ОФИЦИАЛЬНАЯ ИНФОРМАЦИЯ

Официальным опубликованием правовых актов Губернатора Иркутской области, Правительства Иркутской области, министерств и иных исполнительных органов государственной власти области признается первая публикация их полных текстов в общественно-политической газете «Областная».

Из Закона Иркутской области от 12 января 2010 года № 1-оз

МИНИСТЕРСТВО ЖИЛИЩНОЙ ПОЛИТИКИ, ЭНЕРГЕТИКИ И ТРАНСПОРТА ИРКУТСКОЙ ОБЛАСТИ

П Р И К А З

03.02.2015 г. **№ 3-мпр**

Иркутск

О Квалификационных требованиях к профессиональным знаниям и навыкам, необходимым для исполнения должностных обязанностей государственными гражданскими служащими Иркутской области в министерстве жилищной политики, энергетики и транспорта Иркутской области

В соответствии с частью 6 статьи 12 Федерального закона от 27 июля 2004 года № 79-ФЗ «О государственной гражданской службе Российской Федерации», руководствуясь статьей 21 Устава Иркутской области:

1.Установить Квалификационные требования к профессиональным знаниям и навыкам, необходимым для исполнения должностных обязанностей государственными гражданскими служащими Иркутской области в министерстве жилищной политики, энергетики и транспорта Иркутской области (прилагаются).

2. Настоящий приказ подлежит официальному опубликованию и размещению на официальном сайте министерства жилищной политики, энергетики и транспорта Иркутской области, а также в информационно-телекоммуникационной сети «Интернет».

Министр жилищной политики,
энергетики и транспорта Иркутской области
И.Н. Носков

Установлены
приказом министерства жилищной
политики, энергетики и транспорта
Иркутской области
от 03.02.2015 г. № 3-мпр

Квалификационные требования к профессиональным знаниям и навыкам, необходимым для исполнения должностных обязанностей государственными гражданскими служащими Иркутской области в министерстве жилищной политики, энергетики и транспорта Иркутской области

Глава 1. Общие положения

1. Настоящие Квалификационные требования установлены с учетом задач и функций министерства жилищной политики, энергетики и транспорта Иркутской области, утвержденных Правительством Иркутской области в установленном порядке.

2. В настоящих Квалификационных требованиях используется следующая терминология:

1) специальные профессиональные знания и навыки - профессиональные знания и навыки, дополнительно необходимые для исполнения должностных обязанностей государственными гражданскими служащими Иркутской области в министерстве жилищной политики, энергетики и транспорта Иркутской области, осуществляющими функции в области информационно-коммуникационных технологий;

2) государственные органы - федеральные органы государственной власти, органы государственной власти Иркутской области и иные государственные органы.

Глава 2. Должности государственной гражданской службы Иркутской области категории «руководители» высшей, главной и ведущей групп должностей

3. Профессиональные знания: Конституции Российской Федерации, федеральных конституционных законов, Федеральных законов от 27 июля 2004 года № 79-ФЗ «О государственной гражданской службе Российской Федерации», 6 октября 1999 года № 184-ФЗ «Об общих принципах организации законодательных (представительных) и исполнительных органов государственной власти субъектов Российской Федерации», 25 декабря 2008 года № 273-ФЗ «О противодействии коррупции», 2 мая 2006 года № 59-ФЗ «О порядке рассмотрения обращений граждан Российской Федерации», иных федеральных законов, указов Президента Российской Федерации, постановлений Правительства Российской Федерации, иных нормативных правовых актов Российской Федерации, Устава Иркутской области, законов Иркутской области, Инструкции по делопроизводству в Правительстве Иркутской области и иных исполнительных органах государственной власти Иркутской области, утвержденной Указом Губернатора Иркутской области от 5 июля 2012 года № 199-уг, Постановления Правительства Иркутской от 5 июля 2012 года № 381-пп «О Регламенте Правительства Иркутской области», иных нормативных правовых актов, регулирующих соответствующую сферу деятельности применительно к исполнению конкретных должностных обязанностей, основ делопроизводства, основных принципов организации государственных органов, основных принципов построения и функционирования системы государственной службы, а также знание структуры и полномочий государственных органов и органов местного самоуправления, основ организации прохождения государственной гражданской службы Российской Федерации, порядка работы со служебной информацией, правовых аспектов в области информационно-коммуникационных технологий, программных документов и приоритетов государственной политики в области информационно-коммуникационных технологий, аппаратного и программного обеспечения, возможностей и особенностей применения современных информационно-коммуникационных технологий в государственных органах, включая использование возможностей межведомственного документооборота, общих вопросов в области обеспечения информационной безопасности, основ проектного управления, правил и норм охраны труда, техники безопасности и противопожарной защиты, служебного распорядка министерства жилищной политики, энергетики и транспорта Иркутской области.

4. Специальные профессиональные знания: систем взаимодействия с гражданами и организациями, учетных систем, обеспечивающих поддержку выполнения министерством жилищной политики, энергетики и транспорта Иркутской области основных задач и функций, систем межведомственного взаимодействия, систем управления государственными информационными ресурсами, информационно-аналитических систем, обеспечивающих сбор, обработку, хранение и анализ данных, систем управления электронными архивами, систем информационной безопасности, систем управления эксплуатацией.

5. Профессиональные навыки: управления персоналом, оперативного принятия и реализации управленческих и иных решений, планирования работы, контроля, анализа и прогнозирования последствий принимаемых решений, подбора и расстановки кадров, эффективной организации межличностных отношений, ведения деловых переговоров, публичного выступления, взаимодействия с должностными лицами государственных органов, представителями организаций, государственными гражданскими и муниципальными служащими, работы с различными источниками информации и использования этой информации для решения соответствующих задач, с нормативными правовыми актами, подготовки делового письма, стратегического планирования и управления групповой деятельностью с учетом возможностей и особенностей применения современных информационно-коммуникационных технологий в государственных органах, работы с внутренними и периферийными устройствами компьютера, работы с информационно-телекоммуникационными сетями, в том числе сетью Интернет, работы в операционной системе, управления электронной почтой, работы в текстовом редакторе, с электронными таблицами, базами данных, системами управления проектами.

6. Специальные профессиональные навыки: работы с системами взаимодействия с гражданами и организациями, системами межведомственного взаимодействия, системами управления государственными информационными ресурсами, информационно-аналитическими системами, обеспечивающими сбор, обработку, хранение и анализ данных, системами управления электронными архивами, системами информационной безопасности, системами управления эксплуатацией.

Глава 3. Должности государственной гражданской службы Иркутской области категории «помощники (советники)» высшей группы должностей

7. Профессиональные знания: Конституции Российской Федерации, федеральных конституционных законов, Федеральных законов от 27 июля 2004 года № 79-ФЗ «О государственной гражданской службе Российской Федерации», 6 октября 1999 года № 184-ФЗ «Об общих принципах организации законодательных (представительных) и исполнительных органов государственной власти субъектов Российской Федерации», 25 декабря 2008 года № 273-ФЗ «О противодействии коррупции», 2 мая 2006 года № 59-ФЗ «О порядке рассмотрения обращений граждан Российской Федерации», иных федеральных законов, указов Президента Российской Федерации, постановлений Правительства Российской Федерации, иных нормативных правовых актов Российской Федерации, Устава Иркутской области, законов Иркутской области, Инструкции по делопроизводству в Правительстве Иркутской области и иных исполнительных органах государственной власти Иркутской области, утвержденной Указом Губернатора Иркутской области от 5 июля 2012 года № 199-уг, Постановления Правительства Иркутской от 5 июля 2012 года № 381-пп «О Регламенте Правительства Иркутской области», иных нормативных правовых актов, регулирующих соответствующую сферу деятельности применительно к исполнению конкретных должностных обязанностей, основ делопроизводства, основных принципов организации государственных органов, основных принципов построения и функционирования системы государственной службы, а также знание структуры и полномочий государственных органов и органов местного самоуправления, основ организации прохождения государственной гражданской службы Российской Федерации, порядка работы со служебной информацией, аппаратного и программного обеспечения, возможностей и особенностей применения современных информационно-коммуникационных технологий в государственных органах, включая использование возможностей межведомственного документооборота, общих вопросов в области обеспечения информационной безопасности, правил и норм охраны труда, техники безопасности и противопожарной защиты, служебного распорядка министерства жилищной политики, энергетики и транспорта Иркутской области.

8. Специальные профессиональные знания: систем взаимодействия с гражданами и организациями, учетных систем, обеспечивающих поддержку выполнения министерством жилищной политики, энергетики и транспорта Иркутской области основных задач и функций, систем межведомственного взаимодействия, систем управления государственными информационными ресурсами, информационно-аналитических систем, обеспечивающих сбор, обработку, хранение и анализ данных, систем управления электронными архивами, систем информационной безопасности, систем управления эксплуатацией.

9. Профессиональные навыки: организации и обеспечения выполнения поставленных задач, внедрения новых подходов в решении поставленных задач, оперативной реализации управленческих решений в рамках своей компетенции, планирования своего служебного времени, работы с различными источниками информации, ведения деловых переговоров, систематического повышения своей квалификации, взаимодействия с должностными лицами государственных органов, представителями организаций, государственными гражданскими и муниципальными служащими, работы с внутренними и периферийными устройствами компьютера, с информационно-телекоммуникационными сетями, в том числе сетью Интернет, работы в операционной системе, управления электронной почтой, работы в текстовом редакторе, с электронными таблицами, базами данных, подготовки презентаций, использования графических объектов в электронных документах.

10. Специальные профессиональные навыки: работы с системами взаимодействия с гражданами и организациями, системами межведомственного взаимодействия, системами управления государственными информационными ресурсами, информационно-аналитическими системами, обеспечивающими сбор, обработку, хранение и анализ данных, системами управления электронными архивами, системами информационной безопасности, системами управления эксплуатацией.

Глава 4. Должности государственной гражданской службы Иркутской области категории «специалисты» главной группы должностей

11. Профессиональные знания: Конституции Российской Федерации, федеральных конституционных законов, Федеральных законов от 27 июля 2004 года № 79-ФЗ «О государственной гражданской службе Российской Федерации», 6 октября 1999 года № 184-ФЗ «Об общих принципах организации законодательных (представительных) и исполнительных органов государственной власти субъектов Российской Федерации», 25 декабря 2008 года № 273-ФЗ «О противодействии коррупции», 2 мая 2006 года № 59-ФЗ «О порядке рассмотрения обращений граждан Российской Федерации», иных федеральных законов, указов Президента Российской Федерации, постановлений Правительства Российской Федерации, иных нормативных правовых актов Российской Федерации, Устава Иркутской области, законов Иркутской области, Инструкции по делопроизводству в Правительстве Иркутской области и иных исполнительных органах государственной власти Иркутской области, утвержденной Указом Губернатора Иркутской области от 5 июля 2012 года № 199-уг, Постановления Правительства Иркутской от 5 июля 2012 года № 381-пп «О Регламенте Правительства Иркутской области», иных нормативных правовых актов, регулирующих соответствующую сферу деятельности применительно к исполнению конкретных должностных обязанностей, основ делопроизводства, основных принципов организации государственных органов, основных принципов построения и функционирования системы государственной службы, а также знание структуры и полномочий государственных органов и органов местного самоуправления, основ организации прохождения государственной гражданской службы Российской Федерации, порядка работы со служебной информацией, аппаратного и программного обеспечения, возможностей и особенностей применения современных информационно-коммуникационных технологий в государственных органах, включая использование возможностей межведомственного документооборота, общих вопросов в области обеспечения информационной безопасности, правил и норм охраны труда, техники безопасности и противопожарной защиты, служебного распорядка министерства жилищной политики, энергетики и транспорта Иркутской области.

12. Специальные профессиональные знания: систем взаимодействия с гражданами и организациями, учетных систем, обеспечивающих поддержку выполнения министерством жилищной политики, энергетики и транспорта Иркутской области основных задач и функций, систем межведомственного взаимодействия, систем управления государственными информационными ресурсами, информационно-аналитических систем, обеспечивающих сбор, обработку, хранение и анализ данных, систем управления электронными архивами, систем информационной безопасности, систем управления эксплуатацией.

13. Профессиональные навыки: эффективной организации межличностных отношений, работы с различными источниками информации и использования этой информации для решения соответствующих задач, с нормативными правовыми актами, систематизации информации, эффективного планирования служебного времени, взаимодействия с государственными гражданскими и муниципальными служащими, гражданами, подготовки делового письма, работы с внутренними и периферийными устройствами компьютера, с информационно-телекоммуникационными сетями, в том числе сетью Интернет, работы в операционной системе, управления электронной почтой, работы в текстовом редакторе, с электронными таблицами, базами данных, подготовки презентаций, использования графических объектов в электронных документах.

14. Специальные профессиональные навыки: работы с системами взаимодействия с гражданами и организациями, системами межведомственного взаимодействия, системами управления государственными информационными ресурсами, информационно-аналитическими системами, обеспечивающими сбор, обработку, хранение и анализ данных, системами управления электронными архивами, системами информационной безопасности, системами управления эксплуатацией.

Глава 5. Должности государственной гражданской службы Иркутской области категории «специалисты» ведущей и старшей групп должностей

15. Профессиональные знания: Конституции Российской Федерации, федеральных конституционных законов, Федеральных законов от 27 июля 2004 года № 79-ФЗ «О государственной гражданской службе Российской Федерации», 6 октября 1999 года № 184-ФЗ «Об общих принципах организации законодательных (представительных) и исполнительных органов государственной власти субъектов Российской Федерации», 25 декабря 2008 года № 273-ФЗ «О противодействии коррупции», 2 мая 2006 года № 59-ФЗ «О порядке рассмотрения обращений граждан Российской Федерации», иных федеральных законов, указов Президента Российской Федерации, постановлений Правительства Российской Федерации, иных нормативных правовых актов Российской Федерации, Устава Иркутской области, законов Иркутской области, Инструкции по делопроизводству в Правительстве Иркутской области и иных исполнительных органах государственной власти Иркутской области, утвержденной Указом Губернатора Иркутской области от 5 июля 2012 года № 199-уг, Постановления Правительства Иркутской от 5 июля 2012 года № 381-пп «О Регламенте Правительства Иркутской области», иных нормативных правовых актов, регулирующих соответствующую сферу деятельности применительно к исполнению конкретных должностных обязанностей, основ делопроизводства, основных принципов организации государственных органов, основных принципов построения и функционирования системы государственной службы, а также знание структуры и полномочий государственных органов и органов местного самоуправления, основ организации прохождения государственной гражданской службы Российской Федерации, порядка работы со служебной информацией, аппаратного и программного обеспечения, возможностей и особенностей применения современных информационно-коммуникационных технологий в государственных органах, включая использование возможностей межведомственного документооборота, общих вопросов в области обеспечения информационной безопасности, правил и норм охраны труда, техники безопасности и противопожарной защиты, служебного распорядка министерства жилищной политики, энергетики и транспорта Иркутской области.

16. Специальные профессиональные знания: систем взаимодействия с гражданами и организациями, учетных систем, обеспечивающих поддержку выполнения министерством жилищной политики, энергетики и транспорта Иркутской области основных задач и функций, систем межведомственного взаимодействия, систем управления государственными информационными ресурсами, информационно-аналитических систем, обеспечивающих сбор, обработку, хранение и анализ данных, систем управления электронными архивами, систем информационной безопасности, систем управления эксплуатацией.

17. Профессиональные навыки: работы с различными источниками информации и использования этой информации для решения соответствующих задач, с нормативными правовыми актами, систематизации информации, эффективного планирования служебного времени, взаимодействия с государственными гражданскими и муниципальными служащими, гражданами, подготовки делового письма, работы с внутренними и периферийными устройствами компьютера, с информационно-телекоммуникационными сетями, в том числе сетью Интернет, работы в операционной системе, управления электронной почтой, работы в текстовом редакторе, с электронными таблицами, базами данных, подготовки презентаций, использования графических объектов в электронных документах.

18. Специальные профессиональные навыки: работы с системами взаимодействия с гражданами и организациями, системами межведомственного взаимодействия, системами управления государственными информационными ресурсами, информационно-аналитическими системами, обеспечивающими сбор, обработку, хранение и анализ данных, системами управления электронными архивами, системами информационной безопасности, системами управления эксплуатацией.

Министр жилищной политики,
энергетики и транспорта Иркутской области
И.Н. Носков

МИНИСТЕРСТВО ОБРАЗОВАНИЯ ИРКУТСКОЙ ОБЛАСТИ

П Р И К А З

23 января 2015 года **№ 04-мпр**

Иркутск

Об утверждении Положения об областном конкурсе на лучшую систему профилактики асоциальных проявлений детей и подростков среди организаций, осуществляющих образовательную деятельность, расположенных в Иркутской области

Руководствуясь Положением о министерстве образования Иркутской области, утвержденным постановлением Правительства Иркутской области от 29 декабря 2009 года № 391/170-пп, статьей 21 Устава Иркутской области,

П Р И К А З Ы В А Ю:

1. Утвердить Положение об областном конкурсе на лучшую систему профилактики асоциальных проявлений детей и подростков среди организаций, осуществляющих образовательную деятельность, расположенных в Иркутской области (прилагается).

2. Настоящий приказ вступает в силу через десять календарных дней после его официального опубликования и распространяется на правоотношения, возникшие с 1 декабря 2014 года.

Министр
Е.А. Осипова

УТВЕРЖДЕНО
приказом министерства образования
Иркутской области
от 23 января 2015 года № 04-мпр

ПОЛОЖЕНИЕ ОБ ОБЛАСТНОМ КОНКУРСЕ НА ЛУЧШУЮ СИСТЕМУ ПРОФИЛАКТИКИ АСОЦИАЛЬНЫХ ПРОЯВЛЕНИЙ ДЕТЕЙ И ПОДРОСТКОВ СРЕДИ ОРГАНИЗАЦИЙ, ОСУЩЕСТВЛЯЮЩИХ ОБРАЗОВАТЕЛЬНУЮ ДЕЯТЕЛЬНОСТЬ, РАСПОЛОЖЕННЫХ В ИРКУТСКОЙ ОБЛАСТИ

Глава 1. Общие положения

1. Настоящее положение определяет порядок и условия проведения Областного конкурса на лучшую систему профилактики асоциальных проявлений детей и подростков среди муниципальных организаций, осуществляющих образовательную деятельность, расположенных в Иркутской области (далее – организации, конкурс).

2. Организацию и проведение конкурса осуществляет министерство образования Иркутской области с декабря 2014 года по март 2015 года в соответствии с постановлением комиссии по делам несовершеннолетних и защите их прав Иркутской области от 26 августа 2014 года №7 (далее – министерство).

3. Конкурс проводится в целях выявления и обобщения опыта работы организаций в сфере профилактики асоциального поведения среди детей и подростков, а также стимулирования деятельности педагогов, направленной на изучение проблем отклоняющегося поведения детей и подростков, а также способах его профилактики.

Глава 2. Условия конкурса

4. В конкурсе принимают участие муниципальные организации, осуществляющие образовательную деятельность, реализующие основные и дополнительные общеобразовательные программы.

5. Для участия в конкурсе организациям, осуществляющим образовательную деятельность, необходимо подготовить рабочие материалы по одной из четырёх номинаций конкурса (далее – конкурсная работа):

1) «Система работы организации, осуществляющей образовательную деятельность, по профилактике асоциальных проявлений детей и подростков»;

2) «Элективный курс по профилактике асоциальных проявлений детей и подростков»;

3) «Внеклассное мероприятие по профилактике асоциальных проявлений детей и подростков»;

4) «Комплекс социально-развивающих занятий по профилактике асоциальных проявлений детей и подростков».

6. В номинации «Система работы организации, осуществляющей образовательную деятельность, по профилактике асоциальных проявлений детей и подростков» представляется описание системы работы, а также презентация на электронном носителе.

Конкурс по данной номинации проходит в два этапа. Первый (заочный) этап заключается в представлении описания системы работы организации, осуществляющей образовательную деятельность, по профилактике асоциальных проявлений детей и подростков. Второй (очный) этап заключается в публичной презентации данной системы работы в рамках XI форума «Образование Прибайкалья».

7. В номинации «Элективный курс по профилактике асоциальных проявлений детей и подростков» представляется программа данного курса, которая состоит из следующих разделов:

1) «Титульный лист»;

2) «Пояснительная записка»;

3) «Учебно-тематический план»;

4) «Содержание элективного курса по профилактике асоциальных проявлений детей и подростков»;

5) «Методические рекомендации»;

6) «Литература».

8. Раздел «Титульный лист» содержит:

1) полное наименование организации, осуществляющей образовательную деятельность, в соответствии с Уставом, с указанием населенного пункта;

2) полное наименование элективного курса курс по профилактике асоциальных проявлений детей и подростков;

3) класс, на который рассчитана программа элективного курса по профилактике асоциальных проявлений детей и подростков;

4) фамилию, имя, отчество, должность автора программы элективного курса по профилактике асоциальных проявлений детей и подростков.

9. Раздел «Пояснительная записка» содержит:

1) аннотацию, обоснование необходимости введения элективного курса по профилактике асоциальных проявлений детей и подростков в организации, осуществляющей образовательную деятельность;

2) указание роли элективного курса по профилактике асоциальных проявлений детей и подростков в организации, осуществляющей образовательную деятельность;

3) цель и задачи элективного курса по профилактике асоциальных проявлений детей и подростков;

4) сроки реализации программы элективного курса по профилактике асоциальных проявлений детей и подростков;

5) основные принципы отбора и структурирования материала;

6) методы, формы обучения, режим занятий;

7) предполагаемые результаты;

8) инструментарий для оценивания результатов.

10. Раздел «Учебно-тематический план» содержит:

1) перечень разделов, тем элективного курса по профилактике асоциальных проявлений детей и подростков;

2) количество часов на изучение каждой темы;

3) вид занятий.

11. Раздел «Содержание элективного курса по профилактике асоциальных проявлений детей и подростков» содержит перечень тем данного курса и их реферативное описание.

12. Раздел «Методические рекомендации» содержит:

1) основные содержательные компоненты по каждому разделу или теме элективного курса по профилактике асоциальных проявлений детей и подростков;

2) описание приемов и средств организации учебно-воспитательного процесса, форм проведения занятий;

3) дидактические материалы.

13. Раздел «Литература» содержит список нормативных правовых актов, учебной и специальной литературы, необходимой для изучения элективного курса по профилактике асоциальных проявлений детей и подростков, для педагогов и обучающихся.

14. В номинации «Внеклассное мероприятие по профилактике асоциальных проявлений детей и подростков» организации, осуществляющие образовательную деятельность, представляют методическую разработку, которая состоит из следующих разделов:

1) «Титульный лист»;

2) «Цель и задачи внеклассного мероприятия по профилактике асоциальных проявлений детей и подростков»;

3) «План внеклассного мероприятия по профилактике асоциальных проявлений детей и подростков»;

4) «Содержание внеклассного мероприятия по профилактике асоциальных проявлений детей и подростков»;

5) «Методика проведения внеклассного мероприятия по профилактике асоциальных проявлений детей и подростков»;

6) «Приложения» (при наличии).

15. Раздел «Титульный лист» содержит:

1) полное наименование организации, осуществляющей образовательную деятельность, в соответствии с Уставом, с указанием населенного пункта;

2) полное наименование и вид внеклассного мероприятия по профилактике асоциальных проявлений детей и подростков;

3) класс, на который рассчитано внеклассное мероприятие по профилактике асоциальных проявлений детей и подростков;

4) фамилию, имя, отчество, должность автора внеклассного мероприятия по профилактике асоциальных проявлений детей и подростков.

16. В разделе «Цель и задачи внеклассного мероприятия по профилактике асоциальных проявлений детей и подростков» описываются результаты, которые должны быть достигнуты в процессе освоения обучающимися материалов данного внеклассного мероприятия.

17. В разделе «План внеклассного мероприятия по профилактике асоциальных проявлений детей и подростков» кратко формулируются основные этапы данного внеклассного мероприятия.

18. В разделе «Содержание внеклассного мероприятия по профилактике асоциальных проявлений детей и подростков» излагается описание данного внеклассного мероприятия в соответствии с разделом «План внеклассного мероприятия по профилактике асоциальных проявлений детей и подростков».

19. В разделе «Методика проведения внеклассного мероприятия по профилактике асоциальных проявлений детей и подростков» излагаются приемы, используемые при проведении данного внеклассного мероприятия, особенности применения отдельных методов и т.д.

20. Раздел «Приложения» включает образцы методических материалов, используемых при проведении внеклассного мероприятия по профилактике асоциальных проявлений детей и подростков, и другие материалы, используемые при проведении данного внеклассного мероприятия.

21. В номинации «Комплекс социально-развивающих занятий по профилактике асоциальных проявлений детей и подростков» организации, осуществляющие образовательную деятельность, представляют методические рекомендации, которые состоят из следующих разделов:

1) «Титульный лист»;

2) «Цель и задачи комплекса социально-развивающих занятий по профилактике асоциальных проявлений детей и подростков»;

3) «Необходимое оснащение и оборудование, приглашенные лица»;

4) «План социально-развивающих занятий по профилактике асоциальных проявлений детей и подростков»;

5) «Содержание социально-развивающих занятий по профилактике асоциальных проявлений детей и подростков»;

6) «Методика проведения социально-развивающих занятий по профилактике асоциальных проявлений детей и подростков»;

7) «Приложения» (при наличии).

22. Раздел «Титульный лист» содержит:

1) полное наименование организации, осуществляющей образовательную деятельность, в соответствии с Уставом, с указанием населенного пункта;

2) полное наименование комплекса социально-развивающих занятий по профилактике асоциальных проявлений детей и подростков;

3) место проведения социально-развивающих занятий по профилактике асоциальных проявлений детей и подростков;

4) класс, на который рассчитан комплекс социально-развивающих занятий по профилактике асоциальных проявлений детей и подростков;

5) фамилию, имя, отчество, должность автора комплекса социально-развивающих занятий по профилактике асоциальных проявлений детей и подростков.

23. В разделе «Цель и задачи комплекса социально-развивающих занятий по профилактике асоциальных проявлений детей и подростков» описываются результаты, которые должны быть достигнуты в процессе проведения данных занятий.

24. В разделе «Необходимое оснащение и оборудование, приглашенные лица» указываются материалы и оборудование, которые необходимы для проведения комплекса социально-развивающих занятий по профилактике асоциальных проявлений детей и подростков. Указываются также приглашенные лица, участвующие в мероприятиях, проводимых в рамках комплекса социально-развивающих занятий по профилактике асоциальных проявлений детей и подростков.

25. В разделе «План социально-развивающих занятий по профилактике асоциальных проявлений детей и подростков» кратко указываются основные этапы проведения данных занятий.

26. В разделе «Содержание социально-развивающих занятий по профилактике асоциальных проявлений детей и подростков» излагается описание данных занятий в соответствии с разделом «План социально-развивающих занятий по профилактике асоциальных проявлений детей и подростков».

27. В разделе «Методика проведения социально-развивающих занятий по профилактике асоциальных проявлений детей и подростков» излагаются методы и приемы, используемые при проведении данных занятий.

28. В раздел «Приложения» включаются образцы методических материалов, используемых при проведении социально-развивающих занятий по профилактике асоциальных проявлений детей и подростков, и другие материалы, используемые при проведении данных занятий.

29. Конкурсная работа должна быть отпечатана на листах формата А4. Текст должен быть набран одним шрифтом – Times New Roman, размер шрифта – 14, межстрочный интервал – 1,5, выравнивание по ширине, отступ красной строки – 1,25 см. Размеры полей документа сверху и снизу – 2 см, слева – 3 см, справа – 1,5 см.

Страницы конкурсной работы, за исключением титульного листа, должны быть пронумерованы (нумерация вверху справа или посередине).

Прилагаемый к конкурсной работе иллюстративный материал (плакаты, схемы и другое) должен быть оформлен в формате А4.

30. Конкурсные работы, выполненные с нарушением требований настоящего Положения, к участию в конкурсе не допускаются. Уведомление о нарушении требований направляется по адресу электронной почты в течение 7 рабочих дней со дня выявления нарушений конкурсной комиссией.

31. Конкурсные работы не возвращаются и не рецензируются. Конкурсные работы могут быть обобщены в виде публикаций методического пособия со ссылкой на авторов.

Глава 3. Порядок проведения конкурса

32. Конкурсная работа должна быть представлена на электронном носителе либо направлена по электронной почте в Государственное автономное учреждение дополнительного профессионального образования «Институт повышения квалификации работников образования» (кафедра педагогических технологий и управления инновационными процессами) не позднее 27 февраля 2014 года по адресу: 664007, г. Иркутск, ул.1-ая Красноказачья д.10 «А», тел. 8(3952)20-99-07, e-mail: kafupr33.iipkro@yandex.ru.

33. К каждой конкурсной работе прилагаются сопроводительное письмо организации, осуществляющей образовательную деятельность, и заявка на участие в конкурсе (прилагается).

34. Победители и призеры конкурса определяются по каждой номинации отдельно исходя из следующих критериев:

1) соответствие конкурсной работы действующему законодательству Российской Федерации;

2) актуальность и практическая значимость конкурсной работы;

3) оригинальность представленной конкурсной работы;

4) использование современных активных и интерактивных методик и технологий;

5) внедрение и апробация конкурсных материалов.

35. В состав конкурсной комиссии входят методисты и преподаватели Государственного автономного учреждения дополнительного профессионального образования «Институт повышения квалификации работников образования», представители министерства. Состав конкурсной комиссии утверждается не позднее 5 февраля 2015 года.

36. Конкурсная комиссия принимает решение путем голосования, исходя из соответствия конкурсных работ критериям, описанным в пункте 34 настоящего Положения.

37. Конкурсная комиссия подводит итоги и определяет победителей и призеров конкурса до 27 марта 2015 года. Конкурсная комиссия вправе принять также решение о присуждении поощрительных призов. Решение конкурсной комиссии оформляется протоколом и размещается на официальном сайте министерства в информационно-телекоммуникационной сети «Интернет».

38. На основании протокола конкурсной комиссии определяются победители конкурса (по одному победителю в каждой номинации) и призёры (по два призера в каждой номинации). Итоги конкурса утверждаются правовым актом министерства в течение 14 рабочих дней после подведения итогов.

39. Победителям и призерам конкурса вручаются дипломы и призы. Иные организации, принявшие участие в конкурсе, получают сертификаты.

40. Финансирование конкурса осуществляется в рамках реализации государственной программы Иркутской области «Развитие образования» на 2014-2018 годы, утвержденной постановлением Правительства Иркутской области от 24 октября 2013 года № 456-пп.

Министр Е.А. Осипова

Приложение
к Положению об областном конкурсе
на лучшую систему профилактики
асоциальных проявлений детей и подростков
среди организаций, осуществляющих
образовательную деятельность,
расположенных в Иркутской области

ЗАЯВКА НА УЧАСТИЕ В КОНКУРСЕ

1	Полное наименование организации, осуществляющей образовательную деятельность, в соответствии с Уставом	
2	Ответственное лицо за участие в конкурсе	
	Ф.И.О.	
	Контактный телефон	
	Электронная почта (e-mail)	
	Должность ответственного лица	
3	Наименование муниципального образования	
4	Название номинации, на которую представлена конкурсная работа	
5	Название конкурсной работы	

В соответствии со статьей 9 Федерального закона от 27 июля 2006 года № 152-ФЗ «О персональных данных» даю согласие министерству образования Иркутской области на автоматизированную, а также без использования средств автоматизации обработку моих персональных данных, а именно совершение действий, предусмотренных пунктом 3 статьи 3 Федерального закона от 27 июля 2006 года № 152-ФЗ «О персональных данных», со сведениями о фактах, событиях и обстоятельствах моей жизни, представленных в министерство образования Иркутской области. Настоящее согласие действует со дня его подписания до дня отзыва в письменной форме.

«____» _____ 2015 г. _____ / _____
подпись Ф.И.О

ПРАВИТЕЛЬСТВО ИРКУТСКОЙ ОБЛАСТИ

Р А С П О Р Я Ж Е Н И Е

9 февраля 2015 года **№ 60-рп**

Иркутск

Об установлении норматива стоимости одного квадратного метра общей площади жилого помещения, используемой в 2015 году для строительства (реконструкции), приобретения жилых помещений в целях реализации подпрограммы «Переселение граждан из ветхого и аварийного жилищного фонда Иркутской области» на 2014-2020 годы государственной программы Иркутской области «Доступное жилье» на 2014 - 2020 годы

В целях реализации подпрограммы «Переселение граждан из ветхого и аварийного жилищного фонда Иркутской области» на 2014 – 2020 годы государственной программы Иркутской области «Доступное жилье» на 2014 – 2020 годы, утвержденной постановлением Правительства Иркутской области от 23 октября 2013 года № 443-пп, руководствуясь статьей 67 Устава Иркутской области:

1. Установить норматив стоимости одного квадратного метра общей площади жилого помещения, используемой в 2015 году для строительства (реконструкции), приобретения жилых помещений в целях реализации подпрограммы «Переселение граждан из ветхого и аварийного жилищного фонда Иркутской области» на 2014 – 2020 годы государственной программы Иркутской области «Доступное жилье» на 2014 – 2020 годы, в размере 26 468 рублей.

2. Настоящее распоряжение подлежит официальному опубликованию.

Губернатор Иркутской области
С.В. Ерощенко

МИНИСТЕРСТВО СТРОИТЕЛЬСТВА, ДОРОЖНОГО ХОЗЯЙСТВА ИРКУТСКОЙ ОБЛАСТИ

П Р И К А З

12 февраля 2015 года № 8-мпр

Иркутск

О внесении изменения в Перечень

В целях приведения в соответствие с законодательством, руководствуясь Положением о министерстве строительства, дорожного хозяйства Иркутской области, утвержденным постановлением Правительства Иркутской области от 9 февраля 2011 года № 29-пп,

П Р И К А З Ы В А Ю:

1. Внести в Перечень должностей государственной гражданской службы Иркутской области в министерстве строительства, дорожного хозяйства Иркутской области, при замещении которых гражданин в течение двух лет после увольнения с государственной гражданской службы Иркутской области обязан при заключении трудовых договоров в организации и (или) выполнении в данной организации работ (оказании данной организации услуг) в течение месяца стоимостью более ста тысяч рублей на условиях гражданско-правового договора (гражданско-правовых договоров), если отдельные функции государственного управления данной организацией входили в его должностные (служебные) обязанности, сообщать работодателю о последнем месте своей службы, утвержденный приказом министерства строительства, дорожного хозяйства Иркутской области от 1 декабря 2014 года № 59-мпр, изменение изложив его в новой редакции (прилагается).

2. Настоящий приказ подлежит официальному опубликованию.

Министр строительства, дорожного хозяйства Иркутской области
М.А. Садовская

Приложение
к приказу министерства строительства,
дорожного хозяйства Иркутской области
от 12 февраля 2015 года № 8-мпр

«Утвержден приказом
министерства строительства, дорожного
хозяйства Иркутской области
от 1 декабря 2014 года № 59-мпр

ПЕРЕЧЕНЬ
должностей государственной гражданской службы Иркутской области в министерстве строительства, дорожного хозяйства Иркутской области, при замещении которых гражданин в течение двух лет после увольнения с государственной гражданской службы Иркутской области обязан при заключении трудовых договоров в организации и (или) выполнении в данной организации работ (оказании данной организации услуг) в течение месяца стоимостью более ста тысяч рублей на условиях гражданско-правового договора (гражданско-правовых договоров), если отдельные функции государственного управления данной организацией входили в его должностные (служебные) обязанности, сообщать работодателю о последнем месте своей службы

№ п/п	Наименование должности (структурного подразделения)
1.	Первый заместитель министра
2.	Заместитель министра
3.	Помощник министра
Управление контроля, документационного обеспечения, государственной гражданской службы и кадров	
4.	Начальник управления
Отдел государственной гражданской службы и кадров в управлении контроля, документационного обеспечения, государственной гражданской службы и кадров	
5.	Начальник отдела
6.	Заместитель начальника отдела
Отдел контроля, анализа исполнения документов и архивного делопроизводства в управлении контроля, документационного обеспечения, государственной гражданской службы и кадров	
7.	Начальник отдела
8.	Ведущий советник
9.	Ведущий консультант
Управление правового обеспечения и организационной работы	
10.	Начальник управления
Отдел правового обеспечения в управлении правового обеспечения и организационной работы	
11.	Начальник отдела
Отдел по организации работы с подведомственными учреждениями в управлении правового обеспечения и организационной работы	
12.	Начальник отдела
13.	Ведущий советник
14.	Советник
Управление жилищного строительства	
15.	Начальник управления
Отдел реализации жилищных программ в управлении жилищного строительства	
16.	Начальник отдела
17.	Ведущий советник
18.	Советник
19.	Консультант
Отдел жилищного строительства в управлении жилищного строительства	
20.	Начальник отдела
Управление капитального строительства	
21.	Начальник управления
Отдел капитальных вложений в управлении капитального строительства	
22.	Начальник отдела
23.	Советник
24.	Консультант
Отдел реализации программ в управлении капитального строительства	
25.	Начальник отдела
26.	Советник
27.	Консультант
Отдел финансового планирования, бухгалтерского учета и отчетности	
28.	Начальник отдела – главный бухгалтер
29.	Заместитель начальника отдела – заместитель главного бухгалтера
30.	Ведущий советник
31.	Ведущий консультант
Отдел развития автомобильных дорог и реализации программ	
32.	Начальник отдела
33.	Заместитель начальника отдела
34.	Ведущий советник
35.	Советник
36.	Консультант
Отдел надзора за сохранностью автомобильных дорог	
37.	Начальник отдела
38.	Заместитель начальника отдела
39.	Советник
40.	Ведущий консультант
Отдел аналитики и стимулирования в строительстве	
41.	Начальник отдела
42.	Ведущий советник
43.	Советник
Отдел градостроительства, ценообразования и сметного нормирования в строительстве	
44.	Начальник отдела
Отдел стройиндустрии	
45.	Начальник отдела
46.	Ведущий советник
47.	Ведущий консультант
48.	Главный специалист-эксперт
Отдел проведения проверок расходования бюджетных ассигнований	
49.	Начальник отдела
50.	Ведущий советник
51.	Консультант
52.	Главный специалист-эксперт

».

Министр строительства, дорожного хозяйства Иркутской области
М.А. Садовская

МИНИСТЕРСТВО СТРОИТЕЛЬСТВА, ДОРОЖНОГО ХОЗЯЙСТВА ИРКУТСКОЙ ОБЛАСТИ

П Р И К А З

12 февраля 2015 года № 7-мпр

Иркутск

О внесении изменения в Перечень должностей государственной гражданской службы Иркутской области в министерстве строительства, дорожного хозяйства Иркутской области, замещение которых связано с коррупционными рисками

В целях приведения в соответствие с законодательством, руководствуясь Положением о министерстве строительства, дорожного хозяйства Иркутской области, утвержденным постановлением Правительства Иркутской области от 9 февраля 2011 года № 29-пп,

П Р И К А З Ы В А Ю:

1. Внести в Перечень должностей государственной гражданской службы Иркутской области в министерстве строительства, дорожного хозяйства Иркутской области, замещение которых связано с коррупционными рисками, определенный приказом министерства строительства, дорожного хозяйства Иркутской области от 16 сентября 2014 года № 48-мпр, изменение изложив его в новой редакции (прилагается).

2. Настоящий приказ подлежит официальному опубликованию.

Министр строительства, дорожного хозяйства Иркутской области
М.А. Садовская

Приложение
к приказу министерства строительства,
дорожного хозяйства Иркутской области
от 12 февраля 2015 года № 7-мпр

«Приложение
к приказу министерства строительства,
дорожного хозяйства Иркутской области
от 16 сентября 2014 года № 48-мпр

ПЕРЕЧЕНЬ
должностей государственной гражданской службы в министерстве строительства, дорожного хозяйства Иркутской области, замещение которых связано с коррупционными рисками

№ п/п	Наименование должности (структурного подразделения)
1.	Первый заместитель министра
2.	Заместитель министра
3.	Помощник министра
Управление контроля, документационного обеспечения, государственной гражданской службы и кадров	
4.	Начальник управления
Отдел государственной гражданской службы и кадров в управлении контроля, документационного обеспечения, государственной гражданской службы и кадров	
5.	Начальник отдела
6.	Заместитель начальника отдела
Отдел контроля, анализа исполнения документов и архивного делопроизводства в управлении контроля, документационного обеспечения, государственной гражданской службы и кадров	
7.	Начальник отдела
8.	Ведущий советник
9.	Ведущий консультант
Управление правового обеспечения и организационной работы	
10.	Начальник управления
Отдел правового обеспечения в управлении правового обеспечения и организационной работы	
11.	Начальник отдела
Отдел по организации работы с подведомственными учреждениями в управлении правового обеспечения и организационной работы	
12.	Начальник отдела
13.	Ведущий советник
14.	Советник
Управление жилищного строительства	
15.	Начальник управления
Отдел реализации жилищных программ в управлении жилищного строительства	
16.	Начальник отдела
17.	Ведущий советник
18.	Советник
19.	Консультант
Отдел жилищного строительства в управлении жилищного строительства	
20.	Начальник отдела
Управление капитального строительства	
21.	Начальник управления
Отдел капитальных вложений в управлении капитального строительства	
22.	Начальник отдела
23.	Советник
24.	Консультант
Отдел реализации программ в управлении капитального строительства	
25.	Начальник отдела
26.	Советник
27.	Консультант
Отдел финансового планирования, бухгалтерского учета и отчетности	
28.	Начальник отдела – главный бухгалтер
29.	Заместитель начальника отдела – заместитель главного бухгалтера
30.	Ведущий советник
31.	Ведущий консультант
Отдел развития автомобильных дорог и реализации программ	
32.	Начальник отдела
33.	Заместитель начальника отдела
34.	Ведущий советник
35.	Советник
36.	Консультант
Отдел надзора за сохранностью автомобильных дорог	
37.	Начальник отдела
38.	Заместитель начальника отдела
39.	Советник
40.	Ведущий консультант
Отдел аналитики и стимулирования в строительстве	
41.	Начальник отдела
42.	Ведущий советник
43.	Советник
Отдел градостроительства, ценообразования и сметного нормирования в строительстве	
44.	Начальник отдела
Отдел стройиндустрии	
45.	Начальник отдела
46.	Ведущий советник
47.	Ведущий консультант
48.	Главный специалист-эксперт
Отдел проведения проверок расходования бюджетных ассигнований	
49.	Начальник отдела
50.	Ведущий советник
51.	Консультант
52.	Главный специалист-эксперт

».

Министр строительства, дорожного хозяйства Иркутской области
М.А. Садовская

МИНИСТЕРСТВО СТРОИТЕЛЬСТВА, ДОРОЖНОГО ХОЗЯЙСТВА ИРКУТСКОЙ ОБЛАСТИ

П Р И К А З

12 февраля 2015 года № 6-мпр

Иркутск

О внесении изменения в состав общественного совета при министерстве строительства, дорожного хозяйства Иркутской области

В соответствии с пунктом 16 Порядка образования общественных советов при исполнительных органах государственной власти Иркутской области, определенного постановлением Правительства Иркутской области от 3 апреля 2014 года № 182-пп, руководствуясь Положением о министерстве строительства, дорожного хозяйства Иркутской области, утвержденным постановлением Правительства Иркутской области от 9 февраля 2011 года № 29-пп,

П Р И К А З Ы В А Ю:

1. Внести в состав общественного совета при министерстве строительства, дорожного хозяйства Иркутской области, утвержденный приказом министерства строительства, дорожного хозяйства Иркутской области от 28 февраля 2013 года № 10-мпр, изменение, изложив наименование должности Дюкаровой Анны Ивановны в следующей редакции:

«член комиссии по региональному и экономическому развитию Общественной палаты Иркутской области, член комиссии по правам человека, общественному контролю за деятельностью правоохранительных органов и силовых структур Общественной палаты Иркутской области, руководитель центра общественного контроля «ЖКХ контроль» в Иркутской области».

2. Настоящий приказ подлежит официальному опубликованию.

Министр строительства,
дорожного хозяйства Иркутской области
М.А. Садовская

РАСПОРЯЖЕНИЕ

ГУБЕРНАТОРА ИРКУТСКОЙ ОБЛАСТИ

11 февраля 2015 года № 10-р

Иркутск

О внесении изменений в состав Общественного совета по наградам при Губернаторе Иркутской области

В соответствии со статьей 5 Закона Иркутской области от 24 декабря 2010 года № 141-ОЗ «О наградах Иркутской области и почетных званиях Иркутской области», руководствуясь статьей 59 Устава Иркутской области:

1. Внести в состав Общественного совета по наградам при Губернаторе Иркутской области, утвержденный распоряжением Губернатора Иркутской области от 22 апреля 2011 года № 26-р (далее – совет), следующие изменения:

а) ввести в состав совета:

Авдеева Максима Евгеньевича – руководителя аппарата Губернатора Иркутской области и Правительства Иркутской области, членом совета;

б) наименование должности Дорофеева Владимира Юрьевича изложить в следующей редакции:

«заместитель Председателя Правительства Иркутской области»;

в) наименование должности Шпраха Владимира Викторовича изложить в следующей редакции:

«ректор государственного бюджетного образовательного учреждения дополнительного профессионального образования «Иркутская государственная медицинская академия последипломного образования» Министерства здравоохранения Российской Федерации»;

г) вывести из состава совета Ольберга С.Н.

2. Настоящее распоряжение подлежит официальному опубликованию.

С.В. Ерощенко

УКАЗ

ГУБЕРНАТОРА ИРКУТСКОЙ ОБЛАСТИ

12 февраля 2015 года № 9-уг

Иркутск

О награждении Почетной грамотой Губернатора Иркутской области, объявлении Благодарности Губернатора Иркутской области

В соответствии со статьями 6, 7 Закона Иркутской области от 24 декабря 2010 года № 141-ОЗ «О наградах Иркутской области и почетных званиях Иркутской области», руководствуясь статьей 59 Устава Иркутской области,

П О С Т А Н О В Л Я Ю:

1. За многолетний труд, высокий профессионализм, безупречную работу и в связи с Днем защитника Отечества:

наградить Почетной грамотой Губернатора Иркутской области:

АЛТОБАСОВА Евгения Александровича - гвардии майора, заместителя командира войсковой части 62266-Б по работе с личным составом;

АРТЕМОВА Алексея Александровича - майора, заместителя начальника арсенала - главного инженера (комплексного хранения боеприпасов, ракет и взрывчатых материалов 2 разряда) (г. Зима, Иркутская область) войсковой части 58661;

БЕРЕГОВОГО Сергея Владимировича - подполковника, помощника командира войсковой части 6531 по финансово-экономической работе – главного бухгалтера объединенной бухгалтерии;

БУЛАВКО Романа Владимировича - подполковника, командира дивизиона (боевого управления) войсковой части 52933;

ДМИТРИЕВА Николая Владимировича - полковника, командира 1534 зенитного ракетного полка;

КЛЕЩЕНКО Василия Михайловича - майора, начальника отделения передающих радиоустройств центра связи войсковой части 36728;

ЛЯШЕНКО Алексея Сергеевича - майора, заместителя начальника штаба – начальника оперативного отделения войсковой части 59968;

ПИЦЫНА Георгия Иосифовича - члена комитета Иркутского регионального отделения общероссийской общественной организации ветеранов «Российский союз ветеранов»;

СУНДАРЕВА Василия Валентиновича - начальника отделения (защиты государственной тайны) военного комиссариата Иркутской области;

ТРАПЕЗОНА Сергея Николаевича - майора, начальника узла связи войсковой части 51870;

ЧЕРКАСОВА Дмитрия Александровича - старшего прапорщика, старшину роты сопровождения воинских грузов батальона применения специальных средств транспортирования, инженерного и специального обеспечения войсковой части 39995;

ШИШКИНА Александра Викторовича - подполковника, начальника группы 3 сборочной бригады войсковой части 39995;

объявить Благодарность Губернатора Иркутской области:

БУРЫКИНУ Алексею Вадимовичу - подполковнику, заместителю командира 1534 зенитного ракетного полка по работе с личным составом;

ГРИНБЕРГУ Михаилу Георгиевичу - майору, начальнику секретно-картографического отделения штаба войсковой части 6531;

ЗАГУЗОВУ Юрию Алексеевичу - заместителю начальника по организационной и военно-патриотической работе Негосударственного образовательного учреждения начального профессионального образования Иркутская объединенная техническая школа Общероссийской общественно-государственной организации «Добровольное общество содействия армии, авиации и флоту России»;

КАРЮКУ Алексею Григорьевичу - заместителю начальника отдела планирования, предназначения, подготовки и учета мобилизационных ресурсов военного комиссариата Иркутской области;

КАТЮХИНОЙ Юлии Леонидовне - прапорщику, старшему лаборанту-такелажнику технического взвода арсенала (ракетного и артиллерийского вооружения, 1 разряда) (г. Иркутск) 1062 Центра (материально-технического обеспечения Центрального военного округа);

ЛОЖКЕ Вячеславу Васильевичу - подполковнику, заместителю начальника бригады - главному инженеру сборочной бригады поддержания боевой готовности и обеспечения безопасной эксплуатации специальной техники войсковой части 39995;

МАКСИМЕНКО Вадиму Анатольевичу - гвардии майору, заместителю командира авиационной эскадрильи войсковой части 62266-Б;

ПОНОМАРЕВУ Евгению Валерьевичу - подполковнику, заместителю начальника - главному инженеру сборочной бригады эксплуатации и ликвидации последствий аварии войсковой части 39995;

РОХМАНОВУ Игорю Николаевичу - капитану, инженеру отделения (подвижного командного пункта) войсковой части 48409;

ЧАЛОМУ Олегу Николаевичу - старшему лейтенанту, оперативному дежурному командного пункта войсковой части 52009;

ЧЕБАТУРО Петру Григорьевичу - майору, начальнику службы радиоэлектронной борьбы войсковой части 59968;

ЮРЕНСКОМУ Павлу Владимировичу - капитану, старшему инженеру оперативно-технического отдела войсковой части 51870;

ЮРЬЕВУ Василию Николаевичу - старшему помощнику начальника отделения (организации и проведения призыва) отдела подготовки и призыва граждан на военную службу военного комиссариата Иркутской области.

2. Настоящий указ подлежит официальному опубликованию.

С.В. Ерощенко

МИНИСТЕРСТВО ФИНАНСОВ ИРКУТСКОЙ ОБЛАСТИ

ПРИКАЗ

12 февраля 2015 года № 14н-мпр

Иркутск

О внесении изменения в пункт 1 приказа министерства финансов Иркутской области от 15 мая 2014 года № 32н-мпр

В целях приведения в соответствие с Федеральным законом от 22 декабря 2014 года № 431-ФЗ «О внесении изменений в отдельные законодательные акты Российской Федерации по вопросам противодействия коррупции», руководствуясь пунктом 8 Положения о министерстве финансов Иркутской области, утвержденного постановлением Правительства Иркутской области от 23 декабря 2008 года № 120-пп,

ПРИКАЗЫВАЮ:

1. Внести изменение в абзац первый пункта 1 приказа министерства финансов Иркутской области от 15 мая 2014 года № 32н-мпр «О мерах по реализации отдельных положений Федерального закона «О противодействии коррупции», исключив слова «при назначении на которые граждане и».

2. Настоящий приказ подлежит официальному опубликованию.

Первый заместитель министра финансов Иркутской области
А.Б. Каневский

МИНИСТЕРСТВО СОЦИАЛЬНОГО РАЗВИТИЯ, ОПЕКИ И ПОПЕЧИТЕЛЬСТВА ИРКУТСКОЙ ОБЛАСТИ

ПРИКАЗ

13 февраля 2015 года № 12-мпр

г.Иркутск

О внесении изменений в Служебный распорядок министерства социального развития, опеки и попечительства Иркутской области и его территориальных подразделений (управлений)

В целях приведения в соответствие со статьей 136 Трудового кодекса Российской Федерации, руководствуясь статьей 21 Устава Иркутской области, Положением о министерстве социального развития, опеки и попечительства Иркутской области, утвержденным постановлением Правительства Иркутской области от 18 сентября 2009 года № 261/40-пп,

П Р И К А З Ы В А Ю:

1. Внести в Служебный распорядок министерства социального развития, опеки и попечительства Иркутской области и его территориальных подразделений (управлений), утвержденный приказом министерства социального развития, опеки и попечительства Иркутской области от 21 мая 2013 года № 83-мпр, следующие изменения:

1) в пункте 3 после слов «Министр социального развития, опеки и попечительства Иркутской области,» дополнить словами «первый заместитель министра социального развития, опеки и попечительства Иркутской области,»;

2) пункт 47 изложить в следующей редакции:

«47. Перечисление гражданским служащим (работникам) денежного содержания (заработной платы) на банковские лицевые счета производится два раза в месяц в следующие сроки: за первую половину месяца – 15 числа текущего месяца, за вторую половину месяца – 1 числа месяца, следующего за отчетным.».

2. Настоящий приказ вступает в силу через десять календарных дней после дня его официального опубликования.

Министр социального развития,
опеки и попечительства Иркутской области
В.А. Родионов

МИНИСТЕРСТВО ПРИРОДНЫХ РЕСУРСОВ И ЭКОЛОГИИ ИРКУТСКОЙ ОБЛАСТИ

П Р И К А З

13 февраля 2015 года № 3-мпр

Иркутск

О внесении изменений в административный регламент по предоставлению государственной услуги по выдаче разрешений на выбросы вредных (загрязняющих) веществ в атмосферный воздух (за исключением радиоактивных веществ) стационарными источниками объектов хозяйственной и иной деятельности, не подлежащих федеральному государственному экологическому надзору

В целях повышения качества предоставления и доступности государственной услуги по выдаче разрешений на выбросы вредных (загрязняющих) веществ в атмосферный воздух стационарными источниками объектов хозяйственной и иной деятельности, не подлежащих федеральному государственному экологическому надзору, в соответствии с Федеральным законом от 27 июля 2010 года № 210-ФЗ «Об организации предоставления государственных и муниципальных услуг», Положением о министерстве природных ресурсов и экологии Иркутской области, утвержденным постановлением Правительства Иркутской области от 29 декабря 2009 года № 392/171 – пп, на основании Указа Губернатора Иркутской области от 3 сентября 2012 года № 70-угк «О назначении на должность Кравчука О.Э.», руководствуясь статьей 21 Устава Иркутской области, ПРИКАЗЫВАЮ:

1. Внести в административный регламент по предоставлению государственной услуги по выдаче разрешений на выбросы вредных (загрязняющих) веществ в атмосферный воздух (за исключением радиоактивных веществ) стационарными источниками объектов хозяйственной и иной деятельности, не подлежащих федеральному государственному экологическому надзору, утвержденный приказом министерства природных ресурсов и экологии Иркутской области от 23 мая 2012 года № 6-мпр «Об утверждении административного регламента по предоставлению государственной услуги по выдаче разрешений на выбросы вредных (загрязняющих) веществ в атмосферный воздух (за исключением радиоактивных) стационарными источниками объектов хозяйственной и иной деятельности, не подлежащих федеральному государственному экологическому надзору» (далее – административный регламент), следующие изменения:

а) пункт 23 изложить в редакции:

«23. Основания для отказа в приеме документов:

1) заявление о принятии решения направлено заявителем, который не является лицом, соответствующим требованиям, изложенным в главе 2 административного регламента;

2) документы имеют повреждения, наличие которых не позволяет однозначно истолковать их содержание.».

б) пункт 24 изложить в редакции:

«24. Отказ в приеме документов не препятствует повторному обращению заявителя.»;

в) пункт 30 изложить в редакции:

«30. Размер государственной пошлины при предоставлении государственной услуги установлен статьей 333 (33) Налогового кодекса РФ.»;

г) пункт 53 дополнить подпунктом следующего содержания:

«3) выдача дубликата разрешения или отказ в выдаче дубликата разрешения на основании рассмотрения заявления и документов заявителя.»;

д) Раздел III дополнить главой следующего содержания:

«Глава 22.1. АДМИНИСТРАТИВНАЯ ПРОЦЕДУРА ВЫДАЧИ ДУБЛИКАТА РАЗРЕШЕНИЯ ИЛИ ОТКАЗ В ВЫДАЧЕ ДУБЛИКАТА РАЗРЕШЕНИЯ НА ОСНОВАНИИ РАССМОТРЕНИЯ ЗАЯВЛЕНИЯ И ДОКУМЕНТОВ ЗАЯВИТЕЛЯ.

81.1. В случае утери либо порчи разрешения министерство на основании заявления о выдаче дубликата разрешения, содержащего наименование организации, юридический и почтовый адрес, контактный телефон, ОГРН, ИНН с указанием причин оформления дубликата, осуществляет административную процедуру по оформлению дубликата разрешения.

81.2. Документы заявителя принимаются министерством с отметкой о дате приема, один экземпляр заявления направляется (вручается) заявителю.

Регистрация полученных министерством документов заявителя осуществляется должностными лицами канцелярии или структурного подразделения, ответственными за делопроизводство, не позднее дня, следующего за днем получения. Информация о приеме и регистрации документов заявителя заносится в соответствующую информационную базу структурного подразделения. Документы направляются начальнику отдела государственной экологической экспертизы и разрешительной деятельности для назначения ответственного исполнителя.

Начальник отдела государственной экологической экспертизы и разрешительной деятельности в срок, не превышающий 1 рабочий день, принимает решение о назначении ответственного исполнителя с учетом его должностных обязанностей, о чем ставит резолюцию на документах заявителя.

Ответственный исполнитель в срок, не превышающий 4 рабочих дня, рассматривает представленные документы заявителя и архивные материалы заявителя. По результатам рассмотрения ответственный исполнитель готовит проект дубликата разрешения.

Проект дубликата разрешения в течение 3 рабочих дней визируется ответственным исполнителем и начальником отдела государственной экологической экспертизы и разрешительной деятельности или лицом его замещающим.

81.3. Конечным результатом административной процедуры по выдаче дубликата разрешения является выдача дубликата документа с присвоением того же регистрационного номера и указанием того же срока действия, которые были указаны в ранее выданном документе. На дубликате в правом верхнем углу вносится надпись «ДУБЛИКАТ».

Дубликат разрешения подписывается министром и заверяется гербовой печатью министерства.

81.4. Выдача дубликата разрешения заявителю или его представителю по доверенности производится лично в руки либо отправкой по почте (с уведомлением о вручении).

81.5. За выдачу дубликата разрешения государственная пошлина не уплачивается. За выдачу дубликата разрешения иная плата не взимается.

81.6. Срок осуществления министерством административной процедуры по оформлению дубликата разрешения 10 рабочих дней со дня регистрации документов заявителя.

2. Настоящий приказ вступает в силу после его официального опубликования.

Министр О.Э. Кравчук

СЛУЖБА ВЕТЕРИНАРИИ ИРКУТСКОЙ ОБЛАСТИ

ПРИКАЗ

от 16 февраля 2015 года № 5-спр-п

Иркутск

Об установлении ограничительных мероприятий (карантина) по случной болезни лошадей на территории Иркутской области

В целях ликвидации очага и недопущения распространения на территории Иркутской области случной болезни, выявленной у лошадей, принадлежащих владельцам, проживающим по адресам: Иркутская область, Аларский район, село Бахтай, ул. Школьная, 36-1; ул. Ербанова, 4-1; ул. Ленина, 7-1, в соответствии со статьей 17 Закона Российской Федерации от 14 мая 1993 года № 4979-1 «О ветеринарии», на основании экспертизы ветеринарной диагностической лаборатории, областного государственного бюджетного учреждения «Черемховская станция по борьбе с болезнями животных» № 175 от 22 января 2015 года, руководствуясь подпунктом 11 пункта 7 Положения о службе ветеринарии Иркутской области, утвержденного Постановлением Правительства Иркутской области № 395/174-пп от 29 декабря 2009 года,

ПРИКАЗЫВАЮ:

1. Установить ограничительные мероприятия (карантин) по случной болезни лошадей на территории земельных участков, расположенных по адресам: Иркутская область, Аларский район, село Бахтай, ул. Школьная, 36-1; ул. Ербанова, 4-1; ул. Ленина, 7-1, на срок до 1 февраля 2017 года.

2. На период действия ограничительных мероприятий (карантина) по случной болезни лошадей запретить на территории земельных участков, расположенных по адресам, указанным в пункте 1 настоящего приказа:

а) ввод и вывод лошадей, ослов, мулов для племенных и пользовательских целей;

б) перегруппировку лошадей, ослов, мулов.

3. Начальнику ОГБУ «Черемховская СББЖ» (Белобородову А.В.) разработать и осуществить комплекс специальных мероприятий, направленных на ликвидацию очага случной болезни лошадей и недопущение распространения данного заболевания на территории Иркутской области.

4. Настоящий приказ подлежит официальному опубликованию.

Руководитель службы –
главный государственный ветеринарный инспектор Иркутской области
Б.Н. Балыбердин

РАСПОРЯЖЕНИЕ

ПРЕЗИДЕНТА РОССИЙСКОЙ ФЕДЕРАЦИИ

О поощрении

За достигнутые трудовые успехи, многолетнюю добросовестную работу и активную общественную деятельность

объявить благодарность Президента Российской Федерации

ТОКАРЕВУ Александру Николаевичу – председателю правления Иркутского областного отделения Всероссийской общественной организации ветеранов «Боевое Братство»

Президент Российской Федерации
В. Путин

12 февраля 2015 года
№ 22-рп

СЛУЖБА ПО ОХРАНЕ И ИСПОЛЬЗОВАНИЮ ЖИВОТНОГО МИРА ИРКУТСКОЙ ОБЛАСТИ

ПРИКАЗ

16 февраля 2015 года № 2-спр

Иркутск

Об утверждении положения о единой комиссии по осуществлению закупок товаров, работ, услуг для обеспечения государственных нужд службы по охране и использованию животного мира Иркутской области

В целях организации работы по осуществлению закупок товаров, работ, услуг для обеспечения государственных нужд службы по охране и использованию животного мира Иркутской области, в соответствии с Федеральным законом от 5 апреля 2013 года № 44-ФЗ «О контрактной системе в сфере закупок товаров, работ, услуг для обеспечения государственных и муниципальных нужд», руководствуясь статьей 21 Устава Иркутской области, Положением о службе по охране и использованию животного мира Иркутской области, утвержденным постановлением Правительства Иркутской области от 10 июля 2014 года № 335-пп,

ПРИКАЗЫВАЮ:

1. Утвердить прилагаемое Положение о единой комиссии по осуществлению закупок товаров, работ, услуг для обеспечения государственных нужд службы по охране и использованию животного мира Иркутской области.

2. Настоящий приказ вступает в силу через десять календарных дней после дня его официального опубликования.

Руководитель А.В. Синько

УТВЕРЖДЕНО
Приказом службы по охране
и использованию животного мира
Иркутской области
№ 2-спр от 16.02.2015 г.

ПОЛОЖЕНИЕ
о единой комиссии по осуществлению закупок товаров, работ, услуг для обеспечения государственных нужд службы по охране и использованию животного мира Иркутской области

Раздел I. ОБЩИЕ ПОЛОЖЕНИЯ, ПОРЯДОК ФОРМИРОВАНИЯ КОМИССИИ, ПРАВА, ОБЯЗАННОСТИ И ОТВЕТСТВЕННОСТЬ ЧЛЕНОВ КОМИССИИ

Глава 1. Общие положения

1. Настоящее Положение о единой комиссии по осуществлению закупок товаров, работ, услуг для обеспечения государственных нужд службы по охране и использованию животного мира Иркутской области (далее – Положение) разработано в соответствии с требованиями Федерального закона от 5 апреля 2013 года № 44-ФЗ «О контрактной системе в сфере закупок товаров, работ, услуг для обеспечения государственных и муниципальных нужд» (далее – Федеральный закон № 44-ФЗ).

2. Настоящее Положение определяет цели, задачи, порядок формирования, права и обязанности, регламент работы и ответственность единой комиссии по осуществлению закупок товаров, работ, услуг для обеспечения государственных нужд службы по охране и использованию животного мира Иркутской области (далее – комиссия).

3. Комиссия осуществляет функции, предусмотренные Федеральным законом № 44-ФЗ.

4. Комиссия в своей деятельности руководствуется Конституцией Российской Федерации, Гражданским кодексом Российской Федерации, Бюджетным кодексом Российской Федерации, Федеральным законом № 44-ФЗ, другими федеральными законами и иными нормативными правовыми актами Российской Федерации, нормативными правовыми актами Иркутской области о контрактной системе в сфере закупок (далее – законодательство РФ) и настоящим Положением.

5. Комиссия создается в целях определения поставщиков (подрядчиков, исполнителей) путем проведения аукционов в электронной форме с начальной (максимальной) ценой контракта менее пятисот тысяч рублей, запросов предложений в случаях, предусмотренных пунктами 2, 3, 7, 9, 10 части 2 статьи 83 Федерального закона № 44-ФЗ, запросов котировок для обеспечения государственных нужд службы по охране и использованию животного мира Иркутской области (далее – служба).

6. Задачами комиссии являются:

1) обеспечение объективности при рассмотрении и оценке заявок на участие в закупках;

2) обеспечение повышения эффективности осуществления закупок;

3) обеспечение соблюдения требований законодательства при осуществлении закупок.

7. Деятельность комиссии основывается на принципах открытости, прозрачности информации о контрактной системе в сфере закупок, обеспечения конкуренции, профессионализма заказчиков, стимулирования инноваций, единства контрактной системы в сфере закупок, ответственности за результативность обеспечения государственных нужд, эффективности осуществления закупок.

8. Члены комиссии, виновные в нарушении законодательства РФ, настоящего Положения, несут дисциплинарную, административную, уголовную ответственность в соответствии с законодательством Российской Федерации.

Глава 2. Порядок формирования комиссии

9. Комиссия является коллегиальным органом, действующим на постоянной основе, и состоит из председателя, заместителя председателя, секретаря и членов комиссии.

10. Решение о создании комиссии принимается службой до начала проведения закупок.

11. В правовом акте службы о создании комиссии определяется численность и персональный состав комиссии.

12. Состав комиссии формируется из сотрудников службы по охране и использованию животного мира Иркутской области. Иные лица могут быть включены в состав комиссии по согласованию.

13. Замена члена комиссии осуществляется путем внесения изменений в соответствующий правовой акт о создании комиссии.

14. Число членов комиссии должно быть не менее чем пять человек, в том числе председатель Комиссии, заместитель председателя комиссии.

Глава 3. Права, обязанности комиссии, её отдельных членов

15. Комиссия обязана:

1) проверять соответствие участника закупки предъявляемым к нему требованиям, установленным законодательством РФ, документацией о закупке;

2) не допускать участника закупки к участию электронном аукционе, запросе котировок, запросе предложений в случаях, установленных Федеральным законом № 44-ФЗ;

3) отстранять участника закупки от участия в аукционе, запросе котировок, запросе предложений в случаях, установленных Федеральным законом № 44-ФЗ;

4) рассматривать и оценивать заявку участника закупки в порядке, установленном законодательством РФ, и в соответствии с условиями, критериями, содержащимися в документации;

5) исполнять предписания органов государственной власти, уполномоченных на осуществление контроля в сфере закупок, об устранении выявленных нарушений законодательства РФ.

16. Комиссия вправе:

1) проверять соответствие участника закупки требованиям, указанным в пунктах 3 - 5, 7 - 9 части 1 статьи 31 Федерального закона № 44-ФЗ;

2) привлекать экспертов, экспертные организации в случаях, предусмотренных Федеральным законом № 44-ФЗ.

17. Члены комиссии обязаны:

1) лично присутствовать на заседаниях комиссии;

2) не проводить переговоров с участниками закупки;

3) не допускать разглашения сведений, ставших известными в ходе осуществления своей деятельности, кроме случаев, прямо предусмотренных законодательством Российской Федерации;

4) соблюдать правила рассмотрения и оценки заявок участников закупки в соответствии с законодательством РФ.

18. Члены Комиссии вправе:

1) знакомиться с аукционной документацией, документацией, представляемой при проведении запроса котировок, запроса предложений;

2) знакомиться со всеми представленными на рассмотрение комиссии документами и сведениями;

3) высказывать свое мнение по вопросам, рассматриваемым на заседании комиссии;

4) проверять правильность содержания составляемых протоколов;

5) письменно излагать свое мнение в протоколах, составляемых по результатам проведения соответствующих процедур определения поставщиков (подрядчиков, исполнителей);

6) обращаться в компетентные органы за защитой своих нарушенных прав и законных интересов.

19. Председатель комиссии (далее – председатель):

1) осуществляет общее руководство работой комиссии и обеспечивает выполнение настоящего Положения;

2) отвечает за соблюдение сроков проведения заседаний комиссии;

3) объявляет заседание правомочным, открывает, ведет и закрывает заседания, объявляет состав комиссии, перерывы;

4) определяет порядок рассмотрения обсуждаемых вопросов;

5) оглашает сведения, подлежащие объявлению при проведении соответствующих процедур определения поставщиков (подрядчиков, исполнителей) в соответствии с требованиями законодательства РФ;

6) осуществляет иные действия в соответствии с законодательством РФ, настоящим Положением.

20. В период отсутствия председателя его обязанности исполняет заместитель председателя.

21. Секретарь Комиссии:

1) осуществляет подготовку всех документов, составляемых в процессе проведения электронного аукциона, запроса котировок, запроса предложений, в том числе протоколов Комиссии;

2) осуществляет подготовку информации для проверки участника закупки, а также заявки на участие в определении поставщика (подрядчика, исполнителя) на соответствие требованиям, установленным законодательством РФ и документацией о закупке;

3) осуществляет иные действия организационно - технического характера в соответствии с указаниями председателя и настоящим Положением.

Раздел II. РЕГЛАМЕНТ РАБОТЫ КОМИССИИ ПРИ ОПРЕДЕЛЕНИИ ПОСТАВЩИКОВ (ПОДРЯДЧИКОВ, ИСПОЛНИТЕЛЕЙ)

Глава 1. Общие положения

22. Работа комиссии осуществляется на ее заседаниях. Члены комиссии правомочны осуществлять свои функции, если на заседании комиссии присутствует не менее чем пятьдесят процентов от общего числа ее членов.

23. В случае неоднократного отсутствия члена комиссии на заседаниях без уважительной причины, председатель обязан поставить в известность руководителя службы.

24. Решения комиссии принимаются простым большинством голосов от числа присутствующих на заседании членов. При равенстве голосов голос председателя комиссии является решающим, при этом председатель голосует последним. При голосовании каждый член комиссии имеет один голос.

25. Голосование осуществляется открыто. Принятие решения членами комиссии путем проведения заочного голосования, а также делегирование членами Комиссии своих полномочий иным лицам не допускается.

Глава 2. Регламент работы Комиссии при осуществлении закупок путем проведения электронного аукциона

26. Рассмотрение первых частей заявок на участие в электронном аукционе:

1) председатель объявляет предмет электронного аукциона и порядковый номер закупки, наименование комиссии, дату и время начала заседания комиссии, состав, наличие кворума, правомочность комиссии, порядок рассмотрения вопросов по повестке заседания комиссии;

2) председатель предлагает членам комиссии внести на обсуждение кандидатуру секретаря из состава комиссии для выбора путем открытого голосования членами комиссии;

3) секретарь объявляет количество, порядковые номера заявок на участие в электронном аукционе и предоставляет на рассмотрение информацию и документы, подготовленные для проверки участника закупки, а также заявки на участие в определении поставщика (подрядчика, исполнителя), на соответствие требованиям, установленным законодательством РФ и документацией о закупке;

4) комиссия проверяет первые части заявок на участие в электронном аукционе на соответствие требованиям, установленным документацией об электронном аукционе в отношении закупаемых товаров, работ, услуг в соответствии с требованиями Федерального закона № 44-ФЗ;

5) председатель закрывает заседание путем объявления открытого голосования членами комиссии, объявляет время и дату закрытия заседания;

6) по результатам рассмотрения первых частей заявок на участие в электронном аукционе секретарь оформляет протокол рассмотрения первых частей заявок на участие в электронном аукционе, который подписывается всеми присутствующими на заседании комиссии членами не позднее даты окончания срока рассмотрения заявок на участие в электронном аукционе;

7) секретарь не позднее даты окончания срока рассмотрения заявок на участие в электронном аукционе направляет протокол рассмотрения первых частей заявок на участие в электронном аукционе оператору электронной площадки и размещает в единой информационной системе в сфере закупок.

27. Рассмотрение вторых частей заявок на участие в электронном аукционе:

1) председатель объявляет предмет электронного аукциона и порядковый номер закупки, наименование комиссии, дату и время начала заседания комиссии, состав, наличие кворума, правомочность комиссии, порядок рассмотрения вопросов по повестке заседания комиссии;

2) председатель предлагает членам комиссии внести на обсуждение кандидатуру секретаря из состава комиссии для выбора путем открытого голосования членами комиссии;

3) секретарь объявляет количество заявок участников закупки, представленных на процедуру рассмотрения, и наименование участников;

4) комиссия рассматривает вторые части заявок на участие в электронном аукционе и документы, направленные оператором электронной площадки в соответствии с частью 19 статьи 68 Федерального закона № 44-ФЗ, в части соответствия их требованиям, установленным документацией об электронном аукционе;

5) председатель закрывает заседание путем объявления открытого голосования членами комиссии, объявляет время и дату закрытия заседания;

6) результаты рассмотрения заявок на участие в электронном аукционе фиксируются секретарем в протоколе подведения итогов электронного аукциона, который подписывается всеми участвовавшими в рассмотрении заявок членами комиссии и содержит информацию, предусмотренную частью 8 статьи 69 Федерального закона № 44-ФЗ;

7) секретарь не позднее рабочего дня, следующего за датой подписания протокола подведения итогов электронного аукциона, размещает указанный протокол на электронной площадке и в единой информационной системе в сфере закупок;

8) При осуществлении процедуры определения поставщика (подрядчика, исполнителя) путем проведения электронного аукциона комиссия также выполняет иные действия в соответствии с положениями Федерального закона № 44-ФЗ.

Глава 3. Регламент работы комиссии при осуществлении закупок путем проведения запроса котировок

28. Рассмотрение и оценка заявок на участие в запросе котировок:

1) председатель перед вскрытием конвертов с заявками на участие в запросе котировок (далее – вскрытие конвертов) и (или) открытием доступа к поданным в форме электронных документов заявкам на участие в запросе котировок (далее – открытие доступа) регистрирует участников запроса котировок, явившихся на процедуру вскрытия конвертов и (или) открытия доступа, или их представителей;

2) председатель объявляет предмет и номер запроса котировок, наименование комиссии, место, дату и время начала заседания, состав, наличие кворума, правомочность комиссии, порядок рассмотрения вопросов по повестке заседания комиссии;

3) председатель предлагает членам комиссии внести на обсуждение кандидатуру секретаря из состава комиссии для выбора путем открытого голосования членами комиссии;

4) непосредственно перед вскрытием конвертов с заявками председатель объявляет участникам запроса котировок, присутствующим при вскрытии конвертов, о возможности подачи заявок на участие в запросе котировок до вскрытия конвертов с заявками. В случае установления факта подачи одним участником запроса котировок двух и более заявок на участие в запросе котировок при условии, что поданные ранее такие заявки этим участником не отозваны, все заявки на участие в запросе котировок, поданные этим участником, не рассматриваются и возвращаются ему;

5) в случае, если участник запроса котировок после объявления информации, указанной в подпункте 4 настоящего пункта заявит о своем желании подать заявку на участие в запросе котировок, председатель принимает и регистрирует заявку;

6) после выполнения процедуры, установленной подпунктами 4, 5 настоящего пункта, председатель объявляет общее количество зарегистрированных заявок на участие в запросе котировок и приступает к вскрытию конвертов;

7) перед вскрытием конверта председатель осматривает каждый конверт с заявкой и / или изменениями заявки на участие в запросе котировок, объявляет о наличии или отсутствии видимых повреждений упаковки конверта, осуществляет вскрытие конверта;

8) при вскрытии конвертов председатель объявляет: место, дату, время вскрытия конвертов; наименование (для юридического лица), фамилию, имя, отчество (при наличии) (для физического лица); почтовый адрес каждого участника запроса котировок, конверт, с заявкой на участие в запросе котировок которого, вскрывается; цену товара, работы или услуги, указанную в заявке; информацию, необходимую заказчику в соответствии с извещением о проведении запроса котировок;

9) комиссия рассматривает и оценивает заявки на участие в запросе котировок в порядке, предусмотренном статьей 78 Федерального
закона № 44-ФЗ;

10) председатель закрывает заседание путем объявления открытого голосования членами комиссии. В завершении председатель объявляет дату и время закрытия заседания;

11) результаты рассмотрения и оценки заявок на участие в запросе котировок оформляются протоколом, в котором отражается информация, предусмотренная частью 8 статьи 78 Федерального закона № 44-ФЗ;

12) протокол рассмотрения и оценки заявок на участие в запросе котировок оформляется секретарем в двух экземплярах, подписывается всеми присутствующими на заседании членами комиссии и в день его подписания размещается секретарем в единой информационной системе в сфере закупок;

13) при осуществлении процедуры определения поставщика (подрядчика, исполнителя) путем запроса котировок комиссия также выполняет иные действия в соответствии с положениями Федерального закона 44-ФЗ.

Глава 4. Регламент работы Комиссии при осуществлении закупок путем проведения запроса предложений

29. Рассмотрение и оценка запроса предложений:

1) председатель перед вскрытием конвертов с заявками на участие в запросе предложений (далее – вскрытие конвертов) регистрирует присутствующих участников закупки или их представителей;

2) председатель объявляет предмет и номер запроса предложений, наименование комиссии, место, дату и время начала заседания комиссии, состав, наличие кворума, правомочность комиссии, порядок рассмотрения вопросов по повестке заседания;

3) председатель предлагает членам комиссии внести на обсуждение кандидатуру секретаря из состава комиссии для выбора путем открытого голосования членами комиссии;

4) непосредственно перед вскрытием конвертов председатель объявляет присутствующим участникам запроса предложений о возможности подачи заявок, изменении или отзыве поданных заявок;

5) в случае, если участники запроса предложений после объявления информации, указанной в подпункте 4 настоящего пункта, заявят о своем желании подать, изменить или отозвать заявки на участие в запросе предложений, председатель принимает и регистрирует заявки;

6) председатель объявляет общее количество зарегистрированных конвертов с заявками на участие в запросе предложений;

7) перед вскрытием конверта председатель осматривает каждый конверт с заявкой и / или изменениями заявки на участие в запросе предложений, объявляет о наличии или отсутствии видимых повреждений упаковки конверта, осуществляет вскрытие конверта;

8) комиссия оценивает предложения в отсутствие участников запроса предложений;

9) все заявки участников запроса предложений оцениваются комиссией на основании критериев, указанных в документации о проведении запроса предложений, фиксируются секретарем в виде таблицы и прилагаются к протоколу проведения запроса предложений, после чего председателем оглашаются условия исполнения контракта, содержащиеся в заявке, признанной лучшей, или условия, содержащиеся в единственной заявке на участие в запросе предложений, без объявления участника запроса предложений, который направил такую единственную заявку;

10) после оглашения условий исполнения контракта, содержащихся в заявке, признанной лучшей, или условий, содержащихся в единственной заявке на участие в запросе предложений, запрос предложений завершается, всем участникам запроса предложений или участнику запроса предложений, подавшему единственную заявку на участие в запросе предложений, председатель предлагает направить окончательное предложение не позднее рабочего дня, следующего за датой проведения запроса предложений;

11) если все участники, присутствующие при проведении запроса предложений, отказались направить окончательное предложение, запрос предложений завершается. Отказ участников запроса предложений направлять окончательные предложения фиксируется секретарем в протоколе проведения запроса предложений;

12) секретарем в единой информационной системе в сфере закупок в день вскрытия конвертов с заявками на участие в запросе предложений размещается выписка из протокола его проведения, содержащая сведения, предусмотренные частью 13 статьи 83 Федерального закона № 44-ФЗ;

13) председатель закрывает заседание путем объявления открытого голосования членами комиссии. В завершении председатель объявляет дату и время закрытия заседания;

14) вскрытие конвертов с окончательными предложениями осуществляется председателем на следующий день после даты завершения проведения запроса предложений и фиксируется секретарем в итоговом протоколе, в котором отражается информация, предусмотренная
частью 16 статьи 83 Федерального закона 44-ФЗ;

15) итоговый протокол и протокол проведения запроса предложений в день подписания итогового протокола размещаются секретарем в единой информационной системе в сфере закупок;

16) при осуществлении процедуры определения поставщика (подрядчика, исполнителя) путем запроса предложений комиссия также выполняет иные действия в соответствии с положениями Федерального закона № 44-ФЗ.

МИНИСТЕРСТВО ЖИЛИЩНОЙ ПОЛИТИКИ, ЭНЕРГЕТИКИ И ТРАНСПОРТА ИРКУТСКОЙ ОБЛАСТИ

П Р И К А З

11.02.2015 г. № 7-мпр

Иркутск

О перечне должностей государственной гражданской службы Иркутской области в министерстве жилищной политики, энергетики и транспорта Иркутской области, замещение которых связано с коррупционными рисками и при назначении на которые граждане и при замещении которых государственные гражданские служащие Иркутской области обязаны представлять сведения о своих доходах, об имуществе и обязательствах имущественного характера, а также сведения о доходах, об имуществе и обязательствах имущественного характера своих супруги (супруга) и несовершеннолетних детей

В соответствии с указом Губернатора Иркутской области от 26 декабря 2013 года № 491-уг «О Перечне должностей государственной гражданской службы Иркутской области, руководствуясь статьей 21 Устава Иркутской области:

1. Утвердить перечень должностей государственной гражданской службы Иркутской области в министерстве жилищной политики, энергетики и транспорта Иркутской области, замещение которых связано с коррупционными рисками и при назначении на которые граждане и при замещении которых государственные гражданские служащие Иркутской области обязаны представлять сведения о своих доходах, об имуществе и обязательствах имущественного характера, а также сведения о доходах, об имуществе и обязательствах имущественного характера своих супруги (супруга) и несовершеннолетних детей (прилагается).

2. Признать утратившими силу:

1) приказ министерства жилищной политики и энергетики Иркутской области от 24 декабря 2013 года № 57-мпр «О перечне должностей государственной гражданской службы Иркутской области в министерстве жилищной политики и энергетики Иркутской области, замещение которых связано с коррупционными рисками и при назначении на которые граждане и при замещении которых государственные гражданские служащие Иркутской области обязаны представлять сведения о своих доходах, об имуществе и обязательствах имущественного характера, а также сведения о доходах, об имуществе и обязательствах имущественного характера своих супруги (супруга) и несовершеннолетних детей»;

2) приказ министерства жилищной политики и энергетики Иркутской области от 11 апреля 2014 года № 15-мпр «О внесении изменений и признании утратившими силу отдельных правовых актов Иркутской области»;

3) приказ министерства транспорта Иркутской области от 5 сентября 2014 года № 27-мпр «Об утверждении перечня должностей государственной гражданской службы Иркутской области в министерстве транспорта Иркутской области, замещение которых связано с коррупционными рисками».

3. Настоящий приказ подлежит размещению на официальном сайте министерства жилищной политики, энергетики и транспорта Иркутской области, а также на официальном портале Иркутской области в информационно-телекоммуникационной сети «Интернет».

Министр жилищной политики,
энергетики и транспорта Иркутской области
И.Н. Носков

УТВЕРЖДЕН
приказом министерства жилищной
политики, энергетики и транспорта
Иркутской области
от 11. 02.2015 г. № 7-мпр

ПЕРЕЧЕНЬ ДОЛЖНОСТЕЙ ГОСУДАРСТВЕННОЙ ГРАЖДАНСКОЙ СЛУЖБЫ ИРКУТСКОЙ ОБЛАСТИ В МИНИСТЕРСТВЕ ЖИЛИЩНОЙ ПОЛИТИКИ, ЭНЕРГЕТИКИ И ТРАНСПОРТА ИРКУТСКОЙ ОБЛАСТИ, ЗАМЕЩЕНИЕ КОТОРЫХ СВЯЗАНО С КОРРУПЦИОННЫМИ РИСКАМИ И ПРИ НАЗНАЧЕНИИ НА КОТОРЫЕ ГРАЖДАНЕ И ПРИ ЗАМЕЩЕНИИ КОТОРЫХ ГОСУДАРСТВЕННЫЕ ГРАЖДАНСКИЕ СЛУЖАЩИЕ ИРКУТСКОЙ ОБЛАСТИ ОБЯЗАНЫ ПРЕДСТАВЛЯТЬ СВЕДЕНИЯ О СВОИХ ДОХОДАХ, ОБ ИМУЩЕСТВЕ И ОБЯЗАТЕЛЬСТВАХ ИМУЩЕСТВЕННОГО ХАРАКТЕРА, А ТАКЖЕ СВЕДЕНИЯ О ДОХОДАХ, ОБ ИМУЩЕСТВЕ И ОБЯЗАТЕЛЬСТВАХ ИМУЩЕСТВЕННОГО ХАРАКТЕРА СВОИХ СУПРУГИ (СУПРУГА) И НЕСОВЕРШЕННОЛЕТНИХ ДЕТЕЙ

№ п/п	Наименование структурного подразделения	Наименование должности
1		Первый заместитель министра жилищной политики, энергетики и транспорта Иркутской области
		Заместитель министра жилищной политики, энергетики и транспорта Иркутской области
		Заместитель министра – начальник управления водного, воздушного, железнодорожного транспорта
		Помощник министра жилищной политики, энергетики и транспорта Иркутской области
2	Отдел мобилизационной подготовки, гражданской обороны и чрезвычайных ситуаций министерства жилищной политики, энергетики и транспорта Иркутской области	Начальник отдела
3	Отдел финансовой и хозяйственной деятельности министерства жилищной политики, энергетики и транспорта Иркутской области	Начальник отдела финансовой и хозяйственной деятельности – главный бухгалтер
		Заместитель начальника отдела – заместитель главного бухгалтера
		Ведущий советник
		Советник
		Консультант
4	Управление нормативно-аналитической деятельности и государственной гражданской службы министерства жилищной политики, энергетики и транспорта Иркутской области	Начальник управления
5	Отдел нормативно-аналитической деятельности в управлении нормативно-аналитической деятельности и государственной гражданской службы министерства жилищной политики, энергетики и транспорта Иркутской области	Начальник отдела в управлении
		Заместитель начальника отдела в управлении
6	Отдел государственной гражданской службы в управлении нормативно-аналитической деятельности и государственной гражданской службы министерства жилищной политики, энергетики и транспорта Иркутской области	Начальник отдела в управлении
7	Управление коммунальной инфраструктуры министерства жилищной политики, энергетики и транспорта Иркутской области	Начальник управления
8	Отдел коммунальных систем в управлении коммунальной инфраструктуры министерства жилищной политики, энергетики и транспорта Иркутской области	Начальник отдела в управлении
		Заместитель начальника отдела в управлении
		Ведущий советник
		Советник
		Консультант
9	Отдел топлива в управлении коммунальной инфраструктуры министерства жилищной политики, энергетики и транспорта Иркутской области	Начальник отдела в управлении
		Ведущий советник
		Советник
		Консультант
10	Управление жилищной политики и стратегического развития министерства жилищной политики, энергетики и транспорта Иркутской области	Начальник управления
11	Отдел стратегического развития и жилищной сферы в управлении жилищной политики и стратегического развития министерства жилищной политики, энергетики и транспорта Иркутской области	Начальник отдела в управлении
		Заместитель начальника отдела в управлении
		Советник
		Консультант
12	Отдел анализа нормативов и субсидирования ресурсоснабжающих организаций в управлении жилищной политики и стратегического развития министерства жилищной политики, энергетики и транспорта Иркутской области	Начальник отдела в управлении
		Заместитель начальника отдела в управлении
		Ведущий советник
		Советник
13	Управление энергетики и газификации министерства жилищной политики, энергетики и транспорта Иркутской области	Начальник управления
14	Отдел энергетики и энергоэффективности в управлении энергетики и газификации министерства жилищной политики, энергетики и транспорта Иркутской области	Начальник отдела в управлении
		Заместитель начальника отдела в управлении
		Ведущий советник
		Советник
15	Отдел газификации и газоснабжения в управлении энергетики и газификации министерства жилищной политики, энергетики и транспорта Иркутской области	Начальник отдела в управлении
		Ведущий советник
		Советник
16	Управление автомобильного транспорта министерства жилищной политики, энергетики и транспорта Иркутской области	Начальник управления
17	Отдел контроля в управлении автомобильного транспорта министерства жилищной политики, энергетики и транспорта Иркутской области	Начальник отдела в управлении
		Ведущий советник
18	Отдел развития автотранспортного комплекса в управлении автомобильного транспорта министерства жилищной политики, энергетики и транспорта Иркутской области	Начальник отдела в управлении
		Ведущий советник
19	Отдел организации пассажирских перевозок в управлении автомобильного транспорта министерства жилищной политики, энергетики и транспорта Иркутской области	Начальник отдела в управлении
		Ведущий советник
20	Отдел железнодорожного транспорта в управлении водного, воздушного, железнодорожного транспорта министерства жилищной политики, энергетики и транспорта Иркутской области	Начальник отдела в управлении
		Ведущий советник
21	Отдел воздушного транспорта в управлении водного, воздушного, железнодорожного транспорта министерства жилищной политики, энергетики и транспорта Иркутской области	Начальник отдела в управлении
		Ведущий советник
22	Отдел внутреннего водного транспорта в управлении водного, воздушного, железнодорожного транспорта министерства жилищной политики, энергетики и транспорта Иркутской области	Начальник отдела в управлении
		Ведущий советник

Министр жилищной политики,
энергетики и транспорта Иркутской области
И.Н. Носков

МИНИСТЕРСТВО СОЦИАЛЬНОГО РАЗВИТИЯ, ОПЕКИ И ПОПЕЧИТЕЛЬСТВА ИРКУТСКОЙ ОБЛАСТИ

ПРИКАЗ

13 февраля 2015 года № 13-мпр

г.Иркутск

О внесении изменений в приказ министерства социального развития, опеки и попечительства Иркутской области от 19 октября 2012 года № 279-мпр

Руководствуясь статьей 21 Устава Иркутской области, Положением о министерстве социального развития, опеки и попечительства Иркутской области, утвержденным постановлением Правительства Иркутской области от 18 сентября 2009 года № 261/40-пп,

П Р И К А З Ы В А Ю:

1. Внести в приказ министерства социального развития, опеки и попечительства Иркутской области от 19 октября 2012 года № 279-мпр «Об отдельных вопросах организации деятельности министерства социального развития, опеки и попечительства Иркутской области» (далее – приказ) следующие изменения:

1) в пункте 19 Положения о порядке организации деятельности министерства социального развития, опеки и попечительства Иркутской области, утвержденного приказом, слова «а также» заменить словом «и»;

2) в Положении об отдельных вопросах правотворческой деятельности в министерстве социального развития, опеки и попечительства Иркутской области, утвержденном приказом:

пункт 3 изложить в следующей редакции:

«3. Подготовка проектов правовых актов министерства осуществляется на основании:

указаний, поручений и решений Губернатора Иркутской области, Правительства Иркутской области, первых заместителей Председателя Правительства Иркутской области, заместителей Губернатора Иркутской области и заместителей Председателя Правительства Иркутской области, министра социального развития, опеки и попечительства Иркутской области, руководителя аппарата Губернатора Иркутской области и Правительства Иркутской области, министра юстиции Иркутской области (по исполнению федеральных правовых актов, законов Иркутской области);

утвержденных в установленном порядке планов правотворческой деятельности Губернатора Иркутской области и Правительства Иркутской области;

правовых актов федеральных органов государственной власти, правовых актов Иркутской области - в целях их реализации, актуализации правовой базы Иркутской области;

инициативы структурных подразделений министерства в целях решения отдельных вопросов в сфере деятельности министерства.»;

в абзаце первом пункта 12 слова «, соответствующего дню направления проекта приказа министерства для проведения экспертизы в соответствии с пунктом 11 настоящего Положения,» заменить словами «со дня подготовки проекта приказа»;

пункт 16 изложить в следующей редакции:

«16. После подписания правового акта министерства структурное подразделение министерства, в соответствии с предложениями которого был подготовлен проект правового акта министерства, представляет:

подписанный приказ министерства в управление правовой работы министерства для его регистрации и обеспечения дальнейшей работы;

подписанное распоряжение министерства в отдел контроля, документационного обеспечения и приема граждан министерства для его регистрации.»;

в пункте 18:

в абзаце первом слова «правовой акт» заменить словами «приказ министерства»;

дополнить абзацем вторым следующего содержания:

«Отдел контроля, документационного обеспечения и приема граждан министерства регистрирует представленное распоряжение министерства в день его представления в отдел контроля, документационного обеспечения и приема граждан министерства.»;

в пункте 19 слова «главное правовое управление Губернатора Иркутской области и Правительства Иркутской области» заменить словами «министерство юстиции Иркутской области»;

пункт 20 изложить в следующей редакции:

«20. Хранение оригинальных экземпляров приказов министерства осуществляет управление правовой работы министерства.

Хранение оригинальных экземпляров распоряжений министерства осуществляет отдел контроля, документационного обеспечения и приема граждан министерства.»;

дополнить главой 6 следующего содержания:

«Глава 6. Проведение правовой и антикоррупционой экспертизы проектов законов Иркутской области, указов Губернатора Иркутской области, постановлений Правительства Иркутской области

24. Если в соответствии с представленными структурными подразделениями министерства предложениями подготовлен проект закона Иркутской области, указа Губернатора Иркутской области, постановления Правительства Иркутской области, управление правовой работы министерства в сроки, указанные в пункте 22 настоящего Положения, проводит правовую и антикоррупционную экспертизу указанных проектов.

25. В целях обеспечения возможности проведения независимой антикоррупционной экспертизы проектов законов Иркутской области, указов Губернатора Иркутской области, постановлений Правительства Иркутской области структурные подразделения министерства - разработчики указанных проектов в течение рабочего дня, соответствующего дню направления данных проектов на согласование в установленном порядке в государственные органы и организации, размещают эти проекты на официальном сайте министерства в информационно-коммуникационной сети «Интернет» с указанием дат начала и окончания приема заключений по результатам независимой антикоррупционной экспертизы.

26. Ответственность за своевременность размещения проектов законов Иркутской области, указов Губернатора Иркутской области, постановлений Правительства Иркутской области на официальном сайте министерства в информационно-телекоммуникационной сети «Интернет» несет отдел сводной информации и сопровождения государственных программ министерства.

27. По истечении срока проведения независимой антикоррупционной экспертизы проектов законов Иркутской области, указов Губернатора Иркутской области, постановлений Правительства Иркутской области структурные подразделения министерства - разработчики указанных проектов анализируют полученные заключения, замечания и предложения, после чего при необходимости вносят соответствующие изменения в проекты законов Иркутской области, указов Губернатора Иркутской области, постановлений Правительства Иркутской области.»;

3) в Положении о порядке организации контрольной деятельности в министерстве социального развития, опеки и попечительства Иркутской области, утвержденном приказом:

в пункте 2 после слов «заместителей Председателя Правительства Иркутской области» дополнить словами «, министра юстиции Иркутской области»;

в абзаце втором пункта 5 после слов «заместителей Председателя Правительства Иркутской области» дополнить словами «, министра юстиции Иркутской области»;

в абзаце первом пункта 18 после слов «заместителей Председателя Правительства Иркутской области» дополнить словами «, министра юстиции Иркутской области»;

в пункте 19:

абзац второй изложить в следующей редакции:

«Ответственные исполнители в соответствии с Инструкцией по делопроизводству обеспечивают представление в канцелярию Губернатора Иркутской области и Правительства Иркутской области докладов об исполнении поручений, указанных в пункте 18 настоящего Положения, путем подготовки служебных записок за подписью министра социального развития, опеки и попечительства Иркутской области.»;

в абзаце четвертом слова «лицу, давшему соответствующее поручение» заменить словами «в канцелярию Губернатора Иркутской области и Правительства Иркутской области».

2. Настоящий приказ вступает в силу через десять календарных дней после дня его официального опубликования.

Министр социального развития, опеки и попечительства Иркутской области
В.А. Родионов

ПРАВИТЕЛЬСТВО ИРКУТСКОЙ ОБЛАСТИ

П О С Т А Н О В Л Е Н И Е

10 февраля 2015 года № 36-пп

Иркутск

Об утверждении Положения о порядке принятия органами государственной власти Иркутской области решения о признании закрывающимися населенных пунктов (в том числе городов, поселков), находящихся в районах Крайнего Севера и приравненных к ним местностях и расположенных на территории Иркутской области

В соответствии с Федеральным законом от 17 июля 2011 года № 211 ФЗ «О жилищных субсидиях гражданам, выезжающим из закрывающихся населенных пунктов в районах Крайнего Севера и приравненных к ним местностях», постановлением Правительства Российской Федерации от 11 декабря 2013 года № 1146 «Об утверждении Правил согласования с Правительством Российской Федерации закрытия населенных пунктов (в том числе городов, поселков), полярных станций, находящихся в районах Крайнего Севера и приравненных к ним местностях и закрывающихся в соответствии с законодательством Российской Федерации на основании решений органов государственной власти субъектов Российской Федерации», руководствуясь статьей 67 Устава Иркутской области, Правительство Иркутской области

П О С Т А Н О В Л Я Е Т:

1. Утвердить Положение о порядке принятия органами государственной власти Иркутской области решения о признании закрывающимися населенных пунктов (в том числе городов, поселков), находящихся в районах Крайнего Севера и приравненных к ним местностях и расположенных на территории Иркутской области (прилагается).

2. Настоящее постановление вступает в силу через десять календарных дней после его официального опубликования.

Губернатор Иркутской области
С.В. Ерощенко

УТВЕРЖДЕНО
постановлением Правительства
Иркутской области
от 10 февраля 2015 года № 36-пп

ПОЛОЖЕНИЕ
О ПОРЯДКЕ ПРИНЯТИЯ ОРГАНАМИ ГОСУДАРСТВЕННОЙ ВЛАСТИ ИРКУТСКОЙ ОБЛАСТИ РЕШЕНИЯ О ПРИЗНАНИИ ЗАКРЫВАЮЩИМИСЯ НАСЕЛЕННЫХ ПУНКТОВ (В ТОМ ЧИСЛЕ ГОРОДОВ, ПОСЕЛКОВ), НАХОДЯЩИХСЯ В РАЙОНАХ КРАЙНЕГО СЕВЕРА И ПРИРАВНЕННЫХ К НИМ МЕСТНОСТЯХ И РАСПОЛОЖЕННЫХ НА ТЕРРИТОРИИ ИРКУТСКОЙ ОБЛАСТИ

1. Настоящее Положение определяет порядок принятия органами государственной власти Иркутской области решения о признании закрывающимися населенных пунктов (в том числе городов, поселков), находящихся в районах Крайнего Севера и приравненных к ним местностях и расположенных на территории Иркутской области (далее – населенный пункт).

2. Основаниями для признания закрывающимся населенного пункта являются обстоятельства, предусмотренные подпунктом «б» пункта 3 Правил согласования с Правительством Российской Федерации закрытия населенных пунктов (в том числе городов, поселков), полярных станций, находящихся в районах Крайнего Севера и приравненных к ним местностях и закрывающихся в соответствии с законодательством Российской Федерации на основании решений органов государственной власти субъектов Российской Федерации, утвержденных постановлением Правительства Российской Федерации от 11 декабря 2013 года № 1146 (далее – Правила согласования с Правительством Российской Федерации закрытия населенных пунктов).

3. Предложение о признании закрывающимся населенного пункта может быть выдвинуто следующими органами и должностными лицами (далее – инициаторы):

1) аппаратом Губернатора Иркутской области и Правительства Иркутской области;

2) совместно представительным органом муниципального района, городского округа, на территории которого (в том числе на межселенной территории) расположен предлагаемый к закрытию населенный пункт, и главой этого муниципального района, городского округа;

3) совместно представительным органом городского, сельского поселения, на территории которого расположен предлагаемый к закрытию населенный пункт, и главой этого городского, сельского поселения.

4. Решение о выдвижении предложения о признании закрывающимся населенного пункта оформляется правовым актом аппарата Губернатора Иркутской области и Правительства Иркутской области, правовыми актами представительного органа, главы соответствующего муниципального образования.

В случае, если в соответствии с Федеральным законом от 6 октября 2003 года № 131-ФЗ «Об общих принципах организации местного самоуправления в Российской Федерации» полномочия представительного органа городского, сельского поселения осуществляются сходом граждан, в качестве правового акта представительного органа муниципального образования представляется решение соответствующего схода граждан.

5. Если инициатором является аппарат Губернатора Иркутской области и Правительства Иркутской области, решение о выдвижении предложения о признании закрывающимся населенного пункта направляется в представительный орган муниципального района, городского округа, на территории которого находится предлагаемый к закрытию населенный пункт, а также главе указанного муниципального района, городского округа. Если указанный населенный пункт находится на территории поселения, решение о выдвижении предложения о признании закрывающимся населенного пункта направляется также в представительный орган и главе соответствующего городского, сельского поселения. Представительный орган и глава муниципального района, городского округа, городского, сельского поселения вправе в срок, предложенный инициатором, принять решение о поддержке (об отказе в поддержке) решения о выдвижении предложения о признании закрывающимся населенного пункта, а также направить в адрес инициатора свои замечания к решению о выдвижении предложения о признании закрывающимся населенного пункта.

Если инициатором является представительный орган муниципального района и предлагаемый к закрытию населенный пункт расположен на территории городского, сельского поселения, решение о выдвижении предложения о признании закрывающимся населенного пункта направляется в представительный орган и главе городского, сельского поселения, на территории которого расположен предлагаемый к закрытию населенный пункт. Представительный орган и глава городского, сельского поселения вправе в срок, предложенный инициатором, принять решение о поддержке (об отказе в поддержке) решения о выдвижении предложения о признании закрывающимся населенного пункта, а также направить в адрес инициатора свои замечания к решению о выдвижении предложения о признании закрывающимся населенного пункта.

Если инициатором является представительный орган городского, сельского поселения, решение о выдвижении предложения о признании закрывающимся населенного пункта направляется в представительный орган муниципального района и главе указанного муниципального района. Представительный орган, глава муниципального района вправе в срок, предложенный инициатором, принять решение о поддержке (об отказе в поддержке) решения о выдвижении предложения о признании закрывающимся населенного пункта, а также направить в адрес инициатора свои замечания к решению о выдвижении предложения о признании закрывающимся населенного пункта.

Решения представительных органов и глав муниципальных образований о поддержке (об отказе в поддержке) решения о выдвижении предложения о признании закрывающимся населенного пункта оформляются в соответствии с пунктом 4 настоящего Положения и направляются инициатору не позднее чем через 10 календарных дней со дня их принятия.

6. В случае, если решение о выдвижении предложения о признании закрывающимся населенного пункта принято органами и должностными лицами, указанными в подпунктах 2 и 3 пункта 3 настоящего Положения, для надлежащей оценки наличия обстоятельств, предусмотренных пунктом 2 настоящего Положения, соответствующие инициаторы направляют в аппарат Губернатора Иркутской области и Правительства Иркутской области (далее – уполномоченный орган) следующие документы:

1) решение о выдвижении предложения о признании закрывающимся населенного пункта;

2) решение (решения) о поддержке (об отказе в поддержке) решения о выдвижении предложения о признании закрывающимся населенного пункта, предусмотренные пунктом 5 настоящего Положения, если решение (решения) о поддержке (об отказе в поддержке) поступило (поступили) к инициатору в установленный им в соответствии с пунктом 5 настоящего Положения срок;

3) пояснительную записку, содержащую:

краткую историко-географическую справку о предлагаемом к закрытию населенном пункте, коды ОКАТО, ОКТМО (при наличии);

сведения об обеспеченности предлагаемого к закрытию населенного пункта объектами социального и коммунально-бытового назначения и о доступности таких объектов для населения (включая инвалидов), а также объектами инженерной и транспортной инфраструктуры, объектами благоустройства территории;

сведения о состоянии государственного, муниципального и частного жилищных фондов на территории предлагаемого к закрытию населенного пункта и степени их износа и аварийности;

сведения о количестве рабочих мест и возможности реализации гражданами Российской Федерации, проживающими в предлагаемом к закрытию населенном пункте, их трудовых прав;

расчеты, обоснования и прогнозы социально-экономических, финансовых и иных последствий реализации закрытия населенного пункта, а также сведения о государственных программах Российской Федерации, государственных программах Иркутской области, для реализации которых принимается решение о закрытии населенного пункта либо к сфере реализации которых это решение относится, или об отсутствии влияния закрытия населенного пункта на достижение целей государственных программ Российской Федерации, государственных программ Иркутской области;

4) документы, подтверждающие наличие обстоятельств, предусмотренных пунктом 2 настоящего Положения;

5) список граждан с предварительным расчетом средств на предоставление им жилищных субсидий (единовременных социальных выплат) на приобретение жилых помещений;

6) перечень мероприятий по закрытию населенного пункта со сроками реализации, включающий работы по консервации, сносу или демонтажу жилых домов и иных предназначенных для проживания граждан объектов капитального строительства или переводу их в нежилые, а также по обеспечению условий, способствующих безопасной жизнедеятельности населения до закрытия населенного пункта;

7) расчет затрат на закрытие населенного пункта с указанием объемов и источников финансирования мероприятий из бюджета Иркутской области, муниципального образования и привлеченных внебюджетных источников финансирования;

8) сведения о наличии в муниципальном образовании Иркутской области, на территории которого расположен населенный пункт, который предлагается признать закрывающимся, жилищного фонда и объектов незавершенного строительства (жилых домов) для переселения жителей предлагаемого к закрытию населенного пункта.

7. Уполномоченный орган проводит проверку представленных инициатором документов, предусмотренных пунктом 6 настоящего Положения, и в срок, не превышающий двух месяцев со дня их получения, подготавливает заключение по вопросу о закрытии населенного пункта (далее – заключение) либо возвращает указанные документы инициатору в случае:

1) отсутствия одного или более документов, указанных в пункте 6 настоящего Положения;

2) отсутствия в документах, указанных в пункте 6 настоящего Положения, сведений, предусмотренных настоящим Положением.

8. При подготовке заключения уполномоченным органом учитываются следующие обстоятельства:

1) социально-экономический эффект от закрытия населенного пункта для муниципального образования (муниципальных образований) Иркутской области;

2) наличие жилищного фонда и степень готовности объектов незавершенного строительства (жилых домов) в муниципальном образовании Иркутской области, на территории которого расположен предлагаемый к закрытию населенный пункт для переселения жителей данного населенного пункта;

3) наличие (отсутствие) необходимой в населенном пункте инфраструктуры для безопасной жизнедеятельности, в том числе величина затрат на создание и (или) содержание указанной инфраструктуры;

4) наличие (отсутствие) организаций, осуществляющих деятельность в предлагаемом к закрытию населенном пункте и составляющих основу его инфраструктуры и жизнеобеспечения населения;

5) возможность и экономическая целесообразность создания новых производств либо восстановления или перепрофилирования деятельности организаций, составляющих основу инфраструктуры и жизнеобеспечения предлагаемого к закрытию населенного пункта;

6) наличие (отсутствие) регулярного транспортного сообщения с другими населенными пунктами.

9. Заключение должно содержать выводы о:

1) наличии (отсутствии) оснований для признания населенного пункта закрывающимся, предусмотренных пунктом 2 настоящего Положения;

2) соответствии (несоответствии) действительности сведений, предусмотренных подпунктом 3 пункта 6 настоящего Положения;

3) целесообразности (нецелесообразности) предлагаемого к закрытию населенного пункта в связи с обстоятельствами, предусмотренными пунктом 8 настоящего Положения.

10. С целью проверки представленных инициатором документов, предусмотренных пунктом 6 настоящего Положения, уполномоченный орган вправе запрашивать и получать от органов государственной власти, органов местного самоуправления, организаций и граждан необходимую информацию в соответствии с законодательством.

11. Уполномоченный орган не позднее чем через пять рабочих дней со дня составления заключения направляет документы, предусмотренные пунктом 6 настоящего Положения, заключение и проект соответствующего решения Правительства Иркутской области в Правительство Иркутской области.

12. В случае, если решение о выдвижении предложения о признании закрывающимся населенного пункта принято уполномоченным органом, указанный исполнительный орган государственной власти Иркутской области подготавливает документы, предусмотренные подпунктами 3–8 пункта 6 настоящего Положения, проект решения Правительства Иркутской области о признании населенного пункта закрывающимся и в срок, не превышающий трех месяцев со дня принятия им решения о выдвижении предложения о признании закрывающимся населенного пункта, направляет их в Правительство Иркутской области.

13. С целью подготовки документов, предусмотренных подпунктами 3¬–6 пункта 6 настоящего Положения, уполномоченный орган вправе запрашивать и получать от органов государственной власти, органов местного самоуправления, организаций и граждан необходимую информацию в соответствии с законодательством.

Информация, указанная в пункте 10 настоящего Положения и абзаце первом настоящего пункта, исполнительными органами государственной власти Иркутской области направляется не позднее чем через семь рабочих дней со дня поступления запроса уполномоченного органа.

14. Правительство Иркутской области в срок не позднее трех месяцев со дня поступления к нему документов, предусмотренных пунктами 11 и 12 настоящего Положения, рассматривает их и принимает одно из следующих решений:

1) о признании населенного пункта закрывающимся;

2) об отказе в признании населенного пункта закрывающимся.

15. Решение об отказе в признании населенного пункта закрывающимся принимается при отсутствии оснований для признания населенного пункта закрывающимся, предусмотренных пунктом 2 настоящего Положения либо нецелесообразности признания населенного пункта закрывающимся в связи с обстоятельствами, предусмотренными пунктом 8 настоящего Положения.

16. Решение о признании населенного пункта закрывающимся применяется после вступления в силу распоряжения Правительства Российской Федерации о согласовании закрытия населенного пункта, предусмотренного пунктом 10 Правил согласования с Правительством Российской Федерации закрытия населенных пунктов.

17. Губернатор Иркутской области в порядке, установленном законодательством, направляет в Министерство экономического развития Российской Федерации предложение о закрытии населенного пункта с приложением:

1) решения Правительства Иркутской области о признании населенного пункта закрывающимся;

2) документов, предусмотренных пунктом 3 Правил согласования с Правительством Российской Федерации закрытия населенных пунктов.

18. Контроль за соблюдением требований Правил согласования с Правительством Российской Федерации закрытия населенных пунктов при направлении документов, указанных в пункте 17 настоящего Положения, в Министерство экономического развития Российской Федерации осуществляет уполномоченный орган.

Руководитель аппарата Губернатора
Иркутской области и Правительства Иркутской области
М.Е. Авдеев

МИНИСТЕРСТВО ЖИЛИЩНОЙ ПОЛИТИКИ, ЭНЕРГЕТИКИ И ТРАНСПОРТА ИРКУТСКОЙ ОБЛАСТИ

П Р И К А З

03.02.2015 г. Иркутск № 2-мпр

О внесении изменений в приказ министерства жилищной политики и энергетики Иркутской области от 30 октября 2014 года № 95-мпр

В соответствии с постановлением Правительства Иркутской области от 25 ноября 2014 года № 590-пп «О министерстве жилищной политики, энергетики и транспорта Иркутской области», постановлением Правительства Иркутской области от 3 апреля 2014 года № 182-пп «О Порядке образования общественных советов при исполнительных органах государственной власти Иркутской области», руководствуясь статьей 21 Устава Иркутской области:

1. Внести в приказ министерства жилищной политики и энергетики Иркутской области от 30 октября 2014 года № 95-мпр «Об общественном совете при министерстве жилищной политики и энергетики Иркутской области» (далее – приказ) следующие изменения:

1) в наименовании, пунктах 1, 2 слова «и энергетики» заменить словами «,энергетики и транспорта»;

2) в Положении об общественном совете при министерстве жилищной политики и энергетики Иркутской области, утвержденном приказом:

в наименовании, пункте 1 слова «и энергетики» заменить словами «,энергетики и транспорта»;

в пункте 8 слова «и энергетики Иркутской области» заменить словами «,энергетики и транспорта Иркутской области (далее – министр)».

2. Настоящий приказ подлежит официальному опубликованию и размещению на официальном сайте министерства жилищной политики, энергетики и транспорта Иркутской области в информационно-телекоммуникационной сети «Интернет».

Министр жилищной политики, энергетики и транспорта Иркутской области
И.Н. Носков

МИНИСТЕРСТВО ЖИЛИЩНОЙ ПОЛИТИКИ, ЭНЕРГЕТИКИ И ТРАНСПОРТА ИРКУТСКОЙ ОБЛАСТИ

П Р И К А З

03.02.2015 г. Иркутск № 1-мпр

О перечне должностных лиц, уполномоченных составлять протоколы об административных правонарушениях

В соответствии с частью 4 статьи 28.3 Кодекса Российской Федерации об административных правонарушениях, подпунктом 96 пункта 7 Положения о министерстве жилищной политики, энергетики и транспорта Иркутской области, утвержденного постановлением Правительства Иркутской области от 25 ноября 2014 года № 590-пп, руководствуясь статьей 21 Устава Иркутской области:

1. Утвердить перечень следующих должностных лиц министерства жилищной политики, энергетики и транспорта Иркутской области (далее – министерство), уполномоченных составлять протоколы об административных правонарушениях, предусмотренных статьями 11.14.1 и 12.31.1 Кодекса Российской Федерации об административных правонарушениях (в части легковых такси):

1) министр жилищной политики, энергетики и транспорта Иркутской области;

2) первый заместитель министра жилищной политики, энергетики и транспорта Иркутской области;

3) начальник управления автомобильного транспорта министерства;

4) начальник отдела организации пассажирских перевозок в управлении автомобильного транспорта министерства;

5) начальник отдела контроля в управлении автомобильного транспорта министерства;

6) ведущий советник отдела контроля в управлении автомобильного транспорта министерства.

2. Настоящий приказ подлежит официальному опубликованию и размещению на официальном сайте министерства в информационно-телекоммуникационной сети «Интернет».

Министр жилищной политики, энергетики и транспорта Иркутской области
И.Н. Носков

МИНИСТЕРСТВО ИМУЩЕСТВЕННЫХ ОТНОШЕНИЙ ИРКУТСКОЙ ОБЛАСТИ

П Р И К А З

17.02.2015 г. **№ 8/пр**

Иркутск

Об утверждении Стандарта качества оказания государственной услуги по проведению аварийно-спасательных, поисково-спасательных и иных работ

В соответствии с постановлением Правительства Иркутской области от 31 декабря 2010 года № 348-пп «О реализации отдельных положений Бюджетного кодекса Российской Федерации», руководствуясь статьей 21 Устава Иркутской области, Положением о министерстве имущественных отношений Иркутской области, утвержденным постановлением Правительства Иркутской области от 30 сентября 2009 года № 264/43-пп, приказываю:

1. Утвердить Стандарт качества предоставления государственной услуги по проведению аварийно-спасательных, поисково-спасательных и иных работ.

2. Настоящий приказ вступает в силу через десять календарных дней после его официального опубликования.

Министр А.А. Протасов

УТВЕРЖДЕН
приказом министерства имущественных
отношений Иркутской области
от 17.02.2015 № 8/пр

Стандарт качества оказания государственной услуги по проведению аварийно-спасательных работ

I. Общие положения

1. Разработчик Стандарта качества оказания государственной услуги по проведению аварийно-спасательных, поисково-спасательных и иных работ (далее – Стандарт) – министерство имущественных отношений Иркутской области (далее – Министерство).

Исполнитель государственной услуги по проведению аварийно-спасательных, поисково-спасательных и иных работ – Областное государственное бюджетное учреждение «Аварийно-спасательная служба Иркутской области» (далее – Учреждение).

2. Единица измерения государственной услуги: количество проведенных аварийно-спасательных, поисково-спасательных и иных работ.

3. Термины и определения, используемые в Стандарте:

1) аварийно-спасательная служба – это совокупность органов управления, сил и средств, предназначенных для решения задач по предупреждению и ликвидации чрезвычайных ситуаций, функционально объединенных в единую систему, основу которой составляют аварийно-спасательные формирования;

2) аварийно-спасательные работы – это действия по спасению людей, материальных и культурных ценностей, защите природной среды в зоне чрезвычайных ситуаций, локализации чрезвычайных ситуаций и подавлению или доведению до минимально возможного уровня воздействия характерных для них опасных факторов. Аварийно-спасательные работы характеризуются наличием факторов, угрожающих жизни и здоровью проводящих эти работы людей, и требуют специальной подготовки, экипировки и оснащения;

3) поисково-спасательные работы – вид аварийно-спасательных работ, имеющих целью установить текущее местонахождение пропавшего объекта в состоянии бедствия – человека, группы людей, морского или воздушного судна и спасение лиц, терпящих бедствие, оказание им первой медицинской или иной помощи и доставка их в безопасное место. Поиск предшествует спасанию и является отдельной разновидностью аварийно-спасательных работ.

4) заказчик – физическое и (или) юридическое лицо, имеющее намерение заказать либо заказывающее государственную услугу по проведению аварийно-спасательных, поисково-спасательных и иных работ для себя или иных лиц;

5) исполнитель – организация, оказывающая государственную услугу по проведению аварийно-спасательных, поисково-спасательных и иных работ;

6) неотложные работы при ликвидации чрезвычайных ситуаций – это деятельность по всестороннему обеспечению аварийно-спасательных работ, поисково-спасательных и иных работ, оказанию населению, пострадавшему в чрезвычайных ситуациях, медицинской и других видов помощи, созданию условий, минимально необходимых для сохранения жизни и здоровья людей, поддержания их работоспособности;

7) спасатель – это гражданин, подготовленный и аттестованный на проведение аварийно-спасательных, поисково-спасательных и иных работ.

4. Нормативные правовые акты, регламентирующие качество оказания государственной услуги:

Федеральный закон от 21 декабря 1994 года № 68-ФЗ «О защите населения и территорий от чрезвычайных ситуаций природного и техногенного характера»;

Федеральный закон от 22 августа 1995 года № 151-ФЗ «Об аварийно-спасательных службах и статусе спасателей»;

Федеральный закон от 21 июля 1997 года № 116-ФЗ «О промышленной безопасности опасных производственных объектов»;

Федеральный закон от 12 февраля 1998 года № 28-ФЗ «О гражданской обороне»;

Федеральный закон от 2 мая 2006 года № 59-ФЗ «О порядке рассмотрения обращений граждан Российской Федерации»;

Указ Президента Российской Федерации от 11 июля 2004 года № 868 «Вопросы Министерства Российской Федерации по делам гражданской обороны, чрезвычайным ситуациям и ликвидации последствий стихийных бедствий»;

постановление Правительства Российской Федерации от 30 декабря 2003 года № 794 «О единой государственной системе предупреждения и ликвидации чрезвычайных ситуаций»;

постановление Правительства Российской Федерации от 21 мая 2007 года № 304 «О классификации чрезвычайных ситуаций природного и техногенного характера»;

Закон Иркутской области от 8 июня 2009 года № 34-ОЗ «Об отдельных вопросах защиты населения и территорий от чрезвычайных ситуаций природного и техногенного характера в Иркутской области»;

постановление Правительства Иркутской области от 31 декабря 2012 года № 348-пп «О реализации отдельных положений Бюджетного кодекса Российской Федерации».

5. Основные факторы качества, используемые в Стандарте:

наличие правовой базы Российской Федерации, Иркутской области, являющейся основанием для предоставления данной государственной услуги Учреждением;

доступность информации об Учреждении, порядке и правилах предоставления государственной услуги населению;

укомплектованность Учреждения специалистами и соответствие уровня их квалификации согласно штатной численности учреждения и квалификационным требованиям, предъявляемым к сотрудникам Учреждения;

оснащение специальным оборудованием и материально-техническим имуществом, которое применяется при проведении и аварийно-спасательных, поисково-спасательных и иных работ (автомобили с прицепом, гидравлическое оборудование, альпинистское снаряжение, бензорезы и т.д.);

качественное и своевременное выполнение работ в рамках предоставления государственной услуги;

выполнение требований основных видов деятельности Учреждения.

II. Требования к качеству оказания государственной услуги

1. Качество оказания государственной услуги по проведению аварийно-спасательных, поисково-спасательных и иных работ.

1.1. Сведения о государственной услуге по проведению аварийно-спасательных, поисково-спасательных и иных работ:

Аварийно-спасательные, поисково-спасательные и иные работы осуществляются на безвозмездной основе, если иное не установлено законодательством Российской Федерации, Иркутской области.

Предоставление государственной услуги по проведению аварийно-спасательных, поисково-спасательных и иных работ включает в себя:

прием сообщения (заявления);

оценку полученной информации и принятие решения на выезд;

экипировку спасателей необходимым имуществом и инструментами;

выезд и следование в район проведения аварийно-спасательных работ, поисково-спасательных и иных работ;

поиск и спасание людей, материальных и культурных ценностей, защите природной среды в зоне чрезвычайных ситуаций при проведении аварийно-спасательных работ, поисково-спасательных и иных работ;

ликвидация чрезвычайной ситуации и возвращение в место постоянной дислокации.

Государственная услуга по проведению аварийно-спасательных, поисково-спасательных и иных работ предоставляется физическим лицам, организациям независимо от их форм собственности, находящимся на территории Иркутской области, органам государственной власти Иркутской области, органам местного самоуправления муниципальных образований Иркутской области на основании их обращения (заявления).

Качество услуг, связанных с проведением аварийно-спасательных работ, поисково-спасательных и иных работ должно обеспечиваться своевременным оказанием помощи потерпевшим, максимально вежливым, внимательным, терпеливым отношением к гражданам.

Выполнение аварийно-спасательных, поисково-спасательных и иных работ должно начинаться с момента получения сообщения (заявления) и считаться законченным с момента ликвидации чрезвычайной ситуации и возвращения в место постоянной дислокации.

Оказание экстренной помощи осуществляется в случае поступления информации о живых пострадавших или при аварии, последствия, которых могут привести к нарушению жизнедеятельности большого количества населения. В других случаях проведение аварийно-спасательных работ, поисково-спасательных и иных осуществляется исходя из особенностей технологии их проведения.

В целях сохранения единого пространства проведения аварийно-спасательных, поисково-спасательных и иных работ на территории Иркутской области каждому поисково-спасательному отряду Учреждения определена зона ответственности.

Безопасность населения обеспечивается проведением профилактических мероприятий в повседневной деятельности. Содействие населения, а так же отдельных граждан, не являющихся спасателями, в проведении аварийно-спасательных, поисково-спасательных и иных работ должно использоваться в случаях крайней необходимости и только с их согласия. Право принимать решение о привлечении данной категории граждан предоставляется руководителю проведения аварийно-спасательных, поисково-спасательных и иных работ.

1.2. Документы, регламентирующие деятельность Учреждения:

Устав Областного государственного бюджетного учреждения «Аварийно-спасательная служба Иркутской области», утвержденный распоряжением Министерства от 15 декабря 2014 года № 1785/и;

Свидетельство на право ведения аварийно-спасательных работ в чрезвычайных ситуациях от 20 февраля 2014 года серия 713 № 00033;

Лицензия на осуществление деятельности, связанной с обращением взрывчатых материалов промышленного назначения (хранение взрывчатых материалов промышленного назначения, применение взрывчатых материалов промышленного назначения) от 25 января 2013 года № ВМ-67-001587;

Лицензия на осуществление медицинской деятельности от 29 мая 2014 года № ЛО-38-01-001799.

1.3. Условия размещения и режим работы Учреждения, непосредственно оказывающего государственную услугу по проведению аварийно-спасательных, поисково-спасательных и иных работ:

Учреждение находится по адресу: 664050, Иркутская область, г. Иркутск, ул. Байкальская, д. 295, тел.: (3952) 35-76-34, факс: (3952) 35-07-94, электронный адрес, E-mail: spas.obl@yandex.ru, Информационная страница в сети Интернет: http://www.38.mchs.gov.ru/document/1398458, телефон оперативного дежурного: (3952) 35-25-84, факс: (3952) 35-32-73.

Структурные подразделения Учреждения:

Отряд экстренного реагирования (г. Иркутск) по адресу: 664050, Иркутская область, г. Иркутск, ул. Байкальская, д. 295, тел.: (3952) 35-25-84;

Западный поисково-спасательный отряд (г. Тайшет) по адресу: 665002, Иркутская область, г. Тайшет, ул. Кирова, д. 137, тел.: (39563) 2-47-18;

Северо-западный поисково-спасательный отряд (г. Братск) по адресу: 665726, Иркутская область, г. Братск, Жилой район Центральный, Р 03 29 01 01, тел.: (3953) 46-03-11;

Северный поисково-спасательный отряд (г. Киренск) по адресу: 666703, Иркутская область, г. Киренск, м/р Центральный, п. Садовый, д. 1, тел.: (39568) 4-31-27, 4-39-11;

Южный поисково-спасательный отряд (г. Слюдянка) по адресу: 665903, Иркутская область, Слюдянский район, г. Слюдянка, ул. Набережная, д. 38, тел.: 89016609112;

Юго-западный поисково-спасательный отряд (г. Ангарск) по адресу: 665830, Иркутская область, г. Ангарск, 107 квартал, д. 2, тел.: (3955) 52-77-30.

Учреждение руководствуется правилами внутреннего распорядка, располагает необходимыми помещениями, обеспеченными всеми средствами коммунально-бытового обслуживания, оснащено телефонной связью.

Режим работы Учреждения с 8-00 часов до 17-00 часов.

Дежурные силы спасателей располагаются по местонахождению структурных подразделений, готовы к выезду в район проведения аварийно-спасательных, поисково-спасательных и иных работ круглосуточно.

1.4. Техническое оснащение учреждений Иркутской области, непосредственно оказывающих государственную услугу по проведению аварийно-спасательных, поисково-спасательных и иных работ:

Табель оснащения Учреждения, утвержденный распоряжением Министерства от 25 октября 2012 года № 873/и.

1.5. Укомплектованность учреждений Иркутской области, непосредственно оказывающих государственную услугу, кадрами и их квалификация:

Штатное расписание Учреждения, утвержденное министром имущественных отношений Иркутской области от 24 ноября 2014 года.

1.6. Требования к технологии оказания государственной услуги по проведению аварийно-спасательных, поисково-спасательных и иных работ:

Административные действия по обработке полученной информации о необходимости привлечения специалистов Учреждения, вызов, сбор и подготовка к выезду в район проведения аварийно-спасательных, поисково-спасательных и иных работ должны быть завершены в максимально короткий срок.

Время убытия в район проведения аварийно-спасательных, поисково-спасательных и иных работ дежурных сил (I-й эшелон) от 2 до 10 минут.

Время сбора для убытия в район проведения аварийно-спасательных работ мобильных сил (II-й эшелон):

- летом - 60 мин;
- зимой - 90 мин.

Готовность к убытию в район проведения аварийно-спасательных, поисково-спасательных и иных работ мобильных сил от 120 минут до 180 минут с момента объявления сбора.

Период работы в отрыве от базы (автономно) - 14 суток.

Учреждение оснащено специальным оборудованием и материально-техническим имуществом, которое применяется при проведении аварийно-спасательных, поисково-спасательных и иных работ:

автомобилями повышенной проходимости;

аварийно-спасательными инструментами;

водолазным снаряжением и плавательными средствами;

палатками, мини-электрогенераторами, перфораторами, отбойными молотками, осветительным оборудованием, средствами связи;

квадроциклами и снегоходами;

иными приспособленными средствами спасения и инструментами.

Все специальное оборудование, приборы и аппаратура должны использоваться по предназначению и содержаться в технически исправном состоянии. Неисправное оборудование при проведении аварийно-спасательных, поисково-спасательных и иных работ не используется, а заменяется или ремонтируется (если оно подлежит ремонту). Пригодность отремонтированного оборудования подтверждается проверкой.

Приобретение новых образцов и работы по обслуживанию и ремонту техники и специального оборудования выполняются за счет средств, выделенных на содержание Учреждения.

Нормы снабжения указаны в Табеле оснащения Учреждения, утвержденный распоряжением Министерства от 25 октября 2012 года № 873/и.

Весь личный состав Учреждения обеспечивается форменной одеждой по сезону, которая приобретается за счет средств, выделенных на содержание Учреждения.

1.7. Информационное сопровождение деятельности учреждений Иркутской области, непосредственно оказывающих государственную услугу:

Информация об Учреждении, о порядке и правилах оказания государственной услуги по проведению аварийно-спасательных, поисково-спасательных и иных работ предоставляется непосредственно в Учреждении, а так же с использованием телефонной связи, электронной почты, посредством размещения в информационно-телекоммуникационных сетях общего пользования (в том числе в сети Интернет), размещения на информационных стендах. Периодичность обновления информации – не реже одного раза в месяц.

При входе в помещения Учреждения оборудуются информационные стенды, на которых размещается следующая обязательная информация: полный почтовый и электронный адрес, номер телефона, график работы Учреждения.

Из вышеперечисленных источников заказчики, граждане могут получить информацию:

- о режиме работы, полном почтовом адресе, об адресе электронной почты Учреждения;
- о порядке получения консультаций;
- о правилах (процедуре) предоставления государственной услуги;
- о сроках предоставления государственной услуги;
- о перечне законодательных и иных нормативных правовых актов, регулирующих деятельность по предоставлению государственной услуги;
- о порядке обжалования решений, действий или бездействия органов, участвующих в предоставлении государственной услуги, их должностных лиц и иных работников.

При ответе на телефонные звонки специалист, сняв трубку, должен представиться, назвав:

- наименование учреждения, участвующего в предоставлении государственной услуги;
- должность;
- фамилию, имя, отчество.

Специалист во время разговора должен произносить слова четко, не допускать иных разговоров с окружающими людьми, прерывание разговора по причине поступления звонка на другой телефонный аппарат.

Сроки предоставления разовой государственной услуги по проведению аварийно-спасательных, поисково-спасательных и иных работ зависят от объема и сложности работ, осуществляемых в ходе предоставления государственной услуги. Срок оказания государственной услуги – до полной ликвидации чрезвычайной ситуации и возвращения исполнителя на место постоянной дислокации.

Основанием для отказа в предоставлении государственной услуги по проведению аварийно-спасательных, поисково-спасательных и иных работ является обращение заказчика на проведение работ, не относящихся к уставной деятельности Учреждения или противоречащие действующему законодательству Российской Федерации, Иркутской области.

Основанием для приостановления оказания государственной услуги является: угроза гибели исполнителя (спасателей) и (или) действие непреодолимой силы, то есть чрезвычайных и непредотвратимых при данных условиях обстоятельств.

1.8. Контроль за деятельностью учреждений Иркутской области, непосредственно оказывающих государственную услугу.

Контроль за деятельностью Учреждения по предоставлению государственной услуги по проведению аварийно-спасательных, поисково-спасательных и иных работ включает в себя проведение проверок, выявление и устранение нарушений прав граждан, рассмотрение, принятие решений и подготовку ответов на обращения заявителей, содержащие жалобы на решения, действия (бездействие) должностных лиц Учреждения.

Текущий контроль за соблюдением последовательности действий, полноты и качества по предоставлению государственной услуги по проведению аварийно-спасательных, поисково-спасательных и иных работ, осуществляется начальником Учреждения и (или) его заместителем.

Контроль за полнотой и качеством предоставления государственной услуги по проведению аварийно-спасательных, поисково-спасательных и иных работ Учреждением осуществляет министерство имущественных отношений Иркутской области при наличии жалоб на некачественное и несвоевременное предоставление государственной услуги по проведению аварийно-спасательных, поисково-спасательных и иных работ.

Граждане, общественные объединения, организации вправе осуществлять контроль за предоставлением государственной услуги на любой стадии ее предоставления путем получения информации в установленном законодательством порядке.

1.9. Ответственность за качество оказания государственной услуги по проведению аварийно-спасательных, поисково-спасательных и иных работ.

Ответственными должностными лицами за полноту и качество оказания государственной услуги по проведению аварийно-спасательных, поисково-спасательных и иных работ являются:

- начальник Учреждения;
- заместитель начальника Учреждения по поисково-спасательным работам;
- начальник поисково-спасательного отряда;
- руководители аварийно-спасательных, поисково-спасательных и иных работ, назначенные в установленном законодательством порядке.

Учреждение (ответственные должностные лица) несут материальную ответственность за ущерб, нанесенный заказчику неправильными действиями в ходе оказания государственной услуги. Размер ущерба и порядок его возмещения определяются в соответствии с законодательством Российской Федерации.

В случае некачественного и (или) неполного оказания государственной услуги по проведению аварийно-спасательных работ, поисково-спасательных и иных к ответственным должностным лицам так же применяются меры дисциплинарной ответственности, предусмотренной действующим законодательством Российской Федерации и должностными инструкциями соответствующих работников Учреждения.

1.10. Критерии оценки качества оказания государственной услуги по проведению аварийно-спасательных, поисково-спасательных и иных работ:

Доля выполненных работ от количества принятых обращений о проведении аварийно-спасательных и поисково-спасательных работ, выраженная в процентах.

1.11. Порядок информирования потенциальных получателей государственной услуги по проведению аварийно-спасательных, поисково-спасательных и иных работ:

Способ информирования	Состав размещаемой (доводимой) информации	Частота обновления информации
1. В помещениях Учреждения	полный почтовый и электронный адрес, номер телефона, график работы Учреждения	По мере необходимости
2. Телефон	- о режиме работы, полном почтовом адресе, адресе электронной почты Учреждения; - о порядке получения консультаций; - о правилах (процедуре) предоставления государственной услуги; - о сроках предоставления государственной услуги.	При поступлении запросов
3. Интернет	Статистика проводимых работ, телефоны для справок, адреса	1 раз в неделю

1.12. Система показателей (индикаторов) объема и качества оказания государственной услуги:

N п/п	Показатели (индикаторы) объема и качества государственной услуги	Ед. изм.	Описание показателя (индикатора)
1	Количество проведенных аварийно-спасательных, поисково-спасательных и иных работ (показатель объема)	ед.	Статистические данные
2	Доля выполненных работ от количества принятых обращений о проведении аварийно-спасательных и поисково-спасательных работ	%	Статистические данные

Начальник отдела по гражданской обороне, защите населения
от чрезвычайных ситуаций и обеспечению пожарной безопасности
О.В. Ревизор

МИНИСТЕРСТВО ЖИЛИЩНОЙ ПОЛИТИКИ, ЭНЕРГЕТИКИ И ТРАНСПОРТА ИРКУТСКОЙ ОБЛАСТИ

ПРИКАЗ

11.02.2015 г **№ 8-мпр**

Иркутск

Об отдельных вопросах правотворческой деятельности в министерстве жилищной политики, энергетики и транспорта Иркутской области

В соответствии с Законом Иркутской области от 12 января 2010 года № 1-оз «О правовых актах Иркутской области и правотворческой деятельности в Иркутской области», Инструкцией по делопроизводству в Правительстве Иркутской области и иных исполнительных органах государственной власти Иркутской области, утвержденной указом Губернатора Иркутской области от 5 июля 2012 года № 199-уг, и Регламентом Правительства Иркутской области, утвержденным постановлением Правительства Иркутской области от 5 июля 2012 года № 381-пп, руководствуясь статьей 21 Устава Иркутской области:

1. Утвердить Положение об отдельных вопросах правотворческой деятельности в министерстве жилищной политики, энергетики и транспорта Иркутской области (прилагается).

2. Настоящий приказ подлежит официальному опубликованию и размещению на официальном сайте министерства жилищной политики, энергетики и транспорта в информационно-телекоммуникационной сети «Интернет».

Министр жилищной политики, энергетики и транспорта Иркутской области
И.Н. Носков

Утверждено
приказом министерства жилищной политики, энергетики и транспорта Иркутской области
от 11.02. 2015 г. № 8-мпр

ПОЛОЖЕНИЕ ОБ ОТДЕЛЬНЫХ ВОПРОСАХ ПРАВОТВОРЧЕСКОЙ ДЕЯТЕЛЬНОСТИ МИНИСТЕРСТВА ЖИЛИЩНОЙ ПОЛИТИКИ, ЭНЕРГЕТИКИ И ТРАНСПОРТА ИРКУТСКОЙ ОБЛАСТИ

Глава 1. ОБЩИЕ ПОЛОЖЕНИЯ

1. Настоящее Положение в соответствии с Законом Иркутской области от 12 января 2010 года № 1-оз «О правовых актах Иркутской области и правотворческой деятельности в Иркутской области», Инструкцией по делопроизводству в Правительстве Иркутской области и иных исполнительных органах государственной власти Иркутской области, утвержденной указом Губернатора Иркутской области от 5 июля 2012 года № 199-уг, Регламентом Правительства Иркутской области, утвержденным постановлением Правительства Иркутской области от 5 июля 2012 года № 381-пп (далее - Регламент), регулирует отдельные вопросы разработки и принятия правовых актов по основной деятельности министерства жилищной политики, энергетики и транспорта Иркутской области (далее – правовые акты министерства), а также вопросы разработки указанным министерством (далее – министерство) проектов иных правовых актов Иркутской области.

2. Для обеспечения реализации своих функций министерство:

1) принимает правовые акты министерства в форме приказов и распоряжений;

2) осуществляет подготовку проектов законов Иркутской области, указов и распоряжений Губернатора Иркутской области, постановлений и распоряжений Правительства Иркутской области.

3. Организацию и координацию правотворческой деятельности министерства осуществляет отдел нормативно-аналитической деятельности в управлении нормативно-аналитической деятельности и государственной гражданской службы министерства (далее – юридическое подразделение).

Глава 2. ПОДГОТОВКА ПРАВОВЫХ АКТОВ МИНИСТЕРСТВА

4. Подготовка проектов правовых актов министерства осуществляется структурными (внутриструктурными) отраслевыми подразделениями министерства, обеспечивающими реализацию полномочий министерства в установленных сферах его деятельности, (далее – отраслевое подразделение) в целях:

1) исполнения федерального и областного законодательства, обеспечения реализации возложенных на министерство задач и функций;

2) приведения действующих правовых актов министерства в соответствие с законодательством;

3) исполнения поручений Губернатора Иркутской области, заместителей Губернатора Иркутской области, первых заместителей Председателя Правительства Иркутской области, заместителей Председателя Правительства Иркутской области, иных должностных лиц, уполномоченных в соответствии с законодательством давать поручения исполнительным органам государственной власти Иркутской области;

4) исполнения поручений министра жилищной политики, энергетики и транспорта Иркутской области (далее – министр), первого заместителя министра, заместителей министра;

5) совершенствования правового регулирования по инициативе отраслевых подразделений, а также по предложениям юридического подразделения.

5. Проект правового акта министерства до его представления на подпись министру должен быть согласован с областными гражданскими служащими Иркутской области, перечень которых определяется в соответствии с настоящим Положением министром.

6. В целях оценки финансовой обеспеченности, соответствия бюджетному законодательству, бюджетной и налоговой политике Иркутской области и при необходимости подготовки финансово-экономического обоснования к проекту правового акта министерства указанный проект подлежит согласованию с отделом финансовой и хозяйственной деятельности министерства.

7. Проекты правовых актов министерства направляются отраслевым подразделением на согласование в юридическое подразделение последним. Непосредственно перед направлением проекта приказа министерства в юридическое подразделение отраслевое подразделение обеспечивает его размещение на официальном сайте министерства в информационно-телекоммуникационной сети «Интернет» (далее – сайт министерства) в соответствии с пунктом 18 настоящего Положения.

8. Проект правового акта министерства рассматривается юридическим подразделением в срок не более 7 рабочих дней со дня, следующего за днем поступления соответствующего проекта в указанное подразделение. В случаях служебной необходимости допускается продление указанного срока по согласованию с начальником управления, структурным подразделением которого является юридическое подразделение, (далее – начальник управления) и (или) первым заместителем министра, если иное не установлено министром.

9. В процессе рассмотрения проекта правового акта министерства юридическое подразделение вправе запрашивать у отраслевых подразделений министерства необходимую информацию. В этом случае срок, в течение которого проект правового акта рассматривается юридическим подразделением, продлевается на срок предоставления необходимой информации отраслевым подразделением министерства.

10. По результатам рассмотрения проекта правового акта министерства юридическим подразделением:

1) при отсутствии замечаний проект правового акта министерства согласовывается юридическим подразделением, начальником управления и передается отраслевому подразделению для представления его на рассмотрение министру;

2) при наличии замечаний и предложений, а также в случае отсутствия правовых оснований для разработки и принятия проекта правового акта министерства проект правового акта министерства возвращается отраслевому подразделению с обоснованием причин возврата.

11. После доработки отраслевым подразделением проекта правового акта с учетом замечаний и предложений, предусмотренных подпунктом 2 пункта 10 настоящего Положения, проект правового акта министерства направляется в юридическое подразделение для повторного рассмотрения в порядке, установленном пунктами 8 - 10 настоящего Положения.

Глава 3. ПРОВЕДЕНИЕ ЭКСПЕРТИЗЫ ПРОЕКТОВ ПРАВОВЫХ АКТОВ И ПРИКАЗОВ МИНИСТЕРСТВА

12. В целях обеспечения соответствия проекта правового акта министерства требованиям законодательства, основам и правилам юридической техники, выявления в проекте приказа министерства коррупциогенных факторов и их последующего устранения в ходе рассмотрения проекта правового акта министерства, поступившего на согласование, юридическим подразделением осуществляется проведение правовой экспертизы, в отношении проектов приказов министерства также и антикоррупционной экспертизы в соответствии с законодательством.

13. В случае получения заключения юридического подразделения по результатам проведения антикоррупционной экспертизы проекта приказа министерства о наличии в его тексте коррупциогенных факторов отраслевое подразделение в течение 3 рабочих дней устраняет коррупциогенные факторы и представляет проект приказа министерства на повторное согласование в юридическое подразделение.

14. Юридическим подразделением проводится антикоррупционная экспертиза действующих приказов министерства в установленной сфере деятельности при мониторинге их правоприменения в соответствии с законодательством.

15. При получении заключения юридического подразделения по результатам проведения антикоррупционной экспертизы ранее принятого приказа министерства о наличии в его тексте коррупциогенных факторов отраслевое подразделение, осуществляющее деятельность в сфере действия данного приказа министерства, в срок не более 30 календарных дней, осуществляет разработку проекта соответствующего нормативного правового акта Иркутской области, направленного на устранение коррупциогенных факторов.

16. В случае, если проектом приказа министерства предполагается утверждение административного регламента предоставления государственной услуги (исполнения государственной функции) или внесение изменений в указанные административные регламенты, отраслевым подразделением обеспечивается направление такого проекта приказа министерства для проведения экспертизы в министерство экономического развития Иркутской области, размещение его на сайте министерства, проведение оценки регулирующего воздействия, независимой антикоррупционной экспертизы в соответствии с законодательством.

17. Отраслевое подразделение министерства во взаимодействии с юридическим подразделением в течение 6 рабочих дней со дня, следующего за днем поступления заключения министерства экономического развития Иркутской области, предусмотренного в пункте 16 настоящего Положения, анализирует полученное заключение, после чего, при необходимости, вносит соответствующие изменения в проект приказа министерства об утверждении административного регламента предоставления государственной услуги (исполнения государственной функции) или внесении в него изменений.

18. В целях обеспечения возможности проведения независимой антикоррупционной экспертизы проектов приказов министерства, отраслевым подразделением обеспечивается размещение проектов приказов министерства на сайте министерства с указанием дат начала и окончания приема заключений по результатам независимой антикоррупционной экспертизы, но в любом случае не более 20 календарных дней устанавливаемой продолжительности проведения независимой антикоррупционной экспертизы с даты размещения проекта приказа министерства, если иное не предусмотрено законодательством.

В течение устанавливаемой продолжительности проведения независимой антикоррупционной экспертизы отраслевым подразделением принимаются необходимые меры, направленные на своевременное выявление фактов поступления заключений по результатам независимой антикоррупционной экспертизы.

19. В случае поступления заключения по результатам независимой антикоррупционной экспертизы отраслевое подразделение во взаимодействии с юридическим подразделением обеспечивает его обязательное рассмотрение в тридцатидневный срок со дня его получения в соответствии с законодательством.

20. В случаях, установленных федеральными законами или иными нормативными правовыми актами Российской Федерации, законами Иркутской области или иными нормативными правовыми актами Иркутской области, отраслевым подразделением обеспечивается направление проекта правового акта министерства на экспертизу и (или) согласование в иные соответствующие государственные органы, органы местного самоуправления муниципальных образований Иркутской области, организации.

Глава 4. ИЗДАНИЕ И ХРАНЕНИЕ ПРАВОВЫХ АКТОВ МИНИСТЕРСТВА

21. После подписания правового акта министерства отраслевое подразделение представляет правовой акт министерства в юридическое подразделение для его регистрации в соответствии с законодательством.

22. После регистрации приказа министерства юридическое подразделение в срок не более 7 календарных дней обеспечивает направление копий приказа министерства в Управление Министерства юстиции Российской Федерации по Иркутской области; прокуратуру Иркутской области в случаях, определяемых соответствующим соглашением с указанным органом; для официального опубликования в общественно-политической газете «Областная» в случаях, предусмотренных законодательством; в течение 3 рабочих дней - в министерство юстиции Иркутской области.

23. В случаях, установленных законодательством, а также в самом правовом акте министерства, после его регистрации отраслевое подразделение обеспечивает его размещение на официальном сайте министерства, портале Иркутской области, «Официальном интернет-портале правовой информации» (www.pravo.gov.ru) в информационно-телекоммуникационной сети «Интернет».

24. Хранение оригинальных экземпляров правовых актов министерства в соответствии с законодательством обеспечивает юридическое подразделение.

Глава 5. ПОРЯДОК ПОДГОТОВКИ ПРОЕКТОВ ЗАКОНОВ ИРКУТСКОЙ ОБЛАСТИ, УКАЗОВ И РАСПОРЯЖЕНИЙ ГУБЕРНАТОРА ИРКУТСКОЙ ОБЛАСТИ, ПОСТАНОВЛЕНИЙ И РАСПОРЯЖЕНИЙ ПРАВИТЕЛЬСТВА ИРКУТСКОЙ ОБЛАСТИ

25. Подготовка проектов законов Иркутской области, указов и распоряжений Губернатора Иркутской области, постановлений и распоряжений Правительства Иркутской области (далее – проекты правовых актов Иркутской области) осуществляется в министерстве отраслевыми подразделениями по основаниям и в порядке, установленным нормативными правовыми актами Иркутской области, указанными в пункте 1 настоящего Положения, при соблюдении процедуры согласования, предусмотренной настоящим Положением для подготовки проектов правовых актов министерства.

26. После визирования проектов правовых актов Иркутской области министром (в случае его отсутствия, первым заместителем министра, заместителями министра в соответствии с установленным распределением обязанностей между ними) отраслевое подразделение обеспечивает необходимое согласование проекта правового акта Иркутской области у соответствующих должностных лиц, в государственных органах, а также выполнение иных требований, установленных Регламентом.

Глава 6. ЗАКЛЮЧИТЕЛЬНЫЕ ПОЛОЖЕНИЯ

27. Ответственность за соблюдение сроков, в течение которых должно быть обеспечено принятие правового акта министерства, иного правового акта Иркутской области в соответствующей сфере деятельности министерства, установленной законодательством и настоящим Положением процедуры подготовки и издания указанных правовых актов, за достоверность предусмотренных в них сведений несет отраслевое подразделение.

28. Юридическое подразделение оказывает необходимое содействие при подготовке отраслевыми подразделениями проектов правовых актов министерства, иных правовых актов Иркутской области, их юридико-техническому оформлению.

29. Отношения, не урегулированные настоящим Положением, регулируются в соответствии с законодательством.

Министр жилищной политики, энергетики и транспорта Иркутской области
И.Н. Носков

УКАЗ

ГУБЕРНАТОРА ИРКУТСКОЙ ОБЛАСТИ

16 февраля 2015 года **№ 15-уг**

Иркутск

Об утверждении образца и описания удостоверения судьи Уставного Суда Иркутской области

В соответствии с частью 2 статьи 28 Закона Иркутской области от 28 ноября 2014 года № 135-ОЗ «Об Уставном Суде Иркутской области», руководствуясь статьей 59 Устава Иркутской области,

П О С Т А Н О В Л Я Ю:

1. Утвердить:

1) описание удостоверения судьи Уставного Суда Иркутской области (прилагается);

2) образец удостоверения судьи Уставного Суда Иркутской области (прилагается).

2. Настоящий указ подлежит официальному опубликованию.

С.В. Ерощенко

УТВЕРЖДЕНО
указом Губернатора Иркутской области
от 16 февраля 2015 года № 15-уг

ОПИСАНИЕ УДОСТОВЕРЕНИЯ СУДЬИ УСТАВНОГО СУДА ИРКУТСКОЙ ОБЛАСТИ

1. Удостоверение судьи Уставного Суда Иркутской области представляет собой книжечку в обложке из натуральной кожи бордового цвета с наклеенным внутри бланком удостоверения, изготавливаемым типографским способом, с магнитом и магнитной картой внутри.

2. На лицевой стороне обложки удостоверения воспроизводится графическое изображение Герба Иркутской области и надпись под ним в две строки прописными буквами «УСТАВНЫЙ СУД», «ИРКУТСКОЙ ОБЛАСТИ» тиснением золотистого цвета с выравниванием по центру.

3. Бланк удостоверения изготавливается на листе плотной бумаги розового цвета с нанесением защитной сетки с изображением Герба Иркутской области и ламинируется голографической защитной пленкой. Размер сложенного бланка удостоверения составляет 9,5 см х 6,5 см.

4. На левой стороне развернутого бланка удостоверения:

в верхней его части с выравниванием по центру напечатаны слова в две строки «РОССИЙСКАЯ ФЕДЕРАЦИЯ», выполненные прописными буквами, и «Иркутская область», выполненные строчными буквами;

ниже слева изображен герб Иркутской области в цветном варианте, под ним напечатаны в две строки слова «Судья Уставного Суда», «Иркутской области», выполненные строчными буквами;

ниже в четыре строки строчными буквами напечатаны слова: «Назначен постановлением», «Законодательного Собрания», «Иркутской области», «от _____ № _____»;

в правой части предусмотрено место для цветной фотографии размером 3 см х 4 см, которая скреплена защитной голографической печатью;

под рамкой для фотографии строчными буквами напечатаны слова в две строки «Действительно до», «__»_____20__ г.».

5. На правой стороне развернутого бланка удостоверения:

в верхней части с выравниванием по центру напечатаны слова «УДОСТОВЕРЕНИЕ № _____», выполненные прописными буквами;

ниже предусмотрено место для записи фамилии, имени, отчества (последнее – при наличии) судьи Уставного Суда Иркутской области в две строки;

в нижней части слева в две строки строчными буквами напечатаны слова «Председатель Законодательного Собрания», «Иркутской области», в правой части оставлено место для личной подписи председателя Законодательного Собрания Иркутской области.

6. Все надписи выполняются черным цветом.

Первый заместитель Председателя Правительства Иркутской области
В.В. Игнатенко

УТВЕРЖДЕН
указом Губернатора Иркутской области
от 16 февраля 2015 года № 15-уг

ОБРАЗЕЦ УДОСТОВЕРЕНИЯ СУДЬИ УСТАВНОГО СУДА ИРКУТСКОЙ ОБЛАСТИ

	Герб Иркутской области УСТАВНЫЙ СУД ИРКУТСКОЙ ОБЛАСТИ
РОССИЙСКАЯ ФЕДЕРАЦИЯ Иркутская область Герб Иркутской области Судья Уставного Суда Иркутской области Печать Назначен постановлением Законодательного Собрания Иркутской области Действительно до от ____ № ___ «__»_____20__ г.	УДОСТОВЕРЕНИЕ № _____ _____ _____ Председатель Законодательного Собрания Иркутской области _____

Первый заместитель Председателя Правительства Иркутской области
В.В. Игнатенко

МИНИСТЕРСТВО ИМУЩЕСТВЕННЫХ ОТНОШЕНИЙ ИРКУТСКОЙ ОБЛАСТИ

П Р И К А З

17.02.2015 **Иркутск** **№ 9/пр**

О внесении изменений в ведомственную целевую программу Иркутской области «Обеспечение реализации полномочий Правительства Иркутской области по защите населения и территории от чрезвычайных ситуаций, гражданской обороне» на 2014 – 2017 годы

В соответствии с государственной программой Иркутской области «Обеспечение комплексных мер противодействия чрезвычайным ситуациям природного и техногенного характера» на 2014 – 2018 годы, утвержденной постановлением Правительства Иркутской области от 24 октября 2013 года № 440-пп, Положением о министерстве имущественных отношений Иркутской области, утвержденным постановлением Правительства Иркутской области от 30 сентября 2009 года № 264/43-пп, руководствуясь статьей 21 Устава Иркутской области, приказываю:

1. Внести в ведомственную целевую программу Иркутской области «Обеспечение реализации полномочий Правительства Иркутской области по защите населения и территории от чрезвычайных ситуаций, гражданской обороне» на 2014 – 2017 годы, утвержденную приказом министерства имущественных отношений Иркутской области 23 октября 2013 года № 45/ПР (далее – ведомственная целевая программа) следующие изменения:

1) в строке «Ресурсное обеспечение ведомственной целевой программы» паспорта ведомственной целевой программы цифры «452 243,7», «126 977,8» заменить соответственно цифрами «450 710,7», «124 444,8»;

2) в разделе 6 «ОБОСНОВАНИЕ ПОТРЕБНОСТИ В НЕОБХОДИМЫХ РЕСУРСАХ» ведомственной целевой программы:

в абзаце первом цифры «452 243,7» заменить цифрами «450 710,7»;

в абзаце втором цифры «126 977,8» заменить цифрами «125 444,8»;

3) Приложения 2, 3 к ведомственной целевой программе изложить в новой редакции (прилагаются).

2. Настоящий приказ вступает в силу через десять календарных дней после его официального опубликования.

Министр А.А. Протасов

Приложение
к приказу министерства имущественных отношений Иркутской области от 17.02.2015 № 9/пр
«Приложение 2
к ведомственной целевой программе Иркутской области «Обеспечение реализации полномочий Правительства Иркутской области по защите населения и территорий от чрезвычайных ситуаций, гражданской обороне» на 2014 - 2017 годы

СИСТЕМА МЕРОПРИЯТИЙ ВЕДОМСТВЕННОЙ ЦЕЛЕВОЙ ПРОГРАММЫ ИРКУТСКОЙ ОБЛАСТИ

№ п/п	Наименование цели, задачи, целевого показателя	Ответственный за реализацию мероприятия	Срок реализации мероприятия		Источник финансирования / наименование показателя мероприятия	Ед. изм.	Расходы на мероприятие / значения показателей мероприятия			
			с (месяц/год)	по (месяц/год)			2014 год	2015 год	2016 год	2017 год
1	2	3	4	5	6	7	8	9	10	11
Цель: Обеспечение реализации полномочий Правительства Иркутской области по защите населения и территорий от чрезвычайных ситуаций, гражданской обороне										
1.1	Мероприятие «Осуществление деятельности в сфере гражданской обороны и защиты населения и территорий от чрезвычайных ситуаций»	Министерство имущественных отношений Иркутской области	01.2014	12.2017	Областной бюджет	тыс. руб.	116 972,1	103 683,7	99 508,1	99 508,1
					Показатель объема: «Количество мероприятий, предусмотренных планом работы учреждения»	ед.	47	47	45	45
					Показатель качества: «Количество разработанных и принятых нормативно-правовых актов по выполнению функций»	ед.	20	24	28	32
1.2	Мероприятие «Предупреждение и ликвидация последствий чрезвычайных ситуаций и стихийных бедствий природного и техногенного характера»	Министерство имущественных отношений Иркутской области	01.2014	12.2017	Областной бюджет	тыс. руб.	1 960,0	180,0	180,0	180,0
					Показатель объема: «Количество противопаводковых мероприятий, предусмотренных планом работы учреждения»	ед.	13	10	10	10
					Показатель качества: «Доля мероприятий, выполненных от общего числа запланированных»	%	100	100	100	100
1.3	Мероприятие «Планирование и организация проведения мероприятий по поддержанию в состоянии постоянной готовности к использованию технических систем управления гражданской обороны и системы оповещения населения об опасностях, возникших при ведении военных действий или вследствие этих действий»	Министерство имущественных отношений Иркутской области	01.2014	12.2017	Областной бюджет	тыс. руб.	5 927,1	6 714,1	6 714,1	6 714,1
					Показатель объема: «Количество элементов оборудования оповещения, подлежащего эксплуатационно-техническому обслуживанию»	ед.	450	450	450	450
					Показатель качества: «Уровень готовности к использованию технических систем управления и оповещения»	%	100	100	100	100
1.4	Мероприятие «Создание, накопление и восполнение резерва материальных ресурсов Иркутской области»	Министерство имущественных отношений Иркутской области	01.2014	12.2017	Областной бюджет	тыс. руб.	585,6	566,1	658,8	658,8
					Показатель объема: «Количество произведенных закупок в резерв материальных ресурсов Иркутской области»	ед.	2	3	3	3
					Показатель качества: «Выполнение плана закупок согласно плану накопления материальных ресурсов»	%	100	100	100	100
1.5	Мероприятие «Создание, накопление и восполнение имущества гражданской обороны (средств индивидуальной защиты) Иркутской области»	Министерство имущественных отношений Иркутской области	01.2014	12.2017	Областной бюджет	тыс. руб.	0	0	0	0
					Показатель объема: «Количество произведенных закупок имущества гражданской обороны»	ед.	2	2	2	2
					Показатель качества: «Доля произведенных закупок имущества гражданской обороны от запланированного»	%	100	100	100	100
	ИТОГО объем финансирования в целом по программе				Областной бюджет	тыс. руб.	125 444,8	111 143,9	107 061,0	107 061,0

Начальник отдела по гражданской обороне, защите населения от чрезвычайных ситуаций и обеспечению пожарной безопасности О.В. Ревизор

Приложение 3
к ведомственной целевой программе Иркутской области «Обеспечение реализации полномочий Правительства Иркутской области по защите населения и территорий от чрезвычайных ситуаций, гражданской обороне» на 2014 - 2017 годы

НАПРАВЛЕНИЯ И ОБЪЕМЫ ФИНАНСИРОВАНИЯ ВЕДОМСТВЕННОЙ ЦЕЛЕВОЙ ПРОГРАММЫ ИРКУТСКОЙ ОБЛАСТИ

№ п/п	Наименование цели, задачи мероприятия	Источник финансирования	КВСР	Рз	Пр	КЦСР	КВР	Общий объем финансирования, тыс. руб.	Объем финансирования, тыс. руб.			
									2014 год	2015 год	2016 год	2017 год
1	2	3	4	5	6	7	8	9	10	11	12	13
	Цель - Обеспечение реализации полномочий Правительства Иркутской области по защите населения и территорий от чрезвычайных ситуаций, гражданской обороне	Областной бюджет		X	X	X	X	450 710,7	125 444,8	111 143,9	107 061,0	107 061,0
1.1	Мероприятие 1.1 «Осуществление деятельности в сфере гражданской обороны и защиты населения и территорий от чрезвычайных ситуаций»	Областной бюджет	813	03	09	6610101	100	345 699,4	90 633,1	85 022,1	85 022,1	85 022,1
							200	72 626,4	25 904,3	18 346,3	14 187,9	14 187,9
							800	1 346,2	434,7	315,3	298,1	298,1
1.2	Мероприятие 1.2 «Предупреждение и ликвидация последствий чрезвычайных ситуаций и стихийных бедствий природного и техногенного характера»	Областной бюджет	813	03	09	66.1.0102	200	2 500,0	1 960,0	180,0	180,0	180,0
1.3	Мероприятие 1.3 «Планирование и организация проведения мероприятий по поддержанию в состоянии постоянной готовности к использованию технических систем управления гражданской обороны и системы оповещения населения об опасностях, возникших при ведении военных действий или вследствие этих действий»	Областной бюджет	813	03	09	66.1.0103	200	26 069,4	5 927,1	6 714,1	6 714,1	6 714,1
1.4	Мероприятие 1.4 «Создание, накопление и восполнение резерва материальных ресурсов Иркутской области»	Областной бюджет	813	03	09	66.1.0104	200	2 469,3	585,6	566,1	658,8	658,8
1.5	Мероприятие 1.5 «Создание, накопление и восполнение имущества гражданской обороны (средств индивидуальной защиты) Иркутской области»	Областной бюджет	813	03	09	66.1.0105		0	0	0	0	0

».

Начальник отдела по гражданской обороне, защите населения от чрезвычайных ситуаций и обеспечению пожарной безопасности О.В. Ревизор

МИНИСТЕРСТВО ЗДРАВООХРАНЕНИЯ ИРКУТСКОЙ ОБЛАСТИ

П Р И К А З

19.12.2014 **Иркутск** **№ 199-мпр**

Об утверждении отраслевого реестра государственных услуг (работ) министерства здравоохранения Иркутской области

В соответствии с постановлением Правительства Иркутской области от 31 декабря 2010 года № 348-пп «О реализации отдельных положений Бюджетного кодекса Российской Федерации», руководствуясь пунктом 9 Положения о министерстве здравоохранения Иркутской области, утвержденного постановлением Правительства Иркутской области от 16 июля 2010 года № 174-пп,

П Р И К А З Ы В А Ю:

1. Утвердить отраслевой реестр государственных услуг (работ) министерства здравоохранения Иркутской области (прилагается).
2. Признать утратившими силу приказы

а) от 21 февраля 2014 года № 39-мпр «Об утверждении отраслевого реестра государственных услуг (работ) министерства здравоохранения Иркутской области»;

б) от 22 июля 2014 года № 160-мпр «Об утверждении отраслевого реестра государственных услуг (работ) министерства здравоохранения Иркутской области».

3. Настоящий приказ вступает в силу через десять календарных дней после его официального опубликования.
4. Настоящий приказ подлежит размещению на официальном сайте министерства здравоохранения Иркутской области в информационно-телекоммуникационной сети «Интернет».

Заместитель министра А.С.Купцевич

Приложение к приказу
министерства здравоохранения Иркутской области
от 19 декабря 2014 года № 199-мпр

ОТРАСЛЕВОЙ РЕЕСТР ГОСУДАРСТВЕННЫХ УСЛУГ (РАБОТ) ИРКУТСКОЙ ОБЛАСТИ

Министерство здравоохранения Иркутской области

Регистрационный код	Наименование государственной услуги (работы)	Наименование исполнителя (ей) государственной услуги (работы)	Правовое основание оказания государственной услуги (выполнения работы)	Получатели государственной услуги (работы)	Наименование показателя объема государственной услуги (работы), единица измерения	Наименование показателя качества, единицы измерения
80301.001	Специализированная медицинская помощь в стационарных условиях в медицинских организациях, подведомственных министерству здравоохранения Иркутской области	Медицинские организации, подведомственные министерству здравоохранения Иркутской области	Ст.41 Конституции Российской Федерации, ст.26.3 Федерального Закона от 06.10.1999 г. №184-ФЗ «Об общих принципах организации законодательных (представительных) и исполнительных органов государственной власти субъектов Российской Федерации», ст. 16, 34 Федерального закона от 21.11.2011 г. № 323-ФЗ «Об основах охраны здоровья граждан в Российской Федерации».	Гражданин Российской Федерации, проживающий на территории Иркутской области	Количество проведенных койко-дней, койко-дни	Наличие обоснованных жалоб на оказание медицинской помощи, не соответствующей стандарту по нозологической форме, да-1; нет-0
80301.002	Специализированная медицинская помощь женщинам в период беременности, женщинам и новорожденным в период родов и в послеродовой период в стационарных условиях, в медицинских организациях, подведомственных министерству здравоохранения Иркутской области	Медицинские организации, подведомственные министерству здравоохранения Иркутской области	Ст.41 Конституции Российской Федерации, ст.26.3 Федерального Закона от 06.10.1999 г. №184-ФЗ «Об общих принципах организации законодательных (представительных) и исполнительных органов государственной власти субъектов Российской Федерации», ст. 16, 34 Федерального закона от 21.11.2011 г. № 323-ФЗ «Об основах охраны здоровья граждан в Российской Федерации».	Беременные женщины, женщины в период родов и послеродовой период, новорожденные, являющиеся гражданами Российской Федерации, проживающие на территории Иркутской области	Количество проведенных койко-дней, койко-дни	Доля женщин, направленных в перинатальные центры и ММЦР, от числа женщин группы высокого перинатального риска, %
80301.003	Специализированная медицинская помощь детям в стационарных условиях в детских медицинских организациях, подведомственных министерству здравоохранения Иркутской области	Медицинские организации, подведомственные министерству здравоохранения Иркутской области	Ст.41 Конституции Российской Федерации, ст.26.3 Федерального Закона от 06.10.1999 г. №184-ФЗ «Об общих принципах организации законодательных (представительных) и исполнительных органов государственной власти субъектов Российской Федерации», ст. 16, 34 Федерального закона от 21.11.2011 г. № 323-ФЗ «Об основах охраны здоровья граждан в Российской Федерации».	Дети в возрасте до 18 лет, являющиеся гражданами Российской Федерации, проживающие на территории Иркутской области	Количество проведенных койко-дней, койко-дни	Доля пациентов, которым медицинская помощь оказана в соответствии с Порядком оказания медицинской помощи, %
80301.004	Первичная специализированная медико-санитарная помощь в амбулаторных условиях в медицинских организациях, подведомственных министерству здравоохранения Иркутской области	Медицинские организации, подведомственные министерству здравоохранения Иркутской области	Ст.41 Конституции Российской Федерации, ст.26.3 Федерального Закона от 06.10.1999 г. №184-ФЗ «Об общих принципах организации законодательных (представительных) и исполнительных органов государственной власти субъектов Российской Федерации», ст. 16, 33 Федерального закона от 21.11.2011 г. № 323-ФЗ «Об основах охраны здоровья граждан в Российской Федерации».	Гражданин Российской Федерации, проживающий на территории Иркутской области	Количество амбулаторных посещений, ед.	Наличие обоснованных жалоб на оказание медицинской помощи, не соответствующей стандарту по нозологической форме, да-1; нет-0
80301.005	Первичная медико-санитарная помощь женщинам в период беременности, женщинам с гинекологическими заболеваниями в амбулаторных условиях в медицинских организациях родовспоможения, подведомственных министерству здравоохранения Иркутской области	Медицинские организации, подведомственные министерству здравоохранения Иркутской области	Ст.41 Конституции Российской Федерации, ст.26.3 Федерального Закона от 06.10.1999 г. №184-ФЗ «Об общих принципах организации законодательных (представительных) и исполнительных органов государственной власти субъектов Российской Федерации», ст. 16, 33 Федерального закона от 21.11.2011 г. № 323-ФЗ «Об основах охраны здоровья граждан в Российской Федерации».	Беременные женщины, женщины с гинекологическими заболеваниями, являющиеся гражданами Российской Федерации, проживающие на территории Иркутской области	Количество амбулаторных посещений, ед.	Наличие обоснованных жалоб, ед.
80301.006	Первичная медико-санитарная помощь детям в амбулаторных условиях в детских медицинских организациях, подведомственных министерству здравоохранения Иркутской области	Медицинские организации, подведомственные министерству здравоохранения Иркутской области	Ст.41 Конституции Российской Федерации, ст.26.3 Федерального Закона от 06.10.1999 г. №184-ФЗ «Об общих принципах организации законодательных (представительных) и исполнительных органов государственной власти субъектов Российской Федерации», ст. 16, 33 Федерального закона от 21.11.2011 г. № 323-ФЗ «Об основах охраны здоровья граждан в Российской Федерации».	Дети в возрасте до 18 лет, являющиеся гражданами Российской Федерации, проживающие на территории Иркутской области	Количество амбулаторных посещений, посещение	Доля профилактических посещений, %
80301.007	Первичная специализированная медико-санитарная и специализированная медицинская помощь в условиях дневного стационара в медицинских организациях, подведомственных министерству здравоохранения Иркутской области	Медицинские организации, подведомственные министерству здравоохранения Иркутской области	Ст.41 Конституции Российской Федерации, ст.26.3 Федерального Закона от 06.10.1999 г. №184-ФЗ «Об общих принципах организации законодательных (представительных) и исполнительных органов государственной власти субъектов Российской Федерации», ст. 16, 33,34 Федерального закона от 21.11.2011 г. № 323-ФЗ «Об основах охраны здоровья граждан в Российской Федерации».	Гражданин Российской Федерации, проживающий на территории Иркутской области	Количество проведенных пациенто-дней, пациенто-дни	Наличие обоснованных жалоб на оказание медицинской помощи, не соответствующей стандарту по нозологической форме, да-1; нет-0
80301.008	Первичная медико-санитарная и специализированная медицинская помощь детям в условиях дневного стационара в детских медицинских организациях, подведомственных министерству здравоохранения Иркутской области	Медицинские организации, подведомственные министерству здравоохранения Иркутской области	Ст.41 Конституции Российской Федерации, ст.26.3 Федерального Закона от 06.10.1999 г. №184-ФЗ «Об общих принципах организации законодательных (представительных) и исполнительных органов государственной власти субъектов Российской Федерации», ст. 16, 33 Федерального закона от 21.11.2011 г. № 323-ФЗ «Об основах охраны здоровья граждан в Российской Федерации».	Дети в возрасте до 18 лет, являющиеся гражданами Российской Федерации, проживающие на территории Иркутской области	Количество проведенных пациенто-дней, пациенто-дни	Доля детей, относящихся к 1 и 2 группе здоровья, %
80301.009	Содержание детей-сирот, детей, оставшихся без попечения родителей, и детей, находящихся в трудной жизненной ситуации, до достижения ими возраста четырех лет включительно	Медицинские организации, подведомственные министерству здравоохранения Иркутской области	Ст.41 Конституции Российской Федерации, ст.26.3 Федерального Закона от 06.10.1999 г. №184-ФЗ «Об общих принципах организации законодательных (представительных) и исполнительных органов государственной власти субъектов Российской Федерации», ст. 54 Федерального закона от 21.11.2011 г. № 323-ФЗ «Об основах охраны здоровья граждан в Российской Федерации».	Дети-сироты, дети, оставшиеся без попечения родителей и дети, находящиеся в трудной жизненной ситуации до достижения ими возраста четырех лет включительно, являющиеся гражданами Российкой Федерации, проживающие на территории Иркутской области	Количество мест	Охват диспансерным наблюдением,%
80301.010	Высокотехнологичная медицинская помощь	Медицинские организации, подведомственные министерству здравоохранения Иркутской области	Ст.41 Конституции Российской Федерации, ст.26.3 Федерального Закона от 06.10.1999 г. №184-ФЗ «Об общих принципах организации законодательных (представительных) и исполнительных органов государственной власти субъектов Российской Федерации», ст. 16 Федерального закона от 21.11.2011 г. № 323-ФЗ «Об основах охраны здоровья граждан в Российской Федерации».	Гражданин Российской Федерации, проживающий на территории Иркутской области	Количество пациентов, чел.	Наличие обоснованных жалоб на оказание медицинской помощи, не соответствующей стандарту по нозологической форме, да-1; нет-0
80301.011	Оказание скорой специализированной медицинской помощи (медицинская эвакуация)	Государственное бюджетное учреждение здравоохранения «Территориальный центр медицины катастроф Иркутской области»	Ст.41 Конституции Российской Федерации, ст.26.3 Федерального Закона от 06.10.1999 г. №184-ФЗ «Об общих принципах организации законодательных (представительных) и исполнительных органов государственной власти субъектов Российской Федерации», ст. 16, 35 Федерального закона от 21.11.2011 г. № 323-ФЗ «Об основах охраны здоровья граждан в Российской Федерации».	Гражданин Российской Федерации, проживающий на территории Иркутской области	Количество лиц, получивших специализированную помощь, чел.	Летальность при транспортировке больного, %
80301.012	Оказание скорой, в том числе скорой специализированной медицинской помощи	Медицинские организации, подведомственные министерству здравоохранения Иркутской области	Ст.41 Конституции Российской Федерации, ст.26.3 Федерального Закона от 06.10.1999 г. №184-ФЗ «Об общих принципах организации законодательных (представительных) и исполнительных органов государственной власти субъектов Российской Федерации», ст. 16 Федерального закона от 21.11.2011 г. № 323-ФЗ «Об основах охраны здоровья граждан в Российской Федерации».	Население Российской Федерации	Количество вызовов, число вызовов	Доля повторных вызовов в течение суток (за исключением активных), %
80301.013	Медицинская реабилитация и санаторно-курортное лечение в медицинских организациях, подведомственных министерству здравоохранения Иркутской области	Медицинские организации, подведомственные министерству здравоохранения Иркутской области	Ст.41 Конституции Российской Федерации, ст.26.3 Федерального Закона от 06.10.1999 г. №184-ФЗ «Об общих принципах организации законодательных (представительных) и исполнительных органов государственной власти субъектов Российской Федерации», ст. 16 Федерального закона от 21.11.2011 г. № 323-ФЗ «Об основах охраны здоровья граждан в Российской Федерации».	Гражданин Российской Федерации, проживающий на территории Иркутской области	Количество проведенных койко-дней, койко-дни	Число пролеченных больных в условиях санатория, чел.

Регистра-ционный код	Наименование государственной услуги (работы)	Наименование исполнителя (ей) государственной услуги (работы)	Правовое основание оказания государственной услуги] (выполнения работы)	Получатели государственной услуги (работы)	Наименование показателя объема государственной услуги (работы), единица измерения	Наименование показателя качества, единицы измерения
80301.014	Организация и оказание медицинской помощи больным ВИЧ-инфекцией, осуществление мероприятий по профилактике ВИЧ-инфекции	Медицинские организации, подведомственные министерству здравоохранения Иркутской области	Ст.41 Конституции Российской Федерации, ст.26.3 Федерального Закона от 06.10.1999 г. №184-ФЗ «Об общих принципах организации законодательных (представительных) и исполнительных органов государственной власти субъектов Российской Федерации», ст. 16 Федерального закона от 21.11.2011 г. № 323-ФЗ «Об основах охраны здоровья граждан в Российской Федерации»	Гражданин Российской Федерации, проживающий на территории Иркутской области	Количество проведенных исследований, ед.	Количество лиц, получающих антиретровирусную терапию, чел.
80301.015	Оказание медицинской помощи лицам, занимающимся физической культурой и спортом, а также осуществление восстановительных мероприятий после интенсивных физических нагрузок, заболеваний и травм у спортсменов	Медицинские организации, подведомственные министерству здравоохранения Иркутской области	Ст.41 Конституции Российской Федерации, ст.26.3 Федерального Закона от 06.10.1999 г. №184-ФЗ «Об общих принципах организации законодательных (представительных) и исполнительных органов государственной власти субъектов Российской Федерации», ст. 16 Федерального закона от 21.11.2011 г. № 323-ФЗ «Об основах охраны здоровья граждан в Российской Федерации».	Гражданин Российской Федерации, проживающий на территории Иркутской области	Количество амбулаторных посещений, ед.	Уровень охвата диспансерным наблюдением прикрепленного населения, %
80301.016	Реализация программ подготовки специалистов среднего звена	Областные государственные профессиональные образовательные организации, реализующие профессиональные образовательные программы медицинского образования	Федеральный закон от 29.12.2012 г. № 273-ФЗ «Об образовании в Российской Федерации», Федеральный Закон от 06.10.1999 г. №184-ФЗ «Об общих принципах организации законодательных (представительных) и исполнительных органов государственной власти субъектов Российской Федерации»	Физические лица, имеющие основное общее, среднее (полное) общее или начальное профессиональное образование, впервые получающие среднее профессиональное образование	Количество обучающихся, чел.	Доля обучающихся, освоивших в полном объеме образовательную программу учебного года, %
80301.017	Реализация дополнительных профессиональных программ медицинского образования и фармацевтического образования	Областные государственные профессиональные образовательные организации, реализующие профессиональные образовательные программы медицинского образования	Федеральный закон от 29.12.2012 г. № 273-ФЗ «Об образовании в Российской Федерации», Федеральный Закон от 06.10.1999 г. №184-ФЗ «Об общих принципах организации законодательных (представительных) и исполнительных органов государственной власти субъектов Российской Федерации»	Работники медицинских организаций, подведомственных министерству здравоохранения Иркутской области, занимающие должности среднего медицинского и фармацевтического персонала	Количество подготовленных работников, чел.	Доля слушателей, получивших сертификаты к общему количеству выданных сертификатов в образовательных учреждениях, %
80301.018	Оказание транспортных услуг медицинским организациям, подведомственным министерству здравоохранения Иркутской области	Областные государственные учреждения, подведомственные министерству здравоохранения Иркутской области (автохозяйства)	Ст. 16 Федерального закона от 21.11.2011 г. № 323-ФЗ «Об основах охраны здоровья граждан в Российской Федерации».	Медицинские организации, подведомственные министерству здравоохранения Иркутской области	Количество машино-часов, машино-часы	Ежедневный выпуск на линию транспортных средств, количество транспортных средств
80301.019	Паллиативная медицинская помощь	Медицинские организации, подведомственные министерству здравоохранения Иркутской области	Ст. 16, 36 Федерального закона от 21.11.2011 г. № 323-ФЗ «Об основах охраны здоровья граждан в Российской Федерации».	Гражданин Российской Федерации, проживающий на территории Иркутской области	Количество проведенных койко-дней, койко-дни	Доля лиц, которым оказана помощь от числа в ней нуждавшихся, %
	Раздел II «Работы»					
80301.020	Проведение судебно-медицинских экспертиз	Государственное бюджетное учреждение здравоохранения Иркутское областное бюро судебно-медицинской экспертизы	Ст.41 Конституции Российской Федерации, ст.26.3 Федерального Закона от 06.10.1999 г. №184-ФЗ «Об общих принципах организации законодательных (представительных) и исполнительных органов государственной власти субъектов Российской Федерации», ст. 16 Федерального закона от 21.11.2011 г. № 323-ФЗ «Об основах охраны здоровья граждан в Российской Федерации», Федеральный закон от 31.05.2001 г. № 73-ФЗ «О государственной судебно-экспертной деятельности в Российской Федерации»	Суды, судьи, органы дознания, дознаватели, следователи, прокурор	Количество проведенных судебно-медицинских исследований, ед.	Доля несвоевременно направленных окончательных свидетельств о смерти при неустановленных диагнозах, %
80301.021	Проведение патологоанатомических исследований	Медицинские организации, подведомственные министерству здравоохранения Иркутской области	Ст.41 Конституции Российской Федерации, ст.26.3 Федерального Закона от 06.10.1999 г. №184-ФЗ «Об общих принципах организации законодательных (представительных) и исполнительных органов государственной власти субъектов Российской Федерации», ст. 16 Федерального закона от 21.11.2011 г. № 323-ФЗ «Об основах охраны здоровья граждан в Российской Федерации»	Медицинские организации, подведомственные министерству здравоохранения Иркутской области	Количество проведенных патологоанатомических исследований, ед.	Уровень качества исследований, %
80301.022	Заготовка, переработка, хранение, обеспечение донорской кровью и ее компонентами	Медицинские организации, подведомственные министерству здравоохранения Иркутской области	Ст.41 Конституции Российской Федерации, ст.26.3 Федерального Закона от 06.10.1999 г. №184-ФЗ «Об общих принципах организации законодательных (представительных) и исполнительных органов государственной власти субъектов Российской Федерации», ст. 16 Федерального закона от 21.11.2011 г. № 323-ФЗ «Об основах охраны здоровья граждан в Российской Федерации», Федеральный закон от 20.07.2012 г. № 125-ФЗ «О донорстве крови и ее компонентов»	Медицинские организации, подведомственные министерству здравоохранения Иркутской области, профессиональные образовательные организации, реализующие профессиональные образовательные программы медицинского образования , а также организации частной системы здравоохранения, участвующие в реализации территориальной программы государственных гарантий бесплатного оказания гражданам медицинской помощи в Иркутской области	Количество заготовленной донорской крови, л.	Доля образцов донорской крови, тестированной на маркеры гемотрансмиссивных инфекций с помощью молекулярно-биологических исследований, проводимых дополнительно к обязательным иммунологическим исследованиям на маркеры вирусов иммунодефицита человека и гепатитов В и С (%)
80301.023	Формирование и ведение единой статистическо-информационной системы здравоохранения в Иркутской области	Медицинские организации, подведомственные министерству здравоохранения Иркутской области	пп.17 п. 7 постановления Правительства Иркутской области от 16.07.2010 года № 174-пп «О министерстве здравоохранения Иркутской области»	Министерство здравоохранения Иркутской области	Количество сформированных отчетов, ед.	Доля своевременно предоставленных отчетов, %
80301.024	Мониторинг качества и безопасности лекарственных средств, для медицинского применения	Областное государственное бюджетное учреждение здравоохранения «Центр контроля качества и сертификации лекарственных средств Иркутской области»	Ст. 6 Федерального закона от 12.04.2010 № 61-ФЗ «Об обращении лекарственных средств»	В интересах общества	Количество проведенных анализов, ед.	Соответствие качества проверенных лекарственных препаратов, показателям качества, регламентированным нормативно-технической документации (%)

Заместитель министра здравоохранения Иркутской области
А.С.Купцевич

ПРАВИТЕЛЬСТВО ИРКУТСКОЙ ОБЛАСТИ

РАСПОРЯЖЕНИЕ

18 февраля 2015 года № 97-рп
Иркутск

О внесении изменений в состав межведомственной комиссии по вопросам потребительского рынка на территории Иркутской области

Руководствуясь статьей 67 Устава Иркутской области:

1. Внести в состав межведомственной комиссии по вопросам потребительского рынка на территории Иркутской области, утвержденный распоряжением Правительства Иркутской области от 3 марта 2014 года № 129-рп (далее – комиссия), следующие изменения:

1) ввести в состав комиссии:

Степанову Ольгу Анатольевну – руководителя службы потребительского рынка и лицензирования Иркутской области, заместителем председателя комиссии;

Алексееву Надежду Викторовну – заместителя начальника отдела организации применения административного законодательства Управления организации охраны общественного порядка и взаимодействия с органами исполнительной власти субъектов Российской Федерации и органами местного самоуправления Главного управления Министерства внутренних дел Российской Федерации по Иркутской области, подполковника полиции, членом комиссии (по согласованию);

Лысова Александра Александровича – заместителя мэра Ангарского муниципального образования, членом комиссии (по согласованию);

Черкашина Сергея Анатольевича – заместителя начальника отдела Управления экономической безопасности и противодействия коррупции Главного управления Министерства внутренних дел Российской Федерации по Иркутской области, подполковника полиции, членом комиссии (по согласованию);

2) вывести из состава комиссии Субботину Л.В., Червякова О.С.

2. Настоящее распоряжение подлежит официальному опубликованию.

Губернатор
Иркутской области
С.В. Ерощенко

ПРАВИТЕЛЬСТВО ИРКУТСКОЙ ОБЛАСТИ

ПОСТАНОВЛЕНИЕ

13 февраля 2015 года № 50-пп
Иркутск

О внесении изменений в Порядок формирования государственного задания на оказание государственных услуг (выполнение работ) государственными учреждениями Иркутской области и финансового обеспечения выполнения государственного задания, предоставления субсидий бюджетным и автономным учреждениям Иркутской области на финансовое обеспечение выполнения ими государственного задания, рассчитанных с учетом нормативных затрат на оказание ими государственных услуг физическим и (или) юридическим лицам и нормативных затрат на содержание государственного имущества, определения объема и условия предоставления субсидий бюджетным и автономным учреждениям Иркутской области на иные цели

Руководствуясь статьей 67 Устава Иркутской области, Правительство Иркутской области

ПОСТАНОВЛЯЕТ:

1. Внести в Порядок формирования государственного задания на оказание государственных услуг (выполнение работ) государственными учреждениями Иркутской области и финансового обеспечения выполнения государственного задания, предоставления субсидий бюджетным и автономным учреждениям Иркутской области на финансовое обеспечение выполнения ими государственного задания, рассчитанных с учетом нормативных затрат на оказание ими государственных услуг физическим и (или) юридическим лицам и нормативных затрат на содержание государственного имущества, определения объема и условия предоставления субсидий бюджетным и автономным учреждениям Иркутской области на иные цели, установленный постановлением Правительства Иркутской области от 31 декабря 2010 года № 348-пп, следующие изменения:

1) в абзаце втором пункта 13 слово «Изменение» заменить словом «Уменьшение»;

2) пункт 21 дополнить словами «совместно с министерством экономического развития Иркутской области».

2. Настоящее постановление подлежит официальному опубликованию.

Губернатор Иркутской области
С.В. Ерощенко

ПРАВИТЕЛЬСТВО ИРКУТСКОЙ ОБЛАСТИ

П О С Т А Н О В Л Е Н И Е

12 февраля 2015 года № 44-пп

Иркутск

О внесении изменений в постановление Правительства Иркутской области от 28 июля 2011 года № 199-пп

В соответствии с Законом Иркутской области от 12 января 2010 года № 1-оз «О правовых актах Иркутской области и правотворческой деятельности в Иркутской области», руководствуясь статьей 67 Устава Иркутской области, Правительство Иркутской области

П О С Т А Н О В Л Я Е Т:

1. Внести в постановление Правительства Иркутской области от 28 июля 2011 года № 199-пп «Об утверждении Положения об областном конкурсе программ по организации работы с детьми и молодежью по месту жительства» (далее – постановление) следующие изменения:

1) в преамбуле слова «долгосрочной целевой программой Иркутской области «Комплексные меры профилактики злоупотребления наркотическими средствами и психотропными веществами» на 2011 - 2013 годы, утвержденной постановлением Правительства Иркутской области от 22 сентября 2010 года № 227-пп,» исключить;

2) в Положении об областном конкурсе программ по организации работы с детьми и молодежью по месту жительства, утвержденном постановлением:

пункт 6 дополнить абзацем следующего содержания:

«В случае непредставления документа, указанного в подпункте «д» настоящего пункта, министерство запрашивает указанный документ в порядке межведомственного информационного взаимодействия.»;

в пункте 8 слова «носителе и в электронном виде (на диске формата DVD, CD)» заменить словами «и электронном носителях»;

в абзаце первом пункта 9 слова «общественно-политической газете «Областная» и» заменить словами «печатном средстве массовой информации и сетевом издании, учрежденных органами государственной власти Иркутской области для обнародования (официального опубликования) правовых актов органов государственной власти Иркутской области, иной официальной информации, а также»;

в пункте 21 слова «общественно-политической газете «Областная» и» заменить словами «печатном средстве массовой информации и сетевом издании, учрежденных органами государственной власти Иркутской области для обнародования (официального опубликования) правовых актов органов государственной власти Иркутской области, иной официальной информации, а также».

2. Настоящее постановление подлежит официальному опубликованию.

Губернатор Иркутской области
С.В. Ерощенко

ПРАВИТЕЛЬСТВО ИРКУТСКОЙ ОБЛАСТИ

П О С Т А Н О В Л Е Н И Е

13 февраля 2015 года № 51-пп

Иркутск

О внесении изменений в Положение о министерстве жилищной политики, энергетики и транспорта Иркутской области

В соответствии с подпунктом 70 пункта 2 статьи 26.3 Федерального закона от 6 октября 1999 года № 184-ФЗ «Об общих принципах организации законодательных (представительных) и исполнительных органов государственной власти субъектов Российской Федерации», руководствуясь статьей 67 Устава Иркутской области, Правительство Иркутской области

П О С Т А Н О В Л Я Е Т:

1. Внести в Положение о министерстве жилищной политики, энергетики и транспорта Иркутской области, утвержденное постановлением Правительства Иркутской области от 25 ноября 2014 года № 590-пп, следующие изменения:

1) в пункте 1 слова «по участию в организации проведения технического осмотра на территории Иркутской области» заменить словами «по участию в организации проведения технического осмотра транспортных средств и осуществлению мониторинга за исполнением законодательства Российской Федерации в области технического осмотра транспортных средств на территории Иркутской области»;

2) подпункт 9 пункта 6 изложить в следующей редакции:

«9) участие в организации проведения технического осмотра транспортных средств и осуществление мониторинга за исполнением законодательства Российской Федерации в области технического осмотра транспортных средств на территории Иркутской области;»;

3) в пункте 7:

абзац девяносто девятый изложить в следующей редакции:

«в сфере участия в организации проведения технического осмотра транспортных средств и осуществления мониторинга за исполнением законодательства Российской Федерации в области технического осмотра транспортных средств на территории Иркутской области:»;

дополнить подпунктом 85^1 следующего содержания:

«85^1) осуществление мониторинга за исполнением законодательства Российской Федерации в области технического осмотра транспортных средств на территории Иркутской области;».

2. Настоящее постановление вступает в силу через десять календарных дней после его официального опубликования.

Губернатор Иркутской области
С.В. Ерощенко

ПРАВИТЕЛЬСТВО ИРКУТСКОЙ ОБЛАСТИ

П О С Т А Н О В Л Е Н И Е

19 февраля 2015 года № 57-пп

Иркутск

О внесении изменений в Положение о порядке предоставления служебных жилых помещений специализированного жилищного фонда Иркутской области спасателям аварийно-спасательных служб Иркутской области

В соответствии с Законом Иркутской области от 8 июня 2009 года № 34-оз «Об отдельных вопросах защиты населения и территорий от чрезвычайных ситуаций природного и техногенного характера в Иркутской области», руководствуясь статьей 67 Устава Иркутской области, Правительство Иркутской области

П О С Т А Н О В Л Я Е Т:

1. Внести в Положение о порядке предоставления служебных жилых помещений специализированного жилищного фонда Иркутской области спасателям аварийно-спасательных служб Иркутской области, утвержденное постановлением Правительства Иркутской области от 12 октября 2012 года № 555-пп, следующие изменения:

1) в пункте 2 слова «с соблюдением требований и в порядке, которые установлены Правительством Российской Федерации» заменить словами «в соответствии с жилищным законодательством»;

2) в пункте 3:

в подпункте 1 после слов «по договорам социального найма» дополнить словами «, договорам найма жилых помещений жилищного фонда социального использования», после слов «по договору социального найма» дополнить словами «, договору найма жилого помещения жилищного фонда социального использования»;

в подпункте 2 после слов «по договорам социального найма» дополнить словами «, договорам найма жилых помещений жилищного фонда социального использования», после слов «по договору социального найма» дополнить словами «, договору найма жилого помещения жилищного фонда социального использования»;

3) в пункте 5:

абзац пятый изложить в следующей редакции:

«3) документы, подтверждающие регистрацию по месту жительства или по месту пребывания членов семьи спасателя;»;

в абзаце девятом после слов «по договору социального найма жилого помещения,» дополнить словами «либо по договору найма жилого помещения жилищного фонда социального использования,»;

в абзаце десятом слова «подпунктах 1-5» заменить словами «подпунктах 1, 2, 4, 5»;

в абзаце одиннадцатом слова «подпунктах 6, 7» заменить словами «подпунктах 3, 6, 7», после слов «по договору социального найма жилого помещения» дополнить словами «, по договору найма жилого помещения жилищного фонда социального использования»;

4) в пункте 6:

в абзаце третьем слово «федеральной» исключить;

в абзаце шестом слово «федеральной» исключить.

2. Настоящее постановление вступает в силу через десять календарных дней после его официального опубликования.

Губернатор Иркутской области
С.В. Ерощенко

ЗАКОНОДАТЕЛЬНОЕ СОБРАНИЕ ИРКУТСКОЙ ОБЛАСТИ

ПОСТАНОВЛЕНИЕ

18.02.2015 № 21/24-ЗС

О наименовании должностей мировых судей города Иркутска и города Братска Иркутской области

В связи с принятием Закона Иркутской области от 19 декабря 2014 года № 163-ОЗ «О внесении изменений в Закон Иркутской области «О создании судебных участков и должностей мировых судей Иркутской области», руководствуясь статьей 4 Закона Иркутской области от 15 ноября 2007 года № 111-оз «О мировых судьях в Иркутской области», Законодательное Собрание Иркутской области

ПОСТАНОВЛЯЕТ:

1. Считать соответственно:

1) мирового судью судебного участка № 39 Центрального округа города Братска Скрыпаль Галину Ивановну назначенной постановлением Законодательного Собрания Иркутской области от 16.11.2011 № 37/1-ЗС мировым судьей судебного участка № 39 Центрального района города Братска;

2) мирового судью судебного участка № 40 Центрального округа города Братска Тенятникову Светлану Александровну назначенной постановлением Законодательного Собрания Иркутской области от 24.10.2007 № 35/1-ЗС мировым судьей судебного участка № 40 Центрального района города Братска;

3) мирового судью судебного участка № 41 Центрального округа города Братска Громову Елену Николаевну назначенной постановлением Законодательного Собрания Иркутской области от 20.02.2013 № 53/1-ЗС мировым судьей судебного участка № 41 Центрального района города Братска;

4) мирового судью судебного участка № 42 Центрального округа города Братска Алексееву Елену Александровну назначенной постановлением Законодательного Собрания Иркутской области от 16.09.2009 № 14/2-ЗС мировым судьей судебного участка № 42 Центрального района города Братска;

5) мирового судью судебного участка № 43 Центрального округа города Братска Громову Ирину Васильевну назначенной постановлением Законодательного Собрания Иркутской области от 24.09.2012 № 47/1-ЗС мировым судьей судебного участка № 43 Центрального района города Братска;

6) мирового судью судебного участка № 44 Центрального округа города Братска Заугольникову Елену Васильевну назначенной постановлением Законодательного Собрания Иркутской области от 26.05.2010 № 21/2-ЗС мировым судьей судебного участка № 44 Центрального района города Братска;

7) мирового судью судебного участка № 45 Центрального округа города Братска Наседкину Татьяну Андреевну назначенной постановлением Законодательного Собрания Иркутской области от 19.02.2014 № 7/8-ЗС мировым судьей судебного участка № 45 Центрального района города Братска;

8) мирового судью судебного участка № 46 Центрального округа города Братска Листратову Ирину Анатольевну назначенной постановлением Законодательного Собрания Иркутской области от 20.12.2006 № 27/2-ЗС мировым судьей судебного участка № 46 Центрального района города Братска;

9) мирового судью судебного участка № 47 Падунского округа города Братска Попову Елену Петровну назначенной постановлением Законодательного Собрания Иркутской области от 17.10.2012 № 48/1-ЗС мировым судьей судебного участка № 47 Падунского и Правобережного районов города Братска;

10) мирового судью судебного участка № 48 Падунского округа города Братска Садовникову Людмилу Николаевну назначенной постановлением Законодательного Собрания Иркутской области от 22.06.2006 № 23/30-ЗС мировым судьей судебного участка № 48 Падунского и Правобережного районов города Братска;

11) мирового судью судебного участка № 49 Падунского округа города Братска Горбовскую Анастасию Викторовну назначенной постановлением Законодательного Собрания Иркутской области от 30.05.2013 № 56/2-ЗС мировым судьей судебного участка № 49 Падунского и Правобережного районов города Братска;

12) мирового судью судебного участка № 50 Падунского округа города Братска Худякову Жанну Ивановну назначенной постановлением Законодательного Собрания Иркутской области от 25.04.2007 № 31/1-ЗС мировым судьей судебного участка № 50 Падунского и Правобережного районов города Братска;

13) мирового судью судебного участка № 123 Падунского округа города Братска Московских Олега Васильевича назначенным постановлением Законодательного Собрания Иркутской области от 25.12.2013 № 6/5-ЗС мировым судьей судебного участка № 123 Падунского и Правобережного районов города Братска;

14) мирового судью судебного участка № 1 Октябрьского округа города Иркутска Панову Светлану Алексеевну назначенной постановлением Законодательного Собрания Иркутской области от 24.09.2012 № 47/1-ЗС мировым судьей судебного участка № 1 Октябрьского района города Иркутска;

15) мирового судью судебного участка № 2 Октябрьского округа города Иркутска Косареву Марину Николаевну назначенной постановлением Законодательного Собрания Иркутской области от 16.02.2011 № 29/2-ЗС мировым судьей судебного участка № 2 Октябрьского района города Иркутска;

16) мирового судью судебного участка № 3 Октябрьского округа города Иркутска Сергеенко Александру Валентиновну назначенной постановлением Законодательного Собрания Иркутской области от 16.11.2011 № 37/1-ЗС мировым судьей судебного участка № 3 Октябрьского района города Иркутска;

17) мирового судью судебного участка № 4 Октябрьского округа города Иркутска Ульянову Ксению Викторовну назначенной постановлением Законодательного Собрания Иркутской области от 21.03.2012 № 42/5-ЗС мировым судьей судебного участка № 4 Октябрьского района города Иркутска;

18) мирового судью судебного участка № 5 Октябрьского округа города Иркутска Шуль Кристину Николаевну назначенной постановлением Законодательного Собрания Иркутской области от 20.03.2013 № 54/1-ЗС мировым судьей судебного участка № 5 Октябрьского района города Иркутска;

19) мирового судью судебного участка № 6 Октябрьского округа города Иркутска Майсурадзе Лейлу Арчиловну назначенной постановлением Законодательного Собрания Иркутской области от 23.05.2012 № 44/15-ЗС мировым судьей судебного участка № 6 Октябрьского района города Иркутска;

20) мирового судью судебного участка № 118 Октябрьского округа города Иркутска Козлову Екатерину Валентиновну назначенной постановлением Законодательного Собрания Иркутской области от 20.03.2013 № 54/1-ЗС мировым судьей судебного участка № 118 Октябрьского района города Иркутска;

21) мирового судью судебного участка № 7 Правобережного округа города Иркутска Захарову Елену Робертовну назначенной постановлением Законодательного Собрания Иркутской области от 20.04.2011 № 31/1-ЗС мировым судьей судебного участка № 7 Кировского района города Иркутска;

22) мирового судью судебного участка № 8 Правобережного округа города Иркутска Кучугуру Максима Владимировича назначенным постановлением Законодательного Собрания Иркутской области от 23.05.2012 № 44/15-ЗС мировым судьей судебного участка № 8 Кировского района города Иркутска;

23) мирового судью судебного участка № 9 Правобережного округа города Иркутска Татурину Татьяну Николаевну назначенной постановлением Законодательного Собрания Иркутской области от 20.02.2013 № 53/1-ЗС мировым судьей судебного участка № 9 Куйбышевского района города Иркутска;

24) мирового судью судебного участка № 10 Правобережного округа города Иркутска Ильину Надежду Валентиновну назначенной постановлением Законодательного Собрания Иркутской области от 21.03.2012 № 42/5-ЗС мировым судьей судебного участка № 10 Куйбышевского района города Иркутска;

25) мирового судью судебного участка № 11 Правобережного округа города Иркутска Кулик Нэлю Павловну назначенной постановлением Законодательного Собрания Иркутской области от 04.10.2006 № 24/8-ЗС мировым судьей судебного участка № 11 Куйбышевского района города Иркутска;

26) мирового судью судебного участка № 120 Правобережного округа города Иркутска Шульгу Оксану Юрьевну назначенной постановлением Законодательного Собрания Иркутской области от 20.04.2011 № 31/1-ЗС мировым судьей судебного участка № 120 Куйбышевского района города Иркутска;

27) мирового судью судебного участка № 12 Свердловского округа города Иркутска Гуртовую Анну Владимировну назначенной постановлением Законодательного Собрания Иркутской области от 16.10.2013 № 2/7-ЗС мировым судьей судебного участка № 12 Свердловского района города Иркутска;

28) мирового судью судебного участка № 13 Свердловского округа города Иркутска Юсупову Альфию Разяповну назначенной постановлением Законодательного Собрания Иркутской области от 16.04.2014 № 9/8-ЗС мировым судьей судебного участка № 13 Свердловского района города Иркутска;

29) мирового судью судебного участка № 14 Свердловского округа города Иркутска Тетерина Александра Владиславовича назначенным постановлением Законодательного Собрания Иркутской области от 24.09.2012 № 47/1-ЗС мировым судьей судебного участка № 14 Свердловского района города Иркутска;

30) мирового судью судебного участка № 15 Свердловского округа города Иркутска Шухонову Наталью Вячеславовну назначенной постановлением Законодательного Собрания Иркутской области от 01.12.2010 № 27/1-ЗС мировым судьей судебного участка № 15 Свердловского района города Иркутска;

31) мирового судью судебного участка № 16 Свердловского округа города Иркутска Колпакову Екатерину Геннадьевну назначенной постановлением Законодательного Собрания Иркутской области от 17.06.2009 № 13/1-ЗС мировым судьей судебного участка № 16 Свердловского района города Иркутска;

32) мирового судью судебного участка № 17 Свердловского округа города Иркутска Якушенко Валентину Николаевну назначенной постановлением Законодательного Собрания Иркутской области от 21.04.2010 № 20/6-ЗС мировым судьей судебного участка № 17 Свердловского района города Иркутска;

33) мирового судью судебного участка № 18 Свердловского округа города Иркутска Троценко Елену Иннокентьевну назначенной постановлением Законодательного Собрания Иркутской области от 21.02.2007 № 29/1-ЗС мировым судьей судебного участка № 18 Свердловского района города Иркутска;

34) мирового судью судебного участка № 19 Свердловского округа города Иркутска Зуеву Ларису Николаевну назначенной постановлением Законодательного Собрания Иркутской области от 21.02.2007 № 29/1-ЗС мировым судьей судебного участка № 19 Свердловского района города Иркутска;

35) мирового судью судебного участка № 121 Свердловского округа города Иркутска Муллерова Андрея Александровича назначенным постановлением Законодательного Собрания Иркутской области от 16.10.2013 № 2/7-ЗС мировым судьей судебного участка № 121 Свердловского района города Иркутска;

36) мирового судью судебного участка № 20 Ленинского округа города Иркутска Новокшонова Геннадия Ивановича назначенным постановлением Законодательного Собрания Иркутской области от 15.12.2008 № 5/3-ЗС мировым судьей судебного участка № 20 Ленинского района города Иркутска;

37) мирового судью судебного участка № 21 Ленинского округа города Иркутска Лучину Наталию Николаевну назначенной постановлением Законодательного Собрания Иркутской области от 04.10.2006 № 24/8-ЗС мировым судьей судебного участка № 21 Ленинского района города Иркутска;

38) мирового судью судебного участка № 22 Ленинского округа города Иркутска Заблоцкую Марину Николаевну назначенной постановлением Законодательного Собрания Иркутской области от 20.12.2006 № 27/2-ЗС мировым судьей судебного участка № 22 Ленинского района города Иркутска;

39) мирового судью судебного участка № 23 Ленинского округа города Иркутска Карпову Ольгу Владимировну назначенной постановлением Законодательного Собрания Иркутской области от 28.11.2012 № 50/1-ЗС мировым судьей судебного участка № 23 Ленинского района города Иркутска;

40) мирового судью судебного участка № 24 Ленинского округа города Иркутска Сергунову Татьяну Александровну назначенной постановлением Законодательного Собрания Иркутской области от 04.10.2006 № 24/8-ЗС мировым судьей судебного участка № 24 Ленинского района города Иркутска;

41) мирового судью судебного участка № 25 Ленинского округа города Иркутска Вторушину Зайтуну Анваровну назначенной постановлением Законодательного Собрания Иркутской области от 16.09.2009 № 14/2-ЗС мировым судьей судебного участка № 25 Ленинского района города Иркутска;

42) мирового судью судебного участка № 122 Ленинского округа города Иркутска Назаренко Юлию Валериевну назначенной постановлением Законодательного Собрания Иркутской области от 20.04.2011 № 31/1-ЗС мировым судьей судебного участка № 122 Ленинского района города Иркутска.

2. Настоящее постановление вступает в силу с 1 марта 2015 года.

3. Данное постановление подлежит официальному опубликованию в общественно-политической газете «Областная», в сетевом издании «Официальный интернет-портал правовой информации Иркутской области (ogirk.ru), на «Официальном интернет-портале правовой информации» (www.pravo.gov.ru).

Председатель
Законодательного Собрания
Иркутской области
Л.М. Берлина

МИНИСТЕРСТВО ТРУДА И ЗАНЯТОСТИ ИРКУТСКОЙ ОБЛАСТИ

П Р И К А З

13.01.2015 **№ 1-мпр**

Иркутск

О внесении изменений в административный регламент предоставления государственной услуги по социальной адаптации безработных граждан на рынке труда

В целях приведения в соответствие с законодательством, руководствуясь статьей 21 Устава Иркутской области, Положением о министерстве труда и занятости Иркутской области, утвержденным постановлением Правительства Иркутской области от 3 декабря 2012 года № 688-пп,

П Р И К А З Ы В А Ю:

1. Внести в административный регламент предоставления государственной услуги по социальной адаптации безработных граждан на рынке труда, утвержденный приказом министерства труда и занятости Иркутской области от 30 октября 2013 года № 65-мпр (далее – Административный регламент), следующие изменения:

1) в подпункте 3 пункта 7 слово «единый» заменить словом «региональный»;

2) пункт 7 дополнить подпунктом 8 следующего содержания: «8) через МФЦ.»;

3) в пункте 9 слово «федеральной» исключить;

4) в абзаце первом пункта 12 слова «приема получателей» заменить словом «предоставления»;

5) подпункты 10, 12, 16 и 17 пункта 22 исключить;

6) индивидуализированный заголовок главы 9 изложить в следующей редакции:

«Глава 9. ИСЧЕРПЫВАЮЩИЙ ПЕРЕЧЕНЬ ДОКУМЕНТОВ, НЕОБХОДИМЫХ В СООТВЕТСТВИИ С НОРМАТИВНЫМИ ПРАВОВЫМИ АКТАМИ ДЛЯ ПРЕДОСТАВЛЕНИЯ ГОСУДАРСТВЕННОЙ УСЛУГИ, ПОДЛЕЖАЩИХ ПРЕДСТАВЛЕНИЮ ЗАЯВИТЕЛЕМ, СПОСОБЫ ИХ ПОЛУЧЕНИЯ ЗАЯВИТЕЛЕМ, В ТОМ ЧИСЛЕ В ЭЛЕКТРОННОЙ ФОРМЕ, ПОРЯДОК ИХ ПРЕДСТАВЛЕНИЯ»;

7) абзац первый пункта 23 изложить в следующей редакции:

«23. К документам, которые необходимы для предоставления государственной услуги, относятся:»;

8) в пункте 25 слово «единый» заменить словом «региональный»;

9) пункт 31 изложить в следующей редакции:

«31. Основанием для отказа в приеме документов, необходимых для предоставления государственной услуги, представленных при личном обращении заявителя, является:

1) несоответствие документов требованиям пункта 24 настоящего Административного регламента;

2) обращение безработного гражданина в Центр занятости в состоянии опьянения, вызванного употреблением алкоголя, наркотических средств или других одурманивающих веществ.»;

10) в пункте 32 слово «федеральной» исключить;

11) подпункт 4 пункта 34 исключить;

12) пункт 36 изложить в следующей редакции:

«36. Услуги, которые являются необходимыми и обязательными для предоставления государственной услуги и предоставляются организациями, участвующими в предоставлении государственной услуги, отсутствуют.»;

13) пункт 38 изложить в следующей редакции:

«38. Размер и порядок осуществления платы за получение документов в результате оказания услуг, которые являются необходимыми и обязательными для предоставления государственной услуги, не установлены.»;

14) в индивидуализированном заголовке главы 16 слово «ЗАЯВИТЕЛЕМ» исключить;

15) в индивидуализированном заголовке главы 17 после слова «ЗАЯВЛЕНИЯ» дополнить словом «ЗАЯВИТЕЛЯ»;

16) в пункте 43:

слово «единого» заменить словом «регионального»;

в абзаце втором слово «федеральной» исключить;

17) в пункте 44 после слова «осуществляется» дополнить словами «при личном обращении заявителя в Центр занятости либо»;

18) в пункте 45:

слово «федеральной» исключить;

слово «единого» заменить словом «регионального»;

после слова «портала,» дополнить словами «либо при личном обращении заявителя в Центр занятости»;

19) в индивидуализированном заголовке главы 18 слова «ТАКИХ УСЛУГ» заменить словами «ТАКОЙ УСЛУГИ»;

20) в пункте 48 после слов «предоставления государственной услуги» дополнить словами «, а также для ожидания и приема безработных граждан»;

21) в подпункте 2 пункта 51 слово «единого» заменить словом «регионального»;

22) пункт 52 дополнить новыми абзацами следующего содержания:

«Взаимодействие безработного гражданина с должностными лицами министерства и работниками Центра занятости при предоставлении государственной услуги осуществляется при его личном обращении в момент подачи заявления и документов, необходимых для оказания государственной услуги - однократно.

При обращении граждан в МФЦ предоставление государственной услуги осуществляется в соответствии с заключенным соглашением о взаимодействии между МФЦ и Центром занятости.»;

23) в индивидуализированном заголовке главы 20 после слова «ГОСУДАРСТВЕННЫХ» дополнить словами «И МУНИЦИПАЛЬНЫХ»;

24) в пункте 54:

в абзаце первом слово «единого» заменить словом «регионального»;

в абзаце втором слово «едином» заменить словом «региональном»;

25) в индивидуализированном заголовке раздела III:

слова «ИХ ВЫПОЛНЕНИЮ» заменить словами «ПОРЯДКУ ИХ ВЫПОЛНЕНИЯ»;

слово «ОСОБЕННОСТЕЙ» заменить словом «ОСОБЕННОСТИ»;

26) в пункте 58:

в абзаце первом слова «пункта 58» заменить словами «пункта 57»;

абзац второй изложить в следующей редакции:

«В МФЦ проведение административных процедур, предусмотренных подпунктами 1, 3 – 24 пункта 57 настоящего Административного регламента, не осуществляется.»;

27) в пункте 196 после слова «(внеплановых)» дополнить словами «выездных (документарных)»;

28) пункт 200 изложить в следующей редакции:

«200. Плановые проверки могут носить тематический характер (проверка предоставления государственной услуги отдельным категориям получателей государственной услуги).»;

29) в пункте 201:

абзац первый изложить в следующей редакции:

«201. Письменные обращения (жалобы) заявителей в обязательном порядке подлежат регистрации должностными лицами министерства в течение одного рабочего дня со дня их поступления.»;

в абзаце втором слова «в течение 30 календарных дней с даты обращения заявителя» заменить словами «министром труда и занятости Иркутской области (далее - министр) или уполномоченным им должностным лицом министерства в течение 3 рабочих дней с даты обращения заявителя.»;

30) пункт 204 изложить в следующей редакции:

«204. Срок проведения плановой проверки и оформления акта по результатам плановой проверки составляет 30 календарных дней со дня начала проверки, указанного в правовом акте о назначении проверки. Срок проведения внеплановой проверки и оформления акта по результатам внеплановой проверки составляет 15 календарных дней со дня выявления обстоятельств, послуживших основанием для проведения внеплановой проверки.»;

31) пункт 205 изложить в следующей редакции:

«205. Работники Центра занятости, должностные лица министерства обязаны соблюдать требования настоящего Административного регламента при предоставлении государственной услуги.»;

32) раздел V изложить в новой редакции:

«Раздел V. ДОСУДЕБНЫЙ (ВНЕСУДЕБНЫЙ) ПОРЯДОК ОБЖАЛОВАНИЯ РЕШЕНИЙ И ДЕЙСТВИЙ (БЕЗДЕЙСТВИЯ) ОРГАНА, ПРЕДОСТАВЛЯЮЩЕГО ГОСУДАРСТВЕННУЮ УСЛУГУ, А ТАКЖЕ ЕГО ДОЛЖНОСТНЫХ ЛИЦ

Глава 50. ИНФОРМАЦИЯ ДЛЯ ЗАЯВИТЕЛЯ О ЕГО ПРАВЕ ПОДАТЬ ЖАЛОБУ НА РЕШЕНИЕ И (ИЛИ) ДЕЙСТВИЕ (БЕЗДЕЙСТВИЕ) ИСПОЛНИТЕЛЬНОГО ОРГАНА И (ИЛИ) ЕГО ДОЛЖНОСТНЫХ ЛИЦ, ГОСУДАРСТВЕННЫХ ГРАЖДАНСКИХ СЛУЖАЩИХ ИРКУТСКОЙ ОБЛАСТИ ПРИ ПРЕДОСТАВЛЕНИИ ГОСУДАРСТВЕННОЙ УСЛУГИ

209. Заявитель имеет право на обжалование решений и (или) действий (бездействия), осуществляемых (принимаемых) в ходе предоставления государственной услуги, в досудебном порядке путем обращения в Центр занятости, министерство.

Глава 51. ПРЕДМЕТ ЖАЛОБЫ

210. Предметом досудебного (внесудебного) обжалования заявителями являются решения и (или) действия (бездействие) Центров занятости, министерства и (или) работников Центров занятости, должностных лиц министерства при предоставлении государственной услуги.

211. Заявитель может обратиться с жалобой, в том числе в следующих случаях:

1) нарушение срока регистрации заявления заявителя о предоставлении государственной услуги;

2) нарушение срока предоставления государственной услуги;

3) требование у заявителя документов, не предусмотренных нормативными правовыми актами Российской Федерации, Иркутской области для предоставления государственной услуги;

4) отказ в приеме документов, предоставление которых предусмотрено нормативными правовыми актами Российской Федерации, Иркутской области для предоставления государственной услуги, у заявителя;

5) отказ в предоставлении государственной услуги, если основания отказа не предусмотрены федеральными законами и принятыми в соответствии с ними иными нормативными правовыми актами Российской Федерации, Иркутской области;

6) затребование внесения заявителем платы при предоставлении государственной услуги, не предусмотренной нормативными правовыми актами Российской Федерации, Иркутской области;

7) отказ органа, предоставляющего государственную услугу, должностного лица органа, предоставляющего государственную услугу, в исправлении допущенных опечаток и ошибок в выданных в результате предоставления государственной услуги документах либо нарушение установленного срока таких исправлений.

Глава 52. ОРГАНЫ ГОСУДАРСТВЕННОЙ ВЛАСТИ И УПОЛНОМОЧЕННЫЕ НА РАССМОТРЕНИЕ ЖАЛОБЫ ДОЛЖНОСТНЫЕ ЛИЦА, КОТОРЫМ МОЖЕТ БЫТЬ НАПРАВЛЕНА ЖАЛОБА

212. Заявители могут направить жалобу в досудебном (внесудебном) порядке в Центр занятости (на имя директора), в министерство (на имя министра), в Правительство Иркутской области.

213. Рассмотрение жалобы осуществляется:

1) в министерстве – министром или уполномоченным лицом;

2) в Центре занятости – директором или уполномоченным лицом.

214. Жалобы на решения, принятые директором Центра занятости, подаются в министерство.

Глава 53. ПОРЯДОК ПОДАЧИ И РАССМОТРЕНИЯ ЖАЛОБЫ

215. Жалоба может быть подана в письменной форме на бумажном носителе, в электронной форме одним из следующих способов:

1) лично по адресу: 664011, Иркутская область, г. Иркутск, ул. Желябова, 8а;

2) лично по адресу Центра занятости, предоставляющего государственную услугу (Приложение 1 к настоящему Административному регламенту);

3) через организации почтовой связи в министерство по адресу: 664011, Иркутская область, г. Иркутск, ул. Желябова, 8а;

в Центр занятости - по адресам Центров занятости (Приложение 1 к настоящему Административному регламенту).

4) с помощью средств электронной связи (посредством использования сайта министерства, регионального портала, путем направления письма на адрес электронной почты министерства (Приложение 1 к настоящему Административному регламенту):

5) через МФЦ (при заключении соответствующего соглашения между Центром занятости и МФЦ);

6) с помощью средств факсимильной связи по телефону (3952) 33-45-98.

Жалоба, поступившая в министерство, подлежит регистрации в течение 1 рабочего дня со дня ее поступления, и в течение 3 рабочих дней со дня ее регистрации заявителю направляется уведомление о дате и месте ее рассмотрения.

216. Прием жалоб в письменной форме также осуществляется в месте предоставления государственной услуги (в месте, где заявитель подавал запрос на получение государственной услуги, нарушение порядка которой обжалуется, либо в месте, где заявителем получен результат указанной государственной услуги).

217. Жалоба может быть подана при личном приеме заявителя в соответствии с графиком приема граждан.

218. Прием заявителей осуществляется:

1) в министерстве – министром или уполномоченным лицом;

2) в Центре занятости – директором Центра занятости или уполномоченным лицом.

219. Прием заявителей проводится по предварительной записи, которая осуществляется по телефонам, указанным в Приложении 1 к настоящему Административному регламенту. Работник Центра занятости или должностное лицо министерства, осуществляющие запись на личный прием, информируют заявителя о дате, времени, месте приема.

При личном приеме обратившийся заявитель предъявляет документ, удостоверяющий его личность. В случае если жалоба подается представителем заявителя, также представляется документ, подтверждающий полномочия данного представителя на осуществление действий от имени заявителя.

220. Жалоба должна содержать:

1) наименование Центра занятости и (или) министерства, должностного лица министерства и (или) работника Центра занятости, решения и (или) действия (бездействие) которых обжалуются;

2) фамилию, имя, отчество (последнее - при наличии), сведения о месте жительства заявителя, а также номер (номера) контактного телефона (нов), адрес (адреса) электронной почты (при наличии) и почтовый адрес, по которым должен быть направлен ответ заявителю;

3) сведения об обжалуемых решениях и действиях (бездействии) органа, предоставляющего государственную услугу, должностного лица министерства, работника Центра занятости;

4) доводы, на основании которых заявитель не согласен с решением и (или) действием (бездействием) Центра занятости, предоставляющего государственную услугу, должностного лица министерства, работника Центра занятости. Заявителем могут быть представлены документы (при наличии), подтверждающие доводы заявителя, либо их копии.

221. Дополнительно в письменной жалобе могут указываться причины несогласия с обжалуемым решением и (или) действием (бездействием), обстоятельств, на основании которых заявитель считает, что нарушены его права, свободы и законные интересы, созданы препятствия к их реализации либо незаконно возложена какая-либо обязанность, требования об отмене решения, о признании незаконным действия (бездействия), а также иные сведения, которые заявитель считает необходимым сообщить.

222. К письменной жалобе могут быть приложены соответствующие документы и материалы либо их копии, подтверждающие изложенные обстоятельства. В таком случае заявителем приводится перечень прилагаемых документов и материалов.

223. Если документы, имеющие существенное значение для рассмотрения жалобы, отсутствуют или не приложены, заявитель в течение 5 рабочих дней со дня регистрации жалобы уведомляется (письменно, с использованием средств телефонной или факсимильной связи, либо по электронной почте) о том, что рассмотрение жалобы и принятие решения будут осуществляться без учета доводов, в подтверждение которых документы не представлены.

224. При рассмотрении жалобы:

1) обеспечивается объективное, всестороннее и своевременное рассмотрение жалобы, в случае необходимости - с участием заявителя (его представителя), направившего жалобу;

2) по результатам рассмотрения жалобы принимаются меры, направленные на восстановление или защиту нарушенных прав, свобод и законных интересов заявителей;

3) по просьбе заявителя обеспечивается предоставление ему информации и документов, необходимых для обоснования и рассмотрения жалобы, в течение 3 рабочих дней со дня регистрации жалобы.

225. Основаниями отказа в удовлетворении жалобы являются:

1) наличие вступившего в законную силу решения суда, арбитражного суда по жалобе о том же предмете и по тем же основаниям;

2) подача жалобы лицом, полномочия которого не подтверждены в порядке, установленном законодательством Российской Федерации;

3) наличие решения должностного лица министерства, работника Центра занятости по жалобе, принятого ранее в отношении того же заявителя и по тому же предмету жалобы.

226. Основаниями для оставления жалобы без ответа являются:

1) наличие в жалобе нецензурных либо оскорбительных выражений, угроз жизни, здоровью и имуществу должностного лица министерства, работника Центра занятости, а также членов его семьи;

2) отсутствие возможности прочитать какую-либо часть текста жалобы, фамилию, имя, отчество (последнее - при наличии) и (или) почтовый адрес заявителя, указанные в жалобе, о чем в течение 7 рабочих дней со дня регистрации жалобы сообщается заявителю, направившему жалобу, если его фамилия и почтовый адрес (адрес электронной почты) поддаются прочтению.

Глава 54. СРОКИ РАССМОТРЕНИЯ ЖАЛОБЫ

227. Жалоба, поступившая в Центр занятости, министерство, подлежит рассмотрению работником Центра занятости, должностным лицом министерства, наделенными полномочиями по рассмотрению жалоб, в течение 15 рабочих дней со дня ее регистрации.

В случае обжалования отказа работника Центра занятости в приеме документов у заявителя либо в исправлении допущенных опечаток и ошибок или в случае обжалования нарушения установленного срока таких исправлений - в течение 5 рабочих дней со дня ее регистрации.

Глава 55. РЕЗУЛЬТАТ РАССМОТРЕНИЯ ЖАЛОБЫ

228. По результатам рассмотрения жалобы работником Центра занятости, должностным лицом министерства, наделенными полномочиями по рассмотрению жалоб, принимается решение об удовлетворении жалобы либо об отказе в ее удовлетворении.

При удовлетворении жалобы работник Центра занятости, должностное лицо министерства, наделенные полномочиями по рассмотрению жалоб, принимают исчерпывающие меры по устранению выявленных нарушений, в том числе по выдаче безработному гражданину результата государственной услуги, не позднее 5 рабочих дней со дня принятия решения, если иное не установлено законодательством Российской Федерации.

229. В случае установления в ходе или по результатам рассмотрения жалобы признаков состава административного правонарушения или преступления, должностное лицо министерства, работник Центра занятости, наделенные полномочиями по рассмотрению жалоб, незамедлительно направляют имеющиеся материалы в органы прокуратуры.

Глава 56. ПОРЯДОК ИНФОРМИРОВАНИЯ ЗАЯВИТЕЛЯ О РЕЗУЛЬТАТАХ РАССМОТРЕНИЯ ЖАЛОБЫ

230. Не позднее дня, следующего за днем принятия решения, указанного в пункте 228 настоящего Административного регламента, заявителю (его представителю) в письменной форме и по его желанию в электронной форме направляется мотивированный ответ о результатах рассмотрения жалобы.

231. В ответе по результатам рассмотрения жалобы указываются:

1) наименование Центра занятости или министерства, рассмотревшего жалобу, должность, фамилия, имя и отчество (последнее – при наличии) должностного лица министерства или работника Центра занятости, принявшего решение по жалобе;

2) номер, дата, место принятия решения, включая сведения о должностном лице, решение или действие (бездействие) которого обжалуется;

3) фамилия, имя, отчество (последнее – при наличии) заявителя, подавшего жалобу;

4) основания для принятия решения по жалобе;

5) принятое по жалобе решение;

6) в случае, если жалоба признана обоснованной, - сроки устранения выявленных нарушений, в том числе срок предоставления результата государственной услуги;

7) сведения о порядке обжалования принятого по жалобе решения.

Глава 57. ПОРЯДОК ОБЖАЛОВАНИЯ РЕШЕНИЯ ПО ЖАЛОБЕ

232. Решение, принятое по результатам рассмотрения жалобы, может быть обжаловано в порядке, установленном законодательством Российской Федерации.

Глава 58. ПРАВО ЗАЯВИТЕЛЯ НА ПОЛУЧЕНИЕ ИНФОРМАЦИИ И ДОКУМЕНТОВ, НЕОБХОДИМЫХ ДЛЯ ОБОСНОВАНИЯ И РАССМОТРЕНИЯ ЖАЛОБЫ

233. В целях обоснования и рассмотрения жалобы заявитель вправе обратиться в Центр занятости, министерство за получением необходимых документов и информации.

234. Срок направления запрашиваемой информации заявителю составляет 3 рабочих дня со дня регистрации данного запроса.

Глава 59. СПОСОБЫ ИНФОРМИРОВАНИЯ ЗАЯВИТЕЛЕЙ О ПОРЯДКЕ ПОДАЧИ И РАССМОТРЕНИЯ ЖАЛОБЫ

235. Информирование заявителей о порядке подачи и рассмотрения жалобы осуществляется:

1) при личных и письменных обращениях заявителей в министерство, Центры занятости;

2) с помощью телефонной связи, включая автоинформирование (контактная информация в Приложении 1 к настоящему Административному регламенту);

3) с помощью информационно-телекоммуникационной сети «Интернет», включая сайт министерства и электронную почту министерства, указанную в Приложении 1 к настоящему Административному регламенту, а также посредством регионального портала;

4) путем размещения информации на информационных стендах, размещаемых в помещениях министерства, Центров занятости, в помещениях МФЦ.»;

33) Приложения 1, 2, 7, 8 к Административному регламенту изложить в новой редакции (прилагается).

2. Настоящий приказ вступает в силу через десять календарных дней после его официального опубликования.

Министр
Н.В. Воронцова

Приложение
к приказу министерства труда
и занятости Иркутской области
№ _____ от _____

«Приложение 1
к административному регламенту предоставления
государственной услуги по социальной адаптации
безработных граждан на рынке труда

Сведения
о министерстве труда и занятости Иркутской области, областных государственных казенных учреждениях Центрах занятости населения Иркутской области (ОГКУ ЦЗН), многофункциональных центрах предоставления государственных и муниципальных услуг

Наименование учреждения	Адрес места нахождения, e-mail	Контактный телефон/факс	Режим работы
Министерство труда и занятости Иркутской области	664011, г. Иркутск, ул. Желябова, 8а, szn-irkobl@mail.ru	8 (3952) 33-45-98, 8- 950- 129-20-59	пн-пт 9.00-18.00 обеденный перерыв: 13.00-14.00
Государственное автономное учреждение «Иркутский областной многофункциональный центр предоставления государственных и муниципальных услуг»	664014, г. Иркутск, ул. Трактовая, 35, info@mfc38.ru	8-800-1000–447	пн-пт 9.00-18.00 суббота 10.00-17.00
Муниципальное автономное учреждение Ангарского муниципального образования «Многофункциональный центр»	665830, г. Ангарск, квартал 84, дом 16, помещение 97. mail@mfc-angarsk.ru	8(3955) 56-09-10 8(3955) 56-05-08 8(3955) 53-00-00	пн-пт 9.00-19.00 (без перерыва, по скользящему графику) суббота 10.00-15.00 (без перерыва, по скользящему графику)
Областное государственное казенное учреждение «Многофункциональный центр по оказанию государственных и муниципальных услуг»	666034, г. Шелехов, квартал 1, дом 10 info@mfc-shelehov.ru	8-800-1000-447 (39550) 6-21-21	пн-пт 9.00-20.00 суббота 10.00-17.00
ОГКУ ЦЗН Аларского района	669452, Усть-Ордынский Бурятский округ, Аларский район, п. Кутулик, ул. Вампилова, 100, alar3539@mail.ru	8 (39564) 37-0-75, 37-1-63, 37-3-34	пн-пт 9.00-18.00 обеденный перерыв: 13.00-14.00
ОГКУ ЦЗН города Ангарска	665832, г. Ангарск, ул. Ворошилова, 65, angzn@mail.ru	8 (3955) 53-09-31, 61-73-40,	пн-пт 8.00-17.00 обеденный перерыв: 12.00-13.00
ОГКУ ЦЗН Балаганского района	666391, пгт. Балаганск, ул. Лермонтова, 19, lermont0769@mail.ru	8 (38548) 50-061	пн-пт 9.00-18.00 обеденный перерыв: 13.00-14.00
ОГКУ ЦЗН Баяндаевского района	669120, Усть-Ордынский Бурятский округ, Баяндаевский район, с. Баяндай, ул. Бутунаева, 2 «а», zn02@bk.ru	8 (39537) 9-11-93	пн-пт 9.00-18.00 обеденный перерыв: 13.00-14.00
ОГКУ ЦЗН города Бодайбо	666904, г. Бодайбо, ул. Карла Либкнехта, 59, а/я 41, czn_bodaibo@mail.ru	8 (39561) 5-29-71, 5-13-09, 5-19-37	пн-пт 9.00-17.12 обеденный перерыв: 13.00-14.00
ОГКУ ЦЗН Боханского района	669311, Усть-Ордынский Бурятский округ, Боханский район, п. Бохан, пер. Типографский, 2, zn03@irmail.ru	8 (39538) 25-1-74, 25-3-36	пн-пт 9.00-18.00 обеденный перерыв: 13.00-14.00
ОГКУ ЦЗН города Братска	665710, г. Братск, Центральный ж.р. ул. Баркова, 43, czn-bratsk@mail.ru	8 (3953) 44-55-53, 30-52-01, 8-914-008-20-21	пн-пт 9.00-17.00 обеденный перерыв: 13.00-13.48
ОГКУ ЦЗН Жигаловского района	666402, п. Жигалово, Комсомольский пер., 8, Zhig-fgszn@mail.ru	8 (39551) 3-17-02, 3-16-11	пн-пт 9.00-18.00 обеденный перерыв: 13.00-14.00
ОГКУ ЦЗН Заларинского района	666322, п. Залари, ул. Гагарина, 4, szzal@mail.ru	8 (39552) 2-16-58, 2-15-51	Пн-пт 8.00-17.00 обеденный перерыв: 12.00-13.00
ОГКУ ЦЗН города Зимы	665390, г. Зима, ул. Коммунистическая, 36, zimagczn@mail.ru	8 (39554) 3-24-88, 3-29-09	пн-пт 8.00-17.00 обеденный перерыв: 12.00-13.00
ОГКУ ЦЗН города Иркутска	664005 г. Иркутск, ул. Маяковского, 11, center_igczn@mail.ru, center@igczn.ru	8 (3952) 39-84-27, 38-10-26	пн-пт 8.00-17.00 обеденный перерыв: 12.00-13.00
ОГКУ ЦЗН Иркутского района	664007, г. Иркутск, ул. Декабрьских Событий,109, irczn@yandex.ru	8 (3952) 20-96-85, 20-96-64, 8-904-118-69-63	пн-чт 8.30-17.30 пт 8.30-16.30 обеденный перерыв: 12.00-12.48
ОГКУ ЦЗН Катангского района	666611, Катангский район, с. Ербогачен, ул. Первомайская, 27, zsnkat@mail.ru	8 (39560) 21-1-80	пн-пт 9.00-17.00 обеденный перерыв: 13.00-14.00
ОГКУ ЦЗН Качугского района	666203, п. Качуг, ул. Ленских Событий, 26, tam.kachug@mail.ru	8 (39540) 3-17-62, 8-904-15-37-112	пн-пт 8.00-17.00 обеденный перерыв: 12.00-13.00
ОГКУ ЦЗН Казачинско-Ленского района	666511 Казачинско-Ленский район, с. Казачинское, ул. Советская, 37, офис 2, kaz.czn@mail.ru	8 (39562) 2-17-33, 2-19-59, 2-17-61, 2-14-90	пн-пт 9.00-17.00 обеденный перерыв: 13.00-13.48
ОГКУ ЦЗН Киренского района	666703, г. Киренск, м-н Центральный, ул. И. Соснина, 3, gukirensk@nextmail.ru	8 (39568) 4-37-70, 4-35-64, 4-38-80, 4-37-86	пн-пт 9.00-17.00 обеденный перерыв: 13.00-14.00
ОГКУ ЦЗН Куйтунского района	665302, р.п. Куйтун, ул. Карла Маркса, 6, czn-kuitun@mail.ru	8 (39536) 5-17-97, 5-11-68	пн-пт 8.30-17.30 обеденный перерыв: 13.00-14.00
ОГКУ ЦЗН Мамско-Чуйского района	666811, Мамско-Чуйский район, п. Мама, пер. Аптечный, 5, mama_czn@mail.ru	8 (39569) 2-12-91, 2-16-55	пн-пт 8.00-17.00 обеденный перерыв: 12.00-13.00
ОГКУ ЦЗН Нижнеилимского района	665653, г. Железногорск-Илимский, квартал 6, д. 21, п/о 3, а/я 104 n-ilim@bk.ru	8 (39566) 3-13-70, 3-45-06, 3-25-73	пн 8.00-17.00 вт-пт 9.00-17.00 обеденный перерыв: 13.00-14.00
ОГКУ ЦЗН города Нижнеудинска	665106, г. Нижнеудинск, ул. Ленина, 23, nudczn@mail.ru	8 (39557) 7-19-12, 7-14-52 8-902-17-59-972, 8-950-103-45-45	пн-пт 8.00-17.00 обеденный перерыв: 13.00-14.00
ОГКУ ЦЗН Нукутского района	669401, Усть-Ордынский Бурятский округ, Нукутский район, п. Новонукутский, ул. Ленина, 30, nukuty_zan@irmail.ru	8 (39549) 21-6-51, 21-8-06	пн-пт 9.00-18.00 обеденный перерыв: 13.00-14.00
ОГКУ ЦЗН Ольхонского района	666130, Ольхонский район, с. Еланцы, ул. Советская, 43, czn-olkhon@mail.ru	8 (39558) 52-8-82, 52-9-66	пн-пт 9.00-18.00 обеденный перерыв: 13.00-14.00
ОГКУ ЦЗН Осинского района	669201, Усть-Ордынский Бурятский округ, Осинский район, с. Оса, ул. Котовского, 8, 2, zn05@irmail.ru	8 (39539) 31-6-07	пн-пт 9.00-18.00 обеденный перерыв: 13.00-14.00
ОГКУ ЦЗН города Саянска	666301, г. Саянск, мкр. Юбилейный, д. 19, кв. 1, czn_sayansk@mail.ru	8 (39553) 5-97-65	пн-пт 8.00-17.00 обеденный перерыв: 12.00-13.00
ОГКУ ЦЗН Слюдянского района	665900, г. Слюдянка, ул. Заречная, 8, czn_1991@mail.ru	8 (39544) 54-1-22, 8 (39542) 3-27-36	пн-пт 8.00-17.00 обеденный перерыв: 12.00-13.00
ОГКУ ЦЗН Тайшетского района	665001, г. Тайшет, ул. Северовокзальная, 26, taishetczn@mail.ru	8 (39563) 5-26-91	пн-пт 8.00-17.00 обеденный перерыв: 12.00-13.00
ОГКУ ЦЗН города Тулуна	665255, г. Тулун, ул. Гоголя, 39, czn60@mail.ru	8 (39530) 41-115, 2-48-61	пн-пт 8.00-17.00 обеденный перерыв: 12.00-13.00
ОГКУ ЦЗН города Усолье-Сибирское	665451, г. Усолье-Сибирское, ул. Суворова, 14, USCZN@mail.ru	8 (39543) 6-13-33, 6-30-68	пн-пт 8.00-17.00 обеденный перерыв: 12.00-13.00
ОГКУ ЦЗН города Усть-Илимска	666683, г. Усть-Илимск, ул. Героев Труда, 40, а/я 369 ustilgczn@mail.ru	8 (39535) 5-30-34, 5-41-74, 6-04-99, 5-27-42	пн-пт 9.00-17.00 обеденный перерыв: 13.00-13.48
ОГКУ ЦЗН города Усть-Кута	666784, г. Усть-Кут, ул. Реброва-Денисова, 3, uk_gszn@irmail.ru	8 (39565) 5-11-89, 5-14-55, 5-15-53, 5-12-48	пн-пт 8.00-17.00 обеденный перерыв: 12.00-13.00
ОГКУ ЦЗН Усть-Удинского района	666352, п. Усть-Уда, ул. Комсомольская, 29, пом. 1, а/я 32 cznustuda@mail.ru	8 (39545) 31-932, 31-666, 31-742	пн-пт 8.30-17.30 обеденный перерыв: 13.00-14.00
ОГКУ ЦЗН города Черемхово	665413, г. Черемхово, ул. Некрасова, 13, czn_adm@mail.ru	8 (39546) 5-25-82, 5-29-42, 5-28-46	пн-пт 8.00-17.00 обеденный перерыв: 12.00-13.00
ОГКУ ЦЗН Чунского района	665511, п. Чунский, ул. 50 лет Октября,1г, cznchunski@mail.ru	8 (39567) 2-18-09, 2-12-91	пн-пт 8.00-17.00 обеденный перерыв: 12.00-13.00
ОГКУ ЦЗН города Шелехова	666030, г. Шелехов, квартал 9, д.8а, shelczn@shelczn.irkutsk.ru	8 (39550) 4-11-22, 4-28-21, 8-950-09-060-36	пн-пт 8.00-17.00 обеденный перерыв: 12.00-13.00
ОГКУ ЦЗН Эхирит-Булагатского района	669001, Усть-Ордынский Бурятский округ, Эхирит-Булагатский район, п. Усть-Ордынский, ул. Каландаришвили,14 zan06@mail.ru	8 (39541) 3-27-10, 3-07-06, 3-25-50	пн-пт 9.00-18.00 обеденный перерыв: 13.00-14.00

Приложение 2
к административному регламенту
предоставления государственной услуги
по социальной адаптации безработных граждан
на рынке труда

Блок-схема последовательности административных процедур при предоставлении государственной услуги по социальной адаптации безработных граждан на рынке труда

Обращение безработного гражданина с заявлением в Центр занятости.
Заявление безработным гражданином может быть направлено через организации почтовой связи, с использованием средств факсимильной связи, МФЦ, в форме электронного документа через информационно-телекоммуникационную сеть «Интернет», включая региональный портал, сайт министерства.

↓

Рассмотрение принятого заявления безработного гражданина или его согласия с предложением и принятие решения работником Центра занятости о предоставлении государственной услуги безработному гражданину.

↓

Анализ сведений о безработном гражданине, содержащихся в регистре получателей государственных услуг в сфере занятости населения.
Максимально допустимая продолжительность осуществления административной процедуры не должна превышать 15 минут.

↓

Информирование безработного гражданина о порядке предоставления государственной услуги, формах и графике ее предоставления, направлениях социальной адаптации.
Максимально допустимая продолжительность осуществления административной процедуры не должна превышать: при предоставлении государственной услуги в индивидуальной форме – 3 минут;
при предоставлении государственной услуги в групповой форме – 20 минут.

↓

Предложение безработному гражданину пройти тестирование (анкетирование) по методикам, используемым при социальной адаптации безработных граждан, выбрать способ тестирования (с использованием соответствующего программного обеспечения или в письменной форме (путем заполнения бланков тестов, анкет) и форму предоставления государственной услуги (групповая или индивидуальная).
Максимально допустимая продолжительность осуществления административной процедуры не должна превышать: при предоставлении государственной услуги в индивидуальной форме – 2 минут;
при предоставлении государственной услуги в групповой форме – 10 минут.

↓

Проведение тестирования (анкетирования) по методикам с учетом выбора безработным гражданином формы его проведения.
Максимально допустимая продолжительность осуществления административной процедуры не должна превышать: при предоставлении государственной услуги в индивидуальной форме – 60 минут; при предоставлении государственной услуги в групповой форме – 60 минут.

↓

Обработка материалов тестирования (анкетирования) безработного гражданина, анализ результатов тестирования (анкетирования) и формирование тематики и планов проведения занятий по социальной адаптации.
Максимально допустимая продолжительность осуществления административной процедуры не должна превышать 20 минут.

↓

Обсуждение с безработным гражданином результатов тестирования (анкетирования) и выявление основных причин, по которым гражданин испытывает трудности в поиске подходящей работы и трудоустройстве.
Максимально допустимая продолжительность осуществления административной процедуры не должна превышать: при предоставлении государственной услуги в индивидуальной форме – 30 минут;
при предоставлении государственной услуги в групповой форме – 60 минут.

↓

Согласование с безработным гражданином направлений социальной адаптации, включая план проведения занятий по социальной адаптации с учетом выявленных проблем, индивидуальных особенностей и ограничений жизнедеятельности безработного гражданина и выбранной им формы предоставления государственной услуги.
Максимально допустимая продолжительность осуществления административной процедуры не должна превышать: при предоставлении государственной услуги в индивидуальной форме – 5 минут;
при предоставлении государственной услуги в групповой форме – 50 минут.

↓

Обучение безработного гражданина методам и способам поиска работы, технологии поиска работы, обсуждение оптимальных действий при поиске подходящей работы и трудоустройстве.
Максимально допустимая продолжительность осуществления административной процедуры не должна превышать: при предоставлении государственной услуги в индивидуальной форме – 40 минут;
при предоставлении государственной услуги в групповой форме – 160 минут.

↓

Обучение безработного гражданина технологии составления индивидуального плана самостоятельного поиска работы с указанием мероприятий по поиску работы, их целей и результатов.
Максимально допустимая продолжительность осуществления административной процедуры не должна превышать: при предоставлении государственной услуги в индивидуальной форме – 30 минут;
при предоставлении государственной услуги в групповой форме – 40 минут.

↓

Обсуждение индивидуальных планов самостоятельного поиска работы, выработка рекомендаций по их совершенствованию, а также по самостоятельному поиску подходящей работы.
Максимально допустимая продолжительность осуществления административной процедуры не должна превышать: при предоставлении государственной услуги в индивидуальной форме – 40 минут;
при предоставлении государственной услуги в групповой форме – 180 минут.

↓

Обучение безработного гражданина технологии составления резюме, составление резюме, обсуждение резюме и направление его работодателю (с согласия безработного гражданина).
Максимально допустимая продолжительность осуществления административной процедуры не должна превышать: при предоставлении государственной услуги в индивидуальной форме – 30 минут;
при предоставлении государственной услуги в групповой форме – 160 минут.

↓

Обучение безработного гражданина методике проведения переговоров с работодателем по вопросам трудоустройства посредством телефонной или видеосвязи с использованием сети «Интернет», а также при личном обращении.
Максимально допустимая продолжительность осуществления административной процедуры не должна превышать: при предоставлении государственной услуги в индивидуальной форме – 30 минут; при предоставлении государственной услуги в групповой форме – 120 минут.

↓

Проведение тренинга (видеотренинга с согласия безработного гражданина) по собеседованию с работодателем и обсуждение его результатов.
Максимально допустимая продолжительность осуществления административной процедуры не должна превышать: при предоставлении государственной услуги в индивидуальной форме – 30 минут;
при предоставлении государственной услуги в групповой форме – 180 минут.

↓

Организация проведения собеседования с работодателем посредством телефонной или видеосвязи с использованием сети Интернет, а также при личном обращении в случае участия в занятии по социальной адаптации работодателя и обсуждение результатов собеседования.
Максимально допустимая продолжительность осуществления административной процедуры не должна превышать: при предоставлении государственной услуги в индивидуальной форме – 20 минут;
при предоставлении государственной услуги в групповой форме – 120 минут.

↓

Подготовка рекомендаций по совершенствованию навыков делового общения и проведения собеседований с работодателем.
Максимально допустимая продолжительность осуществления административной процедуры не должна превышать 20 минут.

↓

Обсуждение вопросов формирования делового имиджа, обучение методам самопрезентации.
Максимально допустимая продолжительность осуществления административной процедуры не должна превышать: при предоставлении государственной услуги в индивидуальной форме – 40 минут;
при предоставлении государственной услуги в групповой форме – 175 минут.

↓

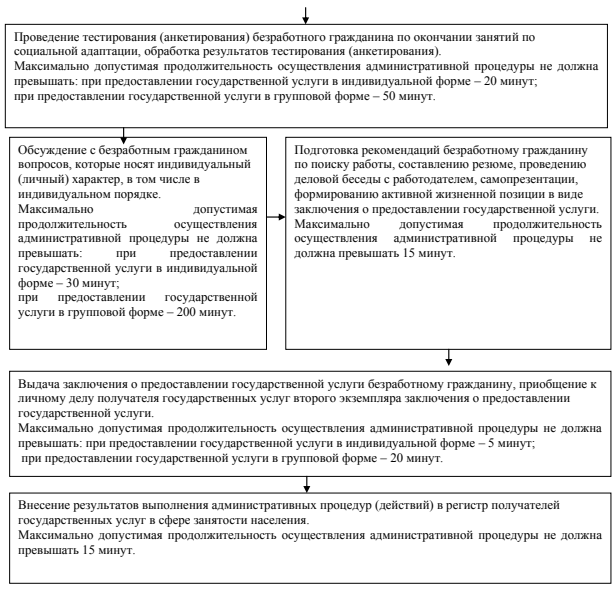
Подготовка рекомендаций по совершенствованию безработным гражданином навыков самопрезентации.
Максимально допустимая продолжительность осуществления административной процедуры не должна превышать: при предоставлении государственной услуги в индивидуальной форме – 10 минут;
при предоставлении государственной услуги в групповой форме – 120 минут.

↓

Обсуждение вопросов, связанных с подготовкой к выходу на новую работу, адаптацией в коллективе, закреплением на новом рабочем месте и планированием карьеры, выполнением профессиональных обязанностей.
Максимально допустимая продолжительность осуществления административной процедуры не должна превышать: при предоставлении государственной услуги в индивидуальной форме – 30 минут;
при предоставлении государственной услуги в групповой форме – 160 минут.

↓

Оценка степени усвоения информации и приобретения навыков в конце каждого занятия по социальной адаптации.
Максимально допустимая продолжительность осуществления административной процедуры в конце каждого занятия не должна превышать: при предоставлении государственной услуги в индивидуальной форме – 20 минут;
при предоставлении государственной услуги в групповой форме – 60 минут.



Приложение 7
к административному регламенту
предоставления государственной услуги
по социальной адаптации безработных
граждан на рынке труда

Индивидуальный план поиска работы

_____

_____

фамилия, имя, отчество (при наличии) безработного гражданина

N п/п	Дата собесе-дования	Предлагаемое мероприятие	Цель	Подпись работника Центра занятости	Подпись безработного гражданина	Результат
1	2	3	4	5	6	7
1.						
2.						

Приложение 8
к административному регламенту
предоставления государственной
услуги по социальной адаптации
безработных граждан на рынке труда

ЖУРНАЛ
регистрации заявлений безработных граждан о предоставлении государственной услуги по социальной адаптации безработных граждан на рынке труда

№ п/п	Фамилия, имя, отчество (последнее - при наличии) безработного гражданина	Адрес места жительства, телефон, факс, адрес электронной почты	Дата регистрации заявления	Вид поступления заявления (почтовой связью, с использованием средств факсимильной связи или в электронной форме (с регионального портала, с сайта министерства), через МФЦ	Дата согласования с безработным гражданином даты и времени его посещения Центра занятости	Дата, время посещения безработным гражданином Центра занятости	Фамилия, имя, отчество (последнее - при наличии) работника Центра занятости, принявшего заявление	Подпись работника Центра занятости, принявшего заявление

».

ЗАКОНОДАТЕЛЬНОЕ СОБРАНИЕ ИРКУТСКОЙ ОБЛАСТИ

ПОСТАНОВЛЕНИЕ

18.02.2015 **№ 21/1-ЗС**

О назначении на должность мирового судьи Иркутской области

Рассмотрев представление временно исполняющего обязанности председателя Иркутского областного суда Новокрещенова Н.С. о назначении на должность мирового судьи Иркутской области по 26 судебному участку г. Ангарска и Ангарского района Иркутской области Полежаевой Екатерины Юрьевны, ознакомившись с учетно-характеризующими документами и материалами, руководствуясь статьей 4 Закона Иркутской области от 15 ноября 2007 года № 111-оз «О мировых судьях в Иркутской области», Законодательное Собрание Иркутской области

ПОСТАНОВЛЯЕТ:

1. Назначить на должность мирового судьи Иркутской области по 26 судебному участку г. Ангарска и Ангарского района Иркутской области впервые на срок полномочий три года Полежаеву Екатерину Юрьевну.

2. Данное постановление подлежит официальному опубликованию в общественно-политической газете «Областная», в сетевом издании «Официальный интернет-портал правовой информации Иркутской области» (ogirk.ru), а также на «Официальном интернет-портале правовой информации» (www.pravo.gov.ru).

Председатель
Законодательного Собрания
Иркутской области
Л.М. Берлина

ЗАКОНОДАТЕЛЬНОЕ СОБРАНИЕ ИРКУТСКОЙ ОБЛАСТИ

ПОСТАНОВЛЕНИЕ

18.02.2015 **№ 21/2-ЗС**

О назначении Морозовой Н.С. представителем Законодательного Собрания Иркутской области в квалификационной комиссии при Адвокатской палате Иркутской области

В соответствии со статьей 7 Закона Иркутской области от 13 ноября 2002 года № 52-оз «О порядке избрания и досрочного прекращения полномочий представителей Законодательного Собрания Иркутской области в квалификационную комиссию при Адвокатской палате Иркутской области» Законодательное Собрание Иркутской области

ПОСТАНОВЛЯЕТ:

1. Назначить представителем Законодательного Собрания Иркутской области в квалификационной комиссии при Адвокатской палате Иркутской области Морозову Надежду Сергеевну.

2. Данное постановление подлежит официальному опубликованию в общественно-политической газете «Областная», в сетевом издании «Официальный интернет-портал правовой информации Иркутской области» (ogirk.ru), а также на «Официальном интернет-портале правовой информации» (www.pravo.gov.ru).

Председатель
Законодательного Собрания
Иркутской области
Л.М. Берлина

ЗАКОНОДАТЕЛЬНОЕ СОБРАНИЕ ИРКУТСКОЙ ОБЛАСТИ

ПОСТАНОВЛЕНИЕ

18.02.2015 **№ 21/3-ЗС**

О назначении Середы И.М. представителем Законодательного Собрания Иркутской области в квалификационной комиссии при Адвокатской палате Иркутской области

В соответствии со статьей 7 Закона Иркутской области от 13 ноября 2002 года № 52-оз «О порядке избрания и досрочного прекращения полномочий представителей Законодательного Собрания Иркутской области в квалификационную комиссию при Адвокатской палате Иркутской области» Законодательное Собрание Иркутской области

ПОСТАНОВЛЯЕТ:

1. Назначить представителем Законодательного Собрания Иркутской области в квалификационной комиссии при Адвокатской палате Иркутской области Середу Ирину Михайловну.

2. Данное постановление подлежит официальному опубликованию в общественно-политической газете «Областная», в сетевом издании «Официальный интернет-портал правовой информации Иркутской области» (ogirk.ru), а также на «Официальном интернет-портале правовой информации» (www.pravo.gov.ru).

Председатель
Законодательного Собрания
Иркутской области
Л.М. Берлина

ЗАКОНОДАТЕЛЬНОЕ СОБРАНИЕ ИРКУТСКОЙ ОБЛАСТИ

ПОСТАНОВЛЕНИЕ

18.02.2015 **№ 21/25-ЗС**

О предложении Уполномоченного по правам человека в Иркутской области Лукина В.А. о назначении депутатской проверки

Рассмотрев предложение Уполномоченного по правам человека в Иркутской области Лукина В.А. о назначении депутатской проверки при предоставлении министерством имущественных отношений Иркутской области детям-сиротам и детям, оставшимся без попечения родителей, жилых помещений специализированного жилищного фонда Иркутской области в поселке Кутулик Аларского района Иркутской области, заслушав и обсудив информацию по данному вопросу Правительства Иркутской области и прокуратуры Иркутской области, руководствуясь статьями 47, 48 Устава Иркутской области, статьей 32 Закона Иркутской области от 8 июня 2009 года № 30-оз «О Законодательном Собрании Иркутской области», статьей 7 Закона Иркутской области от 3 июля 2009 года № 48/14-оз «О депутатской проверке в Иркутской области», Законодательное Собрание Иркутской области

ПОСТАНОВЛЯЕТ:

1. Предложение Уполномоченного по правам человека в Иркутской области Лукина В.А. о назначении депутатской проверки при предоставлении министерством имущественных отношений Иркутской области детям-сиротам и детям, оставшимся без попечения родителей, жилых помещений специализированного жилищного фонда Иркутской области в поселке Кутулик Аларского района Иркутской области отклонить, принимая во внимание недопустимость проведения депутатской проверки по основаниям, совпадающим с признаками преступлений или административных правонарушений.

2. Принять к сведению информацию прокуратуры Иркутской области о возбуждении уголовного дела в отношении должностного лица администрации муниципального образования «Аларский район» по части 1 статьи 286 Уголовного кодекса Российской Федерации (совершение должностным лицом действий, явно выходящих за пределы его полномочий и повлекших существенное нарушение прав и законных интересов граждан или организаций либо охраняемых законом интересов общества или государства), в ходе расследования которого в установленном уголовно-процессуальном порядке проводятся мероприятия по установлению причин и обстоятельств событий, послуживших основанием для направления предложения о назначении депутатской проверки.

3. Данное постановление подлежит официальному опубликованию в общественно-политической газете «Областная», в сетевом издании «Официальный интернет-портал правовой информации Иркутской области» (ogirk.ru).

Председатель
Законодательного Собрания
Иркутской области
Л.М. Берлина

ЗАКОНОДАТЕЛЬНОЕ СОБРАНИЕ ИРКУТСКОЙ ОБЛАСТИ

ПОСТАНОВЛЕНИЕ

18.02.2015 **№ 21/23-ЗС**

О внесении изменений в Регламент Законодательного Собрания Иркутской области

В соответствии с пунктом 3 статьи 5 Федерального закона от 6 октября 1999 года № 184-ФЗ «Об общих принципах организации законодательных (представительных) и исполнительных органов государственной власти субъектов Российской Федерации», статьей 86 Регламента Законодательного Собрания Иркутской области Законодательное Собрание Иркутской области

ПОСТАНОВЛЯЕТ:

1. Внести в Регламент Законодательного Собрания Иркутской облас-ти следующие изменения:

1) абзац двадцать седьмой пункта 1 части 3 статьи 6 дополнить словами «, Председателя Уставного Суда Иркутской области, заместителя Председателя Уставного Суда Иркутской области, судей Уставного Суда Иркутской области»;

2) в статье 12:

часть 8 после слов «Арбитражного суда Иркутской области» дополнить словами «, Уставного Суда Иркутской области»;

часть 10 после слов «председатель Арбитражного суда Иркутской области» дополнить словами «, Председатель Уставного Суда Иркутской области»;

3) абзац второй части 3 статьи 18 после слов «председатель Арбитражного суда Иркутской области» дополнить словами «, Председатель Уставного Суда Иркутской области»;

4) часть 1 статьи 35 после слов «председатель Арбитражного суда Иркутской области» дополнить словами «, Председатель Уставного Суда Иркутской области»;

5) часть 3 статьи 65 дополнить новым абзацем третьим следующего содержания:

«При рассмотрении проекта уставной законодательной инициативы вправе выступить Председатель Уставного Суда Иркутской области или заместитель Председателя Уставного Суда Иркутской области с оглашением правового акта Уставного Суда Иркутской области по делу о даче заключения по вопросу о соответствии Уставу Иркутской области уставной законодательной инициативы.»;

6) статью 86 дополнить частью 2^1 следующего содержания:

«2^1. Постановления Законодательного Собрания, затрагивающие права, свободы и обязанности человека и гражданина, и постановления Законодательного Собрания, в которых предусмотрено их официальное опубликование, подлежат официальному опубликованию.

Постановления, указанные в абзаце первом настоящей части, подлежат официальному опубликованию в течение 14 дней со дня принятия в печатном средстве массовой информации и в сетевом издании, учрежденных органами государственной власти области для обнародования (официального опубликования) правовых актов органов государственной власти области, иной официальной информации.

В целях обеспечения официального опубликования постановлений Законодательного Собрания, затрагивающих права, свободы и обязанности человека и гражданина, на «Официальном интернет-портале правовой информации» (www.pravo.gov.ru) указанные постановления не позднее чем через пять дней со дня их принятия подлежат направлению Губернатору Иркутской области в установленном им порядке, а Губернатор Иркутской области обеспечивает их официальное опубликование на «Официальном интернет-портале правовой информации» (www.pravo.gov.ru) в течение десяти дней со дня их принятия.»;

7) часть 4 статьи 87 дополнить словами «в печатном средстве массовой информации и в сетевом издании, учрежденных органами государственной власти области для обнародования (официального опубликования) правовых актов органов государственной власти области, иной официальной информации»;

8) в части 1 статьи 92 слова «статьей 2» заменить словами «ста- тьей 2^1»;

9) в статье 145^1:

в части 3 слова «в части 4» заменить словами «в части 4 статьи 3», слово «представители» заменить словом «представитель»;

в части 4 слово «представителям» заменить словом «представителем»;

10) дополнить главами 33^2, 33^3, 33^4 следующего содержания:

«Глава 33^2. ПОРЯДОК УТВЕРЖДЕНИЯ ЧЛЕНОВ РЕДАКЦИОННОГО СОВЕТА СЕТЕВОГО ИЗДАНИЯ «ОФИЦИАЛЬНЫЙ ИНТЕРНЕТ-ПОРТАЛ ПРАВОВОЙ ИНФОРМАЦИИ ИРКУТСКОЙ ОБЛАСТИ» (www.ogirk.ru)

Статья 145^4

1. Согласно части 4 статьи 3 Закона Иркутской области от 10 июля 2014 года № 90-ОЗ «О сетевом издании, учреждаемом для обнародования (официального опубликования) правовых актов органов государственной власти Иркутской области, иной официальной информации» редакционный совет сетевого издания «Официальный интернет-портал правовой информации Иркутской области» (www.ogirk.ru) (далее по тексту главы – редакционный совет) формируется на паритетных началах Законодательным Собранием и Правительством Иркутской области.

2. Предложения по кандидатурам членов редакционного совета для утверждения Законодательным Собранием вносятся депутатами Законодательного Собрания.

Статья 145^5

1. Предложения по кандидатурам членов редакционного совета подлежат предварительному рассмотрению на заседании комиссии по Регламенту, депутатской этике, информационной политике и связям с общественными объединениями Законодательного Собрания (далее по тексту главы – комиссия).

2. По результатам обсуждения предложенных кандидатур комиссия принимает решение о рекомендации по утверждению кандидатов в члены редакционного совета.

При этом количество рекомендованных комиссией кандидатур не должно превышать числа утверждаемых Законодательным Собранием членов редакционного совета.

Статья 145^6

1. Рассмотрение на заседании Законодательного Собрания вопроса об утверждении членов редакционного совета начинается с доклада председателя комиссии, в котором он озвучивает решение комиссии и представляет кандидатуры в состав редакционного совета.

По решению Законодательного Собрания депутаты Законодательного Собрания имеют право задавать вопросы как председателю комиссии, так и кандидатам в состав редакционного совета.

2. Кандидатуры в состав редакционного совета утверждаются открытым голосованием. Голосование по каждой кандидатуре проводится поочередно в алфавитном порядке.

3. Кандидат считается утвержденным в состав редакционного совета, если за его утверждение проголосовало большинство от избранного числа депутатов Законодательного Собрания.

4. В случае если по результатам голосования будет утверждено менее установленного для утверждения Законодательным Собранием числа членов редакционного совета, Законодательное Собрание устанавливает срок для дополнительного внесения предложений по кандидатурам, рассмотрение которых осуществляется на очередном заседании Законодательного Собрания в соответствии с настоящей главой.

5. Внесение изменений в состав редакционного совета осуществляется в порядке, установленном настоящей главой.

Глава 33^3. ПОРЯДОК РАССМОТРЕНИЯ ВОПРОСА О СОГЛАСОВАНИИ НАЗНАЧЕНИЯ НА ДОЛЖНОСТЬ ГЛАВНОГО РЕДАКТОРА СЕТЕВОГО ИЗДАНИЯ «ОФИЦИАЛЬНЫЙ ИНТЕРНЕТ-ПОРТАЛ ПРАВОВОЙ ИНФОРМАЦИИ ИРКУТСКОЙ ОБЛАСТИ» (www.ogirk.ru)

Статья 145[7]

1. В соответствии с частью 3 статьи 3 Закона Иркутской области от 10 июля 2014 года № 90-ОЗ «О сетевом издании, учреждаемом для обнародования (официального опубликования) правовых актов органов государственной власти Иркутской области, иной официальной информации» согласование с Законодательным Собранием назначения на должность главного редактора сетевого издания «Официальный интернет-портал правовой информации Иркутской области» (www.ogirk.ru) осуществляется по представлению Губернатора Иркутской области.

2. Вопрос о согласовании назначения на должность главного редактора сетевого издания «Официальный интернет-портал правовой информации Иркутской области» (www.ogirk.ru) предварительно рассматривается на заседании комиссии по Регламенту, депутатской этике, информационной политике и связям с общественными объединениями Законодательного Собрания (далее по тексту главы – комиссия).

3. На заседание комиссии в обязательном порядке приглашаются представитель уполномоченного Правительством Иркутской области исполнительного органа государственной власти области, указанного в части 3 статьи 3 Закона Иркутской области от 10 июля 2014 года № 90-ОЗ «О сетевом издании, учреждаемом для обнародования (официального опубликования) правовых актов органов государственной власти Иркутской области, иной официальной информации» (далее по тексту главы – представитель уполномоченного исполнительного органа государственной власти области), кандидат на должность главного редактора сетевого издания «Официальный интернет-портал правовой информации Иркутской области» (www.ogirk.ru).

4. Рассмотрение вопроса о согласовании назначения на должность главного редактора сетевого издания «Официальный интернет-портал правовой информации Иркутской области» (www.ogirk.ru) на заседании комиссии начинается с представления кандидатуры представителем уполномоченного исполнительного органа государственной власти области.

Затем предоставляется слово кандидату на должность главного редактора сетевого издания «Официальный интернет-портал правовой информации Иркутской области» (www.ogirk.ru).

После представления кандидата на должность главного редактора сетевого издания «Официальный интернет-портал правовой информации Иркутской области» (www.ogirk.ru) проводится обсуждение представленной кандидатуры.

5. После обсуждения комиссия принимает открытым голосованием решение о внесении представленной кандидатуры на рассмотрение Законодательным Собранием с соответствующей рекомендацией.

Статья 145[8]

1. Согласование назначения на должность главного редактора сетевого издания «Официальный интернет-портал правовой информации Иркутской области» (www.ogirk.ru) осуществляется на заседании Законодательного Собрания.

2. Рассмотрение вопроса о согласовании назначения на должность главного редактора сетевого издания «Официальный интернет-портал правовой информации Иркутской области» (www.ogirk.ru) начинается с доклада Губернатора Иркутской области или лица, определенного Губернатором Иркутской области.

Затем предоставляется слово кандидату на должность главного редактора сетевого издания «Официальный интернет-портал правовой информации Иркутской области» (www.ogirk.ru) .

После ответов на вопросы по предложению депутатов Законодательного Собрания и решению Законодательного Собрания проводится обсуждение кандидатуры на должность главного редактора сетевого издания «Официальный интернет-портал правовой информации Иркутской области» (www.ogirk.ru).

3. После завершения обсуждения председатель комиссии оглашает решение, принятое комиссией по результатам предварительного рассмотрения представленной кандидатуры на должность главного редактора сетевого издания «Официальный интернет-портал правовой информации Иркутской области» (www.ogirk.ru).

4. По решению Законодательного Собрания может предусматриваться время для выступлений депутатов Законодательного Собрания и приглашенных на заседание Законодательного Собрания по данному вопросу.

Статья 145[9]

1. Решение Законодательного Собрания о согласовании назначения на должность главного редактора сетевого издания «Официальный интернет-портал правовой информации Иркутской области» (www.ogirk.ru) принимается открытым голосованием большинством голосов от избранного числа депутатов Законодательного Собрания и оформляется постановлением Законодательного Собрания.

2. В случае если за согласование назначения на должность главного редактора сетевого издания «Официальный интернет-портал правовой информации Иркутской области» (www.ogirk.ru) не проголосовало большинство от избранного числа депутатов Законодательного Собрания, назначение на должность главного редактора сетевого издания «Официальный интернет-портал правовой информации Иркутской области» (www.ogirk.ru) считается несогласованным.

3. Повторное представление на согласование с Законодательным Собранием назначения на должность главного редактора сетевого издания «Официальный интернет-портал правовой информации Иркутской области» (www.ogirk.ru) осуществляется в порядке, предусмотренном настоящей главой.

Глава 33[4]. ПОРЯДОК РАССМОТРЕНИЯ ОТЧЕТОВ О ДЕЯТЕЛЬНОСТИ РЕДАКЦИЙ ОБЩЕСТВЕННО-ПОЛИТИЧЕСКОЙ ГАЗЕТЫ «ОБЛАСТНАЯ» И СЕТЕВОГО ИЗДАНИЯ «ОФИЦИАЛЬНЫЙ ИНТЕРНЕТ-ПОРТАЛ ПРАВОВОЙ ИНФОРМАЦИИ ИРКУТСКОЙ ОБЛАСТИ» (www.ogirk.ru) ЗА ПРОШЕДШИЙ КАЛЕНДАРНЫЙ ГОД

Статья 145[10]

1. В соответствии с частью 1 статьи 4 Закона Иркутской области от 12 марта 2010 года № 10-ОЗ «О печатном средстве массовой информации, учреждаемом органами государственной власти Иркутской области для обнародования (официального опубликования) правовых актов органов государственной власти Иркутской области, иной официальной информации» главный редактор газеты «Областная» не позднее одного месяца после окончания календарного года представляет в Законодательное Собрание и Правительство Иркутской области отчет о деятельности редакции газеты «Областная» по вопросам обнародования (официального опубликования) правовых актов органов государственной власти области и Губернатора Иркутской области, иной официальной информации (далее по тексту статьи – отчет о деятельности редакции газеты «Областная»).

2. Поступивший в Законодательное Собрание отчет о деятельности редакции газеты «Областная» направляется председателем Законодательного Собрания Иркутской области для рассмотрения в комиссию по Регламенту, депутатской этике, информационной политике и связям с общественными объединениями Законодательного Собрания.

3. Комиссия по Регламенту, депутатской этике, информационной политике и связям с общественными объединениями Законодательного Собрания готовит проект постановления Законодательного Собрания по результатам рассмотрения отчета о деятельности редакции газеты «Областная».

4. На заседании Законодательного Собрания председатель комиссии по Регламенту, депутатской этике, информационной политике и связям с общественными объединениями Законодательного Собрания информирует о результатах рассмотрения отчета о деятельности редакции газеты «Областная» на заседании комиссии по Регламенту, депутатской этике, информационной политике и связям с общественными объединениями Законодательного Собрания и оглашает проект постановления Законодательного Собрания по данному вопросу.

5. Постановление Законодательного Собрания о результатах рассмотрения отчета о деятельности редакции газеты «Областная» считается принятым, если за него проголосовало большинство от числа избранных депутатов Законодательного Собрания.

Статья 145[11]

1. В соответствии с частью 1 статьи 4 Закона Иркутской области от 10 июля 2014 года № 90-ОЗ «О сетевом издании, учреждаемом для обнародования (официального опубликования) правовых актов органов государственной власти Иркутской области, иной официальной информации» главный редактор сетевого издания не позднее одного месяца после окончания календарного года представляет в Законодательное Собрание и Правительство Иркутской области отчет о деятельности редакции сетевого издания по вопросам обнародования (официального опубликования) правовых актов органов государственной власти области и Губернатора Иркутской области, иной официальной информации (далее по тексту статьи – отчет о деятельности редакции сетевого издания).

2. Поступивший в Законодательное Собрание отчет о деятельности редакции сетевого издания направляется председателем Законодательного Собрания Иркутской области для рассмотрения в комиссию по Регламенту, депутатской этике, информационной политике и связям с общественными объединениями Законодательного Собрания.

3. Комиссия по Регламенту, депутатской этике, информационной политике и связям с общественными объединениями Законодательного Собрания готовит проект постановления Законодательного Собрания по результатам рассмотрения отчета о деятельности редакции сетевого издания.

4. На заседании Законодательного Собрания председатель комиссии по Регламенту, депутатской этике, информационной политике и связям с общественными объединениями Законодательного Собрания информирует о результатах рассмотрения отчета о деятельности редакции сетевого издания на заседании Комиссии по Регламенту, депутатской этике, информационной политике и связям с общественными объединениями Законодательного Собрания и оглашает проект постановления Законодательного Собрания по данному вопросу.

5. Постановление Законодательного Собрания о результатах рассмотрения отчета о деятельности редакции сетевого издания считается принятым, если за него проголосовало большинство от числа избранных депутатов Законодательного Собрания.»;

11) абзац третий части 1 статьи 150 после слов «общественно-политической газете «Областная» дополнить словами «, в сетевом издании «Официальный интернет-портал правовой информации Иркутской области» (www.ogirk.ru)»;

12) статью 157 дополнить частью 1[1] следующего содержания:

«1[1]. При осуществлении мониторинга правоприменения анализируется и оценивается практика выполнения постановлений и определений Конституционного Суда Российской Федерации и постановлений, заключений и определений Уставного Суда Иркутской области.»;

13) дополнить главой 45 следующего содержания:

«Глава 45. ПОРЯДОК РАССМОТРЕНИЯ ЗАКОНОДАТЕЛЬНЫМ СОБРАНИЕМ ВОПРОСА О НАЗНАЧЕНИИ НА ДОЛЖНОСТЬ СУДЬИ УСТАВНОГО СУДА ИРКУТСКОЙ ОБЛАСТИ, ПРЕДСЕДАТЕЛЯ УСТАВНОГО СУДА ИРКУТСКОЙ ОБЛАСТИ, ЗАМЕСТИТЕЛЯ ПРЕДСЕДАТЕЛЯ УСТАВНОГО СУДА ИРКУТСКОЙ ОБЛАСТИ

Статья 166

1. В соответствии со статьей 69[3] Устава Иркутской области и статьей 14 Закона Иркутской области от 28 ноября 2014 года № 135-ОЗ «Об Уставном Суде Иркутской области» судьи Уставного Суда Иркутской области назначаются на должность Законодательным Собранием по представлению Губернатора Иркутской области.

2. Законодательное Собрание рассматривает вопрос о назначении на должность судьи Уставного Суда Иркутской области после поступления представления Губернатора Иркутской области, предусмотренного часть-тью 2 статьи 14 Закона Иркутской области от 28 ноября 2014 года № 135-ОЗ «Об Уставном Суде Иркутской области».

3. Законодательное Собрание рассматривает вопрос о назначении на должность судьи Уставного Суда Иркутской области на своем очередном заседании, ближайшем после внесения Губернатором Иркутской области соответствующего представления.

Статья 167

1. Губернатор Иркутской области представляет кандидатуру для назначения на должность судьи Уставного Суда Иркутской области на заседании Законодательного Собрания.

2. Каждому кандидату, представленному Губернатором Иркутской области, включенному в бюллетень для тайного голосования, предоставляется на заседании Законодательного Собрания время для выступления и ответов на вопросы до 20 минут.

3. После выступлений всех кандидатов и их ответов на вопросы проводится обсуждение кандидатур. Время для выступлений по обсуждению кандидатур устанавливается каждому выступающему до 5 минут.

Статья 168

1. После обсуждения кандидатур проводится тайное голосование.

2. Каждый судья Уставного Суда Иркутской области назначается на должность в индивидуальном порядке тайным голосованием, проводимым в соответствии со статьей 49 настоящего Регламента отдельно в отношении каждого кандидата, представленного Губернатором Иркутской области.

3. Лицо считается назначенным на должность судьи Уставного Суда Иркутской области, если за его назначение проголосовало большинство от установленного числа депутатов Законодательного Собрания.

Решение о назначении на должность судьи Уставного Суда Иркутской области оформляется постановлением Законодательного Собрания.

Указанное постановление Законодательного Собрания подлежит официальному опубликованию в общественно-политической газете «Областная», в сетевом издании «Официальный интернет-портал правовой информации Иркутской области» (www.ogirk.ru), а также на «Официальном интернет-портале правовой информации» (www.pravo.gov.ru).

4. В случае если за назначение лица на должность судьи Уставного Суда Иркутской области не проголосовало большинство от установленного числа депутатов Законодательного Собрания, представление Губернатора Иркутской области о назначении данного лица на должность судьи Уставного Суда Иркутской области считается отклоненным.

5. Губернатор Иркутской области вправе вносить представление о назначении одного и того же лица на одну и ту же должность судьи Уставного Суда Иркутской области не более двух раз.

Повторное представление кандидатуры для назначения на должность судьи Уставного Суда Иркутской области, ее обсуждение и принятие решения Законодательного Собрания о назначении на должность судьи Уставного Суда Иркутской области осуществляются в порядке, предусмотренном настоящей главой.

Статья 169

1. В соответствии со статьей 31 Закона Иркутской области от 28 ноября 2014 года № 135-ОЗ «Об Уставном Суде Иркутской области» Председатель Уставного Суда Иркутской области, заместитель Председателя Уставного Суда Иркутской области назначаются на должность Законодательным Собранием по представлению Губернатора Иркутской области из числа судей Уставного Суда Иркутской области.

2. Законодательное Собрание Иркутской области рассматривает вопрос о назначении на должность Председателя Уставного Суда Иркутской области, заместителя Председателя Уставного Суда Иркутской области после поступления представления Губернатора Иркутской области, предусмотренного частью 1 статьи 31 Закона Иркутской области от 28 ноября 2014 года № 135-ОЗ «Об Уставном Суде Иркутской области».

3. Законодательное Собрание рассматривает вопрос о назначении на должность Председателя Уставного Суда Иркутской области, заместителя Председателя Уставного Суда Иркутской области на своем очередном заседании, ближайшем после внесения Губернатором Иркутской области соответствующего представления.

Статья 170

1. Губернатор Иркутской области представляет кандидатуру для назначения на должность Председателя Уставного Суда Иркутской области, заместителя Председателя Уставного Суда Иркутской области на заседании Законодательного Собрания.

2. Кандидату, представленному Губернатором Иркутской области на должность Председателя Уставного Суда Иркутской области, заместителя Председателя Уставного Суда Иркутской области, предоставляется на заседании Законодательного Собрания время для выступления и ответов на вопросы до 20 минут.

3. После выступлений и ответов на вопросы проводится обсуждение кандидатур. Время для выступлений по обсуждению кандидатур устанавливается каждому выступающему до 5 минут.

Статья 171

1. После обсуждения кандидатур проводится тайное голосование.

2. Председатель Уставного Суда Иркутской области, заместитель Председателя Уставного Суда Иркутской области назначается на должность в индивидуальном порядке тайным голосованием, проводимым в соответствии со статьей 49 настоящего Регламента.

3. Лицо считается назначенным на должность Председателя Уставного Суда Иркутской области, заместителя Председателя Уставного Суда Иркутской области, если за его назначение проголосовало большинство от установленного числа депутатов Законодательного Собрания.

Решение о назначении на должность Председателя Уставного Суда Иркутской области, заместителя Председателя Уставного Суда Иркутской области оформляется постановлением Законодательного Собрания.

Указанное постановление Законодательного Собрания подлежит официальному опубликованию в общественно-политической газете «Областная», в сетевом издании «Официальный интернет-портал правовой информации Иркутской области» (www.ogirk.ru), а также на «Официальном интернет-портале правовой информации» (www.pravo.gov.ru).

4. В случае если за назначение лица на должность Председателя Уставного Суда Иркутской области, заместителя Председателя Уставного Суда Иркутской области не проголосовало большинство от установленного числа депутатов Законодательного Собрания, представление Губернатора Иркутской области о назначении данного лица на должность Председателя Уставного Суда Иркутской области, заместителя Председателя Уставного Суда Иркутской области считается отклоненным.

5. Губернатор Иркутской области вправе вносить представление о назначении одного и того же лица на должность Председателя Уставного Суда Иркутской области, заместителя Председателя Уставного Суда Иркутской области не более двух раз на каждую из этих должностей.

Повторное представление кандидатуры для назначения на должность Председателя Уставного Суда Иркутской области, заместителя Председателя Уставного Суда Иркутской области, их обсуждение и принятие решения Законодательного Собрания о назначении на должность Председателя Уставного Суда Иркутской области, заместителя Председателя Уставного Суда Иркутской области осуществляются в порядке, предусмотренном настоящей главой.».

2. Данное постановление подлежит официальному опубликованию в общественно-политической газете «Областная», в сетевом издании «Официальный интернет-портал правовой информации Иркутской области» (www.ogirk.ru), а также на «Официальном интернет-портале правовой информации» (www.pravo.gov.ru).

Председатель Законодательного Собрания Иркутской области
Л.М. Берлина

ПРАВИТЕЛЬСТВО ИРКУТСКОЙ ОБЛАСТИ

РАСПОРЯЖЕНИЕ

18 февраля 2015 года **№ 94-рп**

Иркутск

О согласовании разрешения на отклонение от предельных параметров разрешенного строительства и (или) реконструкции объектов капитального строительства для земельного участка, расположенного в границах зоны охраны объекта культурного наследия (памятника истории и культуры) народов Российской Федерации регионального значения

В соответствии с пунктом 29 Положения о зонах охраны объектов культурного наследия (памятников истории и культуры) народов Российской Федерации, утвержденного постановлением Правительства Российской Федерации от 26 апреля 2008 года № 315, постановлением администрации Иркутской области от 12 сентября 2008 года № 254-па «Об утверждении границ зон охраны объектов культурного наследия (памятников истории и культуры) народов Российской Федерации, расположенных на территории города Иркутска, режимов использования земель и градостроительных регламентов в границах данных зон», руководствуясь статьей 67 Устава Иркутской области:

1. Согласовать разрешение на отклонение от предельных параметров разрешенного строительства и (или) реконструкции объектов капитального строительства для земельного участка площадью 979 кв.м. (кадастровый номер 38:36:000020:13194, адрес (описание местоположения): установлено относительно ориентира, расположенного в границах участка. Почтовый адрес ориентира: Иркутская область, г. Иркутск, ул. Октябрьской Революции), расположенного в границах зоны охраны объекта культурного наследия (памятника истории и культуры) народов Российской Федерации регионального значения «Зона частичного регулирования застройки и хозяйственной деятельности (2-го типа)», в части размеров по высоте нового строительства - до 23 метров.

2. Контроль за исполнением настоящего распоряжения возложить на руководителя службы по охране объектов культурного наследия Иркутской области Литвиненко В.В.

3. Настоящее распоряжение подлежит официальному опубликованию.

Губернатор Иркутской области
С.В. Ерощенко

ПРАВИТЕЛЬСТВО ИРКУТСКОЙ ОБЛАСТИ

РАСПОРЯЖЕНИЕ

18 февраля 2015 года **№ 98-рп**

Иркутск

О внесении изменения в перечень участков недр местного значения, содержащих общераспространенные полезные ископаемые, расположенных на территории Иркутской области

В соответствии со статьей 2.3 Закона Российской Федерации от 21 февраля 1992 года № 2395-1 «О недрах», пунктом 6[1] статьи 4 Закона Иркутской области от 7 октября 2008 года № 75-оз «О регулировании отдельных отношений недропользования в Иркутской области», учитывая согласования отдела геологии и лицензирования по Иркутской области Департамента по недропользованию по Центрально-Сибирскому округу от 9 февраля 2015 года № 227/ЦС-10-05, № 228/ЦС-10-05, руководствуясь статьей 67 Устава Иркутской области:

1. Внести в перечень участков недр местного значения, содержащих общераспространенные полезные ископаемые, расположенных на территории Иркутской области, утвержденный распоряжением Правительства Иркутской области от 29 мая 2014 года № 423-рп, изменение, дополнив его пунктами 190-209 (прилагается).

2. Настоящее распоряжение подлежит официальному опубликованию.

Губернатор Иркутской области С.В. Ерощенко

Приложение
к распоряжению Правительства Иркутской области
от 18 февраля 2015 года № 98-рп

ДОПОЛНЕНИЕ К ПЕРЕЧНЮ УЧАСТКОВ НЕДР МЕСТНОГО ЗНАЧЕНИЯ, СОДЕРЖАЩИХ ОБЩЕРАСПРОСТРАНЕННЫЕ ПОЛЕЗНЫЕ ИСКОПАЕМЫЕ, РАСПОЛОЖЕННЫХ НА ТЕРРИТОРИИ ИРКУТСКОЙ ОБЛАСТИ

№ п/п	Местоположение (административный район)	Наименование участка недр	Вид полезного ископаемого	Географические координаты угловых точек участка недр						Вид пользования	Площадь участка, кв. км	Количество запасов и прогнозных ресурсов (с указанием категории) (ед. изм.)	Протокол экспертизы запасов, протокол оценки прогнозных ресурсов (экспертный орган, номер, дата)
				с.ш.			в.д.						
				град	мин	сек	град	мин.	сек.				
195	Казачинско-Ленский район	Гарбич	Доломиты[1], песчаники[6]	55	42	40	107	15	25	Геологическое изучение, включающее поиск и оценку	165,0	Прогнозные ресурсы	
				55	50	35	107	29	15				
				55	52	30	107	30	10				
				55	47	50	107	26	11				
				55	40	42	107	25	00				
196	Казачинско-Ленский район	Туколанский	Доломиты[1], песчаники[6]	55	30	45	107	06	15	Геологическое изучение, включающее поиск и оценку	182,0	Прогнозные ресурсы	
				55	39	30	107	17	45				
				55	36	50	107	24	30				
				55	27	10	107	11	20				
197	Казачинско-Ленский район	Красноярский	Доломиты[1], песчаники[6]	56	44	25	107	33	00	Геологическое изучение, включающее поиск и оценку	271,0	Прогнозные ресурсы	
				57	00	10	107	34	40				
				57	00	25	107	43	20				
				56	44	30	107	42	30				
198	Киренский район	Ичерский	Доломиты[1], песчаники[6], песчано-гравийные породы	58	28	10	109	37	15	Геологическое изучение, включающее поиск и оценку	115,0	Прогнозные ресурсы	
				58	36	00	109	43	30				
				58	36	00	109	51	30				
				58	28	10	109	49	30				
199	Киренский район	Стрелка	Доломиты[1], песчаники[6]	57	11	40	107	36	20	Геологическое изучение, включающее поиск и оценку	105,0	Прогнозные ресурсы	
				57	18	10	107	29	45				
				57	19	40	107	36	30				
				57	12	40	107	43	45				
200	Киренский район	Потаповский	Доломиты[1], песчаники[6]	57	21	20	107	20	50	Геологическое изучение, включающее поиск и оценку	313,0	Прогнозные ресурсы	
				57	36	30	107	14	00				
				57	39	20	107	23	30				
				57	24	50	107	31	00				
201	Киренский район	Петропавловский	Доломиты[1], песчаники[6], песчано-гравийные породы	58	01	12	108	31	40	Геологическое изучение, включающее поиск и оценку	339,0	Прогнозные ресурсы	
				58	18	03	109	06	03				
				58	16	07	109	14	25				
				57	00	11	108	39	45				
202	Киренский район	Алексеевский	Доломиты[1], песчаники[6], песчано-гравийные породы	57	48	50	108	07	00	Геологическое изучение, включающее поиск и оценку	276,0	Прогнозные ресурсы	
				57	59	30	108	23	50				
				57	58	15	108	34	35				
				57	46	00	108	16	10				
203	Киренский район	НПС № 9	Магматические и метаморфические породы[3]	58	41	36,84	109	36	34,76	Геологическое изучение, включающее поиск и оценку	9,75	Прогнозные ресурсы	Протокол ЭКЗ министерства природных ресурсов и экологии Иркутской области № 31 от 16.12.2014
				58	41	50,35	109	35	27,28				
				58	42	20,52	109	35	49,63				
				58	42	08,29	109	36	51,02				
				58	42	11,49	109	36	53,17				
				58	42	22,82	109	37	21,22				
				58	43	05,00	109	37	11,66				
				58	43	13,81	109	37	07,25				
				58	43	54,87	109	38	04,80				
				58	44	13,33	109	36	47,60				
				58	44	39,08	109	37	27,79				
				58	44	14,14	109	38	28,41				
				58	44	48,83	109	39	05,34				
				58	44	58,54	109	40	08,88				
				58	44	59,71	109	41	24,98				
				58	45	15,07	109	42	02,96				
				58	45	17,98	109	42	33,58				
				58	45	43,98	109	43	21,66				
				58	45	59,71	109	43	22,73				
				58	46	01,32	109	43	07,35				
				58	46	14,99	109	42	25,68				
				58	46	49,84	109	43	12,26				
				58	46	36,57	109	43	54,96				
				58	47	48,14	109	45	14,89				
				58	48	03,36	109	45	43,36				
				58	49	34,92	109	48	38,00				
				58	49	57,78	109	49	18,29				
				58	49	30,12	109	50	11,92				
				58	49	07,41	109	49	27,55				
				58	49	31,90	109	48	40,95				
				58	47	46,18	109	45	19,89				
				58	46	35,03	109	44	00,37				
				58	46	06,99	109	43	29,47				
				58	45	51,19	109	43	28,39				
				58	45	50,68	109	43	43,25				
				58	45	16,05	109	43	45,45				
				58	45	03,25	109	44	04,46				
				58	45	08,36	109	43	03,86				
				58	45	06,15	109	42	24,83				
				58	45	13,44	109	42	21,42				
				58	45	11,98	109	42	05,45				
				58	44	56,51	109	41	27,21				
				58	44	55,52	109	40	23,15				
				58	44	21,19	109	40	34,65				
				58	44	15,23	109	39	33,52				
				58	44	47,82	109	39	21,52				
				58	44	45,77	109	39	08,99				
				58	44	04,02	109	38	24,68				
				58	43	13,30	109	37	14,06				
				58	43	05,67	109	37	17,75				
				58	42	21,36	109	37	27,76				
				58	42	14,75	109	37	11,77				
				58	42	12,81	109	37	14,93				
				58	42	05,86	109	38	53,10				
				58	41	46,10	109	38	41,41				
				58	41	56,22	109	36	48,84				
204	Слюдянский район	Месторождение Тибельтинское-1	Базальты[3]	51	43	28,90	103	19	41,51	Разведка и добыча	0,225	С2 -2700 тыс.м[3]	
				51	43	32,90	103	20	06,51				
				51	43	13,20	103	20	09,51				
				51	43	12,60	103	19	58,51				
				51	43	19,20	103	19	47,51				
205	Тайшетский район	Ерчема	Песчано-гравийные породы	56	14	48,00	98	21	25,00	Геологическое изучение, включающее поиск и оценку	68,26	Прогнозные ресурсы	
				56	15	02,00	98	28	45,00				
				56	09	52,00	98	28	46,00				
				56	09	50,00	98	25	08,00				
				56	11	25,00	98	21	30,00				
206	Тайшетский район	Мамаевский	Песчано-гравийные породы	55	59	19,84	97	52	15,55	Геологическое изучение, включающее поиск и оценку	2,46	Прогнозные ресурсы	
				55	58	54,94	97	53	01,45				
				55	58	11,14	97	52	07,25				
				55	58	48,04	97	50	40,45				
207	Усть-Кутский район	НПС № 6	Магматические и метаморфические породы[3]	57	05	49,56	105	10	55,39	Геологическое изучение, включающее поиск и оценку	5,62	Прогнозные ресурсы	
				57	06	26,54	105	10	43,45				
				57	06	32,05	105	11	42,08				
				57	05	59,36	105	11	52,39				
				57	06	12,66	105	13	49,16				
				57	06	10,38	105	13	53,83				
				57	06	21,19	105	15	28,31				
				57	06	55,45	105	15	17,27				
				57	07	00,93	105	16	15,92				
				57	06	27,82	105	16	26,44				
				57	06	28,26	105	16	30,09				
				57	07	10,22	105	17	57,87				
				57	07	31,83	105	19	46,21				
				57	07	30,99	105	19	48,90				
				57	07	33,53	105	19	55,59				
				57	07	54,44	105	21	39,97				
				57	08	24,11	105	22	01,27				
				57	08	37,16	105	21	02,44				
				57	09	07,10	105	21	25,06				
				57	08	53,07	105	22	28,34				
				57	07	51,93	105	21	44,59				
				57	07	30,64	105	19	58,36				
				57	07	27,05	105	19	48,92				
				57	07	28,25	105	19	45,72				
				57	07	07,39	105	18	00,95				
				57	06	25,25	105	16	32,83				
				57	06	06,85	105	13	52,05				
				57	06	09,17	105	13	47,40				
				57	06	02,84	105	12	51,01				
				57	05	28,97	105	13	04,74				
				57	05	21,91	105	12	06,71				
				57	05	56,09	105	11	52,66				

208	Усть-Кутский район	НПС № 7	Магматические и метаморфи ческие породы[3]	57	28	32,36	106	49	38,47	Геологическое изучение, включающее поиск и оценку	4,42	Прогнозные ресурсы	
				57	29	02,20	106	48	54,83				
				57	29	26,72	106	49	54,36				
				57	29	30,93	106	49	48,80				
				57	30	02,42	106	49	34,92				
				57	30	09,89	106	50	33,42				
				57	29	37,29	106	50	47,77				
				57	29	40,58	106	51	10,09				
					29	39,59	106	51	46,62				
					29	40,52	106	51	57,53				
				57	30	33,45	106	54	25,33				
				57	30	45,85	106	55	17,47				
				57	31	11,38	106	59	05,79				
				57	31	45,00	106	58	52,19				
				57	31	51,94	106	59	50,96				
				57	31	14,78	107	00	05,99				
				57	30	42,76	106	55	19,31				
				57	30	30,66	106	54	28,37				
				57	29	37,42	106	51	59,72				
				57	29	36,34	106	51	46,91				
				57	29	37,32	106	51	10,77				
				57	29	27,99	106	50	07,32				
				57	29	19,39	106	49	46,44				
				57	28	52,27	106	50	25,84				

209	Чунский район	НПС № 2	Магматические и метаморфи ческие породы[3]	56	00	00,06	99	38	37,85	Геологическое изучение, включающее поиск и оценку	8,94	Прогнозные ресурсы	
				56	00	37,61	99	38	38,82				
				56	00	37,25	99	39	36,53				
				56	00	01,64	99	39	36,00				
				55	59	56,39	99	42	41,71				
				55	59	46,67	99	42	46,35				
				55	59	43,64	99	42	50,49				
				55	59	26,15	99	44	16,68				
				55	59	47,95	99	44	48,03				
				56	00	07,78	99	45	24,88				
				56	01	04,78	99	48	52,01				
				56	01	18,90	99	49	42,66				
				56	02	18,20	99	53	49,70				
				56	02	49,84	99	53	26,04				
				56	03	02,31	99	54	19,34				
				56	02	27,76	99	54	45,07				
				56	01	16,16	99	49	45,83				
				56	00	44,42	99	50	12,45				
				56	00	30,72	99	49	20,17				
				56	01	01,77	99	48	54,15				
				56	00	04,92	99	45	27,77				
				55	59	44,28	99	44	50,28				
				55	59	22,31	99	44	18,58				
				55	58	21,14	99	43	41,20				
				55	58	42,25	99	41	55,49				
				55	59	47,77	99	42	39,87				
				55	59	53,33	99	42	37,28				

Заместитель Губернатора Иркутской области Л.И. Забродская

ПРАВИТЕЛЬСТВО ИРКУТСКОЙ ОБЛАСТИ

РАСПОРЯЖЕНИЕ

18 февраля 2015 года **№ 91-рп**

Иркутск

О проведении V Международного этнокультурного фестиваля «Ёрдынские игры»

В целях сохранения традиций национальной культуры народов Сибири, укрепления и развития политико-социальных связей между субъектами Российской Федерации, руководствуясь статьей 67 Устава Иркутской области:

1. Провести 13, 14 июня 2015 года в местечке Хоторук Ольхонского района Иркутской области V Международный этнокультурный фестиваль «Ёрдынские игры».

2. Утвердить состав организационного комитета по подготовке и проведению V Международного этнокультурного фестиваля «Ёрдынские игры» (прилагается).

3. Контроль за исполнением настоящего распоряжения возложить на заместителя Губернатора Иркутской области Забродскую Л.И.

4. Настоящее распоряжение подлежит официальному опубликованию.

Губернатор Иркутской области
С.В. Ерощенко

УТВЕРЖДЕН
распоряжением Правительства
Иркутской области
от 18 февраля 2015 года № 91-рп

СОСТАВ ОРГАНИЗАЦИОННОГО КОМИТЕТА ПО ПОДГОТОВКЕ И ПРОВЕДЕНИЮ V МЕЖДУНАРОДНОГО ЭТНОКУЛЬТУРНОГО ФЕСТИВАЛЯ «ЁРДЫНСКИЕ ИГРЫ»

Ерощенко Сергей Владимирович - Губернатор Иркутской области, председатель организационного комитета по подготовке и проведению V Международного этнокультурного фестиваля «Ёрдынские игры» (далее – организационный комитет);

Забродская Лариса Иннокентьевна - заместитель Губернатора Иркутской области, заместитель председателя организационного комитета;

Уватова Ольга Викторовна - заместитель министра культуры и архивов Иркутской области, секретарь организационного комитета.

Члены организационного комитета:

Авдеев Максим Евгеньевич - руководитель аппарата Губернатора Иркутской области и Правительства Иркутской области;

Альмухамедов Алексей Александрович - заместитель мэра - председатель комитета по экономике города Иркутска (по согласованию);

Барышников Виталий Владимирович - министр культуры и архивов Иркутской области;

Бондаренко Ирина Викторовна - министр сельского хозяйства Иркутской области;

Борисов Андрей Саввич - Государственный советник Республики Саха (Якутия) (по согласованию);

Бумбошкин Владислав Матвеевич - руководитель Республиканского агентства по физической культуре и спорту Республики Бурятия (по согласованию);

Гуляев Михаил Дмитриевич - министр спорта Республики Саха (Якутия) (по согласованию);

Егоров Иннокентий Матвеевич - первый заместитель Председателя Правительства Республики Бурятия (по согласованию);

Жилкин Вячеслав Валерьевич - временно исполняющий обязанности начальника Управления государственной инспекции безопасности дорожного движения Главного управления Министерства внутренних дел Российской Федерации по Иркутской области (по согласованию);

Калищук Андрей Евстафьевич - начальник Главного управления Министерства внутренних дел Российской Федерации по Иркутской области (по согласованию);

Ким Руслан Эдуардович - министр экономического развития Иркутской области;

Колосов Виктор Кириллович - министр культуры Забайкальского края (по согласованию);

Колотовкина Светлана Александровна - начальник управления Губернатора Иркутской области и Правительства Иркутской области по региональной политике;

Копылов Сергей Николаевич - мэр Ольхонского районного муниципального образования (по согласованию);

Кравчук Олег Эдуардович - министр природных ресурсов и экологии Иркутской области;

Кыласов Алексей Валерьевич - президент Общероссийской общественной организации «Федерация исконных забав и этноспорта России» (по согласованию);

Ларионов Роман Васильевич - министр физической культуры и спорта Забайкальского края (по согласованию);

Логунова Наталья Владимировна - советник Губернатора Иркутской области;

Михайлова Евгения Исаевна - ректор федерального государственного автономного образовательного учреждения высшего профессионального образования «Северо-Восточный федеральный университет имени М.К. Аммосова» (по согласованию);

Мотошкин Николай Малгатаевич - Почетный гражданин Ольхонского района (по согласованию);

Нелюбов Валентин Николаевич - начальник Главного управления МЧС России по Иркутской области (по согласованию);

Наумкин Игорь Геннадьевич - начальник управления пресс-службы и информации Губернатора Иркутской области и Правительства Иркутской области;

Никитин Павел Викторович - министр по физической культуре, спорту и молодежной политике Иркутской области;

Носков Иван Николаевич - министр жилищной политики, энергетики и транспорта Иркутской области;

Прокопьев Анатолий Андриянович - заместитель Губернатора Иркутской области – руководитель администрации Усть-Ордынского Бурятского округа;

Садовская Марина Александровна - министр строительства, дорожного хозяйства Иркутской области;

Терпугова Елена Алексеевна - начальник управления Губернатора Иркутской области и Правительства Иркутской области по связям с общественностью и национальным отношениям;

Тихонов Владимир Иванович - министр культуры и духовного развития Республики Саха (Якутия) (по согласованию);

Хантуев Алексей Николаевич - директор муниципального автономного учреждения Ольхонского районного муниципального образования «Этнокультурный центр «БАЙГАЛ» (по согласованию);

Цыбиков Тимур Гамбожапович - министр культуры Республики Бурятия (по согласованию).

Заместитель Губернатора Иркутской области
Л.И. Забродская

СЛУЖБА ПО ОХРАНЕ ОБЪЕКТОВ КУЛЬТУРНОГО НАСЛЕДИЯ ИРКУТСКОЙ ОБЛАСТИ

ПРИКАЗ

10 февраля 2015 г. **г. Иркутск** **№ 4-сп**

О внесении изменений в приказ №225-спр от 14 ноября 2012 г. «Об утверждении границ территории объекта культурного (археологического) наследия федерального значения «Верхоленская гора»

В соответствии с пунктами 5, 6 статьи 3.1, подпунктом 2 пункта 1 статьи 9.1, подпунктом 10 пункта 2 статьи 33 Федерального закона от 25 июня 2002 года №73-ФЗ «Об объектах культурного наследия (памятниках истории и культуры) народов Российской Федерации», со статьёй 17 Федерального закона от 22 октября 2014 г. №315-ФЗ «О внесении изменений в Федеральный закон «Об объектах культурного наследия (памятниках истории и культуры) народов Российской Федерации» и отдельные законодательные акты Российской Федерации», на основании заключения специалиста-археолога по результатам выполненных археологических полевых работ по археологическому исследованию земельного участка с кадастровым номером 38:06:111418:7962, расположенного в Иркутском районе, в 3 км южнее д.Глазунова, СНТ «Зелёное», ул.Луговая, участок №20, подтверждающего отсутствие предмета охраны ОАН «Верхоленская гора» в границах территории данного земельного участка, руководствуясь Положением о службе по охране объектов культурного наследия Иркутской области, утвержденным постановлением Правительства Иркутской области от 9 марта 2010 года № 31-пп, статьёй 21 Устава Иркутской области, ПРИКАЗЫВАЮ:

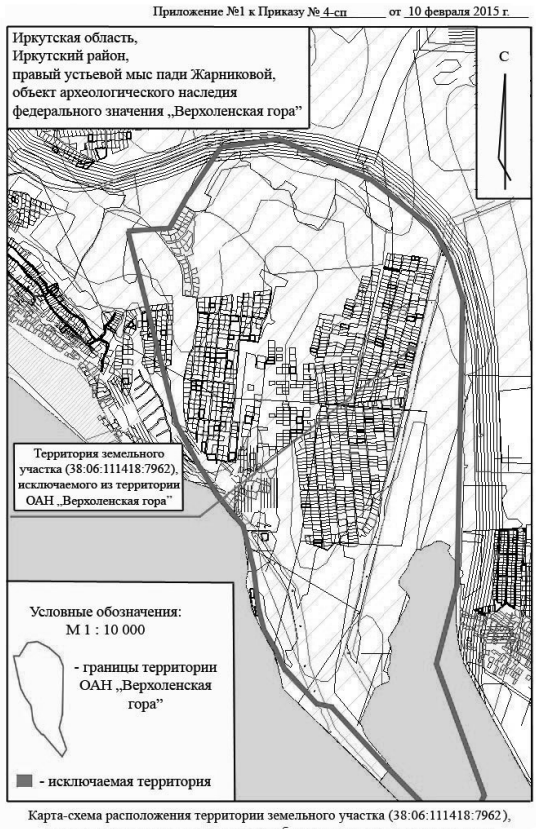
1. Внести следующие изменения в Приказ службы по охране объектов культурного наследия Иркутской области №225-спр от 14 ноября 2012 г. « Об утверждении границ территории объекта культурного (археологического) наследия федерального значения «Верхоленская гора»:

1.1 Исключить из границ территории объекта археологического наследия федерального значения «Верхоленская гора» территорию, занятую земельным участком с кадастровым номером 38:06:111418:7962, расположенным в Иркутском районе, в 3 км южнее д.Глазунова, СНТ «Зеленое», ул.Луговая, участок №20 (Приложение 1).

2. Настоящий приказ подлежит официальному опубликованию в общественно-политической газете «Областная».

3. Настоящий приказ вступает в силу по истечение 10 дней с момента его официального опубликования.

Руководитель службы по охране объектов Культурного наследия Иркутской области
В.В. Литвиненко



Карта-схема расположения территории земельного участка (38:06:111418:7962), исключаемого из границ территории объекта археологического наследия федерального значения „Верхоленская гора"

РАСПОРЯЖЕНИЕ

ГУБЕРНАТОРА ИРКУТСКОЙ ОБЛАСТИ

18 февраля 2015 года **№ 14-р**

Иркутск

О внесении изменений в состав Совета по делам инвалидов при Губернаторе Иркутской области

Руководствуясь статьей 59 Устава Иркутской области:

1. Внести в состав Совета по делам инвалидов при Губернаторе Иркутской области, утвержденный распоряжением Губернатора Иркутской области от 29 августа 2011 года № 69-р (далее – Совет), следующие изменения:

а) ввести в состав Совета:

Голенецкую Елену Сергеевну – заместителя министра здравоохранения Иркутской области, членом Совета;

б) наименование должности Макарова Алексея Сергеевича изложить в следующей редакции:

«первый заместитель министра социального развития, опеки и попечительства Иркутской области»;

в) наименование должности Лобаевой Светланы Николаевны изложить в следующей редакции:

«начальник отдела по поддержке инвалидов и координации создания доступной среды министерства социального развития, опеки и попечительства Иркутской области»;

г) вывести из состава Совета Бойко Т.В.

2. Настоящее распоряжение подлежит официальному опубликованию.

С.В. Ерощенко

МИНИСТЕРСТВО СТРОИТЕЛЬСТВА, ДОРОЖНОГО ХОЗЯЙСТВА ИРКУТСКОЙ ОБЛАСТИ

ПРИКАЗ

19 февраля 2015 года **№ 10-мпр**

Иркутск

Об установлении типовой формы соглашения

В целях реализации мероприятий подпрограммы «Развитие спортивной инфраструктуры и материально-технической базы в Иркутской области» на 2014 2018 годы государственной программы Иркутской области «Развитие физической культуры и спорта» на 2014 - 2018 годы, утвержденной постановлением Правительства Иркутской области от 24 октября 2013 года № 458 пп, руководствуясь Положением о министерстве строительства, дорожного хозяйства Иркутской области, утвержденный постановлением Правительства Иркутской области от 9 февраля 2011 года № 29-пп;

П Р И К А З Ы В А Ю :

1. Установить прилагаемую типовую форму соглашения о предоставлении субсидии местным бюджетам из областного бюджета в целях софинансирования мероприятий по строительству (реконструкции, капитальному ремонту) объектов спорта.

2. Настоящий приказ подлежит размещению на официальном сайте министерства строительства, дорожного хозяйства Иркутской области в информационно-телекоммуникационной сети «Интернет».

Министр строительства, дорожного
хозяйства Иркутской области
М.А. Садовская

УСТАНОВЛЕНА
приказом министерства
строительства, дорожного хозяйства
Иркутской области
от 19 февраля 2015 года №10-мпр

Соглашение № _____/___
о предоставлении субсидии местным бюджетам из областного бюджета в целях софинансирования мероприятий по строительству (реконструкции, капитальному ремонту) объектов спорта

г. Иркутск **«___» _____20___ года**

Министерство строительства, дорожного хозяйства Иркутской области, в дальнейшем именуемое **«Министерство»**, в лице министра строительства, дорожного хозяйства Иркутской области _____, действующего(ей) на основании Положения о министерстве строительства, дорожного хозяйства Иркутской области, утвержденного постановлением Правительства Иркутской области от 9 февраля 2011 года № 29-пп, с одной стороны, и _____ (наименование органа местного самоуправления муниципального образования Иркутской области), в дальнейшем именуемая(ый) **«Получатель средств»**, в лице _____, действующего(ей) на основании _____, с другой стороны, вместе именуемые **«Стороны»**, в соответствии с подпрограммой «Развитие спортивной инфраструктуры и материально-технической базы в Иркутской области» на 2014 - 2018 годы государственной программы Иркутской области «Развитие физической культуры и спорта» на 2014 - 2018 годы, утвержденной постановлением Правительства Иркутской области от 24 октября 2013 года № 458-пп (далее – Подпрограмма), заключили настоящее соглашение (далее - Соглашение) о нижеследующем:

1. ПРЕДМЕТ СОГЛАШЕНИЯ

1.1. Предметом настоящего Соглашения является предоставление в _____ году субсидии из областного бюджета бюджету _____(наименование муниципального образования Иркутской области) на выполнение в рамках Подпрограммы основного мероприятия: _____(наименование основного мероприятия в соответствии с Подпрограммой), в целях софинансирования расходных обязательств _____(наименование муниципального образования Иркутской области), связанных с осуществлением Получателем средств полномочий по _____(указать мероприятие в соответствии с Подпрограммой) (далее соответственно – субсидия, Мероприятие, Объект).

1.2. Объем субсидии, предоставляемой из областного бюджета бюджету _____(наименование муниципального образования Иркутской области), составляет XXXXXX (сумма прописью) рублей XX копеек.

2. ОБЯЗАННОСТИ СТОРОН

2.1. Министерство:

2.1.1. в пределах доведенных лимитов бюджетных обязательств, в соответствии со сводной бюджетной росписью перечисляет субсидию на лицевой счет **Получателя средств**, открытый в Управлении Федерального казначейства по Иркутской области, по следующим кодам бюджетной классификации Российской Федерации:

1) разделу _____;

2) подразделу _____;

3) главный распорядитель бюджетных средств 814 – министерство строительства, дорожного хозяйства Иркутской области;

4) целевой статье _____;

5) виду расходов _____;

2.1.2. обеспечивает соблюдение Получателем средств условий, целей и порядка, установленных при предоставлении субсидии;

2.1.3. при установлении фактов нецелевого или неэффективного расходования субсидии требует от Получателя средств возврата субсидии.

2.2. Получатель средств:

2.2.1. при заключении настоящего Соглашения предоставляет Министерству:

а) заверенную копию муниципальной программы, в соответствии с которой предусмотрено финансирование Мероприятия за счет средств местного бюджета _____(наименование муниципального образования Иркутской области);

б) выписку из сводной бюджетной росписи местного бюджета, содержащую сведения о наличии в бюджете _____(наименование муниципального образования Иркутской области) бюджетных ассигнований на реализацию Мероприятия, реализуемого за счет средств местного бюджета, и предусматривающую финансирование Объекта на текущий финансовый год;

в) копию положительного заключения государственной экспертизы проектной документации и результатов инженерных изысканий, выполненных для подготовки такой проектной документации (в случае если проведение такой экспертизы в соответствии с законодательством Российской Федерации является обязательным);

г) копию положительного заключения о достоверности определения сметной стоимости Объекта;

д) копию сводного сметного расчета Объекта;

е) документы об утверждении проектной документации Объекта в соответствии с законодательством Российской Федерации;

2.2.2. обеспечивает софинансирование Мероприятия за счет средств местного бюджета в сумме XXXXXX (сумма прописью) рублей;

2.2.3. в установленном законодательством порядке обеспечивает определение поставщика (подрядчика, исполнителя) и осуществление закупки товаров, работ, услуг для выполнения Мероприятия;

2.2.4. в течение 15 дней после определения поставщика (подрядчика, исполнителя) для выполнения Мероприятия, а при наличии заключенного муниципального контракта по выполнению Мероприятия - до заключения настоящего Соглашения, предоставляет Министерству:

а) титульный список Объекта, утвержденный Получателем средств;

б) копию муниципального контракта (договора) на выполнение Мероприятия (далее – муниципальный контракт);

в) копию свидетельства о государственной регистрации организации, поставляющей товары, выполняющей работы, оказывающей услуги по муниципальному контракту (свидетельство о государственной регистрации юридического лица, свидетельство о постановке на учет в налоговом органе);

г) копию свидетельства о допуске к работам, которые оказывают влияние на безопасность объектов капитального строительства, выданного подрядной организации, осуществляющей выполнение Мероприятия (в случае, когда для выполнения работ, предусмотренных муниципальным контрактом, необходимо получение указанного свидетельства в соответствии с законодательством Российской Федерации);

2.2.5. не позднее 10 дней после окончания строительства (реконструкции) и ввода в эксплуатацию Объекта представляет в Министерство копии акта приемки и разрешения на ввод Объекта в эксплуатацию, а в случае окончания капитального ремонта – копию акта приемки выполненных работ;

2.2.6. ежемесячно, не позднее 5 числа месяца, следующего за отчетным периодом, предоставляет Министерству отчет о ходе реализации Мероприятия Подпрограммы по форме согласно приложению 2 к настоящему Соглашению, а также документы, подтверждающие своевременное осуществление кассовых расходов за счет субсидии (платежные поручения, справки о стоимости выполненных работ и затрат формы КС-3, акты выполненных работ, услуг, товарные накладные);

2.2.7. информирует Министерство и/или его представителей (по их требованию) о ходе выполнения Мероприятия;

2.2.8. по итогам года в течение первых 5 рабочих дней следующего финансового года предоставляет Министерству «Уведомление по расчетам между бюджетами» по форме (код формы по ОКУД 0504817), утвержденной Приказом Министерства финансов Российской Федерации от 15 декабря 2010 года № 173н «Об утверждении форм первичных учетных документов и регистров бухгалтерского учета, применяемых органами государственной власти (государственными органами), органами местного самоуправления, органами управления государственными внебюджетными фондами, государственными академиями наук, государственными (муниципальными) учреждениями и Методических указаний по их применению»;

2.2.9. предоставляет в отдел финансового планирования, бухгалтерского учета и отчетности Министерства унифицированную форму акта сверки расчетов между бюджетами по межбюджетным трансфертам, предоставленным в форме субсидий, имеющих целевое назначение, из областного бюджета по результатам финансового года в течение 5 (пяти) первых рабочих дней очередного финансового года;

2.2.10. обеспечивает целевое расходование субсидии, осуществление строительного контроля Мероприятия и по требованию Министерства предоставление документов, подтверждающих осуществление строительного контроля;

2.2.11. в случае нецелевого расходования субсидии обеспечивает возврат субсидии в областной бюджет и завершение Мероприятия за счет средств местного бюджета _____(наименование муниципального образования);

2.2.12. в случае обнаружения существенных недостатков (дефектов) Объекта в период гарантийного срока обеспечивает их устранение в пределах срока, установленного законодательством, а при непринятии мер по устранению существенных недостатков (дефектов) обеспечивает возврат субсидии в областной бюджет в полном объеме.

3. ПРАВА СТОРОН

3.1. Министерство вправе:

3.1.1. запрашивать от Получателя средств документацию, необходимую для реализации настоящего Соглашения;

3.1.2. при необходимости осуществлять выездные проверки Объекта в целях обеспечения соблюдения Получателем средств условий, целей и порядка, установленных при предоставлении субсидии.

3.2. Получатель средств вправе:

3.2.1. обращаться к Министерству за разъяснениями в связи с исполнением настоящего Соглашения.

4. ПОРЯДОК И УСЛОВИЯ ПЕРЕЧИСЛЕНИЯ СУБСИДИИ

4.1. **Министерство** осуществляет перечисление субсидии в соответствии с Графиком перечисления субсидий бюджету _____(наименование муниципального образования Иркутской области), согласно приложению 1 к настоящему Соглашению.

4.2. Перечисление очередной части субсидии осуществляется после предоставления **Получателем средств** документов, предусмотренных пунктом 2.2.6 настоящего Соглашения, подтверждающих целевое и эффективное расходование части субсидии, перечисленной в предыдущем периоде.

5. НЕИСПОЛЬЗОВАННЫЕ СУБСИДИИ, ПОРЯДОК ВОЗВРАТА ОСТАТКА НЕИСПОЛЬЗОВАННОЙ СУБСИДИИ, УСТАНОВЛЕНИЕ ПОТРЕБНОСТИ В НЕИСПОЛЬЗОВАННОМ ОСТАТКЕ СУБСИДИИ

5.1. Получатель средств осуществляет возврат в областной бюджет не использованного на 1 января ____ года остатка субсидии в соответствии с требованиями, установленными бюджетным законодательством Российской Федерации, в течении первых 15 рабочих дней очередного финансового года.

5.2. При наличии потребности в остатке субсидии, не использованном Получателем средств в _____году, для финансового обеспечения в ____ году расходов местного бюджета, соответствующих целям предоставления субсидии, Получатель средств не позднее 30 календарных дней со дня поступления указанных средств в бюджет направляет отчет о расходах бюджета, которому они были ранее предоставлены, сформированный в порядке, установленном приказом министерства строительства, дорожного хозяйства Иркутской области от 28 января 2015 года № 4-мпр.

5.3. Министерство по результатам рассмотрения отчета, предусмотренного пунктом 5.2. настоящего Соглашения, принимает решение об установлении потребности Получателя средств в остатке субсидии в объеме, не превышающем остатка субсидии, или об установлении отсутствия потребности Получателя средств в остатке субсидии, и письменно уведомляет Получателя средств не позднее 10 рабочих дней с момента принятия соответствующего решения.

5.4. В случае невозврата в течение первых 15 рабочих дней очередного финансового года Получателем средств в областной бюджет неиспользованного на 1 января _____ года остатка субсидии Министерство принимает решение об отсутствии в _____ году у Получателя средств потребности в остатке субсидии.

6. ОТВЕТСТВЕННОСТЬ СТОРОН

6.1. Стороны несут ответственность за неисполнение или ненадлежащее исполнение обязательств по настоящему Соглашению в соответствии с законодательством Российской Федерации.

6.2. В случае нецелевого использования субсидии Получатель средств несет ответственность в соответствии с законодательством Российской Федерации.

6.3. Получатель средств несет ответственность, установленную законодательством Российской Федерации, за достоверность сведений, содержащихся в документах, предоставляемых в Министерство в соответствии с настоящим Соглашением.

6.4. Стороны освобождаются от ответственности за частичное или полное неисполнение своих обязательств по настоящему Соглашению, если оно является результатом обстоятельств непреодолимой силы, непосредственно повлиявших на ход исполнения настоящего Соглашения.

7. ПОРЯДОК ВНЕСЕНИЯ ИЗМЕНЕНИЙ В СОГЛАШЕНИЕ

7.1. В Соглашение могут быть внесены изменения, которые оформляются дополнительными соглашениями.

7.2. При изменении лимитов бюджетных обязательств, предусмотренных **Министерству** на предоставление субсидии, **Стороны** заключают дополнительное соглашение к настоящему Соглашению об изменении объема субсидии, предусмотренного пунктом 1.2 настоящего Соглашения.

8. СРОК ДЕЙСТВИЯ СОГЛАШЕНИЯ

8.1. Соглашение вступает в силу с момента подписания и действует до исполнения **Сторонами** своих обязательств.

9. ОСОБЫЕ УСЛОВИЯ

9.1. Объем субсидии и объем софинансирования за счет средств местного бюджета _____(наименование муниципального образования Иркутской области) на выполнение Мероприятия пропорционально уменьшается на сумму экономии, образовавшейся в результате заключения муниципального контракта.

9.2. Изменение объемов софинансирования по основаниям, предусмотренным пунктом 9.1. настоящего Соглашения, осуществляется путем заключения соответствующего дополнительного соглашения к настоящему Соглашению.

10. ЗАКЛЮЧИТЕЛЬНЫЕ ПОЛОЖЕНИЯ

10.1. Соглашение составлено в двух экземплярах, имеющих одинаковую юридическую силу, по одному экземпляру для каждой **Стороны**.

10.2. Споры между **Сторонами** решаются путем переговоров, а при не достижении согласия - в Арбитражном суде Иркутской области.

10.3. Неотъемлемой частью настоящего Соглашения являются приложения:

приложение 1 «График перечисления субсидии_____(наименование муниципального образования)»;

приложение 2 «Отчет о ходе реализации Мероприятия Подпрограммы».

11. АДРЕСА И РЕКВИЗИТЫ СТОРОН

Министерство:

Министерство строительства, дорожного хозяйства Иркутской области, Юридический адрес: _____

ИНН 3808172165, КПП 384901001

УФК по Иркутской области (Министерство финансов Иркутской области, министерство строительства, дорожного хозяйства Иркутской области, л/с 02342000010)

р/с 40201810100000100006

Отделение Иркутск, г. Иркутск

БИК 042520001 ОКТМО - 25701000

Получатель средств:

Наименование МО

Юридический адрес

ИНН /КПП

Получатель:УФК по Иркутской области (наименование МО, л/с_____)

р/с_____

ОКТМО

БИК

Код дохода

ПОДПИСИ СТОРОН

Министерство	Получатель средств
Министр строительства, дорожного хозяйства Иркутской области	
_____ (Ф.И.О.)	_____(Ф.И.О.)
М.П.	М.П.

Приложение 1
к соглашению от _____20____ года
№_____

ГРАФИК
перечисления субсидии бюджету _____
(наименование муниципального образования)

Наименование мероприятия в соответствии с программой	Объем субсидии в 20___г., всего, тыс. руб.	В том числе по кварталам:			
		I	II	III	IV

Министерство	Получатель средств
Министр строительства, дорожного хозяйства Иркутской области	(должность руководителя органа местного самоуправления муниципального образования Иркутской области)
_____ (Ф.И.О.)	_____(Ф.И.О.)
М.П.	М.П.

Приложение 2
к Соглашению от «___» _____ 20__г.
№ _____/____

Отчет о ходе реализации Мероприятия Подпрограммы
по состоянию на _____ 20__ года
(с начала года нарастающим итогом)
Главный распорядитель средств областного бюджета – Министерство строительства, дорожного хозяйства Иркутской области

№ п\п	Наименование объекта капитального строительства	Год начала мероприятия	Год завершения мероприятия	20___ год				Реквизиты документа подтверждающего информацию (номер, дата) (КС-3, платежные поручения за 20__ г.)
				Источник финансирования	Предусмотрено соглашением (тыс. рублей)	Фактическое поступление средств (кассовый расход) (тыс. рублей)	Фактическое освоение средств (тыс. рублей)	
1	2	3	4	5	6	7	8	9
				Всего				
				- областной бюджет				
				- местный бюджет				

_____(должность руководителя органа местного самоуправления)
_____/ Ф.И.О. /
_____(главный бухгалтер органа местного самоуправления)
_____ / Ф.И.О. /
М.П.

ПРАВИТЕЛЬСТВО ИРКУТСКОЙ ОБЛАСТИ

П О С Т А Н О В Л Е Н И Е

26 февраля 2015 года № 62-пп
Иркутск

О внесении изменений в государственную программу Иркутской области «Охрана окружающей среды» на 2014-2018 годы

В соответствии с пунктом 22 Положения о порядке принятия решений о разработке государственных программ Иркутской области и их формирования и реализации, утвержденного постановлением Правительства Иркутской области от 26 июля 2013 года № 282-пп, руководствуясь статьей 67 Устава Иркутской области, Правительство Иркутской области

П О С Т А Н О В Л Я Е Т:

1. Внести в государственную программу Иркутской области «Охрана окружающей среды» на 2014-2018 годы, утвержденную постановлением Правительства Иркутской области от 24 октября 2013 года № 444-пп (далее – государственная программа), следующие изменения:

1) в паспорте государственной программы:

строку «Ресурсное обеспечение государственной программы» государственной программы изложить в следующей редакции:

«	Ресурсное обеспечение государственной программы	Финансирование государственной программы осуществляется за счет средств областного бюджета в соответствии с законом Иркутской области об областном бюджете на очередной финансовый год и плановый период. Объем финансовых средств, необходимый для реализации мероприятий государственной программы, из областного бюджета составит 2481845,2 тыс. рублей, из них: в 2014 году – 674242,0 тыс. рублей; в 2015 году – 493631,0 тыс. рублей; в 2016 году – 428753,7 тыс. рублей; в 2017 году – 428753,7 тыс. рублей; в 2018 году – 456464,8 тыс. рублей. Предполагаемые поступления из федерального бюджета, направляемые на аналогичные мероприятия в соответствии с законодательством, в общей сумме составят 6570856,9 тыс. рублей, из них: в 2014 году – 1201005,3 тыс. рублей; в 2015 году – 1202984,3 тыс. рублей; в 2016 году – 1372717,5 тыс. рублей; в 2017 году – 1510042,3 тыс. рублей; в 2018 году – 1284107,5 тыс. рублей. Предполагаемые поступления из местных бюджетов, направляемые на аналогичные мероприятия в соответствии с законодательством, в общей сумме составят 687725,1 тыс. рублей, из них: в 2014 году – 13863,1 тыс. рублей; в 2015 году – 147354,8 тыс. рублей; в 2016 году – 206887,5 тыс. рублей; в 2017 году – 207289,5 тыс. рублей; в 2018 году – 112330,2 тыс. рублей. Предполагаемые поступления из внебюджетных источников, направляемые на аналогичные мероприятия в соответствии с законодательством, в общей сумме составят 10133251,1 тыс. рублей, из них: в 2014 году – 2043036,9 тыс. рублей; в 2015 году – 2007775,3 тыс. рублей; в 2016 году – 2083697,7 тыс. рублей; в 2017 году – 1982375,3 тыс. рублей; в 2018 году – 2016365,9 тыс. рублей. Объемы финансирования государственной программы ежегодно уточняются при формировании областного бюджета на соответствующий финансовый год и плановый период исходя из возможностей областного бюджета и затрат, необходимых для реализации государственной программы	»;

в строке «Ожидаемые конечные результаты реализации государственной программы» цифры «0,95» заменить соответственно цифрами «0,96»;

2) раздел 6 «РЕСУРСНОЕ ОБЕСПЕЧЕНИЕ ГОСУДАРСТВЕННОЙ ПРОГРАММЫ» дополнить новым абзацем третьим следующего содержания:

«В пределах средств государственной программы, предусмотренных на соответствующий финансовый год, осуществляется финансирование обязательств текущего финансового года, а также оплата неисполненных обязательств отчетного финансового года.»;

3) в разделе 7 «ОЖИДАЕМЫЕ КОНЕЧНЫЕ РЕЗУЛЬТАТЫ РЕАЛИЗАЦИИ ГОСУДАРСТВЕННОЙ ПРОГРАММЫ» цифры «0,95» заменить соответственно цифрами «0,96»;

4) в приложении 1 к государственной программе:

в паспорте подпрограммы «Сохранение биоразнообразия и развитие особо охраняемых природных территорий Иркутской области» на 2014-2018 годы государственной программы:

строку «Ресурсное обеспечение подпрограммы» изложить в следующей редакции:

«	Ресурсное обеспечение подпрограммы	Финансирование подпрограммы осуществляется за счет средств областного бюджета в соответствии с законом Иркутской области об областном бюджете на очередной финансовый год и плановый период. Объем финансовых средств, необходимый для реализации мероприятий подпрограммы, из областного бюджета составит 31616,2 тыс. рублей, из них: в 2014 году – 16170,7 тыс. рублей; в 2015 году – 15417,5 тыс. рублей; в 2016 году – 28,0 тыс. рублей. Объемы финансирования подпрограммы ежегодно уточняются при формировании областного бюджета на соответствующий финансовый год и плановый период исходя из возможностей областного бюджета и затрат, необходимых для реализации подпрограммы	»;

в строке «Ожидаемые конечные результаты реализации подпрограммы» цифры «28,39» заменить соответственно цифрами «28,74»;

5) в приложении 2 к государственной программе:

строку «Ресурсное обеспечение подпрограммы» паспорта подпрограммы «Отходы производства и потребления в Иркутской области» на 2014-2018 годы государственной программы изложить в следующей редакции:

«	Ресурсное обеспечение подпрограммы	Финансирование подпрограммы осуществляется за счет средств областного бюджета в соответствии с законом Иркутской области об областном бюджете на очередной финансовый год и плановый период. Объем финансовых средств, необходимый для реализации мероприятий подпрограммы, из областного бюджета составит 82358,0 тыс. рублей, из них: в 2014 году – 77825,5 тыс. рублей; в 2015 году – 4532,5 тыс. рублей. Предполагаемые поступления из местных бюджетов на аналогичные мероприятия в соответствии с законодательством, в общей сумме составят 915,6 тыс. рублей, из них: в 2014 году – 915,6 тыс. рублей. Объемы финансирования подпрограммы ежегодно уточняются при формировании областного бюджета на соответствующий финансовый год и плановый период исходя из возможностей областного бюджета и затрат, необходимых для реализации подпрограммы	»;

6) в приложении 3 к государственной программе:

в паспорте подпрограммы «Развитие водохозяйственного комплекса в Иркутской области» на 2014-2018 годы государственной программы:

строку «Ресурсное обеспечение подпрограммы» изложить в следующей редакции:

«	Ресурсное обеспечение подпрограммы	Финансирование подпрограммы осуществляется за счет средств областного бюджета в соответствии с законом Иркутской области об областном бюджете на очередной финансовый год и плановый период. Объем финансовых средств, необходимый для реализации мероприятий подпрограммы из областного бюджета, составит 125546,2 тыс. рублей, из них: в 2014 году - 53319,8 тыс. рублей; в 2015 году - 51058,8 тыс. рублей; в 2016 году - 10583,8 тыс. рублей; в 2017 году - 10583,8 тыс. рублей.	

«	Ресурсное обеспечение подпрограммы	Предполагаемые поступления из федерального бюджета, направляемые на аналогичные мероприятия в соответствии с законодательством, в общей сумме составят 1953117,6 тыс. рублей, из них: в 2014 году – 62978,2 тыс. рублей; в 2015 году – 361700,2 тыс. рублей; в 2016 году – 530309,5 тыс. рублей; в 2017 году – 639053,7 тыс. рублей; в 2018 году – 359076,0 тыс. рублей. Предполагаемые поступления из местных бюджетов на аналогичные мероприятия в соответствии с законодательством в общей сумме составят 686809,5 тыс. рублей, из них: в 2014 году – 12947,5 тыс. рублей; в 2015 году – 147354,8 тыс. рублей; в 2016 году – 206887,5 тыс. рублей; в 2017 году – 207289,5 тыс. рублей; в 2018 году – 112330,2 тыс. рублей Объемы финансирования подпрограммы ежегодно уточняются при формировании областного бюджета на соответствующий финансовый год и плановый период исходя из возможностей областного бюджета и затрат, необходимых для реализации подпрограммы	»;

в строке «Ожидаемые конечные результаты реализации подпрограммы» цифры «35891» заменить соответственно цифрами «37285»;

7) в приложении 4 к государственной программе:

в строке «Участники подпрограммы» паспорта подпрограммы «Охрана, защита и воспроизводство лесов Иркутской области» на 2014-2018 годы государственной программы слова «Министерство промышленной политики и лесного комплекса Иркутской области» заменить словами «Министерство природных ресурсов и экологии Иркутской области»;

8) в приложении 6 к государственной программе:

строку «Ресурсное обеспечение подпрограммы» паспорта подпрограммы «Государственное управление в сфере охраны окружающей среды Иркутской области» на 2014-2018 годы государственной программы изложить в следующей редакции:

«	Ресурсное обеспечение подпрограммы	Финансирование подпрограммы осуществляется за счет средств областного бюджета в соответствии с законом Иркутской области об областном бюджете на очередной финансовый год и плановый период. Объем финансовых средств, необходимый для реализации мероприятий подпрограммы из областного бюджета, составит 557107,3 тыс. рублей, из них: в 2014 году – 104249,9 тыс. рублей; в 2015 году – 116155,2 тыс. рублей; в 2016 году – 110874,9 тыс. рублей; в 2017 году – 110874,9 тыс. рублей; в 2018 году – 114952,4 тыс. рублей. Предполагаемые поступления из федерального бюджета, направляемые на аналогичные мероприятия в соответствии с законодательством, в общей сумме составят 127831,6 тыс. рублей, из них: в 2014 году – 27283,2 тыс. рублей; в 2015 году – 24097,3 тыс. рублей; в 2016 году – 23579,7 тыс. рублей; в 2017 году – 25442,2 тыс. рублей; в 2018 году – 27429,2 тыс. рублей. Объемы финансирования подпрограммы ежегодно уточняются при формировании областного бюджета на соответствующий финансовый год и плановый период исходя из возможностей областного бюджета и затрат, необходимых для реализации подпрограммы	»;

9) приложения 8, 9, 12, 13 к государственной программе изложить в новой редакции (прилагаются).

2. Настоящее постановление вступает в силу через десять календарных дней после его официального опубликования.

Губернатор Иркутской области
С.В. Ерощенко

Приложение 1
к постановлению Правительства Иркутской области
от 26 февраля 2015 года № 62-пп

«Приложение 8
к государственной программе Иркутской области
«Охрана окружающей среды» на 2014-2018 годы

СВЕДЕНИЯ О СОСТАВЕ И ЗНАЧЕНИЯХ ЦЕЛЕВЫХ ПОКАЗАТЕЛЕЙ ГОСУДАРСТВЕННОЙ ПРОГРАММЫ ИРКУТСКОЙ ОБЛАСТИ «ОХРАНА ОКРУЖАЮЩЕЙ СРЕДЫ» НА 2014-2018 ГОДЫ (ДАЛЕЕ - ПРОГРАММА)

№ п/п	Наименование целевого показателя	Ед. изм.	Значения целевых показателей						
			отчетный год (2012 год)	текущий год (оценка) (2013 год)	первый год действия программы (2014 год)	второй год действия программы (2015 год)	третий год действия программы (2016 год)	четвертый год действия программы (2017 год)	год завершения действия программы (2018 год)
1	2	3	4	5	6	7	8	9	10
Государственная программа Иркутской области: «Охрана окружающей среды» на 2014-2018 годы									
1	Доля использованных, обезвреженных отходов в общем объеме образовавшихся отходов в процессе производства и потребления	%	50	51	52	53	54	55	56
2	Доля площади особо охраняемых природных территорий регионального значения от общей площади территории Иркутской области	%	0,65	0,65	0,93	0,95	0,96	0,96	0,96
3	Инвестиции в основной капитал, направленные на охрану окружающей среды и рациональное использование природных ресурсов за счет всех источников финансирования	млн. руб.	1 437,1	1 864, 4	1972,5	2 094,8	2 230,9	2 320,1	2 389,0
4	Индекс численности основных хозяйственно-значимых охотничьих ресурсов на территории Иркутской области, за исключением особо охраняемых природных территорий федерального значения	%	104	123	120	120	120	120	120
5	Налог на добычу общераспространенных полезных ископаемых	млн. руб.	63,8	61,0	62,0	64,0	66,0	67,0	68,0
6	Объем сборов, разовых платежей при предоставлении права пользования участками недр местного значения	млн. руб.	24,5	14,5	35,0	35,0	35,0	35,0	35,0
7	Удельный вес площадей земель лесного фонда, не покрытых лесной растительностью	%	9,6	9,6	9,6	9,6	9,6	9,6	9,6
Подпрограмма 1. «Сохранение биоразнообразия и развитие особо охраняемых природных территорий в Иркутской области» на 2014-2018 годы									
1	Доля площади особо охраняемых природных территорий регионального значения от общей площади особо охраняемых природных территорий Иркутской области	%	21,6	21,6	28,24	28,59	28,74	28,74	28,74
2	Увеличение индекса численности основных хозяйственно-значимых охотничьих ресурсов на территории особо охраняемых природных территорий регионального значения	%	25	23	25	27	29	31	33
Основное мероприятие «Сохранение, развитие особо охраняемых природных территорий регионального значения Иркутской области и обеспечение рационального использования объектов животного мира, отнесенных к объектам охоты» на 2014-2018 годы									
1	Индекс численности хозяйственно-значимых видов животных на территории особо охраняемых природных территорий регионального значения	%	125	123	125	127	129	131	133
2	Количество добытых волков на территории Иркутской области	шт.	0	229	300	150	0	0	0
3	Количество особо охраняемых природных территорий регионального значения на территории Иркутской области	ед.	89	89	92	92	93	93	93
Подпрограмма 2. «Отходы производства и потребления в Иркутской области» на 2014-2018 годы									
1	Доля муниципальных образований Иркутской области, обеспеченных лицензированными объектами размещения бытовых отходов	%	33,3	33,3	33,3	33,3	35,7	35,7	35,7
2	Количество введенных в эксплуатацию объектов размещения отходов, являющихся объектами капитального строительства	ед.	0	0	1	0	0	0	0
Основное мероприятие 1. «Снижение негативного влияния отходов на состояние окружающей среды» на 2014-2018 годы									
1	Доля отходов, утилизированных в соответствии с требованиями экологической безопасности	%	10	10	17	19	21	23	25

Основное мероприятие 2. «Осуществление бюджетных инвестиций в объекты государственной собственности Иркутской области и муниципальной собственности в сфере охраны окружающей среды на территориях, не относящихся к сельской местности» на 2014-2018 годы									
1	Количество введенных в эксплуатацию полигонов отходов	ед.	0	0	1	0	0	0	0
2	Количество разработанных проектно-сметных документаций для объектов капитального строительства	ед.	1	4	1	0	0	0	0
Подпрограмма 3. «Развитие водохозяйственного комплекса в Иркутской области» на 2014-2018 годы									
1	Количество гидротехнических сооружений, в том числе бесхозяйных, на территории Иркутской области, уровень безопасности которых оценивается как пониженный, неудовлетворительный, опасный	ед.	79	78	77	76	75	72	70
2	Численность населения, проживающего на территориях, подверженных риску затопления в случае аварии на гидротехнических сооружениях, уровень безопасности которых оценивается как пониженный, неудовлетворительный, опасный	чел.	40775	40775	40345	38425	38425	37835	37285
Основное мероприятие 1. «Защита от негативного воздействия вод населения и объектов экономики» на 2014-2018 годы									
1	Доля построенных сооружений инженерной защиты территорий от наводнений и другого негативного воздействия вод в общей протяженности берегов водных объектов, нуждающихся в строительстве таких сооружений	%	10,3	10,3	10,4	10,4	10,4	11,9	12,5
2	Протяженность новых и реконструированных сооружений инженерной защиты и берегоукрепления	м	4717		955	0	0	19271,13	7500
Основное мероприятие 2. «Повышение эксплуатационной надежности гидротехнических сооружений, в том числе бесхозяйных, путем их приведения к безопасному техническому состоянию» на 2014-2018 годы									
1	Доля гидротехнических сооружений, в том числе бесхозяйных, имеющих безопасное техническое состояние, в общем числе гидротехнических сооружений, в том числе бесхозяйных	%	21	22	23	24	25	28	30
Основное мероприятие 3. «Обеспечение государственного мониторинга водных объектов» на 2014-2018 годы									
1	Количество водных объектов, на которых осуществляется государственный мониторинг	шт.	5	5	5	5	5	5	5
Основное мероприятие 4. «Осуществление отдельных полномочий в области водных отношений» на 2014-2018 годы									
1	Доля достигнутых показателей от общего количества утвержденных целевых прогнозных показателей	%	100	100	100	100	100	100	100
Подпрограмма 4. «Охрана, защита и воспроизводство лесов Иркутской области» на 2014-2018 годы									
1	Доля граждан Иркутской области, обеспеченных объемами для заготовки древесины для собственных нужд, от потребности населения	%	100	100	100	100	100	100	100
2	Доля площади лесного фонда, на которой проведено качественное улучшение санитарного состояния лесов	%	8,4	10	22,2	34,2	46,2	58,2	70
3	Сокращение площадей, не покрытых лесной растительностью земель лесного фонда на территории Иркутской области	%	0	11,3	11	10,9	10,8	10,7	10,6
4	Сокращение средней площади лесных пожаров	раз	1,5	1,8	2,1	2,3	2,5	2,6	2,8
5	Сокращение срока естественного восстановления лесов	лет	7	7	6	5	4	3	2
6	Динамика объема платежей в бюджетную систему Российской Федерации от использования лесов (к предыдущему году)	%	100	116	113	96	102	102	102
7	Доля площади зеленых зон, на которых произведено изменение границ, в общей площади зеленых зон лесов в Иркутской области	%	0	0	0	0,6	1,2	1,8	0
Основное мероприятие 1. «Комплекс мероприятий по охране, защите и воспроизводству лесов Иркутской области» на 2014-2018 годы									
1	Доля лесных культур в общем объеме лесовосстановления на землях лесного фонда	%	10,3	9,5	9,5	9,5	9,5	9,5	23,5
2	Доля лесных культур, созданных посадочным материалом с улучшенными наследственными свойствами, в общем объеме искусственного лесовосстановления	%	1,7	1,6	1,6	2,8	6,3	6,3	8,7
3	Доля лесных пожаров, ликвидированных в течение первых суток с момента обнаружения (по количеству случаев) в общем количестве лесных пожаров	%	55	55,5	56	56,5	57,0	57,0	57,8
4	Доля площади лесов, охваченных в течение года системой лесопатологического обследования, от общего количества территорий, подлежащих обследованию	%	56	56,5	57	57,5	58	58,3	58,7
5	Отношение площади искусственного лесовосстановления к площади выбытия лесов в результате сплошных рубок и гибели лесов	%	6,4	7,2	6,8	6,8	6,8	6,8	21,7
6	Отношение площади ликвидированных очагов вредных организмов к площади очагов вредных организмов в лесах, требующих мер борьбы с ними	%	85	86	87	88	89	90	91,9
Основное мероприятие 2. «Управление лесным фондом» на 2014-2018 годы									
1	Доля площади лесов, на которых проведены мероприятия лесоустройства в течение 10 лет, в общей площади лесов	%	27,7	28,4	14,1	11,2	6,1	6,1	7,2
Основное мероприятие 3. «Определение, изменение границ зеленых зон, лесопарковых зон» на 2015-2018 годы									
1	Доля площади зеленых зон, на которых произведено изменение границ, в общей площади зеленых зон лесов в Иркутской области	%	0	0	0	0,6	1,2	1,8	0
Подпрограмма 5. «Защита окружающей среды в Иркутской области» на 2014-2018 годы									
1	Доля численности населения, привлеченного для участия в экологических мероприятиях, от общей численности населения Иркутской области	%	12	14	15	15	15	15	0
2	Доля представителей юридических лиц и индивидуальных предпринимателей, принявших участие в реализации мероприятий, направленных на сохранение и улучшение состояния уникальной экологической системы озера Байкал, от общего числа участников	%	0	0	0	0	0	0	0
Основное мероприятие 1. «Повышение полноты оперативности и достоверности информации о состоянии окружающей среды» на 2014-2018 годы									
1	Количество выполненных полномочий субъекта Российской Федерации в сфере окружающей среды	ед.	4	4	4	4	4	4	0
Основное мероприятие 2. «Обеспечение реализации мер по охране окружающей среды и сохранению здоровья населения на территории Иркутской области в местах проживания населения Иркутской области» на 2014-2018 годы									
2	Доля выполненных мероприятий от общего количества, запланированного на год	%	0	0	0	0	0	0	0
Подпрограмма 6. «Государственное управление в сфере охраны окружающей среды Иркутской области» на 2014-2018 годы									
1	Доля аттестованных государственных служащих от общего количества, подлежащего аттестации	%	88	87	100	100	100	100	100
2	Доля государственных служащих, прошедших повышение квалификации и профессиональную переподготовку	%	100	100	100	100	100	100	100
Основное мероприятие 1. «Государственное управление в сфере охраны и использования природных ресурсов» на 2014-2018 годы									
1	Динамика объема поступлений в бюджет Иркутской области платежей при пользовании недрами местного значения (к предыдущему году)	%.	100	59	241	100	100	100	100
Основное мероприятие 2. «Региональный государственный экологический надзор на территории Иркутской области» на 2014-2018 годы									
1	Доля проверок природопользователей, в ходе которых выявлены нарушения природоохранного законодательства, в общем числе проведенных проверок	%	70	51,4	70	70	70	70	70
Основное мероприятие 3. «Охрана и использование животного мира» на 2014-2018 годы									
1	Динамика индекса численности основных хозяйственно-значимых охотничьих ресурсов на территории Иркутской области, за исключением особо охраняемых природных территорий федерального значения (к предыдущему году)	%	100	100	100	100	100	100	100
Подпрограмма 7. «Государственное управление в сфере лесного хозяйства Иркутской области» на 2014-2018 год									
1	Объем выполнения переданных полномочий	%	100	100	100	100	100	100	100
2	Удовлетворенность населения доступностью и полнотой информации по вопросам деятельности подведомственных учреждений	%	90	90	90	90	92	95	97
Основное мероприятие 1. «Повышение эффективного государственного управления в сфере лесного хозяйства» на 2014-2018 годы									
1	Своевременность рассмотрения обращений граждан, представителей юридических лиц, органов исполнительной власти Иркутской области, органов местного самоуправления Иркутской области по вопросам, относящимся к компетенции агентства лесного хозяйства Иркутской области	%	100	100	100	100	100	100	100
2	Объем платежей в бюджетную систему Российской Федерации от использования лесов	тыс. руб.	1070077	1242806	1400428	1345085	1372371	1400340	1429008

»

Приложение 2
к постановлению Правительства Иркутской области
от 26 февраля 2015 года № 62-пп

«Приложение 9
к государственной программе Иркутской области
«Охрана окружающей среды» на 2014-2018 годы

ПЕРЕЧЕНЬ ВЕДОМСТВЕННЫХ ЦЕЛЕВЫХ ПРОГРАММ И ОСНОВНЫХ МЕРОПРИЯТИЙ ГОСУДАРСТВЕННОЙ ПРОГРАММЫ ИРКУТСКОЙ ОБЛАСТИ «ОХРАНА ОКРУЖАЮЩЕЙ СРЕДЫ» НА 2014-2018 ГОДЫ (ДАЛЕЕ – ГОСУДАРСТВЕННАЯ ПРОГРАММА)

№ п/п	Наименование подпрограммы государственной программы, ведомственной целевой программы, основного мероприятия	Ответственный исполнитель	Срок		Ожидаемый конечный результат реализации ведомственной целевой программы, основного мероприятия	Целевые показатели государственной программы (подпрограммы), на достижение которых оказывается влияние
			начала реализации	окончания реализации		
1	2	3	4	5	6	7
Подпрограмма 1. «Сохранение биоразнообразия и развитие особо охраняемых природных территорий Иркутской области» на 2014-2018 годы						
1.1	Сохранение, развитие особо охраняемых природных территорий регионального значения Иркутской области и обеспечение рационального использования объектов животного мира, отнесенных к объектам охоты	Министерство природных ресурсов и экологии Иркутской области	2014	2018	1. Индекс численности хозяйственно-значимых видов животных на территории особо охраняемых природных территорий регионального значения – 133%. 2. Количество добытых волков на территории Иркутской области – не менее 150 особей. 3. Количество особо охраняемых природных территорий регионального значения на территории Иркутской области – 93 ед.	1. Доля площади особо охраняемых природных территорий регионального значения от общей площади особо охраняемых природных территорий Иркутской области
Подпрограмма 2. «Отходы производства и потребления в Иркутской области» на 2014-2018 годы						
2.1	Снижение негативного влияния отходов на состояние окружающей среды	Министерство природных ресурсов и экологии Иркутской области	2014	2018	Доля отходов, утилизированных в соответствии с требованиями экологической безопасности – 25%	1. Доля муниципальных образований Иркутской области, обеспеченных лицензированными объектами размещения бытовых отходов. 2. Количество введенных в эксплуатацию объектов размещения отходов, являющихся объектами капитального строительства
2.2.	Осуществление бюджетных инвестиций в объекты государственной собственности Иркутской области и муниципальной собственности в сфере охраны окружающей среды на территориях, не относящихся к сельской местности»	Министерство строительства, дорожного хозяйства Иркутской области	2014	2018	1. Количество введенных в эксплуатацию полигонов отходов – 1 ед.; 2. Количество разработанных проектно-сметных документаций для объектов капитального строительства – 1 ед.	

Подпрограмма 3. «Развитие водохозяйственного комплекса в Иркутской области» на 2014-2018 годы						
3.1	Защита от негативного воздействия вод населения и объектов экономики	Министерство природных ресурсов и экологии Иркутской области	2014	2018	1. Доля построенных сооружений инженерной защиты территорий от наводнений и другого негативного воздействия вод в общей протяженности берегов водных объектов, нуждающихся в строительстве таких сооружений - 12,5 %. 2. Протяженность новых и реконструированных сооружений инженерной защиты и берегоукрепления – 27726,13 м.	1.Количество гидротехнических сооружений, в том числе бесхозяйных, на территории Иркутской области, уровень безопасности которых оценивается как пониженный, неудовлетворительный, опасный. 2. Численность населения, проживающего на территориях, подверженных риску затопления в случае аварии на гидротехнических сооружениях, уровень безопасности которых оценивается как пониженный, неудовлетворительный, опасный.
3.2	Повышение эксплуатационной надежности гидротехнических сооружений, в том числе бесхозяйных, путем их приведения к безопасному техническому состоянию	Министерство природных ресурсов и экологии Иркутской области	2014	2018	Доля гидротехнических сооружений, в том числе бесхозяйных, имеющих безопасное техническое состояние, в общем числе гидротехнических сооружений, в том числе бесхозяйных - 30 %	
3.3	Обеспечение государственного мониторинга водных объектов	Министерство природных ресурсов и экологии Иркутской области	2014	2018	Количество водных объектов, на которых осуществляется государственный мониторинг - 5 шт.	
3.4	Осуществление отдельных полномочий в области водных отношений	Министерство природных ресурсов и экологии Иркутской области	2014	2018	Доля достигнутых показателей от общего количества утвержденных целевых прогнозных показателей – 100%	
Подпрограмма 4. «Охрана, защита и воспроизводство лесов Иркутской области» на 2014-2018 годы						
4.1	Комплекс мероприятий по охране, защите и воспроизводству лесов Иркутской области:	Агентство лесного хозяйства Иркутской области	2014	2018	1. Доля лесных культур в общем объеме лесовосстановления на землях лесного фонда - 23,5 %. 2. Доля лесных культур, созданных посадочным материалом с улучшенными наследственными свойствами, в общем объеме искусственного лесовосстановления - 8,7 %. 3. Доля лесных пожаров, ликвидированных в течение первых суток с момента обнаружения (по количеству случаев) в общем количестве лесных пожаров - 57,8 %. 4. Доля площади лесов, охваченных в течение года системой лесопатологического обследования, от общего количества территорий, подлежащих обследованию - 58,7 %. 5. Отношение площади искусственного лесовосстановления к площади выбытия лесов в результате сплошных рубок и гибели лесов - 21,7 %. 6. Отношение площади ликвидированных очагов вредных организмов к площади очагов вредных организмов в лесах, требующих мер борьбы с ними. - 91,9 %	1. Сокращение средней площади лесных пожаров. 2. Сокращение площадей, не покрытых лесной растительностью земель лесного фонда на территории Иркутской области. 3. Доля граждан Иркутской области, обеспеченных объемами для заготовки древесины для собственных нужд, от потребности населения. 4. Доля площади лесного фонда, на которой проведено качественное улучшение санитарного состояния лесов. 5. Сокращение срока естественного восстановления лесов. 6. Динамика объема платежей в бюджетную систему Российской Федерации от использования лесов, к предыдущему году.
4.2	Управление лесным фондом.	Агентство лесного хозяйства Иркутской области	2014	2018	Доля площади лесов, на которых проведены мероприятия лесоустройства в течение 10 лет, в общей площади лесов – 7,2 %	7. Доля площади зеленых зон, на которых произведено изменение границ, в общей площади зеленых зон лесов в Иркутской области.
4.3.	Определение, изменение границ зеленых зон, лесопарковых зон	Министерство природных ресурсов и экологии Иркутской области	2015	2018	Доля площади зеленых зон, на которых произведено изменение границ, в общей площади зеленых зон лесов в Иркутской области – 1,8%	
Подпрограмма 5. «Защита окружающей среды в Иркутской области» на 2014-2018 годы						
5.1	Повышение полноты оперативности и достоверности информации о состоянии окружающей среды	Министерство природных ресурсов и экологии Иркутской области	2014	2018	Количество выполненных полномочий субъекта Российской Федерации в сфере окружающей среды, не менее 4	Доля численности населения, привлеченного для участия в экологических мероприятиях, от общей численности населения Иркутской области
5.2	Обеспечение реализации мер по охране окружающей среды и сохранению здоровья населения на территории Иркутской области в местах проживания населения Иркутской области	Министерство природных ресурсов и экологии Иркутской области	2014	2018	Доля выполненных мероприятий от общего количества, запланированного на год - 100%	Доля представителей юридических лиц и индивидуальных предпринимателей принявших участие в реализации мероприятий, направленных на сохранение и улучшение состояния уникальной экологической системы озера Байкал, от общего числа участников
Подпрограмма 6. «Государственное управление в сфере охраны окружающей среды Иркутской области» на 2014-2018 годы						
6.1	Государственное управление в сфере охраны и использования природных ресурсов	Министерство природных ресурсов и экологии Иркутской области	2014		Динамика объема поступлений в бюджет Иркутской области платежей при пользовании недрами местного значения (к предыдущему году) – 100%	Объем сборов, разовых платежей при предоставлении права пользования участками недр местного значения
6.2	Региональный государственный экологический надзор на территории Иркутской области	Министерство природных ресурсов и экологии Иркутской области	2014	2018	Доля проверок природопользователей, в ходе которых выявлены нарушения природоохранного законодательства, в общем числе проведенных проверок - 70 %	1. Доля аттестованных государственных служащих от общего количества подлежащих аттестации. 2. Доля государственных служащих, прошедших повышение квалификации и профессиональную переподготовку.
6.3	Охрана и использование животного мира	Министерство природных ресурсов и экологии Иркутской области	2014	2018	Динамика индекса численности основных хозяйственно-значимых охотничьих ресурсов на территории Иркутской области, за исключением особо охраняемых природных территорий федерального значения (к предыдущему году) - 100 %.	Индекс численности основных хозяйственно-значимых охотничьих ресурсов на территории Иркутской области, за исключением особо охраняемых природных территорий федерального значения
Подпрограмма 7. «Государственное управление в сфере лесного хозяйства Иркутской области» на 2014-2018 годы						
7.1	Повышение эффективного государственного управления в сфере лесного хозяйства	Агентство лесного хозяйства Иркутской области	2014	2018	1. Своевременность рассмотрения обращений граждан, представителей юридических лиц, органов исполнительной власти Иркутской области, органов местного самоуправления Иркутской области по вопросам, относящимся к компетенции агентства лесного хозяйства Иркутской области - 100 %; 3. Увеличение объема платежей в бюджетную систему Российской Федерации от использования лесов - 1429008 тыс. руб.	1. Объем выполнения переданных полномочий. 2. Удовлетворенность населения доступностью и полнотой информации по вопросам деятельности подведомственных учреждений.

»

Приложение 3
к постановлению Правительства Иркутской области
от 26 февраля 2015 года № 62-пп

«Приложение 12
к государственной программе Иркутской области
«Охрана окружающей среды» на 2014-2018 годы

РЕСУРСНОЕ ОБЕСПЕЧЕНИЕ РЕАЛИЗАЦИИ ГОСУДАРСТВЕННОЙ ПРОГРАММЫ ИРКУТСКОЙ ОБЛАСТИ «ОХРАНА ОКРУЖАЮЩЕЙ СРЕДЫ» НА 2014-2018 ГОДЫ ЗА СЧЕТ СРЕДСТВ, ПРЕДУСМОТРЕННЫХ В ОБЛАСТНОМ БЮДЖЕТЕ

Наименование программы, подпрограммы, ведомственной целевой программы, основного мероприятия, мероприятия	Ответственный исполнитель, соисполнители, участники, исполнители мероприятий	Источник финансирования	Расходы (тыс. руб.), годы					
			2014 год	2015 год	2016 год	2017 год	2018 год	всего
1	2	3	4	5	6	7	8	9
Государственная программа Иркутской области «Охрана окружающей среды» на 2014-2018 годы	всего, в том числе:	всего	1 875 247,3	1 374 677,1	1 310 923,7	1 339 504,3	456 464,8	6 356 817,2
		Областной бюджет (далее – ОБ)	674 242,0	493 631,0	428 753,7	428 753,7	456 464,8	2 481 845,2
		Средства федерального бюджета, предусмотренные в областном бюджете (далее - ФБ)	1 201 005,3	881 046,1	882 170,0	910 750,6	0,0	3 874 972,0
	министерство природных ресурсов и экологии Иркутской области	всего	274 112,8	254 115,3	187 920,4	189 782,9	114 952,4	1 020 883,8
		ОБ	183 851,4	190 256,0	124 578,7	124 578,7	114 952,4	738 217,2
		ФБ	90 261,4	63 859,3	63 341,7	65 204,2	0,0	282 666,6
	министерство строительства, дорожного хозяйства Иркутской области	всего	70 199,5	0,0	0,0	0,0	0,0	70 199,5
		ОБ	70 199,5	0,0	0,0	0,0	0,0	70 199,5
	министерство промышленной политики и лесного комплекса Иркутской области	всего	707,0	0,0	0,0	0,0	0,0	707,0
		ОБ	707,0	0,0	0,0	0,0	0,0	707,0
	агентство лесного хозяйства Иркутской области	всего	1 530 228,0	1 120 561,8	1 123 003,3	1 149 721,4	341 512,4	5 265 026,9
		ОБ	419 484,1	303 375,0	304 175,0	304 175,0	341 512,4	1 672 721,5
		ФБ	1 110 743,9	817 186,8	818 828,3	845 546,4	0,0	3 592 305,4
Подпрограмма 1. «Сохранение биоразнообразия и развитие особо охраняемых природных территорий Иркутской области» на 2014-2018 годы	министерство природных ресурсов и экологии Иркутской области	всего	16 170,7	15 417,5	28,0	0,0	0,0	31 616,2
		ОБ	16 170,7	15 417,5	28,0	0,0	0,0	31 616,2
Основное мероприятие 1.1 «Сохранение, развитие особо охраняемых природных территорий регионального значения Иркутской области и обеспечение рационального использования объектов животного мира, отнесенных к объектам охоты»	министерство природных ресурсов и экологии Иркутской области	ОБ	16 170,7	15 417,5	28,0	0,0	0,0	31 616,2
1.1.1 Инвентаризация и паспортизация существующих на территории Иркутской области ООПТ регионального значения	министерство природных ресурсов и экологии Иркутской области:	ОБ	5 707,8	8 694,5	28,0			14 430,3
1.1.2 Образование на территории Иркутской области новых ООПТ регионального значения, обеспечение их функционирования	министерство природных ресурсов и экологии Иркутской области	ОБ	852,6	1 828,0				2 680,6
1.1.3 Повышение уровня правовой культуры, экологического образования и просвещения населения Иркутской области, организация и развитие туристской и рекреационной деятельности на ООПТ регионального значения Иркутской области	министерство природных ресурсов и экологии Иркутской области	ОБ	410,0	245,0				655,0
1.1.4 Сохранение природных комплексов и восстановление биологического разнообразия на ООПТ регионального значения Иркутской области	министерство природных ресурсов и экологии Иркутской области	ОБ	2 900,3	800,0				3 700,3
1.1.5. Организация и осуществление на территории Иркутской области экономического стимулирования добычи волка	министерство природных ресурсов и экологии Иркутской области	ОБ	6 000,0	3 000,0				9 000,0
1.1.6. Проведение на территории Иркутской области территориального охотустройства	министерство природных ресурсов и экологии Иркутской области	ОБ						0,0
1.1.7. Ведение Красной книги Иркутской области	министерство природных ресурсов и экологии Иркутской области	ОБ	300,0	850,0				1 150,0

Подпрограмма 2. «Отходы производства и потребления в Иркутской области» на 2014-2018 годы	всего, в том числе:	всего	77 825,5	4 532,5	0,0	0,0	0,0	82 358,0
	министерство природных ресурсов и экологии Иркутской области	ОБ	7 626,0	4 532,5	0,0	0,0	0,0	12 158,5
	министерство строительства, дорожного хозяйства Иркутской области	ОБ	70 199,5	0,0	0,0	0,0	0,0	70 199,5
Основное мероприятие 2.1 «Снижение негативного влияния отходов на состояние окружающей среды»	министерство природных ресурсов и экологии Иркутской области	всего	7 626,0	4 532,5	0,0	0,0	0,0	12 158,5
		ОБ	7 626,0	4 532,5	0,0	0,0	0,0	12 158,5
2.1.1 Демеркуризация цеха ртутного электролиза в г. Усолье-Сибирское	министерство природных ресурсов и экологии Иркутской области	ОБ	5 859,0	3 310,3				9 169,3
2.1.2 Ведение регионального кадастра отходов (программное обеспечение)	министерство природных ресурсов и экологии Иркутской области	ОБ	1 767,0	1 222,2				2 989,2
Основное мероприятие 2.2 «Осуществление бюджетных инвестиций в объекты государственной собственности Иркутской области и муниципальной собственности в сфере охраны окружающей среды на территориях, не относящихся к сельской местности»	министерство строительства, дорожного хозяйства Иркутской области	всего	70 199,5					70 199,5
		ОБ	70 199,5	0,0	0,0	0,0	0,0	70 199,5
2.2.1 Ликвидация очага загрязнения мышьяком территории промышленной площадки Ангарского металлургического завода в районе г. Свирск Иркутской области. Полигон промышленных отходов, Черемховский район, участок Северный 5 Черемховского угольного разреза.	муниципальное образование «город Свирск»	ОБ	65 834,5					65 834,5
2.2.2. Разработка проектно-сметной документации на строительство полигона твердых бытовых отходов на территории Баяндаевского района	муниципальное образование «Баяндаевский район»	ОБ	4 365,0					4 365,0
Подпрограмма 3. «Развитие водохозяйственного комплекса в Иркутской области» на 2014-2018 годы	министерство природных ресурсов и экологии Иркутской области	всего	116 298,0	90 820,8	50 345,8	50 345,8	0,0	307 810,4
		ОБ	53 319,8	51 058,8	10 583,8	10 583,8	0,0	125 546,2
		ФБ	62 978,2	39 762,0	39 762,0	39 762,0	0,0	182 264,2
Основное мероприятие 3.1 «Защита от негативного воздействия вод населения и объектов экономики»	министерство природных ресурсов и экологии Иркутской области	всего	42 539,8	33 103,1	9 000,0	8 000,0	0,0	92 642,9
		ОБ	42 539,8	33 103,1	9 000,0	8 000,0	0,0	92 642,9
3.1.1 Укрепление берега реки Китой в районе защитной дамбы села Одинск	Одинское муниципальное образование	ОБ	24 314,8					24 314,8
3.1.2 Берегоукрепление р. Черемшанка в г. Черемхово Иркутской области	муниципальное образование «город Черемхово»	ОБ		1 053,7	6 000,0			7 053,7
3.1.3 Берегоукрепление оз. Байкал в пределах прибрежной полосы п. Листвянка	Листвянское муниципальное образование	ОБ		10 000,0		2 000,0		12 000,0
3.1.4 Укрепление берега реки Китой на участке протяженностью 1200 м от п. Старица до п. Кирова	муниципальное образование город Ангарск	ОБ		5 000,0		2 000,0		7 000,0
3.1.5. Инженерная защита пос.Петропавловское от негативного воздействия вод р.Лена	муниципальное образование Киренский район	ОБ			1 000,0	2 000,0		3 000,0
3. 1.6. Инженерная защита пос.Подволошина от негативного воздействия вод р.Нижняя Тунгуска	Подволошинское муниципальное образование	ОБ			2 000,0	2 000,0		4 000,0
3.1.7. Защита города Киренск от наводнений. Защитная дамба	Киренское муниципальное образование	ОБ						0,0
3.1.8. Реконструкция противоледовой дамбы на реке Лена в пос. Жигалово	Жигаловское муниципальное образование	ОБ						0,0
3.1.9 Инженерные защитные сооружения от затопления водами р.Утулик в п.Утулик Иркутской области	Утуликское муниципальное образование	ОБ						0,0
3.1.10 Инженерная защита с. Еланцы от негативного воздействия р. Анга	Еланцынское муниципальное образование	ОБ						0,0
3.1.11 Инженерная защита г. Байкальска от негативного воздействия рек Солзан и Харлахтах	Байкальское муниципальное образование	ОБ						0,0
3.1.12 Инженерная защита города Нижнеудинск от негативного воздействия вод реки Уда, Иркутская область	Нижнеудинское муниципальное образование	ОБ						0,0
3.1.13.Берегоукрепительные работы на р. Бирюса в с. Талая	Тальское муниципальное образование	ОБ						0,0
3.1.14. Разработка проектно-сметной документации по объектам капитального строительства	министерство природных ресурсов и экологии Иркутской области во взаимодействии с муниципальными образованиями Иркутской области	ОБ	18 225,0	17 049,4				35 274,4
Основное мероприятие 3. 2 «Повышение эксплуатационной надежности гидротехнических сооружений, в том числе бесхозяйных, путем их приведения к безопасному техническому состоянию»	министерство природных ресурсов и экологии Иркутской области	всего	30 141,0	15 216,7	1 583,8	2 583,8	0,0	49 525,3
		ОБ	8 180,0	15 216,7	1 583,8	2 583,8	0,0	27 564,3
		ФБ	21 961,0	0,0	0,0	0,0	0,0	21 961,0
3.2.1 Капитальный ремонт дамбы на р.Белая в пос.Тайтурка Усольского района	Тайтурское муниципальное образование	всего	29 961,0	2 216,7	0,0	0,0	0,0	32 177,7
		ОБ	8 000,0	2 216,7				10 216,7
		ФБ	21 961,0					21 961,0
3.2.2 Капитальный ремонт защитной дамбы на р.Витим в г.Бодайбо	Бодайбинское муниципальное образование	ОБ		1 000,0	583,8			1 583,8
3.2.3 Капитальный ремонт гидротехнических сооружений в поселке Тельма Усольского района	Тельминское муниципальное образование	ОБ		11 000,0				11 000,0
3.2.4 Капитальный ремонт берегоукрепления водозаборного узла на острове Черемуховый куст	Зиминское городское муниципальное образование	ОБ						0,0
3.2.5 Капитальный ремонт дамбы на р. Тайшетка в г. Тайшет	«Тайшетское городское поселение»	ОБ			1 000,0	2 583,8		3 583,8
3.2.6 Капитальный ремонт гидротехнического сооружения в поселке Тыреть Заларинского района	Тыретьское муниципальное образование	ОБ						0,0
3.2.7 Капитальный ремонт гидротехнических сооружений в поселках Зяба и Кобляково Братского района	муниципальное образование «Братский район»	ОБ						0,0
3.2.8 Капитальный ремонт гидротехнического сооружения (плотина пруда «Нижний») на р. Тельминка в п. Тельма Усольского района	Усольское районное муниципальное образование	ОБ						0,0
3.2.9 Разработка проектно-сметной документации по капитальному ремонту гидротехнических сооружений	министерство природных ресурсов и экологии Иркутской области	ОБ						0,0
3.2.10. Постановка на учет объектов недвижимого имущества, которые не имеют собственников или собственники которых не известны (бесхозяйные гидротехнические сооружения)	муниципальные образования Иркутской области всего, в том числе:	ОБ	180,0	1 000,0	0,0	0,0	0,0	1 180,0
	муниципальное образование «Заларинский район»	ОБ	180,0					180,0
	Куйтунское муниципальное образование	ОБ		1 000,0				1 000,0
Основное мероприятие 3.3. «Обеспечение государственного мониторинга водных объектов»	министерство природных ресурсов и экологии Иркутской области	всего	2 600,0	2 739,0	0,0	0,0	0,0	5 339,0
		ОБ	2 600,0	2 739,0	0,0	0,0	0,0	5 339,0
3.3.1 Инвентаризация земель Иркутской области, подверженных негативному воздействию водных объектов	министерство природных ресурсов и экологии Иркутской области	ОБ	757,5					757,5
3.3.2 Государственный мониторинг водных объектов Иркутской области	министерство природных ресурсов и экологии Иркутской области	ОБ	1 100,0	2 000,0				3 100,0
3.3.3. Внесение в государственный кадастр недвижимости сведений о границах зон затопления, подтопления на территории Иркутской области	министерство природных ресурсов и экологии Иркутской области	ОБ	742,5	739,0				1 481,5
Основное мероприятие 3.4. «Осуществление отдельных полномочий в области водных отношений»	министерство природных ресурсов и экологии Иркутской области	всего	41 017,2	39 762,0	39 762,0	39 762,0	0,0	160 303,2
		ФБ	41 017,2	39 762,0	39 762,0	39 762,0	0,0	160 303,2
3.4.1.Осуществление отдельных полномочий в области водных отношений	министерство природных ресурсов и экологии Иркутской области	ФБ	41 017,2	39 762,0	39 762,0	39 762,0		160 303,2
Подпрограмма 4. «Охрана, защита и воспроизводство лесов Иркутской области» на 2014-2018 годы	всего, в том числе:	всего	880 261,2	481 424,5	474 516,8	527 191,1	284 920,2	2 648 313,8
		ОБ	301 853,3	250 312,4	251 112,4	251 112,4	284 920,2	1 339 310,7
		ФБ	578 407,9	231 112,1	223 404,4	276 078,7	0,0	1 309 003,1
	агентство лесного хозяйства Иркутской области	всего	879 554,2	480 724,5	473 816,8	526 491,1	284 920,2	2 645 506,8
		ОБ	301 146,3	249 612,4	250 412,4	250 412,4	284 920,2	1 336 503,7
		ФБ	578 407,9	231 112,1	223 404,4	276 078,7	0,0	1 309 003,1
	министерство промышленной политики и лесного комплекса Иркутской области	ОБ	707,0	0,0	0,0	0,0	0,0	707,0
	министерство природных ресурсов и экологии Иркутской области	ОБ	0,0	700,0	700,0	700,0	0,0	2 100,0
Основное мероприятие 4.1. «Комплекс мероприятий по охране, защите и воспроизводству лесов Иркутской области»	агентство лесного хозяйства Иркутской области	всего	878 783,4	472 559,6	466 303,4	525 720,3	284 149,4	2 627 516,1
		ОБ	300 375,5	248 841,6	249 641,6	249 641,6	284 149,4	1 332 649,7
		ФБ	578 407,9	223 718,0	216 661,8	276 078,7	0,0	1 294 866,4
4.1.1. Реконструкция лесных дорог, предназначенных для охраны лесов от пожаров	областные государственные автономные учреждения	ФБ	598,7	574,4	521,6	521,3		2 216,0
4.1.2. Устройство противопожарных минерализованных полос	областные государственные автономные учреждения	ФБ	1 282,1	1 251,4	1 224,4	1 283,4		5 041,3
4.1.3. Очистка лесов от захламления, проводимая в рамках санитарно-оздоровительных мероприятий с целью снижения природной пожарной опасности в лесах	областные государственные автономные учреждения	ФБ	128 000,0					128 000,0
4.1.4. Прочистка просек, уход за противопожарными разрывами	областные государственные автономные учреждения	ФБ	389,7	507,2	645,1			1 542,0
4.1.5. Прочистка противопожарных минерализованных полос	областные государственные автономные учреждения	ФБ	1 109,7	1 000,0	1 000,0	1 000,0		4 109,7
4.1.6. Установка и размещение стендов и других знаков и указателей, содержащих информацию о мерах пожарной безопасности в лесах	областные государственные автономные учреждения	ФБ	1 413,9	1 000,0	1 000,0	1 000,0		4 413,9
4.1.7. Изготовление средств наглядной агитации (баннеров, листовок, календарей, магнитов и т.д.)	областное государственное автономное учреждение «Региональный лесопожарный центр»	ОБ	361,9				361,9	723,8

4.1.8. Организация авиационного патрулирования лесов на территории Иркутской области	областное государственное бюджетное учреждение «Иркутская база авиационной охраны лесов»	всего	231 355,6	206 953,3	201 773,6	223 256,6	105 042,4	968 381,5
		ОБ	90 000,0	90 960,9	91 761,7	91 761,7	105 042,4	469 526,7
		ФБ	141 355,6	115 992,4	110 011,9	131 494,9		498 854,8
4.1.9. Организация наземного патрулирования лесов на территории Иркутской области	областные государственные автономные учреждения	ФБ	13 983,7	10 322,1	10 369,1	20 688,9		55 363,8
4.1.10. Содержание пожарной техники, противопожарного снаряжения и инвентаря	областные государственные автономные учреждения	всего	147 147,2	127 282,7	127 281,9	137 022,3	147 147,2	685 881,3
		ОБ	147 147,2	127 282,7	127 281,9	127 281,9	147 147,2	676 140,9
		ФБ				9 740,4		9 740,4
4.1.11. Содержание систем связи и оповещения	областные государственные автономные учреждения, областное государственное бюджетное учреждение «Иркутская база авиационной охраны лесов»	ФБ	1 460,3	828,5	828,5	1 657,1		4 774,4
4.1.12. Организация системы обнаружения и учета лесных пожаров, прием и учет сообщений о лесных пожарах, оповещения населения и противопожарных служб о пожарной опасности в лесах и лесных пожарах специализированной диспетчерской службой на территории Иркутской области	областные государственные автономные учреждения	ФБ	12 533,6	8 766,8	8 766,8	12 533,6		42 600,8
4.1.13. Приобретение пожарной техники, противопожарного снаряжения, инвентаря и систем видеомониторинга леса раннего обнаружения лесных пожаров	всего, в том числе:	всего	58 120,8	6 540,4	6 540,4	6 540,4	7 540,4	85 282,4
		ОБ	38 974,1	6 540,4	6 540,4	6 540,4	7 540,4	66 135,7
		ФБ	19 146,7	0,0	0,0	0,0	0,0	19 146,7
	областное государственное бюджетное учреждение «Иркутская база авиационной охраны лесов»	ОБ	37 929,9	5 661,4	5 661,4	5 661,4	6 661,4	61 575,5
	областное государственное автономное учреждение «Региональный лесопожарный центр»	ОБ	1 044,2	879,0	879,0	879,0	879,0	4 560,2
	областное государственное автономное учреждение «Региональный лесопожарный центр»	ФБ	19 146,7					19 146,7
4.1.14. Обучение и подготовка руководителей тушения лесных пожаров, подготовка и переподготовка летчиков - наблюдателей	всего, в том числе:	ОБ	5 355,0	5 520,2	5 520,2	5 520,2	5 520,2	27 435,8
	областное государственное бюджетное учреждение «Иркутская база авиационной охраны лесов»	ОБ	4 800,0	4 800,0	4 800,0	4 800,0	4 800,0	24 000,0
	областное государственное автономное учреждение «Региональный лесопожарный центр»	ОБ	555,0	720,2	720,2	720,2	720,2	3 435,8
4.1.15. Тушение лесных пожаров с использованием авиационных средств	областное государственное бюджетное учреждение «Иркутская база авиационной охраны лесов»	ФБ	159 691,4	21 120,1	20 000,0	36 500,0		237 311,5
4.1.16. Тушение лесных пожаров с использованием наземных средств	областные государственные автономные учреждения	ФБ	29 707,6	14 172,2	14 172,2	14 172,2		72 224,2
4.1.17. Локализация и ликвидация очагов, зараженных вредными организмами	областные государственные автономные учреждения	ФБ	36 960,0	18 271,7	17 189,0	10 283,4		82 704,1
4.1.18. Осуществление искусственного лесовосстановления на лесных участках, непереданных в аренду	областное государственное автономное учреждение «Региональный центр лесовосстановления	всего	20 719,8	21 082,4	21 619,9	20 491,5	12 074,0	95 987,6
		ОБ	12 074,0	12 074,0	12 074,0	12 074,0	12 074,0	60 370,0
		ФБ	8 645,8	9 008,4	9 545,9	8 417,5		35 617,6
4.1.19. Осуществление естественного лесовосстановления на лесных участках, непереданных в аренду	областное государственное автономное учреждение «Региональный лесопожарный центр»	всего	6 162,9	5 186,4	5 287,0	5 124,4	3 323,3	25 084,0
		ОБ	3 323,3	3 323,3	3 323,3	3 323,3	3 323,3	16 616,5
		ФБ	2 839,6	1 863,1	1 963,7	1 801,1		8 467,5
4.1.20. Проведение агротехнического ухода за лесными культурами (в переводе на однократный)	областное государственное автономное учреждение «Региональный центр лесовосстановления	ФБ	2 034,7	2 487,1	2 410,4	3 489,2		10 421,4
4.1.21. Дополнение лесных культур	областное государственное автономное учреждение «Региональный центр лесовосстановления	ФБ	1 914,6	1 108,9	1 141,5	805,7		4 970,7
4.1.22. Подготовка лесного участка для лесовосстановления (расчистка)	областное государственное автономное учреждение «Региональный центр лесовосстановления	ФБ		2 200,0	2 318,8	7 154,8		11 673,6
4.1.23. Обработка почвы под лесные культуры (будущего года)	областное государственное автономное учреждение «Региональный центр лесовосстановления	ФБ	5 180,1	5 814,4	5 722,4	5 471,4		22 188,3
4.1.24. Уход за лесами	областные государственные автономные учреждения	ФБ	6 462,6	6 679,4	7 040,1	7 168,1		27 350,2
4.1.25. Отвод и таксация лесосек на территории Иркутской области	областные государственные автономные учреждения	всего	3 865,5	3 890,0	3 930,5	4 035,8	3 140,0	18 861,8
		ОБ	3 140,0	3 140,1	3 140,1	3 140,1	3 140,0	15 700,3
		ФБ	725,5	749,9	790,4	895,7		3 161,5
4.1.26. Лесное семеноводство	областное государственное автономное учреждение «Региональный центр лесовосстановления	ФБ	2 972,0					2 972,0
Основное мероприятие 4.2. «Управление лесным фондом»	всего, в том числе:	всего	1 477,8	8 164,9	7 513,4	770,8	770,8	18 697,7
		ОБ	1 477,8	770,8	770,8	770,8	770,8	4 561,0
		ФБ	0,0	7 394,1	6 742,6	0,0	0,0	14 136,7
	агентство лесного хозяйства Иркутской области	всего	770,8	8 164,9	7 513,4	770,8	770,8	17 990,7
		ОБ	770,8	770,8	770,8	770,8	770,8	3 854,0
		ФБ	0,0	7 394,1	6 742,6	0,0	0,0	14 136,7
	министерство промышленной политики и лесного комплекса Иркутской области	ОБ	707,0	0,0	0,0	0,0	0,0	707,0
4.2.1. Проведение лесоустройства на землях лесного фонда	агентство лесного хозяйства Иркутской области	ФБ		7 394,10	6 742,60			14 136,7
4.2.2. Сопровождение программной продукции «АВЕРС. Управление лесным фондом ПРОФ»	агентство лесного хозяйства Иркутской области	ОБ	770,8	770,8	770,8	770,8	770,8	3 854,0
4.2.3. Определение функциональных зон в лесопарковых зонах, площади лесопарковых зон, зеленых зон, установление и изменение границ лесопарковых зон, зеленых зон	министерство промышленной политики и лесного комплекса Иркутской области	ОБ	707,0					707,0
Основное мероприятие 4.3. «Определение границ зеленых зон, лесопарковых зон»	министерство природных ресурсов и экологии Иркутской области	всего	0,0	700,0	700,0	700,0	0,0	2 100,0
		ОБ	0,0	700,0	700,0	700,0	0,0	2 100,0
4.3.1. Определение функциональных зон в лесопарковых зонах, площади лесопарковых зон, зеленых зон, установление и изменение границ лесопарковых зон, зеленых зон	министерство природных ресурсов и экологии Иркутской области	ОБ		700,0	700,0	700,0		2 100,0
Подпрограмма 5. «Защита окружающей среды в Иркутской области» на 2014-2018 годы	министерство природных ресурсов и экологии Иркутской области	всего	2 485,0	2 392,0	2 392,0	2 420,0	0,0	9 689,0
		ОБ	2 485,0	2 392,0	2 392,0	2 420,0	0,0	9 689,0
Основное мероприятие 5.1 «Повышение полноты оперативности и достоверности информации о состоянии окружающей среды»	министерство природных ресурсов и экологии Иркутской области	всего	2 485,0	2 392,0	2 392,0	2 420,0	0,0	9 689,0
		ОБ	2 485,0	2 392,0	2 392,0	2 420,0	0,0	9 689,0
5.1.1 Организация учета и контроля радиоактивных веществ и отходов на территории Иркутской области	министерство природных ресурсов и экологии Иркутской области	ОБ	927,0	927,0	927,0	927,0		3 708,0
5.1.2 Ведение радиационно-гигиенического паспорта территории Иркутской области	министерство природных ресурсов и экологии Иркутской области	ОБ	865,0	865,0	865,0	865,0		3 460,0
5.1.3 Проведение Дней защиты от экологической опасности, в том числа Дня озера Байкал	министерство природных ресурсов и экологии Иркутской области	ОБ	493,0	400,0	400,0	428,0		1 721,0
5.1.4 Издание государственного доклада «О состоянии окружающей среды в Иркутской области»	министерство природных ресурсов и экологии Иркутской области	ОБ	200,0	200,0	200,0	200,0		800,0
Основное мероприятие 5.2 «Обеспечение реализации мер по охране окружающей среды и сохранению здоровья населения на территории Иркутской области в местах проживания населения Иркутской области»	министерство природных ресурсов и экологии Иркутской области	всего	0,0	0,0	0,0	0,0	0,0	0,0
		ОБ	0,0	0,0	0,0	0,0	0,0	0,0
5.2.1. Предоставление субсидий юридическим лицам и индивидуальным предпринимателям в целях возмещения затрат на проведение мероприятия, направленного на сохранение и улучшение уникальной экологической системы озера Байкал	министерство природных ресурсов и экологии Иркутской области	ОБ						0,0
Подпрограмма 6. «Государственное управление в сфере охраны окружающей среды в Иркутской области» на 2014-2018 годы	министерство природных ресурсов и экологии Иркутской области	всего	131 533,1	140 252,5	134 454,6	136 317,1	114 952,4	657 509,7
		ОБ	104 249,9	116 155,2	110 874,9	110 874,9	114 952,4	557 107,3
		ФБ	27 283,2	24 097,3	23 579,7	25 442,2	0,0	100 402,4
Основное мероприятие 6.1 «Государственное управление в сфере охраны и использования природных ресурсов»	министерство природных ресурсов и экологии Иркутской области	всего	33 308,2	36 575,9	37 043,1	37 043,1	32 407,0	176 377,3
		ОБ	33 308,2	36 575,9	37 043,1	37 043,1	32 407,0	176 377,3
6.1.1 Осуществление функций органом государственной власти в сфере охраны окружающей среды, недропользования и водных отношений	министерство природных ресурсов и экологии Иркутской области	ОБ	33 308,2	36 575,9	37 043,1	37 043,1	32 407,0	176 377,3
Основное мероприятие 6.2 «Региональный государственный экологический надзор на территории Иркутской области»	министерство природных ресурсов и экологии Иркутской области	всего	22 418,5	21 692,7	21 145,1	21 145,1	22 700,0	109 101,4
		ОБ	22 418,5	21 692,7	21 145,1	21 145,1	22 700,0	109 101,4
6.2.1 Осуществление функций органом государственной власти в сфере регионального государственного экологического надзора	министерство природных ресурсов и экологии Иркутской области	ОБ	22 418,5	21 692,7	21 145,1	21 145,1	22 700,0	109 101,4

Основное мероприятие 6.3 «Охрана и использование животного мира»	министерство природных ресурсов и экологии Иркутской области	всего	75 806,4	81 983,9	76 266,4	78 128,9	59 845,4	372 031,0
		ОБ	48 523,2	57 886,6	52 686,7	52 686,7	59 845,4	271 628,6
		ФБ	27 283,2	24 097,3	23 579,7	25 442,2		100 402,4
6.3.1 Осуществление функций органом государственной власти в сфере организации, охраны и функционирования государственных природных заказников регионального значения	министерство природных ресурсов и экологии Иркутской области	ОБ	16 662,2	16 258,5	16 258,5	16 258,5	16 943,4	82 381,1
6.3.2 Осуществление полномочий Российской Федерации в области охраны и использования охотничьих ресурсов по контролю, надзору, выдаче разрешений на добычу охотничьих ресурсов и заключению охотхозяйственных соглашений	министерство природных ресурсов и экологии Иркутской области	всего	58 389,3	64 997,0	59 294,0	61 100,8	42 902,0	286 683,1
		ОБ	31 861,0	41 628,1	36 428,2	36 428,2	42 902,0	189 247,5
		ФБ	26 528,3	23 368,9	22 865,8	24 672,6		97 435,6
6.3.3. Охрана и использование объектов животного мира (за исключением охотничьих ресурсов и водных биологических ресурсов)	министерство природных ресурсов и экологии Иркутской области	ФБ	221,5	217,5	213,2	229,8		882,0
6.3.4. Охрана и использование охотничьих ресурсов	министерство природных ресурсов и экологии Иркутской области	ФБ	533,4	510,9	500,7	539,8		2 084,8
Подпрограмма 7. «Государственное управление в сфере лесного хозяйства Иркутской области» на 2014-2018 годы	агентство лесного хозяйства Иркутской области	всего	650 673,8	639 837,3	649 186,5	623 230,3	56 592,2	2 619 520,1
		ОБ	118 337,8	53 762,6	53 762,6	53 762,6	56 592,2	336 217,8
		ФБ	532 336,0	586 074,7	595 423,9	569 467,7	0,0	2 283 302,3
Основное мероприятие 7.1. «Повышение эффективного государственного управления в сфере лесного хозяйства»	агентство лесного хозяйства Иркутской области	всего	650 673,8	639 837,3	649 186,5	623 230,3	56 592,2	2 619 520,1
		ОБ	118 337,8	53 762,6	53 762,6	53 762,6	56 592,2	336 217,8
		ФБ	532 336,0	586 074,7	595 423,9	569 467,7	0,0	2 283 302,3
7.1.1. Организация и обеспечение реализации мероприятий в сфере лесного хозяйства	агентство лесного хозяйства Иркутской области	ФБ	28 419,6	34 538,8	37 754,0	29 842,4		130 554,8
7.1.2. Организация материально-технического обеспечения деятельности	агентство лесного хозяйства Иркутской области	ФБ	30 552,2	31 811,5	37 945,5	19 900,9		120 210,1
7.1.3. Финансовое, кадровое и документационное обеспечение деятельности Агентства	агентство лесного хозяйства Иркутской области	всего	591 702,0	573 487,0	573 487,0	573 487,0	56 592,2	2 368 755,2
		ОБ	118 337,8	53 762,6	53 762,6	53 762,6	56 592,2	336 217,8
		ФБ	473 364,2	519 724,4	519 724,4	519 724,4		2 032 537,4

».

Приложение 4
к постановлению Правительства Иркутской области
от 26 февраля 2015 года № 62-пп

«Приложение 13
к государственной программе Иркутской области
«Охрана окружающей среды» на 2014-2018 годы

ПРОГНОЗНАЯ (СПРАВОЧНАЯ) ОЦЕНКА РЕСУРСНОГО ОБЕСПЕЧЕНИЯ РЕАЛИЗАЦИИ ГОСУДАРСТВЕННОЙ ПРОГРАММЫ ИРКУТСКОЙ ОБЛАСТИ «ОХРАНА ОКРУЖАЮЩЕЙ СРЕДЫ» НА 2014-2018 ГОДЫ ЗА СЧЕТ ВСЕХ ИСТОЧНИКОВ ФИНАНСИРОВАНИЯ

Наименование государственной программы, подпрограммы, основного мероприятия, мероприятия	Ответственный исполнитель, соисполнители, администратор, участники, исполнители	Источники финансирования	Оценка расходов (тыс.руб.), годы					
			2014 год	2015 год	2016 год	2017 год	2018 год	Всего
1	2	3	4	5	6	7	8	9
Государственная программа Иркутской области «Охрана окружающей среды» на 2014 - 2018 годы	всего, в том числе:	всего	3 932 147,3	3 851 745,4	4 092 056,4	4 128 460,8	3 869 268,4	19 873 678,3
		областной бюджет (далее - ОБ)	674 242,0	493 631,0	428 753,7	428 753,7	456 464,8	2 481 845,2
		средства, планируемые к привлечению из федерального бюджета (далее - ФБ)	1 201 005,3	1 202 984,3	1 372 717,5	1 510 042,3	1 284 107,5	6 570 856,9
		местные бюджеты (далее - МБ)	13 863,1	147 354,8	206 887,5	207 289,5	112 330,2	687 725,1
		иные источники (далее - ИИ)	2 043 036,9	2 007 775,3	2 083 697,7	1 982 375,3	2 016 365,9	10 133 251,1
	министерство природных ресурсов и экологии Иркутской области	всего	287 060,3	723 408,3	885 355,4	996 364,1	613 787,8	3 505 975,9
		ОБ	183 851,4	190 256,0	124 578,7	124 578,7	114 952,4	738 217,2
		ФБ	90 261,4	385 797,5	553 889,2	664 495,9	386 505,2	2 080 949,2
		МБ	12 947,5	147 354,8	206 887,5	207 289,5	112 330,2	686 809,5
	агентство лесного хозяйства Иркутской области	всего	3 573 264,9	3 128 337,1	3 206 701,0	3 132 096,7	3 255 480,6	16 295 880,3
		ОБ	419 484,1	303 375,0	304 175,0	304 175,0	341 512,4	1 672 721,5
		ФБ	1 110 743,9	817 186,8	818 828,3	845 546,4	897 602,3	4 489 907,7
		ИИ	2 043 036,9	2 007 775,3	2 083 697,7	1 982 375,3	2 016 365,9	10 133 251,1
	министерство строительства, дорожного хозяйства Иркутской области	всего	71 115,1	0,0	0,0	0,0	0,0	71 115,1
		ОБ	70 199,5	0,0	0,0	0,0	0,0	70 199,5
		МБ	915,6					915,6
	министерство промышленной политики и лесного комплекса Иркутской области	всего	707,0	0,0	0,0	0,0	0,0	707,0
		ОБ	707,0	0,0	0,0	0,0	0,0	707,0
Подпрограмма «Сохранение биоразнообразия и развитие особо охраняемых природных территорий Иркутской области» на 2014 - 2018 годы	всего	всего	16 170,7	15 417,5	28,0	0,0	0,0	31 616,2
		ОБ	16 170,7	15 417,5	28,0	0,0	0,0	31 616,2
	министерство природных ресурсов и экологии Иркутской области	всего	16 170,7	15 417,5	28,0	0,0	0,0	31 616,2
		ОБ	16 170,7	15 417,5	28,0	0,0	0,0	31 616,2
Основное мероприятие «Сохранение, развитие особо охраняемых природных территорий регионального значения Иркутской области и обеспечение рационального использования объектов животного мира, отнесенных к объектам охоты» на 2014 - 2018 годы	министерство природных ресурсов и экологии Иркутской области	всего	16 170,7	15 417,5	28,0	0,0	0,0	31 616,2
		ОБ	16 170,7	15 417,5	28,0	0,0	0,0	31 616,2
Ведение Красной книги Иркутской области	министерство природных ресурсов и экологии Иркутской области	всего	300,0	850,0	0,0	0,0	0,0	1 150,0
		ОБ	300,0	850,0				1 150,0
Инвентаризация и паспортизация существующих на территории Иркутской области ООПТ регионального значения	министерство природных ресурсов и экологии Иркутской области	всего	5 707,8	8 694,5	28,0	0,0	0,0	14 430,3
		ОБ	5 707,8	8 694,5	28,0			14 430,3
Образование на территории Иркутской области новых ООПТ регионального значения, обеспечение их функционирования	министерство природных ресурсов и экологии Иркутской области	всего	852,6	1 828,0	0,0	0,0	0,0	2 680,6
		ОБ	852,6	1 828,0				2 680,6
Повышение уровня правовой культуры, экологического образования и просвещения населения Иркутской области, организация и развитие туристской и рекреационной деятельности на ООПТ регионального значения Иркутской области	министерство природных ресурсов и экологии Иркутской области	всего	410,0	245,0	0,0	0,0	0,0	655,0
		ОБ	410,0	245,0				655,0
Сохранение природных комплексов и восстановление биологического разнообразия на ООПТ регионального значения Иркутской области	министерство природных ресурсов и экологии Иркутской области	всего	2 900,3	800,0	0,0	0,0	0,0	3 700,3
		ОБ	2 900,3	800,0				3 700,3
Организация и осуществление на территории Иркутской области экономического стимулирования добычи волка	министерство природных ресурсов и экологии Иркутской области	всего	6 000,0	3 000,0	0,0	0,0	0,0	9 000,0
		ОБ	6 000,0	3 000,0				9 000,0
Подпрограмма «Отходы производства и потребления в Иркутской области» на 2014 - 2018 годы	всего	всего	78 741,1	4 532,5	0,0	0,0	0,0	83 273,6
		ОБ	77 825,5	4 532,5	0,0	0,0	0,0	82 358,0
		МБ	915,6	0,0	0,0	0,0	0,0	915,6
	министерство природных ресурсов и экологии Иркутской области	всего	7 626,0	4 532,5	0,0	0,0	0,0	12 158,5
		ОБ	7 626,0	4 532,5	0,0	0,0	0,0	12 158,5
	министерство строительства, дорожного хозяйства Иркутской области	всего	71 115,1	0,0	0,0	0,0	0,0	71 115,1
		ОБ	70 199,5	0,0	0,0	0,0	0,0	70 199,5
		МБ	915,6	0,0	0,0	0,0	0,0	915,6
Основное мероприятие «Снижение негативного влияния отходов на состояние окружающей среды» на 2014 - 2018 годы	министерство природных ресурсов и экологии Иркутской области	всего	7 626,0	4 532,5	0,0	0,0	0,0	12 158,5
		ОБ	7 626,0	4 532,5	0,0	0,0	0,0	12 158,5
Ведение регионального кадастра отходов (программное обеспечение)	министерство природных ресурсов и экологии Иркутской области	всего	1 767,0	1 222,2	0,0	0,0	0,0	2 989,2
		ОБ	1 767,0	1 222,2				2 989,2
Демеркуризация цеха ртутного электролиза в г. Усолье-Сибирское	министерство природных ресурсов и экологии Иркутской области	всего	5 859,0	3 310,3	0,0	0,0	0,0	9 169,3
		ОБ	5 859,0	3 310,3				9 169,3
Основное мероприятие «Осуществление бюджетных инвестиций в объекты государственной собственности Иркутской области и муниципальной собственности в сфере охраны окружающей среды на территориях, не относящихся к сельской местности» на 2014-2018 годы	министерство строительства, дорожного хозяйства Иркутской области	всего	71 115,1	0,0	0,0	0,0	0,0	71 115,1
		ОБ	70 199,5	0,0	0,0	0,0	0,0	70 199,5
		МБ	915,6	0,0	0,0	0,0	0,0	915,6
Ликвидация очага загрязнения мышьяком территории промышленной площадки Ангарского металлургического завода в районе г. Свирск Иркутской области. Полигон промышленных отходов, Черемховский район, участок Северный 5 Черемховского угольного разреза.	министерство строительства, дорожного хозяйства Иркутской области	всего	66 615,1					66 615,1
		ОБ	65 834,5					65 834,5
		МБ	780,6					780,6
Разработка проектно-сметной документации на строительство полигона твердых бытовых отходов на территории Баяндаевского района	министерство строительства, дорожного хозяйства Иркутской области	всего	4 500,0	0,0	0,0	0,0	0,0	4 500,0
		ОБ	4 365,0					4 365,0
		МБ	135,0					135,0

Подпрограмма «Развитие водохозяйственного комплекса в Иркутской области» на 2014 - 2018 годы	всего	всего	129 245,5	560 113,8	747 780,8	856 927,0	471 406,2	2 765 473,3
		ОБ	53 319,8	51 058,8	10 583,8	10 583,8	0,0	125 546,2
		ФБ	62 978,2	361 700,2	530 309,5	639 053,7	359 076,0	1 953 117,6
		МБ	12 947,5	147 354,8	206 887,5	207 289,5	112 330,2	686 809,5
	министерство природных ресурсов и экологии Иркутской области	всего	129 245,5	560 113,8	747 780,8	856 927,0	471 406,2	2 765 473,3
		ОБ	53 319,8	51 058,8	10 583,8	10 583,8	0,0	125 546,2
		ФБ	62 978,2	361 700,2	530 309,5	639 053,7	359 076,0	1 953 117,6
		МБ	12 947,5	147 354,8	206 887,5	207 289,5	112 330,2	686 809,5
Основное мероприятие «Защита от негативного воздействия вод населения и объектов экономики» на 2014 - 2018 годы	министерство природных ресурсов и экологии Иркутской области	всего	53 894,8	685 534,8	536 100,0	574 880,2	377 980,2	914 080,2
		ОБ	42 539,8	33 103,1	9 000,0	8 000,0	0,0	92 642,9
		ФБ	0,0	278 298,2	462 806,5	555 191,7	278 100,0	1 574 396,4
		МБ	11 355,0	142 472,2	199 335,0	192 989,5	99 880,2	646 031,9
Берегоукрепительные работы на р. Бирюса в с. Талая Тайшетского района	министерство природных ресурсов и экологии Иркутской области	всего	0,0	0,0	0,0	0,0	0,0	0,0
		ОБ						0,0
		ФБ						0,0
		МБ						0,0
Берегоукрепление оз. Байкал в пределах прибрежной полосы п. Листвянка	министерство природных ресурсов и экологии Иркутской области	всего	0,0	241 664,0	258 300,0	107 700,0	0,0	607 664,0
		ОБ		10 000,0		2 000,0		12 000,0
		ФБ		159 498,2	170 500,0	71 100,0		401 098,2
		МБ		72 165,8	87 800,0	34 600,0		194 565,8
Берегоукрепление р. Черемшанка в г. Черемхово Иркутской области	министерство природных ресурсов и экологии Иркутской области	всего	0,0	1 253,7	127 541,5	178 301,0	0,0	307 096,2
		ОБ		1 053,7	6 000,0			7 053,7
		ФБ		0,0	98 206,5	137 291,7		235 498,2
		МБ		200,0	23 335,0	41 009,3		64 544,3
Защита города Киренск от наводнений. Защитная дамба	министерство природных ресурсов и экологии Иркутской области	всего	0,0	0,0	0,0	122 680,2	0,0	122 680,2
		ФБ				98 000,0		98 000,0
		МБ				24 680,2		24 680,2
Инженерная защита г. Байкальска от негативного воздействия рек Солзан и Харлахтах	министерство природных ресурсов и экологии Иркутской области	всего	0,0	0,0	0,0	0,0	102 000,0	102 000,0
		ФБ					77 000,0	77 000,0
		МБ					25 000,0	25 000,0
Инженерная защита города Нижнеудинск от негативного воздействия вод реки Уда. Иркутская область	министерство природных ресурсов и экологии Иркутской области	всего	0,0	0,0	0,0	0,0	132 000,0	132 000,0
		ФБ					98 000,0	98 000,0
		МБ					34 000,0	34 000,0
Инженерная защита пос. Петропавловское от негативного воздействия вод р. Лена	министерство природных ресурсов и экологии Иркутской области	всего	0,0	0,0	80 000,0	87 000,0	0,0	167 000,0
		ОБ			1 000,0	2 000,0		3 000,0
		ФБ			56 000,0	63 000,0		119 000,0
		МБ			23 000,0	22 000,0		45 000,0
Инженерная защита пос. Подволошино от негативного воздействия вод р. Нижняя Тунгуска	министерство природных ресурсов и экологии Иркутской области	всего	0,0	0,0	70 000,0	57 000,0	0,0	127 000,0
		ОБ			2 000,0	2 000,0		4 000,0
		ФБ			49 000,0	42 000,0		91 000,0
		МБ			19 000,0	13 000,0		32 000,0
Инженерная защита с. Еланцы от негативного воздействия р. Анга	министерство природных ресурсов и экологии Иркутской области	всего	0,0	0,0	0,0	0,0	65 000,0	65 000,0
		ФБ					49 000,0	49 000,0
		МБ					16 000,0	16 000,0
Инженерные защитные сооружения от затопления водами р. Утулик в пос. Утулик Иркутской области	министерство природных ресурсов и экологии Иркутской области	всего	0,0	0,0	0,0	0,0	77 000,0	77 000,0
		ФБ					54 100,0	54 100,0
		МБ					22 900,0	22 900,0
Реконструкция противоледовой дамбы на реке Лена в пос. Жигалово	министерство природных ресурсов и экологии Иркутской области	всего	0,0	0,0	0,0	91 000,0	0,0	91 000,0
		ФБ				67 900,0		67 900,0
		МБ				23 100,0		23 100,0
Укрепление берега реки Китой в районе защитной дамбы села Одинск	министерство природных ресурсов и экологии Иркутской области	всего	33 869,8	12 560,3	0,0	0,0	0,0	46 430,1
		ОБ	24 314,8					24 314,8
		ФБ						0,0
		МБ	9 555,0	12 560,3				22 115,3
Укрепление берега реки Китой на участке протяженностью 1200 м от п. Старица до п. Кирова	министерство природных ресурсов и экологии Иркутской области	всего	0,0	180 000,0	130 000,0	112 000,0	0,0	422 000,0
		ОБ		5 000,0		2 000,0		7 000,0
		ФБ		118 800,0	89 100,0	75 900,0		283 800,0
		МБ		56 200,0	40 900,0	34 100,0		131 200,0
Разработка проектно-сметной документации по объектам капитального строительства	министерство природных ресурсов и экологии Иркутской области	всего	20 025,0	18 395,5	5 300,0	500,0	1 980,2	46 200,7
		ОБ	18 225,0	17 049,4	0,0			35 274,4
		МБ	1 800,0	1 346,1	5 300,0	500,0	1 980,2	10 926,3
Основное мероприятие «Повышение эксплуатационной надежности гидротехнических сооружений, в том числе бесхозяйных, путем их приведения к безопасному техническому состоянию» на 2014 - 2018 годы	министерство природных ресурсов и экологии Иркутской области	всего	31 733,5	63 739,3	36 877,3	60 983,8	50 250,0	243 583,9
		ОБ	8 180,0	15 216,7	1 583,8	2 583,8	0,0	27 564,3
		ФБ	21 961,0	43 640,0	27 741,0	44 100,0	37 800,0	175 242,0
		МБ	1 592,5	4 882,6	7 552,5	14 300,0	12 450,0	40 777,6
Капитальный ремонт берегоукрепления водозаборного узла на острове Черемуховый куст	министерство природных ресурсов и экологии Иркутской области	всего	0,0	0,0	0,0	35 000,0	0,0	35 000,0
		ФБ				28 000,0		28 000,0
		МБ				7 000,0		7 000,0
Капитальный ремонт гидротехнических сооружений в поселках Зяба и Кобляково Братского района	министерство природных ресурсов и экологии Иркутской области	всего	0,0	0,0	0,0	0,0	27 000,0	27 000,0
		ФБ					21 000,0	21 000,0
		МБ					6 000,0	6 000,0
Капитальный ремонт гидротехнических сооружений в поселке Тельма Усольского района	министерство природных ресурсов и экологии Иркутской области	всего	0,0	32 389,6	0,0	0,0	0,0	32 389,6
		ОБ		11 000,0				11 000,0
		ФБ		19 757,0				19 757,0
		МБ		1 632,6				1 632,6
Капитальный ремонт гидротехнического сооружения (плотина пруда «Нижний») на р. Тельминка в пос. Тельма Усольского района	министерство природных ресурсов и экологии Иркутской области	всего	0,0	0,0	0,0	0,0	22 000,0	22 000,0
		ФБ					16 800,0	16 800,0
		МБ					5 200,0	5 200,0
Капитальный ремонт гидротехнического сооружения в поселке Тыреть Заларинского района	министерство природных ресурсов и экологии Иркутской области	всего	0,0	0,0	0,0	21 000,0	0,0	21 000,0
		ФБ				16 100,0		16 100,0
		МБ				4 900,0		4 900,0
Капитальный ремонт дамбы на р. Белая в пос. Тайтурка Усольского района	министерство природных ресурсов и экологии Иркутской области	всего	31 539,5	16 099,7	0,0	0,0	0,0	47 639,2
		ОБ	8 000,0	2 216,7				10 216,7
		ФБ	21 961,0	13 883,0				35 844,0
		МБ	1 578,5					1 578,5
Капитальный ремонт дамбы на р. Тайшетка в г. Тайшет	министерство природных ресурсов и экологии Иркутской области	всего	0,0	0,0	16 600,0	2 733,8	0,0	19 333,8
		ОБ			1 000,0	2 583,8		3 583,8
		ФБ			12 782,0			12 782,0
		МБ			2 818,0	150,0		2 968,0
Капитальный ремонт защитной дамбы на р. Витим в г. Бодайбо	министерство природных ресурсов и экологии Иркутской области	всего	0,0	14 000,0	19 427,3	0,0	0,0	33 427,3
		ОБ		1 000,0	583,8			1 583,8
		ФБ		10 000,0	14 959,0			24 959,0
		МБ		3 000,0	3 884,5			6 884,5
Постановка на учет объектов недвижимого имущества, которые не имеют собственников или собственники которых не известны (бесхозяйные гидротехнические сооружения)	министерство природных ресурсов и экологии Иркутской области	всего	194,0	1 250,0	250,0	250,0	250,0	2 194,0
		ОБ	180,0	1 000,0				1 180,0
		МБ	14,0	250,0	250,0	250,0	250,0	1 014,0
Разработка проектно-сметной документации по капитальному ремонту гидротехнических сооружений	министерство природных ресурсов и экологии Иркутской области	всего	0,0	0,0	600,0	2 000,0	1 000,0	3 600,0
		МБ			600,0	2 000,0	1 000,0	3 600,0
Основное мероприятие «Обеспечение государственного мониторинга водных объектов » на 2014 - 2018 годы	министерство природных ресурсов и экологии Иркутской области	всего	2 600,0	2 739,0	0,0	0,0	0,0	5 339,0
		ОБ	2 600,0	2 739,0	0,0	0,0	0,0	5 339,0
Государственный мониторинг водных объектов Иркутской области	министерство природных ресурсов и экологии Иркутской области	всего	1 100,0	2 000,0	0,0	0,0	0,0	3 100,0
		ОБ	1 100,0	2 000,0				3 100,0
Инвентаризация земель Иркутской области, подверженных негативному воздействию водных объектов	министерство природных ресурсов и экологии Иркутской области	всего	757,5	0,0	0,0	0,0	0,0	757,5
		ОБ	757,5					757,5

Внесение в государственный кадастр недвижимости сведений о границах зон затопления, подтопления на территории Иркутской области	министерство природных ресурсов и экологии Иркутской области	всего	742,5	739,0	0,0	0,0	0,0	1 481,5
		ОБ	742,5	739,0				1 481,5
Основное мероприятие «Осуществление отдельных полномочий в области водных отношений» на 2014 - 2018 годы	министерство природных ресурсов и экологии Иркутской области	всего	41 017,2	39 762,0	39 762,0	39 762,0	43 176,0	203 479,2
		ФБ	41 017,2	39 762,0	39 762,0	39 762,0	43 176,0	203 479,2
Осуществление отдельных полномочий в сфере водных отношений	министерство природных ресурсов и экологии Иркутской области	всего	41 017,2	39 762,0	39 762,0	39 762,0	43 176,0	203 479,2
		ФБ	41 017,2	39 762,0	39 762,0	39 762,0	43 176,0	203 479,2
Подпрограмма «Охрана, защита и воспроизводство лесов Иркутской области» на 2014-2018 годы	всего	всего	2 923 298,1	2 489 199,8	2 558 214,5	2 509 566,4	2 599 808,4	13 080 087,2
		ОБ	301 853,3	250 312,4	251 112,4	251 112,4	284 920,2	1 339 310,7
		ФБ	578 407,9	231 112,1	223 404,4	276 078,7	298 522,3	1 607 525,4
		ИИ	2 043 036,9	2 007 775,3	2 083 697,7	1 982 375,3	2 016 365,9	10 133 251,1
	агентство лесного хозяйства Иркутской области	всего	2 922 591,1	2 488 499,8	2 557 514,5	2 508 866,4	2 599 808,4	13 077 280,2
		ОБ	301 146,3	249 612,4	250 412,4	250 412,4	284 920,2	1 336 503,7
		ФБ	578 407,9	231 112,1	223 404,4	276 078,7	298 522,3	1 607 525,4
		ИИ	2 043 036,9	2 007 775,3	2 083 697,7	1 982 375,3	2 016 365,9	10 133 251,1
	министерство промышленной политики и лесного комплекса Иркутской области	всего	707,0	0,0	0,0	0,0	0,0	707,0
		ОБ	707,0	0,0	0,0	0,0	0,0	707,0
	министерство природных ресурсов и экологии Иркутской области	всего	0,0	700,0	700,0	700,0	0,0	2 100,0
		ОБ	0,0	700,0	700,0	700,0	0,0	2 100,0
Основное мероприятие «Комплекс мероприятий по охране, защите и воспроизводству лесов Иркутской области» на 2014-2018 годы	агентство лесного хозяйства Иркутской области	всего	2 921 820,3	2 480 334,9	2 550 001,1	2 508 095,6	2 599 037,6	13 059 289,5
		ОБ	300 375,5	248 841,6	249 641,6	249 641,6	284 149,4	1 332 649,7
		ФБ	578 407,9	223 718,0	216 661,8	276 078,7	298 522,3	1 593 388,7
		ИИ	2 043 036,9	2 007 775,3	2 083 697,7	1 982 375,3	2 016 365,9	10 133 251,1
Строительство лесных дорог, предназначенных для охраны лесов от пожаров	агентство лесного хозяйства Иркутской области	всего	2 712,5	2 859,0	3 013,4	304 339,9	320 165,6	633 090,4
		ИИ	2 712,5	2 859,0	3 013,4	304 339,9	320 165,6	633 090,4
Реконструкция лесных дорог, предназначенных для охраны лесов от пожаров	агентство лесного хозяйства Иркутской области	всего	598,7	574,4	521,6	24 352,3	25 934,2	51 981,2
		ФБ	598,7	574,4	521,6	521,3	864,0	3 080,0
		ИИ				23 831,0	25 070,2	48 901,2
Прокладка просек, противопожарных разрывов	агентство лесного хозяйства Иркутской области	всего	0,0	3 176,9	3 348,5	0,0	0,0	6 525,4
		ИИ		3 176,9	3 348,5			6 525,4
Устройство противопожарных минерализованных полос	агентство лесного хозяйства Иркутской области	всего	1 282,1	1 251,4	1 224,4	20 029,7	21 281,6	45 069,2
		ФБ	1 282,1	1 251,4	1 224,4	1 283,4	1 560,6	6 601,9
		ИИ				18 746,3	19 721,0	38 467,3
Снижение природной пожарной опасности лесов путем проведения санитарно-оздоровительные мероприятий	агентство лесного хозяйства Иркутской области	всего	1 275 469,4	1 308 191,7	1 378 825,0	1 294 800,0	1 294 800,0	6 552 086,1
		ИИ	1 275 469,4	1 308 191,7	1 378 825,0	1 294 800,0	1 294 800,0	6 552 086,1
Очистка лесов от захламления, проводимая в рамках санитарно-оздоровительных мероприятий с целью снижения природной пожарной опасности в лесах	агентство лесного хозяйства Иркутской области	всего	128 000,0	0,0	0,0	0,0	0,0	128 000,0
		ФБ	128 000,0					128 000,0
Проведение профилактического контролируемого противопожарного выжигания. хвороста, лесной подстилки, сухой травы и других лесных горючих материалов	агентство лесного хозяйства Иркутской области	всего	122 180,8	125 369,1	123 867,1	269 085,8	283 078,3	923 581,1
		ФБ						0,0
		ИИ	122 180,8	125 369,1	123 867,1	269 085,8	283 078,3	923 581,1
Прочистка просек, уход за противопожарными разрывами	агентство лесного хозяйства Иркутской области	всего	2 437,2	507,2	645,1	0,0	0,0	3 589,5
		ФБ	389,7	507,2	645,1			1 542,0
		ИИ	2 047,5					2 047,5
Прочистка противопожарных минерализованных полос	агентство лесного хозяйства Иркутской области	всего	1 109,7	1 000,0	1 000,0	8 872,2	10 873,7	22 855,6
		ФБ	1 109,7	1 000,0	1 000,0	1 000,0	2 612,8	6 722,5
		ИИ				7 872,2	8 260,9	16 133,1
Благоустройство зон отдыха граждан, пребывающих в лесах	агентство лесного хозяйства Иркутской области	всего	140,0	0,0	0,0	0,0	0,0	140,0
		ИИ	140,0					140,0
Установка и размещение стендов и других знаков и указателей, содержащих информацию о мерах пожарной безопасности в лесах	агентство лесного хозяйства Иркутской области	всего	2 067,7	1 000,0	1 000,0	1 687,8	2 316,4	8 071,9
		ФБ	1 413,9	1 000,0	1 000,0	1 000,0	1 628,6	6 042,5
		ИИ	653,8			687,8	687,8	2 029,4
Изготовление средств наглядной агитации (баннеров, листовок, календарей, магнитов и т.д.)	агентство лесного хозяйства Иркутской области	всего	361,9	0,0	0,0	0,0	361,9	723,8
		ОБ	361,9				361,9	723,8
Организация авиационного патрулирования лесов на территории Иркутской области	агентство лесного хозяйства Иркутской области	всего	231 355,6	206 953,3	201 773,6	223 256,6	251 429,5	1 114 768,6
		ОБ	90 000,0	90 960,9	91 761,7	91 761,7	105 042,4	469 526,7
		ФБ	141 355,6	115 992,4	110 011,9	131 494,9	146 387,1	645 241,9
Организация наземного патрулирования лесов на территории Иркутской области	агентство лесного хозяйства Иркутской области	всего	13 983,7	10 322,1	10 369,1	20 688,9	23 119,9	78 483,7
		ФБ	13 983,7	10 322,1	10 369,1	20 688,9	23 119,9	78 483,7
Содержание пожарной техники, противопожарного снаряжения и инвентаря	агентство лесного хозяйства Иркутской области	всего	580 783,8	560 919,3	560 918,5	137 022,3	156 887,6	1 996 531,5
		ОБ	147 147,2	127 282,7	127 281,9	127 281,9	147 147,2	676 140,9
		ФБ				9 740,4	9 740,4	19 480,8
		ИИ	433 636,6	433 636,6	433 636,6			1 300 909,8
Содержание систем связи и оповещения	агентство лесного хозяйства Иркутской области	всего	1 460,3	828,5	828,5	1 657,1	1 657,1	6 431,5
		ФБ	1 460,3	828,5	828,5	1 657,1	1 657,1	6 431,5
Организация системы обнаружения и учета лесных пожаров, прием и учет сообщений о лесных пожарах, оповещения населения и противопожарных служб о пожарной опасности в лесах и лесных пожарах специализированной диспетчерской службой на территории Иркутской области	агентство лесного хозяйства Иркутской области	всего	12 533,6	8 766,8	8 766,8	12 533,6	12 533,6	55 134,4
		ФБ	12 533,6	8 766,8	8 766,8	12 533,6	12 533,6	55 134,4
Приобретение пожарной техники, противопожарного снаряжения, инвентаря и систем видеомониторинга леса раннего обнаружения лесных пожаров	агентство лесного хозяйства Иркутской области	всего	58 120,8	6 540,4	6 540,4	6 540,4	7 540,4	85 282,4
		ОБ	38 974,1	6 540,4	6 540,4	6 540,4	7 540,4	66 135,7
		ФБ	19 146,7					19 146,7
Обучение и подготовка руководителей тушения лесных пожаров, подготовка и переподготовка летчиков – наблюдателей	агентство лесного хозяйства Иркутской области	всего	5 355,0	5 520,2	5 520,2	5 520,2	5 520,2	27 435,8
		ОБ	5 355,0	5 520,2	5 520,2	5 520,2	5 520,2	27 435,8
Тушение лесных пожаров с использованием авиационных средств	агентство лесного хозяйства Иркутской области	всего	159 691,4	21 120,1	20 000,0	36 500,0	36 500,0	273 811,5
		ФБ	159 691,4	21 120,1	20 000,0	36 500,0	36 500,0	273 811,5
Тушение лесных пожаров с использованием наземных средств	агентство лесного хозяйства Иркутской области	всего	29 707,6	14 172,2	14 172,2	14 172,2	14 172,2	86 396,4
		ФБ	29 707,6	14 172,2	14 172,2	14 172,2	14 172,2	86 396,4
Осуществление лесопатологического обследования	агентство лесного хозяйства Иркутской области	всего	34 723,9	3 029,1	3 192,7	15 381,0	15 381,0	71 707,7
		ИИ	34 723,9	3 029,1	3 192,7	15 381,0	15 381,0	71 707,7
Локализация и ликвидация очагов, зараженных вредными организмами	агентство лесного хозяйства Иркутской области	всего	41 017,6	18 271,7	17 189,0	11 922,6	12 436,5	100 837,4
		ФБ	36 960,0	18 271,7	17 189,0	10 283,4	10 712,0	93 416,1
		ИИ	4 057,6	0,0	0,0	1 639,2	1 724,5	7 421,3
Осуществление искусственного лесовосстановления на лесных участках, непереданных в аренду	агентство лесного хозяйства Иркутской области	всего	40 311,8	21 709,5	22 280,8	24 657,4	25 311,8	134 271,3
		ОБ	12 074,0	12 074,0	12 074,0	12 074,0	12 074,0	60 370,0
		ФБ	8 645,8	9 008,4	9 545,9	8 417,5	8 855,2	44 472,8
		ИИ	19 592,0	627,1	660,9	4 165,9	4 382,6	29 428,5
Осуществление естественного лесовосстановления на лесных участках, непереданных в аренду	агентство лесного хозяйства Иркутской области	всего	32 242,8	32 674,6	34 259,6	22 564,9	22 658,5	144 400,4
		ОБ	3 323,3	3 323,3	3 323,3	3 323,3	3 323,3	16 616,5
		ФБ	2 839,6	1 863,1	1 963,7	1 801,1	1 894,7	10 362,2
		ИИ	26 079,9	27 488,2	28 972,6	17 440,5	17 440,5	117 421,7
Комбинированное лесовосстановление	агентство лесного хозяйства Иркутской области	всего	840,8	1 625,0	912,9	0,0	0,0	3 378,7
		ИИ	840,8	1 625,0	912,9			3 378,7
Проведение агротехнического ухода за лесными культурами (в переводе на однократный)	агентство лесного хозяйства Иркутской области	всего	17 747,5	14 500,1	15 072,1	11 491,7	12 089,3	70 900,7
		ФБ	2 034,7	2 487,1	2 410,4	3 489,2	3 670,7	14 092,1
		ИИ	15 712,8	12 013,0	12 661,7	8 002,5	8 418,6	56 808,6
Дополнение лесных культур	агентство лесного хозяйства Иркутской области	всего	4 510,6	3 507,7	3 669,8	1 595,7	1 678,6	14 962,4
		ФБ	1 914,6	1 108,9	1 141,5	805,7	847,6	5 818,3
		ИИ	2 596,0	2 398,8	2 528,3	790,0	831,0	9 144,1

Подготовка лесного участка для лесовосстановления (расчистка)	агентство лесного хозяйства Иркутской области	всего	0,0	2 200,0	2 318,8	10 695,9	11 252,1	26 466,8
		ФБ		2 200,0	2 318,8	7 154,8	7 526,9	19 200,5
		ИИ				3 541,1	3 725,2	7 266,3
Обработка почвы под лесные культуры (будущего года)	агентство лесного хозяйства Иркутской области	всего	18 460,5	5 814,4	5 722,4	8 179,3	8 604,5	46 781,1
		ФБ	5 180,1	5 814,4	5 722,4	5 471,4	5 755,8	27 944,1
		ИИ	13 280,4			2 707,9	2 848,7	18 837,0
Уход за лесами	агентство лесного хозяйства Иркутской области	всего	80 031,0	76 112,5	80 222,2	16 491,5	17 349,1	270 206,3
		ФБ	6 462,6	6 679,4	7 040,1	7 168,1	7 540,9	34 891,1
		ИИ	73 568,4	69 433,1	73 182,1	9 323,4	9 808,2	235 315,2
Отвод и таксация лесосек на территории Иркутской области	агентство лесного хозяйства Иркутской области	всего	19 610,0	21 817,7	22 826,4	4 056,6	4 104,0	72 414,7
		ОБ	3 140,0	3 140,1	3 140,1	3 140,1	3 140,0	15 700,3
		ФБ	725,5	749,9	790,4	895,7	942,2	4 103,7
		ИИ	15 744,5	17 927,7	18 895,9	20,8	21,8	52 610,7
Лесное семеноводство	агентство лесного хозяйства Иркутской области	всего	2 972,0	0,0	0,0	0,0	0,0	2 972,0
		ФБ	2 972,0					2 972,0
Основное мероприятие «Управление лесным фондом» на 2014 - 2018 годы	всего	всего	1 477,8	8 164,9	7 513,4	770,8	770,8	18 697,7
		ОБ	1 477,8	770,8	770,8	770,8	770,8	4 561,0
		ФБ	0,0	7 394,1	6 742,6	0,0	0,0	14 136,7
	агентство лесного хозяйства Иркутской области	всего	770,8	8 164,9	7 513,4	770,8	770,8	17 990,7
		ОБ	770,8	770,8	770,8	770,8	770,8	3 854,0
		ФБ	0,0	7 394,1	6 742,6	0,0	0,0	14 136,7
	министерство промышленной политики и лесного комплекса Иркутской области	всего	707,0	0,0	0,0	0,0	0,0	707,0
		ОБ	707,0	0,0	0,0	0,0	0,0	707,0
Проведение лесоустройства на землях лесного фонда	агентство лесного хозяйства Иркутской области	всего	0,0	7 394,1	6 742,6	0,0	0,0	14 136,7
		ФБ		7 394,1	6 742,6			14 136,7
Сопровождение программной продукции «Аверс. Управление лесным фондом ПРОФ»	агентство лесного хозяйства Иркутской области	всего	770,8	770,8	770,8	770,8	770,8	3 854,0
		ОБ	770,8	770,8	770,8	770,8	770,8	3 854,0
Определение функциональных зон в лесопарковых зонах, площади лесопарковых зон, зеленых зон, установление и изменение границ лесопарковых зон, зеленых зон	министерство промышленной политики и лесного комплекса Иркутской области	всего	707,0	0,0	0,0	0,0	0,0	707,0
		ОБ	707,0					707,0
Основное мероприятие «Определение границ зеленых зон, лесопарковых зон» на 2015 - 2018 годы	министерство природных ресурсов и экологии Иркутской области	всего	0,0	700,0	700,0	700,0	0,0	2 100,0
		ОБ	0,0	700,0	700,0	700,0	0,0	2 100,0
Определение функциональных зон в лесопарковых зонах, площади лесопарковых зон, зеленых зон, установление и изменение границ лесопарковых зон, зеленых зон	министерство природных ресурсов и экологии Иркутской области	всего	0,0	700,0	700,0	700,0	0,0	2 100,0
		ОБ		700,0	700,0	700,0		2 100,0
Подпрограмма «Защита окружающей среды в Иркутской области» на 2014 - 2018 годы	всего	всего	2 485,0	2 392,0	2 392,0	2 420,0	0,0	9 689,0
		ОБ	2 485,0	2 392,0	2 392,0	2 420,0	0,0	9 689,0
	министерство природных ресурсов и экологии Иркутской области	всего	2 485,0	2 392,0	2 392,0	2 420,0	0,0	9 689,0
		ОБ	2 485,0	2 392,0	2 392,0	2 420,0	0,0	9 689,0
Основное мероприятие «Повышение полноты, оперативности и достоверности информации о состоянии окружающей среды» на 2014 - 2018 годы	министерство природных ресурсов и экологии Иркутской области	всего	2 485,0	2 392,0	2 392,0	2 420,0	0,0	9 689,0
		ОБ	2 485,0	2 392,0	2 392,0	2 420,0	0,0	9 689,0
Ведение радиационно-гигиенического паспорта территории Иркутской области	министерство природных ресурсов и экологии Иркутской области	всего	865,0	865,0	865,0	865,0	0,0	3 460,0
		ОБ	865,0	865,0	865,0	865,0		3 460,0
Издание государственного доклада «О состоянии окружающей среды в Иркутской области»	министерство природных ресурсов и экологии Иркутской области	всего	200,0	200,0	200,0	200,0	0,0	800,0
		ОБ	200,0	200,0	200,0	200,0		800,0
Организация учета и контроля радиоактивных веществ и отходов на территории Иркутской области	министерство природных ресурсов и экологии Иркутской области	всего	927,0	927,0	927,0	927,0	0,0	3 708,0
		ОБ	927,0	927,0	927,0	927,0		3 708,0
Проведение Дней защиты от экологической опасности, в том числе Дня озера Байкал	министерство природных ресурсов и экологии Иркутской области	всего	493,0	400,0	400,0	428,0	0,0	1 721,0
		ОБ	493,0	400,0	400,0	428,0		1 721,0
Основное мероприятие «Обеспечение реализации мер по охране окружающей среды и сохранению здоровья населения на территории Иркутской области для создания экологически безопасной и комфортной среды в местах проживания населения Иркутской области» на 2014 - 2018 годы	министерство природных ресурсов и экологии Иркутской области	всего	0,0	0,0	0,0	0,0	0,0	0,0
		ОБ	0,0	0,0	0,0	0,0	0,0	0,0
Субсидии юридическим лицам и индивидуальным предпринимателям в целях возмещения затрат на проведение мероприятия, направленного на сохранение и улучшение состояния уникальной экологической системы озера Байкал	министерство природных ресурсов и экологии Иркутской области	всего	0,0	0,0	0,0	0,0	0,0	0,0
		ОБ						0,0
Подпрограмма «Государственное управление в сфере охраны окружающей среды» на 2014 - 2018 годы	всего	всего	131 533,1	140 252,5	134 454,6	136 317,1	142 381,6	684 938,9
		ОБ	104 249,9	116 155,2	110 874,9	110 874,9	114 952,4	557 107,3
		ФБ	27 283,2	24 097,3	23 579,7	25 442,2	27 429,2	127 831,6
	министерство природных ресурсов и экологии Иркутской области	всего	131 533,1	140 252,5	134 454,6	136 317,1	142 381,6	684 938,9
		ОБ	104 249,9	116 155,2	110 874,9	110 874,9	114 952,4	557 107,3
		ФБ	27 283,2	24 097,3	23 579,7	25 442,2	27 429,2	127 831,6
Основное мероприятие «Государственное управление в сфере охраны и использования природных ресурсов» на 2014 - 2018 годы	министерство природных ресурсов и экологии Иркутской области	всего	33 308,2	36 575,9	37 043,1	37 043,1	32 407,0	176 377,3
		ОБ	33 308,2	36 575,9	37 043,1	37 043,1	32 407,0	176 377,3
Осуществление функций органом государственной власти в сфере охраны окружающей среды, недропользования и водных отношений	министерство природных ресурсов и экологии Иркутской области	всего	33 308,2	36 575,9	37 043,1	37 043,1	32 407,0	176 377,3
		ОБ	33 308,2	36 575,9	37 043,1	37 043,1	32 407,0	176 377,3
Основное мероприятие «Региональный государственный экологический надзор на территории Иркутской области» на 2014 - 2018 годы	министерство природных ресурсов и экологии Иркутской области	всего	22 418,5	21 692,7	21 145,1	21 145,1	22 700,0	109 101,4
		ОБ	22 418,5	21 692,7	21 145,1	21 145,1	22 700,0	109 101,4
Осуществление функций органом государственной власти в сфере регионального государственного экологического надзора	министерство природных ресурсов и экологии Иркутской области	всего	22 418,5	21 692,7	21 145,1	21 145,1	22 700,0	109 101,4
		ОБ	22 418,5	21 692,7	21 145,1	21 145,1	22 700,0	109 101,4
Основное мероприятие «Охрана и использование животного мира» на 2014 - 2018 годы	министерство природных ресурсов и экологии Иркутской области	всего	75 806,4	81 983,9	76 266,4	78 128,9	87 274,6	399 460,2
		ОБ	48 523,2	57 886,6	52 686,7	52 686,7	59 845,4	271 628,6
		ФБ	27 283,2	24 097,3	23 579,7	25 442,2	27 429,2	127 831,6
Осуществление функций органом государственной власти в сфере организации, охраны и функционирования государственных природных заказников регионального значения	министерство природных ресурсов и экологии Иркутской области	всего	16 662,2	16 258,5	16 258,5	16 258,5	16 943,4	82 381,1
		ОБ	16 662,2	16 258,5	16 258,5	16 258,5	16 943,4	82 381,1
Осуществление полномочий Российской Федерации в области охраны и использования охотничьих ресурсов по контролю, надзору, выдаче разрешений на добычу охотничьих ресурсов и заключению охотхозяйственных соглашений	министерство природных ресурсов и экологии Иркутской области	всего	58 389,3	64 997,0	59 294,0	61 100,8	69 576,3	313 357,4
		ОБ	31 861,0	41 628,1	36 428,2	36 428,2	42 902,0	189 247,5
		ФБ	26 528,3	23 368,9	22 865,8	24 672,6	26 674,3	124 109,9
Охрана и использование объектов животного мира (за исключением охотничьих ресурсов и водных биологических ресурсов)	министерство природных ресурсов и экологии Иркутской области	всего	221,5	217,5	213,2	229,8	221,5	1 103,5
		ФБ	221,5	217,5	213,2	229,8	221,5	1 103,5
Охрана и использование охотничьих ресурсов	министерство природных ресурсов и экологии Иркутской области	всего	533,4	510,9	500,7	539,8	533,4	2 618,2
		ФБ	533,4	510,9	500,7	539,8	533,4	2 618,2
Подпрограмма «Государственное управление в сфере лесного хозяйства Иркутской области» на 2014-2018 годы	всего	всего	650 673,8	639 837,3	649 186,5	623 230,3	655 672,2	3 218 600,1
		ОБ	118 337,8	53 762,6	53 762,6	53 762,6	56 592,2	336 217,8
		ФБ	532 336,0	586 074,7	595 423,9	569 467,7	599 080,0	2 882 382,3
	агентство лесного хозяйства Иркутской области	всего	650 673,8	639 837,3	649 186,5	623 230,3	655 672,2	3 218 600,1
		ОБ	118 337,8	53 762,6	53 762,6	53 762,6	56 592,2	336 217,8
		ФБ	532 336,0	586 074,7	595 423,9	569 467,7	599 080,0	2 882 382,3
Основное мероприятие «Повышение эффективного государственного управления в сфере лесного хозяйства» на 2014-2018 годы	агентство лесного хозяйства Иркутской области	всего	650 673,8	639 837,3	649 186,5	623 230,3	655 672,2	3 218 600,1
		ОБ	118 337,8	53 762,6	53 762,6	53 762,6	56 592,2	336 217,8
		ФБ	532 336,0	586 074,7	595 423,9	569 467,7	599 080,0	2 882 382,3
Организация и обеспечение реализации мероприятий в сфере лесного хозяйства	агентство лесного хозяйства Иркутской области	всего	28 419,6	34 538,8	37 754,0	29 842,4	34 542,2	165 097,0
		ФБ	28 419,6	34 538,8	37 754,0	29 842,4	34 542,2	165 097,0
Организация материально-технического обеспечения деятельности	агентство лесного хозяйства Иркутской области	всего	30 552,2	31 811,5	37 945,5	19 900,9	28 469,7	148 679,8
		ФБ	30 552,2	31 811,5	37 945,5	19 900,9	28 469,7	148 679,8
Финансовое, кадровое и документационное обеспечение деятельности Агентства	агентство лесного хозяйства Иркутской области	всего	591 702,0	573 487,0	573 487,0	573 487,0	592 660,3	2 904 823,3
		ОБ	118 337,8	53 762,6	53 762,6	53 762,6	56 592,2	336 217,8
		ФБ	473 364,2	519 724,4	519 724,4	519 724,4	536 068,1	2 568 605,5

».

ПРАВИТЕЛЬСТВО ИРКУТСКОЙ ОБЛАСТИ

РАСПОРЯЖЕНИЕ

20 февраля 2015 года **№ 101-рп**

Иркутск

Об утверждении Перечня мероприятий по созданию в общеобразовательных организациях, расположенных в сельской местности на территории Иркутской области, условий для занятия физической культурой и спортом

В соответствии с постановлением Правительства Российской Федерации от 29 декабря 2014 года № 1597 «О предоставлении и распределении субсидий из федерального бюджета бюджетам субъектов Российской Федерации на создание в общеобразовательных организациях, расположенных в сельской местности, условий для занятия физической культурой и спортом в рамках подпрограммы «Развитие дошкольного, общего и дополнительного образования детей» государственной программы Российской Федерации «Развитие образования» на 2013 – 2020 годы», руководствуясь статьей 67 Устава Иркутской области:

1. Утвердить Перечень мероприятий по созданию в общеобразовательных организациях, расположенных в сельской местности на территории Иркутской области, условий для занятия физической культурой и спортом (прилагается).

2. Настоящее распоряжение подлежит официальному опубликованию.

Губернатор Иркутской области
С.В. Ерощенко

УТВЕРЖДЕН
распоряжением Правительства
Иркутской области
от 20 февраля 2015 года № 101-рп

ПЕРЕЧЕНЬ
МЕРОПРИЯТИЙ ПО СОЗДАНИЮ В ОБЩЕОБРАЗОВАТЕЛЬНЫХ ОРГАНИЗАЦИЯХ, РАСПОЛОЖЕННЫХ В СЕЛЬСКОЙ МЕСТНОСТИ НА ТЕРРИТОРИИ ИРКУТСКОЙ ОБЛАСТИ, УСЛОВИЙ ДЛЯ ЗАНЯТИЯ ФИЗИЧЕСКОЙ КУЛЬТУРОЙ И СПОРТОМ

1. Информация о сложившихся условиях для занятия физической культурой и спортом в общеобразовательных организациях, расположенных в сельской местности на территории Иркутской области

В Иркутской области в 2014 году проведен мониторинг здоровья обучающихся в общеобразовательных организациях, расположенных на территории Иркутской области. Указанным мониторингом охвачено 88,2 % от общего числа обучающихся. К первой группе здоровья отнесено 16,7% (в 2012 году - 19,7%), ко второй группе здоровья отнесено – 65,5% (в 2012 году - 62,2%), к третьей группе здоровья отнесено – 16,3%, к четвертой группе здоровья отнесено – 1,4%, к пятой группе здоровья отнесено – 0,1%.

Классы	Кол-во учащихся	по состоянию здоровья отнесены:				
		к первой группе здоровья	ко второй группе здоровья	к третьей группе здоровья	к четвертой группе здоровья	к пятой группе здоровья
1-4 класс	105501	18209	70408	15381	1449	54
5-9 класс	113477	18424	74369	19175	1424	85
10-11 класс	24185	4085	14486	5120	471	23
Всего	243163	40718	159263	39676	3344	162
%	100,0	16,7	65,5	16,3	1,4	0,1

Согласно таблице, большая часть обучающихся относится по состоянию здоровья ко второй группе здоровья. К данной группе относят детей, которые имеют небольшие проблемы со здоровьем.

Классы	Кол-во учащихся	Страдают алиментарно-зависимыми заболеваниями, в том числе:							
		имеют недостаток массы тела	анемия	снижение остроты зрения	сколиоз и нарушения осанки	ожирение	болезни органов пищеварения	болезни кожи и подкожно-жировой клетчатки	сахарный диабет
1-4 класс	105501	2613	643	2537	238	1921	4370	1334	71
5-9 класс	113477	3224	788	3838	2526	2898	6597	1387	140
10-11 класс	24185	733	220	8785	2843	664	2383	517	57
Итого	243163	6570	1651	15160	5607	5483	13350	3238	268
%	100,0	2,7	0,7	6,2	2,3	2,3	5,5	1,3	0,1

Министерством образования Иркутской области принимаются меры для улучшения условий пребывания обучающихся в общеобразовательных организациях на территории Иркутской области, реализуются мероприятия для обучающихся и их родителей (законных представителей), направленные на популяризацию физической культуры и спорта и привитие основ здорового образа жизни.

Из общего числа общеобразовательных организаций в Иркутской области 91% общеобразовательных организаций включили в учебный процесс третий час физической культуры для всех классов, при этом включение третьего часа в учебный процесс обеспечено всеми сельскими школами.

В целях укрепления интереса и мотивации детей к занятиям физической культурой и спортом с 2013 года в Иркутской области на базе общеобразовательных организаций проводится апробация учебного курса «Модульная программа по физической культуре для 1-11 классов общеобразовательных организаций «ФизкультУРА!», утвержденного распоряжением министерства образования Иркутской области от 21 августа 2013 года № 790-мр, утвержден перечень общеобразовательных организаций, участвующих в апробации модульной программы.

В программе акцентировано внимание на использование дифференцируемого подхода к физкультурно-спортивным интересам обучающихся, их физическим возможностям, приоритетам в образовательной политике организации в данном направлении, уровнем материально-технического спортивного обеспечения общеобразовательной организации.

С 26 по 28 мая 2014 года на базе визитно-экологического центра «Нерпенок» проведен региональный этап V Всероссийского конкурса «Учитель здоровья России-2014». По результатам конкурсных испытаний победителем стала Верховская Татьяна Викторовна, учитель физической культуры МКОУ «Илирская СОШ № 2» Братского района.

Во исполнение Указа Президента Российской Федерации от 24 марта 2014 года № 172 «О Всероссийском физкультурно-спортивном комплексе «Готов к труду и обороне» (ГТО) (далее – Комплекс), Плана мероприятий по поэтапному внедрению Комплекса в Иркутской области, министерство образования Иркутской области принимает участие в реализации организационно – экспериментального этапа Комплекса на территории Иркутской области.

Участниками экспериментального этапа внедрения Комплекса являются: город Иркутск, Шелеховский район, Ангарское муниципальное образование.

За период апрель – май 2014 года, в рамках работ по обоснованию нормативных требований в отдельных видах испытаний Комплекса, состоялось тестирование физической подготовки обучающихся общеобразовательных школ (г. Иркутска, г. Ангарска, Шелеховского района) в количестве 120 человек (60 девочек, 60 мальчиков) 2, 4, 6, 9, 10 классов, относящихся к I – IV ступеням Комплекса.

21 ноября 2014 года во всех общеобразовательных организациях, расположенных на территории Иркутской области, проведен областной фестиваль «Единый день ГТО».

В рамках реализации Комплекса мер по модернизации общего образования Иркутской области в 2012 – 2013 годах, в общеобразовательные организации, расположенные на территории Иркутской области, в которых имеются спортивные залы, поставлено в общем количестве 1023 комплекта спортивного оборудования и спортивного инвентаря на общую сумму 118,1 млн. рублей.

Совершенствуется материально-техническая база общеобразовательных организаций, 96% общеобразовательных организаций оборудованы собственным спортивным залом или спортивным залом на условиях договора аренды.

Необходимо отметить, что в ряде спортивных залов, расположенных в общеобразовательных организациях, требуется проведение капитального ремонта, в связи с длительными сроками эксплуатации зданий.

Необходимо проведение следующих работ:

замена полового покрытия;

замена окон;

ремонт электропроводки и освещения;

ремонт кровли.

Данные мероприятия предполагается реализовать в следующих общеобразовательных организациях Иркутской области:

Наименование организации	Адрес	Виды работ
Заларинский район		
МБОУ Холмогойская СОШ	с. Холмогой, ул. Спортивная, 2	Замена полов, ремонт кровли, замена окон, замена электропроводки и освещения
МБОУ Тыретская СОШ	п. Тыреть, ул. Школьная, 55	Замена полов, ремонт кровли, замена окон, замена электропроводки и освещения
МБОУ Веренская СОШ	с. Веренка, ул. Молодежная, 18	Замена полов, ремонт кровли, замена окон, замена электропроводки и освещения
Баяндаевский район		
МБОУ Загатуйская СОШ	с. Загатуй	Замена полов, ремонт кровли, замена окон, замена электропроводки и освещения
МБОУ Аюрская СОШ	с. Аюры	Замена полов, ремонт кровли, замена окон, замена электропроводки и освещения
МБОУ Баяндаевская СОШ	с. Баяндай	Замена полов, ремонт кровли, замена окон, замена электропроводки и освещения
МБОУ Половинская СОШ	с. Половина	Замена полов, ремонт кровли, замена окон, замена электропроводки и освещения
Куйтунский район		
МКОУ Кундуйская СОШ	с. Кундуй, ул. Ленина, 71	Замена полов, ремонт кровли, замена окон, замена электропроводки и освещения
МКОУ Андрюшинская СОШ	с. Андрюшино, ул. Заречная, 1	Замена полов, ремонт кровли, замена окон, замена электропроводки и освещения
МУКОУ Уянская СОШ	с. Уян, ул. Зеленая, 7	Замена полов, ремонт кровли, замена окон, замена электропроводки и освещения
Мамско-Чуйский район		
МКОУ Луговская СОШ	п. Луговской, ул. Школьная, 26	Замена полов, ремонт кровли, замена окон, замена электропроводки и освещения
МКОУ Витимская СОШ	п. Витимский	Замена полов, ремонт кровли, замена окон, замена электропроводки и освещения
Качугский район		
МКОУ Ангинская СОШ	с. Анга, ул. Школьная, 40	Замена полов, ремонт кровли, замена окон, замена электропроводки и освещения
Нижнеудинский район		
МКУ Алыгжерская СОШ	с. Алыгжер, ул. Новая, 10	Замена полов, ремонт кровли, замена окон, замена электропроводки и освещения
МКУ Худоеланская СОШ	с. Худоеланская, ул. Школьная, 1а	Замена полов, ремонт кровли, замена окон, замена электропроводки и освещения
МКУ Шумская СОШ	п. Шумский, ул. Советская, 29	Замена полов, ремонт кровли, замена окон, замена электропроводки и освещения
МКУ Солонецкая СОШ	с. Солонцы, ул. Школьная, 3	Замена полов, ремонт кровли, замена окон, замена электропроводки и освещения

2. Перечень мероприятий

Общая численность учащихся в субъекте Российской Федерации на начало 2014/2015 учебного года			270 007 чел.
Численность учащихся субъекта Российской Федерации в организациях, расположенных в сельской местности, на начало 2014/2015 учебного года	Всего		57 997 чел.
	% от общей численности		21,4%
	Уровень образования	Начальное	25 623 чел.
		Основное	27 806 чел.
		Среднее	4 568 чел.
Общее количество общеобразовательных организаций, расположенных в сельской местности			484 ед.
Общее количество общеобразовательных организаций, расположенных в сельской местности, имеющих спортивные залы			423 ед.
Количество общеобразовательных организаций, расположенных в сельской местности, имеющих спортивные залы, требующие ремонта	Всего		75 ед.
	% от общего количества организаций, имеющих спортивные залы		17,7%
Количество общеобразовательных организаций, расположенных в сельской местности, в которых отремонтированы спортивные залы	Всего		17 ед.
	Срок реализации		25.12.2015 г.
Количество общеобразовательных организаций, расположенных в сельской местности, имеющих потребность в перепрофилировании аудиторий под спортивные залы для занятия физической культурой и спортом	Всего		17 ед.
	% от общего количества организаций		3,5%
Количество общеобразовательных организаций, расположенных в сельской местности, в которых имеющиеся аудитории перепрофилированы под спортивные залы для занятия физической культурой и спортом	Всего		0 ед.
	Срок реализации		–
Количество учащихся, занимающихся физической культурой и спортом в общеобразовательных организациях, расположенных в сельской местности, во внеурочное время, по каждому уровню общего образования, за исключением дошкольного образования	Уровень образования	Начальное	7 527 чел.
		Основное	8 855 чел.
		Среднее	2 217 чел.
		Всего	18 599 чел.
Увеличение доли учащихся, занимающихся физической культурой и спортом во внеурочное время (по каждому уровню общего образования), за исключением дошкольного образования	Уровень образования	Начальное	4%
		Основное	5%
		Среднее	4,5%
		Всего	4,5%
		Срок реализации	25.12.2015 г.
Количество общеобразовательных организаций, расположенных в сельской местности, имеющих школьные спортивные клубы	Всего		90 ед.
	% от общего количества организаций		18,6%
Увеличение количества школьных спортивных клубов, созданных в общеобразовательных организациях, расположенных в сельской местности, для занятия физической культурой и спортом	Всего		0 ед.
	Срок реализации		-
Количество общеобразовательных организаций, расположенных в сельской местности, имеющих потребность в оснащении спортивным инвентарем и оборудованием открытых плоскостных спортивных сооружений	Всего		40 ед.
	% от общего количества организаций		8,3%
Количество общеобразовательных организаций, расположенных в сельской местности, в которых открытые плоскостные спортивные сооружения оснащены спортивным инвентарем и оборудованием	Всего		0 ед.
	Срок реализации		-

Первый заместитель министра образования Иркутской области
Е.А. Торунов

МИНИСТЕРСТВО СОЦИАЛЬНОГО РАЗВИТИЯ, ОПЕКИ И ПОПЕЧИТЕЛЬСТВА ИРКУТСКОЙ ОБЛАСТИ

ПРИКАЗ

25 февраля 2015 года № 16-мпр
г. Иркутск

О признании утратившими силу отдельных нормативных правовых актов министерства социального развития, опеки и попечительства Иркутской области

В целях приведения в соответствие с законодательством, руководствуясь статьей 21 Устава Иркутской области, Положением о министерстве социального развития, опеки и попечительства Иркутской области, утвержденным постановлением Правительства Иркутской области от 18 сентября 2009 года № 261/40-пп, распоряжением Губернатора Иркутской области от 9 февраля 2015 года № 62-рк «О Макарове А.С.»,

П Р И К А З Ы В А Ю:

1. Признать утратившими силу:

1) приказ министерства социального развития, опеки и попечительства Иркутской области от 12 октября 2012 года № 267-мпр «Об утверждении административного регламента предоставления государственной услуги «Постановка на учет и предоставление отдельным категориям граждан в Иркутской области санаторно-курортных путевок»;

2) приказ министерства социального развития, опеки и попечительства Иркутской области от 12 октября 2012 года № 268-мпр «Об утверждении административного регламента предоставления государственной услуги «Возмещение отдельным категориям граждан в Иркутской области произведенных расходов на оплату стоимости проезда на междугородном транспорте к месту лечения и обратно»;

3) пункты 7, 8 приказа министерства социального развития, опеки и попечительства Иркутской области от 26 декабря 2012 года № 336-мпр «О внесении изменений в отдельные нормативные правовые акты министерства социального развития, опеки и попечительства Иркутской области»;

4) пункт 2 приказа министерства социального развития, опеки и попечительства Иркутской области от 20 декабря 2013 года № 248-мпр «О внесении изменений в отдельные нормативные правовые акты министерства социального развития, опеки и попечительства Иркутской области»;

5) приказ министерства социального развития, опеки и попечительства Иркутской области от 21 февраля 2014 года № 25-мпр «О внесении изменений в приказ министерства социального развития, опеки и попечительства Иркутской области от 12 октября 2012 года № 267-мпр»;

6) пункт 16 приказа министерства социального развития, опеки и попечительства Иркутской области от 14 марта 2014 года № 48-мпр «О внесении изменений в отдельные нормативные правовые акты министерства социального развития, опеки и попечительства Иркутской области»;

7) пункт 30 приказа министерства социального развития, опеки и попечительства Иркутской области от 18 марта 2014 года № 51-мпр «О внесении изменений в отдельные нормативные правовые акты министерства социального развития, опеки и попечительства Иркутской области»;

8) приказ министерства социального развития, опеки и попечительства Иркутской области от 14 мая 2014 года № 83-мпр «О внесении изменений в административный регламент предоставления государственной услуги «Предоставление отдельным категориям граждан в Иркутской области санаторно-курортных путевок».

2. Настоящий приказ вступает в силу через десять календарных дней после дня его официального опубликования и распространяется на правоотношения, возникшие с 1 января 2015 года.

Первый заместитель министра социального развития, опеки и попечительства Иркутской области
А.С. Макаров

ПРАВИТЕЛЬСТВО ИРКУТСКОЙ ОБЛАСТИ

П О С Т А Н О В Л Е Н И Е

16 февраля 2015 года № 55-пп
Иркутск

О внесении изменений в государственную программу Иркутской области «Молодежная политика» на 2014 - 2018 годы

В соответствии с Положением о порядке принятия решений о разработке государственных программ Иркутской области и их формирования и реализации, утвержденным постановлением Правительства Иркутской области от 26 июля 2013 года № 282-пп, руководствуясь статьей 67 Устава Иркутской области, Правительство Иркутской области

П О С Т А Н О В Л Я Е Т:

1. Внести в государственную программу Иркутской области «Молодежная политика» на 2014 - 2018 годы, утвержденную постановлением Правительства Иркутской области от 24 октября 2013 года № 447-пп (далее – Программа), следующие изменения:

1) абзацы сорок третий, сорок четвертый раздела 1 «ХАРАКТЕРИСТИКА ТЕКУЩЕГО СОСТОЯНИЯ СФЕРЫ РЕАЛИЗАЦИИ ГОСУДАРСТВЕННОЙ ПРОГРАММЫ» изложить в следующей редакции:

«Основы государственной молодежной политики Российской Федерации на период до 2025 года, утвержденные распоряжением Правительства Российской Федерации от 29 ноября 2014 года № 2403-р;

подпрограмма «Вовлечение молодежи в социальную практику» государственной программы Российской Федерации «Развитие образования» на 2013 - 2020 годы, утвержденной постановлением Правительства Российской Федерации от 15 апреля 2014 года № 295.»;

2) раздел 6 «РЕСУРСНОЕ ОБЕСПЕЧЕНИЕ ГОСУДАРСТВЕННОЙ ПРОГРАММЫ» дополнить абзацем следующего содержания:

«В пределах средств государственной программы осуществляется финансирование обязательств текущего года, а также оплата кредиторской задолженности.»;

3) в строке «Ресурсное обеспечение подпрограммы государственной программы» паспорта подпрограммы «Качественное развитие потенциала и воспитание молодежи» на 2014-2018 годы, являющейся приложением 1 к Программе, цифры «86480,6», «21835,0», «84560,6», «21435,0» заменить соответственно цифрами «86232,3», «21586,7», «84312,3», «21186,7»;

4) в строке «Ресурсное обеспечение подпрограммы государственной программы» паспорта подпрограммы «Патриотическое воспитание молодежи» на 2014 - 2018 годы, являющейся приложением 2 к Программе, цифры «49329,5», «10575,9» заменить соответственно цифрами «48710,3», «9956,7»;

5) в строке «Ресурсное обеспечение подпрограммы государственной программы» паспорта подпрограммы «Государственная молодежная политика» на 2014 - 2018 годы, являющейся приложением 3 к Программе, цифры «113461», «25606,6» заменить соответственно цифрами «114328,5», «26474,1»;

6) в приложении 9 к Программе:

в строке «Подпрограмма «Качественное развитие потенциала и воспитание молодежи» на 2014 - 2018 годы» цифры «21435,00», «84560,6» заменить соответственно цифрами «21186,7», «84312,3»;

в строке «ВЦП «Выявление, поддержка и обеспечение самореализации талантливой и социально активной молодежи» на 2014 - 2018 годы» цифры «17227,40», «64096,4» заменить соответственно цифрами «16979,1», «63848,1»;

в строке «Подпрограмма «Патриотическое воспитание молодежи» на 2014 - 2018 годы» цифры «10575,90», «9415,90», «49329,5», «44457,5» заменить соответственно цифрами «9956,70», «8796,70», «48710,3», «43838,3»;

в строке «ВЦП «Патриотическое воспитание граждан в Иркутской области и допризывная подготовка молодежи» на 2014 - 2018 годы» цифры «9415,90», «44457,5» заменить соответственно цифрами «8796,70», «43838,3»;

в строке «Подпрограмма «Государственная молодежная политика» на 2014 - 2018 годы» цифры «25606,60», «113461,0» заменить соответственно цифрами «26474,10», «114328,5»;

в строке «Основное мероприятие «Государственная молодежная политика» на 2014 - 2018 годы» цифры «25606,60», «113461,0» заменить соответственно цифрами «26474,10», «114328,5»;

в строке «Обеспечение деятельности учреждений в области молодежной политики» цифры «19770,50», «93298,5» заменить соответственно цифрами «20638,0», «94166,0»;

7) в приложении 10 к Программе:

в строке «Подпрограмма «Качественное развитие потенциала и воспитание молодежи» на 2014 - 2018 годы» цифры «21835,0», «21435,0», «86480,6», «84560,6» заменить соответственно цифрами «21586,7», «21186,7», «86232,3», «84312,3»;

в строке «ВЦП «Выявление, поддержка и обеспечение самореализации талантливой и социально активной молодежи» на 2014 - 2018 годы» цифры «17227,4», «64096,4» заменить соответственно цифрами «16979,1», «63848,1»;

в строке «Подпрограмма «Патриотическое воспитание молодежи» на 2014 - 2018 годы» цифры «10575,9», «9415,9», «49329,5», «44457,5» заменить соответственно цифрами «9956,7», «8796,7», «48710,3», «43838,3»;

в строке «ВЦП «Патриотическое воспитание граждан в Иркутской области и допризывная подготовка молодежи» на 2014 - 2018 годы» цифры «9415,9», «44457,5» заменить соответственно цифрами «8796,7», «43838,3»;

в строке «Подпрограмма «Государственная молодежная политика» на 2014 - 2018 годы» цифры «25606,6», «113461,0» заменить соответственно цифрами «26474,1», «114328,5»;

в строке «Основное мероприятие «Государственная молодежная политика» на 2014 - 2018 годы» цифры «25606,6», «113461,0» заменить соответственно цифрами «26474,1», «114328,5»;

в строке «Обеспечение деятельности учреждений в области молодежной политики» цифры «19770,5», «93298,5» заменить соответственно цифрами «20638,0», «94166,0».

2. Настоящее постановление вступает в силу через десять календарных дней после его официального опубликования.

Губернатор Иркутской области
С.В. Ерощенко

МИНИСТЕРСТВО ФИНАНСОВ ИРКУТСКОЙ ОБЛАСТИ

П Р И К А З

12 февраля 2015 года № 13н-мпр
Иркутск

О внесении изменений в отдельные приказы министерства финансов Иркутской области

В целях приведения в соответствие с Федеральным законом от 22 декабря 2014 года № 431-ФЗ «О внесении изменений в отдельные законодательные акты Российской Федерации по вопросам противодействия коррупции», руководствуясь пунктом 8 Положения о министерстве финансов Иркутской области, утвержденного постановлением Правительства Иркутской области от 23 декабря 2008 года № 120-пп,

ПРИКАЗЫВАЮ:

1. Внести в приказ министерства финансов Иркутской области от 16 июля 2014 года № 48н-мпр «О перечне должностей министерства финансов Иркутской области, при назначении на которые граждане и при замещении которых государственные гражданские служащие Иркутской области обязаны представлять сведения о своих доходах, об имуществе и обязательствах имущественного характера, а также сведения о доходах, об имуществе и обязательствах имущественного характера своих супруги (супруга) и несовершеннолетних детей» (далее – Приказ) следующие изменения:

1) в наименовании и в пункте 1 слова «при назначении на которые граждане и» исключить;

2) пункт 2 изложить в следующей редакции:

«2. Установить, что сведения о своих расходах, а также о расходах своих супруги (супруга) и несовершеннолетних детей по каждой сделке по приобретению земельного участка, другого объекта недвижимости, транспортного средства, ценных бумаг, акций (долей участия, паев в уставных (складочных) капиталах организаций), совершенной государственным гражданским служащим Иркутской области, его супругой (супругом) и (или) несовершеннолетними детьми в течение календарного года, предшествующего году представления сведений (далее – отчетный период), если общая сумма таких сделок превышает общий доход государственного гражданского служащего Иркутской области и его супруги (супруга) за три последних года, предшествующих отчетному периоду, и об источниках получения средств, за счет которых совершены эти сделки, представляют государственные гражданские служащие министерства финансов Иркутской области, замещающие должности государственной гражданской службы Иркутской области, осуществление полномочий по которым влечет за собой обязанность представлять сведения о своих доходах, об имуществе и обязательствах имущественного характера, а также сведения о доходах, об имуществе и обязательствах имущественного характера своих супруги (супруга) и несовершеннолетних детей.»;

3) в наименовании Перечня должностей министерства финансов Иркутской области, при назначении на которые граждане и при замещении которых государственные гражданские служащие Иркутской области обязаны представлять сведения о своих доходах, об имуществе и обязательствах имущественного характера, а также сведения о доходах, об имуществе и обязательствах имущественного характера своих супруги (супруга) и несовершеннолетних детей, утвержденного Приказом, слова «при назначении на которые граждане и» исключить.

2. Внести в Порядок представления сведений о доходах, расходах, об имуществе и обязательствах имущественного характера в министерстве финансов Иркутской области, утвержденный приказом министерства финансов Иркутской области от 16 июля 2014 года № 49н-мпр, следующие изменения:

1) в пункте 1:

слова «при назначении на которые граждане и» исключить;

слова «а также процедуру представления сведений о расходах лицами, замещающими должности, включенные в Перечень» заменить словами «а также процедуру представления сведений о расходах лицами, замещающими должности областной гражданской службы в министерстве»;

2) пункты 2-5 изложить в следующей редакции:

«2. Обязанность представлять сведения о доходах, об имуществе и обязательствах имущественного характера возлагается на:

а) граждан, претендующих на замещение должности областной гражданской службы в министерстве;

б) государственных гражданских служащих Иркутской области, замещающих должности областной гражданской службы в министерстве, включенные в Перечень.

3. Обязанность представлять сведения о расходах возлагается на государственных гражданских служащих Иркутской области, замещающих должности областной гражданской службы в министерстве, осуществление полномочий по которым влечет за собой обязанность представлять сведения о доходах, об имуществе и обязательствах имущественного характера, если общая сумма сделок, совершенных им, его супругой (супругом) и (или) несовершеннолетними детьми в течение календарного года, предшествующего году представления сведений (далее – отчетный период), превышает общий доход государственного гражданского служащего Иркутской области, замещающего должность областной гражданской службы в министерстве, и его супруги (супруга) за три последних года, предшествующих отчетному периоду.

4. Сведения о доходах, об имуществе и обязательствах имущественного характера гражданами, претендующими на замещение должности областной гражданской службы в министерстве и государственными гражданскими служащими Иркутской области, замещающими должности областной гражданской службы в министерстве, представляются по форме справки, утвержденной Президентом Российской Федерации.

5. Государственными гражданскими служащими Иркутской области, замещающими должности областной гражданской службы в министерстве, указанными в пункте 3 настоящего Порядка, представляются сведения о расходах по каждой сделке по форме справки, утвержденной Президентом Российской Федерации.»;

3) абзац первый пункта 6 изложить в следующей редакции:

«6. Государственные гражданские служащие Иркутской области, замещающие должности областной гражданской службы в министерстве, включенные в Перечень, а также указанные в пункте 3 настоящего Порядка, ежегодно не позднее 30 апреля года, следующего за отчетным, представляют:»;

4) в абзаце первом пункта 7 слова «,включенной в Перечень» заменить словами «областной гражданской службы в министерстве»;

5) пункт 8 изложить в следующей редакции:

«8. Граждане, претендующие на замещение должности областной гражданской службы в министерстве и государственные гражданские служащие Иркутской области, замещающие должности областной гражданской службы в министерстве, представляют сведения о доходах, об имуществе и обязательствах имущественного характера в отдел государственной гражданской службы и кадровой работы в управлении правовой и организационной работы министерства.»;

6) абзац первый пункта 10 изложить в следующей редакции:

«10. В случае, если государственный гражданский служащий Иркутской области, замещающий должность областной гражданской службы в министерстве, включенную в Перечень, или гражданин, назначаемый на должность областной гражданской службы в министерстве, обнаружили, что в представленных ими сведениях о доходах, о расходах, об имуществе и обязательствах имущественного характера не отражены или не полностью отражены какие-либо сведения либо имеются ошибки, они вправе представить уточненные сведения в порядке, установленном настоящим пунктом.»;

7) пункт 11 признать утратившим силу.

3. Внести в Правила обработки персональных данных, устанавливающие процедуры, направленные на выявление и предотвращение нарушений законодательства Российской Федерации в сфере персональных данных, а также определяющие для каждой цели обработки персональных данных содержание обрабатываемых персональных данных, категории субъектов, персональные данные которых обрабатываются, сроки их обработки и хранения, порядок уничтожения при достижении целей обработки или при наступлении иных законных оснований в министерстве финансов Иркутской области, утвержденные приказом министерства финансов Иркутской области от 17 сентября 2012 года № 46н-мпр «О правилах обработки персональных данных» (далее – Приказ), следующие изменения:

1) подпункт 7 пункта 4 изложить в следующей редакции:

«7) супруги и несовершеннолетние дети лиц, претендующих на замещение должностей государственной гражданской службы Иркутской области в Министерстве, а также замещающих должности государственной гражданской службы Иркутской области в Министерстве, входящие в перечень должностей, при замещении которых гражданские служащие обязаны предоставлять сведения о доходах, об имуществе и обязательствах имущественного характера своих супруги (супруга) и несовершеннолетних детей;»;

2) подпункт 15 пункта 5 после слов «о доходах,» в соответствующем падеже дополнить словами «о расходах,» в соответствующем падеже;

3) внести изменение в пункт 3 Правил рассмотрения запросов субъектов персональных данных или их представителей в министерстве финансов Иркутской области, утвержденных Приказом, изложив подпункт 7 в следующей редакции:

«7) супруги и несовершеннолетние дети лиц, претендующих на замещение должностей государственной гражданской службы Иркутской области в Министерстве, а также замещающих должности государственной гражданской службы Иркутской области в Министерстве, входящие в перечень должностей, при замещении которых гражданские служащие обязаны предоставлять сведения о доходах, об имуществе и обязательствах имущественного характера своих супруги (супруга) и несовершеннолетних детей;».

4. Настоящий приказ вступает в силу через десять календарных дней после его официального опубликования.

Первый заместитель министра финансов Иркутской области
А.Б. Каневский

СЛУЖБА ПО КОНТРОЛЮ И НАДЗОРУ В СФЕРЕ ОБРАЗОВАНИЯ ИРКУТСКОЙ ОБЛАСТИ

ПРИКАЗ

13 февраля 2015 года № 0001-спр

Об утверждении административного регламента взаимодействия службы по контролю и надзору в сфере образования Иркутской области с органами государственного контроля (надзора) при осуществлении государственного контроля (надзора)

В соответствии с Федеральным законом от 26 декабря 2008 года № 294-ФЗ «О защите прав юридических лиц и индивидуальных предпринимателей при осуществлении государственного контроля (надзора) и муниципального контроля», Федеральным законом от 29 декабря 2012 года № 273-ФЗ «Об образовании в Российской Федерации», руководствуясь статьей 21 Устава Иркутской области, Положением о службе по контролю и надзору в сфере образования Иркутской области, утвержденным постановлением Правительства Иркутской области от 1 декабря 2011 года № 353-пп,

П Р И К А З Ы В А Ю:

1. Утвердить прилагаемый административный регламент взаимодействия службы по контролю и надзору в сфере образования Иркутской области с органами государственного контроля (надзора) при осуществлении государственного контроля (надзора).

2. Настоящий приказ вступает в силу со дня его официального опубликования.

Заместитель руководителя службы – начальник управления контроля и надзора
В.В. Островская

Административный регламент взаимодействия службы по контролю и надзору в сфере образования Иркутской области с органами государственного контроля (надзора) при осуществлении государственного контроля (надзора)

Глава 1. Общие положения

1. Административный регламент взаимодействия службы по контролю и надзору сфере образования Иркутской области (далее – служба) с органами государственного контроля (надзора) (далее – контролирующий орган) при осуществлении государственного контроля (надзора) устанавливает порядок организации взаимодействия службы с контролирующими органами.

2. Осуществление взаимодействия регулируется:

1) Федеральным законом от 26 декабря 2008 года № 294-ФЗ «О защите прав юридических лиц и индивидуальных предпринимателей при осуществлении государственного контроля (надзора) и муниципального контроля»;

2) Федеральным законом от 29 декабря 2012 года № 273-ФЗ «Об образовании в Российской Федерации»;

3. При осуществлении государственного контроля в сфере образования на территории Иркутской области служба осуществляет взаимодействие с контролирующими органами по следующим вопросам:

1) информирования о нормативных правовых актах и методических документах по вопросам организации и осуществления государственного контроля (надзора);

2) определения целей, объема, сроков проведения плановых проверок;

3) информирование о результатах проводимых проверок, состоянии соблюдения законодательства Российской Федерации в соответствующей сфере деятельности и об эффективности государственного контроля (надзора);

4) подготовки предложений о совершенствовании законодательства Российской Федерации в части организации и осуществления государственного контроля (надзора);

5) повышения квалификации специалистов, осуществляющих государственный контроль (надзор).

Глава 2. Информирование о нормативных правовых актах и методических документах по вопросам организации и осуществления государственного контроля (надзора)

4. Целью взаимодействия по вопросам информирования о нормативных правовых актах и методических документах организации и осуществления государственного контроля (надзора) является оперативное получение контролирующими органами информации о принятых нормативных правовых актах и методических документах или находящихся в стадии разработки нормативных правовых актах и методических документах службы.

5. Служба осуществляет информирование о нормативных правовых актах и методических документах по вопросам организации и осуществления государственного контроля (надзора) посредством:

1) предоставления на основании запросов информации о принятых нормативных правовых актах и методических документах Иркутской области или находящихся в стадии разработки проектах правовых актов и методических документов Иркутской области по вопросам организации и осуществления государственного контроля (надзора);

2) направления информации по собственной инициативе контролирующим органам о принятых нормативных правовых актах и методических документах Иркутской области или находящихся в стадии разработки проектах нормативных правовых актов и методических документов Иркутской области по вопросам организации и осуществления государственного контроля (надзора).

Глава 3. Определение целей, объема, сроков проведения плановых проверок

6. С целью проведения совместных плановых проверок служба осуществляет взаимодействие с органами по вопросам определения целей, объема, сроков проведения плановых проверок.

7. Служба осуществляет взаимодействие с контролирующими органами по вопросам определения целей, объема, сроков проведения плановых проверок посредством:

1) предоставления службой на основании запросов информации о целях, объемах, сроках проведения плановых проверок;

2) направления информации по инициативе службы контролирующим органам о предполагаемых целях, объеме, сроках проведения плановых проверок;

3) согласования службой с контролирующими органами целей, объемов, сроков при утверждении сводного плана.

Глава 4. Информирование о результатах проводимых проверок, состоянии соблюдения законодательства Российской Федерации в сфере образования и об эффективности государственного контроля (надзора)

8. Служба осуществляет информирование о результатах проводимых проверок, состоянии соблюдения законодательства Российской Федерации в сфере образования и об эффективности государственного контроля (надзора) посредством:

1) предоставления службой на основании запросов информации о результатах проводимых проверок, состоянии соблюдения законодательства Российской Федерации в сфере образования и об эффективности государственного контроля (надзора);

2) направления по инициативе службы контролирующим органам информации о результатах проводимых проверок, состоянии соблюдения законодательства Российской Федерации в сфере образования и об эффективности государственного контроля (надзора);

3) проведения совместных конференций, консультаций, рабочих встреч, совещаний, семинаров, в том числе с представителями юридических лиц и индивидуальных предпринимателей.

9. Полученную информацию о результатах проводимых проверок, состоянии соблюдения законодательства Российской Федерации в сфере образования и об эффективности государственного контроля (надзора) контролирующие органы, получившие такую информацию, используют только в пределах установленных законодательством полномочий, в том числе могут учитывать для разработки методических рекомендаций, использования в повседневной работе с целью совершенствования форм и методов осуществления государственного контроля (надзора).

10. По согласованию между службой и контролирующими органами в случаях, не противоречащих законодательству, информация о результатах проводимых проверок, состоянии соблюдения законодательства Российской Федерации в сфере образования и об эффективности государственного контроля (надзора) должна быть размещена в информационно–телекоммуникационной сети «Интернет».

Глава 5. Взаимодействие в вопросах повышения квалификации и совершенствования законодательства Российской Федерации в части осуществления государственного контроля (надзора)

11. Служба осуществляет взаимодействие с контролирующими органами по вопросам повышения квалификации специалистов, осуществляющих государственный контроль (надзор), посредством:

1) организации и проведения тематических и проблемных конференций, совещаний, семинаров;

2) проведения совместного обучения специалистов.

12. Служба осуществляет взаимодействие с контролирующими органами по вопросам подготовки предложений о совершенствовании законодательства Российской Федерации в части организации и осуществления государственного контроля (надзора) посредством:

1) совместной подготовки нормативных правовых актов;

2) согласования проектов нормативных правовых актов;

3) создания рабочих групп по выработке предложений о совершенствовании законодательства Российской Федерации;

4) проведения совещаний по вопросам подготовки предложений о совершенствовании законодательства Российской Федерации.

Глава 6. Формы взаимодействия

13. Взаимодействие службы с контролирующими органами осуществляется в следующих формах:

1) совместной подготовки и издание правового акта по вопросам организации и осуществления государственного контроля (надзора);

2) согласования проектов нормативных правовых актов по вопросам организации и осуществления государственного контроля (надзора);

3) предоставления информации на основании запросов;

4) направления информации по инициативе органов государственного контроля (надзора);

5) организации и проведения совместных плановых проверок;

6) создания совместных постоянных либо временных координационных, консультативных, совещательных рабочих групп и иных рабочих органов;

7) организации и проведения совместных мероприятий, в том числе конференций, консультаций, рабочих встреч, совещаний, семинаров, обучающих курсов.

14. Совместная подготовка правового акта по вопросам организации и осуществления государственного контроля (надзора) осуществляется в случае необходимости комплексного правового регулирования общественных отношений в сфере организации и осуществления государственного контроля (надзора).

Обязанность по подготовке и согласованию проекта нормативного правового акта возлагается на руководителей соответствующих органов по согласованию.

15. Разработанный службой проект правового акта по вопросам организации и осуществления государственного контроля (надзора), затрагивающий компетенцию иных контролирующих органов, подлежит согласованию с указанными органами в порядке, установленном законодательством Российской Федерации.

16. Служба по запросу контролирующих органов для реализации их полномочий при осуществлении государственного контроля (надзора) в пределах и порядке, установленных законодательством Российской Федерации, представляет необходимую информацию. Указанная информация предоставляется на безвозмездной основе.

Срок получения необходимой информации указывается в запросе, но не может быть менее пяти рабочих дней.

В случаях, когда запрашиваемая информация не может быть предоставлена в срок, указанный в запросе, служба в пятидневный срок с даты получения запроса согласовывает с органами, направившими запрос, срок предоставления информации.

17. Если служба считает, что информация, которой она располагает, может представлять интерес для контролирующих органов, информация направляется указанным органам.

18. С целью исключения дублирующих (повторных) проверок одного юридического лица, индивидуального предпринимателя по аналогичному кругу вопросов в сферах, относящихся к компетенции нескольких контролирующих органов, служба направляет в такие органы предложение о согласовании проведения совместной плановой проверки.

Совместные плановые проверки и сроки их проведения согласовываются с руководителями контролирующих органов.

19. Для организации и координации совместной деятельности при осуществлении государственного контроля (надзора) по вопросам межведомственного значения, в том числе для подготовки проектов нормативных правовых актов службой и контролирующими органами образуются совместные постоянные либо временные координационные, консультативные или совещательные рабочие группы (далее – рабочие группы).

В состав рабочих групп входят представители контролирующих органов, а также могут входить представители общественных объединений и научных организаций, иные лица.

Решение о создании рабочей группы и об утверждении ее руководителя и состава принимается органами по согласованию с заинтересованными лицами.

Рабочие группы образуются на паритетных началах.

20. Для решения вопросов, возникающих при осуществлении государственного контроля (надзора), требующих участия иных заинтересованных лиц, службой и контролирующими органами могут организовываться и проводиться совместные мероприятия, в том числе конференции, консультации, рабочие встречи, совещания, семинары, обучающие курсы.

Сроки проведения совместных мероприятий, а также состав их участников определяются органами.

Службой и контролирующими органами может разрабатываться план совместных мероприятий.

Глава 7. Разрешение разногласий

21. В период действия настоящего регламента все споры и разногласия между службой и контролирующими органами, возникшие по вопросам взаимодействия при осуществлении государственного контроля (надзора), разрешаются путем переговоров и консультаций.

Переговоры и консультации в целях урегулирования разногласий, возникших по вопросам взаимодействия при осуществлении государственного контроля (надзора), проводятся при участии руководителей (заместителей руководителей) соответствующих органов.

23. В случае невозможности урегулирования разногласий руководителями органов разногласия рассматриваются в порядке, установленном законодательством Российской Федерации.

Заместитель руководителя службы – начальник управления контроля и надзора В.В. Островская

ПРАВИТЕЛЬСТВО ИРКУТСКОЙ ОБЛАСТИ

П О С Т А Н О В Л Е Н И Е

6 февраля 2015 года № 30-пп
Иркутск

О внесении изменений в Правила представления лицом, поступающим на работу на должность руководителя государственного учреждения Иркутской области, а также руководителем государственного учреждения Иркутской области сведений о своих доходах, об имуществе и обязательствах имущественного характера и о доходах, об имуществе и обязательствах имущественного характера своих супруга (супруги) и несовершеннолетних детей

В соответствии с постановлением Правительства Российской Федерации от 6 ноября 2014 года № 1164 «О внесении изменений в некоторые акты Правительства Российской Федерации», руководствуясь статьей 67 Устава Иркутской области, Правительство Иркутской области

П О С Т А Н О В Л Я Е Т:

1. Внести в Правила представления лицом, поступающим на работу на должность руководителя государственного учреждения Иркутской области, а также руководителем государственного учреждения Иркутской области сведений о своих доходах, об имуществе и обязательствах имущественного характера и о доходах, об имуществе и обязательствах имущественного характера своих супруга (супруги) и несовершеннолетних детей, утвержденные постановлением Правительства Иркутской области от 12 апреля 2013 года № 146-пп, следующие изменения:

1) пункт 1 дополнить словами «(далее - сведения о доходах, об имуществе и обязательствах имущественного характера)»;

2) пункт 2 изложить в следующей редакции:

«2. Лицо, поступающее на должность руководителя государственного учреждения Иркутской области, при поступлении на работу представляет сведения о своих доходах, полученных от всех источников (включая доходы по прежнему месту работы или месту замещения выборной должности, пенсии, пособия и иные выплаты) за календарный год, предшествующий году подачи документов для поступления на работу на должность руководителя государственного учреждения Иркутской области, сведения об имуществе, принадлежащем ему на праве собственности, и о своих обязательствах имущественного характера по состоянию на 1-е число месяца, предшествующего месяцу подачи документов для поступления на работу на должность руководителя государственного учреждения Иркутской области, а также сведения о доходах супруга (супруги) и несовершеннолетних детей, полученных от всех источников (включая заработную плату, пенсии, пособия и иные выплаты) за календарный год, предшествующий году подачи лицом документов для поступления на работу на должность руководителя государственного учреждения Иркутской области, а также сведения об имуществе, принадлежащем им на праве собственности, и об их обязательствах имущественного характера по состоянию на 1-е число месяца, предшествующего месяцу подачи документов для поступления на работу на должность руководителя государственного учреждения Иркутской области, по утвержденной Президентом Российской Федерации форме справки.»;

3) пункт 3 изложить в следующей редакции:

«3. Руководитель государственного учреждения Иркутской области ежегодно, не позднее 30 апреля года, следующего за отчетным, представляет сведения о своих доходах, полученных за отчетный период (с 1 января по 31 декабря) от всех источников (включая заработную плату, пенсии, пособия и иные выплаты), сведения об имуществе, принадлежащем ему на праве собственности, и о своих обязательствах имущественного характера по состоянию на конец отчетного периода, а также сведения о доходах супруга (супруги) и несовершеннолетних детей, полученных за отчетный период (с 1 января по 31 декабря) от всех источников (включая заработную плату, пенсии, пособия и иные выплаты), сведения об их имуществе, принадлежащем им на праве собственности, и об их обязательствах имущественного характера по состоянию на конец отчетного периода по утвержденной Президентом Российской Федерации форме справки.»;

4) в пункте 5 слова «не позднее 31 июля года, следующего за отчетным» заменить словами «в течение одного месяца после окончания срока, указанного в пункте 3 настоящих Правил»;

5) дополнить пунктом 5^1 следующего содержания:

«5^1. В случае если лицо, поступающее на должность руководителя государственного учреждения Иркутской области, обнаружило, что в представленных им сведениях о доходах, об имуществе и обязательствах имущественного характера не отражены или не полностью отражены какие-либо сведения либо имеются ошибки, оно вправе представить уточненные сведения в течение одного месяца со дня представления сведений в соответствии с пунктом 2 настоящих Правил.»;

6) дополнить пунктом 7 следующего содержания:

«7. Сведения о доходах, об имуществе и обязательствах имущественного характера, представленные руководителем государственного учреждения Иркутской области, размещаются в информационно-телекоммуникационной сети «Интернет» на официальном сайте органа, осуществляющего функции и полномочия учредителя государственного учреждения Иркутской области, или по его решению - на официальном сайте государственного учреждения Иркутской области и предоставляются для опубликования общероссийским средствам массовой информации в соответствии с требованиями, утвержденными Министерством труда и социальной защиты Российской Федерации.»;

7) приложения 1 - 4 признать утратившими силу.

2. Настоящее постановление вступает в силу через десять календарных дней после его официального опубликования.

Губернатор Иркутской области
С.В. Ерощенко

ПРАВИТЕЛЬСТВО ИРКУТСКОЙ ОБЛАСТИ

П О С Т А Н О В Л Е Н И Е

5 февраля 2015 года № 27-пп
Иркутск

О переводе земельного участка

В соответствии со статьей 8 Земельного кодекса Российской Федерации, статьями 3, 7 Федерального закона от 21 декабря 2004 года № 172-ФЗ «О переводе земель или земельных участков из одной категории в другую», на основании ходатайства ОБЛАСТНОГО ГОСУДАРСТВЕННОГО КАЗЕННОГО УЧРЕЖДЕНИЯ «ДИРЕКЦИЯ ПО СТРОИТЕЛЬСТВУ И ЭКСПЛУАТАЦИИ АВТОМОБИЛЬНЫХ ДОРОГ ИРКУТСКОЙ ОБЛАСТИ» от 5 декабря 2014 года о переводе земельного участка для строительства и эксплуатации автомобильной дороги регионального значения Иркутск-Листвянка, руководствуясь статьей 67 Устава Иркутской области, Правительство Иркутской области

П О С Т А Н О В Л Я Е Т:

1. Перевести земельный участок, находящийся в собственности Иркутской области, площадью 54227 кв.м (кадастровый номер 38:06:000000:5179, границы земельного участка определены в соответствии с кадастровой выпиской о земельном участке от 19 ноября 2014 года № 3800/601/14-593436, местоположение: Иркутская область, Иркутский район, Ушаковское муниципальное образование) из категории земель сельскохозяйственного назначения в категорию земель промышленности, энергетики, транспорта, связи, радиовещания, телевидения, информатики, земель для обеспечения космической деятельности, земель обороны, безопасности и земель иного специального назначения.

2. Настоящее постановление подлежит официальному опубликованию.

Губернатор Иркутской области С.В. Ерощенко

ПРАВИТЕЛЬСТВО ИРКУТСКОЙ ОБЛАСТИ

П О С Т А Н О В Л Е Н И Е

5 февраля 2015 года № 26-пп
Иркутск

О переводе земельного участка

В соответствии со статьями 3, 10, 15 Федерального закона от 21 декабря 2004 года № 172-ФЗ «О переводе земель или земельных участков из одной категории в другую», на основании ходатайства Стаценко Юлии Юрьевны от 2 декабря 2014 года о переводе земельного участка для строительства базы отдыха, руководствуясь статьей 67 Устава Иркутской области, Правительство Иркутской области

П О С Т А Н О В Л Я Е Т:

1. Перевести земельный участок, государственная собственность на который не разграничена, площадью 10495 кв.м (кадастровый номер 38:13:060703:586, границы земельного участка определены в соответствии с кадастровой выпиской о земельном участке от 5 декабря 2014 года № 3800/601/14-629562, местоположение установлено относительно ориентира, расположенного в границах участка. Почтовый адрес ориентира: Иркутская область, р-н Ольхонский, м. Шаракшура) из категории земель сельскохозяйственного назначения в категорию земель особо охраняемых территорий и объектов.

2. Настоящее постановление подлежит официальному опубликованию.

Губернатор Иркутской области
С.В. Ерощенко

СООБЩЕНИЕ О ТОРГАХ

Конкурсный управляющий ООО «РиКо» (ИНН: 3811076510, ОГРН 1033801546954, адрес: 664051 г. Иркутск, ул. 30 Дивизии, 55, конкурсное производство открыто Решением Арбитражного суда Иркутской области 27.09.13, дело А19-19004/2011) Ефанов Андрей Николаевич (666034 Иркутская область, г. Шелехов, ГОПС, а/я 12, e-mail: efanov.arb@mail.ru, тел. (3952)674-000, ИНН382102643701, СНИЛС 02964803274), член Некоммерческого Партнерства «Саморегулируемая организация арбитражных управляющих «Меркурий» (125047 г. Москва, ул. 4 Тверская-Ямская, д. 2/11, стр. 2, ОГРН 1037710023108, ИНН 7710458616) организатор торгов, сообщает о проведении торгов в форме публичного предложения на электронной торговой площадке ОАО «Российский аукционный дом» на сайте www.lot-online.ru, на котором принимаются заявки на участие в торгах с 10.00 07.04.15 (время мск) ежедневно. Лот № 1: Нежилые помещения в цокольном этаже 5-этажного жилого дома по адресу г. Иркутск, ул. Красноказачья: общей площадью 439,5 м2, дом 133/2, кадастровый номер 38:36:000022:0045:25:401:001:020252510:1001 0; общей площадью 204,9 м2, дом 133/3, кадастровый номер 38:36:000022:34937; общей площадью 505,3 м2, дом 133/4, кадастровый номер 38:36:000022:34811. Начальная цена 18780750 руб. Дата начала торгов 07.04.15 в 10.00 (время мск). Снижение цены через 7 календарных дней на 1235520 рублей. Цена отсечения 17545230 рублей, срок ее действия 50 календарных дней. Для участия в торгах вносится задаток 20% от действующей на момент подачи заявки цены. Порядок подачи заявок, ознакомления с порядком продажи и имуществом, критерии определения участников торгов опубликованы в «Коммерсантъ» № 115 от 05.07.14, сообщение 77031171818. Победителем признается первый, подавший заявку с предложением о цене не ниже установленной для данного периода торгов. Реквизиты для задатка и оплаты имущества: ООО «РиКо», ИНН 3811076510, р/с 40702810618350007810, в Байкальский банк Сбербанка России г. Иркутск, к/с 30101810900000000607, БИК 042520607.

ИЗВЕЩЕНИЯ О СОГЛАСОВАНИИ ГРАНИЦ ЗЕМЕЛЬНЫХ УЧАСТОВ

Образуемый многоконтурный земельный участок состоит из двух контуров, расположен по адресу: Иркутская область, Тайшетский район, с. Конторка, по правому берегу р. Конторка, в 1,8 км на юго-запад от с. Конторка, 0,9 км на юго-запад от перекрестка автодороги М-53 Новосибирск-Иркутск и Тайшет-Заречное. Площадь участка 14,9 га.

1. Сведения о заказчике работ по подготовке проекта межевания земельного участка: Зубкова Нина Александровна, проживающая по адресу: Иркутская область, Тайшетский район, с. Заречное, ул. Ленина, 65.

2. Сведения о кадастровом инженере, подготовившем проект межевания земельного участка: Кишкарь Сергей Борисович, номер квалификационного аттестата 38-13-585, тел. 89021730060, почтовый адрес: Иркутская область, г. Тайшет, ул. Тимирязева, 86, электронная почта: rzk3829@yandex.ru.

3. Кадастровый номер и адрес исходного земельного участка: 38:14:250126:331. Местоположение установлено относительно ориентира, расположенного в границах участка, адрес ориентира: Иркутская область, Тайшетский район, село Заречное.

4. С проектом межевания земельного участка можно ознакомиться по адресу: Иркутская область, Тайшетский район, с. Заречное, ул. Ленина, 65.

5. Предложения о доработке проекта межевания земельного участка после ознакомления с ним принимаются от заинтересованных лиц в течение 30 (тридцати) дней со дня опубликования извещения по адресу: Иркутская область, г. Тайшет, ул. Тимирязева, 86.

Извещаем участников долевой собственности на земельные участки с кадастровыми номерами 38:02:150401:1982, 38:02:000000:110, 38:15:000000:289, 38:15:000000:78, 85:02:000000:75, 38:04:080101:1135 о необходимости согласования проектов межевания земельных участков, образуемых путем выдела в счет земельных долей. Предметом согласования являются размер и местоположение границ выделяемых в счет земельных долей земельных участков.

Заказчики работ по подготовке проекта межевания:

Турнов Фёдор Анатольевич (почтовый адрес: 665792 Иркутская область, Братский район, с. Ключи-Булак, ул. Комарова, д. 2, кв. 1), Паниковский Евгений Анатольевич (почтовый адрес: 665769 Иркутская область, Братский район, д. Кумейка, ул. Комсомольская, д. 7, кв. 2), кадастровый номер и адрес исходного земельного участка: 38:02:150401:1982, Иркутская область, Братский район, СХПК «Ключи-Булакский»;

Фёдоров Василий Иванович (почтовый адрес: 665786 Иркутская область, Братский район, д. Кардой, ул. Трактовая, д. 1а, кв. 1), кадастровый номер и адрес исходного земельного участка: 38:02:000000:112, Иркутская область, Братский район, совхоз «Илирский»;

Баранов Александр Михайлович (почтовый адрес: 665775 Иркутская область, Братский район, с. Покосное, ул. Мелиораторов, д. 6, кв. 1), Гребеножко Виктор Владимирович (почтовый адрес: 665775 Иркутская область, Братский район, с. Худобок, ул. Троицкая, д. 18, кв. 2), кадастровый номер и адрес исходного земельного участка: 38:02:000000:110, Иркутская область, Братский район, СХПК «Тангуйский»;

Копытко Виталий Игоревич (почтовый адрес: 665218 Иркутская область, Тулунский район, д. Уталай), кадастровые номера и адреса исходных земельных участков: 38:15:000000:289, Иркутская область, Тулунский район, центральная часть кадастровых кварталов 38:15:060501, 38:15:060502, 38:15:060503 и 38:15:000000:78, Иркутская область, Тулунский район, в центральной части кадастровых кварталов 38:15:060501, 38:15:060502, 38:15:060503;

Чопей Екатерина Владимировна (почтовый адрес: 664075 Иркутская область, г. Иркутск, ул. Байкальская, д. 234, кв. 89), кадастровый номер и адрес исходного земельного участка: 85:02:000000:75, Иркутская область, Баяндаевский район, совхоз «Ользоновский»;

Гусаров Евгений Николаевич (почтовый адрес: 666345 Иркутская область, Заларинский район, с. Моисеевка, пер. Полевой, д. 3а), кадастровый номер и адрес исходного земельного участка: 38:04:080101:1135, Иркутская область, Заларинский район, в границах землепользования ТОО «Тагнинский».

Кадастровый инженер, подготовивший проекты межевания: Ангажанова Полина Аркадьевна, квалификационный аттестат № 38-13-560, почтовый адрес: 664025 г. Иркутск, ул. Ленина, 6, офис 209, тел. (3952) 656-108, polina@invest-in-land.ru.

С проектами межевания земельных участков можно ознакомиться в течение 30 дней со дня опубликования настоящего извещения по адресу: г. Иркутск, ул. Ленина, 6, офис 209.

Обоснованные возражения по проекту межевания от участников долевой собственности принимаются в течение 30 дней со дня опубликования настоящего извещения по адресу: 664025 г. Иркутск, ул. Ленина, 6, офис 209.

Возражения должны содержать обоснование причин несогласия с предложенными размером и местоположением границ выделяемых в счет земельных долей земельных участков.

При проведении согласования проектов межевания земельных участков необходимо представить документ, удостоверяющий личность, а также документы о правах на соответствующий земельный участок.

ИНФОРМАЦИОННОЕ СООБЩЕНИЕ

Территориальное управление Федерального агентства по управлению государственным имуществом в Иркутской области сообщает о проведении аукционов по продаже заложенного арестованного имущества:

26 марта 2015 г. в 10 часов местного времени:

Лот № 1 – трехкомнатная квартира общей площадью 54 кв.м по адресу: г. Иркутск, ул. И. Уткина, д. 6, кв.76. Начальная цена 2 672 400 рублей.

Лот № 2 – жилой дом с пристроенным гаражом, 1-этажный общей площадью 107,5 кв.м с земельным участком общей площадью 0,0706 га, категория земель: земли населенных пунктов, для эксплуатации жилого дома, гаража и хозяйственных построек по адресу: Иркутская обл., г. Ангарск, м-н Старо-Байкальск, пер. Хлебозаводской, 5. Начальная цена 6 111 500 рублей.

Лот № 3 – садовый дом 2-этажный, общей площадью 131,9 кв.м, садовый дом 2-этажный, общей площадью 152,3 кв.м, гараж 1-этажный, общей площадью 75,8 кв.м, баня общей площадью 60,1 кв.м с земельным участком общей площадью 1004 кв.м, категория земель: земли сельскохозяйственного назначения для ведения садоводства, по адресу: Иркутская обл., Иркутский р-н, пос. Ангарские Хутора, ул. Ангарская, 22. Начальная цена 17 000 000 рублей.

Лот № 4 – гаражный бокс, назначение нежилое, общей площадью 40,7 кв.м, тех. этаж, подвал, по адресу: г. Иркутск, м-н Первомайский, 71б, гаражно-строительный кооператив № 85, гаражный бокс № 139. Начальная цена 494 109,42 рубля.

Задаток в размере 5% от начальной цены лота должен поступить на счет Территориального управления Росимущества в Иркутской области одним платежом до 24 марта 2015 г. включительно. Окончательный срок приема заявок: 16.00 24 марта 2015 г.

31 марта 2015 г. в 10 часов местного времени:

Лот № 6 – двухкомнатная квартира общей площадью 44,8 кв.м, расположенная на 2 этаже пятиэтажного дома по адресу: Иркутская обл, г. Ангарск, 85 кв-л, д. 7, кв. 45. Начальная цена 1 780 000 рублей.

Лот № 7 – однокомнатная квартира общей площадью 30,8 кв.м, расположенная на 1 этаже дома по адресу: г. Иркутск, ул. Советская, д. 100, кв. 50. Начальная цена 1 687 000 рублей.

Лот № 8 – квартира общей площадью 29,8 кв.м по адресу: Иркутская обл., г. Ангарск, 6 м-н, д. 9, кв. 37. Начальная цена 910 000 рублей.

Лот № 9 – земельный участок общей площадью 9,6 га, категория земель: земли особо охраняемых территорий и объектов, для спортивно-оздоровительного лагеря по адресу: Иркутская обл., Иркутский р-н, 37 км Байкальского тракта, на северо-западном берегу залива Бурдугуз. Начальная цена 32 832 000 рублей.

Задаток в размере 5% от начальной цены лота должен поступить на счет Территориального управления Росимущества в Иркутской области одним платежом до 26 марта 2015 г. включительно. Окончательный срок приема заявок: 16.00 26 марта 2015 г.

07 апреля 2015 г. в 10 часов местного времени:

Лот № 1 – автотранспортное средство HYUNDAI SONATA 2.0, 2011 г.в., легковой, цвет – белый, VIN KMHEC41BBCA318884. Начальная цена 478 550 рублей.

Лот № 2 – автотранспортное средство HINO RANGER, 1994 г.в., грузовой-бортовой, цвет – синий, модель № двигателя H07D-A37686, № шасси (рамы) FD3HLA19803. Начальная цена 780 000 рублей.

Лот № 3 – установка ГНБ Vermeer D7x11, 1997 г.в., цвет – желтый, заводской № 1VRM13044T1000619, № двигателя 012377. Начальная цена 1 025 000 рублей.

Лот № 4 – машина горизонтально-направленного бурения Vermeer D36x50, 2012 г.в., заводской № X36505022501, № двигателя PE4045H466546, цвет – желтый. Начальная цена 8 387 125,65 рубля.

Лот № 5 – фронтальный погрузчик MITSUBISHI WS300A, 1990 г.в., цвет – комбинированный серый/белый, заводской № WS300A-5WA00039, № двигателя K4F-09237. Начальная цена 330 000 рублей.

Лот № 6 – экскаватор MM57SR, 2000 г.в., заводской № E7H00229, цвет – многоцветный серый/синий/черный, № двигателя K4N-12296G9. Начальная цена 420 000 рублей.

Лот № 7 – экскаватор гусеничный MX-35, 1996 г.в., цвет – комбинированный, заводской № E7D-00248, № двигателя K4E-48014. Начальная цена 420 000 рублей.

Лот № 8 – экскаватор KOMATSU PC75UU, 2001 г.в., цвет – синий/красный, заводской № 30557, № двигателя 4D102-26244687. Начальная цена 600 000 рублей.

Лот № 9 – гидромолот SOOSAN SB 43, 2009 г.в., цвет-черно-желтый, заводской № 1052. Начальная цена 189 000 рублей.

Задаток в размере 5% от начальной цены лота должен поступить на счет Территориального управления Росимущества в Иркутской области одним платежом до 02 апреля 2015 г. включительно. Окончательный срок приема заявок: 16.00 02 апреля 2015 г.

Аукцион проводится открытым как по составу участников, так и по форме подачи предложений. Критерий определения победителя - наивысшая цена, предложенная участником за объект продажи. В день проведения аукциона с Победителем подписывается Протокол о результатах торгов. Аукцион состоится при наличии не менее двух участников по адресу: г. Иркутск, ул. Российская, 17, каб. 429. Для участия в аукционе необходимо подать заявку и внести задаток путем перечисления денежных средств по следующим реквизитам: Получатель: УФК по Иркутской области (ТУ Росимущества в Иркутской области л/с 05341A53640) ГРКЦ ГУ Банка России по Иркутской области г. Иркутск ИНН/КПП 3808214087/380801001 р/счет 40302810200001000001, БИК 042520001. Шаг аукциона устанавливается не более 5% от начальной цены каждого лота. К заявке прилагается следующий пакет документов: платежный документ, подтверждающий перечисление задатка, на основании заключенного с Территориальным управлением Росимущества в Иркутской области договора о задатке; нотариально заверенные копии учредительных документов и копия свидетельства о регистрации, бухгалтерский баланс на последнюю отчетную дату, протокол о назначении исполнительного органа, решение уполномоченного органа об участии в торгах (для юридических лиц); копия паспорта (для физических лиц); доверенность на лицо, уполномоченное действовать от имени заявителя при подаче заявки на участие в торгах; опись документов (в двух экземплярах); иные необходимые документы. Договор о задатке заключается до момента перечисления Претендентом задатка. Ознакомиться с правоустанавливающими документами, образцами договора о задатке, протокола о результатах торгов, проектом договора купли-продажи и подать заявку можно по адресу организатора аукциона: г. Иркутск, ул. Российская, 17, кабинет 407, в рабочие дни с 09.00 до 13.00 и с 14.00 до 16.00. С формой проекта договора купли-продажи заложенного движимого имущества можно ознакомиться на сайтах: www.torgi.gov.ru, www.tu38.rosim.ru и по адресу организатора продажи.

Телефоны для справок: 8(3952) 33-54-74, 33-54-88.

УКАЗ
ГУБЕРНАТОРА ИРКУТСКОЙ ОБЛАСТИ
9 февраля 2015 года № 7-уг
Иркутск

О награждении Почетной грамотой Губернатора Иркутской области, объявлении Благодарности Губернатора Иркутской области

В соответствии со статьями 6, 7 Закона Иркутской области от 24 декабря 2010 года № 141-ОЗ «О наградах Иркутской области и почетных званиях Иркутской области», руководствуясь статьей 59 Устава Иркутской области,

П О С Т А Н О В Л Я Ю:

1. За достижения в общественной сфере деятельности и безупречную работу поощрить членов Иркутской региональной организации Общероссийской общественной организации инвалидов «Всероссийское Ордена Трудового Красного Знамени общество слепых»:

наградить Почетной грамотой Губернатора Иркутской области:

АПОНАСЕНКО Любовь Сельверстовну, председателя Иркутской местной организации;
ДАХНЕВИЧА Виктора Васильевича;
ЛОМОВИЦКОГО Дмитрия Викторовича;
РОГОВУ Татьяну Юрьевну, председателя Ангарской местной организации;

объявить Благодарность Губернатора Иркутской области:

ДМИТРИЕВОЙ Ольге Сергеевне, секретарю Ангарской местной организации;
КОЗЛОВОЙ Елене Николаевне, специалисту 1 категории;
МАМОНТОВОЙ Ольге Викторовне;
МИСОРИНОЙ Ирине Геннадьевне;
ЧЕРНИЦЫНОЙ Лидии Васильевне.

2. Настоящий указ подлежит официальному опубликованию.

С.В. Ерощенко

ИЗВЕЩЕНИЕ О ПРОВЕДЕНИИ КОНКУРСА

по привлечению подрядных организаций на выполнение работ по капитальному ремонту общего имущества в многоквартирных домах, расположенных на территории Иркутской области

1. Предмет конкурса: право заключения договора выполнения работ по капитальному ремонту общего имущества в многоквартирных домах – договора на проведение капитального ремонта многоквартирных домов, расположенных по адресам: ул. Кирова, дом 25; ул. Кирова, дом 27; ул. Кирова, дом 29; ул. Пролетарская, д. 4 в г. Усть-Куте Иркутской области (далее – договор подряда).

Работы (объекты):

1) г. Усть-Кут, ул. Кирова, дом 25: ремонт системы электроснабжения, ремонт системы теплоснабжения, ремонт системы горячего водоснабжения, ремонт системы холодного водоснабжения, водоотведения, ремонт крыши, ремонт подвальных помещений, ремонт фасада;

2) г. Усть-Кут, ул. Кирова, дом 27: ремонт системы электроснабжения, ремонт системы теплоснабжения, ремонт системы горячего водоснабжения, ремонт системы холодного водоснабжения, водоотведения, ремонт крыши, ремонт подвальных помещений, ремонт фасада;

3) г. Усть-Кут, ул. Кирова, дом 29: ремонт системы, электроснабжения, ремонт системы теплоснабжения, ремонт системы горячего водоснабжения, ремонт системы холодного водоснабжения, водоотведения, ремонт крыши, ремонт подвальных помещений, ремонт фасада;

4) **г. Усть-Кут, ул. Пролетарская, дом 4**: ремонт системы электроснабжения, ремонт системы теплоснабжения, ремонт системы горячего водоснабжения, ремонт системы холодного водоснабжения, водоотведения, ремонт крыши, ремонт подвальных помещений, ремонт фасада.

2. Время, место и дата проведения конкурса: 10 часов 00 минут, 6 апреля 2015 года, г. Иркутск, ул. Свердлова, д. №10, офис 410.

3. Наименование и адрес организатора конкурса: Фонд капитального ремонта многоквартирных домов Иркутской области, 664025 г. Иркутск, ул. Свердлова, д. 10, офис 410.

Официальные интернет-сайты для публикации: http://ogirk.ru, www.fkr38.ru

4. Порядок, место представления конкурсной документации: конкурсная документация и приложения к ней (формы документов, техническое задание, сводный сметный расчет, локальные ресурсные сметные расчёты, дефектные ведомости и проект договора подряда) размещены на сайте организатора конкурса www.fkr38.ru в разделе: «Информация по конкурсам» (вкладка «Конкурсы по отбору подрядных организаций») и в сетевом издании «Официальный интернет-портал правовой информации Иркутской области» (ogirk.ru).

5. Порядок, место и срок подачи заявок на участие в конкурсе: заявки на участие в конкурсе подаются в письменном виде в запечатанном конверте **с 6 марта 2015 года по 6 апреля 2015 года** включительно в рабочие дни (режим работы: понедельник-пятница с 09.00 до 18.00, обеденный перерыв с 13.00 до 14.00) по адресу организатора конкурса. Порядок подачи заявок определяется конкурсной документацией.

Дата вскрытия конвертов с заявками: **6 апреля 2015 года** в 10 часов 00 минут по адресу организатора конкурса.

6. Требования, предъявляемые к претендентам:

1) отсутствие у претендента задолженности по начисленным налогам, сборам и иным обязательным платежам в бюджеты бюджетной системы Российской Федерации или государственные внебюджетные фонды за последний завершенный отчетный период;

2) отсутствие в отношении претендента процедуры ликвидации, несостоятельности (банкротства);

3) отсутствие претендента в реестре недобросовестных поставщиков, ведущегося в соответствии с Правилами ведения реестра недобросовестных поставщиков (подрядчиков, исполнителей), утвержденными постановлением Правительства Российской Федерации от 25 ноября 2013 года № 1062;

4) отсутствие факта приостановления деятельности претендента в порядке, предусмотренном Кодексом Российской Федерации об административных правонарушениях;

7. Начальная (максимальная) цена договора подряда: 14 196 521,40 (четырнадцать миллионов сто девяносто шесть тысяч пятьсот двадцать один) рубль, 40 копеек, в том числе НДС 2 555 373,85 (два миллиона пятьсот пятьдесят пять тысяч триста семьдесят три) рубля 85 копеек.

8. Размер, срок и порядок внесения денежных средств в качестве обеспечения заявки: Претенденты предоставляют обеспечение заявки в размере **пяти процентов** от начальной цены договора, что составляет 709 826,07 рублей (семьсот девять тысяч восемьсот двадцать шесть) рублей, 07 копеек (НДС не облагается) непосредственно в день подачи заявки в качестве приложения к заявке на участие в конкурсе. Обеспечение заявки на участие в конкурсе предоставляется претендентом на участие в конкурсе путем внесения денежных средств на счет организатора конкурса. В платежном поручении, в графе «назначение платежа» указывается: «Средства, вносимые в качестве обеспечения заявки на участие в конкурсе на право заключения договора выполнения работ по капитальному ремонту общего имущества в многоквартирных домах – договора на проведение капитального ремонта многоквартирных домов, расположенных по адресам: ул. Кирова, дом 25; ул. Кирова, дом 27; ул. Кирова, дом 29; ул. Пролетарская, дом 4 в г. Усть-Кут Иркутской области. НДС не облагается».

Получатель: Фонд капитального ремонта многоквартирных домов Иркутской области, р/с 40601810208030000000, филиал ОАО Банка ВТБ в г. Красноярске, к/счет 30101810200000000777, БИК 040407777.

9. Размер, способ обеспечения исполнения договора: Сумма обеспечения исполнения договора предусмотрена в следующем размере: 20% от цены договора, НДС не облагается. Договор заключается после предоставления победителем конкурса обеспечения исполнения договора подряда. В платежном поручении, в графе «назначение платежа» указывается: «Средства вносимые в качестве обеспечения исполнения договора выполнения работ по капитальному ремонту общего имущества в многоквартирных домах – договора на проведение капитального ремонта многоквартирных домов, расположенных по адресам: ул. Кирова, дом 25; ул. Кирова, дом 27; ул. Кирова, дом 29; ул. Пролетарская, дом 4, в г. Усть-Кут Иркутской области. НДС не облагается».

В целях обеспечения принятых на себя обязательств по договору может быть представлена безотзывная банковская гарантия. Размер безотзывной банковской гарантии составляет 20% от цены договора подряда.

Получатель: Фонд капитального ремонта многоквартирных домов Иркутской области, р/с 40601810208030000000, филиал ОАО Банка ВТБ в г. Красноярске, к/счет 30101810200000000777, БИК 040407777.

10. Срок выполнения работ: в соответствии с конкурсной заявкой победителя конкурса, но не позднее 30 сентября 2015 года.

11. Критерии оценки участников конкурса: цена договора, сроки выполнения работ, квалификация участника конкурса.

12. Порядок подведения итогов конкурса: Первое место присваивается участнику конкурса, набравшему наибольшее количество баллов. Результаты конкурса не позднее 20 рабочих дней после принятия конкурсной комиссией решения об определении победителей конкурса размещаются на сайте организатора конкурса.

13. Срок заключения договора с победителем конкурса: в течение 10 рабочих дней с даты размещения протокола конкурсной комиссии о результатах конкурса на сайте организатора конкурса.

14. Представители организатора конкурса для взаимодействия с представителями претендентов на участие в конкурсе:

- по приёму заявок и даче разъяснений: Лоскутникова Елена Сергеевна, тел. 8-3952-28-01-27, loskutnikova@fkr38.ru

- по ознакомлению с техническим заданием и сметной документацией - начальник отдела подготовки проектно-сметной документации Елена Владимировна Лебедева, тел. 8 (3952) 28-01-28, начальник отдела мониторинга технического состояния и технического сопровождения капитального ремонта многоквартирных домов Сергей Валентинович Яковлев, тел. 8 (3952) 28-01-28.

ПРАВИТЕЛЬСТВО ИРКУТСКОЙ ОБЛАСТИ

П О С Т А Н О В Л Е Н И Е

12 февраля 2015 года № 42-пп
Иркутск

Об уполномоченной организации

В соответствии с пунктом 9 статьи 13 Федерального закона от 25 июля 2002 года № 115-ФЗ «О правовом положении иностранных граждан в Российской Федерации», руководствуясь статьей 67 Устава Иркутской области, Правительство Иркутской области

П О С Т А Н О В Л Я Е Т:

1. Определить уполномоченной организацией, участвующей в осуществлении полномочий по предоставлению на территории Иркутской области государственной услуги по оформлению и выдаче иностранным гражданам патентов, в том числе осуществляющей прием заявлений и документов, необходимых для выдачи или переоформления патента, оказывающей содействие в проведении обязательной государственной дактилоскопической регистрации иностранных граждан, обращающихся за получением патента, и их фотографировании, федеральное государственное унитарное предприятие «Паспортно-визовый сервис» Федеральной миграционной службы (отдел по Иркутской области).

2. Настоящее постановление вступает в силу через десять календарных дней после его официального опубликования.

Губернатор Иркутской области
С.В. Ерощенко

ОБЪЯВЛЕНИЕ

ОАО «РЖД» в лице Восточно-Сибирской железной дороги – филиала ОАО «РЖД» проводит аукцион № 984/ОА-В-СИБ/15 по продаже принадлежащего ОАО «РЖД» на праве собственности объекта недвижимого имущества: Сооружение-комплекс (производственно-технологический комплекс) Тайшетской дистанции гражданских сооружений и водоснабжения Восточно-Сибирской железной дороги – филиала ОАО «Российские железные дороги» детский оздоровительный лагерь «Железнодорожник» (кадастровый номер 38:34:00:00:00:0000:25:414:001:003416760) и относящийся к нему земельный участок (кадастровый номер 38:34:010101:0001) общей площадью 6,8122 га, расположенные по адресу: Иркутская область, г. Братск, жилой район Центральный, юго-восточнее станции Братское море.

Начальная цена продажи Объекта недвижимого имущества на Аукционе составляет: 10 774 000,00 (десять миллионов семьсот семьдесят четыре тысячи) рублей с учетом налога на добавленную стоимость (18%), в том числе стоимость земельного участка 5 700 000,00 (пять миллионов семьсот тысяч) рублей (НДС не облагается).

Аукцион является открытым по составу участников и открытым по форме подачи предложений по цене с возможным понижением начальной цены продажи и состоится 20 апреля 2015 г. в 16.15 иркутского (11.15 московского) времени по адресу: г. Иркутск, ул. 2-ая Железнодорожная, д. 12, каб. № 905.

Заявки принимаются до 12.00 иркутского (07.00 московского) времени 08 апреля 2015 г. по адресу: 664003 г. Иркутск, ул. Карла Маркса, 7, кабинет № 439, 441.

Информация о торгах размещена на сайтах www.rzd.ru (раздел «Тендеры»), www.property.rzd.ru (раздел «Торги»).

Получить подробную информацию об Аукционе можно позвонив по телефонам: (3952) 64-38-05, 64-51-40.

Реклама

ИНФОРМАЦИОННОЕ СООБЩЕНИЕ

ООО «СтройКонструкция» информирует о проведении общественных обсуждений по материалам воздействия на окружающую среду при строительстве многоэтажных жилых домов на Байкальской природной территории.

На основании Федерального закона № 174-ФЗ от 23.11.1995 г. «Об экологической экспертизе», приказа Госкомэкологии РФ от 16.05.2000 г. № 372 «Об утверждении Положения по оценке воздействия намечаемой хозяйственной и иной деятельности на окружающую среду в Российской Федерации» Администрация Шелеховского муниципального района организует проведение общественных обсуждений по материалам оценки воздействия на окружающую среду при строительстве «Группы многоквартирных жилых домов, расположенных в юго-восточной части 11 квартала г. Шелехов.»

Согласно постановлению мэра Шелеховского района слушания по данному вопросу состоятся 09.04.2015 г. в 18.00 в здании Администрации Шелеховского муниципального района по адресу: Иркутская область, г. Шелехов, ул. Ленина, 15, зал Думы.

Проектная документация разработана ООО «СтройКонструкция».

Заказчик проектной документации ООО «СибГрадСтрой».

Дополнительная информация доступна для ознакомления по адресу: Иркутская обл., г. Шелехов, кв-л 20, д. 84, 2-ой корпус администрации, 3 этаж, кааб. № 12 (интернет-сайт www.sheladm.ru)

Замечания и предложения можно направлять в письменной форме в течение 30 дней с момента публикации данного сообщения по адресу: 666034 Иркутская обл., г. Шелехов, ул. Ленина, 15, Администрация Шелеховского муниципального района, или сообщать по телефонам: 8 (39550) 4-36-54, 4-44-53.

ИЗВЕЩЕНИЕ О ПРОВЕДЕНИИ ОБЩЕСТВЕННЫХ ОБСУЖДЕНИЙ, ВКЛЮЧАЯ ОБЩЕСТВЕННЫЕ СЛУШАНИЯ МАТЕРИАЛОВ ПО ОЦЕНКЕ ВОЗДЕЙСТВИЯ НА ОКРУЖАЮЩУЮ СРЕДУ В СОСТАВЕ ПРОЕКТНОЙ ДОКУМЕНТАЦИИ

В соответствии с Федеральным законом от 23 ноября 1995 года №174-ФЗ «Об экологической экспертизе» и «Положением об оценке воздействия намечаемой хозяйственной деятельности на окружающую среду в Российской Федерации» утвержденным приказом Госкомэкологии РФ № 372 от 16.05.2000 г., организованы общественные обсуждения (в форме слушаний) проектной документации по объекту государственной экологической экспертизы: «Строительство административного здания по адресу г. Иркутск, ул. Каландаришвили, 10».

Заказчик: ООО «Научно-производственная компания «Инвест-Проект», 664007 г. Иркутск, ул. Декабрьских Событий, д. 57.

Место расположения объекта: Иркутская область, г. Иркутск, ул. Каландаришвили, 10. Под размещение выделен земельный участок общей площадью 669 м2, с кадастровым номером 38:36:000034:1655.

Основные характеристики объекта. Проектируемый объект представляет собой двухэтажное здание. Назначение использования объекта капитального строительства – административное здание.

Проектная организация: ООО «Сибирский стандарт», адрес: 664081 г. Иркутск, ул. Красноказачья, 115, оф. 205.

Организаторами слушаний являются: Отдел экологической безопасности и контроля Управления экологии комитета городского обустройства администрации г. Иркутска (г. Иркутск, ул. Марата, д. 14, каб. 207, тел. 8 (3952) 52-04-24) совместно с ООО «НПК» Инвест-Проект».

С проектной документацией для рассмотрения и подготовки замечаний и предложений можно ознакомиться в течение 30 дней со дня опубликования данного объявления по адресу: г. Иркутск, ул. Красноказачья, д. 115, оф. 205, время приема с 09.00 до 18.00, телефон для справок 8 (3952) 70-71-09 или на сайте разработчика http://www.sibstgroup.com.

Проведение общественных слушаний по обсуждению материалов ОВОС назначено на 09 апреля 2015 г. в 09.30, в Управлении экологии комитета городского обустройства администрации г. Иркутска по адресу: г. Иркутск, ул. Марата, д. 14, каб. 401.

Прием от граждан и общественных организаций письменных замечаний и предложений по материалам ОВОС осуществляется по факсу 70-71-09 и по e-mail: office-irk@sibstgroup.com.

ИЗВЕЩЕНИЕ О ПРОВЕДЕНИИ КОНКУРСА

по привлечению подрядных организаций на выполнение работ по капитальному ремонту общего имущества в многоквартирных домах, расположенных на территории Иркутской области

1. Предмет конкурса: право заключения договора выполнения работ по капитальному ремонту общего имущества в многоквартирных домах – договора на проведение капитального ремонта многоквартирных домов, расположенных по адресу: пр-т. Комсомольский, дом 61; ул. Менделеева, дом 14; ул. Менделеева, дом 18; ул. Менделеева, дом 2; ул. Менделеева, дом 32 в г. Усолье-Сибирское Иркутской области (далее – договор подряда).

Работы (объекты):

пр. Комсомольский, дом 61 (ремонт фасада); ул. Менделеева, дом 14 (ремонт крыши); ул. Менделеева, дом 18 (ремонт крыши); ул. Менделеева, дом 2 (ремонт крыши); ул. Менделеева, дом 32 (ремонт крыши).

2. Время, место и дата проведения конкурса: 10 часов 00 минут, 6 апреля 2015 года, г. Иркутск, ул. Свердлова, д. №10, офис 410.

3. Наименование и адрес организатора конкурса: Фонд капитального ремонта многоквартирных домов Иркутской области, 664025, г. Иркутск, ул. Свердлова, д. 10, офис 410.

Официальные интернет-сайты для публикации: http://ogirk.ru, www.fkr38.ru

4. Порядок, место представления конкурсной документации: конкурсная документация и приложения к ней (формы документов, техническое задание, сводный сметный расчет, локальные ресурсные сметные расчёты, дефектные ведомости и проект договора подряда) размещены на сайте организатора конкурса www.fkr38.ru в разделе: «Информация по конкурсам» (вкладка «Конкурсы по отбору подрядных организаций») и в сетевом издании «Официальный интернет-портал правовой информации Иркутской области» (ogirk.ru).

5. Порядок, место и срок подачи заявок на участие в конкурсе: заявки на участие в конкурсе подаются в письменном виде в запечатанном конверте **с 6 марта 2015 года по 6 апреля 2015 года** включительно в рабочие дни (режим работы: понедельник-пятница с 09.00 до 18.00, обеденный перерыв с 13.00 до 14.00) по адресу организатора конкурса. Порядок подачи заявок определяется конкурсной документацией.

Дата вскрытия конвертов с заявками: **6 апреля 2015 года** в 10 часов 00 минут по адресу организатора конкурса.

6. Требования, предъявляемые к претендентам:

1) отсутствие у претендента задолженности по начисленным налогам, сборам и иным обязательным платежам в бюджеты бюджетной системы Российской Федерации или государственные внебюджетные фонды за последний завершенный отчетный период;

2) отсутствие в отношении претендента процедуры ликвидации, несостоятельности (банкротства);

3) отсутствие претендента в реестре недобросовестных поставщиков, ведущегося в соответствии с Правилами ведения реестра недобросовестных поставщиков (подрядчиков, исполнителей), утвержденными постановлением Правительства Российской Федерации от 25 ноября 2013 года № 1062;

4) отсутствие факта приостановления деятельности претендента в порядке, предусмотренном Кодексом Российской Федерации об административных правонарушениях;

7. Начальная (максимальная) цена договора подряда: – 9 592 882,47 (девять миллионов пятьсот девяносто две тысячи восемьсот восемьдесят два) рубля, 47 копеек, в том числе НДС 1 726 718,84 (один миллион семьсот двадцать шесть тысяч семьсот восемнадцать) рублей, 84 копейки;

8. Размер, срок и порядок внесения денежных средств в качестве обеспечения заявки: Претенденты предоставляют обеспечение заявки в размере **пяти процентов** от начальной цены договора, что составляет 479 644,12 (четыреста семьдесят девять тысяч шестьсот сорок четыре) рубля 12 копеек, непосредственно в день подачи заявки в качестве приложения к заявке на участие в конкурсе. Обеспечение заявки на участие в конкурсе предоставляется претендентом на участие в конкурсе путем внесения денежных средств на счет организатора конкурса. В платежном поручении, в графе «назначение платежа» указывается: «Средства вносимые в качестве обеспечения заявки на участие в конкурсе на право заключения договора выполнения работ по капитальному ремонту общего имущества в многоквартирных домах – договора на проведение капитального ремонта многоквартирных домов по адресу: пр-т. Комсомольский, дом 61; ул. Менделеева, дом 14; ул. Менделеева, дом 18; ул. Менделеева, дом 2; ул. Менделеева, дом 32 в г. Усолье-Сибирское Иркутской области, в г. Усолье–Сибирское Иркутской области НДС не облагается».

Получатель: Фонд капитального ремонта многоквартирных домов Иркутской области, р/с 40601810208030000000, филиал ОАО Банка ВТБ в г. Красноярске, к/счет 30101810200000000777, БИК 040407777.

9. Размер, способ обеспечения исполнения договора: Сумма обеспечения исполнения договора предусмотрена в следующем размере: 20% от цены договора, НДС не облагается. Договор заключается после предоставления победителем конкурса обеспечения исполнения договора подряда. В платежном поручении, в графе «назначение платежа» указывается: «Средства, вносимые в качестве обеспечения исполнения договора выполнения работ по капитальному ремонту общего имущества в многоквартирных домах – договора на проведение капитального ремонта многоквартирных домов, расположенных по адресу: пр. Комсомольский, дом 61; ул. Менделеева, дом 14; ул. Менделеева, дом 18; ул. Менделеева, дом 2; ул. Менделеева, дом 32 в г. Усолье-Сибирское Иркутской области. НДС не облагается».

В целях обеспечения принятых на себя обязательств по договору может быть представлена безотзывная банковская гарантия. Размер безотзывной банковской гарантии составляет 20 % от цены договора подряда.

Получатель: Фонд капитального ремонта многоквартирных домов Иркутской области, р/с 40601810208030000000, филиал ОАО Банка ВТБ в г. Красноярске, к/счет 30101810200000000777, БИК 040407777.

10. Срок выполнения работ: в соответствии с конкурсной заявкой победителя конкурса, но не позднее 30 сентября 2015 года.

11. Критерии оценки участников конкурса: цена договора, сроки выполнения работ, квалификация участника конкурса.

12. Порядок подведения итогов конкурса: Первое место присваивается участнику конкурса, набравшему наибольшее количество баллов. Результаты конкурса не позднее 20 рабочих дней после принятия конкурсной комиссией решения об определении победителей конкурса размещаются на сайте организатора конкурса.

13. Срок заключения договора с победителем конкурса: в течение 10 рабочих дней с даты размещения протокола конкурсной комиссии о результатах конкурса на сайте организатора конкурса.

14. Представители организатора конкурса для взаимодействия с представителями претендентов на участие в конкурсе:

- по приёму заявок и даче разъяснений: Лоскутникова Елена Сергеевна, тел. 8-3952-28-01-27, loskutnikova@fkr38.ru

- по ознакомлению с техническим заданием и сметной документацией - начальник отдела подготовки проектно-сметной документации Елена Владимировна Лебедева, тел. 8 (3952) 28-01-28, начальник отдела мониторинга технического состояния и технического сопровождения капитального ремонта многоквартирных домов Сергей Валентинович Яковлев, тел. 8 (3952) 28-01-28.

СООБЩЕНИЕ О ТОРГАХ

Организатор торгов конкурсный управляющий Келене Т.В. (664003 г. Иркутск, а/я 281; tvb_i-k@mail.ru; 24-13-67) сообщает, что 27.02.2015 г. подведены результаты проведенных открытых электронных торгов в форме аукциона по реализации имущества ООО «ЛЕСХОЗ» (ИНН 3808227311, ОГРН 1133850000437, юр. адрес: 664007 Иркутская область, г. Иркутск, ул. Дзержинского, 35, оф. 31/3), согласно которым победителем по лоту №1 признана Загерсон Е.В., цена предложения-585 120,00 руб. По лоту №2 торги признаны несостоявшимися в связи с допуском только одного участника. В соответствии с действующим законодательством решено заключить договор купли-продажи с единственным участником торгов Загерсон Е.В. по установленной начальной цене лота (66 600,00 руб.). Заинтересованность победителя торгов по отношению к должнику, кредиторам, конкурсному управляющему отсутствует; КУ Келене Т.В. и СРО НП «СГАУ» в капитале победителя торгов не участвует.

ИЗВЕЩЕНИЕ О ПРОВЕДЕНИИ КОНКУРСА

по привлечению подрядных организаций на выполнение работ по капитальному ремонту общего имущества в многоквартирных домах, расположенных на территории Иркутской области

1. Предмет конкурса: право заключения договора выполнения работ по капитальному ремонту общего имущества в многоквартирных домах – договора на проведение капитального ремонта многоквартирных домов, расположенных по адресу: пр-д Серегина, дом 47; ул. Богдана Хмельницкого, дом 16; ул. Восточная, дом 29 Б; ул. Стопани, дом 43; ул. Стопани, дом 63; ул. Толбухина, дом 24; ул. Толбухина, дом 26, ул. Толбухина, дом 6 в г. Усолье-Сибирское Иркутской области (далее – договор подряда).

Работы (объекты): пр-д Серегина, дом 47 (ремонт крыши), ул. Богдана Хмельницкого, дом 16 (ремонт системы теплоснабжения, ремонт системы горячего водоснабжения, ремонт системы холодного водоснабжения); ул. Восточная, дом 29 Б (ремонт крыши); ул. Стопани, дом 43 (ремонт крыши); ул. Стопани, дом 63 (ремонт крыши); ул. Толбухина, дом 24 (ремонт крыши); ул. Толбухина, дом 26 (ремонт крыши); ул. Толбухина, дом 6 (ремонт крыши).

2. Время, место и дата проведения конкурса: 10 часов 00 минут, 6 апреля 2015 года, г. Иркутск, ул. Свердлова, д. №10, офис 410.

3. Наименование и адрес организатора конкурса: Фонд капитального ремонта многоквартирных домов Иркутской области, 664025 г. Иркутск, ул. Свердлова, д. 10, офис 410.

Официальные интернет-сайты для публикации: http://ogirk.ru, www.fkr38.ru

4. Порядок, место представления конкурсной документации: конкурсная документация и приложения к ней (формы документов, техническое задание, сводный сметный расчет, локальные ресурсные сметные расчёты, дефектные ведомости и проект договора подряда) размещены на сайте организатора конкурса www.fkr38.ru в разделе: «Информация по конкурсам» (вкладка «Конкурсы по отбору подрядных организаций») и в сетевом издании «Официальный интернет-портал правовой информации Иркутской области» (ogirk.ru).

5. Порядок, место и срок подачи заявок на участие в конкурсе: заявки на участие в конкурсе подаются в письменном виде в запечатанном конверте **с 6 марта 2015 года по 6 апреля 2015 года** включительно в рабочие дни (режим работы: понедельник-пятница с 09.00 до 18.00, обеденный перерыв с 13.00 до 14.00) по адресу организатора конкурса. Порядок подачи заявок определяется конкурсной документацией.

Дата вскрытия конвертов с заявками: **6 апреля 2015 года** в 10 часов 00 минут по адресу организатора конкурса.

6. Требования, предъявляемые к претендентам:

1) отсутствие у претендента задолженности по начисленным налогам, сборам и иным обязательным платежам в бюджеты бюджетной системы Российской Федерации или государственные внебюджетные фонды за последний завершенный отчетный период;

2) отсутствие в отношении претендента процедуры ликвидации, несостоятельности (банкротства);

3) отсутствие претендента в реестре недобросовестных поставщиков, ведущегося в соответствии с Правилами ведения реестра недобросовестных поставщиков (подрядчиков, исполнителей), утвержденными постановлением Правительства Российской Федерации от 25 ноября 2013 года № 1062;

4) отсутствие факта приостановления деятельности претендента в порядке, предусмотренном Кодексом Российской Федерации об административных правонарушениях;

7. Начальная (максимальная) цена договора подряда: 10 125 441,24 (десять миллионов сто двадцать пять тысяч четыреста сорок один) рубль 24 копейки, в том числе НДС 1 822 579,42 (один миллион восемьсот двадцать две тысячи пятьсот семьдесят девять) рублей, 42 копейки.

8. Размер, срок и порядок внесения денежных средств в качестве обеспечения заявки: Претенденты предоставляют обеспечение заявки в размере **пяти процентов** от начальной цены договора, что составляет 506 272,06 (пятьсот шесть тысяч двести семьдесят два) рубля, 06 копеек непосредственно в день подачи заявки в качестве приложения к заявке на участие в конкурсе. Обеспечение заявки на участие в конкурсе предоставляется претендентом на участие в конкурсе путем внесения денежных средств на счет организатора конкурса. В платежном поручении, в графе «назначение платежа» указывается: «Средства вносимые в качестве обеспечения заявки на участие в конкурсе на право заключения договора выполнения работ по капитальному ремонту общего имущества в многоквартирных домах – договора на проведение капитального ремонта многоквартирных домов, расположенных по адресу: пр-д Серегина, дом 47; ул. Богдана Хмельницкого, дом 16; ул. Восточная, дом 29б; ул. Стопани, дом 43; ул. Стопани, дом 63; ул. Толбухина, дом 24; ул. Толбухина, дом 26, ул. Толбухина, дом 6 в г. Усолье-Сибирское Иркутской области НДС не облагается».

Получатель: Фонд капитального ремонта многоквартирных домов Иркутской области, р/с 40601810208030000000, филиал ОАО Банка ВТБ в г. Красноярске, к/счет 30101810200000000777, БИК 040407777.

9. Размер, способ обеспечения исполнения договора: Сумма обеспечения исполнения договора предусмотрена в следующем размере: 20% от цены договора, НДС не облагается. Договор заключается после предоставления победителем конкурса обеспечения исполнения договора подряда. В платежном поручении, в графе «назначение платежа» указывается: «Средства, вносимые в качестве обеспечения исполнения договора выполнения работ по капитальному ремонту общего имущества в многоквартирных домах – договора на проведение капитального ремонта многоквартирных домов, по адресу: пр-д Серегина, дом 47; ул. Богдана Хмельницкого, дом 16; ул. Восточная, дом 29б; ул. Стопани, дом 43; ул. Стопани, дом 63; ул. Толбухина, дом 24; ул. Толбухина, дом 26, ул. Толбухина, дом 6 в г. Усолье-Сибирское Иркутской области. НДС не облагается».

В целях обеспечения принятых на себя обязательств по договору может быть представлена безотзывная банковская гарантия. Размер безотзывной банковской гарантии составляет 20 % от цены договора подряда.

Получатель: Фонд капитального ремонта многоквартирных домов Иркутской области, р/с 40601810208030000000, филиал ОАО Банка ВТБ в г. Красноярске, к/счет 30101810200000000777, БИК 040407777.

10. Срок выполнения работ: в соответствии с конкурсной заявкой победителя конкурса, но не позднее 30 сентября 2015 года.

11. Критерии оценки участников конкурса: цена договора, сроки выполнения работ, квалификация участника конкурса.

12. Порядок подведения итогов конкурса: Первое место присваивается участнику конкурса, набравшему наибольшее количество баллов. Результаты конкурса не позднее 20 рабочих дней после принятия конкурсной комиссией решения об определении победителей конкурса размещаются на сайте организатора конкурса.

13. Срок заключения договора с победителем конкурса: в течение 10 рабочих дней с даты размещения протокола конкурсной комиссии о результатах конкурса на сайте организатора конкурса.

14. Представители организатора конкурса для взаимодействия с представителями претендентов на участие в конкурсе:

- по приёму заявок и даче разъяснений: Лоскутникова Елена Сергеевна, тел. 8-3952-28-01-27, loskutnikova@fkr38.ru

- по ознакомлению с техническим заданием и сметной документацией - начальник отдела подготовки проектно-сметной документации Елена Владимировна Лебедева, тел. 8 (3952) 28-01-28, начальник отдела мониторинга технического состояния и технического сопровождения капитального ремонта многоквартирных домов Сергей Валентинович Яковлев, тел. 8 (3952) 28-01-28.

ИЗВЕЩЕНИЕ

о проведении общественных обсуждений

Администрация Молодежного муниципального образования, руководствуясь Федеральным законом от 06.10.2003 г. № 131-ФЗ «Об общих принципах организации местного самоуправления в Российской Федерации», Уставом Молодежного муниципального образования, Положением о публичных слушаниях в Молодежном муниципальном образовании извещает о проведении общественных обсуждений, которые будут проведены 07 апреля 2015 года в 16.00 по адресу: Иркутский район, п. Молодежный, 7, по вопросу материалов оценки воздействия на окружающую среду (ОВОС) в составе проекта «Культурно-оздоровительный комплекс (аквапарк)», расположенного по адресу: Иркутская область, Иркутский район, 13 км Байкальского тракта, в 1 кв. Кайского лесничества.

ИЗВЕЩЕНИЕ О ПРОВЕДЕНИИ КОНКУРСА

по привлечению подрядных организаций на выполнение работ по капитальному ремонту общего имущества в многоквартирных домах, расположенных на территории Иркутской области

1. Предмет конкурса: право заключения договора выполнения работ по капитальному ремонту общего имущества в многоквартирных домах – договора на проведение капитального ремонта многоквартирных домов, расположенных по адресам: ул. Братская, дом 16; ул. Братская, дом 18; ул. Школьная, дом 3, в г. Усть-Илимске Иркутской области (далее – договор подряда).

Работы (объекты):

1) г. Усть-Илимск, ул. Братская, дом 16: ремонт системы, электроснабжения, ремонт системы теплоснабжения, ремонт системы горячего водоснабжения, ремонт системы холодного водоснабжения, водоотведения, ремонт крыши, ремонт подвальных помещений, ремонт фасада;

2) г. Усть-Илимск, ул. Братская, дом 18: ремонт системы, электроснабжения, ремонт системы теплоснабжения, ремонт системы горячего водоснабжения, ремонт системы холодного водоснабжения, водоотведения, ремонт крыши, ремонт подвальных помещений, ремонт фасада;

3) г. Усть-Илимск, ул. Школьная, дом 3: ремонт системы, электроснабжения, ремонт системы теплоснабжения, ремонт системы горячего водоснабжения, ремонт системы холодного водоснабжения, водоотведения, ремонт подвальных помещений, ремонт фасада.

2. Время, место и дата проведения конкурса: 10 часов 00 минут, 6 апреля 2015 года, г. Иркутск, ул. Свердлова, д. №10, офис 410.

3. Наименование и адрес организатора конкурса: Фонд капитального ремонта многоквартирных домов Иркутской области, 664025, г. Иркутск, ул. Свердлова, д. 10, офис 410.

Официальные интернет-сайты для публикации: http://ogirk.ru, www.fkr38.ru

4. Порядок, место представления конкурсной документации: конкурсная документация и приложения к ней (формы документов, техническое задание, сводный сметный расчет, локальные ресурсные сметные расчёты, дефектные ведомости и проект договора подряда) размещены на сайте организатора конкурса www.fkr38.ru в разделе: «Информация по конкурсам» (вкладка «Конкурсы по отбору подрядных организаций») и в сетевом издании «Официальный интернет-портал правовой информации Иркутской области» (ogirk.ru).

5. Порядок, место и срок подачи заявок на участие в конкурсе: заявки на участие в конкурсе подаются в письменном виде в запечатанном конверте **с 6 марта 2015 года по 6 апреля 2015 года** включительно в рабочие дни (режим работы: понедельник-пятница с 09.00 до 18.00, обеденный перерыв с 13.00 до 14.00) по адресу организатора конкурса. Порядок подачи заявок определяется конкурсной документацией.

Дата вскрытия конвертов с заявками: **6 апреля 2015 года** в 10 часов 00 минут по адресу организатора конкурса.

6. Требования, предъявляемые к претендентам:

1) отсутствие у претендента задолженности по начисленным налогам, сборам и иным обязательным платежам в бюджеты бюджетной системы Российской Федерации или государственные внебюджетные фонды за последний завершенный отчетный период;

2) отсутствие в отношении претендента процедуры ликвидации, несостоятельности (банкротства);

3) отсутствие претендента в реестре недобросовестных поставщиков, ведущегося в соответствии с Правилами ведения реестра недобросовестных поставщиков (подрядчиков, исполнителей), утвержденными постановлением Правительства Российской Федерации от 25 ноября 2013 года № 1062;

4) отсутствие факта приостановления деятельности претендента в порядке, предусмотренном Кодексом Российской Федерации об административных правонарушениях;

7. Начальная (максимальная) цена договора подряда: 10 128 361,19 (десять миллионов сто двадцать восемь тысяч триста шестьдесят один) рубль 19 копеек, в том числе НДС 1 823 105,01 (один миллион восемьсот двадцать три тысячи сто пять) рублей 01 копейка.

8. Размер, срок и порядок внесения денежных средств в качестве обеспечения заявки: Претенденты предоставляют обеспечение заявки в размере **пяти процентов** от начальной цены договора, что составляет 506 418,06 рублей (пятьсот шесть тысяч четыреста восемнадцать) рублей, 06 копеек (НДС не облагается) непосредственно в день подачи заявки в качестве приложения к заявке на участие в конкурсе. Обеспечение заявки на участие в конкурсе предоставляется претендентом на участие в конкурсе путем внесения денежных средств на счет организатора конкурса. В платежном поручении, в графе «назначение платежа» указывается: «Средства, вносимые в качестве обеспечения заявки на участие в конкурсе на право заключения договора выполнения работ по капитальному ремонту общего имущества в многоквартирных домах – договора на проведение капитального ремонта многоквартирных домов, расположенных по адресам: ул. Братская, дом 16; ул. Братская, дом 18; ул. Школьная, дом 3, в г. Усть-Илимск Иркутской области. НДС не облагается».

Получатель: Фонд капитального ремонта многоквартирных домов Иркутской области, р/с 40601810208030000000, филиал ОАО Банка ВТБ в г. Красноярске, к/счет 30101810200000000777, БИК 040407777.

9. Размер, способ обеспечения исполнения договора: Сумма обеспечения исполнения договора предусмотрена в следующем размере: 20% от цены договора, НДС не облагается. Договор заключается после предоставления победителем конкурса обеспечения исполнения договора подряда. В платежном поручении, в графе «назначение платежа» указывается: «Средства вносимые в качестве обеспечения исполнения договора выполнения работ по капитальному ремонту общего имущества в многоквартирных домах – договора на проведение капитального ремонта многоквартирных домов, расположенных по адресам: ул. Братская, дом 16; ул. Братская, дом 18; ул. Школьная, дом 3, в г. Усть-Илимск Иркутской области. НДС не облагается».

В целях обеспечения принятых на себя обязательств по договору может быть представлена безотзывная банковская гарантия. Размер безотзывной банковской гарантии составляет 20% от цены договора подряда.

Получатель: Фонд капитального ремонта многоквартирных домов Иркутской области, р/с 40601810208030000000, филиал ОАО Банка ВТБ в г. Красноярске, к/счет 30101810200000000777, БИК 040407777.

10. Срок выполнения работ: в соответствии с конкурсной заявкой победителя конкурса, но не позднее 30 сентября 2015 года.

11. Критерии оценки участников конкурса: цена договора, сроки выполнения работ, квалификация участника конкурса.

12. Порядок подведения итогов конкурса: Первое место присваивается участнику конкурса, набравшему наибольшее количество баллов. Результаты конкурса не позднее 20 рабочих дней после принятия конкурсной комиссией решения об определении победителей конкурса размещаются на сайте организатора конкурса.

13. Срок заключения договора с победителем конкурса: в течение 10 рабочих дней с даты размещения протокола конкурсной комиссии о результатах конкурса на сайте организатора конкурса.

14. Представители организатора конкурса для взаимодействия с представителями претендентов на участие в конкурсе:

- по приёму заявок и даче разъяснений: Лоскутникова Елена Сергеевна, тел. 8-3952-28-01-27, loskutnikova@fkr38.ru

- по ознакомлению с техническим заданием и сметной документацией - начальник отдела подготовки проектно-сметной документации Елена Владимировна Лебедева, тел. 8 (3952) 28-01-28, начальник отдела мониторинга технического состояния и технического сопровождения капитального ремонта многоквартирных домов Сергей Валентинович Яковлев, тел. 8 (3952) 28-01-28.

ОБЪЯВЛЕНИЯ ОБ УТЕРЕ ДОКУМЕНТОВ

Утерянный аттестат о среднем (неполном) общем образовании (серия В № 2225017), выданный в 2006 г. МОУ СОШ № 27 города Иркутска на имя Морозова Константина Сергеевича, считать недействительным.

Диплом об окончании СПТУ-23 г. Иркутска № А 366540 (регистрационный номер 5104), выданный в 1995 году на имя Сыроватского Михаила Георгиевича, считать недействительным.

ИЗВЕЩЕНИЕ О ПРОВЕДЕНИИ КОНКУРСА

по привлечению подрядных организаций на выполнение работ по капитальному ремонту общего имущества в многоквартирных домах, расположенных на территории Иркутской области

1. Предмет конкурса: на право заключения договора выполнения работ по капитальному ремонту общего имущества в многоквартирных домах – договора на проведение капитального ремонта лифтового оборудования в многоквартирном доме, расположенном по адресу: Иркутская область, г. Железногорск-Илимский, ул. Радищева, д. 12 (далее – договор подряда).

Работы (объекты):

1) Иркутская область, г. Железногорск-Илимский, ул. Радищева, дом 12: замена лифтового оборудования в количестве – 2 ед.

2. Время, место и дата проведения конкурса: 10 часов 00 минут, 6 апреля 2015 года, г. Иркутск, ул. Свердлова, д. №10, офис 410.

3. Наименование и адрес организатора конкурса: Фонд капитального ремонта многоквартирных домов Иркутской области, 664025, г. Иркутск, ул. Свердлова, д. 10, офис 410.

Официальные интернет-сайты для публикации: http://ogirk.ru, www.fkr38.ru

4. Порядок, место представления конкурсной документации: конкурсная документация и приложения к ней (формы документов, техническое задание, сводный сметный расчет, локальные ресурсные сметные расчёты, дефектные ведомости и проект договора подряда) размещены на сайте организатора конкурса www.fkr38.ru в разделе: «Информация по конкурсам» (вкладка «Конкурсы по отбору подрядных организаций») и в сетевом издании «Официальный интернет-портал правовой информации Иркутской области» (ogirk.ru).

5. Порядок, место и срок подачи заявок на участие в конкурсе: заявки на участие в конкурсе подаются в письменном виде в запечатанном конверте с 6 марта 2015 года по 6 апреля 2015 года включительно в рабочие дни (режим работы: понедельник-пятница с 09.00 до 18.00, обеденный перерыв с 13.00 до 14.00) по адресу организатора конкурса. Порядок подачи заявок определяется конкурсной документацией.

Дата вскрытия конвертов с заявками: 6 апреля 2015 года в 10 часов 00 минут по адресу организатора конкурса.

6. Требования, предъявляемые к претендентам:

1) отсутствие у претендента задолженности по начисленным налогам, сборам и иным обязательным платежам в бюджеты бюджетной системы Российской Федерации или государственные внебюджетные фонды за последний завершенный отчетный период;

2) отсутствие в отношении претендента процедуры ликвидации, несостоятельности (банкротства);

3) отсутствие претендента в реестре недобросовестных поставщиков, ведущегося в соответствии с Правилами ведения реестра недобросовестных поставщиков (подрядчиков, исполнителей), утвержденными постановлением Правительства Российской Федерации от 25 ноября 2013 года № 1062;

4) отсутствие факта приостановления деятельности претендента в порядке, предусмотренном Кодексом Российской Федерации об административных правонарушениях;

5) наличие свидетельства о допуске по монтажу лифтов, выданное саморегулируемой организацией согласно приказу Министерства регионального развития № 624 от 30 декабря 2009 года, зарегистрированного в Минюсте РФ № 16902 от 15 апреля 2010 года.

7. Начальная (максимальная) цена договора подряда: 3 329 323,54 (три миллиона триста двадцать девять тысяч триста двадцать три) рубля 54 копейки, в том числе НДС 599 278,23 (пятьсот девяносто девять тысяч двести семьдесят восемь) рублей 23 копейки.

8. Размер, срок и порядок внесения денежных средств в качестве обеспечения заявки: Претенденты предоставляют обеспечение заявки в размере **пяти процентов** от начальной цены договора, что составляет 166 466,17 (сто шестьдесят шесть тысяч четыреста шестьдесят шесть) рублей, 17 копеек (НДС не облагается) непосредственно в день подачи заявки в качестве приложения к заявке на участие в конкурсе. Обеспечение заявки на участие в конкурсе предоставляется претендентом на участие в конкурсе путем внесения денежных средств на счет организатора конкурса. В платежном поручении, в графе «назначение платежа» указывается: «Средства, вносимые в качестве обеспечения заявки на участие в конкурсе на право заключения договора выполнения работ по капитальному ремонту общего имущества в многоквартирных домах – договора на проведение капитального ремонта лифтового оборудования многоквартирного дома, расположенного по адресу: ул. Радищева, дом 12, в г. Железногорск-Илимский Иркутской области. НДС не облагается».

Получатель: Фонд капитального ремонта многоквартирных домов Иркутской области, р/с 40601810208030000000, филиал ОАО Банка ВТБ в г. Красноярске, к/счет 30101810200000000777, БИК 040407777.

9. Размер, способ обеспечения исполнения договора: Сумма обеспечения исполнения договора предусмотрена в следующем размере: 20% от цены договора, НДС не облагается. Договор заключается после предоставления победителем конкурса обеспечения исполнения договора подряда. В платежном поручении, в графе «назначение платежа» указывается: «Средства вносимые в качестве обеспечения исполнения договора выполнения работ по капитальному ремонту общего имущества в многоквартирных домах – договора на проведение капитального ремонта лифтового оборудования многоквартирного дома, расположенного по адресу: ул. Радищева, дом 12, в г. Железногорск-Илимский Иркутской области. НДС не облагается». В целях обеспечения принятых на себя обязательств по договору может быть представлена безотзывная банковская гарантия. Размер безотзывной банковской гарантии составляет 20 % от цены договора подряда.

Получатель: Фонд капитального ремонта многоквартирных домов Иркутской области, р/с 40601810208030000000, филиал ОАО Банка ВТБ в г. Красноярске, к/счет 30101810200000000777, БИК 040407777.

10. Срок выполнения работ: в соответствии с конкурсной заявкой победителя конкурса, но не позднее 30 сентября 2015 года.

11. Критерии оценки участников конкурса: цена договора, сроки выполнения работ, квалификация участника конкурса.

12. Порядок подведения итогов конкурса: Первое место присваивается участнику конкурса, набравшему наибольшее количество баллов. Результаты конкурса не позднее 20 рабочих дней после принятия конкурсной комиссией решения об определении победителей конкурса размещаются на сайте организатора конкурса.

13. Срок заключения договора с победителем конкурса: в течение 10 рабочих дней с даты размещения протокола конкурсной комиссии о результатах конкурса на сайте организатора конкурса.

14. Представители организатора конкурса для взаимодействия с представителями претендентов на участие в конкурсе:

- по приёму заявок и даче разъяснений: Лоскутникова Елена Сергеевна, тел. 8-3952-28-01-27, loskutnikova@fkr38.ru

- по ознакомлению с техническим заданием и сметной документацией - начальник отдела подготовки проектно-сметной документации Елена Владимировна Лебедева, тел. 8 (3952) 28-01-28, начальник отдела мониторинга технического состояния и технического сопровождения капитального ремонта многоквартирных домов Сергей Валентинович Яковлев, тел. 8 (3952) 28-01-28.

ОБЪЯВЛЕНИЕ О ВАКАНСИЯХ

В соответствии с Законом Российской Федерации от 26 июня 1992 года № 3132-1 «О статусе судей в Российской Федерации» Квалификационная коллегия судей Иркутской области объявляет об открытии вакантной должности:

Судьи:

- Иркутский областной суд – 1 вакансия.

Заместитель председателя суда:

- Шелеховский городской суд Иркутской области – 1 вакансия.

Заявления и документы, перечисленные в пункте 6 статьи 5 вышеназванного Закона, принимаются от претендентов по рабочим дням с 10.00 до 16.00 по адресу: г. Иркутск, ул. Сухэ-Батора, 17а, каб. 208.

Заявления и документы, поступившие после указанного срока, к рассмотрению не принимаются.

Последний день приема документов – 6 апреля 2015 года.

О времени и месте рассмотрения заявлений кандидатам будет сообщено дополнительно.

ПРАВИТЕЛЬСТВО ИРКУТСКОЙ ОБЛАСТИ

П О С Т А Н О В Л Е Н И Е

27 января 2015 года **№ 15-пп**

Иркутск

Об утверждении проекта планировки территории и проекта межевания территории, предназначенной для размещения линейного объекта регионального значения – автомобильной дороги Иркутск-Листвянка на участке км 12-29 в Иркутском районе Иркутской области

В соответствии со статьями 7, 42, 43, 45 Градостроительного кодекса Российской Федерации, статьей 3 Закона Иркутской области от 23 июля 2008 года № 59-оз «О градостроительной деятельности в Иркутской области», статьей 4 Закона Иркутской области от 18 ноября 2009 года № 82/48-оз «О Правительстве Иркутской области», руководствуясь статьей 67 Устава Иркутской области, Правительство Иркутской области

ПОСТАНОВЛЯЕТ:

1. Утвердить проект планировки территории, предназначенной для размещения линейного объекта регионального значения – автомобильной дороги Иркутск-Листвянка на участке км 12-29 в Иркутском районе Иркутской области (прилагается).

2. Утвердить проект межевания территории, предназначенной для размещения линейного объекта регионального значения – автомобильной дороги Иркутск-Листвянка на участке км 12-29 в Иркутском районе Иркутской области (прилагается).

3. Настоящее постановление подлежит официальному опубликованию.

Губернатор Иркутской области
С.В. Ерощенко

Экз №____

Линейный объект регионального значения – автомобильная дорога Иркутск-Листвянка в Иркутском районе Иркутской области

ПРОЕКТ ПЛАНИРОВКИ И МЕЖЕВАНИЯ ТЕРРИТОРИИ

Основная часть проекта планировки территории

Часть 1. Положение о размещении линейного объекта, о размещении объектов капитального строительства регионального значения
Книга 2. Участок автомобильной дороги Иркутск-Листвянка км 12 – км 29
07/140-13-ППМТ1.1.2

Том 1.1.2

2014

Содержание тома

Обозначение	Наименование	Примечание
07/140-13-ППМТ1.1.2.С	Содержание тома	2
07/140-13-ППМТ1.1.2.СП	Состав проекта	3
07/140-13-ППМТ1.1.2.ПЗ	Пояснительная записка	4-18

Состав проекта

№п/п	Обозначение	Наименование
1	07/140-13-ППМТ1.1.2	Том 1. Основная часть проекта планировки территории
		Часть 1 Положение о размещении линейного объекта, о размещении объектов капитального строительства регионального значения
2	07/140-13-ППМТ1.2.2	Том 1. Основная часть проекта планировки территории
		Часть 2. Графическая часть
3	07/140-13-ППМТ1.2.2.1	Раздел 1. Чертеж планировки территории. Красные линии и границы зон размещения проектируемой автомобильной дороги общего пользования регионального значения и придорожных полос. М 1:2 000
4	07/140-13-ППМТ1.2.2.2	Раздел 2. Чертеж планировки территории. Линии, обозначающие дороги, улицы, проезды, объекты транспортной инфраструктуры. Границы зон планируемого размещения объектов регионального значения, объектов местного значения. М 1:2 000
5	07/140-13-ППМТ1.2.2.3	Раздел 3. Чертеж планировки территории. Линии, обозначающие линии связи, объекты инженерной инфраструктуры. М 1:2 000
6	07/140-13-ППМТ2.1.2.1	Том 2. Материалы по обоснованию проекта планировки территории
		Часть 1.1 Пояснительная записка
7	07/140-13-ППМТ2.1.2.2	Том 2. Материалы по обоснованию проекта планировки территории
		Часть 1.2 Инженерно-технические мероприятия гражданской обороны. Мероприятия по предупреждению чрезвычайных ситуаций природного и техногенного характера
8	07/140-13-ППМТ2.2.2	Том 2. Материалы по обоснованию проекта планировки территории
		Часть 2. Графическая часть
9	07/140-13-ППМТ2.2.2.1	Раздел 1. Схема расположения элемента планировочной структуры. М 1:25 000
10	07/140-13-ППМТ2.2.2.2	Раздел 2. Схема использования территории в период подготовки проекта планировки. М 1:2 000
11	07/140-13-ППМТ2.2.2.3	Раздел 3. Схема размещения автомобильной дороги общего пользования регионального значения с расположением мест транспортных развязок и пересечений, мест предполагаемого размещения объектов дорожного сервиса, иных зданий и сооружений, необходимых для содержания дороги регионального значения. Схема движения транспорта на соответствующей территории. М 1:2 000
12	07/140-13-ППМТ2.2.2.4	Раздел 4. Схема границ зон с особыми условиями использования территории. М 1:2 000
13	07/140-13-ППМТ2.2.2.5	Раздел 5. Схема вертикальной планировки и инженерной подготовки территории. М 1:2 000
14	07/140-13-ППМТ2.2.2.6	Раздел 6. Схема территорий, подверженных риску возникновения чрезвычайных ситуаций. М 1:50 000
15	07/140-13-ППМТ3.1.2	Том 3. Проект межевания территории
		Часть 1. Пояснительная записка
16	07/140-13-ППМТ3.2.2	Том 3. Проект межевания территории
		Часть 2. Графическая часть

СОДЕРЖАНИЕ

ВВЕДЕНИЕ
ГЛАВА I. СВЕДЕНИЯ ОБ ОСНОВНЫХ ПОЛОЖЕНИЯХ ГЕНЕРАЛЬНЫХ ПЛАНОВ РАЗВИТИЯ ПОСЕЛЕНИЙ, В ГРАНИЦАХ КОТОРЫХ ПРОХОДИТ АВТОМОБИЛЬНАЯ ДОРОГА
1. Сведения о планируемых объектах федерального, регионального, местного значения Молодежного муниципального образования
2. Сведения о планируемых объектах федерального, регионального, местного значения Ушаковского муниципального образования
3. Сведения о планируемых объектах федерального, регионального, местного значения Большереченского муниципального образования
4. Сведения о планируемых объектах федерального, регионального, местного значения Листвянского муниципального образования
ГЛАВА II. ОСНОВНЫЕ ПЛАНИРОВОЧНЫЕ ХАРАКТЕРИСТИКИ ПРОЕКТА ПЛАНИРОВКИ ЛИНЕЙНОГО ОБЪЕКТА РЕГИОНАЛЬНОГО ЗНАЧЕНИЯ – АВТОМОБИЛЬНОЙ ДОРОГИ «ИРКУТСК-ЛИСТВЯНККА»
ГЛАВА III. КООРДИНАТЫ ТОЧЕК КРАСНЫХ ЛИНИЙ
ГЛАВА IV. КООРДИНАТЫ ТОЧЕК ОТМЕНЯЕМЫХ КРАСНЫХ ЛИНИЙ

ВВЕДЕНИЕ

Проект планировки и межевания территории линейного объекта регионального значения – автомобильной дороги «Иркутск-Листвянка» выполнен на основании государственного контракта № 07/140-13 от 27.11.2013 г., заключенного между ООО «АЛАНС» и Областным государственным казенным учреждением «Дирекция по строительству и эксплуатации автомобильных дорог Иркутской области», в соответствии с законодательными актами Российской Федерации, Иркутской области, в том числе с Градостроительным кодексом РФ (№ 190-ФЗ от 29.12.2004 г.), в редакции от 01.01.2014 г., Законом Иркутской области от 23.07.2008 г. № 59-оз «О градостроительной деятельности в Иркутской области», иными нормативными правовыми актами Российской Федерации, Иркутской области, Иркутского района, а также положениями технического задания к проекту.

Подготовка проекта планировки осуществлена с учетом положений о территориальном планировании, содержащихся в документах территориального планирования Российской Федерации, субъектов Российской Федерации, муниципальных образований, региональных и (или) местных нормативов градостроительного проектирования.

Проект планировки как вид градостроительной документации является стадией реализации ранее выполненных генеральных планов. В данном случае он разрабатывается на территорию линейного объекта и представляет собой более детальную проработку основных планировочных решений, заложенных в генеральных планах поселений.

Основными положениями проекта планировки являются: красные линии, закрепленные в координатах, параметры транспортной и инженерной инфраструктур.

В задачу проекта планировки входит анализ существующего состояния территории (вопросы землепользования, состояние зеленого фонда района, обеспеченность объектами и сетями инженерной и транспортной инфраструктур, а также планировочные ограничения природного и техногенного характера) и определение основных направлений и параметров планируемого развития элементов планировочной структуры.

Проект разработан в геоинформационной системе, в качестве топографической основы использована топосъемка масштаба 1:2 000, а также ортофотопланы по состоянию на ноябрь 2013 г.

Термины и определения

В данном проекте используются следующие основные понятия:

градостроительная деятельность – деятельность по развитию территорий, в том числе городов и иных поселений, осуществляемая в виде территориального планирования, градостроительного зонирования, планировки территории, архитектурно-строительного проектирования, строительства, капитального ремонта, реконструкции объектов капитального строительства;

территориальное планирование – планирование развития территорий, в том числе для установления функциональных зон, определения планируемого размещения объектов федерального значения, объектов регионального значения, объектов местного значения;

градостроительная документация – обобщенное наименование документов территориального планирования Российской Федерации, субъектов Российской Федерации, муниципальных образований, документов градостроительного зонирования муниципальных образований и документации по планировке территорий муниципальных образований, иных документов, разрабатываемых в дополнение к перечисленным, в целях иллюстрации или детальной проработки принятых проектных решений с проработкой архитектурно-планировочных решений по застройке территории, разрабатываемых на профессиональной основе;

задание на проектирование – документ, содержащий требования к составу, содержанию и последовательности выполнения работ по разработке проекта, а также к их качеству, порядку и условиям выполнения в составе контракта на разработку проекта;

градостроительное регулирование – деятельность органов государственной власти и органов местного самоуправления по упорядочению градостроительных отношений, возникающих в процессе градостроительной деятельности, осуществляемая посредством принятия законодательных и иных нормативных правовых актов, утверждения и реализации документов территориального планирования, документации по планировке территории и правил землепользования и застройки;

градостроительный регламент – устанавливаемые в пределах границ соответствующей территориальной зоны виды разрешенного использования земельных участков, равно как всего, что находится над и под поверхностью земельных участков и используется в процессе их застройки и последующей эксплуатации объектов капитального строительства, предельные (минимальные и (или) максимальные) размеры земельных участков и предельные параметры разрешенного строительства, реконструкции объектов капитального строительства, а также ограничения использования земельных участков и объектов капитального строительства;

нормативы градостроительного проектирования (региональные и местные) – совокупность стандартов по разработке документов территориального планирования, градостроительного зонирования и документации по планировке территории, включая стандарты обеспечения безопасности и благоприятных условий жизнедеятельности человека (в том числе объектами социального и коммунально-бытового назначения, доступности таких объектов для населения, включая инвалидов, объектами инженерной инфраструктуры, благоустройства территории), предусматривающих качественные и количественные требования к размещению объектов капитального строительства, территориальных и функциональных зон в целях недопущения причинения вреда жизни и здоровью физических лиц, имуществу физических и юридических лиц, государственному и муниципальному имуществу, окружающей среде, объектам культурного наследия, элементов планировочной структуры, публичных сервитутов, обеспечивающих устойчивое развитие территорий;

устойчивое развитие территорий – обеспечение при осуществлении градостроительной деятельности безопасности и благоприятных условий жизнедеятельности человека, ограничение негативного воздействия хозяйственной и иной деятельности на окружающую среду и обеспечение охраны и рационального использования природных ресурсов в интересах настоящего и будущего поколений;

функциональные зоны – зоны, для которых документами территориального планирования определены границы и функциональное назначение;

зоны с особыми условиями использования территорий – охранные, санитарно-защитные зоны, зоны охраны объектов культурного наследия (памятников истории и культуры) народов Российской Федерации (далее – объекты культурного наследия), водоохранные зоны, зоны санитарной охраны источников питьевого и хозяйственно-бытового водоснабжения, зоны охраняемых объектов, иные зоны, устанавливаемые в соответствии с законодательством Российской Федерации;

инженерные изыскания – изучение природных условий и факторов техногенного воздействия в целях рационального и безопасного использования территорий и земельных участков в их пределах, подготовки данных по обоснованию материалов, которые используются для территориального планирования, планировки территории и архитектурно-строительного проектирования;

объект капитального строительства (федерального, регионального и местного значения) – существующее и планируемое к строительству здание, строение, сооружение, а также объекты, строительство которых не завершено, за исключением временных построек, киосков, навесов и других подобных построек;

красные линии – линии, которые обозначают существующие, планируемые (изменяемые, вновь образуемые) границы территорий общего пользования, границы земельных участков, на которых расположены линии электропередачи, линии связи (в том числе линейно-кабельные сооружения), трубопроводы, автомобильные дороги, железнодорожные линии и другие подобные сооружения (далее – линейные объекты);

территории общего пользования – территории, которыми беспрепятственно пользуется неограниченный круг лиц (в том числе площади, улицы, проезды, набережные, скверы, бульвары);

автомобильная дорога – объект транспортной инфраструктуры, предназначенный для движения транспортных средств и включающий в себя земельные участки в границах полосы отвода автомобильной дороги и расположенные на них или под ними конструктивные элементы (дорожное полотно, дорожное покрытие и подобные элементы) и дорожные сооружения, являющиеся ее технологической частью – защитные дорожные сооружения, искусственные дорожные сооружения, производственные объекты, элементы обустройства автомобильных дорог;

искусственные дорожные сооружения – сооружения, предназначенные для движения транспортных средств, пешеходов и прогона животных в местах пересечения автомобильных дорог иными автомобильными дорогами, водотоками, оврагами, в местах, которые являются препятствиями для такого движения, прогона (зимники, мосты, переправы по льду, путепроводы, трубопроводы, тоннели, эстакады, подобные сооружения);

элементы обустройства автомобильных дорог – сооружения, к которым относятся дорожные знаки, дорожные ограждения, светофоры и другие устройства для регулирования дорожного движения, места отдыха, остановочные пункты, объекты, предназначенные для освещения автомобильных дорог, пешеходные дорожки, пункты весового и габаритного контроля транспортных средств, пункты взимания платы, стоянки транспортных средств, сооружения, предназначенные для охраны автомобильных дорог и искусственных дорожных сооружений, тротуары, другие предназначенные для обеспечения дорожного движения, в том числе его безопасности, сооружения, за исключением объектов дорожного сервиса;

реконструкция автомобильной дороги – комплекс работ, при выполнении которых осуществляется изменение параметров автомобильной дороги, ее участков, ведущее к изменению класса и (или) категории автомобильной дороги либо влекущее за собой изменение границы полосы отвода автомобильной дороги;

владельцы автомобильных дорог – исполнительные органы государственной власти, местная администрация (исполнительно-распорядительный орган муниципального образования), физические или юридические лица, владеющие автомобильными дорогами на вещном праве в соответствии с законодательством Российской Федерации;

содержание автомобильной дороги – комплекс работ по поддержанию надлежащего технического состояния автомобильной дороги, оценке ее технического состояния, а также по организации и обеспечению безопасности дорожного движения;

полоса отвода автомобильной дороги – земельные участки (независимо от категории земель), которые предназначены для размещения конструктивных элементов автомобильной дороги, дорожных сооружений и на которых располагаются или могут располагаться объекты дорожного сервиса;

придорожные полосы автомобильной дороги – территории, которые прилегают с обеих сторон к полосе отвода автомобильной дороги и в границах которых устанавливается особый режим использования земельных участков (частей земельных участков) в целях обеспечения требований безопасности дорожного движения, а также нормальных условий реконструкции, капитального ремонта, ремонта, содержания автомобильной дороги, ее сохранности с учетом перспектив развития автомобильной дороги;

объекты дорожного сервиса – здания, строения, сооружения, иные объекты, предназначенные для обслуживания участников дорожного движения по пути следования (автозаправочные станции, автостанции, автовокзалы, гостиницы, кемпинги, мотели, пункты общественного питания, станции технического обслуживания, подобные объекты, а также необходимые для их функционирования места отдыха и стоянки транспортных средств);

гражданская оборона – система мероприятий по подготовке к защите и по защите населения, материальных и культурных ценностей на территории Российской Федерации от опасностей, возникающих при ведении военных действий или вследствие этих действий, а также при возникновении чрезвычайных ситуаций природного и техногенного характера;

чрезвычайная ситуация – это обстановка на определенной территории, сложившаяся в результате аварии, опасного природного явления, катастрофы, стихийного или иного бедствия, которые могут повлечь или повлекли за собой человеческие жертвы, ущерб здоровью людей или окружающей природной среде, значительные материальные потери и нарушение условий жизнедеятельности людей.

Используемые сокращения

МО – муниципальное образование;
СТП – схема территориального планирования;
ИТМ – инженерно-технические мероприятия;
ГО – гражданская оборона и ЧС – чрезвычайная ситуация;
ФГИС ТП – федеральная государственная информационная система территориального планирования;
ИСОГД – информационные системы обеспечения градостроительной деятельности;
СанПиН – санитарные правила и нормы;
СНиП – строительные нормы и правила;
СП – свод правил;
ГОСТ – государственные стандарты;
СЗЗ – санитарно-защитная зона;
ПС – подстанция;
ООПТ – особоохраняемая природная территория.

ГЛАВА I. СВЕДЕНИЯ ОБ ОСНОВНЫХ ПОЛОЖЕНИЯХ ГЕНЕРАЛЬНЫХ ПЛАНОВ РАЗВИТИЯ ПОСЕЛЕНИЙ, В ГРАНИЦАХ КОТОРЫХ ПРОХОДИТ АВТОМОБИЛЬНАЯ ДОРОГА

1. Сведения о планируемых объектах федерального, регионального, местного значения Молодежного муниципального образования

№ п/п	Наименование мероприятий
	Мероприятия по территориальному планированию в части развития транспортной инфраструктуры
1	Реконструкция Байкальского тракта со строительством трех двухуровневых развязок, протяженностью 4,0 км
2	Строительство новой улицы местного значения в п. Новая Разводная вдоль береговой линии Иркутского водохранилища, вдоль ИрГСХА и выходом на Байкальский тракт, протяженностью 4,5 км
3	Строительство улицы районного значения от развязки ромбового типа Байкальского тракта до автодороги на п. Пивовариха, протяженностью 1,4 км
4	На расчетный срок проектом предусматриваются дополнительные маршрутные линии, общей протяженностью 20,1 км

2. Сведения о планируемых объектах федерального, регионального, местного значения Ушаковского муниципального образования

№ п/п	Наименование объекта
	Мероприятия по территориальному планированию в части развития транспортной инфраструктуры
1	Реконструкция автодороги регионального значения «Иркутск-Листвянка» с повышением дороги до II категории, протяженностью 23,5 км
2	Строительство главной улицы в д. Новолисиха. Улица от проектируемой жилой застройки и «Байкальского луча» до км 14 автодороги «Иркутск-Листвянка», протяженностью 2,1 км
3	Строительство основной улицы в жилой застройке от южной части п. Еловый до км 15 автодороги «Иркутск-Листвянка» и далее через проектную застройку д. Новолисиха до «Байкальского луча», протяженностью 2,1 км
4	Строительство двухуровневой развязки на км 14 автодороги «Иркутск-Листвянка» на пересечении с автодорогой «Пивовариха-Новая Лисиха»
5	Строительство одноуровневого переезда на пересечении со скоростной железной дорогой на подъездах к п. Еловый, км 15, 17, 19 автодороги «Иркутск-Листвянка», всего 3 шт.
6	Строительство одноуровневой развязки на км 15, 17, 19, 32 автодороги «Иркутск-Листвянка», всего 4 шт.
7	Строительство железнодорожного пути для скоростного пассажирского рельсового транспорта, протяженностью 93,0 км

3. Сведения о планируемых объектах федерального, регионального, местного значения Большереченского муниципального образования

№ п/п	Наименование объекта
	Мероприятия по территориальному планированию в части развития транспортной инфраструктуры
1	В районе п. Тальцы для архитектурно-этнографического музея «Тальцы» предусматривается плоскостная стоянка для временного хранения автотранспортных средств на 400 машино-мест
2	Реконструкция автодороги «Иркутск-Листвянка» от границы Большереченского муниципального образования до км 42 (район . Бол.Грязнуха). Реконструкция предусматривает повышение дороги до III категории, данная дорога будет иметь две полосы движения по 3,5 м с шириной обочин 2,5 м
3	Резервирование территории под строительство линии скоростного трамвая Иркутск-Листвянка

4. Сведения о планируемых объектах федерального, регионального, местного значения Листвянского муниципального образования

№ п/п	Наименование объекта
	Мероприятия по территориальному планированию в части развития транспортной инфраструктуры
1	Реконструкция Байкальского тракта в п. Никола. Мероприятия по реконструкции включают в себя расширение проезжей части до четырех полос по 3,5 м, протяженность реконструируемого участка составит 1,65 км

ГЛАВА II. ОСНОВНЫЕ ПЛАНИРОВОЧНЫЕ ХАРАКТЕРИСТИКИ ПРОЕКТА ПЛАНИРОВКИ ЛИНЕЙНОГО ОБЪЕКТА РЕГИОНАЛЬНОГО ЗНАЧЕНИЯ – АВТОМОБИЛЬНОЙ ДОРОГИ «ИРКУТСК-ЛИСТВЯНККА»

№ п/п	Перечень основных требований	Содержание требований
1	Основание разработки проекта планировки	Распоряжение Правительства Иркутской области «О подготовке документации по планировке территории линейного объекта регионального значения – автодороги «Иркутск-Листвянка» в Иркутском районе Иркутской области» № 163-рп от 19 апреля 2013 г.
2	Перечень проектов, выполненных на прилегающую территорию	Схема территориального планирования Иркутской области, Схема территориального планирования Иркутского районного муниципального образования, Генеральные планы Молодежного, Большереченского муниципальных образований, проекты генеральных планов Ушаковского, Листвянского муниципальных образований.
3	Категория линейного объекта	Автомобильная дорога категории I б
4	Вид работ	Реконструкция
5	Краткое описание транспортно-планировочного решения	Строительство двух транспортных развязок в разных уровнях. Реконструкция автомобильной дороги I б категории.
6	Показатели линейного объекта	
6.1	Протяженность	16,74 км
6.2	Число полос движения	4
6.3	Разделительная полоса	Предусматривается
6.4	Тип дорожной одежды и вид покрытия	Капитальный, асфальтобетон
6.5	Ширина проезжей части	2 7,5 м
6,6	Ширина полосы движения	3,75 м
6.7	Транспортное сооружение по основному ходу	Строительство транспортной развязки №3 на 12 км, индивидуального типа
	Протяженность путепровода	67 м
	Количество полос движения	По 2 полосы движения в каждом направлении
	Ширина проезжей части	2х7,5 м
	Разделение транспортных потоков по направлениям	Предусматривается
	Движение наземного общественного транспорта	Предусматривается
6.8	Транспортное сооружение	Строительство транспортной развязки на 14 км, индивидуального типа
	Протяженность путепровода	90 м
	Количество полос движения	По 2 полосы движения в каждом направлении
	Ширина проезжей части	2х7,5 м
	Разделение транспортных потоков по направлениям	Предусматривается
	Движение наземного общественного транспорта	Предусматривается
7	Объекты придорожного сервиса	1) Зона придорожного сервиса 25 км: гостиница на 250 мест; кафе на 100 мест; магазины на 500 м^2 торговой площади; АЗС. При данной зоне придорожного сервиса предполагается размещение парковок на 80 мест, из них 10% – для грузового транспорта, 10% – для пассажирского транспорта (автобусы). 2) Зона придорожного сервиса 29 км: кемпинг на 250 мест; кафе на 150 мест, магазины общей вместимостью 1000 м^2 торговой площади; станция технического обслуживания на 8 постов; АЗС. При данной зоне придорожного сервиса предполагается размещение парковок на 100 мест, из них около 10% – для грузового транспорта, 10% – для пассажирского транспорта (автобусы).
8	Светофорные объекты	Не предусматриваются
9	Инженерная инфраструктура	
9.1	Сети электроснабжение	Проектом предусматривается переустройство одно- и двухцепных ВЛ 10кВ, а также двухцепной ВЛ 110кВ «Байкальская-Туристская» для соблюдения габаритов при пересечении с проектируемой автодорогой. Кроме того, проектом предусматривается вынос 4 КЛ 10кВ (Приморская РП 30, РП 31).
9.2	Сети связи	Проектом предусмотрено переустройство воздушных и кабельных линий связи, попадающих в зону реконструкции автодороги «Иркутск-Листвянка», для соблюдения габаритов при пересечении с автодорогой. В связи с переустройством ВЛ 110кВ «Байкальская-Туристская» предусматривается переустройство волоконно-оптического кабеля связи, подвешенного на опорах. При сближении с автодорогой линия связи подлежит выносу на расстояние не менее высоты опоры до бровки дороги. Недействующие линии связи подлежат ликвидации (демонтажу).
9.3	Инженерная подготовка территории	Устройство берегоукрепительных сооружений общей протяженностью 0,19 км. Строительство нагорных канав общей протяженностью 7,3 км. Рекультивация нарушенных территорий на площади 21 тыс.м^2.
10	Привязка к существующей улично-дорожной сети	Примыкания к существующей улично-дорожной сети запроектированы в одном уровне
11	Придорожные полосы автомобильной дороги	75 м
12	Изменение зоны планируемого развития линейного объекта улично-дорожной сети	Требуется установление зоны в соответствии с разработанным планировочным решением
13	Изъятие или изменение существующих границ участков землепользований	Требуется (см. «Проект межевания территории»)

ГЛАВА III. КООРДИНАТЫ ТОЧЕК КРАСНЫХ ЛИНИЙ

№ точки	Координата X	Координата Y
1	380 584,79	3 345 524,81
2	380 567,05	3 345 512,20
3	380 405,11	3 345 398,62
4	380 375,95	3 345 448,54
5	380 512,09	3 345 528,05
6	380 553,79	3 345 573,01
7	380 543,37	3 345 650,30
8	380 540,61	3 345 726,38
9	380 535,30	3 345 773,51
10	380 531,73	3 345 797,78
11	380 522,20	3 345 826,93
12	380 513,57	3 345 881,56
13	380 510,37	3 345 900,14
14	380 496,54	3 345 968,11
15	380 490,30	3 345 998,77
16	380 416,09	3 346 065,70
17	380 383,06	3 346 129,52
18	380 329,74	3 346 213,13
19	380 260,24	3 346 315,13
20	380 146,17	3 346 480,68
21	379 967,00	3 346 756,04
22	379 952,53	3 346 761,22
23	379 929,16	3 346 784,62
24	379 918,44	3 346 795,32
25	379 894,74	3 346 819,02
26	379 844,76	3 346 822,56
27	379 790,61	3 346 814,17
28	379 738,24	3 346 815,18
29	379 695,83	3 346 809,70
30	379 678,24	3 346 803,53
31	379 667,84	3 346 845,95
32	379 699,65	3 346 836,98
33	379 731,23	3 346 836,64
34	379 791,44	3 346 834,15
35	379 850,48	3 346 846,78
36	379 896,98	3 346 864,34
37	379 907,69	3 346 877,75
38	379 910,59	3 346 881,97
39	379 907,01	3 346 886,96
40	379 887,58	3 346 914,84
41	379 882,85	3 346 933,06
42	379 856,46	3 346 972,69
43	379 797,88	3 347 068,75
44	379 746,91	3 347 155,67
45	379 696,41	3 347 262,80
46	379 664,11	3 347 308,34
47	379 661,11	3 347 318,31
48	379 640,85	3 347 358,28
49	379 620,34	3 347 393,17
50	379 586,31	3 347 427,59
51	379 554,94	3 347 469,80
52	379 512,57	3 347 520,93
53	379 396,51	3 347 606,80
54	379 361,94	3 347 632,32
55	379 295,34	3 347 681,40
56	379 190,19	3 347 742,20
57	379 103,49	3 347 783,62
58	378 966,77	3 347 838,61
59	378 871,72	3 347 872,15
60	378 676,05	3 347 828,23
61	378 618,77	3 347 983,60
62	378 502,53	3 348 031,06
63	378 386,96	3 348 079,03
64	378 252,47	3 348 131,24
65	378 134,09	3 348 196,75
66	378 033,58	3 348 209,50
67	378 006,73	3 348 288,87
68	377 947,20	3 348 335,11
69	377 847,82	3 348 417,91
70	377 763,25	3 348 504,85
71	377 658,04	3 348 573,54
72	377 515,27	3 348 716,81
73	377 368,50	3 348 812,46
74	377 256,37	3 348 911,37
75	377 064,97	3 348 918,72
76	377 038,04	3 349 060,39
77	376 812,56	3 349 170,59
78	376 617,59	3 349 283,00
79	376 488,80	3 349 346,91
80	376 441,20	3 349 373,45
81	376 279,25	3 349 434,62
82	376 119,30	3 349 511,41
83	375 984,74	3 349 581,75
84	375 892,61	3 349 610,96
85	375 844,84	3 349 631,86
86	375 713,54	3 349 704,59
87	375 601,95	3 349 755,90
88	375 432,86	3 349 802,23
89	375 381,80	3 349 821,57
90	375 191,23	3 349 946,63
91	375 149,29	3 349 963,96
92	374 948,56	3 349 972,00
93	374 732,60	3 350 073,99
94	374 712,06	3 350 109,88
95	374 681,71	3 350 211,47
96	374 633,59	3 350 253,93
97	374 601,35	3 350 286,36
98	374 552,65	3 350 340,58
99	374 485,37	3 350 428,22
100	374 412,10	3 350 530,25
101	374 336,50	3 350 632,74
102	374 299,69	3 350 691,72
103	374 177,21	3 350 866,25
104	374 030,59	3 350 891,67
105	374 038,47	3 351 048,69
106	373 918,18	3 351 206,08
107	373 838,06	3 351 299,34
108	373 740,71	3 351 376,70
109	373 654,72	3 351 400,44
110	373 531,59	3 351 434,77
111	373 476,72	3 351 467,61
112	373 362,94	3 351 511,53
113	373 269,09	3 351 542,38
114	373 103,44	3 351 541,28
115	372 911,60	3 351 491,14
116	372 842,21	3 351 472,16
117	372 803,27	3 351 466,19
118	372 772,60	3 351 468,69
119	372 738,04	3 351 475,76
120	372 577,86	3 351 368,03
121	372 416,87	3 351 589,51
122	372 312,30	3 351 628,96
123	372 273,37	3 351 646,46
124	372 235,47	3 351 671,05
125	372 190,90	3 351 704,65
126	372 145,05	3 351 747,80
127	372 109,46	3 351 788,16
128	372 080,23	3 351 830,20
129	371 934,05	3 351 992,35
130	371 859,62	3 352 064,99
131	371 791,52	3 352 141,27
132	371 517,68	3 352 429,57
133	371 384,81	3 352 578,63
134	371 156,69	3 352 801,98
135	370 936,59	3 352 924,18
136	370 890,63	3 352 956,29
137	370 735,83	3 353 127,03
138	370 696,65	3 353 188,36
139	370 526,03	3 353 255,09
140	370 330,43	3 353 428,31
141	370 225,38	3 353 441,12
142	370 200,99	3 353 466,90
143	370 019,32	3 353 658,94
144	369 912,38	3 353 772,47
145	369 882,86	3 353 803,81
146	369 456,52	3 354 354,65
147	369 445,34	3 354 370,33
148	369 100,67	3 354 853,69
149	368 989,46	3 355 009,65
150	368 945,88	3 355 070,77
151	368 881,00	3 355 161,75
152	368 846,77	3 355 263,78
153	368 807,02	3 355 396,07
154	368 675,09	3 355 644,32
155	368 473,53	3 355 926,17
156	368 539,47	3 355 976,09
157	368 552,68	3 355 951,46
158	368 630,26	3 355 856,45
159	368 850,71	3 355 585,11
160	368 936,98	3 355 485,42
161	368 959,82	3 355 414,93
162	369 098,51	3 355 336,07
163	369 265,97	3 355 111,45
164	369 369,23	3 354 942,13
165	369 417,16	3 354 841,19
166	369 575,59	3 354 725,34
167	369 749,18	3 354 455,15
168	369 958,00	3 354 108,41
169	370 309,11	3 353 777,70
170	370 619,68	3 353 557,43
171	370 934,19	3 353 363,57
172	370 967,47	3 353 224,93
173	371 122,03	3 353 114,15
174	371 145,46	3 353 091,89
175	371 260,05	3 352 940,91
176	371 693,43	3 352 474,63
177	371 748,17	3 352 424,90
178	371 864,91	3 352 293,91
179	372 085,15	3 352 055,56
180	372 257,89	3 351 908,39
181	372 314,30	3 351 878,02
182	372 373,74	3 351 838,16
183	372 452,06	3 351 780,26

№ точки	Координата X	Координата Y
184	372 505,07	3 351 732,82
185	372 567,76	3 351 706,92
186	372 634,31	3 351 695,12
187	372 953,39	3 351 713,01
188	373 107,16	3 351 687,81
189	373 230,08	3 351 676,76
190	373 383,88	3 351 682,33
191	373 518,18	3 351 668,06
192	373 573,74	3 351 653,12
193	373 672,85	3 351 601,28
194	373 731,56	3 351 547,53
195	373 870,52	3 351 483,17
196	373 917,18	3 351 458,35
197	373 947,48	3 351 436,63
198	374 005,02	3 351 354,82
199	374 128,46	3 351 228,60
200	374 265,01	3 351 082,30
201	374 384,45	3 350 954,75
202	374 596,06	3 350 897,70
203	374 630,61	3 350 706,03
204	374 791,79	3 350 552,02
205	374 886,21	3 350 474,00
206	374 965,40	3 350 419,07

№ точки	Координата X	Координата Y
207	375 194,43	3 350 271,59
208	375 256,06	3 350 228,07
209	375 397,48	3 350 248,22
210	375 465,58	3 350 100,83
211	375 534,84	3 350 067,69
212	375 598,32	3 350 029,13
213	375 712,48	3 349 977,95
214	375 823,15	3 349 917,61
215	375 954,29	3 349 845,98
216	376 350,19	3 349 666,87
217	376 539,56	3 349 705,19
218	376 629,03	3 349 516,19
219	376 884,79	3 349 359,36
220	377 182,47	3 349 228,70
221	377 242,26	3 349 194,90
222	377 554,59	3 349 230,85
223	377 593,17	3 349 112,48
224	377 650,91	3 348 935,32
225	377 742,14	3 348 830,44
226	377 835,65	3 348 746,74
227	377 905,24	3 348 679,10
228	378 026,20	3 348 550,21
229	378 120,52	3 348 472,58

№ точки	Координата X	Координата Y
230	378 197,42	3 348 404,75
231	378 379,93	3 348 269,51
232	378 531,54	3 348 187,83
233	378 676,18	3 348 118,39
234	378 787,89	3 348 059,70
235	378 947,88	3 347 989,41
236	379 080,56	3 347 915,56
237	379 215,20	3 347 849,84
238	379 348,43	3 347 775,07
239	379 423,95	3 347 723,88
240	379 543,44	3 347 712,56
241	379 553,35	3 347 616,32
242	379 614,91	3 347 553,73
243	379 658,73	3 347 503,54
244	379 690,16	3 347 489,68
245	379 984,30	3 347 313,17
246	380 512,28	3 346 768,16
247	380 456,76	3 346 330,32
248	380 566,13	3 346 179,70
249	380 618,70	3 346 080,01
250	380 680,08	3 345 963,60
251	380 757,93	3 345 867,43
252	380 819,94	3 345 702,89

№ точки	Координата X	Координата Y
253	380 875,80	3 345 721,50
254	380 891,15	3 345 726,62
255	380 944,80	3 345 743,32
256	381 018,10	3 345 766,14
257	381 046,55	3 345 687,29
258	380 924,14	3 345 639,08
259	380 914,79	3 345 635,51
260	380 880,66	3 345 622,48
261	380 831,10	3 345 604,03
262	380 764,23	3 345 581,87

ГЛАВА IV. КООРДИНАТЫ ТОЧЕК ОТМЕНЯЕМЫХ КРАСНЫХ ЛИНИЙ

№ точки	Координата X	Координата Y
48	380574,37	3345565,17
49	380652,03	3345611,43
50	380743,46	3345661,67
51	380802,40	3345682,09
52	380812,31	3345643,05
53	380753,60	3345622,71

Экз №____

Линейный объект регионального значения – автомобильная дорога Иркутск-Листвянка в Иркутском районе Иркутской области

ПРОЕКТ ПЛАНИРОВКИ И МЕЖЕВАНИЯ ТЕРРИТОРИИ

Основная часть проекта планировки территории
Часть 2. Графическая часть
Книга 2. Участок автомобильной дороги Иркутск-Листвянка км 12 – км 29
Раздел 1. Чертеж планировки территории.
Красные линии и границы зон размещения проектируемой автомобильной дороги общего пользования регионального значения и придорожных полос.
М 1:2 000

07/140-13-ППМТ1.2.2.1

Том 1.2.2.1

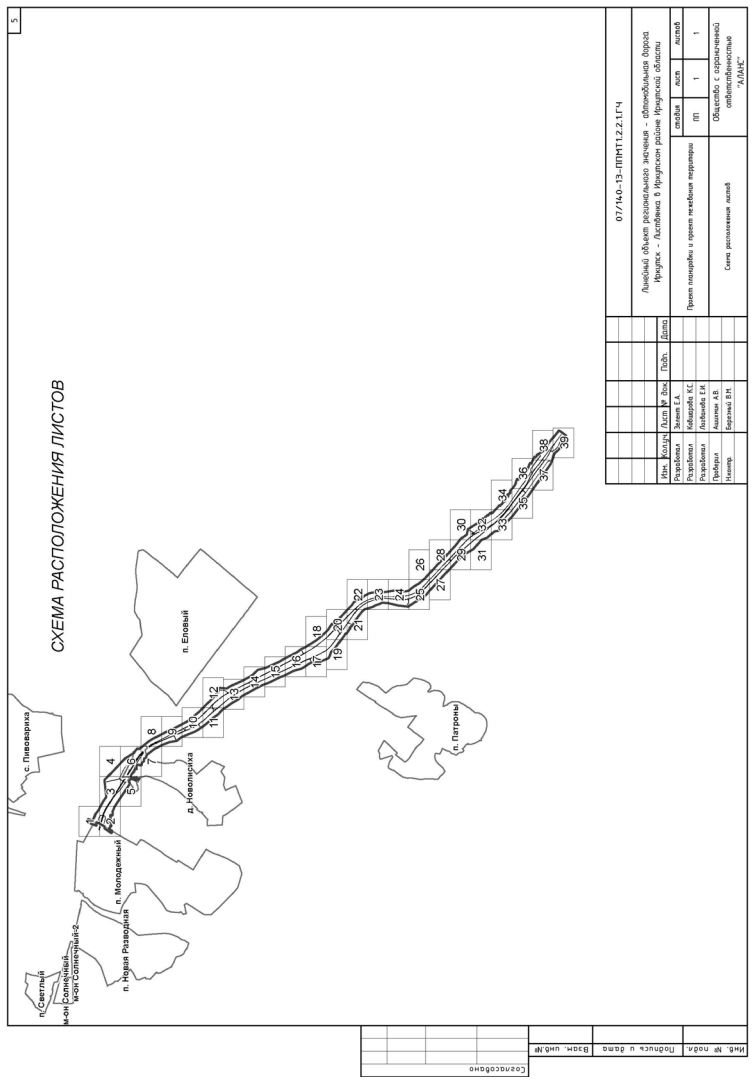
2014

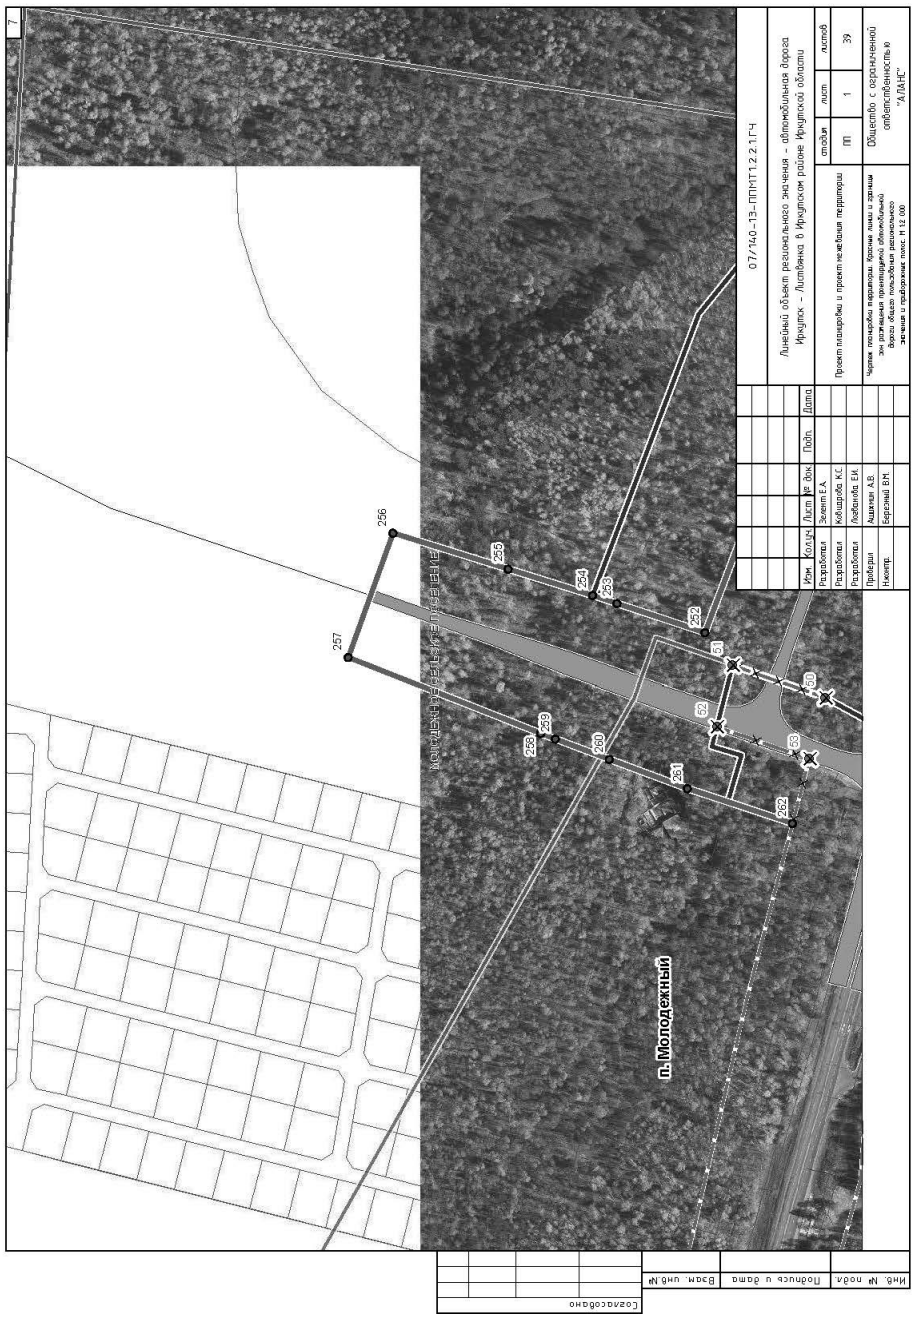
Состав проекта

№п/п	Обозначение	Наименование
1	07/140-13-ППМТ1.1.2	Том 1. Основная часть проекта планировки территории
		Часть 1 Положение о размещении линейного объекта, о размещении объектов капитального строительства регионального значения
2	07/140-13-ППМТ1.2.2	Том 1. Основная часть проекта планировки территории
		Часть 2. Графическая часть
3	07/140-13-ППМТ1.2.2.1	Раздел 1. Чертеж планировки территории. Красные линии и границы зон размещения проектируемой автомобильной дороги общего пользования регионального значения и придорожных полос. М 1:2 000
4	07/140-13-ППМТ1.2.2.2	Раздел 2. Чертеж планировки территории. Линии, обозначающие дороги, улицы, проезды, объекты транспортной инфраструктуры. Границы зон планируемого размещения объектов регионального значения, объектов местного значения. М 1:2 000
5	07/140-13-ППМТ1.2.2.3	Раздел 3. Чертеж планировки территории. Линии, обозначающие линии связи, объекты инженерной инфраструктуры. М 1:2 000
6	07/140-13-ППМТ2.1.2.1	Том 2. Материалы по обоснованию проекта планировки территории
		Часть 1.1 Пояснительная записка
7	07/140-13-ППМТ2.1.2.2	Том 2. Материалы по обоснованию проекта планировки территории
		Часть 1.2 Инженерно-технические мероприятия гражданской обороны. Мероприятия по предупреждению чрезвычайных ситуаций природного и техногенного характера
8	07/140-13-ППМТ2.2.2	Том 2. Материалы по обоснованию проекта планировки территории
		Часть 2. Графическая часть
9	07/140-13-ППМТ2.2.2.1	Раздел 1. Схема расположения элемента планировочной структуры. М 1:25 000
10	07/140-13-ППМТ2.2.2.2	Раздел 2. Схема использования территории в период подготовки проекта планировки. М 1:2 000
11	07/140-13-ППМТ2.2.2.3	Раздел 3. Схема размещения автомобильной дороги общего пользования регионального значения с расположением мест транспортных развязок и пересечений, мест предполагаемого размещения объектов дорожного сервиса, иных зданий и сооружений, необходимых для содержания дороги регионального значения. Схема движения транспорта на соответствующей территории. М 1:2 000
12	07/140-13-ППМТ2.2.2.4	Раздел 4. Схема границ зон с особыми условиями использования территории. М 1:2 000
13	07/140-13-ППМТ2.2.2.5	Раздел 5. Схема вертикальной планировки и инженерной подготовки территории. М 1:2 000
14	07/140-13-ППМТ2.2.2.6	Раздел 6. Схема территорий, подверженных риску возникновения чрезвычайных ситуаций. М 1:50 000
15	07/140-13-ППМТ3.1.2	Том 3. Проект межевания территории
		Часть 1. Пояснительная записка
16	07/140-13-ППМТ3.2.2	Том 3. Проект межевания территории
		Часть 2. Графическая часть

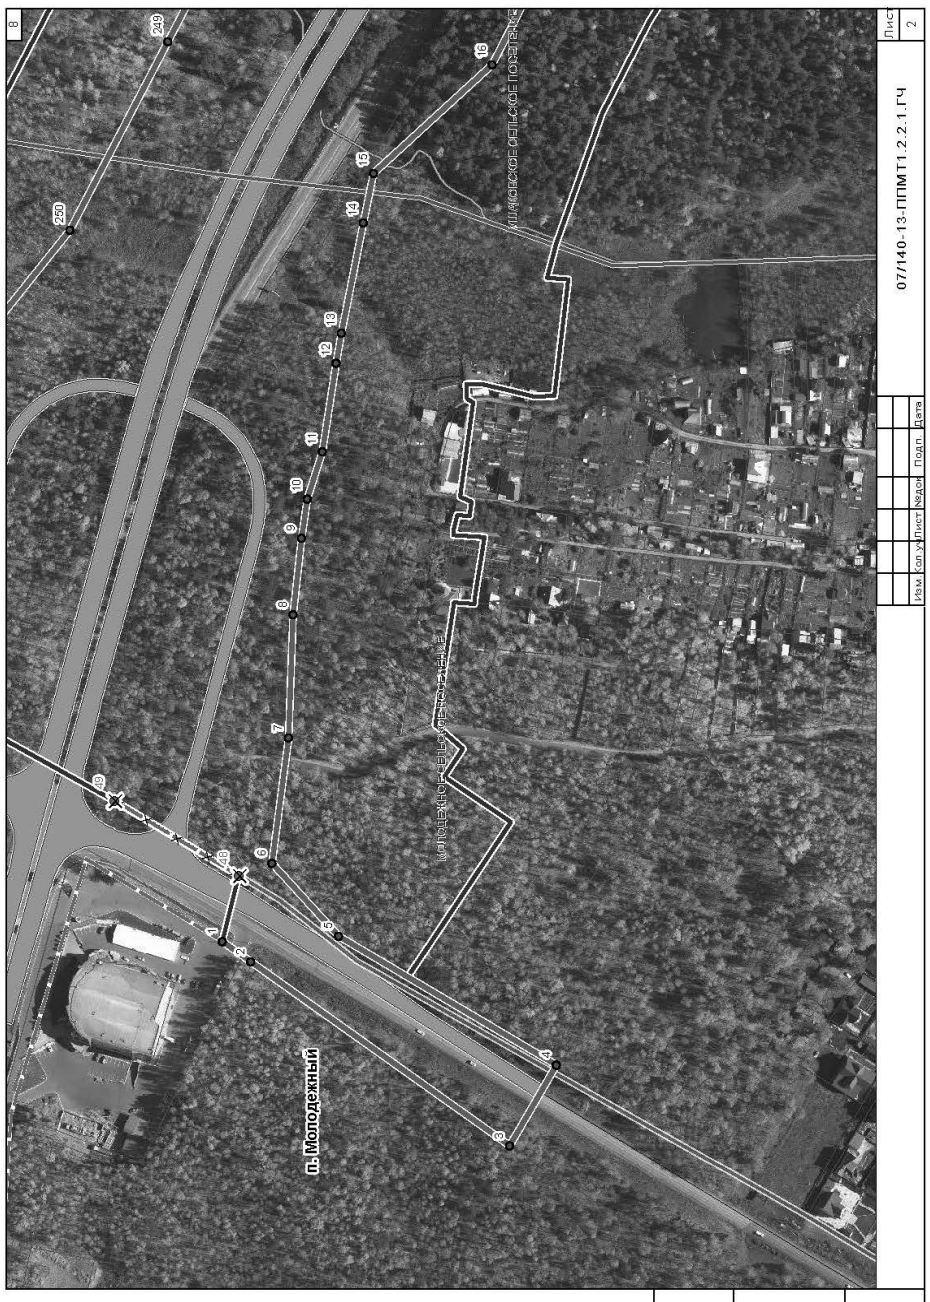
Содержание

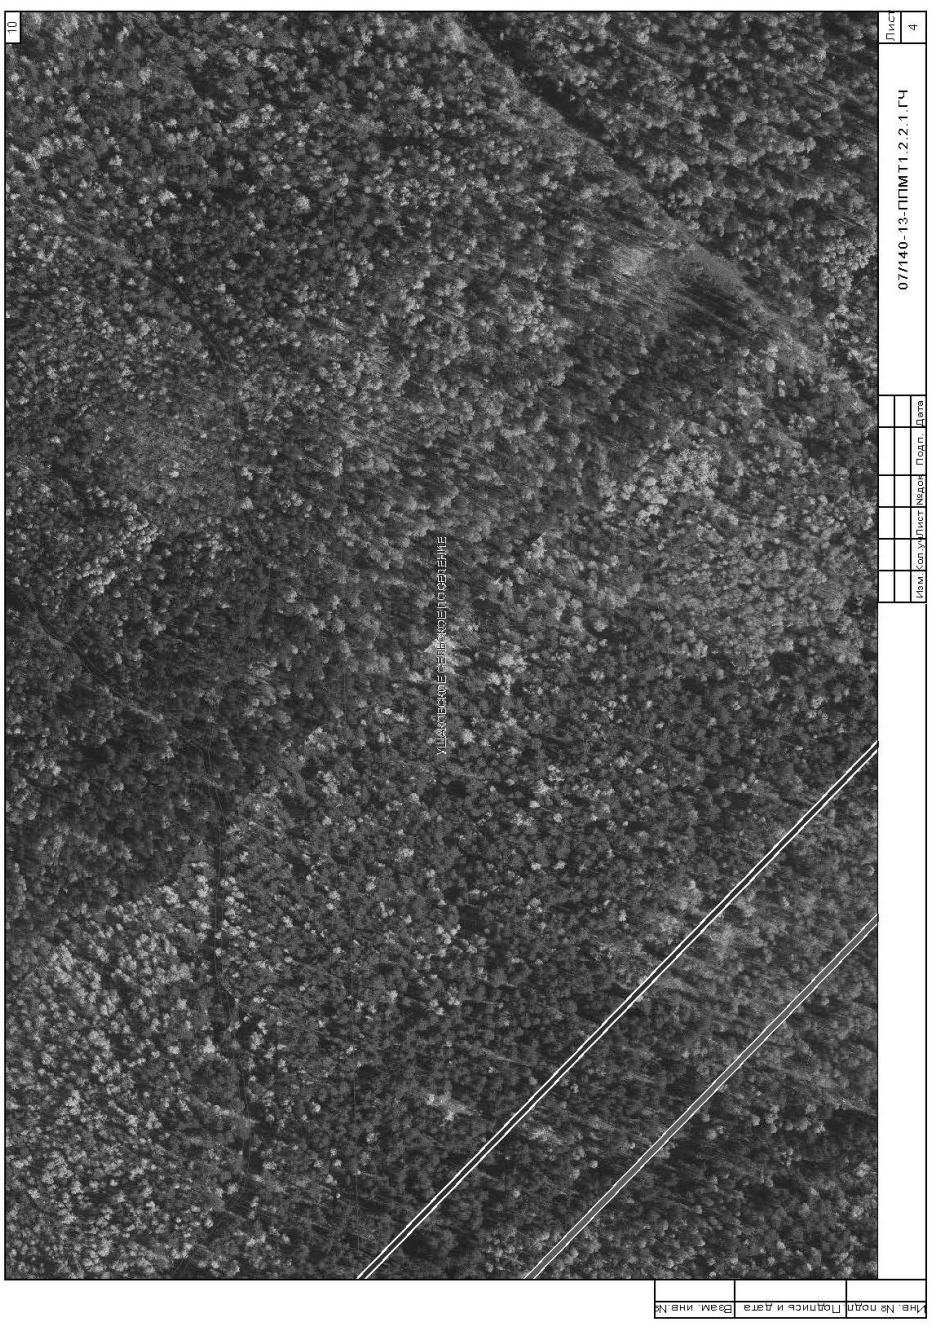
Обозначение	Наименование	Примечание
07/140-13-ППМТ1.2.2.1.СП	Состав проекта	2
07/140-13-ППМТ1.2.2.1.С	Содержание	3
07/140-13-ППМТ1.2.2.1.ГЧ	Чертеж планировки территории. Красные линии и границы зон размещения проектируемой автомобильной дороги общего пользования регионального значения и придорожных полос. М 1:50 000	4
07/140-13-ППМТ1.2.2.1.ГЧ	Схема расположения листов	5
07/140-13-ППМТ1.2.2.1.ГЧ	Условные обозначения. Ведомость координат точек красных линий	6
07/140-13-ППМТ1.2.2.1.ГЧ	Чертеж планировки территории. Красные линии и границы зон размещения проектируемой автомобильной дороги общего пользования регионального значения и придорожных полос. М 1:2 000	7-43




07/140-13-ППМТ1.2.2.1.ГЧ
Линейный объект регионального значения - автомобильная дорога Иркутск - Листвянка в Иркутском районе Иркутской области
Проект планировки и проект межевания территории
Чертеж планировки территории. Красные линии и границы зон размещения производственных объектов, объектов транспортного значения и объектов инженерной инфраструктуры. М 1:2 000
Общество с ограниченной ответственностью "АЛЬЯНС"
п. Молодежный
Согласовано
Инв. № подл. | Подпись и дата | Взам. инв. №

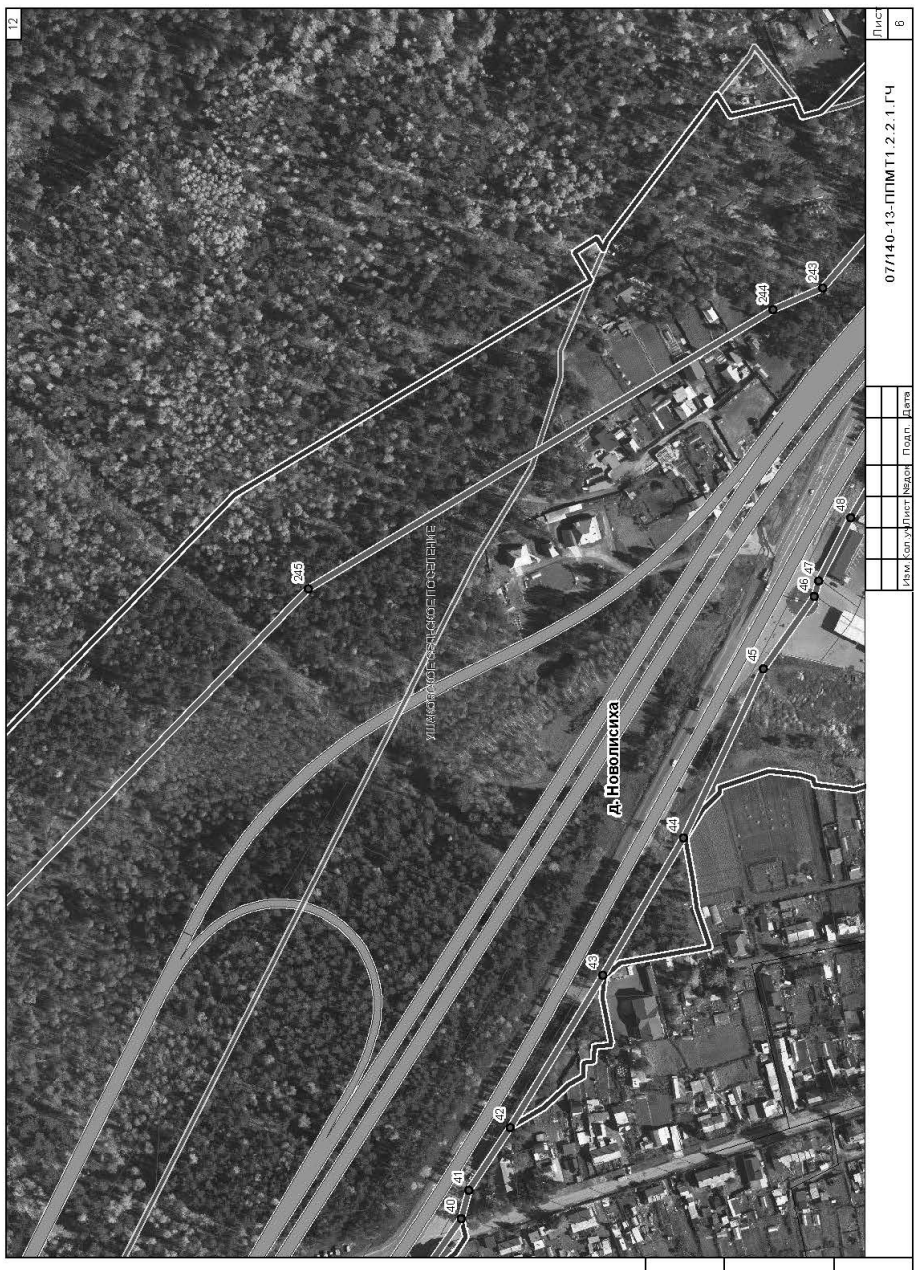

07/140-13-ППМТ1.2.2.1.ГЧ
Лист 3
Инв. № подл. | Подпись и дата | Взам. инв. №


07/140-13-ППМТ1.2.2.1.ГЧ
Лист 2
п. Молодежный
Инв. № подл. | Подпись и дата | Взам. инв. №


07/140-13-ППМТ1.2.2.1.ГЧ
Лист 4
Инв. № подл. | Подпись и дата | Взам. инв. №


д.Новолисиха
07/140-13-ППМТ1.2.2.1.ГЧ
Лист 5


д.Новолисиха
07/140-13-ППМТ1.2.2.1.ГЧ
Лист 7


д.Новолисиха
07/140-13-ППМТ1.2.2.1.ГЧ
Лист 6

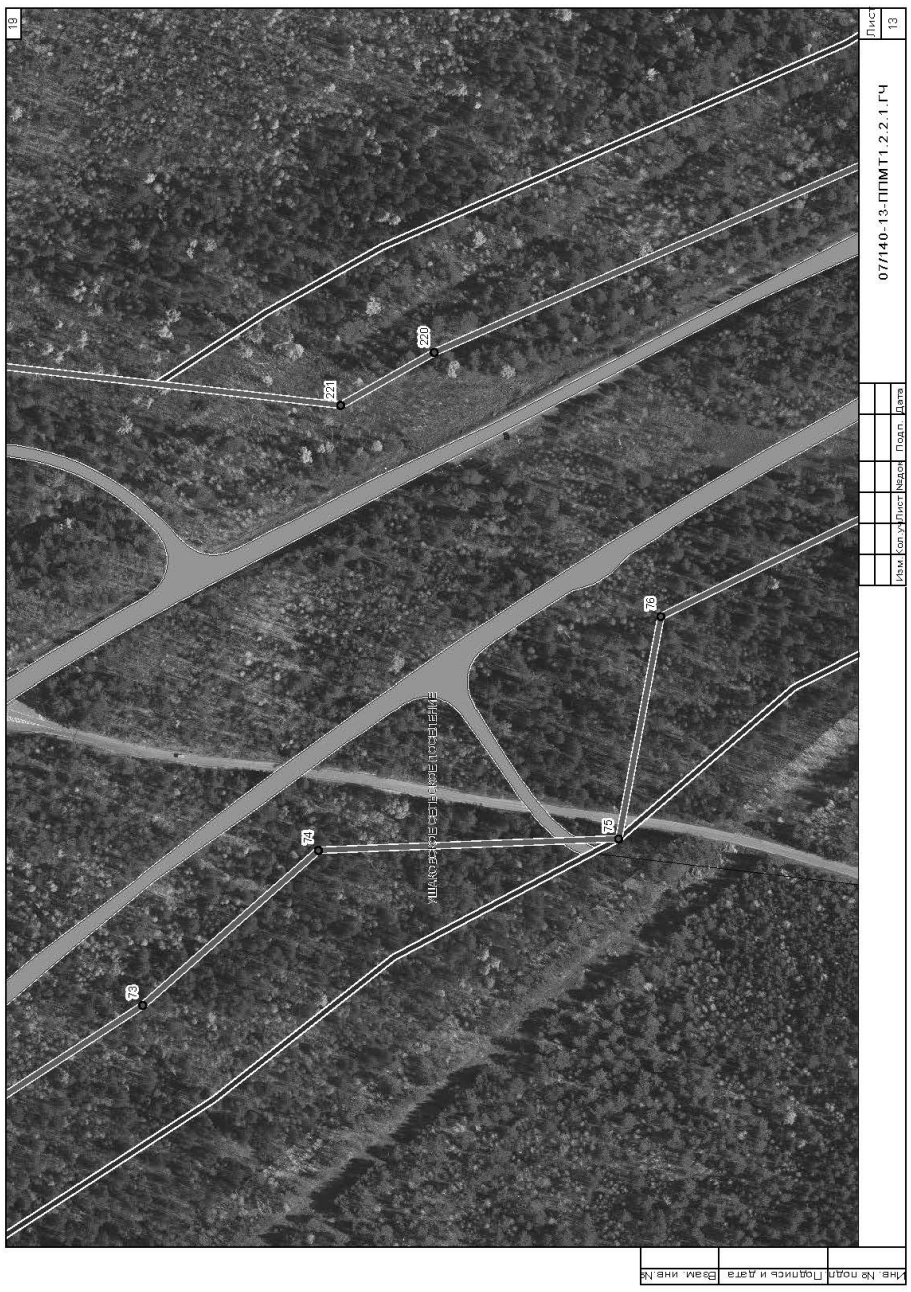

д.Новолисиха
07/140-13-ППМТ1.2.2.1.ГЧ
Лист 8

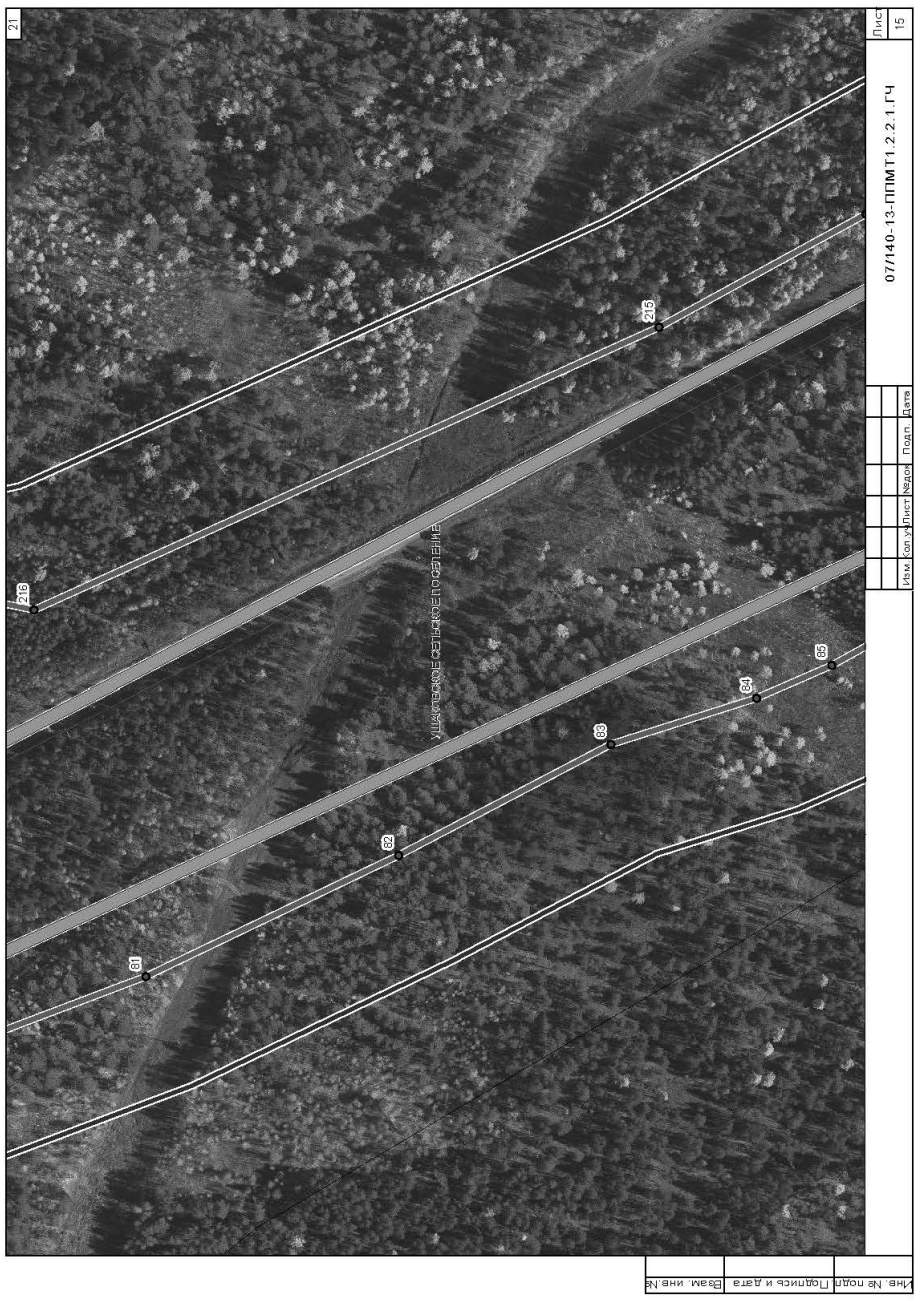

07/140-13-ППМТ1.2.2.1.ГЧ
Лист 9
Изм. Кол.уч. Лист №док. Подп. Дата
Инв. № подл. | Подпись и дата | Взам. инв. №
УШАКОВСКОЕ СЕЛЬСКОЕ ПОСЕЛЕНИЕ
15
236
235
234
233
61
60
59
58


07/140-13-ППМТ1.2.2.1.ГЧ
Лист 10
Изм. Кол.уч. Лист №док. Подп. Дата
Инв. № подл. | Подпись и дата | Взам. инв. №
УШАКОВСКОЕ СЕЛЬСКОЕ ПОСЕЛЕНИЕ
16
232
231
230
229
228
67
66
65
64
63
62

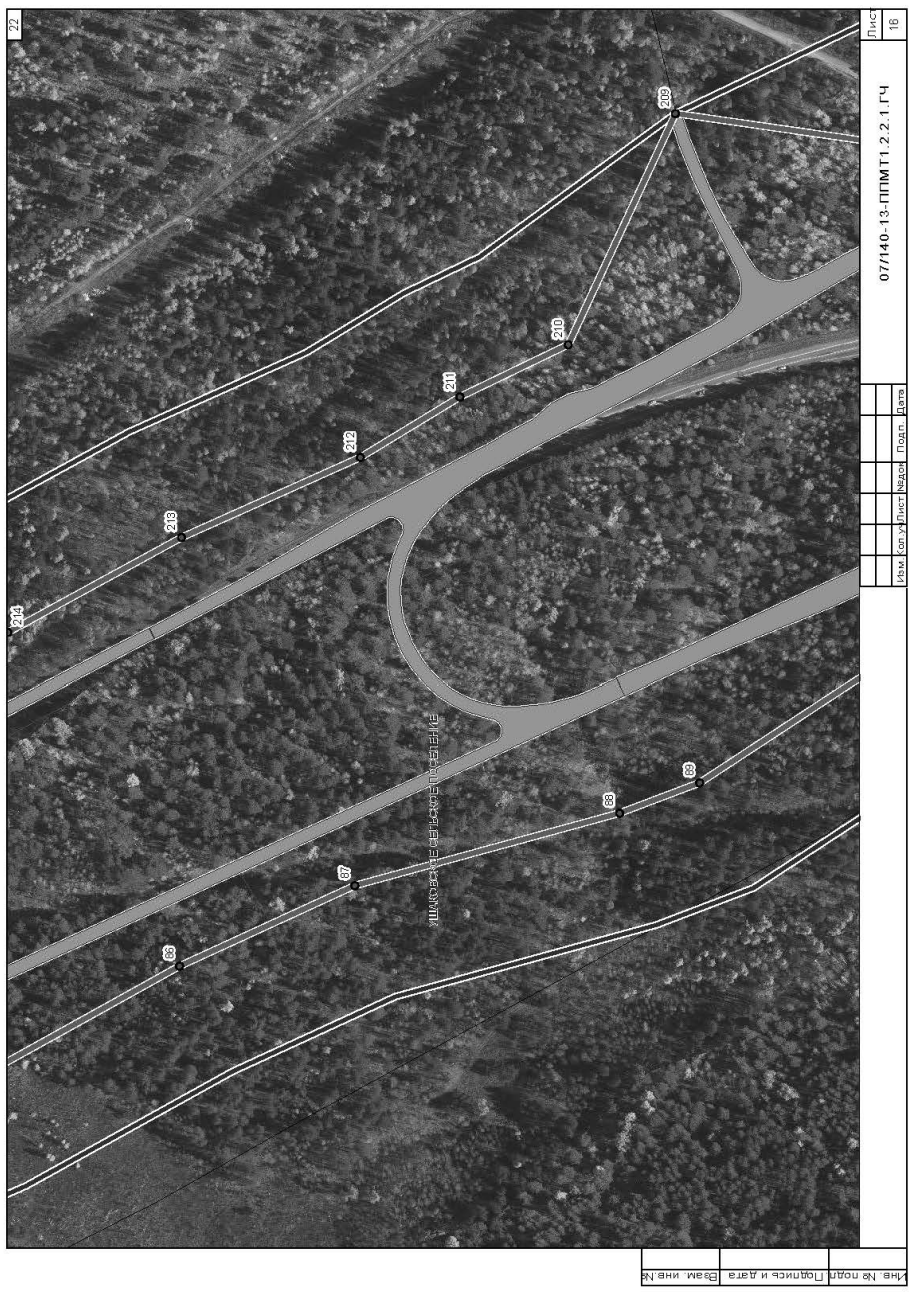

07/140-13-ППМТ1.2.2.1.ГЧ
Лист 11
Изм. Кол.уч. Лист №док. Подп. Дата
Инв. № подл. | Подпись и дата | Взам. инв. №
УШАКОВСКОЕ СЕЛЬСКОЕ ПОСЕЛЕНИЕ
17
227
71
70
69
68

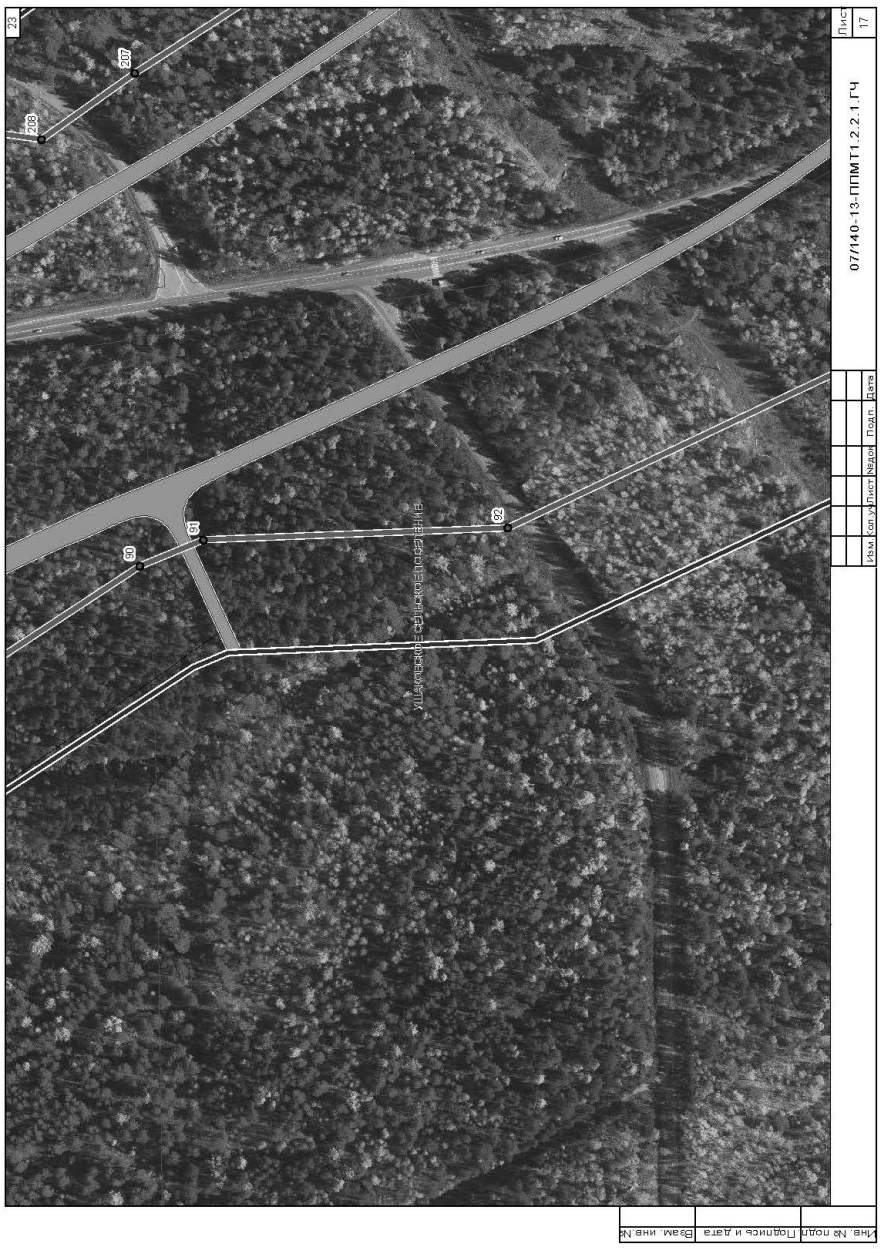

07/140-13-ППМТ1.2.2.1.ГЧ
Лист 12
Изм. Кол.уч. Лист №док. Подп. Дата
Инв. № подл. | Подпись и дата | Взам. инв. №
УШАКОВСКОЕ СЕЛЬСКОЕ ПОСЕЛЕНИЕ
18
226
225
224
223
222
72


18
220
221
76
74
75
78
07/140-13-ППМТ1.2.2.1.ГЧ
Лист 13


21
216
216
85
84
83
82
81
07/140-13-ППМТ1.2.2.1.ГЧ
Лист 15

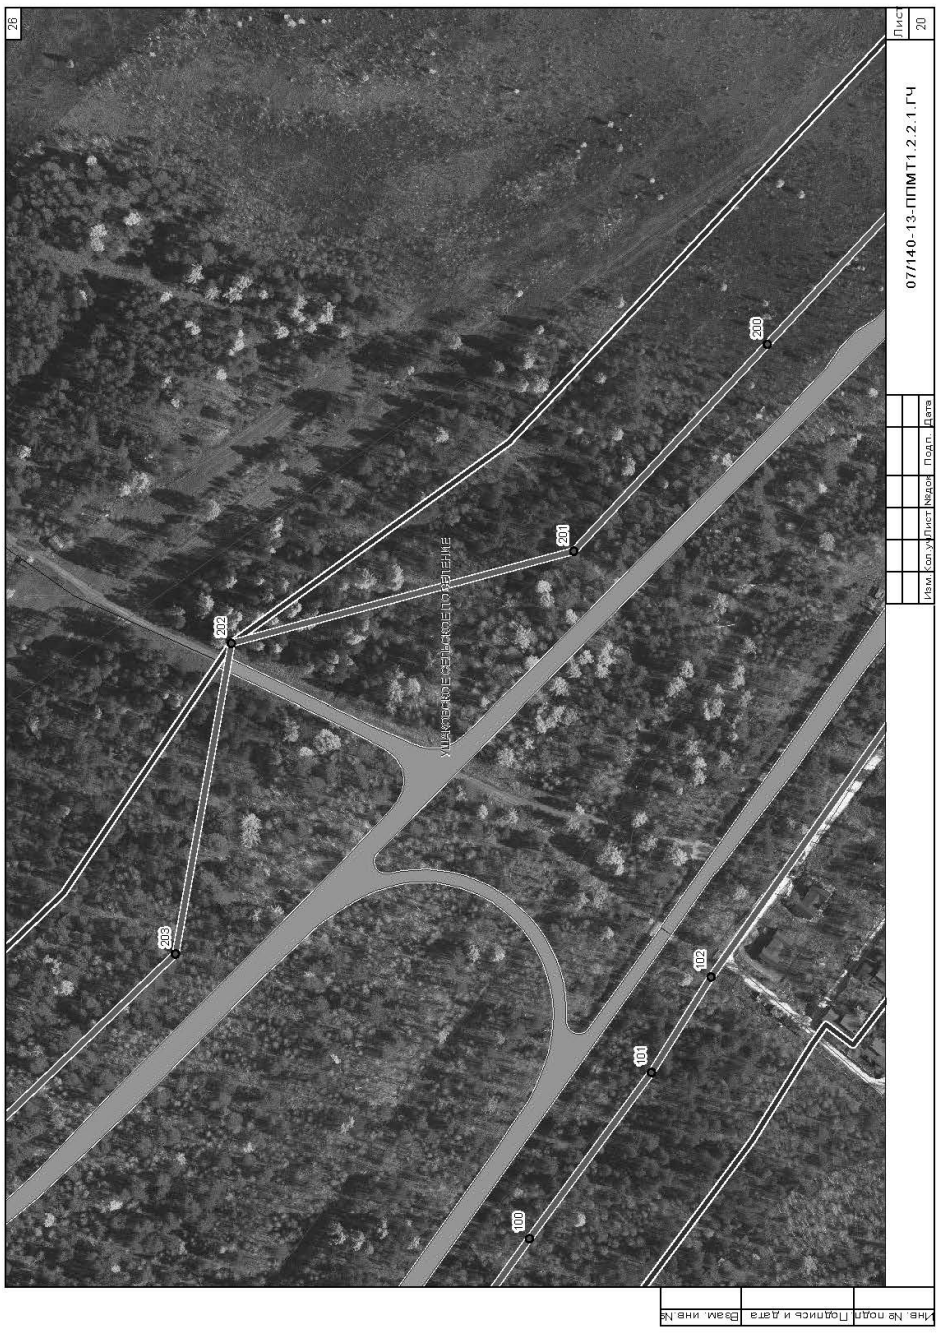

20
217
218
219
77
78
79
80
07/140-13-ППМТ1.2.2.1.ГЧ
Лист 14


22
209
210
211
212
214
213
87
88
89
07/140-13-ППМТ1.2.2.1.ГЧ
Лист 16

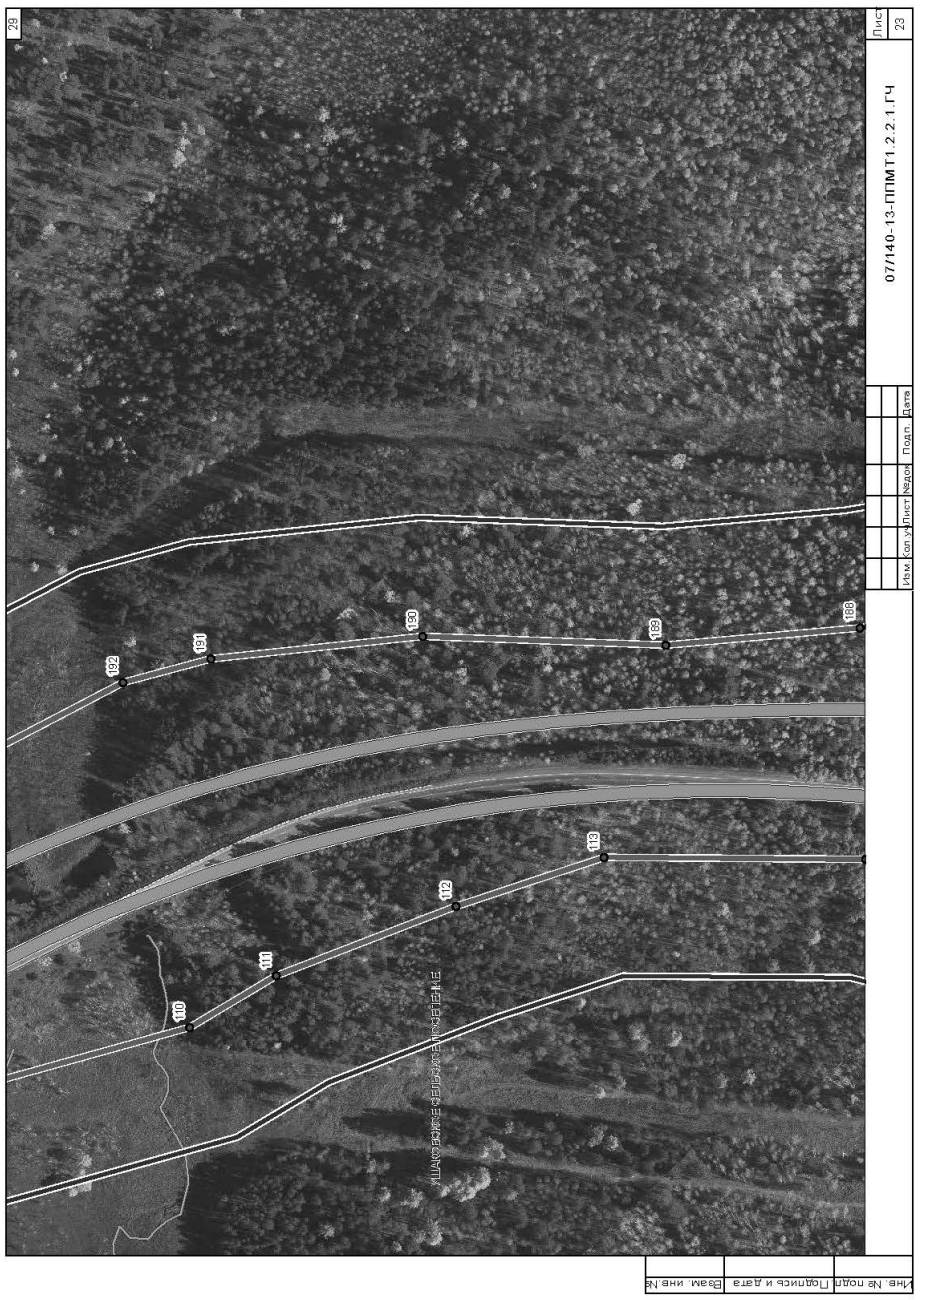

23
207
208
90
91
92
07/140-13-ППМТ1.2.2.1.ГЧ
Лист 17


25
93
96
97
95
94
99
07/140-13-ППМТ1.2.2.1.ГЧ
Лист 19

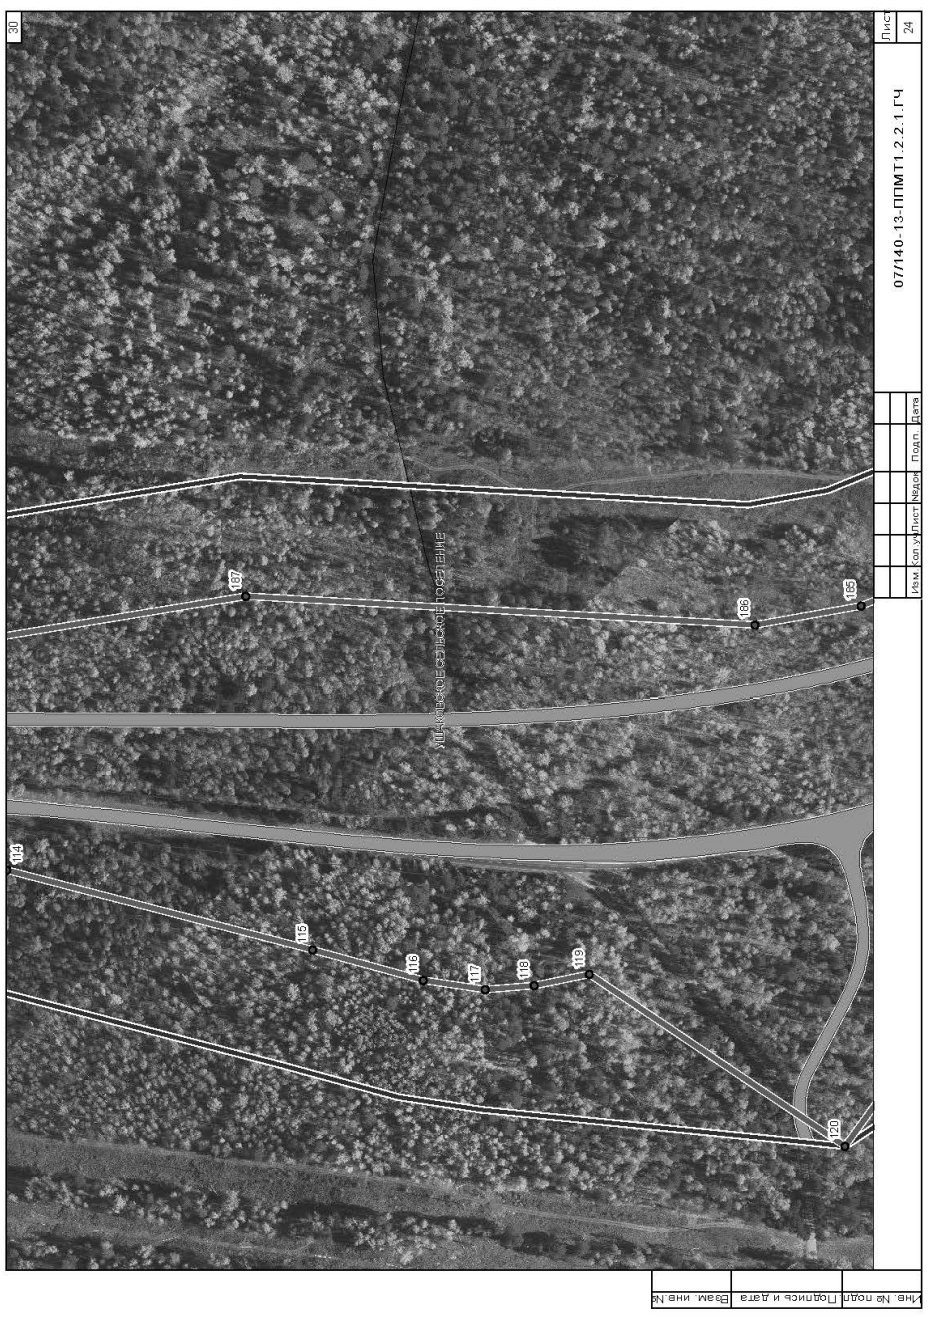

24
204
205
206
07/140-13-ППМТ1.2.2.1.ГЧ
Лист 18

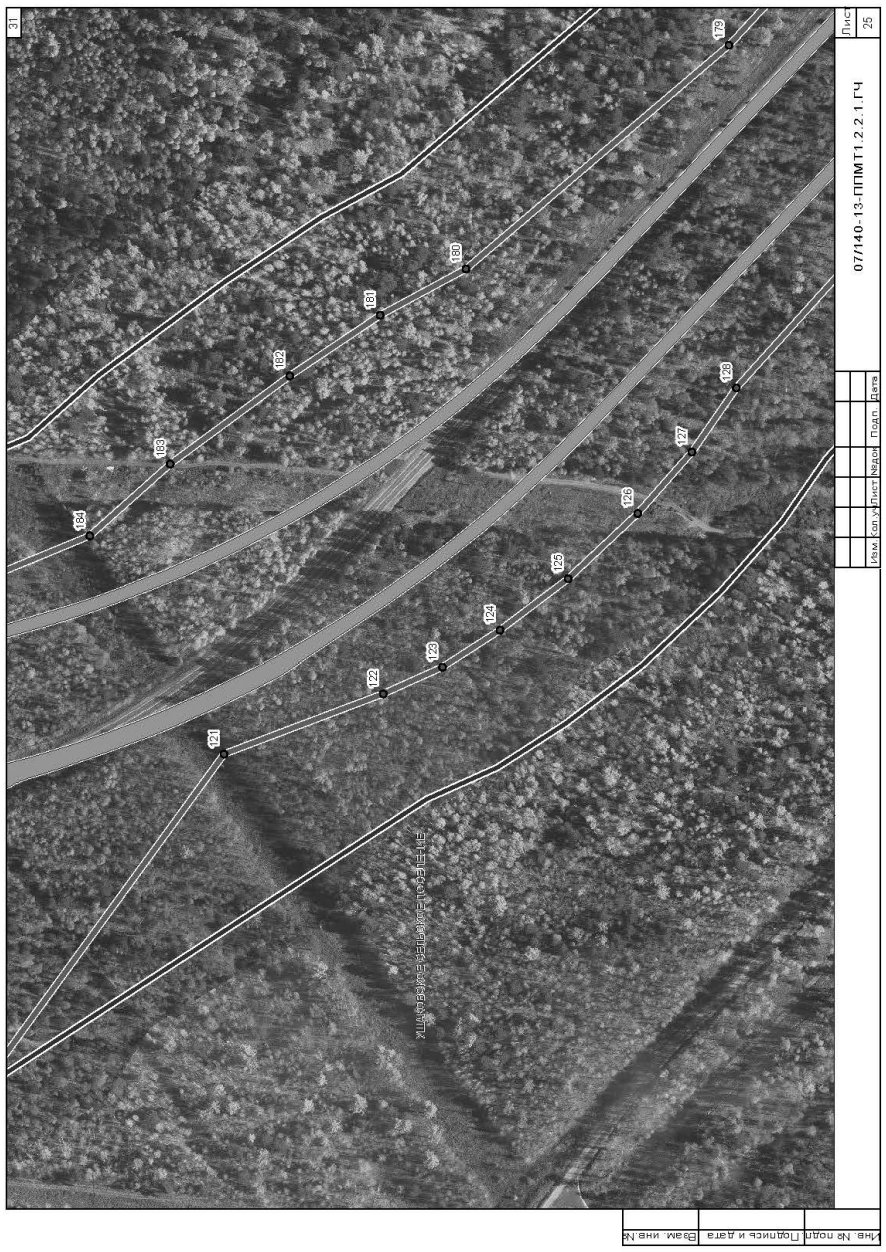

26
200
201
202
203
100
101
102
07/140-13-ППМТ1.2.2.1.ГЧ
Лист 20

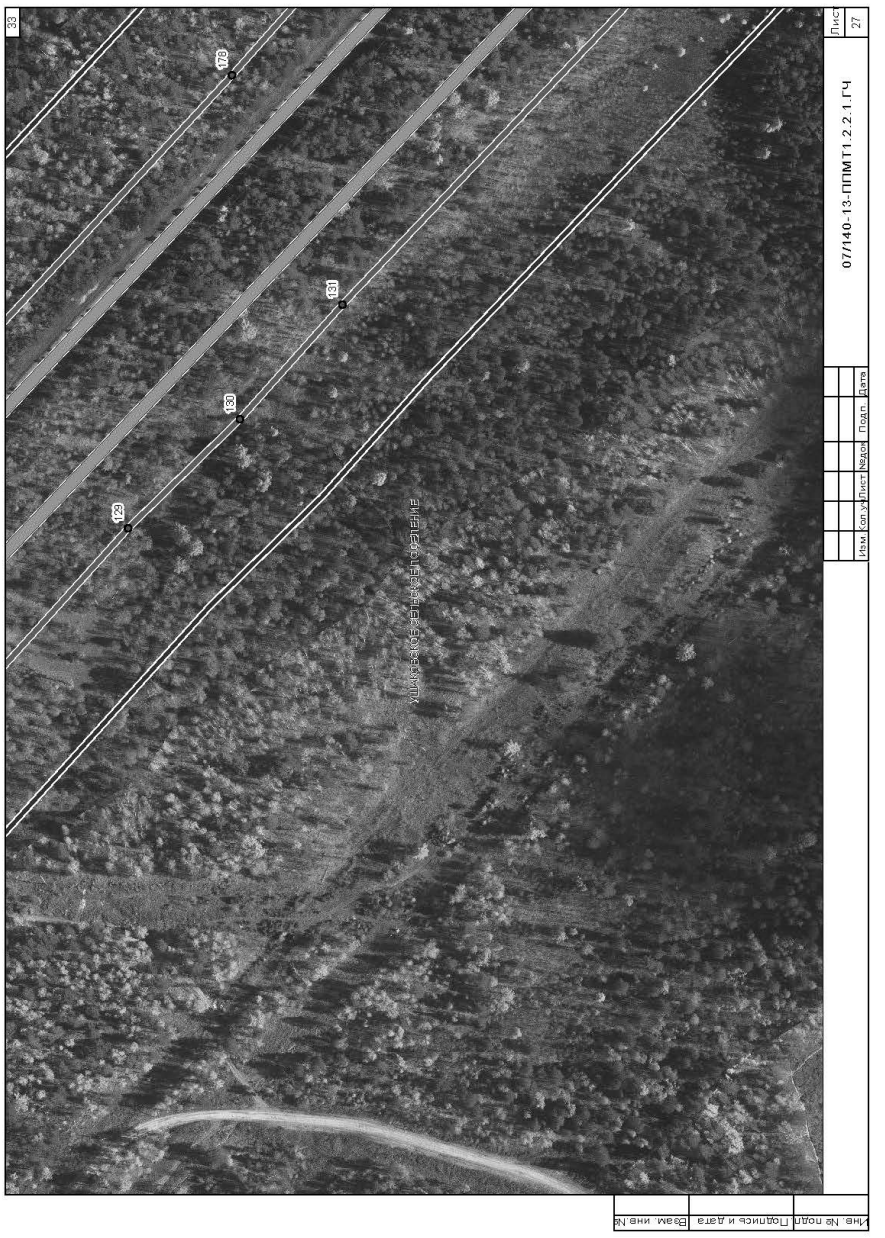

27
07/140-13-ППМТ1.2.2.1.ГЧ
Лист 21
199
106
105
104
103
ул. Дорожная
ул. Школьная
Изм. Кол.уч. Лист №док. Подп. Дата
Инв. № подл. | Подпись и дата | Взам. инв. №

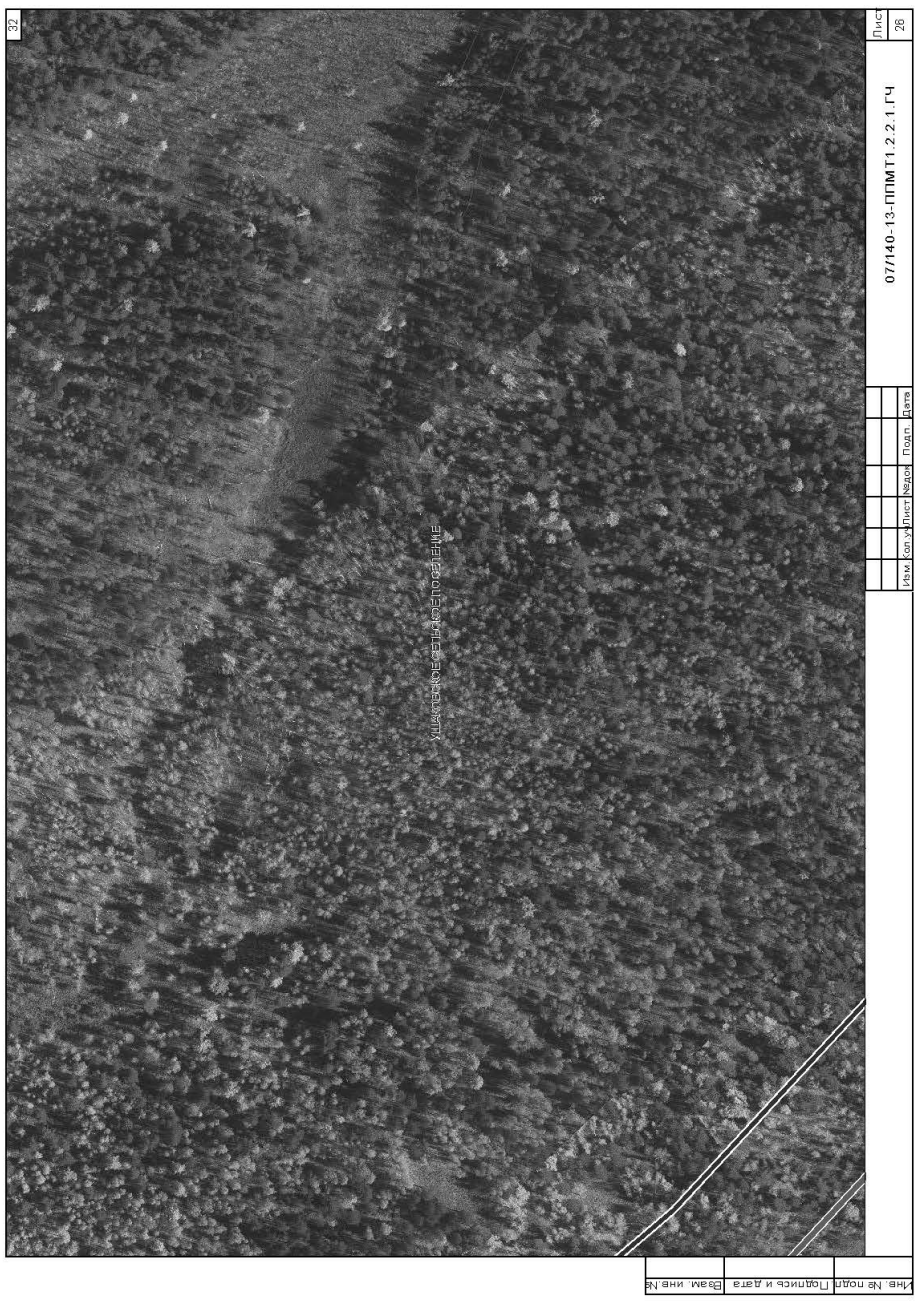

29
07/140-13-ППМТ1.2.2.1.ГЧ
Лист 23
192
191
190
189
188
113
112
111
110
ул. Школьная
Изм. Кол.уч. Лист №док. Подп. Дата
Инв. № подл. | Подпись и дата | Взам. инв. №


28
07/140-13-ППМТ1.2.2.1.ГЧ
Лист 22
ул. Дорожная
ул. Школьная
199
198
197
196
195
194
193
109
108
107
Изм. Кол.уч. Лист №док. Подп. Дата
Инв. № подл. | Подпись и дата | Взам. инв. №


30
07/140-13-ППМТ1.2.2.1.ГЧ
Лист 24
ул. Школьная
187
186
185
120
119
118
117
116
115
114
Изм. Кол.уч. Лист №док. Подп. Дата
Инв. № подл. | Подпись и дата | Взам. инв. №


07/140-13-ППМТ1.2.2.1.ГЧ
Лист 25
Изм. Кол.уч. Лист №док. Подп. Дата
Инв. № подл. Подпись и дата Взам. инв. №

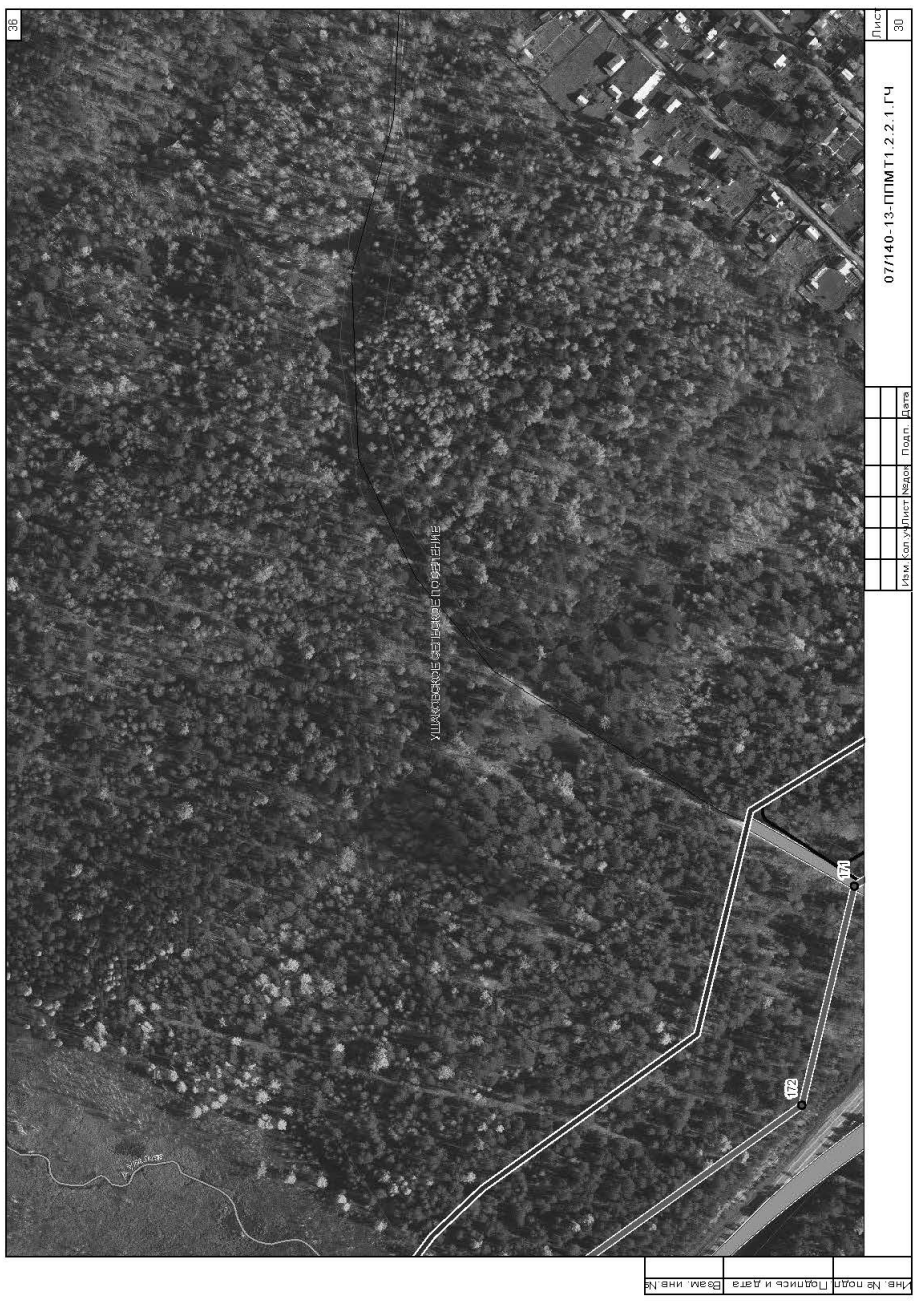

07/140-13-ППМТ1.2.2.1.ГЧ
Лист 27
Изм. Кол.уч. Лист №док. Подп. Дата
Инв. № подл. Подпись и дата Взам. инв. №


07/140-13-ППМТ1.2.2.1.ГЧ
Лист 26
Изм. Кол.уч. Лист №док. Подп. Дата
Инв. № подл. Подпись и дата Взам. инв. №


07/140-13-ППМТ1.2.2.1.ГЧ
Лист 28
Изм. Кол.уч. Лист №док. Подп. Дата
Инв. № подл. Подпись и дата Взам. инв. №


35
173
174
175
134
135
133
07/140-13-ППМТ1.2.2.1.ГЧ
Лист 29
Изм. Кол.уч. Лист Недок. Подп. Дата
Инв. № подл. | Подпись и дата | Взам. инв. №


37
137
136
07/140-13-ППМТ1.2.2.1.ГЧ
Лист 31
Изм. Кол.уч. Лист Недок. Подп. Дата
Инв. № подл. | Подпись и дата | Взам. инв. №

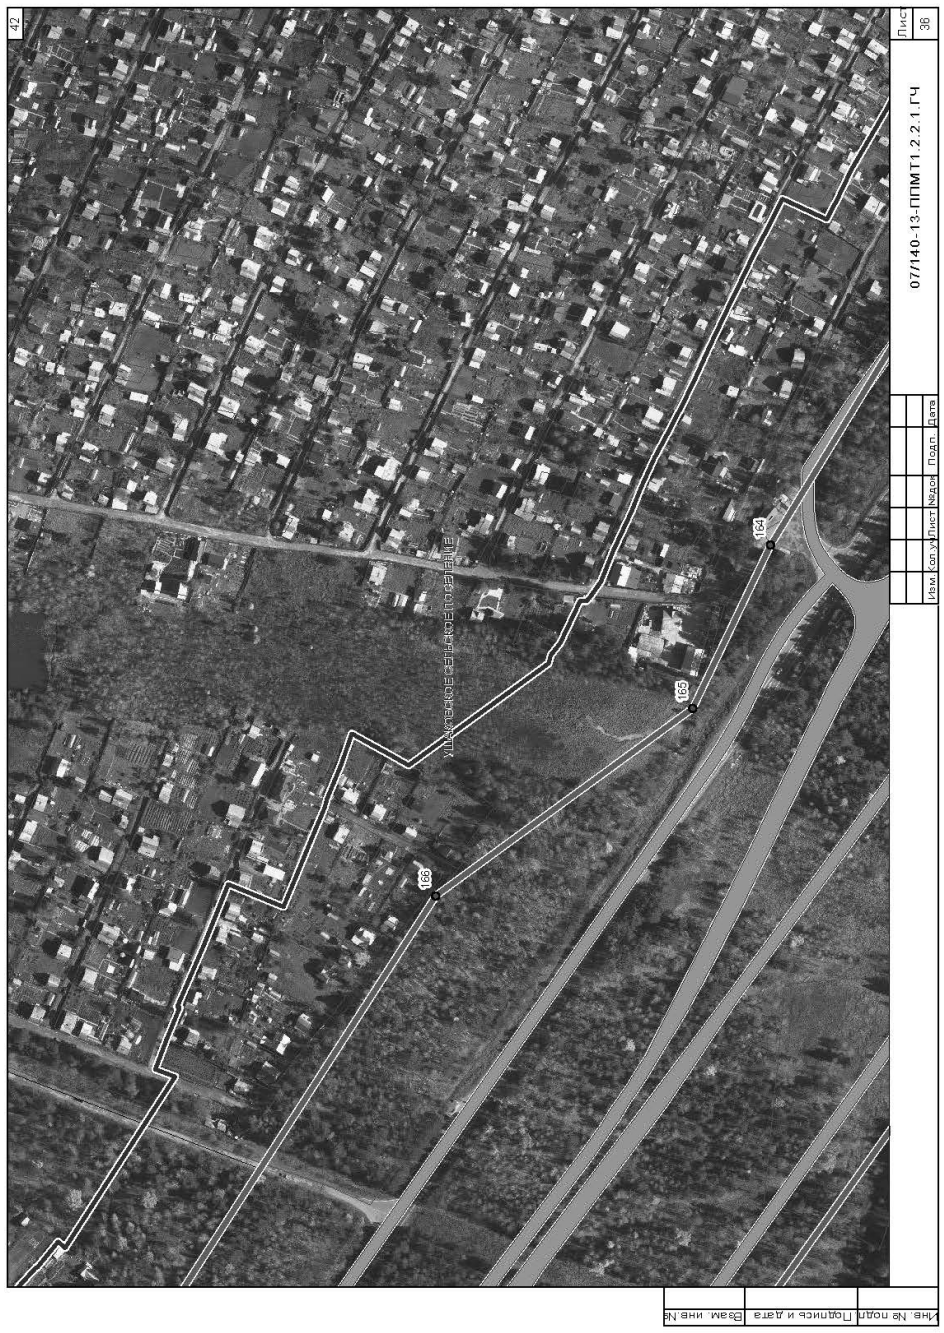

36
172
171
07/140-13-ППМТ1.2.2.1.ГЧ
Лист 30
Изм. Кол.уч. Лист Недок. Подп. Дата
Инв. № подл. | Подпись и дата | Взам. инв. №


38
170
169
168
07/140-13-ППМТ1.2.2.1.ГЧ
Лист 32
Изм. Кол.уч. Лист Недок. Подп. Дата
Инв. № подл. | Подпись и дата | Взам. инв. №

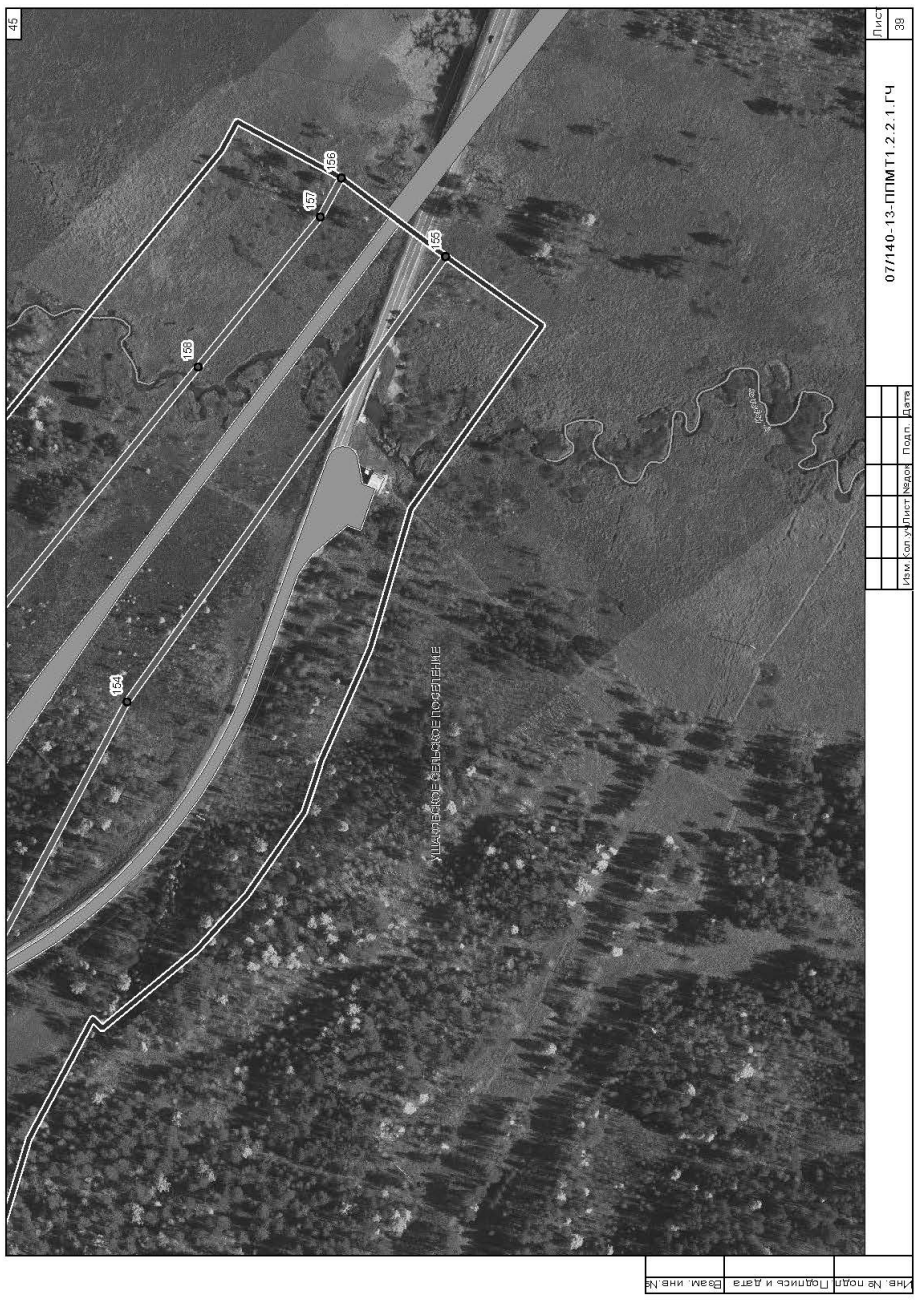

39
143
144
145
07/140-13-ППМТ1.2.2.1.ГЧ
Лист 33
Изм. Кол.уч. Лист №док. Подп. Дата
Инв. № подл. | Подпись и дата | Взам. инв. №


41
147
07/140-13-ППМТ1.2.2.1.ГЧ
Лист 35
Изм. Кол.уч. Лист №док. Подп. Дата
Инв. № подл. | Подпись и дата | Взам. инв. №


40
07/140-13-ППМТ1.2.2.1.ГЧ
Лист 34
Изм. Кол.уч. Лист №док. Подп. Дата
Инв. № подл. | Подпись и дата | Взам. инв. №


42
07/140-13-ППМТ1.2.2.1.ГЧ
Лист 36
Изм. Кол.уч. Лист №док. Подп. Дата
Инв. № подл. | Подпись и дата | Взам. инв. №







Экз №____

Линейный объект регионального значения – автомобильная дорога Иркутск-Листвянка в Иркутском районе Иркутской области

ПРОЕКТ ПЛАНИРОВКИ И МЕЖЕВАНИЯ ТЕРРИТОРИИ

Основная часть проекта планировки территории
Часть 2. Графическая часть
Книга 2. Участок автомобильной дороги Иркутск-Листвянка км 12 – км 29
Раздел 2. Чертеж планировки территории.
Линии, обозначающие дороги, улицы, проезды, объекты транспортной инфраструктуры. Границы зон планируемого размещения объектов регионального значения, объектов местного значения. М 1:2 000

07/140-13-ППМТ1.2.2.2

Том 1.2.2.2

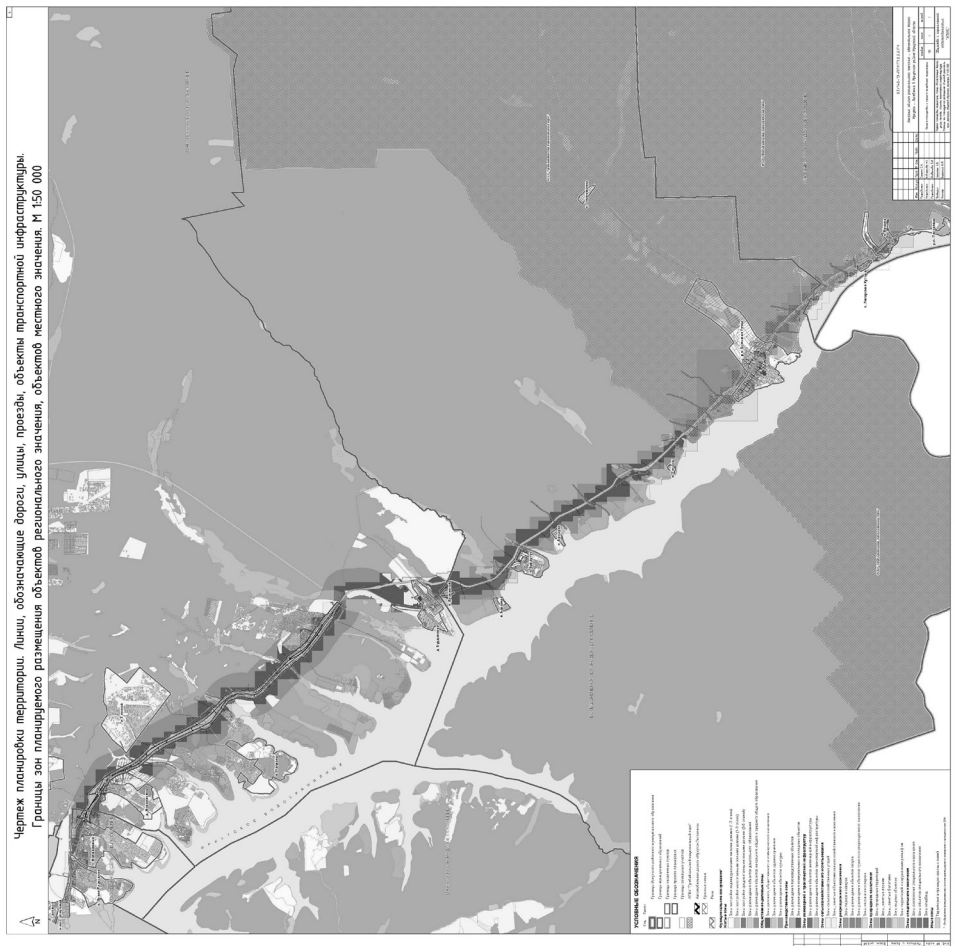
2014

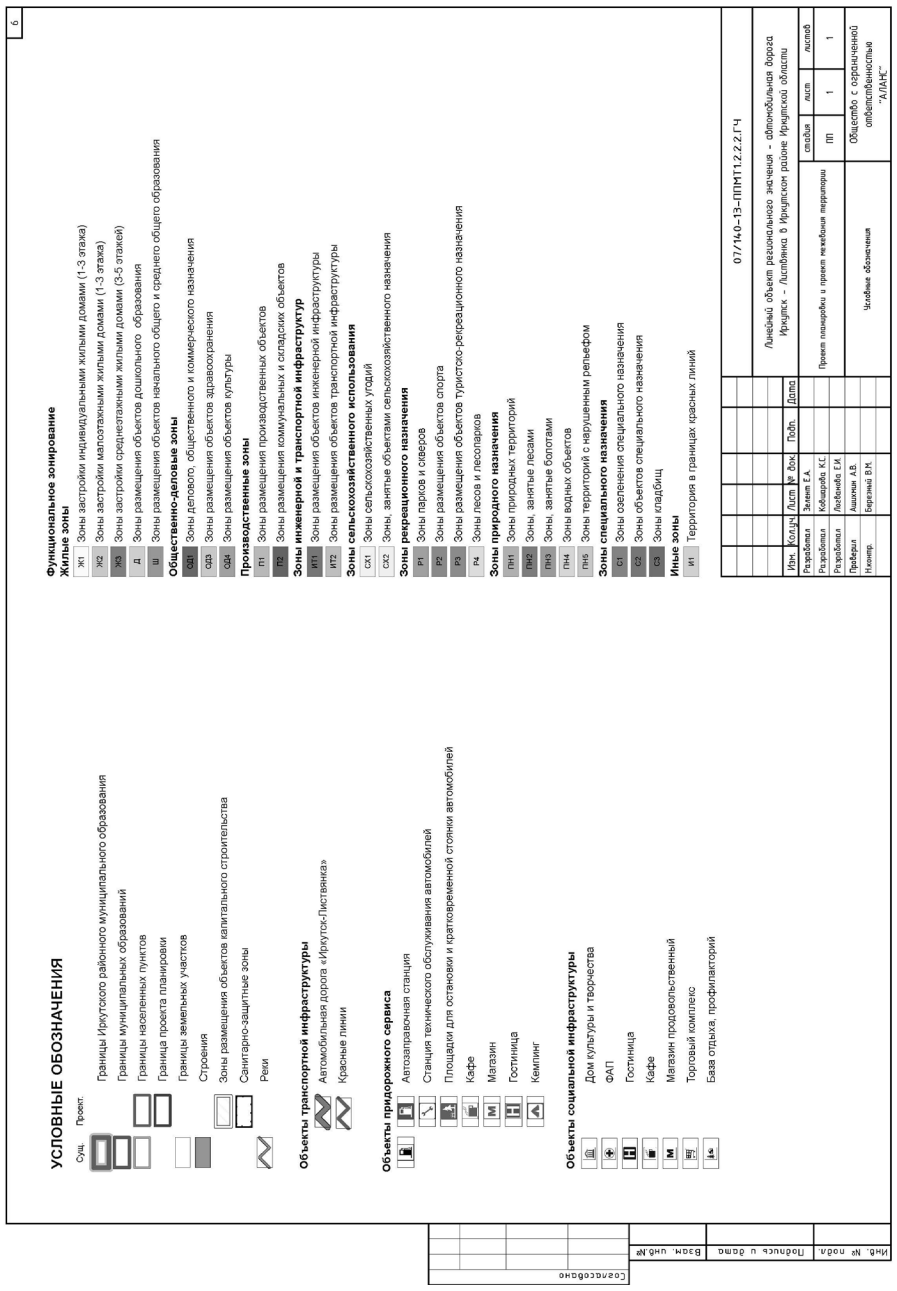
Состав проекта

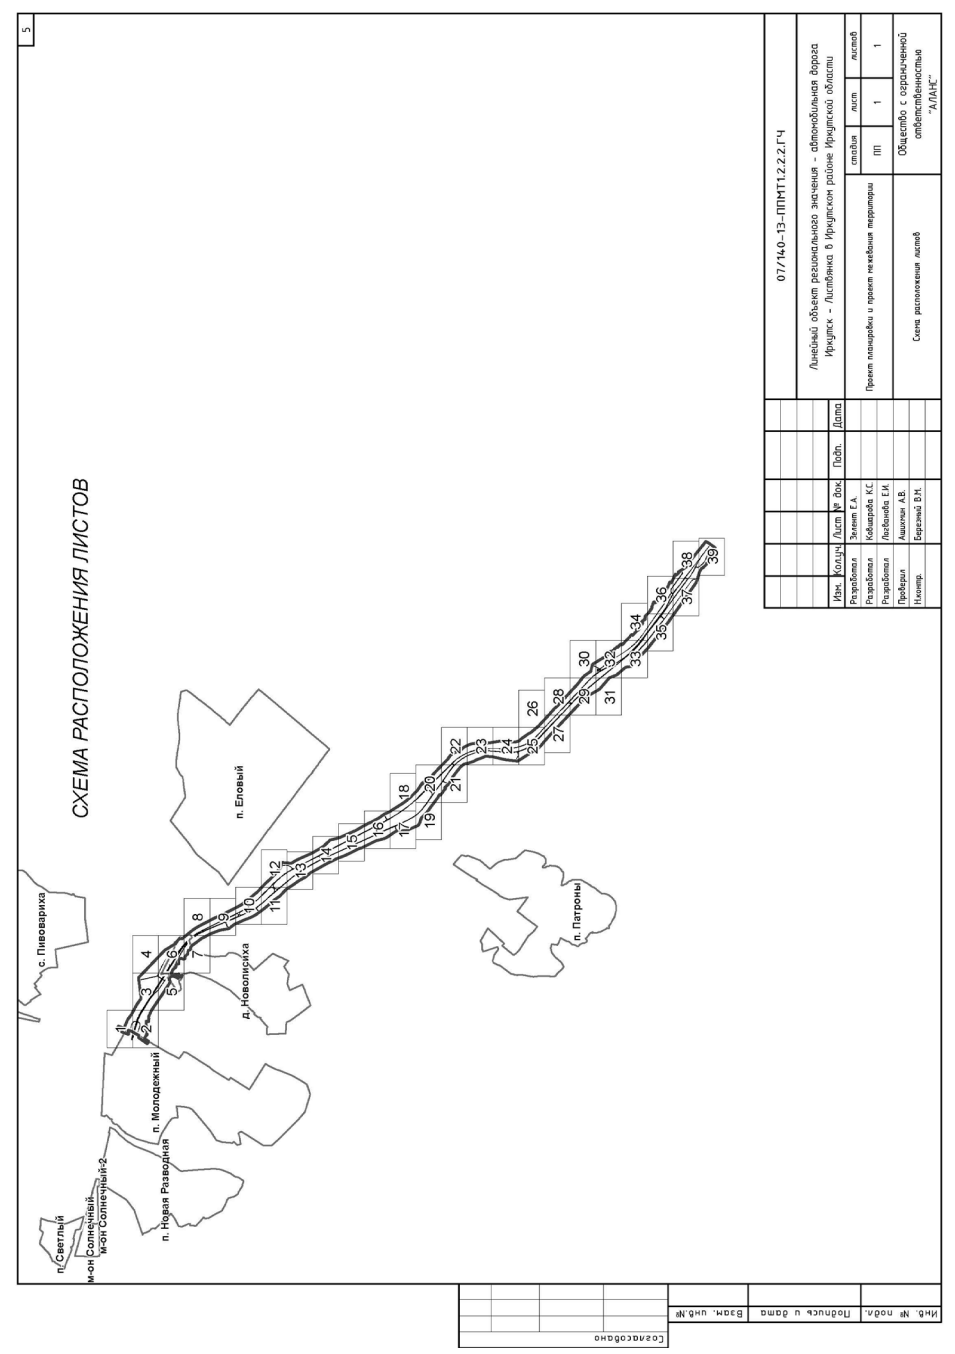
№п/п	Обозначение	Наименование
1	07/140-13-ППМТ1.1.2	Том 1. Основная часть проекта планировки территории
		Часть 1 Положение о размещении линейного объекта, о размещении объектов капитального строительства регионального значения
2	07/140-13-ППМТ1.2.2	Том 1. Основная часть проекта планировки территории
		Часть 2. Графическая часть
3	07/140-13-ППМТ1.2.2.1	Раздел 1. Чертеж планировки территории. Красные линии и границы зон размещения проектируемой автомобильной дороги общего пользования регионального значения и придорожных полос. М 1:2 000
4	07/140-13-ППМТ1.2.2.2	Раздел 2. Чертеж планировки территории. Линии, обозначающие дороги, улицы, проезды, объекты транспортной инфраструктуры. Границы зон планируемого размещения объектов регионального значения, объектов местного значения. М 1:2 000
5	07/140-13-ППМТ1.2.2.3	Раздел 3. Чертеж планировки территории. Линии, обозначающие линии связи, объекты инженерной инфраструктуры. М 1:2 000
6	07/140-13-ППМТ2.1.2.1	Том 2. Материалы по обоснованию проекта планировки территории
		Часть 1.1 Пояснительная записка
7	07/140-13-ППМТ2.1.2.2	Том 2. Материалы по обоснованию проекта планировки территории
		Часть 1.2 Инженерно-технические мероприятия гражданской обороны. Мероприятия по предупреждению чрезвычайных ситуаций природного и техногенного характера
8	07/140-13-ППМТ2.2.2	Том 2. Материалы по обоснованию проекта планировки территории
		Часть 2. Графическая часть
9	07/140-13-ППМТ2.2.2.1	Раздел 1. Схема расположения элемента планировочной структуры. М 1:25 000
10	07/140-13-ППМТ2.2.2.2	Раздел 2. Схема использования территории в период подготовки проекта планировки. М 1:2 000
11	07/140-13-ППМТ2.2.2.3	Раздел 3. Схема размещения автомобильной дороги общего пользования регионального значения с расположением мест транспортных развязок и пересечений, мест предполагаемого размещения объектов дорожного сервиса, иных зданий и сооружений, необходимых для содержания дороги регионального значения. Схема движения транспорта на соответствующей территории. М 1:2 000
12	07/140-13-ППМТ2.2.2.4	Раздел 4. Схема границ зон с особыми условиями использования территории. М 1:2 000
13	07/140-13-ППМТ2.2.2.5	Раздел 5. Схема вертикальной планировки и инженерной подготовки территории. М 1:2 000
14	07/140-13-ППМТ2.2.2.6	Раздел 6. Схема территорий, подверженных риску возникновения чрезвычайных ситуаций. М 1:50 000
15	07/140-13-ППМТ3.1.2	Том 3. Проект межевания территории
		Часть 1. Пояснительная записка
16	07/140-13-ППМТ3.2.2	Том 3. Проект межевания территории
		Часть 2. Графическая часть

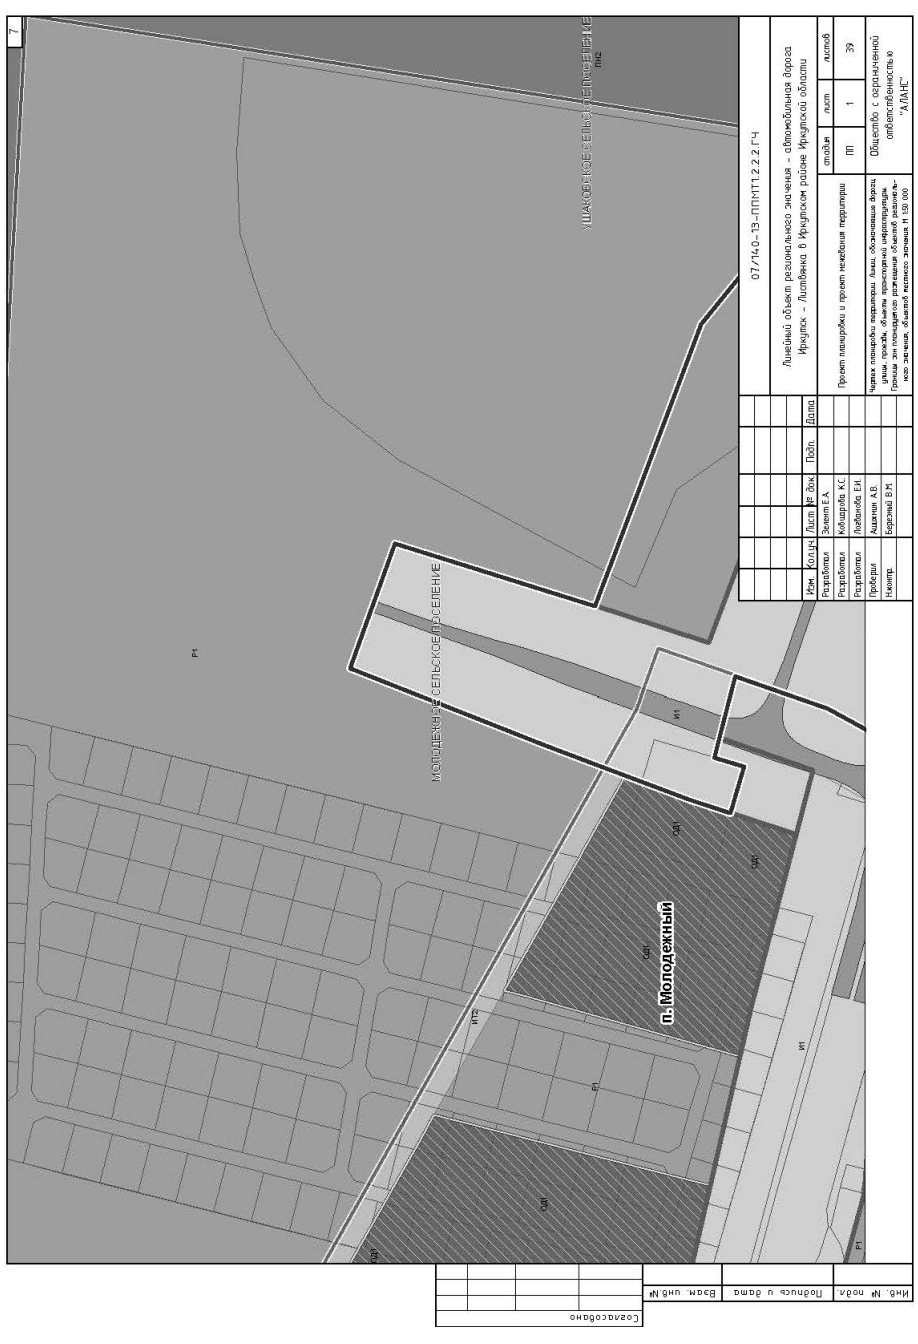
Содержание

Обозначение	Наименование	Примечание
07/140-13-ППМТ1.2.2.2.СП	Состав проекта	2
07/140-13-ППМТ1.2.2.2.С	Содержание	3
07/140-13-ППМТ1.2.2.2.ГЧ	Чертеж планировки территории. Линии, обозначающие дороги, улицы, проезды, объекты транспортной инфраструктуры. Границы зон планируемого размещения объектов регионального значения, объектов местного значения. М 1:50 000	4
07/140-13-ППМТ1.2.2.2.ГЧ	Схема расположения листов	5
07/140-13-ППМТ1.2.2.2.ГЧ	Условные обозначения. Ведомость координат точек красных линий	6
07/140-13-ППМТ1.2.2.2.ГЧ	Чертеж планировки территории. Линии, обозначающие дороги, улицы, проезды, объекты транспортной инфраструктуры. Границы зон планируемого размещения объектов регионального значения, объектов местного значения. М 1:2 000	7-45





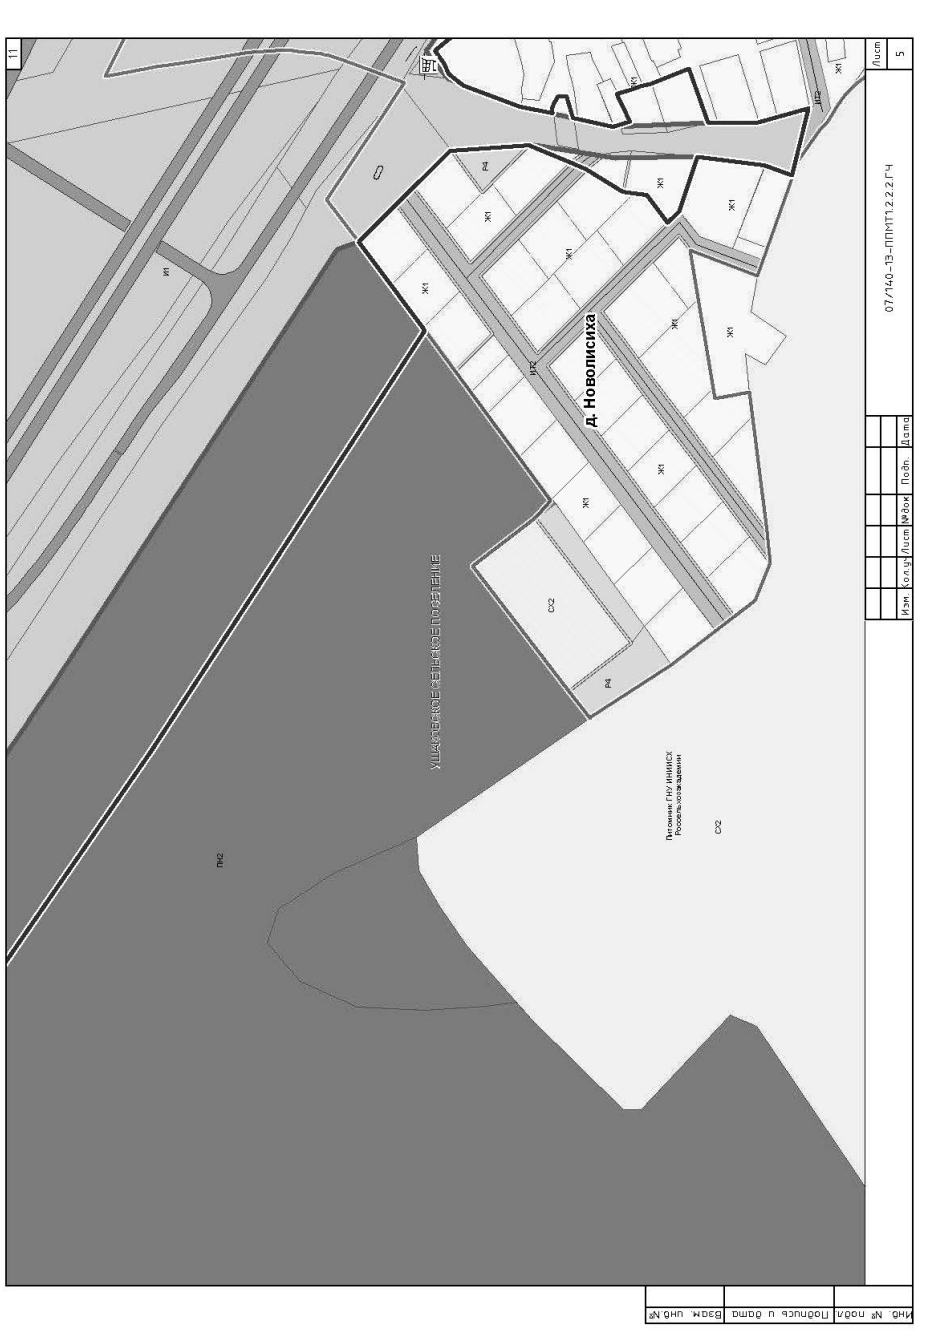


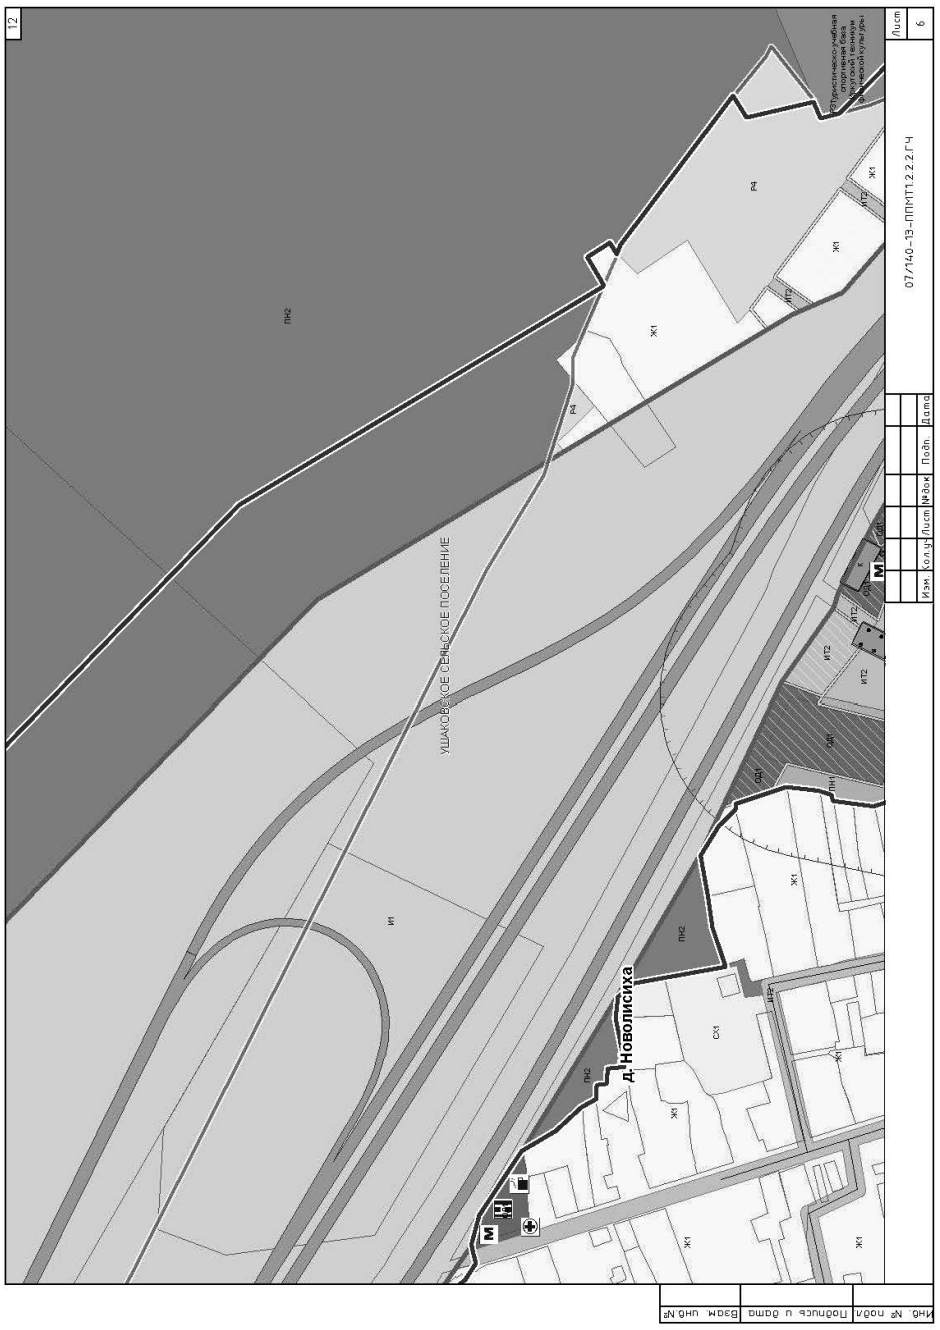


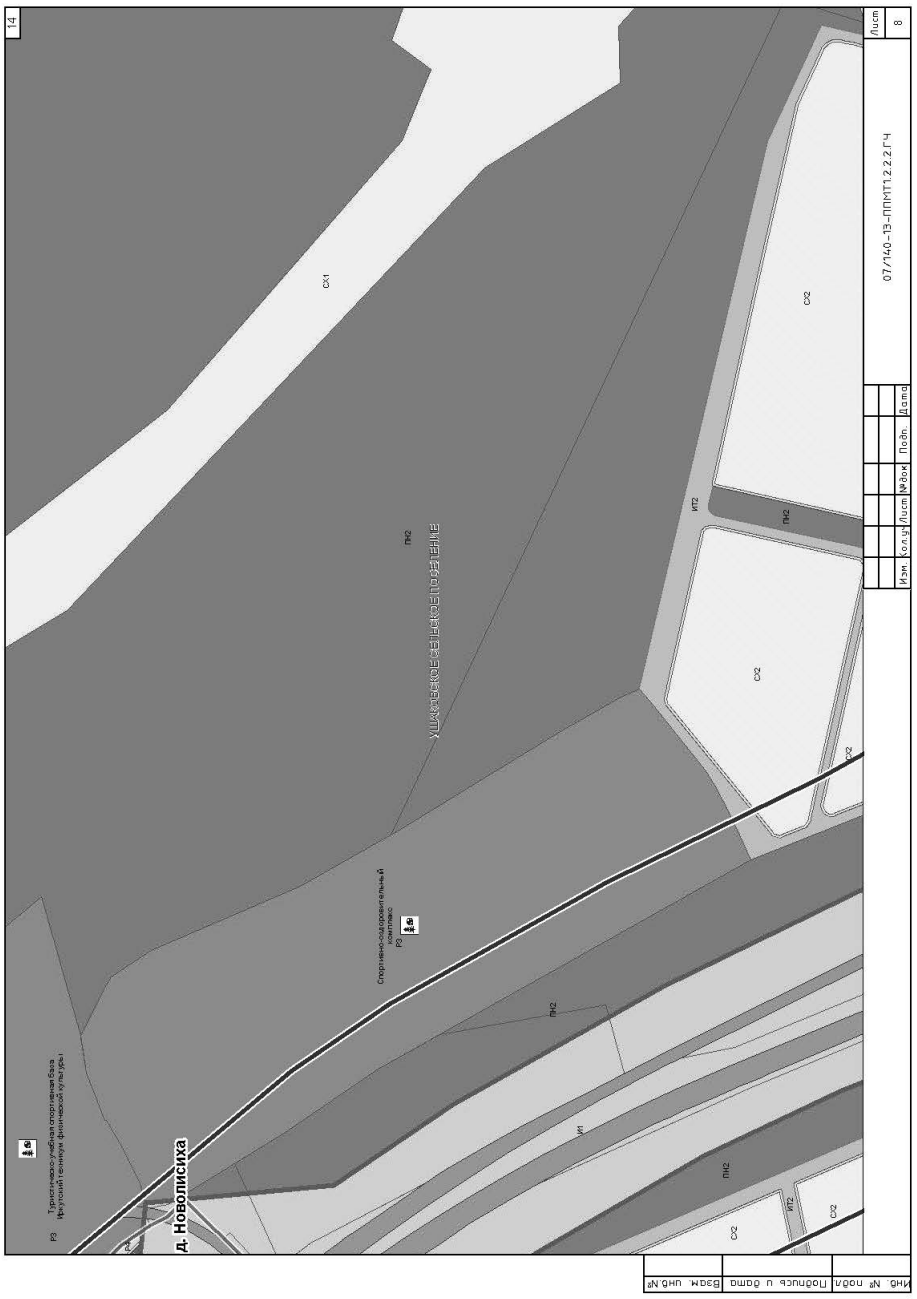

п. Молодежный
Ж2
Ж1
ИТ2
Р1
СХ2
ИТ1
П№2
ТЦ "Новая Азия"
ОДО
М
МОЛОДЕЖНОЕ СЕЛЬСКОЕ ПОСЕЛЕНИЕ
УШАКОВСКОЕ СЕЛЬСКОЕ ПОСЕЛЕНИЕ
07/140-13-ППМТТ1.2.2.2.ГЧ
Лист 2
Изм. Кол.уч. Лист №док. Подп. Дата
Инв. № подл. | Подпись и дата | Взам. инв.№


П№2
И1
УШАКОВСКОЕ СЕЛЬСКОЕ ПОСЕЛЕНИЕ
07/140-13-ППМТТ1.2.2.2.ГЧ
Лист 4
Изм. Кол.уч. Лист №док. Подп. Дата
Инв. № подл. | Подпись и дата | Взам. инв.№

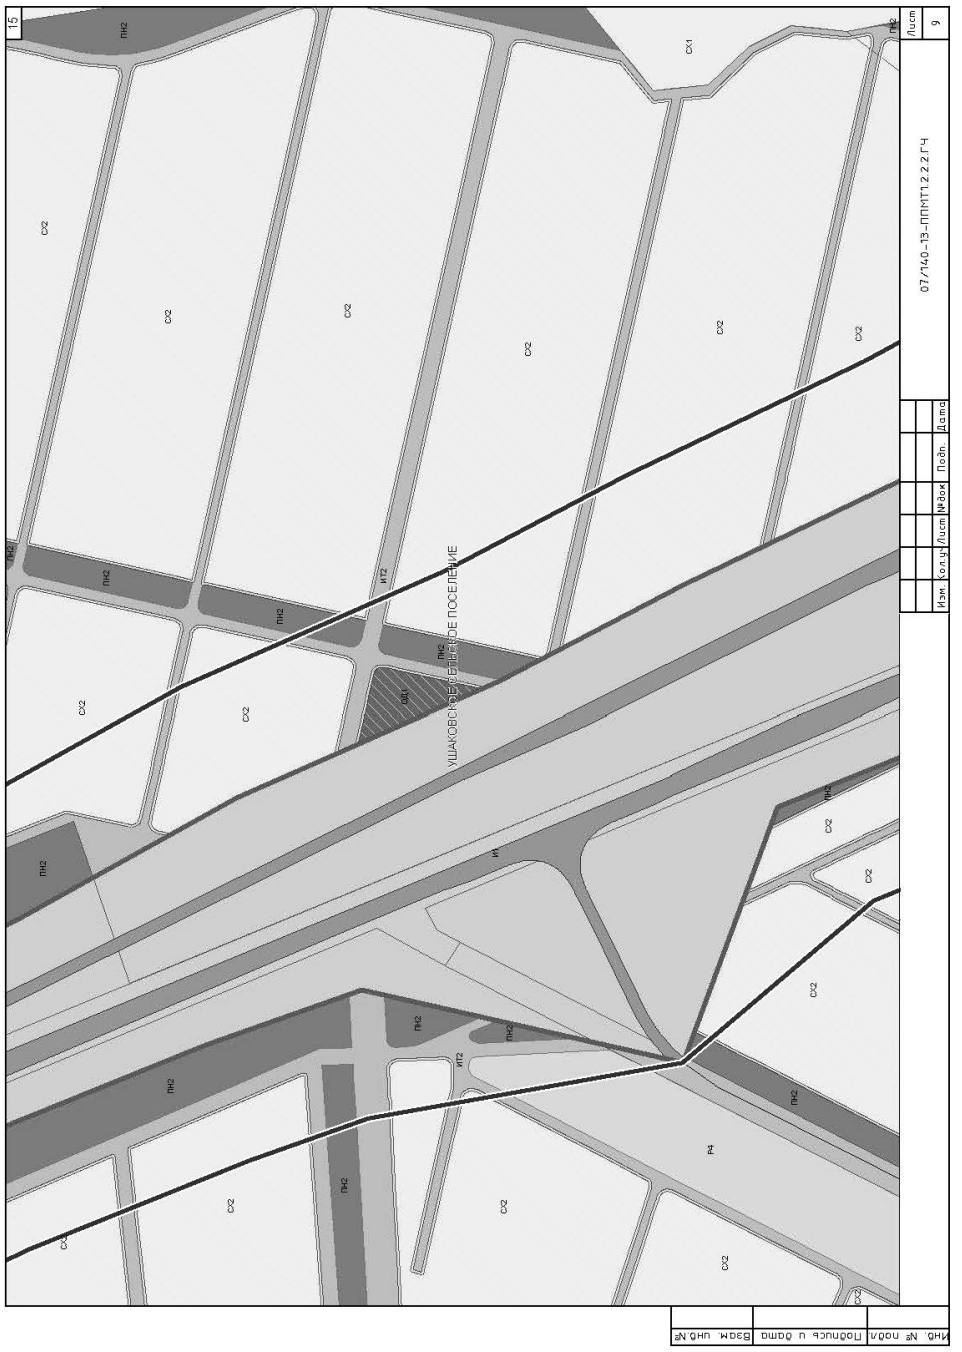

П№2
ИТ2
Ж2
И1
УШАКОВСКОЕ СЕЛЬСКОЕ ПОСЕЛЕНИЕ
07/140-13-ППМТТ1.2.2.2.ГЧ
Лист 3
Изм. Кол.уч. Лист №док. Подп. Дата
Инв. № подл. | Подпись и дата | Взам. инв.№

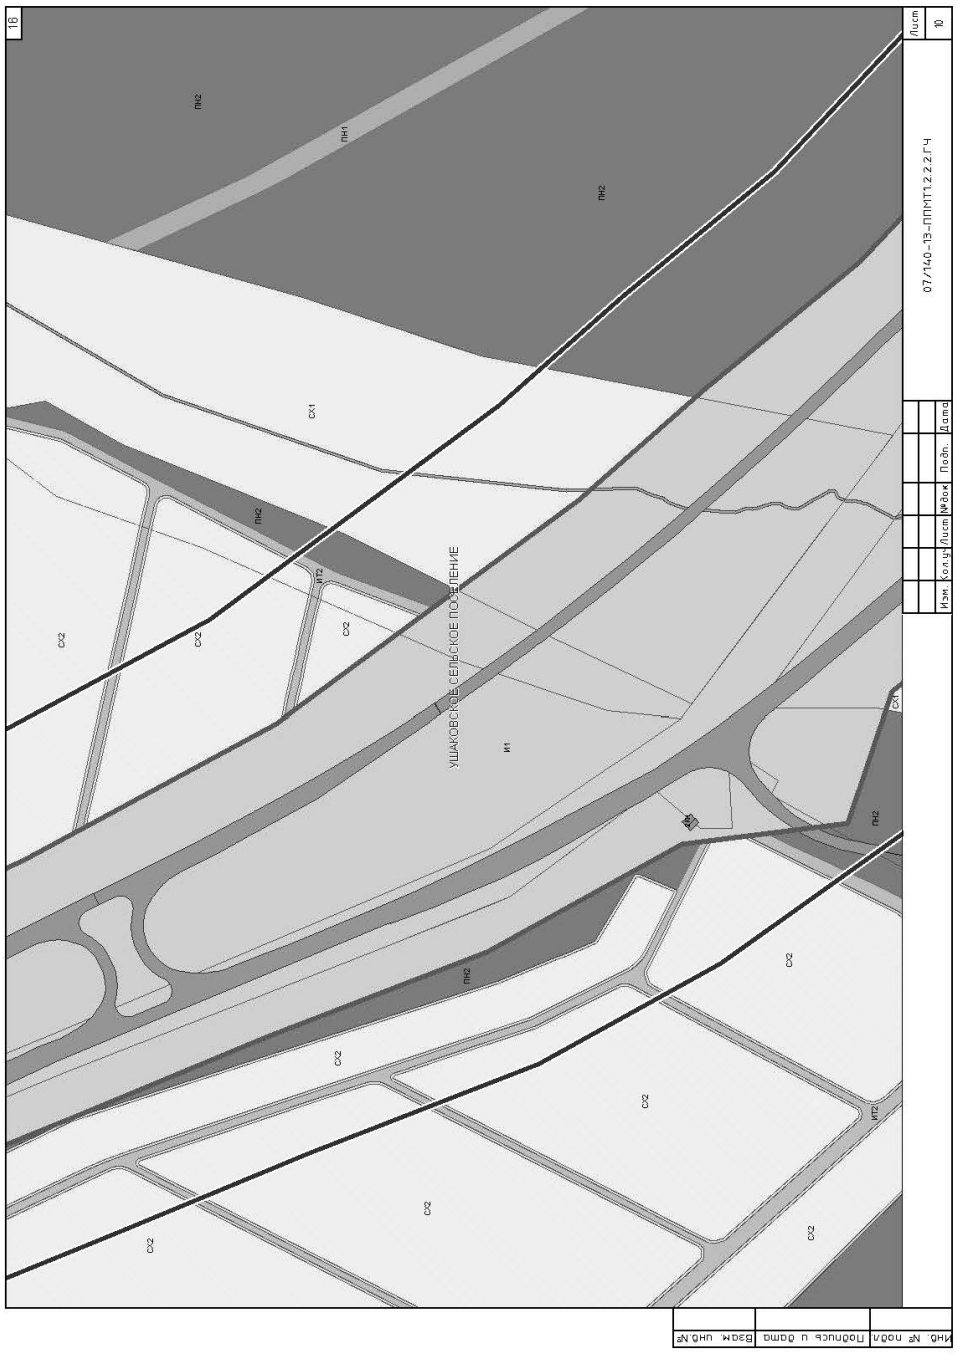

Ж1
Ж
Р2
Р4
ИТ2
И1
СХ2
П№2
д. Новолисиха
Питомник ГКУ НИИИСК
Россельхозакадемии
УШАКОВСКОЕ СЕЛЬСКОЕ ПОСЕЛЕНИЕ
07/140-13-ППМТТ1.2.2.2.ГЧ
Лист 5
Изм. Кол.уч. Лист №док. Подп. Дата
Инв. № подл. | Подпись и дата | Взам. инв.№

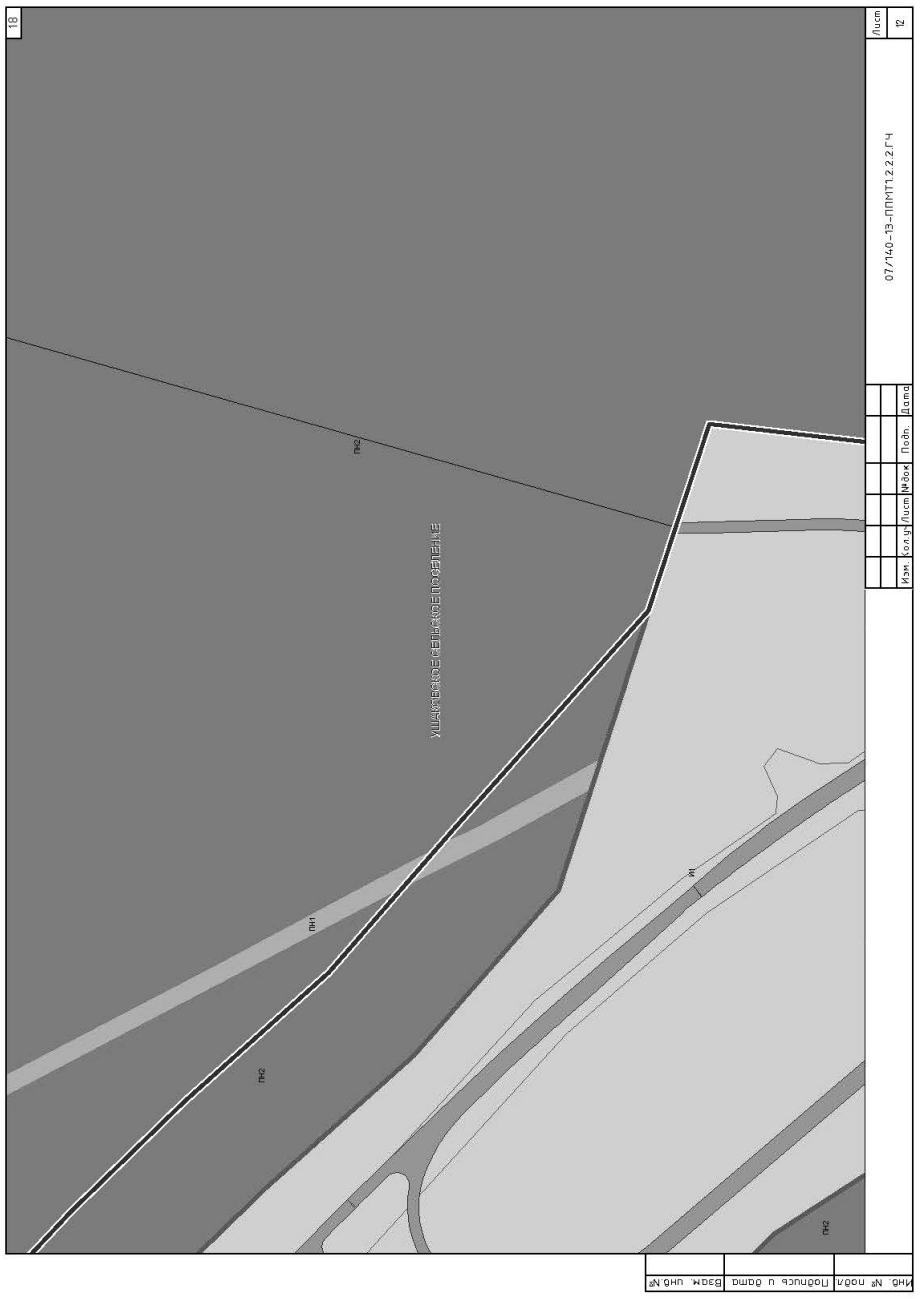

12
07/140-13-ППМТТ.2.2.2.ГЧ
Лист 6
УШАКОВСКОЕ СЕЛЬСКОЕ ПОСЕЛЕНИЕ
д. Новолисиха
Изм. Кол.уч. Лист №док. Подп. Дата
Инв. № подл. Подпись и дата Взам. инв.№

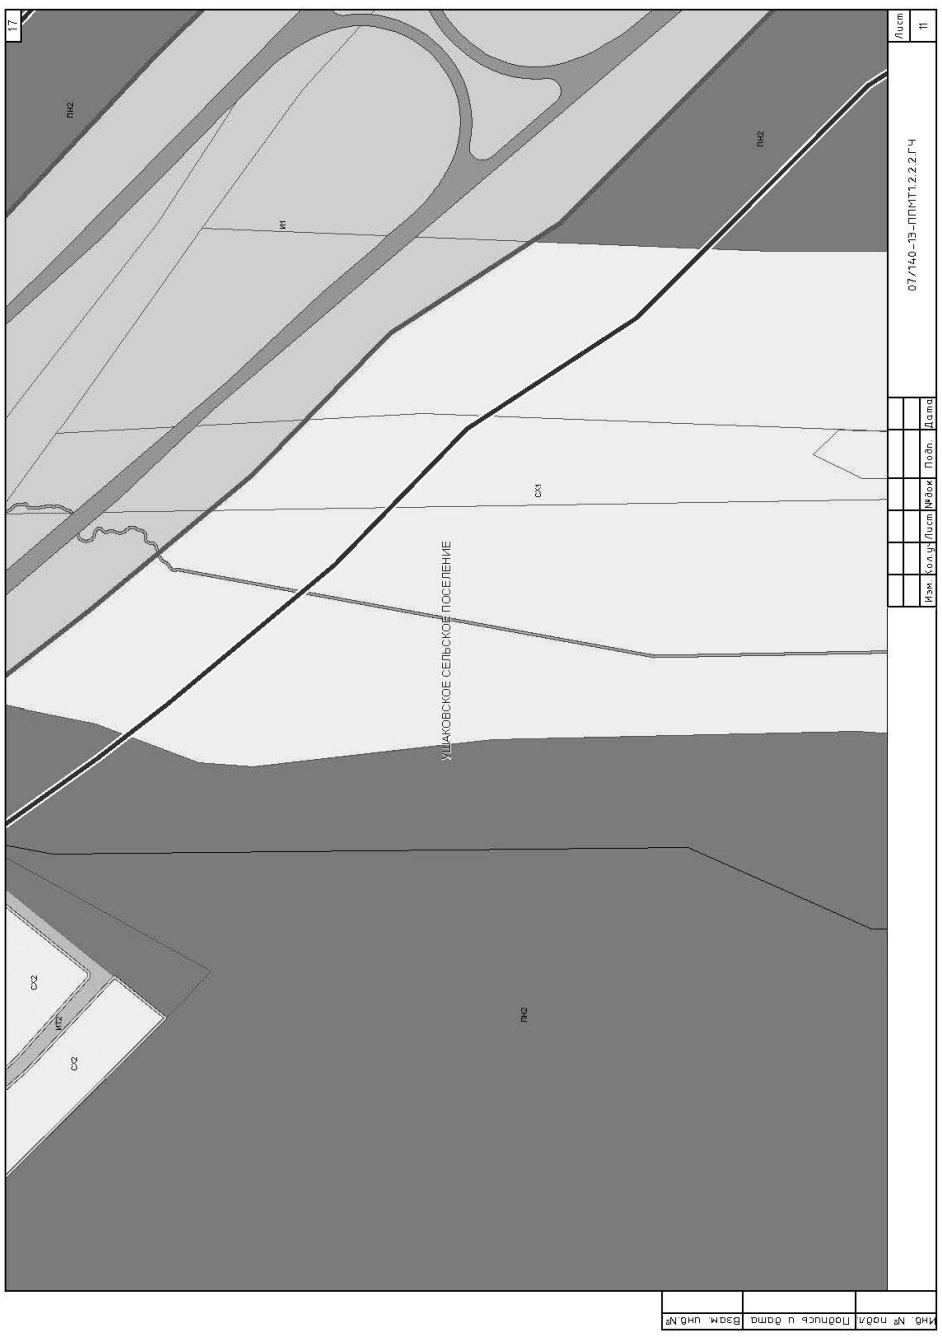

14
07/140-13-ППМТТ.2.2.2.ГЧ
Лист 8
УШАКОВСКОЕ СЕЛЬСКОЕ ПОСЕЛЕНИЕ
д. Новолисиха
Спортивно-оздоровительный комплекс
Изм. Кол.уч. Лист №док. Подп. Дата
Инв. № подл. Подпись и дата Взам. инв.№

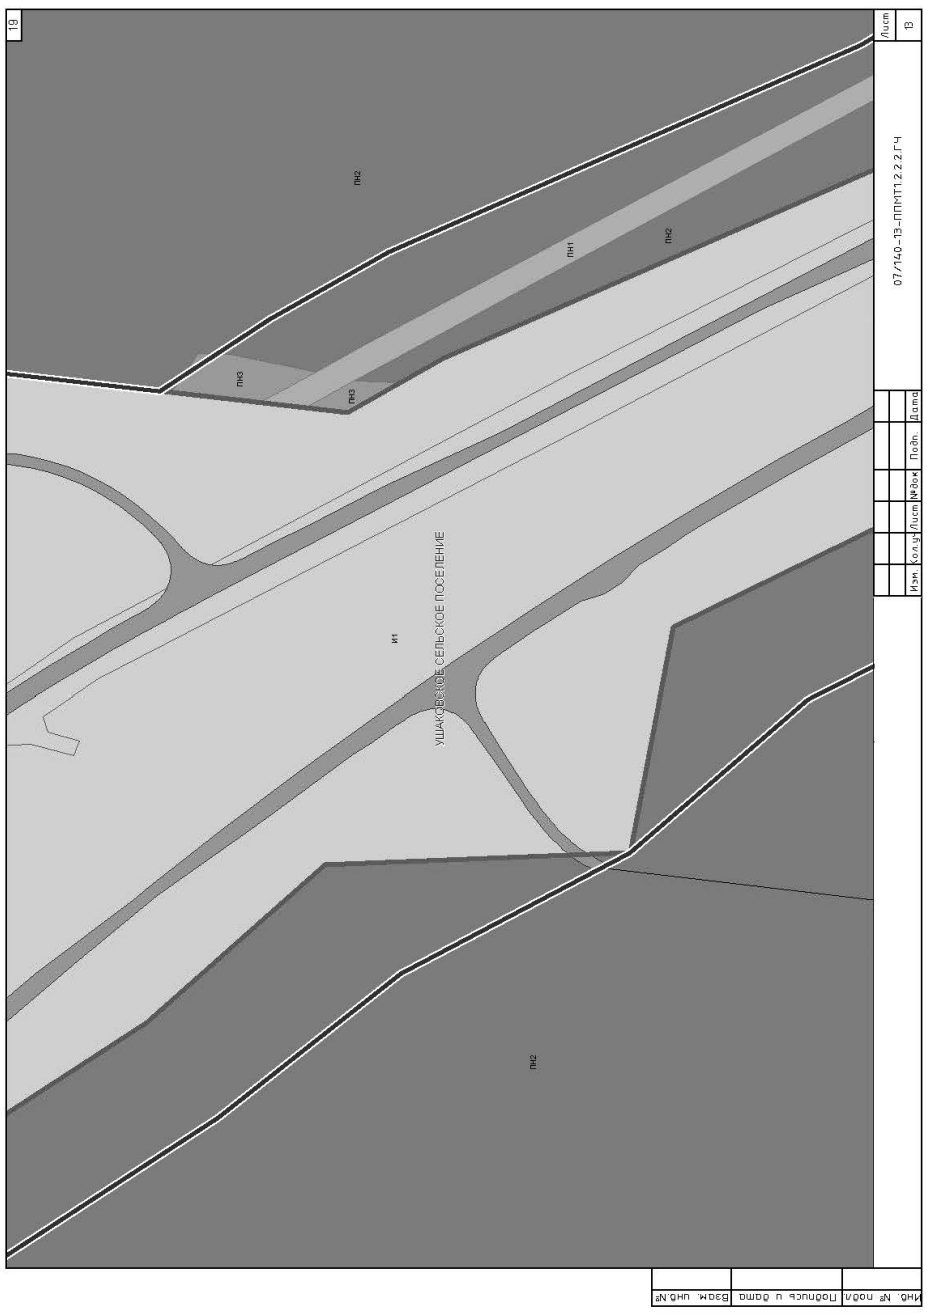

13
07/140-13-ППМТТ.2.2.2.ГЧ
Лист 7
УШАКОВСКОЕ СЕЛЬСКОЕ ПОСЕЛЕНИЕ
д. Новолисиха
Изм. Кол.уч. Лист №док. Подп. Дата
Инв. № подл. Подпись и дата Взам. инв.№

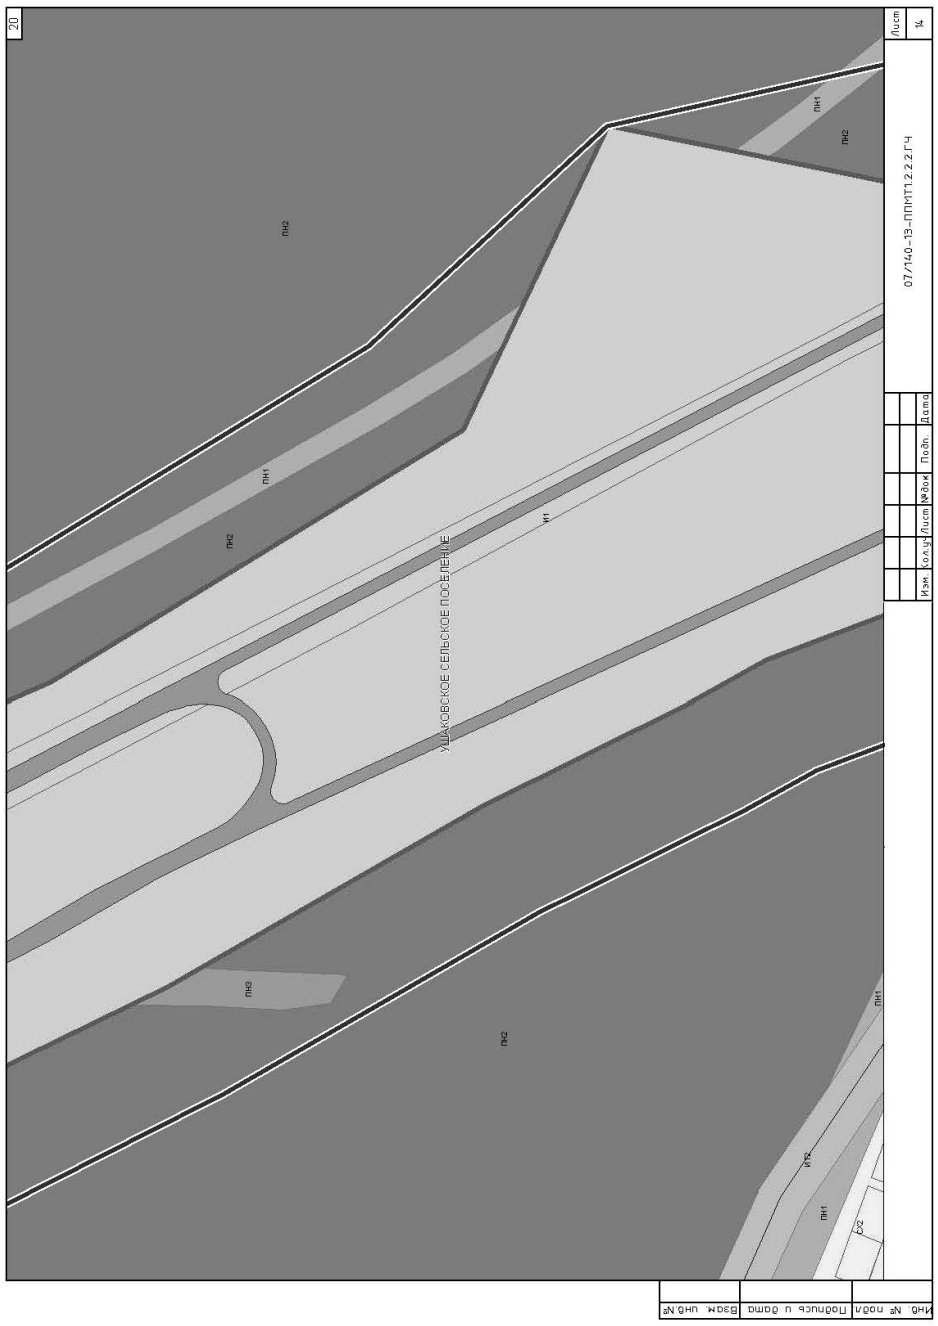

15
07/140-13-ППМТТ.2.2.2.ГЧ
Лист 9
УШАКОВСКОЕ СЕЛЬСКОЕ ПОСЕЛЕНИЕ
Изм. Кол.уч. Лист №док. Подп. Дата
Инв. № подл. Подпись и дата Взам. инв.№

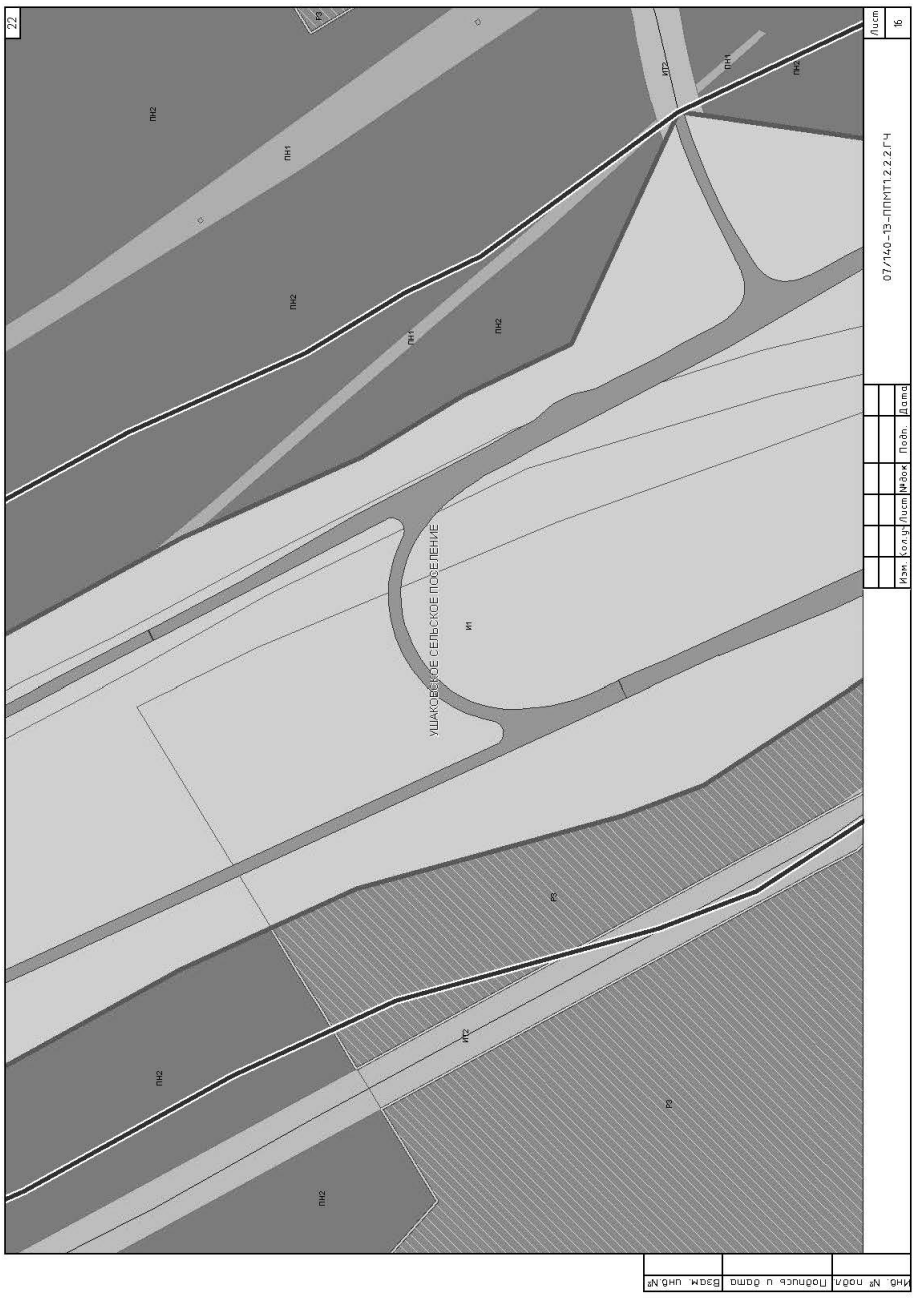

16
Лист 10
07/140-13-ППМТ1.2.2.2.ГЧ
Изм. Кол.уч. Лист №док. Подп. Дата
Инв. № подл. Подпись и дата Взам. инв.№
ПК2
ПК1
СХ1
СХ2
ИТ2
И1
УШАКОВСКОЕ СЕЛЬСКОЕ ПОСЕЛЕНИЕ

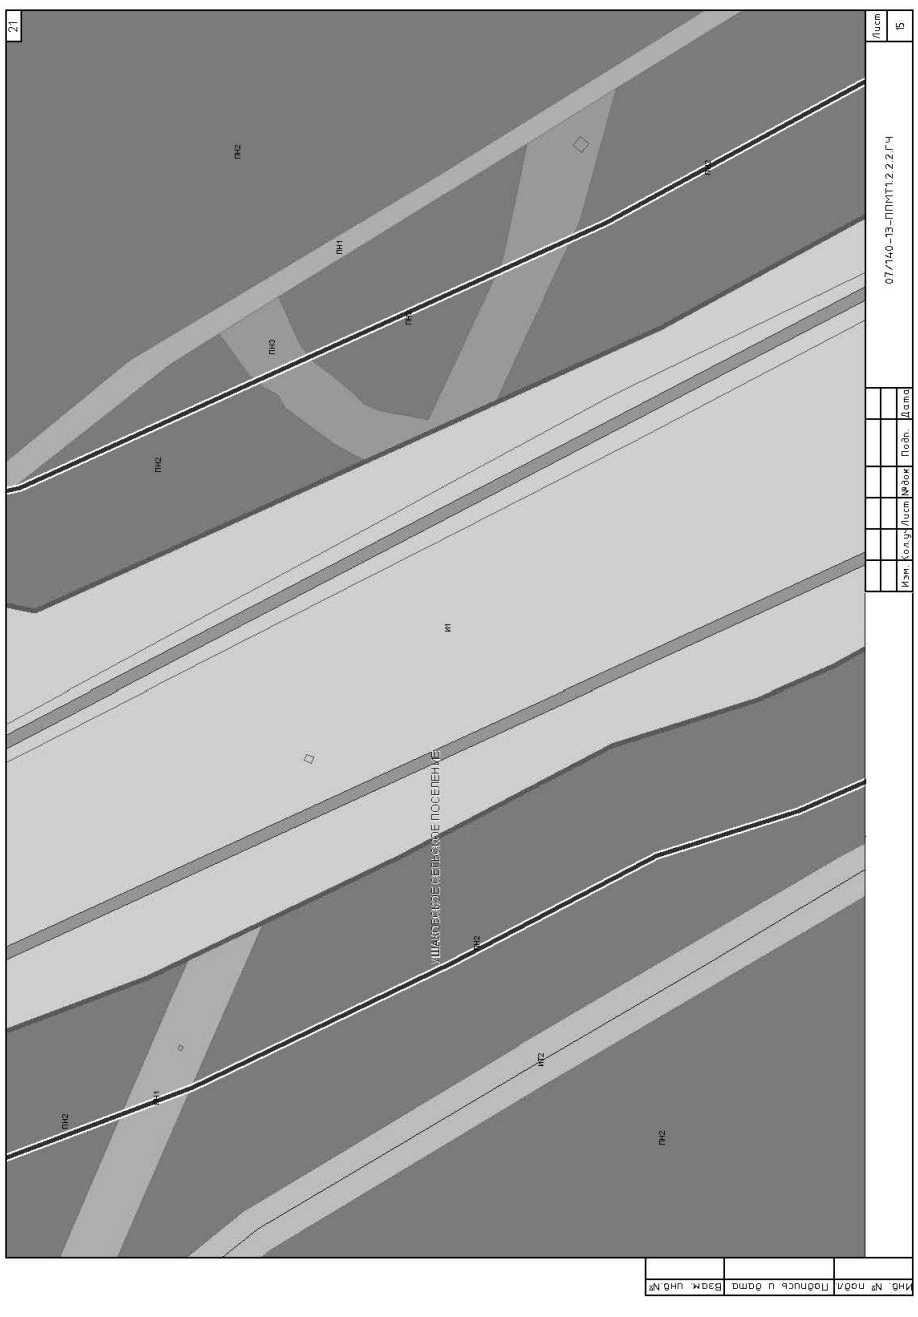

18
Лист 12
07/140-13-ППМТ1.2.2.2.ГЧ
Изм. Кол.уч. Лист №док. Подп. Дата
Инв. № подл. Подпись и дата Взам. инв.№
ПК2
ПК1
И1
ИТ2
УШАКОВСКОЕ СЕЛЬСКОЕ ПОСЕЛЕНИЕ

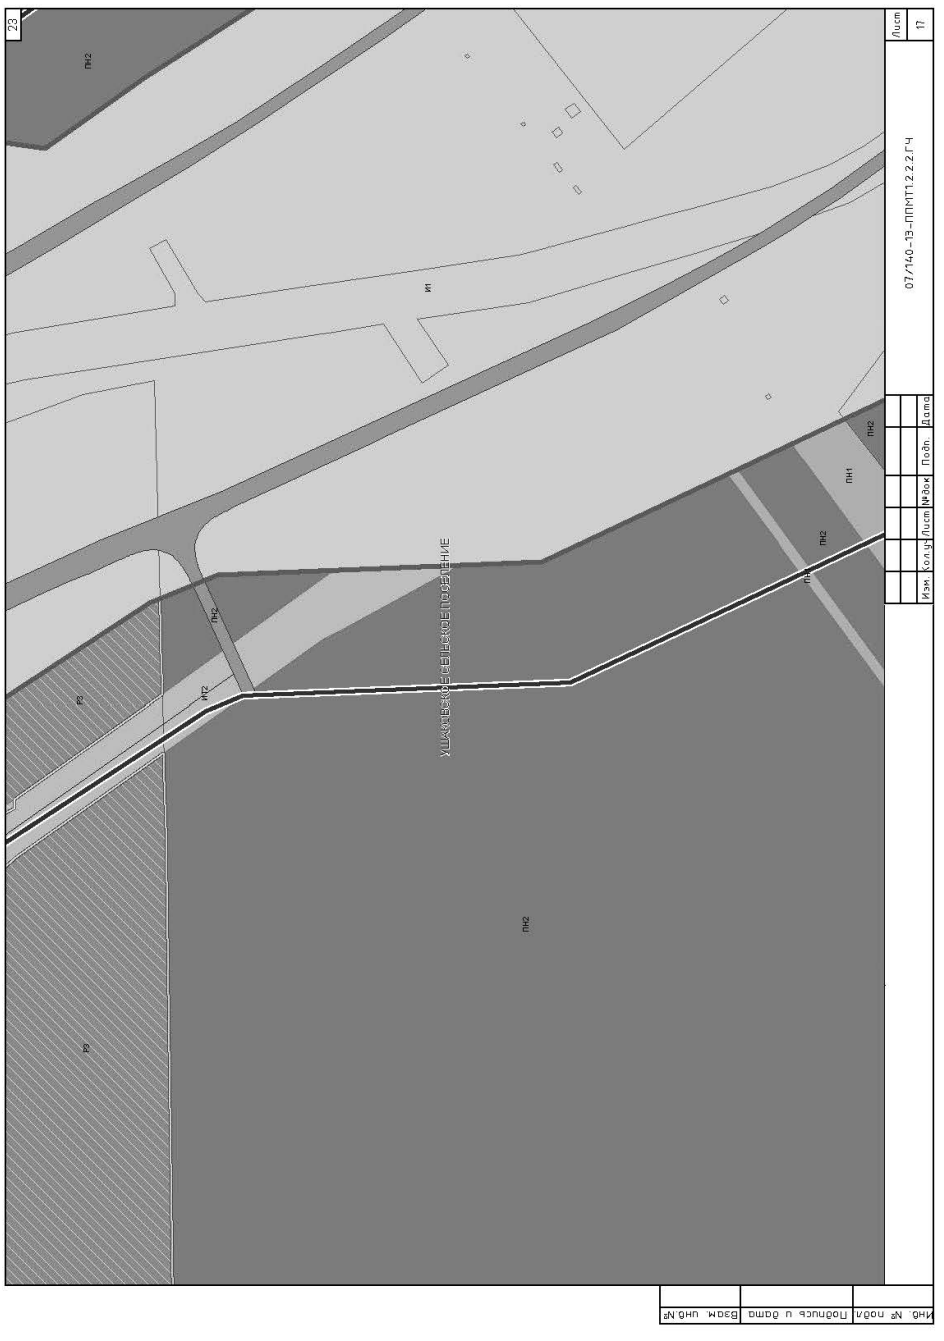

17
Лист 11
07/140-13-ППМТ1.2.2.2.ГЧ
Изм. Кол.уч. Лист №док. Подп. Дата
Инв. № подл. Подпись и дата Взам. инв.№
ПК2
И1
СХ1
СХ2
ИТ2
УШАКОВСКОЕ СЕЛЬСКОЕ ПОСЕЛЕНИЕ

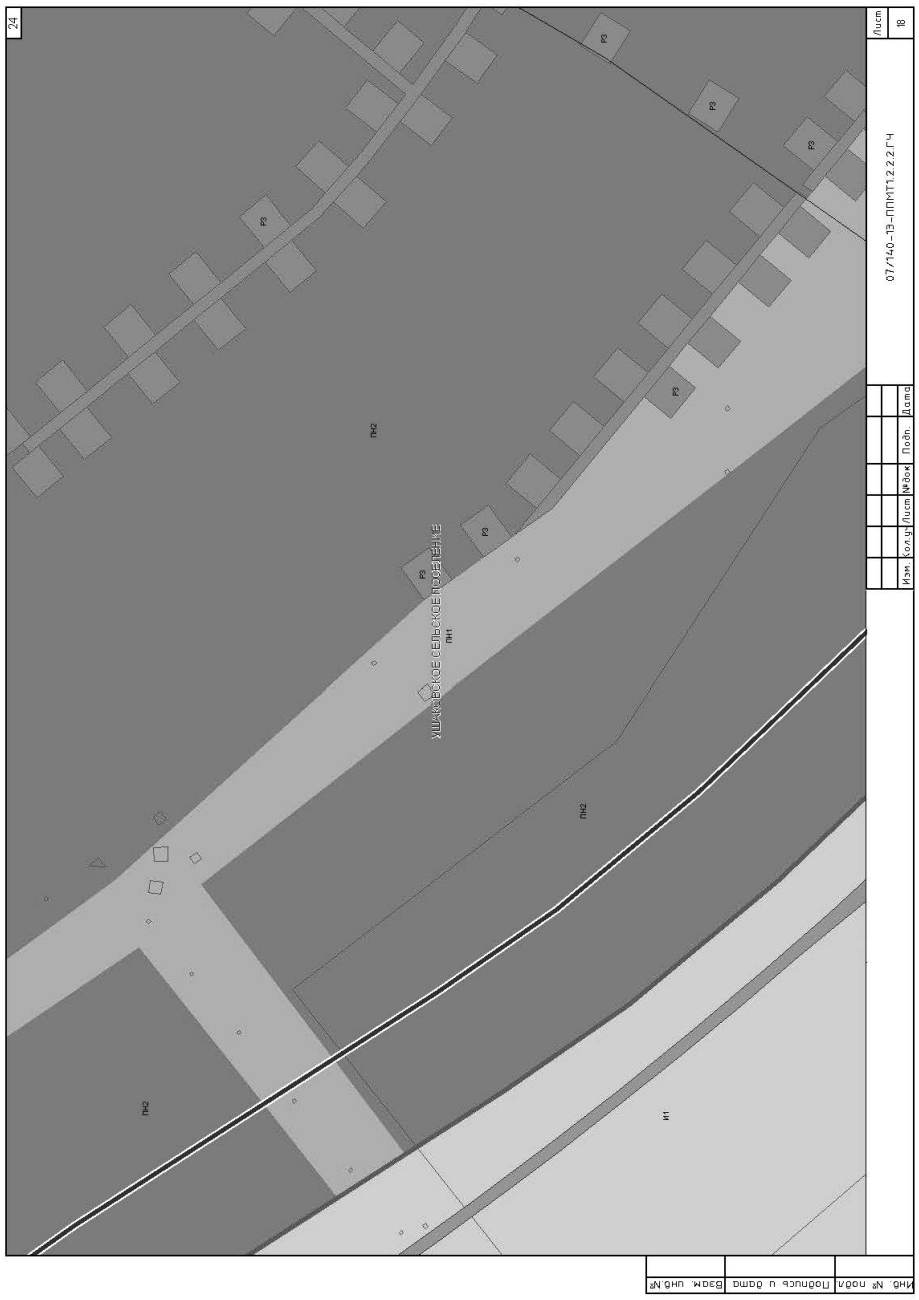

19
Лист 13
07/140-13-ППМТ1.2.2.2.ГЧ
Изм. Кол.уч. Лист №док. Подп. Дата
Инв. № подл. Подпись и дата Взам. инв.№
ПК2
ПК1
ПК3
И1
УШАКОВСКОЕ СЕЛЬСКОЕ ПОСЕЛЕНИЕ

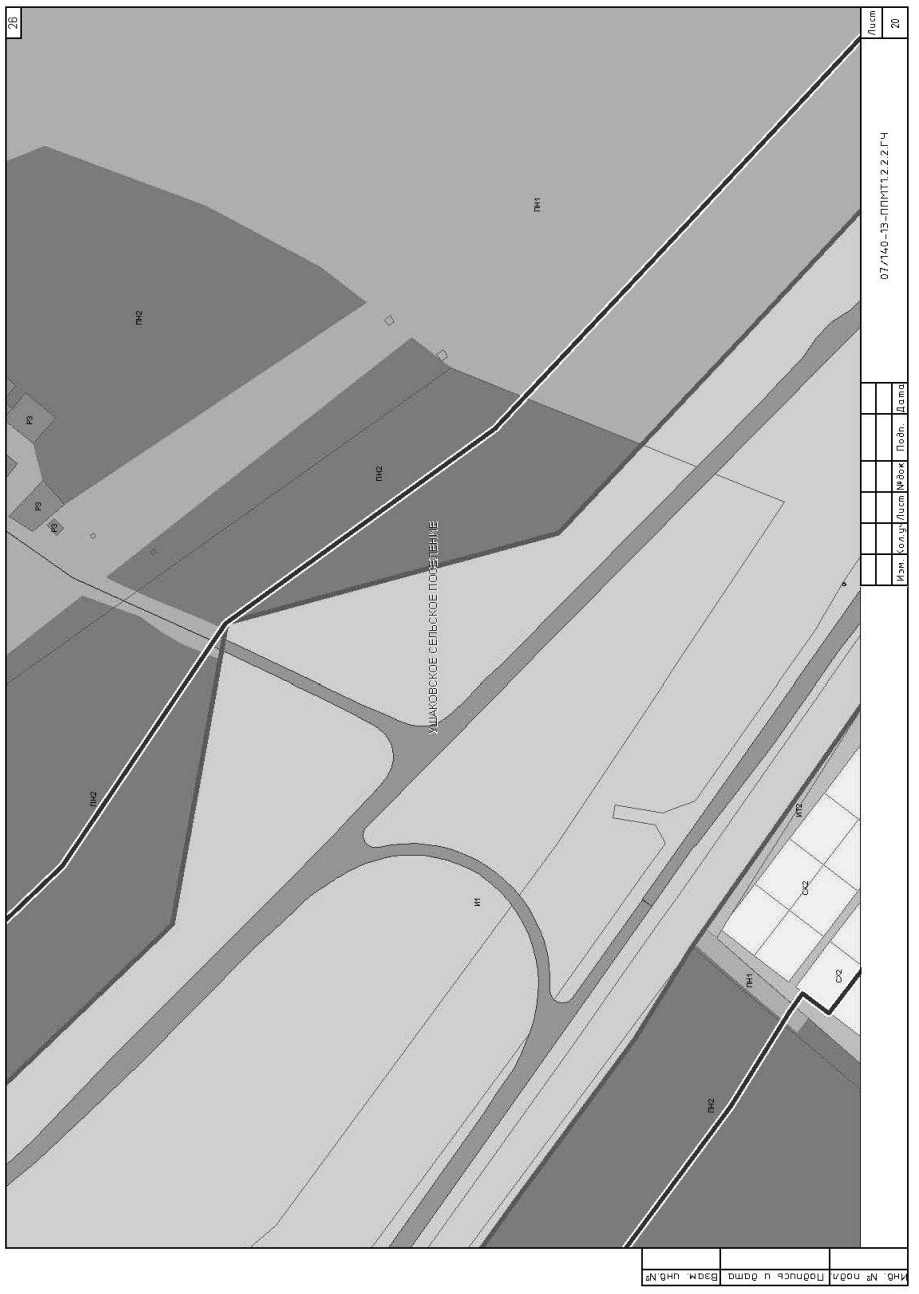

20
07/140-13-ППМТ1.2.2.2.ГЧ
Лист 14
Изм. Кол.уч. Лист №док. Подп. Дата
Инв. № подл. Подпись и дата Взам. инв. №
ПН1
ПН2
ПН3
И1
С2
УШАКОВСКОЕ СЕЛЬСКОЕ ПОСЕЛЕНИЕ

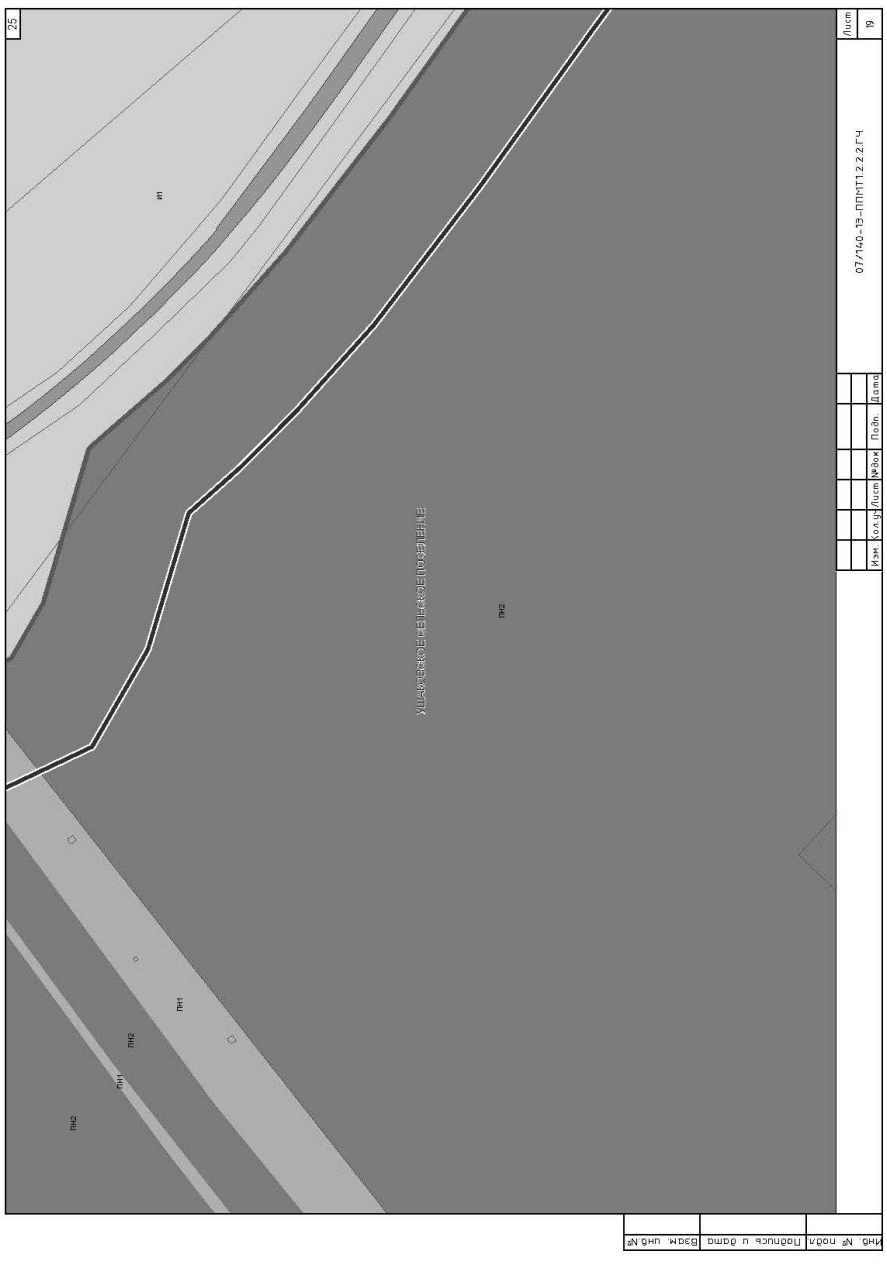

22
07/140-13-ППМТ1.2.2.2.ГЧ
Лист 16
Изм. Кол.уч. Лист №док. Подп. Дата
Инв. № подл. Подпись и дата Взам. инв. №
ПН1
ПН2
ЛТ2
И1
Р2
УШАКОВСКОЕ СЕЛЬСКОЕ ПОСЕЛЕНИЕ

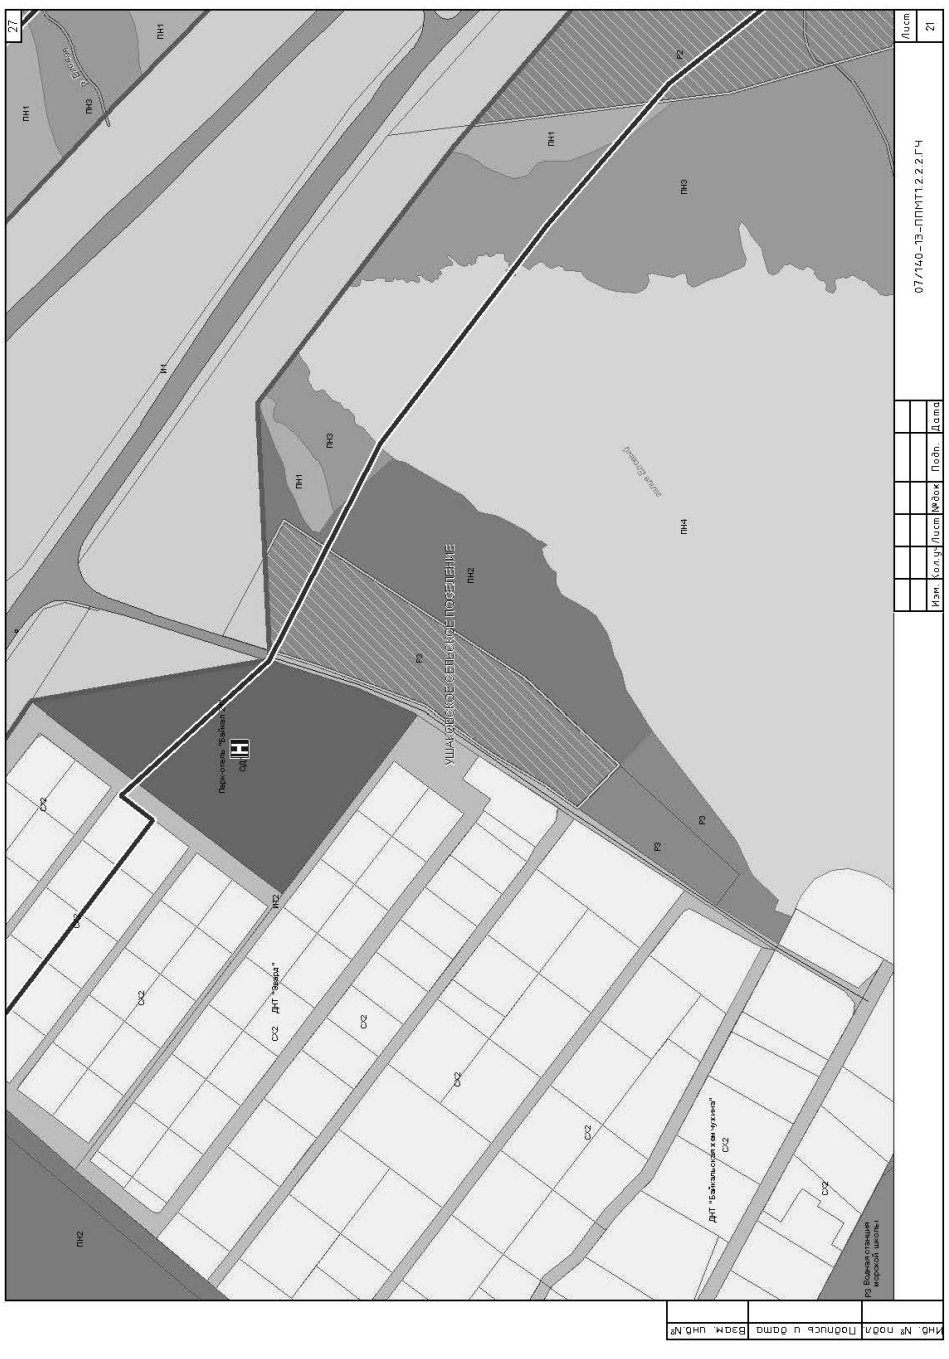

21
07/140-13-ППМТ1.2.2.2.ГЧ
Лист 15
Изм. Кол.уч. Лист №док. Подп. Дата
Инв. № подл. Подпись и дата Взам. инв. №
ПН1
ПН2
ПН3
ЛТ2
И1
УШАКОВСКОЕ СЕЛЬСКОЕ ПОСЕЛЕНИЕ

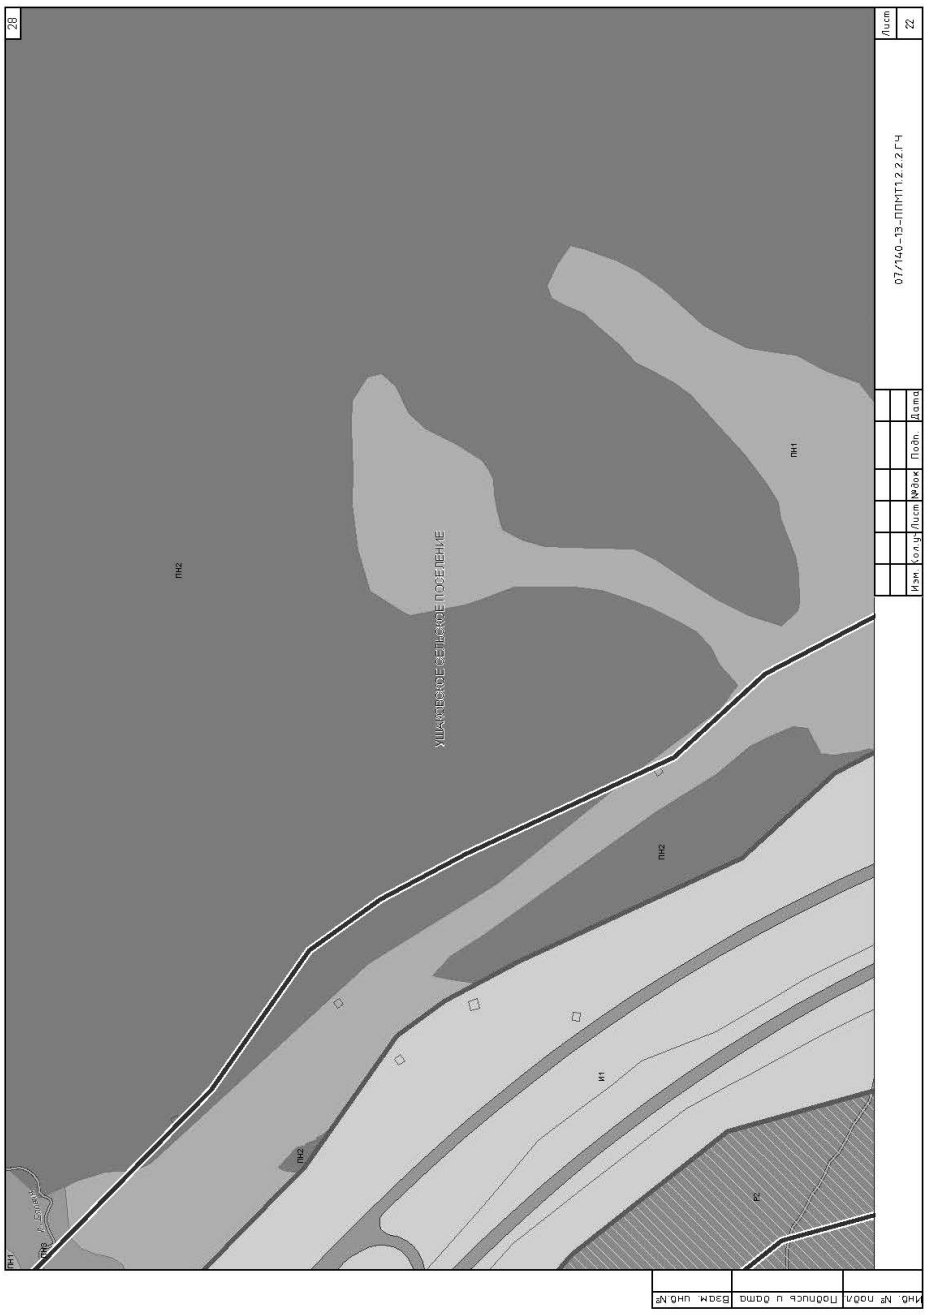

23
07/140-13-ППМТ1.2.2.2.ГЧ
Лист 17
Изм. Кол.уч. Лист №док. Подп. Дата
Инв. № подл. Подпись и дата Взам. инв. №
ПН1
ПН2
И1
Р2
УШАКОВСКОЕ СЕЛЬСКОЕ ПОСЕЛЕНИЕ

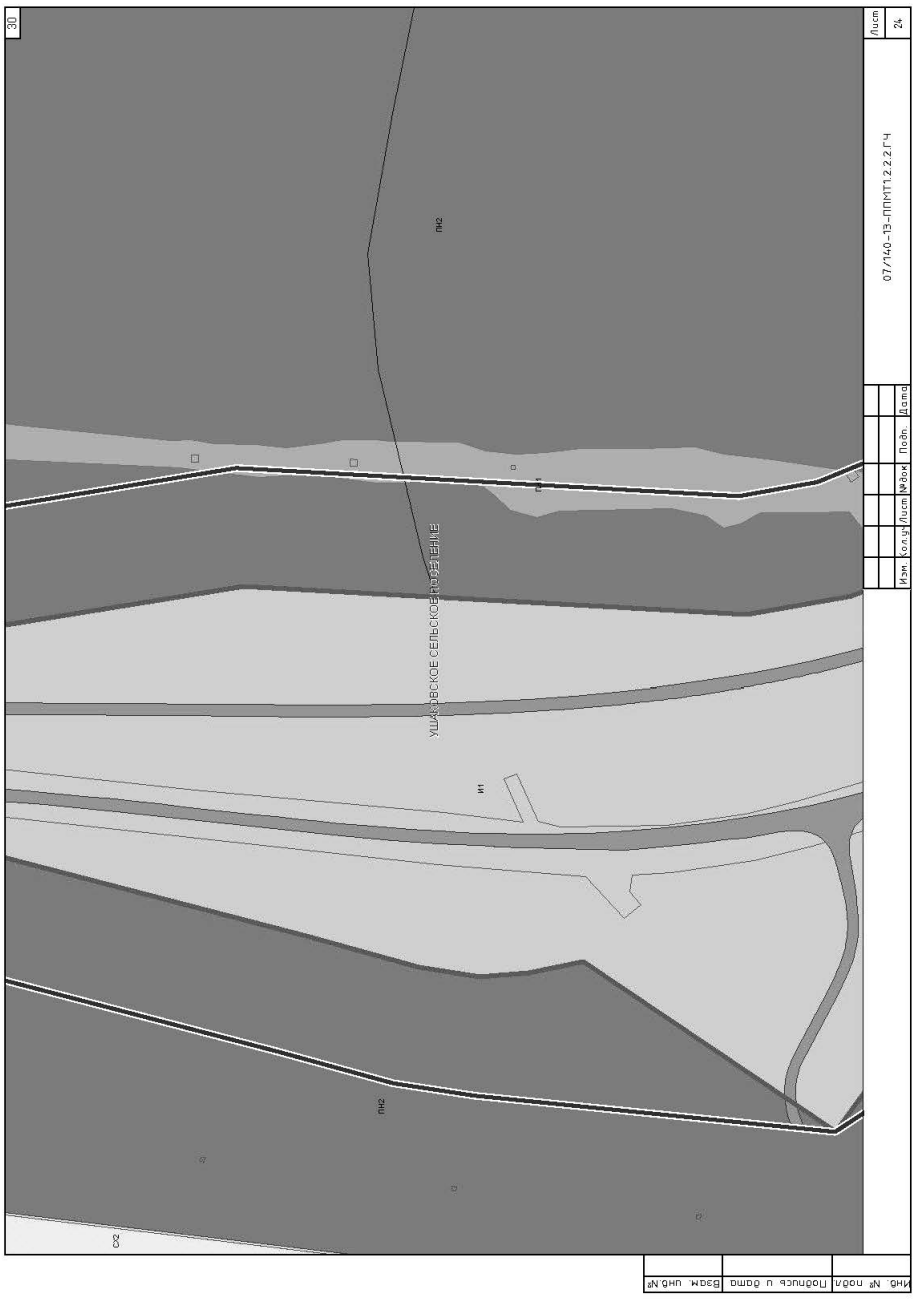

24
Лист 18
07/140-13-ППКТТ1.2.2.2.ГЧ
ПН2
ПР
УШАКОВСКОЕ СЕЛЬСКОЕ ПОСЕЛЕНИЕ
ПН1
ПН2
И1
Изм. Кол.уч. Лист №док. Подп. Дата
Инв. № подл. | Подпись и дата | Взам. инв.№

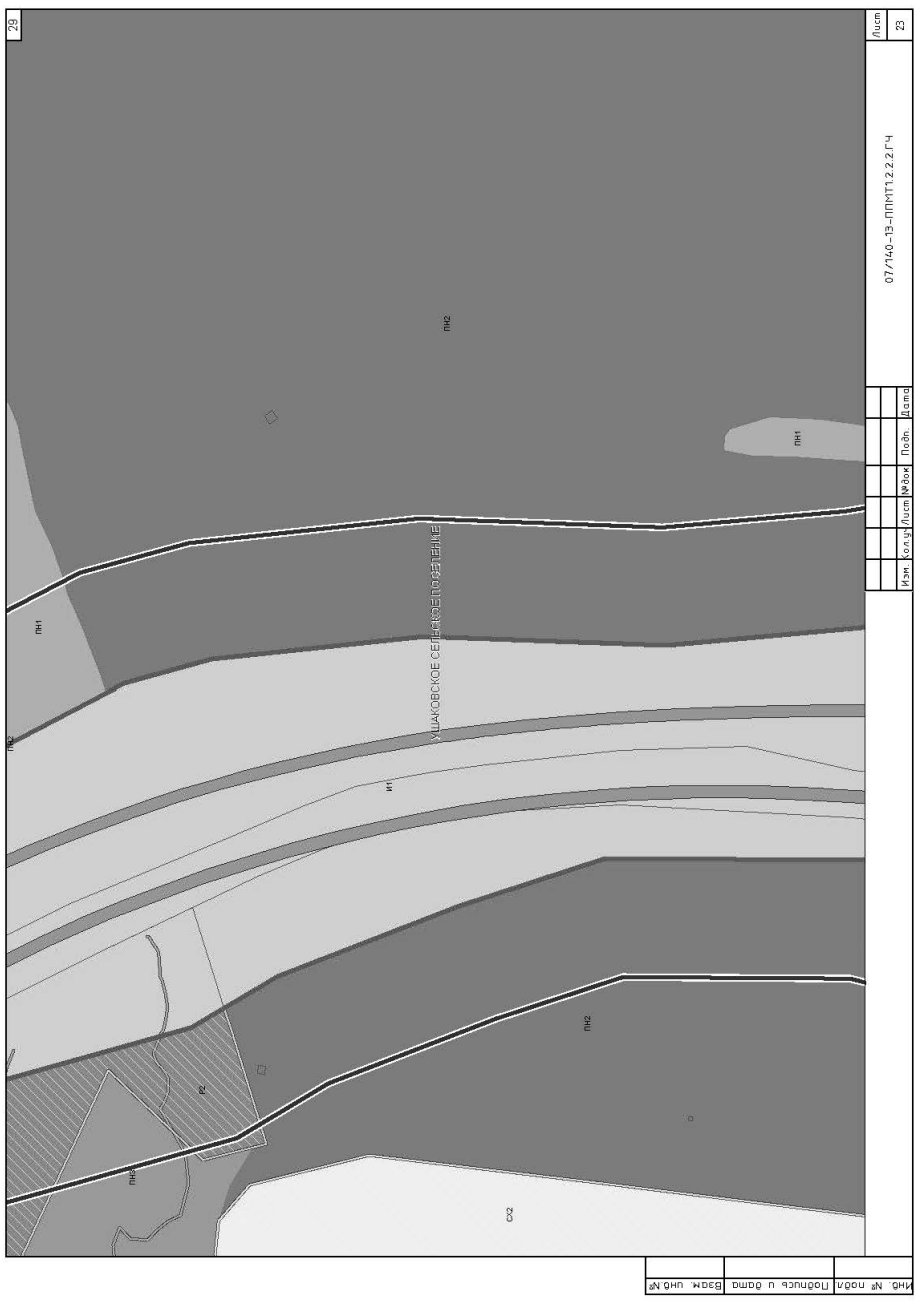

26
Лист 20
07/140-13-ППКТТ1.2.2.2.ГЧ
ПН1
ПН2
ПР
УШАКОВСКОЕ СЕЛЬСКОЕ ПОСЕЛЕНИЕ
И1
СС2
Изм. Кол.уч. Лист №док. Подп. Дата
Инв. № подл. | Подпись и дата | Взам. инв.№

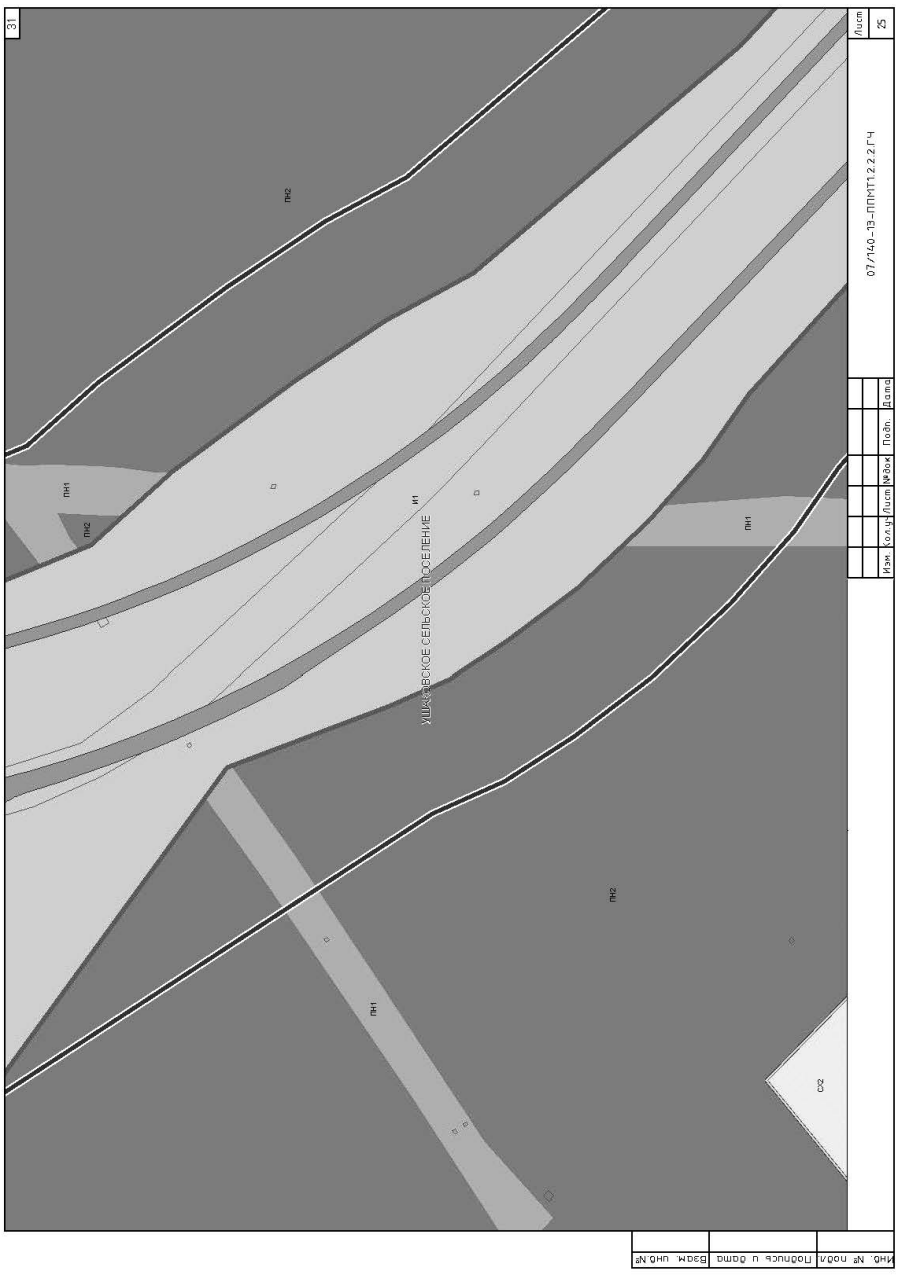

25
Лист 19
07/140-13-ППКТТ1.2.2.2.ГЧ
И1
ПН2
ПН1
УШАКОВСКОЕ СЕЛЬСКОЕ ПОСЕЛЕНИЕ
Изм. Кол.уч. Лист №док. Подп. Дата
Инв. № подл. | Подпись и дата | Взам. инв.№

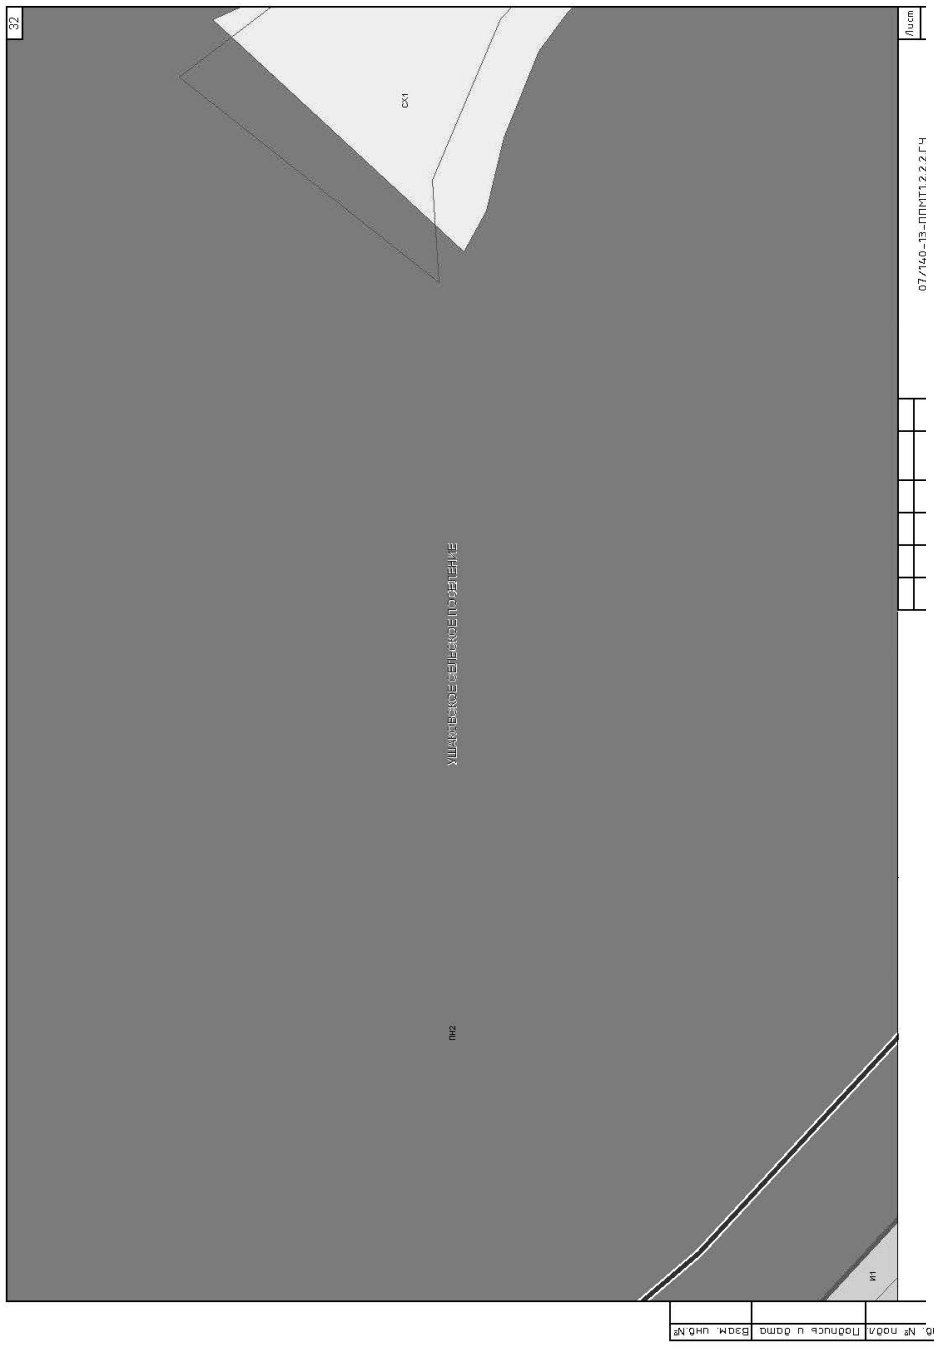

27
Лист 21
07/140-13-ППКТТ1.2.2.2.ГЧ
ПН1
ПН3
ПН4
Ручей Безымянный
ПР
Парк отдыха "Байкальский"
СС2
ДНТ "Байкальский хвойный чудо-сад"
ПР2 Водная станция морской школы
Изм. Кол.уч. Лист №док. Подп. Дата
Инв. № подл. | Подпись и дата | Взам. инв.№

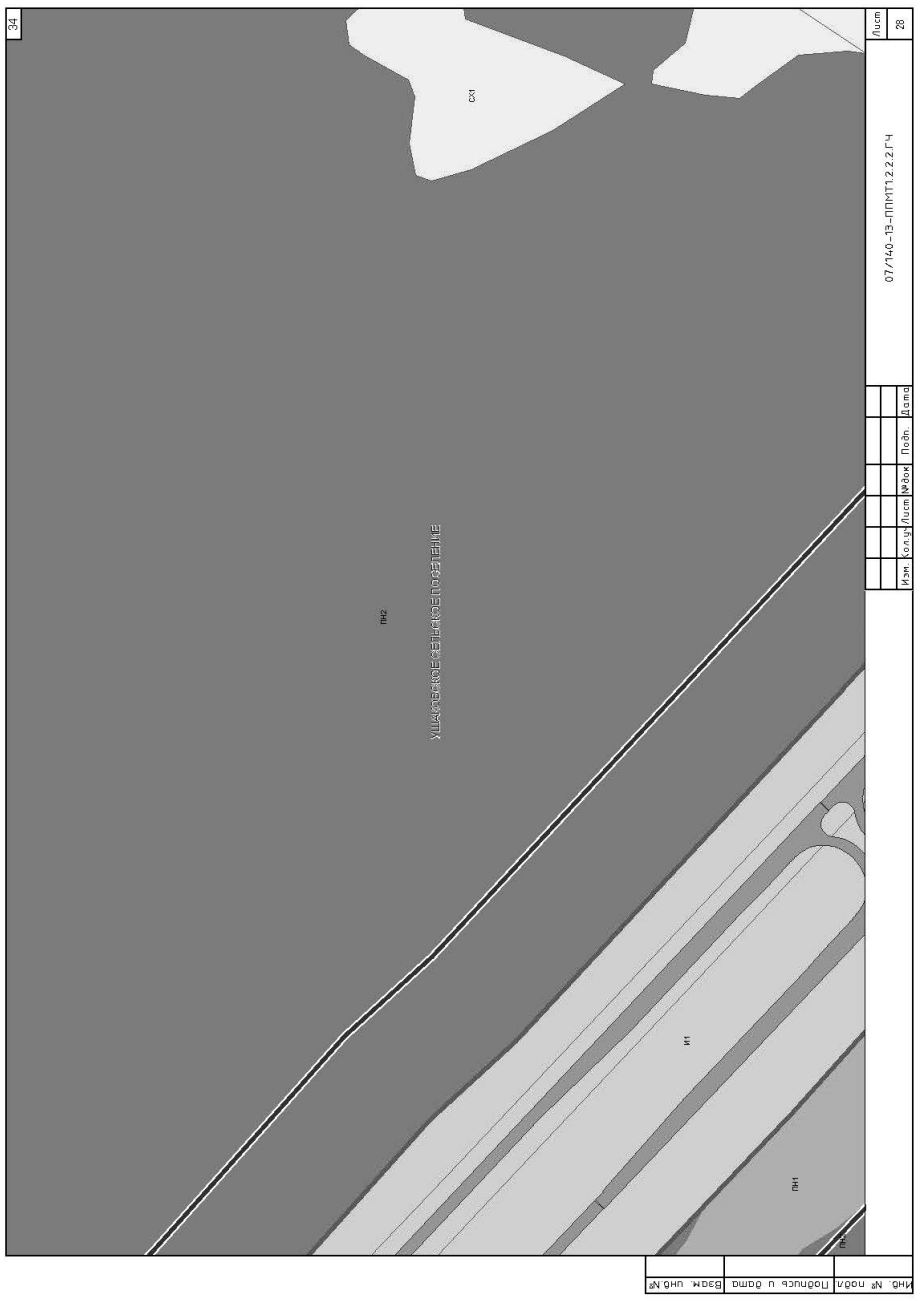

28
07/140-13-ППМТТ1.2.2.2.ГЧ
Лист 22
Изм. Кол.уч. Лист №док. Подп. Дата
УШАКОВСКОЕ СЕЛЬСКОЕ ПОСЕЛЕНИЕ
ПН1
ПН2
И1
Р2
ОС2
Инв. № подл. | Подпись и дата | Взам. инв. №

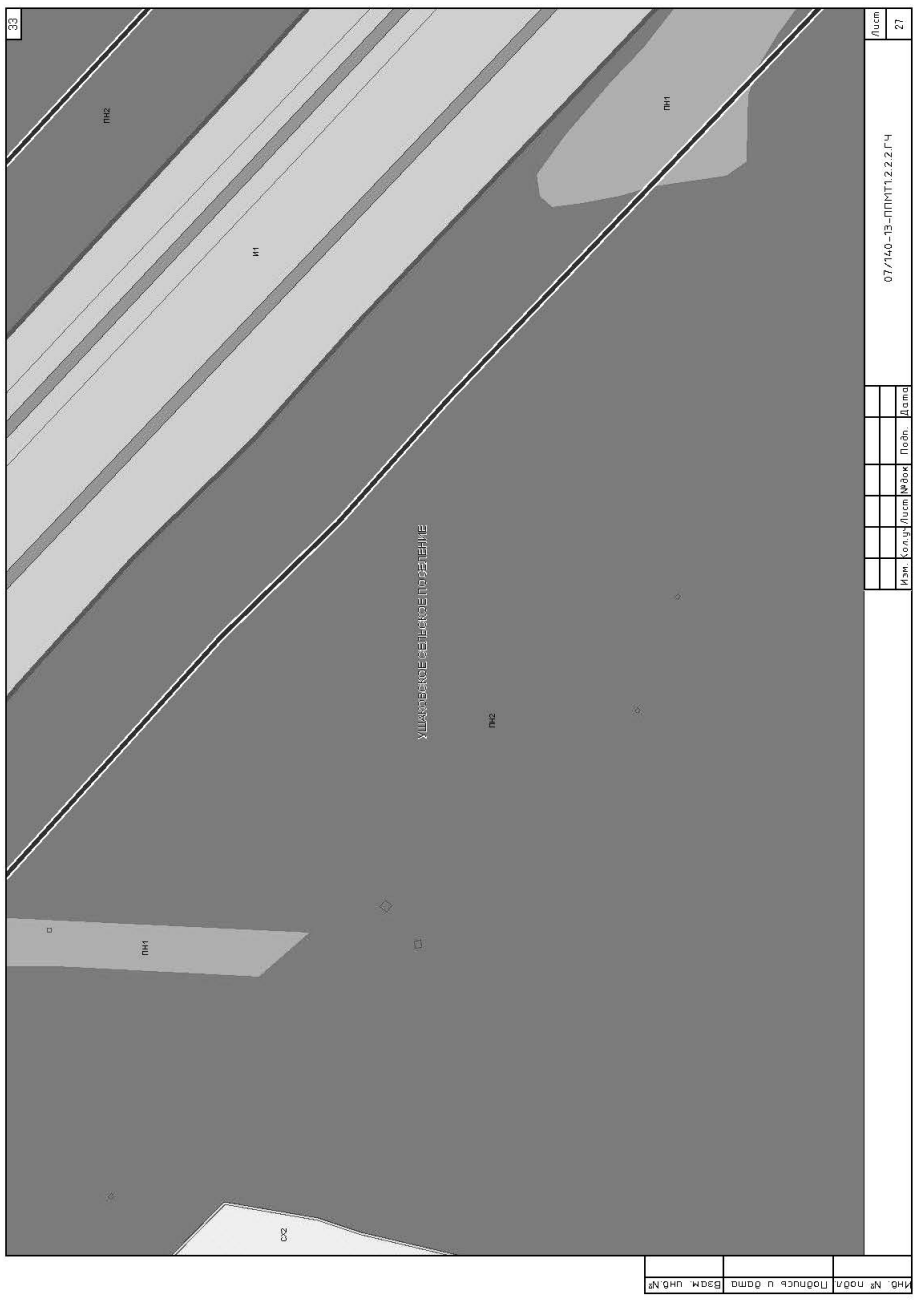

30
07/140-13-ППМТТ1.2.2.2.ГЧ
Лист 24
Изм. Кол.уч. Лист №док. Подп. Дата
УШАКОВСКОЕ СЕЛЬСКОЕ ПОСЕЛЕНИЕ
ПН1
ПН2
И1
ОС2
Инв. № подл. | Подпись и дата | Взам. инв. №

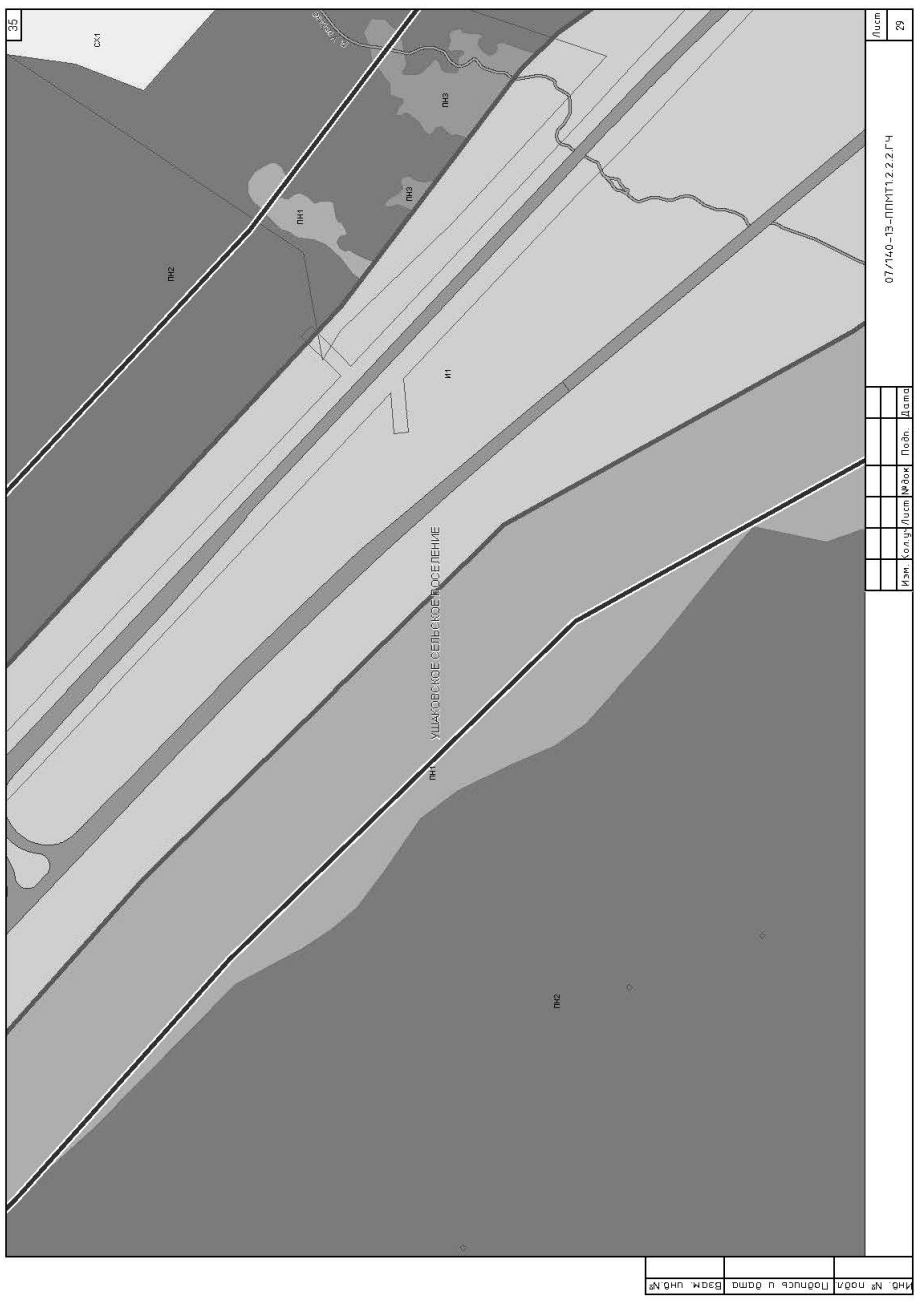

29
07/140-13-ППМТТ1.2.2.2.ГЧ
Лист 23
Изм. Кол.уч. Лист №док. Подп. Дата
УШАКОВСКОЕ СЕЛЬСКОЕ ПОСЕЛЕНИЕ
ПН1
ПН2
И1
Р2
ОС2
Инв. № подл. | Подпись и дата | Взам. инв. №

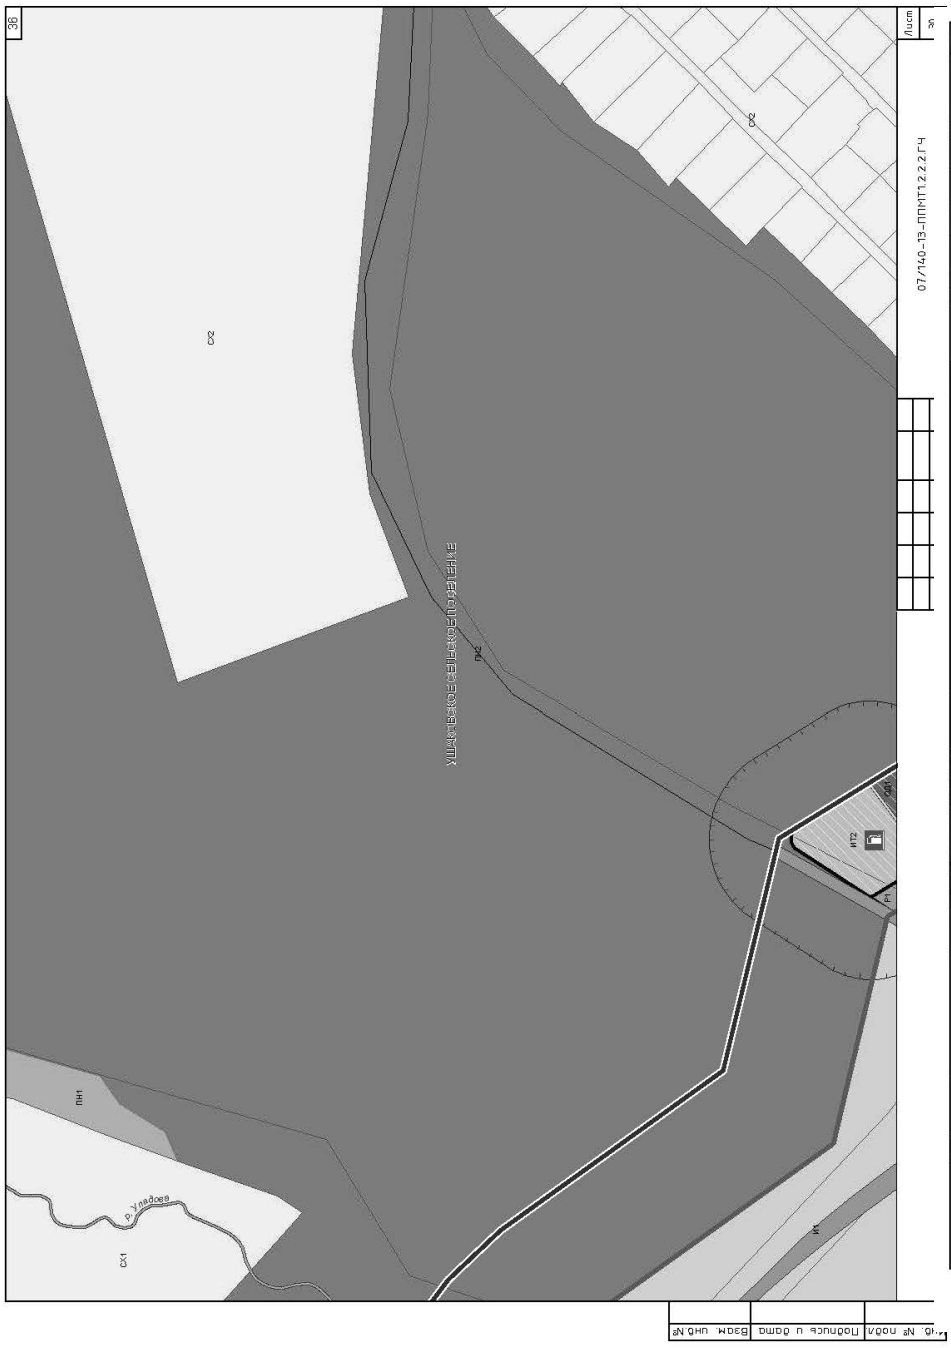

31
07/140-13-ППМТТ1.2.2.2.ГЧ
Лист 25
Изм. Кол.уч. Лист №док. Подп. Дата
УШАКОВСКОЕ СЕЛЬСКОЕ ПОСЕЛЕНИЕ
ПН1
ПН2
И1
ОС2
Инв. № подл. | Подпись и дата | Взам. инв. №

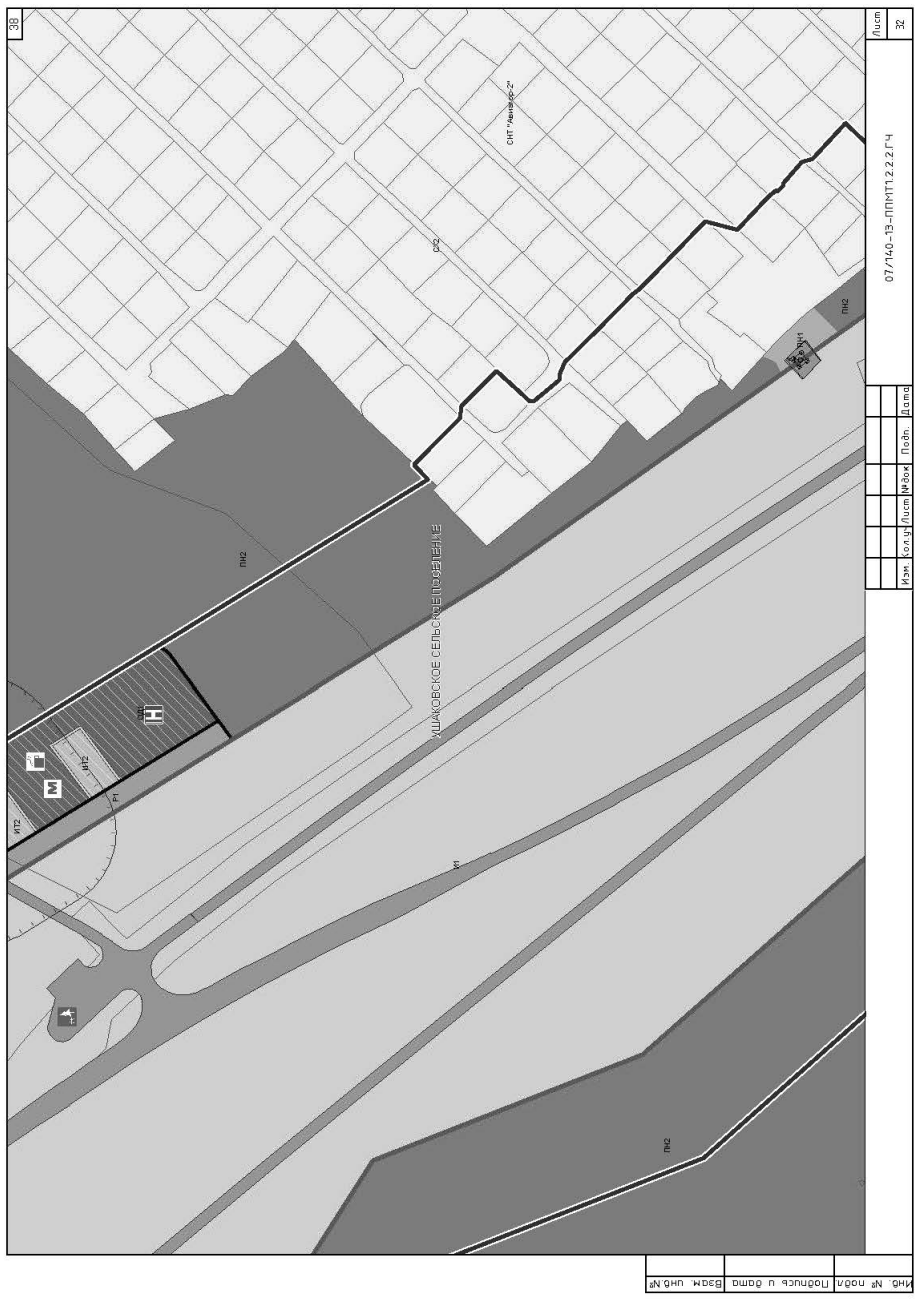

32
07/140-13-ППМТ1.2.2.2.ГЧ
Лист
Инв. № подл. | Подпись и дата | Взам. инв. №
ОС1
ПН2
УШАКОВСКОЕ СЕЛЬСКОЕ ПОСЕЛЕНИЕ
И1

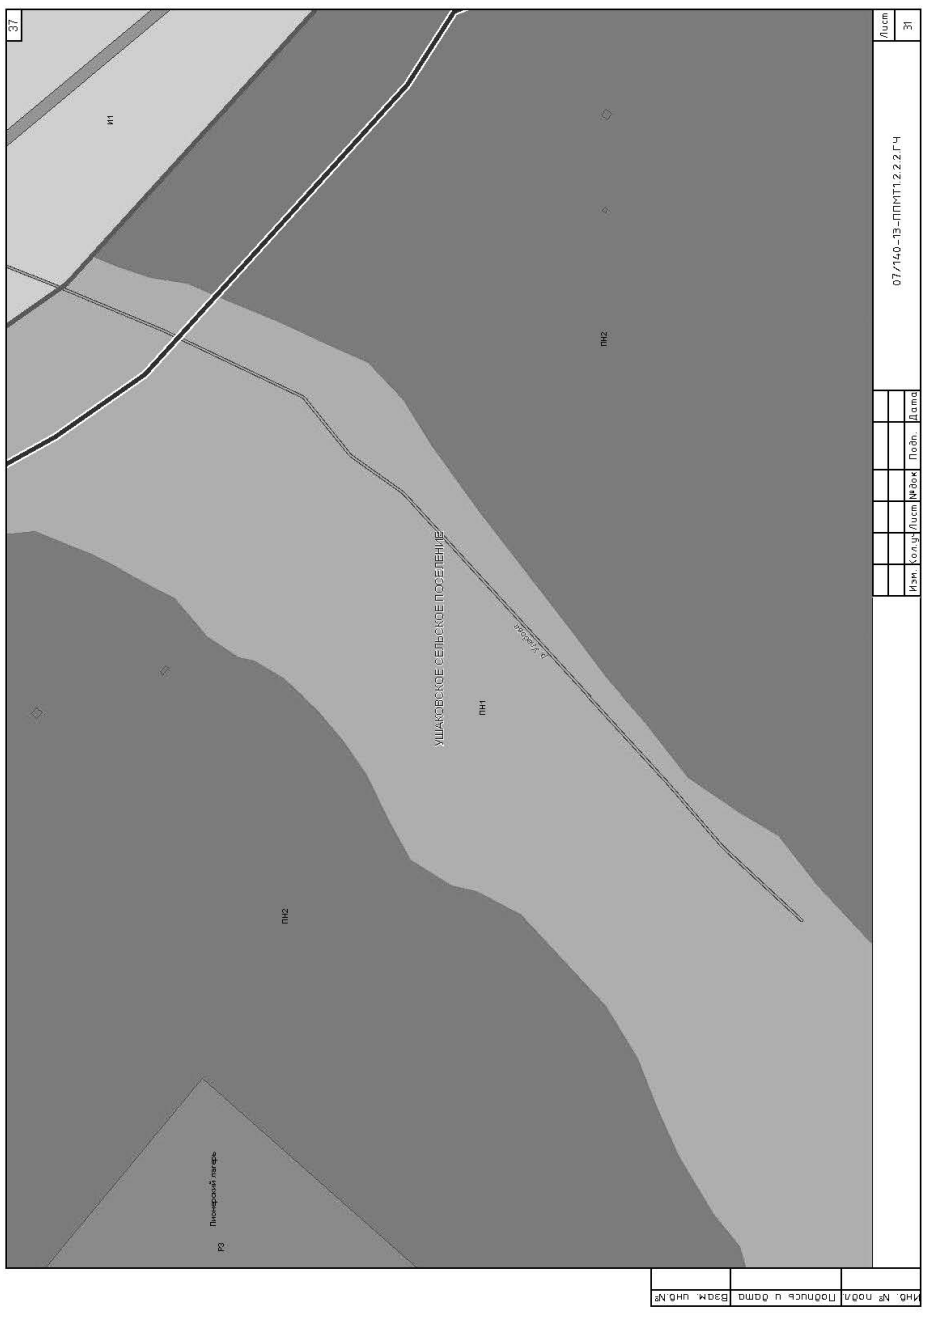

34
07/140-13-ППМТ1.2.2.2.ГЧ
Лист
28
Изм. Кол.уч. Лист № док. Подп. Дата
Инв. № подл. | Подпись и дата | Взам. инв. №
ОС1
ПН2
УШАКОВСКОЕ СЕЛЬСКОЕ ПОСЕЛЕНИЕ
ПН1
И1

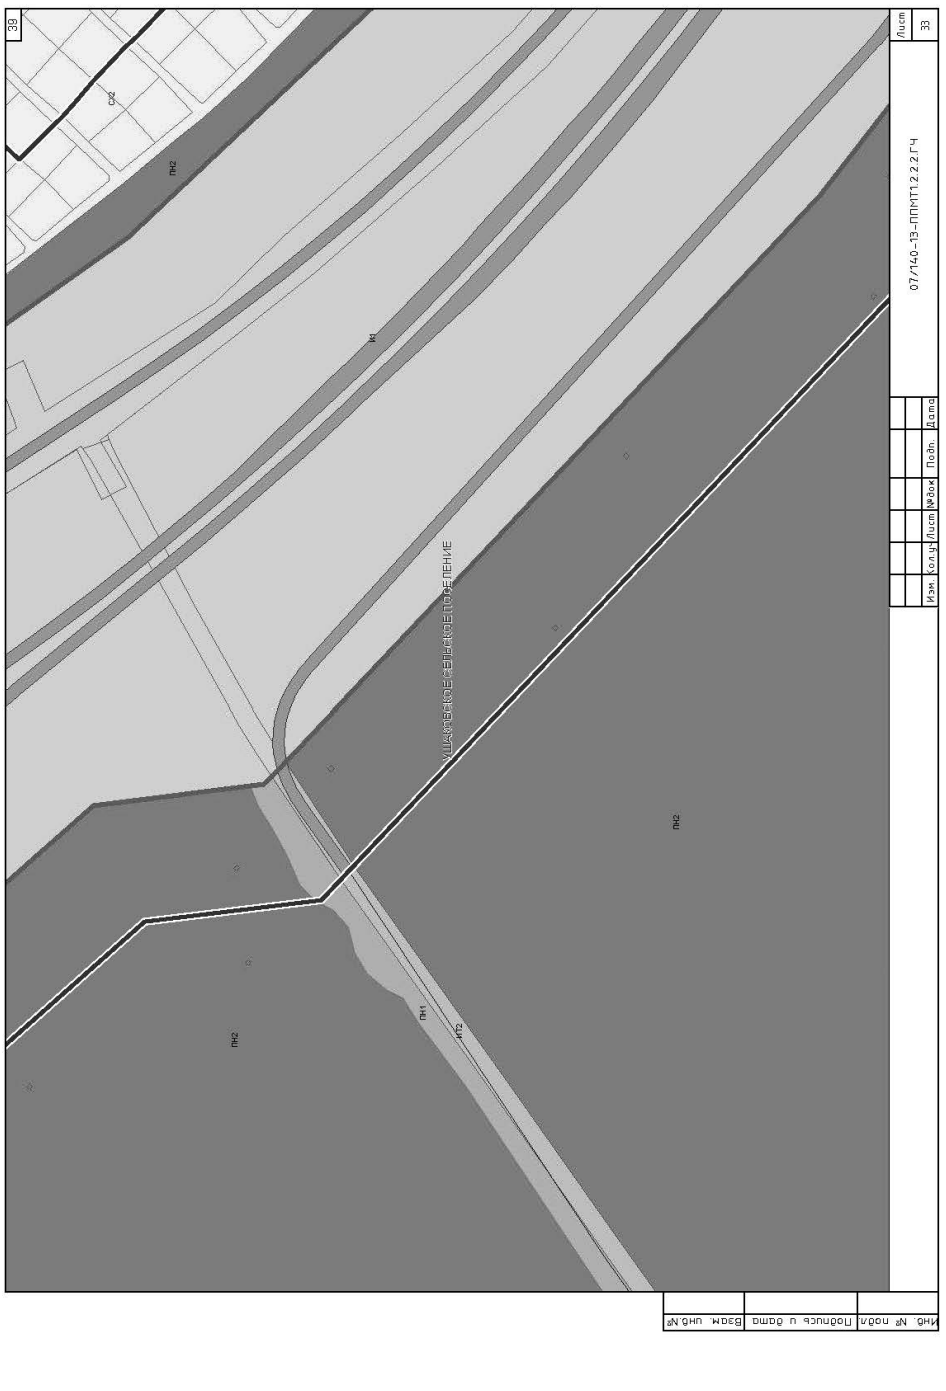

33
07/140-13-ППМТ1.2.2.2.ГЧ
Лист
27
Изм. Кол.уч. Лист № док. Подп. Дата
Инв. № подл. | Подпись и дата | Взам. инв. №
ПН2
И1
ПН1
УШАКОВСКОЕ СЕЛЬСКОЕ ПОСЕЛЕНИЕ
ОС2

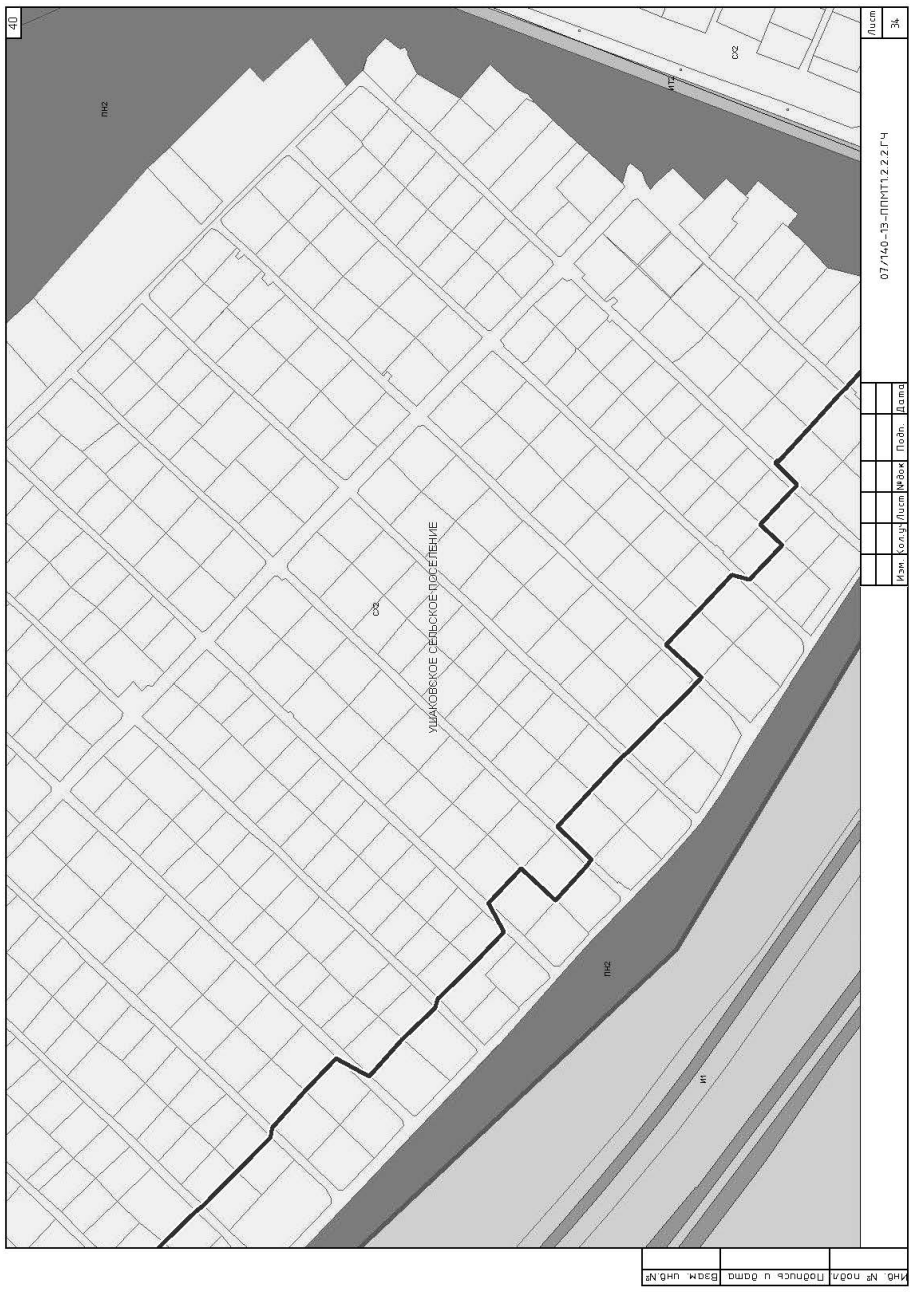

35
07/140-13-ППМТ1.2.2.2.ГЧ
Лист
29
Изм. Кол.уч. Лист № док. Подп. Дата
Инв. № подл. | Подпись и дата | Взам. инв. №
ОС1
ПН2
ПН3
ПН1
И1
УШАКОВСКОЕ СЕЛЬСКОЕ ПОСЕЛЕНИЕ

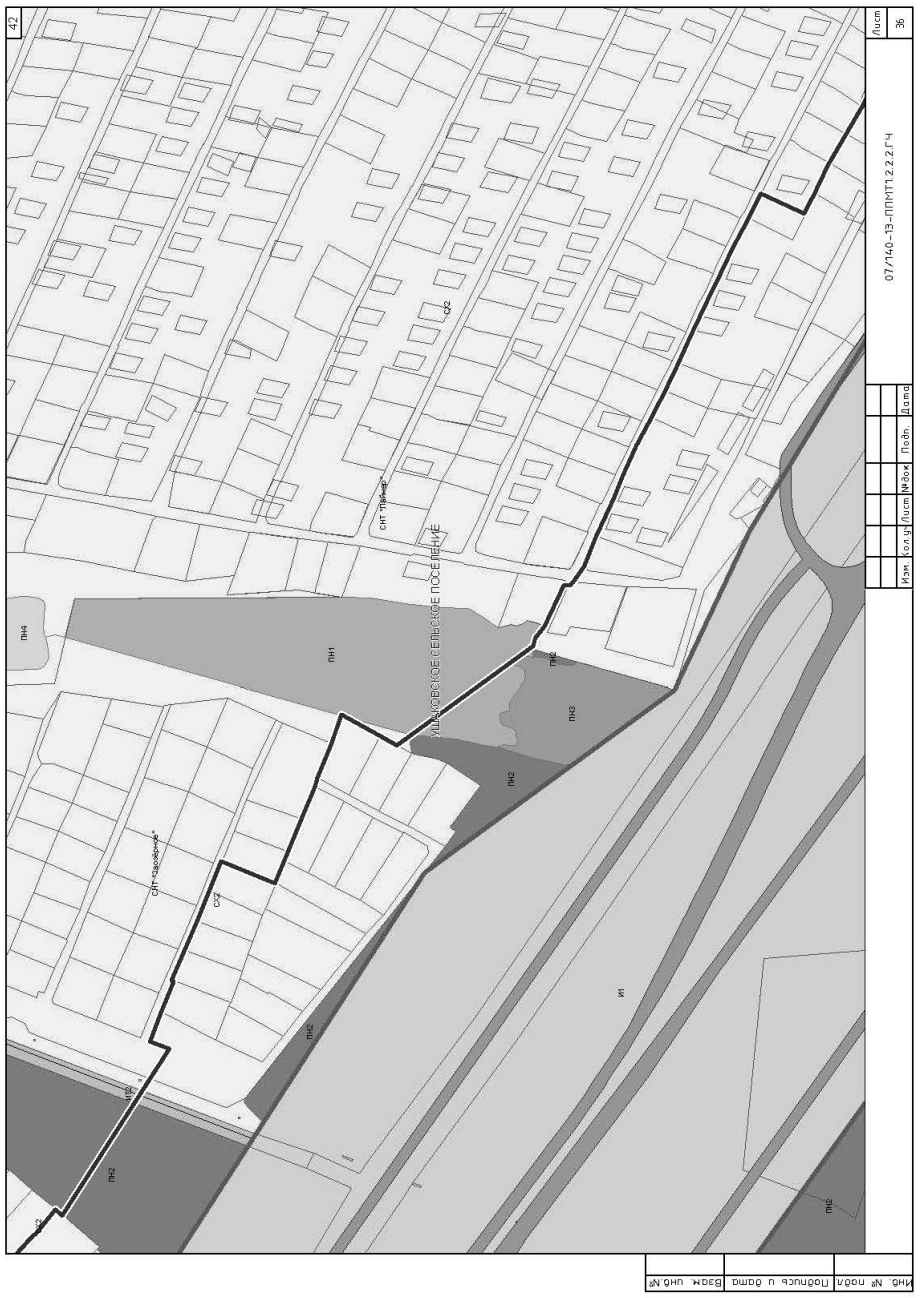

07/140-13-ППМТ1.2.2.2.ГЧ
Лист 36
Инв. № подл. | Подпись и дата | Взам. инв. №
Изм. Кол.уч. Лист №док. Подп. Дата
ул. Ушаковское сельское поселение
ПК2
ПН1
ИТ2
ИТ1
р. Уладов
СК1

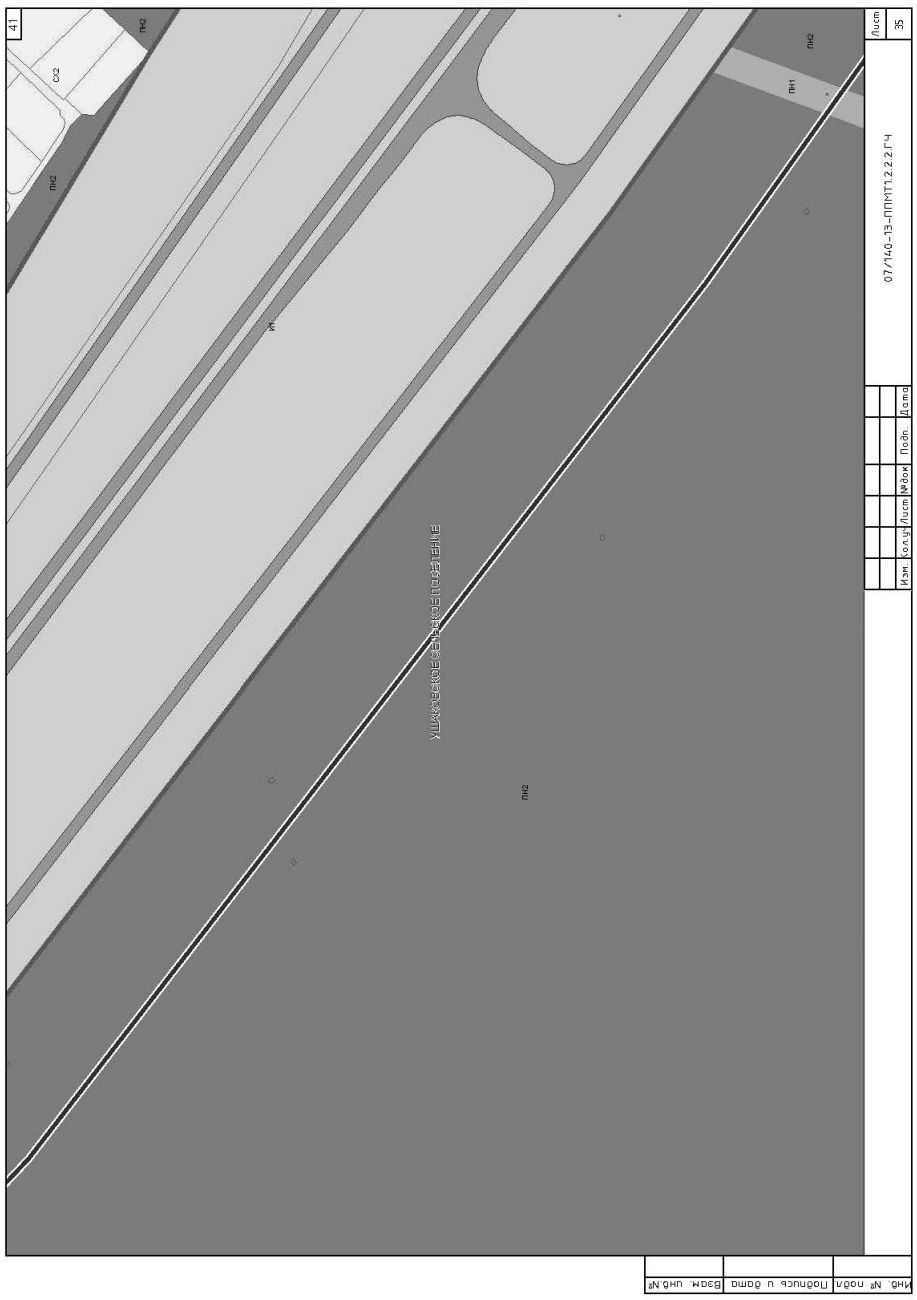

07/140-13-ППМТ1.2.2.2.ГЧ
Лист 32
Инв. № подл. | Подпись и дата | Взам. инв. №
Изм. Кол.уч. Лист №док. Подп. Дата
ул. Ушаковское сельское поселение
ПК2
ИТ2
ИТ1
СНТ "Автомобилист-2"

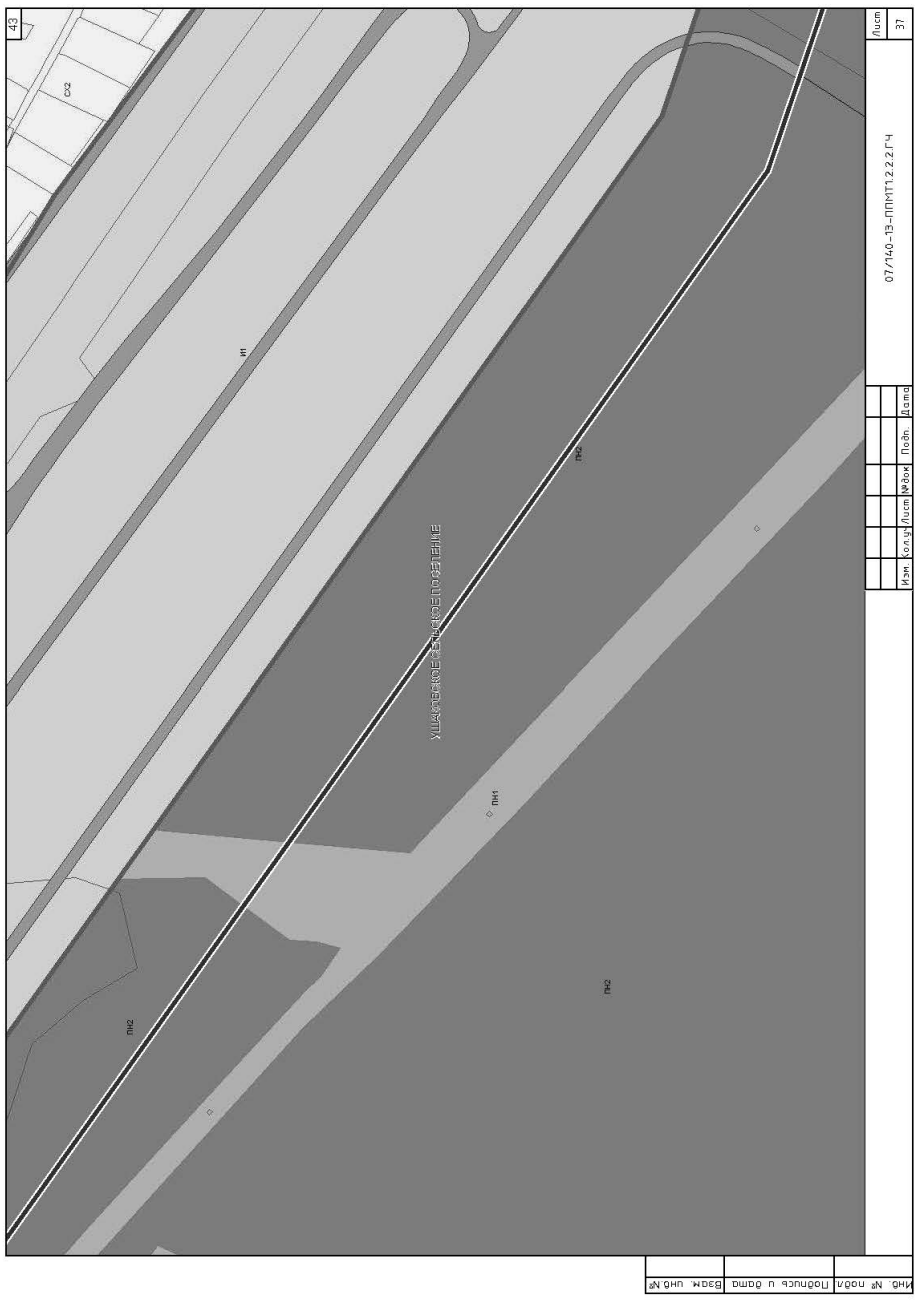

07/140-13-ППМТ1.2.2.2.ГЧ
Лист 31
Инв. № подл. | Подпись и дата | Взам. инв. №
Изм. Кол.уч. Лист №док. Подп. Дата
ул. Ушаковское сельское поселение
ПК2
ПН1
ИТ1
Пионерский лагерь
Р3

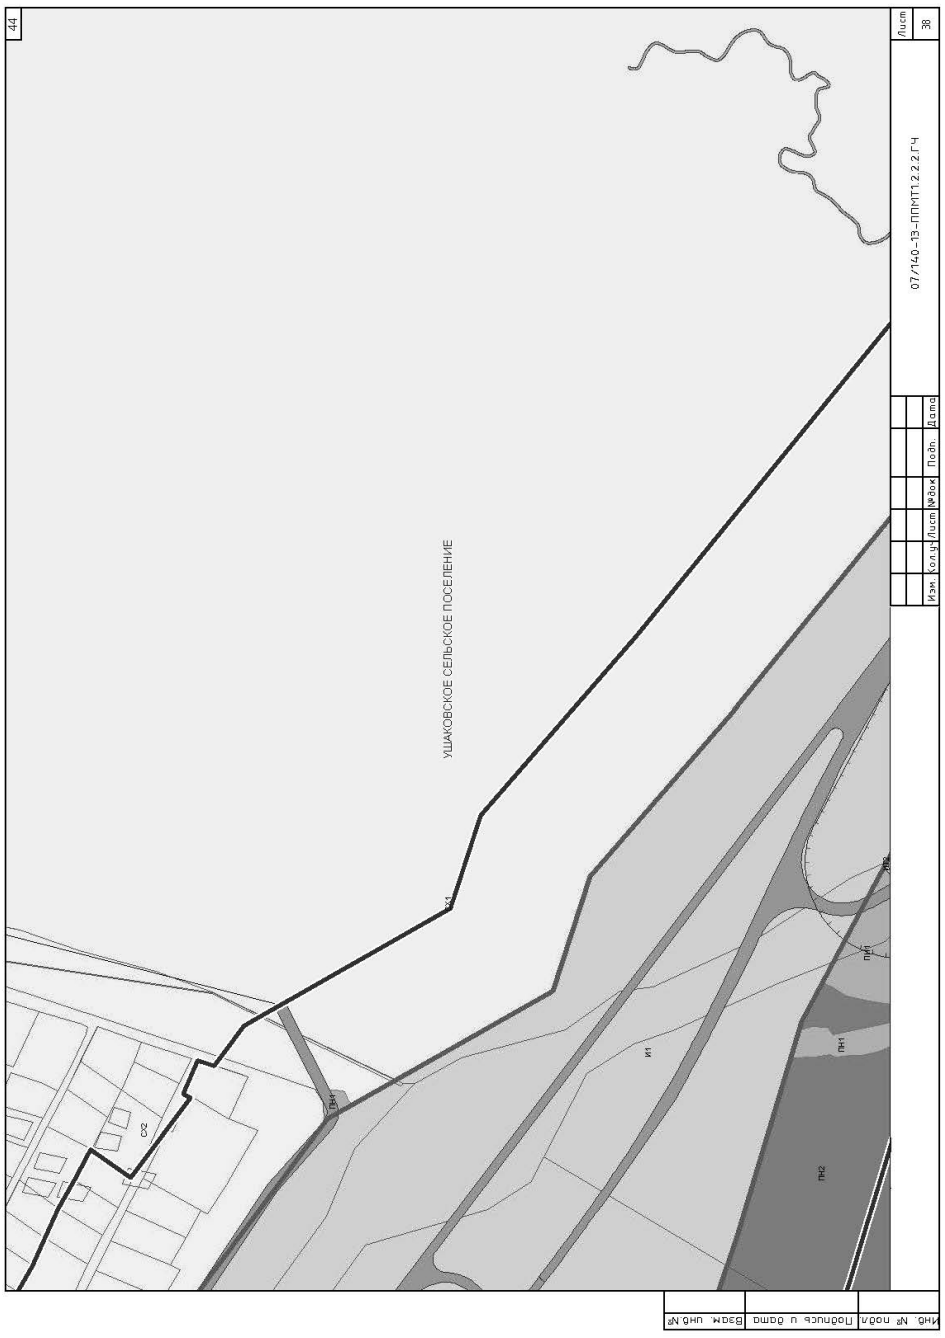

07/140-13-ППМТ1.2.2.2.ГЧ
Лист 33
Инв. № подл. | Подпись и дата | Взам. инв. №
Изм. Кол.уч. Лист №док. Подп. Дата
ул. Ушаковское сельское поселение
ПК2
ПН1
ИТ2
ИТ1
СК2

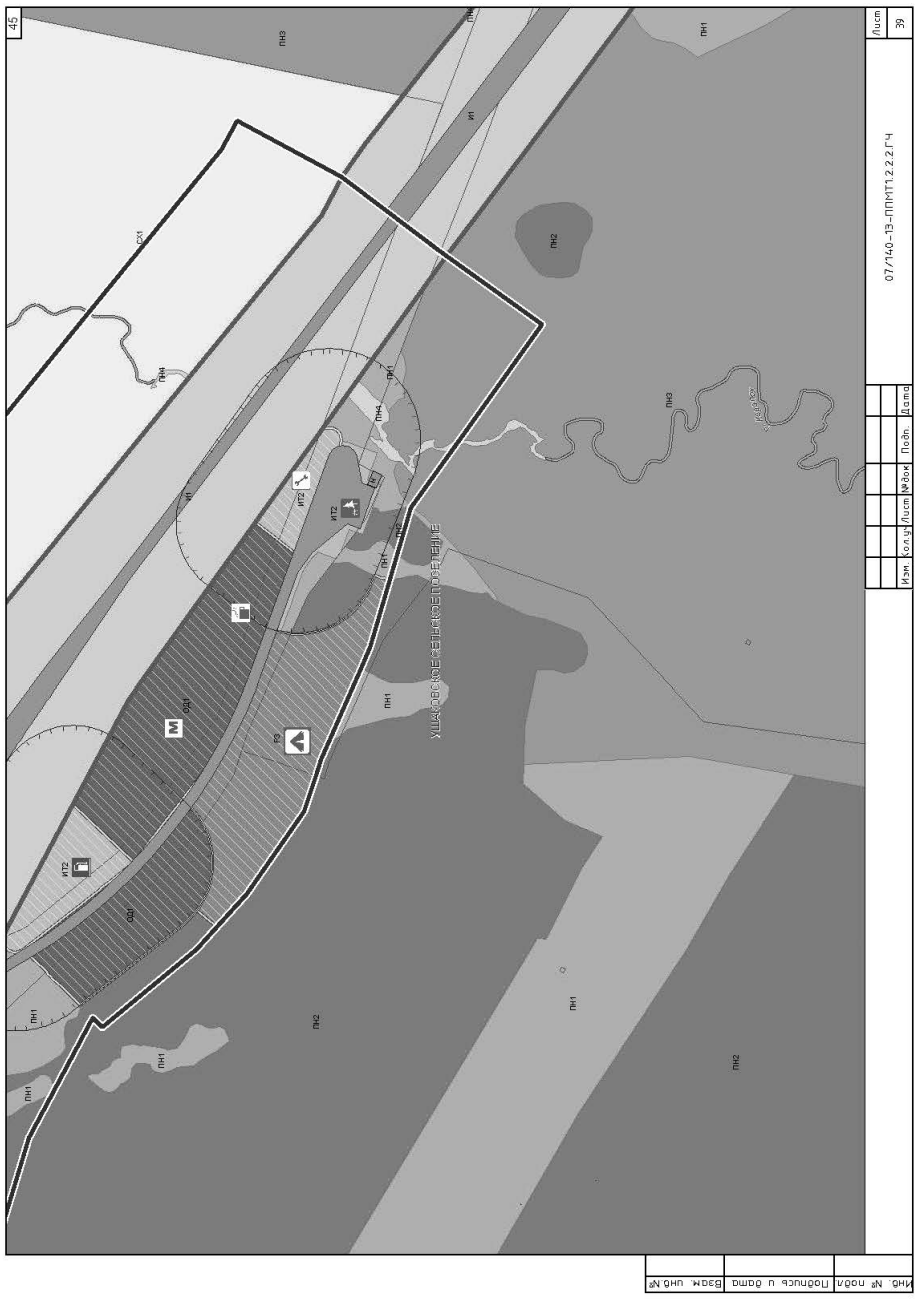

40
Лист 34
07/140-13-ППКТТ1.2.2.Г-Ч
Изм. Кол.уч. Лист №док. Подп. Дата
УШАКОВСКОЕ СЕЛЬСКОЕ ПОСЕЛЕНИЕ
СХ2
ТР2
ПН2
ИН1
ИНВ. № подл. | Подпись и дата | Взам. инв.№


42
Лист 36
07/140-13-ППКТТ1.2.2.Г-Ч
Изм. Кол.уч. Лист №док. Подп. Дата
УШАКОВСКОЕ СЕЛЬСКОЕ ПОСЕЛЕНИЕ
СНТ "Пионер"
СНТ "Заозерье"
СХ2
ПН1
ПН2
ПН3
ПН4
ИН1
ИНВ. № подл. | Подпись и дата | Взам. инв.№


41
Лист 35
07/140-13-ППКТТ1.2.2.Г-Ч
Изм. Кол.уч. Лист №док. Подп. Дата
УШАКОВСКОЕ СЕЛЬСКОЕ ПОСЕЛЕНИЕ
СХ2
ПН1
ПН2
ИН1
ИНВ. № подл. | Подпись и дата | Взам. инв.№


43
Лист 37
07/140-13-ППКТТ1.2.2.Г-Ч
Изм. Кол.уч. Лист №док. Подп. Дата
УШАКОВСКОЕ СЕЛЬСКОЕ ПОСЕЛЕНИЕ
СХ2
ПН1
ПН2
ИН1
ИНВ. № подл. | Подпись и дата | Взам. инв.№





Экз №____

Линейный объект регионального значения – автомобильная дорога Иркутск-Листвянка в Иркутском районе Иркутской области

ПРОЕКТ ПЛАНИРОВКИ И МЕЖЕВАНИЯ ТЕРРИТОРИИ

Основная часть проекта планировки территории

Часть 2. Графическая часть

Книга 2. Участок автомобильной дороги Иркутск-Листвянка км 12 – км 29

Раздел 3. Чертеж планировки территории.

Линии, обозначающие линии связи, объекты инженерной инфраструктуры.

М 1:2 000

07/140-13-ППМТ1.2.2.3

Том 1.2.2.3

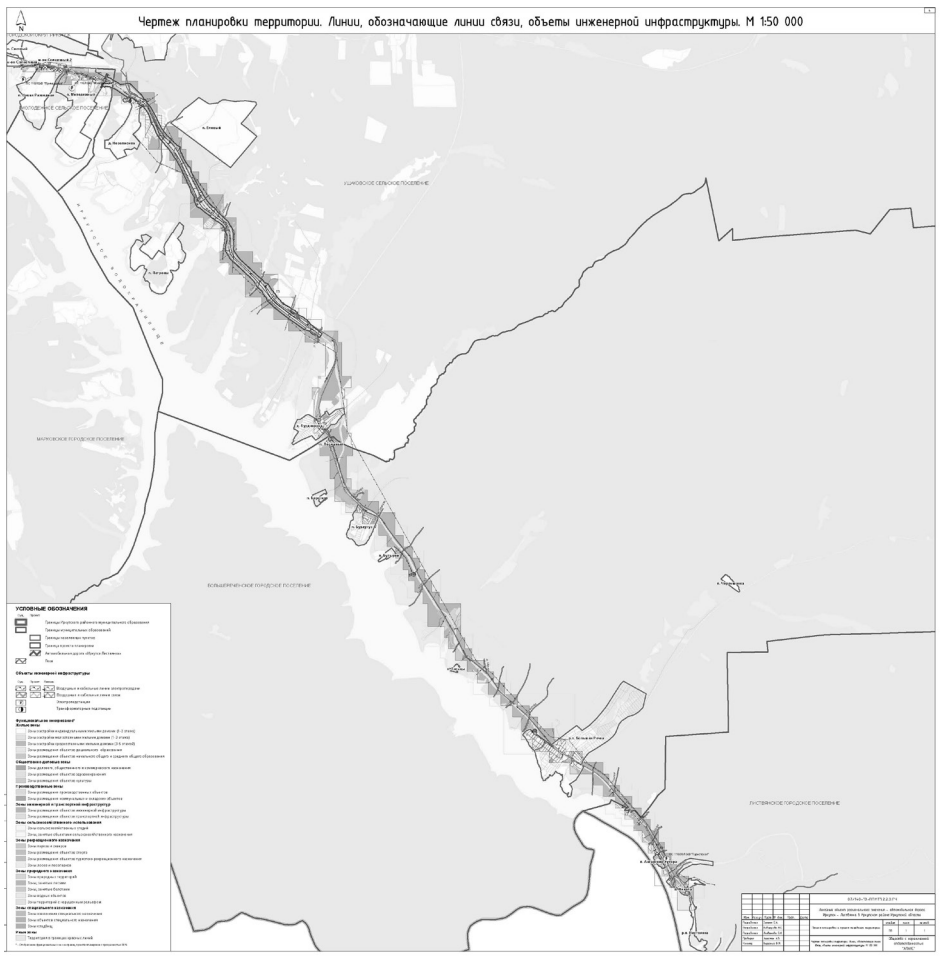
2014

Состав проекта

№п/п	Обозначение	Наименование
1	07/140-13-ППМТ1.1.2	Том 1. Основная часть проекта планировки территории
		Часть 1 Положение о размещении линейного объекта, о размещении объектов капитального строительства регионального значения
2	07/140-13-ППМТ1.2.2	Том 1. Основная часть проекта планировки территории
		Часть 2. Графическая часть
3	07/140-13-ППМТ1.2.2.1	Раздел 1. Чертеж планировки территории. Красные линии и границы зон размещения проектируемой автомобильной дороги общего пользования регионального значения и придорожных полос. М 1:2 000
4	07/140-13-ППМТ1.2.2.2	Раздел 2. Чертеж планировки территории. Линии, обозначающие дороги, улицы, проезды, объекты транспортной инфраструктуры. Границы зон планируемого размещения объектов регионального значения, объектов местного значения. М 1:2 000
5	07/140-13-ППМТ1.2.2.3	Раздел 3. Чертеж планировки территории. Линии, обозначающие линии связи, объекты инженерной инфраструктуры. М 1:2 000
6	07/140-13-ППМТ2.1.2.1	Том 2. Материалы по обоснованию проекта планировки территории
		Часть 1.1 Пояснительная записка
7	07/140-13-ППМТ2.1.2.2	Том 2. Материалы по обоснованию проекта планировки территории
		Часть 1.2 Инженерно-технические мероприятия гражданской обороны. Мероприятия по предупреждению чрезвычайных ситуаций природного и техногенного характера
8	07/140-13-ППМТ2.2.2	Том 2. Материалы по обоснованию проекта планировки территории
		Часть 2. Графическая часть
9	07/140-13-ППМТ2.2.2.1	Раздел 1. Схема расположения элемента планировочной структуры. М 1:25 000
10	07/140-13-ППМТ2.2.2.2	Раздел 2. Схема использования территории в период подготовки проекта планировки. М 1:2 000
11	07/140-13-ППМТ2.2.2.3	Раздел 3. Схема размещения автомобильной дороги общего пользования регионального значения с расположением мест транспортных развязок и пересечений, мест предполагаемого размещения объектов дорожного сервиса, иных зданий и сооружений, необходимых для содержания дороги регионального значения. Схема движения транспорта на соответствующей территории. М 1:2 000
12	07/140-13-ППМТ2.2.2.4	Раздел 4. Схема границ зон с особыми условиями использования территории. М 1:2 000
13	07/140-13-ППМТ2.2.2.5	Раздел 5. Схема вертикальной планировки и инженерной подготовки территории. М 1:2 000
14	07/140-13-ППМТ2.2.2.6	Раздел 6. Схема территорий, подверженных риску возникновения чрезвычайных ситуаций. М 1:50 000
15	07/140-13-ППМТ3.1.2	Том 3. Проект межевания территории
		Часть 1. Пояснительная записка
16	07/140-13-ППМТ3.2.2	Том 3. Проект межевания территории
		Часть 2. Графическая часть

Содержание

Обозначение	Наименование	Примечание
07/140-13-ППМТ1.2.2.3.СП	Состав проекта	2
07/140-13-ППМТ1.2.2.3.С	Содержание	3
07/140-13-ППМТ1.2.2.3.ГЧ	Чертеж планировки территории. Линии, обозначающие линии связи, объекты инженерной инфраструктуры. М 1:50 000	4
07/140-13-ППМТ1.2.2.3.ГЧ	Схема расположения листов	5
07/140-13-ППМТ1.2.2.3.ГЧ	Условные обозначения. Ведомость координат точек красных линий	6
07/140-13-ППМТ1.2.2.3.ГЧ	Чертеж планировки территории. Линии, обозначающие линии связи, объекты инженерной инфраструктуры. М 1:2 000	7-45



6

УСЛОВНЫЕ ОБОЗНАЧЕНИЯ

Суц. Проект.

- Границы Иркутского районного муниципального образования
- Границы муниципальных образований
- Границы населенных пунктов
- Граница проекта планировки
- Строения
- Автомобильная дорога «Иркутск-Листвянка»
- Красные линии
- Реки

Объекты инженерной инфраструктуры

Суц. Проект. Ликвид.

- Воздушные и кабельные линии электропередачи
- Воздушные и кабельные линии связи
- Сети водоснабжения
- Сети канализации
- Сети теплоснабжения
- Охранные зоны инженерных сетей
- Трансформаторные подстанции

Функциональное зонирование

Жилые зоны
- Зоны застройки индивидуальными жилыми домами (1-3 этажа)
- Зоны застройки малоэтажными жилыми домами (1-3 этажа)
- Зоны застройки среднеэтажными жилыми домами (3-5 этажей)
- Зоны размещения объектов дошкольного образования
- Зоны размещения объектов начального общего и среднего общего образования

Общественно-деловые зоны
- Зоны делового, общественного и коммерческого назначения
- Зоны размещения объектов здравоохранения
- Зоны размещения объектов культуры

Производственные зоны
- Зоны размещения производственных объектов
- Зоны размещения коммунальных и складских объектов

Зоны инженерной и транспортной инфраструктур
- Зоны размещения объектов инженерной инфраструктуры
- Зоны размещения объектов транспортной инфраструктуры

Зоны сельскохозяйственного использования
- Зоны сельскохозяйственных угодий
- Зоны, занятые объектами сельскохозяйственного назначения

Зоны рекреационного назначения
- Зоны парков и скверов
- Зоны размещения объектов спорта
- Зоны размещения объектов туристско-рекреационного назначения
- Зоны лесов и лесопарков

Зоны природного назначения
- Зоны природных территорий
- Зоны, занятые лесами
- Зоны, занятые болотами
- Зоны водных объектов
- Зоны территорий с нарушенным рельефом

Зоны специального назначения
- Зоны озеленения специального назначения
- Зоны объектов специального назначения
- Зоны кладбищ

Иные зоны
- Территория в границах красных линий

Изм.	Колуч.	Лист	№ док.	Подп.	Дата	07/140-13-ППМТ1.2.2.3.ГЧ		
Разработал		Зелент Е.А.				Линейный объект регионального значения – автомобильная дорога Иркутск – Листвянка в Иркутском районе Иркутской области		
Разработал		Кобцарева К.С.				Проект планировки и проект межевания территории	стадия: ПП	лист: 1 / листов: 1
Разработал		Логванова Е.И.						
Проверил		Ашихмин А.В.				Условные обозначения	Общество с ограниченной ответственностью "АЛАНС"	
Н.контр.		Березный В.М.						

Согласовано

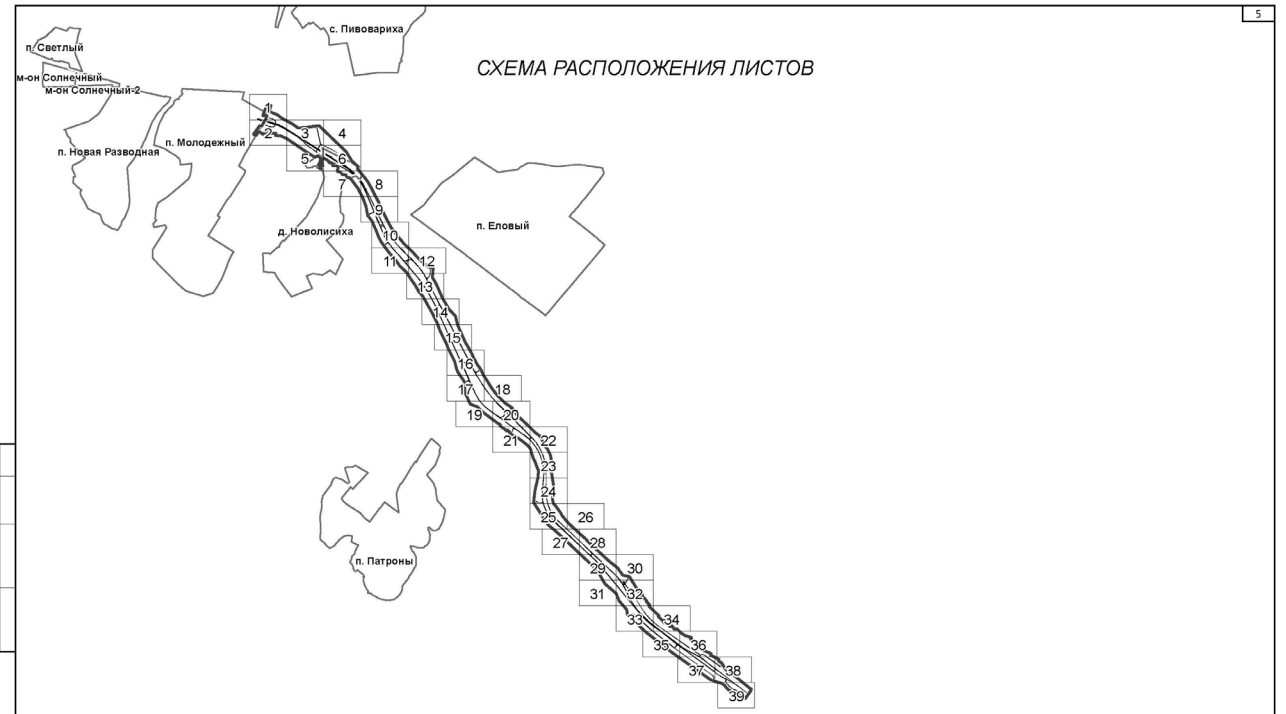
Взам. инв.№

Подпись и дата

Инв. № подл.

5

СХЕМА РАСПОЛОЖЕНИЯ ЛИСТОВ



Изм.	Колуч.	Лист	№ док.	Подп.	Дата	07/140-13-ППМТ1.2.2.3.ГЧ		
Разработал		Зелент Е.А.				Линейный объект регионального значения – автомобильная дорога Иркутск – Листвянка в Иркутском районе Иркутской области		
Разработал		Кобцарева К.С.				Проект планировки и проект межевания территории	стадия: ПП	лист: 1 / листов: 1
Разработал		Логванова Е.И.						
Проверил		Ашихмин А.В.				Схема расположения листов	Общество с ограниченной ответственностью "АЛАНС"	
Н.контр.		Березный В.М.						

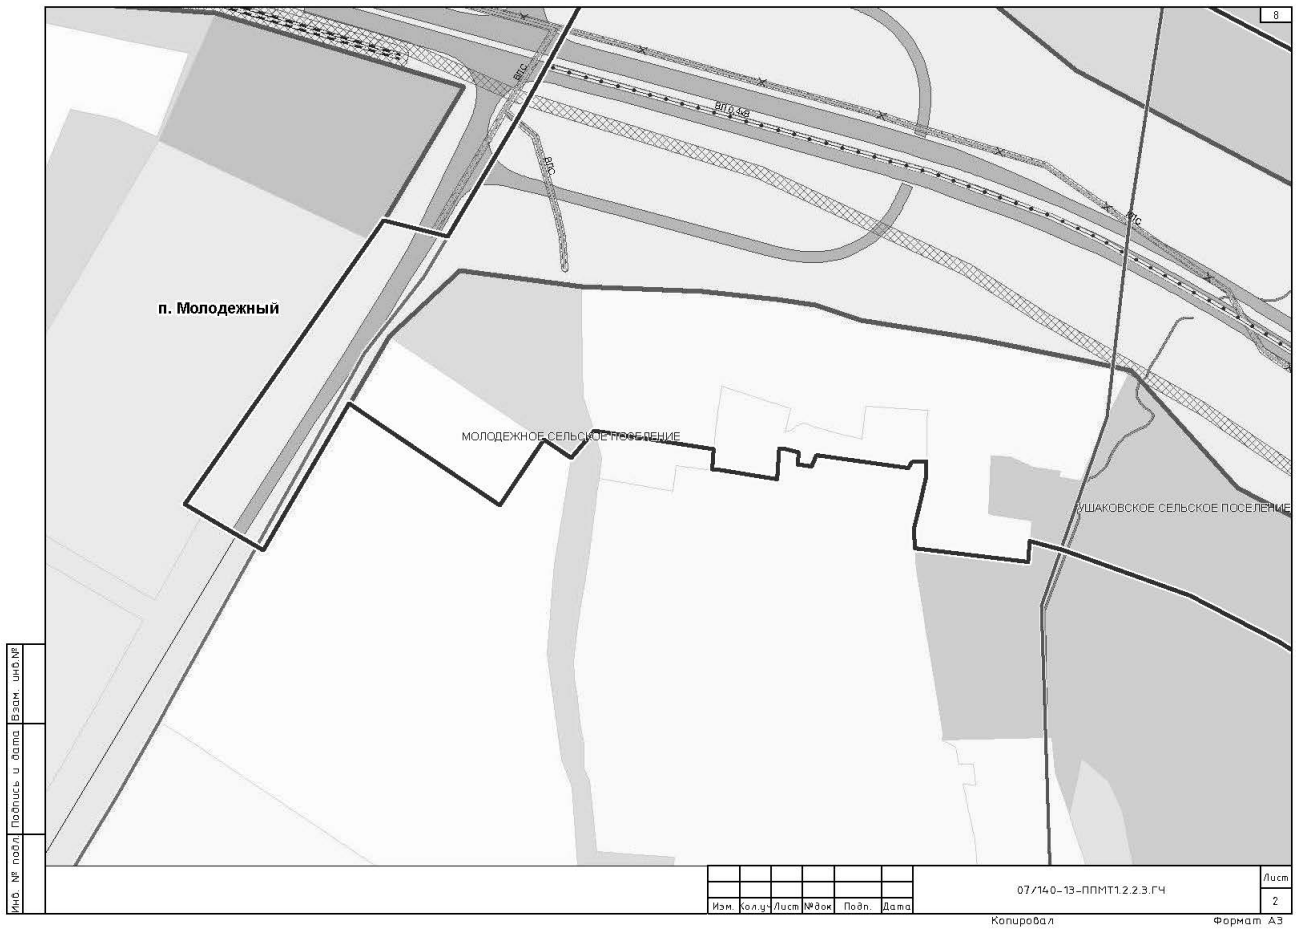
Согласовано

Взам. инв.№

Подпись и дата

Инв. № подл.

8



Изм.	Колуч.	Лист	№ док.	Подп.	Дата	07/140-13-ППМТ1.2.2.3.ГЧ	Лист 2

Копировал Формат А3

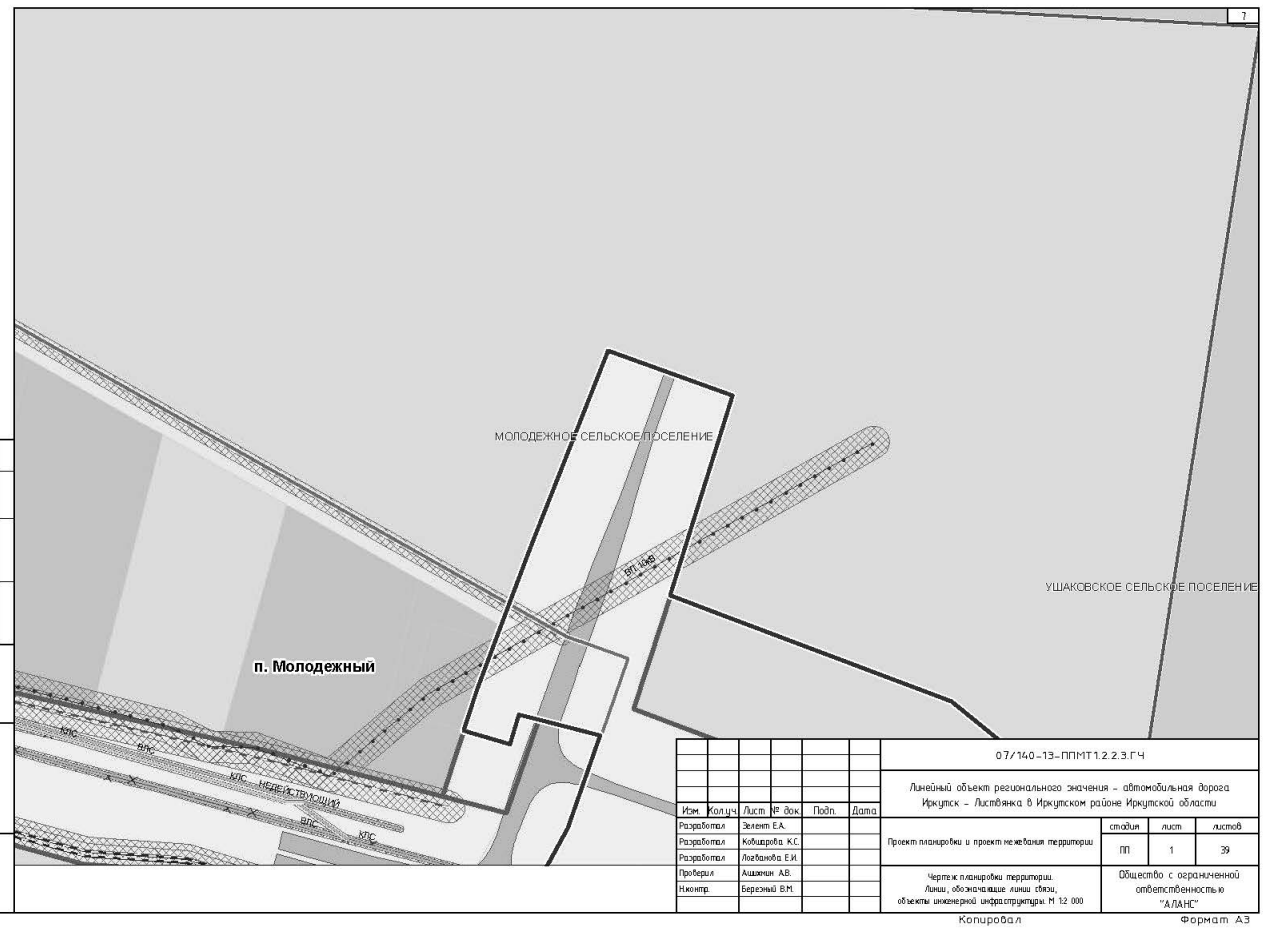
Согласовано

Взам. инв.№

Подпись и дата

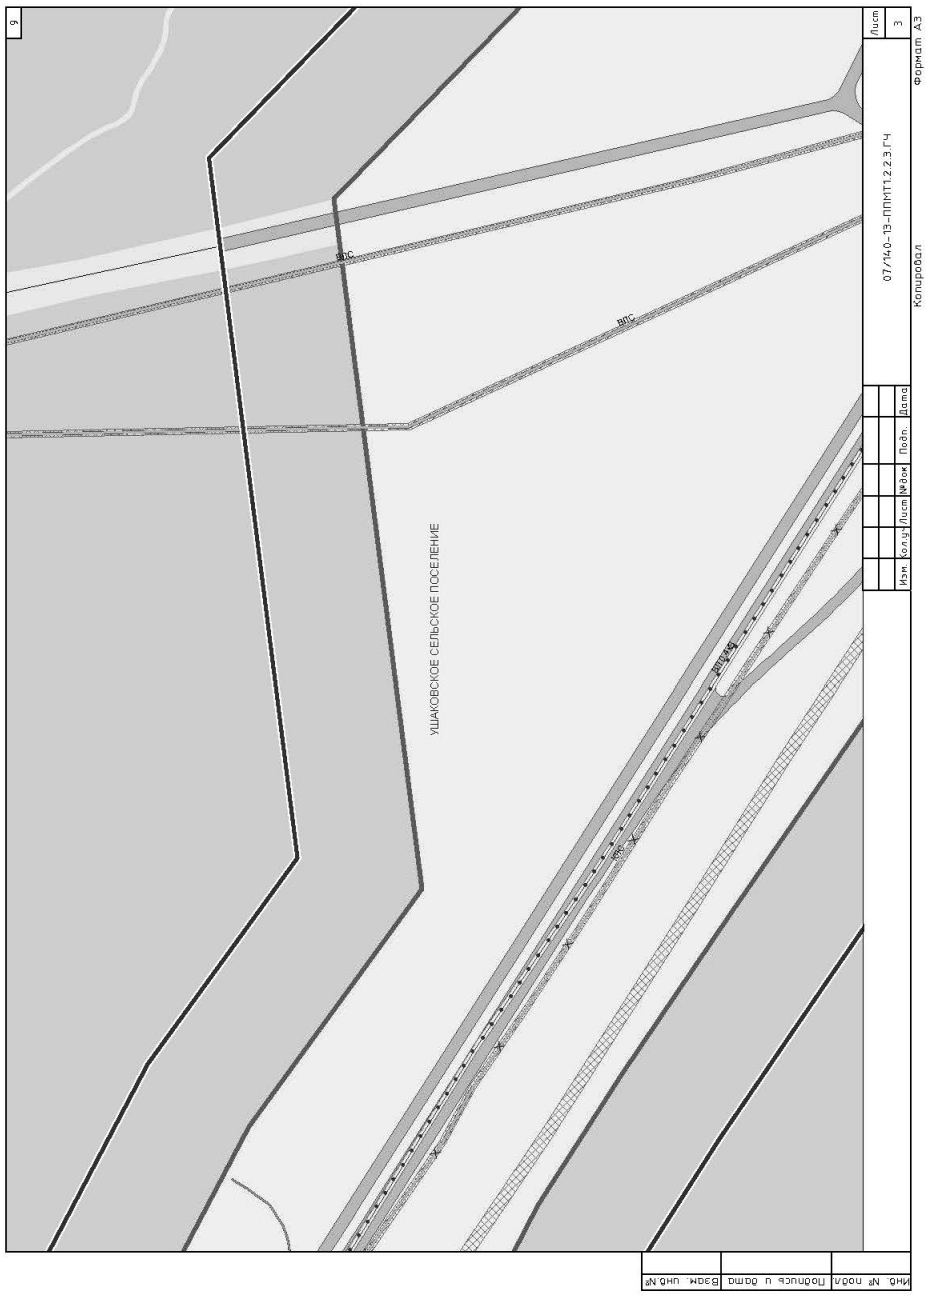
Инв. № подл.

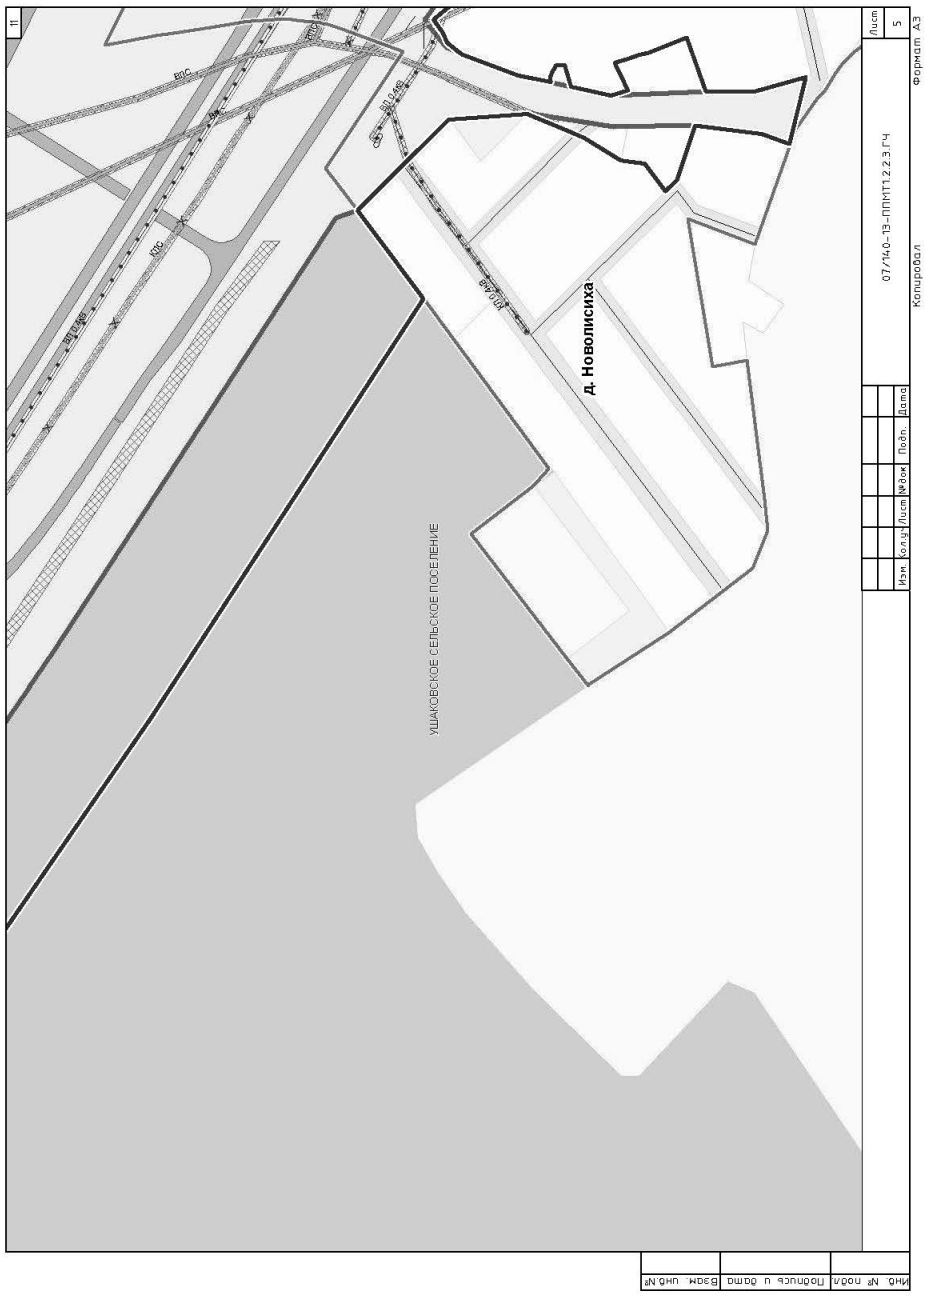
7

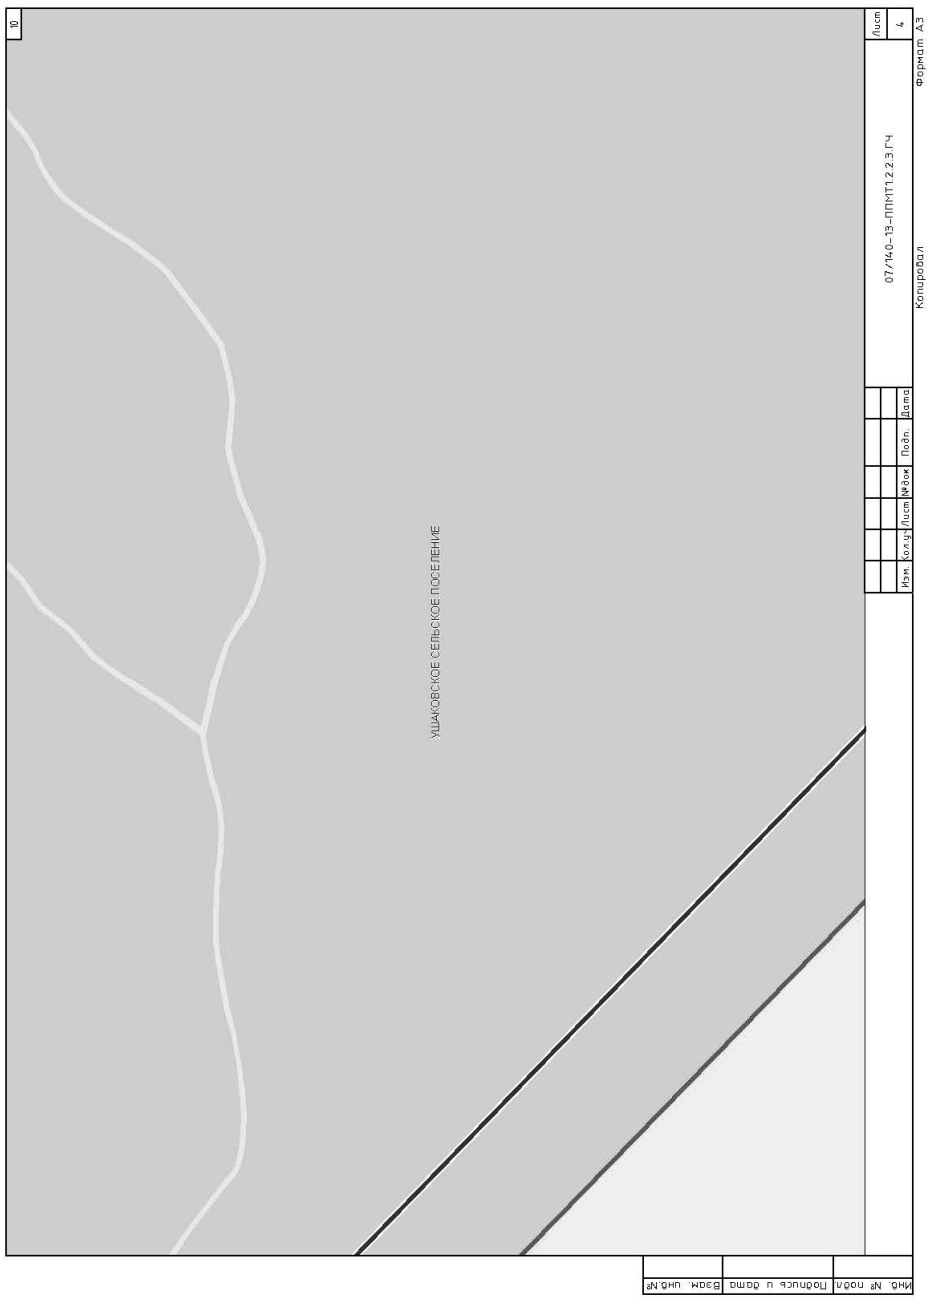


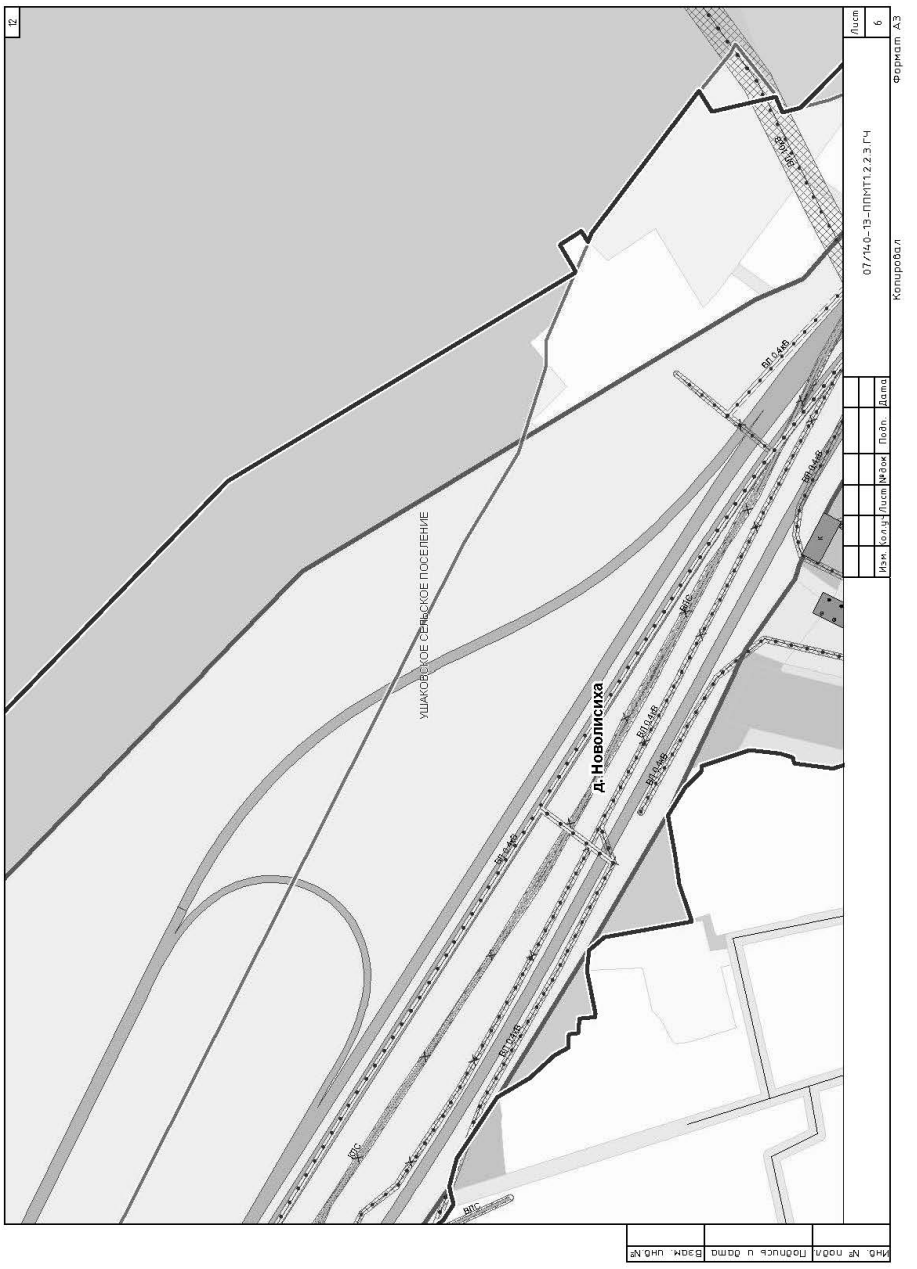
Изм.	Колуч.	Лист	№ док.	Подп.	Дата	07/140-13-ППМТ1.2.2.3.ГЧ		
Разработал		Зелент Е.А.				Линейный объект регионального значения – автомобильная дорога Иркутск – Листвянка в Иркутском районе Иркутской области		
Разработал		Кобцарева К.С.				Проект планировки и проект межевания территории	стадия: ПП	лист: 1 / листов: 39
Разработал		Логванова Е.И.						
Проверил		Ашихмин А.В.				Чертеж планировки территории. Линии, обозначающие линии связи, объекты инженерной инфраструктуры. М 1:2 000	Общество с ограниченной ответственностью "АЛАНС"	
Н.контр.		Березный В.М.						

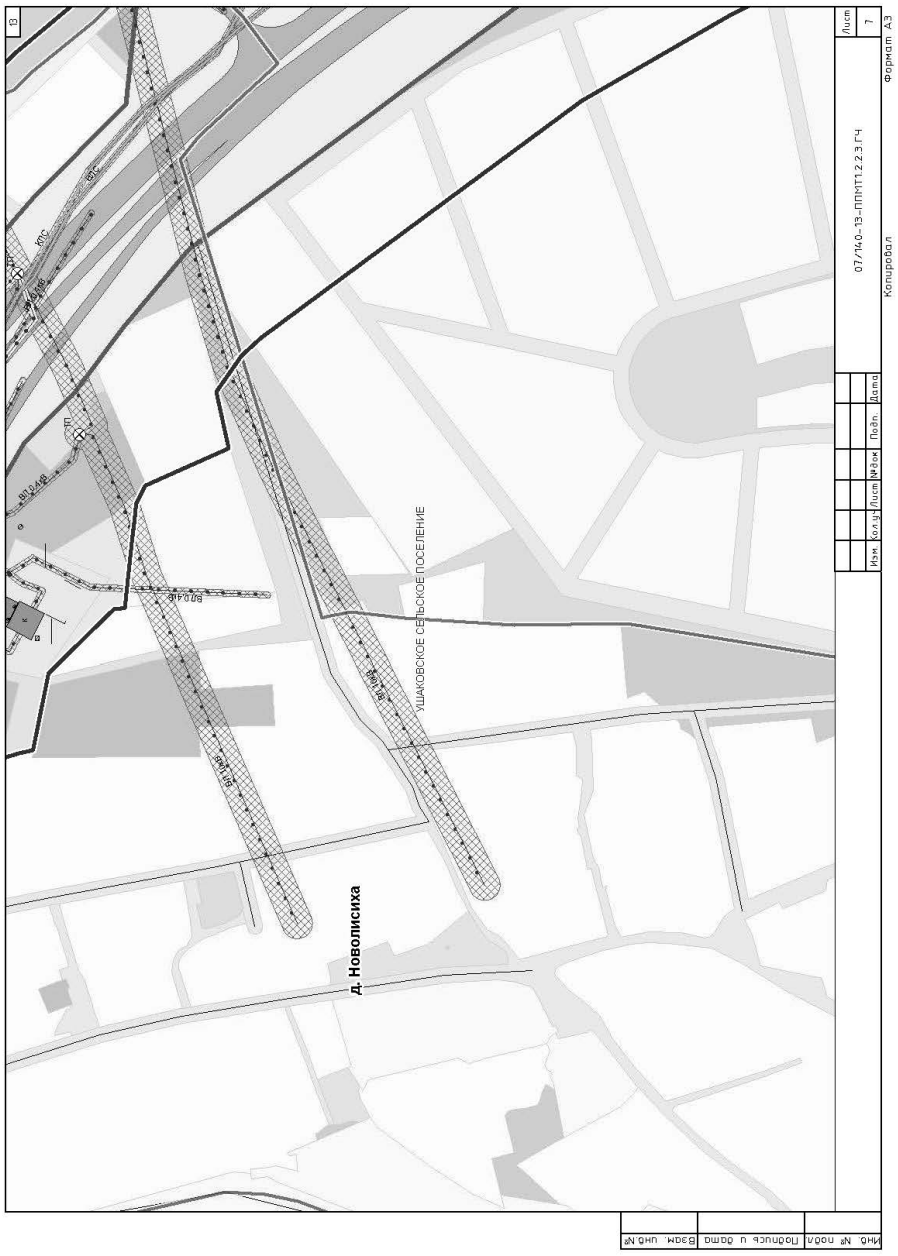
Копировал Формат А3

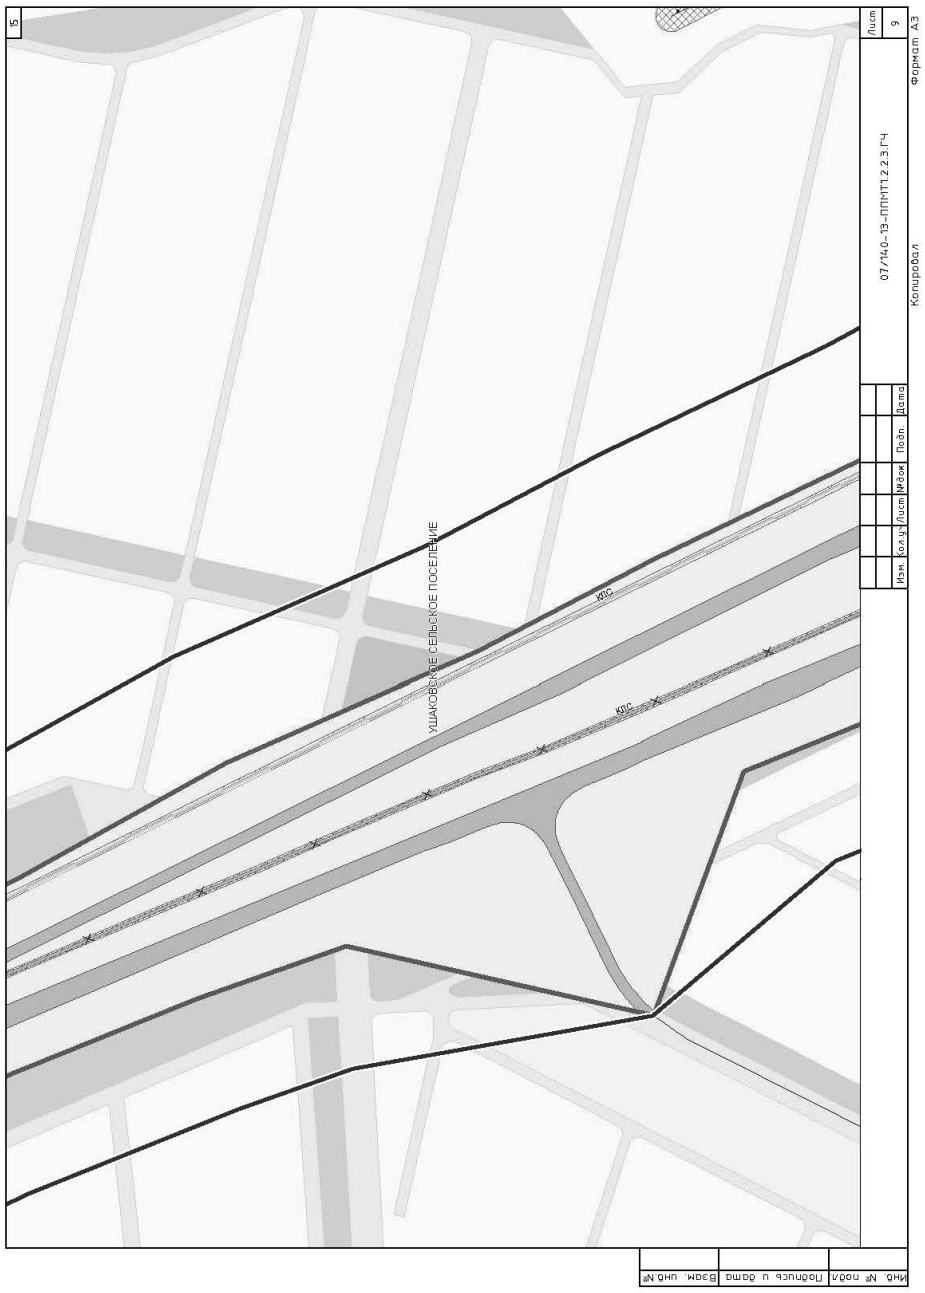

9
ВЛС
УШАКОВСКОЕ СЕЛЬСКОЕ ПОСЕЛЕНИЕ
07/140-13-ППМТ1.2.2.3.ГЧ
Копировал
Формат А3
Лист 3
Изм. Кол.уч. Лист №док. Подп. Дата
Инв. № подл. Подпись и дата Взам. инв.№

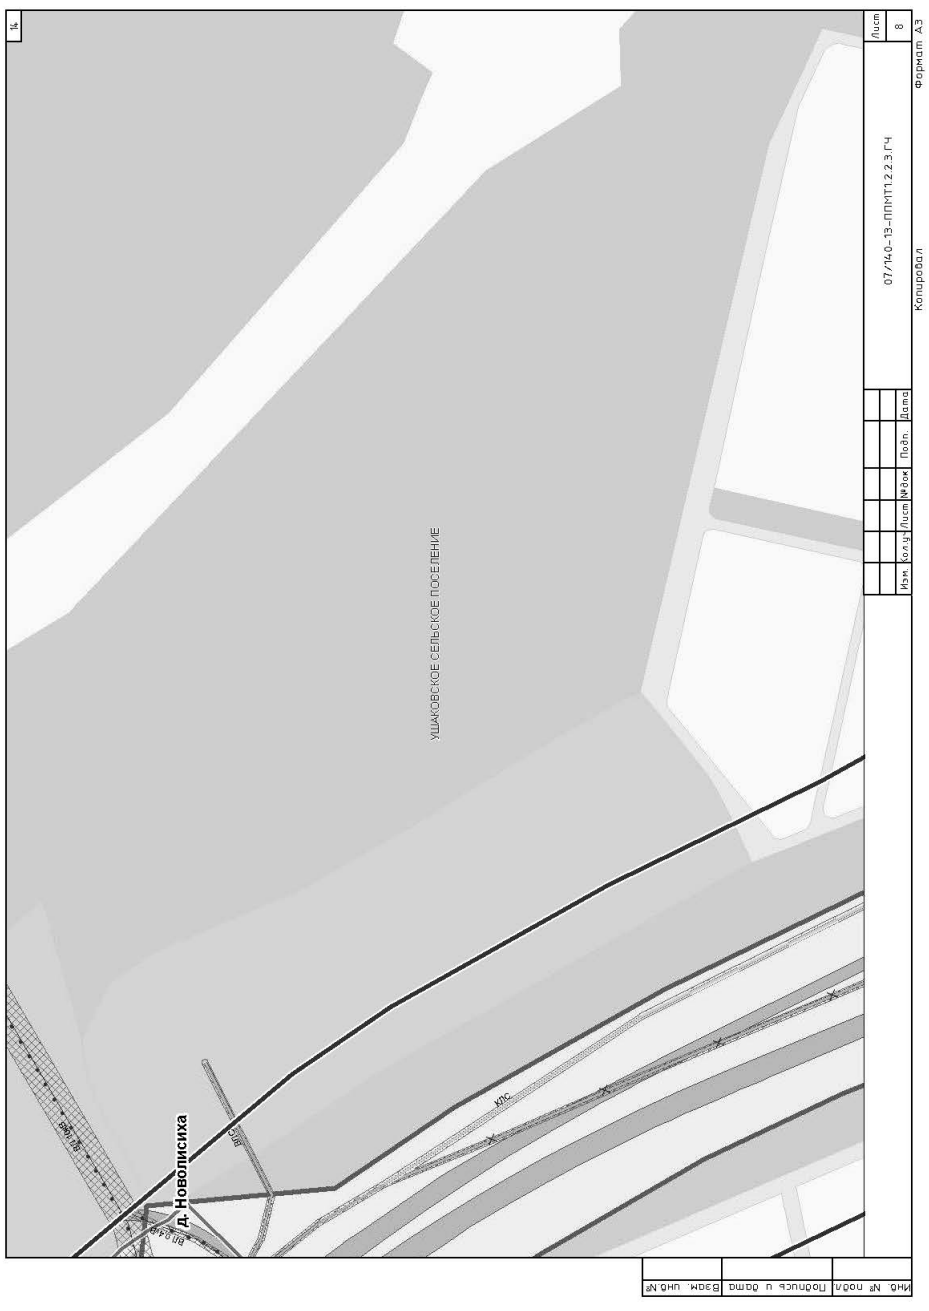

11
ВЛС
ВЛ 0,4кВ
д. Новолисиха
УШАКОВСКОЕ СЕЛЬСКОЕ ПОСЕЛЕНИЕ
07/140-13-ППМТ1.2.2.3.ГЧ
Копировал
Формат А3
Лист 5
Изм. Кол.уч. Лист №док. Подп. Дата
Инв. № подл. Подпись и дата Взам. инв.№

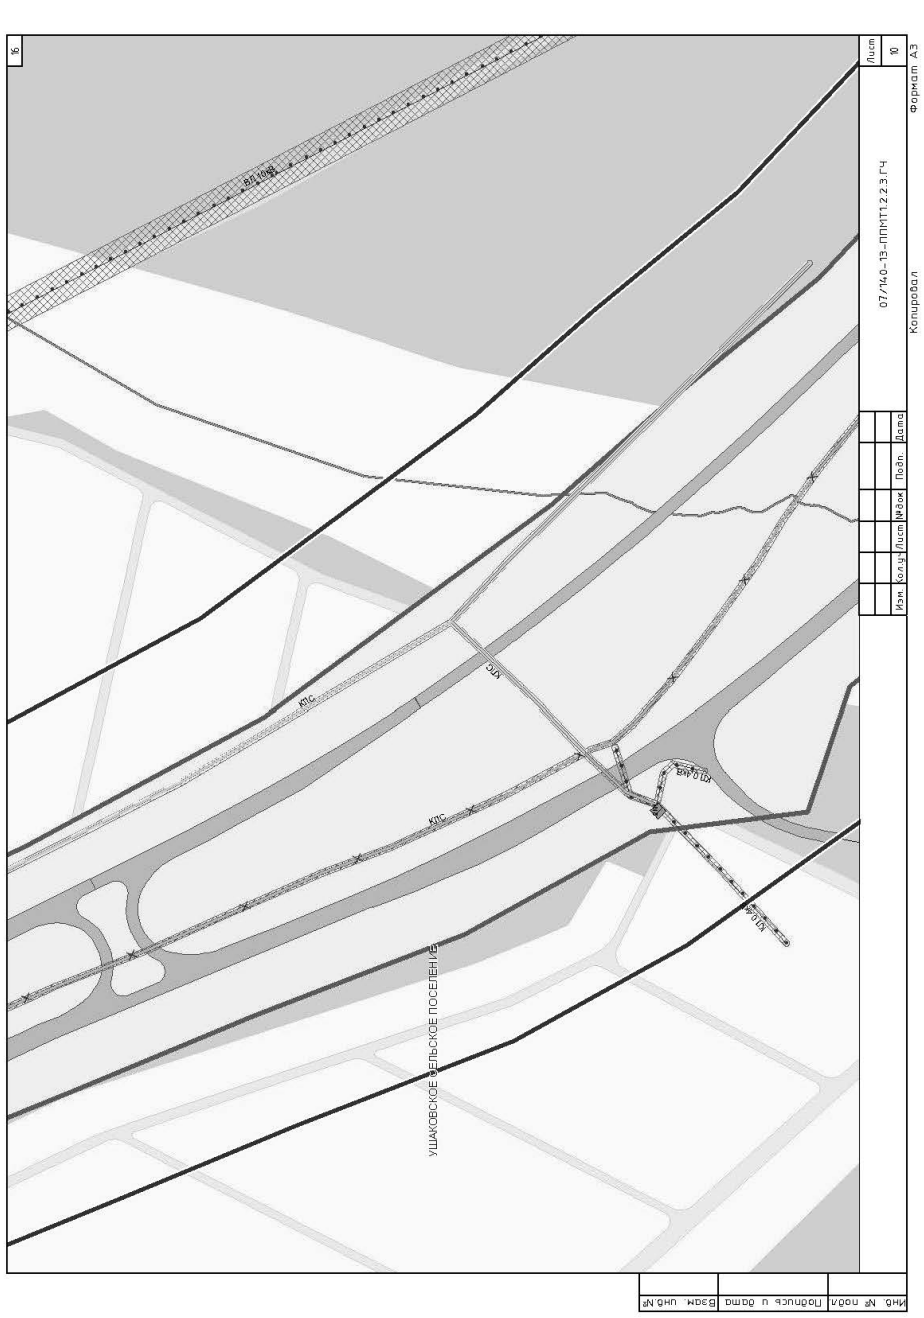

10
УШАКОВСКОЕ СЕЛЬСКОЕ ПОСЕЛЕНИЕ
07/140-13-ППМТ1.2.2.3.ГЧ
Копировал
Формат А3
Лист 4
Изм. Кол.уч. Лист №док. Подп. Дата
Инв. № подл. Подпись и дата Взам. инв.№

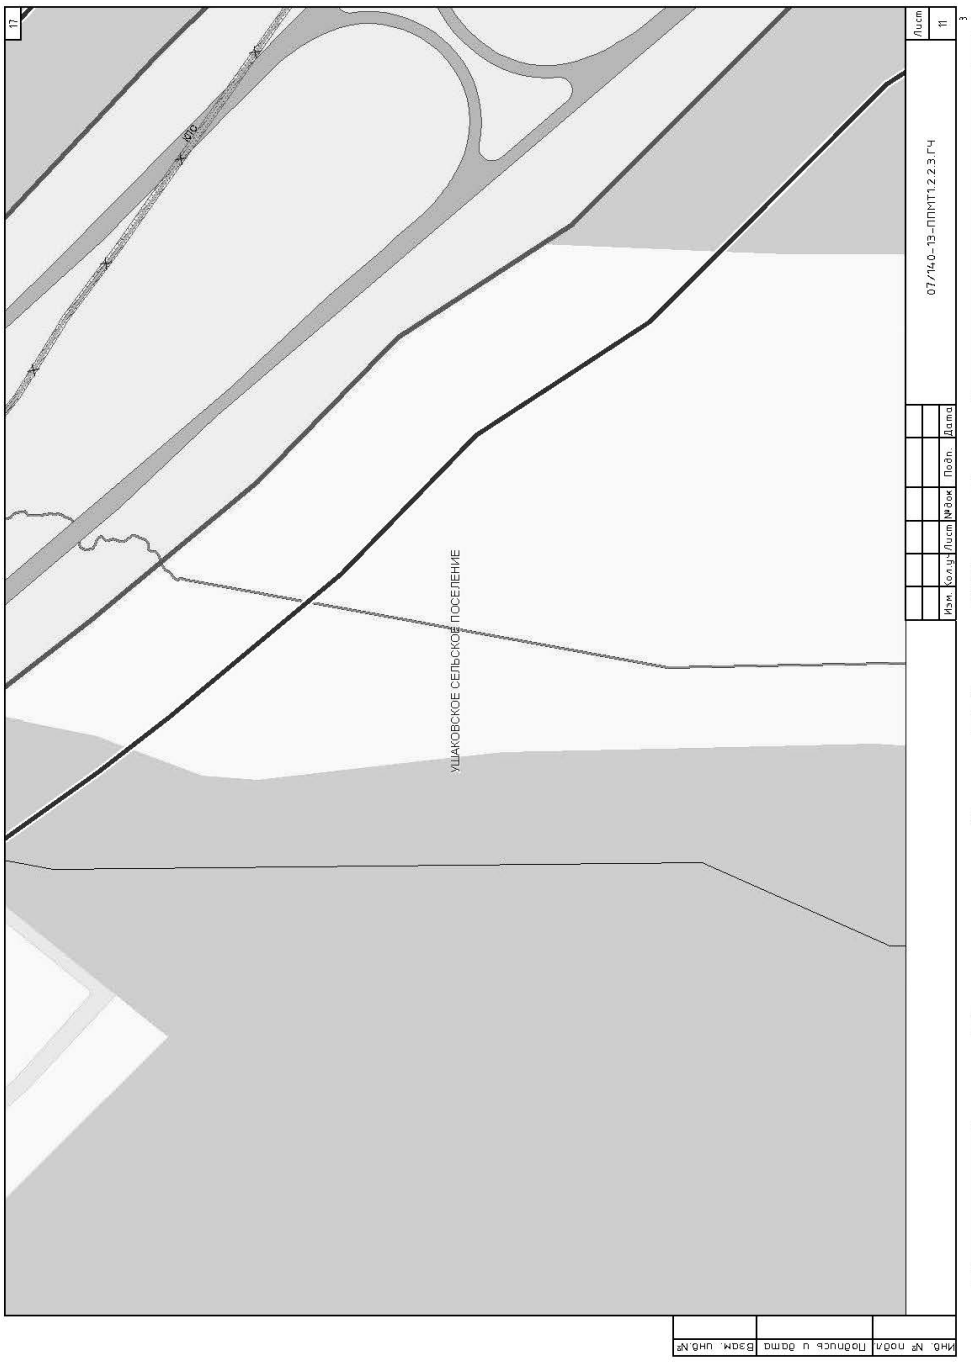

12
ВЛ 0,4кВ
ВЛ 10кВ
ВЛС
д. Новолисиха
УШАКОВСКОЕ СЕЛЬСКОЕ ПОСЕЛЕНИЕ
07/140-13-ППМТ1.2.2.3.ГЧ
Копировал
Формат А3
Лист 6
Изм. Кол.уч. Лист №док. Подп. Дата
Инв. № подл. Подпись и дата Взам. инв.№

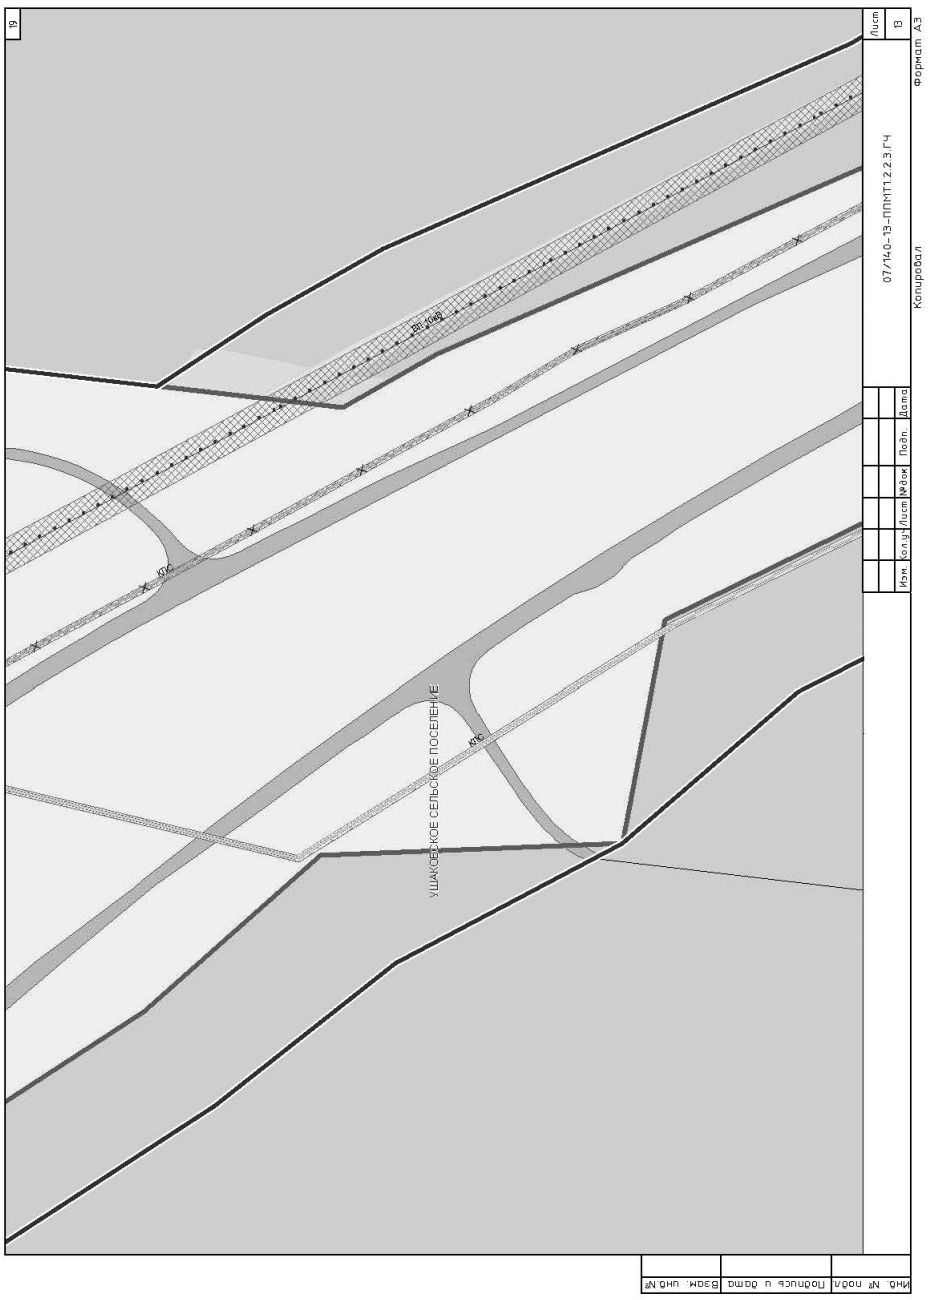

13
УШАКОВСКОЕ СЕЛЬСКОЕ ПОСЕЛЕНИЕ
д. Новолисиха
ВЛ 0,4кВ
КЛС
Лист 7
07/140-13-ППКТ1.2.2.3.ГЧ
Изм. Кол.уч. Лист №док. Подп. Дата
Копировал
Формат А3
Инв. № подл. | Подпись и дата | Взам. инв. №

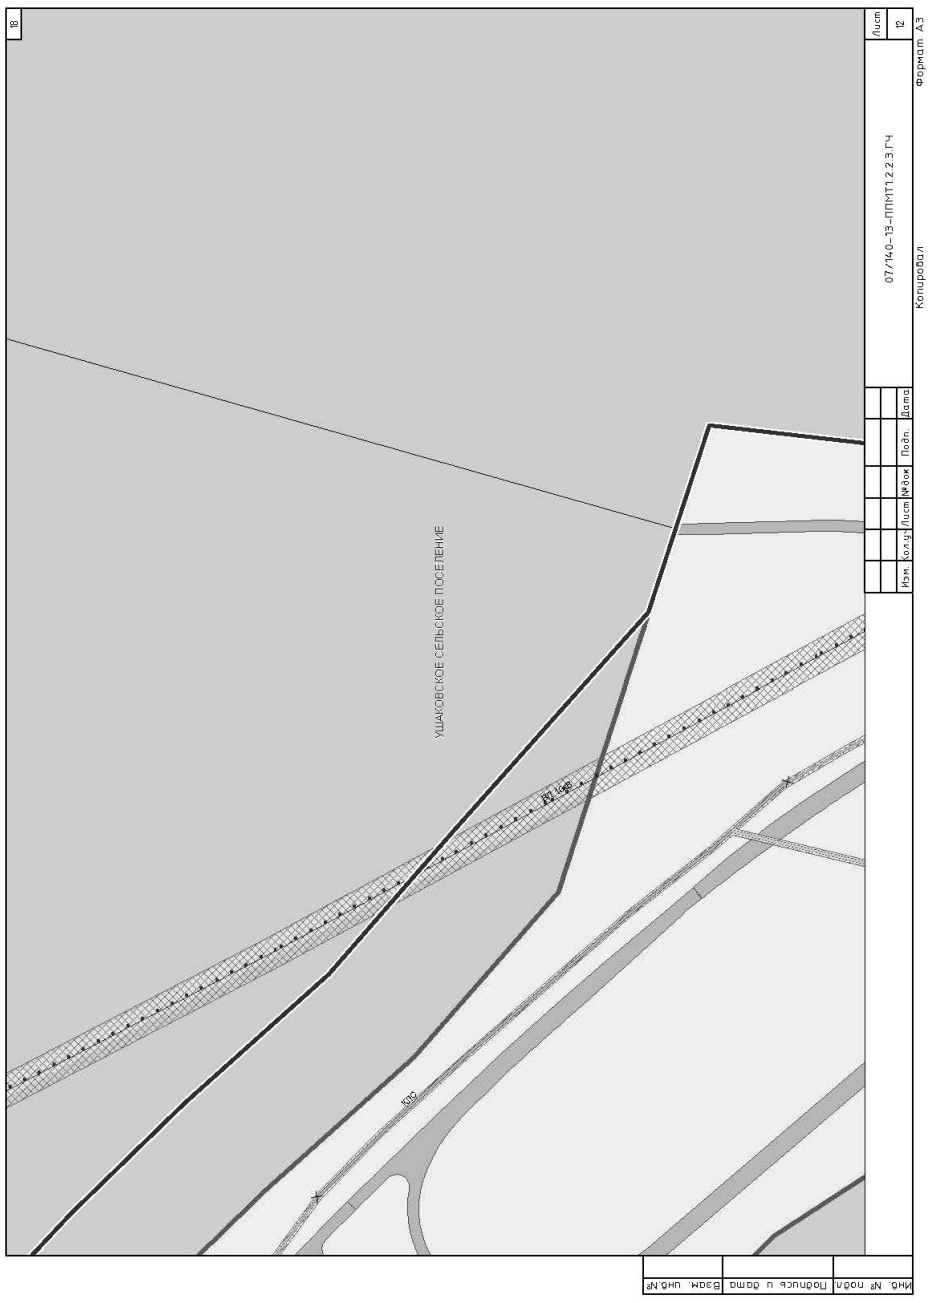

15
УШАКОВСКОЕ СЕЛЬСКОЕ ПОСЕЛЕНИЕ
КЛС
Лист 9
07/140-13-ППКТ1.2.2.3.ГЧ
Изм. Кол.уч. Лист №док. Подп. Дата
Копировал
Формат А3
Инв. № подл. | Подпись и дата | Взам. инв. №

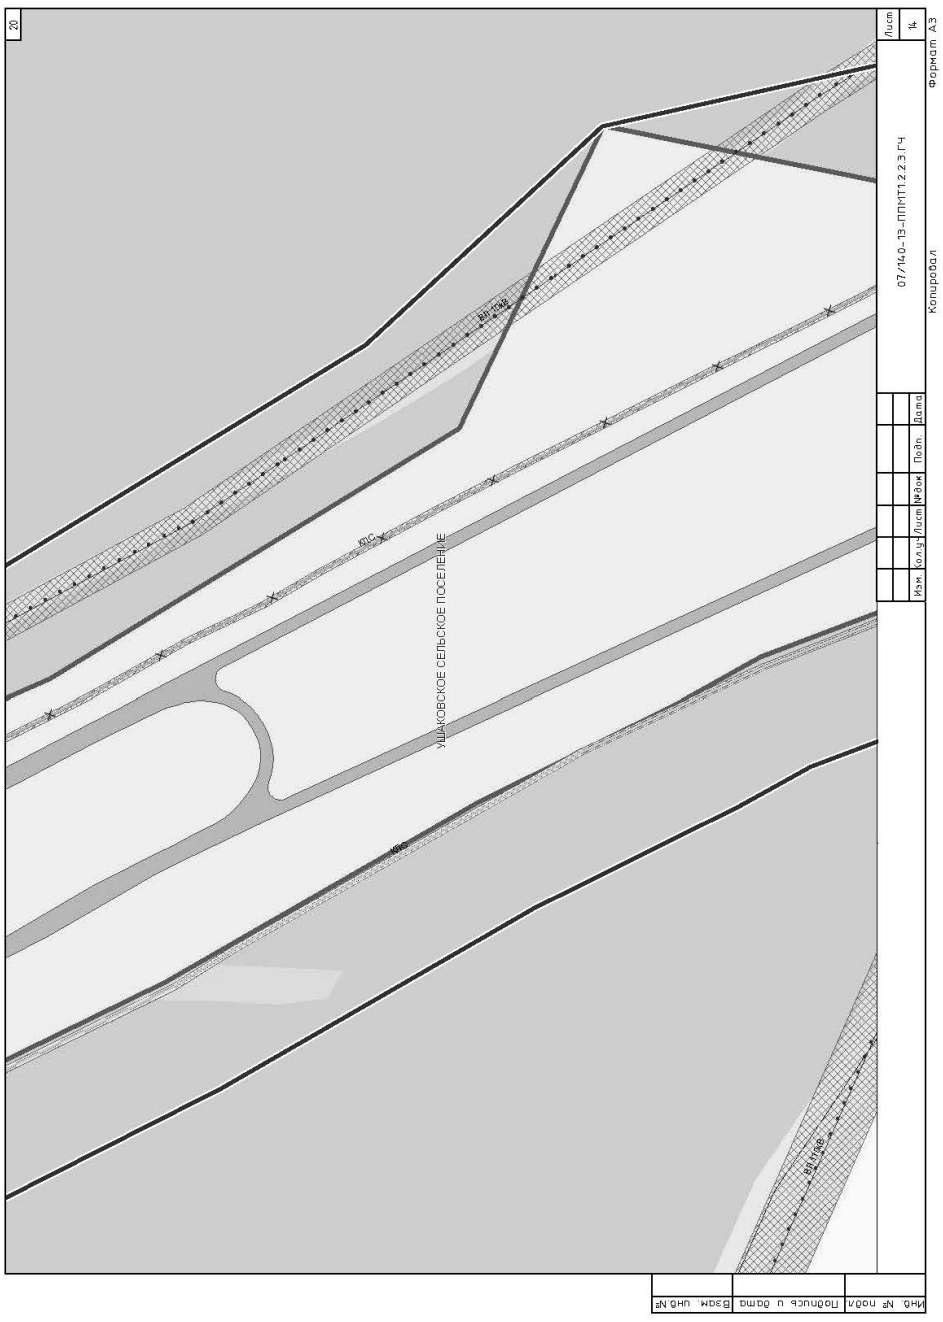

14
УШАКОВСКОЕ СЕЛЬСКОЕ ПОСЕЛЕНИЕ
д. Новолисиха
ВЛ 0,4кВ
КЛС
Лист 8
07/140-13-ППКТ1.2.2.3.ГЧ
Изм. Кол.уч. Лист №док. Подп. Дата
Копировал
Формат А3
Инв. № подл. | Подпись и дата | Взам. инв. №

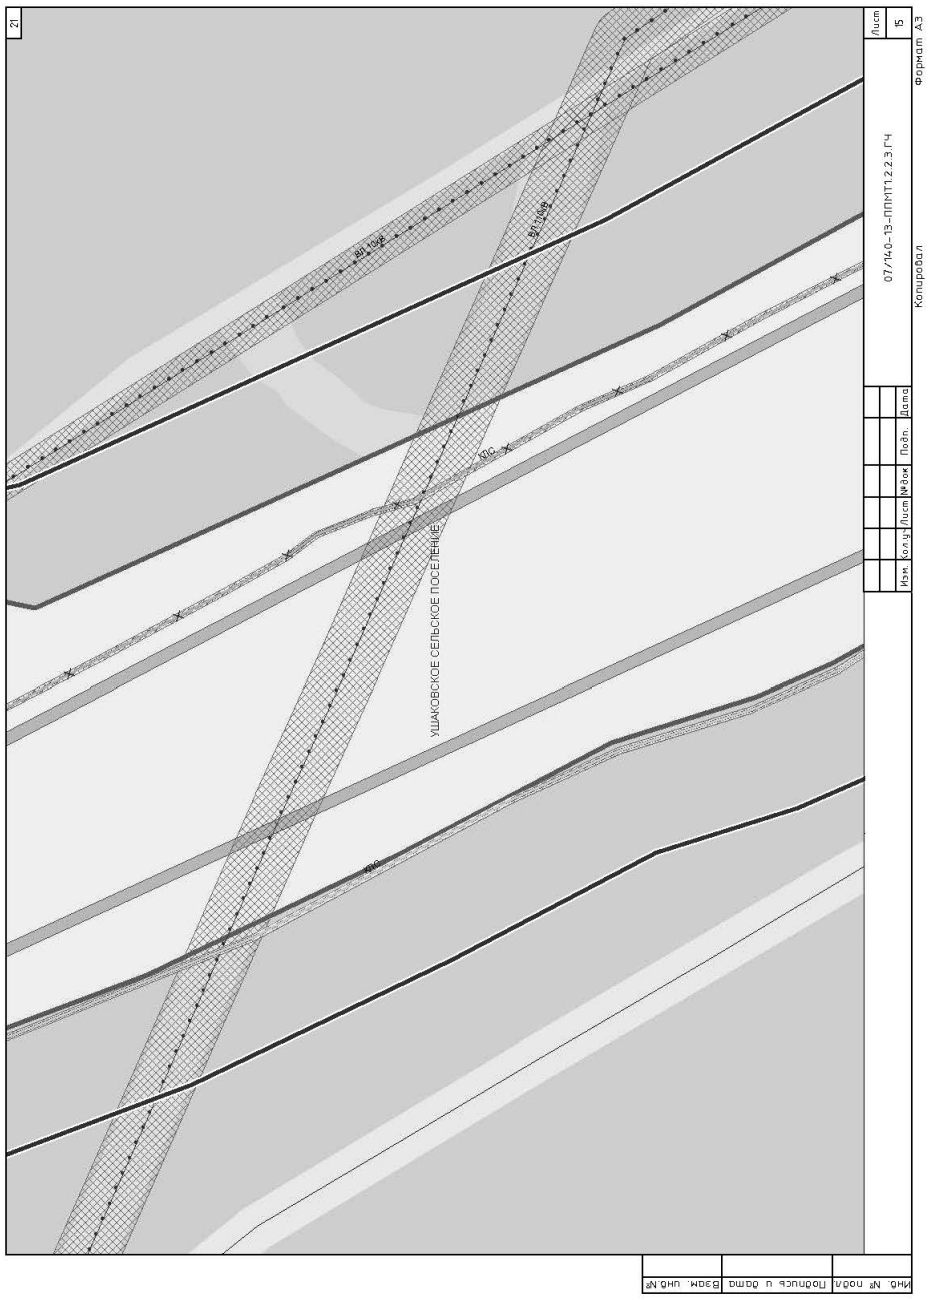

16
УШАКОВСКОЕ СЕЛЬСКОЕ ПОСЕЛЕНИЕ
ВЛ 10кВ
КЛС
КТП 10/0,4кВ
Лист 10
07/140-13-ППКТ1.2.2.3.ГЧ
Изм. Кол.уч. Лист №док. Подп. Дата
Копировал
Формат А3
Инв. № подл. | Подпись и дата | Взам. инв. №

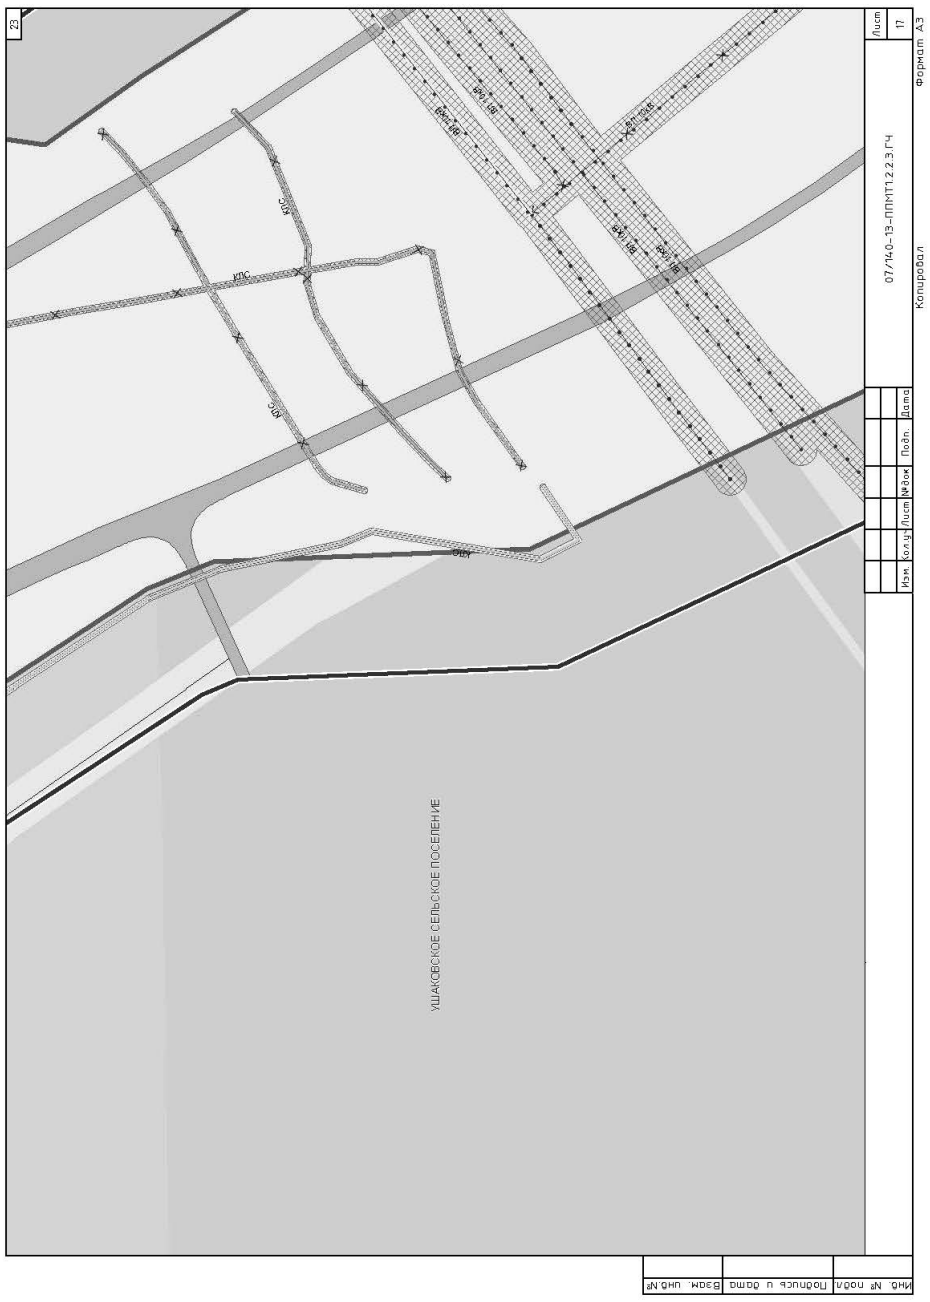

17
ВЛ 10кВ
ВЛ 10кВ
ВЛ 10кВ
УШАКОВСКОЕ СЕЛЬСКОЕ ПОСЕЛЕНИЕ
07/140-13-ППМТ1.2.2.3.ГЧ
Лист 11
Изм. Кол.уч. Лист №док. Подп. Дата
Инв. № подл. | Подпись и дата | Взам. инв.№


19
ВЛ 10кВ
ВЛ 10кВ
ВЛ 10кВ
УШАКОВСКОЕ СЕЛЬСКОЕ ПОСЕЛЕНИЕ
07/140-13-ППМТ1.2.2.3.ГЧ
Лист 13
Формат А3
Копировал
Изм. Кол.уч. Лист №док. Подп. Дата
Инв. № подл. | Подпись и дата | Взам. инв.№

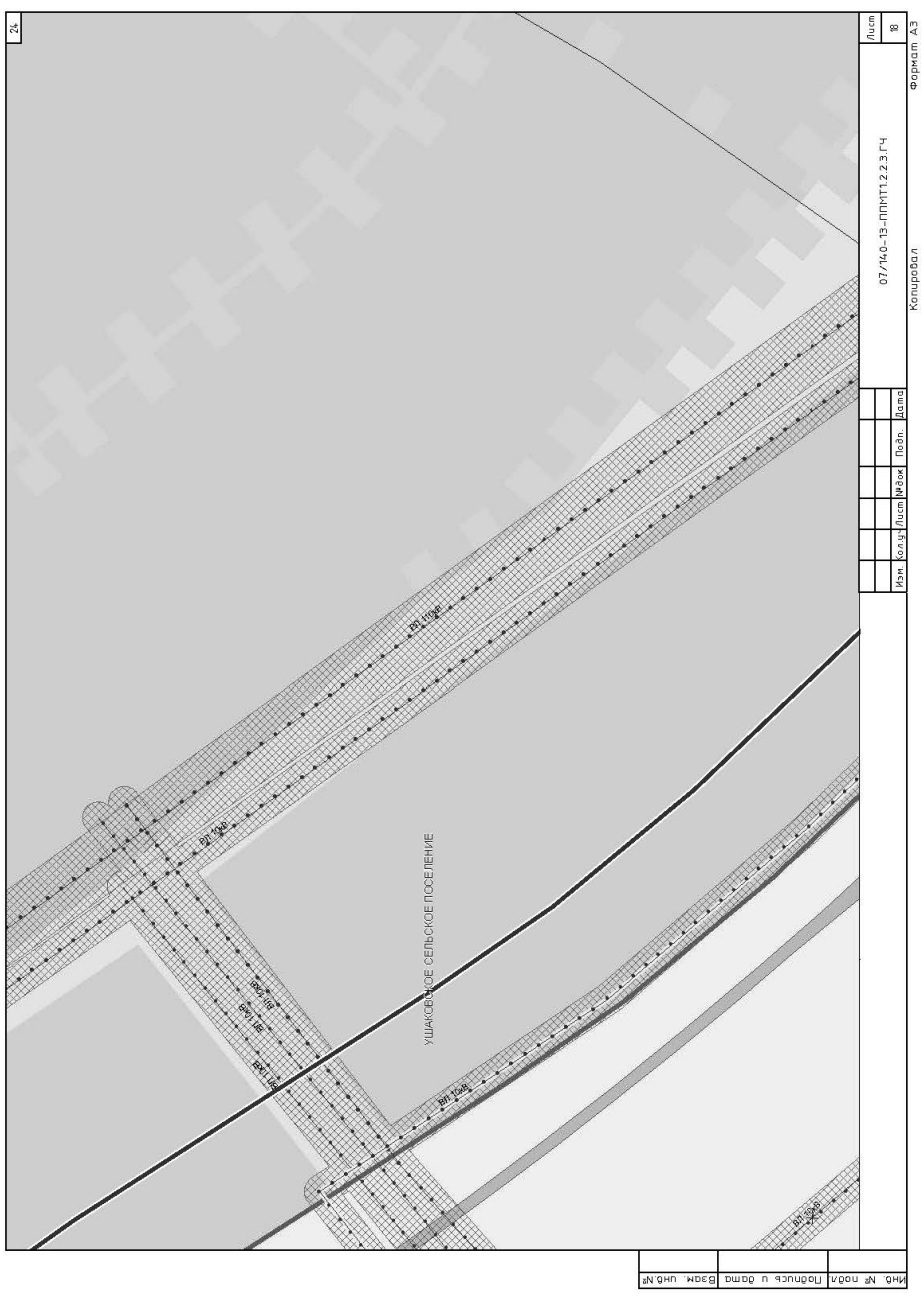

18
ВЛ 10кВ
ВЛ 10кВ
ВЛ 10кВ
УШАКОВСКОЕ СЕЛЬСКОЕ ПОСЕЛЕНИЕ
07/140-13-ППМТ1.2.2.3.ГЧ
Лист 12
Формат А3
Копировал
Изм. Кол.уч. Лист №док. Подп. Дата
Инв. № подл. | Подпись и дата | Взам. инв.№

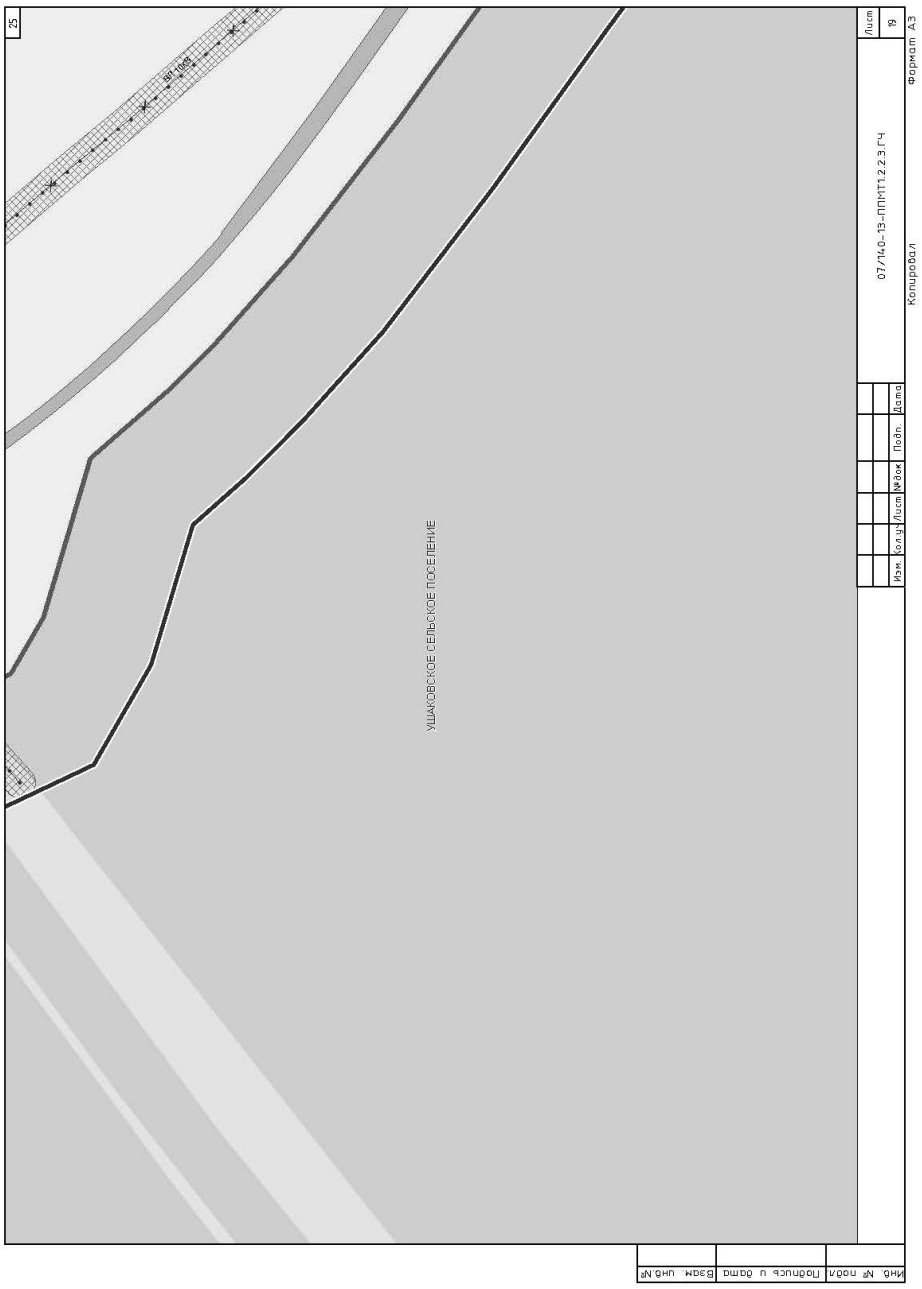

20
ВЛ 10кВ
ВЛ 10кВ
ВЛ 10кВ
УШАКОВСКОЕ СЕЛЬСКОЕ ПОСЕЛЕНИЕ
07/140-13-ППМТ1.2.2.3.ГЧ
Лист 14
Формат А3
Копировал
Изм. Кол.уч. Лист №док. Подп. Дата
Инв. № подл. | Подпись и дата | Взам. инв.№

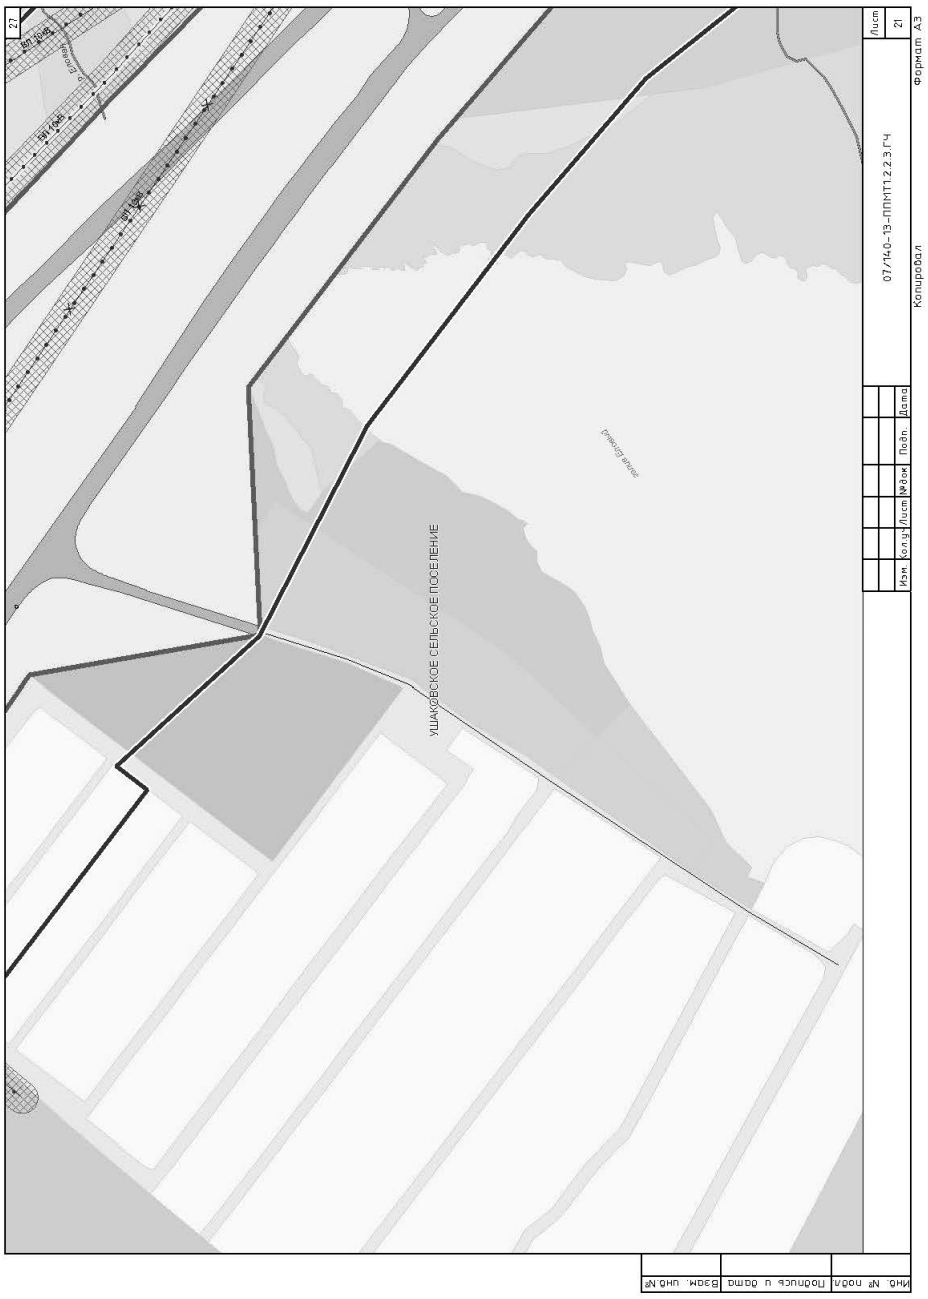

21
ВЛ 110кВ
ВЛ 110кВ
ПС
УШАКОВСКОЕ СЕЛЬСКОЕ ПОСЕЛЕНИЕ
Лист 15
07/140-13-ППМТ1.2.2.3.ГЧ
Копировал
Формат А3
Инв. № подл. | Подпись и дата | Взам. инв. №

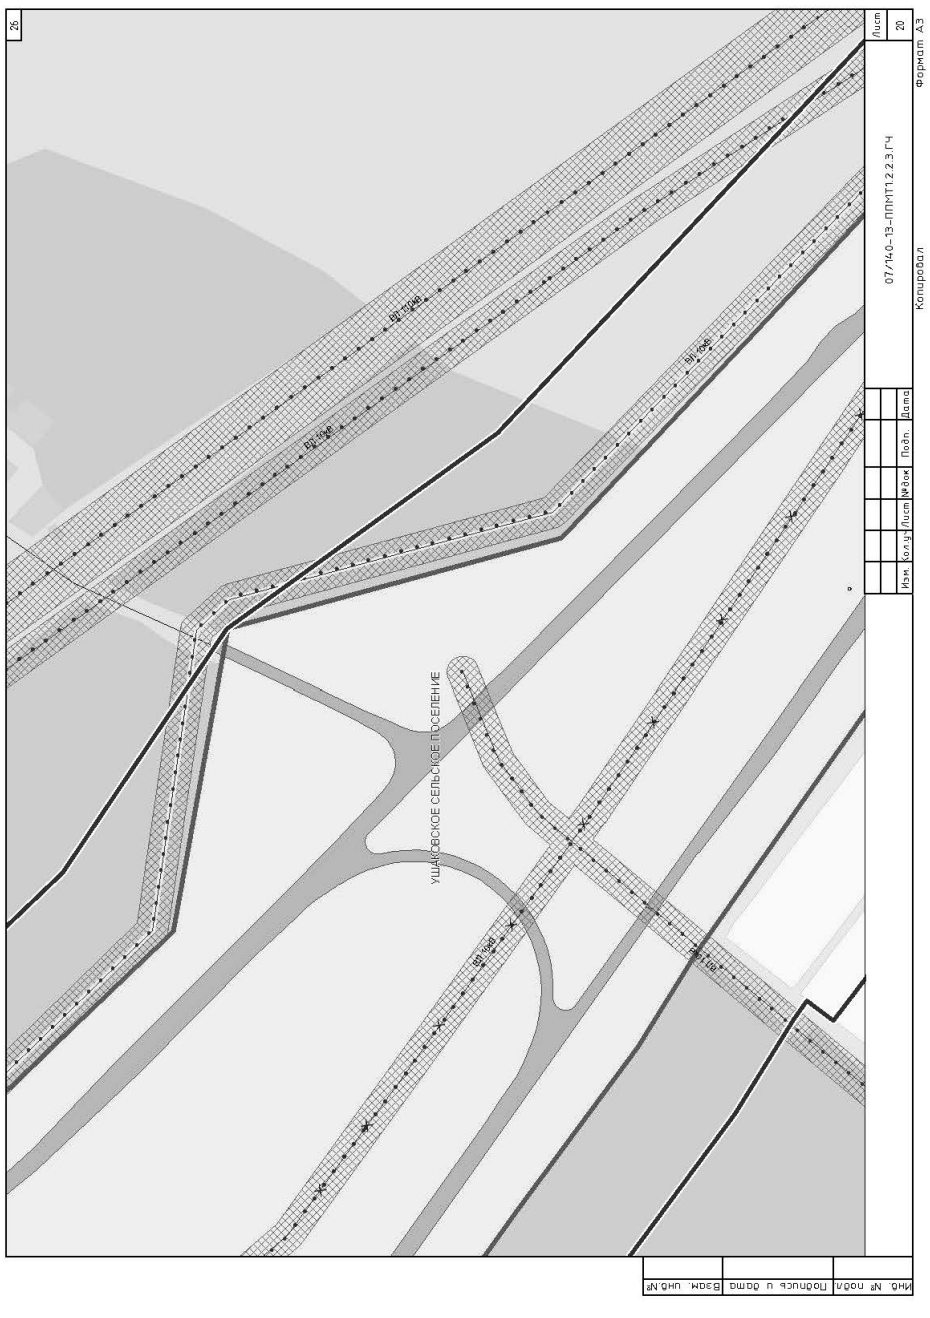

23
ВЛ 110кВ
ВЛ 110кВ
ВЛ 110кВ
ВЛ 110кВ
ПС
ПС
ПС
УШАКОВСКОЕ СЕЛЬСКОЕ ПОСЕЛЕНИЕ
Лист 17
07/140-13-ППМТ1.2.2.3.ГЧ
Копировал
Формат А3
Инв. № подл. | Подпись и дата | Взам. инв. №

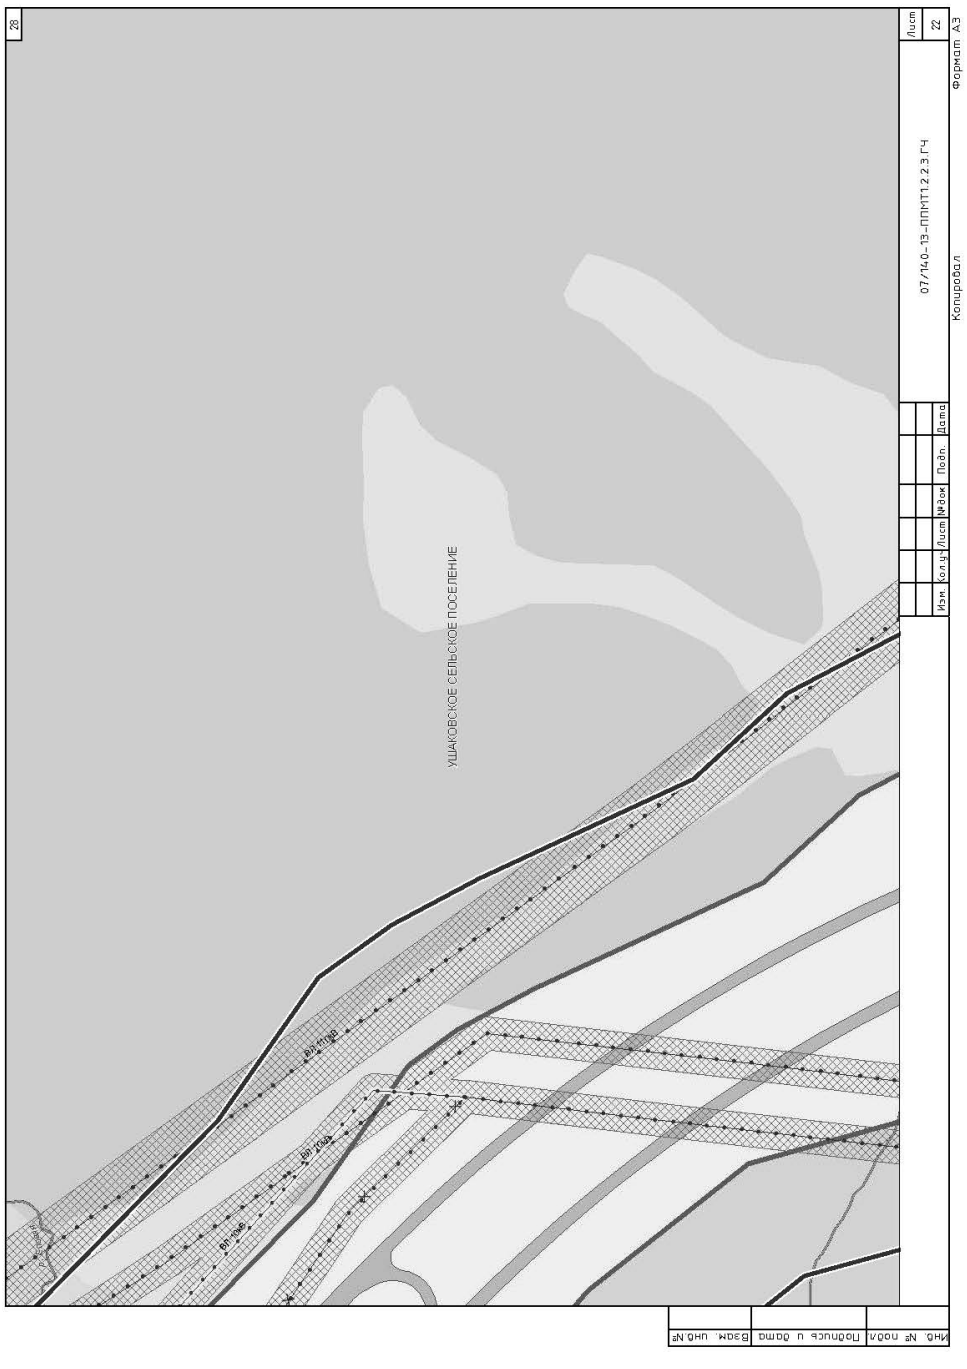

22
ВЛ 110кВ
ВЛ 110кВ
ПС
УШАКОВСКОЕ СЕЛЬСКОЕ ПОСЕЛЕНИЕ
Лист 16
07/140-13-ППМТ1.2.2.3.ГЧ
Копировал
Формат А3
Инв. № подл. | Подпись и дата | Взам. инв. №

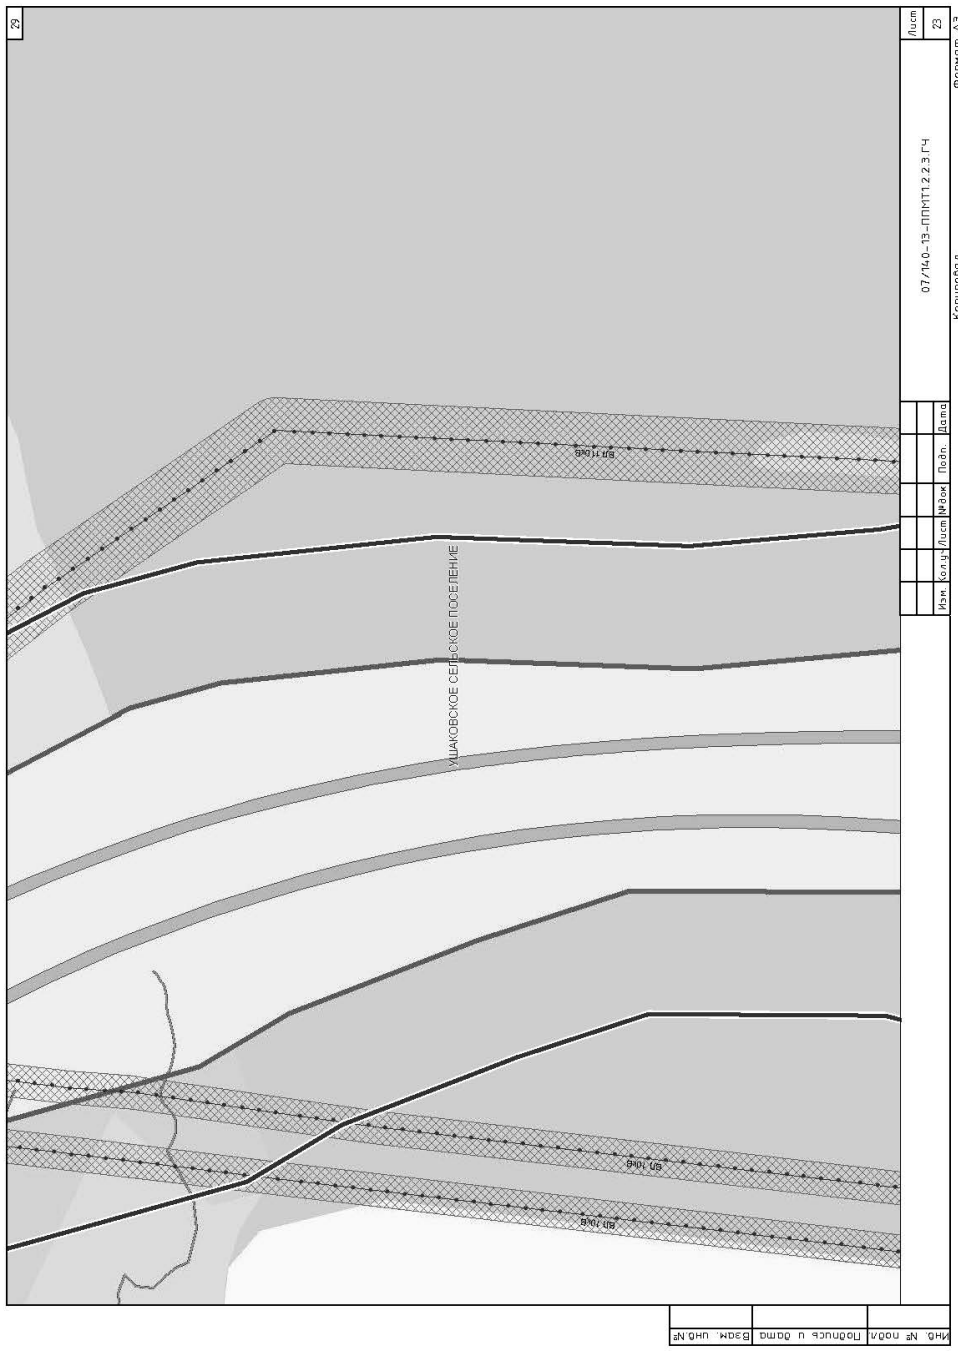

24
ВЛ 110кВ
ВЛ 110кВ
ВЛ 110кВ
ВЛ 110кВ
ВЛ 110кВ
ВЛ 110кВ
УШАКОВСКОЕ СЕЛЬСКОЕ ПОСЕЛЕНИЕ
Лист 18
07/140-13-ППМТ1.2.2.3.ГЧ
Копировал
Формат А3
Инв. № подл. | Подпись и дата | Взам. инв. №

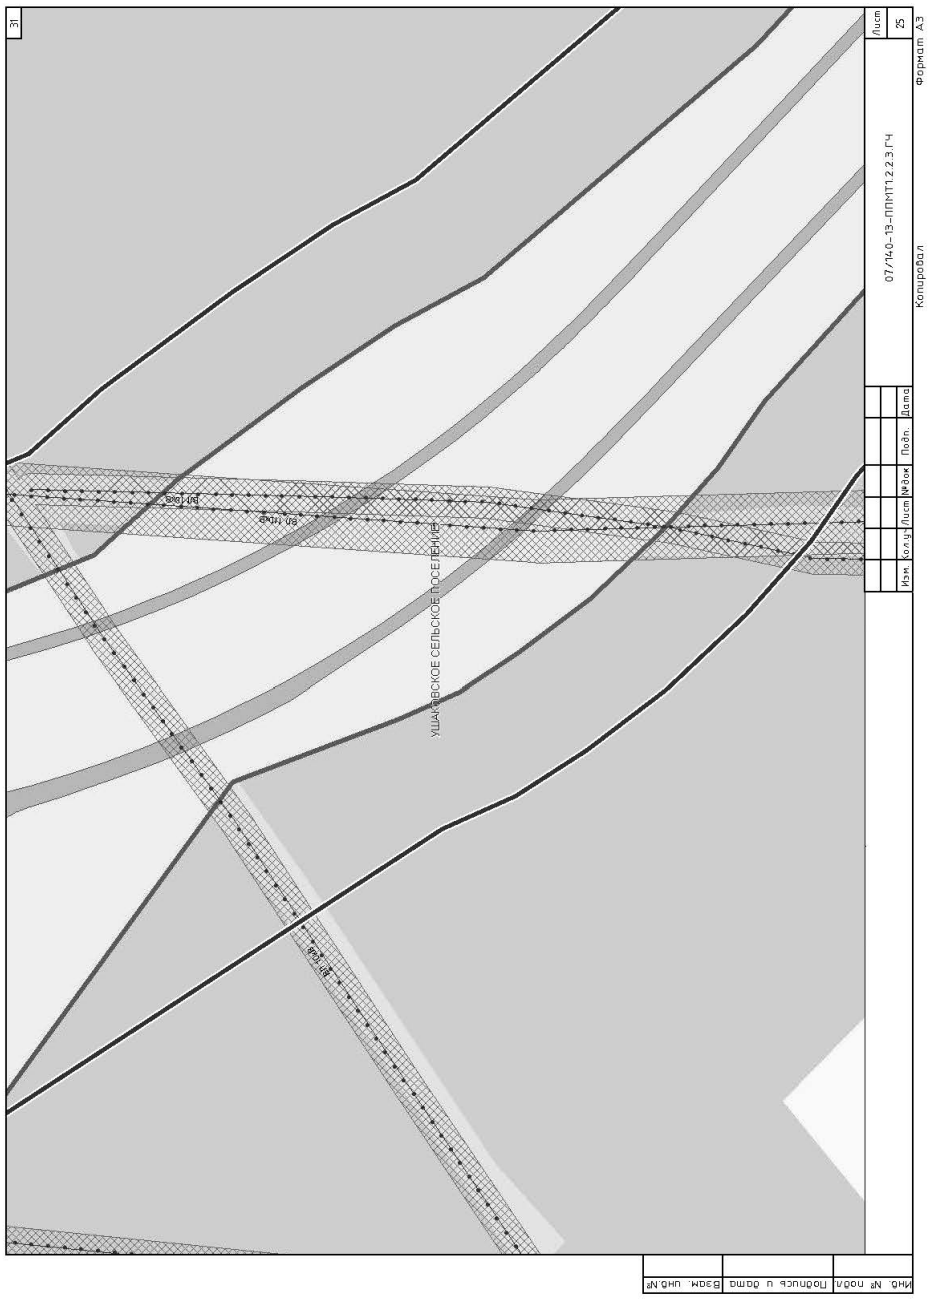

25
ВЛ 10кВ
УШАКОВСКОЕ СЕЛЬСКОЕ ПОСЕЛЕНИЕ
07/140-13-ППМТ1.2.2.3.ГЧ
Копировал
Формат А3
Лист 19
Изм. Кол.уч. Лист №док. Подп. Дата
Инв. № подл. | Подпись и дата | Взам. инв.№


27
ВЛ 10кВ
Канава
УШАКОВСКОЕ СЕЛЬСКОЕ ПОСЕЛЕНИЕ
07/140-13-ППМТ1.2.2.3.ГЧ
Копировал
Формат А3
Лист 21
Изм. Кол.уч. Лист №док. Подп. Дата
Инв. № подл. | Подпись и дата | Взам. инв.№

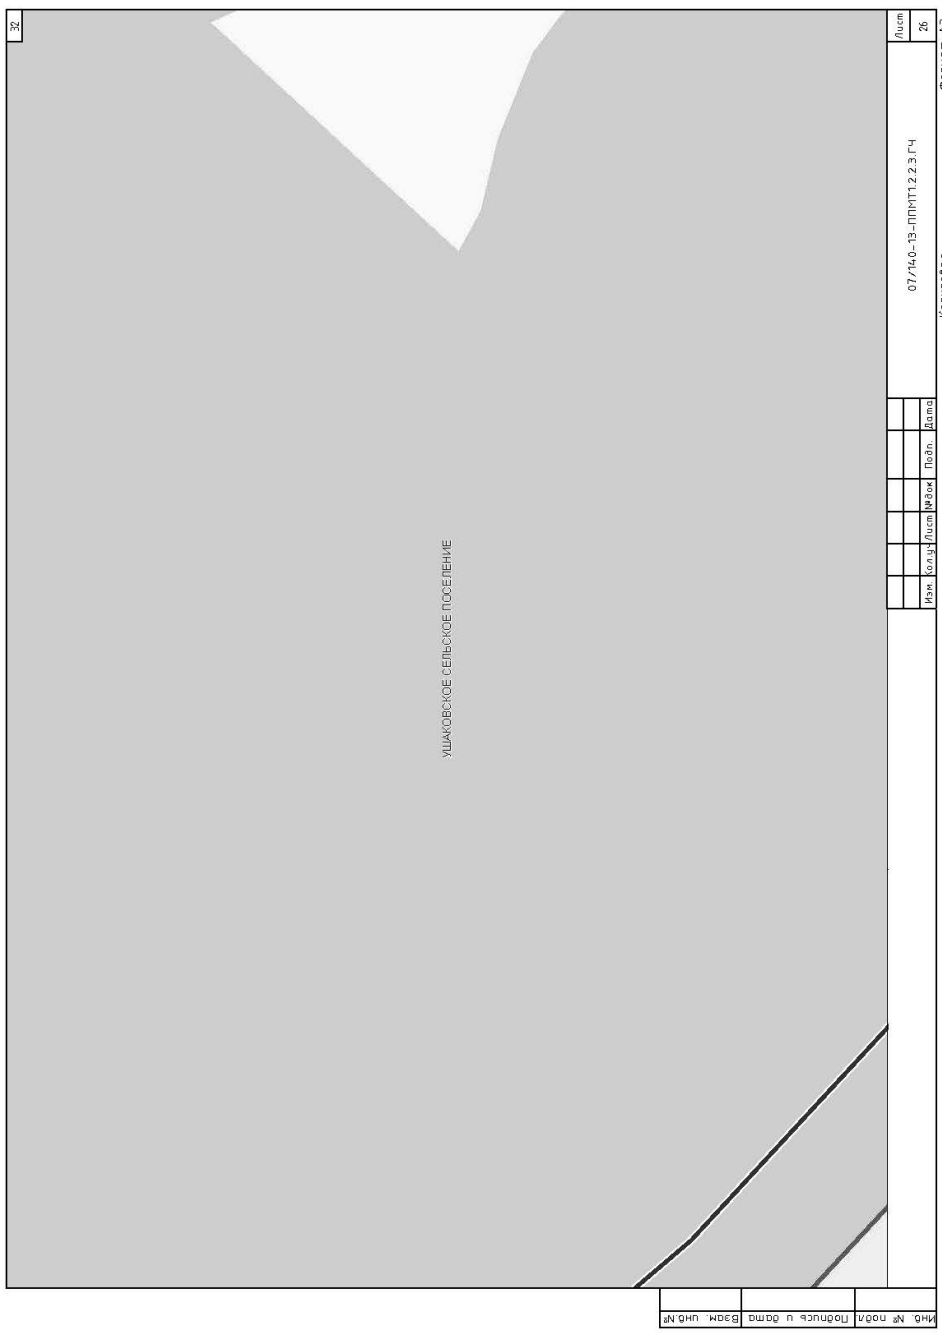

26
ВЛ 10кВ
УШАКОВСКОЕ СЕЛЬСКОЕ ПОСЕЛЕНИЕ
07/140-13-ППМТ1.2.2.3.ГЧ
Копировал
Формат А3
Лист 20
Изм. Кол.уч. Лист №док. Подп. Дата
Инв. № подл. | Подпись и дата | Взам. инв.№

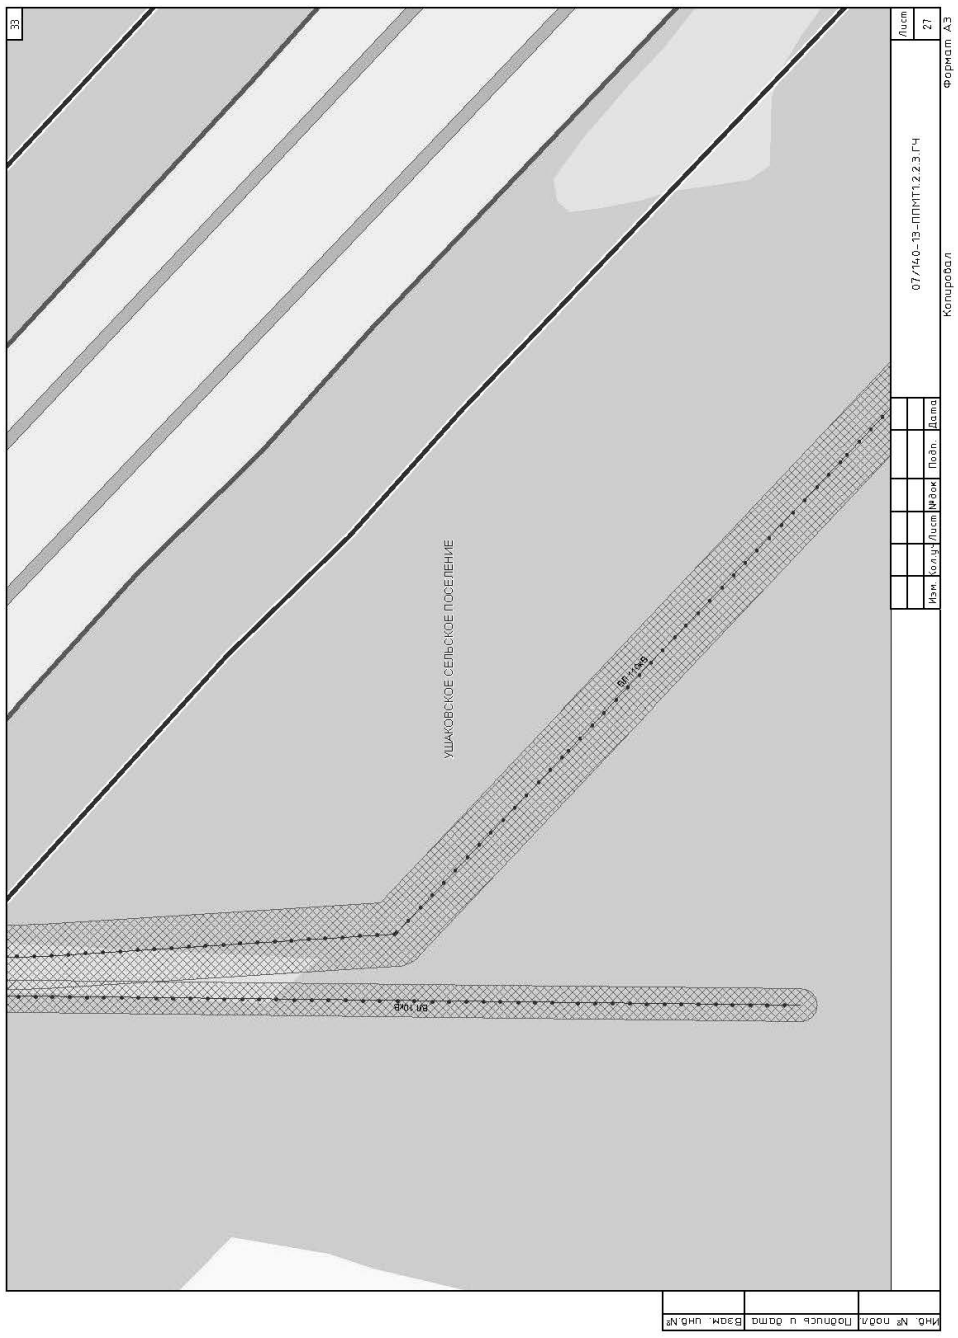

28
ВЛ 10кВ
Канава
УШАКОВСКОЕ СЕЛЬСКОЕ ПОСЕЛЕНИЕ
07/140-13-ППМТ1.2.2.3.ГЧ
Копировал
Формат А3
Лист 22
Изм. Кол.уч. Лист №док. Подп. Дата
Инв. № подл. | Подпись и дата | Взам. инв.№

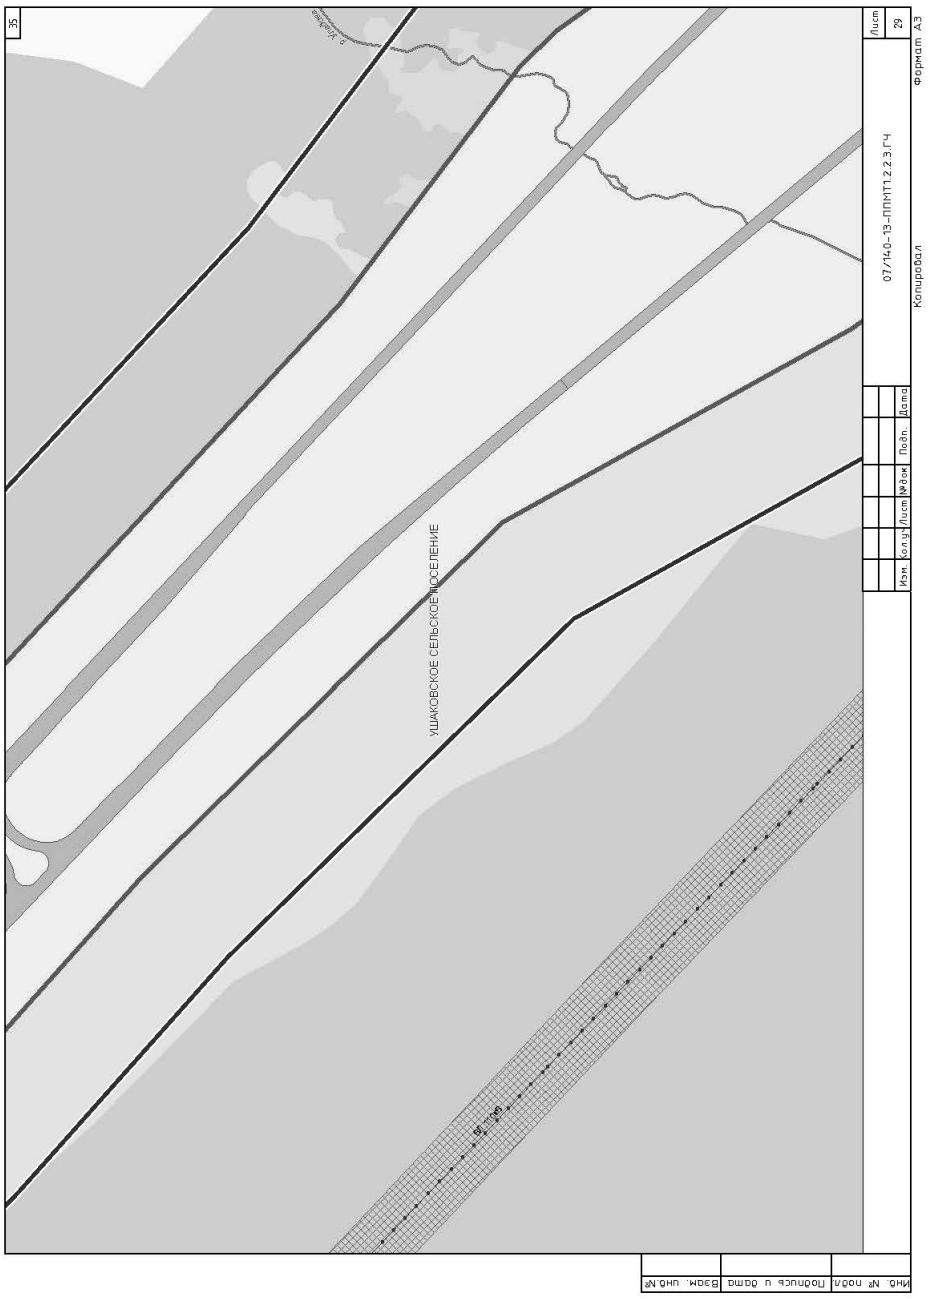

29
Лист 23
07/140-13-ППМТ1.2.2.3.ГЧ
Копировал
Формат А3
УШАКОВСКОЕ СЕЛЬСКОЕ ПОСЕЛЕНИЕ
Изм. Кол.уч. Лист №док. Подп. Дата
Инв. № подл. | Подпись и дата | Взам. инв. №

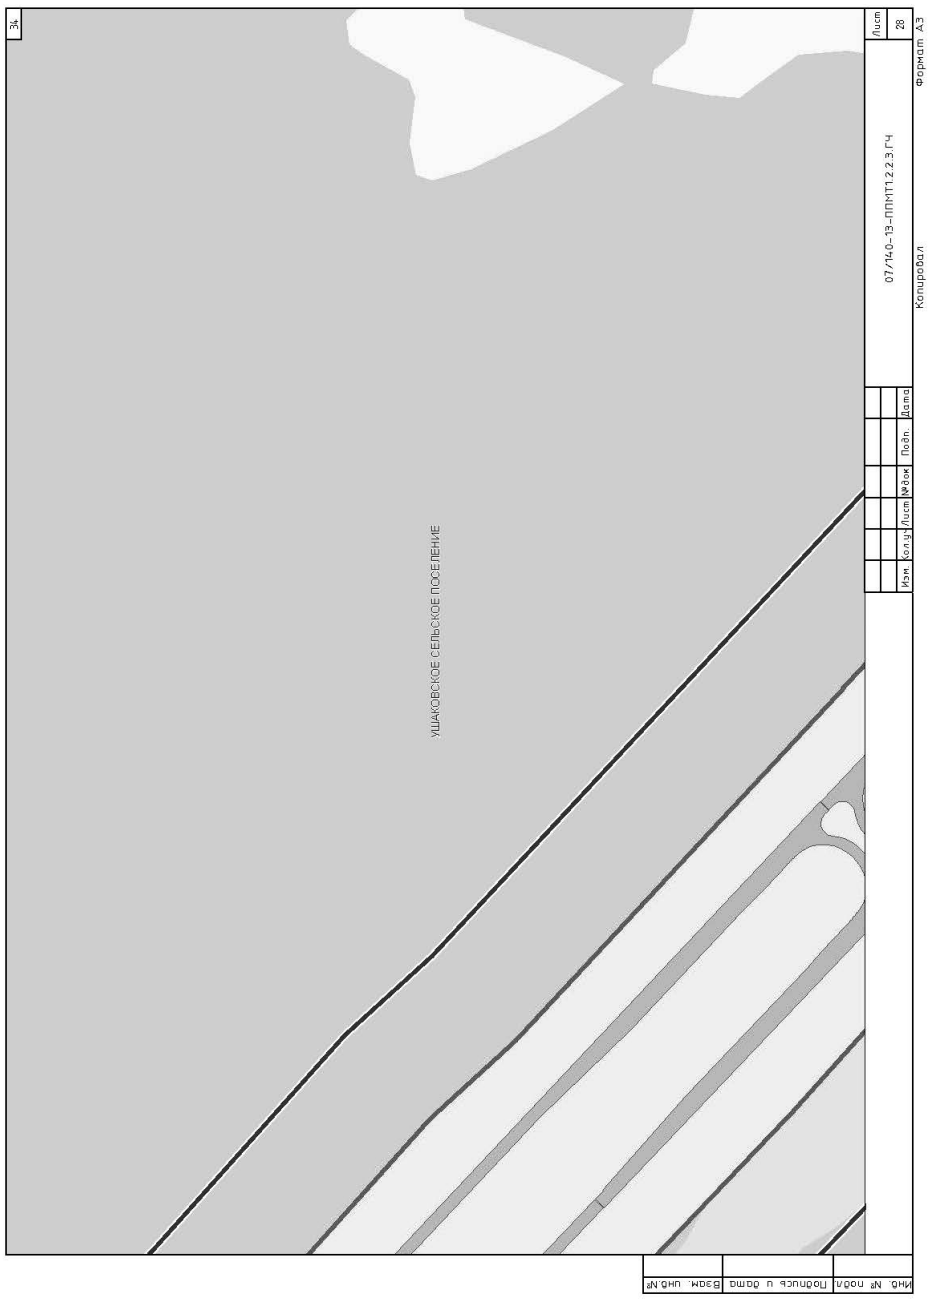

31
Лист 25
07/140-13-ППМТ1.2.2.3.ГЧ
Копировал
Формат А3
УШАКОВСКОЕ СЕЛЬСКОЕ ПОСЕЛЕНИЕ
Изм. Кол.уч. Лист №док. Подп. Дата
Инв. № подл. | Подпись и дата | Взам. инв. №

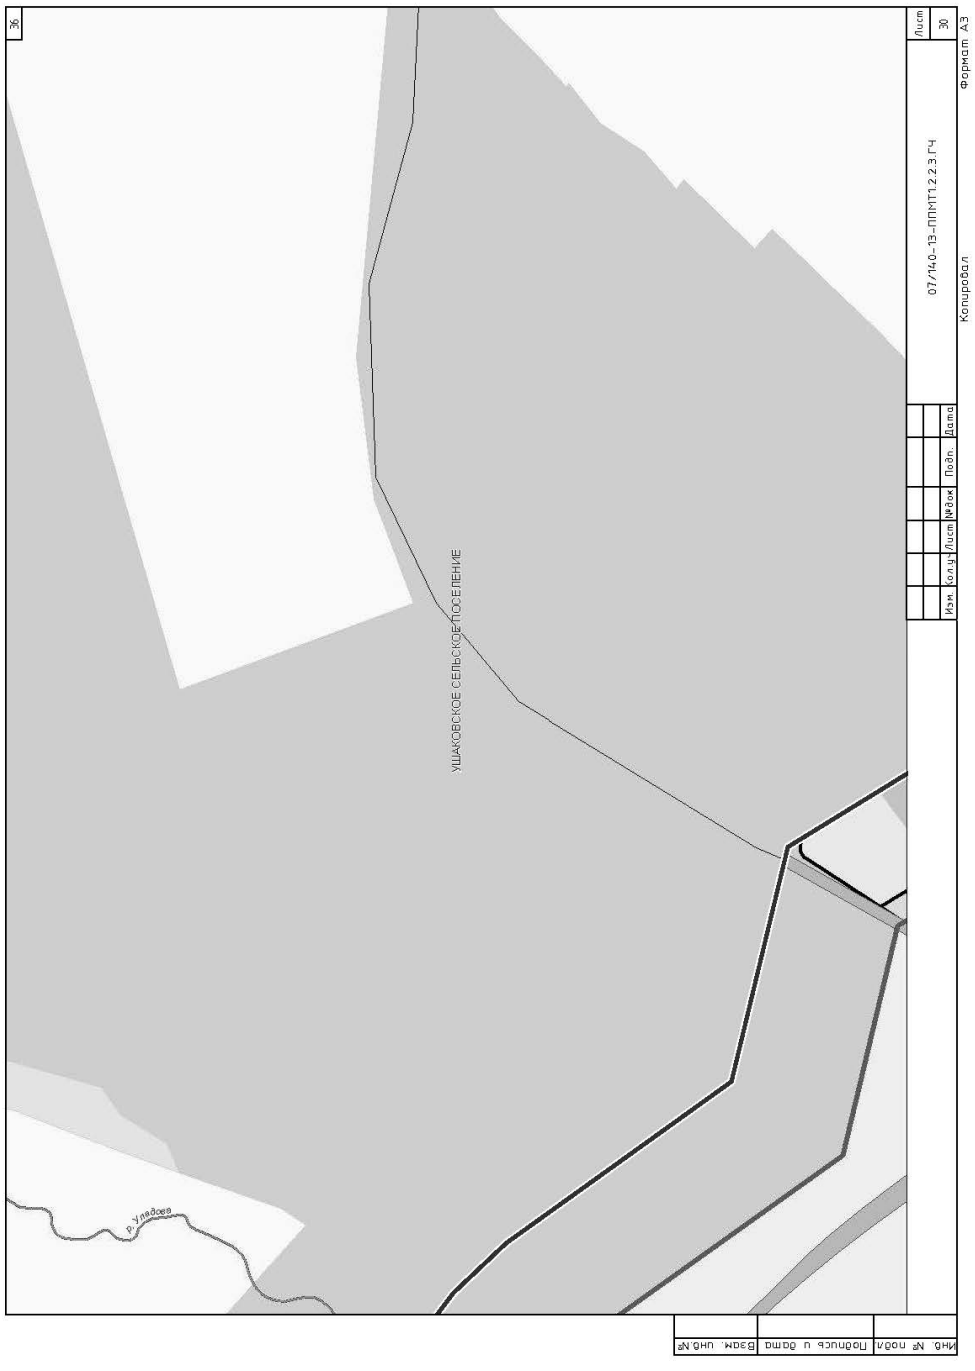

30
Лист 24
07/140-13-ППМТ1.2.2.3.ГЧ
Копировал
Формат А3
УШАКОВСКОЕ СЕЛЬСКОЕ ПОСЕЛЕНИЕ
Изм. Кол.уч. Лист №док. Подп. Дата
Инв. № подл. | Подпись и дата | Взам. инв. №

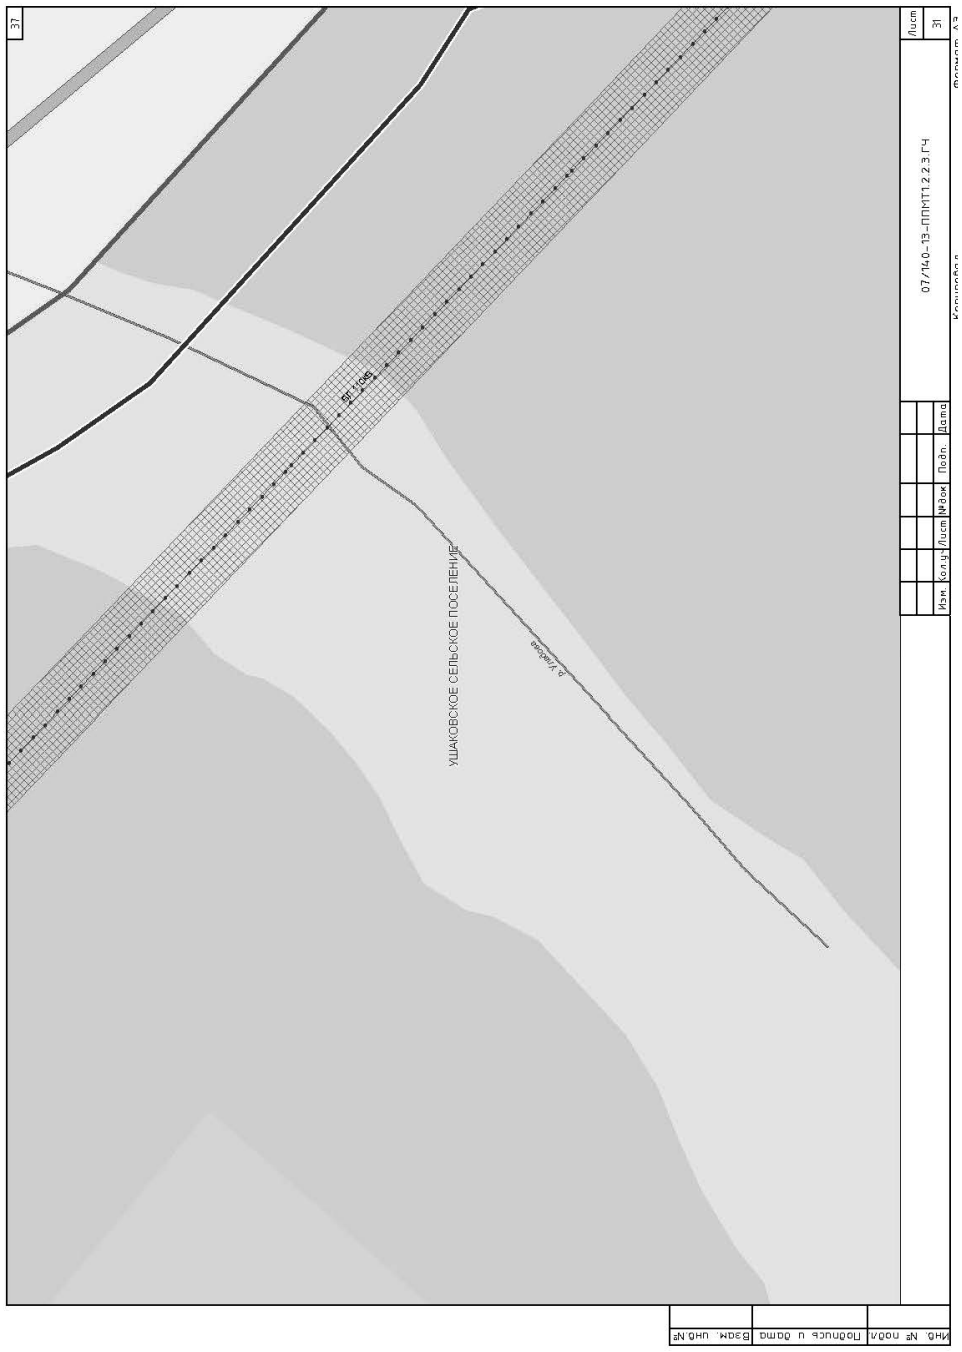

32
Лист 26
07/140-13-ППМТ1.2.2.3.ГЧ
Копировал
Формат А3
УШАКОВСКОЕ СЕЛЬСКОЕ ПОСЕЛЕНИЕ
Изм. Кол.уч. Лист №док. Подп. Дата
Инв. № подл. | Подпись и дата | Взам. инв. №


33
УШАКОВСКОЕ СЕЛЬСКОЕ ПОСЕЛЕНИЕ
ВЛ 10кВ
07/140-13-ППМТ1.2.2.3.ГЧ
Копировал
Формат А3
Лист 27
Изм. Кол.уч. Лист №док. Подп. Дата
Инв. № подл. | Подпись и дата | Взам. инв.№


35
УШАКОВСКОЕ СЕЛЬСКОЕ ПОСЕЛЕНИЕ
ВЛ 10кВ
07/140-13-ППМТ1.2.2.3.ГЧ
Копировал
Формат А3
Лист 29
Изм. Кол.уч. Лист №док. Подп. Дата
Инв. № подл. | Подпись и дата | Взам. инв.№

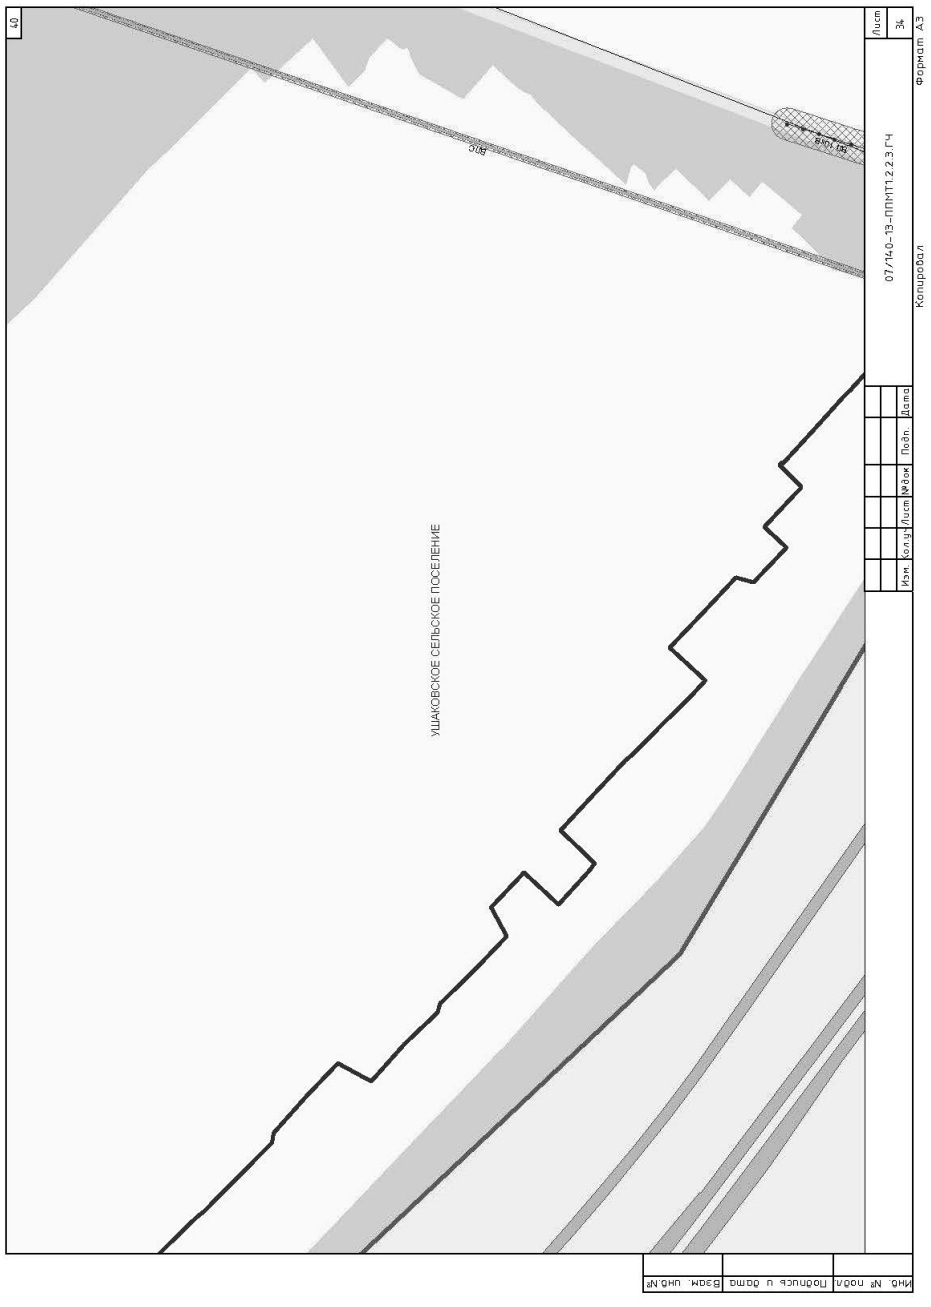

34
УШАКОВСКОЕ СЕЛЬСКОЕ ПОСЕЛЕНИЕ
07/140-13-ППМТ1.2.2.3.ГЧ
Копировал
Формат А3
Лист 28
Изм. Кол.уч. Лист №док. Подп. Дата
Инв. № подл. | Подпись и дата | Взам. инв.№


36
УШАКОВСКОЕ СЕЛЬСКОЕ ПОСЕЛЕНИЕ
р.Улябаев
07/140-13-ППМТ1.2.2.3.ГЧ
Копировал
Формат А3
Лист 30
Изм. Кол.уч. Лист №док. Подп. Дата
Инв. № подл. | Подпись и дата | Взам. инв.№

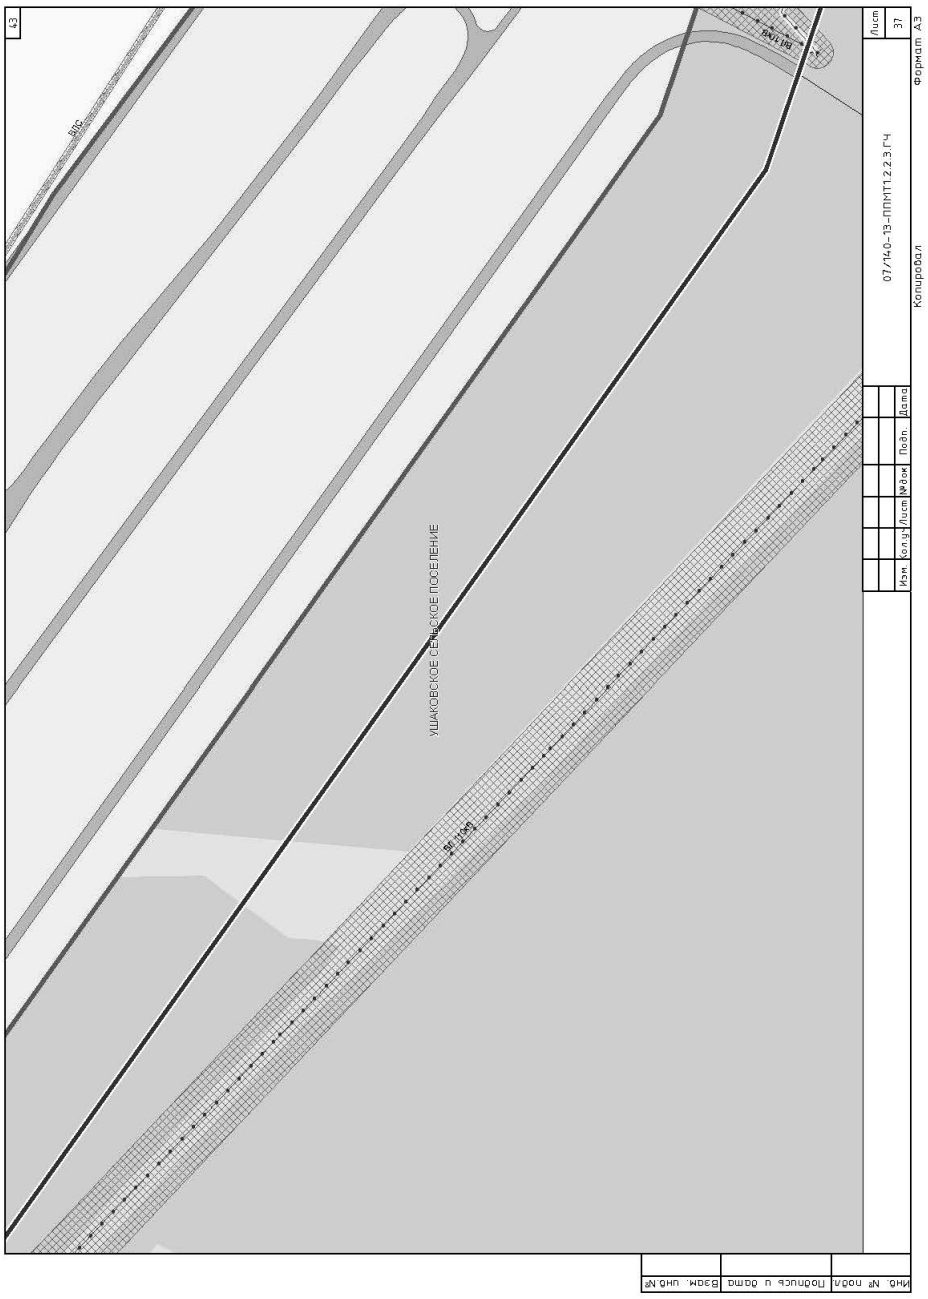

37
31
Лист
07/140-13-ППМТ1.2.2.3.ГЧ
Изм. Кол.уч. Лист №док. Подп. Дата
Инв. № подл. Подпись и дата Взам. инв.№
Копировал
Формат А3
ул.Набер.
УШАКОВСКОЕ СЕЛЬСКОЕ ПОСЕЛЕНИЕ

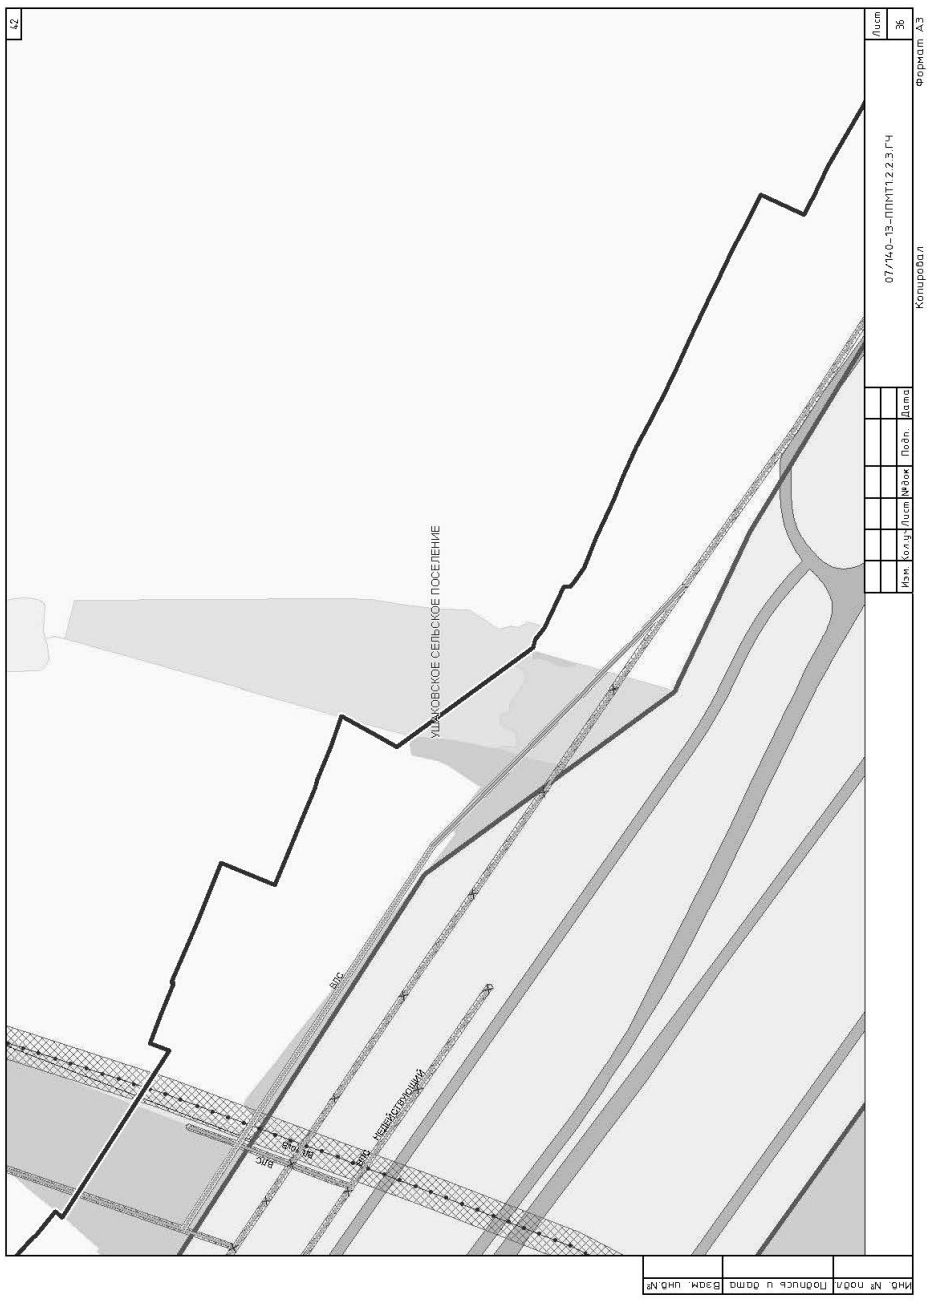

39
33
Лист
07/140-13-ППМТ1.2.2.3.ГЧ
Изм. Кол.уч. Лист №док. Подп. Дата
Инв. № подл. Подпись и дата Взам. инв.№
Копировал
Формат А3
ВЛ 1 кВ
ВЛ 10 кВ
УШАКОВСКОЕ СЕЛЬСКОЕ ПОСЕЛЕНИЕ

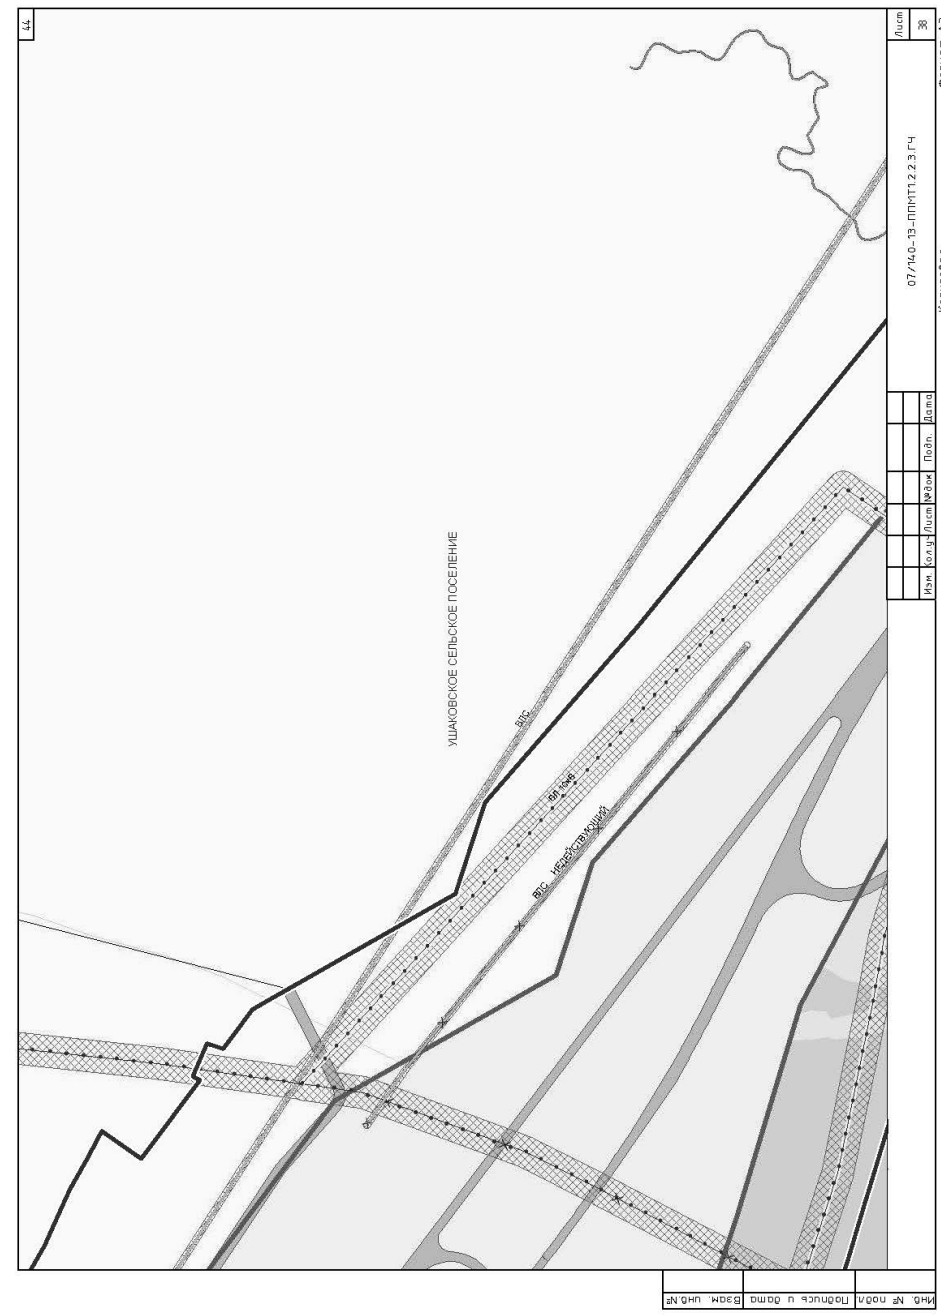

38
32
Лист
07/140-13-ППМТ1.2.2.3.ГЧ
Изм. Кол.уч. Лист №док. Подп. Дата
Инв. № подл. Подпись и дата Взам. инв.№
Копировал
Формат А3
ВЛ 10 кВ
ВЛ 1 кВ
ТП
УШАКОВСКОЕ СЕЛЬСКОЕ ПОСЕЛЕНИЕ

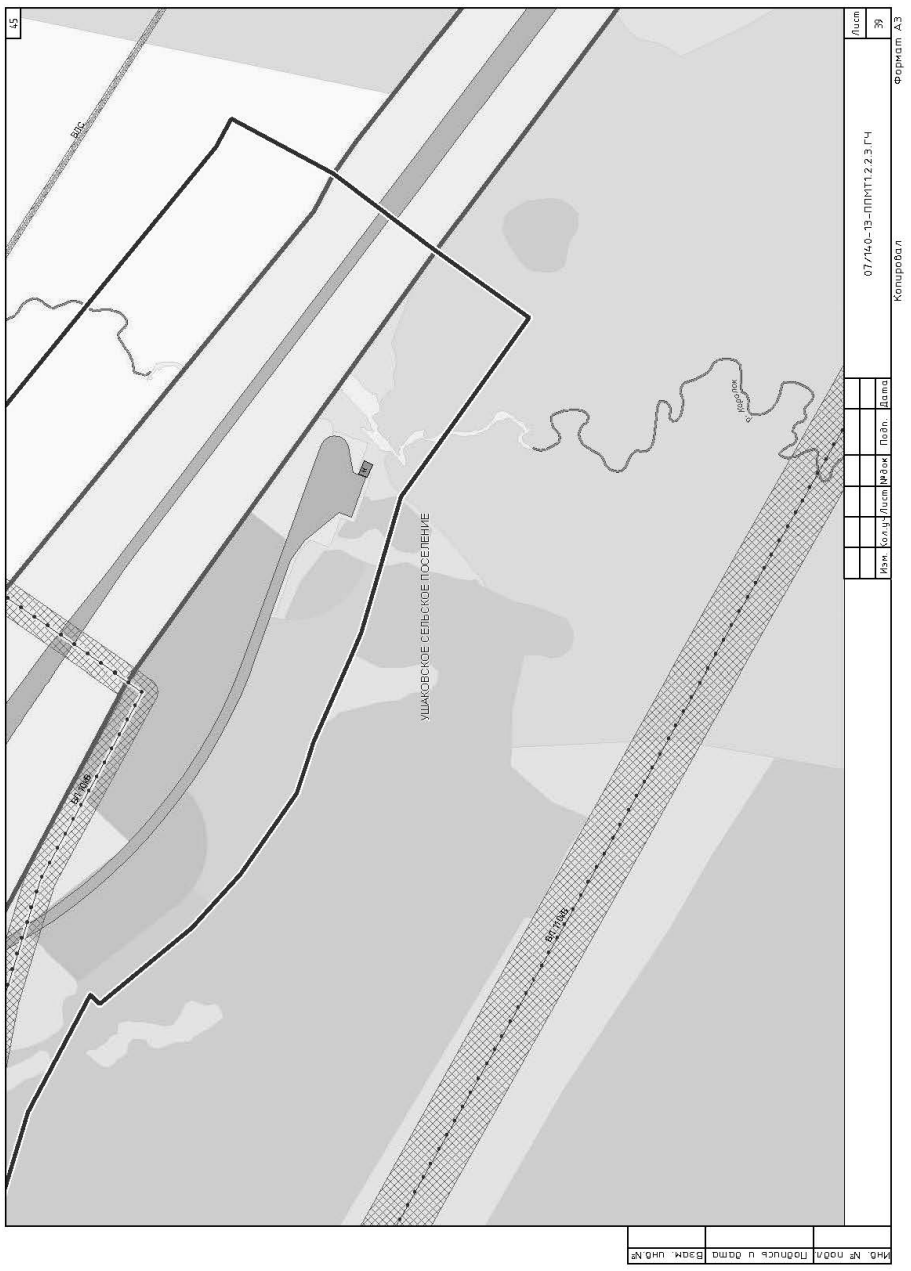

40
34
Лист
07/140-13-ППМТ1.2.2.3.ГЧ
Изм. Кол.уч. Лист №док. Подп. Дата
Инв. № подл. Подпись и дата Взам. инв.№
Копировал
Формат А3
ВЛ 1 кВ
ЗЛЭП
УШАКОВСКОЕ СЕЛЬСКОЕ ПОСЕЛЕНИЕ


41
ВЛС
ВЛ 110кВ
ВЛ 10кВ
УШАКОВСКОЕ СЕЛЬСКОЕ ПОСЕЛЕНИЕ
Лист 35
Формат А3
07/140-13-ППМТ1.2.2.3.ГЧ
Копировал
Изм. Кол.уч. Лист №док. Подп. Дата
Инв. № подл. Подпись и дата Взам. инв.№


43
ВЛС
ВЛ 110кВ
УШАКОВСКОЕ СЕЛЬСКОЕ ПОСЕЛЕНИЕ
Лист 37
Формат А3
07/140-13-ППМТ1.2.2.3.ГЧ
Копировал
Изм. Кол.уч. Лист №док. Подп. Дата
Инв. № подл. Подпись и дата Взам. инв.№


42
ВЛС
ВЛ 10кВ
Нефтепровод
УШАКОВСКОЕ СЕЛЬСКОЕ ПОСЕЛЕНИЕ
Лист 36
Формат А3
07/140-13-ППМТ1.2.2.3.ГЧ
Копировал
Изм. Кол.уч. Лист №док. Подп. Дата
Инв. № подл. Подпись и дата Взам. инв.№


44
ВЛС
ВЛ 10кВ
ВЛС Нефтепровод
УШАКОВСКОЕ СЕЛЬСКОЕ ПОСЕЛЕНИЕ
Лист 38
Формат А3
07/140-13-ППМТ1.2.2.3.ГЧ
Копировал
Изм. Кол.уч. Лист №док. Подп. Дата
Инв. № подл. Подпись и дата Взам. инв.№



Экз №____

Линейный объект регионального значения – автомобильная дорога Иркутск-Листвянка в Иркутском районе Иркутской области

ПРОЕКТ ПЛАНИРОВКИ И МЕЖЕВАНИЯ ТЕРРИТОРИИ

Материалы по обоснованию проекта планировки территории
Часть 1.1 Пояснительная записка
Книга 2. Участок автомобильной дороги Иркутск-Листвянка км 12 - км 29
07/140-13-ППМТ2.1.2.1

Том 2.1.2.1

2014

Содержание тома

Обозначение	Наименование	Примечание
07/140-13-ППМТ2.1.2.1.С	Содержание тома	2
07/140-13-ППМТ2.1.2.1.СП	Состав проекта	3
07/140-13-ППМТ2.1.2.1.ГЧ	Пояснительная записка	4-122

Состав проекта

№п/п	Обозначение	Наименование
1	07/140-13-ППМТ1.1.2	Том 1. Основная часть проекта планировки территории
		Часть 1 Положение о размещении линейного объекта, о размещении объектов капитального строительства регионального значения
2	07/140-13-ППМТ1.2.2	Том 1. Основная часть проекта планировки территории
		Часть 2. Графическая часть
3	07/140-13-ППМТ1.2.2.1	Раздел 1. Чертеж планировки территории. Красные линии и границы зон размещения проектируемой автомобильной дороги общего пользования регионального значения и придорожных полос. М 1:2 000
4	07/140-13-ППМТ1.2.2.2	Раздел 2. Чертеж планировки территории. Линии, обозначающие дороги, улицы, проезды, объекты транспортной инфраструктуры. Границы зон планируемого размещения объектов регионального значения, объектов местного значения. М 1:2 000
5	07/140-13-ППМТ1.2.2.3	Раздел 3. Чертеж планировки территории. Линии, обозначающие линии связи, объекты инженерной инфраструктуры. М 1:2 000
6	07/140-13-ППМТ2.1.2.1	Том 2. Материалы по обоснованию проекта планировки территории
		Часть 1.1 Пояснительная записка
7	07/140-13-ППМТ2.1.2.2	Том 2. Материалы по обоснованию проекта планировки территории
		Часть 1.2 Инженерно-технические мероприятия гражданской обороны. Мероприятия по предупреждению чрезвычайных ситуаций природного и техногенного характера
8	07/140-13-ППМТ2.2.2	Том 2. Материалы по обоснованию проекта планировки территории
		Часть 2. Графическая часть
9	07/140-13-ППМТ2.2.2.1	Раздел 1. Схема расположения элемента планировочной структуры. М 1:25 000
10	07/140-13-ППМТ2.2.2.2	Раздел 2. Схема использования территории в период подготовки проекта планировки. М 1:2 000
11	07/140-13-ППМТ2.2.2.3	Раздел 3. Схема размещения автомобильной дороги общего пользования регионального значения с расположением мест транспортных развязок и пересечений, мест предполагаемого размещения объектов дорожного сервиса, иных зданий и сооружений, необходимых для содержания дороги регионального значения. Схема движения транспорта на соответствующей территории. М 1:2 000
12	07/140-13-ППМТ2.2.2.4	Раздел 4. Схема границ зон с особыми условиями использования территории. М 1:2 000
13	07/140-13-ППМТ2.2.2.5	Раздел 5. Схема вертикальной планировки и инженерной подготовки территории. М 1:2 000
14	07/140-13-ППМТ2.2.2.6	Раздел 6. Схема территорий, подверженных риску возникновения чрезвычайных ситуаций. М 1:50 000
15	07/140-13-ППМТ3.1.2	Том 3. Проект межевания территории
		Часть 1. Пояснительная записка
16	07/140-13-ППМТ3.2.2	Том 3. Проект межевания территории
		Часть 2. Графическая часть

СОДЕРЖАНИЕ

ВВЕДЕНИЕ
ОБЩИЕ ПОЛОЖЕНИЯ
Сведения о нормативно-правовых актах Российской Федерации и Иркутской области
Сведения о градостроительной документации, на основании которой выполнен проект
Сведения о планах и программах комплексного социально-экономического развития
ГЛАВА I. АНАЛИЗ СУЩЕСТВУЮЩЕГО ПОЛОЖЕНИЯ ТЕРРИТОРИИ
1. ПРИРОДНЫЕ УСЛОВИЯ
1.1 Географическое положение
1.2 Климатическая характеристика территории
1.3 Физико-географические условия
1.4 Гидрография и гидрогеологические условия
1.5 Инженерно-геологические условия района строительства
1.6 Лесной фонд
2. ПОЛОЖЕНИЕ АВТОДОРОГИ ИРКУТСК-ЛИСТВЯНКА В СИСТЕМЕ РАССЕЛЕНИЯ
3. ИСПОЛЬЗОВАНИЕ ТЕРРИТОРИИ
ГЛАВА II. ОБОСНОВАНИЕ ВЫБРАННОГО ВАРИАНТА РАЗМЕЩЕНИЯ ОБЪЕКТА ЛИНЕЙНОГО ЗНАЧЕНИЯ
4. ЭКОНОМИЧЕСКАЯ ХАРАКТЕРИСТИКА
5. ПРЕДЛОЖЕНИЯ ПО УСТРОЙСТВУ АРХИТЕКТУРНО-ПЛАНИРОВОЧНОЙ СРЕДЫ
5.1 Предложения по функциональному зонированию территории и объектам транспортной инфраструктуры
5.2 Проектируемые объекты придорожного сервиса
6. ПРОЕКТНОЕ ИСПОЛЬЗОВАНИЕ ТЕРРИТОРИИ
7. ТРАНСПОРТНАЯ ИНФРАСТРУКТУРА
7.1 Описание существующего положения
7.2 Обоснование выбора проложения трассы
7.2.1 Методика оценки распределения интенсивностей движения
7.2.2 Методика оценки пиковых транспортных нагрузок на расчетный период
7.2.3 Методика оценки транспортного спроса в течение суток для существующего и расчетного периодов
7.2.4 Результаты оценки транспортного спроса
7.2.5 Заключение
7.3 Сведения о линейном объекте
7.4 Технико-экономические характеристики проектируемого линейного объекта
7.5 Описание принципиальных проектных решений
7.5.1 Продольный профиль и земляное полотно
7.5.2 Искусственные сооружения
7.5.3 Пересечения и примыкания
7.5.4 Обустройство дороги, организация и безопасность движения, дорожная и автотранспортная служба
8. ИНЖЕНЕРНАЯ ИНФРАСТРУКТУРА
8.1 Водоснабжение
8.2 Хозяйственно-бытовая канализация
8.3 Ливневая канализация
8.4 Теплоснабжение
8.5 Газоснабжение
8.6 Электроснабжение
8.7 Связь
8.8 Инженерная подготовка территории
9. ОХРАНА ОКРУЖАЮЩЕЙ СРЕДЫ
9.1 Анализ экологического состояния территории и окружающей среды
9.2 Санитарная очистка территории
9.3 Особоохраняемые природные территории
9.4 Объекты культурного наследия
9.5 Характеристика зон с особыми условиями использования территории
9.5.1 Охранные зоны водных объектов. Зоны санитарной охраны источников питьевого водоснабжения.
9.5.2 Санитарно-защитные зоны и санитарные разрывы
9.5.3 Охранные зоны объектов инженерной инфраструктуры
9.6 Оценка воздействия на окружающую среду и человека от реализации проекта
9.7 Экологические проблемы. Мероприятия по охране окружающей среды
ГЛАВА III. ОСНОВНЫЕ ТЕХНИКО-ЭКОНОМИЧЕСКИЕ ПОКАЗАТЕЛИ
Приложение А. Матрицы среднегодовых суточных корреспонденций
Приложение Б. Результаты измерения интенсивностей движения в течение дня
Приложение В. Распределение состава транспортного потока
Приложение Г Результаты оценки перспективных транспортных потоков

ВВЕДЕНИЕ

Проект планировки и межевания территории линейного объекта регионального значения – автомобильной дороги «Иркутск-Листвянка» выполнен на основании государственного контракта № 07/140-13 от 27.11.2013 г., заключенного между ООО «АЛАНС» и Областным государственным казенным учреждением «Дирекция по строительству и эксплуатации автомобильных дорог Иркутской области», в соответствии с законодательными актами Российской Федерации, Иркутской области, в том числе с Градостроительным кодексом РФ (№ 190-ФЗ от 29.12.2004 г.), в редакции от 01.01.2014 г., Законом Иркутской области от 23.07.2008 г. № 59-оз «О градостроительной деятельности в Иркутской области», иными нормативными правовыми актами Российской Федерации, Иркутской области, Иркутского района, а также положениями технического задания к проекту.

Подготовка проекта планировки осуществлена с учетом положений о территориальном планировании, содержащихся в документах территориального планирования Российской Федерации, субъектов Российской Федерации, муниципальных образований, региональных и (или) местных нормативов градостроительного проектирования.

Проект планировки как вид градостроительной документации является стадией реализации ранее выполненных генеральных планов. В данном случае он разрабатывается на территорию линейного объекта и представляет собой более детальную проработку основных планировочных решений, заложенных в генеральных планах поселений.

Основными положениями проекта планировки являются: красные линии, закрепленные в координатах, параметры транспортной и инженерной инфраструктур.

В задачу проекта планировки входит анализ существующего состояния территории (вопросы землепользования, состояние зеленого фонда района, обеспеченность объектами и сетями инженерной и транспортной инфраструктур, а также планировочные ограничения природного и техногенного характера) и определение основных направлений и параметров планируемого развития элементов планировочной структуры.

Проект разработан в геоинформационной системе, в качестве топографической основы использована топосъемка масштаба 1:2 000, а также ортофотопланы по состоянию на ноябрь 2013 г.

Термины и определения

В данном проекте используются следующие основные понятия:

градостроительная деятельность – деятельность по развитию территорий, в том числе городов и иных поселений, осуществляемая в виде территориального планирования, градостроительного зонирования, планировки территории, архитектурно-строительного проектирования, строительства, капитального ремонта, реконструкции объектов капитального строительства;

территориальное планирование – планирование развития территорий, в том числе для установления функциональных зон, определения планируемого размещения объектов федерального значения, объектов регионального значения, объектов местного значения;

градостроительная документация – обобщенное наименование документов территориального планирования Российской Федерации, субъектов Российской Федерации, муниципальных образований, документов градостроительного зонирования муниципальных образований и документации по планировке территорий муниципальных образований, иных документов, разрабатываемых в дополнение к перечисленным, в целях иллюстрации или детальной проработки принятых проектных решений с проработкой архитектурно-планировочных решений по застройке территории, разрабатываемых на профессиональной основе;

задание на проектирование – документ, содержащий требования к составу, содержанию и последовательности выполнения работ по разработке проекта, а также к их качеству, порядку и условиям выполнения в составе контракта на разработку проекта;

градостроительное регулирование – деятельность органов государственной власти и органов местного самоуправления по упорядочению градостроительных отношений, возникающих в процессе градостроительной деятельности, осуществляемая посредством принятия законодательных и иных нормативных правовых актов, утверждения и реализации документов территориального планирования, документации по планировке территории и правил землепользования и застройки;

градостроительный регламент – устанавливаемые в пределах границ соответствующей территориальной зоны виды разрешенного использования земельных участков, равно как всего, что находится над и под поверхностью земельных участков и используется в процессе их застройки и последующей эксплуатации объектов капитального строительства, предельные (минимальные и (или) максимальные) размеры земельных участков и предельные параметры разрешенного строительства, реконструкции объектов капитального строительства, а также ограничения использования земельных участков и объектов капитального строительства;

нормативы градостроительного проектирования (региональные и местные) – совокупность стандартов по разработке документов территориального планирования, градостроительного зонирования и документации по планировке территории, включая стандарты обеспечения безопасности и благоприятных условий жизнедеятельности человека (в том числе объектами социального и коммунально-бытового назначения, доступности таких объектов для населения, включая инвалидов, объектами инженерной инфраструктуры, благоустройства территории), предусматривающих качественные и количественные требования к размещению объектов капитального строительства, территориальных и функциональных зон в целях недопущения причинения вреда жизни и здоровью физических лиц, имуществу физических и юридических лиц, государственному и муниципальному имуществу, окружающей среде, объектам культурного наследия, элементов планировочной структуры, публичных сервитутов, обеспечивающих устойчивое развитие территорий;

устойчивое развитие территорий – обеспечение при осуществлении градостроительной деятельности безопасности и благоприятных условий жизнедеятельности человека, ограничение негативного воздействия хозяйственной и иной деятельности на окружающую среду и обеспечение охраны и рационального использования природных ресурсов в интересах настоящего и будущего поколений;

функциональные зоны – зоны, для которых документами территориального планирования определены границы и функциональное назначение;

зоны с особыми условиями использования территорий – охранные, санитарно-защитные зоны, зоны охраны объектов культурного наследия (памятников истории и культуры) народов Российской Федерации (далее – объекты культурного наследия), водоохранные зоны, зоны санитарной охраны источников питьевого и хозяйственно-бытового водоснабжения, зоны охраняемых объектов, иные зоны, устанавливаемые в соответствии с законодательством Российской Федерации;

инженерные изыскания – изучение природных условий и факторов техногенного воздействия в целях рационального и безопасного использования территорий и земельных участков в их пределах, подготовки данных по обоснованию материалов, которые используются для территориального планирования, планировки территории и архитектурно-строительного проектирования;

объект капитального строительства (федерального, регионального и местного значения) – существующее и планируемое к строительству здание, строение, сооружение, а также объекты, строительство которых не завершено, за исключением временных построек, киосков, навесов и других подобных построек;

красные линии – линии, которые обозначают существующие, планируемые (изменяемые, вновь образуемые) границы территорий общего пользования, границы земельных участков, на которых расположены линии электропередачи, линии связи (в том числе линейно-кабельные сооружения), трубопроводы, автомобильные дороги, железнодорожные линии и другие подобные сооружения (далее – линейные объекты);

территории общего пользования – территории, которыми беспрепятственно пользуется неограниченный круг лиц (в том числе площади, улицы, проезды, набережные, скверы, бульвары);

автомобильная дорога – объект транспортной инфраструктуры, предназначенный для движения транспортных средств и включающий в себя земельные участки в границах полосы отвода автомобильной дороги и расположенные на них или под ними конструктивные элементы (дорожное полотно, дорожное покрытие и подобные элементы) и дорожные сооружения, являющиеся ее технологической частью – защитные дорожные сооружения, искусственные дорожные сооружения, производственные объекты, элементы обустройства автомобильных дорог;

искусственные дорожные сооружения – сооружения, предназначенные для движения транспортных средств, пешеходов и прогона животных в местах пересечения автомобильных дорог иными автомобильными дорогами, водотоками, оврагами, в местах, которые являются препятствиями для такого движения, прогона (зимники, мосты, переправы по льду, путепроводы, трубопроводы, тоннели, эстакады, подобные сооружения);

элементы обустройства автомобильных дорог – сооружения, к которым относятся дорожные знаки, дорожные ограждения, светофоры и другие устройства для регулирования дорожного движения, места отдыха, остановочные пункты, объекты, предназначенные для освещения автомобильных дорог, пешеходные дорожки, пункты весового и габаритного контроля транспортных средств, пункты взимания платы, стоянки транспортных средств, сооружения, предназначенные для охраны автомобильных дорог и искусственных дорожных сооружений, тротуары, другие предназначенные для обеспечения дорожного движения, в том числе его безопасности, сооружения, за исключением объектов дорожного сервиса;

реконструкция автомобильной дороги – комплекс работ, при выполнении которых осуществляется изменение параметров автомобильной дороги, ее участков, ведущее к изменению класса и (или) категории автомобильной дороги либо влекущее за собой изменение границы полосы отвода автомобильной дороги;

владельцы автомобильных дорог – исполнительные органы государственной власти, местная администрация (исполнительно-распорядительный орган муниципального образования), физические или юридические лица, владеющие автомобильными дорогами на вещном праве в соответствии с законодательством Российской Федерации;

содержание автомобильной дороги – комплекс работ по поддержанию надлежащего технического состояния автомобильной дороги, оценке ее технического состояния, а также по организации и обеспечению безопасности дорожного движения;

полоса отвода автомобильной дороги – земельные участки (независимо от категории земель), которые предназначены для размещения конструктивных элементов автомобильной дороги, дорожных сооружений и на которых располагаются или могут располагаться объекты дорожного сервиса;

придорожные полосы автомобильной дороги – территории, которые прилегают с обеих сторон к полосе отвода автомобильной дороги и в границах которых устанавливается особый режим использования земельных участков (частей земельных участков) в целях обеспечения требований безопасности дорожного движения, а также нормальных условий реконструкции, капитального ремонта, ремонта, содержания автомобильной дороги, ее сохранности с учетом перспектив развития автомобильной дороги;

объекты дорожного сервиса – здания, строения, сооружения, иные объекты, предназначенные для обслуживания участников дорожного движения по пути следования (автозаправочные станции, автостанции, автовокзалы, гостиницы, кемпинги, мотели, пункты общественного питания, станции технического обслуживания, подобные объекты, а также необходимые для их функционирования места отдыха и стоянки транспортных средств).

Используемые сокращения

МО – муниципальное образование;
СТП – схема территориального планирования;
ФГИС ТП – федеральная государственная информационная система территориального планирования;
ИСОГД – информационные системы обеспечения градостроительной деятельности;
СанПиН – санитарные правила и нормы;
СНиП – строительные нормы и правила;
СП – свод правил;
ГОСТ – государственные стандарты;
СЗЗ – санитарно-защитная зона;
ПС – подстанция;
ООПТ – особоохраняемая природная территория.

ОБЩИЕ ПОЛОЖЕНИЯ

Сведения о нормативно-правовых актах Российской Федерации и Иркутской области

Проект планировки и межевания выполнен в соответствии со следующими основными нормативными правовыми актами:

Градостроительный кодекс Российской Федерации;
Земельный кодекс Российской Федерации;
Водный кодек Российской Федерации;
Лесной кодекс Российской Федерации;

Федеральный закон от 08.11.2007 г. № 257-ФЗ «Об автомобильных дорогах и о дорожной деятельности в Российской Федерации и о внесении изменений в отдельные законодательные акты Российской Федерации»;

Федеральный закон от 06.10.2003 г. № 131-ФЗ «Об общих принципах организации местного самоуправления в Российской Федерации»;

Федеральный закон от 14.03.1995 г. № 33-ФЗ «Об особо охраняемых природных территориях»;

Федеральный закон от 25.06.2002 г. № 73-ФЗ «Об объектах культурного наследия (памятниках истории и культуры) народов Российской Федерации»;

Закон Российской Федерации от 21.02.1992 г. № 2395-1 «О недрах»;

СП 42.13330.2011. Свод правил. «Градостроительство. Планировка и застройка городских и сельских поселений. Актуализированная редакция СНиП 2.07.01-89*»;

СНиП 11-04-2003 «Инструкция о порядке разработки, согласования, экспертизы и утверждения градостроительной документации»;

СанПиН 2.2.1/2.1.1.1200-03 «Санитарно-защитные зоны и санитарная классификация предприятий, сооружений и иных объектов»;

Закон Иркутской области от 21.06.2010 г. № 49-ОЗ «Об административно-территориальном устройстве Иркутской области»;

Закон Иркутской области от 16.12.2004 г. № 94-оз «О статусе и границах муниципальных образований Иркутского района Иркутской области»;

Закон Иркутской области от 23.07.2008 г. № 59-оз «О градостроительной деятельности в Иркутской области»;

Закон Иркутской области от 19.06.2008 г. № 27-оз «Об особо охраняемых природных территориях в Иркутской области»;

Закон Иркутской области от 23.07.2008 № 57-оз «Об объектах культурного наследия (памятниках истории и культуры) народов Российской Федерации в Иркутской области»;

Постановление Правительства Иркутской области от 29.03.2012 г. № 107-пп «Об утверждении Перечня автомобильных дорог общего пользования регионального или межмуниципального значения Иркутской области».

Сведения о градостроительной документации, на основании которой выполнен проект

Схема территориального планирования Иркутской области (утверждена Постановлением Правительства Иркутской области от 02.11.2012 г. № 607-пп);

Схема территориального планирования Иркутского районного муниципального образования (утвержден решением Думы от 25.11.2010 г. № 15-101/рд);

Генеральный план Молодёжного муниципального образования (утвержден решением Думы Молодежного МО от 23.05.2013 г. № 06-23/дсп);

Проект ггенерального плана Ушаковского муниципального образования;

Генеральный план Большереченского муниципального образования (утвержден решением Думы Большереченского МО от 12.12.2013 г. № 12-1/дгп);

Проект генерального плана Листвянского муниципального образования.

Сведения о планах и программах комплексного социально-экономического развития

Долгосрочная целевая программа «Развитие автомобильных дорог общего пользования регионального или межмуниципального значения и местного значения в Иркутской области на 2011-2015 гг.»

Долгосрочная целевая программа по осуществлению дорожной деятельности на территории населенных пунктов Ушаковского муниципального образования на 2012-2014 гг.

ГЛАВА I. АНАЛИЗ СУЩЕСТВУЮЩЕГО ПОЛОЖЕНИЯ ТЕРРИТОРИИ ПРИРОДНЫЕ УСЛОВИЯ

1.1. Географическое положение

Территория проекта планировки и межевания расположена в юго-восточной части Иркутской области на территории Иркутского района (Молодёжное, Ушаковское, Большереченское, Листвянское МО). Автодорога «Иркутск-Листвянка» протягивается на 60 км вдоль берегов Иркутского водохранилища от г. Иркутска до р.п. Листвянка.

1.2. Климатическая характеристика территории

Климат рассматриваемой территории резко континентальный с холодной продолжительной зимой и коротким относительно жарким летом. В любой сезон года возможны резкие изменения погоды, переход от тепла к холоду, значительные колебания температуры воздуха от месяца к месяцу, от суток к суткам и в течение суток.

На рассматриваемой территории возможны следующие стихийные метеорологические явления:

– сильный дождь с количеством осадков 50 мм за 12 часов и менее;
– ветер с максимальной скоростью более 30 м/с;
– гололед.

В таблице 1 помещены основные метеорологические параметры, характеризующие климат района проектирования.

Температура воздуха

Температурный режим района изысканий обусловлен характером атмосферной циркуляции. Существенное влияние на температурный режим оказывает континентальность климата, которая проявляется в резко выраженном различии зимних и летних значений температур воздуха (таблица 2), а также контрастных суточных температурах воздуха. Амплитуда экстремальных значений температуры воздуха составляет по м/ст Иркутск 86 °С. Среднегодовая температура воздуха имеет отрицательное значение (минус 0,9 °С). Период с отрицательными среднемесячными температурами воздуха продолжается с ноября по март – таблица 1. В отдельные годы в зависимости от погодных условий возможны значительные отклонения от многолетнего среднего значения не только среди среднемесячных, но и средних годовых температур воздуха.

Таблица 1 – Основные климатические характеристики

Климатическая характеристика	Значение параметра
Дорожно-климатическая зона согласно СНиП 2.05.02-85	I
Климатический район согласно СНиП 23-01-99*	IB
Среднегодовая температура воздуха	– 0,9 °С
Абсолютный максимум температуры воздуха	+ 36 °С
Абсолютный минимум температуры воздуха	– 50 °С
Температура воздуха наиболее холодной пятидневки обеспеченностью 0,98	– 38 °С
Температура воздуха наиболее холодной пятидневки обеспеченностью 0,92	– 36 °С
Среднегодовое количество осадков	470 мм
Среднее число дней с твёрдыми осадками за год	71
Средняя дата образования устойчивого снежного покрова	02.11
Средняя дата схода снежного покрова	30.04
Наибольшая декадная высота снежного покрова (защищенное от ветра место)	58 см
Наибольшая декадная высота снежного покрова обеспеченностью Р =5%	54 см
Средняя годовая скорость ветра	2,3 м/с
Максимальная наблюденная скорость ветра	28,0 м/с
Наибольшая скорость ветра, возможная один раз в 20 лет один раз в 10 лет	25 м/с 23 м/с
Преобладающее направление ветра в течение года	ЮВ
Среднее количество дней с туманом за год	84
Среднее количество дней с метелью	10
Среднее число дней с гололедом	0,2
Объем снегопереноса за зиму	≈ 200 м3/м
Нормативная глубина промерзания для: суглинков и глин супесей и песков песков гравелистых и средней крупности крупнообломочных грунтов	 202 см 246 см 263 см 298 см

Январь – самый холодный месяц (его среднемесячная температура воздуха минус 20,6 °С). Абсолютный минимум также наблюдался в январе – минус 50 °С (таблица 2). По суровости температурного режима декабрь и февраль лишь незначительно уступают январю. В зимний период на рассматриваемой территории возможны кратковременные повышения температур воздуха до плюс 9 °С. Однако, оттепели явление редкое.

Переход температуры воздуха через 0 °С в сторону весны в среднем приходится на 11 апреля. Среднее число дней с температурой воздуха выше 0 °С составляет 189 – таблица 5. Устойчивый переход через плюс 1 °С на рассматриваемой территории отмечается обычно 23 мая.

Таблица 2 – Основные среднемесячные и годовые метеорологические элементы по м/ст Иркутск, обсерватория за весь период наблюдений

Характеристика	I	II	III	IV	V	VI	VII	VIII	IX	X	XI	XII	Год
Средняя температура воздуха, °С	-20,6	-18,1	-9,4	1,0	8,5	14,8	17,6	15,0	8,2	0,5	-10,4	-18,4	-0,9
Абсолютный максимум температуры, °С	2	8	16	27	33	35	36	34	28	26	14	7	36
Абсолютный минимум температуры, °С	-50	-45	-37	-32	-14	-4	0	-3	-12	-31	-40	-46	-50
Относительная влажность воздуха	80	74	67	59	55	66	74	78	78	74	80	84	72
Осадки, мм	14	10	11	19	35	71	101	88	50	26	21	20	470
Ср. число дней с твердыми осадками	15,5	9,2	7,7	3,8	0,9				0,7	3,8	12,2	17,0	71
Ветер, м/с	1,9	2,3	2,6	3,0	3,0	2,4	2,1	2,1	2,1	2,3	2,1	1,6	2,3
Максимальная скорость, м/с	16	15	20	20	21	16	12	17	19	17	20	15	21
Максимальный порыв, м/с	25	27	24	27	28	24	23	23	20	26	23	27	28
Среднее число дней с сильным ветром	0,7	0,4	2,0	2,7	4,0	2,3	1,6	1,1	1,0	1,8	2,1	0,6	1,7
Наибольшее число дней с сильным ветром	3	2	5	7	7	5	6	5	3	4	6	1	31
Среднее число дней с туманом	16	10	3	0,4	1	2	4	7	7	5	10	19	84
Наибольшее число дней с туманом	28	23	10	3	3	5	11	13	11	13	22	29	122
Ср. продолжительность туманов (часы)	128	51	7	1	2	7	14	28	26	14	57	154	489
Среднее число дней с метелью	2	1	1	1	0,2					0,8	2	2	10
Наибольшее число дней с метелью	10	7	6	5	1					3	5	8	25
Ср. продолжительность метелей (часы)	9	7	9	4	0,5					5	11	11	57
Среднее число дней с грозой				0,2	0,8	4	6	4	0,8				16
Наибольшее число дней с грозой				1	5	9	11	9	4				27
Ср. продолжительность гроз (часы)				0,07	0,5	5,3	9,5	5,3	0,8				21,5
Среднее число дней с градом				0,04	0,2	0,2	0,2	0,1	0,2	0,04			1
Наибольшее число дней с градом				2	2	3	2	1	2	2			6
Среднее число дней с пыльной бурей			0,02	0,9	2,8	1,6	0,4	0,4	0,5	0,3			6,9
Среднее число дней с гололедом				0,03	0,03					0,07		0,03	0,2
Наибольшее число дней с гололедом				1	1					1	1	1	1
Среднее число дней со всеми видами обледенения	12	4	0,3	0,4	0,1				0,1	0,8	7	16	41

Таблица 3 – Даты появления и схода снежного покрова, образования и разрушения устойчивого снежного покрова

М/станция	Число дней со снежным покровом	Даты появления снежного покрова			Даты образования устойчивого снежного покрова			Даты разрушения устойчивого снежного покрова			Дата схода снежного покрова		
		Средняя	Самая ранняя	Самая поздняя	Средняя	Самая ранняя	Самая поздняя	Средняя	Самая ранняя	Самая поздняя	Средняя	Самая ранняя	Самая поздняя
Иркутск, обсерва-тория	160	08.10	06.09	08.11	02.11	10.10	27.11	29.03	12.03	19.04	30.04	26.03	24.05

Таблица 4 – Средняя декадная высота снежного покрова (см)

М/станция	9			10			11			12			1			2			3			4			Наибольшая за зиму		
	1	2	3	1	2	3	1	2	3	1	2	3	1	2	3	1	2	3	1	2	3	1	2	3	Средняя	Макс.	Мин.
Иркутск	·	·	·	1	1	2	6	9	14	18	22	25	25	30	31	33	34	34	33 32	24	10	1	1	·	36	58	15

Примечания: 1. Место установки рейки – защищённое.
2. (·) – снежный покров отсутствовал более чем в 50% зим.

Таблица 5 – Даты наступления средних суточных температур воздуха выше и ниже определенных пределов и число дней с температурой, превышающей эти пределы по данным м/ст Иркутск, обсерватория

Период	Температура									
	-30	-25	-20	-15	-10	-5	0	5	10	15
Начало			02.02	01.03	15.03	28.03	11.04	29.04	23.05	15.06
Окончание			25.12	28.11	12.11	31.10	18.10	28.09	07.09	16.08
Продолжительность			325	271	241	216	189	151	105	61

Наиболее высокие температуры воздуха приурочены к июлю – самому теплому месяцу (его среднемесячная температура воздуха плюс 17,6 °С). В июле зафиксирован и абсолютный максимум температуры воздуха плюс 36 °С – таблица 2.

Осадки

На рассматриваемой территории характер распределения осадков определяется особенностями общей циркуляции атмосферы и орографическими особенностями территории.

В целом по району за год выпадает 470 мм (таблица 2). Основное количество выпадает с мая по сентябрь, и годовая сумма осадков на 83,7% складывается из осадков теплого периода. Зимняя циркуляция над рассматриваемой территорией в основном не имеет характера фронтальной, а представляет собой, прежде всего устойчивый перенос охлажденного и сухого континентального воздуха, обусловливающий преимущественно ясную с небольшим количеством осадков погоду.

В годовом ходе осадков минимум наблюдается в феврале-марте, максимум приходится на июль. Самые значительные осадки наблюдаются при выходе южных циклонов. В июле выпадает в среднем 101 мм. Суточный максимум осадков обеспеченностью Р = 1 % составляет по м/ст Иркутск 85 мм. В летний период осадки носят как обложной, так и ливневый характер. Отмечаются грозы, наблюдаются сильные дожди с осадками более 50 мм за 12 часов и менее. Число дней в году с осадками более 30 мм составляет в среднем 1.

Туманы на рассматриваемой территории регистрируются в течение всего года. За год отмечается около 84 дней с туманами.

Снежный покров

Общее количество выпадающих зимой твердых осадков невелико. В связи с этим средняя максимальная высота снежного покрова небольшая, она не превышает 36 см для защищенного от ветра места (таблица 4). В отдельные зимы высота снега может достигать 58 см.

Длительная зима способствует полному сохранению твердых осадков и образованию устойчивого снежного покрова. Устойчивый снежный покров в основном образуется в первых числах ноября (таблица 3), а разрушается, как правило, в конце марта. В конце апреля – начале мая обычно отмечается полный сход снега. В отдельные годы дата схода снежного покрова может смещаться на месяц назад (если наблюдается очень теплая зима) и вперед (если отмечается очень холодная весна). Снежный покров обычно держится 160 дней.

Ветер

Среднегодовая скорость ветра составляет 2,3 м/с (таблица 1). Особенности физико-географического положения территории и атмосферной циркуляции определяют ветровой режим района изысканий. В холодный период года над большей частью Восточной Сибири устанавливается область высокого давления воздуха – Сибирский антициклон, в связи с этим в регионе преобладает малооблачная погода со слабыми ветрами (таблица 2). Среднемесячные скорости ветра в декабре и январе являются наименьшими в году. В зимний период при антициклоническом характере погоды в рассматриваемом районе фиксируются незначительные скорости ветра. Так, в декабре и январе повторяемость среднемесячных скоростей ветра до 1,0 м/с является наибольшей за год и в среднем за этот период составляет 47,8% – таблица 6.

Таблица 6 – Повторяемость (%) различных градаций ветра по м/ст Иркутск, обсерватория

Скорость ветра, м /с	I	II	III	IV	V	VI	VII	VIII	IX	X	XI	XII	Год
0–1	44,7	33,3	23,7	18,9	19,7	26,0	33,6	33,9	34,2	26,5	35,0	50,9	31,7
2–3	36,9	43,6	50,8	45,0	46,2	53,6	54,1	53,9	50,6	52,0	47,1	37,0	47,6
4–5	14,9	19,4	19,2	25,2	26,6	17,7	11,1	10,8	13,2	17,4	14,5	9,7	16,6
6–7	2,8	3,1	4,7	7,5	5,8	2,1	1,1	1,0	1,6	3,5	2,8	1,7	3,2
8–9	0,5	0,4	1,3	2,3	1,3	0,5	0,1	0,3	0,3	0,5	0,5	0,6	0,7
10–11	0,1	0,1	0,3	0,9	0,3	0,06		0,05	0,1	0,08	0,06	0,08	0,2
12–13		0,05		0,2	0,05	0,03		0,03				0,05	0,03
14–15	0,03				0,03								0,005
16–17	0,03												0,002

В связи с развитием циклонической деятельности весной средние месячные скорости ветра заметно возрастают и достигают наибольших в году значений (таблица 2). В таблице 7 представлены сведения о среднем числе дней со скоростью ветра, равной или превышающей заданное значение. Повторяемость сильных ветров (более 30 м/с) незначительная. Согласно таблицам 6 и 7 скорости более 30 м/с наблюдаются при метелях в декабре и весной в апреле-мае в период усиления циклонической деятельности.

Таблица 7 – Среднее число дней со скоростью ветра, равной или превышающей заданное значение по данным м/ст Иркутск, обсерватория

Скорость ветра, м/с	I	II	III	IV	V	VI	VII	VIII	IX	X	XI	XII	Год
□8	0,6	1,4	2,2	4,1	3,9	1,4	0,7	0,9	1,3	1,7	1,6	1,3	21,1
□15	0,2	0,3	0,9	1,7	2,4	1,2	0,3	0,2	0,6	0,8	0,8	0,2	9,6
□20	0,4	0,3	1,0	2,9	3,1	0,9	0,7	0,3	0,6	1,0	0,76	0,5	12,3
□30		0,07		0,1	0,1					0,07		0,1	0,4

Повторяемость направлений ветра и штилей за год, а также за теплый и холодный периоды приведена в таблице 8 и рисунке 1. В районе изысканий преобладающим направлением в течение года, а также в тёплый и холодный периоды является ветер юго-восточного румба.

Таблица 8 – Повторяемость направлений ветра и штилей (%) по м/ст Иркутск, обсерватория

Месяц	С	СВ	В	ЮВ	Ю	ЮЗ	З	СЗ	Штиль
Год	6	6	14	28	5	3	13	25	10
Теплый период	5	4	11	28	6	4	16	26	7
Холодный период	6	9	19	28	3	2	9	24	13

Для рассматриваемой территории характерна и метелевая деятельность, которая обусловлена вторжением арктических масс, как правило, полярных циклонов. Чаще всего метели фиксируются при северо-западном направлении ветра и скорости ветра в диапазоне 6-9 м/с – таблицы 9, 10. Метели наблюдаются в течение всего холодного периода. За год с метелями в среднем регистрируется 10 суток.

Таблица 9 – Повторяемость различных скоростей ветра при метелях (%)

Метеостанция	Скорость (м/с)					
	<6	6–9	10–13	14–17	18–20	>20
Иркутск, обсерватория	18,0	57,3	19,6	5,1		

Таблица 10 – Повторяемость различных направлений ветра при метелях (%)

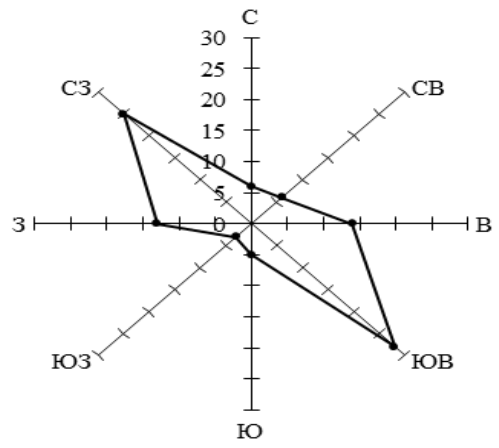
Метеостанция	С	СВ	В	ЮВ	Ю	ЮЗ	З	СЗ
Иркутск, обсерватория	2			2			10	86

Гололедно-изморозевые явления

Среднее число дней с гололедом в районе изысканий за год не превышает 0,2, с кристаллической изморозью – 40 (в районе изысканий чаще всего наблюдается кристаллическая изморозь). В годовом ходе максимум числа дней с гололедом и изморозью приходится на декабрь. Повторяемость различных значений годовых максимумов масс гололедно-изморозевых отложений по м/ст Иркутск, обсерватория представлена в таблице 11. Среднее число дней со всеми видами гололедно-изморозевых образований по м/ст Иркутск, обсерватория приведено в таблице 2.

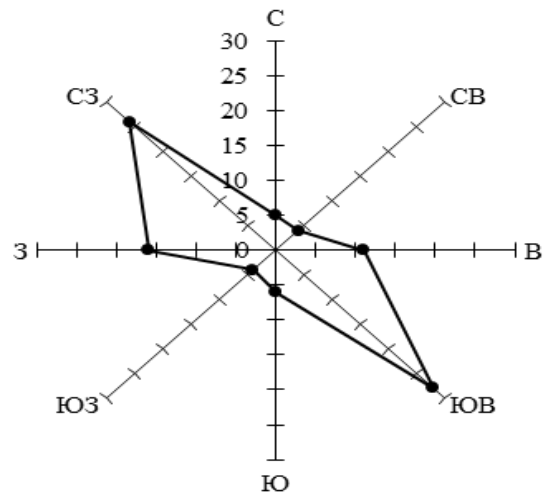
Таблица 11 – Повторяемость (%) различных значений годовых максимумов масс гололедно-изморозевых отложений

Метеостанция	Масса, г/м				Число случаев
	≤40	41 – 140	141 – 310	311–550	
Иркутск, обсерватория	73	15	9	3	34



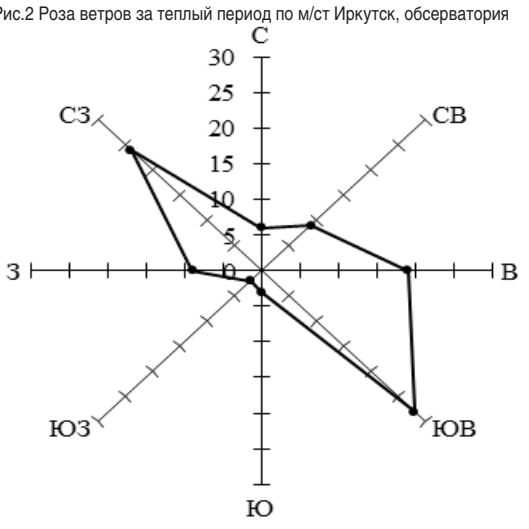
Штиль 10 %

Рис.1. Роза ветров за год по м/ст Иркутск, обсерватория



Штиль 7 %

Рис.2 Роза ветров за теплый период по м/ст Иркутск, обсерватория



Штиль 13 %

Рис.3 Роза ветров за холодный период по м/ст Иркутск, обсерватория

1.3. Физико-географические условия

Рельеф, геоморфология

Район реконструкции участка автодороги расположен в пределах южной окраины Средне-Сибирского плоскогорья, известной под названием Иркутского амфитеатра. Район характеризуется сильно пересеченной местностью, наличием хорошо разработанных долин, пологостью склонов, плавной округленностью водоразделов. Абсолютная высота уровня долин логов колеблется около 400-410 м, в то время как водоразделы достигают высоты 580-600 м. Трасса автодороги непосредственно приурочена к третьей надпойменной террасе р. Ангара.

Согласно СНиП 2.05.02-85* участок строительства автомобильной дороги входит в I дорожно-климатическую зону.

В зависимости от условий увлажнения грунтов, геоморфологии, мощности сезонноотаивающего (сезоннопромерзающего) слоя, типа грунтов, физико-геологических явлений и процессов на участке строительства выделяются:

1 тип местности – сухие места – сток поверхностных вод обеспечен; 1 (ВСН 84-89 табл. 2).

Растительность. Почвы

На территории Иркутского района преобладают Южно-Сибирские горно-таежные, подгорные, подтаежные, в основном светлохвойные (сосна, лиственница, с примесью березы) природные комплексы. На юге района в привершинных частях Приморского хребта и Ольхинского плоскогорья распространена темнохвойная тайга, с преобладанием кедра с примесью лиственницы и сосны. Подгорные степные природные комплексы приурочены к долинам наиболее крупных рек. Мелколиственные леса сформировались в местах рубок леса и многократных пожаров. В днищах некоторых долин сформировались заболоченные луга и ерниковые мари, но они незначительны по площади распространения.

Современные леса на значительной части территории в основном носят производный характер. Растительный покров повсеместно носит следы пожаров или рубок. Территория подвергается интенсивной рекреационной деятельности. Современные леса в окрестностях Листвянки представлены различными типами. На склонах, обращенных к Байкалу, преобладают в основном сосняки с небольшой примесью других пород, преимущественно кедра сибирского. В долинах ручьев леса представлены в основном разнотравными березняками с примесью сосны, осины, кедра и ели, возрастом от 65 до 130 лет.

На территории представлен высотно-поясной комплекс (ВПК) горно-таежных светлохвойных (сосновых, лиственничных) лесов (800-1100 м над ур.м.). Наиболее широко в данном ВПК распространены сосняки рододендроново-брусничные, бруснично-зеленомошные, бруснично-багульниково-зеленомошные, а также чернично-зеленомошные и бадановые. Лиственничники представлены рододенроново-брусничными, рододендроново-бруснично-зеленомошными, рододондроново-баданово-зеленомошными сообществами.

Почвенный покров представлен серыми лесными, дерново-подзолистыми, черноземными выщелоченными и лугово-черноземными почвами. Преимущественное распространение – 59% имеют серые лесные почвы, по механическому составу в основном тяжелосуглинистые и среднесуглинистые, тяжелые для обработки, 2% занимают дерново-карбонатные почвы, около 8% – черноземы, 1% – дерново-подзолистые.

Почвенный покров территории имеет достаточно выраженную высотную и экспозиционную дифференциацию. Наблюдается неоднородность, обусловленная микрорельефом. Большинство почв имеют короткий профиль, облегченный гранулометрический состав, различную степень защебненности.

Для гребнеобразных водораздельных поверхностей и останцов характерны органогенно-щебнистые примитивные почвы (литоземы) в сочетании со слаборазвитыми дерновыми лесными и перегнойными почвами. Для крутых склонов характерны комплексы литоземов, маломощных дерновых лесных и перегнойных каменистых почв с выходами слабовыветреных горных пород.

Для переувлажненных участков склонов, в частности для водосборных воронок, характерны комплексы маломощных дерновых лесных и перегнойных глееватых почв с глееземами торфянисто-перегнойными. На шлейфах теневых склонов распространены комбинации дерновых лесных глееватых и перегнойных глееватых почв, иногда с участием глееземов торфянистых.

Для дерновых лесных и перегнойных оподзоленных и неоподзоленных почв водораздельных поверхностей и крутых склонов, характерно наличие поверхностного грубогумусного органогенного горизонта с высоким содержанием органического вещества, содержание которого книзу уменьшается.

На повышенных участках террас озера Байкал преобладают дерновые и дерново-слабоподзолистые почвы, а в более увлажненных условиях – аллювиальные дерновые глеевые. Заболоченные депрессии заняты комбинациями лугово-болотных и болотных почв.

Гранулометрический состав почв различен и зависит как от характера почвообразующих пород, так и от местоположения. На водоразделах и склонах преобладают супесчаные и легкосуглинистые почвы.

Серые лесные почвы характеризуются средним неустойчивым плодородием, и кроме того с 1991 года, в связи с ухудшением экономических условий, резко сократились объемы работ по сохранению почвенного плодородия.

1.4. Гидрография и гидрогеологические условия

Гидрографическая сеть района работ хорошо развита. Водные объекты, расположенные на рассматриваемой территории: озеро Байкал, Иркутское водохранилище, реки Николиха, Распопиха, Банная, ручей по пади без названия, ручьи Каменушка, Сеннушка, Банный, река Крестовка, ручьи Малая и Большая Черемшанка, реки Еловая, Бурдугуз, Тальца, Гнилая, Косая. Основной водной артерией является р. Ангара, входящая в водосборный бассейн р. Енисей.

Иркутское водохранилище, расположенное выше Иркутской ГЭС, имеет ширину 2-3 км, глубину до 30 м, скорость течения до 0,1 м/сек. Площадь водохранилища составляет 154 км^2 при нормальном подпорном уровне, равном 456,7 м (БС). Заполнение водохранилища происходило в период 1956-1960 гг. Берега водохранилища преимущественно крутые, сильно изрезаны и имеют много заливов. Водный режим водохранилища отличается высокой стабильностью, обусловленной регулирующим влиянием оз. Байкал и Иркутского гидроузла.

Исторически уровень озера Байкал за последние пять веков снижается. Высокие горизонты воды, которые повторяются один раз в 65-70 лет, стали на полметра ниже, чем они были 500-600 лет назад. После строительства Иркутской ГЭС уровень озера вновь поднялся на 1 м.

Температурный режим воды реки Ангара и Иркутского водохранилища определяется количеством поступающего тепла, поглощении его верхним слоем водной массы, непрерывным теплообменом с атмосферой, размерами водоема и динамическими процессами, протекающими в нем. Термический режим водохранилища характеризуется высокой инерционностью и слабым прогревом воды. Поступление вод в Ангару из Байкала с некоторой глубины приводит к небольшому понижению температуры воды в водохранилище летом и повышению – в осенне-зимние месяцы.

Замерзание водохранилища происходит от плотины вверх. Процесс покрытия водохранилища льдом от плотины до д. Бурдаковка проходит быстро, затем до р.п. Большая Речка – медленно. Верхний участок Иркутского водохранилища зимой не замерзает в результате поступления байкальских вод с температурой больше 0°С.

В северо-западной части территории протекает ручей Распопиха, являющийся правым притоком реки Ангары. Ручей впадает в р. Ангару ниже по течению на расстоянии 100-130 м от выпуска сточных вод с очистных сооружений. Долина ручья, шириной 250-300 м, покрыта травянистой растительностью и частично заболочена на расстоянии 50-80 м выше по склону от площадки очистных. Ниже по склону русло ручья приобретает видимые очертания. Его ширина достигает 0,8-1,1 м, глубина – 0,4-0,6 м. Такое русло ручья прослеживается вплоть до впадения в р. Ангару.

Таблица 12 – Данные по площади водосбора, длине и среднему уклону водотоков

Название водного объекта	Общая площадь водосбора, км^2	Длина, км	Средний уклон, ‰
р. Большая	432	37	
р. Бурдугуз	127	25,5	
р. Малая Грязнуха			
р. Распопиха	21	9,8	0,027
р. Банная	19,4	13,9	0,025
руч. без названия	1,33	1,8	0,086
руч. Каменушка	1,43	1,8	0,087
руч. Сеннушка	0,68	1,5	0,123
руч. Банный	2,01	2,5	0,064
р. Крестовка	51,45	15,6	0,039
руч. Малая Черемшанка	3,47	4,3	0,073
руч. Большая Черемшанка	3,34	3,6	0,101

Питание рек района смешанное дождевое, снеговое и подземное. Основным источником питания являются осадки (до 55% годового объема). Талые воды составляют до 29-30% годового стока. Устойчивое подземное питание (базисный сток) на малых водотоках для данного района колеблется в пределах 16-20% в многоводные годы. Устойчивые величины подземного питания могут приводить к развитию наледей. Основная доля годового стока проходит в теплый период, во время выпадения жидких осадков.

Реки бассейна р. Ангары замерзают в конце ноября и вскрываются во второй половине апреля. Толщина льда водохранилища, крупных рек и озера 1-1,5 м. Мелкие реки промерзают до дна, образуя наледи. Ледяной покров держится 160-170 дней.

Густота речной сети значительна (0,4-0,7 км/км^2). Среднегодовая температура воды в реках около 5°С, а в июле поднимается до 16°С.

Уровень воды в реках в период летних дождевых паводков (июль-август) и весеннего половодья поднимается на 2-3 м, что приносит немалый ущерб хозяйству района. Весенние паводки на малых реках непродолжительны (3-7 дней). Летние паводки могут длиться более 7 дней. Реки питают оз. Байкал и Иркутское водохранилище.

Характерным свойством водных ресурсов является многогранность их использования: собственно вода как вещество при водоснабжении производства и населения гг. Иркутск, Шелехов и др. населённых пунктов, как источник энергии в гидроэнергетике; как основа образования акваторий в судоходстве, водных рекреациях; как среда обитания живых организмов в рыбном хозяйстве и т.д. Воды рек, водохранилища и оз. Байкал обеспечивают 92% потребности в свежей воде, остальные 8% - подземные источники.

Гидрогеологические условия

Согласно гидрогеологическому районированию участок реконструкции автодороги входит в пределы Иркутского артезианского бассейна с комплексом трещинно-пластовых вод в терригенных отложениях нижней юры и порово-пластовых вод в современных аллювиальных отложениях.

Частое переслаивание водопроницаемых и водоупорных грунтов создает благоприятные условия для существования многочисленных невыдержанных по простиранию водоносных горизонтов. Питание грунтовых вод осуществляется преимущественно за счет атмосферных осадков.

В северо-западной части рассматриваемой территории горизонты подземных вод находятся на уровне 10-15 м. В юго-восточной части территории глубина залегания подземных вод изменяется от 0,1 до 7,3 м. Воды в основном безнапорные, иногда обладают напором до 2 м. Водоупором служат скальные породы, питание осуществляется за счет инфильтрации атмосферных вод.

Трещинные воды приурочены к архейским кристаллическим породам. Водоносность этих пород находится в прямой зависимости от степени их трещиноватости. В силу этого трещинные воды не образуют выдержанного горизонта. Глубина залегания уровня воды 3,2-5,12 м.

По химическому составу вода весьма пресная, гидрокарбонатная кальциево-натриевая, нейтральная, с общей жесткостью 1,4-2,7 мг/экв. Вода является неагрессивной и слабоагрессивной по отношению к бетону с маркой по водонепроницаемости W4. При изготовлении железобетонных конструкций необходимо применять бетон с маркой по водопроницаемости W6. Вода пригодна для затворения бетонной смеси. Степень агрессивного воздействия на арматуру железобетонных конструкций при постоянном погружении неагрессивная, при периодическом смачивании – слабоагрессивная. Степень агрессивного воздействия воды на металлические конструкции при свободном доступе кислорода – среднеагрессивная. Коррозионная агрессивность воды к свинцовой и алюминиевой оболочкам кабеля средняя и высокая.

1.5. Инженерно-геологические условия района строительства

Геологическое строение

В геологическом строении участок реконструкции автодороги принимают участие осадочные образования юрской системы, залегающие на кристаллическом фундаменте и отложения четвертичного возраста.

Юрская система представлена средним отделом (J2ps).

Четвертичная система представлена средним отделом (Q2) и современными образованиями (Q4).

Среднеюрские образования получили довольно широкое распространение. Залегают они близко к дневной поверхности и представлены песчаниками, аргиллитами, алевролитами и просло углей. Часто, в виде тонких прослоек, отмечается уголь. Реже среди скальных грунтов встречаются светлые жирные глины.

Четвертичные отложения получили широкое распространение. Образования среднечетвертичного возраста представлены аллювиальными отложениями древних погребенных долин это, преимущественно, глины и суглинки, подстилаемые галечниковыми грунтами.

Современные четвертичные образования представлены аллювиальными, делювиальными, делювиально-пролювиальными, пролювиальными и элювиальными отложениями.

Аллювиальные (речные) отложения выполняют современные долины и представлены галечниковыми грунтами, песками, глинами, супесями и суглинками.

Делювиальные (склоновые) отложения покрывают склоны водоразделов. Представлены они глыбовыми, щебенистыми и дресвяными грунтами с различным заполнителем, а также супесями и суглинками преимущественно с примесью обломочного материала.

Делювиально-пролювиальные и пролювиальные отложения небольших временных водотоков отмечаются в логах, в нижних частях и у подножий склонов. Последние образуют конусы выноса при выходе в долины рек. Представлены они щебенистыми грунтами с суглинистым заполнителем, а также суглинками щебенистыми с включением глыб.

Элювиальные отложения распространены не особенно широко. Представлены они глыбовыми и щебенистыми грунтами с примесью мелкозема, суглинками и супесями с примесью обломочного материала (щебня, дресвы).

Сейсмичность территории

В тектоническом отношении данный участок автодороги располагается в пределах южной оконечности клинообразного выступа древней Сибирской платформы (Иркутский амфитеатр), состоящий из интенсивно дислоцированного кристаллического фундамента платформы и верхнего слабодислоцированного платформенного чехла.

Территория подвержена транзитному воздействию землетрясений, зарождающихся в пределах Байкальского рифта. По данным Института земной коры СО РАН, ощутимые землетрясения фиксируются 3 раза в год, но в отдельные годы сейсмическая активность возрастала в 10 раз (1959 г.) и 20 раз (1829 г.). Человеческих жертв не отмечалось. Последствия землетрясений выражались в частичных повреждениях зданий и деформациях насыпных грунтов. Однако, учитывая эволюцию геологической среды на урбанизированных площадях, в перспективе ожидается повышение уязвимости территории в границах проекта к сейсмическим воздействиям и возникновение опасности для сооружений не только в период сейсмической активности, но и в период относительного сейсмического затишья.

Для территории Большереченского МО расчетная сейсмическая интенсивность в баллах шкалы MSK-64 для средних грунтовых условий и трех степеней сейсмической опасности – с вероятностью 10% (шкала А) составляет 8 баллов. (СП 14.133302011 актуализованная редакция СНиП II-7-81*).

Территория Листвянского муниципального образования находится в сейсмической зоне с интенсивностью 8-9 баллов и 10 баллов в п. Никола. На территории Листвянского МО наблюдается высокая современная сейсмическая и тектоническая активность земной коры, что подтверждается частыми сильными (М>5 по шкале Рихтера) землетрясениями и формированием зон активных разломов.

Современные физико-геологические процессы и явления

Проявление современных экзогенных и эндогенных процессов в значительной степени обусловлено геологическим строением, литологическим составом пород, геоморфологическими особенностями района изысканий и его климатическими особенностями.

Эндогенные процессы связаны с данной территорией, которая находится в зоне повышенной сейсмической опасности.

Наиболее неблагоприятными экзогенными процессами в пределах изученной территории связаны с наличием в районе работ сезонного оттаивания/промерзания грунтов и морозного пучения и процессами заболачивания.

Заболачивание получило довольно широкое распространение. Это, как правило, пониженные участки местности, днища логов и падей, долины. Сток поверхностных вод здесь затруднен либо отсутствует.

Для таких участков характерен небольшой кочкарник, мелкий «угнетенный» лес, болотная луговая растительность.

Глубокое сезонное промерзание обусловлено многими факторами, такими как литологические особенности грунтов, мощность снежного покрова, степень залесенности и многие другие, и составляет по грунтам (обсерватория, г. Иркутск):

для суглинков и глин – 202 см;
для супесей и песков пылеватых – 246 см;
для песков гравелистых и крупных – 263 см;
для крупнообломочных грунтов – 298 см.

Для г. Иркутска, по результатам многолетних наблюдений, глубина сезонного промерзания принимается 2,8 м.

С современными криогенными процессами связаны явления морозного пучения грунтов.

Преимущественным развитием на данной трассе в верхней части разреза в зоне сезонного промерзания пользуются: супеси песчанистые твердые (ИГЭ-10), суглинки легкие пылеватые полутвердые (ИГЭ-13), суглинки легкие пылеватые мягкопластичные (ИГЭ-14), суглинки легкие пылеватые тугопластичные (ИГЭ-16), суглинки тяжелые пылеватые полутвердые (ИГЭ-18). являющиеся согласно СНиП 2.05.02-85 таблица 6,7 пучинистыми, сильнопучинистыми и чрезмерно пучинистыми.

Согласно СНиП 22-01-95 «Геофизика опасных природных воздействий», приложение Б; по категории опасности процесс пучения грунтов оценивается как весьма опасные и процесс землетрясения оценивается как опасный. По совокупности процессов следует принимать категорию опасности – опасный.

Согласно СП11-105-97 часть I приложение Б трасса отнесена к II категории (сложной) инженерно-геологических условий.

1.6. Лесной фонд

В границы проекта планировки и межевания входят земли лесного фонда.

Иркутское лесничество Хомутовское участковое лесничество:

Технический участок № 11 (ИРГСХА) части кварталов 1, 2, 3;

Пригородная дача части кварталов 131, 137, 132, 138, 139 (защитные леса: леса, выполняющие функции защиты природных и иных объектов: леса, расположенные в 1 и 2 поясах зон санитарной охраны источников питьевого и хозяйственно - бытового водоснабжения);

Технический участок № 10 (ГУСХП ОПХ «Иркутское») часть квартала 5 (защитные леса: леса, выполняющие функции защиты природных и иных объектов: защитные полосы лесов, расположенные вдоль железнодорожных путей общего пользования, федеральных автомобильных дорог общего пользования, автомобильных дорог общего пользования, находящихся в собственности субъектов РФ);

часть 21 выдела 5 квартала Технического участка № 10 (ГУСХП ОПХ «Иркутское») (защитные леса: леса, выполняющие функции защиты природных и иных объектов: зелёная зона).

Ангарское лесничество Тальцинское участковое лесничество:

Ангарская дача части кварталов 107, 114, 119, 129, 133 (защитные леса: леса, выполняющие функции защиты природных и иных объектов: леса, расположенные в 1 и 2 поясах зон санитарной охраны источников питьевого и хозяйственно - бытового водоснабжения), 144, 155, 166 (защитные леса: леса, выполняющие функции защиты природных и иных объектов: защитные полосы лесов, расположенные вдоль железнодорожных путей общего пользования, федеральных автомобильных дорог общего пользования, автомобильных дорог общего пользования, находящихся в собственности субъектов РФ),

Технический участок № 10 (ГУСХП ОПХ «Иркутское») части кварталов 6, 8, 12, 13 (защитные леса: леса, выполняющие функции защиты природных и иных объектов: защитные полосы лесов, расположенные вдоль железнодорожных путей общего пользования, федеральных автомобильных дорог общего пользования, автомобильных дорог общего пользования, находящихся в собственности субъектов РФ; нерестоохранные полосы лесов), Тальцинской дачи части кварталов 116, 114, 117, 115, 106, 118, 107, 119, 108, 120, 109, 127, 125, 126, 128, 113, 112 (защитные леса: леса, выполняющие функции защиты природных и иных объектов: нерестоохранные полосы лесов).

Согласно сведений государственного лесного реестра данные участки лесного фонда в зоне с особыми условиями использования территорий не расположены, к особоохраняемым природным территориям не относятся.

В границы рассматриваемой территории входят лесные участки, предоставленные в аренду ООО ГК «Байкал-21», ИП Свердлов Л.С., ООО «ДАОР», ООО «Сибстройресурс», ОАО «ИЭСК», ЗАО «Байкалвестком» (2 договора аренды), ЗАО «Росберег», ООО «Локус», ООО УК «Народная», ООО «СтройТранзитСвязь», ООО «Парк-Отель Бурдугуз», ОАО «МТС», ООО «Байкальская инвестиционная компания», ОАО «Ангарская нефтехимическая компания», Иркутской областной общественной организации охотников и рыболовов – Ангарское лесничество; ООО «Алания», ИП Шваенко О.П., ООО «Олимп», ООО «Лесторг» - Иркутское лесничество.

В соответствии с принципами целевого назначения земель, а также учитывая виды разрешенного использования лесов, установленные ст. 25 Лесного кодекса Российской Федерации, для реконструкции автомобильной дороги «Иркутск-Листвянка» необходимо осуществить перевод земель лесного фонда в земли промышленности и иного специального назначения, в порядке, установленном Федеральным законном от 21.12.2004 года № 172 «О переводе земель или земельных участков из одной категории в другую».

В случае включения в границы участка, испрашиваемого для реконструкции автомобильной дороги «Иркутск-Листвянка» лесного участка, занятого защитными лесами (зелёная зона) необходимо будет рассмотреть вопрос об изменении границ зелёных зон.

2. ПОЛОЖЕНИЕ АВТОДОРОГИ ИРКУТСК-ЛИСТВЯНКА В СИСТЕМЕ РАССЕЛЕНИЯ

Автодорога регионального значения «Иркутск-Листвянка» обслуживает территории Молодежного, Ушаковского, Большереченского и Листвянского муниципальных образований и на значительном протяжении проходит по пересеченной местности правобережья р. Ангары с большим количеством действующих водотоков, через которые построены 23 мостовых перехода.

Байкальский тракт является основной транспортной артерией, соединяющей г. Иркутск с местами массового отдыха на оз. Байкал и в верхнем течении р. Ангара, и играет огромную роль в развитии туризма в Иркутской области.

Автомобильная дорога «Иркутск-Листвянка» строилась в период 1953-1960 гг. Технические изыскания и составление технического проекта были выполнены Ленинградским отделением Гипродорстроя под нормативы пятой технической категории. По состоянию на 1 марта 1960 года, значительная часть строительных работ осталась незавершенной, в том числе: не расчищена и не спланирована полоса отвода, на отдельных участках высота насыпи не доведена до проектных отметок, земляное полотно на всем протяжении было заужено, система водоотвода размыта, продольные уклоны допущены до 11,5%, габариты искусственных сооружений сужены и т.д.

В соответствии с распоряжением Совета Министров РСФСР от 28 марта 1960 года за N1823-р и приказом Министра автомобильного транспорта и шоссейных дорог РСФСР от 31 марта 1960 года за N128 ГУШОСДОР поручено осуществить за счет средств капитального ремонта работы первой очереди по уширению земляного полотна до 10 м, усилению и уширению проезжей части до 7 м с устройством гравийного основания и черного покрытия, уширению искусственных сооружений и расчистке полосы отвода. Все необходимые работы в установленный срок были выполнены ОШОСДОР, и по приказу Министра автомобильного транспорта и шоссейных дорог РСФСР N256 от 15 июля 1960 года автодорога «Иркутск-Листвянка» с подъездом к Правительственной даче включена в сеть дорог общегосударственного значения и передана в эксплуатацию автомобильной дороге Красноярск-Иркутск.

В период 1960-1990 годов была произведена реконструкция отдельных участков (увеличены расстояния видимости, уменьшены продольные уклоны и произведено спрямление отдельных участков). За счет ремонтных работ параметры дороги доведены до нормативов четвертой и третьей технических категорий. Все искусственные сооружения заменены на капитальные.

В 1995 г. на основании письма от 21 июня 1995 г. N10-1842/ЗИ комитета по управлению государственным имуществом и развитию рыночных структур Иркутской области и письма-распоряжения Генерального директора Федерального дорожного департамента от 31.08.95 г. NФДД 20/584 актом приёма-передачи автодорога «Иркутск-Листвянка» протяженностью 62 км от км 8 до км 70 передана с баланса Федеральной дирекции Прибайкальской автомобильной дороги на баланс областного дорожного управления.

С 1996 г. постановлением главы администрации Иркутской области от 17.05.96 г. N131-пг автомобильная дорога внесена в перечень областных дорог общего пользования.

В 1998-1999 гг. по проектам ГП «Автодорпроект» был выполнен значительный объем ремонтных работ (в т.ч. по способу терморегенерации комплектом машин 4500RC, ремонту обочин, устройству переходно-скоростных полос, остановочных площадок, ограждений и т.п.).

3. ИСПОЛЬЗОВАНИЕ ТЕРРИТОРИИ

Таблица 13 – Виды функциональных зон, используемых в проекте планировки территории линейного объекта

Индекс	Наименование
	Жилые зоны
Ж1	Зоны застройки индивидуальными жилыми домами (1-3 этажа)
Ж2	Зоны застройки малоэтажными жилыми домами (1-3 этажа)
Ж3	Зоны застройки среднеэтажными жилыми домами (3-5 этажей)
Д	Зоны размещения объектов дошкольного образования
Ш	Зоны размещения объектов начального общего и среднего общего образования
	Общественно-деловые зоны
ОД1	Зоны делового, общественного и коммерческого назначения
ОД2	Зоны размещения объектов дорожного сервиса
ОД3	Зоны размещения объектов здравоохранения
ОД4	Зоны размещения объектов культуры
	Производственные зоны

П1	Зоны размещения производственных объектов
П2	Зоны размещения коммунальных и складских объектов
	Зоны инженерной и транспортной инфраструктур
ИТ1	Зоны размещения объектов инженерной инфраструктуры
ИТ2	Зоны размещения объектов транспортной инфраструктуры
	Зоны сельскохозяйственного использования
СХ1	Зоны сельскохозяйственных угодий
СХ2	Зоны, занятые объектами сельскохозяйственного назначения
	Зоны рекреационного назначения
Р1	Зоны парков и скверов
Р2	Зоны размещения объектов спорта
Р3	Зоны размещения объектов туристско-рекреационного назначения
Р4	Зоны лесов и лесопарков
	Зоны природного назначения
ПН1	Зоны природных территорий
ПН2	Зоны, занятые лесами
ПН3	Зоны, занятые болотами
ПН4	Зоны водных объектов
ПН5	Зоны территорий с нарушенным рельефом
	Зоны специального назначения
С1	Зоны озеленения специального назначения
С2	Зоны объектов специального назначения
С3	Зоны кладбищ
С4	Зоны складирования и захоронения отходов
	Иные зоны
И1	Территория в границах красных линий

Существующее использование территории отражено в таблице 14.

Таблица 14 – Современное использование территории

Наименование	га	%
Жилые и общественно-деловые зоны	0,55	0,14
Зоны застройки индивидуальными жилыми домами (1-3 этажа)	0,03	0,01
Зоны делового, общественного и коммерческого назначения	0,52	0,13
Зоны инженерной и транспортной инфраструктуры	53,47	13,30
Зоны размещения объектов транспортной инфраструктуры	53,47	13,30
Зоны природного и рекреационного назначения	331,78	82,51
Зоны размещения объектов туристско-рекреационного назначения	0,77	0,19
Зоны, занятые лесами	299,66	74,53
Зоны природных территорий	21,92	5,45
Зоны водных объектов	1,30	0,32
Зоны, занятые болотами	8,13	2,02
Зоны сельскохозяйственного использования	16,30	4,05
Зоны сельскохозяйственных угодий	16,12	4,01
Зоны, занятые объектами сельскохозяйственного назначения	0,17	0,04
Итого	402,09	100,00

Площадь планирования в существующих границах составляет 402,1 га. Большую часть территории занимают зоны природного и рекреационного назначения – 82,5%, из которых 90,3% - зоны лесов. Зоны транспортной инфраструктуры занимают 13,3% и представляют собой часть автодороги Иркутск-Листвянка. Менее 5% общей площади занимают территории жилой и общественно-деловой застройки и сельскохозяйственные территории.

ГЛАВА II. ОБОСНОВАНИЕ ВЫБРАННОГО ВАРИАНТА РАЗМЕЩЕНИЯ ОБЪЕКТА ЛИНЕЙНОГО ЗНАЧЕНИЯ

4. ЭКОНОМИЧЕСКАЯ ХАРАКТЕРИСТИКА

Автомобильная дорога «Иркутск-Листвянка» является главной и единственной дорогой, соединяющей областной центр с южным побережьем оз. Байкал (р.п. Листвянка, санаторий «Байкал», лимнологический институт, туристические комплексы) и расположенными там объектами туристического сервиса, населенными пунктами и многочисленными садоводствами и местами отдыха в зоне Иркутского водохранилища и правого берега р. Ангары. Дорога предназначена, в основном, для выезда в места отдыха, туристических и специальных целей. Автодорога связана с железной дорогой в г. Иркутске, а также подъездными путями с пристанями на р. Ангаре и на оз. Байкал.

Наибольшее развитие в районе тяготения автомобильной дороги «Иркутск-Листвянка» получил туристический сектор экономики. Туристские услуги на его территории оказывают многочисленные туроператоры и турагентства, гостиницы, транспортные предприятия и иные организации.

Вдоль рассматриваемой автомобильной дороги размещаются многочисленные туристические и спортивные базы, пансионаты, детские оздоровительные учреждения, садоводства (более 100), к ней примыкают подъезды к 14 населенным пунктам и 4 поселкам коттеджной застройки.

На км 10+186 дороги примыкает съезд к поселку ИСХИ Молодежного муниципального образования, где размещается Иркутская сельскохозяйственная академия и участки жилой застройки.

На км 20 автомобильной дороги расположен гостиничный комплекс «Байкал-21», от км 21 имеется подъезд к кемпинг-отелю «Ёлочка», санаторию восстановительного лечения «Изумруд» вместимостью 120 человек, от км 39 – к парку-отель «Бурдугуз» и пикниковой базе «Сибирская заимка», от км 43 – к современному лечебно-оздоровительному центру круглогодичного пребывания «Электра» (вместимостью 210 человек), от км 47 – к архитектурно-этнографическому музею «Тальцы». Музей входит в пятерку самых крупных музеев России под открытым небом. Ежегодно его посещают порядка 140 тыс. чел.

От км 38-39 имеются съезды к гостиничному комплексу «Ангарские хутора» и туристической деревне «Хрустальный колодец», от км 61-63 – к базе отдыха «Ангарский исток», мини-гостинице «Узоры Сибири», гостинице «Прибайкальская», к гостиничному комплексу «Флагман» (п. Никола).

В п. Никола размещается база Байкальского поисково-спасательного отряда Сибирского регионального центра МЧС России. Численность персонала составляет 300 человек.

Конечным пунктом автомобильной дороги является рабочий поселок Листвянка, протянувшийся вдоль берега Байкала на 8 км. Здесь размещается филиал Лимнологического института РАН, музей и нерпинарий, Байкальская астрофизическая обсерватория, картинная галерея, санаторий «Байкал», частные гостиницы и туристические базы.

Санатории и большинство баз отдыха действуют круглогодично, в этой связи туристский пассажиропоток по автодороге «Иркутск-Листвянка» достаточно стабильный.

В зимний период в р.п. Листвянка действует горнолыжный центр «Истлэнд» и горнолыжный комплекс «Сноулэнд».

Листвянка связана паромной переправой с портом Байкал – конечной станцией КБЖД, расположенной на левом берегу Ангары. Также от поселка берут начало большинство водных маршрутов по оз. Байкал.

Рассматриваемая территория имеет огромный туристский потенциал. Туристский поток ежегодно возрастает на 15-20% и уже преодолел полумиллионный рубеж.

Из схемы территориального планирования Иркутского района (на 2010 г.). Туристов и отдыхающих обслуживают гостиницы, размещающиеся главным образом в Листвянке, общей вместимостью 1 255 мест, а также санатории, пансионаты, турбазы и другие рекреационные объекты, расположенные на побережье Иркутского водохранилища, рассчитанные на 1 246 мест.

Из Генерального плана Молодежного муниципального образования. Население на исходный год разработки (2010 г.) – 8,2 тыс.чел. Проектная численность населения (2025 г.) – 28,0 тыс.чел. Площадь садоводств к 2025 году – 228,6 га (около 1 200 участков, высокая степень загруженности – около 80%).

Из Генерального плана Большереченского муниципального образования. Население на исходный год разработки (2011 г.) – 2,7 тыс.чел. Проектная численность населения (2030 г.) – 6,6 тыс.чел (4,0 тыс.чел – постоянное, 2,6 – временное). Проектная площадь садоводств – 24,5 га (около 130 участков, загруженность – около 40%).

Из Генерального плана Листвянского муниципального образования. Население на исходный год разработки (2011 г.) – 1,9 тыс.чел. Проектная численность населения (2030 г.) – 8,0 тыс.чел. (4,0 тыс.чел – постоянное, 4,0 тыс.чел – временное).

Ушаковское муниципальное образование – генеральный план не утвержден. Согласно Схеме территориального планирования Иркутского района: проектная численность населения (2025 г.) – 31,1 тыс.чел (из них 21,2 тыс.чел – постоянное). Численность населения на 2014 г. – 7,3 тыс.чел. Площадь садоводств не утверждена.

5. ПРЕДЛОЖЕНИЯ ПО УСТРОЙСТВУ АРХИТЕКТУРНО-ПЛАНИРОВОЧНОЙ СРЕДЫ

В основу проекта планировки легли материалы генеральных планов муниципальных образований, правил землепользования и застройки МО, а также схем территориального планирования Иркутского районного муниципального образования и Иркутской области.

Автомобильная дорога «Иркутск-Листвянка» (Байкальский тракт) является одной из основных территориальных дорог Иркутской области. Дорога служит одним из четырех автодорожных выходов к озеру Байкал, привлекающему туристов Российской Федерации, стран ближнего и дальнего зарубежья.

Высокая социально-экономическая значимость дороги обусловлена наличием вдоль неё большого количества туристических баз, санаториев, оздоровительных лагерей, садоводческих товариществ.

Продолжением автомобильной дороги на территории города является одна из основных магистралей – улица Байкальская. По улично-дорожной сети города осуществляется выход на автомобильные дороги федерального значения Р-255 «Сибирь», Р-258 «Байкал».

Протяжение автомобильной дороги – 70,27 км с асфальтобетонным покрытием, в том числе в пределах города – 8 км. По техническому состоянию дорога соответствует нормативам IV категории (48,27 км), 14 км на начальном участке от областного центра отнесены к III категории. В плане и профиле дорога в основном повторяет рельеф местности с множеством крутых поворотов, спусков и подъёмов.

Основная планировочная идея развития Байкальского тракта – увеличение категории с III на I и II, строительство 5 новых развязок и создание зон общественно-деловой инфраструктуры, объектов придорожного сервиса, что обеспечит повышение технико-экономических и транспортно-эксплуатационных показателей автодороги для повышения уровня и качества жизни и здоровья граждан.

5.1. Предложения по функциональному зонированию территории и объектам транспортной инфраструктуры

В соответствии с Градостроительным кодексом Российской Федерации, в проекте планировки утверждаются красные линии, которые обозначают существующие, планируемые (изменяемые, вновь образуемые) границы территорий общего пользования, границы земельных участков, на которых расположены линии электропередачи, линии связи (в том числе линейно-кабельные сооружения), трубопроводы, автомобильные дороги, железнодорожные линии и другие подобные сооружения (линейные объекты). Красные линии отделяют общественные (публичные) территории от земельных участков, застраиваемых частными лицами, следовательно, проектом отводится территория в границах красных линий, которая служит коридором для существующих и проектируемых инженерных и транспортных коммуникаций.

На территории участка км 12-29 автодороги регионального значения «Иркутск-Листвянка» предусмотрено строительство 5 развязок, две из которых выполнены в двух уровнях с организацией надземных пешеходных переходов и зон дорожного сервиса в едином комплексе.

Перечень предлагаемых развязок:

2-х уровневые

км 12 – ДНТ «Молодежное»;

км 13 – д. Новолисиха, с. Пивовариха;

В одном уровне

км 17 – п. Еловый, с-во «Политехник»;

км 19 – п. Патроны, п. Еловый;

км 28 – с-ва «Зелёный мыс», «Октябрьское», «Лайнер» и др.

5.2. Проектируемые объекты придорожного сервиса

Современная автомобильная дорога представляет собой комплексное сооружение, основным назначением которого является обеспечение безопасного и удобного движения транспортных средств, а также своевременного и качественного обслуживания находящихся в пути водителей, пассажиров и автомобилей.

В соответствии с действующими нормативами сеть объектов дорожного сервиса состоит из зданий и сооружений, предназначенных для создания нормальных условий жизнедеятельности находящихся в дороге людей. Она включает сооружения длительного отдыха (автогостиницы, мотели, кемпинги), площадки отдыха, площадки для кратковременной остановки автомобилей, пункты питания (рестораны, кафе, столовые и буфеты), торговли (магазины, киоски), автозаправочные станции (АЗС), дорожные станции технического обслуживания автомобилей (СТО), пункты мойки автомобилей, устройства для технического осмотра автомобилей (эстакады и смотровые ямы) и устройства аварийно-вызывной связи.

Объекты дорожного сервиса рассматриваются как сеть зданий и сооружений, способствующих повышению надежности работы водителей путем создания оптимальных условий их труда и отдыха, качественного обслуживания и эффективности использования автомобильного транспорта при соблюдении требований обеспечения безопасности дорожного движения.

Классификация и состав объектов сервиса

Каждый объект сервиса наряду с основным зданием должен иметь в своем составе площадку для стоянки автомобилей с въездом на нее и выездом с нее, тротуары и пешеходные дорожки, туалет и мусоросборник. Обязательное наличие перечисленных элементов определяет специфику объектов сервиса всех типов.

По своему назначению объекты дорожного сервиса делятся на три группы: для обслуживания участников дорожного движения (водителей и пассажиров), технического обслуживания автомобильного транспорта и устройства аварийно-вызывной связи.

К первой из них относятся:

площадки отдыха, которые предназначены для кратковременного отдыха водителей и пассажиров транспортных средств. Они состоят из трех планировочных зон: стоянки с въездом и выездом; отдыха и санитарно-гигиенической. Кроме этих обязательных элементов генеральный план площадки отдыха может дополнительно включать зону технического осмотра транспорта с эстакадой или смотровой ямой;

пункты торговли (магазины, павильоны, киоски), различающиеся по размерам и капитальности зданий, площади торгового зала, времени обслуживания, ассортименту товаров и методам продажи;

пункты (предприятия) питания (рестораны, кафе, столовые, буфеты и пр.), которые различаются размерами и капитальностью зданий, числом мест, временем и видом обслуживания, номенклатурой продукции;

сооружения длительного отдыха (автогостиницы, мотели, кемпинги), отличающиеся планировкой и капитальностью зданий, временем эксплуатации (круглогодичные, сезонные), количеством, площадью, размерами стоянок и их размещением относительно зданий. Автогостиницы близки по структуре к гостиницам общего типа и состоят из многоэтажного корпуса и охраняемых стоянок. Мотели и кемпинги в отличие от автогостиниц обеспечивают поэкипажное расселение автотуристов с обязательным наличием индивидуальной стоянки автомобиля вблизи жилых помещений.

Во вторую группу объектов дорожного сервиса входят сооружения, предназначенные для технического обслуживания транспортных средств (заправка топливом и смазочными материалами, технический осмотр, ремонт и мойка), автозаправочные станции (АЗС), станции технического обслуживания (СТО), пункты технической помощи (ПТП), пункты мойки автомобилей, а также устройства для технического осмотра автомобилей (эстакады, смотровые ямы). Устройства для технического осмотра автомобилей (смотровые ямы и эстакады) не являются самостоятельным объектом автомобильного сервиса. Как правило, их сооружают на площадках отдыха, на территории СТО и ПТП.

На территории комплексных объектов концентрируются значительные транспортные и пешеходные потоки, что усложняет обстановку и отрицательно сказывается на безопасности дорожного движения. Поэтому стадийное развитие комплексов на базе объекта одного вида всегда должно включать соответствующие, изменения площади стоянок и подъездов к ним, схем и номенклатуры технических средств организации дорожного движения.

Проектом планировки на территории 1 участка предусмотрено размещение двух зон дорожного сервиса:

км 25 – близ садоводства «Авиатор-2» (2 га);

км 29 – близ реки Королок; (3,6) га.

км 25 – близ садоводства «Авиатор-2», площадью 2 га.

Представляет собой комплекс площадок для автомобилей, парковок, объектов торговли, гостиничного сервиса в составе:

гостиница на 250 мест;

кафе на 100 мест;

магазины на 500 м2 торговой площади;

АЗС;

площадка для остановки и кратковременной стоянки автомобилей.

При данной зоне придорожного сервиса предполагается размещение парковок на 80 мест, из них 10% – для грузового транспорта, 10% – для пассажирского транспорта (автобусы).

Данная территория обслуживает не только автодорогу но и близлежащие садоводства, так как имеет с ними транспортную связь.

км 29 – близ реки Королок, площадью 3,6 га.

Заезд в зону обеспечивается по сохраняемому участку автодороги и носит тупиковый характер с разворотной площадкой в конце. Территория представляет собой комплекс площадок для автомобилей, парковок, объектов торговли, гостиничного сервиса, а также технического обслуживания автотранспорта в составе:

кемпинг на 250 мест;

кафе на 150 мест;

магазины общей вместимостью 1000 м2 торговой площади;

станция технического обслуживания на 8 постов;

АЗС.

При данной зоне придорожного сервиса предполагается размещение парковок на 100 мест, из них около 10% – для грузового транспорта, 10% – для пассажирского транспорта (автобусы).

Кроме общественно-деловой зоны на данной территории проектом предусмотрено размещение туристско-рекреационной зоны для пикникового отдыха и устройство кемпинга на 250 мест.

При проектировании зон придорожного сервиса были учтены рекомендации, изложенные в Методических указаниях по определению состава объектов автосервиса и их размещения на автомобильных дорогах общегосударственного и республиканского значения в РСФСР РСН 62-86, Методических рекомендациях «Контроль за соблюдением норм, правил и стандартов при проектировании и строительстве придорожных сооружений (объектов сервиса)» (НИЦ ГИБДД МВД России, 2004).

6. ПРОЕКТНОЕ ИСПОЛЬЗОВАНИЕ ТЕРРИТОРИИ

Проектное использование территории отражено в таблице 15.

Таблица 15 – Проектное использование территории

Наименование	га	%
Жилые и общественно-деловые зоны	8,94	1,4
Зоны застройки индивидуальными жилыми домами (1-3 этажа)	2,58	0,4
Зоны делового, общественного и коммерческого назначения	3,58	0,6
Зоны размещения объектов спорта	2,78	0,4
Зоны инженерной и транспортной инфраструктуры	402,7	62,8
Зоны размещения объектов транспортной инфраструктуры	6,77	1,1
Территория в границах красных линий	395,9	61,7
Зоны природного и рекреационного назначения	185,79	28,9

Зоны размещения объектов туристско-рекреационного назначения	6,7	1,0
Зоны, занятые лесами; зоны лесов и лесопарков	149,48	23,28
Зоны природных территорий	20,65	3,2
Зоны водных объектов	0,8	0,1
Зоны, занятые болотами	4,42	0,7
Зоны озелененных территорий общего пользования	3,74	0,6
Зоны сельскохозяйственного использования	44,62	7,0
Зоны сельскохозяйственных угодий	10,88	1,7
Зоны, занятые объектами сельскохозяйственного назначения	33,75	5,3
Итого	642,1	100,00

Площадь планирования в проектных границах составляет 642,1 га. Увеличение на 240 га по сравнению с существующей объясняется изменением трассировки автодороги. Большую часть территории занимают зоны транспортной инфраструктуры – 202,7 га (62,8% общей площади), из которых 395,9 га – территория в границах красных линий. Зоны природного и рекреационного назначения занимают 28,9% и представляют собой преимущественно территории покрытые лесной растительностью (леса и лесопарки). Менее 9% общей площади занимают территории жилой и общественно-деловой застройки и сельскохозяйственные территории. Значительно увеличивается площадь зон делового, общественного, коммерческого и туристско-рекреационного назначения, что связано с размещением зон придорожного сервиса.

7. ТРАНСПОРТНАЯ ИНФРАСТРУКТУРА

7.1. Описание существующего положения

Существующая автодорога «Иркутск-Листвянка» на участке проектирования представляет собой дорогу с асфальтобетонным покрытием. Ширина земляного полотна составляет 16-17 м, ширина асфальтобетонного покрытия – 10-12 м, высота насыпи колеблется от 0,5 до 1,0 м. Дорога находится в хорошем состоянии. На изыскиваемом участке расположены 3 водопропускные трубы, находящиеся в хорошем состоянии. Существующая дорога на данном участке проходит по пересеченной местности. Продольный уклон составляет до 80. Поперечные уклоны незначительные.

Существующая автодорога «Иркутск-Листвянка» не обеспечивает максимальной безопасности всех участников движения. Так по данным УГИБДД ГУ МВД России по Иркутской области за период с 01.01.2007 по 31.12.2013 при ДТП было ранено 646 человек и погиб 91 человек.

7.2. Обоснование выбора проложения трассы

В соответствии с современными рекомендациями (СТО АВТОДОР 2.2-2013) по прогнозированию интенсивностей дорожного движения при проведении проектно-изыскательных работ (в целях строительства, реконструкции, комплексного обустройства участков автомобильных дорог, проведении дорожных работ, разработке программ развития и проектов на отдельные автомобильные дороги и/или их участки и искусственные сооружения на них, при проведении экономических изысканий по объектам строительства, реконструкции и комплексного обустройства) расчет существующей и прогнозирование перспективной интенсивности движения на автомобильных дорогах производится на основе определения вероятного количества автотранспортных средств, совершающих поездки между парами корреспондирующих населенных пунктов рассматриваемой территории, а также определения вероятных маршрутов движения для всех поездок с учетом модернизации транспортной сети и градостроительного и социально-экономического развития окружающих территорий.

Для этого необходимо использование комплексных математических моделей, включающих описание всех этапов формирования транспортных потоков (такие модели называются также моделями транспортного спроса). Методика оценки транспортного спроса основана на использовании классической 4-стадийной или 4-шаговой схемы моделирования транспортных потоков, которая является на данный момент наиболее распространенной в мировой практике (1 – оценка общих объемов передвижений; 2 – расчет матриц межрайонных корреспонденций; 3 – расщепление корреспонденций по видам транспорта; 4 – распределение корреспонденций по сети и расчет интенсивности транспортных потоков). Реализация данной методики возможна с применением современных программных продуктов в области транспортного планирования (например, VISUM – Германия, Emme - Канада). В настоящей работе использовались программные продукты VISUM (Германия) и МАТРИЦА (ИрГТУ), с помощью которых выполнялось моделирование объемов передвижений между парами корреспондирующих районов.

Применительно к рассматриваемому участку автомобильной дороги «Иркутск-Листвянка» на 1-ой стадии реализации методики оценки транспортного спроса оценка общих объемов передвижений (из расчетных транспортных районов и в районы) необходимо определить на основе измерений существующих интенсивностей движения. Реализация 2-ой стадии осуществляется на основе гравитационной модели (одна из возможных моделей оценки матриц корреспонденций) с применением программы МАТРИЦА. В случае принятия за основу оценки общих объемов передвижений существующие интенсивности движения, а также в условиях отсутствия информации о развитии системы общественного транспорта не требуется реализация стадии расщепления корреспонденций по видам транспорта (3-я стадия).

Распределение корреспонденций по сети и расчет интенсивности транспортных потоков (4-ая стадия) выполняется на основе программы VISUM с учетом особенностей развития транспортной системы в рассматриваемых границах (строительства развязок, введения в эксплуатацию новых участков дорог и других мероприятий).

Результаты оценки распределения транспортных потоков с учетом их распределения по направлениям на каждом подходе к пересечению (развязке) являются основой для следующего этапа транспортного планирования, в рамках которого выполняется моделирование организации дорожного движения, где учитывается пропускная способность каждого из элементов транспортной системы (включая элементы взаимодействия конфликтных транспортных потоков, а также конфликты между транспортными и пешеходными потоками) и выбирается их конфигурация. Реализация этого этапа возможно с применением современных программных продуктов: VISSIM (Германия), AIMSUN (Испания), TRANSYT (Англия). В настоящей работе применятся программный продукт VISSIM, который позволяет комплексно рассматривать транспортную ситуацию на участке УДС, используя в качестве исходных данных результаты оценки транспортного спроса и особенности схемы ОДД и типов пересечений. В случае необходимости расчета режимов светофорного регулирования применяется программный продукт СВЕТОФОР (ИрГТУ), основанный на современной методике оценки пропускной способности регулируемых пересечений (ОДМ 218.2.020-2012 - РОСАВТОДОР).

На первом этапе выполнения работ по оценке транспортного спроса были оценены общие объемы передвижений на основе измерения существующей интенсивности движения, а также все остальные стадии моделирования транспортного спроса без учета прогноза прироста интенсивности движения в связи с развитием прилегающей территории, которая будет реализована на последующих стадиях выполнения работ.

7.2.1. Методика оценки распределения интенсивностей движения

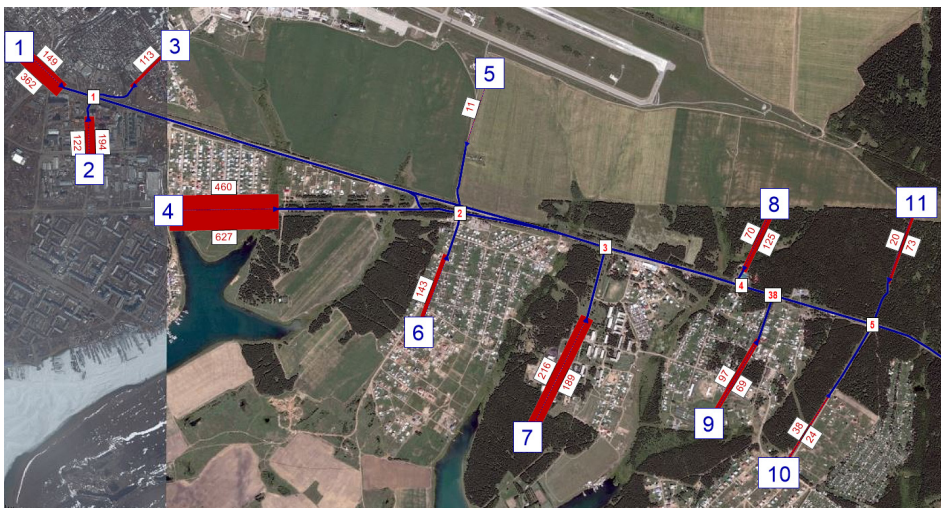
Реализация современной методики оценки существующего и прогнозируемого транспортного спроса предполагает разделение рассматриваемой территории на расчетные транспортные районы. При этом для рассматриваемого участка дороги «Иркутск-Листвянка» в качестве расчетного транспортного района необходимо принимать участки примыкания к дороге. При этом допускается пренебрегать примыканиями с незначительными интенсивностями движения на въезде и выезде с примыкания (рис. 1).

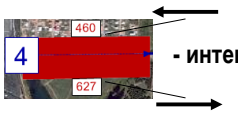


1 - Номер расчетного транспортного района

Рис. 1. Фрагмент участка транспортной сети с указанием расчетных транспортных районов

Измерение существующей интенсивности движения на пересечениях позволяет не только оценить общие объемы передвижений на въездах и выездах из расчетных транспортных районов, но и получить дополнительную вспомогательную информацию в виде распределения транспортных потоков по поворотным направлениям, которая необходима для калибровки создаваемой модели транспортного спроса, а также является важнейшей составляющей при оценке пропускной способности элементов транспортной системы.

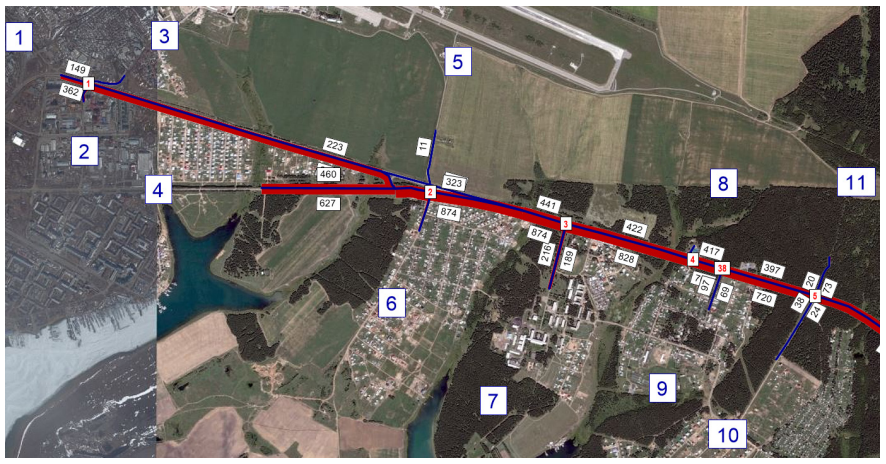




- интенсивность движения по направлениям, физ.ед/ч

Рис. 2. Фрагмент модели участка рассматриваемой автодороги с указанными значениями результатов измерения на въезде и выезде из расчетных транспортных районов (физ./ед.; вечер)

На рис. 2 представлен фрагмент модели участка рассматриваемой автодороги с указанными значениями результатов измерения на въезде и выезде из принятых расчетных транспортных районов. С целью повышения качества транспортного обслуживания населения, разрабатываемые в дальнейшем мероприятий по развитию транспортной системы Иркутска должны обеспечивать выполнение нормативов по обеспечению транспортной доступности мест приложения труда при совершении трудовых передвижений (СП 42.13330.2011). В связи с этим измерения интенсивностей движения выполнялись в пиковые периоды буднего дня.



районы прибытия

районы отправления

57 x 57	Имя		1	2	3	4	5	6	7	8	9	10
		Сумма	149.00	122.00	0.00	460.00	0.00	143.00	216.00	125.00	97.00	38.00
1		362.00	0.00	20.00	0.00	103.00	0.00	22.00	35.00	19.00	15.00	6.00
2		194.00	14.00	0.00	0.00	55.00	0.00	12.00	19.00	10.00	8.00	3.00
3		113.00	8.00	6.00	0.00	30.00	0.00	6.00	10.00	6.00	5.00	2.00
4		627.00	58.00	45.00	0.00	0.00	0.00	48.00	77.00	43.00	34.00	14.00
5		11.00	1.00	1.00	0.00	3.00	0.00	1.00	1.00	1.00	0.00	0.00
6		0.00	0.00	0.00	0.00	0.00	0.00	0.00	0.00	0.00	0.00	0.00
7		189.00	14.00	11.00	0.00	56.00	0.00	12.00	0.00	11.00	0.00	3.00
8		70.00	5.00	4.00	0.00	20.00	0.00	4.00	7.00	0.00	0.00	1.00
9		69.00	5.00	4.00	0.00	20.00	0.00	4.00	7.00	4.00	0.00	1.00
10		24.00	2.00	1.00	0.00	7.00	0.00	2.00	2.00	1.00	1.00	0.00

значения корреспонденций

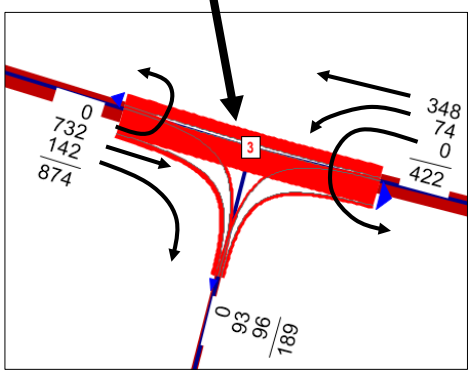


Рис. 3. Последовательность оценки распределения транспортных потоков на основе оцененной матрицы корреспонденций (физ./ед.; вечер)

Следующим этапом оценки транспортного спроса является расчет матрицы корреспонденций транспортных потоков между расчетными транспортными районами, который выполнен в настоящей работе с применением программы МАТРИЦА (ИрГТУ), позволяющей использовать гравитационную модель (в соответствии с рекомендациями СТО АВТОДОР 2.2-2013).

На рис. 3 упрощенно представлена последовательность оценки распределения транспортных потоков на основе матриц корреспонденций и особенностей УДС (наличие параллельных дорог, развязок, возможность или отсутствие возможности совершения поворотного маневра и др.).

На следующих этапах оценки распределения транспортных потоков могут быть получены следующие значения:

среднегодовые суточные матрицы корреспонденций между расчетными транспортными районами для существующего положения и на расчетный срок;

среднегодовые суточные интенсивности движения для существующего положения и на расчетный срок, полученные в результате распределения матриц корреспонденций на рассматриваемом участке дороги;

пиковые матрицы корреспонденций и значения интенсивностей движения, включая распределения транспортных потоков на подходах к пересечениям, для существующего положения и на расчетный срок.

7.2.2. Методика оценки пиковых транспортных нагрузок на расчетный период

Расчет пропускной способности, необходимый для выбора планировочных решений элементов рассматриваемого участка дороги Иркутск-Листвянка (транспортных развязок), основан на оценке распределения транспортных потоков в пиковый период. Ниже представлена методика оценки распределения транспортных потоков для пикового периода с учетом прироста интенсивностей движения на расчетный период.

1. Выполняем измерения на перекрестках (в настоящей работе обследования проводились в зимний период) и заносим данные для примыканий (вносим в емкости районов по отправлению и прибытию).

2. Умножаем все емкости на коэффициенты, учитывающие отношение пиковой интенсивности движения к интенсивности движения измеренной в ходе обследований (емкости по отправлению всех районов, расположенные до Иркутска, и емкостей по прибытию для районов, расположенных после Иркутска, умножаем на коэффициент, полученный для потока, движущегося в сторону Иркутска; результаты измерений, выполненных в утренний и вечерний часы пик приводятся к наибольшему максимуму, затем определяется их среднее значение). Аналогичный расчет выполняется емкостей по прибытию для районов, расположенных ближе к Листвянке и емкостей по отправлению для остальных районов с использованием коэффициентов, полученных для транспортного потока из Иркутска в направлении Листвянки. Сами коэффициенты определяются отношением интенсивности движения по табл. Б.1 (рис. 6), выбираемой для времени, в которое выполнялось измерение, к пиковой интенсивности (максимально значение в рассматриваемом столбце табл. Б.1).

3. Увеличиваем емкости по отправлению и прибытию для районов, в составе которых имеются садоводства, с учетом прироста интенсивности движения в летний период к садоводствам на 60%. При этом необходимо определить долю емкостей расчетных районов, приходящуюся на садоводства, на основании значений площадей жилья и садоводств в каждом районе с учетом соотношения площадей жилья и садоводств, приходящейся на одного жителя (данное соотношение принимаем на основе данных о численности населения и средней площади жилья и садоводств на человека: для существующей ситуации - 1/20, для расчетного периода - от 1/23 до 1/24).

4. Увеличиваем емкости по отправлению и прибытию для всех расчетных районов, в которых планируется прирост жилья и садоводств пропорционально, исходя из увеличения соответствующих составляющих районов.

5. Увеличиваем емкости по отправлению и прибытию, участвующие в рекреационных передвижениях между Иркутском и Листвянкой в суммарном объеме 200-300 авт./ч, что соответствует генерации посещений Листвянки и других объектов тяготения с общим количеством паркирующихся автомобилей 400-600 и средней продолжительностью паркирования 2 ч (принимаем значение 250 авт./ч и соотношение рекреационных потоков со стороны Иркутска и со стороны Пивоварихи 60% и 40% соответственно). Устанавливаем известные значения, для корреспондирующих пар Иркутск-Листвянка. Увеличиваем полученное значение на 5-10% (по прогнозируемым данным о приросте Иркутска) с учетом прироста населения Иркутска (посетителей Листвянки и других центров рекреации).

6. Выполняем расчет матрицы корреспонденций между расчетными транспортными районами для пикового периода (применяется программный продукт «Матрица», основанные на классической гравитационной модели в соответствии с рекомендациями СТО АВТОДОР 2.2-2013).

7. Выполняем распределение матрицы корреспонденций по рассматриваемому участку дороги (применяется программный продукт VISUM, предназначенный для оценки транспортного спроса в соответствии с рекомендациями СТО АВТОДОР 2.2-2013). Полученные распределения транспортных потоков в узлах принимаются в качестве расчетных для дальнейшего моделирования организации дорожного движения на транспортных развязках с учетом их конфигурации.

7.2.3. Методика оценки транспортного спроса в течение суток для существующего и расчетного периодов

Для того, чтобы принимать решения по реконструкции дороги «Иркутск-Листвянка» с учетом ее преобразования до более высокой категории необходима оценка суточного распределения транспортных потоков на расчетный период. Ниже представлена методика оценки суточного распределения транспортных потоков для существующего состояния, а также с учетом прироста интенсивностей движения на расчетный период.

1. Определяем пиковые емкости по отправлению и прибытию для утреннего и вечернего периода, применяя коэффициенты соотношений интенсивностей движения в период измерения транспортных потоков и в период пиковых транспортных потоков, аналогично расчету по методике оценки транспортного спроса в час пик на расчетный период.

2. Определяем годовой объем корреспонденций на въезде и выезде из расчетных транспортных районов отдельно для зимнего и летнего периода (используем значения пиковых транспортных потоков, авт./ч, умножая на количество дней в году, соответствующих данному состоянию транспортного потока; длительность летнего периода – 6 месяцев).

3. Определяем годовой объем рекреационных корреспонденций для утренних и вечерних часов пик (весь утренний пиковый поток в Листвянку равен своему максимуму, а поток в Иркутск – нулю, вечером – наоборот; длительность летнего периода составляет 5 месяцев и 60 выходных дней зимнего периода).

4. Сумму всех перечисленных составляющих необходимо привести к среднегодовой пиковой интенсивности движения за один час, разделив итоговый суммарный годовой объем пиковых нагрузок на 365 (кол-во дней в году). Затем, используя коэффициенты суточной неравномерности (определяется по табл. Б.1 отношением пиковой часовой интенсивности движения к общему измеренному объему транспортного потока за сутки), определяем среднегодовую суточную интенсивность движения на въездах и выездах из расчетных транспортных районов (емкости по отправлению и прибытию), при этом используем значения вечернего часа пик в сочетании с коэффициентом суточной неравномерности для вечернего часа пик и значения утреннего часа пик (с учетом соответствующего коэффициента). Затем определяем среднее значение от полученных двух значений (полученных по данным для утреннего и вечернего периодов) среднегодовой суточной интенсивности.

5. Рассчитываем матрицу среднегодовых суточных корреспонденций для существующего состояния.

6. Аналогично выполняется расчет матрицы среднегодовых суточных корреспонденций для расчетного периода. При этом необходимо увеличить емкости по отправлению и прибытию в соответствии с приростом жилья и садоводств, а рекреационные корреспонденции – с учетом среднего прироста населения Иркутска на 5-10% (принимаем 10%).

Для отдельных районов, у которых при существующей ситуации емкости по отправлению и прибытию близки к нулю, прогнозируемые значения корреспонденций корректируются по спрогнозированным значениям других районов, исходя их пропорций их площадей (садоводств и жилья) и площадей рассматриваемого нового района.

Необходимо отметить, что в настоящей работе коэффициенты суточной неравномерности определялись на основе результатов измерения интенсивности движения в течение дня в наиболее загруженном сечении (рис. 4) с 6:00 до 20:00 (будний день).

В качестве наиболее загруженного сечения было принято сечение при движении из Иркутска в сторону р.п. Листвянка перед отворотом на п. Молодежный (рис. 1).

Измерение интенсивности движения в течение дня выполнялось с применением радиолокационного детектора (рис. 5), погрешность измерения которого не превышает 2-3 %. Результаты измерений представлены на рис. 6 и в Приложении Б.



Рис. 4. Выбор сечения для проведения обследования интенсивностей движения в течение дня

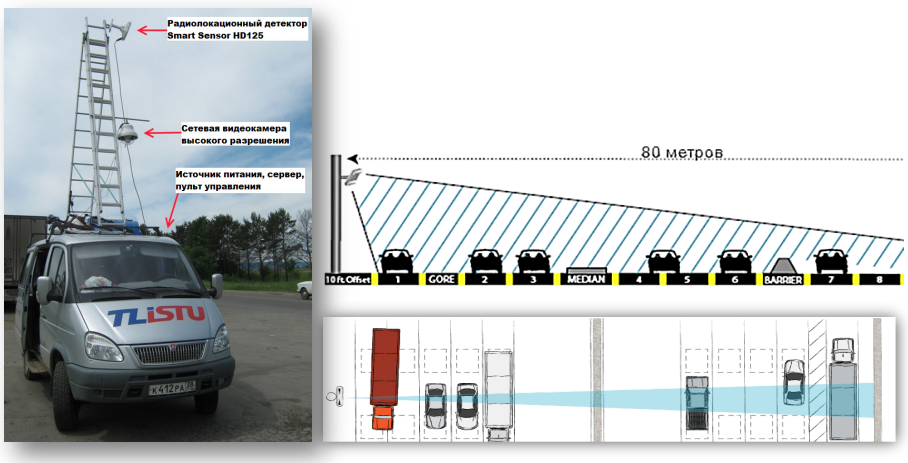


Рис. 5. Измерение интенсивности движения с применением радиолокационного детектора (в соответствии с ОДМ 218.2.032-2013)

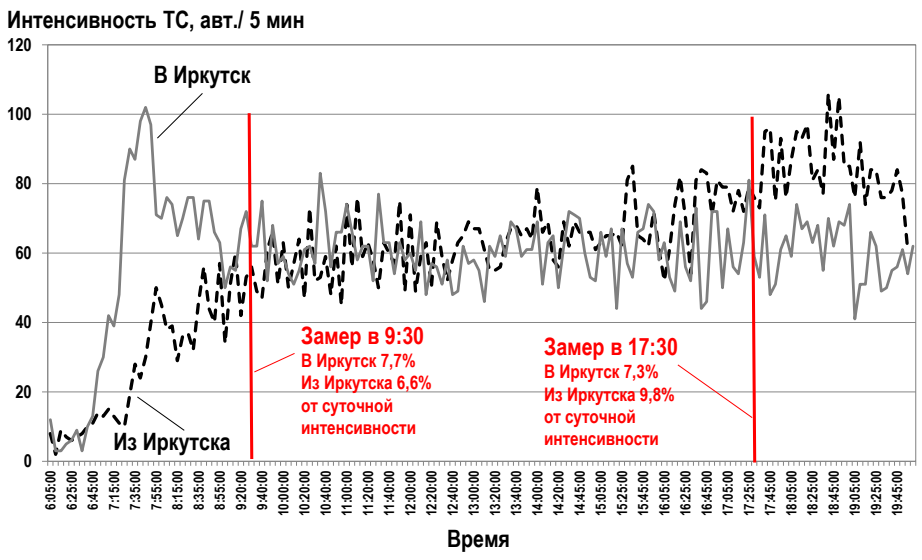


Рис. 6. Результаты измерения интенсивностей движения в течение дня

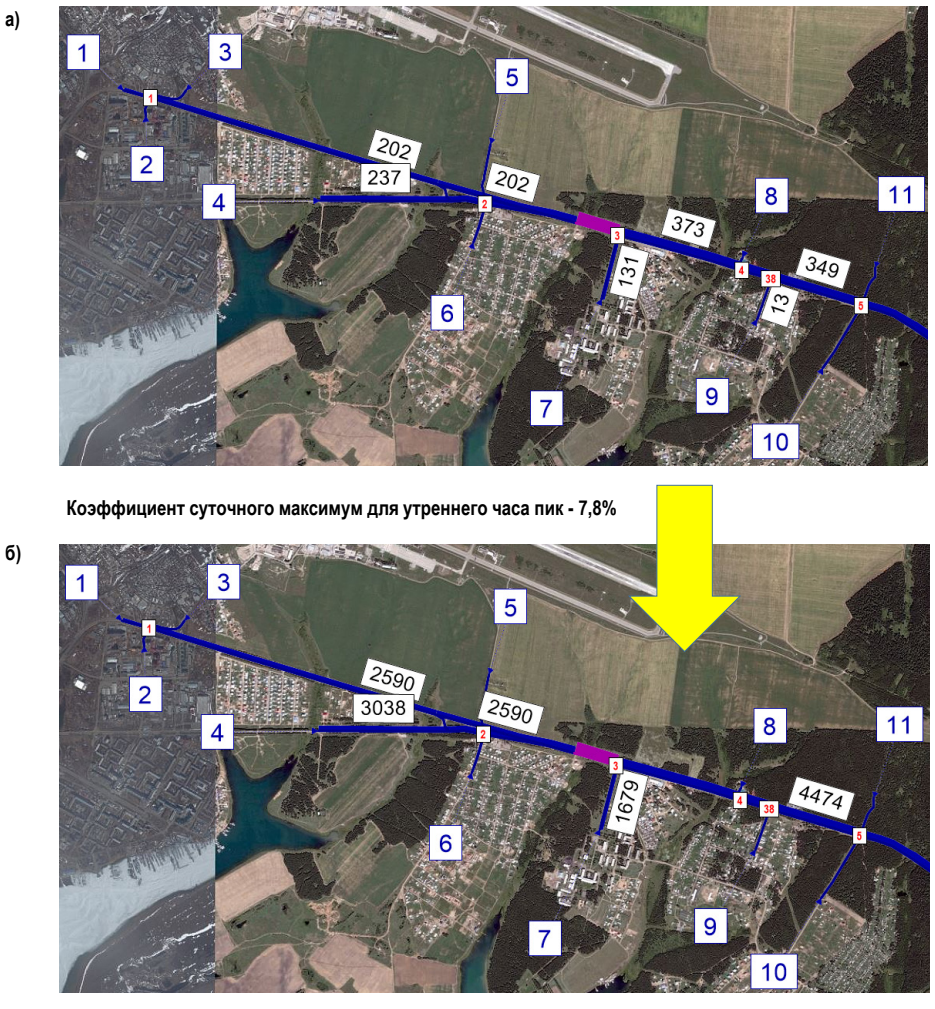


Рис. 7. Применение коэффициентов суточной неравномерности для оценки распределения суточных интенсивностей движения (физ./ед.; утро; движение в сторону Иркутска)

На рис. 7 представлен пример применения коэффициентов суточной неравномерности для оценки суточных значений интенсивностей движения по суммарным значениям, измеренным в выбранном сечении (см. рис. 5). При этом расчет значения суточной интенсивности движения (Vcyti) по значению интенсивности в сечении, например, в утренний час пик (Vутрoi) в интервал времени t, осуществляется с учетом коэффициента суточного максимум kt, полученного для данного интервала времени (см. рис. 6) по формуле:

$$V_{cyti} = \frac{V_{утро,t}}{k_t}.$$

Результаты оценки матриц среднегодовых суточных корреспонденций для существующего состояния и расчетного периода представлены в Приложении А.

7.2.4. Результаты оценки транспортного спроса

На рис. 8-13 представлены рассмотренные в настоящей работы узлы с привязкой к местности.



Рис. 8. Расположение транспортных узлов на карте



Рис.9. Расположение транспортных узлов на карте

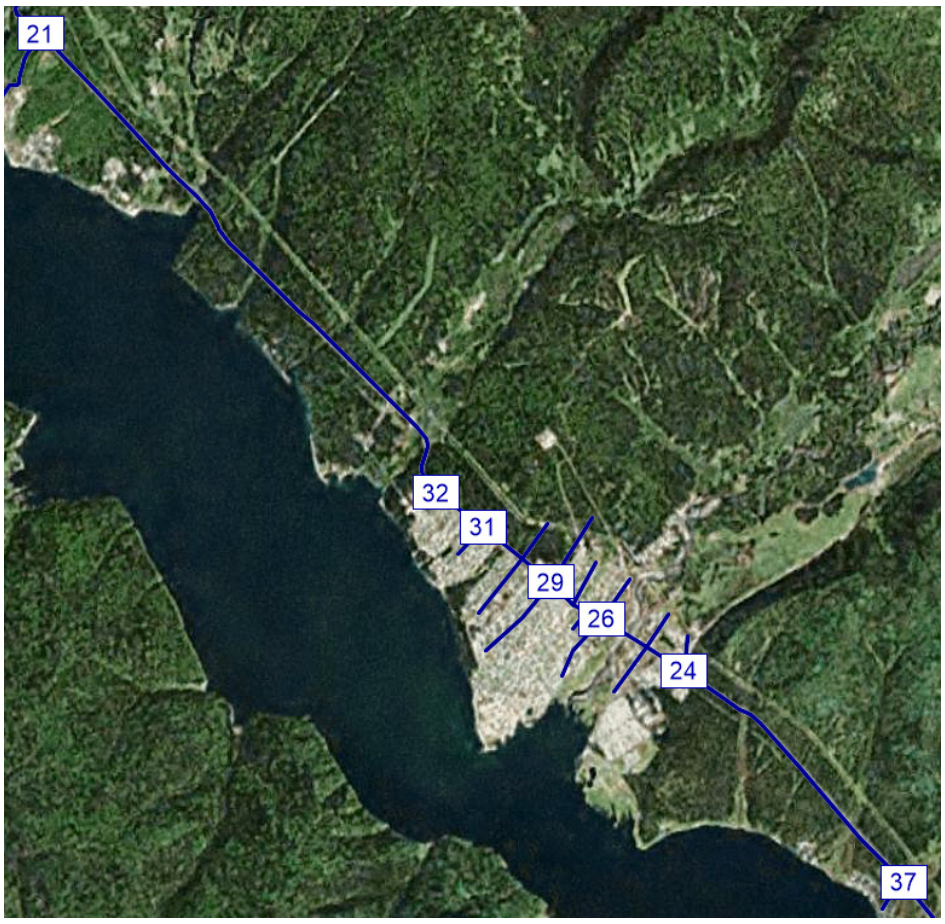


Рис.11. Расположение транспортных узлов на карте



Рис.12. Расположение транспортных узлов на карте (более детально)

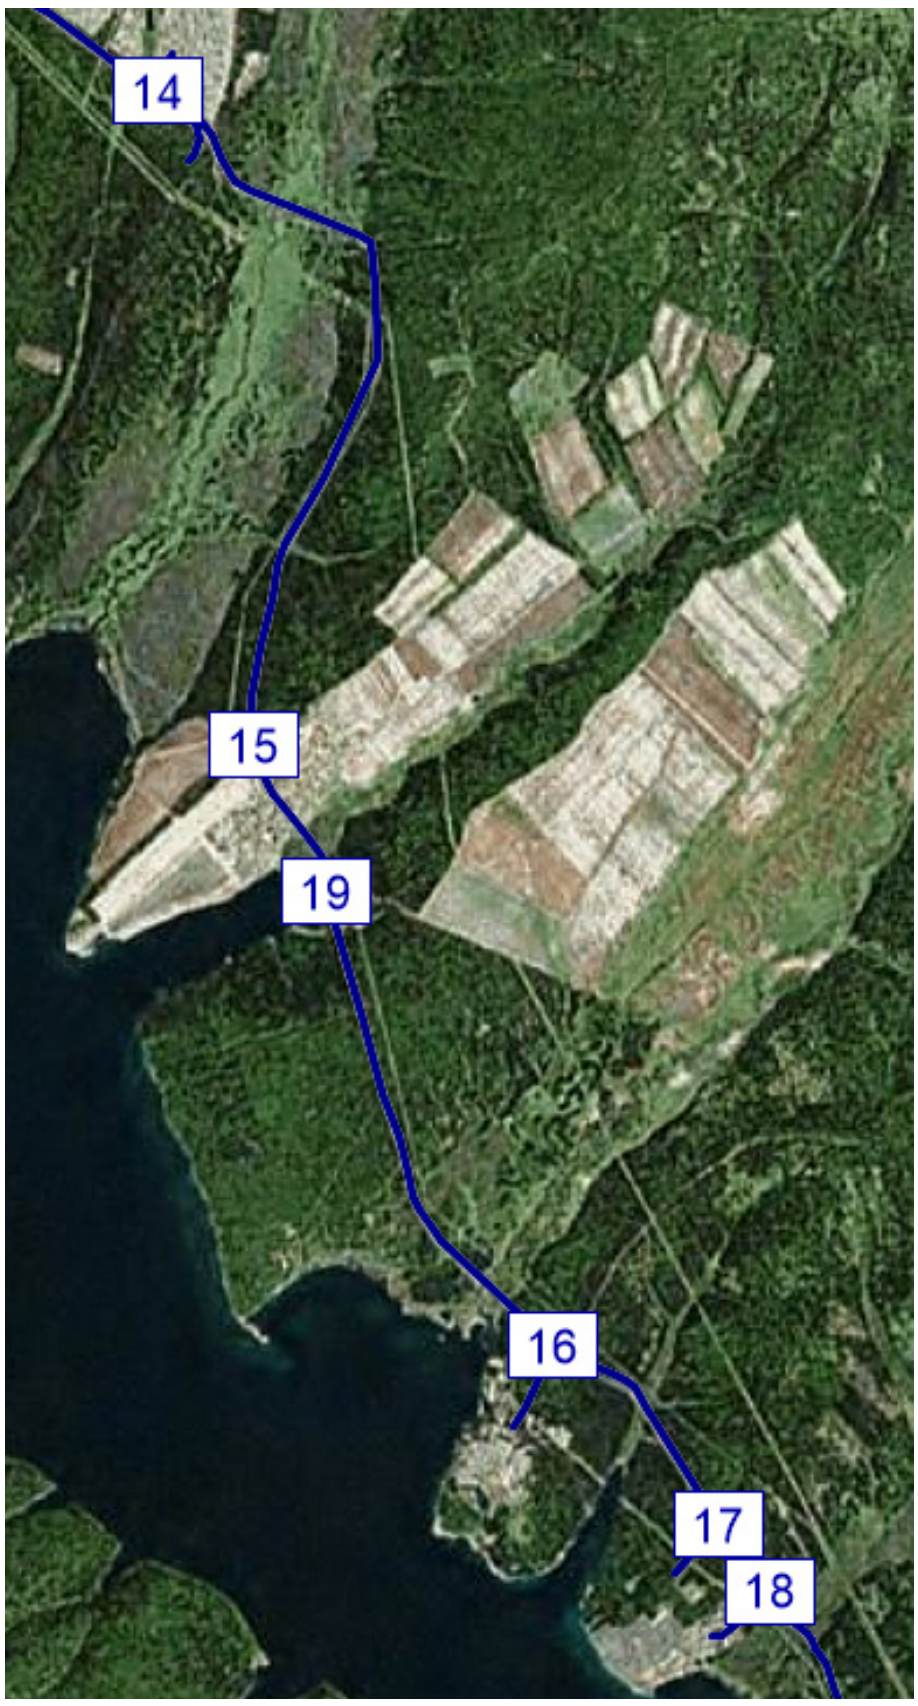


Рис.10. Расположение транспортных узлов на карте

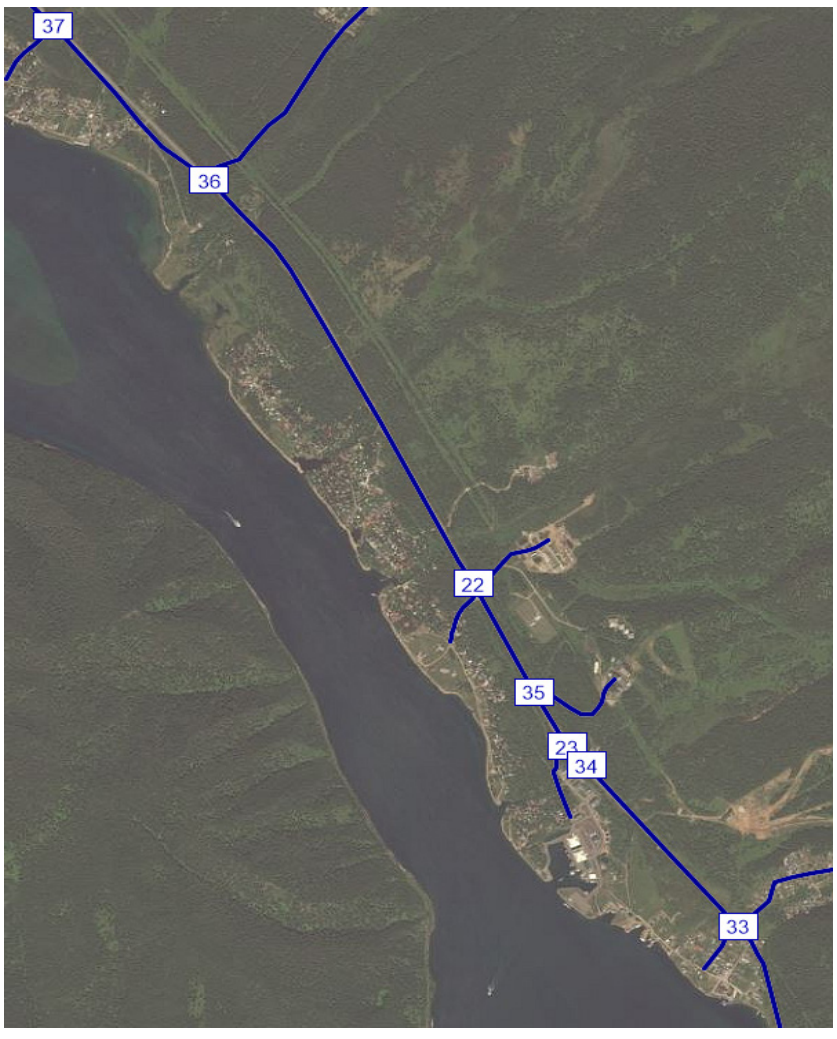


Рис.13. Расположение транспортных узлов на карте

Среднегодовые суточные интенсивности движения для существующего положения и на расчетный срок, полученные в результате распределения матриц корреспонденций на рассматриваемом участке дороги представлены на рис. 15 и 16.

Среднегодовые суточные суммарные интенсивности движения в узлах на расчетный срок представлены в табл. 14.

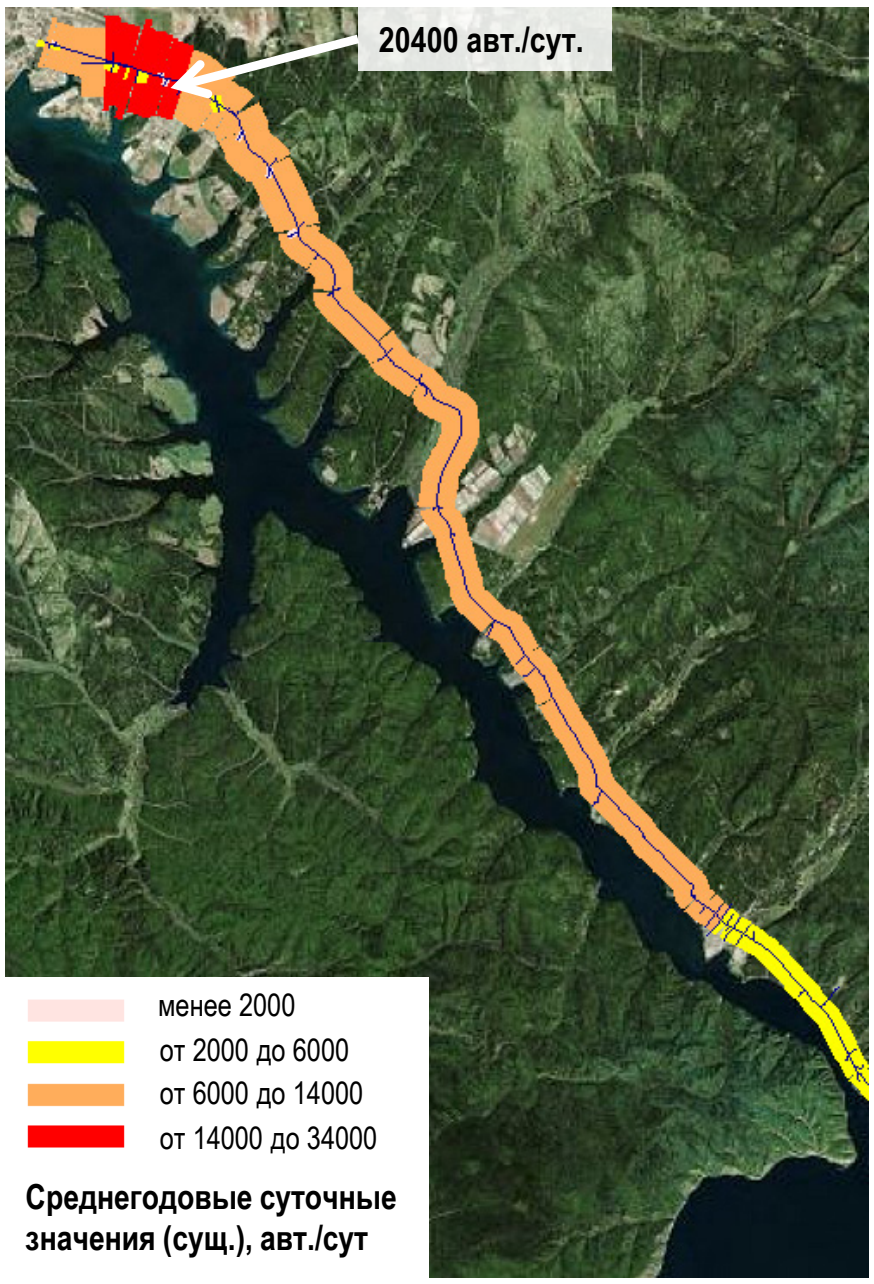


Рис.15. Среднегодовые суточные интенсивности движения для существующего положения

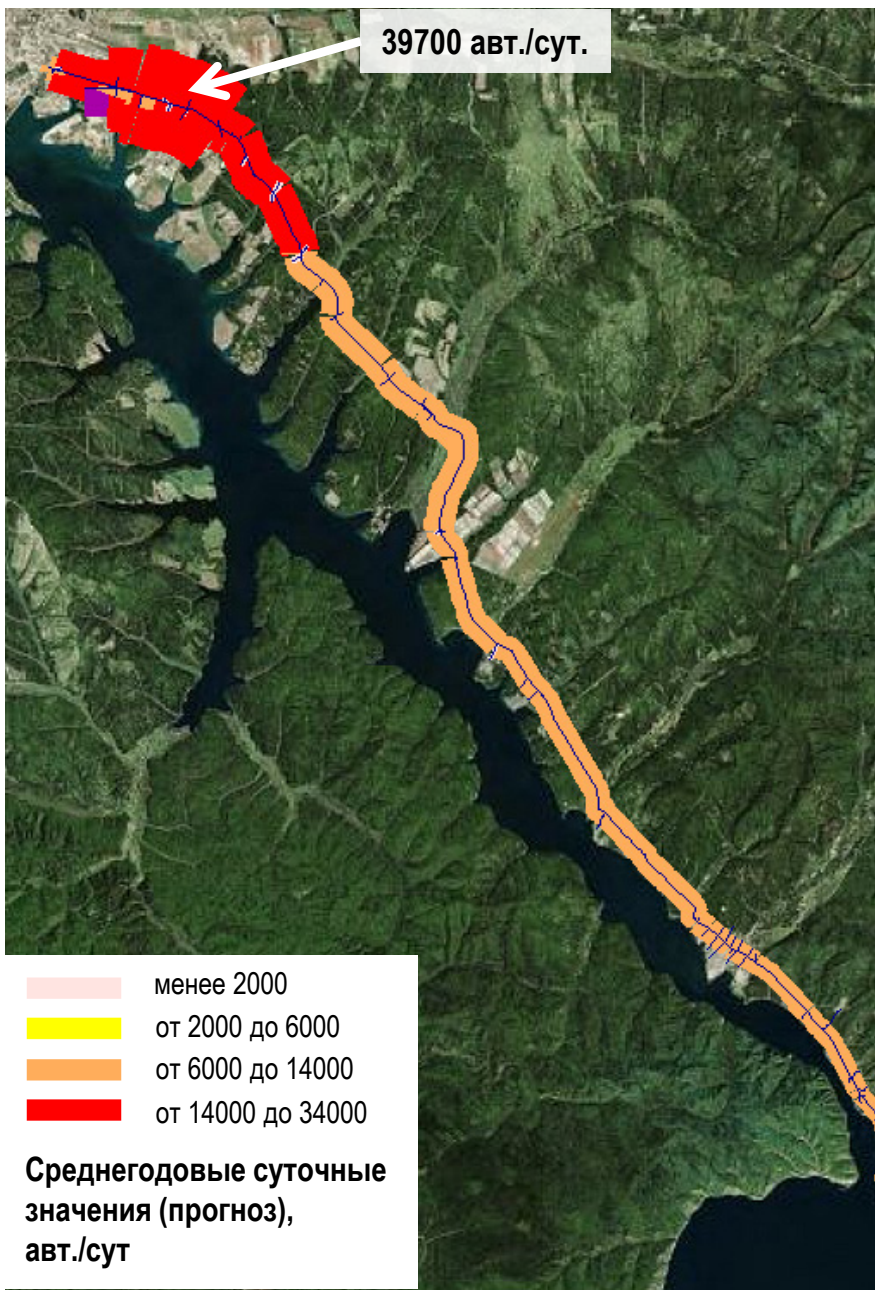


Рис.16. Среднегодовые суточные интенсивности движения на расчетный срок

Таблица 16 – Среднегодовые суточные суммарные интенсивности движения в узлах на расчетный срок (физ.ед./сутки)

Номер узла	Наименование узла	Значение
1	Светлый	18 030
2	Новая Разводная	38 749
3	Молодежный	44 756
4	Супермаркет SPAR	39 308
5	12 км	38 946
6	Отворот на Пивовариху	45 870
7	15 км	17 578
8	17 км	17 194
9	19 км	14 750
10	20 км	13 772
11	21 км	12 106
12	23 км	12 106
13	26 км	12 116
14	28 км	11 838
15	Буртковка 33 км	11 798
16	Бурдугуз 38 км	10 680
17	41 км	9824
18	Бутырки 42 км	9824
19	Дорожный	10 628
21	Тальцы	9824
22	61 км	7850
23	База МЧС	7758
24	Большая речка 1	8216
25	Большая речка 2	8624
26	Большая речка 3	8728
27	Без названия	8986
28	Большая речка 5	9094
29	Большая речка 6	9208
30	Большая речка 7	9564
31	Большая речка 8	9836
32	Большая речка 9	9824
33	Никола	6722
34	заправка Крайс-нефть	7324
35	Прибайкальская турбаза	7800
36	Труженик	7848
37	58 км	7848
38	Без названия	39 058

7.2.5. Заключение

Применение современных методик оценки транспортного спроса является единственным возможным способом оценки существующего и прогнозного распределений интенсивностей движения, на основе которых возможно решать задачи транспортного планирования.

7.3. Сведения о линейном объекте

В административном отношении автомобильная дорога расположена в Иркутском районе Иркутской области.

Согласно СНиП 2.05.02-85* «Автомобильные дороги» район изысканий отнесен к I дорожно-климатической зоне, климат суровый, условия – неблагоприятные.

В целом, район изысканий с точки зрения экономической базы и связанной с ней инфраструктурой, следует охарактеризовать как пересеченный.

В соответствии с заданием и на основании СНиП 2.05.02-85* «Автомобильные дороги» по данным интенсивности движения проектируемый участок реконструкции автомобильной дороги «Иркутск-Листвянка» в Иркутском районе Иркутской области принят I и II категории.

7.4. Технико-экономические характеристики проектируемого линейного объекта

Категория автомобильной дороги «Иркутск-Листвянка» на рассматриваемом участке не соответствует существующей интенсивности движения на всем протяжении. Требуется увеличение пропускной способности дороги, перевод в более высокую категорию в соответствии с существующей и прогнозируемой интенсивностью движения. Стратегия ремонта и капитального ремонта на рассматриваемом участке дороги не даст увеличения пропускной способности, поэтому она не применяется.

Необходимость в реконструкции автомобильной дороги вызвана следующими причинами:

категория существующей дороги не соответствует существующей интенсивности движения;

несоответствие параметров поперечного и продольного профиля категории дороги;

наличие пересечения в одном уровне с автомобильными дорогами III категории, что влечет за собой повышение аварийности на данном участке.

в существующем виде автомобильная дорога не обеспечивает необходимый уровень удобства (В).

Реконструкция рассматриваемого участка автомобильной дороги повлечет за собой увеличение средней скорости движения, снижение времени перевозки грузов и пассажиров, уменьшение количества дорожно-транспортных происшествий.

Проектом предусматривается реконструкция существующей дороги с уширением земляного полотна до 4-х полос на участке км 12-29, с проложением проектируемой трассы вдоль существующей дороги, строительство транспортных развязок в разных уровнях.

Таблица 17.

Показатели		км 12- км 29
Категория		I
Число полос движения	шт.	4
Стратегия		Реконструкция
Общая строительная длина (протяженность)	км	16,644
Расчетная скорость	км/час	80-120
Ширина земляного полотна	м	27,5
Ширина проезжей части	м	2х3,75+2х3,75
Ширина обочины	м	3,75
Ширина разделительной полосы	м	5
Минимальный радиус кривой в плане	м	800
Максимальный продольный уклон	‰	40
Минимальный радиус вертикальной выпуклой кривой (для 120/80 км/ч)	м	15 000/5000
Минимальный радиус вертикальной вогнутой кривой (для 120/80 км/ч)	м	5000/2000
Тип дорожной одежды и вид покрытия		Капитальный, асфальтобетон
Расчетные нагрузки на дорожную одежду	кН	115
Путепроводы	шт./пм	4/554,7

7.5. Описание принципиальных проектных решений

7.5.1. Продольный профиль и земляное полотно

Элементы продольного профиля приняты в соответствии с требованиями СНиП 2.05.02-85* из условия обеспечения расчетной скорости движения и обеспечения безопасности движения, а также зрительного восприятия дороги. На участке км 8 – км 64 автодороги «Иркутск-Листвянка» проектная линия запроектирована по оси существующего земляного полотна, а так же с устройством нового земляного полотна на прилегающей территории, в зависимости от рельефа местности и гидрологических условий как плавная кривая в увязке с искусственными сооружениями и кривыми в плане, а также с учетом инженерно-геологических условий строительства дороги.

7.5.2. Искусственные сооружения

Малые искусственные сооружения

Согласно СНиП 2.05.02-85* район строительства дороги отнесен к I дорожно-климатической зоне. Условия строительства – суровые.

Расчетная вероятность превышения паводков для труб принята 2%, в соответствии со СНиП 2.05.03–84* (п. 1.23, табл.3*). Расчетные нагрузки – А-14 по ГОСТ Р 52748-2007.

Проектом предусмотрена замена существующих железобетонных труб на круглые металлические гофрированные трубы, удлинение существующих железобетонных труб, а также устройство новых круглых металлических гофрированных водопропускных труб и железобетонных лотков. Металлические гофрированные трубы запроектированы применительно к типовому проекту серии 3.501.3-185.03 «Конструкции из гофрированного металла с гофром 150х50 для железных и автомобильных дорог» и по техническим рекомендациям по применению металлических гофрированных труб с размером гофра 68х13 мм. Конструкция тела труб принята в соответствии со стандартом организации СТО 00257294-01-2008 «Трубы стальные гофрированные цельновитые для строительства, технические условия».

Путепроводы

На автодороге «Иркутск – Листвянка» на участке км 8 – км 64 проектом предусмотрено строительство четырех транспортных развязок в двух уровнях.

Таблица 18.

1	Транспортное сооружение	Строительство транспортной развязки №1 (на 8 км, примыкание на п. Новая Разводная)
	Протяженность	137,34 м
	Количество полос движения	По 2 полосы движения в каждом направлении
	Ширина проезжей части	2 3,75 м
	Разделение транспортных потоков по направлениям	Не предусматривается
	Полосы безопасности	По 1,0 м
	Движение наземного общественного транспорта	Предусматривается
	Тротуары	Технические – по 0,75 м с обеих сторон проезжей части
	Габариты сооружений	Г-11,5+2 0,75
2	Транспортное сооружение	Строительство транспортной развязки №2 (на 9 км, примыкание на п. Молодежный (ИрГСХА))
	Протяженность	53,7 м
	Количество полос движения	По 2 полосы движения в одном направлении
	Ширина проезжей части	5,5+5 м
	Разделение транспортных потоков по направлениям	Не предусматривается
	Полосы безопасности	По 1,0 м
	Движение наземного общественного транспорта	Предусматривается
	Тротуары	Технические – по 0,75 м с обеих сторон проезжей части
3	Транспортное сооружение	Строительство транспортной развязки №3 (на 12 км, примыкание на ТСЖ «Молодежное»)
	Протяженность	67 м
	Количество полос движения	По 2 полосы движения в каждом направлении
	Ширина проезжей части	2 7,5 м
	Разделение транспортных потоков по направлениям	Не предусматривается
	Движение наземного общественного транспорта	Предусматривается
	Тротуары	Технические – по 0,75 м с обеих сторон проезжей части
4	Транспортное сооружение	Строительство транспортной развязки №4 (на 14 км, пересечение п. Пивовариха – п. Новолисиха)
	Протяженность	90 м
	Количество полос движения	2 полосы движения в одном направлении
	Ширина проезжей части	2 7,5 м
	Разделение транспортных потоков по направлениям	Не предусматривается
	Движение наземного общественного транспорта	Предусматривается
	Тротуары	Технические – по 0,75 м с обеих сторон проезжей части

7.5.3. Пересечения и примыкания

Количество и местоположение пересечений и примыканий определилось на основе сложившейся существующей застройки и улично-дородной сети, а также с учетом модернизации транспортной сети, градостроительного и социально-экономического развития окружающих территорий.

Пересечения и примыкания в разных уровнях

По результатам расчета среднегодовой суточной суммарной интенсивности движения в узлах на расчетный срок, на участке км 12 – км 29 предусмотрено устройство двух транспортных развязок в двух уровнях.

Транспортная развязка № 3

Примыкание существующей автодороги на км 12 «Подъезд к ТСЖ Молодежное» к проектируемой дороге «Иркутск-Листвянка» осуществлено транспортной развязкой индивидуального типа в двух уровнях.

Предлагаемая схема позволяет максимально использовать участок существующей дороги «Иркутск-Листвянка» без значительного перепробега осуществлять движение транспорта из ТСЖ Молодежное в г. Иркутск и р.п. Листвянка, с максимальной безопасностью движения.

Транспортная развязка № 4

Примыкание существующей автодороги на км 13+535 «Подъезд к п. Пивовариха» и д. Новолисиха к проектируемой дороге «Иркутск-Листвянка» осуществлено транспортной развязкой индивидуального типа в двух уровнях.

Предлагаемая схема позволяет максимально использовать участок существующей дороги «Иркутск-Листвянка» без значительного перепробега осуществлять движение транспорта из п. Пивовариха и д. Новолисиха в г. Иркутск и р.п. Листвянка, с максимальной безопасностью движения.

Пересечения и примыкания в одном уровне

На проектируемом участке предусмотрено строительство 15 примыканий на существующие дороги и к территориям придорожной застройки.

Дорожная одежда на пересечениях и примыканиях в пределах коробовой кривой запроектирована по типу основной дороги.

Для организации и безопасности движения, ориентации водителей и пассажиров в пути проектом предусмотрен комплекс мероприятий согласно ГОСТ Р 52289-2004 и СНиП 2.05.02-85*.

Размеры и форма знаков принята согласно ГОСТ Р 52290-2004, установка знаков по ГОСТ Р 52289-2004. Дорожные знаки устанавливаются на присыпных бермах у откосов земляного полотна.

Дорожная разметка выполнена в соответствии с ГОСТ 51256-99 и применительно к типовому 3.503-79 «Дорожная разметка».

Транспортная развязка № 5

Примыкание существующей автодороги на км 16+904 «Подъезд к п. Еловый» и ДНТ «Политехник» к проектируемой дороге «Иркутск-Листвянка» осуществлено транспортной развязкой в одном уровни.

Предлагаемая схема позволяет максимально использовать участок существующей дороги «Иркутск-Листвянка» без значительного перепробега осуществлять движение транспорта из п. Еловый и ДНТ «Политехник» в г. Иркутск и р.п. Листвянка, с максимальной безопасностью движения.

Транспортная развязка № 6

Примыкание существующей автодороги на км 19+680 «Подъезд к п. Еловый» и «Подъезд к п. Патроны» к проектируемой дороге «Иркутск-Листвянка» осуществлено транспортной развязкой в одном уровни.

Предлагаемая схема позволяет максимально использовать участок существующей дороги «Иркутск-Листвянка» без значительного перепробега осуществлять движение транспорта из п. Еловый и п. Патроны в г. Иркутск и р.п. Листвянка, с максимальной безопасностью движения.

Транспортная развязка № 6

Примыкание существующей автодороги на км 28+027 «Подъезд к ДНТ «Авиатор» и ДНТ «Зеленый мыс» к проектируемой дороге «Иркутск-Листвянка» осуществлено транспортной в одном уровни.

Предлагаемая схема позволяет максимально использовать участок существующей дороги «Иркутск-Листвянка» без значительного перепробега осуществлять движение транспорта из ДНТ «Авиатор» и ДНТ «Зеленый мыс» в г. Иркутск и р.п. Листвянка, с максимальной безопасностью движения/

7.5.4. Обустройство дороги, организация и безопасность движения, дорожная и автотранспортная служба

Обустройство дороги, организация и безопасность движения

Для организации безопасности движения, ориентации водителей и пассажиров в пути проектом предусмотрена установка дорожных знаков, ограждающих и направляющих устройств согласно ГОСТ Р 52289-2004 и СНиП 2.05.02-85*.

Проектом предусмотрена установка пластиковых сигнальных столбиков типа С3, дорожных знаков на металлических стойках и металлического барьерного ограждения.

Дорожная и автотранспортная служба

На проектируемом участке дороги проектом предусмотрено устройство 12 автобусных остановок.

Для обеспечения движения пешеходов в зоне расположения автобусных остановок проектом предусмотрено устройство надземных и наземных пешеходных переходов и пешеходных дорожек.

8. ИНЖЕНЕРНАЯ ИНФРАСТРУКТУРА

8.1. Водоснабжение

Существующее положение

На территории Листвянского муниципального образования в районе существующей автодороги «Иркутск-Листвянка» расположены сети водопровода диаметром 2Ду100 мм, подающие воду от водозабора р.п. Листвянка на канализационные очистные сооружения.

Схемой водоснабжения и водоотведения г. Иркутска и Иркутского района на 2015-2025 гг., выполненной ОАО «Институт МосводоканалНИИпроект» в 2013 г., предусматривается строительство двух напорных трубопроводов (Водозабор Листвянка-Новая Лисиха) протяженностью 54 км Ду1200 мм вдоль Байкальского тракта.

Проектные решения

В границах красных линий проектируемого объекта – автодороги «Иркутск-Листвянка» предусмотрено размещение двух ниток трубопроводов Ду1200 мм, с расстоянием в плане между наружными поверхностями труб до 5 м.

Ширину санитарно-защитной полосы следует принять по обе стороны от крайних линий водопровода от 20 до 50 м, согласно СанПиН 2.1.4.1110-02 «Зоны санитарной охраны источников водоснабжения и водоводов питьевого назначения».

8.2. Хозяйственно-бытовая канализация

Существующее положение

На территории Листвянского муниципального образования в районе существующей автодороги «Иркутск-Листвянка» расположены сети напорной хозяйственно-бытовой канализации диаметром 2Ду250 мм, перекачивающие сточные воды от р.п. Листвянка до канализационных очистных сооружений. Канализационные очистные сооружения р.п. Листвянка расположены на км 61 Байкальского тракта, в долине ручья Распопиха.

Схемой водоснабжения и водоотведения г. Иркутска и Иркутского района на 2015-2025 гг., выполненной ОАО «Институт МосводоканалНИИпроект» в 2013 г. предусматривается строительство главного коллектора, состоящего из напорных трубопроводов диаметром от Ду250 до Ду600 мм в две нитки и безнапорных трубопроводов от Ду200 до Ду600 мм (Листвянка-Новая Лисиха КОС), общей протяженностью 78 км вдоль Байкальского тракта.

Проектные решения

В границах красных линий проектируемого объекта – автодороги «Иркутск-Листвянка» предусмотрено размещение напорных трубопроводов диаметром от Ду250 до Ду600 мм в две нитки и безнапорных трубопроводов от Ду200 до Ду600 мм (Листвянка-Новая Лисиха КОС), общей протяженностью 78 км вдоль Байкальского тракта. Расстояние в плане между наружными поверхностями труб до 5 м. Охранная зона трубопроводов 5 м в каждую сторону от крайних трубопроводов.

Также предусматривается размещение канализационных насосных станций с санитарно-защитной зоной 30 м.

8.3. Ливневая канализация

Существующее положение

Проектом генерального плана Листвянского муниципального образования выполненного ОАО «Иркутскгипродорнии» в 2011 г., в районе существующей автодороги «Иркутск-Листвянка» предусматривается строительство напорного коллектора ливневой канализации Ду600 мм от р.п. Листвянка до проектируемых очистных сооружений ливневой канализации. Размещение проектируемых очистных сооружений ливневой канализации предлагается в районе существующих канализационных очистных сооружений.

Проектные решения

В границах красных линий проектируемого объекта – автодороги «Иркутск-Листвянка» предусмотрено размещение напорного трубопровода Ду600 мм. Охранная зона трубопровода 5 м.

8.4. Теплоснабжение

Существующее положение

В настоящее время теплоснабжение населенных пунктов, расположенных вдоль проектируемой автодороги в основном осуществляется индивидуальными теплогенераторами на электроэнергии и твердом топливе. Исключение составляет Молодёжное муниципальное образование, где функционирует котельная ИрГСХА.

Проектные решения

Молодежное МО. Согласно генерального плана, учитывая дефицит электрической энергии и неопределенность срока подвода природного газа, принято решение о размещении в планировочном районе «Новый» нового угольного теплоисточника с последующим его переводом на природный газ. Также предусматривается реконструкция котельной ИрГСХА с увеличением её мощности на 3,3 Гкал/час. Система теплоснабжения от нового источника намечается открытая, с устройством двухконтурной циркуляции на источнике, с целью улучшения условий эксплуатации котельного оборудования, по графику 115/70, двухтрубная в подземном исполнении в непроходных каналах. Намечается перемычка между подающей магистралью нового теплоисточника и котельной ИрГСХА, которая позволит перераспределять теплоноситель в случае аварийной ситуации и внесёт существенный вклад в надежность системы теплоснабжения. С приходом природного газа котельную ИрГСХА намечается вывести из эксплуатации путем полного переключения на новую котельную, распределительные сети от котельной ИрГСХА сохраняются.

В границы проектирования линейного объекта попадает перемычка между подающей магистралью нового теплоисточника и котельной ИрГСХА, перпендикулярно пересекающая автодорогу «Иркутск-Листвянка». Пересечение предлагается выполнить подземно проколом под дорогой.

Ушаковское МО. Деревня Бурдаковка. В связи с обходом д. Бурдаковка проектируемой автодорогой, попадание проектируемых согласно генерального плана тепловых сетей в границы проектирования исключается.

Ушаковское МО. Посёлок Еловый. Площадка под размещение перспективного теплоисточника и проектируемые тепловые сети в границы проектирование не попадают.

В остальных населенных пунктах, расположенных вдоль проектируемой автодороги, развитие централизованного теплоснабжения не предусматривается.

8.5. Газоснабжение

Существующее положение

В настоящее время газоснабжение природным газом отсутствует.

Проектные решения

Согласно Схемы территориального планирования Иркутского района, а также Генеральной схемы газоснабжения и газификации Иркутской области на перспективу намечается подача природного газа на базе Ковыктинского месторождения.

Для возможности перспективного размещения газопровода «Иркутск-Листвянка» требуется обеспечить возможность его прокладки в границах проектируемых красных линий. Трассировку обеспечить в одном створе с перспективными сетями водоснабжения и канализования. Расстояние между водоводом и газопроводом обеспечить не менее 1,5 метров согласно СП 62.13330.2010 Газораспределительные системы, а также Генерального плана Листвянского муниципального образования Иркутского района с проектом планировки прибрежной территории р.п. Листвянка Иркутского района, выполненного на основании муниципального контракта №6-11 от 27 июня 2011 г. Охранную зону обеспечить в размере 2 м в каждую сторону от газопровода согласно Постановления Правительства РФ от 20 ноября 2000 г. №878 «Об утверждении Правил охраны газораспределительных сетей» с изменениями и дополнениями от 22 декабря 2011 г.

8.6. Электроснабжение

Существующее положение

Электроснабжение территории вдоль автомобильной дороги регионального значения «Иркутск-Листвянка» в Иркутском районе осуществляется от Иркутской энергосистемы. Рассматриваемая территория располагается в границах четырёх муниципальных образований.

Электроснабжение территории в границах Молодёжного муниципального образования осуществляется от двух электроподстанций 110/10кВ (далее ПС) ПС «Молодёжная» и ПС «Приморская». Опорным центром питания является ПС «Байкальская», расположенная в г. Иркутске.

Электроснабжение потребителей, расположенных в границах Ушаковского муниципального образования, осуществляется от ПС 110/35/10кВ «Пивовариха», ПС 110/35/10кВ «Летняя», ПС 110/10кВ «Приморская» и ПС 110/10кВ «Берёзовая».

Электроснабжение территории в границах Большереченского поселения осуществляется от ПС 35/6кВ «Большая Речка», ПС 110/10кВ «Сосновая» и ПС 35/0,4кВ «Зверосовхоз». ПС «Большая Речка» получает питание по воздушной линии (ВЛ) 35кВ от ПС «Туристская», а ПС «Сосновая» – по ВЛ 110кВ от ПС «Байкальская».

Электроснабжение Листвянского муниципального образования осуществляется от ПС 110/35/10кВ «Туристская», ПС 35/10кВ «Листвянка» и ПС 35/10кВ «Большие Коты». Электроснабжение территории вдоль автомобильной дороги регионального значения «Иркутск-Листвянка» осуществляется от ПС «Туристская» и ПС «Листвянка». ПС «Туристская» получает питание по двухцепной ВЛ 110кВ от ПС «Байкальская».

В настоящее время ПС «Туристская» в аварийном режиме имеет загрузку выше предельно допустимой. Кроме того, на данной ПС отсутствует техническая возможность по ПС «Байкальская», а на ПС «Листвянка» – по ПС «Туристская» и «Байкальская».

Основными эксплуатирующими организациями являются филиалы ОАО «ИЭСК» Южные электрические сети и Восточные электрические сети.

В границах рассматриваемой территории проходят воздушные одно- и двухцепные воздушные линии электропередачи 0,4-110кВ, а также кабельные линии электропередачи напряжением 0,4-10кВ.

К основным потребителям электроэнергии в данном районе относятся коммунально-бытовые потребители. По степени обеспечения надежности электроснабжения электроприемники данного района в основном относятся к III категории электроснабжения.

Схемой территориального планирования Иркутского районного муниципального образования для разгрузки ПС «Байкальская» предлагается строительство ВЛ 220кВ «Ключи-Туристская» и перевод ВЛ 110кВ «Байкальская-Туристская» на питание от ПС «Туристская».

Генеральным планом Молодёжного муниципального образования предусматривается строительство ВЛ 220кВ «Ключи-Туристская» (не проходит в границах рассматриваемой территории), переключение ВЛ 110кВ «Байкальская-Туристская» на ПС «Туристская», а также увеличение мощности трансформаторов на ПС «Молодёжная», строительство ПС «Берёзовая» – для подключения новых потребителей на территории Молодёжного МО.

Генеральным планом Ушаковского муниципального образования в связи со строительством ВЛ 220кВ «Ключи-Туристская» (не проходит в границах рассматриваемой территории) предусматривается переключение ВЛ 110кВ «Байкальская-Туристская» на питание от ПС «Туристская». Кроме того, генеральным планом предусматривается строительство ряда подстанций напряжением 110/10кВ и отпаек от ВЛ 110кВ «Туристская-Байкальская» для их подключения. Также с увеличением объёмов строительства предусматривается увеличение мощности на подстанциях, осуществляющих электроснабжение Ушаковского муниципального образования.

Генеральным планом Большереченского муниципального образования предусматривается строительство ВЛ 220кВ «Ключи-Туристская» и переключение ВЛ 110кВ «Байкальская-Туристская» на ПС «Туристская», строительство ВЛ 110кВ «Туристская-Нижний Кочергат», перевод воздушной линии электропередачи 35кВ, проходящей по территории р.п. Большая Речка, в кабельную. Кроме того, генеральным планом предусматривается увеличение мощности электроподстанций, осуществляющих электроснабжение на данной территории.

Генеральным планом Листвянского муниципального образования предусматривается строительство ВЛ 220кВ «Ключи-Туристская», а также перевод ПС «Туристская» на напряжение 220/110/35/10кВ с увеличением мощности трансформаторов. Перевод ВЛ 35кВ «Туристская-Листвянка» на напряжение 110кВ. Строительство ВЛ 110кВ «Туристская-Падь Крестовая» в связи со строительством ПС 110/10кВ «Падь Крестовая».

Проектные решения

Для соблюдения вертикального и горизонтального габаритов при пересечении и сближении с автодорогой, согласно ПУЭ 2003 (7 издание), табл.2.5.35, проектом предусматривается переустройство одно- и двухцепных ВЛ 10кВ, ВЛ 0,4кВ, а также двухцепной ВЛ 110кВ «Байкальская-Туристская».

Кроме того, в связи с реконструкцией автомобильной дороги «Иркутск-Листвянка» проектом предусматривается вынос 4 КЛ 10кВ (Приморская РП30, РП31).

Все работы по переустройству линий электропередачи следует производить в присутствии представителя их владельцев.

После сооружения переустройств ВЛ земельные участки, которые использовались при строительстве приводятся в прежнее состояние.

Строительство участков переустраиваемых ЛЭП вблизи действующих, находящихся под напряжением, ЛЭП должно выполняться с соблюдением нормируемых расстояний от проводов до работающих машин и механизмов, их надлежащего заземления использованием глухих зажимов.

Строительство участков переустраиваемых ЛЭП вблизи действующих, находящихся под напряжением, ЛЭП должно выполняться с соблюдением нормируемых расстояний от проводов до работающих машин и механизмов, их надлежащего заземления.

Все строительно-монтажные работы должны выполняться с соблюдением требований СНиП 3.05.04-85, СНиП 12-03-2001 «Безопасность труда в строительстве».

Подрядной организации необходимо выполнить проект производства работ согласно СНиП 12-01.2004* и согласовать с Заказчиком.

8.7. Связь

Существующее положение

На территории вдоль автомобильной дороги регионального значения «Иркутск-Листвянка» в Иркутском районе объекты связи (АТС, вышки связи и пр.) отсутствуют.

В границах рассматриваемой территории проходит волоконно-оптический кабель связи, находящийся в собственности ООО «Иркутскэнергосвязь». Кабель подвешен на опорах ВЛ 110кВ «Байкальская-Туристская».

Рассматриваемая территория находится в зоне уверенного приёма сотовой подвижной связи (СПС), предоставляемой операторами «МТС», «Билайн», «Мегафон».

Приём сигналов теле- и радиовещания осуществляется от передающего центра г. Иркутска.

Схемой территориального планирования Иркутского районного муниципального образования предусматривается строительство автоматических телефонных станций различной номерной ёмкости на территории Ушаковского, Молодёжного, Большереченского и Листвянского муниципальных образований.

Генеральным планом Молодёжного муниципального образования строительства объектов связи на рассматриваемой территории не предусматривается.

Генеральным планом Ушаковского муниципального образования предусматривается расширение существующей автоматической станции, расположенной по адресу с. Пивовариха, ул. Дачная, 8.

Генеральным планом Большереченского муниципального образования предусматривается расширение существующей автоматической станции, расположенной по адресу р.п. Большая Речка, ул. Труда, 13, а также строительство новой АТС.

Генеральным планом Листвянского муниципального образования предусматривается покрытие роста потребности в услугах связи посёлки Никола и Ангарские Хутора от АТС в р.п. Большая Речка, а р.п. Листвянка – от существующей АТС, а также от проектируемой АТС на 2000 телефонных номеров.

Проектные решения

Переустройство линий связи выполнено в соответствии с ПУЭ-2003 (7 издание); «Правилами строительства и ремонта воздушных ЛС и РС», часть I, 1975г; РД 45.120-2000 «Нормы технологического проектирования. Городские и сельские телефонные сети»; ВСН 015-89 «Строительство магистральных и промысловых трубопроводов. Линии связи и электропередачи».

Проектом предусмотрено переустройство воздушных и кабельных линий связи, попадающих в зону реконструкции автодороги «Иркутск-Листвянка», для соблюдения вертикальных и горизонтальных габаритов при пересечении с автодорогой.

В связи с переустройством ВЛ 110кВ «Байкальская-Туристская» предусматривается переустройство волоконно-оптического кабеля связи, подвешенного на опорах.

При сближении с автодорогой линия связи подлежит выносу на расстояние не менее высоты опоры до бровки дороги.

Недействующие линии связи подлежат ликвидации (демонтажу).

Все строительно-монтажные работы должны выполняться с соблюдением требований СНиП 12-04-2002 часть 2 – «Безопасность труда в строительстве», «Правил безопасности при строительстве линий электропередачи и производстве электромонтажных работ» – РД 34.03.285-97, ВСН 604-III-87 «Техника безопасности при строительстве линейно-кабельных сооружений».

Строительство участков переустройств линий вблизи действующих, находящихся под напряжением ЛЭП, должно выполняться с соблюдением нормируемых расстояний от проводов до работающих машин и механизмов, их надлежащего заземления.

Во избежание повреждения существующих коммуникаций, все работы производить только после разрешения организаций, эксплуатирующих коммуникации, при строгом соблюдении правил техники безопасности.

Подрядной организации необходимо выполнить проект производства работ согласно СНиП 3.05.06-85* и согласовать с Заказчиком.

8.8. Инженерная подготовка территории

Существующее состояние

Территория, предназначенная под размещение линейного объекта автомобильная дорога регионального значения «Иркутск-Листвянка» на участке км8-км70,27 проходит вдоль берега Иркутского водохранилища, по территории Иркутского района по землям Молодежного, Ушаковского, Большереченского и Листвянского муниципальных образований.

По инженерно-строительным условиям территория, предназначенная под размещение линейного объекта, имеет ряд неблагоприятных факторов:

наличие заболоченных территорий;

высокая сейсмичность;

ручьи и речки, вызывающие подтопление и наледи на прилегающих территориях;

размывы и переработка берегового склона из-за отсутствия укрепления.

Геологическое строение района правобережья Иркутского водохранилища хорошо изучено. Современные отложения представлены пойменным аллювием, делювием склонов, пролювием в падях и конусах выноса, элювием на водоразделах.

Береговая линия Иркутского водохранилища характеризуется значительной изрезанностью, определяемой большим количеством заливов, образовавшихся при затоплении долин притоков. Их размеры изменяются от нескольких сотен метров до нескольких километров.

В геолого-геоморфологическом отношении эта часть водоема по правобережью представлена аллювиальными отложениями ангарских террас.

Значительные размывы связаны в первую очередь со структурными особенностями и физико-механическими свойствами грунтов. Высокая пластичность супесей и их гидрофильность отражается на интенсивности деформации береговых склонов и их размывах. Разрушение береговых склонов происходит за счет процесса абразии в период открытой воды, а также в период температурного выветривания в осенне-весеннее время. Установлено, что интенсивность абразивных процессов на берегах, сложенных суглинками, не снижается, а наоборот, имеет тенденцию к росту. Скорость абразии на некоторых участках Иркутского водохранилища достигает 3-10 м в год.

Подпор уровня подземных вод водохранилищем привел к локальному заболачиванию верховьев заливов, способствовал их зарастанию растительностью болотного происхождения и возникновению на этих участках биогенных берегов. Развивается кочкарник, осока и другая водно-болотная растительность.

Уровненный режим Иркутского водохранилища зависит от режима работы Иркутской ГЭС. В нормальных условиях эксплуатации сток воды осуществляется через Иркутский гидроузел с таким расчетом, чтобы при нарастании притока было обеспечено поддержание нормального подпорного уровня (НПУ) равного 456,59 м БС.

Минимально допустимый уровень воды верхнего бьефа в зимний период ограничен отметкой 455,13 м БС. Уровень мёртвого объёма (УМО) для Иркутского водохранилища составляет 453,59 м БС.

Инженерно-техническое обеспечение существующей автомобильной дороги «Иркутск-Листвянка» представлено мостовыми сооружениями и водопропускными трубами.

На существующей автомобильной дороге «Иркутск-Листвянка» расположено 23 мостовых сооружение. 21 мост имеет железобетонное пролетное строение и 2 моста имеют металлическое пролетное строение. Мостовые сооружения рассчитаны на нагрузки Н-30 и НК-80.

Водоотвод и пропуск дождевых и талых вод осуществляется через 69 водопропускных труб, расположенных по основной дороге и 36 водопропускных труб, расположенных на примыканиях и съездах.

Мероприятия, предложенные в документах территориального планирования

Схемой территориального планирования Иркутской области мероприятия не предусматриваются.

Схемой территориального планирования Иркутского района предусматриваются следующие мероприятия:

защита берегов от размыва на застроенных территориях с устройством набережных откосного типа с обеспечением закрытой системы поверхностного водоотвода и капитальным укреплением откосов;

берегоукрепительные работы в границах населенных пунктов на незастроенных территориях с устройством конструкций крепления откосов, не допускающих разрушения береговых склонов.

Генеральным планом Молодежного муниципального образования Иркутского района предложен ряд следующих мероприятий:

берегоукрепление;

защите территорий от затопления и подтопления;

рекультивация нарушенных территорий.

Проектом генерального плана Большереченского муниципального образования Иркутского района предложен ряд следующих мероприятий:

берегоукрепление;

регулирование русла р. Большая, протяженностью 1,7 км вверх от Байкальского тракта в районе проектируемой жилой застройки, с проведением работ по спрямлению и дноуглублению.

Проектом генерального плана Листвянского муниципального образования Иркутского района предложен ряд следующих мероприятий:

регулирование русла р. Банная в п. Никола, протяженностью 1,4 км вверх от устья, с проведением работ по спрямлению и дноуглублению;

заключение ручья Безымянный в п. Никола в закрытый коллектор в границах жилой застройки, протяженностью 0,33 км и площадью сечения, обеспечивающей пропуск максимального расхода паводковых вод 1%-ной обеспеченности.

берегоукрепление;

строительство противоселевой плотины, рассчитанной на объем селевого стока, укрепление склоновых участков кустарниковой и древесной растительностью. Ориентировочная длина плотины составит 55 м.

Проектные решения

Для обеспечения сохранности и стабильной работы линейного объекта автомобильная дорога регионального значения «Иркутск-Листвянка» км8 – км70,27 проектом предусматривается ряд следующих мероприятий:

устройство берегоукрепительных сооружений;

строительство нагорных канав;

рекультивация нарушенных территорий.

Принятые мероприятия взяты на основе документов территориального планирования, где предусматривались для обеспечения функционирования не только территории линейного объекта, но и прилегающих территории. В проект также добавлены мероприятия, которые предназначены для работоспособности данного линейного объекта и на уровне документов территориального планирования не рассматривались.

Устройство берегоукрепительных сооружений

Проектом предусматривается для защиты подошвы насыпи от воздействия Иркутского водохранилища строительство берегоукрепительных сооружений.

Берегоукрепительные сооружения выполняются в виде подпорной трубозамковой стенки. Для смягчения волновой и ледовой нагрузки подпорным стенкам придается уклон до 10 . Оголовку на подпорной трубозамковой стенке предается форма с криволинейными очертаниями для ограничения попадания воды от волн на дорогу. Снизу подпорная трубозамковая стенка монтируется на монолитное бетонное основание. Все бетонные элементы должны быть выполнены из устойчивых к коррозии марок бетона. Полость между подпорной стенкой и существующей береговой линией предусматривается к засыпке из ПГС.

Общая протяженность 0,19 км.

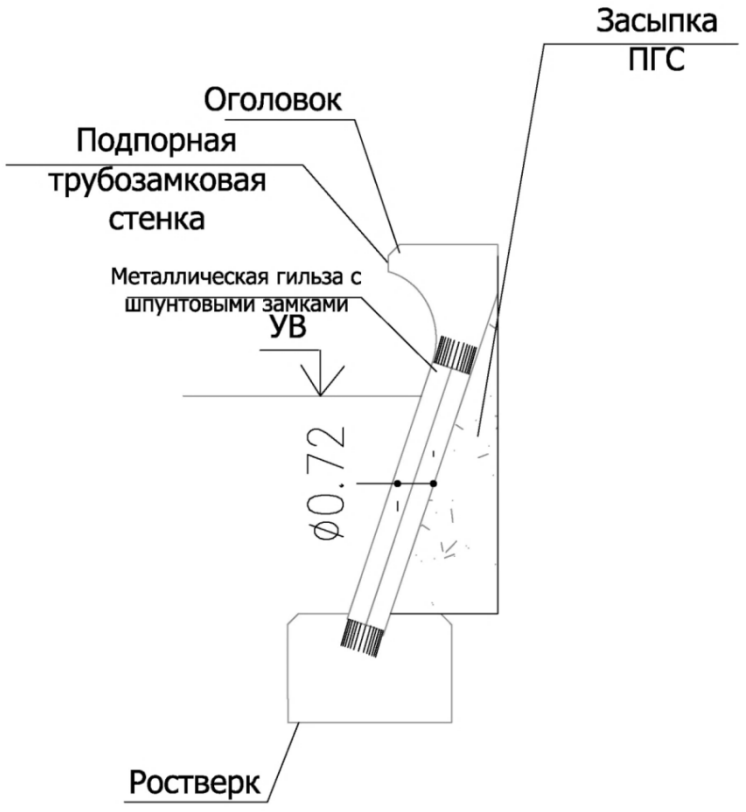


Рис. 17. Берегоукрепительные сооружения

Строительство нагорных канав

Проектом предлагается строительство нагорных канав, которые предназначены для перехвата ливневых стоков вод, движущихся по склонам. Сечение канавы должно быть достаточным для пропуска ливневых вод с высотой откоса на 0,2 м выше расчетного горизонта воды. Откосы и дно канав укрепляются щебнем с песком толщиной слоя 8-10 см. Откосам придается заложение 1:1,5. Общая протяженность проектируемых нагорных канав составит 7,3 км.

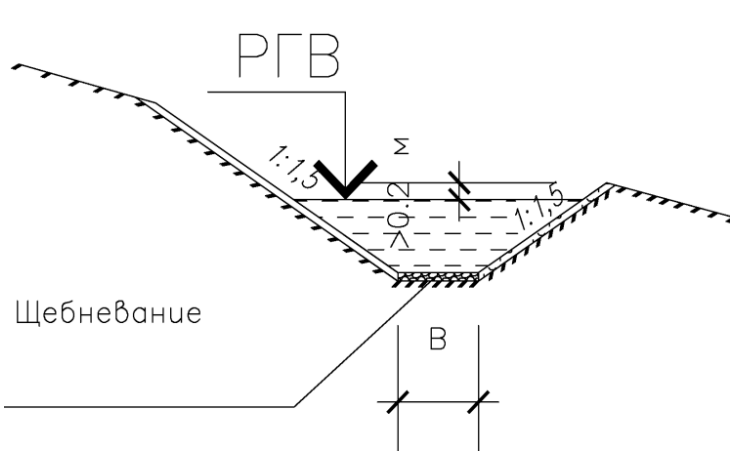


Рис. 18. Нагорная канава

Рекультивация нарушенных территорий

На проектируемой территории проектом предусматривается рекультивация старого земляного полотна в местах положения трассы по новому маршруту.

Мероприятий по рекультивации старого земляного полотна включают следующие виды работ:

полная разборка земляного полотна с разравниванием его на местности и послойным уплотнением;

вертикальная планировка с организацией поверхностного стока;

укрепление рекультивируемых участков одерновкой, посевом трав, кустарниковой и древесной растительностью.

Работы по рекультивации предусматриваются на площади 21 тыс.м2.

9. ОХРАНА ОКРУЖАЮЩЕЙ СРЕДЫ

9.1. Анализ экологического состояния территории и окружающей среды

Иркутский район относится к территориям с неудовлетворительной санитарно-гигиенической ситуацией.

Атмосферный воздух

Промышленные предприятия со значительными выбросами на территории отсутствуют. Состояние воздушной среды на территории не подвергается значительному влиянию производственных и коммунально-складских объектов. Загрязнение воздуха происходит выхлопными газами автотранспорта, загрязняющими веществами от АЗС и СТО. На большинстве предприятий Иркутского района (кроме котельных) отсутствуют инвентаризации источников выбросов и проекты предельно допустимых выбросов.

Состояние атмосферного воздуха определяется условиями циркуляции и степенью хозяйственного освоения территории, а также характеристиками фонового состояния атмосферы. Мониторинг состояния атмосферного воздуха на территории муниципальных образований Иркутского района не проводится, кроме р.п. Листвянка.

Поверхностные воды

Для водоснабжения населения Иркутского района используются два поверхностных водозаборных сооружения в р.п. Листвянка, артезианские скважины и индивидуальные колодцы.

Загрязнение поверхностных вод Иркутского водохранилища, а также его притоков происходит в виду несоблюдения регламентов водоохраной зоны и прибрежной защитной полосы, а также размещения на берегах водохранилища большого количества садоводческих товариществ без организованной сети хозяйственно-бытовой и ливневой канализации.

Загрязнение подземных вод

Загрязнение подземных вод происходит в виду несоблюдения регламентов санитарной охраны подземных источников водоснабжения, инфильтрации через почву в грунтовые воды нефтепродуктов и других загрязнителей, отсутствия сети хозяйственно-бытовой и ливневой канализации. Большая часть частного сектора всех поселков вдоль Иркутского водохранилища не канализована. Сточные воды, сбрасываемые в поверхностные водные объекты Иркутского района, являются преимущественно загрязненными.

Качество воды Иркутского водохранилища определяется химическим составом байкальских вод, являющихся источником формирования водной массы, а также влиянием очистных сооружений р.п. Листвянка, судоходства, неорганизованного поступления талых и ливневых вод со всей территории водосбора, смывающих почву, органические и неорганические удобрения, переливы выгребов и т.д. при прохождении их через поселения, расположенные вдоль побережья, сельхозугодья, садоводства, базы отдыха, что создает условия для загрязнения.

В последние годы идет активное строительство в водоохранной зоне оз. Байкал и Иркутского водохранилища не только гостиниц, баз отдыха, но и жилых домов, объединенных в товарищества.

Сточные воды очистных сооружений поступают в Иркутское водохранилище от р.п. Листвянка и п. Никола, санатория «Байкал», комплекса Лимнологического института РАН и т.д. Действующие очистные сооружения предназначены для очистки хозяйственно-бытовых сточных вод от санатория «Байкал», ОАО «Байкал-Отель», БЭМ, р.п. Листвянка, баз отдыха, других учреждений. Сточные воды поступают на КНС-1, откуда по напорному коллектору подаются на канализационные очистные сооружения, которые расположены на км 62 Байкальского тракта в пади Распопиха.

Канализационные очистные сооружения построены по типовому проекту в 1979 году. Производительность КОС 1000 куб.м/сут., в 2002 году была произведена реконструкция, в результате которой была увеличена производительность до 1200 куб.м/сут, фактически – до 973 куб.м/сут. Техническое состояние очистных сооружений неудовлетворительное, необходим ремонт и реконструкция. Очистные сооружения устаревшие, хлораторная, построенная по проекту, не была введена в эксплуатацию. Часть ёмкостей в зимнее время промерзает, что приводит к гибели активного ила и, как следствие, ухудшению качества очистки.

В целом по водохранилищу качество воды в последние годы существенно не изменяется, вода соответствует II классу (чистая). Воздействие сточных вод на р. Ангара оценивается как незначительное, более существенное загрязнение поверхностных вод отмечается на ручье Распопиха.

Почва

В настоящее время наблюдается значительный размыв береговой полосы Иркутского водохранилища вследствие ветровой и волновой эрозии. Изменение положения береговой линии варьируется от 0,5 до 2,5 м в год, в том числе до 2 м – в р.п. Большая Речка, п. Тальцы, п. Патроны.

Согласно Государственному докладу о состоянии и об охране окружающей среды Иркутской области в 2012 году, Иркутский район в 2012 г. вошел в перечень территории риска по загрязнению почвы селитебных территорий химическими веществами, в частности свинцом и медью.

9.2. Санитарная очистка территории

В пределах рассматриваемой территории в период 2011-2013 гг. выявлены следующие несанкционированные свалки: км 48 автодороги «Иркутск-Листвянка» (в 7 км от р.п. Большая Речка, в полосе отвода автомобильной дороги), км 44 автодороги «Иркутск-Листвянка» (на расстоянии 1,2 км от поворота налево к АБЗ).

Землепользователям были выданы предписания о ликвидации свалок и рекультивации территории.

Твердые бытовые и промышленные отходы в соответствии с действующим законодательством необходимо вывозить на полигоны, обслуживаемые организациями, имеющими лицензию на осуществление деятельности по обезвреживанию и размещению отходов I-IV классов опасности.

9.3. Особоохраняемые природные территории

Согласно утвержденной схеме развития и размещения особоохраняемых природных территорий в Иркутской области, в границах проекта планировки и межевания в пределах Большереченского и Листвянского муниципальных образований находится часть территории ФГБУ «Прибайкальский национальный парк» – ООПТ федерального значения.

В 1996 г. в составе участка «Озеро Байкал» Прибайкальский национальный парк был включен в список Всемирного Природного Наследия ЮНЕСКО. Общая площадь парка – 417 297 га.

Действующие и планируемые ООПТ регионального значения отсутствуют.

В соответствии с пунктом 2 статьи 15 Федерального закона от 14 марта 1995 года № 33-ФЗ «Об особо охраняемых природных территориях» на территориях национальных парков запрещается любая деятельность, которая может нанести ущерб природным комплексам и объектам растительного и животного мира, культурно-историческим объектам и которая противоречит целям и задачам национального парка, в том числе:

деятельность, влекущая за собой нарушение почвенного покрова и геологических обнажений;

строительство магистральных дорог, трубопроводов, линий электропередачи и других коммуникаций, а также строительство и эксплуатация хозяйственных и жилых объектов, за исключением объектов, связанных с функционированием национальных парков и с обеспечением функционирования расположенных в их границах населенных пунктов.

9.4. Объекты культурного наследия

Автомобильная дорога «Иркутск-Листвянка» проходит в пределах территорий объектов археологического наследия – 7 памятников, 6 достопримечательных мест, 7 территорий, обладающих признаками объектов археологического наследия; а также 6 объектов культурного наследия – памятников истории и архитектуры расположены в р.п. Листвянка. Границы территорий объектов археологического наследия определены и закоординированы в системе координат WGS-84.

В соответствии со схемой территориального планирования муниципального района – Иркутского районного муниципального образования, утвержденной решением Думы № 15-101/рд от 25.11.2010 г., установлены требования (режимы) по использованию земельных участков, занятых объектами культурного (археологического) наследия – памятниками археологии, на основании ст.ст. 35, 52 Федерального закона «Об объектах культурного наследия (памятниках истории и культуры) народов Российской Федерации» от 25.06.2002 г. № 73-ФЗ запрещаются все виды земляных, строительных работ и хозяйственной деятельности. В исключительных случаях проводятся мероприятия по обеспечению сохранности объектов археологического наследия – спасательные археологические работы до начала освоения земельного участка.

Для территорий в границах достопримечательных мест, а также территорий, обладающих признаками объектов культурного (археологического) наследия, установлены требования ограничения строительной и хозяйственной деятельности в форме проведения археологического обследования с целью определения сохранности и историко-культурной значимости культурного слоя. По результатам обследования земельных участков государственный орган охраны объектов культурного наследия принимает решение о возможности их хозяйственного освоения:

в случае неинформативности культурного слоя и отсутствия предмета охраны выдается разрешение на хозяйственное освоение;

в случае наличия предмета охраны хозяйственное освоение запрещается, проводятся мероприятия по обеспечению сохранности объекта археологического наследия.

Таблица 19 – Перечень объектов археологического наследия – памятников археологии (по состоянию на 01.02.2014 г.)

№ п/п	Тип объекта	Название объекта археологического наследия	Местонахождение	Категория историко-культурного значения
1.	Стоянка	Крестовская	Р.п. Листвянка, побережье оз. Байкал, правый приустьевой мыс пади Крестовской.	Выявленный
2.	Стоянка	Рогатка	Оз. Байкал, р.п. Листвянка, от устья пади Рогатка до метеостанции, побережье оз. Байкал, правый устьевой мыс руч. Каменушка.	Выявленный
3.	Стоянка	Никола 1	Правый берег р. Ангары, в 0,9 км выше по течению от п. Никола и в 1 км ниже по течению Ангары от р.п. Листвянка.	Выявленный
4.	Стоянка	Никола 2	Правый берег р. Ангары, в 0,8 км выше по течению от п. Никола и в 1,1 км ниже по течению Ангары от р.п. Листвянка.	Выявленный
5.	Стоянка	Никола 4 (Никола 3)	Правый берег р. Ангары, южная окраина п. Никола, левый приустьевой мыс небольшого распадка.	Выявленный
6.	Стоянка	Метеостанция	Р.п. Листвянка, побережье оз. Байкал, правый берег р. Ангары в ее истоке, территория метеостанции.	Выявленный
7.	Стоянка	Никола 3	Правый берег р. Ангары, в 0,7 км выше по течению от п. Никола и в 1,2 км ниже по течению Ангары от р.п. Листвянка.	Выявленный

Таблица 20 – Координаты объектов археологического наследия – памятников археологии (система координат WGS-84).

№ п/п	Тип, название	№ точки	ВД	СШ
1.	Стоянка Падь Крестовская	1	104,51,33.7	51,51,22.7
		10	104,51,28.8	51,51,28.3
		11	104,51,29.90	51,51,25.9
		12	104,51,28.8	51,51,25.6
		13	104,51,30.20	51,51,24.6
		14	104,51,33.6	51,51,22.9
		2	104,51,35.4	51,51,23.9
		3	104,51,37.0	51,51,25.6
		4	104,51,39.6	51,51,28.8
		5	104,51,44.4	51,51,34.1
		6	104,51,40.9	51,51,34.1
		7	104,51,36.3	51,51,35.9
		8	104,51,33.3	51,51,33.6
		9	104,51,27.3	51,51,29.9
2.	Стоянка Рогатка	1	104,49,56.0	51,52,04.0
		2	104,49,58.6	51,52,03.0
		3	104,49,58.1	51,52,02.4
		4	104,49,55.2	51,52,03.2
		5	104,49,52.6	51,52,04.1
		6	104,49,47.6	51,52,06.4
		7	104,49,44.7	51,52,08.4
		8	104,49,46.3	51,52,08.8
3.	Стоянка Никола 1	1	104,49,48.1	51,52,56.2
		10	104,49,48.5	51,52,57.2
		11	104,49,48.3	51,52,56.6
		2	104,49,48.7	51,52,55.8
		3	104,49,49.2	51,52,55.2
		4	104,49,49.7	51,52,54.3
		5	104,49,50.1	51,52,53.5
		6	104,49,51.1	51,52,53.0
		7	104,49,50.7	51,52,55.2
		8	104,49,50.2	51,52,58.0
		9	104,49,48.9	51,52,57.5
4.	Стоянка Никола 2	1	104,49,44.4	51,53,05.7
		2	104,49,44.1	51,53,05.6
		3	104,49,43.9	51,53,05.1
		4	104,49,44.9	51,53,03.8
		5	104,49,44.8	51,53,03.0
		6	104,49,46.8	51,53,01.4
		7	104,49,47.7	51,53,00.8
		8	104,49,49.2	51,53,00.7
		9	104,49,47.9	51,53,05.5
5.	Стоянка Никола 4	1	104,49,40.7	51,53,27.9
		2	104,49,41.6	51,53,26.1
		3	104,49,40.4	51,53,25.7
		4	104,49,39.3	51,53,26.8
6.	Стоянка Метеостанция	1	104,49,41.7	51,52,21.0
		2	104,49,43.6	51,52,20.7
		3	104,49,44.0	51,52,14.7
		4	104,49,41.8	51,52,14.6
7.	Стоянка Никола 3	1	104,49,44.4	51,53,06.0
		2	104,49,44.6	51,53,06.8
		3	104,49,44.3	51,53,08.9
		4	104,49,44.7	51,53,09.5
		5	104,49,46.6	51,53,09.2
		6	104,49,46.9	51,53,09.1
		7	104,49,47.5	51,53,07.7
		8	104,49,47.7	51,53,06.6

Таблица 21 – Перечень объектов археологического наследия – достопримечательных мест.

№ п/п	Наименование достопримечательного места	Местонахождение
1.	Посёлок Листвянка	В установленных административных границах поселка, севернее мыса Рогатка и до мыса Берёзового на юго-востоке; по северо-восточной границе и её сегментам. Включает долины и устьевые участки пяти падей Сеннушки, Банной, Крестовской, Большой Черемшанки и Берёзовой.
2.	Посёлок Никола	В границах: западная – правобережная часть Иркутского водохранилища к северу и югу от п. Никола; северо-западная проходит по правому борту ручья Распопиха; северо-восточная справа от тракта Листвянка - Иркутск между долинами падей Распопиха и Банная и далее слева от тракта до пристани Исток.
3.	База отдыха Ангара	В границах: северо-западная – правобережье реки Тальцы; восточная и юго-восточная – правобережная часть Иркутского водохранилища; южная – правый устьевой борт ручья Чёрная; восточная граничит с Байкальским трактом.
4.	Посёлок Бутырки	В границах: северо-западная – правый устьевой борт залива Малая Грянуха; юго-западная – правобережная часть Иркутского водохранилища к востоку от п. Бутырки; южная – правый берег залива Большая Грязнуха; западная – Байкальский тракт.
5.	Посёлок Бурдугуз	В границах: северо-западная – левый устьевой борт залива Бурдугуз; юго-западная – правобережная часть Иркутского водохранилища к западу от п. Бурдугуз; юго-восточная – левый берег залива Малая Грязнуха; западная – Байкальский тракт.
6.	Посёлок Бурдаковка	В границах: северо-западная – левая вершинная часть Бурдаковского залива, западная – Байкальский тракт.

Таблица 22 – Координаты объектов археологического наследия – достопримечательных мест (система координат WGS-84).

№ п/п	Наименование достопримечательного места	Угол поворота	ВД	СШ
1.	Посёлок Листвянка	1	104,53,32.1324	51,50,32.226
		2	104,53,55.9536	51,51,39.8988
		3	104,53,48.4404	51,51,47.6388
		4	104,53,42.8028	51,52,10.4664
		5	104,53,38.418	51,52,17.4324
		6	104,53,31.5276	51,52,31.7496
		7	104,53,28.3956	51,52,37.5528
		8	104,53,23.388	51,52,43.7412
		9	104,53,17.7504	51,52,53.8032
		10	104,53,13.3656	51,53,0.7692
		11	104,53,7.728	51,53,5.0244
		12	104,53,6.4752	51,53,16.2456
		13	104,53,1.4676	51,53,13.9236
		14	104,52,50.1924	51,53,5.0244
		15	104,52,11.3628	51,52,51.4812
		16	104,52,5.7252	51,52,39.8748
		17	104,52,1.3404	51,52,37.164
		18	104,50,54.33	51,52,48.3852
		19	104,50,48.066	51,52,49.1592
		20	104,50,41.1756	51,52,49.9332
		21	104,50,33.6624	51,52,51.4812
		22	104,50,13.6212	51,53,37.914
		23	104,49,52.9536	51,53,31.722
		24	104,49,59.214	51,53,14.6976
		25	104,50,2.9724	51,52,56.5104
		26	104,50,1.7196	51,52,46.0632
		27	104,49,59.8404	51,52,39.1008
		28	104,49,57.3348	51,52,34.4568
		29	104,49,54.2028	51,52,32.1348
		30	104,49,50.448	51,52,28.6536
		31	104,49,48.5688	51,52,26.7168
		32	104,49,37.3152	51,52,23.6496
		33	104,49,41.9268	51,52,5.6964
		34	104,49,54.8436	51,52,0.8508
		35	104,50,12.3756	51,51,59.4252
		36	104,50,51.5904	51,51,46.3176
		37	104,51,16.9632	51,51,34.3476

№ п/п	Наименование достопримечательного места	Угол поворота	ВД	СШ
		38	104,51,40.4892	51,51,15.8256
		39	104,52,3.0972	51,51,4.7124
		40	104,52,14.628	51,50,53.0268
		41	104,52,35.3892	51,50,40.488
		42	104,52,45.9984	51,50,30.2316
		43	104,53,26.1348	51,50,28.806
		44	104,53,35.2356	51,50,47.994
2.	Посёлок Никола	1	104,49,45.6204	51,52,50.1528
		2	104,49,51.1572	51,52,50.1528
		3	104,49,50.6928	51,53,6.6804
		4	104,49,42.3912	51,53,29.4756
		5	104,50,10.5324	51,53,42.2988
		6	104,49,53.9256	51,53,59.9676
		7	104,49,24.3984	51,54,1.3932
		8	104,49,11.4816	51,54,11.0808
		9	104,48,41.9544	51,53,57.12
		10	104,48,52.1064	51,53,45.4344
		11	104,48,59.0256	51,53,43.1556
		12	104,49,9.174	51,53,41.73
		13	104,49,36.8544	51,53,25.4868
		14	104,49,40.0836	51,53,5.2548
		15	104,49,40.0836	51,53,5.2548
3.	База отдыха Ангара	1	104,41,20.0004	51,59,12.5808
		2	104,40,54.1632	51,59,31.1028
		3	104,40,24.6396	51,59,47.634
		4	104,40,3.8784	52,0,15.2748
		5	104,39,52.8084	52,0,1.5948
		6	104,39,44.964	51,59,53.3328
		7	104,39,44.0424	51,59,43.6416
		8	104,39,53.73	51,59,26.8296
		9	104,40,38.0172	51,59,17.4264
		10	104,40,50.934	51,59,10.302
		11	104,41,12.156	51,59,9.7296
4.	Посёлок Бутырки	1	104,37,59.4444	52,2,33.018
		2	104,37,33.7872	52,2,16.8108
		3	104,37,22.8756	52,2,16.386
		4	104,37,2.5788	52,2,13.5384
		5	104,36,54.7344	52,2,16.386
		6	104,36,42.2784	52,2,28.0716
		7	104,36,46.4328	52,2,40.326
		8	104,37,1.812	52,3,4.3416
		9	104,37,9.408	52,3,17.388
5.	Посёлок Бурдугуз	1	104,37,3.1548	52,3,20.4768
		2	104,36,53.658	52,3,7.0704
		3	104,36,37.6668	52,2,48.8724
		4	104,36,25.6716	52,2,40.6104
		5	104,36,19.674	52,2,39.7536
		6	104,36,2.1456	52,2,47.1624
		7	104,35,53.3796	52,2,48.588
		8	104,35,47.8428	52,2,51.4392
		9	104,35,47.8428	52,3,1.6992
		10	104,35,58.452	52,3,19.3644
		11	104,35,58.9164	52,3,26.4888
		12	104,36,2.466	52,3,30.33
		13	104,36,12.492	52,3,40.9248
6.	Посёлок Бурдаковка	1	104,35,3.0948	52,5,25.0404
		2	104,34,45.102	52,5,13.6392
		3	104,34,57.558	52,5,9.6504
		4	104,35,8.628	52,5,18.4848

Таблица 23 – Перечень территорий, обладающих признаками объектов культурного (археологического) наследия.

№ п/п	Наименование территории	Местоположение
1.	Никулиха - Большая Речка	Правобережная часть Иркутского водохранилища от базы МЧС до левого берега Большой Речки на юго-западе, борта четырёх мелких ручьев и ручья Никулиха, выходящих к водохранилищу с юго-восточной и северо-восточной сторон справа от тракта Листвянка - Иркутск.
2.	Долина рр. Большая Речка, Черемшанка, Алатай, Крестовка	Долина реки Большая Речка, а также выположенные устьевые участки рр. Черемшанка, Правый и Левый Алатай и Крестовка.
3.	Щеглова - Тальца	Правобережье Иркутского водохранилища от р.п. Большая Речка (Падь Щеглова) до ручья Чёрная.
4.	Тальца - Большая Грязнуха	Устьевые мысовидные поверхности правосторонних притоков Ангары: Большая Грянуха, Гырыгина и Тальца.
5.	Бурдугуз - Бурдаковка	Устьевые мысовидные поверхности правосторонних притоков Ангары: Бурдугуз и Бурдаковка, а также устьевые части некрупных падей, выходящих к Иркутскому водохранилищу.
6.	Долина реки Бурдаковки	Устьевые левобережные и правобережные участки поверхности долины реки Бурдаковки, а также устьевые части некрупных падей, выходящих к Бурдаковке.
7.	Бурдаковка - Каролок	Устьевые мысовидные поверхности правосторонних притоков Ангары: Бурдаковки и Каролка, а также устьевые части некрупных падей, выходящих к Иркутскому водохранилищу.

Таблица 24 – Координаты территорий, обладающих признаками объектов культурного (археологического) наследия (система координат WGS-84).

№ п/п	Наименование территории	Угол поворота	ВД	СШ
1.	Никулиха - Большая Речка	1	104,48,21.6576	51,54,21.9096
		2	104,48,33.6528	51,54,26.7552
		3	104,49,38.0892	51,54,51.1416
		4	104,48,52.4304	51,55,45.912
		5	104,48,1.1448	51,56,16.7712
		6	104,46,58.5984	51,56,50.712
		7	104,46,15.1392	51,56,22.326
		8	104,45,53.5716	51,56,36.7008
		9	104,45,35.2188	51,56,44.0736
		10	104,45,13.8384	51,56,52.6632
		11	104,44,56.8248	51,56,59.4996
		12	104,44,44.8332	51,56,54.0852
		13	104,44,27.3012	51,56,46.392
		14	104,44,38.8356	51,56,38.4108
		15	104,44,37.4496	51,56,18.1788
		16	104,45,4.2084	51,56,5.0712
		17	104,45,41.5764	51,56,13.0488
		18	104,46,45.2388	51,55,53.3856
		19	104,46,56.7732	51,55,37.7148
		20	104,47,17.9952	51,55,33.438
		21	104,47,30.4512	51,55,19.1892
		22	104,47,43.368	51,54,59.526
		23	104,47,59.9748	51,54,48.6972
		24	104,47,59.9748	51,54,48.6972

№ п/п	Наименование территории	Угол поворота	ВД	СШ
2.	Долина рр. Большая Речка, Черемшанка, Алатай, Крестовка	1	104,45,18.522	51,56,57.6564
		2	104,44,32.2368	51,57,18.486
		3	104,45,23.526	51,58,0.9156
		4	104,46,30.45	51,58,36.0156
		5	104,47,15.4824	51,59,6.8712
		6	104,47,56.7636	51,59,36.5748
		7	104,48,29.2896	52,0,8.9136
		8	104,48,55.5588	52,0,28.944
		9	104,49,46.848	52,1,12.8496
		10	104,50,30.6312	52,1,32.106
		11	104,51,50.6916	52,2,6
		12	104,53,23.2584	52,2,22.8192
		13	104,57,23.436	52,2,59.4636
		14	105,1,37.9992	52,3,2.934
		15	105,1,45.5052	52,2,7.3896
		16	104,59,2.886	52,2,2.3748
		17	104,55,47.7408	52,1,44.2488
		18	104,53,28.8888	52,1,22.6488
		19	104,52,34.4712	52,1,0.2748
		20	104,51,41.9328	52,0,41.2668
		21	104,50,19.374	51,59,49.6572
		22	104,49,10.5708	51,58,55.7364
		23	104,48,9.2772	51,58,14.142
		24	104,45,34.7832	51,57,3.4416
3.	Щеглова - Тальца	1	104,43,4.7208	51,57,34.5528
		2	104,43,17.6376	51,57,42.534
		3	104,43,9.336	51,57,48.8016
		4	104,43,12.1008	51,57,59.346
		5	104,43,38.3988	51,58,24.9924
		6	104,43,23.6352	51,58,32.1168
		7	104,43,10.7184	51,58,26.7024
		8	104,42,49.9572	51,58,42.3768
		9	104,42,58.7232	51,58,50.3544
		10	104,42,49.4964	51,58,57.4788
		11	104,42,35.1972	51,58,51.4956
		12	104,42,10.746	51,59,10.0176
		13	104,42,13.0536	51,59,18.852
		14	104,42,0.5976	51,59,25.1232
		15	104,41,36.6072	51,59,42.792
		16	104,41,21.8436	51,59,23.1288
		17	104,41,23.6904	51,59,9.4488
		18	104,41,13.0776	51,58,56.6256
		19	104,41,24.612	51,58,47.7912
		20	104,41,34.7604	51,58,43.23
		21	104,41,42.6048	51,58,42.6612
		22	104,42,4.7484	51,58,22.4292
		23	104,42,10.746	51,58,26.9868
		24	104,42,22.7412	51,57,59.9148
		25	104,42,33.8112	51,57,53.9316
		26	104,42,50.8824	51,57,53.0748
4.	Тальца - Большая Грязнуха	1	104,39,15.1272	52,3,20.988
		2	104,38,6.3276	52,2,34.7496
		3	104,37,48.7092	52,2,8.9772
		4	104,37,34.8708	52,2,0.9996
		5	104,37,16.878	52,2,0.7152
		6	104,37,14.1096	52,1,54.7284
		7	104,37,36.2532	52,1,30.5076
		8	104,37,49.6344	52,1,6.5676
		9	104,37,59.7828	52,1,7.7088
		10	104,38,23.3088	52,1,6.2832
		11	104,38,21.4656	52,1,2.2944
		12	104,38,6.2412	52,0,55.7388
		13	104,38,6.2412	52,0,49.4712
		14	104,38,17.7756	52,0,43.2
		15	104,38,45.9168	52,0,4.1616
		16	104,38,49.6068	52,0,0
		17	104,38,55.1436	52,0,0
		18	104,38,57.4476	52,0,5.5836
		19	104,39,20.0556	52,0,8.1504
		20	104,39,31.1256	52,0,5.2992
		21	104,39,35.7408	51,59,55.0428
		22	104,39,48.1968	52,0,6.156
		23	104,39,51.426	52,0,6.4404
		24	104,45,18.5256	52,3,0.5652
		25	104,44,39.7464	52,3,48.3444
		26	104,40,57.7056	52,1,46.9704
5.	Бурдугуз - Бурдаковка	1	104,35,4.938	52,3,53.5644
		2	104,34,43.2552	52,3,43.5888
		3	104,34,28.0308	52,3,42.7356
		4	104,34,20.6508	52,3,49.0032
		5	104,34,16.5	52,4,9.2352
		6	104,33,57.5856	52,4,34.5972
		7	104,33,53.4312	52,4,44.8572
		8	104,33,56.1996	52,4,56.5428
		9	104,34,16.9608	52,5,3.6672
		10	104,34,44.6412	52,5,12.5016
		11	104,34,56.1756	52,5,8.7972
		12	104,34,29.4168	52,4,58.2528
		13	104,34,20.19	52,4,52.5504
		14	104,34,32.1852	52,4,24.6252
		15	104,34,57.558	52,3,59.832
6.	Долина реки Бурдаковки	1	104,34,45.552	52,6,20.0232
		2	104,38,15.7092	52,8,8.9628
		3	104,39,3.2436	52,7,23.1564
		4	104,35,21.2028	52,5,20.742
		5	104,35,7.4436	52,5,33.4464
		6	104,34,43.6764	52,5,52.3104
		7	104,34,40.548	52,5,56.9292
		8	104,34,41.1744	52,6,6.1668
7.	Бурдаковка - Каролок	1	104,34,19.2828	52,8,14.7372
		2	104,32,10.554	52,6,13.1976
		3	104,31,49.7964	52,6,0.6588
		4	104,31,58.5516	52,5,52.3104
		5	104,32,16.0656	52,5,44.2248
		6	104,32,38.5836	52,5,53.8476
		7	104,32,58.596	52,6,13.8672
		8	104,33,16.7364	52,6,28.1088
		9	104,33,26.118	52,6,27.7236
		10	104,33,35.4996	52,6,22.7196
		11	104,33,48.636	52,6,4.626
		12	104,33,24.8688	52,5,21.8976
		13	104,33,21.7404	52,5,9.1968
		14	104,33,35.4996	52,5,6.5004
		15	104,34,9.9012	52,5,19.2048
		16	104,35,1.8132	52,5,28.8276
		17	104,34,31.7928	52,5,53.0772
		18	104,34,30.54	52,6,7.7076
		19	104,35,25.5804	52,7,38.9388
		20	104,35,23.082	52,7,48.5616
		21	104,35,12.4476	52,7,55.8768
		22	104,34,39.2988	52,8,3.9588

9.5. Характеристика зон с особыми условиями использования территории

В целях обеспечения благоприятной среды жизнедеятельности, защиты территории от воздействия чрезвычайных ситуаций природного и техногенного характера, сохранения природных ресурсов на территории устанавливается ряд ограничений на градостроительное использование территории, к ним относятся:

санитарно-защитные зоны предприятий и объектов;

водоохранные зоны и прибрежные защитные полосы;

зоны санитарной охраны источников питьевого водоснабжения;

зона повышенного шумового воздействия.

9.5.1. Охранные зоны водных объектов. Зоны санитарной охраны источников питьевого водоснабжения.

Водоохранные зоны

Водоохранные зоны и прибрежные защитные полосы, создаваемые с целью поддержания в водных объектах качества воды, удовлетворяющего всем видам водопользования, имеют определенные регламенты хозяйственной деятельности, в том числе градостроительной, которые устанавливаются Водным кодексом РФ от 03.06.2006 г. №74-ФЗ (ред. от 28.12.2013 г.).

Водоохранными зонами являются территории, которые примыкают к береговой линии морей, рек, ручьев, каналов, озер, водохранилищ и на которых устанавливается специальный режим осуществления хозяйственной и иной деятельности в целях предотвращения загрязнения, засорения, заиления указанных водных объектов и истощения их вод, а также сохранения среды обитания водных биологических ресурсов и других объектов животного и растительного мира.

В границах водоохранных зон устанавливаются прибрежные защитные полосы, на территориях которых вводятся дополнительные ограничения хозяйственной и иной деятельности.

За пределами территорий городов и других населенных пунктов ширина водоохранной зоны рек, ручьев, каналов, озер, водохранилищ и ширина их прибрежной защитной полосы устанавливаются от соответствующей береговой линии.

Ширина водоохранной зоны рек или ручьев устанавливается от их истока для рек или ручьев протяженностью:

до десяти километров – в размере пятидесяти метров;

от десяти до пятидесяти километров – в размере ста метров;

от пятидесяти километров и более – в размере двухсот метров.

Ширина водоохранной зоны водохранилища, расположенного на водотоке, устанавливается равной ширине водоохранной зоны этого водотока.

Таблица 25 – Ограничения хозяйственной деятельности в границах водоохранных зон (ч.15 ст.65 Водного кодекса РФ)

Запрещается	Допускается
1) использование сточных вод в целях регулирования плодородия почв; 2) размещение кладбищ, скотомогильников, мест захоронения отходов производства и потребления, химических, взрывчатых, токсичных, отравляющих и ядовитых веществ, пунктов захоронения радиоактивных отходов; 3) осуществление авиационных мер по борьбе с вредными организмами; 4) движение и стоянка транспортных средств (кроме специальных транспортных средств), за исключением их движения по дорогам и стоянки на дорогах и в специально оборудованных местах, имеющих твердое покрытие; 5) размещение автозаправочных станций, складов горюче-смазочных материалов (за исключением случаев, если автозаправочные станции, склады горюче-смазочных материалов размещены на территориях портов, судостроительных и судоремонтных организаций, инфраструктуры внутренних водных путей при условии соблюдения требований законодательства в области охраны окружающей среды и настоящего Кодекса), станций технического обслуживания, используемых для технического осмотра и ремонта транспортных средств, осуществление мойки транспортных средств; 6) размещение специализированных хранилищ пестицидов и агрохимикатов, применение пестицидов и агрохимикатов; 7) сброс сточных, в том числе дренажных, вод; 8) разведка и добыча общераспространенных полезных ископаемых (за исключением случаев, если разведка и добыча общераспространенных полезных ископаемых осуществляются пользователями недр, осуществляющими разведку и добычу иных видов полезных ископаемых, в границах предоставленных им в соответствии с законодательством Российской Федерации о недрах горных отводов и (или) геологических отводов на основании утвержденного технического проекта в соответствии со статьей 19.1 Закона Российской Федерации от 21 февраля 1992 года №2395-1 «О недрах»)	Проектирование, строительство, реконструкция, ввод в эксплуатацию, эксплуатация хозяйственных и иных объектов при условии оборудования таких объектов сооружениями, обеспечивающими охрану водных объектов от загрязнения, засорения, заиления и истощения вод в соответствии с водным законодательством и законодательством в области охраны окружающей среды.

Прибрежные защитные полосы

Ширина прибрежной защитной полосы устанавливается в зависимости от уклона берега водного объекта и составляет тридцать метров для обратного или нулевого уклона, сорок метров для уклона до трех градусов и пятьдесят метров для уклона три и более градуса.

Ширина прибрежной защитной полосы реки, озера, водохранилища, имеющих особо ценное рыбохозяйственное значение (места нереста, нагула, зимовки рыб и других водных биологических ресурсов), устанавливается в размере двухсот метров независимо от уклона прилегающих земель.

В границах прибрежных защитных полос наряду с установленными частью 15 статьи 65 Водного кодекса ограничениями запрещаются:

1) распашка земель;

2) размещение отвалов размываемых грунтов;

3) выпас сельскохозяйственных животных и организация для них летних лагерей, ванн.

Таблица 26 – Водоохранные зоны и прибрежные защитные полосы водных объектов на территории проекта планировки

Наименование объекта	Длина реки, км	Водоохранная зона, м	Прибрежная защитная полоса, м
Иркутское водохранилище		200	200
р. Большая	37	100	50
р. Бурдугуз	25,5	100	50
р. Малая Грязнуха			50
р. Распопиха	9,8	50	50
р. Банная	13,9	50	50
руч. без названия	1,8	50	50
руч. Каменушка	1,8	50	50
руч. Сеннушка	1,5	50	50
руч. Банный	2,5	50	50
р. Крестовка	15,6	100	50
руч. Малая Черемшанка	4,3	50	50
руч. Большая Черемшанка	3,6	50	50

Береговые полосы

Полоса земли вдоль береговой линии водного объекта общего пользования (береговая полоса) предназначается для общего пользования. Ширина береговой полосы водных объектов общего пользования составляет двадцать метров, за исключением береговой полосы каналов, а также рек и ручьев, протяженность которых от истока до устья не более чем десять километров. Ширина береговой полосы каналов, а также рек и ручьев, протяженность которых от истока до устья не более чем десять километров, составляет пять метров.

Зоны санитарной охраны источников питьевого водоснабжения

Источниками хозяйственно-питьевого водоснабжения населенных пунктов Иркутского района являются преимущественно подземные воды. Территория проекта планировки попадает в 3 пояс санитарной охраны Ершовского водозабора поверхностных вод, 2 и 3 пояса санитарной охраны водозабора р.п. Листвянка.

Ершовский водозабор является источником питьевого водоснабжения г. Иркутска. Рабочий проект «Зоны санитарной охраны источника водоснабжения г. Иркутска (Ершовский водозабор)» и границ и режима зон санитарной охраны источника водоснабжения г. Иркутска (Ершовский водозабор) утверждены Правительством Иркутской области (Постановление от 24 января 2011 г. № 9-пп). Первый пояс зоны санитарной охраны относится к поясу строгого режима. Первый пояс зоны санитарной охраны существующего водозабора установлен на расстоянии 100 метров во всех направлениях по акватории водозабора и по прилегающему к водозабору берегу от линии уреза воды при нормальном подпорном уровне. Отметка нормального подпорного уровня водохранилища – 456,59 метра в Балтийской системе координат.

Режим зон санитарной охраны источника водоснабжения г. Иркутска (Ершовский водозабор).

Первый пояс зон санитарной охраны.

1. Территория первого пояса зон санитарной охраны должна быть спланирована для отвода поверхностного стока за ее пределы, озеленена, ограждена и обеспечена охраной. Дорожки к сооружениям должны иметь твердое покрытие.

2. На территории первого пояса зон санитарной охраны не допускается посадка деревьев высотой более 3 метров, все виды строительства, не имеющие непосредственного отношения к эксплуатации, реконструкции и расширению водопроводных сооружений, в том числе прокладка трубопроводов различного назначения, размещение жилых и хозяйственно-бытовых зданий, проживание людей, применение ядохимикатов и удобрений.

3. При вывозе нечистот и бытовых отходов из водонепроницаемых приемников и контейнеров должно исключаться загрязнение территории первого пояса зон санитарной охраны.

4. Не допускается спуск любых сточных вод, в том числе сточных и подсланевых вод водного транспорта, купание, стирка белья, водопой скота, а также виды водопользования, предусмотренные действующим законодательством, которые оказывают влияние на качество воды.

Акватория первого пояса ограждается буями и предупредительными знаками. На судоходных водоемах над водоприемником должны устанавливаться бакены с освещением.

Второй пояс зон санитарной охраны.

5. При угрозе загрязнения источника водоснабжения осуществляется выявление объектов, загрязняющих источник водоснабжения, с разработкой конкретных водоохранных мероприятий, обеспеченных источниками финансирования, подрядными организациями и согласованных с Управлением Федеральной службы по надзору в сфере защиты прав потребителей и благополучия человека по Иркутской области.

6. Предоставление земельных участков для нового строительства жилых, промышленных и сельскохозяйственных объектов, а также изменений технологии действующих организаций производится по согласованию с Управлением Федеральной службы по надзору в сфере защиты прав потребителей и благополучия человека по Иркутской области с учетом степени опасности загрязнения сточными водами источника водоснабжения.

7. В лесопарковых зонах, городских лесах запрещается размещение объектов капитального строительства, за исключением гидротехнических сооружений.

8. В зеленых зонах запрещается размещение объектов капитального строительства, за исключением гидротехнических сооружений, линий связи, линий электропередачи, подземных трубопроводов.

9. Запрещается отведение сточных вод в зоне водосбора источника водоснабжения, включая его притоки, не отвечающих гигиеническим требованиям к охране поверхностных вод.

10. Все работы, в том числе добыча песка, гравия, дноуглубительные, в пределах акватории зон санитарной охраны допускаются по согласованию с Управлением Федеральной службы по надзору в сфере защиты прав потребителей и благополучия человека по Иркутской области лишь при обосновании гидрологическими расчетами отсутствия ухудшения качества воды в створе водозабора.

11. При наличии судоходства необходимо оборудование судов, дебаркадеров и брандвахт устройствами для сбора сточных и подсланевых вод, бытовых и промышленных отходов; оборудование на пристанях сливных станций и приемников для сбора бытовых и промышленных отходов.

12. Использование химических методов борьбы с эвтрофикацией водоемов допускается при условии применения препаратов, имеющих положительное санитарно-эпидемиологическое заключение.

13. Запрещается размещение складов горюче-смазочных материалов, ядохимикатов и минеральных удобрений, накопителей промстоков, шламохранилищ и других объектов, обуславливающих опасность химического загрязнения почвы, подземных вод и воды источника водоснабжения.

14. Не допускается размещение кладбищ, скотомогильников, полей ассенизации, полей фильтрации, навозохранилищ, силосных траншей, животноводческих и птицеводческих организаций и других объектов, обусловливающих опасность микробного загрязнения.

15. Не допускается применение удобрений и ядохимикатов.

16. Не допускается заготовка древесины. Допускаются только рубки ухода за лесом и выборочные санитарные рубки лесных насаждений.

17. Запрещается использование водоема, земельных и лесных участков в пределах полосы вдоль береговой линии источника водоснабжения шириной не менее 500 метров, которое может привести к ухудшению качества или уменьшению количества воды источника водоснабжения.

18. Запрещается расположение стойбищ и выпас скота на земельных и лесных участках в пределах полосы вдоль береговой линии источника водоснабжения шириной не менее 500 метров.

19. Использование источника водоснабжения для купания, туризма, спорта, рыбной ловли, соревнований и праздников, в том числе в зимнее время, допускается в установленных местах по согласованию с Управлением Федеральной службы по надзору в сфере защиты прав потребителей и благополучия человека по Иркутской области при условии соблюдения гигиенических требований к охране поверхностных вод, а также гигиенических требований к зонам рекреации водных объектов.

20. Запрещается сброс промышленных, сельскохозяйственных, городских и ливневых сточных вод, содержание в которых химических веществ и микроорганизмов превышает установленные санитарными правилами гигиенические нормативы качества воды.

21. Физические и юридические лица - владельцы животных обязаны немедленно извещать специалистов в области ветеринарии о всех случаях внезапного падежа или одновременного массового заболевания животных, а также об их необычном поведении. Вывоз биологических отходов для утилизации должен осуществляться в специально отведенные места. Запрещается уничтожение биологических отходов путем захоронения в землю, сброса в водные объекты, сброса в мусорные контейнеры.

22. На землях населенных пунктов, на территориях пригородных зон и садоводческих, огороднических или дачных некоммерческих объединений граждан должны осуществляться мероприятия по санитарному благоустройству, в том числе оборудование канализацией, устройство водонепроницаемых выгребов, организация отвода поверхностного стока и другое.

23. Границы второго пояса зон санитарной охраны на пересечении дорог, пешеходных троп и прочих обозначаются столбами со специальными знаками, указанными в приложении 2 СанПиН 2.1.4.1110-02 «Зоны санитарной охраны источников водоснабжения и водопроводов питьевого назначения».

Третий пояс зон санитарной охраны.

24. При угрозе загрязнения источника водоснабжения осуществляется выявление объектов, загрязняющих источник водоснабжения, с разработкой конкретных водоохранных мероприятий, обеспеченных источниками финансирования, подрядными организациями и согласованных с Управлением Федеральной службы по надзору в сфере защиты прав потребителей и благополучия человека по Иркутской области.

25. Предоставление земельных участков для нового строительства жилых, промышленных и сельскохозяйственных объектов, а также изменение технологии действующих организаций производится по согласованию с Управлением Федеральной службы по надзору в сфере защиты прав потребителей и благополучия человека по Иркутской области с учетом степени опасности загрязнения сточными водами источника водоснабжения.

26. Не допускается отведение сточных вод в зоне водосбора источника водоснабжения, включая его притоки, не отвечающих гигиеническим требованиям к охране поверхностных вод.

27. Все работы, в том числе добыча песка, гравия, дноуглубительные, в пределах акватории зон санитарной охраны допускаются по согласованию с Управлением Федеральной службы по надзору в сфере защиты прав потребителей и благополучия человека по Иркутской области лишь при обосновании гидрологическими расчетами отсутствия ухудшения качества воды в створе водозабора.

28. При наличии судоходства необходимо оборудование судов, дебаркадеров и брандвахт устройствами для сбора сточных и подсланевых вод, бытовых и промышленных отходов; оборудование на пристанях сливных станций и приемников для сбора бытовых и промышленных отходов.

29. Использование химических методов борьбы с эвтрофикацией водоемов допускается при условии применения препаратов, имеющих положительное санитарно-эпидемиологическое заключение.

30. Физические и юридические лица - владельцы животных обязаны немедленно извещать специалистов в области ветеринарии о всех случаях внезапного падежа или одновременного массового заболевания животных, а также об их необычном поведении. Вывоз биологических отходов для утилизации должен осуществляться в специально отведенные места. Запрещается уничтожение биологических отходов путем захоронения в землю, сброса в водные объекты, сброса в мусорные контейнеры.

Водозабор №1 (мыс Рогатка – Иркутское водохранилище) в р.п. Листвянка. Водонасосная станция расположена на правом берегу Иркутского водохранилища (р. Ангара), на расстоянии 1778 км от устья реки Ангара, в 15 м от уреза воды и представляет собой кирпичное здание, заглубленное на 1,5 метра от уровня воды. Водозабор построен в 1964 г. по проекту «Гипрокоммунводоканал». Зона строгого санитарного режима водонасосной станции №1 (поверхностный водозабор Иркутское водохранилище), соблюдается согласно СанПиН 2.1.4.1110-02., Водного кодекса РФ от 03.06.2006 г. №74-ФЗ (ред. от 14.07.2008 г.), ст. 64. Зона санитарной охраны состоит из трех поясов. Первый пояс установлен на расстоянии 200 м. Территория вдоль берега со всех сторон огорожена сетчатым и бетонным забором, территория освещена и охраняется, с табличкой «Посторонним вход воспрещен». Площадь водоохранной зоны представляет собой береговую полосу из галечника, деревья и кустарниковая растительность отсутствует. Зона строгого санитарного режима совпадает с ограждением площадки. Второй пояс установлен по акватории во всех направлениях 5 км до вершины первого склона, в сторону водотока. Третий пояс установлен как для второго пояса, граница совпадают. «Проект организации зон санитарной охраны объектов водоснабжения р.п. Листвянка» выполнен проектной организацией «Гипрокоммунводоканал» в 1993 г., проект не утвержден.

Проектом предусматривается проведение воопровода в красных линиях автодороги Иркутск-Листвянка. Ширину санитарно-защитной полосы следует принять по обе стороны от крайних линий водопровода от 20 до 50 м, согласно п.СанПиН 2.1.4.1110-02«Зоны санитарной охраны источников водоснабжения и водоводов питьевого назначения».

9. 5.2. Санитарно-защитные зоны и санитарные разрывы

В соответствии с СанПиН 2.2.1/2.1.1.1200-03 предприятия, группы предприятий, их отдельные здания и сооружения с технологическими процессами, являющимися источниками негативного воздействия на среду обитания и здоровье человека, необходимо отделять от жилой застройки, ландшафтно-рекреационной зоны, зоны отдыха, курорта санитарно-защитными зонами (СЗЗ).

Территория санитарно-защитной зоны предназначена для:

обеспечения снижения уровня воздействия до требуемых гигиенических нормативов по всем факторам воздействия за ее пределами (ПДК, ПДУ);

создания санитарно-защитного барьера между территорией предприятия (группы предприятий) и территорией жилой застройки;

организации дополнительных озелененных площадей, обеспечивающих экранирование, ассимиляцию и фильтрацию загрязнителей атмосферного воздуха, и повышение комфортности микроклимата.

Вокруг объектов и производств, являющихся источниками воздействия на среду обитания и здоровье человека устанавливается специальная территория с особым режимом использования (далее – санитарно-защитная зона), размер которой обеспечивает уменьшение воздействия загрязнения на атмосферный воздух (химического, биологического, физического) до значений, установленных гигиеническими нормативами, а для предприятий I и II класса опасности – как до значений, установленных гигиеническими нормативами, так и до величин приемлемого риска для здоровья населения. По своему функциональному назначению санитарно-защитная зона является защитным барьером, обеспечивающим уровень безопасности населения при эксплуатации объекта в штатном режиме. Для объектов, являющихся источниками воздействия на среду обитания, разрабатывается проект обоснования размера санитарно-защитной зоны.

Ориентировочный размер санитарно-защитной зоны по классификации должен быть обоснован проектом санитарно-защитной зоны с расчетами ожидаемого загрязнения атмосферного воздуха (с учетом фона) и уровней физического воздействия на атмосферный воздух и подтвержден результатами натурных исследований и измерений.

Таблица 27 – Перечень предприятий – основных источников загрязнения окружающей среды

№ п/п	Наименование	Адрес	Нормативный размер СЗЗ (м)
	АЗС, автомойка	Ушаковское МО	100
	АЗС	Молодежное МО, 9 км Байкальского тракта	100
	АГЗС (ООО «Альвит»)	г. Иркутск, 8 км 550 м Байкальского тракта	100
	АЗС (ООО «Байкал-Ойл+»), автосервис	Молодежное МО, 12 км Байкальского тракта	100
	АЗС «Крайснефть»	Ушаковское МО, д. Новолисиха, ул. Трактовая, 22	100
	АЗС	Ушаковское МО	100
	АЗС №66 (ЗАО «Иркутскнефтепродукт»)	Большереченское МО	100
	Зверохозяйство (ЗАО «Большереченское»)	Большереченское МО, р.п. Большая Речка	500
	Филиал «Топкинский» ОГУП «Дорожная служба Иркутской области»	Большереченское МО, р.п. Большая Речка, ул. Лыткина, 37	50
	Канализационные очистные сооружения	Листвянское МО	200
	Подстанция 110/35/10кВ «Туристская»	Листвянское МО	50
	АЗС	Листвянское МО	100
	Асфальтобетонный завод (проектируемый)	Большереченское МО, 45 км Байкальского тракта	300

Минимальную площадь озеленения санитарно-защитных зон следует принимать в зависимость от ширины зоны: до 300 м – 60%, св. 300 до 1000 м – 50%, от 1000 до 3000 м – 40%, свыше 3000 м – 20%.

Проектом предусматривается строительство хозяйственно-бытовой канализации, санитарно-защитные зоны проектируемых канализационных станций принимаются 30 м

Придорожные полосы автомобильных дорог регионального значения

Для автомобильных дорог, за исключением автомобильных дорог, расположенных в границах населенных пунктов, устанавливаются придорожные полосы.

В зависимости от класса и (или) категории автомобильных дорог с учетом перспектив их развития ширина каждой придорожной полосы устанавливается в размере:

1) семидесяти пяти метров – для автомобильных дорог первой и второй категорий

2) пятидесяти метров – для автомобильных дорог третьей и четвертой категорий;

3) двадцати пяти метров – для автомобильных дорог пятой категории;

4) ста метров – для подъездных дорог, соединяющих административные центры (столицы) субъектов Российской Федерации, города федерального значения Москву и Санкт-Петербург с другими населенными пунктами, а также для участков автомобильных дорог общего пользования федерального значения, построенных для объездов городов с численностью населения до двухсот пятидесяти тысяч человек;

5) ста пятидесяти метров – для участков автомобильных дорог, построенных для объездов городов с численностью населения свыше двухсот пятидесяти тысяч человек.

Решение об установлении границ придорожных полос автомобильных дорог федерального, регионального или муниципального, местного значения или об изменении границ таких придорожных полос принимается соответственно федеральным органом исполнительной власти, осуществляющим функции по оказанию государственных услуг и управлению государственным имуществом в сфере дорожного хозяйства, уполномоченным органом исполнительной власти субъекта Российской Федерации, органом местного самоуправления.

Строительство, реконструкция в границах придорожных полос автомобильной дороги объектов капитального строительства, объектов, предназначенных для осуществления дорожной деятельности, объектов дорожного сервиса, установка рекламных конструкций, информационных щитов и указателей допускаются при наличии согласия в письменной форме владельца автомобильной дороги.

Порядок установления и использования придорожных полос автомобильных дорог федерального, регионального или межмуниципального, местного значения может устанавливаться соответственно Правительством Российской Федерации, высшим исполнительным органом государственной власти субъекта Российской Федерации, органом местного самоуправления.

9.5.3. Охранные зоны объектов инженерной инфраструктуры

Охранные зоны линий электропередачи

Охранная зона вдоль воздушных линий электропередачи устанавливается в виде воздушного пространства над землей, ограниченного параллельными вертикальными плоскостями, отстоящими по обе стороны линии на расстоянии от крайних проводов по горизонтали, указанном в табл.24. (ГОСТ 12.1.051-90 ССБТ Электробезопасность. Расстояния безопасности в охранной зоне линий электропередачи напряжением свыше 1000 В).

Таблица 28 – Охранные зоны линий электропередачи

Напряжение линии, кВ	Расстояние, м
До 20	10
20-35	15
35-110	20
110-220	25
220-500	30
500-750	40
750-1150	55

Землепользование и застройка в охранных зонах линий электропередачи регламентируется действующим законодательством Российской Федерации, санитарными нормами и правилами.

В охранной зоне линий электропередачи запрещается проводить действия, которые могли бы нарушить безопасность и непрерывность эксплуатации или в ходе которых могла бы возникнуть опасность по отношению к людям. В частности, запрещается:

размещать хранилища горючесмазочных материалов;

устраивать свалки;

проводить взрывные работы;

разводить огонь;

сбрасывать и сливать едкие и коррозийные вещества и горючесмазочные материалы;

набрасывать на провода опоры и приближать к ним посторонние предметы, а также - подниматься на опоры;

проводить работы и пребывать в охранной зоне воздушных линий электропередачи во время грозы или экстремальных погодных условиях.

В пределах охранной зоны воздушных линий электропередачи без согласия организа-ции, эксплуатирующей эти линии, запрещается осуществлять строительные, монтажные и поливные работы, проводить посадку и вырубку деревьев, складировать корма, удобрения, топливо и другие материалы, устраивать проезды для машин и механизмов, имеющих общую высоту с грузом или без груза от поверхности дороги более 4 м.

9.6. Оценка воздействия на окружающую среду и человека от реализации проекта

Как в период строительства, так и при последующей эксплуатации проектируемой автодороги ожидается воздействие на компоненты окружающей природной среды, носящее локальный временный характер во время строительства и постоянный – во время эксплуатации. Возможному воздействию будут подвергаться: атмосферный воздух, растительный и животный мир, поверхностные и подземные воды, геологическая среда и почвы.

Основными источниками воздействия на окружающую среду могут быть:

строительно-дорожная техника и автотранспорт при планировке и застройке территории;

автомобильная дорога во время эксплуатации;

объекты транспортной и инженерной инфраструктуры;

сварочные, ремонтные работы, резка металла, деревообработка и т.д.;

твердые и жидкие отходы производства и потребления, а также места их временного хранения.

Воздействие проектируемого объекта на окружающую среду после завершения строительства существенно снизится.

Атмосферный воздух

Одной из наиболее опасных форм деградации природной среды является загрязненность атмосферы вредными веществами. Природные условия рассеивания и трансформации веществ в приземном слое атмосферного воздуха подлежат первоочередной оценке, поскольку наибольший ущерб природе наносит загрязнение атмосферы. Санитарно-гигиеническая оценка природных условий приобретает особое значение в тех случаях, когда в освоение вовлекается значительная по площади территория, контрастная в ландшафтном отношении, неоднородная по условиям естественного самоочищения природных комплексов от загрязнения. Скорость рассеивания и разложения примесей в окружающей среде зависит от свойств загрязняющих веществ и от активности природных физических, химических и биологических объектов. Чем ниже активность процессов «самоочищения» среды, тем быстрее примеси накапливаются в окружающей среде.

В период строительства объектов инфраструктуры основными источниками загрязнения атмосферного воздуха будут являться передвижные источники, к которым относятся дорожно-строительные машины и автотранспорт. Другими, менее значимыми источниками выбросов, будут являться сварочные аппараты и агрегаты. Кроме того, атмосферный воздух загрязняется вредными веществами при нанесении лакокрасочных материалов, при выполнении всех видов земляных работ, а также погрузочно-разгрузочных работ сыпучих строительных материалов, вызывающих пыление.

В период строительства в атмосферный воздух будут поступать в основном следующие загрязняющие вещества:

от дорожно-строительных машин и автотранспорта углерод черный (сажа), азот оксид, азот диоксид, сера диоксид, углеводороды (от сжигания дизельного топлива), углеводороды (от сжигания бензинов), углерод оксид;

от производства сварочных работ: сварочный аэрозоль, в том числе включающий соединения железа и марганца

от производства покрасочных работ: летучие органические соединения;

от производства земляных работ: пыль неорганическая, содержащая SiO2 20-70 %.

Кроме того, при эксплуатации проектируемых объектов, основным источником загрязнения атмосферного воздуха будет являться автотранспорт. В атмосферу будут выделяться следующие вещества: оксид углерода, углеводороды, окислы азота, диоксид серы. Изменение параметров дороги, направленное на увеличение средней скорости транспортного потока, будет способствовать уменьшению выбросов вредных веществ и пылеобразования.

Величина разрыва вдоль трассы автодорог устанавливается в каждом конкретном случае на основании расчетов рассеивания загрязнения атмосферного воздуха и физических факторов (шума, вибрации, электромагнитных полей и др.) с последующим проведением натурных исследований и измерений.

С целью охраны атмосферного воздуха при дальнейшем эксплуатации автодороги необходимо предусмотреть комплекс мероприятий по уменьшению выбросов в атмосферу, а именно:

организацию постоянного контроля технического состояния строительных машин, автотранспорта, плавсредств;

мероприятия по регулированию выбросов при неблагоприятных метеорологических условиях;

ограничение въезда личного автотранспорта на участки, чувствительные к загрязнению воздушной среды в целях минимизации нарушений;

устройство защитных сооружений: рассмотрение возможности размещения земляных насыпей или откосов;

придорожное защитное озеленение по схеме: на территориях, не покрытых лесной растительностью, - два ряда деревьев с кустарником на газоне 10-12 м; на застроенных территориях один ряд деревьев с кустарником высотой до 1,5 м на полосе газона 3-4 м. Стены зданий выше 5 м от уровня проезжей части являются защитными экранами и способствуют снижению концентрации загрязняющих веществ до 70%.

Пылеобразование на автомобильных дорогах происходит в результате износа покрытия, внесения колесами автомобиля на проезжую часть грязи и пыли, а также износа автопокрышек. На интенсивность пылеобразования влияют физико-механические свойства материала и состояние покрытия, скорость движения автотранспорта, вес, габариты и тип движущихся по дороге автомобилей, погодно-климатические условия в районе проложения трассы.

Асфальтобетонные и цементобетонные относятся к непылящим дорожным покрытиям. При проложении дороги через населенные пункты и угодья, используемые для выращивания ценных сельскохозяйственных культур, следует предусматривать покрытия дорожных одежд и типы укрепления обочин из непылящих материалов.

Мероприятия предложены согласно Рекомендациям по учету требований по охране окружающей среды при проектировании автомобильных и мостовых переходов (Москва, 1995 г.).

На территории проекта планировки не проектируется объектов, которые бы являлись источниками вибрационного и шумового загрязнения.

В настоящее время действуют СанПиН 2.1.8/2.2.4.1358-03 «Гигиенические требования к размещению и эксплуатации передающих радиотехнических объектов» и СанПин 2.1.2.1002-00 «Санитарно-эпидемиологические требования к жилым зданиям и помещениям», которые регламентируют допустимые уровни воздействия ЭМП на население.

На территории туристических комплексов возможными источниками ЭМП могут являться высоковольтные линии электропередач 110 кВ и электроподстанции.

Согласно СанПиН 2.2.1/2.1.1.1200-03 «Санитарно-защитные зоны и санитарная классификация предприятий, сооружений и иных объектов» (новая редакция) санитарно-защитный разрыв вдоль трассы ВЛ мощностью до 330 кВ составляет 20 м.

Геологическая среда

Воздействие на геологическую среду будет происходить в результате статистической и динамической нагрузок на грунты, что приведет к уплотнению грунтов, вызовет изменение гидрогеологических условий (подъем уровня грунтовых вод, изменение градиентов). При проектировании необходимо учесть прочность пород на глубине их заложения.

При реализации проекта основными воздействиями на геологическую среду будут дополнительные статические нагрузки от объектов инфраструктуры, динамические нагрузки от транспорта (периодические нагрузки), от складирования отходов, образующихся в результате строительства и эксплуатации проектируемой дороги

Негативно отразятся на состоянии геологической среды планировочные работы, связанные с перемещением земляных масс при планировке территории площадки, строительстве дорог, а также работы по прокладке инженерных коммуникаций.

Залогом экологической безопасности использования территориальных ресурсов геологической среды является учет её современного состояния и тенденций возможных изменений в проектных разработках. Так, по степени сложности инженерно-геологических условий для строительства рассматриваемый район характеризуется весьма сложными условиями. К осложняющим факторам относятся высокая сейсмичность, высокие уровни грунтовых вод, большие площади заболоченных массивов, наличие участков на которых выявлено развитие опасных экзогенных процессов. Негативное последствие этих процессов следует избегать на стадии выбора мест размещения объектов и применения специальных технологий.

Решения по размещению объектов инфраструктуры должны исключать негативные последствия освоения, а технологическое сопровождение строительства – минимизировать воздействия на геологическую среду.

Для снижения воздействия на геологическую среду и риска ее загрязнения необходимо предусмотреть следующие мероприятия:

учет при выборе мест размещения объектов обустройства территории и принятие решения о применении специальных технологий при строительстве в весьма сложных инженерно-геологических условиях; строительные решения должны исключать возможность деформации инфраструктурных элементов;

применение специальных мер для защиты территории от дополнительного обводнения, подтопления (например, устройство дренажей);

гидроизоляция всех водонесущих коммуникаций;

использование технологий и способов подготовки оснований, исключающих техногенные утечки и их попадание в природные среды (очистные сооружения);

выполнение специальных мер по предотвращению и замедлению коррозии металлических конструкций

нормативное обращение со всеми образующимися отходами.

С целью предотвращения неблагоприятных последствий, исключения или минимизации воздействия проектируемой деятельности на геологическую среду рассматриваемой территории, на дальнейших стадиях проектирования необходимо провести дополнительные исследования инженерно-геологических условий.

Гидрогеологическая среда

Одним из источников негативного воздействия на гидрогеологическую среду будет являться автотранспорт, а в период строительства также строительная техника (возможные проливы нефтепродуктов при заправке, утечки горюче-смазочных материалов при наличии дефектов в топливных и масляных системах и т.д.).

Загрязнение подземных вод возможно при ненормативном хранении ТБО, строительных отходов, строительных материалов.

По данным гидрогеологических исследований, уровень подземных вод отмечается на глубинах от 0,3 до 13 м. При таких гидрогеологических условиях наличие неочищенных сточных вод может привести к загрязнению подземных вод, а в дальнейшем при миграции загрязняющих веществ – к попаданию их в Иркутское водохранилище. При размещении общественно-деловой и жилой застройки необходимо предусмотреть централизованную систему канализования со строительством сооружений очистки сточных вод. Также необходима реконструкция очистных сооружений р.п. Листвянка.

Утечки нефтепродуктов возможны в местах стоянки автотранспорта. Следовательно, при проектировании необходимо предусмотреть мероприятия, предотвращающие утечки и проливы загрязняющих веществ и сточных вод.

На период проведения строительных работ необходимо предусмотреть следующие мероприятия:

обустройство площадки временного отстоя строительной техники твердым обвалованным покрытием;

предотвращение разливов нефтепродуктов, захламления территории;

недопущение эксплуатации машин при наличии течи в топливных и масляных системах;

проведение ремонта и технического обслуживания строительного автотранспорта на специальной площадке;

исключение возможности загрязнения почвенного покрова на территории размещения объектов горюче-смазочными материалами при эксплуатации транспортных средств, строительной техники и механизмов;

организация сбора отработанных нефтепродуктов, моторных масел и последующей сдачей на утилизацию;

обеспечение хранения строительных материалов на специально подготовленных площадках;

сбор ТБО, строительных отходов в бункеры-накопители с последующим вывозом по договору со специализированной организацией, имеющей лицензию на данный вид деятельности.

При разработке окончательных проектных решений должны быть учтены, а в период эксплуатации должны соблюдаться, следующие требования:

выбор площадки под размещение очистных сооружений должен осуществляться с учетом состояние гидрологической, геологической и гидрогеологической сред в данном районе, следует учесть хорошую водопроницаемость грунтов большей части территории;

водонесущие коммуникации должны быть герметичными и поддерживаться в исправном состоянии;

проектируемые дороги должны иметь твердое покрытие и ограничение бордюрным камнем;

опасные с точки зрения загрязнения окружающей среды площадки должны иметь твердое, устойчивое к действию нефтепродуктов покрытие;

проектируемая территория должна поддерживаться в надлежащем санитарном состоянии;

образующиеся в результате эксплуатации объектов инфраструктуры отходы необходимо временно складировать в специально отведенных местах с последующим вывозом для утилизации по договору со специализированной организацией, имеющей лицензию на данный вид деятельности

антикоррозийное покрытие подземных объектов и коммуникаций;

поддержание системы отведения поверхностного стока на территории в исправном состоянии.

Поверхностные воды

Любой хозяйствующий объект является потенциальным источником воздействия на водные объекты, так как является потребителем воды на хозяйственные и производственные нужды, источником образования загрязненных сточных вод.

При осуществлении строительных работ основное возможное воздействие на поверхностные воды будет заключаться в нарушении существующего баланса экосистем и выражается в (во):

временном нарушении поверхностного стока территории, гидрогеологических характеристик и условий поверхностного стока;

возникновении и активизации опасных русловых процессов, эрозии береговых склоновых участков;

возможном смыве складированного грунта в русло водотоков;

возможном загрязнении водоемов горюче-смазочными материалами и захламлении русел и пойм остатками строительных материалов;

возможном попадании в водные объекты неочищенных стоков;

изъятии из водоемов определенного количества воды на нужды строительства.

При последующей эксплуатации объектов инфраструктуры степень воздействия снизится.

К основным мероприятиям по охране поверхностных вод относятся:

строгое соблюдение режима зон санитарной охраны источника питьевого водоснабжения;

обеспечение выполнения требований Водного кодекса РФ при хозяйственной и иной деятельности в водоохранной зоне оз. Байкал (500 м) и р. Ангара (Иркутское водохранилище) (200 м);

организация отведения поверхностного стока с территории;

обустройство твердым покрытием опасных участков с точки зрения возможного загрязнения окружающей среды опасными веществами, организация системы сбора ливневых сточных вод и канализования со строительством сооружений очистки сточных вод;

запрет на размещение площадок для мойки и обслуживания автотранспорта в пределах водоохранных зон.

Таким образом, при неукоснительном выполнении всех необходимых природоохранных мероприятий, воздействие на водные объекты от реализации намечаемой деятельности можно локализовать или минимизировать.

Животный мир

Во время строительства объектов на территории участка в значительной степени будут нарушены и частично уничтожены местообитания животных. Автомагистраль также является объектом, затрудняющим миграцию животных и разделяющим ареалы их обитания.

Растительный мир

Растительный покров – наиболее чувствительный компонент окружающей среды, воздействия на который оказываются в первую очередь и являются наиболее заметными.

При реализации проектных решений будет иметь место значительное негативное воздействие на растительный покров территории. На территории строительства и расширения автомобильной дороги будет значительно уничтожен растительный покров, сокращены площади лесов. Планировочными решениями необходимо предусмотреть максимальное сохранение естественной растительности. Одним из основных условий обеспечения сохранности почвенно-растительного покрова при строительстве является опережающее сооружение постоянных и временных проездов. Это исключит неконтролируемый проезд техники, что является основным источником нарушений почвенно-растительного покрова. При строительстве проездов должны строго соблюдаться границы отводимых земель. После окончания строительных работ необходимо проведение работ по благоустройству территории с созданием дополнительного озеленения и восстановлением существующего.

Также ожидается негативное влияние на слабоустойчивые ландшафты от рекреационной нагрузки и автотранспорта.

С целью минимизации наносимого вреда растительности данного района необходимо обратить внимание на ареалы распространения редких и подлежащих охране видов растений, по возможности ограничить использование данных участков территории.

Наиболее уникальными и подлежащими обязательной охране могут быть названы лесные массивы побережья водохранилища, речные долины и природно-культурный комплекс – архитектурный музей «Тальцы».

Почвенный покров

Объектами непосредственного воздействия проекта будут земли, отводимые под дороги, районы площадок строительства зданий и сооружений.

Почва выполняет множество экологических функций, необходимых для устойчивого развития биосферы и общества. При недостаточно продуманном антропогенном воздействии и нарушении сбалансированных природных связей в почвах быстро развиваются нежелательные процессы минерализации гумуса, повышается кислотность или щелочность, усиливается соленакопление, развиваются восстановительные процессы. Вследствие этого резко ухудшаются свойства почв, а в предельных случаях возможны локальные разрушения почвенного покрова. Восстановление нарушенного почвенного покрова требует длительного времени и больших капиталовложений. Не вызывает сомнений, что более целесообразным является предупреждение неблагоприятных изменений почв и почвенного покрова, чем выполнение дорогостоящих работ по восстановлению почвенного покрова или по восстановлению утраченных свойств почвы, ответственных за ее плодородие.

Виды воздействия на земельные ресурсы будут следующими:

изъятие земель из оборота (для строительства автомобильной дороги, инженерной инфраструктуры, для размещения объектов придорожного обслуживания);

изменение рельефа местности при выполнении строительных и планировочных работ;

нарушение почвенно-растительного покрова с последующим восстановлением (рекультивацией) на площадках строительства при расчистке и планировке, при срезках грунта на продольных и поперечных уклонах, при возможном загрязнении бытовыми и строительными отходами;

частичное изменение свойств и структуры грунтов на участках строительства;

возможная активизация опасных природных геологических процессов и т.д.

В основном, воздействие на почвенный покров будет происходить при проведении планировочных работ, связанных с перемещением земляных масс, снятием почвенно-растительного слоя почвы и выемки грунтов, что может привести к нарушению целостности почвенного покрова.

Загрязнение почвы вредными веществами возможно при случайных проливах топлива дорожно-строительными машинами и автотранспортными средствами, участвующими в перевозках оборудования и строительных материалов, а также при неправильном хранении на строительной площадке строительных материалов и отходов.

Документами на землю должны быть установлены твердые границы отвода, что обязывает не допускать использование земель за их пределами.

После реализации проектируемой деятельности по реконструкции автодороги основными источниками загрязнения почвенного покрова в пределах участка будут: автотранспортные потоки, образующиеся в процессе эксплуатации зданий и сооружений ТБО, производственно-эксплуатационная база, автостоянки.

Для предотвращения и минимизации воздействия объекта на почву на период строительства и эксплуатации необходимо предусмотреть следующие мероприятия:

организация регулируемых проездов и съездов с основной трассы автодороги;

сбор отходов, их санкционированное хранение в специально отведенных местах, а также их своевременный вывоз по договорам со специализированными организациями, имеющими лицензии на данный вид деятельности;

недопущение выполнения на строительной площадке ремонта строительных машин и автотранспорта (ремонт, профилактика, замена масел должны производиться на базах механизации);

принятие мер по недопущению пожогов мусора, разлива нефтепродуктов, захламления территории;

устройство твердого покрытия на участках строительства автодорог и проездов, автостоянках, площадках для сбора твердых бытовых отходов;

принятие мер к недопущению аварийных ситуаций на сетях водоснабжения и канализации.

Отходы, образующиеся в результате строительства и эксплуатации

Строительство объектов обустройства предусматривает образование, сбор, накопление, хранение и первичную обработку отходов, что является неотъемлемой частью строительно-монтажных работ и процессов жизнедеятельности людей, в ходе которых они образуются.

Основными отходами на период строительства будут являться следующие виды:

отходы битума, асфальта в твердой форме;

лом стальной несортированный;

отходы бетонной смеси;

отходы рубероида;

бой строительного кирпича;

остатки и огарки стальных сварочных электродов;

древесные отходы из натуральной чистой древесины;

мусор строительный;

мусор от бытовых помещений организаций несортированный (исключая крупногабаритный).

Объемы всех видов образующихся отходов будут рассчитаны на следующих стадиях проектирования при уточнении перечня и количества используемых строительных материалов.

В период эксплуатации будут образовываться следующие виды отходов I, II, III, IV, V класса опасности для окружающей среды.

в результате жизнедеятельности персонала и отдыхающих:

мусор от бытовых помещений организаций несортированный (исключая крупногабаритный);

отходы из жилищ несортированные (исключая крупногабаритный);

пищевые отходы кухонь и организаций общественного питания несортированные.

от уборки твердых (асфальтобетонных) покрытий территории:

отходы потребления на производстве, подобные коммунальным (смет с территории);

от освещения территории, а также зданий и сооружений:

ртутные лампы, люминесцентные ртутьсодержащие трубки отработанные и брак;

электрические лампы накаливания отработанные и брак;

при проведении ремонтно-профилактических работ водопровода и канализации:

лом черных металлов несортированный;

при эксплуатации автозаправочных пунктов:

шлам очистки трубопроводов и емкостей (бочек, контейнеров, цистерн, гудронаторов) от нефти;

обтирочный материал, загрязненный маслами (содержание масел менее 15%).

Характер и масштаб возможного неблагоприятного воздействия деятельности по сбору и транспортировки с опасными отходами определяется, как природно-техногенными особенностями территории и параметрами самих отходов, так и в значительной степени условиями их временного накопления.

Все образующиеся отходы будут иметь специальные места для их временного хранения и, при необходимости, специальную тару, которые оборудованы в соответствии с природоохранными нормами.

Влияние на здоровье и самочувствие человека. Прогнозная оценка социальных и экономических последствий реализации проекта

Автомобильная дорога «Иркутск-Листвянка» (Байкальский тракт) является одной из основных территориальных дорог Иркутской области. Дорога является единственным транспортным стержнем, связывающим населенные пункты юго-восточной части Иркутского района между собой и с областным центром.

Высокая социально-экономическая значимость дороги обусловлена расположением вдоль неё большого количества туристических баз, санаториев, оздоровительных лагерей, архитектурного музея «Тальцы», садоводств. Дорога является одним из четырёх автодорожных выходов к оз. Байкал.

Реконструкция автомобильной дороги «Иркутск-Листвянка» позволит значительно улучшить условия движения автотранспорта на данном участке, создать условия для развития сети пригородного пассажирского транспорта, уменьшить количество дорожно-транспортных происшествий.

Рекомендации по осуществлению экологического мониторинга

Для предотвращения и своевременной ликвидации негативных воздействий от строительства и эксплуатации объектов транспортной и обслуживающей инфраструктуры на окружающую среду необходимо предусмотреть специальные природоохранные мероприятия. Предлагаемая система наблюдений, контроля, управления и прогноз строящихся объектов на фоне современной геологической среды должна отвечать принципу взаимной дополнительности. Основанием для проведения экологического мониторинга по трассе газопровода являются требования СНиП 3.01.06-85, «Положение о мониторинге земель в РФ от 15.07.1992 г. за №491» и различные ведомственные указания о службе инженерно-геологического мониторинга, директивные и нормативно-методические документы ответственной за ведение проектируемых работ. В их задачу входит контроль соблюдения нормативов качества природной среды, выполнения требований СНиПов и предписаний.

Согласно требованиям действующих нормативных документов предложения по организации экологического контроля включают перечень контролируемых показателей качества основных компонентов природной среды, периодичность и частоту отбора проб, местоположение пунктов отбора проб, методики контроля состояния окружающей среды в районе ведения работ.

Средства измерений, используемые в процессе осуществления контроля, должны быть откалиброваны и сертифицированы. Методики выполнения измерений должны быть аттестованы, а их использование согласовано с уполномоченных государственными органами в области экологического контроля.

Система экологического мониторинга в районе проектируемого строительства включает:

контроль технического состояния и соблюдения правил эксплуатации всех видов устройств и механизмов при проведении строительства, работа которых сопровождается выбросами в окружающую среду;

оперативное выявление в районе проведения строительных работ возможных изменений состояния отдельных компонентов окружающей природной среды, связанных с проектируемой хозяйственной деятельностью;

анализ эффективности природоохранных мероприятий и экологической обоснованности конструктивных решений;

разработка рекомендаций по предупреждению и своевременному устранению возможных негативных последствий;

информационное обеспечение государственных органов, контролирующих состояние окружающей среды в Иркутском районе.

Для оценки существующих уровней содержания загрязняющих химических веществ в компонентах окружающей среды на территории проектируемого освоения были проведены полевые работы, входящие в состав инженерно-экологических изысканий, в ходе которых отобраны пробы и проведен последующий лабораторный анализ образцов проб почв, подземных вод. Отбор проб компонентов окружающей среды осуществлялся в соответствии с действующими нормативными документами.

Данные аналитической обработки проб могут быть использованы в качестве сравнительных фоновых при осуществлении экологического контроля.

При проведении экологического мониторинга особое внимание необходимо уделить состоянию компонентов окружающей среды в районах расположения опасных, с точки зрения загрязнения окружающей среды, объектов, такие, как:

очистные сооружения;

производственно-эксплуатационные базы (автомойка для грузового автотранспорта, автомойка для легкового автотранспорта, автозаправочные пункты).

Основными контролируемыми компонентами окружающей среды рекомендуется принять почвы и подземные воды.

При строительстве и эксплуатации объектов инфраструктуры одним из основных негативных факторов изменения почвенно-экологических функций будет выступать техногенное загрязнение нефтепродуктами (при эксплуатации техники и оборудования, заправочных работах). В оптимальном варианте почвенный мониторинг должен базироваться на трех группах показателей: показатели, характеризующие сезонные или краткосрочные (2-5 лет) изменения свойств почв; показатели долгосрочных изменений, проявляющихся в течение 5-10 лет и более и отражающие неблагоприятные тенденции изменения свойств в результате антропогенеза (гумус, азот и т.д.); показатели ранней диагностики развития неблагоприятных изменений свойств почв и почвенных режимов.

Характер и интенсивность загрязнения подземных вод зависят от условий их залегания и обустройства расположенного на определенной территории объекта. В случае, если горизонт подземных вод не защищен от проникновения загрязнений с поверхности земли, иными словами он не имеет перекрытия в виде естественного противофильтрационного экрана, необходима организация гидрогеологического мониторинга на объектах, являющихся потенциальными загрязнителями окружающей среды.

Кроме того, необходимо контролировать качество поверхностных вод, осуществлять контроль за состоянием растительного и животного мира.

В целях охраны водных объектов от негативных воздействий, вызванных строительством и эксплуатацией объектов инфраструктуры, предусматривается установление водоохранных зон и прибрежных полос, в которых устанавливается особый режим хозяйственной деятельности. Контроль качества поверхностных вод осуществляется согласно существующим правилам охраны поверхностных вод.

Мониторинговые работы, проведение которых необходимо для контроля за состоянием растительного покрова (особенно редких видов растений), численности наземных позвоночных и ее динамики на территории проектирования во время строительства и эксплуатации автомобильной дороги, должны включать проведение по наблюдению за составом растительного покрова, учет птиц (особенно околоводных).

9.7. Экологические проблемы. Мероприятия по охране окружающей среды

Оценка современного экологического состояния окружающей среды Иркутского района выявила ряд градоэкологических проблем. По их устранению предложен комплекс мероприятий.

Проектные решения Проекта планировки направлены на обеспечение экологической безопасности, комфортных условий проживания населения и рациональное природопользование при эксплуатации реконструируемой автодороги и объектов обслуживания.

Таблица 29 – Экологические проблемы. Мероприятия по охране окружающей среды

Проблемы	Мероприятия	Основание
I. Ресурсно-экологические		
1. Загрязнение поверхностных вод		
1.1 Загрязнение поверхностных вод неочищенными ливневыми водами и поверхностным стоком с автомобильных дорог, с территорий жилой зоны и приусадебных участков частного жилого сектора.	Организация сбора ливневых стоков с территории, отвод ливневой канализации на очистные сооружения ливневых стоков. Строительство системы ливневой канализации в водоохраной зоне Иркутского водохранилища и его притоков. Строительство очистных сооружений поверхностных сточных вод.	СанПиН 2.1.5.980-00 «Гигиенические требования к охране поверхностных вод». СНиП 2.07.01-89 «Градостроительство. Планировка и застройка городских и сельских поселений» (актуализированная редакция). Федеральный закон «Об охране окружающей среды» от 10.01.2002 г. 7-ФЗ (ред. от 12.03.2014 г.) Федеральный закон «Об охране оз. Байкал» от 01.05.1999 г. №94-ФЗ (с изменениями и дополнениями).
1.2 Проблема затопления водами паводков и половодий.	Защита территории населенных пунктов в местах затопления водами паводков и половодий.	СНиП 2.06.15-85 «Инженерная защита территории от затопления и подтопления».
1.3 Нерегулируемое использование водных объектов для рекреационных целей.	Разработка мероприятий по санитарной охране водных объектов на основе определения допустимого уровня воздействия на них.	Водный кодекс РФ от 03.06.06 № 74-ФЗ (ред. от 28.12.2013г.) ГОСТ 17.1.5.02-80 «Гигиенические требования к рекреации водных объектов».
Нарушение санитарно-гигиенических требований эксплуатации выгребов в близлежащих населенных пунктах, отсутствие организации поверхностного стока атмосферных и талых вод.	Организация надлежащей эксплуатации канализационных объектов (выгребов). Организация сбора и отведения хозфекальных сточных вод на очистные сооружения, т.е. организация канализации поселков и сел по неполной раздельной системе. Организация поверхностных стоков с территории на очистные сооружения.	СНиП 2.04.03-85 «Канализация. Наружные сети и сооружения» СанПиН 2.1.5.980-00 «Гигиенические требования к охране поверхностных вод». СНиП 2.07.01-89* «Градостроительство. Планировка и застройка городских и сельских поселений» (актуализированная редакция).
Улучшение снабжения населения населённых пунктов и питьевой водой, подача воды потребителям без ограничения.	Строительство водозабора поверхностных вод на оз. Байкал. Реконструкция и строительство сетей водоснабжения. Соблюдение правил эксплуатации водозаборных колонок. Капитальный ремонт и доведение состояния водозаборных объектов до установленных санитарно-технических норм.	Закон РФ «О санитарно-эпидемиологическом благополучии населения» от 30.03.1999 г. 52-ФЗ. СанПиН 2.1.4.1074-01 «Питьевая вода. Гигиенические требования к качеству воды централизованных систем питьевого водоснабжения».
2. Загрязнение подземных вод 2. Загрязнение подземных вод		
2.1. Загрязнение подземных вод.	Осуществление мониторинга качества и режима подземных вод Иркутского района. Организация I пояса зон санитарной охраны водозаборных сооружений. Соблюдение требований СанПиН 2.1.4.1175-02 в части содержания и эксплуатации водозаборных сооружений нецентрализованного водоснабжения. Проведение мероприятий по улучшению качества воды.	СНиП 2.01.28-85 «Полигоны по обезвреживанию и захоронению токсичных промышленных отходов». СП 2.1.5.1059-01 «Гигиенические требования к охране подземных вод от загрязнения». Закон РФ «О санитарно-эпидемиологическом благополучии населения» от 30.03.1999 г. 52-ФЗ СНиП 2.07.01-89 «Градостроительство. Планировка и застройка городских и сельских поселений» (актуализированная редакция).

3. Загрязнение почв		
4.1.Загрязнение почвенного покрова территории.	Проведение мониторинга загрязнения почвы. Отработка режима внесения минеральных, органических веществ и известкование почв. Принятие мер по регулированию гидрологического режима почв. Рекультивация нарушенных земель.	СанПиН 42-128-4433-87 «Санитарные нормы допустимых концентраций химических веществ в почве». СанПиН 2.1.7.1287-03 «Санитарно-эпидемиологические требования к качеству почвы и грунтов».
4.2.Несовершенная система обращения с отходами. 4.3.Нарушения эксплуатации канализационных выгребов. 4.4.Отсутствие организации надлежащей утилизации в частном секторе бытовых отходов и содержимого выгребов.	Организация централизованного сбора и вывоза ТБО с территории поселений; Оборудование во всех поселениях контейнерных площадок с контейнерами для сбора мусора; Ликвидация несанкционированных свалок; Установка мусорных урн в общественных местах; Проведение разъяснительной работы с туристами. Строительство канализационных очистных сооружений.	СанПиН 42-128-4690-88 «Санитарные правила содержания территории населенных мест». СНиП 2.07.01-89 «Градостроительство. Планировка и застройка городских и сельских поселений» (актуализированная редакция). СП 2.1.7.1038-01 «Гигиенические требования к устройству, содержанию полигонов для твердых бытовых отходов».
4.5 Образование несанкционированных свалок в водоохранной зоне и прибрежной защитной полосе.	Ликвидация несанкционированных свалок.	СанПиН 2.1.7.1322-03 «Гигиенические требования к размещению и обезвреживанию отходов производства и потребления»
4. Физическое загрязнение		
4.1 Отсутствие замеров уровня улично-дорожного шума. 4.2 Расположение жилой застройки в зоне шумового влияния аэропорта.	Вынос или изменение функционального назначения жилых зданий (на нежилые), расположенных в границах улиц, согласно их классификации. Организация полос пыле - и шумозащитных зеленых насаждений, устойчивых к влиянию техногенных нагрузок, вдоль наиболее оживленных автомобильных дорог на ширину 10 м. Своевременный ремонт асфальтового покрытия дорог. Использование дополнительной изоляции оконных проемов.	СНиП II-12-77 «Защита от шума» «Руководство по учету в проектах планировки и застройки городов требований снижения уровня шума», ЦНИИП градостроительства, М., 1984 г.. СН 2.2.4/2.1.8.562-96 «Шум на рабочих местах, в помещениях жилых, общественных зданий и на территории жилой застройки».
4.4 Отсутствие замеров электромагнитных излучений (ЭМИ) и оценки риска здоровью населения	Необходимо организовать надзор за соблюдением границ охранных зон ЛЭП.	СанПиН 2.1.8/2.2.4.1383-03 «Гигиенические требования к размещению и эксплуатации передающих радиотехнических объектов».
5. Нарушение почвенно-растительного покрова		
5.1. Нарушение целостности почвенно-растительного покрова. 5.2. Уничтожение редких, краснокнижных видов растений. 5.3. Вырубка леса в водоохранных и прибрежных защитных зонах.	Регламентирование рекреационной нагрузки в прибрежной защитной полосе. Определение ареалов краснокнижных видов.	Федеральный закон «Об охране окружающей среды» от 10.01.2002 г. 7-ФЗ (ред. от 12.03.2014 г.) Федеральный закон «Об охране оз. Байкал» от 01.05.1999 г. №94-ФЗ (с изменениями и дополнениями). Красная книга Иркутской области (под редакцией О.Ю. Гайковой), г. Иркутск, 2010 г..
II. Эколого-территориальные		
Отсутствие проектов зон санитарной охраны поверхностных и подземных источников питьевого водоснабжения населенных пунктов Иркутского района.	Разработка и реализация проекта зон санитарной охраны источников водоснабжения и закрепление их на местности. Разработка регламентов хозяйственного использования территорий трех поясов ЗСО в соответствии с гигиеническими требованиями.	СанПиН 2.1.4.1110-02 «Питьевая вода и водоснабжение населенных мест. Зоны санитарной охраны источников водоснабжения и водоводов питьевого назначения».

ГЛАВА III. ОСНОВНЫЕ ТЕХНИКО-ЭКОНОМИЧЕСКИЕ ПОКАЗАТЕЛИ

Таблица 30 – Основные технико-экономические показатели

Показатели	Исходный год 2014	Расчетный срок 2034
Территория		
Общая площадь в границах, га	402,1	642,1
Жилые и общественно-деловые зоны, в т.ч.:	0,55	8,94
Зоны застройки индивидуальными жилыми домами (1-3 этажа)	0,03	2,58
Зоны делового, общественного и коммерческого назначения	0,52	3,58
Зоны размещения объектов спорта	-	2,78
Зоны инженерной и транспортной инфраструктуры, в т.ч.:	53,47	402,7
Зоны размещения объектов транспортной инфраструктуры	53,47	6,77
Территория в границах красных линий	-	395,9
Зоны природного и рекреационного назначения, в т.ч.:	331,78	185,79
Зоны размещения объектов туристско-рекреационного назначения	0,77	6,7
Зоны, занятые лесами; зоны лесов и лесопарков	299,66	149,48
Зоны природных территорий	21,92	20,65
Зоны водных объектов	1,3	0,8
Зоны, занятые болотами	8,13	4,42
Зоны озелененных территорий общего пользования	-	3,74
Зоны сельскохозяйственного использования, в т.ч.:	16,3	44,62
Зоны сельскохозяйственных угодий	16,12	10,88
Зоны, занятые объектами сельскохозяйственного назначения	0,17	33,75
Автомобильная дорога		
Протяженность, км	16,9	16,74
Категория линейного объекта	II, III	Iб
Число полос движения	2	4
Транспортных развязок, шт., в т.ч.:	-	5
в одном уровне	-	3
в двух уровнях	-	2
Ширина проезжей части, м	7,5	2х7,5
Ширина полос движения, м	3,75	3,75
Разделительная полоса	нет	да

Приложение А. Матрицы среднегодовых суточных корреспонденций

Таблица А.1 – Матрица среднегодовых суточных корреспонденций для существующего состояния

Из\В	1	2	3	4	5	6	7	8	9	10	11	12	13	15	16	17	18	19	20	24	25	26	28	29	30	31	36	37	38	39	40	41	42	43	44	45	46	50	51	52	53	54	55	56	57
1	0	1275	285	0	16	374	586	153	157	152	57	200	305	7	86	35	106	20	189	14	17	13	30	30	0	20	28	23	13	0	11	12	12	0	23	17	36	6	7	51	68	24	12	583	25
2	1275	0	76	0	4	100	156	41	42	41	15	53	81	2	23	10	28	6	50	4	5	4	9	9	0	6	8	6	4	0	3	3	3	0	7	5	10	2	2	14	18	7	3	84	7
3	285	76	0	0	1	23	35	10	10	9	4	12	18	0	5	2	7	1	12	1	1	1	2	2	0	1	2	1	1	0	1	1	1	0	1	1	2	0	0	3	4	1	1	19	2
4	0	0	0	0	31	750	1175	307	315	306	114	401	611	15	172	69	213	40	380	28	33	26	61	61	0	40	56	45	26	0	23	24	24	0	47	34	72	13	15	102	136	48	24	765	50
5	16	4	1	31	0	1	2	0	1	0	0	1	1	0	0	0	0	0	1	0	0	0	0	0	0	0	0	0	0	0	0	0	0	0	0	0	0	0	0	0	0	0	0	1	0
6	374	100	23	750	1	0	45	12	12	12	4	15	24	1	7	3	8	2	15	1	1	1	2	2	0	2	2	2	1	0	1	1	1	0	2	1	3	0	1	4	5	2	1	24	2
7	586	156	35	1175	2	45	0	19	19	19	7	24	37	1	10	4	13	2	23	2	2	2	4	4	0	2	3	3	2	0	1	1	1	0	3	2	4	1	1	6	8	3	1	38	3
8	153	41	10	307	0	12	19	0	5	5	2	6	10	0	3	1	3	1	6	0	1	0	1	1	0	1	1	1	0	0	0	0	0	0	1	1	1	0	0	2	2	1	0	10	1
9	157	42	10	315	1	12	19	5	0	5	2	6	10	0	3	1	3	1	6	0	1	0	1	1	0	1	1	1	0	0	0	0	0	0	1	1	1	0	0	2	2	1	0	10	1
10	152	41	9	306	0	12	19	5	5	0	2	6	10	0	3	1	3	1	6	0	1	0	1	1	0	1	1	1	0	0	0	0	0	0	1	1	1	0	0	2	2	1	0	10	1
11	57	15	4	114	0	4	7	2	2	2	0	2	4	0	1	0	1	0	2	0	0	0	0	0	0	0	0	0	0	0	0	0	0	0	0	0	0	0	0	1	1	0	0	4	0
12	200	53	12	401	1	15	24	6	6	6	2	0	13	0	4	1	4	1	8	1	1	1	1	1	0	1	1	1	1	0	0	0	0	0	1	1	1	0	0	2	3	1	0	231	1
13	305	81	18	611	1	24	37	10	10	10	4	13	0	0	5	2	7	1	12	1	1	1	2	2	0	1	2	1	1	0	1	1	1	0	1	1	2	0	0	3	4	1	1	20	2
15	7	2	0	15	0	1	1	0	0	0	0	0	0	0	0	0	0	0	0	0	0	0	0	0	0	0	0	0	0	0	0	0	0	0	0	0	0	0	0	0	0	0	0	0	0
16	86	23	5	172	0	7	10	3	3	3	1	4	5	0	0	1	2	0	3	0	0	0	1	1	0	0	0	0	0	0	0	0	0	0	0	0	1	0	0	1	1	0	0	6	0
17	35	10	2	69	0	3	4	1	1	1	0	1	2	0	1	0	1	0	1	0	0	0	0	0	0	0	0	0	0	0	0	0	0	0	0	0	0	0	0	0	0	0	0	2	0
18	106	28	7	213	0	8	13	3	3	3	1	4	7	0	2	1	0	0	4	0	0	0	1	1	0	0	1	0	0	0	0	0	0	0	1	0	1	0	0	1	1	1	0	7	1
19	20	6	1	40	0	2	2	1	1	1	0	1	1	0	0	0	0	0	1	0	0	0	0	0	0	0	0	0	0	0	0	0	0	0	0	0	0	0	0	0	0	0	0	1	0
20	189	50	12	380	1	15	23	6	6	6	2	8	12	0	3	1	4	1	0	1	1	1	1	1	0	1	1	1	1	0	0	0	0	0	1	1	1	0	0	2	3	1	0	12	1
24	14	4	1	28	0	1	2	0	0	0	0	1	1	0	0	0	0	0	1	0	0	0	0	0	0	0	0	0	0	0	0	0	0	0	0	0	0	0	0	0	0	0	0	1	0
25	17	5	1	33	0	1	2	1	1	1	0	1	1	0	0	0	0	0	1	0	0	0	0	0	0	0	0	0	0	0	0	0	0	0	0	0	0	0	0	0	0	0	0	1	0
26	13	4	1	26	0	1	2	0	0	0	0	1	1	0	0	0	0	0	1	0	0	0	0	0	0	0	0	0	0	0	0	0	0	0	0	0	0	0	0	0	0	0	0	1	0
27	0	0	0	0	0	0	0	0	0	0	0	0	0	0	0	0	0	0	0	0	0	0	0	0	0	0	0	0	0	0	0	0	0	0	0	0	0	0	0	0	0	0	0	0	0
28	30	9	2	61	0	2	4	1	1	1	0	1	2	0	1	0	1	0	1	0	0	0	0	0	0	0	0	0	0	0	0	0	0	0	0	0	0	0	0	0	0	0	0	2	0
29	30	9	2	61	0	2	4	1	1	1	0	1	2	0	1	0	1	0	1	0	0	0	0	0	0	0	0	0	0	0	0	0	0	0	0	0	0	0	0	0	0	0	0	2	0
30	0	0	0	0	0	0	0	0	0	0	0	0	0	0	0	0	0	0	0	0	0	0	0	0	0	0	0	0	0	0	0	0	0	0	0	0	0	0	0	0	0	0	0	0	0
31	20	6	1	40	0	2	2	1	1	1	0	1	1	0	0	0	0	0	1	0	0	0	0	0	0	0	0	0	0	0	0	0	0	0	0	0	0	0	0	0	0	0	0	1	0
36	28	8	2	56	0	2	3	1	1	1	0	1	2	0	0	0	1	0	1	0	0	0	0	0	0	0	0	0	0	0	0	0	0	0	0	0	0	0	0	0	0	0	0	2	0
37	23	6	1	45	0	2	3	1	1	1	0	1	1	0	0	0	0	0	1	0	0	0	0	0	0	0	0	0	0	0	0	0	0	0	0	0	0	0	0	0	0	0	0	1	0
38	13	4	1	26	0	1	2	0	0	0	0	1	1	0	0	0	0	0	1	0	0	0	0	0	0	0	0	0	0	0	0	0	0	0	0	0	0	0	0	0	0	0	0	1	0
39	0	0	0	0	0	0	0	0	0	0	0	0	0	0	0	0	0	0	0	0	0	0	0	0	0	0	0	0	0	0	0	0	0	0	0	0	0	0	0	0	0	0	0	0	0
40	11	3	1	23	0	1	1	0	0	0	0	0	1	0	0	0	0	0	0	0	0	0	0	0	0	0	0	0	0	0	0	0	0	0	0	0	0	0	0	0	0	0	0	1	0
41	12	3	1	24	0	1	1	0	0	0	0	0	1	0	0	0	0	0	0	0	0	0	0	0	0	0	0	0	0	0	0	0	0	0	0	0	0	0	0	0	0	0	0	1	0
42	12	3	1	24	0	1	1	0	0	0	0	0	1	0	0	0	0	0	0	0	0	0	0	0	0	0	0	0	0	0	0	0	0	0	0	0	0	0	0	0	0	0	0	1	0
43	0	0	0	0	0	0	0	0	0	0	0	0	0	0	0	0	0	0	0	0	0	0	0	0	0	0	0	0	0	0	0	0	0	0	0	0	0	0	0	0	0	0	0	0	0
44	23	7	1	47	0	2	3	1	1	1	0	1	1	0	0	0	1	0	1	0	0	0	0	0	0	0	0	0	0	0	0	0	0	0	0	0	0	0	0	0	0	0	0	2	0
45	17	5	1	34	0	1	2	1	1	1	0	1	1	0	0	0	0	0	1	0	0	0	0	0	0	0	0	0	0	0	0	0	0	0	0	0	0	0	0	0	0	0	0	1	0
46	36	10	2	72	0	3	4	1	1	1	0	1	2	0	1	0	1	0	1	0	0	0	0	0	0	0	0	0	0	0	0	0	0	0	0	0	0	0	0	0	1	0	0	2	0
50	6	2	0	13	0	0	1	0	0	0	0	0	0	0	0	0	0	0	0	0	0	0	0	0	0	0	0	0	0	0	0	0	0	0	0	0	0	0	0	0	0	0	0	0	0
51	7	2	0	15	0	1	1	0	0	0	0	0	0	0	0	0	0	0	0	0	0	0	0	0	0	0	0	0	0	0	0	0	0	0	0	0	0	0	0	0	0	0	0	0	0
52	51	14	3	102	0	4	6	2	2	2	1	2	3	0	1	0	1	0	2	0	0	0	0	0	0	0	0	0	0	0	0	0	0	0	0	0	0	0	0	0	1	0	0	3	0
53	68	18	4	136	0	5	8	2	2	2	1	3	4	0	1	0	1	0	3	0	0	0	0	0	0	0	0	0	0	0	0	0	0	0	0	0	1	0	0	1	0	0	0	4	0
54	24	7	1	48	0	2	3	1	1	1	0	1	1	0	0	0	1	0	1	0	0	0	0	0	0	0	0	0	0	0	0	0	0	0	0	0	0	0	0	0	0	0	0	2	0
55	12	3	1	24	0	1	1	0	0	0	0	0	1	0	0	0	0	0	0	0	0	0	0	0	0	0	0	0	0	0	0	0	0	0	0	0	0	0	0	0	0	0	0	1	0
56	583	84	19	765	1	24	38	10	10	10	4	231	20	0	6	2	7	1	12	1	1	1	2	2	0	1	2	1	1	0	1	1	1	0	2	1	2	0	0	3	4	2	1	0	2
57	25	7	2	50	0	2	3	1	1	1	0	1	2	0	0	0	1	0	1	0	0	0	0	0	0	0	0	0	0	0	0	0	0	0	0	0	0	0	0	0	0	0	0	2	0

Таблица А.2 – Матрица среднегодовых суточных корреспонденций на расчетный срок

Из\В	1	2	3	4	5	6	7	8	9	10	11	12	13	15	16	17	18	19	20	24	25	26	28	29	30	31	36	37	38	39	40	41	42	43	44	45	46	50	51	52	53	54	55	56	57
1	0	555	38	0	6	612	497	60	61	60	22	1056	679	3	31	77	43	51	76	6	7	5	40	13	0	38	13	10	6	0	5	6	6	0	11	8	16	3	3	20	27	10	9	507	12
2	555	0	40	0	7	640	520	62	64	63	23	1104	710	3	33	80	44	53	79	6	7	6	42	13	0	40	13	11	6	0	6	6	6	0	12	8	17	3	3	21	28	10	10	221	12
3	38	40	0	0	0	44	35	5	5	5	2	75	48	0	2	6	3	4	6	0	1	0	3	1	0	3	1	1	0	0	0	0	0	0	1	1	1	0	0	2	2	1	1	15	1
4	0	0	0	0	18	1713	1391	168	172	168	62	2947	1899	8	88	215	118	143	212	16	19	14	113	34	0	107	35	27	17	0	15	15	15	0	30	22	46	7	8	56	75	27	26	740	32
5	6	7	0	18	0	8	6	1	1	1	0	13	8	0	0	1	0	1	1	0	0	0	0	0	0	0	0	0	0	0	0	0	0	0	0	0	0	0	0	0	0	0	0	3	0
6	612	640	44	1713	8	0	569	69	70	69	25	1214	779	3	36	88	48	58	87	7	8	6	46	14	0	44	14	12	7	0	6	6	6	0	12	9	19	3	3	23	31	11	11	241	13
7	497	520	35	1391	6	569	0	56	57	56	20	986	632	3	29	71	39	47	70	5	6	5	37	12	0	36	12	9	6	0	5	5	5	0	10	7	15	2	3	19	25	9	9	196	11
8	60	62	5	168	1	69	56	0	7	7	2	118	76	0	3	8	5	6	8	1	1	1	4	1	0	4	1	1	1	0	1	1	1	0	1	1	2	0	0	2	3	1	1	24	1
9	61	64	5	172	1	70	57	7	0	7	2	121	78	0	4	9	5	6	9	1	1	1	5	1	0	4	1	1	1	0	1	1	1	0	1	1	2	0	0	2	3	1	1	24	1
10	60	63	5	168	1	69	56	7	7	0	2	119	76	0	3	8	5	6	8	1	1	1	4	1	0	4	1	1	1	0	1	1	1	0	1	1	2	0	0	2	3	1	1	24	1
11	22	23	2	62	0	25	20	2	2	2	0	44	28	0	1	3	2	2	3	0	0	0	2	0	0	2	1	0	0	0	0	0	0	0	0	0	1	0	0	1	1	0	0	9	0
12	1056	1104	75	2947	13	1214	986	118	121	119	44	0	1347	6	62	151	83	101	150	11	13	10	80	24	0	75	25	19	12	0	10	10	10	0	21	16	32	5	6	40	52	19	18	657	23
13	679	710	48	1899	8	779	632	76	78	76	28	1347	0	4	40	97	54	65	96	7	9	7	51	15	0	48	16	13	8	0	7	7	7	0	14	10	21	3	4	26	34	12	12	268	15
15	3	3	0	8	0	3	3	0	0	0	0	6	4	0	0	0	0	0	0	0	0	0	0	0	0	0	0	0	0	0	0	0	0	0	0	0	0	0	0	0	0	0	0	1	0
16	31	33	2	88	0	36	29	3	4	3	1	62	40	0	0	4	2	3	4	0	0	0	2	1	0	2	1	1	0	0	0	0	0	0	1	0	1	0	0	1	2	1	1	12	1
17	77	80	6	215	1	88	71	8	9	8	3	151	97	0	4	0	6	7	11	1	1	1	6	2	0	5	2	1	1	0	1	1	1	0	2	1	2	0	0	3	4	1	1	30	2
18	43	44	3	118	0	48	39	5	5	5	2	83	54	0	2	6	0	4	6	0	1	0	3	1	0	3	1	1	0	0	0	0	0	0	1	1	1	0	0	2	2	1	1	17	1
19	51	53	4	143	1	58	47	6	6	6	2	101	65	0	3	7	4	0	7	1	1	0	4	1	0	4	1	1	1	0	0	0	0	0	1	1	2	0	0	2	3	1	1	20	1
20	76	79	6	212	1	87	70	8	9	8	3	150	96	0	4	11	6	7	0	1	1	1	6	2	0	5	2	1	1	0	1	1	1	0	1	1	2	0	0	3	4	1	1	30	2
24	6	6	0	16	0	7	5	1	1	1	0	11	7	0	0	1	0	1	1	0	0	0	0	0	0	0	0	0	0	0	0	0	0	0	0	0	0	0	0	0	0	0	0	2	0
25	7	7	1	19	0	8	6	1	1	1	0	13	9	0	0	1	1	1	1	0	0	0	0	0	0	0	0	0	0	0	0	0	0	0	0	0	0	0	0	0	0	0	0	3	0
26	5	6	0	14	0	6	5	1	1	1	0	10	7	0	0	1	0	0	1	0	0	0	0	0	0	0	0	0	0	0	0	0	0	0	0	0	0	0	0	0	0	0	0	2	0
27	0	0	0	0	0	0	0	0	0	0	0	0	0	0	0	0	0	0	0	0	0	0	0	0	0	0	0	0	0	0	0	0	0	0	0	0	0	0	0	0	0	0	0	0	0
28	40	42	3	113	0	46	37	4	5	4	2	80	51	0	2	6	3	4	6	0	0	0	0	1	0	3	1	1	0	0	0	0	0	0	1	1	1	0	0	1	2	1	1	16	1
29	13	13	1	34	0	14	12	1	1	1	0	24	15	0	1	2	1	1	2	0	0	0	1	0	0	1	0	0	0	0	0	0	0	0	0	0	0	0	0	0	1	0	0	5	0
30	0	0	0	0	0	0	0	0	0	0	0	0	0	0	0	0	0	0	0	0	0	0	0	0	0	0	0	0	0	0	0	0	0	0	0	0	0	0	0	0	0	0	0	0	0
31	38	40	3	107	0	44	36	4	4	4	2	75	48	0	2	5	3	4	5	0	0	0	3	1	0	0	1	1	0	0	0	0	0	0	1	1	1	0	0	1	2	1	1	15	1
36	13	13	1	35	0	14	12	1	1	1	1	25	16	0	1	2	1	1	2	0	0	0	1	0	0	1	0	0	0	0	0	0	0	0	0	0	0	0	0	0	1	0	0	5	0
37	10	11	1	27	0	12	9	1	1	1	0	19	13	0	1	1	1	1	1	0	0	0	1	0	0	1	0	0	0	0	0	0	0	0	0	0	0	0	0	0	0	0	0	4	0
38	6	6	0	17	0	7	6	1	1	1	0	12	8	0	0	1	0	1	1	0	0	0	0	0	0	0	0	0	0	0	0	0	0	0	0	0	0	0	0	0	0	0	0	2	0
39	0	0	0	0	0	0	0	0	0	0	0	0	0	0	0	0	0	0	0	0	0	0	0	0	0	0	0	0	0	0	0	0	0	0	0	0	0	0	0	0	0	0	0	0	0
40	5	6	0	15	0	6	5	1	1	1	0	10	7	0	0	1	0	0	1	0	0	0	0	0	0	0	0	0	0	0	0	0	0	0	0	0	0	0	0	0	0	0	0	2	0
41	6	6	0	15	0	6	5	1	1	1	0	10	7	0	0	1	0	0	1	0	0	0	0	0	0	0	0	0	0	0	0	0	0	0	0	0	0	0	0	0	0	0	0	2	0
42	6	6	0	15	0	6	5	1	1	1	0	10	7	0	0	1	0	0	1	0	0	0	0	0	0	0	0	0	0	0	0	0	0	0	0	0	0	0	0	0	0	0	0	2	0
43	0	0	0	0	0	0	0	0	0	0	0	0	0	0	0	0	0	0	0	0	0	0	0	0	0	0	0	0	0	0	0	0	0	0	0	0	0	0	0	0	0	0	0	0	0
44	11	12	1	30	0	12	10	1	1	1	0	21	14	0	1	2	1	1	1	0	0	0	1	0	0	1	0	0	0	0	0	0	0	0	0	0	0	0	0	0	1	0	0	4	0
45	8	8	1	22	0	9	7	1	1	1	0	16	10	0	0	1	1	1	1	0	0	0	1	0	0	1	0	0	0	0	0	0	0	0	0	0	0	0	0	0	0	0	0	3	0
46	16	17	1	46	0	19	15	2	2	2	1	32	21	0	1	2	1	2	2	0	0	0	1	0	0	1	0	0	0	0	0	0	0	0	0	0	0	0	0	1	1	0	0	6	0
50	3	3	0	7	0	3	2	0	0	0	0	5	3	0	0	0	0	0	0	0	0	0	0	0	0	0	0	0	0	0	0	0	0	0	0	0	0	0	0	0	0	0	0	1	0
51	3	3	0	8	0	3	3	0	0	0	0	6	4	0	0	0	0	0	0	0	0	0	0	0	0	0	0	0	0	0	0	0	0	0	0	0	0	0	0	0	0	0	0	1	0
52	20	21	2	56	0	23	19	2	2	2	1	40	26	0	1	3	2	2	3	0	0	0	1	0	0	1	0	0	0	0	0	0	0	0	0	0	1	0	0	0	1	0	0	8	0
53	27	28	2	75	0	31	25	3	3	3	1	52	34	0	2	4	2	3	4	0	0	0	2	1	0	2	1	0	0	0	0	0	0	0	1	0	1	0	0	1	0	0	0	11	1
54	10	10	1	27	0	11	9	1	1	1	0	19	12	0	1	1	1	1	1	0	0	0	1	0	0	1	0	0	0	0	0	0	0	0	0	0	0	0	0	0	0	0	0	4	0
55	9	10	1	26	0	11	9	1	1	1	0	18	12	0	1	1	1	1	1	0	0	0	1	0	0	1	0	0	0	0	0	0	0	0	0	0	0	0	0	0	0	0	0	4	0
56	507	221	15	740	3	241	196	24	24	24	9	657	268	1	12	30	17	20	30	2	3	2	16	5	0	15	5	4	2	0	2	2	2	0	4	3	6	1	1	8	11	4	4	0	5
57	12	12	1	32	0	13	11	1	1	1	0	23	15	0	1	2	1	1	2	0	0	0	1	0	0	1	0	0	0	0	0	0	0	0	0	0	0	0	0	0	1	0	0	5	0

Приложение Б. Результаты измерения интенсивностей движения в течение дня

Таблица Б.1 – Результаты измерения интенсивностей движения в течение дня

Время	Из Иркутска	В Иркутск	Время	Из Иркутска	В Иркутск	Время	Из Иркутска	В Иркутск
1	2	3	4	5	6	7	8	9
6:10:00	8	3	9:30:00	53	62	12:35:00	59	58
6:15:00	2	3	9:35:00	56	62	12:40:00	52	48
6:20:00	9	5	9:40:00	49	75	12:45:00	58	49
6:25:00	7	6	9:45:00	47	52	12:50:00	63	62
6:30:00	5	9	9:50:00	61	68	12:55:00	65	57
6:35:00	7	3	9:55:00	65	57	13:00:00	69	58
6:40:00	8	10	10:00:00	51	59	13:05:00	67	55
6:45:00	10	13	10:05:00	63	54	13:10:00	67	46

7:00:00	11	26	10:10:00	50	51	13:15:00	61	62
7:05:00	14	30	10:15:00	57	55	13:20:00	54	59
7:10:00	13	42	10:20:00	64	61	13:25:00	54	65
7:15:00	15	39	10:25:00	47	62	13:30:00	56	59
7:20:00	13	48	10:30:00	73	57	13:35:00	63	69
7:25:00	10	81	10:35:00	52	83	13:40:00	67	67
7:30:00	10	90	10:40:00	53	72	13:45:00	68	59
7:35:00	19	87	10:45:00	59	56	13:50:00	65	61
7:40:00	28	98	10:50:00	47	66	13:55:00	67	61
7:45:00	24	102	10:55:00	62	66	14:00:00	64	69
7:50:00	30	97	11:00:00	44	74	14:05:00	79	51
7:55:00	40	71	11:05:00	74	66	14:10:00	66	63
8:00:00	50	70	11:10:00	56	58	14:15:00	69	65
8:05:00	45	76	11:15:00	76	62	14:20:00	58	50
8:10:00	38	74	11:20:00	59	62	14:25:00	56	62
8:15:00	38	65	11:25:00	63	52	14:30:00	69	72
8:20:00	29	70	11:30:00	58	77	14:35:00	62	71
8:25:00	36	76	11:35:00	50	63	14:45:00	67	70
8:30:00	37	76	11:40:00	63	63	14:50:00	64	60
8:35:00	32	64	11:45:00	60	54	14:55:00	66	53
8:40:00	46	75	11:50:00	56	63	15:00:00	66	52
8:45:00	56	75	11:55:00	75	58	15:05:00	61	66
8:50:00	44	66	12:00:00	49	60	15:10:00	63	59
8:55:00	40	63	12:05:00	71	55	15:15:00	65	67
9:00:00	57	50	12:10:00	49	69	15:20:00	65	44
9:05:00	34	56	12:15:00	59	48	15:25:00	66	67
9:10:00	51	55	12:20:00	63	57	15:30:00	62	57
9:20:00	60	67	12:25:00	50	56	15:35:00	81	53
9:25:00	42	72	12:30:00	68	51	15:40:00	85	66

Продолжение табл. Б.1

1	2	3	4	5	6	7	8	9
15:45:00	65	67	17:15:00	72	54	18:45:00	106	62
15:50:00	64	74	17:20:00	78	63	18:50:00	86	69
15:55:00	62	72	17:25:00	72	81	18:55:00	105	68
16:00:00	72	58	17:30:00	79	59	19:00:00	84	74
16:05:00	61	63	17:35:00	76	53	19:05:00	85	41
16:10:00	52	53	17:40:00	73	71	19:10:00	76	51
16:15:00	61	49	17:45:00	95	48	19:15:00	92	51
16:20:00	73	69	17:50:00	96	51	19:20:00	74	66
16:25:00	81	56	17:55:00	75	61	19:25:00	84	62
16:30:00	70	52	18:00:00	93	65	19:30:00	84	49
16:35:00	54	73	18:05:00	76	59	19:35:00	76	50
16:40:00	81	44	18:10:00	87	74	19:40:00	76	55
16:45:00	84	46	18:15:00	95	67	19:45:00	78	56
16:50:00	83	72	18:20:00	93	69	19:50:00	84	61
16:55:00	71	72	18:25:00	97	63	19:55:00	77	54
17:00:00	81	50	18:30:00	81	68	20:00:00	61	62
17:05:00	79	67	18:35:00	84	55			
17:10:00	77	56	18:40:00	77	70			

Приложение В. Распределение состава транспортного потока

Таблица В.1 – Состав транспортного потока в узле 1

Номер типа ТС	Тип ТС	Доля ТС, %	
		Утро	Вечер
1	Легковой автомобиль	82	84
2	Микроавтобус	6	5
3	Грузовой автомобиль, до 2-х тонн	0	0
4	Автобус малой вместимости	0	0
5	Грузовой автомобиль, от 2-х до 6-и тонн	11	11
6	Автобус большой вместимости	1	0
7	Грузовой автомобиль, более 6 тонн	0	0
8	Сочлененный автобус / троллейбус	0	0
9	Автопоезд	0	0
	Итого:	100	100

Таблица В.2 – Состав транспортного потока в узле 2

Номер типа ТС	Тип ТС	Доля ТС, %	
		Утро	Вечер
1	Легковой автомобиль	90	94
2	Микроавтобус	6	2
3	Грузовой автомобиль, до 2-х тонн	0	0
4	Автобус малой вместимости	0	0
5	Грузовой автомобиль, от 2-х до 6-и тонн	3	3
6	Автобус большой вместимости	2	0
7	Грузовой автомобиль, более 6 тонн	0	0
8	Сочлененный автобус / троллейбус	0	0
9	Автопоезд	0	0
	Итого:	100	100

Таблица В.3 – Состав транспортного потока в узле 3

Номер типа ТС	Тип ТС	Доля ТС, %	
		Утро	Вечер
1	Легковой автомобиль	84	85
2	Микроавтобус	10	7
3	Грузовой автомобиль, до 2-х тонн	0	0
4	Автобус малой вместимости	0	0
5	Грузовой автомобиль, от 2-х до 6-и тонн	5	7
6	Автобус большой вместимости	1	0
7	Грузовой автомобиль, более 6 тонн	0	0
8	Сочлененный автобус / троллейбус	0	0
9	Автопоезд	0	0
	Итого:	100	100

Таблица В.4 – Состав транспортного потока в узле

Номер типа ТС	Тип ТС	Доля ТС, %	
		Утро	Вечер
1	Легковой автомобиль	90	97
2	Микроавтобус	4	3
3	Грузовой автомобиль, до 2-х тонн	3	1
4	Автобус малой вместимости	0	0
5	Грузовой автомобиль, от 2-х до 6-и тонн	2	0
6	Автобус большой вместимости	0	0
7	Грузовой автомобиль, более 6 тонн	0	0
8	Сочлененный автобус / троллейбус	0	0
9	Автопоезд	0	0
	Итого:	100	100

Таблица В.5 – Состав транспортного потока в узле 6

Номер типа ТС	Тип ТС	Доля ТС, %	
		Утро	Вечер
1	Легковой автомобиль	81	92
2	Микроавтобус	2	4
3	Грузовой автомобиль, до 2-х тонн	13	2
4	Автобус малой вместимости	0	1
5	Грузовой автомобиль, от 2-х до 6-и тонн	4	0
6	Автобус большой вместимости	0	0
7	Грузовой автомобиль, более 6 тонн	0	1
8	Сочлененный автобус / троллейбус	0	0
9	Автопоезд	0	0
	Итого:	100	100

Таблица В.6 – Состав транспортного потока в узле 7

Номер типа ТС	Тип ТС	Доля ТС, %	
		Утро	Вечер
1	Легковой автомобиль	93	95
2	Микроавтобус	5	0
3	Грузовой автомобиль, до 2-х тонн	0	3
4	Автобус малой вместимости	2	0
5	Грузовой автомобиль, от 2-х до 6-и тонн	0	2
6	Автобус большой вместимости	0	0
7	Грузовой автомобиль, более 6 тонн	0	0
8	Сочлененный автобус / троллейбус	0	0
9	Автопоезд	0	0
	Итого:	100	100

Таблица В.7 – Состав транспортного потока в узле 8

Номер типа ТС	Тип ТС	Доля ТС, %	
		Утро	Вечер
1	Легковой автомобиль	91	92
2	Микроавтобус	7	4
3	Грузовой автомобиль, до 2-х тонн	2	2
4	Автобус малой вместимости	0	0
5	Грузовой автомобиль, от 2-х до 6-и тонн	0	2
6	Автобус большой вместимости	0	0
7	Грузовой автомобиль, более 6 тонн	0	0
8	Сочлененный автобус / троллейбус	0	0
9	Автопоезд	0	0
	Итого:	100	100

Таблица В.8 – Состав транспортного потока в узлах 9-10

Номер типа ТС	Тип ТС	Доля ТС, %	
		Утро	Вечер
1	Легковой автомобиль	89	96
2	Микроавтобус	4	2
3	Грузовой автомобиль, до 2-х тонн	7	0
4	Автобус малой вместимости	0	2
5	Грузовой автомобиль, от 2-х до 6-и тонн	0	0
6	Автобус большой вместимости	0	0
7	Грузовой автомобиль, более 6 тонн	0	0
8	Сочлененный автобус / троллейбус	0	0
9	Автопоезд	0	0
	Итого:	100	100

Таблица В.9 – Состав транспортного потока в узле 11

Номер типа ТС	Тип ТС	Доля ТС, %	
		Утро	Вечер
1	Легковой автомобиль	96	88
2	Микроавтобус	0	10
3	Грузовой автомобиль, до 2-х тонн	0	0
4	Автобус малой вместимости	0	2
5	Грузовой автомобиль, от 2-х до 6-и тонн	4	0
6	Автобус большой вместимости	0	0
7	Грузовой автомобиль, более 6 тонн	0	0
8	Сочлененный автобус / троллейбус	0	0
9	Автопоезд	0	0
	Итого:	100	100

Таблица В.10 – Состав транспортного потока в узле 12

Номер типа ТС	Тип ТС	Доля ТС, %	
		Утро	Вечер
1	Легковой автомобиль	86	84
2	Микроавтобус	7	9
3	Грузовой автомобиль, до 2-х тонн	0	3
4	Автобус малой вместимости	0	0
5	Грузовой автомобиль, от 2-х до 6-и тонн	0	0
6	Автобус большой вместимости	7	3
7	Грузовой автомобиль, более 6 тонн	0	0
8	Сочлененный автобус / троллейбус	0	0
9	Автопоезд	0	0
	Итого:	100	100

Таблица В.11 – Состав транспортного потока в узле 13

Номер типа ТС	Тип ТС	Доля ТС, %	
		Утро	Вечер
1	Легковой автомобиль	100	86
2	Микроавтобус	0	2
3	Грузовой автомобиль, до 2-х тонн	0	2
4	Автобус малой вместимости	0	0
5	Грузовой автомобиль, от 2-х до 6-и тонн	0	9
6	Автобус большой вместимости	0	0
7	Грузовой автомобиль, более 6 тонн	0	0
8	Сочлененный автобус / троллейбус	0	0
9	Автопоезд	0	0
	Итого:	100	100

Таблица В.12 – Состав транспортного потока в узле 14

Номер типа ТС	Тип ТС	Доля ТС, %	
		Утро	Вечер
1	Легковой автомобиль	78	83
2	Микроавтобус	6	0
3	Грузовой автомобиль, до 2-х тонн	0	9
4	Автобус малой вместимости	11	0
5	Грузовой автомобиль, от 2-х до 6-и тонн	6	9
6	Автобус большой вместимости	0	0
7	Грузовой автомобиль, более 6 тонн	0	0
8	Сочлененный автобус / троллейбус	0	0
9	Автопоезд	0	0
	Итого:	100	100

Таблица В.13 – Состав транспортного потока в узле 15

Номер типа ТС	Тип ТС	Доля ТС, %	
		Утро	Вечер
1	Легковой автомобиль	100	100
2	Микроавтобус	0	0
3	Грузовой автомобиль, до 2-х тонн	0	0
4	Автобус малой вместимости	0	0
5	Грузовой автомобиль, от 2-х до 6-и тонн	0	0
6	Автобус большой вместимости	0	0
7	Грузовой автомобиль, более 6 тонн	0	0
8	Сочлененный автобус / троллейбус	0	0
9	Автопоезд	0	0
	Итого:	100	100

Таблица В.14 – Состав транспортного потока в узле 16

Номер типа ТС	Тип ТС	Доля ТС, %	
		Утро	Вечер
1	Легковой автомобиль	79	88
2	Микроавтобус	0	6
3	Грузовой автомобиль, до 2-х тонн	14	0
4	Автобус малой вместимости	0	3
5	Грузовой автомобиль, от 2-х до 6-и тонн	7	0
6	Автобус большой вместимости	0	0
7	Грузовой автомобиль, более 6 тонн	0	0
8	Сочлененный автобус / троллейбус	0	0
9	Автопоезд	0	3
	Итого:	100	100

Таблица В.15 – Состав транспортного потока в узле 17

Номер типа ТС	Тип ТС	Доля ТС, %	
		Утро	Вечер
1	Легковой автомобиль	100	82
2	Микроавтобус	0	12
3	Грузовой автомобиль, до 2-х тонн	0	6
4	Автобус малой вместимости	0	0
5	Грузовой автомобиль, от 2-х до 6-и тонн	0	0
6	Автобус большой вместимости	0	0
7	Грузовой автомобиль, более 6 тонн	0	0
8	Сочлененный автобус / троллейбус	0	0
9	Автопоезд	0	0
	Итого:	100	100

Таблица В.16 – Состав транспортного потока в узле 18

Номер типа ТС	Тип ТС	Доля ТС, %	
		Утро	Вечер
1	Легковой автомобиль	100	64
2	Микроавтобус	0	9
3	Грузовой автомобиль, до 2-х тонн	0	9
4	Автобус малой вместимости	0	9
5	Грузовой автомобиль, от 2-х до 6-и тонн	0	9
6	Автобус большой вместимости	0	0
7	Грузовой автомобиль, более 6 тонн	0	0
8	Сочлененный автобус / троллейбус	0	0
9	Автопоезд	0	0
	Итого:	100	100

Таблица В.17 – Состав транспортного потока в узле 19

Номер типа ТС	Тип ТС	Доля ТС, %	
		Утро	Вечер
1	Легковой автомобиль	79	88
2	Микроавтобус	0	6
3	Грузовой автомобиль, до 2-х тонн	14	0
4	Автобус малой вместимости	0	3
5	Грузовой автомобиль, от 2-х до 6-и тонн	7	0
6	Автобус большой вместимости	0	0
7	Грузовой автомобиль, более 6 тонн	0	0
8	Сочлененный автобус / троллейбус	0	0
9	Автопоезд	0	3
	Итого:	100	100

Таблица В.18 – Состав транспортного потока в узле 21

Номер типа ТС	Тип ТС	Доля ТС, %	
		Утро	Вечер
1	Легковой автомобиль	100	64
2	Микроавтобус	0	9
3	Грузовой автомобиль, до 2-х тонн	0	9
4	Автобус малой вместимости	0	9
5	Грузовой автомобиль, от 2-х до 6-и тонн	0	9
6	Автобус большой вместимости	0	0
7	Грузовой автомобиль, более 6 тонн	0	0
8	Сочлененный автобус / троллейбус	0	0
9	Автопоезд	0	0
	Итого:	100	100

Таблица В.19 – Состав транспортного потока в узле 22

Номер типа ТС	Тип ТС	Доля ТС, %	
		Утро	Вечер
1	Легковой автомобиль	81	77
2	Микроавтобус	6	8
3	Грузовой автомобиль, до 2-х тонн	0	0
4	Автобус малой вместимости	6	8
5	Грузовой автомобиль, от 2-х до 6-и тонн	6	8
6	Автобус большой вместимости	0	0
7	Грузовой автомобиль, более 6 тонн	0	0
8	Сочлененный автобус / троллейбус	0	0
9	Автопоезд	0	0
	Итого:	100	100

Таблица В.20 – Состав транспортного потока в узле 23

Номер типа ТС	Тип ТС	Доля ТС, %	
		Утро	Вечер
1	Легковой автомобиль	100	88
2	Микроавтобус	0	0
3	Грузовой автомобиль, до 2-х тонн	0	0
4	Автобус малой вместимости	0	0
5	Грузовой автомобиль, от 2-х до 6-и тонн	0	13
6	Автобус большой вместимости	0	0
7	Грузовой автомобиль, более 6 тонн	0	0
8	Сочлененный автобус / троллейбус	0	0
9	Автопоезд	0	0
	Итого:	100	100

Таблица В.21 – Состав транспортного потока в узле 24

Номер типа ТС	Тип ТС	Доля ТС, %	
		Утро	Вечер
1	Легковой автомобиль	87	87
2	Микроавтобус	0	9
3	Грузовой автомобиль, до 2-х тонн	9	0
4	Автобус малой вместимости	0	4
5	Грузовой автомобиль, от 2-х до 6-и тонн	0	0
6	Автобус большой вместимости	0	0
7	Грузовой автомобиль, более 6 тонн	4	0
8	Сочлененный автобус / троллейбус	0	0
9	Автопоезд	0	0
	Итого:	100	100

Таблица В.22 – Состав транспортного потока в узле 25

Номер типа ТС	Тип ТС	Доля ТС, %	
		Утро	Вечер
1	Легковой автомобиль	83	82
2	Микроавтобус	11	9
3	Грузовой автомобиль, до 2-х тонн	6	6
4	Автобус малой вместимости	0	0
5	Грузовой автомобиль, от 2-х до 6-и тонн	0	0
6	Автобус большой вместимости	0	3
7	Грузовой автомобиль, более 6 тонн	0	0
8	Сочлененный автобус / троллейбус	0	0
9	Автопоезд	0	0
	Итого:	100	100

Таблица В.23 – Состав транспортного потока в узле 26

Номер типа ТС	Тип ТС	Доля ТС, %	
		Утро	Вечер
1	Легковой автомобиль	78	94
2	Микроавтобус	17	0
3	Грузовой автомобиль, до 2-х тонн	6	0
4	Автобус малой вместимости	0	0
5	Грузовой автомобиль, от 2-х до 6-и тонн	0	6
6	Автобус большой вместимости	0	0
7	Грузовой автомобиль, более 6 тонн	0	0
8	Сочлененный автобус / троллейбус	0	0
9	Автопоезд	0	0
	Итого:	100	100

Таблица В.24 – Состав транспортного потока в узле 27

Номер типа ТС	Тип ТС	Доля ТС, %	
		Утро	Вечер
1	Легковой автомобиль	92	92
2	Микроавтобус	8	0
3	Грузовой автомобиль, до 2-х тонн	0	0
4	Автобус малой вместимости	0	0
5	Грузовой автомобиль, от 2-х до 6-и тонн	0	8
6	Автобус большой вместимости	0	0
7	Грузовой автомобиль, более 6 тонн	0	0
8	Сочлененный автобус / троллейбус	0	0
9	Автопоезд	0	0
	Итого:	100	100

Таблица В.25 – Состав транспортного потока в узле 28

Номер типа ТС	Тип ТС	Доля ТС, %	
		Утро	Вечер
1	Легковой автомобиль	75	100
2	Микроавтобус	15	0
3	Грузовой автомобиль, до 2-х тонн	5	0
4	Автобус малой вместимости	0	0
5	Грузовой автомобиль, от 2-х до 6-и тонн	5	0
6	Автобус большой вместимости	0	0
7	Грузовой автомобиль, более 6 тонн	0	0
8	Сочлененный автобус / троллейбус	0	0
9	Автопоезд	0	0
	Итого:	100	100

Таблица В.26 – Состав транспортного потока в узле 29

Номер типа ТС	Тип ТС	Доля ТС, %	
		Утро	Вечер
1	Легковой автомобиль	81	100
2	Микроавтобус	5	0
3	Грузовой автомобиль, до 2-х тонн	5	0
4	Автобус малой вместимости	5	0
5	Грузовой автомобиль, от 2-х до 6-и тонн	5	0
6	Автобус большой вместимости	0	0
7	Грузовой автомобиль, более 6 тонн	0	0
8	Сочлененный автобус / троллейбус	0	0
9	Автопоезд	0	0
	Итого:	100	100

Таблица В.27 – Состав транспортного потока в узле 30

Номер типа ТС	Тип ТС	Доля ТС, %	
		Утро	Вечер
1	Легковой автомобиль	84	71
2	Микроавтобус	6	13
3	Грузовой автомобиль, до 2-х тонн	6	13
4	Автобус малой вместимости	0	0
5	Грузовой автомобиль, от 2-х до 6-и тонн	3	0
6	Автобус большой вместимости	0	4
7	Грузовой автомобиль, более 6 тонн	0	0
8	Сочлененный автобус / троллейбус	0	0
9	Автопоезд	0	0
	Итого:	100	100

Таблица В.28 – Состав транспортного потока в узле 31

Номер типа ТС	Тип ТС	Доля ТС, %	
		Утро	Вечер
1	Легковой автомобиль	100	83
2	Микроавтобус	0	11
3	Грузовой автомобиль, до 2-х тонн	0	0
4	Автобус малой вместимости	0	0
5	Грузовой автомобиль, от 2-х до 6-и тонн	0	7
6	Автобус большой вместимости	0	0
7	Грузовой автомобиль, более 6 тонн	0	0
8	Сочлененный автобус / троллейбус	0	0
9	Автопоезд	0	0
	Итого:	100	100

Таблица В.29 – Состав транспортного потока в узле 32

Номер типа ТС	Тип ТС	Доля ТС, %	
		Утро	Вечер
1	Легковой автомобиль	79	89
2	Микроавтобус	11	5
3	Грузовой автомобиль, до 2-х тонн	0	5
4	Автобус малой вместимости	0	0
5	Грузовой автомобиль, от 2-х до 6-и тонн	5	0
6	Автобус большой вместимости	5	0
7	Грузовой автомобиль, более 6 тонн	0	0
8	Сочлененный автобус / троллейбус	0	0
9	Автопоезд	0	0
	Итого:	100	100

Таблица В.30 – Состав транспортного потока в узле 33

Номер типа ТС	Тип ТС	Доля ТС, %	
		Утро	Вечер
1	Легковой автомобиль	94	55
2	Микроавтобус	6	10
3	Грузовой автомобиль, до 2-х тонн	0	5
4	Автобус малой вместимости	0	25
5	Грузовой автомобиль, от 2-х до 6-и тонн	0	5
6	Автобус большой вместимости	0	0
7	Грузовой автомобиль, более 6 тонн	0	0
8	Сочлененный автобус / троллейбус	0	0
9	Автопоезд	0	0
	Итого:	100	100

Таблица В.31 – Состав транспортного потока в узле 34

Номер типа ТС	Тип ТС	Доля ТС, %	
		Утро	Вечер
1	Легковой автомобиль	100	69
2	Микроавтобус	0	8
3	Грузовой автомобиль, до 2-х тонн	0	8
4	Автобус малой вместимости	0	8
5	Грузовой автомобиль, от 2-х до 6-и тонн	0	8
6	Автобус большой вместимости	0	0
7	Грузовой автомобиль, более 6 тонн	0	0
8	Сочлененный автобус / троллейбус	0	0
9	Автопоезд	0	0
	Итого:	100	100

Таблица В.32 – Состав транспортного потока в узле 35

Номер типа ТС	Тип ТС	Доля ТС, %	
		Утро	Вечер
1	Легковой автомобиль	100	70
2	Микроавтобус	0	0
3	Грузовой автомобиль, до 2-х тонн	0	5
4	Автобус малой вместимости	0	20
5	Грузовой автомобиль, от 2-х до 6-и тонн	0	5
6	Автобус большой вместимости	0	0
7	Грузовой автомобиль, более 6 тонн	0	0
8	Сочлененный автобус / троллейбус	0	0
9	Автопоезд	0	0
	Итого:	100	100

Таблица В.33 – Состав транспортного потока в узле 36

Номер типа ТС	Тип ТС	Доля ТС, %	
		Утро	Вечер
1	Легковой автомобиль	89	76
2	Микроавтобус	11	0
3	Грузовой автомобиль, до 2-х тонн	0	6
4	Автобус малой вместимости	0	18
5	Грузовой автомобиль, от 2-х до 6-и тонн	0	0
6	Автобус большой вместимости	0	0
7	Грузовой автомобиль, более 6 тонн	0	0
8	Сочлененный автобус / троллейбус	0	0
9	Автопоезд	0	0
	Итого:	100	100

Таблица В.34 – Состав транспортного потока в узле 37

Номер типа ТС	Тип ТС	Доля ТС, %	
		Утро	Вечер
1	Легковой автомобиль	83	94
2	Микроавтобус	17	0
3	Грузовой автомобиль, до 2-х тонн	0	0
4	Автобус малой вместимости	0	6
5	Грузовой автомобиль, от 2-х до 6-и тонн	0	0
6	Автобус большой вместимости	0	0
7	Грузовой автомобиль, более 6 тонн	0	0
8	Сочлененный автобус / троллейбус	0	0
9	Автопоезд	0	0
	Итого:	100	100

Приложение Г Результаты оценки перспективных транспортных потоков

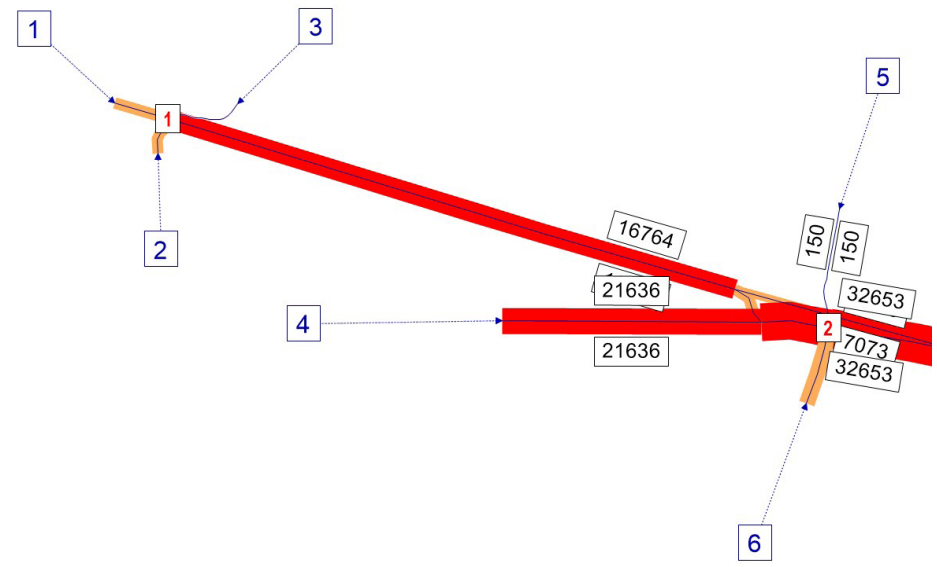


Рис. Г.1. Прогнозируемые среднегодовые суточные интенсивности движенияТС (физ.ед) на перегонах: узлы 1 – 2

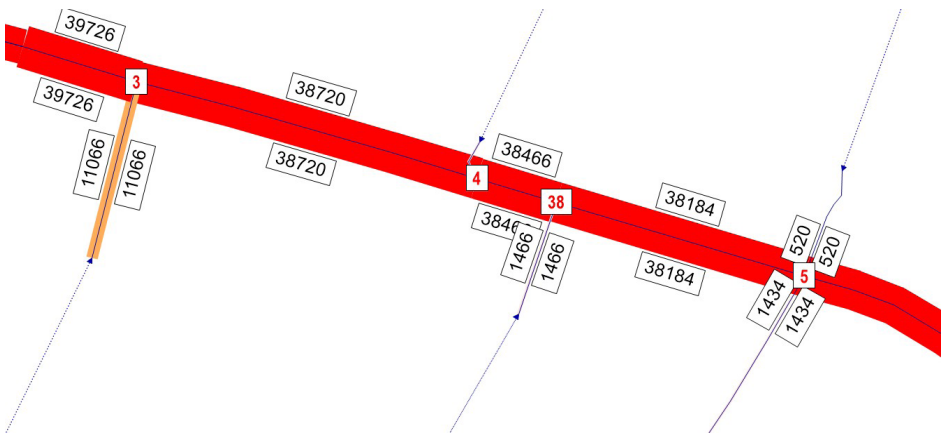


Рис. Г.2. Прогнозируемые среднегодовые суточные интенсивности движенияТС (физ.ед) на перегонах: узлы 3, 4, 38, 5

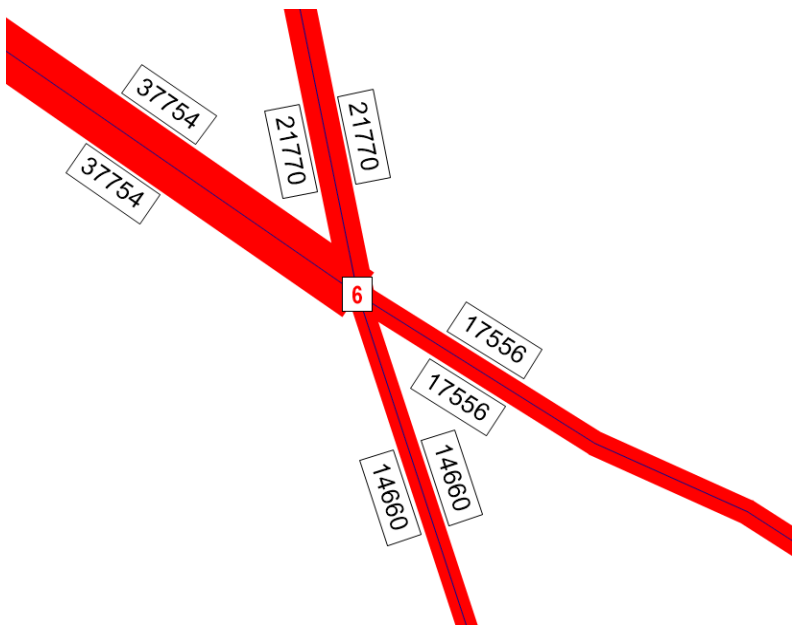


Рис. Г.3. Прогнозируемые среднегодовые суточные интенсивности движенияТС (физ.ед) на перегонах: узлы 6

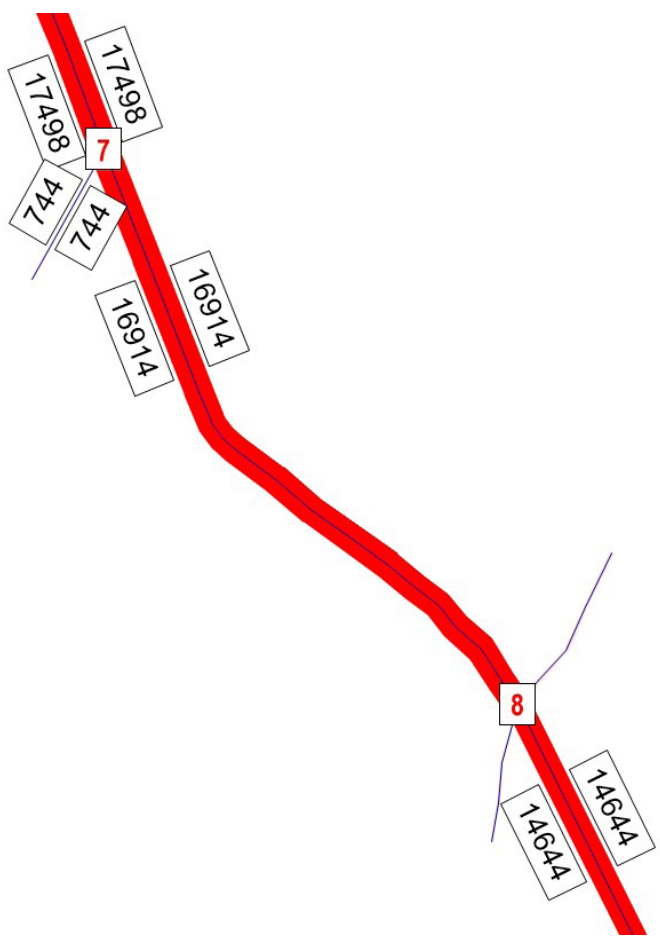


Рис. Г.4. Прогнозируемые среднегодовые суточные интенсивности движенияТС (физ.ед) на перегонах: узлы 7 - 8

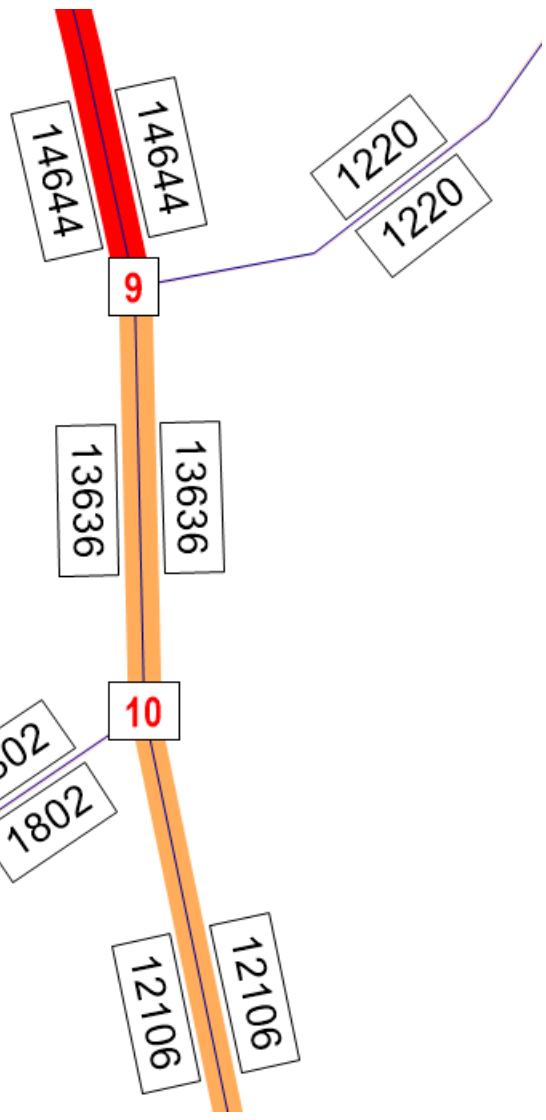


Рис. Г.5. Прогнозируемые среднегодовые суточные интенсивности движенияТС (физ.ед) на перегонах: узлы 9 – 10

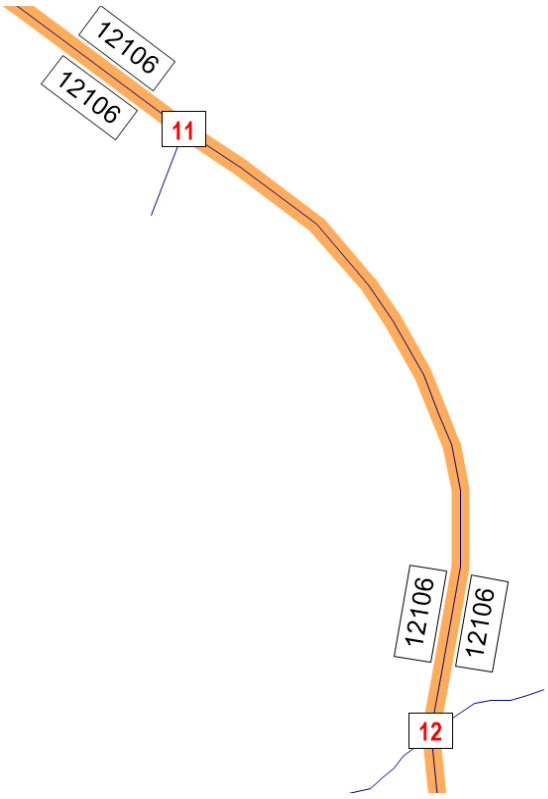


Рис. Г.6. Прогнозируемые среднегодовые суточные интенсивности движенияТС (физ.ед) на перегонах: узлы 11 - 12

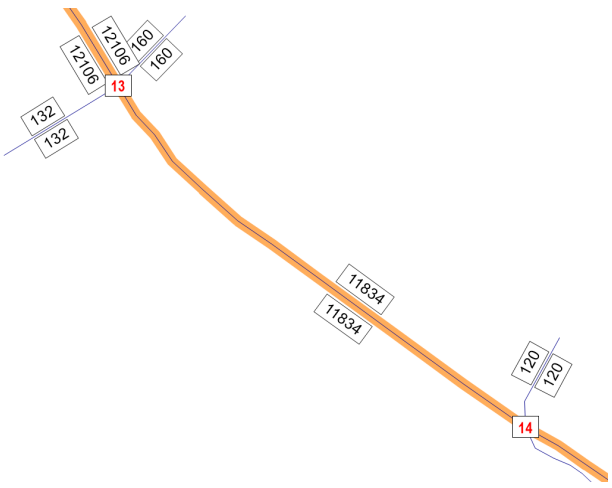


Рис. Г.7. Прогнозируемые среднегодовые суточные интенсивности движения ТС (физ.ед) на перегонах: узлы 13 – 14



Рис. Г.8. Прогнозируемые среднегодовые суточные интенсивности движения ТС (физ.ед) на перегонах: узлы 15, 19

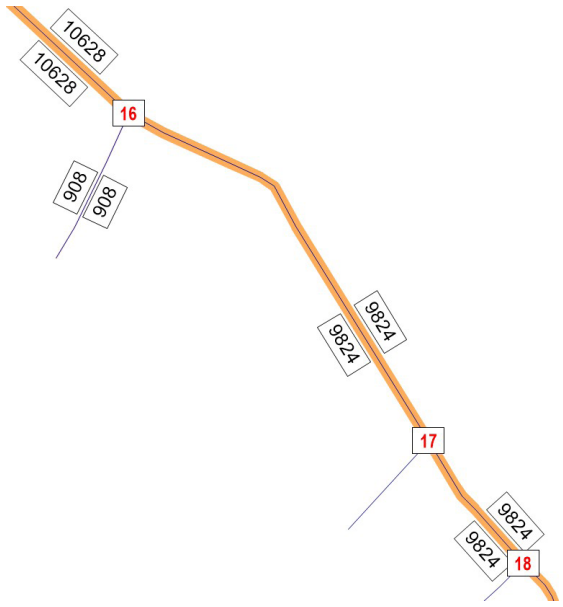


Рис. Г.9. Прогнозируемые среднегодовые суточные интенсивности движения

ТС (физ.ед) на перегонах: узлы 16 – 18

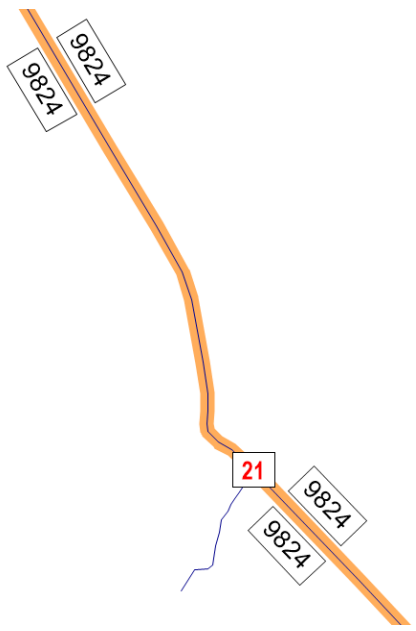


Рис. Г.10. Прогнозируемые среднегодовые суточные интенсивности движения ТС (физ.ед) на перегонах: узел 21

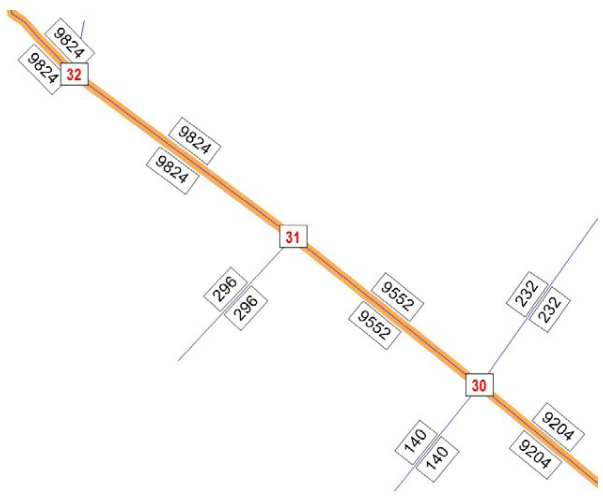


Рис. Г.11. Прогнозируемые среднегодовые суточные интенсивности движения ТС (физ.ед) на перегонах: узлы 30 – 32

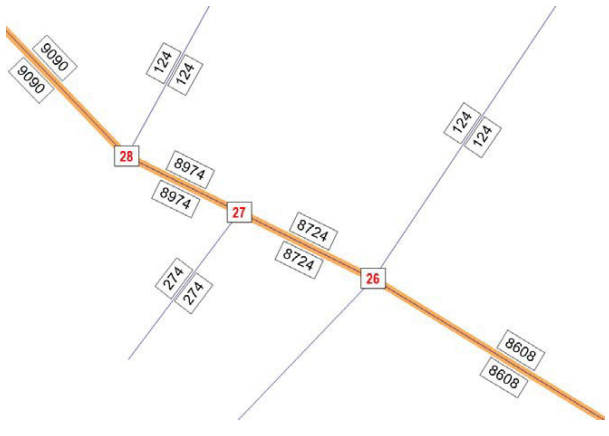


Рис. Г.12. Прогнозируемые среднегодовые суточные интенсивности движения ТС (физ.ед) на перегонах: узлы 26 - 28

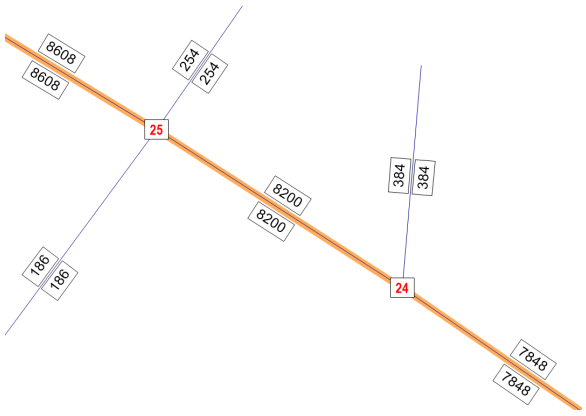


Рис. Г.13. Прогнозируемые среднегодовые суточные интенсивности движения ТС (физ.ед) на перегонах: узлы 24 – 25

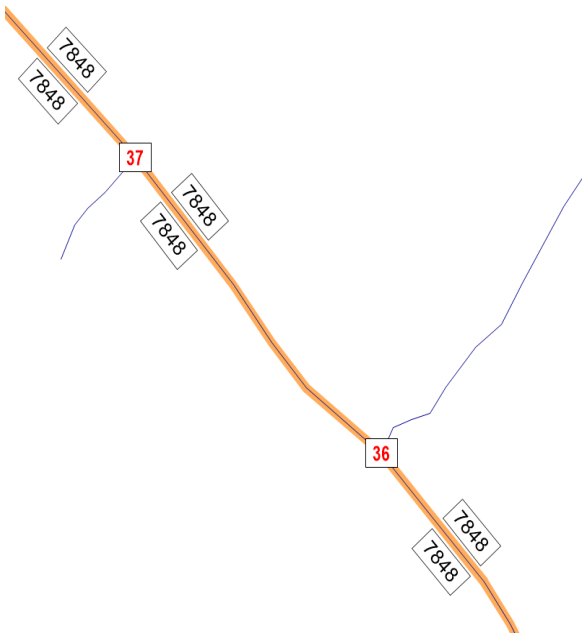


Рис. Г.14. Прогнозируемые среднегодовые суточные интенсивности движения ТС (физ.ед) на перегонах: узлы 36 - 37

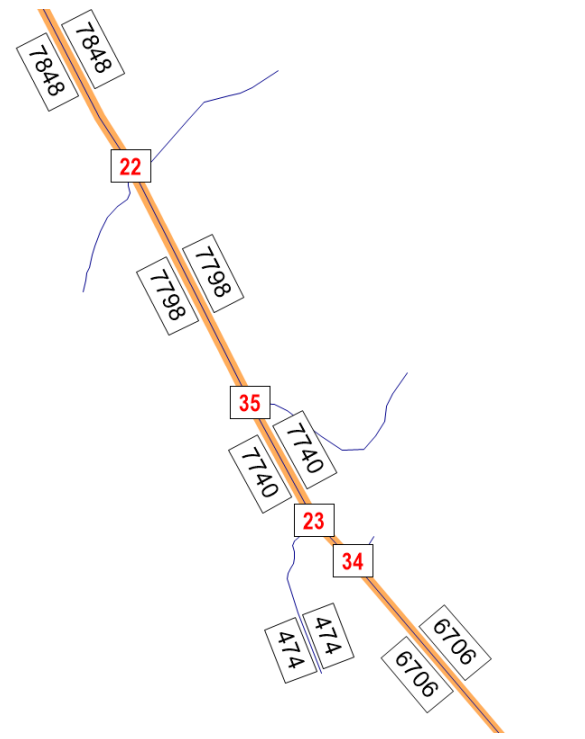


Рис. Г.15. Прогнозируемые среднегодовые суточные интенсивности движения ТС (физ.ед) на перегонах: узлы 22, 23, 34, 35

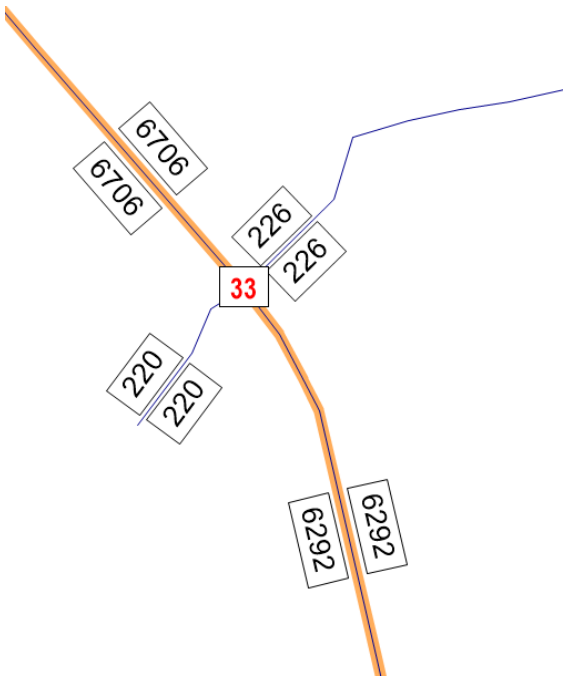


Рис. Г.16. Прогнозируемые среднегодовые суточные интенсивности движения ТС (физ.ед) на перегонах: узел 33

Экз №____

Линейный объект регионального значения – автомобильная дорога Иркутск-Листвянка в Иркутском районе Иркутской области

ПРОЕКТ ПЛАНИРОВКИ И МЕЖЕВАНИЯ ТЕРРИТОРИИ

Материалы по обоснованию проекта планировки территории
Часть 1.2 Инженерно-технические мероприятия гражданской обороны. Мероприятия по предупреждению чрезвычайных ситуаций природного и техногенного характера
Книга 2. Участок автомобильной дороги Иркутск-Листвянка км 12 - км 29
07/140-13-ППМТ2.1.2.2

Том 2.1.2.2

2014

Содержание тома

Обозначение	Наименование	Примечание
07/140-13-ППМТ2.1.2.2.С	Содержание тома	2
07/140-13-ППМТ2.1.2.2.СП	Состав проекта	3
07/140-13-ППМТ2.1.2.2.ГЧ	Пояснительная записка	4-35

Состав проекта

№п/п	Обозначение	Наименование
1	07/140-13-ППМТ1.1.2	Том 1. Основная часть проекта планировки территории
		Часть 1 Положение о размещении линейного объекта, о размещении объектов капитального строительства регионального значения
2	07/140-13-ППМТ1.2.2	Том 1. Основная часть проекта планировки территории
		Часть 2. Графическая часть
3	07/140-13-ППМТ1.2.2.1	Раздел 1. Чертеж планировки территории. Красные линии и границы зон размещения проектируемой автомобильной дороги общего пользования регионального значения и придорожных полос. М 1:2 000
4	07/140-13-ППМТ1.2.2.2	Раздел 2. Чертеж планировки территории. Линии, обозначающие дороги, улицы, проезды, объекты транспортной инфраструктуры. Границы зон планируемого размещения объектов регионального значения, объектов местного значения. М 1:2 000
5	07/140-13-ППМТ1.2.2.3	Раздел 3. Чертеж планировки территории. Линии, обозначающие линии связи, объекты инженерной инфраструктуры. М 1:2 000
6	07/140-13-ППМТ2.1.2.1	Том 2. Материалы по обоснованию проекта планировки территории
		Часть 1.1 Пояснительная записка
7	07/140-13-ППМТ2.1.2.2	Том 2. Материалы по обоснованию проекта планировки территории
		Часть 1.2 Инженерно-технические мероприятия гражданской обороны. Мероприятия по предупреждению чрезвычайных ситуаций природного и техногенного характера
8	07/140-13-ППМТ2.2.2	Том 2. Материалы по обоснованию проекта планировки территории
		Часть 2. Графическая часть
9	07/140-13-ППМТ2.2.2.1	Раздел 1. Схема расположения элемента планировочной структуры. М 1:25 000
10	07/140-13-ППМТ2.2.2.2	Раздел 2. Схема использования территории в период подготовки проекта планировки. М 1:2 000
11	07/140-13-ППМТ2.2.2.3	Раздел 3. Схема размещения автомобильной дороги общего пользования регионального значения с расположением мест транспортных развязок и пересечений, мест предполагаемого размещения объектов дорожного сервиса, иных зданий и сооружений, необходимых для содержания дороги регионального значения. Схема движения транспорта на соответствующей территории. М 1:2 000
12	07/140-13-ППМТ2.2.2.4	Раздел 4. Схема границ зон с особыми условиями использования территории. М 1:2 000
13	07/140-13-ППМТ2.2.2.5	Раздел 5. Схема вертикальной планировки и инженерной подготовки территории. М 1:2 000
14	07/140-13-ППМТ2.2.2.6	Раздел 6. Схема территорий, подверженных риску возникновения чрезвычайных ситуаций. М 1:50 000
15	07/140-13-ППМТ3.1.2	Том 3. Проект межевания территории
		Часть 1. Пояснительная записка
16	07/140-13-ППМТ3.2.2	Том 3. Проект межевания территории
		Часть 2. Графическая часть

СОДЕРЖАНИЕ

ВВЕДЕНИЕ
ГЛАВА I. ОБЩИЕ СВЕДЕНИЯ О ПРОЕКТИРУЕМОМ ОБЪЕКТЕ
1. ГЕОГРАФИЧЕСКОЕ ПОЛОЖЕНИЕ
2. КЛИМАТИЧЕСКАЯ ХАРАКТЕРИСТИКА ТЕРРИТОРИИ 7
3. ФИЗИКО-ГЕОГРАФИЧЕСКИЕ УСЛОВИЯ 7
4. ИНЖЕНЕРНО-ГЕОЛОГИЧЕСКИЕ УСЛОВИЯ РАЙОНА СТРОИТЕЛЬСТВА
ГЛАВА II. СУЩЕСТВУЮЩЕЕ ПОЛОЖЕНИЕ И ПРОЕКТНЫЕ РЕШЕНИЯ
5. ЭКОНОМИЧЕСКАЯ ХАРАКТЕРИСТИКА
6. ПРЕДЛОЖЕНИЯ ПО ФУНКЦИОНАЛЬНОМУ ЗОНИРОВАНИЮ ТЕРРИТОРИИ И РАЗМЕЩЕНИЮ ПРОЕКТИРУЕМЫХ ОБЪЕКТОВ ТРАНСПОРТНОЙ ИНФРАСТРУКТУРЫ
7. ПРОЕКТИРУЕМЫЕ ЗОНЫ ПРИДОРОЖНОГО СЕРВИСА
8. ТРАНСПОРТНАЯ ИНФРАСТРУКТУРА
9. ИНЖЕНЕРНАЯ ИНФРАСТРУКТУРА
9.1. Водоснабжение
9.2. Хозяйственно-бытовая канализация
9.3. Ливневая канализация
9.4. Теплоснабжение
9.5. Газоснабжение
9.6. Электроснабжение
9.7. Связь
10. ОХРАНА ОКРУЖАЮЩЕЙ СРЕДЫ
ГЛАВА III. ИНЖЕНЕРНО-ТЕХНИЧЕСКИЕ МЕРОПРИЯТИЯ ГРАЖДАНСКОЙ ОБОРОНЫ
11. МЕРОПРИЯТИЯ ГРАЖДАНСКОЙ ОБОРОНЫ
12. МЕРОПРИЯТИЯ ПО СВЯЗИ И ОПОВЕЩЕНИЮ
13. МЕРОПРИЯТИЯ ПО ПОВЫШЕНИЮ НАДЕЖНОСТИ ЭЛЕКТРО-, ГАЗО-, ТЕПЛО- И ВОДОСНАБЖЕНИЯ
14. МЕРОПРИЯТИЯ ПО СВЕТОМАСКИРОВКЕ
ГЛАВА IV. МЕРОПРИЯТИЯ ПО ПРЕДУПРЕЖДЕНИЮ ЧС ПРИРОДНОГО И ТЕХНОГЕННОГО ХАРАКТЕРА
15. МЕРОПРИЯТИЯ ПО ПРЕДУПРЕЖДЕНИЮ ЧС ТЕХНОГЕННОГО ХАРАКТЕРА
16. МЕРОПРИЯТИЯ ПО ПРЕДУПРЕЖДЕНИЮ ЧС, ИСТОЧНИКАМИ КОТОРЫХ ЯВЛЯЮТСЯ ОПАСНЫЕ ПРИРОДНЫЕ ПРОЦЕССЫ
17. МЕРОПРИЯТИЯ ПО ОБЕСПЕЧЕНИЮ ПОЖАРНОЙ БЕЗОПАСНОСТИ
Приложение А. Исходные данные и требования для разработки инженерно-технических мероприятий гражданской обороны и предупреждения чрезвычайных ситуаций
Приложение Б. Свидетельство о допуске к определенному виду или видам работ, которые оказывают влияние на безопасность объектов капитального строительства

ВВЕДЕНИЕ

Проект планировки и межевания территории линейного объекта регионального значения – автомобильной дороги «Иркутск-Листвянка» выполнен на основании государственного контракта № 07/140-13 от 27.11.2013 г., заключенного между ООО «АЛАНС» и Областным государственным казенным учреждением «Дирекция по строительству и эксплуатации автомобильных дорог Иркутской области», в соответствии с законодательными актами Российской Федерации, Иркутской области, в том числе с Градостроительным кодексом РФ (№ 190-ФЗ от 29.12.2004 г.), в редакции от 01.01.2014 г., Законом Иркутской области от 23.07.2008 г. № 59-оз «О градостроительной деятельности в Иркутской области», иными нормативными правовыми актами Российской Федерации, Иркутской области, Иркутского района, а также положениями технического задания к проекту.

Подготовка проекта планировки осуществлена с учетом положений о территориальном планировании, содержащихся в документах территориального планирования Российской Федерации, субъектов Российской Федерации, муниципальных образований, региональных и (или) местных нормативов градостроительного проектирования.

Проект планировки как вид градостроительной документации является стадией реализации ранее выполненных генеральных планов. В данном случае он разрабатывается на территорию линейного объекта и представляет собой более детальную проработку основных планировочных решений, заложенных в генеральных планах поселений.

В задачу проекта планировки входит анализ существующего состояния территории (вопросы землепользования, состояние зеленого фонда района, обеспеченность объектами и сетями инженерной и транспортной инфраструктур, а также планировочные ограничения природного и техногенного характера) и определение основных направлений и параметров планируемого развития элементов планировочной структуры.

Настоящий раздел выполнен в соответствии с исходными данными и требованиями Главного управления министерства Российской Федерации по делам гражданской обороны, чрезвычайным ситуациям и ликвидации последствий стихийных бедствий по Иркутской области № 3-3/2014-27 от 28.02.2014 г., заданием на проектирование, а также государственными стандартами и нормативными документами.

ГЛАВА I. ОБЩИЕ СВЕДЕНИЯ О ПРОЕКТИРУЕМОМ ОБЪЕКТЕ

1. ГЕОГРАФИЧЕСКОЕ ПОЛОЖЕНИЕ

Территория проекта планировки и межевания расположена в юго-восточной части Иркутской области на территории Иркутского района (Молодёжное, Ушаковское, Большереченское, Листвянское МО). Автодорога «Иркутск-Листвянка» протягивается на 60 км вдоль берегов Иркутского водохранилища от г. Иркутска до р.п. Листвянка.

2. КЛИМАТИЧЕСКАЯ ХАРАКТЕРИСТИКА ТЕРРИТОРИИ

Климат рассматриваемой территории резко континентальный с холодной продолжительной зимой и коротким относительно жарким летом. В любой сезон года возможны резкие изменения погоды, переход от тепла к холоду, значительные колебания температуры воздуха от месяца к месяцу, от суток к суткам и в течение суток.

На рассматриваемой территории возможны следующие стихийные метеорологические явления:
– сильный дождь с количеством осадков 50 мм за 12 часов и менее;
– ветер с максимальной скоростью более 30 м/с;
– гололед.

Температурный режим района изысканий обусловлен характером атмосферной циркуляции. Существенное влияние на температурный режим оказывает континентальность климата. Амплитуда экстремальных значений температуры воздуха составляет по м/ст Иркутск 86 °С. Среднегодовая температура воздуха имеет отрицательное значение (минус 0,9 °С). Период с отрицательными среднемесячными температурами воздуха продолжается с ноября по март – таблица 1. В отдельные годы в зависимости от погодных условий возможны значительные отклонения от многолетнего среднего значения не только среди среднемесячных, но и средних годовых температур воздуха.

На рассматриваемой территории характер распределения осадков определяется особенностями общей циркуляции атмосферы и орографическими особенностями территории. В целом по району за год выпадает 470 мм.

Туманы на рассматриваемой территории регистрируются в течение всего года.

Общее количество выпадающих зимой твердых осадков невелико. В связи с этим средняя максимальная высота снежного покрова небольшая, она не превышает 36 см для защищенного от ветра места. В отдельные зимы высота снега может достигать 58 см. Снежный покров обычно держится 160 дней.

Среднегодовая скорость ветра составляет 2,3 м/с.

Среднее число дней с гололедом в районе изысканий за год не превышает 0,2, с кристаллической изморозью – 40 (в районе изысканий чаще всего наблюдается кристаллическая изморозь).

3. ФИЗИКО-ГЕОГРАФИЧЕСКИЕ УСЛОВИЯ

Район реконструкции участка автодороги расположен в пределах южной окраины Средне-Сибирского плоскогорья, известной под названием Иркутского амфитеатра. Район характеризуется сильно пересеченной местностью, наличием хорошо разработанных долин, пологостью склонов, плавной округленностью водоразделов. Абсолютная высота уровня долин логов колеблется около 400-410 м, в то время как водоразделы достигают высоты 580-600 м. Трасса автодороги непосредственно приурочена к третьей надпойменной террасе р. Ангара.

На территории Иркутского района преобладают Южно-Сибирские горно-таежные, подгорные, подтаежные, в основном светлохвойные (сосна, лиственница, с примесью березы) природные комплексы. На юге района в привершинных частях Приморского хребта и Ольхинского плоскогорья распространена темнохвойная тайга, с преобладанием кедра с примесью лиственницы и сосны. Подгорные степные природные комплексы приурочены к долинам наиболее крупных рек. Мелколиственные леса сформировались в местах рубок леса и многократных пожаров. В днищах некоторых долин сформировались заболоченные луга и ерниковые мари, но они незначительны по площади распространения.

Современные леса на значительной части территории в основном носят производный характер. Растительный покров повсеместно носит следы пожаров или рубок. Территория подвергается интенсивной рекреационной деятельности. Современные леса в окрестностях Листвянки представлены различными типами. На склонах, обращенных к Байкалу, преобладают в основном сосняки с небольшой примесью других пород, преимущественно кедра сибирского. В долинах ручьев леса представлены в основном разнотравными березняками с примесью сосны, осины, кедра и ели, возрастом от 65 до 130 лет.

Почвенный покров представлен серыми лесными, дерново-подзолистыми, черноземными выщелоченными и лугово-черноземными почвами. Преимущественное распространение – 59% имеют серые лесные почвы, по механическому составу в основном тяжелосуглинистые и среднесуглинистые, тяжелые для обработки, 2% занимают дерново-карбонатные почвы, около 8% – черноземы, 1% – дерново-подзолистые.

Гидрографическая сеть района работ хорошо развита. Водные объекты, расположенные на рассматриваемой территории: озеро Байкал, Иркутское водохранилище, реки Николиха, Распопиха, Банная, ручей по пади без названия, ручьи Каменушка, Сеннушка, Банный, река Крестовка, ручьи Малая и Большая Черемшанка, реки Еловая, Бурдугуз, Тальца, Гнилая, Косая. Основной водной артерией является р. Ангара, входящая в водосборный бассейн р. Енисей.

4. ИНЖЕНЕРНО-ГЕОЛОГИЧЕСКИЕ УСЛОВИЯ РАЙОНА СТРОИТЕЛЬСТВА

В геологическом строении участок реконструкции автодороги принимают участие осадочные образования юрской системы, залегающие на кристаллическом фундаменте и отложения четвертичного возраста.

В тектоническом отношении данный участок автодороги располагается в пределах южной оконечности клинообразного выступа древней Сибирской платформы (Иркутский амфитеатр), состоящий из интенсивно дислоцированного кристаллического фундамента платформы и верхнего слабодислоцированного платформенного чехла.

Территория подвержена транзитному воздействию землетрясений, зарождающихся в пределах Байкальского рифта.

Для территории Большереченского МО расчетная сейсмическая интенсивность в баллах шкалы MSK-64 для средних грунтовых условий и трех степеней сейсмической опасности – с вероятностью 10% (шкала А) составляет 8 баллов. (СП 14.133302011 актуализованная редакция СНиП II-7-81*).

Территория Листвянского муниципального образования находится в сейсмической зоне с интенсивностью 8-9 баллов и 10 баллов в п. Никола. На территории Листвянского МО наблюдается высокая современная сейсмическая и тектоническая активность земной коры, что подтверждается частыми сильными (М>5 по шкале Рихтера) землетрясениями и формированием зон активных разломов.

Проявление современных экзогенных и эндогенных процессов в значительной степени обусловлено геологическим строением, литологическим составом пород, геоморфологическими особенностями района изысканий и его климатическими особенностями.

Эндогенные процессы связаны с данной территорией, которая находится в зоне повышенной сейсмической опасности.

Наиболее неблагоприятными экзогенными процессами в пределах изученной территории связаны с наличием в районе работ сезонного оттаивания/промерзания грунтов и морозного пучения и процессами заболачивания.

Согласно СП11-105-97 часть I приложение Б трасса отнесена к II категории (сложной) инженерно-геологических условий.

В границы проекта планировки и межевания входят земли лесного фонда.

ГЛАВА II. СУЩЕСТВУЮЩЕЕ ПОЛОЖЕНИЕ И ПРОЕКТНЫЕ РЕШЕНИЯ

5. ЭКОНОМИЧЕСКАЯ ХАРАКТЕРИСТИКА

Автомобильная дорога «Иркутск-Листвянка» является главной и единственной дорогой, соединяющей областной центр с южным побережьем оз. Байкал (р.п. Листвянка, санаторий «Байкал», лимнологический институт, туристические комплексы) и расположенными там объектами туристического сервиса, населенными пунктами и многочисленными садоводствами и местами отдыха в зоне Иркутского водохранилища и правого берега р. Ангары. Дорога предназначена, в основном, для выезда в места отдыха, туристических и специальных целей. Автодорога связана с железной дорогой в г. Иркутске, а также подъездными путями с пристанями на р. Ангаре и на оз. Байкал.

Протяжение автомобильной дороги – 70,27 км с асфальтобетонным покрытием, в том числе в пределах города – 8 км. По техническому состоянию дорога соответствует нормативам IV категории (48,27 км), 14 км на начальном участке от областного центра отнесены к III категории. В плане и профиле дорога в основном повторяет рельеф местности с множеством крутых поворотов, спусков и подъёмов.

Основная планировочная идея развития Байкальского тракта – увеличение категории с III на I и II, строительство новых развязок и создание зон общественно-деловой инфраструктуры, объектов придорожного сервиса, что обеспечит повышение технико-экономических и транспортно-эксплуатационных показателей автодороги для повышения уровня и качества жизни и здоровья граждан.

6. ПРЕДЛОЖЕНИЯ ПО ФУНКЦИОНАЛЬНОМУ ЗОНИРОВАНИЮ ТЕРРИТОРИИ И РАЗМЕЩЕНИЮ ПРОЕКТИРУЕМЫХ ОБЪЕКТОВ ТРАНСПОРТНОЙ ИНФРАСТРУКТУРЫ

На территории первого участка км12-29 регионального значения «Иркутск-Листвянка» предусмотрено строительство пяти развязок с организацией надземных пешеходных переходов и зон придорожного сервиса в едином комплексе.

Перечень предлагаемых развязок:
2-х уровневые
км 12 – ДНТ «Молодежное»;
км 13 – д. Новолисиха, с. Пивовариха;
В одном уровне
км 17 – п. Еловый, с-во «Политехник»;
км 19 – п. Патроны, п. Еловый;
км 28 – с-ва «Зелёный мыс», «Октябрьское», «Лайнер» и др.

7. ПРОЕКТИРУЕМЫЕ ЗОНЫ ПРИДОРОЖНОГО СЕРВИСА

В соответствии с действующими нормативами сеть объектов сервиса состоит из зданий и сооружений, предназначенных для создания нормальных условий жизнедеятельности находящихся в дороге людей. Она включает сооружения длительного отдыха (автогостиницы, мотели, кемпинги), площадки отдыха, площадки для кратковременной остановки автомобилей, пункты питания (рестораны, кафе, столовые и буфеты), торговли (магазины, киоски), автозаправочные станции (АЗС), дорожные станции технического обслуживания автомобилей (СТО), пункты мойки автомобилей, устройства для технического осмотра автомобилей (эстакады и смотровые ямы) и устройства аварийно-вызывной связи.

Объекты сервиса рассматриваются как сеть зданий и сооружений, способствующих повышению надежности работы водителей путем создания оптимальных условий их труда и отдыха, качественного обслуживания и эффективности использования автомобильного транспорта при соблюдении требований обеспечения безопасности дорожного движения.

8. ТРАНСПОРТНАЯ ИНФРАСТРУКТУРА

Существующая автодорога «Иркутск-Листвянка» на участке проектирования представляет собой дорогу с асфальтобетонным покрытием. Ширина земляного полотна составляет 16-17 м, ширина асфальтобетонного покрытия – 10-12 м, высота насыпи колеблется от 0,5 до 1,0 м. Дорога находится в хорошем состоянии. На изыскиваемом участке расположены 3 водопропускные трубы, находящиеся в хорошем состоянии. Существующая дорога на данном участке проходит по пересеченной местности. Продольный уклон составляет до 50. Поперечные уклоны незначительные.

В административном отношении автомобильная дорога расположена в Иркутском районе Иркутской области.

Согласно СНиП 2.05.02-85* «Автомобильные дороги» район изысканий отнесен к I дорожно-климатической зоне, климат суровый, условия – неблагоприятные.

В целом, район изысканий с точки зрения экономической базы и связанной с ней инфраструктурой, следует охарактеризовать как пересеченный.

В соответствии с заданием и на основании СНиП 2.05.02-85* «Автомобильные дороги» по данным интенсивности движения проектируемый участок реконструкции автомобильной дороги «Иркутск-Листвянка» в Иркутском районе Иркутской области принят I б и II категории.

Категория автомобильной дороги «Иркутск-Листвянка» на рассматриваемом участке не соответствует существующей интенсивности движения на всем протяжении. Требуется увеличение пропускной способности дороги, перевод в более высокую категорию в соответствии с существующей и прогнозируемой интенсивностью движения. Стратегия ремонта и капитального ремонта на рассматриваемом участке дороги не даст увеличения пропускной способности, поэтому она не применяется.

Реконструкция рассматриваемого участка автомобильной дороги повлечет за собой увеличение средней скорости движения, снижение времени перевозки грузов и пассажиров, уменьшение количества дорожно-транспортных происшествий.

Проектом предусматривается реконструкция существующей дороги с уширением земляного полотна до 4-х полос на участке км 12-29, с проложением проектируемой трассы вдоль существующей дороги, строительство транспортных развязок в разных уровнях.

Согласно СНиП 2.05.02-85* п. 6.33 высота насыпи на участках дорог, проходящих по открытой местности, по условию снегонезаносимости во время метелей.

Согласно СНиП 2.05.02-85* район строительства дороги отнесен к I дорожно-климатической зоне. Условия строительства – суровые.

Расчетная вероятность превышения паводков для труб принята 2%, в соответствии со СНиП 2.05.03–84* (п. 1.23, табл.3*). Расчетные нагрузки – А-14 по ГОСТ Р 52748-2007.

Проектом предусмотрена замена существующих железобетонных труб на круглые металлические гофрированные трубы, удлинение существующих железобетонных труб, а также устройство новых круглых металлических гофрированных водопропускных труб и железобетонных лотков. Металлические гофрированные трубы запроектированы применительно к типовому проекту серии 3.501.3-185.03 «Конструкции из гофрированного металла с гофром 150 50 для железных и автомобильных дорог» и по техническим рекомендациям по применению металлических гофрированных труб с размером гофра 68 13 мм. Конструкция тела труб принята в соответствии со стандартом организации СТО 00257294-01-2008 «Трубы стальные гофрированные цельновитые для строительства, технические условия».

Проектом предусмотрено строительство четырех путепроводов.

Количество и местоположение пересечений и примыканий определилось на основе сложившейся существующей транспортной сети. Пересечения и примыкания запроектированы применительно к типовым проектным решениям серии 503-0-51.89* «Пересечения и примыкания в одном уровне».

На проектируемом участке предусмотрено строительство 23 примыканий на существующие дороги и к территориям придорожной застройки.

Дорожная одежда на пересечениях и примыканиях в пределах коробовой кривой запроектирована по типу основной дороги.

Для организации и безопасности движения, ориентации водителей и пассажиров в пути проектом предусмотрен комплекс мероприятий согласно ГОСТ Р 52289-2004 и СНиП 2.05.02-85*.

Размеры и форма знаков принята согласно ГОСТ Р 52290-2004, установка знаков по ГОСТ Р 52289-2004. Дорожные знаки устанавливаются на присыпных бермах у откосов земляного полотна.

Дорожная разметка выполнена в соответствии с ГОСТ 51256-99 и применительно к типовому 3.503-79 «Дорожная разметка».

Направляющие устройства представлены сигнальными столбиками.

По результатам экономических расчетов, в соответствии с перспективной интенсивностью движения, на проектируемой дороге предусмотрено устройство четырех транспортных развязок в двух уровнях.

Примыкание существующей автодороги на км 13+535 «Подъезд к п. Пивовариха» и д. Новолисиха к проектируемой дороге «Иркутск-Листвянка» осуществлено транспортной развязкой ромбового типа в двух уровнях, состоящей из четырех съездов.

Предлагаемая схема позволяет максимально использовать участок существующей дороги «Иркутск-Листвянка» без значительного перепробега осуществлять движение транспорта из п. Пивовариха и д. Новолисиха в г. Иркутск и р.п. Листвянка, с максимальной безопасностью движения.

Примыкание существующей автодороги на км 16+904 «Подъезд к п. Еловый» и ДНТ «Политехник» к проектируемой дороге «Иркутск-Листвянка» осуществлено транспортной развязкой ромбового типа в двух уровнях, состоящей из четырех съездов.

Предлагаемая схема позволяет максимально использовать участок существующей дороги «Иркутск-Листвянка» без значительного перепробега осуществлять движение транспорта из п. Еловый и ДНТ «Политехник» в г. Иркутск и р.п. Листвянка, с максимальной безопасностью движения.

Примыкание существующей автодороги на км 19+680 «Подъезд к п. Еловый» и «Подъезд к п. Патроны» к проектируемой дороге «Иркутск-Листвянка» осуществлено транспортной развязкой ромбового типа в двух уровнях, состоящей из четырех съездов.

Предлагаемая схема позволяет максимально использовать участок существующей дороги «Иркутск-Листвянка» без значительного перепробега осуществлять движение транспорта из п. Еловый и п. Патроны в г. Иркутск и р.п. Листвянка, с максимальной безопасностью движения.

Примыкание существующей автодороги на км 28+027 «Подъезд к ДНТ «Авиатор» и ДНТ «Зеленый мыс» к проектируемой дороге «Иркутск-Листвянка» осуществлено транспортной развязкой ромбового типа в двух уровнях, состоящей из двух съездов.

Предлагаемая схема позволяет максимально использовать участок существующей дороги «Иркутск-Листвянка» без значительного перепробега осуществлять движение транспорта из ДНТ «Авиатор» и ДНТ «Зеленый мыс» в г. Иркутск и р.п. Листвянка, с максимальной безопасностью движения/

Для организации безопасности движения, ориентации водителей и пассажиров в пути проектом предусмотрена установка дорожных знаков, ограждающих и направляющих устройств согласно ГОСТ Р 52289-2004 и СНиП 2.05.02-85*.

Проектом предусмотрена установка пластиковых сигнальных столбиков типа С3, дорожных знаков на металлических стойках и металлического барьерного ограждения.

На проектируемом участке дороги проектом предусмотрено устройство 12 автобусных остановок.

Для обеспечения движения пешеходов в зоне расположения автобусных остановок проектом предусмотрено устройство надземных и наземных пешеходных переходов и пешеходных дорожек.

9. ИНЖЕНЕРНАЯ ИНФРАСТРУКТУРА

9.1. Водоснабжение

На территории Листвянского муниципального образования в районе существующей автодороги «Иркутск-Листвянка» расположены сети водопровода диаметром 2Ду100 мм, подающие воду от водозабора р.п. Листвянка на канализационные очистные сооружения.

В границах красных линий проектируемого объекта – автодороги «Иркутск-Листвянка» предусмотрено размещение двух ниток трубопроводов Ду1200 мм, с расстоянием в плане между наружными поверхностями труб до 5 м.

Ширину санитарно-защитной полосы следует принять по обе стороны от крайних линий водопровода от 20 до 50 м, согласно СанПиН 2.1.4.1110-02 «Зоны санитарной охраны источников водоснабжения и водоводов питьевого назначения».

9.2. Хозяйственно-бытовая канализация

На территории Листвянского муниципального образования в районе существующей автодороги «Иркутск-Листвянка» расположены сети напорной хозяйственно-бытовой канализации диаметром 2Ду250 мм, перекачивающие сточные воды от р.п. Листвянка до канализационных очистных сооружений. Канализационные очистные сооружения р.п. Листвянка расположены на км 61 Байкальского тракта, в долине ручья Распопиха.

В границах красных линий проектируемого объекта – автодороги «Иркутск-Листвянка» предусмотрено размещение напорных трубопроводов диаметром от Ду250 до Ду600 мм в две нитки и безнапорных трубопроводов от Ду200 до Ду600 мм (Листвянка-Новая Лисиха КОС), общей протяженностью 78 км вдоль Байкальского тракта. Расстояние в плане между наружными поверхностями труб до 5 м. Охранная зона трубопроводов 5 м в каждую сторону от крайних трубопроводов.

Также предусматривается размещение канализационных насосных станций с санитарно-защитной зоной 30 м.

9.3. Ливневая канализация

В границах красных линий проектируемого объекта – автодороги «Иркутск-Листвянка» предусмотрено размещение напорного трубопровода Ду600 мм. Охранная зона трубопровода 5 м.

9.4. Теплоснабжение

В настоящее время теплоснабжение населенных пунктов, расположенных вдоль проектируемой автодороги в основном осуществляется индивидуальными теплогенераторами на электроэнергии и твердом топливе. Исключение составляет Молодёжное муниципальное образование, где функционирует котельная ИрГСХА.

Молодежное МО. Согласно генерального плана, учитывая дефицит электрической энергии и неопределенность срока подвода природного газа, принято решение о размещении в планировочном районе «Новый» нового угольного теплоисточника с последующим его переводом на природный газ. Также предусматривается реконструкция котельной ИрГСХА с увеличением её мощности на 3,3 Гкал/час. Система теплоснабжения от нового источника намечается открытая, с устройством двухконтурной циркуляции на источнике, с целью улучшения условий эксплуатации котельного оборудования, по графику 115/70, двухтрубная в подземном исполнении в непроходных каналах. Намечается перемычка между подающей магистралью нового теплоисточника и котельной ИрГСХА, которая позволит перераспределять теплоноситель в случае аварийной ситуации и внесёт существенный вклад в надежность системы теплоснабжения. С приходом природного газа котельную ИрГСХА намечается вывести из эксплуатации путем полного переключения на новую котельную, распределительные сети от котельной ИрГСХА сохраняются.

В границы проектирования линейного объекта попадает перемычка между подающей магистралью нового теплоисточника и котельной ИрГСХА, перпендикулярно пересекающая автодорогу «Иркутск-Листвянка». Пересечение предлагается выполнить подземно проколом под дорогой.

Ушаковское МО. Деревня Бурдаковка. В связи с обходом д. Бурдаковка проектируемой автодорогой, попадание проектируемых согласно генерального плана тепловых сетей в границы проектирования исключается.

Ушаковское МО. Посёлок Еловый. Площадка под размещение перспективного теплоисточника и проектируемые тепловые сети в границы проектирование не попадают.

В остальных населенных пунктах, расположенных вдоль проектируемой автодороги, развитие централизованного теплоснабжения не предусматривается.

9.5. Газоснабжение

В настоящее время газоснабжение природным газом отсутствует.

Согласно Схемы территориального планирования Иркутского района, а также Генеральной схемы газоснабжения и газификации Иркутской области на перспективу намечается подача природного газа на базе Ковыктинского месторождения.

Для возможности перспективного размещения газопровода «Иркутск-Листвянка» требуется обеспечить возможность его прокладки в границах проектируемых красных линий. Трассировку обеспечить в одном створе с перспективными сетями водоснабжения и канализования. Расстояние между водоводом и газопроводом обеспечить не менее 1,5 метров согласно СП 62.13330.2010 Газораспределительные системы, а также Генерального плана Листвянского муниципального образования Иркутского района с проектом планировки прибрежной территории р.п. Листвянка Иркутского района, выполненного на основании муниципального контракта №6-11 от 27 июня 2011 г. Охранную зону обеспечить в размере 2 м в каждую сторону от газопровода согласно Постановления Правительства РФ от 20 ноября 2000 г. №878 «Об утверждении Правил охраны газораспределительных сетей» с изменениями и дополнениями от 22 декабря 2011 г.

9.6. Электроснабжение

Электроснабжение территории вдоль автомобильной дороги регионального значения «Иркутск-Листвянка» в Иркутском районе осуществляется от Иркутской энергосистемы. Рассматриваемая территория располагается в границах четырёх муниципальных образований.

Электроснабжение территории в границах Молодёжного муниципального образования осуществляется от двух электроподстанций 110/10кВ (далее ПС) ПС «Молодёжная» и ПС «Приморская». Опорным центром питания является ПС «Байкальская», расположенная в г. Иркутске.

Электроснабжение потребителей, расположенных в границах Ушаковского муниципального образования, осуществляется от ПС 110/35/10кВ «Пивовариха», ПС 110/35/10кВ «Летняя», ПС 110/10кВ «Приморская» и ПС 110/10кВ «Берёзовая».

Электроснабжение территории в границах Большереченского поселения осуществляется от ПС 35/6кВ «Большая Речка», ПС 110/10кВ «Сосновая» и ПС 35/0,4кВ «Зверосовхоз». ПС «Большая Речка» получает питание по воздушной линии (ВЛ) 35кВ от ПС «Туристская», а ПС «Сосновая» – по ВЛ 110кВ от ПС «Байкальская».

Электроснабжение Листвянского муниципального образования осуществляется от ПС 110/35/10кВ «Туристская», ПС 35/10кВ «Листвянка» и ПС 35/10кВ «Большие Коты». Электроснабжение территории вдоль автомобильной дороги регионального значения «Иркутск-Листвянка» осуществляется от ПС «Туристская» и ПС «Листвянка». ПС «Туристская» получает питание по двухцепной ВЛ 110кВ от ПС «Байкальская».

В настоящее время ПС «Туристская» в аварийном режиме имеет загрузку выше предельно допустимой. Кроме того, на данной ПС отсутствует техническая возможность по ПС «Байкальская», а на ПС «Листвянка» – по ПС «Туристская» и «Байкальская».

Для соблюдения вертикального и горизонтального габаритов при пересечении и сближении с автодорогой, согласно ПУЭ 2003 (7 издание), табл.2.5.35, проектом предусматривается переустройство одно- и двухцепных ВЛ 10кВ, ВЛ 0,4кВ, а также двухцепной ВЛ 110кВ «Байкальская-Туристская».

Кроме того, в связи с реконструкцией автомобильной дороги «Иркутск-Листвянка» проектом предусматривается вынос 4 КЛ 10кВ (Приморская РП30, РП31).

9.7. Связь

На территории вдоль автомобильной дороги регионального значения «Иркутск-Листвянка» в Иркутском районе объекты связи (АТС, вышки связи и пр.) отсутствуют.

В границах рассматриваемой территории проходит волоконно-оптический кабель связи, находящийся в собственности ООО «Иркутскэнергосвязь». Кабель подвешен на опорах ВЛ 110кВ «Байкальская-Туристская».

Рассматриваемая территория находится в зоне уверенного приёма сотовой подвижной связи (СПС), предоставляемой операторами «МТС», «Билайн», «Мегафон».

Приём сигналов теле- и радиовещания осуществляется от передающего центра г. Иркутска.

Проектом предусмотрено переустройство воздушных и кабельных линий связи, попадающих в зону реконструкции автодороги «Иркутск-Листвянка», для соблюдения вертикальных и горизонтальных габаритов при пересечении с автодорогой.

В связи с переустройством ВЛ 110кВ «Байкальская-Туристская» предусматривается переустройство волоконно-оптического кабеля связи, подвешенного на опорах.

При сближении с автодорогой линия связи подлежит выносу на расстояние не менее высоты опоры до бровки дороги.

Недействующие линии связи подлежат ликвидации (демонтажу).

10. ОХРАНА ОКРУЖАЮЩЕЙ СРЕДЫ

Иркутский район относится к территориям с неудовлетворительной санитарно-гигиенической ситуацией.

Промышленные предприятия со значительными выбросами на территории отсутствуют. Состояние воздушной среды на территории не подвергается значительному влиянию производственных и коммунально-складских объектов. Загрязнение воздуха происходит выхлопными газами автотранспорта, загрязняющими веществами от АЗС и СТО. На большинстве предприятий Иркутского района (кроме котельных) отсутствуют инвентаризации источников выбросов и проекты предельно допустимых выбросов.

Для водоснабжения населения Иркутского района используются два поверхностных водозаборных сооружения в р.п. Листвянка, артезианские скважины и индивидуальные колодцы.

Загрязнение поверхностных вод Иркутского водохранилища, а также его притоков происходит в виду несоблюдения регламентов водоохраной зоны и прибрежной защитной полосы, а также размещения на берегах водохранилища большого количества садоводческих товариществ без организованной сети хозяйственно-бытовой и ливневой канализации.

Загрязнение подземных вод происходит в виду несоблюдения регламентов санитарной охраны подземных источников водоснабжения, инфильтрации через почву в грунтовые воды нефтепродуктов и других загрязнителей, отсутствия сети хозяйственно-бытовой и ливневой канализации. Большая часть частного сектора всех поселков вдоль Иркутского водохранилища не канализована. Сточные воды, сбрасываемые в поверхностные водные объекты Иркутского района, являются преимущественно загрязненными.

В настоящее время наблюдается значительный размыв береговой полосы Иркутского водохранилища вследствие ветровой и волновой эрозии. Изменение положения береговой линии варьируется от 0,5 до 2,5 м в год, в том числе до 2 м – в р.п. Большая Речка, п. Тальцы, п. Патроны.

В пределах рассматриваемой территории в период 2011-2013 гг. выявлены следующие несанкционированные свалки: км 48 автодороги «Иркутск-Листвянка» (в 7 км от р.п. Большая Речка, в полосе отвода автомобильной дороги), км 44 автодороги «Иркутск-Листвянка» (на расстоянии 1,2 км от поворота налево к АБЗ).

Автомобильная дорога «Иркутск-Листвянка» проходит в пределах территорий объектов археологического наследия – 7 памятников, 6 достопримечательных мест, 7 территорий, обладающих признаками объектов археологического наследия; а также 6 объектов культурного наследия – памятников истории и архитектуры расположены в р.п. Листвянка.

В целях обеспечения благоприятной среды жизнедеятельности, защиты территории от воздействия чрезвычайных ситуаций природного и техногенного характера, сохранения природных ресурсов на территории устанавливается ряд ограничений на градостроительное использование территории, к ним относятся:

- санитарно-защитные зоны предприятий и объектов;
- водоохранные зоны и прибрежные защитные полосы;
- зоны санитарной охраны источников питьевого водоснабжения;
- зона повышенного шумового воздействия.

В границах водоохранных зон устанавливаются прибрежные защитные полосы, на территориях которых вводятся дополнительные ограничения хозяйственной и иной деятельности.

За пределами территорий городов и других населенных пунктов ширина водоохранной зоны рек, ручьев, каналов, озер, водохранилищ и ширина их прибрежной защитной полосы устанавливаются от соответствующей береговой линии.

Ширина водоохранной зоны рек или ручьев устанавливается от их истока для рек или ручьев протяженностью:

- до десяти километров – в размере пятидесяти метров;
- от десяти до пятидесяти километров – в размере ста метров;
- от пятидесяти километров и более – в размере двухсот метров.

Ширина водоохранной зоны водохранилища, расположенного на водотоке, устанавливается равной ширине водоохранной зоны этого водотока.

Ширина прибрежной защитной полосы устанавливается в зависимости от уклона берега водного объекта и составляет тридцать метров для обратного или нулевого уклона, сорок метров для уклона до трех градусов и пятьдесят метров для уклона три и более градуса.

Ширина прибрежной защитной полосы реки, озера, водохранилища, имеющих особо ценное рыбохозяйственное значение (места нереста, нагула, зимовки рыб и других водных биологических ресурсов), устанавливается в размере двухсот метров независимо от уклона прилегающих земель.

Источниками хозяйственно-питьевого водоснабжения населенных пунктов Иркутского района являются преимущественно подземные воды. Территория проекта планировки попадает в 3 пояс санитарной охраны Ершовского водозабора поверхностных вод, 2 и 3 пояса санитарной охраны водозабора р.п. Листвянка.

Минимальную площадь озеленения санитарно-защитных зон следует принимать в зависимость от ширины зоны: до 300 м – 60%, св. 300 до 1000 м – 50%, от 1000 до 3000 м – 40%, свыше 3000 м – 20%.

Для автомобильных дорог, за исключением автомобильных дорог, расположенных в границах населенных пунктов, устанавливаются придорожные полосы.

Охранная зона вдоль воздушных линий электропередачи устанавливается в виде воздушного пространства над землей, ограниченного параллельными вертикальными плоскостями, отстоящими по обе стороны линии на расстоянии от крайних проводов по горизонтали.

Как в период строительства, так и при последующей эксплуатации проектируемой автодороги ожидается воздействие на компоненты окружающей природной среды, носящее локальный временный характер во время строительства и постоянный – во время эксплуатации. Возможному воздействию будут подвергаться: атмосферный воздух, растительный и животный мир, поверхностные и подземные воды, геологическая среда и почвы.

Воздействие проектируемого объекта на окружающую среду после завершения строительства существенно снизится.

В период строительства объектов инфраструктуры основными источниками загрязнения атмосферного воздуха будут являться передвижные источники, к которым относятся дорожно-строительные машины и автотранспорт. Другими, менее значимыми источниками выбросов, будут являться сварочные аппараты и агрегаты. Кроме того, атмосферный воздух загрязняется вредными веществами при нанесении лакокрасочных материалов, при выполнении всех видов земляных работ, а также погрузочно-разгрузочных работ сыпучих строительных материалов, вызывающих пыление.

Кроме того, при эксплуатации проектируемых объектов, основным источником загрязнения атмосферного воздуха будет являться автотранспорт. В атмосферу будут выделяться следующие вещества: оксид углерода, углеводороды, окислы азота, диоксид серы. Изменение параметров дороги, направленное на увеличение средней скорости транспортного потока, будет способствовать уменьшению выбросов вредных веществ и пылеобразования.

Величина разрыва вдоль трассы автодорог устанавливается в каждом конкретном случае на основании расчетов рассеивания загрязнения атмосферного воздуха и физических факторов (шума, вибрации, электромагнитных полей и др.) с последующим проведением натурных исследований и измерений.

С целью охраны атмосферного воздуха при дальнейшем эксплуатации автодороги необходимо предусмотреть комплекс мероприятий по уменьшению выбросов в атмосферу, а именно:

- организацию постоянного контроля технического состояния строительных машин, автотранспорта, плавсредств;
- мероприятия по регулированию выбросов при неблагоприятных метеорологических условиях;
- ограничение въезда личного автотранспорта на участки, чувствительные к загрязнению воздушной среды в целях минимизации нарушений;
- устройство защитных сооружений: рассмотрение возможности размещения земляных насыпей или откосов;
- придорожное защитное озеленение по схеме: на территориях, не покрытых лесной растительностью, - два ряда деревьев с кустарником на газоне 10-12 м; на застроенных территориях один ряд деревьев с кустарником высотой до 1,5 м на полосе газона 3-4 м. Стены зданий выше 5 м от уровня проезжей части являются защитными экранами и способствуют снижению концентрации загрязняющих веществ до 70%.

На территории проекта планировки не проектируется объектов, которые бы являлись источниками вибрационного и шумового загрязнения.

На территории туристических комплексов возможными источниками ЭМП могут являться высоковольтные линии электропередач 110 кВ и электроподстанции.

Воздействие на геологическую среду будет происходить в результате статистической и динамической нагрузок на грунты, что приведет к уплотнению грунтов, вызовет изменение гидрогеологических условий (подъем уровня грунтовых вод, изменение градиентов). При проектировании необходимо учесть прочность пород на глубине их заложения.

При реализации проекта основными воздействиями на геологическую среду будут дополнительные статические нагрузки от объектов инфраструктуры, динамические нагрузки от транспорта (периодические нагрузки), от складирования отходов, образующихся в результате строительства и эксплуатации проектируемой дороги

Негативно отразятся на состоянии геологической среды планировочные работы, связанные с перемещением земляных масс при планировке территории площадки, строительстве дорог, а также работы по прокладке инженерных коммуникаций.

Для снижения воздействия на геологическую среду и риска ее загрязнения необходимо предусмотреть следующие мероприятия:

- учет при выборе мест размещения объектов обустройства территории и принятие решения о применении специальных технологий при строительстве в весьма сложных инженерно-геологических условиях; строительные решения должны исключать возможность деформации инфраструктурных элементов;
- применение специальных мер для защиты территории от дополнительного обводнения, подтопления (например, устройство дренажей);
- гидроизоляция всех водонесущих коммуникаций;
- использование технологий и способов подготовки оснований, исключающих техногенные утечки и их попадание в природные среды (очистные сооружения);
- выполнение специальных мер по предотвращению и замедлению коррозии металлических конструкций;
- нормативное обращение со всеми образующимися отходами.

С целью предотвращения неблагоприятных последствий, исключения или минимизации воздействия проектируемой деятельности на геологическую среду рассматриваемой территории, на дальнейших стадиях проектирования необходимо провести дополнительные исследования инженерно-геологических условий.

Одним из источников негативного воздействия на гидрогеологическую среду будет являться автотранспорт, а в период строительства также строительная техника (возможные проливы нефтепродуктов при заправке, утечки горюче-смазочных материалов при наличии дефектов в топливных и масляных системах и т.д.).

Загрязнение подземных вод возможно при ненормативном хранении ТБО, строительных отходов, строительных материалов.

По данным гидрогеологических исследований, уровень подземных вод отмечается на глубинах от 0,3 до 13 м. При таких гидрогеологических условиях наличие неочищенных сточных вод может привести к загрязнению подземных вод, а в дальнейшем при миграции загрязняющих веществ – к попаданию их в Иркутское водохранилище. При размещении общественно-деловой и жилой застройки необходимо предусмотреть централизованную систему канализования со строительством сооружений очистки сточных вод. Также необходима реконструкция очистных сооружений р.п. Листвянка.

Утечки нефтепродуктов возможны в местах стоянки автотранспорта. Следовательно, при проектировании необходимо предусмотреть мероприятия, предотвращающие утечки и проливы загрязняющих веществ и сточных вод.

На период проведения строительных работ необходимо предусмотреть следующие мероприятия:

- обустройство площадки временного отстоя строительной техники твердым обвалованным покрытием;
- предотвращение разливов нефтепродуктов, захламления территории;
- недопущение эксплуатации машин при наличии течи в топливных и масляных системах;
- проведение ремонта и технического обслуживания строительного автотранспорта на специальной площадке;
- исключение возможности загрязнения почвенного покрова на территории размещения объектов горюче-смазочными материалами при эксплуатации транспортных средств, строительной техники и механизмов;
- организация сбора отработанных нефтепродуктов, моторных масел и последующей сдачей на утилизацию;
- обеспечение хранения строительных материалов на специально подготовленных площадках;
- сбор ТБО, строительных отходов в бункеры-накопители с последующим вывозом по договору со специализированной организацией, имеющей лицензию на данный вид деятельности.

Любой хозяйствующий объект является потенциальным источником воздействия на водные объекты, так как является потребителем воды на хозяйственные и производственные нужды, источником образования загрязненных сточных вод.

К основным мероприятиям по охране поверхностных вод относятся:

- строгое соблюдение режима зон санитарной охраны источника питьевого водоснабжения;
- обеспечение выполнения требований Водного кодекса РФ при хозяйственной и иной деятельности в водоохранной зоне оз. Байкал (500 м) и р. Ангара (Иркутское водохранилище) (200 м);
- организация отведения поверхностного стока с территории;
- обустройство твердым покрытием опасных участков с точки зрения возможного загрязнения окружающей среды опасными веществами, организация системы сбора ливневых сточных вод и канализования со строительством сооружений очистки сточных вод;
- запрет на размещение площадок для мойки и обслуживания автотранспорта в пределах водоохранных зон.

Таким образом, при неукоснительном выполнении всех необходимых природоохранных мероприятий, воздействие на водные объекты от реализации намечаемой деятельности можно локализовать или минимизировать.

Во время строительства объектов на территории участка в значительной степени будут нарушены и частично уничтожены местообитания животных. Автомагистраль также является объектом, затрудняющим миграцию животных и разделяющим ареалы их обитания.

Растительный покров – наиболее чувствительный компонент окружающей среды, воздействия на который оказываются в первую очередь и являются наиболее заметными.

При реализации проектных решений будет иметь место значительное негативное воздействие на растительный покров территории. На территории строительства и расширения автомобильной дороги будет значительно уничтожен растительный покров, сокращены площади лесов. Планировочными решениями необходимо предусмотреть максимальное сохранение естественной растительности. Одним из основных условий обеспечения сохранности почвенно-растительного покрова при строительстве является опережающее сооружение постоянных и временных проездов. Это исключит неконтролируемый проезд техники, что является основным источником нарушений почвенно-растительного покрова. При строительстве проездов должны строго соблюдаться границы отводимых земель. После окончания строительных работ необходимо проведение работ по благоустройству территории с созданием дополнительного озеленения и восстановлением существующего.

Также ожидается негативное влияние на слабоустойчивые ландшафты от рекреационной нагрузки и автотранспорта.

С целью минимизации наносимого вреда растительности данного района необходимо обратить внимание на ареалы распространения редких и подлежащих охране видов растений, по возможности ограничить использование данных участков территории.

Объектами непосредственного воздействия проекта будут земли, отводимые под дороги, районы площадок строительства зданий и сооружений.

Виды воздействия на земельные ресурсы будут следующими:

- изъятие земель из оборота (для строительства автомобильной дороги, инженерной инфраструктуры, для размещения объектов придорожного обслуживания);
- изменение рельефа местности при выполнении строительных и планировочных работ;
- нарушение почвенно-растительного покрова с последующим восстановлением (рекультивацией) на площадках строительства при расчистке и планировке, при срезках грунта на продольных и поперечных уклонах, при возможном загрязнении бытовыми и строительными отходами;
- частичное изменение свойств и структуры грунтов на участках строительства;
- возможная активизация опасных природных геологических процессов и т.д.

В основном, воздействие на почвенный покров будет происходить при проведении планировочных работ, связанных с перемещением земляных масс, снятием почвенно-растительного слоя почвы и выемки грунтов, что может привести к нарушению целостности почвенного покрова.

Загрязнение почвы вредными веществами возможно при случайных проливах топлива дорожно-строительными машинами и автотранспортными средствами, участвующими в перевозках оборудования и строительных материалов, а также при неправильном хранении на строительной площадке строительных материалов и отходов.

После реализации проектируемой деятельности по реконструкции автодороги основными источниками загрязнения почвенного покрова в пределах участка будут: автотранспортные потоки, образующиеся в процессе эксплуатации зданий и сооружений ТБО, производственно-эксплуатационная база, автостоянки.

Для предотвращения и минимизации воздействия объекта на почву на период строительства и эксплуатации необходимо предусмотреть следующие мероприятия:

- организация регулируемых проездов и съездов с основной трассы автодороги;
- сбор отходов, их санкционированное хранение в специально отведенных местах, а также их своевременный вывоз по договорам со специализированными организациями, имеющими лицензии на данный вид деятельности;
- недопущение выполнения на строительной площадке ремонта строительных машин и автотранспорта (ремонт, профилактика, замена масел должны производиться на базах механизации);
- принятие мер по недопущению пожогов мусора, разлива нефтепродуктов, захламления территории;
- устройство твердого покрытия на участках строительства автодорог и проездов, автостоянках, площадках для сбора твердых бытовых отходов;
- принятие мер к недопущению аварийных ситуаций на сетях водоснабжения и канализации.

Для предотвращения и своевременной ликвидации негативных воздействий от строительства и эксплуатации объектов транспортной и обслуживающей инфраструктуры на окружающую среду необходимо предусмотреть специальные природоохранные мероприятия.

Система экологического мониторинга в районе проектируемого строительства включает:

- контроль технического состояния и соблюдения правил эксплуатации всех видов устройств и механизмов при проведении строительства, работа которых сопровождается выбросами в окружающую среду;
- оперативное выявление в районе проведения строительных работ возможных изменений состояния отдельных компонентов окружающей природной среды, связанных с проектируемой хозяйственной деятельностью;
- анализ эффективности природоохранных мероприятий и экологической обоснованности конструктивных решений;
- разработка рекомендаций по предупреждению и своевременному устранению возможных негативных последствий;
- информационное обеспечение государственных органов, контролирующих состояние окружающей среды в Иркутском районе.

ГЛАВА III. ИНЖЕНЕРНО-ТЕХНИЧЕСКИЕ МЕРОПРИЯТИЯ ГРАЖДАНСКОЙ ОБОРОНЫ

11. МЕРОПРИЯТИЯ ГРАЖДАНСКОЙ ОБОРОНЫ

Проектируемый объект не является потенциально опасным, не имеет категорию по ГО. На объекте отсутствует постоянный контингент работников, а также НРС. Эксплуатация объекта и содержание выполняется специализированными бригадами рабочих с постоянным местом работы и проживанием в населенных пунктах. В пределах рассматриваемого участка дороги объектов, отнесенных к категориям по ГО, нет. Объект располагается вблизи категорированного города Иркутска, отнесенного к I группе по ГО, в пределах границ зон возможных сильных разрушений, возможного опасного радиоактивного загрязнения.

Специальные инженерно-технические мероприятия ГО, а также защитные сооружения, убежища и противорадиационные укрытия на территории объекта в соответствии со СНиП 2.01.51-90 не предусматривается.

Автомобильная дорога является постоянно действующим сооружением и не подлежит передислокации в военное время.

Решений по безаварийной остановке технологических процессов на объекте не требуется.

Наличие резервов материальных средств для ликвидации последствий ЧС на объекте не требуется.

Для объектов (транспортные сооружения на автомобильной дороге общей сети) отсутствует необходимость в учете и обосновании особых требований установленных СНиП 2.01.51-90, в соответствии с приложением Д по СП 11-107-98.

Эвакуация людей при ЧС на объекте не требуется, т.к. отсутствует постоянно работающий персонал, в том числе НРС (наибольшая работающая смена). Эвакуация людей попавших в аварию осуществляется на попутном транспорте, машинах скорой помощи и транспорте ГИБДД.

12. МЕРОПРИЯТИЯ ПО СВЯЗИ И ОПОВЕЩЕНИЮ

Проектируемый объект не требует проведения мероприятий по созданию и повышению надежности систем связи, оповещения и управления мероприятиями ГО на объекте не предусматриваются.

13. МЕРОПРИЯТИЯ ПО ПОВЫШЕНИЮ НАДЕЖНОСТИ ЭЛЕКТРО-, ГАЗО-, ТЕПЛО- И ВОДОСНАБЖЕНИЯ

Проектируемый объект работает в автономном режиме и не требует проведения мероприятий по повышению устойчивости, а также созданию основных и резервных источников электро-, газо-, тепло- и водоснабжения.

14. МЕРОПРИЯТИЯ ПО СВЕТОМАСКИРОВКЕ

Проектируемый объект находится на территории Иркутской области, включенной в зону светомаскировки. Применение светомаскировочных мероприятий и других мероприятий по маскировке объектов согласно СНиП 2.01.51-90 не требуется.

ГЛАВА IV. МЕРОПРИЯТИЯ ПО ПРЕДУПРЕЖДЕНИЮ ЧС ПРИРОДНОГО И ТЕХНОГЕННОГО ХАРАКТЕРА

15. МЕРОПРИЯТИЯ ПО ПРЕДУПРЕЖДЕНИЮ ЧС ТЕХНОГЕННОГО ХАРАКТЕРА

На объекте располагается восемь автозаправочных станций, которые относятся к взрывопожароопасным объектам. Кроме того, возможно возникновение ЧС, связанных с транспортировкой грузов всех классов опасности, а также засорением ливневой канализации.

Таблица 1. Перечень потенциально опасных объектов

№ п/п	Наименование	Адрес	Нормативный размер СЗЗ (м)
1.	АЗС, автомойка	Ушаковское МО	100
2.	АЗС	Молодежное МО, 9 км Байкальского тракта	100
3.	АГЗС (ООО «Альвит»)	г. Иркутск, 8 км 550 м Байкальского тракта	100
4.	АЗС (ООО «Байкал-Ойл+»), автосервис	Молодежное МО, 12 км Байкальского тракта	100
5.	АЗС «Крайснефть»	Ушаковское МО, д. Новолисиха, ул. Трактовая, 22	100
6.	АЗС	Ушаковское МО	100
7.	АЗС №66 (ЗАО «Иркутскнефтепродукт»)	Большереченское МО	100
8.	АЗС	Листвянское МО	100

При аварийных ситуациях на автомобильной дороге и путепроводах, в том числе связанных с перевозкой опасных грузов, ширина проезжей части обеспечивает беспрепятственный объезд транспорта по свободной от аварии полосе. Зона поражения и заражения при ЧС не выходит за пределы проектируемого объекта и не распространяется на зону жилых и социальных объектов.

Текущий осмотр, обследование и, в необходимых случаях, испытание конструкций и сооружений, а также устранение неполадок выполняется эксплуатирующими организациями.

При возникновении ДТП вызываются подразделения ГИБДД, используя общедоступные системы связи. При наличии внештатных повреждений конструкций сооружения в обязанности мастера эксплуатирующей организации входит установка на объекте соответствующих регулирующих движение знаков.

16. МЕРОПРИЯТИЯ ПО ПРЕДУПРЕЖДЕНИЮ ЧС, ИСТОЧНИКАМИ КОТОРЫХ ЯВЛЯЮТСЯ ОПАСНЫЕ ПРИРОДНЫЕ ПРОЦЕССЫ

На проектируемом объекте угрозу представляет размыв откосов земляного полотна. Кроме того, объект расположен в зоне 9 бальной сейсмичности согласно СНиП II-7-81, а также воздействия ураганов, снежных бурь, сильных морозов, лесных пожаров, паводковых явлений. При катастрофических бедствиях превышающих расчетные характеристики объекты могут быть частично повреждены.

Согласно СНиП 22-01-95 «Геофизика опасных природных воздействий», приложение Б; по категории опасности процесс пучения грунтов оценивается как весьма опасные и процесс землетрясения оценивается как опасный. По совокупности процессов следует принимать категорию опасности – опасный.

Конструкции путепроводов и мостов рекомендованы с учетом геологических, грунтовых условий, экстремальных ветровых и снеговых нагрузок.

В проекте предусмотрены следующие антисейсмические мероприятия:

- расчет конструкций выполнен с проверкой на расчетную сейсмичность;
- выполнены нормативные требования к проекту с учетом расчетной сейсмичности (предусмотрено дополнительное армирование в элементах опор).

Дополнительных антисейсмических мероприятий не требуется.

Проект рассчитан на безаварийную работу при стихийных бедствиях с расчетными характеристиками установленными СНиП 2.05.03-84* и СНиП 2.05.02-85.

Мероприятий по молниезащите сооружения согласно СНиП не требуется.

Мониторингом возможного проявления опасных природных процессов на объекте строительства занимается дорожная служба и владелец объекта.

17. МЕРОПРИЯТИЯ ПО ОБЕСПЕЧЕНИЮ ПОЖАРНОЙ БЕЗОПАСНОСТИ

Огнестойкость зданий и сооружений в проекте принята в соответствии с требованиями №123-ФЗ от 22.07.2008.

Тушение зданий и сооружений на объекте осуществляется пожарными подразделениями, в чьем ведомстве находится данный участок, а также собственными силами предприятий, на которых возникла угроза пожара.

Строительство дополнительных подразделений пожарной охраны на объекте не требуется.

Приложение А. Исходные данные и требования для разработки инженерно-технических мероприятий гражданской обороны и предупреждения чрезвычайных ситуаций

МЧС РОССИИ

ГЛАВНОЕ УПРАВЛЕНИЕ
МИНИСТЕРСТВА РОССИЙСКОЙ ФЕДЕРАЦИИ
ПО ДЕЛАМ ГРАЖДАНСКОЙ ОБОРОНЫ, ЧРЕЗВЫЧАЙНЫМ
СИТУАЦИЯМ И ЛИКВИДАЦИИ ПОСЛЕДСТВИЙ
СТИХИЙНЫХ БЕДСТВИЙ
ПО ИРКУТСКОЙ ОБЛАСТИ
(Главное управление МЧС России
по Иркутской области)

ул. Красноармейская 15, Иркутск, 664003
тел. 75-29-48, 26-52-46, 75-29-49
факс 24-03-59
E-mail: mailbox@emercom.irtel.ru
http://emercom.irtel.ru

«28» 02 2014 г. №33/ОИ-2174
На № 228/01-03/07 от 11.02.2014 г.

Главному инженеру
ОГКУ «Дирекция по строительству и
эксплуатации автомобильных дорог
Иркутской области»

Д.А. Милицину

ИСХОДНЫЕ ДАННЫЕ
и требования для разработки инженерно-технических мероприятий гражданской обороны и предупреждения чрезвычайных ситуаций, включаемых в задание на проектирование

В соответствии с Вашим запросом, сообщаем исходные данные, подлежащие учету при разработке мероприятий по гражданской обороны, мероприятий по предупреждению чрезвычайных ситуаций природного и техногенного характера в составе проекта планировки и межевания территории для линейного объекта регионального значения – автомобильной дороги Иркутск – Листвянка.

1. Краткая характеристика объекта капитального строительства
Объект: «Автомобильная дорога Иркутск – Листвянка»
Адрес: Иркутская область, Иркутский район.
Протяженность: 62270 метров
НРС: нет.
Сведения о юридическом лице: ОГКУ «Дирекция по строительству и эксплуатации автомобильных дорог Иркутской области», 664007 Иркутская область, г. Иркутск, ул. Карла-Либнехта, д. 99, тел.(3952)20-59-16, ИНН/ОГРН 3808059441/1033801011903, директор Торопов Кирилл Владимирович.

2. Исходные данные о состоянии потенциальной опасности объекта капитального строительства.
проектируемый объект не является потенциально опасным, опасных производств не имеет. Угрозу представляет размыв откосов земляного полотна, засоры ливневой канализации и аварии на автотранспорте. Также, возможны террористические акты.
определить:
зоны действия основных поражающих факторов при авариях, с указанием применяемых для этого методик расчетов;
численность и размещение производственного персонала проектируемого объекта, который может оказаться в зоне действия поражающих факторов в случае аварий на объекте строительства;
численность и размещение населения на прилегающей территории, которое может оказаться в зоне действия поражающих факторов в случае аварий на объекте строительства;

разработать:
решения, направленные на предупреждение развития и локализацию аварий;
представить сведения о наличии, местах размещения и характеристиках основных и резервных источников электро и водоснабжения, а также систем связи;
представить сведения о наличии и размещении резервов материальных средств для ликвидации последствий аварий на проектируемом объекте;
решения по предотвращению постороннего вмешательства в деятельность объекта (по системам физической защиты и охраны объекта);
решения по системам оповещения о ЧС;
решения по обеспечению беспрепятственной эвакуации людей с территории объекта;
решения по обеспечению беспрепятственного ввода и передвижения на проектируемом объекте сил и средств ликвидации последствий аварий

3. Исходные данные о потенциальной опасности территории, на которой намечается строительство.
в районе предполагаемого строительства объекта находится пожаро-взрыво-опасные объекты – 7 автозаправочных станций, коммуникации где возможна транспортировка грузов всех классов опасности, которые могут стать причиной возникновения ЧС на объекте строительства.

4. Исходные данные для разработки мероприятий по гражданской обороне.
категория проектируемого объекта по ГО устанавливается в соответствии с постановлением Правительства Российской Федерации от 19.09.98 г. № 1115 и по показателям, введенным в действие приказом МЧС России № 539ДСП от 11.09.2012 г. рекомендуемая категория – некатегорированный;
объект располагается вблизи категорированного города Иркутска, отнесенного к I группе по ГО, в пределах границ зон возможных сильных разрушений, возможного опасного радиоактивного загрязнения из перечня зон возможной опасности категорированных городов и объектов «особой важности», в соответствии со СНиП 2.01.51-90;
- объект находится на территории Иркутской области, включенной, в соответствии со СНиП 2.01.51-90, в зону светомаскировки.

разработать:
по светомаскировочным мероприятиям, в соответствии с требованиями СНиП 2.01.53-84, и другим мероприятиям по маскировке объекта, в соответствии с требованиями Задания на проектирование;
огнестойкость зданий принять в соответствии с требованиями СНиП 2.01.51-90, № 123-ФЗ от 22.07.2008 г. «Технический регламент о требованиях пожарной безопасности»;

5. Исходные данные для разработки мероприятий по предупреждению чрезвычайных ситуаций
природного характера:
объект строительства расположен в сейсмически опасной зоне (9 баллов), возможно воздействие ураганов, снежных бурь, сильных морозов, лесных пожаров, паводковых явлений, требующих превентивных защитных мер;
оценить частоту и интенсивность проявлений опасных природных процессов, а также категорию их опасности в соответствии с СНиП 22-01-95;
разработать:
мероприятия по инженерной защите территории объекта, сооружений и оборудования, в случае необходимости, от опасных геологических процессов (в соответствии с требованиями СНиП 2.01.51-90, СНиП II-7-81* и СНиП 22-02-2003),
и техногенного характера:
решения, направленные на предупреждение развития аварий;
решения по обеспечению взрывопожаробезопасности;
решения по обеспечению противоаварийной устойчивости пунктов и систем управления производственным процессом, безопасности находящегося в нем персонала и возможности управления процессом при аварии;
представить сведения о наличии, местах размещения и характеристиках основных и резервных источников электро-, тепло- и водоснабжения, а также систем связи;
представить сведения о наличии и размещении резервов материальных средств для ликвидации последствий аварий на проектируемом объекте;
решения по предотвращению постороннего вмешательства в деятельность объекта (по системам физической защиты и охраны объекта);
решения по обеспечению беспрепятственной эвакуации людей с территории объекта;
решения по обеспечению беспрепятственного ввода и передвижения на проектируемом объекте сил и средств ликвидации последствий аварий.

6. Дополнительные требования

6.1 Для объектов строительства, к которым предъявляются особые требования СНиП 2.01.51-90, не предъявляются.
Раздел ИТМ ГОЧС разработать в строгом соответствии с ГОСТ Р 55201-2012, оформить отдельным томом (книгой).
Раздел ИТМ ГОЧС имеет право разработать только проектная организация, имеющая соответствующее свидетельство СРО.
Представить проектно-сметную документацию на экспертизу в Государственную экспертизу проектов.
После утверждения проекта строительства направить раздел ИТМ ГОЧС в Главное управление МЧС России по Иркутской области.

7. Перечень основных руководящих, нормативных и методических документов

УКАЗЫ

Указ Президента Российской Федерации от 13 сентября 2004 г. № 1167 «О неотложных мерах по повышению эффективности борьбы с терроризмом».

ФЕДЕРАЛЬНЫЕ ЗАКОНЫ (ЗАКОНЫ РОССИЙСКОЙ ФЕДЕРАЦИИ)

«О гражданской обороне» от 22.08.2004 г. № 28-ФЗ.
«О защите населения и территорий от чрезвычайных ситуаций природного и техногенного характера » от 11.11.1994 г. № 68-ФЗ.
«О пожарной безопасности» от 21.12.1994 г. № 69-ФЗ.
«О промышленной безопасности опасных производственных объектов» от 21.07.97 г. № 116-ФЗ.
«Технический регламент о требованиях пожарной безопасности» от 22.07.2008 г. № 123-ФЗ.
«О техническом регулировании» от 27.12.2002 г. № 184-ФЗ.

ПОСТАНОВЛЕНИЯ ПРАВИТЕЛЬСТВА (СОВЕТА МИНИСТРОВ) РОССИЙСКОЙ ФЕДЕРАЦИИ И ПРИКАЗЫ МЧС РОССИИ

«О Единой государственной системе предупреждения и ликвидации чрезвычайных ситуаций» от 30.12.2003 г. № 794.
«О порядке сбора и обмена в Российской Федерации информации в области защиты населения и территории от чрезвычайных ситуаций природного и техногенного характера» от 25.03.1997 г. № 334.

«О классификации чрезвычайных ситуаций природного и техногенного характера» от 21.05.2007г. №304
«О порядке создания и использования резервов материальных ресурсов для ликвидации чрезвычайных ситуаций природного и техногенного характера» от 10.11.96 г. № 1340.

НАЦИОНАЛЬНЫЕ СТАНДАРТЫ

ГОСТ 21.113-88 Система проектной документации для строительства. Обозначения характеристик точности.
ГОСТ 21.204-93 Система проектной документации для строительства. Условные графические обозначения и изображения элементов генеральных планов и сооружений транспорта.
ГОСТ 21.302-96 Система проектной документации для строительства. Условные графические обозначения в документации по инженерно-геологическим изысканиям.
ГОСТ 21.401-88 Система проектной документации для строительства. Технология производства. Основные требования к рабочим чертежам.
ГОСТ 21.408-93 Система проектной документации для строительства. Правила выполнения рабочей документации автоматизации технологических процессов.
ГОСТ 21.501-93 Система проектной документации для строительства. Правила выполнения архитектурно-строительных рабочих чертежей.
ГОСТ 21.507-81 Система проектной документации для строительства. Интерьеры Рабочие чертежи.
ГОСТ 21.608-84 Система проектной документации для строительства. Внутреннее электрическое освещение. Рабочие чертежи.
ГОСТ Р 21.1001-2009 Система проектной документации для строительства. Общие положения.
ГОСТ Р 21.1002-2008 Система проектной документации для строительства. Нормоконтроль проектной и рабочей документации.
ГОСТ Р 21.1003-2009 Система проектной документации для строительства. Учет и хранение проектной документации.
ГОСТ Р 21.1207-97 Система проектной документации для строительства. Условные графические обозначения на чертежах автомобильных дорог.
ГОСТ Р 21.1701-97 Система проектной документации для строительства. Правила выполнения рабочей документации автомобильных дорог.
ГОСТ Р 51872-2002 Документация исполнительная геодезическая. Правила выполнения.
ГОСТ 20444-85 Шум. Транспортные потоки. Методы измерения шумовой характеристики.
ГОСТ 23615-79 Система обеспечения точности геометрических параметров в строительстве. Статистический анализ точности.
ГОСТ 23616-79 Система обеспечения точности геометрических параметров в строительстве. Контроль точности.
ГОСТ 26433.0-85 Система обеспечения точности геометрических параметров в строительстве. Правила выполнения измерений. Общие положения.
ГОСТ 26433.2-94 Система обеспечения точности геометрических параметров в строительстве. Правила выполнения измерений параметров зданий и сооружений.
ГОСТ 26607-85 Система обеспечения точности геометрических параметров в строительстве. Функциональные допуски.
ГОСТ 28984-91 Модульная координация размеров в строительстве. Основные положения.
ГОСТ 30412-96 Дороги автомобильные и аэродромы. Методы измерений неровностей оснований и покрытий.
ГОСТ 30413-96 Дороги автомобильные. Метод определения коэффициента сцепления колеса автомобиля с дорожным покрытием.
ГОСТ Р 52398-2005 Классификация автомобильных дорог. Основные параметры и требования.
ГОСТ Р 52748-2007 Дороги автомобильные общего пользования. Нормативные нагрузки, расчетные схемы нагружения и габариты приближения. Кроме: Разделы 4, 5.
ГОСТ 5180-84 Грунты. Методы лабораторного определения физических характеристик.
ГОСТ 12248-96 Грунты. Методы лабораторного определения характеристик прочности и деформируемости.
ГОСТ 22733-2002 Грунты. Метод лабораторного определения максимальной плотности.
ГОСТ 23161-78 Грунты. Метод лабораторного определения характеристик просадочности.
ГОСТ 23278-78 Грунты. Методы полевых испытаний проницаемости.
ГОСТ 24847-81 Грунты. Методы определения глубины сезонного промерзания.
ГОСТ 25100-95 Грунты. Классификация.
ГОСТ Р 53582-2009 Грунты. Метод определения сопротивления сдвигу оттаивающих грунтов.
ГОСТ 31385-2008 Резервуары вертикальные цилиндрические стальные для нефти и нефтепродуктов. Общие технические условия.
ГОСТ Р 23.0.01-94 "Безопасность в чрезвычайных ситуациях. Основные положения".
ГОСТ Р 22.0.02-94 "Безопасность в чрезвычайных ситуациях. Термины и определения основных понятий".
ГОСТ Р 22.0.05-94 "Безопасность в чрезвычайных ситуациях. Техногенные чрезвычайные ситуации. Термины и определения".
ГОСТ Р 22.0.06-97 "Безопасность в чрезвычайных ситуациях. Источники природных чрезвычайных ситуаций. Поражающие факторы".
ГОСТ Р 22.0.07-95 "Безопасность в чрезвычайных ситуациях. Источники техногенных чрезвычайных ситуаций".
ГОСТ Р 22.3.03-94 "Безопасность в чрезвычайных ситуациях. Защита населения. Основные положения".
ГОСТ 12.1.033-81 "ССБТ. Пожарная безопасность. Термины и определения".
ГОСТ Р 22.1.12 - 2005 "Структурированная система мониторинга и управления инженерными системами зданий и сооружений"

СВОДЫ ПРАВИЛ

СП 34.13330.2010 "СНиП 2.05.02-85* Автомобильные дороги", кроме разделов 1 (пунктов 1.8,1.11-1.14), 2 (пунктов 2.1 -2.10), 3 (пунктов 3.1 -3.18), 4 (пунктов 4.1 -4.39), 5 (пунктов 5.1 -5.26), 6 (пунктов 6.3, 6.10-6.21, 6.25, 6.30 - 6.43, 6.48 - 6.55, 6.59 - 6.66), 7 (пунктов 7.4, 7.8, 7.10, 7.13, 7.16 - 7.25, 7.31, 7.33 - 7.53, 8 (пунктов 8.3 - 8.5), 9 (пунктов 9.3 - 9.14, 9.16 - 9.21), 10 (пунктов 10.1 - 10.19), приложения 1.
СП 48.13330.2011 "СНиП 12-01-2004 Организация строительства", кроме разделов 3 - 6 (пунктов 3.8, 3.9, 3.10), 4 (пунктов 4.8, 4.10,4.11), 5 (пунктов 5.3, 5.6, 5.10, 5.11, 5.13 - 5.16), 6 (пунктов 6.1.1 -6.1.6,6.2,6.5).
СП 20.13330.2011 "СНиП 2.01.07-85* Нагрузки и воздействия", кроме разделов 1 - 9; приложения 5, карт 1, 7; дополнения к картам 1, 4.
СП 14.13330.2011 СНиП 11-7-81* "Строительство в сейсмических районах", кроме разделов 1, 2.
СП 1.13130.2009 "Системы противопожарной защиты. Эвакуационные пути и выходы".
СП 2.13130.2012 «Противопожарная защита, обеспечения огнестойкости объектов защиты».
СП 2.13130.2009 "Системы противопожарной защиты. Обеспечение огнестойкости объектов защиты".
СП 3.13130.2009 "Системы противопожарной защиты. Система оповещения и управления эвакуацией людей при пожаре. Требования пожарной безопасности".
СП 6.13130.2009 "Системы противопожарной защиты. Электрооборудование. Требования пожарной безопасности".
СНиП 2.01.51-90 "Инженерно-технические мероприятия гражданской обороны".
"**Инструкция** по категорированию объектов народного хозяйства".
СНиП 2.01.53-84 "Световая маскировка населенных пунктов и объектов народного хозяйства".
СНиП 21-01-97 «Пожарная безопасность зданий и сооружений».
СНиП 2.06.15-85 "Инженерная защита территорий от затопления и подтопления".
СНиП II-7-81* "Строительство в сейсмических районах".
СНиП 23-01-99 "Строительная климатология ".
СНиП 11-02-96 "Инженерные изыскания для строительства. Основные положения".
РД 52.04.253-90 "Методика прогнозирования масштабов заражения сильнодействующими и ядовитыми веществами при авариях (разрушениях) на химически опасных объектах и на транспорте".
РД 08-120-96 "Методические указания по проведению анализа риска опасных промышленных объектов".

Кроме того, в работе возможно использование следующих методических рекомендаций:
Методическое пособие по прогнозированию и оценке химической обстановки в чрезвычайных ситуациях. - М: ВНИИ ГОЧС, 1993.
Сборник методик по прогнозированию возможных аварий, катастроф, стихийных бедствий в РСЧС (книги 1 и 2). - М: МЧС России, 1994.

Заместитель начальника Управления (гражданской защиты) – начальник отдела ИТМ, РХБ и МЗ ГУ МЧС России по Иркутской области
майор В.Л. Панчуков

Верницкий В.А.
8 (395-2) 75-22-38

Приложение Б. Свидетельство о допуске к определенному виду или видам работ, которые оказывают влияние на безопасность объектов капитального строительства

Саморегулируемая организация, основанная на членстве лиц, осуществляющих подготовку проектной документации
Некоммерческое партнерство проектных организаций
«Стандарт-Проект»
СРО-П-167-25102011

г. Санкт-Петербург «26» сентября 2013 года

СВИДЕТЕЛЬСТВО

Настоящим удостоверяется, что
Общество с ограниченной ответственностью «АЛАНС»
ОГРН 1023801756626, ИНН 3812062310
является действительным членом Саморегулируемой организации
Некоммерческое партнерство проектных организаций «Стандарт-Проект»

Директор СРО НП «Стандарт-Проект» Подпись М.П. Арсов А.С.

Приложение 1.
к Свидетельству о допуске к определенному виду или видам работ, которые оказывают влияние на безопасность объектов капитального строительства
от «26» сентября 2013 года
№ СРОСП-ГП-03036.1-26092013

Виды работ, которые оказывают влияние на безопасность объектов капитального строительства (кроме особо опасных и технически сложных объектов, объектов использования атомной энергии) и о допуске к которым член Саморегулируемой организации, основанной на членстве лиц, осуществляющих подготовку проектной документации Некоммерческого партнерства проектных организаций «Стандарт-Проект»

Общество с ограниченной ответственностью «АЛАНС»
имеет Свидетельство

№	Наименование вида работ
1.	**Работы по подготовке схемы планировочной организации земельного участка:**
1.1	Работы по подготовке генерального плана земельного участка
1.2	Работы по подготовке схемы планировочной организации трассы линейного объекта
1.3	Работы по подготовке схемы планировочной организации полосы отвода линейного сооружения
2.	**Работы по подготовке архитектурных решений**
3.	**Работы по подготовке конструктивных решений**
4.	**Работы по подготовке сведений о внутреннем инженерном оборудовании, внутренних сетях инженерно-технического обеспечения, о перечне инженерно-технических мероприятий:**
4.1	Работы по подготовке проектов внутренних инженерных систем отопления, вентиляции, кондиционирования, противодымной вентиляции, теплоснабжения и холодоснабжения
4.2	Работы по подготовке проектов внутренних инженерных систем водоснабжения и канализации
4.5	Работы по подготовке проектов внутренних диспетчеризации, автоматизации и управления инженерными системами
4.6	Работы по подготовке проектов внутренних систем газоснабжения
5.	**Работы по подготовке сведений о наружных сетях инженерно-технического обеспечения, о перечне инженерно-технических мероприятий:**
5.1	Работы по подготовке проектов наружных сетей теплоснабжения и их сооружений
5.2	Работы по подготовке проектов наружных сетей водоснабжения и канализации и их сооружений
5.3	Работы по подготовке проектов наружных сетей электроснабжения до 35 кВ включительно и их сооружений
5.4	Работы по подготовке проектов наружных сетей электроснабжения не более 110 кВ включительно и их сооружений
5.5	Работы по подготовке проектов наружных сетей электроснабжения 110 кВ и более и их сооружений
5.6	Работы по подготовке проектов наружных сетей слаботочных систем
5.7	Работы по подготовке проектов наружных сетей газоснабжения и их сооружений
6.	**Работы по подготовке технологических решений:**
6.1	Работы по подготовке технологических решений зданий, зданий и их комплексов
6.2	Работы по подготовке технологических решений общественных зданий и сооружений и их комплексов
6.3	Работы по подготовке технологических решений производственных зданий и сооружений и их комплексов
6.4	Работы по подготовке технологических решений объектов транспортного назначения и их комплексов
6.5	Работы по подготовке технологических решений гидротехнических сооружений и их комплексов
6.6	Работы по подготовке технологических решений объектов сельскохозяйственного назначения и их комплексов
6.7	Работы по подготовке технологических решений объектов специального назначения и их комплексов
6.8	Работы по подготовке технологических решений объектов нефтегазового назначения и их комплексов
6.9	Работы по подготовке технологических решений объектов сбора, обработки, хранения, переработки и утилизации отходов и их комплексов
6.11	Работы по подготовке технологических решений объектов военной инфраструктуры и их комплексов
6.12	Работы по подготовке технологических решений объектов очистных сооружений и их комплексов
6.13	Работы по подготовке технологических решений объектов метрополитена и их комплексов
7.	**Работы по разработке специальных разделов проектной документации:**
7.1	Инженерно-технические мероприятия по гражданской обороне
7.2	Инженерно-технические мероприятия по предупреждению чрезвычайных ситуаций природного и техногенного характера
7.3	Разработка декларации по промышленной безопасности опасных производственных объектов
7.4	Разработка декларации безопасности гидротехнических сооружений
9.	**Работы по подготовке проектов мероприятий по охране окружающей среды**
10.	**Работы по подготовке проектов мероприятий по обеспечению пожарной безопасности**
11.	**Работы по подготовке проектов мероприятий по обеспечению доступа маломобильных групп населения**
12.	**Работы по обследованию строительных конструкций зданий и сооружений**
13.	**Работы по организации подготовки проектной документации, привлекаемым застройщиком или заказчиком на основании договора юридическим лицом или индивидуальным предпринимателем (генеральным проектировщиком)**

Ограничение: ООО «АЛАНС» вправе заключать договоры
(полное наименование члена саморегулируемой организации)
по осуществлению организации работ по подготовке проектной документации для объектов капитального строительства, стоимость которых по одному договору не превышает
(составляет) **300 000 000 (триста миллионов рублей РФ)**
(стоимость работ)

Директор СРО НП «Стандарт-Проект» Подпись М.П. Арсов А.С.

Экз №____

Линейный объект регионального значения – автомобильная дорога Иркутск-Листвянка в Иркутском районе Иркутской области

ПРОЕКТ ПЛАНИРОВКИ И МЕЖЕВАНИЯ ТЕРРИТОРИИ

Основная часть проекта планировки территории
Часть 2. Графическая часть
Книга 2. Участок автомобильной дороги Иркутск-Листвянка км 12 – км 29
Раздел 1. Схема расположения элемента планировочной структуры. М 1:25 000

07/140-13-ППМТ2.2.2.1

Том 2.2.2.1

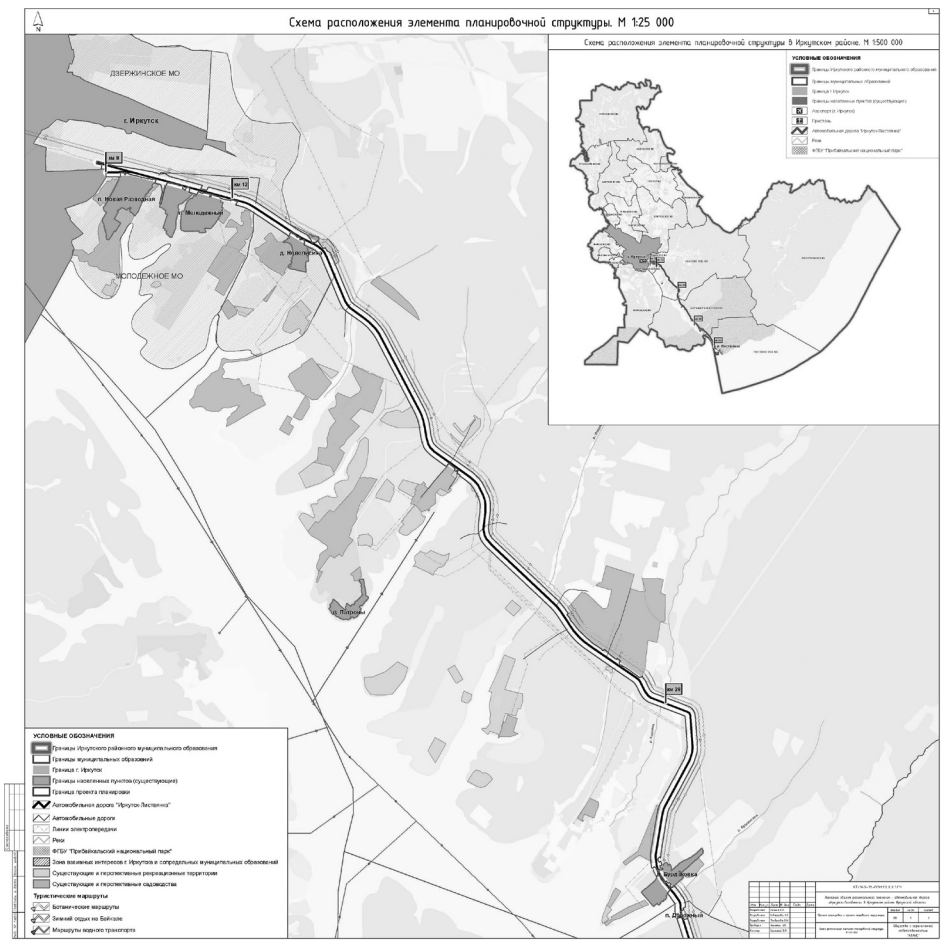
2014

Состав проекта

№п/п	Обозначение	Наименование
1	07/140-13-ППМТ1.1.2	Том 1. Основная часть проекта планировки территории
		Часть 1 Положение о размещении линейного объекта, о размещении объектов капитального строительства регионального значения
2	07/140-13-ППМТ1.2.2	Том 1. Основная часть проекта планировки территории
		Часть 2. Графическая часть
3	07/140-13-ППМТ1.2.2.1	Раздел 1. Чертеж планировки территории. Красные линии и границы зон размещения проектируемой автомобильной дороги общего пользования регионального значения и придорожных полос. М 1:2 000
4	07/140-13-ППМТ1.2.2.2	Раздел 2. Чертеж планировки территории. Линии, обозначающие дороги, улицы, проезды, объекты транспортной инфраструктуры. Границы зон планируемого размещения объектов регионального значения, объектов местного значения. М 1:2 000
5	07/140-13-ППМТ1.2.2.3	Раздел 3. Чертеж планировки территории. Линии, обозначающие линии связи, объекты инженерной инфраструктуры. М 1:2 000
6	07/140-13-ППМТ2.1.2.1	Том 2. Материалы по обоснованию проекта планировки территории
		Часть 1.1 Пояснительная записка
7	07/140-13-ППМТ2.1.2.2	Том 2. Материалы по обоснованию проекта планировки территории
		Часть 1.2 Инженерно-технические мероприятия гражданской обороны. Мероприятия по предупреждению чрезвычайных ситуаций природного и техногенного характера
8	07/140-13-ППМТ2.2.2	Том 2. Материалы по обоснованию проекта планировки территории
		Часть 2. Графическая часть
9	07/140-13-ППМТ2.2.2.1	Раздел 1. Схема расположения элемента планировочной структуры. М 1:25 000
10	07/140-13-ППМТ2.2.2.2	Раздел 2. Схема использования территории в период подготовки проекта планировки. М 1:2 000
11	07/140-13-ППМТ2.2.2.3	Раздел 3. Схема размещения автомобильной дороги общего пользования регионального значения с расположением мест транспортных развязок и пересечений, мест предполагаемого размещения объектов дорожного сервиса, иных зданий и сооружений, необходимых для содержания дороги регионального значения. Схема движения транспорта на соответствующей территории. М 1:2 000
12	07/140-13-ППМТ2.2.2.4	Раздел 4. Схема границ зон с особыми условиями использования территории. М 1:2 000
13	07/140-13-ППМТ2.2.2.5	Раздел 5. Схема вертикальной планировки и инженерной подготовки территории. М 1:2 000
14	07/140-13-ППМТ2.2.2.6	Раздел 6. Схема территорий, подверженных риску возникновения чрезвычайных ситуаций. М 1:50 000
15	07/140-13-ППМТ3.1.2	Том 3. Проект межевания территории
		Часть 1. Пояснительная записка
16	07/140-13-ППМТ3.2.2	Том 3. Проект межевания территории
		Часть 2. Графическая часть

Содержание

Обозначение	Наименование	Примечание
07/140-13-ППМТ2.2.2.1.СП	Состав проекта	2
07/140-13-ППМТ2.2.2.1.С	Содержание	3
07/140-13-ППМТ2.2.2.1.ГЧ	Схема расположения элемента планировочной структуры. М 1:25 000	4



Экз №____

Линейный объект регионального значения – автомобильная дорога Иркутск-Листвянка в Иркутском районе Иркутской области

ПРОЕКТ ПЛАНИРОВКИ И МЕЖЕВАНИЯ ТЕРРИТОРИИ

Основная часть проекта планировки территории
Часть 2. Графическая часть
Книга 2. Участок автомобильной дороги Иркутск-Листвянка км 12 – км 29
Раздел 3. Схема размещения автомобильной дороги общего пользования регионального значения с расположением мест транспортных развязок и пересечений, мест предполагаемого размещения объектов дорожного сервиса, иных зданий и сооружений, необходимых для содержания дороги регионального значения. Схема движения транспорта на соответствующей территории. М 1:2 000

07/140-13-ППМТ2.2.2.3

Том 2.2.2.3

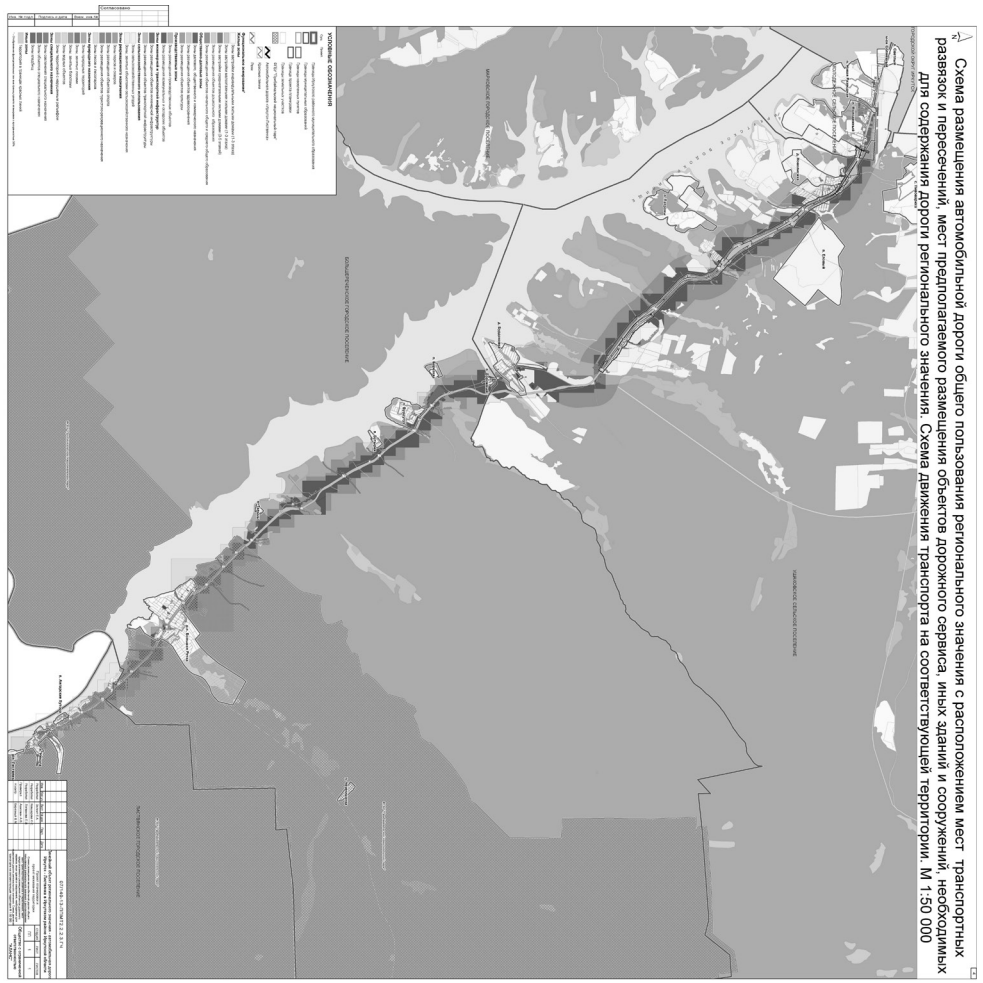
2014

Состав проекта

№п/п	Обозначение	Наименование
1	07/140-13-ППМТ1.1.2	Том 1. Основная часть проекта планировки территории
		Часть 1 Положение о размещении линейного объекта, о размещении объектов капитального строительства регионального значения
2	07/140-13-ППМТ1.2.2	Том 1. Основная часть проекта планировки территории
		Часть 2. Графическая часть
3	07/140-13-ППМТ1.2.2.1	Раздел 1. Чертеж планировки территории. Красные линии и границы зон размещения проектируемой автомобильной дороги общего пользования регионального значения и придорожных полос. М 1:2 000
4	07/140-13-ППМТ1.2.2.2	Раздел 2. Чертеж планировки территории. Линии, обозначающие дороги, улицы, проезды, объекты транспортной инфраструктуры. Границы зон планируемого размещения объектов регионального значения, объектов местного значения. М 1:2 000
5	07/140-13-ППМТ1.2.2.3	Раздел 3. Чертеж планировки территории. Линии, обозначающие линии связи, объекты инженерной инфраструктуры. М 1:2 000
6	07/140-13-ППМТ2.1.2.1	Том 2. Материалы по обоснованию проекта планировки территории
		Часть 1.1 Пояснительная записка
7	07/140-13-ППМТ2.1.2.2	Том 2. Материалы по обоснованию проекта планировки территории
		Часть 1.2 Инженерно-технические мероприятия гражданской обороны. Мероприятия по предупреждению чрезвычайных ситуаций природного и техногенного характера
8	07/140-13-ППМТ2.2.2	Том 2. Материалы по обоснованию проекта планировки территории
		Часть 2. Графическая часть
9	07/140-13-ППМТ2.2.2.1	Раздел 1. Схема расположения элемента планировочной структуры. М 1:25 000
10	07/140-13-ППМТ2.2.2.2	Раздел 2. Схема использования территории в период подготовки проекта планировки. М 1:2 000
11	07/140-13-ППМТ2.2.2.3	Раздел 3. Схема размещения автомобильной дороги общего пользования регионального значения с расположением мест транспортных развязок и пересечений, мест предполагаемого размещения объектов дорожного сервиса, иных зданий и сооружений, необходимых для содержания дороги регионального значения. Схема движения транспорта на соответствующей территории. М 1:2 000
12	07/140-13-ППМТ2.2.2.4	Раздел 4. Схема границ зон с особыми условиями использования территории. М 1:2 000
13	07/140-13-ППМТ2.2.2.5	Раздел 5. Схема вертикальной планировки и инженерной подготовки территории. М 1:2 000
14	07/140-13-ППМТ2.2.2.6	Раздел 6. Схема территорий, подверженных риску возникновения чрезвычайных ситуаций. М 1:50 000
15	07/140-13-ППМТ3.1.2	Том 3. Проект межевания территории
		Часть 1. Пояснительная записка
16	07/140-13-ППМТ3.2.2	Том 3. Проект межевания территории
		Часть 2. Графическая часть

Содержание

Обозначение	Наименование	Примечание
07/140-13-ППМТ2.2.2.2.СП	Состав проекта	2
07/140-13-ППМТ2.2.2.2.С	Содержание	3
07/140-13-ППМТ2.2.2.2.ГЧ	Схема размещения автомобильной дороги общего пользования регионального значения с расположением мест транспортных развязок и пересечений, мест предполагаемого размещения объектов дорожного сервиса, иных зданий и сооружений, необходимых для содержания дороги регионального значения. Схема движения транспорта на соответствующей территории. М 1:50 000	4
07/140-13-ППМТ2.2.2.2.ГЧ	Схема расположения листов	5
07/140-13-ППМТ2.2.2.2.ГЧ	Условные обозначения	6
07/140-13-ППМТ2.2.2.2.ГЧ	Схема размещения автомобильной дороги общего пользования регионального значения с расположением мест транспортных развязок и пересечений, мест предполагаемого размещения объектов дорожного сервиса, иных зданий и сооружений, необходимых для содержания дороги регионального значения. Схема движения транспорта на соответствующей территории. М 1:2 000	7-45



УСЛОВНЫЕ ОБОЗНАЧЕНИЯ

Суц. Проект.

- Границы населенных пунктов
- Граница проекта планировки
- Границы муниципальных образований
- Границы Иркутского районного муниципального образования
- Реки
- Рельеф
- Автомобильная дорога «Иркутск-Листвянка»
- Красные линии

Объекты транспортной инфраструктуры

Суц. Проект. Ликвид.

- Автозаправочная станция
- Мост
- Автобусная остановка
- Причал
- СТО
- Направление движения транспорта
- Придорожная полоса

Функциональное зонирование

Жилые зоны
- Зоны застройки индивидуальными жилыми домами (1-3 этажа)
- Зоны застройки малоэтажными жилыми домами (1-3 этажа)
- Зоны застройки среднеэтажными жилыми домами (3-5 этажей)
- Зоны размещения объектов дошкольного образования
- Зоны размещения объектов начального общего и среднего общего образования

Общественно-деловые зоны
- Зоны делового, общественного и коммерческого назначения
- Зоны размещения объектов здравоохранения
- Зоны размещения объектов культуры

Производственные зоны
- Зоны размещения производственных объектов
- Зоны размещения коммунальных и складских объектов

Зоны инженерной и транспортной инфраструктур
- Зоны размещения объектов инженерной инфраструктуры
- Зоны размещения объектов транспортной инфраструктуры

Зоны сельскохозяйственного использования
- Зоны сельскохозяйственных угодий
- Зоны, занятые объектами сельскохозяйственного назначения

Зоны рекреационного назначения
- Зоны парков и скверов
- Зоны размещения объектов спорта
- Зоны размещения объектов туристско-рекреационного назначения
- Зоны лесов и лесопарков

Зоны природного назначения
- Зоны природных территорий
- Зоны, занятые лесами
- Зоны, занятые болотами
- Зоны водных объектов
- Зоны территорий с нарушенным рельефом

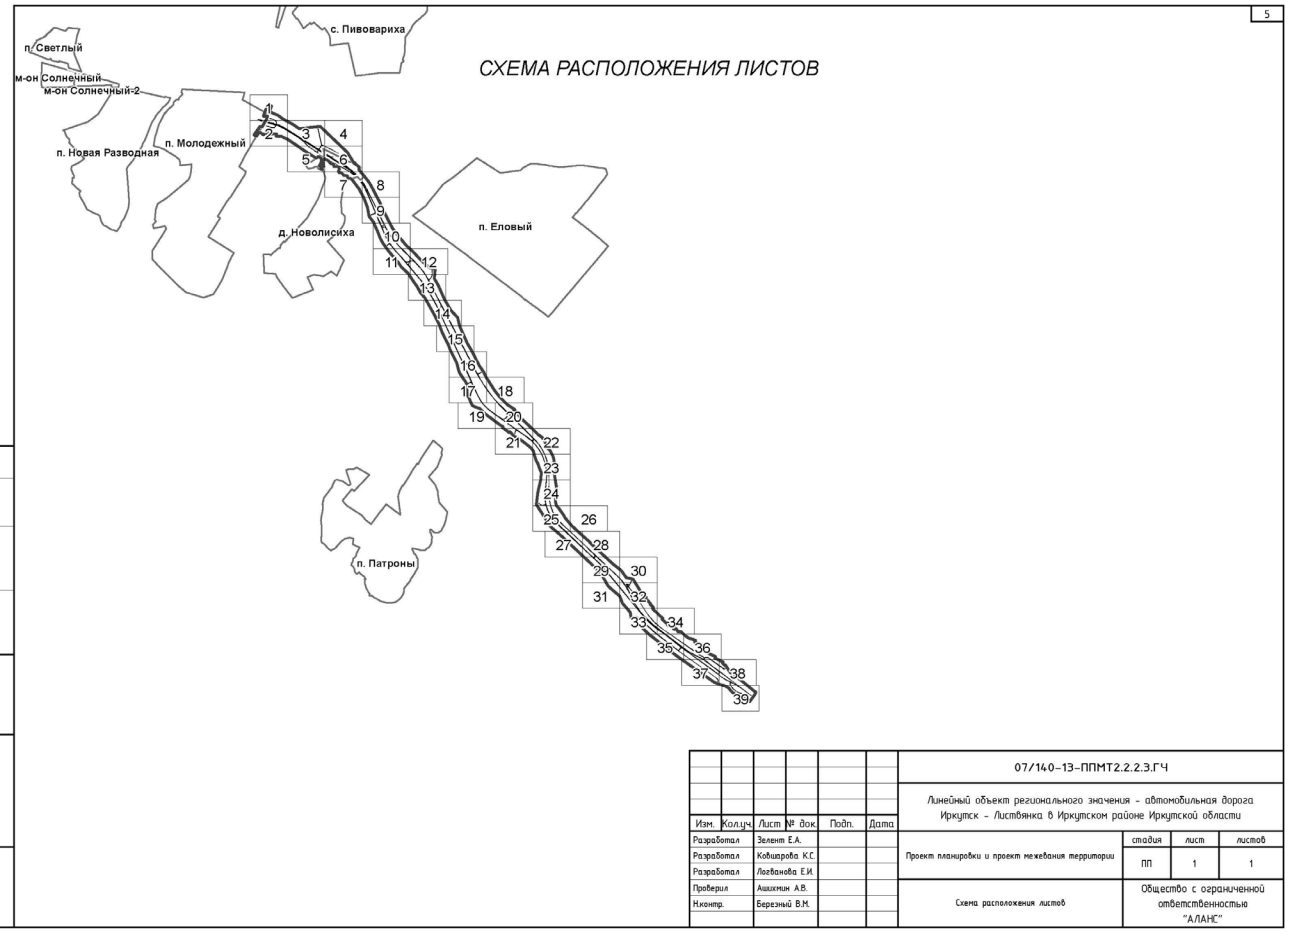
Зоны специального назначения
- Зоны озеленения специального назначения
- Зоны объектов специального назначения
- Зоны кладбищ

Иные зоны
- Территория в границах красных линий

Согласовано

Инв. № подл. | Подпись и дата | Взам. инв. №

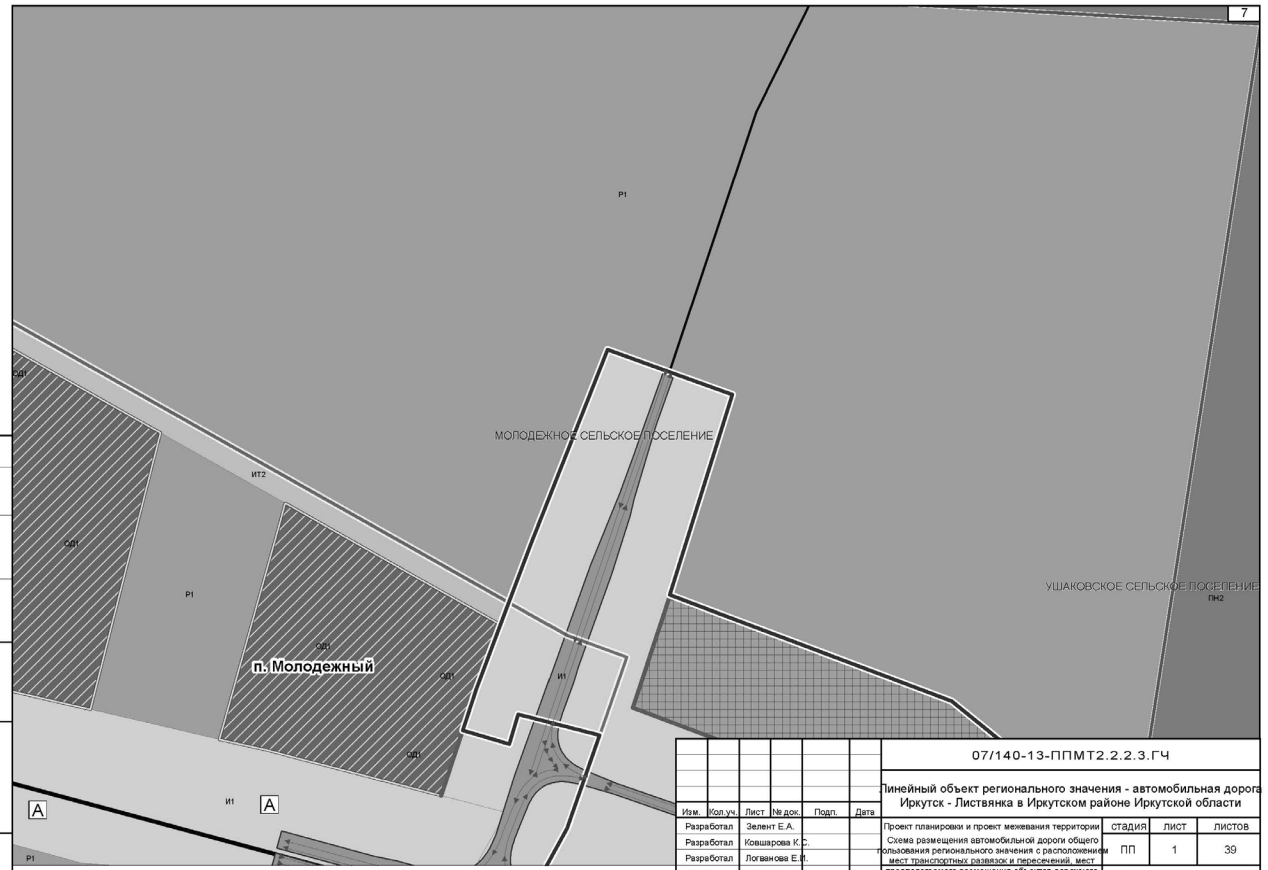
Изм.	Кол.уч.	Лист	№ док.	Подп.	Дата	07/140-13-ППМТ2.2.2.3.ГЧ		
						Линейный объект регионального значения - автомобильная дорога Иркутск - Листвянка в Иркутском районе Иркутской области		
Разработал		Зелент Е.А.				Проект планировки и проект межевания территории	стадия	лист	листов
Разработал		Ковшарова К.С.				Схема размещения автомобильной дороги общего пользования регионального значения с расположением мест транспортных развязок и пересечений, мест предполагаемого размещения объектов дорожного сервиса, иных зданий и сооружений, необходимых для содержания дороги регионального значения. Схема движения транспорта на соответствующей территории. М 1:50 000	ПП	1	1
Разработал		Логванова Е.И.					Общество с ограниченной ответственностью "АЛАНС"		
Проверил		Ашихмин А.В.							
Н.контр.		Березный В.М.							



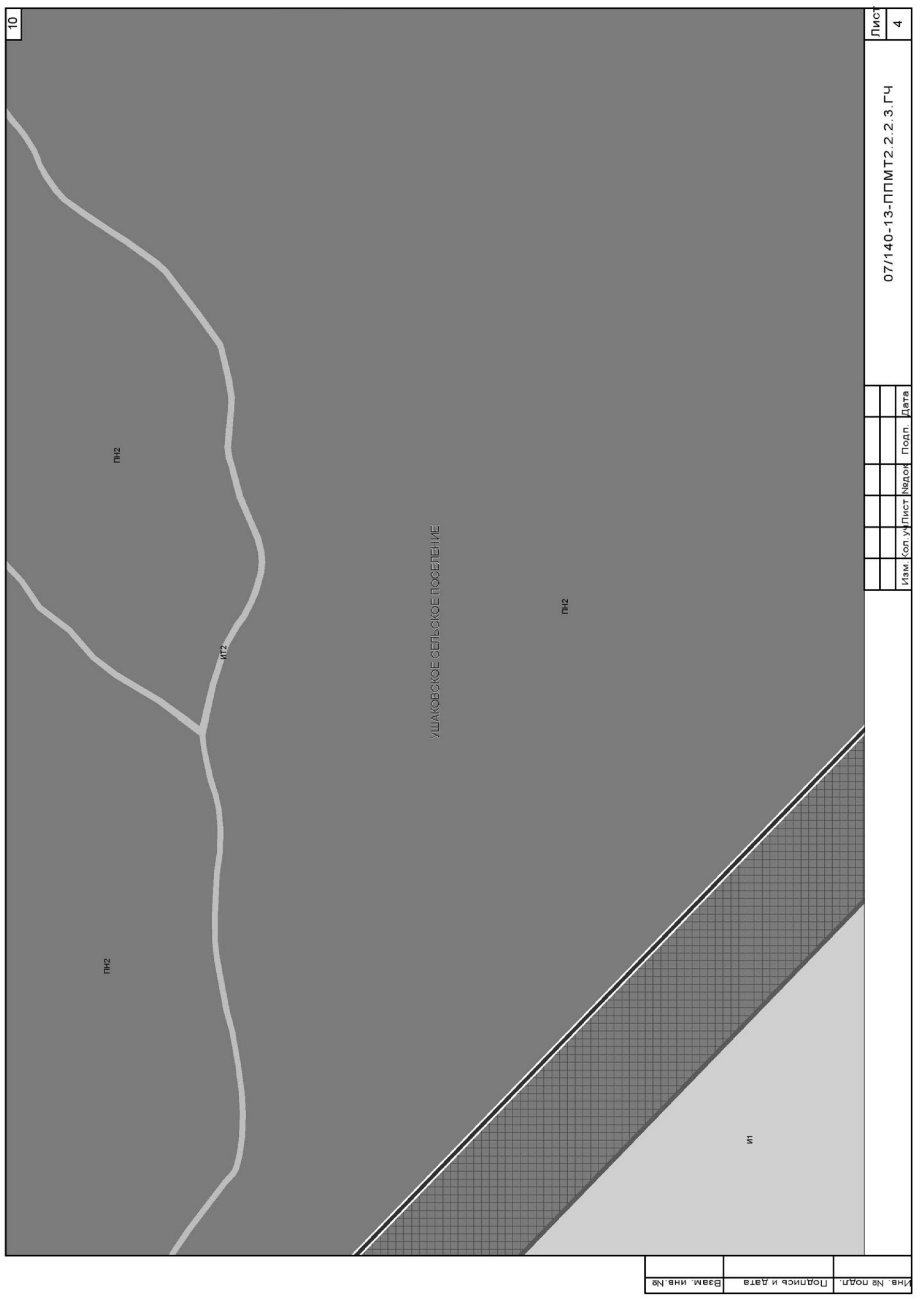
Согласовано

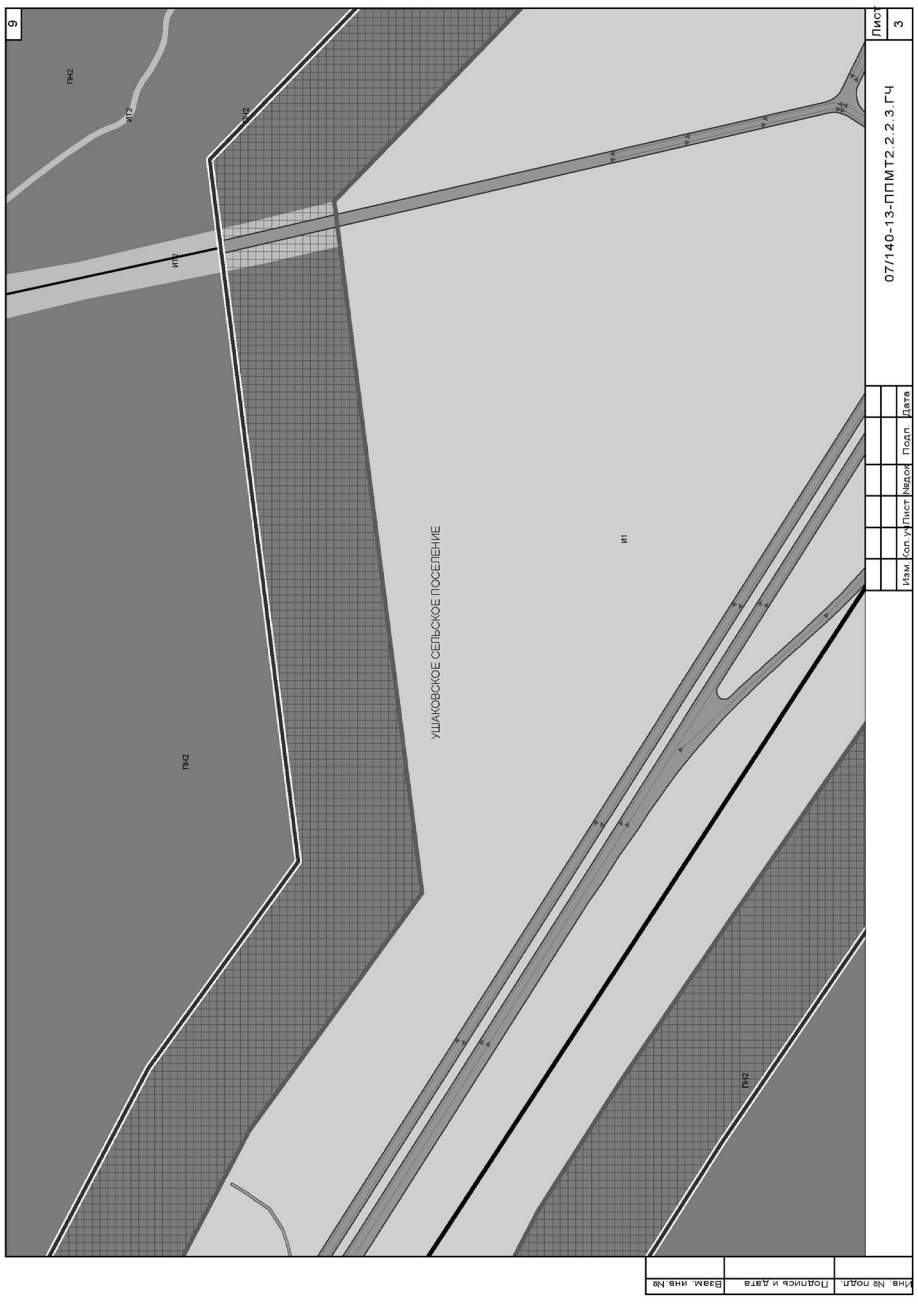
Инв. № подл. | Подпись и дата | Взам. инв. №

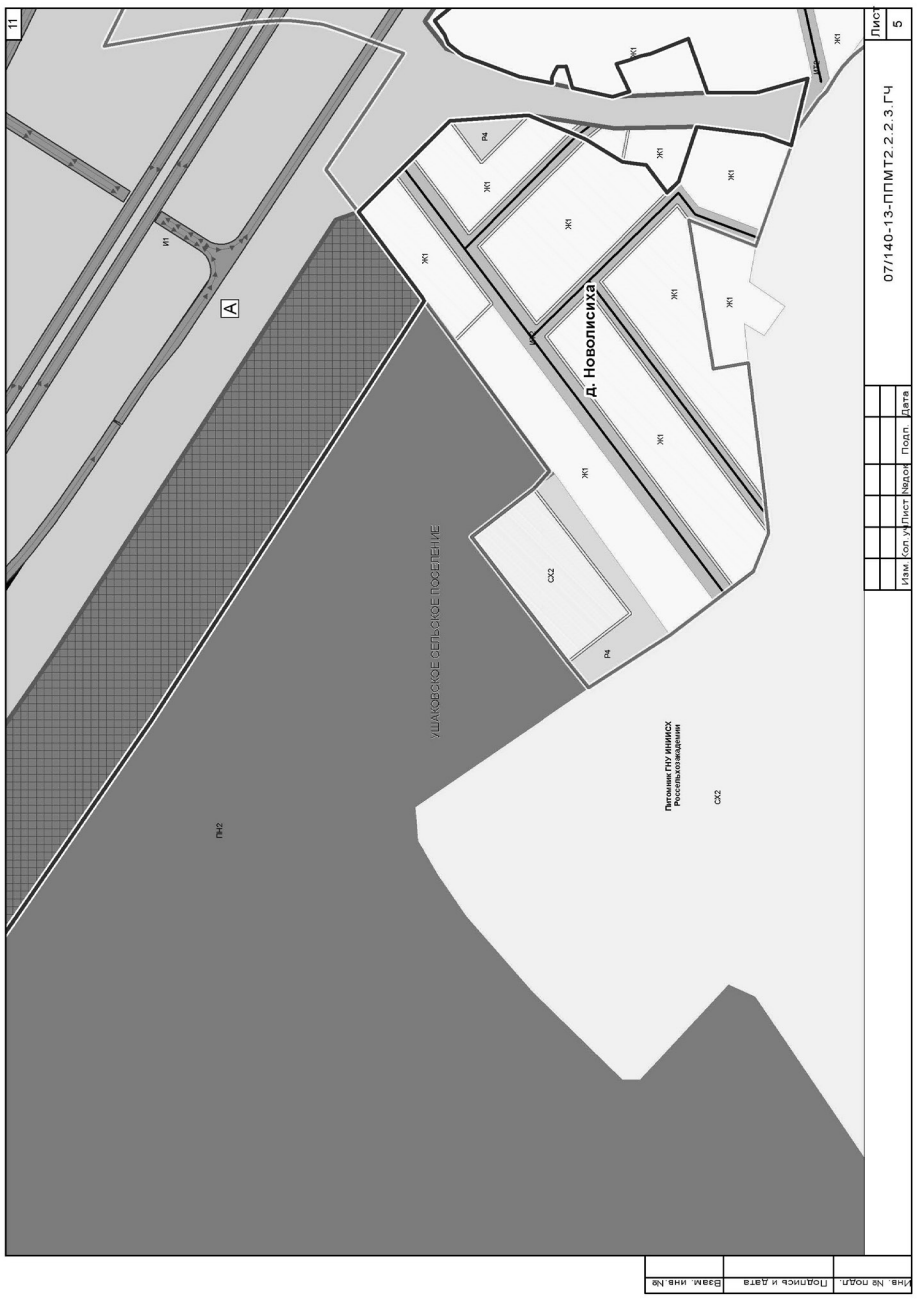
Изм.	Кол.уч.	Лист	№ док.	Подп.	Дата	07/140-13-ППМТ2.2.2.3.ГЧ		
						Линейный объект регионального значения - автомобильная дорога Иркутск - Листвянка в Иркутском районе Иркутской области		
Разработал		Зелент Е.А.				Проект планировки и проект межевания территории	стадия	лист	листов
Разработал		Ковшарова К.С.				Схема размещения автомобильной дороги общего пользования регионального значения с расположением мест транспортных развязок и пересечений, мест предполагаемого размещения объектов дорожного сервиса, иных зданий и сооружений, необходимых для содержания дороги регионального значения. Схема движения транспорта на соответствующей территории. М 1:2 000	ПП	1	39
Разработал		Логванова Е.И.					Общество с ограниченной ответственностью "АЛАНС"		
Проверил		Ашихмин А.В.							
Н.контр.		Березный В.М.							

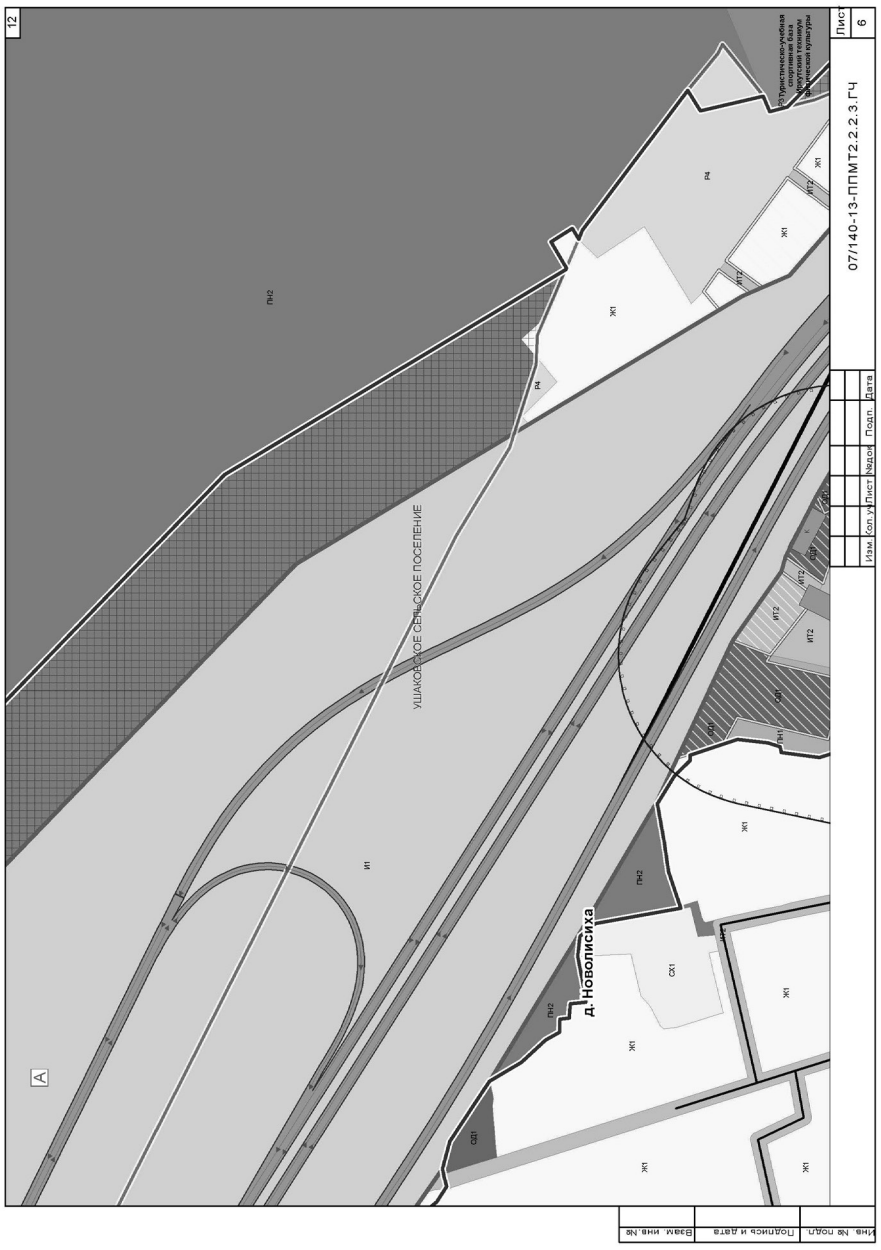


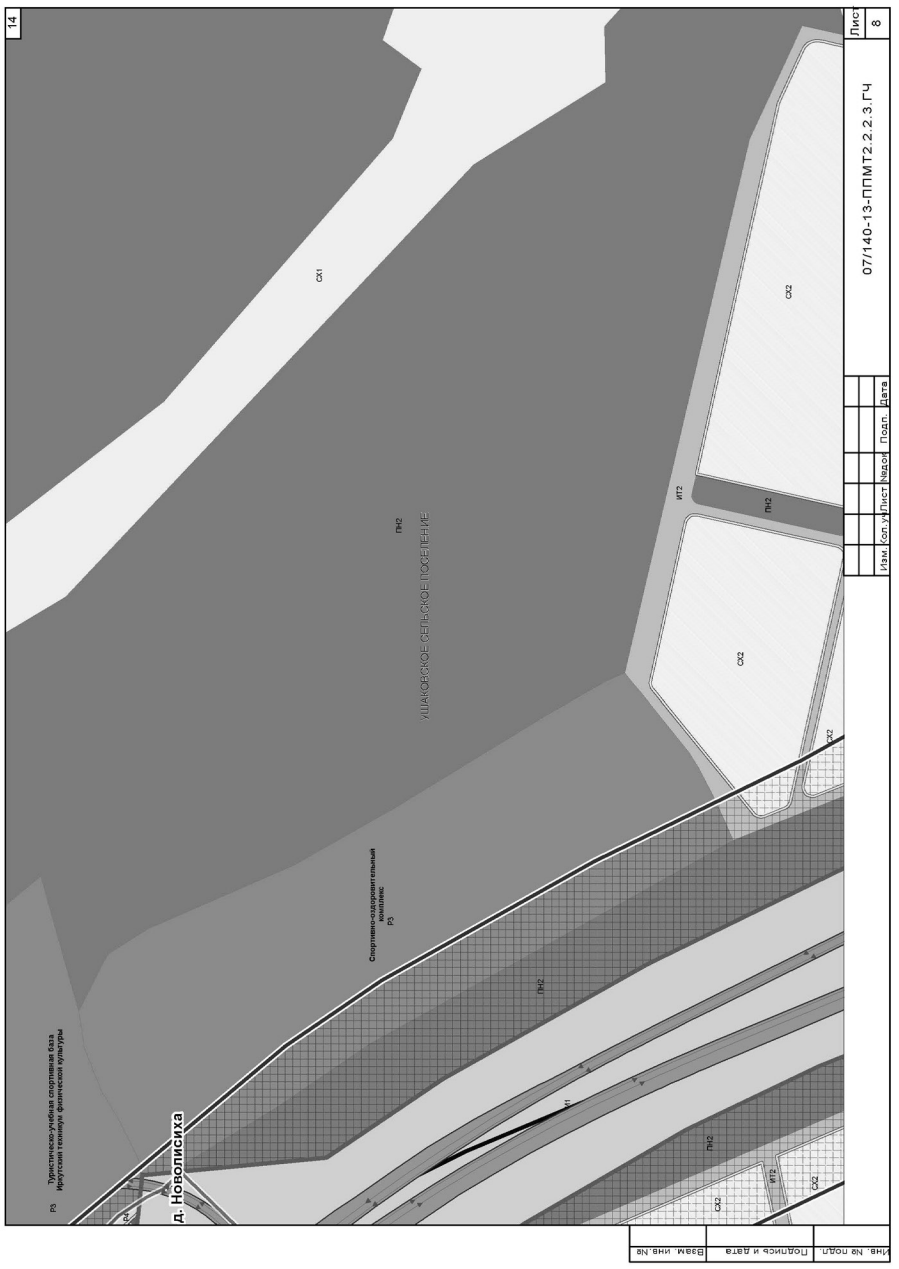

8
07/140-13-ППМТ2.2.2.3.ГЧ
Лист 2
Изм. Кол. уч. Лист Nдок. Подп. Дата
Инв. № подл. Подпись и дата Взам. инв. №
Р1
ПН2
ПН1
ИТ1
ИТ2
СХ2
Ж1
Ж2
ОД1
ТЦ "Новая дача"
п. Молодежный
СНТ "Родник"
МОЛОДЕЖНОЕ СЕЛЬСКОЕ ПОСЕЛЕНИЕ

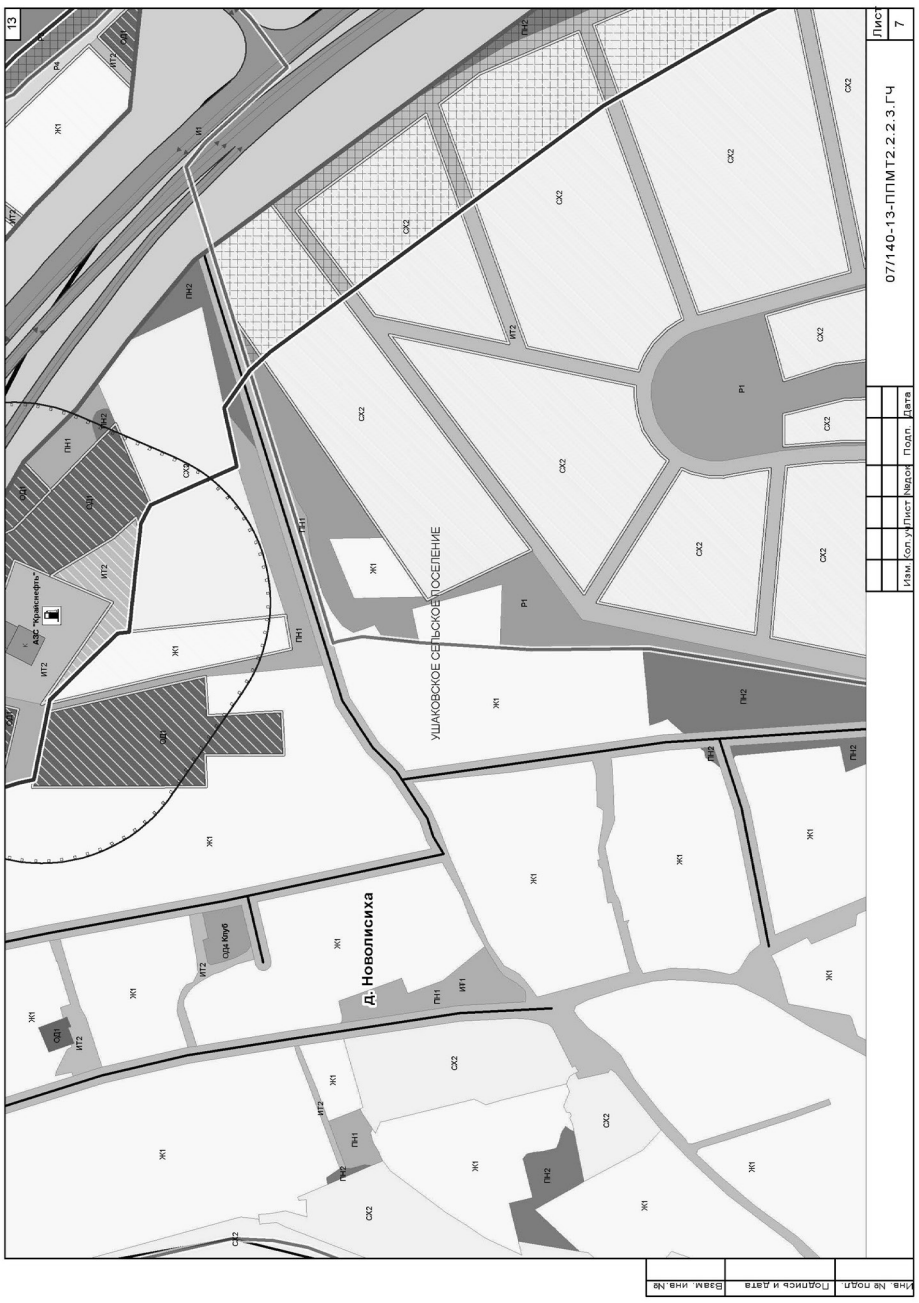

10
07/140-13-ППМТ2.2.2.3.ГЧ
Лист 4
Изм. Кол. уч. Лист Nдок. Подп. Дата
Инв. № подл. Подпись и дата Взам. инв. №
ПН2
ИТ2
И1
УШАКОВСКОЕ СЕЛЬСКОЕ ПОСЕЛЕНИЕ

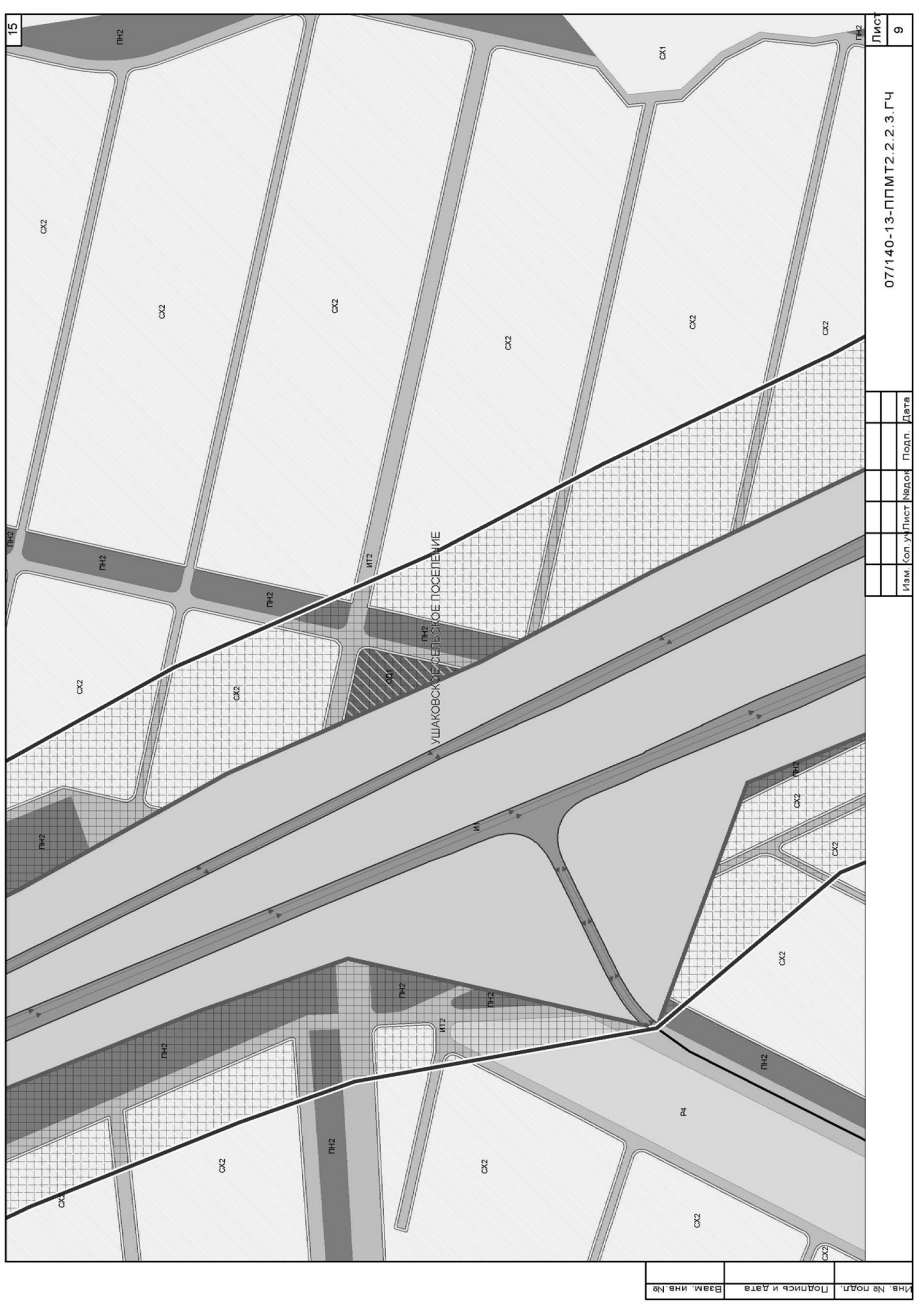

9
07/140-13-ППМТ2.2.2.3.ГЧ
Лист 3
Изм. Кол. уч. Лист Nдок. Подп. Дата
Инв. № подл. Подпись и дата Взам. инв. №
ПН2
ИТ2
И1
УШАКОВСКОЕ СЕЛЬСКОЕ ПОСЕЛЕНИЕ

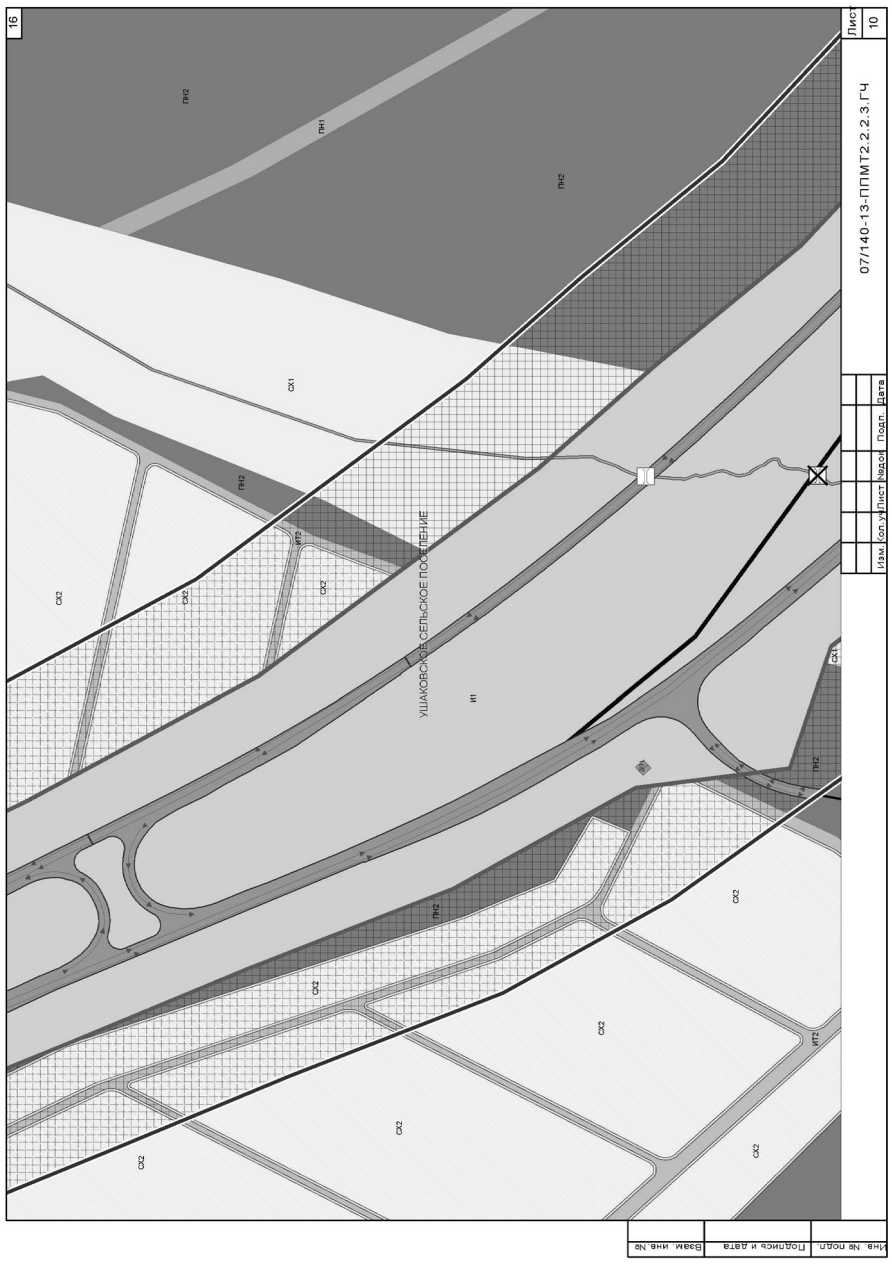

11
07/140-13-ППМТ2.2.2.3.ГЧ
Лист 5
Изм. Кол. уч. Лист Nдок. Подп. Дата
Инв. № подл. Подпись и дата Взам. инв. №
А
ПН2
И1
Ж1
Р4
СХ2
д. Новолисицк
Питомник ГКУ ИНИИСК Россельхознадзора
УШАКОВСКОЕ СЕЛЬСКОЕ ПОСЕЛЕНИЕ

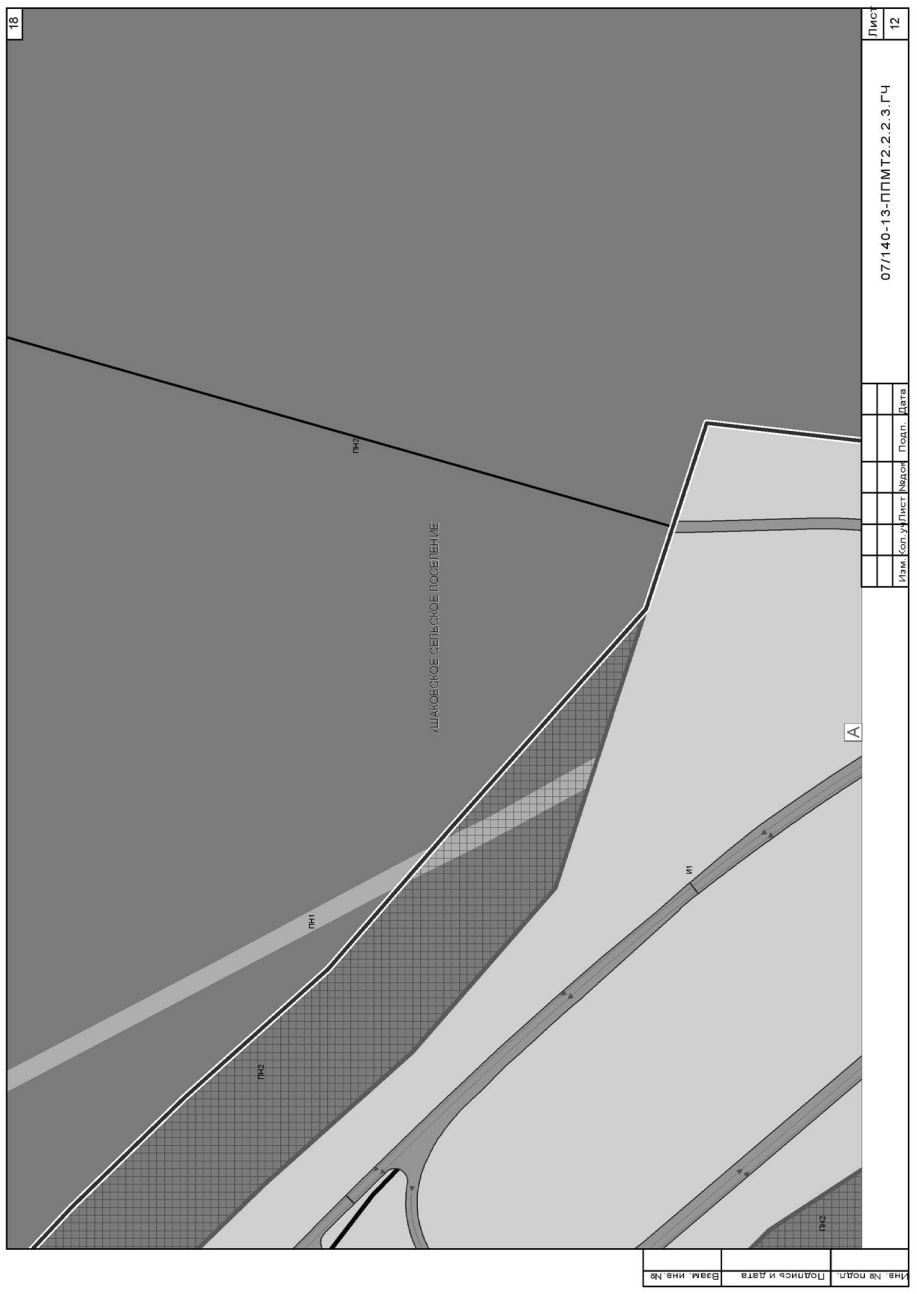

12
Лист 6
07/140-13-ППМТ2.2.2.3.ГЧ
Изм. Кол. уч. Лист №док. Подп. Дата
Инв. № подл. | Подпись и дата | Взам. инв. №
УШАКОВСКОЕ СЕЛЬСКОЕ ПОСЕЛЕНИЕ
д. Новолисиха
А
ПН2
Ж1
И1
ИТ2
СХ1
СХ2
Р4
ОД1

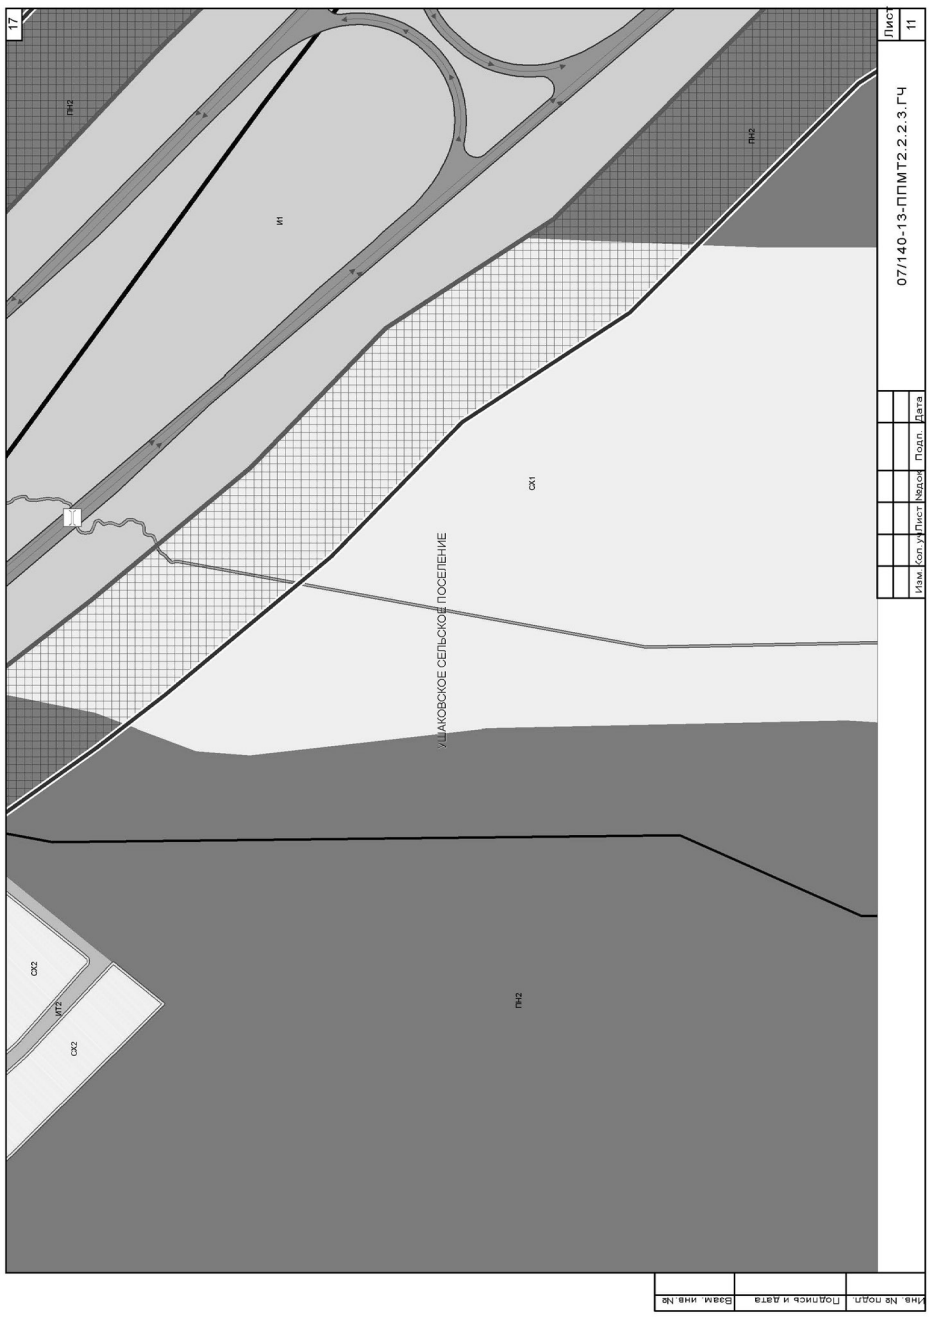

14
Лист 8
07/140-13-ППМТ2.2.2.3.ГЧ
Изм. Кол. уч. Лист №док. Подп. Дата
Инв. № подл. | Подпись и дата | Взам. инв. №
УШАКОВСКОЕ СЕЛЬСКОЕ ПОСЕЛЕНИЕ
д. Новолисиха
Туристическо-учебная спортивная база Иркутской технику физической культуры
Спортивно-оздоровительный комплекс
Р5
ПН2
СХ1
СХ2
И1
ИТ2

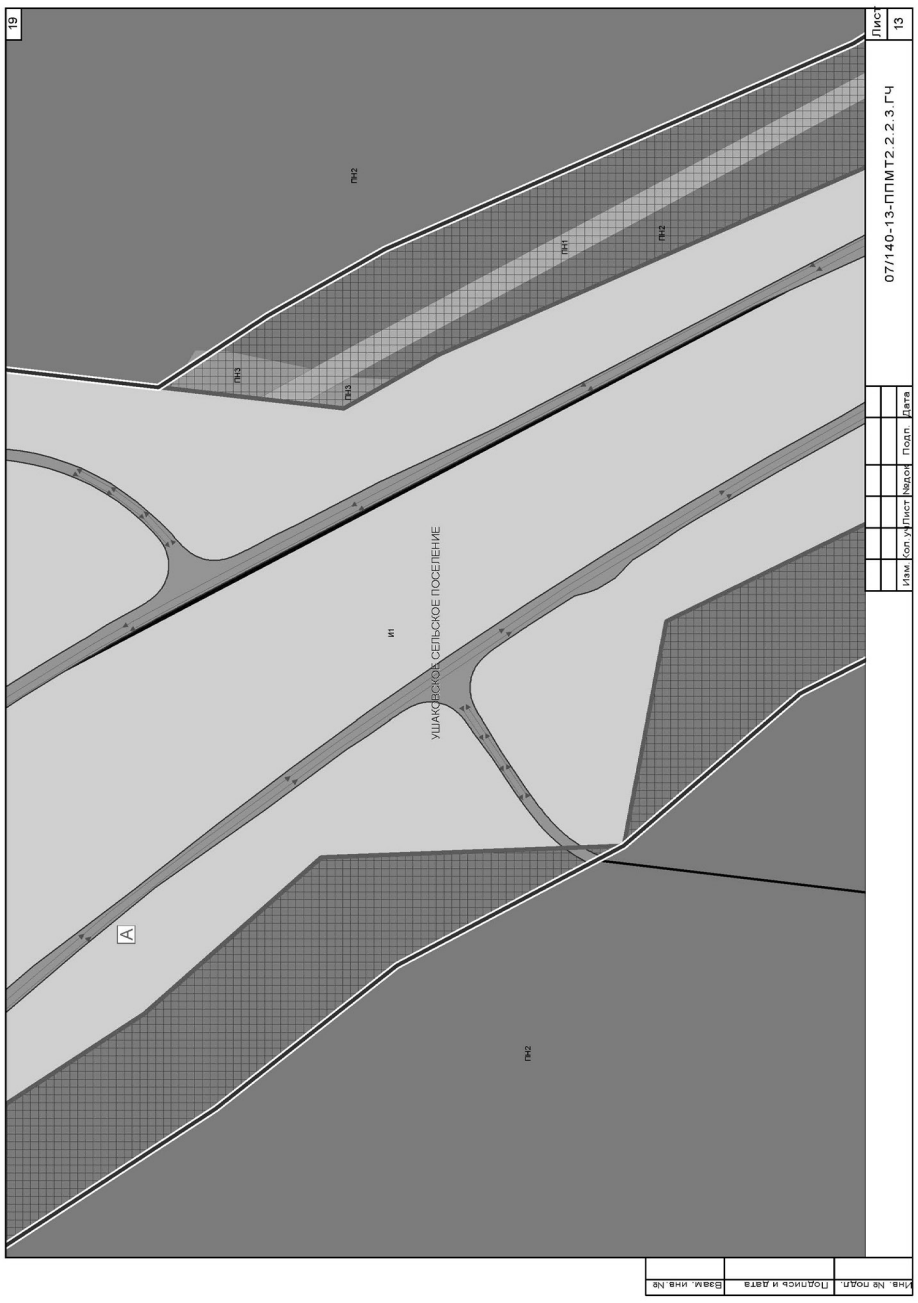

13
Лист 7
07/140-13-ППМТ2.2.2.3.ГЧ
Изм. Кол. уч. Лист №док. Подп. Дата
Инв. № подл. | Подпись и дата | Взам. инв. №
УШАКОВСКОЕ СЕЛЬСКОЕ ПОСЕЛЕНИЕ
д. Новолисиха
АЗС "Ермаковнефть"
ПН2
ПН1
Ж1
И1
ИТ2
СХ2
Р1
ОД1
СДК Клуб

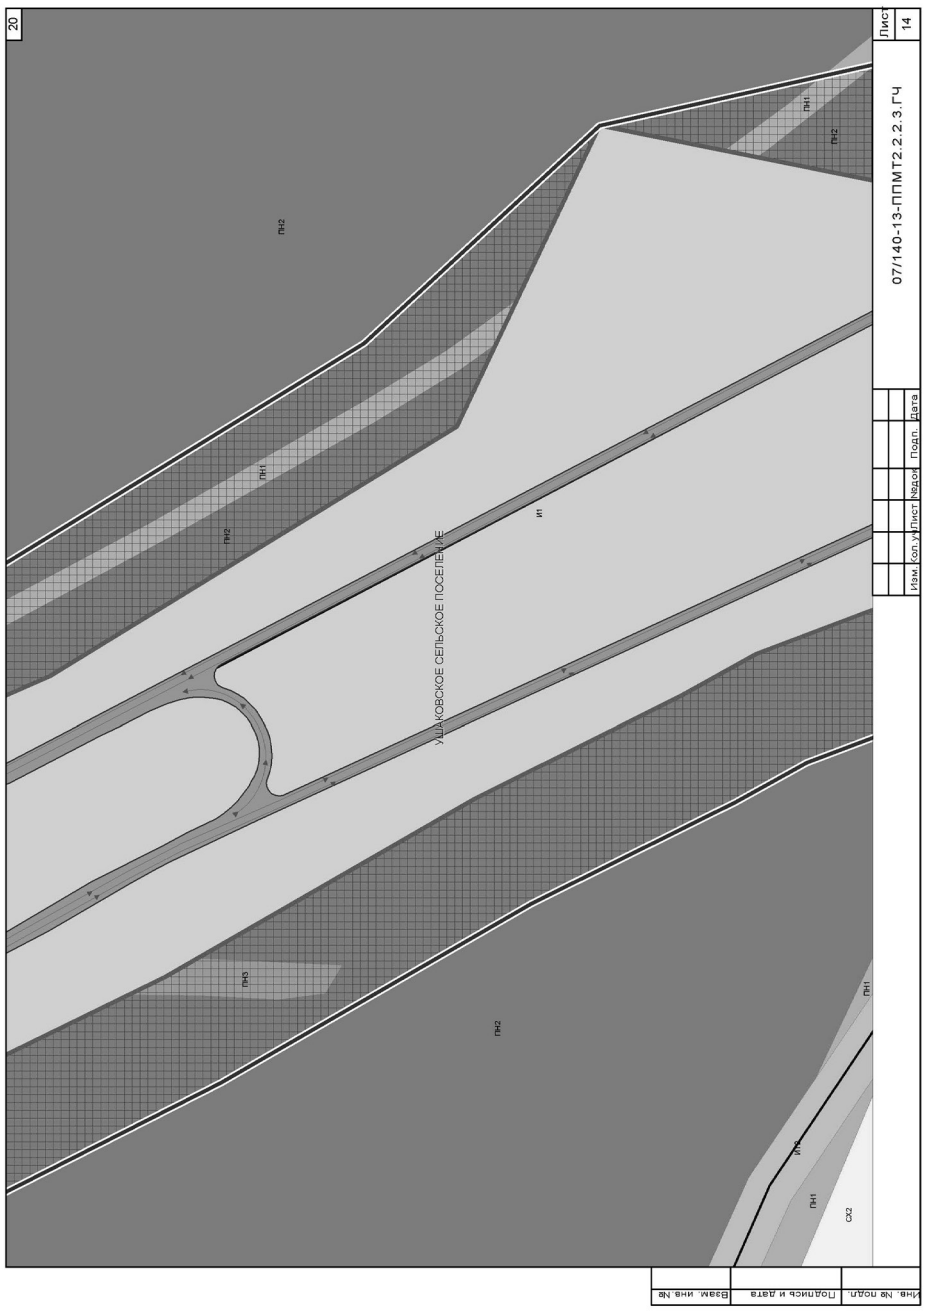

15
Лист 9
07/140-13-ППМТ2.2.2.3.ГЧ
Изм. Кол. уч. Лист №док. Подп. Дата
Инв. № подл. | Подпись и дата | Взам. инв. №
УШАКОВСКОЕ СЕЛЬСКОЕ ПОСЕЛЕНИЕ
ПН2
СХ1
СХ2
И1
ИТ2
Р4

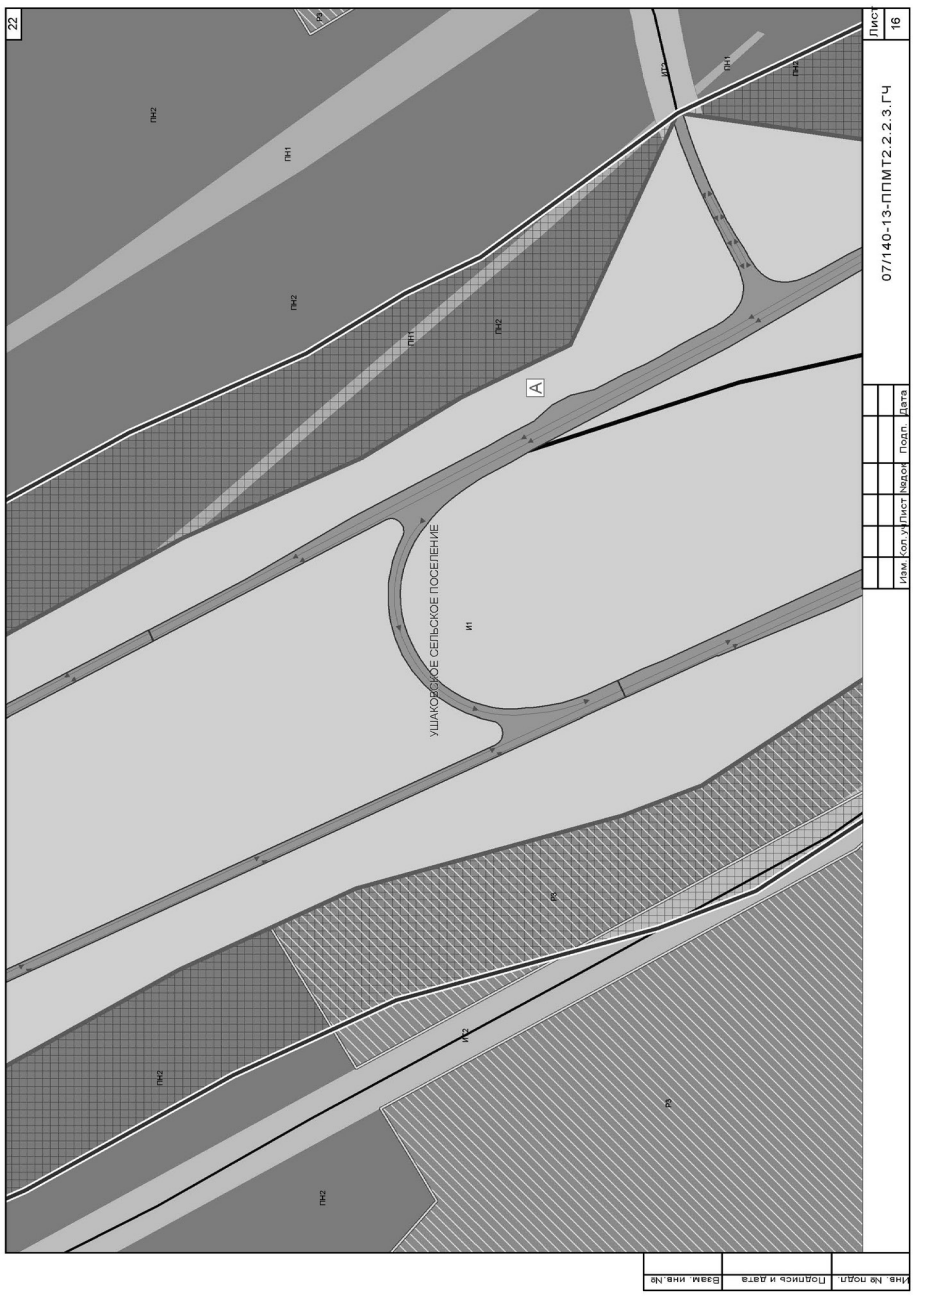

16
Лист 10
07/140-13-ППМТ2.2.2.3.ГЧ
Изм. Кол. уч. Лист №док. Подп. Дата
УШАКОВСКОЕ СЕЛЬСКОЕ ПОСЕЛЕНИЕ
ПН2
ПН1
СХ1
СХ2
И1
ИТ2
Инв. № подл. | Подпись и дата | Взам. инв. №

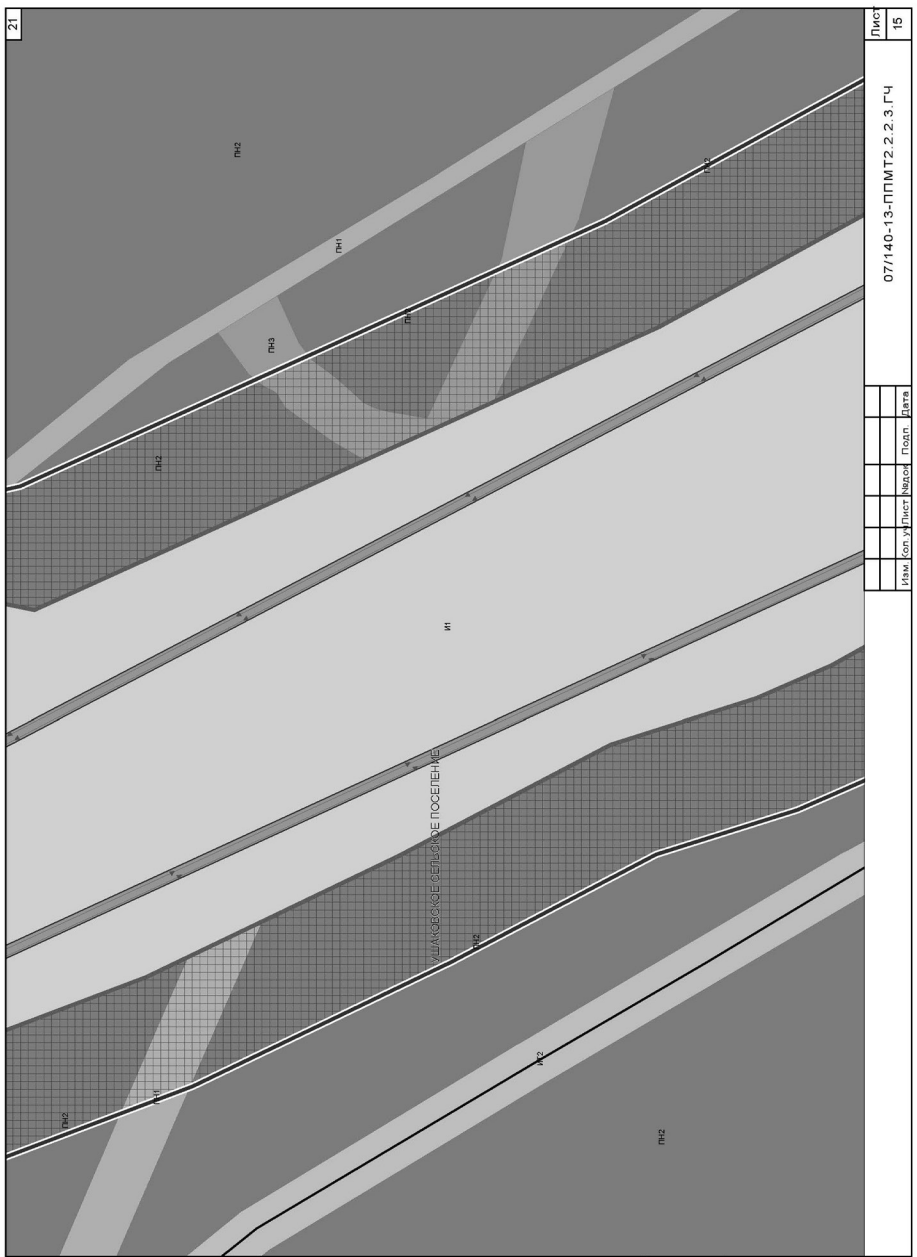

18
Лист 12
07/140-13-ППМТ2.2.2.3.ГЧ
Изм. Кол. уч. Лист №док. Подп. Дата
УШАКОВСКОЕ СЕЛЬСКОЕ ПОСЕЛЕНИЕ
ПН2
ПН1
И1
А
Инв. № подл. | Подпись и дата | Взам. инв. №

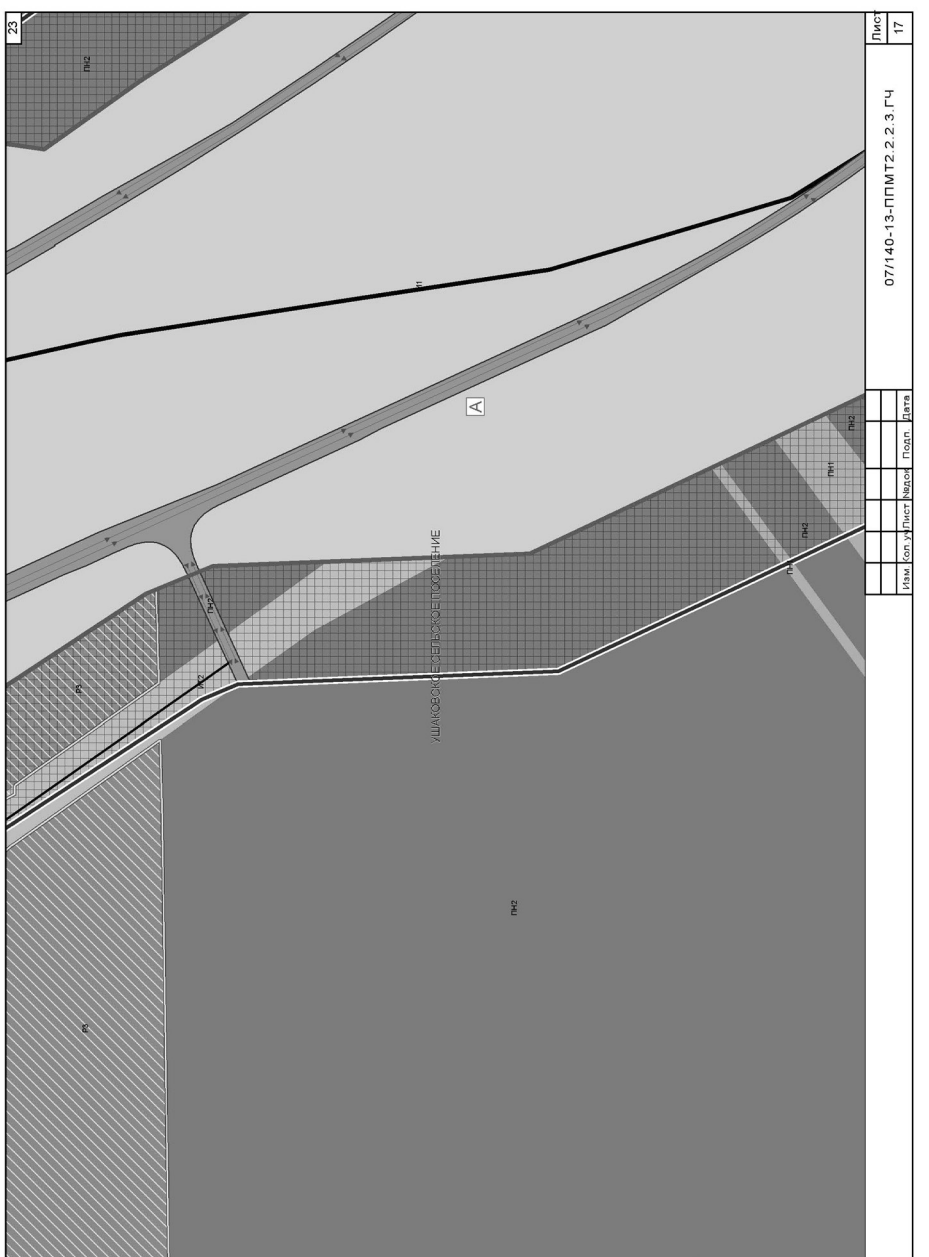

17
Лист 11
07/140-13-ППМТ2.2.2.3.ГЧ
Изм. Кол. уч. Лист №док. Подп. Дата
УШАКОВСКОЕ СЕЛЬСКОЕ ПОСЕЛЕНИЕ
ПН2
И1
СХ1
СХ2
ИТ2
Инв. № подл. | Подпись и дата | Взам. инв. №

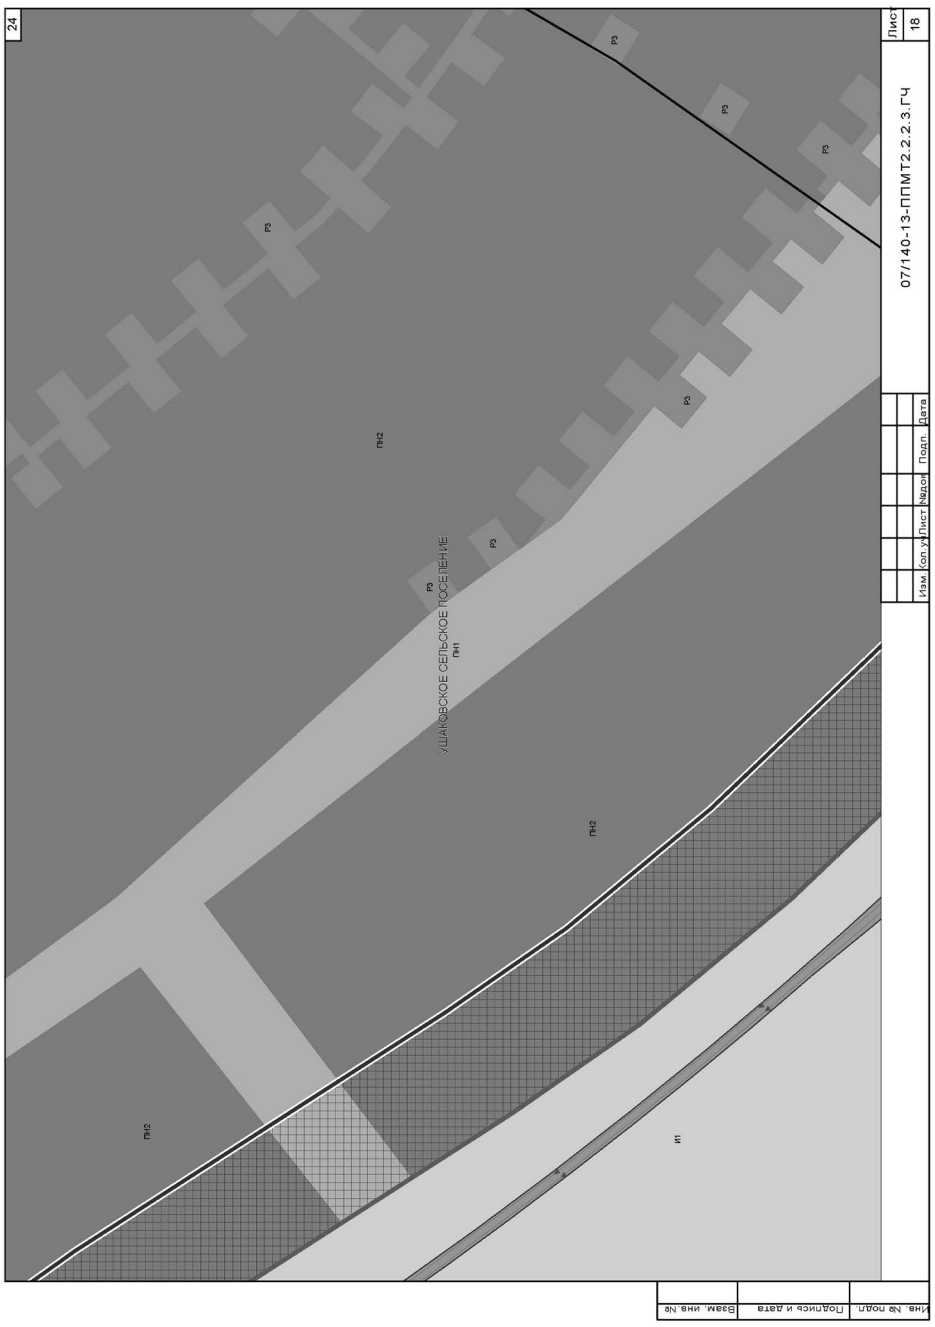

19
Лист 13
07/140-13-ППМТ2.2.2.3.ГЧ
Изм. Кол. уч. Лист №док. Подп. Дата
УШАКОВСКОЕ СЕЛЬСКОЕ ПОСЕЛЕНИЕ
ПН2
ПН1
ПН3
И1
А
Инв. № подл. | Подпись и дата | Взам. инв. №

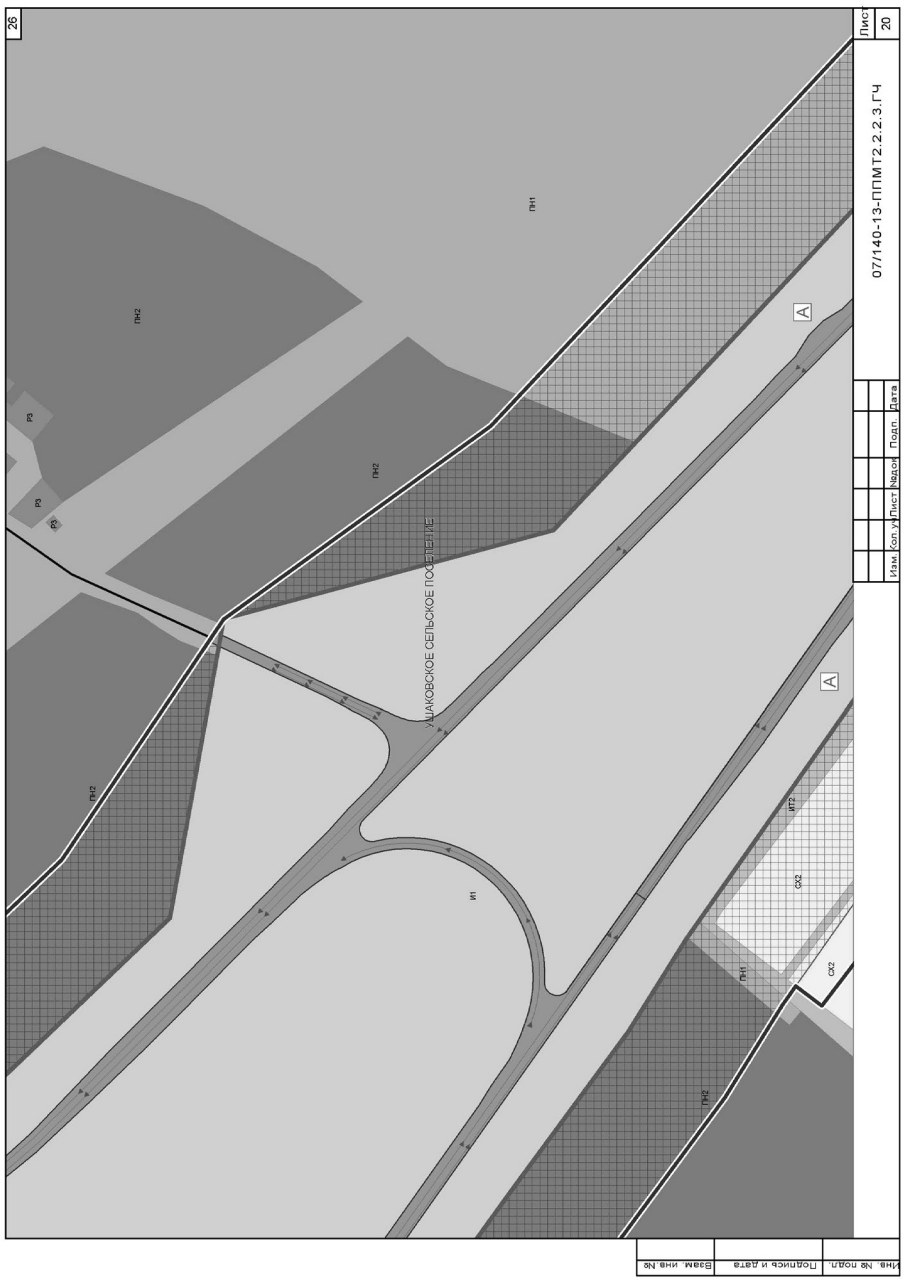

20
07/140-13-ППМТ2.2.2.3.ГЧ
Лист 14
Изм. Кол. уч. Лист №док. Подп. Дата
УШАКОВСКОЕ СЕЛЬСКОЕ ПОСЕЛЕНИЕ
ПН1
ПН2
ПН3
И1
СК2
Инв. № подл. | Подпись и дата | Взам. инв. №

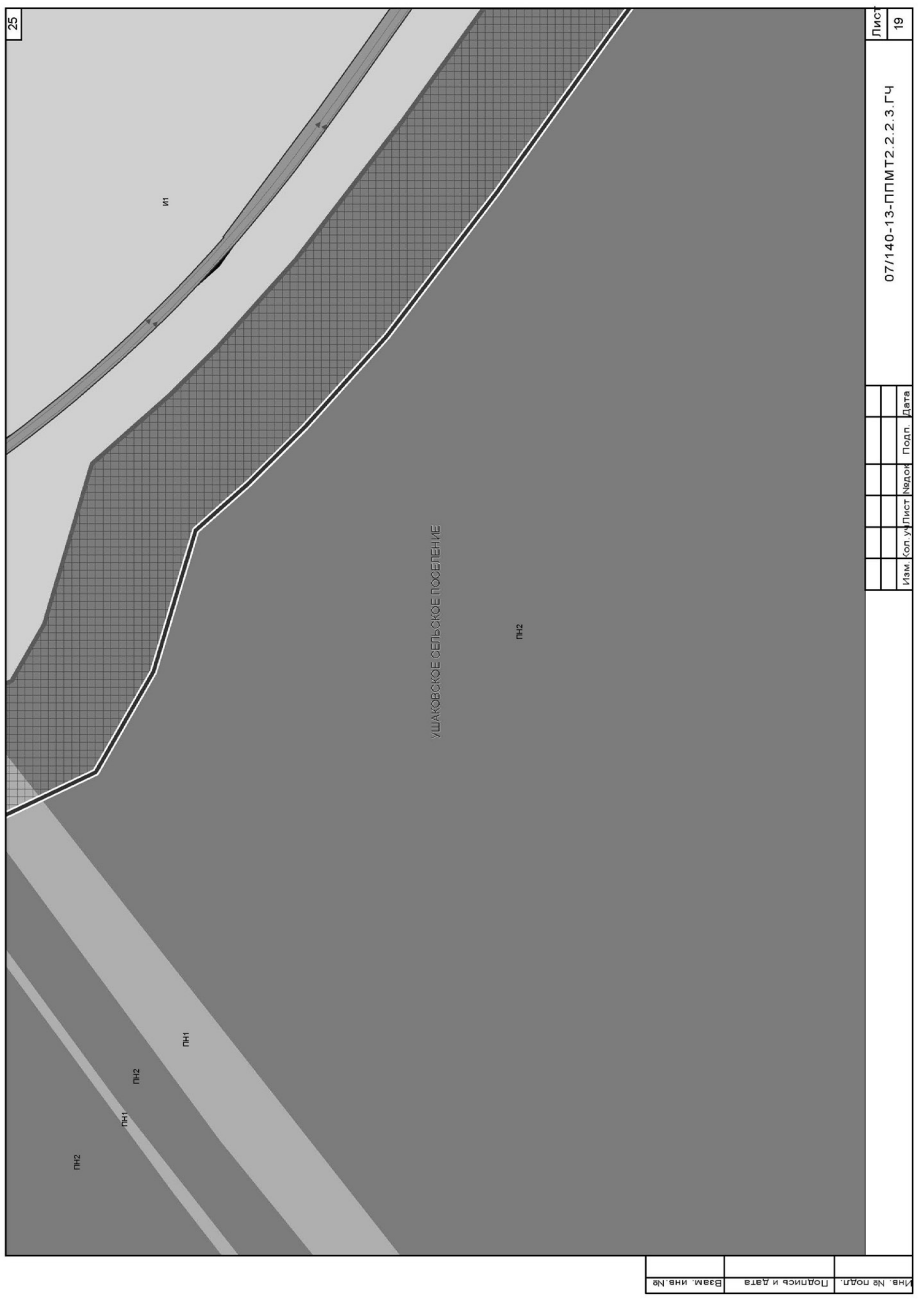

22
07/140-13-ППМТ2.2.2.3.ГЧ
Лист 16
Изм. Кол. уч. Лист №док. Подп. Дата
А
УШАКОВСКОЕ СЕЛЬСКОЕ ПОСЕЛЕНИЕ
ПН1
ПН2
И1
Р6
СК2
Инв. № подл. | Подпись и дата | Взам. инв. №

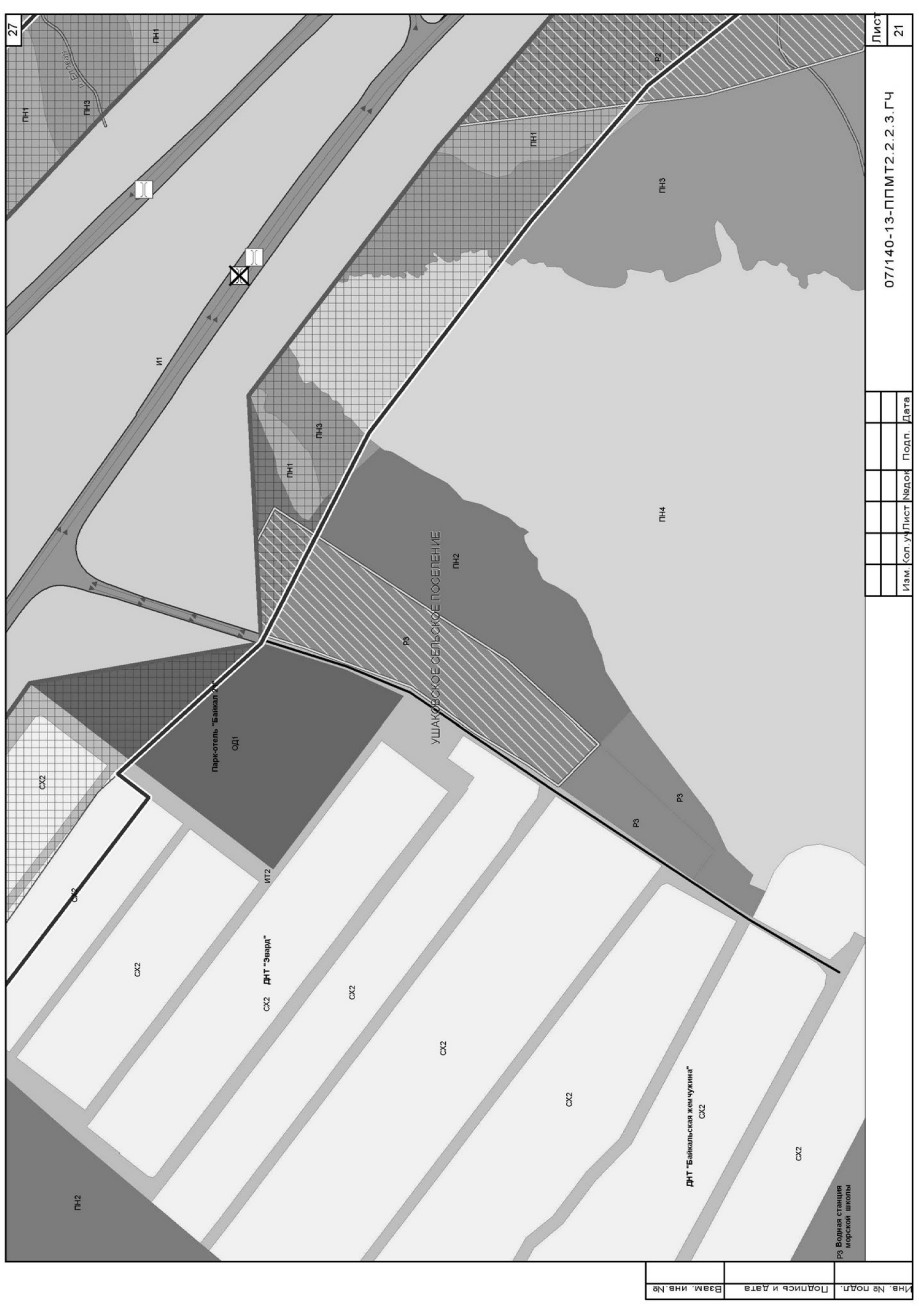

21
07/140-13-ППМТ2.2.2.3.ГЧ
Лист 15
Изм. Кол. уч. Лист №док. Подп. Дата
УШАКОВСКОЕ СЕЛЬСКОЕ ПОСЕЛЕНИЕ
ПН1
ПН2
ПН3
И1
СК2
Инв. № подл. | Подпись и дата | Взам. инв. №

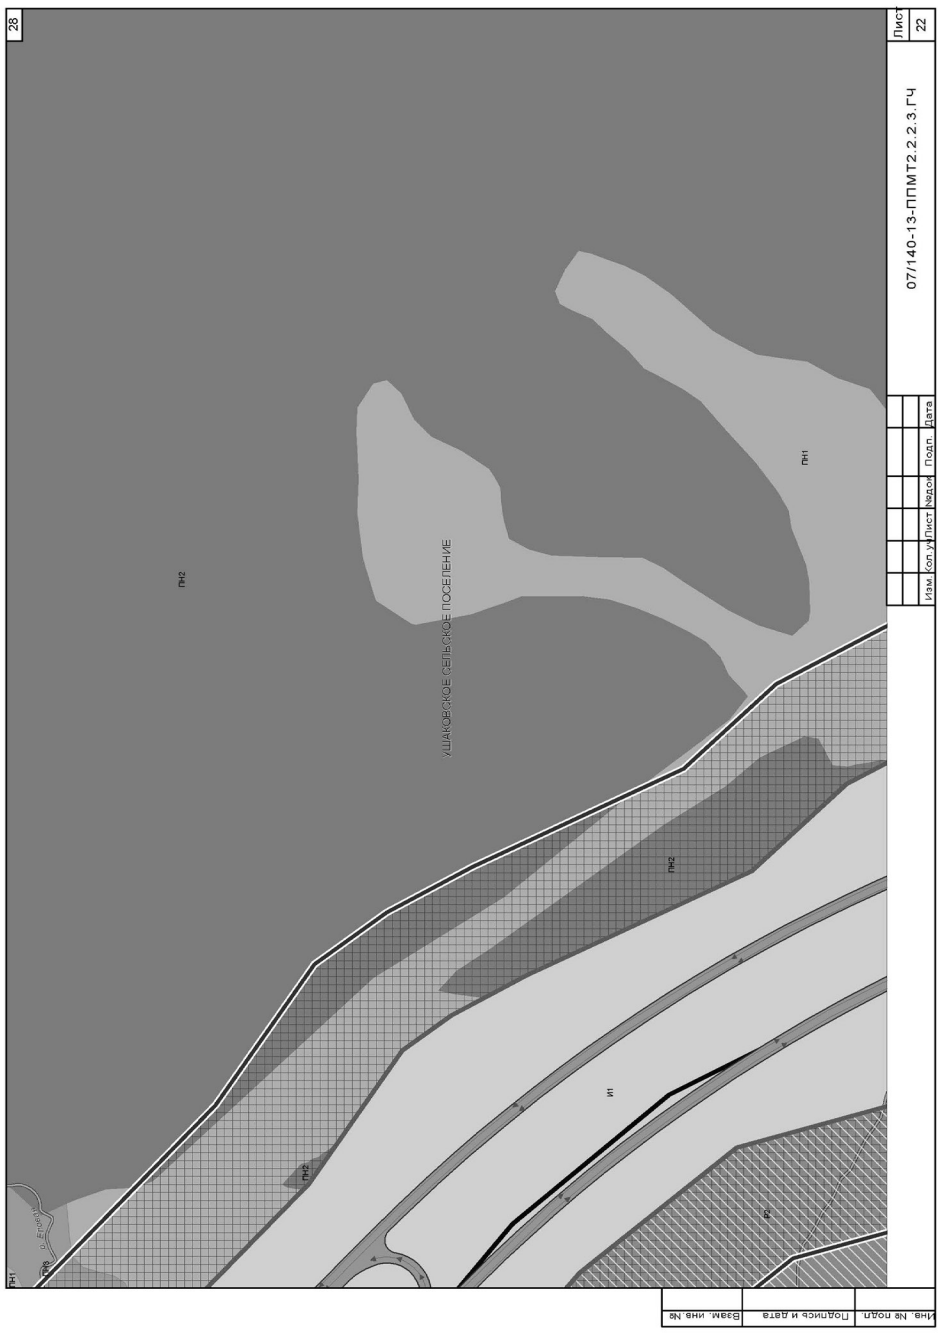

23
07/140-13-ППМТ2.2.2.3.ГЧ
Лист 17
Изм. Кол. уч. Лист №док. Подп. Дата
А
УШАКОВСКОЕ СЕЛЬСКОЕ ПОСЕЛЕНИЕ
ПН1
ПН2
Р6
СК2
Инв. № подл. | Подпись и дата | Взам. инв. №

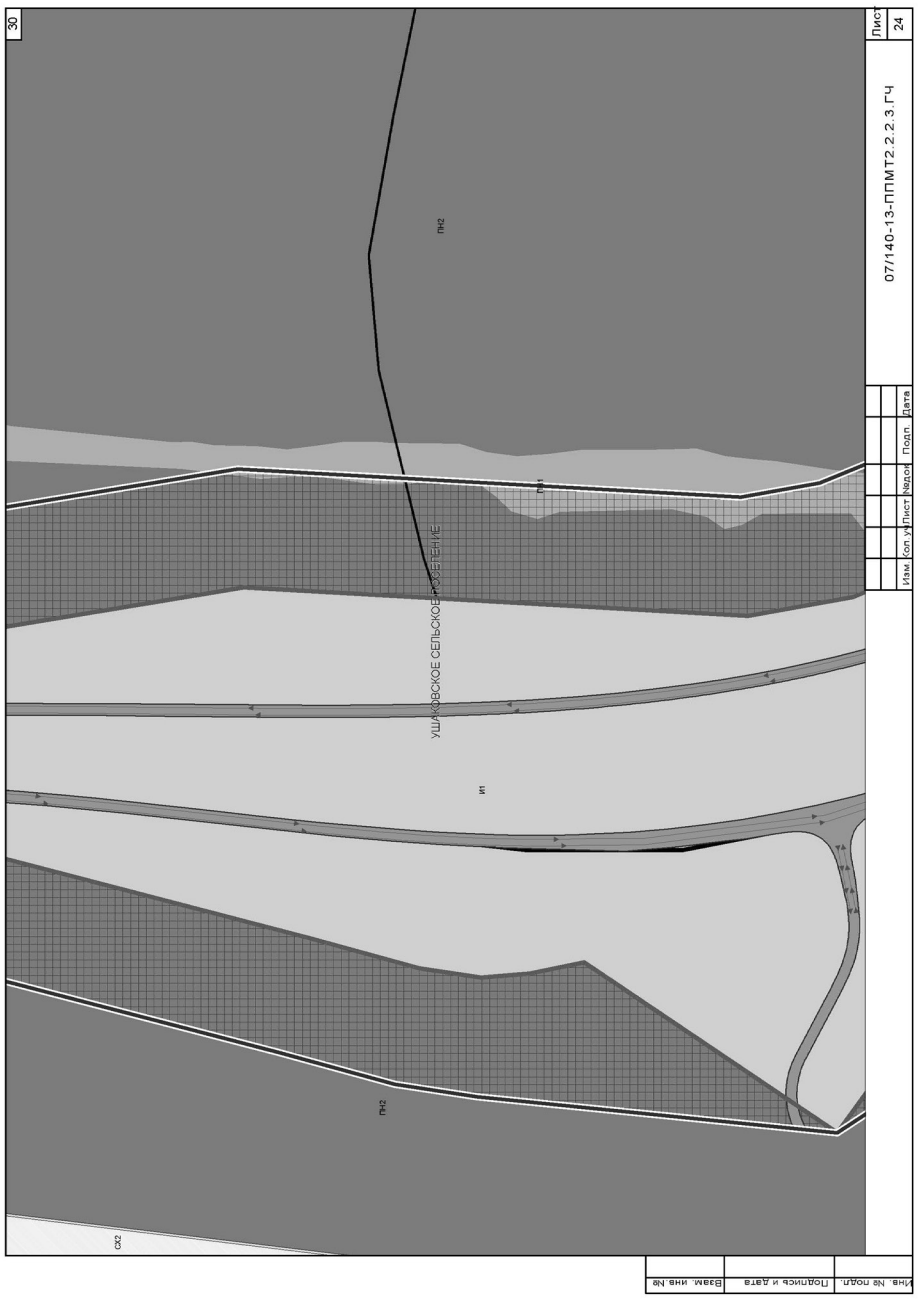

24
07/140-13-ППМТ2.2.2.3.ГЧ
Лист 18
Изм. Кол. уч. Лист Nдок. Подп. Дата
Инв. № подл. | Подпись и дата | Взам. инв. №
ПН2
Р3
И1
УШАКОВСКОЕ СЕЛЬСКОЕ ПОСЕЛЕНИЕ
ПН1

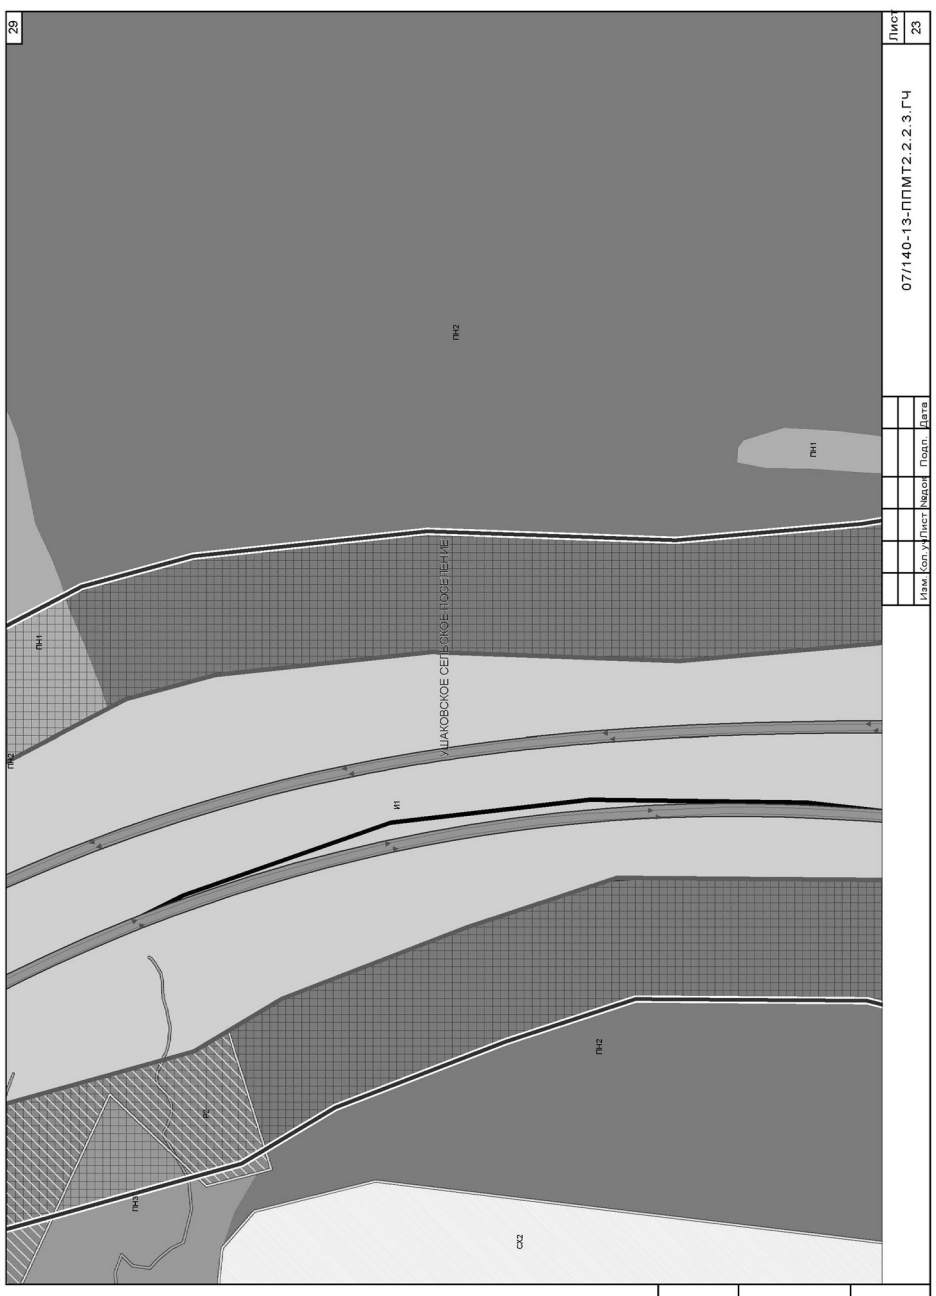

26
07/140-13-ППМТ2.2.2.3.ГЧ
Лист 20
Изм. Кол. уч. Лист Nдок. Подп. Дата
Инв. № подл. | Подпись и дата | Взам. инв. №
ПН1
ПН2
Р3
А
И1
ИТ2
СХ2
УШАКОВСКОЕ СЕЛЬСКОЕ ПОСЕЛЕНИЕ

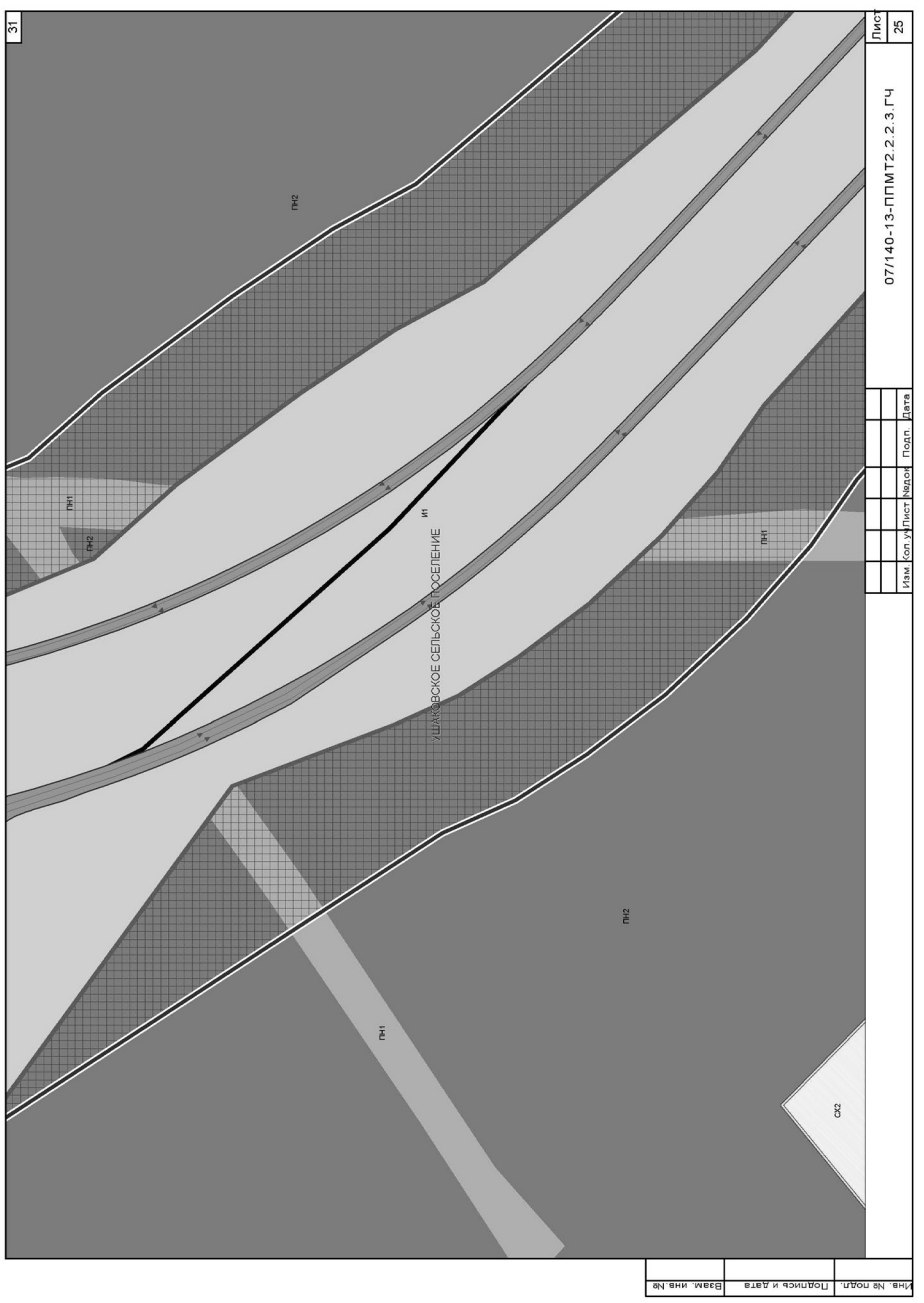

25
07/140-13-ППМТ2.2.2.3.ГЧ
Лист 19
Изм. Кол. уч. Лист Nдок. Подп. Дата
Инв. № подл. | Подпись и дата | Взам. инв. №
И1
ПН1
ПН2
УШАКОВСКОЕ СЕЛЬСКОЕ ПОСЕЛЕНИЕ

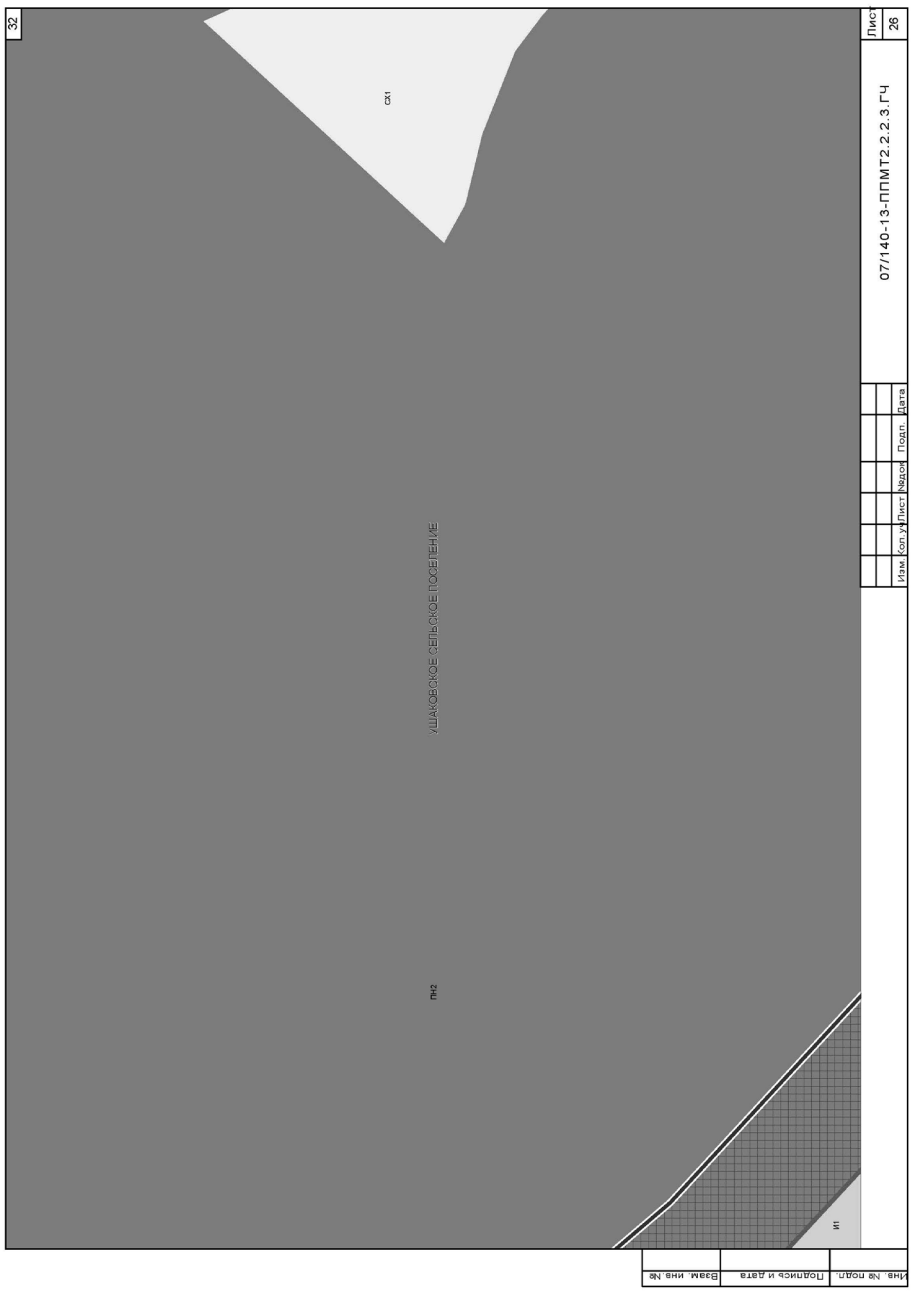

27
07/140-13-ППМТ2.2.2.3.ГЧ
Лист 21
Изм. Кол. уч. Лист Nдок. Подп. Дата
Инв. № подл. | Подпись и дата | Взам. инв. №
ПН1
ПН2
ПН3
ПН4
Р3
Р5
И1
ИТ2
СХ2
ОД1
Парковочный "Байкал"
ДНТ "Звездочка"
ДНТ "Байкальская жемчужина"
Р3 Водная станция морская школа
УШАКОВСКОЕ СЕЛЬСКОЕ ПОСЕЛЕНИЕ

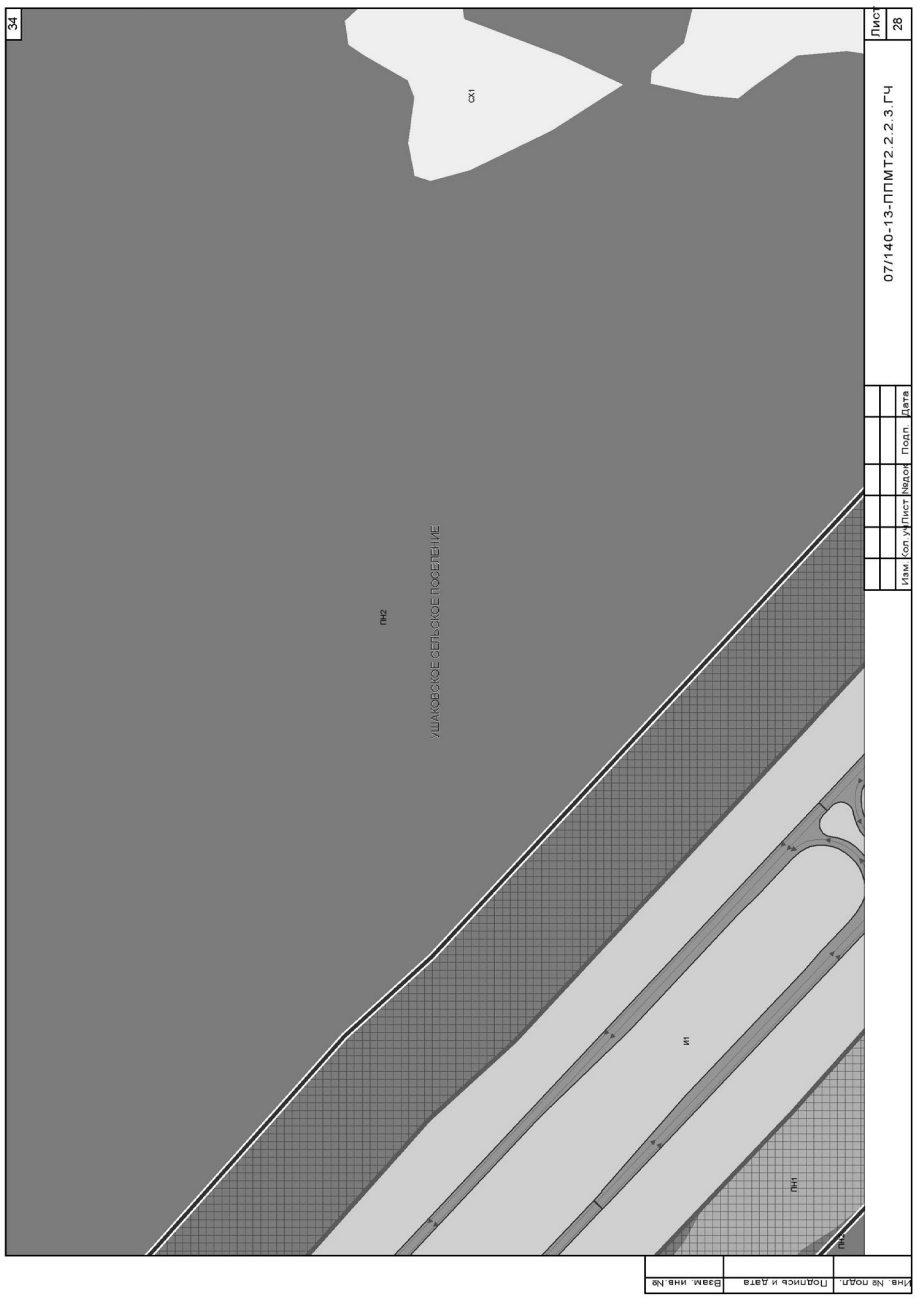

28
07/140-13-ППМТ2.2.2.3.ГЧ
Лист 22
Изм. Кол. уч. Лист Nдок. Подп. Дата
Инв. № подл. | Подпись и дата | Взам. инв. №
УШАКОВСКОЕ СЕЛЬСКОЕ ПОСЕЛЕНИЕ
ПН1
ПН2
И1
Р2

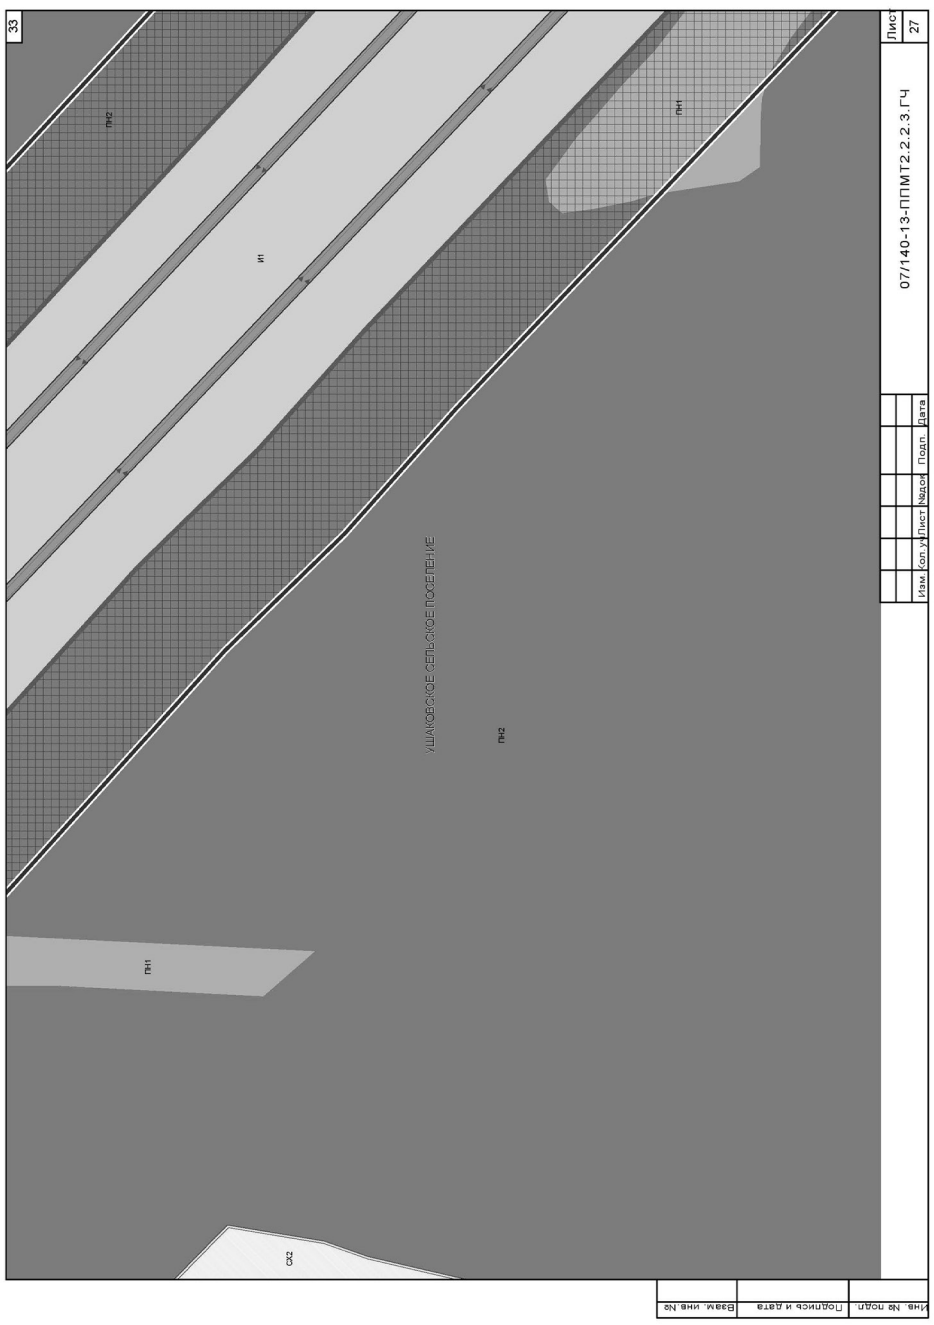

30
07/140-13-ППМТ2.2.2.3.ГЧ
Лист 24
Изм. Кол. уч. Лист Nдок. Подп. Дата
Инв. № подл. | Подпись и дата | Взам. инв. №
УШАКОВСКОЕ СЕЛЬСКОЕ ПОСЕЛЕНИЕ
ПН1
ПН2
И1
СХ2

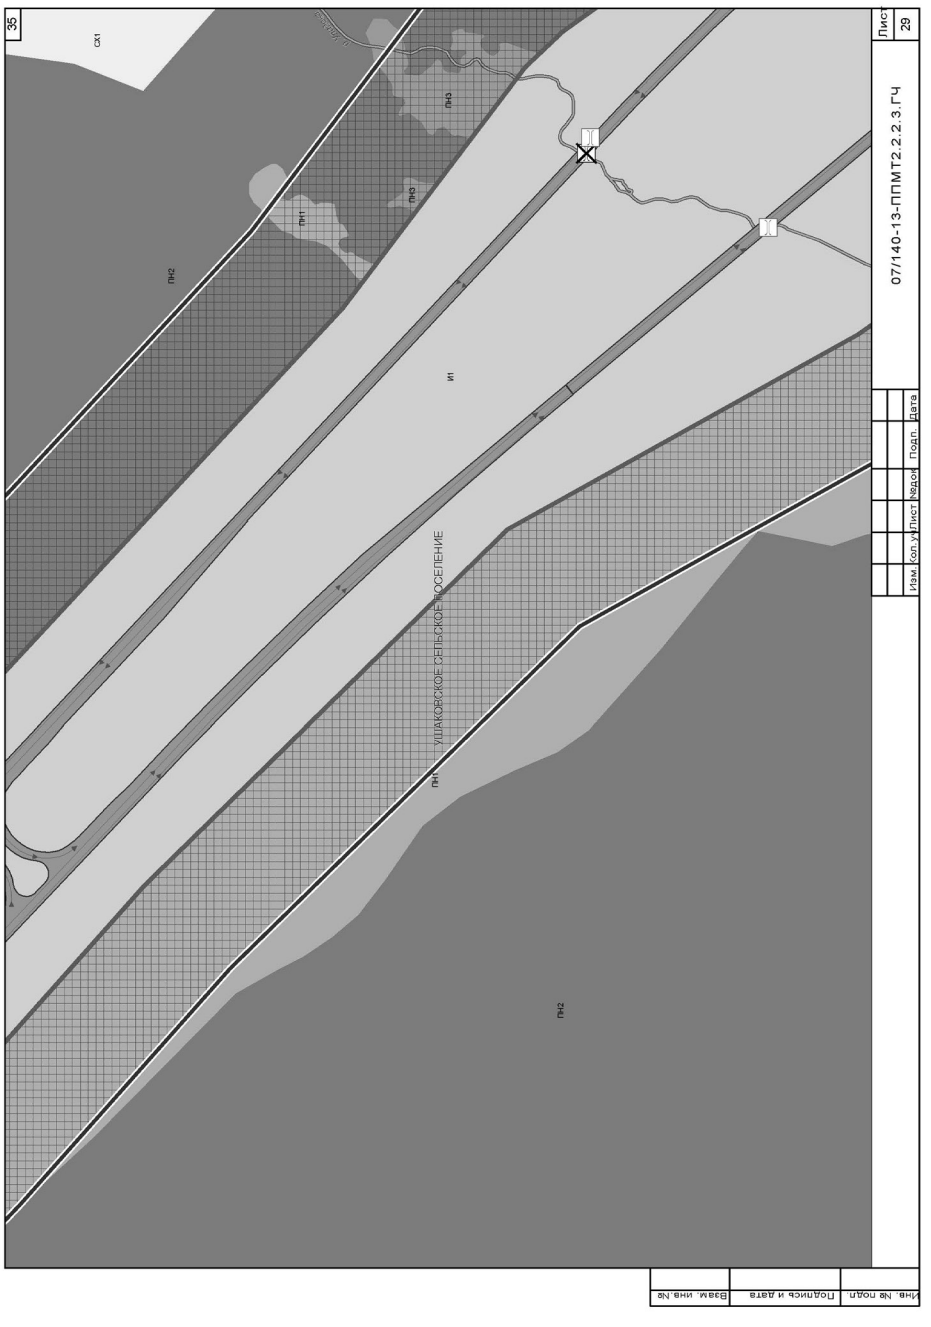

29
07/140-13-ППМТ2.2.2.3.ГЧ
Лист 23
Изм. Кол. уч. Лист Nдок. Подп. Дата
Инв. № подл. | Подпись и дата | Взам. инв. №
УШАКОВСКОЕ СЕЛЬСКОЕ ПОСЕЛЕНИЕ
ПН1
ПН2
И1
Р2
СХ2


31
07/140-13-ППМТ2.2.2.3.ГЧ
Лист 25
Изм. Кол. уч. Лист Nдок. Подп. Дата
Инв. № подл. | Подпись и дата | Взам. инв. №
УШАКОВСКОЕ СЕЛЬСКОЕ ПОСЕЛЕНИЕ
ПН1
ПН2
И1
СХ2

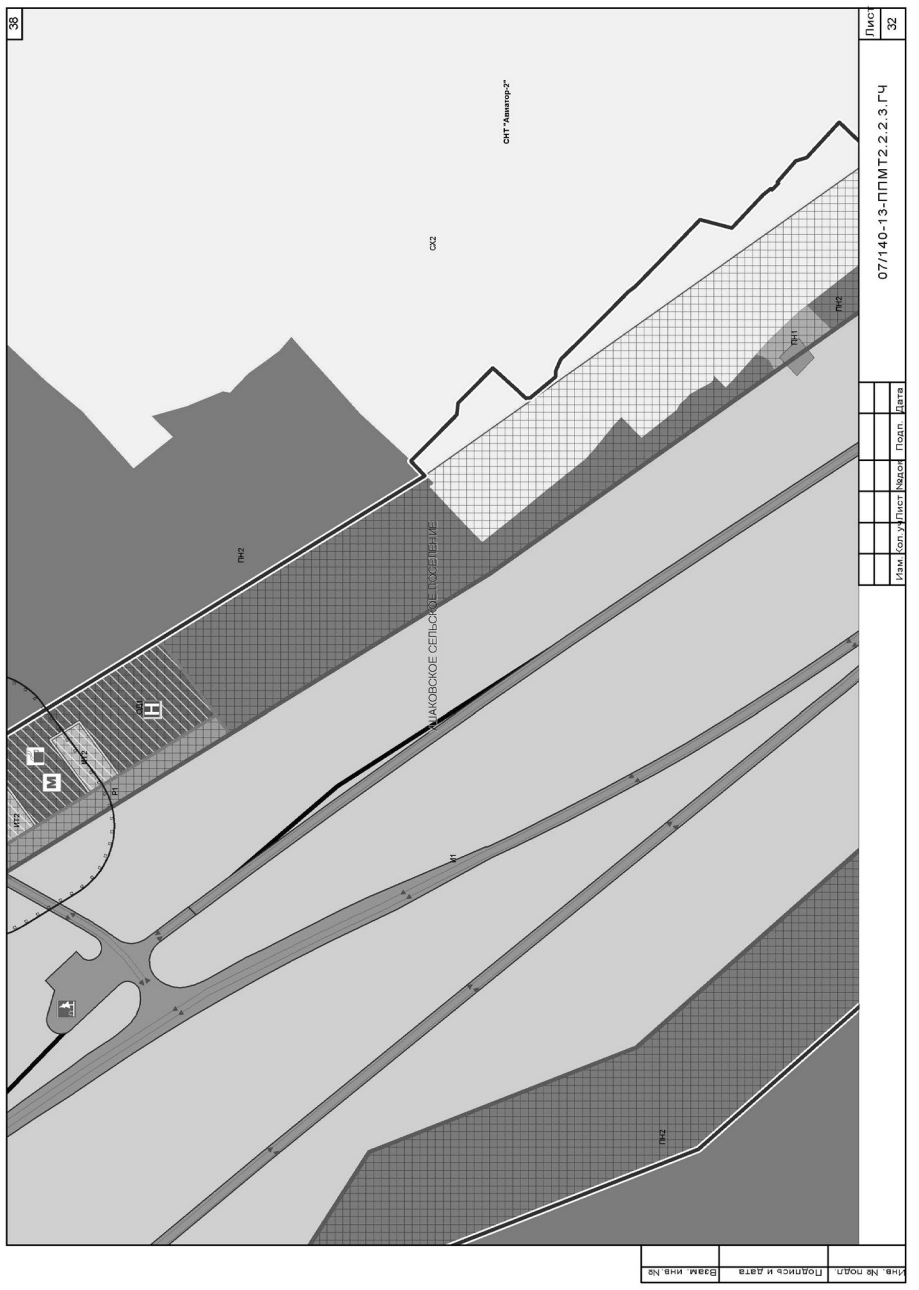

32
Лист 26
07/140-13-ППМТ2.2.2.3.ГЧ
Изм. Кол.уч. Лист №док. Подп. Дата
СХ1
ПН2
УШАКОВСКОЕ СЕЛЬСКОЕ ПОСЕЛЕНИЕ
И1
Инв. № подл. | Подпись и дата | Взам. инв. №

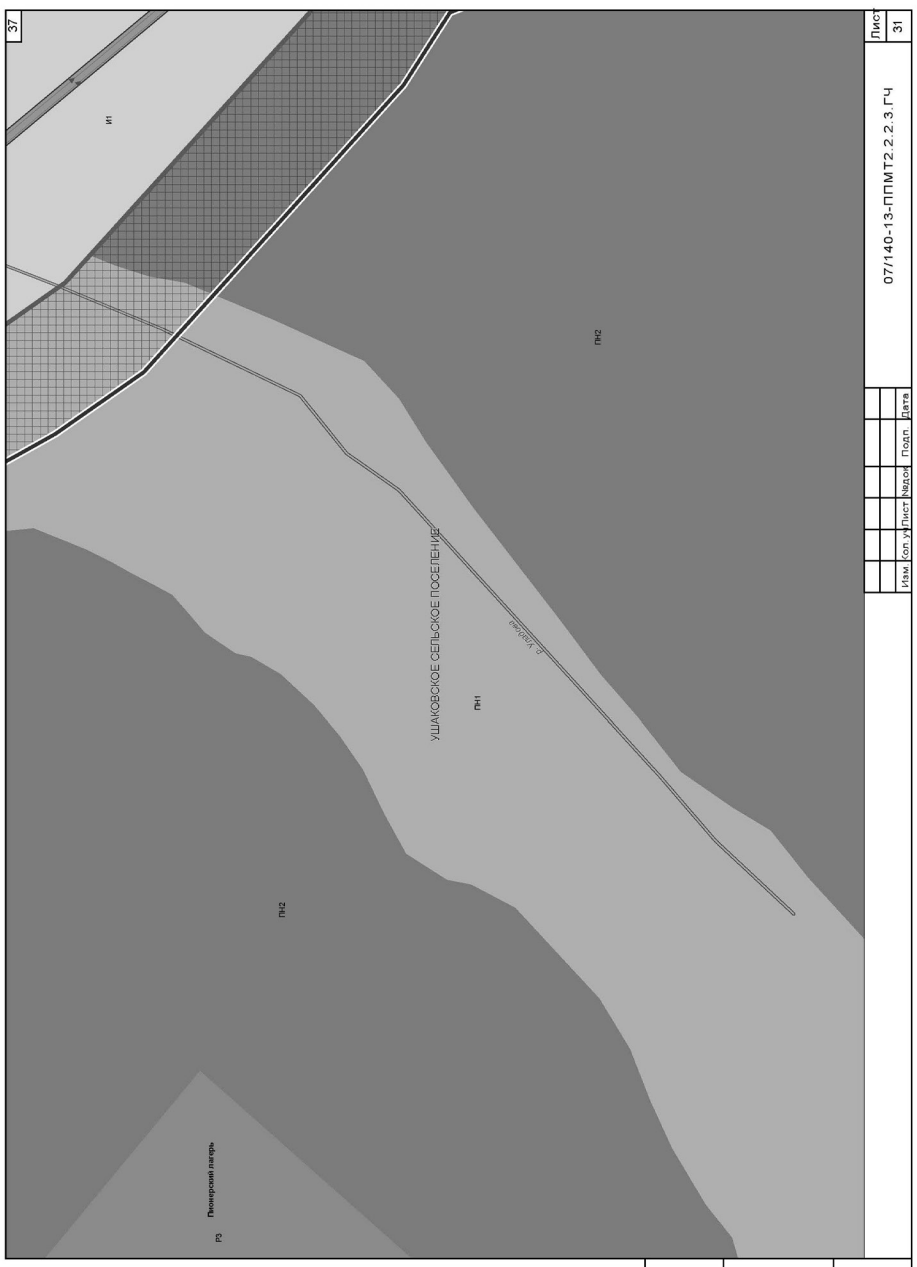

34
Лист 28
07/140-13-ППМТ2.2.2.3.ГЧ
Изм. Кол.уч. Лист №док. Подп. Дата
СХ1
ПН2
УШАКОВСКОЕ СЕЛЬСКОЕ ПОСЕЛЕНИЕ
И1
ПН1
Инв. № подл. | Подпись и дата | Взам. инв. №


33
Лист 27
07/140-13-ППМТ2.2.2.3.ГЧ
Изм. Кол.уч. Лист №док. Подп. Дата
ПН2
И1
ПН1
УШАКОВСКОЕ СЕЛЬСКОЕ ПОСЕЛЕНИЕ
ПН2
ПН1
СХ2
Инв. № подл. | Подпись и дата | Взам. инв. №

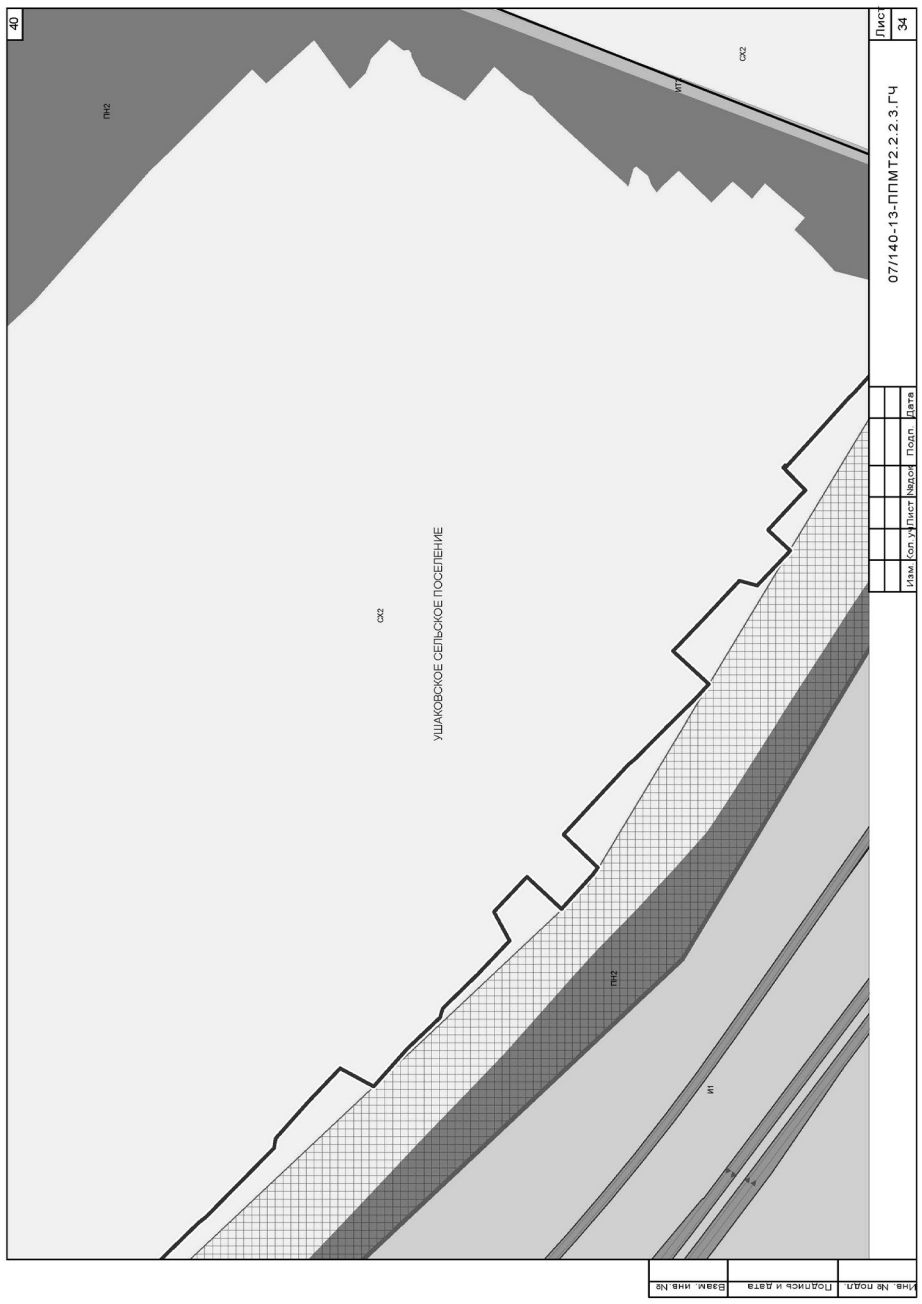

35
Лист 29
07/140-13-ППМТ2.2.2.3.ГЧ
Изм. Кол.уч. Лист №док. Подп. Дата
СХ1
ПН3
ПН1
ПН2
И1
ПН1 УШАКОВСКОЕ СЕЛЬСКОЕ ПОСЕЛЕНИЕ
ПН2
Инв. № подл. | Подпись и дата | Взам. инв. №

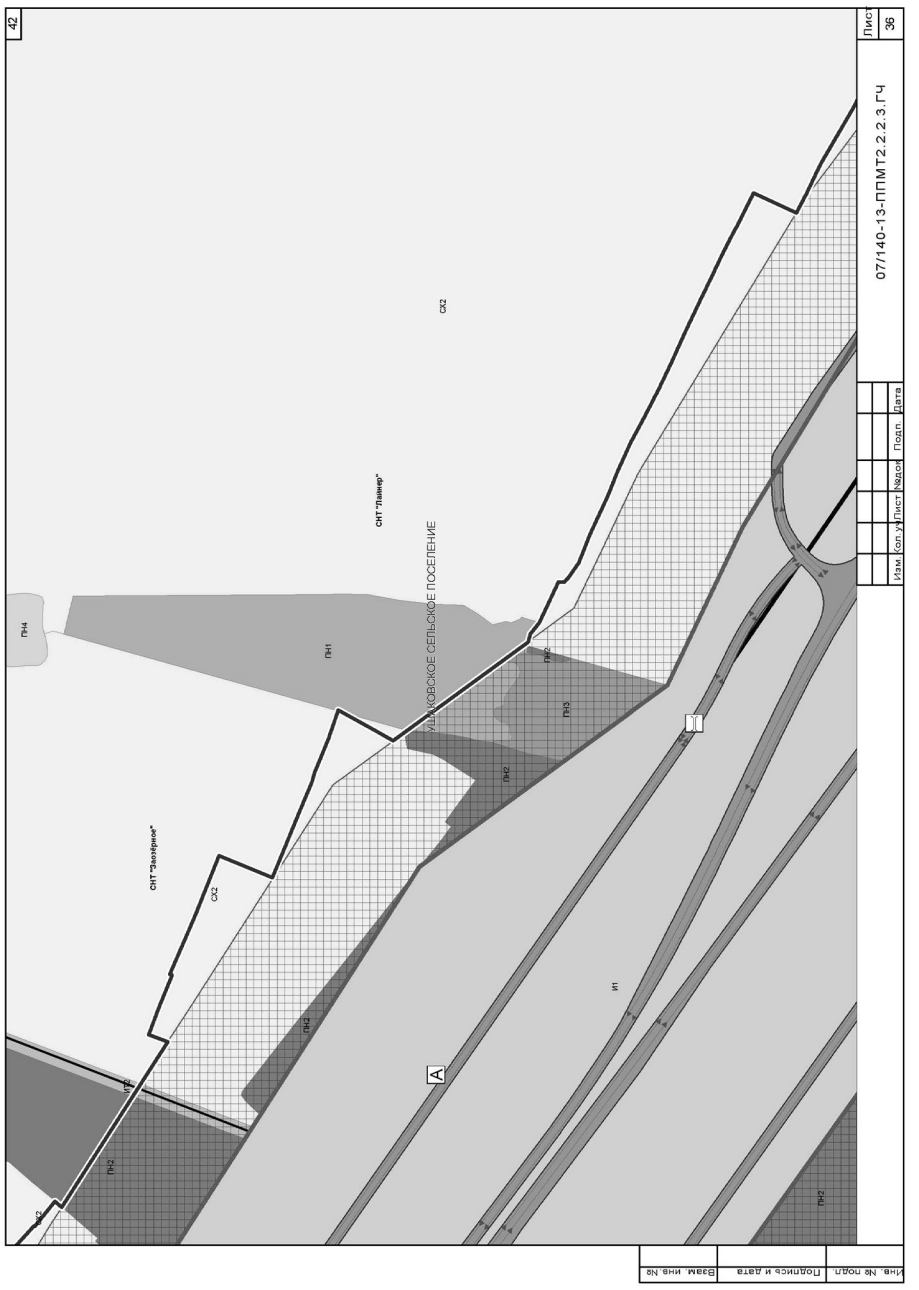

36
Лист 30
07/140-13-ППМТ2.2.2.3.ГЧ
Изм. Кол. уч. Лист №док. Подп. Дата
СХ2
ПН2
УШАКОВСКОЕ СЕЛЬСКОЕ ПОСЕЛЕНИЕ
ПН1
р. Углайова
СХ1
Инв. № подл. | Подпись и дата | Взам. инв. №

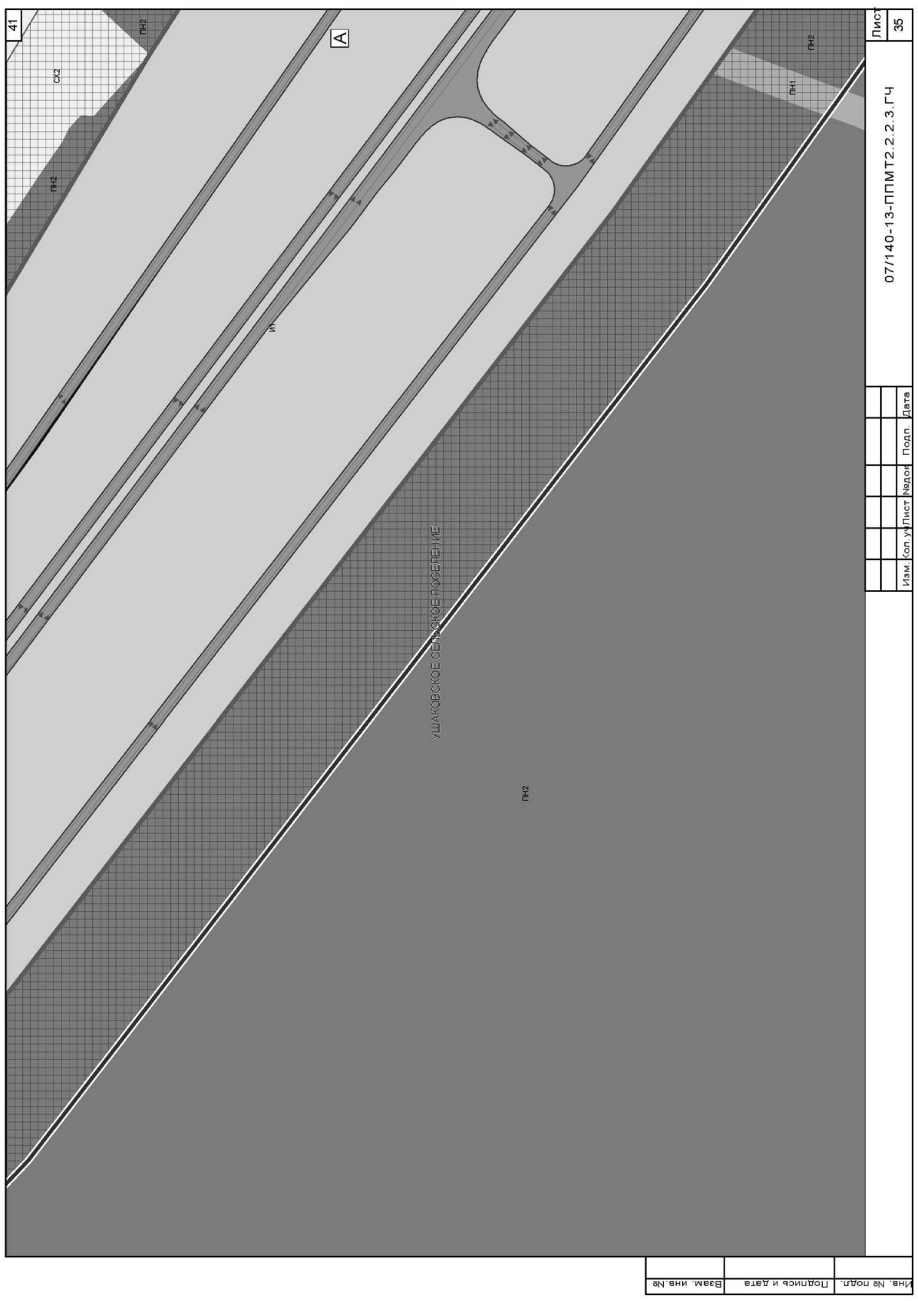

38
Лист 32
07/140-13-ППМТ2.2.2.3.ГЧ
СНТ "Авиатор-2"
СХ2
ПН2
ПН1
УШАКОВСКОЕ СЕЛЬСКОЕ ПОСЕЛЕНИЕ
ИТ2
И1
Инв. № подл. | Подпись и дата | Взам. инв. №

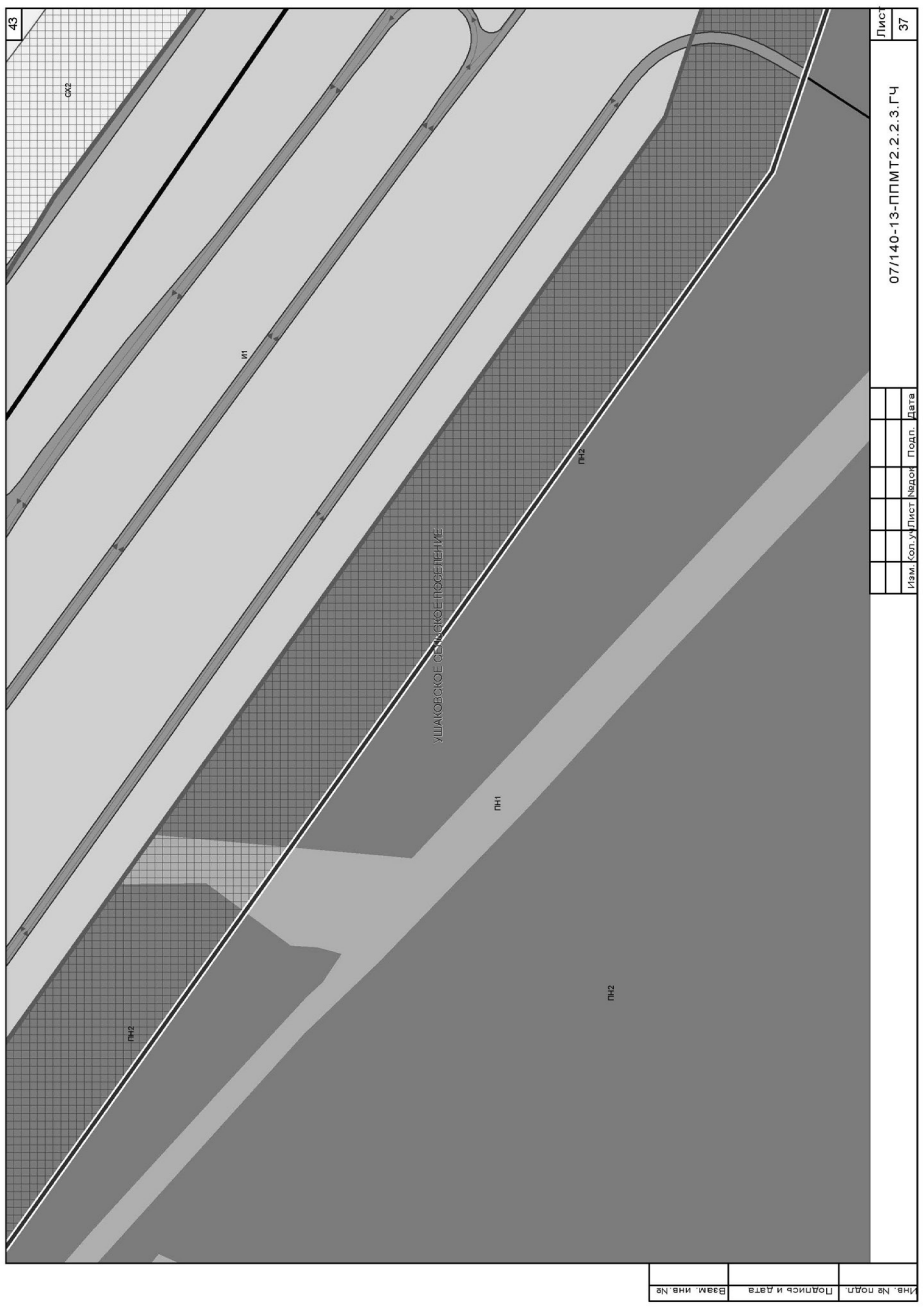

37
Лист 31
07/140-13-ППМТ2.2.2.3.ГЧ
Изм. Кол. уч. Лист №док. Подп. Дата
И1
ПН2
УШАКОВСКОЕ СЕЛЬСКОЕ ПОСЕЛЕНИЕ
ПН1
р. Углайова
ПЗ
Пионерский лагерь
Инв. № подл. | Подпись и дата | Взам. инв. №

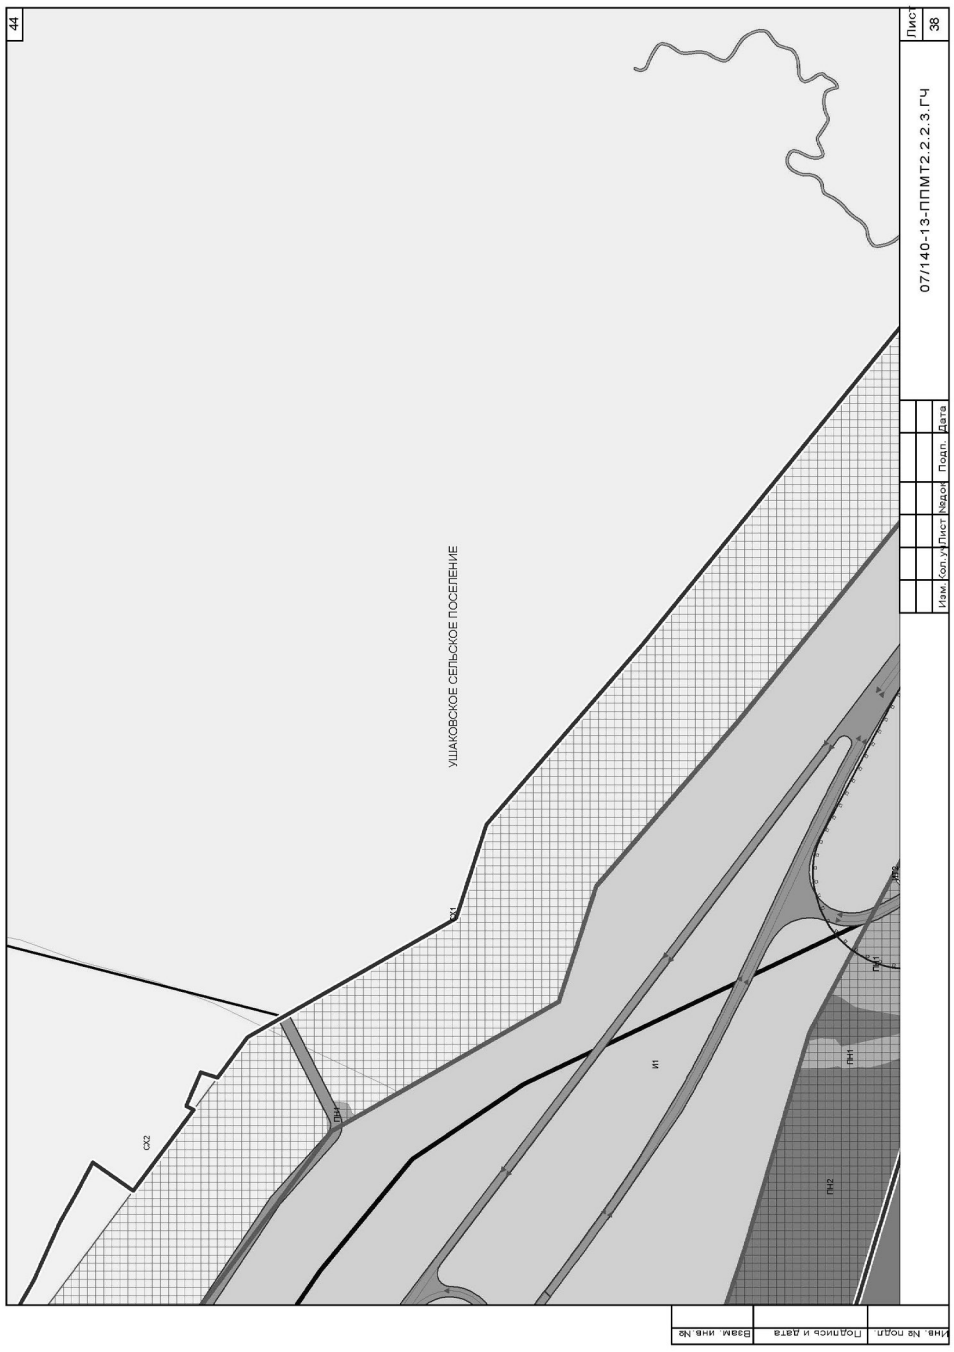

39
Лист 33
07/140-13-ППМТ2.2.2.3.ГЧ
Изм. Кол. уч. Лист №док. Подп. Дата
СХ2
ПН2
УШАКОВСКОЕ СЕЛЬСКОЕ ПОСЕЛЕНИЕ
ПН1
ИТ2
Инв. № подл. | Подпись и дата | Взам. инв. №

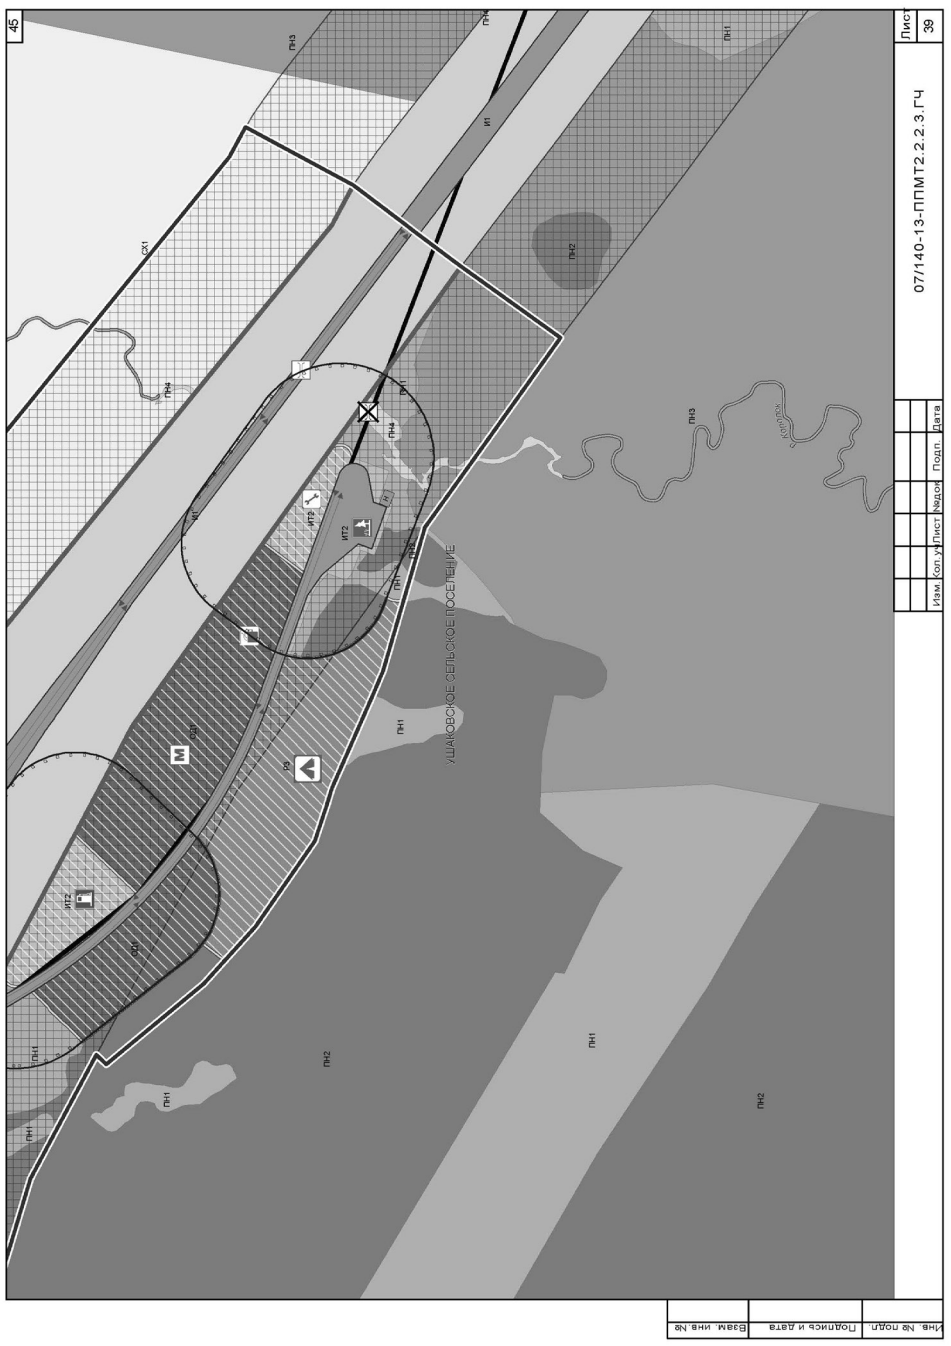

40
Лист 34
07/140-13-ППМТ2.2.2.3.ГЧ
Изм. Кол. уч. Лист №док. Подп. Дата
Инв. № подл. Подпись и дата Взам. инв. №
СХ2
ПН2
И1
МТ
УШАКОВСКОЕ СЕЛЬСКОЕ ПОСЕЛЕНИЕ


42
Лист 36
07/140-13-ППМТ2.2.2.3.ГЧ
Изм. Кол. уч. Лист №док. Подп. Дата
Инв. № подл. Подпись и дата Взам. инв. №
СНТ "Лавинер"
СНТ "Заозёрное"
СХ2
ПН1
ПН2
ПН3
ПН4
И1
А
УШАКОВСКОЕ СЕЛЬСКОЕ ПОСЕЛЕНИЕ


41
Лист 35
07/140-13-ППМТ2.2.2.3.ГЧ
Изм. Кол. уч. Лист №док. Подп. Дата
Инв. № подл. Подпись и дата Взам. инв. №
СХ2
ПН1
ПН2
И1
А
УШАКОВСКОЕ СЕЛЬСКОЕ ПОСЕЛЕНИЕ


43
Лист 37
07/140-13-ППМТ2.2.2.3.ГЧ
Изм. Кол. уч. Лист №док. Подп. Дата
Инв. № подл. Подпись и дата Взам. инв. №
СХ2
ПН1
ПН2
И1
УШАКОВСКОЕ СЕЛЬСКОЕ ПОСЕЛЕНИЕ





Экз №____

Линейный объект регионального значения – автомобильная дорога Иркутск-Листвянка в Иркутском районе Иркутской области

ПРОЕКТ ПЛАНИРОВКИ И МЕЖЕВАНИЯ ТЕРРИТОРИИ

Основная часть проекта планировки территории
Часть 2. Графическая часть
Книга 2. Участок автомобильной дороги Иркутск-Листвянка км 12 – км 29
Раздел 2. Схема использования территории в период подготовки проекта планировки. М 1:2 000

07/140-13-ППМТ2.2.2.2

Том 2.2.2.2

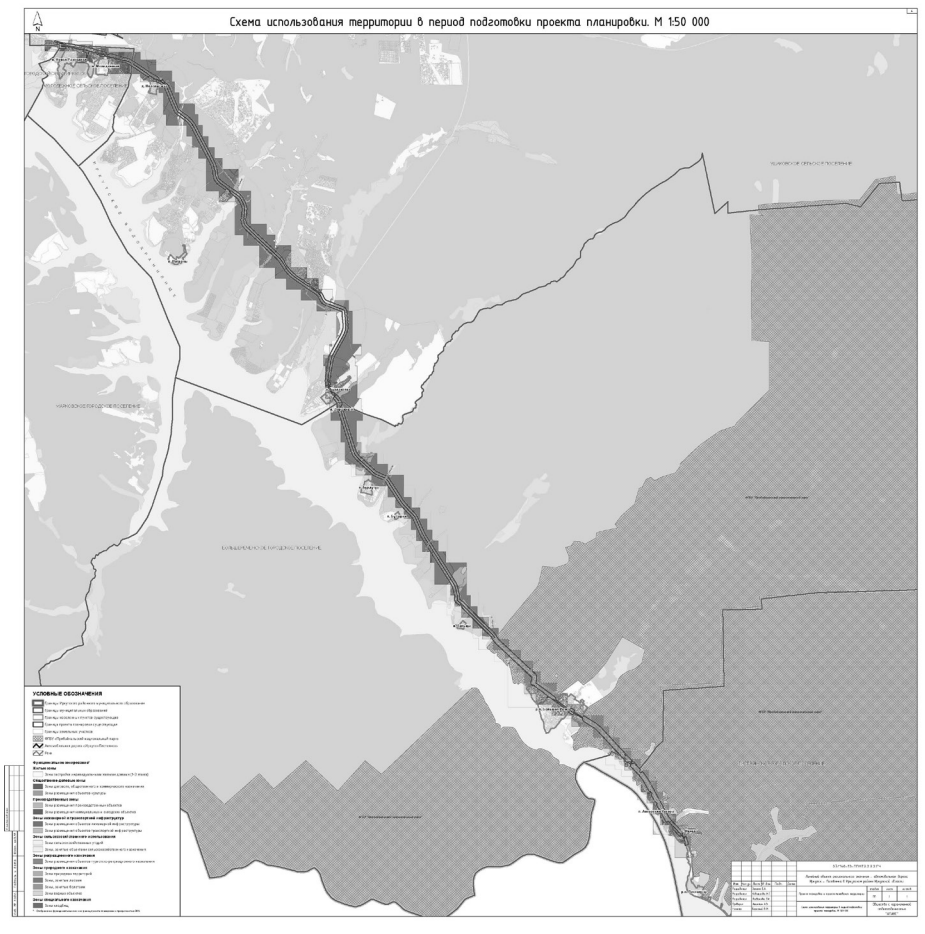
2014

Состав проекта

№п/п	Обозначение	Наименование
1	07/140-13-ППМТ1.1.2	Том 1. Основная часть проекта планировки территории
		Часть 1 Положение о размещении линейного объекта, о размещении объектов капитального строительства регионального значения
2	07/140-13-ППМТ1.2.2	Том 1. Основная часть проекта планировки территории
		Часть 2. Графическая часть
3	07/140-13-ППМТ1.2.2.1	Раздел 1. Чертеж планировки территории. Красные линии и границы зон размещения проектируемой автомобильной дороги общего пользования регионального значения и придорожных полос. М 1:2 000
4	07/140-13-ППМТ1.2.2.2	Раздел 2. Чертеж планировки территории. Линии, обозначающие дороги, улицы, проезды, объекты транспортной инфраструктуры. Границы зон планируемого размещения объектов регионального значения, объектов местного значения. М 1:2 000
5	07/140-13-ППМТ1.2.2.3	Раздел 3. Чертеж планировки территории. Линии, обозначающие линии связи, объекты инженерной инфраструктуры. М 1:2 000
6	07/140-13-ППМТ2.1.2.1	Том 2. Материалы по обоснованию проекта планировки территории
		Часть 1.1 Пояснительная записка
7	07/140-13-ППМТ2.1.2.2	Том 2. Материалы по обоснованию проекта планировки территории
		Часть 1.2 Инженерно-технические мероприятия гражданской обороны. Мероприятия по предупреждению чрезвычайных ситуаций природного и техногенного характера
8	07/140-13-ППМТ2.2.2	Том 2. Материалы по обоснованию проекта планировки территории
		Часть 2. Графическая часть
9	07/140-13-ППМТ2.2.2.1	Раздел 1. Схема расположения элемента планировочной структуры. М 1:25 000
10	07/140-13-ППМТ2.2.2.2	Раздел 2. Схема использования территории в период подготовки проекта планировки. М 1:2 000
11	07/140-13-ППМТ2.2.2.3	Раздел 3. Схема размещения автомобильной дороги общего пользования регионального значения с расположением мест транспортных развязок и пересечений, мест предполагаемого размещения объектов дорожного сервиса, иных зданий и сооружений, необходимых для содержания дороги регионального значения. Схема движения транспорта на соответствующей территории. М 1:2 000
12	07/140-13-ППМТ2.2.2.4	Раздел 4. Схема границ зон с особыми условиями использования территории. М 1:2 000
13	07/140-13-ППМТ2.2.2.5	Раздел 5. Схема вертикальной планировки и инженерной подготовки территории. М 1:2 000
14	07/140-13-ППМТ2.2.2.6	Раздел 6. Схема территорий, подверженных риску возникновения чрезвычайных ситуаций. М 1:50 000
15	07/140-13-ППМТ3.1.2	Том 3. Проект межевания территории
		Часть 1. Пояснительная записка
16	07/140-13-ППМТ3.2.2	Том 3. Проект межевания территории
		Часть 2. Графическая часть

Содержание

Обозначение	Наименование	Примечание
07/140-13-ППМТ2.2.2.2.СП	Состав проекта	2
07/140-13-ППМТ2.2.2.2.С	Содержание	3
07/140-13-ППМТ2.2.2.2.ГЧ	Схема использования территории в период подготовки проекта планировки. М 1:50 000	4
07/140-13-ППМТ2.2.2.2.ГЧ	Схема расположения листов	5
07/140-13-ППМТ2.2.2.2.ГЧ	Условные обозначения	6
07/140-13-ППМТ2.2.2.2.ГЧ	Схема использования территории в период подготовки проекта планировки. М 1:2 000	7-45



6

УСЛОВНЫЕ ОБОЗНАЧЕНИЯ

- Границы Иркутского районного муниципального образования
- Границы муниципальных образований
- Границы населенных пунктов существующие
- Граница проекта планировки существующая
- Границы земельных участков
- Автомобильная дорога «Иркутск-Листвянка»
- Строения
- Реки

Функциональное зонирование

Жилые зоны
- Зоны застройки индивидуальными жилыми домами (1-3 этажа)

Общественно-деловые зоны
- Зоны делового, общественного и коммерческого назначения
- Зоны размещения объектов культуры

Производственные зоны
- Зоны размещения производственных объектов
- Зоны размещения коммунальных и складских объектов

Зоны инженерной и транспортной инфраструктур
- Зоны размещения объектов инженерной инфраструктуры
- Зоны размещения объектов транспортной инфраструктуры

Зоны сельскохозяйственного использования
- Зоны сельскохозяйственных угодий
- Зоны, занятые объектами сельскохозяйственного назначения

Зоны рекреационного назначения
- Зоны размещения объектов туристско-рекреационного назначения

Зоны природного назначения
- Зоны природных территорий
- Зоны, занятые лесами
- Зоны, занятые болотами
- Зоны водных объектов

Зоны специального назначения
- Зоны кладбищ

Экспликация

Объекты транспортной инфраструктуры
- Автозаправочная станция
- Автобусная остановка
- Мост

Объекты инженерной инфраструктуры
- Трансформаторная подстанция

Объекты социальной инфраструктуры
- Кафе
- Магазин продовольственный
- Торговый комплекс
- Гостиница
- База отдыха, профилакторий
- Фельдшерско-акушерский пункт
- Дом культуры и творчества
- Монумент

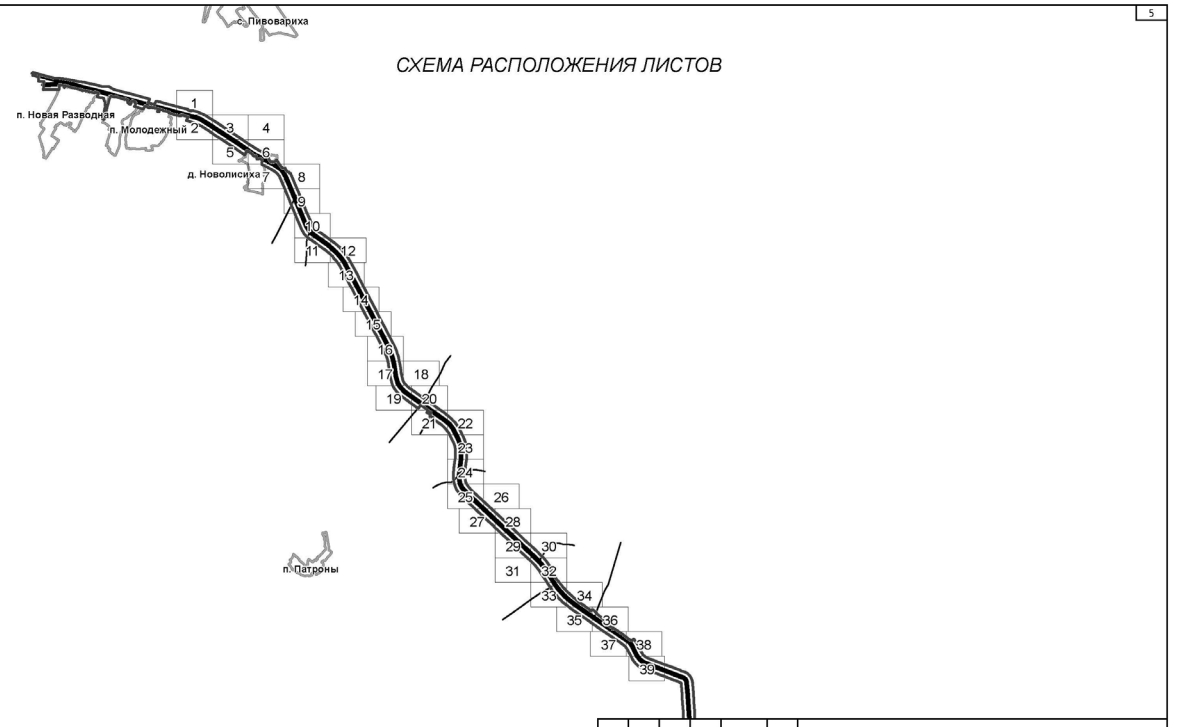
Изм.	Колич.	Лист	№ док.	Подп.	Дата	07/140-13-ППМТ2.2.2.2.ГЧ		
Разработал		Зеленя Е.А.				Линейный объект регионального значения - автомобильная дорога Иркутск - Листвянка в Иркутском районе Иркутской области		
Разработал		Кобцарова К.С.				Проект планировки и проект межевания территории	стадия	лист	листов
Разработал		Лобанова Е.И.					ПП	1	1
Проверил		Ашихмин А.В.				Условные обозначения	Общество с ограниченной ответственностью "АЛАНС"		
Н.контр.		Березный В.М.							

Согласовано

Инв. № подл. | Подпись и дата | Взам. инв.№

5

СХЕМА РАСПОЛОЖЕНИЯ ЛИСТОВ

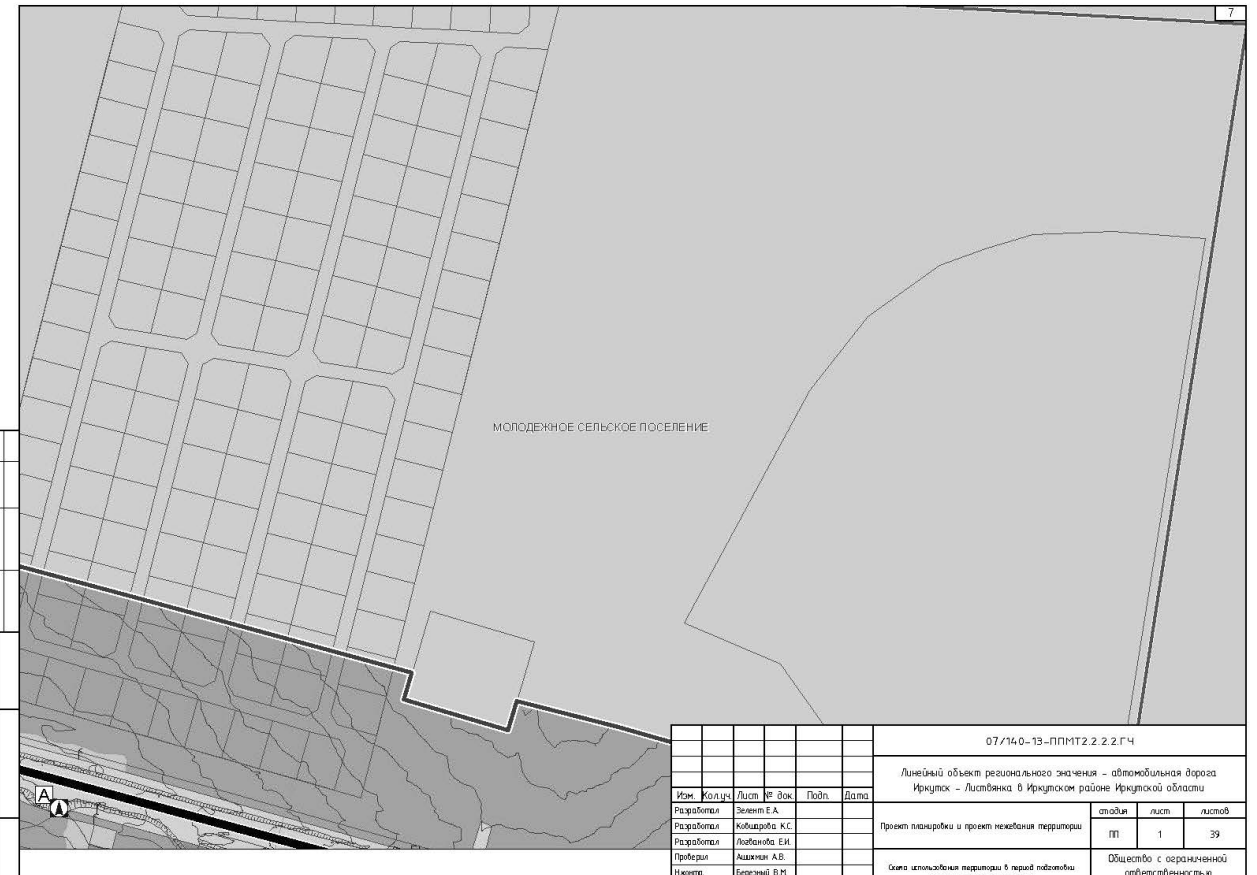


Изм.	Колич.	Лист	№ док.	Подп.	Дата	07/140-13-ППМТ2.2.2.2.ГЧ		
Разработал		Зеленя Е.А.				Линейный объект регионального значения - автомобильная дорога Иркутск - Листвянка в Иркутском районе Иркутской области		
Разработал		Кобцарова К.С.				Проект планировки и проект межевания территории	стадия	лист	листов
Разработал		Лобанова Е.И.					ПП	1	1
Проверил		Ашихмин А.В.				Схема расположения листов	Общество с ограниченной ответственностью "АЛАНС"		
Н.контр.		Березный В.М.							

Согласовано

Инв. № подл. | Подпись и дата | Взам. инв.№

7



Изм.	Колич.	Лист	№ док.	Подп.	Дата	07/140-13-ППМТ2.2.2.2.ГЧ		
Разработал		Зеленя Е.А.				Линейный объект регионального значения - автомобильная дорога Иркутск - Листвянка в Иркутском районе Иркутской области		
Разработал		Кобцарова К.С.				Проект планировки и проект межевания территории	стадия	лист	листов
Разработал		Лобанова Е.И.					ПП	1	39
Проверил		Ашихмин А.В.				Схема использования территории в период подготовки проекта планировки. М 1:2 000	Общество с ограниченной ответственностью "АЛАНС"		
Н.контр.		Березный В.М.							

Копировал Формат А3

Согласовано

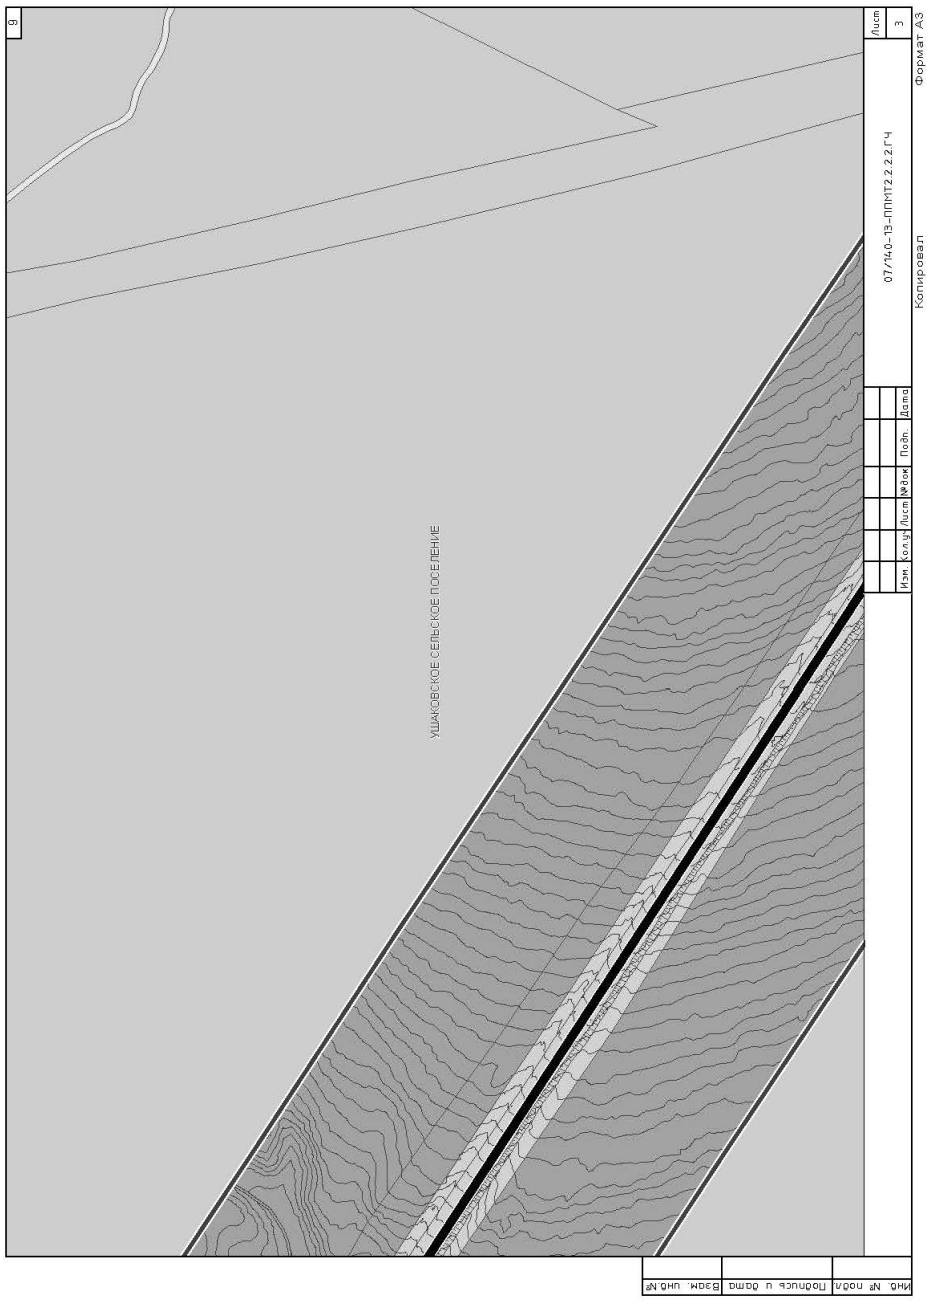
Инв. № подл. | Подпись и дата | Взам. инв.№

8

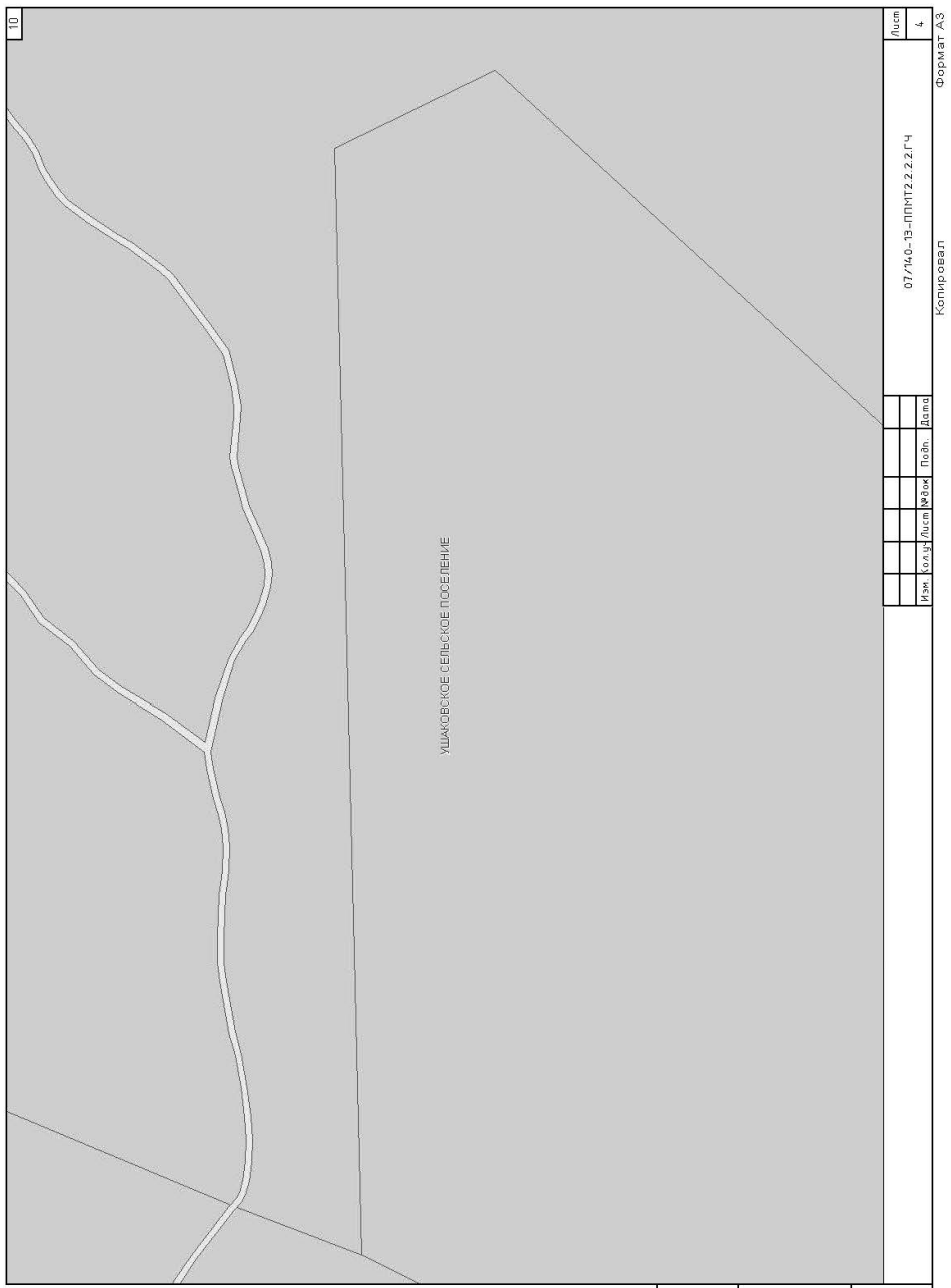


Изм.	Кол.уч.	Лист	№док.	Подп.	Дата	07/140-13-ППМТ2.2.2.2.ГЧ	Лист 2

Копировал Формат А3

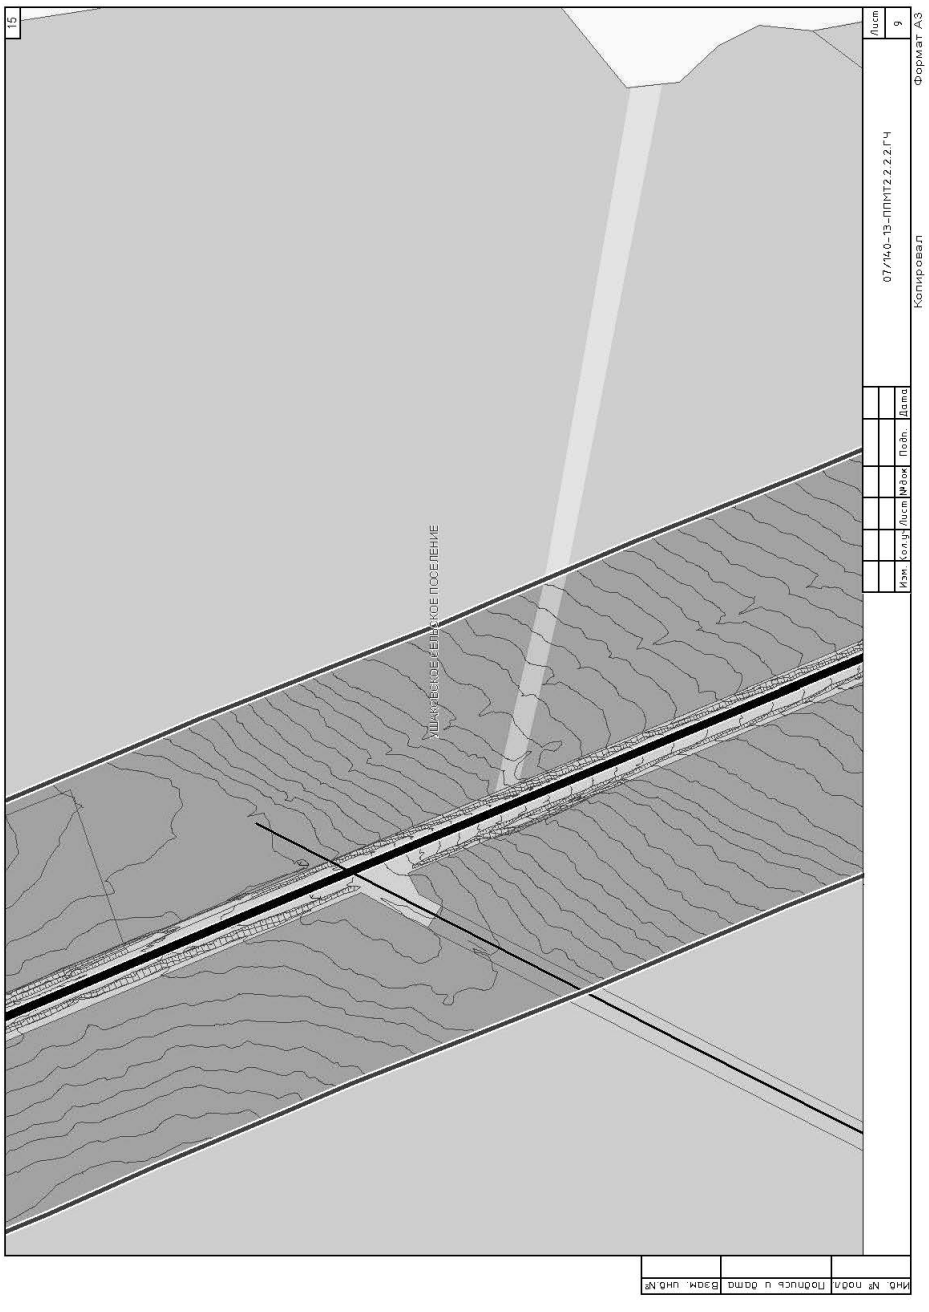

9
УШАКОВСКОЕ СЕЛЬСКОЕ ПОСЕЛЕНИЕ
07/140-13-ППМТ2.2.2.ГЧ
Лист 3
Формат А3
Копировал
Изм. Кол.уч. Лист №док. Подп. Дата
Инв. № подл. | Подпись и дата | Взам. инв.№

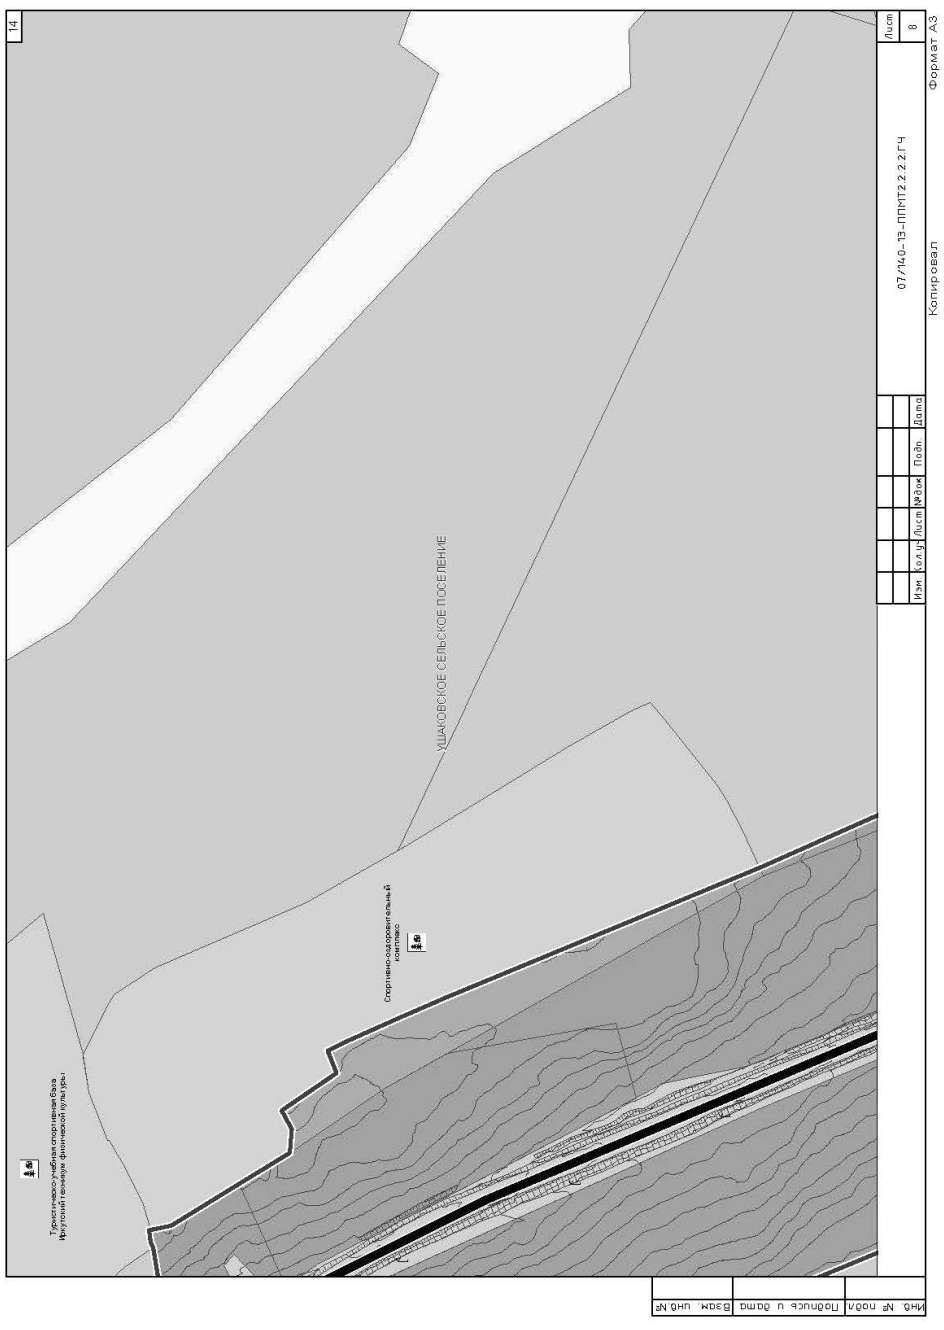

11
д. Новолисиха
УШАКОВСКОЕ СЕЛЬСКОЕ ПОСЕЛЕНИЕ
Питомник ГКУ ИОКИНКС
07/140-13-ППМТ2.2.2.ГЧ
Лист 5
Формат А3
Копировал
Изм. Кол.уч. Лист №док. Подп. Дата
Инв. № подл. | Подпись и дата | Взам. инв.№

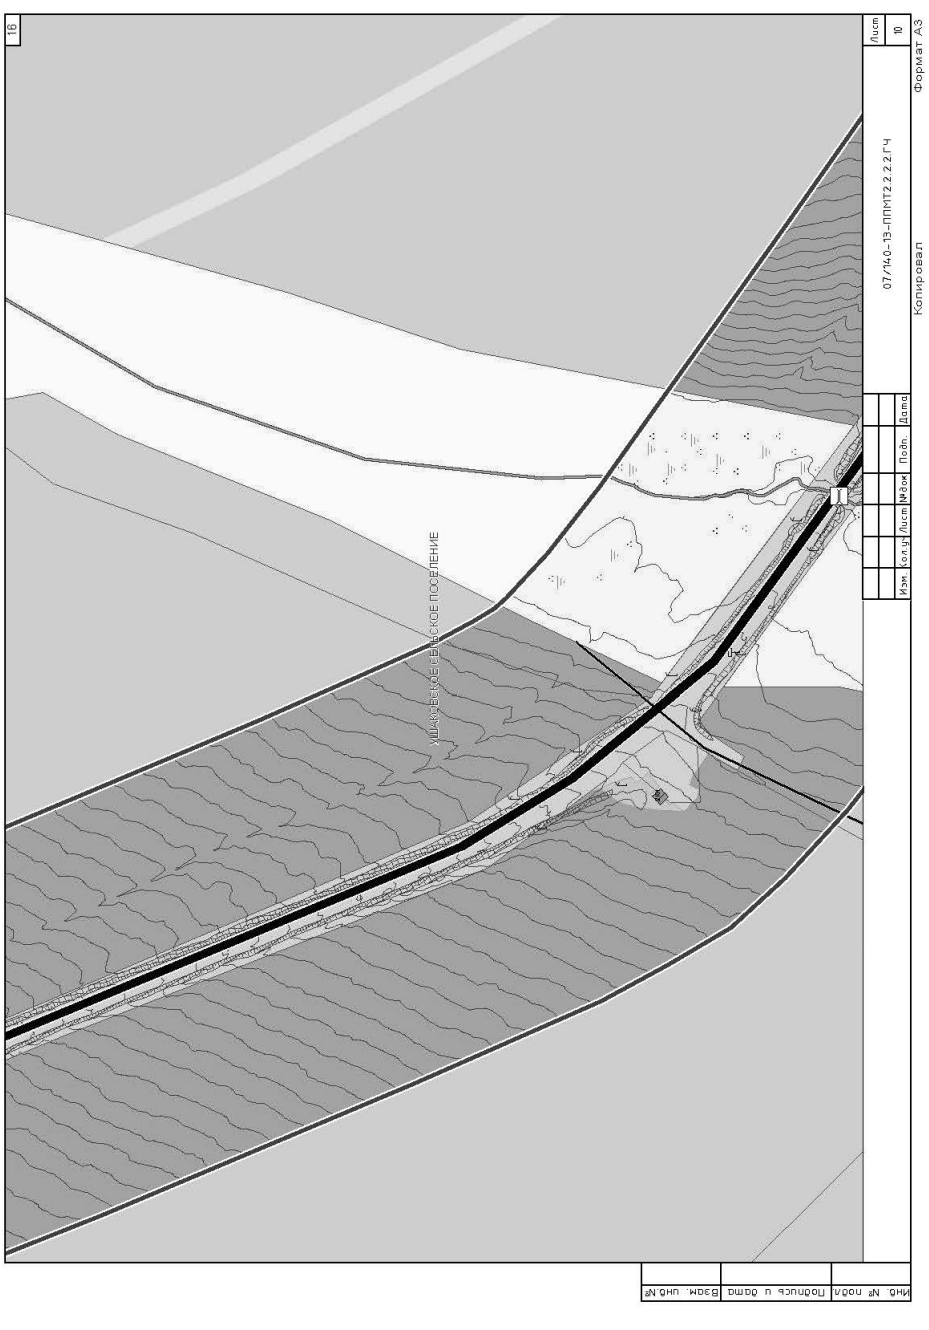

10
УШАКОВСКОЕ СЕЛЬСКОЕ ПОСЕЛЕНИЕ
07/140-13-ППМТ2.2.2.ГЧ
Лист 4
Формат А3
Копировал
Изм. Кол.уч. Лист №док. Подп. Дата
Инв. № подл. | Подпись и дата | Взам. инв.№

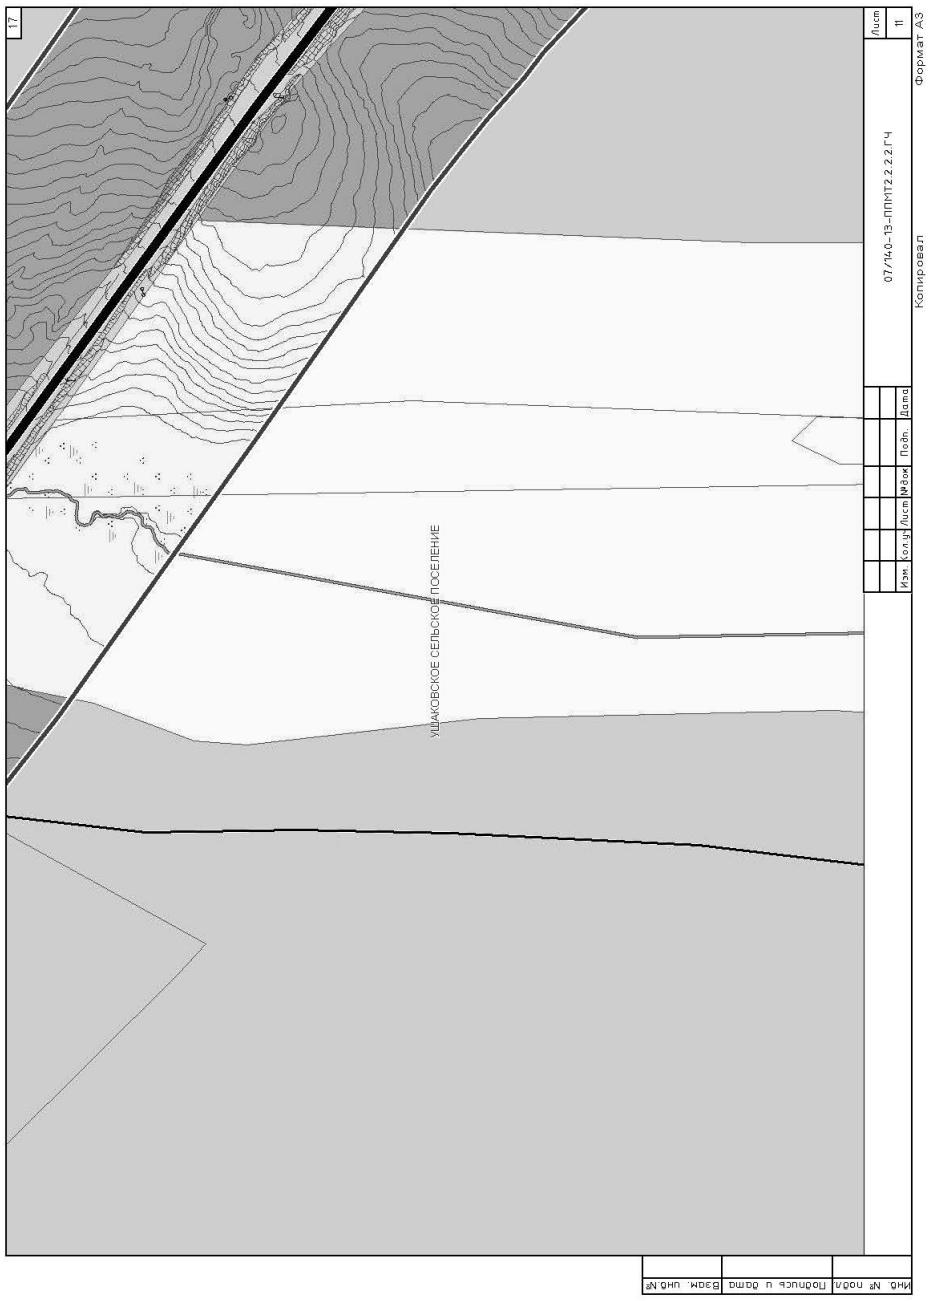

12
Туристическо-учебная спортивная база Южного федерального университета физической культуры
д. Новолисиха
УШАКОВСКОЕ СЕЛЬСКОЕ ПОСЕЛЕНИЕ
07/140-13-ППМТ2.2.2.ГЧ
Лист 6
Формат А3
Копировал
Изм. Кол.уч. Лист №док. Подп. Дата
Инв. № подл. | Подпись и дата | Взам. инв.№

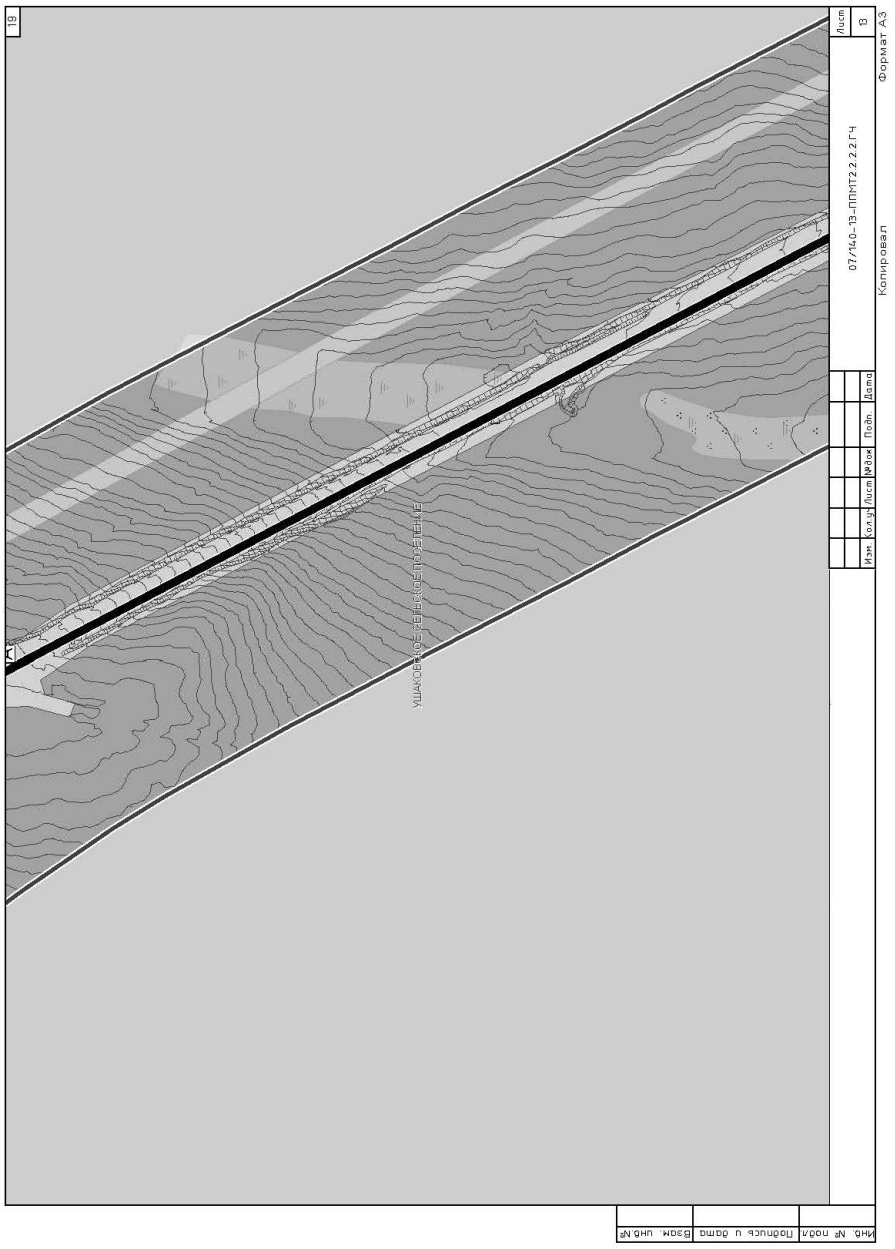

13
д. Новолисиха
УШАКОВСКОЕ СЕЛЬСКОЕ ПОСЕЛЕНИЕ
Клуб
07/140-13-ППМТ2.2.2.2.ГЧ
Лист 7
Формат А3
Копировал
Изм. Кол.уч. Лист №док. Подп. Дата
Инв. № подл. Подпись и дата Взам. инв. №

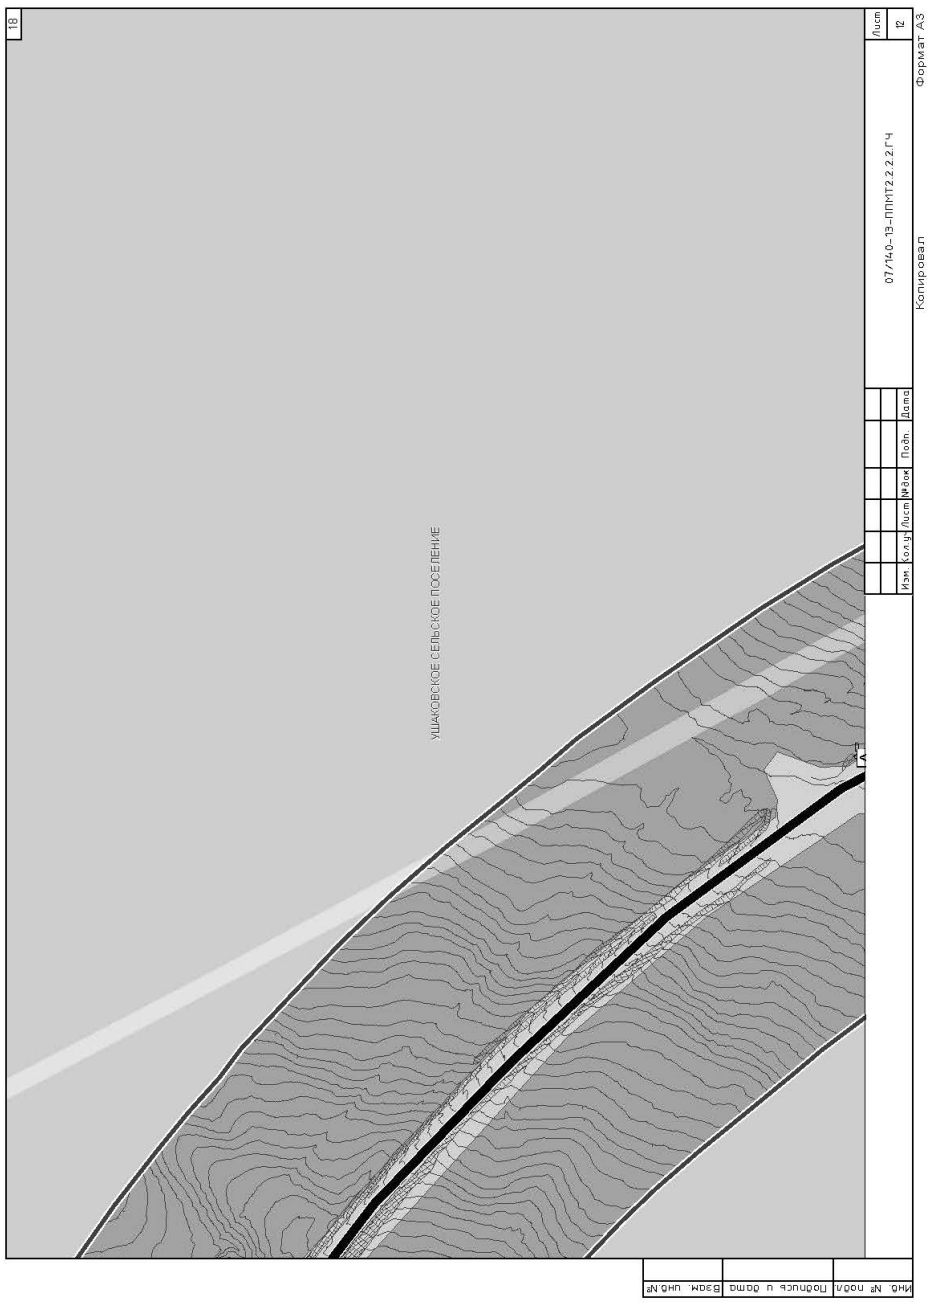

15
УШАКОВСКОЕ СЕЛЬСКОЕ ПОСЕЛЕНИЕ
07/140-13-ППМТ2.2.2.2.ГЧ
Лист 9
Формат А3
Копировал
Изм. Кол.уч. Лист №док. Подп. Дата
Инв. № подл. Подпись и дата Взам. инв. №

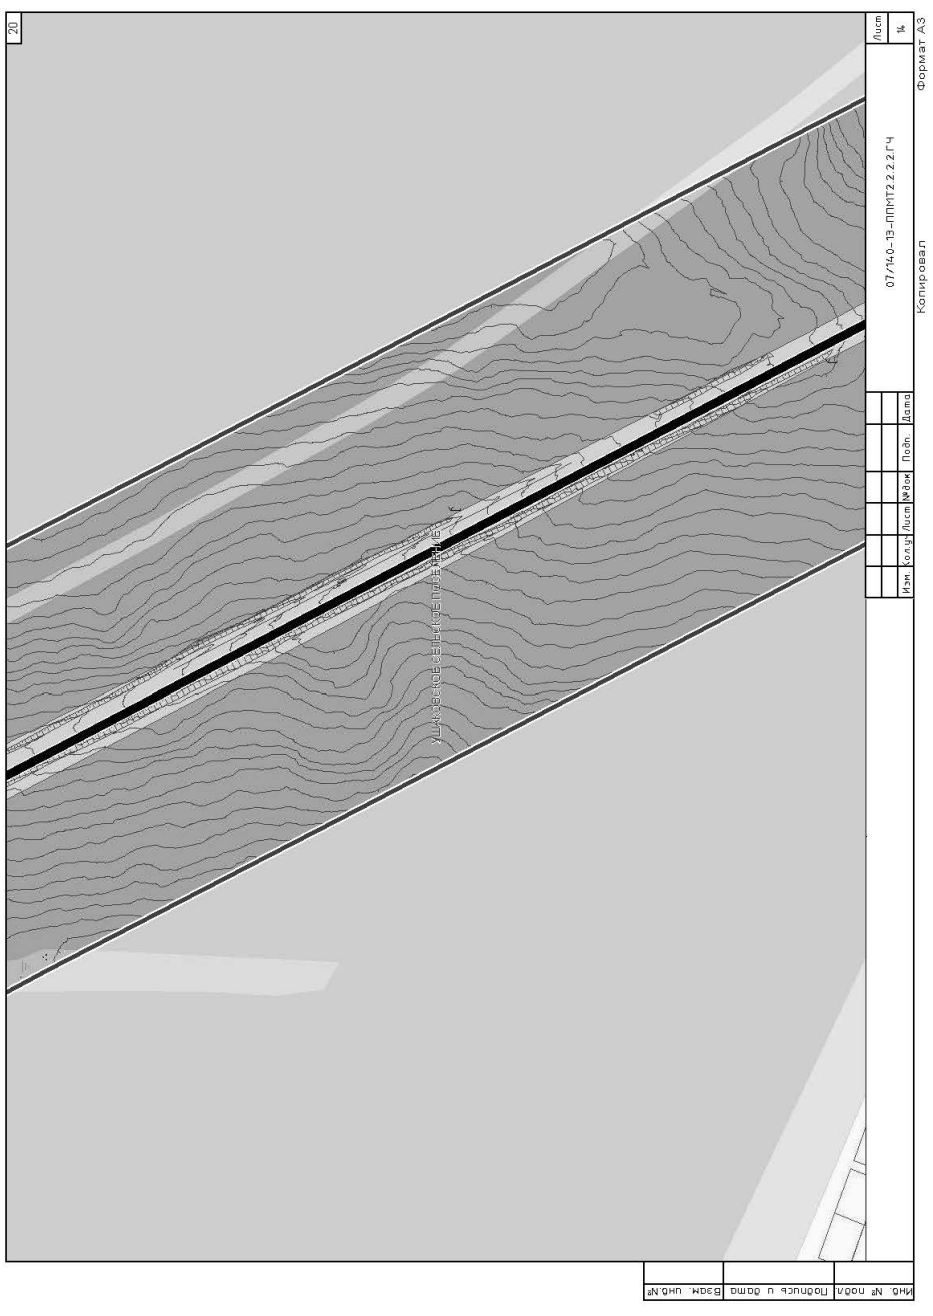

14
Туристическо-учебная спортивная база
Иркутский планерный физкультурно-спортивный клуб ДОСААФ
Спортивно-оздоровительный комплекс
УШАКОВСКОЕ СЕЛЬСКОЕ ПОСЕЛЕНИЕ
07/140-13-ППМТ2.2.2.2.ГЧ
Лист 8
Формат А3
Копировал
Изм. Кол.уч. Лист №док. Подп. Дата
Инв. № подл. Подпись и дата Взам. инв. №

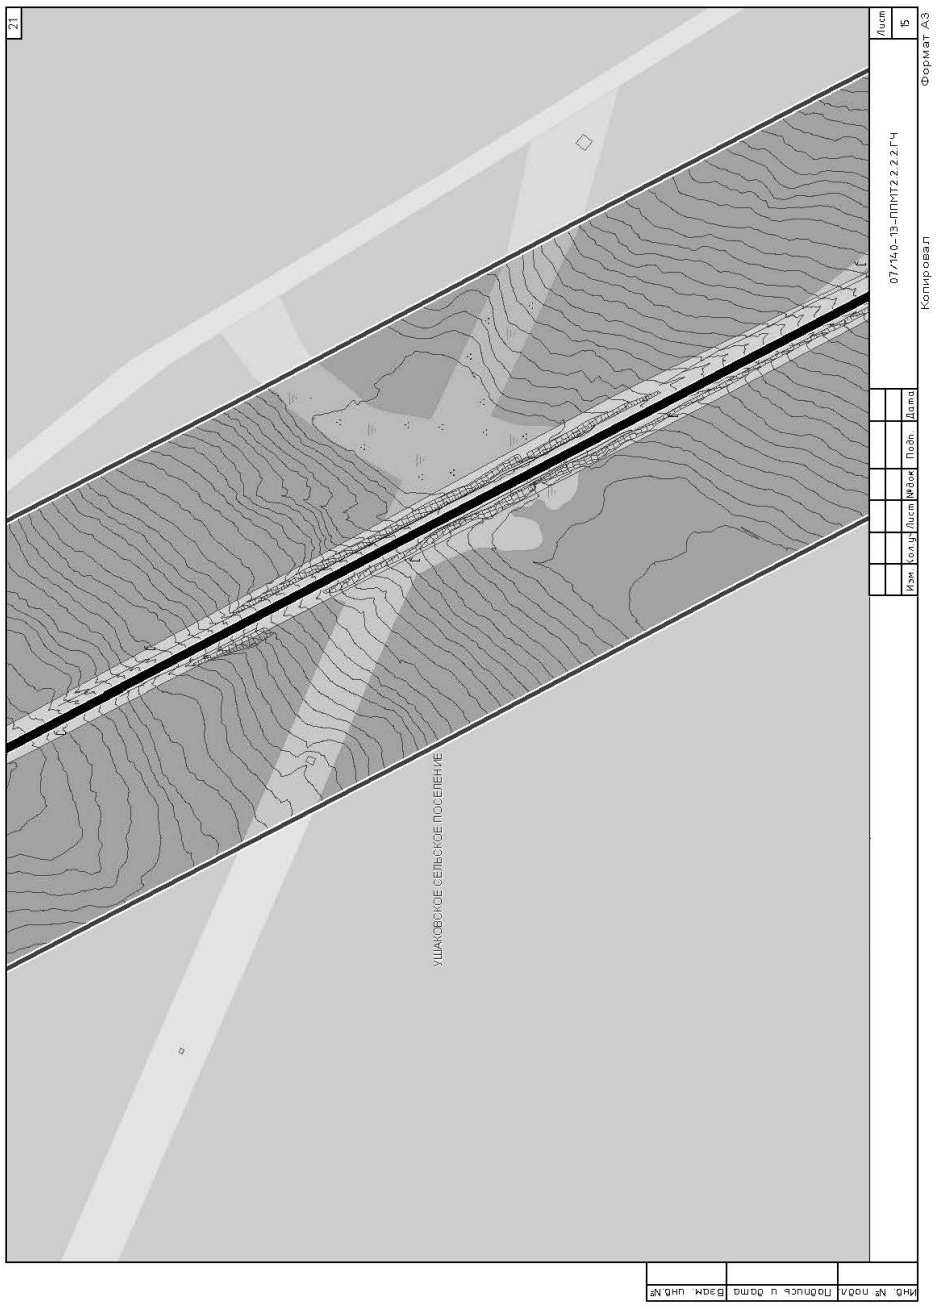

16
УШАКОВСКОЕ СЕЛЬСКОЕ ПОСЕЛЕНИЕ
07/140-13-ППМТ2.2.2.2.ГЧ
Лист 10
Формат А3
Копировал
Изм. Кол.уч. Лист №док. Подп. Дата
Инв. № подл. Подпись и дата Взам. инв. №


17
Лист 11
07/140-13-ППиТ2.2.2.ГЧ
Копировал
Формат А3
Изм. Кол.уч. Лист №док. Подп. Дата
УШАКОВСКОЕ СЕЛЬСКОЕ ПОСЕЛЕНИЕ
Инв. № подл. Подпись и дата Взам. инв.№

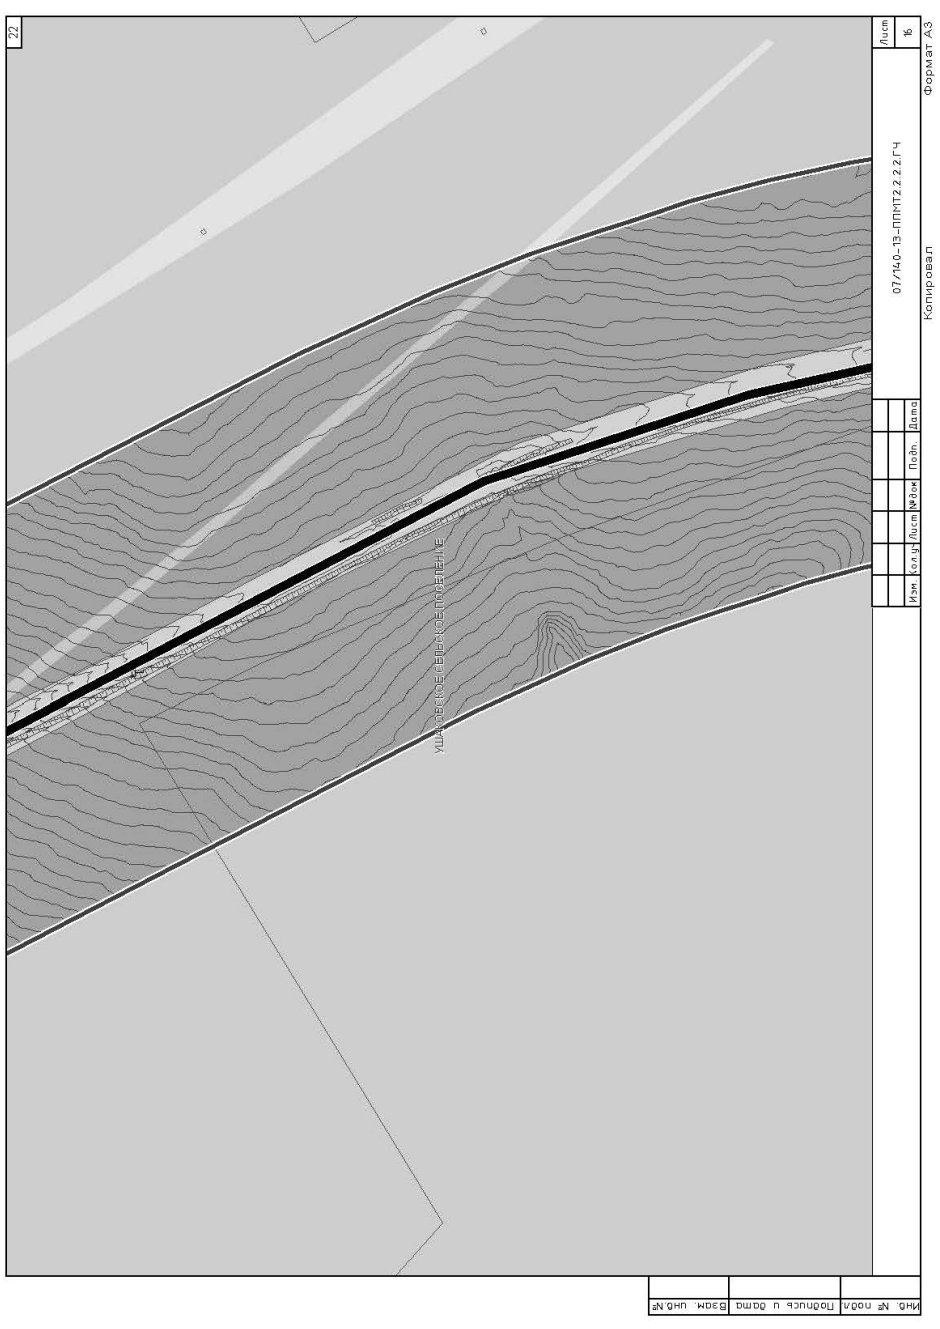

19
Лист 13
07/140-13-ППиТ2.2.2.ГЧ
Копировал
Формат А3
Изм. Кол.уч. Лист №док. Подп. Дата
УШАКОВСКОЕ СЕЛЬСКОЕ ПОСЕЛЕНИЕ
Инв. № подл. Подпись и дата Взам. инв.№

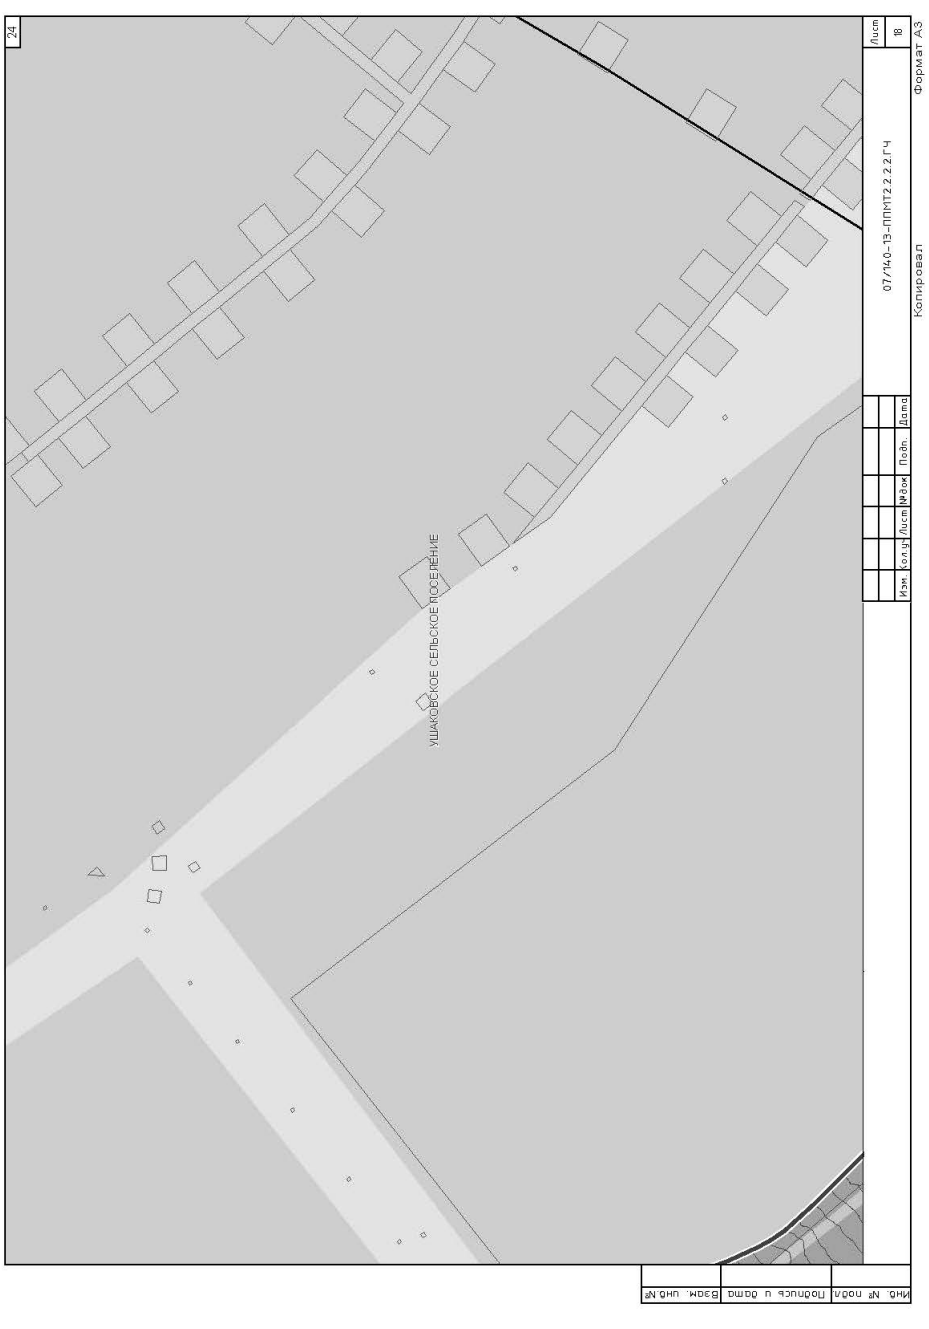

18
Лист 12
07/140-13-ППиТ2.2.2.ГЧ
Копировал
Формат А3
Изм. Кол.уч. Лист №док. Подп. Дата
УШАКОВСКОЕ СЕЛЬСКОЕ ПОСЕЛЕНИЕ
Инв. № подл. Подпись и дата Взам. инв.№

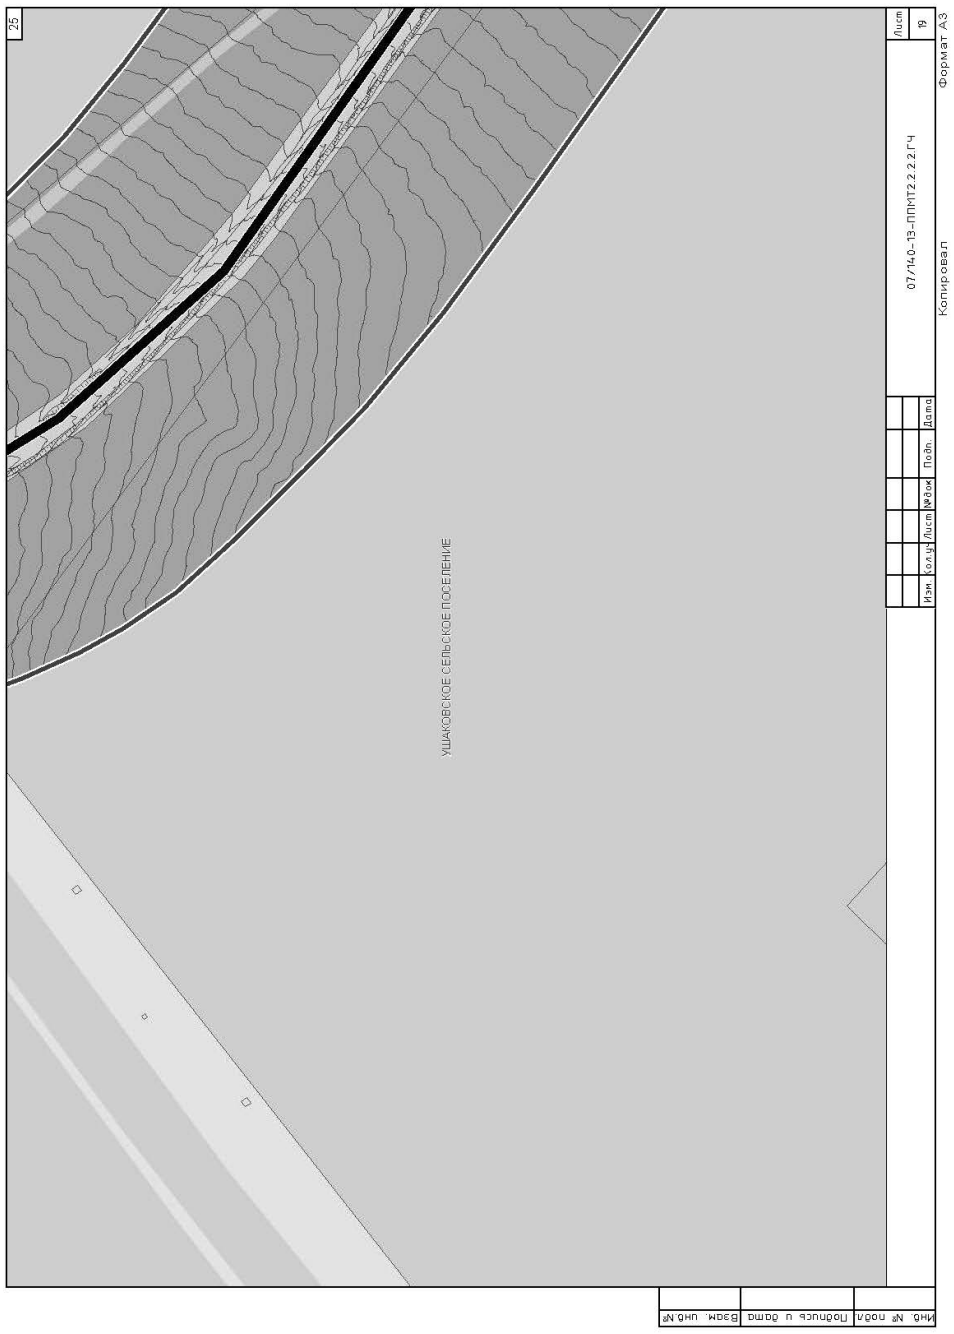

20
Лист 14
07/140-13-ППиТ2.2.2.ГЧ
Копировал
Формат А3
Изм. Кол.уч. Лист №док. Подп. Дата
УШАКОВСКОЕ СЕЛЬСКОЕ ПОСЕЛЕНИЕ
Инв. № подл. Подпись и дата Взам. инв.№


21
УШАКОВСКОЕ СЕЛЬСКОЕ ПОСЕЛЕНИЕ
07/140-13-ППМТ2.2.2.2.ГЧ
Лист 15
Формат А3
Копировал
Изм. Кол.уч. Лист №док. Подп. Дата
Инв. № подл. Подпись и дата Взам. инв. №

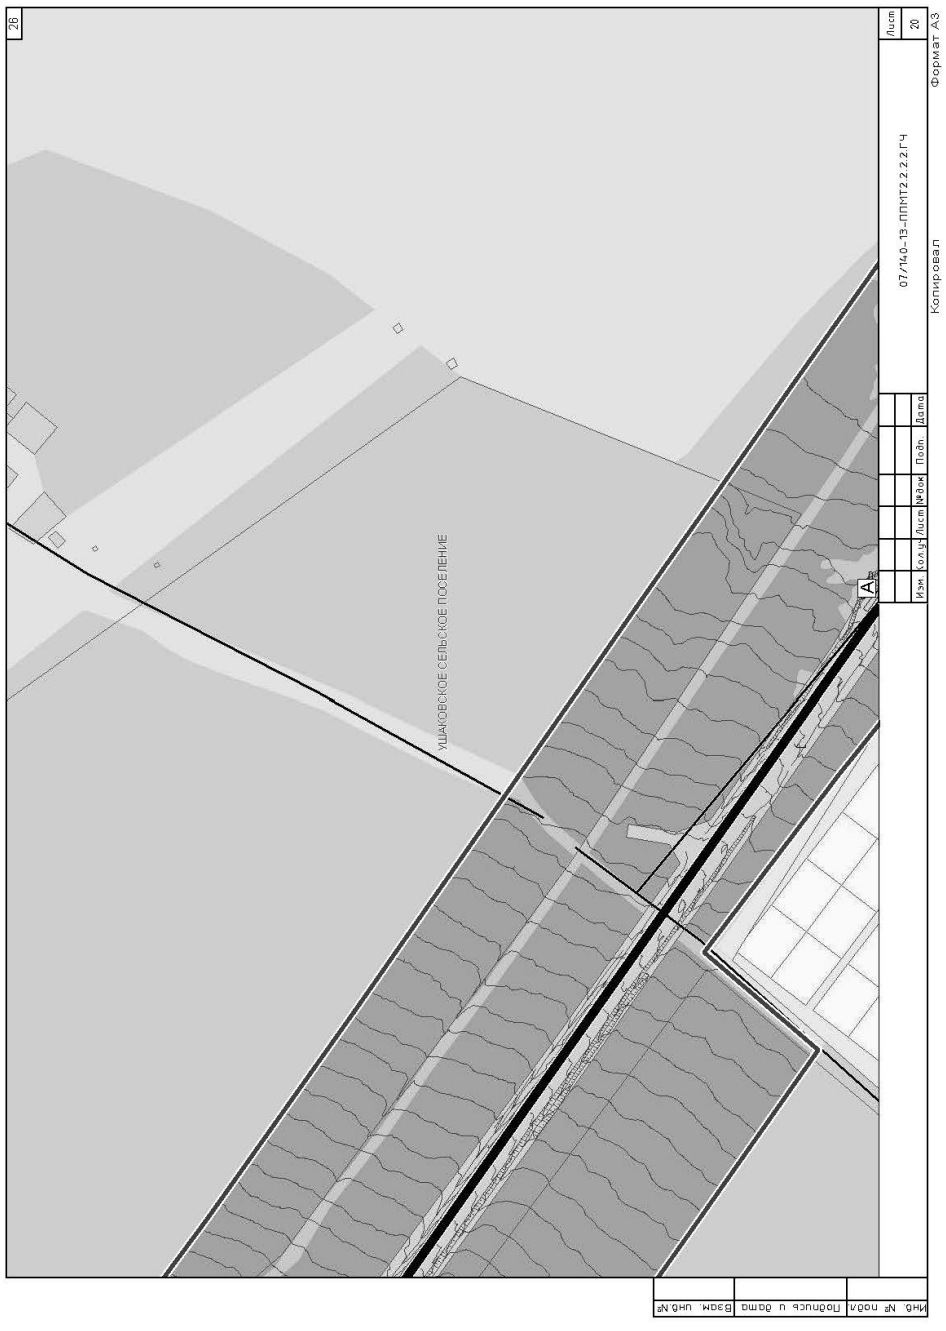

23
А
А
УШАКОВСКОЕ СЕЛЬСКОЕ ПОСЕЛЕНИЕ
07/140-13-ППМТ2.2.2.2.ГЧ
Лист 17
Формат А3
Копировал
Изм. Кол.уч. Лист №док. Подп. Дата
Инв. № подл. Подпись и дата Взам. инв. №

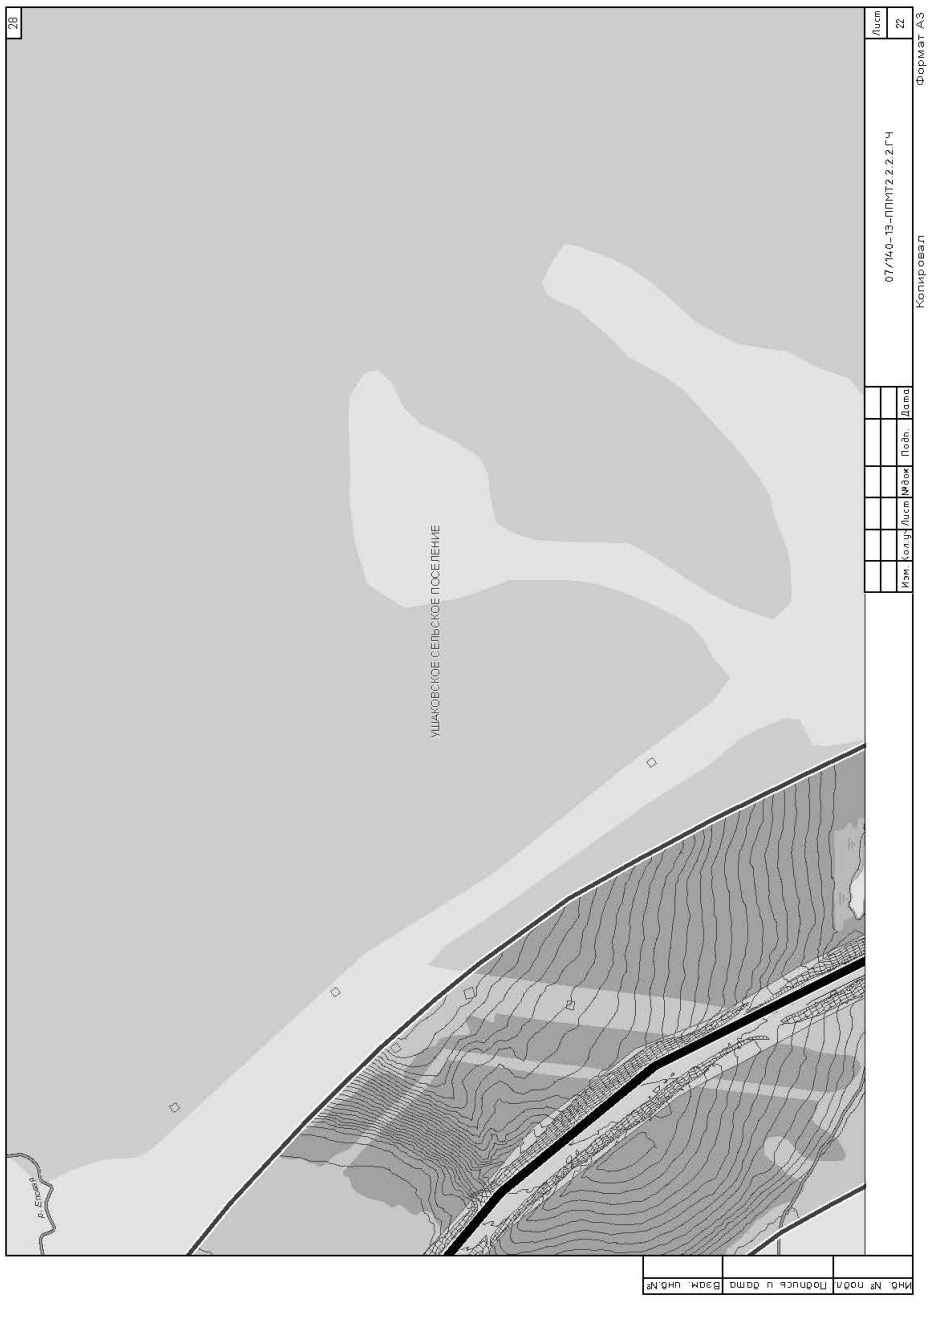

22
УШАКОВСКОЕ СЕЛЬСКОЕ ПОСЕЛЕНИЕ
07/140-13-ППМТ2.2.2.2.ГЧ
Лист 16
Формат А3
Копировал
Изм. Кол.уч. Лист №док. Подп. Дата
Инв. № подл. Подпись и дата Взам. инв. №

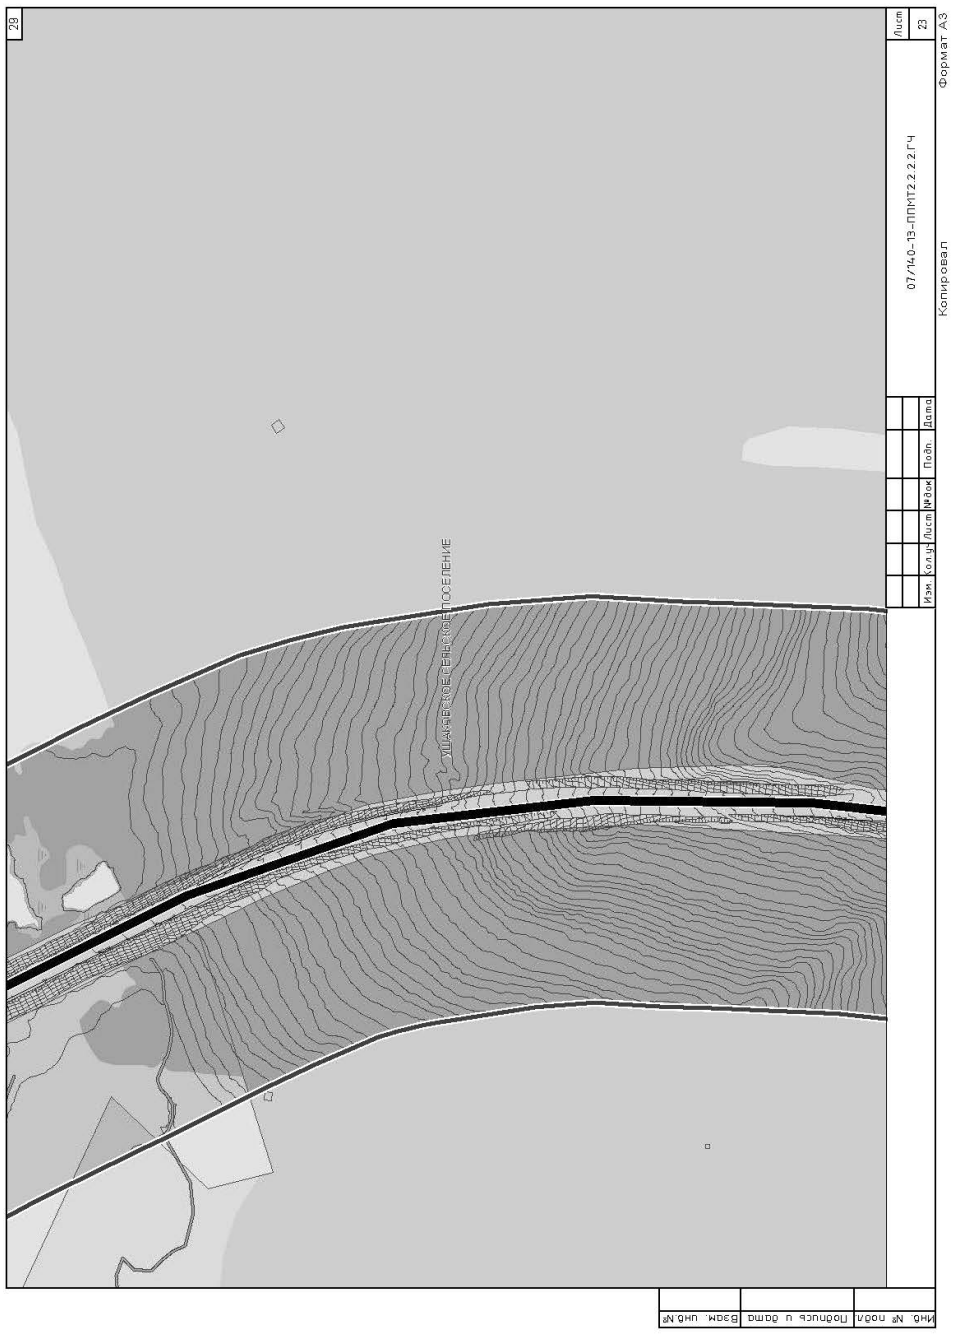

24
УШАКОВСКОЕ СЕЛЬСКОЕ ПОСЕЛЕНИЕ
07/140-13-ППМТ2.2.2.2.ГЧ
Лист 18
Формат А3
Копировал
Изм. Кол.уч. Лист №док. Подп. Дата
Инв. № подл. Подпись и дата Взам. инв. №

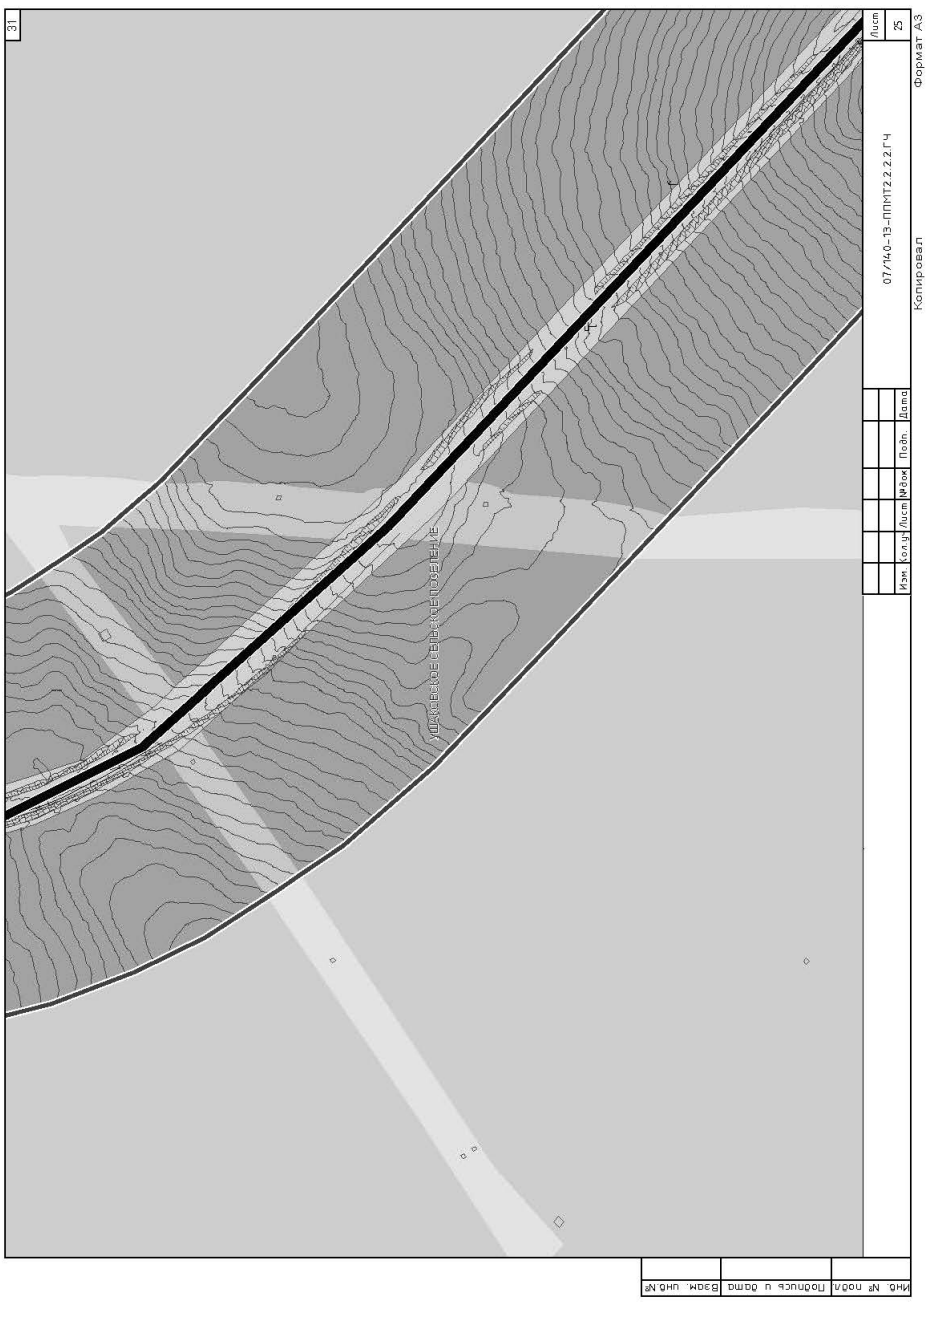

25
УШАКОВСКОЕ СЕЛЬСКОЕ ПОСЕЛЕНИЕ
07/140-13-ППМТ2.2.2.ГЧ
Лист 19
Формат А3
Копировал
Изм. Кол.уч. Лист №док. Подп. Дата
Инв. № подл. Подпись и дата Взам. инв.№

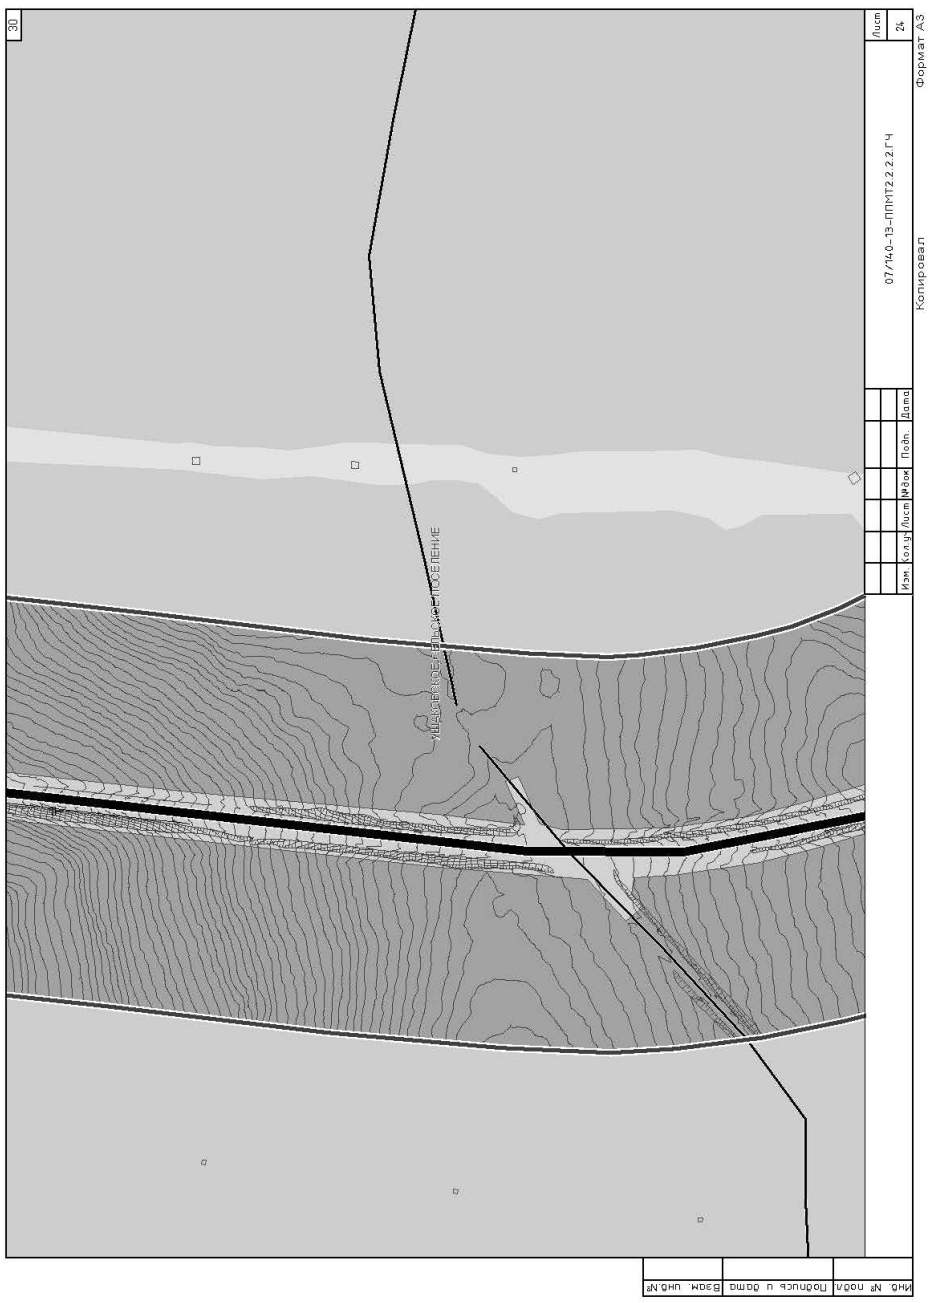

27
УШАКОВСКОЕ СЕЛЬСКОЕ ПОСЕЛЕНИЕ
Парк-отель "Байкал 21"
ДНТ "Заря"
ДНТ "Байкальская жемчужина"
Водонапорная башня
07/140-13-ППМТ2.2.2.ГЧ
Лист 21
Формат А3
Копировал
Изм. Кол.уч. Лист №док. Подп. Дата
Инв. № подл. Подпись и дата Взам. инв.№

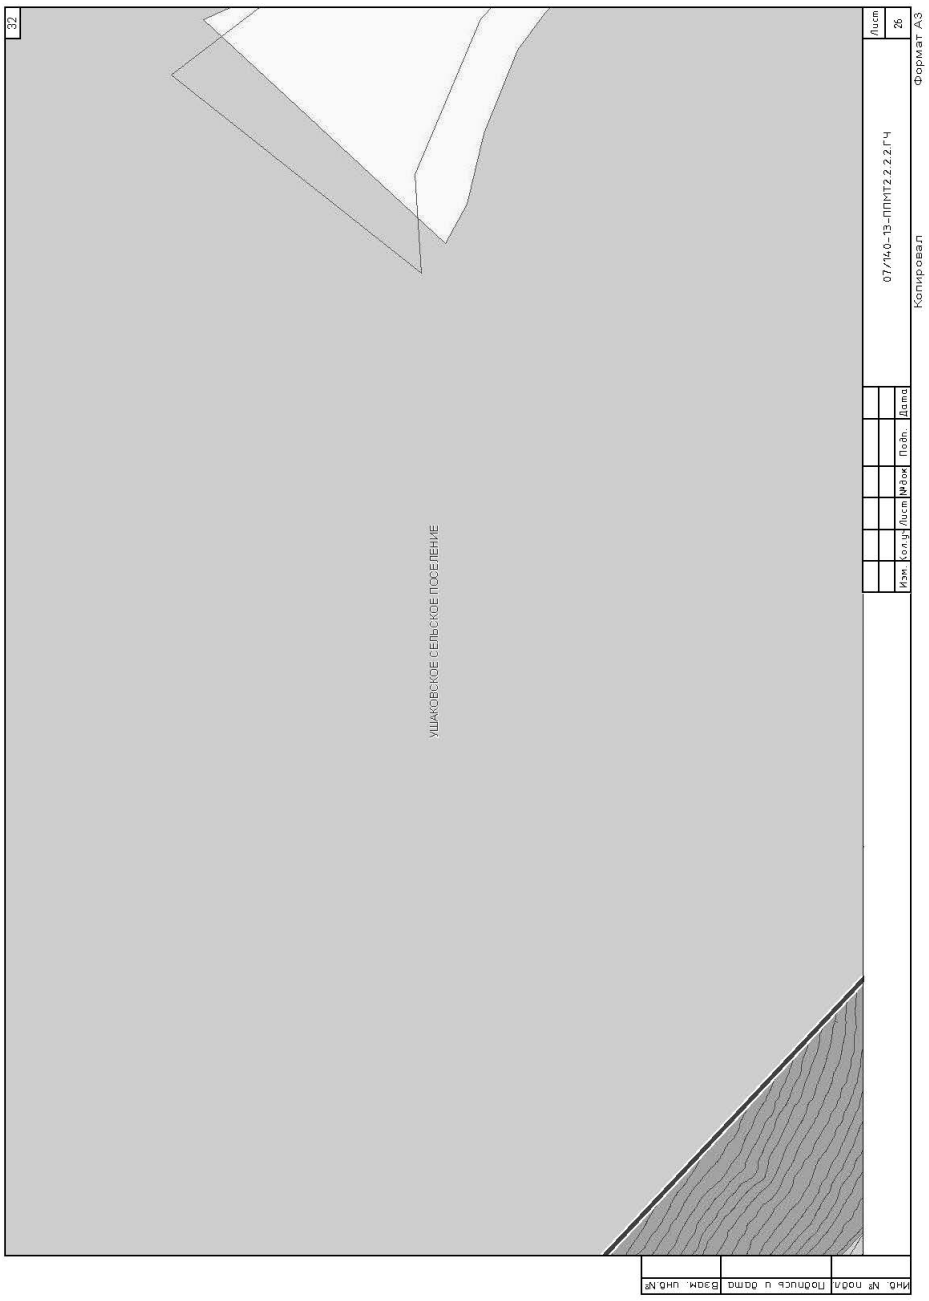

26
УШАКОВСКОЕ СЕЛЬСКОЕ ПОСЕЛЕНИЕ
А
07/140-13-ППМТ2.2.2.ГЧ
Лист 20
Формат А3
Копировал
Изм. Кол.уч. Лист №док. Подп. Дата
Инв. № подл. Подпись и дата Взам. инв.№


28
УШАКОВСКОЕ СЕЛЬСКОЕ ПОСЕЛЕНИЕ
07/140-13-ППМТ2.2.2.ГЧ
Лист 22
Формат А3
Копировал
Изм. Кол.уч. Лист №док. Подп. Дата
Инв. № подл. Подпись и дата Взам. инв.№

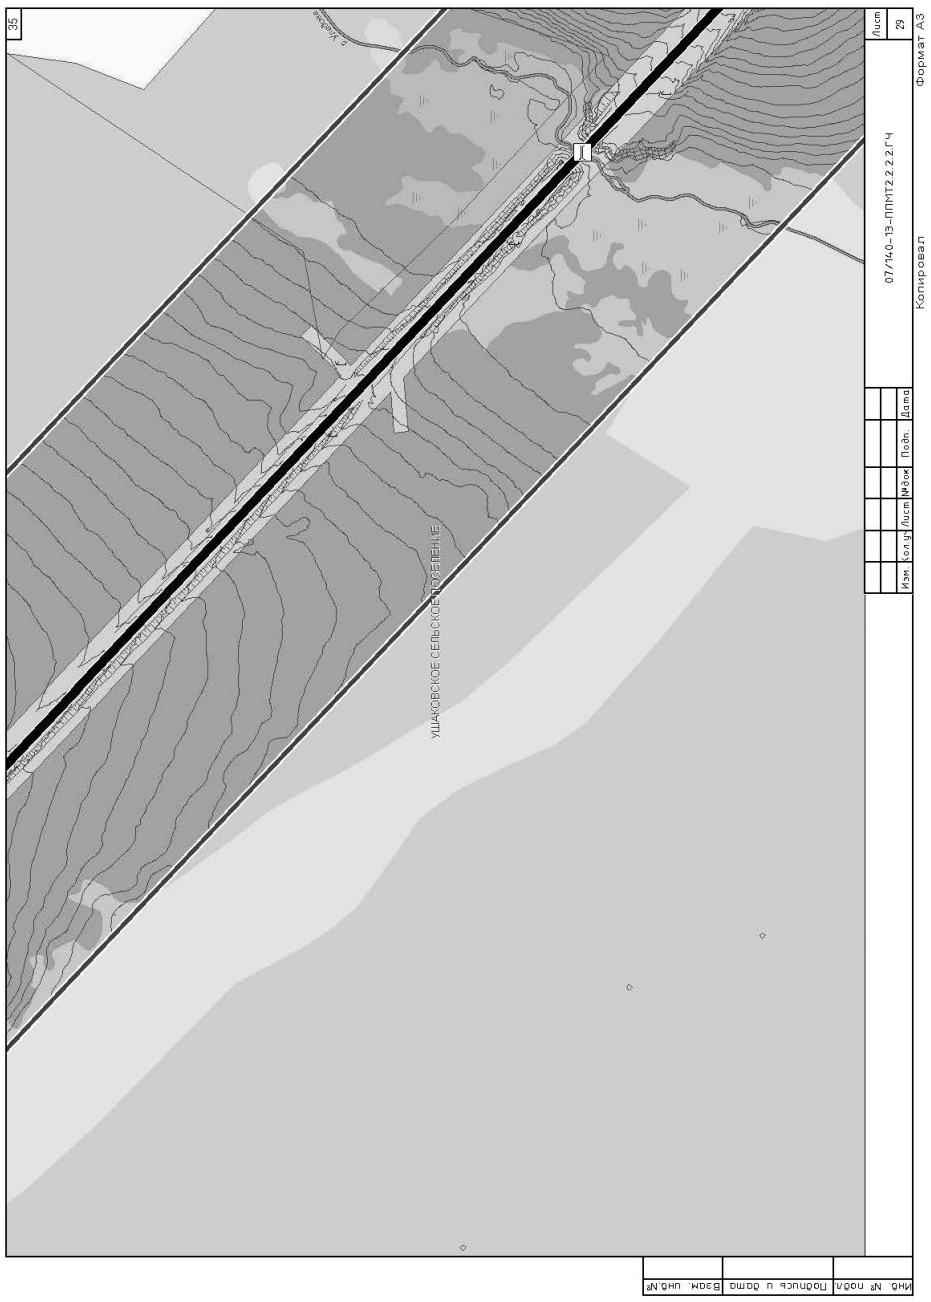

29
Лист 23
Формат А3
07/140-13-ППМТ2.2.2.ГЧ
Копировал
Изм. Кол.уч. Лист №док. Подп. Дата
Инв. № подл. Подпись и дата Взам. инв. №
УШАКОВСКОЕ СЕЛЬСКОЕ ПОСЕЛЕНИЕ

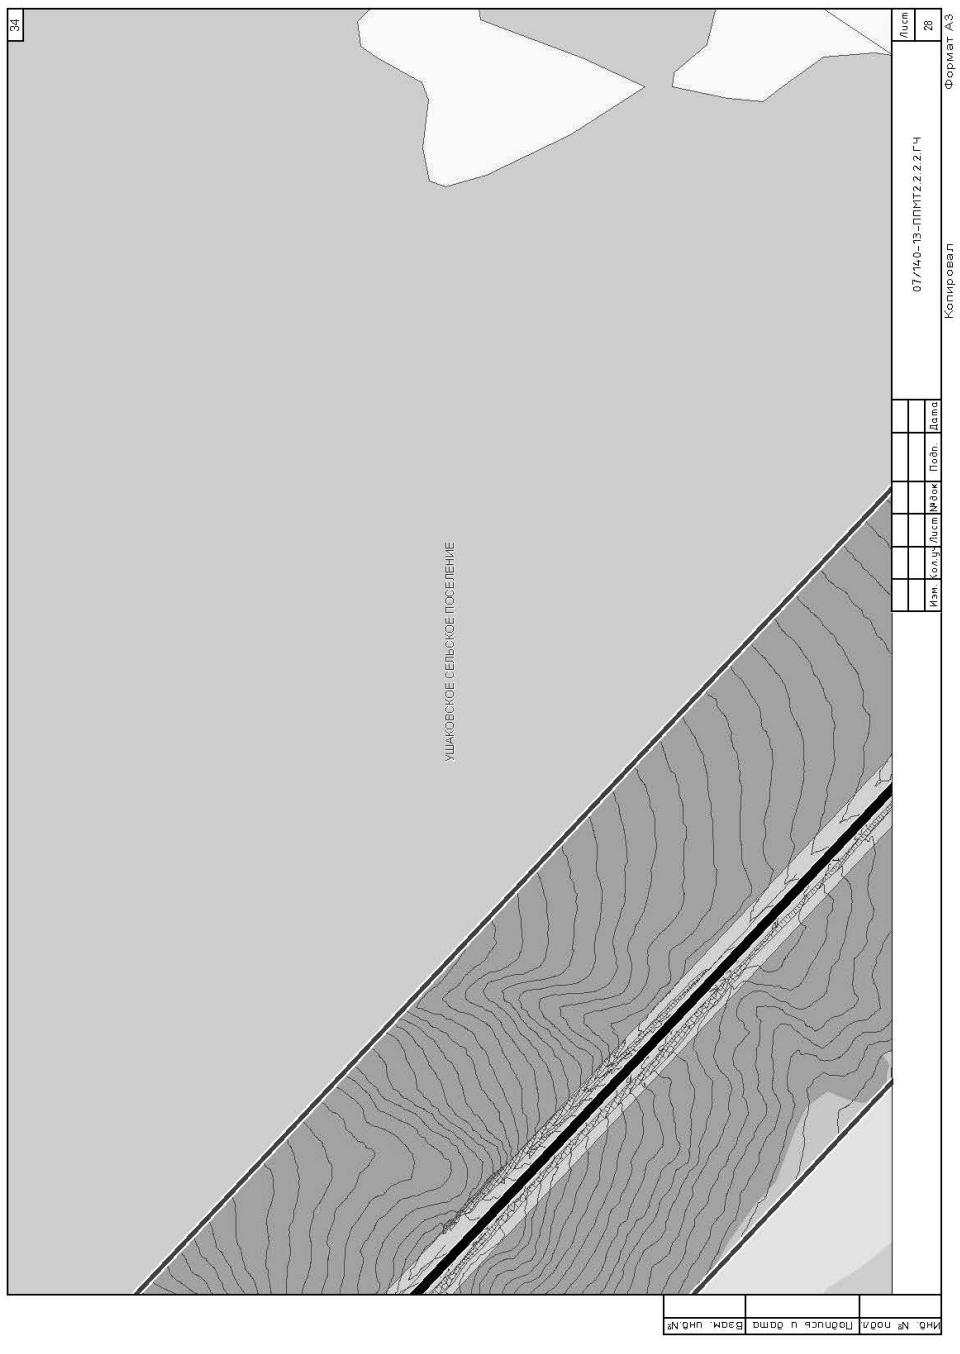

31
Лист 25
Формат А3
07/140-13-ППМТ2.2.2.ГЧ
Копировал
Изм. Кол.уч. Лист №док. Подп. Дата
Инв. № подл. Подпись и дата Взам. инв. №
УШАКОВСКОЕ СЕЛЬСКОЕ ПОСЕЛЕНИЕ


30
Лист 24
Формат А3
07/140-13-ППМТ2.2.2.ГЧ
Копировал
Изм. Кол.уч. Лист №док. Подп. Дата
Инв. № подл. Подпись и дата Взам. инв. №
УШАКОВСКОЕ СЕЛЬСКОЕ ПОСЕЛЕНИЕ


32
Лист 26
Формат А3
07/140-13-ППМТ2.2.2.ГЧ
Копировал
Изм. Кол.уч. Лист №док. Подп. Дата
Инв. № подл. Подпись и дата Взам. инв. №
УШАКОВСКОЕ СЕЛЬСКОЕ ПОСЕЛЕНИЕ

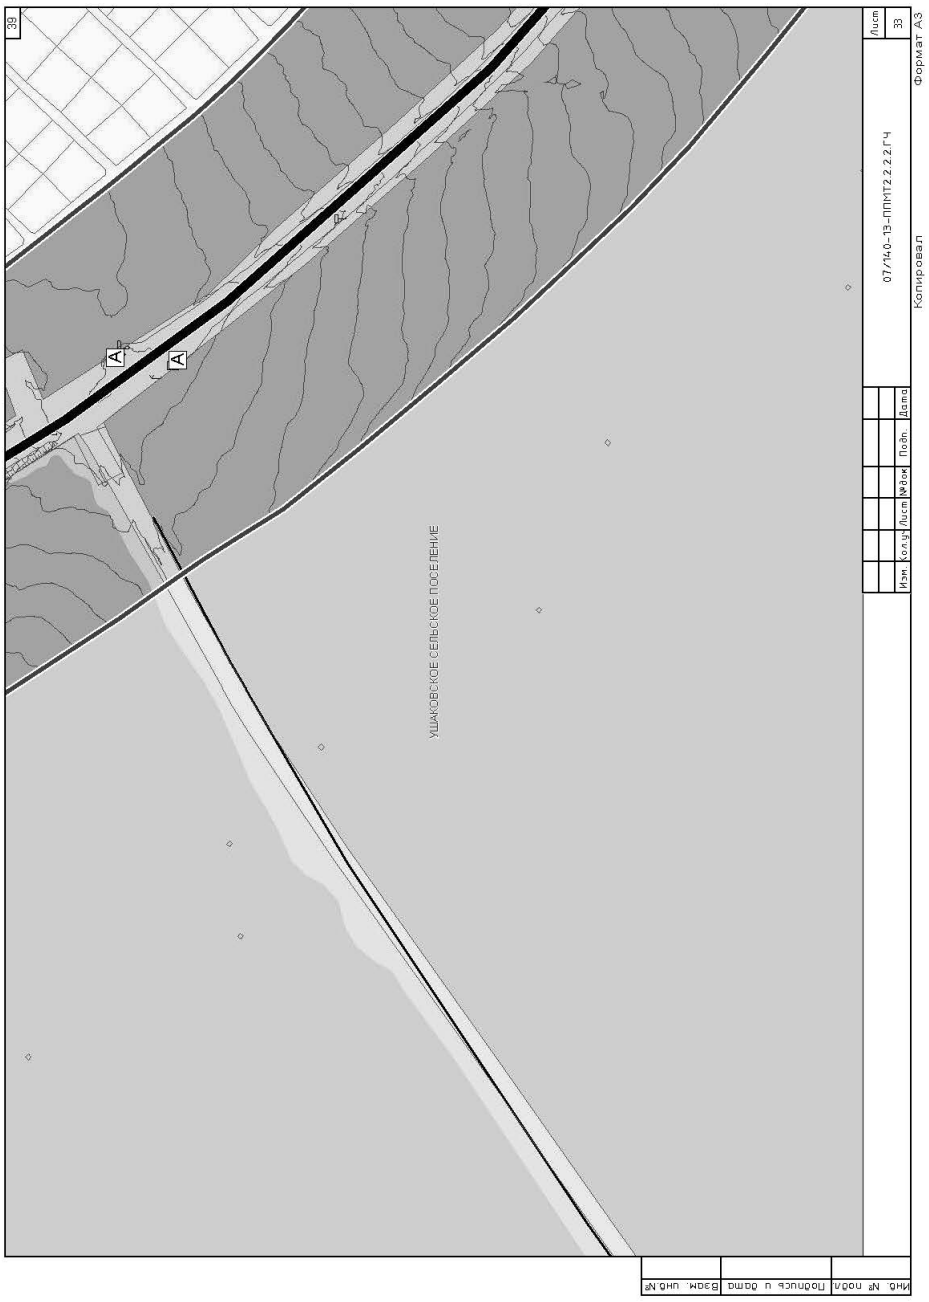

33
УШАКОВСКОЕ СЕЛЬСКОЕ ПОСЕЛЕНИЕ
07/140-13-ППМТ2.2.2.2.ГЧ
Лист 27
Копировал
Формат А3
Изм. Кол.уч. Лист №док. Подп. Дата
Инв. № подл. | Подпись и дата | Взам. инв.№

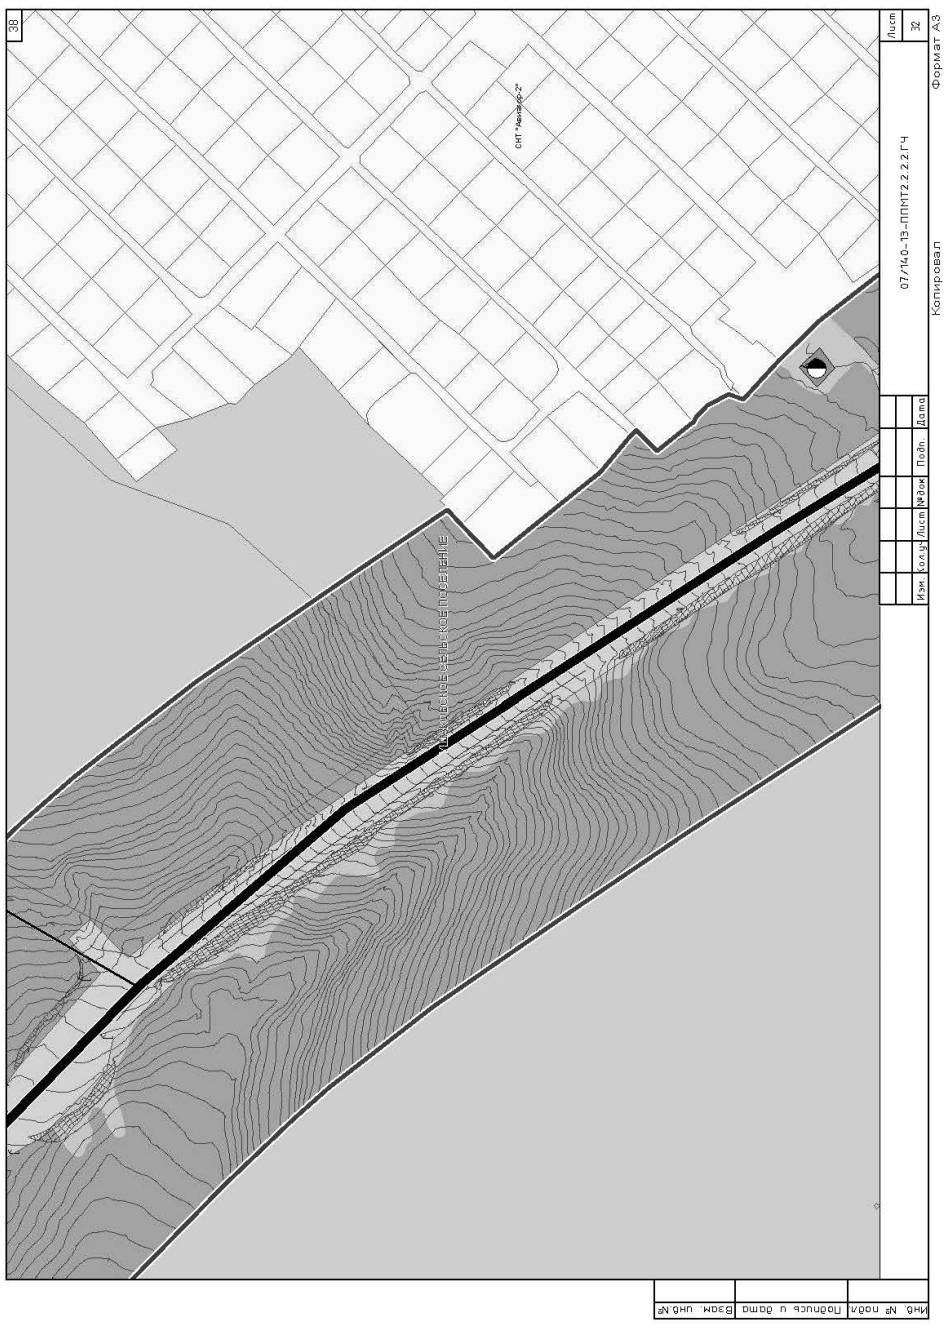

35
р. Ушаковка
УШАКОВСКОЕ СЕЛЬСКОЕ ПОСЕЛЕНИЕ
07/140-13-ППМТ2.2.2.2.ГЧ
Лист 29
Копировал
Формат А3
Изм. Кол.уч. Лист №док. Подп. Дата
Инв. № подл. | Подпись и дата | Взам. инв.№


34
УШАКОВСКОЕ СЕЛЬСКОЕ ПОСЕЛЕНИЕ
07/140-13-ППМТ2.2.2.2.ГЧ
Лист 28
Копировал
Формат А3
Изм. Кол.уч. Лист №док. Подп. Дата
Инв. № подл. | Подпись и дата | Взам. инв.№

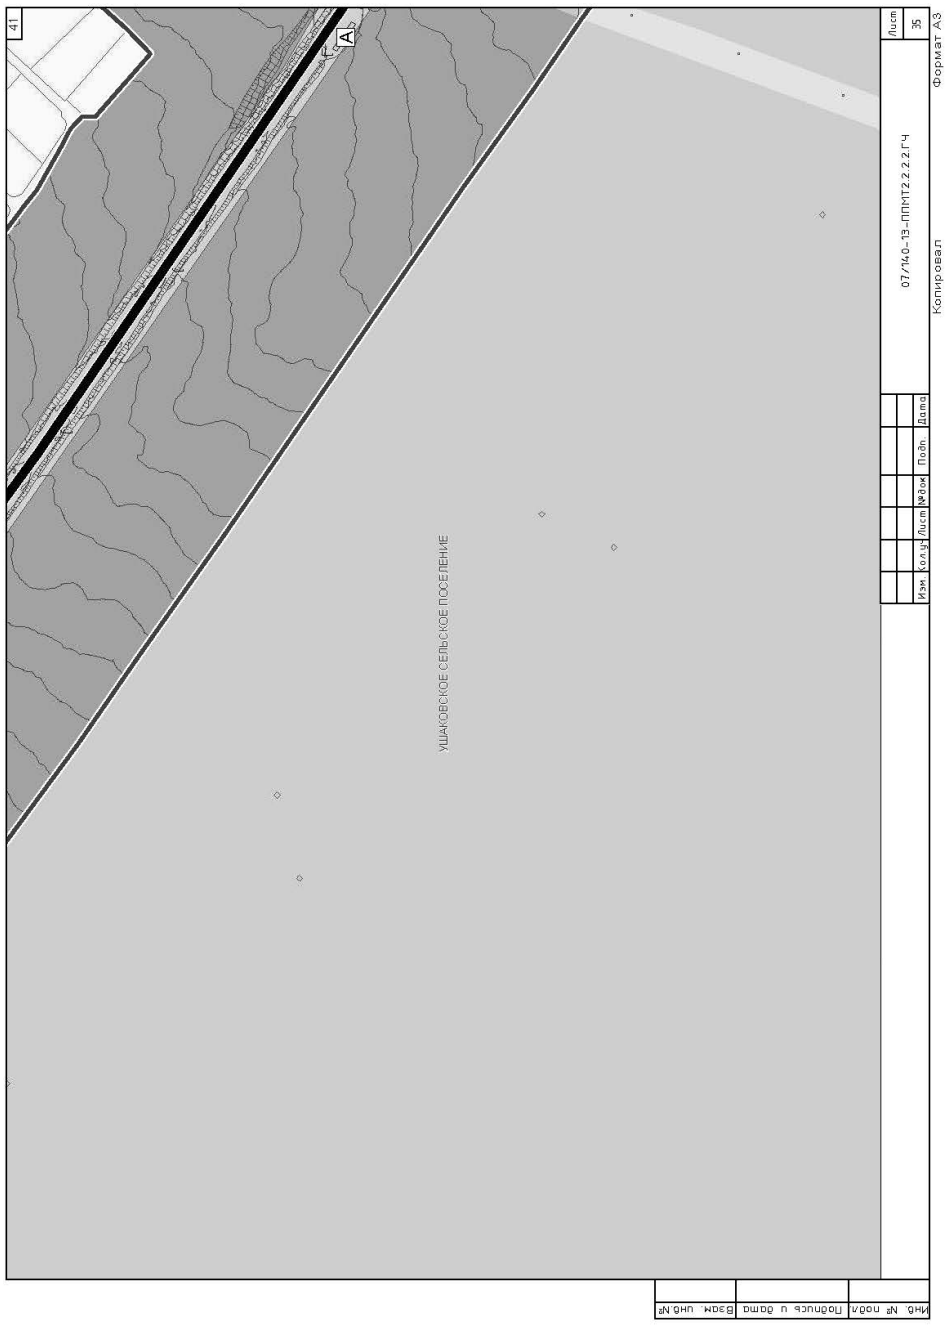

36
р. Ушаковка
УШАКОВСКОЕ СЕЛЬСКОЕ ПОСЕЛЕНИЕ
07/140-13-ППМТ2.2.2.2.ГЧ
Лист 30
Копировал
Формат А3
Изм. Кол.уч. Лист №док. Подп. Дата
Инв. № подл. | Подпись и дата | Взам. инв.№


37
УШАКОВСКОЕ СЕЛЬСКОЕ ПОСЕЛЕНИЕ
Пионерский лагерь
07/14.0-13-ППМТ2.2.2.ГЧ
Лист 31
Формат А3
Копировал
Изм. Кол.уч. Лист №док. Подп. Дата
Инв. № подл. | Подпись и дата | Взам. инв.№


39
УШАКОВСКОЕ СЕЛЬСКОЕ ПОСЕЛЕНИЕ
07/14.0-13-ППМТ2.2.2.ГЧ
Лист 33
Формат А3
Копировал
Изм. Кол.уч. Лист №док. Подп. Дата
Инв. № подл. | Подпись и дата | Взам. инв.№

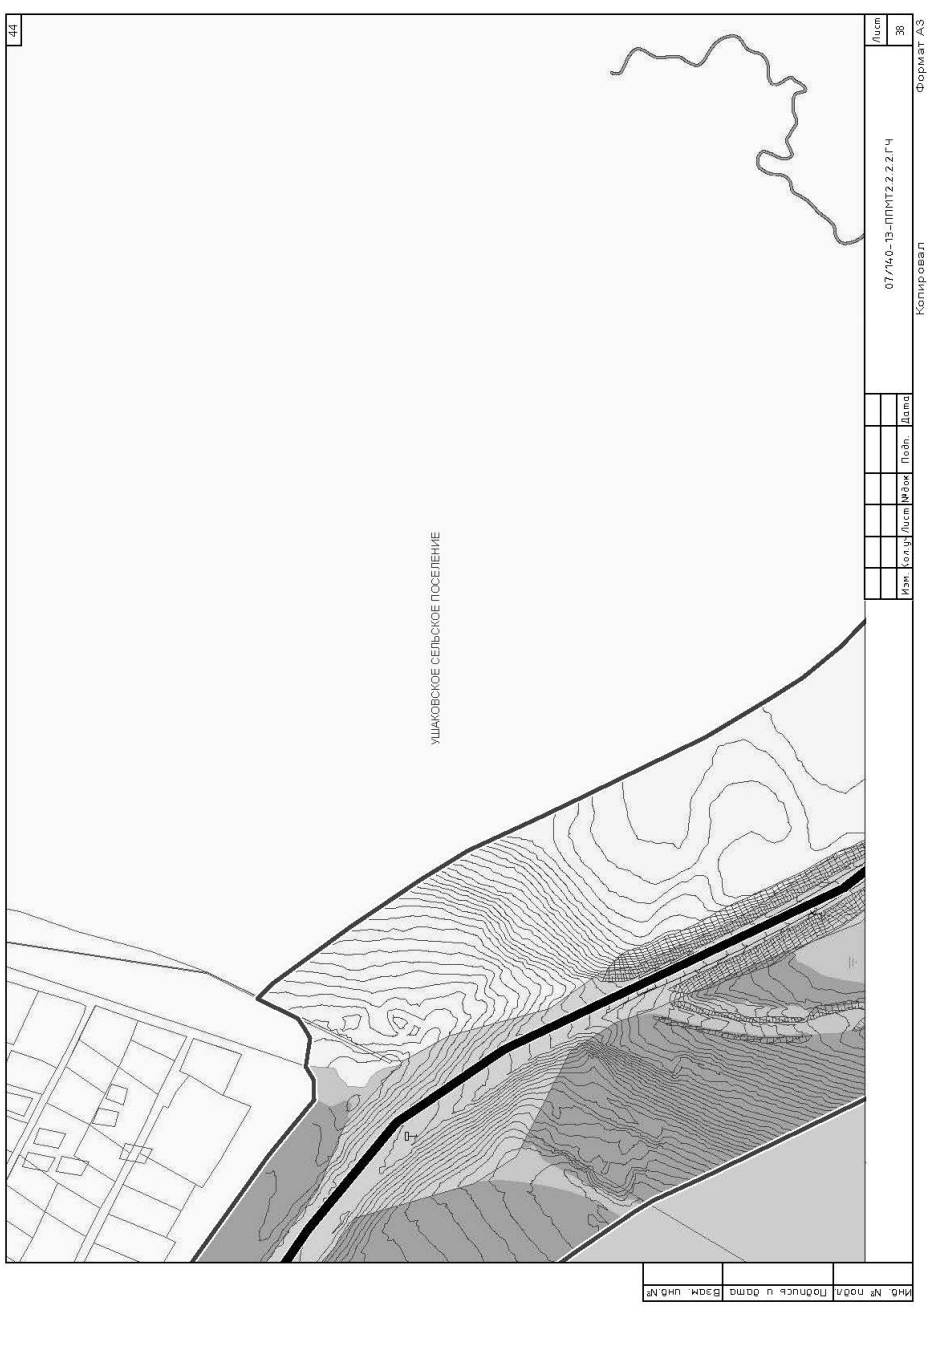

38
СНТ "Ижорец-2"
ДЕЙСТВУЮЩАЯ ВЫСОКОВОЛЬТНАЯ ЛЭП
07/14.0-13-ППМТ2.2.2.ГЧ
Лист 32
Формат А3
Копировал
Изм. Кол.уч. Лист №док. Подп. Дата
Инв. № подл. | Подпись и дата | Взам. инв.№

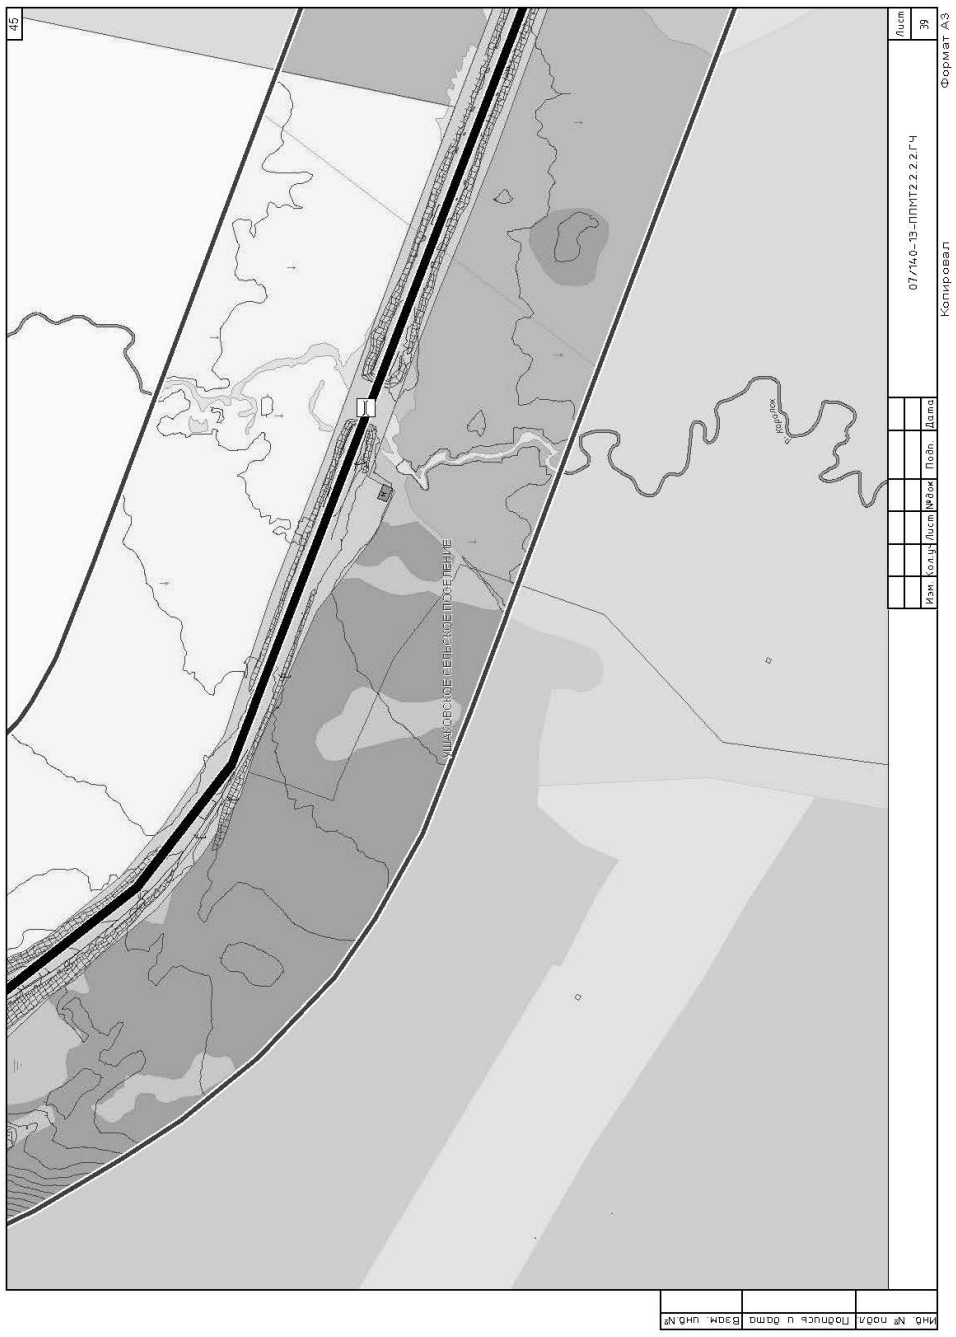

40
УШАКОВСКОЕ СЕЛЬСКОЕ ПОСЕЛЕНИЕ
07/14.0-13-ППМТ2.2.2.ГЧ
Лист 34
Формат А3
Копировал
Изм. Кол.уч. Лист №док. Подп. Дата
Инв. № подл. | Подпись и дата | Взам. инв.№


41
А
УШАКОВСКОЕ СЕЛЬСКОЕ ПОСЕЛЕНИЕ
07/140-13-ППМТ2.2.2.ГЧ
Лист 35
Формат А3
Копировал
Изм. Кол.уч. Лист №док. Подп. Дата
Инв. № подл. | Подпись и дата | Взам. инв.№


43
УШАКОВСКОЕ СЕЛЬСКОЕ ПОСЕЛЕНИЕ
07/140-13-ППМТ2.2.2.ГЧ
Лист 37
Формат А3
Копировал
Изм. Кол.уч. Лист №док. Подп. Дата
Инв. № подл. | Подпись и дата | Взам. инв.№


42
снт "Прибой"
снт "Сосновый"
УШАКОВСКОЕ СЕЛЬСКОЕ ПОСЕЛЕНИЕ
А
07/140-13-ППМТ2.2.2.ГЧ
Лист 36
Формат А3
Копировал
Изм. Кол.уч. Лист №док. Подп. Дата
Инв. № подл. | Подпись и дата | Взам. инв.№


44
УШАКОВСКОЕ СЕЛЬСКОЕ ПОСЕЛЕНИЕ
07/140-13-ППМТ2.2.2.ГЧ
Лист 38
Формат А3
Копировал
Изм. Кол.уч. Лист №док. Подп. Дата
Инв. № подл. | Подпись и дата | Взам. инв.№



Экз №____

Линейный объект регионального значения – автомобильная дорога Иркутск-Листвянка в Иркутском районе Иркутской области

ПРОЕКТ ПЛАНИРОВКИ И МЕЖЕВАНИЯ ТЕРРИТОРИИ

Основная часть проекта планировки территории
Часть 2. Графическая часть
Книга 2. Участок автомобильной дороги Иркутск-Листвянка км 12 – км 29
Раздел 4. Схема границ зон с особыми условиями использования территории.
М 1:2 000

07/140-13-ППМТ2.2.2.4

Том 2.2.2.4

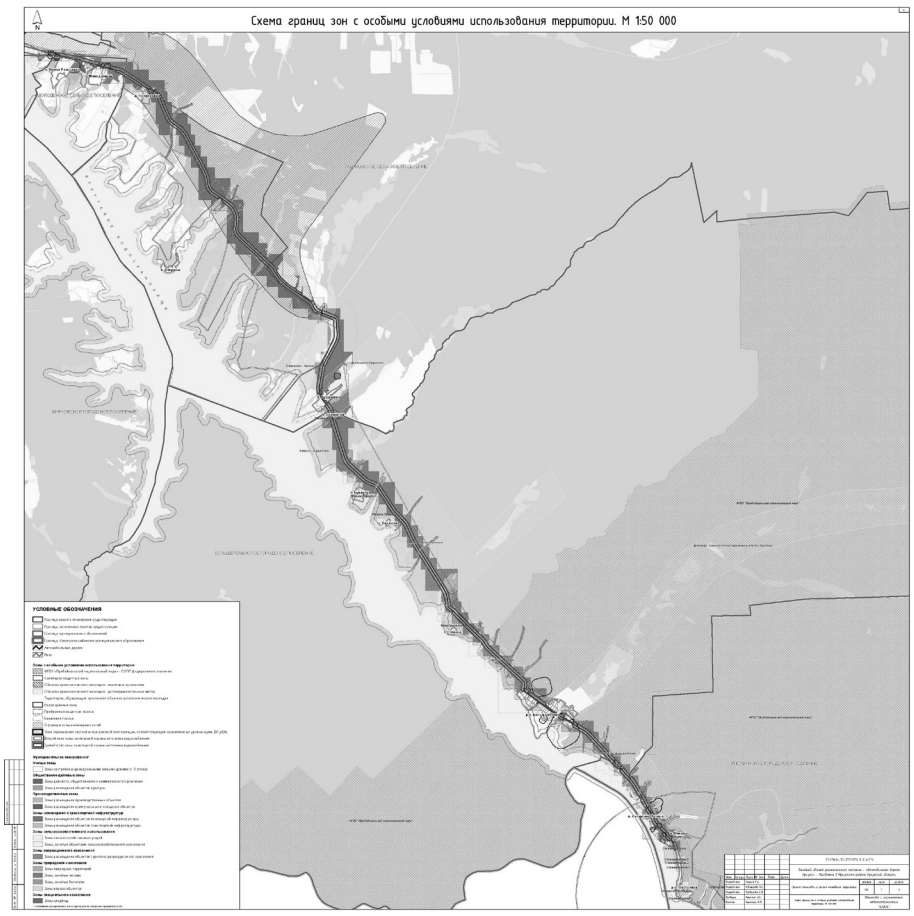
2014

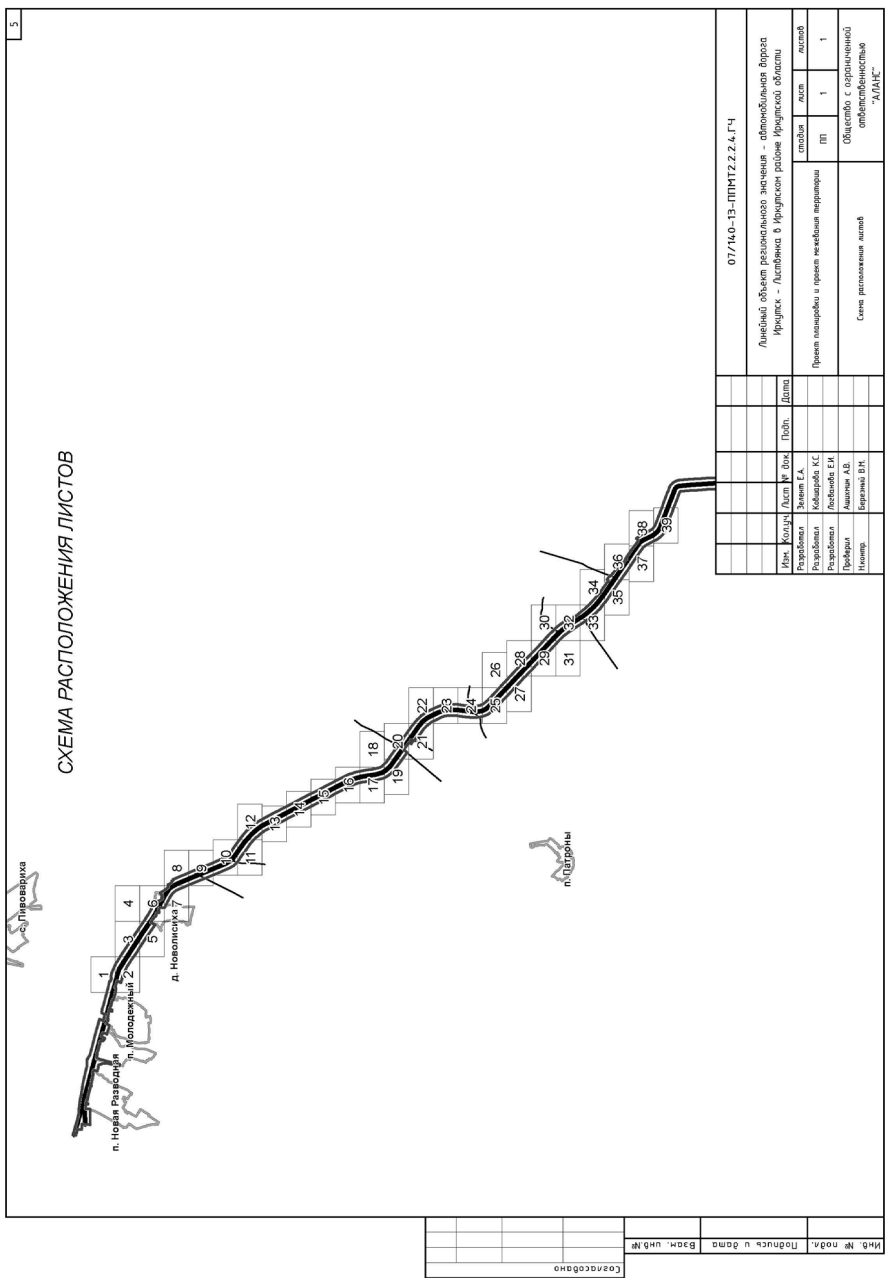
Состав проекта

№п/п	Обозначение	Наименование
1	07/140-13-ППМТ1.1.2	Том 1. Основная часть проекта планировки территории
		Часть 1 Положение о размещении линейного объекта, о размещении объектов капитального строительства регионального значения
2	07/140-13-ППМТ1.2.2	Том 1. Основная часть проекта планировки территории
		Часть 2. Графическая часть
3	07/140-13-ППМТ1.2.2.1	Раздел 1. Чертеж планировки территории. Красные линии и границы зон размещения проектируемой автомобильной дороги общего пользования регионального значения и придорожных полос. М 1:2 000
4	07/140-13-ППМТ1.2.2.2	Раздел 2. Чертеж планировки территории. Линии, обозначающие дороги, улицы, проезды, объекты транспортной инфраструктуры. Границы зон планируемого размещения объектов регионального значения, объектов местного значения. М 1:2 000
5	07/140-13-ППМТ1.2.2.3	Раздел 3. Чертеж планировки территории. Линии, обозначающие линии связи, объекты инженерной инфраструктуры. М 1:2 000
6	07/140-13-ППМТ2.1.2.1	Том 2. Материалы по обоснованию проекта планировки территории
		Часть 1.1 Пояснительная записка
7	07/140-13-ППМТ2.1.2.2	Том 2. Материалы по обоснованию проекта планировки территории
		Часть 1.2 Инженерно-технические мероприятия гражданской обороны. Мероприятия по предупреждению чрезвычайных ситуаций природного и техногенного характера
8	07/140-13-ППМТ2.2.2	Том 2. Материалы по обоснованию проекта планировки территории
		Часть 2. Графическая часть
9	07/140-13-ППМТ2.2.2.1	Раздел 1. Схема расположения элемента планировочной структуры. М 1:25 000
10	07/140-13-ППМТ2.2.2.2	Раздел 2. Схема использования территории в период подготовки проекта планировки. М 1:2 000
11	07/140-13-ППМТ2.2.2.3	Раздел 3. Схема размещения автомобильной дороги общего пользования регионального значения с расположением мест транспортных развязок и пересечений, мест предполагаемого размещения объектов дорожного сервиса, иных зданий и сооружений, необходимых для содержания дороги регионального значения. Схема движения транспорта на соответствующей территории. М 1:2 000
12	07/140-13-ППМТ2.2.2.4	Раздел 4. Схема границ зон с особыми условиями использования территории. М 1:2 000
13	07/140-13-ППМТ2.2.2.5	Раздел 5. Схема вертикальной планировки и инженерной подготовки территории. М 1:2 000
14	07/140-13-ППМТ2.2.2.6	Раздел 6. Схема территорий, подверженных риску возникновения чрезвычайных ситуаций. М 1:50 000
15	07/140-13-ППМТ3.1.2	Том 3. Проект межевания территории
		Часть 1. Пояснительная записка
16	07/140-13-ППМТ3.2.2	Том 3. Проект межевания территории
		Часть 2. Графическая часть

Содержание

Обозначение	Наименование	Примечание
07/140-13-ППМТ2.2.2.4.СП	Состав проекта	2
07/140-13-ППМТ2.2.2.4.С	Содержание	3
07/140-13-ППМТ2.2.2.4.ГЧ	Схема границ зон с особыми условиями использования территории. М 1:50 000	4
07/140-13-ППМТ2.2.2.4.ГЧ	Схема расположения листов	5
07/140-13-ППМТ2.2.2.4.ГЧ	Условные обозначения	6
07/140-13-ППМТ2.2.2.4.ГЧ	Схема границ зон с особыми условиями использования территории. М 1:2 000	7-45





6

УСЛОВНЫЕ ОБОЗНАЧЕНИЯ

- Границы Иркутского районного муниципального образования
- Границы муниципальных образований
- Границы населенных пунктов существующие
- Граница проекта планировки существующая
- Строения
- Автомобильные дороги
- Реки
- Автозаправочная станция

Зоны с особыми условиями использования территории

- Санитарно-защитные зоны
- Территории, обладающие признаками объектов археологического наследия
- Водоохранные зоны
- Прибрежная защитная полоса
- Береговая полоса
- Охранные зоны инженерных сетей
- Зона ограничения застройки при дневной эксплуатации, соответствующая нормативному уровню шума (85 ДБА)
- Второй пояс зоны санитарной охраны источника водоснабжения
- Третий пояс зоны санитарной охраны источника водоснабжения

Категории лесов

- Защитные полосы лесов, расположенные вдоль железнодорожных путей, федеральных автомобильных дорог, автомобильных дорог общего пользования
- Зеленые зоны, лесопарки
- Леса, расположенные в 1 и 2 поясах зон санитарной охраны источников питьевого и хозяйственно-бытового водоснабжения
- Нерестоохранные полосы лесов

Функциональное зонирование

Жилые зоны

- Зоны застройки индивидуальными жилыми домами (1-3 этажа)

Общественно-деловые зоны

- Зоны делового, общественного и коммерческого назначения
- Зоны размещения объектов культуры

Производственные зоны

- Зоны размещения производственных объектов
- Зоны размещения коммунальных и складских объектов

Зоны инженерной и транспортной инфраструктур

- Зоны размещения объектов инженерной инфраструктуры
- Зоны размещения объектов транспортной инфраструктуры

Зоны сельскохозяйственного использования

- Зоны сельскохозяйственных угодий
- Зоны, занятые объектами сельскохозяйственного назначения

Зоны рекреационного назначения

- Зоны размещения объектов туристско-рекреационного назначения

Зоны природного назначения

- Зоны природных территорий
- Зоны, занятые лесами
- Зоны, занятые болотами
- Зоны водных объектов

Зоны специального назначения

- Зоны кладбищ

Изм.	Колич.	Лист	№ док.	Подп.	Дата	07/140-13-ППМТ2.2.2.4.ГЧ		
Разработал		Зеленя Е.А.				Линейный объект регионального значения - автомобильная дорога Иркутск - Листвянка в Иркутском районе Иркутской области		
Разработал		Кобцарева К.С.				Проект планировки и проект межевания территории	стадия	лист	листов
Разработал		Лозбанова Е.И.					ПП	1	1
Проверил		Ашихмин А.В.				Условные обозначения	Общество с ограниченной ответственностью "АЛАНС"		
Н.контр.		Березный В.М.							

Согласовано

Взам. инв.№

Подпись и дата

Инв. № подл.

7

МОЛОДЕЖНОЕ СЕЛЬСКОЕ ПОСЕЛЕНИЕ

Изм.	Колич.	Лист	№ док.	Подп.	Дата	07/140-13-ППМТ2.2.2.4.ГЧ		
Разработал		Зеленя Е.А.				Линейный объект регионального значения - автомобильная дорога Иркутск - Листвянка в Иркутском районе Иркутской области		
Разработал		Кобцарева К.С.				Проект планировки и проект межевания территории	стадия	лист	листов
Разработал		Лозбанова Е.И.					ПП	1	39
Проверил		Ашихмин А.В.				Схема границ зон с особыми условиями использования территории. М 1:2 000	Общество с ограниченной ответственностью "АЛАНС"		
Н.контр.		Березный В.М.							

Копировал Формат А3

Согласовано

Взам. инв.№

Подпись и дата

Инв. № подл.

8

ТЦ "Новая дача"

МОЛОДЕЖНОЕ СЕЛЬСКОЕ ПОСЕЛЕНИЕ

СНТ "Родник"

Изм.	Кол.уч.	Лист	№док.	Подп.	Дата	07/140-13-ППМТ2.2.2.4.ГЧ	Лист 2

Копировал Формат А3

Взам. инв.№

Подпись и дата

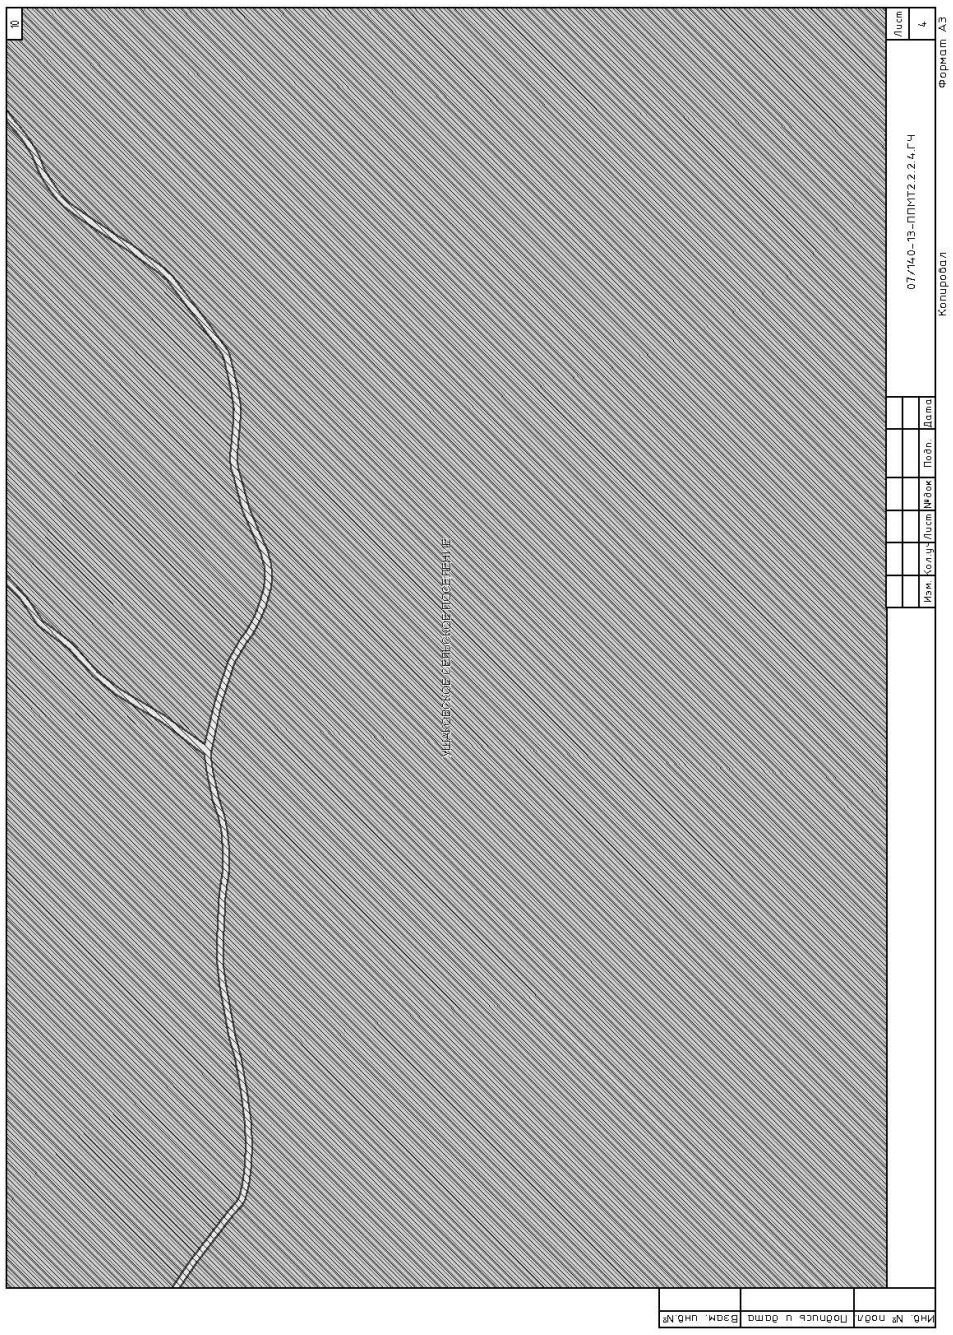
Инв. № подл.

9

ЩЕКУРОВСКОЕ СЕЛЬСКОЕ ПОСЕЛЕНИЕ

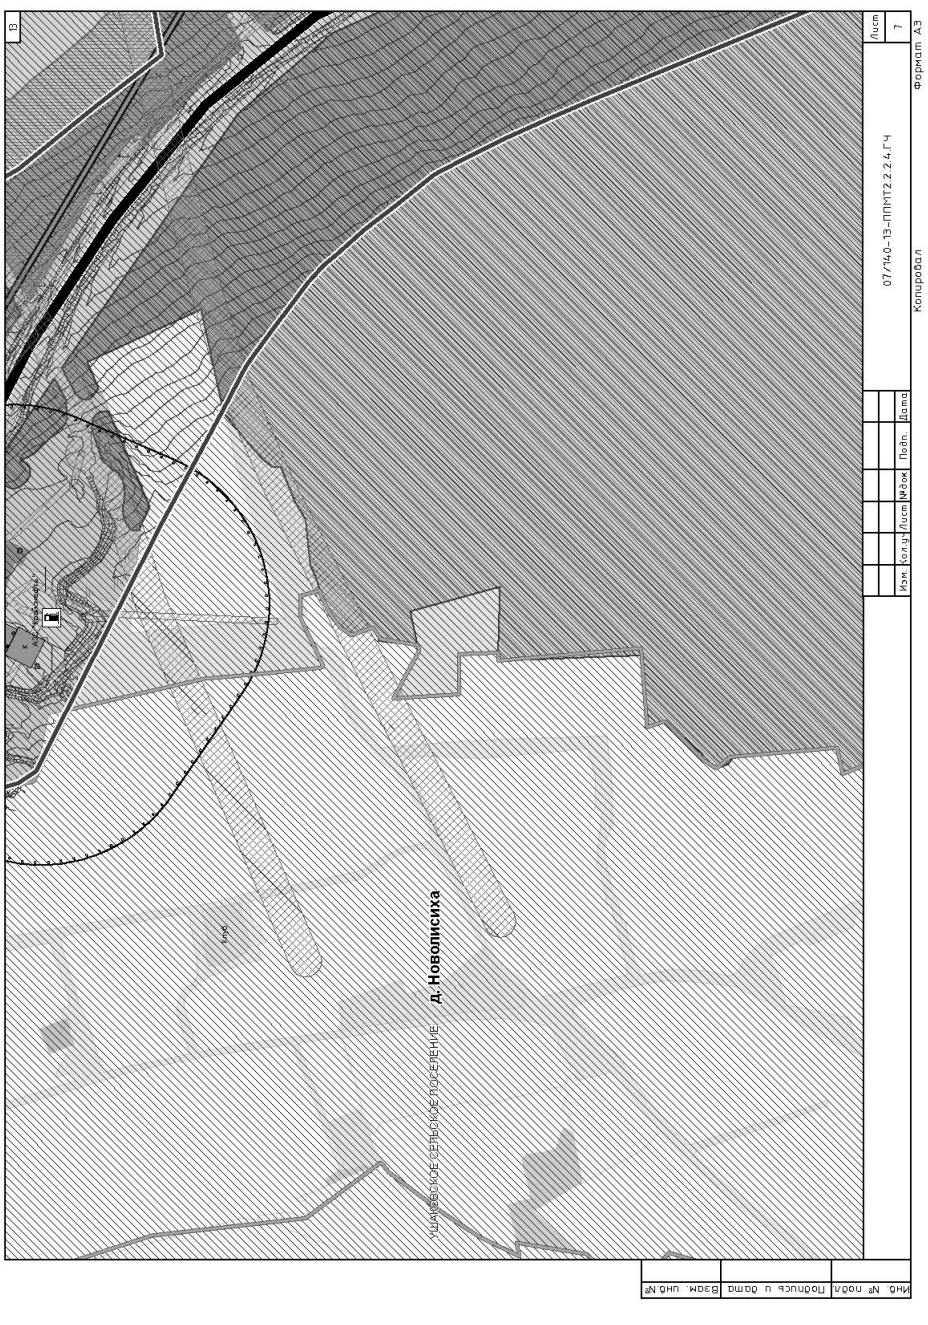
Изм.	Кол.уч.	Лист	№док.	Подп.	Дата	07/140-13-ППМТ2.2.2.4.ГЧ	Лист 3

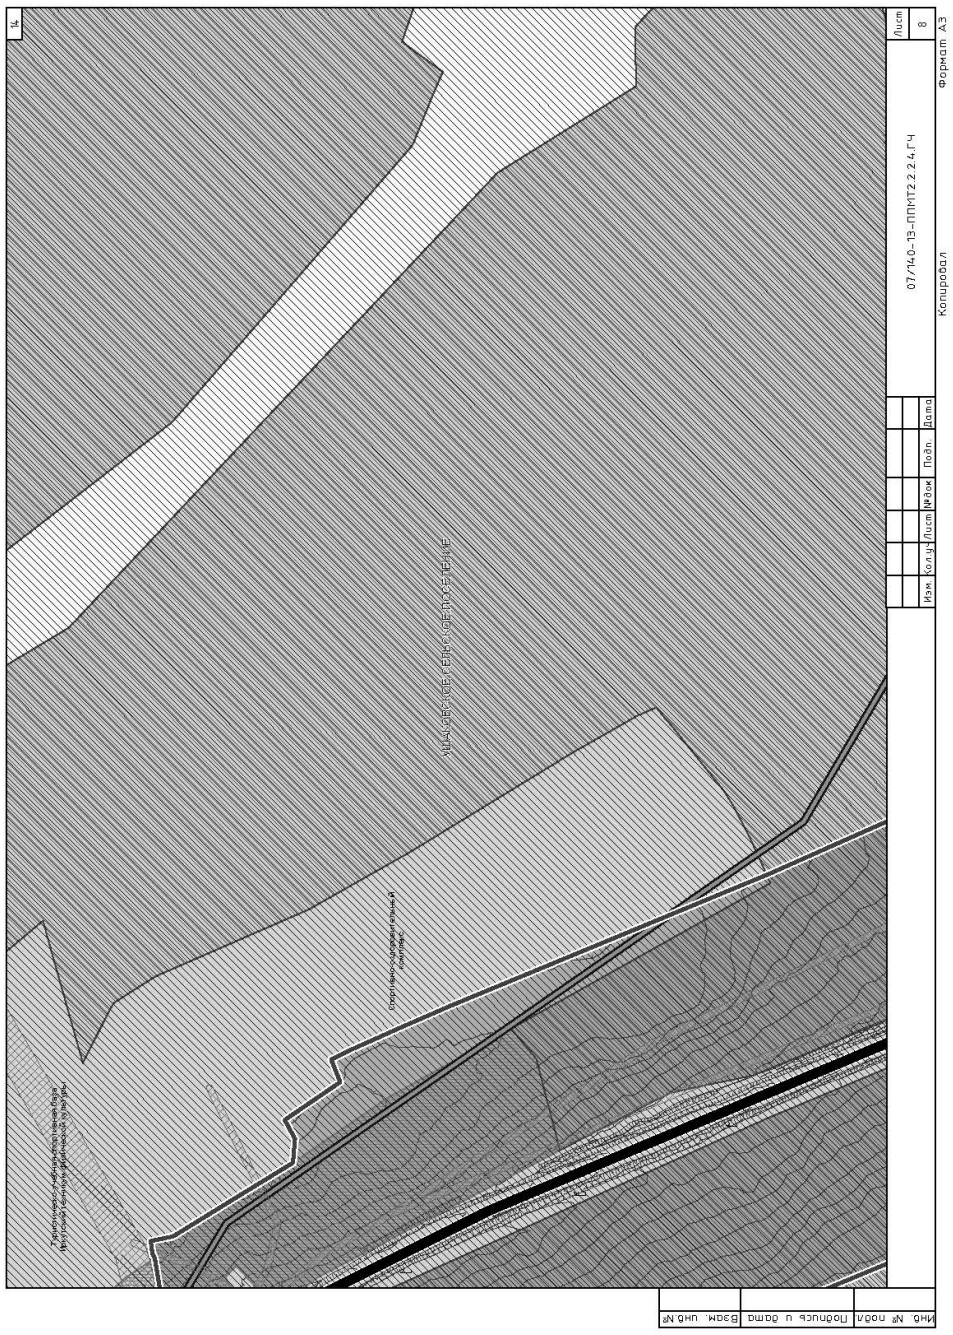
Копировал Формат А3

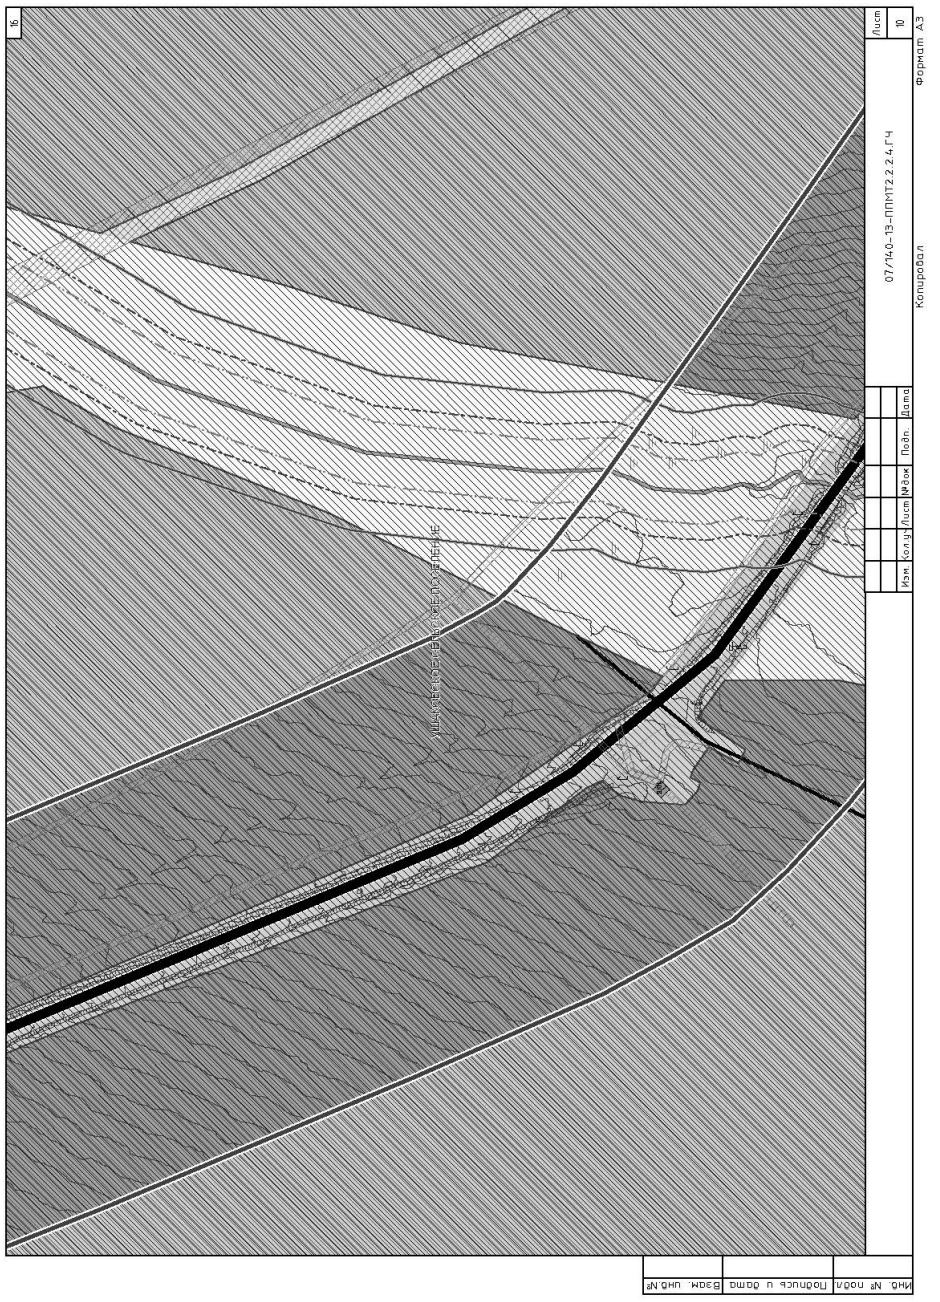

10
07/140-13-ППМТ2.2.2.4.ГЧ
Копировал
Формат А3
Лист 4
Изм. Кол.уч. Лист №док. Подп. Дата
Инв. № подл. Подпись и дата Взам. инв. №
УЛАНОВСКОЕ СЕЛЬСКОЕ ПОСЕЛЕНИЕ

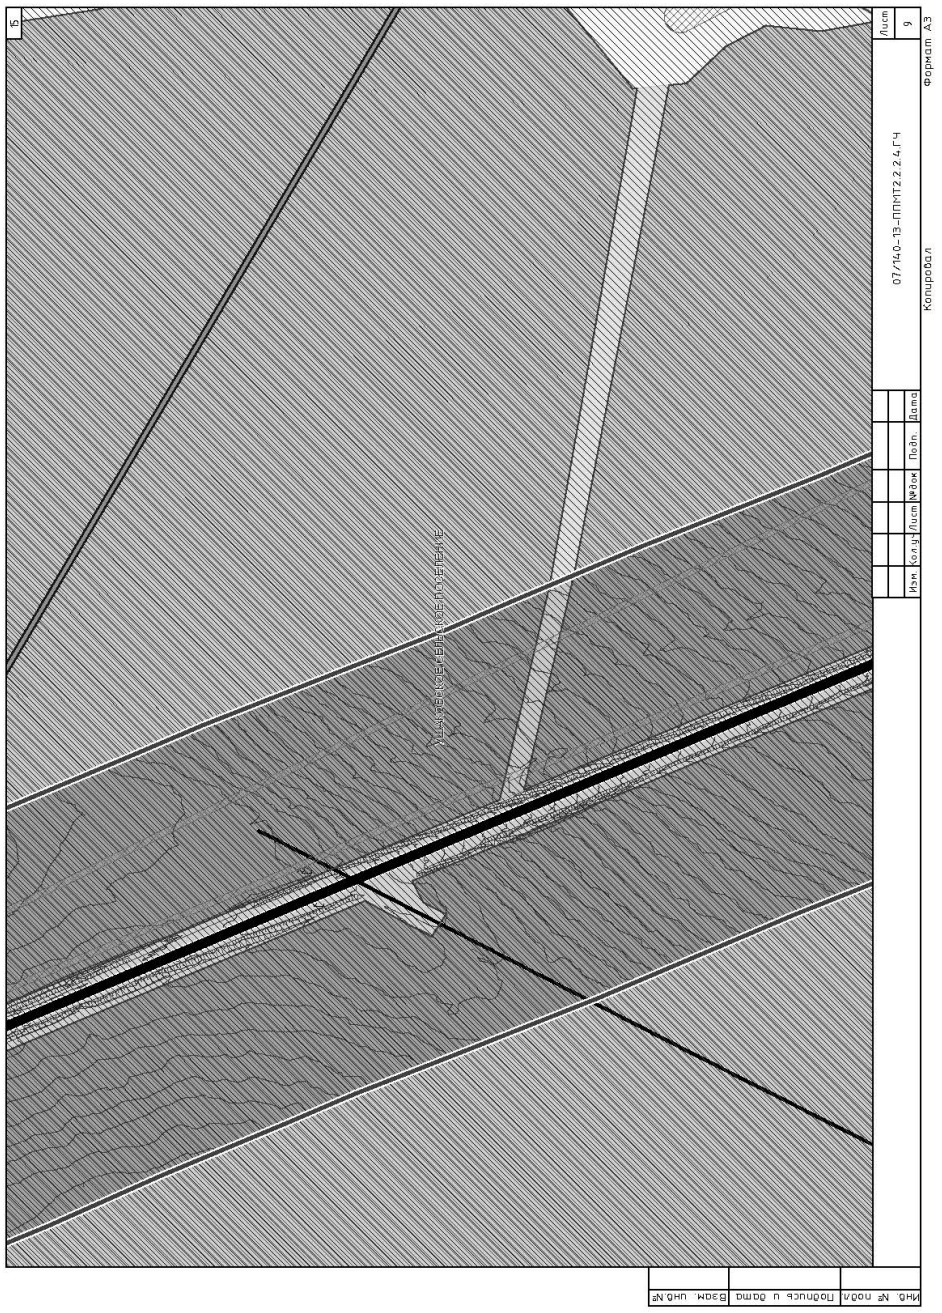

12
07/140-13-ППМТ2.2.2.4.ГЧ
Копировал
Формат А3
Лист 6
Изм. Кол.уч. Лист №док. Подп. Дата
Инв. № подл. Подпись и дата Взам. инв. №
д. Новолисиха
УЛАНОВСКОЕ СЕЛЬСКОЕ ПОСЕЛЕНИЕ

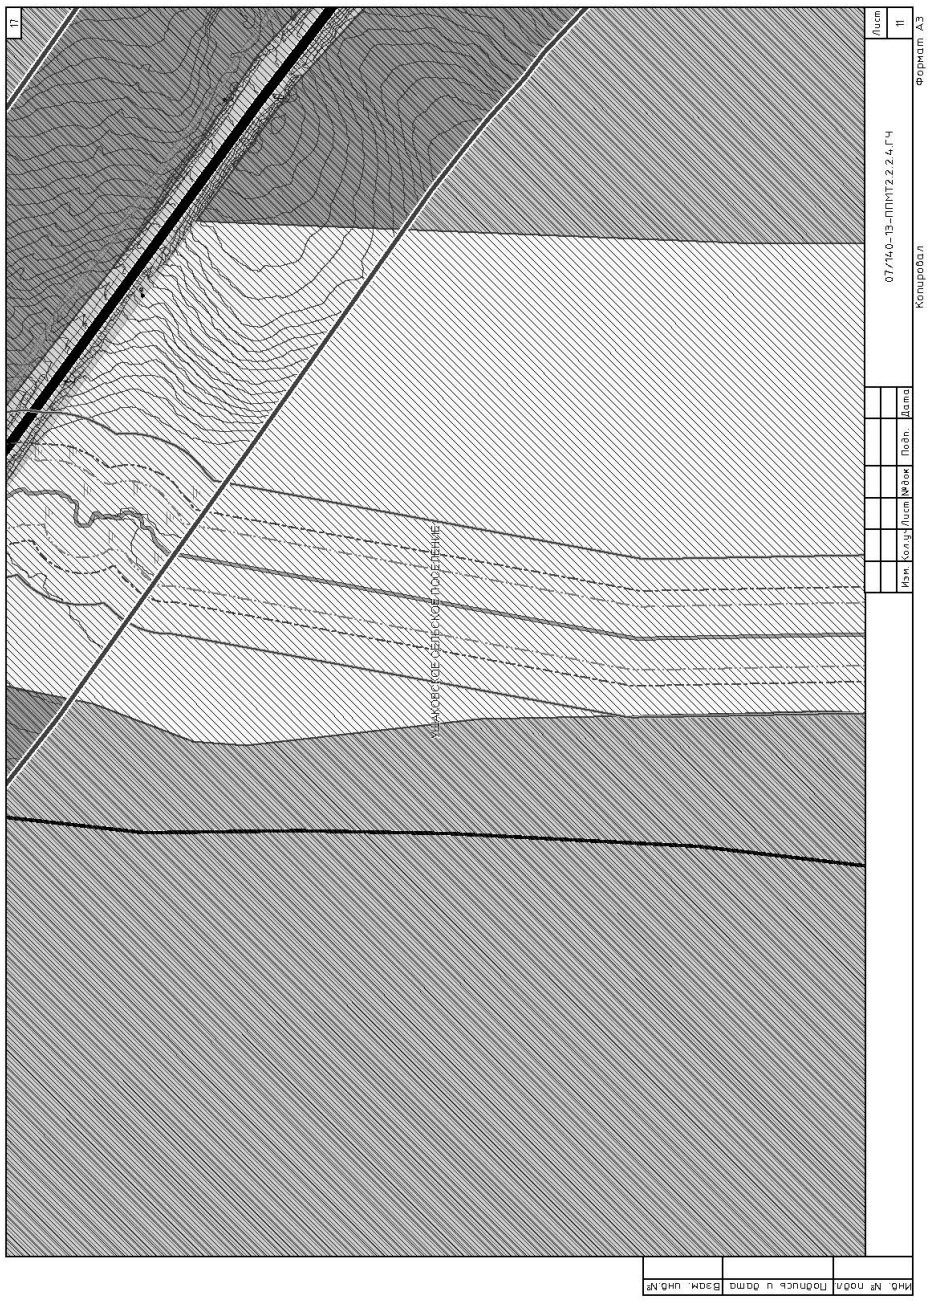

11
07/140-13-ППМТ2.2.2.4.ГЧ
Копировал
Формат А3
Лист 5
Изм. Кол.уч. Лист №док. Подп. Дата
Инв. № подл. Подпись и дата Взам. инв. №
д. Новолисиха
УЛАНОВСКОЕ СЕЛЬСКОЕ ПОСЕЛЕНИЕ

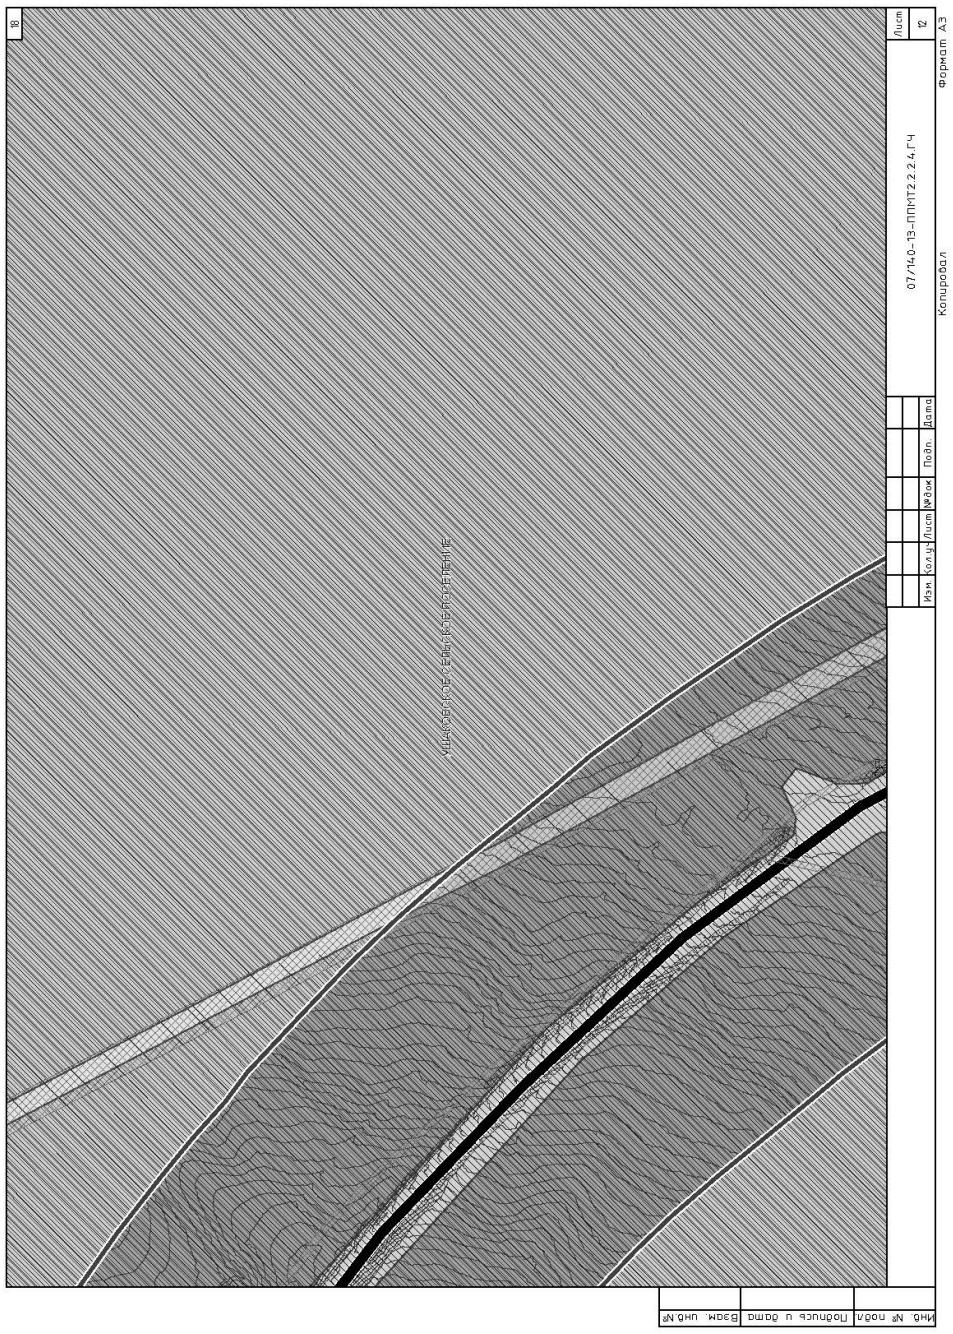

13
07/140-13-ППМТ2.2.2.4.ГЧ
Копировал
Формат А3
Лист 7
Изм. Кол.уч. Лист №док. Подп. Дата
Инв. № подл. Подпись и дата Взам. инв. №
д. Новолисиха
УЛАНОВСКОЕ СЕЛЬСКОЕ ПОСЕЛЕНИЕ

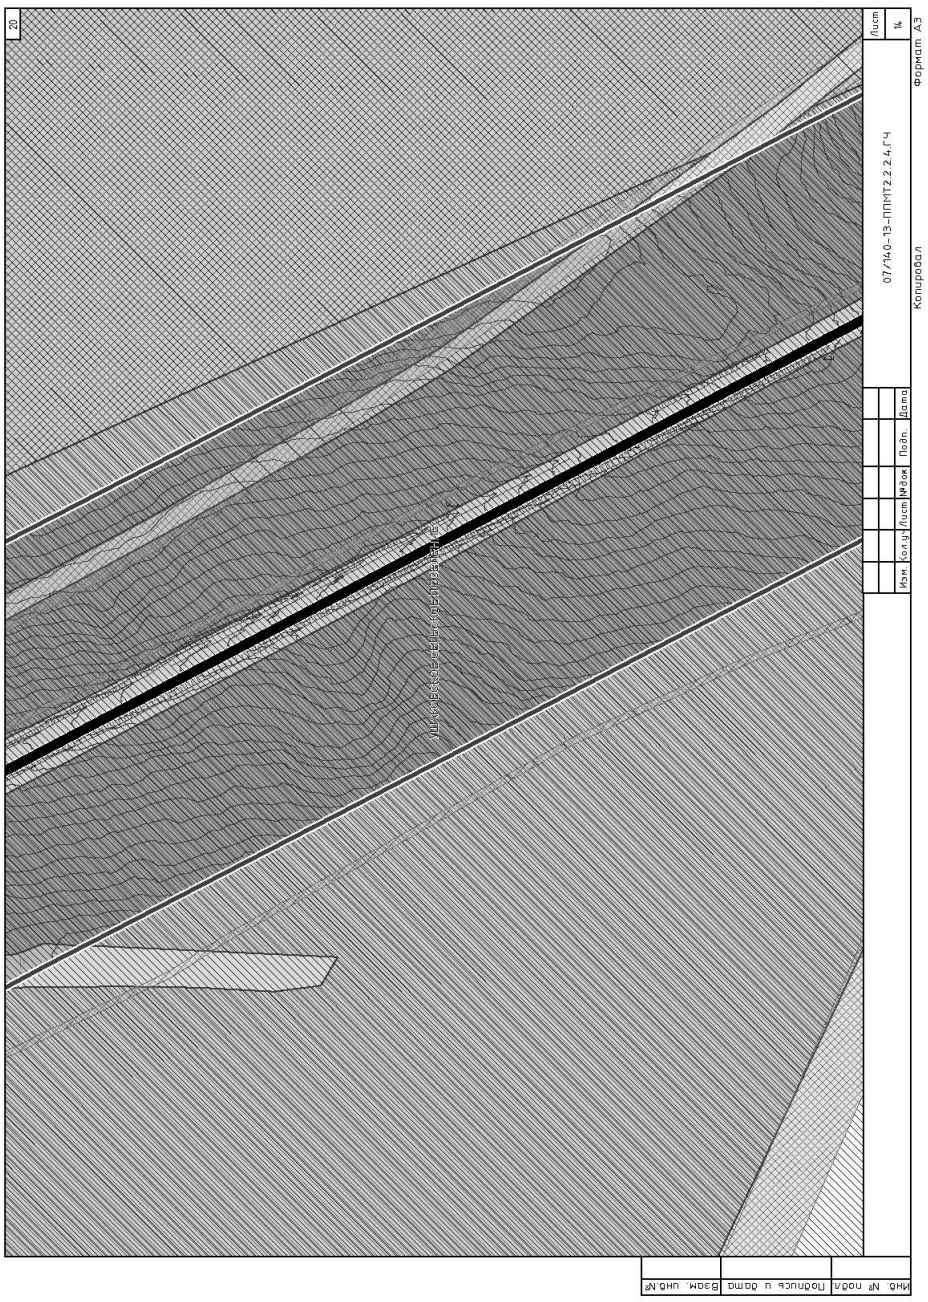

14
Лист 8
07/140-13-ППМТ2.2.24.ГЧ
Копировал
Формат А3
Изм. Кол.уч. Лист №док. Подп. Дата
Инв. № подл. Подпись и дата Взам. инв.№

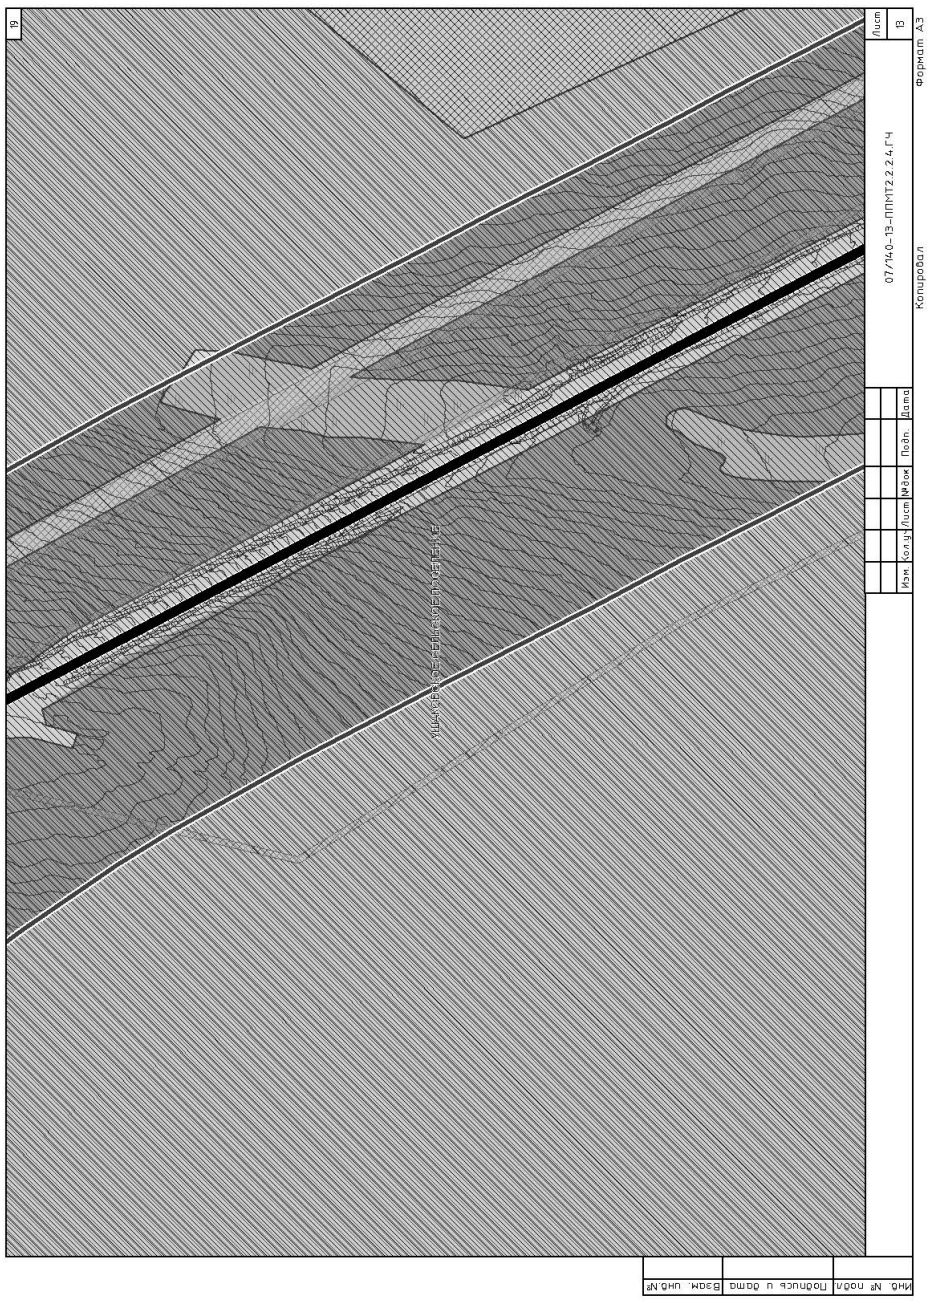

16
Лист 10
07/140-13-ППМТ2.2.24.ГЧ
Копировал
Формат А3
Изм. Кол.уч. Лист №док. Подп. Дата
Инв. № подл. Подпись и дата Взам. инв.№

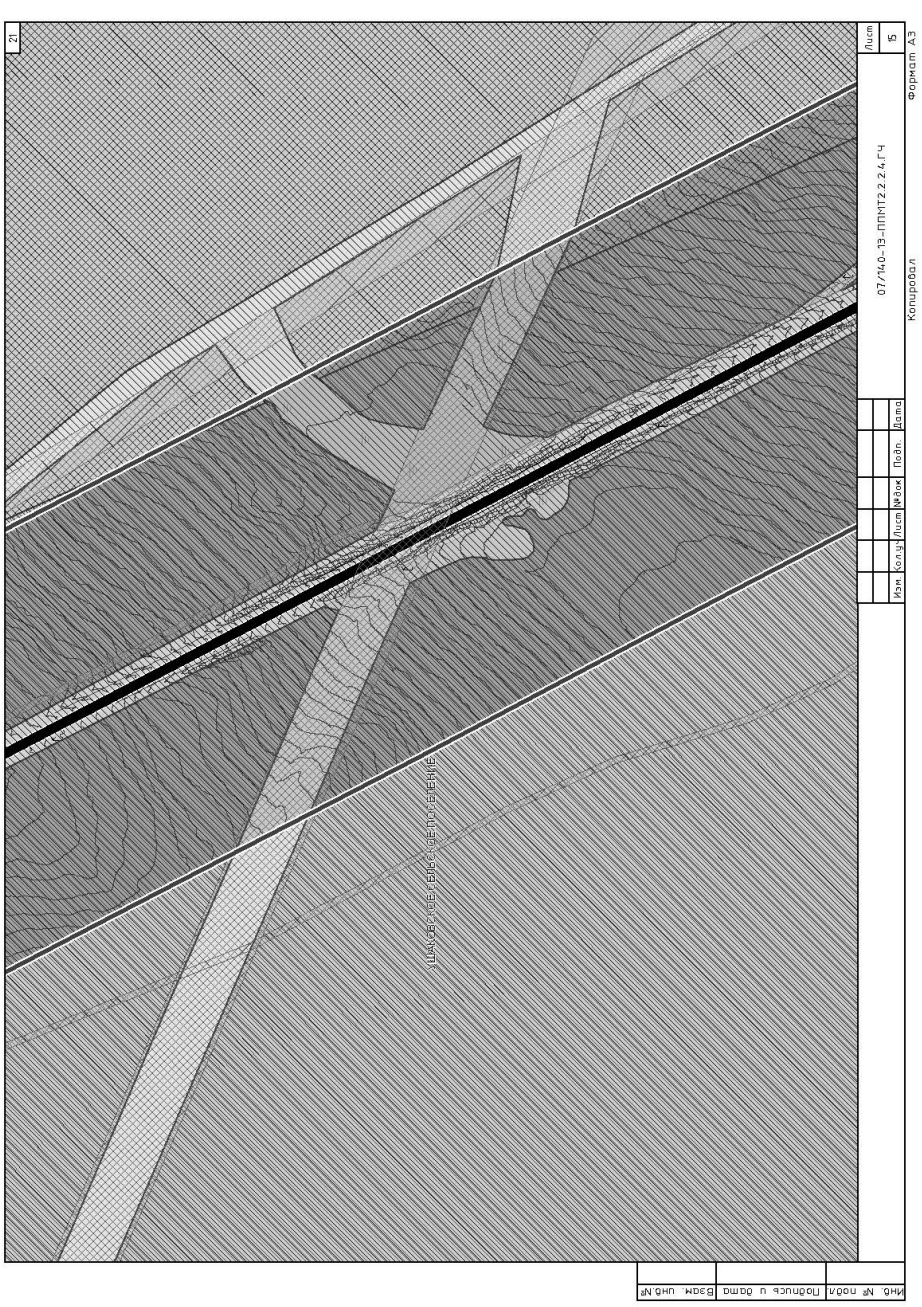

15
Лист 9
07/140-13-ППМТ2.2.24.ГЧ
Копировал
Формат А3
Изм. Кол.уч. Лист №док. Подп. Дата
Инв. № подл. Подпись и дата Взам. инв.№

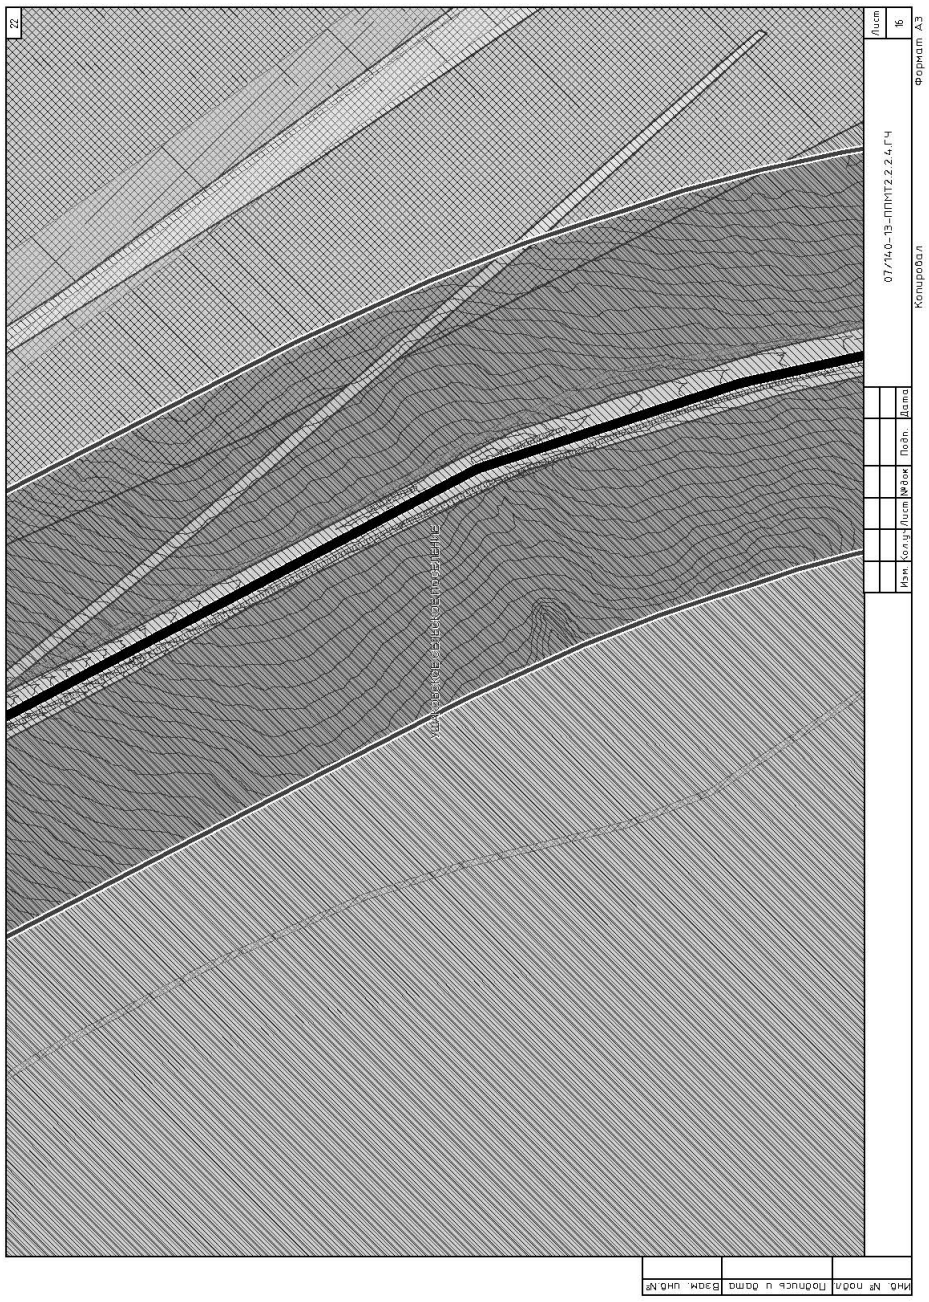

17
Лист 11
07/140-13-ППМТ2.2.24.ГЧ
Копировал
Формат А3
Изм. Кол.уч. Лист №док. Подп. Дата
Инв. № подл. Подпись и дата Взам. инв.№

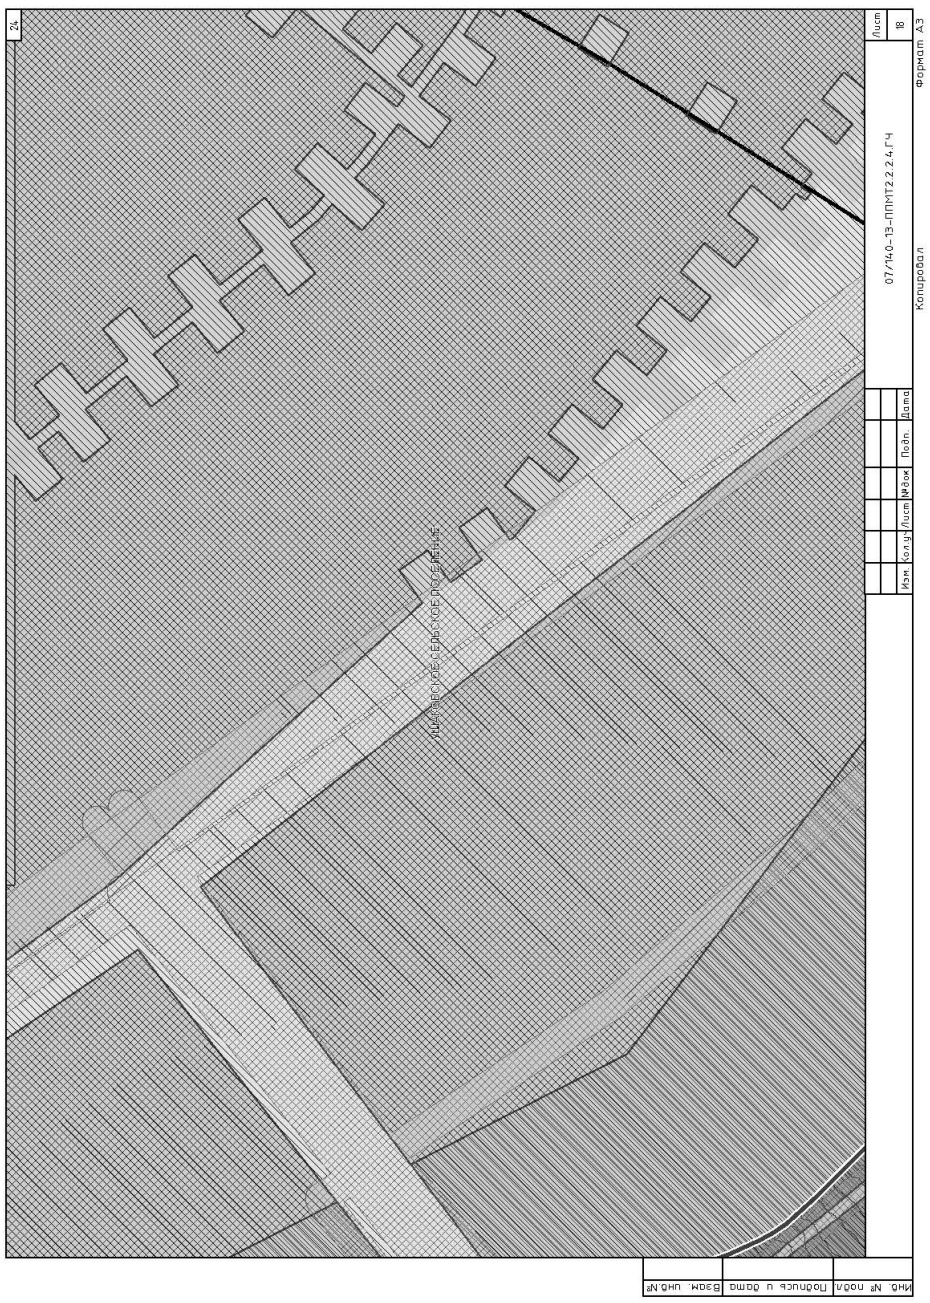

18
Лист 12
07/140-13-ППМТ2.2.2.4.ГЧ
Копировал
Формат А3
Изм. Кол.уч. Лист №док. Подп. Дата
Инв. № подл. Подпись и дата Взам. инв. №
Участок газопровода-отвода

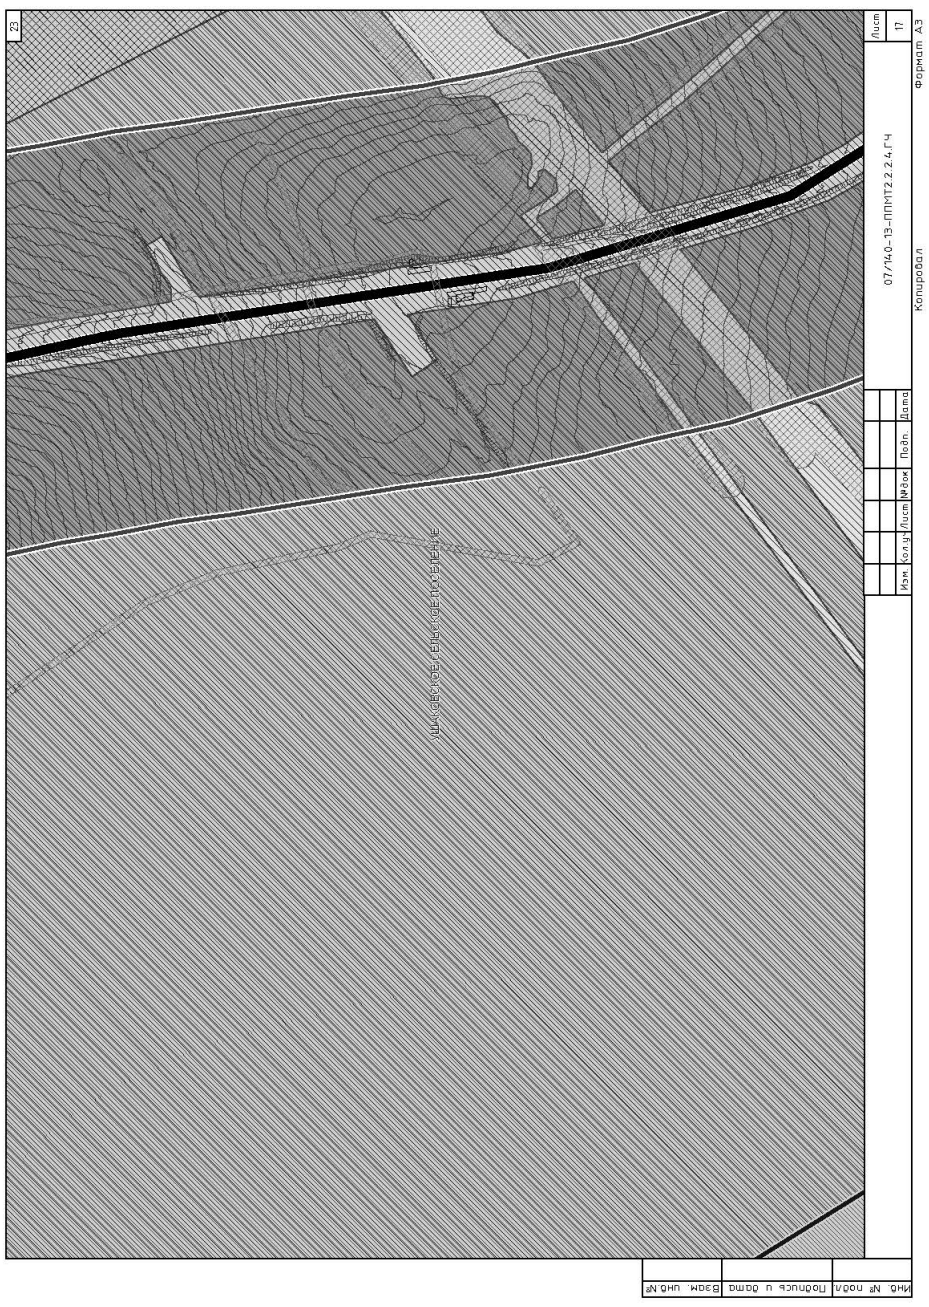

20
Лист 14
07/140-13-ППМТ2.2.2.4.ГЧ
Копировал
Формат А3
Изм. Кол.уч. Лист №док. Подп. Дата
Инв. № подл. Подпись и дата Взам. инв. №
Участок газопровода-отвода


19
Лист 13
07/140-13-ППМТ2.2.2.4.ГЧ
Копировал
Формат А3
Изм. Кол.уч. Лист №док. Подп. Дата
Инв. № подл. Подпись и дата Взам. инв. №
Участок газопровода-отвода

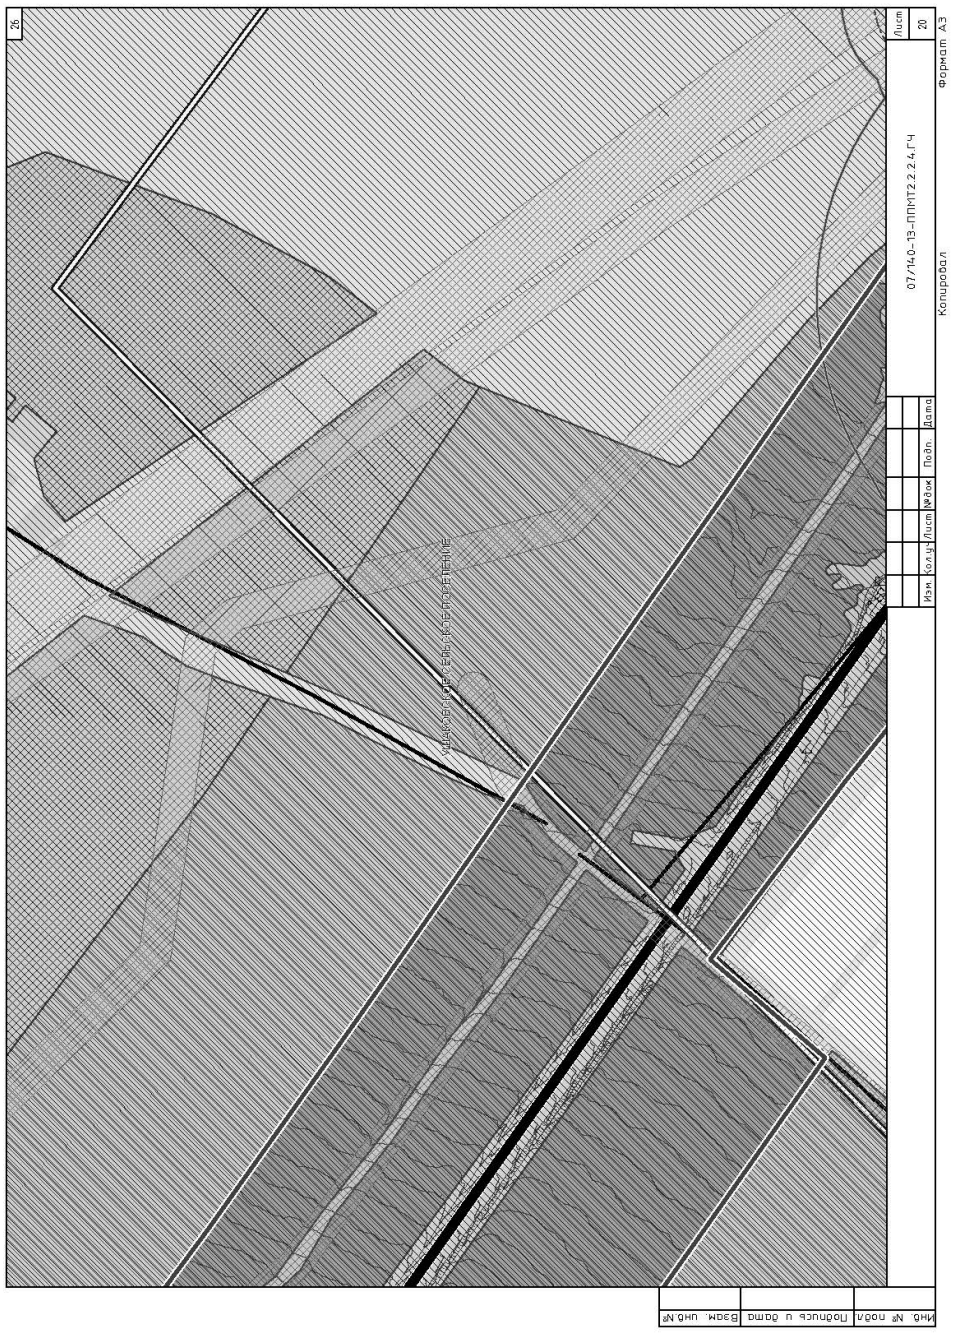

21
Лист 15
07/140-13-ППМТ2.2.2.4.ГЧ
Копировал
Формат А3
Изм. Кол.уч. Лист №док. Подп. Дата
Инв. № подл. Подпись и дата Взам. инв. №
ШЛЮЗОВОЕ ЗАПОРНОЕ УСТРОЙСТВО

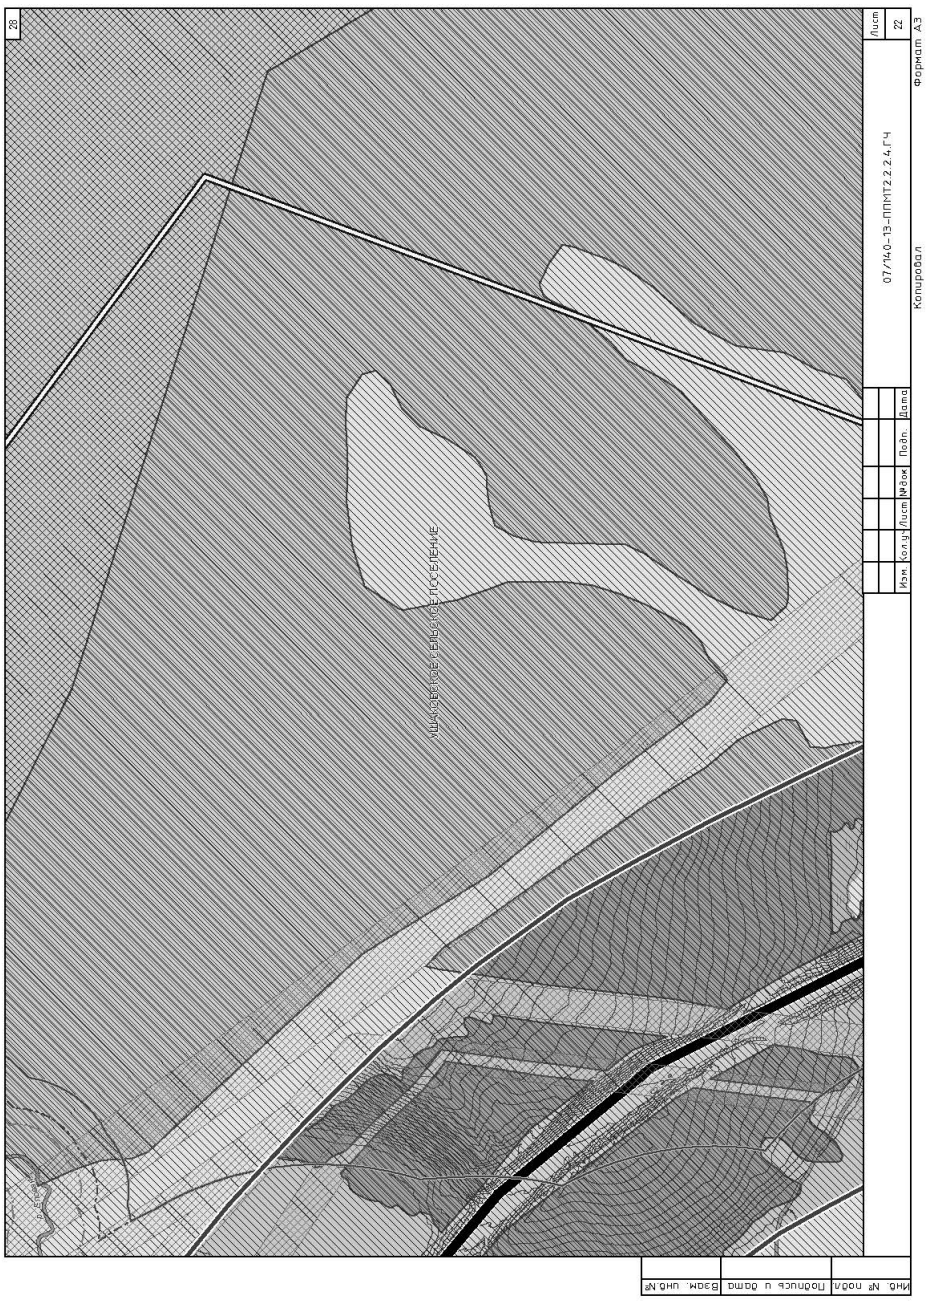

22
Лист 16
07/140-13-ППКТ2.2.2.4.ГЧ
Копировал
Формат А3
Изм. Кол.уч. Лист №док. Подп. Дата
Инв. № подл. Подпись и дата Взам. инв.№

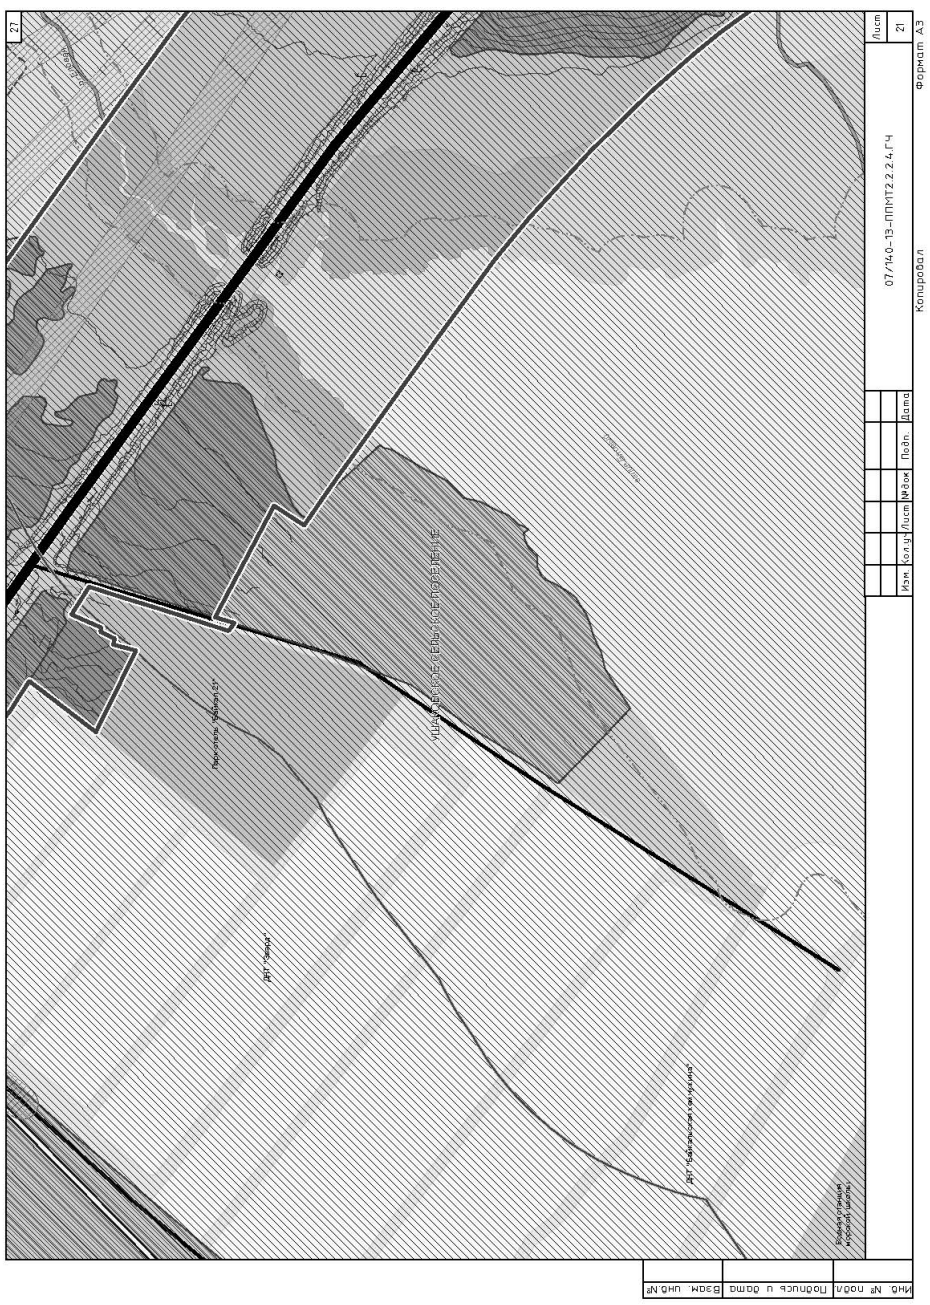

24
Лист 18
07/140-13-ППКТ2.2.2.4.ГЧ
Копировал
Формат А3
Изм. Кол.уч. Лист №док. Подп. Дата
Инв. № подл. Подпись и дата Взам. инв.№

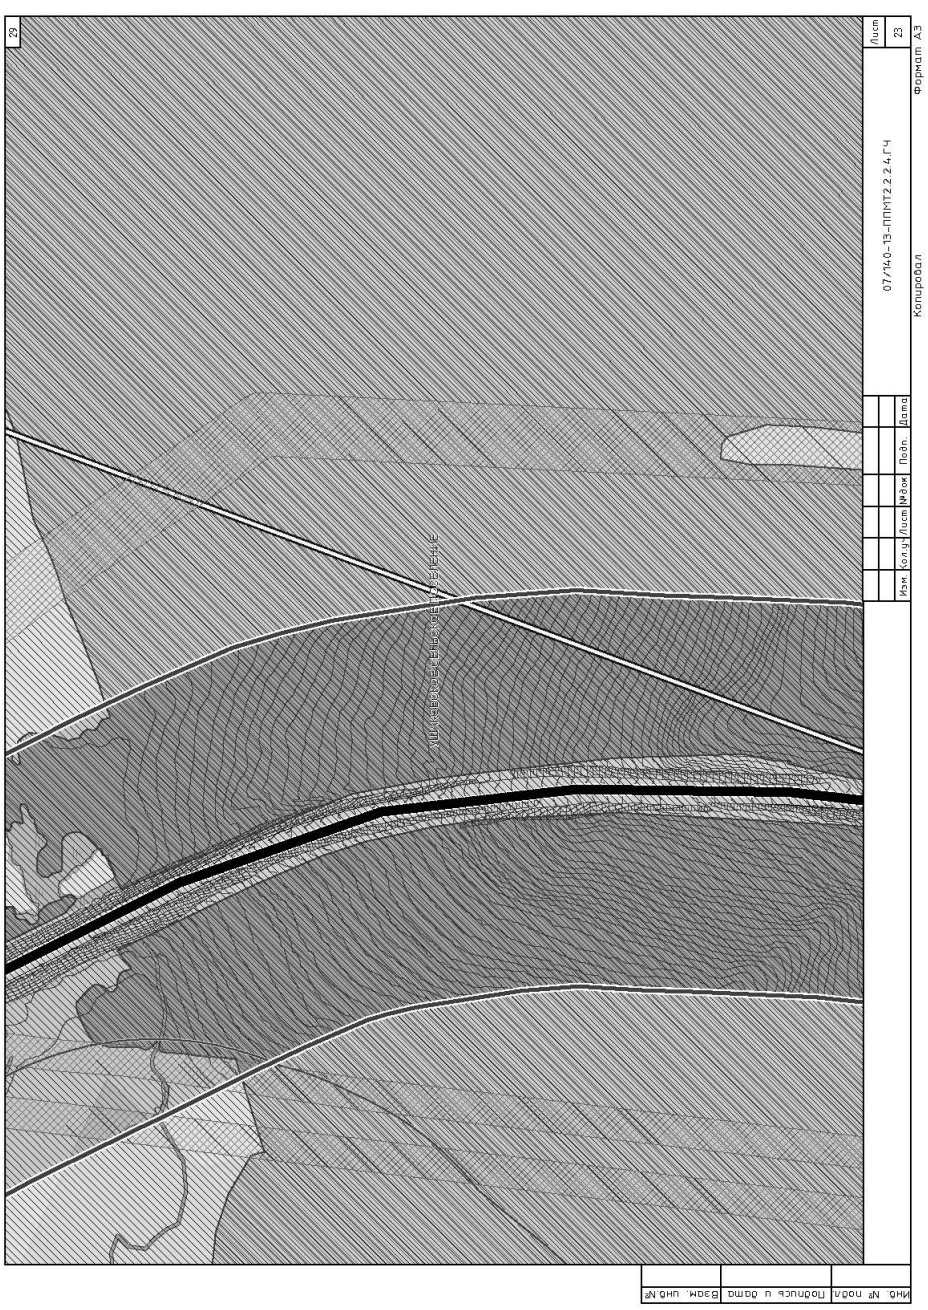

23
Лист 17
07/140-13-ППКТ2.2.2.4.ГЧ
Копировал
Формат А3
Изм. Кол.уч. Лист №док. Подп. Дата
Инв. № подл. Подпись и дата Взам. инв.№

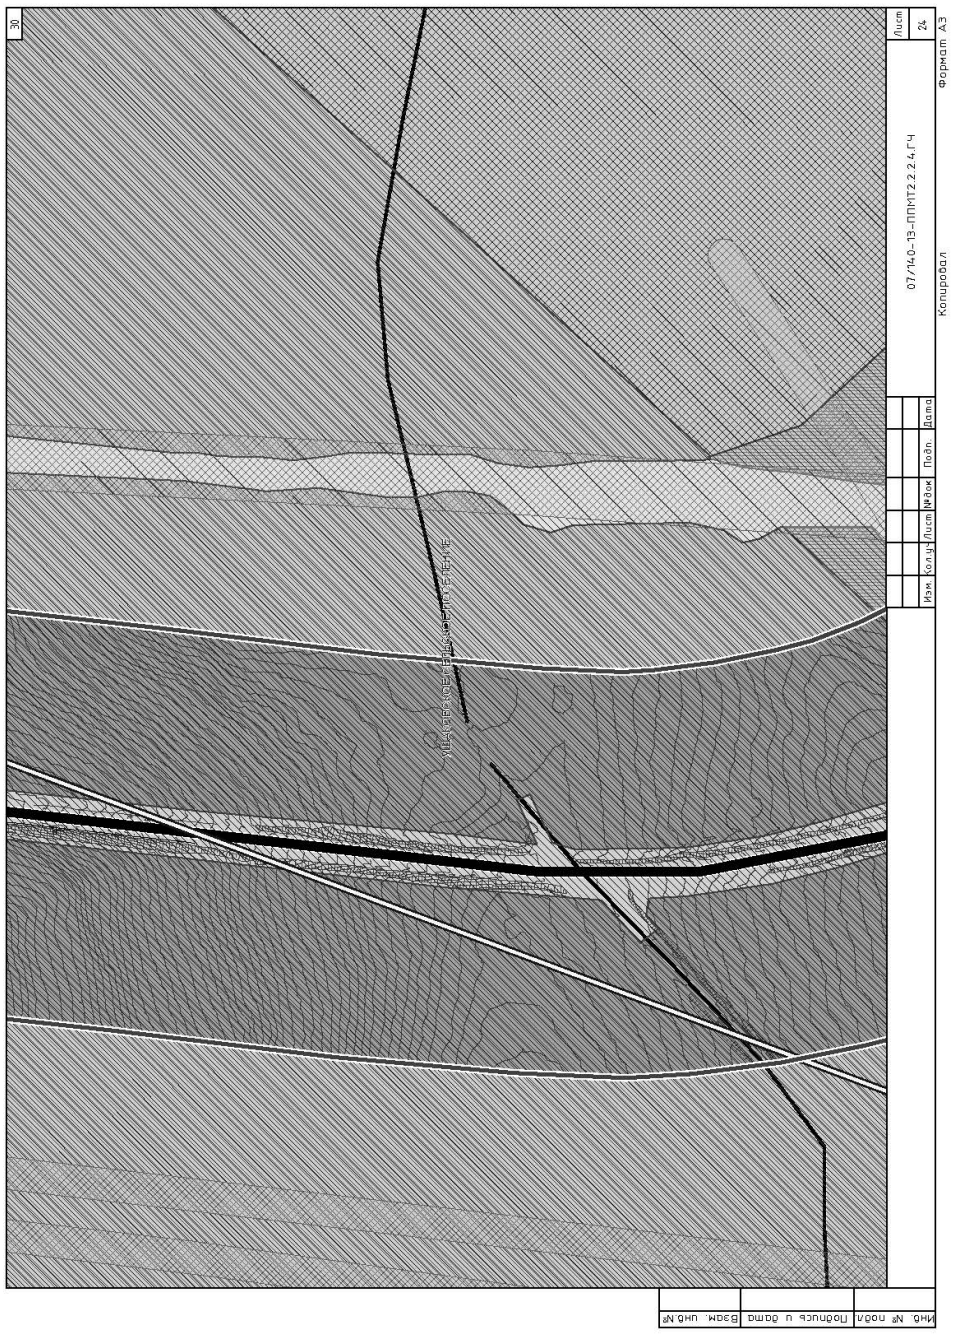

25
Лист 19
07/140-13-ППКТ2.2.2.4.ГЧ
Копировал
Формат А3
Изм. Кол.уч. Лист №док. Подп. Дата
Инв. № подл. Подпись и дата Взам. инв.№

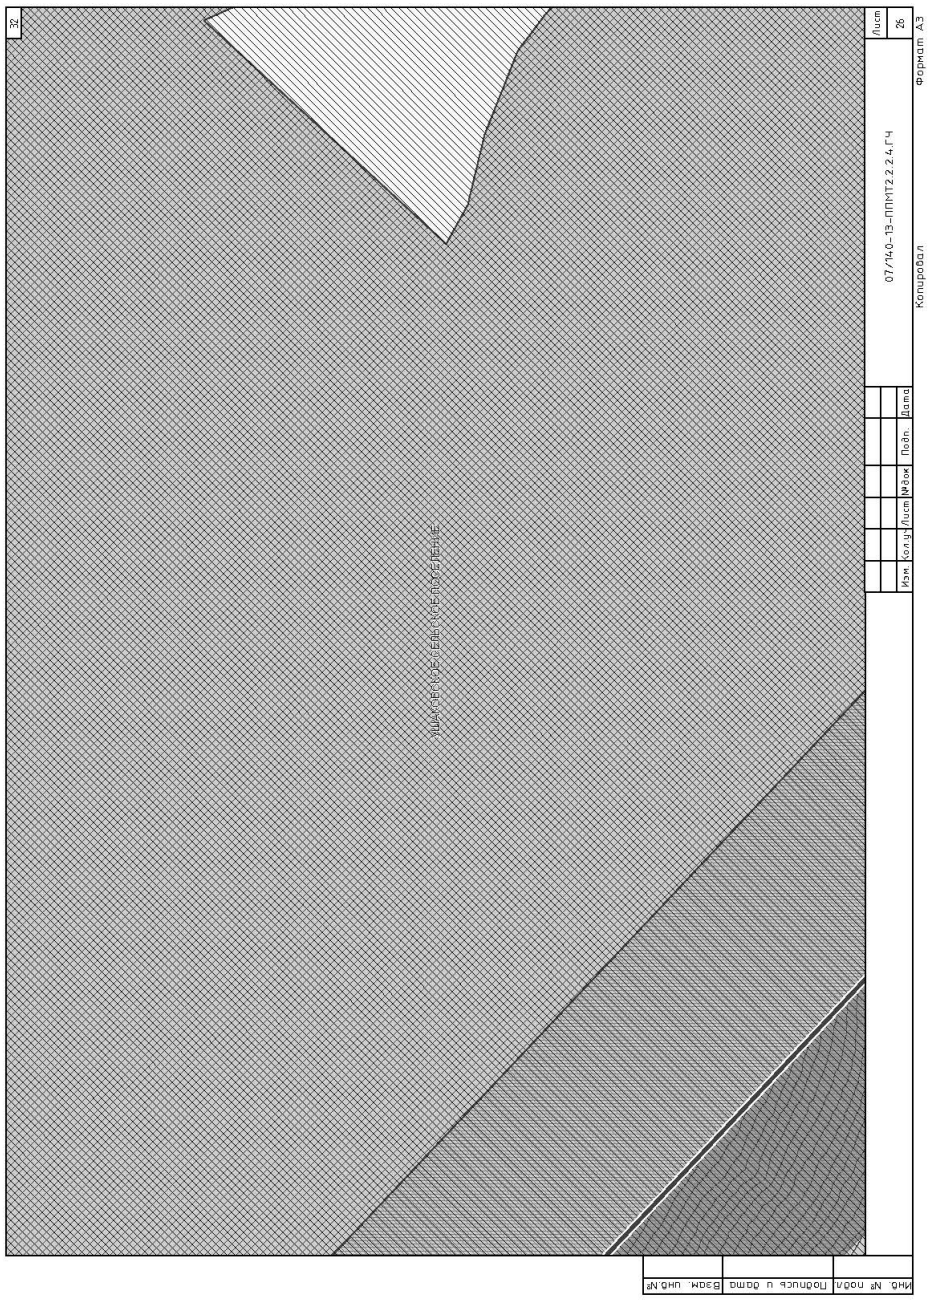

26
Лист 20
Формат А3
07/140-13-ППМТ2.2.2.4.ГЧ
Копировал
Изм. Кол.уч. Лист №док. Подп. Дата
Инв. № подл. Подпись и дата Взам. инв. №

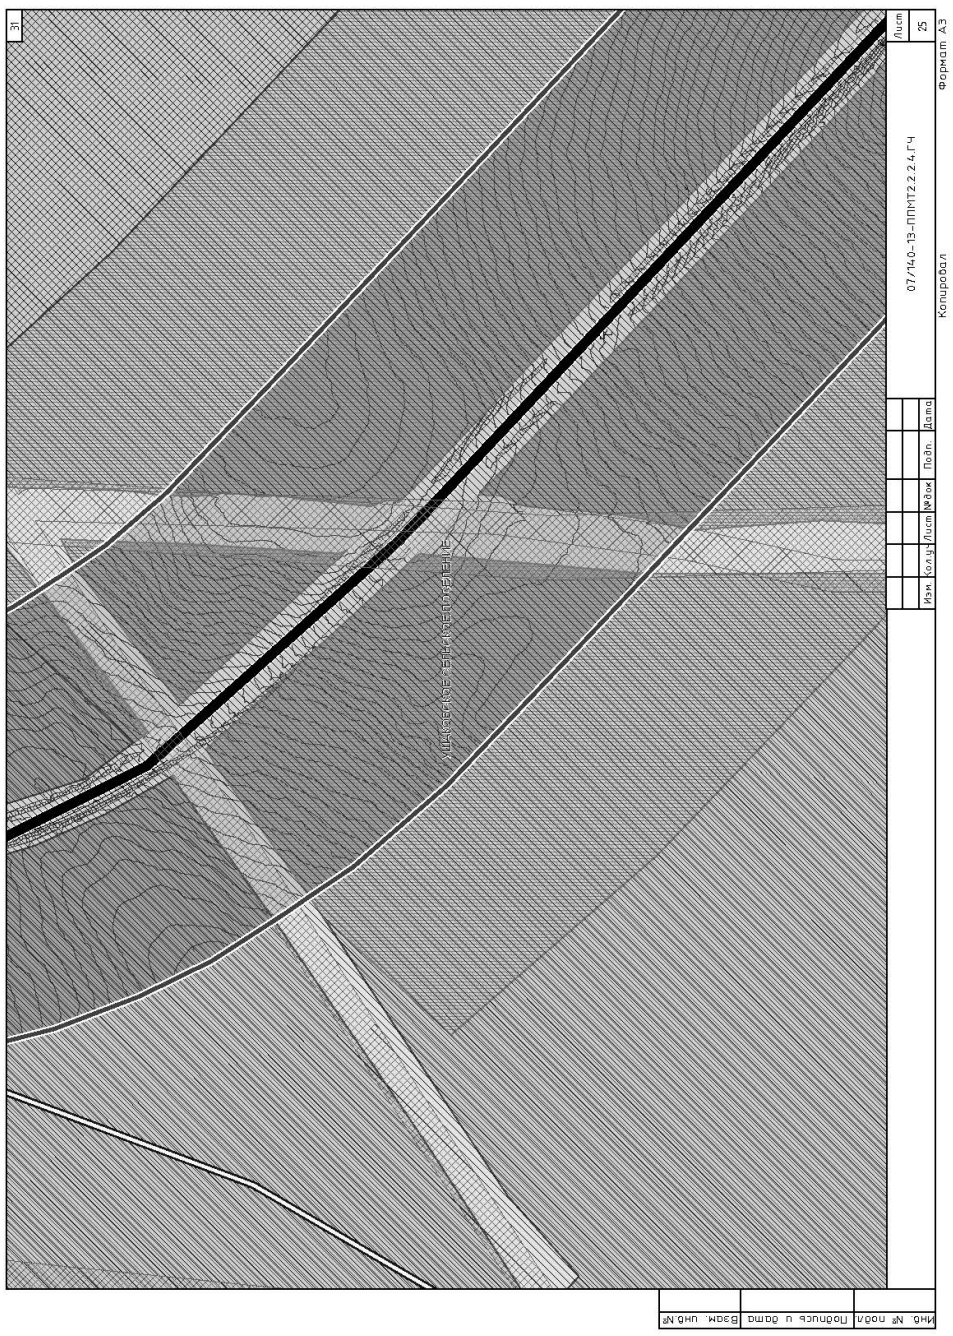

28
Лист 22
Формат А3
07/140-13-ППМТ2.2.2.4.ГЧ
Копировал
Изм. Кол.уч. Лист №док. Подп. Дата
Инв. № подл. Подпись и дата Взам. инв. №

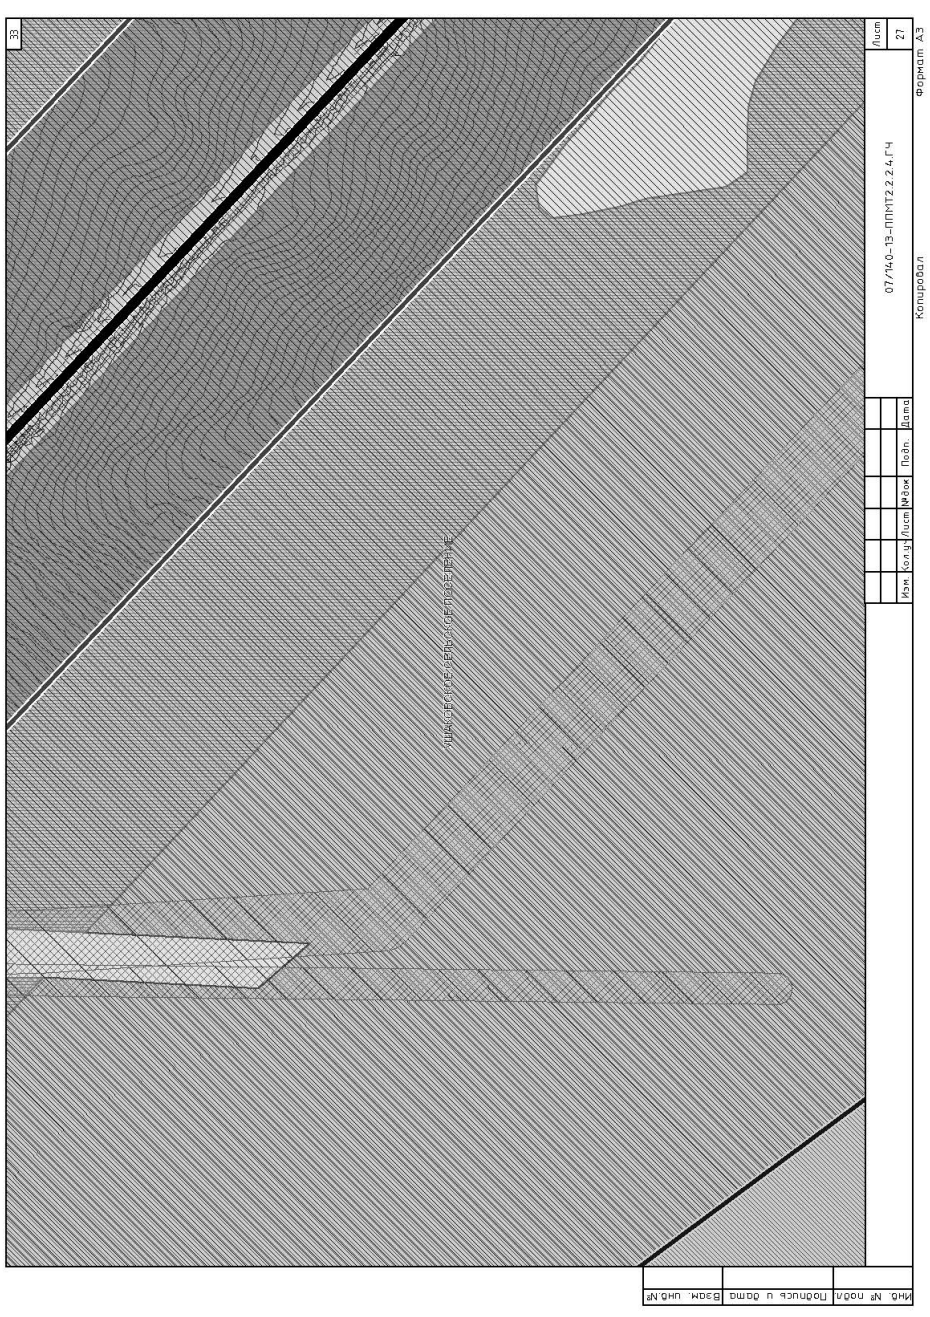

27
Лист 21
Формат А3
07/140-13-ППМТ2.2.2.4.ГЧ
Копировал
Изм. Кол.уч. Лист №док. Подп. Дата
Инв. № подл. Подпись и дата Взам. инв. №

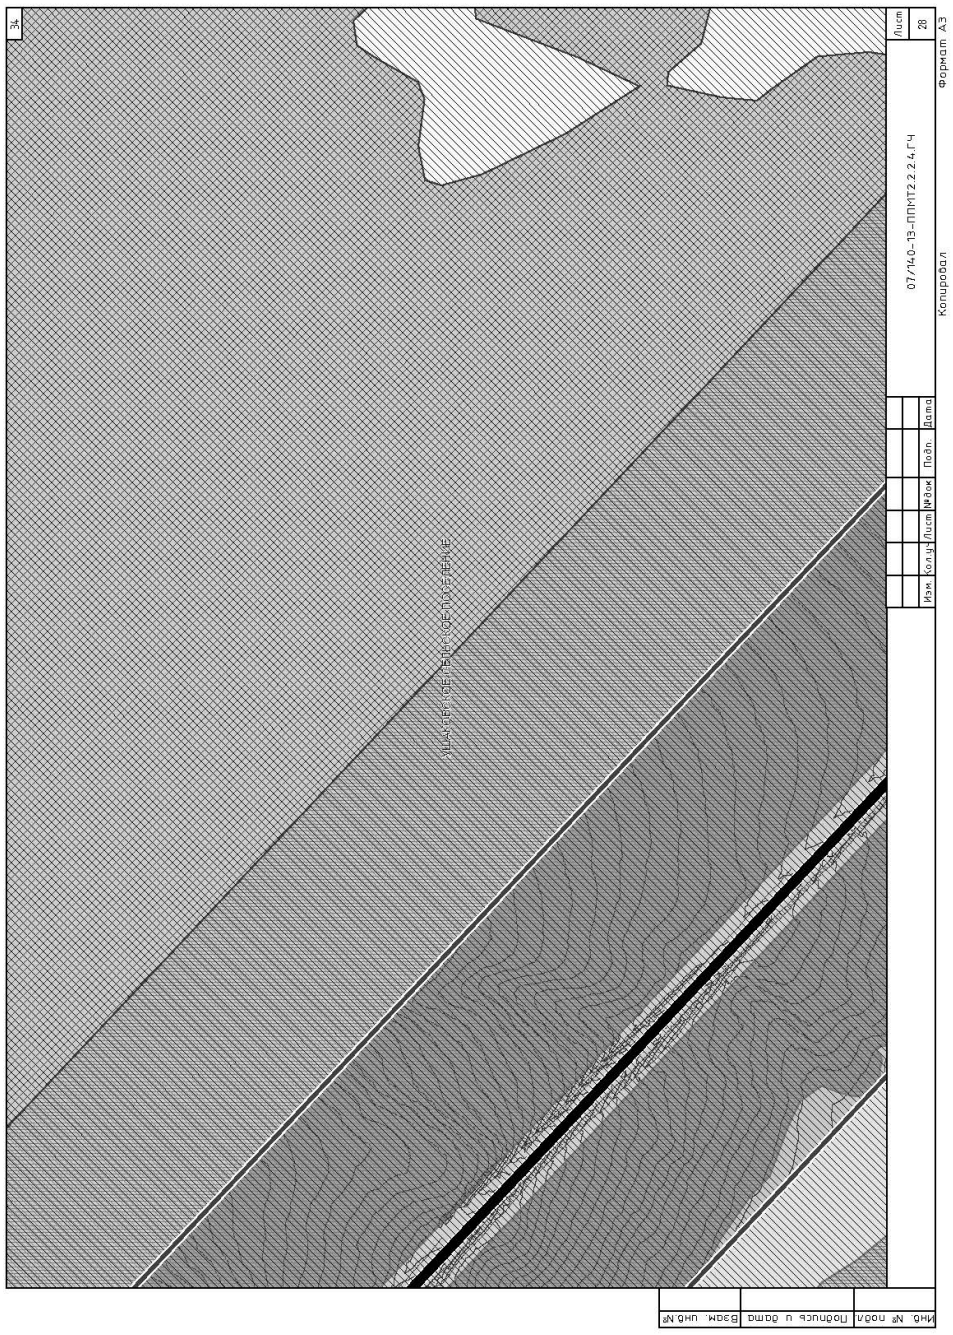

29
Лист 23
Формат А3
07/140-13-ППМТ2.2.2.4.ГЧ
Копировал
Изм. Кол.уч. Лист №док. Подп. Дата
Инв. № подл. Подпись и дата Взам. инв. №

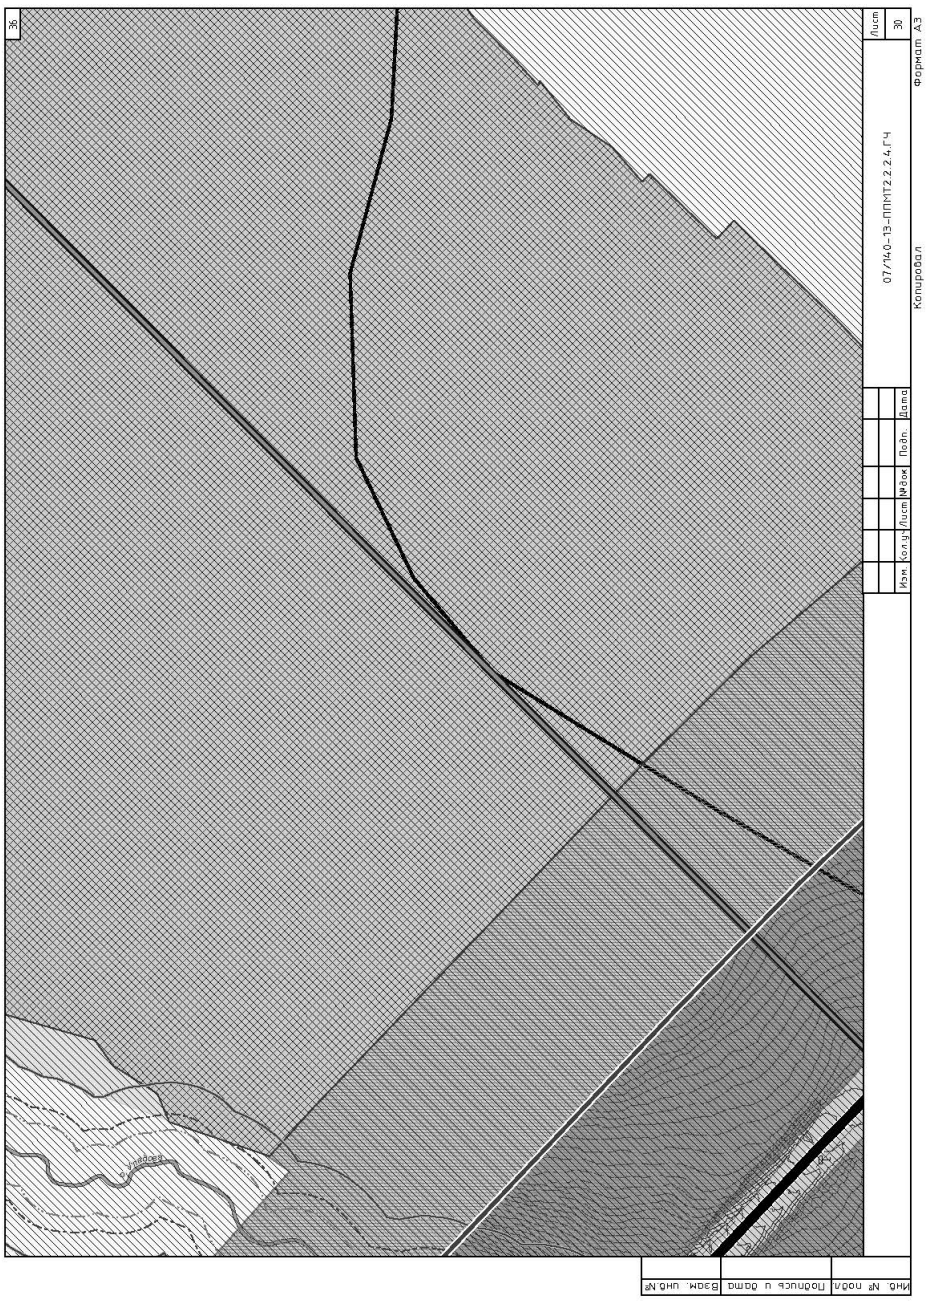

30
Лист 24
07/140-13-ППМТ2.2.2.4.ГЧ
Копировал
Формат А3
Изм. Кол.уч. Лист №док. Подп. Дата
Инв. № подл. Подпись и дата Взам. инв.№

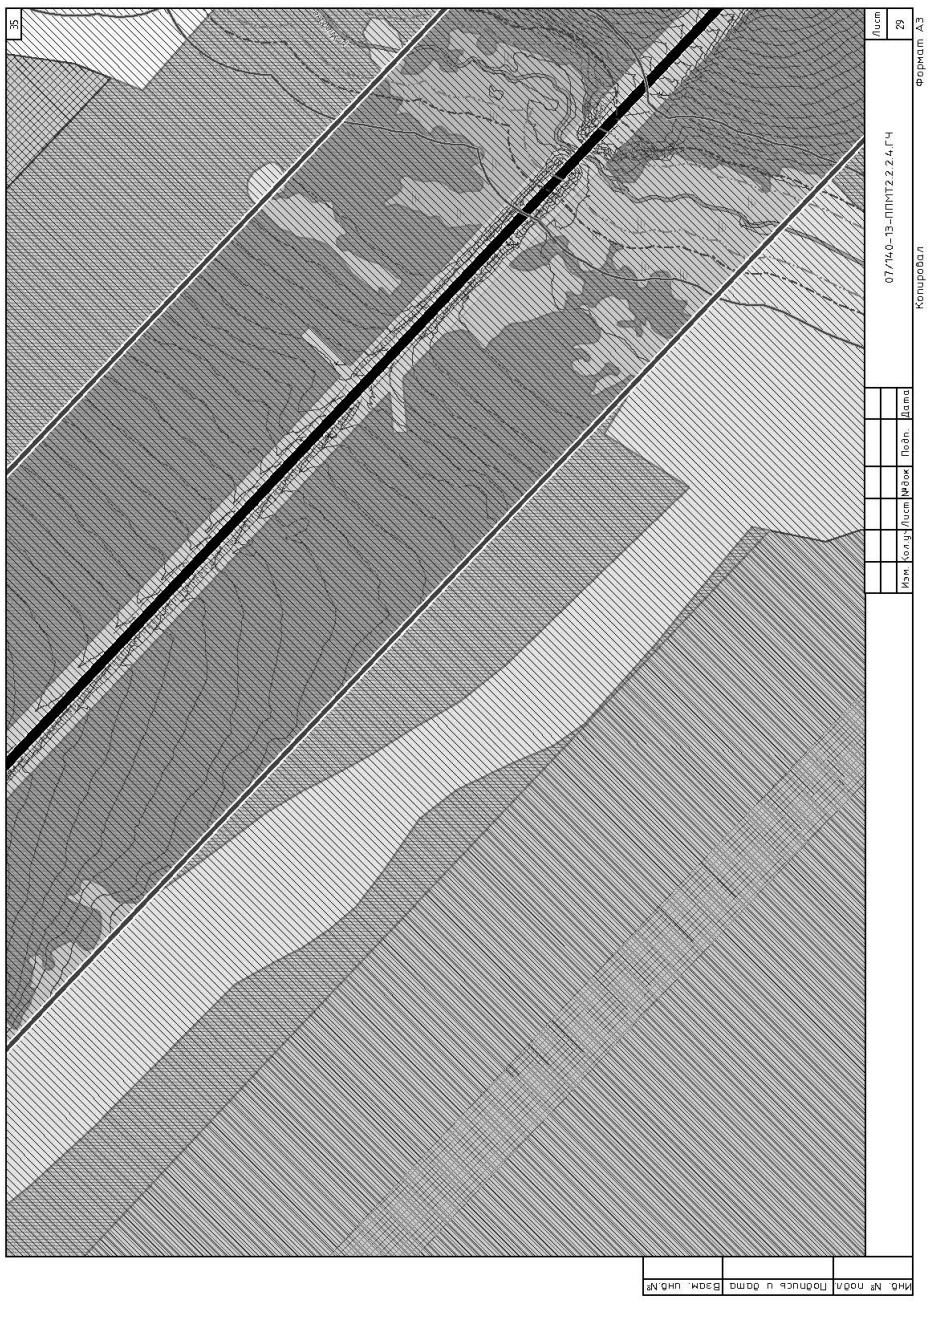

32
Лист 26
07/140-13-ППМТ2.2.2.4.ГЧ
Копировал
Формат А3
Изм. Кол.уч. Лист №док. Подп. Дата
Инв. № подл. Подпись и дата Взам. инв.№


31
Лист 25
07/140-13-ППМТ2.2.2.4.ГЧ
Копировал
Формат А3
Изм. Кол.уч. Лист №док. Подп. Дата
Инв. № подл. Подпись и дата Взам. инв.№

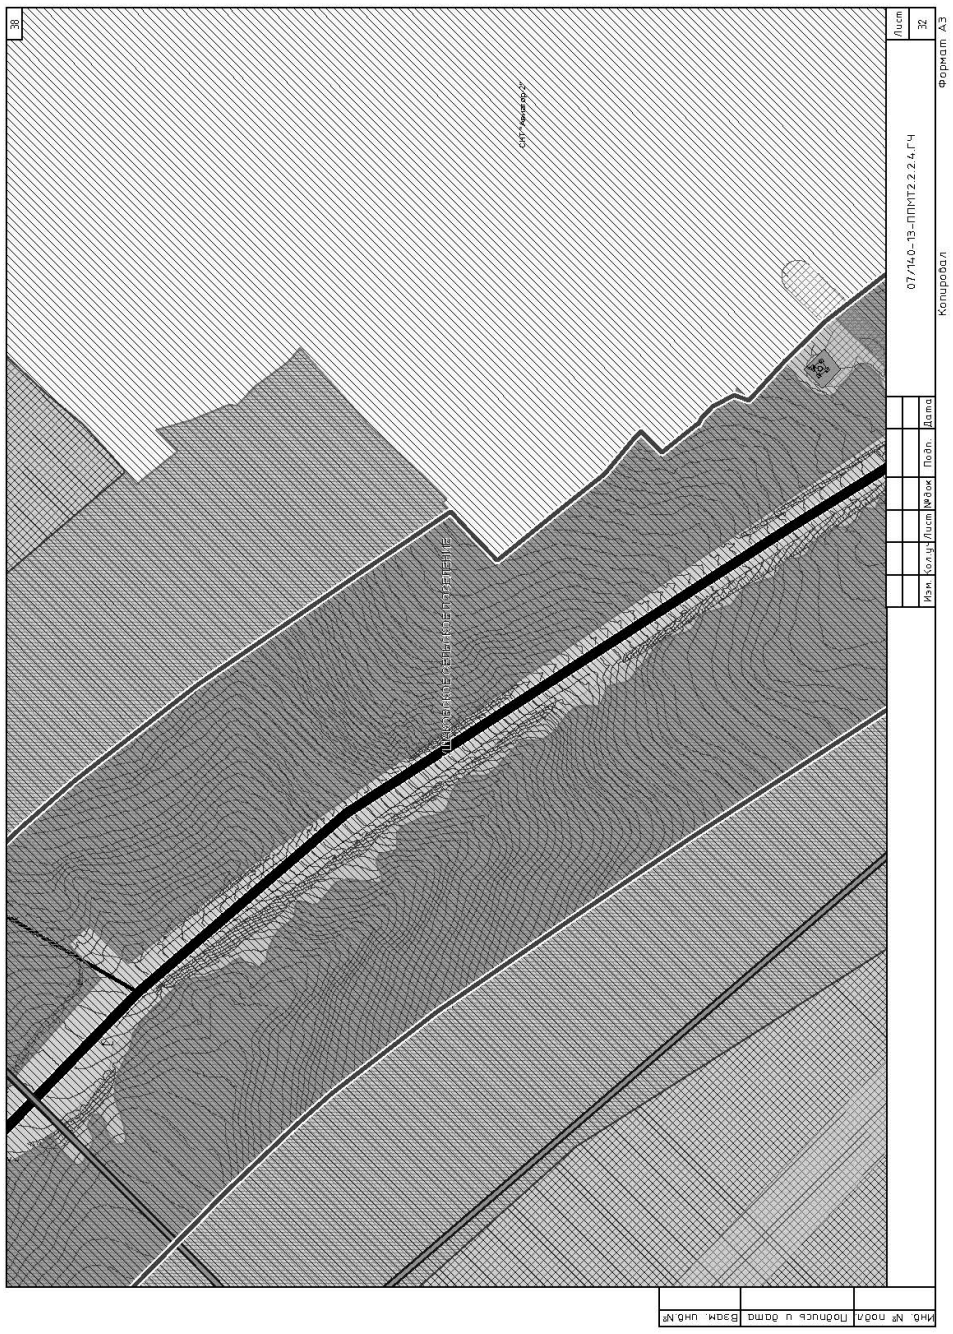

33
Лист 27
07/140-13-ППМТ2.2.2.4.ГЧ
Копировал
Формат А3
Изм. Кол.уч. Лист №док. Подп. Дата
Инв. № подл. Подпись и дата Взам. инв.№


34
Лист 28
07/140-13-ППМТ2.2.2.4.ГЧ
Копировал
Формат А3
Изм. Кол.уч. Лист №док. Подп. Дата
Инв. № подл. Подпись и дата Взам. инв. №


36
Лист 30
07/140-13-ППМТ2.2.2.4.ГЧ
Копировал
Формат А3
Изм. Кол.уч. Лист №док. Подп. Дата
Инв. № подл. Подпись и дата Взам. инв. №

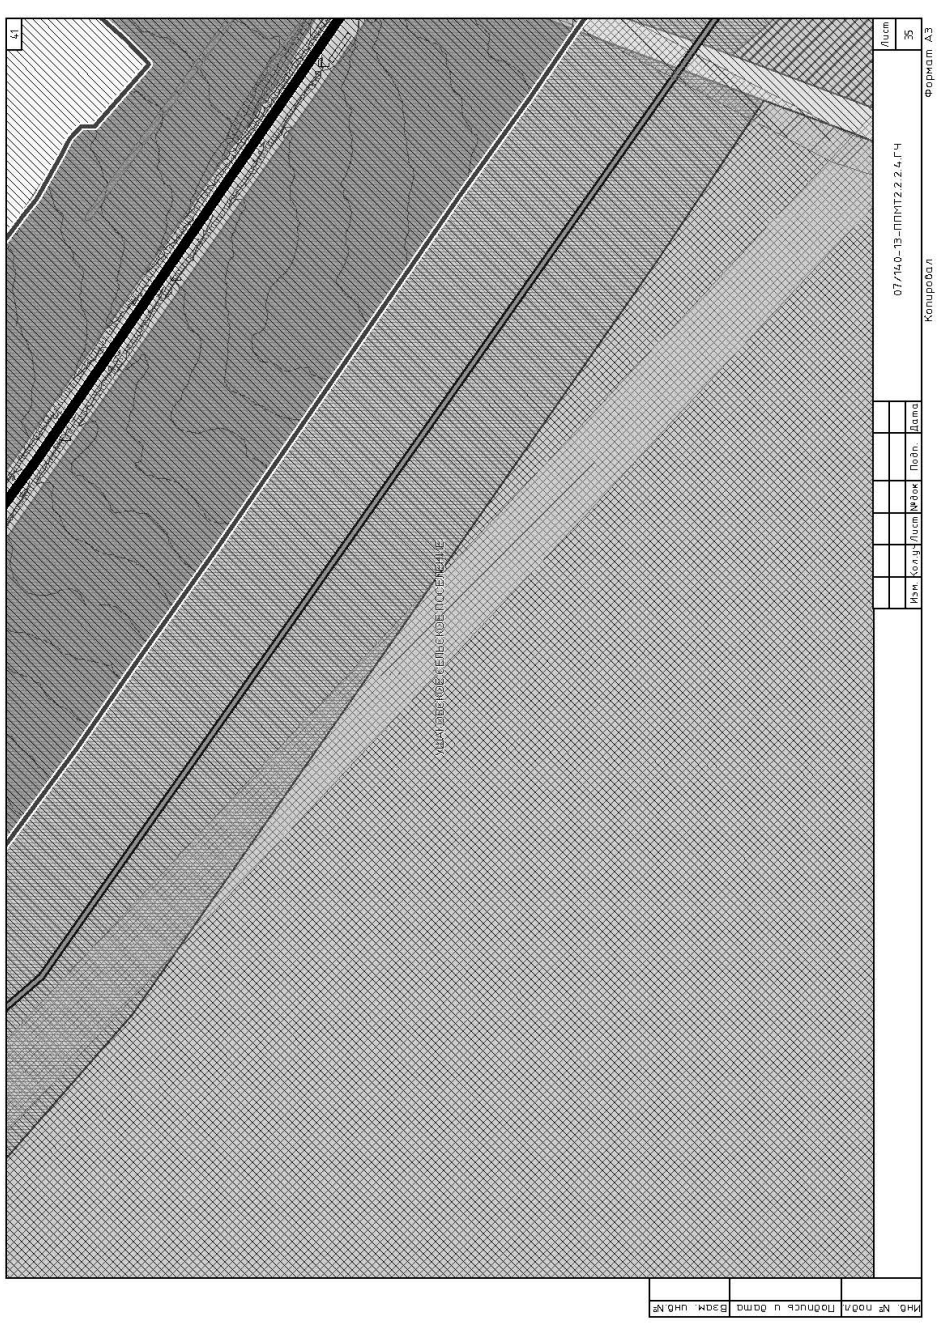

35
Лист 29
07/140-13-ППМТ2.2.2.4.ГЧ
Копировал
Формат А3
Изм. Кол.уч. Лист №док. Подп. Дата
Инв. № подл. Подпись и дата Взам. инв. №


37
Лист 31
07/140-13-ППМТ2.2.2.4.ГЧ
Копировал
Формат А3
Изм. Кол.уч. Лист №док. Подп. Дата
Инв. № подл. Подпись и дата Взам. инв. №

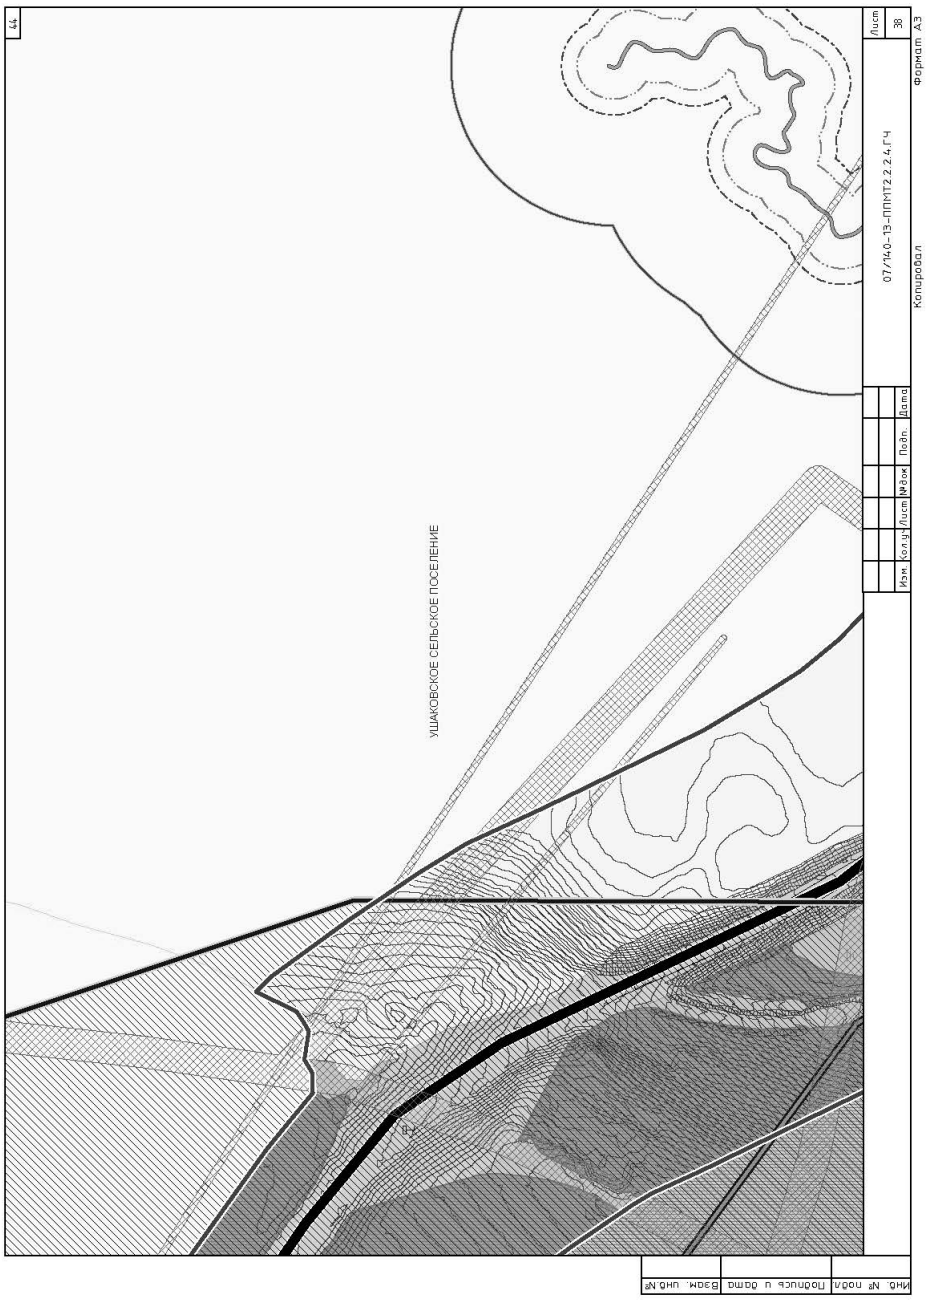

38
Лист 32
Формат А3
07/140-13-ППМТ2.2.2.4.ГЧ
Копировал
Изм. Кол.уч. Лист №док. Подп. Дата
Инв. № подл. Подпись и дата Взам. инв.№

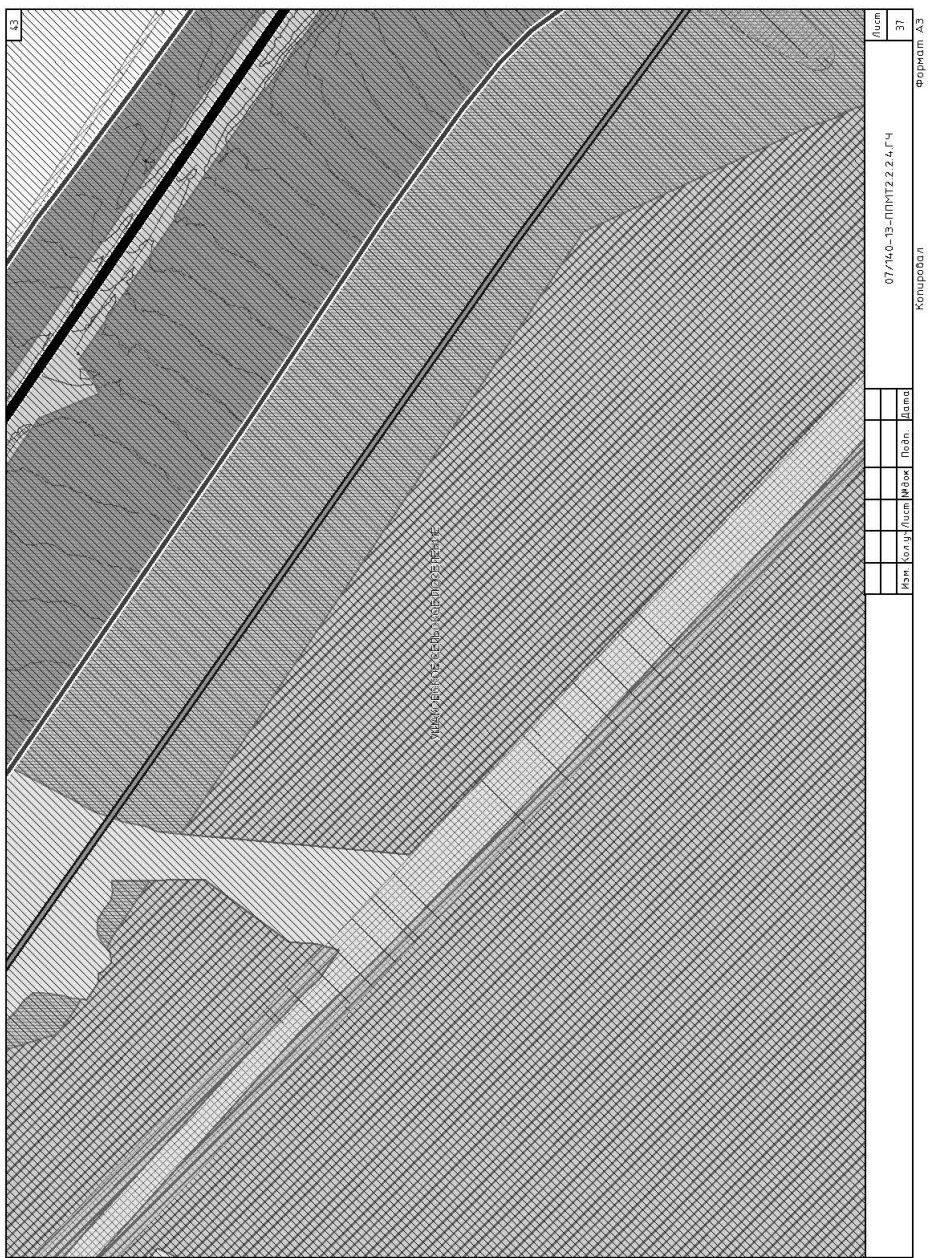

40
Лист 34
Формат А3
07/140-13-ППМТ2.2.2.4.ГЧ
Копировал
Изм. Кол.уч. Лист №док. Подп. Дата
Инв. № подл. Подпись и дата Взам. инв.№

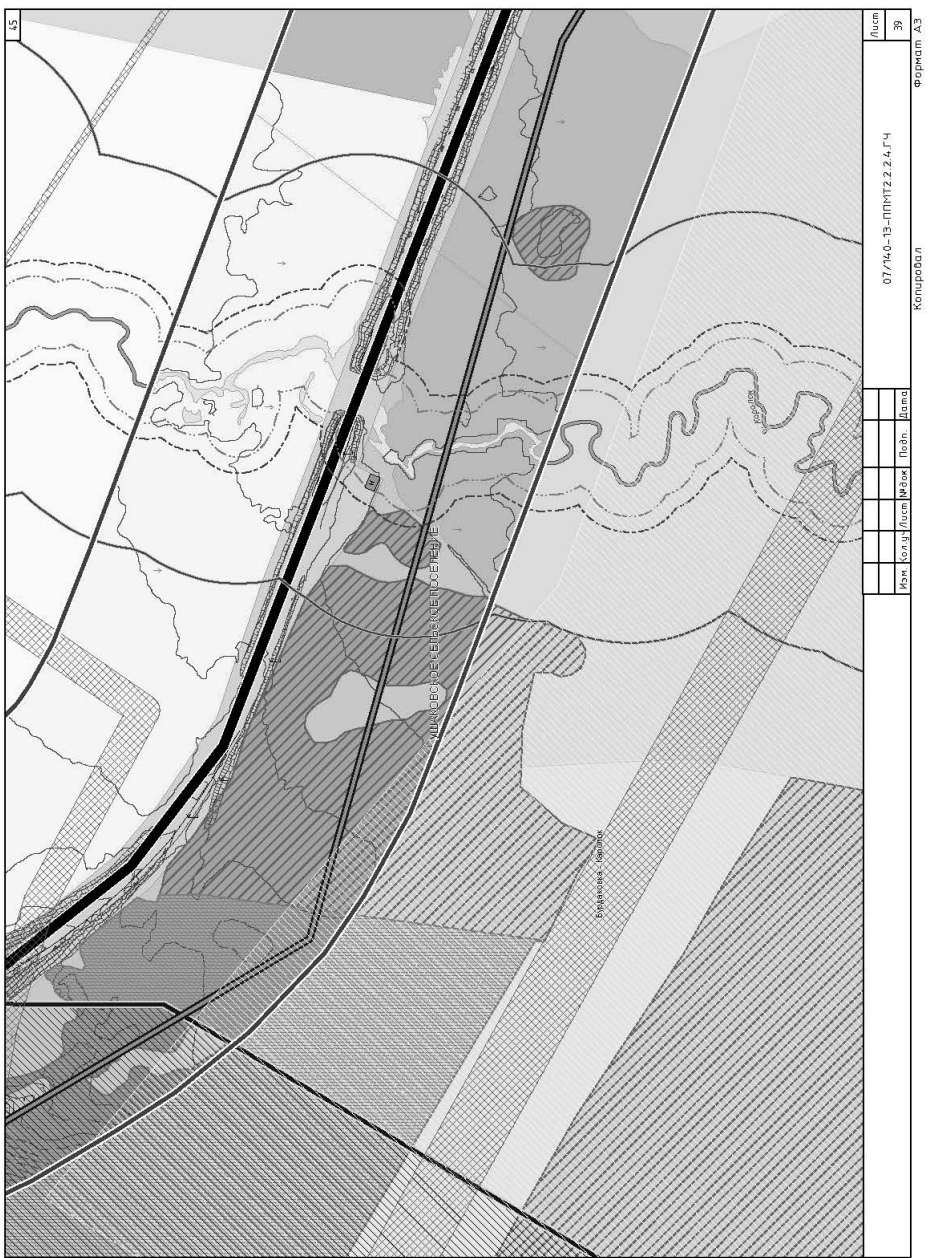

39
Лист 33
Формат А3
07/140-13-ППМТ2.2.2.4.ГЧ
Копировал
Изм. Кол.уч. Лист №док. Подп. Дата
Инв. № подл. Подпись и дата Взам. инв.№


41
Лист 35
Формат А3
07/140-13-ППМТ2.2.2.4.ГЧ
Копировал
Изм. Кол.уч. Лист №док. Подп. Дата
Инв. № подл. Подпись и дата Взам. инв.№


42
Лист 36
Формат А3
07/140-13-ППМТ2.2.2.4.ГЧ
Копировал
Изм. Кол.уч. Лист №док. Подп. Дата
ИНД. № подл. Подпись и дата Взам. инв.№
УШАКОВСКОЕ СЕЛЬСКОЕ ПОСЕЛЕНИЕ
СНТ "Заозерье"


44
Лист 38
Формат А3
07/140-13-ППМТ2.2.2.4.ГЧ
Копировал
Изм. Кол.уч. Лист №док. Подп. Дата
ИНД. № подл. Подпись и дата Взам. инв.№
УШАКОВСКОЕ СЕЛЬСКОЕ ПОСЕЛЕНИЕ


43
Лист 37
Формат А3
07/140-13-ППМТ2.2.2.4.ГЧ
Копировал
Изм. Кол.уч. Лист №док. Подп. Дата
ИНД. № подл. Подпись и дата Взам. инв.№
УШАКОВСКОЕ СЕЛЬСКОЕ ПОСЕЛЕНИЕ


45
Лист 39
Формат А3
07/140-13-ППМТ2.2.2.4.ГЧ
Копировал
Изм. Кол.уч. Лист №док. Подп. Дата
ИНД. № подл. Подпись и дата Взам. инв.№
УШАКОВСКОЕ СЕЛЬСКОЕ ПОСЕЛЕНИЕ
Бухалкова - Кашлово

Экз №____

Линейный объект регионального значения – автомобильная дорога Иркутск-Листвянка в Иркутском районе Иркутской области

ПРОЕКТ ПЛАНИРОВКИ И МЕЖЕВАНИЯ ТЕРРИТОРИИ

Основная часть проекта планировки территории

Часть 2. Графическая часть

Книга 2. Участок автомобильной дороги Иркутск-Листвянка км 12 – км 29

Раздел 5. Схема границ зон с особыми условиями использования территории.

М 1:2 000

07/140-13-ППМТ2.2.2.5

Том 2.2.2.5

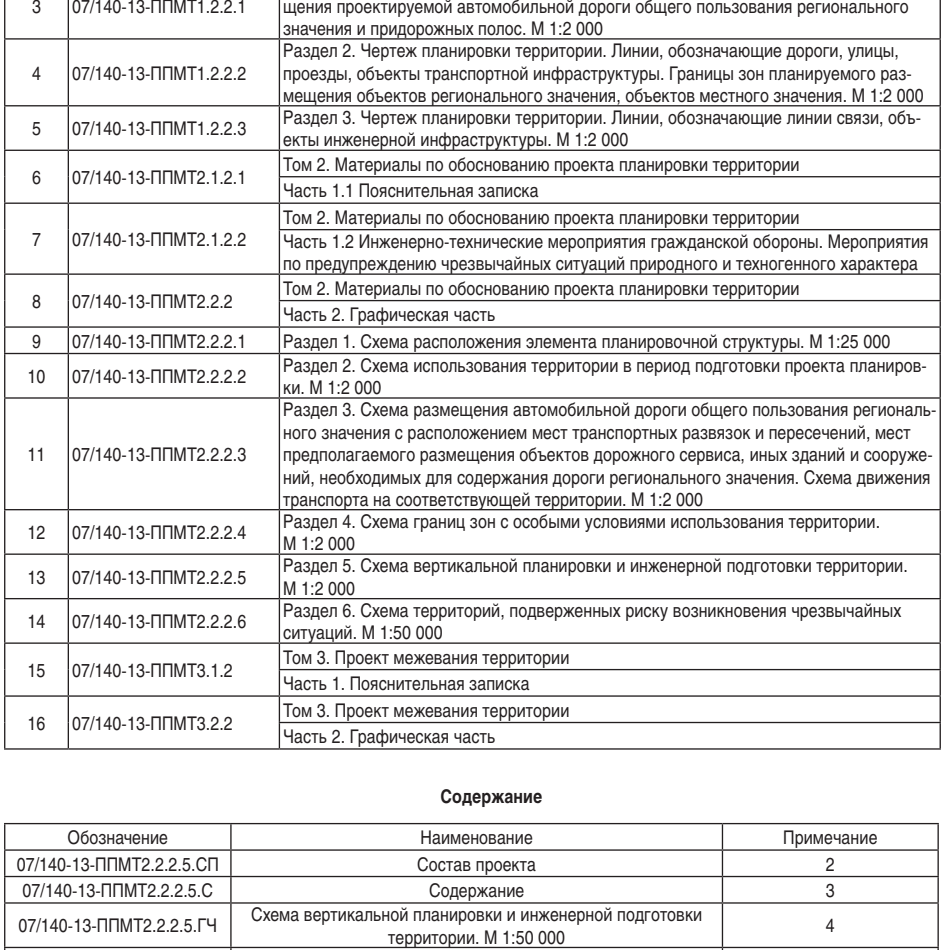
2014

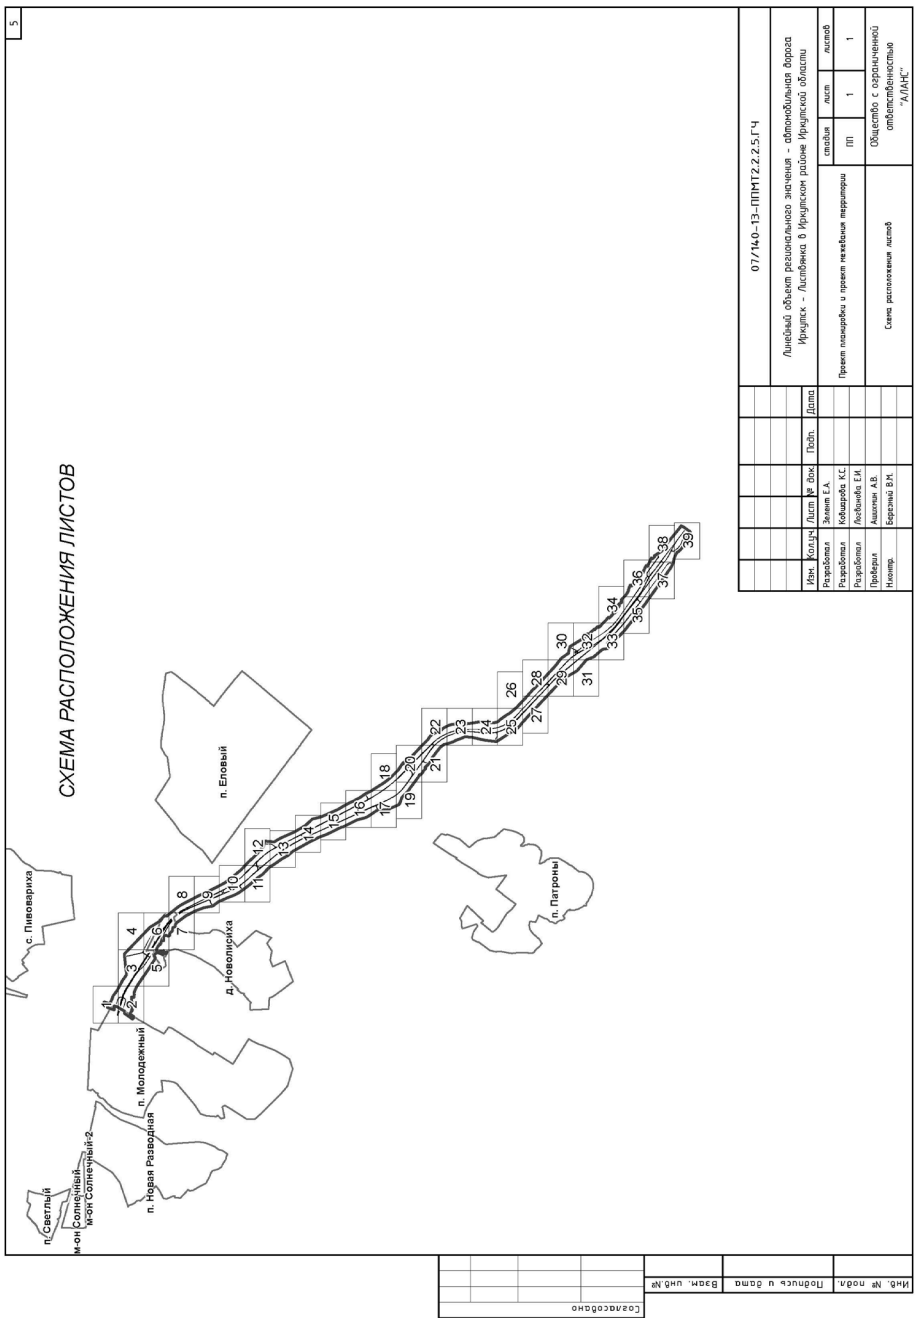
Состав проекта

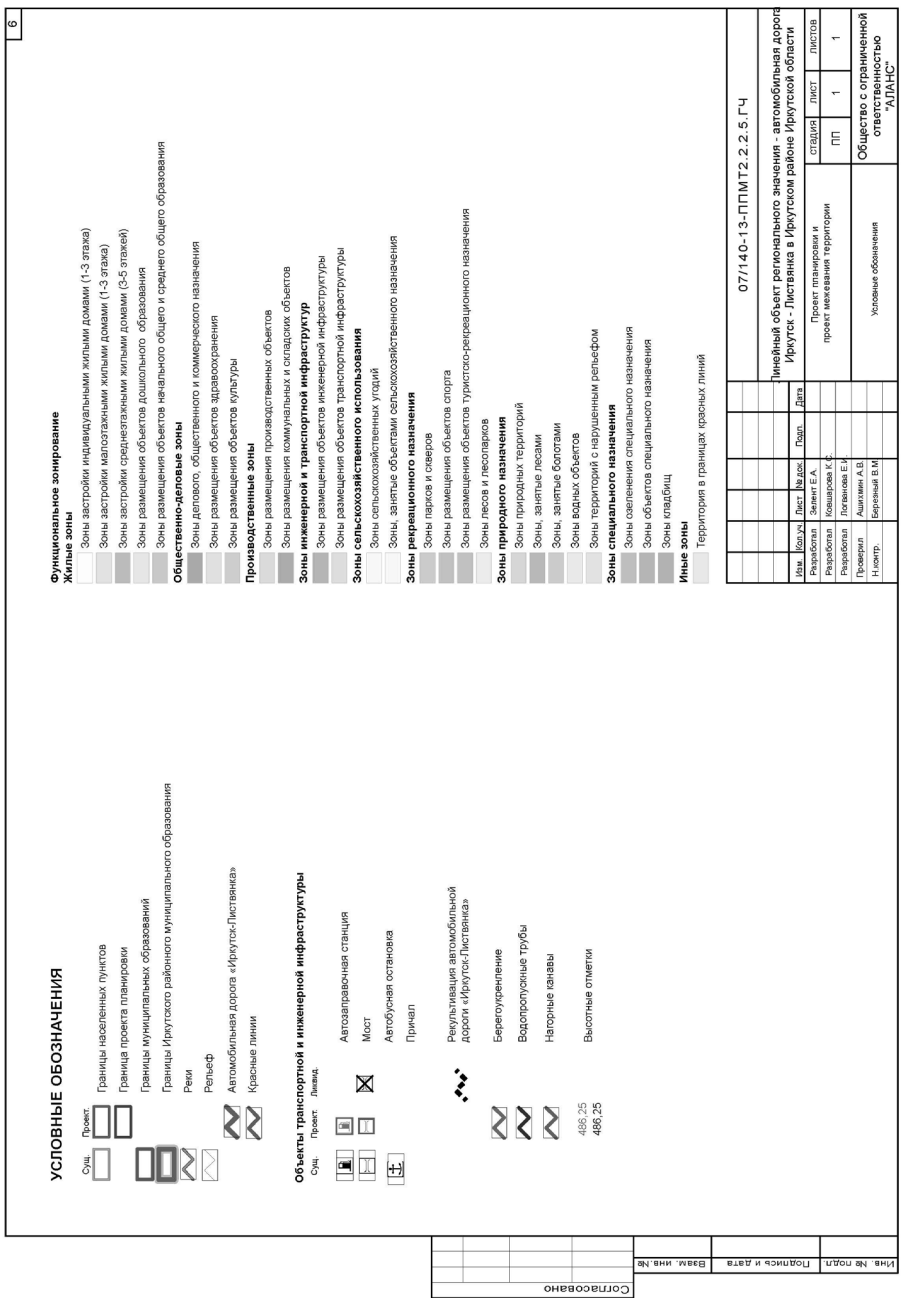
№п/п	Обозначение	Наименование
1	07/140-13-ППМТ1.1.2	Том 1. Основная часть проекта планировки территории Часть 1 Положение о размещении линейного объекта, о размещении объектов капитального строительства регионального значения
2	07/140-13-ППМТ1.2.2	Том 1. Основная часть проекта планировки территории Часть 2. Графическая часть
3	07/140-13-ППМТ1.2.2.1	Раздел 1. Чертеж планировки территории. Красные линии и границы зон размещения проектируемой автомобильной дороги общего пользования регионального значения и придорожных полос. М 1:2 000
4	07/140-13-ППМТ1.2.2.2	Раздел 2. Чертеж планировки территории. Линии, обозначающие дороги, улицы, проезды, объекты транспортной инфраструктуры. Границы зон планируемого размещения объектов регионального значения, объектов местного значения. М 1:2 000
5	07/140-13-ППМТ1.2.2.3	Раздел 3. Чертеж планировки территории. Линии, обозначающие линии связи, объекты инженерной инфраструктуры. М 1:2 000
6	07/140-13-ППМТ2.1.2.1	Том 2. Материалы по обоснованию проекта планировки территории Часть 1.1 Пояснительная записка
7	07/140-13-ППМТ2.1.2.2	Том 2. Материалы по обоснованию проекта планировки территории Часть 1.2 Инженерно-технические мероприятия гражданской обороны. Мероприятия по предупреждению чрезвычайных ситуаций природного и техногенного характера
8	07/140-13-ППМТ2.2.2	Том 2. Материалы по обоснованию проекта планировки территории Часть 2. Графическая часть
9	07/140-13-ППМТ2.2.2.1	Раздел 1. Схема расположения элемента планировочной структуры. М 1:25 000
10	07/140-13-ППМТ2.2.2.2	Раздел 2. Схема использования территории в период подготовки проекта планировки. М 1:2 000
11	07/140-13-ППМТ2.2.2.3	Раздел 3. Схема размещения автомобильной дороги общего пользования регионального значения с расположением мест транспортных развязок и пересечений, мест предполагаемого размещения объектов дорожного сервиса, иных зданий и сооружений, необходимых для содержания дороги регионального значения. Схема движения транспорта на соответствующей территории. М 1:2 000
12	07/140-13-ППМТ2.2.2.4	Раздел 4. Схема границ зон с особыми условиями использования территории. М 1:2 000
13	07/140-13-ППМТ2.2.2.5	Раздел 5. Схема вертикальной планировки и инженерной подготовки территории. М 1:2 000
14	07/140-13-ППМТ2.2.2.6	Раздел 6. Схема территорий, подверженных риску возникновения чрезвычайных ситуаций. М 1:50 000
15	07/140-13-ППМТ3.1.2	Том 3. Проект межевания территории Часть 1. Пояснительная записка
16	07/140-13-ППМТ3.2.2	Том 3. Проект межевания территории Часть 2. Графическая часть

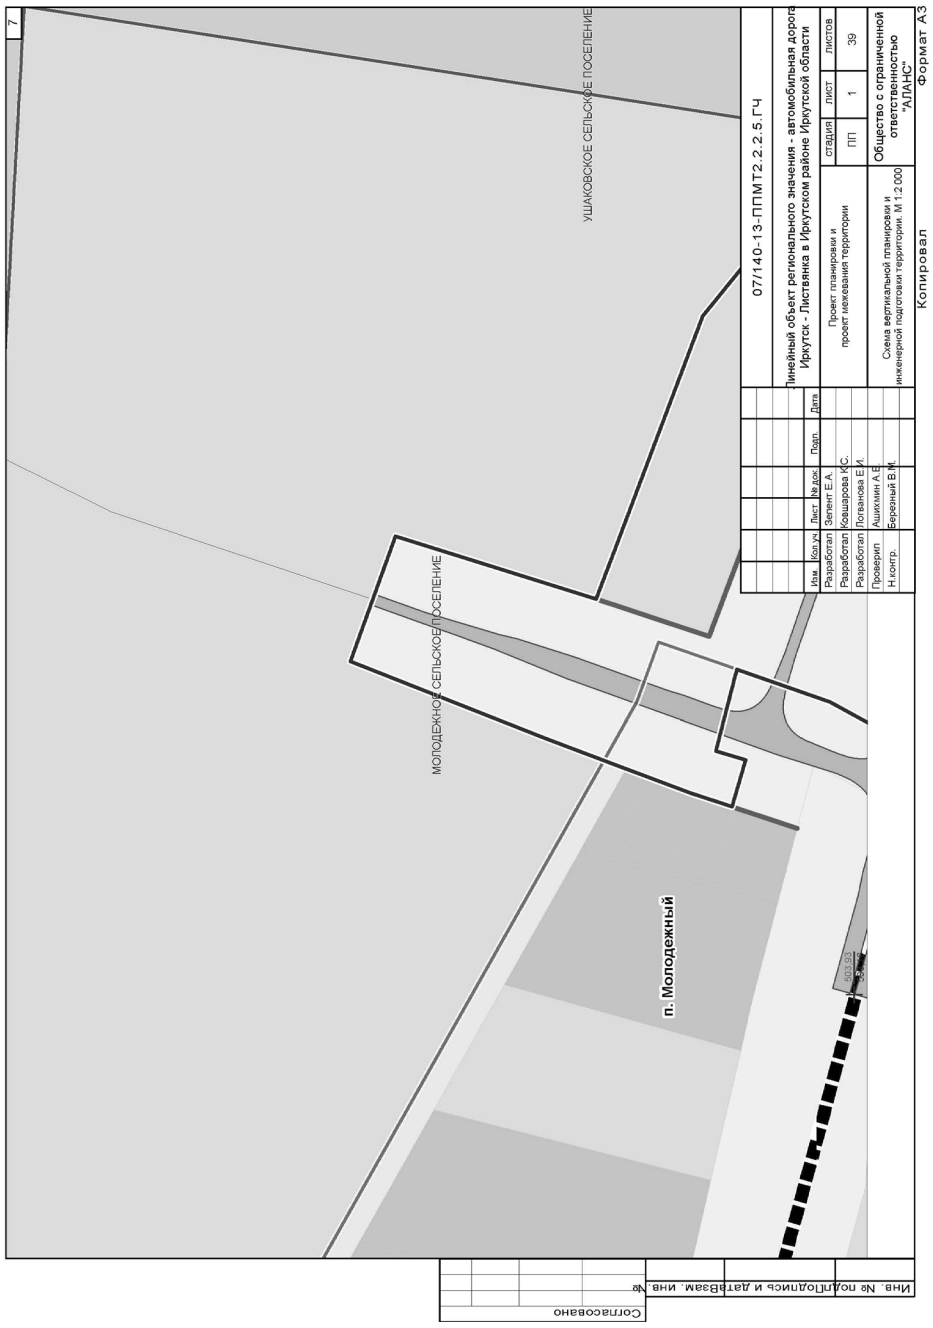
Содержание

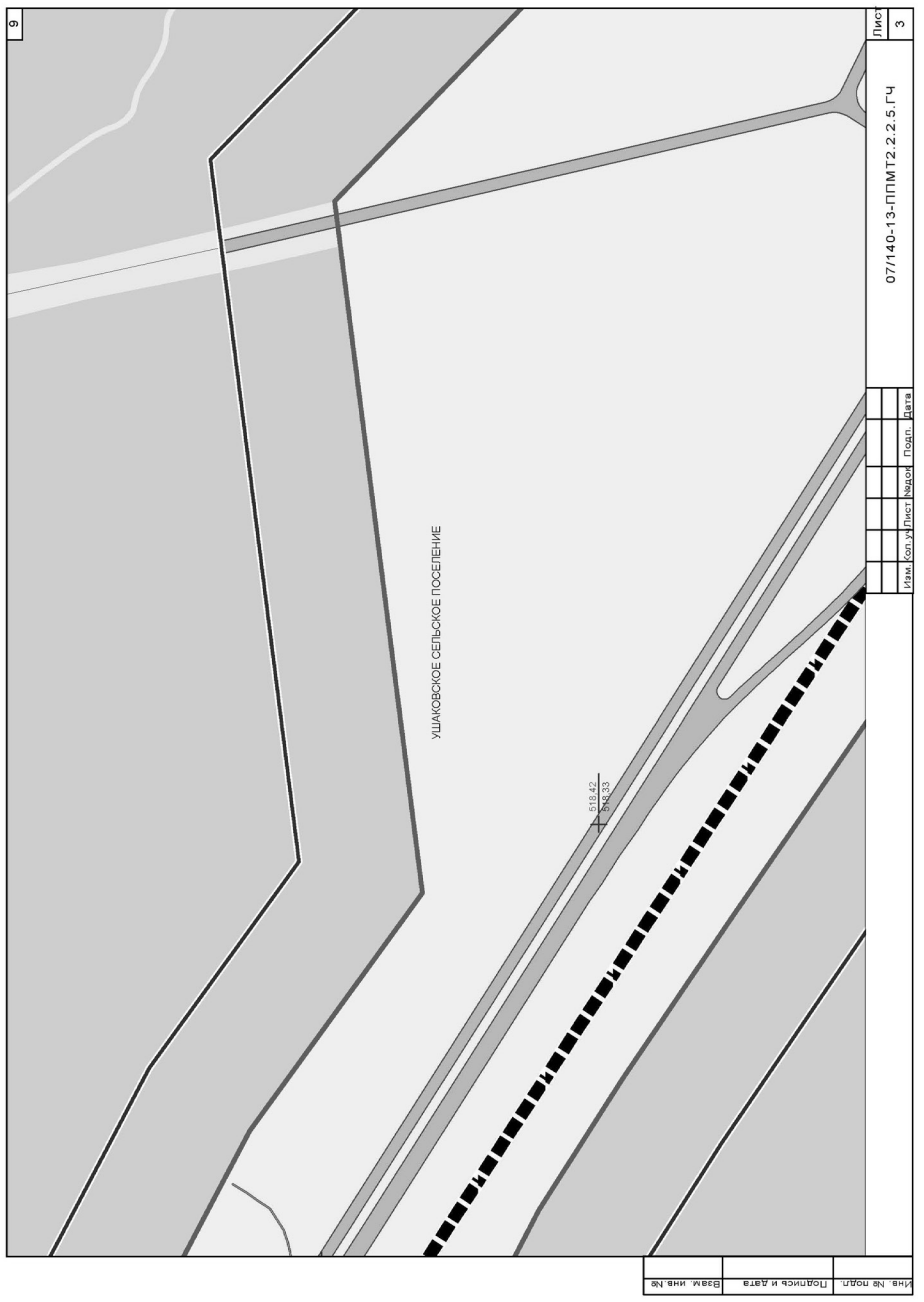
Обозначение	Наименование	Примечание
07/140-13-ППМТ2.2.2.5.СП	Состав проекта	2
07/140-13-ППМТ2.2.2.5.С	Содержание	3
07/140-13-ППМТ2.2.2.5.ГЧ	Схема вертикальной планировки и инженерной подготовки территории. М 1:50 000	4
07/140-13-ППМТ2.2.2.5.ГЧ	Схема расположения листов	5
07/140-13-ППМТ2.2.2.5.ГЧ	Условные обозначения	6
07/140-13-ППМТ2.2.2.5.ГЧ	Схема вертикальной планировки и инженерной подготовки территории. М 1:2 000	7-45

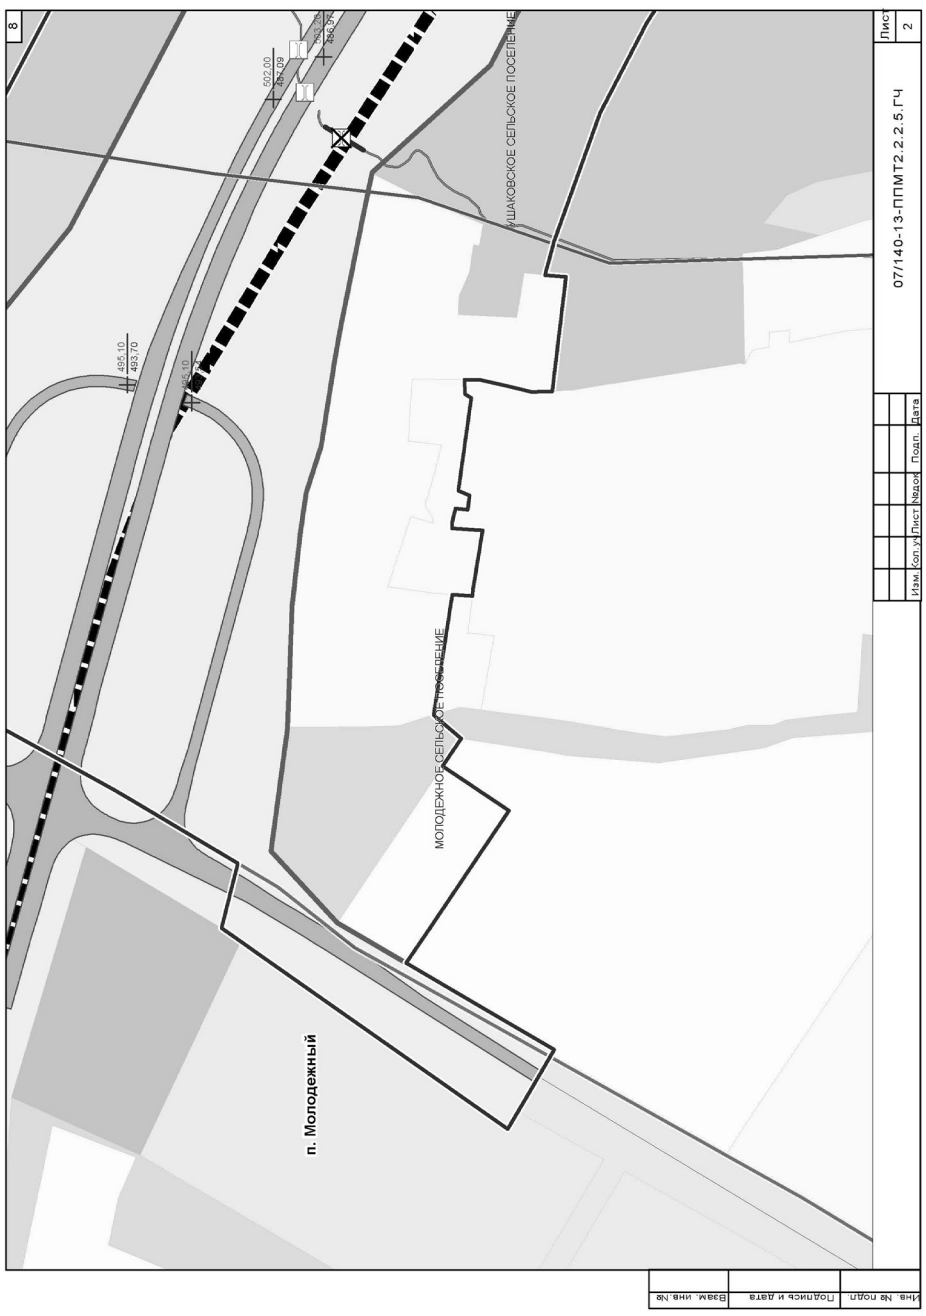




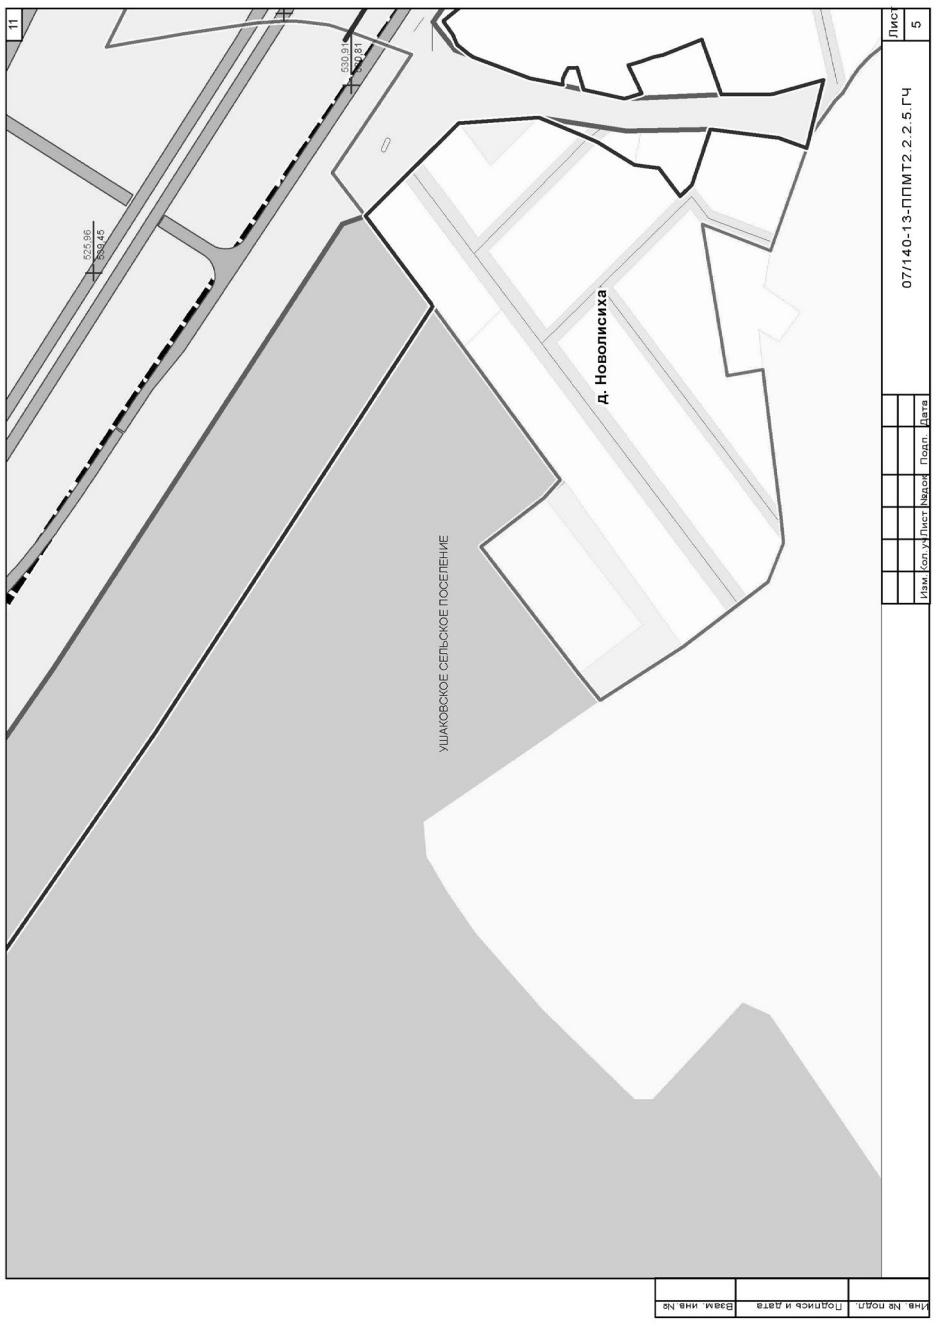


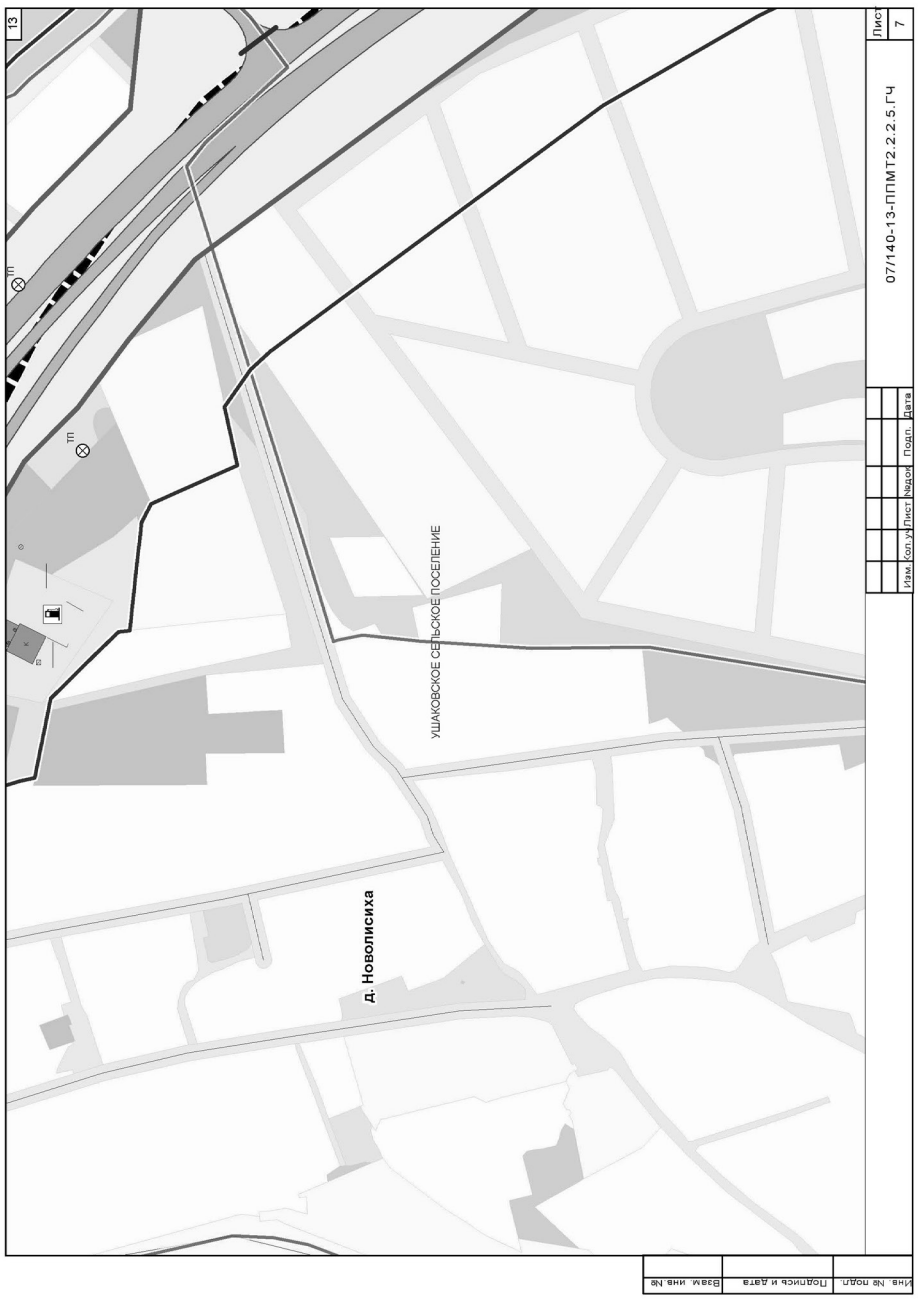

7
УШАКОВСКОЕ СЕЛЬСКОЕ ПОСЕЛЕНИЕ
МОЛОДЕЖНОЕ СЕЛЬСКОЕ ПОСЕЛЕНИЕ
п. Молодежный
07/140-13-ППМТ2.2.2.5.ГЧ
Линейный объект регионального значения - автомобильная дорога Иркутск - Листвянка в Иркутском районе Иркутской области
Проект планировки и проект межевания территории
Стадия ПП
Лист 1
Листов 39
Схема вертикальной планировки и инженерной подготовки территории. М 1:2 000
Общество с ограниченной ответственностью "АЛАНС"
Разработал Зеленят Е.А.
Разработал Кошарова И.С.
Разработал Поливанова Е.И.
Проверил Ашихмин А.Е.
Н.контр. Березный В.М.
Изм. Кол.уч. Лист № док. Подп. Дата
Копировал
Формат А3
Согласовано
Инв. № подл. | Подпись и дата | Взам. инв. №


9
УШАКОВСКОЕ СЕЛЬСКОЕ ПОСЕЛЕНИЕ
07/140-13-ППМТ2.2.2.5.ГЧ
Лист 3
Изм. Кол.уч. Лист № док. Подп. Дата
Инв. № подл. | Подпись и дата | Взам. инв. №

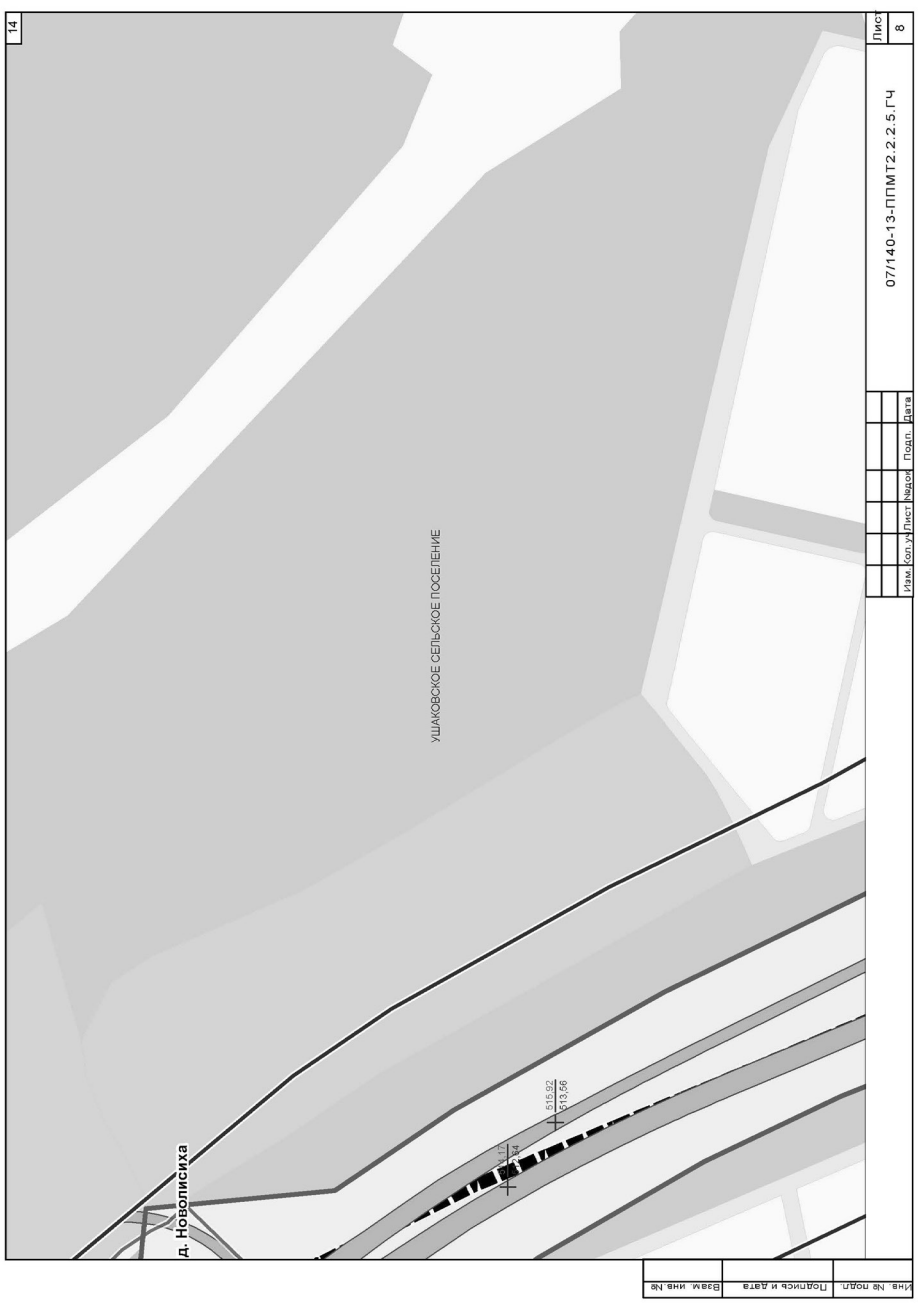

8
УШАКОВСКОЕ СЕЛЬСКОЕ ПОСЕЛЕНИЕ
МОЛОДЕЖНОЕ СЕЛЬСКОЕ ПОСЕЛЕНИЕ
п. Молодежный
07/140-13-ППМТ2.2.2.5.ГЧ
Лист 2
Изм. Кол.уч. Лист № док. Подп. Дата
Инв. № подл. | Подпись и дата | Взам. инв. №

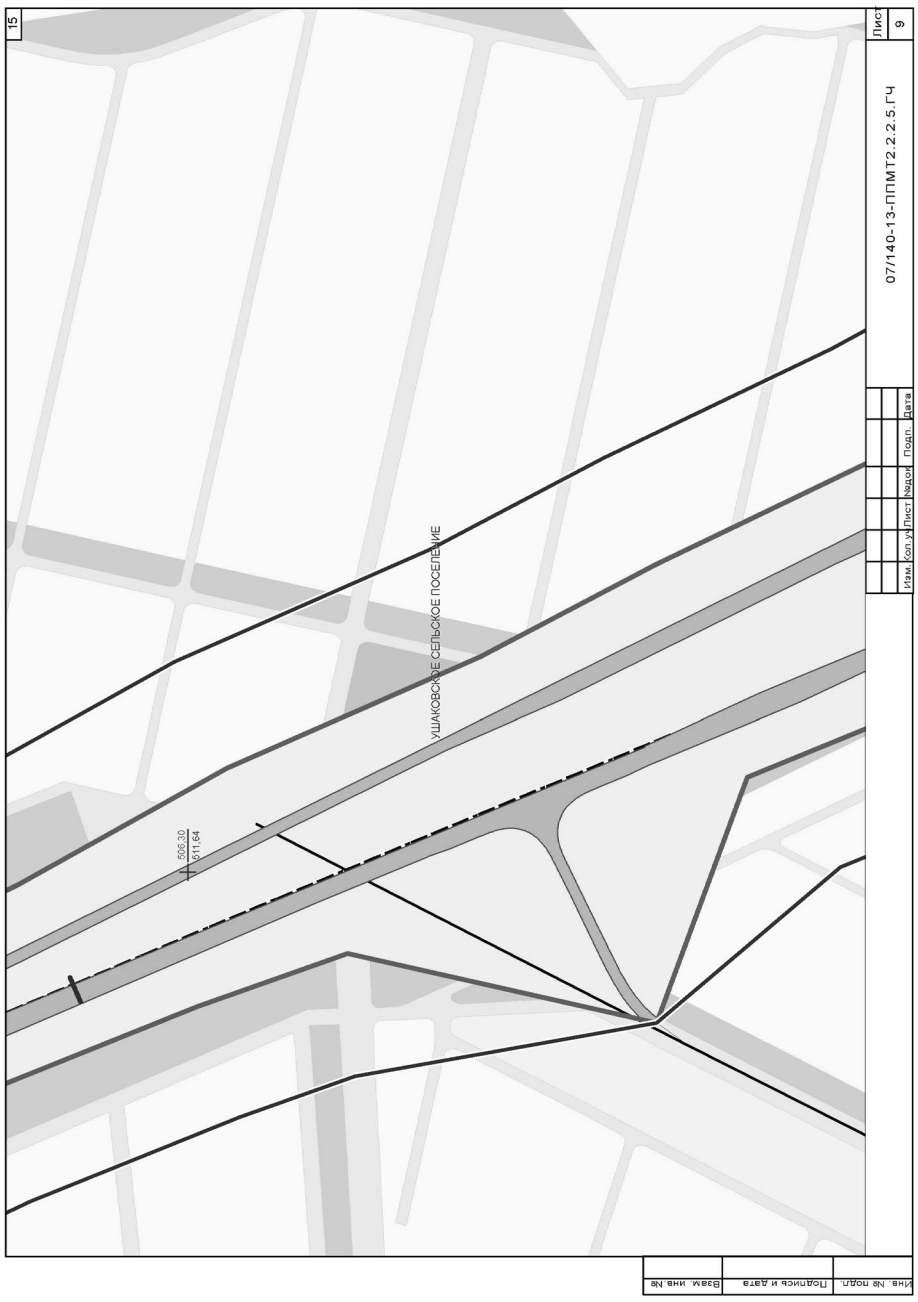

10
УШАКОВСКОЕ СЕЛЬСКОЕ ПОСЕЛЕНИЕ
07/140-13-ППМТ2.2.2.5.ГЧ
Лист 4
Изм. Кол.уч. Лист № док. Подп. Дата
Инв. № подл. | Подпись и дата | Взам. инв. №

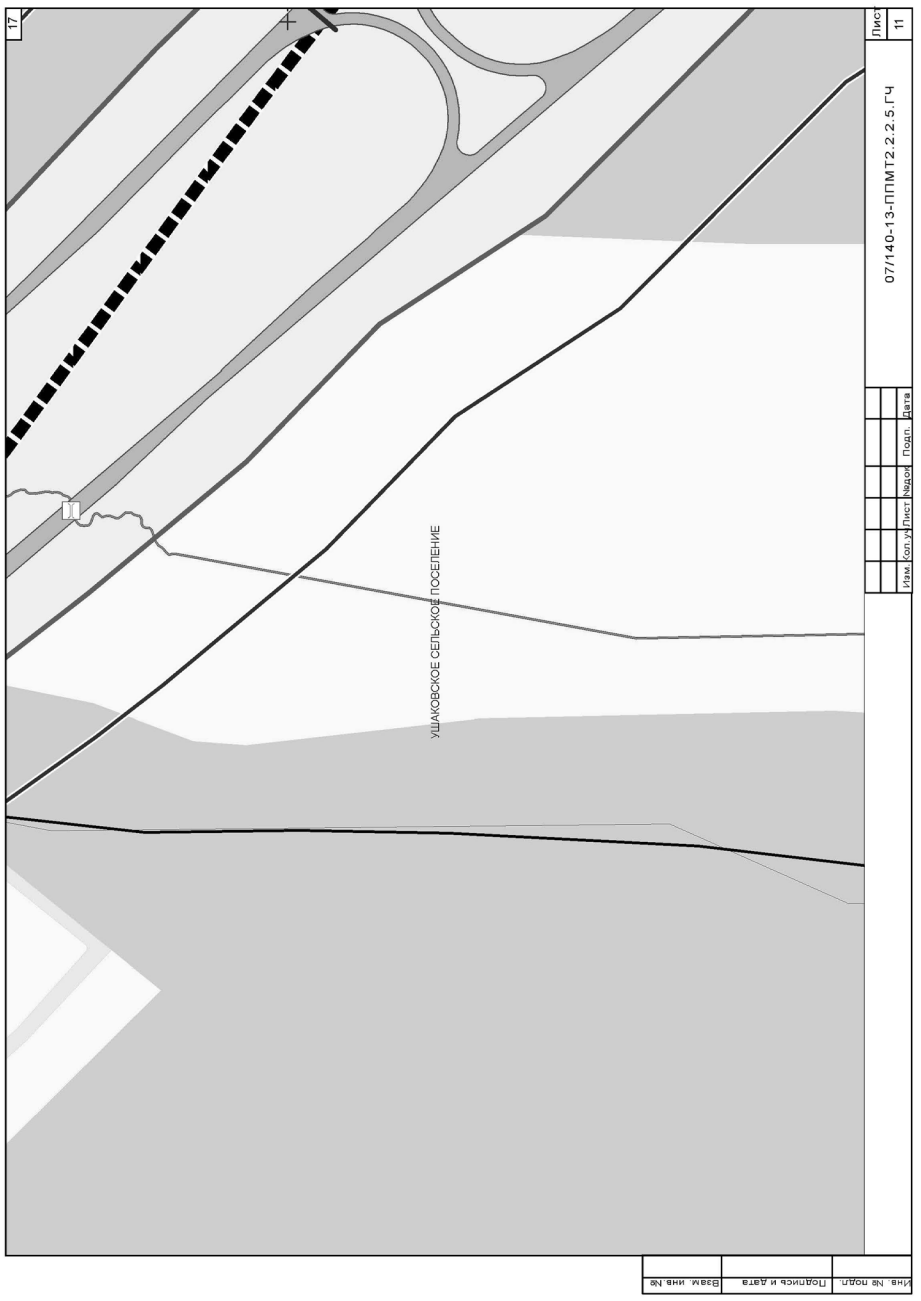

11
07/140-13-ППМТ2.2.2.5.ГЧ
Лист 5
д. Новолисиха
УШАКОВСКОЕ СЕЛЬСКОЕ ПОСЕЛЕНИЕ
525,86
529,45
530,91
530,81
Изм. Кол.уч. Лист №док. Подп. Дата
Инв. № подл. | Подпись и дата | Взам. инв. №

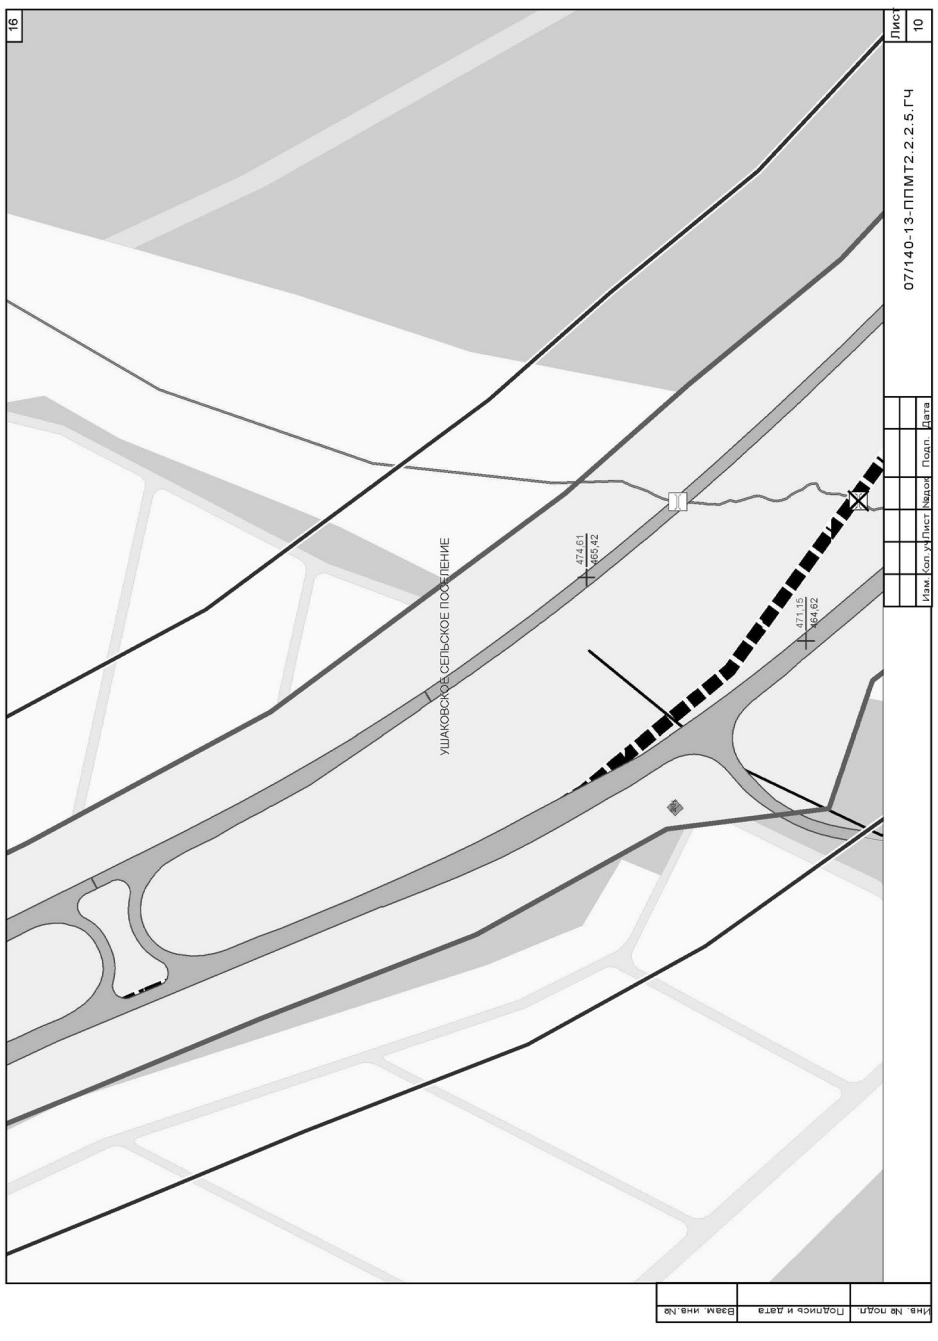

13
07/140-13-ППМТ2.2.2.5.ГЧ
Лист 7
д. Новолисиха
УШАКОВСКОЕ СЕЛЬСКОЕ ПОСЕЛЕНИЕ
Изм. Кол.уч. Лист №док. Подп. Дата
Инв. № подл. | Подпись и дата | Взам. инв. №

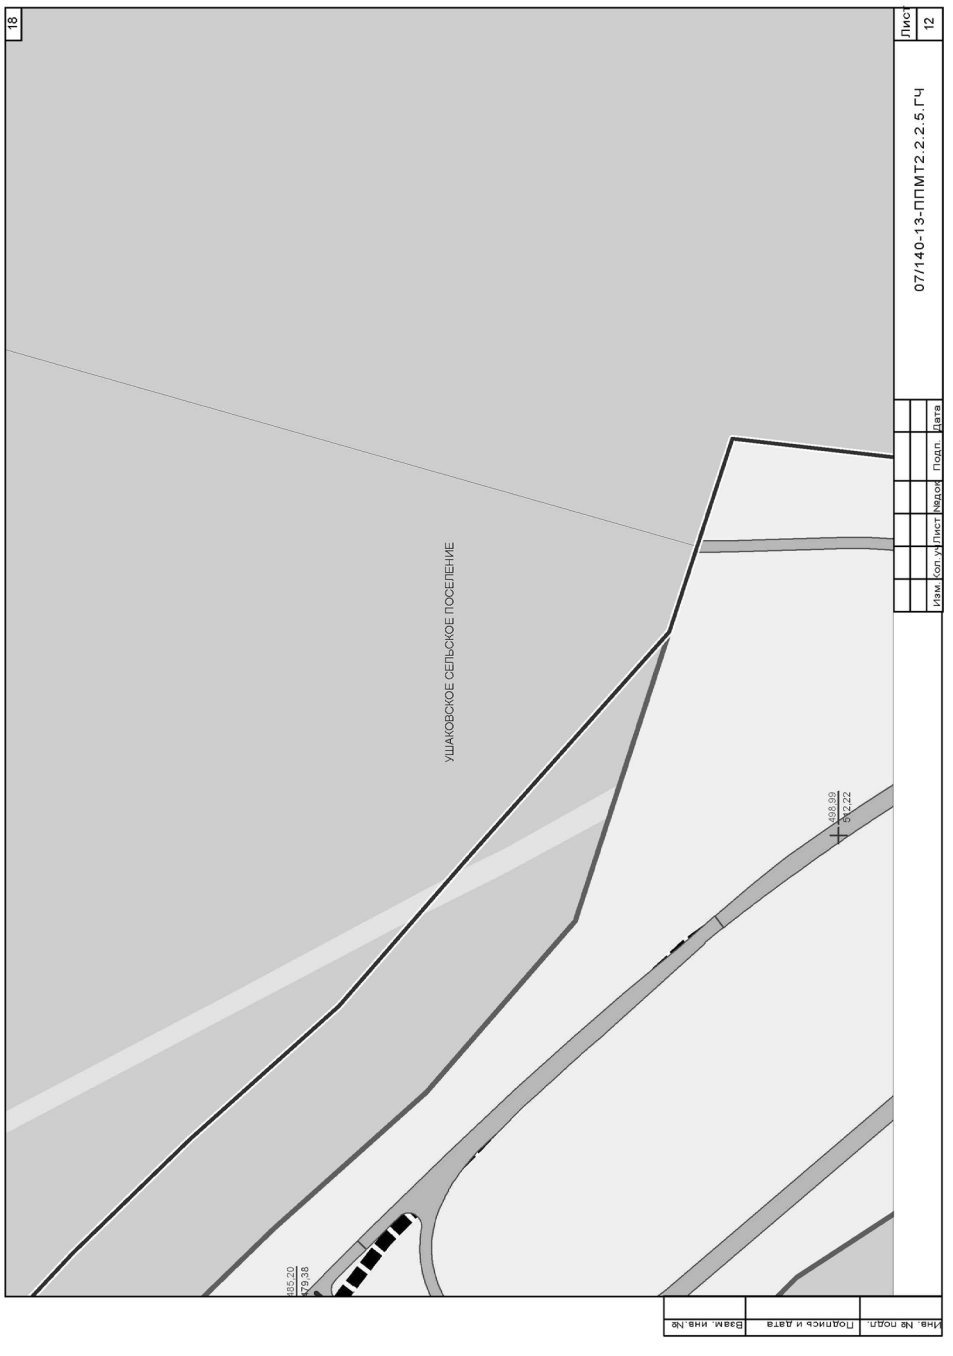

12
07/140-13-ППМТ2.2.2.5.ГЧ
Лист 6
д. Новолисиха
УШАКОВСКОЕ СЕЛЬСКОЕ ПОСЕЛЕНИЕ
506,81
493,34
502,18
Изм. Кол.уч. Лист №док. Подп. Дата
Инв. № подл. | Подпись и дата | Взам. инв. №

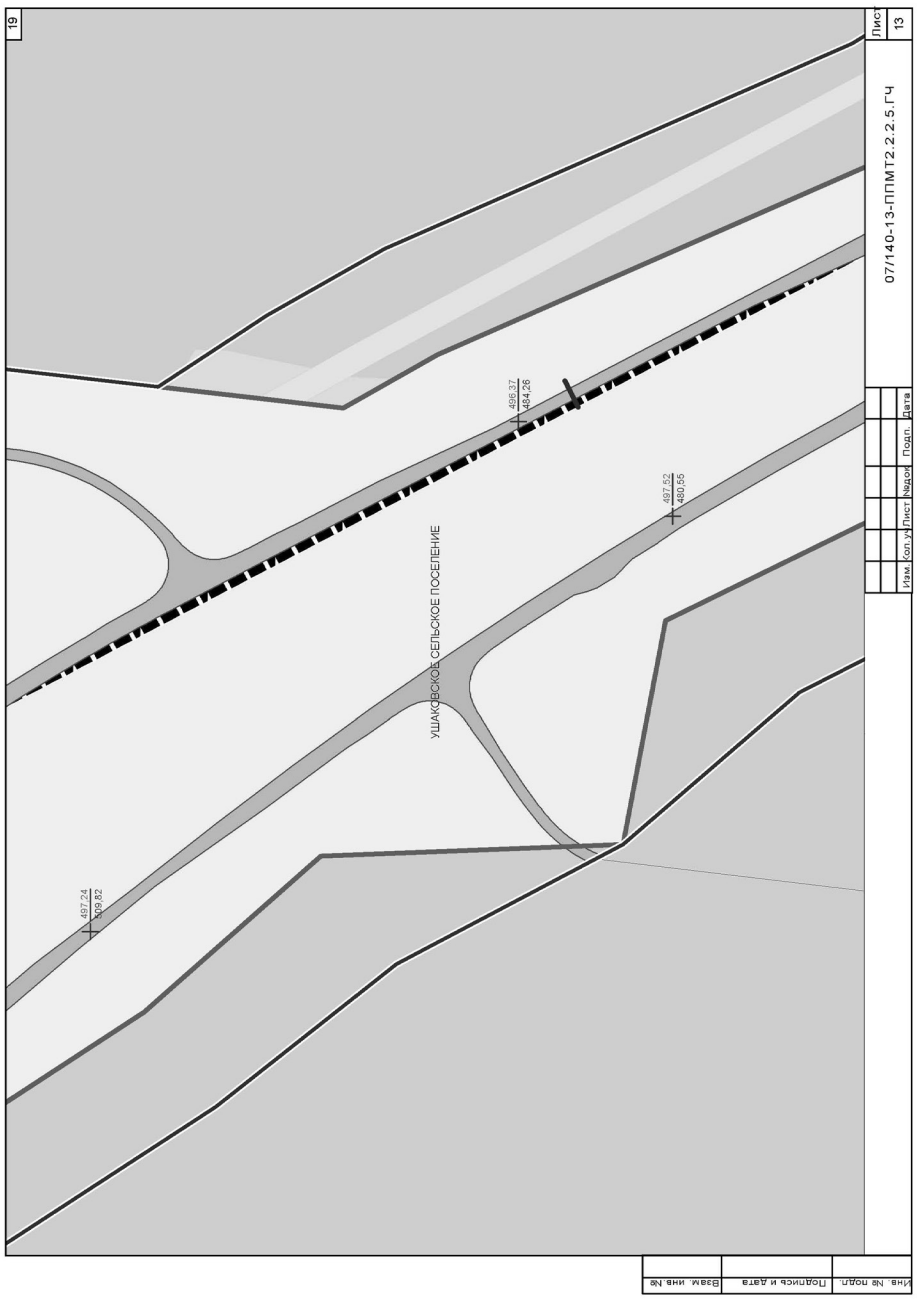

14
07/140-13-ППМТ2.2.2.5.ГЧ
Лист 8
д. Новолисиха
УШАКОВСКОЕ СЕЛЬСКОЕ ПОСЕЛЕНИЕ
515,92
513,56
Изм. Кол.уч. Лист №док. Подп. Дата
Инв. № подл. | Подпись и дата | Взам. инв. №

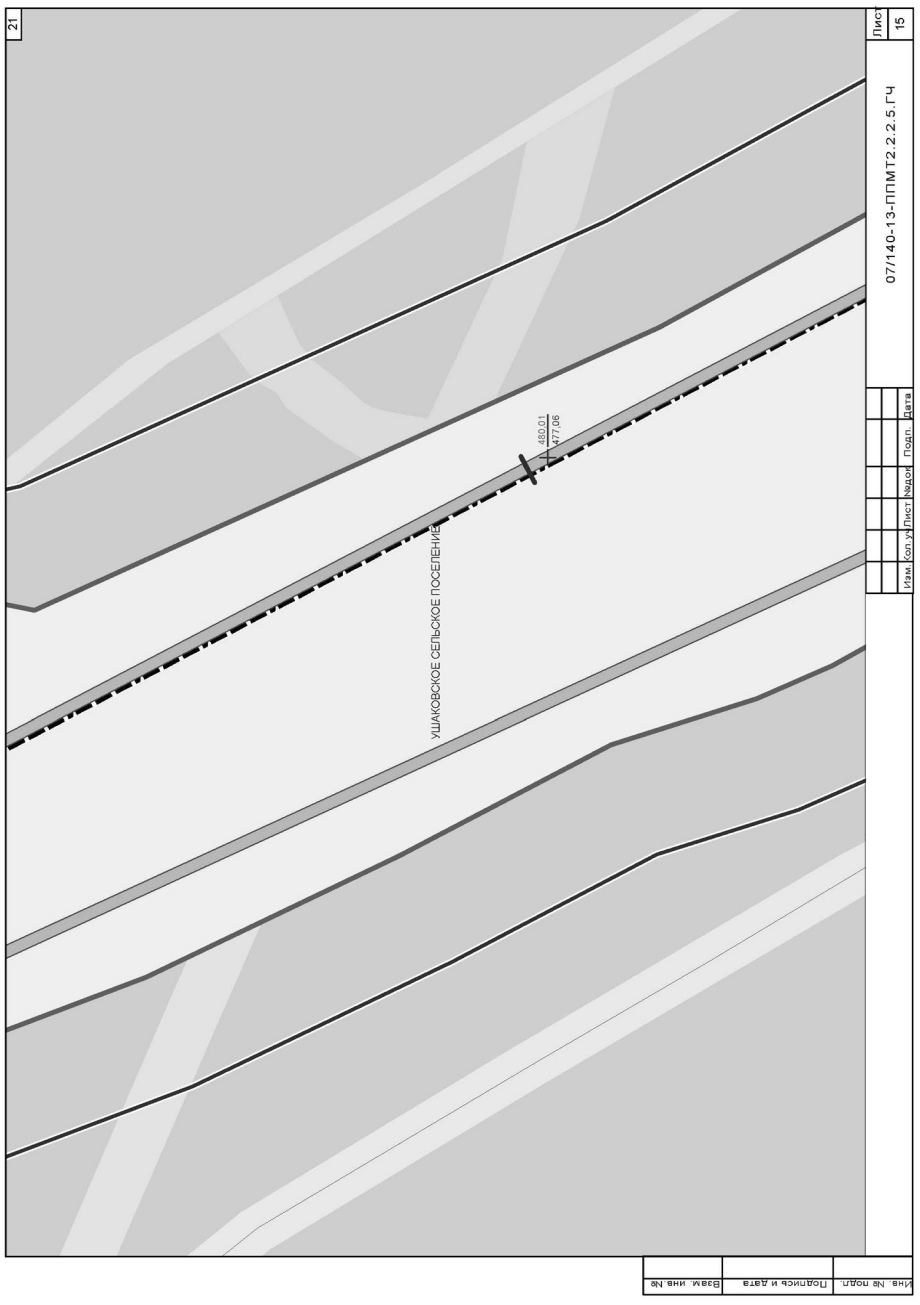

15
Лист 9
07/140-13-ППМТ2.2.2.5.ГЧ
Изм. Кол. уч. Лист №док. Подп. Дата
УШАКОВСКОЕ СЕЛЬСКОЕ ПОСЕЛЕНИЕ
506,30
511,64
Инв. № подл. Подпись и дата Взам. инв. №

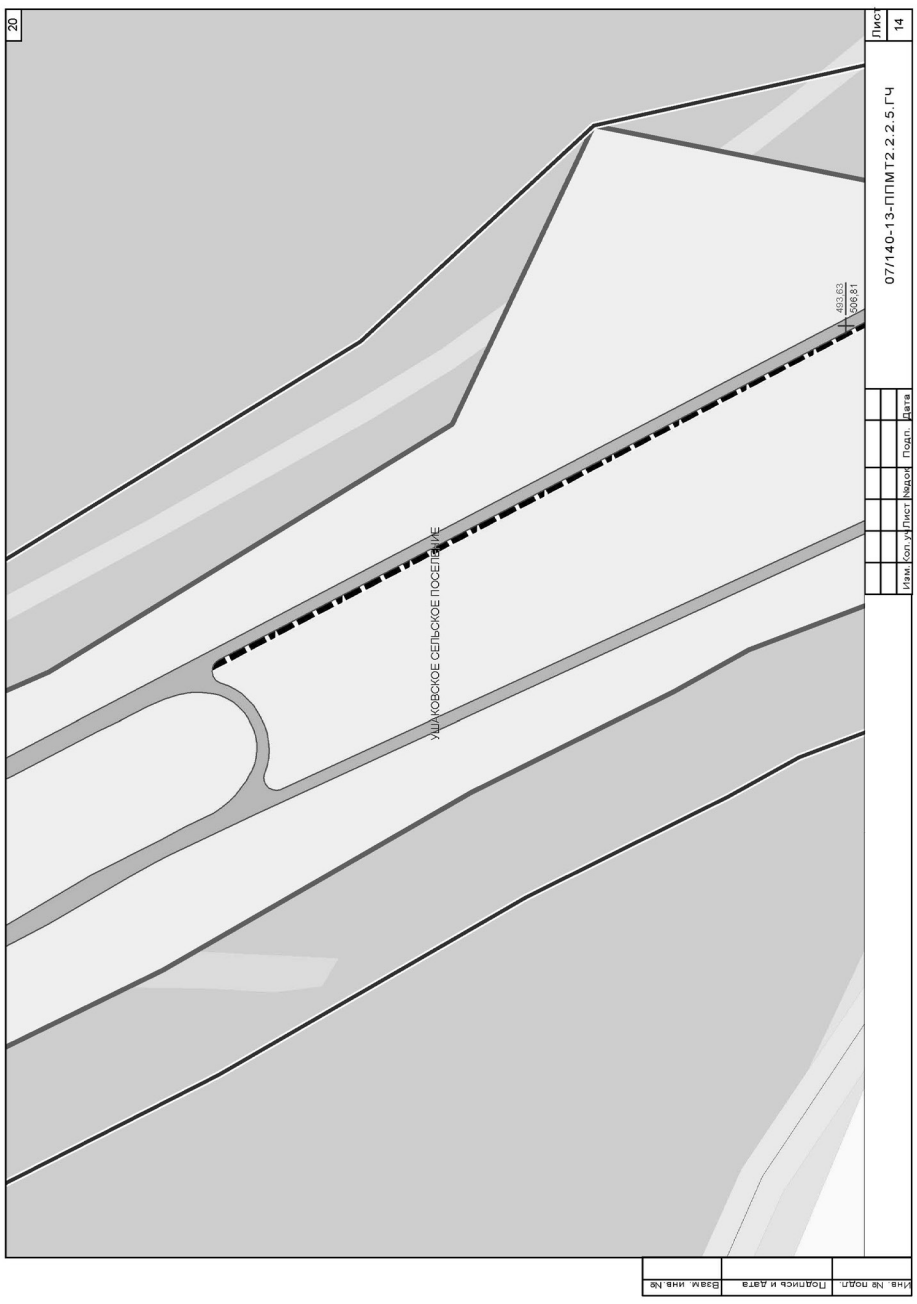

17
Лист 11
07/140-13-ППМТ2.2.2.5.ГЧ
Изм. Кол. уч. Лист №док. Подп. Дата
УШАКОВСКОЕ СЕЛЬСКОЕ ПОСЕЛЕНИЕ
Инв. № подл. Подпись и дата Взам. инв. №

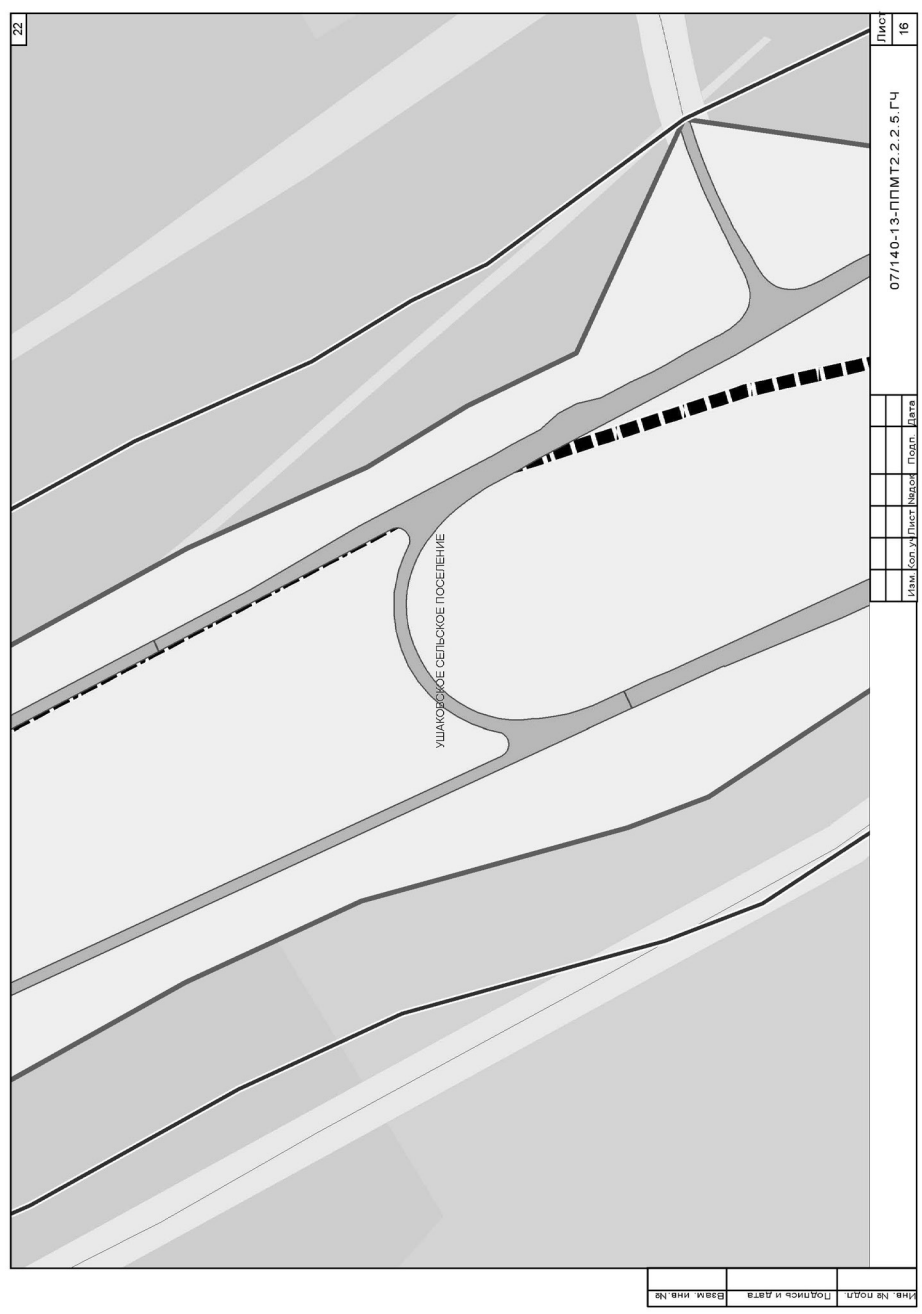

16
Лист 10
07/140-13-ППМТ2.2.2.5.ГЧ
Изм. Кол. уч. Лист №док. Подп. Дата
УШАКОВСКОЕ СЕЛЬСКОЕ ПОСЕЛЕНИЕ
474,61
465,42
471,15
464,62
Инв. № подл. Подпись и дата Взам. инв. №

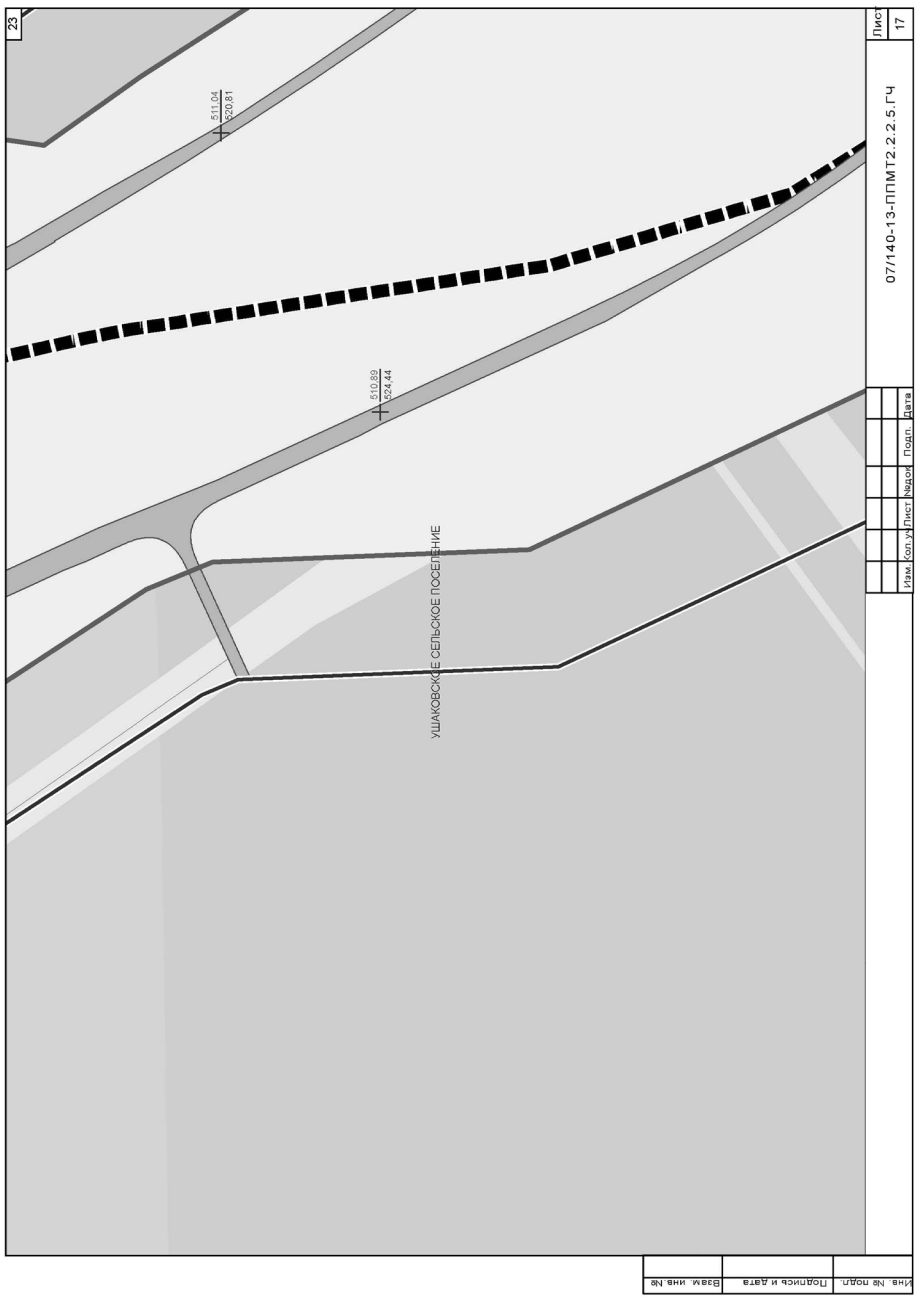

18
Лист 12
07/140-13-ППМТ2.2.2.5.ГЧ
Изм. Кол. уч. Лист №док. Подп. Дата
УШАКОВСКОЕ СЕЛЬСКОЕ ПОСЕЛЕНИЕ
488,89
502,22
Инв. № подл. Подпись и дата Взам. инв. №

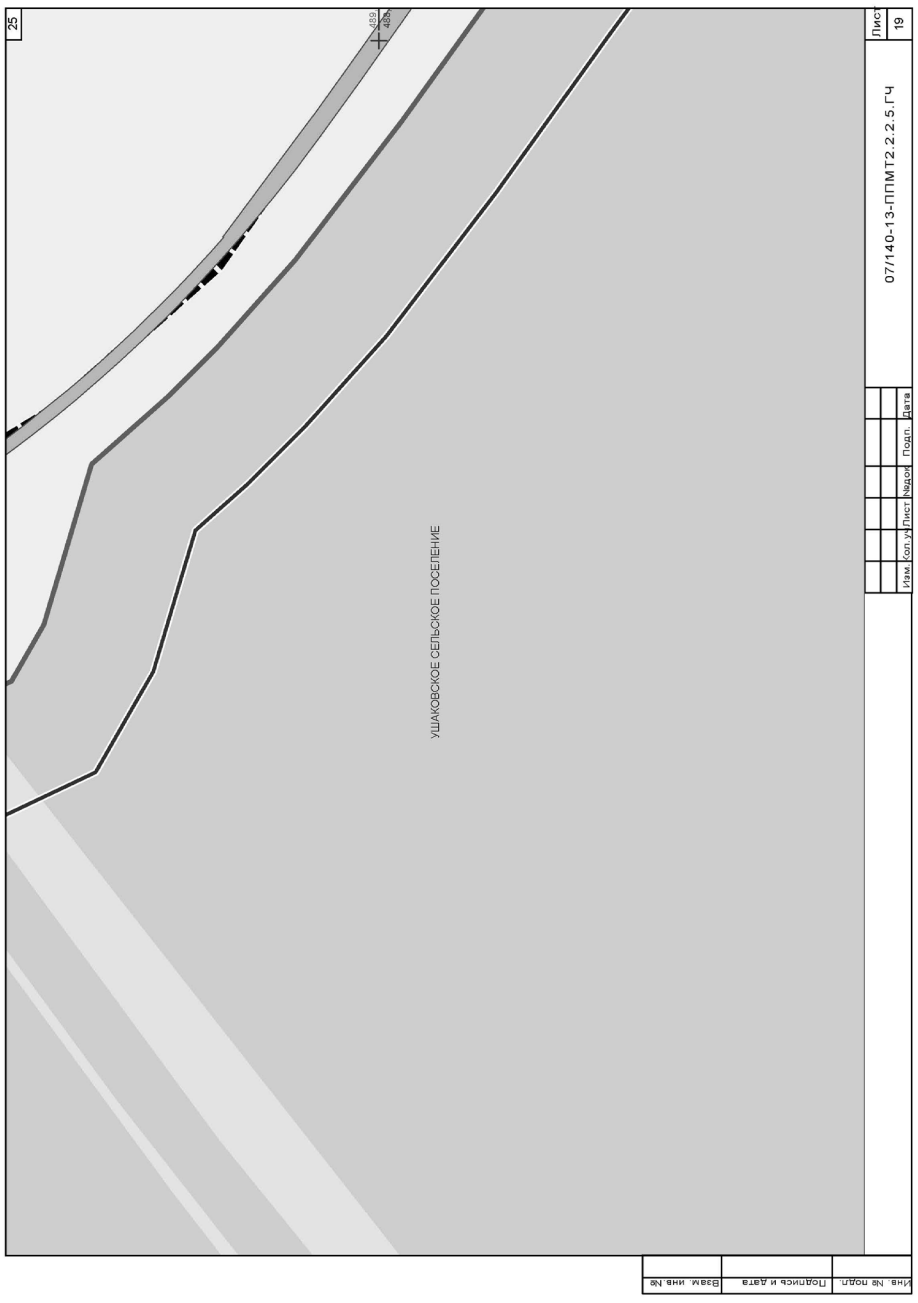

19
Лист 13
07/140-13-ППМТ2.2.2.5.ГЧ
Изм. Кол.уч. Лист №док. Подп. Дата
УШАКОВСКОЕ СЕЛЬСКОЕ ПОСЕЛЕНИЕ
496,37
484,28
497,62
480,55
497,24
509,62
Инв. № подл. | Подпись и дата | Взам. инв. №

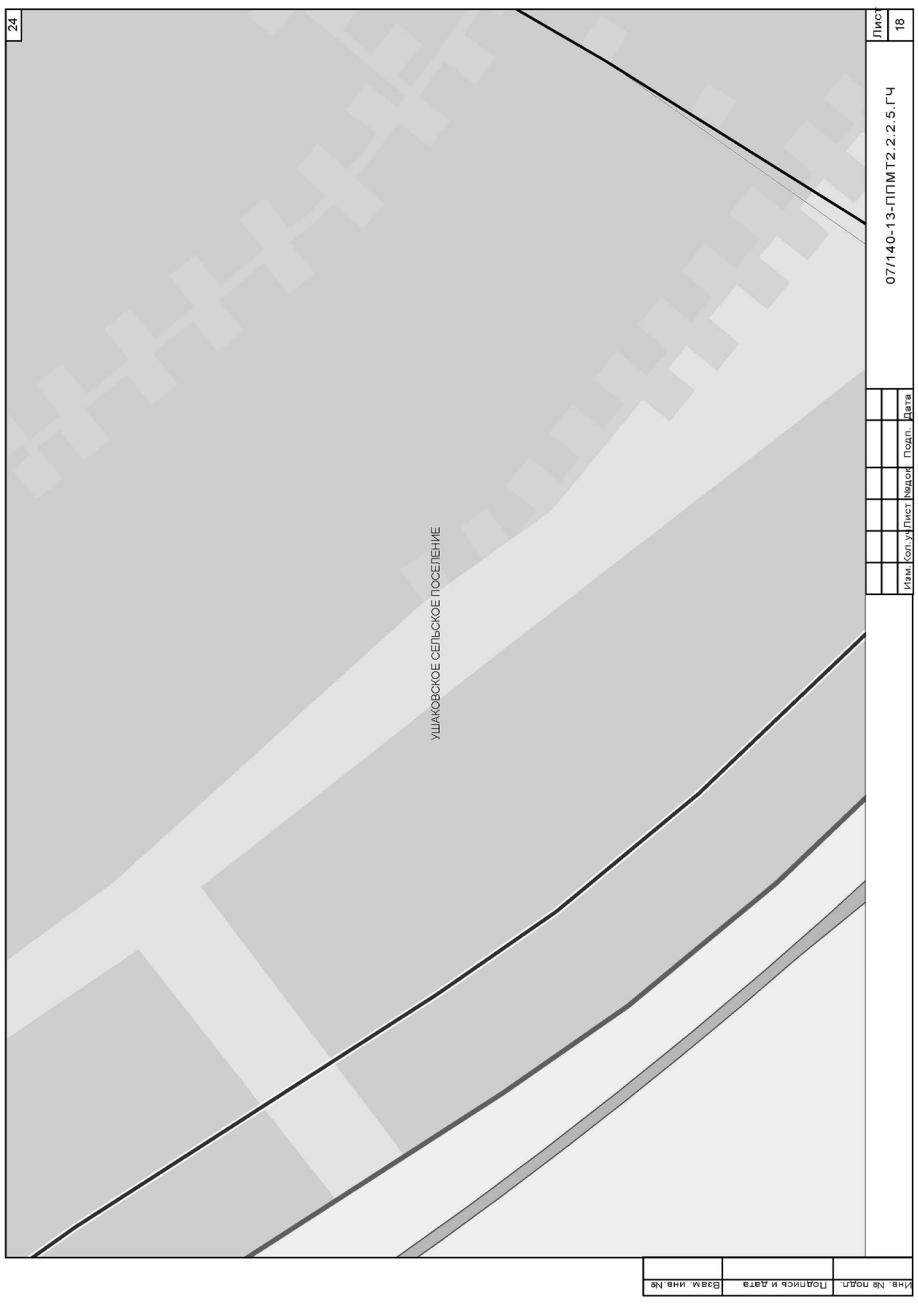

21
Лист 15
07/140-13-ППМТ2.2.2.5.ГЧ
Изм. Кол.уч. Лист №док. Подп. Дата
УШАКОВСКОЕ СЕЛЬСКОЕ ПОСЕЛЕНИЕ
480,01
477,06
Инв. № подл. | Подпись и дата | Взам. инв. №

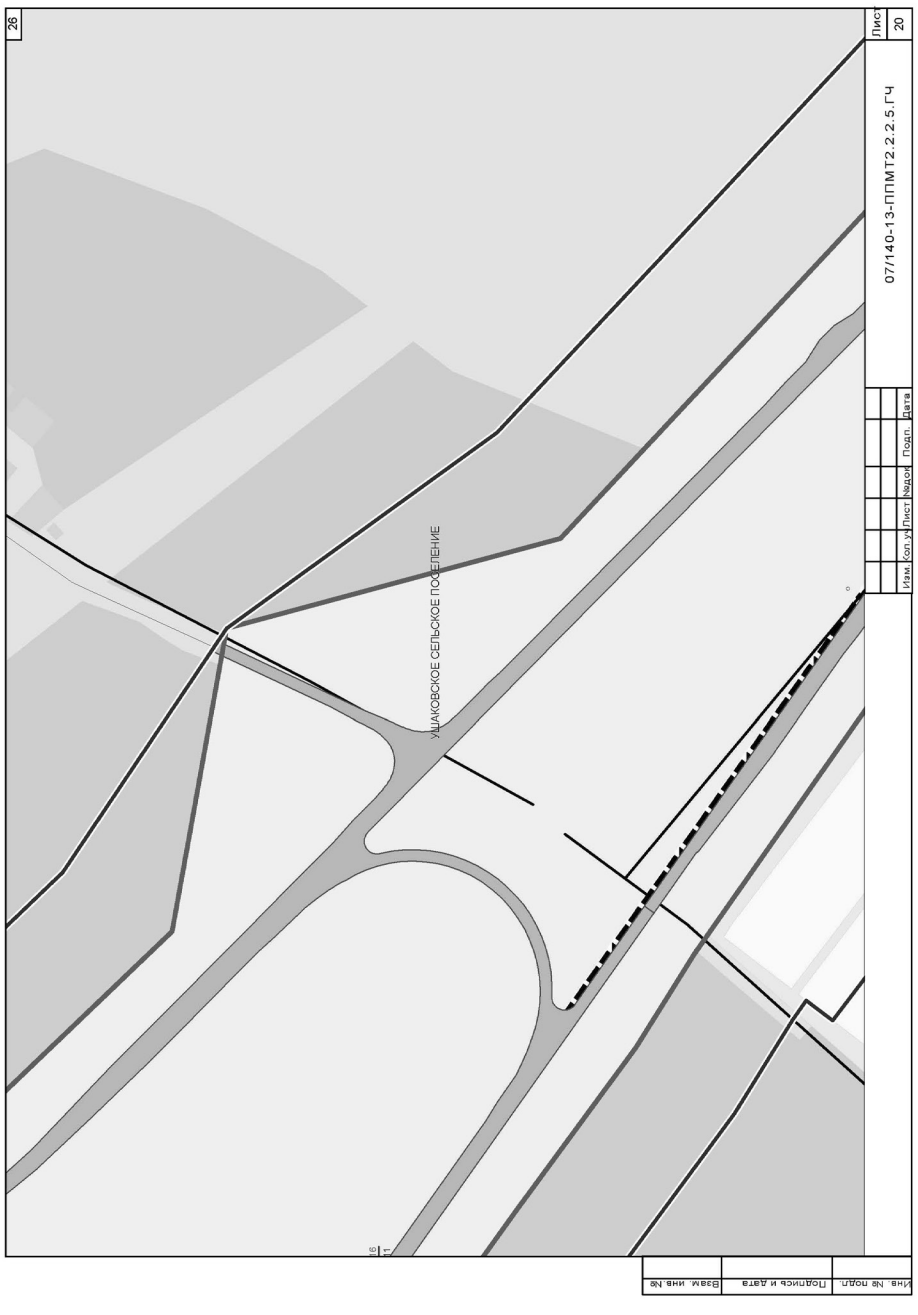

20
Лист 14
07/140-13-ППМТ2.2.2.5.ГЧ
Изм. Кол.уч. Лист №док. Подп. Дата
УШАКОВСКОЕ СЕЛЬСКОЕ ПОСЕЛЕНИЕ
493,63
506,81
Инв. № подл. | Подпись и дата | Взам. инв. №

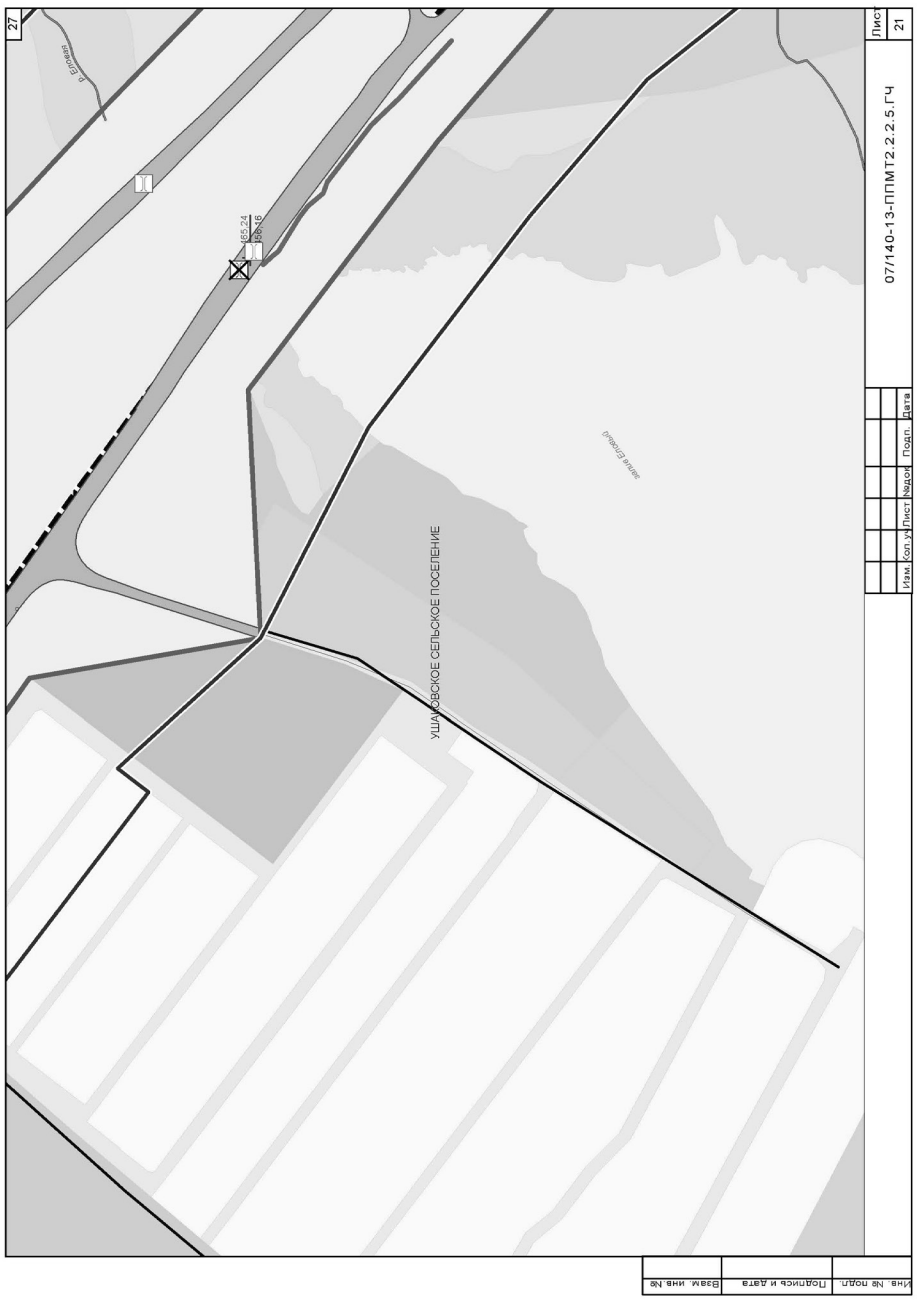

22
Лист 16
07/140-13-ППМТ2.2.2.5.ГЧ
Изм. Кол.уч. Лист №док. Подп. Дата
УШАКОВСКОЕ СЕЛЬСКОЕ ПОСЕЛЕНИЕ
Инв. № подл. | Подпись и дата | Взам. инв. №

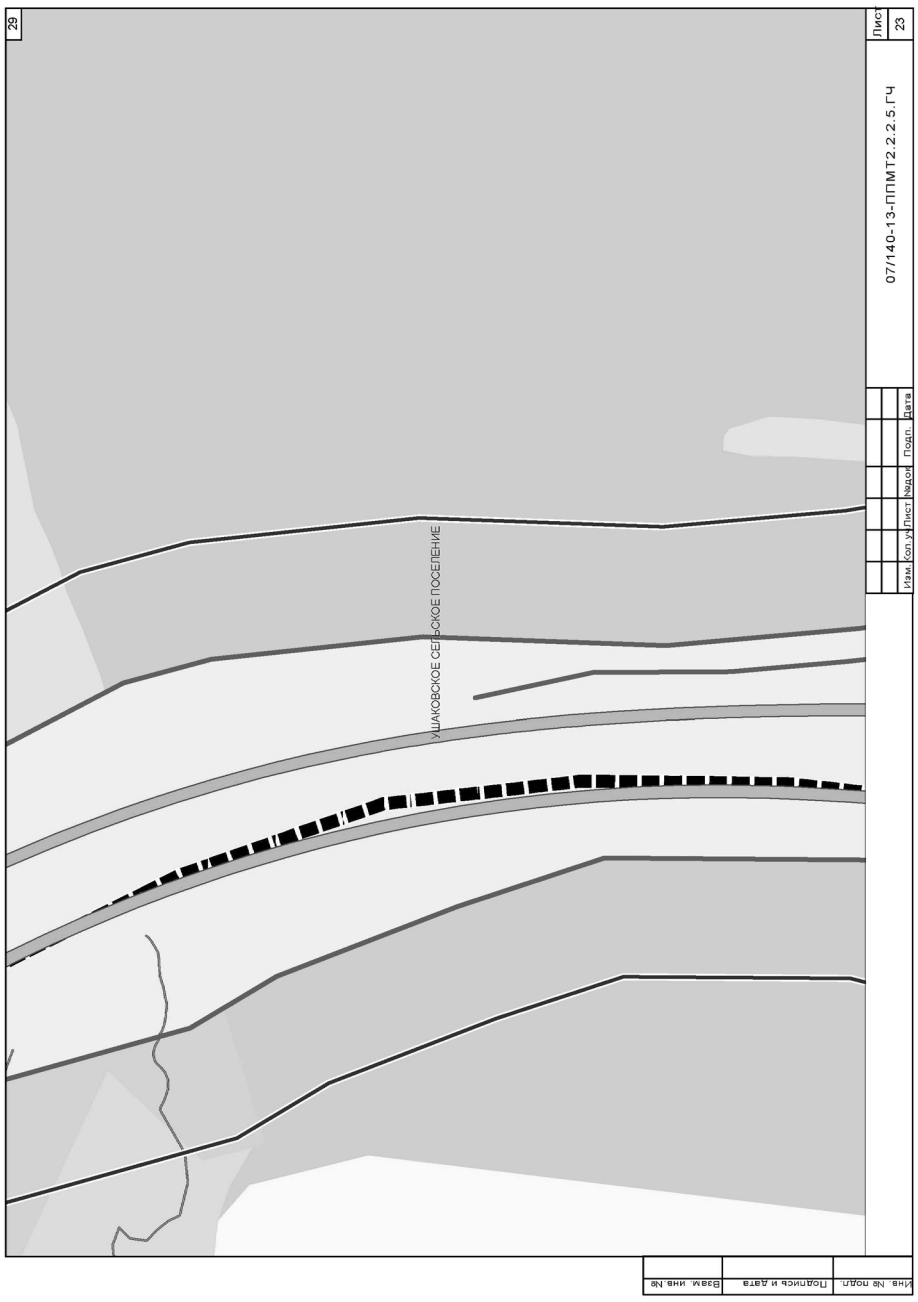

23
511.04
520.81
510.89
524.44
УШАКОВСКОЕ СЕЛЬСКОЕ ПОСЕЛЕНИЕ
07/140-13-ППМТ2.2.2.5.ГЧ
Лист 17
Изм. Кол.уч. Лист №док. Подп. Дата
Инв. № подл. | Подпись и дата | Взам. инв. №

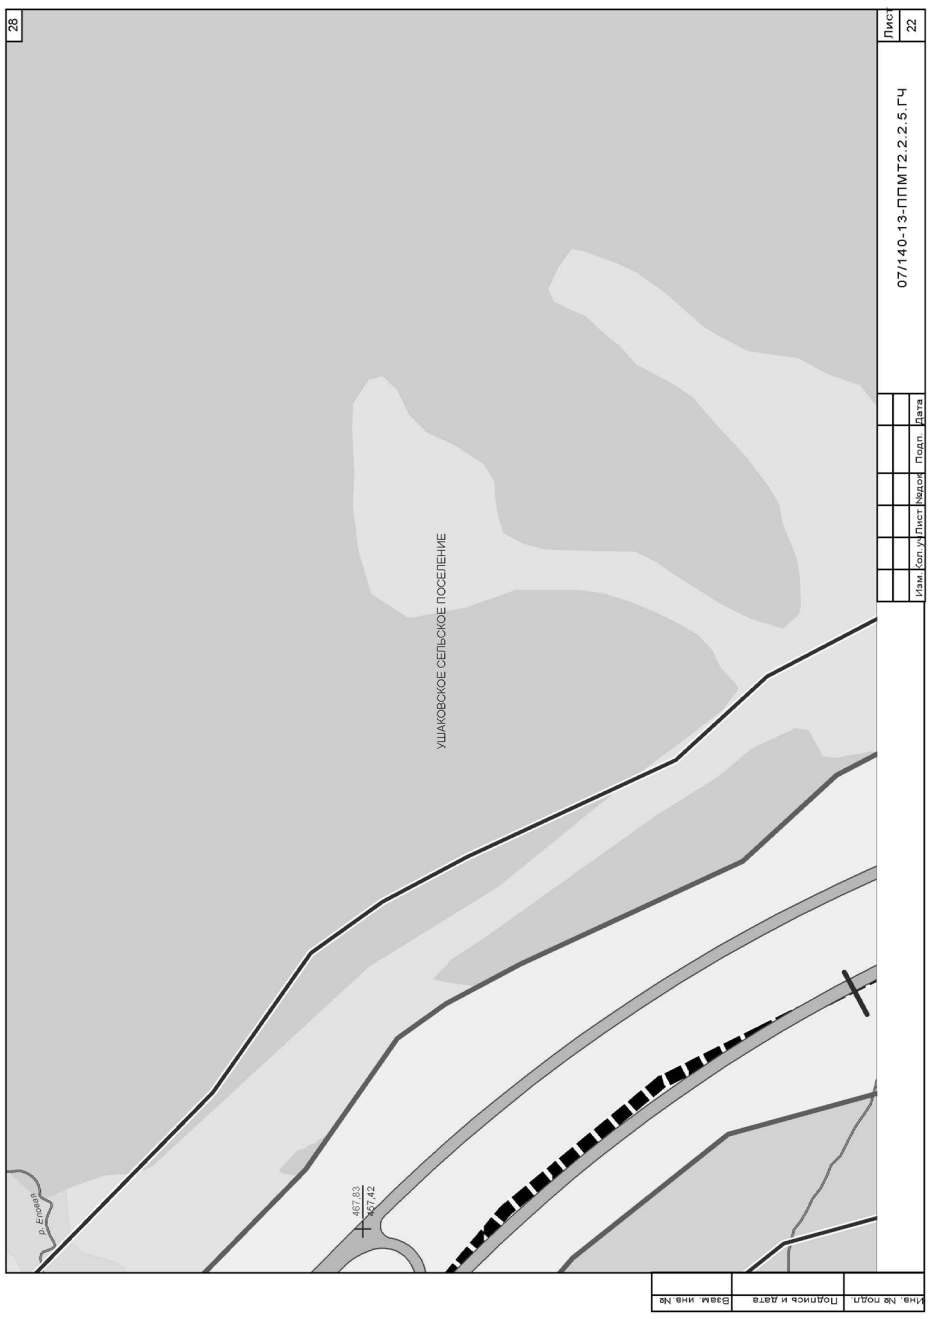

25
489
486
УШАКОВСКОЕ СЕЛЬСКОЕ ПОСЕЛЕНИЕ
07/140-13-ППМТ2.2.2.5.ГЧ
Лист 19
Изм. Кол.уч. Лист №док. Подп. Дата
Инв. № подл. | Подпись и дата | Взам. инв. №


24
УШАКОВСКОЕ СЕЛЬСКОЕ ПОСЕЛЕНИЕ
07/140-13-ППМТ2.2.2.5.ГЧ
Лист 18
Изм. Кол.уч. Лист №док. Подп. Дата
Инв. № подл. | Подпись и дата | Взам. инв. №


26
УШАКОВСКОЕ СЕЛЬСКОЕ ПОСЕЛЕНИЕ
07/140-13-ППМТ2.2.2.5.ГЧ
Лист 20
Изм. Кол.уч. Лист №док. Подп. Дата
Инв. № подл. | Подпись и дата | Взам. инв. №

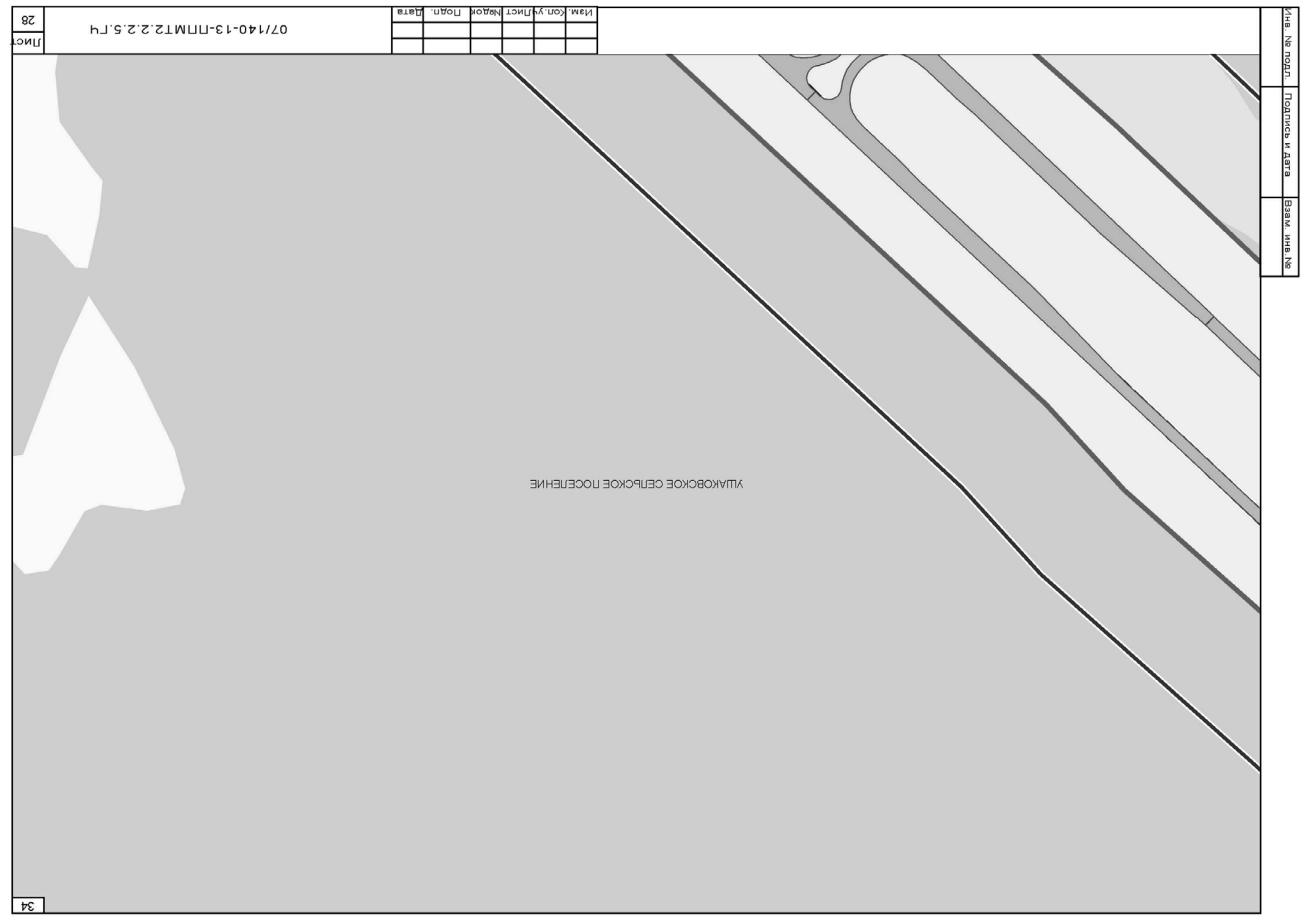

27
21
07/140-13-ППМТ2.2.2.5.ГЧ
Изм. Кол.уч. Лист №док. Подп. Дата
Инв. № подл. | Подпись и дата | Взам. инв. №
УШАКОВСКОЕ СЕЛЬСКОЕ ПОСЕЛЕНИЕ
р. Ельцовка
485,24
484,16

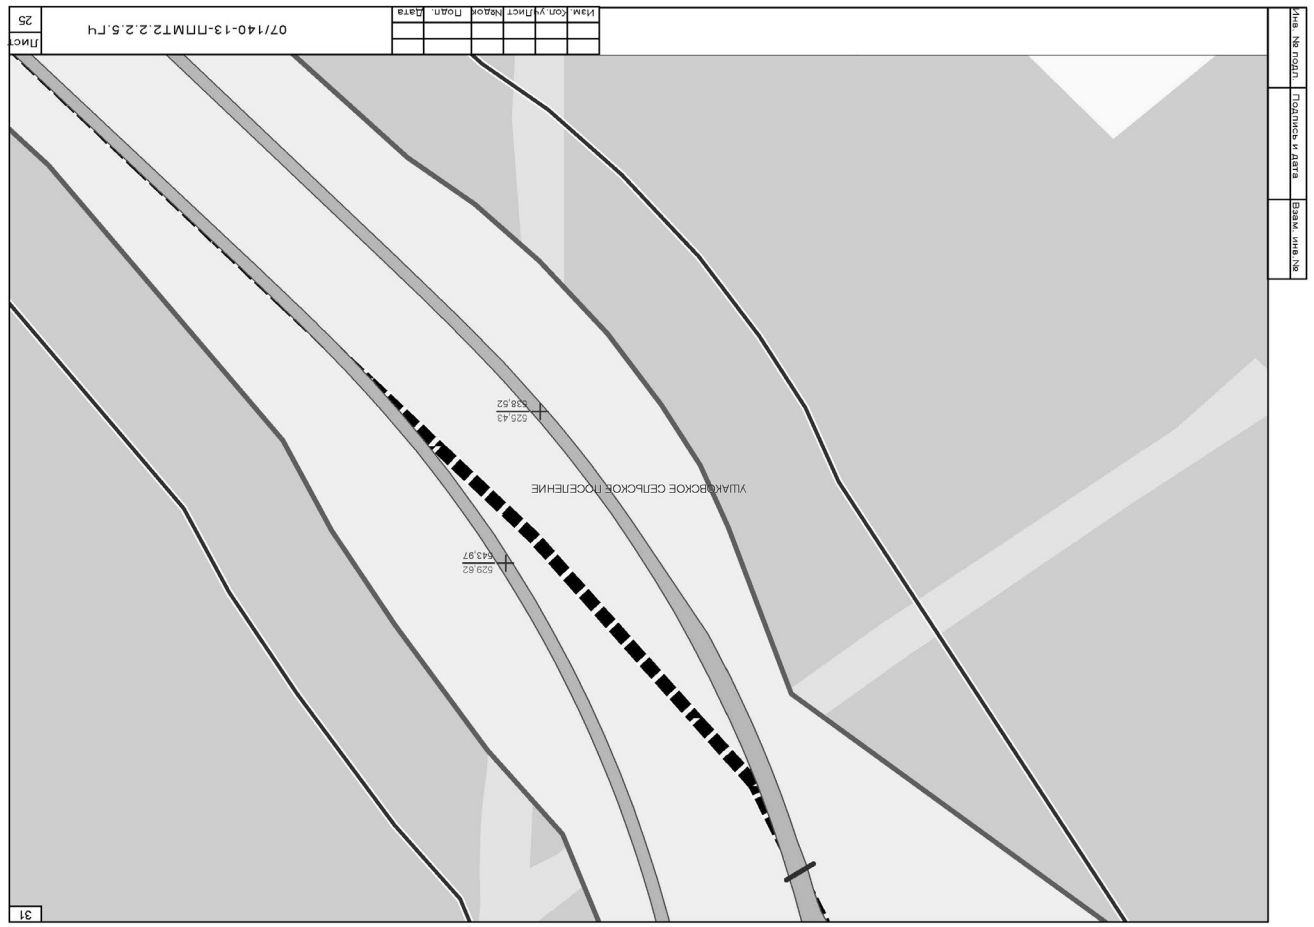

29
23
07/140-13-ППМТ2.2.2.5.ГЧ
Изм. Кол.уч. Лист №док. Подп. Дата
Инв. № подл. | Подпись и дата | Взам. инв. №
УШАКОВСКОЕ СЕЛЬСКОЕ ПОСЕЛЕНИЕ

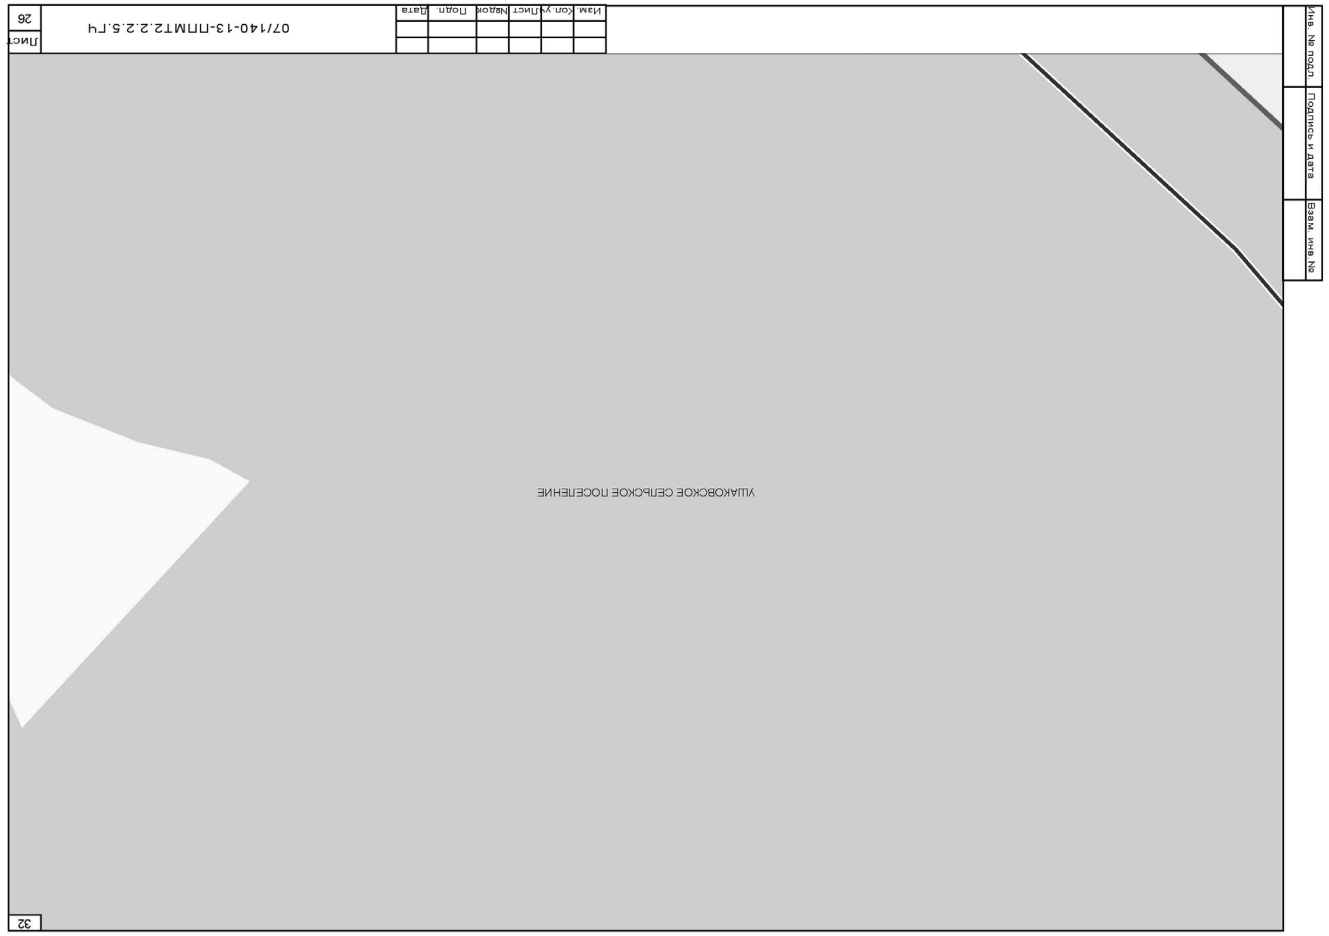

28
22
07/140-13-ППМТ2.2.2.5.ГЧ
Изм. Кол.уч. Лист №док. Подп. Дата
Инв. № подл. | Подпись и дата | Взам. инв. №
УШАКОВСКОЕ СЕЛЬСКОЕ ПОСЕЛЕНИЕ
р. Ельцовка
467,83
467,42

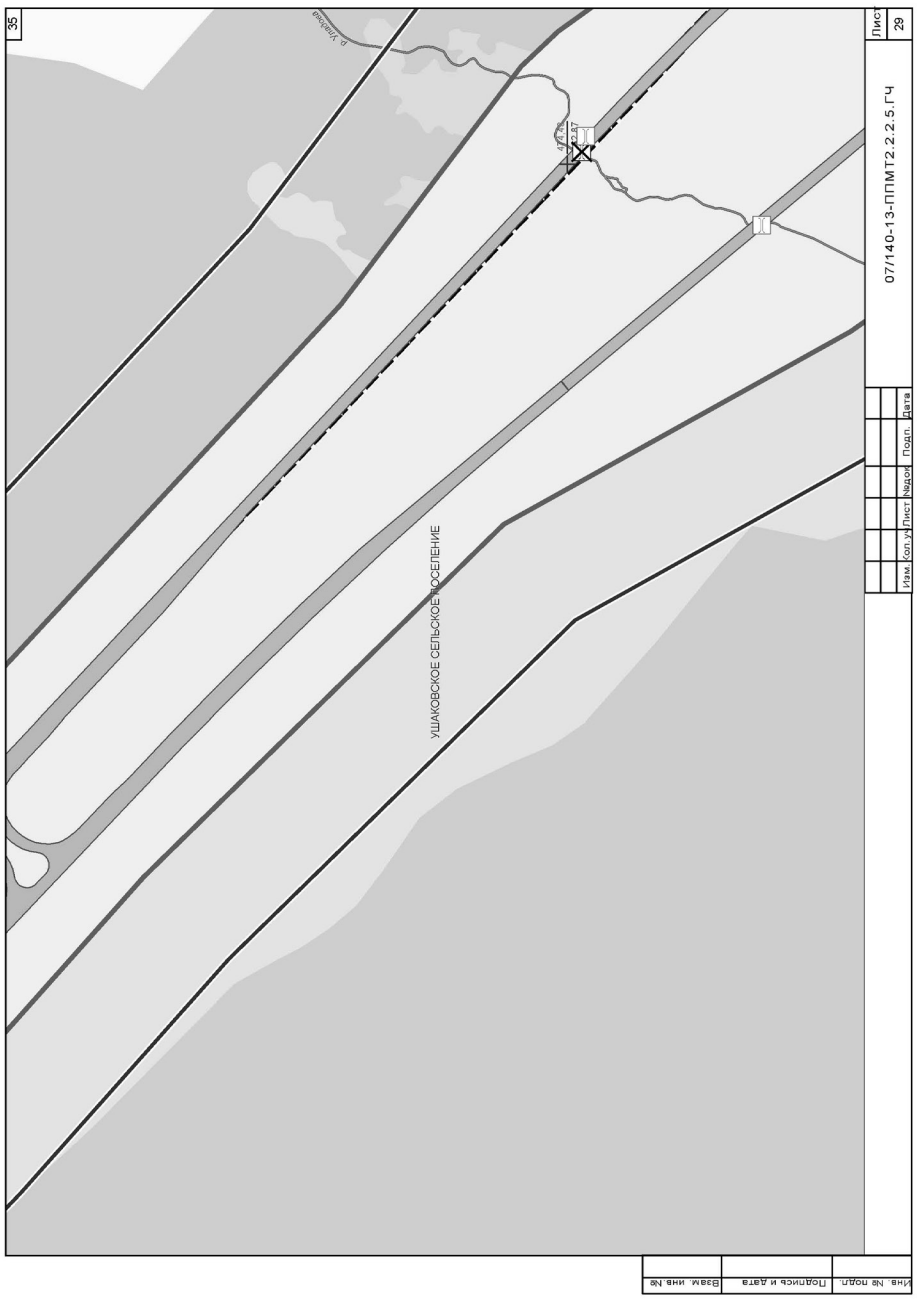

30
24
07/140-13-ППМТ2.2.2.5.ГЧ
Изм. Кол.уч. Лист №док. Подп. Дата
Инв. № подл. | Подпись и дата | Взам. инв. №
УШАКОВСКОЕ СЕЛЬСКОЕ ПОСЕЛЕНИЕ


07/140-13-ПЛМТ2.2.2.5.ГЧ
Лист 27
Изм. Кол. уч. Лист № док. Подп. Дата
Инв. № подл. | Подпись и дата | Взам. инв. №
УЛАХОВСКОЕ СЕЛЬСКОЕ ПОСЕЛЕНИЕ
33


07/140-13-ПЛМТ2.2.2.5.ГЧ
Лист 28
Изм. Кол. уч. Лист № док. Подп. Дата
Инв. № подл. | Подпись и дата | Взам. инв. №
УЛАХОВСКОЕ СЕЛЬСКОЕ ПОСЕЛЕНИЕ
34

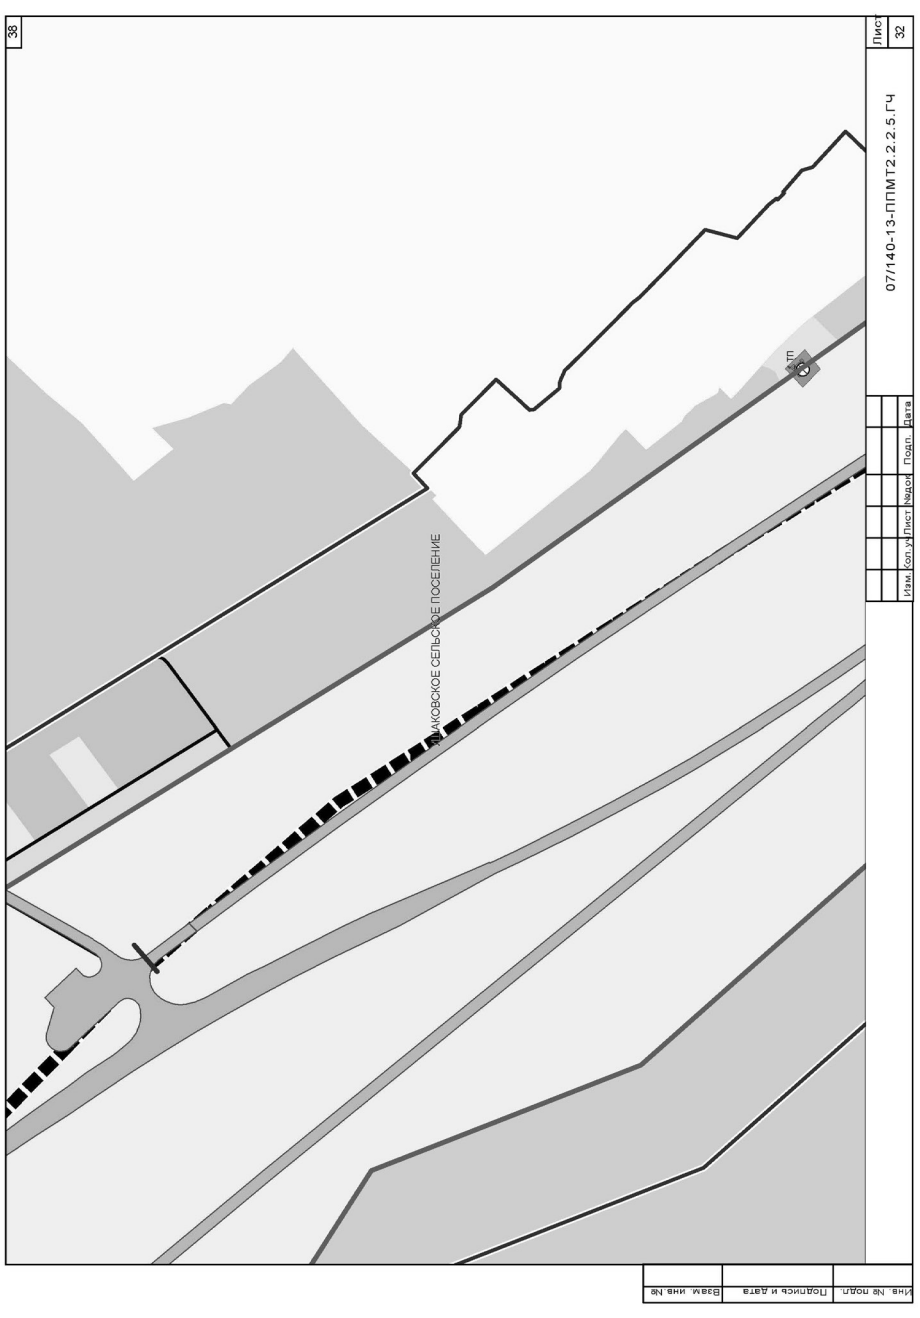

07/140-13-ПЛМТ2.2.2.5.ГЧ
Лист 25
Изм. Кол. уч. Лист № док. Подп. Дата
Инв. № подл. | Подпись и дата | Взам. инв. №
528.43
528.62
528.62
528.97
УЛАХОВСКОЕ СЕЛЬСКОЕ ПОСЕЛЕНИЕ
31


07/140-13-ПЛМТ2.2.2.5.ГЧ
Лист 26
Изм. Кол. уч. Лист № док. Подп. Дата
Инв. № подл. | Подпись и дата | Взам. инв. №
УЛАХОВСКОЕ СЕЛЬСКОЕ ПОСЕЛЕНИЕ
32


35
Лист 29
07/140-13-ППМТ2.2.2.5.ГЧ
УШАКОВСКОЕ СЕЛЬСКОЕ ПОСЕЛЕНИЕ
р. Ушаковка
Изм. Кол.уч. Лист №док. Подп. Дата
Инв. № подл. | Подпись и дата | Взам. инв. №

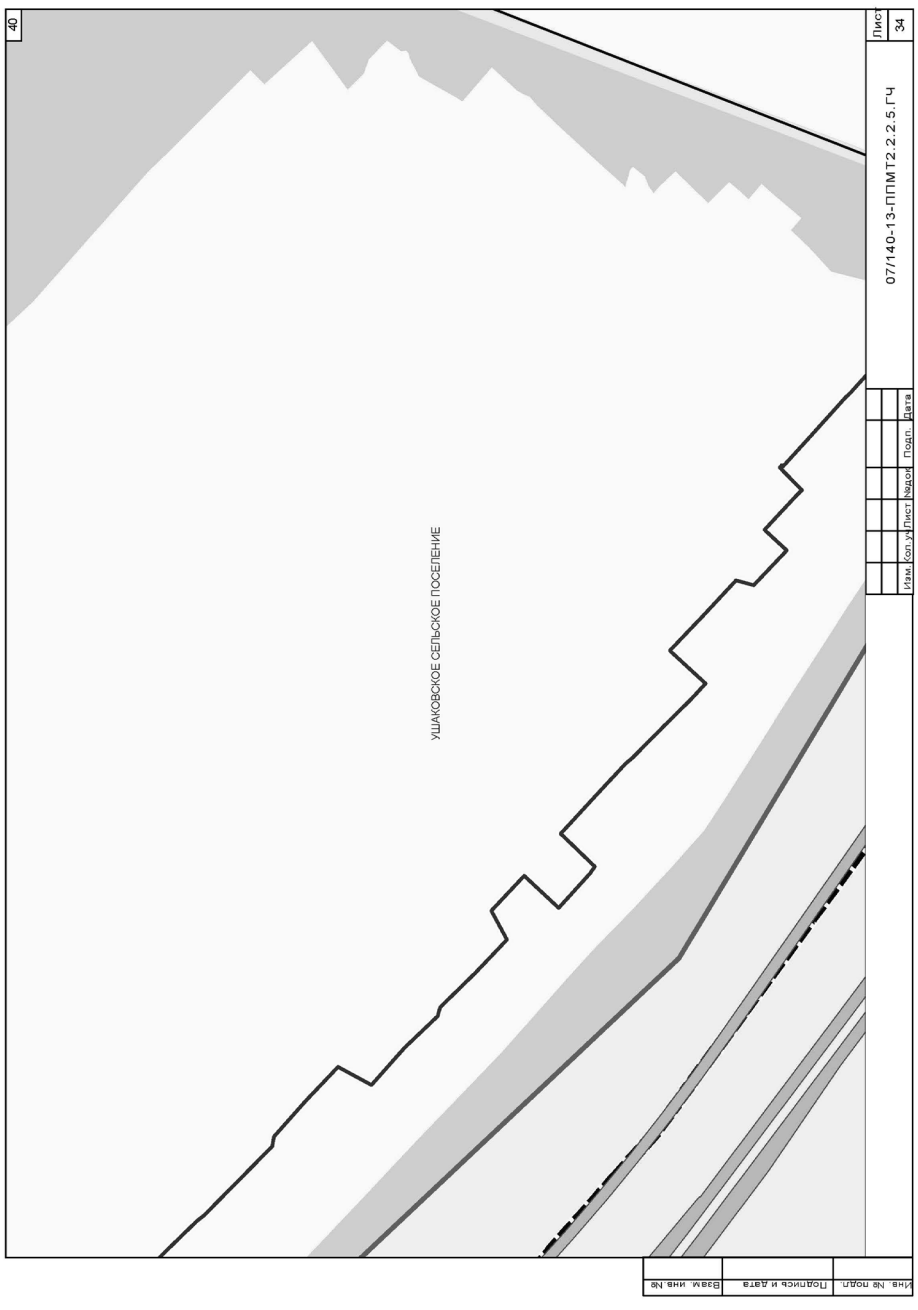

37
Лист 31
07/140-13-ППМТ2.2.2.5.ГЧ
481.02
484.23
УШАКОВСКОЕ СЕЛЬСКОЕ ПОСЕЛЕНИЕ
р. Ушаковка
Изм. Кол.уч. Лист №док. Подп. Дата
Инв. № подл. | Подпись и дата | Взам. инв. №

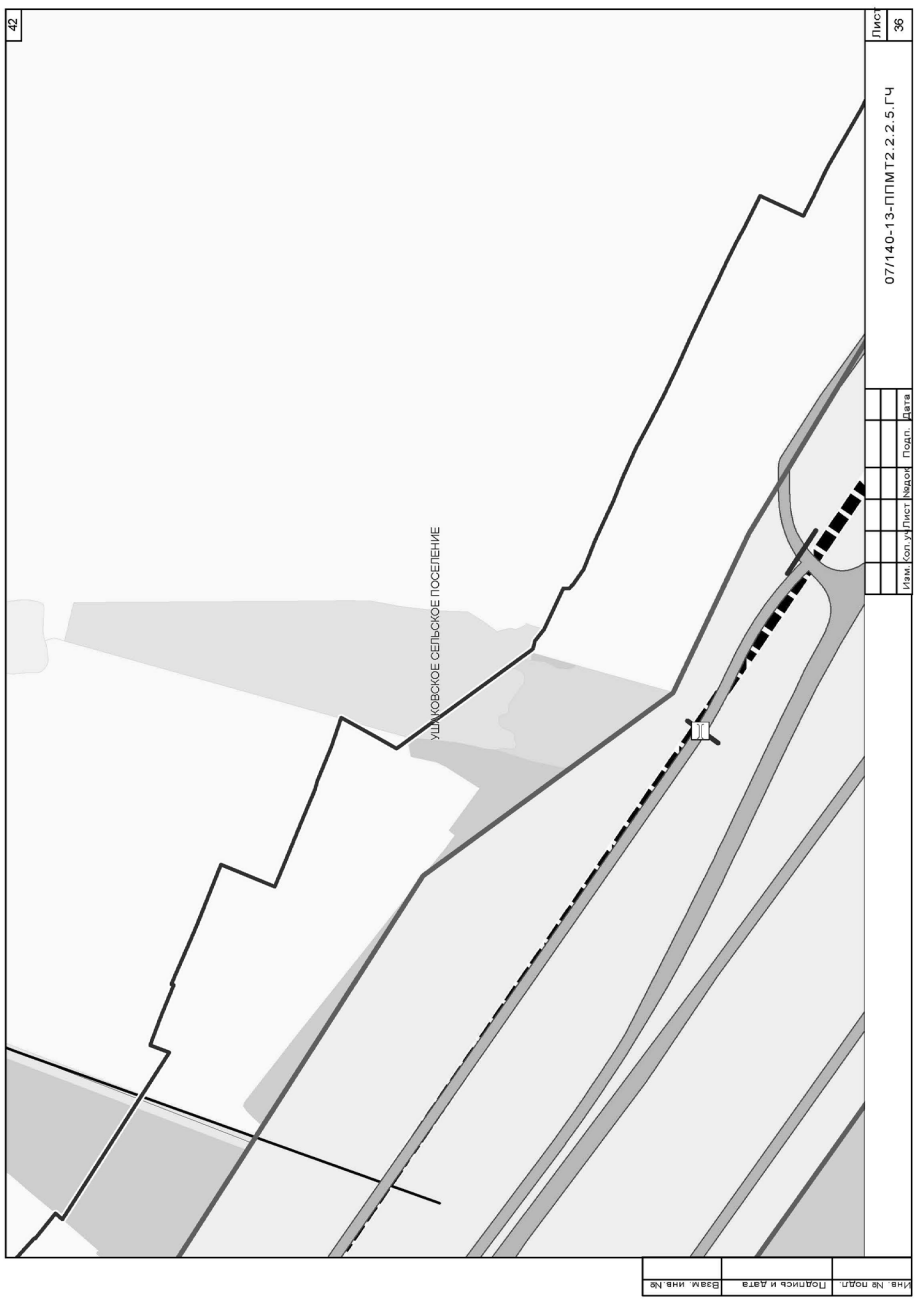

36
Лист 30
07/140-13-ППМТ2.2.2.5.ГЧ
УШАКОВСКОЕ СЕЛЬСКОЕ ПОСЕЛЕНИЕ
р. Ушаковка
Изм. Кол.уч. Лист №док. Подп. Дата
Инв. № подл. | Подпись и дата | Взам. инв. №


38
Лист 32
07/140-13-ППМТ2.2.2.5.ГЧ
ТП
УШАКОВСКОЕ СЕЛЬСКОЕ ПОСЕЛЕНИЕ
Изм. Кол.уч. Лист №док. Подп. Дата
Инв. № подл. | Подпись и дата | Взам. инв. №

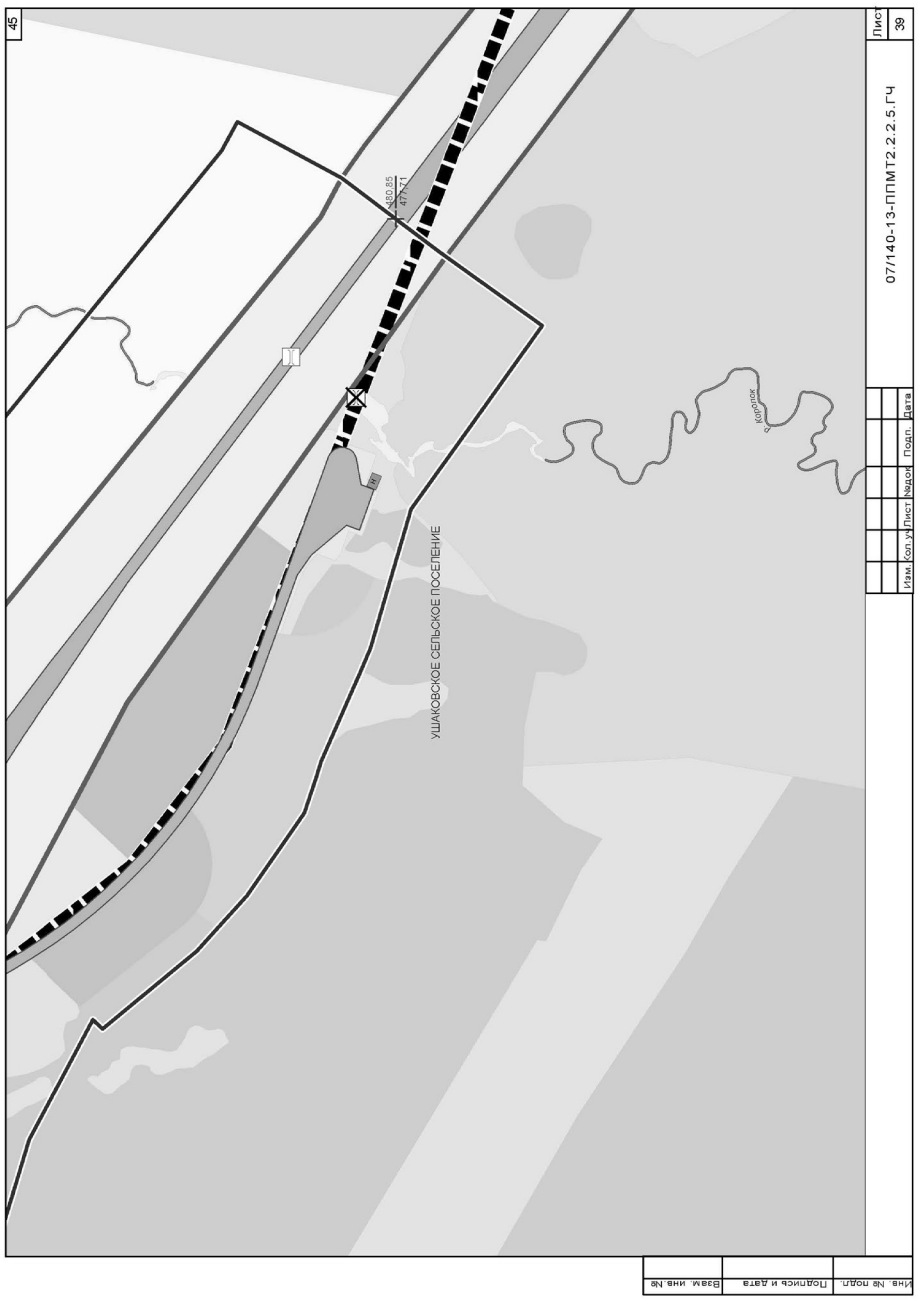

39
516,16
233,84
УШАКОВСКОЕ СЕЛЬСКОЕ ПОСЕЛЕНИЕ
07/140-13-ППМТ2.2.2.5.ГЧ
Лист 33
Изм. Кол.уч. Лист №док. Подп. Дата
Инв. № подл. | Подпись и дата | Взам. инв. №

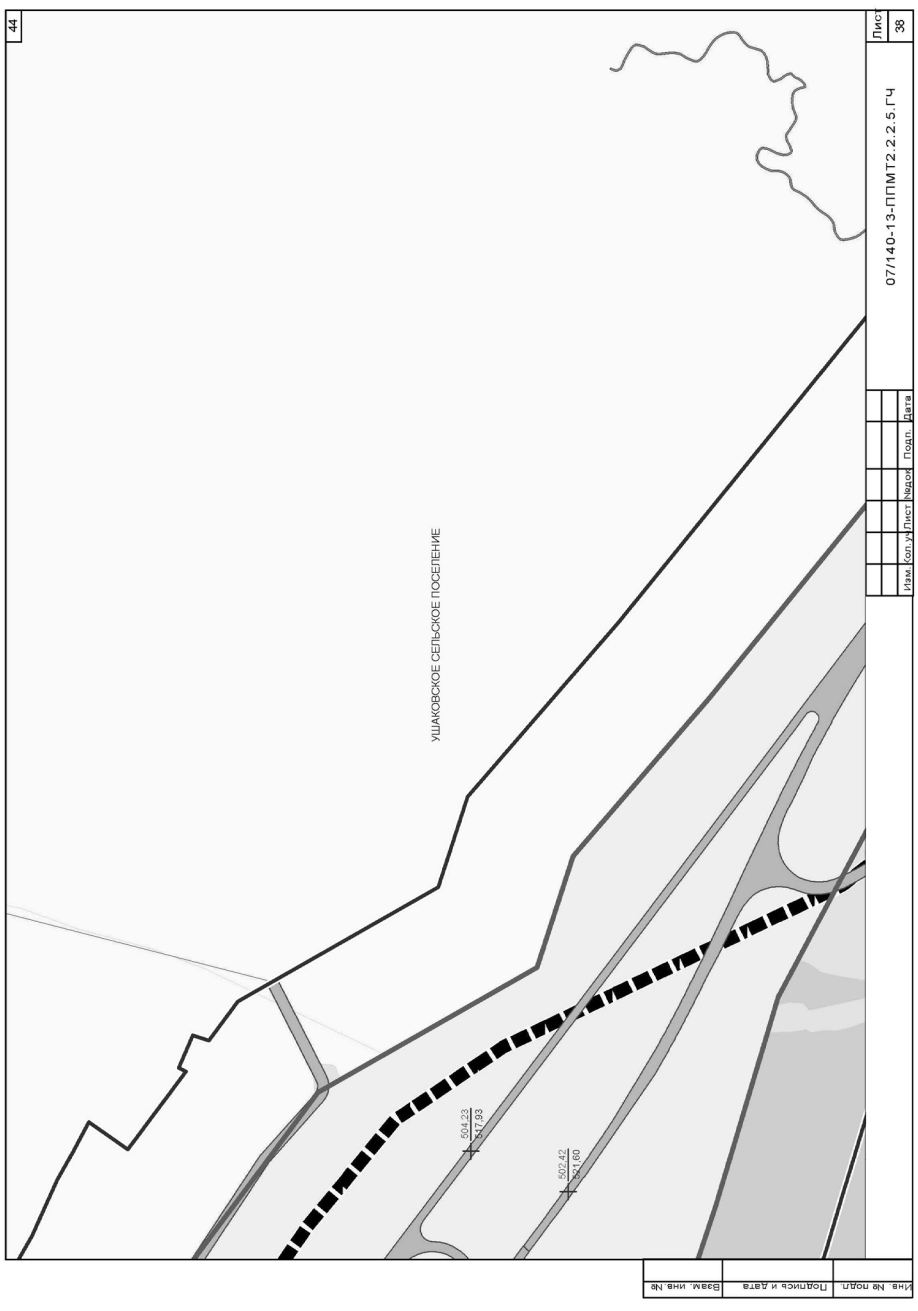

41
УШАКОВСКОЕ СЕЛЬСКОЕ ПОСЕЛЕНИЕ
07/140-13-ППМТ2.2.2.5.ГЧ
Лист 35
Изм. Кол.уч. Лист №док. Подп. Дата
Инв. № подл. | Подпись и дата | Взам. инв. №


40
УШАКОВСКОЕ СЕЛЬСКОЕ ПОСЕЛЕНИЕ
07/140-13-ППМТ2.2.2.5.ГЧ
Лист 34
Изм. Кол.уч. Лист №док. Подп. Дата
Инв. № подл. | Подпись и дата | Взам. инв. №


42
11
УШАКОВСКОЕ СЕЛЬСКОЕ ПОСЕЛЕНИЕ
07/140-13-ППМТ2.2.2.5.ГЧ
Лист 36
Изм. Кол.уч. Лист №док. Подп. Дата
Инв. № подл. | Подпись и дата | Взам. инв. №







Экз №____

Линейный объект регионального значения – автомобильная дорога Иркутск-Листвянка в Иркутском районе Иркутской области

ПРОЕКТ ПЛАНИРОВКИ И МЕЖЕВАНИЯ ТЕРРИТОРИИ

Основная часть проекта планировки территории
Часть 2. Графическая часть
Книга 2. Участок автомобильной дороги Иркутск-Листвянка км 12 – км 29
Раздел 6. Схема территорий, подверженных риску возникновения чрезвычайных ситуаций. М 1:50 000

07/140-13-ППМТ2.2.2.6

Том 2.2.2.6

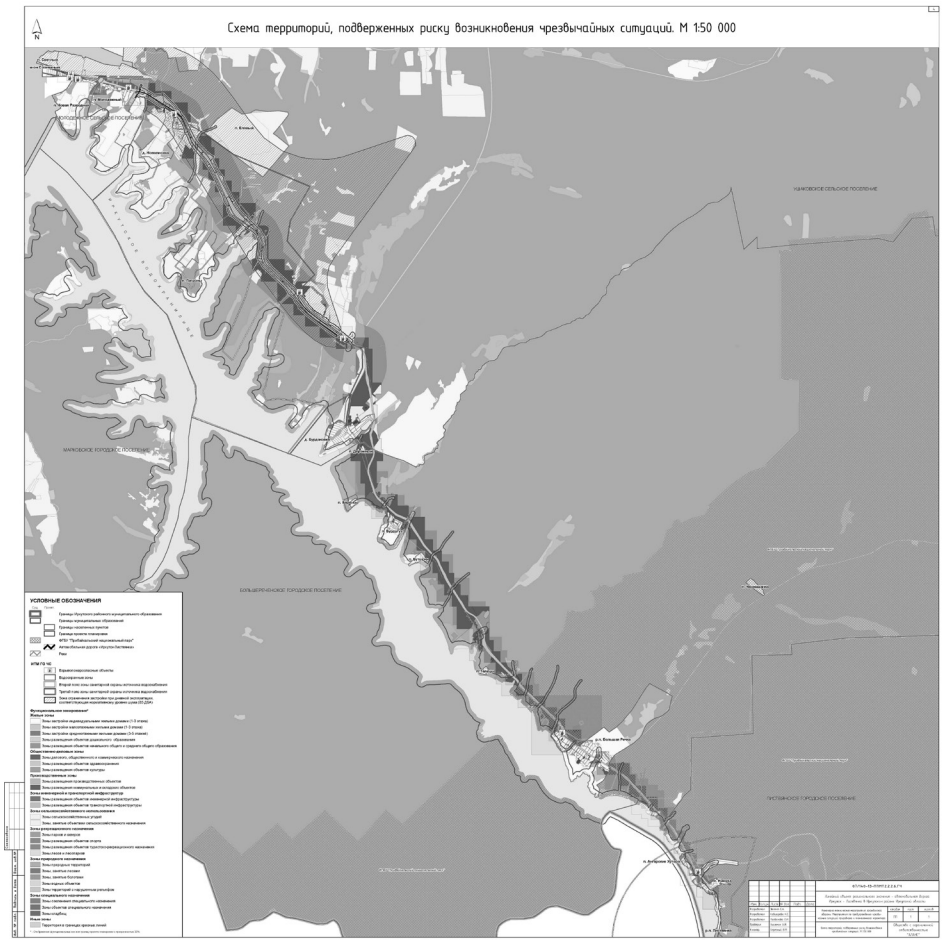
2014

Состав проекта

№п/п	Обозначение	Наименование
1	07/140-13-ППМТ1.1.2	Том 1. Основная часть проекта планировки территории
		Часть 1 Положение о размещении линейного объекта, о размещении объектов капитального строительства регионального значения
2	07/140-13-ППМТ1.2.2	Том 1. Основная часть проекта планировки территории
		Часть 2. Графическая часть
3	07/140-13-ППМТ1.2.2.1	Раздел 1. Чертеж планировки территории. Красные линии и границы зон размещения проектируемой автомобильной дороги общего пользования регионального значения и придорожных полос. М 1:2 000
4	07/140-13-ППМТ1.2.2.2	Раздел 2. Чертеж планировки территории. Линии, обозначающие дороги, улицы, проезды, объекты транспортной инфраструктуры. Границы зон планируемого размещения объектов регионального значения, объектов местного значения. М 1:2 000
5	07/140-13-ППМТ1.2.2.3	Раздел 3. Чертеж планировки территории. Линии, обозначающие линии связи, объекты инженерной инфраструктуры. М 1:2 000
6	07/140-13-ППМТ2.1.2.1	Том 2. Материалы по обоснованию проекта планировки территории
		Часть 1.1 Пояснительная записка
7	07/140-13-ППМТ2.1.2.2	Том 2. Материалы по обоснованию проекта планировки территории
		Часть 1.2 Инженерно-технические мероприятия гражданской обороны. Мероприятия по предупреждению чрезвычайных ситуаций природного и техногенного характера
8	07/140-13-ППМТ2.2.2	Том 2. Материалы по обоснованию проекта планировки территории
		Часть 2. Графическая часть
9	07/140-13-ППМТ2.2.2.1	Раздел 1. Схема расположения элемента планировочной структуры. М 1:25 000
10	07/140-13-ППМТ2.2.2.2	Раздел 2. Схема использования территории в период подготовки проекта планировки. М 1:2 000
11	07/140-13-ППМТ2.2.2.3	Раздел 3. Схема размещения автомобильной дороги общего пользования регионального значения с расположением мест транспортных развязок и пересечений, мест предполагаемого размещения объектов дорожного сервиса, иных зданий и сооружений, необходимых для содержания дороги регионального значения. Схема движения транспорта на соответствующей территории. М 1:2 000
12	07/140-13-ППМТ2.2.2.4	Раздел 4. Схема границ зон с особыми условиями использования территории. М 1:2 000
13	07/140-13-ППМТ2.2.2.5	Раздел 5. Схема вертикальной планировки и инженерной подготовки территории. М 1:2 000
14	07/140-13-ППМТ2.2.2.6	Раздел 6. Схема территорий, подверженных риску возникновения чрезвычайных ситуаций. М 1:50 000
15	07/140-13-ППМТ3.1.2	Том 3. Проект межевания территории
		Часть 1. Пояснительная записка
16	07/140-13-ППМТ3.2.2	Том 3. Проект межевания территории
		Часть 2. Графическая часть

Содержание

Обозначение	Наименование	Примечание
07/140-13-ППМТ2.2.2.6.СП	Состав проекта	2
07/140-13-ППМТ2.2.2.6.С	Содержание	3
07/140-13-ППМТ2.2.2.6.ГЧ	Схема территорий, подверженных риску возникновения чрезвычайных ситуаций. М 1:50 000	4



Экз № __

Линейный объект регионального значения – автомобильная дорога Иркутск-Листвянка в Иркутском районе Иркутской области

ПРОЕКТ ПЛАНИРОВКИ И МЕЖЕВАНИЯ ТЕРРИТОРИИ

Проект межевания территории

Часть 1. Пояснительная записка
Книга 2. Участок автомобильной дороги Иркутск-Листвянка км 12 - км 29

07/140-13-ППМТ3.1.2

Том 3.1.2

2014

Содержание тома

Обозначение	Наименование	Примечание
07/140-13-ППМТ3.1.2.С	Содержание тома	2
07/140-13-ППМТ3.1.2.СП	Состав проекта	3-4
07/140-13-ППМТ3.1.2.ПЗ	Пояснительная записка	5-42
07/140-13-ППМТ3.1.2.ПР	Приложения	43-96

Состав проекта

№п/п	Обозначение	Наименование	Примечание
1	07/140-13-ППМТ1.1.2	Том 1 Основная часть проекта планировки территории	
		Часть 1 Положение о размещении линейного объекта, о размещении объектов капитального строительства регионального значения	
2	07/140-13-ППМТ1.2.2	Том 1 Основная часть проекта планировки территории	
		Часть 2 Графическая часть	
3	07/140-13-ППМТ1.2.2.1	Раздел 1. Чертеж планировки территории. Красные линии и границы зон размещения проектируемой автомобильной дороги общего пользования регионального значения и придорожных полос. М 1:2 000	
4	07/140-13-ППМТ1.2.2.2	Раздел 2. Чертеж планировки территории. Линии, обозначающие дороги, улицы, проезды, объекты транспортной инфраструктуры. Границы зон планируемого размещения объектов регионального значения, объектов местного значения. М 1:2 000	
5	07/140-13-ППМТ1.2.2.3	Раздел 3. Чертеж планировки территории. Линии, обозначающие линии связи, объекты инженерной инфраструктуры. М 1:2 000	
6	07/140-13-ППМТ2.1.2.1	Том 2. Материалы по обоснованию проекта планировки территории	
		Часть 1.1 Пояснительная записка	
7	07/140-13-ППМТ2.1.2.2	Том 2. Материалы по обоснованию проекта планировки территории	
		Часть 1.2 Инженерно-технические мероприятия гражданской обороны. Мероприятия по предупреждению чрезвычайных ситуаций природного и техногенного характера	
8	07/140-13-ППМТ2.2.2	Том 2. Материалы по обоснованию проекта планировки территории	
		Часть 2. Графическая часть	
9	07/140-13-ППМТ2.2.2.1	Раздел 1. Схема расположения элемента планировочной структуры. М 1:25 000	
10	07/140-13-ППМТ2.2.2.2	Раздел 2. Схема использования территории в период подготовки проекта планировки. М 1:2 000	
11	07/140-13-ППМТ2.2.2.3	Раздел 3. Схема размещения автомобильной дороги общего пользования регионального значения с расположением мест транспортных развязок и пересечений, мест предполагаемого размещения объектов дорожного сервиса, иных зданий и сооружений, необходимых для содержания дороги регионального значения. Схема движения транспорта на соответствующей территории. М 1:2 000	
12	07/140-13-ППМТ2.2.2.4	Раздел 4. Схема границ зон с особыми условиями использования территории. М 1:2 000	
13	07/140-13-ППМТ2.2.2.5	Раздел 5. Схема вертикальной планировки и инженерной подготовки территории. М 1:2 000	
14	07/140-13-ППМТ2.2.2.6	Раздел 6. Схема территорий, подверженных риску возникновения чрезвычайных ситуаций. М 1:50 000	
15	07/140-13-ППМТ3.1.2	Том 3 Проект межевания территории	
		Часть 1 Пояснительная записка	
16	07/140-13-ППМТ3.2.2	Том 3 Проект межевания территории	
		Часть 2 Графическая часть Чертеж межевания территории М 1: 2 000	

СОДЕРЖАНИЕ

1. Общие положения
2. Современное использование территории
3. Основные положения проекта межевания территории
4. Анализ существующего положения
5. Проектное решение
6. Порядок изъятия земельных участков для государственных или муниципальных нужд
7. Технико-экономические показатели
7.1. Технико-экономические характеристики проектируемого линейного объекта
7.2. Основные технико-экономические показатели проекта межевания
8. Список нормативно-технической документации
Приложения
Приложение А Техническое задание
Приложение Б Сведения государственного кадастра недвижимости (кадастровые планы территорий)
Приложение В Сведения государственного кадастра недвижимости (кадастровые выписки о земельных участках)

Общие положения

Общество с ограниченной ответственностью «АЛАНС» проводит комплекс работ по разработке проекта планировки и проекта межевания территории линейного объекта регионального значения – автомобильной дороги Иркутск-Листвянка в Иркутском районе Иркутской области (далее - Проект) в соответствии с Техническим заданием к государственному контракту № 07/140-13 от 27.11.2013 г., заключенному с ОГКУ «Дирекция по строительству и эксплуатации автомобильных дорог Иркутской области» (далее - Контракт).

Автомобильная дорога «Иркутск-Листвянка» на территории Иркутского района проходит от г. Иркутска до р.п. Листвянка по территориям Молодежного, Ушаковского, Большереченского, Листвянского МО Иркутского района Иркутской области.

Начало трассы – от границы г. Иркутска км 8.

Конец трассы – до границы р.п. Листвянка км 64.

На стадии разработки Проекта уточнена протяженность линейного объекта в границах рассматриваемой территории, которая в соответствии с проектными решениями по реконструкции автомобильной дороги «Иркутск – Листвянка» условно разделена на следующие участки:

1. км 8 - км 12 (от границы г. Иркутска до границы п. Молодежный);
2. км 12 - км 64 (от границы п. Молодежный до границы р.п. Листвянка), из них:
2.1. км 12 - км 29 (1 участок);
2.2. км 29 - км 49 (2 участок);
2.3. км 49 - км 64 (3 участок).

Рассматриваемая территория по Проекту (Книга 2: 07/140-13-ППМТ3.1.2) – проектная полоса по обе стороны от границы существующей полосы отвода автомобильной дороги «Иркутск-Листвянка» на участке км 12 - км 29 (в границах населенных пунктов по кварталу застройки).

В соответствии с проектом Схемы территориального планирования Иркутского района планируется реконструкция Байкальского тракта до II технической категории с расширением проезжей части до 4 полос, а также увеличением радиусов вертикальных и горизонтальных кривых до нормативных уклонов, превышающих допустимые.

Подготовка проекта межевания территорий осуществляется в составе проекта планировки территории.

Для проектируемых участков, необходимых для реконструкции автомобильной дороги «Иркутск-Листвянка» проектными решениями определены следующие техническими параметры:

на участке км 12 - км 29 – I «б» категория дороги с двухполосным движением по каждому полотну;

Основания для разработки проекта межевания территории:

Техническое задание на выполнение работ по разработке проекта планировки и проекта межевания территории линейного объекта регионального значения – автомобильной дороги Иркутск - Листвянка в Иркутском районе Иркутской области (Приложение А);

Распоряжение Правительства Иркутской области «О подготовке документации по планировке территории линейного объекта регионального значения – автодорога Иркутск - Листвянка в Иркутском районе Иркутской области» № 163-рп от 19 апреля 2013 г.

В соответствии со ст. 43 Градостроительного кодекса Российской Федерации, подготовка проектов межевания территорий осуществляется применительно к застроенным и подлежащим застройке территориям, расположенным в границах элементов планировочной структуры.

Цель разработки проекта межевания территории:

для застроенных территорий – установление границ застроенных земельных участков и границ незастроенных земельных участков;

для подлежащих застройке территорий – установление границ незастроенных земельных участков, планируемых для предоставления физическим и юридическим лицам для строительства, а также границ земельных участков, предназначенных для размещения объектов капитального строительства федерального, регионального или местного значения.

Размеры земельных участков в границах застроенных территорий устанавливаются с учетом фактического землепользования и градостроительных нормативов и правил, действовавших в период застройки указанных территорий. Если в процессе межевания территории выявляются земельные участки, размеры которых превышают установленные градостроительным регламентом предельные (минимальные и (или) максимальные) размеры земельных участков, для строительства предоставляются земельные участки, сформированные на основе выявленных земельных участков, при условии соответствия их размеров градостроительному регламенту.

Состав и содержание материалов проекта межевания территории определены пунктом 10 Технического задания к Контракту.

Проект межевания территории включает в себя:

1. Текстовые материалы, которые содержат предложения по проектному межеванию территории:

установлению границ земельных участков существующих землепользований, линейных объектов инфраструктуры, земель общего пользования;

установлению ограничений и обременений использования земельных участков;

предложения по изъятию и резервированию земель.

2. Чертежи межевания территории, на которых отображаются:

красные линии, утвержденные в составе проекта планировки территории;

линии отступа от красных линий в целях определения места допустимого размещения зданий, строений, сооружений;

границы застроенных земельных участков, в том числе границы земельных участков, на которых расположены линейные объекты;

границы формируемых земельных участков, планируемых для предоставления физическим и юридическим лицам для строительства;

границы земельных участков, предназначенных для размещения объектов капитального строительства федерального, регионального или местного значения;

границы территорий объектов культурного наследия;

границы зон с особыми условиями использования территорий;

границы зон действия публичных сервитутов.

2. Современное использование территории

Площадь в границах разработки проекта межевания территории линейного объекта на участок автомобильной дороги «Иркутск-Листвянка» км 12 - км 29 составляет 642,0557 га.

В границах проекта межевания территории на участке автомобильной дороги «Иркутск-Листвянка» км 12 - км 64 расположена существующая полоса отвода автомобильной дороги.

Землепользователи, землевладельцы, собственники и арендаторы земельных участков в границах Проекта:

Земли МО «Иркутский район» государственная собственность на которые не разграничена: МО Молодежное, МО Ушаковское; ОГКУ «Дирекция по строительству и эксплуатации автомобильных дорог Иркутской области»; ОАО «Иркутскэнерго», Южные электрические сети ОАО «ИЭСК»; ГНУ «Иркутский научно-исследовательский институт сельского хозяйства» СО РАН; СНТ «Родник», СНТ «Авиатор»; СНТ «Авиатор-2»; СК «Лайнер».

Существующие земельные участки сформированы без соблюдения требований безопасности, без учета минимальных размеров земельных участков. Инженерное обеспечение объектов, существующих и планируемых к размещению в соответствии с утвержденным проектом планировки в границах проектируемой территории, осуществляется от действующих и планируемых магистральных сетей инженерных коммуникаций: электроснабжения, сетей связи.

3. Основные положения проекта межевания территории

Базовой информацией при разработке Проекта являются сведения градостроительной документации – документы территориального планирования субъекта РФ (Иркутская область) и муниципального района (Иркутское районное МО Иркутской области); информация о ранее сформированных земельных участках в границах проектируемой территории.

Проект межевания территории выполнен в составе проекта планировки территории в соответствии с разработанной проектной документацией по реконструкции автомобильной дороги «Иркутск-Листвянка» на участке км 12 - км 29 в пределах планировочной структуры.

Сведения о существующих земельных участках смежных (сторонних) землепользователей собраны в отношении территории, расположенной в пределах полосы шириной 100 м по обе стороны от границы существующей полосы отвода автомобильной дороги «Иркутск-Листвянка».

В границы межевания входят земельные участки постоянного отвода существующей автомобильной дороги «Иркутск-Листвянка» (кадастровые номера: 38:06:140903:166, 38:06:000000:550, 38:06:000000:554).

В процессе разработки проекта межевания территории сформированы земельные участки, необходимые для реконструкции автомобильной дороги «Иркутск-Листвянка» на участке км 12 - км 29 (постоянные отводы). Земельные участки выделены с учетом земельных участков, ранее поставленных на государственный кадастровый учет и границ проектируемой полосы отвода. Проектируемая полоса отвода нанесена в соответствии с нормами отвода земель для автомобильных дорог СН 467-74 «Нормы отвода земель для автомобильных дорог».

Формирование проектных границ земельных участков выполнено с соблюдением следующих принципов:

учет существующей и проектируемой градостроительной ситуации и планируемого использования территории;

обеспечение доступа к формируемым земельным участкам путем установления границ территорий, предназначенных для размещения объектов инженерной инфраструктуры, их перспективного развития и обеспечения беспрепятственного доступа к ним.

В качестве исходных данных для выполнения проекта межевания территории использованы следующие материалы:

сведения о красных линиях, проектируемых в составе проекта планировки территории, в границах территории разработки проекта межевания;

сведения о земельных участках, расположенных в границах территории разработки проекта межевания (сведения государственного кадастра недвижимости);

материалы топографо-геодезической подосновы, картографические и справочные материалы;

материалы схем генеральных планов;

материалы схем территориального планирования;

материалы правил землепользования и застройки;

данные об улично-дорожной сети, организации дорожного движения;

существующие и проектные решения на инженерное обеспечение территории.

Существующие и формируемые земельные участки обременяются правом эксплуатирующих организаций и служб на ремонт и эксплуатацию существующих и прокладку новых сетей (объектов) инженерной инфраструктуры.

4. Анализ существующего положения

В административном отношении автомобильная дорога «Иркутск - Листвянка» проходит по территории Иркутского района Иркутской области.

Район реконструкции участка автомобильной дороги км 12 - км 29 расположен в пределах южной окраины Средне-Сибирского плоскогорья, известной под названием Иркутского амфитеатра. Район характеризуется сильно пересеченной местностью, наличием хорошо разработанных долин, пологостью склонов, плавной округленностью водоразделов. Трасса автодороги непосредственно приурочена к третьей надпойменной террасе р. Ангары.

Проектируемая территория представлена следующими кадастровыми кварталами: 38:06:021001, 38:06:143519, 38:06:143607, 38:06:143704, 38:06:143706, 38:06:143729, 38:06:144003, 38:06:144004, 38:06:144005, 38:06:145001, 38:06:141904, 38:06:140901, 38:06:140903, 38:06:140701.

В границы проекта межевания входят 290 формируемых и существующих земельных участков, из них 274 существующих земельных участка (сведения внесены в ГКН), 16 формируемых земельных участка (сведения в ГКН отсутствуют), 64 формируемых земельных участка (постоянный отвод).

Выявлены земельные участки планируемые к изъятию под постоянный отвод, необходимые для строительста и эксплуатации автодороги. На чертеже проекта межевания отражены границы земельных участков, планируемых к изъятию.

С целью оформления прав на земельные участки, необходимые для строительства (реконструкции) автомобильной дороги «Иркутск – Листвянка», требуется осуществить раздел, изъятие и предоставление в постоянное пользование ОГКУ «Дирекция по строительству и эксплуатации автомобильных дорог Иркутской области» земельных участков со следующими кадастровыми номерами:

38:06:000000:53 (единое землепользование) - 3 обособленных земельных участка - 38:06:141904:152, 38:06:143607:154, 38:06:143607:6;

38:06:000000:35 (единое землепользование) - 5 обособленных земельных участка - 38:06:143001:72, 38:06:143001:73, 38:06:143001:74, 38:06:143001:75, 38:06:143001:76;

38:06:000000:146 (единое землепользование) - 3 обособленных земельных участка - 38:06:143001:15, 38:06:143001:16, 38:06:143729:41;

38:06:000000:147 (единое землепользование) - 2 обособленных земельных участка - 38:06:143001:17, 38:06:143729:47;

38:06:000000:531 (единое землепользование) - 1 обособленный земельный участок - 38:06:143001:156;

38:06:000000:148 (единое землепользование) - 3 обособленных земельных участка - 38:06:144003:108, 38:06:144003:109, 38:06:144003:110;

38:06:000000:143 (единое землепользование) - 1 обособленный земельный участок - 38:06:143706:3;

38:06:141904:984 (граница участка многоконтурная, количество контуров - 3);

38:06:000000:2518; 38:06:000000:2542; 38:06:000000:3735; 38:06:000000:4058; 38:06:000000:691; 38:06:140901:1; 38:06:140901:11; 38:06:140901:12; 38:06:140901:14; 38:06:140901:15; 38:06:140901:2; 38:06:140901:26; 38:06:140901:29; 38:06:140901:4; 38:06:140901:5; 38:06:140901:59; 38:06:140901:6; 38:06:140903:140; 38:06:140903:146; 38:06:140903:212; 38:06:140903:228; 38:06:140903:4; 38:06:140903:413; 38:06:140903:446; 38:06:141904:1328; 38:06:141904:1362; 38:06:141904:1889; 38:06:141904:21; 38:06:141904:52; 38:06:141904:903; 38:06:143519:2843; 38:06:143519:412; 38:06:143519:5801; 38:06:143519:5802; 38:06:143519:6761; 38:06:143704:181; 38:06:143704:65; 38:06:143729:154; 38:06:144003:9569.

5. Проектное решение

Проект межевания выполнен в соответствии с проектной документацией по объекту «Реконструкция автомобильной дороги Иркутск-Листвянка на участке км 12 - км 29 в Иркутском районе Иркутской области».

Проектными решениями предусмотрены соответствующие изменения при реконструкции автомобильной дороги «Иркутск-Листвянка»:

Развязки:

на примыкании автомобильной дороги с ТСЖ «Молодежный» – двухуровневая развязка индивидуального типа;

на 13 км с пересечением автомобильной дороги «Пивовариха - Новолисиха» – двухуровневая развязка индивидуального типа;

на 17 км с автомобильными дорогами от п. Еловый и садоводства «Политехник»; на 19 км п.Патроны - п.Еловый; на 28 км с автомобильной дорогой на п.Лебединка – одноуровневые развязки.

На развязках определены красные линии до 360 м от оси проектируемой автодороги.

В соответствии с проектной документацией с учетом существующих и проектируемых инженерных сетей по линейной части объекта определены следующие размеры красных линий:

на участке км 12 - км 29 – по 25 м в обе стороны от границ раскрытия выемок и насыпи.

На участке км 12 - км 29 в местах примыкания второстепенных автомобильных дорог предусмотрены треугольники видимости размерами до 210 м.

В проекте межевания территории придорожная полоса не рассматривается.

Полоса отвода:

В границах населенных пунктов, садоводств и иных собственников полоса отвода сформирована с учетом существующих отводов, с границ раскрытия выемок и насыпи автомобильной дороги.

Полоса отвода вне границ населенных пунктов на участке км 12 - км 29 сформирована по 25 м в обе стороны от границ раскрытия выемок и насыпи.

Средняя ширина полосы отвода под дорогу составила 233 метра из расчета измерений максимально широких и узких участков проектируемой полосы отвода.

В результате подготовки проекта межевания территории установлены:

границы застроенных земельных участков, в том числе границы земельных участков, на которых расположены линейные объекты;

границы формируемых земельных участков, планируемых для предоставления физическим и юридическим лицам для строительства;

границы земельных участков, предназначенных для размещения объектов капитального строительства федерального, регионального или местного значения;

границы зон с особыми условиями использования территорий;

границы земельных участков, предлагаемых к изъятию, в том числе путем выкупа для государственных или муниципальных нужд.

Постоянная полоса отвода

Общая площадь земель в постоянное пользование необходимая для реконструкции автомобильной дороги составляет: 74,4368 га, из них:

По категории земли отводимые в постоянное пользование делятся на:

земли сельскохозяйственного назначения – 6,5058 га;

земли населенных пунктов – 1,8591 га;

земли промышленности и иного специального назначения – 0,1724 га;

земли особо охраняемых территорий и объектов – 0,3049 га;

земли лесного фонда – 65,1851 га;

категория не установлена – 0,4095 га.

Площадь застроенной территории составляет – 2,6620 га.

Площадь незастроенной территории составляет – 71,7748 га.

Сведения о существующих земельных участках представлены в экспликации земельных участков (таблица 1).

Таблица 1 - Экспликация земельных участков:

№ на чертеже	Кадастровый номер	Разрешенное использование/ Назначение земельного участка	Площадь, кв. м	Вид права/ Ограничения (обременения) права
1	38:06:000000:552	Для эксплуатации автодороги Иркутск-Листвянка В том числе: в границах проекта межевания	62118+/-436,16 45536,92	Собственность/ Постоянное (бессрочное) пользование
2	38:06:141904:1889	Для дачного строительства В том числе: для строительства (постоянный отвод) в границах проекта межевания	90000 +/-105 4926,25 18175,30	Сведения о земельных участках носят временный характер
3	38:06:143519:5802	Для ведения садоводства В том числе: для строительства (постоянный отвод) в границах проекта межевания	1700 +/-29 1699,80 1699,80	Собственность
4	38:06:143519:6761	Для ведения садоводства В том числе: для строительства (постоянный отвод) в границах проекта межевания	1055 +/-23 1054,86 1054,86	Сведения о земельных участках носят временный характер
5	38:06:143519:5801	Для ведения садоводства В том числе: для строительства (постоянный отвод) в границах проекта межевания	1865 +/-30 1865,19 1865,19	Собственность
6	38:06:143519:5225	Для ведения садоводства В том числе: в границах проекта межевания	1141 +/-24 1140,58	Собственность (ипотека)
7	38:06:143519:5226	Для ведения садоводства В том числе: в границах проекта межевания	1139 +/-24 1139,03	Собственность (ипотека)
8	38:06:143519:5230	Для ведения садоводства В том числе: в границах проекта межевания	1165 +/-24 1165,11	Собственность
9	38:06:143519:5228	Для ведения садоводства В том числе: в границах проекта межевания	1149 +/-15 1149,21	Собственность
10	38:06:143519:5592	Для ведения садоводства В том числе: в границах проекта межевания	1502 +/-17 1502,03	Собственность
11	38:06:143519:5130	Для ведения садоводства В том числе: в границах проекта межевания	1632 +/-18 1632,04	Собственность
12	38:06:143519:5229	Для ведения садоводства В том числе: в границах проекта межевания	1466 +/-17 1466,04	Собственность
13	38:06:143519:5131	Для ведения садоводства В том числе: в границах проекта межевания	1266 +/-25 1265,66	Собственность
14	38:06:143519:5593	Для ведения садоводства В том числе: в границах проекта межевания	1262 +/-25 1261,94	Собственность
15	38:06:143519:6789	Для ведения садоводства В том числе: в границах проекта межевания	1694 +/-29 1694,20	Собственность
16	38:06:143519:6790	Для ведения садоводства В том числе: в границах проекта межевания	1479 +/-27 1478,92	Собственность
17	38:06:143519:6763	Для ведения садоводства В том числе: в границах проекта межевания	1337 +/-26 1337,19	Собственность
18	38:06:143519:6760	Для ведения садоводства В том числе: в границах проекта межевания	1622 +/-28 1622,02	Собственность
19	38:06:143519:6851	Под индивидуальное жилищное строительство В том числе: в границах проекта межевания	1344 +/-13 1343,97	Сведения о земельных участках носят временный характер
20	38:06:143519:6836	Под индивидуальное жилищное строительство В том числе: в границах проекта межевания	1500 +/-14 1499,70	Сведения о земельных участках носят временный характер
21	38:06:143519:6841	Под индивидуальное жилищное строительство В том числе: в границах проекта межевания	1500 +/-14 1500,11	Сведения о земельных участках носят временный характер
22	38:06:143519:6835	Под индивидуальное жилищное строительство В том числе: в границах проекта межевания	1500 +/-14 1500,11	Сведения о земельных участках носят временный характер
23	38:06:143519:5591	Для ведения садоводства В том числе: в границах проекта межевания	1724 +/-29 1724,23	Собственность
24	38:06:143519:5138	Для ведения садоводства В том числе: в границах проекта межевания	1663 +/-29 1663,28	Собственность
25	38:06:143519:2150	Для садоводства В том числе: в границах проекта межевания	197 2833,59	
26	38:06:143519:1262	Для ведения садоводства В том числе: в границах проекта межевания	788 +/-19.60 788,03	Собственность
27	38:06:143519:395 (входит в единое землепользование 38:06:143519:397)	Для садоводства В том числе: в границах проекта межевания	606 606,40	Собственность
28	38:06:143519:392 (входит в единое землепользование 38:06:143519:394)	Для садоводства В том числе: в границах проекта межевания	738 738,21	Собственность
29	38:06:143519:7104	Для ведения садоводства В том числе: в границах проекта межевания	30 +/-4 30,25	Сведения о земельных участках носят временный характер

№ на чертеже	Кадастровый номер	Разрешенное использование/ Назначение земельного участка	Площадь, кв. м	Вид права/ Ограничения (обременения) права
30	38:06:143519:7103	Для ведения садоводства В том числе: в границах проекта межевания	600 +/-17 600,20	Сведения о земельных участках носят временный характер
31	38:06:143519:6727	Для ведения садоводства В том числе: в границах проекта межевания	960 +/-11 960,49	Собственность
32	38:06:143519:6792	Для ведения садоводства В том числе: в границах проекта межевания	570 +/-17 570,31	Собственность
33	38:06:143519:396 (входит в единое землепользование 38:06:143519:397)	Для садоводства В том числе: в границах проекта межевания	208 208,16	Собственность
34	38:06:143519:2460	Для ведения садоводства В том числе: в границах проекта межевания	150 +/-9 149,58	Собственность
35	38:06:143519:2149	Для садоводства В том числе: в границах проекта межевания	783 +/-19,50 782,59	Собственность
36	38:06:143519:6762	Для ведения садоводства В том числе: в границах проекта межевания	1383 +/-26 1382,73	Собственность
37	38:06:143519:6791	Для ведения садоводства В том числе: в границах проекта межевания	2000 +/-31 2000,31	Сведения о земельных участках носят временный характер
38	38:06:000000:2518	Для ведения лесного хозяйства В том числе: для строительства (постоянный отвод) в границах проекта межевания	402000 +/-11096 30344,04 100981,53	Собственность
39	38:06:141904:984 (Граница участка многоконтурная. Количество контуров - 3)	Для ведения лесного хозяйства В том числе: для строительства (постоянный отвод) в границах проекта межевания	702000 +/-14662 174055,14 226423,63	
	38:06:141904:984 (Граница участка многоконтурная. Количество контуров - 3)	Для ведения лесного хозяйства В том числе: для строительства (постоянный отвод) в границах проекта межевания	702000 +/-14662 7689,06 20106,97	
40	38:06:141904:903	Для ведения лесного хозяйства В том числе: для строительства (постоянный отвод) в границах проекта межевания	300140 +/-95878,38 79241,75 122917,81	Собственность
41	38:06:141904:1328	Осуществление рекреационной деятельности В том числе: для строительства (постоянный отвод) в границах проекта межевания	35398 +/-132 35398,06 35398,06	
42	38:06:140903:166	Для эксплуатации автодороги Иркутск-Листвянка В том числе: в границах проекта межевания	31594 +/-62 31600,94	Собственность/ Постоянное (бессрочное) пользование
43	38:06:140903:146	Под существующий магазин В том числе: для строительства (постоянный отвод) в границах проекта межевания	385 +/-13 184,77 385,40	Собственность
44	38:06:140903:4	Для ведения личного подсобного хозяйства В том числе: для строительства (постоянный отвод) в границах проекта межевания	379 +/-0 256,22 379,08	Собственность
45	38:06:140903:446	Под огородничество В том числе: для строительства (постоянный отвод) в границах проекта межевания	400 +/-7 56,55 400,01	Сведения о земельных участках носят временный характер
46	38:06:140903:228	Под индивидуальное жилищное строительство В том числе: для строительства (постоянный отвод) в границах проекта межевания	1300 +/-25 97,93 1300,05	Собственность
47	38:06:140903:413	Под огородничество В том числе: для строительства (постоянный отвод) в границах проекта межевания	679 +/-4 144,68 678,56	Собственность (Прочие ограничения (обременения)
48	38:06:140903:212	Для ведения личного подсобного хозяйства В том числе: для строительства (постоянный отвод) в границах проекта межевания	917 +/-21 76,01 916,93	Собственность
49	В границах кадастрового квартала 38:06:140901	В том числе: для строительства (постоянный отвод) в границах проекта межевания	 2388,29 2388,29	
50	38:06:140901:6	Индивидуальное жилищное строительство В том числе: для строительства (постоянный отвод) в границах проекта межевания	2000 +/-31 2000,41 2000,41	Собственность
51	38:06:140901:15	Для ведения личного подсобного хозяйства В том числе: для строительства (постоянный отвод) в границах проекта межевания	1932 +/-30,76 1932,30 1932,30	Долевая собственность
52	38:06:140901:2	Под квартиру в жилом доме В том числе: для строительства (постоянный отвод) в границах проекта межевания	764 763,94 763,94	Собственность
53	38:06:140901:14	Для ведения личного подсобного хозяйства В том числе: для строительства (постоянный отвод) в границах проекта межевания	1057 +/-22.76 1057,55 1057,55	Собственность
54	38:06:140901:59	Под огородничество В том числе: для строительства (постоянный отвод) в границах проекта межевания	400 +/-7 400,20 400,20	Сведения о земельных участках носят временный характер
55	В границах кадастрового квартала 38:06:140901	В том числе: для строительства (постоянный отвод) в границах проекта межевания	 1706,02 1706,02	
56	38:06:140901:29	Для ведения личного подсобного хозяйства В том числе: для строительства (постоянный отвод) в границах проекта межевания	674 +/-9 673,98 673,98	
57	38:06:140901:1	Под жилую застройку (Индивидуальную) В том числе: для строительства (постоянный отвод) в границах проекта межевания	1500 1153,49 1500,07	Собственность
58	38:06:000000:3735	Для эксплуатации жилого дома В том числе: для строительства (постоянный отвод) в границах проекта межевания	2456 +/-14 840,29 2456,08	Собственность
59	38:06:140901:12	Для ведения личного подсобного хозяйства В том числе: для строительства (постоянный отвод) в границах проекта межевания	2559 1027,11 2559,63	Собственность
60	38:06:140901:4	Под строительство жилого индивидуального дома В том числе: для строительства (постоянный отвод) в границах проекта межевания	1000 +/-22.10 445,54 1001,35	Собственность
61	38:06:140901:11	Индивидуальное жилищное строительство В том числе: для строительства (постоянный отвод) в границах проекта межевания	2365 +/-17 692,44 2364,61	Собственность
62	38:06:140901:26	Под огородничество В том числе: для строительства (постоянный отвод) в границах проекта межевания	1243 +/-25 139,79 1242,76	Собственность
63	38:06:140901:5	Ведение личного подсобного хозяйства В том числе: для строительства (постоянный отвод) в границах проекта межевания	1570 +/-28 1569,89 1569,89	Собственность
64	38:06:140901:3	Для строительства спортивно-оздоровительного комплекса В том числе: в границах проекта межевания	1200 +/-24 1197,11	Собственность
65	38:06:140901:31	Для ведения личного подсобного хозяйства В том числе: в границах проекта межевания	1032 +/-11 1032,21	Собственность
66	38:06:140901:16	Для строительства жилых индивидуальных домов В том числе: в границах проекта межевания	24962 +/-55 24962,39	Собственность, Долевая собственность
67	В границах кадастрового квартала 38:06:140901 (опора ЛЭП)	В том числе: для строительства (постоянный отвод) в границах проекта межевания	 0,04 0,04	
68	В границах кадастрового квартала 38:06:140901 (опора ЛЭП)	В том числе: для строительства (постоянный отвод) в границах проекта межевания	 0,42 0,42	
69	В границах кадастрового квартала 38:06:140901 (опора ЛЭП)	В том числе: в границах проекта межевания	 12,10	
70	В границах кадастрового квартала 38:06:140901 (опора ЛЭП)	В том числе: в границах проекта межевания	 0,05	
71	В границах кадастрового квартала 38:06:140901 (опора ЛЭП)	В том числе: в границах проекта межевания	 0,05	
72	В границах кадастрового квартала 38:06:140901 (опора ЛЭП)	В том числе: в границах проекта межевания	 0,04	
73	В границах кадастрового квартала 38:06:140901 (опора ЛЭП)	В том числе: в границах проекта межевания	 0,05	
74	В границах кадастрового квартала 38:06:140901 (опора ЛЭП)	В том числе: в границах проекта межевания	 0,04	
75	В границах кадастрового квартала 38:06:140901 (опора ЛЭП)	В том числе: в границах проекта межевания	 0,05	
76	38:06:140903:134	Под индивидуальное жилищное строительство В том числе: в границах проекта межевания	2934 +/-37,90 2934,81	Собственность, Ипотека
77	38:06:140903:238	Под расширение автозаправочного комплекса В том числе: в границах проекта межевания	3694 +/-43 2282,18	Аренда
	38:06:140903:238	Под расширение автозаправочного комплекса В том числе: в границах проекта межевания	3694 +/-43 1412,12	Аренда
78	38:06:140903:145	Для автозаправочной станции стационарного типа с комплексом обслуживания В том числе: в границах проекта межевания	5000 +/-49 5001,36	Собственность
79	38:06:140903:368	Для строительства культурно-оздоровительного центра В том числе: в границах проекта межевания	3847 +/-43 3847,28	Аренда
80	38:06:140903:51	Для строительства культурно-оздоровительного центра В том числе: в границах проекта межевания	1500 +/-27 1500,43	Собственность

№ на чертеже	Кадастровый номер	Разрешенное использование/ Назначение земельного участка	Площадь, кв. м	Вид права/ Ограничения (обременения) права
81	38:06:140903:421	Для стоительства и эксплуатации мастерской по художественной ковке В том числе: в границах проекта межевания	800 +/-10 800,07	Прочие ограничения (обременения); Аренда
82	В границах кадастрового квартала 38:06:140903	В том числе: в границах проекта межевания	1,21	
83	38:06:140903:140	Для ведения крестьянского хозяйства В том числе: для строительства (постоянный отвод) в границах проекта межевания	7000 +/-29 208,59 6999,64	Собственность
84	38:06:000000:691	Для ведения лесного хозяйства В том числе: для строительства (постоянный отвод) в границах проекта межевания	892000 +/-16528 20871,37 152197,99	Собственность
	38:06:000000:691	Для ведения лесного хозяйства В том числе: для строительства (постоянный отвод) в границах проекта межевания	892000 +/-16528 88777,96 81807,44	Собственность
85	38:06:000000:554	Для эксплуатации автодороги Иркутск-Листвянка В том числе: в границах проекта межевания	566153 +/-1099 439091,40	Собственность
86	38:06:141904:21	Под лыжную базу В том числе: для строительства (постоянный отвод) в границах проекта межевания	35000 +/-0 35,57 2226,365	Собственность/ Постоянное (бессрочное) пользование
87	38:06:141904:52	Для спортивно-оздоровительного комплекса В том числе: для строительства (постоянный отвод) в границах проекта межевания	56700 +/-0 42,09 12557,13	Собственность/ Постоянное (бессрочное) пользование
88	38:06:141904:1362	Для осуществления рекреационной деятельности В том числе: для строительства (постоянный отвод) в границах проекта межевания	17640 +/-93 8774,69 17639,77	Право не зарегистрировано
89	38:06:143519:2843	Для ведения лесного хозяйства В том числе: для строительства (постоянный отвод) в границах проекта межевания	256002 +/-8854,41 33860,82 83499,05	Собственность
90	38:06:143519:412	Под пост В том числе: для строительства (постоянный отвод) в границах проекта межевания	1436 +/-27 1436,30 1436,30	Право не зарегистрировано
91	38:06:141904:152 (входит в единое землепользование 38:06:000000:53)	Под сельскохозяйственное использование В том числе: для строительства (постоянный отвод) в границах проекта межевания	259006 +/-4453 24186,49 37158,64	Собственность РФ / Постоянное бессрочное пользование
92	38:06:143607:154 (входит в единое землепользование 38:06:000000:53)	Под сельскохозяйственное использование В том числе: для строительства (постоянный отвод) в границах проекта межевания	129506 +/-3149 11714,22 26664,84	Собственность РФ / Постоянное бессрочное пользование
93	38:06:143607:6 (входит в единое землепользование 38:06:000000:53)	Под сельскохозяйственное использование В том числе: для строительства (постоянный отвод) в границах проекта межевания	129048 +/-3143 20241,45 33449,24	Собственность РФ / Постоянное бессрочное пользование
94	38:06:143706:4 (входит в единое землепользование 38:06:000000:143)	В том числе: в границах проекта межевания	7,01 7,02	Право не зарегистрировано
95	38:06:143706:3 (входит в единое землепользование 38:06:000000:143)	В том числе: для строительства (постоянный отвод) в границах проекта межевания	21,62 21,60 21,60	Право не зарегистрировано
96	38:06:143706:619	Для осуществления рекреационной деятельности В том числе: в границах проекта межевания	369300 +/-425 103793,36	Собственность/ Постоянное (бессрочное) пользование
97	38:06:143729:41 (входит в единое землепользование 38:06:000000:146)	Для эксплуатации сооружения Участок ЛЭП-110кВ ПС 220кВ Байкальская - ПС 110кВ Туристская АБ от ПС 220кВ Байкальская до опоры №70 с отпайкой на ПС 110кВ Летняя В том числе: для строительства (постоянный отвод) в границах проекта межевания	7,02 +/-0 7,05 7,05	Право не зарегистрировано
98	38:06:143729:47 (входит в единое землепользование 38:06:000000:147)	Для ВЛ 35 кВ В том числе: для строительства (постоянный отвод) в границах проекта межевания	16,54 16,53 16,53	Право не зарегистрировано
99	38:06:143001:76 (входит в единое землепользование 38:06:000000:35)	- В том числе: для строительства (постоянный отвод) в границах проекта межевания	12,5 12,48 12,48	Право не зарегистрировано
100	38:06:143001:75 (входит в единое землепользование 38:06:000000:35)	- В том числе: для строительства (постоянный отвод) в границах проекта межевания	12,5 12,49 12,49	Право не зарегистрировано
101	38:06:143001:16 (входит в единое землепользование 38:06:000000:146)	Для эксплуатации сооружения Участок ЛЭП -110 кВ ПС 220 кВ Байкальская - ПС 110 кВ Туристская АБ от ПС 220 кВ Байкальская до опоры №70 с отпайкой на ПС 110 кВ Летняя В том числе: для строительства (постоянный отвод) в границах проекта межевания	21,64 +/-0 21,63 21,63	Право не зарегистрировано
102	38:06:143001:17 (входит в единое землепользование 38:06:000000:147)	Для ВЛ 35 кВ В том числе: для строительства (постоянный отвод) в границах проекта межевания	45,51 45,43 45,43	Право не зарегистрировано
103	38:06:143001:74 (входит в единое землепользование 38:06:000000:35)	- В том числе: для строительства (постоянный отвод) в границах проекта межевания	4 3,97 3,97	Право не зарегистрировано
104	38:06:143001:73 (входит в единое землепользование 38:06:000000:35)	- В том числе: для строительства (постоянный отвод) в границах проекта межевания	4 3,98 3,98	Право не зарегистрировано
105	38:06:143001:15 (входит в единое землепользование 38:06:000000:146)	Для эксплуатации сооружения Участок ЛЭП-110кВ ПС 220кВ Байкальская - ПС 110кВ Туристская АБ от ПС 220кВ Байкальская до опоры №70 с отпайкой на ПС 110кВ Летняя В том числе: для строительства (постоянный отвод в границах проекта межевания	7.04 +/-0 7,03 7,03	Право не зарегистрировано
106	38:06:143001:72 (входит в единое землепользование 38:06:000000:35)	- В том числе: для строительства (постоянный отвод в границах проекта межевания	4 4,04 4,04	Право не зарегистрировано
107	38:06:143001:71 (входит в единое землепользование 38:06:000000:35)	- В том числе: в границах проекта межевания	4 4,00	Право не зарегистрировано
108	38:06:143001:70 (входит в единое землепользование 38:06:000000:35)	- В том числе: в границах проекта межевания	4 4,00	Право не зарегистрировано
109	38:06:143729:162 (входит в единое землепользование 38:06:000000:531)	- В том числе: в границах проекта межевания	666010 62925,15	Право не зарегистрировано
110	38:06:143001:156 (входит в единое землепользование 38:06:000000:531)	- В том числе: для строительства (постоянный отвод) в границах проекта межевания	288345 172838,59 229161,10	Право не зарегистрировано
111	38:06:143729:232	Земли общего пользования В том числе: в границах проекта межевания	8055 +/-63 3701,49	Собственность
112	38:06:143729:231	Для дачного строительства В том числе: в границах проекта межевания	996 +/-22 996,36	Собственность
113	38:06:143729:230	Для дачного строительства В том числе: в границах проекта межевания	1001 +/-22 1001,55	Собственность
114	38:06:143729:229	Для дачного строительства В том числе: в границах проекта межевания	1001 +/-22 1001,04	Собственность
115	38:06:143729:228	Для дачного строительства В том числе: в границах проекта межевания	1001 +/-22 1000,88	Собственность
116	38:06:143729:227	Для дачного строительства В том числе: в границах проекта межевания	1001 +/-22 1001,27	Собственность
117	38:06:143729:226	Для дачного строительства В том числе: в границах проекта межевания	1001 +/-22 1001,21	Собственность
118	38:06:143729:225	Для дачного строительства В том числе: в границах проекта межевания	1001 +/-22 1001,32	Собственность
119	38:06:143729:224	Для дачного строительства В том числе: в границах проекта межевания	1001 +/-22 1001,11	Собственность
120	38:06:143729:223	Для дачного строительства В том числе: в границах проекта межевания	1001 +/-22 1001,11	Собственность
121	38:06:143729:222	Для дачного строительства В том числе: в границах проекта межевания	1001 +/-22 1001,49	Собственность
122	38:06:143729:221	Для дачного строительства В том числе: в границах проекта межевания	1001 +/-22 1001,32	Собственность
123	38:06:143729:220	Для дачного строительства В том числе: в границах проекта межевания	1001 +/-22 1001,15	Собственность
124	38:06:143729:219	Для дачного строительства В том числе: в границах проекта межевания	1001 +/-22 1000,36	Собственность
125	38:06:143729:218	Для дачного строительства В том числе: в границах проекта межевания	1001 +/-22 1000,88	Собственность
126	38:06:143729:217	Для дачного строительства В том числе: в границах проекта межевания	1001 +/-22 1001,26	Собственность
127	38:06:143729:154	Под жилую застройку (Дачную) В том числе: для строительства (постоянный отвод) в границах проекта межевания	1011 +/-22 3897,76 8332,93	Собственность
128	38:06:143729:260	Для осуществления рекреационной деятельности В том числе: в границах проекта межевания	16438 +/-1603 2417,39	Аренда
129	38:06:143704:911	Для строительства, реконструкции и эксплуатации водохранилищ, иных искусственных водных объектов, а также гидротехнических сооружений, специализированных портов (создание и эксплуатация яхт-клуба и гидротехнических сооружений (берегоукрепление, причальная стенка, пирсы)) и заготовки древесины В том числе: в границах проекта межевания	55077 +/-164 47683,35	Собственность

№ на чертеже	Кадастровый номер	Разрешенное использование/ Назначение земельного участка	Площадь, кв. м	Вид права/ Ограничения (обременения) права
130	38:06:144003:41 (входит в единое землепользование 38:06:000000:8)	Для магистральной Вл-35 кВ между заходами на подстанцию «Летняя» и подстанцию «Пансионат» В том числе: в границах проекта межевания	19,99 20,00	Право не зарегистрировано
131	38:06:144003:108 (входит в единое землепользование 38:06:000000:148)	Для эксплуатации сооружения Участок ЛЭП-110 кВ ПС 220 кВ Байкальская-ПС 110 кВ Туристская АБ от опоры №70 до опоры ПС 110 кВ Туристская В том числе: для строительства (постоянный отвод) в границах проекта межевания	23,02 23,07 23,07	Право не зарегистрировано
132	38:06:144003:109 (входит в единое землепользование 38:06:000000:148)	Для эксплуатации сооружения Участок ЛЭП-110 кВ ПС 220 кВ Байкальская-ПС 110 кВ Туристская АБ от опоры №70 до опоры ПС 110 кВ Туристская В том числе: для строительства (постоянный отвод) в границах проекта межевания	37,15 37,16 37,16	Право не зарегистрировано
133	38:06:144003:110 (входит в единое землепользование 38:06:000000:148)	Для эксплуатации сооружения Участок ЛЭП-110 кВ ПС 220 кВ Байкальская-ПС 110 кВ Туристская АБ от опоры №70 до опоры ПС 110 кВ Туристская В том числе: для строительства (постоянный отвод) в границах проекта межевания	23,04 23,05 23,05	Право не зарегистрировано
134	38:06:144003:42 (входит в единое землепользование 38:06:000000:8)	Для эксплуатации сооружения Участок ЛЭП-110 кВ ПС 220 кВ Байкальская-ПС 110 кВ Туристская АБ от опоры №70 до опоры ПС 110 кВ Туристская В том числе: в границах проекта межевания	19,99 19,98	Право не зарегистрировано
135	38:06:143704:72 (входит в единое землепользование 38:06:000000:148)	Для эксплуатации сооружения Участок ЛЭП-110 кВ ПС 220 кВ Байкальская-ПС 110 кВ Туристская АБ от опоры №70 до опоры ПС 110 кВ Туристская В том числе: в границах проекта межевания	23,01 23,04	Право не зарегистрировано
136	38:06:144003:39 (входит в единое землепользование 38:06:000000:7)	Для эксплуатации подстанции 35/10 кВ «Пансионат» и захода к ней ВЛ-35 кВ В том числе: в границах проекта межевания	34,99 34,98	Право не зарегистрировано
137	38:06:143704:64 (входит в единое землепользование 38:06:000000:7)	Для эксплуатации сооружения Участок ЛЭП-110 кВ ПС 220 кВ Байкальская-ПС 110 кВ Туристская АБ от опоры №70 до опоры ПС 110 кВ Туристская В том числе: в границах проекта межевания	5,50 5,50	Право не зарегистрировано
138	38:06:143704:65	Для эксплуатации подстанции 35/10 кВ «Пансионат» и захода к ней ВЛ-35 кВ В том числе: для строительства (постоянный отвод) в границах проекта межевания	35 34,97 34,97	Право не зарегистрировано
139	38:06:000000:2542	Для эксплуатации сооружения Отпайка ЛЭП 35 кВ Летняя-ПС 35 кВ Пансионат А на ПС 28 км В том числе: для строительства (постоянный отвод) в границах проекта межевания	468 +/-38 6,76 6,72	Аренда
	38:06:000000:2542	Для эксплуатации сооружения Отпайка ЛЭП 35 кВ Летняя-ПС 35 кВ Пансионат А на ПС 28 км В том числе: для строительства (постоянный отвод) в границах проекта межевания	468 +/-38 6,72 6,76	Аренда
140	38:06:143704:90 (входит в единое землепользование 38:06:000000:148)	Для эксплуатации сооружения Участок ЛЭП-110 кВ ПС 220 кВ Байкальская-ПС 110 кВ Туристская АБ от опоры №70 до опоры ПС 110 кВ Туристская В том числе: в границах проекта межевания	6,99 7,00	Право не зарегистрировано
141	38:06:143704:91 (входит в единое землепользование 38:06:000000:148)	Для эксплуатации сооружения Участок ЛЭП-110 кВ ПС 220 кВ Байкальская-ПС 110 кВ Туристская АБ от опоры №70 до опоры ПС 110 кВ Туристская В том числе: в границах проекта межевания	6,99 7,00	Право не зарегистрировано
142	38:06:143704:181	Под подъездную автомобильную дорогу к базе отдыха «Голубой залив» В том числе: для строительства (постоянный отвод) в границах проекта межевания	36755 +/-330 2971,08 3553,11	Собственность
143	38:06:143704:92 (входит в единое землепользование 38:06:000000:148)	Для эксплуатации сооружения Участок ЛЭП-110 кВ ПС 220 кВ Байкальская-ПС 110 кВ Туристская АБ от опоры №70 до опоры ПС 110 кВ Туристская В том числе: в границах проекта межевания	6,99 7,00	Право не зарегистрировано
144	38:06:143704:93 (входит в единое землепользование 38:06:000000:148)	Для эксплуатации сооружения Участок ЛЭП-110 кВ ПС 220 кВ Байкальская-ПС 110 кВ Туристская АБ от опоры №70 до опоры ПС 110 кВ Туристская В том числе: в границах проекта межевания	6,99 7,00	Право не зарегистрировано
145	38:06:144003:3462	Для ведения садоводства В том числе: в границах проекта межевания	96650 +/-217 1025,59 395,98 13598,13	Собственность
146	38:06:144003:3456	Для ведения садоводства В том числе: в границах проекта межевания	837 +/-20 837,35	Собственность
147	38:06:144003:3455	Для ведения садоводства В том числе: в границах проекта межевания	917 +/-21 917,24	Собственность
148	38:06:144003:3454	Для ведения садоводства В том числе: в границах проекта межевания	1600 +/-28 1600,69	Собственность
149	38:06:144003:3437	Для ведения садоводства В том числе: в границах проекта межевания	914 +/-21 914,52	Собственность

№ на чертеже	Кадастровый номер	Разрешенное использование/ Назначение земельного участка	Площадь, кв. м	Вид права/ Ограничения (обременения) права
150	38:06:144003:3460	Для ведения садоводства В том числе: в границах проекта межевания	1499 +/-27 1499,23	Собственность
151	38:06:144003:3461	Для ведения садоводства В том числе: в границах проекта межевания	1241 +/-24 1241,03	Собственность
152	38:06:144003:3404	Для ведения садоводства В том числе: в границах проекта межевания	935 +/-21 935,04	Собственность
153	38:06:144003:3403	Для ведения садоводства В том числе: в границах проекта межевания	624 +/-17 624,53	Собственность
154	38:06:144003:3402	Для ведения садоводства В том числе: в границах проекта межевания	629 +/-17 628,84	Собственность
155	38:06:144003:3420	Для ведения садоводства В том числе: в границах проекта межевания	1075 +/-22 1075,02	Собственность
156	38:06:144003:3419	Для ведения садоводства В том числе: в границах проекта межевания	607 +/-17 607,63	Собственность
157	38:06:144003:3418	Для ведения садоводства В том числе: в границах проекта межевания	697 +/-18 697,02	Собственность
158	38:06:144003:3423	Для ведения садоводства В том числе: в границах проекта межевания	1394 +/-26 1394,56	Собственность
159	38:06:144003:3422	Для ведения садоводства В том числе: в границах проекта межевания	889 +/-20 889,30	Собственность
160	38:06:144003:3436	Для ведения садоводства В том числе: в границах проекта межевания	966 +/-21 965,98	Право не зарегистрировано
161	38:06:144003:3369	Для ведения садоводства В том числе: в границах проекта межевания	899 +/-20 899,50	Собственность
162	38:06:144003:3381	Для ведения садоводства В том числе: в границах проекта межевания	918 +/-14 918,72	Право не зарегистрировано
163	38:06:144003:3382	Для ведения садоводства В том числе: в границах проекта межевания	658 +/-17 657,90	Собственность
164	38:06:144003:3383	Для ведения садоводства В том числе: в границах проекта межевания	726 +/-18 726,34	Собственность
165	38:06:144003:3385	Для ведения садоводства В том числе: в границах проекта межевания	759 +/-19 759,22	Собственность
166	38:06:144003:3384	Для ведения садоводства В том числе: в границах проекта межевания	626 +/-17 626,04	Собственность
167	38:06:144003:3386	Для ведения садоводства В том числе: в границах проекта межевания	870 +/-20 869,84	Собственность
168	38:06:144003:3400	Для ведения садоводства В том числе: в границах проекта межевания	813 +/-20 813,12	Собственность
169	38:06:144003:3399	Для ведения садоводства В том числе: в границах проекта межевания	565 +/-17 656,54	Собственность
170	38:06:144003:3327	Для ведения садоводства В том числе: в границах проекта межевания	773 +/-19 773,51	Собственность
171	38:06:144003:3328	Для ведения садоводства В том числе: в границах проекта межевания	716 +/-18 715,84	Собственность
172	38:06:144003:3345	Для ведения садоводства В том числе: в границах проекта межевания	835 +/-20 835,01	Собственность
173	38:06:144003:3344	Для ведения садоводства В том числе: в границах проекта межевания	786 +/-19 786,19	Собственность
174	38:06:144003:3346	Для ведения садоводства В том числе: в границах проекта межевания	1084 +/-23 1084,51	Собственность
175	38:06:144003:3347	Для ведения садоводства В том числе: в границах проекта межевания	692 +/-18 692,50	Собственность
176	38:06:144003:3368	Для ведения садоводства В том числе: в границах проекта межевания	990 +/-21 990,76	Право не зарегистрировано
177	38:06:144003:3367	Для ведения садоводства В том числе: в границах проекта межевания	653 +/-17 653,17	Собственность
178	38:06:144003:2336	Для ведения садоводства В том числе: в границах проекта межевания	2161 +/-32 2161,41	Собственность
179	38:06:144003:3286	Для ведения садоводства В том числе: в границах проекта межевания	679 +/-18 679,25	Собственность

№ на чертеже	Кадастровый номер	Разрешенное использование/ Назначение земельного участка	Площадь, кв. м	Вид права/ Ограничения (обременения) права
180	38:06:144003:3306	Для ведения садоводства В том числе: в границах проекта межевания	649 +/-17 649,87	Собственность
181	38:06:144003:3307	Для ведения садоводства В том числе: в границах проекта межевания	922 +/-21 922,21	Собственность
182	38:06:144003:3308	Для ведения садоводства В том числе: в границах проекта межевания	924 +/-21 923,89	Собственность
183	38:06:144003:3326	Для ведения садоводства В том числе: в границах проекта межевания	918 +/-21 918,72	Собственность
184	38:06:144003:3325	Для ведения садоводства В том числе: в границах проекта межевания	889 +/-20 889,30	Собственность
185	38:06:144003:3232	Для ведения садоводства В том числе: в границах проекта межевания	1249 +/-24 1249,59	Собственность
186	38:06:144003:3257	Для ведения садоводства В том числе: в границах проекта межевания	1078 +/-22 1078,07	Право не зарегистрировано
187	38:06:144003:3258	Для ведения садоводства В том числе: в границах проекта межевания	652 +/-17 652,24	Собственность
188	38:06:144003:3259	Для ведения садоводства В том числе: в границах проекта межевания	935 +/-17 935,57	Собственность
189	38:06:144003:3285	Для ведения садоводства В том числе: в границах проекта межевания	876 +/-20 875,88	Собственность
190	38:06:144003:3188	Для ведения садоводства В том числе: в границах проекта межевания	906 +/-21 906,66	Собственность
191	38:06:144003:3189	Для ведения садоводства В том числе: в границах проекта межевания	920 +/-21 919,74	Собственность
192	38:06:144003:3207	Для ведения садоводства В том числе: в границах проекта межевания	888 +/-20 888,03	Собственность
193	38:06:144003:3208	Для ведения садоводства В том числе: в границах проекта межевания	947 +/-21 946,82	Право не зарегистрировано
194	38:06:144003:3209	Для ведения садоводства В том числе: в границах проекта межевания	918 +/-21 917,81	Собственность
195	38:06:144003:3231	Для ведения садоводства В том числе: в границах проекта межевания	974 +/-21 973,98	Собственность
196	38:06:144003:3230	Для ведения садоводства В том числе: в границах проекта межевания	916 +/-21 916,68	Право не зарегистрировано
197	38:06:144003:3151	Для ведения садоводства В том числе: в границах проекта межевания	752 +/-19 752,40	Собственность
198	38:06:144003:3152	Для ведения садоводства В том числе: в границах проекта межевания	849 +/-20 849,10	Право не зарегистрировано
199	38:06:144003:3169	Для ведения садоводства В том числе: в границах проекта межевания	1460 +/-26 1460,02	Собственность
200	38:06:144003:3170	Для ведения садоводства В том числе: в границах проекта межевания	1220 +/-24 1219,84	Собственность
201	38:06:144003:3171	Для ведения садоводства В том числе: в границах проекта межевания	897 +/-20 896,99	Собственность
202	38:06:144003:3187	Для ведения садоводства В том числе: в границах проекта межевания	1166 +/-23 1166,75	Собственность
203	38:06:144003:3186	Для ведения садоводства В том числе: в границах проекта межевания	975 +/-21 975,28	
204	38:06:144003:3125	Для ведения садоводства В том числе: в границах проекта межевания	627 +/-17 627,73	Собственность
205	38:06:144003:3126	Для ведения садоводства В том числе: в границах проекта межевания	675 +/-18 675,65	Собственность
206	38:06:144003:3150	Для ведения садоводства В том числе: в границах проекта межевания	974 +/-21 974,26	Собственность
207	38:06:144003:3149	Для ведения садоводства В том числе: в границах проекта межевания	647 +/-17 647,38	Собственность
208	38:06:144003:3148	Для ведения садоводства В том числе: в границах проекта межевания	556 +/-16 555,72	
209	38:06:144003:3099	Для ведения садоводства В том числе: в границах проекта межевания	1417 +/-26 1416,98	Собственность
210	38:06:144003:3100	Для ведения садоводства В том числе: в границах проекта межевания	881 +/-20 881,41	
211	38:06:144003:3114	Для ведения садоводства В том числе: в границах проекта межевания	1390 +/-26 1390,16	Собственность
212	38:06:144003:3113	Для ведения садоводства В том числе: в границах проекта межевания	921 +/-21 921,12	Собственность
213	38:06:144003:3124	Для ведения садоводства В том числе: в границах проекта межевания	1219 +/-24 1218,90	Собственность
214	38:06:144003:3123	Для ведения садоводства В том числе: в границах проекта межевания	1595 +/-27 1595,25	Собственность
215	38:06:144003:3122	Для ведения садоводства В том числе: в границах проекта межевания	2037 +/-31 2037,82	Собственность
216	38:06:144003:9569	Для общего пользования садоводства В том числе: для строительства (постоянный отвод) в границах проекта межевания	6971 +/-58 382,74 1069,13	Сведения о земельных участках носят временный характер
217	38:06:000000:4058	Для общего пользования садоводства В том числе: для строительства (постоянный отвод) в границах проекта межевания	41 +/-4 15,00 17,00	Сведения о земельных участках носят временный характер
218	38:06:144005:83 (входит в единое землепользование 38:06:000000:53)	Под сельскохозяйственное использование В том числе: в границах проекта межевания	2742906 +/-14491 217502,41	Собственность РФ / Постоянное бессрочное пользование
219	38:06:144005:1	Строительство гостинично-туристического комплекса В том числе: в границах проекта межевания	17462 +/-0 17556,59	Собственность
220	38:06:144003:2319	Для ведения садоводства В том числе: в границах проекта межевания	19373 +/-216 3755,90	
221	38:06:144003:6153	Для ведения садоводства В том числе: в границах проекта межевания	784 +/-20 784,29	Собственность
222	38:06:144003:6167	Для ведения садоводства В том числе: в границах проекта межевания	899 +/-21 898,84	Собственность
223	38:06:144003:6154	Для ведения садоводства В том числе: в границах проекта межевания	806 +/-20 806,30	Собственность
224	38:06:144003:6168	Для ведения садоводства В том числе: в границах проекта межевания	810 +/-20 809,71	Собственность
225	38:06:144003:6155	Для ведения садоводства В том числе: в границах проекта межевания	806 +/-20 805,77	Собственность
226	38:06:144003:6169	Для ведения садоводства В том числе: в границах проекта межевания	755 +/-19 754,80	Собственность
227	38:06:144003:6156	Для ведения садоводства В том числе: в границах проекта межевания	1707 +/-29 1706,89	Собственность
228	38:06:144003:6170	Для ведения садоводства В том числе: в границах проекта межевания	711 +/-19 711,19	Собственность
229	38:06:144003:6157	Для ведения садоводства В том числе: в границах проекта межевания	1000 +/-22 999,98	Собственность
230	38:06:144003:6171	Для ведения садоводства В том числе: в границах проекта межевания	778 +/-20 778,36	Собственность
231	38:06:144003:6158	Для ведения садоводства В том числе: в границах проекта межевания	1102 +/-23 1101,91	Собственность
232	38:06:144003:6159	Для ведения садоводства В том числе: в границах проекта межевания	1102 +/-23 983,85	Собственность
233	38:06:144003:6160	Для ведения садоводства В том числе: в границах проекта межевания	991 +/-22 991,38	Собственность
234	38:06:144003:6161	Для ведения садоводства В том числе: в границах проекта межевания	1015 +/-22 1015,43	Собственность
235	38:06:144003:6162	Для ведения садоводства В том числе: в границах проекта межевания	1015 +/-22 935,72	Собственность
236	38:06:144003:6163	Для ведения садоводства В том числе: в границах проекта межевания	1152 +/-24 1152,23	Собственность
237	38:06:144003:6164	Для ведения садоводства В том числе: в границах проекта межевания	961 +/-22 961,19	Собственность
238	38:06:144003:6165	Для ведения садоводства В том числе: в границах проекта межевания	949 +/-22 948,59	Собственность

№ на чертеже	Кадастровый номер	Разрешенное использование/ Назначение земельного участка	Площадь, кв. м	Вид права/ Ограничения (обременения) права
239	38:06:144003:6166	Для ведения садоводства В том числе: в границах проекта межевания	1038 +/-23 1038,32	Собственность
240	38:06:144003:3722	Земли общего пользования В том числе: в границах проекта межевания	105914 +/-228 13145,73	Собственность
241	38:06:144003:7547	Для ведения садоводства В том числе: в границах проекта межевания	2005 +/-31 2004,65	Собственность
242	38:06:144003:1806	Для ведения садоводства В том числе: в границах проекта межевания	1139 +/-24 1139,30	Собственность
243	38:06:144003:3519	Для ведения садоводства В том числе: в границах проекта межевания	942 +/-21 941,82	Собственность
244	38:06:144003:1403	Для ведения садоводства В том числе: в границах проекта межевания	400 243,21	Собственность
245	38:06:144003:1407	Для ведения садоводства В том числе: в границах проекта межевания	542 162,20	Собственность
246	38:06:144003:1406	Для ведения садоводства В том числе: в границах проекта межевания	570 162,33	Собственность
247	38:06:144003:1800	Для ведения садоводства В том числе: в границах проекта межевания	542 162,27	Собственность
248	38:06:144003:2639	В том числе: в границах проекта межевания	240 +/-27.10 240,38	
249	38:06:144003:2638	Для эксплуатации торгового павильона В том числе: в границах проекта межевания	60 +/-13.60 60,05	
250	38:06:144003:9092	Земли общего пользования В том числе: в границах проекта межевания	1311 +/-25 1311,50	Сведения о земельных участках носят временный характер
251	38:06:144003:7418	Для ведения садоводства В том числе: в границах проекта межевания	405 +/-14 405,31	Собственность
252	38:06:144003:3729	Для ведения садоводства В том числе: в границах проекта межевания	982 +/-21.93 634,09	Собственность
253	38:06:144003:1796	Для ведения садоводства В том числе: в границах проекта межевания	566 +/-8 566,46	Собственность
254	38:06:144003:1794	Для ведения садоводства В том числе: в границах проекта межевания	569 +/-17 569,47	Собственность
255	В границах кадастрового квартала 38:06:144003	В том числе: в границах проекта межевания	560,66	
256	В границах кадастрового квартала 38:06:144003	В том числе: в границах проекта межевания	628,11	
257	38:06:144003:9091	Для ведения садоводства В том числе: в границах проекта межевания	688 +/-18 688,00	Собственность
258	В границах кадастрового квартала 38:06:144003	В том числе: в границах проекта межевания	669,86	
259	В границах кадастрового квартала 38:06:144003	В том числе: в границах проекта межевания	1228,79	
260	38:06:144003:1400	Для садоводства В том числе: в границах проекта межевания	647 +/-18 647,05	Собственность
261	38:06:144003:1399	Для садоводства В том числе: в границах проекта межевания	588 +/-17 587,77	Собственность
262	В границах кадастрового квартала 38:06:144003	В том числе: в границах проекта межевания	613,37	
263	В границах кадастрового квартала 38:06:144003	В том числе: в границах проекта межевания	627,65	
264	38:06:144003:4433	Для садоводства В том числе: в границах проекта межевания	568 +/-17 568,01	Собственность
265	В границах кадастрового квартала 38:06:144003	В том числе: в границах проекта межевания	574,50	
266	38:06:144003:1395	Для садоводства В том числе: в границах проекта межевания	900 +/-21 900,11	Собственность
267	38:06:144003:1393	Для садоводства В том числе: в границах проекта межевания	1438 +/-26 1439,00	Собственность
268	38:06:144003:1394	Для садоводства В том числе: в границах проекта межевания	645 +/-20 645,17	Собственность
269	38:06:144003:1392	Садоводство В том числе: в границах проекта межевания	659 +/-18 658,62	Собственность
270	В границах кадастрового квартала 38:06:144003	В том числе: в границах проекта межевания	585,71	
271	38:06:144003:1391	Для садоводства В том числе: в границах проекта межевания	1281 +/-25 1280,69	Собственность
272	В границах кадастрового квартала 38:06:144003	В том числе: в границах проекта межевания	1388,38	
273	В границах кадастрового квартала 38:06:144003	В том числе: в границах проекта межевания	1208,72	
274	38:06:144003:1387	Для садоводства В том числе: в границах проекта межевания	887 +/-21 887,09	Собственность
275	В границах кадастрового квартала 38:06:144003	В том числе: в границах проекта межевания	564,34	
276	38:06:144003:1385	Для садоводства В том числе: в границах проекта межевания	942 +/-21 941,92	Собственность
277	38:06:144003:1382	Для садоводства В том числе: в границах проекта межевания	621 +/-17 621,44	Собственность
278	В границах кадастрового квартала 38:06:144003	В том числе: в границах проекта межевания	621,14	
279	38:06:144003:1378	Для садоводства В том числе: в границах проекта межевания	647 +/-18 647,20	Собственность
280	38:06:144003:1383	Для садоводства В том числе: в границах проекта межевания	800 +/-20 800,54	Собственность
281	38:06:144003:1381	Для садоводства В том числе: в границах проекта межевания	841 +/-20 841,61	Собственность
282	В границах кадастрового квартала 38:06:144003	В том числе: в границах проекта межевания	970,31	
283	В границах кадастрового квартала 38:06:144003	В том числе: в границах проекта межевания	1741,44	
284	38:06:144003:3721	Для садоводства В том числе: в границах проекта межевания	800 +/-20 800,07	Собственность
285	В границах кадастрового квартала 38:06:144003	В том числе: в границах проекта межевания	675,51	
286	38:06:144005:74 (входит в единое землепользование 38:06:000000:53)	Под сельскохозяйственное использование В том числе: в границах проекта межевания	1856165 +/-11921 43788,23	Собственность РФ / Постоянное бессрочное пользование
287	38:06:021001:210 (входит в единое землепользование 38:06:000000:53)	Под сельскохозяйственное использование В том числе: в границах проекта межевания	854326 +/-8088 138999,57	Собственность РФ / Постоянное бессрочное пользование
288	38:06:144003:1788	Для садоводства В том числе: в границах проекта межевания	591 162,23	Собственность
289	38:06:144003:1786	Для садоводства В том числе: в границах проекта межевания	550 162,42	
290	38:06:144003:1783	Для садоводства В том числе: в границах проекта межевания	550 162,26	
300	38:06:021001, 38:06:140901, 38:06:140903, 38:06:141904, 38:06:140701, 38:06:143519, 38:06:143607, 38:06:143704, 38:06:143706, 38:06:143729, 38:06:144003, 38:06:144004, 38:06:144005, 38:06:145001	В границах проекта межевания: для строительства (постоянный отвод)	3214887,67	Земли МО «Иркутский район» государственная собственность на которые не разграничена

6. Порядок изъятия земельных участков для государственных или муниципальных нужд

Изъятие, в том числе путем выкупа, земельных участков для государственных или муниципальных нужд осуществляется в исключительных случаях, связанных с:

выполнением международных обязательств Российской Федерации;

размещением объектов государственного или муниципального значения при отсутствии других вариантов возможного размещения этих объектов;

иными обстоятельствами в установленных федеральными законами случаях, а применительно к изъятию, в том числе путем выкупа, земельных участков из земель, находящихся в собственности субъектов Российской Федерации или муниципальной собственности, в случаях, установленных законами субъектов Российской Федерации.

Земельный кодекс Российской Федерации устанавливает перечень таких объектов, при размещении которых возможно изъятие, это:

объекты федеральных энергетических систем и объекты энергетических систем регионального значения;

объекты использования атомной энергии;

объекты обороны и безопасности;

объекты федерального транспорта, путей сообщения, информатики и связи, а также объекты транспорта, путей сообщения, информатики и связи регионального значения;

объекты, обеспечивающие космическую деятельность;

объекты, обеспечивающие статус и защиту Государственной границы Российской Федерации;

линейные объекты федерального и регионального значения, обеспечивающие деятельность субъектов естественных монополий;

объекты систем электро-, газоснабжения, объекты систем теплоснабжения, объекты централизованных систем горячего водоснабжения, холодного водоснабжения и (или) водоотведения государственного или муниципального значения;

автомобильные дороги федерального, регионального или межмуниципального, местного значения.

Процедура изъятия земельного участка регулируется гражданским законодательством (ст. 279 – 283 Гражданского кодекса Российской Федерации).

Этапы изъятия земельных участков:

подготовка и принятие решения об изъятии земельного участка;

информирование собственника земельного участка, землевладельца, землепользователя, арендатора земельного участка о предстоящем изъятии земельного участка;

государственная регистрация решения об изъятии земельного участка;

заключение соглашения с собственником или обладателем иного права на земельный участок, подлежащий изъятию или предъявление иска в суд об изъятии земельного участка;

государственная регистрация права собственности, прекращения права постоянного (бессрочного) пользования, пожизненного наследуемого владения, аренды.

Следует отметить, что действующее законодательство не предусматривает возможности изъятия части земельного участка.

После формирования земельного участка следует его регистрация в порядке, установленном Федеральным законом от 21.07.1997 № 122-ФЗ «О государственной регистрации прав на недвижимое имущество и сделок с ним».

Далее информацию о земельном участке (границы, информация о собственнике и иные данные) необходимо передать в государственный кадастр объектов недвижимости в целях постановки земельных участков на кадастровый учет, в порядке, предусмотренном Федеральным законом от 24.07.2007 № 221-ФЗ «О государственном кадастре недвижимости».

В отношении вновь образованного земельного участка возможно проведение процедуры изъятия, в том числе путем выкупа, в порядке ст. 49, 55 Земельного кодекса Российской Федерации.

7. Технико-экономические показатели

7.1. Технико-экономические характеристики проектируемого линейного объекта

Необходимость в реконструкции автомобильной дороги «Иркутск-Листвянка» на участке км 12 - км 29 вызвана следующими причинами:

категория существующей дороги не соответствует существующей интенсивности движения;

несоответствие параметров поперечного и продольного профиля категории дороги;

наличие пересечения в одном уровне с автомобильными дорогами Iб, III технической категории, что влечет за собой повышение аварийности на данном участке;

в существующем виде автомобильная дорога не обеспечивает необходимый уровень удобства.

Реконструкция рассматриваемого участка автомобильной дороги повлечет за собой увеличение средней скорости движения, снижение времени перевозки грузов и пассажиров, уменьшение количества дорожно-транспортных происшествий.

Проектной документацией по объекту «Реконструкция автомобильной дороги Иркутск-Листвянка на участке км 12 - км 29 в Иркутском районе Иркутской области» предусматривается реконструкция существующей дороги с уширением земляного полотна, с частичным проложением проектируемой трассы по существующей дороге, а также строительство транспортных развязок в разных уровнях.

Таблица 2 - Основные планировочные характеристики проекта планировки линейного объекта регионального значения – автомобильной дороги «Иркутск-Листвянкка» (на участке км 12 - км 29)

№ п/п	Перечень основных требований	Содержание требований
1	Категория линейного объекта	Автомобильная дорога I и II категорий
2	Вид работ	Реконструкция
3	Краткое описание транспортно-планировочного решения	Строительство двух транспортных развязок в разных уровнях. Реконструкция автомобильной дороги I б категории.
4	Показатели линейного объекта	
4.1	Общая строительная длина (протяженность)	16,74 км
4.2	Число полос движения	4
4.3	Разделительная полоса	Предусматривается
4.4	Тип дорожной одежды и вид покрытия	Капитальный, асфальтобетон
4.5	Транспортное сооружение по основному ходу	Строительство транспортной развязки на 12 км, индивидуального типа
	Протяженность путепровода	67 м
	Количество полос движения	По 2 полосы движения в каждом направлении
	Ширина проезжей части	2 7,5 м
	Разделение транспортных потоков по направлениям	Предусматривается
	Движение наземного общественного транспорта	Предусматривается
4.6	Транспортное сооружение по основному ходу	Строительство транспортной развязки на 14 км, индивидуального типа
	Протяженность путепровода	90 м
	Количество полос движения	По 2 полосы движения в каждом направлении
	Ширина проезжей части	2 7,5 м
	Разделение транспортных потоков по направлениям	Предусматривается
	Движение наземного общественного транспорта	Предусматривается
5	Объекты придорожного сервиса	1) Зона придорожного сервиса 25 км гостиница 250 мест; кафе на 100 мест; магазины 500 кв.м. торговой площади; АЗС. При данной зоне придорожного сервиса предполагается размещение парковок на 80 мест, из них 10% - для грузового транспорта, 10% - для пассажирского транспорта (автобусы). 2) Зона придорожного сервиса 29 км кемпинг на 250 мест; кафе на 150 мест; магазины общей вместимостью – 1000 кв.м. торговой площади; станция технического обслуживания на 8 постов; АЗС. При данной зоне придорожного сервиса предполагается размещение парковок на 100 мест, из них около 10% - для грузового транспорта, 10% - для пассажирского транспорта (автобусы).
6	Светофорные объекты	Не предусматриваются
7	Инженерная инфраструктура	
7.1	Сети электроснабжение	Проектом предусматривается переустройство одно- и двухцепных ВЛ 10кВ, а также двухцепной ВЛ 110кВ «Байкальская-Туристская» для соблюдения габаритов при пересечении с проектируемой автодорогой. Кроме того, проектом предусматривается вынос 4 КЛ 10кВ (Приморская РП 30, РП 31).
7.2	Сети связи	Проектом предусмотрено переустройство воздушных и кабельных линий связи, попадающих в зону реконструкции автодороги «Иркутск-Листвянка», для соблюдения габаритов при пересечении с автодорогой. В связи с переустройством ВЛ 110кВ «Байкальская – Туристская» предусматривается переустройство волоконно-оптического кабеля связи, подвешенного на опорах. При сближении с автодорогой линия связи подлежит выносу на расстояние не менее высоты опоры до бровки дороги. Недействующие линии связи подлежат ликвидации (демонтажу).
7.3	Инженерная подготовка территории	Устройство берегоукрепительных сооружений общей протяженностью 0,19 км. Строительство нагорных канав общей протяженностью 7,3 км. Рекультивация нарушенных территорий на площади 21 тыс.м2.
8	Привязка к существующей улично-дорожной сети	Примыкания к существующей улично-дорожной сети запроектированы в одном уровне.
9	Придорожные полосы автомобильной дороги	75 м.
10	Изменение зоны планируемого развития линейного объекта улично-дорожной сети	Требуется установление зоны в соответствии с разработанным планировочным решением.

7.2. Основные технико-экономические показатели проекта межевания

Основные технико-экономические показатели приведены в таблице 3 в соответствии с Постановлением Государственного комитета РФ по строительству и жилищно-коммунальному комплексу № 150 от 29.10.2002 г. «Об утверждении Инструкции о порядке разработки, согласования, экспертизы и утверждения градостроительной документации».

Таблица 3 - Основные технико-экономические показатели проекта межевания

№ п/п	Наименование показателей	Единица измерения	Современное состояние на 2014 год	Расчетный срок
1	Площадь проектируемой территории - всего	га	642,0557	642,0557
2	Территории, подлежащие межеванию в том числе:		395,9256	395,9256
	- территории жилой застройки из них:	га	4,2672	4,2672
	территории многоэтажной застройки	га	-	-
	территория 4-5 этажной застройки	га	-	-
	территории малоэтажной застройки в том числе:	га	-	-
	малоэтажные жилые дома с приквартирными земельными участками	га	-	-
	индивидуальные жилые дома с приусадебными земельными участками	га	4,2672	4,2672
	- территории объектов социального и культурно-бытового обслуживания микрорайонного значения	га	-	-
	- территории объектов социального и культурно-бытового обслуживания внемикрорайонного значения	га	3,6659	3,6659
	- территории промышленной и коммунально-складской застройки	га	-	-
3	Территории, не подлежащие межеванию в том числе:	га	51,8887	51,8887
	- зеленые насаждения общего пользования	га	-	-
	- улицы, дороги, проезды, площади	га	51,8887	51,8887
	- прочие территории общего пользования	га	-	-

8. Список нормативно-технической документации

1. Градостроительный кодекс РФ № 190-ФЗ от 29.12.2004 г.
2. Земельный кодекс РФ № 136-ФЗ от 25.10.2001 г.
3. Гражданский кодекс РФ № 14-ФЗ от 26.01.1996 г.
4. Федеральный закон «О землеустройстве» № 78-ФЗ от 18.06.2001 г.
5. Федеральный закон «О государственном кадастре недвижимости» № 221 - ФЗ от 24.07.2007 г.
6. Федеральный закон «О внесении изменений в отдельные законодательные акты Российской Федерации и признании утратившими силу отдельных законодательных актов (положений законодательных актов) Российской Федерации в связи с принятием Федерального закона «О государственном кадастре недвижимости» № 66-ФЗ от 13.05.2008 г.
7. Федеральный закон «О государственной регистрации прав на недвижимое имущество и сделок с ним» № 122-ФЗ от 21.07.1997 г.
8. Федеральный закон от 08.11.2007г. № 257/ФЗ «Об автомобильных дорогах и дорожной деятельности в Российской Федерации и о внесении изменений в отдельные законодательные акты Российской Федерации».
9. Закон РФ «Об охране окружающей среды» от 10.01.2002 г. №7-ФЗ, введен в действие с 12.01.2002 г.
10. Закон Иркутской области «О градостроительной деятельности в Иркутской области» от 23.07. 2008г. № 59-оз.
11. СНиП 11-04-2003 «Инструкции о порядке разработки, согласования, экспертизы и утверждения градостроительной документации».
12. СНиП 2.07.01-89* «Градостроительство. Планировки и застройка городов и сельских поселений».
13. СНиП 3.01.03-84 «Геодезические работы в строительстве».
14. СНиП 2.05.02-85 «Автомобильные дороги».
15. СанПиН 2.2.1/2.1.1.1200-03 «Санитарно-защитные зоны и санитарная классификация предприятий, сооружений и иных объектов».
16. СанПиН 2971-84 «Санитарные нормы и правила защиты населения от воздействия электромагнитного поля, создаваемого воздушными линиями электропередачи (ВЛ) переменного тока промышленной частоты».
17. СП 42.13330.2011 «СНиП 2.07.01-89*. «Градостроительство. Планировка и застройка городских и сельских поселений».
18. СП 11-107-98 «Порядок разработки и состав раздела «Инженерно-технические мероприятия гражданской обороны». Мероприятия по предупреждению чрезвычайных ситуаций проектов строительства».
19. СП 11-112-2001 «Порядок разработки и состав раздела «Инженерно-технические мероприятия гражданской обороны. Мероприятия по предупреждению чрезвычайных ситуаций» градостроительной документации для территорий городских и сельских поселений, других муниципальных образований».
20. РДС 30-201-98 Инструкция о порядке проектирования и установление красных линий в городах и других поселениях Российской Федерации.
21. Схема территориального планирования Иркутской области (утвержденная Постановлением Правительства Иркутской области № 607-пп от 02.11.12 г.).
22. Схема территориального планирования Иркутского районного МО Иркутской области (утвержденная решением Думы Иркутского района от 25.11.2010 г. № 15-101/рд).
23. Пособие по производству геодезических работ в строительстве (к СНиП 3.01.03-84).
24. Инструкция о порядке контроля и приемки геодезических, топографических и картографических работ. ГКИНП (ГНТА) – 17- 004- 99. Москва. 1999 г.
25. Условные знаки для топографических планов масштабов 1:5000, 1:2000, 1:1000, 1:500. М.: ФГУП «Картгеоцентр», 2004.
26. Правила по технике безопасности на топографо-геодезические работы (ПТБ 88), 1991 г.
27. ГКИНП-02-033-82 «Инструкция по топографической съемке в масштабах 1:5000, 1:2000, 1:1000 и 1:500», М., Недра, 1982 г.
28. Изменения и дополнения к «Инструкции по топографической съемке в масштабах 1:5000, 1:2000, 1:1000 и 1:500», М., Недра, 1982 г.
29. ГКИНП (ОНТА)-02-262-02 «Инструкции по развитию съемочного обоснования и съемке ситуации и рельефа с применением глобальных навигационных спутниковых систем ГЛОНАСС И GPS», М., ЦНИИГАиК, 2002 г.
30. Правила закрепления центров пунктов спутниковой геодезической сети, утвержденные приказом Роскартографии от 07 Мая 2001 г., М.: ЦНИИГАиК – 2001 г.

Приложения

Приложение А
Техническое задание

Приложение №1 к государственному контракту № 0374О-13 от «24» ноября 2013 г.

ТЕХНИЧЕСКОЕ ЗАДАНИЕ
на выполнение работ по разработке проекта планировки и проекта межевания территории, линейного объекта регионального значения — автомобильной дороги Иркутск – Листвянка в Иркутском районе Иркутской области.

1. ***Основание для разработки проекта планировки и межевания***	Распоряжение Правительства Иркутской области «О подготовке документации по планировке территории линейного объекта регионального значения - автодорога Иркутск – Листвянка в Иркутском районе Иркутской области» № 163-рп от 119 апреля 2013г.
2. ***Нормативные правовые акты и документы территориального планирования обосновывающие разработку проекта на размещение объекта***	– Градостроительный кодекс Российской Федерации; – Закон Иркутской области «О градостроительной деятельности в Иркутской области» от 23.07. 2008г. № 59-оз; – Федеральный закон от 08.11.2007г. № 257/ФЗ «Об автомобильных дорогах и дорожной деятельности в Российской Федерации и о внесении изменений в отдельные законодательные акты Российской Федерации»; – Схема территориального планирования Иркутской области (утвержденная Постановлением Правительства Иркутской области №607-пп от 02.11.12 г.); – Схема территориального планирования Иркутского районного МО Иркутской области (утвержденная решением Думы Иркутского района от 25.11.2010 г. №15-101/рд); – СП 42.13330.2011 "СНиП 2.07.01-89*. «Градостроительство. Планировка и застройка городских и сельских поселений»; – СНиП 2.05.02-85 «Автомобильные дороги»; – СП 11-107-98 «Порядок разработки и состав раздела «Инженерно-технические мероприятия гражданской обороны». Мероприятия по предупреждению чрезвычайных ситуаций проектов строительства»; – СП 11-112-2001 «Порядок разработки и состав раздела "Инженерно-технические мероприятия гражданской обороны. Мероприятия по предупреждению чрезвычайных ситуаций" градостроительной документации для территорий городских и сельских поселений, других муниципальных образований»; – РДС 30-201-98 Инструкция о порядке проектирования и установление красных линий в городах и других поселениях Российской Федерации.
3. ***Исходные данные для проектирования:***	Сбор информации, которая содержит: – сведения о существующих красных линиях в районе размещения линейного объекта (при наличии информации); – перечень ранее выполненных проектных работ на рассматриваемом участке, учёт которых обязателен при разработке проекта планировки (при наличии информации); – кадастровые паспорта земельных участков (выписки из государственного кадастра недвижимости) по форме В.1, В.2, В.3, В.5 и В.6, входящих в состав проектируемой территории и на смежные земельные участки;

	– проекты по развитию инженерной и транспортной инфраструктуры, которые входят в состав проекта планировки – сведения о существующих и планируемых объектах строительства, а также границы отводов земель под различные виды строительства в районе размещения линейного объекта, в том числе проекты по развитию инженерной и транспортной инфраструктуры; – иную дополнительную информацию, необходимую для разработки проекта планировки
4. ***Местоположение, границы и площадь объекта проектирования***	4.1. В проекте рассматривается реконструкция линейного объекта регионального значения - автомобильной дороги Иркутск-Листвянка в Иркутском районе Иркутской области. Автомобильная дорога Иркутск-Листвянка проходит от г. Иркутска до р.п. Листвянка по территориям Молодежного, Ушаковского, Большереченского, Листвянского МО Иркутского района Иркутской области,. *4.2. Протяженность* объекта строительства составляет 62,27 км (уточнить проектом) *Начало трассы* – от границы г. Иркутска 8км (уточнить проектом). *Конец трассы* – до границы р.п. Листвянка км 70,27 (уточнить проектом) 4.3. Территория, ограниченная полосой топографической съёмки шириной 100 м по обе стороны автомобильной дороги Иркутск-Листвянка на участке км 8 - км 70,27. Площадь в границах разработки проекта планировки территории линейного объекта составляет 1557 га Схема границ проектирования в М 1: 25 000*, 1:2000**.
5.При разработке проекта принять следующие основные технические параметры:	В соответствии с проектом Схемы территориального планирования Иркутского района планируется, реконструкция Байкальского тракта до II технической категории с расширением проезжей части до 4 полос, увеличением радиусов вертикальных и горизонтальных кривых до нормативных уклонов, превышающих допустимые.
6. Инженерные изыскания	1.Необходимо выполнить топографическую съёмку М 1:2000 (1:5000, 1:10 000) с охватом территории не менее 100 м от отвода автодороги с нанесением подземных коммуникаций в системе координат МСК-38 (в границах населенных пунктов по кварталу застройки). 2.Программу по инженерно-геодезическим изысканиям представить заказчику для согласования, до начала работ на объекте. 3.Требования к точности, составу, сдаче отчета об инженерно-геодезических изысканиях, выполнить на основе положений СНиП 11-02-96, а также СП 11-104-97. 4.Результаты топографической съемки представить на бумажных и электронных носителях в форматах DWG или DXF.
СОСТАВ МАТЕРИАЛОВ ПРОЕКТА ПЛАНИРОВКИ ТЕРРИТОРИИ	
7. Цель разработки проекта.	- устойчивое развитие территории Иркутского муниципального района Иркутской области; - обоснование границ территории, в пределах которой разрабатывается размещение автомобильной дороги в соответствии с транспортной инфраструктурой, установленной схемой территориального планирования Иркутского муниципального района Иркутской области; - установление границ зон планируемого размещения объектов социально-культурного и коммунально-бытового назначения, иных объектов капитального строительства с выделением территорий размещения объектов федерального и регионального значения; - установление границ земельных участков, на которых размещены конструктивные элементы автомобильной дороги, дорожные сооружения и на которых расположены объекты дорожного сервиса; - выделения элементов планировочной структуры, установление границ зон планируемого к реконструкции автомобильной дороги общего пользования регионального значения, границ зон планируемого размещения объектов дорожного сервиса.
8. Состав и содержание проекта планировки	**1. Проект планировки территории. Основная часть:** **Том 1 Положение о размещении линейного объекта, о размещении объектов капитального строительства регионального значения:** а) сведения об основных положений генерального плана развития поселений, в границах который проходит автомобильная дорога; б) технические параметры проектируемой автомобильной дороги общего пользования: класс, категория, число полос движения; в) сведения о размещении линейного объекта на осваиваемой территории; **Том 2 Основная часть проекта планировки территории. Графическая часть:** Чертежи планировки территории, в масштабах М 1:2000 - М 1:25000 выполненные в соответствии с требованиями законодательства и содержащие: а) красные линии и границы зон размещения проектируемой автомобильной дороги общего пользования регионального значения и придорожных полос; б) линии, обозначающие дороги, улицы, проезды, линии связи, объекты инженерной и транспортной инфраструктур, проходы к водным объектам общего пользования и их береговым полосам; в) границы зон планируемого размещения объектов социально-культурного и коммунально-бытового назначения, иных объектов капитального строительства, необходимых для содержания автомобильной дороги регионального значения; г) границы зон планируемого размещения объектов федерального значения, объектов регионального значения, объектов местного значения; **2. Проект планировки территории. Материалы по обоснованию проекта планировки:** ***Том 3 Материалы по обоснованию проекта планировки территории. Пояснительная записка, содержащая сведения и состоящая из следующих разделов:***. 1. Определение параметров планируемого строительства систем транспортного обслуживания и инженерно-технического обеспечения, необходимых для развития территории: - обоснование существующей и (или) прогнозируемой интенсивности движения транспортных средств по проектируемой автомобильной дороге общего пользования регионального значения, искусственных сооружений на ней; - обоснование категории, числа полос движения и другие параметры автомобильной дороги и искусственных сооружений на ней; - устройства пересечений и примыканий проектируемой автомобильной дороги общего пользования с другими дорогами и элементами улично-дорожной сети; 2. мероприятий по защите территорий от чрезвычайных ситуаций природного и техногенного характера; 3. Иные вопросы: - анализ существующего положения территории; - сведения об установленных границах территорий объектов культурного наследия, границах зон охраны объектов культурного наследия (при необходимости); - сведения об установленных границах санитарно-защитных зон, водоохранных зон и других зон с особым режимом использования; - сведения о состоянии и использовании объектов капитального строительства, сведения об имущественных отношениях по указанным объектам; - сведения о состоянии и планируемом развитии транспортной инфраструктуры, транспортного обслуживания территории в районе размещения линейного объекта; - сведения о состоянии и планируемом развитии инженерной инфраструктуры и инженерного обеспечения территории, о наличии резервных мощностей объектов инженерной инфраструктуры; ***Том 4 Графические материалы:*** - Схема расположения элемента планировочной структуры, М 1:2000; М 1:10 000 или М 1:25000; - Схема использования территории в период подготовки проекта планировки территории (опорный план), М 1:2000 или М 1:5000; - Схема движения транспорта, М 1:2000 или М 1:5000; - Схема границ территорий объектов культурного наследия, М 1:2000 или М 1:5000 (при необходимости); - Схему размещения автомобильной дороги общего пользования регионального значения с расположением мест транспортных развязок и пересечений, мест предполагаемого размещения объектов дорожного сервиса, иных зданий и сооружений, необходимых для содержания дороги регионального значения; - Схема границ зон с особыми условиями использования территории, М 1:2000 или М 1:5000; - Схема размещения инженерных сетей и сооружений, М 1:2000 или М 1:5000; - Схему вертикальной планировки и инженерной подготовки территории, М 1:2000 или М 1:5000; - Иные материалы в графической форме для обоснования положений о планировке территории.
СОСТАВ МАТЕРИАЛОВ ПРОЕКТА МЕЖЕВАНИЯ ТЕРРИТОРИИ	
9. Цель разработки проекта межевания.	Для застроенных территорий: -установление границ застроенных земельных участков и границ незастроенных земельных участков; Для подлежащих застройке территорий: -установление границ незастроенных земельных участков, планируемых для предоставления физическим и юридическим лицам для строительства, а также границ земельных участков, предназначенных для размещения объектов капитального строительства федерального, регионального или местного значения.
10. Состав и содержание проекта межевания	***Том*** 5 «Проект межевания территорий» Текстовые материалы включает предложения по проектному межеванию территории: установлению границ земельных участков существующих землепользований, линейных объектов инфраструктуры, земель общего пользования, установлению ограничений и обременений использования земельных участков, предложения по изъятию и резервированию земель. Проект межевания территории включает в себя чертежи межевания территории, на которых отображаются: 1) красные линии, утвержденные в составе проекта планировки территории; 2) линии отступа от красных линий в целях определения места допустимого размещения зданий, строений, сооружений; 3) границы застроенных земельных участков, в том числе границы земельных участков, на которых расположены линейные объекты; 4) границы формируемых земельных участков, планируемых для предоставления физическим и юридическим лицам для строительства; 5) границы земельных участков, предназначенных для размещения объектов капитального строительства федерального, регионального или местного значения; 6) границы территорий объектов культурного наследия; 7) границы зон с особыми условиями использования территорий; 8) границы зон действия публичных сервитутов.
ЭТАПЫ ВЫПОЛНЕНИЯ РАБОТЫ И ПОРЯДОК СДАЧИ МАТЕРИАЛОВ	
11. Этапы выполнения работы	Работу выполнить в три этапа: **I этап:** Сбор исходных данных не указанных п.3 данного задания и материалов по обоснованию проекта планировки; **II этап**: Подготовка основной части (утверждаемая) проекта планировки; **III этап**: Подготовка проекта межевания, подготовка градостроительных планов земельных участков;
12. Формы представления материалов проекта планировки территории, требования к оформлению комплектации и передача материалов Заказчику.	Проект планировки и межевания для проведения согласований изготавливается в 4 - х экземплярах с графическими материалами в М 1:2000- М 1:25 000; Промежуточные материалы проекта предоставляются Заказчику в электронном виде (на CD дисках – 2 экз.). После утверждения проекта с обосновывающими материалами (в полном объеме) выпускается: - на бумажном носителе в 4 - х экземплярах; - электронная версия проекта передается Заказчику в 4-х экземплярах на отдельном CD диске. - Форматы файлов на CD диске: текстовая част - *.doc, xls; - графическая часть **pdf** - 1-экз в формате ГИС карта Панорама в системе координат МСК-38
13. Перечень согласующих организаций	Проект планировки и проект межевания в составе, предусмотренном п.п.12-15 Технического задания, согласовывают: - Министерство строительства, дорожного хозяйства Иркутской области, - Дирекция по строительству и эксплуатации дорог Иркутской области; - Служба архитектуры Иркутской области, - Министерство имущественных отношений Иркутской области, - Министерство жилищной политики, энергетики и транспорта Иркутской области; - Министерство природных ресурсов и экологии Иркутской области; - Администрация Иркутского района; Перечень согласующих организаций уточняется по результатам выполнения 1-4-го этапа; При необходимости, по дополнительному запросу согласующих организаций, материалы по обоснованию проекта планировки могут быть им направлены и подлежат возврату заказчику.
14. Утверждение проекта планировки	Утверждение проекта планировки территории производится в соответствии с Градостроительным кодексом Российской Федерации (не входит в сроки контракта)
15. Срок окончания разработки проекта	В соответствии с календарным планом выполнения работ (приложение №2 к государственному контракту).

от Заказчика:

Директор

Подпись К. В. Торопов

м.п.

от Подрядчика:

Генеральный директор

Подпись В. В. Черезов

м.п.

Приложение Б

Сведения государственного кадастра недвижимости

(кадастровые планы территорий)

Филиал федерального государственного бюджетного учреждения "Федеральная кадастровая палата Федеральной службы государственной регистрации, кадастра и картографии" по Иркутской области

(полное наименование органа кадастрового учета, осуществляющего государственный кадастровый учет земельных участков на территории соответствующего кадастрового округа)

КПТ.1

КАДАСТРОВЫЙ ПЛАН ТЕРРИТОРИИ

28.11.2013 г № 3800/601/13-436199

1	Номер кадастрового квартала:				38:06:141904			
2	Площадь кадастрового квартала:				4754.66 Га			
3	Общие сведения о земельных участках в кадастровом квартале:							
Номер п/п	Кадастровый номер земельного участка	Местоположение (адрес)	Категория земель	Разрешенное использование	Площадь, кв.м	Кадастровая стоимость (руб)	Вид вещного права	Обременения
1	2	3	4	5	6	7	8	9
1	:3 (входит в единое землепользование 38:06:141904:6)	Местоположение установлено относительно ориентира, расположенного в границах участка. Почтовый адрес ориентира: Иркутская обл., р-н Иркутский, в районе п. Первомайский	1	для ведения крестьянского хозяйства	117800	212640.78	_____	Аренда _____
2	:4 (входит в единое землепользование 38:06:141904:6)	Местоположение установлено относительно ориентира, расположенного в границах участка. Почтовый адрес ориентира: Иркутская обл., р-н Иркутский, в районе п. Первомайский	1	для ведения крестьянского хозяйства	259800 +/-0	468964.98	_____	Аренда _____
3	:5 (входит в единое землепользование 38:06:141904:6)	Местоположение установлено относительно ориентира, расположенного в границах участка. Почтовый адрес ориентира: Иркутская обл., р-н Иркутский, в районе п. Первомайский	1	для ведения крестьянского хозяйства	475700 +/-0	858686.07	_____	Аренда _____
4	:6	Местоположение установлено относительно ориентира, расположенного в границах участка. Почтовый адрес ориентира: Иркутская обл., р-н Иркутский, в районе п. Первомайский	1	для ведения крестьянского хозяйства	853400	1978351.88	_____	Аренда
5	:18 (входит в единое землепользование 38:06:000000:6)				22.08 +/-0	39.82	_____	_____

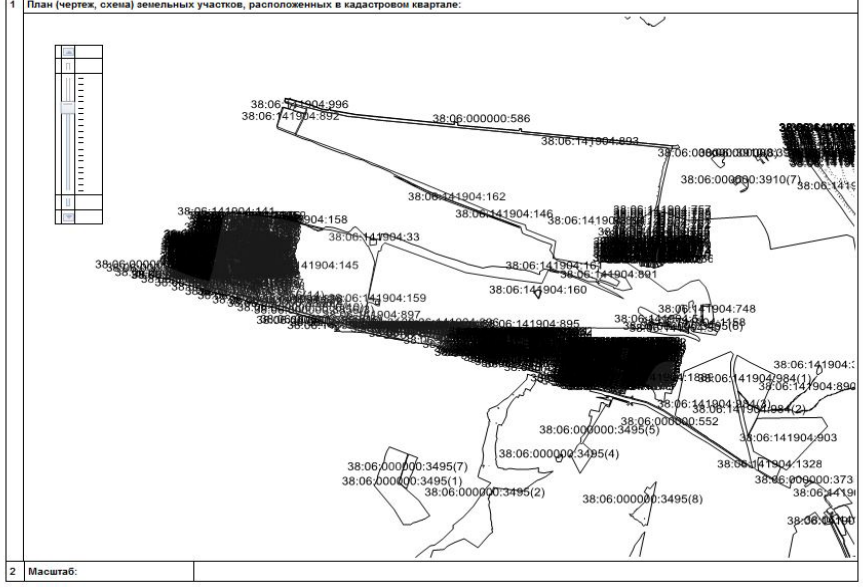
Инженер отдела предоставления сведений (наименование должности) М.П. (подпись) / Исаева Т. В. / (инициалы, фамилия)

КПТ.2.1

КАДАСТРОВЫЙ ПЛАН ТЕРРИТОРИИ

28.11.2013 г № 3800/601/13-435199

Номер кадастрового квартала:	38:06:141904
1 План (чертеж, схема) земельных участков, расположенных в кадастровом квартале:	



2 Масштаб:	

Инженер отдела предоставления сведений (наименование должности) М.П. (подпись) / Исаева Т. В. / (инициалы, фамилия)

КПТ.2.1

КАДАСТРОВЫЙ ПЛАН ТЕРРИТОРИИ

28. 11. 2013 г № 3800/601/13-435199

Номер кадастрового квартала:	38:06:141904
1 План (чертеж, схема) земельных участков, расположенных в кадастровом квартале:	
2 Масштаб:	

Инженер отдела предоставления сведений (наименование должности) М.П. (подпись) / Исаева Т. В. / (инициалы, фамилия)

КПТ.2.1

КАДАСТРОВЫЙ ПЛАН ТЕРРИТОРИИ

28. 11. 2013 г 3800/601/13-434650

Номер кадастрового квартала:	38:06:143001
1 План (чертеж, схема) земельных участков, расположенных в кадастровом квартале:	
2 Масштаб:	

Инженер отдела предоставления сведений (наименование должности) М.П. (подпись) /Амбросова Е. А./ (инициалы, фамилия)

КПТ.2.2

КАДАСТРОВЫЙ ПЛАН ТЕРРИТОРИИ

28. 11. 2013 г № 3800/601/13-435199

Номер кадастрового квартала:	38:06:141904
1 План (чертеж, схема) границ населенных пунктов, границ муниципальных образований, расположенных в кадастровом квартале:	
2 Масштаб:	

Инженер отдела предоставления сведений (наименование должности) М.П. (подпись) / Исаева Т. В. / (инициалы, фамилия)

КПТ.2.1

КАДАСТРОВЫЙ ПЛАН ТЕРРИТОРИИ

28. 11. 2013 г 3800/601/13-434650

Номер кадастрового квартала:	38:06:143001
1 План (чертеж, схема) земельных участков, расположенных в кадастровом квартале:	
2 Масштаб:	

Инженер отдела предоставления сведений (наименование должности) М.П. (подпись) /Амбросова Е. А./ (инициалы, фамилия)

КПТ.2.3

ДАСТРОВЫЙ ПЛАН ТЕРРИТОРИИ

. 11. 2013 г № 3800/601/13-435199

омер кадастрового квартала:	38:06:141904
План (чертеж, схема) зон с особыми условиями использования территорий, расположенных в кадастровом квартале:	
Масштаб:	

Инженер отдела предоставления сведений (наименование должности) М.П. (подпись) / Исаева Т. В. / (инициалы, фамилия)

КПТ.2.1

КАДАСТРОВЫЙ ПЛАН ТЕРРИТОРИИ

28. 11. 2013 г 3800/601/13-434650

Номер кадастрового квартала:	38:06:143001
1 План (чертеж, схема) земельных участков, расположенных в кадастровом квартале:	
2 Масштаб:	

Инженер отдела предоставления сведений (наименование должности) М.П. (подпись) /Амбросова Е. А./ (инициалы, фамилия)

Филиал федерального государственного бюджетного учреждения "Федеральная кадастровая палата Федеральной службы государственной регистрации, кадастра и картографии" по Иркутской области

(полное наименование органа кадастрового учета, осуществляющего государственный кадастровый учет земельных участков на территории соответствующего кадастрового округа)

КПТ.1

КАДАСТРОВЫЙ ПЛАН ТЕРРИТОРИИ

28. 11. 2013 г 3800/601/13-434650

1	Номер кадастрового квартала:			38:06:143001			
2	Площадь кадастрового квартала:			1544.17 Га			
3	Общие сведения о земельных участках в кадастровом квартале:						
Номер п/п	Кадастровый номер земельного участка	Местоположение (адрес)	Категория земель	Разрешенное использование	Площадь, кв.м	Кадастровая стоимость (руб)	Вид вещного права	Обременения
1	2	3	4	5	6	7	8	9
1	:2 (входит в единое землепользование 38:06:000000:8)				35	13.13	____	____
2	:3 (входит в единое землепользование 38:06:000000:8)				5.49	1.88	____	____
3	:4 (входит в единое землепользование 38:06:000000:8)				5.50	2.25	____	____
4	:5 (входит в единое землепользование 38:06:000000:8)				5.50	2.25	____	____
5	:6 (входит в единое землепользование 38:06:000000:8)				5.50	2.25	____	____

Инженер отдела предоставления сведений (наименование должности) М.П. (подпись) /Амбросова Е. А./ (инициалы, фамилия)

КПТ.2.1

КАДАСТРОВЫЙ ПЛАН ТЕРРИТОРИИ

28. 11. 2013 г 3800/601/13-434650

Номер кадастрового квартала:	38:06:143001	
1	План (чертеж, схема) земельных участков, расположенных в кадастровом квартале:	
2	Масштаб:	

Инженер отдела предоставления сведений (наименование должности) М.П. (подпись) /Амбросова Е. А./ (инициалы, фамилия)

Филиал федерального государственного бюджетного учреждения "Федеральная кадастровая палата Федеральной службы государственной регистрации, кадастра и картографии" по Иркутской области

(полное наименование органа кадастрового учета, осуществляющего государственный кадастровый учет земельных участков на территории соответствующего кадастрового округа)

КПТ.1

КАДАСТРОВЫЙ ПЛАН ТЕРРИТОРИИ

28. 11. 2013 г № 3800/601/13-435159

1	Номер кадастрового квартала:	38:06:144003
2	Площадь кадастрового квартала:	16760.50 Га
3	Общие сведения о земельных участках в кадастровом квартале:	

Номер п/п	Кадастровый номер земельного участка	Местоположение (адрес)	Категория земель	Разрешенное использование	Площадь, кв.м	Кадастровая стоимость (руб)	Вид вещного права	Обременения
1	2	3	4	5	6	7	8	9
1	:1	Местоположение установлено относительно ориентира, расположенного в границах участка. Почтовый адрес ориентира: обл. Иркутская р. Иркутский садоводческий кооператив "Лайнер" 28 км. Байкальского тракта ул. 14, дом 14	1	Земли под садоводство	842	116894.86	Собственность	____
2	:2	Местоположение установлено относительно ориентира, расположенного в границах участка. Почтовый адрес ориентира: Иркутская обл., Иркутский р-н, 28 км Байкальского тракта, садоводческий кооператив "Лайнер", улица 8, участок №12	1	Земли под садоводство	686	95237.38	Собственность	____
3	:3	Местоположение установлено относительно ориентира, расположенного в границах участка. Почтовый адрес ориентира: Иркутская область, Иркутский район, 28 км Байкальского тракта, садоводческое некоммерческое товарищество "Лайнер", улица 4, уч.№53	1	Для садоводства	710 +/-18.70	98569.3	Собственность	____
4	:4	Местоположение установлено относительно ориентира, расположенного в границах участка. Почтовый адрес ориентира: Иркутская обл., р-н Иркутский, д.п. Лайнер, 46	1	для садоводства	930 +/-0	129111.9	Собственность	____
5	:5	Местоположение установлено относительно ориентира, расположенного в границах участка. Почтовый адрес ориентира: Иркутская область, Иркутский район, 28 км Байкальского тракта, садоводческое товарищество "Лайнер", ул. 9, уч. № 38	1	Для садоводства	581	80660.23	Собственность	____

Инженер отдела предоставления сведений (наименование должности) М.П. (подпись) / Исаева Т. В. / (инициалы, фамилия)

КПТ.2.3

КАДАСТРОВЫЙ ПЛАН ТЕРРИТОРИИ

28. 11. 2013 г 3800/601/13-434650

Номер кадастрового квартала:	38:06:143001	
1	План (чертеж, схема) зон с особыми условиями использования территорий, расположенных в кадастровом квартале:	
2	Масштаб:	

Инженер отдела предоставления сведений (наименование должности) М.П. (подпись) /Амбросова Е. А./ (инициалы, фамилия)

КПТ.2.1

КАДАСТРОВЫЙ ПЛАН ТЕРРИТОРИИ

28. 11. 2013 г № 3800/601/13-435159

Номер кадастрового квартала:	38:06:144003	
1	План (чертеж, схема) земельных участков, расположенных в кадастровом квартале:	
2	Масштаб:	

Инженер отдела предоставления сведений (наименование должности) М.П. (подпись) / Исаева Т. В. / (инициалы, фамилия)

КПТ.2.3

КАДАСТРОВЫЙ ПЛАН ТЕРРИТОРИИ

28. 11. 2013 г 3800/601/13-434650

Номер кадастрового квартала:	38:06:143001	
1	План (чертеж, схема) зон с особыми условиями использования территорий, расположенных в кадастровом квартале:	
2	Масштаб:	

Инженер отдела предоставления сведений (наименование должности) М.П. (подпись) /Амбросова Е. А./ (инициалы, фамилия)

КПТ.2.3

КАДАСТРОВЫЙ ПЛАН ТЕРРИТОРИИ

28. 11. 2013 г № 3800/601/13-435159

Номер кадастрового квартала:	38:06:144003	
1	План (чертеж, схема) зон с особыми условиями использования территорий, расположенных в кадастровом квартале:	
2	Масштаб:	

Инженер отдела предоставления сведений (наименование должности) М.П. (подпись) / Исаева Т. В. / (инициалы, фамилия)

КПТ.2.3

КАДАСТРОВЫЙ ПЛАН ТЕРРИТОРИИ

28. 11. 2013 г 3800/601/13-434650

Номер кадастрового квартала:	38:06:143001	
1	План (чертеж, схема) зон с особыми условиями использования территорий, расположенных в кадастровом квартале:	
2	Масштаб:	

Инженер отдела предоставления сведений (наименование должности) М.П. (подпись) /Амбросова Е. А./ (инициалы, фамилия)

Филиал федерального государственного бюджетного учреждения "Федеральная кадастровая палата Федеральной службы государственной регистрации, кадастра и картографии" по Иркутской области

(полное наименование органа кадастрового учета, осуществляющего государственный кадастровый учет земельных участков на территории соответствующего кадастрового округа)

КПТ.1

КАДАСТРОВЫЙ ПЛАН ТЕРРИТОРИИ

28. 11. 2013 г № 3800/601/13-434154

1	Номер кадастрового квартала:	38:06:021001
2	Площадь кадастрового квартала:	192246.55 Га
3	Общие сведения о земельных участках в кадастровом квартале:	

Номер п/п	Кадастровый номер земельного участка	Местоположение (адрес)	Категория земель	Разрешенное использование	Площадь, кв.м	Кадастровая стоимость (руб)	Вид вещного права	Обременения
1	2	3	4	5	6	7	8	9
1	:1	Местоположение установлено относительно ориентира, расположенного в границах участка. Ориентир 46 км автодороги Иркутск-Листвянка. Почтовый адрес ориентира: Адрес ориентира: обл. Иркутская р. Иркутский км. автодороги Иркутск-Листвянка	3	Для резерва дренирующего грунта	66120	25125.6	____	Аренда
2	:5	Местоположение установлено относительно ориентира, расположенного в границах участка. Ориентир садоводческое некоммерческое товарищество "Турист", уч. 23. Почтовый адрес ориентира: Адрес ориентира: обл. Иркутская р. Иркутский садоводческое некоммерческое товарищество "Турист", дом 23	1	Для ведения садоводства	688 +/-18.30	188250.56	____	____
3	:6	Местоположение установлено относительно ориентира, расположенного в границах участка. Почтовый адрес ориентира: Иркутская область, Иркутский район, Садоводство "Турист", участок № 2	1	Для садоводства	500	136810	____	____
4	:7	Местоположение установлено относительно ориентира, расположенного в границах участка. Почтовый адрес ориентира: Иркутская область, Иркутский район, Садоводство "Турист", участок № 3	1	Для садоводства	807 +/-20	220811.34	____	____
5	:8	Местоположение установлено относительно ориентира, расположенного в границах участка. Почтовый адрес ориентира: Иркутская область, Иркутский район, Садоводство "Турист", участок № 4	1	Для садоводства	500	136810	____	____

Инженер 2 категории отдела предоставления сведений (наименование должности) М.П. (подпись) / Рычагова А. В. / (инициалы, фамилия)

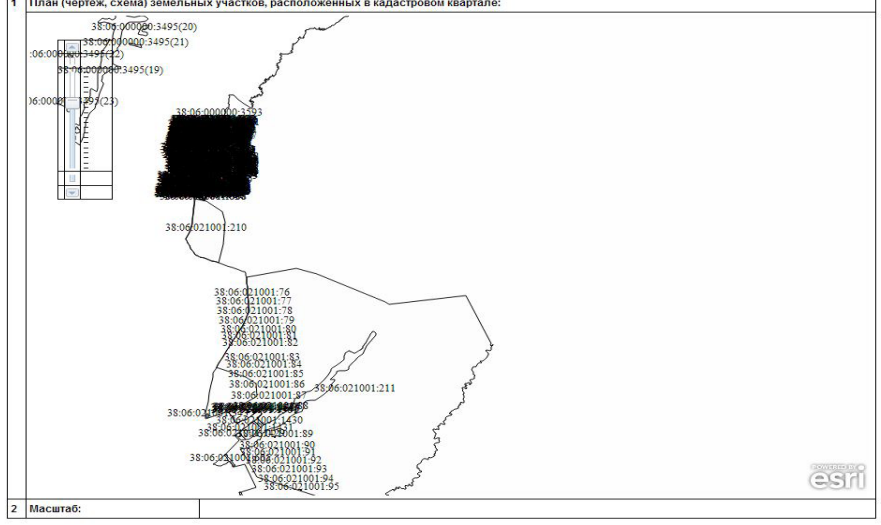
КПТ.2.1

КАДАСТРОВЫЙ ПЛАН ТЕРРИТОРИИ

28. 11. 2013 г № 3800/601/13-434154

Номер кадастрового квартала:	38:06:021001

1 План (чертеж, схема) земельных участков, расположенных в кадастровом квартале:



2 Масштаб:

Инженер 2 категории отдела предоставления сведений (наименование должности) М.П. (подпись) / Рычагова А. В. / (инициалы, фамилия)

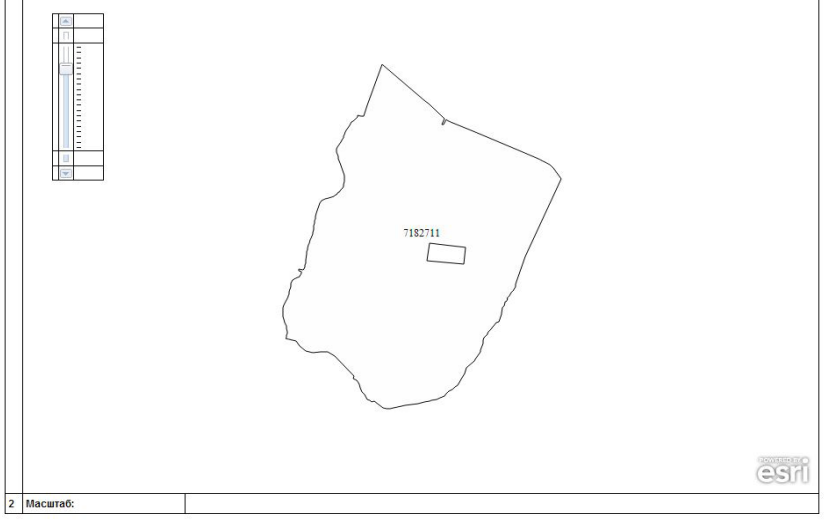
КПТ.2.2

КАДАСТРОВЫЙ ПЛАН ТЕРРИТОРИИ

28. 11. 2013 г № 3800/601/13-434154

Номер кадастрового квартала:	38:06:021001

1 План (чертеж, схема) границ населенных пунктов, границ муниципальных образований, расположенных в кадастровом квартале:



2 Масштаб:

Инженер 2 категории отдела предоставления сведений (наименование должности) М.П. (подпись) / Рычагова А. В. / (инициалы, фамилия)

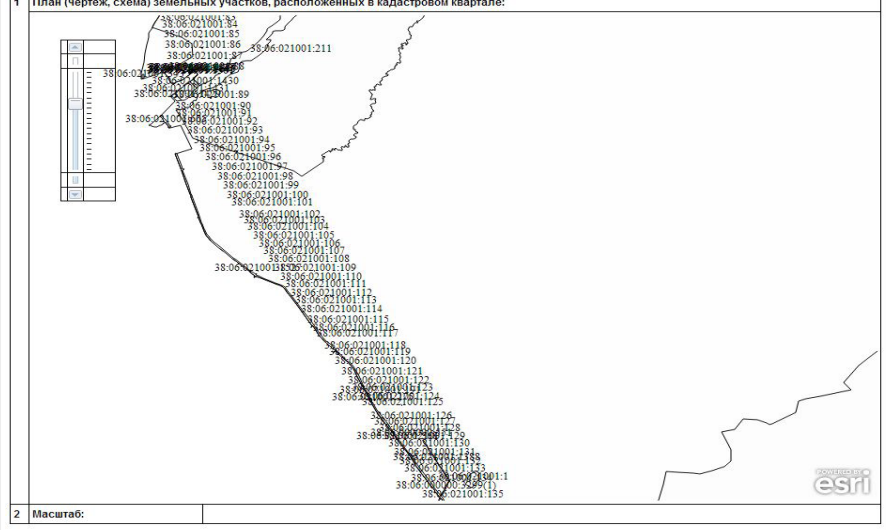
КПТ.2.1

КАДАСТРОВЫЙ ПЛАН ТЕРРИТОРИИ

28. 11. 2013 г № 3800/601/13-434154

Номер кадастрового квартала:	38:06:021001

1 План (чертеж, схема) земельных участков, расположенных в кадастровом квартале:



2 Масштаб:

Инженер 2 категории отдела предоставления сведений (наименование должности) М.П. (подпись) / Рычагова А. В. / (инициалы, фамилия)

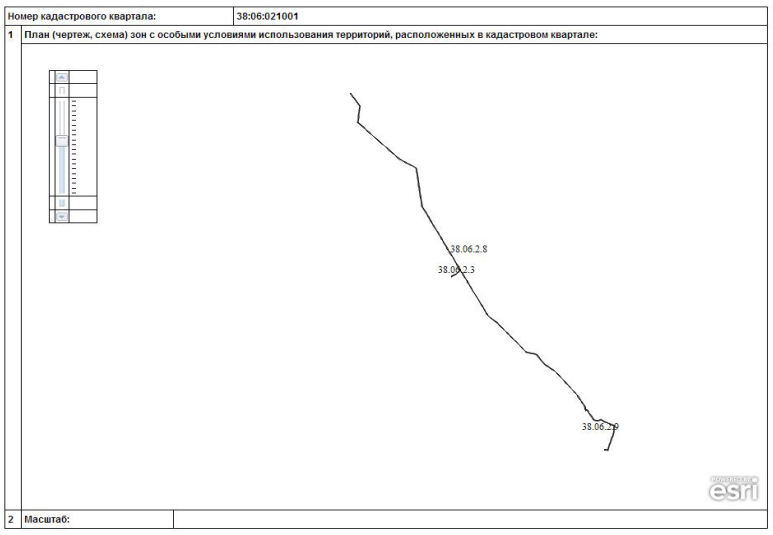
КПТ.2.3

КАДАСТРОВЫЙ ПЛАН ТЕРРИТОРИИ

28. 11. 2013 г № 3800/601/13-434154

Номер кадастрового квартала:	38:06:021001

1 План (чертеж, схема) зон с особыми условиями использования территорий, расположенных в кадастровом квартале:



2 Масштаб:

Инженер 2 категории отдела предоставления сведений (наименование должности) М.П. (подпись) / Рычагова А. В. / (инициалы, фамилия)

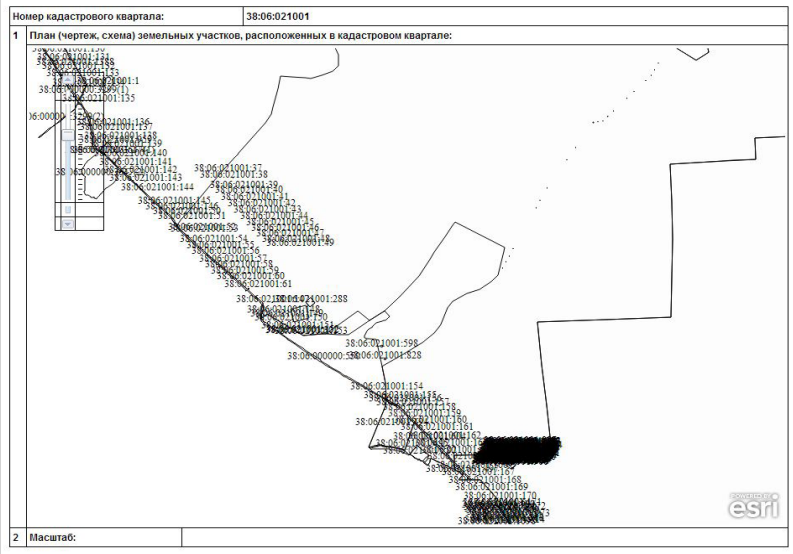
КПТ.2.1

КАДАСТРОВЫЙ ПЛАН ТЕРРИТОРИИ

28. 11. 2013 г № 3800/601/13-434154

Номер кадастрового квартала:	38:06:021001

1 План (чертеж, схема) земельных участков, расположенных в кадастровом квартале:



2 Масштаб:

Инженер 2 категории отдела предоставления сведений (наименование должности) М.П. (подпись) / Рычагова А. В. / (инициалы, фамилия)

Филиал федерального государственного бюджетного учреждения "Федеральная кадастровая палата Федеральной службы государственной регистрации, кадастра и картографии" по Иркутской области

(полное наименование органа кадастрового учета, осуществляющего государственный кадастровый учет земельных участков на территории соответствующего кадастрового округа)

КПТ.1

КАДАСТРОВЫЙ ПЛАН ТЕРРИТОРИИ

28. 11. 2013 г № 3800/601/13-434667

1	Номер кадастрового квартала:	38:06:144005
2	Площадь кадастрового квартала:	696.53 Га
3	Общие сведения о земельных участках в кадастровом квартале:	

Номер п/п	Кадастровый номер земельного участка	Местоположение (адрес)	Категория земель	Разрешенное использование	Площадь, кв.м	Кадастровая стоимость (руб)	Вид вещного права	Обременения
1	2	3	4	5	6	7	8	9
1	:1	Местоположение установлено относительно ориентира, расположенного в границах участка. Ориентир в районе д. Бурдаковка. Почтовый адрес ориентира: Иркутская обл., р-н Иркутский, в районе д. Бурдаковка	4	строительство постинично-туристического комплекса	17462 +/-0	9537919.02	Собственность	____
2	:2	Местоположение установлено относительно ориентира, расположенного в границах участка. Ориентир в районе д.Бурдаковка. Почтовый адрес ориентира: Иркутская область, Иркутский район, в районе д.Бурдаковка	2	Под жилую застройку (Индивидуальную)	3150 +/-0	1015150.5	Собственность	____
3	:3	Местоположение установлено относительно ориентира, расположенного в границах участка. Почтовый адрес ориентира: Иркутская обл., р-н Иркутский, в районе д. Бурдаковка	1	Для ведения личного подсобного хозяйства	5389 +/-0	9987.43	Собственность	____
4	:4	Местоположение установлено относительно ориентира, расположенного в границах участка. Почтовый адрес ориентира: Иркутская область, Иркутский район, в районе д. Бурдаковка	1	Для ведения личного подсобного хозяйства	38749 +/-0	71813.52	Собственность	____
5	:5	Местоположение установлено относительно ориентира, расположенного в границах участка. Ориентир в районе д.Бурдаковка. Почтовый адрес ориентира: Иркутская область, Иркутский район, в районе д.Бурдаковка	2	Под жилую застройку (Индивидуальную)	3150 +/-0	1005511.5	Собственность	____

Инженер отдела предоставления сведений (наименование должности) М.П. (подпись) / Амбросова Е. А. / (инициалы, фамилия)

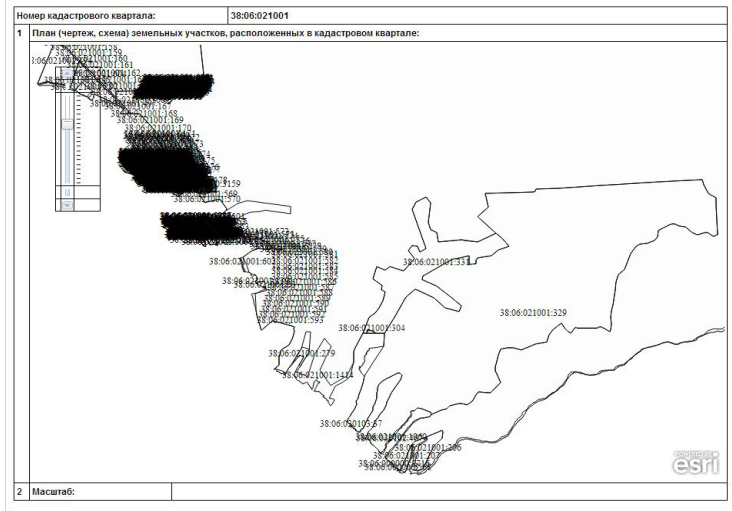
КПТ.2.1

КАДАСТРОВЫЙ ПЛАН ТЕРРИТОРИИ

28. 11. 2013 г № 3800/601/13-434154

Номер кадастрового квартала:	38:06:021001

1 План (чертеж, схема) земельных участков, расположенных в кадастровом квартале:



2 Масштаб:

Инженер 2 категории отдела предоставления сведений (наименование должности) М.П. (подпись) / Рычагова А. В. / (инициалы, фамилия)

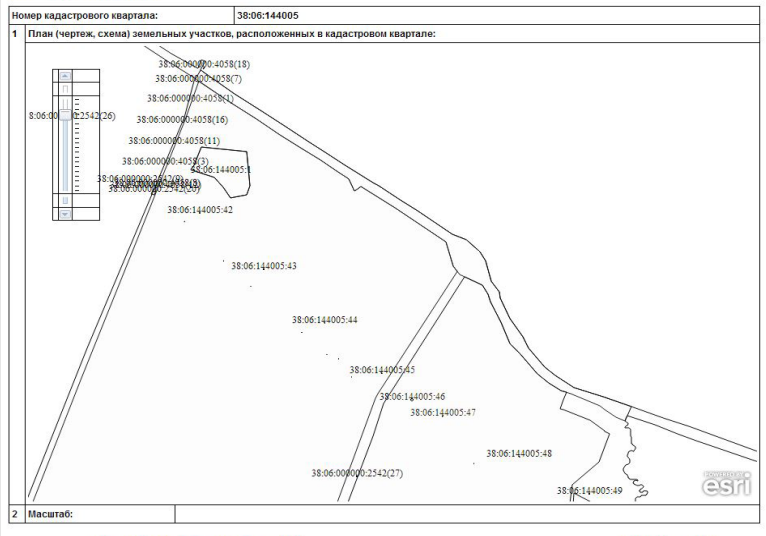
КПТ.2.1

КАДАСТРОВЫЙ ПЛАН ТЕРРИТОРИИ

28. 11. 2013 г № 3800/601/13-434667

Номер кадастрового квартала:	38:06:144005

1 План (чертеж, схема) земельных участков, расположенных в кадастровом квартале:



2 Масштаб:

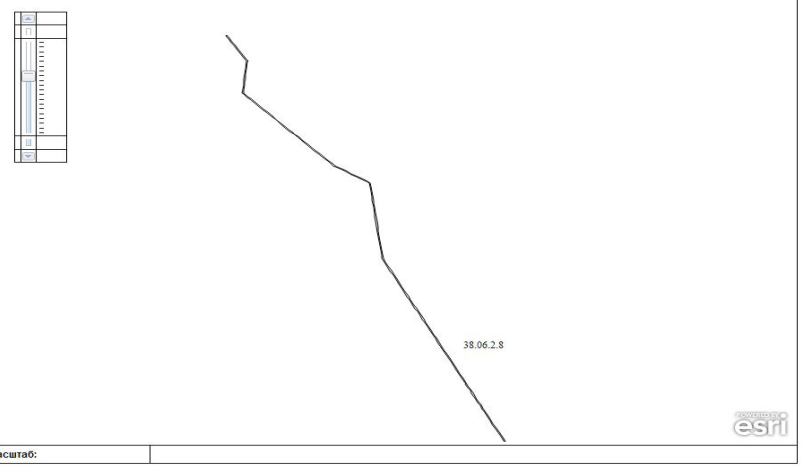
Инженер отдела предоставления сведений (наименование должности) М.П. (подпись) / Амбросова Е. А. / (инициалы, фамилия)

КПТ.2.3

КАДАСТРОВЫЙ ПЛАН ТЕРРИТОРИИ

28. 11. 2013 г № 3800/601/13-434667

Номер кадастрового квартала:	38:06:144005	
1	План (чертеж, схема) зон с особыми условиями использования территорий, расположенных в кадастровом квартале:	
2	Масштаб:	



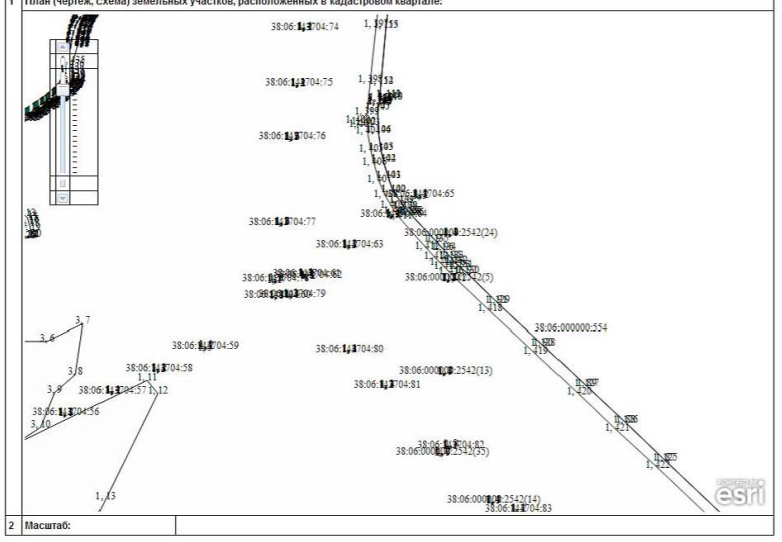
Инженер отдела предоставления сведений (наименование должности) М.П. (подпись) / Амбросова Е. А. / (инициалы, фамилия)

КПТ.2.1

КАДАСТРОВЫЙ ПЛАН ТЕРРИТОРИИ

28. 11. 2013 г 3800/601/13-434693

Номер кадастрового квартала:	38:06:143704	
1	План (чертеж, схема) земельных участков, расположенных в кадастровом квартале:	
2	Масштаб:	



Инженер отдела предоставления сведений (наименование должности) М.П. (подпись) /Амбросова Е. А./ (инициалы, фамилия)

КПТ.2.3

КАДАСТРОВЫЙ ПЛАН ТЕРРИТОРИИ

28. 11. 2013 г № 3800/601/13-434667

Номер кадастрового квартала:	38:06:144005	
1	План (чертеж, схема) зон с особыми условиями использования территорий, расположенных в кадастровом квартале:	
2	Масштаб:	



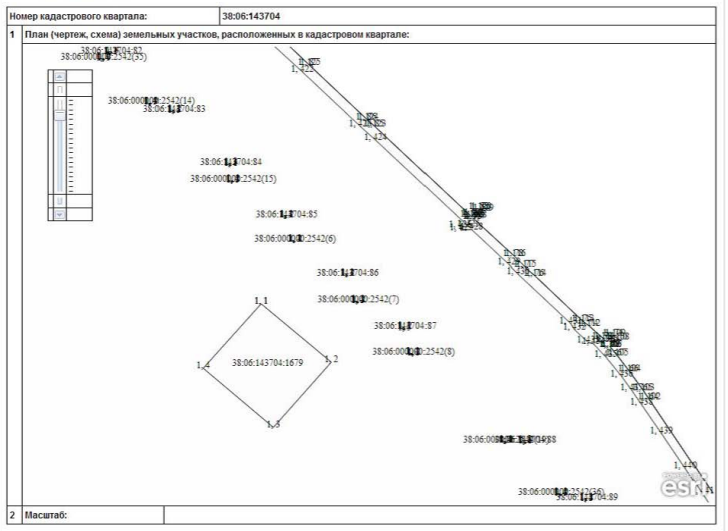
Инженер отдела предоставления сведений (наименование должности) М.П. (подпись) / Амбросова Е. А. / (инициалы, фамилия)

КПТ.2.1

КАДАСТРОВЫЙ ПЛАН ТЕРРИТОРИИ

28. 11. 2013 г 3800/601/13-434693

Номер кадастрового квартала:	38:06:143704	
1	План (чертеж, схема) земельных участков, расположенных в кадастровом квартале:	
2	Масштаб:	



Инженер отдела предоставления сведений (наименование должности) М.П. (подпись) /Амбросова Е. А./ (инициалы, фамилия)

Филиал федерального государственного бюджетного учреждения "Федеральная кадастровая палата Федеральной службы государственной регистрации, кадастра и картографии" по Иркутской области

(полное наименование органа кадастрового учета, осуществляющего государственный кадастровый учет земельных участков на территории соответствующего кадастрового округа)

КПТ.1

КАДАСТРОВЫЙ ПЛАН ТЕРРИТОРИИ

28. 11. 2013 г 3800/601/13-434693

1	Номер кадастрового квартала:	38:06:143704
2	Площадь кадастрового квартала:	2624.67 Га
3	Общие сведения о земельных участках в кадастровом квартале:	

Номер п/п	Кадастровый номер земельного участка	Местоположение (адрес)	Категория земель	Разрешенное использование	Площадь, кв.м	Кадастровая стоимость (руб)	Вид вещного права	Обременения
1	2	3	4	5	6	7	8	9
1	:2	Местоположение установлено относительно ориентира, расположенного в границах участка. Почтовый адрес ориентира: Иркутская область, Иркутский район, 23-й км. Байкальского тракта, 41	4	Для рыболовецко-спортивной базы "Уладово"	4336.25 +/-0	2368503.11	Собственность	____
2	:4	Местоположение установлено относительно ориентира, расположенного в границах участка. Почтовый адрес ориентира: Иркутская область, Иркутский район, 23-й км. Байкальского тракта, 40	4	Для рыболовецко-спортивной базы "Уладово"	4000.50 +/-0	2185113.11	Собственность	Ипотека
3	:5	Местоположение установлено относительно ориентира, расположенного в границах участка. Почтовый адрес ориентира: Иркутская область, Иркутский район, 23-й км. Байкальского тракта, 39	4	Для рыболовецко-спортивной базы "Уладово"	3989.25 +/-0	2178968.24	Собственность	____
4	:6	Местоположение установлено относительно ориентира, расположенного в границах участка. Почтовый адрес ориентира: Иркутская область, Иркутский район, 23-й км. Байкальского тракта, 38	4	Для рыболовецко-спортивной базы "Уладово"	2988.25 +/-0	1632212.03	Собственность	Ипотека
5	:7	Местоположение установлено относительно ориентира, расположенного в границах участка. Почтовый адрес ориентира: Иркутская область, Иркутский район, 23-й км. Байкальского тракта, 37	4	Для рыболовецко-спортивной базы "Уладово"	1985.25 +/-0	1084363.4	Собственность	____

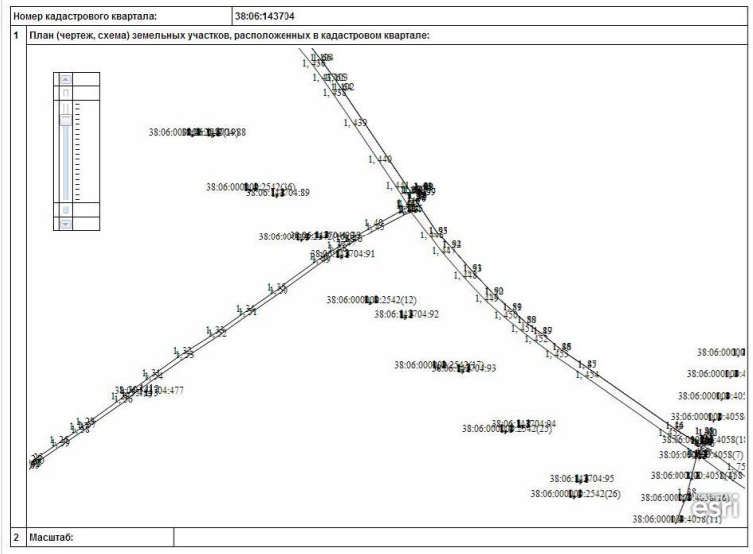
Инженер отдела предоставления сведений (наименование должности) М.П. (подпись) /Амбросова Е. А./ (инициалы, фамилия)

КПТ.2.1

КАДАСТРОВЫЙ ПЛАН ТЕРРИТОРИИ

28. 11. 2013 г 3800/601/13-434693

Номер кадастрового квартала:	38:06:143704	
1	План (чертеж, схема) земельных участков, расположенных в кадастровом квартале:	
2	Масштаб:	



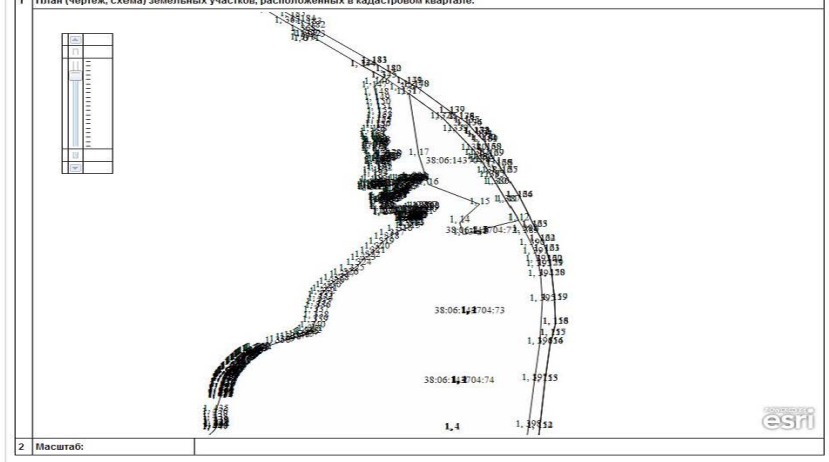
Инженер отдела предоставления сведений (наименование должности) М.П. (подпись) /Амбросова Е. А./ (инициалы, фамилия)

КПТ.2.1

КАДАСТРОВЫЙ ПЛАН ТЕРРИТОРИИ

28. 11. 2013 г 3800/601/13-434693

Номер кадастрового квартала:	38:06:143704	
1	План (чертеж, схема) земельных участков, расположенных в кадастровом квартале:	
2	Масштаб:	



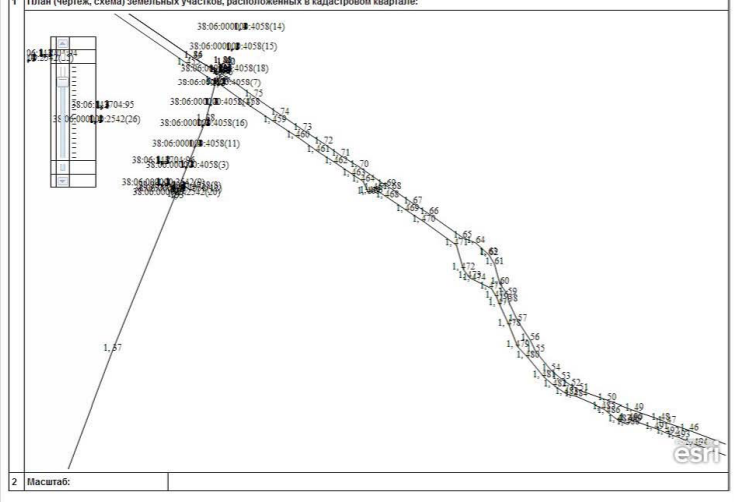
Инженер отдела предоставления сведений (наименование должности) М.П. (подпись) /Амбросова Е. А./ (инициалы, фамилия)

КПТ.2.1

КАДАСТРОВЫЙ ПЛАН ТЕРРИТОРИИ

28. 11. 2013 г 3800/601/13-434693

Номер кадастрового квартала:	38:06:143704	
1	План (чертеж, схема) земельных участков, расположенных в кадастровом квартале:	
2	Масштаб:	



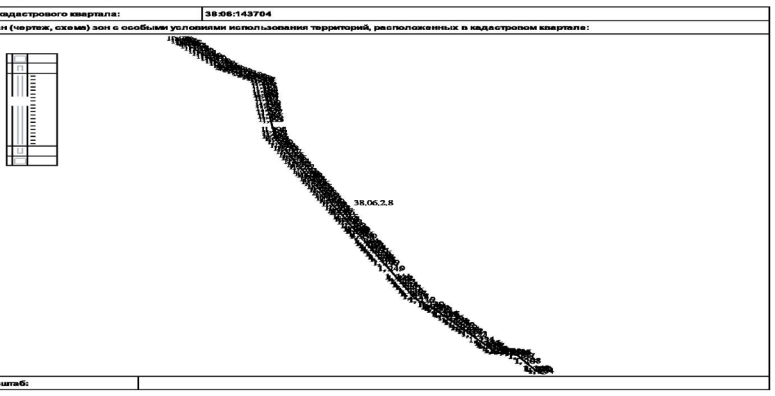
Инженер отдела предоставления сведений (наименование должности) М.П. (подпись) /Амбросова Е. А./ (инициалы, фамилия)

КПТ.2.3

КАДАСТРОВЫЙ ПЛАН ТЕРРИТОРИИ

28.11.2013 г 3800/601/13-434693

Номер кадастрового квартала:	38:06:143704
1 План (чертеж, схема) зон с особыми условиями использования территорий, расположенных в кадастровом квартале:	
2 Масштаб:	

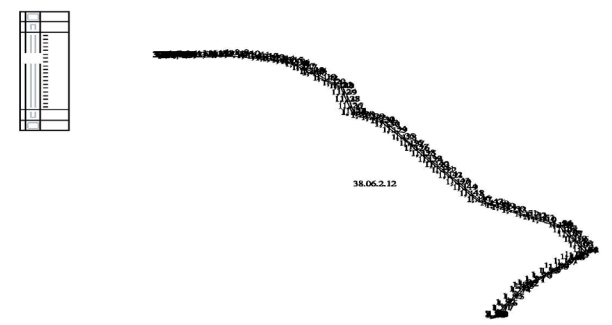


КПТ.2.3

КАДАСТРОВЫЙ ПЛАН ТЕРРИТОРИИ

28.11.2013 г 3800/601/13-434169

Номер кадастрового квартала:	38:06:143729
1 План (чертеж, схема) зон с особыми условиями использования территорий, расположенных в кадастровом квартале:	
2 Масштаб:	



Инженер отдела предоставления сведений (наименование должности) М.П. (подпись) /Кишман С. Г./ (инициалы, фамилия)

Филиал федерального государственного бюджетного учреждения "Федеральная кадастровая палата Федеральной службы государственной регистрации, кадастра и картографии" по Иркутской области

(полное наименование органа кадастрового учета, осуществляющего государственный кадастровый учет земельных участков на территории соответствующего кадастрового округа)

КПТ.1

КАДАСТРОВЫЙ ПЛАН ТЕРРИТОРИИ

28.11.2013 г 3800/601/13-434169

1	Номер кадастрового квартала:	38:06:143729
2	Площадь кадастрового квартала:	277.13 Га
3	Общие сведения о земельных участках в кадастровом квартале:	

Номер п/п	Кадастровый номер земельного участка	Местоположение (адрес)	Категория земель	Разрешенное использование	Площадь, кв.м	Кадастровая стоимость (руб)	Вид вещного права	Обременения
1	2	3	4	5	6	7	8	9
1	:7	Местоположение установлено относительно ориентира, расположенного в границах участка. Почтовый адрес ориентира: Иркутская обл., р-н Иркутский, дачное некоммерческое товарищество "Эвард", 24	1	Под дачное строительство	2021	546720.92	Собственность	____
2	:38	Местоположение установлено относительно ориентира, расположенного в границах участка. Почтовый адрес ориентира: Иркутская обл., р-н Иркутский, в районе спортивно-оздоровительного лагеря "Чайка" на 21 км Байкальского тракта, 19	1	Для дачного строительства	1467	456926.49	Собственность	____
3	:39	Местоположение установлено относительно ориентира, расположенного в границах участка. Почтовый адрес ориентира: Иркутская обл., р-н Иркутский, в районе спортивно-оздоровительного лагеря "Чайка" на 21 км Байкальского тракта, 31	1	Для дачного строительства	690	214914.3	____	Аренда
4	:40	Местоположение установлено относительно ориентира, расположенного в границах участка. Почтовый адрес ориентира: Иркутская область, Иркутский район, 21 км Байкальского тракта, в районе спортивно-оздоровительного лагеря "Чайка", участок №1	1	Для дачного строительства	1251	389648.97	____	Аренда
5	:41 (входит в единое землепользование 38:06:000000:146)				7.02 +/-0	12.67	____	____

Инженер отдела предоставления сведений (наименование должности) М.П. (подпись) /Кишман С. Г./ (инициалы, фамилия)

Филиал федерального государственного бюджетного учреждения "Федеральная кадастровая палата Федеральной службы государственной регистрации, кадастра и картографии" по Иркутской области

(полное наименование органа кадастрового учета, осуществляющего государственный кадастровый учет земельных участков на территории соответствующего кадастрового округа)

КПТ.1

КАДАСТРОВЫЙ ПЛАН ТЕРРИТОРИИ

28.11.2013 г 3800/601/13-434987

1	Номер кадастрового квартала:	38:06:143706
2	Площадь кадастрового квартала:	361.33 Га
3	Общие сведения о земельных участках в кадастровом квартале:	

Номер п/п	Кадастровый номер земельного участка	Местоположение (адрес)	Категория земель	Разрешенное использование	Площадь, кв.м	Кадастровая стоимость (руб)	Вид вещного права	Обременения
1	2	3	4	5	6	7	8	9
1	:1	Местоположение установлено относительно ориентира, расположенного в границах участка. Почтовый адрес ориентира: Иркутская область, Иркутский район, 20 км Байкальского тракта, в районе п. Патроны	4	для строительства базы отдыха	4353 +/-577	1763249.98	Собственность	____
2	:3 (входит в единое землепользование 38:06:000000:143)				21.62	8.25	____	____
3	:4 (входит в единое землепользование 38:06:000000:143)				7.01	2.63	____	____
4	:5 (входит в единое землепользование 38:06:000000:143)				7.04	2.63	____	____
5	:6 (входит в единое землепользование 38:06:000000:143)				7.01	2.63	____	____

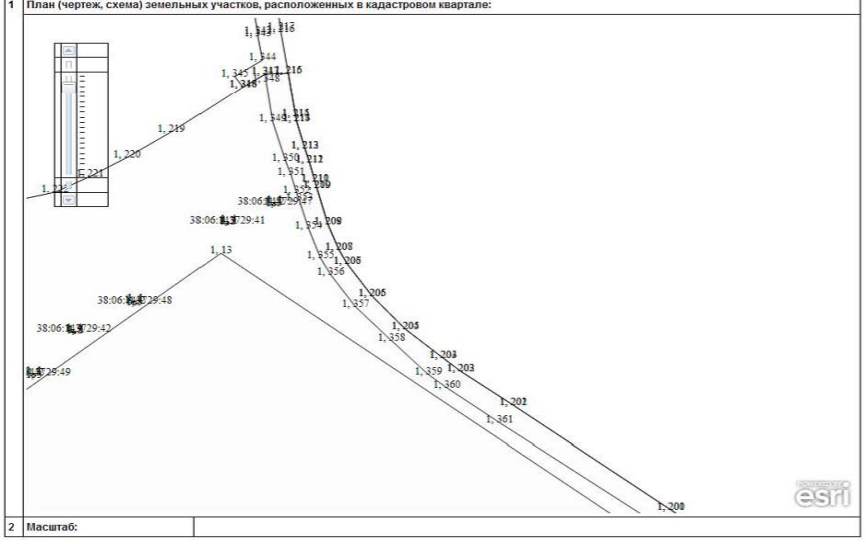
Инженер отдела предоставления сведений (наименование должности) М.П. (подпись) /Кузменкова А. В./ (инициалы, фамилия)

КПТ.2.1

КАДАСТРОВЫЙ ПЛАН ТЕРРИТОРИИ

28.11.2013 г 3800/601/13-434109

Номер кадастрового квартала:	38:06:143729
1 План (чертеж, схема) земельных участков, расположенных в кадастровом квартале:	
2 Масштаб:	



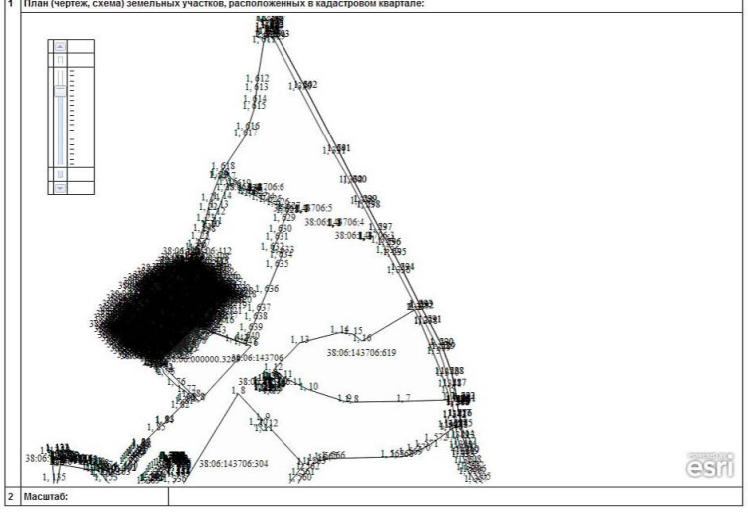
Инженер отдела предоставления сведений (наименование должности) М.П. (подпись) /Кишман С. Г./ (инициалы, фамилия)

КПТ.2.1

КАДАСТРОВЫЙ ПЛАН ТЕРРИТОРИИ

28.11.2013 г 3800/601/13-434987

Номер кадастрового квартала:	38:06:143706
1 План (чертеж, схема) земельных участков, расположенных в кадастровом квартале:	
2 Масштаб:	



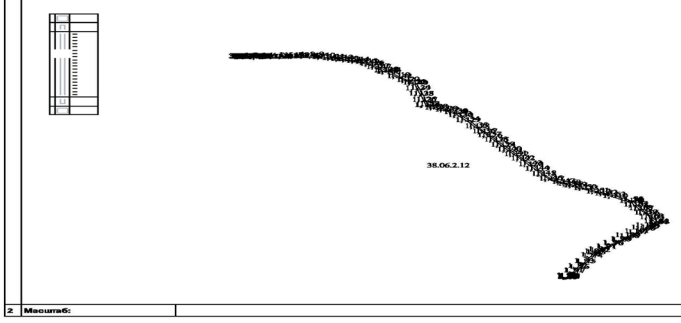
Инженер отдела предоставления сведений (наименование должности) М.П. (подпись) /Кузменкова А. В./ (инициалы, фамилия)

КПТ.2.3

КАДАСТРОВЫЙ ПЛАН ТЕРРИТОРИИ

28.11.2013 г 3800/601/13-434987

Номер кадастрового квартала:	38:06:143706
1 План (чертеж, схема) зон с особыми условиями использования территорий, расположенных в кадастровом квартале:	
2 Масштаб:	



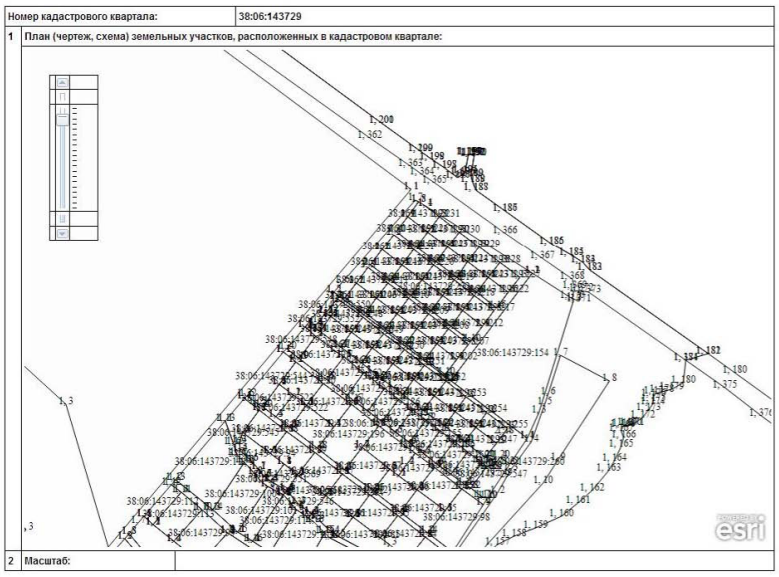
Инженер отдела предоставления сведений (наименование должности) М.П. (подпись) /Кузменкова А. В./ (инициалы, фамилия)

КПТ.2.1

КАДАСТРОВЫЙ ПЛАН ТЕРРИТОРИИ

28.11.2013 г 3800/601/13-434109

Номер кадастрового квартала:	38:06:143729
1 План (чертеж, схема) земельных участков, расположенных в кадастровом квартале:	
2 Масштаб:	



Инженер отдела предоставления сведений (наименование должности) М.П. (подпись) /Кишман С. Г./ (инициалы, фамилия)

Филиал федерального государственного бюджетного учреждения "Федеральная кадастровая палата Федеральной службы государственной регистрации, кадастра и картографии" по Иркутской области

(полное наименование органа кадастрового учета, осуществляющего государственный кадастровый учет земельных участков на территории соответствующего кадастрового округа)

КПТ.1

КАДАСТРОВЫЙ ПЛАН ТЕРРИТОРИИ

28.11.2013 г 3800/601/13-435187

1	Номер кадастрового квартала:	38:06:143607
2	Площадь кадастрового квартала:	236.09 Га
3	Общие сведения о земельных участках в кадастровом квартале:	

Номер п/п	Кадастровый номер земельного участка	Местоположение (адрес)	Категория земель	Разрешенное использование	Площадь, кв.м	Кадастровая стоимость (руб)	Вид вещного права	Обременения
1	2	3	4	5	6	7	8	9
1	:1 (входит в единое землепользование 38:06:000000:143)				7.01	2.63	____	____
2	:2 (входит в единое землепользование 38:06:000000:143)				7.02	2.63	____	____
3	:3 (входит в единое землепользование 38:06:000000:143)				7.01	2.63	____	____
4	:4	Местоположение установлено относительно ориентира, расположенного в границах участка. Почтовый адрес ориентира: Иркутская область, Иркутский район, 17 км Байкальского тракта	4	Для спортивно-оздоровительного лагеря "Политехник"	170886 +/-579	93339842.06	Постоянное (бессрочное) пользование, Собственность	____
5	:6 (входит в единое землепользование 38:06:000000:53)				129048 +/-3143	232944.54	____	____

Инженер отдела предоставления сведений (наименование должности) М.П. (подпись) /Исаева Т. В./ (инициалы, фамилия)

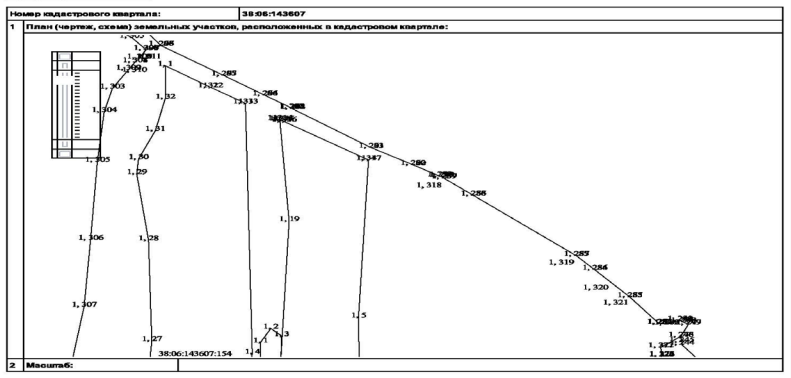
КПТ.2.1

КАДАСТРОВЫЙ ПЛАН ТЕРРИТОРИИ

28. 11. 2013 г №3800/601/13-435187

Номер кадастрового квартала:	38:06:143607

1 План (чертеж, схема) земельных участков, расположенных в кадастровом квартале:



2 Масштаб:

Инженер отдела предоставления сведений (наименование должности) М.П. (подпись) /Исаева Т. В./ (инициалы, фамилия)

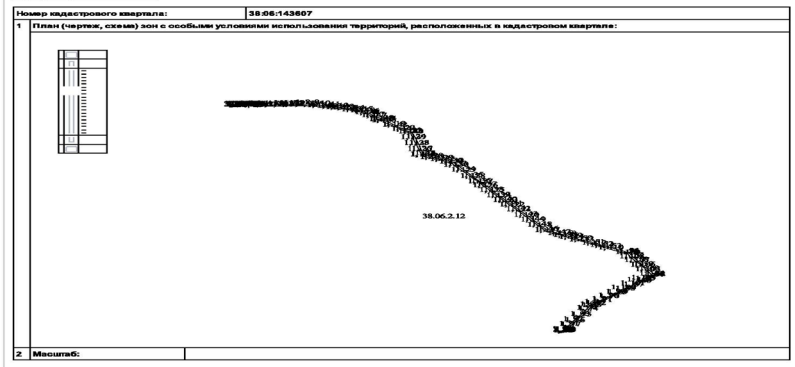
КПТ.2.3

КАДАСТРОВЫЙ ПЛАН ТЕРРИТОРИИ

28. 11. 2013 г №3800/601/13-435187

Номер кадастрового квартала:	38:06:143607

1 План (чертеж, схема) зон с особыми условиями использования территорий, расположенных в кадастровом квартале:



2 Масштаб:

Инженер отдела предоставления сведений (наименование должности) М.П. (подпись) /Исаева Т. В./ (инициалы, фамилия)

Филиал федерального государственного бюджетного учреждения "Федеральная кадастровая палата Федеральной службы государственной регистрации, кадастра и картографии" по Иркутской области

(полное наименование органа кадастрового учета, осуществляющего государственный кадастровый учет земельных участков на территории соответствующего кадастрового округа)

КПТ.1

КАДАСТРОВЫЙ ПЛАН ТЕРРИТОРИИ

28. 11. 2013 г № 3800/601/13-435050

1	Номер кадастрового квартала:	38:06:143519
2	Площадь кадастрового квартала:	2189.64 Га
3	Общие сведения о земельных участках в кадастровом квартале:	

Номер п/п	Кадастровый номер земельного участка	Местоположение (адрес)	Категория земель	Разрешенное использование	Площадь, кв.м	Кадастровая стоимость (руб)	Вид вещного права	Обременения
1	2	3	4	5	6	7	8	9
1	:6	Местоположение установлено относительно ориентира, расположенного в границах участка. Ориентир Дачное некоммерческое товарищество "Искра", уч.№ 95. Почтовый адрес ориентира: Адрес ориентира: обл. Иркутская р. Иркутский Дачное некоммерческое товарищество "Искра" -, дом 95	1	Под жилую застройку (Дачную)	1200	377148	Собственность	____
2	:7	Местоположение установлено относительно ориентира, расположенного в границах участка. Почтовый адрес ориентира: Иркутская обл., Иркутский р-н, дачное некоммерческое товарищество "Искра", ул. Верхняя, 11	2	Под дачное строительство	1400	147882	Собственность	____
3	:8	Местоположение установлено относительно ориентира, расположенного в границах участка. Почтовый адрес ориентира: Иркутская область, Иркутский район, дачное некоммерческое товарищество "Искра", ул. Верхняя, 14	2	Под дачное строительство	1399	147776.37	Собственность	____
4	:26	Местоположение установлено относительно ориентира, расположенного в границах участка. Почтовый адрес ориентира: Иркутская обл., р-н Иркутский, 12 км. Байкальского тракта, садоводческое некоммерческое товарищество "Дорожник", уч. 229	1	Для садоводства	921	247730.58	Собственность	____
5	:27	Местоположение установлено относительно ориентира, расположенного в границах участка. Ориентир дачное некоммерческое товарищество "Полесье", уч. №5. Почтовый адрес ориентира: Адрес ориентира: обл. Иркутская р. Иркутский некоммерческое товарищество "Полесье", дом 5	1	Под жилую застройку (Дачную)	989	302169.17	Собственность	____

Инженер отдела предоставления сведений (наименование должности) М.П. (подпись) / Исаева Т. В. / (инициалы, фамилия)

КПТ.2.1

КАДАСТРОВЫЙ ПЛАН ТЕРРИТОРИИ

28. 11. 2013 г №3800/601/13-435050

Номер кадастрового квартала:	38:06:143519

1 План (чертеж, схема) земельных участков, расположенных в кадастровом квартале:



2 Масштаб:

Инженер отдела предоставления сведений (наименование должности) М.П. (подпись) / Исаева Т. В. / (инициалы, фамилия)

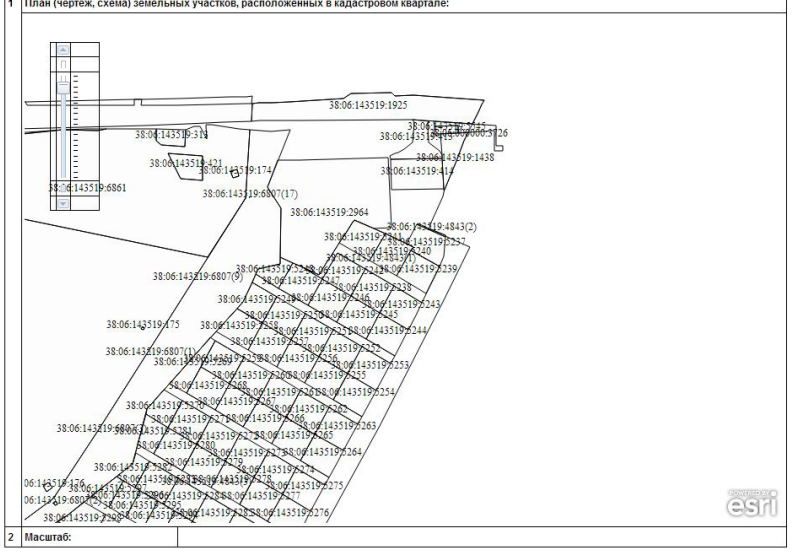
КПТ.2.1

КАДАСТРОВЫЙ ПЛАН ТЕРРИТОРИИ

28. 11. 2013 г №3800/601/13-435050

Номер кадастрового квартала:	38:06:143519

1 План (чертеж, схема) земельных участков, расположенных в кадастровом квартале:



2 Масштаб:

Инженер отдела предоставления сведений (наименование должности) М.П. (подпись) / Исаева Т. В. / (инициалы, фамилия)

КПТ.2.1

КАДАСТРОВЫЙ ПЛАН ТЕРРИТОРИИ

28. 11. 2013 г №3800/601/13-435050

Номер кадастрового квартала:	38:06:143519

1 План (чертеж, схема) земельных участков, расположенных в кадастровом квартале:

2 Масштаб:

Инженер отдела предоставления сведений (наименование должности) М.П. (подпись) / Исаева Т. В. / (инициалы, фамилия)

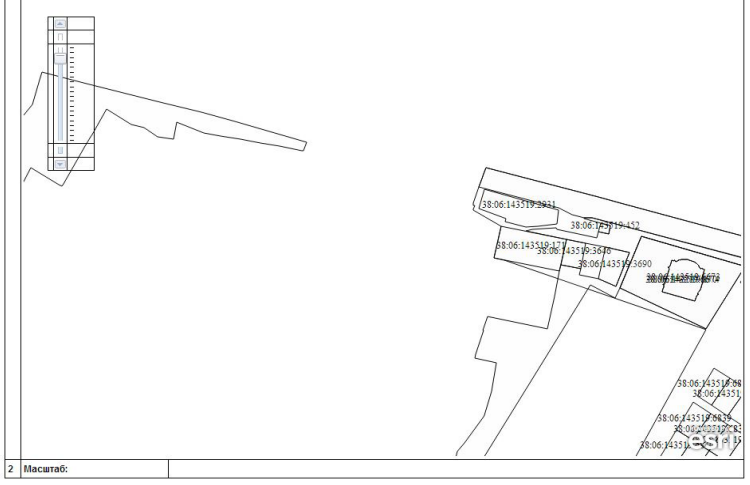
КПТ.2.1

КАДАСТРОВЫЙ ПЛАН ТЕРРИТОРИИ

28. 11. 2013 г №3800/601/13-435050

Номер кадастрового квартала:	38:06:143519

1 План (чертеж, схема) земельных участков, расположенных в кадастровом квартале:



2 Масштаб:

Инженер отдела предоставления сведений (наименование должности) М.П. (подпись) / Исаева Т. В. / (инициалы, фамилия)

КПТ.2.1

КАДАСТРОВЫЙ ПЛАН ТЕРРИТОРИИ

28. 11. 2013 г №3800/601/13-435050

Номер кадастрового квартала:	38:06:143519

1 План (чертеж, схема) земельных участков, расположенных в кадастровом квартале:



2 Масштаб:

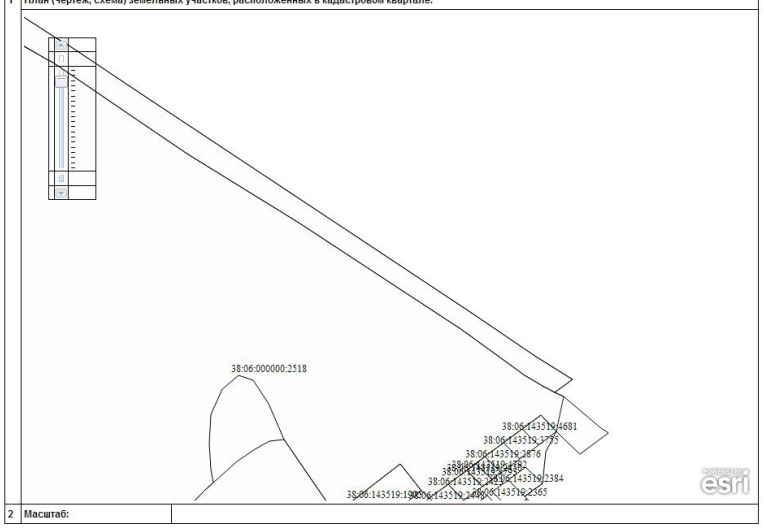
Инженер отдела предоставления сведений (наименование должности) М.П. (подпись) / Исаева Т. В. / (инициалы, фамилия)

КПТ.2.1

КАДАСТРОВЫЙ ПЛАН ТЕРРИТОРИИ

28. 11. 2013 г № 3800/601/13-435050

Номер кадастрового квартала:	38:06:143519
1	План (чертеж, схема) земельных участков, расположенных в кадастровом квартале:



2	Масштаб:	

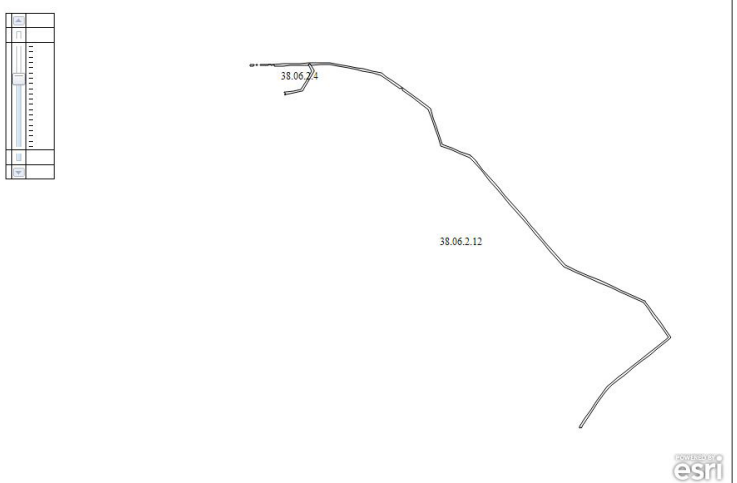
Инженер отдела предоставления сведений (наименование должности) М.П. (подпись) / Исаева Т. В. / (инициалы, фамилия)

КПТ.2.3

КАДАСТРОВЫЙ ПЛАН ТЕРРИТОРИИ

28. 11. 2013 г № 3800/601/13-435050

Номер кадастрового квартала:	38:06:143519
1	План (чертеж, схема) зон с особыми условиями использования территорий, расположенных в кадастровом квартале:



2	Масштаб:	

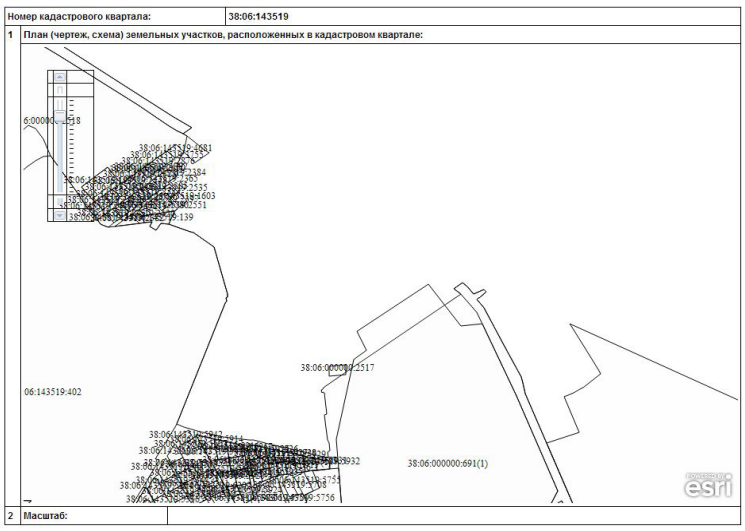
Инженер отдела предоставления сведений (наименование должности) М.П. (подпись) (инициалы, фамилия)

КПТ.2.1

КАДАСТРОВЫЙ ПЛАН ТЕРРИТОРИИ

28. 11. 2013 г № 3800/601/13-435050

Номер кадастрового квартала:	38:06:143519
1	План (чертеж, схема) земельных участков, расположенных в кадастровом квартале:



2	Масштаб:	

Инженер отдела предоставления сведений (наименование должности) М.П. (подпись) / Исаева Т. В. / (инициалы, фамилия)

Филиал федерального государственного бюджетного учреждения "Федеральная кадастровая палата Федеральной службы государственной регистрации, кадастра и картографии" по Иркутской области
(полное наименование органа кадастрового учета, осуществляющего государственный кадастровый учет земельных участков на территории соответствующего кадастрового округа)

КПТ.1

КАДАСТРОВЫЙ ПЛАН ТЕРРИТОРИИ

28. 11. 2013 г 3800/601/13-435160

1	Номер кадастрового квартала:	38:06:140903
2	Площадь кадастрового квартала:	46.39 Га
3	Общие сведения о земельных участках в кадастровом квартале:	

Номер п/п	Кадастровый номер земельного участка	Местоположение (адрес)	Категория земель	Разрешенное использование	Площадь, кв.м	Кадастровая стоимость (руб)	Вид вещного права	Обременения
1	2	3	4	5	6	7	8	9
1	:1	Местоположение установлено относительно ориентира, расположенного в границах участка. Почтовый адрес ориентира: р-н Иркутский п. Новолисиха ул. Клубная 5	2	Под жилую застройку (Индивидуальную)	1500.68	539734.57	Собственность	_____
2	:2	Местоположение установлено относительно ориентира, расположенного в границах участка. Почтовый адрес ориентира: Иркутская обл., р. Иркутский, п. Новолисиха, ул. Дорожная, 15, корп. 1	2	Для ведения личного подсобного хозяйства	820 +/-0	222989.2	Собственность	_____
3	:3	Местоположение установлено относительно ориентира, расположенного в границах участка. Почтовый адрес ориентира: Иркутская область, Иркутский район, п. Новолисиха, ул. Дорожная, 14 б	2	под строительство индивидуального двухэтажного кирпично-деревянного жилого дома	684	246007.44	Собственность	_____
4	:4	Местоположение установлено относительно ориентира, расположенного в границах участка. Почтовый адрес ориентира: Иркутская обл., р-н Иркутский, п. Новолисиха, ул. Дорожная, 4а	2	Для ведения личного подсобного хозяйства	379 +/-0	136311.14	Собственность	_____
5	:5	Местоположение установлено относительно ориентира, расположенного в границах участка. Почтовый адрес ориентира: Иркутская обл., р-н Иркутский, п. Новолисиха, ул. Дорожная, 4-б	2	Для ведения личного подсобного хозяйства	299 +/-0	107538.34	Собственность	_____

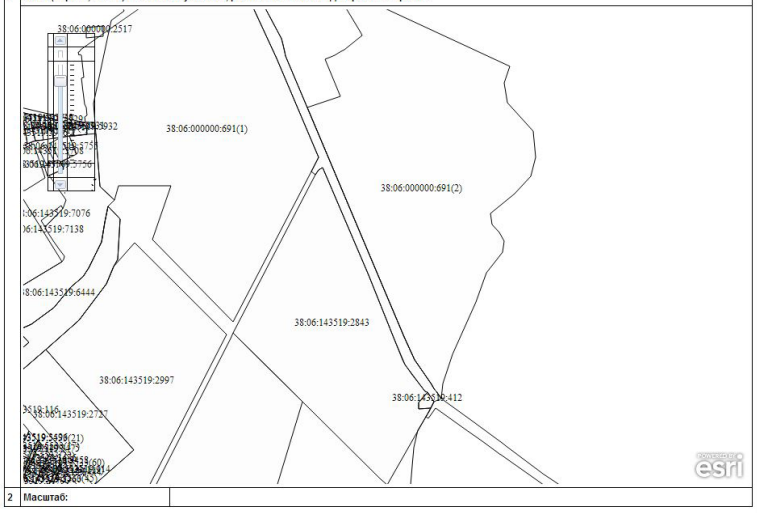
Инженер отдела предоставления сведений (наименование должности) М.П. (подпись) /Исаева Т. В./ (инициалы, фамилия)

КПТ.2.1

КАДАСТРОВЫЙ ПЛАН ТЕРРИТОРИИ

28. 11. 2013 г № 3800/601/13-435050

Номер кадастрового квартала:	38:06:143519
1	План (чертеж, схема) земельных участков, расположенных в кадастровом квартале:



2	Масштаб:	

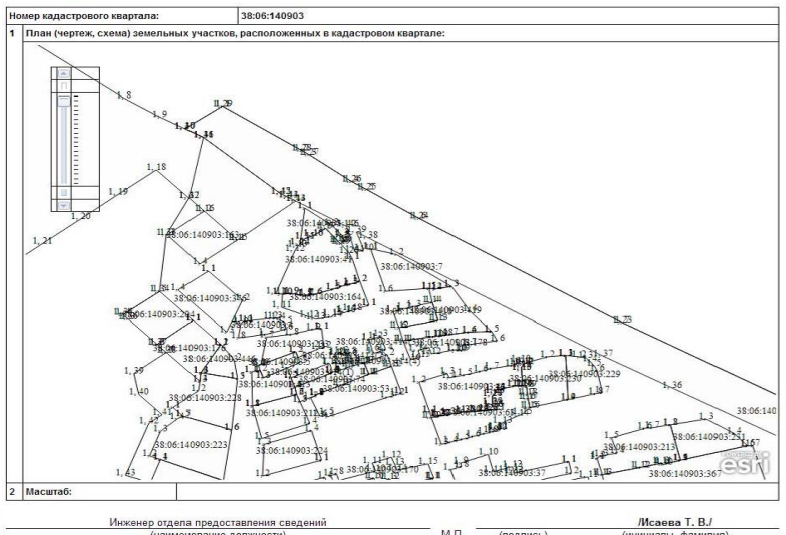
Инженер отдела предоставления сведений (наименование должности) М.П. (подпись) / Исаева Т. В. / (инициалы, фамилия)

КПТ.2.1

КАДАСТРОВЫЙ ПЛАН ТЕРРИТОРИИ

28. 11. 2013 г 3800/601/13-435160

Номер кадастрового квартала:	38:06:140903
1	План (чертеж, схема) земельных участков, расположенных в кадастровом квартале:



2	Масштаб:	

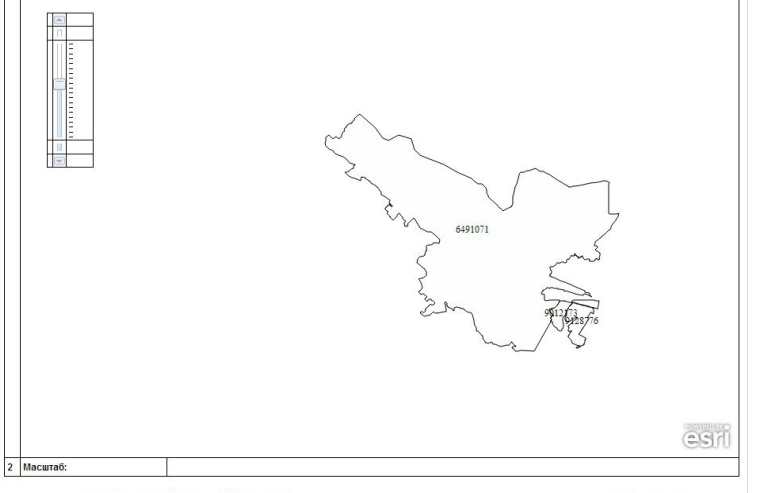
Инженер отдела предоставления сведений (наименование должности) М.П. (подпись) /Исаева Т. В./ (инициалы, фамилия)

КПТ.2.2

КАДАСТРОВЫЙ ПЛАН ТЕРРИТОРИИ

28. 11. 2013 г № 3800/601/13-435050

Номер кадастрового квартала:	38:06:143519
1	План (чертеж, схема) границ населенных пунктов, границ муниципальных образований, расположенных в кадастровом квартале:



2	Масштаб:	

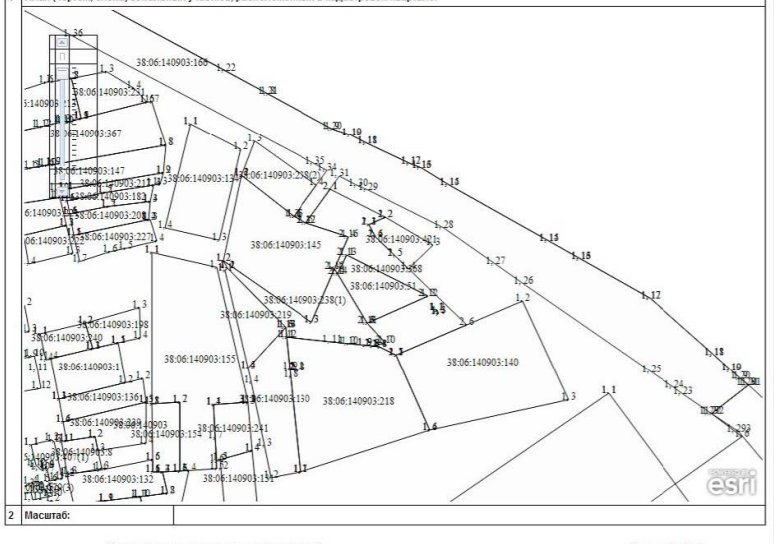
Инженер отдела предоставления сведений (наименование должности) М.П. (подпись) / Исаева Т. В. / (инициалы, фамилия)

КПТ.2.1

КАДАСТРОВЫЙ ПЛАН ТЕРРИТОРИИ

28. 11. 2013 г 3800/601/13-435160

Номер кадастрового квартала:	38:06:140903
1	План (чертеж, схема) земельных участков, расположенных в кадастровом квартале:



2	Масштаб:	

Инженер отдела предоставления сведений (наименование должности) М.П. (подпись) /Исаева Т. В./ (инициалы, фамилия)

Филиал федерального государственного бюджетного учреждения "Федеральная кадастровая палата Федеральной службы государственной регистрации, кадастра и картографии" по Иркутской области
(полное наименование органа кадастрового учета, осуществляющего государственный кадастровый учет земельных участков на территории соответствующего кадастрового округа)

КПТ.1

КАДАСТРОВЫЙ ПЛАН ТЕРРИТОРИИ
11. 04. 2014 г № 3800/601/14-172995

1	Номер кадастрового квартала:	38:06:140901
2	Площадь кадастрового квартала:	7.06 Га
3	Общие сведения о земельных участках в кадастровом квартале:	

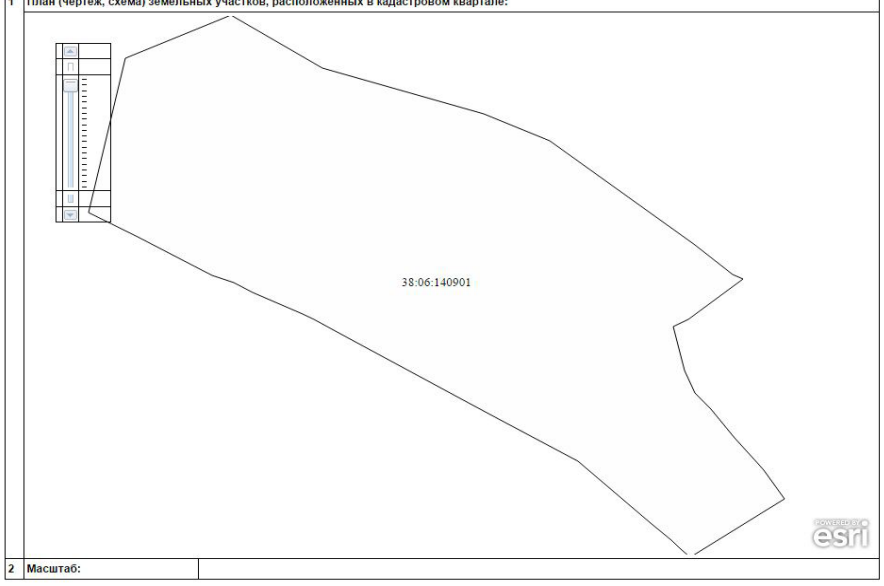
Номер п/п	Кадастровый номер земельного участка	Местоположение (адрес)	Категория земель	Разрешенное использование	Площадь, кв.м	Кадастровая стоимость (руб)	Вид вещного права	Обременения
1	2	3	4	5	6	7	8	9
1	:1	Местоположение установлено относительно ориентира, расположенного в границах участка. Почтовый адрес ориентира: р-н Иркутский п. Новолисиха ул. Трактовая 6 "б"	2	Под жилую застройку (Индивидуальную)	1500	384657	Собственность	____
2	:2	Местоположение установлено относительно ориентира, расположенного в границах участка. Почтовый адрес ориентира: р-н Иркутский п. Новолисиха ул. Трактовая 1 кв.2	2	Под квартиру в жилом доме	764	195918.63	Собственность	____
3	:3	Местоположение установлено относительно ориентира, расположенного в границах участка. Почтовый адрес ориентира: Иркутская область, Иркутский район, п. Новолисиха, ул. Трактовая, 4 "а"	2	для строительства спортивно-оздоровительного комплекса	1200 +/-24	2258499.6	Собственность	____
4	:4	Местоположение установлено относительно ориентира, расположенного в границах участка. Почтовый адрес ориентира: Иркутская обл., р-н Иркутский, п. Новолисиха, ул. Трактовая, 4	2	Под строительство жилого индивидуального дома	1000 +/-22.10	256438	Собственность	____
5	:5	Местоположение установлено относительно ориентира, расположенного в границах участка. Почтовый адрес ориентира: Иркутская обл., Иркутский р-н, п. Новолисиха, ул. Трактовая, 8	2	ведение личного подсобного хозяйства	1570 +/-28	402607.66	Собственность	____

ведущий инженер отдела предоставления сведений (наименование должности) М.П. (подпись) / Налетова О. А. / (инициалы, фамилия)

КПТ.2.1

КАДАСТРОВЫЙ ПЛАН ТЕРРИТОРИИ
11. 04. 2014 г № 3800/601/14-172995

Номер кадастрового квартала:	38:06:140901
1 План (чертеж, схема) земельных участков, расположенных в кадастровом квартале:	



2 Масштаб:	

ведущий инженер отдела предоставления сведений (наименование должности) М.П. (подпись) / Налетова О. А. / (инициалы, фамилия)

Филиал федерального государственного бюджетного учреждения "Федеральная кадастровая палата Федеральной службы государственной регистрации, кадастра и картографии" по Иркутской области
(полное наименование органа кадастрового учета)

КАДАСТРОВАЯ ВЫПИСКА О ЗЕМЕЛЬНОМ УЧАСТКЕ
16.12.2013 № 3800/601/13-466566 КВ.1

1	Кадастровый номер 38:06:000000:550	2	Лист № 1	3	Всего листов: 14
4	Номер кадастрового квартала:	38:06:000000			
	Общие сведения				
5	Предыдущие номера: 38:06:000000:459			7	Дата внесения номера в государственный кадастр недвижимости: 24.06.2008
6	____				
8	Местоположение установлено относительно ориентира, расположенного в границах участка. Почтовый адрес ориентира: Иркутская обл., Иркутский р-н, р.п. Большая Речка				
9	Категория земель: Земли населенных пунктов				
10	Разрешенное использование: Для эксплуатации автодороги Иркутск-Листвянка				
11	Площадь: 108585 +/- 115кв. м	12	Кадастровая стоимость (руб.): 269365723.65	13	Система координат: МСК-38, зона 3
14	Сведения о правах: Список правообладателей прилагается на листе № 2				
15	Особые отметки: Предыдущее наименование местоположения: р-н Иркутский, оте Большая Речка. Изменения внесены на основании документа: "Описание земельного участка" от 19.05.2008 № -, орган, издавший документ: -.				
16	Характер сведений ГКН (статус записи о земельном участке): ____				
17	Дополнительные сведения	17.1	____		
		17.2	____		
		17.3	____		

ведущий инженер отдела предоставления сведений (наименование должности) М.П. (подпись) О. А. Налетова (инициалы, фамилия)

КАДАСТРОВАЯ ВЫПИСКА О ЗЕМЕЛЬНОМ УЧАСТКЕ КВ.1
16.12.2013 № 3800/601/13-466566

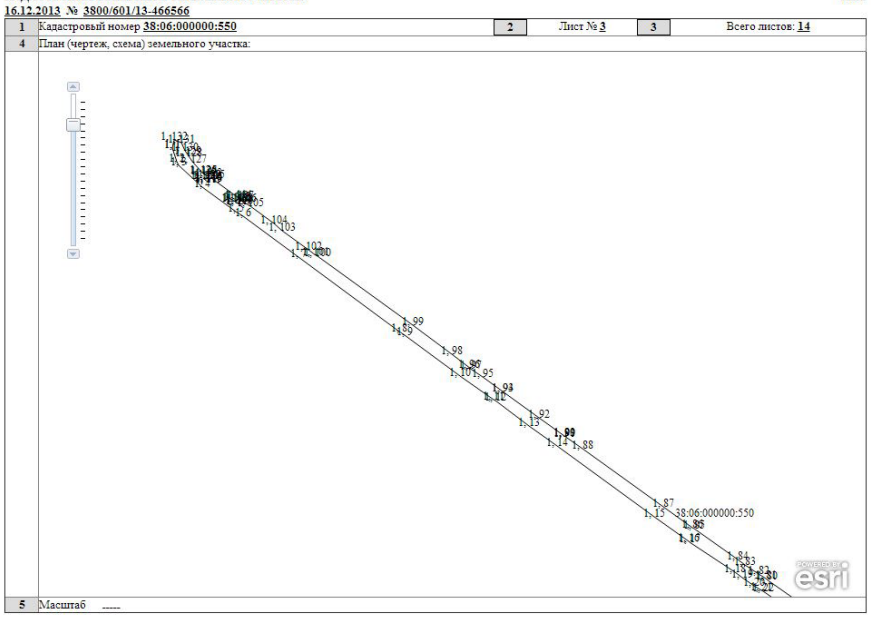
1	Кадастровый номер 38:06:000000:550	2	Лист № 2	3	Всего листов: 14

	Правообладатель	Вид права	Особые отметки	Документ	Адрес для связи с правообладателем	
14	Областное государственное учреждение "Дирекция по строительству и эксплуатации автомобильных дорог Иркутской области"	Постоянное (бессрочное) пользование	____	____	____	Иркутская область, г. Иркутск, ул. Карла Либкнехта, д.99
	ИРКУТСКАЯ ОБЛАСТЬ	Собственность	____	____	____	Почтовый адрес и (или) адрес электронной почты, по которым осуществляется связь с правообладателем земельного участка, отсутствует

ведущий инженер отдела предоставления сведений (наименование должности) М.П. (подпись) О. А. Налетова (инициалы, фамилия)

КАДАСТРОВАЯ ВЫПИСКА О ЗЕМЕЛЬНОМ УЧАСТКЕ КВ.2
16.12.2013 № 3800/601/13-466566

1	Кадастровый номер 38:06:000000:550	2	Лист № 3	3	Всего листов: 14
4	План (чертеж, схема) земельного участка:				



5	Масштаб ____

ведущий инженер отдела предоставления сведений (наименование должности) М.П. (подпись) О. А. Налетова (инициалы, фамилия)

Приложение В
Сведения государственного кадастра недвижимости
(кадастровые выписки о земельных участках)

Филиал федерального государственного бюджетного учреждения "Федеральная кадастровая палата Федеральной службы государственной регистрации, кадастра и картографии" по Иркутской области
(полное наименование органа кадастрового учета)

КАДАСТРОВАЯ ВЫПИСКА О ЗЕМЕЛЬНОМ УЧАСТКЕ
16.12.2013 № 3800/601/13-466234 КВ.1

1	Кадастровый номер 38:06:140903:166	2	Лист № 1	3	Всего листов: 8	
4	Номер кадастрового квартала:	38:06:140903				
	Общие сведения					
5	Предыдущие номера: ____			7	Дата внесения номера в государственный кадастр недвижимости: 19.06.2008	
6	____					
8	Местоположение установлено относительно ориентира, расположенного в границах участка. Почтовый адрес ориентира: Иркутская область, Иркутский район, п. Новолисиха					
9	Категория земель: Земли населенных пунктов					
10	Разрешенное использование: Для эксплуатации автодороги Иркутск-Листвянка					
11	Площадь: 31594 +/- 62кв. м	12	Кадастровая стоимость (руб.): 47521799.16	13	Система координат: МСК-38, зона 3	
14	Сведения о правах: Список правообладателей прилагается на листе № 2					
15	Особые отметки:					
16	Характер сведений ГКН (статус записи о земельном участке): ____					
17	Дополнительные сведения	17.1	____			
		17.2	____			
		17.3	____			

ведущий инженер отдела предоставления сведений (наименование должности) М.П. (подпись) О. А. Налетова (инициалы, фамилия)

КАДАСТРОВАЯ ВЫПИСКА О ЗЕМЕЛЬНОМ УЧАСТКЕ КВ.1
16.12.2013 № 3800/601/13-466234

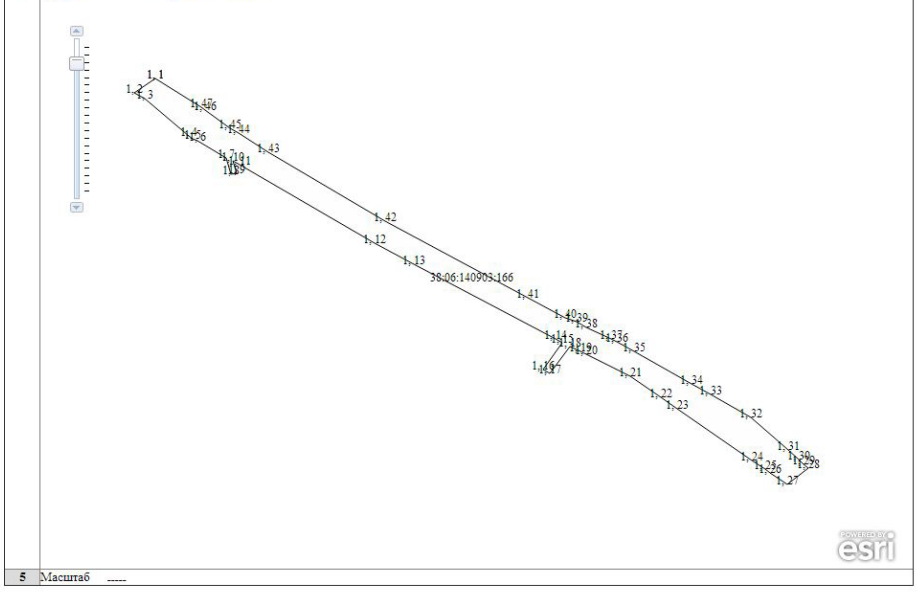
1	Кадастровый номер 38:06:140903:166	2	Лист № 2	3	Всего листов: 8

	Правообладатель	Вид права	Особые отметки	Документ	Адрес для связи с правообладателем	
14	ИРКУТСКАЯ ОБЛАСТЬ	Собственность	____	____	____	Почтовый адрес и (или) адрес электронной почты, по которым осуществляется связь с правообладателем земельного участка, отсутствует
	Областное государственное учреждение "Дирекция по строительству и эксплуатации автомобильных дорог Иркутской области"	Постоянное (бессрочное) пользование	____	____	____	Иркутская область, г. Иркутск, ул. Карла Либкнехта, д.99

ведущий инженер отдела предоставления сведений (наименование должности) М.П. (подпись) О. А. Налетова (инициалы, фамилия)

КАДАСТРОВАЯ ВЫПИСКА О ЗЕМЕЛЬНОМ УЧАСТКЕ КВ.2
16.12.2013 № 3800/601/13-466234

1	Кадастровый номер 38:06:140903:166	2	Лист № 3	3	Всего листов: 8
4	План (чертеж, схема) земельного участка:				

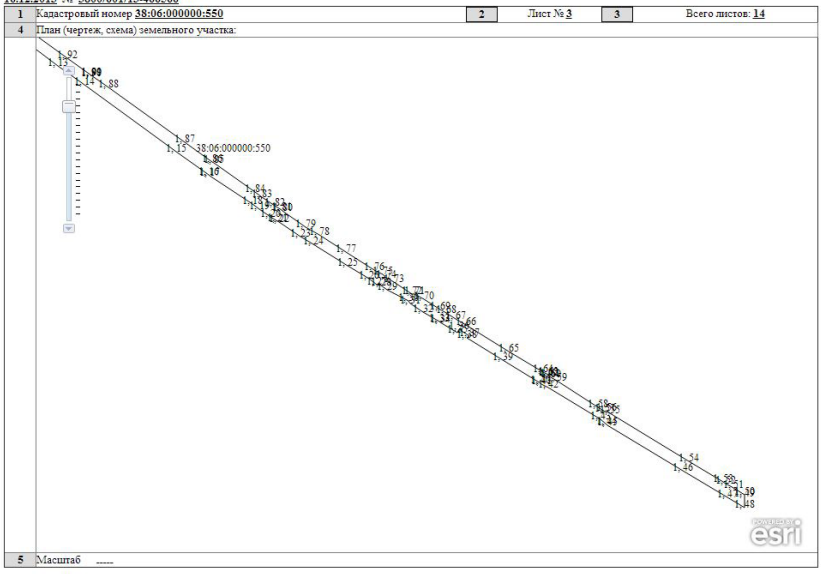


5	Масштаб ____

ведущий инженер отдела предоставления сведений (наименование должности) М.П. (подпись) О. А. Налетова (инициалы, фамилия)

КАДАСТРОВАЯ ВЫПИСКА О ЗЕМЕЛЬНОМ УЧАСТКЕ КВ.2
16.12.2013 № 3800/601/13-466566

1	Кадастровый номер 38:06:000000:550	2	Лист № 3	3	Всего листов: 14
4	План (чертеж, схема) земельного участка:				



5	Масштаб ____

ведущий инженер отдела предоставления сведений (наименование должности) М.П. (подпись) О. А. Налетова (инициалы, фамилия)

Филиал федерального государственного бюджетного учреждения "Федеральная кадастровая палата Федеральной службы государственной регистрации, кадастра и картографии" по Иркутской области
(полное наименование органа кадастрового учета)

КАДАСТРОВАЯ ВЫПИСКА О ЗЕМЕЛЬНОМ УЧАСТКЕ
16.12.2013 № 3800/601/13-466882 КВ.1

1	Кадастровый номер 38:06:000000:554	2	Лист № 1	3	Всего листов: 32
4	Номер кадастрового квартала:	38:06:000000			
	Общие сведения				
5	Предыдущие номера: 38:06:000000:460			7	Дата внесения номера в государственный кадастр недвижимости: 26.06.2008
6	____				
8	Местоположение установлено относительно ориентира, расположенного в границах участка. Почтовый адрес ориентира: Иркутская область, Иркутский район, от п. Новолисиха до д. Бурдаковка				
9	Категория земель: Земли промышленности, энергетики, транспорта, связи, радиовещания, телевидения, информатики, земли для обеспечения космической деятельности, земли обороны, безопасности и земли иного специального назначения				
10	Разрешенное использование: Для эксплуатации автодороги Иркутск-Листвянка				
11	Площадь: 566153 +/- 1099кв. м	12	Кадастровая стоимость (руб.): 396307.1	13	Система координат: МСК-38, зона 3

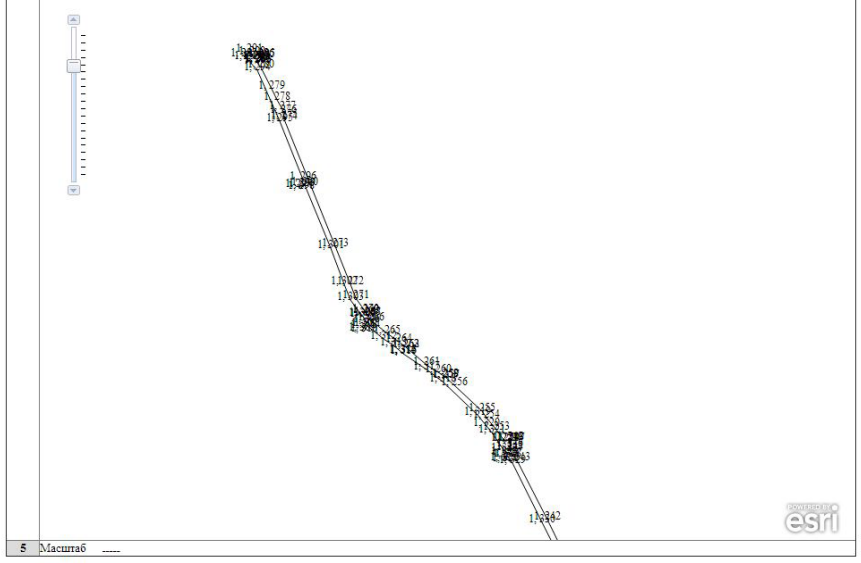
	Сведения о правах: Правообладатель	Вид права	Особые отметки	Документ	Адрес для связи с правообладателем
14	ИРКУТСКАЯ ОБЛАСТЬ	Собственность	____	____	Почтовый адрес и (или) адрес электронной почты, по которым осуществляется связь с правообладателем земельного участка, отсутствует

15	Особые отметки: Земельный участок частично входит в Зону: "Участок ЛЭП-110 кВ ПС 220 кВ Байкальская - ПС 110 кВ Туристская, 38.06.2.8, сведения о которой внесены в государственный кадастр недвижимости на основании "О порядке установления охранных зон объектов электросетевого хозяйства и особых условий использования земельных участков, расположенных в границах таких зон" от 24.02.2009 № 160, Приказ ОАО "ИЭСК" "Об определении границ охранных зон объектов электросетевого хозяйства" от 31.05.2012 № 165. В государственном кадастре недвижимости отсутствуют сведения о частях земельного участка, входящих в Зону: " Участок ЛЭП-110 кВ ПС 220 кВ Байкальская - ПС 110 кВ Туристская АБ от опоры №70 до ПС 110 кВ Туристская", 38.06.2.8, сведения о которой внесены в государственный кадастр недвижимости на основании "О порядке установления охранных зон объектов электросетевого хозяйства и особых условий использования земельных участков, расположенных в границах таких зон" от 24.02.2009 № 160, Приказ ОАО "ИЭСК" "Об определении границ охранных зон объектов электросетевого хозяйства" от 31.05.2012 № 165. , Земельный участок частично входит в Зону: "Участок ЛЭП-110 кВ ПС 220 кВ Байкальская - ПС 110 кВ Туристская АБ от ПС 220 кВ Байкальская до опоры №70 с отпайкой на ПС 110 кВ Летняя", 38.06.2.12, сведения о которой внесены в государственный кадастр недвижимости на основании "О порядке установления охранных зон объектов электросетевого хозяйства и особых условий использования земельных участков, расположенных в границах таких зон" от 24.02.2009 № 160, Приказ ОАО "ИЭСК" "Об определении границ охранных зон объектов электросетевого хозяйства" от 31.05.2012 № 165.			
16	Характер сведений ГКН (статус записи о земельном участке): ____			
17	Дополнительные сведения	17.1	____	
		17.2	Пироженко Ксения Борисовна ,ООО "Оценочно межевой центр", Аттестат № 38-10-4	
		17.3	05.03.2012	

ведущий инженер отдела предоставления сведений (наименование должности) М.П. (подпись) О. А. Налетова (инициалы, фамилия)

КАДАСТРОВАЯ ВЫПИСКА О ЗЕМЕЛЬНОМ УЧАСТКЕ КВ.2
16.12.2013 № 3800/601/13-466882

1	Кадастровый номер 38:06:000000:554	2	Лист № 2	3	Всего листов: 39
4	План (чертеж, схема) земельного участка:				



5	Масштаб -----

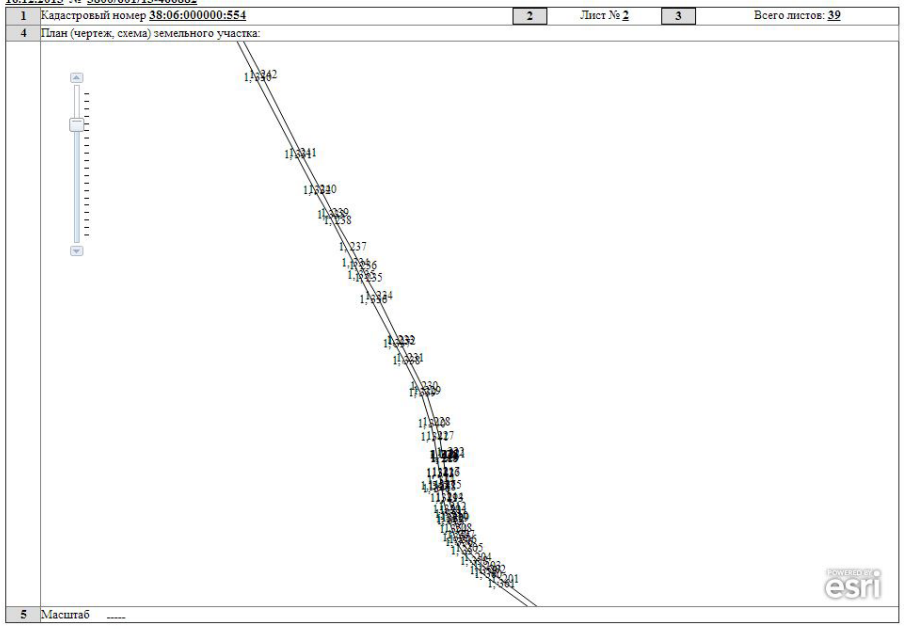
ведущий инженер отдела предоставления сведений (наименование должности) М.П. (подпись) О. А. Налетова (инициалы, фамилия)

КАДАСТРОВАЯ ВЫПИСКА О ЗЕМЕЛЬНОМ УЧАСТКЕ КВ.2
16.12.2013 № 3800/601/13-466882

1	Кадастровый номер 38:06:000000:554	2	Лист № 2	3	Всего листов: 39
4	План (чертеж, схема) земельного участка:				

5	Масштаб -----

ведущий инженер отдела предоставления сведений (наименование должности) М.П. (подпись) О. А. Налетова (инициалы, фамилия)

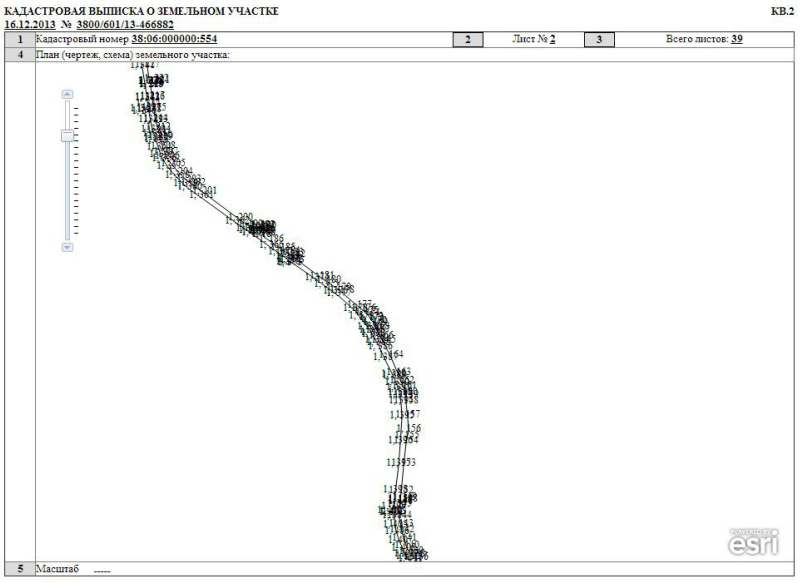


КАДАСТРОВАЯ ВЫПИСКА О ЗЕМЕЛЬНОМ УЧАСТКЕ КВ.2
16.12.2013 № 3800/601/13-466882

1	Кадастровый номер 38:06:000000:554	2	Лист № 2	3	Всего листов: 39
4	План (чертеж, схема) земельного участка:				

5	Масштаб -----

ведущий инженер отдела предоставления сведений (наименование должности) М.П. (подпись) О. А. Налетова (инициалы, фамилия)

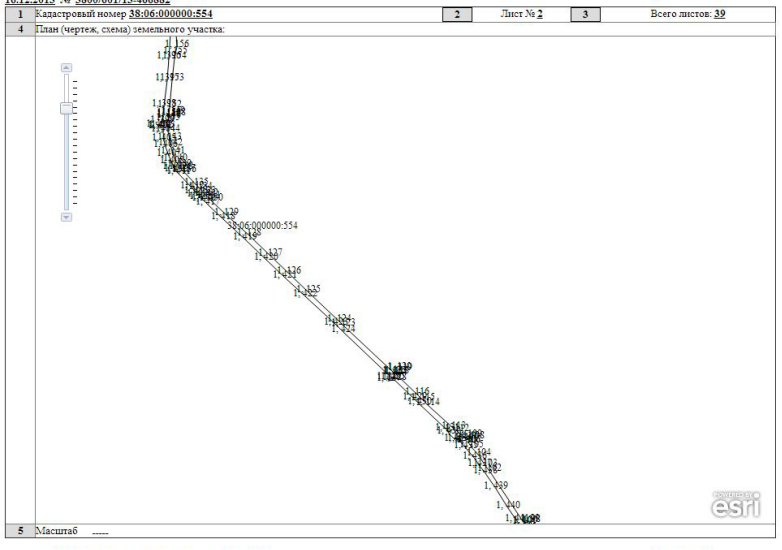


КАДАСТРОВАЯ ВЫПИСКА О ЗЕМЕЛЬНОМ УЧАСТКЕ КВ.2
16.12.2013 № 3800/601/13-466882

1	Кадастровый номер 38:06:000000:554	2	Лист № 2	3	Всего листов: 39
4	План (чертеж, схема) земельного участка:				

5	Масштаб -----

ведущий инженер отдела предоставления сведений (наименование должности) М.П. (подпись) О. А. Налетова (инициалы, фамилия)



Экз № __

Линейный объект регионального значения – автомобильная дорога Иркутск-Листвянка в Иркутском районе Иркутской области

ПРОЕКТ ПЛАНИРОВКИ И МЕЖЕВАНИЯ ТЕРРИТОРИИ

Проект межевания территории
Часть 2. Графическая часть
Книга 2. Участок автомобильной дороги Иркутск-Листвянка км 12 - км 29

07/140-13-ППМТ3.2.2

Том 3.2.2

2014
Гриф б/г
Экз № __

Линейный объект регионального значения – автомобильная дорога Иркутск-Листвянка в Иркутском районе Иркутской области
ПРоект планировки и межевания территории
Проект межевания территории
Часть 2. Графическая часть
Книга 2. Участок автомобильной дороги Иркутск-Листвянка км 12 - км 29

07/140-13-ППМТ3.2.2

Том 3.2.2

Генеральный директор В.В. Черезов

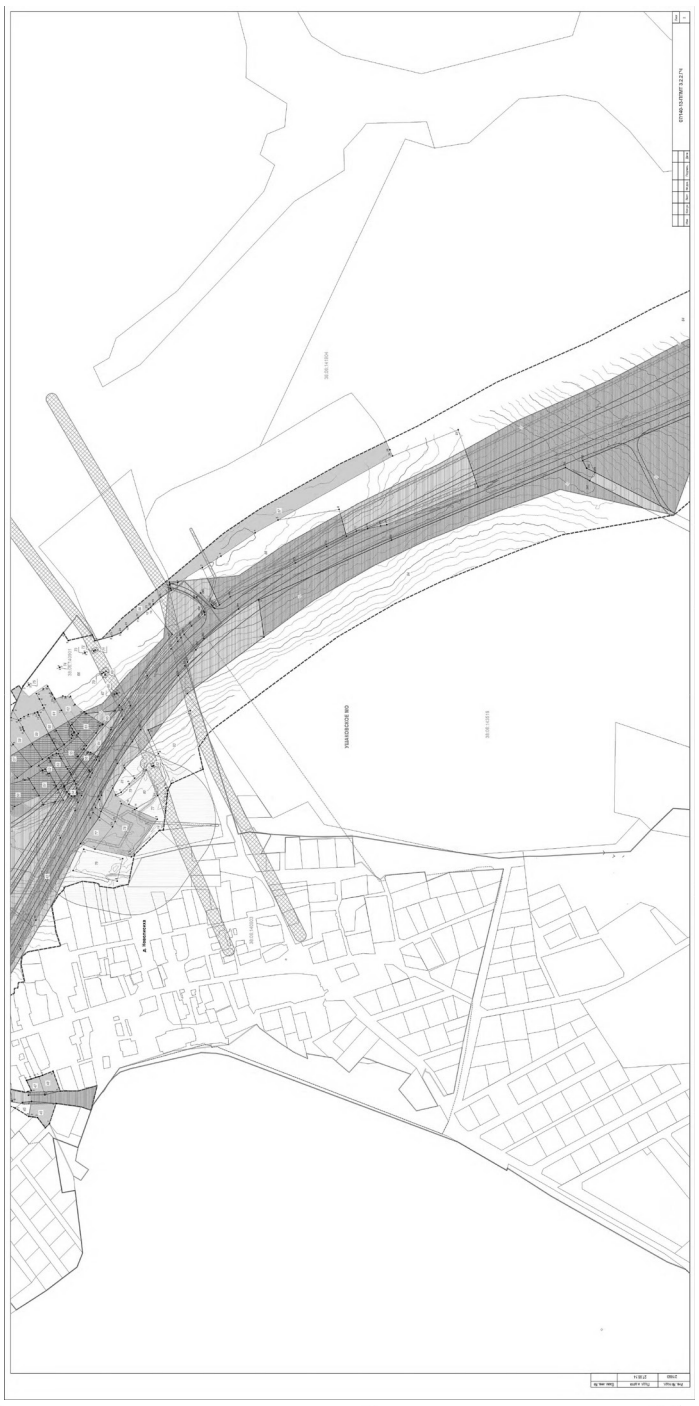
2014

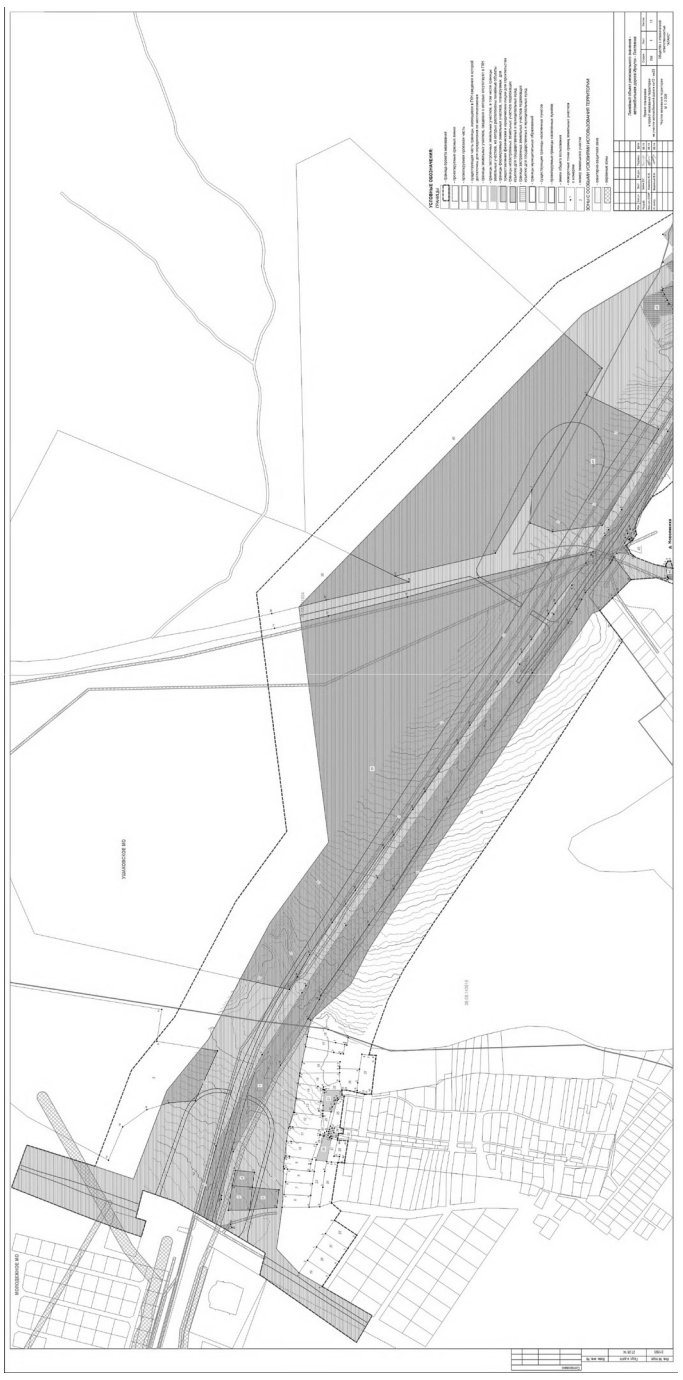
Содержание тома

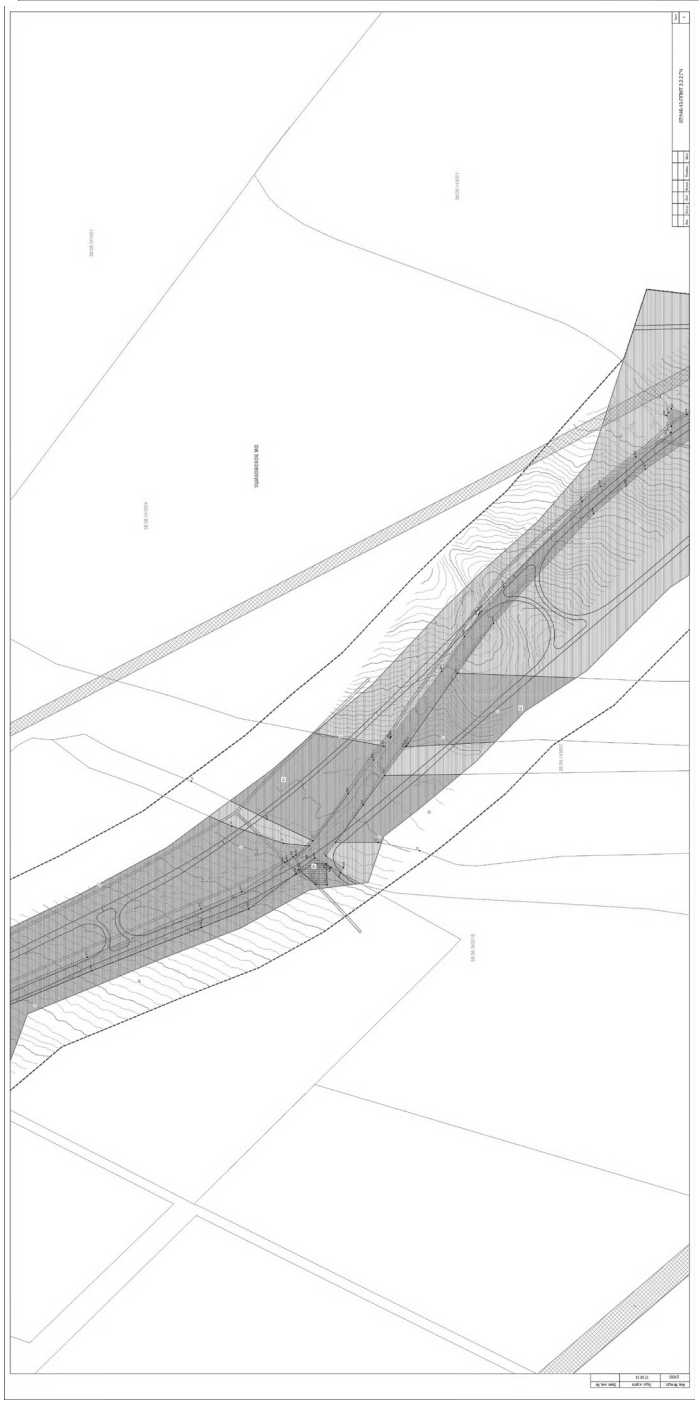
Обозначение	Наименование	Примечание
07/140-13-ППМТ3.2.2.С	Содержание тома	2
07/140-13-ППМТ3.2.2.СП	Состав проекта	3
07/140-13-ППМТ3.2.2.ГЧ	Графическая часть	
	Чертеж межевания территории	4-14

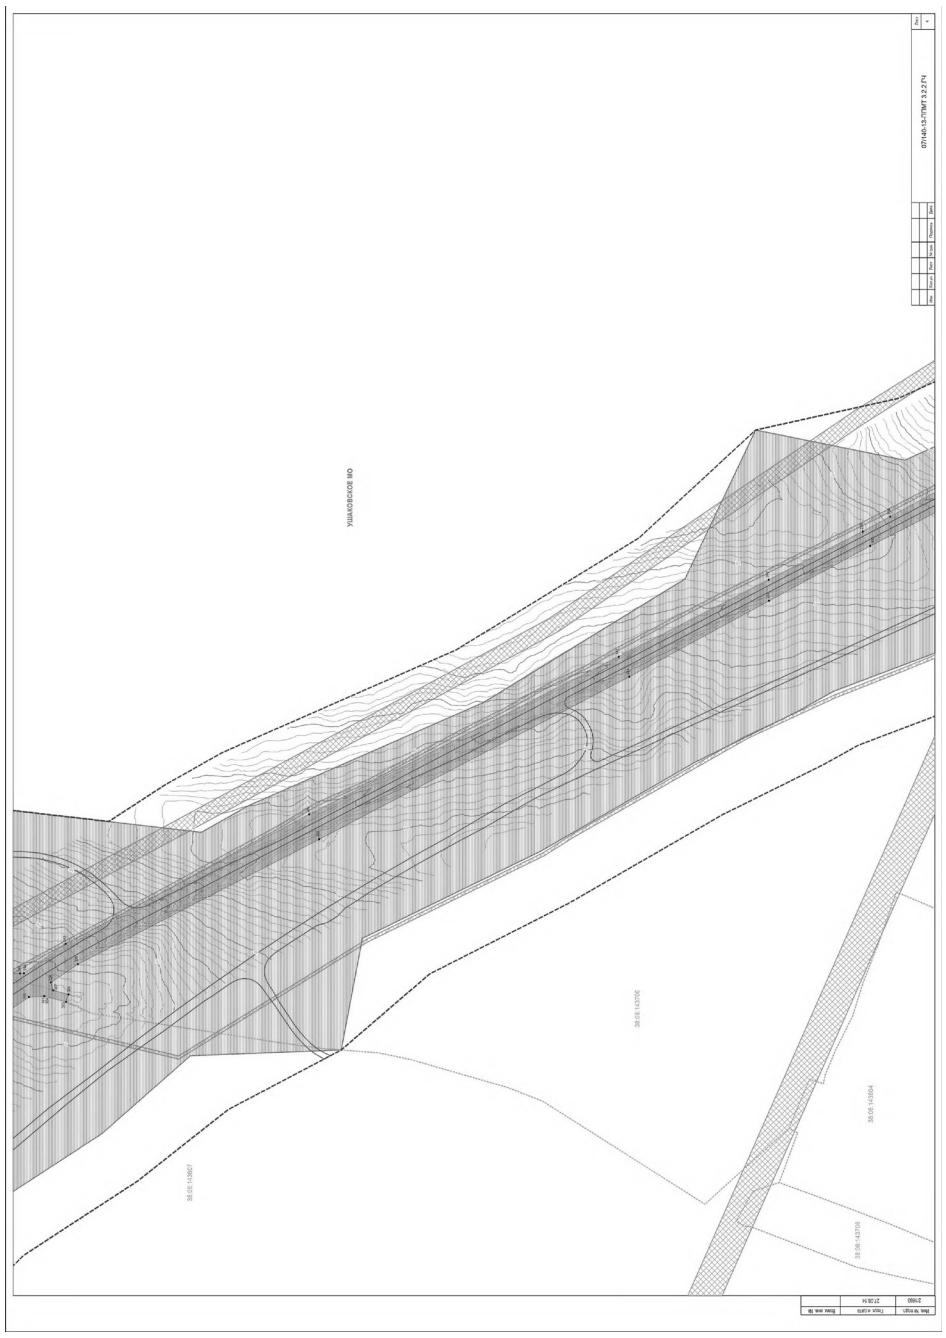
Состав проекта

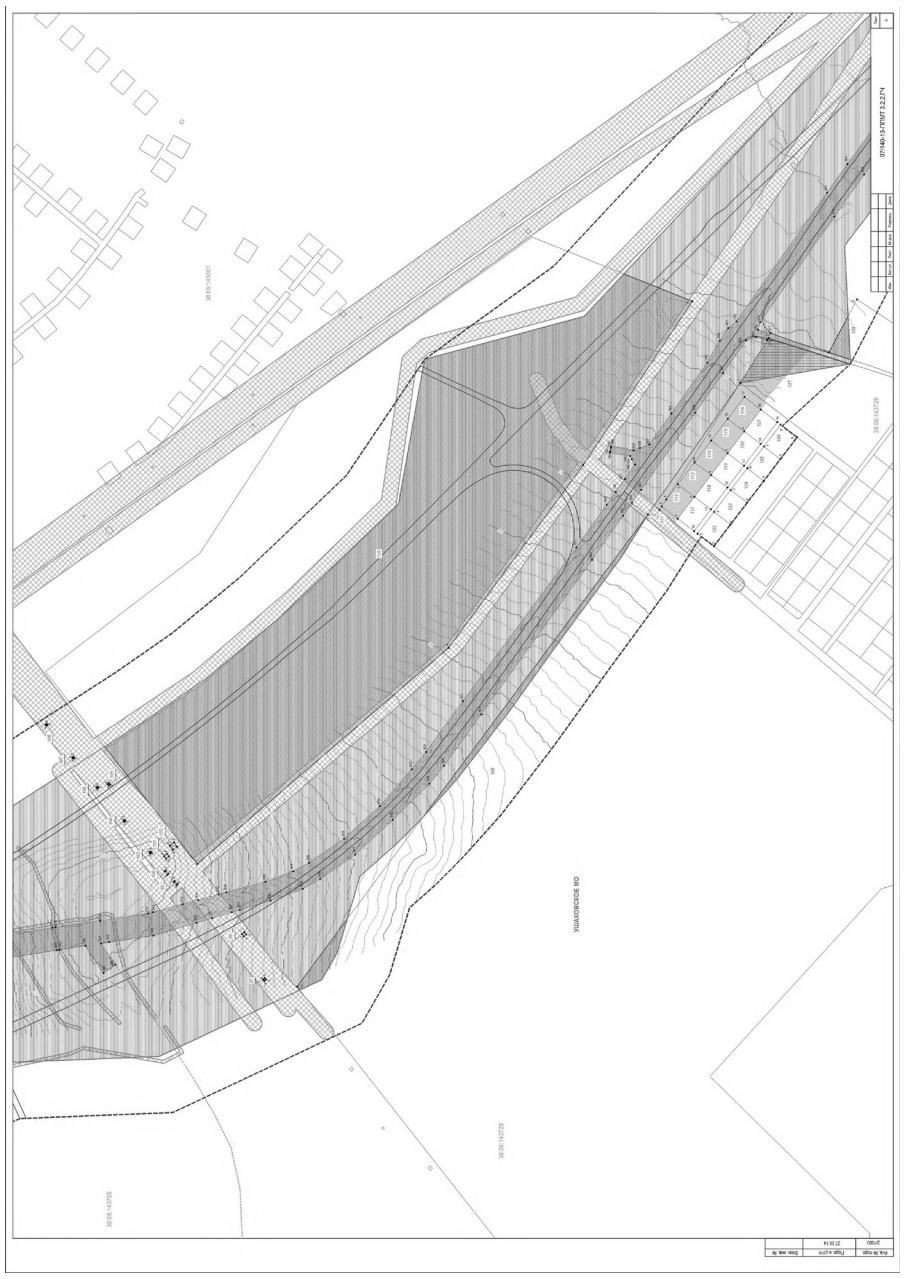
№п/п	Обозначение	Наименование	Примечание
1	07/140-13-ППМТ1.1.2	Том 1 Основная часть проекта планировки территории Часть 1 Положение о размещении линейного объекта, о размещении объектов капитального строительства регионального значения	
2	07/140-13-ППМТ1.2.2	Том 1 Основная часть проекта планировки территории Часть 2 Графическая часть	
3	07/140-13-ППМТ1.2.2.1	Раздел 1. Чертеж планировки территории. Красные линии и границы зон размещения проектируемой автомобильной дороги общего пользования регионального значения и придорожных полос. М 1:2 000	
4	07/140-13-ППМТ1.2.2.2	Раздел 2. Чертеж планировки территории. Линии, обозначающие дороги, улицы, проезды, объекты транспортной инфраструктуры. Границы зон планируемого размещения объектов регионального значения, объектов местного значения. М 1:2 000	
5	07/140-13-ППМТ1.2.2.3	Раздел 3. Чертеж планировки территории. Линии, обозначающие линии связи, объекты инженерной инфраструктуры. М 1:2 000	
6	07/140-13-ППМТ2.1.2.1	Том 2. Материалы по обоснованию проекта планировки территории Часть 1.1 Пояснительная записка	
7	07/140-13-ППМТ2.1.2.2	Том 2. Материалы по обоснованию проекта планировки территории Часть 1.2 Инженерно-технические мероприятия гражданской обороны. Мероприятия по предупреждению чрезвычайных ситуаций природного и техногенного характера	
8	07/140-13-ППМТ2.2.2	Том 2. Материалы по обоснованию проекта планировки территории Часть 2. Графическая часть	
9	07/140-13-ППМТ2.2.2.1	Раздел 1. Схема расположения элемента планировочной структуры. М 1:25 000	
10	07/140-13-ППМТ2.2.2.2	Раздел 2. Схема использования территории в период подготовки проекта планировки. М 1:2 000	
11	07/140-13-ППМТ2.2.2.3	Раздел 3. Схема размещения автомобильной дороги общего пользования регионального значения с расположением мест транспортных развязок и пересечений, мест предполагаемого размещения объектов дорожного сервиса, иных зданий и сооружений, необходимых для содержания дороги регионального значения. Схема движения транспорта на соответствующей территории. М 1:2 000	
12	07/140-13-ППМТ2.2.2.4	Раздел 4. Схема границ зон с особыми условиями использования территории. М 1:2 000	
13	07/140-13-ППМТ2.2.2.5	Раздел 5. Схема вертикальной планировки и инженерной подготовки территории. М 1:2 000	
14	07/140-13-ППМТ2.2.2.6	Раздел 6. Схема территорий, подверженных риску возникновения чрезвычайных ситуаций. М 1:50 000	
15	07/140-13-ППМТ3.1.2	Том 3 Проект межевания территории Часть 1 Пояснительная записка	
16	07/140-13-ППМТ3.2.2	Том 3 Проект межевания территории Часть 2 Графическая часть Чертеж межевания территории М 1: 2 000	

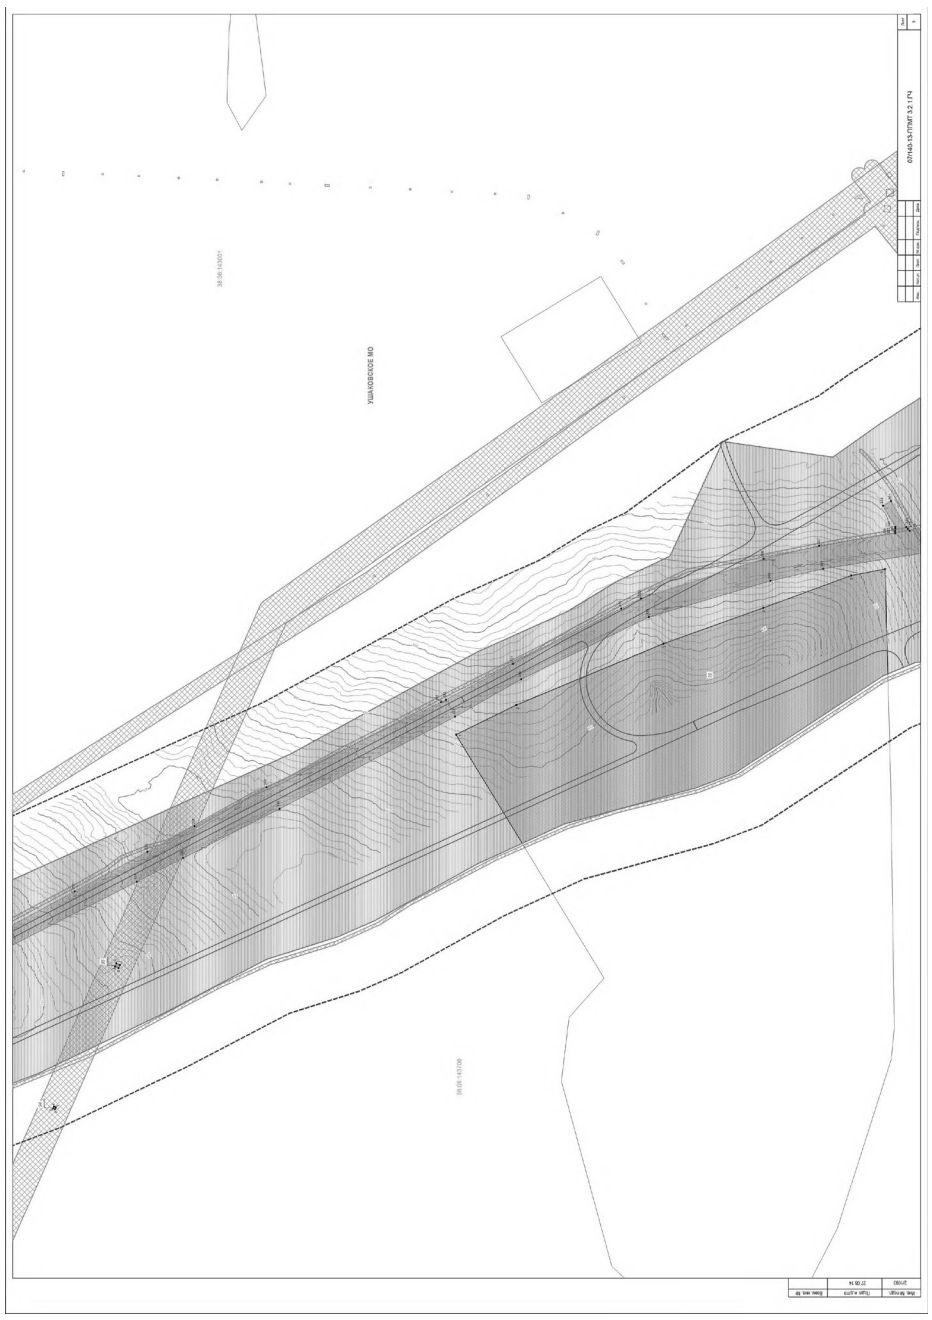


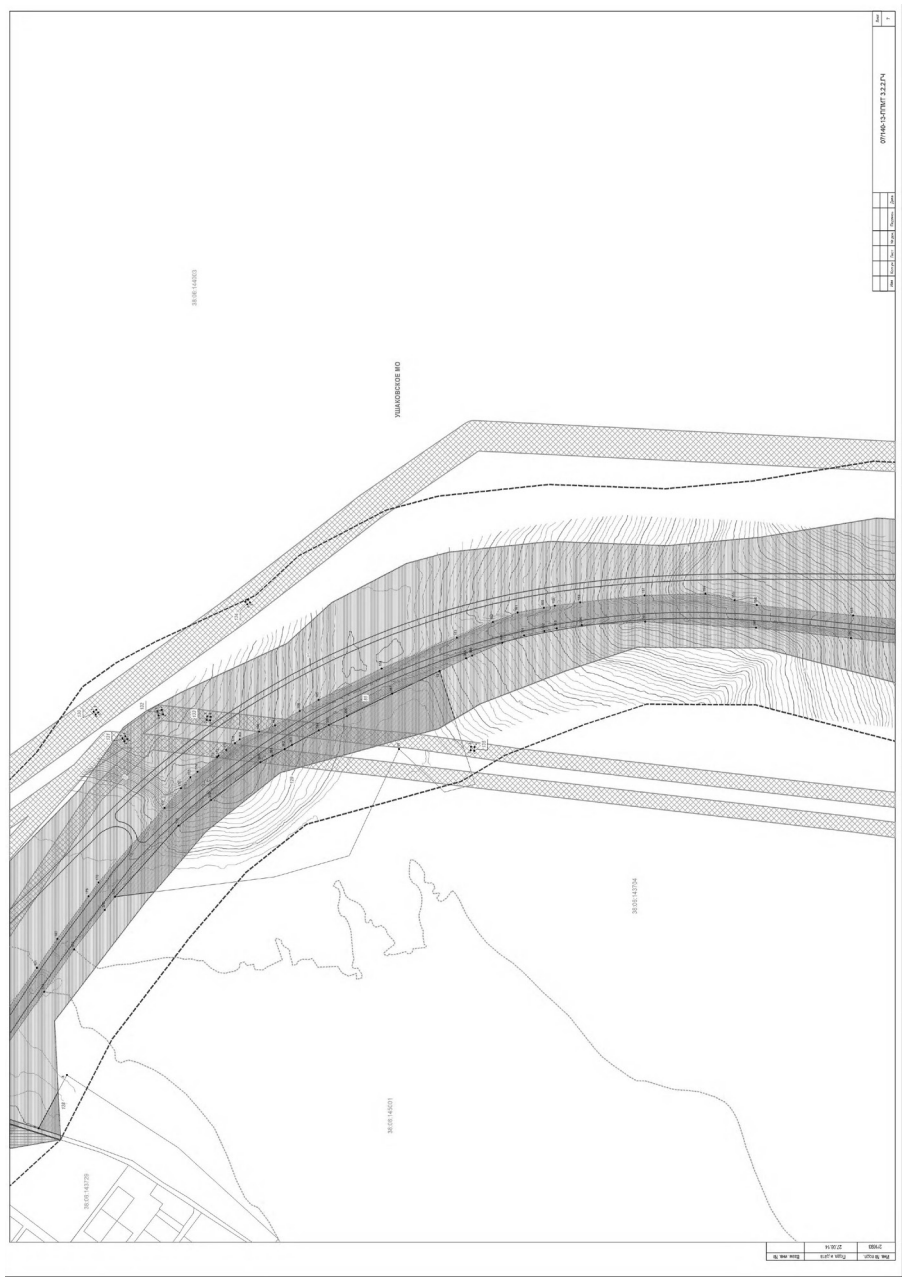





ул. Ушаковская наб.
38:06:143706
38:06:143704
38:06:143708
38:06:143807


ул. Ушаковская наб.
38:06:143729
38:06:143708


ул. Ушаковская наб.
38:06:143707
38:06:143704


ул. Ушаковская наб.
38:06:144033
38:06:143704
38:06:143729

