СЛУЖБА АРХИТЕКТУРЫ ИРКУТСКОЙ ОБЛАСТИ

Р А С П О Р Я Ж Е Н И Е

«19» февраля 2019 год №82-9-ср

Иркутск

О внесении изменений в распоряжение службы архитектуры Иркутской области от 27 марта 2018 года № 16-ср

В соответствии со статьями 7, 42, 43, 45 Градостроительного кодекса Российской Федерации, статьей 16 Закона Иркутской области от 23 июля 2008 года № 59-оз «О градостроительной деятельности в Иркутской области», руководствуясь постановлением администрации Иркутской области от 31 октября 2007 года № 261-па «О Службе архитектуры Иркутской области»:

1. Внести в распоряжение службы Иркутской области от 27 марта 2018 года № 16-ср «Об утверждении проекта планировки территории и проекта межевания территории, предназначенной для размещения инвестиционного проекта «Освоение Ковыктинского газоконденсатного месторождения, ОАО «Газпром» («Обустройство Ковыктинского газоконденсатного месторождения» этап 1. Площадки бурения и подъездные дороги к ним в районе УКПГ – 2 (9кустов))» изменение, изложив приложение к нему в новой редакции (прилагаются).

2. Отделу территориального планирования и планировки территории службы архитектуры Иркутской области (Т.А. Карпенко) в течение семи дней со дня принятия настоящего распоряжения направить документацию по планировке территории, указанную в пункте 1 настоящего распоряжения, главе поселения, главе городского округа, применительно к территориям которых осуществлялась подготовка указанной документации.

3. Настоящее распоряжение подлежит официальному опубликованию и размещению на официальном сайте службы архитектуры Иркутской области в информационно-телекоммуникационной сети «Интернет».

Заместитель руководителя службы
архитектуры Иркутской области И.А. Кондратьева

Приложение
к распоряжению службы архитектуры Иркутской области
от «19» февраля 2019 года № 82-9-ср

«УТВЕРЖДЕН
распоряжением службы архитектуры Иркутской области
от 27 марта 2018 года № 16-ср

ПРОЕКТ ПЛАНИРОВКИ ТЕРРИТОРИИ И ПРОЕКТ МЕЖЕВАНИЯ ТЕРРИТОРИИ, ПРЕДНАЗНАЧЕННОЙ ДЛЯ РАЗМЕЩЕНИЯ ИНВЕСТИЦИОННОГО ОБЪЕКТА «ОСВОЕНИЕ КОВЫКТИНСКОГО ГАЗОКОНДЕНСАТНОГО МЕСТОРОЖДЕНИЯ, ОАО «ГАЗПРОМ» («ОБУСТРОЙСТВО КОВЫКТИНСКОГО ГАЗОКОНДЕНСАТНОГО МЕСТОРОЖДЕНИЯ» ЭТАП 1. ПЛОЩАДКИ БУРЕНИЯ И ПОДЪЕЗДНЫЕ ДОРОГИ К НИМ В РАЙОНЕ УКПГ – 2 (9КУСТОВ))

ПАО «ГАЗПРОМ»

Общество с ограниченной ответственностью
«Газпром проектирование»
Саратовский филиал

Заказчик – ПАО «Газпром»
(Агент - ООО «Газпром добыча Иркутск»)

ДОКУМЕНТАЦИЯ ПО ПЛАНИРОВКЕ ТЕРРИТОРИИ

Проект планировки территории, содержащий проект межевания территории

Освоение Ковыктинского газоконденсатного месторождения
ОАО «Газпром»

«Обустройство Ковыктинского газоконденсатного месторождения»

ЭТАП 1

Площадки для бурения и подъездные дороги к ним в районе
УКПГ-2 (9 кустов)

ТОМ 1
Основная часть проекта планировки территории.
Положение о размещении объектов трубопроводного транспорта.
Текстовая часть

Зам. начальника центра
инженерных изысканий С.А.Котлярский

Руководитель группы ОСИДЗиКР И. Б. Аникин

Саратов
2018

СОСТАВ ДОКУМЕНТАЦИИ ПО ПЛАНИРОВКЕ ТЕРРИТОРИИ

№ этапа	№ Тома	Наименование документа
1		Площадки для бурения и подъездные дороги к ним в районе УКПГ-2 (9 кустов)
	Том 1	Основная часть проекта планировки территории. Положение о размещении объектов трубопроводного транспорта. Текстовая часть
	Том 2	Основная часть проекта планировки территории. Графическая часть.
	Том 3	Материалы по обоснованию проекта планировки территории. Пояснительная записка
	Том 4	Материалы по обоснованию проекта планировки территории. Графическая часть
	Том 5	Основная часть проекта межевания территории. Текстовая часть
	Том 6	Основная часть проекта межевания территории. Графическая часть
	Том 7	Материалы по обоснованию проекта межевания территории
2		Площадки для бурения и подъездные дороги к ним в районе УКПГ-3 (8 кустов)
	Том 1	Основная часть проекта планировки территории. Положение о размещении объектов трубопроводного транспорта. Текстовая часть
	Том 2	Основная часть проекта планировки территории. Графическая часть.
	Том 3	Материалы по обоснованию проекта планировки территории. Пояснительная записка
	Том 4	Материалы по обоснованию проекта планировки территории. Графическая часть
	Том 5	Основная часть проекта межевания территории. Текстовая часть
	Том 6	Основная часть проекта межевания территории. Графическая часть
	Том 7	Материалы по обоснованию проекта межевания территории
4		Первоочередные объекты обустройства
	Том 1	Основная часть проекта планировки территории. Положение о размещении объектов трубопроводного транспорта. Текстовая часть
	Том 2	Основная часть проекта планировки территории. Графическая часть.
	Том 3	Материалы по обоснованию проекта планировки территории. Пояснительная записка
	Том 4	Материалы по обоснованию проекта планировки территории. Графическая часть
	Том 5	Основная часть проекта межевания территории. Текстовая часть
	Том 6	Основная часть проекта межевания территории. Графическая часть
	Том 7	Материалы по обоснованию проекта межевания территории
5		Объекты УКПГ-2 (в том числе эксплуатационные скважины), конденсатопровод, терминал отгрузки конденсата в пос. Окунайский, ЦДКС
	Том 1	Основная часть проекта планировки территории. Положение о размещении объектов трубопроводного транспорта. Текстовая часть
	Том 2	Основная часть проекта планировки территории. Графическая часть.
	Том 3	Материалы по обоснованию проекта планировки территории. Пояснительная записка

№ этапа	№ Тома	Наименование документа
	Том 4	Материалы по обоснованию проекта планировки территории. Графическая часть
	Том 5	Основная часть проекта межевания территории. Текстовая часть
	Том 6	Основная часть проекта межевания территории. Графическая часть
	Том 7	Материалы по обоснованию проекта межевания территории
6		Объекты УКПГ-3 (в том числе эксплуатационные скважины)
	Том 1	Основная часть проекта планировки территории. Положение о размещении объектов трубопроводного транспорта. Текстовая часть
	Том 2	Основная часть проекта планировки территории. Графическая часть.
	Том 3	Материалы по обоснованию проекта планировки территории. Пояснительная записка
	Том 4	Материалы по обоснованию проекта планировки территории. Графическая часть
	Том 5	Основная часть проекта межевания территории. Текстовая часть
	Том 6	Основная часть проекта межевания территории. Графическая часть
	Том 7	Материалы по обоснованию проекта межевания территории
7		Строительство объектов УКПГ-4 (в том числе эксплуатационные скважины)
	Том 1	Основная часть проекта планировки территории. Положение о размещении объектов трубопроводного транспорта. Текстовая часть
	Том 2	Основная часть проекта планировки территории. Графическая часть.
	Том 3	Материалы по обоснованию проекта планировки территории. Пояснительная записка
	Том 4	Материалы по обоснованию проекта планировки территории. Графическая часть
	Том 5	Основная часть проекта межевания территории. Текстовая часть
	Том 6	Основная часть проекта межевания территории. Графическая часть
	Том 7	Материалы по обоснованию проекта межевания территории

Оглавление

Список исполнителей 5
Введение 7
Раздел 1. Сведения о размещении объекта на территории 8
1.1. Наименование, назначение и основные характеристики объекта 8
1.2 . Сведения об основных положениях документа территориального планирования, предусматривающего размещение объекта 9
1.3. Перечень конструктивных элементов и объектов капитального строительства (ОКС) 10
1.4. Перечень административно-территориальных единиц (АТЕ), на территоиях которых, устанавливаются зоны планируемого размещения объекта 10
1.5. Номера кадастровых кварталов, на которых предполагается размещение объекта 10
1.6. Предельные параметры разрешенного строительства, реконструкции ОКС, входящих в состав объекта 11
1.7. Требования к архитектурным решениям ОКС, входящих в состав объекта, в границах каждой зоны планируемого размещения таких объектов, расположенной в границах территории исторического поселения федерального или регионального значения 11
1.8. *Информация о необходимости осуществления мероприятий по защите сохраняемых ОКС, существующих и строящихся на момент подготовки проекта планировки территории* 11
1.9. Информация о необходимости осуществления мероприятий по сохранению объектов культурного наследия 11
1.10. Информация о необходимости осуществления мероприятий по охране окружающей среды 11
Мероприятия по охране атмосферного воздуха 11
Мероприятия по охране и рациональному использованию земельных ресурсов и почвенного покрова 12
Мероприятия по охране растительного мира 13
Мероприятия по охране животного мира 14
1.11. Информация о необходимости осуществления мероприятий по защите территории от чрезвычайных ситуаций природного и техногенного характера 16
1.12. Характеристика планируемого развития территории 22
1.12.1 Сведения о территориях общего пользования, в случае их образования 22
1.12.2. Сведения об устанавливаемом виде разрешенного использования территории земельных участков, предназначенных для размещения проектируемого объекта 23
Лист регистрации изменений 24
Приложение №1. Перечень координат характерных точек границы зоны размещения проектируемого объекта в системе координат мск-38 зона 4 25
Приложение №2. Перечень координат характерных точек границы зоны противопожарной безопасности площадок кустов газовых скважин в системе координат мск-38 зона 4 80
Приложение №3. Перечень координат характерных точек границы полос отвода автомобильных дорог в системе координат мск-38 зона 4 86
Приложение №4. Перечень координат характерных точек границы придорожных полос автомобильных дорог в системе координат мск-38 зона 4 127

Введение

Документация по планировке территории – ***«Обустройство Ковыктинского газоконденсатного месторождения»*** разработана согласно требованиям законодательных актов и рекомендаций следующих нормативных документов:

- Градостроительного кодекса РФ от 29.12.2004 г. №190-ФЗ;
- Земельного кодекса РФ от 25.10.2001 г. № 136- ФЗ;
- Лесного кодекса РФ от 04.12.2006 г. № 200 – ФЗ;
- Водного кодекса РФ от 03.06.2006 г. № 74 –ФЗ;
- Схема территориального планирования Иркутской области утверждена Постановлением Правительства Иркутской области от 02.11.2012 № 607-пп, Постановлением Правительства Иркутской области от 23.07.2015 № 355-пп "О внесении изменений в схему территориального планирования Иркутской области";
- Схема территориального планирования МО "Жигаловский район" Иркутской области принятое решением Думой МО "Жигаловского района" №77 от 29.11.2013 г.;
- Решение Думы 17июня 2013г. № 31 Об утверждении генерального плана Чиканского муниципального образования;
- Проект планировки территории «Обустройство Ковыктинского газоконденсатного месторождения» Этап 1. Площадки для бурения и подъездные дороги к ним в районе УКПГ-2 (9 кустов) утвержденное Распоряжением Службы архитектуры Иркутской области от 27.03.2018 г. №16-ср;
- СП 36.13330.2012. Свод правил. Магистральные трубопроводы. (Актуализированная редакция СНиП 2.05.06-85*, утв. Приказом Госстроя от 25.12.2012 №108/ГС);
- СанПин 2.2.1/2.1.1.1200 - 03 «Санитарно-защитные зоны и санитарная классификация предприятий, сооружений и иных объектов»;
- СП 231.1311500.2015 «Обустройство нефтяных и газовых месторождений. Требования пожарной безопасности» (утв. Приказом МЧС России от 17.06.2015 № 302);
- СП 18.13330.2011 «Свод правил. Генеральные планы промышленных предприятий. Актуализированная редакция СНиП II-89-80*" (утв. Приказом Минрегиона РФ от 27.12.2010 N 790;
- СП 4.13130.2013 «Системы противопожарной защиты. Ограничение распространения пожара на объектах защиты. Требования к объемно-планировочным и конструктивным решениям» (утв.Приказом МЧС России от 24 апреля 2013 года № 288);
- Нормы отвода земель для размещения автомобильных дорог и (или) объектов дорожного сервиса (утв. Потановлением Правительства РФ от 02.09.2009 г. № 717).

Основанием для разработки проекта планировки территории являются:

- Письмо ООО «Газпром добыча Иркутск» от 04.12.2017 №08/5631 «Об утверждении документации»;
- Задание на разработку документации по планировке территории для размещения объекта трубопроводного транспорта (утв. И.о. заместителя генерального директора по ремонту и капитальному строительству ООО «Газпром добыча Иркутск» М.М. Сагайдак 27.11.2017г.).

В связи с принятыми проектными решениями, в части проектирования локальных участков автодорог (изменение углов поворотов, а также изменение высоты откосов необходимых для размещение автодорог), вызвало необходимость в изменении границ отвода земельных участков и в разработке данной документации по планировке территории, взамен ранее утвержденной распоряжением Службы архитектуры Иркутской области №16-ср от 27.03.2018 г.

РАЗДЕЛ 1. Сведения о размещении объекта на территории

1.1. Наименование, назначение и основные характеристики объекта

Инвестиционный проект «Освоение Ковыктинского газоконденсатного месторождения» является составной частью Программы создания в Восточной Сибири и на Дальнем Востоке единой системы добычи, транспортировки газа и газоснабжения с учетом экспорта газа на рынки Китая и других стран Азиатско-Тихоокеанского региона», утвержденной приказом Минпромэнерго России от 03.09.2007 г. № 340.

Сырьевой базой реализации экспортного газотранспортного проекта «Сила Сибири» является Ковыктинское газоконденсатное месторождение, расположенное в необжитой местности на востоке Иркутской области, в 450 км к северо-востоку от Иркутска, на территории Жигаловского и Казачинско-Ленского районов. Запасы природного газа на месторождении оцениваются в 1,9 трлн кубометров газа, 2,3 млрд кубометров гелия и 115 млн т жидкого газового конденсата.

Инвестиционный проект «Обустройство Ковыктинского газоконденсатного месторождения» предусматривает строительство объекта трубопроводного транспорта регионального значения «Обустройство Ковыктинского газоконденсатного месторождения».

Объект проектирования расположен в горно-таежной местности на Лено-Ангарском плато, в верховьях правобережных притоков р. Лены – Орлинги и Чичапты. Территория ограничена 55°06' и 55°35' с. ш., 105°36' и 106°28' в. д. Ближайшие населенные пункты: п. Жигалово в 80 км на юго-запад от центра месторождения и в 120 км на северо-восток п. Магистральный с одноименной железнодорожной станцией на БАМе.

В рамках объекта заложено строительство:
- Промбаза «Нючакан»
- площадки установок предварительной подготовки газа (УППГ);
- площадки кустов газовых скважин (Кг);
- площадки канализационных очистных сооружений (КОС);
- площадки узлов охранных кранов (УОК);
- площадки линейных кранов (КУ)
- площадки водозаборных сооружений (ВЗ)
- площадки промежуточных радиорелейных станций (ПРС)
- посадочные площадки для вертолетов (ВП)
- полигон захоронения твердых бытовых и производственных отходов (ТБиПО)

- магистральный газопровод «Сила Сибири», участок «Ковыкта – Чаянда»;
- продуктопроводы внутрипромысловые (ВТП);
- коллекторы газосборные ;
- газопровод подключения;
- линии электропередачи ВЛ 48 В;
- межплощадочные воздушные линии электропередачи ВЛ 10 кВ ;
- межпромысловые воздушные линии электропередачи ВЛ 110 кВ;
- внеплощадочные коммуникации (ВПК);

- подъездные автодороги категории III-в;
- подъездные автодороги категории IV-в.

Согласно заданию на подготовку документации по планировке территории для размещения объекта трубопроводного транспорта регионального значения «Обустройство Ковыктинского газоконденсатного месторождения», разработка проекта планировки территории осуществляется поэтапно (всего 6 этапов).

В соответствии со сроками строительства Проект разработан на этап 1 «Площадки для бурения и подъездные дороги к ним в районе УКПГ-2 (9 кустов)».

1.2 . Сведения об основных положениях документа территориального планирования, предусматривающего размещение объекта

В соответствии со ст.9 Градостроительного кодекса Российской Федерации (далее – ГрК РФ) документы территориального планирования подразделяются на:

1) документы территориального планирования Российской Федерации;
2) документы территориального планирования субъектов Российской Федерации;
3) документы территориального планирования муниципальных образований.

Согласно ст.14 ГрК РФ документами территориального планирования субъектов Российской Федерации являются схемы территориального планирования субъектов Российской Федерации, содержащие положения о территориальном планировании и карты планируемого размещения объектов регионального значения относящихся к следующим областям:

1) транспорт (железнодорожный, водный, воздушный транспорт), автомобильные дороги регионального или межмуниципального значения;
2) предупреждение чрезвычайных ситуаций межмуниципального и регионального характера, стихийных бедствий, эпидемий и ликвидация их последствий;
3) образование;
4) здравоохранение;
5) физическая культура и спорт;
6) иные области в соответствии с полномочиями субъектов Российской Федерации.

Проект планировки территории, для размещения этапа 1 «Площадки для бурения и подъездные дороги к ним в районе УКПГ-2 (9 кустов)» объекта «Обустройство Ковыктинского газоконденсатного месторождения» разработан на основании:

– задания на подготовку документации по планировке территории, утвержденное исполняющим обязанности заместителя генерального директора по ремонту и капитальному строительству ООО «Газпром добыча Иркутск» М.М. Сагайдак от 27.11.2017г. (Приложение № 1 Том 3. Материалы по обоснованию проекта планировки территории. Пояснительная записка);

– схемы территориального планирования Иркутской области, утвержденной постановлением Правительства Иркутской области от 02.11.2012г. №607-пп с изм. внесенными распоряжением Правительства Иркутской области от 23.07.2015 №355-пп;

– правил землепользования и застройки межселенных территорий, утвержденные решением Думы муниципального образования «Жигаловский район» от 30.09.2013 № 70.

Целями подготовки документации по планировке территории являются:

– выделение элементов планировочной структуры, подлежащей застройке территории, в связи с планируемым строительством этапа 1 «Площадки для бурения и подъездные дороги к ним в районе УКПГ-2 (9 кустов)» объекта «Обустройство Ковыктинского газоконденсатного месторождения»;

– обеспечение устойчивого развития территории;

– установление границ земельных участков, на которых планируется размещение этапа 1 «Площадки для бурения и подъездные дороги к ним в районе УКПГ-2 (9 кустов)» объекта «Обустройство Ковыктинского газоконденсатного месторождения»;

– установление (определение) границ зон планируемого размещения этапа 1 «Площадки для бурения и подъездные дороги к ним в районе УКПГ-2 (9 кустов)» объекта «Обустройство Ковыктинского газоконденсатного месторождения».

Проект планировки территории служит основой для разработки проектов межевания территории, а также для последующих стадий архитектурно-строительного проектирования и строительства отдельных объектов.

1.3. Перечень конструктивных элементов и объектов капитального строительства (ОКС)

Неотъемлемой технологической частью проектируемого объекта трубопроводного транспорта «Обустройство Ковыктинского газоконденсатного месторождения» в рамках этапа 1 «Площадки для бурения и подъездные дороги к ним в районе УКПГ-2 (9 кустов)» является проектирование и строительство следующих конструктивных элементов и ОКС:

- Площадки кустов газовых скважин (Кг) №№ 201, 202, 203, 204, 205, 206, 207, 208, 209, в том числе:

  - подъездные автодороги категории IV-в к площадкам Кг № 201, протяженностью 5.1 км, № 202 – 0.9 км, № 203– 0.4 км, № 204 – 12.4 км, № 205 – 10.3 км, № 206 – 6.1 км, № 207 – 23.9 км, № 208 – 1.6 км, № 209 – 3.1 км.

1.4. Перечень административно-территориальных единиц (АТЕ), на территоиях которых, устанавливаются зоны планируемого размещения объекта

Планируемый к строительству этап 1 «Площадки для бурения и подъездные дороги к ним в районе УКПГ-2 (9 кустов)» для размещения объекта «Обустройство Ковыктинского газоконденсатного месторождения» располагается в границах муниципального образования «Жигаловский район» Иркутской области на межселенных территориях и территории Чиканского сельского поселения.

1.5. Номера кадастровых кварталов, на которых предполагается размещение объекта

Проектируемый объект предполагается разместить в границах следующих кадастровых кварталов: 38:03:010102, 38:03:001496, 38:03:010105.

1.6. Предельные параметры разрешенного строительства, реконструкции ОКС, входящих в состав объекта

В соответствии с частью 6 статьи 36 ГрК РФ градостроительные регламенты не устанавливаются для земель лесного фонда.

В связи с тем, что размещение этапа 1: «Площадки для бурения и подъездные дороги к ним в районе УКПГ-2 (9 кустов)» проектируемого объекта «Обустройство Ковыктинского газоконденсатного месторождения» планируется в территориальной зоне, покрытой лесом и кустарником (ПТЗ 1103 – карта градостроительного зонирования Жигаловского района Иркутской области). Предусмотренные пунктами 2 - 4 части 1 статьи 38 ГрК РФ предельные параметры разрешенного строительства, реконструкции объектов капитального строительства, не подлежат установлению, в связи с чем, разработка данного раздела не требуется.

1.7. Требования к архитектурным решениям ОКС, входящих в состав объекта, в границах каждой зоны планируемого размещения таких объектов, расположенной в границах территории исторического поселения федерального или регионального значения

В связи с отсутствием территорий исторических поселений федерального или регионального значения в зоне планируемого размещения объекта по этапу 1: «Площадки для бурения и подъездные дороги к ним в районе УКПГ-2 (9 кустов)» проектируемого объекта «Обустройство Ковыктинского газоконденсатного месторождения», разработка данного раздела не требуется.

1.8. *Информация о необходимости осуществления мероприятий по защите сохраняемых ОКС, существующих и строящихся на момент подготовки проекта планировки территории*

Мероприятия по защите сохраняемых ОКС, указаны (при необходимости) в полученных технических условиях (Том 3. Материалы по обоснованию проекта планировки территории. Пояснительная записка). В соответствии со схемой территориального планирования Иркутской области специальные мероприятия не разрабатывались.

1.9. Информация о необходимости осуществления мероприятий по сохранению объектов культурного наследия

В ходе обследования территории было установлено, что в зоне проектируемого объекта территории объектов культурного наследия отсутствуют.

1.10. Информация о необходимости осуществления мероприятий по охране окружающей среды

Мероприятия по охране атмосферного воздуха

С целью уменьшения негативного воздействия выбросов загрязняющих веществ в период строительства проектируемых объектов от дорожно-строительной техники и автотранс-

порта, сварочных агрегатов на атмосферный воздух и исключения возникновения концентраций загрязняющих веществ выше действующих санитарных норм, проектом предлагаются мероприятия организационного характера:

- поддержание техники в исправном состоянии за счет проведения в установленное время техосмотра и ТР;
- запрещение эксплуатации техники с неисправными или не отрегулированными двигателями и на не соответствующем стандартам топливе;
- применение машин, оборудования, транспортных средств, параметры которых в части состава отработавших газов, шума в процессе эксплуатации должны соответствовать установленным стандартам и техническим условиям предприятия-изготовителя, согласованным с санитарными органами;
- планирование режимов работы строительной техники с целью исключения неравномерной загруженности в одни периоды времени и простой техники в другие периоды;
- исключение скопления большого количества одновременно работающей техники в пределах строительной площадки, дорожные машины и оборудование должны находиться на объекте только на протяжении периода производства соответствующих работ;
- проведение заправки автомобилей, тракторов и др. самоходных машин топливом и маслами на стационарных или передвижных заправочных пунктах в специально отведенных местах, удаленных от водных объектов;
- проведение заправки стационарных машин и машин с ограниченной подвижностью (экскаваторы, бульдозеры и др.) непосредственно на строительной площадке с помощью топливозаправщика, оборудованного насосно-измерительной установкой, счетчиком, сливным рукавом и раздаточным пистолетом, что исключает проливы дизтоплива;
- транспортирование исходных компонентов и готовых материалов, с помощью транспортных систем, снабженных укрытиями.

Мероприятия по охране и рациональному использованию земельных ресурсов и почвенного покрова

Во избежание нерегламентированного нарушения почвенного покрова передвижение строительной техники, прокладка внеплощадочных коммуникаций, обустройство площадочных объектов должно производиться строго в границах, отводимых под строительство земельных участков.

При подготовке строительных коридоров по трассам внеплощадочных коммуникаций и территории промплощадок, расположенных в лесных массивах, срезка деревьев ведется строго в пределах полосы отвода земель (с учетом противопожарной зоны). Срезка ведется, в основном, в зимний период времени с максимальным сохранением почвенного покрова. После разделки и сортировки, древесина складируется на специально отведенных для этих целей временных площадках.

Вертикальная планировка проектируемых площадок выполняется с учетом существующего рельефа, геологических и гидрологических особенностей местности.

Вертикальная планировка решается путем устройства сплошной насыпи под все сооружения площадок. Высота насыпи принимается в зависимости от геокриологических и гидрологических особенностей местности.

Высота насыпи назначается в зависимости от рельефа местности, геологических и гидрологических условий, технологических и строительных требований.

Устройство насыпи производится слоями мощностью 0.3 м с обязательным уплотнением каждого слоя. Во избежание эрозии откосов проектом предусмотрено укрепление откосов насыпи. Укрепление откосов насыпи следует выполнять одновременно с ее возведением.

Отвод незагрязненных ливневых и талых вод с площадок осуществляется поверхностным способом по спланированной территории за пределы площадок.

При строительстве подъездных автомобильных дорог в проектной документации предусмотрены следующие природоохранные мероприятия:

- выбор трасс автомобильных дорог выполнялся по кратчайшему направлению к проектируемым объектам, наименьшего ограничения скорости, обеспечения безопасности движения, удобства водоотвода;
- строительство подъездных автодорог к проектируемым объектам, исключает бессистемное передвижение транспорта по осваиваемой территории;
- прокладка трасс автодорог решена с учетом круглогодичного проезда, обеспечения расчетных скоростей и безопасности дорожного движения, с учетом рельефа местности, гидрологических и инженерно-геологических и мерзлотных условий местности;
- на участках трасс автодорог, в отсутствии распространения ММГ высота насыпи определялась, исходя из условия по снегонезаносимости. На участках зоны прерывистого распространения ММГ, земляное полотно запроектировано по I принципу с учетом зоны распространения вечной мерзлоты и мерзлотно-грунтовых условий;
- для предотвращения разрушения откосов земляного полотна от воздействия ветровой и водной эрозии предусмотрено их укрепление торфо - песчаной смесью толщиной 0.15 м с посевом многолетних трав (на не подтопляемых участках), каменной наброской толщиной 0,15 м по слою геотекстиля и геосетки, укрепление откосов кюветов и выемки осуществляется каменной наброской по слою геотекстиля и геосетки;
- на постоянно действующих водотоках (реки, ручьи) предусматриваются металлические мосты, не нарушающие теплопроводного режима протекания воды и обеспечивающие безнапорный режим протекания воды;
- для предотвращения процессов болотообразования и подтопления, а также сохранения системы естественного стока, проектной документацией предусмотрено устройство водопропускных сооружений через временные водотоки и ложбины стока (лощины).
- система поверхностного водоотвода предусмотрена открытой. Поверхностные воды отведены в пониженные места рельефа, в том числе и к водопропускным сооружениям;
- подготовка под водопропускные трубы песчаная (гравелистая). На входе и выходе предусматривается устройство цементно-грунтового противофильтрационного экрана для предотвращения подмыва основания труб;
- на входе и выходе водопропускных труб производится укрепление русел и откосов каменной наброской по слоям геосетки и геотекстиля, на выходных оголовках труб предусмотрено устройство рисберм с каменной наброской с целью погашения скорости потока на выходе.

Мероприятия по охране растительного мира

Охрану растительного покрова обеспечивают мероприятия, направленные на охрану ландшафтов, охрану почв, упорядочивающие обращение с отходами, предотвращающие аварийные ситуации и пожары, а также обеспечивающие санитарно-гигиеническую безопасность. В то же время, необходимы специальные мероприятия, решающие проблемы охраны растительного покрова:

- размещение проектируемых объектов на участках, наиболее устойчивых к техногенному воздействию;
- при прокладке трасс трубопроводов по залесенным участкам предпочтение отдавалось участкам редколесья, старых гарей и низкобонитетным насаждениям.
- передвижение строительной техники и отсыпка песчаного основания проектируемых объектов должны производиться строго в границах земельных участков, используемых для строительства;
- производство планировочных работ под основание полотна автодороги производится с максимальным сохранением растительного покрова: первоначально предусматривается вести отсыпку земляного полотна методом «от себя» высотой до 0.5 м, затем – до проектных отметок;
- при подготовке строительных коридоров по трассам коммуникаций и территории промплощадок, расположенных в лесных массивах, срезка деревьев ведется строго в пределах полосы отвода земель (с учетом противопожарной зоны). Срезка ведется, в основном, в зимний период времени с максимальным сохранением почвенного покрова. Раскорчевка пней производится только в зоне разработки траншеи и территории для размещения технологического оборудования на площадочных объектах. На территории противопожарной зоны и просек для сооружения ВЛ и строительства автомобильных дорог раскорчевка пней исключается. После разделки и сортировки, деловая и дровяная древесина складируется на специально отведенных для этих целей временных площадках и в дальнейшем передается органу государственной власти субъекта Российской Федерации для реализации (постановление Правительства РФ от 23.07.2009 № 604). Порубочные остатки (сучья, ветви, пни) складываются в валы и сжигаются до начала пожароопасного сезона;
- заправка автотранспорта предусматривается в строго отведенных местах, которые обеспечены емкостями для сбора отработанных ГСМ, ветоши на строительной базе подрядчика;
- заправка землеройных и строительных машин при работе на трассе осуществляется только закрытым способом, с соблюдением правил, исключающих попадание ГСМ на поверхность земли;
- во избежание захламления территории строительства накопление отходов производится на специально оборудованных площадках в соответствии с требованиями природоохранного законодательства;
- запрещается сжигание в полосе отвода земельных участков для строительства и за ее пределами отслуживших свой срок автопокрышек, а также сгораемых отходов (изоляции, кабелей и др.).

Мероприятия по охране животного мира

Для снижения степени воздействия на животный мир при строительных работах настоящим проектом предусмотрены следующие решения:

- выбор площадок и трасс коммуникаций с учетом сохранения особо ценных биотопов;
- опережающее строительство подъездных дорог методом «от себя», снижающее воздействие на наземных животных;
- производство строительно-монтажных работ строго в полосе отвода земель;
- вынос объектов за пределы водоохранных зон;
- исключение проведения строительно-монтажных работ по трассам в период весеннего гнездования и выведения птенцов (с 15 мая по 30 июня);
- исключение бессистемного сброса сточных вод на рельеф и в водные объекты во избежание отравления животных;
- накопление (в накопительных емкостях и на специально оборудованной площадке с твердым покрытием) и дальнейший сбор, размещение, использование, обезвреживание всех отходов на лицензированных предприятиях;
- осуществление герметичной заправки строительной техники с помощью автозаправщиков;
- категорически запретить использование всех видов транспорта за пределами отведенных для проезда зон, ограниченных маршрутной схемой движения;
- запрещение использование строительной техники с неисправными системами охлаждения, питания или смазки;
- исключение неконтролируемого отлова и отстрела животных, запрещение на период обустройства охоты и промысла;
- организации экологического просвещения и повышение уровня образованности строительного персонала в области охраны животных;
- рекультивация нарушенных земель с целью восстановления (в определенной мере) мест обитания животных.

Кроме того, для сохранения фауны не допускается снятие растительного слоя за пределами полосы под траншею для укладки газопровода, запрещается перекрытие путей миграции животных. Использование шумопоглотителей обязательно.

При использовании транспорта следует:

- категорически запретить использование всех видов транспорта за пределами отведенных для проезда зон, ограниченных маршрутной схемой движения;
- осуществлять использование транспортных средств в соответствии с утвержденной маршрутной схемой, которая должна предусматривать движение техники только по трассам дорог (зимников);
- в каждом путевом листе точно указывать маршрут движения.
- соблюдать сроки открытия и закрытия движения по трассам магистральных зимников, которые определяются специальным решением на каждый сезон комиссией, организованной заказчиком.

Воздействие на водную среду в процессе эксплуатации объектов проектирования выражается в:

- возможном изменении баланса перераспределения дождевых и талых вод с последующей возможной активизацией процессов обводнения, подтопления и заболачивания;
- возможном загрязнении поверхностных сточных и грунтовых вод аварийными утечками и проливами дизельного топлива при транспортировке, приеме (отпуске), использовании и хранении на площадках;

– возможном периодическом загрязнении водной среды загрязняющими веществами, привносимыми поверхностными сточными водами с подъездных дорог к площадочным сооружениям.

В процессе эксплуатации линейных и площадочных сооружений воздействие на почву может быть выражено в:

– возможном возникновении эрозионных процессов, способных привести к просадке (вспучивании) почвы под (над) линейными сооружениями в случае некачественно выполненных строительно-монтажных работ;

– периодическом присутствии обслуживающего персонала («фактор беспокойства» для животных);

– возможном движении транспорта вне дорог при обслуживании инженерных коммуникаций.

– возможном изменении условий жизни растений в результате нарушения влажностного режима почв при локальном подтоплении, обводнении и заболачивании территории в случае затруднения свободного стекания поверхностного стока.

1.11. Информация о необходимости осуществления мероприятий по защите территории от чрезвычайных ситуаций природного и техногенного характера

Мероприятиями, направленными на уменьшение риска чрезвычайных ситуаций на проектируемых объектах будут являться следующие мероприятия:

- выбор арматуры осуществлен с учетом максимальных рабочих давлений и максимальных и минимальных температур, которые принимает арматура в процессе эксплуатации трубопровода;
- материальное исполнение трубопроводов принимается с учетом минимальной и максимальной температуры эксплуатации и минимальной температуры монтажа трубопровода;
- предусмотрена молниезащита и защита оборудования и трубопроводов от вторичных проявлений молний и статического электричества;
- материалы, конструкция сосудов и трубопроводов рассчитаны на обеспечение прочности и надежной эксплуатации в рабочем диапазоне давлений и температур;
- предусмотрена установка предохранительных клапанов на случай превышения давления сверх предусмотренного рабочим режимом;
- приточно-вытяжная вентиляция обеспечивает безопасность работы обслуживающего персонала во всех производственных, подсобно-производственных и вспомогательных помещениях. Кратность воздухообмена выбрана таким образом, чтобы концентрация вредных газов и паров не превышала ПДК;
- наружные поверхности оборудования и трубопроводов имеют антикоррозионное покрытие;

- применение для тепло- и звукоизоляции трубопроводов и оборудования негорючих материалов;
- установка сигнализаторов до взрывоопасной концентрации газа в помещениях с выдачей сигнала в операторную или диспетчерскую и автоматическим включением аварийно-вытяжной вентиляции;
- оснащение технологического оборудования всеми необходимыми средствами контроля, автоматики, предохранительной арматурой (сбросные, обратные клапаны и др.), обеспечивающими надежность и безаварийность работы;
- применение взрывозащищенного оборудования для взрывоопасных зон;
- использование стальных бесшовных труб для технологических трубопроводов с обязательным гидравлическим испытанием каждой трубы на заводе-изготовителе;
- использование сварных соединений на трубопроводах с взрывопожароопасными веществами;
- использование фасонных соединительных деталей трубопроводов (отводы, тройники, переходы) заводского изготовления, проверенных и испытанных на заводе.

Для обеспечения надежности эксплуатации оснований при проектировании учитываются все факторы и процессы, которые могут происходить в период строительства и эксплуатации, возникновение которых может оказывать негативное воздействие на грунты оснований, безотказную работу конструкций фундаментов и, соответственно, зданий и сооружений.

Технические решения по устройству оснований и фундаментов зданий и сооружений приняты с учетом:

- данных инженерно-геологических изысканий в пятнах застройки;
- принятого принципа использования грунтов основания;
- обеспечения общеплощадочного поверхностного водоотвода;
- обеспечения требований охраны окружающей среды;

Принципиальные объемно-планировочные и конструктивные решения вновь возводимых сооружений учитывают требования, предъявляемые к строительству, опыт проектирования в сейсмических районах, а также требования федерального закона ФЗ-384 «Технический регламент о безопасности зданий и сооружений».

Устойчивость эстакад в продольном и поперечном направлениях обеспечивается жесткостью вертикальных конструкций (свай, стоек) для низких эстакад и системой продольных (вертикальных и горизонтальных) и поперечных связей, а так же жесткостью узлов – для высоких эстакад.

По длине эстакад предусмотрено устройство неподвижных опор, воспринимающих горизонтальные усилия от температурных деформаций трубопроводов и сейсмических нагрузок.

Для восприятия деформаций от температурного расширения пролетных конструкций по длине эстакады устраиваются температурные швы.

На участках пересечения трасс линий электропередачи с существующими эстакадами предусматриваются устройства механической защиты от аварийного обрыва провода.

Для достижения требуемого предела огнестойкости строительных конструкции и оборудования (статья 87 ФЗ-123) защищаемые элементы доводятся до требуемой степени огнестойкости при помощи обработки огнезащитными составами, имеющими сертификат на применение.

Технические решения оснований и фундаментов приняты из условия обеспечения достаточной несущей способности основания для восприятия передаваемых на него через фундаменты нагрузок, в том числе и при изменении внешних воздействий. Деформации фундаментных конструкций и основания не должны превышать допустимые для каждого типа сооружения значения, как в период строительства, так и на протяжении всего эксплуатационного периода.

С целью повышения надежности, экологичности и снижения риска аварий необходимо на стадии эксплуатации объекта предусмотреть ряд мероприятий, направленных на исключение аварийных ситуаций.

В качестве конкретных мер, внедрение которых на проектируемом объекте может понизить вероятность возникновения аварий и повлиять на снижение возможного ущерба предлагаются следующие:

- систематическое проведение работ по диагностике состояния технологических блоков, агрегатов и трубопроводов на базе современных технических средств;
- постоянный контроль изоляционного покрытия стенок труб, комплексная проверка состояния станций катодной защиты;
- использование средств дефектоскопии;
- в процессе эксплуатации рекомендуется проводить плановые коррозионные обследование подземных сооружений в соответствии с требованиями СТО Газпром 2-2.3-310. Периодичность коррозионных обследований должна регламентироваться требованиями «Руководством по эксплуатации систем противокоррозионной защиты трубопроводов». Обследования должны проводить специализированные организации, включенные в Реестр ПАО «Газпром» организаций, выполняющих работы по проведению электрометрических обследований;
- эксплуатирующей организации необходимо проводить регулярное наблюдение за коррозионным состоянием подземных коммуникаций и контролировать работу средств ЭХЗ в соответствии с «Руководством по эксплуатации систем противокоррозионной защиты трубопроводов» (М.: ОАО «Газпром», ООО ”ВНИИгаз”, 2004 г.).
- систематическое проведение проверок на срабатывание установленных на оборудовании предохранительных клапанов, работоспособности средств ПАЗ и включении аварийной ДЭС;
- совершенствование способов и служб контроля утечек и систематического надзора за техническим состоянием трубопроводов и оборудования.

В целях предупреждения и снижения последствий крупных аварий необходимо разрабатывать и осуществлять организационно-технические и профилактические мероприятия.

В этих мероприятиях должны предусматриваться:

- своевременный ввод в эксплуатацию и содержание в технической готовности объектов технологической безопасности;
- осуществление систематической проверки вентиляционных систем, надежности герметизации технологического оборудования и установок, работающих под давлением, состояние емкостей и контрольной аппаратуры;
- проведение регулярных проверок знаний ИТР, рабочими и служащими правил и норм техники безопасности и безопасной эксплуатации оборудования;
- осуществление подготовки сил и средств ГОЧС, проверки готовности к действиям при ЧС природного и техногенного характера;
- поддержание надежной связи и взаимодействия с органами управления по делам ГО и ЧС, соседними предприятиями, проведение регулярных проверок надежности системы оповещения;
- поддержание в исправном состоянии защитного сооружения гражданской обороны и средств индивидуальной защиты.

С персоналом Ковыктинского месторождения должна проводиться противоаварийная и противопожарная подготовка, которая включает противопожарный инструктаж и занятия по пожарно-техническому минимуму.

Занятия по пожарно-техническому минимуму должны проводиться непосредственно на производственном участке по группам, по утвержденным программам.

Мероприятия по обучению персонала способам защиты и действиям при авариях должны осуществляться в соответствии с требованиями Федеральных законов, постановлений Правительства Российской Федерации и другими нормативно-техническими и методическими документами в области защиты населения и производственного персонала, нормативно-техническими документами по обслуживанию опасных производственных объектов.

Одной из основных форм производственно-технического обучения и повышения квалификации персонала Ковыктинского месторождения будут являться противоаварийные тренировки. Они дают возможность обучить персонал самостоятельно, быстро и правильно ориентироваться в сложившейся аварийной обстановке и находить рациональное решение по ее локализации или предупреждению, грамотно применять средства индивидуальной и коллективной защиты, средства пожаротушения, своевременно предотвращать аварии.

Противоаварийные тренировки должны включать в себя и противопожарные тренировки. Систематические противоаварийные тренировки по планам ликвидации аварий должны проводиться с целью проверки правильности этих планов и их соответствия действительному состоянию производства, тренировки персонала, а также для проверки готовности персонала к спасению людей, застигнутых аварией, и ликвидации возникших аварий в момент их возникновения, обеспеченности производственными средствами для ликвидации аварий.

На опасные производственные объекты Ковыктинского месторождения должны разрабатываться графики проведения тренировок по Плану мероприятий по локализации и ликвидации

последствий аварий на ОПО (ПМЛА). Согласно этому плану каждая смена обслуживающего персонала отрабатывает мероприятия по ликвидации аварий. Результаты противоаварийных тренировок должны оформляются актами, записями в журнале с оценкой действий каждого участника тренировки и при необходимости с разработкой корректирующих мероприятий.

Специалисты Ковыктинского месторождения должны пройти подготовку и аттестацию в соответствии с требованиями Положения РД-03-19-2007, устанавливающего порядок организации работы по подготовке и аттестации специалистов (должностных лиц) организаций, осуществляющих в отношении опасного производственного объекта эксплуатацию, реконструкцию, капитальный ремонт, а также изготовление, монтаж, наладку, обслуживание и ремонт применяемых на них технических устройств, технических средств, машин и оборудования, а также подготовку и переподготовку руководителей и специалистов по вопросам безопасности.

Персонал Ковыктинского месторождения должен будет пройти обучение и проверку знаний в соответствии с требованиями Положения РД-03-20-2007, учитываемыми при организации и проведении обучения и проверки знаний по безопасности рабочих основных профессий организации.

Эксплуатация должна осуществляться в соответствии с требованиями по промышленной безопасности, установленными федеральными нормами и правилами в области промышленной безопасности

Организация работ по охране труда, технике безопасности, производственной санитарии, обеспечение нормального режима работы, исключающего аварию, пожар и несчастные случаи на объекте, безопасная эксплуатация, поддержание в исправном состоянии оборудования, приборов, средств коллективной и индивидуальной защиты должны производится в соответствии с технологическими регламентами и инструкциями по эксплуатации, учитывающими требования норм и правил по технике безопасности и местные условия.

Все применяемое в проекте оборудование и кабельная продукция должно иметь сертификаты пожарной безопасности и сертификаты соответствия ГОСТ Р, подтверждающие, что продукция прошла сертификацию и соответствует требованиям качества и безопасности, установленным для данной продукции действующими стандартами (ГОСТ, ГОСТ Р, ГОСТ Р МЭК, ГОСТ Р ИСО, ТУ и пр.).

В соответствии с «Реестром сертифицированной продукции в системе сертификации в области пожарной безопасности» утвержденным ГУВО МЧС России и рекомендациями «Концепции противопожарной защиты объектов ОАО «ГАЗПРОМ» выбрана сертифицированная аппаратура АСПС.

Пожарная безопасность объекта подтверждается выполнением обязательных требований пожарной безопасности, установленных федеральными законами о технических регламентах, и требований нормативных документов по пожарной безопасности. Пожарный риск на объекте не превышает нормативных значений, установленных ФЗ-123 «Технический регламент о требованиях пожарной безопасности».

Одними из главных мероприятиями по снижению риска ЧС на объектах проектирования являются мероприятия по снижению пожарных рисков, по повышению взрыво-пожарной безопасности. К таким мероприятиям относятся: установление нормативных степеней огне-

стойкости зданием и сооружениям, выполнение конструктивных решений по обеспечению требуемой степени огнестойкости, создание автоматизированных систем: пожарной сигнализации, оповещения, контроля загазованности, пожаротушения и вентиляции, а также по обеспечению надежности систем электроснабжения.

На территории Российской Федерации, в соответствии с действующими нормативными документами, в проектной документации предприятий, зданий и сооружений независимо от их ведомственной принадлежности и форм собственности в специальном разделе «ПМ ГОЧС» проектов строительства должны содержаться сведения о проектных решениях, направленных на снижение материального ущерба от опасностей, возникающих при ведении военных действий или вследствие этих действий.

Инженерно-технические мероприятия ГО в Российской Федерации разрабатываются и проводятся с учетом категорий промышленных объектов по гражданской обороне, места их расположения относительно зон опасностей, установленных СП 165.1325800.2014, работы объектов в военное время.

Инженерно-технические мероприятия ГО в Российской Федерации разрабатываются и проводятся с учетом категорий промышленных объектов по гражданской обороне, места их расположения относительно зон опасностей, установленных СП 165.1325800.2014, работы объектов в военное время.

Категорирование организаций по ГО осуществляется в порядке, определяемом Правительством Российской Федерации от 16 августа 2016 г. № 804 (ДСП) «Правила отнесения организаций к категориям по гражданской обороне в зависимости от роли в экономике государства или влияния на безопасность населения».

В соответствии с данным Постановлением, Приказом МЧС России от 15.11.2016 г. № 632ДСП (зарегистрирован в Минюсте РФ 26.12.16 рег.№ 45037) «Об утверждении показателей для отнесения организаций к категории по гражданской обороне» и Примечаниями к нему, проектируемые объекты Ковыктинского ГКМ должны быть отнесены к объектам с не менее II-ой категории по ГО, так как имеют признаки как минимум II-го класса опасности по 116-ФЗ от 21.07.97г. Категорию по ГО объекту проектирования необходимо подтвердить установленным вышеназванным постановлением порядком.

Для обеспечения гражданской обороны необходимо предусмотреть следующий ряд мероприятий:

- решения по управлению гражданской обороной проектируемого объекта, системам оповещения персонала об опасностях, возникающих при ведении военных действий или вследствие этих действий ;

- мероприятия по световой и другим видам маскировки проектируемого объекта;

- проектные решения по повышению устойчивости работы источников водоснабжения и их защите от радиоактивных и отравляющих веществ, разработанные с учетом требований ГОСТ Р 22.6.01, ВСН ВК4-90;

- мероприятия по повышению эффективности защиты производственных фондов проектируемого объекта при воздействии по ним современных средств поражения;

- мероприятия по приспособлению объектов коммунально-бытового назначения для санитарной обработки людей, обеззараживания одежды и специальной обработки техники;

- мероприятия по мониторингу состояния радиационной и химической обстановки на территории проектируемого объекта;

- мероприятия по инженерной защите (укрытию) персонала объекта в защитных сооружениях гражданской обороны;

- решения по созданию и содержанию запасов материально-технических, продовольственных, медицинских и иных средств, обеспечению населения и персонала проектируемого объекта средствами индивидуальной защиты;

- мероприятия по обеспечению эвакуации персонала и материальных ценностей в безопасные районы.

1.12. Характеристика планируемого развития территории

1.12.1 Сведения о территориях общего пользования, в случае их образования

Территории общего пользования - территории, которыми беспрепятственно пользуется неограниченный круг лиц (в том числе площади, улицы, проезды, набережные, береговые полосы водных объектов общего пользования, скверы, бульвары).

Проектируемый объект проходит по территориям общего пользования, а именно пересекает береговые полосы водных объектов и подсоединяется к автомобильным дорогам общего пользования.

Проектом предусмотрено образование частей земельных участков, которые будут отнесены к землям общего пользования, а именно в местах подсоединений проектируемых подъездных автодорог с существующими дорогами. Перечень частей земельных участков представлен в Томе 5. Основная часть проекта межевания территории. Текстовая часть.

Согласно ст. 1 Градостроительного Кодекса РФ «красные линии - линии, которые обозначают существующие, планируемые (изменяемые, вновь образуемые) границы территорий общего пользования и (или) границы территорий, занятых линейными объектами и (или) предназначенных для размещения линейных объектов».

Порядок установления и отображения красных линий, обозначающих границы территорий, занятых линейными объектами и (или) предназначенных для размещения линейных объектов, устанавливается приказом № 742/пр от 25 апреля 2017 г. Министерством строительства и жилищно – коммунального хозяйства РФ.

В рамках разработки градостроительной документации не предусмотрено изменение существующих красных линий.

Проектом планировки территории предусмотрено установление вновь образуемых красных линий. Границы красных линий проектируемого объекта совпадают с границей землеотвода подъездных дорог.

1.12.2. Сведения об устанавливаемом виде разрешенного использования территории земельных участков, предназначенных для размещения проектируемого объекта

Согласно Заданию на подготовку документации по планировке территории для размещения объекта трубопроводного транспорта «Обустройство Ковыктинского газоконденсатного месторождения» в рамках этапа 1 «Площадки для бурения и подъездные дороги к ним в районе УКПГ-2 (9 кустов)», выданного ООО «Газпром добыча Иркутск», вид разрешенного использования земельных участков, предназначенных для размещения проектируемого объекта – строительство, реконструкция, эксплуатация линейных объектов.

В результате разработки проекта межевания вид разрешенного использования образуемых земельных участков будет установлен как – «выполнение работ по геологическому изучению недр, разработка месторождений полезных ископаемых» из земель лесного фонда на основании проектной документации лесных участков в соответствии со ст.25 п.11 Лесного кодекса РФ.

Для образуемых частей земельных участков вид разрешенного использования не устанавливается.

Лист регистрации изменений

Регистрация изменений								
Изм.	Номера листов (страниц)				Всего листов (страниц) в док.	Номер док.	Подп.	Дата
	измененных	замененных	новых	аннулированных				

Приложение №1. Перечень координат характерных точек границы зоны размещения проектируемого объекта в системе координат МСК-38 зона 4

Номер точки	X	Y
1	722462.21	4261183.96
2	722760.30	4261074.37
3	723060.72	4260963.95
4	723283.03	4260882.14
5	723289.63	4260879.71
6	723289.64	4260879.71
7	723293.89	4260878.15
8	723293.90	4260878.15
9	723373.63	4260848.85
10	723390.26	4260720.12
11	723429.07	4260419.37
12	723467.49	4260122.11
13	723475.82	4260057.62
14	723498.96	4259878.52
15	723504.85	4259847.16
16	723508.59	4259833.66
17	723513.03	4259820.37
18	723518.16	4259807.34
19	723521.95	4259798.80
20	723526.05	4259790.41
21	723530.43	4259782.16
22	723535.10	4259774.07
23	723540.04	4259766.15
24	723542.62	4259762.25
25	723545.26	4259758.41
26	723549.17	4259752.29
27	723560.06	4259739.15
28	723567.82	4259729.91
29	723567.82	4259729.90
30	723570.40	4259726.84
31	723570.40	4259726.82
32	723635.09	4259649.70
33	723635.11	4259649.70
34	723653.69	4259627.53
35	723654.00	4259620.94
36	723653.23	4259616.10
37	723651.41	4259611.57
38	723651.40	4259611.54
39	723647.68	4259605.09
40	723704.26	4259640.55
41	723698.53	4259640.14
42	723698.49	4259640.14
43	723697.69	4259640.10
44	723693.87	4259640.32
45	723690.43	4259640.83
46	723687.71	4259641.43
47	723656.24	4259678.96
48	723656.23	4259678.96
49	723596.83	4259749.77
50	723596.83	4259749.79
51	723594.26	4259752.83
52	723594.26	4259752.84
53	723586.88	4259761.64
54	723583.56	4259765.66
55	723580.44	4259769.64
56	723573.28	4259779.42
57	723567.13	4259788.76
58	723560.99	4259799.21
59	723555.61	4259809.54
60	723551.86	4259817.57
61	723548.26	4259826.17
62	723545.00	4259834.90
63	723541.82	4259844.65
64	723539.18	4259854.15
65	723537.10	4259863.00
66	723534.57	4259876.28
67	723534.44	4259877.09
68	723533.67	4259883.01
69	723510.53	4260062.11
70	723510.34	4260063.61
71	723510.34	4260063.62
72	723509.82	4260067.56
73	723509.82	4260067.58
74	723502.20	4260126.59
75	723487.26	4260242.17
76	723487.26	4260242.19
77	723486.75	4260246.15
78	723486.75	4260246.16

79	723463.78	4260423.85
80	723424.97	4260724.60
81	723405.62	4260874.38
82	723391.70	4260879.50
83	723391.69	4260879.50
84	723388.03	4260880.85
85	723388.01	4260880.85
86	723295.12	4260914.99
87	723072.81	4260996.79
88	722772.38	4261107.22
89	722474.22	4261216.84
90	722384.17	4261250.12
91	722362.59	4261259.10
92	722339.59	4261269.72
93	722316.17	4261281.71
94	722292.43	4261295.17
95	722270.92	4261308.57
96	722249.18	4261323.39
97	722221.12	4261344.51
98	722207.86	4261355.33
99	722172.84	4261383.95
100	722014.30	4261513.52
101	721868.86	4261632.44
102	721718.03	4261755.69
103	721566.14	4261879.87
104	721413.50	4262004.62
105	721395.14	4262019.73
106	721385.49	4262027.92
107	721376.00	4262036.33
108	721366.67	4262044.92
109	721355.43	4262055.76
110	721344.46	4262066.86
111	721331.80	4262080.40
112	721318.90	4262095.04
113	721305.24	4262111.60
114	721289.84	4262131.76
115	721279.10	4262146.87
116	721269.34	4262161.46
117	721262.03	4262173.00
118	721254.48	4262185.54
119	721244.39	4262203.37
120	721237.91	4262215.35
121	721095.91	4262499.77
122	720950.81	4262790.49
123	720803.89	4263084.93
124	720780.26	4263132.27
125	720773.28	4263143.60
126	720766.04	4263154.53
127	720762.22	4263159.85
128	720758.27	4263165.08
129	720754.19	4263170.21
130	720749.99	4263175.25
131	720745.66	4263180.17
132	720741.22	4263184.99
133	720736.66	4263189.70
134	720731.99	4263194.29
135	720727.21	4263198.77
136	720717.31	4263207.37
137	720712.21	4263211.49
138	720707.01	4263215.48
139	720701.72	4263219.34
140	720696.33	4263223.07
141	720690.85	4263226.67
142	720685.29	4263230.13
143	720679.64	4263233.46
144	720673.91	4263236.64
145	720668.10	4263239.68
146	720662.23	4263242.58
147	720656.28	4263245.34
148	720650.27	4263247.95
149	720650.13	4263249.06
150	720569.44	4263274.93
151	720569.43	4263274.93
152	720438.29	4263316.97
153	720513.21	4263550.65
154	720519.28	4263569.85
155	720522.21	4263584.81
156	720522.78	4263601.06
157	720518.29	4263628.11
158	720517.75	4263636.20
159	720517.75	4263636.21
160	720516.81	4263650.39
161	720520.32	4263672.45
162	720523.34	4263681.99
163	720523.34	4263682.00
164	720526.87	4263693.14

165	720526.88	4263693.14
166	720527.99	4263696.66
167	720531.74	4263714.25
168	720531.97	4263736.21
169	720526.40	4263760.53
170	720514.99	4263782.71
171	720502.12	4263797.99
172	720487.30	4263809.86
173	720466.79	4263820.16
174	720425.73	4263832.88
175	720410.87	4263834.90
176	720388.93	4263833.81
177	720362.26	4263825.55
178	720345.93	4263815.88
179	720327.77	4263798.77
180	720315.73	4263780.41
181	720310.86	4263768.75
182	720310.86	4263768.74
183	720310.60	4263768.12
184	720310.60	4263768.11
185	720309.95	4263766.57
186	720298.85	4263731.96
187	720289.47	4263711.65
188	720288.14	4263709.84
189	720288.14	4263709.83
190	720279.26	4263697.69
191	720265.62	4263682.56
192	720257.25	4263669.79
193	720250.58	4263654.94
194	720242.78	4263630.79
195	720236.19	4263615.01
196	720227.00	4263600.58
197	720214.00	4263586.58
198	720195.95	4263573.81
199	720192.17	4263572.05
200	720192.15	4263572.05
201	720178.61	4263565.74
202	720163.95	4263556.95
203	720148.54	4263543.17
204	720137.39	4263528.35
205	720130.87	4263515.86
206	720127.31	4263506.44
207	720094.34	4263403.60
208	720090.41	4263386.05
209	720089.75	4263367.09
210	720092.43	4263349.30
211	720098.26	4263332.29
212	720104.85	4263319.94
213	720117.10	4263304.17
214	720132.24	4263291.14
215	720153.37	4263279.86
216	720317.29	4263227.87
217	720339.19	4263226.11
218	720356.06	4263228.06
219	720375.14	4263233.97
220	720395.12	4263245.28
221	720409.33	4263257.87
222	720420.89	4263272.91
223	720426.85	4263283.88
224	720618.66	4263222.38
225	720626.58	4263219.66
226	720632.68	4263217.33
227	720640.41	4263214.09
228	720652.20	4263208.51
229	720666.06	4263200.85
230	720679.37	4263192.27
231	720689.87	4263184.53
232	720699.93	4263176.22
233	720708.83	4263168.01
234	720717.92	4263158.66
235	720728.24	4263146.65
236	720736.64	4263135.48
237	720743.87	4263124.62
238	720751.37	4263111.74
239	720772.57	4263069.30
240	720919.49	4262774.86
241	721064.59	4262484.14
242	721142.33	4262328.43
243	721142.33	4262328.41
244	721144.09	4262324.88
245	721144.09	4262324.87
246	721214.96	4262182.92
247	721220.59	4262174.22
248	721223.30	4262169.53
249	721226.04	4262164.86
250	721228.83	4262160.22

251	721231.65	4262155.59
252	721234.51	4262150.99
253	721237.40	4262146.42
254	721240.34	4262141.86
255	721243.31	4262137.33
256	721246.32	4262132.83
257	721249.36	4262128.35
258	721252.44	4262123.89
259	721255.56	4262119.46
260	721258.71	4262115.06
261	721261.90	4262110.68
262	721265.12	4262106.33
263	721268.38	4262102.00
264	721271.67	4262097.70
265	721275.00	4262093.43
266	721278.36	4262089.18
267	721281.76	4262084.96
268	721285.19	4262080.77
269	721288.65	4262076.61
270	721291.44	4262071.86
271	721298.61	4262064.08
272	721303.89	4262058.51
273	721310.86	4262051.01
274	721319.97	4262041.56
275	721326.39	4262035.29
276	721333.94	4262027.81
277	721341.61	4262020.45
278	721349.39	4262013.21
279	721355.31	4262007.87
280	721363.29	4262000.85
281	721391.35	4261977.52
282	721543.98	4261852.77
283	721695.88	4261728.59
284	721846.71	4261605.35
285	721992.15	4261486.42
286	722150.69	4261356.85
287	722185.71	4261328.23
288	722226.10	4261296.88
289	722242.89	4261285.17
290	722262.17	4261272.64
291	722281.86	4261260.79
292	722301.14	4261250.06
293	722322.41	4261239.16
294	722344.69	4261228.75
295	722385.78	4261212.07
296	722462.14	4261183.99
297	721991.59	4244074.82
298	721993.73	4244078.99
299	721993.73	4244079.00
300	722001.59	4244094.37
301	722014.68	4244136.78
302	722021.58	4244152.65
303	722031.11	4244167.09
304	722043.27	4244180.81
305	722054.56	4244197.73
306	722061.90	4244215.61
307	722071.35	4244245.53
308	722082.41	4244265.83
309	722099.37	4244284.36
310	722115.05	4244295.27
311	722134.92	4244305.05
312	722154.36	4244319.32
313	722166.37	4244332.86
314	722176.62	4244350.17
315	722181.63	4244363.34
316	722208.35	4244452.41
317	722211.23	4244473.18
318	722211.04	4244475.92
319	722211.04	4244475.94
320	722209.88	4244493.12
321	722205.96	4244508.62
322	722198.18	4244525.93
323	722184.60	4244544.44
324	722168.81	4244558.24
325	722147.71	4244569.58
326	722091.72	4244586.79
327	722096.78	4244595.43
328	722104.59	4244607.31
329	722359.95	4244975.19
330	722359.96	4244975.19
331	722365.21	4244982.76
332	722365.22	4244982.76
333	722382.31	4245007.39
334	722560.94	4245221.08
335	722644.19	4245320.65

336	722644.19	4245320.66
337	722646.75	4245323.70
338	722646.75	4245323.72
339	722712.21	4245402.00
340	722966.89	4245706.59
341	723219.87	4246009.19
342	723226.90	4246015.83
343	723237.50	4246029.78
344	723242.15	4246035.02
345	723243.02	4246036.87
346	723302.58	4246108.09
347	723310.56	4246114.02
348	723318.41	4246123.40
349	723326.78	4246133.53
350	723330.35	4246137.87
351	723335.87	4246145.00
352	723339.33	4246152.03
353	723437.02	4246268.86
354	723436.98	4246268.91
355	723439.54	4246271.96
356	723439.59	4246271.93
357	723474.43	4246313.62
358	723535.47	4246386.62
359	723546.19	4246399.43
360	723546.15	4246399.48
361	723548.73	4246402.55
362	723548.78	4246402.52
363	723643.42	4246515.72
364	723651.02	4246525.16
365	723658.67	4246535.48
366	723664.74	4246544.32
367	723714.02	4246621.57
368	723904.56	4246920.61
369	724098.40	4247224.84
370	724291.31	4247527.56
371	724485.88	4247832.95
372	724523.60	4247892.12
373	724538.01	4247916.80
374	724548.37	4247939.04
375	724548.31	4247939.07
376	724550.00	4247942.69
377	724550.00	4247942.71
378	724550.99	4247944.83
379	724558.94	4247966.60
380	724583.21	4248041.63
381	724612.03	4248130.75
382	724687.51	4248364.12
383	724688.74	4248367.94
384	724711.03	4248436.83
385	724744.00	4248538.80
386	724752.73	4248566.58
387	724755.32	4248575.85
388	724759.49	4248593.59
389	724761.79	4248608.95
390	724762.71	4248621.15
391	724762.82	4248641.09
392	724762.28	4248647.76
393	724760.12	4248661.84
394	724757.25	4248675.11
395	724745.45	4248714.43
396	724741.08	4248728.78
397	724736.04	4248742.91
398	724733.78	4248749.02
399	724601.66	4249048.83
400	724472.67	4249341.52
401	724463.64	4249360.44
402	724456.45	4249373.60
403	724448.64	4249386.41
404	724440.23	4249398.83
405	724431.25	4249410.84
406	724421.71	4249422.41
407	724411.64	4249433.52
408	724401.05	4249444.15
409	724389.97	4249454.26
410	724378.43	4249463.83
411	724366.45	4249472.85
412	724354.05	4249481.30
413	724341.27	4249489.15
414	724270.27	4249523.88
415	724270.25	4249523.88
416	724266.64	4249525.57
417	724266.63	4249525.57
418	724197.44	4249557.97
419	724148.74	4249580.76
420	724123.63	4249594.52
421	724123.61	4249594.52

422	724120.12	4249596.45
423	724120.10	4249596.45
424	724117.33	4249597.97
425	724090.54	4249617.21
426	724062.92	4249642.84
427	724035.17	4249677.33
428	724013.55	4249714.87
429	723908.61	4249936.42
430	723769.76	4250229.74
431	723760.38	4250249.56
432	723756.37	4250260.47
433	723739.21	4250296.60
434	723738.80	4250297.51
435	723736.76	4250299.42
436	723735.30	4250302.48
437	723717.47	4250340.15
438	723717.30	4250342.65
439	723711.66	4250355.47
440	723703.86	4250371.14
441	723696.40	4250386.96
442	723688.42	4250401.46
443	723681.05	4250417.03
444	723669.30	4250444.62
445	723661.50	4250465.35
446	723652.18	4250493.39
447	723645.16	4250518.00
448	723638.69	4250544.93
449	723634.08	4250568.61
450	723631.31	4250585.31
451	723628.97	4250609.57
452	723627.23	4250634.87
453	723626.18	4250650.16
454	723624.43	4250700.25
455	723622.68	4250732.20
456	723621.04	4250768.16
457	723621.12	4250799.19
458	723616.98	4250830.45
459	723617.62	4250833.07
460	723623.18	4250850.84
461	723621.67	4250868.29
462	723622.19	4250890.84
463	723621.92	4250908.34
464	723621.84	4250916.35
465	723612.36	4250929.32
466	723611.29	4250952.23
467	723620.03	4250966.31
468	723618.78	4250985.28
469	723617.20	4251015.23
470	723612.46	4251046.05
471	723610.12	4251067.96
472	723607.54	4251097.87
473	723604.16	4251109.14
474	723603.58	4251121.44
475	723603.15	4251131.25
476	723605.37	4251139.81
477	723604.23	4251167.79
478	723601.94	4251191.71
479	723600.09	4251219.65
480	723598.23	4251239.59
481	723597.29	4251260.32
482	723597.60	4251267.58
483	723598.90	4251275.15
484	723598.57	4251283.64
485	723597.26	4251309.61
486	723597.10	4251315.11
487	723594.26	4251327.18
488	723592.99	4251354.82
489	723592.99	4251354.84
490	723592.81	4251358.82
491	723592.81	4251358.83
492	723589.47	4251432.39
493	723576.14	4251725.48
494	723574.15	4251769.59
495	723574.96	4251774.55
496	723574.63	4251789.05
497	723573.54	4251814.52
498	723571.79	4251821.57
499	723562.45	4252026.67
500	723548.85	4252325.45
501	723538.56	4252552.49
502	723530.88	4252722.77
503	723527.47	4252782.82
504	723525.95	4252797.74
505	723524.08	4252812.62
506	723521.89	4252827.46
507	723519.36	4252842.24

508	723516.50	4252856.97
509	723513.31	4252871.62
510	723509.79	4252886.20
511	723505.95	4252900.70
512	723501.78	4252915.11
513	723497.28	4252929.42
514	723495.51	4252934.77
515	723497.29	4252941.66
516	723495.44	4252946.45
517	723487.43	4252967.19
518	723481.95	4252980.00
519	723472.23	4252995.43
520	723465.72	4253010.74
521	723455.82	4253031.30
522	723446.09	4253051.92
523	723443.09	4253058.47
524	723440.64	4253061.03
525	723421.71	4253100.60
526	723421.43	4253103.53
527	723412.45	4253121.40
528	723407.11	4253131.13
529	723360.85	4253227.80
530	723218.11	4253526.37
531	723073.70	4253828.26
532	723052.42	4253872.77
533	723003.35	4253974.49
534	722997.95	4253984.64
535	722990.64	4253997.73
536	722983.04	4254010.66
537	722975.15	4254023.42
538	722966.97	4254035.99
539	722958.52	4254048.38
540	722949.79	4254060.58
541	722940.78	4254072.57
542	722931.51	4254084.36
543	722921.98	4254095.94
544	722912.19	4254107.31
545	722902.14	4254118.44
546	722891.85	4254129.36
547	722881.32	4254140.03
548	722870.55	4254150.47
549	722728.74	4254277.84
550	722520.12	4254464.60
551	722483.98	4254495.81
552	722436.31	4254532.78
553	722402.93	4254553.10
554	722388.47	4254564.12
555	722372.06	4254573.70
556	722369.28	4254575.32
557	722363.45	4254579.83
558	722355.13	4254584.04
559	722352.79	4254585.14
560	722335.38	4254590.56
561	722329.60	4254592.80
562	722304.03	4254602.58
563	722299.10	4254604.51
564	722283.91	4254610.03
565	722266.65	4254616.40
566	722259.61	4254619.27
567	722253.17	4254622.40
568	722241.93	4254626.22
569	722225.96	4254631.82
570	722225.95	4254631.84
571	722224.00	4254632.51
572	722222.17	4254633.09
573	722222.15	4254633.09
574	722210.62	4254636.72
575	722203.27	4254639.44
576	722188.09	4254645.01
577	722174.73	4254649.79
578	722155.08	4254657.34
579	722155.06	4254657.34
580	722151.35	4254658.77
581	722151.33	4254658.77
582	722085.08	4254684.25
583	722085.06	4254684.25
584	722081.34	4254685.69
585	722081.32	4254685.69
586	721928.47	4254744.46
587	721905.11	4254753.44
588	721904.28	4254753.70
589	721901.03	4254754.89
590	721897.53	4254756.07
591	721895.36	4254756.73
592	721878.43	4254763.69
593	721875.73	4254764.12

594	721873.56	4254764.27
595	721871.26	4254764.29
596	721866.92	4254763.93
597	721865.13	4254763.72
598	721861.78	4254762.85
599	721857.08	4254760.98
600	721853.72	4254759.20
601	721852.31	4254758.30
602	721849.54	4254756.21
603	721849.00	4254755.74
604	721843.57	4254749.81
605	721840.45	4254744.84
606	721839.34	4254742.72
607	721838.05	4254741.70
608	721809.73	4254719.50
609	721807.46	4254717.85
610	721805.75	4254716.71
611	721803.71	4254715.49
612	721802.04	4254714.65
613	721800.52	4254714.02
614	721799.19	4254713.61
615	721796.73	4254713.24
616	721795.33	4254713.24
617	721793.69	4254713.39
618	721791.55	4254713.77
619	721789.80	4254714.19
620	721787.57	4254714.85
621	721785.15	4254715.67
622	721782.54	4254716.62
623	721779.71	4254717.70
624	721779.27	4254717.88
625	721772.16	4254720.61
626	721758.91	4254688.21
627	721765.85	4254685.54
628	721773.41	4254682.69
629	721776.91	4254681.51
630	721780.68	4254680.40
631	721784.71	4254679.44
632	721788.33	4254678.94
633	721789.87	4254678.48
634	721796.03	4254677.13
635	721798.52	4254676.91
636	721808.39	4254677.53
637	721816.60	4254680.03
638	721819.06	4254681.36
639	721826.66	4254686.69
640	721833.84	4254693.52
641	721835.00	4254694.78
642	721860.32	4254714.70
643	721863.04	4254716.82
644	721864.91	4254718.24
645	721868.92	4254721.03
646	721870.73	4254722.09
647	721873.92	4254723.57
648	721875.25	4254723.98
649	721877.71	4254724.35
650	721879.12	4254724.35
651	721880.75	4254724.20
652	721882.60	4254723.88
653	721884.64	4254723.40
654	721886.87	4254722.74
655	721891.90	4254720.96
656	721892.38	4254720.84
657	721915.73	4254711.87
658	722068.68	4254653.06
659	722068.69	4254653.06
660	722072.41	4254651.62
661	722072.42	4254651.62
662	722095.60	4254642.59
663	722118.23	4254633.28
664	722138.25	4254625.03
665	722138.26	4254625.03
666	722141.90	4254623.41
667	722141.91	4254623.40
668	722152.29	4254618.77
669	722173.43	4254610.57
670	722188.79	4254601.76
671	722207.07	4254594.21
672	722207.09	4254594.20
673	722208.97	4254593.42
674	722210.79	4254592.77
675	722210.81	4254592.77
676	722226.12	4254587.40
677	722238.48	4254584.20
678	722243.20	4254583.05
679	722245.38	4254582.25

680	722252.40	4254579.33
681	722269.28	4254571.94
682	722284.56	4254566.67
683	722289.62	4254565.09
684	722313.20	4254554.84
685	722318.28	4254551.97
686	722334.01	4254545.64
687	722344.61	4254541.95
688	722350.62	4254538.80
689	722369.20	4254529.30
690	722378.50	4254524.04
691	722383.95	4254520.89
692	722408.14	4254505.51
693	722414.98	4254500.97
694	722420.65	4254497.24
695	722443.76	4254481.16
696	722468.42	4254462.24
697	722485.27	4254448.13
698	722517.73	4254419.75
699	722557.14	4254384.48
700	722705.39	4254251.77
701	722741.26	4254219.62
702	722739.61	4254216.47
703	722748.90	4254211.58
704	722749.50	4254212.25
705	722779.03	4254185.80
706	722777.32	4254181.13
707	722787.19	4254177.53
708	722787.67	4254178.06
709	722817.24	4254151.58
710	722816.32	4254148.39
711	722822.92	4254146.49
712	722833.43	4254137.08
713	722847.21	4254124.37
714	722857.96	4254113.91
715	722868.45	4254103.19
716	722878.70	4254092.23
717	722888.67	4254081.04
718	722898.38	4254069.60
719	722907.82	4254057.94
720	722916.97	4254046.06
721	722925.85	4254033.97
722	722930.71	4254027.08
723	722930.32	4254026.00
724	722931.82	4254025.47
725	722933.99	4254022.31
726	722942.30	4254009.82
727	722950.30	4253997.14
728	722956.36	4253987.07
729	722955.15	4253984.42
730	722958.91	4253982.70
731	722964.44	4253972.96
732	722974.08	4253954.88
733	722980.14	4253942.78
734	722979.12	4253938.85
735	722982.43	4253937.99
736	723001.59	4253897.91
737	723000.50	4253894.15
738	723003.85	4253893.18
739	723020.84	4253857.68
740	723023.07	4253852.98
741	723021.91	4253849.48
742	723025.29	4253848.35
743	723042.13	4253813.16
744	723044.77	4253807.65
745	723043.83	4253805.27
746	723046.37	4253804.27
747	723066.45	4253762.29
748	723065.70	4253760.48
749	723067.72	4253759.64
750	723110.25	4253670.72
751	723109.86	4253669.37
752	723111.07	4253669.01
753	723186.54	4253511.27
754	723203.89	4253474.96
755	723234.64	4253410.66
756	723257.15	4253363.59
757	723257.15	4253363.58
758	723258.87	4253359.99
759	723258.87	4253359.97
760	723324.87	4253221.93
761	723406.07	4253052.17
762	723313.08	4253007.65
763	723313.07	4253007.65
764	723308.88	4253005.64
765	723308.87	4253005.64

766	723272.48	4252988.22
767	723251.90	4253000.47
768	723233.89	4253006.47
769	723213.08	4253009.01
770	723192.19	4253007.16
771	723180.58	4253004.15
772	723023.83	4252952.68
773	723010.56	4252945.18
774	723010.55	4252945.18
775	723008.17	4252943.84
776	723007.19	4252943.00
777	723007.18	4252943.00
778	722992.94	4252930.92
779	722980.59	4252915.22
780	722976.22	4252906.97
781	722976.22	4252906.96
782	722973.11	4252901.09
783	722970.67	4252893.63
784	722970.66	4252893.63
785	722967.51	4252884.00
786	722965.02	4252865.18
787	722966.45	4252844.26
788	722969.52	4252831.63
789	723022.67	4252667.70
790	723057.43	4252560.55
791	723065.63	4252541.96
792	723074.79	4252528.53
793	723088.31	4252514.76
794	723104.33	4252497.78
795	723113.85	4252482.17
796	723115.65	4252477.35
797	723115.65	4252477.34
798	723125.61	4252450.57
799	723133.49	4252431.35
800	723146.05	4252414.08
801	723149.34	4252411.07
802	723153.52	4252407.62
803	723157.88	4252404.42
804	723162.41	4252401.45
805	723167.10	4252398.73
806	723171.92	4252396.27
807	723176.87	4252394.07
808	723181.93	4252392.14
809	723187.09	4252390.50
810	723192.33	4252389.13
811	723197.64	4252388.05
812	723203.00	4252387.26
813	723208.39	4252386.50
814	723213.81	4252386.05
815	723219.17	4252386.05
816	723224.67	4252386.51
817	723230.07	4252387.19
818	723235.42	4252388.15
819	723240.72	4252389.40
820	723245.94	4252390.94
821	723280.09	4252401.93
822	723285.31	4252403.87
823	723290.34	4252405.96
824	723295.24	4252408.32
825	723300.01	4252410.95
826	723304.63	4252413.82
827	723309.08	4252416.95
828	723313.36	4252420.31
829	723317.40	4252423.92
830	723320.99	4252428.05
831	723324.65	4252432.04
832	723328.09	4252436.22
833	723331.30	4252440.58
834	723334.27	4252445.11
835	723336.99	4252449.80
836	723339.45	4252454.62
837	723341.65	4252459.57
838	723343.57	4252464.63
839	723345.22	4252469.79
840	723346.59	4252475.03
841	723347.02	4252477.16
842	723347.62	4252499.76
843	723343.28	4252520.28
844	723340.53	4252529.11
845	723340.53	4252529.12
846	723330.05	4252562.77
847	723327.81	4252584.01
848	723330.27	4252609.34
849	723329.41	4252631.69
850	723316.84	4252675.55
851	723314.09	4252693.44

852	723315.02	4252714.53
853	723323.50	4252742.37
854	723338.97	4252772.85
855	723344.42	4252798.39
856	723343.57	4252821.49
857	723340.16	4252836.19
858	723303.77	4252947.39
859	723296.78	4252961.11
860	723312.55	4252968.66
861	723312.56	4252968.66
862	723421.17	4253020.60
863	723438.73	4252983.86
864	723457.45	4252937.53
865	723465.56	4252913.76
866	723473.95	4252884.97
867	723480.98	4252855.81
868	723486.61	4252826.35
869	723490.84	4252796.65
870	723493.87	4252765.52
871	723495.91	4252721.19
872	723503.59	4252550.92
873	723503.61	4252550.47
874	723503.61	4252550.46
875	723503.79	4252546.47
876	723503.79	4252546.46
877	723513.89	4252323.86
878	723527.49	4252025.08
879	723541.17	4251723.89
880	723550.12	4251527.23
881	723550.12	4251527.21
882	723550.30	4251523.24
883	723550.30	4251523.22
884	723554.51	4251430.80
885	723568.62	4251119.85
886	723581.87	4250828.99
887	723591.61	4250624.16
888	723593.00	4250609.22
889	723594.73	4250594.33
890	723596.80	4250579.47
891	723599.19	4250564.66
892	723601.92	4250549.92
893	723604.98	4250535.23
894	723608.37	4250520.62
895	723612.09	4250506.09
896	723616.13	4250491.65
897	723620.50	4250477.30
898	723625.18	4250463.05
899	723630.19	4250448.91
900	723635.51	4250434.89
901	723641.15	4250420.99
902	723703.67	4250287.49
903	723738.13	4250214.76
904	723876.98	4249921.44
905	723981.52	4249700.72
906	723994.90	4249675.48
907	724011.76	4249649.79
908	724032.50	4249624.20
909	724035.50	4249621.17
910	724035.52	4249621.17
911	724043.71	4249612.92
912	724043.73	4249612.92
913	724048.57	4249608.05
914	724048.57	4249608.03
915	724054.70	4249601.88
916	724057.91	4249599.28
917	724057.91	4249599.27
918	724082.79	4249579.09
919	724108.59	4249562.33
920	724133.88	4249549.07
921	724173.29	4249530.63
922	724313.86	4249464.35
923	724326.92	4249456.98
924	724339.57	4249448.92
925	724351.78	4249440.20
926	724363.50	4249430.85
927	724374.71	4249420.89
928	724385.38	4249410.35
929	724395.47	4249399.25
930	724404.96	4249387.64
931	724413.82	4249375.54
932	724422.03	4249362.99
933	724429.56	4249350.02
934	724436.39	4249336.66
935	724440.64	4249327.41
936	724569.63	4249034.72
937	724701.75	4248734.91

938	724702.45	4248732.71
939	724707.58	4248718.62
940	724711.95	4248704.27
941	724715.55	4248689.71
942	724718.37	4248674.99
943	724720.41	4248660.13
944	724721.66	4248645.18
945	724722.12	4248630.19
946	724721.77	4248615.20
947	724720.64	4248600.24
948	724718.71	4248585.37
949	724715.99	4248570.62
950	724712.50	4248556.04
951	724709.25	4248545.06
952	724686.21	4248473.81
953	724677.73	4248447.60
954	724578.73	4248141.52
955	724545.20	4248037.90
956	724534.50	4248009.80
957	724521.79	4247978.63
958	724508.60	4247949.13
959	724496.17	4247923.51
960	724484.23	4247900.51
961	724460.11	4247857.74
962	724456.33	4247851.79
963	724261.75	4247546.40
964	724068.84	4247243.68
965	723875.01	4246939.45
966	723684.47	4246640.42
967	723650.35	4246586.89
968	723634.95	4246564.80
969	723624.48	4246550.34
970	723612.16	4246534.04
971	723602.39	4246521.31
972	723508.58	4246409.10
973	723447.54	4246336.10
974	723234.17	4246080.92
975	723233.12	4246081.49
976	723230.26	4246076.23
977	723193.00	4246031.65
978	723174.42	4246009.43
979	723172.79	4246009.75
980	723172.18	4246006.76

981	723110.53	4245933.02
982	723109.10	4245933.37
983	723108.36	4245930.41
984	723044.87	4245854.46
985	723042.95	4245854.47
986	723042.94	4245852.15
987	722940.04	4245729.04
988	722685.36	4245424.45
989	722534.09	4245243.53
990	722354.96	4245029.23
991	722055.34	4244597.75
992	722020.61	4244608.22
993	722020.61	4244608.21
994	721992.70	4244616.63
995	721978.13	4244619.86
996	721978.11	4244619.86
997	721978.07	4244619.87
998	721963.11	4244620.89
999	721942.27	4244618.53
1000	721920.57	4244611.04
1001	721900.37	4244598.16
1002	721896.28	4244593.97
1003	721896.28	4244593.96
1004	721893.43	4244591.06
1005	721893.43	4244591.04
1006	721885.03	4244582.44
1007	721872.66	4244561.93
1008	721868.10	4244549.75
1009	721821.06	4244393.73
1010	721821.08	4244393.73
1011	721791.62	4244296.03
1012	721788.94	4244284.12
1013	721787.73	4244271.98
1014	721788.43	4244255.74
1015	721791.95	4244238.83
1016	721794.53	4244221.75
1017	721794.53	4244217.34
1018	721794.53	4244209.12
1019	721793.10	4244197.43
1020	721790.47	4244186.56
1021	721784.32	4244166.13
1022	721780.98	4244149.48
1023	721780.39	4244135.50

1024	721781.40	4244125.13
1025	721782.18	4244121.67
1026	721783.66	4244116.46
1027	721785.41	4244111.34
1028	721787.44	4244106.32
1029	721789.74	4244101.42
1030	721792.30	4244096.65
1031	721795.11	4244092.02
1032	721798.17	4244087.56
1033	721801.47	4244083.26
1034	721804.99	4244079.15
1035	721808.73	4244075.24
1036	721812.68	4244071.54
1037	721816.82	4244068.05
1038	721821.15	4244064.80
1039	721825.64	4244061.78
1040	721830.29	4244059.01
1041	721835.09	4244056.50
1042	721840.01	4244054.25
1043	721845.05	4244052.27
1044	721850.19	4244050.56
1045	721884.64	4244040.16
1046	721889.86	4244038.73
1047	721895.16	4244037.59
1048	721900.51	4244036.74
1049	721905.90	4244036.18
1050	721911.31	4244035.91
1051	721916.73	4244035.94
1052	721922.14	4244036.26
1053	721927.52	4244036.87
1054	721932.86	4244037.77
1055	721938.15	4244038.96
1056	721943.36	4244040.43
1057	721948.48	4244042.19
1058	721953.51	4244044.22
1059	721958.41	4244046.52
1060	721963.19	4244049.08
1061	721967.81	4244051.89
1062	721972.28	4244054.95
1063	721976.58	4244058.25
1064	721980.69	4244061.78
1065	721981.05	4244062.12

1066	717345.32	4243938.72
1067	717479.35	4244018.71
1068	717628.30	4244107.62
1069	717668.00	4244131.94
1070	717673.58	4244135.87
1071	717679.08	4244139.93
1072	717684.49	4244144.09
1073	717688.05	4244146.94
1074	717693.31	4244151.30
1075	717698.47	4244155.77
1076	717701.86	4244158.81
1077	717707.18	4244163.77
1078	717710.77	4244167.25
1079	717714.31	4244170.79
1080	717717.79	4244174.38
1081	717721.21	4244178.02
1082	717724.58	4244181.72
1083	717727.88	4244185.47
1084	717734.31	4244193.13
1085	717737.44	4244197.03
1086	717740.50	4244200.98
1087	717746.44	4244209.02
1088	717749.31	4244213.12
1089	717752.12	4244217.25
1090	717754.87	4244221.43
1091	717760.15	4244229.92
1092	717762.70	4244234.22
1093	717765.17	4244238.57
1094	717767.58	4244242.95
1095	717769.91	4244247.37
1096	717772.18	4244251.83
1097	717774.38	4244256.32
1098	717776.50	4244260.84
1099	717780.66	4244270.09
1100	717842.53	4244430.47
1101	717958.84	4244731.97
1102	718040.23	4244942.86
1103	718042.72	4244946.43
1104	718056.87	4244983.84
1105	718057.10	4244986.58
1106	718075.54	4245034.40
1107	718192.13	4245336.68
1108	718308.93	4245639.38

1109	718423.19	4245935.59
1110	718451.38	4246008.71
1111	718519.32	4246184.92
1112	718519.33	4246184.92
1113	718535.82	4246227.70
1114	718535.82	4246227.71
1115	718563.55	4246299.61
1116	718629.86	4246471.43
1117	718629.86	4246471.45
1118	718631.31	4246475.19
1119	718631.31	4246475.20
1120	718634.84	4246484.31
1121	718634.82	4246484.31
1122	718639.03	4246495.17
1123	718639.01	4246495.17
1124	718658.98	4246546.89
1125	718704.04	4246663.67
1126	718707.69	4246665.23
1127	718706.01	4246668.78
1128	718741.06	4246759.61
1129	718745.22	4246762.32
1130	718743.04	4246764.76
1131	718768.84	4246831.61
1132	718779.18	4246855.06
1133	718783.74	4246863.93
1134	718790.27	4246875.42
1135	718797.29	4246886.54
1136	718804.42	4246896.78
1137	718812.11	4246906.83
1138	718821.60	4246918.07
1139	718828.26	4246925.30
1140	718838.87	4246935.84
1141	718847.23	4246943.41
1142	718857.15	4246951.65
1143	718866.48	4246958.73
1144	718878.73	4246967.16
1145	718886.09	4246972.05
1146	718934.91	4246999.75
1147	719098.36	4247094.13
1148	719123.26	4247111.40
1149	719147.35	4247129.78
1150	719159.07	4247139.38
1151	719181.85	4247159.36
1152	719203.71	4247180.35
1153	719214.27	4247191.21
1154	719224.59	4247202.30
1155	719234.65	4247213.63
1156	719244.45	4247225.19
1157	719253.98	4247236.96
1158	719263.25	4247248.95
1159	719272.24	4247261.14
1160	719280.95	4247273.54
1161	719289.38	4247286.13
1162	719297.52	4247298.91
1163	719305.37	4247311.87
1164	719312.93	4247325.00
1165	719320.18	4247338.30
1166	719327.13	4247351.77
1167	719333.77	4247365.38
1168	719340.10	4247379.15
1169	719346.12	4247393.05
1170	719386.11	4247500.19
1171	719466.44	4247722.00
1172	719470.90	4247737.40
1173	719475.00	4247752.90
1174	719477.28	4247762.25
1175	719482.21	4247784.91
1176	719484.16	4247795.08
1177	719485.95	4247805.29
1178	719487.58	4247815.52
1179	719489.05	4247825.77
1180	719491.52	4247846.34
1181	719492.51	4247856.66
1182	719493.35	4247866.98
1183	719494.02	4247877.32
1184	719494.53	4247887.67
1185	719495.08	4247908.38
1186	719495.11	4247918.74
1187	719494.68	4247939.45
1188	719494.23	4247949.80
1189	719493.62	4247960.15
1190	719492.85	4247970.48
1191	719491.92	4247980.79
1192	719490.82	4247991.10
1193	719489.57	4248001.38
1194	719488.16	4248011.64

1195	719486.59	4248021.88
1196	719484.86	4248032.10
1197	719482.97	4248042.28
1198	719480.92	4248052.44
1199	719478.72	4248062.56
1200	719476.36	4248072.65
1201	719476.49	4248073.62
1202	719444.95	4248189.40
1203	719427.12	4248254.83
1204	719419.64	4248282.32
1205	719416.25	4248296.71
1206	719412.04	4248317.21
1207	719409.30	4248332.86
1208	719407.22	4248346.68
1209	719406.04	4248355.57
1210	719405.11	4248363.39
1211	719407.54	4248367.04
1212	719404.55	4248368.55
1213	719403.42	4248380.53
1214	719402.06	4248400.23
1215	719401.43	4248415.34
1216	719401.15	4248434.88
1217	719401.70	4248460.30
1218	719403.05	4248483.02
1219	719405.05	4248504.13
1220	719407.95	4248526.53
1221	719411.49	4248547.95
1222	719415.88	4248569.74
1223	719419.39	4248584.85
1224	719423.81	4248601.75
1225	719423.84	4248601.87
1226	719426.61	4248611.68
1227	719429.82	4248622.30
1228	719432.68	4248631.24
1229	719436.72	4248643.50
1230	719485.23	4248768.93
1231	719500.12	4248807.40
1232	719549.42	4248934.90
1233	719758.93	4249476.44
1234	719806.56	4249599.51
1235	719806.56	4249599.53
1236	719808.01	4249603.28
1237	719808.01	4249603.29
1238	719886.92	4249807.21
1239	719886.92	4249807.22
1240	719888.36	4249810.94
1241	719888.36	4249810.96
1242	719988.22	4250068.98
1243	720126.90	4250427.56
1244	720151.88	4250492.10
1245	720180.20	4250568.86
1246	720183.69	4250581.79
1247	720186.64	4250594.85
1248	720189.02	4250608.03
1249	720190.86	4250621.30
1250	720192.13	4250634.63
1251	720192.83	4250648.01
1252	720192.97	4250661.40
1253	720192.55	4250674.79
1254	720191.56	4250688.14
1255	720191.25	4250690.83
1256	720194.85	4250700.31
1257	720199.11	4250713.78
1258	720200.03	4250719.07
1259	720187.91	4250714.67
1260	720185.11	4250713.93
1261	720177.38	4250707.93
1262	720171.19	4250706.87
1263	720167.18	4250726.10
1264	720161.61	4250745.33
1265	720167.80	4250746.91
1266	720177.07	4250744.98
1267	720193.63	4250751.69
1268	720192.80	4250753.25
1269	720184.30	4250763.20
1270	720170.21	4250776.06
1271	720169.13	4250778.83
1272	720163.78	4250791.11
1273	720157.91	4250803.15
1274	720151.55	4250814.93
1275	720144.69	4250826.43
1276	720137.35	4250837.64
1277	720129.54	4250848.52
1278	720121.29	4250859.07
1279	720112.59	4250869.25
1280	720103.48	4250879.07

1281	720093.95	4250888.49
1282	720081.16	4250900.00
1283	719928.05	4251033.35
1284	719771.55	4251169.66
1285	719702.30	4251229.98
1286	719702.29	4251229.98
1287	719699.29	4251232.61
1288	719699.27	4251232.61
1289	719616.90	4251304.36
1290	719467.92	4251434.13
1291	719320.75	4251562.27
1292	719166.10	4251696.92
1293	719038.54	4251807.99
1294	719022.76	4251823.13
1295	719011.29	4251835.78
1296	719000.77	4251848.87
1297	718991.16	4251862.40
1298	718981.65	4251877.68
1299	718974.81	4251890.23
1300	718964.86	4251911.82
1301	718959.17	4251926.84
1302	718956.83	4251933.91
1303	718958.22	4251935.64
1304	718955.69	4251937.61
1305	718953.15	4251946.54
1306	718950.85	4251955.84
1307	718948.70	4251965.99
1308	718947.05	4251975.47
1309	718946.39	4251979.96
1310	718950.67	4251984.88
1311	718945.20	4251989.64
1312	718944.17	4252002.04
1313	718943.66	4252016.38
1314	718943.68	4252023.69
1315	718945.47	4252025.75
1316	718945.48	4252025.77
1317	718948.13	4252028.80
1318	718947.40	4252029.45
1319	718947.31	4252029.51
1320	718943.95	4252032.44
1321	718944.20	4252036.92
1322	718944.82	4252045.04
1323	718945.55	4252052.00
1324	718946.36	4252058.29
1325	718947.26	4252064.31
1326	718947.73	4252067.04
1327	718947.74	4252067.05
1328	718948.42	4252070.95
1329	718948.42	4252070.96
1330	718948.93	4252073.62
1331	718949.91	4252073.85
1332	718955.86	4252082.49
1333	718951.52	4252085.58
1334	718964.39	4252139.19
1335	718964.39	4252139.21
1336	718965.32	4252143.08
1337	718965.32	4252143.10
1338	718972.45	4252172.79
1339	718977.88	4252179.02
1340	718974.63	4252181.87
1341	718981.92	4252212.26
1342	718981.92	4252212.27
1343	718982.85	4252216.16
1344	718982.85	4252216.17
1345	718995.97	4252270.83
1346	719000.43	4252275.26
1347	718997.70	4252278.04
1348	719007.48	4252318.83
1349	719010.62	4252321.25
1350	719008.67	4252323.79
1351	719015.31	4252351.48
1352	719017.02	4252358.64
1353	719022.87	4252383.06
1354	719040.81	4252457.99
1355	719042.03	4252463.06
1356	719007.51	4252469.19
1357	719006.10	4252463.32
1358	718988.13	4252388.27
1359	718982.28	4252363.86
1360	718948.30	4252222.23
1361	718948.30	4252222.21
1362	718947.37	4252218.33
1363	718947.37	4252218.31
1364	718930.78	4252149.16
1365	718930.78	4252149.14
1366	718929.84	4252145.26

1367	718929.84	4252145.25
1368	718912.62	4252069.30
1369	718911.95	4252064.90
1370	718911.34	4252060.49
1371	718910.79	4252056.07
1372	718910.30	4252051.64
1373	718909.88	4252047.21
1374	718909.52	4252042.77
1375	718909.36	4252040.55
1376	718909.22	4252038.33
1377	718908.81	4252029.43
1378	718907.33	4252021.06
1379	718906.49	4252015.54
1380	718907.28	4252002.78
1381	718907.35	4251989.73
1382	718908.43	4251979.61
1383	718909.59	4251973.05
1384	718915.00	4251953.03
1385	718918.46	4251940.68
1386	718917.87	4251934.96
1387	718919.52	4251922.71
1388	718924.11	4251912.16
1389	718930.11	4251904.46
1390	718932.00	4251899.69
1391	718934.05	4251894.78
1392	718936.17	4251889.90
1393	718938.38	4251885.06
1394	718940.67	4251880.25
1395	718943.04	4251875.49
1396	718945.49	4251870.76
1397	718948.01	4251866.08
1398	718950.62	4251861.44
1399	718956.06	4251852.30
1400	718958.90	4251847.79
1401	718961.81	4251843.34
1402	718967.85	4251834.58
1403	718970.98	4251830.27
1404	718974.18	4251826.02
1405	718984.21	4251813.60
1406	718998.52	4251797.86
1407	719143.11	4251670.52
1408	719297.77	4251535.87
1409	719444.93	4251407.73
1410	719593.91	4251277.97
1411	719676.30	4251206.21
1412	719676.31	4251206.21
1413	719679.32	4251203.58
1414	719679.33	4251203.57
1415	719748.56	4251143.27
1416	719905.06	4251006.96
1417	720058.17	4250873.60
1418	720075.29	4250857.81
1419	720083.76	4250848.96
1420	720092.34	4250839.15
1421	720100.98	4250828.27
1422	720109.03	4250817.05
1423	720116.47	4250805.51
1424	720122.85	4250794.54
1425	720131.65	4250777.20
1426	720136.83	4250765.37
1427	720141.81	4250752.31
1428	720146.23	4250738.76
1429	720148.99	4250728.85
1430	720151.72	4250717.27
1431	720153.89	4250706.05
1432	720155.69	4250694.05
1433	720157.26	4250678.45
1434	720157.81	4250668.18
1435	720157.99	4250656.03
1436	720157.45	4250640.56
1437	720156.05	4250624.99
1438	720154.23	4250612.08
1439	720152.07	4250600.50
1440	720149.16	4250587.95
1441	720145.57	4250575.19
1442	720137.30	4250551.41
1443	720119.24	4250504.73
1444	720094.26	4250440.19
1445	719957.92	4250081.68
1446	719855.82	4249823.74
1447	719855.82	4249823.72
1448	719854.35	4249820.03
1449	719854.35	4249820.01
1450	719775.43	4249616.09
1451	719775.43	4249616.08
1452	719773.98	4249612.34

1453	719773.98	4249612.33
1454	719726.29	4249489.07
1455	719516.77	4248947.53
1456	719467.47	4248820.03
1457	719401.26	4248647.68
1458	719396.80	4248633.97
1459	719392.63	4248620.17
1460	719388.76	4248606.29
1461	719385.19	4248592.32
1462	719381.92	4248578.28
1463	719378.96	4248564.17
1464	719376.30	4248550.01
1465	719373.95	4248535.79
1466	719371.91	4248521.52
1467	719370.17	4248507.21
1468	719368.75	4248492.86
1469	719367.63	4248478.49
1470	719366.83	4248464.10
1471	719366.34	4248449.69
1472	719366.16	4248435.28
1473	719366.73	4248406.45
1474	719367.48	4248392.06
1475	719368.54	4248377.68
1476	719369.91	4248363.33
1477	719371.60	4248349.02
1478	719373.59	4248334.74
1479	719375.89	4248320.51
1480	719378.49	4248306.33
1481	719381.40	4248292.21
1482	719393.35	4248245.62
1483	719411.18	4248180.20
1484	719437.77	4248082.15
1485	719442.72	4248062.86
1486	719444.58	4248054.85
1487	719446.98	4248043.76
1488	719449.20	4248032.53
1489	719450.87	4248023.29
1490	719452.49	4248013.44
1491	719453.94	4248003.67
1492	719455.39	4247992.69
1493	719456.74	4247980.81
1494	719457.24	4247975.73
1495	719454.54	4247973.58
1496	719457.82	4247969.37
1497	719458.62	4247958.74
1498	719458.61	4247958.73
1499	719458.90	4247954.32
1500	719458.91	4247954.30
1501	719459.04	4247952.43
1502	719459.79	4247935.79
1503	719460.07	4247923.33
1504	719460.08	4247908.79
1505	719459.68	4247892.03
1506	719458.97	4247877.51
1507	719456.44	4247875.62
1508	719458.67	4247872.75
1509	719457.64	4247859.63
1510	719456.04	4247843.83
1511	719454.01	4247827.83
1512	719451.35	4247810.62
1513	719448.25	4247793.61
1514	719445.32	4247779.51
1515	719443.29	4247778.18
1516	719444.42	4247775.52
1517	719442.74	4247768.29
1518	719439.56	4247755.62
1519	719436.08	4247742.84
1520	719433.03	4247732.43
1521	719429.04	4247719.73
1522	719424.81	4247707.18
1523	719417.44	4247687.11
1524	719414.63	4247686.02
1525	719415.82	4247682.71
1526	719353.25	4247512.25
1527	719321.20	4247424.96
1528	719316.47	4247412.94
1529	719313.29	4247405.26
1530	719311.32	4247404.40
1531	719312.09	4247402.45
1532	719307.90	4247392.87
1533	719301.19	4247378.38
1534	719294.55	4247364.89
1535	719288.23	4247352.77
1536	719277.94	4247334.30
1537	719264.76	4247312.54
1538	719247.50	4247286.74

1539	719225.49	4247257.36
1540	719205.93	4247233.96
1541	719193.43	4247220.13
1542	719177.71	4247203.84
1543	719160.57	4247187.34
1544	719143.38	4247171.97
1545	719123.97	4247155.91
1546	719102.98	4247139.93
1547	719080.12	4247124.04
1548	719057.77	4247109.87
1549	718917.63	4247030.20
1550	718891.57	4247015.41
1551	718888.98	4247016.04
1552	718888.19	4247013.50
1553	718858.83	4246995.97
1554	718854.07	4246992.79
1555	718849.36	4246989.52
1556	718844.71	4246986.17
1557	718840.12	4246982.74
1558	718833.36	4246977.44
1559	718826.75	4246971.96
1560	718818.16	4246964.37
1561	718809.85	4246956.48
1562	718805.36	4246957.82
1563	718803.78	4246950.34
1564	718799.26	4246945.54
1565	718794.85	4246940.66
1566	718790.53	4246935.68
1567	718786.32	4246930.61
1568	718782.22	4246925.46
1569	718778.23	4246920.22
1570	718774.34	4246914.91
1571	718770.56	4246909.51
1572	718768.72	4246906.78
1573	718765.11	4246901.27
1574	718761.62	4246895.68
1575	718758.25	4246890.03
1576	718754.99	4246884.30
1577	718751.86	4246878.51
1578	718750.34	4246875.59
1579	718748.84	4246872.65
1580	718747.20	4246872.77
1581	718741.23	4246857.30
1582	718626.32	4246559.49
1583	718598.61	4246487.70
1584	718598.61	4246487.69
1585	718597.16	4246483.94
1586	718597.16	4246483.93
1587	718571.89	4246418.44
1588	718571.90	4246418.44
1589	718567.69	4246407.57
1590	718567.71	4246407.57
1591	718530.90	4246312.21
1592	718496.54	4246223.11
1593	718496.54	4246223.10
1594	718495.11	4246219.40
1595	718495.11	4246219.39
1596	718418.72	4246021.30
1597	718276.28	4245651.98
1598	718159.47	4245349.28
1599	718042.88	4245047.00
1600	717926.18	4244744.57
1601	717809.87	4244443.07
1602	717749.24	4244285.89
1603	717740.05	4244265.83
1604	717739.15	4244264.14
1605	717739.09	4244264.04
1606	717733.64	4244253.90
1607	717726.70	4244242.34
1608	717726.32	4244241.77
1609	717726.29	4244241.74
1610	717720.23	4244232.59
1611	717710.69	4244219.63
1612	717700.62	4244207.46
1613	717690.23	4244196.22
1614	717679.78	4244186.05
1615	717664.75	4244173.11
1616	717662.96	4244171.74
1617	717662.86	4244171.66
1618	717653.25	4244164.36
1619	717645.46	4244158.94
1620	717639.79	4244155.25
1621	717615.59	4244140.79
1622	717607.32	4244135.85
1623	717607.32	4244135.86
1624	717461.41	4244048.77

1625	717327.72	4243968.98
1626	717307.77	4243958.83
1627	717292.61	4243952.39
1628	717279.35	4243947.59
1629	717266.24	4243943.56
1630	717241.41	4243937.79
1631	717232.38	4243936.23
1632	717219.46	4243933.98
1633	717209.80	4243991.84
1634	717208.76	4243997.16
1635	717207.44	4244002.41
1636	717205.83	4244007.58
1637	717203.95	4244012.66
1638	717201.79	4244017.63
1639	717199.37	4244022.47
1640	717196.69	4244027.18
1641	717193.76	4244031.73
1642	717190.59	4244036.12
1643	717187.19	4244040.33
1644	717183.56	4244044.35
1645	717179.72	4244048.17
1646	717175.67	4244051.77
1647	717171.44	4244055.15
1648	717167.04	4244058.30
1649	717162.46	4244061.20
1650	717157.74	4244063.85
1651	717152.88	4244066.25
1652	717147.90	4244068.37
1653	717142.81	4244070.22
1654	717137.63	4244071.80
1655	717132.37	4244073.09
1656	717127.05	4244074.09
1657	717121.68	4244074.81
1658	717116.28	4244075.23
1659	717110.87	4244075.36
1660	717105.45	4244075.20
1661	717100.06	4244074.74
1662	717094.69	4244074.00
1663	716814.59	4244027.21
1664	716812.80	4244026.90
1665	716811.02	4244026.55
1666	716809.25	4244026.17
1667	716807.49	4244025.76
1668	716805.73	4244025.32
1669	716803.98	4244024.84
1670	716802.24	4244024.33
1671	716800.51	4244023.80
1672	716798.79	4244023.23
1673	716797.08	4244022.63
1674	716795.38	4244021.99
1675	716793.69	4244021.33
1676	716792.01	4244020.64
1677	716790.35	4244019.92
1678	716788.70	4244019.16
1679	716787.07	4244018.38
1680	716785.45	4244017.57
1681	716783.84	4244016.73
1682	716782.25	4244015.86
1683	716780.68	4244014.96
1684	716779.12	4244014.03
1685	716777.58	4244013.07
1686	716776.06	4244012.09
1687	716774.55	4244011.08
1688	716773.06	4244010.04
1689	716771.60	4244008.98
1690	716770.15	4244007.89
1691	716768.72	4244006.77
1692	716767.32	4244005.62
1693	716765.91	4244004.48
1694	716764.48	4244003.37
1695	716763.03	4244002.27
1696	716761.57	4244001.21
1697	716760.08	4244000.17
1698	716758.58	4243999.16
1699	716757.05	4243998.18
1700	716755.51	4243997.22
1701	716753.96	4243996.29
1702	716752.38	4243995.40
1703	716750.79	4243994.53
1704	716749.19	4243993.68
1705	716747.96	4243993.07
1706	716745.07	4243989.97
1707	716737.08	4243988.46
1708	716735.85	4243988.03
1709	716734.13	4243987.46
1710	716732.40	4243986.92

1711	716730.66	4243986.41
1712	716728.91	4243985.94
1713	716727.15	4243985.49
1714	716725.39	4243985.08
1715	716723.61	4243984.70
1716	716721.83	4243984.35
1717	716720.05	4243984.04
1718	716701.66	4243980.97
1719	716696.35	4243979.93
1720	716691.09	4243978.61
1721	716685.92	4243977.00
1722	716680.84	4243975.12
1723	716675.88	4243972.96
1724	716671.03	4243970.54
1725	716666.33	4243967.86
1726	716661.77	4243964.93
1727	716657.38	4243961.76
1728	716653.17	4243958.35
1729	716649.15	4243954.72
1730	716645.33	4243950.88
1731	716641.73	4243946.84
1732	716638.35	4243942.61
1733	716635.20	4243938.20
1734	716632.30	4243933.63
1735	716629.65	4243928.91
1736	716627.26	4243924.05
1737	716625.13	4243919.07
1738	716623.28	4243913.98
1739	716621.71	4243908.79
1740	716620.42	4243903.54
1741	716619.41	4243898.21
1742	716618.70	4243892.85
1743	716618.28	4243887.45
1744	716618.15	4243882.03
1745	716618.31	4243876.62
1746	716618.77	4243871.22
1747	716619.51	4243865.86
1748	716625.45	4243830.35
1749	716626.48	4243825.04
1750	716627.81	4243819.79
1751	716629.41	4243814.61
1752	716631.29	4243809.54
1753	716633.45	4243804.57
1754	716635.87	4243799.72
1755	716638.55	4243795.02
1756	716641.48	4243790.46
1757	716644.65	4243786.07
1758	716648.06	4243781.86
1759	716651.69	4243777.84
1760	716655.53	4243774.03
1761	716659.57	4243770.42
1762	716663.80	4243767.04
1763	716668.21	4243763.90
1764	716672.78	4243760.99
1765	716677.51	4243758.34
1766	716682.37	4243755.95
1767	716687.35	4243753.83
1768	716692.44	4243751.97
1769	716697.62	4243750.40
1770	716702.88	4243749.11
1771	716708.20	4243748.11
1772	716713.57	4243747.39
1773	716718.97	4243746.97
1774	716724.38	4243746.84
1775	716729.79	4243747.00
1776	716735.19	4243747.46
1777	716740.55	4243748.20
1778	716774.01	4243753.79
1779	716775.50	4243754.03
1780	716777.00	4243754.25
1781	716778.51	4243754.44
1782	716780.01	4243754.61
1783	716781.52	4243754.76
1784	716783.03	4243754.88
1785	716783.86	4243754.94
1786	716793.03	4243756.47
1787	716795.76	4243755.02
1788	716796.66	4243754.97
1789	716798.17	4243754.87
1790	716799.68	4243754.74
1791	716801.18	4243754.59
1792	716802.69	4243754.42
1793	716804.19	4243754.22
1794	716805.69	4243754.00
1795	716807.19	4243753.76
1796	716808.68	4243753.49

1797	716810.17	4243753.21
1798	716811.65	4243752.90
1799	716813.13	4243752.57
1800	716814.60	4243752.21
1801	716816.07	4243751.84
1802	716817.53	4243751.44
1803	716818.99	4243751.04
1804	716820.46	4243750.66
1805	716821.93	4243750.31
1806	716823.41	4243749.98
1807	716824.89	4243749.67
1808	716826.38	4243749.38
1809	716827.87	4243749.12
1810	716829.37	4243748.87
1811	716830.86	4243748.65
1812	716832.37	4243748.46
1813	716833.87	4243748.28
1814	716835.38	4243748.13
1815	716836.89	4243748.01
1816	716838.40	4243747.90
1817	716839.91	4243747.82
1818	716841.43	4243747.76
1819	716842.94	4243747.72
1820	716844.46	4243747.71
1821	716845.97	4243747.72
1822	716847.48	4243747.75
1823	716849.00	4243747.81
1824	716850.51	4243747.89
1825	716852.02	4243747.99
1826	716853.53	4243748.11
1827	716855.04	4243748.26
1828	716856.54	4243748.43
1829	716858.05	4243748.62
1830	716859.55	4243748.84
1831	716861.04	4243749.08
1832	716883.06	4243752.75
1833	716886.05	4243753.21
1834	716889.05	4243753.57
1835	716892.06	4243753.84
1836	716895.07	4243754.02
1837	716898.09	4243754.11
1838	716901.11	4243754.11
1839	716904.13	4243754.01
1840	716907.15	4243753.83
1841	716910.16	4243753.55
1842	716911.32	4243753.41
1843	716936.93	4243757.69
1844	716946.48	4243742.40
1845	716947.41	4243741.91
1846	716950.04	4243740.43
1847	716952.62	4243738.86
1848	716955.16	4243737.22
1849	716957.65	4243735.50
1850	716960.08	4243733.71
1851	716962.45	4243731.84
1852	716964.77	4243729.91
1853	716967.09	4243727.97
1854	716969.47	4243726.10
1855	716971.90	4243724.31
1856	716974.39	4243722.59
1857	716976.92	4243720.95
1858	716979.51	4243719.38
1859	716982.14	4243717.90
1860	716984.81	4243716.49
1861	716987.53	4243715.17
1862	716990.28	4243713.92
1863	716993.07	4243712.77
1864	716995.90	4243711.69
1865	716998.75	4243710.70
1866	717001.64	4243709.80
1867	717004.55	4243708.99
1868	717007.48	4243708.26
1869	717010.43	4243707.63
1870	717013.40	4243707.08
1871	717016.39	4243706.62
1872	717019.39	4243706.26
1873	717022.40	4243705.98
1874	717025.41	4243705.80
1875	717028.43	4243705.70
1876	717031.46	4243705.70
1877	717034.48	4243705.79
1878	717037.49	4243705.97
1879	717040.50	4243706.24
1880	717043.50	4243706.60
1881	717046.49	4243707.06
1882	717153.01	4243724.85

1883	717158.33	4243725.89
1884	717163.58	4243727.21
1885	717168.75	4243728.81
1886	717173.83	4243730.70
1887	717178.80	4243732.85
1888	717183.64	4243735.27
1889	717188.35	4243737.95
1890	717192.90	4243740.88
1891	717197.29	4243744.05
1892	717201.50	4243747.46
1893	717205.52	4243751.09
1894	717209.34	4243754.93
1895	717212.94	4243758.97
1896	717216.32	4243763.20
1897	717219.47	4243767.61
1898	717222.37	4243772.18
1899	717225.02	4243776.90
1900	717227.42	4243781.76
1901	717229.54	4243786.75
1902	717231.39	4243791.83
1903	717232.97	4243797.02
1904	717234.26	4243802.28
1905	717235.26	4243807.60
1906	717235.98	4243812.97
1907	717236.40	4243818.36
1908	717236.53	4243823.78
1909	717236.37	4243829.19
1910	717235.91	4243834.59
1911	717235.17	4243839.95
1912	717225.23	4243899.45
1913	717238.61	4243901.79
1914	717246.43	4243903.14
1915	717246.43	4243903.13
1916	717255.66	4243904.94
1917	717259.59	4243905.79
1918	717263.51	4243906.70
1919	717267.41	4243907.66
1920	717271.31	4243908.67
1921	717275.19	4243909.72
1922	717279.05	4243910.83
1923	717282.91	4243911.98
1924	717286.75	4243913.19
1925	717290.57	4243914.44
1926	717294.37	4243915.74
1927	717298.16	4243917.09
1928	717301.93	4243918.48
1929	717305.69	4243919.93
1930	717309.42	4243921.42
1931	717313.14	4243922.96
1932	717316.84	4243924.54
1933	717320.51	4243926.18
1934	717324.17	4243927.86
1935	717327.80	4243929.58
1936	717331.41	4243931.35
1937	717335.00	4243933.17
1938	717338.56	4243935.03
1939	717342.11	4243936.94
1940	718462.04	4253586.86
1941	718456.90	4253606.48
1942	718444.65	4253627.06
1943	718408.37	4253667.76
1944	718399.36	4253682.53
1945	718388.89	4253711.20
1946	718378.90	4253730.07
1947	718360.91	4253751.22
1948	718343.20	4253772.76
1949	718335.30	4253787.93
1950	718328.95	4253810.15
1951	718327.94	4253834.24
1952	718328.84	4253852.87
1953	718328.84	4253852.88
1954	718329.10	4253858.35
1955	718324.72	4253882.06
1956	718315.30	4253903.17
1957	718305.35	4253917.07
1958	718222.89	4254005.65
1959	718206.80	4254017.48
1960	718184.87	4254027.39
1961	718166.26	4254030.85
1962	718143.30	4254030.59
1963	718123.84	4254026.10
1964	718098.90	4254013.53
1965	718075.46	4253993.16
1966	718048.33	4253968.04
1967	717968.68	4253893.74

1968	717954.41	4253873.27
1969	717947.51	4253856.67
1970	717943.48	4253837.10
1971	717943.32	4253818.12
1972	717947.31	4253797.54
1973	717953.64	4253781.77
1974	717967.56	4253761.07
1975	717975.56	4253752.27
1976	717970.62	4253745.60
1977	717965.86	4253739.27
1978	717958.64	4253729.87
1979	717951.29	4253720.55
1980	717939.44	4253705.97
1981	717937.54	4253703.69
1982	717936.91	4253702.93
1983	717936.27	4253702.17
1984	717935.00	4253700.66
1985	717933.73	4253699.15
1986	717932.45	4253697.64
1987	717931.17	4253696.13
1988	717929.37	4253694.02
1989	717928.51	4253694.71
1990	717927.70	4253695.45
1991	717920.80	4253687.53
1992	717921.66	4253686.83
1993	717922.47	4253686.07
1994	717922.12	4253685.66
1995	717920.16	4253683.43
1996	717916.88	4253679.73
1997	717910.99	4253673.18
1998	717862.68	4253619.95
1999	717857.94	4253624.01
2000	717851.00	4253616.36
2001	717855.62	4253612.16
2002	717795.51	4253545.91
2003	717793.73	4253547.51
2004	717786.68	4253539.73
2005	717788.44	4253538.12
2006	717748.37	4253493.96
2007	717747.52	4253494.72
2008	717740.50	4253486.92
2009	717741.31	4253486.18
2010	717636.30	4253370.42
2011	717636.30	4253370.40
2012	717633.63	4253367.48
2013	717633.63	4253367.46
2014	717598.62	4253328.88
2015	717595.38	4253325.37
2016	717621.88	4253302.49
2017	717624.86	4253305.70
2018	717660.15	4253344.61
2019	717660.15	4253344.62
2020	717662.83	4253347.56
2021	717662.83	4253347.58
2022	717766.55	4253461.95
2023	717774.15	4253467.78
2024	717773.10	4253469.17
2025	717813.66	4253513.90
2026	717814.77	4253512.89
2027	717822.44	4253520.06
2028	717820.82	4253521.80
2029	717880.55	4253587.67
2030	717882.08	4253586.27
2031	717890.07	4253593.09
2032	717887.84	4253595.71
2033	717947.42	4253661.41
2034	717947.55	4253661.30
2035	717947.80	4253661.47
2036	717949.05	4253662.32
2037	717950.91	4253663.65
2038	717952.52	4253664.87
2039	717953.94	4253665.99
2040	717955.28	4253667.11
2041	717955.91	4253667.65
2042	717955.23	4253668.60
2043	717954.63	4253669.37
2044	717954.47	4253669.54
2045	717956.58	4253671.99
2046	717958.67	4253674.45
2047	717960.76	4253676.92
2048	717962.84	4253679.39
2049	717964.91	4253681.87
2050	717999.83	4253726.23
2051	718000.20	4253725.74
2052	718165.32	4253547.53
2053	718183.68	4253533.10

2054	718206.82	4253522.72
2055	718229.62	4253514.14
2056	718246.61	4253503.01
2057	718264.10	4253485.62
2058	718293.32	4253460.21
2059	718309.56	4253452.49
2060	718324.54	4253450.16
2061	718329.93	4253449.66
2062	718335.34	4253449.45
2063	718340.76	4253449.54
2064	718346.16	4253449.91
2065	718351.53	4253450.58
2066	718356.86	4253451.54
2067	718362.12	4253452.78
2068	718367.32	4253454.31
2069	718372.42	4253456.12
2070	718377.42	4253458.20
2071	718382.30	4253460.54
2072	718387.04	4253463.15
2073	718391.64	4253466.01
2074	718396.07	4253469.12
2075	718400.33	4253472.46
2076	718404.40	4253476.03
2077	718430.82	4253500.46
2078	718434.70	4253504.24
2079	718438.36	4253508.23
2080	718441.81	4253512.41
2081	718445.02	4253516.77
2082	718447.99	4253521.30
2083	718450.71	4253525.99
2084	718453.18	4253530.81
2085	718455.38	4253535.76
2086	718457.31	4253540.83
2087	718458.96	4253545.99
2088	718460.33	4253551.23
2089	718461.41	4253556.53
2090	718462.20	4253561.89
2091	718462.71	4253567.29
2092	718462.92	4253572.70
2093	718462.83	4253578.12
2094	714460.30	4251330.85
2095	714465.60	4251343.43
2096	714468.78	4251360.11
2097	714469.32	4251372.38
2098	714469.63	4251410.54
2099	714472.00	4251426.65
2100	714476.57	4251441.22
2101	714485.46	4251460.67
2102	714489.17	4251472.31
2103	714491.56	4251485.33
2104	714492.23	4251498.35
2105	714492.53	4251525.30
2106	714494.81	4251540.80
2107	714500.83	4251558.94
2108	714505.68	4251567.68
2109	714505.69	4251567.68
2110	714509.62	4251574.77
2111	714524.75	4251592.24
2112	714541.39	4251608.31
2113	714553.18	4251625.82
2114	714561.30	4251646.39
2115	714564.59	4251666.23
2116	714564.88	4251724.27
2117	714563.02	4251740.15
2118	714558.29	4251756.46
2119	714550.87	4251771.75
2120	714540.98	4251785.55
2121	714528.11	4251798.12
2122	714510.55	4251809.58
2123	714494.83	4251816.02
2124	714477.25	4251819.83
2125	714452.17	4251820.63
2126	714405.82	4251820.78
2127	714402.43	4251849.59
2128	714401.72	4251857.79
2129	714399.81	4251876.82
2130	714377.04	4252071.32
2131	714377.03	4252071.40
2132	714376.51	4252075.81
2133	714373.17	4252104.43
2134	714373.15	4252104.52
2135	714371.57	4252117.97
2136	714369.66	4252134.37
2137	714368.35	4252146.40

2138	714367.05	4252160.09
2139	714365.60	4252178.61
2140	714364.56	4252195.72
2141	714363.65	4252218.52
2142	714363.40	4252229.78
2143	714363.25	4252240.90
2144	714362.92	4252267.69
2145	714362.48	4252303.55
2146	714362.01	4252341.36
2147	714361.63	4252372.64
2148	714361.28	4252400.80
2149	714360.75	4252444.19
2150	714360.30	4252480.59
2151	714359.87	4252515.32
2152	714359.35	4252557.29
2153	714359.19	4252569.78
2154	714361.23	4252577.83
2155	714359.95	4252613.88
2156	714359.42	4252617.81
2157	714358.55	4252621.34
2158	714358.19	4252649.96
2159	714356.90	4252754.45
2160	714356.66	4252773.52
2161	714357.81	4252777.79
2162	714357.87	4252789.40
2163	714357.09	4252817.82
2164	714356.01	4252822.20
2165	714355.55	4252854.18
2166	714354.80	4252907.15
2167	714353.91	4252969.05
2168	714353.43	4253002.61
2169	714352.68	4253055.49
2170	714352.25	4253085.54
2171	714351.63	4253133.98
2172	714351.63	4253134.00
2173	714351.59	4253137.98
2174	714351.58	4253138.00
2175	714351.20	4253167.40
2176	714350.43	4253227.81
2177	714349.23	4253321.72
2178	714348.62	4253365.84
2179	714348.63	4253365.85
2180	714348.54	4253371.23
2181	714348.54	4253371.26
2182	714348.27	4253391.04
2183	714347.93	4253396.19
2184	714347.34	4253401.85
2185	714345.82	4253411.37
2186	714344.33	4253418.16
2187	714341.81	4253427.14
2188	714338.00	4253437.71
2189	714334.81	4253444.99
2190	714331.55	4253451.47
2191	714327.76	4253458.11
2192	714323.69	4253464.44
2193	714317.81	4253472.45
2194	714311.32	4253480.10
2195	714303.16	4253488.37
2196	714294.29	4253496.34
2197	714278.49	4253510.48
2198	714259.53	4253527.45
2199	714233.12	4253551.08
2200	714214.30	4253567.92
2201	714196.23	4253584.10
2202	714179.59	4253598.99
2203	714173.60	4253607.63
2204	714171.54	4253606.20
2205	714160.98	4253615.65
2206	714147.52	4253627.70
2207	714125.22	4253647.66
2208	714110.40	4253660.92
2209	714103.80	4253666.83
2210	714099.72	4253673.67
2211	714097.58	4253672.40
2212	714066.40	4253700.30
2213	714065.24	4253704.78
2214	714062.27	4253704.00
2215	714027.61	4253735.02
2216	714025.57	4253739.22
2217	714023.86	4253738.39
2218	714003.86	4253756.29
2219	713989.86	4253768.82
2220	713989.58	4253769.96
2221	713988.80	4253769.77
2222	713971.38	4253785.36
2223	713950.43	4253804.12

2224	713927.77	4253824.40
2225	713909.23	4253841.00
2226	713884.77	4253862.90
2227	713853.40	4253890.96
2228	713815.84	4253924.58
2229	713776.77	4253959.54
2230	713746.21	4253986.88
2231	713731.35	4254000.16
2232	713731.39	4254001.29
2233	713730.04	4254001.34
2234	713717.81	4254012.27
2235	713703.55	4254025.02
2236	713686.02	4254040.70
2237	713649.90	4254072.99
2238	713621.24	4254098.61
2239	713570.83	4254143.67
2240	713562.44	4254151.18
2241	713562.44	4254151.20
2242	713559.47	4254153.84
2243	713559.46	4254153.85
2244	713543.64	4254167.98
2245	713543.63	4254168.00
2246	713540.67	4254170.66
2247	713540.65	4254170.66
2248	713535.92	4254174.89
2249	713523.03	4254186.43
2250	713502.97	4254204.39
2251	713470.26	4254233.68
2252	713451.62	4254250.36
2253	713430.38	4254269.37
2254	713403.54	4254293.39
2255	713396.71	4254299.50
2256	713388.86	4254306.77
2257	713385.09	4254310.92
2258	713382.60	4254312.93
2259	713381.55	4254313.79
2260	713379.93	4254314.98
2261	713378.21	4254316.06
2262	713376.91	4254317.13
2263	713375.94	4254318.01
2264	713375.28	4254318.78
2265	713374.71	4254319.64
2266	713374.25	4254320.62
2267	713373.75	4254321.56
2268	713373.28	4254322.54
2269	713372.95	4254323.28
2270	713372.81	4254323.51
2271	713372.44	4254324.42
2272	713373.11	4254325.69
2273	713374.36	4254328.08
2274	713370.22	4254331.79
2275	713369.94	4254335.08
2276	713369.55	4254339.73
2277	713330.97	4254295.76
2278	713333.47	4254293.51
2279	713339.74	4254287.88
2280	713347.47	4254295.19
2281	713348.27	4254294.59
2282	713349.03	4254293.94
2283	713349.74	4254293.23
2284	713350.56	4254292.65
2285	713351.42	4254292.12
2286	713352.29	4254291.58
2287	713352.76	4254291.20
2288	713353.30	4254290.75
2289	713354.45	4254289.58
2290	713355.25	4254288.89
2291	713356.72	4254287.54
2292	713357.44	4254286.85
2293	713360.66	4254283.98
2294	713366.26	4254279.81
2295	713367.92	4254278.39
2296	713371.03	4254275.54
2297	713373.32	4254273.46
2298	713375.58	4254271.44
2299	713405.27	4254244.88
2300	713428.60	4254224.00
2301	713447.24	4254207.32
2302	713447.80	4254206.81
2303	713517.77	4254144.17
2304	713517.78	4254144.16
2305	713517.85	4254144.09
2306	713520.75	4254141.50
2307	713520.76	4254141.49
2308	713536.57	4254127.36
2309	713536.58	4254127.34

2310	713539.55	4254124.70
2311	713539.56	4254124.69
2312	713720.77	4253962.68
2313	713857.64	4253840.21
2314	713949.26	4253758.21
2315	713949.24	4253758.18
2316	714014.50	4253699.77
2317	714164.13	4253565.85
2318	714260.32	4253479.77
2319	714259.05	4253477.14
2320	714259.27	4253476.94
2321	714268.31	4253472.63
2322	714269.74	4253472.13
2323	714270.48	4253471.47
2324	714278.31	4253464.35
2325	714286.98	4253455.48
2326	714292.96	4253448.03
2327	714294.73	4253445.38
2328	714294.73	4253445.36
2329	714298.26	4253440.07
2330	714304.31	4253428.53
2331	714308.40	4253418.00
2332	714311.36	4253407.10
2333	714311.89	4253403.85
2334	714311.89	4253403.83
2335	714312.90	4253397.61
2336	714312.90	4253397.60
2337	714313.17	4253395.95
2338	714313.88	4253385.26
2339	714314.26	4253359.67
2340	714315.12	4253291.35
2341	714317.08	4253138.12
2342	714317.08	4253138.11
2343	714317.13	4253134.11
2344	714317.13	4253134.10
2345	714317.78	4253083.17
2346	714321.42	4252797.15
2347	714325.39	4252482.48
2348	714328.25	4252256.66
2349	714326.76	4252255.04
2350	714328.09	4252253.80
2351	714328.34	4252233.82
2352	714328.23	4252225.04
2353	714328.39	4252216.93
2354	714328.96	4252206.54
2355	714327.98	4252205.58
2356	714329.12	4252204.41
2357	714329.29	4252194.78
2358	714329.67	4252185.00
2359	714330.17	4252176.27
2360	714330.89	4252167.07
2361	714331.99	4252155.97
2362	714331.30	4252155.24
2363	714332.17	4252154.42
2364	714332.60	4252148.42
2365	714333.18	4252142.43
2366	714334.14	4252134.67
2367	714335.12	4252128.20
2368	714335.50	4252127.44
2369	714343.68	4252057.90
2370	714342.16	4252056.43
2371	714344.09	4252054.43
2372	714355.26	4251959.50
2373	714355.42	4251958.08
2374	714353.80	4251956.25
2375	714355.85	4251954.42
2376	714363.26	4251891.45
2377	714365.63	4251871.28
2378	714366.66	4251858.11
2379	714365.38	4251856.60
2380	714366.79	4251855.40
2381	714367.54	4251847.88
2382	714368.36	4251838.71
2383	714368.82	4251832.15
2384	714369.35	4251825.46
2385	714369.63	4251820.90
2386	714320.23	4251821.06
2387	714300.31	4251820.52
2388	714295.62	4251819.68
2389	714295.61	4251819.68
2390	714291.68	4251818.97
2391	714291.67	4251818.97
2392	714286.53	4251818.05
2393	714265.95	4251810.38
2394	714256.63	4251804.44
2395	714256.62	4251804.44

2396	714252.62	4251801.89
2397	714252.60	4251801.89
2398	714249.10	4251799.65
2399	714234.07	4251785.02
2400	714223.87	4251770.21
2401	714214.68	4251748.09
2402	714211.50	4251731.40
2403	714210.36	4251492.35
2404	714212.67	4251475.23
2405	714217.13	4251460.65
2406	714225.85	4251443.44
2407	714232.36	4251430.78
2408	714239.28	4251406.38
2409	714240.38	4251385.27
2410	714240.36	4251367.84
2411	714242.26	4251350.96
2412	714248.50	4251330.94
2413	714252.25	4251324.49
2414	714253.73	4251322.19
2415	714256.87	4251317.78
2416	714260.25	4251313.55
2417	714263.86	4251309.51
2418	714267.67	4251305.66
2419	714271.69	4251302.03
2420	714275.90	4251298.63
2421	714280.29	4251295.45
2422	714284.84	4251292.52
2423	714289.55	4251289.84
2424	714294.39	4251287.42
2425	714299.36	4251285.26
2426	714304.43	4251283.38
2427	714309.61	4251281.77
2428	714314.86	4251280.44
2429	714320.17	4251279.41
2430	714325.54	4251278.66
2431	714330.93	4251278.20
2432	714336.35	4251278.04
2433	714372.34	4251277.92
2434	714377.76	4251278.04
2435	714383.16	4251278.47
2436	714388.52	4251279.18
2437	714393.85	4251280.18
2438	714399.11	4251281.47
2439	714404.29	4251283.04
2440	714409.38	4251284.89
2441	714414.36	4251287.02
2442	714419.22	4251289.41
2443	714423.94	4251292.06
2444	714428.52	4251294.96
2445	714432.92	4251298.10
2446	714437.16	4251301.48
2447	714441.20	4251305.08
2448	714445.04	4251308.90
2449	714448.67	4251312.92
2450	714452.08	4251317.13
2451	714455.25	4251321.52
2452	714458.46	4251326.47
2453	712290.51	4268887.16
2454	712290.62	4268887.95
2455	712290.91	4268889.74
2456	712291.22	4268891.53
2457	712291.57	4268893.30
2458	712291.95	4268895.08
2459	712292.37	4268896.84
2460	712292.81	4268898.60
2461	712297.56	4268916.63
2462	712298.80	4268921.90
2463	712299.74	4268927.23
2464	712300.40	4268932.61
2465	712300.77	4268938.01
2466	712300.84	4268943.42
2467	712300.62	4268948.83
2468	712300.11	4268954.23
2469	712299.31	4268959.58
2470	712298.22	4268964.89
2471	712296.84	4268970.12
2472	712295.18	4268975.28
2473	712293.24	4268980.34
2474	712291.04	4268985.28
2475	712288.57	4268990.10
2476	712285.84	4268994.78
2477	712282.86	4268999.30
2478	712279.64	4269003.66
2479	712276.19	4269007.83
2480	712272.52	4269011.81

2481	712268.64	4269015.59
2482	712264.56	4269019.15
2483	712260.30	4269022.49
2484	712255.86	4269025.59
2485	712251.25	4269028.44
2486	712246.50	4269031.04
2487	712241.62	4269033.38
2488	712236.62	4269035.46
2489	712231.51	4269037.26
2490	712226.31	4269038.78
2491	712191.50	4269047.94
2492	712186.23	4269049.17
2493	712180.90	4269050.12
2494	712175.52	4269050.78
2495	712170.12	4269051.15
2496	712164.70	4269051.22
2497	712159.29	4269051.00
2498	712153.90	4269050.49
2499	712148.55	4269049.69
2500	712143.24	4269048.59
2501	712138.00	4269047.22
2502	712132.85	4269045.56
2503	712127.79	4269043.62
2504	712122.85	4269041.42
2505	712118.03	4269038.94
2506	712113.35	4269036.22
2507	712108.83	4269033.24
2508	712104.47	4269030.02
2509	712100.30	4269026.57
2510	712096.31	4269022.90
2511	712092.54	4269019.02
2512	712088.98	4269014.94
2513	712085.64	4269010.67
2514	712082.54	4269006.23
2515	712079.69	4269001.63
2516	712077.08	4268996.88
2517	712074.74	4268992.00
2518	712072.67	4268987.00
2519	712070.87	4268981.89
2520	712069.36	4268976.59
2521	712062.01	4268948.80
2522	712060.81	4268943.87
2523	712060.47	4268942.63
2524	712060.41	4268942.40
2525	712059.99	4268940.95
2526	712059.55	4268939.50
2527	712059.09	4268938.06
2528	712058.61	4268936.62
2529	712058.10	4268935.19
2530	712057.57	4268933.77
2531	712057.02	4268932.36
2532	712056.45	4268930.96
2533	712055.86	4268929.56
2534	712055.25	4268928.18
2535	712054.61	4268926.80
2536	712053.96	4268925.43
2537	712053.28	4268924.08
2538	712052.59	4268922.73
2539	712051.87	4268921.40
2540	712051.14	4268920.07
2541	712050.38	4268918.76
2542	712049.61	4268917.46
2543	712048.81	4268916.17
2544	712047.99	4268914.89
2545	712047.16	4268913.63
2546	712046.31	4268912.38
2547	712045.44	4268911.14
2548	712044.54	4268909.91
2549	712043.64	4268908.70
2550	712042.71	4268907.50
2551	712041.76	4268906.32
2552	712040.80	4268905.15
2553	712039.84	4268903.98
2554	712038.89	4268902.80
2555	712037.96	4268901.60
2556	712037.05	4268900.39
2557	712036.16	4268899.16
2558	712035.29	4268897.92
2559	712034.44	4268896.67
2560	712033.60	4268895.41
2561	712032.79	4268894.13
2562	712031.99	4268892.84
2563	712031.22	4268891.54
2564	712030.46	4268890.23
2565	712029.73	4268888.90
2566	712029.01	4268887.57

2567	712028.31	4268886.22
2568	712027.64	4268884.87
2569	712026.98	4268883.50
2570	712026.35	4268882.13
2571	712025.74	4268880.74
2572	712025.15	4268879.35
2573	712024.58	4268877.94
2574	712024.03	4268876.53
2575	712023.50	4268875.11
2576	712022.99	4268873.68
2577	712022.51	4268872.25
2578	712022.05	4268870.81
2579	712021.60	4268869.36
2580	712021.19	4268867.90
2581	712020.79	4268866.44
2582	712019.13	4268860.13
2583	711959.62	4268875.83
2584	711955.76	4268876.95
2585	711951.97	4268878.26
2586	711948.24	4268879.74
2587	711944.59	4268881.41
2588	711941.03	4268883.25
2589	711937.56	4268885.27
2590	711934.19	4268887.44
2591	711930.93	4268889.79
2592	711927.79	4268892.28
2593	711924.77	4268894.93
2594	711921.89	4268897.72
2595	711919.14	4268900.65
2596	711916.54	4268903.70
2597	711914.09	4268906.88
2598	711911.80	4268910.18
2599	711909.68	4268913.58
2600	711907.72	4268917.08
2601	711905.93	4268920.68
2602	711904.32	4268924.35
2603	711902.89	4268928.10
2604	711901.65	4268931.92
2605	711899.72	4268939.70
2606	711899.05	4268943.66
2607	711898.56	4268947.64
2608	711898.27	4268951.64
2609	711898.18	4268955.66
2610	711898.28	4268959.67
2611	711898.58	4268963.67
2612	711900.68	4268985.05
2613	711901.10	4268990.25
2614	711901.32	4268995.47
2615	711901.35	4269000.69
2616	711901.20	4269005.91
2617	711900.85	4269011.12
2618	711900.31	4269016.32
2619	711899.58	4269021.49
2620	711898.66	4269026.63
2621	711897.55	4269031.73
2622	711896.26	4269036.79
2623	711894.78	4269041.80
2624	711893.12	4269046.75
2625	711891.28	4269051.64
2626	711889.27	4269056.46
2627	711887.07	4269061.20
2628	711884.71	4269065.85
2629	711882.17	4269070.42
2630	711879.47	4269074.89
2631	711876.61	4269079.26
2632	711873.59	4269083.52
2633	711870.42	4269087.66
2634	711867.10	4269091.69
2635	711863.63	4269095.59
2636	711860.02	4269099.37
2637	711856.27	4269103.01
2638	711852.39	4269106.51
2639	711848.39	4269109.86
2640	711844.27	4269113.07
2641	711708.23	4269207.44
2642	711557.69	4269311.76
2643	711401.55	4269419.92
2644	711246.35	4269527.48
2645	711097.20	4269630.89
2646	710927.24	4269748.70
2647	710944.48	4269772.47
2648	710959.10	4269790.81
2649	710987.77	4269822.86
2650	711040.13	4269875.84
2651	711098.76	4269935.08
2652	711246.55	4270084.41

2653	711387.85	4270227.12
2654	711388.90	4270226.09
2655	711397.86	4270234.88
2656	711396.68	4270236.05
2657	711537.23	4270378.07
2658	711688.54	4270530.93
2659	711839.49	4270683.44
2660	711914.80	4270759.56
2661	711914.81	4270759.58
2662	711917.60	4270762.39
2663	711917.62	4270762.41
2664	711981.43	4270826.91
2665	712055.63	4270901.86
2666	712073.98	4270920.40
2667	712073.99	4270920.41
2668	712076.80	4270923.25
2669	712076.81	4270923.26
2670	712076.85	4270923.30
2671	712099.39	4270949.22
2672	712118.43	4270977.81
2673	712133.64	4271008.61
2674	712144.77	4271041.10
2675	712155.53	4271080.65
2676	712164.21	4271109.79
2677	712171.48	4271134.76
2678	712179.17	4271161.68
2679	712188.76	4271196.38
2680	712197.56	4271231.29
2681	712204.80	4271258.33
2682	712212.68	4271290.39
2683	712222.85	4271328.02
2684	712250.96	4271431.30
2685	712253.41	4271431.23
2686	712253.68	4271441.31
2687	712263.68	4271478.07
2688	712271.29	4271477.40
2689	712272.22	4271487.85
2690	712267.14	4271490.76
2691	712274.13	4271516.47
2692	712282.95	4271515.72
2693	712283.22	4271518.86
2694	712283.84	4271526.18
2695	712277.38	4271528.39
2696	712280.41	4271539.55
2697	712283.12	4271547.90
2698	712288.14	4271564.11
2699	712297.09	4271562.42
2700	712299.31	4271573.71
2701	712291.59	4271575.82
2702	712297.89	4271598.80
2703	712301.19	4271612.32
2704	712309.62	4271610.51
2705	712310.59	4271615.04
2706	712311.83	4271620.78
2707	712303.73	4271623.00
2708	712305.57	4271630.91
2709	712307.19	4271637.93
2710	712326.51	4271708.94
2711	712332.04	4271707.48
2712	712335.29	4271719.74
2713	712329.85	4271721.22
2714	712345.95	4271780.37
2715	712376.83	4271887.17
2716	712376.87	4271887.31
2717	712393.54	4271944.91
2718	712395.19	4271944.42
2719	712398.90	4271956.99
2720	712397.18	4271957.49
2721	712438.58	4272100.80
2722	712484.73	4272260.30
2723	712567.12	4272545.23
2724	712567.78	4272547.50
2725	712567.78	4272547.52
2726	712568.89	4272551.33
2727	712568.89	4272551.35
2728	712630.05	4272762.96
2729	712631.63	4272760.64
2730	712631.05	4272758.63
2731	712643.25	4272755.10
2732	712653.71	4272791.32
2733	712641.51	4272794.84
2734	712640.93	4272792.83
2735	712638.36	4272791.71
2736	712645.44	4272816.24
2737	712684.40	4272951.00
2738	712746.54	4273165.76

2739	712832.80	4273464.02
2740	712919.89	4273765.22
2741	713005.59	4274061.65
2742	713072.89	4274294.54
2743	713072.89	4274294.56
2744	713074.00	4274298.42
2745	713074.00	4274298.43
2746	713092.61	4274362.81
2747	713106.33	4274410.28
2748	713108.86	4274413.19
2749	713112.95	4274417.27
2750	713114.75	4274418.79
2751	713116.73	4274420.23
2752	713120.50	4274422.62
2753	713125.31	4274425.04
2754	713128.40	4274426.20
2755	713162.68	4274426.50
2756	713162.69	4274426.50
2757	713163.40	4274426.50
2758	713163.42	4274426.50
2759	713215.46	4274426.93
2760	713287.75	4274427.54
2761	713369.79	4274428.23
2762	713419.05	4274428.64
2763	713446.62	4274428.87
2764	713477.21	4274429.12
2765	713500.70	4274429.32
2766	713607.40	4274430.21
2767	713685.56	4274430.87
2768	713806.03	4274431.88
2769	713901.08	4274432.67
2770	713963.97	4274433.20
2771	713975.04	4274433.29
2772	713977.74	4274431.14
2773	713985.26	4274428.76
2774	713991.24	4274428.27
2775	713997.76	4274428.03
2776	714017.28	4274425.11
2777	714052.80	4274423.44
2778	714081.80	4274423.05
2779	714097.80	4274423.00
2780	714111.80	4274423.10
2781	714133.38	4274423.62
2782	714167.77	4274425.51
2783	714188.76	4274427.10
2784	714197.75	4274427.81
2785	714212.74	4274429.16
2786	714247.71	4274432.77
2787	714277.48	4274435.80
2788	714277.50	4274435.80
2789	714277.78	4274435.83
2790	714281.47	4274435.86
2791	714281.49	4274435.86
2792	714402.15	4274436.87
2793	714433.03	4274436.21
2794	714471.13	4274434.32
2795	714471.15	4274434.32
2796	714475.12	4274434.13
2797	714475.14	4274434.13
2798	714490.04	4274433.39
2799	714532.67	4274426.30
2800	714562.05	4274421.41
2801	714605.17	4274408.99
2802	714631.58	4274401.39
2803	714725.94	4274368.23
2804	714726.75	4274366.14
2805	714729.20	4274367.07
2806	714822.01	4274334.43
2807	714822.96	4274332.79
2808	714824.38	4274333.59
2809	714915.64	4274301.49
2810	714916.39	4274299.94
2811	714917.96	4274300.68
2812	715011.41	4274267.81
2813	715012.77	4274265.94
2814	715014.07	4274266.87
2815	715105.23	4274234.81
2816	715107.94	4274231.70
2817	715109.70	4274233.23
2818	715198.39	4274202.04
2819	715200.65	4274198.67
2820	715203.17	4274200.35
2821	715294.29	4274168.30
2822	715295.35	4274166.72
2823	715296.55	4274167.51
2824	715387.99	4274135.34

2825	715389.14	4274133.46
2826	715390.69	4274134.39
2827	715481.25	4274102.54
2828	715482.77	4274099.79
2829	715485.23	4274101.14
2830	715715.94	4274019.99
2831	715716.57	4274018.42
2832	715718.39	4274019.13
2833	715810.56	4273986.71
2834	715810.97	4273985.66
2835	715812.19	4273986.13
2836	715905.31	4273953.38
2837	715906.54	4273951.19
2838	715908.48	4273952.26
2839	715967.18	4273931.62
2840	715967.19	4273931.62
2841	715970.96	4273930.29
2842	715970.97	4273930.29
2843	716000.60	4273919.87
2844	716003.26	4273916.83
2845	716004.97	4273918.32
2846	716094.41	4273886.86
2847	716096.03	4273884.41
2848	716097.90	4273885.63
2849	716141.09	4273870.44
2850	716144.08	4273866.74
2851	716146.38	4273868.58
2852	716185.25	4273854.91
2853	716190.59	4273848.28
2854	716194.70	4273851.58
2855	716231.79	4273838.54
2856	716236.72	4273831.44
2857	716241.85	4273835.00
2858	716278.19	4273822.23
2859	716283.62	4273814.32
2860	716289.40	4273818.27
2861	716325.13	4273805.71
2862	716330.81	4273797.55
2863	716336.69	4273801.64
2864	716374.90	4273788.20
2865	716379.16	4273782.64
2866	716382.80	4273785.42
2867	716424.97	4273770.59
2868	716427.54	4273767.57
2869	716429.30	4273769.06
2870	716820.45	4273631.49
2871	716821.93	4273629.06
2872	716823.91	4273630.26
2873	716896.24	4273604.82
2874	716897.89	4273602.37
2875	716899.72	4273603.59
2876	716990.87	4273571.53
2877	716993.12	4273568.70
2878	716994.90	4273570.11
2879	717062.71	4273546.27
2880	717062.72	4273546.27
2881	717066.48	4273544.94
2882	717066.51	4273544.94
2883	717130.04	4273522.59
2884	717130.06	4273522.59
2885	717133.82	4273521.26
2886	717133.83	4273521.26
2887	717133.83	4273521.25
2888	717133.55	4273520.51
2889	717134.91	4273518.90
2890	717136.58	4273520.29
2891	717222.43	4273490.10
2892	717222.43	4273490.08
2893	717226.83	4273488.56
2894	717226.83	4273488.54
2895	717285.47	4273467.92
2896	717292.01	4273466.94
2897	717310.27	4273462.24
2898	717327.79	4273459.63
2899	717340.01	4273457.80
2900	717358.37	4273457.40
2901	717364.05	4273457.42
2902	717364.07	4273457.42
2903	717383.78	4273457.48
2904	717405.42	4273458.39
2905	717421.99	4273459.08
2906	717438.54	4273459.77
2907	717444.73	4273460.03
2908	717443.51	4273451.33
2909	717435.45	4273429.67
2910	717421.97	4273409.67

2911	717401.88	4273388.51
2912	717387.86	4273364.15
2913	717382.11	4273343.84
2914	717380.68	4273325.79
2915	717384.58	4273231.26
2916	717384.58	4273231.25
2917	717384.90	4273223.50
2918	717384.90	4273223.49
2919	717385.07	4273219.50
2920	717385.07	4273219.49
2921	717385.30	4273213.87
2922	717388.57	4273193.16
2923	717397.02	4273171.81
2924	717408.81	4273154.47
2925	717431.31	4273134.78
2926	717446.35	4273126.88
2927	717464.46	4273121.21
2928	717486.32	4273119.05
2929	717533.76	4273120.98
2930	717557.03	4273121.95
2931	717557.05	4273121.95
2932	717562.29	4273122.17
2933	717562.31	4273122.17
2934	717580.26	4273122.92
2935	717650.15	4273126.07
2936	717676.27	4273132.65
2937	717697.26	4273144.17
2938	717716.21	4273161.89
2939	717729.53	4273182.98
2940	717736.17	4273201.82
2941	717738.61	4273216.61
2942	717738.69	4273234.90
2943	717728.65	4273476.15
2944	717728.63	4273476.15
2945	717727.09	4273513.33
2946	717723.68	4273535.40
2947	717717.29	4273552.53
2948	717702.46	4273578.00
2949	717695.11	4273598.02
2950	717692.21	4273618.12
2951	717692.12	4273619.86
2952	717692.12	4273619.87
2953	717690.83	4273645.42
2954	717688.80	4273655.88
2955	717688.79	4273655.88
2956	717687.78	4273661.11
2957	717684.19	4273670.47
2958	717684.17	4273670.47
2959	717681.49	4273677.48
2960	717678.64	4273682.05
2961	717675.54	4273686.48
2962	717672.20	4273690.74
2963	717668.63	4273694.82
2964	717664.84	4273698.69
2965	717660.86	4273702.36
2966	717656.68	4273705.80
2967	717652.32	4273709.01
2968	717647.79	4273711.98
2969	717643.11	4273714.70
2970	717638.29	4273717.17
2971	717633.34	4273719.37
2972	717628.28	4273721.30
2973	717623.12	4273722.95
2974	717617.88	4273724.32
2975	717612.57	4273725.40
2976	717607.22	4273726.20
2977	717601.83	4273726.70
2978	717596.41	4273726.91
2979	717555.04	4273725.31
2980	717549.63	4273724.94
2981	717544.26	4273724.27
2982	717538.93	4273723.31
2983	717533.66	4273722.07
2984	717528.46	4273720.54
2985	717523.36	4273718.73
2986	717518.36	4273716.65
2987	717513.48	4273714.31
2988	717508.73	4273711.70
2989	717504.13	4273708.84
2990	717499.70	4273705.73
2991	717495.44	4273702.39
2992	717491.36	4273698.82
2993	717487.49	4273695.04
2994	717483.82	4273691.05
2995	717480.38	4273686.87
2996	717477.17	4273682.51

2997	717474.20	4273677.98
2998	717471.44	4273673.23
2999	717471.42	4273673.18
3000	717471.42	4273673.17
3001	717466.92	4273662.48
3002	717462.98	4273642.90
3003	717462.58	4273628.91
3004	717464.09	4273591.55
3005	717462.79	4273574.30
3006	717458.19	4273556.58
3007	717450.20	4273536.74
3008	717446.14	4273518.88
3009	717445.67	4273508.38
3010	717445.55	4273499.29
3011	717445.56	4273495.09
3012	717372.44	4273492.04
3013	717372.39	4273492.04
3014	717342.98	4273492.67
3015	717313.88	4273497.02
3016	717293.91	4273502.05
3017	717258.05	4273514.66
3018	717258.04	4273514.67
3019	717253.66	4273516.20
3020	717253.66	4273516.21
3021	717146.11	4273554.04
3022	717146.09	4273554.04
3023	717142.33	4273555.37
3024	717142.32	4273555.37
3025	717078.83	4273577.70
3026	717078.82	4273577.71
3027	717075.05	4273579.03
3028	717075.04	4273579.03
3029	716380.74	4273823.26
3030	716367.77	4273828.86
3031	716351.29	4273835.14
3032	716337.73	4273839.99
3033	716323.56	4273844.83
3034	716303.85	4273851.23
3035	716287.49	4273856.86
3036	716277.52	4273860.13
3037	716258.80	4273866.15
3038	714643.77	4274434.23
3039	714569.77	4274455.54
3040	714493.78	4274468.19
3041	714416.84	4274471.99
3042	714259.71	4274470.67
3043	714205.07	4274475.08
3044	714197.35	4274475.73
3045	714188.35	4274476.16
3046	714167.34	4274476.95
3047	714136.09	4274478.02
3048	714111.33	4274478.81
3049	714097.33	4274478.93
3050	714081.33	4274479.04
3051	714052.33	4274478.83
3052	714018.43	4274476.77
3053	714016.66	4274476.46
3054	714015.86	4274476.32
3055	713997.39	4274472.44
3056	713990.41	4274470.02
3057	713986.98	4274468.39
3058	713678.34	4274465.81
3059	713410.61	4274463.56
3060	713404.21	4274463.51
3061	713403.96	4274463.61
3062	713395.82	4274463.66
3063	713395.73	4274463.44
3064	713175.27	4274461.59
3065	713174.54	4274461.59
3066	713145.23	4274461.28
3067	713138.24	4274463.31
3068	713137.05	4274464.38
3069	713135.41	4274466.30
3070	713134.73	4274467.34
3071	713134.43	4274467.88
3072	713133.59	4274469.75
3073	713132.92	4274471.69
3074	713132.41	4274473.68
3075	713144.57	4274497.91
3076	713161.76	4274532.22
3077	713161.76	4274532.23
3078	713163.59	4274535.86
3079	713163.59	4274535.87
3080	713170.75	4274549.00
3081	713222.70	4274653.86
3082	713257.56	4274723.33

3083	713268.00	4274746.37
3084	713275.31	4274766.27
3085	713278.76	4274777.45
3086	713325.24	4274938.11
3087	713331.67	4274960.34
3088	713336.51	4274957.51
3089	713345.94	4274958.48
3090	713343.43	4274982.85
3091	713338.02	4274982.30
3092	713357.98	4275051.35
3093	713357.98	4275051.36
3094	713372.62	4275101.57
3095	713376.06	4275113.88
3096	713392.33	4275170.14
3097	713396.33	4275185.43
3098	713400.16	4275204.26
3099	713401.80	4275214.87
3100	713417.48	4275329.00
3101	713423.84	4275375.32
3102	713455.86	4275608.43
3103	713458.71	4275625.33
3104	713462.81	4275642.93
3105	713519.26	4275838.37
3106	713553.60	4275957.14
3107	713562.19	4275977.66
3108	713563.91	4275985.35
3109	713563.74	4275992.20
3110	713615.46	4276171.16
3111	713706.62	4276486.52
3112	713727.23	4276557.82
3113	713729.48	4276557.76
3114	713729.70	4276566.37
3115	713789.44	4276773.10
3116	713809.75	4276843.39
3117	713809.75	4276843.40
3118	713810.85	4276847.20
3119	713810.85	4276847.21
3120	713878.32	4277080.73
3121	713965.06	4277380.75
3122	714052.10	4277681.73
3123	714139.24	4277983.16
3124	714224.61	4278278.30
3125	714311.87	4278580.24
3126	714321.27	4278612.73
3127	714321.27	4278612.75
3128	714322.37	4278616.57
3129	714322.37	4278616.58
3130	714380.73	4278818.44
3131	714397.14	4278875.21
3132	714403.95	4278870.91
3133	714413.41	4278871.55
3134	714411.75	4278896.00
3135	714402.98	4278895.40
3136	714427.27	4278979.47
3137	714433.04	4278990.37
3138	714436.48	4278998.46
3139	714436.50	4278998.47
3140	714438.07	4279002.15
3141	714438.06	4279002.17
3142	714443.24	4279014.35
3143	714451.71	4279039.10
3144	714457.03	4279061.50
3145	714461.73	4279080.95
3146	714466.20	4279099.44
3147	714470.17	4279115.98
3148	714479.52	4279154.92
3149	714487.52	4279187.18
3150	714488.03	4279188.93
3151	714488.54	4279191.49
3152	714501.16	4279235.59
3153	714507.25	4279264.46
3154	714510.54	4279292.62
3155	714511.30	4279321.44
3156	714510.83	4279326.61
3156f	714510.83	4279326.67
3157	714509.24	4279352.06
3158	714504.66	4279380.26
3159	714496.64	4279410.94
3160	714491.15	4279426.85
3161	714436.10	4279573.57
3162	714408.91	4279646.03
3163	714354.10	4279792.17
3164	714266.18	4280026.51
3165	714262.14	4280036.70
3166	714262.33	4280036.78
3167	714263.74	4280037.39

3168	714258.53	4280049.40
3169	714257.72	4280049.06
3170	714256.87	4280048.68
3171	714250.58	4280061.44
3172	714249.79	4280067.53
3173	714240.32	4280083.75
3174	714228.47	4280097.74
3175	714214.11	4280116.56
3176	714198.40	4280134.26
3177	714162.11	4280172.17
3178	714162.34	4280188.87
3179	714150.95	4280302.31
3180	714140.49	4280335.54
3181	714122.87	4280359.70
3182	714101.52	4280376.11
3183	714073.64	4280386.93
3184	714048.81	4280389.29
3185	713939.36	4280378.22
3186	713939.34	4280378.21
3187	713889.24	4280373.13
3188	713889.23	4280373.14
3189	713879.71	4280372.17
3190	713854.19	4280363.56
3191	713830.41	4280347.11
3192	713812.85	4280325.41
3193	713802.23	4280300.66
3194	713800.54	4280288.27
3195	713800.56	4280288.25
3196	713798.61	4280273.98
3197	713826.63	4279989.84
3198	713826.61	4279989.82
3199	713827.46	4279981.44
3200	713831.23	4279962.52
3201	713839.53	4279942.88
3202	713853.74	4279921.81
3203	713861.58	4279906.42
3204	713867.91	4279882.91
3205	713870.95	4279854.56
3206	713870.96	4279854.55
3207	713871.05	4279853.67
3208	713872.24	4279850.27
3209	713872.24	4279850.26
3210	713883.16	4279818.92
3211	713889.02	4279811.60
3212	713892.60	4279807.54
3213	713896.40	4279803.69
3214	713900.40	4279800.04
3215	713904.60	4279796.61
3216	713908.97	4279793.42
3217	713913.51	4279790.46
3218	713918.20	4279787.76
3219	713923.04	4279785.32
3220	713927.99	4279783.14
3221	713933.06	4279781.23
3222	713938.22	4279779.60
3223	713943.47	4279778.25
3224	713948.78	4279777.19
3225	713954.14	4279776.41
3226	713959.53	4279775.93
3227	713964.94	4279775.74
3228	713970.36	4279775.84
3229	713975.76	4279776.24
3230	714011.57	4279779.85
3231	714016.95	4279780.53
3232	714022.27	4279781.51
3233	714027.54	4279782.78
3234	714032.73	4279784.33
3235	714037.83	4279786.15
3236	714042.82	4279788.25
3237	714047.69	4279790.62
3238	714052.42	4279793.25
3239	714057.01	4279796.13
3240	714061.43	4279799.25
3241	714065.68	4279802.61
3242	714069.74	4279806.19
3243	714073.60	4279809.99
3244	714077.25	4279813.99
3245	714080.67	4279818.19
3246	714083.87	4279822.56
3247	714086.82	4279827.10
3248	714089.52	4279831.79
3249	714091.97	4279836.63
3250	714093.52	4279840.17
3251	714096.76	4279851.63
3252	714098.76	4279872.51
3253	714094.83	4279915.65

3254	714094.60	4279932.95
3255	714098.31	4279950.25
3256	714098.30	4279950.26
3257	714100.34	4279959.77
3258	714106.99	4279982.19
3259	714108.52	4280000.44
3260	714105.79	4280031.80
3261	714105.80	4280051.91
3262	714111.82	4280077.32
3263	714121.91	4280096.99
3264	714141.86	4280120.96
3265	714146.51	4280127.53
3266	714150.30	4280133.89
3267	714173.05	4280110.12
3268	714191.72	4280088.54
3269	714198.63	4280078.76
3270	714204.02	4280071.02
3271	714208.15	4280065.13
3272	714211.67	4280058.85
3273	714211.68	4280058.84
3274	714216.03	4280051.06
3275	714220.44	4280043.20
3276	714222.13	4280040.18
3277	714226.02	4280031.22
3278	714233.51	4280013.94
3279	714321.33	4279779.88
3280	714376.14	4279633.74
3281	714403.33	4279561.27
3282	714458.35	4279414.65
3283	714464.65	4279395.88
3284	714470.79	4279371.21
3285	714475.07	4279342.34
3286	714476.18	4279325.43
3287	714476.12	4279303.77
3288	714473.81	4279277.51
3289	714468.84	4279250.66
3290	714465.25	4279236.98
3291	714457.39	4279209.80
3292	714456.81	4279208.22
3293	714452.90	4279199.08
3294	714452.18	4279197.39
3295	714441.11	4279166.02
3296	714428.22	4279128.11
3297	714416.41	4279094.05
3298	714410.00	4279075.09
3299	714402.88	4279053.21
3300	714396.16	4279027.95
3301	714394.07	4279016.20
3302	714393.83	4279014.96
3303	714393.82	4279014.95
3304	714393.31	4279012.26
3305	714393.23	4279010.98
3306	714393.23	4279010.96
3307	714392.67	4279002.03
3308	714391.69	4278989.83
3309	714390.65	4278979.72
3310	714390.69	4278978.99
3311	714364.55	4278888.53
3312	714358.23	4278888.10
3313	714359.31	4278872.14
3314	714359.82	4278872.17
3315	714347.11	4278828.16
3316	714288.75	4278626.31
3317	714288.75	4278626.29
3318	714287.65	4278622.47
3319	714287.65	4278622.46
3320	714278.25	4278589.96
3321	714190.99	4278288.02
3322	714105.62	4277992.89
3323	714018.48	4277691.45
3324	713931.43	4277390.48
3325	713844.70	4277090.45
3326	713777.23	4276856.92
3327	713777.23	4276856.91
3328	713776.12	4276853.11
3329	713776.12	4276853.09
3330	713755.82	4276782.82
3331	713672.99	4276496.24
3332	713652.52	4276425.44
3333	713649.53	4276421.17
3334	713648.78	4276420.12
3335	713650.61	4276418.83
3336	713638.77	4276377.84
3337	713634.90	4276373.30
3338	713636.94	4276371.55
3339	713624.80	4276329.54

3340	713622.59	4276327.60
3341	713623.79	4276326.04
3342	713581.84	4276180.88
3343	713485.64	4275848.09
3344	713430.73	4275658.17
3345	713426.90	4275643.67
3346	713423.96	4275630.03
3347	713421.48	4275615.29
3348	713410.36	4275534.41
3349	713410.38	4275534.41
3350	713406.59	4275506.94
3351	713406.60	4275506.94
3352	713392.01	4275400.79
3353	713390.65	4275400.04
3354	713391.65	4275398.21
3355	713389.17	4275380.08
3356	713382.80	4275333.76
3357	713368.71	4275231.20
3358	713366.67	4275229.38
3359	713368.20	4275227.55
3360	713367.12	4275219.60
3361	713365.16	4275207.37
3362	713361.58	4275190.62
3363	713358.63	4275179.58
3364	713342.44	4275123.60
3365	713335.92	4275101.05
3366	713335.92	4275101.03
3367	713323.27	4275057.29
3368	713323.26	4275057.29
3369	713299.18	4274974.03
3370	713294.39	4274973.54
3371	713295.60	4274961.66
3372	713291.61	4274947.83
3373	713245.16	4274787.22
3374	713237.67	4274764.87
3375	713229.56	4274745.79
3376	713226.26	4274738.99
3377	713191.41	4274669.54
3378	713128.78	4274545.94
3379	713129.38	4274545.75
3380	713127.56	4274542.13
3381	713127.67	4274542.09
3382	713118.01	4274523.06
3383	713118.00	4274523.06
3384	713093.92	4274474.99
3385	713081.32	4274449.85
3386	713073.56	4274422.99
3387	713058.99	4274372.53
3388	713040.38	4274308.14
3389	713040.38	4274308.13
3390	713039.27	4274304.29
3391	713039.27	4274304.28
3392	712971.97	4274071.37
3393	712886.26	4273774.94
3394	712799.18	4273473.74
3395	712765.20	4273356.29
3396	712762.31	4273355.32
3397	712763.69	4273351.06
3398	712737.83	4273261.65
3399	712735.13	4273261.30
3400	712736.20	4273256.00
3401	712723.92	4273213.52
3402	712721.98	4273213.27
3403	712722.56	4273208.84
3404	712712.92	4273175.49
3405	712710.42	4273166.88
3406	712707.55	4273166.82
3407	712707.75	4273157.63
3408	712696.40	4273118.41
3409	712694.01	4273118.27
3410	712694.37	4273111.40
3411	712682.21	4273069.34
3412	712680.29	4273068.98
3413	712680.92	4273064.91
3414	712668.91	4273023.40
3415	712665.19	4273023.39
3416	712664.27	4273023.25
3417	712664.40	4273018.41
3418	712664.47	4273012.75
3419	712665.72	4273012.38
3420	712650.78	4272960.72
3421	712611.82	4272825.96
3422	712603.41	4272796.90
3423	712601.34	4272797.50
3424	712595.65	4272777.81
3425	712597.72	4272777.21

3426	712558.47	4272641.37
3427	712554.48	4272635.66
3428	712556.42	4272634.29
3429	712545.22	4272595.52
3430	712544.54	4272595.72
3431	712540.71	4272588.90
3432	712539.51	4272586.50
3433	712542.19	4272585.04
3434	712535.27	4272561.07
3435	712535.27	4272561.05
3436	712534.16	4272557.24
3437	712534.16	4272557.23
3438	712533.50	4272554.95
3439	712531.43	4272547.81
3440	712531.35	4272547.83
3441	712526.02	4272538.79
3442	712528.41	4272537.38
3443	712517.50	4272499.64
3444	712517.04	4272499.77
3445	712511.86	4272490.64
3446	712514.46	4272489.15
3447	712503.28	4272450.47
3448	712498.61	4272442.92
3449	712500.72	4272441.61
3450	712489.04	4272401.22
3451	712485.02	4272396.84
3452	712487.24	4272394.99
3453	712474.90	4272352.29
3454	712472.20	4272349.61
3455	712473.68	4272348.10
3456	712460.95	4272304.10
3457	712458.72	4272302.10
3458	712459.97	4272300.70
3459	712451.11	4272270.03
3460	712404.95	4272110.52
3461	712343.25	4271897.04
3462	712323.31	4271828.08
3463	712322.03	4271828.45
3464	712315.90	4271819.92
3465	712320.08	4271816.91
3466	712312.25	4271789.83
3467	712309.42	4271779.42
3468	712307.44	4271779.96
3469	712301.90	4271771.04
3470	712306.38	4271768.26
3471	712296.08	4271730.41
3472	712292.65	4271731.34
3473	712286.75	4271719.80
3474	712292.74	4271718.13
3475	712282.66	4271681.10
3476	712276.74	4271682.70
3477	712272.95	4271672.91
3478	712279.72	4271670.29
3479	712271.64	4271640.59
3480	712269.40	4271633.45
3481	712269.38	4271633.39
3482	712269.08	4271632.42
3483	712265.95	4271622.50
3484	712265.93	4271622.46
3485	712265.92	4271622.41
3486	712261.46	4271608.72
3487	712255.03	4271585.77
3488	712247.83	4271587.72
3489	712245.24	4271582.21
3490	712245.23	4271582.18
3491	712242.87	4271577.18
3492	712245.53	4271576.23
3493	712245.55	4271576.22
3494	712251.94	4271573.96
3495	712246.76	4271552.67
3496	712246.75	4271552.65
3497	712243.46	4271539.09
3498	712243.44	4271539.01
3499	712240.26	4271525.57
3500	712235.47	4271505.95
3501	712228.10	4271489.82
3502	712223.44	4271469.84
3503	712221.57	4271456.59
3504	712189.08	4271337.21
3505	712171.03	4271270.77
3506	712171.02	4271270.75
3507	712169.92	4271266.71
3508	712169.92	4271266.69
3509	712162.86	4271240.73
3510	712152.74	4271206.18
3511	712149.74	4271194.57

3512	712149.74	4271194.55
3513	712148.70	4271190.51
3514	712148.70	4271190.50
3515	712136.74	4271144.21
3516	712124.49	4271100.00
3517	712118.40	4271077.47
3518	712118.40	4271077.45
3519	712117.29	4271073.41
3520	712117.29	4271073.39
3521	712111.04	4271050.44
3522	712101.35	4271022.12
3523	712088.11	4270995.29
3524	712071.52	4270970.38
3525	712051.87	4270947.81
3526	712030.10	4270925.82
3527	711956.55	4270851.53
3528	711814.61	4270708.06
3529	711793.85	4270687.08
3530	711793.24	4270687.68
3531	711784.71	4270681.56
3532	711786.25	4270679.42
3533	711723.49	4270616.03
3534	711717.59	4270611.88
3535	711714.95	4270609.91
3536	711716.01	4270608.45
3537	711663.66	4270555.56
3538	711651.78	4270543.55
3539	711643.27	4270538.22
3540	711644.52	4270536.23
3541	711582.94	4270474.01
3542	711580.50	4270476.17
3543	711571.97	4270470.06
3544	711574.93	4270465.92
3545	711512.36	4270402.69
3546	711511.99	4270402.32
3547	711504.80	4270398.82
3548	711506.03	4270396.30
3549	711442.29	4270331.90
3550	711442.28	4270331.89
3551	711433.86	4270326.90
3552	711435.16	4270324.70
3553	711370.05	4270258.92
3554	711361.76	4270252.95
3555	711362.96	4270251.76
3556	711298.49	4270186.63
3557	711293.44	4270182.99
3558	711294.05	4270182.14
3559	711221.68	4270109.03
3560	711073.88	4269959.70
3561	711015.26	4269900.46
3562	710966.85	4269851.55
3563	710937.67	4269819.71
3564	710911.66	4269787.07
3565	710888.50	4269754.25
3566	710693.31	4269472.67
3567	710623.35	4269371.72
3568	710484.21	4269171.01
3569	710332.29	4268951.79
3570	710189.83	4268746.24
3571	710116.84	4268640.91
3572	710000.52	4268473.06
3573	709973.67	4268437.10
3574	709952.87	4268412.53
3575	709929.47	4268387.66
3576	709907.65	4268366.71
3577	709893.45	4268353.73
3578	709888.49	4268352.70
3579	709889.09	4268349.75
3580	709855.23	4268318.76
3581	709820.12	4268286.49
3582	709813.19	4268283.81
3583	709814.23	4268281.08
3584	709749.92	4268221.95
3585	709746.80	4268219.11
3586	709746.23	4268219.64
3587	709737.70	4268213.53
3588	709738.88	4268211.87
3589	709673.07	4268151.73
3590	709672.63	4268152.22
3591	709664.00	4268146.24
3592	709665.18	4268144.52
3593	709599.13	4268084.15
3594	709597.93	4268085.24
3595	709589.34	4268076.41
3596	709589.94	4268075.75
3597	709524.67	4268016.11

3598	709521.51	4268019.56
3599	709513.50	4268012.77
3600	709516.78	4268008.89
3601	709450.74	4267948.54
3602	709449.48	4267949.90
3603	709441.57	4267943.00
3604	709442.95	4267941.42
3605	709378.50	4267882.66
3606	709369.33	4267877.55
3607	709370.60	4267875.26
3608	709303.61	4267814.00
3609	709300.77	4267816.90
3610	709292.57	4267810.34
3611	709295.54	4267806.62
3612	709244.43	4267759.89
3613	709243.65	4267760.74
3614	709235.48	4267754.14
3615	709236.61	4267752.74
3616	709208.13	4267726.70
3617	709207.67	4267727.19
3618	709199.04	4267721.22
3619	709200.24	4267719.49
3620	709171.24	4267692.95
3621	709170.55	4267693.70
3622	709161.92	4267687.73
3623	709163.31	4267685.72
3624	709158.25	4267681.08
3625	709011.22	4267546.57
3626	708896.75	4267441.89
3627	708893.21	4267441.24
3628	708893.61	4267439.02
3629	708856.09	4267404.70
3630	708713.05	4267273.84
3631	708567.10	4267140.28
3632	708418.11	4267003.98
3633	708268.43	4266867.02
3634	708185.56	4266791.06
3635	708185.55	4266791.06
3636	708182.61	4266788.36
3637	708182.60	4266788.36
3638	708123.47	4266734.15
3639	708084.63	4266698.59
3640	708084.62	4266698.59
3641	708081.68	4266695.89
3642	708081.67	4266695.89
3643	707973.78	4266597.13
3644	707827.26	4266463.06
3645	707763.62	4266404.83
3646	707760.72	4266405.22
3647	707760.24	4266401.74
3648	707679.18	4266327.54
3649	707559.24	4266217.88
3650	707543.84	4266202.61
3651	707528.46	4266184.50
3652	707512.59	4266161.70
3653	707501.86	4266141.97
3654	707501.87	4266141.96
3655	707497.74	4266134.39
3656	707496.70	4266131.83
3657	707496.72	4266131.81
3658	707487.19	4266108.09
3659	707484.46	4266106.55
3660	707485.78	4266104.17
3661	707483.23	4266094.88
3662	707483.22	4266094.88
3663	707480.27	4266084.14
3664	707480.26	4266084.14
3665	707478.45	4266077.55
3666	707475.12	4266057.55
3667	707472.08	4266055.43
3668	707474.25	4266052.30
3669	707474.07	4266051.18
3670	707472.31	4266022.17
3671	707472.98	4266007.56
3672	707469.13	4266005.54
3673	707473.45	4265997.34
3674	707473.60	4265994.28
3675	707477.37	4265955.99
3676	707474.77	4265954.29
3677	707478.03	4265949.30
3678	707482.22	4265906.82
3679	707480.05	4265905.65
3680	707482.84	4265900.47
3681	707483.87	4265890.14
3682	707487.17	4265856.64
3683	707485.04	4265855.38

3684	707487.74	4265850.82
3685	707491.94	4265808.30
3686	707489.22	4265807.11
3687	707492.87	4265798.75
3688	707496.90	4265757.99
3689	707494.15	4265756.58
3690	707497.72	4265749.62
3691	707501.72	4265709.00
3692	707499.00	4265707.88
3693	707502.72	4265698.81
3694	707513.74	4265587.16
3695	707521.20	4265511.24
3696	707518.73	4265510.59
3697	707521.36	4265500.42
3698	707522.27	4265500.45
3699	707530.91	4265412.65
3700	707529.43	4265412.43
3701	707531.78	4265401.42
3702	707532.01	4265401.44
3703	707540.83	4265311.86
3704	707538.53	4265311.19
3705	707541.48	4265301.11
3706	707541.88	4265301.15
3707	707543.40	4265285.85
3708	707550.53	4265213.20
3709	707547.84	4265212.65
3710	707549.95	4265202.36
3711	707551.59	4265202.52
3712	707570.60	4265009.07
3713	707569.09	4265007.87
3714	707570.95	4265005.53
3715	707572.91	4264985.67
3716	707602.71	4264685.76
3717	707614.97	4264562.68
3718	707614.97	4264562.66
3719	707615.37	4264558.69
3720	707615.36	4264558.68
3721	707632.51	4264386.55
3722	707662.43	4264085.94
3723	707683.71	4263871.72
3724	707682.60	4263870.48
3725	707683.99	4263868.89
3726	707688.71	4263821.47
3727	707687.78	4263820.37
3728	707688.91	4263819.39
3729	707692.02	4263788.20
3730	707693.68	4263771.46
3731	707692.56	4263770.01
3732	707693.92	4263768.96
3733	707698.67	4263721.29
3734	707697.03	4263718.22
3735	707699.07	4263717.13
3736	707703.63	4263671.28
3737	707701.99	4263667.70
3738	707704.08	4263666.73
3739	707708.54	4263621.87
3740	707706.72	4263617.86
3741	707709.04	4263616.81
3742	707718.46	4263522.01
3743	707716.79	4263517.33
3744	707719.00	4263516.53
3745	707722.15	4263484.94
3746	707728.24	4263422.69
3747	707726.57	4263419.35
3748	707728.68	4263418.29
3749	707737.78	4263325.34
3750	707735.63	4263317.10
3751	707738.66	4263316.31
3752	707743.86	4263276.52
3753	707744.21	4263273.76
3754	707742.53	4263266.74
3755	707745.54	4263266.02
3756	707748.00	4263254.41
3757	707750.27	4263242.38
3758	707752.50	4263233.28
3759	707754.69	4263223.03
3760	707753.26	4263220.09
3761	707755.72	4263218.90
3762	707757.72	4263212.04
3763	707759.57	4263204.55
3764	707767.89	4263176.85
3765	707768.30	4263175.62
3766	707768.32	4263175.62
3767	707773.96	4263159.07
3768	707773.98	4263159.07
3769	707774.91	4263156.32

3770	707783.12	4263134.96
3771	707782.52	4263133.59
3772	707783.88	4263132.98
3773	707785.14	4263129.73
3774	707787.24	4263124.97
3775	707787.23	4263124.97
3776	707794.61	4263108.20
3777	707794.60	4263108.20
3778	707798.90	4263098.44
3779	707809.87	4263076.22
3780	707823.07	4263051.90
3781	707846.13	4263014.41
3782	707860.89	4262993.01
3783	707874.82	4262973.96
3784	707890.64	4262952.44
3785	707890.20	4262947.47
3786	707894.60	4262947.07
3787	708031.08	4262761.48
3788	708177.13	4262562.93
3789	708329.90	4262355.31
3790	708485.27	4262144.18
3791	708642.55	4261930.64
3792	708788.24	4261731.12
3793	708947.01	4261515.02
3794	709095.75	4261312.51
3795	709246.12	4261107.79
3796	709400.79	4260897.20
3797	709553.59	4260689.19
3798	709675.63	4260523.05
3799	709679.04	4260513.11
3800	709697.81	4260490.29
3801	709703.77	4260481.65
3802	709709.55	4260476.87
3803	709713.35	4260471.71
3804	709861.40	4260270.23
3805	709957.12	4260139.97
3806	709957.12	4260139.96
3807	709959.47	4260136.76
3808	709959.47	4260136.75
3809	710008.71	4260069.74
3810	710060.02	4259999.91
3811	710060.02	4259999.89
3812	710062.41	4259996.64
3813	710062.41	4259996.63
3814	710144.08	4259885.47
3815	710144.08	4259885.46
3816	710146.45	4259882.25
3817	710146.45	4259882.24
3818	710170.87	4259849.00
3819	710285.81	4259692.54
3820	710285.81	4259692.52
3821	710321.42	4259644.03
3822	710319.80	4259641.40
3823	710326.32	4259637.38
3824	710343.83	4259613.55
3825	710345.01	4259611.96
3826	710345.01	4259611.94
3827	710379.01	4259565.66
3828	710377.27	4259564.15
3829	710384.18	4259556.24
3830	710385.31	4259557.07
3831	710389.87	4259550.86
3832	710392.02	4259548.28
3833	710404.30	4259531.96
3834	710425.17	4259506.87
3835	710439.54	4259491.50
3836	710443.90	4259486.30
3837	710442.58	4259484.71
3838	710450.67	4259478.00
3839	710451.31	4259478.63
3840	710453.86	4259476.20
3841	710456.11	4259473.80
3842	710500.62	4259433.18
3843	710520.73	4259417.13
3844	710519.72	4259415.06
3845	710529.16	4259410.46
3846	710601.10	4259355.69
3847	710600.34	4259353.53
3848	710602.72	4259352.68
3849	710603.58	4259353.80
3850	710603.59	4259353.80
3851	710606.76	4259351.37
3852	710606.77	4259351.37
3853	710629.28	4259334.18
3854	710682.35	4259293.65
3855	710682.06	4259291.12

3856	710686.31	4259290.62
3857	710763.82	4259231.44
3858	710763.97	4259229.64
3859	710765.97	4259229.80
3860	710778.95	4259219.89
3861	710843.26	4259170.75
3862	710843.51	4259168.49
3863	710845.89	4259168.74
3864	710905.59	4259123.15
3865	710905.60	4259123.15
3866	710908.76	4259120.72
3867	710908.77	4259120.72
3868	710920.53	4259111.73
3869	710920.25	4259110.20
3870	710923.28	4259109.63
3871	710932.90	4259102.29
3872	711045.31	4259016.41
3873	711045.33	4259016.41
3874	711048.50	4259013.98
3875	711048.51	4259013.98
3876	711232.77	4258873.24
3877	711232.79	4258873.24
3878	711233.02	4258873.05
3879	711235.95	4258870.81
3880	711235.97	4258870.81
3881	711556.16	4258626.20
3882	711556.18	4258626.20
3883	711556.38	4258626.04
3884	711556.14	4258625.68
3885	711559.08	4258623.44
3886	711559.09	4258623.44
3887	711611.50	4258583.42
3888	711611.51	4258583.42
3889	711614.68	4258580.99
3890	711614.69	4258580.98
3891	711639.32	4258562.18
3892	711639.33	4258562.18
3893	711642.50	4258559.75
3894	711642.51	4258559.75
3895	711667.13	4258540.95
3896	711667.14	4258540.94
3897	711670.32	4258538.52
3898	711670.33	4258538.51
3899	711693.33	4258520.95
3900	711694.95	4258519.72
3901	711694.96	4258519.71
3902	711698.13	4258517.28
3903	711698.14	4258517.28
3904	711722.77	4258498.47
3905	711722.79	4258498.47
3906	711725.95	4258496.04
3907	711725.96	4258496.04
3908	711752.67	4258475.65
3909	711752.68	4258475.65
3910	711755.83	4258473.24
3911	711755.84	4258473.23
3912	711764.08	4258466.94
3913	711764.10	4258466.93
3914	711767.27	4258464.51
3915	711767.28	4258464.50
3916	711777.83	4258456.44
3917	711808.31	4258433.18
3918	711808.33	4258433.19
3919	711811.49	4258430.77
3920	711811.50	4258430.76
3921	711832.16	4258414.99
3922	711832.17	4258414.98
3923	711835.32	4258412.57
3924	711835.33	4258412.57
3925	711870.41	4258385.73
3926	711870.40	4258385.68
3927	711873.55	4258383.26
3928	711873.60	4258383.30
3929	711993.61	4258291.49
3930	711995.66	4258289.92
3931	711995.68	4258289.92
3932	711998.85	4258287.49
3933	711998.86	4258287.48
3934	712108.59	4258203.65
3935	712125.51	4258190.43
3936	712143.72	4258175.52
3937	712361.70	4257985.37
3938	712396.96	4257954.58
3939	712506.42	4257858.97
3940	712506.43	4257858.97
3941	712509.41	4257856.36

3942	712509.42	4257856.36
3943	712572.92	4257800.89
3944	712582.59	4257792.45
3945	712582.60	4257792.44
3946	712585.61	4257789.80
3947	712585.62	4257789.80
3948	712625.91	4257754.61
3949	712632.77	4257748.65
3950	712634.39	4257747.24
3951	712634.92	4257746.77
3952	712639.20	4257742.96
3953	712643.43	4257739.11
3954	712648.13	4257734.71
3955	712670.20	4257713.81
3956	712670.20	4257713.80
3957	712673.07	4257711.08
3958	712673.09	4257711.07
3959	712733.52	4257653.80
3960	712733.53	4257653.80
3961	712736.47	4257651.01
3962	712736.48	4257651.00
3963	712842.34	4257550.71
3964	712952.81	4257446.04
3965	712952.82	4257446.04
3966	712955.73	4257443.27
3967	712955.74	4257443.26
3968	712988.85	4257411.88
3969	712988.86	4257411.87
3970	712991.75	4257409.14
3971	712991.75	4257409.13
3972	713000.00	4257401.31
3973	713000.01	4257401.30
3974	713002.92	4257398.56
3975	713002.92	4257398.55
3976	713074.13	4257331.07
3977	713454.21	4256971.01
3978	713493.77	4256932.98
3979	713511.76	4256913.91
3980	713521.99	4256902.33
3981	713541.88	4256878.02
3982	713555.35	4256860.07
3983	713566.06	4256844.78
3984	713579.43	4256824.18
3985	713588.94	4256808.44
3986	713601.13	4256786.62
3987	713632.70	4256723.79
3988	713692.63	4256603.77
3989	713697.64	4256593.70
3990	714061.41	4255865.09
3991	714070.51	4255847.50
3992	714088.17	4255816.58
3993	714096.34	4255803.52
3994	714110.47	4255782.24
3995	714124.29	4255763.18
3996	714134.76	4255749.56
3997	714148.27	4255733.01
3998	714162.04	4255717.18
3999	714181.83	4255696.05
4000	714200.54	4255677.73
4001	714224.28	4255655.96
4002	714251.27	4255631.53
4003	714302.11	4255584.07
4004	714321.54	4255564.82
4005	714321.55	4255564.81
4006	714324.58	4255561.80
4007	714324.60	4255561.79
4008	714369.97	4255516.84
4009	714377.43	4255509.42
4010	714401.77	4255535.97
4011	714393.76	4255543.94
4012	714347.29	4255590.17
4013	714340.27	4255597.07
4014	714340.26	4255597.07
4015	714337.22	4255600.07
4016	714337.21	4255600.07
4017	714330.63	4255606.54
4018	714309.58	4255626.71
4019	714292.34	4255642.79
4020	714280.60	4255653.54
4021	714259.45	4255672.72
4022	714238.61	4255691.62
4023	714219.40	4255709.50
4024	714207.29	4255721.54
4025	714196.50	4255732.85
4026	714180.73	4255750.43
4027	714165.83	4255768.33

4028	714157.07	4255779.52
4029	714147.08	4255792.94
4030	714139.73	4255803.31
4031	714126.53	4255823.13
4032	714111.42	4255848.02
4033	714102.59	4255863.87
4034	714092.15	4255884.11
4035	714084.95	4255898.53
4036	714079.70	4255908.97
4037	714071.17	4255926.12
4038	714064.43	4255939.66
4039	714042.42	4255983.71
4040	714044.52	4255985.69
4041	714037.92	4255992.71
4042	713997.82	4256073.03
4043	714000.44	4256075.53
4044	713993.18	4256083.12
4045	713992.79	4256083.10
4046	713985.46	4256097.79
4047	713954.01	4256160.80
4048	713955.97	4256161.96
4049	713950.63	4256170.99
4050	713939.52	4256176.57
4051	713901.47	4256251.45
4052	713889.95	4256273.64
4053	713877.06	4256299.62
4054	713865.88	4256324.21
4055	713857.66	4256341.34
4056	713848.62	4256361.22
4057	713836.60	4256383.37
4058	713828.73	4256398.43
4059	713820.64	4256415.63
4060	713814.41	4256431.52
4061	713806.26	4256445.33
4062	713793.13	4256468.95
4063	713782.31	4256493.72
4064	713769.85	4256521.03
4065	713759.39	4256540.40
4066	713749.01	4256560.92
4067	713740.33	4256582.29
4068	713727.13	4256606.41
4069	713721.32	4256617.82
4070	713717.22	4256625.52
4071	713706.49	4256645.87
4072	713692.14	4256672.44
4073	713690.99	4256675.00
4074	713687.79	4256684.32
4075	713679.51	4256699.45
4076	713667.72	4256722.63
4077	713656.24	4256747.07
4078	713636.47	4256786.15
4079	713616.45	4256823.10
4080	713599.20	4256850.81
4081	713581.88	4256876.02
4082	713570.57	4256891.76
4083	713554.65	4256913.20
4084	713554.64	4256913.24
4085	713552.23	4256916.49
4086	713537.16	4256932.31
4087	713528.41	4256942.29
4088	713528.41	4256942.30
4089	713517.31	4256954.96
4090	713500.10	4256972.27
4091	713485.37	4256986.54
4092	713470.21	4257001.96
4093	713445.68	4257025.50
4094	713432.24	4257041.85
4095	713425.19	4257048.94
4096	713408.52	4257060.42
4097	713398.67	4257068.93
4098	713382.66	4257083.07
4099	713371.73	4257092.82
4100	713353.93	4257108.93
4101	713334.71	4257126.45
4102	713307.46	4257151.48
4103	713302.09	4257164.71
4104	713236.72	4257226.66
4105	713080.15	4257374.99
4106	713027.69	4257424.69
4107	713027.68	4257424.69
4108	713024.79	4257427.45
4109	713024.78	4257427.45
4110	713016.52	4257435.27
4111	713016.52	4257435.28
4112	712999.22	4257451.67
4113	712999.21	4257451.67

4114	712980.09	4257469.79
4115	712980.08	4257469.80
4116	712977.19	4257472.54
4117	712977.17	4257472.55
4118	712933.13	4257514.28
4119	712782.42	4257657.06
4120	712695.03	4257739.87
4121	712656.38	4257775.83
4122	712652.10	4257779.55
4123	712652.08	4257779.56
4124	712649.07	4257782.18
4125	712649.06	4257782.18
4126	712609.30	4257816.92
4127	712609.29	4257816.92
4128	712606.28	4257819.55
4129	712606.28	4257819.56
4130	712472.35	4257936.52
4131	712182.02	4258190.10
4132	712166.19	4258203.65
4133	712154.84	4258213.02
4134	712137.64	4258226.71
4135	712130.44	4258232.26
4136	712020.71	4258316.09
4137	712020.70	4258316.10
4138	712017.53	4258318.52
4139	712017.52	4258318.53
4140	711894.67	4258412.50
4141	711894.65	4258412.50
4142	711891.49	4258414.93
4143	711891.47	4258414.94
4144	711832.85	4258459.74
4145	711832.83	4258459.75
4146	711830.37	4258461.63
4147	711829.67	4258462.17
4148	711829.60	4258462.20
4149	711799.68	4258485.06
4150	711789.14	4258493.11
4151	711789.12	4258493.12
4152	711785.95	4258495.55
4153	711785.94	4258495.56
4154	711775.59	4258503.46
4155	711775.57	4258503.47
4156	711772.45	4258505.85
4157	711772.44	4258505.86
4158	711747.83	4258524.65
4159	711747.81	4258524.66
4160	711744.64	4258527.09
4161	711744.63	4258527.09
4162	711720.00	4258545.89
4163	711719.99	4258545.89
4164	711716.82	4258548.32
4165	711716.81	4258548.33
4166	711692.03	4258567.25
4167	711692.01	4258567.25
4168	711688.83	4258569.68
4169	711688.82	4258569.69
4170	711667.79	4258585.74
4171	711664.50	4258588.55
4172	711664.49	4258588.55
4173	711662.97	4258589.85
4174	711661.74	4258590.35
4175	711661.18	4258590.79
4176	711661.16	4258590.79
4177	711636.54	4258609.59
4178	711636.53	4258609.59
4179	711633.36	4258612.03
4180	711633.35	4258612.03
4181	711611.93	4258628.38
4182	711608.33	4258638.14
4183	711600.38	4258644.20
4184	711581.68	4258652.67
4185	711578.80	4258655.25
4186	711577.63	4258653.85
4187	711487.05	4258723.06
4188	711480.70	4258731.20
4189	711441.82	4258759.09
4190	711425.88	4258772.35
4191	711411.60	4258785.64
4192	711382.02	4258809.57
4193	711376.30	4258810.32
4194	711371.07	4258811.66
4195	711364.30	4258816.82
4196	711365.93	4258818.97
4197	711355.52	4258826.91
4198	711353.89	4258824.78
4199	711346.24	4258830.62

4200	711344.10	4258834.06
4201	711341.66	4258839.10
4202	711320.91	4258853.11
4203	711301.88	4258866.08
4204	711294.58	4258871.36
4205	711278.10	4258882.73
4206	711277.10	4258883.44
4207	711257.21	4258898.63
4208	711257.19	4258898.63
4209	711254.26	4258900.87
4210	711254.03	4258901.05
4211	711254.02	4258901.05
4212	711171.43	4258964.14
4213	711167.52	4258969.40
4214	711150.91	4258983.06
4215	711135.52	4258993.40
4216	711131.60	4258994.56
4217	711069.98	4259041.62
4218	711069.96	4259041.62
4219	711066.91	4259043.95
4220	711066.79	4259044.05
4221	711066.78	4259044.05
4222	710954.15	4259130.10
4223	710949.89	4259133.36
4224	710949.87	4259133.36
4225	710946.71	4259135.79
4226	710946.69	4259135.79
4227	710800.19	4259247.70
4228	710798.48	4259249.01
4229	710798.47	4259249.01
4230	710795.31	4259251.44
4231	710795.29	4259251.44
4232	710650.53	4259362.00
4233	710572.70	4259421.43
4234	710572.68	4259421.43
4235	710568.95	4259424.29
4236	710568.94	4259424.29
4237	710563.65	4259428.34
4238	710563.63	4259428.34
4239	710560.28	4259430.91
4240	710560.27	4259430.91
4241	710543.97	4259443.36
4242	710513.73	4259467.97
4243	710480.91	4259498.49
4244	710452.26	4259529.06
4245	710420.99	4259567.68
4246	710372.04	4259634.27
4247	710324.09	4259699.54
4248	710324.09	4259699.55
4249	710321.72	4259702.76
4250	710321.72	4259702.77
4251	710315.21	4259711.62
4252	710315.21	4259711.63
4253	710312.84	4259714.85
4254	710312.84	4259714.87
4255	710235.99	4259819.49
4256	710236.40	4259819.80
4257	710230.99	4259828.79
4258	710229.72	4259828.03
4259	710225.42	4259833.85
4260	710225.42	4259833.87
4261	710221.22	4259839.58
4262	710221.22	4259839.59
4263	710209.75	4259855.19
4264	710209.75	4259855.20
4265	710205.58	4259860.87
4266	710205.58	4259860.88
4267	710199.08	4259869.72
4268	710176.79	4259900.08
4269	710177.63	4259900.70
4270	710172.22	4259909.70
4271	710170.49	4259908.66
4272	710107.03	4259995.04
4273	710108.37	4259996.04
4274	710105.00	4260005.98
4275	710100.19	4260004.35
4276	710045.91	4260078.24
4277	710045.66	4260082.32
4278	710043.04	4260082.15
4279	710036.92	4260090.47
4280	709994.96	4260147.57
4281	709994.96	4260147.58
4282	709992.60	4260150.77
4283	709992.60	4260150.79
4284	709986.75	4260158.75
4285	709986.61	4260162.60

4286	709984.00	4260162.51
4287	709889.61	4260290.95
4288	709864.84	4260324.65
4289	709864.84	4260324.66
4290	709862.49	4260327.85
4291	709862.49	4260327.87
4292	709834.27	4260366.25
4293	709834.27	4260366.27
4294	709831.90	4260369.48
4295	709831.90	4260369.50
4296	709741.55	4260492.43
4297	709581.79	4260709.91
4298	709429.00	4260917.92
4299	709274.33	4261128.51
4300	709123.96	4261333.23
4301	708975.21	4261535.74
4302	708884.77	4261658.84
4303	708884.77	4261658.85
4304	708882.38	4261662.08
4305	708882.38	4261662.10
4306	708868.91	4261680.44
4307	708869.21	4261682.71
4308	708867.02	4261683.01
4309	708816.48	4261751.80
4310	708797.08	4261778.37
4311	708797.08	4261778.38
4312	708794.72	4261781.60
4313	708794.72	4261781.61
4314	708752.20	4261839.84
4315	708752.96	4261841.80
4316	708749.88	4261843.02
4317	708734.83	4261863.61
4318	708734.83	4261863.63
4319	708732.48	4261866.84
4320	708732.48	4261866.85
4321	708693.66	4261920.02
4322	708694.30	4261921.28
4323	708691.81	4261922.55
4324	708670.78	4261951.34
4325	708576.54	4262079.29
4326	708577.28	4262080.21
4327	708573.78	4262083.04
4328	708518.55	4262158.02
4329	708519.50	4262159.34
4330	708512.51	4262167.18
4331	708512.05	4262166.85
4332	708358.09	4262376.06
4333	708280.48	4262481.55
4334	708281.73	4262483.04
4335	708275.42	4262488.42
4336	708205.33	4262583.67
4337	708059.28	4262782.22
4338	707903.04	4262994.67
4339	707882.57	4263023.00
4340	707863.93	4263051.58
4341	707848.27	4263078.56
4342	707833.95	4263106.28
4343	707821.78	4263132.87
4344	707810.85	4263160.00
4345	707801.49	4263186.68
4346	707793.34	4263213.75
4347	707787.06	4263238.31
4348	707781.58	4263264.06
4349	707779.90	4263274.04
4350	707779.90	4263274.05
4351	707779.24	4263277.98
4352	707779.24	4263277.99
4353	707776.90	4263291.94
4354	707773.38	4263320.98
4355	707763.55	4263421.26
4356	707756.98	4263488.38
4357	707747.79	4263580.89
4358	707747.79	4263580.90
4359	707747.39	4263584.87
4360	707747.39	4263584.89
4361	707726.85	4263791.66
4362	707697.26	4264089.40
4363	707667.34	4264390.02
4364	707665.75	4264406.01
4365	707665.74	4264406.01
4366	707665.06	4264413.00
4367	707665.05	4264413.00
4368	707637.54	4264689.23
4369	707624.96	4264815.71
4370	707624.98	4264815.70
4371	707624.25	4264822.89

4372	707624.27	4264822.88
4373	707607.74	4264989.11
4374	707578.23	4265289.27
4375	707571.10	4265361.72
4376	707571.10	4265361.73
4377	707570.71	4265365.69
4378	707570.71	4265365.70
4379	707566.85	4265404.89
4380	707566.86	4265404.89
4381	707567.20	4265404.93
4382	707566.62	4265416.11
4383	707565.76	4265416.07
4384	707548.58	4265590.59
4385	707518.70	4265893.57
4386	707508.34	4265998.65
4387	707507.31	4266021.01
4388	707508.52	4266044.30
4389	707511.52	4266064.61
4390	707516.55	4266085.46
4391	707522.15	4266102.28
4392	707529.01	4266118.63
4393	707537.10	4266134.40
4394	707546.88	4266150.29
4395	707559.08	4266166.79
4396	707573.37	4266182.87
4397	707582.84	4266192.04
4398	707702.80	4266301.72
4399	707850.89	4266437.24
4400	707997.40	4266571.31
4401	708147.11	4266708.33
4402	708246.39	4266799.34
4403	708246.41	4266799.34
4404	708249.34	4266802.03
4405	708249.35	4266802.03
4406	708292.07	4266841.20
4407	708441.73	4266978.16
4408	708452.20	4266987.75
4409	708452.21	4266987.75
4410	708455.14	4266990.44
4411	708455.16	4266990.44
4412	708590.72	4267114.46
4413	708736.68	4267248.02
4414	708879.71	4267378.87
4415	709034.84	4267520.75
4416	709181.87	4267655.25
4417	709324.47	4267785.64
4418	709468.96	4267917.75
4419	709613.58	4268049.93
4420	709614.39	4268049.03
4421	709622.04	4268057.65
4422	709764.94	4268188.26
4423	709764.95	4268188.27
4424	709767.89	4268190.96
4425	709767.91	4268190.96
4426	709773.57	4268196.15
4427	709878.89	4268292.96
4428	709931.28	4268340.90
4429	709959.25	4268368.03
4430	709987.16	4268398.58
4431	710023.47	4268444.86
4432	710114.64	4268576.29
4433	710145.61	4268620.98
4434	710218.60	4268726.30
4435	710361.05	4268931.85
4436	710422.63	4269020.70
4437	710429.93	4269022.96
4438	710428.16	4269028.68
4439	710481.57	4269105.73
4440	710485.53	4269107.34
4441	710484.48	4269109.93
4442	710512.98	4269151.07
4443	710538.70	4269188.17
4444	710542.52	4269189.81
4445	710541.50	4269192.21
4446	710596.32	4269271.28
4447	710600.40	4269273.92
4448	710599.32	4269275.61
4449	710637.18	4269330.24
4450	710637.18	4269330.25
4451	710640.62	4269335.20
4452	710640.62	4269335.21
4453	710652.11	4269351.78
4454	710661.54	4269365.37
4455	710662.23	4269364.90
4456	710671.24	4269370.29
4457	710668.32	4269375.16

4458	710720.62	4269450.63
4459	710726.46	4269454.67
4460	710724.95	4269456.87
4461	710748.50	4269490.87
4462	710748.50	4269490.88
4463	710750.48	4269493.73
4464	710750.77	4269494.14
4465	710750.77	4269494.15
4466	710777.02	4269532.01
4467	710777.02	4269532.03
4468	710777.38	4269532.54
4469	710780.70	4269534.33
4470	710780.71	4269534.34
4471	710783.01	4269535.60
4472	710781.47	4269538.42
4473	710834.31	4269614.63
4474	710838.80	4269616.26
4475	710837.65	4269619.45
4476	710906.53	4269718.81
4477	710909.04	4269718.73
4478	710937.91	4269698.72
4479	710937.93	4269698.72
4480	710941.20	4269696.44
4481	710941.22	4269696.44
4482	711077.26	4269602.13
4483	711226.40	4269498.72
4484	711381.62	4269391.16
4485	711537.76	4269282.99
4486	711688.30	4269178.67
4487	711820.59	4269087.00
4488	711827.22	4269081.97
4489	711832.47	4269077.35
4490	711839.70	4269069.86
4491	711845.58	4269062.53
4492	711850.56	4269055.12
4493	711854.91	4269047.28
4494	711858.60	4269039.13
4495	711861.06	4269032.35
4496	711862.52	4269027.51
4497	711863.49	4269023.69
4498	711865.02	4269015.96
4499	711865.57	4269012.06
4500	711865.98	4269008.14
4501	711866.24	4269004.21
4502	711866.36	4269000.28
4503	711866.33	4268996.34
4504	711866.16	4268992.40
4505	711865.85	4268988.47
4506	711863.75	4268967.10
4507	711863.33	4268961.40
4508	711863.18	4268955.68
4509	711863.32	4268949.97
4510	711863.73	4268944.27
4511	711864.42	4268938.60
4512	711865.38	4268932.96
4513	711866.62	4268927.38
4514	711868.12	4268921.87
4515	711869.90	4268916.44
4516	711871.93	4268911.10
4517	711874.23	4268905.86
4518	711876.77	4268900.74
4519	711879.56	4268895.76
4520	711882.59	4268890.91
4521	711885.85	4268886.22
4522	711889.34	4268881.69
4523	711893.04	4268877.33
4524	711896.95	4268873.16
4525	711901.06	4268869.19
4526	711905.35	4268865.42
4527	711909.83	4268861.87
4528	711914.47	4268858.53
4529	711919.27	4268855.43
4530	711924.21	4268852.56
4531	711929.29	4268849.94
4532	711934.49	4268847.56
4533	711939.80	4268845.45
4534	711945.20	4268843.59
4535	711950.69	4268842.00
4536	712008.42	4268826.76
4537	712007.37	4268824.65
4538	712006.27	4268822.57
4539	712005.12	4268820.51
4540	712003.92	4268818.49
4541	712002.68	4268816.49
4542	712001.39	4268814.52
4543	712000.05	4268812.58

4544	711998.67	4268810.67
4545	711997.24	4268808.80
4546	711995.77	4268806.96
4547	711994.26	4268805.15
4548	711992.70	4268803.39
4549	711991.10	4268801.65
4550	711989.47	4268799.96
4551	711987.79	4268798.31
4552	711986.07	4268796.69
4553	711984.32	4268795.12
4554	711982.53	4268793.59
4555	711980.71	4268792.10
4556	711978.85	4268790.65
4557	711976.96	4268789.25
4558	711975.03	4268787.90
4559	711973.07	4268786.59
4560	711971.09	4268785.32
4561	711969.07	4268784.10
4562	711967.03	4268782.93
4563	711964.95	4268781.81
4564	711962.86	4268780.74
4565	711960.73	4268779.72
4566	711958.02	4268778.40
4567	711955.34	4268777.00
4568	711952.71	4268775.52
4569	711950.12	4268773.96
4570	711947.58	4268772.32
4571	711945.09	4268770.60
4572	711942.66	4268768.82
4573	711940.28	4268766.95
4574	711937.96	4268765.02
4575	711935.69	4268763.02
4576	711933.49	4268760.95
4577	711931.35	4268758.82
4578	711929.28	4268756.62
4579	711927.27	4268754.36
4580	711925.34	4268752.04
4581	711923.47	4268749.66
4582	711921.68	4268747.23
4583	711919.96	4268744.74
4584	711918.32	4268742.21
4585	711916.76	4268739.62
4586	711915.27	4268736.99
4587	711913.86	4268734.32
4588	711912.54	4268731.60
4589	711911.30	4268728.85
4590	711910.14	4268726.06
4591	711909.06	4268723.23
4592	711908.08	4268720.38
4593	711907.18	4268717.50
4594	711906.36	4268714.59
4595	711894.14	4268668.17
4596	711888.27	4268652.33
4597	711887.45	4268640.49
4598	711887.22	4268629.35
4599	711889.36	4268613.61
4600	711899.44	4268589.53
4601	711915.41	4268568.88
4602	711936.18	4268553.07
4603	711953.92	4268545.80
4604	711953.93	4268545.80
4605	711960.03	4268543.30
4606	711990.21	4268535.29
4607	712004.21	4268525.19
4608	712004.23	4268525.19
4609	712008.35	4268522.21
4610	712030.98	4268513.16
4611	712038.72	4268511.11
4612	712062.89	4268507.81
4613	712085.17	4268510.24
4614	712116.97	4268501.85
4615	712142.86	4268498.54
4616	712168.73	4268502.05
4617	712173.57	4268504.07
4618	712173.57	4268504.08
4619	712192.81	4268512.13
4620	712213.46	4268528.10
4621	712229.27	4268548.87
4622	712239.17	4268573.03
4623	712251.39	4268619.35
4624	712298.73	4268797.20
4625	712300.39	4268806.50
4626	712301.19	4268815.92
4627	712301.21	4268823.50
4628	712300.83	4268828.91
4629	712300.40	4268833.00

4630	712299.56	4268838.72
4631	712298.97	4268843.06
4632	712298.97	4268843.08
4633	712298.15	4268849.09
4634	712289.72	4268868.45
4635	712287.14	4268874.38

Приложение №2. Перечень координат характерных точек границы зоны противопожарной безопасности площадок кустов газовых скважин в системе координат МСК-38 зона 4

№точки	X	Y
1	716793.03	4243756.47
2	716724.38	4243746.84
3	716697.62	4243750.40
4	716673.50	4243760.59
5	716655.53	4243774.03
6	716641.48	4243790.46
7	716631.29	4243809.54
8	716625.45	4243830.35
9	716619.51	4243865.86
10	716618.28	4243887.45
11	716619.41	4243898.21
12	716621.71	4243908.79
13	716623.28	4243913.98
14	716627.26	4243924.05
15	716632.30	4243933.63
16	716641.29	4243946.29
17	716649.15	4243954.72
18	716661.77	4243964.93
19	716680.84	4243975.12
20	716696.35	4243979.93
21	716745.07	4243989.97
22	716773.71	4244002.43
23	716798.68	4244010.05
24	717038.34	4244050.12
25	717064.43	4244051.02
26	717089.87	4244045.15
27	717112.92	4244032.89
28	717132.01	4244015.08
29	717145.84	4243992.94
30	717153.46	4243967.97
31	717164.62	4243901.20
32	717165.53	4243875.12
33	717159.65	4243849.68
34	717147.39	4243826.63
35	717129.59	4243807.54
36	717107.45	4243793.71
37	717082.48	4243786.09
38	716936.93	4243757.69
39	716857.75	4243744.47
40	716831.66	4243743.57
41	716806.23	4243749.45
42	716793.03	4243756.47
43	714100.34	4279959.77
44	714094.60	4279932.95
45	714094.83	4279915.65
46	714098.76	4279872.51
47	714096.76	4279851.63
48	714092.69	4279837.21
49	714083.87	4279822.56
50	714073.60	4279809.99
51	714058.87	4279797.44
52	714042.82	4279788.25
53	714027.54	4279782.78
54	714011.57	4279779.85
55	713975.76	4279776.24
56	713948.78	4279777.19
57	713923.04	4279785.32
58	713901.00	4279799.55
59	713883.16	4279818.92
60	713871.05	4279853.67
61	713867.91	4279882.91
62	713861.58	4279906.42
63	713849.55	4279938.89
64	713843.56	4279964.30
65	713819.18	4280206.05
66	713819.97	4280232.15
67	713827.49	4280257.15
68	713841.22	4280279.35
69	713860.24	4280297.24
70	713883.23	4280309.60
71	713908.64	4280315.58
72	713908.64	4280315.58
73	713975.99	4280322.38
74	714002.08	4280321.58
75	714027.08	4280314.06
76	714049.28	4280300.33
77	714067.17	4280281.32
78	714079.53	4280258.32
79	714085.52	4280232.92
80	714105.79	4280031.80
81	714108.52	4280000.44
82	714106.99	4279982.19

83	714100.34	4279959.77
84	717626.43	4273184.38
85	717626.43	4273184.38
86	717558.79	4273181.56
87	717532.79	4273183.89
88	717508.28	4273192.86
89	717486.92	4273207.88
90	717470.18	4273227.91
91	717459.20	4273251.59
92	717454.71	4273277.31
93	717445.35	4273501.59
94	717446.14	4273518.88
95	717450.20	4273536.74
96	717458.19	4273556.58
97	717462.79	4273574.30
98	717464.09	4273591.55
99	717462.58	4273628.91
100	717462.98	4273642.90
101	717466.92	4273662.48
102	717474.67	4273680.89
103	717491.31	4273698.77
104	717508.73	4273711.70
105	717528.46	4273720.54
106	717549.63	4273724.94
107	717589.59	4273726.65
108	717609.21	4273725.90
109	717633.34	4273719.37
110	717652.89	4273708.59
111	717668.63	4273694.82
112	717680.97	4273678.83
113	717687.78	4273661.11
114	717690.83	4273645.42
115	717692.21	4273618.12
116	717697.34	4273578.98
117	717707.55	4273556.95
118	717712.04	4273531.23
119	717722.17	4273288.47
120	717722.17	4273288.47
121	717722.17	4273288.47
122	717721.01	4273275.47
123	717719.85	4273262.47
124	717719.85	4273262.47
125	717719.85	4273262.47
126	717715.36	4273250.21
127	717710.87	4273237.95
128	717710.87	4273237.95
129	717710.87	4273237.95
130	717703.36	4273227.27
131	717695.86	4273216.60
132	717695.86	4273216.60
133	717695.86	4273216.60
134	717685.84	4273208.23
135	717675.83	4273199.86
136	717675.83	4273199.86
137	717675.83	4273199.86
138	717663.99	4273194.36
139	717652.15	4273188.87
140	717652.15	4273188.87
141	717652.15	4273188.87
142	717639.29	4273186.63
143	717626.43	4273184.38
144	717626.43	4273184.38
145	712115.86	4268569.36
146	712068.78	4268581.78
147	712050.41	4268586.62
148	712026.25	4268596.52
149	712005.48	4268612.33
150	711989.50	4268632.98
151	711979.42	4268657.06
152	711975.91	4268682.93
153	711979.22	4268708.83
154	712010.98	4268829.20
155	712015.95	4268848.06
156	712020.80	4268866.42
157	712030.70	4268890.58
158	712046.51	4268911.35
159	712053.79	4268916.98
160	712066.22	4268966.08
161	712071.97	4268987.87
162	712082.63	4269006.21
163	712096.41	4269022.88
164	712108.92	4269033.21
165	712122.94	4269041.39
166	712138.10	4269047.19
167	712153.99	4269050.47
168	712164.80	4269051.20
169	712180.99	4269050.10
170	712214.06	4269042.00

171	712236.71	4269035.43
172	712255.95	4269025.56
173	712268.73	4269015.57
174	712279.73	4269003.63
175	712291.13	4268985.26
176	712296.93	4268970.10
177	712300.72	4268948.81
178	712299.84	4268927.21
179	712287.14	4268874.38
180	712286.85	4268838.82
181	712283.54	4268812.93
182	712238.06	4268640.54
183	712228.16	4268616.39
184	712212.35	4268595.62
185	712191.71	4268579.64
186	712167.63	4268569.56
187	712141.76	4268566.05
188	712115.86	4268569.36
189	720310.22	4263291.85
190	720245.76	4263312.52
191	720222.15	4263323.66
192	720202.24	4263340.54
193	720187.37	4263362.00
194	720178.56	4263386.57
195	720176.40	4263412.59
196	720181.06	4263438.27
197	720257.25	4263669.79
198	720265.62	4263682.56
199	720279.26	4263697.69
200	720289.47	4263711.65
201	720298.85	4263731.96
202	720309.95	4263766.57
203	720315.73	4263780.41
204	720327.77	4263798.77
205	720345.93	4263815.88
206	720362.26	4263825.55
207	720388.93	4263833.81
208	720410.87	4263834.90
209	720425.73	4263832.88
210	720466.79	4263820.16
211	720487.30	4263809.86
212	720502.12	4263797.99
213	720514.99	4263782.71
214	720526.40	4263760.53
215	720531.97	4263736.21
216	720531.74	4263714.25
217	720527.99	4263696.66
218	720520.32	4263672.45
219	720512.81	4263637.82
220	720514.81	4263613.62
221	720510.15	4263587.94
222	720435.98	4263356.55
223	720424.83	4263332.94
224	720407.95	4263313.03
225	720386.50	4263298.16
226	720361.92	4263289.35
227	720335.91	4263287.20
228	720310.22	4263291.85
229	720310.22	4263291.85
230	723066.03	4252904.46
231	723130.42	4252925.34
232	723156.09	4252930.09
233	723182.11	4252928.02
234	723206.71	4252919.30
235	723228.22	4252904.50
236	723245.16	4252884.64
237	723256.39	4252861.07
238	723329.41	4252631.69
239	723330.27	4252609.34
240	723327.81	4252584.01
241	723330.05	4252562.77
242	723343.28	4252520.28
243	723347.62	4252499.76
244	723346.93	4252473.83
245	723336.99	4252449.80
246	723324.65	4252432.04
247	723313.04	4252420.70
248	723295.01	4252408.77
249	723277.65	4252401.75
250	723240.59	4252389.89
251	723229.99	4252387.68
252	723213.80	4252386.55
253	723197.64	4252388.05
254	723175.09	4252394.86
255	723160.82	4252402.49
256	723147.95	4252412.26
257	723133.49	4252431.35
258	723125.61	4252450.57

259	723113.85	4252482.17
260	723104.33	4252497.78
261	723087.94	4252523.78
262	723076.71	4252547.35
263	723001.75	4252778.49
264	723001.75	4252778.49
265	722997.01	4252804.16
266	722999.07	4252830.18
267	723007.80	4252854.78
268	723022.60	4252876.29
269	723042.46	4252893.23
270	723066.02	4252904.46
271	723066.03	4252904.46
272	714237.03	4251433.73
273	714227.81	4251456.20
274	714224.49	4251482.09
275	714225.07	4251660.37
276	714228.56	4251686.24
277	714238.63	4251710.33
278	714254.59	4251730.99
279	714275.35	4251746.81
280	714299.50	4251756.72
281	714325.39	4251760.05
282	714393.09	4251759.83
283	714418.96	4251756.34
284	714443.04	4251746.27
285	714463.70	4251730.31
286	714479.53	4251709.55
287	714489.44	4251685.40
288	714492.76	4251659.50
289	714492.23	4251498.35
290	714491.56	4251485.33
291	714489.17	4251472.31
292	714485.46	4251460.67
293	714476.57	4251441.22
294	714472.00	4251426.65
295	714469.63	4251410.54
296	714469.32	4251372.38
297	714468.78	4251360.11
298	714465.60	4251343.43
299	714455.25	4251321.52
300	714445.04	4251308.90
301	714437.16	4251301.48
302	714419.22	4251289.41

303	714392.15	4251281.16
304	714377.76	4251278.04
305	714330.93	4251278.20
306	714309.61	4251281.77
307	714289.55	4251289.84
308	714275.90	4251298.63
309	714260.25	4251313.55
310	714248.50	4251330.94
311	714242.26	4251350.96
312	714240.36	4251367.84
313	714240.38	4251385.27
314	714239.28	4251406.38
315	714237.03	4251433.73
316	718025.90	4253866.19
317	718025.90	4253866.19
318	718075.57	4253912.19
319	718096.88	4253927.27
320	718121.36	4253936.33
321	718147.36	4253938.74
322	718173.09	4253934.34
323	718196.80	4253923.43
324	718216.89	4253906.76
325	718360.91	4253751.22
326	718378.90	4253730.07
327	718388.89	4253711.20
328	718399.36	4253682.53
329	718408.37	4253667.76
330	718444.65	4253627.06
331	718456.90	4253606.48
332	718462.04	4253586.86
333	718462.71	4253567.29
334	718460.33	4253551.23
335	718455.38	4253535.76
336	718447.99	4253521.30
337	718438.36	4253508.23
338	718400.33	4253472.46
339	718387.04	4253463.15
340	718367.32	4253454.31
341	718353.15	4253450.30
342	718335.34	4253449.45
343	718309.56	4253452.49
344	718293.32	4253460.21
345	718264.10	4253485.62
346	718246.61	4253503.01

347	718227.72	4253519.77
348	718205.66	4253529.92
349	718185.57	4253546.59
350	718020.47	4253724.87
351	718020.47	4253724.87
352	718020.47	4253724.87
353	718012.93	4253735.53
354	718005.39	4253746.18
355	718005.39	4253746.18
356	718005.39	4253746.18
357	718000.86	4253758.42
358	717996.33	4253770.66
359	717996.33	4253770.66
360	717996.33	4253770.66
361	717995.13	4253783.66
362	717993.92	4253796.66
363	717993.92	4253796.66
364	717993.92	4253796.66
365	717996.12	4253809.52
366	717998.32	4253822.39
367	717998.32	4253822.39
368	717998.32	4253822.39
369	718003.77	4253834.25
370	718009.23	4253846.11
371	718009.23	4253846.11
372	718009.23	4253846.11
373	718017.56	4253856.15
374	718025.90	4253866.19
375	718025.90	4253866.19
376	721798.43	4244225.25
377	721796.01	4244249.41
378	721800.21	4244275.17
379	721864.57	4244488.67
380	721864.57	4244488.67
381	721864.57	4244488.67
382	721869.94	4244500.57
383	721875.30	4244512.47
384	721875.30	4244512.47
385	721875.30	4244512.47
386	721883.57	4244522.57
387	721891.83	4244532.68
388	721891.83	4244532.68
389	721891.83	4244532.68
390	721902.43	4244540.30
391	721913.02	4244547.92
392	721913.02	4244547.92
393	721913.02	4244547.92
394	721925.23	4244552.54
395	721937.44	4244557.16
396	721937.44	4244557.16
397	721937.44	4244557.16
398	721950.43	4244558.46
399	721963.41	4244559.76
400	721963.41	4244559.76
401	721963.42	4244559.76
402	721976.30	4244557.66
403	721989.18	4244555.55
404	721989.18	4244555.55
405	721989.18	4244555.55
406	722053.99	4244536.01
407	722077.79	4244525.28
408	722098.00	4244508.76
409	722113.24	4244487.56
410	722122.48	4244463.15
411	722125.08	4244437.17
412	722120.88	4244411.41
413	722061.86	4244215.63
414	722054.56	4244197.73
415	722043.27	4244180.81
416	722031.11	4244167.09
417	722021.58	4244152.65
418	722014.68	4244136.78
419	722001.59	4244094.37
420	721991.59	4244074.82
421	721977.56	4244057.92
422	721963.19	4244049.08
423	721943.62	4244040.53
424	721929.97	4244037.36
425	721912.30	4244035.84
426	721899.28	4244037.00
427	721884.64	4244040.16
428	721845.05	4244052.27
429	721835.09	4244056.50
430	721825.64	4244061.78
431	721813.99	4244070.57
432	721801.47	4244083.26
433	721794.62	4244092.88
434	721787.38	4244106.81
435	721785.41	4244111.34

436	721781.40	4244125.13
437	721780.39	4244135.50
438	721780.98	4244149.48
439	721784.32	4244166.13

440	721790.47	4244186.56
441	721793.10	4244197.43
442	721794.53	4244209.12
443	721798.43	4244225.25

Приложение №3. Перечень координат характерных точек границы полос отвода автомобильных дорог в системе координат МСК-38 зона 4

№точки	X	Y
1	717345.32	4243938.72
2	717479.35	4244018.71
3	717628.30	4244107.62
4	717668.00	4244131.94
5	717673.58	4244135.87
6	717679.08	4244139.93
7	717684.49	4244144.09
8	717688.05	4244146.94
9	717693.31	4244151.30
10	717698.47	4244155.77
11	717701.86	4244158.81
12	717707.18	4244163.77
13	717710.77	4244167.25
14	717714.31	4244170.79
15	717717.79	4244174.38
16	717721.21	4244178.02
17	717724.58	4244181.72
18	717727.88	4244185.47
19	717734.31	4244193.13
20	717737.44	4244197.03
21	717740.50	4244200.98
22	717746.44	4244209.02
23	717749.31	4244213.12
24	717752.12	4244217.25
25	717754.87	4244221.43
26	717760.15	4244229.92
27	717762.70	4244234.22
28	717765.17	4244238.57
29	717767.58	4244242.95
30	717769.91	4244247.37
31	717772.18	4244251.83
32	717774.38	4244256.32
33	717776.50	4244260.84
34	717780.66	4244270.09
35	717842.53	4244430.47
36	717958.84	4244731.97
37	718040.23	4244942.86
38	718042.72	4244946.43
39	718056.87	4244983.84
40	718057.10	4244986.58
41	718075.54	4245034.40
42	718192.13	4245336.68
43	718308.93	4245639.38
44	718423.19	4245935.59
45	718451.38	4246008.71
46	718519.32	4246184.92
47	718519.33	4246184.92
48	718535.82	4246227.70
49	718535.82	4246227.71
50	718563.55	4246299.61
51	718629.86	4246471.43
52	718629.86	4246471.45
53	718631.31	4246475.19
54	718631.31	4246475.20
55	718634.84	4246484.31
56	718634.82	4246484.31
57	718639.03	4246495.17
58	718639.01	4246495.17
59	718658.98	4246546.89
60	718704.04	4246663.67
61	718707.69	4246665.23
62	718706.01	4246668.78
63	718741.06	4246759.61
64	718745.22	4246762.32
65	718743.04	4246764.76
66	718768.84	4246831.61
67	718779.18	4246855.06
68	718783.74	4246863.93
69	718790.27	4246875.42
70	718797.29	4246886.54
71	718804.42	4246896.78
72	718812.11	4246906.83
73	718821.60	4246918.07
74	718828.26	4246925.30
75	718838.87	4246935.84
76	718847.23	4246943.41
77	718857.15	4246951.65
78	718866.48	4246958.73
79	718878.73	4246967.16
80	718886.09	4246972.05
81	718934.91	4246999.75
82	719098.36	4247094.13
83	719123.26	4247111.40
84	719147.35	4247129.78
85	719159.07	4247139.38

86	719181.85	4247159.36
87	719203.71	4247180.35
88	719214.27	4247191.21
89	719224.59	4247202.30
90	719234.65	4247213.63
91	719244.45	4247225.19
92	719253.98	4247236.96
93	719263.25	4247248.95
94	719272.24	4247261.14
95	719280.95	4247273.54
96	719289.38	4247286.13
97	719297.52	4247298.91
98	719305.37	4247311.87
99	719312.93	4247325.00
100	719320.18	4247338.30
101	719327.13	4247351.77
102	719333.77	4247365.38
103	719340.10	4247379.15
104	719346.12	4247393.05
105	719386.11	4247500.19
106	719466.44	4247722.00
107	719470.90	4247737.40
108	719475.00	4247752.90
109	719477.28	4247762.25
110	719482.21	4247784.91
111	719484.16	4247795.08
112	719485.95	4247805.29
113	719487.58	4247815.52
114	719489.05	4247825.77
115	719491.52	4247846.34
116	719492.51	4247856.66
117	719493.35	4247866.98
118	719494.02	4247877.32
119	719494.53	4247887.67
120	719495.08	4247908.38
121	719495.11	4247918.74
122	719494.68	4247939.45
123	719494.23	4247949.80
124	719493.62	4247960.15
125	719492.85	4247970.48
126	719491.92	4247980.79
127	719490.82	4247991.10
128	719489.57	4248001.38
129	719488.16	4248011.64
130	719486.59	4248021.88
131	719484.86	4248032.10
132	719482.97	4248042.28
133	719480.92	4248052.44
134	719478.72	4248062.56
135	719476.36	4248072.65
136	719476.49	4248073.62
137	719444.95	4248189.40
138	719427.12	4248254.83
139	719419.64	4248282.32
140	719416.25	4248296.71
141	719412.04	4248317.21
142	719409.30	4248332.86
143	719407.22	4248346.68
144	719406.04	4248355.57
145	719405.11	4248363.39
146	719407.54	4248367.04
147	719404.55	4248368.55
148	719403.42	4248380.53
149	719402.06	4248400.23
150	719401.43	4248415.34
151	719401.15	4248434.88
152	719401.70	4248460.30
153	719403.05	4248483.02
154	719405.05	4248504.13
155	719407.95	4248526.53
156	719411.49	4248547.95
157	719415.88	4248569.74
158	719419.39	4248584.85
159	719423.81	4248601.75
160	719423.84	4248601.87
161	719426.61	4248611.68
162	719429.82	4248622.30
163	719432.68	4248631.24
164	719436.72	4248643.50
165	719485.23	4248768.93
166	719500.12	4248807.40
167	719549.42	4248934.90
168	719758.93	4249476.44
169	719806.56	4249599.51
170	719806.56	4249599.53
171	719808.01	4249603.28
172	719808.01	4249603.29
173	719886.92	4249807.21
174	719886.92	4249807.22
175	719888.36	4249810.94

176	719888.36	4249810.96
177	719988.22	4250068.98
178	720126.90	4250427.56
179	720151.88	4250492.10
180	720180.20	4250568.86
181	720183.69	4250581.79
182	720186.64	4250594.85
183	720189.02	4250608.03
184	720190.86	4250621.30
185	720192.13	4250634.63
186	720192.83	4250648.01
187	720192.97	4250661.40
188	720192.55	4250674.79
189	720191.56	4250688.14
190	720190.01	4250701.45
191	720187.91	4250714.67
192	720185.24	4250727.80
193	720182.03	4250740.80
194	720180.41	4250746.33
195	720178.26	4250753.66
196	720173.96	4250766.34
197	720169.13	4250778.83
198	720163.78	4250791.11
199	720157.91	4250803.15
200	720151.55	4250814.93
201	720144.69	4250826.43
202	720137.35	4250837.64
203	720129.54	4250848.52
204	720121.29	4250859.07
205	720112.59	4250869.25
206	720103.48	4250879.07
207	720093.95	4250888.49
208	720081.16	4250900.00
209	719928.05	4251033.35
210	719771.55	4251169.66
211	719702.30	4251229.98
212	719702.29	4251229.98
213	719699.29	4251232.61
214	719699.27	4251232.61
215	719616.90	4251304.36
216	719467.92	4251434.13
217	719320.75	4251562.27
218	719166.10	4251696.92
219	719038.54	4251807.99
220	719022.76	4251823.13
221	719011.29	4251835.78
222	719000.77	4251848.87
223	718991.16	4251862.40
224	718981.65	4251877.68
225	718974.81	4251890.23
226	718964.86	4251911.82
227	718959.17	4251926.84
228	718956.83	4251933.91
229	718958.22	4251935.64
230	718955.69	4251937.61
231	718953.15	4251946.54
232	718950.85	4251955.84
233	718948.70	4251965.99
234	718947.05	4251975.47
235	718946.39	4251979.96
236	718950.67	4251984.88
237	718945.20	4251989.64
238	718944.17	4252002.04
239	718943.66	4252016.38
240	718943.68	4252023.69
241	718945.47	4252025.75
242	718945.48	4252025.77
243	718948.13	4252028.80
244	718947.40	4252029.45
245	718947.31	4252029.51
246	718943.95	4252032.44
247	718944.20	4252036.92
248	718944.82	4252045.04
249	718945.55	4252052.00
250	718946.36	4252058.29
251	718947.26	4252064.31
252	718947.73	4252067.04
253	718947.74	4252067.05
254	718948.42	4252070.95
255	718948.42	4252070.96
256	718948.93	4252073.62
257	718949.91	4252073.85
258	718955.86	4252082.49
259	718951.52	4252085.58
260	718964.39	4252139.19
261	718964.39	4252139.21
262	718965.32	4252143.08
263	718965.32	4252143.10
264	718972.45	4252172.79
265	718977.88	4252179.02

266	718974.63	4252181.87
267	718981.92	4252212.26
268	718981.92	4252212.27
269	718982.85	4252216.16
270	718982.85	4252216.17
271	718995.97	4252270.83
272	719000.43	4252275.26
273	718997.70	4252278.04
274	719007.48	4252318.83
275	719010.62	4252321.25
276	719008.67	4252323.79
277	719015.31	4252351.48
278	719017.02	4252358.64
279	719022.87	4252383.06
280	719040.81	4252457.99
281	719006.10	4252463.32
282	718988.13	4252388.27
283	718982.28	4252363.86
284	718948.30	4252222.23
285	718948.30	4252222.21
286	718947.37	4252218.33
287	718947.37	4252218.31
288	718930.78	4252149.16
289	718930.78	4252149.14
290	718929.84	4252145.26
291	718929.84	4252145.25
292	718912.62	4252069.30
293	718911.95	4252064.90
294	718911.34	4252060.49
295	718910.79	4252056.07
296	718910.30	4252051.64
297	718909.88	4252047.21
298	718909.52	4252042.77
299	718909.36	4252040.55
300	718909.22	4252038.33
301	718908.81	4252029.43
302	718907.33	4252021.06
303	718906.49	4252015.54
304	718907.28	4252002.78
305	718907.35	4251989.73
306	718908.43	4251979.61
307	718909.59	4251973.05
308	718915.00	4251953.03
309	718921.49	4251929.82
310	718923.03	4251924.73
311	718924.66	4251919.66
312	718926.37	4251914.63
313	718928.16	4251909.62
314	718930.04	4251904.64
315	718932.00	4251899.69
316	718934.05	4251894.78
317	718936.17	4251889.90
318	718938.38	4251885.06
319	718940.67	4251880.25
320	718943.04	4251875.49
321	718945.49	4251870.76
322	718948.01	4251866.08
323	718950.62	4251861.44
324	718956.06	4251852.30
325	718958.90	4251847.79
326	718961.81	4251843.34
327	718967.85	4251834.58
328	718970.98	4251830.27
329	718974.18	4251826.02
330	718984.21	4251813.60
331	718998.52	4251797.86
332	719143.11	4251670.52
333	719297.77	4251535.87
334	719444.93	4251407.73
335	719593.91	4251277.97
336	719676.30	4251206.21
337	719676.31	4251206.21
338	719679.32	4251203.58
339	719679.33	4251203.57
340	719748.56	4251143.27
341	719905.06	4251006.96
342	720058.17	4250873.60
343	720075.29	4250857.81
344	720083.76	4250848.96
345	720092.34	4250839.15
346	720100.98	4250828.27
347	720109.03	4250817.05
348	720116.47	4250805.51
349	720122.85	4250794.54
350	720131.65	4250777.20
351	720136.83	4250765.37
352	720141.81	4250752.31
353	720146.23	4250738.76
354	720148.99	4250728.85
355	720151.72	4250717.27

356	720153.89	4250706.05
357	720155.69	4250694.05
358	720157.26	4250678.45
359	720157.81	4250668.18
360	720157.99	4250656.03
361	720157.45	4250640.56
362	720156.05	4250624.99
363	720154.23	4250612.08
364	720152.07	4250600.50
365	720149.16	4250587.95
366	720145.57	4250575.19
367	720137.30	4250551.41
368	720119.24	4250504.73
369	720094.26	4250440.19
370	719957.92	4250081.68
371	719855.82	4249823.74
372	719855.82	4249823.72
373	719854.35	4249820.03
374	719854.35	4249820.01
375	719775.43	4249616.09
376	719775.43	4249616.08
377	719773.98	4249612.34
378	719773.98	4249612.33
379	719726.29	4249489.07
380	719516.77	4248947.53
381	719467.47	4248820.03
382	719401.26	4248647.68
383	719396.80	4248633.97
384	719392.63	4248620.17
385	719388.76	4248606.29
386	719385.19	4248592.32
387	719381.92	4248578.28
388	719378.96	4248564.17
389	719376.30	4248550.01
390	719373.95	4248535.79
391	719371.91	4248521.52
392	719370.17	4248507.21
393	719368.75	4248492.86
394	719367.63	4248478.49
395	719366.83	4248464.10
396	719366.34	4248449.69
397	719366.16	4248435.28
398	719366.73	4248406.45
399	719367.48	4248392.06
400	719368.54	4248377.68

401	719369.91	4248363.33
402	719371.60	4248349.02
403	719373.59	4248334.74
404	719375.89	4248320.51
405	719378.49	4248306.33
406	719381.40	4248292.21
407	719393.35	4248245.62
408	719411.18	4248180.20
409	719437.77	4248082.15
410	719442.72	4248062.86
411	719444.58	4248054.85
412	719446.98	4248043.76
413	719449.20	4248032.53
414	719450.87	4248023.29
415	719452.49	4248013.44
416	719453.94	4248003.67
417	719455.39	4247992.69
418	719456.74	4247980.81
419	719457.24	4247975.73
420	719454.54	4247973.58
421	719457.82	4247969.37
422	719458.62	4247958.74
423	719458.61	4247958.73
424	719458.90	4247954.32
425	719458.91	4247954.30
426	719459.04	4247952.43
427	719459.79	4247935.79
428	719460.07	4247923.33
429	719460.08	4247908.79
430	719459.68	4247892.03
431	719458.97	4247877.51
432	719456.44	4247875.62
433	719458.67	4247872.75
434	719457.64	4247859.63
435	719456.04	4247843.83
436	719454.01	4247827.83
437	719451.35	4247810.62
438	719448.25	4247793.61
439	719445.32	4247779.51
440	719443.29	4247778.18
441	719444.42	4247775.52
442	719442.74	4247768.29
443	719439.56	4247755.62
444	719436.08	4247742.84
445	719433.03	4247732.43

446	719429.04	4247719.73
447	719424.81	4247707.18
448	719417.44	4247687.11
449	719414.63	4247686.02
450	719415.82	4247682.71
451	719353.25	4247512.25
452	719321.20	4247424.96
453	719316.47	4247412.94
454	719313.29	4247405.26
455	719311.32	4247404.40
456	719312.09	4247402.45
457	719307.90	4247392.87
458	719301.19	4247378.38
459	719294.55	4247364.89
460	719288.23	4247352.77
461	719277.94	4247334.30
462	719264.76	4247312.54
463	719247.50	4247286.74
464	719225.49	4247257.36
465	719205.93	4247233.96
466	719193.43	4247220.13
467	719177.71	4247203.84
468	719160.57	4247187.34
469	719143.38	4247171.97
470	719123.97	4247155.91
471	719102.98	4247139.93
472	719080.12	4247124.04
473	719057.77	4247109.87
474	718917.63	4247030.20
475	718891.57	4247015.41
476	718888.98	4247016.04
477	718888.19	4247013.50
478	718858.83	4246995.97
479	718854.07	4246992.79
480	718849.36	4246989.52
481	718844.71	4246986.17
482	718840.12	4246982.74
483	718833.36	4246977.44
484	718826.75	4246971.96
485	718818.16	4246964.37
486	718809.85	4246956.48
487	718805.36	4246957.82
488	718803.78	4246950.34
489	718799.26	4246945.54
490	718794.85	4246940.66
491	718790.53	4246935.68
492	718786.32	4246930.61
493	718782.22	4246925.46
494	718778.23	4246920.22
495	718774.34	4246914.91
496	718770.56	4246909.51
497	718768.72	4246906.78
498	718765.11	4246901.27
499	718761.62	4246895.68
500	718758.25	4246890.03
501	718754.99	4246884.30
502	718751.86	4246878.51
503	718750.34	4246875.59
504	718748.84	4246872.65
505	718747.20	4246872.77
506	718741.23	4246857.30
507	718626.32	4246559.49
508	718598.61	4246487.70
509	718598.61	4246487.69
510	718597.16	4246483.94
511	718597.16	4246483.93
512	718571.89	4246418.44
513	718571.90	4246418.44
514	718567.69	4246407.57
515	718567.71	4246407.57
516	718530.90	4246312.21
517	718496.54	4246223.11
518	718496.54	4246223.10
519	718495.11	4246219.40
520	718495.11	4246219.39
521	718418.72	4246021.30
522	718276.28	4245651.98
523	718159.47	4245349.28
524	718042.88	4245047.00
525	717926.18	4244744.57
526	717809.87	4244443.07
527	717749.24	4244285.89
528	717740.05	4244265.83
529	717739.15	4244264.14
530	717739.09	4244264.04
531	717733.64	4244253.90
532	717726.70	4244242.34
533	717726.32	4244241.77
534	717726.29	4244241.74
535	717720.23	4244232.59

536	717710.69	4244219.63
537	717700.62	4244207.46
538	717690.23	4244196.22
539	717679.78	4244186.05
540	717664.75	4244173.11
541	717662.96	4244171.74
542	717662.86	4244171.66
543	717653.25	4244164.36
544	717645.46	4244158.94
545	717639.79	4244155.25
546	717615.59	4244140.79
547	717607.32	4244135.85
548	717461.41	4244048.77
549	717327.72	4243968.98
550	717307.77	4243958.83
551	717292.61	4243952.39
552	717279.35	4243947.59
553	717266.24	4243943.56
554	717241.41	4243937.79
555	717232.38	4243936.23
556	717219.46	4243933.98
557	717070.58	4243908.29
558	717070.58	4243908.29
559	717076.53	4243873.80
560	717225.23	4243899.45
561	717238.61	4243901.79
562	717246.43	4243903.14
563	717246.43	4243903.13
564	717255.66	4243904.94
565	717259.59	4243905.79
566	717263.51	4243906.70
567	717267.41	4243907.66
568	717271.31	4243908.67
569	717275.19	4243909.72
570	717279.05	4243910.83
571	717282.91	4243911.98
572	717286.75	4243913.19
573	717290.57	4243914.44
574	717294.37	4243915.74
575	717298.16	4243917.09
576	717301.93	4243918.48
577	717305.69	4243919.93
578	717309.42	4243921.42
579	717313.14	4243922.96
580	717316.84	4243924.54
581	717320.51	4243926.18
582	717324.17	4243927.86
583	717327.80	4243929.58
584	717331.41	4243931.35
585	717335.00	4243933.17
586	717338.56	4243935.03
587	717342.11	4243936.94
588	713333.46	4254293.52
589	713333.47	4254293.51
590	713339.74	4254287.88
591	713347.47	4254295.19
592	713348.27	4254294.59
593	713349.03	4254293.94
594	713349.74	4254293.23
595	713350.56	4254292.65
596	713351.42	4254292.12
597	713352.29	4254291.58
598	713352.76	4254291.20
599	713353.30	4254290.75
600	713354.45	4254289.58
601	713355.25	4254288.89
602	713356.72	4254287.54
603	713357.44	4254286.85
604	713360.66	4254283.98
605	713366.26	4254279.81
606	713367.92	4254278.39
607	713371.03	4254275.54
608	713373.32	4254273.46
609	713375.58	4254271.44
610	713405.27	4254244.88
611	713428.60	4254224.00
612	713447.24	4254207.32
613	713447.80	4254206.81
614	713517.77	4254144.17
615	713517.78	4254144.16
616	713517.85	4254144.09
617	713520.75	4254141.50
618	713520.76	4254141.49
619	713536.57	4254127.36
620	713536.58	4254127.34
621	713539.55	4254124.70
622	713539.56	4254124.69
623	713720.77	4253962.68
624	713857.64	4253840.21

625	713949.26	4253758.21
626	713949.24	4253758.18
627	714014.50	4253699.77
628	714164.13	4253565.85
629	714260.32	4253479.77
630	714259.05	4253477.14
631	714259.27	4253476.94
632	714268.31	4253472.63
633	714269.74	4253472.13
634	714270.48	4253471.47
635	714278.31	4253464.35
636	714286.98	4253455.48
637	714292.96	4253448.03
638	714294.73	4253445.38
639	714294.73	4253445.36
640	714298.26	4253440.07
641	714304.31	4253428.53
642	714308.40	4253418.00
643	714311.36	4253407.10
644	714311.89	4253403.85
645	714311.89	4253403.83
646	714312.90	4253397.61
647	714312.90	4253397.60
648	714313.17	4253395.95
649	714313.88	4253385.26
650	714314.26	4253359.67
651	714315.12	4253291.35
652	714317.08	4253138.12
653	714317.08	4253138.11
654	714317.13	4253134.11
655	714317.13	4253134.10
656	714317.78	4253083.17
657	714321.42	4252797.15
658	714325.39	4252482.48
659	714328.25	4252256.66
660	714326.76	4252255.04
661	714328.09	4252253.80
662	714328.34	4252233.82
663	714328.23	4252225.04
664	714328.39	4252216.93
665	714328.96	4252206.54
666	714327.98	4252205.58
667	714329.12	4252204.41
668	714329.29	4252194.78
669	714329.67	4252185.00
670	714330.17	4252176.27
671	714330.89	4252167.07
672	714331.99	4252155.97
673	714331.30	4252155.24
674	714332.17	4252154.42
675	714332.60	4252148.42
676	714333.18	4252142.43
677	714334.14	4252134.67
678	714335.12	4252128.20
679	714335.50	4252127.44
680	714343.68	4252057.90
681	714342.16	4252056.43
682	714344.09	4252054.43
683	714355.26	4251959.50
684	714355.42	4251958.08
685	714353.80	4251956.25
686	714355.85	4251954.42
687	714363.26	4251891.45
688	714365.63	4251871.28
689	714366.66	4251858.11
690	714365.38	4251856.60
691	714366.79	4251855.40
692	714367.54	4251847.88
693	714368.36	4251838.71
694	714368.82	4251832.15
695	714369.35	4251825.46
696	714369.63	4251820.90
697	714370.08	4251812.65
698	714370.62	4251799.46
699	714370.88	4251789.57
700	714371.03	4251773.08
701	714370.89	4251759.88
702	714369.63	4251758.85
703	714370.87	4251757.33
704	714370.30	4251669.96
705	714405.29	4251669.73
706	714405.88	4251758.91
707	714405.90	4251763.24
708	714405.39	4251797.85
709	714405.82	4251820.78
710	714402.43	4251849.59
711	714401.72	4251857.79
712	714399.81	4251876.82
713	714377.04	4252071.32
714	714377.03	4252071.40

715	714376.51	4252075.81
716	714373.17	4252104.43
717	714373.15	4252104.52
718	714371.57	4252117.97
719	714369.66	4252134.37
720	714368.35	4252146.40
721	714367.05	4252160.09
722	714365.60	4252178.61
723	714364.56	4252195.72
724	714363.65	4252218.52
725	714363.40	4252229.78
726	714363.25	4252240.90
727	714362.92	4252267.69
728	714362.48	4252303.55
729	714362.01	4252341.36
730	714361.63	4252372.64
731	714361.28	4252400.80
732	714360.75	4252444.19
733	714360.30	4252480.59
734	714359.87	4252515.32
735	714359.35	4252557.29
736	714359.19	4252569.78
737	714361.23	4252577.83
738	714359.95	4252613.88
739	714359.42	4252617.81
740	714358.55	4252621.34
741	714358.19	4252649.96
742	714356.90	4252754.45
743	714356.66	4252773.52
744	714357.81	4252777.79
745	714357.87	4252789.40
746	714357.09	4252817.82
747	714356.01	4252822.20
748	714355.55	4252854.18
749	714354.80	4252907.15
750	714353.91	4252969.05
751	714353.43	4253002.61
752	714352.68	4253055.49
753	714352.25	4253085.54
754	714351.63	4253133.98
755	714351.63	4253134.00
756	714351.59	4253137.98
757	714351.58	4253138.00
758	714351.20	4253167.40
759	714350.43	4253227.81
760	714349.23	4253321.72
761	714348.62	4253365.84
762	714348.63	4253365.85
763	714348.54	4253371.23
764	714348.54	4253371.26
765	714348.27	4253391.04
766	714347.93	4253396.19
767	714347.34	4253401.85
768	714345.82	4253411.37
769	714344.33	4253418.16
770	714341.81	4253427.14
771	714338.00	4253437.71
772	714334.81	4253444.99
773	714331.55	4253451.47
774	714327.76	4253458.11
775	714323.69	4253464.44
776	714317.81	4253472.45
777	714311.32	4253480.10
778	714303.16	4253488.37
779	714294.29	4253496.34
780	714278.49	4253510.48
781	714259.53	4253527.45
782	714233.12	4253551.08
783	714214.30	4253567.92
784	714196.23	4253584.10
785	714179.59	4253598.99
786	714173.60	4253607.63
787	714171.54	4253606.20
788	714160.98	4253615.65
789	714147.52	4253627.70
790	714125.22	4253647.66
791	714110.40	4253660.92
792	714103.80	4253666.83
793	714099.72	4253673.67
794	714097.58	4253672.40
795	714066.40	4253700.30
796	714065.24	4253704.78
797	714062.27	4253704.00
798	714027.61	4253735.02
799	714025.57	4253739.22
800	714023.86	4253738.39
801	714003.86	4253756.29
802	713989.86	4253768.82
803	713989.58	4253769.96
804	713988.80	4253769.77

805	713971.38	4253785.36
806	713950.43	4253804.12
807	713927.77	4253824.40
808	713909.23	4253841.00
809	713884.77	4253862.90
810	713853.40	4253890.96
811	713815.84	4253924.58
812	713776.77	4253959.54
813	713746.21	4253986.88
814	713731.35	4254000.16
815	713731.39	4254001.29
816	713730.04	4254001.34
817	713717.81	4254012.27
818	713703.55	4254025.02
819	713686.02	4254040.70
820	713649.90	4254072.99
821	713621.24	4254098.61
822	713570.83	4254143.67
823	713562.44	4254151.18
824	713562.44	4254151.20
825	713559.47	4254153.84
826	713559.46	4254153.85
827	713543.64	4254167.98
828	713543.63	4254168.00
829	713540.67	4254170.66
830	713540.65	4254170.66
831	713535.92	4254174.89
832	713523.03	4254186.43
833	713502.97	4254204.39
834	713470.26	4254233.68
835	713451.62	4254250.36
836	713430.38	4254269.37
837	713403.54	4254293.39
838	713396.71	4254299.50
839	713388.86	4254306.77
840	713385.09	4254310.92
841	713382.60	4254312.93
842	713381.55	4254313.79
843	713379.93	4254314.98
844	713378.21	4254316.06
845	713376.91	4254317.13
846	713375.94	4254318.01
847	713375.28	4254318.78
848	713374.71	4254319.64
849	713374.25	4254320.62
850	713373.75	4254321.56
851	713373.28	4254322.54
852	713372.95	4254323.28
853	713372.81	4254323.51
854	713372.44	4254324.42
855	713373.11	4254325.69
856	713374.36	4254328.08
857	713370.22	4254331.79
858	713369.94	4254335.08
859	713369.94	4254335.10
860	714393.77	4255543.93
861	714393.76	4255543.94
862	714347.29	4255590.17
863	714340.27	4255597.07
864	714340.26	4255597.07
865	714337.22	4255600.07
866	714337.21	4255600.07
867	714330.63	4255606.54
868	714309.58	4255626.71
869	714292.34	4255642.79
870	714280.60	4255653.54
871	714259.45	4255672.72
872	714238.61	4255691.62
873	714219.40	4255709.50
874	714207.29	4255721.54
875	714196.50	4255732.85
876	714180.73	4255750.43
877	714165.83	4255768.33
878	714157.07	4255779.52
879	714147.08	4255792.94
880	714139.73	4255803.31
881	714126.53	4255823.13
882	714111.42	4255848.02
883	714102.59	4255863.87
884	714092.15	4255884.11
885	714084.95	4255898.53
886	714079.70	4255908.97
887	714071.17	4255926.12
888	714064.43	4255939.66
889	714042.42	4255983.71
890	714044.52	4255985.69
891	714037.92	4255992.71
892	713997.82	4256073.03
893	714000.44	4256075.53

894	713993.18	4256083.12
895	713992.79	4256083.10
896	713985.46	4256097.79
897	713954.01	4256160.80
898	713955.97	4256161.96
899	713950.63	4256170.99
900	713939.52	4256176.57
901	713901.47	4256251.45
902	713889.95	4256273.64
903	713877.06	4256299.62
904	713865.88	4256324.21
905	713857.66	4256341.34
906	713848.62	4256361.22
907	713836.60	4256383.37
908	713828.73	4256398.43
909	713820.64	4256415.63
910	713814.41	4256431.52
911	713806.26	4256445.33
912	713793.13	4256468.95
913	713782.31	4256493.72
914	713769.85	4256521.03
915	713759.39	4256540.40
916	713749.01	4256560.92
917	713740.33	4256582.29
918	713727.13	4256606.41
919	713721.32	4256617.82
920	713717.22	4256625.52
921	713706.49	4256645.87
922	713692.14	4256672.44
923	713690.99	4256675.00
924	713687.79	4256684.32
925	713679.51	4256699.45
926	713667.72	4256722.63
927	713656.24	4256747.07
928	713636.47	4256786.15
929	713616.45	4256823.10
930	713599.20	4256850.81
931	713581.88	4256876.02
932	713570.57	4256891.76
933	713554.65	4256913.20
934	713554.64	4256913.24
935	713552.23	4256916.49
936	713537.16	4256932.31
937	713528.41	4256942.29
938	713528.41	4256942.30
939	713517.31	4256954.96
940	713500.10	4256972.27
941	713485.37	4256986.54
942	713470.21	4257001.96
943	713445.68	4257025.50
944	713432.24	4257041.85
945	713425.19	4257048.94
946	713408.52	4257060.42
947	713398.67	4257068.93
948	713382.66	4257083.07
949	713371.73	4257092.82
950	713353.93	4257108.93
951	713334.71	4257126.45
952	713307.46	4257151.48
953	713302.09	4257164.71
954	713236.72	4257226.66
955	713080.15	4257374.99
956	713027.69	4257424.69
957	713027.68	4257424.69
958	713024.79	4257427.45
959	713024.78	4257427.45
960	713016.52	4257435.27
961	713016.52	4257435.28
962	712999.22	4257451.67
963	712999.21	4257451.67
964	712980.09	4257469.79
965	712980.08	4257469.80
966	712977.19	4257472.54
967	712977.17	4257472.55
968	712933.13	4257514.28
969	712782.42	4257657.06
970	712695.03	4257739.87
971	712656.38	4257775.83
972	712652.10	4257779.55
973	712652.08	4257779.56
974	712649.07	4257782.18
975	712649.06	4257782.18
976	712609.30	4257816.92
977	712609.29	4257816.92
978	712606.28	4257819.55
979	712606.28	4257819.56
980	712472.35	4257936.52
981	712182.02	4258190.10
982	712166.19	4258203.65
983	712154.84	4258213.02

984	712137.64	4258226.71
985	712130.44	4258232.26
986	712020.71	4258316.09
987	712020.70	4258316.10
988	712017.53	4258318.52
989	712017.52	4258318.53
990	711894.67	4258412.50
991	711894.65	4258412.50
992	711891.49	4258414.93
993	711891.47	4258414.94
994	711832.85	4258459.74
995	711832.83	4258459.75
996	711830.37	4258461.63
997	711829.67	4258462.17
998	711829.60	4258462.20
999	711799.68	4258485.06
1000	711789.14	4258493.11
1001	711789.12	4258493.12
1002	711785.95	4258495.55
1003	711785.94	4258495.56
1004	711775.59	4258503.46
1005	711775.57	4258503.47
1006	711772.45	4258505.85
1007	711772.44	4258505.86
1008	711747.83	4258524.65
1009	711747.81	4258524.66
1010	711744.64	4258527.09
1011	711744.63	4258527.09
1012	711720.00	4258545.89
1013	711719.99	4258545.89
1014	711716.82	4258548.32
1015	711716.81	4258548.33
1016	711692.03	4258567.25
1017	711692.01	4258567.25
1018	711688.83	4258569.68
1019	711688.82	4258569.69
1020	711667.79	4258585.74
1021	711664.50	4258588.55
1022	711664.49	4258588.55
1023	711662.97	4258589.85
1024	711661.74	4258590.35
1025	711661.18	4258590.79
1026	711661.16	4258590.79
1027	711636.54	4258609.59
1028	711636.53	4258609.59
1029	711633.36	4258612.03
1030	711633.35	4258612.03
1031	711611.93	4258628.38
1032	711608.33	4258638.14
1033	711600.38	4258644.20
1034	711581.68	4258652.67
1035	711578.80	4258655.25
1036	711577.63	4258653.85
1037	711487.05	4258723.06
1038	711480.70	4258731.20
1039	711441.82	4258759.09
1040	711425.88	4258772.35
1041	711411.60	4258785.64
1042	711382.02	4258809.57
1043	711376.30	4258810.32
1044	711371.07	4258811.66
1045	711364.30	4258816.82
1046	711365.93	4258818.97
1047	711355.52	4258826.91
1048	711353.89	4258824.78
1049	711346.24	4258830.62
1050	711344.10	4258834.06
1051	711341.66	4258839.10
1052	711320.91	4258853.11
1053	711301.88	4258866.08
1054	711294.58	4258871.36
1055	711278.10	4258882.73
1056	711277.10	4258883.44
1057	711257.21	4258898.63
1058	711257.19	4258898.63
1059	711254.26	4258900.87
1060	711254.03	4258901.05
1061	711254.02	4258901.05
1062	711171.43	4258964.14
1063	711167.52	4258969.40
1064	711150.91	4258983.06
1065	711135.52	4258993.40
1066	711131.60	4258994.56
1067	711069.98	4259041.62
1068	711069.96	4259041.62
1069	711066.91	4259043.95
1070	711066.79	4259044.05
1071	711066.78	4259044.05
1072	710954.15	4259130.10
1073	710949.89	4259133.36

1074	710949.87	4259133.36
1075	710946.71	4259135.79
1076	710946.69	4259135.79
1077	710800.19	4259247.70
1078	710798.48	4259249.01
1079	710798.47	4259249.01
1080	710795.31	4259251.44
1081	710795.29	4259251.44
1082	710650.53	4259362.00
1083	710572.70	4259421.43
1084	710572.68	4259421.43
1085	710568.95	4259424.29
1086	710568.94	4259424.29
1087	710563.65	4259428.34
1088	710563.63	4259428.34
1089	710560.28	4259430.91
1090	710560.27	4259430.91
1091	710543.97	4259443.36
1092	710513.73	4259467.97
1093	710480.91	4259498.49
1094	710452.26	4259529.06
1095	710420.99	4259567.68
1096	710372.04	4259634.27
1097	710324.09	4259699.54
1098	710324.09	4259699.55
1099	710321.72	4259702.76
1100	710321.72	4259702.77
1101	710315.21	4259711.62
1102	710315.21	4259711.63
1103	710312.84	4259714.85
1104	710312.84	4259714.87
1105	710235.99	4259819.49
1106	710236.40	4259819.80
1107	710230.99	4259828.79
1108	710229.72	4259828.03
1109	710225.42	4259833.85
1110	710225.42	4259833.87
1111	710221.22	4259839.58
1112	710221.22	4259839.59
1113	710209.75	4259855.19
1114	710209.75	4259855.20
1115	710205.58	4259860.87
1116	710205.58	4259860.88
1117	710199.08	4259869.72
1118	710176.79	4259900.08
1119	710177.63	4259900.70
1120	710172.22	4259909.70
1121	710170.49	4259908.66
1122	710107.03	4259995.04
1123	710108.37	4259996.04
1124	710105.00	4260005.98
1125	710100.19	4260004.35
1126	710045.91	4260078.24
1127	710045.66	4260082.32
1128	710043.04	4260082.15
1129	710036.92	4260090.47
1130	709994.96	4260147.57
1131	709994.96	4260147.58
1132	709992.60	4260150.77
1133	709992.60	4260150.79
1134	709986.75	4260158.75
1135	709986.61	4260162.60
1136	709984.00	4260162.51
1137	709889.61	4260290.95
1138	709864.84	4260324.65
1139	709864.84	4260324.66
1140	709862.49	4260327.85
1141	709862.49	4260327.87
1142	709834.27	4260366.25
1143	709834.27	4260366.27
1144	709831.90	4260369.48
1145	709831.90	4260369.50
1146	709741.55	4260492.43
1147	709581.79	4260709.91
1148	709429.00	4260917.92
1149	709274.33	4261128.51
1150	709123.96	4261333.23
1151	708975.21	4261535.74
1152	708884.77	4261658.84
1153	708884.77	4261658.85
1154	708882.38	4261662.08
1155	708882.38	4261662.10
1156	708868.91	4261680.44
1157	708869.21	4261682.71
1158	708867.02	4261683.01
1159	708816.48	4261751.80
1160	708797.08	4261778.37
1161	708797.08	4261778.38
1162	708794.72	4261781.60
1163	708794.72	4261781.61

1164	708752.20	4261839.84
1165	708752.96	4261841.80
1166	708749.88	4261843.02
1167	708734.83	4261863.61
1168	708734.83	4261863.63
1169	708732.48	4261866.84
1170	708732.48	4261866.85
1171	708693.66	4261920.02
1172	708694.30	4261921.28
1173	708691.81	4261922.55
1174	708670.78	4261951.34
1175	708576.54	4262079.29
1176	708577.28	4262080.21
1177	708573.78	4262083.04
1178	708518.55	4262158.02
1179	708519.50	4262159.34
1180	708512.51	4262167.18
1181	708512.05	4262166.85
1182	708358.09	4262376.06
1183	708280.48	4262481.55
1184	708281.73	4262483.04
1185	708275.42	4262488.42
1186	708205.33	4262583.67
1187	708059.28	4262782.22
1188	707903.04	4262994.67
1189	707882.57	4263023.00
1190	707863.93	4263051.58
1191	707848.27	4263078.56
1192	707833.95	4263106.28
1193	707821.78	4263132.87
1194	707810.85	4263160.00
1195	707801.49	4263186.68
1196	707793.34	4263213.75
1197	707787.06	4263238.31
1198	707781.58	4263264.06
1199	707779.90	4263274.04
1200	707779.90	4263274.05
1201	707779.24	4263277.98
1202	707779.24	4263277.99
1203	707776.90	4263291.94
1204	707773.38	4263320.98
1205	707763.55	4263421.26
1206	707756.98	4263488.38
1207	707747.79	4263580.89
1208	707747.79	4263580.90
1209	707747.39	4263584.87
1210	707747.39	4263584.89
1211	707726.85	4263791.66
1212	707697.26	4264089.40
1213	707667.34	4264390.02
1214	707665.75	4264406.01
1215	707665.74	4264406.01
1216	707665.06	4264413.00
1217	707665.05	4264413.00
1218	707637.54	4264689.23
1219	707624.96	4264815.71
1220	707624.98	4264815.70
1221	707624.25	4264822.89
1222	707624.27	4264822.88
1223	707607.74	4264989.11
1224	707578.23	4265289.27
1225	707571.10	4265361.72
1226	707571.10	4265361.73
1227	707570.71	4265365.69
1228	707570.71	4265365.70
1229	707566.85	4265404.89
1230	707566.86	4265404.89
1231	707567.20	4265404.93
1232	707566.62	4265416.11
1233	707565.76	4265416.07
1234	707548.58	4265590.59
1235	707518.70	4265893.57
1236	707508.34	4265998.65
1237	707507.31	4266021.01
1238	707508.52	4266044.30
1239	707511.52	4266064.61
1240	707516.55	4266085.46
1241	707522.15	4266102.28
1242	707529.01	4266118.63
1243	707537.10	4266134.40
1244	707546.88	4266150.29
1245	707559.08	4266166.79
1246	707573.37	4266182.87
1247	707582.84	4266192.04
1248	707702.80	4266301.72
1249	707850.89	4266437.24
1250	707997.40	4266571.31
1251	708147.11	4266708.33
1252	708246.39	4266799.34
1253	708246.41	4266799.34

1254	708249.34	4266802.03
1255	708249.35	4266802.03
1256	708292.07	4266841.20
1257	708441.73	4266978.16
1258	708452.20	4266987.75
1259	708452.21	4266987.75
1260	708455.14	4266990.44
1261	708455.16	4266990.44
1262	708590.72	4267114.46
1263	708736.68	4267248.02
1264	708879.71	4267378.87
1265	709034.84	4267520.75
1266	709181.87	4267655.25
1267	709324.47	4267785.64
1268	709468.96	4267917.75
1269	709613.58	4268049.93
1270	709614.39	4268049.03
1271	709622.04	4268057.65
1272	709764.94	4268188.26
1273	709764.95	4268188.27
1274	709767.89	4268190.96
1275	709767.91	4268190.96
1276	709773.57	4268196.15
1277	709878.89	4268292.96
1278	709931.28	4268340.90
1279	709959.25	4268368.03
1280	709987.16	4268398.58
1281	710023.47	4268444.86
1282	710114.64	4268576.29
1283	710145.61	4268620.98
1284	710218.60	4268726.30
1285	710361.05	4268931.85
1286	710422.63	4269020.70
1287	710429.93	4269022.96
1288	710428.16	4269028.68
1289	710481.57	4269105.73
1290	710485.53	4269107.34
1291	710484.48	4269109.93
1292	710512.98	4269151.07
1293	710538.70	4269188.17
1294	710542.52	4269189.81
1295	710541.50	4269192.21
1296	710596.32	4269271.28
1297	710600.40	4269273.92
1298	710599.32	4269275.61
1299	710637.18	4269330.24
1300	710637.18	4269330.25
1301	710640.62	4269335.20
1302	710640.62	4269335.21
1303	710652.11	4269351.78
1304	710661.54	4269365.37
1305	710662.23	4269364.90
1306	710671.24	4269370.29
1307	710668.32	4269375.16
1308	710720.62	4269450.63
1309	710726.46	4269454.67
1310	710724.95	4269456.87
1311	710748.50	4269490.87
1312	710748.50	4269490.88
1313	710750.48	4269493.73
1314	710750.77	4269494.14
1315	710750.77	4269494.15
1316	710777.02	4269532.01
1317	710777.02	4269532.03
1318	710777.38	4269532.54
1319	710780.70	4269534.33
1320	710780.71	4269534.34
1321	710783.01	4269535.60
1322	710781.47	4269538.42
1323	710834.31	4269614.63
1324	710838.80	4269616.26
1325	710837.65	4269619.45
1326	710906.53	4269718.81
1327	710909.04	4269718.73
1328	710937.91	4269698.72
1329	710937.93	4269698.72
1330	710941.20	4269696.44
1331	710941.22	4269696.44
1332	711077.26	4269602.13
1333	711226.40	4269498.72
1334	711381.62	4269391.16
1335	711537.76	4269282.99
1336	711688.30	4269178.67
1337	711820.59	4269087.00
1338	711827.22	4269081.97
1339	711832.47	4269077.35
1340	711839.70	4269069.86
1341	711845.58	4269062.53
1342	711850.56	4269055.12
1343	711854.91	4269047.28

1344	711858.60	4269039.13
1345	711861.06	4269032.35
1346	711862.52	4269027.51
1347	711863.49	4269023.69
1348	711865.02	4269015.96
1349	711865.57	4269012.06
1350	711865.98	4269008.14
1351	711866.24	4269004.21
1352	711866.36	4269000.28
1353	711866.33	4268996.34
1354	711866.16	4268992.40
1355	711865.85	4268988.47
1356	711863.75	4268967.10
1357	711863.33	4268961.40
1358	711863.18	4268955.68
1359	711863.32	4268949.97
1360	711863.73	4268944.27
1361	711864.42	4268938.60
1362	711865.38	4268932.96
1363	711866.62	4268927.38
1364	711868.12	4268921.87
1365	711869.90	4268916.44
1366	711871.93	4268911.10
1367	711874.23	4268905.86
1368	711876.77	4268900.74
1369	711879.56	4268895.76
1370	711882.59	4268890.91
1371	711885.85	4268886.22
1372	711889.34	4268881.69
1373	711893.04	4268877.33
1374	711896.95	4268873.16
1375	711901.06	4268869.19
1376	711905.35	4268865.42
1377	711909.83	4268861.87
1378	711914.47	4268858.53
1379	711919.27	4268855.43
1380	711924.21	4268852.56
1381	711929.29	4268849.94
1382	711934.49	4268847.56
1383	711939.80	4268845.45
1384	711945.20	4268843.59
1385	711950.69	4268842.00
1386	712008.42	4268826.76
1387	712106.81	4268800.80
1388	712115.73	4268834.70
1389	712019.13	4268860.13
1390	711959.62	4268875.83
1391	711955.76	4268876.95
1392	711951.97	4268878.26
1393	711948.24	4268879.74
1394	711944.59	4268881.41
1395	711941.03	4268883.25
1396	711937.56	4268885.27
1397	711934.19	4268887.44
1398	711930.93	4268889.79
1399	711927.79	4268892.28
1400	711924.77	4268894.93
1401	711921.89	4268897.72
1402	711919.14	4268900.65
1403	711916.54	4268903.70
1404	711914.09	4268906.88
1405	711911.80	4268910.18
1406	711909.68	4268913.58
1407	711907.72	4268917.08
1408	711905.93	4268920.68
1409	711904.32	4268924.35
1410	711902.89	4268928.10
1411	711901.65	4268931.92
1412	711899.72	4268939.70
1413	711899.05	4268943.66
1414	711898.56	4268947.64
1415	711898.27	4268951.64
1416	711898.18	4268955.66
1417	711898.28	4268959.67
1418	711898.58	4268963.67
1419	711900.68	4268985.05
1420	711901.10	4268990.25
1421	711901.32	4268995.47
1422	711901.35	4269000.69
1423	711901.20	4269005.91
1424	711900.85	4269011.12
1425	711900.31	4269016.32
1426	711899.58	4269021.49
1427	711898.66	4269026.63
1428	711897.55	4269031.73
1429	711896.26	4269036.79
1430	711894.78	4269041.80
1431	711893.12	4269046.75
1432	711891.28	4269051.64
1433	711889.27	4269056.46

1434	711887.07	4269061.20
1435	711884.71	4269065.85
1436	711882.17	4269070.42
1437	711879.47	4269074.89
1438	711876.61	4269079.26
1439	711873.59	4269083.52
1440	711870.42	4269087.66
1441	711867.10	4269091.69
1442	711863.63	4269095.59
1443	711860.02	4269099.37
1444	711856.27	4269103.01
1445	711852.39	4269106.51
1446	711848.39	4269109.86
1447	711844.27	4269113.07
1448	711708.23	4269207.44
1449	711557.69	4269311.76
1450	711401.55	4269419.92
1451	711246.35	4269527.48
1452	711097.20	4269630.89
1453	710927.24	4269748.70
1454	710944.48	4269772.47
1455	710959.10	4269790.81
1456	710987.77	4269822.86
1457	711040.13	4269875.84
1458	711098.76	4269935.08
1459	711246.55	4270084.41
1460	711387.85	4270227.12
1461	711388.90	4270226.09
1462	711397.86	4270234.88
1463	711396.68	4270236.05
1464	711537.23	4270378.07
1465	711688.54	4270530.93
1466	711839.49	4270683.44
1467	711914.80	4270759.56
1468	711914.81	4270759.58
1469	711917.60	4270762.39
1470	711917.62	4270762.41
1471	711981.43	4270826.91
1472	712055.63	4270901.86
1473	712073.98	4270920.40
1474	712073.99	4270920.41
1475	712076.80	4270923.25
1476	712076.81	4270923.26
1477	712076.85	4270923.30
1478	712099.39	4270949.22
1479	712118.43	4270977.81
1480	712133.64	4271008.61
1481	712144.77	4271041.10
1482	712155.53	4271080.65
1483	712164.21	4271109.79
1484	712171.48	4271134.76
1485	712179.17	4271161.68
1486	712188.76	4271196.38
1487	712197.56	4271231.29
1488	712204.80	4271258.33
1489	712212.68	4271290.39
1490	712222.85	4271328.02
1491	712250.96	4271431.30
1492	712253.41	4271431.23
1493	712253.68	4271441.31
1494	712263.68	4271478.07
1495	712271.29	4271477.40
1496	712272.22	4271487.85
1497	712267.14	4271490.76
1498	712274.13	4271516.47
1499	712282.95	4271515.72
1500	712283.22	4271518.86
1501	712283.84	4271526.18
1502	712277.38	4271528.39
1503	712280.41	4271539.55
1504	712283.12	4271547.90
1505	712288.14	4271564.11
1506	712297.09	4271562.42
1507	712299.31	4271573.71
1508	712291.59	4271575.82
1509	712297.89	4271598.80
1510	712301.19	4271612.32
1511	712309.62	4271610.51
1512	712310.59	4271615.04
1513	712311.83	4271620.78
1514	712303.73	4271623.00
1515	712305.57	4271630.91
1516	712307.19	4271637.93
1517	712326.51	4271708.94
1518	712332.04	4271707.48
1519	712335.29	4271719.74
1520	712329.85	4271721.22
1521	712345.95	4271780.37
1522	712376.83	4271887.17
1523	712376.87	4271887.31

1524	712393.54	4271944.91
1525	712395.19	4271944.42
1526	712398.90	4271956.99
1527	712397.18	4271957.49
1528	712438.58	4272100.80
1529	712484.73	4272260.30
1530	712567.12	4272545.23
1531	712567.78	4272547.50
1532	712567.78	4272547.52
1533	712568.89	4272551.33
1534	712568.89	4272551.35
1535	712630.05	4272762.96
1536	712631.63	4272760.64
1537	712631.05	4272758.63
1538	712643.25	4272755.10
1539	712653.71	4272791.32
1540	712641.51	4272794.84
1541	712640.93	4272792.83
1542	712638.36	4272791.71
1543	712645.44	4272816.24
1544	712684.40	4272951.00
1545	712746.54	4273165.76
1546	712832.80	4273464.02
1547	712919.89	4273765.22
1548	713005.59	4274061.65
1549	713072.89	4274294.54
1550	713072.89	4274294.56
1551	713074.00	4274298.42
1552	713074.00	4274298.43
1553	713092.61	4274362.81
1554	713106.33	4274410.28
1555	713108.86	4274413.19
1556	713112.95	4274417.27
1557	713114.75	4274418.79
1558	713116.73	4274420.23
1559	713120.50	4274422.62
1560	713125.31	4274425.04
1561	713128.40	4274426.20
1562	713162.68	4274426.50
1563	713162.69	4274426.50
1564	713163.40	4274426.50
1565	713163.42	4274426.50
1566	713215.46	4274426.93
1567	713287.75	4274427.54
1568	713369.79	4274428.23
1569	713419.05	4274428.64
1570	713446.62	4274428.87
1571	713477.21	4274429.12
1572	713500.70	4274429.32
1573	713607.40	4274430.21
1574	713685.56	4274430.87
1575	713806.03	4274431.88
1576	713901.08	4274432.67
1577	713963.97	4274433.20
1578	713975.04	4274433.29
1579	713977.74	4274431.14
1580	713985.26	4274428.76
1581	713991.24	4274428.27
1582	713997.76	4274428.03
1583	714017.28	4274425.11
1584	714052.80	4274423.44
1585	714081.80	4274423.05
1586	714097.80	4274423.00
1587	714111.80	4274423.10
1588	714133.38	4274423.62
1589	714167.77	4274425.51
1590	714188.76	4274427.10
1591	714197.75	4274427.81
1592	714212.74	4274429.16
1593	714247.71	4274432.77
1594	714277.48	4274435.80
1595	714277.50	4274435.80
1596	714277.78	4274435.83
1597	714281.47	4274435.86
1598	714281.49	4274435.86
1599	714402.15	4274436.87
1600	714433.03	4274436.21
1601	714471.13	4274434.32
1602	714471.15	4274434.32
1603	714475.12	4274434.13
1604	714475.14	4274434.13
1605	714490.04	4274433.39
1606	714532.67	4274426.30
1607	714562.05	4274421.41
1608	714605.17	4274408.99
1609	714631.58	4274401.39
1610	714725.94	4274368.23
1611	714726.75	4274366.14
1612	714729.20	4274367.07
1613	714822.01	4274334.43

1614	714822.96	4274332.79
1615	714824.38	4274333.59
1616	714915.64	4274301.49
1617	714916.39	4274299.94
1618	714917.96	4274300.68
1619	715011.41	4274267.81
1620	715012.77	4274265.94
1621	715014.07	4274266.87
1622	715105.23	4274234.81
1623	715107.94	4274231.70
1624	715109.70	4274233.23
1625	715198.39	4274202.04
1626	715200.65	4274198.67
1627	715203.17	4274200.35
1628	715294.29	4274168.30
1629	715295.35	4274166.72
1630	715296.55	4274167.51
1631	715387.99	4274135.34
1632	715389.14	4274133.46
1633	715390.69	4274134.39
1634	715481.25	4274102.54
1635	715482.77	4274099.79
1636	715485.23	4274101.14
1637	715715.94	4274019.99
1638	715716.57	4274018.42
1639	715718.39	4274019.13
1640	715810.56	4273986.71
1641	715810.97	4273985.66
1642	715812.19	4273986.13
1643	715905.31	4273953.38
1644	715906.54	4273951.19
1645	715908.48	4273952.26
1646	715967.18	4273931.62
1647	715967.19	4273931.62
1648	715970.96	4273930.29
1649	715970.97	4273930.29
1650	716000.60	4273919.87
1651	716003.26	4273916.83
1652	716004.97	4273918.32
1653	716094.41	4273886.86
1654	716096.03	4273884.41
1655	716097.90	4273885.63
1656	716141.09	4273870.44
1657	716144.08	4273866.74
1658	716146.38	4273868.58
1659	716185.25	4273854.91
1660	716190.59	4273848.28
1661	716194.70	4273851.58
1662	716231.79	4273838.54
1663	716236.72	4273831.44
1664	716241.85	4273835.00
1665	716278.19	4273822.23
1666	716283.62	4273814.32
1667	716289.40	4273818.27
1668	716325.13	4273805.71
1669	716330.81	4273797.55
1670	716336.69	4273801.64
1671	716374.90	4273788.20
1672	716379.16	4273782.64
1673	716382.80	4273785.42
1674	716424.97	4273770.59
1675	716427.54	4273767.57
1676	716429.30	4273769.06
1677	716820.45	4273631.49
1678	716821.93	4273629.06
1679	716823.91	4273630.26
1680	716896.24	4273604.82
1681	716897.89	4273602.37
1682	716899.72	4273603.59
1683	716990.87	4273571.53
1684	716993.12	4273568.70
1685	716994.90	4273570.11
1686	717062.71	4273546.27
1687	717062.72	4273546.27
1688	717066.48	4273544.94
1689	717066.51	4273544.94
1690	717130.04	4273522.59
1691	717130.06	4273522.59
1692	717133.82	4273521.26
1693	717133.83	4273521.26
1694	717133.83	4273521.25
1695	717133.55	4273520.51
1696	717134.91	4273518.90
1697	717136.58	4273520.29
1698	717222.43	4273490.10
1699	717222.43	4273490.08
1700	717226.83	4273488.56
1701	717226.83	4273488.54
1702	717285.47	4273467.92
1703	717292.01	4273466.94

1704	717310.27	4273462.24
1705	717327.79	4273459.63
1706	717340.01	4273457.80
1707	717358.37	4273457.40
1708	717364.05	4273457.42
1709	717364.07	4273457.42
1710	717383.78	4273457.48
1711	717405.42	4273458.39
1712	717421.99	4273459.08
1713	717438.54	4273459.77
1714	717444.73	4273460.03
1715	717527.03	4273463.46
1716	717525.57	4273498.43
1717	717445.56	4273495.09
1718	717372.44	4273492.04
1719	717372.39	4273492.04
1720	717342.98	4273492.67
1721	717313.88	4273497.02
1722	717293.91	4273502.05
1723	717258.05	4273514.66
1724	717258.04	4273514.67
1725	717253.66	4273516.20
1726	717253.66	4273516.21
1727	717146.11	4273554.04
1728	717146.09	4273554.04
1729	717142.33	4273555.37
1730	717142.32	4273555.37
1731	717078.83	4273577.70
1732	717078.82	4273577.71
1733	717075.05	4273579.03
1734	717075.04	4273579.03
1735	716380.74	4273823.26
1736	716367.77	4273828.86
1737	716351.29	4273835.14
1738	716337.73	4273839.99
1739	716323.56	4273844.83
1740	716303.85	4273851.23
1741	716287.49	4273856.86
1742	716277.52	4273860.13
1743	716258.80	4273866.15
1744	714643.77	4274434.23
1745	714569.77	4274455.54
1746	714493.78	4274468.19
1747	714416.84	4274471.99
1748	714259.71	4274470.67
1749	714205.07	4274475.08
1750	714197.35	4274475.73
1751	714188.35	4274476.16
1752	714167.34	4274476.95
1753	714136.09	4274478.02
1754	714111.33	4274478.81
1755	714097.33	4274478.93
1756	714081.33	4274479.04
1757	714052.33	4274478.83
1758	714018.43	4274476.77
1759	714016.66	4274476.46
1760	714015.86	4274476.32
1761	713997.39	4274472.44
1762	713990.41	4274470.02
1763	713986.98	4274468.39
1764	713678.34	4274465.81
1765	713410.61	4274463.56
1766	713404.21	4274463.51
1767	713397.48	4274466.14
1768	713396.88	4274466.37
1769	713395.73	4274463.44
1770	713175.27	4274461.59
1771	713174.54	4274461.59
1772	713141.00	4274461.24
1773	713138.93	4274462.68
1774	713137.05	4274464.38
1775	713135.41	4274466.30
1776	713134.73	4274467.34
1777	713134.43	4274467.88
1778	713133.59	4274469.75
1779	713132.92	4274471.69
1780	713132.41	4274473.68
1781	713144.57	4274497.91
1782	713161.76	4274532.22
1783	713161.76	4274532.23
1784	713163.59	4274535.86
1785	713163.59	4274535.87
1786	713170.75	4274549.00
1787	713222.70	4274653.86
1788	713257.56	4274723.33
1789	713268.00	4274746.37
1790	713275.31	4274766.27
1791	713278.76	4274777.45
1792	713325.24	4274938.11
1793	713331.67	4274960.34

1794	713336.51	4274957.51
1795	713345.94	4274958.48
1796	713343.43	4274982.85
1797	713338.02	4274982.30
1798	713357.98	4275051.35
1799	713357.98	4275051.36
1800	713372.62	4275101.57
1801	713376.06	4275113.88
1802	713392.33	4275170.14
1803	713396.33	4275185.43
1804	713400.16	4275204.26
1805	713401.80	4275214.87
1806	713417.48	4275329.00
1807	713423.84	4275375.32
1808	713455.86	4275608.43
1809	713458.71	4275625.33
1810	713462.81	4275642.93
1811	713519.26	4275838.37
1812	713553.60	4275957.14
1813	713562.19	4275977.66
1814	713563.91	4275985.35
1815	713563.74	4275992.20
1816	713615.46	4276171.16
1817	713706.62	4276486.52
1818	713727.23	4276557.82
1819	713729.48	4276557.76
1820	713729.70	4276566.37
1821	713789.44	4276773.10
1822	713809.75	4276843.39
1823	713809.75	4276843.40
1824	713810.85	4276847.20
1825	713810.85	4276847.21
1826	713878.32	4277080.73
1827	713965.06	4277380.75
1828	714052.10	4277681.73
1829	714139.24	4277983.16
1830	714224.61	4278278.30
1831	714311.87	4278580.24
1832	714321.27	4278612.73
1833	714321.27	4278612.75
1834	714322.37	4278616.57
1835	714322.37	4278616.58
1836	714380.73	4278818.44
1837	714397.14	4278875.21
1838	714403.95	4278870.91
1839	714413.41	4278871.55
1840	714411.75	4278896.00
1841	714402.98	4278895.40
1842	714427.27	4278979.47
1843	714433.04	4278990.37
1844	714436.48	4278998.46
1845	714436.50	4278998.47
1846	714438.07	4279002.15
1847	714438.06	4279002.17
1848	714443.24	4279014.35
1849	714451.71	4279039.10
1850	714457.03	4279061.50
1851	714461.73	4279080.95
1852	714466.20	4279099.44
1853	714470.17	4279115.98
1854	714479.52	4279154.92
1855	714487.52	4279187.18
1856	714488.03	4279188.93
1857	714488.54	4279191.49
1858	714501.16	4279235.59
1859	714507.25	4279264.46
1860	714510.54	4279292.62
1861	714511.30	4279321.44
1862	714510.83	4279326.61
1863	714509.24	4279352.06
1864	714504.66	4279380.26
1865	714496.64	4279410.94
1866	714491.15	4279426.85
1867	714436.10	4279573.57
1868	714408.91	4279646.03
1869	714354.10	4279792.17
1870	714266.18	4280026.51
1871	714262.14	4280036.70
1872	714262.33	4280036.78
1873	714263.74	4280037.39
1874	714258.53	4280049.40
1875	714257.72	4280049.06
1876	714256.87	4280048.68
1877	714250.58	4280061.44
1878	714249.79	4280067.53
1879	714240.32	4280083.75
1880	714228.47	4280097.74
1881	714214.11	4280116.56
1882	714198.40	4280134.26
1883	714162.11	4280172.17

1884	714150.00	4280181.05
1885	714139.89	4280186.87
1886	714126.85	4280191.94
1887	714110.84	4280195.08
1888	714095.82	4280195.32
1889	713998.66	4280186.06
1890	714002.18	4280151.24
1891	714086.09	4280159.72
1892	714099.49	4280160.41
1893	714107.18	4280160.27
1894	714115.39	4280158.82
1895	714121.96	4280156.58
1896	714126.96	4280154.16
1897	714131.66	4280151.19
1898	714137.03	4280146.78
1899	714150.30	4280133.89
1900	714173.05	4280110.12
1901	714191.72	4280088.54
1902	714198.63	4280078.76
1903	714204.02	4280071.02
1904	714208.15	4280065.13
1905	714211.67	4280058.85
1906	714211.68	4280058.84
1907	714216.03	4280051.06
1908	714220.44	4280043.20
1909	714222.13	4280040.18
1910	714226.02	4280031.22
1911	714233.51	4280013.94
1912	714321.33	4279779.88
1913	714376.14	4279633.74
1914	714403.33	4279561.27
1915	714458.35	4279414.65
1916	714464.65	4279395.88
1917	714470.79	4279371.21
1918	714475.07	4279342.34
1919	714476.18	4279325.43
1920	714476.12	4279303.77
1921	714473.81	4279277.51
1922	714468.84	4279250.66
1923	714465.25	4279236.98
1924	714457.39	4279209.80
1925	714456.81	4279208.22
1926	714452.90	4279199.08
1927	714452.18	4279197.39
1928	714441.11	4279166.02
1929	714428.22	4279128.11
1930	714416.41	4279094.05
1931	714410.00	4279075.09
1932	714402.88	4279053.21
1933	714396.16	4279027.95
1934	714394.07	4279016.20
1935	714393.83	4279014.96
1936	714393.82	4279014.95
1937	714393.31	4279012.26
1938	714393.23	4279010.98
1939	714393.23	4279010.96
1940	714392.67	4279002.03
1941	714391.69	4278989.83
1942	714390.65	4278979.72
1943	714390.69	4278978.99
1944	714364.55	4278888.53
1945	714358.23	4278888.10
1946	714359.31	4278872.14
1947	714359.82	4278872.17
1948	714347.11	4278828.16
1949	714288.75	4278626.31
1950	714288.75	4278626.29
1951	714287.65	4278622.47
1952	714287.65	4278622.46
1953	714278.25	4278589.96
1954	714190.99	4278288.02
1955	714105.62	4277992.89
1956	714018.48	4277691.45
1957	713931.43	4277390.48
1958	713844.70	4277090.45
1959	713777.23	4276856.92
1960	713777.23	4276856.91
1961	713776.12	4276853.11
1962	713776.12	4276853.09
1963	713755.82	4276782.82
1964	713672.99	4276496.24
1965	713652.52	4276425.44
1966	713649.53	4276421.17
1967	713648.78	4276420.12
1968	713650.61	4276418.83
1969	713638.77	4276377.84
1970	713634.90	4276373.30
1971	713636.94	4276371.55
1972	713624.80	4276329.54
1973	713622.59	4276327.60

1974	713623.79	4276326.04
1975	713581.84	4276180.88
1976	713485.64	4275848.09
1977	713430.73	4275658.17
1978	713426.90	4275643.67
1979	713423.96	4275630.03
1980	713421.48	4275615.29
1981	713410.36	4275534.41
1982	713410.38	4275534.41
1983	713406.59	4275506.94
1984	713406.60	4275506.94
1985	713392.01	4275400.79
1986	713390.65	4275400.04
1987	713391.65	4275398.21
1988	713389.17	4275380.08
1989	713382.80	4275333.76
1990	713368.71	4275231.20
1991	713366.67	4275229.38
1992	713368.20	4275227.55
1993	713367.12	4275219.60
1994	713365.16	4275207.37
1995	713361.58	4275190.62
1996	713358.63	4275179.58
1997	713342.44	4275123.60
1998	713335.92	4275101.05
1999	713335.92	4275101.03
2000	713323.27	4275057.29
2001	713323.26	4275057.29
2002	713299.18	4274974.03
2003	713294.39	4274973.54
2004	713295.60	4274961.66
2005	713291.61	4274947.83
2006	713245.16	4274787.22
2007	713237.67	4274764.87
2008	713229.56	4274745.79
2009	713226.26	4274738.99
2010	713191.41	4274669.54
2011	713128.78	4274545.94
2012	713129.38	4274545.75
2013	713127.56	4274542.13
2014	713127.67	4274542.09
2015	713118.01	4274523.06
2016	713118.00	4274523.06
2017	713093.92	4274474.99
2018	713081.32	4274449.85
2019	713073.56	4274422.99
2020	713058.99	4274372.53
2021	713040.38	4274308.14
2022	713040.38	4274308.13
2023	713039.27	4274304.29
2024	713039.27	4274304.28
2025	712971.97	4274071.37
2026	712886.26	4273774.94
2027	712799.18	4273473.74
2028	712765.20	4273356.29
2029	712762.31	4273355.32
2030	712763.69	4273351.06
2031	712737.83	4273261.65
2032	712735.13	4273261.30
2033	712736.20	4273256.00
2034	712723.92	4273213.52
2035	712721.98	4273213.27
2036	712722.56	4273208.84
2037	712712.92	4273175.49
2038	712710.42	4273166.88
2039	712707.55	4273166.82
2040	712707.75	4273157.63
2041	712696.40	4273118.41
2042	712694.01	4273118.27
2043	712694.37	4273111.40
2044	712682.21	4273069.34
2045	712680.29	4273068.98
2046	712680.92	4273064.91
2047	712668.91	4273023.40
2048	712665.19	4273023.39
2049	712664.27	4273023.25
2050	712664.40	4273018.41
2051	712664.47	4273012.75
2052	712665.72	4273012.38
2053	712650.78	4272960.72
2054	712611.82	4272825.96
2055	712603.41	4272796.90
2056	712601.34	4272797.50
2057	712595.65	4272777.81
2058	712597.72	4272777.21
2059	712558.47	4272641.37
2060	712554.48	4272635.66
2061	712556.42	4272634.29
2062	712545.22	4272595.52
2063	712544.54	4272595.72

2064	712540.71	4272588.90
2065	712539.51	4272586.50
2066	712542.19	4272585.04
2067	712535.27	4272561.07
2068	712535.27	4272561.05
2069	712534.16	4272557.24
2070	712534.16	4272557.23
2071	712533.50	4272554.95
2072	712531.43	4272547.81
2073	712531.35	4272547.83
2074	712526.02	4272538.79
2075	712528.41	4272537.38
2076	712517.50	4272499.64
2077	712517.04	4272499.77
2078	712511.86	4272490.64
2079	712514.46	4272489.15
2080	712503.28	4272450.47
2081	712498.61	4272442.92
2082	712500.72	4272441.61
2083	712489.04	4272401.22
2084	712485.02	4272396.84
2085	712487.24	4272394.99
2086	712474.90	4272352.29
2087	712472.20	4272349.61
2088	712473.68	4272348.10
2089	712460.95	4272304.10
2090	712458.72	4272302.10
2091	712459.97	4272300.70
2092	712451.11	4272270.03
2093	712404.95	4272110.52
2094	712343.25	4271897.04
2095	712323.31	4271828.08
2096	712322.03	4271828.45
2097	712315.90	4271819.92
2098	712320.08	4271816.91
2099	712312.25	4271789.83
2100	712309.42	4271779.42
2101	712307.44	4271779.96
2102	712301.90	4271771.04
2103	712306.38	4271768.26
2104	712296.08	4271730.41
2105	712292.65	4271731.34
2106	712286.75	4271719.80
2107	712292.74	4271718.13
2108	712282.66	4271681.10
2109	712276.74	4271682.70
2110	712272.95	4271672.91
2111	712279.72	4271670.29
2112	712271.64	4271640.59
2113	712269.40	4271633.45
2114	712269.38	4271633.39
2115	712269.08	4271632.42
2116	712265.95	4271622.50
2117	712265.93	4271622.46
2118	712265.92	4271622.41
2119	712261.46	4271608.72
2120	712255.03	4271585.77
2121	712247.83	4271587.72
2122	712245.24	4271582.21
2123	712245.23	4271582.18
2124	712242.87	4271577.18
2125	712245.53	4271576.23
2126	712245.55	4271576.22
2127	712251.94	4271573.96
2128	712246.76	4271552.67
2129	712246.75	4271552.65
2130	712243.46	4271539.09
2131	712243.44	4271539.01
2132	712240.26	4271525.57
2133	712235.47	4271505.95
2134	712228.10	4271489.82
2135	712223.44	4271469.84
2136	712221.57	4271456.59
2137	712189.08	4271337.21
2138	712171.03	4271270.77
2139	712171.02	4271270.75
2140	712169.92	4271266.71
2141	712169.92	4271266.69
2142	712162.86	4271240.73
2143	712152.74	4271206.18
2144	712149.74	4271194.57
2145	712149.74	4271194.55
2146	712148.70	4271190.51
2147	712148.70	4271190.50
2148	712136.74	4271144.21
2149	712124.49	4271100.00
2150	712118.40	4271077.47
2151	712118.40	4271077.45
2152	712117.29	4271073.41
2153	712117.29	4271073.39

2154	712111.04	4271050.44
2155	712101.35	4271022.12
2156	712088.11	4270995.29
2157	712071.52	4270970.38
2158	712051.87	4270947.81
2159	712030.10	4270925.82
2160	711956.55	4270851.53
2161	711814.61	4270708.06
2162	711793.85	4270687.08
2163	711793.24	4270687.68
2164	711784.71	4270681.56
2165	711786.25	4270679.42
2166	711723.49	4270616.03
2167	711717.59	4270611.88
2168	711714.95	4270609.91
2169	711716.01	4270608.45
2170	711663.66	4270555.56
2171	711651.78	4270543.55
2172	711643.27	4270538.22
2173	711644.52	4270536.23
2174	711582.94	4270474.01
2175	711580.50	4270476.17
2176	711571.97	4270470.06
2177	711574.93	4270465.92
2178	711512.36	4270402.69
2179	711511.99	4270402.32
2180	711504.80	4270398.82
2181	711506.03	4270396.30
2182	711442.29	4270331.90
2183	711442.28	4270331.89
2184	711433.86	4270326.90
2185	711435.16	4270324.70
2186	711370.05	4270258.92
2187	711361.76	4270252.95
2188	711362.96	4270251.76
2189	711298.49	4270186.63
2190	711293.44	4270182.99
2191	711294.05	4270182.14
2192	711221.68	4270109.03
2193	711073.88	4269959.70
2194	711015.26	4269900.46
2195	710966.85	4269851.55
2196	710937.67	4269819.71
2197	710911.66	4269787.07
2198	710888.50	4269754.25
2199	710693.31	4269472.67
2200	710623.35	4269371.72
2201	710484.21	4269171.01
2202	710332.29	4268951.79
2203	710189.83	4268746.24
2204	710116.84	4268640.91
2205	710000.52	4268473.06
2206	709973.67	4268437.10
2207	709952.87	4268412.53
2208	709929.47	4268387.66
2209	709907.65	4268366.71
2210	709893.45	4268353.73
2211	709888.49	4268352.70
2212	709889.09	4268349.75
2213	709855.23	4268318.76
2214	709820.12	4268286.49
2215	709813.19	4268283.81
2216	709814.23	4268281.08
2217	709749.92	4268221.95
2218	709746.80	4268219.11
2219	709746.23	4268219.64
2220	709737.70	4268213.53
2221	709738.88	4268211.87
2222	709673.07	4268151.73
2223	709672.63	4268152.22
2224	709664.00	4268146.24
2225	709665.18	4268144.52
2226	709599.13	4268084.15
2227	709597.93	4268085.24
2228	709589.34	4268076.41
2229	709589.94	4268075.75
2230	709524.67	4268016.11
2231	709521.51	4268019.56
2232	709513.50	4268012.77
2233	709516.78	4268008.89
2234	709450.74	4267948.54
2235	709449.48	4267949.90
2236	709441.57	4267943.00
2237	709442.95	4267941.42
2238	709378.50	4267882.66
2239	709369.33	4267877.55
2240	709370.60	4267875.26
2241	709303.61	4267814.00
2242	709300.77	4267816.90
2243	709292.57	4267810.34

2244	709295.54	4267806.62
2245	709244.43	4267759.89
2246	709243.65	4267760.74
2247	709235.48	4267754.14
2248	709236.61	4267752.74
2249	709208.13	4267726.70
2250	709207.67	4267727.19
2251	709199.04	4267721.22
2252	709200.24	4267719.49
2253	709171.24	4267692.95
2254	709170.55	4267693.70
2255	709161.92	4267687.73
2256	709163.31	4267685.72
2257	709158.25	4267681.08
2258	709011.22	4267546.57
2259	708896.75	4267441.89
2260	708893.21	4267441.24
2261	708893.61	4267439.02
2262	708856.09	4267404.70
2263	708713.05	4267273.84
2264	708567.10	4267140.28
2265	708418.11	4267003.98
2266	708268.43	4266867.02
2267	708185.56	4266791.06
2268	708185.55	4266791.06
2269	708182.61	4266788.36
2270	708182.60	4266788.36
2271	708123.47	4266734.15
2272	708084.63	4266698.59
2273	708084.62	4266698.59
2274	708081.68	4266695.89
2275	708081.67	4266695.89
2276	707973.78	4266597.13
2277	707827.26	4266463.06
2278	707763.62	4266404.83
2279	707760.72	4266405.22
2280	707760.24	4266401.74
2281	707679.18	4266327.54
2282	707559.24	4266217.88
2283	707543.84	4266202.61
2284	707528.46	4266184.50
2285	707512.59	4266161.70
2286	707501.86	4266141.97
2287	707501.87	4266141.96
2288	707497.74	4266134.39
2289	707496.70	4266131.83
2290	707496.72	4266131.81
2291	707487.19	4266108.09
2292	707484.46	4266106.55
2293	707485.78	4266104.17
2294	707483.23	4266094.88
2295	707483.22	4266094.88
2296	707480.27	4266084.14
2297	707480.26	4266084.14
2298	707478.45	4266077.55
2299	707475.12	4266057.55
2300	707472.08	4266055.43
2301	707474.25	4266052.30
2302	707474.07	4266051.18
2303	707472.31	4266022.17
2304	707472.98	4266007.56
2305	707469.13	4266005.54
2306	707473.45	4265997.34
2307	707473.60	4265994.28
2308	707477.37	4265955.99
2309	707474.77	4265954.29
2310	707478.03	4265949.30
2311	707482.22	4265906.82
2312	707480.05	4265905.65
2313	707482.84	4265900.47
2314	707483.87	4265890.14
2315	707487.17	4265856.64
2316	707485.04	4265855.38
2317	707487.74	4265850.82
2318	707491.94	4265808.30
2319	707489.22	4265807.11
2320	707492.87	4265798.75
2321	707496.90	4265757.99
2322	707494.15	4265756.58
2323	707497.72	4265749.62
2324	707501.72	4265709.00
2325	707499.00	4265707.88
2326	707502.72	4265698.81
2327	707513.74	4265587.16
2328	707521.20	4265511.24
2329	707518.73	4265510.59
2330	707521.36	4265500.42
2331	707522.27	4265500.45
2332	707530.91	4265412.65
2333	707529.43	4265412.43

2334	707531.78	4265401.42
2335	707532.01	4265401.44
2336	707540.83	4265311.86
2337	707538.53	4265311.19
2338	707541.48	4265301.11
2339	707541.88	4265301.15
2340	707543.40	4265285.85
2341	707550.53	4265213.20
2342	707547.84	4265212.65
2343	707549.95	4265202.36
2344	707551.59	4265202.52
2345	707570.60	4265009.07
2346	707569.09	4265007.87
2347	707570.95	4265005.53
2348	707572.91	4264985.67
2349	707602.71	4264685.76
2350	707614.97	4264562.68
2351	707614.97	4264562.66
2352	707615.37	4264558.69
2353	707615.36	4264558.68
2354	707632.51	4264386.55
2355	707662.43	4264085.94
2356	707683.71	4263871.72
2357	707682.60	4263870.48
2358	707683.99	4263868.89
2359	707688.71	4263821.47
2360	707687.78	4263820.37
2361	707688.91	4263819.39
2362	707692.02	4263788.20
2363	707693.68	4263771.46
2364	707692.56	4263770.01
2365	707693.92	4263768.96
2366	707698.67	4263721.29
2367	707697.03	4263718.22
2368	707699.07	4263717.13
2369	707703.63	4263671.28
2370	707701.99	4263667.70
2371	707704.08	4263666.73
2372	707708.54	4263621.87
2373	707706.72	4263617.86
2374	707709.04	4263616.81
2375	707718.46	4263522.01
2376	707716.79	4263517.33
2377	707719.00	4263516.53
2378	707722.15	4263484.94
2379	707728.24	4263422.69
2380	707726.57	4263419.35
2381	707728.68	4263418.29
2382	707737.78	4263325.34
2383	707735.63	4263317.10
2384	707738.66	4263316.31
2385	707743.86	4263276.52
2386	707744.21	4263273.76
2387	707742.53	4263266.74
2388	707745.54	4263266.02
2389	707748.00	4263254.41
2390	707750.27	4263242.38
2391	707752.50	4263233.28
2392	707754.69	4263223.03
2393	707753.26	4263220.09
2394	707755.72	4263218.90
2395	707757.72	4263212.04
2396	707759.57	4263204.55
2397	707767.89	4263176.85
2398	707768.30	4263175.62
2399	707768.32	4263175.62
2400	707773.96	4263159.07
2401	707773.98	4263159.07
2402	707774.91	4263156.32
2403	707783.12	4263134.96
2404	707782.52	4263133.59
2405	707783.88	4263132.98
2406	707785.14	4263129.73
2407	707787.24	4263124.97
2408	707787.23	4263124.97
2409	707794.61	4263108.20
2410	707794.60	4263108.20
2411	707798.90	4263098.44
2412	707809.87	4263076.22
2413	707823.07	4263051.90
2414	707846.13	4263014.41
2415	707860.89	4262993.01
2416	707874.82	4262973.96
2417	707890.64	4262952.44
2418	707890.20	4262947.47
2419	707894.60	4262947.07
2420	708031.08	4262761.48
2421	708177.13	4262562.93
2422	708329.90	4262355.31
2423	708485.27	4262144.18

2424	708642.55	4261930.64
2425	708788.24	4261731.12
2426	708947.01	4261515.02
2427	709095.75	4261312.51
2428	709246.12	4261107.79
2429	709400.79	4260897.20
2430	709553.59	4260689.19
2431	709675.63	4260523.05
2432	709679.04	4260513.11
2433	709697.81	4260490.29
2434	709703.77	4260481.65
2435	709709.55	4260476.87
2436	709713.35	4260471.71
2437	709861.40	4260270.23
2438	709957.12	4260139.97
2439	709957.12	4260139.96
2440	709959.47	4260136.76
2441	709959.47	4260136.75
2442	710008.71	4260069.74
2443	710060.02	4259999.91
2444	710060.02	4259999.89
2445	710062.41	4259996.64
2446	710062.41	4259996.63
2447	710144.08	4259885.47
2448	710144.08	4259885.46
2449	710146.45	4259882.25
2450	710146.45	4259882.24
2451	710170.87	4259849.00
2452	710285.81	4259692.54
2453	710285.81	4259692.52
2454	710321.42	4259644.03
2455	710319.80	4259641.40
2456	710326.32	4259637.38
2457	710343.83	4259613.55
2458	710345.01	4259611.96
2459	710345.01	4259611.94
2460	710379.01	4259565.66
2461	710377.27	4259564.15
2462	710384.18	4259556.24
2463	710385.31	4259557.07
2464	710389.87	4259550.86
2465	710392.02	4259548.28
2466	710404.30	4259531.96
2467	710425.17	4259506.87
2468	710439.54	4259491.50
2469	710443.90	4259486.30
2470	710442.58	4259484.71
2471	710450.67	4259478.00
2472	710451.31	4259478.63
2473	710453.86	4259476.20
2474	710456.11	4259473.80
2475	710500.62	4259433.18
2476	710520.73	4259417.13
2477	710519.72	4259415.06
2478	710529.16	4259410.46
2479	710601.10	4259355.69
2480	710600.34	4259353.53
2481	710602.72	4259352.68
2482	710603.58	4259353.80
2483	710603.59	4259353.80
2484	710606.76	4259351.37
2485	710606.77	4259351.37
2486	710629.28	4259334.18
2487	710682.35	4259293.65
2488	710682.06	4259291.12
2489	710686.31	4259290.62
2490	710763.82	4259231.44
2491	710763.97	4259229.64
2492	710765.97	4259229.80
2493	710778.95	4259219.89
2494	710843.26	4259170.75
2495	710843.51	4259168.49
2496	710845.89	4259168.74
2497	710905.59	4259123.15
2498	710905.60	4259123.15
2499	710908.76	4259120.72
2500	710908.77	4259120.72
2501	710920.53	4259111.73
2502	710920.25	4259110.20
2503	710923.28	4259109.63
2504	710932.90	4259102.29
2505	711045.31	4259016.41
2506	711045.33	4259016.41
2507	711048.50	4259013.98
2508	711048.51	4259013.98
2509	711232.77	4258873.24
2510	711232.79	4258873.24
2511	711233.02	4258873.05
2512	711235.95	4258870.81
2513	711235.97	4258870.81

2514	711556.16	4258626.20
2515	711556.18	4258626.20
2516	711556.38	4258626.04
2517	711556.14	4258625.68
2518	711559.08	4258623.44
2519	711559.09	4258623.44
2520	711611.50	4258583.42
2521	711611.51	4258583.42
2522	711614.68	4258580.99
2523	711614.69	4258580.98
2524	711639.32	4258562.18
2525	711639.33	4258562.18
2526	711642.50	4258559.75
2527	711642.51	4258559.75
2528	711667.13	4258540.95
2529	711667.14	4258540.94
2530	711670.32	4258538.52
2531	711670.33	4258538.51
2532	711693.33	4258520.95
2533	711694.95	4258519.72
2534	711694.96	4258519.71
2535	711698.13	4258517.28
2536	711698.14	4258517.28
2537	711722.77	4258498.47
2538	711722.79	4258498.47
2539	711725.95	4258496.04
2540	711725.96	4258496.04
2541	711752.67	4258475.65
2542	711752.68	4258475.65
2543	711755.83	4258473.24
2544	711755.84	4258473.23
2545	711764.08	4258466.94
2546	711764.10	4258466.93
2547	711767.27	4258464.51
2548	711767.28	4258464.50
2549	711777.83	4258456.44
2550	711808.31	4258433.18
2551	711808.33	4258433.19
2552	711811.49	4258430.77
2553	711811.50	4258430.76
2554	711832.16	4258414.99
2555	711832.17	4258414.98
2556	711835.32	4258412.57
2557	711835.33	4258412.57
2558	711870.41	4258385.73
2559	711870.40	4258385.68
2560	711873.55	4258383.26
2561	711873.60	4258383.30
2562	711993.61	4258291.49
2563	711995.66	4258289.92
2564	711995.68	4258289.92
2565	711998.85	4258287.49
2566	711998.86	4258287.48
2567	712108.59	4258203.65
2568	712125.51	4258190.43
2569	712143.72	4258175.52
2570	712361.70	4257985.37
2571	712396.96	4257954.58
2572	712506.42	4257858.97
2573	712506.43	4257858.97
2574	712509.41	4257856.36
2575	712509.42	4257856.36
2576	712572.92	4257800.89
2577	712582.59	4257792.45
2578	712582.60	4257792.44
2579	712585.61	4257789.80
2580	712585.62	4257789.80
2581	712625.91	4257754.61
2582	712632.77	4257748.65
2583	712634.39	4257747.24
2584	712634.92	4257746.77
2585	712639.20	4257742.96
2586	712643.43	4257739.11
2587	712648.13	4257734.71
2588	712670.20	4257713.81
2589	712670.20	4257713.80
2590	712673.07	4257711.08
2591	712673.09	4257711.07
2592	712733.52	4257653.80
2593	712733.53	4257653.80
2594	712736.47	4257651.01
2595	712736.48	4257651.00
2596	712842.34	4257550.71
2597	712952.81	4257446.04
2598	712952.82	4257446.04
2599	712955.73	4257443.27
2600	712955.74	4257443.26
2601	712988.85	4257411.88
2602	712988.86	4257411.87
2603	712991.75	4257409.14

2604	712991.75	4257409.13
2605	713000.00	4257401.31
2606	713000.01	4257401.30
2607	713002.92	4257398.56
2608	713002.92	4257398.55
2609	713074.13	4257331.07
2610	713454.21	4256971.01
2611	713493.77	4256932.98
2612	713511.76	4256913.91
2613	713521.99	4256902.33
2614	713541.88	4256878.02
2615	713555.35	4256860.07
2616	713566.06	4256844.78
2617	713579.43	4256824.18
2618	713588.94	4256808.44
2619	713601.13	4256786.62
2620	713632.70	4256723.79
2621	713692.63	4256603.77
2622	713697.64	4256593.70
2623	714061.41	4255865.09
2624	714070.51	4255847.50
2625	714088.17	4255816.58
2626	714096.34	4255803.52
2627	714110.47	4255782.24
2628	714124.29	4255763.18
2629	714134.76	4255749.56
2630	714148.27	4255733.01
2631	714162.04	4255717.18
2632	714181.83	4255696.05
2633	714200.54	4255677.73
2634	714224.28	4255655.96
2635	714251.27	4255631.53
2636	714302.11	4255584.07
2637	714321.54	4255564.82
2638	714321.55	4255564.81
2639	714324.58	4255561.80
2640	714324.60	4255561.79
2641	714369.97	4255516.84
2642	714369.98	4255516.83
2643	717624.85	4253305.69
2644	717624.86	4253305.70
2645	717660.15	4253344.61
2646	717660.15	4253344.62
2647	717662.83	4253347.56
2648	717662.83	4253347.58
2649	717947.42	4253661.41
2650	717947.55	4253661.30
2651	717947.80	4253661.47
2652	717949.05	4253662.32
2653	717950.91	4253663.65
2654	717952.52	4253664.87
2655	717953.94	4253665.99
2656	717955.28	4253667.11
2657	717955.91	4253667.65
2658	717955.23	4253668.60
2659	717954.63	4253669.37
2660	717954.47	4253669.54
2661	717956.58	4253671.99
2662	717958.67	4253674.45
2663	717960.76	4253676.92
2664	717962.84	4253679.39
2665	717964.91	4253681.87
2666	717999.83	4253726.23
2667	718012.24	4253743.28
2668	718017.62	4253747.59
2669	718016.38	4253749.14
2670	718048.52	4253795.11
2671	718063.03	4253812.86
2672	718071.70	4253822.20
2673	718082.35	4253832.59
2674	718093.22	4253842.63
2675	718098.00	4253845.10
2676	718099.99	4253845.45
2677	718102.70	4253845.42
2678	718107.77	4253843.65
2679	718110.38	4253841.50
2680	718120.21	4253830.87
2681	718145.90	4253854.64
2682	718136.07	4253865.26
2683	718130.39	4253870.48
2684	718123.94	4253874.71
2685	718116.89	4253877.84
2686	718109.43	4253879.79
2687	718104.32	4253880.41
2688	718096.61	4253880.29
2689	718089.02	4253878.92
2690	718084.13	4253877.34
2691	718079.43	4253875.23
2692	718075.00	4253872.63

2693	718068.93	4253867.86
2694	718049.96	4253850.00
2695	718036.86	4253836.10
2696	718023.14	4253819.56
2697	717975.56	4253752.27
2698	717970.62	4253745.60
2699	717965.86	4253739.27
2700	717958.64	4253729.87
2701	717951.29	4253720.55
2702	717939.44	4253705.97
2703	717937.54	4253703.69
2704	717936.91	4253702.93
2705	717936.27	4253702.17
2706	717935.00	4253700.66
2707	717933.73	4253699.15
2708	717932.45	4253697.64
2709	717931.17	4253696.13
2710	717929.37	4253694.02
2711	717928.51	4253694.71
2712	717927.70	4253695.45
2713	717920.80	4253687.53
2714	717921.66	4253686.83
2715	717922.47	4253686.07
2716	717922.12	4253685.66
2717	717920.16	4253683.43
2718	717916.88	4253679.73
2719	717910.99	4253673.18
2720	717862.68	4253619.95
2721	717857.94	4253624.01
2722	717851.00	4253616.36
2723	717855.62	4253612.16
2724	717795.51	4253545.91
2725	717793.73	4253547.51
2726	717786.68	4253539.73
2727	717788.44	4253538.12
2728	717748.37	4253493.96
2729	717747.52	4253494.72
2730	717740.50	4253486.92
2731	717741.31	4253486.18
2732	717636.30	4253370.42
2733	717636.30	4253370.40
2734	717633.63	4253367.48
2735	717633.63	4253367.46
2736	717598.62	4253328.88
2737	717598.61	4253328.87
2738	723698.58	4259640.16
2739	723698.49	4259640.14
2740	723697.69	4259640.10
2741	723693.87	4259640.32
2742	723690.43	4259640.83
2743	723687.71	4259641.43
2744	723656.24	4259678.96
2745	723656.23	4259678.96
2746	723596.83	4259749.77
2747	723596.83	4259749.79
2748	723594.26	4259752.83
2749	723594.26	4259752.84
2750	723586.88	4259761.64
2751	723583.56	4259765.66
2752	723580.44	4259769.64
2753	723573.28	4259779.42
2754	723567.13	4259788.76
2755	723560.99	4259799.21
2756	723555.61	4259809.54
2757	723551.86	4259817.57
2758	723548.26	4259826.17
2759	723545.00	4259834.90
2760	723541.82	4259844.65
2761	723539.18	4259854.15
2762	723537.10	4259863.00
2763	723534.57	4259876.28
2764	723534.44	4259877.09
2765	723533.67	4259883.01
2766	723510.53	4260062.11
2767	723510.34	4260063.61
2768	723510.34	4260063.62
2769	723509.82	4260067.56
2770	723509.82	4260067.58
2771	723502.20	4260126.59
2772	723487.26	4260242.17
2773	723487.26	4260242.19
2774	723486.75	4260246.15
2775	723486.75	4260246.16
2776	723463.78	4260423.85
2777	723424.97	4260724.60
2778	723405.62	4260874.38
2779	723391.70	4260879.50
2780	723391.69	4260879.50
2781	723388.03	4260880.85

2782	723388.01	4260880.85
2783	723295.12	4260914.99
2784	723072.81	4260996.79
2785	722772.38	4261107.22
2786	722474.22	4261216.84
2787	722384.17	4261250.12
2788	722362.59	4261259.10
2789	722339.59	4261269.72
2790	722316.17	4261281.71
2791	722292.43	4261295.17
2792	722270.92	4261308.57
2793	722249.18	4261323.39
2794	722221.12	4261344.51
2795	722207.86	4261355.33
2796	722172.84	4261383.95
2797	722014.30	4261513.52
2798	721868.86	4261632.44
2799	721718.03	4261755.69
2800	721566.14	4261879.87
2801	721413.50	4262004.62
2802	721395.14	4262019.73
2803	721385.49	4262027.92
2804	721376.00	4262036.33
2805	721366.67	4262044.92
2806	721355.43	4262055.76
2807	721344.46	4262066.86
2808	721331.80	4262080.40
2809	721318.90	4262095.04
2810	721305.24	4262111.60
2811	721289.84	4262131.76
2812	721279.10	4262146.87
2813	721269.34	4262161.46
2814	721262.03	4262173.00
2815	721254.48	4262185.54
2816	721244.39	4262203.37
2817	721237.91	4262215.35
2818	721095.91	4262499.77
2819	720950.81	4262790.49
2820	720803.89	4263084.93
2821	720780.26	4263132.27
2822	720773.28	4263143.60
2823	720766.04	4263154.53
2824	720762.22	4263159.85
2825	720758.27	4263165.08
2826	720754.19	4263170.21
2827	720749.99	4263175.25
2828	720745.66	4263180.17
2829	720741.22	4263184.99
2830	720736.66	4263189.70
2831	720731.99	4263194.29
2832	720727.21	4263198.77
2833	720717.31	4263207.37
2834	720712.21	4263211.49
2835	720707.01	4263215.48
2836	720701.72	4263219.34
2837	720696.33	4263223.07
2838	720690.85	4263226.67
2839	720685.29	4263230.13
2840	720679.64	4263233.46
2841	720673.91	4263236.64
2842	720668.10	4263239.68
2843	720662.23	4263242.58
2844	720656.28	4263245.34
2845	720650.27	4263247.95
2846	720650.13	4263249.06
2847	720569.44	4263274.93
2848	720569.43	4263274.93
2849	720438.29	4263316.97
2850	720298.41	4263361.81
2851	720294.83	4263363.64
2852	720292.01	4263366.51
2853	720290.25	4263370.13
2854	720289.77	4263372.78
2855	720289.78	4263374.79
2856	720294.28	4263390.18
2857	720260.88	4263400.61
2858	720255.63	4263382.91
2859	720254.76	4263375.28
2860	720255.12	4263367.62
2861	720256.72	4263360.12
2862	720259.50	4263352.97
2863	720264.93	4263344.30
2864	720270.15	4263338.68
2865	720278.39	4263332.63
2866	720287.73	4263328.48
2867	720426.83	4263283.89
2868	720618.66	4263222.38
2869	720626.58	4263219.66
2870	720632.68	4263217.33
2871	720640.41	4263214.09

2872	720652.20	4263208.51
2873	720666.06	4263200.85
2874	720679.37	4263192.27
2875	720689.87	4263184.53
2876	720699.93	4263176.22
2877	720708.83	4263168.01
2878	720717.92	4263158.66
2879	720728.24	4263146.65
2880	720736.64	4263135.48
2881	720743.87	4263124.62
2882	720751.37	4263111.74
2883	720772.57	4263069.30
2884	720919.49	4262774.86
2885	721064.59	4262484.14
2886	721142.33	4262328.43
2887	721142.33	4262328.41
2888	721144.09	4262324.88
2889	721144.09	4262324.87
2890	721214.96	4262182.92
2891	721220.59	4262174.22
2892	721223.30	4262169.53
2893	721226.04	4262164.86
2894	721228.83	4262160.22
2895	721231.65	4262155.59
2896	721234.51	4262150.99
2897	721237.40	4262146.42
2898	721240.34	4262141.86
2899	721243.31	4262137.33
2900	721246.32	4262132.83
2901	721249.36	4262128.35
2902	721252.44	4262123.89
2903	721255.56	4262119.46
2904	721258.71	4262115.06
2905	721261.90	4262110.68
2906	721265.12	4262106.33
2907	721268.38	4262102.00
2908	721271.67	4262097.70
2909	721275.00	4262093.43
2910	721278.36	4262089.18
2911	721281.76	4262084.96
2912	721285.19	4262080.77
2913	721288.65	4262076.61
2914	721291.44	4262071.86
2915	721298.61	4262064.08
2916	721303.89	4262058.51
2917	721310.86	4262051.01
2918	721319.97	4262041.56
2919	721326.39	4262035.29
2920	721333.94	4262027.81
2921	721341.61	4262020.45
2922	721349.39	4262013.21
2923	721355.31	4262007.87
2924	721363.29	4262000.85
2925	721391.35	4261977.52
2926	721543.98	4261852.77
2927	721695.88	4261728.59
2928	721846.71	4261605.35
2929	721992.15	4261486.42
2930	722150.69	4261356.85
2931	722185.71	4261328.23
2932	722226.10	4261296.88
2933	722242.89	4261285.17
2934	722262.17	4261272.64
2935	722281.86	4261260.79
2936	722301.14	4261250.06
2937	722322.41	4261239.16
2938	722344.69	4261228.75
2939	722385.78	4261212.07
2940	722462.21	4261183.96
2941	722760.30	4261074.37
2942	723060.72	4260963.95
2943	723283.03	4260882.14
2944	723289.63	4260879.71
2945	723289.64	4260879.71
2946	723293.89	4260878.15
2947	723293.90	4260878.15
2948	723373.63	4260848.85
2949	723390.26	4260720.12
2950	723429.07	4260419.37
2951	723467.49	4260122.11
2952	723475.82	4260057.62
2953	723498.96	4259878.52
2954	723504.85	4259847.16
2955	723508.59	4259833.66
2956	723513.03	4259820.37
2957	723518.16	4259807.34
2958	723521.95	4259798.80
2959	723526.05	4259790.41
2960	723530.43	4259782.16
2961	723535.10	4259774.07

2962	723540.04	4259766.15
2963	723542.62	4259762.25
2964	723545.26	4259758.41
2965	723549.17	4259752.29
2966	723560.06	4259739.15
2967	723567.82	4259729.91
2968	723567.82	4259729.90
2969	723570.40	4259726.84
2970	723570.40	4259726.82
2971	723635.09	4259649.70
2972	723635.11	4259649.70
2973	723653.69	4259627.53
2974	723654.00	4259620.94
2975	723653.23	4259616.10
2976	723651.41	4259611.57
2977	723651.40	4259611.54
2978	723684.53	4259634.06
2979	721765.85	4254685.54
2980	721773.41	4254682.69
2981	721776.91	4254681.51
2982	721780.68	4254680.40
2983	721784.71	4254679.44
2984	721788.33	4254678.94
2985	721789.87	4254678.48
2986	721796.03	4254677.13
2987	721798.52	4254676.91
2988	721808.39	4254677.53
2989	721816.60	4254680.03
2990	721819.06	4254681.36
2991	721826.66	4254686.69
2992	721833.84	4254693.52
2993	721835.00	4254694.78
2994	721860.32	4254714.70
2995	721863.04	4254716.82
2996	721864.91	4254718.24
2997	721868.92	4254721.03
2998	721870.73	4254722.09
2999	721873.92	4254723.57
3000	721875.25	4254723.98
3001	721877.71	4254724.35
3002	721879.12	4254724.35
3003	721880.75	4254724.20
3004	721882.60	4254723.88
3005	721884.64	4254723.40
3006	721886.87	4254722.74
3007	721891.90	4254720.96
3008	721892.38	4254720.84
3009	721915.73	4254711.87
3010	722068.68	4254653.06
3011	722068.69	4254653.06
3012	722072.41	4254651.62
3013	722072.42	4254651.62
3014	722095.60	4254642.59
3015	722118.23	4254633.28
3016	722138.25	4254625.03
3017	722138.26	4254625.03
3018	722141.90	4254623.41
3019	722141.91	4254623.40
3020	722152.29	4254618.77
3021	722173.43	4254610.57
3022	722188.79	4254601.76
3023	722207.07	4254594.21
3024	722207.09	4254594.20
3025	722208.97	4254593.42
3026	722210.79	4254592.77
3027	722210.81	4254592.77
3028	722226.12	4254587.40
3029	722238.48	4254584.20
3030	722243.20	4254583.05
3031	722245.38	4254582.25
3032	722252.40	4254579.33
3033	722269.28	4254571.94
3034	722284.56	4254566.67
3035	722289.62	4254565.09
3036	722313.20	4254554.84
3037	722318.28	4254551.97
3038	722334.01	4254545.64
3039	722344.61	4254541.95
3040	722350.62	4254538.80
3041	722369.20	4254529.30
3042	722378.50	4254524.04
3043	722383.95	4254520.89
3044	722408.14	4254505.51
3045	722414.98	4254500.97
3046	722420.65	4254497.24
3047	722443.76	4254481.16
3048	722468.42	4254462.24
3049	722485.27	4254448.13
3050	722517.73	4254419.75

3051	722557.14	4254384.48
3052	722705.39	4254251.77
3053	722741.26	4254219.62
3054	722739.61	4254216.47
3055	722748.90	4254211.58
3056	722749.50	4254212.25
3057	722779.03	4254185.80
3058	722777.32	4254181.13
3059	722787.19	4254177.53
3060	722787.67	4254178.06
3061	722817.24	4254151.58
3062	722816.32	4254148.39
3063	722822.92	4254146.49
3064	722833.43	4254137.08
3065	722847.21	4254124.37
3066	722857.96	4254113.91
3067	722868.45	4254103.19
3068	722878.70	4254092.23
3069	722888.67	4254081.04
3070	722898.38	4254069.60
3071	722907.82	4254057.94
3072	722916.97	4254046.06
3073	722925.85	4254033.97
3074	722930.71	4254027.08
3075	722930.32	4254026.00
3076	722931.82	4254025.47
3077	722933.99	4254022.31
3078	722942.30	4254009.82
3079	722950.30	4253997.14
3080	722956.36	4253987.07
3081	722955.15	4253984.42
3082	722958.91	4253982.70
3083	722964.44	4253972.96
3084	722974.08	4253954.88
3085	722980.14	4253942.78
3086	722979.12	4253938.85
3087	722982.43	4253937.99
3088	723001.59	4253897.91
3089	723000.50	4253894.15
3090	723003.85	4253893.18
3091	723020.84	4253857.68
3092	723023.07	4253852.98
3093	723021.91	4253849.48
3094	723025.29	4253848.35
3095	723042.13	4253813.16
3096	723044.77	4253807.65
3097	723043.83	4253805.27
3098	723046.37	4253804.27
3099	723066.45	4253762.29
3100	723065.70	4253760.48
3101	723067.72	4253759.64
3102	723110.25	4253670.72
3103	723109.86	4253669.37
3104	723111.07	4253669.01
3105	723186.54	4253511.27
3106	723203.89	4253474.96
3107	723234.64	4253410.66
3108	723257.15	4253363.59
3109	723257.15	4253363.58
3110	723258.87	4253359.99
3111	723258.87	4253359.97
3112	723324.87	4253221.93
3113	723406.07	4253052.17
3114	723313.08	4253007.65
3115	723313.07	4253007.65
3116	723308.88	4253005.64
3117	723308.87	4253005.64
3118	723272.48	4252988.22
3119	723156.74	4252932.68
3120	723152.58	4252930.25
3121	723141.05	4252921.58
3122	723135.19	4252915.26
3123	723130.92	4252908.97
3124	723127.92	4252902.78
3125	723125.71	4252895.70
3126	723124.37	4252885.47
3127	723125.29	4252872.03
3128	723128.32	4252859.22
3129	723137.26	4252831.38
3130	723170.55	4252842.17
3131	723161.64	4252869.96
3132	723159.72	4252878.41
3133	723159.35	4252884.17
3134	723160.16	4252889.05
3135	723162.95	4252893.92
3136	723166.84	4252897.61
3137	723178.33	4252904.47
3138	723296.78	4252961.11
3139	723312.55	4252968.66
3140	723312.56	4252968.66

3141	723421.17	4253020.60
3142	723438.73	4252983.86
3143	723457.45	4252937.53
3144	723465.56	4252913.76
3145	723471.93	4252885.45
3146	723480.98	4252855.81
3147	723486.61	4252826.35
3148	723490.84	4252796.65
3149	723493.87	4252765.52
3150	723495.91	4252721.19
3151	723503.59	4252550.92
3152	723503.61	4252550.47
3153	723503.61	4252550.46
3154	723503.79	4252546.47
3155	723503.79	4252546.46
3156	723513.89	4252323.86
3157	723527.49	4252025.08
3158	723541.17	4251723.89
3159	723550.12	4251527.23
3160	723550.12	4251527.21
3161	723550.30	4251523.24
3162	723550.30	4251523.22
3163	723554.51	4251430.80
3164	723568.62	4251119.85
3165	723581.87	4250828.99
3166	723591.61	4250624.16
3167	723593.00	4250609.22
3168	723594.73	4250594.33
3169	723596.80	4250579.47
3170	723599.19	4250564.66
3171	723601.92	4250549.92
3172	723604.98	4250535.23
3173	723608.37	4250520.62
3174	723612.09	4250506.09
3175	723616.13	4250491.65
3176	723620.50	4250477.30
3177	723625.18	4250463.05
3178	723630.19	4250448.91
3179	723635.51	4250434.89
3180	723641.15	4250420.99
3181	723703.67	4250287.49
3182	723738.13	4250214.76
3183	723876.98	4249921.44
3184	723981.52	4249700.72
3185	723994.90	4249675.48
3186	724011.76	4249649.79
3187	724032.50	4249624.20
3188	724035.50	4249621.17
3189	724035.52	4249621.17
3190	724043.71	4249612.92
3191	724043.73	4249612.92
3192	724048.57	4249608.05
3193	724048.57	4249608.03
3194	724054.70	4249601.88
3195	724057.91	4249599.28
3196	724057.91	4249599.27
3197	724082.79	4249579.09
3198	724108.59	4249562.33
3199	724133.88	4249549.07
3200	724173.29	4249530.63
3201	724313.86	4249464.35
3202	724326.92	4249456.98
3203	724339.57	4249448.92
3204	724351.78	4249440.20
3205	724363.50	4249430.85
3206	724374.71	4249420.89
3207	724385.38	4249410.35
3208	724395.47	4249399.25
3209	724404.96	4249387.64
3210	724413.82	4249375.54
3211	724422.03	4249362.99
3212	724429.56	4249350.02
3213	724436.39	4249336.66
3214	724440.64	4249327.41
3215	724569.63	4249034.72
3216	724701.75	4248734.91
3217	724702.45	4248732.71
3218	724707.58	4248718.62
3219	724711.95	4248704.27
3220	724715.55	4248689.71
3221	724718.37	4248674.99
3222	724720.41	4248660.13
3223	724721.66	4248645.18
3224	724722.12	4248630.19
3225	724721.77	4248615.20
3226	724720.64	4248600.24
3227	724718.71	4248585.37
3228	724715.99	4248570.62
3229	724712.50	4248556.04
3230	724709.25	4248545.06

3231	724686.21	4248473.81
3232	724677.73	4248447.60
3233	724578.73	4248141.52
3234	724545.20	4248037.90
3235	724534.50	4248009.80
3236	724521.79	4247978.63
3237	724508.60	4247949.13
3238	724496.17	4247923.51
3239	724484.23	4247900.51
3240	724460.11	4247857.74
3241	724456.33	4247851.79
3242	724261.75	4247546.40
3243	724068.84	4247243.68
3244	723875.01	4246939.45
3245	723684.47	4246640.42
3246	723650.35	4246586.89
3247	723634.95	4246564.80
3248	723624.48	4246550.34
3249	723612.16	4246534.04
3250	723602.39	4246521.31
3251	723508.58	4246409.10
3252	723447.54	4246336.10
3253	723234.17	4246080.92
3254	723233.12	4246081.49
3255	723230.26	4246076.23
3256	723193.00	4246031.65
3257	723174.42	4246009.43
3258	723172.79	4246009.75
3259	723172.18	4246006.76
3260	723110.53	4245933.02
3261	723109.10	4245933.37
3262	723108.36	4245930.41
3263	723044.87	4245854.46
3264	723042.95	4245854.47
3265	723042.94	4245852.15
3266	722940.04	4245729.04
3267	722685.36	4245424.45
3268	722534.09	4245243.53
3269	722354.96	4245029.23
3270	722055.34	4244597.75
3271	722052.52	4244587.88
3272	722045.56	4244572.97
3273	722038.66	4244555.80
3274	722034.00	4244542.18
3275	722006.31	4244454.93
3276	722039.67	4244444.34
3277	722055.17	4244493.19
3278	722055.98	4244495.75
3279	722066.91	4244530.19
3280	722070.77	4244541.69
3281	722076.29	4244555.84
3282	722082.14	4244568.80
3283	722089.02	4244582.14
3284	722091.72	4244586.79
3285	722096.78	4244595.43
3286	722104.59	4244607.31
3287	722359.95	4244975.19
3288	722359.96	4244975.19
3289	722365.21	4244982.76
3290	722365.22	4244982.76
3291	722382.31	4245007.39
3292	722560.94	4245221.08
3293	722644.19	4245320.65
3294	722644.19	4245320.66
3295	722646.75	4245323.70
3296	722646.75	4245323.72
3297	722712.21	4245402.00
3298	722966.89	4245706.59
3299	723219.87	4246009.19
3300	723226.90	4246015.83
3301	723237.50	4246029.78
3302	723242.15	4246035.02
3303	723243.02	4246036.87
3304	723302.58	4246108.09
3305	723310.56	4246114.02
3306	723318.41	4246123.40
3307	723326.78	4246133.53
3308	723330.35	4246137.87
3309	723335.87	4246145.00
3310	723339.33	4246152.03
3311	723437.02	4246268.86
3312	723436.98	4246268.91
3313	723439.54	4246271.96
3314	723439.59	4246271.93
3315	723474.43	4246313.62
3316	723535.47	4246386.62
3317	723546.19	4246399.43
3318	723546.15	4246399.48
3319	723548.73	4246402.55
3320	723548.78	4246402.52

3321	723643.42	4246515.72
3322	723651.02	4246525.16
3323	723658.67	4246535.48
3324	723664.74	4246544.32
3325	723714.02	4246621.57
3326	723904.56	4246920.61
3327	724098.40	4247224.84
3328	724291.31	4247527.56
3329	724485.88	4247832.95
3330	724495.26	4247848.68
3331	724502.77	4247861.67
3332	724510.09	4247874.76
3333	724517.22	4247887.95
3334	724524.15	4247901.25
3335	724530.89	4247914.66
3336	724537.43	4247928.15
3337	724543.77	4247941.75
3338	724549.91	4247955.43
3339	724555.84	4247969.21
3340	724561.57	4247983.07
3341	724567.10	4247997.01
3342	724572.42	4248011.04
3343	724583.21	4248041.63
3344	724612.03	4248130.75
3345	724687.51	4248364.12
3346	724688.74	4248367.94
3347	724711.03	4248436.83
3348	724744.00	4248538.80
3349	724747.92	4248553.28
3350	724750.48	4248564.56
3351	724754.26	4248572.62
3352	724755.87	4248580.68
3353	724759.06	4248603.94
3354	724759.96	4248614.91
3355	724758.27	4248628.48
3356	724757.47	4248633.57
3357	724757.07	4248634.76
3358	724756.87	4248641.49
3359	724756.15	4248653.84
3360	724756.64	4248653.87
3361	724755.44	4248666.15
3362	724754.96	4248666.10
3363	724754.43	4248670.38
3364	724752.13	4248685.20
3365	724749.13	4248699.90
3366	724745.45	4248714.43
3367	724741.08	4248728.78
3368	724736.04	4248742.91
3369	724733.78	4248749.02
3370	724601.66	4249048.83
3371	724472.67	4249341.52
3372	724463.64	4249360.44
3373	724456.45	4249373.60
3374	724448.64	4249386.41
3375	724440.23	4249398.83
3376	724431.25	4249410.84
3377	724421.71	4249422.41
3378	724411.64	4249433.52
3379	724401.05	4249444.15
3380	724389.97	4249454.26
3381	724378.43	4249463.83
3382	724366.45	4249472.85
3383	724354.05	4249481.30
3384	724341.27	4249489.15
3385	724270.27	4249523.88
3386	724270.25	4249523.88
3387	724266.64	4249525.57
3388	724266.63	4249525.57
3389	724197.44	4249557.97
3390	724148.74	4249580.76
3391	724123.63	4249594.52
3392	724123.61	4249594.52
3393	724120.12	4249596.45
3394	724120.10	4249596.45
3395	724117.33	4249597.97
3396	724090.54	4249617.21
3397	724062.92	4249642.84
3398	724035.17	4249677.33
3399	724013.55	4249714.87
3400	723908.61	4249936.42
3401	723769.76	4250229.74
3402	723760.38	4250249.56
3403	723756.37	4250260.47
3404	723739.21	4250296.60
3405	723738.80	4250297.51
3406	723736.76	4250299.42
3407	723735.30	4250302.48
3408	723717.47	4250340.15
3409	723717.30	4250342.65
3410	723711.66	4250355.47

3411	723703.86	4250371.14
3412	723696.40	4250386.96
3413	723688.42	4250401.46
3414	723681.05	4250417.03
3415	723669.30	4250444.62
3416	723661.50	4250465.35
3417	723652.18	4250493.39
3418	723645.16	4250518.00
3419	723638.69	4250544.93
3420	723634.08	4250568.61
3421	723631.31	4250585.31
3422	723628.97	4250609.57
3423	723627.23	4250634.87
3424	723626.18	4250650.16
3425	723624.43	4250700.25
3426	723622.68	4250732.20
3427	723621.04	4250768.16
3428	723621.12	4250799.19
3429	723616.98	4250830.45
3430	723617.62	4250833.07
3431	723623.18	4250850.84
3432	723621.67	4250868.29
3433	723622.19	4250890.84
3434	723621.92	4250908.34
3435	723621.84	4250916.35
3436	723612.36	4250929.32
3437	723611.29	4250952.23
3438	723620.03	4250966.31
3439	723618.78	4250985.28
3440	723617.20	4251015.23
3441	723612.46	4251046.05
3442	723610.12	4251067.96
3443	723607.54	4251097.87
3444	723604.16	4251109.14
3445	723603.58	4251121.44
3446	723603.15	4251131.25
3447	723605.37	4251139.81
3448	723604.23	4251167.79
3449	723601.94	4251191.71
3450	723600.09	4251219.65
3451	723598.23	4251239.59
3452	723597.29	4251260.32
3453	723597.60	4251267.58
3454	723598.90	4251275.15
3455	723598.57	4251283.64
3456	723597.26	4251309.61
3457	723597.10	4251315.11
3458	723594.26	4251327.18
3459	723592.99	4251354.82
3460	723592.99	4251354.84
3461	723592.81	4251358.82
3462	723592.81	4251358.83
3463	723589.47	4251432.39
3464	723576.14	4251725.48
3465	723574.15	4251769.59
3466	723574.96	4251774.55
3467	723574.63	4251789.05
3468	723573.54	4251814.52
3469	723571.79	4251821.57
3470	723562.45	4252026.67
3471	723548.85	4252325.45
3472	723538.56	4252552.49
3473	723530.88	4252722.77
3474	723527.47	4252782.82
3475	723525.95	4252797.74
3476	723524.08	4252812.62
3477	723521.89	4252827.46
3478	723519.36	4252842.24
3479	723516.50	4252856.97
3480	723513.31	4252871.62
3481	723509.79	4252886.20
3482	723505.95	4252900.70
3483	723501.78	4252915.11
3484	723497.28	4252929.42
3485	723495.51	4252934.77
3486	723497.29	4252941.66
3487	723495.44	4252946.45
3488	723487.43	4252967.19
3489	723481.95	4252980.00
3490	723472.23	4252995.43
3491	723465.72	4253010.74
3492	723455.82	4253031.30
3493	723446.09	4253051.92
3494	723443.09	4253058.47
3495	723440.64	4253061.03
3496	723421.71	4253100.60
3497	723421.43	4253103.53
3498	723412.45	4253121.40
3499	723407.11	4253131.13
3500	723360.85	4253227.80

3501	723218.11	4253526.37
3502	723073.70	4253828.26
3503	723052.42	4253872.77
3504	723003.35	4253974.49
3505	722997.95	4253984.64
3506	722990.64	4253997.73
3507	722983.04	4254010.66
3508	722975.15	4254023.42
3509	722966.97	4254035.99
3510	722958.52	4254048.38
3511	722949.79	4254060.58
3512	722940.78	4254072.57
3513	722931.51	4254084.36
3514	722921.98	4254095.94
3515	722912.19	4254107.31
3516	722902.14	4254118.44
3517	722891.85	4254129.36
3518	722881.32	4254140.03
3519	722870.55	4254150.47
3520	722728.74	4254277.84
3521	722520.12	4254464.60
3522	722483.98	4254495.81
3523	722436.31	4254532.78
3524	722402.93	4254553.10
3525	722388.47	4254564.12
3526	722372.06	4254573.70
3527	722369.28	4254575.32
3528	722363.45	4254579.83
3529	722355.13	4254584.04
3530	722352.79	4254585.14
3531	722335.38	4254590.56
3532	722329.60	4254592.80
3533	722304.03	4254602.58
3534	722299.10	4254604.51
3535	722283.91	4254610.03
3536	722266.65	4254616.40
3537	722259.61	4254619.27
3538	722253.17	4254622.40
3539	722241.93	4254626.22
3540	722225.96	4254631.82
3541	722225.95	4254631.84
3542	722224.00	4254632.51
3543	722222.17	4254633.09
3544	722222.15	4254633.09
3545	722210.62	4254636.72
3546	722203.27	4254639.44
3547	722188.09	4254645.01
3548	722174.73	4254649.79
3549	722155.08	4254657.34
3550	722155.06	4254657.34
3551	722151.35	4254658.77
3552	722151.33	4254658.77
3553	722085.08	4254684.25
3554	722085.06	4254684.25
3555	722081.34	4254685.69
3556	722081.32	4254685.69
3557	721928.47	4254744.46
3558	721905.11	4254753.44
3559	721904.28	4254753.70
3560	721901.03	4254754.89
3561	721897.53	4254756.07
3562	721895.36	4254756.73
3563	721878.43	4254763.69
3564	721875.73	4254764.12
3565	721873.56	4254764.27
3566	721871.26	4254764.29
3567	721866.92	4254763.93
3568	721865.13	4254763.72
3569	721861.78	4254762.85
3570	721857.08	4254760.98
3571	721853.72	4254759.20
3572	721852.31	4254758.30
3573	721849.54	4254756.21
3574	721849.00	4254755.74
3575	721843.57	4254749.81
3576	721840.45	4254744.84
3577	721839.34	4254742.72
3578	721838.05	4254741.70
3579	721809.73	4254719.50
3580	721807.46	4254717.85
3581	721805.75	4254716.71
3582	721803.71	4254715.49
3583	721802.04	4254714.65
3584	721800.52	4254714.02
3585	721799.19	4254713.61
3586	721796.73	4254713.24
3587	721795.33	4254713.24
3588	721793.69	4254713.39
3589	721791.55	4254713.77
3590	721789.80	4254714.19

3591	721787.57	4254714.85
3592	721785.15	4254715.67
3593	721782.54	4254716.62

3594	721779.71	4254717.70
3595	721779.27	4254717.88
3596	721779.26	4254717.88

Приложение №4. Перечень координат характерных точек границы придорожных полос автомобильных дорог в системе координат МСК-38 зона 4

№точки	X	Y
1	717525.57	4273498.43
2	717445.56	4273495.09
3	717372.44	4273492.04
4	717372.39	4273492.04
5	717342.98	4273492.67
6	717313.88	4273497.02
7	717293.91	4273502.05
8	717258.05	4273514.66
9	717258.04	4273514.67
10	717253.66	4273516.20
11	717253.66	4273516.21
12	717146.11	4273554.04
13	717146.09	4273554.04
14	717142.33	4273555.37
15	717142.32	4273555.37
16	717078.83	4273577.70
17	717078.82	4273577.71
18	717075.05	4273579.03
19	717075.04	4273579.03
20	716380.74	4273823.26
21	716367.77	4273828.86
22	716351.29	4273835.14
23	716337.73	4273839.99
24	716323.56	4273844.83
25	716303.85	4273851.23
26	716287.49	4273856.86
27	716277.52	4273860.13
28	716258.80	4273866.15
29	714643.77	4274434.23
30	714569.77	4274455.54
31	714493.78	4274468.19
32	714416.84	4274471.99
33	714259.71	4274470.67
34	714205.07	4274475.08
35	714197.35	4274475.73
36	714188.35	4274476.16
37	714167.34	4274476.95
38	714136.09	4274478.02
39	714111.33	4274478.81
40	714097.33	4274478.93
41	714081.33	4274479.04
42	714052.33	4274478.83
43	714018.43	4274476.77
44	714016.66	4274476.46
45	714015.86	4274476.32
46	713997.39	4274472.44
47	713990.41	4274470.02
48	713986.98	4274468.39
49	713678.34	4274465.81
50	713410.61	4274463.56
51	713404.21	4274463.51
52	713397.48	4274466.14
53	713396.88	4274466.37
54	713395.73	4274463.44
55	713175.27	4274461.59
56	713174.54	4274461.59
57	713141.00	4274461.24
58	713138.93	4274462.68
59	713137.05	4274464.38
60	713135.41	4274466.30
61	713134.73	4274467.34
62	713134.43	4274467.88
63	713133.59	4274469.75
64	713132.92	4274471.69
65	713132.41	4274473.68
66	713144.57	4274497.91
67	713161.76	4274532.22
68	713161.76	4274532.23
69	713163.59	4274535.86
70	713163.59	4274535.87
71	713170.75	4274549.00
72	713222.70	4274653.86
73	713257.56	4274723.33
74	713268.00	4274746.37
75	713275.31	4274766.27
76	713278.76	4274777.45
77	713325.24	4274938.11
78	713331.67	4274960.34
79	713336.51	4274957.51
80	713345.94	4274958.48
81	713343.43	4274982.85
82	713338.02	4274982.30
83	713357.98	4275051.35
84	713357.98	4275051.36
85	713372.62	4275101.57

86	713376.06	4275113.88
87	713392.33	4275170.14
88	713396.33	4275185.43
89	713400.16	4275204.26
90	713401.80	4275214.87
91	713417.48	4275329.00
92	713423.84	4275375.32
93	713455.86	4275608.43
94	713458.71	4275625.33
95	713462.81	4275642.93
96	713519.26	4275838.37
97	713553.60	4275957.14
98	713562.19	4275977.66
99	713563.91	4275985.35
100	713563.74	4275992.20
101	713615.46	4276171.16
102	713706.62	4276486.52
103	713727.23	4276557.82
104	713729.48	4276557.76
105	713729.70	4276566.37
106	713789.44	4276773.10
107	713809.75	4276843.39
108	713809.75	4276843.40
109	713810.85	4276847.20
110	713810.85	4276847.21
111	713878.32	4277080.73
112	713965.06	4277380.75
113	714052.10	4277681.73
114	714139.24	4277983.16
115	714224.61	4278278.30
116	714311.87	4278580.24
117	714321.27	4278612.73
118	714321.27	4278612.75
119	714322.37	4278616.57
120	714322.37	4278616.58
121	714380.73	4278818.44
122	714397.14	4278875.21
123	714403.95	4278870.91
124	714413.41	4278871.55
125	714411.75	4278896.00
126	714402.98	4278895.40
127	714427.27	4278979.47
128	714433.04	4278990.37
129	714436.48	4278998.46
130	714436.50	4278998.47
131	714438.07	4279002.15
132	714438.06	4279002.17
133	714443.24	4279014.35
134	714451.71	4279039.10
135	714457.03	4279061.50
136	714461.73	4279080.95
137	714466.20	4279099.44
138	714470.17	4279115.98
139	714479.52	4279154.92
140	714487.52	4279187.18
141	714488.03	4279188.93
142	714488.54	4279191.49
143	714501.16	4279235.59
144	714507.25	4279264.46
145	714510.54	4279292.62
146	714511.30	4279321.44
147	714510.83	4279326.61
148	714509.24	4279352.06
149	714504.66	4279380.26
150	714496.64	4279410.94
151	714491.15	4279426.85
152	714436.10	4279573.57
153	714408.91	4279646.03
154	714354.10	4279792.17
155	714266.18	4280026.51
156	714262.14	4280036.70
157	714262.33	4280036.78
158	714263.74	4280037.39
159	714258.53	4280049.40
160	714257.72	4280049.06
161	714256.87	4280048.68
162	714250.58	4280061.44
163	714249.79	4280067.53
164	714240.32	4280083.75
165	714228.47	4280097.74
166	714214.11	4280116.56
167	714198.40	4280134.26
168	714162.11	4280172.17
169	714150.00	4280181.05
170	714139.89	4280186.87
171	714126.85	4280191.94
172	714110.84	4280195.08
173	714095.82	4280195.32
174	713998.66	4280186.06
175	713993.44	4280235.79

176	714069.99	4280243.51
177	714070.19	4280243.53
178	714078.35	4280244.32
179	714080.41	4280244.48
180	714095.74	4280245.33
181	714099.58	4280245.40
182	714107.89	4280245.22
183	714111.65	4280244.99
184	714119.92	4280244.19
185	714124.95	4280243.45
186	714135.00	4280241.42
187	714141.19	4280239.76
188	714150.90	4280236.47
189	714156.62	4280234.13
190	714164.76	4280230.20
191	714169.44	4280227.62
192	714177.11	4280222.84
193	714180.71	4280220.37
194	714187.25	4280215.46
195	714189.87	4280213.35
196	714196.06	4280208.00
197	714198.46	4280205.79
198	714209.22	4280195.22
199	714210.15	4280194.28
200	714210.86	4280193.54
201	714210.91	4280193.49
202	714211.62	4280192.75
203	714211.66	4280192.71
204	714212.39	4280191.95
205	714213.10	4280191.21
206	714213.80	4280190.48
207	714234.52	4280168.84
208	714235.79	4280167.46
209	714251.50	4280149.76
210	714253.86	4280146.90
211	714267.56	4280128.95
212	714278.48	4280116.05
213	714283.50	4280108.96
214	714292.97	4280092.74
215	714297.11	4280083.69
216	714297.96	4280080.04
217	714304.39	4280069.31
218	714309.61	4280057.29
219	714313.20	4280044.74
220	714313.22	4280043.46
221	714400.91	4279809.73
222	714455.72	4279663.59
223	714476.10	4279609.27
224	714537.96	4279444.42
225	714538.99	4279441.38
226	714550.79	4279402.54
227	714552.25	4279396.31
228	714558.99	4279356.29
229	714559.65	4279349.93
230	714561.22	4279309.36
231	714561.06	4279302.97
232	714557.45	4279262.54
233	714556.47	4279256.22
234	714547.73	4279216.58
235	714546.94	4279213.47
236	714537.17	4279179.68
237	714537.09	4279179.27
238	714536.00	4279174.80
239	714535.79	4279174.09
240	714528.09	4279143.06
241	714518.79	4279104.32
242	714514.82	4279087.78
243	714514.80	4279087.68
244	714510.33	4279069.20
245	714505.65	4279049.85
246	714500.35	4279027.54
247	714499.02	4279022.92
248	714490.55	4278998.17
249	714489.25	4278994.78
250	714484.61	4278983.85
251	714483.07	4278980.21
252	714482.98	4278979.98
253	714479.02	4278970.72
254	714477.23	4278966.97
255	714473.86	4278960.61
256	714459.39	4278910.54
257	714461.64	4278899.38
258	714463.29	4278874.94
259	714462.47	4278861.91
260	714458.30	4278849.54
261	714451.08	4278838.67
262	714441.28	4278830.05
263	714435.27	4278827.06
264	714428.77	4278804.56
265	714393.86	4278683.83

266	714359.90	4278566.36
267	714272.64	4278264.41
268	714187.27	4277969.28
269	714100.13	4277667.84
270	714013.09	4277366.87
271	713927.12	4277069.50
272	713838.48	4276762.71
273	713837.48	4276759.22
274	713779.52	4276558.67
275	713779.47	4276556.51
276	713777.44	4276543.62
277	713772.15	4276531.69
278	713771.48	4276530.87
279	713754.65	4276472.64
280	713663.50	4276157.28
281	713613.75	4275985.18
282	713612.71	4275974.48
283	713611.00	4275966.79
284	713608.31	4275958.33
285	713600.83	4275940.50
286	713567.29	4275824.48
287	713512.64	4275635.47
288	713508.31	4275618.21
289	713505.27	4275600.69
290	713473.38	4275368.51
291	713456.04	4275242.33
292	713451.31	4275207.93
293	713451.03	4275206.14
294	713447.09	4275183.57
295	713446.34	4275180.03
296	713440.78	4275157.81
297	713440.31	4275156.05
298	713424.09	4275099.99
299	713392.50	4274990.75
300	713393.17	4274987.97
301	713395.67	4274963.60
302	713395.30	4274950.55
303	713391.57	4274938.05
304	713384.72	4274926.93
305	713375.24	4274917.97
306	713370.76	4274915.55
307	713326.78	4274763.51
308	713326.09	4274761.32
309	713316.75	4274733.82
310	713315.08	4274729.55
311	713303.26	4274703.02
312	713302.27	4274700.94
313	713271.11	4274638.85
314	713207.47	4274511.87
315	713380.78	4274513.32
316	713389.15	4274515.77
317	713402.15	4274516.10
318	713412.60	4274513.58
319	713977.05	4274518.31
320	713981.04	4274519.69
321	713987.12	4274521.37
322	714006.58	4274525.46
323	714009.17	4274525.93
324	714010.75	4274526.17
325	714015.40	4274526.68
326	714049.30	4274528.74
327	714051.98	4274528.83
328	714080.97	4274529.03
329	714081.67	4274529.03
330	714097.67	4274528.92
331	714097.74	4274528.92
332	714111.74	4274528.81
333	714112.93	4274528.79
334	714134.52	4274528.10
335	714137.69	4274527.99
336	714137.80	4274527.99
337	714169.04	4274526.93
338	714169.24	4274526.92
339	714190.25	4274526.12
340	714190.73	4274526.10
341	714199.73	4274525.67
342	714201.53	4274525.55
343	714216.48	4274524.30
344	714251.31	4274521.45
345	714261.39	4274520.69
346	714416.42	4274521.99
347	714419.31	4274521.93
348	714496.25	4274518.13
349	714501.99	4274517.51
350	714577.98	4274504.86
351	714583.61	4274503.59
352	714657.64	4274482.27
353	714660.39	4274481.39
354	715118.50	4274320.31
355	715118.51	4274320.31

356	715244.11	4274276.12
357	715244.12	4274276.11
358	715414.09	4274216.26
359	715539.65	4274172.09
360	715539.66	4274172.09
361	715793.72	4274082.68
362	715901.89	4274044.72
363	715901.91	4274044.71
364	715901.93	4274044.70
365	716152.41	4273956.55
366	716275.84	4273913.19
367	716300.39	4273905.30
368	716301.52	4273904.92
369	716313.58	4273900.72
370	716319.58	4273898.69
371	716339.01	4273892.38
372	716339.72	4273892.14
373	716352.96	4273887.62
374	716352.95	4273887.58
375	716353.32	4273887.50
376	716361.36	4273884.69
377	716362.05	4273884.44
378	716368.49	4273882.08
379	716368.96	4273881.91
380	716384.52	4273876.03
381	716386.68	4273875.15
382	716398.10	4273870.22
383	717081.42	4273629.81
384	717300.66	4273552.70
385	717324.40	4273546.00
386	717347.23	4273542.59
387	717371.89	4273542.06
388	717523.49	4273548.38
389	714002.18	4280151.24
390	714086.09	4280159.72
391	714099.49	4280160.41
392	714107.18	4280160.27
393	714115.39	4280158.82
394	714121.96	4280156.58
395	714126.96	4280154.16
396	714131.66	4280151.19
397	714137.03	4280146.78
398	714150.30	4280133.89
399	714173.05	4280110.12

400	714191.72	4280088.54
401	714198.63	4280078.76
402	714204.02	4280071.02
403	714208.15	4280065.13
404	714211.67	4280058.85
405	714211.68	4280058.84
406	714216.03	4280051.06
407	714220.44	4280043.20
408	714222.13	4280040.18
409	714226.02	4280031.22
410	714233.51	4280013.94
411	714321.33	4279779.88
412	714376.14	4279633.74
413	714403.33	4279561.27
414	714458.35	4279414.65
415	714464.65	4279395.88
416	714470.79	4279371.21
417	714475.07	4279342.34
418	714476.18	4279325.43
419	714476.12	4279303.77
420	714473.81	4279277.51
421	714468.84	4279250.66
422	714465.25	4279236.98
423	714457.39	4279209.80
424	714456.81	4279208.22
425	714452.90	4279199.08
426	714452.18	4279197.39
427	714441.11	4279166.02
428	714428.22	4279128.11
429	714416.41	4279094.05
430	714410.00	4279075.09
431	714402.88	4279053.21
432	714396.16	4279027.95
433	714394.07	4279016.20
434	714393.83	4279014.96
435	714393.82	4279014.95
436	714393.31	4279012.26
437	714393.23	4279010.98
438	714393.23	4279010.96
439	714392.67	4279002.03
440	714391.69	4278989.83
441	714390.65	4278979.72
442	714390.69	4278978.99
443	714364.55	4278888.53
444	714358.23	4278888.10

445	714359.31	4278872.14
446	714359.82	4278872.17
447	714347.11	4278828.16
448	714288.75	4278626.31
449	714288.75	4278626.29
450	714287.65	4278622.47
451	714287.65	4278622.46
452	714278.25	4278589.96
453	714190.99	4278288.02
454	714105.62	4277992.89
455	714018.48	4277691.45
456	713931.43	4277390.48
457	713844.70	4277090.45
458	713777.23	4276856.92
459	713777.23	4276856.91
460	713776.12	4276853.11
461	713776.12	4276853.09
462	713755.82	4276782.82
463	713672.99	4276496.24
464	713652.52	4276425.44
465	713649.53	4276421.17
466	713648.78	4276420.12
467	713650.61	4276418.83
468	713638.77	4276377.84
469	713634.90	4276373.30
470	713636.94	4276371.55
471	713624.80	4276329.54
472	713622.59	4276327.60
473	713623.79	4276326.04
474	713581.84	4276180.88
475	713485.64	4275848.09
476	713430.73	4275658.17
477	713426.90	4275643.67
478	713423.96	4275630.03
479	713421.48	4275615.29
480	713410.36	4275534.41
481	713410.38	4275534.41
482	713406.59	4275506.94
483	713406.60	4275506.94
484	713392.01	4275400.79
485	713390.65	4275400.04
486	713391.65	4275398.21
487	713389.17	4275380.08
488	713382.80	4275333.76
489	713368.71	4275231.20
490	713366.67	4275229.38
491	713368.20	4275227.55
492	713367.12	4275219.60
493	713365.16	4275207.37
494	713361.58	4275190.62
495	713358.63	4275179.58
496	713342.44	4275123.60
497	713335.92	4275101.05
498	713335.92	4275101.03
499	713323.27	4275057.29
500	713323.26	4275057.29
501	713299.18	4274974.03
502	713294.39	4274973.54
503	713295.60	4274961.66
504	713291.61	4274947.83
505	713245.16	4274787.22
506	713237.67	4274764.87
507	713229.56	4274745.79
508	713226.26	4274738.99
509	713191.41	4274669.54
510	713128.78	4274545.94
511	713129.38	4274545.75
512	713127.56	4274542.13
513	713127.67	4274542.09
514	713118.01	4274523.06
515	713118.00	4274523.06
516	713093.92	4274474.99
517	713081.32	4274449.85
518	713073.56	4274422.99
519	713058.99	4274372.53
520	713040.38	4274308.14
521	713040.38	4274308.13
522	713039.27	4274304.29
523	713039.27	4274304.28
524	712971.97	4274071.37
525	712886.26	4273774.94
526	712799.18	4273473.74
527	712765.20	4273356.29
528	712762.31	4273355.32
529	712763.69	4273351.06
530	712737.83	4273261.65
531	712735.13	4273261.30
532	712736.20	4273256.00
533	712723.92	4273213.52
534	712721.98	4273213.27

535	712722.56	4273208.84
536	712712.92	4273175.49
537	712710.42	4273166.88
538	712707.55	4273166.82
539	712707.75	4273157.63
540	712696.40	4273118.41
541	712694.01	4273118.27
542	712694.37	4273111.40
543	712682.21	4273069.34
544	712680.29	4273068.98
545	712680.92	4273064.91
546	712668.91	4273023.40
547	712665.19	4273023.39
548	712664.27	4273023.25
549	712664.40	4273018.41
550	712664.47	4273012.75
551	712665.72	4273012.38
552	712650.78	4272960.72
553	712611.82	4272825.96
554	712603.41	4272796.90
555	712601.34	4272797.50
556	712595.65	4272777.81
557	712597.72	4272777.21
558	712558.47	4272641.37
559	712554.48	4272635.66
560	712556.42	4272634.29
561	712545.22	4272595.52
562	712544.54	4272595.72
563	712540.71	4272588.90
564	712539.51	4272586.50
565	712542.19	4272585.04
566	712535.27	4272561.07
567	712535.27	4272561.05
568	712534.16	4272557.24
569	712534.16	4272557.23
570	712533.50	4272554.95
571	712531.43	4272547.81
572	712531.35	4272547.83
573	712526.02	4272538.79
574	712528.41	4272537.38
575	712517.50	4272499.64
576	712517.04	4272499.77
577	712511.86	4272490.64
578	712514.46	4272489.15
579	712503.28	4272450.47
580	712498.61	4272442.92
581	712500.72	4272441.61
582	712489.04	4272401.22
583	712485.02	4272396.84
584	712487.24	4272394.99
585	712474.90	4272352.29
586	712472.20	4272349.61
587	712473.68	4272348.10
588	712460.95	4272304.10
589	712458.72	4272302.10
590	712459.97	4272300.70
591	712451.11	4272270.03
592	712404.95	4272110.52
593	712343.25	4271897.04
594	712323.31	4271828.08
595	712322.03	4271828.45
596	712315.90	4271819.92
597	712320.08	4271816.91
598	712312.25	4271789.83
599	712309.42	4271779.42
600	712307.44	4271779.96
601	712301.90	4271771.04
602	712306.38	4271768.26
603	712296.08	4271730.41
604	712292.65	4271731.34
605	712286.75	4271719.80
606	712292.74	4271718.13
607	712282.66	4271681.10
608	712276.74	4271682.70
609	712272.95	4271672.91
610	712279.72	4271670.29
611	712271.64	4271640.59
612	712269.40	4271633.45
613	712269.38	4271633.39
614	712269.08	4271632.42
615	712265.95	4271622.50
616	712265.93	4271622.46
617	712265.92	4271622.41
618	712261.46	4271608.72
619	712255.03	4271585.77
620	712247.83	4271587.72
621	712245.24	4271582.21
622	712245.23	4271582.18
623	712242.87	4271577.18
624	712245.53	4271576.23

625	712245.55	4271576.22
626	712251.94	4271573.96
627	712246.76	4271552.67
628	712246.75	4271552.65
629	712243.46	4271539.09
630	712243.44	4271539.01
631	712240.26	4271525.57
632	712235.47	4271505.95
633	712228.10	4271489.82
634	712223.44	4271469.84
635	712221.57	4271456.59
636	712189.08	4271337.21
637	712171.03	4271270.77
638	712171.02	4271270.75
639	712169.92	4271266.71
640	712169.92	4271266.69
641	712162.86	4271240.73
642	712152.74	4271206.18
643	712149.74	4271194.57
644	712149.74	4271194.55
645	712148.70	4271190.51
646	712148.70	4271190.50
647	712136.74	4271144.21
648	712124.49	4271100.00
649	712118.40	4271077.47
650	712118.40	4271077.45
651	712117.29	4271073.41
652	712117.29	4271073.39
653	712111.04	4271050.44
654	712101.35	4271022.12
655	712088.11	4270995.29
656	712071.52	4270970.38
657	712051.87	4270947.81
658	712030.10	4270925.82
659	711956.55	4270851.53
660	711814.61	4270708.06
661	711793.85	4270687.08
662	711793.24	4270687.68
663	711784.71	4270681.56
664	711786.25	4270679.42
665	711723.49	4270616.03
666	711717.59	4270611.88
667	711714.95	4270609.91
668	711716.01	4270608.45
669	711663.66	4270555.56
670	711651.78	4270543.55
671	711643.27	4270538.22
672	711644.52	4270536.23
673	711582.94	4270474.01
674	711580.50	4270476.17
675	711571.97	4270470.06
676	711574.93	4270465.92
677	711512.36	4270402.69
678	711511.99	4270402.32
679	711504.80	4270398.82
680	711506.03	4270396.30
681	711442.29	4270331.90
682	711442.28	4270331.89
683	711433.86	4270326.90
684	711435.16	4270324.70
685	711370.05	4270258.92
686	711361.76	4270252.95
687	711362.96	4270251.76
688	711298.49	4270186.63
689	711293.44	4270182.99
690	711294.05	4270182.14
691	711221.68	4270109.03
692	711073.88	4269959.70
693	711015.26	4269900.46
694	710966.85	4269851.55
695	710937.67	4269819.71
696	710911.66	4269787.07
697	710888.50	4269754.25
698	710693.31	4269472.67
699	710623.35	4269371.72
700	710484.21	4269171.01
701	710332.29	4268951.79
702	710189.83	4268746.24
703	710116.84	4268640.91
704	710000.52	4268473.06
705	709973.67	4268437.10
706	709952.87	4268412.53
707	709929.47	4268387.66
708	709907.65	4268366.71
709	709893.45	4268353.73
710	709888.49	4268352.70
711	709889.09	4268349.75
712	709855.23	4268318.76
713	709820.12	4268286.49
714	709813.19	4268283.81

715	709814.23	4268281.08
716	709749.92	4268221.95
717	709746.80	4268219.11
718	709746.23	4268219.64
719	709737.70	4268213.53
720	709738.88	4268211.87
721	709673.07	4268151.73
722	709672.63	4268152.22
723	709664.00	4268146.24
724	709665.18	4268144.52
725	709599.13	4268084.15
726	709597.93	4268085.24
727	709589.34	4268076.41
728	709589.94	4268075.75
729	709524.67	4268016.11
730	709521.51	4268019.56
731	709513.50	4268012.77
732	709516.78	4268008.89
733	709450.74	4267948.54
734	709449.48	4267949.90
735	709441.57	4267943.00
736	709442.95	4267941.42
737	709378.50	4267882.66
738	709369.33	4267877.55
739	709370.60	4267875.26
740	709303.61	4267814.00
741	709300.77	4267816.90
742	709292.57	4267810.34
743	709295.54	4267806.62
744	709244.43	4267759.89
745	709243.65	4267760.74
746	709235.48	4267754.14
747	709236.61	4267752.74
748	709208.13	4267726.70
749	709207.67	4267727.19
750	709199.04	4267721.22
751	709200.24	4267719.49
752	709171.24	4267692.95
753	709170.55	4267693.70
754	709161.92	4267687.73
755	709163.31	4267685.72
756	709158.25	4267681.08
757	709011.22	4267546.57
758	708896.75	4267441.89
759	708893.21	4267441.24
760	708893.61	4267439.02
761	708856.09	4267404.70
762	708713.05	4267273.84
763	708567.10	4267140.28
764	708418.11	4267003.98
765	708268.43	4266867.02
766	708185.56	4266791.06
767	708185.55	4266791.06
768	708182.61	4266788.36
769	708182.60	4266788.36
770	708123.47	4266734.15
771	708084.63	4266698.59
772	708084.62	4266698.59
773	708081.68	4266695.89
774	708081.67	4266695.89
775	707973.78	4266597.13
776	707827.26	4266463.06
777	707763.62	4266404.83
778	707760.72	4266405.22
779	707760.24	4266401.74
780	707679.18	4266327.54
781	707559.24	4266217.88
782	707543.84	4266202.61
783	707528.46	4266184.50
784	707512.59	4266161.70
785	707501.86	4266141.97
786	707501.87	4266141.96
787	707497.74	4266134.39
788	707496.70	4266131.83
789	707496.72	4266131.81
790	707487.19	4266108.09
791	707484.46	4266106.55
792	707485.78	4266104.17
793	707483.23	4266094.88
794	707483.22	4266094.88
795	707480.27	4266084.14
796	707480.26	4266084.14
797	707478.45	4266077.55
798	707475.12	4266057.55
799	707472.08	4266055.43
800	707474.25	4266052.30
801	707474.07	4266051.18
802	707472.31	4266022.17
803	707472.98	4266007.56
804	707469.13	4266005.54

805	707473.45	4265997.34
806	707473.60	4265994.28
807	707477.37	4265955.99
808	707474.77	4265954.29
809	707478.03	4265949.30
810	707482.22	4265906.82
811	707480.05	4265905.65
812	707482.84	4265900.47
813	707483.87	4265890.14
814	707487.17	4265856.64
815	707485.04	4265855.38
816	707487.74	4265850.82
817	707491.94	4265808.30
818	707489.22	4265807.11
819	707492.87	4265798.75
820	707496.90	4265757.99
821	707494.15	4265756.58
822	707497.72	4265749.62
823	707501.72	4265709.00
824	707499.00	4265707.88
825	707502.72	4265698.81
826	707513.74	4265587.16
827	707521.20	4265511.24
828	707518.73	4265510.59
829	707521.36	4265500.42
830	707522.27	4265500.45
831	707530.91	4265412.65
832	707529.43	4265412.43
833	707531.78	4265401.42
834	707532.01	4265401.44
835	707540.83	4265311.86
836	707538.53	4265311.19
837	707541.48	4265301.11
838	707541.88	4265301.15
839	707543.40	4265285.85
840	707550.53	4265213.20
841	707547.84	4265212.65
842	707549.95	4265202.36
843	707551.59	4265202.52
844	707570.60	4265009.07
845	707569.09	4265007.87
846	707570.95	4265005.53
847	707572.91	4264985.67
848	707602.71	4264685.76
849	707614.97	4264562.68
850	707614.97	4264562.66
851	707615.37	4264558.69
852	707615.36	4264558.68
853	707632.51	4264386.55
854	707662.43	4264085.94
855	707683.71	4263871.72
856	707682.60	4263870.48
857	707683.99	4263868.89
858	707688.71	4263821.47
859	707687.78	4263820.37
860	707688.91	4263819.39
861	707692.02	4263788.20
862	707693.68	4263771.46
863	707692.56	4263770.01
864	707693.92	4263768.96
865	707698.67	4263721.29
866	707697.03	4263718.22
867	707699.07	4263717.13
868	707703.63	4263671.28
869	707701.99	4263667.70
870	707704.08	4263666.73
871	707708.54	4263621.87
872	707706.72	4263617.86
873	707709.04	4263616.81
874	707718.46	4263522.01
875	707716.79	4263517.33
876	707719.00	4263516.53
877	707722.15	4263484.94
878	707728.24	4263422.69
879	707726.57	4263419.35
880	707728.68	4263418.29
881	707737.78	4263325.34
882	707735.63	4263317.10
883	707738.66	4263316.31
884	707743.86	4263276.52
885	707744.21	4263273.76
886	707742.53	4263266.74
887	707745.54	4263266.02
888	707748.00	4263254.41
889	707750.27	4263242.38
890	707752.50	4263233.28
891	707754.69	4263223.03
892	707753.26	4263220.09
893	707755.72	4263218.90
894	707757.72	4263212.04

895	707759.57	4263204.55
896	707767.89	4263176.85
897	707768.30	4263175.62
898	707768.32	4263175.62
899	707773.96	4263159.07
900	707773.98	4263159.07
901	707774.91	4263156.32
902	707783.12	4263134.96
903	707782.52	4263133.59
904	707783.88	4263132.98
905	707785.14	4263129.73
906	707787.24	4263124.97
907	707787.23	4263124.97
908	707794.61	4263108.20
909	707794.60	4263108.20
910	707798.90	4263098.44
911	707809.87	4263076.22
912	707823.07	4263051.90
913	707846.13	4263014.41
914	707860.89	4262993.01
915	707874.82	4262973.96
916	707890.64	4262952.44
917	707890.20	4262947.47
918	707894.60	4262947.07
919	708031.08	4262761.48
920	708177.13	4262562.93
921	708329.90	4262355.31
922	708485.27	4262144.18
923	708642.55	4261930.64
924	708788.24	4261731.12
925	708947.01	4261515.02
926	709095.75	4261312.51
927	709246.12	4261107.79
928	709400.79	4260897.20
929	709553.59	4260689.19
930	709675.63	4260523.05
931	709679.04	4260513.11
932	709697.81	4260490.29
933	709703.77	4260481.65
934	709709.55	4260476.87
935	709713.35	4260471.71
936	709861.40	4260270.23
937	709957.12	4260139.97
938	709957.12	4260139.96
939	709959.47	4260136.76
940	709959.47	4260136.75
941	710008.71	4260069.74
942	710060.02	4259999.91
943	710060.02	4259999.89
944	710062.41	4259996.64
945	710062.41	4259996.63
946	710144.08	4259885.47
947	710144.08	4259885.46
948	710146.45	4259882.25
949	710146.45	4259882.24
950	710170.87	4259849.00
951	710285.81	4259692.54
952	710285.81	4259692.52
953	710321.42	4259644.03
954	710319.80	4259641.40
955	710326.32	4259637.38
956	710343.83	4259613.55
957	710345.01	4259611.96
958	710345.01	4259611.94
959	710379.01	4259565.66
960	710377.27	4259564.15
961	710384.18	4259556.24
962	710385.31	4259557.07
963	710389.87	4259550.86
964	710392.02	4259548.28
965	710404.30	4259531.96
966	710425.17	4259506.87
967	710439.54	4259491.50
968	710443.90	4259486.30
969	710442.58	4259484.71
970	710450.67	4259478.00
971	710451.31	4259478.63
972	710453.86	4259476.20
973	710456.11	4259473.80
974	710500.62	4259433.18
975	710520.73	4259417.13
976	710519.72	4259415.06
977	710529.16	4259410.46
978	710601.10	4259355.69
979	710600.34	4259353.53
980	710602.72	4259352.68
981	710603.58	4259353.80
982	710603.59	4259353.80
983	710606.76	4259351.37
984	710606.77	4259351.37

985	710629.28	4259334.18
986	710682.35	4259293.65
987	710682.06	4259291.12
988	710686.31	4259290.62
989	710763.82	4259231.44
990	710763.97	4259229.64
991	710765.97	4259229.80
992	710778.95	4259219.89
993	710843.26	4259170.75
994	710843.51	4259168.49
995	710845.89	4259168.74
996	710905.59	4259123.15
997	710905.60	4259123.15
998	710908.76	4259120.72
999	710908.77	4259120.72
1000	710920.53	4259111.73
1001	710920.25	4259110.20
1002	710923.28	4259109.63
1003	710932.90	4259102.29
1004	711045.31	4259016.41
1005	711045.33	4259016.41
1006	711048.50	4259013.98
1007	711048.51	4259013.98
1008	711232.77	4258873.24
1009	711232.79	4258873.24
1010	711233.02	4258873.05
1011	711235.95	4258870.81
1012	711235.97	4258870.81
1013	711556.16	4258626.20
1014	711556.18	4258626.20
1015	711556.38	4258626.04
1016	711556.14	4258625.68
1017	711559.08	4258623.44
1018	711559.09	4258623.44
1019	711611.50	4258583.42
1020	711611.51	4258583.42
1021	711614.68	4258580.99
1022	711614.69	4258580.98
1023	711639.32	4258562.18
1024	711639.33	4258562.18
1025	711642.50	4258559.75
1026	711642.51	4258559.75
1027	711667.13	4258540.95
1028	711667.14	4258540.94
1029	711670.32	4258538.52
1030	711670.33	4258538.51
1031	711693.33	4258520.95
1032	711694.95	4258519.72
1033	711694.96	4258519.71
1034	711698.13	4258517.28
1035	711698.14	4258517.28
1036	711722.77	4258498.47
1037	711722.79	4258498.47
1038	711725.95	4258496.04
1039	711725.96	4258496.04
1040	711752.67	4258475.65
1041	711752.68	4258475.65
1042	711755.83	4258473.24
1043	711755.84	4258473.23
1044	711764.08	4258466.94
1045	711764.10	4258466.93
1046	711767.27	4258464.51
1047	711767.28	4258464.50
1048	711777.83	4258456.44
1049	711808.31	4258433.18
1050	711808.33	4258433.19
1051	711811.49	4258430.77
1052	711811.50	4258430.76
1053	711832.16	4258414.99
1054	711832.17	4258414.98
1055	711835.32	4258412.57
1056	711835.33	4258412.57
1057	711870.41	4258385.73
1058	711870.40	4258385.68
1059	711873.55	4258383.26
1060	711873.60	4258383.30
1061	711993.61	4258291.49
1062	711995.66	4258289.92
1063	711995.68	4258289.92
1064	711998.85	4258287.49
1065	711998.86	4258287.48
1066	712108.59	4258203.65
1067	712125.51	4258190.43
1068	712143.72	4258175.52
1069	712361.70	4257985.37
1070	712396.96	4257954.58
1071	712506.42	4257858.97
1072	712506.43	4257858.97
1073	712509.41	4257856.36
1074	712509.42	4257856.36

1075	712572.92	4257800.89
1076	712582.59	4257792.45
1077	712582.60	4257792.44
1078	712585.61	4257789.80
1079	712585.62	4257789.80
1080	712625.91	4257754.61
1081	712632.77	4257748.65
1082	712634.39	4257747.24
1083	712634.92	4257746.77
1084	712639.20	4257742.96
1085	712643.43	4257739.11
1086	712648.13	4257734.71
1087	712670.20	4257713.81
1088	712670.20	4257713.80
1089	712673.07	4257711.08
1090	712673.09	4257711.07
1091	712733.52	4257653.80
1092	712733.53	4257653.80
1093	712736.47	4257651.01
1094	712736.48	4257651.00
1095	712842.34	4257550.71
1096	712952.81	4257446.04
1097	712952.82	4257446.04
1098	712955.73	4257443.27
1099	712955.74	4257443.26
1100	712988.85	4257411.88
1101	712988.86	4257411.87
1102	712991.75	4257409.14
1103	712991.75	4257409.13
1104	713000.00	4257401.31
1105	713000.01	4257401.30
1106	713002.92	4257398.56
1107	713002.92	4257398.55
1108	713074.13	4257331.07
1109	713454.21	4256971.01
1110	713493.77	4256932.98
1111	713511.76	4256913.91
1112	713521.99	4256902.33
1113	713541.88	4256878.02
1114	713555.35	4256860.07
1115	713566.06	4256844.78
1116	713579.43	4256824.18
1117	713588.94	4256808.44
1118	713601.13	4256786.62
1119	713632.70	4256723.79
1120	713692.63	4256603.77
1121	713697.64	4256593.70
1122	714061.41	4255865.09
1123	714070.51	4255847.50
1124	714088.17	4255816.58
1125	714096.34	4255803.52
1126	714110.47	4255782.24
1127	714124.29	4255763.18
1128	714134.76	4255749.56
1129	714148.27	4255733.01
1130	714162.04	4255717.18
1131	714181.83	4255696.05
1132	714200.54	4255677.73
1133	714224.28	4255655.96
1134	714251.27	4255631.53
1135	714302.11	4255584.07
1136	714321.54	4255564.82
1137	714321.55	4255564.81
1138	714324.58	4255561.80
1139	714324.60	4255561.79
1140	714369.98	4255516.83
1141	714336.92	4255479.19
1142	714286.66	4255529.18
1143	714284.47	4255531.35
1144	714282.29	4255533.51
1145	714280.11	4255535.66
1146	714277.93	4255537.80
1147	714275.75	4255539.95
1148	714273.56	4255542.09
1149	714271.36	4255544.22
1150	714269.17	4255546.36
1151	714266.97	4255548.49
1152	714264.76	4255550.61
1153	714262.56	4255552.73
1154	714260.35	4255554.85
1155	714258.14	4255556.97
1156	714255.92	4255559.08
1157	714253.70	4255561.19
1158	714251.48	4255563.29
1159	714249.25	4255565.40
1160	714247.02	4255567.49
1161	714244.79	4255569.59
1162	714242.55	4255571.68
1163	714240.31	4255573.77
1164	714238.07	4255575.85

1165	714235.82	4255577.93
1166	714233.57	4255580.01
1167	714231.32	4255582.08
1168	714229.06	4255584.15
1169	714226.80	4255586.22
1170	714224.54	4255588.28
1171	714222.26	4255590.35
1172	714176.61	4255631.76
1173	714176.37	4255631.97
1174	714170.08	4255637.75
1175	714169.61	4255638.19
1176	714163.40	4255644.05
1177	714162.93	4255644.49
1178	714156.79	4255650.43
1179	714156.33	4255650.88
1180	714150.27	4255656.89
1181	714149.82	4255657.35
1182	714143.83	4255663.44
1183	714143.39	4255663.90
1184	714137.48	4255670.07
1185	714137.04	4255670.53
1186	714131.21	4255676.78
1187	714130.78	4255677.25
1188	714125.03	4255683.57
1189	714124.60	4255684.04
1190	714118.93	4255690.44
1191	714118.51	4255690.92
1192	714112.93	4255697.38
1193	714112.51	4255697.87
1194	714107.01	4255704.40
1195	714106.60	4255704.89
1196	714101.18	4255711.50
1197	714100.78	4255712.00
1198	714095.45	4255718.67
1199	714095.05	4255719.17
1200	714089.80	4255725.91
1201	714089.41	4255726.42
1202	714084.25	4255733.23
1203	714083.87	4255733.74
1204	714078.80	4255740.61
1205	714078.42	4255741.13
1206	714073.44	4255748.07
1207	714073.07	4255748.59
1208	714068.17	4255755.59
1209	714067.81	4255756.12
1210	714063.00	4255763.18
1211	714062.65	4255763.71
1212	714057.93	4255770.84
1213	714057.58	4255771.37
1214	714052.96	4255778.56
1215	714052.62	4255779.10
1216	714048.09	4255786.34
1217	714047.75	4255786.88
1218	714043.31	4255794.18
1219	714042.98	4255794.73
1220	714038.64	4255802.09
1221	714038.32	4255802.64
1222	714034.07	4255810.05
1223	714033.75	4255810.61
1224	714029.60	4255818.07
1225	714029.29	4255818.64
1226	714025.23	4255826.15
1227	714024.93	4255826.72
1228	714020.97	4255834.29
1229	714020.68	4255834.85
1230	714016.82	4255842.47
1231	714016.67	4255842.76
1232	713914.52	4256047.35
1233	713914.52	4256047.35
1234	713914.51	4256047.36
1235	713764.72	4256347.49
1236	713619.09	4256639.11
1237	713619.09	4256639.11
1238	713619.09	4256639.12
1239	713563.86	4256749.76
1240	713560.97	4256755.48
1241	713558.08	4256761.04
1242	713555.12	4256766.58
1243	713552.11	4256772.08
1244	713549.04	4256777.55
1245	713545.91	4256782.99
1246	713542.72	4256788.39
1247	713539.48	4256793.76
1248	713536.17	4256799.09
1249	713532.81	4256804.39
1250	713529.39	4256809.65
1251	713525.92	4256814.87
1252	713522.39	4256820.06
1253	713518.80	4256825.21
1254	713515.16	4256830.31

1255	713511.47	4256835.38
1256	713507.72	4256840.41
1257	713503.91	4256845.40
1258	713500.05	4256850.35
1259	713496.14	4256855.25
1260	713492.18	4256860.11
1261	713488.16	4256864.93
1262	713484.09	4256869.71
1263	713479.97	4256874.44
1264	713475.80	4256879.13
1265	713471.58	4256883.77
1266	713467.31	4256888.36
1267	713462.99	4256892.91
1268	713458.85	4256897.18
1269	713443.05	4256912.71
1270	713326.16	4257023.42
1271	713326.16	4257023.43
1272	713326.15	4257023.43
1273	713242.94	4257102.29
1274	713177.57	4257164.24
1275	713021.01	4257312.56
1276	713021.00	4257312.56
1277	713021.00	4257312.56
1278	712873.98	4257451.85
1279	712723.28	4257594.63
1280	712723.27	4257594.63
1281	712723.27	4257594.64
1282	712635.88	4257677.44
1283	712613.76	4257698.40
1284	712613.28	4257698.86
1285	712612.81	4257699.30
1286	712612.35	4257699.73
1287	712611.88	4257700.17
1288	712611.41	4257700.61
1289	712610.94	4257701.05
1290	712610.47	4257701.48
1291	712610.00	4257701.92
1292	712609.53	4257702.35
1293	712609.06	4257702.79
1294	712608.59	4257703.22
1295	712608.11	4257703.65
1296	712607.64	4257704.09
1297	712607.17	4257704.52
1298	712606.69	4257704.95
1299	712606.22	4257705.38
1300	712605.74	4257705.81
1301	712605.27	4257706.24
1302	712604.79	4257706.66
1303	712604.31	4257707.09
1304	712603.83	4257707.52
1305	712603.35	4257707.94
1306	712602.87	4257708.37
1307	712602.39	4257708.79
1308	712601.91	4257709.21
1309	712601.43	4257709.64
1310	712600.95	4257710.06
1311	712600.47	4257710.48
1312	712599.97	4257710.91
1313	712593.12	4257716.86
1314	712593.02	4257716.95
1315	712415.78	4257871.75
1316	712415.78	4257871.75
1317	712415.78	4257871.75
1318	712125.47	4258125.32
1319	712123.86	4258126.72
1320	712122.27	4258128.10
1321	712120.68	4258129.47
1322	712119.09	4258130.84
1323	712117.49	4258132.21
1324	712115.89	4258133.57
1325	712114.28	4258134.93
1326	712112.68	4258136.29
1327	712111.07	4258137.64
1328	712109.45	4258138.99
1329	712107.84	4258140.34
1330	712106.22	4258141.68
1331	712104.60	4258143.01
1332	712102.97	4258144.35
1333	712101.34	4258145.68
1334	712099.71	4258147.01
1335	712098.08	4258148.33
1336	712096.44	4258149.65
1337	712094.80	4258150.96
1338	712093.16	4258152.28
1339	712091.51	4258153.59
1340	712089.86	4258154.89
1341	712088.21	4258156.19
1342	712086.56	4258157.49
1343	712084.90	4258158.78
1344	712083.24	4258160.07

1345	712081.57	4258161.36
1346	712079.91	4258162.64
1347	712078.21	4258163.94
1348	711963.25	4258251.76
1349	711963.24	4258251.77
1350	711963.23	4258251.78
1351	711802.06	4258375.06
1352	711778.21	4258393.25
1353	711778.21	4258393.26
1354	711778.20	4258393.26
1355	711747.49	4258416.70
1356	711663.00	4258481.21
1357	711541.66	4258573.83
1358	711541.64	4258573.83
1359	711528.00	4258574.43
1360	711515.04	4258578.70
1361	711503.71	4258586.32
1362	711494.87	4258596.72
1363	711489.17	4258609.12
1364	711488.19	4258615.28
1365	711202.67	4258833.32
1366	711015.31	4258976.41
1367	710980.01	4259003.38
1368	710970.25	4259009.67
1369	710966.79	4259013.49
1370	710902.55	4259062.56
1371	710899.65	4259064.78
1372	710898.70	4259065.09
1373	710887.75	4259072.20
1374	710882.99	4259077.50
1375	710824.04	4259122.53
1376	710823.34	4259122.74
1377	710812.18	4259129.52
1378	710804.87	4259137.17
1379	710748.64	4259180.12
1380	710743.27	4259184.23
1381	710742.56	4259184.46
1382	710731.59	4259191.54
1383	710726.88	4259196.74
1384	710664.46	4259244.42
1385	710663.68	4259244.62
1386	710652.27	4259250.96
1387	710642.89	4259260.04
1388	710641.95	4259261.61
1389	710598.89	4259294.49
1390	710582.58	4259306.95
1391	710572.07	4259312.29
1392	710562.36	4259321.01
1393	710560.61	4259323.69
1394	710502.81	4259367.68
1395	710500.45	4259368.83
1396	710497.81	4259370.11
1397	710486.93	4259377.32
1398	710478.28	4259387.09
1399	710478.10	4259387.45
1400	710453.09	4259408.11
1401	710450.49	4259410.42
1402	710422.23	4259437.29
1403	710418.76	4259439.51
1404	710410.67	4259446.21
1405	710401.80	4259455.78
1406	710397.62	4259463.69
1407	710351.53	4259518.77
1408	710351.22	4259519.16
1409	710346.53	4259523.34
1410	710339.62	4259531.25
1411	710332.39	4259542.12
1412	710330.82	4259546.78
1413	710303.47	4259584.00
1414	710291.02	4259600.95
1415	710283.74	4259606.77
1416	710275.97	4259617.35
1417	710272.60	4259626.03
1418	710130.51	4259819.46
1419	710045.35	4259935.40
1420	709968.36	4260040.21
1421	709821.11	4260240.59
1422	709761.10	4260322.33
1423	709673.07	4260442.12
1424	709673.00	4260442.21
1425	709671.94	4260443.09
1426	709662.62	4260453.25
1427	709657.86	4260460.14
1428	709642.58	4260478.70
1429	709642.34	4260478.99
1430	709640.22	4260481.61
1431	709631.75	4260496.89
1432	709630.79	4260499.68
1433	709513.31	4260659.61
1434	709360.50	4260867.61

1435	709205.80	4261078.19
1436	709055.41	4261282.90
1437	708906.65	4261485.41
1438	708861.34	4261547.09
1439	708747.91	4261701.49
1440	708601.28	4261901.08
1441	708444.25	4262114.84
1442	708289.05	4262326.08
1443	708136.44	4262533.80
1444	707990.53	4262732.44
1445	707974.86	4262753.78
1446	707968.14	4262761.56
1447	707966.21	4262765.56
1448	707912.15	4262839.14
1449	707910.88	4262840.37
1450	707909.26	4262843.08
1451	707863.36	4262905.56
1452	707861.45	4262906.56
1453	707851.84	4262915.40
1454	707844.85	4262926.42
1455	707842.47	4262934.00
1456	707834.41	4262944.97
1457	707824.35	4262958.67
1458	707822.58	4262961.24
1459	707777.69	4263031.08
1460	707774.66	4263036.51
1461	707742.38	4263103.89
1462	707742.00	4263104.29
1463	707735.80	4263115.77
1464	707733.82	4263124.09
1465	707724.64	4263149.10
1466	707720.29	4263159.37
1467	707719.61	4263164.24
1468	707710.93	4263193.95
1469	707706.05	4263203.65
1470	707703.40	4263216.43
1471	707703.73	4263222.25
1472	707699.76	4263240.94
1473	707694.60	4263252.51
1474	707692.55	4263265.40
1475	707693.57	4263275.20
1476	707690.82	4263295.79
1477	707687.42	4263303.84
1478	707685.64	4263316.77
1479	707687.08	4263328.37
1480	707679.78	4263402.24
1481	707679.10	4263403.63
1482	707676.65	4263416.45
1483	707677.38	4263426.44
1484	707672.07	4263480.09
1485	707670.01	4263500.85
1486	707667.59	4263508.41
1487	707666.96	4263521.45
1488	707667.65	4263524.66
1489	707660.22	4263599.68
1490	707659.94	4263600.20
1491	707656.96	4263612.95
1492	707657.39	4263626.03
1493	707657.56	4263626.57
1494	707655.22	4263650.12
1495	707655.06	4263650.43
1496	707652.19	4263663.16
1497	707652.69	4263675.68
1498	707650.12	4263701.63
1499	707649.17	4263703.73
1500	707647.05	4263716.64
1501	707647.85	4263724.60
1502	707644.59	4263757.51
1503	707642.98	4263763.54
1504	707642.99	4263773.62
1505	707642.03	4263783.36
1506	707639.48	4263809.15
1507	707637.93	4263816.50
1508	707638.21	4263821.93
1509	707634.77	4263856.71
1510	707633.95	4263858.93
1511	707632.60	4263870.97
1512	707633.03	4263874.27
1513	707628.92	4263915.80
1514	707618.87	4264015.58
1515	707618.93	4264016.72
1516	707612.55	4264081.10
1517	707582.78	4264381.71
1518	707553.13	4264680.90
1519	707523.16	4264980.69
1520	707523.15	4264980.79
1521	707522.03	4264992.14
1522	707519.64	4265000.45
1523	707519.41	4265013.55
1524	707519.79	4265015.05

1525	707502.99	4265186.31
1526	707500.97	4265192.33
1527	707499.68	4265198.61
1528	707498.87	4265202.52
1529	707497.92	4265215.55
1530	707499.38	4265223.16
1531	707493.78	4265280.23
1532	707492.40	4265290.78
1533	707491.41	4265294.18
1534	707490.54	4265297.13
1535	707488.54	4265310.03
1536	707489.71	4265320.89
1537	707482.32	4265393.51
1538	707481.53	4265397.12
1539	707481.38	4265397.84
1540	707480.44	4265402.45
1541	707479.56	4265415.92
1542	707480.09	4265418.49
1543	707473.29	4265487.15
1544	707472.89	4265488.15
1545	707471.24	4265494.64
1546	707470.43	4265497.67
1547	707468.73	4265510.69
1548	707470.01	4265520.21
1549	707463.87	4265582.22
1550	707453.46	4265687.16
1551	707453.46	4265687.16
1552	707452.80	4265688.77
1553	707449.42	4265701.39
1554	707449.43	4265714.46
1555	707450.40	4265718.06
1556	707448.53	4265736.93
1557	707445.27	4265746.03
1558	707444.21	4265759.04
1559	707445.59	4265766.62
1560	707443.61	4265786.62
1561	707443.43	4265787.02
1562	707439.79	4265799.56
1563	707439.52	4265812.62
1564	707440.60	4265817.00
1565	707438.51	4265838.12
1566	707436.91	4265841.85
1567	707435.04	4265854.77
1568	707436.03	4265863.08
1569	707433.85	4265885.19
1570	707433.51	4265888.58
1571	707431.41	4265894.09
1572	707430.07	4265907.08
1573	707431.07	4265913.25
1574	707428.88	4265935.33
1575	707427.28	4265938.66
1576	707424.85	4265951.48
1577	707425.83	4265964.50
1578	707425.96	4265964.87
1579	707424.00	4265984.68
1580	707420.38	4265994.47
1581	707419.17	4266007.48
1582	707421.38	4266020.36
1583	707422.22	4266022.18
1584	707422.16	4266029.65
1585	707422.31	4266033.91
1586	707423.30	4266046.49
1587	707422.25	4266051.30
1588	707422.88	4266064.32
1589	707426.85	4266076.74
1590	707427.46	4266077.68
1591	707429.77	4266090.19
1592	707430.80	4266094.64
1593	707434.56	4266107.98
1594	707436.37	4266120.26
1595	707441.55	4266132.22
1596	707443.84	4266135.11
1597	707453.21	4266157.63
1598	707455.95	4266163.21
1599	707472.41	4266192.06
1600	707475.82	4266197.26
1601	707495.74	4266223.85
1602	707499.77	4266228.58
1603	707522.83	4266252.49
1604	707525.07	4266254.68
1605	707645.04	4266364.41
1606	707719.02	4266432.12
1607	707721.19	4266435.83
1608	707730.47	4266445.03
1609	707737.54	4266449.06
1610	707793.11	4266499.91
1611	707963.08	4266655.39
1612	708089.36	4266770.93
1613	708234.60	4266903.79
1614	708247.21	4266915.33

1615	708384.41	4267040.87
1616	708533.39	4267177.15
1617	708679.35	4267310.71
1618	708822.40	4267441.59
1619	708851.18	4267467.90
1620	708852.13	4267469.75
1621	708860.91	4267479.41
1622	708870.53	4267485.59
1623	708977.51	4267583.47
1624	709119.49	4267713.40
1625	709123.72	4267720.00
1626	709133.36	4267728.77
1627	709136.38	4267730.87
1628	709136.53	4267730.98
1629	709142.14	4267734.85
1630	709143.89	4267735.72
1631	709157.35	4267748.03
1632	709160.91	4267753.56
1633	709170.58	4267762.33
1634	709179.21	4267768.30
1635	709179.87	4267768.63
1636	709193.91	4267781.47
1637	709194.98	4267783.46
1638	709203.94	4267792.93
1639	709207.46	4267795.80
1640	709207.65	4267795.95
1641	709212.29	4267799.68
1642	709216.97	4267802.57
1643	709246.65	4267829.72
1644	709252.31	4267839.99
1645	709261.35	4267849.40
1646	709269.55	4267855.95
1647	709279.96	4267862.36
1648	709283.57	4267863.50
1649	709326.06	4267902.38
1650	709326.41	4267903.21
1651	709334.52	4267913.44
1652	709344.99	4267921.23
1653	709349.24	4267923.59
1654	709399.35	4267969.44
1655	709400.06	4267970.88
1656	709408.69	4267980.67
1657	709416.60	4267987.58
1658	709426.10	4267993.92
1659	709467.55	4268031.84
1660	709472.42	4268041.28
1661	709481.20	4268050.94
1662	709489.21	4268057.72
1663	709499.89	4268064.64
1664	709505.40	4268066.46
1665	709551.54	4268108.67
1666	709553.49	4268111.27
1667	709562.08	4268120.10
1668	709572.10	4268128.05
1669	709573.30	4268128.58
1670	709622.87	4268173.93
1671	709625.87	4268178.59
1672	709635.54	4268187.35
1673	709643.76	4268193.04
1674	709696.71	4268241.48
1675	709699.04	4268245.24
1676	709708.56	4268254.16
1677	709717.09	4268260.28
1678	709717.46	4268260.47
1679	709722.69	4268265.26
1680	709770.45	4268308.95
1681	709774.29	4268315.23
1682	709783.75	4268324.23
1683	709792.16	4268328.81
1684	709821.52	4268355.67
1685	709845.45	4268377.56
1686	709846.69	4268380.14
1687	709855.22	4268390.02
1688	709866.01	4268397.36
1689	709867.74	4268397.96
1690	709872.84	4268402.63
1691	709919.37	4268450.25
1692	709960.29	4268502.77
1693	710044.64	4268624.49
1694	710075.75	4268669.39
1695	710148.74	4268774.72
1696	710291.19	4268980.27
1697	710443.12	4269199.49
1698	710582.25	4269400.21
1699	710652.21	4269501.15
1700	710680.62	4269542.15
1701	710847.34	4269782.64
1702	710861.19	4269802.80
1703	710862.15	4269804.15
1704	710869.92	4269814.70

1705	710870.42	4269815.22
1706	710871.68	4269816.89
1707	710900.79	4269853.21
1708	710903.06	4269855.86
1709	710934.63	4269890.07
1710	710935.84	4269891.33
1711	710979.55	4269935.48
1712	711038.35	4269994.88
1713	711186.15	4270144.20
1714	711252.80	4270211.53
1715	711254.66	4270214.55
1716	711264.12	4270223.49
1717	711265.94	4270224.81
1718	711319.40	4270278.82
1719	711323.41	4270285.03
1720	711332.44	4270293.45
1721	711336.91	4270296.69
1722	711337.21	4270296.90
1723	711337.54	4270297.14
1724	711389.64	4270349.78
1725	711390.35	4270351.54
1726	711398.24	4270361.99
1727	711408.57	4270370.03
1728	711410.38	4270371.09
1729	711411.25	4270371.61
1730	711460.79	4270421.66
1731	711463.27	4270426.66
1732	711471.85	4270436.43
1733	711482.35	4270443.44
1734	711525.22	4270486.75
1735	711526.31	4270490.42
1736	711533.09	4270501.49
1737	711542.49	4270510.44
1738	711545.15	4270512.38
1739	711545.65	4270512.74
1740	711551.53	4270516.92
1741	711558.92	4270520.80
1742	711598.97	4270561.27
1743	711599.15	4270561.74
1744	711606.75	4270572.37
1745	711616.85	4270580.67
1746	711620.31	4270582.82
1747	711628.13	4270590.73
1748	711672.54	4270635.60
1749	711675.79	4270641.00
1750	711685.04	4270649.98
1751	711687.68	4270651.94
1752	711688.81	4270652.76
1753	711691.20	4270654.45
1754	711740.35	4270704.10
1755	711746.07	4270713.30
1756	711755.61	4270722.22
1757	711758.26	4270724.12
1758	711764.09	4270728.30
1759	711764.53	4270728.53
1760	711779.08	4270743.23
1761	711921.01	4270886.70
1762	712015.21	4270981.85
1763	712031.69	4271000.78
1764	712044.70	4271020.32
1765	712055.09	4271041.37
1766	712063.22	4271065.11
1767	712090.53	4271165.47
1768	712095.09	4271183.57
1769	712095.22	4271184.10
1770	712104.39	4271218.91
1771	712104.76	4271220.23
1772	712114.25	4271252.64
1773	712140.84	4271350.34
1774	712172.50	4271466.69
1775	712173.93	4271476.84
1776	712174.75	4271481.19
1777	712178.87	4271498.88
1778	712179.24	4271500.37
1779	712179.68	4271502.02
1780	712180.04	4271501.92
1781	712182.63	4271510.61
1782	712186.71	4271519.54
1783	712187.09	4271520.35
1784	712187.63	4271521.47
1785	712187.99	4271522.27
1786	712191.68	4271537.42
1787	712192.01	4271538.69
1788	712192.40	4271540.12
1789	712192.85	4271541.85
1790	712194.15	4271547.86
1791	712194.55	4271549.48
1792	712194.54	4271549.48
1793	712196.64	4271558.17
1794	712196.65	4271558.20

1795	712193.21	4271571.34
1796	712193.52	4271585.21
1797	712197.63	4271598.45
1798	712202.58	4271609.00
1799	712210.19	4271620.64
1800	712213.78	4271623.73
1801	712213.91	4271624.17
1802	712218.21	4271637.41
1803	712218.45	4271638.14
1804	712218.53	4271638.36
1805	712219.71	4271641.92
1806	712221.23	4271646.93
1807	712221.37	4271647.24
1808	712221.35	4271647.25
1809	712223.65	4271654.65
1810	712225.09	4271659.96
1811	712223.55	4271665.22
1812	712223.24	4271678.27
1813	712226.32	4271690.95
1814	712230.11	4271700.74
1815	712235.86	4271711.49
1816	712237.55	4271713.35
1817	712236.78	4271718.05
1818	712237.93	4271730.60
1819	712242.18	4271742.46
1820	712244.56	4271747.15
1821	712244.65	4271747.32
1822	712248.16	4271754.17
1823	712252.37	4271760.18
1824	712252.95	4271762.32
1825	712251.93	4271772.66
1826	712254.05	4271785.54
1827	712259.43	4271797.43
1828	712264.97	4271806.35
1829	712264.98	4271806.36
1830	712266.58	4271811.88
1831	712266.52	4271812.08
1832	712266.18	4271825.21
1833	712269.27	4271837.97
1834	712275.58	4271849.48
1835	712276.20	4271850.33
1836	712278.71	4271853.84
1837	712315.19	4271979.99
1838	712356.92	4272124.41
1839	712403.08	4272283.92
1840	712408.87	4272303.95
1841	712408.80	4272304.89
1842	712411.23	4272317.75
1843	712415.30	4272326.18
1844	712422.21	4272350.09
1845	712423.99	4272362.88
1846	712429.05	4272374.88
1847	712429.58	4272375.56
1848	712435.25	4272395.17
1849	712436.04	4272406.90
1850	712440.51	4272419.60
1851	712443.60	4272424.05
1852	712448.86	4272442.22
1853	712448.63	4272444.47
1854	712450.73	4272457.35
1855	712456.10	4272469.25
1856	712457.17	4272470.97
1857	712462.15	4272488.19
1858	712461.86	4272490.27
1859	712463.46	4272503.21
1860	712468.36	4272515.30
1861	712469.59	4272517.47
1862	712469.63	4272517.53
1863	712471.67	4272521.13
1864	712476.29	4272537.09
1865	712476.03	4272539.22
1866	712477.84	4272552.15
1867	712482.94	4272564.16
1868	712485.25	4272568.08
1869	712485.47	4272568.84
1870	712489.68	4272583.42
1871	712489.57	4272584.05
1872	712490.58	4272596.76
1873	712494.76	4272608.80
1874	712495.96	4272611.21
1875	712497.11	4272613.37
1876	712499.65	4272617.89
1877	712504.85	4272635.90
1878	712504.67	4272639.99
1879	712507.49	4272652.73
1880	712512.50	4272662.38
1881	712545.79	4272777.57
1882	712545.66	4272778.79
1883	712547.61	4272791.69
1884	712553.30	4272811.38

1885	712558.53	4272823.34
1886	712559.30	4272824.30
1887	712563.79	4272839.85
1888	712602.75	4272974.62
1889	712614.44	4273015.00
1890	712614.41	4273017.43
1891	712614.29	4273021.84
1892	712615.40	4273033.83
1893	712619.34	4273045.20
1894	712625.89	4273055.30
1895	712626.17	4273055.56
1896	712630.64	4273070.99
1897	712630.56	4273074.11
1898	712633.48	4273086.56
1899	712637.13	4273093.43
1900	712644.28	4273118.14
1901	712645.08	4273128.58
1902	712649.41	4273140.89
1903	712651.92	4273144.55
1904	712657.56	4273164.06
1905	712657.54	4273165.34
1906	712657.55	4273166.96
1907	712659.24	4273179.70
1908	712664.11	4273191.58
1909	712666.40	4273194.61
1910	712672.41	4273215.40
1911	712672.41	4273219.81
1912	712675.80	4273232.42
1913	712678.88	4273237.75
1914	712685.53	4273260.74
1915	712685.26	4273264.94
1916	712688.10	4273278.29
1917	712693.67	4273288.89
1918	712712.49	4273353.96
1919	712713.36	4273365.51
1920	712717.64	4273377.77
1921	712720.67	4273382.25
1922	712751.15	4273487.63
1923	712838.23	4273788.83
1924	712923.93	4274085.26
1925	713010.95	4274386.41
1926	713033.29	4274463.72
1927	713036.62	4274472.25
1928	713150.44	4274699.38
1929	713181.03	4274760.33
1930	713190.22	4274780.93
1931	713197.46	4274802.28
1932	713243.61	4274961.82
1933	713244.88	4274966.20
1934	713244.65	4274968.42
1935	713245.02	4274981.47
1936	713248.76	4274993.97
1937	713255.60	4275005.09
1938	713256.32	4275005.77
1939	713294.41	4275137.49
1940	713310.33	4275192.54
1941	713314.66	4275209.82
1942	713317.26	4275224.77
1943	713316.80	4275233.02
1944	713319.37	4275245.60
1945	713320.55	4275247.98
1946	713322.30	4275260.71
1947	713339.64	4275386.89
1948	713341.07	4275397.35
1949	713340.66	4275401.03
1950	713342.62	4275413.94
1951	713343.69	4275416.36
1952	713371.67	4275620.08
1953	713371.94	4275621.84
1954	713375.87	4275644.43
1955	713376.63	4275648.01
1956	713382.21	4275670.24
1957	713382.67	4275671.97
1958	713437.61	4275861.98
1959	713533.81	4276194.77
1960	713572.89	4276329.98
1961	713572.82	4276332.42
1962	713575.59	4276344.68
1963	713579.13	4276351.56
1964	713585.24	4276372.69
1965	713585.73	4276382.35
1966	713589.75	4276394.77
1967	713593.13	4276399.98
1968	713599.15	4276420.81
1969	713598.99	4276424.76
1970	713601.91	4276437.53
1971	713606.46	4276446.13
1972	713624.96	4276510.12
1973	713707.79	4276796.70
1974	713708.79	4276800.18

1975	713710.92	4276807.54
1976	713711.30	4276811.54
1977	713714.73	4276820.73
1978	713797.43	4277106.99
1979	713883.40	4277404.36
1980	713970.45	4277705.34
1981	714057.59	4278006.78
1982	714142.96	4278301.91
1983	714230.21	4278603.85
1984	714264.18	4278721.32
1985	714299.08	4278842.05
1986	714308.93	4278876.12
1987	714308.34	4278884.72
1988	714309.17	4278897.75
1989	714313.33	4278910.12
1990	714320.56	4278920.98
1991	714322.34	4278922.56
1992	714341.23	4278987.93
1993	714341.90	4278994.38
1994	714342.79	4279005.59
1995	714343.41	4279015.38
1996	714344.20	4279021.68
1997	714344.90	4279025.29
1998	714346.93	4279036.71
1999	714347.84	4279040.82
2000	714354.56	4279066.07
2001	714355.34	4279068.69
2002	714362.46	4279090.57
2003	714362.63	4279091.09
2004	714369.04	4279110.05
2005	714369.26	4279110.69
2006	714375.50	4279128.37
2007	714380.89	4279144.21
2008	714393.77	4279182.10
2009	714393.96	4279182.66
2010	714405.03	4279214.03
2011	714406.21	4279217.06
2012	714406.93	4279218.74
2013	714410.05	4279226.05
2014	714416.76	4279249.26
2015	714423.53	4279279.90
2016	714426.19	4279309.54
2017	714425.03	4279339.27
2018	714420.08	4279368.62
2019	714410.96	4279398.63
2020	714349.71	4279561.85
2021	714329.33	4279616.18
2022	714274.52	4279762.32
2023	714187.14	4279995.20
2024	714177.27	4280017.96
2025	714165.77	4280038.48
2026	714152.25	4280057.74
2027	714136.02	4280076.50
2028	714116.28	4280097.13
2029	714115.60	4280097.84
2030	714114.93	4280098.54
2031	714114.29	4280099.21
2032	714113.65	4280099.87
2033	714113.45	4280100.08
2034	714105.85	4280107.57
2035	714103.93	4280109.22
2036	714102.55	4280110.27
2037	714101.73	4280110.35
2038	714099.82	4280110.39
2039	714090.10	4280109.84
2040	714083.44	4280109.19
2041	714006.99	4280101.47
2042	712115.73	4268834.70
2043	712019.13	4268860.13
2044	711959.62	4268875.83
2045	711955.76	4268876.95
2046	711951.97	4268878.26
2047	711948.24	4268879.74
2048	711944.59	4268881.41
2049	711941.03	4268883.25
2050	711937.56	4268885.27
2051	711934.19	4268887.44
2052	711930.93	4268889.79
2053	711927.79	4268892.28
2054	711924.77	4268894.93
2055	711921.89	4268897.72
2056	711919.14	4268900.65
2057	711916.54	4268903.70
2058	711914.09	4268906.88
2059	711911.80	4268910.18
2060	711909.68	4268913.58
2061	711907.72	4268917.08
2062	711905.93	4268920.68
2063	711904.32	4268924.35

2064	711902.89	4268928.10
2065	711901.65	4268931.92
2066	711899.72	4268939.70
2067	711899.05	4268943.66
2068	711898.56	4268947.64
2069	711898.27	4268951.64
2070	711898.18	4268955.66
2071	711898.28	4268959.67
2072	711898.58	4268963.67
2073	711900.68	4268985.05
2074	711901.10	4268990.25
2075	711901.32	4268995.47
2076	711901.35	4269000.69
2077	711901.20	4269005.91
2078	711900.85	4269011.12
2079	711900.31	4269016.32
2080	711899.58	4269021.49
2081	711898.66	4269026.63
2082	711897.55	4269031.73
2083	711896.26	4269036.79
2084	711894.78	4269041.80
2085	711893.12	4269046.75
2086	711891.28	4269051.64
2087	711889.27	4269056.46
2088	711887.07	4269061.20
2089	711884.71	4269065.85
2090	711882.17	4269070.42
2091	711879.47	4269074.89
2092	711876.61	4269079.26
2093	711873.59	4269083.52
2094	711870.42	4269087.66
2095	711867.10	4269091.69
2096	711863.63	4269095.59
2097	711860.02	4269099.37
2098	711856.27	4269103.01
2099	711852.39	4269106.51
2100	711848.39	4269109.86
2101	711844.27	4269113.07
2102	711708.23	4269207.44
2103	711557.69	4269311.76
2104	711401.55	4269419.92
2105	711246.35	4269527.48
2106	711097.20	4269630.89
2107	710927.24	4269748.70
2108	710944.48	4269772.47
2109	710959.10	4269790.81
2110	710987.77	4269822.86
2111	711040.13	4269875.84
2112	711098.76	4269935.08
2113	711246.55	4270084.41
2114	711387.85	4270227.12
2115	711388.90	4270226.09
2116	711397.86	4270234.88
2117	711396.68	4270236.05
2118	711537.23	4270378.07
2119	711688.54	4270530.93
2120	711839.49	4270683.44
2121	711914.80	4270759.56
2122	711914.81	4270759.58
2123	711917.60	4270762.39
2124	711917.62	4270762.41
2125	711981.43	4270826.91
2126	712055.63	4270901.86
2127	712073.98	4270920.40
2128	712073.99	4270920.41
2129	712076.80	4270923.25
2130	712076.81	4270923.26
2131	712076.85	4270923.30
2132	712099.39	4270949.22
2133	712118.43	4270977.81
2134	712133.64	4271008.61
2135	712144.77	4271041.10
2136	712155.53	4271080.65
2137	712164.21	4271109.79
2138	712171.48	4271134.76
2139	712179.17	4271161.68
2140	712188.76	4271196.38
2141	712197.56	4271231.29
2142	712204.80	4271258.33
2143	712212.68	4271290.39
2144	712222.85	4271328.02
2145	712250.96	4271431.30
2146	712253.41	4271431.23
2147	712253.68	4271441.31
2148	712263.68	4271478.07
2149	712271.29	4271477.40
2150	712272.22	4271487.85
2151	712267.14	4271490.76
2152	712274.13	4271516.47
2153	712282.95	4271515.72

2154	712283.22	4271518.86
2155	712283.84	4271526.18
2156	712277.38	4271528.39
2157	712280.41	4271539.55
2158	712283.12	4271547.90
2159	712288.14	4271564.11
2160	712297.09	4271562.42
2161	712299.31	4271573.71
2162	712291.59	4271575.82
2163	712297.89	4271598.80
2164	712301.19	4271612.32
2165	712309.62	4271610.51
2166	712310.59	4271615.04
2167	712311.83	4271620.78
2168	712303.73	4271623.00
2169	712305.57	4271630.91
2170	712307.19	4271637.93
2171	712326.51	4271708.94
2172	712332.04	4271707.48
2173	712335.29	4271719.74
2174	712329.85	4271721.22
2175	712345.95	4271780.37
2176	712376.83	4271887.17
2177	712376.87	4271887.31
2178	712393.54	4271944.91
2179	712395.19	4271944.42
2180	712398.90	4271956.99
2181	712397.18	4271957.49
2182	712438.58	4272100.80
2183	712484.73	4272260.30
2184	712567.12	4272545.23
2185	712567.78	4272547.50
2186	712567.78	4272547.52
2187	712568.89	4272551.33
2188	712568.89	4272551.35
2189	712630.05	4272762.96
2190	712631.63	4272760.64
2191	712631.05	4272758.63
2192	712643.25	4272755.10
2193	712653.71	4272791.32
2194	712641.51	4272794.84
2195	712640.93	4272792.83
2196	712638.36	4272791.71
2197	712645.44	4272816.24
2198	712684.40	4272951.00
2199	712746.54	4273165.76
2200	712832.80	4273464.02
2201	712919.89	4273765.22
2202	713005.59	4274061.65
2203	713072.89	4274294.54
2204	713072.89	4274294.56
2205	713074.00	4274298.42
2206	713074.00	4274298.43
2207	713092.61	4274362.81
2208	713106.33	4274410.28
2209	713108.86	4274413.19
2210	713112.95	4274417.27
2211	713114.75	4274418.79
2212	713116.73	4274420.23
2213	713120.50	4274422.62
2214	713125.31	4274425.04
2215	713128.40	4274426.20
2216	713162.68	4274426.50
2217	713162.69	4274426.50
2218	713163.40	4274426.50
2219	713163.42	4274426.50
2220	713215.46	4274426.93
2221	713287.75	4274427.54
2222	713369.79	4274428.23
2223	713419.05	4274428.64
2224	713446.62	4274428.87
2225	713477.21	4274429.12
2226	713500.70	4274429.32
2227	713607.40	4274430.21
2228	713685.56	4274430.87
2229	713806.03	4274431.88
2230	713901.08	4274432.67
2231	713963.97	4274433.20
2232	713975.04	4274433.29
2233	713977.74	4274431.14
2234	713985.26	4274428.76
2235	713991.24	4274428.27
2236	713997.76	4274428.03
2237	714017.28	4274425.11
2238	714052.80	4274423.44
2239	714081.80	4274423.05
2240	714097.80	4274423.00
2241	714111.80	4274423.10
2242	714133.38	4274423.62
2243	714167.77	4274425.51

2244	714188.76	4274427.10
2245	714197.75	4274427.81
2246	714212.74	4274429.16
2247	714247.71	4274432.77
2248	714277.48	4274435.80
2249	714277.50	4274435.80
2250	714277.78	4274435.83
2251	714281.47	4274435.86
2252	714281.49	4274435.86
2253	714402.15	4274436.87
2254	714433.03	4274436.21
2255	714471.13	4274434.32
2256	714471.15	4274434.32
2257	714475.12	4274434.13
2258	714475.14	4274434.13
2259	714490.04	4274433.39
2260	714532.67	4274426.30
2261	714562.05	4274421.41
2262	714605.17	4274408.99
2263	714631.58	4274401.39
2264	714725.94	4274368.23
2265	714726.75	4274366.14
2266	714729.20	4274367.07
2267	714822.01	4274334.43
2268	714822.96	4274332.79
2269	714824.38	4274333.59
2270	714915.64	4274301.49
2271	714916.39	4274299.94
2272	714917.96	4274300.68
2273	715011.41	4274267.81
2274	715012.77	4274265.94
2275	715014.07	4274266.87
2276	715105.23	4274234.81
2277	715107.94	4274231.70
2278	715109.70	4274233.23
2279	715198.39	4274202.04
2280	715200.65	4274198.67
2281	715203.17	4274200.35
2282	715294.29	4274168.30
2283	715295.35	4274166.72
2284	715296.55	4274167.51
2285	715387.99	4274135.34
2286	715389.14	4274133.46
2287	715390.69	4274134.39
2288	715481.25	4274102.54
2289	715482.77	4274099.79
2290	715485.23	4274101.14
2291	715715.94	4274019.99
2292	715716.57	4274018.42
2293	715718.39	4274019.13
2294	715810.56	4273986.71
2295	715810.97	4273985.66
2296	715812.19	4273986.13
2297	715905.31	4273953.38
2298	715906.54	4273951.19
2299	715908.48	4273952.26
2300	715967.18	4273931.62
2301	715967.19	4273931.62
2302	715970.96	4273930.29
2303	715970.97	4273930.29
2304	716000.60	4273919.87
2305	716003.26	4273916.83
2306	716004.97	4273918.32
2307	716094.41	4273886.86
2308	716096.03	4273884.41
2309	716097.90	4273885.63
2310	716141.09	4273870.44
2311	716144.08	4273866.74
2312	716146.38	4273868.58
2313	716185.25	4273854.91
2314	716190.59	4273848.28
2315	716194.70	4273851.58
2316	716231.79	4273838.54
2317	716236.72	4273831.44
2318	716241.85	4273835.00
2319	716278.19	4273822.23
2320	716283.62	4273814.32
2321	716289.40	4273818.27
2322	716325.13	4273805.71
2323	716330.81	4273797.55
2324	716336.69	4273801.64
2325	716374.90	4273788.20
2326	716379.16	4273782.64
2327	716382.80	4273785.42
2328	716424.97	4273770.59
2329	716427.54	4273767.57
2330	716429.30	4273769.06
2331	716820.45	4273631.49
2332	716821.93	4273629.06
2333	716823.91	4273630.26

2334	716896.24	4273604.82
2335	716897.89	4273602.37
2336	716899.72	4273603.59
2337	716990.87	4273571.53
2338	716993.12	4273568.70
2339	716994.90	4273570.11
2340	717062.71	4273546.27
2341	717062.72	4273546.27
2342	717066.48	4273544.94
2343	717066.51	4273544.94
2344	717130.04	4273522.59
2345	717130.06	4273522.59
2346	717133.82	4273521.26
2347	717133.83	4273521.26
2348	717133.83	4273521.25
2349	717133.55	4273520.51
2350	717134.91	4273518.90
2351	717136.58	4273520.29
2352	717222.43	4273490.10
2353	717222.43	4273490.08
2354	717226.83	4273488.56
2355	717226.83	4273488.54
2356	717285.47	4273467.92
2357	717292.01	4273466.94
2358	717310.27	4273462.24
2359	717327.79	4273459.63
2360	717340.01	4273457.80
2361	717358.37	4273457.40
2362	717364.05	4273457.42
2363	717364.07	4273457.42
2364	717383.78	4273457.48
2365	717405.42	4273458.39
2366	717421.99	4273459.08
2367	717438.54	4273459.77
2368	717444.73	4273460.03
2369	717527.03	4273463.46
2370	717529.11	4273413.50
2371	717375.94	4273407.11
2372	717372.77	4273407.08
2373	717338.93	4273407.81
2374	717332.62	4273408.35
2375	717299.15	4273413.35
2376	717292.96	4273414.68
2377	717260.38	4273423.87
2378	717257.36	4273424.82
2379	717131.36	4273469.14
2380	717130.38	4273469.10
2381	717117.66	4273471.97
2382	717106.11	4273478.02
2383	717036.62	4273502.46
2384	717036.62	4273502.47
2385	716989.44	4273519.06
2386	716987.41	4273519.03
2387	716974.75	4273522.20
2388	716964.80	4273527.73
2389	716892.93	4273553.02
2390	716888.16	4273553.33
2391	716875.81	4273557.51
2392	716870.96	4273560.75
2393	716817.01	4273579.73
2394	716810.12	4273580.47
2395	716797.95	4273585.18
2396	716794.65	4273587.59
2397	716424.58	4273717.79
2398	716423.46	4273717.74
2399	716410.70	4273720.49
2400	716399.09	4273726.45
2401	716398.53	4273726.96
2402	716381.18	4273733.06
2403	716372.54	4273733.08
2404	716359.94	4273736.48
2405	716348.65	4273743.03
2406	716346.37	4273745.31
2407	716337.78	4273748.33
2408	716335.01	4273747.73
2409	716321.97	4273748.34
2410	716309.53	4273752.30
2411	716298.55	4273759.35
2412	716294.84	4273763.43
2413	716290.21	4273765.05
2414	716287.44	4273764.47
2415	716274.41	4273765.18
2416	716262.01	4273769.23
2417	716251.08	4273776.36
2418	716247.88	4273779.93
2419	716242.23	4273781.91
2420	716240.86	4273781.61
2421	716227.82	4273782.24
2422	716215.39	4273786.22
2423	716204.41	4273793.28

2424	716201.86	4273796.09
2425	716194.22	4273798.78
2426	716185.20	4273798.57
2427	716172.52	4273801.66
2428	716161.07	4273807.92
2429	716156.94	4273811.87
2430	716142.04	4273817.10
2431	716138.70	4273817.03
2432	716126.02	4273820.11
2433	716114.57	4273826.37
2434	716113.94	4273826.98
2435	716107.63	4273829.19
2436	716107.60	4273829.20
2437	716090.92	4273835.07
2438	716085.91	4273835.44
2439	716073.58	4273839.73
2440	716069.16	4273842.73
2441	716000.31	4273866.97
2442	715999.96	4273866.94
2443	715987.16	4273869.50
2444	715975.45	4273875.28
2445	715974.64	4273876.00
2446	715901.09	4273901.89
2447	715892.80	4273903.12
2448	715880.86	4273908.30
2449	715879.24	4273909.57
2450	715857.17	4273917.34
2451	715803.26	4273936.26
2452	715803.22	4273936.26
2453	715790.70	4273939.95
2454	715787.94	4273941.64
2455	715748.97	4273955.32
2456	715748.95	4273955.32
2457	715748.93	4273955.33
2458	715710.22	4273968.95
2459	715709.12	4273968.97
2460	715696.60	4273972.57
2461	715691.91	4273975.39
2462	715494.85	4274044.75
2463	715479.51	4274050.14
2464	715468.88	4274051.76
2465	715456.94	4274056.98
2466	715454.48	4274058.95
2467	715382.28	4274084.34
2468	715377.26	4274084.89
2469	715365.10	4274089.62
2470	715363.08	4274091.10
2471	715287.99	4274117.54
2472	715285.37	4274117.72
2473	715273.03	4274121.97
2474	715270.45	4274123.72
2475	715199.30	4274148.77
2476	715198.24	4274149.15
2477	715190.84	4274149.64
2478	715178.48	4274153.85
2479	715171.41	4274158.59
2480	715105.21	4274181.88
2481	715104.39	4274181.83
2482	715091.61	4274184.44
2483	715079.93	4274190.28
2484	715079.02	4274191.09
2485	715073.71	4274192.96
2486	715006.67	4274216.53
2487	715004.68	4274216.59
2488	714992.18	4274220.37
2489	714987.50	4274223.27
2490	714909.45	4274250.72
2491	714899.53	4274252.86
2492	714891.27	4274257.11
2493	714815.42	4274283.78
2494	714809.91	4274284.52
2495	714797.87	4274289.54
2496	714796.88	4274290.30
2497	714721.85	4274316.68
2498	714718.86	4274316.77
2499	714706.36	4274320.49
2500	714700.10	4274324.33
2501	714623.01	4274351.44
2502	714611.39	4274354.94
2503	714610.69	4274355.37
2504	714550.99	4274372.56
2505	714484.69	4274383.59
2506	714416.11	4274386.98
2507	714280.52	4274385.85
2508	714252.80	4274383.03
2509	714217.88	4274379.43
2510	714217.22	4274379.36
2511	714202.24	4274378.01
2512	714201.68	4274377.97
2513	714192.69	4274377.26

2514	714192.55	4274377.25
2515	714171.57	4274375.65
2516	714170.51	4274375.58
2517	714139.29	4274373.86
2518	714139.28	4274373.86
2519	714136.11	4274373.69
2520	714134.57	4274373.63
2521	714112.98	4274373.12
2522	714112.17	4274373.11
2523	714098.17	4274373.00
2524	714097.63	4274373.00
2525	714081.63	4274373.05
2526	714081.12	4274373.06
2527	714052.12	4274373.45
2528	714050.63	4274373.49
2529	714016.70	4274374.96
2530	714012.76	4274375.29
2531	714011.18	4274375.48
2532	714009.89	4274375.66
2533	713993.10	4274378.17
2534	713988.87	4274378.33
2535	713986.55	4274378.47
2536	713981.04	4274378.94
2537	713970.14	4274381.10
2538	713963.53	4274383.19
2539	713148.57	4274376.37
2540	713140.65	4274348.93
2541	713053.62	4274047.77
2542	712967.92	4273751.33
2543	712880.83	4273450.13
2544	712819.18	4273236.97
2545	712794.57	4273151.87
2546	712732.44	4272937.11
2547	712697.33	4272815.69
2548	712697.50	4272815.46
2549	712702.25	4272803.31
2550	712703.70	4272790.34
2551	712701.75	4272777.43
2552	712691.28	4272741.22
2553	712686.05	4272729.26
2554	712677.91	4272719.06
2555	712667.40	4272711.32
2556	712667.13	4272711.22
2557	712615.15	4272531.34
2558	712532.76	4272246.41
2559	712486.61	4272086.91
2560	712462.21	4272002.51
2561	712459.94	4271991.68
2562	712458.71	4271986.95
2563	712452.99	4271968.67
2564	712451.09	4271961.78
2565	712449.40	4271958.18
2566	712448.83	4271956.20
2567	712448.88	4271955.73
2568	712446.85	4271942.84
2569	712443.15	4271930.27
2570	712437.98	4271918.65
2571	712394.09	4271766.86
2572	712383.98	4271729.70
2573	712385.29	4271719.86
2574	712383.64	4271706.99
2575	712381.72	4271699.72
2576	712381.68	4271699.54
2577	712380.34	4271694.55
2578	712375.36	4271682.51
2579	712368.81	4271673.95
2580	712358.81	4271637.21
2581	712359.69	4271635.24
2582	712361.78	4271622.83
2583	712360.71	4271610.28
2584	712359.48	4271604.54
2585	712358.51	4271600.02
2586	712354.13	4271587.73
2587	712348.63	4271579.77
2588	712349.23	4271576.51
2589	712348.37	4271564.09
2590	712346.16	4271552.80
2591	712342.02	4271540.48
2592	712334.85	4271529.64
2593	712333.35	4271528.31
2594	712333.66	4271521.98
2595	712333.04	4271514.65
2596	712333.03	4271514.50
2597	712332.75	4271511.36
2598	712329.94	4271498.64
2599	712323.92	4271487.07
2600	712321.94	4271484.91
2601	712322.02	4271483.43
2602	712321.15	4271473.63
2603	712321.13	4271473.38

2604	712321.07	4271472.73
2605	712318.18	4271460.04
2606	712312.11	4271448.52
2607	712305.52	4271441.40
2608	712303.50	4271433.96
2609	712303.39	4271429.87
2610	712301.33	4271416.98
2611	712296.01	4271405.06
2612	712295.45	4271404.37
2613	712271.10	4271314.89
2614	712261.54	4271279.78
2615	712261.47	4271279.48
2616	712261.23	4271278.45
2617	712253.35	4271246.40
2618	712253.10	4271245.41
2619	712245.96	4271218.71
2620	712237.24	4271184.15
2621	712236.95	4271183.06
2622	712227.36	4271148.36
2623	712227.25	4271147.96
2624	712219.57	4271121.04
2625	712219.49	4271120.77
2626	712212.21	4271095.79
2627	712206.05	4271074.67
2628	712205.76	4271073.72
2629	712203.53	4271066.60
2630	712193.02	4271027.97
2631	712192.07	4271024.89
2632	712180.93	4270992.39
2633	712178.47	4270986.47
2634	712163.26	4270955.67
2635	712160.05	4270950.10
2636	712141.01	4270921.51
2637	712137.12	4270916.40
2638	712114.58	4270890.49
2639	712112.38	4270888.12
2640	712016.97	4270791.74
2641	711875.02	4270648.26
2642	711724.07	4270495.76
2643	711572.77	4270342.89
2644	711441.15	4270209.92
2645	711441.08	4270209.74
2646	711433.05	4270199.36
2647	711428.00	4270194.36
2648	711427.61	4270193.98
2649	711423.69	4270190.18
2650	711415.77	4270184.28
2651	711282.09	4270049.23
2652	711134.29	4269899.91
2653	711075.49	4269840.51
2654	711032.66	4269797.24
2655	710998.90	4269760.03
2656	711125.70	4269671.97
2657	711274.83	4269568.57
2658	711430.03	4269461.02
2659	711586.16	4269352.86
2660	711586.16	4269352.86
2661	711586.17	4269352.85
2662	711736.71	4269248.54
2663	711868.51	4269157.22
2664	711869.26	4269156.69
2665	711873.50	4269153.63
2666	711874.96	4269152.54
2667	711879.09	4269149.33
2668	711880.51	4269148.18
2669	711884.51	4269144.82
2670	711885.90	4269143.62
2671	711889.77	4269140.12
2672	711891.11	4269138.87
2673	711894.86	4269135.23
2674	711896.15	4269133.93
2675	711899.76	4269130.16
2676	711901.00	4269128.81
2677	711904.47	4269124.91
2678	711905.66	4269123.51
2679	711908.98	4269119.49
2680	711910.12	4269118.05
2681	711913.30	4269113.91
2682	711914.39	4269112.43
2683	711917.40	4269108.17
2684	711918.44	4269106.66
2685	711921.30	4269102.29
2686	711922.27	4269100.74
2687	711924.97	4269096.27
2688	711925.89	4269094.68
2689	711928.43	4269090.11
2690	711929.29	4269088.50
2691	711931.65	4269083.84
2692	711932.45	4269082.19
2693	711934.64	4269077.45

2694	711935.38	4269075.78
2695	711937.40	4269070.96
2696	711938.08	4269069.26
2697	711939.92	4269064.37
2698	711940.53	4269062.64
2699	711942.19	4269057.69
2700	711942.74	4269055.94
2701	711944.22	4269050.93
2702	711944.71	4269049.17
2703	711946.00	4269044.11
2704	711946.42	4269042.32
2705	711947.53	4269037.22
2706	711947.88	4269035.42
2707	711948.80	4269030.28
2708	711949.09	4269028.47
2709	711949.82	4269023.30
2710	711950.04	4269021.48
2711	711950.58	4269016.29
2712	711950.74	4269014.46
2713	711951.08	4269009.25
2714	711951.17	4269007.42
2715	711951.33	4269002.20
2716	711951.35	4269000.37
2717	711951.32	4268995.15
2718	711951.27	4268993.32
2719	711951.05	4268988.10
2720	711950.94	4268986.27
2721	711950.52	4268981.06
2722	711950.44	4268980.15
2723	711948.40	4268959.38
2724	711948.23	4268957.19
2725	711948.19	4268955.61
2726	711948.23	4268954.04
2727	711948.34	4268952.46
2728	711948.54	4268950.89
2729	711948.80	4268949.34
2730	711949.14	4268947.79
2731	711949.56	4268946.27
2732	711950.05	4268944.77
2733	711950.61	4268943.29
2734	711951.25	4268941.85
2735	711951.95	4268940.43
2736	711952.72	4268939.05
2737	711953.56	4268937.71
2738	711954.46	4268936.42
2739	711955.42	4268935.16
2740	711956.45	4268933.96
2741	711957.53	4268932.81
2742	711958.66	4268931.71
2743	711959.85	4268930.67
2744	711961.08	4268929.69
2745	711962.37	4268928.76
2746	711963.69	4268927.91
2747	711965.06	4268927.11
2748	711966.46	4268926.39
2749	711967.90	4268925.73
2750	711969.37	4268925.15
2751	711970.86	4268924.63
2752	711972.96	4268924.02
2753	712128.59	4268882.96
2754	712115.84	4268834.67
2755	714405.29	4251669.73
2756	714405.88	4251758.91
2757	714405.90	4251763.24
2758	714405.39	4251797.85
2759	714405.82	4251820.78
2760	714402.43	4251849.59
2761	714401.72	4251857.79
2762	714399.81	4251876.82
2763	714377.04	4252071.32
2764	714377.03	4252071.40
2765	714376.51	4252075.81
2766	714373.17	4252104.43
2767	714373.15	4252104.52
2768	714371.57	4252117.97
2769	714369.66	4252134.37
2770	714368.35	4252146.40
2771	714367.05	4252160.09
2772	714365.60	4252178.61
2773	714364.56	4252195.72
2774	714363.65	4252218.52
2775	714363.40	4252229.78
2776	714363.25	4252240.90
2777	714362.92	4252267.69
2778	714362.48	4252303.55
2779	714362.01	4252341.36
2780	714361.63	4252372.64
2781	714361.28	4252400.80
2782	714360.75	4252444.19

2783	714360.30	4252480.59
2784	714359.87	4252515.32
2785	714359.35	4252557.29
2786	714359.19	4252569.78
2787	714361.23	4252577.83
2788	714359.95	4252613.88
2789	714359.42	4252617.81
2790	714358.55	4252621.34
2791	714358.19	4252649.96
2792	714356.90	4252754.45
2793	714356.66	4252773.52
2794	714357.81	4252777.79
2795	714357.87	4252789.40
2796	714357.09	4252817.82
2797	714356.01	4252822.20
2798	714355.55	4252854.18
2799	714354.80	4252907.15
2800	714353.91	4252969.05
2801	714353.43	4253002.61
2802	714352.68	4253055.49
2803	714352.25	4253085.54
2804	714351.63	4253133.98
2805	714351.63	4253134.00
2806	714351.59	4253137.98
2807	714351.58	4253138.00
2808	714351.20	4253167.40
2809	714350.43	4253227.81
2810	714349.23	4253321.72
2811	714348.62	4253365.84
2812	714348.63	4253365.85
2813	714348.54	4253371.23
2814	714348.54	4253371.26
2815	714348.27	4253391.04
2816	714347.93	4253396.19
2817	714347.34	4253401.85
2818	714345.82	4253411.37
2819	714344.33	4253418.16
2820	714341.81	4253427.14
2821	714338.00	4253437.71
2822	714334.81	4253444.99
2823	714331.55	4253451.47
2824	714327.76	4253458.11
2825	714323.69	4253464.44
2826	714317.81	4253472.45
2827	714311.32	4253480.10
2828	714303.16	4253488.37
2829	714294.29	4253496.34
2830	714278.49	4253510.48
2831	714259.53	4253527.45
2832	714233.12	4253551.08
2833	714214.30	4253567.92
2834	714196.23	4253584.10
2835	714179.59	4253598.99
2836	714173.60	4253607.63
2837	714171.54	4253606.20
2838	714160.98	4253615.65
2839	714147.52	4253627.70
2840	714125.22	4253647.66
2841	714110.40	4253660.92
2842	714103.80	4253666.83
2843	714099.72	4253673.67
2844	714097.58	4253672.40
2845	714066.40	4253700.30
2846	714065.24	4253704.78
2847	714062.27	4253704.00
2848	714027.61	4253735.02
2849	714025.57	4253739.22
2850	714023.86	4253738.39
2851	714003.86	4253756.29
2852	713989.86	4253768.82
2853	713989.58	4253769.96
2854	713988.80	4253769.77
2855	713971.38	4253785.36
2856	713950.43	4253804.12
2857	713927.77	4253824.40
2858	713909.23	4253841.00
2859	713884.77	4253862.90
2860	713853.40	4253890.96
2861	713815.84	4253924.58
2862	713776.77	4253959.54
2863	713746.21	4253986.88
2864	713731.35	4254000.16
2865	713731.39	4254001.29
2866	713730.04	4254001.34
2867	713717.81	4254012.27
2868	713703.55	4254025.02
2869	713686.02	4254040.70
2870	713649.90	4254072.99
2871	713621.24	4254098.61
2872	713570.83	4254143.67

2873	713562.44	4254151.18
2874	713562.44	4254151.20
2875	713559.47	4254153.84
2876	713559.46	4254153.85
2877	713543.64	4254167.98
2878	713543.63	4254168.00
2879	713540.67	4254170.66
2880	713540.65	4254170.66
2881	713535.92	4254174.89
2882	713523.03	4254186.43
2883	713502.97	4254204.39
2884	713470.26	4254233.68
2885	713451.62	4254250.36
2886	713430.38	4254269.37
2887	713403.54	4254293.39
2888	713396.71	4254299.50
2889	713388.86	4254306.77
2890	713385.09	4254310.92
2891	713382.60	4254312.93
2892	713381.55	4254313.79
2893	713379.93	4254314.98
2894	713378.21	4254316.06
2895	713376.91	4254317.13
2896	713375.94	4254318.01
2897	713375.28	4254318.78
2898	713374.71	4254319.64
2899	713374.25	4254320.62
2900	713373.75	4254321.56
2901	713373.28	4254322.54
2902	713372.95	4254323.28
2903	713372.81	4254323.51
2904	713372.44	4254324.42
2905	713373.11	4254325.69
2906	713374.36	4254328.08
2907	713370.22	4254331.79
2908	713369.94	4254335.10
2909	713406.77	4254377.08
2910	713409.48	4254374.05
2911	713414.88	4254364.29
2912	713417.99	4254353.58
2913	713418.48	4254350.72
2914	713420.85	4254345.73
2915	713421.93	4254344.71
2916	713424.87	4254341.51
2917	713425.33	4254341.07
2918	713425.86	4254340.58
2919	713426.40	4254340.08
2920	713426.97	4254339.56
2921	713427.56	4254339.02
2922	713428.17	4254338.46
2923	713428.80	4254337.89
2924	713429.45	4254337.30
2925	713430.12	4254336.70
2926	713430.82	4254336.07
2927	713431.53	4254335.43
2928	713432.27	4254334.78
2929	713461.95	4254308.22
2930	713504.49	4254270.15
2931	713574.54	4254207.43
2932	713757.47	4254043.88
2933	713757.93	4254043.67
2934	713767.99	4254035.36
2935	713769.73	4254032.93
2936	713777.44	4254026.03
2937	713914.33	4253903.54
2938	714018.33	4253810.44
2939	714025.64	4253804.59
2940	714027.14	4253802.56
2941	714049.15	4253782.86
2942	714053.51	4253780.68
2943	714063.29	4253772.04
2944	714066.28	4253767.51
2945	714071.20	4253763.11
2946	714086.09	4253749.78
2947	714090.54	4253747.91
2948	714100.85	4253739.88
2949	714108.57	4253729.67
2950	714120.96	4253718.57
2951	714124.15	4253717.30
2952	714134.60	4253709.50
2953	714142.69	4253699.25
2954	714142.84	4253698.99
2955	714194.09	4253653.12
2956	714194.92	4253652.85
2957	714205.90	4253645.79
2958	714214.68	4253636.13
2959	714217.32	4253632.32
2960	714220.81	4253629.20
2961	714334.31	4253527.62
2962	714334.84	4253527.14

2963	714337.84	4253524.38
2964	714338.87	4253523.40
2965	714341.79	4253520.56
2966	714342.79	4253519.55
2967	714345.62	4253516.63
2968	714346.60	4253515.59
2969	714349.35	4253512.58
2970	714350.30	4253511.52
2971	714352.96	4253508.44
2972	714353.87	4253507.34
2973	714356.45	4253504.19
2974	714357.33	4253503.07
2975	714359.81	4253499.84
2976	714360.66	4253498.70
2977	714363.05	4253495.40
2978	714363.87	4253494.23
2979	714366.16	4253490.87
2980	714366.95	4253489.68
2981	714369.14	4253486.25
2982	714369.90	4253485.04
2983	714371.99	4253481.55
2984	714372.71	4253480.32
2985	714374.70	4253476.77
2986	714375.39	4253475.52
2987	714377.28	4253471.91
2988	714377.92	4253470.64
2989	714379.71	4253466.98
2990	714380.32	4253465.69
2991	714382.01	4253461.99
2992	714382.58	4253460.68
2993	714384.16	4253456.93
2994	714384.69	4253455.61
2995	714386.16	4253451.81
2996	714386.66	4253450.47
2997	714388.02	4253446.64
2998	714388.48	4253445.29
2999	714389.73	4253441.41
3000	714390.15	4253440.05
3001	714391.29	4253436.14
3002	714391.67	4253434.77
3003	714392.69	4253430.83
3004	714393.04	4253429.44
3005	714393.95	4253425.48
3006	714394.25	4253424.08
3007	714395.05	4253420.09
3008	714395.31	4253418.69
3009	714396.00	4253414.68
3010	714396.22	4253413.27
3011	714396.79	4253409.24
3012	714396.97	4253407.82
3013	714397.43	4253403.78
3014	714397.57	4253402.36
3015	714397.91	4253398.30
3016	714398.01	4253396.88
3017	714398.24	4253392.81
3018	714398.30	4253391.39
3019	714398.40	4253387.32
3020	714398.42	4253386.61
3021	714398.74	4253360.82
3022	714399.60	4253292.30
3023	714402.27	4253084.19
3024	714405.94	4252827.58
3025	714407.07	4252819.28
3026	714407.20	4252814.78
3027	714407.66	4252799.00
3028	714407.67	4252798.69
3029	714407.84	4252791.23
3030	714407.86	4252789.88
3031	714407.81	4252777.60
3032	714406.71	4252769.43
3033	714408.48	4252627.06
3034	714408.97	4252624.51
3035	714409.50	4252620.58
3036	714409.91	4252616.03
3037	714410.33	4252606.17
3038	714410.34	4252605.89
3039	714410.57	4252599.92
3040	714411.08	4252586.20
3041	714411.11	4252585.19
3042	714411.22	4252578.69
3043	714409.70	4252565.56
3044	714409.27	4252563.85
3045	714410.27	4252483.45
3046	714413.33	4252234.91
3047	714413.38	4252231.51
3048	714413.44	4252228.15
3049	714413.51	4252224.79
3050	714413.59	4252221.44
3051	714413.69	4252218.08
3052	714413.79	4252214.72

3053	714413.91	4252211.37
3054	714414.05	4252208.01
3055	714414.19	4252204.66
3056	714414.35	4252201.30
3057	714414.51	4252197.95
3058	714414.69	4252194.60
3059	714414.89	4252191.24
3060	714415.09	4252187.89
3061	714415.31	4252184.54
3062	714415.54	4252181.19
3063	714415.78	4252177.84
3064	714416.03	4252174.49
3065	714416.29	4252171.14
3066	714416.57	4252167.80
3067	714416.86	4252164.45
3068	714417.16	4252161.11
3069	714417.47	4252157.76
3070	714417.80	4252154.42
3071	714418.13	4252151.08
3072	714418.48	4252147.74
3073	714418.84	4252144.40
3074	714419.22	4252141.06
3075	714419.61	4252137.68
3076	714439.32	4251969.43
3077	714448.64	4251889.94
3078	714448.65	4251889.84
3079	714449.14	4251885.54
3080	714449.17	4251885.33
3081	714449.64	4251881.03
3082	714449.67	4251880.82
3083	714450.13	4251876.51
3084	714450.15	4251876.30
3085	714450.59	4251872.00
3086	714450.61	4251871.79
3087	714451.03	4251867.48
3088	714451.05	4251867.27
3089	714451.45	4251862.96
3090	714451.47	4251862.75
3091	714451.86	4251858.44
3092	714451.87	4251858.23
3093	714452.24	4251853.92
3094	714452.26	4251853.70
3095	714452.61	4251849.39
3096	714452.62	4251849.18
3097	714452.95	4251844.86
3098	714452.97	4251844.65
3099	714453.28	4251840.34
3100	714453.29	4251840.13
3101	714453.59	4251835.81
3102	714453.60	4251835.60
3103	714453.88	4251831.28
3104	714453.89	4251831.07
3105	714454.15	4251826.75
3106	714454.16	4251826.54
3107	714454.40	4251822.21
3108	714454.41	4251822.00
3109	714454.63	4251817.68
3110	714454.64	4251817.47
3111	714454.84	4251813.15
3112	714454.85	4251812.93
3113	714455.03	4251808.61
3114	714455.04	4251808.40
3115	714455.20	4251804.08
3116	714455.21	4251803.86
3117	714455.36	4251799.54
3118	714455.37	4251799.33
3119	714455.49	4251795.00
3120	714455.50	4251794.79
3121	714455.61	4251790.46
3122	714455.61	4251790.25
3123	714455.70	4251785.93
3124	714455.71	4251785.71
3125	714455.78	4251781.39
3126	714455.78	4251781.17
3127	714455.84	4251776.85
3128	714455.84	4251776.64
3129	714455.88	4251772.31
3130	714455.88	4251772.10
3131	714455.90	4251767.77
3132	714455.90	4251767.56
3133	714455.90	4251763.23
3134	714455.90	4251763.02
3135	714455.88	4251758.69
3136	714455.88	4251758.58
3137	714455.29	4251669.40
3138	713300.06	4254256.31
3139	713333.46	4254293.52
3140	713339.74	4254287.88
3141	713347.47	4254295.19

3142	713348.27	4254294.59
3143	713349.03	4254293.94
3144	713349.74	4254293.23
3145	713350.56	4254292.65
3146	713351.42	4254292.12
3147	713352.29	4254291.58
3148	713352.76	4254291.20
3149	713353.30	4254290.75
3150	713354.45	4254289.58
3151	713355.25	4254288.89
3152	713356.72	4254287.54
3153	713357.44	4254286.85
3154	713360.66	4254283.98
3155	713366.26	4254279.81
3156	713367.92	4254278.39
3157	713371.03	4254275.54
3158	713373.32	4254273.46
3159	713375.58	4254271.44
3160	713405.27	4254244.88
3161	713428.60	4254224.00
3162	713447.24	4254207.32
3163	713447.80	4254206.81
3164	713517.77	4254144.17
3165	713517.78	4254144.16
3166	713517.85	4254144.09
3167	713520.75	4254141.50
3168	713520.76	4254141.49
3169	713536.57	4254127.36
3170	713536.58	4254127.34
3171	713539.55	4254124.70
3172	713539.56	4254124.69
3173	713720.77	4253962.68
3174	713857.64	4253840.21
3175	713949.26	4253758.21
3176	713949.24	4253758.18
3177	714014.50	4253699.77
3178	714164.13	4253565.85
3179	714260.32	4253479.77
3180	714259.05	4253477.14
3181	714259.27	4253476.94
3182	714268.31	4253472.63
3183	714269.74	4253472.13
3184	714270.48	4253471.47
3185	714278.31	4253464.35
3186	714286.98	4253455.48
3187	714292.96	4253448.03
3188	714294.73	4253445.38
3189	714294.73	4253445.36
3190	714298.26	4253440.07
3191	714304.31	4253428.53
3192	714308.40	4253418.00
3193	714311.36	4253407.10
3194	714311.89	4253403.85
3195	714311.89	4253403.83
3196	714312.90	4253397.61
3197	714312.90	4253397.60
3198	714313.17	4253395.95
3199	714313.88	4253385.26
3200	714314.26	4253359.67
3201	714315.12	4253291.35
3202	714317.08	4253138.12
3203	714317.08	4253138.11
3204	714317.13	4253134.11
3205	714317.13	4253134.10
3206	714317.78	4253083.17
3207	714321.42	4252797.15
3208	714325.39	4252482.48
3209	714328.25	4252256.66
3210	714326.76	4252255.04
3211	714328.09	4252253.80
3212	714328.34	4252233.82
3213	714328.23	4252225.04
3214	714328.39	4252216.93
3215	714328.96	4252206.54
3216	714327.98	4252205.58
3217	714329.12	4252204.41
3218	714329.29	4252194.78
3219	714329.67	4252185.00
3220	714330.17	4252176.27
3221	714330.89	4252167.07
3222	714331.99	4252155.97
3223	714331.30	4252155.24
3224	714332.17	4252154.42
3225	714332.60	4252148.42
3226	714333.18	4252142.43
3227	714334.14	4252134.67
3228	714335.12	4252128.20
3229	714335.50	4252127.44
3230	714343.68	4252057.90
3231	714342.16	4252056.43

3232	714344.09	4252054.43
3233	714355.26	4251959.50
3234	714355.42	4251958.08
3235	714353.80	4251956.25
3236	714355.85	4251954.42
3237	714363.26	4251891.45
3238	714365.63	4251871.28
3239	714366.66	4251858.11
3240	714365.38	4251856.60
3241	714366.79	4251855.40
3242	714367.54	4251847.88
3243	714368.36	4251838.71
3244	714368.82	4251832.15
3245	714369.35	4251825.46
3246	714369.63	4251820.90
3247	714370.08	4251812.65
3248	714370.62	4251799.46
3249	714370.88	4251789.57
3250	714371.03	4251773.08
3251	714370.89	4251759.88
3252	714369.63	4251758.85
3253	714370.87	4251757.33
3254	714370.30	4251669.96
3255	714320.30	4251670.29
3256	714320.81	4251749.04
3257	714320.28	4251750.81
3258	714319.88	4251763.85
3259	714321.01	4251768.63
3260	714321.02	4251770.07
3261	714321.03	4251773.16
3262	714321.03	4251776.25
3263	714321.01	4251779.33
3264	714320.98	4251782.42
3265	714320.94	4251785.50
3266	714320.89	4251788.59
3267	714320.82	4251791.68
3268	714320.74	4251794.76
3269	714320.65	4251797.85
3270	714320.54	4251800.93
3271	714320.42	4251804.02
3272	714320.29	4251807.10
3273	714320.15	4251810.18
3274	714319.99	4251813.27
3275	714319.82	4251816.35
3276	714319.63	4251819.43
3277	714319.43	4251822.51
3278	714319.22	4251825.59
3279	714319.00	4251828.67
3280	714318.76	4251831.74
3281	714318.51	4251834.82
3282	714318.25	4251837.89
3283	714317.97	4251840.97
3284	714317.87	4251842.05
3285	714315.52	4251852.80
3286	714316.16	4251862.91
3287	714316.11	4251863.32
3288	714316.05	4251863.87
3289	714315.99	4251864.41
3290	714315.92	4251864.96
3291	714315.85	4251865.50
3292	714315.78	4251866.05
3293	714315.71	4251866.59
3294	714315.64	4251867.14
3295	714315.56	4251867.68
3296	714315.48	4251868.22
3297	714315.40	4251868.77
3298	714315.32	4251869.31
3299	714315.23	4251869.85
3300	714315.14	4251870.40
3301	714315.05	4251870.94
3302	714314.94	4251871.58
3303	714314.56	4251874.23
3304	714306.94	4251939.25
3305	714306.37	4251940.42
3306	714303.89	4251953.24
3307	714304.42	4251960.74
3308	714295.04	4252040.77
3309	714293.67	4252044.25
3310	714292.17	4252057.21
3311	714292.69	4252060.80
3312	714285.65	4252120.87
3313	714285.52	4252121.71
3314	714285.49	4252121.89
3315	714285.35	4252122.80
3316	714285.32	4252122.98
3317	714285.18	4252123.89
3318	714285.15	4252124.07
3319	714285.02	4252124.98
3320	714284.99	4252125.16
3321	714284.86	4252126.07

3322	714284.83	4252126.25
3323	714284.70	4252127.16
3324	714284.67	4252127.34
3325	714284.55	4252128.26
3326	714284.52	4252128.44
3327	714284.40	4252129.35
3328	714284.38	4252129.53
3329	714284.26	4252130.44
3330	714284.23	4252130.62
3331	714284.12	4252131.54
3332	714284.09	4252131.72
3333	714283.98	4252132.63
3334	714283.96	4252132.81
3335	714283.85	4252133.73
3336	714283.83	4252133.90
3337	714283.72	4252134.82
3338	714283.70	4252135.00
3339	714283.59	4252135.92
3340	714283.57	4252136.10
3341	714283.47	4252137.01
3342	714283.45	4252137.19
3343	714283.36	4252138.11
3344	714283.34	4252138.29
3345	714283.24	4252139.21
3346	714283.23	4252139.39
3347	714283.13	4252140.30
3348	714283.12	4252140.48
3349	714283.03	4252141.40
3350	714283.01	4252141.58
3351	714282.93	4252142.50
3352	714282.91	4252142.68
3353	714282.91	4252142.73
3354	714282.85	4252142.88
3355	714281.30	4252154.70
3356	714281.58	4252157.27
3357	714281.54	4252157.71
3358	714281.52	4252157.89
3359	714281.36	4252159.55
3360	714281.35	4252159.73
3361	714281.19	4252161.40
3362	714281.18	4252161.58
3363	714281.03	4252163.24
3364	714281.02	4252163.42
3365	714280.87	4252165.09
3366	714280.86	4252165.27
3367	714280.73	4252166.94
3368	714280.71	4252167.12
3369	714280.58	4252168.79
3370	714280.57	4252168.97
3371	714280.45	4252170.64
3372	714280.43	4252170.82
3373	714280.32	4252172.49
3374	714280.30	4252172.66
3375	714280.19	4252174.33
3376	714280.18	4252174.51
3377	714280.08	4252176.18
3378	714280.06	4252176.36
3379	714279.97	4252178.04
3380	714279.96	4252178.21
3381	714279.86	4252179.89
3382	714279.85	4252180.07
3383	714279.77	4252181.74
3384	714279.76	4252181.92
3385	714279.68	4252183.59
3386	714279.67	4252183.77
3387	714279.59	4252185.44
3388	714279.59	4252185.62
3389	714279.52	4252187.29
3390	714279.51	4252187.47
3391	714279.45	4252189.14
3392	714279.44	4252189.32
3393	714279.38	4252191.00
3394	714279.38	4252191.18
3395	714279.33	4252192.85
3396	714279.32	4252193.03
3397	714279.28	4252194.70
3398	714279.27	4252194.88
3399	714279.23	4252196.51
3400	714278.24	4252200.50
3401	714278.63	4252210.25
3402	714278.62	4252210.53
3403	714278.61	4252210.70
3404	714278.57	4252211.64
3405	714278.56	4252211.82
3406	714278.52	4252212.76
3407	714278.51	4252212.94
3408	714278.47	4252213.88
3409	714278.46	4252214.06
3410	714278.43	4252215.01
3411	714278.42	4252215.18

3412	714278.39	4252216.13
3413	714278.38	4252216.31
3414	714278.35	4252217.25
3415	714278.35	4252217.43
3416	714278.32	4252218.37
3417	714278.32	4252218.55
3418	714278.30	4252219.49
3419	714278.29	4252219.67
3420	714278.28	4252220.61
3421	714278.27	4252220.79
3422	714278.26	4252221.73
3423	714278.26	4252221.91
3424	714278.24	4252222.85
3425	714278.24	4252223.03
3426	714278.23	4252223.97
3427	714278.23	4252224.15
3428	714278.23	4252225.09
3429	714278.23	4252225.27
3430	714278.23	4252226.21
3431	714278.23	4252226.39
3432	714278.23	4252227.34
3433	714278.23	4252227.52
3434	714278.23	4252228.46
3435	714278.24	4252228.64
3436	714278.24	4252229.58
3437	714278.25	4252229.76
3438	714278.26	4252230.70
3439	714278.26	4252230.88
3440	714278.28	4252231.82
3441	714278.28	4252232.00
3442	714278.30	4252232.94
3443	714278.30	4252233.12
3444	714278.33	4252234.06
3445	714278.33	4252234.19
3446	714278.20	4252244.91
3447	714276.79	4252253.13
3448	714277.93	4252265.32
3449	714276.68	4252352.71
3450	714276.85	4252353.95
3451	714276.27	4252401.47
3452	714275.84	4252404.38
3453	714276.20	4252407.39
3454	714275.28	4252481.78
3455	714271.37	4252796.33
3456	714270.42	4252852.46
3457	714270.56	4252853.46
3458	714267.29	4253082.33
3459	714267.29	4253082.40
3460	714264.62	4253290.60
3461	714263.76	4253359.13
3462	714263.44	4253384.56
3463	714263.38	4253386.56
3464	714263.29	4253388.19
3465	714263.15	4253389.83
3466	714262.97	4253391.46
3467	714262.74	4253393.09
3468	714262.46	4253394.70
3469	714262.14	4253396.31
3470	714261.77	4253397.91
3471	714261.35	4253399.50
3472	714260.90	4253401.08
3473	714260.39	4253402.64
3474	714259.84	4253404.18
3475	714259.25	4253405.72
3476	714258.61	4253407.23
3477	714257.93	4253408.72
3478	714257.21	4253410.20
3479	714256.45	4253411.65
3480	714255.64	4253413.08
3481	714254.80	4253414.49
3482	714253.91	4253415.87
3483	714252.99	4253417.23
3484	714252.03	4253418.56
3485	714251.03	4253419.86
3486	714249.99	4253421.13
3487	714248.92	4253422.37
3488	714247.81	4253423.58
3489	714246.67	4253424.76
3490	714245.49	4253425.91
3491	714244.02	4253427.26
3492	714240.30	4253430.59
3493	714237.48	4253431.94
3494	714226.54	4253439.05
3495	714217.81	4253448.75
3496	714215.97	4253452.37
3497	714130.78	4253528.61
3498	713981.16	4253662.53
3499	713824.30	4253802.95
3500	713687.44	4253925.41
3501	713484.50	4254106.84

3502	713414.45	4254169.56
3503	713371.93	4254207.62
3504	713342.24	4254234.18
3505	713341.47	4254234.87
3506	713340.69	4254235.57
3507	713339.93	4254236.25
3508	713339.89	4254236.29
3509	713339.13	4254236.97
3510	713339.07	4254237.02
3511	713338.30	4254237.72
3512	713338.23	4254237.78
3513	713337.79	4254238.18
3514	713328.15	4254239.24
3515	713316.57	4254243.58
3516	713306.40	4254250.62
3517	713305.65	4254251.29
3518	713305.58	4254251.35
3519	713301.45	4254255.06
3520	713300.45	4254255.96
3521	723735.09	4259656.00
3522	723698.58	4259640.16
3523	723698.49	4259640.14
3524	723697.69	4259640.10
3525	723693.87	4259640.32
3526	723690.43	4259640.83
3527	723687.71	4259641.43
3528	723656.24	4259678.96
3529	723656.23	4259678.96
3530	723596.83	4259749.77
3531	723596.83	4259749.79
3532	723594.26	4259752.83
3533	723594.26	4259752.84
3534	723586.88	4259761.64
3535	723583.56	4259765.66
3536	723580.44	4259769.64
3537	723573.28	4259779.42
3538	723567.13	4259788.76
3539	723560.99	4259799.21
3540	723555.61	4259809.54
3541	723551.86	4259817.57
3542	723548.26	4259826.17
3543	723545.00	4259834.90
3544	723541.82	4259844.65
3545	723539.18	4259854.15

3546	723537.10	4259863.00
3547	723534.57	4259876.28
3548	723534.44	4259877.09
3549	723533.67	4259883.01
3550	723510.53	4260062.11
3551	723510.34	4260063.61
3552	723510.34	4260063.62
3553	723509.82	4260067.56
3554	723509.82	4260067.58
3555	723502.20	4260126.59
3556	723487.26	4260242.17
3557	723487.26	4260242.19
3558	723486.75	4260246.15
3559	723486.75	4260246.16
3560	723463.78	4260423.85
3561	723424.97	4260724.60
3562	723405.62	4260874.38
3563	723391.70	4260879.50
3564	723391.69	4260879.50
3565	723388.03	4260880.85
3566	723388.01	4260880.85
3567	723295.12	4260914.99
3568	723072.81	4260996.79
3569	722772.38	4261107.22
3570	722474.22	4261216.84
3571	722384.17	4261250.12
3572	722362.59	4261259.10
3573	722339.59	4261269.72
3574	722316.17	4261281.71
3575	722292.43	4261295.17
3576	722270.92	4261308.57
3577	722249.18	4261323.39
3578	722221.12	4261344.51
3579	722207.86	4261355.33
3580	722172.84	4261383.95
3581	722014.30	4261513.52
3582	721868.86	4261632.44
3583	721718.03	4261755.69
3584	721566.14	4261879.87
3585	721413.50	4262004.62
3586	721395.14	4262019.73
3587	721385.49	4262027.92
3588	721376.00	4262036.33
3589	721366.67	4262044.92
3590	721355.43	4262055.76

3591	721344.46	4262066.86
3592	721331.80	4262080.40
3593	721318.90	4262095.04
3594	721305.24	4262111.60
3595	721289.84	4262131.76
3596	721279.10	4262146.87
3597	721269.34	4262161.46
3598	721262.03	4262173.00
3599	721254.48	4262185.54
3600	721244.39	4262203.37
3601	721237.91	4262215.35
3602	721095.91	4262499.77
3603	720950.81	4262790.49
3604	720803.89	4263084.93
3605	720780.26	4263132.27
3606	720773.28	4263143.60
3607	720766.04	4263154.53
3608	720762.22	4263159.85
3609	720758.27	4263165.08
3610	720754.19	4263170.21
3611	720749.99	4263175.25
3612	720745.66	4263180.17
3613	720741.22	4263184.99
3614	720736.66	4263189.70
3615	720731.99	4263194.29
3616	720727.21	4263198.77
3617	720717.31	4263207.37
3618	720712.21	4263211.49
3619	720707.01	4263215.48
3620	720701.72	4263219.34
3621	720696.33	4263223.07
3622	720690.85	4263226.67
3623	720685.29	4263230.13
3624	720679.64	4263233.46
3625	720673.91	4263236.64
3626	720668.10	4263239.68
3627	720662.23	4263242.58
3628	720656.28	4263245.34
3629	720650.27	4263247.95
3630	720650.13	4263249.06
3631	720569.44	4263274.93
3632	720569.43	4263274.93
3633	720438.29	4263316.97
3634	720298.41	4263361.81
3635	720294.83	4263363.64
3636	720292.01	4263366.51
3637	720290.25	4263370.13
3638	720289.77	4263372.78
3639	720289.78	4263374.79
3640	720294.28	4263390.18
3641	720297.39	4263400.55
3642	720340.75	4263387.08
3643	720344.72	4263399.47
3644	720474.78	4263357.78
3645	720502.39	4263348.92
3646	720512.42	4263348.86
3647	720525.01	4263345.39
3648	720536.27	4263338.79
3649	720537.31	4263337.73
3650	720643.72	4263303.62
3651	720643.74	4263303.61
3652	720643.76	4263303.60
3653	720644.27	4263303.44
3654	720644.37	4263303.41
3655	720644.88	4263303.24
3656	720644.98	4263303.21
3657	720645.49	4263303.04
3658	720645.58	4263303.01
3659	720646.09	4263302.85
3660	720646.19	4263302.82
3661	720646.69	4263302.65
3662	720646.79	4263302.62
3663	720647.30	4263302.45
3664	720647.39	4263302.41
3665	720647.90	4263302.24
3666	720648.00	4263302.21
3667	720648.50	4263302.04
3668	720648.60	4263302.01
3669	720649.11	4263301.84
3670	720649.20	4263301.80
3671	720649.71	4263301.63
3672	720649.80	4263301.60
3673	720650.31	4263301.42
3674	720650.41	4263301.39
3675	720650.87	4263301.23
3676	720656.67	4263301.19
3677	720669.26	4263297.73
3678	720680.52	4263291.12
3679	720684.00	4263287.59
3680	720684.35	4263287.42

3681	720690.23	4263284.52
3682	720691.32	4263283.97
3683	720697.13	4263280.92
3684	720698.21	4263280.34
3685	720703.93	4263277.15
3686	720705.00	4263276.55
3687	720710.65	4263273.22
3688	720711.69	4263272.59
3689	720717.26	4263269.13
3690	720718.29	4263268.47
3691	720723.77	4263264.87
3692	720724.79	4263264.18
3693	720730.18	4263260.45
3694	720731.17	4263259.74
3695	720736.47	4263255.88
3696	720737.45	4263255.15
3697	720742.65	4263251.16
3698	720743.61	4263250.40
3699	720748.71	4263246.29
3700	720749.66	4263245.50
3701	720754.66	4263241.26
3702	720755.58	4263240.46
3703	720760.47	4263236.10
3704	720761.38	4263235.27
3705	720766.16	4263230.79
3706	720767.05	4263229.95
3707	720771.72	4263225.35
3708	720772.58	4263224.48
3709	720777.14	4263219.77
3710	720777.98	4263218.88
3711	720782.43	4263214.06
3712	720783.25	4263213.15
3713	720787.57	4263208.23
3714	720788.37	4263207.29
3715	720792.57	4263202.26
3716	720793.34	4263201.31
3717	720797.42	4263196.18
3718	720798.17	4263195.21
3719	720802.12	4263189.98
3720	720802.84	4263189.00
3721	720806.66	4263183.67
3722	720807.37	4263182.67
3723	720811.05	4263177.25
3724	720811.73	4263176.23
3725	720815.29	4263170.72
3726	720815.94	4263169.68
3727	720819.36	4263164.09
3728	720819.98	4263163.04
3729	720823.26	4263157.37
3730	720823.86	4263156.30
3731	720827.00	4263150.54
3732	720827.58	4263149.46
3733	720830.58	4263143.63
3734	720830.85	4263143.09
3735	720848.73	4263107.27
3736	720848.74	4263107.27
3737	720848.74	4263107.26
3738	720995.66	4262812.84
3739	721140.79	4262522.07
3740	721140.79	4262522.07
3741	721140.79	4262522.07
3742	721278.68	4262245.76
3743	721282.60	4262238.03
3744	721286.56	4262230.52
3745	721290.63	4262223.06
3746	721294.80	4262215.67
3747	721299.08	4262208.34
3748	721303.47	4262201.07
3749	721307.96	4262193.87
3750	721312.56	4262186.73
3751	721317.26	4262179.66
3752	721322.06	4262172.66
3753	721326.96	4262165.73
3754	721331.97	4262158.87
3755	721337.07	4262152.09
3756	721342.28	4262145.38
3757	721347.58	4262138.75
3758	721352.97	4262132.19
3759	721358.46	4262125.72
3760	721364.05	4262119.33
3761	721369.72	4262113.01
3762	721375.49	4262106.79
3763	721381.35	4262100.64
3764	721387.30	4262094.58
3765	721393.34	4262088.61
3766	721399.46	4262082.73
3767	721405.67	4262076.94
3768	721411.96	4262071.24
3769	721418.33	4262065.63
3770	721424.78	4262060.12

3771	721431.46	4262054.58
3772	721597.85	4261918.58
3773	721597.85	4261918.58
3774	721597.85	4261918.58
3775	721749.74	4261794.41
3776	721900.57	4261671.15
3777	721900.58	4261671.15
3778	721900.58	4261671.14
3779	722046.02	4261552.22
3780	722204.55	4261422.65
3781	722247.41	4261387.62
3782	722252.72	4261383.33
3783	722257.97	4261379.19
3784	722263.26	4261375.11
3785	722268.60	4261371.09
3786	722273.99	4261367.13
3787	722279.42	4261363.24
3788	722284.90	4261359.40
3789	722290.42	4261355.63
3790	722295.99	4261351.93
3791	722301.59	4261348.29
3792	722307.24	4261344.71
3793	722312.93	4261341.19
3794	722318.66	4261337.75
3795	722324.42	4261334.37
3796	722330.23	4261331.05
3797	722336.07	4261327.80
3798	722341.95	4261324.62
3799	722347.87	4261321.51
3800	722353.82	4261318.47
3801	722359.81	4261315.49
3802	722365.83	4261312.58
3803	722371.88	4261309.74
3804	722377.97	4261306.98
3805	722384.08	4261304.28
3806	722390.23	4261301.65
3807	722396.41	4261299.09
3808	722402.61	4261296.61
3809	722408.85	4261294.19
3810	722415.24	4261291.80
3811	722491.55	4261263.74
3812	722491.55	4261263.74
3813	722702.78	4261186.06
3814	722707.28	4261184.98
3815	722745.88	4261172.17
3816	722757.66	4261166.45
3817	722759.61	4261165.16
3818	722762.89	4261163.96
3819	722789.70	4261154.10
3820	723090.13	4261043.66
3821	723090.14	4261043.66
3822	723090.14	4261043.66
3823	723312.44	4260961.85
3824	723422.90	4260921.26
3825	723434.90	4260914.89
3826	723444.73	4260905.52
3827	723451.69	4260893.85
3828	723455.24	4260880.74
3829	723474.60	4260730.97
3830	723474.60	4260730.96
3831	723474.60	4260730.96
3832	723491.04	4260603.68
3833	723493.87	4260590.92
3834	723494.98	4260582.90
3835	723495.21	4260578.90
3836	723495.04	4260572.71
3837	723513.44	4260430.19
3838	723551.83	4260132.96
3839	723583.39	4259888.64
3840	723583.92	4259884.85
3841	723584.48	4259881.31
3842	723585.12	4259877.78
3843	723585.82	4259874.27
3844	723586.59	4259870.77
3845	723587.43	4259867.29
3846	723588.34	4259863.82
3847	723589.31	4259860.37
3848	723590.36	4259856.95
3849	723591.47	4259853.54
3850	723592.64	4259850.15
3851	723593.89	4259846.79
3852	723595.20	4259843.46
3853	723596.57	4259840.15
3854	723598.01	4259836.87
3855	723599.51	4259833.61
3856	723601.08	4259830.39
3857	723602.71	4259827.20
3858	723604.40	4259824.04
3859	723606.15	4259820.92
3860	723607.97	4259817.83

3861	723609.84	4259814.77
3862	723611.78	4259811.76
3863	723613.77	4259808.78
3864	723615.82	4259805.84
3865	723617.93	4259802.94
3866	723620.10	4259800.09
3867	723622.32	4259797.28
3868	723624.75	4259794.32
3869	723726.03	4259673.57
3870	723733.19	4259662.25
3871	723622.03	4259589.27
3872	723615.39	4259595.42
3873	723521.16	4259707.75
3874	723520.88	4259708.09
3875	723517.91	4259711.69
3876	723517.37	4259712.37
3877	723514.46	4259716.02
3878	723513.92	4259716.71
3879	723511.08	4259720.42
3880	723510.55	4259721.12
3881	723507.78	4259724.87
3882	723507.26	4259725.58
3883	723504.55	4259729.38
3884	723504.05	4259730.09
3885	723501.41	4259733.94
3886	723500.92	4259734.67
3887	723498.34	4259738.56
3888	723497.87	4259739.29
3889	723495.36	4259743.23
3890	723494.90	4259743.97
3891	723492.46	4259747.96
3892	723492.01	4259748.70
3893	723489.64	4259752.73
3894	723489.20	4259753.48
3895	723486.90	4259757.55
3896	723486.48	4259758.31
3897	723484.25	4259762.42
3898	723483.85	4259763.19
3899	723481.69	4259767.33
3900	723481.29	4259768.11
3901	723479.21	4259772.29
3902	723478.83	4259773.07
3903	723476.82	4259777.29
3904	723476.45	4259778.08
3905	723474.51	4259782.33
3906	723474.16	4259783.13
3907	723472.30	4259787.41
3908	723471.96	4259788.21
3909	723470.17	4259792.53
3910	723469.85	4259793.34
3911	723468.14	4259797.68
3912	723467.82	4259798.50
3913	723466.19	4259802.87
3914	723465.89	4259803.69
3915	723464.33	4259808.10
3916	723464.05	4259808.92
3917	723462.57	4259813.35
3918	723462.30	4259814.18
3919	723460.90	4259818.64
3920	723460.64	4259819.47
3921	723459.32	4259823.95
3922	723459.08	4259824.79
3923	723457.83	4259829.29
3924	723457.60	4259830.13
3925	723456.44	4259834.65
3926	723456.22	4259835.50
3927	723455.14	4259840.04
3928	723454.94	4259840.89
3929	723454.66	4259842.16
3930	723454.31	4259842.74
3931	723447.76	4259860.28
3932	723446.29	4259868.84
3933	723445.59	4259878.44
3934	723445.96	4259893.96
3935	723446.08	4259896.47
3936	723446.15	4259897.34
3937	723431.79	4260008.49
3938	723429.96	4260020.07
3939	723429.93	4260020.24
3940	723428.41	4260030.13
3941	723428.32	4260030.75
3942	723425.42	4260051.20
3943	723422.85	4260067.73
3944	723420.63	4260080.64
3945	723420.59	4260080.90
3946	723419.27	4260088.81
3947	723418.27	4260094.80
3948	723417.94	4260097.17
3949	723417.22	4260103.30

3950	723417.05	4260103.74
3951	723414.42	4260113.97
3952	723414.14	4260115.86
3953	723413.78	4260119.05
3954	723413.40	4260123.71
3955	723413.40	4260123.71
3956	723412.98	4260128.78
3957	723412.87	4260130.55
3958	723411.72	4260155.37
3959	723410.84	4260170.63
3960	723399.23	4260260.57
3961	723397.85	4260267.11
3962	723396.94	4260271.43
3963	723395.88	4260280.34
3964	723395.66	4260288.19
3965	723387.95	4260347.91
3966	723387.71	4260349.41
3967	723385.14	4260368.37
3968	723384.86	4260370.85
3969	723384.62	4260373.65
3970	723381.69	4260396.39
3971	723379.18	4260410.03
3972	723378.90	4260411.64
3973	723378.34	4260415.38
3974	723377.87	4260419.85
3975	723377.21	4260431.07
3976	723368.14	4260501.32
3977	723366.43	4260510.84
3978	723366.30	4260511.59
3979	723360.93	4260544.42
3980	723360.85	4260544.96
3981	723358.06	4260563.21
3982	723357.56	4260565.95
3983	723356.97	4260570.09
3984	723354.27	4260597.12
3985	723354.16	4260598.29
3986	723353.57	4260606.13
3987	723351.35	4260621.90
3988	723350.97	4260625.58
3989	723349.50	4260647.87
3990	723348.56	4260653.28
3991	723348.50	4260653.64
3992	723347.85	4260657.54
3993	723347.72	4260658.35
3994	723344.05	4260682.94
3995	723343.89	4260684.15
3996	723340.19	4260713.85
3997	723340.19	4260713.92
3998	723340.14	4260714.27
3999	723339.16	4260719.88
4000	723335.00	4260743.81
4001	723331.97	4260760.67
4002	723331.55	4260762.66
4003	723330.54	4260775.06
4004	723330.95	4260777.47
4005	723329.08	4260784.77
4006	723327.51	4260797.74
4007	723327.63	4260808.95
4008	723326.58	4260812.55
4009	723321.21	4260813.92
4010	723311.69	4260817.39
4011	723310.22	4260818.30
4012	723298.55	4260821.01
4013	723286.32	4260825.61
4014	723283.11	4260827.32
4015	723281.70	4260827.30
4016	723270.47	4260829.78
4017	723252.63	4260835.93
4018	723248.40	4260837.61
4019	723229.62	4260846.07
4020	723202.71	4260857.70
4021	723186.56	4260864.33
4022	723043.53	4260916.96
4023	722743.12	4261027.39
4024	722743.12	4261027.39
4025	722743.12	4261027.39
4026	722716.29	4261037.26
4027	722613.51	4261075.06
4028	722611.76	4261075.56
4029	722608.81	4261076.51
4030	722603.03	4261078.58
4031	722601.51	4261079.15
4032	722591.33	4261083.17
4033	722591.33	4261083.17
4034	722589.65	4261083.83
4035	722444.96	4261137.04
4036	722368.52	4261165.14
4037	722368.25	4261165.24
4038	722361.08	4261167.93
4039	722360.54	4261168.13

4040	722353.40	4261170.90
4041	722352.86	4261171.11
4042	722345.75	4261173.96
4043	722345.22	4261174.17
4044	722338.14	4261177.11
4045	722337.61	4261177.33
4046	722330.57	4261180.34
4047	722330.04	4261180.57
4048	722323.03	4261183.66
4049	722322.51	4261183.89
4050	722315.54	4261187.07
4051	722315.01	4261187.31
4052	722308.08	4261190.56
4053	722307.56	4261190.81
4054	722300.66	4261194.14
4055	722300.15	4261194.39
4056	722293.29	4261197.80
4057	722292.77	4261198.06
4058	722285.95	4261201.55
4059	722285.44	4261201.81
4060	722278.66	4261205.38
4061	722278.16	4261205.65
4062	722271.42	4261209.30
4063	722270.92	4261209.57
4064	722264.22	4261213.29
4065	722263.72	4261213.58
4066	722257.07	4261217.37
4067	722256.57	4261217.66
4068	722249.96	4261221.54
4069	722249.47	4261221.83
4070	722242.90	4261225.78
4071	722242.41	4261226.08
4072	722235.89	4261230.10
4073	722235.41	4261230.41
4074	722228.94	4261234.51
4075	722228.45	4261234.82
4076	722222.03	4261238.99
4077	722221.55	4261239.31
4078	722215.17	4261243.55
4079	722214.70	4261243.87
4080	722208.37	4261248.19
4081	722207.90	4261248.52
4082	722201.62	4261252.91
4083	722201.15	4261253.25
4084	722194.93	4261257.71
4085	722194.46	4261258.05
4086	722188.29	4261262.58
4087	722187.83	4261262.92
4088	722181.71	4261267.53
4089	722181.25	4261267.88
4090	722175.18	4261272.55
4091	722174.73	4261272.91
4092	722168.72	4261277.65
4093	722168.27	4261278.01
4094	722162.31	4261282.82
4095	722162.09	4261283.01
4096	722119.12	4261318.12
4097	722119.12	4261318.12
4098	722118.93	4261318.27
4099	721960.58	4261447.70
4100	721960.58	4261447.70
4101	721960.57	4261447.71
4102	721815.13	4261566.63
4103	721664.32	4261689.88
4104	721664.31	4261689.88
4105	721664.31	4261689.88
4106	721512.41	4261814.06
4107	721345.88	4261950.17
4108	721345.81	4261950.23
4109	721343.75	4261951.92
4110	721343.60	4261952.04
4111	721341.55	4261953.74
4112	721341.40	4261953.86
4113	721339.36	4261955.57
4114	721339.21	4261955.69
4115	721337.17	4261957.40
4116	721337.02	4261957.53
4117	721334.99	4261959.25
4118	721334.84	4261959.38
4119	721332.82	4261961.11
4120	721332.67	4261961.24
4121	721330.66	4261962.97
4122	721330.51	4261963.10
4123	721328.50	4261964.84
4124	721328.35	4261964.97
4125	721326.35	4261966.72
4126	721326.20	4261966.86
4127	721324.21	4261968.61
4128	721324.06	4261968.75
4129	721322.07	4261970.51

4130	721321.93	4261970.64
4131	721319.95	4261972.42
4132	721319.80	4261972.55
4133	721317.83	4261974.33
4134	721317.68	4261974.47
4135	721315.72	4261976.26
4136	721315.57	4261976.39
4137	721313.61	4261978.19
4138	721313.47	4261978.32
4139	721311.52	4261980.13
4140	721311.37	4261980.26
4141	721309.43	4261982.08
4142	721309.28	4261982.21
4143	721307.35	4261984.03
4144	721307.20	4261984.17
4145	721305.28	4261986.00
4146	721305.13	4261986.14
4147	721303.21	4261987.97
4148	721303.07	4261988.11
4149	721301.15	4261989.95
4150	721301.01	4261990.09
4151	721299.10	4261991.94
4152	721298.96	4261992.08
4153	721297.06	4261993.94
4154	721296.92	4261994.08
4155	721295.03	4261995.95
4156	721294.89	4261996.09
4157	721293.00	4261997.96
4158	721292.86	4261998.10
4159	721290.99	4261999.98
4160	721290.85	4262000.12
4161	721288.98	4262002.01
4162	721288.84	4262002.16
4163	721286.98	4262004.05
4164	721286.84	4262004.19
4165	721285.55	4262005.52
4166	721283.96	4262006.86
4167	721274.85	4262016.32
4168	721274.24	4262016.96
4169	721267.42	4262024.30
4170	721262.30	4262029.71
4171	721261.90	4262030.14
4172	721256.68	4262035.79
4173	721256.46	4262036.02
4174	721254.51	4262038.16
4175	721248.34	4262046.52
4176	721247.61	4262047.76
4177	721246.76	4262048.79
4178	721246.50	4262049.10
4179	721243.07	4262053.29
4180	721242.81	4262053.61
4181	721239.42	4262057.82
4182	721239.16	4262058.14
4183	721235.80	4262062.39
4184	721235.55	4262062.71
4185	721232.22	4262066.98
4186	721231.97	4262067.30
4187	721228.68	4262071.60
4188	721228.43	4262071.92
4189	721225.18	4262076.25
4190	721224.93	4262076.58
4191	721221.71	4262080.93
4192	721221.47	4262081.26
4193	721218.28	4262085.63
4194	721218.05	4262085.96
4195	721214.89	4262090.37
4196	721214.66	4262090.70
4197	721211.54	4262095.13
4198	721211.31	4262095.46
4199	721208.23	4262099.92
4200	721208.00	4262100.25
4201	721204.96	4262104.73
4202	721204.73	4262105.07
4203	721201.72	4262109.57
4204	721201.50	4262109.91
4205	721198.53	4262114.44
4206	721198.31	4262114.78
4207	721195.37	4262119.33
4208	721195.16	4262119.67
4209	721192.26	4262124.25
4210	721192.04	4262124.59
4211	721189.18	4262129.19
4212	721188.97	4262129.54
4213	721186.15	4262134.16
4214	721185.94	4262134.51
4215	721183.16	4262139.16
4216	721182.95	4262139.50
4217	721180.20	4262144.17
4218	721180.00	4262144.52
4219	721177.29	4262149.21

4220	721177.09	4262149.57
4221	721174.42	4262154.28
4222	721174.22	4262154.63
4223	721171.59	4262159.36
4224	721171.39	4262159.72
4225	721168.80	4262164.47
4226	721168.60	4262164.83
4227	721166.05	4262169.61
4228	721165.86	4262169.97
4229	721163.34	4262174.76
4230	721163.16	4262175.12
4231	721160.68	4262179.94
4232	721160.49	4262180.30
4233	721158.06	4262185.14
4234	721157.96	4262185.32
4235	721020.00	4262461.79
4236	720906.17	4262689.85
4237	720900.64	4262699.14
4238	720896.03	4262709.69
4239	720893.07	4262716.09
4240	720874.87	4262752.55
4241	720874.87	4262752.55
4242	720874.87	4262752.56
4243	720727.95	4263046.98
4244	720710.22	4263082.49
4245	720707.76	4263087.25
4246	720705.34	4263091.65
4247	720702.79	4263095.97
4248	720700.13	4263100.22
4249	720697.35	4263104.40
4250	720694.46	4263108.50
4251	720691.46	4263112.52
4252	720688.34	4263116.46
4253	720685.12	4263120.31
4254	720681.80	4263124.07
4255	720678.37	4263127.73
4256	720674.84	4263131.30
4257	720671.22	4263134.78
4258	720667.50	4263138.15
4259	720663.69	4263141.41
4260	720659.79	4263144.58
4261	720655.81	4263147.63
4262	720651.75	4263150.57
4263	720647.60	4263153.40
4264	720643.38	4263156.12
4265	720639.09	4263158.71
4266	720634.72	4263161.19
4267	720630.29	4263163.55
4268	720625.80	4263165.78
4269	720621.25	4263167.89
4270	720616.64	4263169.88
4271	720611.97	4263171.73
4272	720607.26	4263173.46
4273	720602.18	4263175.17
4274	720433.57	4263229.22
4275	720272.46	4263280.87
4276	720271.19	4263281.30
4277	720268.77	4263282.14
4278	720266.25	4263283.10
4279	720263.88	4263284.08
4280	720261.42	4263285.17
4281	720259.11	4263286.28
4282	720256.71	4263287.50
4283	720254.46	4263288.73
4284	720252.13	4263290.08
4285	720249.95	4263291.42
4286	720247.70	4263292.90
4287	720245.60	4263294.36
4288	720243.42	4263295.95
4289	720241.40	4263297.53
4290	720239.32	4263299.24
4291	720237.39	4263300.91
4292	720235.40	4263302.73
4293	720233.56	4263304.51
4294	720231.67	4263306.44
4295	720229.93	4263308.31
4296	720228.15	4263310.34
4297	720226.51	4263312.30
4298	720224.84	4263314.42
4299	720223.31	4263316.47
4300	720221.76	4263318.68
4301	720220.34	4263320.81
4302	720218.91	4263323.09
4303	720217.61	4263325.30
4304	720216.31	4263327.65
4305	720215.13	4263329.93
4306	720213.95	4263332.35
4307	720212.89	4263334.68
4308	720211.85	4263337.17
4309	720210.92	4263339.55

4310	720210.01	4263342.09
4311	720209.21	4263344.52
4312	720208.44	4263347.11
4313	720207.78	4263349.58
4314	720207.14	4263352.20
4315	720206.61	4263354.70
4316	720206.12	4263357.35
4317	720205.73	4263359.88
4318	720205.38	4263362.55
4319	720205.12	4263365.10
4320	720204.92	4263367.79
4321	720204.80	4263370.35
4322	720204.74	4263373.04
4323	720204.76	4263375.60
4324	720204.85	4263378.29
4325	720205.00	4263380.85
4326	720205.24	4263383.53
4327	720205.53	4263386.08
4328	720205.91	4263388.75
4329	720206.34	4263391.27
4330	720206.86	4263393.91
4331	720207.42	4263396.41
4332	720208.09	4263399.02
4333	720208.78	4263401.49
4334	720209.17	4263402.78
4335	720213.15	4263415.52
4336	720260.88	4263400.61
4337	720255.63	4263382.91
4338	720254.76	4263375.28
4339	720255.12	4263367.62
4340	720256.72	4263360.12
4341	720259.50	4263352.97
4342	720264.93	4263344.30
4343	720270.15	4263338.68
4344	720278.39	4263332.63
4345	720287.73	4263328.48
4346	720426.83	4263283.89
4347	720618.66	4263222.38
4348	720626.58	4263219.66
4349	720632.68	4263217.33
4350	720640.41	4263214.09
4351	720652.20	4263208.51
4352	720666.06	4263200.85
4353	720679.37	4263192.27
4354	720689.87	4263184.53
4355	720699.93	4263176.22
4356	720708.83	4263168.01
4357	720717.92	4263158.66
4358	720728.24	4263146.65
4359	720736.64	4263135.48
4360	720743.87	4263124.62
4361	720751.37	4263111.74
4362	720772.57	4263069.30
4363	720919.49	4262774.86
4364	721064.59	4262484.14
4365	721142.33	4262328.43
4366	721142.33	4262328.41
4367	721144.09	4262324.88
4368	721144.09	4262324.87
4369	721214.96	4262182.92
4370	721220.59	4262174.22
4371	721223.30	4262169.53
4372	721226.04	4262164.86
4373	721228.83	4262160.22
4374	721231.65	4262155.59
4375	721234.51	4262150.99
4376	721237.40	4262146.42
4377	721240.34	4262141.86
4378	721243.31	4262137.33
4379	721246.32	4262132.83
4380	721249.36	4262128.35
4381	721252.44	4262123.89
4382	721255.56	4262119.46
4383	721258.71	4262115.06
4384	721261.90	4262110.68
4385	721265.12	4262106.33
4386	721268.38	4262102.00
4387	721271.67	4262097.70
4388	721275.00	4262093.43
4389	721278.36	4262089.18
4390	721281.76	4262084.96
4391	721285.19	4262080.77
4392	721288.65	4262076.61
4393	721291.44	4262071.86
4394	721298.61	4262064.08
4395	721303.89	4262058.51
4396	721310.86	4262051.01
4397	721319.97	4262041.56
4398	721326.39	4262035.29
4399	721333.94	4262027.81

4400	721341.61	4262020.45
4401	721349.39	4262013.21
4402	721355.31	4262007.87
4403	721363.29	4262000.85
4404	721391.35	4261977.52
4405	721543.98	4261852.77
4406	721695.88	4261728.59
4407	721846.71	4261605.35
4408	721992.15	4261486.42
4409	722150.69	4261356.85
4410	722185.71	4261328.23
4411	722226.10	4261296.88
4412	722242.89	4261285.17
4413	722262.17	4261272.64
4414	722281.86	4261260.79
4415	722301.14	4261250.06
4416	722322.41	4261239.16
4417	722344.69	4261228.75
4418	722385.78	4261212.07
4419	722462.21	4261183.96
4420	722760.30	4261074.37
4421	723060.72	4260963.95
4422	723283.03	4260882.14
4423	723289.63	4260879.71
4424	723289.64	4260879.71
4425	723293.89	4260878.15
4426	723293.90	4260878.15
4427	723373.63	4260848.85
4428	723390.26	4260720.12
4429	723429.07	4260419.37
4430	723467.49	4260122.11
4431	723475.82	4260057.62
4432	723498.96	4259878.52
4433	723504.85	4259847.16
4434	723508.59	4259833.66
4435	723513.03	4259820.37
4436	723518.16	4259807.34
4437	723521.95	4259798.80
4438	723526.05	4259790.41
4439	723530.43	4259782.16
4440	723535.10	4259774.07
4441	723540.04	4259766.15
4442	723542.62	4259762.25
4443	723545.26	4259758.41
4444	723549.17	4259752.29
4445	723560.06	4259739.15
4446	723567.82	4259729.91
4447	723567.82	4259729.90
4448	723570.40	4259726.84
4449	723570.40	4259726.82
4450	723635.09	4259649.70
4451	723635.11	4259649.70
4452	723653.69	4259627.53
4453	723654.00	4259620.94
4454	723653.23	4259616.10
4455	723651.40	4259611.54
4456	721806.29	4254783.08
4457	721806.67	4254783.55
4458	721812.09	4254789.48
4459	721816.48	4254793.72
4460	721817.03	4254794.19
4461	721819.45	4254796.14
4462	721822.22	4254798.23
4463	721825.43	4254800.46
4464	721826.84	4254801.36
4465	721830.26	4254803.35
4466	721833.62	4254805.13
4467	721838.59	4254807.44
4468	721843.29	4254809.31
4469	721849.29	4254811.27
4470	721852.64	4254812.13
4471	721859.09	4254813.35
4472	721860.88	4254813.57
4473	721862.43	4254813.73
4474	721866.27	4254814.08
4475	721869.28	4254814.26
4476	721869.78	4254814.27
4477	721871.71	4254814.29
4478	721874.00	4254814.27
4479	721877.03	4254814.15
4480	721879.20	4254814.00
4481	721883.62	4254813.50
4482	721886.50	4254813.04
4483	721889.55	4254812.45
4484	721892.05	4254811.89
4485	721895.69	4254810.93
4486	721900.04	4254809.61
4487	721902.20	4254808.89
4488	721902.29	4254808.86

4489	721903.23	4254808.52
4490	721904.53	4254808.02
4491	721906.31	4254807.31
4492	721908.68	4254806.31
4493	721909.78	4254805.83
4494	721909.80	4254805.82
4495	721914.10	4254803.63
4496	721915.69	4254802.72
4497	721917.02	4254802.26
4498	721918.25	4254801.83
4499	721921.51	4254800.64
4500	721922.05	4254800.43
4501	721923.72	4254799.80
4502	721923.87	4254799.74
4503	721925.21	4254799.23
4504	721925.21	4254799.23
4505	721925.23	4254799.22
4506	721946.00	4254791.24
4507	722189.83	4254697.48
4508	722203.59	4254692.60
4509	722204.71	4254692.18
4510	722205.64	4254691.83
4511	722220.50	4254686.38
4512	722220.60	4254686.34
4513	722226.81	4254684.05
4514	722239.03	4254680.19
4515	722240.46	4254679.72
4516	722257.63	4254673.73
4517	722258.91	4254673.26
4518	722269.26	4254669.73
4519	722275.27	4254667.25
4520	722279.20	4254665.31
4521	722279.70	4254665.07
4522	722284.74	4254663.02
4523	722301.11	4254656.98
4524	722316.18	4254651.50
4525	722317.38	4254651.05
4526	722322.09	4254649.20
4527	722347.46	4254639.50
4528	722347.63	4254639.43
4529	722351.84	4254637.80
4530	722367.65	4254632.89
4531	722374.18	4254630.34
4532	722376.52	4254629.23
4533	722377.69	4254628.66

4534	722386.00	4254624.46
4535	722394.07	4254619.36
4536	722397.31	4254616.85
4537	722413.66	4254607.32
4538	722419.09	4254603.65
4539	722427.73	4254596.96
4540	722430.73	4254594.74
4541	722454.69	4254580.39
4542	722456.08	4254579.52
4543	722463.40	4254574.81
4544	722465.83	4254573.13
4545	722471.65	4254568.88
4546	722473.09	4254567.79
4547	722490.94	4254553.71
4548	722496.98	4254549.19
4549	722497.67	4254548.66
4550	722509.52	4254539.47
4551	722510.40	4254538.77
4552	722522.04	4254529.31
4553	722522.90	4254528.59
4554	722534.33	4254518.87
4555	722535.02	4254518.27
4556	722542.05	4254512.06
4557	722542.31	4254511.83
4558	722613.88	4254447.75
4559	722762.13	4254315.03
4560	722890.13	4254200.40
4561	722890.24	4254200.31
4562	722893.00	4254197.82
4563	722893.52	4254197.34
4564	722904.52	4254187.15
4565	722905.34	4254186.38
4566	722916.11	4254175.94
4567	722916.91	4254175.15
4568	722927.44	4254164.47
4569	722928.22	4254163.66
4570	722938.52	4254152.75
4571	722939.28	4254151.93
4572	722949.32	4254140.79
4573	722950.06	4254139.95
4574	722959.86	4254128.58
4575	722960.58	4254127.72
4576	722970.11	4254116.15
4577	722970.82	4254115.27
4578	722980.09	4254103.48

4579	722980.77	4254102.59
4580	722989.78	4254090.59
4581	722990.44	4254089.69
4582	722999.17	4254077.49
4583	722999.82	4254076.57
4584	723008.27	4254064.18
4585	723008.89	4254063.25
4586	723017.07	4254050.67
4587	723017.67	4254049.72
4588	723025.56	4254036.97
4589	723026.14	4254036.00
4590	723033.74	4254023.07
4591	723034.30	4254022.10
4592	723041.61	4254009.00
4593	723042.09	4254008.13
4594	723046.92	4253999.05
4595	723054.51	4253986.30
4596	723056.90	4253981.80
4597	723059.88	4253975.37
4598	723073.01	4253947.18
4599	723074.27	4253944.22
4600	723076.82	4253937.66
4601	723092.86	4253904.12
4602	723092.89	4253904.08
4603	723094.89	4253900.94
4604	723098.58	4253893.98
4605	723102.13	4253885.79
4606	723102.31	4253885.36
4607	723104.90	4253879.24
4608	723109.28	4253870.98
4609	723111.21	4253866.91
4610	723115.23	4253857.32
4611	723118.87	4253849.72
4612	723263.28	4253547.82
4613	723271.51	4253530.60
4614	723406.02	4253249.26
4615	723451.61	4253153.97
4616	723456.28	4253145.46
4617	723457.12	4253143.86
4618	723466.10	4253125.99
4619	723467.72	4253120.28
4620	723484.46	4253085.29
4621	723488.57	4253079.26
4622	723491.44	4253072.98
4623	723500.95	4253052.82
4624	723510.77	4253032.44
4625	723511.73	4253030.31
4626	723516.66	4253018.71
4627	723518.39	4253015.98
4628	723518.43	4253015.91
4629	723524.27	4253006.64
4630	723527.93	4252999.66
4631	723533.40	4252986.85
4632	723534.05	4252985.26
4633	723541.29	4252966.59
4634	723541.38	4252966.36
4635	723543.99	4252959.50
4636	723547.20	4252944.50
4637	723546.67	4252939.03
4638	723549.48	4252930.09
4639	723549.80	4252929.01
4640	723553.98	4252914.60
4641	723554.28	4252913.52
4642	723558.12	4252899.02
4643	723558.40	4252897.93
4644	723561.92	4252883.35
4645	723562.17	4252882.26
4646	723565.36	4252867.60
4647	723565.58	4252866.50
4648	723568.44	4252851.78
4649	723568.65	4252850.67
4650	723571.17	4252835.89
4651	723571.35	4252834.78
4652	723573.55	4252819.94
4653	723573.70	4252818.83
4654	723575.56	4252803.95
4655	723575.69	4252802.83
4656	723577.21	4252787.91
4657	723577.31	4252786.79
4658	723578.51	4252771.84
4659	723578.58	4252770.72
4660	723579.44	4252755.74
4661	723579.47	4252755.17
4662	723579.48	4252754.83
4663	723580.84	4252724.88
4664	723588.52	4252554.61
4665	723598.81	4252327.58
4666	723612.41	4252028.80
4667	723621.49	4251828.86
4668	723622.04	4251826.70

4669	723623.50	4251816.65
4670	723624.58	4251791.18
4671	723624.61	4251790.19
4672	723624.95	4251775.70
4673	723624.31	4251766.78
4674	723626.09	4251727.61
4675	723639.43	4251434.51
4676	723643.99	4251334.10
4677	723645.76	4251326.60
4678	723647.07	4251316.59
4679	723647.22	4251311.62
4680	723648.51	4251286.17
4681	723648.54	4251285.55
4682	723648.86	4251277.06
4683	723648.18	4251266.72
4684	723647.42	4251262.24
4685	723647.33	4251260.35
4686	723648.11	4251243.21
4687	723649.87	4251224.28
4688	723649.98	4251222.97
4689	723651.79	4251195.74
4690	723654.00	4251172.54
4691	723654.18	4251169.83
4692	723655.33	4251141.86
4693	723653.75	4251127.19
4694	723653.43	4251125.96
4695	723653.54	4251123.57
4696	723653.81	4251117.62
4697	723655.41	4251112.33
4698	723657.36	4251102.16
4699	723659.89	4251072.76
4700	723662.06	4251052.51
4701	723666.62	4251022.83
4702	723667.13	4251017.86
4703	723668.70	4250988.23
4704	723669.79	4250971.58
4705	723669.92	4250969.59
4706	723668.54	4250954.18
4707	723663.74	4250942.86
4708	723669.29	4250932.10
4709	723671.84	4250916.82
4710	723671.91	4250908.87
4711	723671.98	4250903.07
4712	723672.18	4250891.71
4713	723672.17	4250889.68
4714	723671.72	4250869.89
4715	723673.00	4250855.18
4716	723670.90	4250835.90
4717	723667.95	4250826.47
4718	723670.69	4250805.75
4719	723671.12	4250799.07
4720	723671.05	4250769.24
4721	723672.62	4250734.71
4722	723674.36	4250702.98
4723	723674.40	4250702.11
4724	723675.59	4250670.14
4725	723675.60	4250669.79
4726	723676.12	4250652.63
4727	723678.80	4250613.69
4728	723680.93	4250591.63
4729	723682.34	4250582.72
4730	723684.80	4250569.05
4731	723687.56	4250555.51
4732	723690.64	4250542.05
4733	723694.04	4250528.66
4734	723697.76	4250515.35
4735	723701.79	4250502.14
4736	723706.13	4250489.03
4737	723710.79	4250476.02
4738	723715.75	4250463.13
4739	723721.01	4250450.36
4740	723726.62	4250437.63
4741	723730.52	4250429.22
4742	723732.44	4250425.16
4743	723740.19	4250411.08
4744	723741.61	4250408.30
4745	723748.86	4250392.95
4746	723751.98	4250386.67
4747	723756.43	4250377.72
4748	723757.41	4250375.62
4749	723763.06	4250362.81
4750	723764.21	4250358.07
4751	723778.72	4250327.44
4752	723779.47	4250326.59
4753	723784.39	4250318.03
4754	723784.59	4250317.59
4755	723801.53	4250281.93
4756	723803.31	4250277.69
4757	723806.83	4250268.09
4758	723814.96	4250250.92

4759	723953.82	4249957.60
4760	724040.17	4249775.28
4761	724058.19	4249737.24
4762	724059.29	4249734.96
4763	724065.24	4249723.56
4764	724071.52	4249712.94
4765	724078.36	4249702.67
4766	724085.74	4249692.77
4767	724093.63	4249683.28
4768	724102.01	4249674.23
4769	724110.87	4249665.62
4770	724120.16	4249657.51
4771	724129.88	4249649.89
4772	724139.98	4249642.80
4773	724150.45	4249636.26
4774	724161.36	4249630.22
4775	724170.57	4249625.68
4776	724213.59	4249605.61
4777	724218.59	4249603.28
4778	724218.68	4249603.24
4779	724337.56	4249547.49
4780	724338.50	4249547.04
4781	724350.30	4249541.20
4782	724352.27	4249540.18
4783	724365.40	4249532.94
4784	724367.44	4249531.75
4785	724380.22	4249523.90
4786	724382.21	4249522.62
4787	724394.60	4249514.17
4788	724396.52	4249512.80
4789	724408.50	4249503.78
4790	724410.36	4249502.31
4791	724421.90	4249492.74
4792	724423.68	4249491.19
4793	724434.76	4249481.08
4794	724436.46	4249479.44
4795	724447.05	4249468.82
4796	724448.68	4249467.11
4797	724458.75	4249456.00
4798	724460.30	4249454.21
4799	724469.84	4249442.64
4800	724471.30	4249440.78
4801	724480.28	4249428.77
4802	724481.65	4249426.85
4803	724490.05	4249414.43
4804	724491.33	4249412.44
4805	724499.14	4249399.64
4806	724500.32	4249397.59
4807	724507.51	4249384.43
4808	724508.60	4249382.33
4809	724515.16	4249368.85
4810	724515.81	4249367.46
4811	724517.65	4249363.37
4812	724517.80	4249363.04
4813	724518.47	4249361.52
4814	724647.45	4249068.83
4815	724647.47	4249068.80
4816	724775.95	4248777.26
4817	724775.97	4248777.22
4818	724776.11	4248776.90
4819	724776.58	4248775.79
4820	724782.28	4248761.92
4821	724783.13	4248759.71
4822	724788.17	4248745.59
4823	724788.91	4248743.34
4824	724793.28	4248729.00
4825	724793.91	4248726.72
4826	724797.60	4248712.18
4827	724798.13	4248709.88
4828	724801.12	4248695.19
4829	724801.54	4248692.86
4830	724803.52	4248680.08
4831	724804.05	4248677.87
4832	724805.21	4248671.01
4833	724806.41	4248658.73
4834	724806.63	4248654.81
4835	724806.86	4248642.67
4836	724806.89	4248641.83
4837	724806.91	4248641.08
4838	724807.67	4248636.18
4839	724807.88	4248634.66
4840	724809.57	4248621.09
4841	724809.79	4248610.86
4842	724808.90	4248599.89
4843	724808.60	4248597.14
4844	724805.41	4248573.88
4845	724804.90	4248570.89
4846	724803.29	4248562.83
4847	724799.53	4248551.39
4848	724798.05	4248548.23

4849	724796.68	4248542.22
4850	724796.18	4248540.19
4851	724792.25	4248525.72
4852	724791.75	4248524.00
4853	724789.46	4248516.59
4854	724789.27	4248516.00
4855	724758.61	4248421.25
4856	724659.62	4248115.17
4857	724634.16	4248036.47
4858	724634.06	4248036.16
4859	724629.91	4248023.61
4860	724629.69	4248022.96
4861	724624.78	4248008.78
4862	724624.54	4248008.09
4863	724619.43	4247993.99
4864	724619.17	4247993.30
4865	724613.85	4247979.28
4866	724613.58	4247978.59
4867	724608.05	4247964.64
4868	724607.78	4247963.96
4869	724602.05	4247950.10
4870	724601.76	4247949.42
4871	724595.82	4247935.65
4872	724595.53	4247934.97
4873	724589.39	4247921.29
4874	724589.08	4247920.62
4875	724582.75	4247907.02
4876	724582.43	4247906.36
4877	724575.89	4247892.86
4878	724575.56	4247892.20
4879	724568.83	4247878.80
4880	724568.49	4247878.14
4881	724561.56	4247864.84
4882	724561.24	4247864.24
4883	724555.18	4247852.99
4884	724555.00	4247852.67
4885	724553.94	4247850.72
4886	724553.73	4247850.35
4887	724546.41	4247837.26
4888	724546.04	4247836.62
4889	724538.53	4247823.64
4890	724538.16	4247823.00
4891	724530.45	4247810.13
4892	724530.07	4247809.50
4893	724522.18	4247796.75
4894	724521.90	4247796.32
4895	724518.82	4247791.44
4896	724518.74	4247791.32
4897	724333.47	4247500.53
4898	724140.55	4247197.81
4899	723946.72	4246893.58
4900	723756.18	4246594.55
4901	723734.28	4246560.18
4902	723734.22	4246560.08
4903	723731.89	4246556.44
4904	723731.63	4246556.04
4905	723723.42	4246543.49
4906	723723.02	4246542.87
4907	723714.63	4246530.44
4908	723714.21	4246529.83
4909	723705.64	4246517.53
4910	723705.21	4246516.92
4911	723696.46	4246504.74
4912	723696.02	4246504.15
4913	723687.09	4246492.10
4914	723686.65	4246491.51
4915	723677.54	4246479.59
4916	723677.09	4246479.01
4917	723667.81	4246467.23
4918	723667.35	4246466.66
4919	723657.89	4246455.01
4920	723657.54	4246454.59
4921	723652.83	4246448.91
4922	723652.71	4246448.77
4923	723512.63	4246281.33
4924	723496.29	4246261.79
4925	723381.43	4246124.36
4926	723380.76	4246122.98
4927	723375.62	4246114.67
4928	723371.06	4246108.71
4929	723369.89	4246107.23
4930	723368.31	4246105.31
4931	723358.47	4246093.36
4932	723358.22	4246093.05
4933	723348.91	4246081.93
4934	723340.24	4246073.78
4935	723337.41	4246071.69
4936	723281.50	4246004.80
4937	723279.54	4246001.82
4938	723276.07	4245997.91

4939	723271.82	4245992.38
4940	723266.86	4245985.78
4941	723260.88	4245979.15
4942	723257.28	4245975.81
4943	723005.29	4245674.37
4944	722750.61	4245369.78
4945	722448.91	4245008.89
4946	722445.91	4245005.29
4947	722436.84	4244994.15
4948	722428.02	4244982.98
4949	722419.37	4244971.67
4950	722410.89	4244960.24
4951	722402.54	4244948.60
4952	722398.32	4244942.58
4953	722146.04	4244579.33
4954	722139.26	4244569.04
4955	722133.01	4244558.36
4956	722127.34	4244547.39
4957	722122.26	4244536.14
4958	722117.72	4244524.45
4959	722114.87	4244516.04
4960	722087.33	4244429.22
4961	722039.67	4244444.34
4962	722055.17	4244493.19
4963	722055.98	4244495.75
4964	722066.91	4244530.19
4965	722070.77	4244541.69
4966	722076.29	4244555.84
4967	722082.14	4244568.80
4968	722089.02	4244582.14
4969	722091.72	4244586.79
4970	722096.78	4244595.43
4971	722104.59	4244607.31
4972	722359.95	4244975.19
4973	722359.96	4244975.19
4974	722365.21	4244982.76
4975	722365.22	4244982.76
4976	722382.31	4245007.39
4977	722560.94	4245221.08
4978	722644.19	4245320.65
4979	722644.19	4245320.66
4980	722646.75	4245323.70
4981	722646.75	4245323.72
4982	722712.21	4245402.00
4983	722966.89	4245706.59
4984	723219.87	4246009.19
4985	723226.90	4246015.83
4986	723237.50	4246029.78
4987	723242.15	4246035.02
4988	723243.02	4246036.87
4989	723302.58	4246108.09
4990	723310.56	4246114.02
4991	723318.41	4246123.40
4992	723326.78	4246133.53
4993	723330.35	4246137.87
4994	723335.87	4246145.00
4995	723339.33	4246152.03
4996	723437.02	4246268.86
4997	723436.98	4246268.91
4998	723439.54	4246271.96
4999	723439.59	4246271.93
5000	723474.43	4246313.62
5001	723535.47	4246386.62
5002	723546.19	4246399.43
5003	723546.15	4246399.48
5004	723548.73	4246402.55
5005	723548.78	4246402.52
5006	723643.42	4246515.72
5007	723651.02	4246525.16
5008	723658.67	4246535.48
5009	723664.74	4246544.32
5010	723714.02	4246621.57
5011	723904.56	4246920.61
5012	724098.40	4247224.84
5013	724291.31	4247527.56
5014	724485.88	4247832.95
5015	724495.26	4247848.68
5016	724502.77	4247861.67
5017	724510.09	4247874.76
5018	724517.22	4247887.95
5019	724524.15	4247901.25
5020	724530.89	4247914.66
5021	724537.43	4247928.15
5022	724543.77	4247941.75
5023	724549.91	4247955.43
5024	724555.84	4247969.21
5025	724561.57	4247983.07
5026	724567.10	4247997.01
5027	724572.42	4248011.04
5028	724583.21	4248041.63

5029	724612.03	4248130.75
5030	724687.51	4248364.12
5031	724688.74	4248367.94
5032	724711.03	4248436.83
5033	724744.00	4248538.80
5034	724747.92	4248553.28
5035	724750.48	4248564.56
5036	724754.26	4248572.62
5037	724755.87	4248580.68
5038	724759.06	4248603.94
5039	724759.96	4248614.91
5040	724758.27	4248628.48
5041	724757.47	4248633.57
5042	724757.07	4248634.76
5043	724756.87	4248641.49
5044	724756.15	4248653.84
5045	724756.64	4248653.87
5046	724755.44	4248666.15
5047	724754.96	4248666.10
5048	724754.43	4248670.38
5049	724752.13	4248685.20
5050	724749.13	4248699.90
5051	724745.45	4248714.43
5052	724741.08	4248728.78
5053	724736.04	4248742.91
5054	724733.78	4248749.02
5055	724601.66	4249048.83
5056	724472.67	4249341.52
5057	724463.64	4249360.44
5058	724456.45	4249373.60
5059	724448.64	4249386.41
5060	724440.23	4249398.83
5061	724431.25	4249410.84
5062	724421.71	4249422.41
5063	724411.64	4249433.52
5064	724401.05	4249444.15
5065	724389.97	4249454.26
5066	724378.43	4249463.83
5067	724366.45	4249472.85
5068	724354.05	4249481.30
5069	724341.27	4249489.15
5070	724270.27	4249523.88
5071	724270.25	4249523.88
5072	724266.64	4249525.57
5073	724266.63	4249525.57
5074	724197.44	4249557.97
5075	724148.74	4249580.76
5076	724123.63	4249594.52
5077	724123.61	4249594.52
5078	724120.12	4249596.45
5079	724120.10	4249596.45
5080	724117.33	4249597.97
5081	724090.54	4249617.21
5082	724062.92	4249642.84
5083	724035.17	4249677.33
5084	724013.55	4249714.87
5085	723908.61	4249936.42
5086	723769.76	4250229.74
5087	723760.38	4250249.56
5088	723756.37	4250260.47
5089	723739.21	4250296.60
5090	723738.80	4250297.51
5091	723736.76	4250299.42
5092	723735.30	4250302.48
5093	723717.47	4250340.15
5094	723717.30	4250342.65
5095	723711.66	4250355.47
5096	723703.86	4250371.14
5097	723696.40	4250386.96
5098	723688.42	4250401.46
5099	723681.05	4250417.03
5100	723669.30	4250444.62
5101	723661.50	4250465.35
5102	723652.18	4250493.39
5103	723645.16	4250518.00
5104	723638.69	4250544.93
5105	723634.08	4250568.61
5106	723631.31	4250585.31
5107	723628.97	4250609.57
5108	723627.23	4250634.87
5109	723626.18	4250650.16
5110	723624.43	4250700.25
5111	723622.68	4250732.20
5112	723621.04	4250768.16
5113	723621.12	4250799.19
5114	723616.98	4250830.45
5115	723617.62	4250833.07
5116	723623.18	4250850.84
5117	723621.67	4250868.29
5118	723622.19	4250890.84

5119	723621.92	4250908.34
5120	723621.84	4250916.35
5121	723612.36	4250929.32
5122	723611.29	4250952.23
5123	723620.03	4250966.31
5124	723618.78	4250985.28
5125	723617.20	4251015.23
5126	723612.46	4251046.05
5127	723610.12	4251067.96
5128	723607.54	4251097.87
5129	723604.16	4251109.14
5130	723603.58	4251121.44
5131	723603.15	4251131.25
5132	723605.37	4251139.81
5133	723604.23	4251167.79
5134	723601.94	4251191.71
5135	723600.09	4251219.65
5136	723598.23	4251239.59
5137	723597.29	4251260.32
5138	723597.60	4251267.58
5139	723598.90	4251275.15
5140	723598.57	4251283.64
5141	723597.26	4251309.61
5142	723597.10	4251315.11
5143	723594.26	4251327.18
5144	723592.99	4251354.82
5145	723592.99	4251354.84
5146	723592.81	4251358.82
5147	723592.81	4251358.83
5148	723589.47	4251432.39
5149	723576.14	4251725.48
5150	723574.15	4251769.59
5151	723574.96	4251774.55
5152	723574.63	4251789.05
5153	723573.54	4251814.52
5154	723571.79	4251821.57
5155	723562.45	4252026.67
5156	723548.85	4252325.45
5157	723538.56	4252552.49
5158	723530.88	4252722.77
5159	723527.47	4252782.82
5160	723525.95	4252797.74
5161	723524.08	4252812.62
5162	723521.89	4252827.46
5163	723519.36	4252842.24
5164	723516.50	4252856.97
5165	723513.31	4252871.62
5166	723509.79	4252886.20
5167	723505.95	4252900.70
5168	723501.78	4252915.11
5169	723497.28	4252929.42
5170	723495.51	4252934.77
5171	723497.29	4252941.66
5172	723495.44	4252946.45
5173	723487.43	4252967.19
5174	723481.95	4252980.00
5175	723472.23	4252995.43
5176	723465.72	4253010.74
5177	723455.82	4253031.30
5178	723446.09	4253051.92
5179	723443.09	4253058.47
5180	723440.64	4253061.03
5181	723421.71	4253100.60
5182	723421.43	4253103.53
5183	723412.45	4253121.40
5184	723407.11	4253131.13
5185	723360.85	4253227.80
5186	723218.11	4253526.37
5187	723073.70	4253828.26
5188	723052.42	4253872.77
5189	723003.35	4253974.49
5190	722997.95	4253984.64
5191	722990.64	4253997.73
5192	722983.04	4254010.66
5193	722975.15	4254023.42
5194	722966.97	4254035.99
5195	722958.52	4254048.38
5196	722949.79	4254060.58
5197	722940.78	4254072.57
5198	722931.51	4254084.36
5199	722921.98	4254095.94
5200	722912.19	4254107.31
5201	722902.14	4254118.44
5202	722891.85	4254129.36
5203	722881.32	4254140.03
5204	722870.55	4254150.47
5205	722728.74	4254277.84
5206	722520.12	4254464.60
5207	722483.98	4254495.81
5208	722436.31	4254532.78

5209	722402.93	4254553.10
5210	722388.47	4254564.12
5211	722372.06	4254573.70
5212	722369.28	4254575.32
5213	722363.45	4254579.83
5214	722355.13	4254584.04
5215	722352.79	4254585.14
5216	722335.38	4254590.56
5217	722329.60	4254592.80
5218	722304.03	4254602.58
5219	722299.10	4254604.51
5220	722283.91	4254610.03
5221	722266.65	4254616.40
5222	722259.61	4254619.27
5223	722253.17	4254622.40
5224	722241.93	4254626.22
5225	722225.96	4254631.82
5226	722225.95	4254631.84
5227	722224.00	4254632.51
5228	722222.17	4254633.09
5229	722222.15	4254633.09
5230	722210.62	4254636.72
5231	722203.27	4254639.44
5232	722188.09	4254645.01
5233	722174.73	4254649.79
5234	722155.08	4254657.34
5235	722155.06	4254657.34
5236	722151.35	4254658.77
5237	722151.33	4254658.77
5238	722085.08	4254684.25
5239	722085.06	4254684.25
5240	722081.34	4254685.69
5241	722081.32	4254685.69
5242	721928.47	4254744.46
5243	721905.11	4254753.44
5244	721904.28	4254753.70
5245	721901.03	4254754.89
5246	721897.53	4254756.07
5247	721895.36	4254756.73
5248	721878.43	4254763.69
5249	721875.73	4254764.12
5250	721873.56	4254764.27
5251	721871.26	4254764.29
5252	721866.92	4254763.93
5253	721865.13	4254763.72
5254	721861.78	4254762.85
5255	721857.08	4254760.98
5256	721853.72	4254759.20
5257	721852.31	4254758.30
5258	721849.54	4254756.21
5259	721849.00	4254755.74
5260	721843.57	4254749.81
5261	721840.45	4254744.84
5262	721839.34	4254742.72
5263	721838.05	4254741.70
5264	721809.73	4254719.50
5265	721807.46	4254717.85
5266	721805.75	4254716.71
5267	721803.71	4254715.49
5268	721802.04	4254714.65
5269	721800.52	4254714.02
5270	721799.19	4254713.61
5271	721796.73	4254713.24
5272	721795.33	4254713.24
5273	721793.69	4254713.39
5274	721791.55	4254713.77
5275	721789.80	4254714.19
5276	721787.57	4254714.85
5277	721785.15	4254715.67
5278	721782.54	4254716.62
5279	721779.71	4254717.70
5280	721779.27	4254717.88
5281	721779.26	4254717.88
5282	723170.55	4252842.17
5283	723161.64	4252869.96
5284	723159.72	4252878.41
5285	723159.35	4252884.17
5286	723160.16	4252889.05
5287	723162.95	4252893.92
5288	723166.84	4252897.61
5289	723178.33	4252904.47
5290	723296.78	4252961.11
5291	723312.55	4252968.66
5292	723312.56	4252968.66
5293	723421.17	4253020.60
5294	723438.73	4252983.86
5295	723457.45	4252937.53
5296	723465.56	4252913.76
5297	723471.93	4252885.45

5298	723480.98	4252855.81
5299	723486.61	4252826.35
5300	723490.84	4252796.65
5301	723493.87	4252765.52
5302	723495.91	4252721.19
5303	723503.59	4252550.92
5304	723503.61	4252550.47
5305	723503.61	4252550.46
5306	723503.79	4252546.47
5307	723503.79	4252546.46
5308	723513.89	4252323.86
5309	723527.49	4252025.08
5310	723541.17	4251723.89
5311	723550.12	4251527.23
5312	723550.12	4251527.21
5313	723550.30	4251523.24
5314	723550.30	4251523.22
5315	723554.51	4251430.80
5316	723568.62	4251119.85
5317	723581.87	4250828.99
5318	723591.61	4250624.16
5319	723593.00	4250609.22
5320	723594.73	4250594.33
5321	723596.80	4250579.47
5322	723599.19	4250564.66
5323	723601.92	4250549.92
5324	723604.98	4250535.23
5325	723608.37	4250520.62
5326	723612.09	4250506.09
5327	723616.13	4250491.65
5328	723620.50	4250477.30
5329	723625.18	4250463.05
5330	723630.19	4250448.91
5331	723635.51	4250434.89
5332	723641.15	4250420.99
5333	723703.67	4250287.49
5334	723738.13	4250214.76
5335	723876.98	4249921.44
5336	723981.52	4249700.72
5337	723994.90	4249675.48
5338	724011.76	4249649.79
5339	724032.50	4249624.20
5340	724035.50	4249621.17
5341	724035.52	4249621.17
5342	724043.71	4249612.92
5343	724043.73	4249612.92
5344	724048.57	4249608.05
5345	724048.57	4249608.03
5346	724054.70	4249601.88
5347	724057.91	4249599.28
5348	724057.91	4249599.27
5349	724082.79	4249579.09
5350	724108.59	4249562.33
5351	724133.88	4249549.07
5352	724173.29	4249530.63
5353	724313.86	4249464.35
5354	724326.92	4249456.98
5355	724339.57	4249448.92
5356	724351.78	4249440.20
5357	724363.50	4249430.85
5358	724374.71	4249420.89
5359	724385.38	4249410.35
5360	724395.47	4249399.25
5361	724404.96	4249387.64
5362	724413.82	4249375.54
5363	724422.03	4249362.99
5364	724429.56	4249350.02
5365	724436.39	4249336.66
5366	724440.64	4249327.41
5367	724569.63	4249034.72
5368	724701.75	4248734.91
5369	724702.45	4248732.71
5370	724707.58	4248718.62
5371	724711.95	4248704.27
5372	724715.55	4248689.71
5373	724718.37	4248674.99
5374	724720.41	4248660.13
5375	724721.66	4248645.18
5376	724722.12	4248630.19
5377	724721.77	4248615.20
5378	724720.64	4248600.24
5379	724718.71	4248585.37
5380	724715.99	4248570.62
5381	724712.50	4248556.04
5382	724709.25	4248545.06
5383	724686.21	4248473.81
5384	724677.73	4248447.60
5385	724578.73	4248141.52
5386	724545.20	4248037.90
5387	724534.50	4248009.80

5388	724521.79	4247978.63
5389	724508.60	4247949.13
5390	724496.17	4247923.51
5391	724484.23	4247900.51
5392	724460.11	4247857.74
5393	724456.33	4247851.79
5394	724261.75	4247546.40
5395	724068.84	4247243.68
5396	723875.01	4246939.45
5397	723684.47	4246640.42
5398	723650.35	4246586.89
5399	723634.95	4246564.80
5400	723624.48	4246550.34
5401	723612.16	4246534.04
5402	723602.39	4246521.31
5403	723508.58	4246409.10
5404	723447.54	4246336.10
5405	723234.17	4246080.92
5406	723233.12	4246081.49
5407	723230.26	4246076.23
5408	723193.00	4246031.65
5409	723174.42	4246009.43
5410	723172.79	4246009.75
5411	723172.18	4246006.76
5412	723110.53	4245933.02
5413	723109.10	4245933.37
5414	723108.36	4245930.41
5415	723044.87	4245854.46
5416	723042.95	4245854.47
5417	723042.94	4245852.15
5418	722940.04	4245729.04
5419	722685.36	4245424.45
5420	722534.09	4245243.53
5421	722354.96	4245029.23
5422	722055.34	4244597.75
5423	722052.52	4244587.88
5424	722045.56	4244572.97
5425	722038.66	4244555.80
5426	722034.00	4244542.18
5427	722006.31	4244454.93
5428	721958.65	4244470.05
5429	721986.34	4244557.30
5430	721986.50	4244557.82
5431	721988.66	4244564.36
5432	721989.22	4244565.98
5433	721994.40	4244580.06
5434	721995.27	4244582.25
5435	722001.10	4244596.07
5436	722002.07	4244598.22
5437	722008.56	4244611.75
5438	722009.63	4244613.85
5439	722016.74	4244627.05
5440	722017.91	4244629.10
5441	722025.64	4244641.96
5442	722026.83	4244643.84
5443	722034.21	4244654.95
5444	722034.80	4244655.82
5445	722287.50	4245019.67
5446	722287.62	4245019.84
5447	722292.59	4245026.93
5448	722292.92	4245027.40
5449	722301.67	4245039.58
5450	722302.11	4245040.18
5451	722311.04	4245052.23
5452	722311.48	4245052.82
5453	722320.58	4245064.74
5454	722321.04	4245065.32
5455	722330.32	4245077.10
5456	722330.78	4245077.68
5457	722340.23	4245089.32
5458	722340.57	4245089.74
5459	722345.18	4245095.30
5460	722345.30	4245095.43
5461	722647.04	4245456.37
5462	722901.72	4245760.96
5463	722998.57	4245876.81
5464	722999.77	4245879.69
5465	723007.77	4245890.00
5466	723012.76	4245893.79
5467	723064.68	4245955.91
5468	723065.32	4245957.53
5469	723073.06	4245968.03
5470	723078.35	4245972.26
5471	723127.94	4246031.58
5472	723128.24	4246032.45
5473	723135.57	4246043.13
5474	723142.75	4246049.30
5475	723154.68	4246063.57
5476	723188.41	4246103.92
5477	723189.17	4246105.33

5478	723196.84	4246115.89
5479	723201.72	4246119.85
5480	723392.71	4246348.36
5481	723409.08	4246367.94
5482	723549.16	4246535.39
5483	723549.45	4246535.73
5484	723558.61	4246546.86
5485	723567.49	4246558.00
5486	723576.19	4246569.26
5487	723584.72	4246580.66
5488	723593.08	4246592.18
5489	723601.26	4246603.84
5490	723609.26	4246615.61
5491	723617.14	4246627.60
5492	723620.47	4246632.79
5493	723642.33	4246667.10
5494	723832.87	4246966.13
5495	724026.71	4247270.36
5496	724219.62	4247573.08
5497	724404.87	4247863.83
5498	724406.63	4247866.60
5499	724414.22	4247878.81
5500	724421.54	4247891.02
5501	724428.68	4247903.33
5502	724435.72	4247915.90
5503	724436.52	4247917.36
5504	724442.39	4247928.26
5505	724448.97	4247940.91
5506	724455.34	4247953.64
5507	724461.52	4247966.47
5508	724467.51	4247979.38
5509	724473.30	4247992.39
5510	724478.88	4248005.48
5511	724484.27	4248018.66
5512	724489.46	4248031.92
5513	724494.44	4248045.25
5514	724499.22	4248058.66
5515	724503.83	4248072.25
5516	724505.74	4248078.09
5517	724531.17	4248156.72
5518	724630.17	4248462.80
5519	724660.63	4248556.95
5520	724664.18	4248568.95
5521	724667.06	4248580.98
5522	724669.29	4248593.12
5523	724670.88	4248605.36
5524	724671.82	4248617.67
5525	724672.10	4248630.01
5526	724671.73	4248642.34
5527	724670.70	4248654.64
5528	724669.02	4248666.87
5529	724666.69	4248678.99
5530	724663.73	4248690.97
5531	724660.13	4248702.78
5532	724655.86	4248714.54
5533	724652.21	4248723.29
5534	724523.92	4249014.39
5535	724394.94	4249307.07
5536	724394.43	4249308.21
5537	724391.39	4249314.83
5538	724385.65	4249326.07
5539	724379.45	4249336.74
5540	724372.70	4249347.07
5541	724365.41	4249357.03
5542	724357.60	4249366.59
5543	724349.29	4249375.72
5544	724340.51	4249384.39
5545	724331.28	4249392.59
5546	724321.63	4249400.29
5547	724311.59	4249407.46
5548	724301.18	4249414.09
5549	724290.39	4249420.18
5550	724279.69	4249425.52
5551	724161.42	4249480.98
5552	724113.01	4249503.57
5553	724112.20	4249503.95
5554	724101.97	4249508.95
5555	724100.13	4249509.90
5556	724086.94	4249517.04
5557	724084.89	4249518.21
5558	724072.05	4249525.97
5559	724070.06	4249527.24
5560	724057.60	4249535.59
5561	724055.67	4249536.95
5562	724043.62	4249545.88
5563	724041.75	4249547.33
5564	724030.14	4249556.81
5565	724028.35	4249558.35
5566	724017.19	4249568.38
5567	724015.47	4249570.00

5568	724004.81	4249580.54
5569	724003.17	4249582.24
5570	723993.01	4249593.27
5571	723991.45	4249595.05
5572	723981.82	4249606.55
5573	723980.35	4249608.39
5574	723971.28	4249620.34
5575	723969.90	4249622.25
5576	723961.40	4249634.61
5577	723960.11	4249636.58
5578	723952.20	4249649.33
5579	723951.00	4249651.36
5580	723943.71	4249664.47
5581	723942.67	4249666.44
5582	723936.71	4249678.36
5583	723936.25	4249679.31
5584	723918.17	4249717.49
5585	723831.80	4249899.84
5586	723692.95	4250193.15
5587	723608.42	4250371.64
5588	723608.15	4250372.20
5589	723607.90	4250372.74
5590	723601.65	4250386.37
5591	723601.19	4250387.39
5592	723595.24	4250401.16
5593	723594.81	4250402.20
5594	723589.17	4250416.10
5595	723588.76	4250417.15
5596	723583.44	4250431.17
5597	723583.06	4250432.22
5598	723578.05	4250446.36
5599	723577.69	4250447.42
5600	723573.00	4250461.67
5601	723572.66	4250462.74
5602	723568.30	4250477.09
5603	723567.98	4250478.17
5604	723563.94	4250492.62
5605	723563.65	4250493.70
5606	723559.93	4250508.23
5607	723559.67	4250509.32
5608	723556.28	4250523.93
5609	723556.04	4250525.03
5610	723552.98	4250539.71
5611	723552.76	4250540.82
5612	723550.03	4250555.57
5613	723549.84	4250556.67
5614	723547.44	4250571.48
5615	723547.27	4250572.59
5616	723545.21	4250587.44
5617	723545.07	4250588.56
5618	723543.34	4250603.46
5619	723543.22	4250604.57
5620	723541.83	4250619.51
5621	723541.73	4250620.63
5622	723540.67	4250635.59
5623	723540.62	4250636.50
5624	723540.13	4250645.90
5625	723540.11	4250646.25
5626	723531.93	4250826.58
5627	723518.68	4251117.44
5628	723504.57	4251428.39
5629	723491.24	4251721.48
5630	723477.55	4252022.67
5631	723463.95	4252321.46
5632	723453.66	4252548.52
5633	723445.98	4252718.79
5634	723444.62	4252748.70
5635	723444.60	4252749.21
5636	723443.78	4252763.27
5637	723442.64	4252777.04
5638	723441.18	4252790.78
5639	723439.40	4252804.47
5640	723437.29	4252818.12
5641	723434.86	4252831.72
5642	723432.10	4252845.26
5643	723429.03	4252858.72
5644	723425.63	4252872.11
5645	723421.92	4252885.42
5646	723417.90	4252898.63
5647	723413.56	4252911.74
5648	723408.92	4252924.75
5649	723403.96	4252937.65
5650	723398.70	4252950.42
5651	723397.24	4252953.74
5652	723215.16	4252866.70
5653	723218.12	4252857.59
5654	723137.26	4252831.38
5655	723089.70	4252815.96
5656	723083.29	4252835.73

5657	723083.29	4252835.73
5658	723083.29	4252835.73
5659	723083.28	4252835.76
5660	723082.97	4252836.70
5661	723082.97	4252836.72
5662	723082.96	4252836.74
5663	723082.65	4252837.70
5664	723082.62	4252837.78
5665	723082.31	4252838.77
5666	723082.27	4252838.89
5667	723081.95	4252839.89
5668	723081.90	4252840.05
5669	723081.58	4252841.07
5670	723081.52	4252841.26
5671	723081.20	4252842.30
5672	723081.12	4252842.53
5673	723080.81	4252843.58
5674	723080.72	4252843.86
5675	723080.40	4252844.92
5676	723080.31	4252845.24
5677	723080.00	4252846.32
5678	723079.89	4252846.68
5679	723079.58	4252847.78
5680	723079.47	4252848.18
5681	723079.17	4252849.29
5682	723079.05	4252849.74
5683	723078.75	4252850.86
5684	723078.62	4252851.35
5685	723078.33	4252852.49
5686	723078.20	4252853.02
5687	723077.92	4252854.18
5688	723077.79	4252854.75
5689	723077.52	4252855.93
5690	723077.38	4252856.54
5691	723077.12	4252857.74
5692	723076.98	4252858.39
5693	723076.74	4252859.61
5694	723076.60	4252860.30
5695	723076.37	4252861.54
5696	723076.24	4252862.27
5697	723076.02	4252863.53
5698	723075.89	4252864.31
5699	723075.69	4252865.58
5700	723075.57	4252866.40
5701	723075.39	4252867.69
5702	723075.28	4252868.55
5703	723075.12	4252869.86
5704	723075.02	4252870.77
5705	723074.88	4252872.09
5706	723074.79	4252873.05
5707	723074.68	4252874.38
5708	723074.61	4252875.38
5709	723074.52	4252876.74
5710	723074.47	4252877.78
5711	723074.41	4252879.15
5712	723074.37	4252880.23
5713	723074.35	4252881.62
5714	723074.34	4252882.74
5715	723074.34	4252884.15
5716	723074.35	4252885.31
5717	723074.39	4252886.73
5718	723074.43	4252887.94
5719	723074.50	4252889.37
5720	723074.58	4252890.62
5721	723074.69	4252892.06
5722	723074.80	4252893.35
5723	723074.95	4252894.81
5724	723075.10	4252896.14
5725	723075.29	4252897.60
5726	723075.48	4252898.97
5727	723075.71	4252900.45
5728	723075.95	4252901.85
5729	723076.23	4252903.33
5730	723076.52	4252904.78
5731	723076.84	4252906.27
5732	723077.18	4252907.75
5733	723077.55	4252909.24
5734	723077.96	4252910.75
5735	723078.38	4252912.25
5736	723078.84	4252913.80
5737	723079.31	4252915.29
5738	723079.83	4252916.83
5739	723080.36	4252918.33
5740	723080.45	4252918.57
5741	723080.51	4252918.76
5742	723080.60	4252918.99
5743	723080.66	4252919.18
5744	723080.75	4252919.42
5745	723080.82	4252919.60
5746	723080.91	4252919.84

5747	723080.98	4252920.02
5748	723081.07	4252920.26
5749	723081.14	4252920.45
5750	723081.23	4252920.68
5751	723081.30	4252920.87
5752	723081.39	4252921.10
5753	723081.47	4252921.28
5754	723081.56	4252921.52
5755	723081.63	4252921.70
5756	723081.73	4252921.94
5757	723081.80	4252922.12
5758	723081.90	4252922.36
5759	723081.97	4252922.54
5760	723082.07	4252922.77
5761	723082.15	4252922.96
5762	723082.24	4252923.19
5763	723082.32	4252923.37
5764	723082.42	4252923.60
5765	723082.50	4252923.78
5766	723082.60	4252924.02
5767	723082.68	4252924.20
5768	723082.78	4252924.43
5769	723082.86	4252924.61
5770	723082.96	4252924.84
5771	723083.04	4252925.02
5772	723083.15	4252925.25
5773	723083.23	4252925.43
5774	723083.33	4252925.66
5775	723083.41	4252925.84
5776	723083.52	4252926.07
5777	723083.61	4252926.25
5778	723083.71	4252926.48
5779	723083.80	4252926.66
5780	723083.91	4252926.88
5781	723083.99	4252927.06
5782	723084.10	4252927.29
5783	723084.19	4252927.47
5784	723084.30	4252927.70
5785	723084.38	4252927.87
5786	723084.50	4252928.10
5787	723084.59	4252928.28
5788	723084.70	4252928.50
5789	723084.79	4252928.68
5790	723084.90	4252928.90
5791	723085.62	4252930.32
5792	723086.39	4252931.76
5793	723087.14	4252933.13
5794	723087.95	4252934.53
5795	723088.74	4252935.87
5796	723089.56	4252937.20
5797	723090.39	4252938.50
5798	723091.23	4252939.77
5799	723092.08	4252941.02
5800	723092.93	4252942.23
5801	723093.82	4252943.45
5802	723094.67	4252944.59
5803	723095.58	4252945.77
5804	723096.44	4252946.86
5805	723097.38	4252948.00
5806	723098.24	4252949.03
5807	723099.19	4252950.13
5808	723100.05	4252951.10
5809	723101.02	4252952.18
5810	723101.87	4252953.09
5811	723102.86	4252954.13
5812	723103.71	4252954.99
5813	723104.71	4252956.00
5814	723105.55	4252956.81
5815	723106.56	4252957.78
5816	723107.39	4252958.55
5817	723108.41	4252959.48
5818	723109.22	4252960.20
5819	723110.25	4252961.10
5820	723111.05	4252961.78
5821	723112.09	4252962.65
5822	723112.86	4252963.28
5823	723113.91	4252964.12
5824	723114.66	4252964.72
5825	723115.72	4252965.53
5826	723116.45	4252966.08
5827	723117.50	4252966.86
5828	723118.21	4252967.38
5829	723119.27	4252968.13
5830	723119.95	4252968.61
5831	723121.00	4252969.34
5832	723121.66	4252969.79
5833	723122.72	4252970.49
5834	723123.34	4252970.91
5835	723124.40	4252971.59
5836	723124.99	4252971.97

5837	723126.05	4252972.63
5838	723126.61	4252972.98
5839	723127.66	4252973.61
5840	723128.20	4252973.93
5841	723129.24	4252974.55
5842	723129.74	4252974.84
5843	723130.78	4252975.44
5844	723131.25	4252975.71
5845	723132.28	4252976.29
5846	723132.72	4252976.53
5847	723133.74	4252977.09
5848	723134.15	4252977.31
5849	723135.16	4252977.85
5850	723135.53	4252978.05
5851	723136.54	4252978.58
5852	723136.87	4252978.75
5853	723137.87	4252979.26
5854	723138.17	4252979.42
5855	723139.16	4252979.92
5856	723139.42	4252980.05
5857	723140.40	4252980.54
5858	723140.62	4252980.65
5859	723141.59	4252981.13
5860	723141.78	4252981.22
5861	723142.73	4252981.69
5862	723142.88	4252981.76
5863	723143.83	4252982.22
5864	723143.94	4252982.27
5865	723144.88	4252982.72
5866	723144.95	4252982.76
5867	723145.88	4252983.20
5868	723145.90	4252983.21
5869	723145.92	4252983.22
5870	723146.80	4252983.64
5871	723146.82	4252983.65
5872	723146.82	4252983.66
5873	723146.83	4252983.66
5874	723339.39	4253075.72
5875	723284.23	4253191.03
5876	723198.39	4253370.58
5877	723196.53	4253372.95
5878	723191.40	4253384.95
5879	723191.34	4253385.31
5880	723154.99	4253461.36
5881	723151.09	4253467.17
5882	723148.28	4253475.38
5883	723141.49	4253489.59
5884	723113.25	4253548.63
5885	723112.40	4253549.47
5886	723105.83	4253560.76
5887	723103.71	4253568.57
5888	723068.82	4253641.50
5889	723066.00	4253645.36
5890	723061.81	4253656.16
5891	723026.88	4253729.18
5892	723026.09	4253729.96
5893	723019.55	4253741.24
5894	723017.52	4253748.75
5895	723005.94	4253772.97
5896	723004.67	4253774.19
5897	722997.95	4253785.40
5898	722994.95	4253795.94
5899	722985.71	4253815.26
5900	722984.49	4253816.32
5901	722977.18	4253827.13
5902	722972.92	4253839.47
5903	722972.71	4253842.45
5904	722964.61	4253859.38
5905	722964.43	4253859.53
5906	722956.70	4253870.05
5907	722951.95	4253882.20
5908	722951.42	4253886.97
5909	722943.03	4253904.52
5910	722936.05	4253913.45
5911	722930.94	4253925.49
5912	722930.19	4253930.82
5913	722927.28	4253936.53
5914	722920.75	4253948.62
5915	722914.43	4253955.41
5916	722908.31	4253966.94
5917	722907.20	4253971.74
5918	722900.33	4253982.63
5919	722894.23	4253991.81
5920	722892.23	4253993.62
5921	722885.14	4254004.59
5922	722884.95	4254005.19
5923	722877.01	4254016.01
5924	722868.58	4254026.95
5925	722859.89	4254037.69
5926	722850.95	4254048.22

5927	722841.76	4254058.53
5928	722832.33	4254068.62
5929	722822.66	4254078.49
5930	722812.76	4254088.12
5931	722802.47	4254097.67
5932	722800.02	4254099.88
5933	722796.68	4254102.87
5934	722790.53	4254105.55
5935	722780.32	4254113.69
5936	722772.57	4254124.19
5937	722772.40	4254124.62
5938	722762.82	4254133.19
5939	722760.19	4254134.16
5940	722748.61	4254140.19
5941	722739.00	4254149.02
5942	722731.99	4254160.03
5943	722731.65	4254161.10
5944	722723.39	4254168.50
5945	722716.30	4254172.24
5946	722705.65	4254179.78
5947	722697.30	4254189.82
5948	722695.70	4254193.30
5949	722672.08	4254214.46
5950	722523.83	4254347.17
5951	722484.56	4254382.33
5952	722464.78	4254399.73
5953	722452.85	4254410.07
5954	722437.14	4254423.22
5955	722414.25	4254440.78
5956	722392.65	4254455.81
5957	722387.53	4254459.17
5958	722387.31	4254459.32
5959	722380.89	4254463.58
5960	722358.00	4254478.14
5961	722353.67	4254480.64
5962	722345.50	4254485.27
5963	722327.86	4254494.29
5964	722327.44	4254494.50
5965	722324.99	4254495.79
5966	722320.45	4254497.30
5967	722317.64	4254498.33
5968	722315.38	4254499.23
5969	722315.32	4254499.26
5970	722299.60	4254505.59
5971	722293.67	4254508.45
5972	722290.87	4254510.03
5973	722272.16	4254518.16
5974	722269.67	4254518.94
5975	722268.26	4254519.40
5976	722252.97	4254524.67
5977	722249.22	4254526.14
5978	722232.79	4254533.34
5979	722228.18	4254535.25
5980	722226.60	4254535.64
5981	722225.83	4254535.83
5982	722214.29	4254538.85
5983	722214.29	4254538.88
5984	722209.57	4254540.22
5985	722192.41	4254546.24
5986	722189.83	4254547.23
5987	722176.94	4254552.57
5988	722169.75	4254555.53
5989	722163.72	4254558.50
5990	722152.20	4254565.17
5991	722134.21	4254572.15
5992	722131.92	4254573.10
5993	722118.51	4254579.08
5994	722099.20	4254587.04
5995	722076.89	4254596.22
5996	722071.09	4254598.51
5997	721897.56	4254665.23
5998	721884.63	4254670.20
5999	721868.62	4254657.61
6000	721868.30	4254657.29
6001	721861.11	4254650.45
6002	721855.38	4254645.76
6003	721847.78	4254640.43
6004	721842.80	4254637.35
6005	721840.33	4254636.02
6006	721831.18	4254632.20
6007	721822.97	4254629.70
6008	721811.51	4254627.63
6009	721801.65	4254627.01
6010	721794.20	4254627.10
6011	721791.70	4254627.31
6012	721785.33	4254628.29
6013	721779.21	4254629.63
6014	721778.91	4254629.67
6015	721777.15	4254629.98
6016	721775.28	4254630.34

6017	721773.09	4254630.81
6018	721769.06	4254631.77
6019	721766.54	4254632.44
6020	721762.78	4254633.55
6021	721760.92	4254634.14
6022	721758.10	4254635.09
6023	721751.50	4254635.94
6024	721750.40	4254636.40
6025	721748.23	4254636.64
6026	721747.57	4254636.90
6027	721747.31	4254636.90
6028	721745.85	4254637.32
6029	721765.85	4254685.54
6030	721765.85	4254685.54
6031	721773.41	4254682.69
6032	721776.91	4254681.51
6033	721780.68	4254680.40
6034	721784.71	4254679.44
6035	721788.33	4254678.94
6036	721789.87	4254678.48
6037	721796.03	4254677.13
6038	721798.52	4254676.91
6039	721808.39	4254677.53
6040	721816.60	4254680.03
6041	721819.06	4254681.36
6042	721826.66	4254686.69
6043	721833.84	4254693.52
6044	721835.00	4254694.78
6045	721860.32	4254714.70
6046	721863.04	4254716.82
6047	721864.91	4254718.24
6048	721868.92	4254721.03
6049	721870.73	4254722.09
6050	721873.92	4254723.57
6051	721875.25	4254723.98
6052	721877.71	4254724.35
6053	721879.12	4254724.35
6054	721880.75	4254724.20
6055	721882.60	4254723.88
6056	721884.64	4254723.40
6057	721886.87	4254722.74
6058	721891.90	4254720.96
6059	721892.38	4254720.84
6060	721915.73	4254711.87
6061	722068.68	4254653.06
6062	722068.69	4254653.06
6063	722072.41	4254651.62
6064	722072.42	4254651.62
6065	722095.60	4254642.59
6066	722118.23	4254633.28
6067	722138.25	4254625.03
6068	722138.26	4254625.03
6069	722141.90	4254623.41
6070	722141.91	4254623.40
6071	722152.29	4254618.77
6072	722173.43	4254610.57
6073	722188.79	4254601.76
6074	722207.07	4254594.21
6075	722207.09	4254594.20
6076	722208.97	4254593.42
6077	722210.79	4254592.77
6078	722210.81	4254592.77
6079	722226.12	4254587.40
6080	722238.48	4254584.20
6081	722243.20	4254583.05
6082	722245.38	4254582.25
6083	722252.40	4254579.33
6084	722269.28	4254571.94
6085	722284.56	4254566.67
6086	722289.62	4254565.09
6087	722313.20	4254554.84
6088	722318.28	4254551.97
6089	722334.01	4254545.64
6090	722344.61	4254541.95
6091	722350.62	4254538.80
6092	722369.20	4254529.30
6093	722378.50	4254524.04
6094	722383.95	4254520.89
6095	722408.14	4254505.51
6096	722414.98	4254500.97
6097	722420.65	4254497.24
6098	722443.76	4254481.16
6099	722468.42	4254462.24
6100	722485.27	4254448.13
6101	722517.73	4254419.75
6102	722557.14	4254384.48
6103	722705.39	4254251.77
6104	722741.26	4254219.62
6105	722739.61	4254216.47
6106	722748.90	4254211.58

6107	722749.50	4254212.25
6108	722779.03	4254185.80
6109	722777.32	4254181.13
6110	722787.19	4254177.53
6111	722787.67	4254178.06
6112	722817.24	4254151.58
6113	722816.32	4254148.39
6114	722822.92	4254146.49
6115	722833.43	4254137.08
6116	722847.21	4254124.37
6117	722857.96	4254113.91
6118	722868.45	4254103.19
6119	722878.70	4254092.23
6120	722888.67	4254081.04
6121	722898.38	4254069.60
6122	722907.82	4254057.94
6123	722916.97	4254046.06
6124	722925.85	4254033.97
6125	722930.71	4254027.08
6126	722930.32	4254026.00
6127	722931.82	4254025.47
6128	722933.99	4254022.31
6129	722942.30	4254009.82
6130	722950.30	4253997.14
6131	722956.36	4253987.07
6132	722955.15	4253984.42
6133	722958.91	4253982.70
6134	722964.44	4253972.96
6135	722974.08	4253954.88
6136	722980.14	4253942.78
6137	722979.12	4253938.85
6138	722982.43	4253937.99
6139	723001.59	4253897.91
6140	723000.50	4253894.15
6141	723003.85	4253893.18
6142	723020.84	4253857.68
6143	723023.07	4253852.98
6144	723021.91	4253849.48
6145	723025.29	4253848.35
6146	723042.13	4253813.16
6147	723044.77	4253807.65
6148	723043.83	4253805.27
6149	723046.37	4253804.27
6150	723066.45	4253762.29
6151	723065.70	4253760.48
6152	723067.72	4253759.64
6153	723110.25	4253670.72
6154	723109.86	4253669.37
6155	723111.07	4253669.01
6156	723186.54	4253511.27
6157	723203.89	4253474.96
6158	723234.64	4253410.66
6159	723257.15	4253363.59
6160	723257.15	4253363.58
6161	723258.87	4253359.99
6162	723258.87	4253359.97
6163	723324.87	4253221.93
6164	723406.07	4253052.17
6165	723313.08	4253007.65
6166	723313.07	4253007.65
6167	723308.88	4253005.64
6168	723308.87	4253005.64
6169	723272.48	4252988.22
6170	723156.74	4252932.68
6171	723152.58	4252930.25
6172	723141.05	4252921.58
6173	723135.19	4252915.26
6174	723130.92	4252908.97
6175	723127.92	4252902.78
6176	723125.71	4252895.70
6177	723124.37	4252885.47
6178	723125.29	4252872.03
6179	723128.32	4252859.22
6180	717070.58	4243908.29
6181	717062.08	4243957.57
6182	717229.21	4243986.39
6183	717232.26	4243986.94
6184	717235.16	4243987.50
6185	717238.04	4243988.09
6186	717240.92	4243988.72
6187	717243.79	4243989.38
6188	717246.65	4243990.08
6189	717249.50	4243990.82
6190	717252.34	4243991.60
6191	717255.17	4243992.41
6192	717257.99	4243993.25
6193	717260.80	4243994.13
6194	717263.60	4243995.05
6195	717266.39	4243996.00

6196	717269.16	4243996.99
6197	717271.93	4243998.01
6198	717274.67	4243999.07
6199	717277.41	4244000.16
6200	717280.13	4244001.29
6201	717282.84	4244002.45
6202	717285.53	4244003.64
6203	717288.21	4244004.87
6204	717290.87	4244006.14
6205	717293.51	4244007.43
6206	717296.14	4244008.76
6207	717298.75	4244010.13
6208	717301.34	4244011.52
6209	717303.92	4244012.95
6210	717306.47	4244014.41
6211	717309.15	4244015.99
6212	717435.82	4244091.58
6213	717584.77	4244180.49
6214	717584.77	4244180.49
6215	717584.77	4244180.49
6216	717607.11	4244193.82
6217	717608.62	4244194.73
6218	717610.04	4244195.60
6219	717611.46	4244196.48
6220	717612.87	4244197.37
6221	717614.27	4244198.27
6222	717615.67	4244199.18
6223	717617.06	4244200.10
6224	717618.44	4244201.03
6225	717619.82	4244201.97
6226	717621.19	4244202.92
6227	717622.55	4244203.88
6228	717623.91	4244204.85
6229	717625.26	4244205.83
6230	717626.60	4244206.82
6231	717627.94	4244207.82
6232	717629.27	4244208.82
6233	717630.59	4244209.84
6234	717631.90	4244210.87
6235	717633.21	4244211.90
6236	717634.51	4244212.95
6237	717635.80	4244214.01
6238	717637.08	4244215.07
6239	717638.36	4244216.14
6240	717639.63	4244217.23
6241	717640.89	4244218.32
6242	717642.14	4244219.42
6243	717643.38	4244220.53
6244	717644.62	4244221.65
6245	717645.77	4244222.70
6246	717648.52	4244225.28
6247	717651.15	4244227.83
6248	717653.74	4244230.42
6249	717656.28	4244233.05
6250	717658.79	4244235.72
6251	717661.25	4244238.42
6252	717663.68	4244241.17
6253	717666.05	4244243.96
6254	717668.39	4244246.78
6255	717670.68	4244249.64
6256	717672.92	4244252.53
6257	717675.12	4244255.46
6258	717677.27	4244258.42
6259	717679.37	4244261.42
6260	717681.43	4244264.45
6261	717683.44	4244267.51
6262	717685.40	4244270.60
6263	717687.31	4244273.72
6264	717689.17	4244276.88
6265	717690.98	4244280.06
6266	717692.75	4244283.27
6267	717694.46	4244286.50
6268	717696.12	4244289.77
6269	717697.73	4244293.06
6270	717699.28	4244296.37
6271	717700.79	4244299.71
6272	717702.24	4244303.07
6273	717703.64	4244306.45
6274	717705.05	4244310.04
6275	717763.27	4244460.94
6276	717763.46	4244461.45
6277	717879.58	4244762.45
6278	717879.58	4244762.45
6279	717879.58	4244762.45
6280	717996.27	4245064.88
6281	718112.86	4245367.16
6282	718112.87	4245367.16
6283	718112.87	4245367.16
6284	718229.67	4245669.85
6285	718343.92	4245966.06

6286	718372.11	4246039.17
6287	718372.11	4246039.17
6288	718372.11	4246039.17
6289	718385.95	4246075.05
6290	718484.29	4246330.08
6291	718484.29	4246330.08
6292	718484.29	4246330.09
6293	718579.72	4246577.37
6294	718656.14	4246775.43
6295	718656.00	4246776.37
6296	718657.33	4246788.95
6297	718661.77	4246800.79
6298	718669.03	4246811.13
6299	718670.34	4246812.25
6300	718689.60	4246862.16
6301	718689.74	4246862.53
6302	718689.80	4246862.69
6303	718690.05	4246863.37
6304	718690.11	4246863.53
6305	718690.37	4246864.22
6306	718690.43	4246864.37
6307	718690.69	4246865.06
6308	718690.75	4246865.21
6309	718691.02	4246865.90
6310	718691.08	4246866.05
6311	718691.34	4246866.74
6312	718691.40	4246866.89
6313	718691.67	4246867.57
6314	718691.73	4246867.73
6315	718692.01	4246868.41
6316	718692.07	4246868.57
6317	718692.34	4246869.25
6318	718692.40	4246869.40
6319	718692.68	4246870.08
6320	718692.74	4246870.24
6321	718693.02	4246870.91
6322	718693.08	4246871.07
6323	718693.36	4246871.75
6324	718693.43	4246871.90
6325	718693.71	4246872.58
6326	718693.76	4246872.69
6327	718693.98	4246880.73
6328	718694.11	4246881.16
6329	718694.13	4246881.58
6330	718695.37	4246885.41
6331	718697.66	4246893.14
6332	718698.13	4246893.90
6333	718698.39	4246894.70
6334	718700.89	4246898.43
6335	718704.40	4246904.19
6336	718705.38	4246905.12
6337	718706.07	4246906.16
6338	718709.46	4246909.04
6339	718713.75	4246913.14
6340	718713.91	4246913.23
6341	718714.91	4246914.97
6342	718715.18	4246915.42
6343	718716.85	4246918.25
6344	718717.11	4246918.70
6345	718718.81	4246921.52
6346	718719.08	4246921.96
6347	718720.82	4246924.76
6348	718721.09	4246925.20
6349	718722.85	4246927.99
6350	718723.13	4246928.42
6351	718724.92	4246931.19
6352	718725.20	4246931.62
6353	718727.02	4246934.37
6354	718727.31	4246934.80
6355	718729.15	4246937.53
6356	718729.44	4246937.95
6357	718731.32	4246940.66
6358	718731.62	4246941.09
6359	718733.52	4246943.78
6360	718733.82	4246944.20
6361	718735.75	4246946.87
6362	718736.05	4246947.29
6363	718738.01	4246949.93
6364	718738.32	4246950.35
6365	718740.30	4246952.98
6366	718740.62	4246953.39
6367	718742.63	4246956.00
6368	718742.95	4246956.41
6369	718744.99	4246958.99
6370	718745.31	4246959.40
6371	718747.38	4246961.96
6372	718747.70	4246962.37
6373	718749.79	4246964.91
6374	718750.13	4246965.31
6375	718752.24	4246967.83

6376	718752.58	4246968.23
6377	718754.72	4246970.73
6378	718755.06	4246971.12
6379	718757.23	4246973.60
6380	718757.58	4246973.98
6381	718759.20	4246975.80
6382	718761.10	4246981.08
6383	718769.10	4246992.24
6384	718779.82	4247000.81
6385	718787.46	4247004.02
6386	718789.15	4247005.52
6387	718789.48	4247005.82
6388	718791.64	4247007.71
6389	718791.98	4247008.01
6390	718794.15	4247009.87
6391	718794.50	4247010.17
6392	718796.68	4247012.01
6393	718797.03	4247012.30
6394	718799.24	4247014.13
6395	718799.58	4247014.42
6396	718801.81	4247016.22
6397	718802.16	4247016.51
6398	718804.40	4247018.29
6399	718804.75	4247018.58
6400	718807.00	4247020.34
6401	718807.36	4247020.62
6402	718809.63	4247022.37
6403	718809.99	4247022.64
6404	718812.27	4247024.37
6405	718812.64	4247024.64
6406	718814.94	4247026.34
6407	718815.30	4247026.61
6408	718817.62	4247028.29
6409	718817.98	4247028.56
6410	718820.31	4247030.22
6411	718820.68	4247030.48
6412	718823.03	4247032.12
6413	718823.40	4247032.38
6414	718825.76	4247034.00
6415	718826.13	4247034.26
6416	718828.51	4247035.86
6417	718828.89	4247036.11
6418	718831.28	4247037.69
6419	718831.65	4247037.93
6420	718834.06	4247039.49
6421	718834.44	4247039.73
6422	718836.85	4247041.27
6423	718837.24	4247041.51
6424	718839.67	4247043.02
6425	718840.05	4247043.26
6426	718842.50	4247044.75
6427	718842.88	4247044.99
6428	718845.34	4247046.45
6429	718845.73	4247046.68
6430	718848.20	4247048.13
6431	718848.59	4247048.36
6432	718851.08	4247049.78
6433	718851.28	4247049.90
6434	718853.63	4247051.23
6435	718854.29	4247052.05
6436	718864.34	4247059.55
6437	718875.95	4247064.31
6438	718876.93	4247064.45
6439	718893.01	4247073.57
6440	718949.04	4247105.37
6441	718955.26	4247109.59
6442	718958.03	4247110.47
6443	719018.00	4247144.51
6444	719018.80	4247144.96
6445	719019.58	4247145.41
6446	719020.36	4247145.86
6447	719021.14	4247146.31
6448	719021.92	4247146.76
6449	719022.69	4247147.21
6450	719023.47	4247147.66
6451	719024.25	4247148.11
6452	719025.02	4247148.56
6453	719025.80	4247149.02
6454	719026.58	4247149.48
6455	719027.35	4247149.93
6456	719028.12	4247150.39
6457	719028.90	4247150.85
6458	719029.67	4247151.31
6459	719030.44	4247151.78
6460	719031.21	4247152.24
6461	719031.98	4247152.71
6462	719032.75	4247153.17
6463	719033.52	4247153.64
6464	719034.28	4247154.11
6465	719035.05	4247154.58

6466	719035.82	4247155.05
6467	719036.58	4247155.52
6468	719037.35	4247155.99
6469	719038.11	4247156.47
6470	719038.88	4247156.94
6471	719039.64	4247157.42
6472	719040.18	4247157.76
6473	719051.51	4247165.06
6474	719062.46	4247172.47
6475	719073.24	4247180.13
6476	719083.84	4247188.03
6477	719094.26	4247196.17
6478	719104.50	4247204.55
6479	719114.54	4247213.15
6480	719124.38	4247221.98
6481	719134.02	4247231.03
6482	719143.45	4247240.30
6483	719152.67	4247249.78
6484	719161.67	4247259.46
6485	719170.45	4247269.35
6486	719179.00	4247279.43
6487	719187.32	4247289.71
6488	719195.41	4247300.17
6489	719203.26	4247310.81
6490	719210.86	4247321.63
6491	719218.22	4247332.62
6492	719225.32	4247343.77
6493	719232.17	4247355.08
6494	719238.76	4247366.54
6495	719245.09	4247378.15
6496	719251.16	4247389.90
6497	719256.96	4247401.78
6498	719262.48	4247413.79
6499	719267.73	4247425.93
6500	719272.71	4247438.18
6501	719277.51	4247450.81
6502	719306.37	4247529.38
6503	719371.71	4247707.39
6504	719374.41	4247714.74
6505	719375.39	4247717.43
6506	719376.34	4247720.06
6507	719377.27	4247722.70
6508	719378.19	4247725.34
6509	719379.10	4247727.99
6510	719379.99	4247730.64
6511	719380.87	4247733.30
6512	719381.74	4247735.96
6513	719382.60	4247738.62
6514	719383.44	4247741.29
6515	719384.27	4247743.97
6516	719385.09	4247746.64
6517	719385.90	4247749.32
6518	719386.69	4247752.01
6519	719387.47	4247754.70
6520	719388.24	4247757.39
6521	719388.99	4247760.08
6522	719389.73	4247762.78
6523	719390.46	4247765.48
6524	719391.17	4247768.19
6525	719391.87	4247770.90
6526	719392.56	4247773.61
6527	719393.24	4247776.33
6528	719393.90	4247779.05
6529	719394.55	4247781.77
6530	719395.18	4247784.50
6531	719395.81	4247787.23
6532	719396.42	4247789.96
6533	719396.98	4247792.55
6534	719398.96	4247802.11
6535	719400.76	4247811.57
6536	719402.40	4247821.05
6537	719403.88	4247830.56
6538	719405.21	4247840.09
6539	719406.37	4247849.64
6540	719407.38	4247859.21
6541	719408.24	4247868.79
6542	719408.93	4247878.39
6543	719409.46	4247888.00
6544	719409.84	4247897.61
6545	719410.05	4247907.23
6546	719410.11	4247916.85
6547	719410.01	4247926.47
6548	719409.75	4247936.09
6549	719409.33	4247945.71
6550	719408.75	4247955.31
6551	719408.02	4247964.90
6552	719407.12	4247974.48
6553	719406.07	4247984.05
6554	719404.86	4247993.59
6555	719403.49	4248003.12

6556	719401.97	4248012.62
6557	719400.28	4248022.09
6558	719398.44	4248031.54
6559	719396.45	4248040.95
6560	719394.30	4248050.33
6561	719392.00	4248059.67
6562	719389.49	4248069.17
6563	719362.76	4248167.02
6564	719362.76	4248167.04
6565	719362.75	4248167.06
6566	719339.89	4248251.05
6567	719339.65	4248251.98
6568	719336.13	4248265.96
6569	719335.88	4248267.01
6570	719332.66	4248281.06
6571	719332.43	4248282.12
6572	719329.52	4248296.23
6573	719329.32	4248297.29
6574	719326.71	4248311.47
6575	719326.53	4248312.53
6576	719324.23	4248326.77
6577	719324.07	4248327.83
6578	719322.07	4248342.11
6579	719321.94	4248343.18
6580	719320.25	4248357.50
6581	719320.14	4248358.57
6582	719318.77	4248372.92
6583	719318.68	4248374.00
6584	719317.61	4248388.37
6585	719317.55	4248389.45
6586	719316.79	4248403.85
6587	719316.75	4248404.93
6588	719316.31	4248419.33
6589	719316.29	4248420.41
6590	719316.16	4248434.83
6591	719316.16	4248435.91
6592	719316.34	4248450.32
6593	719316.37	4248451.40
6594	719316.86	4248465.81
6595	719316.91	4248466.89
6596	719317.71	4248481.28
6597	719317.78	4248482.36
6598	719318.90	4248496.73
6599	719318.99	4248497.80
6600	719320.42	4248512.15
6601	719320.54	4248513.22
6602	719322.27	4248527.53
6603	719322.41	4248528.60
6604	719324.46	4248542.87
6605	719324.62	4248543.94
6606	719326.97	4248558.16
6607	719327.16	4248559.22
6608	719329.82	4248573.39
6609	719330.03	4248574.45
6610	719332.99	4248588.56
6611	719333.22	4248589.61
6612	719336.49	4248603.65
6613	719336.75	4248604.70
6614	719340.32	4248618.67
6615	719340.59	4248619.71
6616	719344.47	4248633.60
6617	719344.77	4248634.63
6618	719348.94	4248648.43
6619	719349.26	4248649.46
6620	719353.72	4248663.17
6621	719354.07	4248664.19
6622	719358.83	4248677.80
6623	719359.20	4248678.81
6624	719364.25	4248692.31
6625	719364.45	4248692.83
6626	719420.68	4248838.13
6627	719470.00	4248965.62
6628	719470.00	4248965.63
6629	719542.32	4249152.56
6630	719542.32	4249152.56
6631	719542.43	4249152.85
6632	719679.51	4249507.17
6633	719679.51	4249507.17
6634	719718.73	4249608.52
6635	719807.13	4249837.00
6636	719807.14	4249837.00
6637	719807.14	4249837.00
6638	719908.81	4250099.71
6639	720047.49	4250458.28
6640	720047.49	4250458.28
6641	720047.49	4250458.29
6642	720092.14	4250573.67
6643	720095.66	4250583.39
6644	720098.62	4250592.74
6645	720101.17	4250602.21

6646	720103.33	4250611.78
6647	720105.08	4250621.43
6648	720106.42	4250631.14
6649	720107.35	4250640.91
6650	720107.87	4250650.70
6651	720107.97	4250660.51
6652	720107.66	4250670.31
6653	720106.94	4250680.09
6654	720105.80	4250689.83
6655	720104.26	4250699.52
6656	720102.31	4250709.13
6657	720099.95	4250718.65
6658	720097.20	4250728.07
6659	720094.05	4250737.36
6660	720090.51	4250746.50
6661	720086.59	4250755.49
6662	720082.30	4250764.31
6663	720077.63	4250772.94
6664	720072.61	4250781.36
6665	720067.23	4250789.57
6666	720061.52	4250797.54
6667	720055.47	4250805.26
6668	720049.11	4250812.72
6669	720042.43	4250819.91
6670	720035.46	4250826.80
6671	720027.81	4250833.75
6672	720025.28	4250835.96
6673	719946.35	4250904.71
6674	719872.17	4250969.31
6675	719767.13	4251060.81
6676	719715.67	4251105.63
6677	719715.67	4251105.63
6678	719561.02	4251240.33
6679	719412.04	4251370.09
6680	719264.89	4251498.22
6681	719110.24	4251632.87
6682	718984.72	4251742.12
6683	718984.65	4251742.19
6684	718983.97	4251742.78
6685	718983.86	4251742.88
6686	718983.18	4251743.47
6687	718983.07	4251743.57
6688	718982.40	4251744.17
6689	718982.29	4251744.26
6690	718981.61	4251744.86
6691	718981.51	4251744.96
6692	718980.84	4251745.56
6693	718980.73	4251745.66
6694	718980.06	4251746.26
6695	718979.95	4251746.36
6696	718979.28	4251746.96
6697	718979.18	4251747.06
6698	718978.51	4251747.67
6699	718978.40	4251747.76
6700	718977.73	4251748.37
6701	718977.63	4251748.47
6702	718976.96	4251749.08
6703	718976.86	4251749.18
6704	718976.20	4251749.79
6705	718976.09	4251749.89
6706	718975.43	4251750.50
6707	718975.33	4251750.60
6708	718974.67	4251751.22
6709	718974.56	4251751.32
6710	718973.90	4251751.94
6711	718973.80	4251752.03
6712	718973.14	4251752.66
6713	718973.04	4251752.75
6714	718972.39	4251753.38
6715	718972.28	4251753.48
6716	718971.63	4251754.10
6717	718971.53	4251754.20
6718	718970.88	4251754.83
6719	718970.77	4251754.93
6720	718970.13	4251755.55
6721	718970.02	4251755.65
6722	718969.38	4251756.28
6723	718969.27	4251756.38
6724	718968.63	4251757.02
6725	718968.53	4251757.12
6726	718967.88	4251757.75
6727	718967.78	4251757.85
6728	718967.14	4251758.49
6729	718967.04	4251758.59
6730	718966.40	4251759.23
6731	718966.30	4251759.33
6732	718965.66	4251759.97
6733	718965.56	4251760.07
6734	718964.92	4251760.71
6735	718964.82	4251760.81

6736	718964.19	4251761.45
6737	718964.09	4251761.56
6738	718963.45	4251762.20
6739	718963.36	4251762.30
6740	718962.72	4251762.95
6741	718962.38	4251763.30
6742	718958.70	4251767.15
6743	718958.13	4251767.76
6744	718954.52	4251771.67
6745	718953.96	4251772.29
6746	718950.41	4251776.25
6747	718949.86	4251776.88
6748	718946.38	4251780.91
6749	718945.83	4251781.55
6750	718942.42	4251785.63
6751	718941.89	4251786.28
6752	718938.55	4251790.42
6753	718938.03	4251791.08
6754	718934.75	4251795.27
6755	718934.24	4251795.94
6756	718931.04	4251800.19
6757	718930.54	4251800.86
6758	718927.41	4251805.16
6759	718926.93	4251805.85
6760	718923.87	4251810.20
6761	718923.39	4251810.89
6762	718920.41	4251815.30
6763	718919.95	4251815.99
6764	718917.04	4251820.45
6765	718916.58	4251821.15
6766	718913.75	4251825.66
6767	718913.31	4251826.37
6768	718910.55	4251830.92
6769	718910.12	4251831.64
6770	718907.44	4251836.24
6771	718907.02	4251836.96
6772	718904.42	4251841.60
6773	718904.01	4251842.34
6774	718901.48	4251847.02
6775	718901.09	4251847.76
6776	718898.64	4251852.48
6777	718898.27	4251853.23
6778	718895.90	4251858.00
6779	718895.53	4251858.75
6780	718893.24	4251863.55
6781	718892.89	4251864.31
6782	718890.68	4251869.16
6783	718890.34	4251869.92
6784	718888.21	4251874.80
6785	718887.88	4251875.57
6786	718885.84	4251880.48
6787	718885.52	4251881.26
6788	718883.56	4251886.20
6789	718883.26	4251886.99
6790	718881.38	4251891.96
6791	718881.09	4251892.75
6792	718879.30	4251897.76
6793	718879.02	4251898.55
6794	718877.31	4251903.59
6795	718877.05	4251904.39
6796	718875.42	4251909.45
6797	718875.17	4251910.25
6798	718873.63	4251915.35
6799	718873.34	4251916.36
6800	718866.85	4251939.57
6801	718866.73	4251939.98
6802	718861.32	4251959.99
6803	718860.35	4251964.34
6804	718859.19	4251970.90
6805	718858.71	4251974.31
6806	718857.63	4251984.43
6807	718857.35	4251989.47
6808	718857.29	4252001.10
6809	718856.58	4252012.44
6810	718857.06	4252023.09
6811	718857.90	4252028.61
6812	718858.09	4252029.77
6813	718858.97	4252034.75
6814	718859.03	4252036.01
6815	718859.04	4252036.36
6816	718859.15	4252038.58
6817	718859.17	4252038.93
6818	718859.30	4252041.16
6819	718859.32	4252041.51
6820	718859.46	4252043.73
6821	718859.49	4252044.08
6822	718859.64	4252046.30
6823	718859.67	4252046.65
6824	718859.84	4252048.87
6825	718859.87	4252049.22

6826	718860.06	4252051.44
6827	718860.09	4252051.79
6828	718860.29	4252054.01
6829	718860.33	4252054.35
6830	718860.55	4252056.57
6831	718860.58	4252056.92
6832	718860.82	4252059.13
6833	718860.85	4252059.48
6834	718861.11	4252061.70
6835	718861.15	4252062.04
6836	718861.41	4252064.25
6837	718861.46	4252064.60
6838	718861.74	4252066.81
6839	718861.78	4252067.16
6840	718862.08	4252069.37
6841	718862.13	4252069.71
6842	718862.44	4252071.92
6843	718862.49	4252072.27
6844	718862.82	4252074.47
6845	718862.87	4252074.81
6846	718863.21	4252077.02
6847	718863.27	4252077.36
6848	718863.63	4252079.56
6849	718863.69	4252079.91
6850	718864.06	4252082.10
6851	718864.12	4252082.45
6852	718864.51	4252084.64
6853	718864.57	4252084.98
6854	718864.98	4252087.17
6855	718865.04	4252087.52
6856	718865.46	4252089.70
6857	718865.53	4252090.05
6858	718865.97	4252092.23
6859	718866.04	4252092.58
6860	718866.49	4252094.76
6861	718866.56	4252095.10
6862	718867.03	4252097.28
6863	718867.10	4252097.62
6864	718867.58	4252099.79
6865	718867.66	4252100.14
6866	718868.16	4252102.31
6867	718868.23	4252102.65
6868	718868.75	4252104.82
6869	718868.79	4252104.99
6870	718932.66	4252371.27
6871	718956.56	4252471.07
6872	719006.10	4252463.32
6873	718988.13	4252388.27
6874	718982.28	4252363.86
6875	718948.30	4252222.23
6876	718948.30	4252222.21
6877	718947.37	4252218.33
6878	718947.37	4252218.31
6879	718930.78	4252149.16
6880	718930.78	4252149.14
6881	718929.84	4252145.26
6882	718929.84	4252145.25
6883	718912.62	4252069.30
6884	718911.95	4252064.90
6885	718911.34	4252060.49
6886	718910.79	4252056.07
6887	718910.30	4252051.64
6888	718909.88	4252047.21
6889	718909.52	4252042.77
6890	718909.36	4252040.55
6891	718909.22	4252038.33
6892	718908.81	4252029.43
6893	718907.33	4252021.06
6894	718906.49	4252015.54
6895	718907.28	4252002.78
6896	718907.35	4251989.73
6897	718908.43	4251979.61
6898	718909.59	4251973.05
6899	718915.00	4251953.03
6900	718921.49	4251929.82
6901	718923.03	4251924.73
6902	718924.66	4251919.66
6903	718926.37	4251914.63
6904	718928.16	4251909.62
6905	718930.04	4251904.64
6906	718932.00	4251899.69
6907	718934.05	4251894.78
6908	718936.17	4251889.90
6909	718938.38	4251885.06
6910	718940.67	4251880.25
6911	718943.04	4251875.49
6912	718945.49	4251870.76
6913	718948.01	4251866.08
6914	718950.62	4251861.44
6915	718956.06	4251852.30

6916	718958.90	4251847.79
6917	718961.81	4251843.34
6918	718967.85	4251834.58
6919	718970.98	4251830.27
6920	718974.18	4251826.02
6921	718984.21	4251813.60
6922	718998.52	4251797.86
6923	719143.11	4251670.52
6924	719297.77	4251535.87
6925	719444.93	4251407.73
6926	719593.91	4251277.97
6927	719676.30	4251206.21
6928	719676.31	4251206.21
6929	719679.32	4251203.58
6930	719679.33	4251203.57
6931	719748.56	4251143.27
6932	719905.06	4251006.96
6933	720058.17	4250873.60
6934	720075.29	4250857.81
6935	720083.76	4250848.96
6936	720092.34	4250839.15
6937	720100.98	4250828.27
6938	720109.03	4250817.05
6939	720116.47	4250805.51
6940	720122.85	4250794.54
6941	720131.65	4250777.20
6942	720136.83	4250765.37
6943	720141.81	4250752.31
6944	720146.23	4250738.76
6945	720148.99	4250728.85
6946	720151.72	4250717.27
6947	720153.89	4250706.05
6948	720155.69	4250694.05
6949	720157.26	4250678.45
6950	720157.81	4250668.18
6951	720157.99	4250656.03
6952	720157.45	4250640.56
6953	720156.05	4250624.99
6954	720154.23	4250612.08
6955	720152.07	4250600.50
6956	720149.16	4250587.95
6957	720145.57	4250575.19
6958	720137.30	4250551.41
6959	720119.24	4250504.73
6960	720094.26	4250440.19
6961	719957.92	4250081.68
6962	719855.82	4249823.74
6963	719855.82	4249823.72
6964	719854.35	4249820.03
6965	719854.35	4249820.01
6966	719775.43	4249616.09
6967	719775.43	4249616.08
6968	719773.98	4249612.34
6969	719773.98	4249612.33
6970	719726.29	4249489.07
6971	719516.77	4248947.53
6972	719467.47	4248820.03
6973	719401.26	4248647.68
6974	719396.80	4248633.97
6975	719392.63	4248620.17
6976	719388.76	4248606.29
6977	719385.19	4248592.32
6978	719381.92	4248578.28
6979	719378.96	4248564.17
6980	719376.30	4248550.01
6981	719373.95	4248535.79
6982	719371.91	4248521.52
6983	719370.17	4248507.21
6984	719368.75	4248492.86
6985	719367.63	4248478.49
6986	719366.83	4248464.10
6987	719366.34	4248449.69
6988	719366.16	4248435.28
6989	719366.73	4248406.45
6990	719367.48	4248392.06
6991	719368.54	4248377.68
6992	719369.91	4248363.33
6993	719371.60	4248349.02
6994	719373.59	4248334.74
6995	719375.89	4248320.51
6996	719378.49	4248306.33
6997	719381.40	4248292.21
6998	719393.35	4248245.62
6999	719411.18	4248180.20
7000	719437.77	4248082.15
7001	719442.72	4248062.86
7002	719444.58	4248054.85
7003	719446.98	4248043.76
7004	719449.20	4248032.53
7005	719450.87	4248023.29

7006	719452.49	4248013.44
7007	719453.94	4248003.67
7008	719455.39	4247992.69
7009	719456.74	4247980.81
7010	719457.24	4247975.73
7011	719454.54	4247973.58
7012	719457.82	4247969.37
7013	719458.62	4247958.74
7014	719458.61	4247958.73
7015	719458.90	4247954.32
7016	719458.91	4247954.30
7017	719459.04	4247952.43
7018	719459.79	4247935.79
7019	719460.07	4247923.33
7020	719460.08	4247908.79
7021	719459.68	4247892.03
7022	719458.97	4247877.51
7023	719456.44	4247875.62
7024	719458.67	4247872.75
7025	719457.64	4247859.63
7026	719456.04	4247843.83
7027	719454.01	4247827.83
7028	719451.35	4247810.62
7029	719448.25	4247793.61
7030	719445.32	4247779.51
7031	719443.29	4247778.18
7032	719444.42	4247775.52
7033	719442.74	4247768.29
7034	719439.56	4247755.62
7035	719436.08	4247742.84
7036	719433.03	4247732.43
7037	719429.04	4247719.73
7038	719424.81	4247707.18
7039	719417.44	4247687.11
7040	719414.63	4247686.02
7041	719415.82	4247682.71
7042	719353.25	4247512.25
7043	719321.20	4247424.96
7044	719316.47	4247412.94
7045	719313.29	4247405.26
7046	719311.32	4247404.40
7047	719312.09	4247402.45
7048	719307.90	4247392.87
7049	719301.19	4247378.38
7050	719294.55	4247364.89
7051	719288.23	4247352.77
7052	719277.94	4247334.30
7053	719264.76	4247312.54
7054	719247.50	4247286.74
7055	719225.49	4247257.36
7056	719205.93	4247233.96
7057	719193.43	4247220.13
7058	719177.71	4247203.84
7059	719160.57	4247187.34
7060	719143.38	4247171.97
7061	719123.97	4247155.91
7062	719102.98	4247139.93
7063	719080.12	4247124.04
7064	719057.77	4247109.87
7065	718917.63	4247030.20
7066	718891.57	4247015.41
7067	718888.98	4247016.04
7068	718888.19	4247013.50
7069	718858.83	4246995.97
7070	718854.07	4246992.79
7071	718849.36	4246989.52
7072	718844.71	4246986.17
7073	718840.12	4246982.74
7074	718833.36	4246977.44
7075	718826.75	4246971.96
7076	718818.16	4246964.37
7077	718809.85	4246956.48
7078	718805.36	4246957.82
7079	718803.78	4246950.34
7080	718799.26	4246945.54
7081	718794.85	4246940.66
7082	718790.53	4246935.68
7083	718786.32	4246930.61
7084	718782.22	4246925.46
7085	718778.23	4246920.22
7086	718774.34	4246914.91
7087	718770.56	4246909.51
7088	718768.72	4246906.78
7089	718765.11	4246901.27
7090	718761.62	4246895.68
7091	718758.25	4246890.03
7092	718754.99	4246884.30
7093	718751.86	4246878.51
7094	718750.34	4246875.59
7095	718748.84	4246872.65

7096	718747.20	4246872.77
7097	718741.23	4246857.30
7098	718626.32	4246559.49
7099	718598.61	4246487.70
7100	718598.61	4246487.69
7101	718597.16	4246483.94
7102	718597.16	4246483.93
7103	718571.89	4246418.44
7104	718571.90	4246418.44
7105	718567.69	4246407.57
7106	718567.71	4246407.57
7107	718530.90	4246312.21
7108	718496.54	4246223.11
7109	718496.54	4246223.10
7110	718495.11	4246219.40
7111	718495.11	4246219.39
7112	718418.72	4246021.30
7113	718276.28	4245651.98
7114	718159.47	4245349.28
7115	718042.88	4245047.00
7116	717926.18	4244744.57
7117	717809.87	4244443.07
7118	717749.24	4244285.89
7119	717740.05	4244265.83
7120	717739.15	4244264.14
7121	717739.09	4244264.04
7122	717733.64	4244253.90
7123	717726.70	4244242.34
7124	717726.32	4244241.77
7125	717726.29	4244241.74
7126	717720.23	4244232.59
7127	717710.69	4244219.63
7128	717700.62	4244207.46
7129	717690.23	4244196.22
7130	717679.78	4244186.05
7131	717664.75	4244173.11
7132	717662.96	4244171.74
7133	717662.86	4244171.66
7134	717653.25	4244164.36
7135	717645.46	4244158.94
7136	717639.79	4244155.25
7137	717615.59	4244140.79
7138	717607.32	4244135.85
7139	717461.41	4244048.77
7140	717327.72	4243968.98
7141	717307.77	4243958.83
7142	717292.61	4243952.39
7143	717279.35	4243947.59
7144	717266.24	4243943.56
7145	717241.41	4243937.79
7146	717232.38	4243936.23
7147	717219.46	4243933.98
7148	717076.53	4243873.80
7149	717225.23	4243899.45
7150	717238.61	4243901.79
7151	717246.43	4243903.14
7152	717246.43	4243903.13
7153	717255.66	4243904.94
7154	717259.59	4243905.79
7155	717263.51	4243906.70
7156	717267.41	4243907.66
7157	717271.31	4243908.67
7158	717275.19	4243909.72
7159	717279.05	4243910.83
7160	717282.91	4243911.98
7161	717286.75	4243913.19
7162	717290.57	4243914.44
7163	717294.37	4243915.74
7164	717298.16	4243917.09
7165	717301.93	4243918.48
7166	717305.69	4243919.93
7167	717309.42	4243921.42
7168	717313.14	4243922.96
7169	717316.84	4243924.54
7170	717320.51	4243926.18
7171	717324.17	4243927.86
7172	717327.80	4243929.58
7173	717331.41	4243931.35
7174	717335.00	4243933.17
7175	717338.56	4243935.03
7176	717342.11	4243936.94
7177	717345.32	4243938.72
7178	717479.35	4244018.71
7179	717628.30	4244107.62
7180	717668.00	4244131.94
7181	717673.58	4244135.87
7182	717679.08	4244139.93
7183	717684.49	4244144.09
7184	717688.05	4244146.94

7185	717693.31	4244151.30
7186	717698.47	4244155.77
7187	717701.86	4244158.81
7188	717707.18	4244163.77
7189	717710.77	4244167.25
7190	717714.31	4244170.79
7191	717717.79	4244174.38
7192	717721.21	4244178.02
7193	717724.58	4244181.72
7194	717727.88	4244185.47
7195	717734.31	4244193.13
7196	717737.44	4244197.03
7197	717740.50	4244200.98
7198	717746.44	4244209.02
7199	717749.31	4244213.12
7200	717752.12	4244217.25
7201	717754.87	4244221.43
7202	717760.15	4244229.92
7203	717762.70	4244234.22
7204	717765.17	4244238.57
7205	717767.58	4244242.95
7206	717769.91	4244247.37
7207	717772.18	4244251.83
7208	717774.38	4244256.32
7209	717776.50	4244260.84
7210	717780.66	4244270.09
7211	717842.53	4244430.47
7212	717958.84	4244731.97
7213	718040.23	4244942.86
7214	718042.72	4244946.43
7215	718056.87	4244983.84
7216	718057.10	4244986.58
7217	718075.54	4245034.40
7218	718192.13	4245336.68
7219	718308.93	4245639.38
7220	718423.19	4245935.59
7221	718451.38	4246008.71
7222	718519.32	4246184.92
7223	718519.33	4246184.92
7224	718535.82	4246227.70
7225	718535.82	4246227.71
7226	718563.55	4246299.61
7227	718629.86	4246471.43
7228	718629.86	4246471.45
7229	718631.31	4246475.19
7230	718631.31	4246475.20
7231	718634.84	4246484.31
7232	718634.82	4246484.31
7233	718639.03	4246495.17
7234	718639.01	4246495.17
7235	718658.98	4246546.89
7236	718704.04	4246663.67
7237	718707.69	4246665.23
7238	718706.01	4246668.78
7239	718741.06	4246759.61
7240	718745.22	4246762.32
7241	718743.04	4246764.76
7242	718768.84	4246831.61
7243	718779.18	4246855.06
7244	718783.74	4246863.93
7245	718790.27	4246875.42
7246	718797.29	4246886.54
7247	718804.42	4246896.78
7248	718812.11	4246906.83
7249	718821.60	4246918.07
7250	718828.26	4246925.30
7251	718838.87	4246935.84
7252	718847.23	4246943.41
7253	718857.15	4246951.65
7254	718866.48	4246958.73
7255	718878.73	4246967.16
7256	718886.09	4246972.05
7257	718934.91	4246999.75
7258	719098.36	4247094.13
7259	719123.26	4247111.40
7260	719147.35	4247129.78
7261	719159.07	4247139.38
7262	719181.85	4247159.36
7263	719203.71	4247180.35
7264	719214.27	4247191.21
7265	719224.59	4247202.30
7266	719234.65	4247213.63
7267	719244.45	4247225.19
7268	719253.98	4247236.96
7269	719263.25	4247248.95
7270	719272.24	4247261.14
7271	719280.95	4247273.54
7272	719289.38	4247286.13
7273	719297.52	4247298.91
7274	719305.37	4247311.87

7275	719312.93	4247325.00
7276	719320.18	4247338.30
7277	719327.13	4247351.77
7278	719333.77	4247365.38
7279	719340.10	4247379.15
7280	719346.12	4247393.05
7281	719386.11	4247500.19
7282	719466.44	4247722.00
7283	719470.90	4247737.40
7284	719475.00	4247752.90
7285	719477.28	4247762.25
7286	719482.21	4247784.91
7287	719484.16	4247795.08
7288	719485.95	4247805.29
7289	719487.58	4247815.52
7290	719489.05	4247825.77
7291	719491.52	4247846.34
7292	719492.51	4247856.66
7293	719493.35	4247866.98
7294	719494.02	4247877.32
7295	719494.53	4247887.67
7296	719495.08	4247908.38
7297	719495.11	4247918.74
7298	719494.68	4247939.45
7299	719494.23	4247949.80
7300	719493.62	4247960.15
7301	719492.85	4247970.48
7302	719491.92	4247980.79
7303	719490.82	4247991.10
7304	719489.57	4248001.38
7305	719488.16	4248011.64
7306	719486.59	4248021.88
7307	719484.86	4248032.10
7308	719482.97	4248042.28
7309	719480.92	4248052.44
7310	719478.72	4248062.56
7311	719476.36	4248072.65
7312	719476.49	4248073.62
7313	719444.95	4248189.40
7314	719427.12	4248254.83
7315	719419.64	4248282.32
7316	719416.25	4248296.71
7317	719412.04	4248317.21
7318	719409.30	4248332.86
7319	719407.22	4248346.68
7320	719406.04	4248355.57
7321	719405.11	4248363.39
7322	719407.54	4248367.04
7323	719404.55	4248368.55
7324	719403.42	4248380.53
7325	719402.06	4248400.23
7326	719401.43	4248415.34
7327	719401.15	4248434.88
7328	719401.70	4248460.30
7329	719403.05	4248483.02
7330	719405.05	4248504.13
7331	719407.95	4248526.53
7332	719411.49	4248547.95
7333	719415.88	4248569.74
7334	719419.39	4248584.85
7335	719423.81	4248601.75
7336	719423.84	4248601.87
7337	719426.61	4248611.68
7338	719429.82	4248622.30
7339	719432.68	4248631.24
7340	719436.72	4248643.50
7341	719485.23	4248768.93
7342	719500.12	4248807.40
7343	719549.42	4248934.90
7344	719758.93	4249476.44
7345	719806.56	4249599.51
7346	719806.56	4249599.53
7347	719808.01	4249603.28
7348	719808.01	4249603.29
7349	719886.92	4249807.21
7350	719886.92	4249807.22
7351	719888.36	4249810.94
7352	719888.36	4249810.96
7353	719988.22	4250068.98
7354	720126.90	4250427.56
7355	720151.88	4250492.10
7356	720180.20	4250568.86
7357	720183.69	4250581.79
7358	720186.64	4250594.85
7359	720189.02	4250608.03
7360	720190.86	4250621.30
7361	720192.13	4250634.63
7362	720192.83	4250648.01
7363	720192.97	4250661.40
7364	720192.55	4250674.79

7365	720191.56	4250688.14
7366	720190.01	4250701.45
7367	720187.91	4250714.67
7368	720185.24	4250727.80
7369	720182.03	4250740.80
7370	720180.41	4250746.33
7371	720178.26	4250753.66
7372	720173.96	4250766.34
7373	720169.13	4250778.83
7374	720163.78	4250791.11
7375	720157.91	4250803.15
7376	720151.55	4250814.93
7377	720144.69	4250826.43
7378	720137.35	4250837.64
7379	720129.54	4250848.52
7380	720121.29	4250859.07
7381	720112.59	4250869.25
7382	720103.48	4250879.07
7383	720093.95	4250888.49
7384	720081.16	4250900.00
7385	719928.05	4251033.35
7386	719771.55	4251169.66
7387	719702.30	4251229.98
7388	719702.29	4251229.98
7389	719699.29	4251232.61
7390	719699.27	4251232.61
7391	719616.90	4251304.36
7392	719467.92	4251434.13
7393	719320.75	4251562.27
7394	719166.10	4251696.92
7395	719038.54	4251807.99
7396	719022.76	4251823.13
7397	719011.29	4251835.78
7398	719000.77	4251848.87
7399	718991.16	4251862.40
7400	718981.65	4251877.68
7401	718974.81	4251890.23
7402	718964.86	4251911.82
7403	718959.17	4251926.84
7404	718956.83	4251933.91
7405	718958.22	4251935.64
7406	718955.69	4251937.61
7407	718953.15	4251946.54
7408	718950.85	4251955.84
7409	718948.70	4251965.99
7410	718947.05	4251975.47
7411	718946.39	4251979.96
7412	718950.67	4251984.88
7413	718945.20	4251989.64
7414	718944.17	4252002.04
7415	718943.66	4252016.38
7416	718943.68	4252023.69
7417	718945.47	4252025.75
7418	718945.48	4252025.77
7419	718948.13	4252028.80
7420	718947.40	4252029.45
7421	718947.31	4252029.51
7422	718943.95	4252032.44
7423	718944.20	4252036.92
7424	718944.82	4252045.04
7425	718945.55	4252052.00
7426	718946.36	4252058.29
7427	718947.26	4252064.31
7428	718947.73	4252067.04
7429	718947.74	4252067.05
7430	718948.42	4252070.95
7431	718948.42	4252070.96
7432	718948.93	4252073.62
7433	718949.91	4252073.85
7434	718955.86	4252082.49
7435	718951.52	4252085.58
7436	718964.39	4252139.19
7437	718964.39	4252139.21
7438	718965.32	4252143.08
7439	718965.32	4252143.10
7440	718972.45	4252172.79
7441	718977.88	4252179.02
7442	718974.63	4252181.87
7443	718981.92	4252212.26
7444	718981.92	4252212.27
7445	718982.85	4252216.16
7446	718982.85	4252216.17
7447	718995.97	4252270.83
7448	719000.43	4252275.26
7449	718997.70	4252278.04
7450	719007.48	4252318.83
7451	719010.62	4252321.25
7452	719008.67	4252323.79
7453	719015.31	4252351.48
7454	719017.02	4252358.64

7455	719022.87	4252383.06
7456	719040.81	4252457.99
7457	719090.42	4252450.38
7458	719089.82	4252447.88
7459	719063.94	4252339.81
7460	719063.94	4252339.80
7461	719063.94	4252339.79
7462	719060.19	4252324.16
7463	719060.21	4252314.81
7464	719056.85	4252302.20
7465	719053.54	4252296.44
7466	719049.73	4252280.55
7467	719050.43	4252275.01
7468	719048.66	4252262.09
7469	719043.62	4252250.07
7470	719041.88	4252247.82
7471	719027.04	4252185.98
7472	719027.76	4252182.41
7473	719026.94	4252169.41
7474	719022.79	4252157.06
7475	719018.58	4252150.71
7476	719004.65	4252092.62
7477	719005.09	4252091.21
7478	719005.68	4252078.28
7479	719002.93	4252065.63
7480	718997.03	4252054.11
7481	718996.07	4252052.72
7482	718996.02	4252052.38
7483	718995.85	4252051.21
7484	718995.69	4252050.05
7485	718995.54	4252048.88
7486	718995.39	4252047.71
7487	718995.25	4252046.54
7488	718995.14	4252045.59
7489	718995.42	4252045.02
7490	718998.01	4252032.24
7491	718997.20	4252019.21
7492	718993.88	4252009.32
7493	718997.95	4252001.14
7494	719000.55	4251988.34
7495	718999.75	4251975.31
7496	718998.55	4251971.73
7497	718998.67	4251971.14
7498	718998.93	4251969.94
7499	718999.19	4251968.73
7500	718999.46	4251967.53
7501	718999.74	4251966.33
7502	719000.02	4251965.13
7503	719000.31	4251963.94
7504	719000.61	4251962.74
7505	719000.91	4251961.55
7506	719001.22	4251960.35
7507	719001.25	4251960.25
7508	719004.66	4251954.17
7509	719007.89	4251941.39
7510	719007.85	4251939.20
7511	719008.13	4251938.44
7512	719009.45	4251934.95
7513	719010.83	4251931.49
7514	719012.26	4251928.05
7515	719013.75	4251924.64
7516	719015.29	4251921.24
7517	719016.89	4251917.88
7518	719018.54	4251914.54
7519	719020.25	4251911.22
7520	719022.00	4251907.94
7521	719023.81	4251904.68
7522	719025.67	4251901.45
7523	719027.58	4251898.26
7524	719029.55	4251895.09
7525	719031.56	4251891.96
7526	719033.63	4251888.85
7527	719035.74	4251885.78
7528	719037.90	4251882.75
7529	719040.11	4251879.75
7530	719042.37	4251876.79
7531	719044.68	4251873.86
7532	719047.03	4251870.97
7533	719049.43	4251868.12
7534	719051.87	4251865.31
7535	719054.36	4251862.53
7536	719056.89	4251859.80
7537	719059.58	4251856.99
7538	719059.93	4251856.64
7539	719060.39	4251856.16
7540	719060.85	4251855.69
7541	719061.32	4251855.22
7542	719061.79	4251854.75
7543	719062.26	4251854.29
7544	719062.73	4251853.82

7545	719063.20	4251853.35
7546	719063.67	4251852.89
7547	719064.14	4251852.43
7548	719064.62	4251851.97
7549	719065.10	4251851.51
7550	719065.58	4251851.05
7551	719066.05	4251850.60
7552	719066.54	4251850.14
7553	719067.02	4251849.69
7554	719067.50	4251849.23
7555	719067.98	4251848.78
7556	719068.47	4251848.33
7557	719068.96	4251847.88
7558	719069.45	4251847.44
7559	719069.94	4251846.99
7560	719070.43	4251846.55
7561	719070.92	4251846.11
7562	719071.41	4251845.66
7563	719071.91	4251845.22
7564	719072.40	4251844.79
7565	719072.90	4251844.35
7566	719073.41	4251843.90
7567	719132.39	4251792.56
7568	719133.40	4251792.03
7569	719138.51	4251787.23
7570	719198.87	4251734.70
7571	719198.87	4251734.69
7572	719198.88	4251734.69
7573	719305.82	4251641.58
7574	719353.53	4251600.04
7575	719353.54	4251600.04
7576	719473.92	4251495.21
7577	719475.60	4251494.12
7578	719500.86	4251471.76
7579	719506.01	4251467.27
7580	719513.21	4251462.70
7581	719520.31	4251454.81
7582	719649.69	4251342.12
7583	719649.69	4251342.12
7584	719804.34	4251207.42
7585	719960.84	4251071.11
7586	720035.02	4251006.50
7587	720035.03	4251006.49
7588	720113.95	4250937.76
7589	720113.95	4250937.76
7590	720113.95	4250937.75
7591	720116.89	4250935.20
7592	720117.68	4250934.49
7593	720127.59	4250925.48
7594	720129.12	4250924.03
7595	720138.64	4250914.61
7596	720140.11	4250913.10
7597	720149.22	4250903.29
7598	720150.63	4250901.71
7599	720159.32	4250891.52
7600	720160.65	4250889.89
7601	720168.91	4250879.35
7602	720170.18	4250877.66
7603	720177.98	4250866.77
7604	720179.17	4250865.03
7605	720186.51	4250853.83
7606	720187.63	4250852.04
7607	720194.49	4250840.54
7608	720195.53	4250838.71
7609	720201.90	4250826.92
7610	720202.86	4250825.05
7611	720208.73	4250813.01
7612	720209.61	4250811.09
7613	720214.97	4250798.82
7614	720215.77	4250796.87
7615	720220.60	4250784.37
7616	720221.32	4250782.39
7617	720225.62	4250769.71
7618	720226.25	4250767.70
7619	720230.01	4250754.84
7620	720230.56	4250752.81
7621	720233.78	4250739.80
7622	720234.24	4250737.75
7623	720236.91	4250724.62
7624	720237.28	4250722.55
7625	720239.39	4250709.32
7626	720239.68	4250707.23
7627	720241.23	4250693.93
7628	720241.43	4250691.83
7629	720242.42	4250678.47
7630	720242.53	4250676.37
7631	720242.95	4250662.98
7632	720242.97	4250660.87
7633	720242.83	4250647.48
7634	720242.76	4250645.37

7635	720242.06	4250632.00
7636	720241.90	4250629.89
7637	720240.63	4250616.56
7638	720240.39	4250614.47
7639	720238.56	4250601.20
7640	720238.22	4250599.12
7641	720235.83	4250585.94
7642	720235.41	4250583.87
7643	720232.47	4250570.80
7644	720231.97	4250568.76
7645	720228.47	4250555.83
7646	720227.88	4250553.80
7647	720223.85	4250541.03
7648	720223.17	4250539.03
7649	720218.60	4250526.44
7650	720218.23	4250525.45
7651	720173.39	4250409.58
7652	720034.71	4250051.00
7653	720034.71	4250051.00
7654	720034.71	4250050.99
7655	719933.03	4249788.28
7656	719805.42	4249458.46
7657	719668.23	4249103.85
7658	719595.91	4248916.92
7659	719546.59	4248789.42
7660	719546.58	4248789.42
7661	719546.58	4248789.41
7662	719490.43	4248644.31
7663	719487.01	4248635.24
7664	719483.80	4248626.31
7665	719480.74	4248617.32
7666	719477.82	4248608.28
7667	719475.06	4248599.20
7668	719472.44	4248590.07
7669	719469.97	4248580.90
7670	719467.65	4248571.70
7671	719465.48	4248562.45
7672	719463.46	4248553.18
7673	719461.60	4248543.87
7674	719459.88	4248534.53
7675	719458.32	4248525.16
7676	719456.91	4248515.77
7677	719455.66	4248506.36
7678	719454.56	4248496.93
7679	719453.61	4248487.48
7680	719452.82	4248478.02
7681	719452.18	4248468.55
7682	719451.69	4248459.07
7683	719451.36	4248449.58
7684	719451.19	4248440.08
7685	719451.16	4248430.59
7686	719451.30	4248421.10
7687	719451.59	4248411.61
7688	719452.03	4248402.12
7689	719452.63	4248392.65
7690	719453.13	4248386.33
7691	719455.89	4248379.78
7692	719457.52	4248365.85
7693	719456.18	4248357.74
7694	719456.22	4248357.41
7695	719456.61	4248354.52
7696	719457.02	4248351.63
7697	719457.44	4248348.75
7698	719457.87	4248345.86
7699	719458.32	4248342.98
7700	719458.78	4248340.11
7701	719459.26	4248337.23
7702	719459.75	4248334.36
7703	719460.26	4248331.49
7704	719460.78	4248328.62
7705	719461.31	4248325.75
7706	719461.86	4248322.89
7707	719462.43	4248320.03
7708	719463.00	4248317.17
7709	719463.60	4248314.32
7710	719464.20	4248311.46
7711	719464.82	4248308.62
7712	719465.46	4248305.77
7713	719466.11	4248302.93
7714	719466.77	4248300.09
7715	719466.99	4248299.19
7716	719472.58	4248288.92
7717	719475.65	4248276.43
7718	719475.49	4248266.91
7719	719492.89	4248202.97
7720	719497.41	4248195.56
7721	719501.10	4248182.37
7722	719501.08	4248172.99
7723	719517.94	4248111.25
7724	719520.34	4248107.28

7725	719522.21	4248103.20
7726	719523.71	4248100.60
7727	719524.15	4248098.98
7728	719525.02	4248097.07
7729	719526.30	4248090.96
7730	719527.10	4248087.94
7731	719527.10	4248087.08
7732	719527.31	4248086.07
7733	719527.10	4248075.25
7734	719527.40	4248073.95
7735	719527.57	4248073.20
7736	719529.78	4248063.08
7737	719529.94	4248062.32
7738	719531.98	4248052.16
7739	719532.13	4248051.40
7740	719534.02	4248041.21
7741	719534.15	4248040.45
7742	719535.88	4248030.23
7743	719536.01	4248029.47
7744	719537.58	4248019.23
7745	719537.69	4248018.46
7746	719539.10	4248008.20
7747	719539.20	4248007.43
7748	719540.46	4247997.14
7749	719540.54	4247996.37
7750	719541.64	4247986.07
7751	719541.71	4247985.30
7752	719542.65	4247974.98
7753	719542.71	4247974.21
7754	719543.48	4247963.88
7755	719543.53	4247963.10
7756	719544.15	4247952.76
7757	719544.19	4247951.98
7758	719544.64	4247941.63
7759	719544.67	4247940.86
7760	719544.96	4247930.50
7761	719544.97	4247929.73
7762	719545.10	4247919.37
7763	719545.11	4247918.59
7764	719545.08	4247908.23
7765	719545.07	4247907.46
7766	719544.88	4247897.10
7767	719544.86	4247896.32
7768	719544.50	4247885.97
7769	719544.47	4247885.19
7770	719543.96	4247874.85
7771	719543.91	4247874.07
7772	719543.24	4247863.73
7773	719543.18	4247862.96
7774	719542.35	4247852.63
7775	719542.28	4247851.86
7776	719541.29	4247841.55
7777	719541.21	4247840.78
7778	719540.05	4247830.48
7779	719539.96	4247829.71
7780	719538.65	4247819.43
7781	719538.54	4247818.67
7782	719537.07	4247808.41
7783	719536.95	4247807.64
7784	719535.32	4247797.41
7785	719535.19	4247796.65
7786	719533.40	4247786.44
7787	719533.26	4247785.68
7788	719531.32	4247775.51
7789	719531.16	4247774.74
7790	719529.06	4247764.60
7791	719528.95	4247764.10
7792	719528.27	4247760.97
7793	719528.22	4247760.74
7794	719527.52	4247757.61
7795	719527.46	4247757.37
7796	719526.75	4247754.24
7797	719526.70	4247754.01
7798	719525.97	4247750.89
7799	719525.91	4247750.65
7800	719525.17	4247747.53
7801	719525.11	4247747.30
7802	719524.35	4247744.18
7803	719524.29	4247743.95
7804	719523.52	4247740.84
7805	719523.46	4247740.60
7806	719522.67	4247737.50
7807	719522.61	4247737.26
7808	719521.81	4247734.16
7809	719521.75	4247733.93
7810	719520.93	4247730.82
7811	719520.87	4247730.59
7812	719520.03	4247727.50
7813	719519.97	4247727.26
7814	719519.12	4247724.17

7815	719519.06	4247723.94
7816	719518.20	4247720.85
7817	719518.13	4247720.62
7818	719517.25	4247717.53
7819	719517.19	4247717.30
7820	719516.29	4247714.22
7821	719516.23	4247713.99
7822	719515.32	4247710.92
7823	719515.25	4247710.69
7824	719514.33	4247707.61
7825	719514.26	4247707.38
7826	719513.32	4247704.32
7827	719513.25	4247704.09
7828	719512.30	4247701.02
7829	719512.22	4247700.80
7830	719511.26	4247697.74
7831	719511.18	4247697.51
7832	719510.20	4247694.46
7833	719510.13	4247694.23
7834	719509.13	4247691.18
7835	719509.06	4247690.95
7836	719508.05	4247687.91
7837	719507.97	4247687.68
7838	719506.95	4247684.64
7839	719506.87	4247684.41
7840	719505.83	4247681.38
7841	719505.75	4247681.15
7842	719504.70	4247678.12
7843	719504.62	4247677.89
7844	719503.55	4247674.87
7845	719503.47	4247674.64
7846	719502.38	4247671.63
7847	719502.30	4247671.40
7848	719501.20	4247668.39
7849	719501.16	4247668.28
7850	719498.44	4247660.87
7851	719498.44	4247660.86
7852	719433.10	4247482.84
7853	719433.10	4247482.84
7854	719433.09	4247482.83
7855	719404.13	4247404.01
7856	719403.94	4247403.50
7857	719398.56	4247389.34
7858	719398.15	4247388.28
7859	719392.45	4247374.24
7860	719392.01	4247373.20
7861	719385.99	4247359.29
7862	719385.53	4247358.25
7863	719379.20	4247344.49
7864	719378.71	4247343.46
7865	719372.07	4247329.85
7866	719371.56	4247328.83
7867	719364.61	4247315.37
7868	719364.08	4247314.37
7869	719356.82	4247301.07
7870	719356.27	4247300.08
7871	719348.72	4247286.94
7872	719348.14	4247285.96
7873	719340.29	4247273.00
7874	719339.69	4247272.04
7875	719331.55	4247259.26
7876	719330.93	4247258.31
7877	719322.50	4247245.72
7878	719321.86	4247244.79
7879	719313.14	4247232.39
7880	719312.48	4247231.47
7881	719303.49	4247219.28
7882	719302.81	4247218.37
7883	719293.54	4247206.38
7884	719292.84	4247205.49
7885	719283.30	4247193.72
7886	719282.58	4247192.85
7887	719272.78	4247181.29
7888	719272.03	4247180.44
7889	719261.97	4247169.11
7890	719261.21	4247168.27
7891	719250.90	4247157.17
7892	719250.11	4247156.35
7893	719239.55	4247145.48
7894	719238.75	4247144.68
7895	719227.94	4247134.06
7896	719227.12	4247133.28
7897	719216.08	4247122.90
7898	719215.24	4247122.14
7899	719203.96	4247112.02
7900	719203.11	4247111.27
7901	719191.61	4247101.41
7902	719190.74	4247100.68
7903	719179.01	4247091.09
7904	719178.13	4247090.38

7905	719166.19	4247081.05
7906	719165.28	4247080.37
7907	719153.13	4247071.31
7908	719152.22	4247070.64
7909	719139.87	4247061.87
7910	719138.93	4247061.22
7911	719126.39	4247052.73
7912	719125.44	4247052.10
7913	719112.70	4247043.90
7914	719112.19	4247043.57
7915	719111.32	4247043.02
7916	719111.25	4247042.98
7917	719110.38	4247042.44
7918	719110.31	4247042.40
7919	719109.44	4247041.85
7920	719109.37	4247041.81
7921	719108.50	4247041.27
7922	719108.43	4247041.23
7923	719107.56	4247040.68
7924	719107.49	4247040.64
7925	719106.61	4247040.10
7926	719106.55	4247040.06
7927	719105.67	4247039.52
7928	719105.60	4247039.48
7929	719104.73	4247038.94
7930	719104.66	4247038.90
7931	719103.78	4247038.37
7932	719103.71	4247038.33
7933	719102.83	4247037.79
7934	719102.77	4247037.75
7935	719101.89	4247037.22
7936	719101.82	4247037.18
7937	719100.94	4247036.65
7938	719100.87	4247036.61
7939	719099.99	4247036.07
7940	719099.92	4247036.03
7941	719099.04	4247035.50
7942	719098.97	4247035.46
7943	719098.09	4247034.94
7944	719098.02	4247034.90
7945	719097.14	4247034.37
7946	719097.07	4247034.33
7947	719096.19	4247033.80
7948	719096.12	4247033.76
7949	719095.23	4247033.24
7950	719095.16	4247033.20
7951	719094.28	4247032.68
7952	719094.21	4247032.64
7953	719093.32	4247032.12
7954	719093.25	4247032.08
7955	719092.36	4247031.56
7956	719092.30	4247031.52
7957	719091.41	4247031.00
7958	719091.34	4247030.96
7959	719090.45	4247030.44
7960	719090.38	4247030.40
7961	719089.49	4247029.89
7962	719089.43	4247029.85
7963	719088.53	4247029.33
7964	719088.47	4247029.30
7965	719087.57	4247028.78
7966	719087.51	4247028.74
7967	719086.61	4247028.23
7968	719086.54	4247028.19
7969	719085.65	4247027.68
7970	719085.58	4247027.64
7971	719084.69	4247027.14
7972	719084.67	4247027.13
7973	719084.65	4247027.12
7974	719023.00	4246992.12
7975	719022.98	4246992.11
7976	718959.64	4246956.16
7977	718959.64	4246956.16
7978	718959.63	4246956.16
7979	718918.12	4246932.61
7980	718913.76	4246930.07
7981	718909.67	4246927.58
7982	718905.63	4246925.01
7983	718901.65	4246922.35
7984	718897.72	4246919.61
7985	718893.85	4246916.79
7986	718890.04	4246913.90
7987	718886.29	4246910.92
7988	718882.60	4246907.87
7989	718878.97	4246904.74
7990	718875.41	4246901.54
7991	718871.92	4246898.27
7992	718868.49	4246894.92
7993	718865.14	4246891.51
7994	718861.85	4246888.03

7995	718858.64	4246884.48
7996	718855.50	4246880.86
7997	718852.43	4246877.18
7998	718849.45	4246873.44
7999	718846.54	4246869.64
8000	718843.71	4246865.78
8001	718840.95	4246861.86
8002	718838.28	4246857.88
8003	718835.70	4246853.86
8004	718833.19	4246849.77
8005	718830.77	4246845.64
8006	718828.44	4246841.46
8007	718826.19	4246837.23
8008	718823.94	4246832.77
8009	718823.71	4246832.32
8010	718823.40	4246831.67
8011	718823.09	4246831.02
8012	718822.78	4246830.38
8013	718822.47	4246829.73
8014	718822.16	4246829.08
8015	718821.86	4246828.43
8016	718821.56	4246827.78
8017	718821.26	4246827.12
8018	718820.96	4246826.47
8019	718820.66	4246825.82
8020	718820.37	4246825.16
8021	718820.07	4246824.50
8022	718819.78	4246823.85
8023	718819.50	4246823.19
8024	718819.21	4246822.53
8025	718818.93	4246821.87
8026	718818.64	4246821.21
8027	718818.36	4246820.55
8028	718818.09	4246819.89
8029	718817.81	4246819.22
8030	718817.54	4246818.56
8031	718817.26	4246817.89
8032	718816.99	4246817.23
8033	718816.73	4246816.56
8034	718816.46	4246815.89
8035	718816.20	4246815.23
8036	718815.93	4246814.56
8037	718815.66	4246813.85
8038	718795.01	4246760.34
8039	718793.59	4246749.67
8040	718789.05	4246738.25
8041	718783.56	4246730.66
8042	718757.37	4246662.79
8043	718757.46	4246660.50
8044	718754.43	4246647.49
8045	718748.06	4246635.74
8046	718746.18	4246633.78
8047	718717.85	4246560.34
8048	718717.84	4246560.30
8049	718713.22	4246547.90
8050	718712.85	4246547.38
8051	718705.67	4246528.77
8052	718705.67	4246528.77
8053	718610.24	4246281.49
8054	718498.07	4245990.60
8055	718469.88	4245917.49
8056	718469.88	4245917.49
8057	718469.88	4245917.48
8058	718392.80	4245717.64
8059	718355.62	4245621.26
8060	718355.62	4245621.26
8061	718355.62	4245621.26
8062	718238.82	4245318.57
8063	718122.23	4245016.29
8064	718122.23	4245016.29
8065	718122.23	4245016.29
8066	718104.70	4244970.86
8067	718103.65	4244966.19
8068	718094.29	4244941.39
8069	718094.26	4244941.30
8070	718089.46	4244928.68
8071	718085.63	4244921.45
8072	718005.53	4244713.86
8073	717889.22	4244412.35
8074	717830.93	4244261.27
8075	717830.79	4244260.90
8076	717828.95	4244256.25
8077	717828.66	4244255.52
8078	717826.75	4244250.90
8079	717826.44	4244250.17
8080	717824.46	4244245.58
8081	717824.14	4244244.86
8082	717822.09	4244240.30
8083	717821.76	4244239.59
8084	717819.63	4244235.06

8085	717819.29	4244234.35
8086	717817.10	4244229.86
8087	717816.75	4244229.16
8088	717814.48	4244224.70
8089	717814.12	4244224.00
8090	717811.78	4244219.58
8091	717811.41	4244218.89
8092	717809.00	4244214.51
8093	717808.62	4244213.82
8094	717806.14	4244209.48
8095	717805.75	4244208.79
8096	717803.20	4244204.49
8097	717802.80	4244203.82
8098	717800.19	4244199.55
8099	717799.77	4244198.88
8100	717797.10	4244194.66
8101	717796.67	4244194.00
8102	717793.93	4244189.82
8103	717793.49	4244189.16
8104	717790.68	4244185.03
8105	717790.23	4244184.38
8106	717787.36	4244180.29
8107	717786.90	4244179.65
8108	717783.96	4244175.60
8109	717783.50	4244174.97
8110	717780.50	4244170.97
8111	717780.02	4244170.34
8112	717776.96	4244166.39
8113	717776.47	4244165.77
8114	717773.34	4244161.87
8115	717772.85	4244161.26
8116	717769.66	4244157.41
8117	717769.15	4244156.81
8118	717765.91	4244153.00
8119	717765.39	4244152.41
8120	717762.08	4244148.66
8121	717761.56	4244148.07
8122	717758.19	4244144.37
8123	717757.66	4244143.80
8124	717754.24	4244140.15
8125	717753.69	4244139.58
8126	717750.22	4244135.99
8127	717749.66	4244135.43
8128	717746.13	4244131.89
8129	717745.57	4244131.34
8130	717741.98	4244127.86
8131	717741.41	4244127.32
8132	717737.76	4244123.90
8133	717737.34	4244123.51
8134	717735.66	4244121.97
8135	717735.40	4244121.73
8136	717733.71	4244120.20
8137	717733.44	4244119.96
8138	717731.74	4244118.44
8139	717731.48	4244118.21
8140	717729.77	4244116.70
8141	717729.49	4244116.47
8142	717727.77	4244114.98
8143	717727.50	4244114.74
8144	717725.77	4244113.27
8145	717725.50	4244113.03
8146	717723.75	4244111.57
8147	717723.48	4244111.34
8148	717721.73	4244109.89
8149	717721.45	4244109.66
8150	717719.69	4244108.22
8151	717719.41	4244107.99
8152	717717.63	4244106.56
8153	717717.35	4244106.34
8154	717715.57	4244104.92
8155	717715.29	4244104.70
8156	717713.50	4244103.30
8157	717713.21	4244103.08
8158	717711.41	4244101.69
8159	717711.12	4244101.47
8160	717709.31	4244100.10
8161	717709.02	4244099.88
8162	717707.20	4244098.52
8163	717706.91	4244098.30
8164	717705.08	4244096.95
8165	717704.79	4244096.74
8166	717702.95	4244095.40
8167	717702.66	4244095.20
8168	717700.80	4244093.87
8169	717700.51	4244093.66
8170	717698.65	4244092.35
8171	717698.35	4244092.15
8172	717696.48	4244090.85
8173	717696.19	4244090.65
8174	717694.31	4244089.36

8175	717694.01	4244089.16
8176	717692.12	4244087.89
8177	717691.82	4244087.69
8178	717689.92	4244086.44
8179	717689.62	4244086.24
8180	717687.72	4244085.00
8181	717687.42	4244084.80
8182	717685.50	4244083.57
8183	717685.20	4244083.38
8184	717683.27	4244082.17
8185	717682.97	4244081.97
8186	717681.03	4244080.77
8187	717680.73	4244080.58
8188	717678.79	4244079.40
8189	717678.48	4244079.21
8190	717676.53	4244078.04
8191	717676.37	4244077.94
8192	717653.95	4244064.57
8193	717505.01	4243975.66
8194	717505.01	4243975.66
8195	717505.00	4243975.66
8196	717378.20	4243899.99
8197	717377.94	4243899.83
8198	717374.48	4243897.79
8199	717373.93	4243897.47
8200	717370.44	4243895.48
8201	717369.88	4243895.17
8202	717366.37	4243893.22
8203	717365.81	4243892.91
8204	717362.27	4243891.01
8205	717361.71	4243890.71
8206	717358.14	4243888.85
8207	717357.58	4243888.56
8208	717353.99	4243886.74
8209	717353.43	4243886.46
8210	717349.81	4243884.69
8211	717349.24	4243884.41
8212	717345.61	4243882.69
8213	717345.04	4243882.42
8214	717341.38	4243880.74
8215	717340.80	4243880.48
8216	717337.13	4243878.85
8217	717336.55	4243878.59
8218	717332.85	4243877.01
8219	717332.27	4243876.76
8220	717328.55	4243875.22
8221	717327.96	4243874.98
8222	717324.23	4243873.49
8223	717323.64	4243873.26
8224	717319.88	4243871.82
8225	717319.29	4243871.59
8226	717315.52	4243870.20
8227	717314.92	4243869.98
8228	717311.14	4243868.63
8229	717310.54	4243868.42
8230	717306.73	4243867.12
8231	717306.13	4243866.92
8232	717302.31	4243865.67
8233	717301.70	4243865.48
8234	717297.87	4243864.28
8235	717297.26	4243864.09
8236	717293.41	4243862.93
8237	717292.80	4243862.76
8238	717288.93	4243861.65
8239	717288.32	4243861.48
8240	717284.44	4243860.42
8241	717283.83	4243860.26
8242	717279.94	4243859.25
8243	717279.32	4243859.10
8244	717275.41	4243858.14
8245	717274.80	4243857.99
8246	717270.88	4243857.09
8247	717270.26	4243856.95
8248	717266.33	4243856.09
8249	717265.71	4243855.96
8250	717261.77	4243855.15
8251	717261.15	4243855.02
8252	717257.20	4243854.27
8253	717256.58	4243854.15
8254	717252.62	4243853.44
8255	717252.31	4243853.39
8256	717085.03	4243824.53
8257	718145.90	4253854.64
8258	718136.07	4253865.26
8259	718130.39	4253870.48
8260	718123.94	4253874.71
8261	718116.89	4253877.84
8262	718109.43	4253879.79
8263	718104.32	4253880.41

8264	718096.61	4253880.29
8265	718089.02	4253878.92
8266	718084.13	4253877.34
8267	718079.43	4253875.23
8268	718075.00	4253872.63
8269	718068.93	4253867.86
8270	718049.96	4253850.00
8271	718036.86	4253836.10
8272	718023.14	4253819.56
8273	717975.56	4253752.27
8274	717970.62	4253745.60
8275	717965.86	4253739.27
8276	717958.64	4253729.87
8277	717951.29	4253720.55
8278	717939.44	4253705.97
8279	717937.54	4253703.69
8280	717936.91	4253702.93
8281	717936.27	4253702.17
8282	717935.00	4253700.66
8283	717933.73	4253699.15
8284	717932.45	4253697.64
8285	717931.17	4253696.13
8286	717929.37	4253694.02
8287	717928.51	4253694.71
8288	717927.70	4253695.45
8289	717920.80	4253687.53
8290	717921.66	4253686.83
8291	717922.47	4253686.07
8292	717922.12	4253685.66
8293	717920.16	4253683.43
8294	717916.88	4253679.73
8295	717910.99	4253673.18
8296	717862.68	4253619.95
8297	717857.94	4253624.01
8298	717851.00	4253616.36
8299	717855.62	4253612.16
8300	717795.51	4253545.91
8301	717793.73	4253547.51
8302	717786.68	4253539.73
8303	717788.44	4253538.12
8304	717748.37	4253493.96
8305	717747.52	4253494.72
8306	717740.50	4253486.92
8307	717741.31	4253486.18
8308	717636.30	4253370.42
8309	717636.30	4253370.40
8310	717633.63	4253367.48
8311	717633.63	4253367.46
8312	717598.62	4253328.88
8313	717598.61	4253328.87
8314	717561.31	4253361.84
8315	717574.05	4253376.26
8316	717604.67	4253409.99
8317	717698.58	4253513.45
8318	717703.33	4253520.37
8319	717710.36	4253528.17
8320	717717.40	4253534.19
8321	717733.30	4253551.70
8322	717741.58	4253560.83
8323	717742.20	4253562.55
8324	717749.61	4253573.28
8325	717756.65	4253581.06
8326	717766.60	4253589.51
8327	717768.35	4253590.34
8328	717802.53	4253628.02
8329	717806.53	4253639.20
8330	717813.95	4253649.92
8331	717820.89	4253657.58
8332	717830.65	4253665.91
8333	717841.73	4253671.24
8334	717872.93	4253705.64
8335	717873.36	4253706.11
8336	717875.57	4253708.70
8337	717875.70	4253709.12
8338	717875.72	4253709.15
8339	717875.73	4253709.17
8340	717883.11	4253720.38
8341	717890.00	4253728.30
8342	717900.05	4253737.11
8343	717900.08	4253737.12
8344	717900.10	4253737.14
8345	717900.47	4253737.32
8346	717902.00	4253739.16
8347	717904.10	4253741.70
8348	717906.18	4253744.26
8349	717908.26	4253746.81
8350	717910.33	4253749.38
8351	717912.38	4253751.95
8352	717914.43	4253754.53
8353	717916.48	4253757.12

8354	717918.51	4253759.72
8355	717920.53	4253762.32
8356	717922.54	4253764.93
8357	717924.55	4253767.55
8358	717926.54	4253770.17
8359	717928.53	4253772.80
8360	717930.50	4253775.44
8361	717932.47	4253778.08
8362	717934.43	4253780.73
8363	717936.37	4253783.39
8364	717938.31	4253786.06
8365	717940.24	4253788.73
8366	717942.16	4253791.41
8367	717944.07	4253794.09
8368	717945.97	4253796.79
8369	717947.86	4253799.48
8370	717949.77	4253802.23
8371	717972.17	4253834.55
8372	717972.27	4253834.69
8373	717973.64	4253836.65
8374	717973.85	4253836.96
8375	717975.23	4253838.91
8376	717975.45	4253839.21
8377	717976.85	4253841.15
8378	717977.07	4253841.45
8379	717978.48	4253843.38
8380	717978.70	4253843.68
8381	717980.13	4253845.60
8382	717980.36	4253845.90
8383	717981.79	4253847.81
8384	717982.02	4253848.10
8385	717983.48	4253850.00
8386	717983.71	4253850.30
8387	717985.17	4253852.18
8388	717985.41	4253852.48
8389	717986.89	4253854.35
8390	717987.12	4253854.64
8391	717988.62	4253856.50
8392	717988.86	4253856.79
8393	717990.37	4253858.64
8394	717990.61	4253858.94
8395	717992.13	4253860.77
8396	717992.37	4253861.06
8397	717993.91	4253862.89
8398	717994.15	4253863.18
8399	717995.70	4253864.99
8400	717995.95	4253865.28
8401	717997.52	4253867.08
8402	717997.76	4253867.36
8403	717999.34	4253869.15
8404	717999.59	4253869.44
8405	718001.18	4253871.21
8406	718001.44	4253871.49
8407	718003.04	4253873.26
8408	718003.29	4253873.54
8409	718004.91	4253875.30
8410	718005.17	4253875.57
8411	718006.80	4253877.31
8412	718007.06	4253877.59
8413	718008.70	4253879.32
8414	718008.96	4253879.59
8415	718010.62	4253881.31
8416	718010.88	4253881.58
8417	718012.55	4253883.28
8418	718012.82	4253883.55
8419	718014.50	4253885.25
8420	718014.77	4253885.51
8421	718016.47	4253887.19
8422	718016.73	4253887.46
8423	718018.44	4253889.12
8424	718018.71	4253889.39
8425	718020.43	4253891.04
8426	718020.71	4253891.30
8427	718022.44	4253892.94
8428	718022.71	4253893.20
8429	718024.46	4253894.83
8430	718024.60	4253894.96
8431	718034.96	4253904.55
8432	718035.97	4253905.46
8433	718037.90	4253907.16
8434	718039.99	4253908.89
8435	718042.01	4253910.48
8436	718044.18	4253912.09
8437	718046.29	4253913.57
8438	718048.55	4253915.06
8439	718050.73	4253916.42
8440	718053.07	4253917.79
8441	718055.33	4253919.03
8442	718057.73	4253920.27
8443	718060.05	4253921.39

8444	718062.52	4253922.50
8445	718064.90	4253923.49
8446	718067.43	4253924.46
8447	718069.85	4253925.32
8448	718072.43	4253926.16
8449	718074.90	4253926.89
8450	718077.52	4253927.58
8451	718080.02	4253928.17
8452	718082.67	4253928.72
8453	718085.20	4253929.18
8454	718087.88	4253929.59
8455	718090.44	4253929.91
8456	718093.13	4253930.17
8457	718095.70	4253930.35
8458	718098.41	4253930.46
8459	718100.98	4253930.50
8460	718103.69	4253930.47
8461	718106.26	4253930.37
8462	718108.96	4253930.19
8463	718111.52	4253929.95
8464	718114.21	4253929.63
8465	718116.76	4253929.25
8466	718119.43	4253928.78
8467	718121.95	4253928.27
8468	718124.59	4253927.66
8469	718127.08	4253927.01
8470	718129.68	4253926.25
8471	718132.13	4253925.47
8472	718134.68	4253924.57
8473	718137.09	4253923.66
8474	718139.59	4253922.62
8475	718141.95	4253921.58
8476	718144.39	4253920.41
8477	718146.68	4253919.24
8478	718149.06	4253917.95
8479	718151.29	4253916.65
8480	718153.59	4253915.23
8481	718155.74	4253913.82
8482	718157.97	4253912.27
8483	718160.04	4253910.74
8484	718162.18	4253909.08
8485	718164.16	4253907.44
8486	718166.21	4253905.67
8487	718168.10	4253903.93
8488	718170.04	4253902.04
8489	718171.84	4253900.20
8490	718172.78	4253899.22
8491	718182.61	4253888.59
8492	718120.21	4253830.87
8493	718092.25	4253792.40
8494	718102.76	4253782.26
8495	718101.58	4253780.97
8496	718100.42	4253779.66
8497	718099.26	4253778.35
8498	718098.11	4253777.03
8499	718096.98	4253775.70
8500	718095.85	4253774.36
8501	718094.73	4253773.01
8502	718093.63	4253771.66
8503	718092.53	4253770.30
8504	718091.44	4253768.92
8505	718090.37	4253767.54
8506	718089.30	4253766.16
8507	718088.25	4253764.76
8508	718087.20	4253763.36
8509	718086.17	4253761.95
8510	718085.15	4253760.53
8511	718084.13	4253759.10
8512	718083.08	4253757.58
8513	718063.92	4253729.94
8514	718060.25	4253721.46
8515	718051.25	4253710.59
8516	718051.08	4253710.43
8517	718050.91	4253710.28
8518	718050.73	4253710.12
8519	718050.56	4253709.97
8520	718050.39	4253709.81
8521	718050.22	4253709.66
8522	718050.04	4253709.50
8523	718049.87	4253709.35
8524	718049.69	4253709.19
8525	718049.52	4253709.04
8526	718049.34	4253708.89
8527	718049.17	4253708.74
8528	718048.99	4253708.59
8529	718048.82	4253708.44
8530	718048.72	4253708.35
8531	718047.08	4253706.10
8532	718046.99	4253705.97

8533	718045.09	4253703.36
8534	718044.99	4253703.23
8535	718043.08	4253700.62
8536	718042.99	4253700.49
8537	718041.07	4253697.90
8538	718040.98	4253697.77
8539	718039.05	4253695.17
8540	718038.95	4253695.05
8541	718037.02	4253692.46
8542	718036.92	4253692.33
8543	718034.98	4253689.75
8544	718034.88	4253689.63
8545	718032.93	4253687.05
8546	718032.84	4253686.92
8547	718030.88	4253684.36
8548	718030.78	4253684.23
8549	718028.81	4253681.67
8550	718028.71	4253681.54
8551	718026.74	4253678.99
8552	718026.64	4253678.86
8553	718024.66	4253676.31
8554	718024.56	4253676.18
8555	718022.57	4253673.64
8556	718022.47	4253673.52
8557	718020.47	4253670.98
8558	718020.37	4253670.86
8559	718018.36	4253668.32
8560	718018.26	4253668.20
8561	718016.25	4253665.68
8562	718016.15	4253665.55
8563	718014.12	4253663.03
8564	718014.02	4253662.91
8565	718011.99	4253660.40
8566	718011.89	4253660.28
8567	718009.85	4253657.77
8568	718009.75	4253657.65
8569	718007.70	4253655.15
8570	718007.60	4253655.03
8571	718005.54	4253652.53
8572	718005.44	4253652.41
8573	718003.38	4253649.93
8574	718003.28	4253649.80
8575	718001.82	4253648.07
8576	717996.52	4253638.47
8577	717988.59	4253629.80
8578	717988.31	4253629.56
8579	717988.14	4253629.42
8580	717987.87	4253629.18
8581	717987.69	4253629.04
8582	717987.42	4253628.80
8583	717987.24	4253628.66
8584	717986.97	4253628.42
8585	717986.79	4253628.28
8586	717986.52	4253628.05
8587	717986.34	4253627.90
8588	717986.06	4253627.67
8589	717985.89	4253627.53
8590	717985.61	4253627.30
8591	717985.43	4253627.16
8592	717985.15	4253626.93
8593	717984.98	4253626.79
8594	717984.69	4253626.56
8595	717984.52	4253626.42
8596	717984.23	4253626.20
8597	717984.06	4253626.06
8598	717983.77	4253625.83
8599	717983.59	4253625.69
8600	717983.31	4253625.47
8601	717983.13	4253625.33
8602	717982.84	4253625.11
8603	717982.67	4253624.97
8604	717982.38	4253624.75
8605	717982.20	4253624.61
8606	717981.91	4253624.39
8607	717981.73	4253624.26
8608	717981.44	4253624.04
8609	717981.26	4253623.91
8610	717980.97	4253623.69
8611	717980.79	4253623.56
8612	717980.50	4253623.34
8613	717980.45	4253623.31
8614	717980.39	4253623.24
8615	717980.01	4253622.81
8616	717979.62	4253622.38
8617	717979.24	4253621.95
8618	717978.86	4253621.52
8619	717978.47	4253621.09
8620	717978.09	4253620.67
8621	717977.71	4253620.24
8622	717977.32	4253619.81

8623	717976.94	4253619.38
8624	717976.55	4253618.96
8625	717976.17	4253618.53
8626	717975.79	4253618.10
8627	717975.40	4253617.68
8628	717975.02	4253617.25
8629	717974.63	4253616.82
8630	717974.24	4253616.40
8631	717973.87	4253615.98
8632	717972.92	4253614.94
8633	717936.23	4253574.49
8634	717931.27	4253564.76
8635	717922.53	4253555.06
8636	717914.54	4253548.24
8637	717909.00	4253544.56
8638	717866.92	4253498.12
8639	717864.85	4253493.57
8640	717856.57	4253483.52
8641	717848.91	4253476.36
8642	717843.94	4253472.75
8643	717833.27	4253460.98
8644	717817.33	4253443.42
8645	717813.77	4253437.28
8646	717804.53	4253428.07
8647	717800.82	4253425.23
8648	717704.62	4253319.25
8649	717680.33	4253292.49
8650	717662.56	4253272.37
8651	717624.85	4253305.69
8652	717660.15	4253344.61
8653	717660.15	4253344.62
8654	717662.83	4253347.56
8655	717662.83	4253347.58
8656	717947.42	4253661.41
8657	717947.55	4253661.30
8658	717947.80	4253661.47
8659	717949.05	4253662.32
8660	717950.91	4253663.65
8661	717952.52	4253664.87
8662	717953.94	4253665.99
8663	717955.28	4253667.11
8664	717955.91	4253667.65
8665	717955.23	4253668.60
8666	717954.63	4253669.37
8667	717954.47	4253669.54
8668	717956.58	4253671.99
8669	717958.67	4253674.45
8670	717960.76	4253676.92
8671	717962.84	4253679.39
8672	717964.91	4253681.87
8673	717999.83	4253726.23
8674	718012.24	4253743.28
8675	718017.62	4253747.59
8676	718016.38	4253749.14
8677	718048.52	4253795.11
8678	718063.03	4253812.86
8679	718071.70	4253822.20
8680	718082.35	4253832.59
8681	718093.22	4253842.63
8682	718098.00	4253845.10
8683	718099.99	4253845.45
8684	718102.70	4253845.42
8685	718107.77	4253843.65
8686	718110.38	4253841.50
8687	714426.82	4255581.58
8688	714393.77	4255543.93
8689	714347.29	4255590.17
8690	714340.27	4255597.07
8691	714340.26	4255597.07
8692	714337.22	4255600.07
8693	714337.21	4255600.07
8694	714330.63	4255606.54
8695	714309.58	4255626.71
8696	714292.34	4255642.79
8697	714280.60	4255653.54
8698	714259.45	4255672.72
8699	714238.61	4255691.62
8700	714219.40	4255709.50
8701	714207.29	4255721.54
8702	714196.50	4255732.85
8703	714180.73	4255750.43
8704	714165.83	4255768.33
8705	714157.07	4255779.52
8706	714147.08	4255792.94
8707	714139.73	4255803.31
8708	714126.53	4255823.13
8709	714111.42	4255848.02
8710	714102.59	4255863.87
8711	714092.15	4255884.11

8712	714084.95	4255898.53
8713	714079.70	4255908.97
8714	714071.17	4255926.12
8715	714064.43	4255939.66
8716	714042.42	4255983.71
8717	714044.52	4255985.69
8718	714037.92	4255992.71
8719	713997.82	4256073.03
8720	714000.44	4256075.53
8721	713993.18	4256083.12
8722	713992.79	4256083.10
8723	713985.46	4256097.79
8724	713954.01	4256160.80
8725	713955.97	4256161.96
8726	713950.63	4256170.99
8727	713939.52	4256176.57
8728	713901.47	4256251.45
8729	713889.95	4256273.64
8730	713877.06	4256299.62
8731	713865.88	4256324.21
8732	713857.66	4256341.34
8733	713848.62	4256361.22
8734	713836.60	4256383.37
8735	713828.73	4256398.43
8736	713820.64	4256415.63
8737	713814.41	4256431.52
8738	713806.26	4256445.33
8739	713793.13	4256468.95
8740	713782.31	4256493.72
8741	713769.85	4256521.03
8742	713759.39	4256540.40
8743	713749.01	4256560.92
8744	713740.33	4256582.29
8745	713727.13	4256606.41
8746	713721.32	4256617.82
8747	713717.22	4256625.52
8748	713706.49	4256645.87
8749	713692.14	4256672.44
8750	713690.99	4256675.00
8751	713687.79	4256684.32
8752	713679.51	4256699.45
8753	713667.72	4256722.63
8754	713656.24	4256747.07
8755	713636.47	4256786.15
8756	713616.45	4256823.10
8757	713599.20	4256850.81
8758	713581.88	4256876.02
8759	713570.57	4256891.76
8760	713554.65	4256913.20
8761	713554.64	4256913.24
8762	713552.23	4256916.49
8763	713537.16	4256932.31
8764	713528.41	4256942.29
8765	713528.41	4256942.30
8766	713517.31	4256954.96
8767	713500.10	4256972.27
8768	713485.37	4256986.54
8769	713470.21	4257001.96
8770	713445.68	4257025.50
8771	713432.24	4257041.85
8772	713425.19	4257048.94
8773	713408.52	4257060.42
8774	713398.67	4257068.93
8775	713382.66	4257083.07
8776	713371.73	4257092.82
8777	713353.93	4257108.93
8778	713334.71	4257126.45
8779	713307.46	4257151.48
8780	713302.09	4257164.71
8781	713236.72	4257226.66
8782	713080.15	4257374.99
8783	713027.69	4257424.69
8784	713027.68	4257424.69
8785	713024.79	4257427.45
8786	713024.78	4257427.45
8787	713016.52	4257435.27
8788	713016.52	4257435.28
8789	712999.22	4257451.67
8790	712999.21	4257451.67
8791	712980.09	4257469.79
8792	712980.08	4257469.80
8793	712977.19	4257472.54
8794	712977.17	4257472.55
8795	712933.13	4257514.28
8796	712782.42	4257657.06
8797	712695.03	4257739.87
8798	712656.38	4257775.83
8799	712652.10	4257779.55
8800	712652.08	4257779.56
8801	712649.07	4257782.18

8802	712649.06	4257782.18
8803	712609.30	4257816.92
8804	712609.29	4257816.92
8805	712606.28	4257819.55
8806	712606.28	4257819.56
8807	712472.35	4257936.52
8808	712182.02	4258190.10
8809	712166.19	4258203.65
8810	712154.84	4258213.02
8811	712137.64	4258226.71
8812	712130.44	4258232.26
8813	712020.71	4258316.09
8814	712020.70	4258316.10
8815	712017.53	4258318.52
8816	712017.52	4258318.53
8817	711894.67	4258412.50
8818	711894.65	4258412.50
8819	711891.49	4258414.93
8820	711891.47	4258414.94
8821	711832.85	4258459.74
8822	711832.83	4258459.75
8823	711830.37	4258461.63
8824	711829.67	4258462.17
8825	711829.60	4258462.20
8826	711799.68	4258485.06
8827	711789.14	4258493.11
8828	711789.12	4258493.12
8829	711785.95	4258495.55
8830	711785.94	4258495.56
8831	711775.59	4258503.46
8832	711775.57	4258503.47
8833	711772.45	4258505.85
8834	711772.44	4258505.86
8835	711747.83	4258524.65
8836	711747.81	4258524.66
8837	711744.64	4258527.09
8838	711744.63	4258527.09
8839	711720.00	4258545.89
8840	711719.99	4258545.89
8841	711716.82	4258548.32
8842	711716.81	4258548.33
8843	711692.03	4258567.25
8844	711692.01	4258567.25
8845	711688.83	4258569.68
8846	711688.82	4258569.69
8847	711667.79	4258585.74
8848	711664.50	4258588.55
8849	711664.49	4258588.55
8850	711662.97	4258589.85
8851	711661.74	4258590.35
8852	711661.18	4258590.79
8853	711661.16	4258590.79
8854	711636.54	4258609.59
8855	711636.53	4258609.59
8856	711633.36	4258612.03
8857	711633.35	4258612.03
8858	711611.93	4258628.38
8859	711608.33	4258638.14
8860	711600.38	4258644.20
8861	711581.68	4258652.67
8862	711578.80	4258655.25
8863	711577.63	4258653.85
8864	711487.05	4258723.06
8865	711480.70	4258731.20
8866	711441.82	4258759.09
8867	711425.88	4258772.35
8868	711411.60	4258785.64
8869	711382.02	4258809.57
8870	711376.30	4258810.32
8871	711371.07	4258811.66
8872	711364.30	4258816.82
8873	711365.93	4258818.97
8874	711355.52	4258826.91
8875	711353.89	4258824.78
8876	711346.24	4258830.62
8877	711344.10	4258834.06
8878	711341.66	4258839.10
8879	711320.91	4258853.11
8880	711301.88	4258866.08
8881	711294.58	4258871.36
8882	711278.10	4258882.73
8883	711277.10	4258883.44
8884	711257.21	4258898.63
8885	711257.19	4258898.63
8886	711254.26	4258900.87
8887	711254.03	4258901.05
8888	711254.02	4258901.05
8889	711171.43	4258964.14
8890	711167.52	4258969.40
8891	711150.91	4258983.06

8892	711135.52	4258993.40
8893	711131.60	4258994.56
8894	711069.98	4259041.62
8895	711069.96	4259041.62
8896	711066.91	4259043.95
8897	711066.79	4259044.05
8898	711066.78	4259044.05
8899	710954.15	4259130.10
8900	710949.89	4259133.36
8901	710949.87	4259133.36
8902	710946.71	4259135.79
8903	710946.69	4259135.79
8904	710800.19	4259247.70
8905	710798.48	4259249.01
8906	710798.47	4259249.01
8907	710795.31	4259251.44
8908	710795.29	4259251.44
8909	710650.53	4259362.00
8910	710572.70	4259421.43
8911	710572.68	4259421.43
8912	710568.95	4259424.29
8913	710568.94	4259424.29
8914	710563.65	4259428.34
8915	710563.63	4259428.34
8916	710560.28	4259430.91
8917	710560.27	4259430.91
8918	710543.97	4259443.36
8919	710513.73	4259467.97
8920	710480.91	4259498.49
8921	710452.26	4259529.06
8922	710420.99	4259567.68
8923	710372.04	4259634.27
8924	710324.09	4259699.54
8925	710324.09	4259699.55
8926	710321.72	4259702.76
8927	710321.72	4259702.77
8928	710315.21	4259711.62
8929	710315.21	4259711.63
8930	710312.84	4259714.85
8931	710312.84	4259714.87
8932	710235.99	4259819.49
8933	710236.40	4259819.80
8934	710230.99	4259828.79
8935	710229.72	4259828.03
8936	710225.42	4259833.85
8937	710225.42	4259833.87
8938	710221.22	4259839.58
8939	710221.22	4259839.59
8940	710209.75	4259855.19
8941	710209.75	4259855.20
8942	710205.58	4259860.87
8943	710205.58	4259860.88
8944	710199.08	4259869.72
8945	710176.79	4259900.08
8946	710177.63	4259900.70
8947	710172.22	4259909.70
8948	710170.49	4259908.66
8949	710107.03	4259995.04
8950	710108.37	4259996.04
8951	710105.00	4260005.98
8952	710100.19	4260004.35
8953	710045.91	4260078.24
8954	710045.66	4260082.32
8955	710043.04	4260082.15
8956	710036.92	4260090.47
8957	709994.96	4260147.57
8958	709994.96	4260147.58
8959	709992.60	4260150.77
8960	709992.60	4260150.79
8961	709986.75	4260158.75
8962	709986.61	4260162.60
8963	709984.00	4260162.51
8964	709889.61	4260290.95
8965	709864.84	4260324.65
8966	709864.84	4260324.66
8967	709862.49	4260327.85
8968	709862.49	4260327.87
8969	709834.27	4260366.25
8970	709834.27	4260366.27
8971	709831.90	4260369.48
8972	709831.90	4260369.50
8973	709741.55	4260492.43
8974	709581.79	4260709.91
8975	709429.00	4260917.92
8976	709274.33	4261128.51
8977	709123.96	4261333.23
8978	708975.21	4261535.74
8979	708884.77	4261658.84
8980	708884.77	4261658.85
8981	708882.38	4261662.08

8982	708882.38	4261662.10
8983	708868.91	4261680.44
8984	708869.21	4261682.71
8985	708867.02	4261683.01
8986	708816.48	4261751.80
8987	708797.08	4261778.37
8988	708797.08	4261778.38
8989	708794.72	4261781.60
8990	708794.72	4261781.61
8991	708752.20	4261839.84
8992	708752.96	4261841.80
8993	708749.88	4261843.02
8994	708734.83	4261863.61
8995	708734.83	4261863.63
8996	708732.48	4261866.84
8997	708732.48	4261866.85
8998	708693.66	4261920.02
8999	708694.30	4261921.28
9000	708691.81	4261922.55
9001	708670.78	4261951.34
9002	708576.54	4262079.29
9003	708577.28	4262080.21
9004	708573.78	4262083.04
9005	708518.55	4262158.02
9006	708519.50	4262159.34
9007	708512.51	4262167.18
9008	708512.05	4262166.85
9009	708358.09	4262376.06
9010	708280.48	4262481.55
9011	708281.73	4262483.04
9012	708275.42	4262488.42
9013	708205.33	4262583.67
9014	708059.28	4262782.22
9015	707903.04	4262994.67
9016	707882.57	4263023.00
9017	707863.93	4263051.58
9018	707848.27	4263078.56
9019	707833.95	4263106.28
9020	707821.78	4263132.87
9021	707810.85	4263160.00
9022	707801.49	4263186.68
9023	707793.34	4263213.75
9024	707787.06	4263238.31
9025	707781.58	4263264.06
9026	707779.90	4263274.04
9027	707779.90	4263274.05
9028	707779.24	4263277.98
9029	707779.24	4263277.99
9030	707776.90	4263291.94
9031	707773.38	4263320.98
9032	707763.55	4263421.26
9033	707756.98	4263488.38
9034	707747.79	4263580.89
9035	707747.79	4263580.90
9036	707747.39	4263584.87
9037	707747.39	4263584.89
9038	707726.85	4263791.66
9039	707697.26	4264089.40
9040	707667.34	4264390.02
9041	707665.75	4264406.01
9042	707665.74	4264406.01
9043	707665.06	4264413.00
9044	707665.05	4264413.00
9045	707637.54	4264689.23
9046	707624.96	4264815.71
9047	707624.98	4264815.70
9048	707624.25	4264822.89
9049	707624.27	4264822.88
9050	707607.74	4264989.11
9051	707578.23	4265289.27
9052	707571.10	4265361.72
9053	707571.10	4265361.73
9054	707570.71	4265365.69
9055	707570.71	4265365.70
9056	707566.85	4265404.89
9057	707566.86	4265404.89
9058	707567.20	4265404.93
9059	707566.62	4265416.11
9060	707565.76	4265416.07
9061	707548.58	4265590.59
9062	707518.70	4265893.57
9063	707508.34	4265998.65
9064	707507.31	4266021.01
9065	707508.52	4266044.30
9066	707511.52	4266064.61
9067	707516.55	4266085.46
9068	707522.15	4266102.28
9069	707529.01	4266118.63
9070	707537.10	4266134.40
9071	707546.88	4266150.29

9072	707559.08	4266166.79
9073	707573.37	4266182.87
9074	707582.84	4266192.04
9075	707702.80	4266301.72
9076	707850.89	4266437.24
9077	707997.40	4266571.31
9078	708147.11	4266708.33
9079	708246.39	4266799.34
9080	708246.41	4266799.34
9081	708249.34	4266802.03
9082	708249.35	4266802.03
9083	708292.07	4266841.20
9084	708441.73	4266978.16
9085	708452.20	4266987.75
9086	708452.21	4266987.75
9087	708455.14	4266990.44
9088	708455.16	4266990.44
9089	708590.72	4267114.46
9090	708736.68	4267248.02
9091	708879.71	4267378.87
9092	709034.84	4267520.75
9093	709181.87	4267655.25
9094	709324.47	4267785.64
9095	709468.96	4267917.75
9096	709613.58	4268049.93
9097	709614.39	4268049.03
9098	709622.04	4268057.65
9099	709764.94	4268188.26
9100	709764.95	4268188.27
9101	709767.89	4268190.96
9102	709767.91	4268190.96
9103	709773.57	4268196.15
9104	709878.89	4268292.96
9105	709931.28	4268340.90
9106	709959.25	4268368.03
9107	709987.16	4268398.58
9108	710023.47	4268444.86
9109	710114.64	4268576.29
9110	710145.61	4268620.98
9111	710218.60	4268726.30
9112	710361.05	4268931.85
9113	710422.63	4269020.70
9114	710429.93	4269022.96
9115	710428.16	4269028.68
9116	710481.57	4269105.73
9117	710485.53	4269107.34
9118	710484.48	4269109.93
9119	710512.98	4269151.07
9120	710538.70	4269188.17
9121	710542.52	4269189.81
9122	710541.50	4269192.21
9123	710596.32	4269271.28
9124	710600.40	4269273.92
9125	710599.32	4269275.61
9126	710637.18	4269330.24
9127	710637.18	4269330.25
9128	710640.62	4269335.20
9129	710640.62	4269335.21
9130	710652.11	4269351.78
9131	710661.54	4269365.37
9132	710662.23	4269364.90
9133	710671.24	4269370.29
9134	710668.32	4269375.16
9135	710720.62	4269450.63
9136	710726.46	4269454.67
9137	710724.95	4269456.87
9138	710748.50	4269490.87
9139	710748.50	4269490.88
9140	710750.48	4269493.73
9141	710750.77	4269494.14
9142	710750.77	4269494.15
9143	710777.02	4269532.01
9144	710777.02	4269532.03
9145	710777.38	4269532.54
9146	710780.70	4269534.33
9147	710780.71	4269534.34
9148	710783.01	4269535.60
9149	710781.47	4269538.42
9150	710834.31	4269614.63
9151	710838.80	4269616.26
9152	710837.65	4269619.45
9153	710906.53	4269718.81
9154	710909.04	4269718.73
9155	710937.91	4269698.72
9156	710937.93	4269698.72
9157	710941.20	4269696.44
9158	710941.22	4269696.44
9159	711077.26	4269602.13
9160	711226.40	4269498.72
9161	711381.62	4269391.16

9162	711537.76	4269282.99
9163	711688.30	4269178.67
9164	711820.59	4269087.00
9165	711827.22	4269081.97
9166	711832.47	4269077.35
9167	711839.70	4269069.86
9168	711845.58	4269062.53
9169	711850.56	4269055.12
9170	711854.91	4269047.28
9171	711858.60	4269039.13
9172	711861.06	4269032.35
9173	711862.52	4269027.51
9174	711863.49	4269023.69
9175	711865.02	4269015.96
9176	711865.57	4269012.06
9177	711865.98	4269008.14
9178	711866.24	4269004.21
9179	711866.36	4269000.28
9180	711866.33	4268996.34
9181	711866.16	4268992.40
9182	711865.85	4268988.47
9183	711863.75	4268967.10
9184	711863.33	4268961.40
9185	711863.18	4268955.68
9186	711863.32	4268949.97
9187	711863.73	4268944.27
9188	711864.42	4268938.60
9189	711865.38	4268932.96
9190	711866.62	4268927.38
9191	711868.12	4268921.87
9192	711869.90	4268916.44
9193	711871.93	4268911.10
9194	711874.23	4268905.86
9195	711876.77	4268900.74
9196	711879.56	4268895.76
9197	711882.59	4268890.91
9198	711885.85	4268886.22
9199	711889.34	4268881.69
9200	711893.04	4268877.33
9201	711896.95	4268873.16
9202	711901.06	4268869.19
9203	711905.35	4268865.42
9204	711909.83	4268861.87
9205	711914.47	4268858.53
9206	711919.27	4268855.43
9207	711924.21	4268852.56
9208	711929.29	4268849.94
9209	711934.49	4268847.56
9210	711939.80	4268845.45
9211	711945.20	4268843.59
9212	711950.69	4268842.00
9213	712008.42	4268826.76
9214	712106.81	4268800.80
9215	712094.14	4268752.43
9216	712094.14	4268752.43
9217	711937.93	4268793.65
9218	711936.76	4268793.98
9219	711931.27	4268795.57
9220	711928.95	4268796.30
9221	711923.55	4268798.16
9222	711921.27	4268799.00
9223	711915.96	4268801.12
9224	711913.72	4268802.08
9225	711908.52	4268804.45
9226	711906.34	4268805.52
9227	711901.26	4268808.14
9228	711899.13	4268809.31
9229	711894.18	4268812.18
9230	711892.11	4268813.45
9231	711887.31	4268816.55
9232	711885.30	4268817.92
9233	711880.66	4268821.26
9234	711878.72	4268822.72
9235	711874.24	4268826.28
9236	711872.38	4268827.84
9237	711868.08	4268831.61
9238	711866.29	4268833.25
9239	711862.18	4268837.23
9240	711860.48	4268838.96
9241	711856.57	4268843.13
9242	711854.95	4268844.94
9243	711851.25	4268849.30
9244	711849.71	4268851.19
9245	711846.23	4268855.72
9246	711844.79	4268857.68
9247	711841.53	4268862.37
9248	711840.19	4268864.41
9249	711837.16	4268869.25
9250	711835.92	4268871.34
9251	711833.13	4268876.33

9252	711832.00	4268878.48
9253	711829.45	4268883.60
9254	711828.42	4268885.81
9255	711826.13	4268891.04
9256	711825.21	4268893.29
9257	711823.18	4268898.63
9258	711822.36	4268900.93
9259	711820.59	4268906.36
9260	711819.89	4268908.69
9261	711818.39	4268914.20
9262	711817.80	4268916.56
9263	711816.57	4268922.14
9264	711816.10	4268924.53
9265	711815.13	4268930.16
9266	711814.78	4268932.57
9267	711814.09	4268938.24
9268	711813.86	4268940.66
9269	711813.45	4268946.36
9270	711813.33	4268948.79
9271	711813.20	4268954.51
9272	711813.20	4268956.94
9273	711813.34	4268962.65
9274	711813.46	4268965.08
9275	711813.88	4268970.78
9276	711813.99	4268971.99
9277	711816.05	4268992.91
9278	711816.25	4268995.47
9279	711816.34	4268997.58
9280	711816.36	4268999.68
9281	711816.29	4269001.79
9282	711816.15	4269003.89
9283	711815.93	4269005.99
9284	711815.64	4269008.07
9285	711815.27	4269010.15
9286	711814.82	4269012.20
9287	711814.30	4269014.25
9288	711813.70	4269016.27
9289	711813.04	4269018.26
9290	711812.29	4269020.24
9291	711811.48	4269022.18
9292	711810.59	4269024.09
9293	711809.64	4269025.97
9294	711808.62	4269027.81
9295	711807.53	4269029.61
9296	711806.37	4269031.38
9297	711805.16	4269033.10
9298	711803.88	4269034.77
9299	711802.53	4269036.39
9300	711801.14	4269037.97
9301	711799.68	4269039.49
9302	711798.17	4269040.96
9303	711796.60	4269042.37
9304	711794.99	4269043.72
9305	711793.33	4269045.02
9306	711791.25	4269046.51
9307	711659.82	4269137.57
9308	711659.82	4269137.57
9309	711659.82	4269137.57
9310	711509.28	4269241.89
9311	711353.15	4269350.06
9312	711353.14	4269350.06
9313	711353.14	4269350.06
9314	711301.19	4269386.06
9315	711197.93	4269457.62
9316	711197.92	4269457.63
9317	711197.92	4269457.63
9318	711048.77	4269561.04
9319	710919.91	4269650.36
9320	710886.20	4269601.74
9321	710884.04	4269594.99
9322	710877.00	4269584.00
9323	710868.59	4269576.35
9324	710831.09	4269522.25
9325	710830.97	4269521.47
9326	710825.68	4269509.54
9327	710817.48	4269499.38
9328	710812.95	4269496.08
9329	710791.57	4269465.25
9330	710773.59	4269439.30
9331	710771.65	4269433.26
9332	710764.57	4269422.30
9333	710757.18	4269415.61
9334	710720.21	4269362.27
9335	710719.73	4269358.12
9336	710714.93	4269345.98
9337	710707.15	4269335.50
9338	710696.92	4269327.39
9339	710695.41	4269326.48
9340	710693.20	4269323.30
9341	710646.73	4269256.26

9342	710644.85	4269251.02
9343	710637.41	4269240.29
9344	710633.19	4269236.72
9345	710589.61	4269173.86
9346	710588.94	4269171.21
9347	710582.54	4269159.83
9348	710573.42	4269150.50
9349	710573.42	4269150.49
9350	710554.07	4269122.58
9351	710532.62	4269091.64
9352	710531.55	4269087.80
9353	710524.93	4269076.55
9354	710516.26	4269068.03
9355	710478.90	4269014.13
9356	710478.69	4269011.91
9357	710474.17	4268999.67
9358	710466.63	4268989.01
9359	710456.60	4268980.67
9360	710455.29	4268980.06
9361	710402.15	4268903.37
9362	710259.70	4268697.82
9363	710186.71	4268592.50
9364	710155.60	4268547.60
9365	710070.36	4268424.60
9366	710068.71	4268422.34
9367	710022.90	4268363.55
9368	710019.22	4268359.34
9369	709967.13	4268306.03
9370	709965.12	4268304.09
9371	709912.64	4268256.07
9372	709813.81	4268165.65
9373	709807.18	4268159.58
9374	709658.28	4268023.17
9375	709651.80	4268015.86
9376	709641.21	4268006.84
9377	709639.24	4268005.94
9378	709502.69	4267881.02
9379	709358.23	4267748.84
9380	709215.66	4267618.42
9381	709068.63	4267483.87
9382	708913.52	4267341.97
9383	708770.48	4267211.11
9384	708624.51	4267077.55
9385	708475.53	4266941.27
9386	708338.34	4266815.73
9387	708325.72	4266804.18
9388	708180.49	4266671.33
9389	708054.20	4266555.78
9390	707884.24	4266400.31
9391	707736.16	4266264.80
9392	707649.45	4266185.48
9393	707640.22	4266176.70
9394	707638.37	4266175.34
9395	707617.39	4266156.16
9396	707601.61	4266139.96
9397	707588.70	4266123.18
9398	707577.82	4266105.03
9399	707569.12	4266085.73
9400	707562.72	4266065.56
9401	707558.69	4266044.78
9402	707557.10	4266023.68
9403	707558.03	4266001.07
9404	707568.19	4265898.50
9405	707598.21	4265595.53
9406	707614.76	4265428.44
9407	707616.56	4265418.58
9408	707616.78	4265414.02
9409	707617.13	4265407.63
9410	707617.00	4265405.85
9411	707628.05	4265294.19
9412	707635.60	4265217.21
9413	707657.49	4264994.04
9414	707687.47	4264694.23
9415	707717.12	4264395.02
9416	707746.89	4264094.40
9417	707776.37	4263796.66
9418	707806.41	4263493.39
9419	707822.78	4263327.99
9420	707832.39	4263264.93
9421	707848.34	4263204.58
9422	707870.65	4263146.29
9423	707899.08	4263090.72
9424	707934.03	4263037.39
9425	707943.20	4263024.90
9426	708099.33	4262812.36
9427	708245.24	4262613.72
9428	708311.82	4262523.09
9429	708314.17	4262521.09
9430	708322.91	4262511.40
9431	708328.61	4262500.24

9432	708397.85	4262406.01
9433	708547.10	4262202.86
9434	708549.83	4262200.45
9435	708556.82	4262192.62
9436	708564.36	4262181.41
9437	708565.62	4262177.65
9438	708608.52	4262119.25
9439	708608.64	4262119.15
9440	708617.65	4262109.71
9441	708623.82	4262098.43
9442	708666.80	4262039.91
9443	708672.16	4262035.01
9444	708679.18	4262024.00
9445	708679.70	4262022.36
9446	708710.07	4261981.01
9447	708725.51	4261959.99
9448	708727.70	4261958.49
9449	708736.19	4261948.58
9450	708740.49	4261939.60
9451	708783.10	4261881.60
9452	708792.05	4261872.98
9453	708798.79	4261861.80
9454	708799.52	4261859.24
9455	708843.08	4261799.96
9456	708844.94	4261798.77
9457	708853.72	4261789.12
9458	708859.71	4261777.53
9459	708859.78	4261777.23
9460	708901.20	4261720.85
9461	708908.97	4261713.02
9462	708915.45	4261701.72
9463	708915.57	4261701.29
9464	708961.38	4261638.93
9465	708961.57	4261638.81
9466	708970.12	4261629.01
9467	708973.07	4261623.01
9468	709015.45	4261565.33
9469	709021.66	4261556.87
9470	709023.34	4261555.59
9471	709031.33	4261545.28
9472	709032.87	4261541.61
9473	709080.44	4261476.85
9474	709083.94	4261474.04
9475	709091.65	4261463.54
9476	709093.26	4261459.41
9477	709140.91	4261394.54
9478	709141.28	4261394.23
9479	709143.98	4261390.36
9480	709144.16	4261390.11
9481	709144.15	4261390.11
9482	709144.62	4261389.44
9483	709144.64	4261389.45
9484	709164.21	4261362.82
9485	709198.51	4261316.12
9486	709203.19	4261311.77
9487	709210.08	4261300.79
9488	709210.30	4261300.07
9489	709258.95	4261233.85
9490	709264.74	4261227.68
9491	709268.10	4261221.40
9492	709288.95	4261193.02
9493	709290.61	4261191.54
9494	709295.47	4261184.14
9495	709314.60	4261158.11
9496	709347.20	4261113.73
9497	709347.37	4261113.60
9498	709355.17	4261103.12
9499	709355.38	4261102.60
9500	709446.41	4260978.68
9501	709446.68	4260978.51
9502	709455.20	4260969.06
9503	709459.37	4260961.05
9504	709469.30	4260947.53
9505	709622.11	4260739.53
9506	709781.87	4260522.05
9507	709869.91	4260402.23
9508	709929.91	4260320.51
9509	710017.27	4260201.63
9510	710020.66	4260199.21
9511	710028.98	4260189.15
9512	710033.16	4260180.00
9513	710076.07	4260121.60
9514	710078.71	4260119.83
9515	710087.29	4260110.00
9516	710092.70	4260098.98
9517	710128.99	4260049.57
9518	710137.98	4260043.56
9519	710146.58	4260033.74
9520	710152.35	4260022.03
9521	710155.04	4260014.10

9522	710203.36	4259948.33
9523	710206.95	4259945.67
9524	710215.08	4259935.46
9525	710220.49	4259926.46
9526	710222.12	4259922.79
9527	710239.31	4259899.38
9528	710263.58	4259866.35
9529	710265.72	4259864.77
9530	710273.84	4259854.55
9531	710279.25	4259845.56
9532	710279.87	4259844.17
9533	710412.27	4259663.92
9534	710450.13	4259612.40
9535	710457.57	4259602.27
9536	710493.19	4259558.32
9537	710531.98	4259518.81
9538	710575.25	4259482.39
9539	710680.83	4259401.78
9540	710830.59	4259287.40
9541	710984.51	4259169.83
9542	711097.27	4259083.69
9543	711157.48	4259037.68
9544	711163.40	4259034.90
9545	711178.78	4259024.57
9546	711182.66	4259021.69
9547	711199.28	4259008.02
9548	711207.13	4258999.77
9549	711284.61	4258940.60
9550	711306.54	4258923.86
9551	711306.75	4258923.70
9552	711322.97	4258912.52
9553	711323.90	4258911.86
9554	711330.62	4258907.00
9555	711348.97	4258894.49
9556	711369.63	4258880.55
9557	711379.45	4258871.84
9558	711381.05	4258869.42
9559	711385.85	4258866.66
9560	711396.26	4258858.72
9561	711398.57	4258856.43
9562	711401.45	4258855.65
9563	711413.01	4258848.82
9564	711414.58	4258847.58
9565	711415.07	4258847.18
9566	711443.08	4258824.49
9567	711445.66	4258822.25
9568	711454.46	4258814.06
9569	711458.93	4258809.90
9570	711472.35	4258798.73
9571	711480.46	4258792.96
9572	711480.79	4258792.72
9573	711495.23	4258782.26
9574	711509.75	4258771.90
9575	711521.13	4258760.62
9576	711522.17	4258759.18
9577	711598.43	4258700.96
9578	711600.66	4258700.23
9579	711606.47	4258696.33
9580	711621.00	4258689.75
9581	711630.71	4258683.95
9582	711638.66	4258677.88
9583	711648.55	4258667.85
9584	711652.69	4258660.17
9585	711692.08	4258630.10
9586	711691.99	4258629.98
9587	711695.41	4258627.90
9588	711699.20	4258624.66
9589	711745.52	4258589.31
9590	711745.52	4258589.31
9591	711745.52	4258589.31
9592	711830.02	4258524.80
9593	711860.70	4258501.37
9594	711884.59	4258483.16
9595	711884.64	4258483.12
9596	712045.83	4258359.82
9597	712160.79	4258271.99
9598	712160.84	4258271.96
9599	712162.66	4258270.56
9600	712162.75	4258270.49
9601	712164.57	4258269.09
9602	712164.66	4258269.02
9603	712166.48	4258267.62
9604	712166.57	4258267.55
9605	712168.38	4258266.14
9606	712168.47	4258266.07
9607	712170.28	4258264.66
9608	712170.37	4258264.59
9609	712172.18	4258263.17
9610	712172.27	4258263.10
9611	712174.07	4258261.68

9612	712174.16	4258261.61
9613	712175.97	4258260.18
9614	712176.05	4258260.11
9615	712177.85	4258258.68
9616	712177.94	4258258.61
9617	712179.74	4258257.18
9618	712179.83	4258257.11
9619	712181.62	4258255.67
9620	712181.71	4258255.60
9621	712183.49	4258254.16
9622	712183.58	4258254.09
9623	712185.37	4258252.64
9624	712185.46	4258252.57
9625	712187.24	4258251.12
9626	712187.33	4258251.05
9627	712189.11	4258249.59
9628	712189.19	4258249.52
9629	712190.97	4258248.06
9630	712191.06	4258247.99
9631	712192.83	4258246.53
9632	712192.92	4258246.46
9633	712194.68	4258244.99
9634	712194.77	4258244.92
9635	712196.54	4258243.45
9636	712196.62	4258243.38
9637	712198.39	4258241.90
9638	712198.47	4258241.83
9639	712200.23	4258240.35
9640	712200.32	4258240.28
9641	712202.08	4258238.80
9642	712202.16	4258238.72
9643	712203.91	4258237.24
9644	712204.00	4258237.17
9645	712205.75	4258235.68
9646	712205.84	4258235.60
9647	712207.58	4258234.11
9648	712207.67	4258234.04
9649	712209.41	4258232.54
9650	712209.50	4258232.46
9651	712211.23	4258230.96
9652	712211.32	4258230.89
9653	712213.05	4258229.38
9654	712213.14	4258229.31
9655	712214.87	4258227.80
9656	712214.91	4258227.76
9657	712505.24	4257974.18
9658	712682.40	4257819.45
9659	712689.17	4257813.57
9660	712689.18	4257813.56
9661	712689.19	4257813.55
9662	712689.77	4257813.05
9663	712689.83	4257813.00
9664	712690.41	4257812.49
9665	712690.46	4257812.44
9666	712691.04	4257811.94
9667	712691.10	4257811.89
9668	712691.68	4257811.38
9669	712691.73	4257811.33
9670	712692.31	4257810.82
9671	712692.37	4257810.77
9672	712692.94	4257810.26
9673	712693.00	4257810.21
9674	712693.57	4257809.70
9675	712693.63	4257809.65
9676	712694.20	4257809.14
9677	712694.26	4257809.09
9678	712694.83	4257808.58
9679	712694.89	4257808.53
9680	712695.46	4257808.02
9681	712695.52	4257807.97
9682	712696.09	4257807.46
9683	712696.15	4257807.41
9684	712696.72	4257806.89
9685	712696.77	4257806.84
9686	712697.34	4257806.33
9687	712697.40	4257806.28
9688	712697.97	4257805.76
9689	712698.03	4257805.71
9690	712698.60	4257805.20
9691	712698.65	4257805.15
9692	712699.22	4257804.63
9693	712699.28	4257804.58
9694	712699.84	4257804.06
9695	712699.90	4257804.01
9696	712700.46	4257803.49
9697	712700.52	4257803.44
9698	712701.09	4257802.92
9699	712701.14	4257802.87
9700	712701.71	4257802.35
9701	712701.76	4257802.30

9702	712702.33	4257801.78
9703	712702.38	4257801.73
9704	712702.95	4257801.20
9705	712703.00	4257801.15
9706	712703.56	4257800.63
9707	712703.62	4257800.58
9708	712704.18	4257800.05
9709	712704.23	4257800.00
9710	712704.80	4257799.48
9711	712704.85	4257799.43
9712	712705.41	4257798.90
9713	712705.47	4257798.85
9714	712706.03	4257798.32
9715	712706.08	4257798.27
9716	712706.64	4257797.74
9717	712706.69	4257797.69
9718	712707.25	4257797.16
9719	712707.27	4257797.15
9720	712707.28	4257797.14
9721	712729.21	4257776.37
9722	712729.42	4257776.17
9723	712729.42	4257776.16
9724	712729.42	4257776.16
9725	712816.81	4257693.36
9726	712967.51	4257550.58
9727	712967.52	4257550.58
9728	712967.52	4257550.58
9729	713114.54	4257411.29
9730	713271.11	4257262.96
9731	713271.11	4257262.96
9732	713271.11	4257262.96
9733	713336.48	4257201.00
9734	713336.48	4257201.00
9735	713419.69	4257122.15
9736	713536.91	4257011.14
9737	713536.92	4257011.12
9738	713536.94	4257011.11
9739	713537.55	4257010.52
9740	713537.60	4257010.48
9741	713538.21	4257009.90
9742	713538.25	4257009.85
9743	713538.87	4257009.27
9744	713538.91	4257009.23
9745	713539.52	4257008.64
9746	713539.57	4257008.60
9747	713540.18	4257008.01
9748	713540.23	4257007.97
9749	713540.84	4257007.38
9750	713540.88	4257007.34
9751	713541.49	4257006.75
9752	713541.54	4257006.71
9753	713542.15	4257006.12
9754	713542.19	4257006.07
9755	713542.80	4257005.49
9756	713542.85	4257005.44
9757	713543.45	4257004.85
9758	713543.50	4257004.81
9759	713544.11	4257004.22
9760	713544.15	4257004.17
9761	713544.76	4257003.58
9762	713544.80	4257003.54
9763	713545.41	4257002.95
9764	713545.45	4257002.90
9765	713546.06	4257002.31
9766	713546.10	4257002.27
9767	713546.71	4257001.67
9768	713546.75	4257001.63
9769	713547.35	4257001.03
9770	713547.40	4257000.99
9771	713548.00	4257000.39
9772	713548.05	4257000.35
9773	713548.65	4256999.75
9774	713548.69	4256999.71
9775	713549.29	4256999.11
9776	713549.34	4256999.07
9777	713549.94	4256998.47
9778	713549.98	4256998.43
9779	713550.58	4256997.83
9780	713550.63	4256997.78
9781	713551.22	4256997.19
9782	713551.27	4256997.14
9783	713551.87	4256996.54
9784	713551.91	4256996.50
9785	713552.51	4256995.90
9786	713552.55	4256995.85
9787	713553.15	4256995.25
9788	713553.19	4256995.21
9789	713553.79	4256994.60
9790	713553.83	4256994.56
9791	713554.43	4256993.96

9792	713554.47	4256993.91
9793	713555.07	4256993.31
9794	713555.11	4256993.26
9795	713555.70	4256992.66
9796	713555.91	4256992.44
9797	713560.93	4256987.28
9798	713561.30	4256986.89
9799	713566.26	4256981.66
9800	713566.63	4256981.27
9801	713571.53	4256976.00
9802	713571.89	4256975.60
9803	713576.74	4256970.27
9804	713577.10	4256969.87
9805	713581.88	4256964.49
9806	713582.24	4256964.09
9807	713586.97	4256958.66
9808	713587.32	4256958.25
9809	713591.99	4256952.77
9810	713592.34	4256952.35
9811	713596.95	4256946.82
9812	713597.29	4256946.41
9813	713601.84	4256940.83
9814	713602.18	4256940.41
9815	713606.67	4256934.78
9816	713607.00	4256934.35
9817	713611.43	4256928.68
9818	713611.76	4256928.25
9819	713616.13	4256922.52
9820	713616.45	4256922.09
9821	713620.76	4256916.32
9822	713621.08	4256915.89
9823	713625.32	4256910.07
9824	713625.63	4256909.63
9825	713629.81	4256903.77
9826	713630.12	4256903.33
9827	713634.24	4256897.42
9828	713634.54	4256896.98
9829	713638.60	4256891.03
9830	713638.90	4256890.58
9831	713642.89	4256884.58
9832	713643.18	4256884.13
9833	713647.11	4256878.10
9834	713647.40	4256877.64
9835	713651.25	4256871.56
9836	713651.54	4256871.11
9837	713655.33	4256864.98
9838	713655.61	4256864.53
9839	713659.34	4256858.36
9840	713659.62	4256857.90
9841	713663.27	4256851.70
9842	713663.55	4256851.23
9843	713667.14	4256844.99
9844	713667.40	4256844.52
9845	713670.93	4256838.25
9846	713671.19	4256837.77
9847	713674.65	4256831.46
9848	713674.90	4256830.98
9849	713678.29	4256824.63
9850	713678.54	4256824.15
9851	713681.86	4256817.76
9852	713682.11	4256817.28
9853	713685.36	4256810.86
9854	713685.48	4256810.62
9855	713740.77	4256699.86
9856	713886.39	4256408.24
9857	713886.39	4256408.24
9858	713886.40	4256408.23
9859	713989.53	4256201.59
9860	713989.53	4256201.59
9861	713993.68	4256196.42
9862	713999.02	4256187.38
9863	714004.13	4256175.38
9864	714004.74	4256171.13
9865	714033.70	4256113.09
9866	714036.58	4256110.08
9867	714044.29	4256099.54
9868	714049.01	4256087.37
9869	714049.70	4256081.05
9870	714079.38	4256021.61
9871	714080.94	4256019.95
9872	714088.57	4256009.35
9873	714093.19	4255997.14
9874	714093.60	4255993.13
9875	714138.28	4255903.65
9876	714141.72	4255896.87
9877	714145.17	4255890.28
9878	714148.70	4255883.73
9879	714152.32	4255877.22
9880	714156.02	4255870.77
9881	714159.81	4255864.36

9882	714163.67	4255858.00
9883	714167.62	4255851.69
9884	714171.65	4255845.43
9885	714175.75	4255839.23
9886	714179.94	4255833.07
9887	714184.20	4255826.97
9888	714188.55	4255820.93
9889	714192.97	4255814.94
9890	714197.46	4255809.01
9891	714202.03	4255803.14
9892	714206.68	4255797.33
9893	714211.40	4255791.57
9894	714216.19	4255785.88
9895	714221.06	4255780.25
9896	714225.99	4255774.68
9897	714231.00	4255769.17
9898	714236.08	4255763.73
9899	714241.23	4255758.36
9900	714246.44	4255753.05
9901	714251.73	4255747.81
9902	714257.08	4255742.64
9903	714262.49	4255737.53
9904	714268.09	4255732.39
9905	714313.64	4255691.07
9906	714313.66	4255691.06
9907	714313.67	4255691.04
9908	714316.04	4255688.89
9909	714316.10	4255688.84
9910	714318.46	4255686.68
9911	714318.52	4255686.63
9912	714320.88	4255684.47
9913	714320.94	4255684.42
9914	714323.29	4255682.26
9915	714323.35	4255682.20
9916	714325.71	4255680.04
9917	714325.77	4255679.98
9918	714328.11	4255677.82
9919	714328.17	4255677.76
9920	714330.52	4255675.59
9921	714330.58	4255675.53
9922	714332.92	4255673.36
9923	714332.98	4255673.30
9924	714335.32	4255671.12
9925	714335.38	4255671.07
9926	714337.71	4255668.89
9927	714337.77	4255668.83
9928	714340.10	4255666.64
9929	714340.16	4255666.59
9930	714342.49	4255664.40
9931	714342.55	4255664.34
9932	714344.87	4255662.15
9933	714344.93	4255662.09
9934	714347.25	4255659.90
9935	714347.31	4255659.84
9936	714349.63	4255657.64
9937	714349.69	4255657.58
9938	714352.00	4255655.38
9939	714352.06	4255655.32
9940	714354.37	4255653.11
9941	714354.43	4255653.06
9942	714356.74	4255650.85
9943	714356.79	4255650.79
9944	714359.10	4255648.57
9945	714359.16	4255648.52
9946	714361.46	4255646.30
9947	714361.51	4255646.24
9948	714363.81	4255644.02
9949	714363.87	4255643.96
9950	714366.16	4255641.73
9951	714366.22	4255641.68
9952	714368.51	4255639.45
9953	714368.57	4255639.39
9954	714370.85	4255637.16
9955	714370.91	4255637.10
9956	714373.19	4255634.86
9957	714373.25	4255634.81
9958	714375.53	4255632.56
9959	714375.59	4255632.51
9960	714377.86	4255630.26
9961	714377.92	4255630.21
9962	714380.19	4255627.96
9963	714380.25	4255627.90
9964	714382.52	4255625.65
9965	714382.53	4255625.63
9966	714382.55	4255625.62

ПАО «ГАЗПРОМ»

Общество с ограниченной ответственностью
«Газпром проектирование»
Саратовский филиал

Заказчик – ПАО «Газпром»
(Агент - ООО «Газпром добыча Иркутск»)

ДОКУМЕНТАЦИЯ ПО ПЛАНИРОВКЕ ТЕРРИТОРИИ

Проект планировки территории, содержащий проект межевания территории

Освоение Ковыктинского газоконденсатного месторождения ОАО «Газпром»

«Обустройство Ковыктинского газоконденсатного месторождения»

ЭТАП 1
Площадки для бурения и подъездные дороги к ним в районе УКПГ-2 (9 кустов)

ТОМ 2
Основная часть проекта планировки территории.
Графическая часть

Зам. начальника центра
инженерных изысканий С.А.Котлярский

Руководитель группы ОСИДЗиКР И. Б. Аникин

Саратов
2018

СОСТАВ ДОКУМЕНТАЦИИ ПО ПЛАНИРОВКЕ ТЕРРИТОРИИ

№ этапа	№ Тома	Наименование документа
1		Сбор газа УКПГ-2
	Том 1	Основная часть проекта планировки территории. Положение о размещении объектов трубопроводного транспорта. Текстовая часть
	Том 2	Основная часть проекта планировки территории. Графическая часть.
	Том 3	Материалы по обоснованию проекта планировки территории. Пояснительная записка
	Том 4	Материалы по обоснованию проекта планировки территории. Графическая часть
	Том 5	Основная часть проекта межевания территории. Текстовая часть
	Том 6	Основная часть проекта межевания территории. Графическая часть
	Том 7	Материалы по обоснованию проекта межевания территории
2		Сбор газа УКПГ-3
	Том 1	Основная часть проекта планировки территории. Положение о размещении объектов трубопроводного транспорта. Текстовая часть
	Том 2	Основная часть проекта планировки территории. Графическая часть.
	Том 3	Материалы по обоснованию проекта планировки территории. Пояснительная записка
	Том 4	Материалы по обоснованию проекта планировки территории. Графическая часть
	Том 5	Основная часть проекта межевания территории. Текстовая часть
	Том 6	Основная часть проекта межевания территории. Графическая часть
	Том 7	Материалы по обоснованию проекта межевания территории
4		Сбор газа УКПГ-2
	Том 1	Основная часть проекта планировки территории. Положение о размещении объектов трубопроводного транспорта. Текстовая часть
	Том 2	Основная часть проекта планировки территории. Графическая часть.
	Том 3	Материалы по обоснованию проекта планировки территории. Пояснительная записка
	Том 4	Материалы по обоснованию проекта планировки территории. Графическая часть
	Том 5	Основная часть проекта межевания территории. Текстовая часть
	Том 6	Основная часть проекта межевания территории. Графическая часть
	Том 7	Материалы по обоснованию проекта межевания территории
5		Сбор газа УКПГ-2
	Том 1	Основная часть проекта планировки территории. Положение о размещении объектов трубопроводного транспорта. Текстовая часть
	Том 2	Основная часть проекта планировки территории. Графическая часть.
	Том 3	Материалы по обоснованию проекта планировки территории. Пояснительная записка
	Том 4	Материалы по обоснованию проекта планировки территории. Графическая часть
	Том 5	Основная часть проекта межевания территории. Текстовая часть
	Том 6	Основная часть проекта межевания территории. Графическая часть

№ этапа	№ Тома	Наименование документа
	Том 7	Материалы по обоснованию проекта межевания территории
6		Сбор газа УКПГ-3
	Том 1	Основная часть проекта планировки территории. Положение о размещении объектов трубопроводного транспорта. Текстовая часть
	Том 2	Основная часть проекта планировки территории. Графическая часть.
	Том 3	Материалы по обоснованию проекта планировки территории. Пояснительная записка
	Том 4	Материалы по обоснованию проекта планировки территории. Графическая часть
	Том 5	Основная часть проекта межевания территории. Текстовая часть
	Том 6	Основная часть проекта межевания территории. Графическая часть
	Том 7	Материалы по обоснованию проекта межевания территории
7		Сбор газа УКПГ-4
	Том 1	Основная часть проекта планировки территории. Положение о размещении объектов трубопроводного транспорта. Текстовая часть
	Том 2	Основная часть проекта планировки территории. Графическая часть.
	Том 3	Материалы по обоснованию проекта планировки территории. Пояснительная записка
	Том 4	Материалы по обоснованию проекта планировки территории. Графическая часть
	Том 5	Основная часть проекта межевания территории. Текстовая часть
	Том 6	Основная часть проекта межевания территории. Графическая часть
	Том 7	Материалы по обоснованию проекта межевания территории

Оглавление

Список исполнителей 5
Оглавление 6
Состав графической части 7
Приложение №1. Перечень координат характерных точек проектируемых красных линий 9
Основная часть проекта планировки территории. Графическая часть 65

Состав графической части

№	Обозначение	Наименование чертежа	Количество листов
1		Чертеж планировки территории. Обзорная схема М 1:50 000	1
2	2.1	Чертеж планировки территории. Красные линии М 1:5000	1-15
3	2.2	Чертеж границ зон планируемого размещения линейного объекта М 1:5000	1-15

Лист регистрации изменений

Регистрация изменений								
Изм.	Номера листов (страниц)				Всего листов (страниц) в док.	Номер док.	По дп.	Дата
	измененных	замененных	новых	аннулированных				

Приложение №1. Перечень координат характерных точек проектируемых красных линий в системе координат МСК-38 зона 4

Номер точки	X	Y
1	722462.21	4261183.96
2	722760.30	4261074.37
3	723060.72	4260963.95
4	723283.03	4260882.14
5	723289.63	4260879.71
6	723289.64	4260879.71
7	723293.89	4260878.15
8	723293.90	4260878.15
9	723373.63	4260848.85
10	723390.26	4260720.12
11	723429.07	4260419.37
12	723467.49	4260122.11
13	723475.82	4260057.62
14	723498.96	4259878.52
15	723504.85	4259847.16
16	723508.59	4259833.66
17	723513.03	4259820.37
18	723518.16	4259807.34
19	723521.95	4259798.80
20	723526.05	4259790.41
21	723530.43	4259782.16
22	723535.10	4259774.07
23	723540.04	4259766.15
24	723542.62	4259762.25
25	723545.26	4259758.41
26	723549.17	4259752.29
27	723560.06	4259739.15
28	723567.82	4259729.91
29	723567.82	4259729.90
30	723570.40	4259726.84
31	723570.40	4259726.82
32	723635.09	4259649.70
33	723635.11	4259649.70
34	723653.69	4259627.53
35	723654.00	4259620.94
36	723653.23	4259616.10
37	723651.41	4259611.57
38	723651.40	4259611.54
39	723647.68	4259605.09
40	723704.26	4259640.55
41	723698.53	4259640.14
42	723698.49	4259640.14
43	723697.69	4259640.10
44	723693.87	4259640.32
45	723690.43	4259640.83
46	723687.71	4259641.43
47	723656.24	4259678.96
48	723656.23	4259678.96
49	723596.83	4259749.77
50	723596.83	4259749.79
51	723594.26	4259752.83
52	723594.26	4259752.84
53	723586.88	4259761.64
54	723583.56	4259765.66
55	723580.44	4259769.64
56	723573.28	4259779.42
57	723567.13	4259788.76
58	723560.99	4259799.21
59	723555.61	4259809.54
60	723551.86	4259817.57
61	723548.26	4259826.17
62	723545.00	4259834.90
63	723541.82	4259844.65
64	723539.18	4259854.15
65	723537.10	4259863.00
66	723534.57	4259876.28
67	723534.44	4259877.09
68	723533.67	4259883.01
69	723510.53	4260062.11
70	723510.34	4260063.61
71	723510.34	4260063.62
72	723509.82	4260067.56
73	723509.82	4260067.58
74	723502.20	4260126.59
75	723487.26	4260242.17
76	723487.26	4260242.19
77	723486.75	4260246.15
78	723486.75	4260246.16

79	723463.78	4260423.85
80	723424.97	4260724.60
81	723405.62	4260874.38
82	723391.70	4260879.50
83	723391.69	4260879.50
84	723388.03	4260880.85
85	723388.01	4260880.85
86	723295.12	4260914.99
87	723072.81	4260996.79
88	722772.38	4261107.22
89	722474.22	4261216.84
90	722384.17	4261250.12
91	722362.59	4261259.10
92	722339.59	4261269.72
93	722316.17	4261281.71
94	722292.43	4261295.17
95	722270.92	4261308.57
96	722249.18	4261323.39
97	722221.12	4261344.51
98	722207.86	4261355.33
99	722172.84	4261383.95
100	722014.30	4261513.52
101	721868.86	4261632.44
102	721718.03	4261755.69
103	721566.14	4261879.87
104	721413.50	4262004.62
105	721395.14	4262019.73
106	721385.49	4262027.92
107	721376.00	4262036.33
108	721366.67	4262044.92
109	721355.43	4262055.76
110	721344.46	4262066.86
111	721331.80	4262080.40
112	721318.90	4262095.04
113	721305.24	4262111.60
114	721289.84	4262131.76
115	721279.10	4262146.87
116	721269.34	4262161.46
117	721262.03	4262173.00
118	721254.48	4262185.54
119	721244.39	4262203.37
120	721237.91	4262215.35
121	721095.91	4262499.77
122	720950.81	4262790.49
123	720803.89	4263084.93
124	720780.26	4263132.27
125	720773.28	4263143.60
126	720766.04	4263154.53
127	720762.22	4263159.85
128	720758.27	4263165.08
129	720754.19	4263170.21
130	720749.99	4263175.25
131	720745.66	4263180.17
132	720741.22	4263184.99
133	720736.66	4263189.70
134	720731.99	4263194.29
135	720727.21	4263198.77
136	720717.31	4263207.37
137	720712.21	4263211.49
138	720707.01	4263215.48
139	720701.72	4263219.34
140	720696.33	4263223.07
141	720690.85	4263226.67
142	720685.29	4263230.13
143	720679.64	4263233.46
144	720673.91	4263236.64
145	720668.10	4263239.68
146	720662.23	4263242.58
147	720656.28	4263245.34
148	720650.27	4263247.95
149	720650.13	4263249.06
150	720569.44	4263274.93
151	720569.43	4263274.93
152	720438.29	4263316.97
153	720513.21	4263550.65
154	720519.28	4263569.85
155	720522.21	4263584.81
156	720522.78	4263601.06
157	720518.29	4263628.11
158	720517.75	4263636.20
159	720517.75	4263636.21
160	720516.81	4263650.39
161	720520.32	4263672.45
162	720523.34	4263681.99

163	720523.34	4263682.00
164	720526.87	4263693.14
165	720526.88	4263693.14
166	720527.99	4263696.66
167	720531.74	4263714.25
168	720531.97	4263736.21
169	720526.40	4263760.53
170	720514.99	4263782.71
171	720502.12	4263797.99
172	720487.30	4263809.86
173	720466.79	4263820.16
174	720425.73	4263832.88
175	720410.87	4263834.90
176	720388.93	4263833.81
177	720362.26	4263825.55
178	720345.93	4263815.88
179	720327.77	4263798.77
180	720315.73	4263780.41
181	720310.86	4263768.75
182	720310.86	4263768.74
183	720310.60	4263768.12
184	720310.60	4263768.11
185	720309.95	4263766.57
186	720298.85	4263731.96
187	720289.47	4263711.65
188	720288.14	4263709.84
189	720288.14	4263709.83
190	720279.26	4263697.69
191	720265.62	4263682.56
192	720257.25	4263669.79
193	720250.58	4263654.94
194	720242.78	4263630.79
195	720236.19	4263615.01
196	720227.00	4263600.58
197	720214.00	4263586.58
198	720195.95	4263573.81
199	720192.17	4263572.05
200	720192.15	4263572.05
201	720178.61	4263565.74
202	720163.95	4263556.95
203	720148.54	4263543.17
204	720137.39	4263528.35
205	720130.87	4263515.86
206	720127.31	4263506.44
207	720094.34	4263403.60
208	720090.41	4263386.05
209	720089.75	4263367.09
210	720092.43	4263349.30
211	720098.26	4263332.29
212	720104.85	4263319.94
213	720117.10	4263304.17
214	720132.24	4263291.14
215	720153.37	4263279.86
216	720317.29	4263227.87
217	720339.19	4263226.11
218	720356.06	4263228.06
219	720375.14	4263233.97
220	720395.12	4263245.28
221	720409.33	4263257.87
222	720420.89	4263272.91
223	720426.85	4263283.88
224	720618.66	4263222.38
225	720626.58	4263219.66
226	720632.68	4263217.33
227	720640.41	4263214.09
228	720652.20	4263208.51
229	720666.06	4263200.85
230	720679.37	4263192.27
231	720689.87	4263184.53
232	720699.93	4263176.22
233	720708.83	4263168.01
234	720717.92	4263158.66
235	720728.24	4263146.65
236	720736.64	4263135.48
237	720743.87	4263124.62
238	720751.37	4263111.74
239	720772.57	4263069.30
240	720919.49	4262774.86
241	721064.59	4262484.14
242	721142.33	4262328.43
243	721142.33	4262328.41
244	721144.09	4262324.88
245	721144.09	4262324.87
246	721214.96	4262182.92

247	721220.59	4262174.22
248	721223.30	4262169.53
249	721226.04	4262164.86
250	721228.83	4262160.22
251	721231.65	4262155.59
252	721234.51	4262150.99
253	721237.40	4262146.42
254	721240.34	4262141.86
255	721243.31	4262137.33
256	721246.32	4262132.83
257	721249.36	4262128.35
258	721252.44	4262123.89
259	721255.56	4262119.46
260	721258.71	4262115.06
261	721261.90	4262110.68
262	721265.12	4262106.33
263	721268.38	4262102.00
264	721271.67	4262097.70
265	721275.00	4262093.43
266	721278.36	4262089.18
267	721281.76	4262084.96
268	721285.19	4262080.77
269	721288.65	4262076.61
270	721291.44	4262071.86
271	721298.61	4262064.08
272	721303.89	4262058.51
273	721310.86	4262051.01
274	721319.97	4262041.56
275	721326.39	4262035.29
276	721333.94	4262027.81
277	721341.61	4262020.45
278	721349.39	4262013.21
279	721355.31	4262007.87
280	721363.29	4262000.85
281	721391.35	4261977.52
282	721543.98	4261852.77
283	721695.88	4261728.59
284	721846.71	4261605.35
285	721992.15	4261486.42
286	722150.69	4261356.85
287	722185.71	4261328.23
288	722226.10	4261296.88
289	722242.89	4261285.17
290	722262.17	4261272.64
291	722281.86	4261260.79
292	722301.14	4261250.06
293	722322.41	4261239.16
294	722344.69	4261228.75
295	722385.78	4261212.07
296	722462.14	4261183.99
297	721991.59	4244074.82
298	721993.73	4244078.99
299	721993.73	4244079.00
300	722001.59	4244094.37
301	722014.68	4244136.78
302	722021.58	4244152.65
303	722031.11	4244167.09
304	722043.27	4244180.81
305	722054.56	4244197.73
306	722061.90	4244215.61
307	722071.35	4244245.53
308	722082.41	4244265.83
309	722099.37	4244284.36
310	722115.05	4244295.27
311	722134.92	4244305.05
312	722154.36	4244319.32
313	722166.37	4244332.86
314	722176.62	4244350.17
315	722181.63	4244363.34
316	722208.35	4244452.41
317	722211.23	4244473.18
318	722211.04	4244475.92
319	722211.04	4244475.94
320	722209.88	4244493.12
321	722205.96	4244508.62
322	722198.18	4244525.93
323	722184.60	4244544.44
324	722168.81	4244558.24
325	722147.71	4244569.58
326	722091.72	4244586.79
327	722096.78	4244595.43
328	722104.59	4244607.31
329	722359.95	4244975.19

330	722359.96	4244975.19
331	722365.21	4244982.76
332	722365.22	4244982.76
333	722382.31	4245007.39
334	722560.94	4245221.08
335	722644.19	4245320.65
336	722644.19	4245320.66
337	722646.75	4245323.70
338	722646.75	4245323.72
339	722712.21	4245402.00
340	722966.89	4245706.59
341	723219.87	4246009.19
342	723226.90	4246015.83
343	723237.50	4246029.78
344	723242.15	4246035.02
345	723243.02	4246036.87
346	723302.58	4246108.09
347	723310.56	4246114.02
348	723318.41	4246123.40
349	723326.78	4246133.53
350	723330.35	4246137.87
351	723335.87	4246145.00
352	723339.33	4246152.03
353	723437.02	4246268.86
354	723436.98	4246268.91
355	723439.54	4246271.96
356	723439.59	4246271.93
357	723474.43	4246313.62
358	723535.47	4246386.62
359	723546.19	4246399.43
360	723546.15	4246399.48
361	723548.73	4246402.55
362	723548.78	4246402.52
363	723643.42	4246515.72
364	723651.02	4246525.16
365	723658.67	4246535.48
366	723664.74	4246544.32
367	723714.02	4246621.57
368	723904.56	4246920.61
369	724098.40	4247224.84
370	724291.31	4247527.56
371	724485.88	4247832.95
372	724523.60	4247892.12
373	724538.01	4247916.80
374	724548.37	4247939.04
375	724548.31	4247939.07
376	724550.00	4247942.69
377	724550.00	4247942.71
378	724550.99	4247944.83
379	724558.94	4247966.60
380	724583.21	4248041.63
381	724612.03	4248130.75
382	724687.51	4248364.12
383	724688.74	4248367.94
384	724711.03	4248436.83
385	724744.00	4248538.80
386	724752.73	4248566.58
387	724755.32	4248575.85
388	724759.49	4248593.59
389	724761.79	4248608.95
390	724762.71	4248621.15
391	724762.82	4248641.09
392	724762.28	4248647.76
393	724760.12	4248661.84
394	724757.25	4248675.11
395	724745.45	4248714.43
396	724741.08	4248728.78
397	724736.04	4248742.91
398	724733.78	4248749.02
399	724601.66	4249048.83
400	724472.67	4249341.52
401	724463.64	4249360.44
402	724456.45	4249373.60
403	724448.64	4249386.41
404	724440.23	4249398.83
405	724431.25	4249410.84
406	724421.71	4249422.41
407	724411.64	4249433.52
408	724401.05	4249444.15
409	724389.97	4249454.26
410	724378.43	4249463.83
411	724366.45	4249472.85
412	724354.05	4249481.30
413	724341.27	4249489.15

414	724270.27	4249523.88
415	724270.25	4249523.88
416	724266.64	4249525.57
417	724266.63	4249525.57
418	724197.44	4249557.97
419	724148.74	4249580.76
420	724123.63	4249594.52
421	724123.61	4249594.52
422	724120.12	4249596.45
423	724120.10	4249596.45
424	724117.33	4249597.97
425	724090.54	4249617.21
426	724062.92	4249642.84
427	724035.17	4249677.33
428	724013.55	4249714.87
429	723908.61	4249936.42
430	723769.76	4250229.74
431	723760.38	4250249.56
432	723756.37	4250260.47
433	723739.21	4250296.60
434	723738.80	4250297.51
435	723736.76	4250299.42
436	723735.30	4250302.48
437	723717.47	4250340.15
438	723717.30	4250342.65
439	723711.66	4250355.47
440	723703.86	4250371.14
441	723696.40	4250386.96
442	723688.42	4250401.46
443	723681.05	4250417.03
444	723669.30	4250444.62
445	723661.50	4250465.35
446	723652.18	4250493.39
447	723645.16	4250518.00
448	723638.69	4250544.93
449	723634.08	4250568.61
450	723631.31	4250585.31
451	723628.97	4250609.57
452	723627.23	4250634.87
453	723626.18	4250650.16
454	723624.43	4250700.25
455	723622.68	4250732.20
456	723621.04	4250768.16
457	723621.12	4250799.19
458	723616.98	4250830.45
459	723617.62	4250833.07
460	723623.18	4250850.84
461	723621.67	4250868.29
462	723622.19	4250890.84
463	723621.92	4250908.34
464	723621.84	4250916.35
465	723612.36	4250929.32
466	723611.29	4250952.23
467	723620.03	4250966.31
468	723618.78	4250985.28
469	723617.20	4251015.23
470	723612.46	4251046.05
471	723610.12	4251067.96
472	723607.54	4251097.87
473	723604.16	4251109.14
474	723603.58	4251121.44
475	723603.15	4251131.25
476	723605.37	4251139.81
477	723604.23	4251167.79
478	723601.94	4251191.71
479	723600.09	4251219.65
480	723598.23	4251239.59
481	723597.29	4251260.32
482	723597.60	4251267.58
483	723598.90	4251275.15
484	723598.57	4251283.64
485	723597.26	4251309.61
486	723597.10	4251315.11
487	723594.26	4251327.18
488	723592.99	4251354.82
489	723592.99	4251354.84
490	723592.81	4251358.82
491	723592.81	4251358.83
492	723589.47	4251432.39
493	723576.14	4251725.48
494	723574.15	4251769.59
495	723574.96	4251774.55
496	723574.63	4251789.05
497	723573.54	4251814.52

498	723571.79	4251821.57
499	723562.45	4252026.67
500	723548.85	4252325.45
501	723538.56	4252552.49
502	723530.88	4252722.77
503	723527.47	4252782.82
504	723525.95	4252797.74
505	723524.08	4252812.62
506	723521.89	4252827.46
507	723519.36	4252842.24
508	723516.50	4252856.97
509	723513.31	4252871.62
510	723509.79	4252886.20
511	723505.95	4252900.70
512	723501.78	4252915.11
513	723497.28	4252929.42
514	723495.51	4252934.77
515	723497.29	4252941.66
516	723495.44	4252946.45
517	723487.43	4252967.19
518	723481.95	4252980.00
519	723472.23	4252995.43
520	723465.72	4253010.74
521	723455.82	4253031.30
522	723446.09	4253051.92
523	723443.09	4253058.47
524	723440.64	4253061.03
525	723421.71	4253100.60
526	723421.43	4253103.53
527	723412.45	4253121.40
528	723407.11	4253131.13
529	723360.85	4253227.80
530	723218.11	4253526.37
531	723073.70	4253828.26
532	723052.42	4253872.77
533	723003.35	4253974.49
534	722997.95	4253984.64
535	722990.64	4253997.73
536	722983.04	4254010.66
537	722975.15	4254023.42
538	722966.97	4254035.99
539	722958.52	4254048.38

540	722949.79	4254060.58
541	722940.78	4254072.57
542	722931.51	4254084.36
543	722921.98	4254095.94
544	722912.19	4254107.31
545	722902.14	4254118.44
546	722891.85	4254129.36
547	722881.32	4254140.03
548	722870.55	4254150.47
549	722728.74	4254277.84
550	722520.12	4254464.60
551	722483.98	4254495.81
552	722436.31	4254532.78
553	722402.93	4254553.10
554	722388.47	4254564.12
555	722372.06	4254573.70
556	722369.28	4254575.32
557	722363.45	4254579.83
558	722355.13	4254584.04
559	722352.79	4254585.14
560	722335.38	4254590.56
561	722329.60	4254592.80
562	722304.03	4254602.58
563	722299.10	4254604.51
564	722283.91	4254610.03
565	722266.65	4254616.40
566	722259.61	4254619.27
567	722253.17	4254622.40
568	722241.93	4254626.22
569	722225.96	4254631.82
570	722225.95	4254631.84
571	722224.00	4254632.51
572	722222.17	4254633.09
573	722222.15	4254633.09
574	722210.62	4254636.72
575	722203.27	4254639.44
576	722188.09	4254645.01
577	722174.73	4254649.79
578	722155.08	4254657.34
579	722155.06	4254657.34
580	722151.35	4254658.77
581	722151.33	4254658.77

582	722085.08	4254684.25
583	722085.06	4254684.25
584	722081.34	4254685.69
585	722081.32	4254685.69
586	721928.47	4254744.46
587	721905.11	4254753.44
588	721904.28	4254753.70
589	721901.03	4254754.89
590	721897.53	4254756.07
591	721895.36	4254756.73
592	721878.43	4254763.69
593	721875.73	4254764.12
594	721873.56	4254764.27
595	721871.26	4254764.29
596	721866.92	4254763.93
597	721865.13	4254763.72
598	721861.78	4254762.85
599	721857.08	4254760.98
600	721853.72	4254759.20
601	721852.31	4254758.30
602	721849.54	4254756.21
603	721849.00	4254755.74
604	721843.57	4254749.81
605	721840.45	4254744.84
606	721839.34	4254742.72
607	721838.05	4254741.70
608	721809.73	4254719.50
609	721807.46	4254717.85
610	721805.75	4254716.71
611	721803.71	4254715.49
612	721802.04	4254714.65
613	721800.52	4254714.02
614	721799.19	4254713.61
615	721796.73	4254713.24
616	721795.33	4254713.24
617	721793.69	4254713.39
618	721791.55	4254713.77
619	721789.80	4254714.19
620	721787.57	4254714.85
621	721785.15	4254715.67
622	721782.54	4254716.62
623	721779.71	4254717.70
624	721779.27	4254717.88
625	721772.16	4254720.61
626	721758.91	4254688.21
627	721765.85	4254685.54
628	721773.41	4254682.69
629	721776.91	4254681.51
630	721780.68	4254680.40
631	721784.71	4254679.44
632	721788.33	4254678.94
633	721789.87	4254678.48
634	721796.03	4254677.13
635	721798.52	4254676.91
636	721808.39	4254677.53
637	721816.60	4254680.03
638	721819.06	4254681.36
639	721826.66	4254686.69
640	721833.84	4254693.52
641	721835.00	4254694.78
642	721860.32	4254714.70
643	721863.04	4254716.82
644	721864.91	4254718.24
645	721868.92	4254721.03
646	721870.73	4254722.09
647	721873.92	4254723.57
648	721875.25	4254723.98
649	721877.71	4254724.35
650	721879.12	4254724.35
651	721880.75	4254724.20
652	721882.60	4254723.88
653	721884.64	4254723.40
654	721886.87	4254722.74
655	721891.90	4254720.96
656	721892.38	4254720.84
657	721915.73	4254711.87
658	722068.68	4254653.06
659	722068.69	4254653.06
660	722072.41	4254651.62
661	722072.42	4254651.62
662	722095.60	4254642.59
663	722118.23	4254633.28
664	722138.25	4254625.03
665	722138.26	4254625.03

666	722141.90	4254623.41
667	722141.91	4254623.40
668	722152.29	4254618.77
669	722173.43	4254610.57
670	722188.79	4254601.76
671	722207.07	4254594.21
672	722207.09	4254594.20
673	722208.97	4254593.42
674	722210.79	4254592.77
675	722210.81	4254592.77
676	722226.12	4254587.40
677	722238.48	4254584.20
678	722243.20	4254583.05
679	722245.38	4254582.25
680	722252.40	4254579.33
681	722269.28	4254571.94
682	722284.56	4254566.67
683	722289.62	4254565.09
684	722313.20	4254554.84
685	722318.28	4254551.97
686	722334.01	4254545.64
687	722344.61	4254541.95
688	722350.62	4254538.80
689	722369.20	4254529.30
690	722378.50	4254524.04
691	722383.95	4254520.89
692	722408.14	4254505.51
693	722414.98	4254500.97
694	722420.65	4254497.24
695	722443.76	4254481.16
696	722468.42	4254462.24
697	722485.27	4254448.13
698	722517.73	4254419.75
699	722557.14	4254384.48
700	722705.39	4254251.77
701	722741.26	4254219.62
702	722739.61	4254216.47
703	722748.90	4254211.58
704	722749.50	4254212.25
705	722779.03	4254185.80
706	722777.32	4254181.13
707	722787.19	4254177.53
708	722787.67	4254178.06
709	722817.24	4254151.58
710	722816.32	4254148.39
711	722822.92	4254146.49
712	722833.43	4254137.08
713	722847.21	4254124.37
714	722857.96	4254113.91
715	722868.45	4254103.19
716	722878.70	4254092.23
717	722888.67	4254081.04
718	722898.38	4254069.60
719	722907.82	4254057.94
720	722916.97	4254046.06
721	722925.85	4254033.97
722	722930.71	4254027.08
723	722930.32	4254026.00
724	722931.82	4254025.47
725	722933.99	4254022.31
726	722942.30	4254009.82
727	722950.30	4253997.14
728	722956.36	4253987.07
729	722955.15	4253984.42
730	722958.91	4253982.70
731	722964.44	4253972.96
732	722974.08	4253954.88
733	722980.14	4253942.78
734	722979.12	4253938.85
735	722982.43	4253937.99
736	723001.59	4253897.91
737	723000.50	4253894.15
738	723003.85	4253893.18
739	723020.84	4253857.68
740	723023.07	4253852.98
741	723021.91	4253849.48
742	723025.29	4253848.35
743	723042.13	4253813.16
744	723044.77	4253807.65
745	723043.83	4253805.27
746	723046.37	4253804.27
747	723066.45	4253762.29
748	723065.70	4253760.48
749	723067.72	4253759.64

750	723110.25	4253670.72
751	723109.86	4253669.37
752	723111.07	4253669.01
753	723186.54	4253511.27
754	723203.89	4253474.96
755	723234.64	4253410.66
756	723257.15	4253363.59
757	723257.15	4253363.58
758	723258.87	4253359.99
759	723258.87	4253359.97
760	723324.87	4253221.93
761	723406.07	4253052.17
762	723313.08	4253007.65
763	723313.07	4253007.65
764	723308.88	4253005.64
765	723308.87	4253005.64
766	723272.48	4252988.22
767	723251.90	4253000.47
768	723233.89	4253006.47
769	723213.08	4253009.01
770	723192.19	4253007.16
771	723180.58	4253004.15
772	723023.83	4252952.68
773	723010.56	4252945.18
774	723010.55	4252945.18
775	723008.17	4252943.84
776	723007.19	4252943.00
777	723007.18	4252943.00
778	722992.94	4252930.92
779	722980.59	4252915.22
780	722976.22	4252906.97
781	722976.22	4252906.96
782	722973.11	4252901.09
783	722970.67	4252893.63
784	722970.66	4252893.63
785	722967.51	4252884.00
786	722965.02	4252865.18
787	722966.45	4252844.26
788	722969.52	4252831.63
789	723022.67	4252667.70
790	723057.43	4252560.55
791	723065.63	4252541.96
792	723074.79	4252528.53
793	723088.31	4252514.76
794	723104.33	4252497.78
795	723113.85	4252482.17
796	723115.65	4252477.35
797	723115.65	4252477.34
798	723125.61	4252450.57
799	723133.49	4252431.35
800	723146.05	4252414.08
801	723149.34	4252411.07
802	723153.52	4252407.62
803	723157.88	4252404.42
804	723162.41	4252401.45
805	723167.10	4252398.73
806	723171.92	4252396.27
807	723176.87	4252394.07
808	723181.93	4252392.14
809	723187.09	4252390.50
810	723192.33	4252389.13
811	723197.64	4252388.05
812	723203.00	4252387.26
813	723208.39	4252386.50
814	723213.81	4252386.05
815	723219.17	4252386.05
816	723224.67	4252386.51
817	723230.07	4252387.19
818	723235.42	4252388.15
819	723240.72	4252389.40
820	723245.94	4252390.94
821	723280.09	4252401.93
822	723285.31	4252403.87
823	723290.34	4252405.96
824	723295.24	4252408.32
825	723300.01	4252410.95
826	723304.63	4252413.82
827	723309.08	4252416.95
828	723313.36	4252420.31
829	723317.40	4252423.92
830	723320.99	4252428.05
831	723324.65	4252432.04
832	723328.09	4252436.22
833	723331.30	4252440.58

834	723334.27	4252445.11
835	723336.99	4252449.80
836	723339.45	4252454.62
837	723341.65	4252459.57
838	723343.57	4252464.63
839	723345.22	4252469.79
840	723346.59	4252475.03
841	723347.02	4252477.16
842	723347.62	4252499.76
843	723343.28	4252520.28
844	723340.53	4252529.11
845	723340.53	4252529.12
846	723330.05	4252562.77
847	723327.81	4252584.01
848	723330.27	4252609.34
849	723329.41	4252631.69
850	723316.84	4252675.55
851	723314.09	4252693.44
852	723315.02	4252714.53
853	723323.50	4252742.37
854	723338.97	4252772.85
855	723344.42	4252798.39
856	723343.57	4252821.49
857	723340.16	4252836.19
858	723303.77	4252947.39
859	723296.78	4252961.11
860	723312.55	4252968.66
861	723312.56	4252968.66
862	723421.17	4253020.60
863	723438.73	4252983.86
864	723457.45	4252937.53
865	723465.56	4252913.76
866	723473.95	4252884.97
867	723480.98	4252855.81
868	723486.61	4252826.35
869	723490.84	4252796.65
870	723493.87	4252765.52
871	723495.91	4252721.19
872	723503.59	4252550.92
873	723503.61	4252550.47
874	723503.61	4252550.46
875	723503.79	4252546.47
876	723503.79	4252546.46
877	723513.89	4252323.86
878	723527.49	4252025.08
879	723541.17	4251723.89
880	723550.12	4251527.23
881	723550.12	4251527.21
882	723550.30	4251523.24
883	723550.30	4251523.22
884	723554.51	4251430.80
885	723568.62	4251119.85
886	723581.87	4250828.99
887	723591.61	4250624.16
888	723593.00	4250609.22
889	723594.73	4250594.33
890	723596.80	4250579.47
891	723599.19	4250564.66
892	723601.92	4250549.92
893	723604.98	4250535.23
894	723608.37	4250520.62
895	723612.09	4250506.09
896	723616.13	4250491.65
897	723620.50	4250477.30
898	723625.18	4250463.05
899	723630.19	4250448.91
900	723635.51	4250434.89
901	723641.15	4250420.99
902	723703.67	4250287.49
903	723738.13	4250214.76
904	723876.98	4249921.44
905	723981.52	4249700.72
906	723994.90	4249675.48
907	724011.76	4249649.79
908	724032.50	4249624.20
909	724035.50	4249621.17
910	724035.52	4249621.17
911	724043.71	4249612.92
912	724043.73	4249612.92
913	724048.57	4249608.05
914	724048.57	4249608.03
915	724054.70	4249601.88
916	724057.91	4249599.28
917	724057.91	4249599.27

918	724082.79	4249579.09
919	724108.59	4249562.33
920	724133.88	4249549.07
921	724173.29	4249530.63
922	724313.86	4249464.35
923	724326.92	4249456.98
924	724339.57	4249448.92
925	724351.78	4249440.20
926	724363.50	4249430.85
927	724374.71	4249420.89
928	724385.38	4249410.35
929	724395.47	4249399.25
930	724404.96	4249387.64
931	724413.82	4249375.54
932	724422.03	4249362.99
933	724429.56	4249350.02
934	724436.39	4249336.66
935	724440.64	4249327.41
936	724569.63	4249034.72
937	724701.75	4248734.91
938	724702.45	4248732.71
939	724707.58	4248718.62
940	724711.95	4248704.27
941	724715.55	4248689.71
942	724718.37	4248674.99
943	724720.41	4248660.13
944	724721.66	4248645.18
945	724722.12	4248630.19
946	724721.77	4248615.20
947	724720.64	4248600.24
948	724718.71	4248585.37
949	724715.99	4248570.62
950	724712.50	4248556.04
951	724709.25	4248545.06
952	724686.21	4248473.81
953	724677.73	4248447.60
954	724578.73	4248141.52
955	724545.20	4248037.90
956	724534.50	4248009.80
957	724521.79	4247978.63
958	724508.60	4247949.13
959	724496.17	4247923.51
960	724484.23	4247900.51
961	724460.11	4247857.74
962	724456.33	4247851.79
963	724261.75	4247546.40
964	724068.84	4247243.68
965	723875.01	4246939.45
966	723684.47	4246640.42
967	723650.35	4246586.89
968	723634.95	4246564.80
969	723624.48	4246550.34
970	723612.16	4246534.04
971	723602.39	4246521.31
972	723508.58	4246409.10
973	723447.54	4246336.10
974	723234.17	4246080.92
975	723233.12	4246081.49
976	723230.26	4246076.23
977	723193.00	4246031.65
978	723174.42	4246009.43
979	723172.79	4246009.75
980	723172.18	4246006.76
981	723110.53	4245933.02
982	723109.10	4245933.37
983	723108.36	4245930.41
984	723044.87	4245854.46
985	723042.95	4245854.47
986	723042.94	4245852.15
987	722940.04	4245729.04
988	722685.36	4245424.45
989	722534.09	4245243.53
990	722354.96	4245029.23
991	722055.34	4244597.75
992	722020.61	4244608.22
993	722020.61	4244608.21
994	721992.70	4244616.63
995	721978.13	4244619.86
996	721978.11	4244619.86
997	721978.07	4244619.87
998	721963.11	4244620.89
999	721942.27	4244618.53
1000	721920.57	4244611.04
1001	721900.37	4244598.16

1002	721896.28	4244593.97
1003	721896.28	4244593.96
1004	721893.43	4244591.06
1005	721893.43	4244591.04
1006	721885.03	4244582.44
1007	721872.66	4244561.93
1008	721868.10	4244549.75
1009	721821.06	4244393.73
1010	721821.08	4244393.73
1011	721791.62	4244296.03
1012	721788.94	4244284.12
1013	721787.73	4244271.98
1014	721788.43	4244255.74
1015	721791.95	4244238.83
1016	721794.53	4244221.75
1017	721794.53	4244217.34
1018	721794.53	4244209.12
1019	721793.10	4244197.43
1020	721790.47	4244186.56
1021	721784.32	4244166.13
1022	721780.98	4244149.48
1023	721780.39	4244135.50
1024	721781.40	4244125.13
1025	721782.18	4244121.67
1026	721783.66	4244116.46
1027	721785.41	4244111.34
1028	721787.44	4244106.32
1029	721789.74	4244101.42
1030	721792.30	4244096.65
1031	721795.11	4244092.02
1032	721798.17	4244087.56
1033	721801.47	4244083.26
1034	721804.99	4244079.15
1035	721808.73	4244075.24
1036	721812.68	4244071.54
1037	721816.82	4244068.05
1038	721821.15	4244064.80
1039	721825.64	4244061.78
1040	721830.29	4244059.01
1041	721835.09	4244056.50
1042	721840.01	4244054.25
1043	721845.05	4244052.27
1044	721850.19	4244050.56
1045	721884.64	4244040.16
1046	721889.86	4244038.73
1047	721895.16	4244037.59
1048	721900.51	4244036.74
1049	721905.90	4244036.18
1050	721911.31	4244035.91
1051	721916.73	4244035.94
1052	721922.14	4244036.26
1053	721927.52	4244036.87
1054	721932.86	4244037.77
1055	721938.15	4244038.96
1056	721943.36	4244040.43
1057	721948.48	4244042.19
1058	721953.51	4244044.22
1059	721958.41	4244046.52
1060	721963.19	4244049.08
1061	721967.81	4244051.89
1062	721972.28	4244054.95
1063	721976.58	4244058.25
1064	721980.69	4244061.78
1065	721981.05	4244062.12
1066	717345.32	4243938.72
1067	717479.35	4244018.71
1068	717628.30	4244107.62
1069	717668.00	4244131.94
1070	717673.58	4244135.87
1071	717679.08	4244139.93
1072	717684.49	4244144.09
1073	717688.05	4244146.94
1074	717693.31	4244151.30
1075	717698.47	4244155.77
1076	717701.86	4244158.81
1077	717707.18	4244163.77
1078	717710.77	4244167.25
1079	717714.31	4244170.79
1080	717717.79	4244174.38
1081	717721.21	4244178.02
1082	717724.58	4244181.72
1083	717727.88	4244185.47
1084	717734.31	4244193.13

1085	717737.44	4244197.03
1086	717740.50	4244200.98
1087	717746.44	4244209.02
1088	717749.31	4244213.12
1089	717752.12	4244217.25
1090	717754.87	4244221.43
1091	717760.15	4244229.92
1092	717762.70	4244234.22
1093	717765.17	4244238.57
1094	717767.58	4244242.95
1095	717769.91	4244247.37
1096	717772.18	4244251.83
1097	717774.38	4244256.32
1098	717776.50	4244260.84
1099	717780.66	4244270.09
1100	717842.53	4244430.47
1101	717958.84	4244731.97
1102	718040.23	4244942.86
1103	718042.72	4244946.43
1104	718056.87	4244983.84
1105	718057.10	4244986.58
1106	718075.54	4245034.40
1107	718192.13	4245336.68
1108	718308.93	4245639.38
1109	718423.19	4245935.59
1110	718451.38	4246008.71
1111	718519.32	4246184.92
1112	718519.33	4246184.92
1113	718535.82	4246227.70
1114	718535.82	4246227.71
1115	718563.55	4246299.61
1116	718629.86	4246471.43
1117	718629.86	4246471.45
1118	718631.31	4246475.19
1119	718631.31	4246475.20
1120	718634.84	4246484.31
1121	718634.82	4246484.31
1122	718639.03	4246495.17
1123	718639.01	4246495.17
1124	718658.98	4246546.89
1125	718704.04	4246663.67
1126	718707.69	4246665.23
1127	718706.01	4246668.78
1128	718741.06	4246759.61
1129	718745.22	4246762.32
1130	718743.04	4246764.76
1131	718768.84	4246831.61
1132	718779.18	4246855.06
1133	718783.74	4246863.93
1134	718790.27	4246875.42
1135	718797.29	4246886.54
1136	718804.42	4246896.78
1137	718812.11	4246906.83
1138	718821.60	4246918.07
1139	718828.26	4246925.30
1140	718838.87	4246935.84
1141	718847.23	4246943.41
1142	718857.15	4246951.65
1143	718866.48	4246958.73
1144	718878.73	4246967.16
1145	718886.09	4246972.05
1146	718934.91	4246999.75
1147	719098.36	4247094.13
1148	719123.26	4247111.40
1149	719147.35	4247129.78
1150	719159.07	4247139.38
1151	719181.85	4247159.36
1152	719203.71	4247180.35
1153	719214.27	4247191.21
1154	719224.59	4247202.30
1155	719234.65	4247213.63
1156	719244.45	4247225.19
1157	719253.98	4247236.96
1158	719263.25	4247248.95
1159	719272.24	4247261.14
1160	719280.95	4247273.54
1161	719289.38	4247286.13
1162	719297.52	4247298.91
1163	719305.37	4247311.87
1164	719312.93	4247325.00
1165	719320.18	4247338.30
1166	719327.13	4247351.77
1167	719333.77	4247365.38
1168	719340.10	4247379.15

1169	719346.12	4247393.05
1170	719386.11	4247500.19
1171	719466.44	4247722.00
1172	719470.90	4247737.40
1173	719475.00	4247752.90
1174	719477.28	4247762.25
1175	719482.21	4247784.91
1176	719484.16	4247795.08
1177	719485.95	4247805.29
1178	719487.58	4247815.52
1179	719489.05	4247825.77
1180	719491.52	4247846.34
1181	719492.51	4247856.66
1182	719493.35	4247866.98
1183	719494.02	4247877.32
1184	719494.53	4247887.67
1185	719495.08	4247908.38
1186	719495.11	4247918.74
1187	719494.68	4247939.45
1188	719494.23	4247949.80
1189	719493.62	4247960.15
1190	719492.85	4247970.48
1191	719491.92	4247980.79
1192	719490.82	4247991.10
1193	719489.57	4248001.38
1194	719488.16	4248011.64
1195	719486.59	4248021.88
1196	719484.86	4248032.10
1197	719482.97	4248042.28
1198	719480.92	4248052.44
1199	719478.72	4248062.56
1200	719476.36	4248072.65
1201	719476.49	4248073.62
1202	719444.95	4248189.40
1203	719427.12	4248254.83
1204	719419.64	4248282.32
1205	719416.25	4248296.71
1206	719412.04	4248317.21
1207	719409.30	4248332.86
1208	719407.22	4248346.68
1209	719406.04	4248355.57
1210	719405.11	4248363.39
1211	719407.54	4248367.04
1212	719404.55	4248368.55
1213	719403.42	4248380.53
1214	719402.06	4248400.23
1215	719401.43	4248415.34
1216	719401.15	4248434.88
1217	719401.70	4248460.30
1218	719403.05	4248483.02
1219	719405.05	4248504.13
1220	719407.95	4248526.53
1221	719411.49	4248547.95
1222	719415.88	4248569.74
1223	719419.39	4248584.85
1224	719423.81	4248601.75
1225	719423.84	4248601.87
1226	719426.61	4248611.68
1227	719429.82	4248622.30
1228	719432.68	4248631.24
1229	719436.72	4248643.50
1230	719485.23	4248768.93
1231	719500.12	4248807.40
1232	719549.42	4248934.90
1233	719758.93	4249476.44
1234	719806.56	4249599.51
1235	719806.56	4249599.53
1236	719808.01	4249603.28
1237	719808.01	4249603.29
1238	719886.92	4249807.21
1239	719886.92	4249807.22
1240	719888.36	4249810.94
1241	719888.36	4249810.96
1242	719988.22	4250068.98
1243	720126.90	4250427.56
1244	720151.88	4250492.10
1245	720180.20	4250568.86
1246	720183.69	4250581.79
1247	720186.64	4250594.85
1248	720189.02	4250608.03
1249	720190.86	4250621.30
1250	720192.13	4250634.63
1251	720192.83	4250648.01
1252	720192.97	4250661.40

1253	720192.55	4250674.79
1254	720191.56	4250688.14
1255	720191.25	4250690.83
1256	720194.85	4250700.31
1257	720199.11	4250713.78
1258	720200.03	4250719.07
1259	720187.91	4250714.67
1260	720185.11	4250713.93
1261	720177.38	4250707.93
1262	720171.19	4250706.87
1263	720167.18	4250726.10
1264	720161.61	4250745.33
1265	720167.80	4250746.91
1266	720177.07	4250744.98
1267	720193.63	4250751.69
1268	720192.80	4250753.25
1269	720184.30	4250763.20
1270	720170.21	4250776.06
1271	720169.13	4250778.83
1272	720163.78	4250791.11
1273	720157.91	4250803.15
1274	720151.55	4250814.93
1275	720144.69	4250826.43
1276	720137.35	4250837.64
1277	720129.54	4250848.52
1278	720121.29	4250859.07
1279	720112.59	4250869.25
1280	720103.48	4250879.07
1281	720093.95	4250888.49
1282	720081.16	4250900.00
1283	719928.05	4251033.35
1284	719771.55	4251169.66
1285	719702.30	4251229.98
1286	719702.29	4251229.98
1287	719699.29	4251232.61
1288	719699.27	4251232.61
1289	719616.90	4251304.36
1290	719467.92	4251434.13
1291	719320.75	4251562.27
1292	719166.10	4251696.92
1293	719038.54	4251807.99
1294	719022.76	4251823.13
1295	719011.29	4251835.78
1296	719000.77	4251848.87
1297	718991.16	4251862.40
1298	718981.65	4251877.68
1299	718974.81	4251890.23
1300	718964.86	4251911.82
1301	718959.17	4251926.84
1302	718956.83	4251933.91
1303	718958.22	4251935.64
1304	718955.69	4251937.61
1305	718953.15	4251946.54
1306	718950.85	4251955.84
1307	718948.70	4251965.99
1308	718947.05	4251975.47
1309	718946.39	4251979.96
1310	718950.67	4251984.88
1311	718945.20	4251989.64
1312	718944.17	4252002.04
1313	718943.66	4252016.38
1314	718943.68	4252023.69
1315	718945.47	4252025.75
1316	718945.48	4252025.77
1317	718948.13	4252028.80
1318	718947.40	4252029.45
1319	718947.31	4252029.51
1320	718943.95	4252032.44
1321	718944.20	4252036.92
1322	718944.82	4252045.04
1323	718945.55	4252052.00
1324	718946.36	4252058.29
1325	718947.26	4252064.31
1326	718947.73	4252067.04
1327	718947.74	4252067.05
1328	718948.42	4252070.95
1329	718948.42	4252070.96
1330	718948.93	4252073.62
1331	718949.91	4252073.85
1332	718955.86	4252082.49
1333	718951.52	4252085.58
1334	718964.39	4252139.19
1335	718964.39	4252139.21
1336	718965.32	4252143.08

1337	718965.32	4252143.10
1338	718972.45	4252172.79
1339	718977.88	4252179.02
1340	718974.63	4252181.87
1341	718981.92	4252212.26
1342	718981.92	4252212.27
1343	718982.85	4252216.16
1344	718982.85	4252216.17
1345	718995.97	4252270.83
1346	719000.43	4252275.26
1347	718997.70	4252278.04
1348	719007.48	4252318.83
1349	719010.62	4252321.25
1350	719008.67	4252323.79
1351	719015.31	4252351.48
1352	719017.02	4252358.64
1353	719022.87	4252383.06
1354	719040.81	4252457.99
1355	719042.03	4252463.06
1356	719007.51	4252469.19
1357	719006.10	4252463.32
1358	718988.13	4252388.27
1359	718982.28	4252363.86
1360	718948.30	4252222.23
1361	718948.30	4252222.21
1362	718947.37	4252218.33
1363	718947.37	4252218.31
1364	718930.78	4252149.16
1365	718930.78	4252149.14
1366	718929.84	4252145.26
1367	718929.84	4252145.25
1368	718912.62	4252069.30
1369	718911.95	4252064.90
1370	718911.34	4252060.49
1371	718910.79	4252056.07
1372	718910.30	4252051.64
1373	718909.88	4252047.21
1374	718909.52	4252042.77
1375	718909.36	4252040.55
1376	718909.22	4252038.33
1377	718908.81	4252029.43
1378	718907.33	4252021.06
1379	718906.49	4252015.54
1380	718907.28	4252002.78
1381	718907.35	4251989.73
1382	718908.43	4251979.61
1383	718909.59	4251973.05
1384	718915.00	4251953.03
1385	718918.46	4251940.68
1386	718917.87	4251934.96
1387	718919.52	4251922.71
1388	718924.11	4251912.16
1389	718930.11	4251904.46
1390	718932.00	4251899.69
1391	718934.05	4251894.78
1392	718936.17	4251889.90
1393	718938.38	4251885.06
1394	718940.67	4251880.25
1395	718943.04	4251875.49
1396	718945.49	4251870.76
1397	718948.01	4251866.08
1398	718950.62	4251861.44
1399	718956.06	4251852.30
1400	718958.90	4251847.79
1401	718961.81	4251843.34
1402	718967.85	4251834.58
1403	718970.98	4251830.27
1404	718974.18	4251826.02
1405	718984.21	4251813.60
1406	718998.52	4251797.86
1407	719143.11	4251670.52
1408	719297.77	4251535.87
1409	719444.93	4251407.73
1410	719593.91	4251277.97
1411	719676.30	4251206.21
1412	719676.31	4251206.21
1413	719679.32	4251203.58
1414	719679.33	4251203.57
1415	719748.56	4251143.27
1416	719905.06	4251006.96
1417	720058.17	4250873.60
1418	720075.29	4250857.81
1419	720083.76	4250848.96
1420	720092.34	4250839.15

1421	720100.98	4250828.27
1422	720109.03	4250817.05
1423	720116.47	4250805.51
1424	720122.85	4250794.54
1425	720131.65	4250777.20
1426	720136.83	4250765.37
1427	720141.81	4250752.31
1428	720146.23	4250738.76
1429	720148.99	4250728.85
1430	720151.72	4250717.27
1431	720153.89	4250706.05
1432	720155.69	4250694.05
1433	720157.26	4250678.45
1434	720157.81	4250668.18
1435	720157.99	4250656.03
1436	720157.45	4250640.56
1437	720156.05	4250624.99
1438	720154.23	4250612.08
1439	720152.07	4250600.50
1440	720149.16	4250587.95
1441	720145.57	4250575.19
1442	720137.30	4250551.41
1443	720119.24	4250504.73
1444	720094.26	4250440.19
1445	719957.92	4250081.68
1446	719855.82	4249823.74
1447	719855.82	4249823.72
1448	719854.35	4249820.03
1449	719854.35	4249820.01
1450	719775.43	4249616.09
1451	719775.43	4249616.08
1452	719773.98	4249612.34
1453	719773.98	4249612.33
1454	719726.29	4249489.07
1455	719516.77	4248947.53
1456	719467.47	4248820.03
1457	719401.26	4248647.68
1458	719396.80	4248633.97
1459	719392.63	4248620.17
1460	719388.76	4248606.29
1461	719385.19	4248592.32
1462	719381.92	4248578.28
1463	719378.96	4248564.17
1464	719376.30	4248550.01
1465	719373.95	4248535.79
1466	719371.91	4248521.52
1467	719370.17	4248507.21
1468	719368.75	4248492.86
1469	719367.63	4248478.49
1470	719366.83	4248464.10
1471	719366.34	4248449.69
1472	719366.16	4248435.28
1473	719366.73	4248406.45
1474	719367.48	4248392.06
1475	719368.54	4248377.68
1476	719369.91	4248363.33
1477	719371.60	4248349.02
1478	719373.59	4248334.74
1479	719375.89	4248320.51
1480	719378.49	4248306.33
1481	719381.40	4248292.21
1482	719393.35	4248245.62
1483	719411.18	4248180.20
1484	719437.77	4248082.15
1485	719442.72	4248062.86
1486	719444.58	4248054.85
1487	719446.98	4248043.76
1488	719449.20	4248032.53
1489	719450.87	4248023.29
1490	719452.49	4248013.44
1491	719453.94	4248003.67
1492	719455.39	4247992.69
1493	719456.74	4247980.81
1494	719457.24	4247975.73
1495	719454.54	4247973.58
1496	719457.82	4247969.37
1497	719458.62	4247958.74
1498	719458.61	4247958.73
1499	719458.90	4247954.32
1500	719458.91	4247954.30
1501	719459.04	4247952.43
1502	719459.79	4247935.79
1503	719460.07	4247923.33
1504	719460.08	4247908.79

1505	719459.68	4247892.03
1506	719458.97	4247877.51
1507	719456.44	4247875.62
1508	719458.67	4247872.75
1509	719457.64	4247859.63
1510	719456.04	4247843.83
1511	719454.01	4247827.83
1512	719451.35	4247810.62
1513	719448.25	4247793.61
1514	719445.32	4247779.51
1515	719443.29	4247778.18
1516	719444.42	4247775.52
1517	719442.74	4247768.29
1518	719439.56	4247755.62
1519	719436.08	4247742.84
1520	719433.03	4247732.43
1521	719429.04	4247719.73
1522	719424.81	4247707.18
1523	719417.44	4247687.11
1524	719414.63	4247686.02
1525	719415.82	4247682.71
1526	719353.25	4247512.25
1527	719321.20	4247424.96
1528	719316.47	4247412.94
1529	719313.29	4247405.26
1530	719311.32	4247404.40
1531	719312.09	4247402.45
1532	719307.90	4247392.87
1533	719301.19	4247378.38
1534	719294.55	4247364.89
1535	719288.23	4247352.77
1536	719277.94	4247334.30
1537	719264.76	4247312.54
1538	719247.50	4247286.74
1539	719225.49	4247257.36
1540	719205.93	4247233.96
1541	719193.43	4247220.13
1542	719177.71	4247203.84
1543	719160.57	4247187.34
1544	719143.38	4247171.97
1545	719123.97	4247155.91
1546	719102.98	4247139.93
1547	719080.12	4247124.04
1548	719057.77	4247109.87
1549	718917.63	4247030.20
1550	718891.57	4247015.41
1551	718888.98	4247016.04
1552	718888.19	4247013.50
1553	718858.83	4246995.97
1554	718854.07	4246992.79
1555	718849.36	4246989.52
1556	718844.71	4246986.17
1557	718840.12	4246982.74
1558	718833.36	4246977.44
1559	718826.75	4246971.96
1560	718818.16	4246964.37
1561	718809.85	4246956.48
1562	718805.36	4246957.82
1563	718803.78	4246950.34
1564	718799.26	4246945.54
1565	718794.85	4246940.66
1566	718790.53	4246935.68
1567	718786.32	4246930.61
1568	718782.22	4246925.46
1569	718778.23	4246920.22
1570	718774.34	4246914.91
1571	718770.56	4246909.51
1572	718768.72	4246906.78
1573	718765.11	4246901.27
1574	718761.62	4246895.68
1575	718758.25	4246890.03
1576	718754.99	4246884.30
1577	718751.86	4246878.51
1578	718750.34	4246875.59
1579	718748.84	4246872.65
1580	718747.20	4246872.77
1581	718741.23	4246857.30
1582	718626.32	4246559.49
1583	718598.61	4246487.70
1584	718598.61	4246487.69
1585	718597.16	4246483.94
1586	718597.16	4246483.93
1587	718571.89	4246418.44
1588	718571.90	4246418.44

1589	718567.69	4246407.57
1590	718567.71	4246407.57
1591	718530.90	4246312.21
1592	718496.54	4246223.11
1593	718496.54	4246223.10
1594	718495.11	4246219.40
1595	718495.11	4246219.39
1596	718418.72	4246021.30
1597	718276.28	4245651.98
1598	718159.47	4245349.28
1599	718042.88	4245047.00
1600	717926.18	4244744.57
1601	717809.87	4244443.07
1602	717749.24	4244285.89
1603	717740.05	4244265.83
1604	717739.15	4244264.14
1605	717739.09	4244264.04
1606	717733.64	4244253.90
1607	717726.70	4244242.34
1608	717726.32	4244241.77
1609	717726.29	4244241.74
1610	717720.23	4244232.59
1611	717710.69	4244219.63
1612	717700.62	4244207.46
1613	717690.23	4244196.22
1614	717679.78	4244186.05
1615	717664.75	4244173.11
1616	717662.96	4244171.74
1617	717662.86	4244171.66
1618	717653.25	4244164.36
1619	717645.46	4244158.94
1620	717639.79	4244155.25
1621	717615.59	4244140.79
1622	717607.32	4244135.85
1623	717607.32	4244135.86
1624	717461.41	4244048.77
1625	717327.72	4243968.98
1626	717307.77	4243958.83
1627	717292.61	4243952.39
1628	717279.35	4243947.59
1629	717266.24	4243943.56
1630	717241.41	4243937.79
1631	717232.38	4243936.23
1632	717219.46	4243933.98
1633	717209.80	4243991.84
1634	717208.76	4243997.16
1635	717207.44	4244002.41
1636	717205.83	4244007.58
1637	717203.95	4244012.66
1638	717201.79	4244017.63
1639	717199.37	4244022.47
1640	717196.69	4244027.18
1641	717193.76	4244031.73
1642	717190.59	4244036.12
1643	717187.19	4244040.33
1644	717183.56	4244044.35
1645	717179.72	4244048.17
1646	717175.67	4244051.77
1647	717171.44	4244055.15
1648	717167.04	4244058.30
1649	717162.46	4244061.20
1650	717157.74	4244063.85
1651	717152.88	4244066.25
1652	717147.90	4244068.37
1653	717142.81	4244070.22
1654	717137.63	4244071.80
1655	717132.37	4244073.09
1656	717127.05	4244074.09
1657	717121.68	4244074.81
1658	717116.28	4244075.23
1659	717110.87	4244075.36
1660	717105.45	4244075.20
1661	717100.06	4244074.74
1662	717094.69	4244074.00
1663	716814.59	4244027.21
1664	716812.80	4244026.90
1665	716811.02	4244026.55
1666	716809.25	4244026.17
1667	716807.49	4244025.76
1668	716805.73	4244025.32
1669	716803.98	4244024.84
1670	716802.24	4244024.33
1671	716800.51	4244023.80
1672	716798.79	4244023.23

1673	716797.08	4244022.63
1674	716795.38	4244021.99
1675	716793.69	4244021.33
1676	716792.01	4244020.64
1677	716790.35	4244019.92
1678	716788.70	4244019.16
1679	716787.07	4244018.38
1680	716785.45	4244017.57
1681	716783.84	4244016.73
1682	716782.25	4244015.86
1683	716780.68	4244014.96
1684	716779.12	4244014.03
1685	716777.58	4244013.07
1686	716776.06	4244012.09
1687	716774.55	4244011.08
1688	716773.06	4244010.04
1689	716771.60	4244008.98
1690	716770.15	4244007.89
1691	716768.72	4244006.77
1692	716767.32	4244005.62
1693	716765.91	4244004.48
1694	716764.48	4244003.37
1695	716763.03	4244002.27
1696	716761.57	4244001.21
1697	716760.08	4244000.17
1698	716758.58	4243999.16
1699	716757.05	4243998.18
1700	716755.51	4243997.22
1701	716753.96	4243996.29
1702	716752.38	4243995.40
1703	716750.79	4243994.53
1704	716749.19	4243993.68
1705	716747.96	4243993.07
1706	716745.07	4243989.97
1707	716737.08	4243988.46
1708	716735.85	4243988.03
1709	716734.13	4243987.46
1710	716732.40	4243986.92
1711	716730.66	4243986.41
1712	716728.91	4243985.94
1713	716727.15	4243985.49
1714	716725.39	4243985.08
1715	716723.61	4243984.70
1716	716721.83	4243984.35
1717	716720.05	4243984.04
1718	716701.66	4243980.97
1719	716696.35	4243979.93
1720	716691.09	4243978.61
1721	716685.92	4243977.00
1722	716680.84	4243975.12
1723	716675.88	4243972.96
1724	716671.03	4243970.54
1725	716666.33	4243967.86
1726	716661.77	4243964.93
1727	716657.38	4243961.76
1728	716653.17	4243958.35
1729	716649.15	4243954.72
1730	716645.33	4243950.88
1731	716641.73	4243946.84
1732	716638.35	4243942.61
1733	716635.20	4243938.20
1734	716632.30	4243933.63
1735	716629.65	4243928.91
1736	716627.26	4243924.05
1737	716625.13	4243919.07
1738	716623.28	4243913.98
1739	716621.71	4243908.79
1740	716620.42	4243903.54
1741	716619.41	4243898.21
1742	716618.70	4243892.85
1743	716618.28	4243887.45
1744	716618.15	4243882.03
1745	716618.31	4243876.62
1746	716618.77	4243871.22
1747	716619.51	4243865.86
1748	716625.45	4243830.35
1749	716626.48	4243825.04
1750	716627.81	4243819.79
1751	716629.41	4243814.61
1752	716631.29	4243809.54
1753	716633.45	4243804.57
1754	716635.87	4243799.72
1755	716638.55	4243795.02
1756	716641.48	4243790.46

1757	716644.65	4243786.07
1758	716648.06	4243781.86
1759	716651.69	4243777.84
1760	716655.53	4243774.03
1761	716659.57	4243770.42
1762	716663.80	4243767.04
1763	716668.21	4243763.90
1764	716672.78	4243760.99
1765	716677.51	4243758.34
1766	716682.37	4243755.95
1767	716687.35	4243753.83
1768	716692.44	4243751.97
1769	716697.62	4243750.40
1770	716702.88	4243749.11
1771	716708.20	4243748.11
1772	716713.57	4243747.39
1773	716718.97	4243746.97
1774	716724.38	4243746.84
1775	716729.79	4243747.00
1776	716735.19	4243747.46
1777	716740.55	4243748.20
1778	716774.01	4243753.79
1779	716775.50	4243754.03
1780	716777.00	4243754.25
1781	716778.51	4243754.44
1782	716780.01	4243754.61
1783	716781.52	4243754.76
1784	716783.03	4243754.88
1785	716783.86	4243754.94
1786	716793.03	4243756.47
1787	716795.76	4243755.02
1788	716796.66	4243754.97
1789	716798.17	4243754.87
1790	716799.68	4243754.74
1791	716801.18	4243754.59
1792	716802.69	4243754.42
1793	716804.19	4243754.22
1794	716805.69	4243754.00
1795	716807.19	4243753.76
1796	716808.68	4243753.49
1797	716810.17	4243753.21
1798	716811.65	4243752.90
1799	716813.13	4243752.57
1800	716814.60	4243752.21
1801	716816.07	4243751.84
1802	716817.53	4243751.44
1803	716818.99	4243751.04
1804	716820.46	4243750.66
1805	716821.93	4243750.31
1806	716823.41	4243749.98
1807	716824.89	4243749.67
1808	716826.38	4243749.38
1809	716827.87	4243749.12
1810	716829.37	4243748.87
1811	716830.86	4243748.65
1812	716832.37	4243748.46
1813	716833.87	4243748.28
1814	716835.38	4243748.13
1815	716836.89	4243748.01
1816	716838.40	4243747.90
1817	716839.91	4243747.82
1818	716841.43	4243747.76
1819	716842.94	4243747.72
1820	716844.46	4243747.71
1821	716845.97	4243747.72
1822	716847.48	4243747.75
1823	716849.00	4243747.81
1824	716850.51	4243747.89
1825	716852.02	4243747.99
1826	716853.53	4243748.11
1827	716855.04	4243748.26
1828	716856.54	4243748.43
1829	716858.05	4243748.62
1830	716859.55	4243748.84
1831	716861.04	4243749.08
1832	716883.06	4243752.75
1833	716886.05	4243753.21
1834	716889.05	4243753.57
1835	716892.06	4243753.84
1836	716895.07	4243754.02
1837	716898.09	4243754.11
1838	716901.11	4243754.11
1839	716904.13	4243754.01
1840	716907.15	4243753.83

1841	716910.16	4243753.55
1842	716911.32	4243753.41
1843	716936.93	4243757.69
1844	716946.48	4243742.40
1845	716947.41	4243741.91
1846	716950.04	4243740.43
1847	716952.62	4243738.86
1848	716955.16	4243737.22
1849	716957.65	4243735.50
1850	716960.08	4243733.71
1851	716962.45	4243731.84
1852	716964.77	4243729.91
1853	716967.09	4243727.97
1854	716969.47	4243726.10
1855	716971.90	4243724.31
1856	716974.39	4243722.59
1857	716976.92	4243720.95
1858	716979.51	4243719.38
1859	716982.14	4243717.90
1860	716984.81	4243716.49
1861	716987.53	4243715.17
1862	716990.28	4243713.92
1863	716993.07	4243712.77
1864	716995.90	4243711.69
1865	716998.75	4243710.70
1866	717001.64	4243709.80
1867	717004.55	4243708.99
1868	717007.48	4243708.26
1869	717010.43	4243707.63
1870	717013.40	4243707.08
1871	717016.39	4243706.62
1872	717019.39	4243706.26
1873	717022.40	4243705.98
1874	717025.41	4243705.80
1875	717028.43	4243705.70
1876	717031.46	4243705.70
1877	717034.48	4243705.79
1878	717037.49	4243705.97
1879	717040.50	4243706.24
1880	717043.50	4243706.60
1881	717046.49	4243707.06
1882	717153.01	4243724.85
1883	717158.33	4243725.89
1884	717163.58	4243727.21
1885	717168.75	4243728.81
1886	717173.83	4243730.70
1887	717178.80	4243732.85
1888	717183.64	4243735.27
1889	717188.35	4243737.95
1890	717192.90	4243740.88
1891	717197.29	4243744.05
1892	717201.50	4243747.46
1893	717205.52	4243751.09
1894	717209.34	4243754.93
1895	717212.94	4243758.97
1896	717216.32	4243763.20
1897	717219.47	4243767.61
1898	717222.37	4243772.18
1899	717225.02	4243776.90
1900	717227.42	4243781.76
1901	717229.54	4243786.75
1902	717231.39	4243791.83
1903	717232.97	4243797.02
1904	717234.26	4243802.28
1905	717235.26	4243807.60
1906	717235.98	4243812.97
1907	717236.40	4243818.36
1908	717236.53	4243823.78
1909	717236.37	4243829.19
1910	717235.91	4243834.59
1911	717235.17	4243839.95
1912	717225.23	4243899.45
1913	717238.61	4243901.79
1914	717246.43	4243903.14
1915	717246.43	4243903.13
1916	717255.66	4243904.94
1917	717259.59	4243905.79
1918	717263.51	4243906.70
1919	717267.41	4243907.66
1920	717271.31	4243908.67
1921	717275.19	4243909.72
1922	717279.05	4243910.83
1923	717282.91	4243911.98
1924	717286.75	4243913.19

1925	717290.57	4243914.44
1926	717294.37	4243915.74
1927	717298.16	4243917.09
1928	717301.93	4243918.48
1929	717305.69	4243919.93
1930	717309.42	4243921.42
1931	717313.14	4243922.96
1932	717316.84	4243924.54
1933	717320.51	4243926.18
1934	717324.17	4243927.86
1935	717327.80	4243929.58
1936	717331.41	4243931.35
1937	717335.00	4243933.17
1938	717338.56	4243935.03
1939	717342.11	4243936.94
1940	718462.04	4253586.86
1941	718456.90	4253606.48
1942	718444.65	4253627.06
1943	718408.37	4253667.76
1944	718399.36	4253682.53
1945	718388.89	4253711.20
1946	718378.90	4253730.07
1947	718360.91	4253751.22
1948	718343.20	4253772.76
1949	718335.30	4253787.93
1950	718328.95	4253810.15
1951	718327.94	4253834.24
1952	718328.84	4253852.87
1953	718328.84	4253852.88
1954	718329.10	4253858.35
1955	718324.72	4253882.06
1956	718315.30	4253903.17
1957	718305.35	4253917.07
1958	718222.89	4254005.65
1959	718206.80	4254017.48
1960	718184.87	4254027.39
1961	718166.26	4254030.85
1962	718143.30	4254030.59
1963	718123.84	4254026.10
1964	718098.90	4254013.53
1965	718075.46	4253993.16

1966	718048.33	4253968.04
1967	717968.68	4253893.74
1968	717954.41	4253873.27
1969	717947.51	4253856.67
1970	717943.48	4253837.10
1971	717943.32	4253818.12
1972	717947.31	4253797.54
1973	717953.64	4253781.77
1974	717967.56	4253761.07
1975	717975.56	4253752.27
1976	717970.62	4253745.60
1977	717965.86	4253739.27
1978	717958.64	4253729.87
1979	717951.29	4253720.55
1980	717939.44	4253705.97
1981	717937.54	4253703.69
1982	717936.91	4253702.93
1983	717936.27	4253702.17
1984	717935.00	4253700.66
1985	717933.73	4253699.15
1986	717932.45	4253697.64
1987	717931.17	4253696.13
1988	717929.37	4253694.02
1989	717928.51	4253694.71
1990	717927.70	4253695.45
1991	717920.80	4253687.53
1992	717921.66	4253686.83
1993	717922.47	4253686.07
1994	717922.12	4253685.66
1995	717920.16	4253683.43
1996	717916.88	4253679.73
1997	717910.99	4253673.18
1998	717862.68	4253619.95
1999	717857.94	4253624.01
2000	717851.00	4253616.36
2001	717855.62	4253612.16
2002	717795.51	4253545.91
2003	717793.73	4253547.51
2004	717786.68	4253539.73
2005	717788.44	4253538.12
2006	717748.37	4253493.96
2007	717747.52	4253494.72

2008	717740.50	4253486.92
2009	717741.31	4253486.18
2010	717636.30	4253370.42
2011	717636.30	4253370.40
2012	717633.63	4253367.48
2013	717633.63	4253367.46
2014	717598.62	4253328.88
2015	717595.38	4253325.37
2016	717621.88	4253302.49
2017	717624.86	4253305.70
2018	717660.15	4253344.61
2019	717660.15	4253344.62
2020	717662.83	4253347.56
2021	717662.83	4253347.58
2022	717766.55	4253461.95
2023	717774.15	4253467.78
2024	717773.10	4253469.17
2025	717813.66	4253513.90
2026	717814.77	4253512.89
2027	717822.44	4253520.06
2028	717820.82	4253521.80
2029	717880.55	4253587.67
2030	717882.08	4253586.27
2031	717890.07	4253593.09
2032	717887.84	4253595.71
2033	717947.42	4253661.41
2034	717947.55	4253661.30
2035	717947.80	4253661.47
2036	717949.05	4253662.32
2037	717950.91	4253663.65
2038	717952.52	4253664.87
2039	717953.94	4253665.99
2040	717955.28	4253667.11
2041	717955.91	4253667.65
2042	717955.23	4253668.60
2043	717954.63	4253669.37
2044	717954.47	4253669.54
2045	717956.58	4253671.99
2046	717958.67	4253674.45
2047	717960.76	4253676.92
2048	717962.84	4253679.39
2049	717964.91	4253681.87
2050	717999.83	4253726.23
2051	718000.20	4253725.74
2052	718165.32	4253547.53
2053	718183.68	4253533.10
2054	718206.82	4253522.72
2055	718229.62	4253514.14
2056	718246.61	4253503.01
2057	718264.10	4253485.62
2058	718293.32	4253460.21
2059	718309.56	4253452.49
2060	718324.54	4253450.16
2061	718329.93	4253449.66
2062	718335.34	4253449.45
2063	718340.76	4253449.54
2064	718346.16	4253449.91
2065	718351.53	4253450.58
2066	718356.86	4253451.54
2067	718362.12	4253452.78
2068	718367.32	4253454.31
2069	718372.42	4253456.12
2070	718377.42	4253458.20
2071	718382.30	4253460.54
2072	718387.04	4253463.15
2073	718391.64	4253466.01
2074	718396.07	4253469.12
2075	718400.33	4253472.46
2076	718404.40	4253476.03
2077	718430.82	4253500.46
2078	718434.70	4253504.24
2079	718438.36	4253508.23
2080	718441.81	4253512.41
2081	718445.02	4253516.77
2082	718447.99	4253521.30
2083	718450.71	4253525.99
2084	718453.18	4253530.81
2085	718455.38	4253535.76
2086	718457.31	4253540.83
2087	718458.96	4253545.99
2088	718460.33	4253551.23
2089	718461.41	4253556.53
2090	718462.20	4253561.89
2091	718462.71	4253567.29

2092	718462.92	4253572.70
2093	718462.83	4253578.12
2094	714460.30	4251330.85
2095	714465.60	4251343.43
2096	714468.78	4251360.11
2097	714469.32	4251372.38
2098	714469.63	4251410.54
2099	714472.00	4251426.65
2100	714476.57	4251441.22
2101	714485.46	4251460.67
2102	714489.17	4251472.31
2103	714491.56	4251485.33
2104	714492.23	4251498.35
2105	714492.53	4251525.30
2106	714494.81	4251540.80
2107	714500.83	4251558.94
2108	714505.68	4251567.68
2109	714505.69	4251567.68
2110	714509.62	4251574.77
2111	714524.75	4251592.24
2112	714541.39	4251608.31
2113	714553.18	4251625.82
2114	714561.30	4251646.39
2115	714564.59	4251666.23
2116	714564.88	4251724.27
2117	714563.02	4251740.15
2118	714558.29	4251756.46
2119	714550.87	4251771.75
2120	714540.98	4251785.55
2121	714528.11	4251798.12
2122	714510.55	4251809.58
2123	714494.83	4251816.02
2124	714477.25	4251819.83
2125	714452.17	4251820.63
2126	714405.82	4251820.78
2127	714402.43	4251849.59
2128	714401.72	4251857.79
2129	714399.81	4251876.82
2130	714377.04	4252071.32
2131	714377.03	4252071.40

2132	714376.51	4252075.81
2133	714373.17	4252104.43
2134	714373.15	4252104.52
2135	714371.57	4252117.97
2136	714369.66	4252134.37
2137	714368.35	4252146.40
2138	714367.05	4252160.09
2139	714365.60	4252178.61
2140	714364.56	4252195.72
2141	714363.65	4252218.52
2142	714363.40	4252229.78
2143	714363.25	4252240.90
2144	714362.92	4252267.69
2145	714362.48	4252303.55
2146	714362.01	4252341.36
2147	714361.63	4252372.64
2148	714361.28	4252400.80
2149	714360.75	4252444.19
2150	714360.30	4252480.59
2151	714359.87	4252515.32
2152	714359.35	4252557.29
2153	714359.19	4252569.78
2154	714361.23	4252577.83
2155	714359.95	4252613.88
2156	714359.42	4252617.81
2157	714358.55	4252621.34
2158	714358.19	4252649.96
2159	714356.90	4252754.45
2160	714356.66	4252773.52
2161	714357.81	4252777.79
2162	714357.87	4252789.40
2163	714357.09	4252817.82
2164	714356.01	4252822.20
2165	714355.55	4252854.18
2166	714354.80	4252907.15
2167	714353.91	4252969.05
2168	714353.43	4253002.61
2169	714352.68	4253055.49
2170	714352.25	4253085.54
2171	714351.63	4253133.98
2172	714351.63	4253134.00
2173	714351.59	4253137.98

2174	714351.58	4253138.00
2175	714351.20	4253167.40
2176	714350.43	4253227.81
2177	714349.23	4253321.72
2178	714348.62	4253365.84
2179	714348.63	4253365.85
2180	714348.54	4253371.23
2181	714348.54	4253371.26
2182	714348.27	4253391.04
2183	714347.93	4253396.19
2184	714347.34	4253401.85
2185	714345.82	4253411.37
2186	714344.33	4253418.16
2187	714341.81	4253427.14
2188	714338.00	4253437.71
2189	714334.81	4253444.99
2190	714331.55	4253451.47
2191	714327.76	4253458.11
2192	714323.69	4253464.44
2193	714317.81	4253472.45
2194	714311.32	4253480.10
2195	714303.16	4253488.37
2196	714294.29	4253496.34
2197	714278.49	4253510.48
2198	714259.53	4253527.45
2199	714233.12	4253551.08
2200	714214.30	4253567.92
2201	714196.23	4253584.10
2202	714179.59	4253598.99
2203	714173.60	4253607.63
2204	714171.54	4253606.20
2205	714160.98	4253615.65
2206	714147.52	4253627.70
2207	714125.22	4253647.66
2208	714110.40	4253660.92
2209	714103.80	4253666.83
2210	714099.72	4253673.67
2211	714097.58	4253672.40
2212	714066.40	4253700.30
2213	714065.24	4253704.78
2214	714062.27	4253704.00
2215	714027.61	4253735.02
2216	714025.57	4253739.22
2217	714023.86	4253738.39
2218	714003.86	4253756.29
2219	713989.86	4253768.82
2220	713989.58	4253769.96
2221	713988.80	4253769.77
2222	713971.38	4253785.36
2223	713950.43	4253804.12
2224	713927.77	4253824.40
2225	713909.23	4253841.00
2226	713884.77	4253862.90
2227	713853.40	4253890.96
2228	713815.84	4253924.58
2229	713776.77	4253959.54
2230	713746.21	4253986.88
2231	713731.35	4254000.16
2232	713731.39	4254001.29
2233	713730.04	4254001.34
2234	713717.81	4254012.27
2235	713703.55	4254025.02
2236	713686.02	4254040.70
2237	713649.90	4254072.99
2238	713621.24	4254098.61
2239	713570.83	4254143.67
2240	713562.44	4254151.18
2241	713562.44	4254151.20
2242	713559.47	4254153.84
2243	713559.46	4254153.85
2244	713543.64	4254167.98
2245	713543.63	4254168.00
2246	713540.67	4254170.66
2247	713540.65	4254170.66
2248	713535.92	4254174.89
2249	713523.03	4254186.43
2250	713502.97	4254204.39
2251	713470.26	4254233.68
2252	713451.62	4254250.36
2253	713430.38	4254269.37
2254	713403.54	4254293.39
2255	713396.71	4254299.50
2256	713388.86	4254306.77
2257	713385.09	4254310.92

2258	713382.60	4254312.93
2259	713381.55	4254313.79
2260	713379.93	4254314.98
2261	713378.21	4254316.06
2262	713376.91	4254317.13
2263	713375.94	4254318.01
2264	713375.28	4254318.78
2265	713374.71	4254319.64
2266	713374.25	4254320.62
2267	713373.75	4254321.56
2268	713373.28	4254322.54
2269	713372.95	4254323.28
2270	713372.81	4254323.51
2271	713372.44	4254324.42
2272	713373.11	4254325.69
2273	713374.36	4254328.08
2274	713370.22	4254331.79
2275	713369.94	4254335.08
2276	713369.55	4254339.73
2277	713330.97	4254295.76
2278	713333.47	4254293.51
2279	713339.74	4254287.88
2280	713347.47	4254295.19
2281	713348.27	4254294.59
2282	713349.03	4254293.94
2283	713349.74	4254293.23
2284	713350.56	4254292.65
2285	713351.42	4254292.12
2286	713352.29	4254291.58
2287	713352.76	4254291.20
2288	713353.30	4254290.75
2289	713354.45	4254289.58
2290	713355.25	4254288.89
2291	713356.72	4254287.54
2292	713357.44	4254286.85
2293	713360.66	4254283.98
2294	713366.26	4254279.81
2295	713367.92	4254278.39
2296	713371.03	4254275.54
2297	713373.32	4254273.46
2298	713375.58	4254271.44
2299	713405.27	4254244.88
2300	713428.60	4254224.00
2301	713447.24	4254207.32
2302	713447.80	4254206.81
2303	713517.77	4254144.17
2304	713517.78	4254144.16
2305	713517.85	4254144.09
2306	713520.75	4254141.50
2307	713520.76	4254141.49
2308	713536.57	4254127.36
2309	713536.58	4254127.34
2310	713539.55	4254124.70
2311	713539.56	4254124.69
2312	713720.77	4253962.68
2313	713857.64	4253840.21
2314	713949.26	4253758.21
2315	713949.24	4253758.18
2316	714014.50	4253699.77
2317	714164.13	4253565.85
2318	714260.32	4253479.77
2319	714259.05	4253477.14
2320	714259.27	4253476.94
2321	714268.31	4253472.63
2322	714269.74	4253472.13
2323	714270.48	4253471.47
2324	714278.31	4253464.35
2325	714286.98	4253455.48
2326	714292.96	4253448.03
2327	714294.73	4253445.38
2328	714294.73	4253445.36
2329	714298.26	4253440.07
2330	714304.31	4253428.53
2331	714308.40	4253418.00
2332	714311.36	4253407.10
2333	714311.89	4253403.85
2334	714311.89	4253403.83
2335	714312.90	4253397.61
2336	714312.90	4253397.60
2337	714313.17	4253395.95
2338	714313.88	4253385.26
2339	714314.26	4253359.67
2340	714315.12	4253291.35
2341	714317.08	4253138.12

2342	714317.08	4253138.11
2343	714317.13	4253134.11
2344	714317.13	4253134.10
2345	714317.78	4253083.17
2346	714321.42	4252797.15
2347	714325.39	4252482.48
2348	714328.25	4252256.66
2349	714326.76	4252255.04
2350	714328.09	4252253.80
2351	714328.34	4252233.82
2352	714328.23	4252225.04
2353	714328.39	4252216.93
2354	714328.96	4252206.54
2355	714327.98	4252205.58
2356	714329.12	4252204.41
2357	714329.29	4252194.78
2358	714329.67	4252185.00
2359	714330.17	4252176.27
2360	714330.89	4252167.07
2361	714331.99	4252155.97
2362	714331.30	4252155.24
2363	714332.17	4252154.42
2364	714332.60	4252148.42
2365	714333.18	4252142.43
2366	714334.14	4252134.67
2367	714335.12	4252128.20
2368	714335.50	4252127.44
2369	714343.68	4252057.90
2370	714342.16	4252056.43
2371	714344.09	4252054.43
2372	714355.26	4251959.50
2373	714355.42	4251958.08
2374	714353.80	4251956.25
2375	714355.85	4251954.42
2376	714363.26	4251891.45
2377	714365.63	4251871.28
2378	714366.66	4251858.11
2379	714365.38	4251856.60
2380	714366.79	4251855.40
2381	714367.54	4251847.88
2382	714368.36	4251838.71
2383	714368.82	4251832.15
2384	714369.35	4251825.46
2385	714369.63	4251820.90
2386	714320.23	4251821.06
2387	714300.31	4251820.52
2388	714295.62	4251819.68
2389	714295.61	4251819.68
2390	714291.68	4251818.97
2391	714291.67	4251818.97
2392	714286.53	4251818.05
2393	714265.95	4251810.38
2394	714256.63	4251804.44
2395	714256.62	4251804.44
2396	714252.62	4251801.89
2397	714252.60	4251801.89
2398	714249.10	4251799.65
2399	714234.07	4251785.02
2400	714223.87	4251770.21
2401	714214.68	4251748.09
2402	714211.50	4251731.40
2403	714210.36	4251492.35
2404	714212.67	4251475.23
2405	714217.13	4251460.65
2406	714225.85	4251443.44
2407	714232.36	4251430.78
2408	714239.28	4251406.38
2409	714240.38	4251385.27
2410	714240.36	4251367.84
2411	714242.26	4251350.96
2412	714248.50	4251330.94
2413	714252.25	4251324.49
2414	714253.73	4251322.19
2415	714256.87	4251317.78
2416	714260.25	4251313.55
2417	714263.86	4251309.51
2418	714267.67	4251305.66
2419	714271.69	4251302.03
2420	714275.90	4251298.63
2421	714280.29	4251295.45
2422	714284.84	4251292.52
2423	714289.55	4251289.84
2424	714294.39	4251287.42
2425	714299.36	4251285.26

2426	714304.43	4251283.38
2427	714309.61	4251281.77
2428	714314.86	4251280.44
2429	714320.17	4251279.41
2430	714325.54	4251278.66
2431	714330.93	4251278.20
2432	714336.35	4251278.04
2433	714372.34	4251277.92
2434	714377.76	4251278.04
2435	714383.16	4251278.47
2436	714388.52	4251279.18
2437	714393.85	4251280.18
2438	714399.11	4251281.47
2439	714404.29	4251283.04
2440	714409.38	4251284.89
2441	714414.36	4251287.02
2442	714419.22	4251289.41
2443	714423.94	4251292.06
2444	714428.52	4251294.96
2445	714432.92	4251298.10
2446	714437.16	4251301.48
2447	714441.20	4251305.08
2448	714445.04	4251308.90
2449	714448.67	4251312.92
2450	714452.08	4251317.13
2451	714455.25	4251321.52
2452	714458.46	4251326.47
2453	712290.51	4268887.16
2454	712290.62	4268887.95
2455	712290.91	4268889.74
2456	712291.22	4268891.53
2457	712291.57	4268893.30
2458	712291.95	4268895.08
2459	712292.37	4268896.84
2460	712292.81	4268898.60
2461	712297.56	4268916.63
2462	712298.80	4268921.90
2463	712299.74	4268927.23
2464	712300.40	4268932.61
2465	712300.77	4268938.01
2466	712300.84	4268943.42
2467	712300.62	4268948.83
2468	712300.11	4268954.23
2469	712299.31	4268959.58
2470	712298.22	4268964.89
2471	712296.84	4268970.12
2472	712295.18	4268975.28
2473	712293.24	4268980.34
2474	712291.04	4268985.28
2475	712288.57	4268990.10
2476	712285.84	4268994.78
2477	712282.86	4268999.30
2478	712279.64	4269003.66
2479	712276.19	4269007.83
2480	712272.52	4269011.81
2481	712268.64	4269015.59
2482	712264.56	4269019.15
2483	712260.30	4269022.49
2484	712255.86	4269025.59
2485	712251.25	4269028.44
2486	712246.50	4269031.04
2487	712241.62	4269033.38
2488	712236.62	4269035.46
2489	712231.51	4269037.26
2490	712226.31	4269038.78
2491	712191.50	4269047.94
2492	712186.23	4269049.17
2493	712180.90	4269050.12
2494	712175.52	4269050.78
2495	712170.12	4269051.15
2496	712164.70	4269051.22
2497	712159.29	4269051.00
2498	712153.90	4269050.49
2499	712148.55	4269049.69
2500	712143.24	4269048.59
2501	712138.00	4269047.22
2502	712132.85	4269045.56
2503	712127.79	4269043.62
2504	712122.85	4269041.42
2505	712118.03	4269038.94
2506	712113.35	4269036.22
2507	712108.83	4269033.24
2508	712104.47	4269030.02

2509	712100.30	4269026.57
2510	712096.31	4269022.90
2511	712092.54	4269019.02
2512	712088.98	4269014.94
2513	712085.64	4269010.67
2514	712082.54	4269006.23
2515	712079.69	4269001.63
2516	712077.08	4268996.88
2517	712074.74	4268992.00
2518	712072.67	4268987.00
2519	712070.87	4268981.89
2520	712069.36	4268976.59
2521	712062.01	4268948.80
2522	712060.81	4268943.87
2523	712060.47	4268942.63
2524	712060.41	4268942.40
2525	712059.99	4268940.95
2526	712059.55	4268939.50
2527	712059.09	4268938.06
2528	712058.61	4268936.62
2529	712058.10	4268935.19
2530	712057.57	4268933.77
2531	712057.02	4268932.36
2532	712056.45	4268930.96
2533	712055.86	4268929.56
2534	712055.25	4268928.18
2535	712054.61	4268926.80
2536	712053.96	4268925.43
2537	712053.28	4268924.08
2538	712052.59	4268922.73
2539	712051.87	4268921.40
2540	712051.14	4268920.07
2541	712050.38	4268918.76
2542	712049.61	4268917.46
2543	712048.81	4268916.17
2544	712047.99	4268914.89
2545	712047.16	4268913.63
2546	712046.31	4268912.38
2547	712045.44	4268911.14
2548	712044.54	4268909.91
2549	712043.64	4268908.70
2550	712042.71	4268907.50
2551	712041.76	4268906.32
2552	712040.80	4268905.15
2553	712039.84	4268903.98
2554	712038.89	4268902.80
2555	712037.96	4268901.60
2556	712037.05	4268900.39
2557	712036.16	4268899.16
2558	712035.29	4268897.92
2559	712034.44	4268896.67
2560	712033.60	4268895.41
2561	712032.79	4268894.13
2562	712031.99	4268892.84
2563	712031.22	4268891.54
2564	712030.46	4268890.23
2565	712029.73	4268888.90
2566	712029.01	4268887.57
2567	712028.31	4268886.22
2568	712027.64	4268884.87
2569	712026.98	4268883.50
2570	712026.35	4268882.13
2571	712025.74	4268880.74
2572	712025.15	4268879.35
2573	712024.58	4268877.94
2574	712024.03	4268876.53
2575	712023.50	4268875.11
2576	712022.99	4268873.68
2577	712022.51	4268872.25
2578	712022.05	4268870.81
2579	712021.60	4268869.36
2580	712021.19	4268867.90
2581	712020.79	4268866.44
2582	712019.13	4268860.13
2583	711959.62	4268875.83
2584	711955.76	4268876.95
2585	711951.97	4268878.26
2586	711948.24	4268879.74
2587	711944.59	4268881.41
2588	711941.03	4268883.25
2589	711937.56	4268885.27
2590	711934.19	4268887.44
2591	711930.93	4268889.79
2592	711927.79	4268892.28

2593	711924.77	4268894.93
2594	711921.89	4268897.72
2595	711919.14	4268900.65
2596	711916.54	4268903.70
2597	711914.09	4268906.88
2598	711911.80	4268910.18
2599	711909.68	4268913.58
2600	711907.72	4268917.08
2601	711905.93	4268920.68
2602	711904.32	4268924.35
2603	711902.89	4268928.10
2604	711901.65	4268931.92
2605	711899.72	4268939.70
2606	711899.05	4268943.66
2607	711898.56	4268947.64
2608	711898.27	4268951.64
2609	711898.18	4268955.66
2610	711898.28	4268959.67
2611	711898.58	4268963.67
2612	711900.68	4268985.05
2613	711901.10	4268990.25
2614	711901.32	4268995.47
2615	711901.35	4269000.69
2616	711901.20	4269005.91
2617	711900.85	4269011.12
2618	711900.31	4269016.32
2619	711899.58	4269021.49
2620	711898.66	4269026.63
2621	711897.55	4269031.73
2622	711896.26	4269036.79
2623	711894.78	4269041.80
2624	711893.12	4269046.75
2625	711891.28	4269051.64
2626	711889.27	4269056.46
2627	711887.07	4269061.20
2628	711884.71	4269065.85
2629	711882.17	4269070.42
2630	711879.47	4269074.89
2631	711876.61	4269079.26
2632	711873.59	4269083.52
2633	711870.42	4269087.66
2634	711867.10	4269091.69
2635	711863.63	4269095.59
2636	711860.02	4269099.37
2637	711856.27	4269103.01
2638	711852.39	4269106.51
2639	711848.39	4269109.86
2640	711844.27	4269113.07
2641	711708.23	4269207.44
2642	711557.69	4269311.76
2643	711401.55	4269419.92
2644	711246.35	4269527.48
2645	711097.20	4269630.89
2646	710927.24	4269748.70
2647	710944.48	4269772.47
2648	710959.10	4269790.81
2649	710987.77	4269822.86
2650	711040.13	4269875.84
2651	711098.76	4269935.08
2652	711246.55	4270084.41
2653	711387.85	4270227.12
2654	711388.90	4270226.09
2655	711397.86	4270234.88
2656	711396.68	4270236.05
2657	711537.23	4270378.07
2658	711688.54	4270530.93
2659	711839.49	4270683.44
2660	711914.80	4270759.56
2661	711914.81	4270759.58
2662	711917.60	4270762.39
2663	711917.62	4270762.41
2664	711981.43	4270826.91
2665	712055.63	4270901.86
2666	712073.98	4270920.40
2667	712073.99	4270920.41
2668	712076.80	4270923.25
2669	712076.81	4270923.26
2670	712076.85	4270923.30
2671	712099.39	4270949.22
2672	712118.43	4270977.81
2673	712133.64	4271008.61
2674	712144.77	4271041.10
2675	712155.53	4271080.65
2676	712164.21	4271109.79

2677	712171.48	4271134.76
2678	712179.17	4271161.68
2679	712188.76	4271196.38
2680	712197.56	4271231.29
2681	712204.80	4271258.33
2682	712212.68	4271290.39
2683	712222.85	4271328.02
2684	712250.96	4271431.30
2685	712253.41	4271431.23
2686	712253.68	4271441.31
2687	712263.68	4271478.07
2688	712271.29	4271477.40
2689	712272.22	4271487.85
2690	712267.14	4271490.76
2691	712274.13	4271516.47
2692	712282.95	4271515.72
2693	712283.22	4271518.86
2694	712283.84	4271526.18
2695	712277.38	4271528.39
2696	712280.41	4271539.55
2697	712283.12	4271547.90
2698	712288.14	4271564.11
2699	712297.09	4271562.42
2700	712299.31	4271573.71
2701	712291.59	4271575.82
2702	712297.89	4271598.80
2703	712301.19	4271612.32
2704	712309.62	4271610.51
2705	712310.59	4271615.04
2706	712311.83	4271620.78
2707	712303.73	4271623.00
2708	712305.57	4271630.91
2709	712307.19	4271637.93
2710	712326.51	4271708.94
2711	712332.04	4271707.48
2712	712335.29	4271719.74
2713	712329.85	4271721.22
2714	712345.95	4271780.37
2715	712376.83	4271887.17
2716	712376.87	4271887.31
2717	712393.54	4271944.91
2718	712395.19	4271944.42
2719	712398.90	4271956.99
2720	712397.18	4271957.49
2721	712438.58	4272100.80
2722	712484.73	4272260.30
2723	712567.12	4272545.23
2724	712567.78	4272547.50
2725	712567.78	4272547.52
2726	712568.89	4272551.33
2727	712568.89	4272551.35
2728	712630.05	4272762.96
2729	712631.63	4272760.64
2730	712631.05	4272758.63
2731	712643.25	4272755.10
2732	712653.71	4272791.32
2733	712641.51	4272794.84
2734	712640.93	4272792.83
2735	712638.36	4272791.71
2736	712645.44	4272816.24
2737	712684.40	4272951.00
2738	712746.54	4273165.76
2739	712832.80	4273464.02
2740	712919.89	4273765.22
2741	713005.59	4274061.65
2742	713072.89	4274294.54
2743	713072.89	4274294.56
2744	713074.00	4274298.42
2745	713074.00	4274298.43
2746	713092.61	4274362.81
2747	713106.33	4274410.28
2748	713108.86	4274413.19
2749	713112.95	4274417.27
2750	713114.75	4274418.79
2751	713116.73	4274420.23
2752	713120.50	4274422.62
2753	713125.31	4274425.04
2754	713128.40	4274426.20
2755	713162.68	4274426.50
2756	713162.69	4274426.50
2757	713163.40	4274426.50
2758	713163.42	4274426.50
2759	713215.46	4274426.93
2760	713287.75	4274427.54

2761	713369.79	4274428.23
2762	713419.05	4274428.64
2763	713446.62	4274428.87
2764	713477.21	4274429.12
2765	713500.70	4274429.32
2766	713607.40	4274430.21
2767	713685.56	4274430.87
2768	713806.03	4274431.88
2769	713901.08	4274432.67
2770	713963.97	4274433.20
2771	713975.04	4274433.29
2772	713977.74	4274431.14
2773	713985.26	4274428.76
2774	713991.24	4274428.27
2775	713997.76	4274428.03
2776	714017.28	4274425.11
2777	714052.80	4274423.44
2778	714081.80	4274423.05
2779	714097.80	4274423.00
2780	714111.80	4274423.10
2781	714133.38	4274423.62
2782	714167.77	4274425.51
2783	714188.76	4274427.10
2784	714197.75	4274427.81
2785	714212.74	4274429.16
2786	714247.71	4274432.77
2787	714277.48	4274435.80
2788	714277.50	4274435.80
2789	714277.78	4274435.83
2790	714281.47	4274435.86
2791	714281.49	4274435.86
2792	714402.15	4274436.87
2793	714433.03	4274436.21
2794	714471.13	4274434.32
2795	714471.15	4274434.32
2796	714475.12	4274434.13
2797	714475.14	4274434.13
2798	714490.04	4274433.39
2799	714532.67	4274426.30
2800	714562.05	4274421.41
2801	714605.17	4274408.99
2802	714631.58	4274401.39
2803	714725.94	4274368.23
2804	714726.75	4274366.14
2805	714729.20	4274367.07
2806	714822.01	4274334.43
2807	714822.96	4274332.79
2808	714824.38	4274333.59
2809	714915.64	4274301.49
2810	714916.39	4274299.94
2811	714917.96	4274300.68
2812	715011.41	4274267.81
2813	715012.77	4274265.94
2814	715014.07	4274266.87
2815	715105.23	4274234.81
2816	715107.94	4274231.70
2817	715109.70	4274233.23
2818	715198.39	4274202.04
2819	715200.65	4274198.67
2820	715203.17	4274200.35
2821	715294.29	4274168.30
2822	715295.35	4274166.72
2823	715296.55	4274167.51
2824	715387.99	4274135.34
2825	715389.14	4274133.46
2826	715390.69	4274134.39
2827	715481.25	4274102.54
2828	715482.77	4274099.79
2829	715485.23	4274101.14
2830	715715.94	4274019.99
2831	715716.57	4274018.42
2832	715718.39	4274019.13
2833	715810.56	4273986.71
2834	715810.97	4273985.66
2835	715812.19	4273986.13
2836	715905.31	4273953.38
2837	715906.54	4273951.19
2838	715908.48	4273952.26
2839	715967.18	4273931.62
2840	715967.19	4273931.62
2841	715970.96	4273930.29
2842	715970.97	4273930.29
2843	716000.60	4273919.87
2844	716003.26	4273916.83

2845	716004.97	4273918.32
2846	716094.41	4273886.86
2847	716096.03	4273884.41
2848	716097.90	4273885.63
2849	716141.09	4273870.44
2850	716144.08	4273866.74
2851	716146.38	4273868.58
2852	716185.25	4273854.91
2853	716190.59	4273848.28
2854	716194.70	4273851.58
2855	716231.79	4273838.54
2856	716236.72	4273831.44
2857	716241.85	4273835.00
2858	716278.19	4273822.23
2859	716283.62	4273814.32
2860	716289.40	4273818.27
2861	716325.13	4273805.71
2862	716330.81	4273797.55
2863	716336.69	4273801.64
2864	716374.90	4273788.20
2865	716379.16	4273782.64
2866	716382.80	4273785.42
2867	716424.97	4273770.59
2868	716427.54	4273767.57
2869	716429.30	4273769.06
2870	716820.45	4273631.49
2871	716821.93	4273629.06
2872	716823.91	4273630.26
2873	716896.24	4273604.82
2874	716897.89	4273602.37
2875	716899.72	4273603.59
2876	716990.87	4273571.53
2877	716993.12	4273568.70
2878	716994.90	4273570.11
2879	717062.71	4273546.27
2880	717062.72	4273546.27
2881	717066.48	4273544.94
2882	717066.51	4273544.94
2883	717130.04	4273522.59
2884	717130.06	4273522.59
2885	717133.82	4273521.26
2886	717133.83	4273521.26
2887	717133.83	4273521.25
2888	717133.55	4273520.51
2889	717134.91	4273518.90
2890	717136.58	4273520.29
2891	717222.43	4273490.10
2892	717222.43	4273490.08
2893	717226.83	4273488.56
2894	717226.83	4273488.54
2895	717285.47	4273467.92
2896	717292.01	4273466.94
2897	717310.27	4273462.24
2898	717327.79	4273459.63
2899	717340.01	4273457.80
2900	717358.37	4273457.40
2901	717364.05	4273457.42
2902	717364.07	4273457.42
2903	717383.78	4273457.48
2904	717405.42	4273458.39
2905	717421.99	4273459.08
2906	717438.54	4273459.77
2907	717444.73	4273460.03
2908	717443.51	4273451.33
2909	717435.45	4273429.67
2910	717421.97	4273409.67
2911	717401.88	4273388.51
2912	717387.86	4273364.15
2913	717382.11	4273343.84
2914	717380.68	4273325.79
2915	717384.58	4273231.26
2916	717384.58	4273231.25
2917	717384.90	4273223.50
2918	717384.90	4273223.49
2919	717385.07	4273219.50
2920	717385.07	4273219.49
2921	717385.30	4273213.87
2922	717388.57	4273193.16
2923	717397.02	4273171.81
2924	717408.81	4273154.47
2925	717431.31	4273134.78
2926	717446.35	4273126.88
2927	717464.46	4273121.21
2928	717486.32	4273119.05

2929	717533.76	4273120.98
2930	717557.03	4273121.95
2931	717557.05	4273121.95
2932	717562.29	4273122.17
2933	717562.31	4273122.17
2934	717580.26	4273122.92
2935	717650.15	4273126.07
2936	717676.27	4273132.65
2937	717697.26	4273144.17
2938	717716.21	4273161.89
2939	717729.53	4273182.98
2940	717736.17	4273201.82
2941	717738.61	4273216.61
2942	717738.69	4273234.90
2943	717728.65	4273476.15
2944	717728.63	4273476.15
2945	717727.09	4273513.33
2946	717723.68	4273535.40
2947	717717.29	4273552.53
2948	717702.46	4273578.00
2949	717695.11	4273598.02
2950	717692.21	4273618.12
2951	717692.12	4273619.86
2952	717692.12	4273619.87
2953	717690.83	4273645.42
2954	717688.80	4273655.88
2955	717688.79	4273655.88
2956	717687.78	4273661.11
2957	717684.19	4273670.47
2958	717684.17	4273670.47
2959	717681.49	4273677.48
2960	717678.64	4273682.05
2961	717675.54	4273686.48
2962	717672.20	4273690.74
2963	717668.63	4273694.82
2964	717664.84	4273698.69
2965	717660.86	4273702.36
2966	717656.68	4273705.80
2967	717652.32	4273709.01
2968	717647.79	4273711.98
2969	717643.11	4273714.70
2970	717638.29	4273717.17
2971	717633.34	4273719.37
2972	717628.28	4273721.30
2973	717623.12	4273722.95
2974	717617.88	4273724.32
2975	717612.57	4273725.40
2976	717607.22	4273726.20
2977	717601.83	4273726.70
2978	717596.41	4273726.91
2979	717555.04	4273725.31
2980	717549.63	4273724.94
2981	717544.26	4273724.27
2982	717538.93	4273723.31
2983	717533.66	4273722.07
2984	717528.46	4273720.54
2985	717523.36	4273718.73
2986	717518.36	4273716.65
2987	717513.48	4273714.31
2988	717508.73	4273711.70
2989	717504.13	4273708.84
2990	717499.70	4273705.73
2991	717495.44	4273702.39
2992	717491.36	4273698.82
2993	717487.49	4273695.04
2994	717483.82	4273691.05
2995	717480.38	4273686.87
2996	717477.17	4273682.51
2997	717474.20	4273677.98
2998	717471.44	4273673.23
2999	717471.42	4273673.18
3000	717471.42	4273673.17
3001	717466.92	4273662.48
3002	717462.98	4273642.90
3003	717462.58	4273628.91
3004	717464.09	4273591.55
3005	717462.79	4273574.30
3006	717458.19	4273556.58
3007	717450.20	4273536.74
3008	717446.14	4273518.88
3009	717445.67	4273508.38
3010	717445.55	4273499.29
3011	717445.56	4273495.09
3012	717372.44	4273492.04

3013	717372.39	4273492.04
3014	717342.98	4273492.67
3015	717313.88	4273497.02
3016	717293.91	4273502.05
3017	717258.05	4273514.66
3018	717258.04	4273514.67
3019	717253.66	4273516.20
3020	717253.66	4273516.21
3021	717146.11	4273554.04
3022	717146.09	4273554.04
3023	717142.33	4273555.37
3024	717142.32	4273555.37
3025	717078.83	4273577.70
3026	717078.82	4273577.71
3027	717075.05	4273579.03
3028	717075.04	4273579.03
3029	716380.74	4273823.26
3030	716367.77	4273828.86
3031	716351.29	4273835.14
3032	716337.73	4273839.99
3033	716323.56	4273844.83
3034	716303.85	4273851.23
3035	716287.49	4273856.86
3036	716277.52	4273860.13
3037	716258.80	4273866.15
3038	714643.77	4274434.23
3039	714569.77	4274455.54
3040	714493.78	4274468.19
3041	714416.84	4274471.99
3042	714259.71	4274470.67
3043	714205.07	4274475.08
3044	714197.35	4274475.73
3045	714188.35	4274476.16
3046	714167.34	4274476.95
3047	714136.09	4274478.02
3048	714111.33	4274478.81
3049	714097.33	4274478.93
3050	714081.33	4274479.04
3051	714052.33	4274478.83
3052	714018.43	4274476.77
3053	714016.66	4274476.46
3054	714015.86	4274476.32
3055	713997.39	4274472.44
3056	713990.41	4274470.02
3057	713986.98	4274468.39
3058	713678.34	4274465.81
3059	713410.61	4274463.56
3060	713404.21	4274463.51
3061	713403.96	4274463.61
3062	713395.82	4274463.66
3063	713395.73	4274463.44
3064	713175.27	4274461.59
3065	713174.54	4274461.59
3066	713145.23	4274461.28
3067	713138.24	4274463.31
3068	713137.05	4274464.38
3069	713135.41	4274466.30
3070	713134.73	4274467.34
3071	713134.43	4274467.88
3072	713133.59	4274469.75
3073	713132.92	4274471.69
3074	713132.41	4274473.68
3075	713144.57	4274497.91
3076	713161.76	4274532.22
3077	713161.76	4274532.23
3078	713163.59	4274535.86
3079	713163.59	4274535.87
3080	713170.75	4274549.00
3081	713222.70	4274653.86
3082	713257.56	4274723.33
3083	713268.00	4274746.37
3084	713275.31	4274766.27
3085	713278.76	4274777.45
3086	713325.24	4274938.11
3087	713331.67	4274960.34
3088	713336.51	4274957.51
3089	713345.94	4274958.48
3090	713343.43	4274982.85
3091	713338.02	4274982.30
3092	713357.98	4275051.35
3093	713357.98	4275051.36
3094	713372.62	4275101.57
3095	713376.06	4275113.88
3096	713392.33	4275170.14

3097	713396.33	4275185.43
3098	713400.16	4275204.26
3099	713401.80	4275214.87
3100	713417.48	4275329.00
3101	713423.84	4275375.32
3102	713455.86	4275608.43
3103	713458.71	4275625.33
3104	713462.81	4275642.93
3105	713519.26	4275838.37
3106	713553.60	4275957.14
3107	713562.19	4275977.66
3108	713563.91	4275985.35
3109	713563.74	4275992.20
3110	713615.46	4276171.16
3111	713706.62	4276486.52
3112	713727.23	4276557.82
3113	713729.48	4276557.76
3114	713729.70	4276566.37
3115	713789.44	4276773.10
3116	713809.75	4276843.39
3117	713809.75	4276843.40
3118	713810.85	4276847.20
3119	713810.85	4276847.21
3120	713878.32	4277080.73
3121	713965.06	4277380.75
3122	714052.10	4277681.73
3123	714139.24	4277983.16
3124	714224.61	4278278.30
3125	714311.87	4278580.24
3126	714321.27	4278612.73
3127	714321.27	4278612.75
3128	714322.37	4278616.57
3129	714322.37	4278616.58
3130	714380.73	4278818.44
3131	714397.14	4278875.21
3132	714403.95	4278870.91
3133	714413.41	4278871.55
3134	714411.75	4278896.00
3135	714402.98	4278895.40
3136	714427.27	4278979.47
3137	714433.04	4278990.37
3138	714436.48	4278998.46
3139	714436.50	4278998.47
3140	714438.07	4279002.15
3141	714438.06	4279002.17
3142	714443.24	4279014.35
3143	714451.71	4279039.10
3144	714457.03	4279061.50
3145	714461.73	4279080.95
3146	714466.20	4279099.44
3147	714470.17	4279115.98
3148	714479.52	4279154.92
3149	714487.52	4279187.18
3150	714488.03	4279188.93
3151	714488.54	4279191.49
3152	714501.16	4279235.59
3153	714507.25	4279264.46
3154	714510.54	4279292.62
3155	714511.30	4279321.44
3156	714510.83	4279326.61
3156f	714510.83	4279326.67
3157	714509.24	4279352.06
3158	714504.66	4279380.26
3159	714496.64	4279410.94
3160	714491.15	4279426.85
3161	714436.10	4279573.57
3162	714408.91	4279646.03
3163	714354.10	4279792.17
3164	714266.18	4280026.51
3165	714262.14	4280036.70
3166	714262.33	4280036.78
3167	714263.74	4280037.39
3168	714258.53	4280049.40
3169	714257.72	4280049.06
3170	714256.87	4280048.68
3171	714250.58	4280061.44
3172	714249.79	4280067.53
3173	714240.32	4280083.75
3174	714228.47	4280097.74
3175	714214.11	4280116.56
3176	714198.40	4280134.26
3177	714162.11	4280172.17
3178	714162.34	4280188.87
3179	714150.95	4280302.31

3180	714140.49	4280335.54
3181	714122.87	4280359.70
3182	714101.52	4280376.11
3183	714073.64	4280386.93
3184	714048.81	4280389.29
3185	713939.36	4280378.22
3186	713939.34	4280378.21
3187	713889.24	4280373.13
3188	713889.23	4280373.14
3189	713879.71	4280372.17
3190	713854.19	4280363.56
3191	713830.41	4280347.11
3192	713812.85	4280325.41
3193	713802.23	4280300.66
3194	713800.54	4280288.27
3195	713800.56	4280288.25
3196	713798.61	4280273.98
3197	713826.63	4279989.84
3198	713826.61	4279989.82
3199	713827.46	4279981.44
3200	713831.23	4279962.52
3201	713839.53	4279942.88
3202	713853.74	4279921.81
3203	713861.58	4279906.42
3204	713867.91	4279882.91
3205	713870.95	4279854.56
3206	713870.96	4279854.55
3207	713871.05	4279853.67
3208	713872.24	4279850.27
3209	713872.24	4279850.26
3210	713883.16	4279818.92
3211	713889.02	4279811.60
3212	713892.60	4279807.54
3213	713896.40	4279803.69
3214	713900.40	4279800.04
3215	713904.60	4279796.61
3216	713908.97	4279793.42
3217	713913.51	4279790.46
3218	713918.20	4279787.76
3219	713923.04	4279785.32
3220	713927.99	4279783.14
3221	713933.06	4279781.23
3222	713938.22	4279779.60
3223	713943.47	4279778.25
3224	713948.78	4279777.19
3225	713954.14	4279776.41
3226	713959.53	4279775.93
3227	713964.94	4279775.74
3228	713970.36	4279775.84
3229	713975.76	4279776.24
3230	714011.57	4279779.85
3231	714016.95	4279780.53
3232	714022.27	4279781.51
3233	714027.54	4279782.78
3234	714032.73	4279784.33
3235	714037.83	4279786.15
3236	714042.82	4279788.25
3237	714047.69	4279790.62
3238	714052.42	4279793.25
3239	714057.01	4279796.13
3240	714061.43	4279799.25
3241	714065.68	4279802.61
3242	714069.74	4279806.19
3243	714073.60	4279809.99
3244	714077.25	4279813.99
3245	714080.67	4279818.19
3246	714083.87	4279822.56
3247	714086.82	4279827.10
3248	714089.52	4279831.79
3249	714091.97	4279836.63
3250	714093.52	4279840.17
3251	714096.76	4279851.63
3252	714098.76	4279872.51
3253	714094.83	4279915.65
3254	714094.60	4279932.95
3255	714098.31	4279950.25
3256	714098.30	4279950.26
3257	714100.34	4279959.77
3258	714106.99	4279982.19
3259	714108.52	4280000.44
3260	714105.79	4280031.80
3261	714105.80	4280051.91
3262	714111.82	4280077.32
3263	714121.91	4280096.99

3264	714141.86	4280120.96
3265	714146.51	4280127.53
3266	714150.30	4280133.89
3267	714173.05	4280110.12
3268	714191.72	4280088.54
3269	714198.63	4280078.76
3270	714204.02	4280071.02
3271	714208.15	4280065.13
3272	714211.67	4280058.85
3273	714211.68	4280058.84
3274	714216.03	4280051.06
3275	714220.44	4280043.20
3276	714222.13	4280040.18
3277	714226.02	4280031.22
3278	714233.51	4280013.94
3279	714321.33	4279779.88
3280	714376.14	4279633.74
3281	714403.33	4279561.27
3282	714458.35	4279414.65
3283	714464.65	4279395.88
3284	714470.79	4279371.21
3285	714475.07	4279342.34
3286	714476.18	4279325.43
3287	714476.12	4279303.77
3288	714473.81	4279277.51
3289	714468.84	4279250.66
3290	714465.25	4279236.98
3291	714457.39	4279209.80
3292	714456.81	4279208.22
3293	714452.90	4279199.08
3294	714452.18	4279197.39
3295	714441.11	4279166.02
3296	714428.22	4279128.11
3297	714416.41	4279094.05
3298	714410.00	4279075.09
3299	714402.88	4279053.21
3300	714396.16	4279027.95
3301	714394.07	4279016.20
3302	714393.83	4279014.96
3303	714393.82	4279014.95
3304	714393.31	4279012.26
3305	714393.23	4279010.98
3306	714393.23	4279010.96
3307	714392.67	4279002.03
3308	714391.69	4278989.83
3309	714390.65	4278979.72
3310	714390.69	4278978.99
3311	714364.55	4278888.53
3312	714358.23	4278888.10
3313	714359.31	4278872.14
3314	714359.82	4278872.17
3315	714347.11	4278828.16
3316	714288.75	4278626.31
3317	714288.75	4278626.29
3318	714287.65	4278622.47
3319	714287.65	4278622.46
3320	714278.25	4278589.96
3321	714190.99	4278288.02
3322	714105.62	4277992.89
3323	714018.48	4277691.45
3324	713931.43	4277390.48
3325	713844.70	4277090.45
3326	713777.23	4276856.92
3327	713777.23	4276856.91
3328	713776.12	4276853.11
3329	713776.12	4276853.09
3330	713755.82	4276782.82
3331	713672.99	4276496.24
3332	713652.52	4276425.44
3333	713649.53	4276421.17
3334	713648.78	4276420.12
3335	713650.61	4276418.83
3336	713638.77	4276377.84
3337	713634.90	4276373.30
3338	713636.94	4276371.55
3339	713624.80	4276329.54
3340	713622.59	4276327.60
3341	713623.79	4276326.04
3342	713581.84	4276180.88
3343	713485.64	4275848.09
3344	713430.73	4275658.17
3345	713426.90	4275643.67
3346	713423.96	4275630.03
3347	713421.48	4275615.29

3348	713410.36	4275534.41
3349	713410.38	4275534.41
3350	713406.59	4275506.94
3351	713406.60	4275506.94
3352	713392.01	4275400.79
3353	713390.65	4275400.04
3354	713391.65	4275398.21
3355	713389.17	4275380.08
3356	713382.80	4275333.76
3357	713368.71	4275231.20
3358	713366.67	4275229.38
3359	713368.20	4275227.55
3360	713367.12	4275219.60
3361	713365.16	4275207.37
3362	713361.58	4275190.62
3363	713358.63	4275179.58
3364	713342.44	4275123.60
3365	713335.92	4275101.05
3366	713335.92	4275101.03
3367	713323.27	4275057.29
3368	713323.26	4275057.29
3369	713299.18	4274974.03
3370	713294.39	4274973.54
3371	713295.60	4274961.66
3372	713291.61	4274947.83
3373	713245.16	4274787.22
3374	713237.67	4274764.87
3375	713229.56	4274745.79
3376	713226.26	4274738.99
3377	713191.41	4274669.54
3378	713128.78	4274545.94
3379	713129.38	4274545.75
3380	713127.56	4274542.13
3381	713127.67	4274542.09
3382	713118.01	4274523.06
3383	713118.00	4274523.06
3384	713093.92	4274474.99
3385	713081.32	4274449.85
3386	713073.56	4274422.99
3387	713058.99	4274372.53
3388	713040.38	4274308.14
3389	713040.38	4274308.13
3390	713039.27	4274304.29
3391	713039.27	4274304.28
3392	712971.97	4274071.37
3393	712886.26	4273774.94
3394	712799.18	4273473.74
3395	712765.20	4273356.29
3396	712762.31	4273355.32
3397	712763.69	4273351.06
3398	712737.83	4273261.65
3399	712735.13	4273261.30
3400	712736.20	4273256.00
3401	712723.92	4273213.52
3402	712721.98	4273213.27
3403	712722.56	4273208.84
3404	712712.92	4273175.49
3405	712710.42	4273166.88
3406	712707.55	4273166.82
3407	712707.75	4273157.63
3408	712696.40	4273118.41
3409	712694.01	4273118.27
3410	712694.37	4273111.40
3411	712682.21	4273069.34
3412	712680.29	4273068.98
3413	712680.92	4273064.91
3414	712668.91	4273023.40
3415	712665.19	4273023.39
3416	712664.27	4273023.25
3417	712664.40	4273018.41
3418	712664.47	4273012.75
3419	712665.72	4273012.38
3420	712650.78	4272960.72
3421	712611.82	4272825.96
3422	712603.41	4272796.90
3423	712601.34	4272797.50
3424	712595.65	4272777.81
3425	712597.72	4272777.21
3426	712558.47	4272641.37
3427	712554.48	4272635.66
3428	712556.42	4272634.29
3429	712545.22	4272595.52
3430	712544.54	4272595.72
3431	712540.71	4272588.90

3432	712539.51	4272586.50
3433	712542.19	4272585.04
3434	712535.27	4272561.07
3435	712535.27	4272561.05
3436	712534.16	4272557.24
3437	712534.16	4272557.23
3438	712533.50	4272554.95
3439	712531.43	4272547.81
3440	712531.35	4272547.83
3441	712526.02	4272538.79
3442	712528.41	4272537.38
3443	712517.50	4272499.64
3444	712517.04	4272499.77
3445	712511.86	4272490.64
3446	712514.46	4272489.15
3447	712503.28	4272450.47
3448	712498.61	4272442.92
3449	712500.72	4272441.61
3450	712489.04	4272401.22
3451	712485.02	4272396.84
3452	712487.24	4272394.99
3453	712474.90	4272352.29
3454	712472.20	4272349.61
3455	712473.68	4272348.10
3456	712460.95	4272304.10
3457	712458.72	4272302.10
3458	712459.97	4272300.70
3459	712451.11	4272270.03
3460	712404.95	4272110.52
3461	712343.25	4271897.04
3462	712323.31	4271828.08
3463	712322.03	4271828.45
3464	712315.90	4271819.92
3465	712320.08	4271816.91
3466	712312.25	4271789.83
3467	712309.42	4271779.42
3468	712307.44	4271779.96
3469	712301.90	4271771.04
3470	712306.38	4271768.26
3471	712296.08	4271730.41
3472	712292.65	4271731.34
3473	712286.75	4271719.80
3474	712292.74	4271718.13
3475	712282.66	4271681.10
3476	712276.74	4271682.70
3477	712272.95	4271672.91
3478	712279.72	4271670.29
3479	712271.64	4271640.59
3480	712269.40	4271633.45
3481	712269.38	4271633.39
3482	712269.08	4271632.42
3483	712265.95	4271622.50
3484	712265.93	4271622.46
3485	712265.92	4271622.41
3486	712261.46	4271608.72
3487	712255.03	4271585.77
3488	712247.83	4271587.72
3489	712245.24	4271582.21
3490	712245.23	4271582.18
3491	712242.87	4271577.18
3492	712245.53	4271576.23
3493	712245.55	4271576.22
3494	712251.94	4271573.96
3495	712246.76	4271552.67
3496	712246.75	4271552.65
3497	712243.46	4271539.09
3498	712243.44	4271539.01
3499	712240.26	4271525.57
3500	712235.47	4271505.95
3501	712228.10	4271489.82
3502	712223.44	4271469.84
3503	712221.57	4271456.59
3504	712189.08	4271337.21
3505	712171.03	4271270.77
3506	712171.02	4271270.75
3507	712169.92	4271266.71
3508	712169.92	4271266.69
3509	712162.86	4271240.73
3510	712152.74	4271206.18
3511	712149.74	4271194.57
3512	712149.74	4271194.55
3513	712148.70	4271190.51
3514	712148.70	4271190.50
3515	712136.74	4271144.21

3516	712124.49	4271100.00
3517	712118.40	4271077.47
3518	712118.40	4271077.45
3519	712117.29	4271073.41
3520	712117.29	4271073.39
3521	712111.04	4271050.44
3522	712101.35	4271022.12
3523	712088.11	4270995.29
3524	712071.52	4270970.38
3525	712051.87	4270947.81
3526	712030.10	4270925.82
3527	711956.55	4270851.53
3528	711814.61	4270708.06
3529	711793.85	4270687.08
3530	711793.24	4270687.68
3531	711784.71	4270681.56
3532	711786.25	4270679.42
3533	711723.49	4270616.03
3534	711717.59	4270611.88
3535	711714.95	4270609.91
3536	711716.01	4270608.45
3537	711663.66	4270555.56
3538	711651.78	4270543.55
3539	711643.27	4270538.22
3540	711644.52	4270536.23
3541	711582.94	4270474.01
3542	711580.50	4270476.17
3543	711571.97	4270470.06
3544	711574.93	4270465.92
3545	711512.36	4270402.69
3546	711511.99	4270402.32
3547	711504.80	4270398.82
3548	711506.03	4270396.30
3549	711442.29	4270331.90
3550	711442.28	4270331.89
3551	711433.86	4270326.90
3552	711435.16	4270324.70
3553	711370.05	4270258.92
3554	711361.76	4270252.95
3555	711362.96	4270251.76
3556	711298.49	4270186.63
3557	711293.44	4270182.99
3558	711294.05	4270182.14
3559	711221.68	4270109.03
3560	711073.88	4269959.70
3561	711015.26	4269900.46
3562	710966.85	4269851.55
3563	710937.67	4269819.71
3564	710911.66	4269787.07
3565	710888.50	4269754.25
3566	710693.31	4269472.67
3567	710623.35	4269371.72
3568	710484.21	4269171.01
3569	710332.29	4268951.79
3570	710189.83	4268746.24
3571	710116.84	4268640.91
3572	710000.52	4268473.06
3573	709973.67	4268437.10
3574	709952.87	4268412.53
3575	709929.47	4268387.66
3576	709907.65	4268366.71
3577	709893.45	4268353.73
3578	709888.49	4268352.70
3579	709889.09	4268349.75
3580	709855.23	4268318.76
3581	709820.12	4268286.49
3582	709813.19	4268283.81
3583	709814.23	4268281.08
3584	709749.92	4268221.95
3585	709746.80	4268219.11
3586	709746.23	4268219.64
3587	709737.70	4268213.53
3588	709738.88	4268211.87
3589	709673.07	4268151.73
3590	709672.63	4268152.22
3591	709664.00	4268146.24
3592	709665.18	4268144.52
3593	709599.13	4268084.15
3594	709597.93	4268085.24
3595	709589.34	4268076.41
3596	709589.94	4268075.75
3597	709524.67	4268016.11
3598	709521.51	4268019.56
3599	709513.50	4268012.77

3600	709516.78	4268008.89
3601	709450.74	4267948.54
3602	709449.48	4267949.90
3603	709441.57	4267943.00
3604	709442.95	4267941.42
3605	709378.50	4267882.66
3606	709369.33	4267877.55
3607	709370.60	4267875.26
3608	709303.61	4267814.00
3609	709300.77	4267816.90
3610	709292.57	4267810.34
3611	709295.54	4267806.62
3612	709244.43	4267759.89
3613	709243.65	4267760.74
3614	709235.48	4267754.14
3615	709236.61	4267752.74
3616	709208.13	4267726.70
3617	709207.67	4267727.19
3618	709199.04	4267721.22
3619	709200.24	4267719.49
3620	709171.24	4267692.95
3621	709170.55	4267693.70
3622	709161.92	4267687.73
3623	709163.31	4267685.72
3624	709158.25	4267681.08
3625	709011.22	4267546.57
3626	708896.75	4267441.89
3627	708893.21	4267441.24
3628	708893.61	4267439.02
3629	708856.09	4267404.70
3630	708713.05	4267273.84
3631	708567.10	4267140.28
3632	708418.11	4267003.98
3633	708268.43	4266867.02
3634	708185.56	4266791.06
3635	708185.55	4266791.06
3636	708182.61	4266788.36
3637	708182.60	4266788.36
3638	708123.47	4266734.15
3639	708084.63	4266698.59
3640	708084.62	4266698.59
3641	708081.68	4266695.89
3642	708081.67	4266695.89
3643	707973.78	4266597.13
3644	707827.26	4266463.06
3645	707763.62	4266404.83
3646	707760.72	4266405.22
3647	707760.24	4266401.74
3648	707679.18	4266327.54
3649	707559.24	4266217.88
3650	707543.84	4266202.61
3651	707528.46	4266184.50
3652	707512.59	4266161.70
3653	707501.86	4266141.97
3654	707501.87	4266141.96
3655	707497.74	4266134.39
3656	707496.70	4266131.83
3657	707496.72	4266131.81
3658	707487.19	4266108.09
3659	707484.46	4266106.55
3660	707485.78	4266104.17
3661	707483.23	4266094.88
3662	707483.22	4266094.88
3663	707480.27	4266084.14
3664	707480.26	4266084.14
3665	707478.45	4266077.55
3666	707475.12	4266057.55
3667	707472.08	4266055.43
3668	707474.25	4266052.30
3669	707474.07	4266051.18
3670	707472.31	4266022.17
3671	707472.98	4266007.56
3672	707469.13	4266005.54
3673	707473.45	4265997.34
3674	707473.60	4265994.28
3675	707477.37	4265955.99
3676	707474.77	4265954.29
3677	707478.03	4265949.30
3678	707482.22	4265906.82
3679	707480.05	4265905.65
3680	707482.84	4265900.47
3681	707483.87	4265890.14
3682	707487.17	4265856.64
3683	707485.04	4265855.38

3684	707487.74	4265850.82
3685	707491.94	4265808.30
3686	707489.22	4265807.11
3687	707492.87	4265798.75
3688	707496.90	4265757.99
3689	707494.15	4265756.58
3690	707497.72	4265749.62
3691	707501.72	4265709.00
3692	707499.00	4265707.88
3693	707502.72	4265698.81
3694	707513.74	4265587.16
3695	707521.20	4265511.24
3696	707518.73	4265510.59
3697	707521.36	4265500.42
3698	707522.27	4265500.45
3699	707530.91	4265412.65
3700	707529.43	4265412.43
3701	707531.78	4265401.42
3702	707532.01	4265401.44
3703	707540.83	4265311.86
3704	707538.53	4265311.19
3705	707541.48	4265301.11
3706	707541.88	4265301.15
3707	707543.40	4265285.85
3708	707550.53	4265213.20
3709	707547.84	4265212.65
3710	707549.95	4265202.36
3711	707551.59	4265202.52
3712	707570.60	4265009.07
3713	707569.09	4265007.87
3714	707570.95	4265005.53
3715	707572.91	4264985.67
3716	707602.71	4264685.76
3717	707614.97	4264562.68
3718	707614.97	4264562.66
3719	707615.37	4264558.69
3720	707615.36	4264558.68
3721	707632.51	4264386.55
3722	707662.43	4264085.94
3723	707683.71	4263871.72
3724	707682.60	4263870.48
3725	707683.99	4263868.89
3726	707688.71	4263821.47
3727	707687.78	4263820.37
3728	707688.91	4263819.39
3729	707692.02	4263788.20
3730	707693.68	4263771.46
3731	707692.56	4263770.01
3732	707693.92	4263768.96
3733	707698.67	4263721.29
3734	707697.03	4263718.22
3735	707699.07	4263717.13
3736	707703.63	4263671.28
3737	707701.99	4263667.70
3738	707704.08	4263666.73
3739	707708.54	4263621.87
3740	707706.72	4263617.86
3741	707709.04	4263616.81
3742	707718.46	4263522.01
3743	707716.79	4263517.33
3744	707719.00	4263516.53
3745	707722.15	4263484.94
3746	707728.24	4263422.69
3747	707726.57	4263419.35
3748	707728.68	4263418.29
3749	707737.78	4263325.34
3750	707735.63	4263317.10
3751	707738.66	4263316.31
3752	707743.86	4263276.52
3753	707744.21	4263273.76
3754	707742.53	4263266.74
3755	707745.54	4263266.02
3756	707748.00	4263254.41
3757	707750.27	4263242.38
3758	707752.50	4263233.28
3759	707754.69	4263223.03
3760	707753.26	4263220.09
3761	707755.72	4263218.90
3762	707757.72	4263212.04
3763	707759.57	4263204.55
3764	707767.89	4263176.85
3765	707768.30	4263175.62
3766	707768.32	4263175.62
3767	707773.96	4263159.07

3768	707773.98	4263159.07
3769	707774.91	4263156.32
3770	707783.12	4263134.96
3771	707782.52	4263133.59
3772	707783.88	4263132.98
3773	707785.14	4263129.73
3774	707787.24	4263124.97
3775	707787.23	4263124.97
3776	707794.61	4263108.20
3777	707794.60	4263108.20
3778	707798.90	4263098.44
3779	707809.87	4263076.22
3780	707823.07	4263051.90
3781	707846.13	4263014.41
3782	707860.89	4262993.01
3783	707874.82	4262973.96
3784	707890.64	4262952.44
3785	707890.20	4262947.47
3786	707894.60	4262947.07
3787	708031.08	4262761.48
3788	708177.13	4262562.93
3789	708329.90	4262355.31
3790	708485.27	4262144.18
3791	708642.55	4261930.64
3792	708788.24	4261731.12
3793	708947.01	4261515.02
3794	709095.75	4261312.51
3795	709246.12	4261107.79
3796	709400.79	4260897.20
3797	709553.59	4260689.19
3798	709675.63	4260523.05
3799	709679.04	4260513.11
3800	709697.81	4260490.29
3801	709703.77	4260481.65
3802	709709.55	4260476.87
3803	709713.35	4260471.71
3804	709861.40	4260270.23
3805	709957.12	4260139.97
3806	709957.12	4260139.96
3807	709959.47	4260136.76
3808	709959.47	4260136.75
3809	710008.71	4260069.74
3810	710060.02	4259999.91
3811	710060.02	4259999.89
3812	710062.41	4259996.64
3813	710062.41	4259996.63
3814	710144.08	4259885.47
3815	710144.08	4259885.46
3816	710146.45	4259882.25
3817	710146.45	4259882.24
3818	710170.87	4259849.00
3819	710285.81	4259692.54
3820	710285.81	4259692.52
3821	710321.42	4259644.03
3822	710319.80	4259641.40
3823	710326.32	4259637.38
3824	710343.83	4259613.55
3825	710345.01	4259611.96
3826	710345.01	4259611.94
3827	710379.01	4259565.66
3828	710377.27	4259564.15
3829	710384.18	4259556.24
3830	710385.31	4259557.07
3831	710389.87	4259550.86
3832	710392.02	4259548.28
3833	710404.30	4259531.96
3834	710425.17	4259506.87
3835	710439.54	4259491.50
3836	710443.90	4259486.30
3837	710442.58	4259484.71
3838	710450.67	4259478.00
3839	710451.31	4259478.63
3840	710453.86	4259476.20
3841	710456.11	4259473.80
3842	710500.62	4259433.18
3843	710520.73	4259417.13
3844	710519.72	4259415.06
3845	710529.16	4259410.46
3846	710601.10	4259355.69
3847	710600.34	4259353.53
3848	710602.72	4259352.68
3849	710603.58	4259353.80
3850	710603.59	4259353.80
3851	710606.76	4259351.37

3852	710606.77	4259351.37
3853	710629.28	4259334.18
3854	710682.35	4259293.65
3855	710682.06	4259291.12
3856	710686.31	4259290.62
3857	710763.82	4259231.44
3858	710763.97	4259229.64
3859	710765.97	4259229.80
3860	710778.95	4259219.89
3861	710843.26	4259170.75
3862	710843.51	4259168.49
3863	710845.89	4259168.74
3864	710905.59	4259123.15
3865	710905.60	4259123.15
3866	710908.76	4259120.72
3867	710908.77	4259120.72
3868	710920.53	4259111.73
3869	710920.25	4259110.20
3870	710923.28	4259109.63
3871	710932.90	4259102.29
3872	711045.31	4259016.41
3873	711045.33	4259016.41
3874	711048.50	4259013.98
3875	711048.51	4259013.98
3876	711232.77	4258873.24
3877	711232.79	4258873.24
3878	711233.02	4258873.05
3879	711235.95	4258870.81
3880	711235.97	4258870.81
3881	711556.16	4258626.20
3882	711556.18	4258626.20
3883	711556.38	4258626.04
3884	711556.14	4258625.68
3885	711559.08	4258623.44
3886	711559.09	4258623.44
3887	711611.50	4258583.42
3888	711611.51	4258583.42
3889	711614.68	4258580.99
3890	711614.69	4258580.98
3891	711639.32	4258562.18
3892	711639.33	4258562.18
3893	711642.50	4258559.75
3894	711642.51	4258559.75
3895	711667.13	4258540.95
3896	711667.14	4258540.94
3897	711670.32	4258538.52
3898	711670.33	4258538.51
3899	711693.33	4258520.95
3900	711694.95	4258519.72
3901	711694.96	4258519.71
3902	711698.13	4258517.28
3903	711698.14	4258517.28
3904	711722.77	4258498.47
3905	711722.79	4258498.47
3906	711725.95	4258496.04
3907	711725.96	4258496.04
3908	711752.67	4258475.65
3909	711752.68	4258475.65
3910	711755.83	4258473.24
3911	711755.84	4258473.23
3912	711764.08	4258466.94
3913	711764.10	4258466.93
3914	711767.27	4258464.51
3915	711767.28	4258464.50
3916	711777.83	4258456.44
3917	711808.31	4258433.18
3918	711808.33	4258433.19
3919	711811.49	4258430.77
3920	711811.50	4258430.76
3921	711832.16	4258414.99
3922	711832.17	4258414.98
3923	711835.32	4258412.57
3924	711835.33	4258412.57
3925	711870.41	4258385.73
3926	711870.40	4258385.68
3927	711873.55	4258383.26
3928	711873.60	4258383.30
3929	711993.61	4258291.49
3930	711995.66	4258289.92
3931	711995.68	4258289.92
3932	711998.85	4258287.49
3933	711998.86	4258287.48
3934	712108.59	4258203.65
3935	712125.51	4258190.43

3936	712143.72	4258175.52
3937	712361.70	4257985.37
3938	712396.96	4257954.58
3939	712506.42	4257858.97
3940	712506.43	4257858.97
3941	712509.41	4257856.36
3942	712509.42	4257856.36
3943	712572.92	4257800.89
3944	712582.59	4257792.45
3945	712582.60	4257792.44
3946	712585.61	4257789.80
3947	712585.62	4257789.80
3948	712625.91	4257754.61
3949	712632.77	4257748.65
3950	712634.39	4257747.24
3951	712634.92	4257746.77
3952	712639.20	4257742.96
3953	712643.43	4257739.11
3954	712648.13	4257734.71
3955	712670.20	4257713.81
3956	712670.20	4257713.80
3957	712673.07	4257711.08
3958	712673.09	4257711.07
3959	712733.52	4257653.80
3960	712733.53	4257653.80
3961	712736.47	4257651.01
3962	712736.48	4257651.00
3963	712842.34	4257550.71
3964	712952.81	4257446.04
3965	712952.82	4257446.04
3966	712955.73	4257443.27
3967	712955.74	4257443.26
3968	712988.85	4257411.88
3969	712988.86	4257411.87
3970	712991.75	4257409.14
3971	712991.75	4257409.13
3972	713000.00	4257401.31
3973	713000.01	4257401.30
3974	713002.92	4257398.56
3975	713002.92	4257398.55
3976	713074.13	4257331.07
3977	713454.21	4256971.01
3978	713493.77	4256932.98
3979	713511.76	4256913.91
3980	713521.99	4256902.33
3981	713541.88	4256878.02
3982	713555.35	4256860.07
3983	713566.06	4256844.78
3984	713579.43	4256824.18
3985	713588.94	4256808.44
3986	713601.13	4256786.62
3987	713632.70	4256723.79
3988	713692.63	4256603.77
3989	713697.64	4256593.70
3990	714061.41	4255865.09
3991	714070.51	4255847.50
3992	714088.17	4255816.58
3993	714096.34	4255803.52
3994	714110.47	4255782.24
3995	714124.29	4255763.18
3996	714134.76	4255749.56
3997	714148.27	4255733.01
3998	714162.04	4255717.18
3999	714181.83	4255696.05
4000	714200.54	4255677.73
4001	714224.28	4255655.96
4002	714251.27	4255631.53
4003	714302.11	4255584.07
4004	714321.54	4255564.82
4005	714321.55	4255564.81
4006	714324.58	4255561.80
4007	714324.60	4255561.79
4008	714369.97	4255516.84
4009	714377.43	4255509.42
4010	714401.77	4255535.97
4011	714393.76	4255543.94
4012	714347.29	4255590.17
4013	714340.27	4255597.07
4014	714340.26	4255597.07
4015	714337.22	4255600.07
4016	714337.21	4255600.07
4017	714330.63	4255606.54
4018	714309.58	4255626.71
4019	714292.34	4255642.79

4020	714280.60	4255653.54
4021	714259.45	4255672.72
4022	714238.61	4255691.62
4023	714219.40	4255709.50
4024	714207.29	4255721.54
4025	714196.50	4255732.85
4026	714180.73	4255750.43
4027	714165.83	4255768.33
4028	714157.07	4255779.52
4029	714147.08	4255792.94
4030	714139.73	4255803.31
4031	714126.53	4255823.13
4032	714111.42	4255848.02
4033	714102.59	4255863.87
4034	714092.15	4255884.11
4035	714084.95	4255898.53
4036	714079.70	4255908.97
4037	714071.17	4255926.12
4038	714064.43	4255939.66
4039	714042.42	4255983.71
4040	714044.52	4255985.69
4041	714037.92	4255992.71
4042	713997.82	4256073.03
4043	714000.44	4256075.53
4044	713993.18	4256083.12
4045	713992.79	4256083.10
4046	713985.46	4256097.79
4047	713954.01	4256160.80
4048	713955.97	4256161.96
4049	713950.63	4256170.99
4050	713939.52	4256176.57
4051	713901.47	4256251.45
4052	713889.95	4256273.64
4053	713877.06	4256299.62
4054	713865.88	4256324.21
4055	713857.66	4256341.34
4056	713848.62	4256361.22
4057	713836.60	4256383.37
4058	713828.73	4256398.43
4059	713820.64	4256415.63
4060	713814.41	4256431.52
4061	713806.26	4256445.33
4062	713793.13	4256468.95
4063	713782.31	4256493.72
4064	713769.85	4256521.03
4065	713759.39	4256540.40
4066	713749.01	4256560.92
4067	713740.33	4256582.29
4068	713727.13	4256606.41
4069	713721.32	4256617.82
4070	713717.22	4256625.52
4071	713706.49	4256645.87
4072	713692.14	4256672.44
4073	713690.99	4256675.00
4074	713687.79	4256684.32
4075	713679.51	4256699.45
4076	713667.72	4256722.63
4077	713656.24	4256747.07
4078	713636.47	4256786.15
4079	713616.45	4256823.10
4080	713599.20	4256850.81
4081	713581.88	4256876.02
4082	713570.57	4256891.76
4083	713554.65	4256913.20
4084	713554.64	4256913.24
4085	713552.23	4256916.49
4086	713537.16	4256932.31
4087	713528.41	4256942.29
4088	713528.41	4256942.30
4089	713517.31	4256954.96
4090	713500.10	4256972.27
4091	713485.37	4256986.54
4092	713470.21	4257001.96
4093	713445.68	4257025.50
4094	713432.24	4257041.85
4095	713425.19	4257048.94
4096	713408.52	4257060.42
4097	713398.67	4257068.93
4098	713382.66	4257083.07
4099	713371.73	4257092.82
4100	713353.93	4257108.93
4101	713334.71	4257126.45
4102	713307.46	4257151.48
4103	713302.09	4257164.71

4104	713236.72	4257226.66
4105	713080.15	4257374.99
4106	713027.69	4257424.69
4107	713027.68	4257424.69
4108	713024.79	4257427.45
4109	713024.78	4257427.45
4110	713016.52	4257435.27
4111	713016.52	4257435.28
4112	712999.22	4257451.67
4113	712999.21	4257451.67
4114	712980.09	4257469.79
4115	712980.08	4257469.80
4116	712977.19	4257472.54
4117	712977.17	4257472.55
4118	712933.13	4257514.28
4119	712782.42	4257657.06
4120	712695.03	4257739.87
4121	712656.38	4257775.83
4122	712652.10	4257779.55
4123	712652.08	4257779.56
4124	712649.07	4257782.18
4125	712649.06	4257782.18
4126	712609.30	4257816.92
4127	712609.29	4257816.92
4128	712606.28	4257819.55
4129	712606.28	4257819.56
4130	712472.35	4257936.52
4131	712182.02	4258190.10
4132	712166.19	4258203.65
4133	712154.84	4258213.02
4134	712137.64	4258226.71
4135	712130.44	4258232.26
4136	712020.71	4258316.09
4137	712020.70	4258316.10
4138	712017.53	4258318.52
4139	712017.52	4258318.53
4140	711894.67	4258412.50
4141	711894.65	4258412.50
4142	711891.49	4258414.93
4143	711891.47	4258414.94
4144	711832.85	4258459.74
4145	711832.83	4258459.75
4146	711830.37	4258461.63
4147	711829.67	4258462.17
4148	711829.60	4258462.20
4149	711799.68	4258485.06
4150	711789.14	4258493.11
4151	711789.12	4258493.12
4152	711785.95	4258495.55
4153	711785.94	4258495.56
4154	711775.59	4258503.46
4155	711775.57	4258503.47
4156	711772.45	4258505.85
4157	711772.44	4258505.86
4158	711747.83	4258524.65
4159	711747.81	4258524.66
4160	711744.64	4258527.09
4161	711744.63	4258527.09
4162	711720.00	4258545.89
4163	711719.99	4258545.89
4164	711716.82	4258548.32
4165	711716.81	4258548.33
4166	711692.03	4258567.25
4167	711692.01	4258567.25
4168	711688.83	4258569.68
4169	711688.82	4258569.69
4170	711667.79	4258585.74
4171	711664.50	4258588.55
4172	711664.49	4258588.55
4173	711662.97	4258589.85
4174	711661.74	4258590.35
4175	711661.18	4258590.79
4176	711661.16	4258590.79
4177	711636.54	4258609.59
4178	711636.53	4258609.59
4179	711633.36	4258612.03
4180	711633.35	4258612.03
4181	711611.93	4258628.38
4182	711608.33	4258638.14
4183	711600.38	4258644.20
4184	711581.68	4258652.67
4185	711578.80	4258655.25
4186	711577.63	4258653.85
4187	711487.05	4258723.06

4188	711480.70	4258731.20
4189	711441.82	4258759.09
4190	711425.88	4258772.35
4191	711411.60	4258785.64
4192	711382.02	4258809.57
4193	711376.30	4258810.32
4194	711371.07	4258811.66
4195	711364.30	4258816.82
4196	711365.93	4258818.97
4197	711355.52	4258826.91
4198	711353.89	4258824.78
4199	711346.24	4258830.62
4200	711344.10	4258834.06
4201	711341.66	4258839.10
4202	711320.91	4258853.11
4203	711301.88	4258866.08
4204	711294.58	4258871.36
4205	711278.10	4258882.73
4206	711277.10	4258883.44
4207	711257.21	4258898.63
4208	711257.19	4258898.63
4209	711254.26	4258900.87
4210	711254.03	4258901.05
4211	711254.02	4258901.05
4212	711171.43	4258964.14
4213	711167.52	4258969.40
4214	711150.91	4258983.06
4215	711135.52	4258993.40
4216	711131.60	4258994.56
4217	711069.98	4259041.62
4218	711069.96	4259041.62
4219	711066.91	4259043.95
4220	711066.79	4259044.05
4221	711066.78	4259044.05
4222	710954.15	4259130.10
4223	710949.89	4259133.36
4224	710949.87	4259133.36
4225	710946.71	4259135.79
4226	710946.69	4259135.79
4227	710800.19	4259247.70
4228	710798.48	4259249.01
4229	710798.47	4259249.01
4230	710795.31	4259251.44
4231	710795.29	4259251.44
4232	710650.53	4259362.00
4233	710572.70	4259421.43
4234	710572.68	4259421.43
4235	710568.95	4259424.29
4236	710568.94	4259424.29
4237	710563.65	4259428.34
4238	710563.63	4259428.34
4239	710560.28	4259430.91
4240	710560.27	4259430.91
4241	710543.97	4259443.36
4242	710513.73	4259467.97
4243	710480.91	4259498.49
4244	710452.26	4259529.06
4245	710420.99	4259567.68
4246	710372.04	4259634.27
4247	710324.09	4259699.54
4248	710324.09	4259699.55
4249	710321.72	4259702.76
4250	710321.72	4259702.77
4251	710315.21	4259711.62
4252	710315.21	4259711.63
4253	710312.84	4259714.85
4254	710312.84	4259714.87
4255	710235.99	4259819.49
4256	710236.40	4259819.80
4257	710230.99	4259828.79
4258	710229.72	4259828.03
4259	710225.42	4259833.85
4260	710225.42	4259833.87
4261	710221.22	4259839.58
4262	710221.22	4259839.59
4263	710209.75	4259855.19
4264	710209.75	4259855.20
4265	710205.58	4259860.87
4266	710205.58	4259860.88
4267	710199.08	4259869.72
4268	710176.79	4259900.08
4269	710177.63	4259900.70
4270	710172.22	4259909.70
4271	710170.49	4259908.66

4272	710107.03	4259995.04
4273	710108.37	4259996.04
4274	710105.00	4260005.98
4275	710100.19	4260004.35
4276	710045.91	4260078.24
4277	710045.66	4260082.32
4278	710043.04	4260082.15
4279	710036.92	4260090.47
4280	709994.96	4260147.57
4281	709994.96	4260147.58
4282	709992.60	4260150.77
4283	709992.60	4260150.79
4284	709986.75	4260158.75
4285	709986.61	4260162.60
4286	709984.00	4260162.51
4287	709889.61	4260290.95
4288	709864.84	4260324.65
4289	709864.84	4260324.66
4290	709862.49	4260327.85
4291	709862.49	4260327.87
4292	709834.27	4260366.25
4293	709834.27	4260366.27
4294	709831.90	4260369.48
4295	709831.90	4260369.50
4296	709741.55	4260492.43
4297	709581.79	4260709.91
4298	709429.00	4260917.92
4299	709274.33	4261128.51
4300	709123.96	4261333.23
4301	708975.21	4261535.74
4302	708884.77	4261658.84
4303	708884.77	4261658.85
4304	708882.38	4261662.08
4305	708882.38	4261662.10
4306	708868.91	4261680.44
4307	708869.21	4261682.71
4308	708867.02	4261683.01
4309	708816.48	4261751.80
4310	708797.08	4261778.37
4311	708797.08	4261778.38
4312	708794.72	4261781.60
4313	708794.72	4261781.61
4314	708752.20	4261839.84
4315	708752.96	4261841.80
4316	708749.88	4261843.02
4317	708734.83	4261863.61
4318	708734.83	4261863.63
4319	708732.48	4261866.84
4320	708732.48	4261866.85
4321	708693.66	4261920.02
4322	708694.30	4261921.28
4323	708691.81	4261922.55
4324	708670.78	4261951.34
4325	708576.54	4262079.29
4326	708577.28	4262080.21
4327	708573.78	4262083.04
4328	708518.55	4262158.02
4329	708519.50	4262159.34
4330	708512.51	4262167.18
4331	708512.05	4262166.85
4332	708358.09	4262376.06
4333	708280.48	4262481.55
4334	708281.73	4262483.04
4335	708275.42	4262488.42
4336	708205.33	4262583.67
4337	708059.28	4262782.22
4338	707903.04	4262994.67
4339	707882.57	4263023.00
4340	707863.93	4263051.58
4341	707848.27	4263078.56
4342	707833.95	4263106.28
4343	707821.78	4263132.87
4344	707810.85	4263160.00
4345	707801.49	4263186.68
4346	707793.34	4263213.75
4347	707787.06	4263238.31
4348	707781.58	4263264.06
4349	707779.90	4263274.04
4350	707779.90	4263274.05
4351	707779.24	4263277.98
4352	707779.24	4263277.99
4353	707776.90	4263291.94
4354	707773.38	4263320.98
4355	707763.55	4263421.26

4356	707756.98	4263488.38
4357	707747.79	4263580.89
4358	707747.79	4263580.90
4359	707747.39	4263584.87
4360	707747.39	4263584.89
4361	707726.85	4263791.66
4362	707697.26	4264089.40
4363	707667.34	4264390.02
4364	707665.75	4264406.01
4365	707665.74	4264406.01
4366	707665.06	4264413.00
4367	707665.05	4264413.00
4368	707637.54	4264689.23
4369	707624.96	4264815.71
4370	707624.98	4264815.70
4371	707624.25	4264822.89
4372	707624.27	4264822.88
4373	707607.74	4264989.11
4374	707578.23	4265289.27
4375	707571.10	4265361.72
4376	707571.10	4265361.73
4377	707570.71	4265365.69
4378	707570.71	4265365.70
4379	707566.85	4265404.89
4380	707566.86	4265404.89
4381	707567.20	4265404.93
4382	707566.62	4265416.11
4383	707565.76	4265416.07
4384	707548.58	4265590.59
4385	707518.70	4265893.57
4386	707508.34	4265998.65
4387	707507.31	4266021.01
4388	707508.52	4266044.30
4389	707511.52	4266064.61
4390	707516.55	4266085.46
4391	707522.15	4266102.28
4392	707529.01	4266118.63
4393	707537.10	4266134.40
4394	707546.88	4266150.29
4395	707559.08	4266166.79
4396	707573.37	4266182.87
4397	707582.84	4266192.04
4398	707702.80	4266301.72
4399	707850.89	4266437.24
4400	707997.40	4266571.31
4401	708147.11	4266708.33
4402	708246.39	4266799.34
4403	708246.41	4266799.34
4404	708249.34	4266802.03
4405	708249.35	4266802.03
4406	708292.07	4266841.20
4407	708441.73	4266978.16
4408	708452.20	4266987.75
4409	708452.21	4266987.75
4410	708455.14	4266990.44
4411	708455.16	4266990.44
4412	708590.72	4267114.46
4413	708736.68	4267248.02
4414	708879.71	4267378.87
4415	709034.84	4267520.75
4416	709181.87	4267655.25
4417	709324.47	4267785.64
4418	709468.96	4267917.75
4419	709613.58	4268049.93
4420	709614.39	4268049.03
4421	709622.04	4268057.65
4422	709764.94	4268188.26
4423	709764.95	4268188.27
4424	709767.89	4268190.96
4425	709767.91	4268190.96
4426	709773.57	4268196.15
4427	709878.89	4268292.96
4428	709931.28	4268340.90
4429	709959.25	4268368.03
4430	709987.16	4268398.58
4431	710023.47	4268444.86
4432	710114.64	4268576.29
4433	710145.61	4268620.98
4434	710218.60	4268726.30
4435	710361.05	4268931.85
4436	710422.63	4269020.70
4437	710429.93	4269022.96
4438	710428.16	4269028.68
4439	710481.57	4269105.73

4440	710485.53	4269107.34
4441	710484.48	4269109.93
4442	710512.98	4269151.07
4443	710538.70	4269188.17
4444	710542.52	4269189.81
4445	710541.50	4269192.21
4446	710596.32	4269271.28
4447	710600.40	4269273.92
4448	710599.32	4269275.61
4449	710637.18	4269330.24
4450	710637.18	4269330.25
4451	710640.62	4269335.20
4452	710640.62	4269335.21
4453	710652.11	4269351.78
4454	710661.54	4269365.37
4455	710662.23	4269364.90
4456	710671.24	4269370.29
4457	710668.32	4269375.16
4458	710720.62	4269450.63
4459	710726.46	4269454.67
4460	710724.95	4269456.87
4461	710748.50	4269490.87
4462	710748.50	4269490.88
4463	710750.48	4269493.73
4464	710750.77	4269494.14
4465	710750.77	4269494.15
4466	710777.02	4269532.01
4467	710777.02	4269532.03
4468	710777.38	4269532.54
4469	710780.70	4269534.33
4470	710780.71	4269534.34
4471	710783.01	4269535.60
4472	710781.47	4269538.42
4473	710834.31	4269614.63
4474	710838.80	4269616.26
4475	710837.65	4269619.45
4476	710906.53	4269718.81
4477	710909.04	4269718.73
4478	710937.91	4269698.72
4479	710937.93	4269698.72
4480	710941.20	4269696.44
4481	710941.22	4269696.44

4482	711077.26	4269602.13
4483	711226.40	4269498.72
4484	711381.62	4269391.16
4485	711537.76	4269282.99
4486	711688.30	4269178.67
4487	711820.59	4269087.00
4488	711827.22	4269081.97
4489	711832.47	4269077.35
4490	711839.70	4269069.86
4491	711845.58	4269062.53
4492	711850.56	4269055.12
4493	711854.91	4269047.28
4494	711858.60	4269039.13
4495	711861.06	4269032.35
4496	711862.52	4269027.51
4497	711863.49	4269023.69
4498	711865.02	4269015.96
4499	711865.57	4269012.06
4500	711865.98	4269008.14
4501	711866.24	4269004.21
4502	711866.36	4269000.28
4503	711866.33	4268996.34
4504	711866.16	4268992.40
4505	711865.85	4268988.47
4506	711863.75	4268967.10
4507	711863.33	4268961.40
4508	711863.18	4268955.68
4509	711863.32	4268949.97
4510	711863.73	4268944.27
4511	711864.42	4268938.60
4512	711865.38	4268932.96
4513	711866.62	4268927.38
4514	711868.12	4268921.87
4515	711869.90	4268916.44
4516	711871.93	4268911.10
4517	711874.23	4268905.86
4518	711876.77	4268900.74
4519	711879.56	4268895.76
4520	711882.59	4268890.91
4521	711885.85	4268886.22
4522	711889.34	4268881.69
4523	711893.04	4268877.33

4524	711896.95	4268873.16
4525	711901.06	4268869.19
4526	711905.35	4268865.42
4527	711909.83	4268861.87
4528	711914.47	4268858.53
4529	711919.27	4268855.43
4530	711924.21	4268852.56
4531	711929.29	4268849.94
4532	711934.49	4268847.56
4533	711939.80	4268845.45
4534	711945.20	4268843.59
4535	711950.69	4268842.00
4536	712008.42	4268826.76
4537	712007.37	4268824.65
4538	712006.27	4268822.57
4539	712005.12	4268820.51
4540	712003.92	4268818.49
4541	712002.68	4268816.49
4542	712001.39	4268814.52
4543	712000.05	4268812.58
4544	711998.67	4268810.67
4545	711997.24	4268808.80
4546	711995.77	4268806.96
4547	711994.26	4268805.15
4548	711992.70	4268803.39
4549	711991.10	4268801.65
4550	711989.47	4268799.96
4551	711987.79	4268798.31
4552	711986.07	4268796.69
4553	711984.32	4268795.12
4554	711982.53	4268793.59
4555	711980.71	4268792.10
4556	711978.85	4268790.65
4557	711976.96	4268789.25
4558	711975.03	4268787.90
4559	711973.07	4268786.59
4560	711971.09	4268785.32
4561	711969.07	4268784.10
4562	711967.03	4268782.93
4563	711964.95	4268781.81
4564	711962.86	4268780.74
4565	711960.73	4268779.72
4566	711958.02	4268778.40
4567	711955.34	4268777.00
4568	711952.71	4268775.52
4569	711950.12	4268773.96
4570	711947.58	4268772.32
4571	711945.09	4268770.60
4572	711942.66	4268768.82
4573	711940.28	4268766.95
4574	711937.96	4268765.02
4575	711935.69	4268763.02
4576	711933.49	4268760.95
4577	711931.35	4268758.82
4578	711929.28	4268756.62
4579	711927.27	4268754.36
4580	711925.34	4268752.04
4581	711923.47	4268749.66
4582	711921.68	4268747.23
4583	711919.96	4268744.74
4584	711918.32	4268742.21
4585	711916.76	4268739.62
4586	711915.27	4268736.99
4587	711913.86	4268734.32
4588	711912.54	4268731.60
4589	711911.30	4268728.85
4590	711910.14	4268726.06
4591	711909.06	4268723.23
4592	711908.08	4268720.38
4593	711907.18	4268717.50
4594	711906.36	4268714.59
4595	711894.14	4268668.17
4596	711888.27	4268652.33
4597	711887.45	4268640.49
4598	711887.22	4268629.35
4599	711889.36	4268613.61
4600	711899.44	4268589.53
4601	711915.41	4268568.88
4602	711936.18	4268553.07
4603	711953.92	4268545.80
4604	711953.93	4268545.80
4605	711960.03	4268543.30
4606	711990.21	4268535.29
4607	712004.21	4268525.19


4608	712004.23	4268525.19
4609	712008.35	4268522.21
4610	712030.98	4268513.16
4611	712038.72	4268511.11
4612	712062.89	4268507.81
4613	712085.17	4268510.24
4614	712116.97	4268501.85
4615	712142.86	4268498.54
4616	712168.73	4268502.05
4617	712173.57	4268504.07
4618	712173.57	4268504.08
4619	712192.81	4268512.13
4620	712213.46	4268528.10
4621	712229.27	4268548.87

4622	712239.17	4268573.03
4623	712251.39	4268619.35
4624	712298.73	4268797.20
4625	712300.39	4268806.50
4626	712301.19	4268815.92
4627	712301.21	4268823.50
4628	712300.83	4268828.91
4629	712300.40	4268833.00
4630	712299.56	4268838.72
4631	712298.97	4268843.06
4632	712298.97	4268843.08
4633	712298.15	4268849.09
4634	712289.72	4268868.45
4635	712287.14	4268874.38

Основная часть проекта планировки территории. Графическая часть

Этап 1. Площадки для бурения и подъездные дороги к ним в районе УКПГ-2 (9 кустов)

на территории Жигаловского района Иркутской области

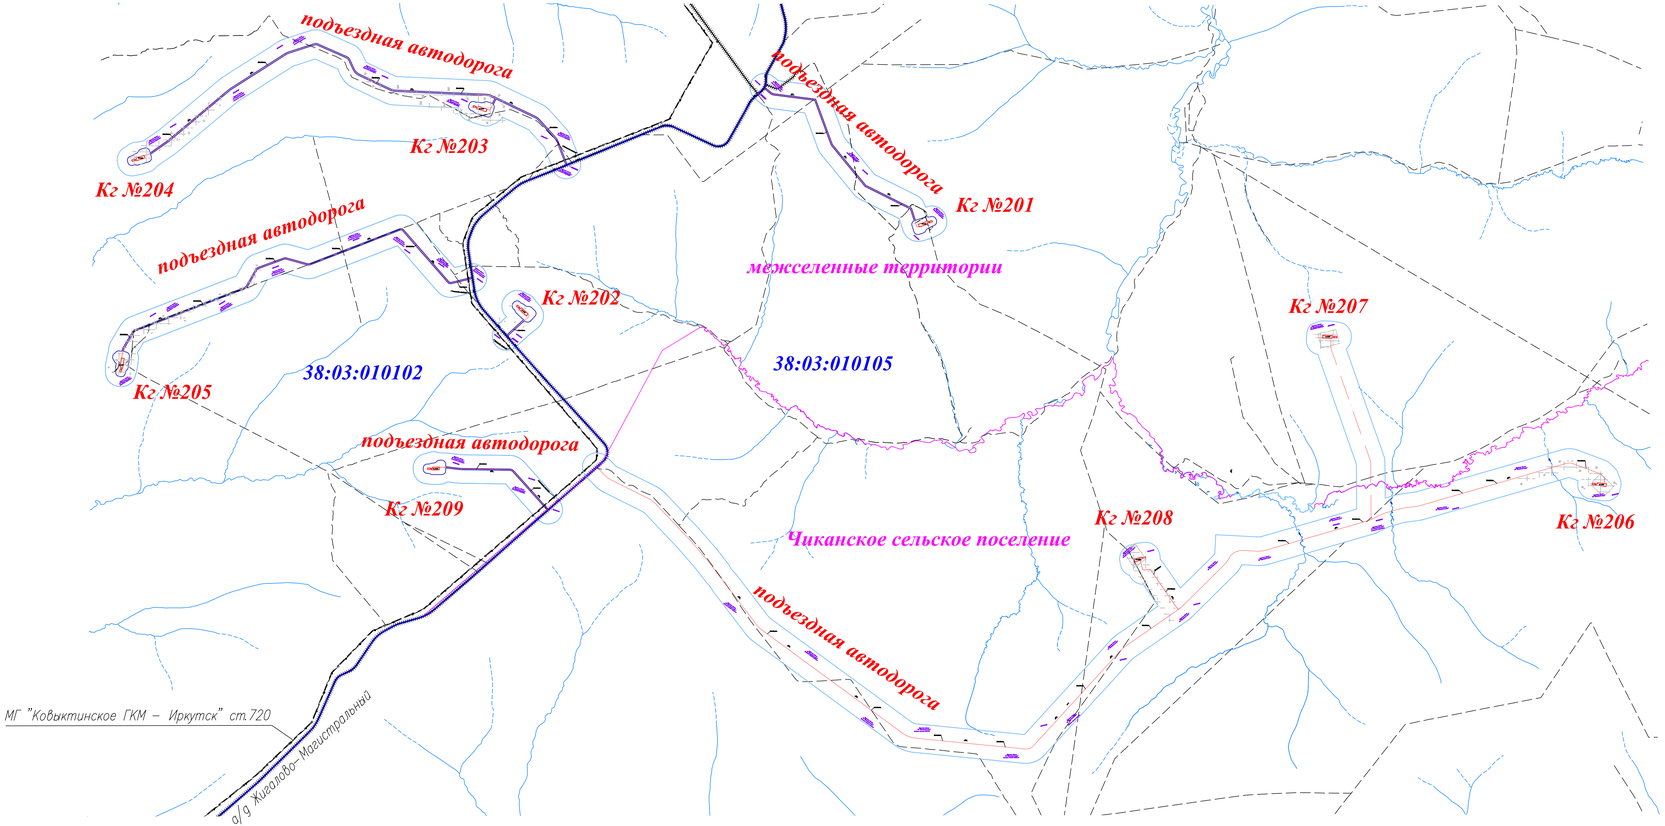

Условные обозначения:

	граница муниципального образования
47:13:0000000	обозначение кадастрового квартала
	граница территории, в отношении которой осуществляется подготовка проекта планировки территории
	граница зоны планируемого размещения объекта

Существующая инженерная инфраструктура

- магистральные газопроводы
- волоконно-оптическая линия связи
- вдольтрассовый просад, лесная просека
- автомобильная дорога регионального значения

Проектируемая инженерная инфраструктура

- граница площадки кустов газовых скважин (Кг)
- ось проектируемой подъездной автомобильной дороги

Изм.	Кол.уч.	Лист	№ док.	Подп.	Дата
Разраб.	Ежкина				
Рук.гр.	Аникин				

0092.020.008.ИИ.0004.2

"Обустройство Ковыктинского газоконденсатного месторождения" Этап 1. Площадки для бурения и подъездные дороги к ним в районе УКПГ-2 (9 кустов)

Проект планировки территории, содержащий проект межевания территории
Том 2. Основная часть проекта планировки территории. Графическая часть


Стадия	Лист	Листов
	1	1


Обзорная схема
М 1:50000

ГАЗПРОМ

Формат А2*3

Инв.№ подл. | Подпись и дата | Взам.инв.№ | Инв.№ дубл.

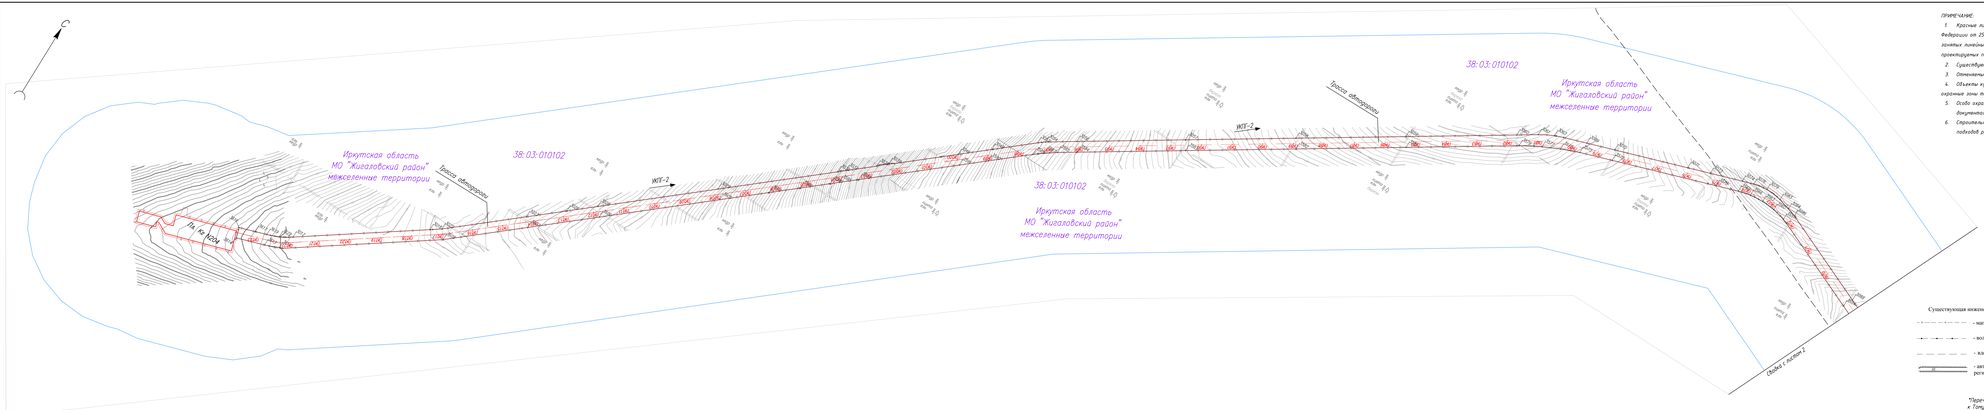
Иркутская область
МО "Жигаловский район"
межселенные территории
38:03:010102
Трасса обводнения
ЖГТ-2
ПК 1
ПК 2
ПК 3
ПК 4
ПК 5
ПК 6
ПК 7
ПК 8
ПК 9
ПК 10
ПК 11
ПК 12
ПК 13
ПК 14
ПК 15
ПК 16
ПК 17
ПК 18
ПК 19
ПК 20
ПК

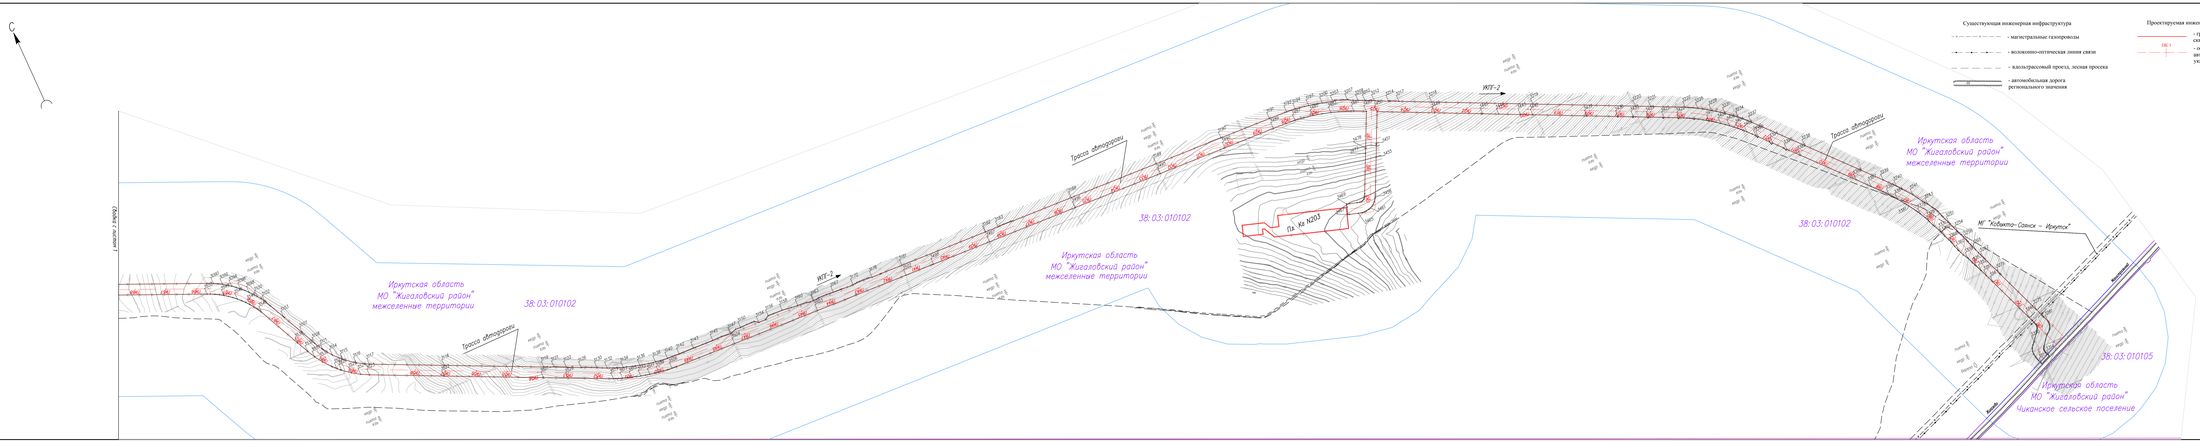

Существующая инженерная инфраструктура

- магистральные газопроводы
- волоконно-оптическая линия связи
- кабельтрассовый проезд, лесная просека
- автомобильная дорога регионального значения

Проектируемая инженерная инфраструктура


- граница площадки кустов газовых скважин (К)
- ось проектируемой подъездной автомобильной дороги с указанием пикетажа

ПК 1


Условные обозначения:


	граница муниципального образования
4:7:13:0000000	обозначение кадастрового квартала
	граница территории, в отношении которой осуществляется подготовка проекта планировки территории
	устанавливаемые красные линии с указанием номеров характерных точек *
	отменяемые красные линии

Схема расположения листов

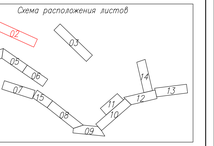

								"Обустройство Ковыктинского газоконденсатного месторождения" Этап 1. Площадки для бурения и подземные дороги к ним 5 рядом ЖГУ-2 (5 кустов)			
Изм.	Кол.уч.	Лист	№ док.	Подп.	Дата						
Разраб.		Сенина				Проект планировки территории, содержащий проект межевания территории		Стадия	Лист	Листов	
Гип гр.		Ежкин				Том 2. Основная часть проекта планировки территории. Графическая часть			2	15	
						2.1. Чертеж планировки территории. Красные линии М 1:5000		Газпром Геотехнологии			
								Копировал		Формат А4 * 4	

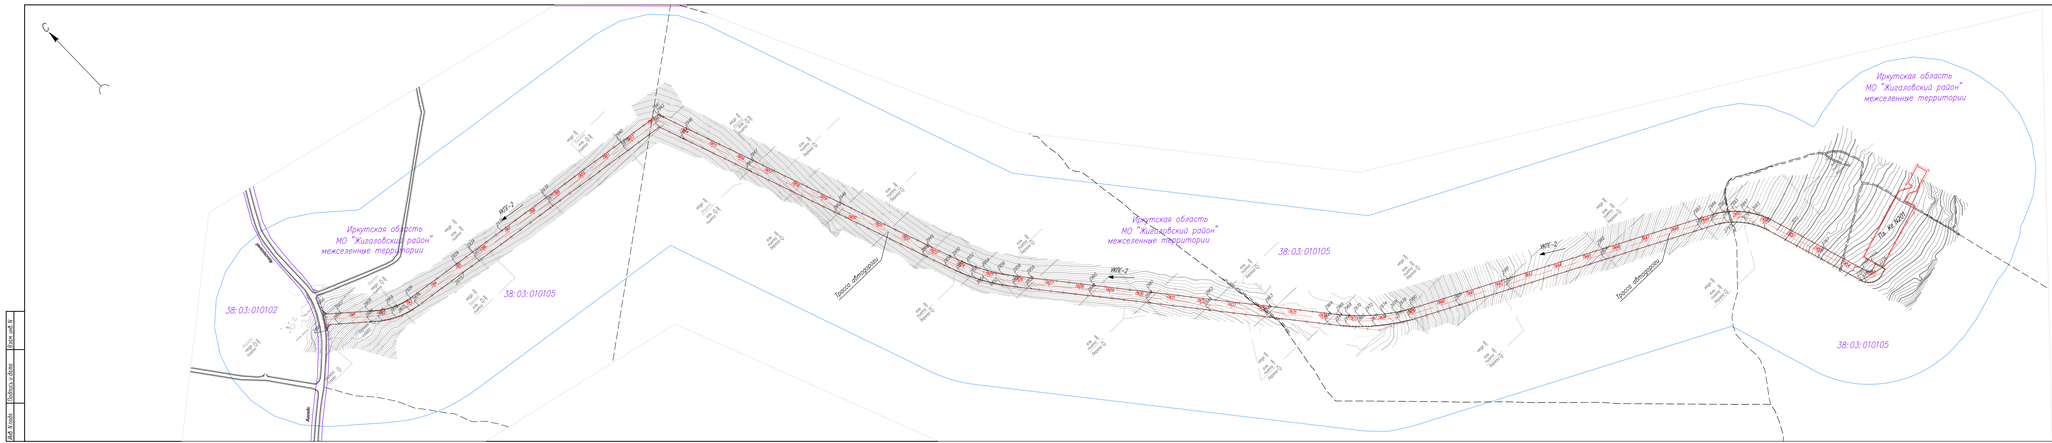
Иркутская область
МО "Жигаловский район"
межселенные территории
38:03:010102
38:03:010105
Трасса «Восточная»
ЖПГ-2
ПК 0
ПК 1
ПК 2
ПК 3
ПК 4
ПК 5
ПК 6
ПК 7
ПК 8
ПК 9
ПК 10
ПК 11
ПК 12
ПК 13
ПК 14
ПК 15
ПК 16
ПК 17
ПК 18
ПК 19
ПК

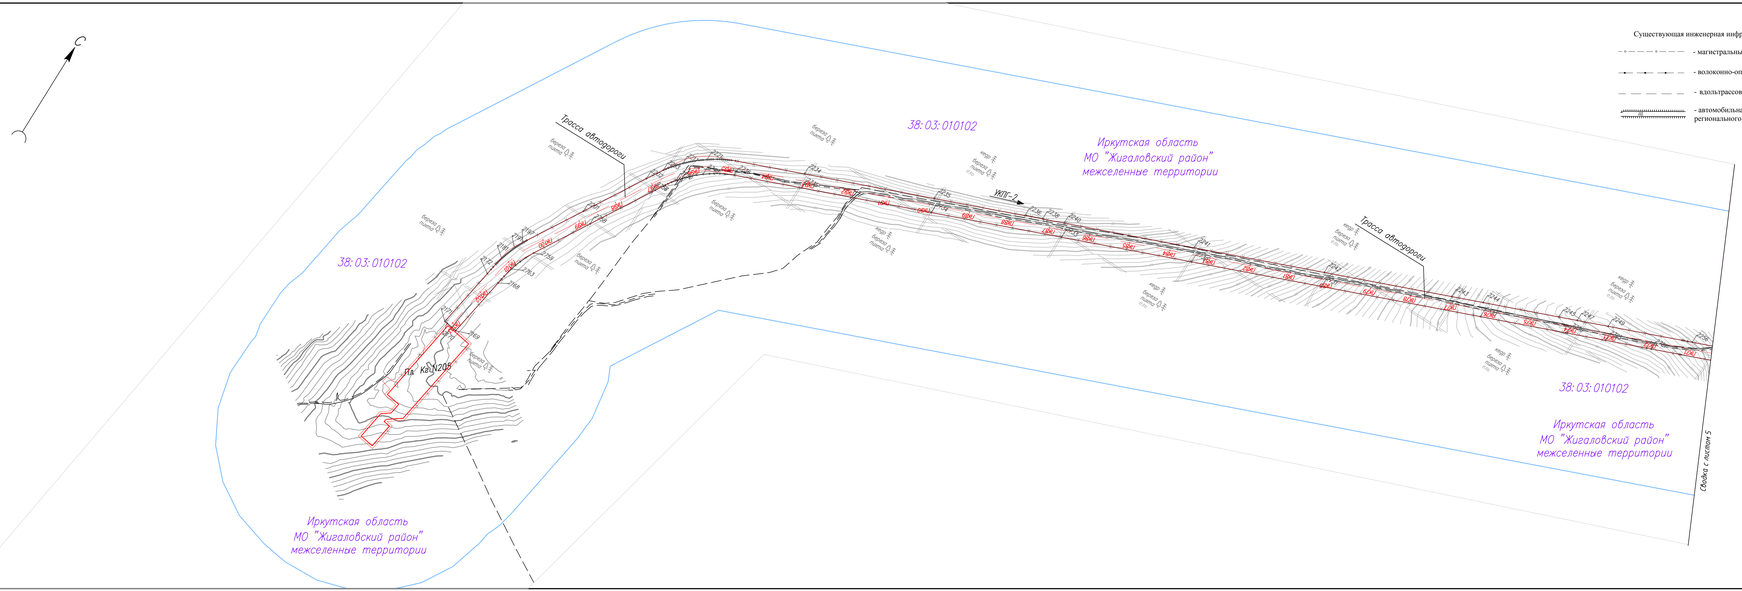

Существующая инженерная инфраструктура

- магистральные газопроводы
- волоконно-оптическая линия связи
- вдольтрассовый просад, лесная просека
- автомобильная дорога регионального значения

Проектируемая инженерная инфраструктура


- граница площадки кустов газовых скважин (Кс)
- ось проектируемой подъездной автомобильной дороги с указанием пикетажа

ПК 1

Условные обозначения:

	граница муниципального образования
47:13:0000000	обозначение кадастрового квартала
	граница территории, в отношении которой осуществляется подготовка проекта планировки территории
1 2	устанавливаемые красные линии с указанием номеров характерных точек *
	отменяемые красные линии

Схема расположения листов

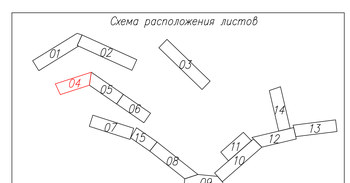

Изм.	Кол.уч.	Лист	N док.	Подп.	Дата	
Разраб.		Шкуна				
Рук.гр.		Аникин				

"Обустройство Ковыктинского газоконденсатного месторождения" Этап 1. Площадки для бурения и подъездные дороги к ним. 6 районе УКПГ-2 (9 кустов)

Проект планировки территории, горизонтальной проект межевания территории

Том 2. Основная часть проекта планировки территории. Графическая часть

Стадия	Лист	Листов
	4	15


2.1. Чертеж планировки территории. Красные линии. М 1:5000

ГАЗПРОМ

Копировал

Формат А4*6


Инв.N подл. | Подпись и дата | Взам. инв.N | Сдал сдано:

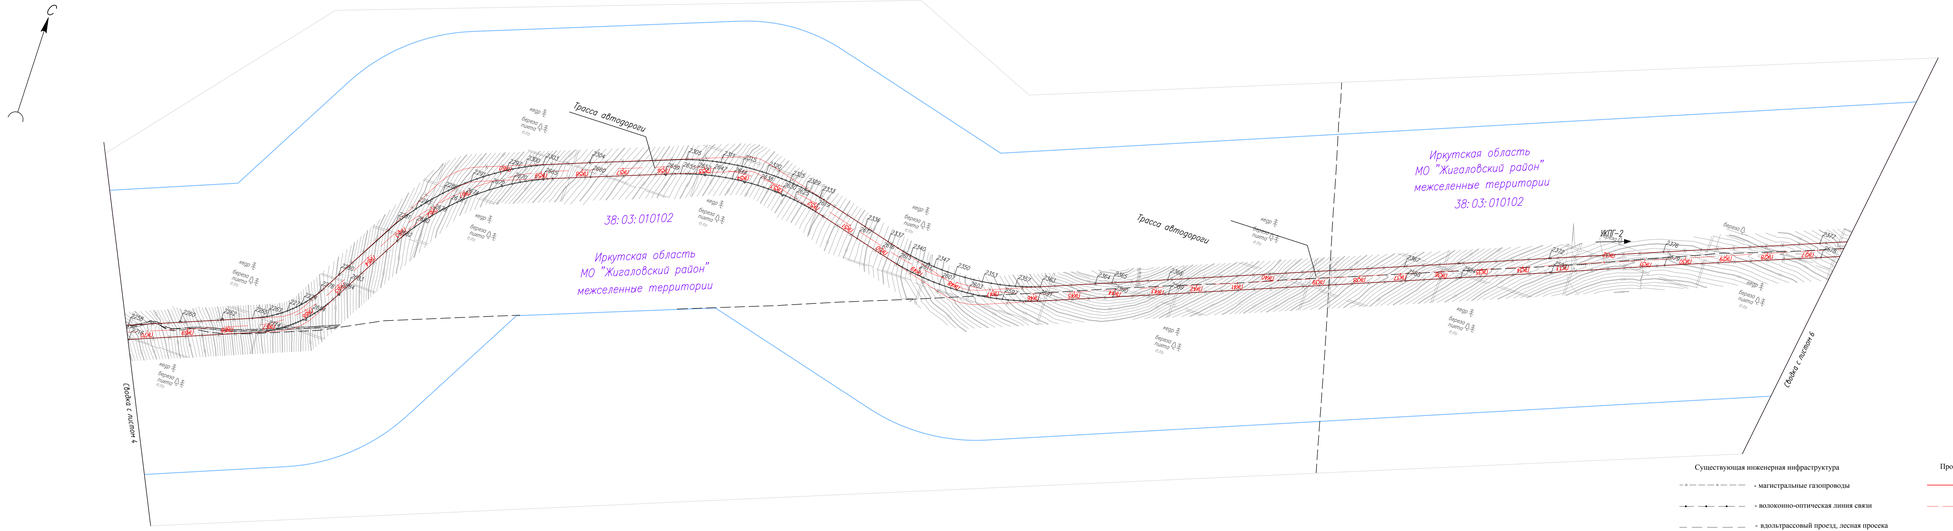

Условные обозначения:

	граница муниципального образования
47:13:0000000	обозначение кадастрового квартала
	граница территории, в отношении которой осуществляется подготовка проекта планировки территории
1 2	устанавливаемые красные линии с указанием номеров характерных точек *
	отменяемые красные линии

Схема расположения листов

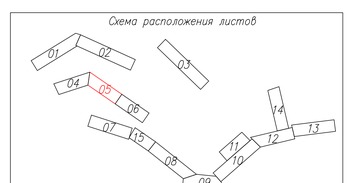

Существующая инженерная инфраструктура

- магистральные газопроводы
- волоконно-оптическая линия связи
- вдольтрассовый проезд, лесная просека
- автомобильная дорога регионального значения

Проектируемая инженерная инфраструктура

- граница площадки кустов газовых скважин (Кг)
- ось проектируемой подъездной автомобильной дороги с указанием пикетажа

ПК 1

Изм.	Кол. уч.	Лист	N док.	Подп.	Дата		
Разраб.		Бакина					
Рук. гр.		Анюхин					

"Обустройство Ковыктинского газоконденсатного месторождения" Этап 1. Площадки для бурения и горизонтальные дороги к ним в районе УКПГ-2 (9 кустов)

Проект планировки территории, содержащий проект межевания территории

Том 2. Основная часть проекта планировки территории. Графическая часть

Стадия	Лист	Листов
	5	15


2.1. Чертеж планировки территории. Красные линии М 1:5000

ГАЗПРОМ

Копировал

Формат А4*6

Инв. N подл. | Подпись и дата | Взам. инв. N | Сдано сдано

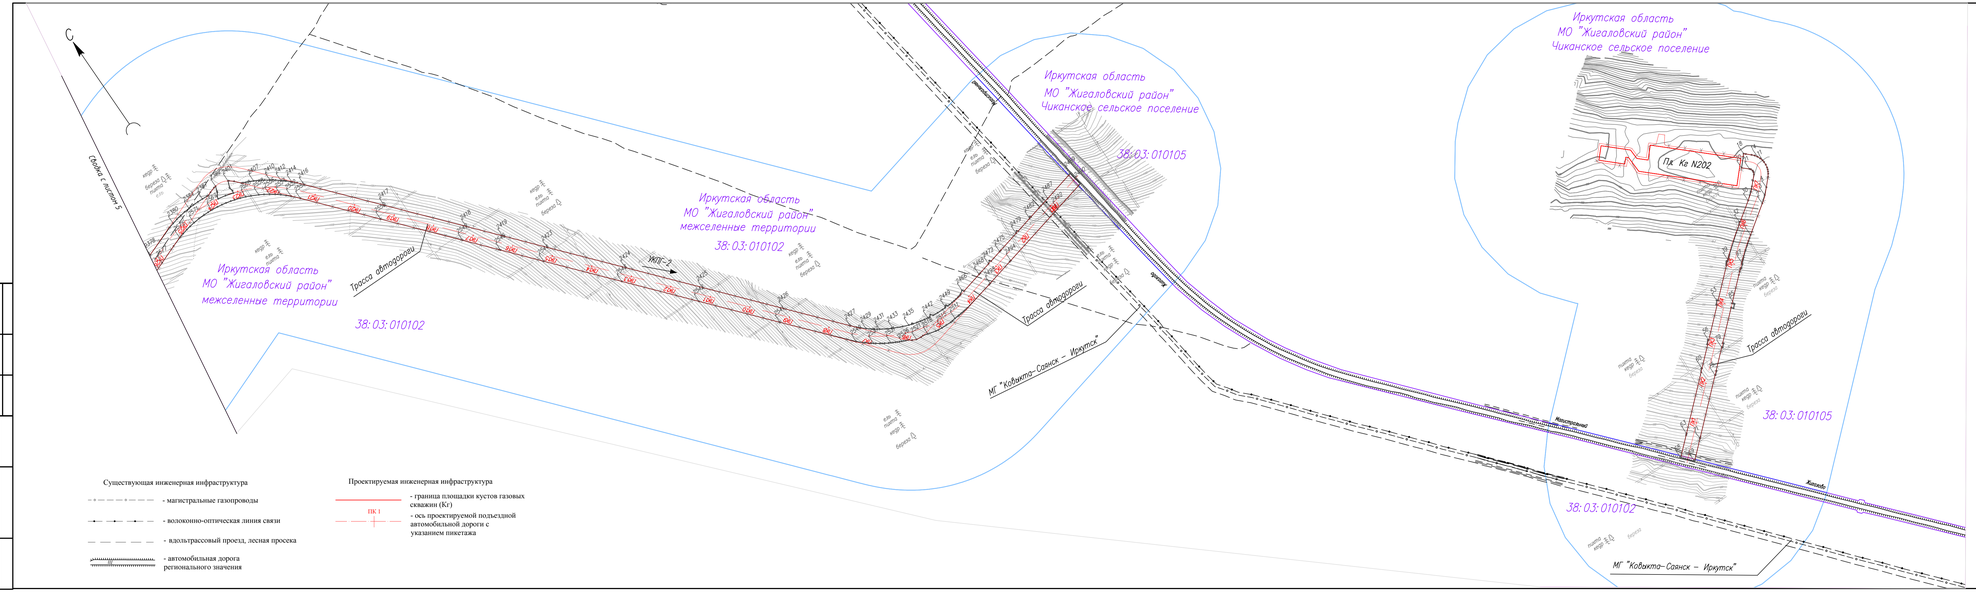

Существующая инженерная инфраструктура

- магистральные газопроводы
- волоконно-оптическая линия связи
- вдольтрассовый проезд, лесная просека
- автомобильная дорога регионального значения


Проектируемая инженерная инфраструктура

- граница площадки кустов газовых скважин (К2)
- ПК 1 — ось проектируемой подъездной автомобильной дороги с указанием пикетажа

Условные обозначения:

	граница муниципального образования
47:13:0000000	обозначение кадастрового квартала
	граница территории, в отношении которой осуществляется подготовка проекта планировки территории
	устанавливаемые красные линии с указанием номеров характерных точек *
	отменяемые красные линии

Схема расположения листов

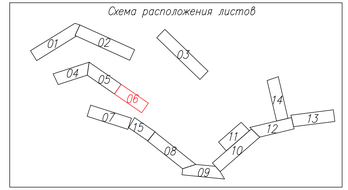

"Обустройство Ковыктинского газоконденсатного месторождения" Этап 1. Площадки для бурения и подъездные дороги к ним 6 районе УКПГ–2 (9 кустов)

Проект планировки территории, совмещенный с проект межевания территории

Том 2. Основная часть проекта планировки территории. Графическая часть

2.1. Чертеж планировки территории. Красные линии М 1:5000


Изм.	Кол.уч.	Лист	N док.	Подп.	Дата
Разраб.		Акишин			
Рук.гр.		Акишин			

Стадия	Лист	Листов
	6	15

Копировал

Формат А4*6

Инв.N подл. | Подпись и дата | Взам. инв.N | Согласовано:

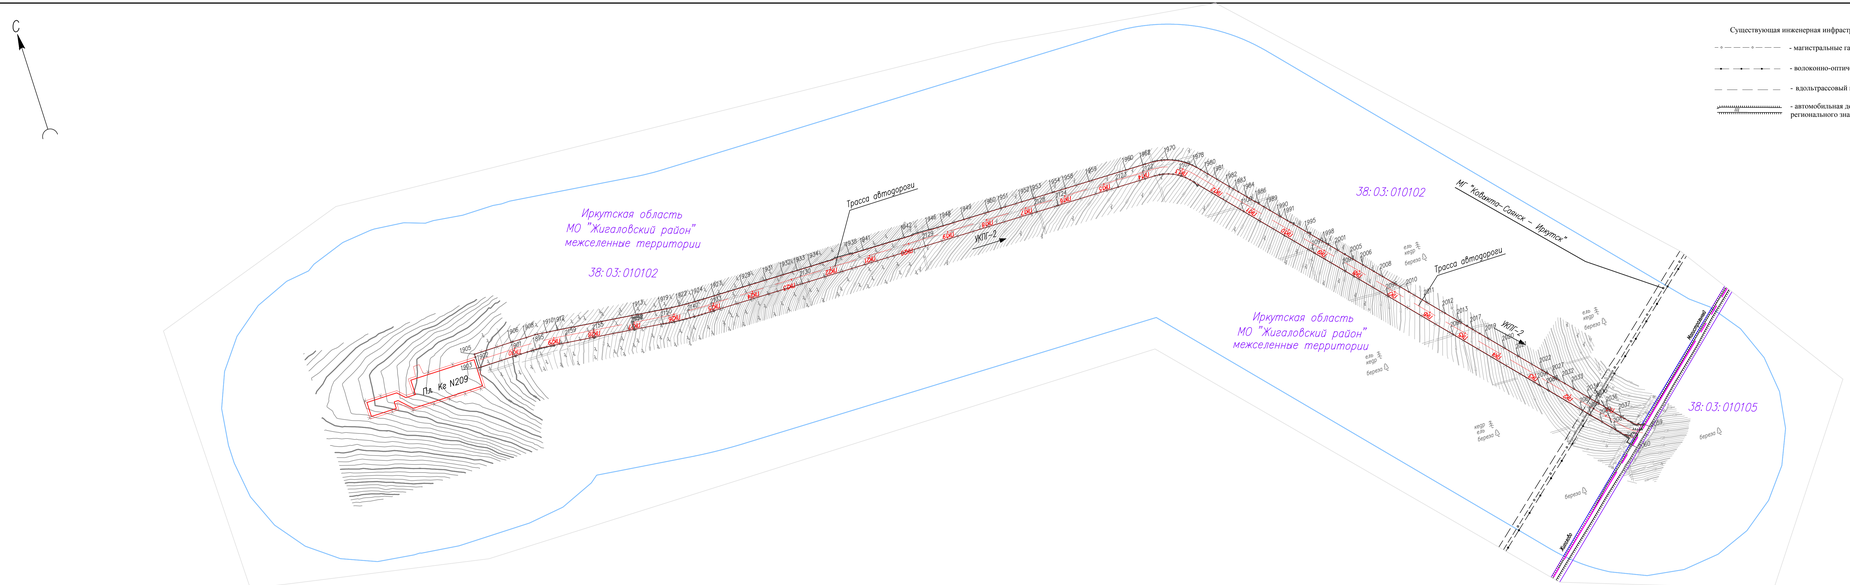

Изм.	Кол.уч.	Лист	N док.	Подп.	Дата	
Разраб.		Бикина				
Рук.гр.		Анжин				

"Обустройство Ковыктинского газоконденсатного месторождения"
Этап 1. Площадки для бурения и подъездные дороги к ним в районе УКПГ-2 (9 кустов)

Проект планировки территории, содержащий проект межевания территории
Том 2. Основная часть проекта планировки территории. Графическая часть

Стадия	Лист	Листов
	7	15


2.1. Чертеж планировки территории
Красные линии
М 1:5000

ГАЗПРОМ

Копировал

Формат А4*6

Инв.N подл. | Подпись и дата | Взам. инв.N | Сдал сдано:

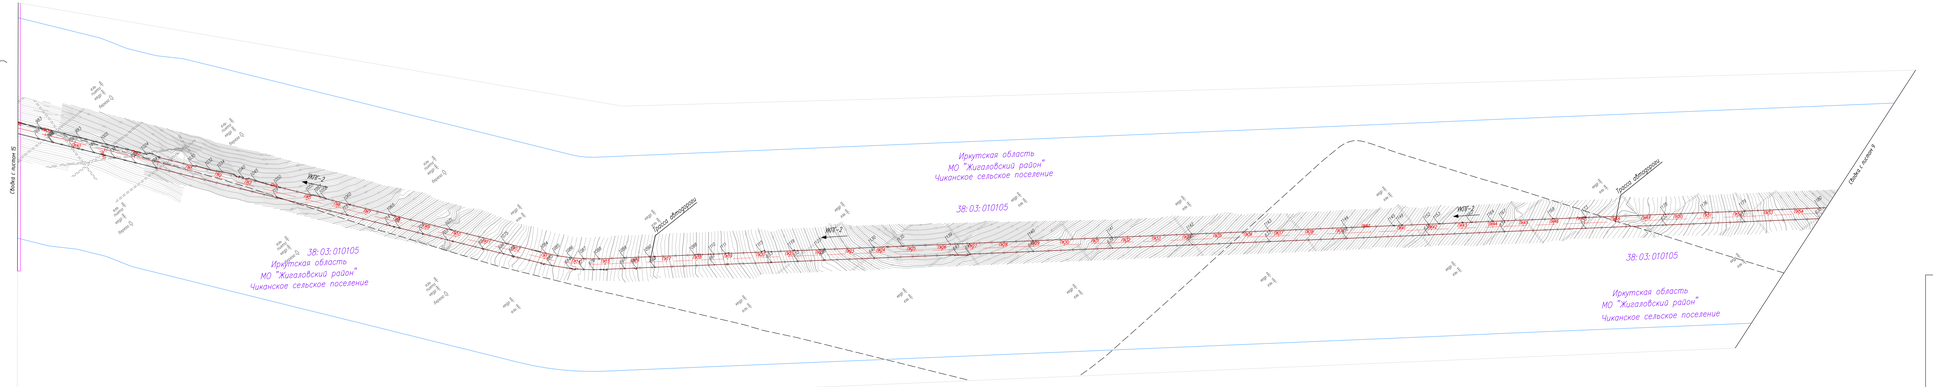

Условные обозначения:

	граница муниципального образования
47:19:0000000	обозначение кадастрового квартала
	граница территории, в отношении которой осуществляется подготовка проекта планировки территории
	устанавливаемые красные линии с указанием номеров характерных точек *
	отменяемые красные линии


Существующая инженерная инфраструктура

- магистральные газопроводы
- волоконно-оптическая линия связи
- кабельтрассовый просек, лесная просека
- автомобильная дорога регионального значения

Проектируемая инженерная инфраструктура

- граница площадки кустов газовых скважин (Кс)
- ось проектируемой подъездной автомобильной дороги с указанием пикетажа

Схема расположения листов

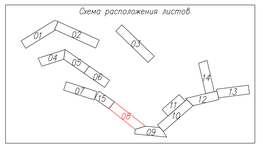

Изм.	Кол.уч.	Лист	№ док.	Подп.	Дата		
Разраб.	Овсина						
Рук.гр.	Ежкин						

Обустройство Кобзитского газоконденсатного месторождения. Этап 1. Площадка для бурения и горизонтали дороги к ним в районе ИКГ-1 (9 шт.пад)

Проект планировки территории, содержащий проект межевания территории. Том 2. Основная часть проекта планировки территории. Графические материалы

2.1. Чертеж планировки территории. Карта (план) М 1:500


Стадия	Лист	Листов
П	8	15

Копировал

Формат А1*4

Согласовано

Инв.№ подл. | Подпись и дата | Взам.инв.№

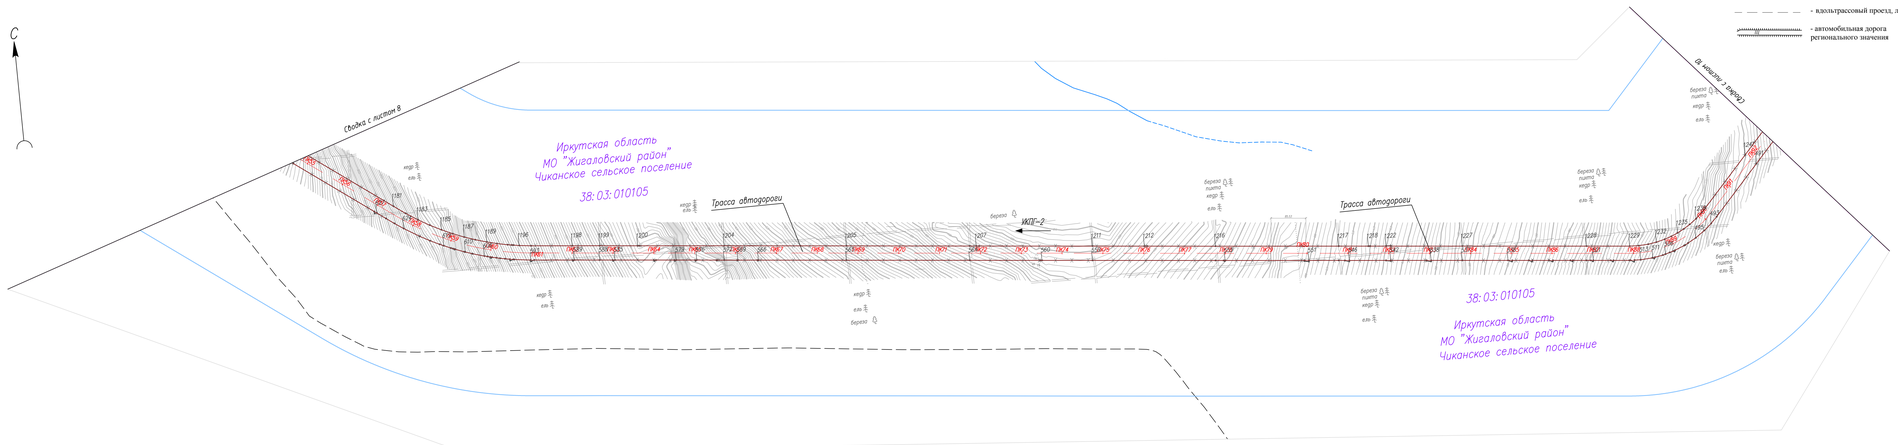

Существующая инженерная инфраструктура

- магистральные газопроводы
- волоконно-оптическая линия связи
- вдольтрассовый проезд, лесная просека
- автомобильная дорога регионального значения

Проектируемая инженерная инфраструктура


- граница площадки кустов газовых скважин (Кг)
- ось проектируемой подъездной автомобильной дороги с указанием пикетажа

ПК 1

Условные обозначения:

	граница муниципального образования
47:13:0000000	обозначение кадастрового квартала
	граница территории, в отношении которой осуществляется подготовка проекта планировки территории
	устанавливаемые красные линии с указанием номеров характерных точек *
	отменяемые красные линии

Схема расположения листов

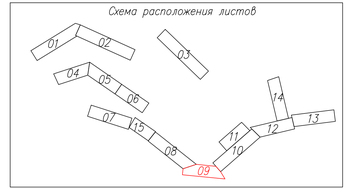

Свалка справа

Взам. инв. N

Подпись и дата

Инв. N подл.

Изм.	Кол. уч.	Лист	N док.	Подп.	Дата
Разраб.		Шикина			
Рук.гр.		Аникин			

"Обустройство Ковыктинского газоконденсатного месторождения"
Этап 1. Площадки для бурения и подъездные дороги к ним (в районе УКПГ-2 (9 кустов)

Проект планировки территории, совмещенный с проект межевания территории	Стадия	Лист	Листов
Том 2. Основная часть проекта планировки территории. Графическая часть		9	15

2.1. Чертеж планировки территории. Красные линии. М 1:5000

Газпром

Копировал

Формат А4*6

Свода с листом 11

Существующая инженерная инфраструктура

- магистральные газопроводы
- волоконно-оптическая линия связи
- кабель/красовый проезд, лесная просека
- автомобильная дорога регионального значения

Проектируемая инженерная инфраструктура


- граница площадки кустов газовых скважин (КГ)
- ось проектируемой подъездной автомобильной дороги с указанием пикетажа

ПК 1

Условные обозначения:

	граница муниципального образования
4:7:13:0000000	обозначение кадастрового квартала
	граница территории, в отношении которой осуществляется подготовка проекта планировки территории
	устанавливаемые красные линии с указанием номеров характерных точек *
	отменяемые красные линии

Схема расположения листов

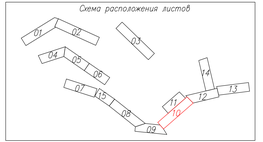

Иркутская область
МО "Жигаловский район"
Чиканское сельское поселение
38:03:010105

Граница обременения

ИГП-1
ИГП-2
ИГП-3

Свода с листом 9

Свода с листом 12


Свода с листом 13

Изм.	Кол.уч.	Лист	№ док.	Подп.	Дата	"Обустройство Ковыктинского газоконденсатного месторождения" Этап 1. Площадки для бурения и подъездные дороги к куст. 8, районе ИГП-2, ИГП-3 (куст 8)"	
Разраб.	Шкляев					Проект планировки территории, проект межевания территории Том 2. Основная часть проекта планировки территории. Графическая часть	Стадия: П
Рук.гр.	Алексеи						
						2.1. Чертеж планировки территории. Красные линии М 1:5000	Копировал

Лист: 10
Листов: 15

Формат А4*8

Инв.№ подл. | Подпись и дата | Взам.инв.№

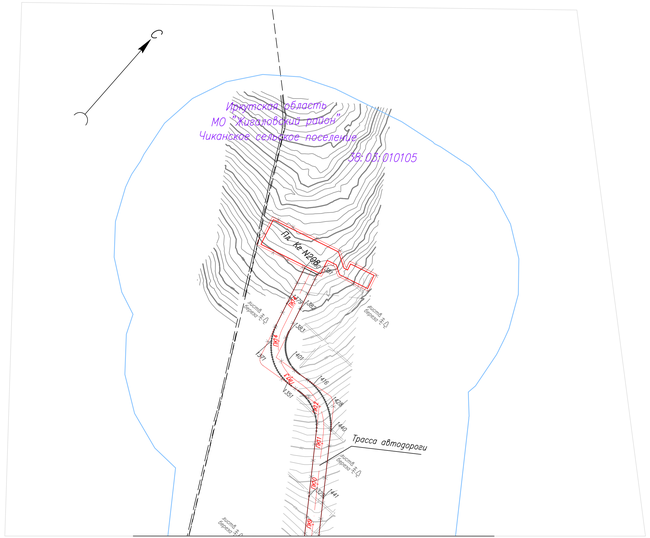

Существующая инженерная инфраструктура

- магистральные газопроводы
- волоконно-оптическая линия связи
- вдольтрассовый проезд, лесная просека
- автомобильная дорога регионального значения

Проектируемая инженерная инфраструктура


- граница площадки кустов газовых скважин (Кс)
- ось проектируемой подъездной автомобильной дороги с указанием пикетажа

ПК 1

Условные обозначения:

	граница муниципального образования
47:13:0000000	обозначение кадастрового квартала
	граница территории, в отношении которой осуществляется подготовка проекта планировки территории
1 2	устанавливаемые красные линии с указанием номеров характерных точек *
	отменяемые красные линии

Схема расположения листов

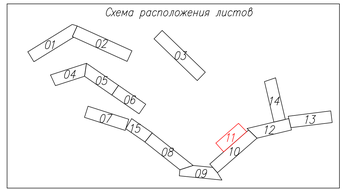


Изм.	Кол.уч.	Лист	N док.	Подп.	Дата	"Обустройство Ковыктинского газоконденсатного месторождения" Этап 1. Площадки для бурения и подъездные дороги к ним. В районе УКПГ-2 (9 кустов)	
Разраб.		Кожина				Проект планировки территории, совмещенный проект межевания территории Том 2. Основная часть проекта планировки территории. Графическая часть	Стадия: П / Лист: 11 / Листов: 15
Рук.гр.		Анжин				2.1. Чертеж планировки территории. Красные линии. М 1:5000	ГАЗПРОМ ВОСТОКНИПИГАЗ

Копировал

Формат А4*6

Инв.№ подл. | Подпись и дата | Взам. инв.№ | Сводный план

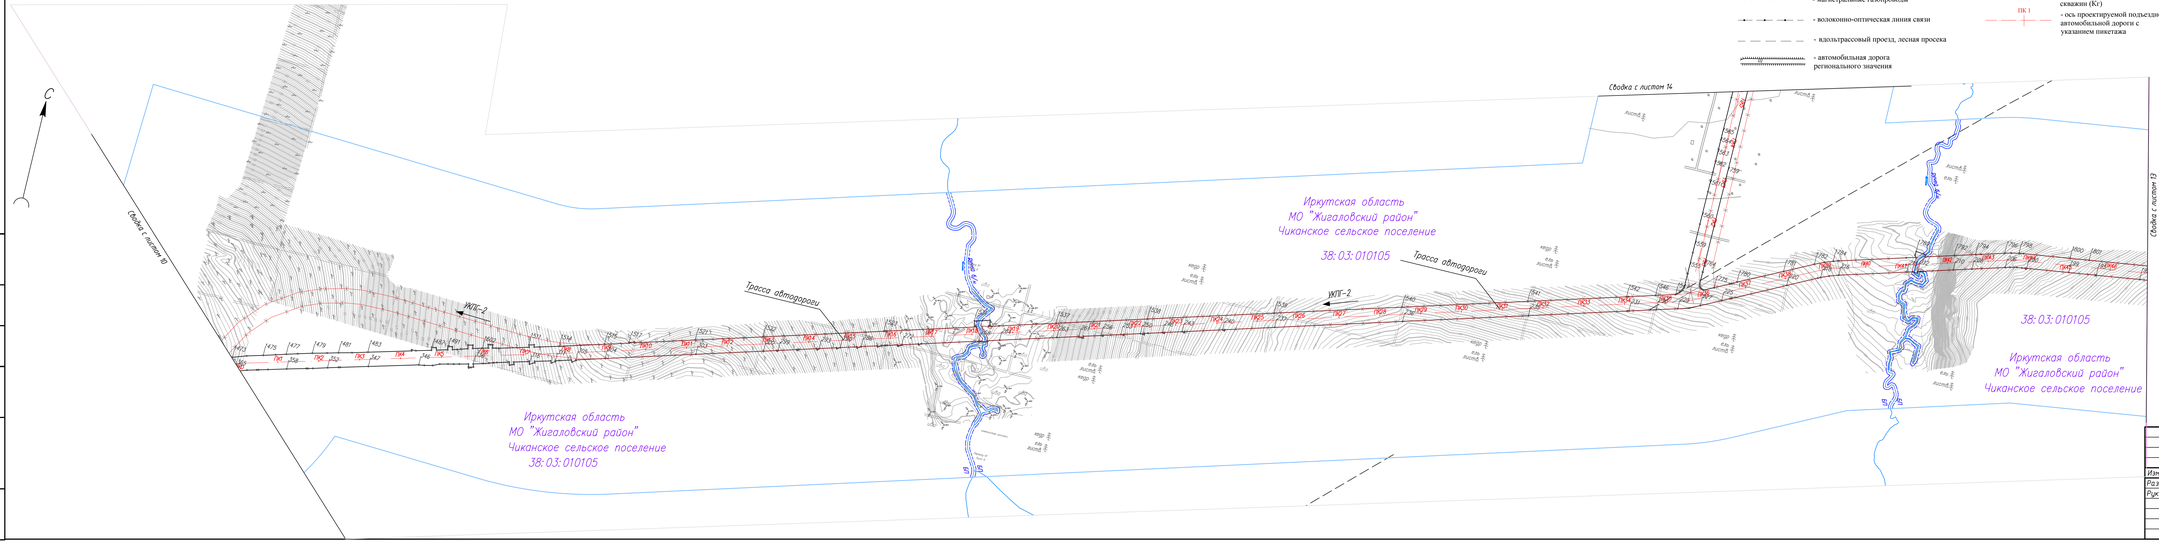

Существующая инженерная инфраструктура

- магистральные газопроводы
- волоконно-оптическая линия связи
- вдольтрассовый проезд, лесная просека
- автомобильная дорога регионального значения


Проектируемая инженерная инфраструктура

- граница площадки кустов газовых скважин (Кс)
- ПК 1 — ось проектируемой подъездной автомобильной дороги с указанием пикетажа

Условные обозначения:

	граница муниципального образования
47:13:0000000	обозначение кадастрового квартала
	граница территории, в отношении которой осуществляется подготовка проекта планировки территории
1 2	устанавливаемые красные линии с указанием номеров характерных точек *
	отменяемые красные линии

Схема расположения листов

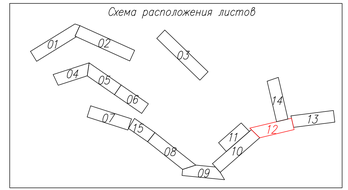


Изм.	Кол.уч.	Лист	№ док.	Подп.	Дата	"Обустройство Ковыктинского газоконденсатного месторождения" Этап 1. Площадки для бурения и подъездные дороги к ним в районе УПП–2 (9 кустов)	
Разраб.		Кожина				Проект планировки территории, совмещенный с проект межевания территории Том 2. Основная часть проекта планировки территории. Графическая часть	Стадия: Р; Лист: 12; Листов: 15
Рук.гр.		Аникин				2.1. Чертеж планировки территории. Красные линии М 1:5000	ГАЗПРОМ ДОБЫЧА ИРКУТСК

Инв.№ подл. | Подпись и дата | Взам. инв.№ | Газпромэкспо

Копировал


Формат А4*6

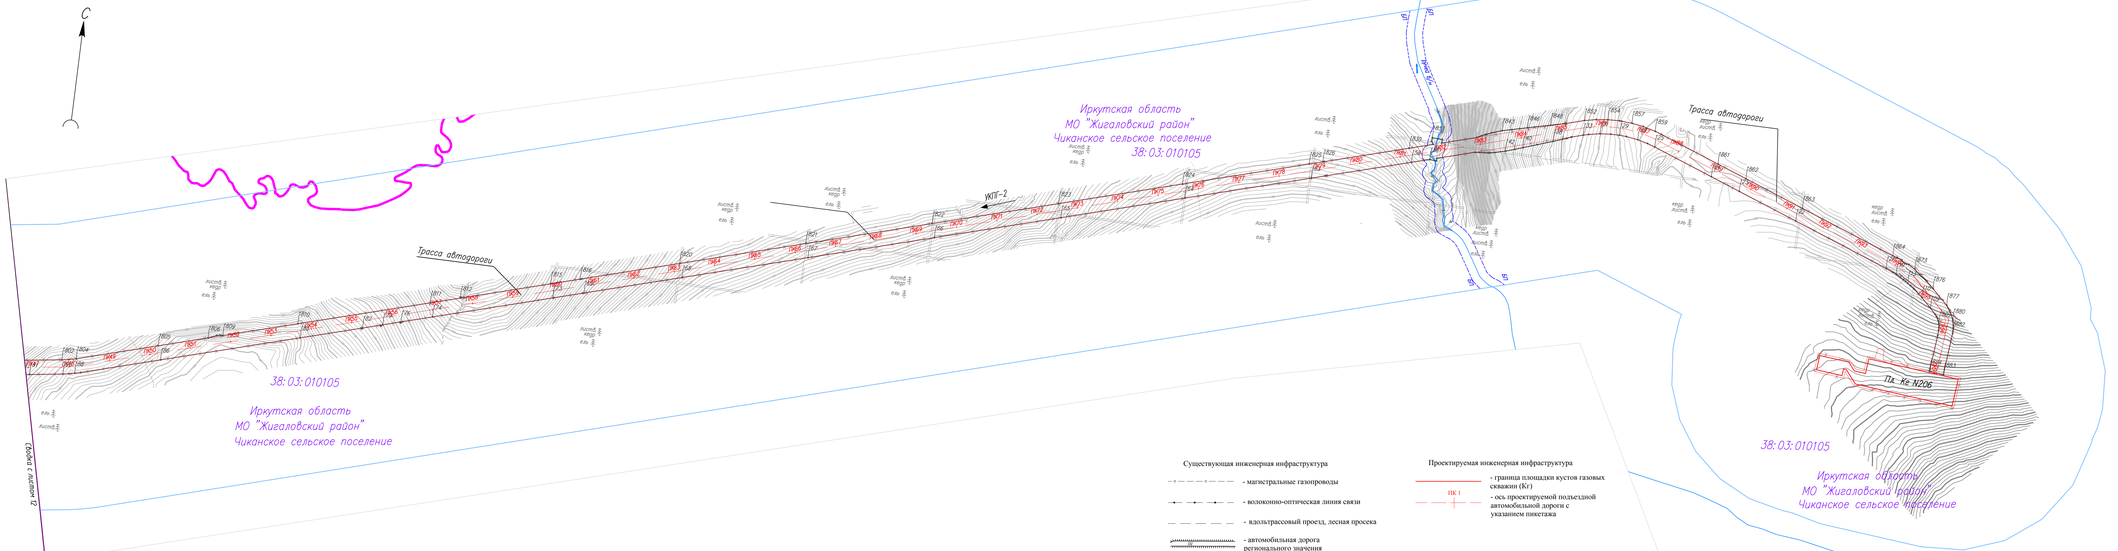

Условные обозначения:

	граница муниципального образования
47:13:0000000	обозначение кадастрового квартала
	граница территории, в отношении которой осуществляется подготовка проекта планировки территории
1 2	устанавливаемые красные линии с указанием номеров характерных точек *
	отменяемые красные линии

Схема расположения листов

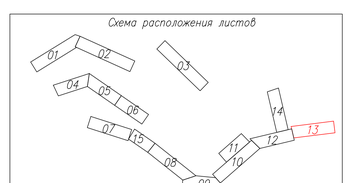


Изм.	Кол.уч.	Лист	N док.	Подп.	Дата	"Обустройство Ковыктинского газоконденсатного месторождения" Этап 1. Площадки для бурения и подъездные дороги к ним в районе УКПГ-2 (9 кустов)	
Разраб.		Кожина				Проект планировки территории, содержащий проект межевания территории	Стадия: — Лист: 13 Листов: 15
Рук.гр.		Аникин				Том 2. Основная часть проекта планировки территории. Графическая часть	
						2.1. Чертеж планировки территории. Красные линии. М 1:5000	ГАЗПРОМ ВОСТОК-ПРОЕКТ

Копировал

Формат А4*6


Инв.N подл. | Подпись и дата | Взам. инв.N | Калька собрано

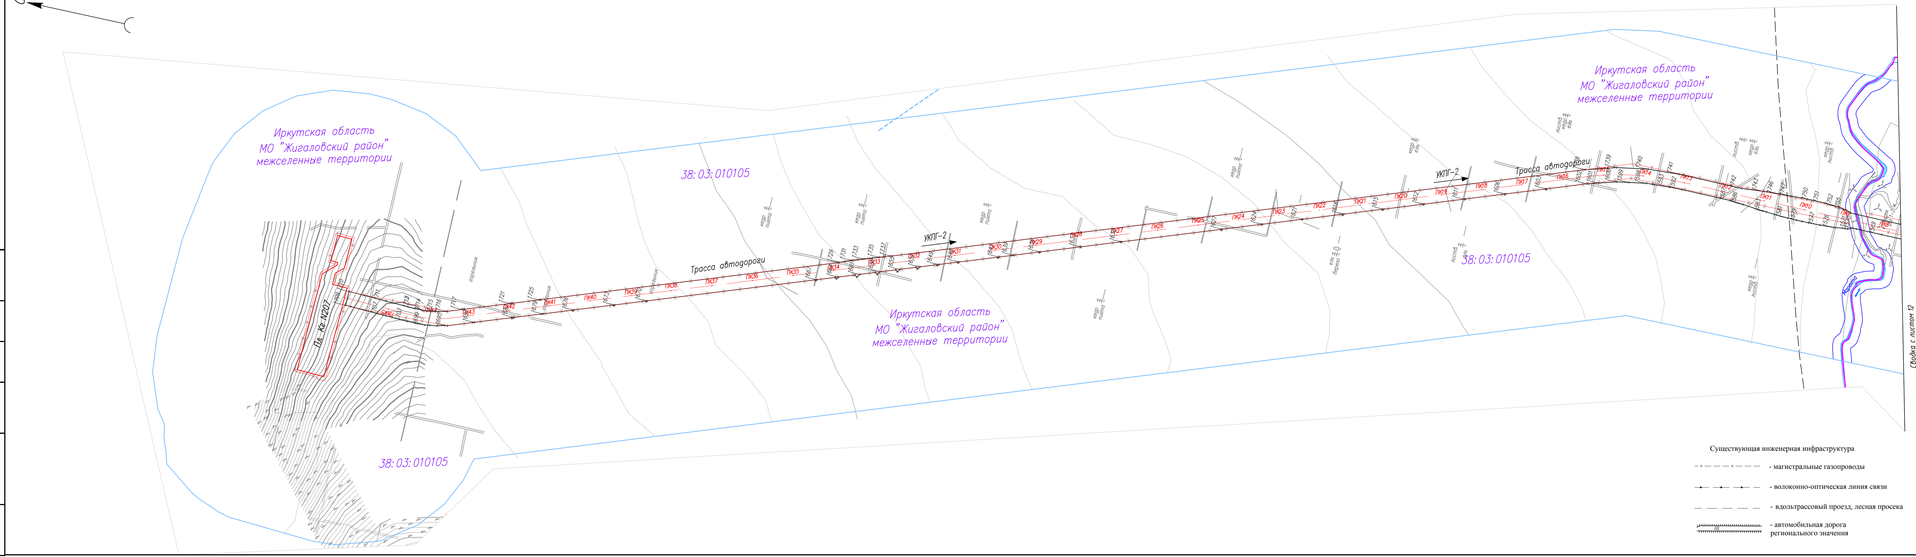

Условные обозначения:

	граница муниципального образования
47:13:0000000	обозначение кадастрового квартала
	граница территории, в отношении которой осуществляется подготовка проекта планировки территории
	устанавливаемые красные линии с указанием номеров характерных точек *
	отменяемые красные линии

Схема расположения листов

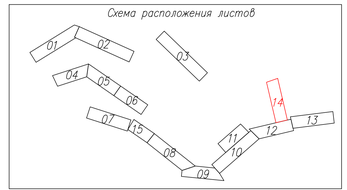

Существующая инженерная инфраструктура

- магистральные газопроводы
- волоконно-оптическая линия связи
- вдольтрассовый проезд, лесная просека
- автомобильная дорога регионального значения

Проектируемая инженерная инфраструктура

- граница площадки кустов газовых скважин (Кс)
- ось проектируемой подъездной автомобильной дороги с указанием пикетажа


ПК 1

Изм.	Кол.уч.	Лист	№ док.	Подп.	Дата	"Обустройство Ковыктинского газоконденсатного месторождения" Этап 1. Площадки для бурения и подъездные дороги к ним в районе УКПГ-2 (9 кустов)	
Разраб.		Кожина				Проект планировки территории, совмещенный с проект межевания территории. Том 2. Основная часть проекта планировки территории. Графическая часть	Стадия: П / Лист: 14 / Листов: 15
Рук.гр.		Аникин				2.1. Чертеж планировки территории. Красные линии. М 1:5000	Газпром проектирование

Копировал

Формат А4*6

Инв.№ подл. | Подпись и дата | Взам. инв.№ | Калодобрано

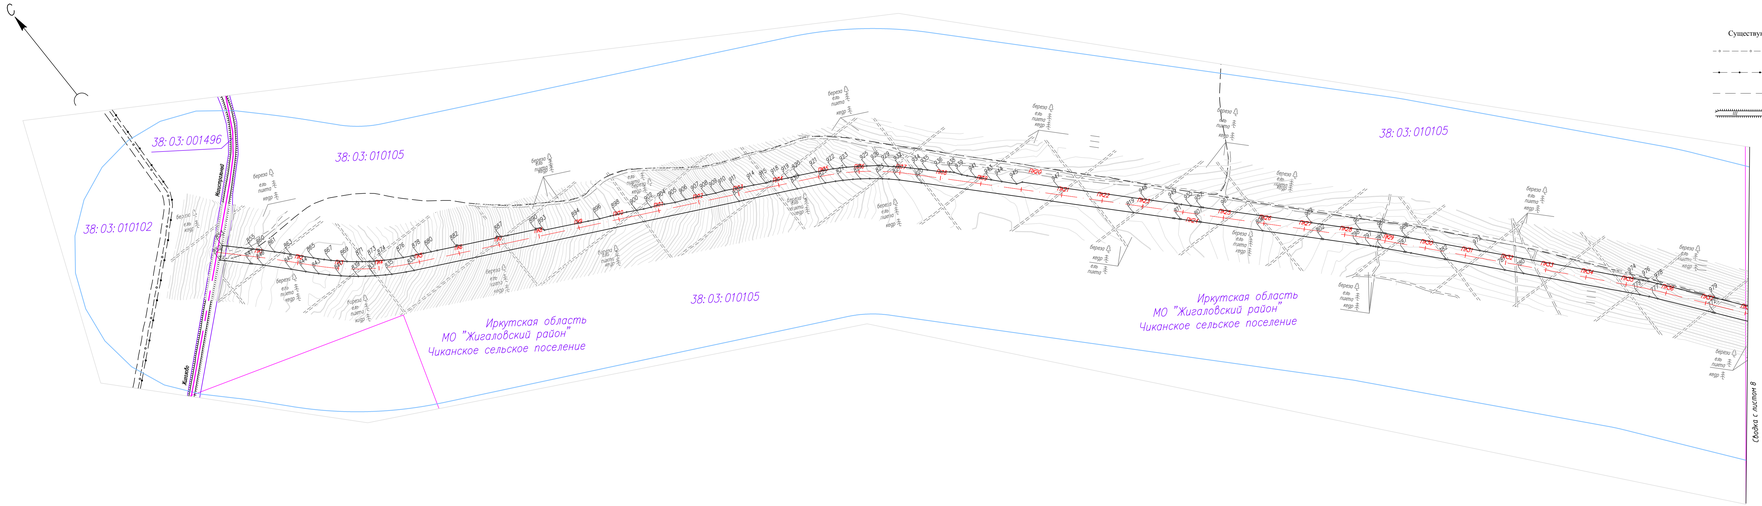

Существующая инженерная инфраструктура

- магистральные газопроводы
- волоконно-оптическая линия связи
- вдольтрассовый проезд, лесная просека
- автомобильная дорога регионального значения

Проектируемая инженерная инфраструктура


- граница площадки кустов газовых скважин (КГ)
- ось проектируемой подъездной автомобильной дороги с указанием пикетажа

ПК1

Условные обозначения:

	граница муниципального образования
4:7:13:0000000	обозначение кадастрового квартала
	граница территории, в отношении которой осуществляется подготовка проекта планировки территории
	устанавливаемые красные линии с указанием номеров характерных точек *
	отменяемые красные линии

Схема расположения листов

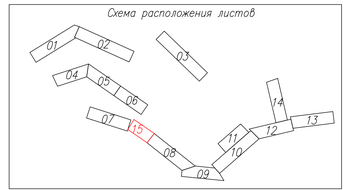


Инв.№ подл. | Подпись и дата | Взам. инв.№


Согласовано:


Изм.	Кол.уч.	Лист	№ док.	Подп.	Дата	"Обустройство Ковыктинского газоконденсатного месторождения" Этап 1. Площадки для бурения и подъездные дороги к ним в районе УКПГ-2 (9 кустов)	
Разраб.		Кожина				Проект планировки территории, совмещенный с проект межевания территории. Том 2. Основная часть проекта планировки территории. Графическая часть	Стадия: — Лист: 15 Листов: 15
Рук.гр.		Анжин				2.1. Чертеж планировки территории. Красные линии. М 1:5000	ГАЗПРОМ ГАЗОНЕФТЬ


Копировал


Формат А4*6

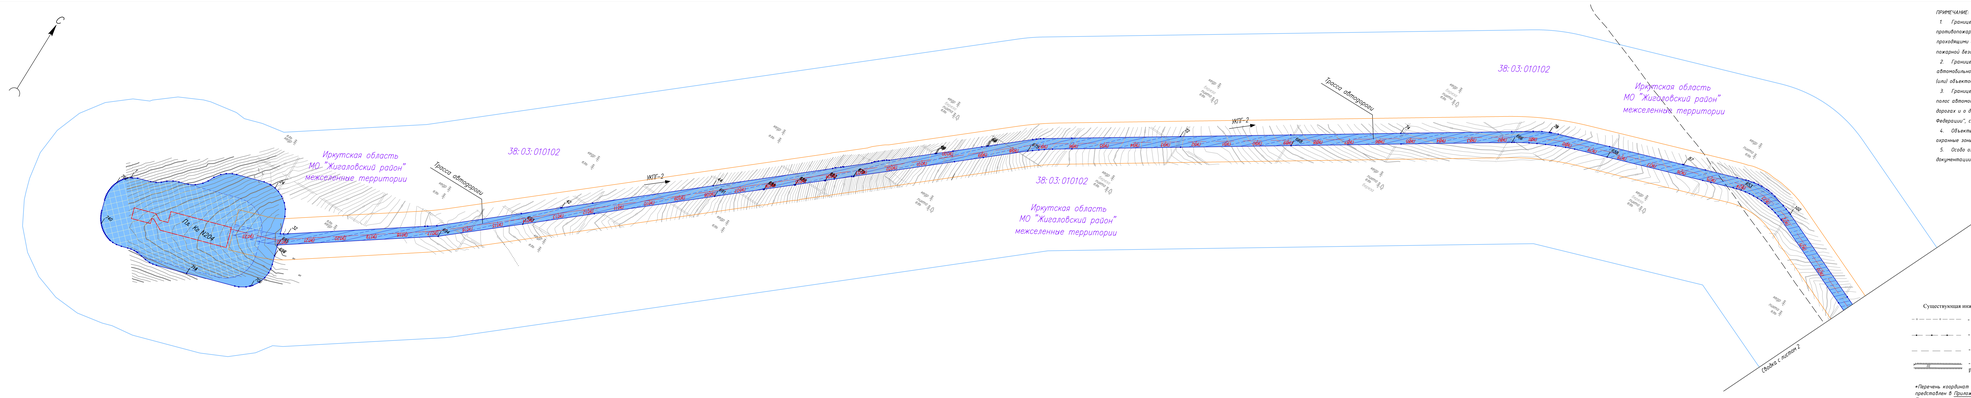

Иркутская область
МО "Жигаловский район"
межселенные территории
38:03:010102
Трасса обходная
ЖГТ-2
ПК 0
ПК 1
ПК 2
ПК 3
ПК 4
ПК 5
ПК 6
ПК 7
ПК 8
ПК 9
ПК 10
ПК 11
ПК 12
ПК 13
ПК 14
ПК 15
ПК 16
ПК 17
ПК 18
ПК 19
ПК

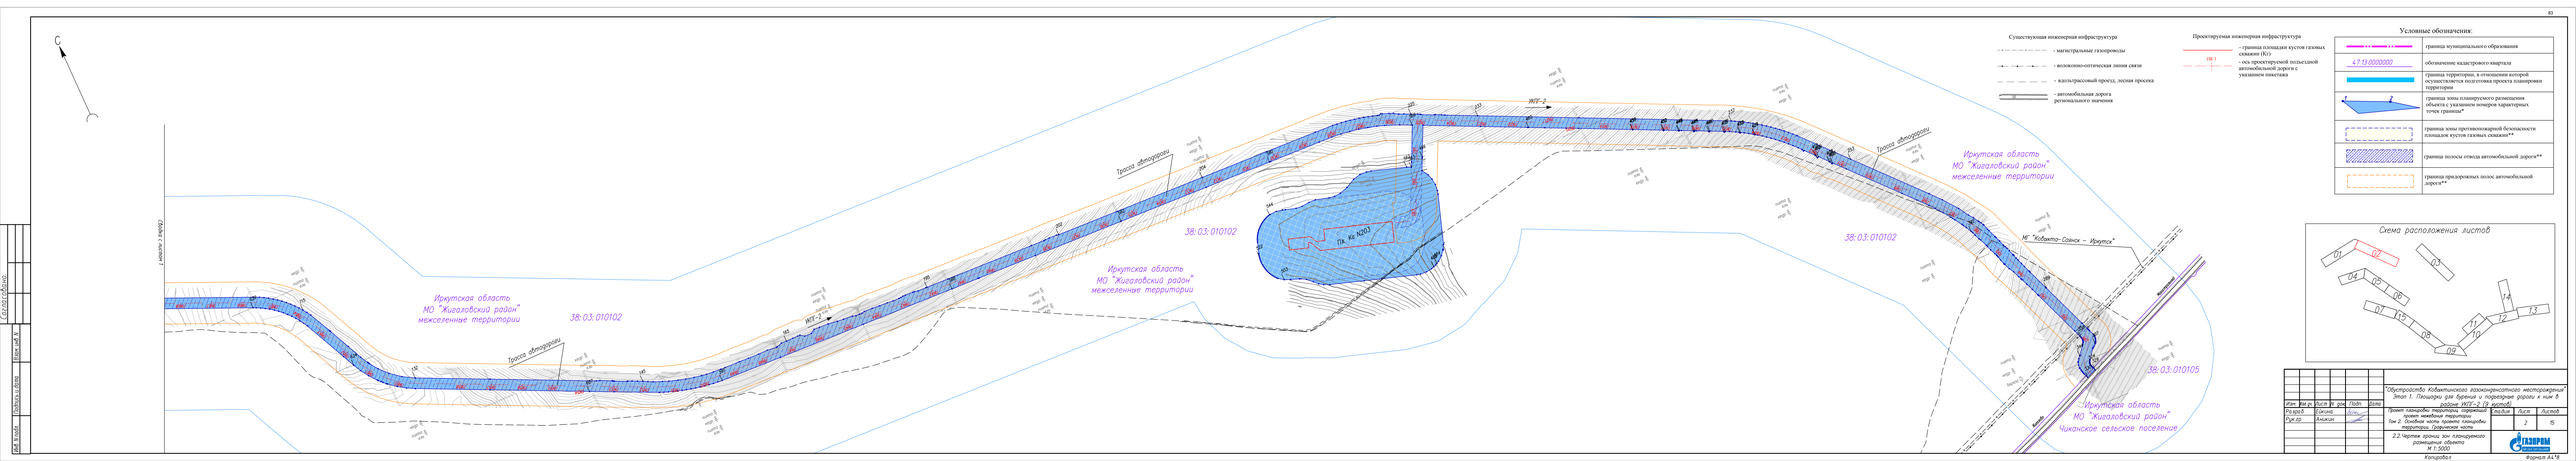

С
Существующая инженерная инфраструктура
- магистральные газопроводы
- волоконно-оптическая линия связи
- кабельтрассовый проезд, лесная просека
- автомобильная дорога регионального значения
Проектируемая инженерная инфраструктура
- граница площадки кустов газовых скважин (К)
ПК 1 - ось проектируемой подъездной автомобильной дороги с указанием пикетажа
Условные обозначения:
- граница муниципального образования
4:7:13:0000000 - обозначение кадастрового квартала
- граница территории, в отношении которой осуществляется подготовка проекта планировки территории
- граница зоны планируемого размещения объекта с указанием номеров характерных точек границы*
- граница зоны противопожарной безопасности площадок кустов газовых скважин**
- граница полосы отвода автомобильной дороги**
- граница придорожных полос автомобильной дороги**
Схема расположения листов
Иркутская область МО "Жигаловский район" межселенные территории
38:03:010102
Трасса автозимника
ИГГ-2
ПА Кв 1(20)
МГ "Ковыкта-Саянск – Иркутск"
38:03:010105
Иркутская область МО "Жигаловский район" Чиканское сельское поселение
Ковыкта
Чиканское
Обход с севера
Обустройство Ковыктинского газоконденсатного месторождения
Этап 1. Площадки для бурения и подъездные дороги к ним. Б районе ИГГ-2 (9 кустов)
Проект планировки территории, содержащий проект межевания территории
Том 2. Основная часть проекта планировки территории. Графическая часть
2.2 Чертеж границ зон планируемого размещения объекта
М 1:5000
Изм. Кол.уч. Лист № док. Подп. Дата
Разраб. Сенина
Рук.гр. Акимов
Стадия Лист Листов
П 2 15
ГАЗПРОМ ГАЗПРОМ ВОСТОК
Копировал
Формат А4 * 8
Согласовано
Инв.№ подл.
Подпись и дата
Взам.инв.№

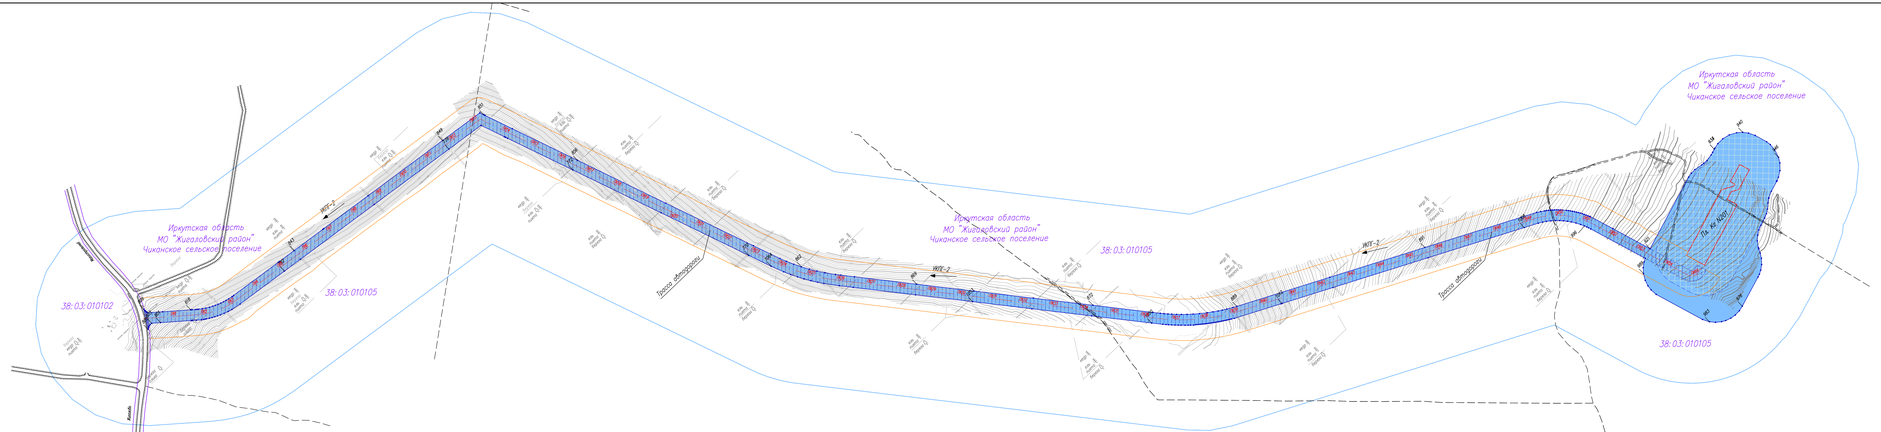
Иркутская область
МО "Жигаловский район"
Чиканское сельское поселение
38:03:010102
38:03:010105
Тракт обходной
ИГТ-1
ИГТ-2
ПК 0
ПК 1
ПК 2
ПК 3
ПК 4
ПК 5
ПК 6
ПК 7
ПК 8
ПК 9
ПК 10
ПК 11
ПК 12
ПК 13
ПК 14
ПК 15
ПК 16
ПК 17
ПК 18
ПК 19
ПК

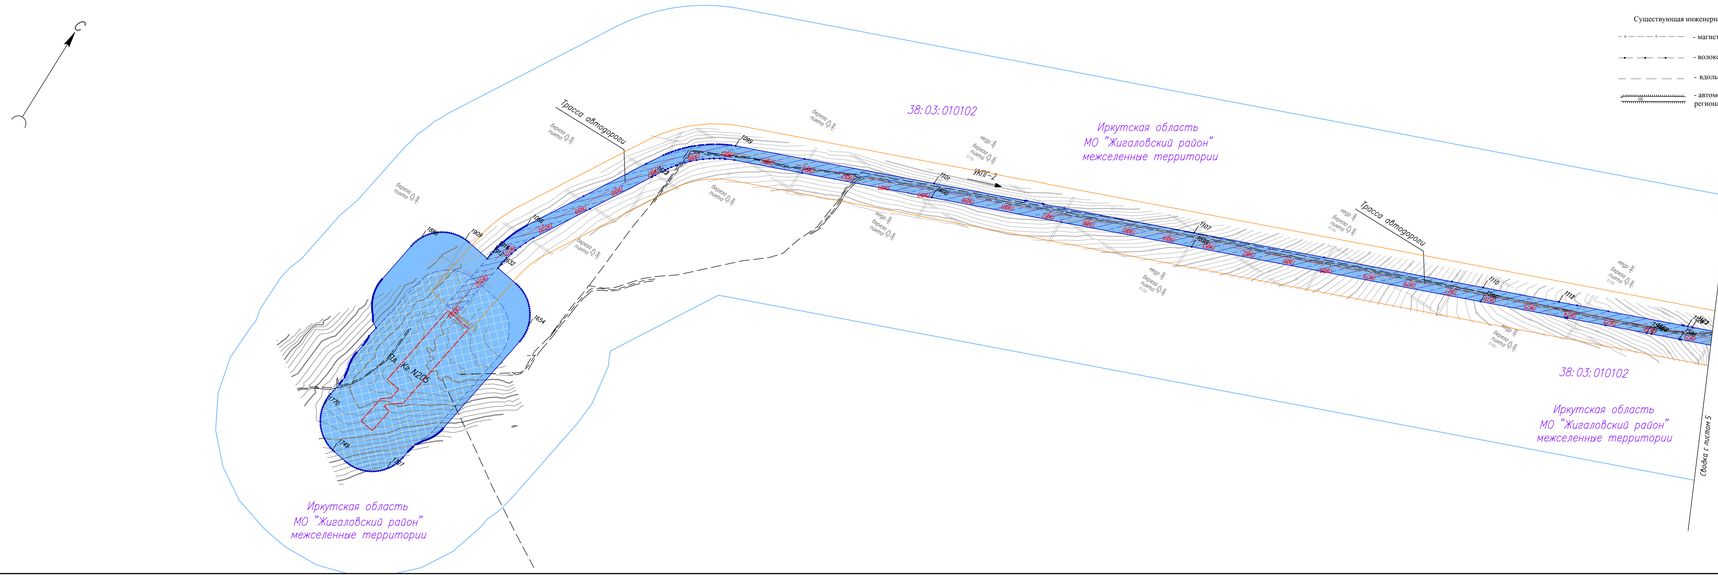
Трасса автодороги
38:03:010102
Иркутская область
МО "Жигаловский район"
межселенные территории
УКПГ-2
Трасса автодороги
38:03:010102
Иркутская область
МО "Жигаловский район"
межселенные территории
Иркутская область
МО "Жигаловский район"
межселенные территории
Скважина №203
Скважина №204
Скважина №205
Скважина №206
Скважина №207
Скважина №208
Скважина №209
Скважина №210
Скважина №211
Скважина №212
Скважина №213
Скважина №214
Скважина №215
Скважина №216
Скважина №217
Скважина №218
Скважина №219
Скважина №220
Скважина №221
Скважина №222
Скважина

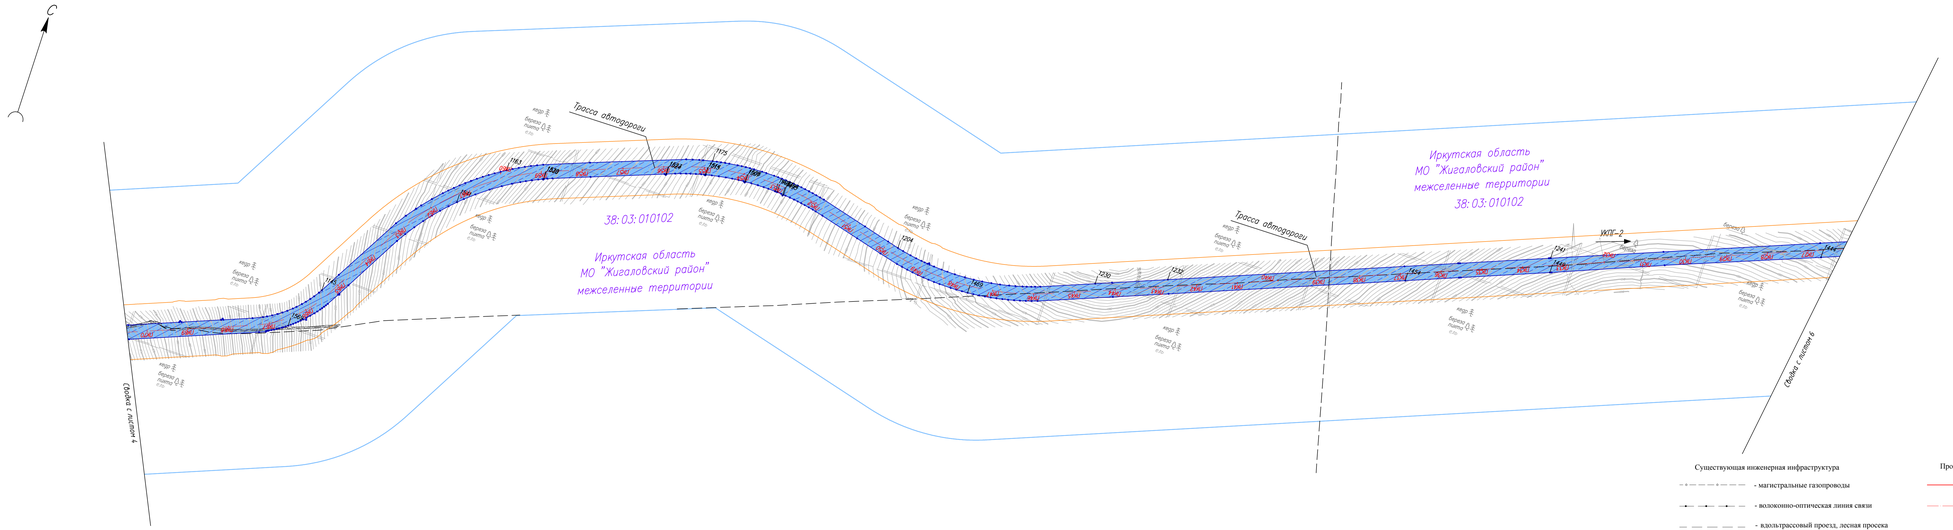
С
Трасса автодороги
ПК1
ПК2
ПК3
ПК4
ПК5
ПК6
ПК7
ПК8
ПК9
ПК10
ПК11
ПК12
ПК13
ПК14
ПК15
ПК16
ПК17
ПК18
ПК19
ПК20
ПК21
ПК22
ПК23
ПК24
ПК25
ПК26
ПК27
ПК28
ПК29
ПК30
ПК31
ПК32
ПК33
ПК34
ПК35
ПК36
ПК37
ПК38
ПК39
ПК40

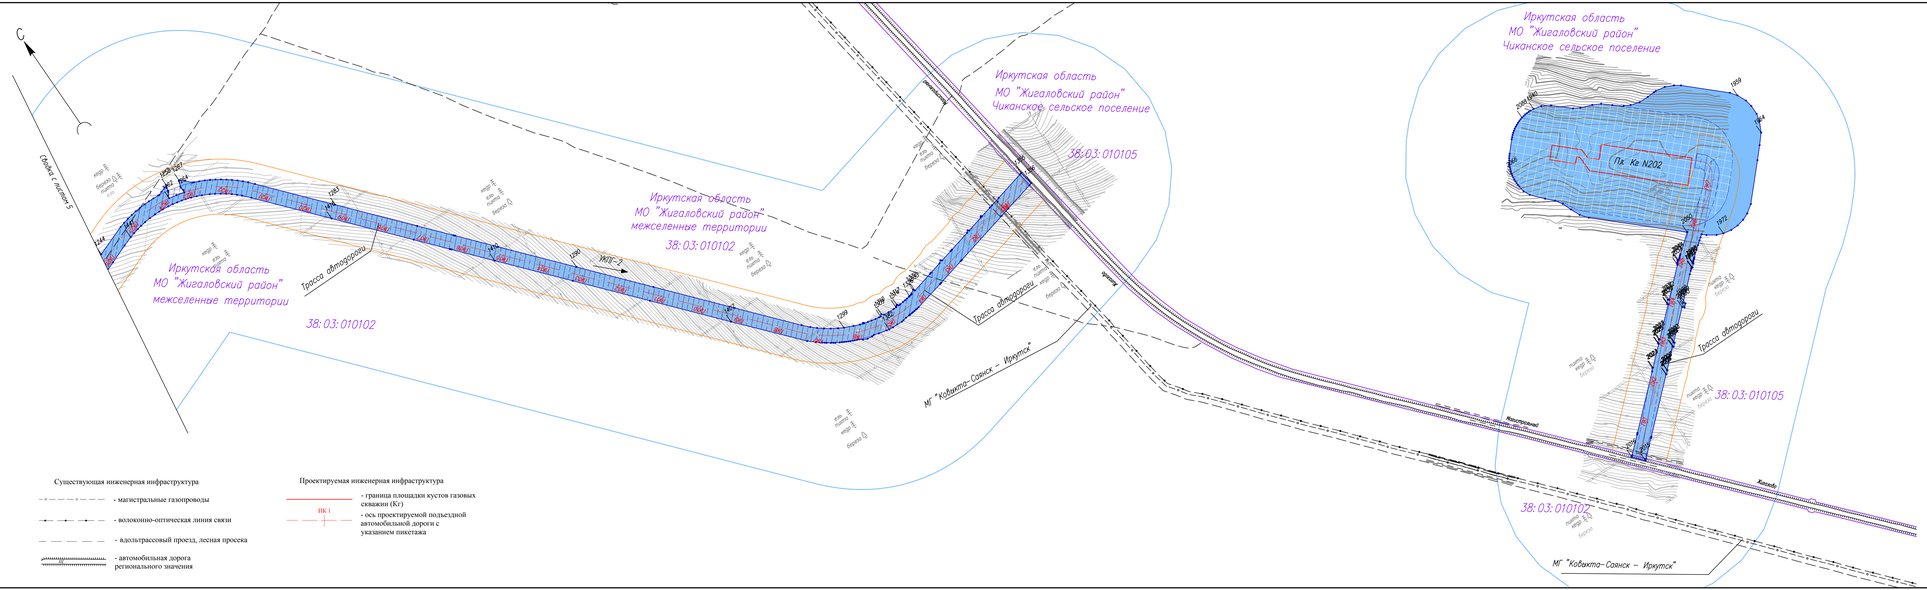
С
Съезд с лесного 2
ПК0
ПК1
ПК2
ПК3
ПК4
ПК5
ПК6
ПК7
ПК8
ПК9
ПК10
ПК11
ПК12
ПК13
ПК14
ПК15
ПК16
ПК17
ПК18
ПК19
ПК20
ПК21
ПК22
ПК23
ПК24
ПК25
ПК26
ПК27
ПК28
ПК29
ПК30
ПК31
ПК32
ПК33
ПК34
ПК35
ПК36
ПК37
ПК38
ПК39

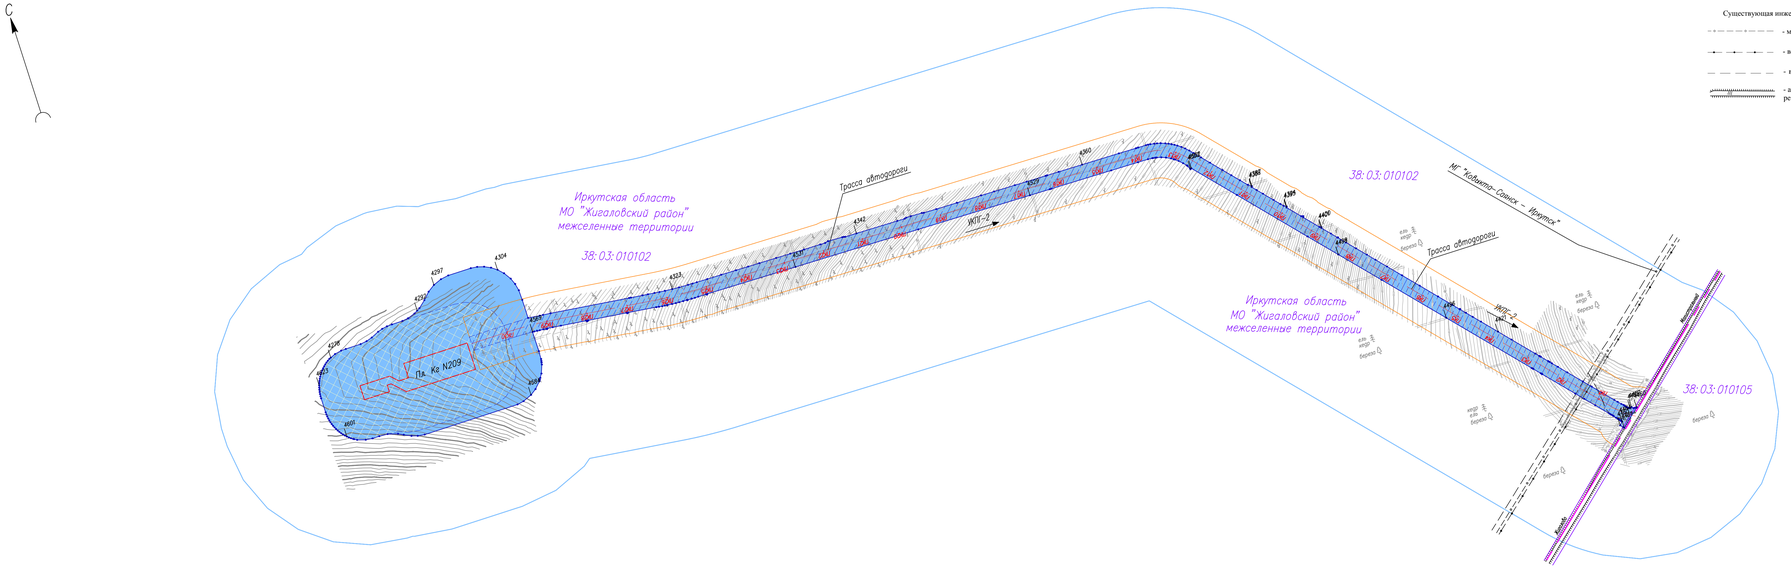

Существующая инженерная инфраструктура

- магистральные газопроводы
- волоконно-оптическая линия связи
- вдольтрассовый проезд, лесная просека
- автомобильная дорога регионального значения

Проектируемая инженерная инфраструктура


- граница площадки кустов газовых скважин (Кг)
- ось проектируемой подъездной автомобильной дороги с указанием пикетажа

ПК 1

Условные обозначения:

	граница муниципального образования
47:13:0000000	обозначение кадастрового квартала
	граница территории, в отношении которой осуществляется подготовка проекта планировки территории
1 2	граница зоны планируемого размещения объекта с указанием номеров характерных точек границы*
1 1	граница зоны противопожарной безопасности площадок кустов газовых скважин**
	граница полосы отвода автомобильной дороги**
	граница придорожных полос автомобильной дороги**

Схема расположения листов

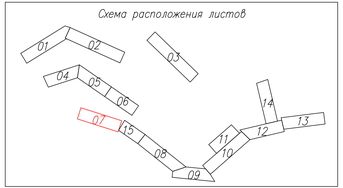


Изм.	Кол.уч.	Лист	№ док.	Подп.	Дата	"Обустройство Ковыктинского газоконденсатного месторождения" Этап 1. Площадки для бурения и подъездные дороги к ним в районе УКПГ-2 (9 кустов)			
Разраб.		Кожина				Проект планировки территории, совмещенный проект межевания территории Том 2. Основная часть проекта планировки территории. Графическая часть	Стадия	Лист	Листов
Рук.гр.		Анжин						7	15
						2.2. Чертеж границ зон планируемого размещения объекта М 1:5000	ГАЗПРОМ		

Копировал

Формат А4*6

Инв.№ подл. | Подпись и дата | Взам. инв.№

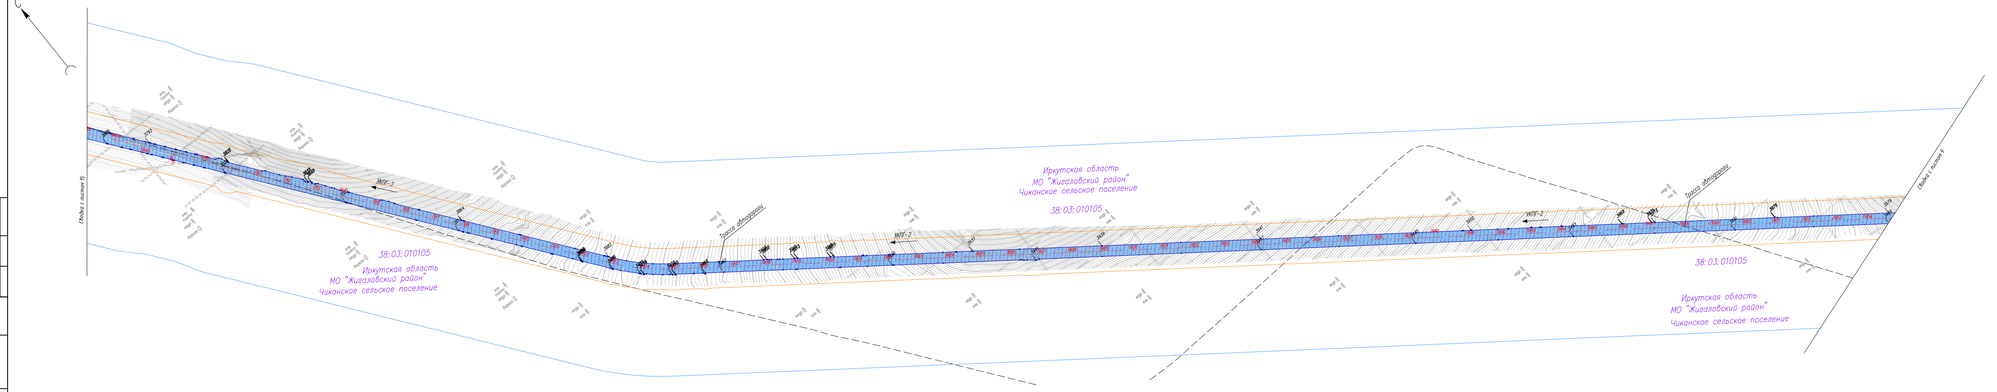
Обход г. Киренск
Обход г. Киренск
ИГГ-2
ИГГ-2
ИГГ-2

Существующая инженерная инфраструктура

- магистральные газопроводы
- волоконно-оптическая линия связи
- вдольтрассовый проезд, лесная просека
- автомобильная дорога регионального значения

Проектируемая инженерная инфраструктура


- граница площадки кустов газовых скважин (Кг)
- ось проектируемой подъездной автомобильной дороги с указанием пикетажа


ПК 1

Условные обозначения:

	граница муниципального образования
47:13:0000000	обозначение кадастрового квартала
	граница территории, в отношении которой осуществляется подготовка проекта планировки территории
1 2	граница зоны планируемого размещения объекта с указанием номеров характерных точек границы*
	граница зоны противопожарной безопасности площадок кустов газовых скважин**
	граница полосы отвода автомобильной дороги**
	граница придорожных полос автомобильной дороги**

Схема расположения листов

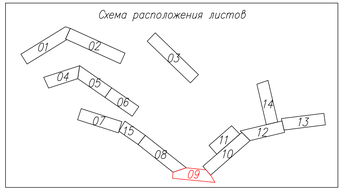

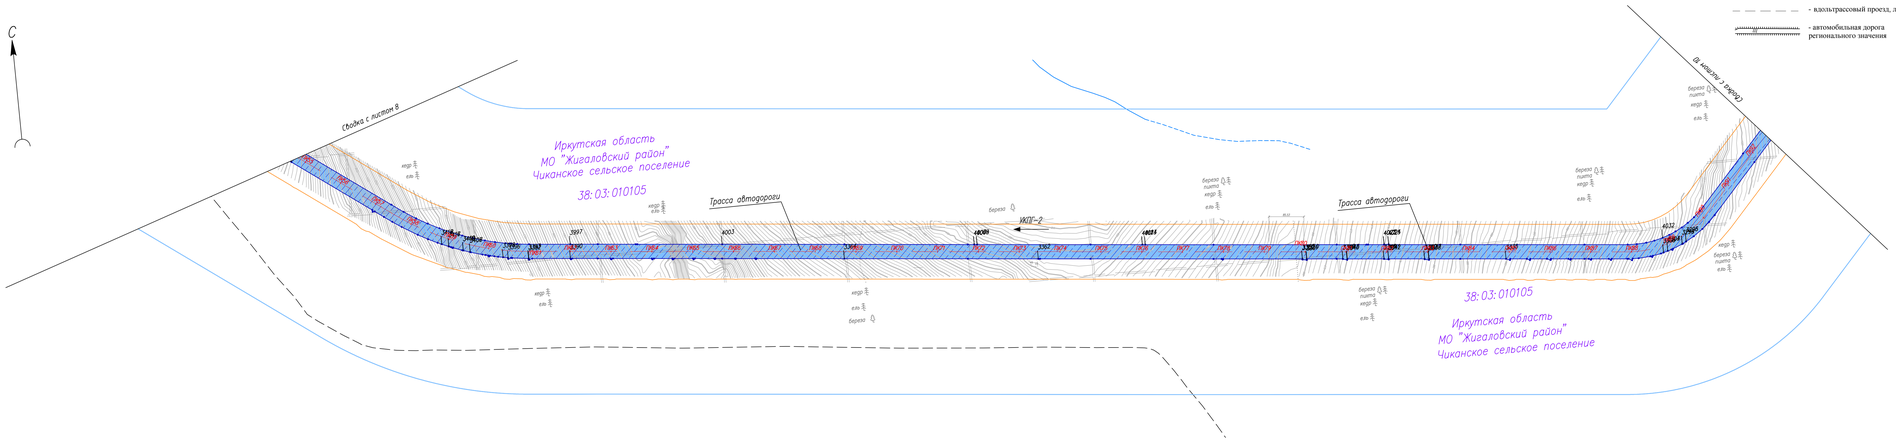



Изм.	Кол.уч.	Лист	N док.	Подп.	Дата	"Обустройство Ковыктинского газоконденсатного месторождения" Этап 1. Площадки для бурения и подъездные дороги к ним в районе УКПГ-2 (9 кустов)			
Разраб.		Кожина				Проект планировки территории, совмещенный с проект межевания территории Том 2. Основная часть проекта планировки территории. Графическая часть	Стадия	Лист	Листов
Рук.гр.		Аникин						9	15
						2.2. Чертеж границ зон планируемого размещения объекта М 1:5000	ГАЗПРОМ		

Копировал

Формат А4*6

Инв.№ подл. | Подпись и дата | Взам. инв.№ | Сдано в архив

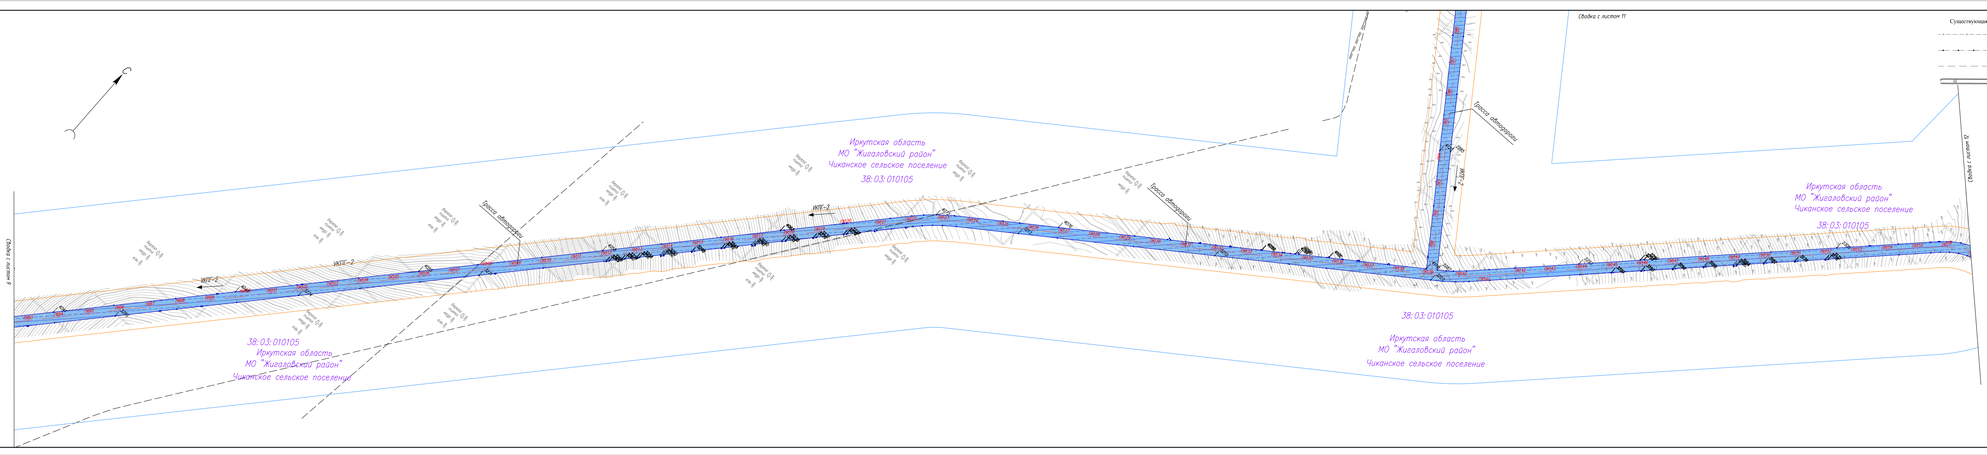
Сводка с листом 11
Сводка с листом 9
Сводка с листом 13
Зона обустройства
Зона обустройства
Зона обустройства
ИГП-1
ИГП-2
ИГП-3
ИГП-4
ИГП-5
ИГП-6
ИГП-7
ИГП-8
ИГП-9
ИГП-10
ИГП-11
ИГП-12
ИГП-13
ИГП-14
ИГП-15
ИГП-16
ИГП-17
ИГП-18
ИГП-19
ИГП-20
ИГП-21
ИГП-22
ИГП-23
ИГП-24
ИГП-25
ИГП-26
ИГП-27
ИГП-28
ИГП-29
ИГП-30
ИГП-31
ИГП-32
ИГП-33
ИГП-34
ИГП-35
ИГП-36
ИГП-37
ИГП-38
ИГП-39
ИГП-40

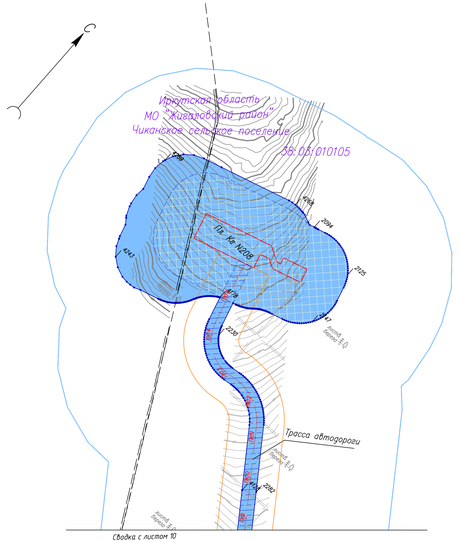

Существующая инженерная инфраструктура

- магистральные газопроводы
- волоконно-оптическая линия связи
- вдольтрассовый проезд, лесная просека
- автомобильная дорога регионального значения


Проектируемая инженерная инфраструктура

- граница площадки кустов газовых скважин (Кг)
- ось проектируемой подъездной автомобильной дороги с указанием пикетажа

Условные обозначения:

	граница муниципального образования
47:13:0000000	обозначение кадастрового квартала
	граница территории, в отношении которой осуществляется подготовка проекта планировки территории
1 2	граница зоны планируемого размещения объекта с указанием номеров характерных точек границы*
	граница зоны противопожарной безопасности площадок кустов газовых скважин**
	граница полосы отвода автомобильной дороги**
	граница придорожных полос автомобильной дороги**

Схема расположения листов

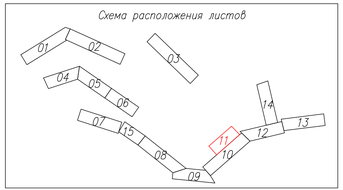

Согласовано

Инв.№ подл. | Подпись и дата | Взам. инв.№

Изм.	Кол.уч.	Лист	№ док.	Подп.	Дата
Разраб.		Еникина			
Рук.гр.		Аникин			

"Обустройство Ковыктинского газоконденсатного месторождения"
Этап 1. Площадки для бурения и подъездные дороги к ним 6 района УКПГ-2 (9 кустов)

Проект планировки территории, содержащий проект межевания территории
Том 2. Основная часть проекта планировки территории. Графическая часть


Стадия	Лист	Листов
	11	15

2.2. Чертеж границ зон планируемого размещения объекта
М 1:5000

Газпром инвестпроект

Копировал

Формат А4*6

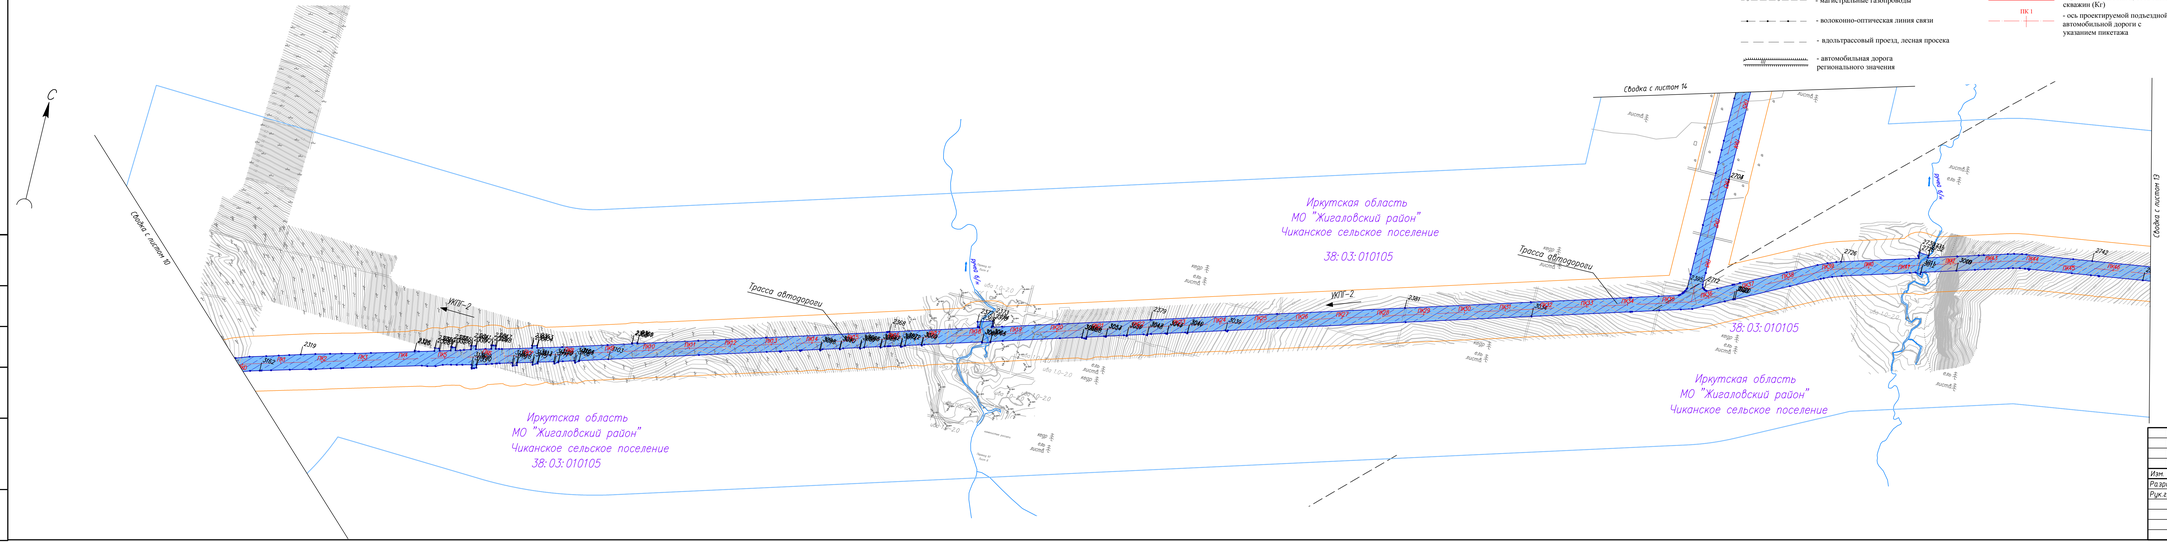

Согласовано

Инв. № подл. | Подпись и дата | Взам. инв. №

Изм.	Кол. уч.	Лист	№ док.	Подп.	Дата
Разраб.		Кожина			
Рук. гр.		Анжин			

"Обустройство Ковыктинского газоконденсатного месторождения. Этап 1. Площадки для бурения и подъездные дороги к ним. В районе УКПГ-2 (9 кустов)

Проект планировки территории, совмещенный с проектом межевания территории
Том 2. Основная часть проекта планировки территории. Графическая часть


Стадия	Лист	Листов
	12	15

2.2. Чертеж границ зон планируемого размещения объекта
М 1:5000

ГАЗПРОМ
ГАЗПРОМ ПРОЕКТИРОВАНИЕ

Копировал


Формат А4*6

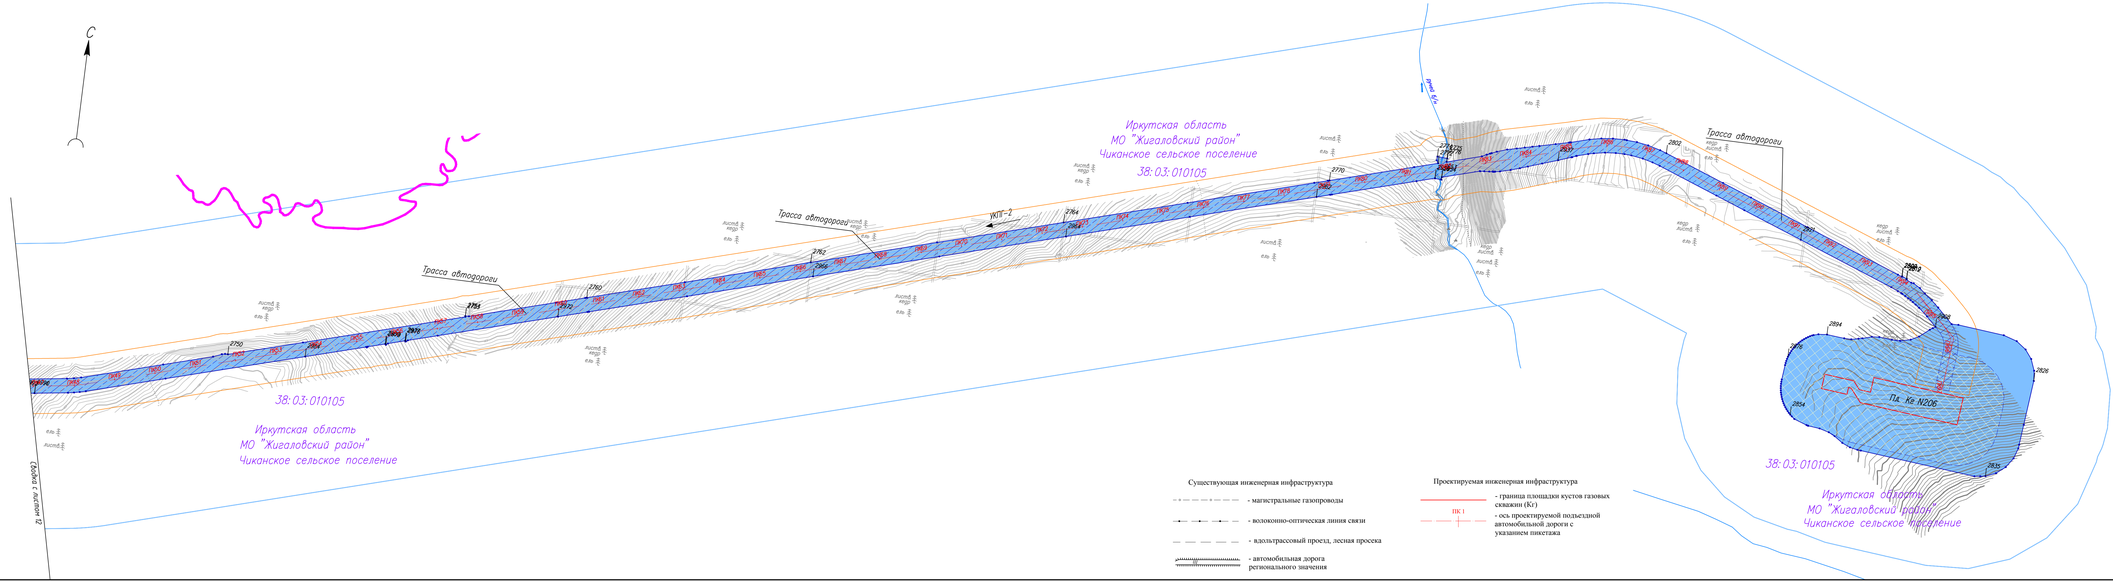

Условные обозначения:

	граница муниципального образования
47:13:0000000	обозначение кадастрового квартала
	граница территории, в отношении которой осуществляется подготовка проекта планировки территории
1 2	граница зоны планируемого размещения объекта с указанием номеров характерных точек границы*
	граница зоны противопожарной безопасности площадок кустов газовых скважин**
	граница полосы отвода автомобильной дороги**
	граница придорожных полос автомобильной дороги**

Схема расположения листов

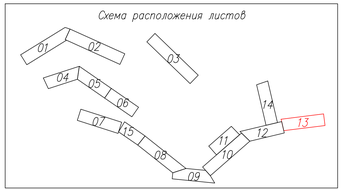

Существующая инженерная инфраструктура

- магистральные газопроводы
- волоконно-оптическая линия связи
- вдольтрассовый проезд, лесная просека
- автомобильная дорога регионального значения

Проектируемая инженерная инфраструктура


- граница площадки кустов газовых скважин (Кг)
- ПК 1 — ось проектируемой подъездной автомобильной дороги с указанием пикетажа

Изм.	Кол.уч.	Лист	№ док.	Подп.	Дата	"Обустройство Ковыктинского газоконденсатного месторождения" Этап 1. Площадки для бурения и подъездные дороги к ним в районе УКПГ-2 (9 кустов)			
Разраб.		Бокина				Проект планировки территории, горизонтали проект межевания территории Том 2. Основная часть проекта планировки территории. Графическая часть	Стадия	Лист	Листов
Рук.гр.		Аникин						13	15
						2.2 Чертеж границ зон планируемого размещения объекта М 1:5000	ГАЗПРОМ		

Копировал

Формат А4*6

Инв.№ подл. | Подпись и дата | Взам. инв.№ | Калабродино

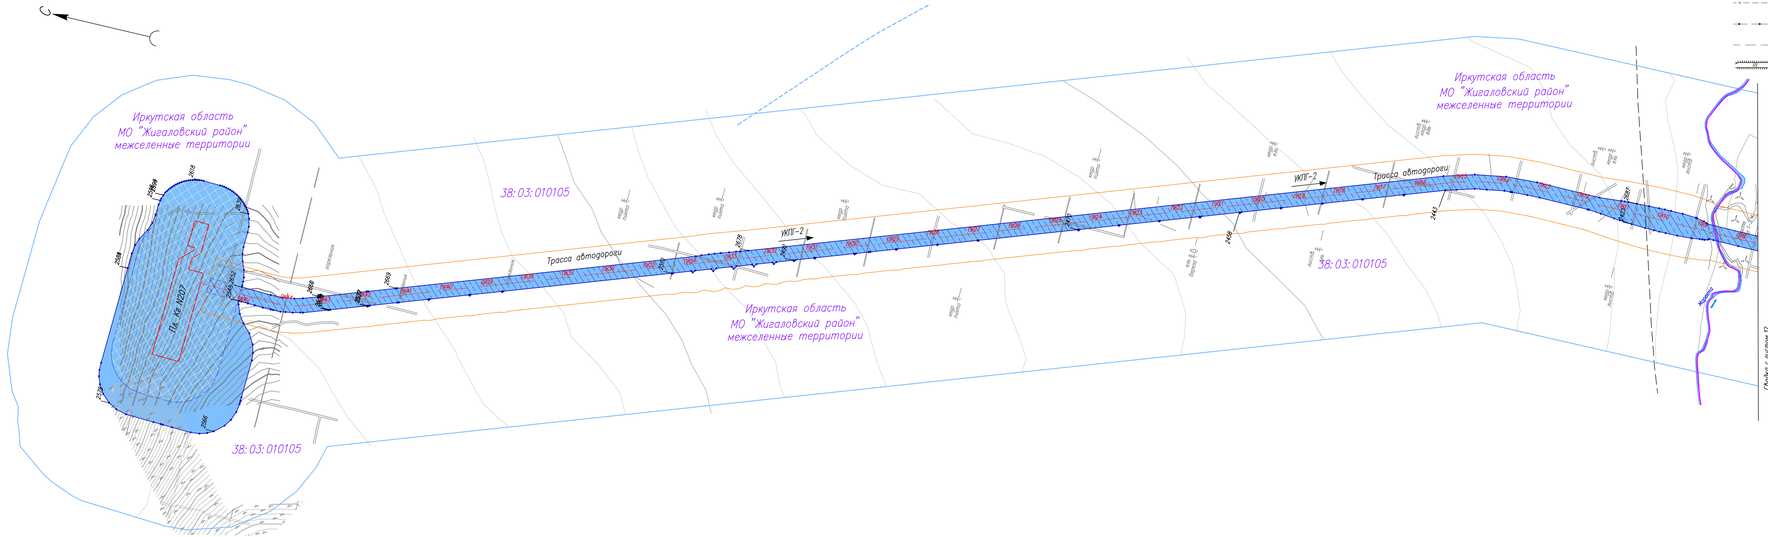

Существующая инженерная инфраструктура

- магистральные газопроводы
- волоконно-оптическая линия связи
- вдольтрассовый проезд, лесная просека
- автомобильная дорога регионального значения

Проектируемая инженерная инфраструктура


- граница площадки кустов газовых скважин (Кг)
- ось проектируемой подъездной автомобильной дороги с указанием пикетажа

ПК 1

Условные обозначения:

	граница муниципального образования
4:7:13:0000000	обозначение кадастрового квартала
	граница территории, в отношении которой осуществляется подготовка проекта планировки территории
1 2	граница зоны планируемого размещения объекта с указанием номеров характерных точек границы*
	граница зоны противопожарной безопасности площадок кустов газовых скважин**
	граница полосы отвода автомобильной дороги**
	граница придорожных полос автомобильной дороги**

Схема расположения листов

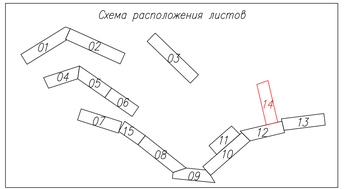

Изм.	Кол.уч.	Лист	№ док.	Подп.	Дата	
Разраб.		Кожина				
Рук.гр.		Аникин				

"Обустройство Ковыктинского газоконденсатного месторождения" Этап 1. Площадки для бурения и подъездные дороги к ним в районе УКПГ-2 (9 кустов)

Проект планировки территории, горизонтали проект межевания территории
Том 2. Основная часть проекта планировки территории. Графическая часть

Стадия	Лист	Листов
	14	15

2.2. Чертеж границ зон планируемого размещения объекта М 1:5000


ГАЗПРОМ ГАЗОНЕФТЬПРОЕКТ

Копировал

Формат А4*6

Инв.№ подл. | Подпись и дата | Взам. инв.№

Согласовано

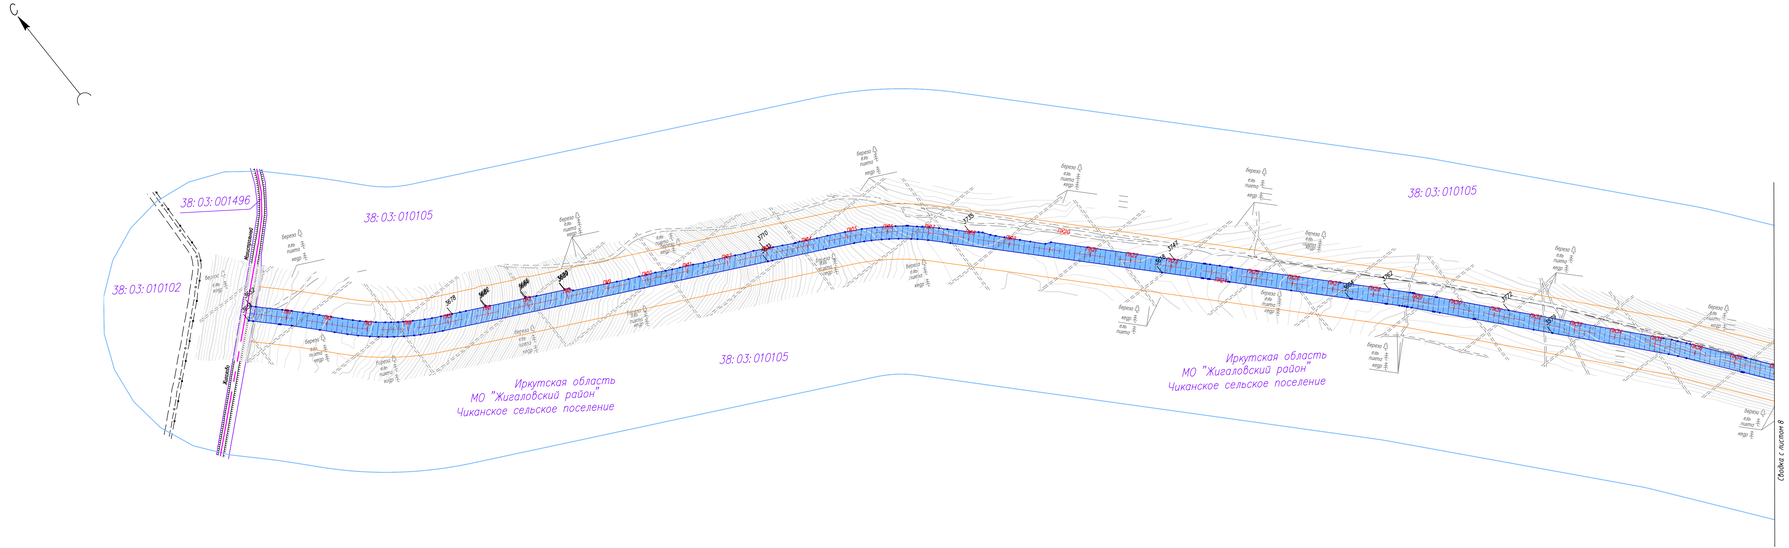


Существующая инженерная инфраструктура

- магистральные газопроводы
- волоконно-оптическая линия связи
- вдольтрассовый проезд, лесная просека
- автомобильная дорога регионального значения

Проектируемая инженерная инфраструктура

- граница площадки кустов газовых скважин (Кг)
- ПК1 — ось проектируемой подъездной автомобильной дороги с указанием пикетажа

Схема расположения листов

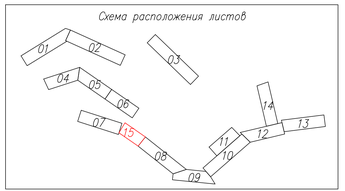

Условные обозначения:

	граница муниципального образования
47:13:0000000	обозначение кадастрового квартала
	граница территории, в отношении которой осуществляется подготовка проекта планировки территории
1 2	граница зоны планируемого размещения объекта с указанием номеров характерных точек границы*
	граница зоны противопожарной безопасности площадок кустов газовых скважин**
	граница полосы отвода автомобильной дороги**
	граница придорожных полос автомобильной дороги**

Инв.№ подл. | Подпись и дата | Взам. инв.№ | Согласовано

Изм.	Кол.уч.	Лист	№док.	Подп.	Дата
Разраб.		Кожина			
Рук.гр.		Аникин			

"Обустройство Ковыктинского газоконденсатного месторождения" Этап 1. Площадки для бурения и подъездные дороги к ним в районе УКПГ-2 (9 кустов)

Проект планировки территории, сопровождающий проект межевания территории
Том 2. Основная часть проекта планировки территории. Графическая часть

Стадия	Лист	Листов
	15	15

2.2. Чертеж границ зон планируемого размещения объекта М 1:5000

Копировал

Формат А4*6

ПАО «ГАЗПРОМ»

Общество с ограниченной ответственностью
«Газпром проектирование»
Саратовский филиал

Заказчик – ПАО «Газпром»
(Агент - ООО «Газпром добыча Иркутск»)

ДОКУМЕНТАЦИЯ ПО ПЛАНИРОВКЕ ТЕРРИТОРИИ

Проект планировки территории, содержащий проект межевания территории

Освоение Ковыктинского газоконденсатного месторождения ОАО «Газпром»

«Обустройство Ковыктинского газоконденсатного месторождения»

ЭТАП 1

Площадки для бурения и подъездные дороги к ним в районе УКПГ-2 (9 кустов)

ТОМ 5

Основная часть проекта межевания территории.
Текстовая часть

Зам. начальника центра
инженерных изысканий С.А.Котлярский

Руководитель группы ОСИДЗиКР И. Б. Аникин

Саратов
2018

СОСТАВ ДОКУМЕНТАЦИИ ПО ПЛАНИРОВКЕ ТЕРРИТОРИИ

№ этапа	№ Тома	Наименование документа
1		Площадки для бурения и подъездные дороги к ним в районе УКПГ-2 (9 кустов)
	Том 1	Основная часть проекта планировки территории. Положение о размещении объектов трубопроводного транспорта. Текстовая часть
	Том 2	Основная часть проекта планировки территории. Графическая часть.
	Том 3	Материалы по обоснованию проекта планировки территории. Пояснительная записка
	Том 4	Материалы по обоснованию проекта планировки территории. Графическая часть
	Том 5	Основная часть проекта межевания территории. Текстовая часть
	Том 6	Основная часть проекта межевания территории. Графическая часть
	Том 7	Материалы по обоснованию проекта межевания территории
2		Площадки для бурения и подъездные дороги к ним в районе УКПГ-3 (8 кустов)
	Том 1	Основная часть проекта планировки территории. Положение о размещении объектов трубопроводного транспорта. Текстовая часть
	Том 2	Основная часть проекта планировки территории. Графическая часть.
	Том 3	Материалы по обоснованию проекта планировки территории. Пояснительная записка
	Том 4	Материалы по обоснованию проекта планировки территории. Графическая часть
	Том 5	Основная часть проекта межевания территории. Текстовая часть
	Том 6	Основная часть проекта межевания территории. Графическая часть
	Том 7	Материалы по обоснованию проекта межевания территории
4		Первоочередные объекты обустройства
	Том 1	Основная часть проекта планировки территории. Положение о размещении объектов трубопроводного транспорта. Текстовая часть
	Том 2	Основная часть проекта планировки территории. Графическая часть.
	Том 3	Материалы по обоснованию проекта планировки территории. Пояснительная записка
	Том 4	Материалы по обоснованию проекта планировки территории. Графическая часть
	Том 5	Основная часть проекта межевания территории. Текстовая часть
	Том 6	Основная часть проекта межевания территории. Графическая часть
	Том 7	Материалы по обоснованию проекта межевания территории
5		Объекты УКПГ-2 (в том числе эксплуатационные скважины), конденсатопровод, терминал отгрузки конденсата в пос. Окунайский, ЦДКС
	Том 1	Основная часть проекта планировки территории. Положение о размещении объектов трубопроводного транспорта. Текстовая часть
	Том 2	Основная часть проекта планировки территории. Графическая часть.

№ этапа	№ Тома	Наименование документа
	Том 3	Материалы по обоснованию проекта планировки территории. Пояснительная записка
	Том 4	Материалы по обоснованию проекта планировки территории. Графическая часть
	Том 5	Основная часть проекта межевания территории. Текстовая часть
	Том 6	Основная часть проекта межевания территории. Графическая часть
	Том 7	Материалы по обоснованию проекта межевания территории
6		Объекты УКПГ-3 (в том числе эксплуатационные скважины)
	Том 1	Основная часть проекта планировки территории. Положение о размещении объектов трубопроводного транспорта. Текстовая часть
	Том 2	Основная часть проекта планировки территории. Графическая часть.
	Том 3	Материалы по обоснованию проекта планировки территории. Пояснительная записка
	Том 4	Материалы по обоснованию проекта планировки территории. Графическая часть
	Том 5	Основная часть проекта межевания территории. Текстовая часть
	Том 6	Основная часть проекта межевания территории. Графическая часть
	Том 7	Материалы по обоснованию проекта межевания территории
7		Строительство объектов УКПГ-4 (в том числе эксплуатационные скважины)
	Том 1	Основная часть проекта планировки территории. Положение о размещении объектов трубопроводного транспорта. Текстовая часть
	Том 2	Основная часть проекта планировки территории. Графическая часть.
	Том 3	Материалы по обоснованию проекта планировки территории. Пояснительная записка
	Том 4	Материалы по обоснованию проекта планировки территории. Графическая часть
	Том 5	Основная часть проекта межевания территории. Текстовая часть
	Том 6	Основная часть проекта межевания территории. Графическая часть
	Том 7	Материалы по обоснованию проекта межевания территории

Оглавление

Список исполнителей 5
Оглавление 6
Введение 7
1 . Перечень и сведения о площади образуемых земельных участков, в том числе возможные способы их образования 8
2 . Перечень и сведения о площади образуемых земельных участков, которые будут отнесены к территориям общего пользования или имуществу общего пользования 8
3 . Перечень и сведения о площади образуемых земельных участков, в том числе в отношении которых предполагаются резервирование и изъятие для государственных нужд 9
4 . Вид разрешенного использования образуемых земельных участков в соответствии с проектом планировки территории 9
5. Целевое назначение лесов, вид (виды) разрешенного использования лесного участка, количественные и качественные характеристики лесного участка, сведения о нахождении лесного участка в границах особо защитных участков лесов. 10
Таблица № 1. Экспликация земельных участков и частей земельных участков, находящихся в аренде ПАО «Газпром» в границах разработки проекта планировки и межевания территории 11
6. Сведения о границах территории, в отношении которой утвержден проект межевания, содержащие перечень координат характерных точек этих границ в системе координат, используемой для ведения Единого государственного реестра недвижимости 15
Лист регистрации изменений 16
Приложение № 1. Перечень образуемых земельных участков (частей земельных участков) 17
Перечень образуемых земельных участков (частей земельных участков) из земель лесного фонда 17
Перечень образуемых земельных участков (частей земельных участков) из земель промышленности 21
Приложение № 2. Перечень координат характерных точек границы зоны размещения проектируемого объекта «Обустройство Ковыктинского газоконденсатного месторождения» в рамках этапа 1 «Площадки для бурения и подъездные дороги к ним в районе УКПГ-2 (9 кустов)» в системе координат МСК 38-4 22
Приложение № 3. Проектная документация лесного участка 79

Введение

Документация по планировке территории – ***«Обустройство Ковыктинского газоконденсатного месторождения»*** разработана согласно требованиям законодательных актов и рекомендаций следующих нормативных документов:

- Градостроительного кодекса РФ от 29.12.2004 г. №190-ФЗ;
- Земельного кодекса РФ от 25.10.2001 г. № 136- ФЗ;
- Лесного кодекса РФ от 04.12.2006 г. № 200 – ФЗ;
- Водного кодекса РФ от 03.06.2006 г. № 74 –ФЗ;
- Схема территориального планирования Иркутской области утверждена Постановлением Правительства Иркутской области от 02.11.2012 № 607-пп, Постановлением Правительства Иркутской области от 23.07.2015 № 355-пп "О внесении изменений в схему территориального планирования Иркутской области";
- Схема территориального планирования МО "Жигаловский район" Иркутской области принятое решением Думой МО "Жигаловского района" №77 от 29.11.2013 г.;
- Решение Думы 17июня 2013г. № 31 Об утверждении генерального плана Чиканского муниципального образования;
- Проект планировки территории «Обустройство Ковыктинского газоконденсатного месторождения» Этап 1. Площадки для бурения и подъездные дороги к ним в районе УКПГ-2 (9 кустов) утвержденное Распоряжением Службы архитектуры Иркутской области от 27.03.2018 г. №16-ср;
- СП 36.13330.2012. Свод правил. Магистральные трубопроводы. (Актуализированная редакция СНиП 2.05.06-85*, утв. Приказом Госстроя от 25.12.2012 №108/ГС);
- СанПин 2.2.1/2.1.1.1200 - 03 «Санитарно-защитные зоны и санитарная классификация предприятий, сооружений и иных объектов»;
- СП 231.1311500.2015 «Обустройство нефтяных и газовых месторождений. Требования пожарной безопасности» (утв. Приказом МЧС России от 17.06.2015 № 302);
- СП 18.13330.2011 «Свод правил. Генеральные планы промышленных предприятий. Актуализированная редакция СНиП II-89-80*" (утв. Приказом Минрегиона РФ от 27.12.2010 N 790;
- СП 4.13130.2013 «Системы противопожарной защиты. Ограничение распространения пожара на объектах защиты. Требования к объемно-планировочным и конструктивным решениям» (утв.Приказом МЧС России от 24 апреля 2013 года № 288);
- Нормы отвода земель для размещения автомобильных дорог и (или) объектов дорожного сервиса (утв. Потановлением Правительства РФ от 02.09.2009 г. № 717).

Основанием для разработки проекта планировки территории являются:

- Письмо ООО «Газпром добыча Иркутск» от 04.12.2017 №08/5631 «Об утверждении документации»;
- Задание на разработку документации по планировке территории для размещения объекта трубопроводного транспорта (утв. И.о. заместителя генерального директора по ремонту и капитальному строительству ООО «Газпром добыча Иркутск» М.М. Сагайдак 27.11.2017г.).

1 . Перечень и сведения о площади образуемых земельных участков, в том числе возможные способы их образования

В рамках проекта межевания территории предусмотрено образование земельных участков путем раздела земельных участков с сохранением исходных (изменяемых) земельных участков в измененных границах из земель лесного фонда находящихся в федеральной собственности и образование частей земельных участков из земель промышленности.

Проект межевания территории выполняется с учетом сохранения границ ранее образованных земельных участков, сведения о которых содержатся в ЕГРН, для участков под строительство объекта.

Проектом межевания территории предусмотрен отвод земель во временное (краткосрочное) пользование (аренда) на период строительства. Общая площадь территории межевания составляет:

Общая площадь территории межевания, м^2 в том числе:	**3865349**
В пользовании ПАО «Газпром», м^2	243650
Образуемые земельные (лесные) участки, м^2:	
из земель промышленности, м^2	1449
из земель лесного фонда, м^2	3620250

Перечень образуемых земельных участков (частей земельных участков) представлен в Приложении № 1.

Проектом межевания учитывались также земельные участки, которые были поставлены ранее на кадастровый учет, и впоследствии оформлены в аренду для пользования ПАО «Газпром». Границы данных участков отображены полностью в проекте межевания территории, и образование частей из данных участков, не предусмотрено.

Перечень координат характерных точек образуемых земельных участков и частей земельных участков приведены в Приложении № 1 к графической части (Том 6. Основная часть проекта межевания территории. Графическая часть).

2 . Перечень и сведения о площади образуемых земельных участков, которые будут отнесены к территориям общего пользования или имуществу общего пользования

В соответствии с п.12 ст.1 ГрК РФ «территории общего пользования» - территории, которыми беспрепятственно пользуется неограниченный круг лиц (в том числе площади, улицы, проезды, набережные, береговые полосы водных объектов общего пользования, скверы, бульвары).

Проектом межевания территории предусмотрено образование частей земельных участков, относящихся к территориям общего пользования при подсоединении подъездных автодорог к существующим частям дорог.

Перечень и сведения о площади образуемых земельных участков, которые будут отнесены к территориям общего пользования или имуществу общего пользования

№ п/п	Кадастровый номер изменяемого земельного участка	Площадь исходного земельного участка, кв.м.	Вид права	Правообладатель	Категория земель	Вид разрешенного использования земельного участка	Условный номер образуемого земельного участка (части земельного участка)	Площадь образуемого земельного участка/части земельного участка, кв.м.
1	38:03:001496:1	1738055	аренда	ПАО "Газпром"	3	для эксплуатации автодороги	38:03:001496:1/чзу1	246
2	38:03:000000:34	2616982	собственность; постоянное (бессрочное) пользование	Иркутская Область; ОГКУ "Дирекция по строительству и эксплуатации автомобильных дорог Иркутской области"	3	под эксплуатацию автомобильных дорог общего пользования	38:03:000000:34/чзу1	263
							38:03:000000:34/чзу2	197
							38:03:000000:34/чзу1	160
							38:03:000000:34/чзу4	392
							38:03:000000:34/чзу5	191

Образуемые земельные участки, не относящиеся к землям общего пользования, будут предоставляться во временное и постоянное пользование эксплуатирующей объект организации.

3 . Перечень и сведения о площади образуемых земельных участков, в том числе в отношении которых предполагаются резервирование и изъятие для государственных нужд

Проектом межевания территории не предусмотрено образование земельных участков, в отношении которых предполагаются резервирование и изъятие для государственных нужд.

4 . Вид разрешенного использования образуемых земельных участков в соответствии с проектом планировки территории

Согласно Заданию на подготовку документации по планировке территории для размещения объекта «Обустройство Ковыктинского газоконденсатного месторождения» в рамках этапа 1 «Площадки для бурения и подъездные дороги к ним в районе УКПГ-2 (9 кустов)», выданного ООО «Газпром добыча Иркутск», вид разрешенного использования земельных участков, предназначенных для размещения проектируемого объекта – строительство, реконструкция, эксплуатация линейных объектов.

В результате разработки проекта межевания вид разрешенного использования образуемых земельных участков из земель лесного фонда уточнен на основании проектной документации лесных участков в соответствии со ст.25 п.11 Лесного кодекса РФ – выполнение работ по геологическому изучению недр, разработка месторождений полезных ископаемых.

Для образуемых частей земельных участков вид разрешенного использования не устанавливается.

Перечень образуемых земельных участков с указанием вида разрешенного использования приведен в приложении № 1.

5. Целевое назначение лесов, вид (виды) разрешенного использования лесного участка, количественные и качественные характеристики лесного участка, сведения о нахождении лесного участка в границах особо защитных участков лесов.

Сведения о целевом назначении лесов, видах разрешенного использования лесных участков, количественных и качественных характеристиках лесных участков, сведения о нахождении лесного участка в границах особо защитных участков лесов на образуемых земельных участках лесного фонда представлены в приложении № 3 .

Лесные участки общей площадью 243650 кв.м под строительство «Обустройство Ковыктинского газоконденсатного месторождения» в рамках этапа 1 «Площадки для бурения и подъездные дороги к ним в районе УКПГ-2 (9 кустов)», находящиеся в пользовании ПАО «Газпром» по договорам аренды лесного участка (данные о договорах представлены в выписках ЕГРН, приложение № 5 к Тому 3), в связи с этим разработка данного раздела для указанной площади не требуется, информация об этих земельных участках приведена в таблице № 1 «Экспликация земельных участков и частей земельных участков, находящихся в аренде ПАО «Газпром» в границах разработки проекта планировки и межевания территории».

Таблица № 1. Экспликация земельных участков и частей земельных участков, находящихся в аренде ПАО «Газпром» в границах разработки проекта планировки и межевания территории

№ п/п	Кадастровый номер земельного участка (площадь, кв.м)	Вид разрешенного использования земельного участка	Адрес земельного участка	Категория земель	Вид права	Правообладатель	Площадь земельного участка(части земельного участка), необходимая для размещения объекта, кв.м.
1	38:03:000000:467 (89714 кв.м)	для выполнения работ по геологическому изучению недр, для разработки месторождений полезных ископаемых	Российская Федерация, Иркутская область, муниципальное образование «Жигаловский район», Жигаловское лесничество, Тутурское участковое лесничество, защитные леса, Тутурская дача, кварталы №№ 1 (в. 10ч), 7 (в.1ч), 8 (в. 1ч, 3ч, 6ч, 15ч), 22 (в.3ч), 23 (в.3ч, 4ч), 24 (в.1ч), Орленгская дача, кварталы №№ 557 (в. 23ч, 24ч, 31ч), 590 (в.19ч), 591 (в. 4ч, 5ч, 6ч, 9ч, 14ч, 30ч), 592 (в. 2ч, 8ч, 9ч, 26ч), 593 (в. 3ч, 8ч, 16ч, 17ч), 594 (в. 1ч), 595 (в. 3ч, 4ч, 20ч), 625 (в. 22ч), 626 (в. 7ч, 9ч, 10ч, 13ч, 14ч), 627 (в. 3ч, 8ч, 9ч, 22ч), 628 (в. 15ч, 21ч), 630 (в. 9ч), 633 (в. 18ч.), 662 (в. 28ч), 663 (в. 12ч, 13ч, 14ч, 16ч, 19ч, 25ч, 26ч), 667 (в. 35ч, 37ч, 38ч, 39ч, 40ч, 42ч), 668 (в. 2ч, 3ч, 13ч, 22ч, 23ч, 27ч, 28ч, 33ч, 36ч, 40ч), 669 (в. 14ч, 19ч), 697 (в. 16ч, 22ч, 25ч, 26ч), 698 (в. 38ч, 39ч, 42ч, 43ч, 55ч), 699 (в.1ч, 4ч, 6ч, 7ч, 8ч, 9ч, 17ч, 44ч)	5	собственность; аренда	РФ; Министерство лесного комплекса Иркутской области; ПАО "Газпром"	89714
2	38:03:000000:464 (1233 кв.м)	для выполнения работ по геологическому изучению недр, для разработки месторождений полезных ископаемых	Российская Федерация, Иркутская область, муниципальное образование «Жигаловский район», Жигаловское лесничество, Тутурское участковое лесничество, защитные леса, Тутурская дача, кварталы №№ 1 (в. 10ч), 8 (в. 3ч), Орленгская дача, кварталы №№ 593 (в. 8ч), 626 (в. 9ч), 627 (в. 9ч), 633 (в. 18ч, 29ч), 662 (в. 28ч), 663 (в. 12ч, 16ч, 19ч), 667 (в. 39ч), 668 (в. 33ч), 669 (в. 14ч)	5	собственность; аренда	РФ; Министерство лесного комплекса Иркутской области; ПАО "Газпром"	1233

3	38:03:010105:318 (89 кв.м)	для выполнения работ по геологическому изучению недр, для разработки месторождений полезных ископаемых	Российская Федерация, Иркутская область, муниципальное образование «Жигаловский район», Жигаловское лесничество, Тутурское участковое лесничество, защитные леса, Орленгская дача, квартал № 664 (в. 15ч, 31ч)	5	собственность; аренда	РФ; Министерство лесного комплекса Иркутской области; ПАО "Газпром"	89
4	38:03:010105:316 (507 кв.м)	для выполнения работ по геологическому изучению недр, для разработки месторождений полезных ископаемых	Российская Федерация, Иркутская область, муниципальное образование «Жигаловский район», Жигаловское лесничество, Тутурское участковое лесничество, защитные леса, Тутурская дача, квартал № 7 (в.1ч), Орленгская дача, квартал № 664 (в. 15ч, 31ч)	5	собственность	РФ; Министерство лесного комплекса Иркутской области; ПАО "Газпром"	507
5	38:03:010105:315 (126679 кв.м)	для выполнения работ по геологическому изучению недр, для разработки месторождений полезных ископаемых	Российская Федерация, Иркутская область, муниципальное образование «Жигаловский район», Жигаловское лесничество, Тутурское участковое лесничество, защитные леса, Тутурская дача, квартал № 7 (в. 1ч, 16ч), Орленгская дача, кварталы №№ 663 (в. 8ч, 9ч, 15ч, 21ч, 24ч), 664 (в. 15ч, 29ч, 30ч, 31ч, 34ч)	5	собственность; аренда	РФ; Министерство лесного комплекса Иркутской области; ПАО "Газпром"	126679
6	38:03:010105:317 (17162 кв.м)	для выполнения работ по геологическому изучению недр, для разработки месторождений полезных ископаемых	Российская Федерация, Иркутская область, муниципальное образование «Жигаловский район», Жигаловское лесничество, Тутурское участковое лесничество, защитные леса, Тутурская дача, квартал № 7 (в. 1ч, 16ч), Орленгская дача, кварталы №№ 663 (в. 8ч, 9ч, 21ч, 24ч), 664 (в.15ч, 31ч, 34ч)	5	собственность; аренда	РФ; Министерство лесного комплекса Иркутской области; ПАО "Газпром"	17162

7	38:03:010105:322 (35 кв.м)	для выполнения работ по геологическому изучению недр, для разработки месторождений полезных ископаемых	Российская Федерация, Иркутская область, муниципальное образование «Жигаловский район», Жигаловское лесничество, Тутурское участковое лесничество, защитные леса, Орленгская дача, кварталы №№ 668 (в. 22ч, 23ч, 33ч), 699 (в. 7ч)	5	собственность; аренда	РФ; Министерство лесного комплекса Иркутской области; ПАО "Газпром"	35
8	38:03:010105:314 (458 кв.м)	для выполнения работ по геологическому изучению недр, для разработки месторождений полезных ископаемых	Российская Федерация, Иркутская область, муниципальное образование «Жигаловский район», Жигаловское лесничество, Тутурское участковое лесничество, защитные леса, Тутурская дача, квартал № 7 (в.1ч)	5	собственность; аренда	РФ; Министерство лесного комплекса Иркутской области; ПАО "Газпром"	458
9	38:03:000000:465 (1501 кв.м)	для выполнения работ по геологическому изучению недр, для разработки месторождений полезных ископаемых	Российская Федерация, Иркутская область, муниципальное образование «Жигаловский район», Жигаловское лесничество, Тутурское участковое лесничество, защитные леса, Орленгская дача, кварталы №№ 593 (в.8ч), 594 (в.13ч, 30ч), 625 (в.22ч), 626 (в.10ч), 627 (в.9ч), 663 (в.13ч, 16ч, 19ч), 667 (в.37ч, 39ч)	5	собственность; аренда	РФ; Министерство лесного комплекса Иркутской области; ПАО "Газпром"	1501
10	38:03:010105:313 (3285 кв.м)	для выполнения работ по геологическому изучению недр, для разработки месторождений полезных ископаемых	Российская Федерация, Иркутская область, муниципальное образование «Жигаловский район», Жигаловское лесничество, Тутурское участковое лесничество, защитные леса, Тутурская дача, квартал № 7 (в.1ч), Орленгская дача, кварталы №№ 663 (в. 8ч, 9ч), 664 (в. 15ч, 30ч, 31ч, 34ч)	5	собственность; аренда	РФ; Министерство лесного комплекса Иркутской области; ПАО "Газпром"	3285

11	38:03:010105:312 (256 кв.м)	для выполнения работ по геологическому изучению недр, для разработки месторождений полезных ископаемых	Российская Федерация, Иркутская область, муниципальное образование «Жигаловский район», Жигаловское лесничество, Тутурское участковое лесничество, защитные леса, Тутурская дача, квартал № 7 (в.1ч)	5	собственность; аренда	РФ; Министерство лесного комплекса Иркутской области; ПАО "Газпром"	256
12	38:03:010105:324 (128 кв.м)	для выполнения работ по геологическому изучению недр, для разработки месторождений полезных ископаемых	Российская Федерация, Иркутская область, муниципальное образование «Жигаловский район», Жигаловское лесничество, Тутурское участковое лесничество, защитные леса, Орленгская дача, квартал № 667 (в. 37ч)	5	собственность; аренда	РФ; Министерство лесного комплекса Иркутской области; ПАО "Газпром"	128
13	38:03:000000:30 (1565400 кв. м)	Для нужд лесного хозяйства	Иркутская обл., МО "Жигаловский район"	5	Собственность; аренда	РФ; ПАО "Газпром"	871 878 850
14	38:03:000000:29 (41200 кв. м)	Для строительства газопровода Ковыкта - Саянск - Иркутск на участке 0 - 112.5 км	Иркутская область, МО «Жигаловский район»	3	Собственность; аренда	ПАО "Сбербанк России"; ПАО "Газпром"	4
Итого площадь земельных участков, необходимых для строительства объекта, кв.м.							**243650**

6. Сведения о границах территории, в отношении которой утвержден проект межевания, содержащие перечень координат характерных точек этих границ в системе координат, используемой для ведения Единого государственного реестра недвижимости

Размеры территории для зоны размещения объекта «Обустройство Ковыктинского газоконденсатного месторождения» в рамках этапа 1 «Площадки для бурения и подъездные дороги к ним в районе УКПГ-2 (9 кустов)» определены в соответствии с утвержденными в установленном порядке нормами и проектно-сметной документацией.

Площади отводимых земельных участков под площадки кустов газовых скважин (Кг) определялись на основании СП 18.13330.2011, СП 4.13130.2013, СП 231.1311500.2015 и проектных решений по компоновке генпланов, а именно: планов организации рельефа, где показаны границы насыпи, совпадающие с границами земельных участков, отводимых на период эксплуатации. На период строительства на генплане приводится зона под вырубку древесной растительности шириной 100 м от отсыпки, данная территория является и противопожарной, согласно СП 231.1311500.2015. Предварительное размещение проектируемых объектов и ориентировочные размеры площадей земельных участков, необходимых для их строительства и эксплуатации согласовываются в установленном порядке с землепользователями и другими заинтересованными организациями.

Трассы подъездных автодорог. Проектом предусматриваются следующие подъездные автомобильные дороги категории IV-в:

- Подъездная автодорога к площадке Кг №201, протяженностью 5,1 км;
- Подъездная автодорога к площадке Кг №202, протяженностью 0,9 км;
- Подъездная автодорога к площадке Кг №203, протяженностью 0,4 км;
- Подъездная автодорога к площадке Кг №204, протяженностью 12,4 км;
- Подъездная автодорога к площадке Кг №205, протяженностью 10,3 км;
- Подъездная автодорога к площадке Кг №206, протяженностью 6,1 км;
- Подъездная автодорога к площадке Кг №207, протяженностью 23,9 км;
- Подъездная автодорога к площадке Кг №208, протяженностью 1,6 км;
- Подъездная автодорога к площадке Кг №209, протяженностью 3,1 км;
- Подъездная автодорога к площадке УКПГ-2, протяженностью 4,3 км.

Ширина полосы отвода для строительства проектируемых подъездных автодорог определена в соответствии с Нормами отвода земель для размещения автомобильных дорог и (или) объектов дорожного сервиса (утв. Потановлением Правительства РФ от 02.09.2009 г. № 717), проектными решениями проектирования автодорог/

Перечень координат характерных точек границы зоны размещения проектируемого объекта «Обустройство Ковыктинского газоконденсатного месторождения» в рамках этапа 1 «Площадки для бурения и подъездные дороги к ним в районе УКПГ-2 (9 кустов)» представлен в Приложении № 2.

Лист регистрации изменений

Регистрация изменений								
Изм.	Номера листов (страниц)				Всего листов (страниц) в док.	Номер док.	Подп.	Дата
	измененных	замененных	новых	аннулированных				

Приложение № 1. Перечень образуемых земельных участков (частей земельных участков)

Перечень образуемых земельных участков (частей земельных участков) из земель лесного фонда

№ п/п	Кадастровый номер земельного участка (площадь, кв.м)	Вид разрешенного использования земельного участка	Адрес земельного участка	Категория земель	Вид права	Правообладатель	Обозначение на чертеже межевания образуемого земельного участка (части земельного участка)	Вид разрешенного использования образуемого земельного участка	Площадь земельного участка(части земельного участка), необходимая для размещения объекта, кв.м.
1	38:03:010102:2426 (331 кв.м)	для выполнения работ по геологическому изучению недр, для разработки месторождений полезных ископаемых	38, р-н Жигаловский, муниципальное образование «Жигаловский район», Жигаловское лесничество, Тутурское участковое лесничество, Орленгская дача, защитные леса, квартал №593 (в. 8ч), Российская Федерация, Иркутская область, муниципальное образование «Жигаловский район», Жигаловское лесничество, Тутурское участковое лесничество, Орленгская дача, защитные леса, квартал №593 (в. 8ч)	5	собственность	РФ; Министерство лесного комплекса Иркутской области	38:03:010102:2426:ЗУ1	для выполнения работ по геологическому изучению недр, для разработки месторождений полезных ископаемых	215
2	38:03:010102:2428 (9603 кв.м)	для выполнения работ по геологическому изучению недр, для разработки месторождений полезных ископаемых	Российская Федерация, Иркутская область, муниципальное образование «Жигаловский район», Жигаловское лесничество, Тутурское участковое лесничество, Орленгская дача, защитные леса, кварталы №№593 (в. 8ч), 627 (в. 9ч), 663 (в. 19ч)	5	собственность	РФ; Министерство лесного комплекса Иркутской области	38:03:010102:2428:ЗУ1	для выполнения работ по геологическому изучению недр, для разработки месторождений полезных ископаемых	7843

3	38:03:000000:454 (1248591 кв.м)	для выполнения работ по геологическому изучению недр, для разработки месторождений полезных ископаемых	Российская Федерация, Иркутская область, муниципальное образование «Жигаловский район», Жигаловское лесничество, Тутурское участковое лесничество, Тутурская дача, защитные леса, кварталы №№1 (в. 10ч, 22ч), 7 (в. 1ч), 8 (в 1ч, 3ч, 6ч, 7ч, 14ч, 15ч), 22 (в. 2ч, 3ч, 4ч, 16ч), 23 (в. 1ч, 3ч, 4ч, 17ч), 24 (в. 1ч, 20ч), Орленгская дача, защитные леса, кварталы №№557 (в. 23ч, 24ч, 26ч, 29ч, 31ч), 590 (в. 18ч, 19ч, 25ч), 591 (в. 4ч, 5ч, 6ч, 9ч, 12ч, 14ч, 16ч, 30ч, 31ч), 592 (в. 1ч, 2ч, 8ч, 9ч, 26ч, 27ч, 28ч), 593 (в. 3ч, 8ч, 14ч, 15ч, 17ч), 594 (в. 1ч, 17ч, 27ч, 32ч), 595 (в. 1ч, 2ч, 3ч, 4ч, 20ч, 21ч, 29ч, 30ч), 625 (в. 16ч, 22ч, 28ч, 29ч), 626 (в. 8ч, 9ч, 14ч), 627 (в. 1ч, 2ч, 8ч, 9ч), 628 (в. 15ч, 19ч, 21ч), 630 (в. 9ч, 10ч, 42ч, 44ч, 45ч), 633 (в. 17ч, 18ч, 29ч), 662 (в. 27ч, 28ч), 663 (в. 12ч, 16ч, 19ч), 667 (в. 35ч, 37ч, 38ч, 39ч, 44ч), 668 (в. 23ч, 33ч, 34ч, 40ч), 669 (в. 14ч, 17ч, 18ч), 697 (в. 14ч, 16ч, 22ч, 25ч, 26ч, 27ч), 698 (в. 38ч, 39ч, 42ч, 43ч, 49ч, 50ч, 55ч), 699 (в. 1ч, 3ч, 4ч, 6ч, 7ч, 8ч, 9ч, 16ч, 17ч, 42ч, 44ч)	5	собственность	РФ; Министерство лесного комплекса Иркутской области	38:03:000000:454:ЗУ1	для выполнения работ по геологическому изучению недр, для разработки месторождений полезных ископаемых	1235473
4	38:03:000000:457 (2507844 кв.м)	для выполнения работ по геологическому изучению недр, для разработки месторождений полезных ископаемых	Российская Федерация, Иркутская область, муниципальное образование «Жигаловский район, Жигаловское лесничество, Тутурское участковое лесничество, Тутурская дача, защитные леса, кварталы №№1 (в. 10ч, 22ч), 7 (в. 1ч), 8 (в. 1ч, 3ч, 6ч, 7ч, 14ч, 15ч), 22 (в. 2ч, 3ч, 4ч, 16ч), 23 (в. 1ч, 3ч, 4ч, 8ч, 17ч), 24 (в. 1ч, 20ч), Орленгская дача, защитные леса, кварталы №№557 (в. 23ч, 24ч, 26ч, 29ч, 31ч), 590 (в. 18ч, 19ч, 25ч), 591 (в. 4ч, 5ч, 6ч, 9ч, 12ч, 14ч, 16ч, 30ч, 31ч), 592 (в. 1ч, 2ч, 8ч, 9ч, 26ч, 27ч, 28ч), 593 (в. 3ч, 8ч, 14ч, 15ч, 17ч), 594 (в. 1ч, 13ч, 17ч, 27ч, 32ч), 595 (в. 1ч, 2ч, 3ч, 4ч, 20ч, 21ч, 29ч, 30ч), 625 (в. 16ч, 22ч, 28ч, 29ч), 626 (в. 7ч, 8ч, 9ч, 10ч, 13ч, 14ч, 22ч, 23ч), 627 (в. 1ч, 2ч, 3ч, 8ч, 9ч, 13ч, 22ч, 23ч), 628 (в. 15ч, 16ч, 19ч, 21ч), 630 (в. 9ч, 10ч, 42ч, 44ч, 45ч), 633 (в. 17ч, 18ч, 22ч, 29ч), 662 (в. 27ч, 28ч), 663 (в. 12ч, 13ч, 14ч, 16ч, 19ч, 25ч), 667 (в. 35ч, 36ч, 37ч, 38ч, 39ч, 40ч, 42ч, 44ч), 668 (в. 2ч, 3ч, 13ч, 22ч, 23ч, 27ч, 28ч, 30ч, 33ч, 34ч, 36ч, 40ч, 41ч), 669 (в. 14ч, 16ч, 17ч, 18ч, 19ч, 24ч, 25ч), 697 (в. 14ч, 16ч, 22ч, 25ч, 26ч, 27ч), 698 (в. 38ч, 39ч, 42ч, 43ч, 49ч, 50ч, 55ч, 56ч), 699 (в. 1ч, 3ч, 4ч, 6ч, 7ч, 8ч, 9ч, 16ч, 17ч, 42ч, 44ч)	5	собственность	РФ; Министерство лесного комплекса Иркутской области	38:03:000000:457:ЗУ1	для выполнения работ по геологическому изучению недр, для разработки месторождений полезных ископаемых	2292395

5	38:03:000000:455 (38593 кв.м)	для выполнения работ по геологическому изучению недр, для разработки месторождений полезных ископаемых	РОссийская Федерация, Иркутская область, муниципальное образование «Жигаловский район», Жигаловское лесничество, Тутурское участковое лесничество, Тутурская дача, защитные леса, кварталы №№7 (в. 1ч), 8 (в. 3ч, 6ч, 7ч), 23 (в. 1ч), 24 (в. 1ч, 20ч), Орленгская дача, защитные леса, кварталы №№557 (в. 23ч), 590 (в. 19ч), 591 (в. 12ч, 14ч, 30ч), 592 (в. 8ч), 594 (в. 1ч, 13ч), 595 (в. 1ч), 625 (в. 22ч, 28ч), 628 (в. 15ч, 21ч), 630 (в. 9ч), 633 (в. 17ч, 18ч, 22ч), 662 (в. 27ч, 28ч), 667 (в. 35ч, 37ч, 38ч), 668 (в. 2ч, 3ч, 13ч, 22ч, 23ч, 33ч, 40ч, 41ч), 669 (в. 14ч), 697 (в. 16ч, 25ч), 698 (в. 55ч), 699 (в. 7ч, 17ч)	5	собственность	РФ; Министерство лесного комплекса Иркутской области	38:03:000000:455:ЗУ1	для выполнения работ по геологическому изучению недр, для разработки месторождений полезных ископаемых	27010
6	38:03:010105:309 (209 кв.м.)	для выполнения работ по геологическому изучению недр, для разработки месторождений полезных ископаемых	Российская Федерация, Иркутская область, муниципальное образование «Жигаловский район», Жигаловское лесничество, Тутурское участковое лесничество, Орленгская дача, защитные леса, кварталы №№ 667 (в. 35ч), 697 (в. 22ч)	5	собственность	РФ; Министерство лесного комплекса Иркутской области	38:03:010105:309:ЗУ1	для выполнения работ по геологическому изучению недр, для разработки месторождений полезных ископаемых	66
7	38:03:000000:456 (63924 кв.м)	для выполнения работ по геологическому изучению недр, для разработки месторождений полезных ископаемых	Российская Федерация, Иркутская область, муниципальное образование «Жигаловский район», Жигаловское лесничество, Тутурское участковое лесничество, Тутурская дача, защитные леса, кварталы №№1 (в.10ч, 22ч), 8 (в. 1ч, 3ч), 24 (в. 1ч), Орленгская дача, защитные леса, кварталы №№ 557 (в. 23ч), 593 (в. 8ч), 594 (в. 13ч, 30ч), 625 (в. 16ч, 22ч), 626 (в. 7ч, 9ч, 10ч, 14ч), 627 (в. 1ч, 3ч, 8ч, 9ч, 13ч, 22ч, 23ч), 633 (в. 18ч), 662 (в. 27ч, 28ч), 663 (в. 12ч, 13ч, 16ч, 19ч, 25ч), 667 (в. 37ч, 38ч, 39ч, 40ч, 42ч), 668 (в. 23ч, 27ч, 28ч, 30ч, 33ч, 36ч, 40ч, 41ч), 669 (в. 14ч, 16ч, 17ч, 18ч, 19ч, 24ч, 25ч)	5	собственность	РФ; Министерство лесного комплекса Иркутской области	38:03:000000:456:ЗУ1	для выполнения работ по геологическому изучению недр, для разработки месторождений полезных ископаемых	56722

8	38:03:010105:311 (783 кв.м)	для выполнения работ по геологическому изучению недр, для разработки месторождений полезных ископаемых	Российская Федерация, Иркутская область, муниципальное образование «Жигаловский район», Жигаловское лесничество, Тутурское участковое лесничество, Орленгская дача, защитные леса, кварталы №№633 (в. 18ч), 667 (в. 37ч)	5	собственность	РФ; Министерство лесного комплекса Иркутской области	38:03:010105:311:ЗУ1	для выполнения работ по геологическому изучению недр, для разработки месторождений полезных ископаемых	161
9	38:03:010105:310 (56 кв.м)	для выполнения работ по геологическому изучению недр, для разработки месторождений полезных ископаемых	Российская Федерация, Иркутская область, муниципальное образование «Жигаловский район», Жигаловское лесничество, Тутурское участковое лесничество, Тутурская дача, защитные леса, квартал №8 (в. 3ч)	5	собственность; аренда	РФ; Министерство лесного комплекса Иркутской области; ПАО "Газпром"	38:03:010105:310 :ЗУ1	для выполнения работ по геологическому изучению недр, для разработки месторождений полезных ископаемых	56
10	38:03:010102:2425 (309 кв.м)	для выполнения работ по геологическому изучению недр, для разработки месторождений полезных ископаемых	Российская Федерация, Иркутская область, муниципальное образование «Жигаловский район», Жигаловское лесничество, Тутурское участковое лесничество, Орленгская дача, защитные леса, квартал № 627 (в. 9ч)	5	собственность; аренда	РФ; Министерство лесного комплекса Иркутской области	38:03:010102:2425:ЗУ1	для выполнения работ по геологическому изучению недр, для разработки месторождений полезных ископаемых	309
Итого площадь земельных участков, необходимых для строительства объекта, кв.м.									**3620250**

Перечень образуемых земельных участков (частей земельных участков) из земель промышленности

№ п/п	Кадастровый номер земельного участка (площадь, кв.м)	Вид разрешенного использования земельного участка	Адрес земельного участка	Категория земель	Вид права	Правообладатель	Обозначение на чертеже межевания образуемого земельного участка (части земельного участка)	Вид разрешенного использования образуемого земельного участка	Площадь земельного участка(части земельного участка), необходимая для размещения объекта, кв.м.
1	38:03:001496:1 (1738055 кв.м)	для эксплуатации автодороги	Иркутская обл., р-н Жигаловский	3	аренда	ПАО "Газпром"	38:03:001496:1/чзу1	**	246
2	38:03:000000:34 (2616982 кв.м)	Под эксплуатацию автомобильных дорог общего пользования	установлено относительно ориентира, расположенного в границах участка. Ориентир а/д Жигалово - Казачинское. Почтовый адрес ориентира: Иркутская область, Жигаловский район	3	Собственность; постоянное (бессрочное) пользование	Иркутская область; ОГКУ "ДИРЕКЦИЯ ПО СТРОИТЕЛЬСТВУ И ЭКСПЛУАТАЦИИ АВТОМОБИЛЬНЫХ ДОРОГ ИРКУТСКОЙ ОБЛАСТИ",	38:03:000000:34/чзу1	**	263
							38:03:000000:34/чзу2	**	197
							38:03:000000:34/чзу3	**	160
							38:03:000000:34/чзу4	**	392
							38:03:000000:34/чзу5	**	191
Итого площадь земельных участков, необходимых для строительства объекта, кв.м.									**1449**

Примечания:

3-Земли промышленности, энергетики, транспорта, связи, радиовещания, телевидения, информатики, земли для обеспечения космической деятельности, земли обороны, безопасности и земли иного специального назначения

5-Земли лесного фонда

**- характеристика образуемой части «в целях заключения соглашения об установлении сервитута»

*** - характеристика образуемой части «в целях заключения договора аренды (субаренды)

Приложение № 2. Перечень координат характерных точек границы зоны размещения проектируемого объекта «Обустройство Ковыктинского газоконденсатного месторождения» в рамках этапа 1 «Площадки для бурения и подъездные дороги к ним в районе УКПГ-2 (9 кустов)» в системе координат МСК 38-4

Номер точки	X	Y
1	722462.21	4261183.96
2	722760.30	4261074.37
3	723060.72	4260963.95
4	723283.03	4260882.14
5	723289.63	4260879.71
6	723289.64	4260879.71
7	723293.89	4260878.15
8	723293.90	4260878.15
9	723373.63	4260848.85
10	723390.26	4260720.12
11	723429.07	4260419.37
12	723467.49	4260122.11
13	723475.82	4260057.62
14	723498.96	4259878.52
15	723504.85	4259847.16
16	723508.59	4259833.66
17	723513.03	4259820.37
18	723518.16	4259807.34
19	723521.95	4259798.80
20	723526.05	4259790.41
21	723530.43	4259782.16
22	723535.10	4259774.07
23	723540.04	4259766.15
24	723542.62	4259762.25
25	723545.26	4259758.41
26	723549.17	4259752.29
27	723560.06	4259739.15
28	723567.82	4259729.91
29	723567.82	4259729.90
30	723570.40	4259726.84
31	723570.40	4259726.82
32	723635.09	4259649.70
33	723635.11	4259649.70
34	723653.69	4259627.53
35	723654.00	4259620.94
36	723653.23	4259616.10
37	723651.41	4259611.57
38	723651.40	4259611.54
39	723647.68	4259605.09
40	723704.26	4259640.55
41	723698.53	4259640.14
42	723698.49	4259640.14
43	723697.69	4259640.10
44	723693.87	4259640.32
45	723690.43	4259640.83
46	723687.71	4259641.43
47	723656.24	4259678.96
48	723656.23	4259678.96
49	723596.83	4259749.77
50	723596.83	4259749.79
51	723594.26	4259752.83
52	723594.26	4259752.84
53	723586.88	4259761.64
54	723583.56	4259765.66
55	723580.44	4259769.64
56	723573.28	4259779.42
57	723567.13	4259788.76
58	723560.99	4259799.21
59	723555.61	4259809.54
60	723551.86	4259817.57
61	723548.26	4259826.17
62	723545.00	4259834.90
63	723541.82	4259844.65
64	723539.18	4259854.15
65	723537.10	4259863.00
66	723534.57	4259876.28
67	723534.44	4259877.09
68	723533.67	4259883.01
69	723510.53	4260062.11
70	723510.34	4260063.61
71	723510.34	4260063.62
72	723509.82	4260067.56

73	723509.82	4260067.58
74	723502.20	4260126.59
75	723487.26	4260242.17
76	723487.26	4260242.19
77	723486.75	4260246.15
78	723486.75	4260246.16
79	723463.78	4260423.85
80	723424.97	4260724.60
81	723405.62	4260874.38
82	723391.70	4260879.50
83	723391.69	4260879.50
84	723388.03	4260880.85
85	723388.01	4260880.85
86	723295.12	4260914.99
87	723072.81	4260996.79
88	722772.38	4261107.22
89	722474.22	4261216.84
90	722384.17	4261250.12
91	722362.59	4261259.10
92	722339.59	4261269.72
93	722316.17	4261281.71
94	722292.43	4261295.17
95	722270.92	4261308.57
96	722249.18	4261323.39
97	722221.12	4261344.51
98	722207.86	4261355.33
99	722172.84	4261383.95
100	722014.30	4261513.52
101	721868.86	4261632.44
102	721718.03	4261755.69
103	721566.14	4261879.87
104	721413.50	4262004.62
105	721395.14	4262019.73
106	721385.49	4262027.92
107	721376.00	4262036.33
108	721366.67	4262044.92
109	721355.43	4262055.76
110	721344.46	4262066.86
111	721331.80	4262080.40
112	721318.90	4262095.04
113	721305.24	4262111.60
114	721289.84	4262131.76
115	721279.10	4262146.87
116	721269.34	4262161.46
117	721262.03	4262173.00
118	721254.48	4262185.54
119	721244.39	4262203.37
120	721237.91	4262215.35
121	721095.91	4262499.77
122	720950.81	4262790.49
123	720803.89	4263084.93
124	720780.26	4263132.27
125	720773.28	4263143.60
126	720766.04	4263154.53
127	720762.22	4263159.85
128	720758.27	4263165.08
129	720754.19	4263170.21
130	720749.99	4263175.25
131	720745.66	4263180.17
132	720741.22	4263184.99
133	720736.66	4263189.70
134	720731.99	4263194.29
135	720727.21	4263198.77
136	720717.31	4263207.37
137	720712.21	4263211.49
138	720707.01	4263215.48
139	720701.72	4263219.34
140	720696.33	4263223.07
141	720690.85	4263226.67
142	720685.29	4263230.13
143	720679.64	4263233.46
144	720673.91	4263236.64
145	720668.10	4263239.68
146	720662.23	4263242.58
147	720656.28	4263245.34
148	720650.27	4263247.95
149	720650.13	4263249.06
150	720569.44	4263274.93
151	720569.43	4263274.93
152	720438.29	4263316.97
153	720513.21	4263550.65
154	720519.28	4263569.85

155	720522.21	4263584.81
156	720522.78	4263601.06
157	720518.29	4263628.11
158	720517.75	4263636.20
159	720517.75	4263636.21
160	720516.81	4263650.39
161	720520.32	4263672.45
162	720523.34	4263681.99
163	720523.34	4263682.00
164	720526.87	4263693.14
165	720526.88	4263693.14
166	720527.99	4263696.66
167	720531.74	4263714.25
168	720531.97	4263736.21
169	720526.40	4263760.53
170	720514.99	4263782.71
171	720502.12	4263797.99
172	720487.30	4263809.86
173	720466.79	4263820.16
174	720425.73	4263832.88
175	720410.87	4263834.90
176	720388.93	4263833.81
177	720362.26	4263825.55
178	720345.93	4263815.88
179	720327.77	4263798.77
180	720315.73	4263780.41
181	720310.86	4263768.75
182	720310.86	4263768.74
183	720310.60	4263768.12
184	720310.60	4263768.11
185	720309.95	4263766.57
186	720298.85	4263731.96
187	720289.47	4263711.65
188	720288.14	4263709.84
189	720288.14	4263709.83
190	720279.26	4263697.69
191	720265.62	4263682.56
192	720257.25	4263669.79
193	720250.58	4263654.94
194	720242.78	4263630.79
195	720236.19	4263615.01
196	720227.00	4263600.58
197	720214.00	4263586.58
198	720195.95	4263573.81
199	720192.17	4263572.05
200	720192.15	4263572.05
201	720178.61	4263565.74
202	720163.95	4263556.95
203	720148.54	4263543.17
204	720137.39	4263528.35
205	720130.87	4263515.86
206	720127.31	4263506.44
207	720094.34	4263403.60
208	720090.41	4263386.05
209	720089.75	4263367.09
210	720092.43	4263349.30
211	720098.26	4263332.29
212	720104.85	4263319.94
213	720117.10	4263304.17
214	720132.24	4263291.14
215	720153.37	4263279.86
216	720317.29	4263227.87
217	720339.19	4263226.11
218	720356.06	4263228.06
219	720375.14	4263233.97
220	720395.12	4263245.28
221	720409.33	4263257.87
222	720420.89	4263272.91
223	720426.85	4263283.88
224	720618.66	4263222.38
225	720626.58	4263219.66
226	720632.68	4263217.33
227	720640.41	4263214.09
228	720652.20	4263208.51
229	720666.06	4263200.85
230	720679.37	4263192.27
231	720689.87	4263184.53
232	720699.93	4263176.22
233	720708.83	4263168.01
234	720717.92	4263158.66
235	720728.24	4263146.65
236	720736.64	4263135.48

237	720743.87	4263124.62
238	720751.37	4263111.74
239	720772.57	4263069.30
240	720919.49	4262774.86
241	721064.59	4262484.14
242	721142.33	4262328.43
243	721142.33	4262328.41
244	721144.09	4262324.88
245	721144.09	4262324.87
246	721214.96	4262182.92
247	721220.59	4262174.22
248	721223.30	4262169.53
249	721226.04	4262164.86
250	721228.83	4262160.22
251	721231.65	4262155.59
252	721234.51	4262150.99
253	721237.40	4262146.42
254	721240.34	4262141.86
255	721243.31	4262137.33
256	721246.32	4262132.83
257	721249.36	4262128.35
258	721252.44	4262123.89
259	721255.56	4262119.46
260	721258.71	4262115.06
261	721261.90	4262110.68
262	721265.12	4262106.33
263	721268.38	4262102.00
264	721271.67	4262097.70
265	721275.00	4262093.43
266	721278.36	4262089.18
267	721281.76	4262084.96
268	721285.19	4262080.77
269	721288.65	4262076.61
270	721291.44	4262071.86
271	721298.61	4262064.08
272	721303.89	4262058.51
273	721310.86	4262051.01
274	721319.97	4262041.56
275	721326.39	4262035.29
276	721333.94	4262027.81
277	721341.61	4262020.45
278	721349.39	4262013.21
279	721355.31	4262007.87
280	721363.29	4262000.85
281	721391.35	4261977.52
282	721543.98	4261852.77
283	721695.88	4261728.59
284	721846.71	4261605.35
285	721992.15	4261486.42
286	722150.69	4261356.85
287	722185.71	4261328.23
288	722226.10	4261296.88
289	722242.89	4261285.17
290	722262.17	4261272.64
291	722281.86	4261260.79
292	722301.14	4261250.06
293	722322.41	4261239.16
294	722344.69	4261228.75
295	722385.78	4261212.07
296	722462.14	4261183.99
297	721991.59	4244074.82
298	721993.73	4244078.99
299	721993.73	4244079.00
300	722001.59	4244094.37
301	722014.68	4244136.78
302	722021.58	4244152.65
303	722031.11	4244167.09
304	722043.27	4244180.81
305	722054.56	4244197.73
306	722061.90	4244215.61
307	722071.35	4244245.53
308	722082.41	4244265.83
309	722099.37	4244284.36
310	722115.05	4244295.27
311	722134.92	4244305.05
312	722154.36	4244319.32
313	722166.37	4244332.86
314	722176.62	4244350.17
315	722181.63	4244363.34
316	722208.35	4244452.41
317	722211.23	4244473.18

318	722211.04	4244475.92
319	722211.04	4244475.94
320	722209.88	4244493.12
321	722205.96	4244508.62
322	722198.18	4244525.93
323	722184.60	4244544.44
324	722168.81	4244558.24
325	722147.71	4244569.58
326	722091.72	4244586.79
327	722096.78	4244595.43
328	722104.59	4244607.31
329	722359.95	4244975.19
330	722359.96	4244975.19
331	722365.21	4244982.76
332	722365.22	4244982.76
333	722382.31	4245007.39
334	722560.94	4245221.08
335	722644.19	4245320.65
336	722644.19	4245320.66
337	722646.75	4245323.70
338	722646.75	4245323.72
339	722712.21	4245402.00
340	722966.89	4245706.59
341	723219.87	4246009.19
342	723226.90	4246015.83
343	723237.50	4246029.78
344	723242.15	4246035.02
345	723243.02	4246036.87
346	723302.58	4246108.09
347	723310.56	4246114.02
348	723318.41	4246123.40
349	723326.78	4246133.53
350	723330.35	4246137.87
351	723335.87	4246145.00
352	723339.33	4246152.03
353	723437.02	4246268.86
354	723436.98	4246268.91
355	723439.54	4246271.96
356	723439.59	4246271.93
357	723474.43	4246313.62
358	723535.47	4246386.62
359	723546.19	4246399.43
360	723546.15	4246399.48
361	723548.73	4246402.55
362	723548.78	4246402.52
363	723643.42	4246515.72
364	723651.02	4246525.16
365	723658.67	4246535.48
366	723664.74	4246544.32
367	723714.02	4246621.57
368	723904.56	4246920.61
369	724098.40	4247224.84
370	724291.31	4247527.56
371	724485.88	4247832.95
372	724523.60	4247892.12
373	724538.01	4247916.80
374	724548.37	4247939.04
375	724548.31	4247939.07
376	724550.00	4247942.69
377	724550.00	4247942.71
378	724550.99	4247944.83
379	724558.94	4247966.60
380	724583.21	4248041.63
381	724612.03	4248130.75
382	724687.51	4248364.12
383	724688.74	4248367.94
384	724711.03	4248436.83
385	724744.00	4248538.80
386	724752.73	4248566.58
387	724755.32	4248575.85
388	724759.49	4248593.59
389	724761.79	4248608.95
390	724762.71	4248621.15
391	724762.82	4248641.09
392	724762.28	4248647.76
393	724760.12	4248661.84
394	724757.25	4248675.11
395	724745.45	4248714.43
396	724741.08	4248728.78
397	724736.04	4248742.91
398	724733.78	4248749.02
399	724601.66	4249048.83

400	724472.67	4249341.52
401	724463.64	4249360.44
402	724456.45	4249373.60
403	724448.64	4249386.41
404	724440.23	4249398.83
405	724431.25	4249410.84
406	724421.71	4249422.41
407	724411.64	4249433.52
408	724401.05	4249444.15
409	724389.97	4249454.26
410	724378.43	4249463.83
411	724366.45	4249472.85
412	724354.05	4249481.30
413	724341.27	4249489.15
414	724270.27	4249523.88
415	724270.25	4249523.88
416	724266.64	4249525.57
417	724266.63	4249525.57
418	724197.44	4249557.97
419	724148.74	4249580.76
420	724123.63	4249594.52
421	724123.61	4249594.52
422	724120.12	4249596.45
423	724120.10	4249596.45
424	724117.33	4249597.97
425	724090.54	4249617.21
426	724062.92	4249642.84
427	724035.17	4249677.33
428	724013.55	4249714.87
429	723908.61	4249936.42
430	723769.76	4250229.74
431	723760.38	4250249.56
432	723756.37	4250260.47
433	723739.21	4250296.60
434	723738.80	4250297.51
435	723736.76	4250299.42
436	723735.30	4250302.48
437	723717.47	4250340.15
438	723717.30	4250342.65
439	723711.66	4250355.47
440	723703.86	4250371.14
441	723696.40	4250386.96
442	723688.42	4250401.46
443	723681.05	4250417.03
444	723669.30	4250444.62
445	723661.50	4250465.35
446	723652.18	4250493.39
447	723645.16	4250518.00
448	723638.69	4250544.93
449	723634.08	4250568.61
450	723631.31	4250585.31
451	723628.97	4250609.57
452	723627.23	4250634.87
453	723626.18	4250650.16
454	723624.43	4250700.25
455	723622.68	4250732.20
456	723621.04	4250768.16
457	723621.12	4250799.19
458	723616.98	4250830.45
459	723617.62	4250833.07
460	723623.18	4250850.84
461	723621.67	4250868.29
462	723622.19	4250890.84
463	723621.92	4250908.34
464	723621.84	4250916.35
465	723612.36	4250929.32
466	723611.29	4250952.23
467	723620.03	4250966.31
468	723618.78	4250985.28
469	723617.20	4251015.23
470	723612.46	4251046.05
471	723610.12	4251067.96
472	723607.54	4251097.87
473	723604.16	4251109.14
474	723603.58	4251121.44
475	723603.15	4251131.25
476	723605.37	4251139.81
477	723604.23	4251167.79
478	723601.94	4251191.71
479	723600.09	4251219.65
480	723598.23	4251239.59
481	723597.29	4251260.32

482	723597.60	4251267.58
483	723598.90	4251275.15
484	723598.57	4251283.64
485	723597.26	4251309.61
486	723597.10	4251315.11
487	723594.26	4251327.18
488	723592.99	4251354.82
489	723592.99	4251354.84
490	723592.81	4251358.82
491	723592.81	4251358.83
492	723589.47	4251432.39
493	723576.14	4251725.48
494	723574.15	4251769.59
495	723574.96	4251774.55
496	723574.63	4251789.05
497	723573.54	4251814.52
498	723571.79	4251821.57
499	723562.45	4252026.67
500	723548.85	4252325.45
501	723538.56	4252552.49
502	723530.88	4252722.77
503	723527.47	4252782.82
504	723525.95	4252797.74
505	723524.08	4252812.62
506	723521.89	4252827.46
507	723519.36	4252842.24
508	723516.50	4252856.97
509	723513.31	4252871.62
510	723509.79	4252886.20
511	723505.95	4252900.70
512	723501.78	4252915.11
513	723497.28	4252929.42
514	723495.51	4252934.77
515	723497.29	4252941.66
516	723495.44	4252946.45
517	723487.43	4252967.19
518	723481.95	4252980.00
519	723472.23	4252995.43
520	723465.72	4253010.74
521	723455.82	4253031.30
522	723446.09	4253051.92
523	723443.09	4253058.47
524	723440.64	4253061.03
525	723421.71	4253100.60
526	723421.43	4253103.53
527	723412.45	4253121.40
528	723407.11	4253131.13
529	723360.85	4253227.80
530	723218.11	4253526.37
531	723073.70	4253828.26
532	723052.42	4253872.77
533	723003.35	4253974.49
534	722997.95	4253984.64
535	722990.64	4253997.73
536	722983.04	4254010.66
537	722975.15	4254023.42
538	722966.97	4254035.99
539	722958.52	4254048.38
540	722949.79	4254060.58
541	722940.78	4254072.57
542	722931.51	4254084.36
543	722921.98	4254095.94
544	722912.19	4254107.31
545	722902.14	4254118.44
546	722891.85	4254129.36
547	722881.32	4254140.03
548	722870.55	4254150.47
549	722728.74	4254277.84
550	722520.12	4254464.60
551	722483.98	4254495.81
552	722436.31	4254532.78
553	722402.93	4254553.10
554	722388.47	4254564.12
555	722372.06	4254573.70
556	722369.28	4254575.32
557	722363.45	4254579.83
558	722355.13	4254584.04
559	722352.79	4254585.14
560	722335.38	4254590.56
561	722329.60	4254592.80
562	722304.03	4254602.58
563	722299.10	4254604.51

564	722283.91	4254610.03
565	722266.65	4254616.40
566	722259.61	4254619.27
567	722253.17	4254622.40
568	722241.93	4254626.22
569	722225.96	4254631.82
570	722225.95	4254631.84
571	722224.00	4254632.51
572	722222.17	4254633.09
573	722222.15	4254633.09
574	722210.62	4254636.72
575	722203.27	4254639.44
576	722188.09	4254645.01
577	722174.73	4254649.79
578	722155.08	4254657.34
579	722155.06	4254657.34
580	722151.35	4254658.77
581	722151.33	4254658.77
582	722085.08	4254684.25
583	722085.06	4254684.25
584	722081.34	4254685.69
585	722081.32	4254685.69
586	721928.47	4254744.46
587	721905.11	4254753.44
588	721904.28	4254753.70
589	721901.03	4254754.89
590	721897.53	4254756.07
591	721895.36	4254756.73
592	721878.43	4254763.69
593	721875.73	4254764.12
594	721873.56	4254764.27
595	721871.26	4254764.29
596	721866.92	4254763.93
597	721865.13	4254763.72
598	721861.78	4254762.85
599	721857.08	4254760.98
600	721853.72	4254759.20
601	721852.31	4254758.30
602	721849.54	4254756.21
603	721849.00	4254755.74
604	721843.57	4254749.81
605	721840.45	4254744.84
606	721839.34	4254742.72
607	721838.05	4254741.70
608	721809.73	4254719.50
609	721807.46	4254717.85
610	721805.75	4254716.71
611	721803.71	4254715.49
612	721802.04	4254714.65
613	721800.52	4254714.02
614	721799.19	4254713.61
615	721796.73	4254713.24
616	721795.33	4254713.24
617	721793.69	4254713.39
618	721791.55	4254713.77
619	721789.80	4254714.19
620	721787.57	4254714.85
621	721785.15	4254715.67
622	721782.54	4254716.62
623	721779.71	4254717.70
624	721779.27	4254717.88
625	721772.16	4254720.61
626	721758.91	4254688.21
627	721765.85	4254685.54
628	721773.41	4254682.69
629	721776.91	4254681.51
630	721780.68	4254680.40
631	721784.71	4254679.44
632	721788.33	4254678.94
633	721789.87	4254678.48
634	721796.03	4254677.13
635	721798.52	4254676.91
636	721808.39	4254677.53
637	721816.60	4254680.03
638	721819.06	4254681.36
639	721826.66	4254686.69
640	721833.84	4254693.52
641	721835.00	4254694.78
642	721860.32	4254714.70
643	721863.04	4254716.82
644	721864.91	4254718.24
645	721868.92	4254721.03

646	721870.73	4254722.09
647	721873.92	4254723.57
648	721875.25	4254723.98
649	721877.71	4254724.35
650	721879.12	4254724.35
651	721880.75	4254724.20
652	721882.60	4254723.88
653	721884.64	4254723.40
654	721886.87	4254722.74
655	721891.90	4254720.96
656	721892.38	4254720.84
657	721915.73	4254711.87
658	722068.68	4254653.06
659	722068.69	4254653.06
660	722072.41	4254651.62
661	722072.42	4254651.62
662	722095.60	4254642.59
663	722118.23	4254633.28
664	722138.25	4254625.03
665	722138.26	4254625.03
666	722141.90	4254623.41
667	722141.91	4254623.40
668	722152.29	4254618.77
669	722173.43	4254610.57
670	722188.79	4254601.76
671	722207.07	4254594.21
672	722207.09	4254594.20
673	722208.97	4254593.42
674	722210.79	4254592.77
675	722210.81	4254592.77
676	722226.12	4254587.40
677	722238.48	4254584.20
678	722243.20	4254583.05
679	722245.38	4254582.25
680	722252.40	4254579.33
681	722269.28	4254571.94
682	722284.56	4254566.67
683	722289.62	4254565.09
684	722313.20	4254554.84
685	722318.28	4254551.97
686	722334.01	4254545.64
687	722344.61	4254541.95
688	722350.62	4254538.80
689	722369.20	4254529.30
690	722378.50	4254524.04
691	722383.95	4254520.89
692	722408.14	4254505.51
693	722414.98	4254500.97
694	722420.65	4254497.24
695	722443.76	4254481.16
696	722468.42	4254462.24
697	722485.27	4254448.13
698	722517.73	4254419.75
699	722557.14	4254384.48
700	722705.39	4254251.77
701	722741.26	4254219.62
702	722739.61	4254216.47
703	722748.90	4254211.58
704	722749.50	4254212.25
705	722779.03	4254185.80
706	722777.32	4254181.13
707	722787.19	4254177.53
708	722787.67	4254178.06
709	722817.24	4254151.58
710	722816.32	4254148.39
711	722822.92	4254146.49
712	722833.43	4254137.08
713	722847.21	4254124.37
714	722857.96	4254113.91
715	722868.45	4254103.19
716	722878.70	4254092.23
717	722888.67	4254081.04
718	722898.38	4254069.60
719	722907.82	4254057.94
720	722916.97	4254046.06
721	722925.85	4254033.97
722	722930.71	4254027.08
723	722930.32	4254026.00
724	722931.82	4254025.47
725	722933.99	4254022.31
726	722942.30	4254009.82
727	722950.30	4253997.14

728	722956.36	4253987.07
729	722955.15	4253984.42
730	722958.91	4253982.70
731	722964.44	4253972.96
732	722974.08	4253954.88
733	722980.14	4253942.78
734	722979.12	4253938.85
735	722982.43	4253937.99
736	723001.59	4253897.91
737	723000.50	4253894.15
738	723003.85	4253893.18
739	723020.84	4253857.68
740	723023.07	4253852.98
741	723021.91	4253849.48
742	723025.29	4253848.35
743	723042.13	4253813.16
744	723044.77	4253807.65
745	723043.83	4253805.27
746	723046.37	4253804.27
747	723066.45	4253762.29
748	723065.70	4253760.48
749	723067.72	4253759.64
750	723110.25	4253670.72
751	723109.86	4253669.37
752	723111.07	4253669.01
753	723186.54	4253511.27
754	723203.89	4253474.96
755	723234.64	4253410.66
756	723257.15	4253363.59
757	723257.15	4253363.58
758	723258.87	4253359.99
759	723258.87	4253359.97
760	723324.87	4253221.93
761	723406.07	4253052.17
762	723313.08	4253007.65
763	723313.07	4253007.65
764	723308.88	4253005.64
765	723308.87	4253005.64
766	723272.48	4252988.22
767	723251.90	4253000.47
768	723233.89	4253006.47
769	723213.08	4253009.01
770	723192.19	4253007.16
771	723180.58	4253004.15
772	723023.83	4252952.68
773	723010.56	4252945.18
774	723010.55	4252945.18
775	723008.17	4252943.84
776	723007.19	4252943.00
777	723007.18	4252943.00
778	722992.94	4252930.92
779	722980.59	4252915.22
780	722976.22	4252906.97
781	722976.22	4252906.96
782	722973.11	4252901.09
783	722970.67	4252893.63
784	722970.66	4252893.63
785	722967.51	4252884.00
786	722965.02	4252865.18
787	722966.45	4252844.26
788	722969.52	4252831.63
789	723022.67	4252667.70
790	723057.43	4252560.55
791	723065.63	4252541.96
792	723074.79	4252528.53
793	723088.31	4252514.76
794	723104.33	4252497.78
795	723113.85	4252482.17
796	723115.65	4252477.35
797	723115.65	4252477.34
798	723125.61	4252450.57
799	723133.49	4252431.35
800	723146.05	4252414.08
801	723149.34	4252411.07
802	723153.52	4252407.62
803	723157.88	4252404.42
804	723162.41	4252401.45
805	723167.10	4252398.73
806	723171.92	4252396.27
807	723176.87	4252394.07
808	723181.93	4252392.14
809	723187.09	4252390.50

810	723192.33	4252389.13
811	723197.64	4252388.05
812	723203.00	4252387.26
813	723208.39	4252386.50
814	723213.81	4252386.05
815	723219.17	4252386.05
816	723224.67	4252386.51
817	723230.07	4252387.19
818	723235.42	4252388.15
819	723240.72	4252389.40
820	723245.94	4252390.94
821	723280.09	4252401.93
822	723285.31	4252403.87
823	723290.34	4252405.96
824	723295.24	4252408.32
825	723300.01	4252410.95
826	723304.63	4252413.82
827	723309.08	4252416.95
828	723313.36	4252420.31
829	723317.40	4252423.92
830	723320.99	4252428.05
831	723324.65	4252432.04
832	723328.09	4252436.22
833	723331.30	4252440.58
834	723334.27	4252445.11
835	723336.99	4252449.80
836	723339.45	4252454.62
837	723341.65	4252459.57
838	723343.57	4252464.63
839	723345.22	4252469.79
840	723346.59	4252475.03
841	723347.02	4252477.16
842	723347.62	4252499.76
843	723343.28	4252520.28
844	723340.53	4252529.11
845	723340.53	4252529.12
846	723330.05	4252562.77
847	723327.81	4252584.01
848	723330.27	4252609.34
849	723329.41	4252631.69
850	723316.84	4252675.55
851	723314.09	4252693.44
852	723315.02	4252714.53
853	723323.50	4252742.37
854	723338.97	4252772.85
855	723344.42	4252798.39
856	723343.57	4252821.49
857	723340.16	4252836.19
858	723303.77	4252947.39
859	723296.78	4252961.11
860	723312.55	4252968.66
861	723312.56	4252968.66
862	723421.17	4253020.60
863	723438.73	4252983.86
864	723457.45	4252937.53
865	723465.56	4252913.76
866	723473.95	4252884.97
867	723480.98	4252855.81
868	723486.61	4252826.35
869	723490.84	4252796.65
870	723493.87	4252765.52
871	723495.91	4252721.19
872	723503.59	4252550.92
873	723503.61	4252550.47
874	723503.61	4252550.46
875	723503.79	4252546.47
876	723503.79	4252546.46
877	723513.89	4252323.86
878	723527.49	4252025.08
879	723541.17	4251723.89
880	723550.12	4251527.23
881	723550.12	4251527.21
882	723550.30	4251523.24
883	723550.30	4251523.22
884	723554.51	4251430.80
885	723568.62	4251119.85
886	723581.87	4250828.99
887	723591.61	4250624.16
888	723593.00	4250609.22
889	723594.73	4250594.33
890	723596.80	4250579.47
891	723599.19	4250564.66

892	723601.92	4250549.92
893	723604.98	4250535.23
894	723608.37	4250520.62
895	723612.09	4250506.09
896	723616.13	4250491.65
897	723620.50	4250477.30
898	723625.18	4250463.05
899	723630.19	4250448.91
900	723635.51	4250434.89
901	723641.15	4250420.99
902	723703.67	4250287.49
903	723738.13	4250214.76
904	723876.98	4249921.44
905	723981.52	4249700.72
906	723994.90	4249675.48
907	724011.76	4249649.79
908	724032.50	4249624.20
909	724035.50	4249621.17
910	724035.52	4249621.17
911	724043.71	4249612.92
912	724043.73	4249612.92
913	724048.57	4249608.05
914	724048.57	4249608.03
915	724054.70	4249601.88
916	724057.91	4249599.28
917	724057.91	4249599.27
918	724082.79	4249579.09
919	724108.59	4249562.33
920	724133.88	4249549.07
921	724173.29	4249530.63
922	724313.86	4249464.35
923	724326.92	4249456.98
924	724339.57	4249448.92
925	724351.78	4249440.20
926	724363.50	4249430.85
927	724374.71	4249420.89
928	724385.38	4249410.35
929	724395.47	4249399.25
930	724404.96	4249387.64
931	724413.82	4249375.54
932	724422.03	4249362.99
933	724429.56	4249350.02
934	724436.39	4249336.66
935	724440.64	4249327.41
936	724569.63	4249034.72
937	724701.75	4248734.91
938	724702.45	4248732.71
939	724707.58	4248718.62
940	724711.95	4248704.27
941	724715.55	4248689.71
942	724718.37	4248674.99
943	724720.41	4248660.13
944	724721.66	4248645.18
945	724722.12	4248630.19
946	724721.77	4248615.20
947	724720.64	4248600.24
948	724718.71	4248585.37
949	724715.99	4248570.62
950	724712.50	4248556.04
951	724709.25	4248545.06
952	724686.21	4248473.81
953	724677.73	4248447.60
954	724578.73	4248141.52
955	724545.20	4248037.90
956	724534.50	4248009.80
957	724521.79	4247978.63
958	724508.60	4247949.13
959	724496.17	4247923.51
960	724484.23	4247900.51
961	724460.11	4247857.74
962	724456.33	4247851.79
963	724261.75	4247546.40
964	724068.84	4247243.68
965	723875.01	4246939.45
966	723684.47	4246640.42
967	723650.35	4246586.89
968	723634.95	4246564.80
969	723624.48	4246550.34
970	723612.16	4246534.04
971	723602.39	4246521.31
972	723508.58	4246409.10
973	723447.54	4246336.10

974	723234.17	4246080.92
975	723233.12	4246081.49
976	723230.26	4246076.23
977	723193.00	4246031.65
978	723174.42	4246009.43
979	723172.79	4246009.75
980	723172.18	4246006.76
981	723110.53	4245933.02
982	723109.10	4245933.37
983	723108.36	4245930.41
984	723044.87	4245854.46
985	723042.95	4245854.47
986	723042.94	4245852.15
987	722940.04	4245729.04
988	722685.36	4245424.45
989	722534.09	4245243.53
990	722354.96	4245029.23
991	722055.34	4244597.75
992	722020.61	4244608.22
993	722020.61	4244608.21
994	721992.70	4244616.63
995	721978.13	4244619.86
996	721978.11	4244619.86
997	721978.07	4244619.87
998	721963.11	4244620.89
999	721942.27	4244618.53
1000	721920.57	4244611.04
1001	721900.37	4244598.16
1002	721896.28	4244593.97
1003	721896.28	4244593.96
1004	721893.43	4244591.06
1005	721893.43	4244591.04
1006	721885.03	4244582.44
1007	721872.66	4244561.93
1008	721868.10	4244549.75
1009	721821.06	4244393.73
1010	721821.08	4244393.73
1011	721791.62	4244296.03
1012	721788.94	4244284.12
1013	721787.73	4244271.98
1014	721788.43	4244255.74
1015	721791.95	4244238.83
1016	721794.53	4244221.75
1017	721794.53	4244217.34
1018	721794.53	4244209.12
1019	721793.10	4244197.43
1020	721790.47	4244186.56
1021	721784.32	4244166.13
1022	721780.98	4244149.48
1023	721780.39	4244135.50
1024	721781.40	4244125.13
1025	721782.18	4244121.67
1026	721783.66	4244116.46
1027	721785.41	4244111.34
1028	721787.44	4244106.32
1029	721789.74	4244101.42
1030	721792.30	4244096.65
1031	721795.11	4244092.02
1032	721798.17	4244087.56
1033	721801.47	4244083.26
1034	721804.99	4244079.15
1035	721808.73	4244075.24
1036	721812.68	4244071.54
1037	721816.82	4244068.05
1038	721821.15	4244064.80
1039	721825.64	4244061.78
1040	721830.29	4244059.01
1041	721835.09	4244056.50
1042	721840.01	4244054.25
1043	721845.05	4244052.27
1044	721850.19	4244050.56
1045	721884.64	4244040.16
1046	721889.86	4244038.73
1047	721895.16	4244037.59
1048	721900.51	4244036.74
1049	721905.90	4244036.18
1050	721911.31	4244035.91
1051	721916.73	4244035.94
1052	721922.14	4244036.26
1053	721927.52	4244036.87
1054	721932.86	4244037.77
1055	721938.15	4244038.96

1056	721943.36	4244040.43
1057	721948.48	4244042.19
1058	721953.51	4244044.22
1059	721958.41	4244046.52
1060	721963.19	4244049.08
1061	721967.81	4244051.89
1062	721972.28	4244054.95
1063	721976.58	4244058.25
1064	721980.69	4244061.78
1065	721981.05	4244062.12
1066	717345.32	4243938.72
1067	717479.35	4244018.71
1068	717628.30	4244107.62
1069	717668.00	4244131.94
1070	717673.58	4244135.87
1071	717679.08	4244139.93
1072	717684.49	4244144.09
1073	717688.05	4244146.94
1074	717693.31	4244151.30
1075	717698.47	4244155.77
1076	717701.86	4244158.81
1077	717707.18	4244163.77
1078	717710.77	4244167.25
1079	717714.31	4244170.79
1080	717717.79	4244174.38
1081	717721.21	4244178.02
1082	717724.58	4244181.72
1083	717727.88	4244185.47
1084	717734.31	4244193.13
1085	717737.44	4244197.03
1086	717740.50	4244200.98
1087	717746.44	4244209.02
1088	717749.31	4244213.12
1089	717752.12	4244217.25
1090	717754.87	4244221.43
1091	717760.15	4244229.92
1092	717762.70	4244234.22
1093	717765.17	4244238.57
1094	717767.58	4244242.95
1095	717769.91	4244247.37
1096	717772.18	4244251.83
1097	717774.38	4244256.32
1098	717776.50	4244260.84
1099	717780.66	4244270.09
1100	717842.53	4244430.47
1101	717958.84	4244731.97
1102	718040.23	4244942.86
1103	718042.72	4244946.43
1104	718056.87	4244983.84
1105	718057.10	4244986.58
1106	718075.54	4245034.40
1107	718192.13	4245336.68
1108	718308.93	4245639.38
1109	718423.19	4245935.59
1110	718451.38	4246008.71
1111	718519.32	4246184.92
1112	718519.33	4246184.92
1113	718535.82	4246227.70
1114	718535.82	4246227.71
1115	718563.55	4246299.61
1116	718629.86	4246471.43
1117	718629.86	4246471.45
1118	718631.31	4246475.19
1119	718631.31	4246475.20
1120	718634.84	4246484.31
1121	718634.82	4246484.31
1122	718639.03	4246495.17
1123	718639.01	4246495.17
1124	718658.98	4246546.89
1125	718704.04	4246663.67
1126	718707.69	4246665.23
1127	718706.01	4246668.78
1128	718741.06	4246759.61
1129	718745.22	4246762.32
1130	718743.04	4246764.76
1131	718768.84	4246831.61
1132	718779.18	4246855.06
1133	718783.74	4246863.93
1134	718790.27	4246875.42
1135	718797.29	4246886.54
1136	718804.42	4246896.78

1137	718812.11	4246906.83
1138	718821.60	4246918.07
1139	718828.26	4246925.30
1140	718838.87	4246935.84
1141	718847.23	4246943.41
1142	718857.15	4246951.65
1143	718866.48	4246958.73
1144	718878.73	4246967.16
1145	718886.09	4246972.05
1146	718934.91	4246999.75
1147	719098.36	4247094.13
1148	719123.26	4247111.40
1149	719147.35	4247129.78
1150	719159.07	4247139.38
1151	719181.85	4247159.36
1152	719203.71	4247180.35
1153	719214.27	4247191.21
1154	719224.59	4247202.30
1155	719234.65	4247213.63
1156	719244.45	4247225.19
1157	719253.98	4247236.96
1158	719263.25	4247248.95
1159	719272.24	4247261.14
1160	719280.95	4247273.54
1161	719289.38	4247286.13
1162	719297.52	4247298.91
1163	719305.37	4247311.87
1164	719312.93	4247325.00
1165	719320.18	4247338.30
1166	719327.13	4247351.77
1167	719333.77	4247365.38
1168	719340.10	4247379.15
1169	719346.12	4247393.05
1170	719386.11	4247500.19
1171	719466.44	4247722.00
1172	719470.90	4247737.40
1173	719475.00	4247752.90
1174	719477.28	4247762.25
1175	719482.21	4247784.91
1176	719484.16	4247795.08
1177	719485.95	4247805.29
1178	719487.58	4247815.52
1179	719489.05	4247825.77
1180	719491.52	4247846.34
1181	719492.51	4247856.66
1182	719493.35	4247866.98
1183	719494.02	4247877.32
1184	719494.53	4247887.67
1185	719495.08	4247908.38
1186	719495.11	4247918.74
1187	719494.68	4247939.45
1188	719494.23	4247949.80
1189	719493.62	4247960.15
1190	719492.85	4247970.48
1191	719491.92	4247980.79
1192	719490.82	4247991.10
1193	719489.57	4248001.38
1194	719488.16	4248011.64
1195	719486.59	4248021.88
1196	719484.86	4248032.10
1197	719482.97	4248042.28
1198	719480.92	4248052.44
1199	719478.72	4248062.56
1200	719476.36	4248072.65
1201	719476.49	4248073.62
1202	719444.95	4248189.40
1203	719427.12	4248254.83
1204	719419.64	4248282.32
1205	719416.25	4248296.71
1206	719412.04	4248317.21
1207	719409.30	4248332.86
1208	719407.22	4248346.68
1209	719406.04	4248355.57
1210	719405.11	4248363.39
1211	719407.54	4248367.04
1212	719404.55	4248368.55
1213	719403.42	4248380.53
1214	719402.06	4248400.23
1215	719401.43	4248415.34
1216	719401.15	4248434.88
1217	719401.70	4248460.30
1218	719403.05	4248483.02

1219	719405.05	4248504.13
1220	719407.95	4248526.53
1221	719411.49	4248547.95
1222	719415.88	4248569.74
1223	719419.39	4248584.85
1224	719423.81	4248601.75
1225	719423.84	4248601.87
1226	719426.61	4248611.68
1227	719429.82	4248622.30
1228	719432.68	4248631.24
1229	719436.72	4248643.50
1230	719485.23	4248768.93
1231	719500.12	4248807.40
1232	719549.42	4248934.90
1233	719758.93	4249476.44
1234	719806.56	4249599.51
1235	719806.56	4249599.53
1236	719808.01	4249603.28
1237	719808.01	4249603.29
1238	719886.92	4249807.21
1239	719886.92	4249807.22
1240	719888.36	4249810.94
1241	719888.36	4249810.96
1242	719988.22	4250068.98
1243	720126.90	4250427.56
1244	720151.88	4250492.10
1245	720180.20	4250568.86
1246	720183.69	4250581.79
1247	720186.64	4250594.85
1248	720189.02	4250608.03
1249	720190.86	4250621.30
1250	720192.13	4250634.63
1251	720192.83	4250648.01
1252	720192.97	4250661.40
1253	720192.55	4250674.79
1254	720191.56	4250688.14
1255	720191.25	4250690.83
1256	720194.85	4250700.31
1257	720199.11	4250713.78
1258	720200.03	4250719.07
1259	720187.91	4250714.67
1260	720185.11	4250713.93
1261	720177.38	4250707.93
1262	720171.19	4250706.87
1263	720167.18	4250726.10
1264	720161.61	4250745.33
1265	720167.80	4250746.91
1266	720177.07	4250744.98
1267	720193.63	4250751.69
1268	720192.80	4250753.25
1269	720184.30	4250763.20
1270	720170.21	4250776.06
1271	720169.13	4250778.83
1272	720163.78	4250791.11
1273	720157.91	4250803.15
1274	720151.55	4250814.93
1275	720144.69	4250826.43
1276	720137.35	4250837.64
1277	720129.54	4250848.52
1278	720121.29	4250859.07
1279	720112.59	4250869.25
1280	720103.48	4250879.07
1281	720093.95	4250888.49
1282	720081.16	4250900.00
1283	719928.05	4251033.35
1284	719771.55	4251169.66
1285	719702.30	4251229.98
1286	719702.29	4251229.98
1287	719699.29	4251232.61
1288	719699.27	4251232.61
1289	719616.90	4251304.36
1290	719467.92	4251434.13
1291	719320.75	4251562.27
1292	719166.10	4251696.92
1293	719038.54	4251807.99
1294	719022.76	4251823.13
1295	719011.29	4251835.78
1296	719000.77	4251848.87
1297	718991.16	4251862.40
1298	718981.65	4251877.68
1299	718974.81	4251890.23
1300	718964.86	4251911.82

1301	718959.17	4251926.84
1302	718956.83	4251933.91
1303	718958.22	4251935.64
1304	718955.69	4251937.61
1305	718953.15	4251946.54
1306	718950.85	4251955.84
1307	718948.70	4251965.99
1308	718947.05	4251975.47
1309	718946.39	4251979.96
1310	718950.67	4251984.88
1311	718945.20	4251989.64
1312	718944.17	4252002.04
1313	718943.66	4252016.38
1314	718943.68	4252023.69
1315	718945.47	4252025.75
1316	718945.48	4252025.77
1317	718948.13	4252028.80
1318	718947.40	4252029.45
1319	718947.31	4252029.51
1320	718943.95	4252032.44
1321	718944.20	4252036.92
1322	718944.82	4252045.04
1323	718945.55	4252052.00
1324	718946.36	4252058.29
1325	718947.26	4252064.31
1326	718947.73	4252067.04
1327	718947.74	4252067.05
1328	718948.42	4252070.95
1329	718948.42	4252070.96
1330	718948.93	4252073.62
1331	718949.91	4252073.85
1332	718955.86	4252082.49
1333	718951.52	4252085.58
1334	718964.39	4252139.19
1335	718964.39	4252139.21
1336	718965.32	4252143.08
1337	718965.32	4252143.10
1338	718972.45	4252172.79
1339	718977.88	4252179.02
1340	718974.63	4252181.87
1341	718981.92	4252212.26
1342	718981.92	4252212.27
1343	718982.85	4252216.16
1344	718982.85	4252216.17
1345	718995.97	4252270.83
1346	719000.43	4252275.26
1347	718997.70	4252278.04
1348	719007.48	4252318.83
1349	719010.62	4252321.25
1350	719008.67	4252323.79
1351	719015.31	4252351.48
1352	719017.02	4252358.64
1353	719022.87	4252383.06
1354	719040.81	4252457.99
1355	719042.03	4252463.06
1356	719007.51	4252469.19
1357	719006.10	4252463.32
1358	718988.13	4252388.27
1359	718982.28	4252363.86
1360	718948.30	4252222.23
1361	718948.30	4252222.21
1362	718947.37	4252218.33
1363	718947.37	4252218.31
1364	718930.78	4252149.16
1365	718930.78	4252149.14
1366	718929.84	4252145.26
1367	718929.84	4252145.25
1368	718912.62	4252069.30
1369	718911.95	4252064.90
1370	718911.34	4252060.49
1371	718910.79	4252056.07
1372	718910.30	4252051.64
1373	718909.88	4252047.21
1374	718909.52	4252042.77
1375	718909.36	4252040.55
1376	718909.22	4252038.33
1377	718908.81	4252029.43
1378	718907.33	4252021.06
1379	718906.49	4252015.54
1380	718907.28	4252002.78
1381	718907.35	4251989.73
1382	718908.43	4251979.61

1383	718909.59	4251973.05
1384	718915.00	4251953.03
1385	718918.46	4251940.68
1386	718917.87	4251934.96
1387	718919.52	4251922.71
1388	718924.11	4251912.16
1389	718930.11	4251904.46
1390	718932.00	4251899.69
1391	718934.05	4251894.78
1392	718936.17	4251889.90
1393	718938.38	4251885.06
1394	718940.67	4251880.25
1395	718943.04	4251875.49
1396	718945.49	4251870.76
1397	718948.01	4251866.08
1398	718950.62	4251861.44
1399	718956.06	4251852.30
1400	718958.90	4251847.79
1401	718961.81	4251843.34
1402	718967.85	4251834.58
1403	718970.98	4251830.27
1404	718974.18	4251826.02
1405	718984.21	4251813.60
1406	718998.52	4251797.86
1407	719143.11	4251670.52
1408	719297.77	4251535.87
1409	719444.93	4251407.73
1410	719593.91	4251277.97
1411	719676.30	4251206.21
1412	719676.31	4251206.21
1413	719679.32	4251203.58
1414	719679.33	4251203.57
1415	719748.56	4251143.27
1416	719905.06	4251006.96
1417	720058.17	4250873.60
1418	720075.29	4250857.81
1419	720083.76	4250848.96
1420	720092.34	4250839.15
1421	720100.98	4250828.27
1422	720109.03	4250817.05
1423	720116.47	4250805.51
1424	720122.85	4250794.54
1425	720131.65	4250777.20
1426	720136.83	4250765.37
1427	720141.81	4250752.31
1428	720146.23	4250738.76
1429	720148.99	4250728.85
1430	720151.72	4250717.27
1431	720153.89	4250706.05
1432	720155.69	4250694.05
1433	720157.26	4250678.45
1434	720157.81	4250668.18
1435	720157.99	4250656.03
1436	720157.45	4250640.56
1437	720156.05	4250624.99
1438	720154.23	4250612.08
1439	720152.07	4250600.50
1440	720149.16	4250587.95
1441	720145.57	4250575.19
1442	720137.30	4250551.41
1443	720119.24	4250504.73
1444	720094.26	4250440.19
1445	719957.92	4250081.68
1446	719855.82	4249823.74
1447	719855.82	4249823.72
1448	719854.35	4249820.03
1449	719854.35	4249820.01
1450	719775.43	4249616.09
1451	719775.43	4249616.08
1452	719773.98	4249612.34
1453	719773.98	4249612.33
1454	719726.29	4249489.07
1455	719516.77	4248947.53
1456	719467.47	4248820.03
1457	719401.26	4248647.68
1458	719396.80	4248633.97
1459	719392.63	4248620.17
1460	719388.76	4248606.29
1461	719385.19	4248592.32
1462	719381.92	4248578.28
1463	719378.96	4248564.17
1464	719376.30	4248550.01

1465	719373.95	4248535.79
1466	719371.91	4248521.52
1467	719370.17	4248507.21
1468	719368.75	4248492.86
1469	719367.63	4248478.49
1470	719366.83	4248464.10
1471	719366.34	4248449.69
1472	719366.16	4248435.28
1473	719366.73	4248406.45
1474	719367.48	4248392.06
1475	719368.54	4248377.68
1476	719369.91	4248363.33
1477	719371.60	4248349.02
1478	719373.59	4248334.74
1479	719375.89	4248320.51
1480	719378.49	4248306.33
1481	719381.40	4248292.21
1482	719393.35	4248245.62
1483	719411.18	4248180.20
1484	719437.77	4248082.15
1485	719442.72	4248062.86
1486	719444.58	4248054.85
1487	719446.98	4248043.76
1488	719449.20	4248032.53
1489	719450.87	4248023.29
1490	719452.49	4248013.44
1491	719453.94	4248003.67
1492	719455.39	4247992.69
1493	719456.74	4247980.81
1494	719457.24	4247975.73
1495	719454.54	4247973.58
1496	719457.82	4247969.37
1497	719458.62	4247958.74
1498	719458.61	4247958.73
1499	719458.90	4247954.32
1500	719458.91	4247954.30
1501	719459.04	4247952.43
1502	719459.79	4247935.79
1503	719460.07	4247923.33
1504	719460.08	4247908.79
1505	719459.68	4247892.03
1506	719458.97	4247877.51
1507	719456.44	4247875.62
1508	719458.67	4247872.75
1509	719457.64	4247859.63
1510	719456.04	4247843.83
1511	719454.01	4247827.83
1512	719451.35	4247810.62
1513	719448.25	4247793.61
1514	719445.32	4247779.51
1515	719443.29	4247778.18
1516	719444.42	4247775.52
1517	719442.74	4247768.29
1518	719439.56	4247755.62
1519	719436.08	4247742.84
1520	719433.03	4247732.43
1521	719429.04	4247719.73
1522	719424.81	4247707.18
1523	719417.44	4247687.11
1524	719414.63	4247686.02
1525	719415.82	4247682.71
1526	719353.25	4247512.25
1527	719321.20	4247424.96
1528	719316.47	4247412.94
1529	719313.29	4247405.26
1530	719311.32	4247404.40
1531	719312.09	4247402.45
1532	719307.90	4247392.87
1533	719301.19	4247378.38
1534	719294.55	4247364.89
1535	719288.23	4247352.77
1536	719277.94	4247334.30
1537	719264.76	4247312.54
1538	719247.50	4247286.74
1539	719225.49	4247257.36
1540	719205.93	4247233.96
1541	719193.43	4247220.13
1542	719177.71	4247203.84
1543	719160.57	4247187.34
1544	719143.38	4247171.97
1545	719123.97	4247155.91
1546	719102.98	4247139.93

1547	719080.12	4247124.04
1548	719057.77	4247109.87
1549	718917.63	4247030.20
1550	718891.57	4247015.41
1551	718888.98	4247016.04
1552	718888.19	4247013.50
1553	718858.83	4246995.97
1554	718854.07	4246992.79
1555	718849.36	4246989.52
1556	718844.71	4246986.17
1557	718840.12	4246982.74
1558	718833.36	4246977.44
1559	718826.75	4246971.96
1560	718818.16	4246964.37
1561	718809.85	4246956.48
1562	718805.36	4246957.82
1563	718803.78	4246950.34
1564	718799.26	4246945.54
1565	718794.85	4246940.66
1566	718790.53	4246935.68
1567	718786.32	4246930.61
1568	718782.22	4246925.46
1569	718778.23	4246920.22
1570	718774.34	4246914.91
1571	718770.56	4246909.51
1572	718768.72	4246906.78
1573	718765.11	4246901.27
1574	718761.62	4246895.68
1575	718758.25	4246890.03
1576	718754.99	4246884.30
1577	718751.86	4246878.51
1578	718750.34	4246875.59
1579	718748.84	4246872.65
1580	718747.20	4246872.77
1581	718741.23	4246857.30
1582	718626.32	4246559.49
1583	718598.61	4246487.70
1584	718598.61	4246487.69
1585	718597.16	4246483.94
1586	718597.16	4246483.93
1587	718571.89	4246418.44
1588	718571.90	4246418.44
1589	718567.69	4246407.57
1590	718567.71	4246407.57
1591	718530.90	4246312.21
1592	718496.54	4246223.11
1593	718496.54	4246223.10
1594	718495.11	4246219.40
1595	718495.11	4246219.39
1596	718418.72	4246021.30
1597	718276.28	4245651.98
1598	718159.47	4245349.28
1599	718042.88	4245047.00
1600	717926.18	4244744.57
1601	717809.87	4244443.07
1602	717749.24	4244285.89
1603	717740.05	4244265.83
1604	717739.15	4244264.14
1605	717739.09	4244264.04
1606	717733.64	4244253.90
1607	717726.70	4244242.34
1608	717726.32	4244241.77
1609	717726.29	4244241.74
1610	717720.23	4244232.59
1611	717710.69	4244219.63
1612	717700.62	4244207.46
1613	717690.23	4244196.22
1614	717679.78	4244186.05
1615	717664.75	4244173.11
1616	717662.96	4244171.74
1617	717662.86	4244171.66
1618	717653.25	4244164.36
1619	717645.46	4244158.94
1620	717639.79	4244155.25
1621	717615.59	4244140.79
1622	717607.32	4244135.85
1623	717607.32	4244135.86
1624	717461.41	4244048.77
1625	717327.72	4243968.98
1626	717307.77	4243958.83
1627	717292.61	4243952.39
1628	717279.35	4243947.59

1629	717266.24	4243943.56
1630	717241.41	4243937.79
1631	717232.38	4243936.23
1632	717219.46	4243933.98
1633	717209.80	4243991.84
1634	717208.76	4243997.16
1635	717207.44	4244002.41
1636	717205.83	4244007.58
1637	717203.95	4244012.66
1638	717201.79	4244017.63
1639	717199.37	4244022.47
1640	717196.69	4244027.18
1641	717193.76	4244031.73
1642	717190.59	4244036.12
1643	717187.19	4244040.33
1644	717183.56	4244044.35
1645	717179.72	4244048.17
1646	717175.67	4244051.77
1647	717171.44	4244055.15
1648	717167.04	4244058.30
1649	717162.46	4244061.20
1650	717157.74	4244063.85
1651	717152.88	4244066.25
1652	717147.90	4244068.37
1653	717142.81	4244070.22
1654	717137.63	4244071.80
1655	717132.37	4244073.09
1656	717127.05	4244074.09
1657	717121.68	4244074.81
1658	717116.28	4244075.23
1659	717110.87	4244075.36
1660	717105.45	4244075.20
1661	717100.06	4244074.74
1662	717094.69	4244074.00
1663	716814.59	4244027.21
1664	716812.80	4244026.90
1665	716811.02	4244026.55
1666	716809.25	4244026.17
1667	716807.49	4244025.76
1668	716805.73	4244025.32
1669	716803.98	4244024.84
1670	716802.24	4244024.33
1671	716800.51	4244023.80
1672	716798.79	4244023.23
1673	716797.08	4244022.63
1674	716795.38	4244021.99
1675	716793.69	4244021.33
1676	716792.01	4244020.64
1677	716790.35	4244019.92
1678	716788.70	4244019.16
1679	716787.07	4244018.38
1680	716785.45	4244017.57
1681	716783.84	4244016.73
1682	716782.25	4244015.86
1683	716780.68	4244014.96
1684	716779.12	4244014.03
1685	716777.58	4244013.07
1686	716776.06	4244012.09
1687	716774.55	4244011.08
1688	716773.06	4244010.04
1689	716771.60	4244008.98
1690	716770.15	4244007.89
1691	716768.72	4244006.77
1692	716767.32	4244005.62
1693	716765.91	4244004.48
1694	716764.48	4244003.37
1695	716763.03	4244002.27
1696	716761.57	4244001.21
1697	716760.08	4244000.17
1698	716758.58	4243999.16
1699	716757.05	4243998.18
1700	716755.51	4243997.22
1701	716753.96	4243996.29
1702	716752.38	4243995.40
1703	716750.79	4243994.53
1704	716749.19	4243993.68
1705	716747.96	4243993.07
1706	716745.07	4243989.97
1707	716737.08	4243988.46
1708	716735.85	4243988.03
1709	716734.13	4243987.46
1710	716732.40	4243986.92

1711	716730.66	4243986.41
1712	716728.91	4243985.94
1713	716727.15	4243985.49
1714	716725.39	4243985.08
1715	716723.61	4243984.70
1716	716721.83	4243984.35
1717	716720.05	4243984.04
1718	716701.66	4243980.97
1719	716696.35	4243979.93
1720	716691.09	4243978.61
1721	716685.92	4243977.00
1722	716680.84	4243975.12
1723	716675.88	4243972.96
1724	716671.03	4243970.54
1725	716666.33	4243967.86
1726	716661.77	4243964.93
1727	716657.38	4243961.76
1728	716653.17	4243958.35
1729	716649.15	4243954.72
1730	716645.33	4243950.88
1731	716641.73	4243946.84
1732	716638.35	4243942.61
1733	716635.20	4243938.20
1734	716632.30	4243933.63
1735	716629.65	4243928.91
1736	716627.26	4243924.05
1737	716625.13	4243919.07
1738	716623.28	4243913.98
1739	716621.71	4243908.79
1740	716620.42	4243903.54
1741	716619.41	4243898.21
1742	716618.70	4243892.85
1743	716618.28	4243887.45
1744	716618.15	4243882.03
1745	716618.31	4243876.62
1746	716618.77	4243871.22
1747	716619.51	4243865.86
1748	716625.45	4243830.35
1749	716626.48	4243825.04
1750	716627.81	4243819.79
1751	716629.41	4243814.61
1752	716631.29	4243809.54
1753	716633.45	4243804.57
1754	716635.87	4243799.72
1755	716638.55	4243795.02
1756	716641.48	4243790.46
1757	716644.65	4243786.07
1758	716648.06	4243781.86
1759	716651.69	4243777.84
1760	716655.53	4243774.03
1761	716659.57	4243770.42
1762	716663.80	4243767.04
1763	716668.21	4243763.90
1764	716672.78	4243760.99
1765	716677.51	4243758.34
1766	716682.37	4243755.95
1767	716687.35	4243753.83
1768	716692.44	4243751.97
1769	716697.62	4243750.40
1770	716702.88	4243749.11
1771	716708.20	4243748.11
1772	716713.57	4243747.39
1773	716718.97	4243746.97
1774	716724.38	4243746.84
1775	716729.79	4243747.00
1776	716735.19	4243747.46
1777	716740.55	4243748.20
1778	716774.01	4243753.79
1779	716775.50	4243754.03
1780	716777.00	4243754.25
1781	716778.51	4243754.44
1782	716780.01	4243754.61
1783	716781.52	4243754.76
1784	716783.03	4243754.88
1785	716783.86	4243754.94
1786	716793.03	4243756.47
1787	716795.76	4243755.02
1788	716796.66	4243754.97
1789	716798.17	4243754.87
1790	716799.68	4243754.74
1791	716801.18	4243754.59
1792	716802.69	4243754.42

1793	716804.19	4243754.22
1794	716805.69	4243754.00
1795	716807.19	4243753.76
1796	716808.68	4243753.49
1797	716810.17	4243753.21
1798	716811.65	4243752.90
1799	716813.13	4243752.57
1800	716814.60	4243752.21
1801	716816.07	4243751.84
1802	716817.53	4243751.44
1803	716818.99	4243751.04
1804	716820.46	4243750.66
1805	716821.93	4243750.31
1806	716823.41	4243749.98
1807	716824.89	4243749.67
1808	716826.38	4243749.38
1809	716827.87	4243749.12
1810	716829.37	4243748.87
1811	716830.86	4243748.65
1812	716832.37	4243748.46
1813	716833.87	4243748.28
1814	716835.38	4243748.13
1815	716836.89	4243748.01
1816	716838.40	4243747.90
1817	716839.91	4243747.82
1818	716841.43	4243747.76
1819	716842.94	4243747.72
1820	716844.46	4243747.71
1821	716845.97	4243747.72
1822	716847.48	4243747.75
1823	716849.00	4243747.81
1824	716850.51	4243747.89
1825	716852.02	4243747.99
1826	716853.53	4243748.11
1827	716855.04	4243748.26
1828	716856.54	4243748.43
1829	716858.05	4243748.62
1830	716859.55	4243748.84
1831	716861.04	4243749.08
1832	716883.06	4243752.75
1833	716886.05	4243753.21
1834	716889.05	4243753.57
1835	716892.06	4243753.84
1836	716895.07	4243754.02
1837	716898.09	4243754.11
1838	716901.11	4243754.11
1839	716904.13	4243754.01
1840	716907.15	4243753.83
1841	716910.16	4243753.55
1842	716911.32	4243753.41
1843	716936.93	4243757.69
1844	716946.48	4243742.40
1845	716947.41	4243741.91
1846	716950.04	4243740.43
1847	716952.62	4243738.86
1848	716955.16	4243737.22
1849	716957.65	4243735.50
1850	716960.08	4243733.71
1851	716962.45	4243731.84
1852	716964.77	4243729.91
1853	716967.09	4243727.97
1854	716969.47	4243726.10
1855	716971.90	4243724.31
1856	716974.39	4243722.59
1857	716976.92	4243720.95
1858	716979.51	4243719.38
1859	716982.14	4243717.90
1860	716984.81	4243716.49
1861	716987.53	4243715.17
1862	716990.28	4243713.92
1863	716993.07	4243712.77
1864	716995.90	4243711.69
1865	716998.75	4243710.70
1866	717001.64	4243709.80
1867	717004.55	4243708.99
1868	717007.48	4243708.26
1869	717010.43	4243707.63
1870	717013.40	4243707.08
1871	717016.39	4243706.62
1872	717019.39	4243706.26
1873	717022.40	4243705.98
1874	717025.41	4243705.80

1875	717028.43	4243705.70
1876	717031.46	4243705.70
1877	717034.48	4243705.79
1878	717037.49	4243705.97
1879	717040.50	4243706.24
1880	717043.50	4243706.60
1881	717046.49	4243707.06
1882	717153.01	4243724.85
1883	717158.33	4243725.89
1884	717163.58	4243727.21
1885	717168.75	4243728.81
1886	717173.83	4243730.70
1887	717178.80	4243732.85
1888	717183.64	4243735.27
1889	717188.35	4243737.95
1890	717192.90	4243740.88
1891	717197.29	4243744.05
1892	717201.50	4243747.46
1893	717205.52	4243751.09
1894	717209.34	4243754.93
1895	717212.94	4243758.97
1896	717216.32	4243763.20
1897	717219.47	4243767.61
1898	717222.37	4243772.18
1899	717225.02	4243776.90
1900	717227.42	4243781.76
1901	717229.54	4243786.75
1902	717231.39	4243791.83
1903	717232.97	4243797.02
1904	717234.26	4243802.28
1905	717235.26	4243807.60
1906	717235.98	4243812.97
1907	717236.40	4243818.36
1908	717236.53	4243823.78
1909	717236.37	4243829.19
1910	717235.91	4243834.59
1911	717235.17	4243839.95
1912	717225.23	4243899.45
1913	717238.61	4243901.79
1914	717246.43	4243903.14
1915	717246.43	4243903.13
1916	717255.66	4243904.94
1917	717259.59	4243905.79
1918	717263.51	4243906.70
1919	717267.41	4243907.66
1920	717271.31	4243908.67
1921	717275.19	4243909.72
1922	717279.05	4243910.83
1923	717282.91	4243911.98
1924	717286.75	4243913.19
1925	717290.57	4243914.44
1926	717294.37	4243915.74
1927	717298.16	4243917.09
1928	717301.93	4243918.48
1929	717305.69	4243919.93
1930	717309.42	4243921.42
1931	717313.14	4243922.96
1932	717316.84	4243924.54
1933	717320.51	4243926.18
1934	717324.17	4243927.86
1935	717327.80	4243929.58
1936	717331.41	4243931.35
1937	717335.00	4243933.17
1938	717338.56	4243935.03
1939	717342.11	4243936.94
1940	718462.04	4253586.86
1941	718456.90	4253606.48
1942	718444.65	4253627.06
1943	718408.37	4253667.76
1944	718399.36	4253682.53
1945	718388.89	4253711.20
1946	718378.90	4253730.07
1947	718360.91	4253751.22
1948	718343.20	4253772.76
1949	718335.30	4253787.93
1950	718328.95	4253810.15
1951	718327.94	4253834.24
1952	718328.84	4253852.87
1953	718328.84	4253852.88
1954	718329.10	4253858.35
1955	718324.72	4253882.06

1956	718315.30	4253903.17
1957	718305.35	4253917.07
1958	718222.89	4254005.65
1959	718206.80	4254017.48
1960	718184.87	4254027.39
1961	718166.26	4254030.85
1962	718143.30	4254030.59
1963	718123.84	4254026.10
1964	718098.90	4254013.53
1965	718075.46	4253993.16
1966	718048.33	4253968.04
1967	717968.68	4253893.74
1968	717954.41	4253873.27
1969	717947.51	4253856.67
1970	717943.48	4253837.10
1971	717943.32	4253818.12
1972	717947.31	4253797.54
1973	717953.64	4253781.77
1974	717967.56	4253761.07
1975	717975.56	4253752.27
1976	717970.62	4253745.60
1977	717965.86	4253739.27
1978	717958.64	4253729.87
1979	717951.29	4253720.55
1980	717939.44	4253705.97
1981	717937.54	4253703.69
1982	717936.91	4253702.93
1983	717936.27	4253702.17
1984	717935.00	4253700.66
1985	717933.73	4253699.15
1986	717932.45	4253697.64
1987	717931.17	4253696.13
1988	717929.37	4253694.02
1989	717928.51	4253694.71
1990	717927.70	4253695.45
1991	717920.80	4253687.53
1992	717921.66	4253686.83
1993	717922.47	4253686.07
1994	717922.12	4253685.66
1995	717920.16	4253683.43
1996	717916.88	4253679.73
1997	717910.99	4253673.18
1998	717862.68	4253619.95
1999	717857.94	4253624.01
2000	717851.00	4253616.36
2001	717855.62	4253612.16
2002	717795.51	4253545.91
2003	717793.73	4253547.51
2004	717786.68	4253539.73
2005	717788.44	4253538.12
2006	717748.37	4253493.96
2007	717747.52	4253494.72
2008	717740.50	4253486.92
2009	717741.31	4253486.18
2010	717636.30	4253370.42
2011	717636.30	4253370.40
2012	717633.63	4253367.48
2013	717633.63	4253367.46
2014	717598.62	4253328.88
2015	717595.38	4253325.37
2016	717621.88	4253302.49
2017	717624.86	4253305.70
2018	717660.15	4253344.61
2019	717660.15	4253344.62
2020	717662.83	4253347.56
2021	717662.83	4253347.58
2022	717766.55	4253461.95
2023	717774.15	4253467.78
2024	717773.10	4253469.17
2025	717813.66	4253513.90
2026	717814.77	4253512.89
2027	717822.44	4253520.06
2028	717820.82	4253521.80
2029	717880.55	4253587.67
2030	717882.08	4253586.27
2031	717890.07	4253593.09
2032	717887.84	4253595.71
2033	717947.42	4253661.41
2034	717947.55	4253661.30
2035	717947.80	4253661.47
2036	717949.05	4253662.32
2037	717950.91	4253663.65

2038	717952.52	4253664.87
2039	717953.94	4253665.99
2040	717955.28	4253667.11
2041	717955.91	4253667.65
2042	717955.23	4253668.60
2043	717954.63	4253669.37
2044	717954.47	4253669.54
2045	717956.58	4253671.99
2046	717958.67	4253674.45
2047	717960.76	4253676.92
2048	717962.84	4253679.39
2049	717964.91	4253681.87
2050	717999.83	4253726.23
2051	718000.20	4253725.74
2052	718165.32	4253547.53
2053	718183.68	4253533.10
2054	718206.82	4253522.72
2055	718229.62	4253514.14
2056	718246.61	4253503.01
2057	718264.10	4253485.62
2058	718293.32	4253460.21
2059	718309.56	4253452.49
2060	718324.54	4253450.16
2061	718329.93	4253449.66
2062	718335.34	4253449.45
2063	718340.76	4253449.54
2064	718346.16	4253449.91
2065	718351.53	4253450.58
2066	718356.86	4253451.54
2067	718362.12	4253452.78
2068	718367.32	4253454.31
2069	718372.42	4253456.12
2070	718377.42	4253458.20
2071	718382.30	4253460.54
2072	718387.04	4253463.15
2073	718391.64	4253466.01
2074	718396.07	4253469.12
2075	718400.33	4253472.46
2076	718404.40	4253476.03
2077	718430.82	4253500.46
2078	718434.70	4253504.24
2079	718438.36	4253508.23
2080	718441.81	4253512.41
2081	718445.02	4253516.77
2082	718447.99	4253521.30
2083	718450.71	4253525.99
2084	718453.18	4253530.81
2085	718455.38	4253535.76
2086	718457.31	4253540.83
2087	718458.96	4253545.99
2088	718460.33	4253551.23
2089	718461.41	4253556.53
2090	718462.20	4253561.89
2091	718462.71	4253567.29
2092	718462.92	4253572.70
2093	718462.83	4253578.12
2094	714460.30	4251330.85
2095	714465.60	4251343.43
2096	714468.78	4251360.11
2097	714469.32	4251372.38
2098	714469.63	4251410.54
2099	714472.00	4251426.65
2100	714476.57	4251441.22
2101	714485.46	4251460.67
2102	714489.17	4251472.31
2103	714491.56	4251485.33
2104	714492.23	4251498.35
2105	714492.53	4251525.30
2106	714494.81	4251540.80
2107	714500.83	4251558.94
2108	714505.68	4251567.68
2109	714505.69	4251567.68
2110	714509.62	4251574.77
2111	714524.75	4251592.24
2112	714541.39	4251608.31
2113	714553.18	4251625.82
2114	714561.30	4251646.39
2115	714564.59	4251666.23
2116	714564.88	4251724.27
2117	714563.02	4251740.15

2118	714558.29	4251756.46
2119	714550.87	4251771.75
2120	714540.98	4251785.55
2121	714528.11	4251798.12
2122	714510.55	4251809.58
2123	714494.83	4251816.02
2124	714477.25	4251819.83
2125	714452.17	4251820.63
2126	714405.82	4251820.78
2127	714402.43	4251849.59
2128	714401.72	4251857.79
2129	714399.81	4251876.82
2130	714377.04	4252071.32
2131	714377.03	4252071.40
2132	714376.51	4252075.81
2133	714373.17	4252104.43
2134	714373.15	4252104.52
2135	714371.57	4252117.97
2136	714369.66	4252134.37
2137	714368.35	4252146.40
2138	714367.05	4252160.09
2139	714365.60	4252178.61
2140	714364.56	4252195.72
2141	714363.65	4252218.52
2142	714363.40	4252229.78
2143	714363.25	4252240.90
2144	714362.92	4252267.69
2145	714362.48	4252303.55
2146	714362.01	4252341.36
2147	714361.63	4252372.64
2148	714361.28	4252400.80
2149	714360.75	4252444.19
2150	714360.30	4252480.59
2151	714359.87	4252515.32
2152	714359.35	4252557.29
2153	714359.19	4252569.78
2154	714361.23	4252577.83
2155	714359.95	4252613.88
2156	714359.42	4252617.81
2157	714358.55	4252621.34
2158	714358.19	4252649.96
2159	714356.90	4252754.45
2160	714356.66	4252773.52
2161	714357.81	4252777.79
2162	714357.87	4252789.40
2163	714357.09	4252817.82
2164	714356.01	4252822.20
2165	714355.55	4252854.18
2166	714354.80	4252907.15
2167	714353.91	4252969.05
2168	714353.43	4253002.61
2169	714352.68	4253055.49
2170	714352.25	4253085.54
2171	714351.63	4253133.98
2172	714351.63	4253134.00
2173	714351.59	4253137.98
2174	714351.58	4253138.00
2175	714351.20	4253167.40
2176	714350.43	4253227.81
2177	714349.23	4253321.72
2178	714348.62	4253365.84
2179	714348.63	4253365.85
2180	714348.54	4253371.23
2181	714348.54	4253371.26
2182	714348.27	4253391.04
2183	714347.93	4253396.19
2184	714347.34	4253401.85
2185	714345.82	4253411.37
2186	714344.33	4253418.16
2187	714341.81	4253427.14
2188	714338.00	4253437.71
2189	714334.81	4253444.99
2190	714331.55	4253451.47
2191	714327.76	4253458.11
2192	714323.69	4253464.44
2193	714317.81	4253472.45
2194	714311.32	4253480.10
2195	714303.16	4253488.37
2196	714294.29	4253496.34
2197	714278.49	4253510.48
2198	714259.53	4253527.45
2199	714233.12	4253551.08

2200	714214.30	4253567.92
2201	714196.23	4253584.10
2202	714179.59	4253598.99
2203	714173.60	4253607.63
2204	714171.54	4253606.20
2205	714160.98	4253615.65
2206	714147.52	4253627.70
2207	714125.22	4253647.66
2208	714110.40	4253660.92
2209	714103.80	4253666.83
2210	714099.72	4253673.67
2211	714097.58	4253672.40
2212	714066.40	4253700.30
2213	714065.24	4253704.78
2214	714062.27	4253704.00
2215	714027.61	4253735.02
2216	714025.57	4253739.22
2217	714023.86	4253738.39
2218	714003.86	4253756.29
2219	713989.86	4253768.82
2220	713989.58	4253769.96
2221	713988.80	4253769.77
2222	713971.38	4253785.36
2223	713950.43	4253804.12
2224	713927.77	4253824.40
2225	713909.23	4253841.00
2226	713884.77	4253862.90
2227	713853.40	4253890.96
2228	713815.84	4253924.58
2229	713776.77	4253959.54
2230	713746.21	4253986.88
2231	713731.35	4254000.16
2232	713731.39	4254001.29
2233	713730.04	4254001.34
2234	713717.81	4254012.27
2235	713703.55	4254025.02
2236	713686.02	4254040.70
2237	713649.90	4254072.99
2238	713621.24	4254098.61
2239	713570.83	4254143.67
2240	713562.44	4254151.18
2241	713562.44	4254151.20
2242	713559.47	4254153.84
2243	713559.46	4254153.85
2244	713543.64	4254167.98
2245	713543.63	4254168.00
2246	713540.67	4254170.66
2247	713540.65	4254170.66
2248	713535.92	4254174.89
2249	713523.03	4254186.43
2250	713502.97	4254204.39
2251	713470.26	4254233.68
2252	713451.62	4254250.36
2253	713430.38	4254269.37
2254	713403.54	4254293.39
2255	713396.71	4254299.50
2256	713388.86	4254306.77
2257	713385.09	4254310.92
2258	713382.60	4254312.93
2259	713381.55	4254313.79
2260	713379.93	4254314.98
2261	713378.21	4254316.06
2262	713376.91	4254317.13
2263	713375.94	4254318.01
2264	713375.28	4254318.78
2265	713374.71	4254319.64
2266	713374.25	4254320.62
2267	713373.75	4254321.56
2268	713373.28	4254322.54
2269	713372.95	4254323.28
2270	713372.81	4254323.51
2271	713372.44	4254324.42
2272	713373.11	4254325.69
2273	713374.36	4254328.08
2274	713370.22	4254331.79
2275	713369.94	4254335.08
2276	713369.55	4254339.73
2277	713330.97	4254295.76
2278	713333.47	4254293.51
2279	713339.74	4254287.88
2280	713347.47	4254295.19
2281	713348.27	4254294.59

2282	713349.03	4254293.94
2283	713349.74	4254293.23
2284	713350.56	4254292.65
2285	713351.42	4254292.12
2286	713352.29	4254291.58
2287	713352.76	4254291.20
2288	713353.30	4254290.75
2289	713354.45	4254289.58
2290	713355.25	4254288.89
2291	713356.72	4254287.54
2292	713357.44	4254286.85
2293	713360.66	4254283.98
2294	713366.26	4254279.81
2295	713367.92	4254278.39
2296	713371.03	4254275.54
2297	713373.32	4254273.46
2298	713375.58	4254271.44
2299	713405.27	4254244.88
2300	713428.60	4254224.00
2301	713447.24	4254207.32
2302	713447.80	4254206.81
2303	713517.77	4254144.17
2304	713517.78	4254144.16
2305	713517.85	4254144.09
2306	713520.75	4254141.50
2307	713520.76	4254141.49
2308	713536.57	4254127.36
2309	713536.58	4254127.34
2310	713539.55	4254124.70
2311	713539.56	4254124.69
2312	713720.77	4253962.68
2313	713857.64	4253840.21
2314	713949.26	4253758.21
2315	713949.24	4253758.18
2316	714014.50	4253699.77
2317	714164.13	4253565.85
2318	714260.32	4253479.77
2319	714259.05	4253477.14
2320	714259.27	4253476.94
2321	714268.31	4253472.63
2322	714269.74	4253472.13
2323	714270.48	4253471.47
2324	714278.31	4253464.35
2325	714286.98	4253455.48
2326	714292.96	4253448.03
2327	714294.73	4253445.38
2328	714294.73	4253445.36
2329	714298.26	4253440.07
2330	714304.31	4253428.53
2331	714308.40	4253418.00
2332	714311.36	4253407.10
2333	714311.89	4253403.85
2334	714311.89	4253403.83
2335	714312.90	4253397.61
2336	714312.90	4253397.60
2337	714313.17	4253395.95
2338	714313.88	4253385.26
2339	714314.26	4253359.67
2340	714315.12	4253291.35
2341	714317.08	4253138.12
2342	714317.08	4253138.11
2343	714317.13	4253134.11
2344	714317.13	4253134.10
2345	714317.78	4253083.17
2346	714321.42	4252797.15
2347	714325.39	4252482.48
2348	714328.25	4252256.66
2349	714326.76	4252255.04
2350	714328.09	4252253.80
2351	714328.34	4252233.82
2352	714328.23	4252225.04
2353	714328.39	4252216.93
2354	714328.96	4252206.54
2355	714327.98	4252205.58
2356	714329.12	4252204.41
2357	714329.29	4252194.78
2358	714329.67	4252185.00
2359	714330.17	4252176.27
2360	714330.89	4252167.07
2361	714331.99	4252155.97
2362	714331.30	4252155.24
2363	714332.17	4252154.42

2364	714332.60	4252148.42
2365	714333.18	4252142.43
2366	714334.14	4252134.67
2367	714335.12	4252128.20
2368	714335.50	4252127.44
2369	714343.68	4252057.90
2370	714342.16	4252056.43
2371	714344.09	4252054.43
2372	714355.26	4251959.50
2373	714355.42	4251958.08
2374	714353.80	4251956.25
2375	714355.85	4251954.42
2376	714363.26	4251891.45
2377	714365.63	4251871.28
2378	714366.66	4251858.11
2379	714365.38	4251856.60
2380	714366.79	4251855.40
2381	714367.54	4251847.88
2382	714368.36	4251838.71
2383	714368.82	4251832.15
2384	714369.35	4251825.46
2385	714369.63	4251820.90
2386	714320.23	4251821.06
2387	714300.31	4251820.52
2388	714295.62	4251819.68
2389	714295.61	4251819.68
2390	714291.68	4251818.97
2391	714291.67	4251818.97
2392	714286.53	4251818.05
2393	714265.95	4251810.38
2394	714256.63	4251804.44
2395	714256.62	4251804.44
2396	714252.62	4251801.89
2397	714252.60	4251801.89
2398	714249.10	4251799.65
2399	714234.07	4251785.02
2400	714223.87	4251770.21
2401	714214.68	4251748.09
2402	714211.50	4251731.40
2403	714210.36	4251492.35
2404	714212.67	4251475.23
2405	714217.13	4251460.65
2406	714225.85	4251443.44
2407	714232.36	4251430.78
2408	714239.28	4251406.38
2409	714240.38	4251385.27
2410	714240.36	4251367.84
2411	714242.26	4251350.96
2412	714248.50	4251330.94
2413	714252.25	4251324.49
2414	714253.73	4251322.19
2415	714256.87	4251317.78
2416	714260.25	4251313.55
2417	714263.86	4251309.51
2418	714267.67	4251305.66
2419	714271.69	4251302.03
2420	714275.90	4251298.63
2421	714280.29	4251295.45
2422	714284.84	4251292.52
2423	714289.55	4251289.84
2424	714294.39	4251287.42
2425	714299.36	4251285.26
2426	714304.43	4251283.38
2427	714309.61	4251281.77
2428	714314.86	4251280.44
2429	714320.17	4251279.41
2430	714325.54	4251278.66
2431	714330.93	4251278.20
2432	714336.35	4251278.04
2433	714372.34	4251277.92
2434	714377.76	4251278.04
2435	714383.16	4251278.47
2436	714388.52	4251279.18
2437	714393.85	4251280.18
2438	714399.11	4251281.47
2439	714404.29	4251283.04
2440	714409.38	4251284.89
2441	714414.36	4251287.02
2442	714419.22	4251289.41
2443	714423.94	4251292.06
2444	714428.52	4251294.96
2445	714432.92	4251298.10

2446	714437.16	4251301.48
2447	714441.20	4251305.08
2448	714445.04	4251308.90
2449	714448.67	4251312.92
2450	714452.08	4251317.13
2451	714455.25	4251321.52
2452	714458.46	4251326.47
2453	712290.51	4268887.16
2454	712290.62	4268887.95
2455	712290.91	4268889.74
2456	712291.22	4268891.53
2457	712291.57	4268893.30
2458	712291.95	4268895.08
2459	712292.37	4268896.84
2460	712292.81	4268898.60
2461	712297.56	4268916.63
2462	712298.80	4268921.90
2463	712299.74	4268927.23
2464	712300.40	4268932.61
2465	712300.77	4268938.01
2466	712300.84	4268943.42
2467	712300.62	4268948.83
2468	712300.11	4268954.23
2469	712299.31	4268959.58
2470	712298.22	4268964.89
2471	712296.84	4268970.12
2472	712295.18	4268975.28
2473	712293.24	4268980.34
2474	712291.04	4268985.28
2475	712288.57	4268990.10
2476	712285.84	4268994.78
2477	712282.86	4268999.30
2478	712279.64	4269003.66
2479	712276.19	4269007.83
2480	712272.52	4269011.81
2481	712268.64	4269015.59
2482	712264.56	4269019.15
2483	712260.30	4269022.49
2484	712255.86	4269025.59
2485	712251.25	4269028.44

2486	712246.50	4269031.04
2487	712241.62	4269033.38
2488	712236.62	4269035.46
2489	712231.51	4269037.26
2490	712226.31	4269038.78
2491	712191.50	4269047.94
2492	712186.23	4269049.17
2493	712180.90	4269050.12
2494	712175.52	4269050.78
2495	712170.12	4269051.15
2496	712164.70	4269051.22
2497	712159.29	4269051.00
2498	712153.90	4269050.49
2499	712148.55	4269049.69
2500	712143.24	4269048.59
2501	712138.00	4269047.22
2502	712132.85	4269045.56
2503	712127.79	4269043.62
2504	712122.85	4269041.42
2505	712118.03	4269038.94
2506	712113.35	4269036.22
2507	712108.83	4269033.24
2508	712104.47	4269030.02
2509	712100.30	4269026.57
2510	712096.31	4269022.90
2511	712092.54	4269019.02
2512	712088.98	4269014.94
2513	712085.64	4269010.67
2514	712082.54	4269006.23
2515	712079.69	4269001.63
2516	712077.08	4268996.88
2517	712074.74	4268992.00
2518	712072.67	4268987.00
2519	712070.87	4268981.89
2520	712069.36	4268976.59
2521	712062.01	4268948.80
2522	712060.81	4268943.87
2523	712060.47	4268942.63
2524	712060.41	4268942.40
2525	712059.99	4268940.95
2526	712059.55	4268939.50

2527	712059.09	4268938.06
2528	712058.61	4268936.62
2529	712058.10	4268935.19
2530	712057.57	4268933.77
2531	712057.02	4268932.36
2532	712056.45	4268930.96
2533	712055.86	4268929.56
2534	712055.25	4268928.18
2535	712054.61	4268926.80
2536	712053.96	4268925.43
2537	712053.28	4268924.08
2538	712052.59	4268922.73
2539	712051.87	4268921.40
2540	712051.14	4268920.07
2541	712050.38	4268918.76
2542	712049.61	4268917.46
2543	712048.81	4268916.17
2544	712047.99	4268914.89
2545	712047.16	4268913.63
2546	712046.31	4268912.38
2547	712045.44	4268911.14
2548	712044.54	4268909.91
2549	712043.64	4268908.70
2550	712042.71	4268907.50
2551	712041.76	4268906.32
2552	712040.80	4268905.15
2553	712039.84	4268903.98
2554	712038.89	4268902.80
2555	712037.96	4268901.60
2556	712037.05	4268900.39
2557	712036.16	4268899.16
2558	712035.29	4268897.92
2559	712034.44	4268896.67
2560	712033.60	4268895.41
2561	712032.79	4268894.13
2562	712031.99	4268892.84
2563	712031.22	4268891.54
2564	712030.46	4268890.23
2565	712029.73	4268888.90
2566	712029.01	4268887.57
2567	712028.31	4268886.22
2568	712027.64	4268884.87
2569	712026.98	4268883.50
2570	712026.35	4268882.13
2571	712025.74	4268880.74
2572	712025.15	4268879.35
2573	712024.58	4268877.94
2574	712024.03	4268876.53
2575	712023.50	4268875.11
2576	712022.99	4268873.68
2577	712022.51	4268872.25
2578	712022.05	4268870.81
2579	712021.60	4268869.36
2580	712021.19	4268867.90
2581	712020.79	4268866.44
2582	712019.13	4268860.13
2583	711959.62	4268875.83
2584	711955.76	4268876.95
2585	711951.97	4268878.26
2586	711948.24	4268879.74
2587	711944.59	4268881.41
2588	711941.03	4268883.25
2589	711937.56	4268885.27
2590	711934.19	4268887.44
2591	711930.93	4268889.79
2592	711927.79	4268892.28
2593	711924.77	4268894.93
2594	711921.89	4268897.72
2595	711919.14	4268900.65
2596	711916.54	4268903.70
2597	711914.09	4268906.88
2598	711911.80	4268910.18
2599	711909.68	4268913.58
2600	711907.72	4268917.08
2601	711905.93	4268920.68
2602	711904.32	4268924.35
2603	711902.89	4268928.10
2604	711901.65	4268931.92
2605	711899.72	4268939.70
2606	711899.05	4268943.66
2607	711898.56	4268947.64
2608	711898.27	4268951.64

2609	711898.18	4268955.66
2610	711898.28	4268959.67
2611	711898.58	4268963.67
2612	711900.68	4268985.05
2613	711901.10	4268990.25
2614	711901.32	4268995.47
2615	711901.35	4269000.69
2616	711901.20	4269005.91
2617	711900.85	4269011.12
2618	711900.31	4269016.32
2619	711899.58	4269021.49
2620	711898.66	4269026.63
2621	711897.55	4269031.73
2622	711896.26	4269036.79
2623	711894.78	4269041.80
2624	711893.12	4269046.75
2625	711891.28	4269051.64
2626	711889.27	4269056.46
2627	711887.07	4269061.20
2628	711884.71	4269065.85
2629	711882.17	4269070.42
2630	711879.47	4269074.89
2631	711876.61	4269079.26
2632	711873.59	4269083.52
2633	711870.42	4269087.66
2634	711867.10	4269091.69
2635	711863.63	4269095.59
2636	711860.02	4269099.37
2637	711856.27	4269103.01
2638	711852.39	4269106.51
2639	711848.39	4269109.86
2640	711844.27	4269113.07
2641	711708.23	4269207.44
2642	711557.69	4269311.76
2643	711401.55	4269419.92
2644	711246.35	4269527.48
2645	711097.20	4269630.89
2646	710927.24	4269748.70
2647	710944.48	4269772.47
2648	710959.10	4269790.81
2649	710987.77	4269822.86
2650	711040.13	4269875.84
2651	711098.76	4269935.08
2652	711246.55	4270084.41
2653	711387.85	4270227.12
2654	711388.90	4270226.09
2655	711397.86	4270234.88
2656	711396.68	4270236.05
2657	711537.23	4270378.07
2658	711688.54	4270530.93
2659	711839.49	4270683.44
2660	711914.80	4270759.56
2661	711914.81	4270759.58
2662	711917.60	4270762.39
2663	711917.62	4270762.41
2664	711981.43	4270826.91
2665	712055.63	4270901.86
2666	712073.98	4270920.40
2667	712073.99	4270920.41
2668	712076.80	4270923.25
2669	712076.81	4270923.26
2670	712076.85	4270923.30
2671	712099.39	4270949.22
2672	712118.43	4270977.81
2673	712133.64	4271008.61
2674	712144.77	4271041.10
2675	712155.53	4271080.65
2676	712164.21	4271109.79
2677	712171.48	4271134.76
2678	712179.17	4271161.68
2679	712188.76	4271196.38
2680	712197.56	4271231.29
2681	712204.80	4271258.33
2682	712212.68	4271290.39
2683	712222.85	4271328.02
2684	712250.96	4271431.30
2685	712253.41	4271431.23
2686	712253.68	4271441.31
2687	712263.68	4271478.07
2688	712271.29	4271477.40
2689	712272.22	4271487.85
2690	712267.14	4271490.76

2691	712274.13	4271516.47
2692	712282.95	4271515.72
2693	712283.22	4271518.86
2694	712283.84	4271526.18
2695	712277.38	4271528.39
2696	712280.41	4271539.55
2697	712283.12	4271547.90
2698	712288.14	4271564.11
2699	712297.09	4271562.42
2700	712299.31	4271573.71
2701	712291.59	4271575.82
2702	712297.89	4271598.80
2703	712301.19	4271612.32
2704	712309.62	4271610.51
2705	712310.59	4271615.04
2706	712311.83	4271620.78
2707	712303.73	4271623.00
2708	712305.57	4271630.91
2709	712307.19	4271637.93
2710	712326.51	4271708.94
2711	712332.04	4271707.48
2712	712335.29	4271719.74
2713	712329.85	4271721.22
2714	712345.95	4271780.37
2715	712376.83	4271887.17
2716	712376.87	4271887.31
2717	712393.54	4271944.91
2718	712395.19	4271944.42
2719	712398.90	4271956.99
2720	712397.18	4271957.49
2721	712438.58	4272100.80
2722	712484.73	4272260.30
2723	712567.12	4272545.23
2724	712567.78	4272547.50
2725	712567.78	4272547.52
2726	712568.89	4272551.33
2727	712568.89	4272551.35
2728	712630.05	4272762.96
2729	712631.63	4272760.64
2730	712631.05	4272758.63
2731	712643.25	4272755.10
2732	712653.71	4272791.32
2733	712641.51	4272794.84
2734	712640.93	4272792.83
2735	712638.36	4272791.71
2736	712645.44	4272816.24
2737	712684.40	4272951.00
2738	712746.54	4273165.76
2739	712832.80	4273464.02
2740	712919.89	4273765.22
2741	713005.59	4274061.65
2742	713072.89	4274294.54
2743	713072.89	4274294.56
2744	713074.00	4274298.42
2745	713074.00	4274298.43
2746	713092.61	4274362.81
2747	713106.33	4274410.28
2748	713108.86	4274413.19
2749	713112.95	4274417.27
2750	713114.75	4274418.79
2751	713116.73	4274420.23
2752	713120.50	4274422.62
2753	713125.31	4274425.04
2754	713128.40	4274426.20
2755	713162.68	4274426.50
2756	713162.69	4274426.50
2757	713163.40	4274426.50
2758	713163.42	4274426.50
2759	713215.46	4274426.93
2760	713287.75	4274427.54
2761	713369.79	4274428.23
2762	713419.05	4274428.64
2763	713446.62	4274428.87
2764	713477.21	4274429.12
2765	713500.70	4274429.32
2766	713607.40	4274430.21
2767	713685.56	4274430.87
2768	713806.03	4274431.88
2769	713901.08	4274432.67
2770	713963.97	4274433.20
2771	713975.04	4274433.29
2772	713977.74	4274431.14

2773	713985.26	4274428.76
2774	713991.24	4274428.27
2775	713997.76	4274428.03
2776	714017.28	4274425.11
2777	714052.80	4274423.44
2778	714081.80	4274423.05
2779	714097.80	4274423.00
2780	714111.80	4274423.10
2781	714133.38	4274423.62
2782	714167.77	4274425.51
2783	714188.76	4274427.10
2784	714197.75	4274427.81
2785	714212.74	4274429.16
2786	714247.71	4274432.77
2787	714277.48	4274435.80
2788	714277.50	4274435.80
2789	714277.78	4274435.83
2790	714281.47	4274435.86
2791	714281.49	4274435.86
2792	714402.15	4274436.87
2793	714433.03	4274436.21
2794	714471.13	4274434.32
2795	714471.15	4274434.32
2796	714475.12	4274434.13
2797	714475.14	4274434.13
2798	714490.04	4274433.39
2799	714532.67	4274426.30
2800	714562.05	4274421.41
2801	714605.17	4274408.99
2802	714631.58	4274401.39
2803	714725.94	4274368.23
2804	714726.75	4274366.14
2805	714729.20	4274367.07
2806	714822.01	4274334.43
2807	714822.96	4274332.79
2808	714824.38	4274333.59
2809	714915.64	4274301.49
2810	714916.39	4274299.94
2811	714917.96	4274300.68
2812	715011.41	4274267.81
2813	715012.77	4274265.94
2814	715014.07	4274266.87
2815	715105.23	4274234.81
2816	715107.94	4274231.70
2817	715109.70	4274233.23
2818	715198.39	4274202.04
2819	715200.65	4274198.67
2820	715203.17	4274200.35
2821	715294.29	4274168.30
2822	715295.35	4274166.72
2823	715296.55	4274167.51
2824	715387.99	4274135.34
2825	715389.14	4274133.46
2826	715390.69	4274134.39
2827	715481.25	4274102.54
2828	715482.77	4274099.79
2829	715485.23	4274101.14
2830	715715.94	4274019.99
2831	715716.57	4274018.42
2832	715718.39	4274019.13
2833	715810.56	4273986.71
2834	715810.97	4273985.66
2835	715812.19	4273986.13
2836	715905.31	4273953.38
2837	715906.54	4273951.19
2838	715908.48	4273952.26
2839	715967.18	4273931.62
2840	715967.19	4273931.62
2841	715970.96	4273930.29
2842	715970.97	4273930.29
2843	716000.60	4273919.87
2844	716003.26	4273916.83
2845	716004.97	4273918.32
2846	716094.41	4273886.86
2847	716096.03	4273884.41
2848	716097.90	4273885.63
2849	716141.09	4273870.44
2850	716144.08	4273866.74
2851	716146.38	4273868.58
2852	716185.25	4273854.91
2853	716190.59	4273848.28
2854	716194.70	4273851.58

2855	716231.79	4273838.54
2856	716236.72	4273831.44
2857	716241.85	4273835.00
2858	716278.19	4273822.23
2859	716283.62	4273814.32
2860	716289.40	4273818.27
2861	716325.13	4273805.71
2862	716330.81	4273797.55
2863	716336.69	4273801.64
2864	716374.90	4273788.20
2865	716379.16	4273782.64
2866	716382.80	4273785.42
2867	716424.97	4273770.59
2868	716427.54	4273767.57
2869	716429.30	4273769.06
2870	716820.45	4273631.49
2871	716821.93	4273629.06
2872	716823.91	4273630.26
2873	716896.24	4273604.82
2874	716897.89	4273602.37
2875	716899.72	4273603.59
2876	716990.87	4273571.53
2877	716993.12	4273568.70
2878	716994.90	4273570.11
2879	717062.71	4273546.27
2880	717062.72	4273546.27
2881	717066.48	4273544.94
2882	717066.51	4273544.94
2883	717130.04	4273522.59
2884	717130.06	4273522.59
2885	717133.82	4273521.26
2886	717133.83	4273521.26
2887	717133.83	4273521.25
2888	717133.55	4273520.51
2889	717134.91	4273518.90
2890	717136.58	4273520.29
2891	717222.43	4273490.10
2892	717222.43	4273490.08
2893	717226.83	4273488.56
2894	717226.83	4273488.54
2895	717285.47	4273467.92
2896	717292.01	4273466.94
2897	717310.27	4273462.24
2898	717327.79	4273459.63
2899	717340.01	4273457.80
2900	717358.37	4273457.40
2901	717364.05	4273457.42
2902	717364.07	4273457.42
2903	717383.78	4273457.48
2904	717405.42	4273458.39
2905	717421.99	4273459.08
2906	717438.54	4273459.77
2907	717444.73	4273460.03
2908	717443.51	4273451.33
2909	717435.45	4273429.67
2910	717421.97	4273409.67
2911	717401.88	4273388.51
2912	717387.86	4273364.15
2913	717382.11	4273343.84
2914	717380.68	4273325.79
2915	717384.58	4273231.26
2916	717384.58	4273231.25
2917	717384.90	4273223.50
2918	717384.90	4273223.49
2919	717385.07	4273219.50
2920	717385.07	4273219.49
2921	717385.30	4273213.87
2922	717388.57	4273193.16
2923	717397.02	4273171.81
2924	717408.81	4273154.47
2925	717431.31	4273134.78
2926	717446.35	4273126.88
2927	717464.46	4273121.21
2928	717486.32	4273119.05
2929	717533.76	4273120.98
2930	717557.03	4273121.95
2931	717557.05	4273121.95
2932	717562.29	4273122.17
2933	717562.31	4273122.17
2934	717580.26	4273122.92
2935	717650.15	4273126.07
2936	717676.27	4273132.65

2937	717697.26	4273144.17
2938	717716.21	4273161.89
2939	717729.53	4273182.98
2940	717736.17	4273201.82
2941	717738.61	4273216.61
2942	717738.69	4273234.90
2943	717728.65	4273476.15
2944	717728.63	4273476.15
2945	717727.09	4273513.33
2946	717723.68	4273535.40
2947	717717.29	4273552.53
2948	717702.46	4273578.00
2949	717695.11	4273598.02
2950	717692.21	4273618.12
2951	717692.12	4273619.86
2952	717692.12	4273619.87
2953	717690.83	4273645.42
2954	717688.80	4273655.88
2955	717688.79	4273655.88
2956	717687.78	4273661.11
2957	717684.19	4273670.47
2958	717684.17	4273670.47
2959	717681.49	4273677.48
2960	717678.64	4273682.05
2961	717675.54	4273686.48
2962	717672.20	4273690.74
2963	717668.63	4273694.82
2964	717664.84	4273698.69
2965	717660.86	4273702.36
2966	717656.68	4273705.80
2967	717652.32	4273709.01
2968	717647.79	4273711.98
2969	717643.11	4273714.70
2970	717638.29	4273717.17
2971	717633.34	4273719.37
2972	717628.28	4273721.30
2973	717623.12	4273722.95
2974	717617.88	4273724.32
2975	717612.57	4273725.40
2976	717607.22	4273726.20
2977	717601.83	4273726.70
2978	717596.41	4273726.91
2979	717555.04	4273725.31
2980	717549.63	4273724.94
2981	717544.26	4273724.27
2982	717538.93	4273723.31
2983	717533.66	4273722.07
2984	717528.46	4273720.54
2985	717523.36	4273718.73
2986	717518.36	4273716.65
2987	717513.48	4273714.31
2988	717508.73	4273711.70
2989	717504.13	4273708.84
2990	717499.70	4273705.73
2991	717495.44	4273702.39
2992	717491.36	4273698.82
2993	717487.49	4273695.04
2994	717483.82	4273691.05
2995	717480.38	4273686.87
2996	717477.17	4273682.51
2997	717474.20	4273677.98
2998	717471.44	4273673.23
2999	717471.42	4273673.18
3000	717471.42	4273673.17
3001	717466.92	4273662.48
3002	717462.98	4273642.90
3003	717462.58	4273628.91
3004	717464.09	4273591.55
3005	717462.79	4273574.30
3006	717458.19	4273556.58
3007	717450.20	4273536.74
3008	717446.14	4273518.88
3009	717445.67	4273508.38
3010	717445.55	4273499.29
3011	717445.56	4273495.09
3012	717372.44	4273492.04
3013	717372.39	4273492.04
3014	717342.98	4273492.67
3015	717313.88	4273497.02
3016	717293.91	4273502.05
3017	717258.05	4273514.66
3018	717258.04	4273514.67

3019	717253.66	4273516.20
3020	717253.66	4273516.21
3021	717146.11	4273554.04
3022	717146.09	4273554.04
3023	717142.33	4273555.37
3024	717142.32	4273555.37
3025	717078.83	4273577.70
3026	717078.82	4273577.71
3027	717075.05	4273579.03
3028	717075.04	4273579.03
3029	716380.74	4273823.26
3030	716367.77	4273828.86
3031	716351.29	4273835.14
3032	716337.73	4273839.99
3033	716323.56	4273844.83
3034	716303.85	4273851.23
3035	716287.49	4273856.86
3036	716277.52	4273860.13
3037	716258.80	4273866.15
3038	714643.77	4274434.23
3039	714569.77	4274455.54
3040	714493.78	4274468.19
3041	714416.84	4274471.99
3042	714259.71	4274470.67
3043	714205.07	4274475.08
3044	714197.35	4274475.73
3045	714188.35	4274476.16
3046	714167.34	4274476.95
3047	714136.09	4274478.02
3048	714111.33	4274478.81
3049	714097.33	4274478.93
3050	714081.33	4274479.04
3051	714052.33	4274478.83
3052	714018.43	4274476.77
3053	714016.66	4274476.46
3054	714015.86	4274476.32
3055	713997.39	4274472.44
3056	713990.41	4274470.02
3057	713986.98	4274468.39
3058	713678.34	4274465.81
3059	713410.61	4274463.56
3060	713404.21	4274463.51
3061	713403.96	4274463.61
3062	713395.82	4274463.66
3063	713395.73	4274463.44
3064	713175.27	4274461.59
3065	713174.54	4274461.59
3066	713145.23	4274461.28
3067	713138.24	4274463.31
3068	713137.05	4274464.38
3069	713135.41	4274466.30
3070	713134.73	4274467.34
3071	713134.43	4274467.88
3072	713133.59	4274469.75
3073	713132.92	4274471.69
3074	713132.41	4274473.68
3075	713144.57	4274497.91
3076	713161.76	4274532.22
3077	713161.76	4274532.23
3078	713163.59	4274535.86
3079	713163.59	4274535.87
3080	713170.75	4274549.00
3081	713222.70	4274653.86
3082	713257.56	4274723.33
3083	713268.00	4274746.37
3084	713275.31	4274766.27
3085	713278.76	4274777.45
3086	713325.24	4274938.11
3087	713331.67	4274960.34
3088	713336.51	4274957.51
3089	713345.94	4274958.48
3090	713343.43	4274982.85
3091	713338.02	4274982.30
3092	713357.98	4275051.35
3093	713357.98	4275051.36
3094	713372.62	4275101.57
3095	713376.06	4275113.88
3096	713392.33	4275170.14
3097	713396.33	4275185.43
3098	713400.16	4275204.26
3099	713401.80	4275214.87
3100	713417.48	4275329.00

3101	713423.84	4275375.32
3102	713455.86	4275608.43
3103	713458.71	4275625.33
3104	713462.81	4275642.93
3105	713519.26	4275838.37
3106	713553.60	4275957.14
3107	713562.19	4275977.66
3108	713563.91	4275985.35
3109	713563.74	4275992.20
3110	713615.46	4276171.16
3111	713706.62	4276486.52
3112	713727.23	4276557.82
3113	713729.48	4276557.76
3114	713729.70	4276566.37
3115	713789.44	4276773.10
3116	713809.75	4276843.39
3117	713809.75	4276843.40
3118	713810.85	4276847.20
3119	713810.85	4276847.21
3120	713878.32	4277080.73
3121	713965.06	4277380.75
3122	714052.10	4277681.73
3123	714139.24	4277983.16
3124	714224.61	4278278.30
3125	714311.87	4278580.24
3126	714321.27	4278612.73
3127	714321.27	4278612.75
3128	714322.37	4278616.57
3129	714322.37	4278616.58
3130	714380.73	4278818.44
3131	714397.14	4278875.21
3132	714403.95	4278870.91
3133	714413.41	4278871.55
3134	714411.75	4278896.00
3135	714402.98	4278895.40
3136	714427.27	4278979.47
3137	714433.04	4278990.37
3138	714436.48	4278998.46
3139	714436.50	4278998.47
3140	714438.07	4279002.15
3141	714438.06	4279002.17
3142	714443.24	4279014.35
3143	714451.71	4279039.10
3144	714457.03	4279061.50
3145	714461.73	4279080.95
3146	714466.20	4279099.44
3147	714470.17	4279115.98
3148	714479.52	4279154.92
3149	714487.52	4279187.18
3150	714488.03	4279188.93
3151	714488.54	4279191.49
3152	714501.16	4279235.59
3153	714507.25	4279264.46
3154	714510.54	4279292.62
3155	714511.30	4279321.44
3156	714510.83	4279326.61
3156f	714510.83	4279326.67
3157	714509.24	4279352.06
3158	714504.66	4279380.26
3159	714496.64	4279410.94
3160	714491.15	4279426.85
3161	714436.10	4279573.57
3162	714408.91	4279646.03
3163	714354.10	4279792.17
3164	714266.18	4280026.51
3165	714262.14	4280036.70
3166	714262.33	4280036.78
3167	714263.74	4280037.39
3168	714258.53	4280049.40
3169	714257.72	4280049.06
3170	714256.87	4280048.68
3171	714250.58	4280061.44
3172	714249.79	4280067.53
3173	714240.32	4280083.75
3174	714228.47	4280097.74
3175	714214.11	4280116.56
3176	714198.40	4280134.26
3177	714162.11	4280172.17
3178	714162.34	4280188.87
3179	714150.95	4280302.31
3180	714140.49	4280335.54
3181	714122.87	4280359.70

3182	714101.52	4280376.11
3183	714073.64	4280386.93
3184	714048.81	4280389.29
3185	713939.36	4280378.22
3186	713939.34	4280378.21
3187	713889.24	4280373.13
3188	713889.23	4280373.14
3189	713879.71	4280372.17
3190	713854.19	4280363.56
3191	713830.41	4280347.11
3192	713812.85	4280325.41
3193	713802.23	4280300.66
3194	713800.54	4280288.27
3195	713800.56	4280288.25
3196	713798.61	4280273.98
3197	713826.63	4279989.84
3198	713826.61	4279989.82
3199	713827.46	4279981.44
3200	713831.23	4279962.52
3201	713839.53	4279942.88
3202	713853.74	4279921.81
3203	713861.58	4279906.42
3204	713867.91	4279882.91
3205	713870.95	4279854.56
3206	713870.96	4279854.55
3207	713871.05	4279853.67
3208	713872.24	4279850.27
3209	713872.24	4279850.26
3210	713883.16	4279818.92
3211	713889.02	4279811.60
3212	713892.60	4279807.54
3213	713896.40	4279803.69
3214	713900.40	4279800.04
3215	713904.60	4279796.61
3216	713908.97	4279793.42
3217	713913.51	4279790.46
3218	713918.20	4279787.76
3219	713923.04	4279785.32
3220	713927.99	4279783.14
3221	713933.06	4279781.23
3222	713938.22	4279779.60
3223	713943.47	4279778.25
3224	713948.78	4279777.19
3225	713954.14	4279776.41
3226	713959.53	4279775.93
3227	713964.94	4279775.74
3228	713970.36	4279775.84
3229	713975.76	4279776.24
3230	714011.57	4279779.85
3231	714016.95	4279780.53
3232	714022.27	4279781.51
3233	714027.54	4279782.78
3234	714032.73	4279784.33
3235	714037.83	4279786.15
3236	714042.82	4279788.25
3237	714047.69	4279790.62
3238	714052.42	4279793.25
3239	714057.01	4279796.13
3240	714061.43	4279799.25
3241	714065.68	4279802.61
3242	714069.74	4279806.19
3243	714073.60	4279809.99
3244	714077.25	4279813.99
3245	714080.67	4279818.19
3246	714083.87	4279822.56
3247	714086.82	4279827.10
3248	714089.52	4279831.79
3249	714091.97	4279836.63
3250	714093.52	4279840.17
3251	714096.76	4279851.63
3252	714098.76	4279872.51
3253	714094.83	4279915.65
3254	714094.60	4279932.95
3255	714098.31	4279950.25
3256	714098.30	4279950.26
3257	714100.34	4279959.77
3258	714106.99	4279982.19
3259	714108.52	4280000.44
3260	714105.79	4280031.80
3261	714105.80	4280051.91
3262	714111.82	4280077.32
3263	714121.91	4280096.99

3264	714141.86	4280120.96
3265	714146.51	4280127.53
3266	714150.30	4280133.89
3267	714173.05	4280110.12
3268	714191.72	4280088.54
3269	714198.63	4280078.76
3270	714204.02	4280071.02
3271	714208.15	4280065.13
3272	714211.67	4280058.85
3273	714211.68	4280058.84
3274	714216.03	4280051.06
3275	714220.44	4280043.20
3276	714222.13	4280040.18
3277	714226.02	4280031.22
3278	714233.51	4280013.94
3279	714321.33	4279779.88
3280	714376.14	4279633.74
3281	714403.33	4279561.27
3282	714458.35	4279414.65
3283	714464.65	4279395.88
3284	714470.79	4279371.21
3285	714475.07	4279342.34
3286	714476.18	4279325.43
3287	714476.12	4279303.77
3288	714473.81	4279277.51
3289	714468.84	4279250.66
3290	714465.25	4279236.98
3291	714457.39	4279209.80
3292	714456.81	4279208.22
3293	714452.90	4279199.08
3294	714452.18	4279197.39
3295	714441.11	4279166.02
3296	714428.22	4279128.11
3297	714416.41	4279094.05
3298	714410.00	4279075.09
3299	714402.88	4279053.21
3300	714396.16	4279027.95
3301	714394.07	4279016.20
3302	714393.83	4279014.96
3303	714393.82	4279014.95
3304	714393.31	4279012.26
3305	714393.23	4279010.98
3306	714393.23	4279010.96
3307	714392.67	4279002.03
3308	714391.69	4278989.83
3309	714390.65	4278979.72
3310	714390.69	4278978.99
3311	714364.55	4278888.53
3312	714358.23	4278888.10
3313	714359.31	4278872.14
3314	714359.82	4278872.17
3315	714347.11	4278828.16
3316	714288.75	4278626.31
3317	714288.75	4278626.29
3318	714287.65	4278622.47
3319	714287.65	4278622.46
3320	714278.25	4278589.96
3321	714190.99	4278288.02
3322	714105.62	4277992.89
3323	714018.48	4277691.45
3324	713931.43	4277390.48
3325	713844.70	4277090.45
3326	713777.23	4276856.92
3327	713777.23	4276856.91
3328	713776.12	4276853.11
3329	713776.12	4276853.09
3330	713755.82	4276782.82
3331	713672.99	4276496.24
3332	713652.52	4276425.44
3333	713649.53	4276421.17
3334	713648.78	4276420.12
3335	713650.61	4276418.83
3336	713638.77	4276377.84
3337	713634.90	4276373.30
3338	713636.94	4276371.55
3339	713624.80	4276329.54
3340	713622.59	4276327.60
3341	713623.79	4276326.04
3342	713581.84	4276180.88
3343	713485.64	4275848.09
3344	713430.73	4275658.17
3345	713426.90	4275643.67

3346	713423.96	4275630.03
3347	713421.48	4275615.29
3348	713410.36	4275534.41
3349	713410.38	4275534.41
3350	713406.59	4275506.94
3351	713406.60	4275506.94
3352	713392.01	4275400.79
3353	713390.65	4275400.04
3354	713391.65	4275398.21
3355	713389.17	4275380.08
3356	713382.80	4275333.76
3357	713368.71	4275231.20
3358	713366.67	4275229.38
3359	713368.20	4275227.55
3360	713367.12	4275219.60
3361	713365.16	4275207.37
3362	713361.58	4275190.62
3363	713358.63	4275179.58
3364	713342.44	4275123.60
3365	713335.92	4275101.05
3366	713335.92	4275101.03
3367	713323.27	4275057.29
3368	713323.26	4275057.29
3369	713299.18	4274974.03
3370	713294.39	4274973.54
3371	713295.60	4274961.66
3372	713291.61	4274947.83
3373	713245.16	4274787.22
3374	713237.67	4274764.87
3375	713229.56	4274745.79
3376	713226.26	4274738.99
3377	713191.41	4274669.54
3378	713128.78	4274545.94
3379	713129.38	4274545.75
3380	713127.56	4274542.13
3381	713127.67	4274542.09
3382	713118.01	4274523.06
3383	713118.00	4274523.06
3384	713093.92	4274474.99
3385	713081.32	4274449.85
3386	713073.56	4274422.99
3387	713058.99	4274372.53
3388	713040.38	4274308.14
3389	713040.38	4274308.13
3390	713039.27	4274304.29
3391	713039.27	4274304.28
3392	712971.97	4274071.37
3393	712886.26	4273774.94
3394	712799.18	4273473.74
3395	712765.20	4273356.29
3396	712762.31	4273355.32
3397	712763.69	4273351.06
3398	712737.83	4273261.65
3399	712735.13	4273261.30
3400	712736.20	4273256.00
3401	712723.92	4273213.52
3402	712721.98	4273213.27
3403	712722.56	4273208.84
3404	712712.92	4273175.49
3405	712710.42	4273166.88
3406	712707.55	4273166.82
3407	712707.75	4273157.63
3408	712696.40	4273118.41
3409	712694.01	4273118.27
3410	712694.37	4273111.40
3411	712682.21	4273069.34
3412	712680.29	4273068.98
3413	712680.92	4273064.91
3414	712668.91	4273023.40
3415	712665.19	4273023.39
3416	712664.27	4273023.25
3417	712664.40	4273018.41
3418	712664.47	4273012.75
3419	712665.72	4273012.38
3420	712650.78	4272960.72
3421	712611.82	4272825.96
3422	712603.41	4272796.90
3423	712601.34	4272797.50
3424	712595.65	4272777.81
3425	712597.72	4272777.21
3426	712558.47	4272641.37
3427	712554.48	4272635.66

3428	712556.42	4272634.29
3429	712545.22	4272595.52
3430	712544.54	4272595.72
3431	712540.71	4272588.90
3432	712539.51	4272586.50
3433	712542.19	4272585.04
3434	712535.27	4272561.07
3435	712535.27	4272561.05
3436	712534.16	4272557.24
3437	712534.16	4272557.23
3438	712533.50	4272554.95
3439	712531.43	4272547.81
3440	712531.35	4272547.83
3441	712526.02	4272538.79
3442	712528.41	4272537.38
3443	712517.50	4272499.64
3444	712517.04	4272499.77
3445	712511.86	4272490.64
3446	712514.46	4272489.15
3447	712503.28	4272450.47
3448	712498.61	4272442.92
3449	712500.72	4272441.61
3450	712489.04	4272401.22
3451	712485.02	4272396.84
3452	712487.24	4272394.99
3453	712474.90	4272352.29
3454	712472.20	4272349.61
3455	712473.68	4272348.10
3456	712460.95	4272304.10
3457	712458.72	4272302.10
3458	712459.97	4272300.70
3459	712451.11	4272270.03
3460	712404.95	4272110.52
3461	712343.25	4271897.04
3462	712323.31	4271828.08
3463	712322.03	4271828.45
3464	712315.90	4271819.92
3465	712320.08	4271816.91
3466	712312.25	4271789.83
3467	712309.42	4271779.42
3468	712307.44	4271779.96
3469	712301.90	4271771.04
3470	712306.38	4271768.26
3471	712296.08	4271730.41
3472	712292.65	4271731.34
3473	712286.75	4271719.80
3474	712292.74	4271718.13
3475	712282.66	4271681.10
3476	712276.74	4271682.70
3477	712272.95	4271672.91
3478	712279.72	4271670.29
3479	712271.64	4271640.59
3480	712269.40	4271633.45
3481	712269.38	4271633.39
3482	712269.08	4271632.42
3483	712265.95	4271622.50
3484	712265.93	4271622.46
3485	712265.92	4271622.41
3486	712261.46	4271608.72
3487	712255.03	4271585.77
3488	712247.83	4271587.72
3489	712245.24	4271582.21
3490	712245.23	4271582.18
3491	712242.87	4271577.18
3492	712245.53	4271576.23
3493	712245.55	4271576.22
3494	712251.94	4271573.96
3495	712246.76	4271552.67
3496	712246.75	4271552.65
3497	712243.46	4271539.09
3498	712243.44	4271539.01
3499	712240.26	4271525.57
3500	712235.47	4271505.95
3501	712228.10	4271489.82
3502	712223.44	4271469.84
3503	712221.57	4271456.59
3504	712189.08	4271337.21
3505	712171.03	4271270.77
3506	712171.02	4271270.75
3507	712169.92	4271266.71
3508	712169.92	4271266.69
3509	712162.86	4271240.73

3510	712152.74	4271206.18
3511	712149.74	4271194.57
3512	712149.74	4271194.55
3513	712148.70	4271190.51
3514	712148.70	4271190.50
3515	712136.74	4271144.21
3516	712124.49	4271100.00
3517	712118.40	4271077.47
3518	712118.40	4271077.45
3519	712117.29	4271073.41
3520	712117.29	4271073.39
3521	712111.04	4271050.44
3522	712101.35	4271022.12
3523	712088.11	4270995.29
3524	712071.52	4270970.38
3525	712051.87	4270947.81
3526	712030.10	4270925.82
3527	711956.55	4270851.53
3528	711814.61	4270708.06
3529	711793.85	4270687.08
3530	711793.24	4270687.68
3531	711784.71	4270681.56
3532	711786.25	4270679.42
3533	711723.49	4270616.03
3534	711717.59	4270611.88
3535	711714.95	4270609.91
3536	711716.01	4270608.45
3537	711663.66	4270555.56
3538	711651.78	4270543.55
3539	711643.27	4270538.22
3540	711644.52	4270536.23
3541	711582.94	4270474.01
3542	711580.50	4270476.17
3543	711571.97	4270470.06
3544	711574.93	4270465.92
3545	711512.36	4270402.69
3546	711511.99	4270402.32
3547	711504.80	4270398.82
3548	711506.03	4270396.30
3549	711442.29	4270331.90
3550	711442.28	4270331.89
3551	711433.86	4270326.90
3552	711435.16	4270324.70
3553	711370.05	4270258.92
3554	711361.76	4270252.95
3555	711362.96	4270251.76
3556	711298.49	4270186.63
3557	711293.44	4270182.99
3558	711294.05	4270182.14
3559	711221.68	4270109.03
3560	711073.88	4269959.70
3561	711015.26	4269900.46
3562	710966.85	4269851.55
3563	710937.67	4269819.71
3564	710911.66	4269787.07
3565	710888.50	4269754.25
3566	710693.31	4269472.67
3567	710623.35	4269371.72
3568	710484.21	4269171.01
3569	710332.29	4268951.79
3570	710189.83	4268746.24
3571	710116.84	4268640.91
3572	710000.52	4268473.06
3573	709973.67	4268437.10
3574	709952.87	4268412.53
3575	709929.47	4268387.66
3576	709907.65	4268366.71
3577	709893.45	4268353.73
3578	709888.49	4268352.70
3579	709889.09	4268349.75
3580	709855.23	4268318.76
3581	709820.12	4268286.49
3582	709813.19	4268283.81
3583	709814.23	4268281.08
3584	709749.92	4268221.95
3585	709746.80	4268219.11
3586	709746.23	4268219.64
3587	709737.70	4268213.53
3588	709738.88	4268211.87
3589	709673.07	4268151.73
3590	709672.63	4268152.22
3591	709664.00	4268146.24

3592	709665.18	4268144.52
3593	709599.13	4268084.15
3594	709597.93	4268085.24
3595	709589.34	4268076.41
3596	709589.94	4268075.75
3597	709524.67	4268016.11
3598	709521.51	4268019.56
3599	709513.50	4268012.77
3600	709516.78	4268008.89
3601	709450.74	4267948.54
3602	709449.48	4267949.90
3603	709441.57	4267943.00
3604	709442.95	4267941.42
3605	709378.50	4267882.66
3606	709369.33	4267877.55
3607	709370.60	4267875.26
3608	709303.61	4267814.00
3609	709300.77	4267816.90
3610	709292.57	4267810.34
3611	709295.54	4267806.62
3612	709244.43	4267759.89
3613	709243.65	4267760.74
3614	709235.48	4267754.14
3615	709236.61	4267752.74
3616	709208.13	4267726.70
3617	709207.67	4267727.19
3618	709199.04	4267721.22
3619	709200.24	4267719.49
3620	709171.24	4267692.95
3621	709170.55	4267693.70
3622	709161.92	4267687.73
3623	709163.31	4267685.72
3624	709158.25	4267681.08
3625	709011.22	4267546.57
3626	708896.75	4267441.89
3627	708893.21	4267441.24
3628	708893.61	4267439.02
3629	708856.09	4267404.70
3630	708713.05	4267273.84
3631	708567.10	4267140.28
3632	708418.11	4267003.98

3633	708268.43	4266867.02
3634	708185.56	4266791.06
3635	708185.55	4266791.06
3636	708182.61	4266788.36
3637	708182.60	4266788.36
3638	708123.47	4266734.15
3639	708084.63	4266698.59
3640	708084.62	4266698.59
3641	708081.68	4266695.89
3642	708081.67	4266695.89
3643	707973.78	4266597.13
3644	707827.26	4266463.06
3645	707763.62	4266404.83
3646	707760.72	4266405.22
3647	707760.24	4266401.74
3648	707679.18	4266327.54
3649	707559.24	4266217.88
3650	707543.84	4266202.61
3651	707528.46	4266184.50
3652	707512.59	4266161.70
3653	707501.86	4266141.97
3654	707501.87	4266141.96
3655	707497.74	4266134.39
3656	707496.70	4266131.83
3657	707496.72	4266131.81
3658	707487.19	4266108.09
3659	707484.46	4266106.55
3660	707485.78	4266104.17
3661	707483.23	4266094.88
3662	707483.22	4266094.88
3663	707480.27	4266084.14
3664	707480.26	4266084.14
3665	707478.45	4266077.55
3666	707475.12	4266057.55
3667	707472.08	4266055.43
3668	707474.25	4266052.30
3669	707474.07	4266051.18
3670	707472.31	4266022.17
3671	707472.98	4266007.56
3672	707469.13	4266005.54
3673	707473.45	4265997.34

3674	707473.60	4265994.28
3675	707477.37	4265955.99
3676	707474.77	4265954.29
3677	707478.03	4265949.30
3678	707482.22	4265906.82
3679	707480.05	4265905.65
3680	707482.84	4265900.47
3681	707483.87	4265890.14
3682	707487.17	4265856.64
3683	707485.04	4265855.38
3684	707487.74	4265850.82
3685	707491.94	4265808.30
3686	707489.22	4265807.11
3687	707492.87	4265798.75
3688	707496.90	4265757.99
3689	707494.15	4265756.58
3690	707497.72	4265749.62
3691	707501.72	4265709.00
3692	707499.00	4265707.88
3693	707502.72	4265698.81
3694	707513.74	4265587.16
3695	707521.20	4265511.24
3696	707518.73	4265510.59
3697	707521.36	4265500.42
3698	707522.27	4265500.45
3699	707530.91	4265412.65
3700	707529.43	4265412.43
3701	707531.78	4265401.42
3702	707532.01	4265401.44
3703	707540.83	4265311.86
3704	707538.53	4265311.19
3705	707541.48	4265301.11
3706	707541.88	4265301.15
3707	707543.40	4265285.85
3708	707550.53	4265213.20
3709	707547.84	4265212.65
3710	707549.95	4265202.36
3711	707551.59	4265202.52
3712	707570.60	4265009.07
3713	707569.09	4265007.87
3714	707570.95	4265005.53
3715	707572.91	4264985.67
3716	707602.71	4264685.76
3717	707614.97	4264562.68
3718	707614.97	4264562.66
3719	707615.37	4264558.69
3720	707615.36	4264558.68
3721	707632.51	4264386.55
3722	707662.43	4264085.94
3723	707683.71	4263871.72
3724	707682.60	4263870.48
3725	707683.99	4263868.89
3726	707688.71	4263821.47
3727	707687.78	4263820.37
3728	707688.91	4263819.39
3729	707692.02	4263788.20
3730	707693.68	4263771.46
3731	707692.56	4263770.01
3732	707693.92	4263768.96
3733	707698.67	4263721.29
3734	707697.03	4263718.22
3735	707699.07	4263717.13
3736	707703.63	4263671.28
3737	707701.99	4263667.70
3738	707704.08	4263666.73
3739	707708.54	4263621.87
3740	707706.72	4263617.86
3741	707709.04	4263616.81
3742	707718.46	4263522.01
3743	707716.79	4263517.33
3744	707719.00	4263516.53
3745	707722.15	4263484.94
3746	707728.24	4263422.69
3747	707726.57	4263419.35
3748	707728.68	4263418.29
3749	707737.78	4263325.34
3750	707735.63	4263317.10
3751	707738.66	4263316.31
3752	707743.86	4263276.52
3753	707744.21	4263273.76
3754	707742.53	4263266.74
3755	707745.54	4263266.02

3756	707748.00	4263254.41
3757	707750.27	4263242.38
3758	707752.50	4263233.28
3759	707754.69	4263223.03
3760	707753.26	4263220.09
3761	707755.72	4263218.90
3762	707757.72	4263212.04
3763	707759.57	4263204.55
3764	707767.89	4263176.85
3765	707768.30	4263175.62
3766	707768.32	4263175.62
3767	707773.96	4263159.07
3768	707773.98	4263159.07
3769	707774.91	4263156.32
3770	707783.12	4263134.96
3771	707782.52	4263133.59
3772	707783.88	4263132.98
3773	707785.14	4263129.73
3774	707787.24	4263124.97
3775	707787.23	4263124.97
3776	707794.61	4263108.20
3777	707794.60	4263108.20
3778	707798.90	4263098.44
3779	707809.87	4263076.22
3780	707823.07	4263051.90
3781	707846.13	4263014.41
3782	707860.89	4262993.01
3783	707874.82	4262973.96
3784	707890.64	4262952.44
3785	707890.20	4262947.47
3786	707894.60	4262947.07
3787	708031.08	4262761.48
3788	708177.13	4262562.93
3789	708329.90	4262355.31
3790	708485.27	4262144.18
3791	708642.55	4261930.64
3792	708788.24	4261731.12
3793	708947.01	4261515.02
3794	709095.75	4261312.51
3795	709246.12	4261107.79
3796	709400.79	4260897.20
3797	709553.59	4260689.19
3798	709675.63	4260523.05
3799	709679.04	4260513.11
3800	709697.81	4260490.29
3801	709703.77	4260481.65
3802	709709.55	4260476.87
3803	709713.35	4260471.71
3804	709861.40	4260270.23
3805	709957.12	4260139.97
3806	709957.12	4260139.96
3807	709959.47	4260136.76
3808	709959.47	4260136.75
3809	710008.71	4260069.74
3810	710060.02	4259999.91
3811	710060.02	4259999.89
3812	710062.41	4259996.64
3813	710062.41	4259996.63
3814	710144.08	4259885.47
3815	710144.08	4259885.46
3816	710146.45	4259882.25
3817	710146.45	4259882.24
3818	710170.87	4259849.00
3819	710285.81	4259692.54
3820	710285.81	4259692.52
3821	710321.42	4259644.03
3822	710319.80	4259641.40
3823	710326.32	4259637.38
3824	710343.83	4259613.55
3825	710345.01	4259611.96
3826	710345.01	4259611.94
3827	710379.01	4259565.66
3828	710377.27	4259564.15
3829	710384.18	4259556.24
3830	710385.31	4259557.07
3831	710389.87	4259550.86
3832	710392.02	4259548.28
3833	710404.30	4259531.96
3834	710425.17	4259506.87
3835	710439.54	4259491.50
3836	710443.90	4259486.30
3837	710442.58	4259484.71

3838	710450.67	4259478.00
3839	710451.31	4259478.63
3840	710453.86	4259476.20
3841	710456.11	4259473.80
3842	710500.62	4259433.18
3843	710520.73	4259417.13
3844	710519.72	4259415.06
3845	710529.16	4259410.46
3846	710601.10	4259355.69
3847	710600.34	4259353.53
3848	710602.72	4259352.68
3849	710603.58	4259353.80
3850	710603.59	4259353.80
3851	710606.76	4259351.37
3852	710606.77	4259351.37
3853	710629.28	4259334.18
3854	710682.35	4259293.65
3855	710682.06	4259291.12
3856	710686.31	4259290.62
3857	710763.82	4259231.44
3858	710763.97	4259229.64
3859	710765.97	4259229.80
3860	710778.95	4259219.89
3861	710843.26	4259170.75
3862	710843.51	4259168.49
3863	710845.89	4259168.74
3864	710905.59	4259123.15
3865	710905.60	4259123.15
3866	710908.76	4259120.72
3867	710908.77	4259120.72
3868	710920.53	4259111.73
3869	710920.25	4259110.20
3870	710923.28	4259109.63
3871	710932.90	4259102.29
3872	711045.31	4259016.41
3873	711045.33	4259016.41
3874	711048.50	4259013.98
3875	711048.51	4259013.98
3876	711232.77	4258873.24
3877	711232.79	4258873.24
3878	711233.02	4258873.05
3879	711235.95	4258870.81
3880	711235.97	4258870.81
3881	711556.16	4258626.20
3882	711556.18	4258626.20
3883	711556.38	4258626.04
3884	711556.14	4258625.68
3885	711559.08	4258623.44
3886	711559.09	4258623.44
3887	711611.50	4258583.42
3888	711611.51	4258583.42
3889	711614.68	4258580.99
3890	711614.69	4258580.98
3891	711639.32	4258562.18
3892	711639.33	4258562.18
3893	711642.50	4258559.75
3894	711642.51	4258559.75
3895	711667.13	4258540.95
3896	711667.14	4258540.94
3897	711670.32	4258538.52
3898	711670.33	4258538.51
3899	711693.33	4258520.95
3900	711694.95	4258519.72
3901	711694.96	4258519.71
3902	711698.13	4258517.28
3903	711698.14	4258517.28
3904	711722.77	4258498.47
3905	711722.79	4258498.47
3906	711725.95	4258496.04
3907	711725.96	4258496.04
3908	711752.67	4258475.65
3909	711752.68	4258475.65
3910	711755.83	4258473.24
3911	711755.84	4258473.23
3912	711764.08	4258466.94
3913	711764.10	4258466.93
3914	711767.27	4258464.51
3915	711767.28	4258464.50
3916	711777.83	4258456.44
3917	711808.31	4258433.18
3918	711808.33	4258433.19
3919	711811.49	4258430.77

3920	711811.50	4258430.76
3921	711832.16	4258414.99
3922	711832.17	4258414.98
3923	711835.32	4258412.57
3924	711835.33	4258412.57
3925	711870.41	4258385.73
3926	711870.40	4258385.68
3927	711873.55	4258383.26
3928	711873.60	4258383.30
3929	711993.61	4258291.49
3930	711995.66	4258289.92
3931	711995.68	4258289.92
3932	711998.85	4258287.49
3933	711998.86	4258287.48
3934	712108.59	4258203.65
3935	712125.51	4258190.43
3936	712143.72	4258175.52
3937	712361.70	4257985.37
3938	712396.96	4257954.58
3939	712506.42	4257858.97
3940	712506.43	4257858.97
3941	712509.41	4257856.36
3942	712509.42	4257856.36
3943	712572.92	4257800.89
3944	712582.59	4257792.45
3945	712582.60	4257792.44
3946	712585.61	4257789.80
3947	712585.62	4257789.80
3948	712625.91	4257754.61
3949	712632.77	4257748.65
3950	712634.39	4257747.24
3951	712634.92	4257746.77
3952	712639.20	4257742.96
3953	712643.43	4257739.11
3954	712648.13	4257734.71
3955	712670.20	4257713.81
3956	712670.20	4257713.80
3957	712673.07	4257711.08
3958	712673.09	4257711.07
3959	712733.52	4257653.80
3960	712733.53	4257653.80
3961	712736.47	4257651.01
3962	712736.48	4257651.00
3963	712842.34	4257550.71
3964	712952.81	4257446.04
3965	712952.82	4257446.04
3966	712955.73	4257443.27
3967	712955.74	4257443.26
3968	712988.85	4257411.88
3969	712988.86	4257411.87
3970	712991.75	4257409.14
3971	712991.75	4257409.13
3972	713000.00	4257401.31
3973	713000.01	4257401.30
3974	713002.92	4257398.56
3975	713002.92	4257398.55
3976	713074.13	4257331.07
3977	713454.21	4256971.01
3978	713493.77	4256932.98
3979	713511.76	4256913.91
3980	713521.99	4256902.33
3981	713541.88	4256878.02
3982	713555.35	4256860.07
3983	713566.06	4256844.78
3984	713579.43	4256824.18
3985	713588.94	4256808.44
3986	713601.13	4256786.62
3987	713632.70	4256723.79
3988	713692.63	4256603.77
3989	713697.64	4256593.70
3990	714061.41	4255865.09
3991	714070.51	4255847.50
3992	714088.17	4255816.58
3993	714096.34	4255803.52
3994	714110.47	4255782.24
3995	714124.29	4255763.18
3996	714134.76	4255749.56
3997	714148.27	4255733.01
3998	714162.04	4255717.18
3999	714181.83	4255696.05
4000	714200.54	4255677.73
4001	714224.28	4255655.96

4002	714251.27	4255631.53
4003	714302.11	4255584.07
4004	714321.54	4255564.82
4005	714321.55	4255564.81
4006	714324.58	4255561.80
4007	714324.60	4255561.79
4008	714369.97	4255516.84
4009	714377.43	4255509.42
4010	714401.77	4255535.97
4011	714393.76	4255543.94
4012	714347.29	4255590.17
4013	714340.27	4255597.07
4014	714340.26	4255597.07
4015	714337.22	4255600.07
4016	714337.21	4255600.07
4017	714330.63	4255606.54
4018	714309.58	4255626.71
4019	714292.34	4255642.79
4020	714280.60	4255653.54
4021	714259.45	4255672.72
4022	714238.61	4255691.62
4023	714219.40	4255709.50
4024	714207.29	4255721.54
4025	714196.50	4255732.85
4026	714180.73	4255750.43
4027	714165.83	4255768.33
4028	714157.07	4255779.52
4029	714147.08	4255792.94
4030	714139.73	4255803.31
4031	714126.53	4255823.13
4032	714111.42	4255848.02
4033	714102.59	4255863.87
4034	714092.15	4255884.11
4035	714084.95	4255898.53
4036	714079.70	4255908.97
4037	714071.17	4255926.12
4038	714064.43	4255939.66
4039	714042.42	4255983.71
4040	714044.52	4255985.69
4041	714037.92	4255992.71
4042	713997.82	4256073.03
4043	714000.44	4256075.53
4044	713993.18	4256083.12
4045	713992.79	4256083.10
4046	713985.46	4256097.79
4047	713954.01	4256160.80
4048	713955.97	4256161.96
4049	713950.63	4256170.99
4050	713939.52	4256176.57
4051	713901.47	4256251.45
4052	713889.95	4256273.64
4053	713877.06	4256299.62
4054	713865.88	4256324.21
4055	713857.66	4256341.34
4056	713848.62	4256361.22
4057	713836.60	4256383.37
4058	713828.73	4256398.43
4059	713820.64	4256415.63
4060	713814.41	4256431.52
4061	713806.26	4256445.33
4062	713793.13	4256468.95
4063	713782.31	4256493.72
4064	713769.85	4256521.03
4065	713759.39	4256540.40
4066	713749.01	4256560.92
4067	713740.33	4256582.29
4068	713727.13	4256606.41
4069	713721.32	4256617.82
4070	713717.22	4256625.52
4071	713706.49	4256645.87
4072	713692.14	4256672.44
4073	713690.99	4256675.00
4074	713687.79	4256684.32
4075	713679.51	4256699.45
4076	713667.72	4256722.63
4077	713656.24	4256747.07
4078	713636.47	4256786.15
4079	713616.45	4256823.10
4080	713599.20	4256850.81
4081	713581.88	4256876.02
4082	713570.57	4256891.76
4083	713554.65	4256913.20

4084	713554.64	4256913.24
4085	713552.23	4256916.49
4086	713537.16	4256932.31
4087	713528.41	4256942.29
4088	713528.41	4256942.30
4089	713517.31	4256954.96
4090	713500.10	4256972.27
4091	713485.37	4256986.54
4092	713470.21	4257001.96
4093	713445.68	4257025.50
4094	713432.24	4257041.85
4095	713425.19	4257048.94
4096	713408.52	4257060.42
4097	713398.67	4257068.93
4098	713382.66	4257083.07
4099	713371.73	4257092.82
4100	713353.93	4257108.93
4101	713334.71	4257126.45
4102	713307.46	4257151.48
4103	713302.09	4257164.71
4104	713236.72	4257226.66
4105	713080.15	4257374.99
4106	713027.69	4257424.69
4107	713027.68	4257424.69
4108	713024.79	4257427.45
4109	713024.78	4257427.45
4110	713016.52	4257435.27
4111	713016.52	4257435.28
4112	712999.22	4257451.67
4113	712999.21	4257451.67
4114	712980.09	4257469.79
4115	712980.08	4257469.80
4116	712977.19	4257472.54
4117	712977.17	4257472.55
4118	712933.13	4257514.28
4119	712782.42	4257657.06
4120	712695.03	4257739.87
4121	712656.38	4257775.83
4122	712652.10	4257779.55
4123	712652.08	4257779.56
4124	712649.07	4257782.18
4125	712649.06	4257782.18
4126	712609.30	4257816.92
4127	712609.29	4257816.92
4128	712606.28	4257819.55
4129	712606.28	4257819.56
4130	712472.35	4257936.52
4131	712182.02	4258190.10
4132	712166.19	4258203.65
4133	712154.84	4258213.02
4134	712137.64	4258226.71
4135	712130.44	4258232.26
4136	712020.71	4258316.09
4137	712020.70	4258316.10
4138	712017.53	4258318.52
4139	712017.52	4258318.53
4140	711894.67	4258412.50
4141	711894.65	4258412.50
4142	711891.49	4258414.93
4143	711891.47	4258414.94
4144	711832.85	4258459.74
4145	711832.83	4258459.75
4146	711830.37	4258461.63
4147	711829.67	4258462.17
4148	711829.60	4258462.20
4149	711799.68	4258485.06
4150	711789.14	4258493.11
4151	711789.12	4258493.12
4152	711785.95	4258495.55
4153	711785.94	4258495.56
4154	711775.59	4258503.46
4155	711775.57	4258503.47
4156	711772.45	4258505.85
4157	711772.44	4258505.86
4158	711747.83	4258524.65
4159	711747.81	4258524.66
4160	711744.64	4258527.09
4161	711744.63	4258527.09
4162	711720.00	4258545.89
4163	711719.99	4258545.89
4164	711716.82	4258548.32
4165	711716.81	4258548.33

4166	711692.03	4258567.25
4167	711692.01	4258567.25
4168	711688.83	4258569.68
4169	711688.82	4258569.69
4170	711667.79	4258585.74
4171	711664.50	4258588.55
4172	711664.49	4258588.55
4173	711662.97	4258589.85
4174	711661.74	4258590.35
4175	711661.18	4258590.79
4176	711661.16	4258590.79
4177	711636.54	4258609.59
4178	711636.53	4258609.59
4179	711633.36	4258612.03
4180	711633.35	4258612.03
4181	711611.93	4258628.38
4182	711608.33	4258638.14
4183	711600.38	4258644.20
4184	711581.68	4258652.67
4185	711578.80	4258655.25
4186	711577.63	4258653.85
4187	711487.05	4258723.06
4188	711480.70	4258731.20
4189	711441.82	4258759.09
4190	711425.88	4258772.35
4191	711411.60	4258785.64
4192	711382.02	4258809.57
4193	711376.30	4258810.32
4194	711371.07	4258811.66
4195	711364.30	4258816.82
4196	711365.93	4258818.97
4197	711355.52	4258826.91
4198	711353.89	4258824.78
4199	711346.24	4258830.62
4200	711344.10	4258834.06
4201	711341.66	4258839.10
4202	711320.91	4258853.11
4203	711301.88	4258866.08
4204	711294.58	4258871.36
4205	711278.10	4258882.73
4206	711277.10	4258883.44
4207	711257.21	4258898.63
4208	711257.19	4258898.63
4209	711254.26	4258900.87
4210	711254.03	4258901.05
4211	711254.02	4258901.05
4212	711171.43	4258964.14
4213	711167.52	4258969.40
4214	711150.91	4258983.06
4215	711135.52	4258993.40
4216	711131.60	4258994.56
4217	711069.98	4259041.62
4218	711069.96	4259041.62
4219	711066.91	4259043.95
4220	711066.79	4259044.05
4221	711066.78	4259044.05
4222	710954.15	4259130.10
4223	710949.89	4259133.36
4224	710949.87	4259133.36
4225	710946.71	4259135.79
4226	710946.69	4259135.79
4227	710800.19	4259247.70
4228	710798.48	4259249.01
4229	710798.47	4259249.01
4230	710795.31	4259251.44
4231	710795.29	4259251.44
4232	710650.53	4259362.00
4233	710572.70	4259421.43
4234	710572.68	4259421.43
4235	710568.95	4259424.29
4236	710568.94	4259424.29
4237	710563.65	4259428.34
4238	710563.63	4259428.34
4239	710560.28	4259430.91
4240	710560.27	4259430.91
4241	710543.97	4259443.36
4242	710513.73	4259467.97
4243	710480.91	4259498.49
4244	710452.26	4259529.06
4245	710420.99	4259567.68
4246	710372.04	4259634.27
4247	710324.09	4259699.54

4248	710324.09	4259699.55
4249	710321.72	4259702.76
4250	710321.72	4259702.77
4251	710315.21	4259711.62
4252	710315.21	4259711.63
4253	710312.84	4259714.85
4254	710312.84	4259714.87
4255	710235.99	4259819.49
4256	710236.40	4259819.80
4257	710230.99	4259828.79
4258	710229.72	4259828.03
4259	710225.42	4259833.85
4260	710225.42	4259833.87
4261	710221.22	4259839.58
4262	710221.22	4259839.59
4263	710209.75	4259855.19
4264	710209.75	4259855.20
4265	710205.58	4259860.87
4266	710205.58	4259860.88
4267	710199.08	4259869.72
4268	710176.79	4259900.08
4269	710177.63	4259900.70
4270	710172.22	4259909.70
4271	710170.49	4259908.66
4272	710107.03	4259995.04
4273	710108.37	4259996.04
4274	710105.00	4260005.98
4275	710100.19	4260004.35
4276	710045.91	4260078.24
4277	710045.66	4260082.32
4278	710043.04	4260082.15
4279	710036.92	4260090.47
4280	709994.96	4260147.57
4281	709994.96	4260147.58
4282	709992.60	4260150.77
4283	709992.60	4260150.79
4284	709986.75	4260158.75
4285	709986.61	4260162.60
4286	709984.00	4260162.51
4287	709889.61	4260290.95
4288	709864.84	4260324.65
4289	709864.84	4260324.66
4290	709862.49	4260327.85
4291	709862.49	4260327.87
4292	709834.27	4260366.25
4293	709834.27	4260366.27
4294	709831.90	4260369.48
4295	709831.90	4260369.50
4296	709741.55	4260492.43
4297	709581.79	4260709.91
4298	709429.00	4260917.92
4299	709274.33	4261128.51
4300	709123.96	4261333.23
4301	708975.21	4261535.74
4302	708884.77	4261658.84
4303	708884.77	4261658.85
4304	708882.38	4261662.08
4305	708882.38	4261662.10
4306	708868.91	4261680.44
4307	708869.21	4261682.71
4308	708867.02	4261683.01
4309	708816.48	4261751.80
4310	708797.08	4261778.37
4311	708797.08	4261778.38
4312	708794.72	4261781.60
4313	708794.72	4261781.61
4314	708752.20	4261839.84
4315	708752.96	4261841.80
4316	708749.88	4261843.02
4317	708734.83	4261863.61
4318	708734.83	4261863.63
4319	708732.48	4261866.84
4320	708732.48	4261866.85
4321	708693.66	4261920.02
4322	708694.30	4261921.28
4323	708691.81	4261922.55
4324	708670.78	4261951.34
4325	708576.54	4262079.29
4326	708577.28	4262080.21
4327	708573.78	4262083.04
4328	708518.55	4262158.02
4329	708519.50	4262159.34

4330	708512.51	4262167.18
4331	708512.05	4262166.85
4332	708358.09	4262376.06
4333	708280.48	4262481.55
4334	708281.73	4262483.04
4335	708275.42	4262488.42
4336	708205.33	4262583.67
4337	708059.28	4262782.22
4338	707903.04	4262994.67
4339	707882.57	4263023.00
4340	707863.93	4263051.58
4341	707848.27	4263078.56
4342	707833.95	4263106.28
4343	707821.78	4263132.87
4344	707810.85	4263160.00
4345	707801.49	4263186.68
4346	707793.34	4263213.75
4347	707787.06	4263238.31
4348	707781.58	4263264.06
4349	707779.90	4263274.04
4350	707779.90	4263274.05
4351	707779.24	4263277.98
4352	707779.24	4263277.99
4353	707776.90	4263291.94
4354	707773.38	4263320.98
4355	707763.55	4263421.26
4356	707756.98	4263488.38
4357	707747.79	4263580.89
4358	707747.79	4263580.90
4359	707747.39	4263584.87
4360	707747.39	4263584.89
4361	707726.85	4263791.66
4362	707697.26	4264089.40
4363	707667.34	4264390.02
4364	707665.75	4264406.01
4365	707665.74	4264406.01
4366	707665.06	4264413.00
4367	707665.05	4264413.00
4368	707637.54	4264689.23
4369	707624.96	4264815.71
4370	707624.98	4264815.70
4371	707624.25	4264822.89
4372	707624.27	4264822.88
4373	707607.74	4264989.11
4374	707578.23	4265289.27
4375	707571.10	4265361.72
4376	707571.10	4265361.73
4377	707570.71	4265365.69
4378	707570.71	4265365.70
4379	707566.85	4265404.89
4380	707566.86	4265404.89
4381	707567.20	4265404.93
4382	707566.62	4265416.11
4383	707565.76	4265416.07
4384	707548.58	4265590.59
4385	707518.70	4265893.57
4386	707508.34	4265998.65
4387	707507.31	4266021.01
4388	707508.52	4266044.30
4389	707511.52	4266064.61
4390	707516.55	4266085.46
4391	707522.15	4266102.28
4392	707529.01	4266118.63
4393	707537.10	4266134.40
4394	707546.88	4266150.29
4395	707559.08	4266166.79
4396	707573.37	4266182.87
4397	707582.84	4266192.04
4398	707702.80	4266301.72
4399	707850.89	4266437.24
4400	707997.40	4266571.31
4401	708147.11	4266708.33
4402	708246.39	4266799.34
4403	708246.41	4266799.34
4404	708249.34	4266802.03
4405	708249.35	4266802.03
4406	708292.07	4266841.20
4407	708441.73	4266978.16
4408	708452.20	4266987.75
4409	708452.21	4266987.75
4410	708455.14	4266990.44
4411	708455.16	4266990.44

4412	708590.72	4267114.46
4413	708736.68	4267248.02
4414	708879.71	4267378.87
4415	709034.84	4267520.75
4416	709181.87	4267655.25
4417	709324.47	4267785.64
4418	709468.96	4267917.75
4419	709613.58	4268049.93
4420	709614.39	4268049.03
4421	709622.04	4268057.65
4422	709764.94	4268188.26
4423	709764.95	4268188.27
4424	709767.89	4268190.96
4425	709767.91	4268190.96
4426	709773.57	4268196.15
4427	709878.89	4268292.96
4428	709931.28	4268340.90
4429	709959.25	4268368.03
4430	709987.16	4268398.58
4431	710023.47	4268444.86
4432	710114.64	4268576.29
4433	710145.61	4268620.98
4434	710218.60	4268726.30
4435	710361.05	4268931.85
4436	710422.63	4269020.70
4437	710429.93	4269022.96
4438	710428.16	4269028.68
4439	710481.57	4269105.73
4440	710485.53	4269107.34
4441	710484.48	4269109.93
4442	710512.98	4269151.07
4443	710538.70	4269188.17
4444	710542.52	4269189.81
4445	710541.50	4269192.21
4446	710596.32	4269271.28
4447	710600.40	4269273.92
4448	710599.32	4269275.61
4449	710637.18	4269330.24
4450	710637.18	4269330.25
4451	710640.62	4269335.20
4452	710640.62	4269335.21
4453	710652.11	4269351.78
4454	710661.54	4269365.37
4455	710662.23	4269364.90
4456	710671.24	4269370.29
4457	710668.32	4269375.16
4458	710720.62	4269450.63
4459	710726.46	4269454.67
4460	710724.95	4269456.87
4461	710748.50	4269490.87
4462	710748.50	4269490.88
4463	710750.48	4269493.73
4464	710750.77	4269494.14
4465	710750.77	4269494.15
4466	710777.02	4269532.01
4467	710777.02	4269532.03
4468	710777.38	4269532.54
4469	710780.70	4269534.33
4470	710780.71	4269534.34
4471	710783.01	4269535.60
4472	710781.47	4269538.42
4473	710834.31	4269614.63
4474	710838.80	4269616.26
4475	710837.65	4269619.45
4476	710906.53	4269718.81
4477	710909.04	4269718.73
4478	710937.91	4269698.72
4479	710937.93	4269698.72
4480	710941.20	4269696.44
4481	710941.22	4269696.44
4482	711077.26	4269602.13
4483	711226.40	4269498.72
4484	711381.62	4269391.16
4485	711537.76	4269282.99
4486	711688.30	4269178.67
4487	711820.59	4269087.00
4488	711827.22	4269081.97
4489	711832.47	4269077.35
4490	711839.70	4269069.86
4491	711845.58	4269062.53
4492	711850.56	4269055.12
4493	711854.91	4269047.28

4494	711858.60	4269039.13
4495	711861.06	4269032.35
4496	711862.52	4269027.51
4497	711863.49	4269023.69
4498	711865.02	4269015.96
4499	711865.57	4269012.06
4500	711865.98	4269008.14
4501	711866.24	4269004.21
4502	711866.36	4269000.28
4503	711866.33	4268996.34
4504	711866.16	4268992.40
4505	711865.85	4268988.47
4506	711863.75	4268967.10
4507	711863.33	4268961.40
4508	711863.18	4268955.68
4509	711863.32	4268949.97
4510	711863.73	4268944.27
4511	711864.42	4268938.60
4512	711865.38	4268932.96
4513	711866.62	4268927.38
4514	711868.12	4268921.87
4515	711869.90	4268916.44
4516	711871.93	4268911.10
4517	711874.23	4268905.86
4518	711876.77	4268900.74
4519	711879.56	4268895.76
4520	711882.59	4268890.91
4521	711885.85	4268886.22
4522	711889.34	4268881.69
4523	711893.04	4268877.33
4524	711896.95	4268873.16
4525	711901.06	4268869.19
4526	711905.35	4268865.42
4527	711909.83	4268861.87
4528	711914.47	4268858.53
4529	711919.27	4268855.43
4530	711924.21	4268852.56
4531	711929.29	4268849.94
4532	711934.49	4268847.56
4533	711939.80	4268845.45
4534	711945.20	4268843.59
4535	711950.69	4268842.00
4536	712008.42	4268826.76
4537	712007.37	4268824.65
4538	712006.27	4268822.57
4539	712005.12	4268820.51
4540	712003.92	4268818.49
4541	712002.68	4268816.49
4542	712001.39	4268814.52
4543	712000.05	4268812.58
4544	711998.67	4268810.67
4545	711997.24	4268808.80
4546	711995.77	4268806.96
4547	711994.26	4268805.15
4548	711992.70	4268803.39
4549	711991.10	4268801.65
4550	711989.47	4268799.96
4551	711987.79	4268798.31
4552	711986.07	4268796.69
4553	711984.32	4268795.12
4554	711982.53	4268793.59
4555	711980.71	4268792.10
4556	711978.85	4268790.65
4557	711976.96	4268789.25
4558	711975.03	4268787.90
4559	711973.07	4268786.59
4560	711971.09	4268785.32
4561	711969.07	4268784.10
4562	711967.03	4268782.93
4563	711964.95	4268781.81
4564	711962.86	4268780.74
4565	711960.73	4268779.72
4566	711958.02	4268778.40
4567	711955.34	4268777.00
4568	711952.71	4268775.52
4569	711950.12	4268773.96
4570	711947.58	4268772.32
4571	711945.09	4268770.60
4572	711942.66	4268768.82
4573	711940.28	4268766.95
4574	711937.96	4268765.02
4575	711935.69	4268763.02

4576	711933.49	4268760.95
4577	711931.35	4268758.82
4578	711929.28	4268756.62
4579	711927.27	4268754.36
4580	711925.34	4268752.04
4581	711923.47	4268749.66
4582	711921.68	4268747.23
4583	711919.96	4268744.74
4584	711918.32	4268742.21
4585	711916.76	4268739.62
4586	711915.27	4268736.99
4587	711913.86	4268734.32
4588	711912.54	4268731.60
4589	711911.30	4268728.85
4590	711910.14	4268726.06
4591	711909.06	4268723.23
4592	711908.08	4268720.38
4593	711907.18	4268717.50
4594	711906.36	4268714.59
4595	711894.14	4268668.17
4596	711888.27	4268652.33
4597	711887.45	4268640.49
4598	711887.22	4268629.35
4599	711889.36	4268613.61
4600	711899.44	4268589.53
4601	711915.41	4268568.88
4602	711936.18	4268553.07
4603	711953.92	4268545.80
4604	711953.93	4268545.80
4605	711960.03	4268543.30
4606	711990.21	4268535.29
4607	712004.21	4268525.19
4608	712004.23	4268525.19
4609	712008.35	4268522.21
4610	712030.98	4268513.16
4611	712038.72	4268511.11
4612	712062.89	4268507.81
4613	712085.17	4268510.24
4614	712116.97	4268501.85
4615	712142.86	4268498.54
4616	712168.73	4268502.05
4617	712173.57	4268504.07
4618	712173.57	4268504.08
4619	712192.81	4268512.13
4620	712213.46	4268528.10
4621	712229.27	4268548.87
4622	712239.17	4268573.03
4623	712251.39	4268619.35
4624	712298.73	4268797.20
4625	712300.39	4268806.50
4626	712301.19	4268815.92
4627	712301.21	4268823.50
4628	712300.83	4268828.91
4629	712300.40	4268833.00
4630	712299.56	4268838.72
4631	712298.97	4268843.06
4632	712298.97	4268843.08
4633	712298.15	4268849.09
4634	712289.72	4268868.45
4635	712287.14	4268874.38

Приложение № 3. Проектная документация лесного участка

Приложение к Приказу
Министерства лесного комплекса
Иркутской области
от 14 июля 2017 года № 62- мр

ПРОЕКТНАЯ ДОКУМЕНТАЦИЯ ЛЕСНОГО УЧАСТКА [1]

1. Местоположение проектируемого лесного участка

Российская Федерация, Иркутская область, муниципальное образование «Жигаловский район», Жигаловское лесничество, Тутурское участковое лесничество, Тутурская дача, кварталы №№ 1 (в. 10ч, 22ч), 7 (в. 1ч), 8 (в. 1ч, 2ч, 3ч, 6ч, 7ч, 14ч, 15ч), 22 (в. 2ч, 3ч, 4ч, 16ч), 23 (в. 1ч, 3ч, 4ч, 17ч), 24 (в. 1ч, 20ч); Тутурское участковое лесничество, Орленгская дача, кварталы №№ 557 (в. 23ч, 24ч, 26ч, 29ч, 31ч), 590 (в. 18ч, 19ч, 25ч), 591 (в. 4ч, 5ч, 6ч, 9ч, 12ч, 14ч, 30ч, 31ч), 592 (в. 1ч, 2ч, 8ч, 9ч, 26ч, 27ч, 28ч), 593 (в. 3ч, 8ч, 14ч, 15ч, 17ч), 594 (в. 1ч, 13ч, 17ч, 27ч, 30ч, 32ч), 595 (в. 1ч, 2ч, 3ч, 4ч, 20ч, 21ч, 29ч, 30ч), 625 (в. 16ч, 22ч, 28ч, 29ч), 626 (в. 7ч, 8ч, 9ч, 10ч, 13ч, 14ч, 22ч, 23ч), 627 (в. 1ч, 2ч, 3ч, 8ч, 9ч, 22ч, 23ч), 628 (в. 15ч, 19ч, 21ч), 630 (в. 9ч, 10ч, 42ч, 44ч, 45ч,), 633 (в. 17ч, 18ч, 22ч, 29ч), 662 (в. 27ч, 28ч), 663 (в. 12ч, 13ч, 14ч, 16ч, 19ч, 25ч), 667 (в.35ч, 36ч, 37ч, 38ч, 39ч, 40ч, 42ч, 44ч), 668 (в. 2ч, 3ч, 13ч, 22ч, 23ч, 27ч, 28ч, 30ч, 33ч, 34ч, 36ч, 40ч, 41ч), 669 (в. 14ч, 16ч, 17ч, 18ч, 19ч, 24ч, 25ч), 697 (в. 14ч, 16ч, 22ч, 25ч, 26ч, 27ч), 698 (в. 38ч, 39ч, 42ч, 43ч, 49ч, 50ч, 55ч, 56ч), 699 (в. 1ч, 3ч, 4ч, 6ч, 7ч, 8ч, 9ч, 16ч, 17ч, 42ч, 44ч).

Категория земель: земли лесного фонда

Площадь проектируемого лесного участка 362,0250 га

Границы лесного участка указаны на схеме расположения проектируемого лесного участка.

2. Количественные и качественные характеристики проектируемого лесного участка

Количественные и качественные характеристики проектируемого лесного участка составлены на основании данных государственного лесного реестра [2] Жигаловского лесничества (лесопарка), на основании натурного обследования проектируемого лесного участка[3].

Таблица 1. Распределение земель

Общая площадь - всего	В том числе									
	лесные земли					нелесные земли				
	покрытых лесом	лесные культуры	лесные питомники, плантации	не покрытых лесом	итого	дороги	просеки	болота	другие	итого
1	2	3	4	5	6	7	8	9	10	11
362,0250	186,1591	-	-	163,1386	349,2978	0,0711	0,1938	-	12,4624	12,7273

[1] Разделы формы проектной документации лесного участка заполняются по мере необходимости, в зависимости от видов разрешенного использования лесов.

[2] **Заверенные лесничеством копии выписок из государственного лесного реестра**, с учетом текущих изменений, на основании которых осуществляется подготовка проектной документации лесного участка, являются обязательным приложением к проектной документации.

[3] В случае несоответствия натурного обследования проектируемого лесного участка (количественных и качественных характеристик, местоположения) данным государственного лесного реестра (либо при отсутствии материалов лесоустройства) составляется акт несоответствия данных государственного лесного реестра натурному обследованию в соответствии с приказом Минприроды России от 11 ноября 2013 г. N 496 "Об утверждении Перечня, форм и порядка подготовки документов, на основании которых осуществляется внесение документированной информации в государственный лесной реестр и ее изменение".

Таблица 2. Характеристика проектируемого лесного участка в соответствии с таксационным описанием лесного участка

Участковое лесничество	Дача/ Технический участок (урочище)	Целевое назначение лесов	Категория защитных лесов	Район товаризации *	Лесорастительный район	Разряд такс	Крутизна склона (при склоне выше 20°)	№ квартала	№ выдела	Площадь, га	Категория земель	Ярус	Коэффициент состава	Элемент леса	Возраст	Высота *	Диаметр *	Бонитет	Класс товарности *	Полнота	Запас на 1 га
1	2	3	4	5	6	7	8	9	10	11	12	13	14	15	16	17	18	19	20	21	22
Тутурское	Тутурская	Защитные леса	ценные леса (орехово-промысловые зоны)	-	Верхнеленский таежный район	7		1	10	0,4418	лесные	1	6	К	240			3		0,6	250
													2	Л	190						
													1	Е	160						
													1	Б	80						
						7		1	10	8,4763	лесные	ВЫРУБКА, К									
						7		1	22	0,0324	нелесные	КВАРТАЛЬНЫЕ ПРОСЕКИ									
						7		7	1	0,9269	лесные	1	6	К	240			3		0,7	340
													2	Л	200						
													1	Е	160						
													1	Б	70						
														П							
						7		7	1	0,6981	лесные	ВЫРУБКА, К									
						7		8	1	0,0728	лесные	1	5	К	240			3		0,7	320
													2	Л	200						
													1	Е	160						

Тутурское	Тутурская	Защитные леса	ценные леса (орехово-промысловые зоны)	-	Верхнеленский таежный район								2	Б	70						
														П							
						7		8	1	0,0712	лесные	ВЫРУБКА, К									
						7		8	3	3,9114	лесные	1	3	К	240			3		0,7	300
													4	Л	180						
													1	Е	160						
													2	Б	80						
						7		8	2	0,1264	лесные	1	3	К	220			4		0,7	270
													3	Л	170						
													2	П	140						
													1	Е	140						
													1	Б	80						
						7		8	3	0,9036	лесные	ВЫРУБКА, К									
						7		8	6	2,5359	лесные	1	4	К	220			4		0,7	300
													4	Л	170						
													1	Е	140						
													1	П	140						
														Б	80						
						7		8	6	0,6566	лесные	ВЫРУБКА, К									
						7		8	7	1,4579	лесные	1	6	К	220			4		0,7	330
													2	П	140						
													1	Е	140						
													1	Л	180						
														Б							
						7		8	7	0,0370	лесные	ВЫРУБКА, К									
						7		8	14	0,0370	нелесные	ГЕОПРОФИЛЬ									
						7		8	15	0,0057	нелесные	ПРОСЕКИ КВАРТАЛЬНЫЕ									
						7		22	2	0,2652	лесные	1	8	К	240			4		0,6	300
													2	Е	160						
						7		22	2	0,1383	лесные	ВЫРУБКА, К									
						7		22	3	3,8966	лесные	1	7	К	240			4		0,7	330
													2	П	160						
													1	Е	160						
														Л							

Тутурское	Тутурская	Защитные леса	ценные леса (орехово-промысловые зоны)	-	Верхнеленский таежный район	7		22	3	0,6437	лесные	ВЫРУБКА, К														
						7		22	4	0,52	лесные	1	8	К	260			3		0,7	370
													1	Е	160						
													1	Л	180						
														Б							
						7		22	4	0,0152	лесные	ВЫРУБКА, К									
						7		22	16	0,0054	нелесные	ПРОСЕКИ КВАРТАЛЬНЫЕ									
						7		23	1	1,6098	лесные	1	3	К	260			3		0,3	160
													3	Л	180						
													2	Е	160						
													2	Б	70						
						7		23	1	0,2151	лесные	ВЫРУБКА, К									
						7		23	3	2,7795	лесные	1	4	К	240			4		0,3	150
													2	Е	160						
													1	Л	180						
													3	Б	70						
						7		23	3	0,4275	лесные	ВЫРУБКА, К									
						7		23	4	1,1283	лесные	1	7	К	240			4		0,7	330
													2	Е	160						
													1	П	160						
														Б							
						7		23	4	0,2054	лесные	ВЫРУБКА, К									
						7		23	17	0,0035	нелесные	ПРОСЕКИ КВАРТАЛЬНЫЕ									
						7		24	1	2,8761	лесные	1	7	К	240			4		0,7	330
													2	Е	160						
													1	П	160						
														Б							

						7		24	1	0,4180	лесные	ВЫРУБКА, К								
						7		24	20	0,0089	нелесные	ПРОСЕКИ КВАРТАЛЬНЫЕ								
Тутурское	Орленгская	Защитные леса	ценные леса (орехово-промысловые зоны)	-	Верхнеленский таежный район	7		557	23	6,9044	лесные	1	6	К	230			3		0,7	370
													2	П	180						
													1	Е	180						
													1	Б	90						
						7		557	23	2,0921	лесные	ВЫРУБКА, К								
						7		557	24	1,0096	лесные	1	5	К	230			4		0,7	350
													3	П	180						
													1	Е	180						
													1	Б	100						
						7		557	24	0,3323	лесные	ВЫРУБКА, К								
						7		557	26	2,7299	нелесные	ПРОЧИЕ ЗЕМЛИ								
						7		557	29	0,0449	нелесные	ТРОПЫ								
						7		557	31	0,0411	нелесные	ПРОСЕКИ КВАРТАЛЬНЫЕ								
						7		590	18	1,1584	лесные	1	3	К	170			4		0,8	370
													1	Е	170						
													1	П	170						
													4	ОС	85						
													1	Б	85						
						7		590	18	0,4468	лесные	ВЫРУБКА, К								
						7		590	19	2,7712	лесные	1	6	К	160			4		0,7	320
													2	Е	160						
													1	Л	160						
													1	ОС	80						
						7		590	19	9,5224	лесные	ВЫРУБКА, К								

Тутурское	Орленгская	Защитные леса	ценные леса (орехово-промысловые зоны)	-	Верхнеленский таежный район	7		590	25	2,2973	лесные	1	7	К	220			3		0,5	240
													2	П	180						
													1	Е	180						
						7		590	25	3,1375	лесные	ВЫРУБКА, К									
						7		591	4	1,9254	лесные	1	7	К	220			4		0,7	370
													2	П	180						
													1	Е	180						
						7		591	4	0,3245	лесные	ВЫРУБКА, К									
						7		591	5	3,2556	лесные	1	10	К	210			4		0,3	140
						7		591	5	0,0	лесные	2	5	К	80					0,3	50
													2	Е	80						
													2	П	80						
													1	Б	80						
						7		591	5	0,5442	лесные	ВЫРУБКА, К									
						7		591	6	1,57	лесные	1	7	К	210			3		0,7	370
													2	П	180						
													1	Е	180						
						7		591	6	0,3043	лесные	ВЫРУБКА, К									
						7		591	9	4,4178	лесные	1	6	К	210			4		0,7	350
													2	Е	180						
													2	П	180						
						7		591	9	0,5806	лесные	ВЫРУБКА, К									
						7		591	12	2,2834	лесные	1	5	К	230			3		0,7	400
													2	Е	180						
													2	П	180						
													1	Л	230						

Тутурское	Орленгская	Защитные леса	ценные леса (орехово-промысловые зоны)	-	Верхнеленский таежный район	7		591	12	0,3406	лесные	ВЫРУБКА, К										
						7		591	14	1,307	лесные	1	5	К	230			3		0,4	260
													2	Л	230						
													2	П	190						
													1	Е	190						
						7		591	14	0,0	лесные	2	3	Л	70					0,5	90
													2	К	70						
													2	Е	70						
													3	П	70						
						7		591	14	0,0839	лесные	ВЫРУБКА, К										
						7		591	30	0,0179	нелесные	ПРОСЕКИ КВАРТАЛЬНЫЕ										
						7		591	31	0,0227	нелесные	ГЕОПРОФИЛЬ										
						7		592	1	2,0573	лесные	1	7	К	220			3		0,7	370
													2	П	180						
													1	Е	180						
						7		592	1	0,2526	лесные	ВЫРУБКА, К										
						7		592	2	3,9183	лесные	1	6	К	230			4		0,7	350
													3	П	180						
													1	Е	180						
						7		592	2	0,7139	лесные	ВЫРУБКА, К										
						7		592	8	4,1168	лесные	1	6	К	240			4		0,4	200
													3	П	180						
													1	Е	180						
						7		592	8	0,0	лесные	2	3	К	90					0,4	50
													4	П	90						
													3	Е	90						

Тутурское	Орленгская	Защитные леса	ценные леса (орехово-промысловые зоны)	-	Верхнеленский таежный район	7		592	8	0,7965	лесные	ВЫРУБКА, К												
						7		592	9	8,0994	лесные	1	6	К	240			4		0,7	350			
													2	П	180									
													1	Е	180									
													1	Б	90									
						7		592	9	4,4352	лесные	ВЫРУБКА, К												
						7		592	26	0,1644	нелесные	ГЕОПРОФИЛЬ												
						7		592	27	0,0038	нелесные	ПРОСЕКИ КВАРТАЛЬНЫЕ												
						7		592	28	4,1108	нелесные	БУРОВАЯ ПЛОЩАДКА												
						7		593	3	1,3728	лесные	1	5	К	240			4		0,7	350			
													3	П	180									
													1	Е	180									
													1	Б	85									
						7		593	3	0,5041	лесные	ВЫРУБКА, К												
						7		593	8	1,2455	лесные	1	4	К	280			3		0,6	300			
													1	К	100									
													4	П	160									
													1	Б	80									
						7		593	8	0,2830	лесные	ВЫРУБКА, К												
						7		593	14	0,0140	нелесные	ГЕОПРОФИЛЬ												
						7		593	15	0,0046	нелесные	ПРОСЕКИ КВАРТАЛЬНЫЕ												
						7		593	17	0,0568	нелесные	ДОРОГА												
						7		594	1	2,6914	лесные	1	5	К	300			3		0,8	460			
													2	П	180									
													2	П	120									
													1	Е	180									
						7		594	1	0,4425	лесные	ВЫРУБКА, К												
						7		594	13	0,4311	лесные	1	5	К	300			3		0,7	410			
													4	П	180									
													1	Е	180									
						7		594	13	0,0446	лесные	ВЫРУБКА, К												

Тутурское	Орленгская	Защитные леса	ценные леса (орехово-промысловые зоны)	-	Верхнеленский таежный район	7		594	17	0,3166	лесные	1	3	К	15			4		0,6	5
													1	Е	15						
													1	П	15						
													5	Б	15						
						7		594	17	0,0459	лесные	ВЫРУБКА, К									
						7		594	27	0,0141	нелесные	ГЕОПРОФИЛЬ									
						7		594	30	0,0413	нелесные	ПРОЧИЕ ЗЕМЛИ									
						7		594	32	0,0143	нелесные	ДОРОГА									
						7		595	1	0,9699	лесные	1	3	К	15			4		0,6	5
													1	Е	15						
													1	П	15						
													5	Б	15						
						7		595	1	0,2530	лесные	ВЫРУБКА, К									
						7		595	2	2,407	лесные	1	3	К	280			3		0,7	320
													2	К	180						
													2	П	180						
													2	П	120						
													1	Е	120						
						7		595	2	0,3633	лесные	ВЫРУБКА, К									
						7		595	3	3,2966	лесные	1	7	К	260			4		0,3	150
													2	Е	260						
													1	П	260						
						7		595	3	0,5035	лесные	ВЫРУБКА, К									
						7		595	4	1,4172	лесные	1	7	К	260			4		0,3	160
													2	Е	260						
													1	П	260						
						7		595	4	0,1776	лесные	ВЫРУБКА, К									
						7		595	20	2,3131	лесные	1	3	К	15			4		0,3	0
													1	Л	15						
													1	Е	15						

Тутурское	Орленгская	Защитные леса	ценные леса (орехово-промысловые зоны)	-	Верхнеленский таежный район								3	Б	15					
													2	ИВД	15					
						7		595	20	0,4145	лесные	ВЫРУБКА, К								
						7		595	21	0,8814	лесные	1	5	К	280			3		0,7	320
													2	К	200					
													2	П	140					
													1	Е	140					
						7		595	21	0,1078	лесные	ВЫРУБКА, К								
						7		595	29	0,0063	нелесные	ГЕОПРОФИЛЬ								
						7		595	30	0,0036	нелесные	ПРОСЕКИ КВАРТАЛЬНЫЕ								
						6		625	16	1,2790	лесные	1	5	К	160			5		0,5	150
													3	Е	160					
													1	П	160					
													1	Л	160					
						6		625	16	4,4255	лесные	ВЫРУБКА, К								
						6		625	22	5,4703	лесные	1	6	К	210			3		0,7	320
													2	П	180					
													2	Е	180					
														Л						
						6		625	22	3,3101	лесные	ВЫРУБКА, К								
						6		625	28	0,5123	лесные	1	7	К	200			4		0,7	320
													1	П	200					
													1	Е	200					
													1	Л	200					

Тутурское	Орленгская	Защитные леса	ценные леса (орехово-промысловые зоны)	-	Верхнеленский таежный район	6		625	28	4,8477	лесные	ВЫРУБКА, К												
						6		625	29	0,3736	лесные	1	5	К	210			4		0,7	300
													2	Л	210						
													2	Е	180						
													1	П	180						
						6		625	29	0,0032	лесные	ВЫРУБКА, К												
						7		626	7	2,4793	лесные	1	6	К	250			3		0,7	400
													2	П	180						
													1	Е	180						
													1	Б	85						
						7		626	7	0,7974	лесные	ВЫРУБКА, К												
						7		626	8	1,5562	лесные	1	5	К	230			4		0,7	350
													3	Е	180						
													2	П	180						
						7		626	8	0,4578	лесные	ВЫРУБКА, К												
						7		626	9	0,6296	лесные	1	6	К	250			3		0,8	460
													2	П	180						
													1	Е	180						
													1	Б	85						
						7		626	9	0,2748	лесные	ВЫРУБКА, К												
						7		626	10	0,7728	лесные	1	6	К	250			3		0,7	400
													2	П	180						
													1	Е	180						
													1	Б	85						
						7		626	10	0,7089	лесные	ВЫРУБКА, К												
						7		626	13	2,8708	лесные	1	6	К	180			5		0,5	180

Тутурское	Орленгская	Защитные леса	ценные леса (орехово-промысловые зоны)	-	Верхнеленский таежный район								2	Е	180						
													2	П	180						
						7		626	13	0,8498	лесные	ВЫРУБКА, К									
						7		626	14	0,8963	лесные	1	6	К	230			3		0,7	370
													2	Е	180						
													2	П	180						
						7		626	14	1,9971	лесные	ВЫРУБКА, К									
						7		626	22	0,0970	нелесные	ГЕОПРОФИЛЬ									
						7		626	23	0,0038	нелесные	ПРОСЕКИ КВАРТАЛЬНЫЕ									
						7		627	1	2,003	лесные	1	6	К	220			3		0,7	400
													2	П	180						
													1	Е	180						
													1	Б	95						
						7		627	1	2,1464	лесные	ВЫРУБКА, К									
						7		627	2	0,697	лесные	1	6	К	230			3		0,7	370
													2	П	180						
													1	Е	180						
													1	Б	100						
						7		627	2	1,3324	лесные	ВЫРУБКА, К									
						7		627	3	2,0624	лесные	1	6	К	250			3		0,7	400
													2	П	180						
													1	Е	180						
													1	Б	100						
						7		627	3	1,2092	лесные	ВЫРУБКА, К									

Тутурское утурское	Орленгская	Защитные леса	ценные леса (орехово-промысловые зоны)	-	Верхнеленский таежный район	7		627	8	2,9699	лесные	1	6	К	250			3		0,5	290
													2	П	180						
													1	Е	180						
													1	Б	100						
						7		627	8	0,0	лесные	2	8	П	80					0,3	60
													1	К	80						
													1	Е	80						
						7		627	8	0,4851	лесные	ВЫРУБКА, К									
						7		627	9	1,2768	лесные	1	3	К	320			3		0,6	300
													2	К	180						
													4	П	180						
													1	Б	100						
						7		627	9	0,3264	лесные	ВЫРУБКА, К									
						7		627	22	0,2860	нелесные	ГЕОПРОФИЛЬ									
						7		627	23	0,0034	нелесные	ПРОСЕКИ КВАРТАЛЬНЫЕ									
						7		628	15	4,0473	лесные	1	6	К	240			4		0,4	200
													2	П	180						
													1	Е	180						
													1	Б	90						
						7		628	15	0,0	лесные	2	3	К	100					0,3	70
													4	П	100						

Тутурское	Орлецгская	Защитные леса	ценные леса (орехово-промысловые зоны)	-	Верхнеленский таежный район								2	Е	100						
													1	Б	70						
						7		628	15	8,8517	лесные	ВЫРУБКА, К									
						7		628	19	0,3213	лесные	1	5	К	220			4		0,7	320
													2	Е	180						
													2	П	180						
													1	Б	90						
						7		628	19	0,1019	лесные	ВЫРУБКА, К									
						7		628	21	0,8445	лесные	1	7	К	260			4		0,5	230
													3	П	140						
														К							
						7		628	21	0,1256	лесные	ВЫРУБКА, К									
						7		630	9	7,3296	лесные	1	5	К	280			3		0,7	320
													2	К	180						
													2	П	120						
													1	Е	120						
						7		630	9	6,8549	лесные	ВЫРУБКА, К									
						7		630	10	0,1835	лесные	1	5	К	230			3		0,7	400
													2	К	300						
													2	П	180						
													1	Е	180						

Тугурское	Орленгская	Защитные леса	ценные леса (орехово-промысловые зоны)	-	Верхнеленский таежный район	7		630	10	0,2244	лесные	ВЫРУБКА, К								
						7		630	42	0,2460	нелесные	ГЕОПРОФИЛЬ								
						7		630	44	0,0080	нелесные	ПРОСЕКИ КВАРТАЛЬНЫЕ								
						7		630	45	4,2640	нелесные	БУРОВАЯ ПЛОЩАДКА								
						7		633	17	1,3619	лесные	1	9	К	20			4		0,4	0
													1	Е	190					
						7		633	17	1,4546	лесные	ВЫРУБКА, К								
						7		633	18	5,171	лесные	1	5	К	20			4		0,4	0
													2	К	160					
													2	Е	160					
													1	П	160					
														Б						
						7		633	18	8,3773	лесные	ВЫРУБКА, К								
						7		633	22	0,1651	лесные	1	7	К	220			4		0,5	270
													2	Е	220					
													1	П	220					
						7		633	22	0,3910	лесные	ВЫРУБКА, К								
						7		633	29	0,0829	нелесные	ПРОЧИЕ ТРАССЫ								
						7		662	27	9,4081	лесные	ГАРЬ, К								
						7		662	28	4,3891	лесные	ГАРЬ, К								
						7		663	12	1,2876	лесные	ГАРЬ, К								
						7		663	13	1,2639	лесные	1	8	К	230			4		0,4	200
													1	Е	180					
													1	П	180					
						7		663	13	0,0	лесные	2	3	К	100					0,3	70
													4	П	100					
													2	Е	100					
													1	Б	70					

Тутурское	Орленгская	Защитные леса	ценные леса (орехово-промысловые зоны)	-	Верхнеленский таежный район	7		663	13	0,2892	лесные	ВЫРУБКА, К												
						7		663	14	0,945	лесные	1	8	К	230			5		0,3	120
													1	Е	180						
													1	П	180						
						7		663	14	0,0	лесные	2	3	К	100					0,3	50
													4	П	100						
													2	Е	100						
													1	Б	40						
						7		663	14	0,1984	лесные	ВЫРУБКА, К									
						7		663	16	1,3942	лесные	1	8	К	230			4		0,4	210
													1	Е	180						
													1	П	180						
						7		663	16	0,0	лесные	2	3	К	100					0,3	60
													4	П	100						
													2	Е	100						
													1	Б	65						
						7		663	16	0,0884	лесные	ВЫРУБКА, К									
						7		663	16	0,7810	лесные	ГАРЬ, К									
						7		663	19	1,0077	лесные	1	7	Б	45			5		0,8	60
													1	К	45						
													1	Е	45						
													1	П	45						
						7		663	19	0,0	лесные	ед. д.	10	К	200					0,0	20
						7		663	19	0,1744	лесные	ВЫРУБКА, Б									
						7		663	25	0,0034	нелесные	ПРОСЕКИ КВАРТАЛЬНЫЕ									

Тутурское	Орленгская	Защитные леса	ценные леса (орехово-промысловые зоны)	-	Верхнеленский таежный район	7		667	35	3,3658	лесные	ГАРЬ, К												
						7		667	35	5,6449	лесные	ВЫРУБКА, К												
						7		667	35	5,0575	лесные	ГАРЬ, К												
						7		667	36	0,4143	лесные	ГАРЬ, К												
						7		667	37	4,0139	лесные	ГАРЬ, К												
						7		667	38	5,4891	лесные	ГАРЬ, К												
						7		667	39	3,7330	лесные	ГАРЬ, Л												
						7		667	40	0,4666	лесные	ГАРЬ, Л												
						7		667	42	1,6627	лесные	ГАРЬ, Л												
						7		667	44	0,2046	нелесные	ПРОЧИЕ ТРАССЫ												
						7		668	2	1,0465	лесные	1	6	К	240			3		0,7	310			
													4	Е	180									
														П										
						7		668	2	0,4334	лесные	ВЫРУБКА, К												
						7		668	3	1,6862	лесные	1	4	К	160			4		0,8	370			
													6	Е	160									
														П										
						7		668	3	0,7711	лесные	ВЫРУБКА, К												
						7		668	13	1,292	лесные	1	8	Б	35			3		0,6	70			
													2	Е	35									
														К										
														П										
						7		668	13	0,4090	лесные	ВЫРУБКА, Б												
						7		668	22	2,0823	лесные	1	6	К	240			0.3		5,0	170			
													3	Л	240									
													1	Е	160									

Тутурское	Орленгская	Защитные леса	ценные леса (орехово-промысловые зоны)	-	Верхнеленский таежный район	7		668	22	0,6909	лесные	ВЫРУБКА, К								
						7		668	23	3,7397	лесные	1	10	ЕРН	10			5		0,9	10
						7		668	23	0,0	лесные	ед. д.	10	Л	200					0,0	10
						7		668	23	0,6838	лесные	ВЫРУБКА, ЕРН									
						7		668	27	0,4455	лесные	1	7	Л	160			5		0,5	130
													3	Е	160						
						7		668	27	0,0059	лесные	ВЫРУБКА, Л									
						7		668	27	0,3597	лесные	ГАРЬ, Л									
						7		668	28	1,4601	лесные	1	10	Л	200			4		0,5	180
														Е							
						7		668	28	0,1958	лесные	ВЫРУБКА, Л									
						7		668	28	0,0271	лесные	ВЫРУБКА, Л									
						7		668	30	2,7071	лесные	1	7	Л	160			4		0,4	140
													3	Е	160						
						7		668	30	0,4065	лесные	ВЫРУБКА, Л									
						7		668	33	1,929	лесные	1	7	Л	140			5		0,5	140
													3	Е	140						
						7		668	33	0,3674	лесные	ВЫРУБКА, Л									
						7		668	34	0,1947	лесные	1	9	Л	180			3		0,6	230
													1	Е	180						
						7		668	34	0,2401	лесные	ВЫРУБКА, Л									
						7		668	36	2,3218	лесные	1	6	Е	140			5		0,4	90
													4	Л	140						

Тутурское	Орленгская	Защитные леса	ценные леса (орехово-промысловые зоны)	-	Верхнеленский таежный район	7		668	36	0,6153	лесные	ВЫРУБКА, Е								
						7		668	40	0,0378	нелесные	РЕКА								
						7		668	41	0,0073	нелесные	ПРОСЕКИ КВАРТАЛЬНЫЕ								
						7		669	14	4,9260	лесные	1	10	Л	170			4		0,4	130
														Е							
														К							
						7		669	14	3,8361	лесные	ВЫРУБКА, Л								
						7		669	16	0,3293	лесные	1	10	Л	170			4		0,4	130
														Е							
														К							
						7		669	16	0,0398	лесные	ВЫРУБКА, Л								
						7		669	17	1,6886	лесные	1	8	Л	200			4		0,5	180
													2	К	200						
														Е							
														К							
						7		669	17	0,2949	лесные	ВЫРУБКА, Л								
						7		669	18	4,087	лесные	1	8	Л	190			4		0,4	140
													2	К	190						
														Л							
														К							
														Е							
						7		669	18	0,7471	лесные	ВЫРУБКА, Л								
						7		669	19	2,2675	лесные	1	5	Л	180			4		0,3	80

Тутурское	Орленгская	Защитные леса	ценные леса (орехово-промысловые зоны)	-	Верхнеленский таежный район								1	Е	180					
													2	Л	90					
													2	Е	90					
														К						
						7		669	19	1,9702	лесные	ВЫРУБКА, Л								
						7		669	24	0,0105	нелесные	РУЧЬИ								
						7		669	25	0,0036	нелесные	ПРОСЕКИ КВАРТАЛЬНЫЕ								
						7		697	14	1,1646	лесные	1	6	К	220			3		0,7	310
													3	П	160					
													1	Е	160					
						7		697	14	0,1105	лесные	ВЫРУБКА, К								
						7		697	16	1,5279	лесные	1	8	К	220			3		0,6	280
													2	Е	160					
														П						
														Б						
						7		697	16	0,2261	лесные	ВЫРУБКА, К								
						7		697	22	0,5157	лесные	1	5	К	160			4		0,8	290
													1	К	240					
													3	П	140					
													1	Е	140					
						7		697	22	0,1879	лесные	ВЫРУБКА, К								
						7		697	25	2,0581	лесные	1	5	К	140			5		0,6	260
													3	П	100					
													2	Е	100					
						7		697	25	0,5131	лесные	ВЫРУБКА, К								

Тутурское	Орленгская	Защитные леса	ценные леса (орехово-промысловые зоны)	-	Верхнеленский таежный район	7		697	26	0,5257	лесные	1	7	К	180			4		0,7	320
													3	Е	180						
														П							
						7		697	26	0,0800	лесные	ВЫРУБКА, К									
						7		697	27	0,8076	лесные	1	6	К	180			4		0,6	280
													4	Е	180						
														П							
						7		697	27	0,1023	лесные	ВЫРУБКА, К									
						7		698	38	0,6667	лесные	1	4	Е	20			4		0,4	20
													1	К	20						
													1	Л	20						
													4	Б	20						
						7		698	38	0,1000	лесные	ВЫРУБКА, Е									
						7		698	39	0,8334	лесные	1	8	Л	150			5		0,3	100
													2	К	150						
						7		698	39	0,1224	лесные	ВЫРУБКА, Л									
						7		698	42	0,7538	лесные	1	4	К	260			3		0,7	260
													3	К	160						
													2	Е	140						
													1	П	140						
						7		698	42	0,0944	лесные	ВЫРУБКА, К									
						7		698	43	2,1368	лесные	1	7	К	160			5		0,4	120
													3	Е	160						
						7		698	43	0,3437	лесные	ВЫРУБКА, К									
						7		698	49	1,9846	лесные	1	5	К	180			4		0,7	320
													1	К	260						

Тутурское	Орленгская	Защитные леса	ценные леса (орехово-промысловые зоны)	-	Верхнеленский таежный район								3	Е	140					
													1	П	140					
						7		698	49	0,3636	лесные	ВЫРУБКА, К								
						7		698	50	0,506	лесные	1	8	К	200			4		0,4	160
													2	Е	200					
														П						
						7		698	50	0,0642	лесные	ВЫРУБКА, К								
						7		698	55	0,5483	лесные	1	5	Е	20			4		0,6	20
													1	К	20					
													1	Л	20					
													1	П	20					
													2	Б	20					
						7		698	55	0,0	лесные	ед. д.	10	К	160					0,0	20
						7		698	55	0,1500	лесные	ВЫРУБКА, Е								
						7		698	56	0,0005	нелесные	ГЕОПРОФИЛЬ								
						7		699	1	0,3962	лесные	ГАРЬ, К								
						7		699	1	0,0	лесные	ед. д.	10	К	200					0,0	30
						7		699	1	1,9322	лесные	ГАРЬ, К								
						7		699	3	0,8079	лесные	ГАРЬ, Е								
						7		699	4	2,8278	лесные	ГАРЬ, К								
						7		699	6	0,6197	лесные	ГАРЬ, К								
						7		699	7	3,0734	лесные	ГАРЬ, К								
						7		699	8	0,8942	лесные	ГАРЬ, К								
						7		699	9	1,1115	лесные	ГАРЬ, К								

Тутурское	Орленгская	Защитные леса	ценные леса (орехово-промысловые зоны)	-	Верхнеленский таежный район	7		699	16	0,9845	лесные	1	8	Л	150			5		0,4	100
													2	К	150						
						7		699	16	0,0	лесные	2	10	Б	20					0,3	100
						7		699	16	0,1791	лесные	ВЫРУБКА, Л									
						7		699	17	2,0747	лесные	1	4	Е	20			3		0,6	30
													1	К	20						
													1	П	20						
													1	Л	20						
													3	Б	20						
						7		699	17	0,0	лесные	ед. д.	10	К	200					0,0	30
						7		699	17	0,2461	лесные	ВЫРУБКА, Е									
						7		699	17	0,5278	лесные	ГАРЬ, Е									
						7		699	42	0,0477	нелесные	ГЕОПРОФИЛЬ									
						7		699	44	0,0374	нелесные	ПРОСЕКИ КВАРТАЛЬНЫЕ									
Итого по ценные леса (орехово-промысловые зоны)										362,0250											

Таблица 3. Средние таксационные показатели насаждений проектируемого лесного участка

Целевое назначение лесов	Хозяйство, преобладающая порода	Состав насаждений	Возраст	Бонитет	Полнота	Средний запас древесины (куб. м/га)		
						средневозрастные	приспевающие	спелые и перестойные
1	2	3	4	5	6	7	8	9
Защитные леса	Е	5.0Е, 3.1Л, 0.5П, 0.5К, 0.9Б	75	4	0.5	0	0	53
	Л	8.4Л, 0.8Е, 0.8К	173	4	0.4	0	140	139
	К	5.9К, 1.8П, 1.4Е, 0.4Л, 0.4Б, 0.1ОС	214	4	0.7	259	313	314
Итого хвойных:		5.4К, 1.7П, 1.4Е, 1.0Л, 0.4Б, 0.1ОС	205	4	0.6	259	303	247
Защитные леса	Б	7.3Б, 0.1ОС, 1.8Е, 0.4П, 0.4К	38	4	0.7	66	0	0
Итого мягколиственных:		7.3Б, 0.1ОС, 1.8Е, 0.4П, 0.4К	38	4	0.7	66	0	0
Итого основных пород:		5.4К, 1.7П, 1.4Е, 1.0Л, 0.4Б, 0.1ОС	203	4	0.6	237	303	247
Защитные леса	ЕРН	10.0ЕРН	10	5	0.9	0	0	10
Итого кустарников:		10.0ЕРН	10	5	0.9	0	0	10
Итого по защитным лесам:		5.4К, 1.7П, 1.4Е, 1.0Л, 0.4Б, 0.1ОС	199	4	0.6	237	303	247
Все леса	Е	5.0Е, 3.1Л, 0.5П, 0.5К, 0.9Б	75	4	0.5	0	0	53
	Л	8.4Л, 0.8Е, 0.8К	173	4	0.4	0	140	134
	К	5.9К, 1.8П, 1.4Е, 0.4Л, 0.4Б, 0.1ОС	214	4	0.7	259	302	310
Итого хвойных:		5.4К, 1.7П, 1.4Е, 1.0Л, 0.4Б, 0.1ОС	205	4	0.6	259	299	244
Все леса	Б	7.3Б, 0.1ОС, 1.8Е, 0.4П, 0.4К	38	4	0.7	66	0	0
Итого мягколиственных:		1.8Е, 0.4П, 0.4К, 7.3Б, 0.1ОС	38	4	0.7	66	0	0
Итого основных пород:		5.4К, 1.7П, 1.4Е, 1.0Л, 0.4Б, 0.1ОС	203	4	0.6	237	303	247
Все леса	ЕРН	10.0ЕРН	10	5	0.9	0	0	10
Итого кустарников:		10.0ЕРН	10	5	0.9	0	0	10
Итого по всем лесам:		5.4К, 1.7П, 1.4Е, 1.0Л, 0.4Б, 0.1ОС	199	4	0.6	237	303	247

3. Виды разрешенного использования лесов на проектируемом лесном участке

Лесохозяйственным регламентом Жигаловского лесничества (лесопарка) в проектируемом лесном участке установлены следующие виды разрешенного использования лесов:

Защитные леса: ценные леса (орехово-промысловые зоны)

- заготовка древесины;
- заготовка и сбор недревесных лесных ресурсов;
- заготовка пищевых лесных ресурсов и сбор лекарственных растений;
- осуществление видов деятельности в сфере охотничьего хозяйства;
- ведение сельского хозяйства;
- осуществление научно-исследовательской деятельности, образовательной деятельности;
- осуществление рекреационной деятельности;
- выращивание лесных плодовых, ягодных, декоративных растений, лекарственных растений;
- выполнение работ по геологическому изучению недр, разработка месторождений полезных ископаемых;
- строительство и эксплуатация водохранилищ и иных искусственных водных объектов, а также гидротехнических сооружений и специализированных портов;
- строительство, реконструкция, эксплуатация линейных объектов;
- осуществление религиозной деятельности;
- выращивание посадочного материала лесных насаждений.

4. Сведения об обременениях проектируемого лесного участка [4]

Таблица 11

№ п/п	Местоположение (лесничество, уч. лесничество,дача/технический участок кв., выд.)	Наименование юр. лица, местонахождение (адрес)	Вид права пользования лесным участком (аренда, постоянное бессрочное пользование, безвозмездное пользование)	Основания пользования лесным участком	Срок пользования лесным участком	Вид использования лесного участка
1	2	3	4	5	6	7
1	Российская Федерация, Иркутская область, муниципальное образование «Жигаловский район», Жигаловское лесничество, Тутурское участковое лесничество, Тутурская дача, кварталы №№ 1 (в. 10ч, 22ч), 7 (в. 1ч), 8 (в. 1ч, 2ч, 3ч, 6ч, 7ч, 14ч, 15ч), 22 (в. 2ч, 3ч, 4ч, 16ч), 23 (в. 1ч, 3ч, 4ч, 17ч), 24 (в. 1ч, 20ч); Тутурское участковое лесничество, Орленгская дача, кварталы №№ 557 (в. 23ч, 24ч, 26ч, 29ч, 31ч), 590 (в. 18ч, 19ч, 25ч), 591 (в. 4ч, 5ч, 6ч, 9ч, 12ч, 14ч, 30ч, 31ч), 592 (в. 1ч, 2ч, 8ч, 9ч, 26ч, 27ч, 28ч), 593 (в. 3ч, 8ч, 14ч, 15ч, 17ч), 594 (в. 1ч, 13ч, 17ч, 27ч, 30ч, 32ч), 595 (в. 1ч, 2ч, 3ч, 4ч, 20ч, 21ч, 29ч, 30ч), 625 (в. 16ч, 22ч, 28ч, 29ч), 626 (в. 7ч, 8ч, 9ч, 10ч, 13ч, 14ч, 22ч, 23ч), 627 (в. 1ч, 2ч, 3ч, 8ч, 9ч, 22ч, 23ч), 628 (в. 15ч, 19ч, 21ч), 630 (в. 9ч, 10ч, 42ч, 44ч, 45ч,), 633 (в. 17ч, 18ч, 22ч, 29ч), 662 (в. 27ч, 28ч), 663 (в. 12ч, 13ч, 14ч, 16ч, 19ч, 25ч), 667 (в.35ч, 36ч, 37ч, 38ч, 39ч, 40ч, 42ч, 44ч), 668 (в. 2ч, 3ч, 13ч, 22ч, 23ч, 27ч, 28ч, 30ч, 33ч, 34ч, 36ч, 40ч, 41ч), 669 (в. 14ч, 16ч, 17ч, 18ч, 19ч, 24ч, 25ч), 697 (в. 14ч, 16ч, 22ч, 25ч, 26ч, 27ч), 698 (в. 38ч, 39ч, 42ч, 43ч, 49ч, 50ч, 55ч, 56ч), 699 (в. 1ч, 3ч, 4ч, 6ч, 7ч, 8ч, 9ч, 16ч, 17ч, 42ч, 44ч).	ПАО «ГАЗПРОМ» ул. Наметкина, 16, Москва, 117997	аренда	Договор аренды от 15.06.2018 № 91-393/18	31.12.2037	Геологическое изучение недр, разработка месторождений полезных ископаемых

[4] В случае отсутствия обременений на проектируемом лесном участке, таблица не заполняется, ставится прочерк.

5. Сведения об ограничениях использования лесов

С учетом целевого назначения и правового режима лесов, установленного лесным законодательством Российской Федерации, лесохозяйственным регламентом Жигаловского лесничества предусмотрены следующие ограничения в использовании лесов:

1. По видам целевого назначения:

Проектируемый лесной участок относится к защитным лесам (категория: ценные леса, орехово-промыслове зоны) с нижеследующими ограничениями:

1.1. В защитных лесах:

Сплошные рубки осуществляются в случаях: а) если выборочные рубки не обеспечивают замену лесных насаждений, утрачивающих свои средообразующие, водоохранные, санитарно-гигиенические, оздоровительные и иные полезные функции, на лесные насаждения, обеспечивающие сохранение целевого назначения защитных лесов и выполняемых ими полезных функций; б) если строительство, реконструкция, эксплуатация объектов, не связанных с созданием лесной инфраструктуры, не запрещены или не ограничены в соответствии с законодательством Российской Федерации – ЛК РФ, ст. 17, ч. 4. При этом для строительства, реконструкции, эксплуатации линейных объектов допускаются сплошные рубки для создания просек шириной, определенной в соответствии с требованиями соответствующих нормативных правовых актов – Особенности*, п. 35.

Запрещается: создание лесоперерабатывающей инфраструктуры – ЛК РФ, ст. 14, ч. 2; выращивание лесных плодовых, ягодных, декоративных растений, лекарственных растений – пункт 16 Правил использования лесов для выращивания лесных плодовых, ягодных, декоративных растений, лекарствен- ных растений, утверждѐнных приказом МПР России от 10.04.2007 г. № 85.

Использование лесов в целях создания лесных плантаций не допускается – Особенности, п. 30.

1.2. Ценные леса

Запрещается проведение сплошных рубок лесных насаждений, за исключением случаев, предусмотренных частью 4 статьи 17, частью 5.1 статьи 21 ЛК РФ – ЛК РФ, ст. 106, ч. 1.

Запрещается размещение объектов капитального строительства, за исключением линейных объектов и гидротехнических сооружений – ЛК РФ, ст. 106, ч. 2.

Площадь участка сплошной рубки, включая сплошные рубки реконструкции, не должна превышать 5 га при ширине лесосеки не более 100 метров, при протяженности ее равной не более одной трети участка (по ширине и длине), выполняющего определенные целевые функции или примыкающего к непокрытым лесной растительностью землям, а также к планируемым на ближайшие 5 лет вырубкам. В горных условиях и в равнинных лесах на склонах крутизной свыше 6° предельная площадь лесосеки составляет не более 3,0 га – ЛК РФ, ст. 106, ч. 1; Особенности, п. 19.

1.3. Орехово-промысловые зоны

Выборочные рубки лесных насаждений ведутся очень слабой, слабой и умеренной интенсивности, за исключением санитарных рубок, интенсивность которых для вырубки погибших, поврежденных и малоценных насаждений может достигать очень высокой интенсивности, устанавливаемой Правилами заготовки древесины. Рубки реконструкции не допускаются. Рубки ухода высокой и очень высокой интенсивности могут проводиться при необходимости формирования молодняков – Особенности, п. 26.

2. По видам использования лесов

При использовании лесов в целях строительства, реконструкции и эксплуатации автомобильных и железных дорог не допускается нарушение поверхностного и внутрипочвенного стока вод, затопление или заболачивание лесных участков вдоль дорог, возникновение эрозионных процессов.

При осуществлении строительства, реконструкции и эксплуатации линейных объектов запрещается:

- повреждение лесных насаждений, растительного покрова и почв за пределами предоставленного лесного участка;

- захламление прилегающих территорий за пределами предоставленного лесного участка строительным и бытовым мусором, отходами древесины, иными видами отходов;

- загрязнение площади предоставленного лесного участка и территории за его пределами химическими и радиоактивными веществами;

- проезд транспортных средств и иных механизмов по произвольным, неустановленным маршрутам за пределами предоставленного лесного участка.

Не допускается ухудшение санитарного состояния лесов, расположенных на предоставленных гражданам и юридическим лицам лесных участках и лесных участках, прилегающих к ним, при использовании лесов для строительства, реконструкции, эксплуатации линейных объектов – п. 25 Санитарных правил.

3. Ограничения по видам особо защитных участков лесов:

Согласно данным государственного лесного реестра на проектируемом лесном участке отсутствуют особо защитные участки лесов (ОЗУ).

6. Объекты лесной инфраструктуры [5]

Таблица 12

№ п/п	Лесничество	Участковое лесничество/урочище (при наличии)	Лесной квартал	Лесотаксационный выдел	Наименование объекта	Ед. изм.	Объем
1	2	3	4	5	6	7	8
1	Жигаловское лесничество	Тутурская дача	1	22	квартальные просеки	га	0,0324
2	Жигаловское лесничество	Тутурская дача	8	15	просеки квартальные	га	0,0057
3	Жигаловское лесничество	Тутурская дача	22	16	просеки квартальные	га	0,0054
4	Жигаловское лесничество	Тутурская дача	23	17	просеки квартальные	га	0,0035
5	Жигаловское лесничество	Тутурская дача	24	20	просеки квартальные	га	0,0089
6	Жигаловское лесничество	Орленгская дача	557	29	тропы	га	0,0449
7	Жигаловское лесничество	Орленгская дача	557	31	просеки квартальные	га	0,0411
8	Жигаловское лесничество	Орленгская дача	591	30	просеки квартальные	га	0,0179
9	Жигаловское лесничество	Орленгская дача	592	27	просеки квартальные	га	0,0038
10	Жигаловское лесничество	Орленгская дача	593	15	просеки квартальные	га	0,0046
11	Жигаловское лесничество	Орленгская дача	593	17	дорога	га	0,0568
12	Жигаловское лесничество	Орленгская дача	594	32	дорога	га	0,0143
13	Жигаловское лесничество	Орленгская дача	595	30	просеки квартальные	га	0,0036
14	Жигаловское лесничество	Орленгская дача	626	23	просеки квартальные	га	0,0038
15	Жигаловское лесничество	Орленгская дача	627	23	просеки квартальные	га	0,0034
16	Жигаловское лесничество	Орленгская дача	630	44	просеки квартальные	га	0,0080
17	Жигаловское лесничество	Орленгская дача	663	25	просеки квартальные	га	0,0034
18	Жигаловское лесничество	Орленгская дача	668	41	просеки квартальные	га	0,0073
19	Жигаловское лесничество	Орленгская дача	669	25	просеки квартальные	га	0,0036
20	Жигаловское лесничество	Орленгская дача	699	44	просеки квартальные	га	0,0374

[5] Наименование объектов лесной инфраструктуры указывается в соответствии с Распоряжением Правительства РФ от 17.07.21012 № 1283-р «Перечень объектов лесной инфраструктуры для защитных лесов, эксплуатационных лесов и резервных лесов». В случае отсутствия объектов лесной инфраструктуры на проектируемом лесном участке, таблица не заполняется, ставится прочерк

7. Объекты, не связанные с созданием лесной инфраструктуры [6]

Таблица 13

№ п/п	Лесничество	Участковое лесничество/урочище (при наличии)	Лесной квартал	Лесотаксационный выдел	Наименование объекта	Ед. изм.	Объем
1	2	3	4	5	6	7	8
-	-	-	-	-	-	-	-

8. Сведения о наличии на проектируемом лесном участке особо защитных участков лесов, особо охраняемых природных территорий, зон с особыми условиями использования территорий [7]

Согласно данным государственного лесного реестра на проектируемом лесном участке существуют особо защитные участки лесов (ОЗУ), особо охраняемые природные территории (ООПТ), согласно данным ЕГРН на проектируемом лесном участке существуют зоны с особыми условиями использования территорий.

Таблица 14

№ п/п	Наименование участкового лесничества/урочища (при наличии)	Номер квартала	Номер выдела	Виды ОЗУ, наименование ООПТ, виды зон с особыми условиями использования территорий	Общая площадь, га
1	2	3	4	5	6
-	-	-	-	-	-

9. Вид использования лесов проектируемого лесного участка

Вид использования проектируемого лесного участка, согласно лесохозяйственному регламенту Жигаловского лесничества: для выполнения работ по геологическому изучению недр, для разработки месторождений полезных ископаемых (обустройство Ковыктинского газоконденсатного месторождения).

---

[6] Наименование объектов, не связанных с созданием лесной инфраструктуры, указывается в соответствии с Распоряжением Правительства РФ от 27.05.2013 № 849-р «Перечень объектов, не связанных с созданием лесной инфраструктуры, для защитных лесов, эксплуатационных лесов, резервных лесов». В случае отсутствия объектов, не связанные с созданием лесной инфраструктуры на проектируемом лесном участке, таблица не заполняется, ставится прочерк.

[7] В случае отсутствия сведений о наличии на проектируемом лесном участке особо защитных участков лесов, особо охраняемых природных территорий, зон с особыми условиями использования территорий таблица не заполняется, ставится прочерк.

Данные инструментальной съемки границ земельного (лесного) участка				
Обозначение характерных точек границы	**Координаты, м**		**Румбы**	**Длина линии, м**
	X	**Y**		
1	**2**	**3**	**4**	**5**
н1	*719003,83*	*4252385,92*	*СЗ 9°*	*4,02*
н2	*719007,80*	*4252385,32*	*СВ 77°*	*77,09*
н3	*719025,77*	*4252460,29*	*ЮВ 9°*	*4,02*
н4	*719021,80*	*4252460,90*	*ЮЗ 77°*	*77,10*
н5	*719003,83*	*4252385,92*	*ЮЗ 80°*	
н7	*708794,72*	*4261781,60*	*СЗ 54°*	*3,99*
н8	*708797,08*	*4261778,38*	*ЮЗ 36°*	*16,62*
н9	*708783,69*	*4261768,54*	*ЮВ 54°*	*4,00*
н10	*708781,32*	*4261771,76*	*ЮЗ 81°*	
н12	*721898,64*	*4254736,93*	*ЮЗ 69°*	*4,01*
н13	*721897,20*	*4254733,19*	*ЮВ 21°*	*54,55*
н14	*721846,28*	*4254752,77*	*СВ 48°*	*4,03*
н15	*721849,00*	*4254755,74*	*СВ 41°*	*0,28*
н16	*721849,21*	*4254755,92*	*ЮЗ 80°*	
н18	*713428,37*	*4254270,64*	*СЗ 42°*	*30,86*
н19	*713451,37*	*4254250,07*	*ЮЗ 49°*	*34,00*
н20	*713429,01*	*4254224,46*	*ЮВ 42°*	*79,64*
н21	*713369,67*	*4254277,58*	*ЮВ 44°*	*11,87*
н22	*713361,15*	*4254285,84*	*ЮВ 48°*	*11,62*
н23	*713353,45*	*4254294,54*	*ЮВ 54°*	*11,41*
н24	*713346,72*	*4254303,76*	*ЮВ 57°*	*3,33*
н25	*713344,92*	*4254306,56*	*СВ 49°*	*13,36*
н26	*713353,73*	*4254316,61*	*СЗ 24°*	*1,33*
н27	*713354,94*	*4254316,06*	*СЗ 56°*	*7,51*
н28	*713359,14*	*4254309,84*	*СВ 2°*	*6,09*
н29	*713365,23*	*4254310,05*	*ЮВ 65°*	*14,15*
н30	*713359,22*	*4254322,86*	*СВ 49°*	*13,86*
н31	*713368,36*	*4254333,28*	*СЗ 59°*	*5,99*
н32	*713371,45*	*4254328,15*	*СЗ 56°*	*2,97*
н33	*713373,10*	*4254325,68*	*ЮЗ 62°*	*1,42*
н34	*713372,44*	*4254324,42*	*СЗ 68°*	*0,98*
н35	*713372,81*	*4254323,51*	*СЗ 59°*	*0,27*
н36	*713372,95*	*4254323,28*	*СЗ 66°*	*0,81*
н37	*713373,28*	*4254322,54*	*СЗ 64°*	*1,09*
н38	*713373,75*	*4254321,56*	*СЗ 62°*	*1,06*
н39	*713374,25*	*4254320,62*	*СЗ 65°*	*1,08*
н40	*713374,71*	*4254319,64*	*СЗ 56°*	*1,03*
н41	*713375,28*	*4254318,78*	*СЗ 49°*	*1,01*
н42	*713375,94*	*4254318,01*	*СЗ 42°*	*1,31*
н43	*713376,91*	*4254317,13*	*СЗ 39°*	*1,68*
н44	*713378,21*	*4254316,06*	*СЗ 32°*	*2,03*
н45	*713379,93*	*4254314,98*	*СЗ 36°*	*2,01*
н46	*713381,55*	*4254313,79*	*СЗ 39°*	*1,36*
н47	*713382,60*	*4254312,93*	*СЗ 50°*	*3,71*
н48	*713384,99*	*4254310,09*	*СЗ 44°*	*11,81*
н49	*713393,48*	*4254301,88*	*СЗ 18°*	*5940,73*
н50	*719040,81*	*4252457,99*	*ЮЗ 77°*	*77,05*
н51	*719022,87*	*4252383,06*	*ЮВ 9°*	*15,24*
н52	*719007,80*	*4252385,32*	*СВ 77°*	*77,09*
н53	*719025,77*	*4252460,29*	*ЮВ 9°*	*4,02*
н54	*719021,80*	*4252460,90*	*ЮЗ 77°*	*77,10*
н55	*719003,83*	*4252385,92*	*ЮВ 9°*	*15,87*
н56	*718988,13*	*4252388,27*	*СВ 77°*	*77,17*
н57	*719006,10*	*4252463,32*	*СВ 38°*	*3690,13*
н58	*721897,53*	*4254756,07*	*СЗ 19°*	*3,69*
н59	*721901,03*	*4254754,89*	*СЗ 20°*	*3,46*
н60	*721904,28*	*4254753,70*	*СЗ 17°*	*0,87*

н61	*721905,11*	*4254753,44*	*ЮЗ 69°*	*17,73*
н62	*721898,66*	*4254736,92*	*ЮВ 21°*	*52,97*
н63	*721849,21*	*4254755,92*	*СВ 41°*	*0,44*
н64	*721849,54*	*4254756,21*	*СВ 37°*	*3,47*
н65	*721852,31*	*4254758,30*	*СВ 33°*	*1,67*
н66	*721853,72*	*4254759,20*	*СВ 28°*	*3,80*
н67	*721857,08*	*4254760,98*	*СВ 22°*	*5,06*
н68	*721861,78*	*4254762,85*	*СВ 15°*	*3,46*
н69	*721865,13*	*4254763,72*	*СВ 7°*	*1,80*
н70	*721866,92*	*4254763,93*	*СВ 5°*	*4,35*
н71	*721871,26*	*4254764,29*	*СЗ 0°*	*2,30*
н72	*721873,56*	*4254764,27*	*СЗ 4°*	*2,18*
н73	*721875,73*	*4254764,12*	*СЗ 9°*	*2,73*
н74	*721878,43*	*4254763,69*	*СЗ 22°*	*18,30*
н75	*721895,36*	*4254756,73*	*СЗ 86°*	*23,61*
н76	*721897,20*	*4254733,19*	*ЮЗ 69°*	*13,26*
н77	*721892,37*	*4254720,84*	*ЮВ 21°*	*58,18*
н78	*721838,06*	*4254741,71*	*СВ 38°*	*1,63*
н79	*721839,34*	*4254742,72*	*СВ 62°*	*2,39*
н80	*721840,45*	*4254744,84*	*СВ 58°*	*5,87*
н81	*721843,57*	*4254749,81*	*СВ 48°*	*4,01*
н82	*721846,28*	*4254752,77*	*ЮЗ 80°*	
н84	*712208,33*	*4271272,68*	*ЮЗ 76°*	*4,17*
н85	*712207,33*	*4271268,63*	*ЮЗ 3°*	*5,29*
н86	*712202,05*	*4271268,36*	*СВ 76°*	*4,18*
н87	*712203,09*	*4271272,41*	*СВ 25°*	*5390,41*
н88	*717075,05*	*4273579,03*	*СЗ 19°*	*3,99*
н89	*717078,82*	*4273577,71*	*ЮЗ 69°*	*35,02*
н90	*717066,48*	*4273544,94*	*ЮВ 19°*	*3,99*
н91	*717062,72*	*4273546,27*	*ЮЗ 80°*	
н93	*720714,14*	*4263209,94*	*СЗ 39°*	*4,08*
н94	*720717,31*	*4263207,37*	*СЗ 41°*	*6,42*
н95	*720722,16*	*4263203,17*	*ЮВ 18°*	*167,34*
н96	*720562,81*	*4263254,25*	*СВ 72°*	*4,00*
н97	*720564,03*	*4263258,06*	*СЗ 40°*	*3707,44*
н98	*723391,94*	*4260860,55*	*ЮВ 89°*	*18,95*
н99	*723391,69*	*4260879,50*	*ЮВ 20°*	*3,90*
н100	*723388,03*	*4260880,85*	*СЗ 89°*	*18,97*
н101	*723388,34*	*4260861,88*	*СЗ 78°*	*1224,40*
н102	*723646,08*	*4259664,92*	*ЮВ 50°*	*64,05*
н103	*723604,92*	*4259713,99*	*ЮВ 50°*	*32,33*
н104	*723584,14*	*4259738,76*	*ЮЗ 41°*	*4,00*
н105	*723581,12*	*4259736,13*	*СЗ 50°*	*32,26*
н106	*723601,86*	*4259711,42*	*СЗ 50°*	*65,06*
н107	*723643,67*	*4259661,57*	*ЮЗ 85°*	*14710,04*
н108	*722365,14*	*4245007,20*	*СВ 81°*	*9,21*
н109	*722366,62*	*4245016,29*	*ЮЗ 55°*	*532,54*
н110	*722062,90*	*4244578,85*	*СЗ 35°*	*4,00*
н111	*722066,18*	*4244576,56*	*СВ 78°*	*7107,32*
н112	*723565,98*	*4251523,83*	*ЮВ 87°*	*3,99*
н113	*723565,80*	*4251527,82*	*ЮЗ 2°*	*15,69*
н114	*723550,12*	*4251527,21*	*СЗ 87°*	*3,97*
н115	*723550,30*	*4251523,24*	*ЮВ 85°*	*1520,32*
н116	*723428,78*	*4253038,70*	*ЮВ 64°*	*3,99*
н117	*723427,05*	*4253042,30*	*ЮЗ 26°*	*118,73*
н118	*723319,94*	*4252991,07*	*ЮЗ 26°*	*9,49*
н119	*723311,38*	*4252986,97*	*ЮЗ 85°*	*4,63*
н120	*723311,00*	*4252982,36*	*СВ 26°*	*11,83*
н121	*723321,67*	*4252987,46*	*ЮЗ 54°*	*11067,96*
н122	*716842,79*	*4244013,95*	*ЮВ 62°*	*4,05*
н123	*716840,92*	*4244017,54*	*ЮЗ 35°*	*4,04*
н124	*716837,59*	*4244015,25*	*СЗ 62°*	*4,03*
н125	*716839,46*	*4244011,68*	*СЗ 11°*	*464,62*
н126	*717295,90*	*4243924,89*	*ЮВ 80°*	*4,00*
н127	*717295,22*	*4243928,83*	*ЮЗ 10°*	*2,16*

н128	*717293,09*	*4243928,46*	*ЮЗ 33°*	*10,21*
н129	*717284,51*	*4243922,93*	*ЮВ 68°*	*4,09*
н130	*717283,01*	*4243926,73*	*ЮЗ 10°*	*164,03*
н131	*717121,35*	*4243898,93*	*СЗ 56°*	*4,40*
н132	*717123,84*	*4243895,30*	*СВ 10°*	*152,81*
н133	*717274,44*	*4243921,20*	*СВ 85°*	*9974,98*
н134	*718107,81*	*4253861,31*	*ЮВ 2°*	*13,42*
н135	*718094,40*	*4253861,85*	*ЮЗ 28°*	*16,30*
н136	*718079,98*	*4253854,24*	*ЮЗ 43°*	*47,47*
н137	*718045,15*	*4253821,99*	*ЮЗ 55°*	*137,69*
н138	*717966,77*	*4253708,79*	*СЗ 42°*	*1,98*
н139	*717968,25*	*4253707,48*	*СВ 48°*	*15,33*
н140	*717978,55*	*4253718,83*	*СВ 55°*	*122,29*
н141	*718048,19*	*4253819,35*	*СВ 43°*	*46,51*
н142	*718082,31*	*4253850,95*	*СВ 28°*	*14,71*
н143	*718095,32*	*4253857,81*	*СЗ 2°*	*9,00*
н144	*718104,31*	*4253857,45*	*ЮЗ 30°*	*4277,58*
н145	*714390,76*	*4251734,42*	*СВ 90°*	*41,20*
н146	*714390,89*	*4251775,62*	*ЮВ 83°*	*33,27*
н147	*714387,00*	*4251808,66*	*ЮЗ 90°*	*74,23*
н148	*714386,75*	*4251734,43*	*ЮВ 0°*	*130,48*
н149	*714256,27*	*4251734,89*	*СВ 90°*	*69,55*
н150	*714256,62*	*4251804,44*	*ЮЗ 33°*	*4,74*
н151	*714252,62*	*4251801,89*	*ЮЗ 90°*	*66,99*
н152	*714252,27*	*4251734,90*	*ЮВ 69°*	*7406,91*
н153	*711564,33*	*4258636,88*	*СВ 49°*	*4,04*
н154	*711566,99*	*4258639,92*	*ЮВ 35°*	*12,82*
н155	*711556,44*	*4258647,20*	*ЮВ 35°*	*59,38*
н156	*711507,56*	*4258680,92*	*ЮЗ 49°*	*0,11*
н157	*711507,49*	*4258680,84*	*СЗ 37°*	*41,24*
н158	*711540,29*	*4258655,85*	*СЗ 37°*	*30,62*
н159	*711564,62*	*4258637,26*	*ЮВ 38°*	*1253,74*
н160	*710570,73*	*4259401,49*	*СВ 84°*	*20,04*
н161	*710572,68*	*4259421,43*	*ЮВ 37°*	*4,70*
н162	*710568,95*	*4259424,29*	*ЮЗ 84°*	*20,03*
н163	*710566,98*	*4259404,36*	*ЮВ 37°*	*6,56*
н164	*710561,77*	*4259408,34*	*СВ 85°*	*20,09*
н165	*710563,63*	*4259428,34*	*ЮВ 37°*	*4,22*
н166	*710560,28*	*4259430,91*	*ЮЗ 84°*	*19,85*
н167	*710558,04*	*4259411,19*	*ЮВ 51°*	*371,33*
н168	*710324,09*	*4259699,55*	*ЮВ 54°*	*3,99*
н169	*710321,72*	*4259702,76*	*ЮЗ 36°*	*16,49*
н170	*710308,43*	*4259693,00*	*СЗ 54°*	*4,00*
н171	*710310,80*	*4259689,78*	*СВ 79°*	*22,29*
н172	*710315,21*	*4259711,63*	*ЮВ 54°*	*4,00*
н173	*710312,84*	*4259714,85*	*ЮЗ 36°*	*16,48*
н174	*710299,55*	*4259705,10*	*СЗ 54°*	*4,01*
н175	*710301,92*	*4259701,86*	*ЮВ 60°*	*152,57*
н176	*710225,42*	*4259833,87*	*ЮВ 54°*	*7,09*
н177	*710221,22*	*4259839,58*	*ЮВ 19°*	*29,20*
н178	*710193,66*	*4259849,22*	*СЗ 54°*	*7,12*
н179	*710197,88*	*4259843,48*	*СВ 45°*	*16,68*
н180	*710209,75*	*4259855,20*	*ЮВ 54°*	*7,04*
н181	*710205,58*	*4259860,87*	*ЮВ 19°*	*29,18*
н182	*710178,03*	*4259870,49*	*СЗ 53°*	*7,09*
н183	*710182,25*	*4259864,79*	*ЮВ 55°*	*610,39*
н184	*709834,27*	*4260366,27*	*ЮВ 54°*	*3,99*
н185	*709831,90*	*4260369,48*	*ЮЗ 36°*	*16,50*
н186	*709818,60*	*4260359,72*	*СЗ 54°*	*4,01*
н187	*709820,97*	*4260356,49*	*ЮВ 53°*	*1073,79*
н188	*709182,07*	*4261219,53*	*СВ 87°*	*4,72*
н189	*709182,31*	*4261224,24*	*СВ 87°*	*1,56*
н190	*709182,39*	*4261225,80*	*ЮВ 54°*	*6,33*
н191	*709178,63*	*4261230,89*	*ЮЗ 87°*	*4,36*
н192	*709178,42*	*4261226,54*	*ЮЗ 87°*	*1,92*
н193	*709178,31*	*4261224,62*	*ЮВ 54°*	*1387,24*
н194	*708360,22*	*4262344,96*	*ЮВ 54°*	*11,87*

н195	*708353,19*	*4262354,52*	*ЮВ 34°*	*9,50*
н196	*708345,33*	*4262359,85*	*ЮВ 34°*	*2,39*
н197	*708343,36*	*4262361,20*	*СЗ 54°*	*11,88*
н198	*708350,40*	*4262351,63*	*СЗ 34°*	*7,78*
н199	*708356,84*	*4262347,27*	*ЮВ 72°*	*2328,17*
н200	*707631,25*	*4264559,49*	*ЮВ 84°*	*4,00*
н201	*707630,86*	*4264563,47*	*ЮЗ 3°*	*15,91*
н202	*707614,97*	*4264562,66*	*СЗ 84°*	*3,99*
н203	*707615,37*	*4264558,69*	*СВ 88°*	*257,19*
н204	*707624,98*	*4264815,70*	*ЮВ 84°*	*7,23*
н205	*707624,25*	*4264822,89*	*ЮВ 51°*	*27,11*
н206	*707607,10*	*4264843,89*	*СЗ 84°*	*7,22*
н207	*707607,81*	*4264836,70*	*СЗ 82°*	*434,57*
н208	*707665,74*	*4264406,01*	*ЮВ 84°*	*7,02*
н209	*707665,06*	*4264413,00*	*ЮЗ 61°*	*26,71*
н210	*707652,09*	*4264389,65*	*СЗ 84°*	*7,03*
н211	*707652,78*	*4264382,65*	*СВ 77°*	*2456,66*
н212	*708197,32*	*4266778,20*	*ЮВ 48°*	*17,43*
н213	*708185,55*	*4266791,06*	*ЮЗ 43°*	*3,99*
н214	*708182,61*	*4266788,36*	*СЗ 48°*	*17,43*
н215	*708194,37*	*4266775,50*	*СВ 42°*	*884,71*
н216	*708849,80*	*4267369,74*	*ЮЗ 8°*	*4,58*
н217	*708845,27*	*4267369,07*	*ЮЗ 8°*	*2,53*
н218	*708842,77*	*4267368,71*	*ЮЗ 43°*	*7,19*
н219	*708837,48*	*4267363,84*	*СВ 8°*	*7,10*
н220	*708844,50*	*4267364,87*	*СВ 29°*	*3482,96*
н221	*711889,03*	*4269056,56*	*СЗ 35°*	*0,33*
н222	*711889,30*	*4269056,37*	*СЗ 67°*	*5,13*
н223	*711891,28*	*4269051,64*	*СЗ 69°*	*2,88*
н224	*711892,30*	*4269048,95*	*ЮЗ 84°*	*150,36*
н225	*711877,57*	*4268899,31*	*ЮВ 61°*	*1,64*
н226	*711876,77*	*4268900,74*	*ЮВ 64°*	*5,72*
н227	*711874,23*	*4268905,86*	*ЮВ 59°*	*0,06*
н228	*711874,20*	*4268905,91*	*СЗ 22°*	*194,96*
н229	*712054,81*	*4268832,51*	*ЮЗ 55°*	*4,26*
н230	*712052,38*	*4268829,01*	*ЮВ 15°*	*156,11*
н231	*711901,44*	*4268868,85*	*ЮВ 42°*	*0,51*
н232	*711901,06*	*4268869,19*	*ЮВ 44°*	*5,71*
н233	*711896,95*	*4268873,16*	*ЮВ 47°*	*1,85*
н234	*711895,69*	*4268874,51*	*ЮВ 30°*	*1297,60*
н235	*710777,02*	*4269532,03*	*СВ 55°*	*3,99*
н236	*710779,31*	*4269535,30*	*ЮВ 35°*	*13,71*
н237	*710768,05*	*4269543,12*	*ЮЗ 55°*	*4,02*
н238	*710765,76*	*4269539,82*	*СВ 43°*	*248,80*
н239	*710949,18*	*4269707,93*	*ЮВ 35°*	*1,57*
н240	*710947,89*	*4269708,83*	*ЮВ 35°*	*2,43*
н241	*710945,89*	*4269710,21*	*ЮЗ 55°*	*13,98*
н242	*710937,93*	*4269698,72*	*СЗ 35°*	*3,99*
н243	*710941,20*	*4269696,44*	*ЮЗ 50°*	*475,94*
н244	*710637,18*	*4269330,25*	*СВ 55°*	*6,03*
н245	*710640,62*	*4269335,20*	*ЮЗ 14°*	*20,70*
н246	*710620,52*	*4269330,26*	*ЮЗ 55°*	*6,03*
н247	*710617,09*	*4269325,30*	*СВ 31°*	*8275,09*
н248	*717690,28*	*4273620,31*	*ЮВ 88°*	*35,60*
н249	*717688,79*	*4273655,88*	*ЮВ 79°*	*5,33*
н250	*717687,78*	*4273661,11*	*ЮВ 69°*	*10,02*
н251	*717684,19*	*4273670,47*	*СЗ 88°*	*49,22*
н252	*717686,23*	*4273621,29*	*ЮЗ 57°*	*477,08*
н253	*717426,48*	*4273221,12*	*ЮВ 14°*	*14,66*
н254	*717412,23*	*4273224,57*	*ЮЗ 2°*	*27,35*
н255	*717384,90*	*4273223,49*	*СЗ 88°*	*3,99*
н256	*717385,07*	*4273219,50*	*СЗ 25°*	*201,10*
н257	*717567,57*	*4273135,04*	*ЮВ 88°*	*52,47*
н258	*717565,64*	*4273187,47*	*ЮВ 14°*	*4,16*
н259	*717561,60*	*4273188,46*	*СЗ 88°*	*58,22*
н260	*717563,74*	*4273130,28*	*СВ 80°*	*580,84*
н261	*717659,96*	*4273703,09*	*СЗ 39°*	*1,16*

н262	*717660,86*	*4273702,36*	*СЗ 43°*	*4,54*
н263	*717664,20*	*4273699,28*	*ЮЗ 2°*	*179,82*
н264	*717484,53*	*4273691,82*	*СВ 47°*	*4,37*
н265	*717487,49*	*4273695,04*	*СВ 44°*	*1,34*
н266	*717488,45*	*4273695,97*	*ЮЗ 23°*	*382,11*
н267	*717137,97*	*4273543,75*	*СВ 69°*	*3,99*
н268	*717139,37*	*4273547,49*	*ЮВ 19°*	*67,32*
н269	*717075,86*	*4273569,83*	*ЮЗ 69°*	*3,99*
н270	*717074,46*	*4273566,09*	*СЗ 15°*	*307,09*
н271	*717371,40*	*4273487,80*	*СВ 76°*	*4,17*
н272	*717372,38*	*4273491,85*	*ЮЗ 2°*	*66,95*
н273	*717305,49*	*4273489,06*	*ЮВ 19°*	*58,25*
н274	*717250,54*	*4273508,39*	*СВ 40°*	*9,78*
н275	*717258,04*	*4273514,67*	*ЮВ 19°*	*4,64*
н276	*717253,66*	*4273516,20*	*ЮЗ 40°*	*9,78*
н277	*717246,16*	*4273509,93*	*ЮВ 19°*	*109,20*
н278	*717143,15*	*4273546,16*	*ЮЗ 69°*	*3,99*
н279	*717141,75*	*4273542,42*	*СЗ 19°*	*79,49*
н280	*717216,74*	*4273516,04*	*СЗ 19°*	*27,40*
н281	*717242,59*	*4273506,95*	*ЮЗ 40°*	*26,29*
н282	*717222,43*	*4273490,08*	*СЗ 19°*	*4,66*
н283	*717226,83*	*4273488,56*	*СВ 40°*	*26,26*
н284	*717246,98*	*4273505,40*	*СЗ 19°*	*61,39*
н285	*717304,89*	*4273485,03*	*ЮВ 15°*	*3756,83*
н286	*713678,34*	*4274465,81*	*СЗ 0°*	*863,83*
н287	*714542,15*	*4274460,14*	*СЗ 9°*	*5,34*
н288	*714547,42*	*4274459,26*	*СЗ 19°*	*2676,31*
н289	*717072,08*	*4273571,16*	*ЮЗ 69°*	*4,00*
н290	*717070,67*	*4273567,42*	*ЮВ 19°*	*1157,80*
н291	*715978,47*	*4273951,62*	*ЮЗ 71°*	*22,61*
н292	*715970,96*	*4273930,29*	*ЮВ 19°*	*4,00*
н293	*715967,19*	*4273931,62*	*СВ 71°*	*22,61*
н294	*715974,69*	*4273952,95*	*ЮВ 19°*	*1516,33*
н295	*714544,28*	*4274456,13*	*ЮВ 0°*	*69,00*
н296	*714475,28*	*4274456,58*	*ЮЗ 90°*	*18,27*
н297	*714475,15*	*4274438,31*	*ЮВ 0°*	*3,98*
н298	*714471,17*	*4274438,34*	*СВ 90°*	*18,27*
н299	*714471,28*	*4274456,61*	*ЮВ 0°*	*189,65*
н300	*714281,63*	*4274457,85*	*ЮЗ 90°*	*18,27*
н301	*714281,50*	*4274439,58*	*ЮВ 0°*	*3,98*
н302	*714277,52*	*4274439,61*	*СВ 90°*	*18,27*
н303	*714277,63*	*4274457,88*	*ЮВ 0°*	*867,04*
н304	*713410,61*	*4274463,56*	*ЮВ 1°*	*276,91*
н305	*713133,76*	*4274469,37*	*СЗ 66°*	*1,63*
н306	*713134,43*	*4274467,88*	*СЗ 61°*	*0,62*
н307	*713134,73*	*4274467,34*	*СЗ 57°*	*1,24*
н308	*713135,41*	*4274466,30*	*СЗ 49°*	*1,23*
н309	*713136,21*	*4274465,37*	*ЮВ 0°*	*5,18*
н310	*713131,03*	*4274465,40*	*ЮВ 16°*	*2,51*
н311	*713128,62*	*4274466,09*	*ЮЗ 63°*	*0,75*
н312	*713128,28*	*4274465,42*	*ЮВ 0°*	*22,73*
н313	*713105,55*	*4274465,56*	*СВ 74°*	*4,15*
н314	*713106,70*	*4274469,55*	*СВ 81°*	*5378,95*
н315	*713946,72*	*4279782,50*	*СВ 1°*	*66,66*
н316	*714013,37*	*4279783,37*	*СЗ 51°*	*3,84*
н317	*714015,79*	*4279780,39*	*ЮЗ 7°*	*4,25*
н318	*714011,57*	*4279779,85*	*ЮЗ 6°*	*5,65*
н319	*714005,95*	*4279779,28*	*ЮЗ 1°*	*61,35*
н320	*713944,61*	*4279778,47*	*ЮВ 56°*	*103,34*
н321	*713886,58*	*4279863,98*	*СВ 44°*	*4,05*
н322	*713889,51*	*4279866,78*	*ЮВ 73°*	*4,47*
н323	*713888,19*	*4279871,05*	*ЮВ 84°*	*61,14*
н324	*713882,09*	*4279931,88*	*ЮВ 46°*	*6,49*
н325	*713877,60*	*4279936,57*	*СЗ 84°*	*69,38*
н326	*713884,52*	*4279867,54*	*ЮЗ 81°*	
н328	*720714,14*	*4263209,94*	*СЗ 39°*	*4,08*

н329	*720717,31*	*4263207,37*	*СЗ 41°*	*6,42*
н330	*720722,16*	*4263203,17*	*ЮВ 18°*	*167,34*
н331	*720562,81*	*4263254,25*	*СВ 72°*	*4,00*
н332	*720564,03*	*4263258,06*	*СЗ 40°*	*3707,44*
н333	*723391,94*	*4260860,55*	*ЮВ 89°*	*18,95*
н334	*723391,69*	*4260879,50*	*ЮВ 20°*	*3,90*
н335	*723388,03*	*4260880,85*	*СЗ 89°*	*18,97*
н336	*723388,34*	*4260861,88*	*СЗ 78°*	*1224,40*
н337	*723646,08*	*4259664,92*	*ЮВ 50°*	*64,05*
н338	*723604,92*	*4259713,99*	*ЮВ 50°*	*32,33*
н339	*723584,14*	*4259738,76*	*ЮЗ 41°*	*4,00*
н340	*723581,12*	*4259736,13*	*СЗ 50°*	*32,26*
н341	*723601,86*	*4259711,42*	*СЗ 50°*	*65,06*
н342	*723643,67*	*4259661,57*	*ЮЗ 85°*	*14710,04*
н343	*722365,14*	*4245007,20*	*СВ 81°*	*9,21*
н344	*722366,62*	*4245016,29*	*ЮЗ 55°*	*532,54*
н345	*722062,90*	*4244578,85*	*СЗ 35°*	*4,00*
н346	*722066,18*	*4244576,56*	*СВ 78°*	*7107,32*
н347	*723565,98*	*4251523,83*	*ЮВ 87°*	*3,99*
н348	*723565,80*	*4251527,82*	*ЮЗ 2°*	*15,69*
н349	*723550,12*	*4251527,21*	*СЗ 87°*	*3,97*
н350	*723550,30*	*4251523,24*	*ЮВ 85°*	*1520,32*
н351	*723428,78*	*4253038,70*	*ЮВ 64°*	*3,99*
н352	*723427,05*	*4253042,30*	*ЮЗ 26°*	*118,73*
н353	*723319,94*	*4252991,07*	*ЮЗ 26°*	*9,49*
н354	*723311,38*	*4252986,97*	*ЮЗ 85°*	*4,63*
н355	*723311,00*	*4252982,36*	*СВ 26°*	*11,83*
н356	*723321,67*	*4252987,46*	*ЮЗ 54°*	*11067,96*
н357	*716842,79*	*4244013,95*	*ЮВ 62°*	*4,05*
н358	*716840,92*	*4244017,54*	*ЮЗ 35°*	*4,04*
н359	*716837,59*	*4244015,25*	*СЗ 62°*	*4,03*
н360	*716839,46*	*4244011,68*	*СЗ 11°*	*464,62*
н361	*717295,90*	*4243924,89*	*ЮВ 80°*	*4,00*
н362	*717295,22*	*4243928,83*	*ЮЗ 10°*	*2,16*
н363	*717293,09*	*4243928,46*	*ЮЗ 33°*	*10,21*
н364	*717284,51*	*4243922,93*	*ЮВ 68°*	*4,09*
н365	*717283,01*	*4243926,73*	*ЮЗ 10°*	*164,03*
н366	*717121,35*	*4243898,93*	*СЗ 56°*	*4,40*
н367	*717123,84*	*4243895,30*	*СВ 10°*	*152,81*
н368	*717274,44*	*4243921,20*	*СВ 85°*	*9974,98*
н369	*718107,81*	*4253861,31*	*ЮВ 2°*	*13,42*
н370	*718094,40*	*4253861,85*	*ЮЗ 28°*	*16,30*
н371	*718079,98*	*4253854,24*	*ЮЗ 43°*	*47,47*
н372	*718045,15*	*4253821,99*	*ЮЗ 55°*	*137,69*
н373	*717966,77*	*4253708,79*	*СЗ 42°*	*1,98*
н374	*717968,25*	*4253707,48*	*СВ 48°*	*15,33*
н375	*717978,55*	*4253718,83*	*СВ 55°*	*122,29*
н376	*718048,19*	*4253819,35*	*СВ 43°*	*46,51*
н377	*718082,31*	*4253850,95*	*СВ 28°*	*14,71*
н378	*718095,32*	*4253857,81*	*СЗ 2°*	*9,00*
н379	*718104,31*	*4253857,45*	*ЮЗ 30°*	*4277,58*
н380	*714390,76*	*4251734,42*	*СВ 90°*	*41,20*
н381	*714390,89*	*4251775,62*	*ЮВ 83°*	*33,27*
н382	*714387,00*	*4251808,66*	*ЮЗ 90°*	*74,23*
н383	*714386,75*	*4251734,43*	*ЮВ 0°*	*130,48*
н384	*714256,27*	*4251734,89*	*СВ 90°*	*69,55*
н385	*714256,62*	*4251804,44*	*ЮЗ 33°*	*4,74*
н386	*714252,62*	*4251801,89*	*ЮЗ 90°*	*66,99*
н387	*714252,27*	*4251734,90*	*ЮВ 69°*	*7406,91*
н388	*711564,33*	*4258636,88*	*СВ 49°*	*4,04*
н389	*711566,99*	*4258639,92*	*ЮВ 35°*	*12,82*
н390	*711556,44*	*4258647,20*	*ЮВ 35°*	*59,38*
н391	*711507,56*	*4258680,92*	*ЮЗ 49°*	*0,11*
н392	*711507,49*	*4258680,84*	*СЗ 37°*	*41,24*
н393	*711540,29*	*4258655,85*	*СЗ 37°*	*30,62*
н394	*711564,62*	*4258637,26*	*ЮВ 38°*	*1253,74*
н395	*710570,73*	*4259401,49*	*СВ 84°*	*20,04*

н396	*710572,68*	*4259421,43*	*ЮВ 37°*	*4,70*
н397	*710568,95*	*4259424,29*	*ЮЗ 84°*	*20,03*
н398	*710566,98*	*4259404,36*	*ЮВ 37°*	*6,56*
н399	*710561,77*	*4259408,34*	*СВ 85°*	*20,09*
н400	*710563,63*	*4259428,34*	*ЮВ 37°*	*4,22*
н401	*710560,28*	*4259430,91*	*ЮЗ 84°*	*19,85*
н402	*710558,04*	*4259411,19*	*ЮВ 51°*	*371,33*
н403	*710324,09*	*4259699,55*	*ЮВ 54°*	*3,99*
н404	*710321,72*	*4259702,76*	*ЮЗ 36°*	*16,49*
н405	*710308,43*	*4259693,00*	*СЗ 54°*	*4,00*
н406	*710310,80*	*4259689,78*	*СВ 79°*	*22,29*
н407	*710315,21*	*4259711,63*	*ЮВ 54°*	*4,00*
н408	*710312,84*	*4259714,85*	*ЮЗ 36°*	*16,48*
н409	*710299,55*	*4259705,10*	*СЗ 54°*	*4,01*
н410	*710301,92*	*4259701,86*	*ЮВ 60°*	*152,57*
н411	*710225,42*	*4259833,87*	*ЮВ 54°*	*7,09*
н412	*710221,22*	*4259839,58*	*ЮВ 19°*	*29,20*
н413	*710193,66*	*4259849,22*	*СЗ 54°*	*7,12*
н414	*710197,88*	*4259843,48*	*СВ 45°*	*16,68*
н415	*710209,75*	*4259855,20*	*ЮВ 54°*	*7,04*
н416	*710205,58*	*4259860,87*	*ЮВ 19°*	*29,18*
н417	*710178,03*	*4259870,49*	*СЗ 53°*	*7,09*
н418	*710182,25*	*4259864,79*	*ЮВ 55°*	*610,39*
н419	*709834,27*	*4260366,27*	*ЮВ 54°*	*3,99*
н420	*709831,90*	*4260369,48*	*ЮЗ 36°*	*16,50*
н421	*709818,60*	*4260359,72*	*СЗ 54°*	*4,01*
н422	*709820,97*	*4260356,49*	*ЮВ 53°*	*1073,79*
н423	*709182,07*	*4261219,53*	*СВ 87°*	*4,72*
н424	*709182,31*	*4261224,24*	*СВ 87°*	*1,56*
н425	*709182,39*	*4261225,80*	*ЮВ 54°*	*6,33*
н426	*709178,63*	*4261230,89*	*ЮЗ 87°*	*4,36*
н427	*709178,42*	*4261226,54*	*ЮЗ 87°*	*1,92*
н428	*709178,31*	*4261224,62*	*ЮВ 54°*	*1387,24*
н429	*708360,22*	*4262344,96*	*ЮВ 54°*	*11,87*
н430	*708353,19*	*4262354,52*	*ЮВ 34°*	*9,50*
н431	*708345,33*	*4262359,85*	*ЮВ 34°*	*2,39*
н432	*708343,36*	*4262361,20*	*СЗ 54°*	*11,88*
н433	*708350,40*	*4262351,63*	*СЗ 34°*	*7,78*
н434	*708356,84*	*4262347,27*	*ЮВ 72°*	*2328,17*
н435	*707631,25*	*4264559,49*	*ЮВ 84°*	*4,00*
н436	*707630,86*	*4264563,47*	*ЮЗ 3°*	*15,91*
н437	*707614,97*	*4264562,66*	*СЗ 84°*	*3,99*
н438	*707615,37*	*4264558,69*	*СВ 88°*	*257,19*
н439	*707624,98*	*4264815,70*	*ЮВ 84°*	*7,23*
н440	*707624,25*	*4264822,89*	*ЮВ 51°*	*27,11*
н441	*707607,10*	*4264843,89*	*СЗ 84°*	*7,22*
н442	*707607,81*	*4264836,70*	*СЗ 82°*	*434,57*
н443	*707665,74*	*4264406,01*	*ЮВ 84°*	*7,02*
н444	*707665,06*	*4264413,00*	*ЮЗ 61°*	*26,71*
н445	*707652,09*	*4264389,65*	*СЗ 84°*	*7,03*
н446	*707652,78*	*4264382,65*	*СВ 77°*	*2456,66*
н447	*708197,32*	*4266778,20*	*ЮВ 48°*	*17,43*
н448	*708185,55*	*4266791,06*	*ЮЗ 43°*	*3,99*
н449	*708182,61*	*4266788,36*	*СЗ 48°*	*17,43*
н450	*708194,37*	*4266775,50*	*СВ 42°*	*884,71*
н451	*708849,80*	*4267369,74*	*ЮЗ 8°*	*4,58*
н452	*708845,27*	*4267369,07*	*ЮЗ 8°*	*2,53*
н453	*708842,77*	*4267368,71*	*ЮЗ 43°*	*7,19*
н454	*708837,48*	*4267363,84*	*СВ 8°*	*7,10*
н455	*708844,50*	*4267364,87*	*СВ 29°*	*3482,96*
н456	*711889,03*	*4269056,56*	*СЗ 35°*	*0,33*
н457	*711889,30*	*4269056,37*	*СЗ 67°*	*5,13*
н458	*711891,28*	*4269051,64*	*СЗ 69°*	*2,88*
н459	*711892,30*	*4269048,95*	*ЮЗ 84°*	*150,36*
н460	*711877,57*	*4268899,31*	*ЮВ 61°*	*1,64*
н461	*711876,77*	*4268900,74*	*ЮВ 64°*	*5,72*
н462	*711874,23*	*4268905,86*	*ЮВ 59°*	*0,06*

н463	*711874,20*	*4268905,91*	*СЗ 22°*	*194,96*
н464	*712054,81*	*4268832,51*	*ЮЗ 55°*	*4,26*
н465	*712052,38*	*4268829,01*	*ЮВ 15°*	*156,11*
н466	*711901,44*	*4268868,85*	*ЮВ 42°*	*0,51*
н467	*711901,06*	*4268869,19*	*ЮВ 44°*	*5,71*
н468	*711896,95*	*4268873,16*	*ЮВ 47°*	*1,85*
н469	*711895,69*	*4268874,51*	*ЮВ 30°*	*1297,60*
н470	*710777,02*	*4269532,03*	*СВ 55°*	*3,99*
н471	*710779,31*	*4269535,30*	*ЮВ 35°*	*13,71*
н472	*710768,05*	*4269543,12*	*ЮЗ 55°*	*4,02*
н473	*710765,76*	*4269539,82*	*СВ 43°*	*248,80*
н474	*710949,18*	*4269707,93*	*ЮВ 35°*	*1,57*
н475	*710947,89*	*4269708,83*	*ЮВ 35°*	*2,43*
н476	*710945,89*	*4269710,21*	*ЮЗ 55°*	*13,98*
н477	*710937,93*	*4269698,72*	*СЗ 35°*	*3,99*
н478	*710941,20*	*4269696,44*	*ЮЗ 50°*	*475,94*
н479	*710637,18*	*4269330,25*	*СВ 55°*	*6,03*
н480	*710640,62*	*4269335,20*	*ЮЗ 14°*	*20,70*
н481	*710620,52*	*4269330,26*	*ЮЗ 55°*	*6,03*
н482	*710617,09*	*4269325,30*	*СВ 31°*	*8275,09*
н483	*717690,28*	*4273620,31*	*ЮВ 88°*	*35,60*
н484	*717688,79*	*4273655,88*	*ЮВ 79°*	*5,33*
н485	*717687,78*	*4273661,11*	*ЮВ 69°*	*10,02*
н486	*717684,19*	*4273670,47*	*СЗ 88°*	*49,22*
н487	*717686,23*	*4273621,29*	*ЮЗ 57°*	*477,08*
н488	*717426,48*	*4273221,12*	*ЮВ 14°*	*14,66*
н489	*717412,23*	*4273224,57*	*ЮЗ 2°*	*27,35*
н490	*717384,90*	*4273223,49*	*СЗ 88°*	*3,99*
н491	*717385,07*	*4273219,50*	*СЗ 25°*	*201,10*
н492	*717567,57*	*4273135,04*	*ЮВ 88°*	*52,47*
н493	*717565,64*	*4273187,47*	*ЮВ 14°*	*4,16*
н494	*717561,60*	*4273188,46*	*СЗ 88°*	*58,22*
н495	*717563,74*	*4273130,28*	*СВ 80°*	*580,84*
н496	*717659,96*	*4273703,09*	*СЗ 39°*	*1,16*
н497	*717660,86*	*4273702,36*	*СЗ 43°*	*4,54*
н498	*717664,20*	*4273699,28*	*ЮЗ 2°*	*179,82*
н499	*717484,53*	*4273691,82*	*СВ 47°*	*4,37*
н500	*717487,49*	*4273695,04*	*СВ 44°*	*1,34*
н501	*717488,45*	*4273695,97*	*ЮЗ 23°*	*382,11*
н502	*717137,97*	*4273543,75*	*СВ 69°*	*3,99*
н503	*717139,37*	*4273547,49*	*ЮВ 19°*	*67,32*
н504	*717075,86*	*4273569,83*	*ЮЗ 69°*	*3,99*
н505	*717074,46*	*4273566,09*	*СЗ 15°*	*307,09*
н506	*717371,40*	*4273487,80*	*СВ 76°*	*4,17*
н507	*717372,38*	*4273491,85*	*ЮЗ 2°*	*66,95*
н508	*717305,49*	*4273489,06*	*ЮВ 19°*	*58,25*
н509	*717250,54*	*4273508,39*	*СВ 40°*	*9,78*
н510	*717258,04*	*4273514,67*	*ЮВ 19°*	*4,64*
н511	*717253,66*	*4273516,20*	*ЮЗ 40°*	*9,78*
н512	*717246,16*	*4273509,93*	*ЮВ 19°*	*109,20*
н513	*717143,15*	*4273546,16*	*ЮЗ 69°*	*3,99*
н514	*717141,75*	*4273542,42*	*СЗ 19°*	*79,49*
н515	*717216,74*	*4273516,04*	*СЗ 19°*	*27,40*
н516	*717242,59*	*4273506,95*	*ЮЗ 40°*	*26,29*
н517	*717222,43*	*4273490,08*	*СЗ 19°*	*4,66*
н518	*717226,83*	*4273488,56*	*СВ 40°*	*26,26*
н519	*717246,98*	*4273505,40*	*СЗ 19°*	*61,39*
н520	*717304,89*	*4273485,03*	*ЮВ 15°*	*3756,83*
н521	*713678,34*	*4274465,81*	*СЗ 0°*	*863,83*
н522	*714542,15*	*4274460,14*	*СЗ 9°*	*5,34*
н523	*714547,42*	*4274459,26*	*СЗ 19°*	*2676,31*
н524	*717072,08*	*4273571,16*	*ЮЗ 69°*	*4,00*
н525	*717070,67*	*4273567,42*	*ЮВ 19°*	*1157,80*
н526	*715978,47*	*4273951,62*	*ЮЗ 71°*	*22,61*
н527	*715970,96*	*4273930,29*	*ЮВ 19°*	*4,00*
н528	*715967,19*	*4273931,62*	*СВ 71°*	*22,61*
н529	*715974,69*	*4273952,95*	*ЮВ 19°*	*1516,33*

н530	*714544,28*	*4274456,13*	*ЮВ 0°*	*69,00*
н531	*714475,28*	*4274456,58*	*ЮЗ 90°*	*18,27*
н532	*714475,15*	*4274438,31*	*ЮВ 0°*	*3,98*
н533	*714471,17*	*4274438,34*	*СВ 90°*	*18,27*
н534	*714471,28*	*4274456,61*	*ЮВ 0°*	*189,65*
н535	*714281,63*	*4274457,85*	*ЮЗ 90°*	*18,27*
н536	*714281,50*	*4274439,58*	*ЮВ 0°*	*3,98*
н537	*714277,52*	*4274439,61*	*СВ 90°*	*18,27*
н538	*714277,63*	*4274457,88*	*ЮВ 0°*	*867,04*
н539	*713410,61*	*4274463,56*	*ЮВ 1°*	*276,91*
н540	*713133,76*	*4274469,37*	*СЗ 66°*	*1,63*
н541	*713134,43*	*4274467,88*	*СЗ 61°*	*0,62*
н542	*713134,73*	*4274467,34*	*СЗ 57°*	*1,24*
н543	*713135,41*	*4274466,30*	*СЗ 49°*	*1,23*
н544	*713136,21*	*4274465,37*	*ЮВ 0°*	*5,18*
н545	*713131,03*	*4274465,40*	*ЮВ 16°*	*2,51*
н546	*713128,62*	*4274466,09*	*ЮЗ 63°*	*0,75*
н547	*713128,28*	*4274465,42*	*ЮВ 0°*	*22,73*
н548	*713105,55*	*4274465,56*	*СВ 74°*	*4,15*
н549	*713106,70*	*4274469,55*	*СВ 81°*	*5378,95*
н550	*713946,72*	*4279782,50*	*СВ 1°*	*66,66*
н551	*714013,37*	*4279783,37*	*СЗ 51°*	*3,84*
н552	*714015,79*	*4279780,39*	*ЮЗ 7°*	*4,25*
н553	*714011,57*	*4279779,85*	*ЮЗ 6°*	*5,65*
н554	*714005,95*	*4279779,28*	*ЮЗ 1°*	*61,35*
н555	*713944,61*	*4279778,47*	*ЮВ 56°*	*103,34*
н556	*713886,58*	*4279863,98*	*СВ 44°*	*4,05*
н557	*713889,51*	*4279866,78*	*ЮВ 73°*	*4,47*
н558	*713888,19*	*4279871,05*	*ЮВ 84°*	*61,14*
н559	*713882,09*	*4279931,88*	*ЮВ 46°*	*6,49*
н560	*713877,60*	*4279936,57*	*СЗ 84°*	*69,38*
н561	*713884,52*	*4279867,54*	*ЮЗ 81°*	
н563	*710606,76*	*4259351,37*	*СВ 53°*	*13,93*
н564	*710615,22*	*4259362,44*	*ЮВ 37°*	*4,00*
н565	*710612,04*	*4259364,87*	*ЮЗ 53°*	*13,93*
н566	*710603,59*	*4259353,80*	*СЗ 37°*	*3,99*
н567	*710606,76*	*4259351,37*	*ЮЗ 81°*	
н569	*714510,83*	*4279326,67*	*3*	*0,06*
н570	*714510,83*	*4279326,61*	*СЗ 85°*	*5,19*
н571	*714511,30*	*4279321,44*	*ЮЗ 88°*	*28,83*
н572	*714510,54*	*4279292,62*	*ЮЗ 83°*	*28,35*
н573	*714507,25*	*4279264,46*	*ЮЗ 78°*	*29,51*
н574	*714501,16*	*4279235,59*	*ЮЗ 74°*	*48,48*
н575	*714487,82*	*4279188,98*	*ЮЗ 74°*	*180,17*
н576	*714437,79*	*4279015,90*	*ЮЗ 74°*	*13,12*
н577	*714434,15*	*4279003,30*	*ЮВ 16°*	*16,14*
н578	*714418,65*	*4279007,79*	*СВ 74°*	*331,87*
н579	*714510,81*	*4279326,61*	*ЮВ 69°*	*800,40*
н580	*714229,59*	*4280075,98*	*ЮЗ 43°*	*0,72*
н581	*714229,06*	*4280075,49*	*ЮВ 46°*	*419,01*
н582	*713939,36*	*4280378,22*	*СВ 6°*	*110,01*
н583	*714048,81*	*4280389,29*	*СЗ 5°*	*24,94*
н584	*714073,64*	*4280386,93*	*СЗ 21°*	*29,91*
н585	*714101,52*	*4280376,11*	*СЗ 38°*	*26,93*
н586	*714122,87*	*4280359,70*	*СЗ 54°*	*29,90*
н587	*714140,49*	*4280335,54*	*СЗ 73°*	*34,84*
н588	*714150,95*	*4280302,31*	*СЗ 84°*	*114,01*
н589	*714162,34*	*4280188,87*	*ЮЗ 89°*	*16,70*
н590	*714162,11*	*4280172,17*	*СЗ 46°*	*52,48*
н591	*714198,40*	*4280134,26*	*СЗ 48°*	*23,67*
н592	*714214,11*	*4280116,56*	*СЗ 53°*	*23,67*
н593	*714228,47*	*4280097,74*	*СЗ 50°*	*18,33*
н594	*714240,32*	*4280083,75*	*СЗ 60°*	*18,78*
н595	*714249,79*	*4280067,53*	*СЗ 83°*	*6,14*
н596	*714250,58*	*4280061,44*	*СЗ 64°*	*14,23*

н597	*714256,87*	*4280048,68*	*СВ 24°*	*0,93*
н598	*714257,72*	*4280049,06*	*СЗ 69°*	*13,12*
н599	*714262,33*	*4280036,78*	*ЮЗ 23°*	*0,21*
н600	*714262,14*	*4280036,70*	*СЗ 68°*	*10,96*
н601	*714266,18*	*4280026,51*	*СЗ 69°*	*250,29*
н602	*714354,10*	*4279792,17*	*СЗ 69°*	*156,08*
н603	*714408,91*	*4279646,03*	*СЗ 69°*	*77,39*
н604	*714436,10*	*4279573,57*	*СЗ 69°*	*156,71*
н605	*714491,15*	*4279426,85*	*СЗ 71°*	*16,83*
н606	*714496,64*	*4279410,94*	*СЗ 75°*	*31,71*
н607	*714504,66*	*4279380,26*	*СЗ 81°*	*28,57*
н608	*714509,24*	*4279352,06*	*ЮЗ 81°*	
н610	*713944,61*	*4279778,47*	*СВ 1°*	*61,35*
н611	*714005,95*	*4279779,28*	*ЮЗ 6°*	*30,34*
н612	*713975,76*	*4279776,24*	*ЮЗ 4°*	*5,41*
н613	*713970,36*	*4279775,84*	*ЮЗ 1°*	*5,42*
н614	*713964,94*	*4279775,74*	*ЮВ 2°*	*5,41*
н615	*713959,53*	*4279775,93*	*ЮВ 5°*	*5,41*
н616	*713954,14*	*4279776,41*	*ЮВ 8°*	*5,42*
н617	*713948,78*	*4279777,19*	*ЮВ 11°*	*5,41*
н618	*713943,47*	*4279778,25*	*ЮВ 14°*	*5,42*
н619	*713938,22*	*4279779,60*	*ЮВ 18°*	*5,41*
н620	*713933,06*	*4279781,23*	*ЮВ 21°*	*5,42*
н621	*713927,99*	*4279783,14*	*ЮВ 24°*	*5,41*
н622	*713923,04*	*4279785,32*	*ЮВ 27°*	*5,42*
н623	*713918,20*	*4279787,76*	*ЮВ 30°*	*5,41*
н624	*713913,51*	*4279790,46*	*ЮВ 33°*	*5,42*
н625	*713908,97*	*4279793,42*	*ЮВ 36°*	*5,41*
н626	*713904,60*	*4279796,61*	*ЮВ 39°*	*5,42*
н627	*713900,40*	*4279800,04*	*ЮВ 42°*	*5,42*
н628	*713896,40*	*4279803,69*	*ЮВ 45°*	*5,41*
н629	*713892,60*	*4279807,54*	*ЮВ 49°*	*5,41*
н630	*713889,02*	*4279811,60*	*ЮВ 51°*	*9,38*
н631	*713883,16*	*4279818,92*	*ЮВ 71°*	*33,19*
н632	*713872,24*	*4279850,26*	*СВ 44°*	*19,85*
н633	*713886,58*	*4279863,98*	*СЗ 56°*	*103,34*
н634	*713944,61*	*4279778,47*	*ЮЗ 81°*	
н636	*714042,62*	*4279788,17*	*ЮЗ 23°*	*5,20*
н637	*714037,83*	*4279786,15*	*ЮЗ 20°*	*5,42*
н638	*714032,73*	*4279784,33*	*ЮЗ 17°*	*5,42*
н639	*714027,54*	*4279782,78*	*ЮЗ 14°*	*5,42*
н640	*714022,27*	*4279781,51*	*ЮЗ 10°*	*1,98*
н641	*714020,32*	*4279781,15*	*ЮВ 51°*	*68,56*
н642	*713977,14*	*4279834,40*	*СВ 43°*	*21,82*
н643	*713992,99*	*4279849,39*	*СЗ 51°*	*78,81*
н644	*714042,62*	*4279788,17*	*ЮЗ 81°*	
н646	*714098,31*	*4279950,25*	*ЮЗ 78°*	*17,69*
н647	*714094,60*	*4279932,95*	*СЗ 89°*	*17,30*
н648	*714094,83*	*4279915,65*	*СЗ 85°*	*43,32*
н649	*714098,76*	*4279872,51*	*ЮЗ 85°*	*20,98*
н650	*714096,76*	*4279851,63*	*ЮЗ 74°*	*11,91*
н651	*714093,52*	*4279840,17*	*ЮЗ 66°*	*3,86*
н652	*714091,97*	*4279836,63*	*ЮЗ 63°*	*5,42*
н653	*714089,52*	*4279831,79*	*ЮЗ 60°*	*5,41*
н654	*714086,82*	*4279827,10*	*ЮЗ 57°*	*5,41*
н655	*714083,87*	*4279822,56*	*ЮЗ 54°*	*5,42*
н656	*714080,67*	*4279818,19*	*ЮЗ 51°*	*5,42*
н657	*714077,25*	*4279813,99*	*ЮЗ 48°*	*5,42*
н658	*714073,60*	*4279809,99*	*ЮЗ 45°*	*5,42*
н659	*714069,74*	*4279806,19*	*ЮЗ 41°*	*5,41*
н660	*714065,68*	*4279802,61*	*ЮЗ 38°*	*5,42*
н661	*714061,43*	*4279799,25*	*ЮЗ 35°*	*5,41*
н662	*714057,01*	*4279796,13*	*ЮЗ 32°*	*5,42*
н663	*714052,42*	*4279793,25*	*ЮЗ 29°*	*5,41*

н664	*714047,69*	*4279790,62*	*ЮЗ 26°*	*1,51*
н665	*714046,33*	*4279789,96*	*ЮВ 51°*	*80,09*
н666	*713995,89*	*4279852,17*	*СВ 44°*	*141,81*
н667	*714098,31*	*4279950,25*	*ЮЗ 81°*	
н669	*713889,23*	*4280373,14*	*ЮЗ 6°*	*9,57*
н670	*713879,71*	*4280372,17*	*ЮЗ 19°*	*26,93*
н671	*713854,19*	*4280363,56*	*ЮЗ 35°*	*28,92*
н672	*713830,41*	*4280347,11*	*ЮЗ 51°*	*27,91*
н673	*713812,85*	*4280325,41*	*ЮЗ 67°*	*26,93*
н674	*713802,23*	*4280300,66*	*ЮЗ 82°*	*12,50*
н675	*713800,54*	*4280288,27*	*СВ 44°*	*122,76*
н676	*713889,23*	*4280373,14*	*ЮЗ 81°*	
н678	*713915,40*	*4279897,08*	*ЮВ 46°*	*48,17*
н679	*713882,09*	*4279931,88*	*СЗ 84°*	*61,14*
н680	*713888,19*	*4279871,05*	*СВ 44°*	*37,66*
н681	*713915,40*	*4279897,08*	*ЮЗ 81°*	
н683	*713877,60*	*4279936,57*	*ЮВ 46°*	*73,73*
н684	*713826,61*	*4279989,82*	*СЗ 84°*	*8,42*
н685	*713827,46*	*4279981,44*	*СЗ 79°*	*19,29*
н686	*713831,23*	*4279962,52*	*СЗ 67°*	*21,32*
н687	*713839,53*	*4279942,88*	*СЗ 56°*	*25,41*
н688	*713853,74*	*4279921,81*	*СЗ 63°*	*17,27*
н689	*713861,58*	*4279906,42*	*СЗ 75°*	*24,35*
н690	*713867,91*	*4279882,91*	*СЗ 84°*	*28,51*
н691	*713870,95*	*4279854,56*	*СВ 44°*	*18,78*
н692	*713884,52*	*4279867,54*	*ЮВ 84°*	*69,38*
н693	*713877,60*	*4279936,57*	*ЮЗ 81°*	
н695	*713976,21*	*4279833,54*	*ЮВ 46°*	*83,96*
н696	*713918,15*	*4279894,19*	*ЮЗ 44°*	*39,64*
н697	*713889,51*	*4279866,78*	*СЗ 56°*	*101,86*
н698	*713946,72*	*4279782,50*	*СВ 1°*	*66,66*
н699	*714013,37*	*4279783,37*	*ЮВ 51°*	*62,16*
н700	*713974,22*	*4279831,65*	*СВ 44°*	*2,74*
н701	*713976,21*	*4279833,54*	*ЮЗ 81°*	
н703	*714414,80*	*4279008,90*	*СВ 74°*	*330,55*
н704	*714506,60*	*4279326,45*	*ЮВ 69°*	*797,36*
н705	*714226,45*	*4280072,97*	*ЮЗ 44°*	*15,36*
н706	*714215,35*	*4280062,35*	*СЗ 69°*	*301,70*
н707	*714321,33*	*4279779,88*	*СЗ 69°*	*156,08*
н708	*714376,14*	*4279633,74*	*СЗ 69°*	*77,40*
н709	*714403,33*	*4279561,27*	*СЗ 69°*	*156,60*
н710	*714458,35*	*4279414,65*	*СЗ 71°*	*19,80*
н711	*714464,65*	*4279395,88*	*СЗ 76°*	*25,42*
н712	*714470,79*	*4279371,21*	*СЗ 82°*	*29,19*
н713	*714475,07*	*4279342,34*	*СЗ 86°*	*16,95*
н714	*714476,18*	*4279325,43*	*ЮЗ 90°*	*21,66*
н715	*714476,12*	*4279303,77*	*ЮЗ 85°*	*26,36*
н716	*714473,81*	*4279277,51*	*ЮЗ 80°*	*27,31*
н717	*714468,84*	*4279250,66*	*ЮЗ 75°*	*14,14*
н718	*714465,25*	*4279236,98*	*ЮЗ 74°*	*39,85*
н719	*714454,19*	*4279198,70*	*ЮЗ 74°*	*180,16*
н720	*714404,17*	*4279025,62*	*ЮЗ 74°*	*13,12*
н721	*714400,53*	*4279013,02*	*СЗ 16°*	*14,85*
н722	*714414,80*	*4279008,90*	*ЮЗ 81°*	
н724	*713791,50*	*4276852,81*	*СВ 74°*	*1837,82*
н725	*714301,90*	*4278618,33*	*ЮВ 16°*	*14,84*
н726	*714287,65*	*4278622,46*	*ЮЗ 74°*	*33,83*
н727	*714278,25*	*4278589,96*	*ЮЗ 74°*	*314,30*
н728	*714190,99*	*4278288,02*	*ЮЗ 74°*	*307,23*
н729	*714105,62*	*4277992,89*	*ЮЗ 74°*	*313,78*
н730	*714018,48*	*4277691,45*	*ЮЗ 74°*	*313,31*

н731	*713931,43*	*4277390,48*	*ЮЗ 74°*	*312,31*
н732	*713844,70*	*4277090,45*	*ЮЗ 74°*	*243,08*
н733	*713777,23*	*4276856,92*	*СЗ 16°*	*14,85*
н734	*713791,50*	*4276852,81*	*ЮЗ 81°*	
н736	*714303,01*	*4278622,18*	*СВ 74°*	*398,54*
н737	*714413,69*	*4279005,04*	*ЮВ 16°*	*14,86*
н738	*714399,42*	*4279009,17*	*ЮЗ 74°*	*188,42*
н739	*714347,11*	*4278828,16*	*ЮЗ 74°*	*210,12*
н740	*714288,75*	*4278626,31*	*СЗ 16°*	*14,85*
н741	*714303,01*	*4278622,18*	*ЮЗ 81°*	
н743	*713810,85*	*4276847,21*	*СВ 74°*	*243,07*
н744	*713878,32*	*4277080,73*	*СВ 74°*	*312,31*
н745	*713965,06*	*4277380,75*	*СВ 74°*	*313,31*
н746	*714052,10*	*4277681,73*	*СВ 74°*	*313,77*
н747	*714139,24*	*4277983,16*	*СВ 74°*	*307,24*
н748	*714224,61*	*4278278,30*	*СВ 74°*	*314,30*
н749	*714311,87*	*4278580,24*	*СВ 74°*	*33,82*
н750	*714321,27*	*4278612,73*	*ЮВ 16°*	*16,17*
н751	*714305,74*	*4278617,22*	*ЮЗ 74°*	*1837,81*
н752	*713795,35*	*4276851,70*	*СЗ 16°*	*16,14*
н753	*713810,85*	*4276847,21*	*ЮЗ 81°*	
н755	*714322,37*	*4278616,58*	*СВ 74°*	*210,13*
н756	*714380,73*	*4278818,44*	*СВ 74°*	*188,42*
н757	*714433,04*	*4278999,45*	*ЮВ 16°*	*16,14*
н758	*714417,53*	*4279003,93*	*ЮЗ 74°*	*398,54*
н759	*714306,85*	*4278621,07*	*СЗ 16°*	*16,16*
н760	*714322,37*	*4278616,58*	*ЮЗ 81°*	
н762	*713163,59*	*4274535,87*	*СВ 61°*	*14,96*
н763	*713170,75*	*4274549,00*	*СВ 64°*	*117,02*
н764	*713222,70*	*4274653,86*	*СВ 63°*	*8,28*
н765	*713226,41*	*4274661,26*	*СВ 63°*	*69,45*
н766	*713257,56*	*4274723,33*	*СВ 66°*	*25,29*
н767	*713268,00*	*4274746,37*	*СВ 70°*	*21,20*
н768	*713275,31*	*4274766,27*	*СВ 73°*	*11,70*
н769	*713278,76*	*4274777,45*	*СВ 74°*	*167,25*
н770	*713325,24*	*4274938,11*	*СВ 74°*	*117,88*
н771	*713357,98*	*4275051,35*	*ЮЗ 1°*	*34,62*
н772	*713323,36*	*4275050,87*	*ЮВ 89°*	*6,42*
н773	*713323,26*	*4275057,29*	*ЮЗ 74°*	*113,94*
н774	*713291,61*	*4274947,83*	*ЮЗ 74°*	*167,19*
н775	*713245,16*	*4274787,22*	*ЮЗ 71°*	*23,57*
н776	*713237,67*	*4274764,87*	*ЮЗ 67°*	*20,73*
н777	*713229,56*	*4274745,79*	*ЮЗ 64°*	*7,56*
н778	*713226,26*	*4274738,99*	*ЮЗ 63°*	*77,70*
н779	*713191,41*	*4274669,54*	*ЮЗ 63°*	*138,56*
н780	*713128,78*	*4274545,94*	*СЗ 16°*	*36,24*
н781	*713163,59*	*4274535,87*	*ЮЗ 81°*	
н783	*713372,62*	*4275101,57*	*СВ 74°*	*12,78*
н784	*713376,06*	*4275113,88*	*СВ 74°*	*58,57*
н785	*713392,33*	*4275170,14*	*СВ 75°*	*15,80*
н786	*713396,33*	*4275185,43*	*СВ 79°*	*19,22*
н787	*713400,16*	*4275204,26*	*СВ 81°*	*10,74*
н788	*713401,80*	*4275214,87*	*СВ 82°*	*115,20*
н789	*713417,48*	*4275329,00*	*СВ 82°*	*46,75*
н790	*713423,84*	*4275375,32*	*СВ 82°*	*235,30*
н791	*713455,86*	*4275608,43*	*СВ 80°*	*17,14*
н792	*713458,71*	*4275625,33*	*СВ 77°*	*18,07*
н793	*713462,81*	*4275642,93*	*СВ 74°*	*180,14*
н794	*713512,79*	*4275816,00*	*СВ 74°*	*23,29*
н795	*713519,26*	*4275838,37*	*СВ 74°*	*346,42*
н796	*713615,46*	*4276171,16*	*СВ 74°*	*328,27*
н797	*713706,62*	*4276486,52*	*СВ 74°*	*298,31*

н798	*713789,44*	*4276773,10*	*СВ 74°*	*73,17*
н799	*713809,75*	*4276843,39*	*ЮВ 16°*	*16,14*
н800	*713794,24*	*4276847,86*	*ЮЗ 74°*	*1395,83*
н801	*713406,60*	*4275506,94*	*ЮЗ 82°*	*128,05*
н802	*713389,17*	*4275380,08*	*ЮЗ 82°*	*46,76*
н803	*713382,80*	*4275333,76*	*ЮЗ 82°*	*115,23*
н804	*713367,12*	*4275219,60*	*ЮЗ 81°*	*12,39*
н805	*713365,16*	*4275207,37*	*ЮЗ 78°*	*17,13*
н806	*713361,58*	*4275190,62*	*ЮЗ 75°*	*11,43*
н807	*713358,63*	*4275179,58*	*ЮЗ 74°*	*58,27*
н808	*713342,44*	*4275123,60*	*ЮЗ 74°*	*23,47*
н809	*713335,92*	*4275101,05*	*СВ 1°*	*36,70*
н810	*713372,62*	*4275101,57*	*ЮЗ 81°*	
н812	*713421,48*	*4275615,29*	*ЮЗ 82°*	*81,64*
н813	*713410,36*	*4275534,41*	*СВ 74°*	*1368,39*
н814	*713790,40*	*4276848,97*	*ЮВ 16°*	*14,86*
н815	*713776,12*	*4276853,09*	*ЮЗ 74°*	*73,14*
н816	*713755,82*	*4276782,82*	*ЮЗ 74°*	*298,31*
н817	*713672,99*	*4276496,24*	*ЮЗ 74°*	*328,27*
н818	*713581,84*	*4276180,88*	*ЮЗ 74°*	*346,42*
н819	*713485,64*	*4275848,09*	*ЮЗ 74°*	*197,70*
н820	*713430,73*	*4275658,17*	*ЮЗ 75°*	*15,00*
н821	*713426,90*	*4275643,67*	*ЮЗ 78°*	*13,95*
н822	*713423,96*	*4275630,03*	*ЮЗ 80°*	*14,95*
н823	*713421,48*	*4275615,29*	*ЮЗ 81°*	
н825	*713395,73*	*4274463,44*	*СВ 68°*	*0,24*
н826	*713395,82*	*4274463,66*	*СЗ 0°*	*8,14*
н827	*713403,96*	*4274463,61*	*СЗ 22°*	*0,27*
н828	*713404,21*	*4274463,51*	*СВ 0°*	*6,40*
н829	*713410,61*	*4274463,56*	*СЗ 0°*	*867,04*
н830	*714277,63*	*4274457,88*	*ЮЗ 90°*	*18,27*
н831	*714277,50*	*4274439,61*	*ЮВ 0°*	*1079,33*
н832	*713198,19*	*4274446,66*	*ЮВ 8°*	*4,79*
н833	*713193,45*	*4274447,35*	*ЮВ 16°*	*21,80*
н834	*713172,51*	*4274453,40*	*СВ 71°*	*8,65*
н835	*713175,28*	*4274461,59*	*СВ 0°*	*220,46*
н836	*713395,73*	*4274463,44*	*ЮЗ 81°*	
н838	*713174,54*	*4274461,59*	*ЮЗ 71°*	*8,44*
н839	*713171,84*	*4274453,59*	*ЮВ 16°*	*27,70*
н840	*713145,23*	*4274461,28*	*СВ 1°*	*29,31*
н841	*713174,54*	*4274461,59*	*ЮЗ 81°*	
н843	*713136,22*	*4274465,36*	*СЗ 50°*	*1,28*
н844	*713137,05*	*4274464,38*	*СЗ 42°*	*1,60*
н845	*713138,24*	*4274463,31*	*ЮВ 16°*	*7,50*
н846	*713131,03*	*4274465,39*	*СЗ 0°*	*5,19*
н847	*713136,22*	*4274465,36*	*ЮЗ 81°*	
н849	*713161,76*	*4274532,22*	*ЮЗ 63°*	*38,38*
н850	*713144,57*	*4274497,91*	*ЮЗ 63°*	*27,11*
н851	*713132,41*	*4274473,68*	*СЗ 76°*	*2,05*
н852	*713132,92*	*4274471,69*	*СЗ 71°*	*2,05*
н853	*713133,59*	*4274469,75*	*СЗ 66°*	*0,42*
н854	*713133,76*	*4274469,37*	*ЮВ 0°*	*27,06*
н855	*713106,70*	*4274469,55*	*СВ 74°*	*75,51*
н856	*713127,67*	*4274542,09*	*СЗ 16°*	*35,49*
н857	*713161,76*	*4274532,22*	*ЮЗ 81°*	
н859	*714643,77*	*4274434,23*	*СЗ 19°*	*2577,29*
н860	*717075,04*	*4273579,03*	*ЮЗ 69°*	*8,41*
н861	*717072,08*	*4273571,16*	*ЮВ 19°*	*2676,31*
н862	*714547,42*	*4274459,26*	*СЗ 9°*	*22,66*
н863	*714569,77*	*4274455,54*	*СЗ 16°*	*77,01*
н864	*714643,77*	*4274434,23*	*ЮЗ 81°*	

н866	*714542,15*	*4274460,14*	*ЮВ 0°*	*863,83*
н867	*713678,34*	*4274465,81*	*СВ 0°*	*308,65*
н868	*713986,98*	*4274468,39*	*СВ 25°*	*3,80*
н869	*713990,41*	*4274470,02*	*СВ 19°*	*7,39*
н870	*713997,39*	*4274472,44*	*СВ 12°*	*18,85*
н871	*714015,84*	*4274476,31*	*СЗ 0°*	*189,25*
н872	*714205,09*	*4274475,08*	*СЗ 5°*	*54,80*
н873	*714259,71*	*4274470,67*	*СВ 0°*	*157,14*
н874	*714416,84*	*4274471,99*	*СЗ 3°*	*77,03*
н875	*714493,78*	*4274468,19*	*СЗ 9°*	*49,04*
н876	*714542,15*	*4274460,14*	*ЮЗ 81°*	
н878	*715970,97*	*4273930,29*	*СЗ 19°*	*1157,31*
н879	*717062,71*	*4273546,27*	*СВ 69°*	*22,60*
н880	*717070,67*	*4273567,42*	*ЮВ 19°*	*1157,80*
н881	*715978,47*	*4273951,62*	*ЮЗ 71°*	*22,61*
н882	*715970,97*	*4273930,29*	*ЮЗ 80°*	
н884	*717139,37*	*4273547,49*	*СВ 69°*	*8,41*
н885	*717142,32*	*4273555,37*	*ЮВ 19°*	*67,30*
н886	*717078,83*	*4273577,70*	*ЮЗ 69°*	*8,41*
н887	*717075,86*	*4273569,83*	*СЗ 19°*	*67,32*
н888	*717139,37*	*4273547,49*	*ЮЗ 80°*	
н890	*717130,04*	*4273522,59*	*СВ 69°*	*22,60*
н891	*717137,97*	*4273543,75*	*ЮВ 19°*	*67,32*
н892	*717074,46*	*4273566,09*	*ЮЗ 69°*	*22,59*
н893	*717066,51*	*4273544,94*	*СЗ 19°*	*67,35*
н894	*717130,04*	*4273522,59*	*ЮЗ 80°*	
н896	*714471,15*	*4274438,34*	*СВ 90°*	*18,27*
н897	*714471,28*	*4274456,61*	*ЮВ 0°*	*189,65*
н898	*714281,63*	*4274457,85*	*ЮЗ 90°*	*18,27*
н899	*714281,52*	*4274439,58*	*СЗ 0°*	*189,63*
н900	*714471,15*	*4274438,34*	*ЮЗ 81°*	
н902	*714475,17*	*4274438,31*	*СЗ 0°*	*52,50*
н903	*714527,67*	*4274437,97*	*СЗ 19°*	*1525,97*
н904	*715967,18*	*4273931,62*	*СВ 71°*	*22,61*
н905	*715974,69*	*4273952,95*	*ЮВ 19°*	*1516,33*
н906	*714544,28*	*4274456,13*	*ЮВ 0°*	*69,00*
н907	*714475,28*	*4274456,58*	*ЮЗ 90°*	*18,27*
н908	*714475,17*	*4274438,31*	*ЮЗ 81°*	
н910	*717226,83*	*4273488,54*	*СЗ 19°*	*62,16*
н911	*717285,47*	*4273467,92*	*СЗ 9°*	*6,61*
н912	*717292,01*	*4273466,94*	*СЗ 1°*	*74,04*
н913	*717366,04*	*4273465,66*	*СВ 76°*	*22,78*
н914	*717371,40*	*4273487,80*	*ЮЗ 2°*	*66,57*
н915	*717304,89*	*4273485,03*	*ЮВ 19°*	*61,39*
н916	*717246,98*	*4273505,40*	*ЮЗ 40°*	*26,27*
н917	*717226,83*	*4273488,54*	*ЮЗ 80°*	
н919	*717222,43*	*4273490,10*	*СВ 40°*	*26,27*
н920	*717242,59*	*4273506,95*	*ЮВ 19°*	*27,40*
н921	*717216,74*	*4273516,04*	*ЮВ 19°*	*79,49*
н922	*717141,75*	*4273542,42*	*ЮЗ 69°*	*22,59*
н923	*717133,83*	*4273521,26*	*СЗ 19°*	*93,92*
н924	*717222,43*	*4273490,10*	*ЮЗ 80°*	
н926	*717253,66*	*4273516,21*	*ЮВ 19°*	*114,01*
н927	*717146,11*	*4273554,04*	*ЮЗ 69°*	*8,42*
н928	*717143,15*	*4273546,16*	*СЗ 19°*	*109,20*
н929	*717246,16*	*4273509,93*	*СВ 40°*	*9,78*
н930	*717253,66*	*4273516,21*	*ЮЗ 80°*	

н932	*717293,91*	*4273502,05*	*СЗ 14°*	*20,59*
н933	*717313,88*	*4273497,02*	*СЗ 9°*	*29,42*
н934	*717342,98*	*4273492,67*	*СЗ 1°*	*29,45*
н935	*717372,42*	*4273492,04*	*ЮЗ 78°*	*0,19*
н936	*717372,38*	*4273491,85*	*ЮЗ 2°*	*66,95*
н937	*717305,49*	*4273489,06*	*ЮВ 19°*	*58,25*
н938	*717250,54*	*4273508,39*	*СВ 40°*	*9,78*
н939	*717258,05*	*4273514,66*	*СЗ 19°*	*38,01*
н940	*717293,91*	*4273502,05*	*ЮЗ 80°*	
н942	*717612,57*	*4273725,40*	*СЗ 11°*	*5,42*
н943	*717617,88*	*4273724,32*	*СЗ 15°*	*5,42*
н944	*717623,12*	*4273722,95*	*СЗ 18°*	*5,42*
н945	*717628,28*	*4273721,30*	*СЗ 21°*	*5,42*
н946	*717633,34*	*4273719,37*	*СЗ 24°*	*5,42*
н947	*717638,29*	*4273717,17*	*СЗ 27°*	*5,42*
н948	*717643,11*	*4273714,70*	*СЗ 30°*	*5,41*
н949	*717647,79*	*4273711,98*	*СЗ 33°*	*5,42*
н950	*717652,32*	*4273709,01*	*СЗ 36°*	*5,41*
н951	*717656,68*	*4273705,80*	*СЗ 40°*	*4,24*
н952	*717659,95*	*4273703,10*	*ЮЗ 2°*	*171,64*
н953	*717488,46*	*4273695,99*	*СВ 44°*	*4,05*
н954	*717491,36*	*4273698,82*	*СВ 41°*	*5,42*
н955	*717495,44*	*4273702,39*	*СВ 38°*	*5,41*
н956	*717499,70*	*4273705,73*	*СВ 35°*	*5,41*
н957	*717504,13*	*4273708,84*	*СВ 32°*	*5,42*
н958	*717508,73*	*4273711,70*	*СВ 29°*	*5,42*
н959	*717513,48*	*4273714,31*	*СВ 26°*	*5,41*
н960	*717518,36*	*4273716,65*	*СВ 23°*	*5,42*
н961	*717523,36*	*4273718,73*	*СВ 20°*	*5,41*
н962	*717528,46*	*4273720,54*	*СВ 16°*	*5,42*
н963	*717533,66*	*4273722,07*	*СВ 13°*	*5,41*
н964	*717538,93*	*4273723,31*	*СВ 10°*	*5,42*
н965	*717544,26*	*4273724,27*	*СВ 7°*	*5,41*
н966	*717549,63*	*4273724,94*	*СВ 4°*	*5,42*
н967	*717555,04*	*4273725,31*	*СВ 2°*	*41,40*
н968	*717596,41*	*4273726,91*	*СЗ 2°*	*5,42*
н969	*717601,83*	*4273726,70*	*СЗ 5°*	*5,41*
н970	*717607,22*	*4273726,20*	*СЗ 9°*	*5,41*
н971	*717612,57*	*4273725,40*	*ЮЗ 80°*	
н973	*717672,20*	*4273690,74*	*СЗ 52°*	*5,41*
н974	*717675,54*	*4273686,48*	*СЗ 55°*	*5,41*
н975	*717678,64*	*4273682,05*	*СЗ 58°*	*5,39*
н976	*717681,49*	*4273677,48*	*СЗ 69°*	*7,50*
н977	*717684,17*	*4273670,47*	*СЗ 88°*	*49,22*
н978	*717686,23*	*4273621,29*	*ЮВ 14°*	*220,99*
н979	*717471,42*	*4273673,18*	*СВ 68°*	*0,05*
н980	*717471,44*	*4273673,23*	*СВ 60°*	*5,49*
н981	*717474,20*	*4273677,98*	*СВ 57°*	*5,42*
н982	*717477,17*	*4273682,51*	*СВ 54°*	*5,41*
н983	*717480,38*	*4273686,87*	*СВ 51°*	*5,41*
н984	*717483,82*	*4273691,05*	*СВ 47°*	*1,03*
н985	*717484,52*	*4273691,81*	*СВ 2°*	*179,85*
н986	*717664,22*	*4273699,26*	*СЗ 43°*	*0,84*
н987	*717664,84*	*4273698,69*	*СЗ 46°*	*5,42*
н988	*717668,63*	*4273694,82*	*СЗ 49°*	*5,42*
н989	*717672,20*	*4273690,74*	*ЮЗ 80°*	
н991	*717692,12*	*4273619,87*	*ЮВ 87°*	*25,58*
н992	*717690,83*	*4273645,42*	*ЮВ 79°*	*10,66*
н993	*717688,80*	*4273655,88*	*СЗ 88°*	*35,60*
н994	*717690,28*	*4273620,31*	*СЗ 13°*	*1,89*
н995	*717692,12*	*4273619,87*	*ЮЗ 80°*	
н997	*717561,60*	*4273188,46*	*ЮВ 14°*	*139,01*
н998	*717426,48*	*4273221,12*	*ЮЗ 2°*	*41,44*

н999	717385,07	4273219,49	СЗ 88°	5,62
н1000	717385,30	4273213,87	СЗ 81°	20,97
н1001	717388,57	4273193,16	СЗ 68°	22,96
н1002	717397,02	4273171,81	СЗ 56°	20,97
н1003	717408,81	4273154,47	СЗ 41°	29,90
н1004	717431,31	4273134,78	СЗ 28°	16,99
н1005	717446,35	4273126,88	СЗ 17°	18,98
н1006	717464,46	4273121,21	СЗ 6°	21,97
н1007	717486,32	4273119,05	СВ 2°	47,48
н1008	717533,76	4273120,98	СВ 2°	23,29
н1009	717557,03	4273121,95	СВ 51°	10,70
н1010	717563,74	4273130,28	ЮВ 88°	58,22
н1011	717561,60	4273188,46	ЮЗ 80°	
н1013	717412,23	4273224,57	ЮВ 14°	28,45
н1014	717384,58	4273231,25	СЗ 88°	7,76
н1015	717384,90	4273223,50	СВ 2°	27,35
н1016	717412,23	4273224,57	ЮЗ 80°	
н1018	717565,64	4273187,47	СЗ 14°	38,03
н1019	717602,61	4273178,55	ЮЗ 51°	55,87
н1020	717567,57	4273135,04	ЮВ 88°	52,47
н1021	717565,64	4273187,47	ЮЗ 80°	
н1023	717562,31	4273122,17	СВ 2°	17,97
н1024	717580,26	4273122,92	СВ 3°	69,96
н1025	717650,15	4273126,07	СВ 14°	26,94
н1026	717676,27	4273132,65	СВ 29°	23,94
н1027	717697,26	4273144,17	СВ 43°	25,94
н1028	717716,21	4273161,89	СВ 58°	24,94
н1029	717729,53	4273182,98	СВ 71°	19,98
н1030	717736,17	4273201,82	СВ 81°	14,99
н1031	717738,61	4273216,61	СВ 90°	18,29
н1032	717738,69	4273234,90	ЮВ 88°	241,46
н1033	717728,65	4273476,15	ЮЗ 76°	318,85
н1034	717653,74	4273166,22	ЮВ 14°	48,23
н1035	717606,85	4273177,52	ЮЗ 51°	71,05
н1036	717562,31	4273122,17	ЮЗ 80°	
н1038	712270,50	4271533,82	СЗ 87°	25,84
н1039	712271,83	4271508,01	ЮЗ 75°	17,88
н1040	712267,14	4271490,76	СЗ 30°	5,85
н1041	712272,22	4271487,85	ЮЗ 85°	10,49
н1042	712271,29	4271477,40	ЮВ 5°	7,64
н1043	712263,68	4271478,07	ЮЗ 75°	38,10
н1044	712253,68	4271441,31	ЮЗ 88°	10,08
н1045	712253,41	4271431,23	ЮВ 3°	0,39
н1046	712253,02	4271431,25	ЮВ 87°	29,14
н1047	712251,52	4271460,35	СВ 76°	75,88
н1048	712270,50	4271533,82	ЮЗ 81°	
н1050	712325,04	4271816,74	СВ 80°	28,50
н1051	712330,22	4271844,77	СВ 77°	21,94
н1052	712335,02	4271866,18	СВ 75°	31,94
н1053	712343,25	4271897,04	СВ 74°	222,22
н1054	712404,95	4272110,52	СВ 74°	166,05
н1055	712451,11	4272270,03	СВ 74°	296,59
н1056	712533,50	4272554,95	СВ 74°	2,37
н1057	712534,16	4272557,23	СЗ 16°	14,93
н1058	712548,50	4272553,07	ЮЗ 74°	801,25
н1059	712325,98	4271783,34	СЗ 87°	75,39
н1060	712329,86	4271708,05	ЮВ 15°	3,47
н1061	712326,51	4271708,94	ЮЗ 75°	73,59
н1062	712307,19	4271637,93	ЮЗ 77°	7,20
н1063	712305,57	4271630,91	ЮЗ 77°	8,12
н1064	712303,73	4271623,00	СЗ 15°	8,40
н1065	712311,83	4271620,78	ЮЗ 78°	5,87

н1066	712310,59	4271615,04	ЮЗ 78°	4,63
н1067	712309,62	4271610,51	ЮВ 12°	8,62
н1068	712301,19	4271612,32	ЮЗ 76°	13,92
н1069	712297,89	4271598,80	ЮЗ 75°	23,83
н1070	712291,59	4271575,82	СЗ 15°	8,00
н1071	712299,31	4271573,71	ЮЗ 79°	11,51
н1072	712297,09	4271562,42	ЮВ 11°	9,11
н1073	712288,14	4271564,11	ЮЗ 73°	16,97
н1074	712283,12	4271547,90	ЮЗ 72°	8,78
н1075	712280,41	4271539,55	ЮЗ 75°	11,56
н1076	712277,38	4271528,39	СЗ 19°	6,83
н1077	712283,84	4271526,18	ЮЗ 85°	7,35
н1078	712283,22	4271518,86	ЮЗ 85°	3,15
н1079	712282,95	4271515,72	ЮВ 5°	7,55
н1080	712275,43	4271516,36	ЮВ 87°	30,48
н1081	712273,86	4271546,80	СВ 76°	169,89
н1082	712316,37	4271711,29	СВ 90°	6,16
н1083	712316,41	4271717,45	СВ 87°	45,25
н1084	712318,49	4271762,65	СВ 83°	54,49
н1085	712325,04	4271816,74	ЮЗ 81°	
н1087	712552,35	4272551,96	СЗ 16°	16,06
н1088	712567,78	4272547,50	ЮЗ 74°	2,36
н1089	712567,12	4272545,23	ЮЗ 74°	296,60
н1090	712484,73	4272260,30	ЮЗ 74°	166,04
н1091	712438,58	4272100,80	ЮЗ 74°	150,32
н1092	712396,85	4271956,39	ЮЗ 74°	71,91
н1093	712376,87	4271887,31	ЮЗ 74°	111,32
н1094	712345,95	4271780,37	ЮЗ 75°	50,62
н1095	712332,66	4271731,53	ЮВ 87°	51,41
н1096	712330,01	4271782,87	СВ 74°	800,58
н1097	712552,35	4272551,96	ЮЗ 81°	
н1099	712064,46	4270929,85	СЗ 45°	13,41
н1100	712073,98	4270920,40	ЮЗ 45°	26,09
н1101	712055,63	4270901,86	ЮЗ 45°	105,47
н1102	711981,43	4270826,91	ЮЗ 45°	90,67
н1103	711917,66	4270762,45	ЮЗ 45°	0,06
н1104	711917,62	4270762,41	ЮВ 45°	13,44
н1105	711908,06	4270771,85	СВ 45°	222,32
н1106	712064,46	4270929,85	ЮЗ 81°	
н1108	712112,15	4270978,03	СВ 3°	6,56
н1109	712118,70	4270978,37	ЮЗ 64°	0,62
н1110	712118,43	4270977,81	ЮЗ 56°	34,35
н1111	712099,39	4270949,22	ЮЗ 49°	34,35
н1112	712076,85	4270923,30	ЮЗ 45°	0,06
н1113	712076,81	4270923,26	ЮВ 45°	13,41
н1114	712067,28	4270932,70	СВ 45°	63,78
н1115	712112,15	4270978,03	ЮЗ 81°	
н1117	712154,08	4271075,29	ЮЗ 75°	35,43
н1118	712144,77	4271041,10	ЮЗ 71°	34,34
н1119	712133,64	4271008,61	ЮЗ 64°	29,15
н1120	712120,73	4270982,47	ЮЗ 3°	10,34
н1121	712110,40	4270981,94	ЮЗ 45°	1659,56
н1122	710942,93	4269802,47	ЮЗ 55°	360,83
н1123	710737,37	4269505,92	ЮЗ 55°	8,00
н1124	710732,80	4269499,35	ЮЗ 55°	1334,93
н1125	709972,40	4268402,16	ЮЗ 42°	1531,04
н1126	708842,77	4267368,71	ЮЗ 43°	7,19
н1127	708837,48	4267363,84	ЮЗ 42°	867,63
н1128	708197,32	4266778,20	ЮВ 48°	17,43
н1129	708185,56	4266791,06	СВ 43°	112,42
н1130	708268,43	4266867,02	СВ 42°	202,88
н1131	708418,11	4267003,98	СВ 42°	201,93
н1132	708567,10	4267140,28	СВ 42°	197,84

н1133	708713,05	4267273,84	СВ 42°	193,87
н1134	708856,09	4267404,70	СВ 42°	210,22
н1135	709011,22	4267546,57	СВ 42°	199,28
н1136	709158,25	4267681,08	СВ 42°	193,23
н1137	709300,86	4267811,47	СВ 42°	195,78
н1138	709445,34	4267943,59	СВ 42°	206,00
н1139	709597,40	4268082,56	СВ 42°	206,62
н1140	709749,92	4268221,95	СВ 43°	143,05
н1141	709855,23	4268318,76	СВ 42°	71,04
н1142	709907,65	4268366,71	СВ 44°	30,25
н1143	709929,47	4268387,66	СВ 47°	34,15
н1144	709952,87	4268412,53	СВ 50°	32,19
н1145	709973,67	4268437,10	СВ 53°	44,88
н1146	710000,52	4268473,06	СВ 55°	204,22
н1147	710116,84	4268640,91	СВ 55°	128,15
н1148	710189,83	4268746,24	СВ 55°	250,09
н1149	710332,29	4268951,79	СВ 55°	266,72
н1150	710484,21	4269171,01	СВ 55°	244,22
н1151	710623,35	4269371,72	СВ 55°	122,82
н1152	710693,31	4269472,67	СВ 55°	342,62
н1153	710888,50	4269754,25	СВ 55°	40,17
н1154	710911,66	4269787,07	СВ 51°	41,74
н1155	710937,67	4269819,71	СВ 47°	43,19
н1156	710966,85	4269851,55	СВ 45°	68,82
н1157	711015,26	4269900,46	СВ 45°	83,34
н1158	711073,88	4269959,70	СВ 45°	210,11
н1159	711221,68	4270109,03	СВ 45°	202,64
н1160	711364,24	4270253,04	СВ 45°	210,56
н1161	711512,36	4270402,69	СВ 45°	215,08
н1162	711663,66	4270555,56	СВ 45°	214,57
н1163	711814,61	4270708,06	СВ 45°	201,82
н1164	711956,55	4270851,53	СВ 45°	104,54
н1165	712030,10	4270925,82	СВ 45°	30,94
н1166	712051,87	4270947,81	СВ 49°	29,93
н1167	712071,52	4270970,38	СВ 56°	29,93
н1168	712088,11	4270995,29	СВ 64°	29,92
н1169	712101,35	4271022,12	СВ 71°	29,93
н1170	712111,04	4271050,44	СВ 75°	23,79
н1171	712117,29	4271073,39	СВ 3°	36,84
н1172	712154,08	4271075,29	ЮЗ 81°	
н1174	712174,25	4271191,81	СВ 3°	13,46
н1175	712187,69	4271192,50	ЮЗ 75°	31,98
н1176	712179,17	4271161,68	ЮЗ 74°	28,00
н1177	712171,48	4271134,76	ЮЗ 74°	26,01
н1178	712164,21	4271109,79	ЮЗ 73°	30,41
н1179	712155,53	4271080,65	ЮЗ 75°	1,32
н1180	712155,19	4271079,37	ЮЗ 3°	36,84
н1181	712118,40	4271077,47	СВ 75°	23,33
н1182	712124,49	4271099,99	СВ 62°	104,44
н1183	712174,25	4271191,81	ЮЗ 81°	
н1185	712202,00	4271268,34	СВ 3°	5,34
н1186	712207,33	4271268,61	ЮЗ 76°	10,59
н1187	712204,80	4271258,33	ЮЗ 75°	27,99
н1188	712197,56	4271231,29	ЮЗ 76°	35,80
н1189	712188,81	4271196,58	ЮЗ 3°	12,32
н1190	712176,51	4271195,95	СВ 61°	26,73
н1191	712189,33	4271219,41	СВ 75°	50,54
н1192	712202,00	4271268,34	ЮЗ 81°	
н1194	712248,17	4271447,41	СЗ 87°	22,18
н1195	712249,31	4271425,26	ЮЗ 75°	100,78
н1196	712222,85	4271328,02	ЮЗ 75°	38,98
н1197	712212,68	4271290,39	ЮЗ 76°	18,23
н1198	712208,33	4271272,69	ЮЗ 3°	5,29
н1199	712203,05	4271272,42	СВ 76°	180,71

н1200	712248,17	4271447,41	ЮЗ 81°	
н1202	712549,62	4272556,92	СВ 74°	1814,59
н1203	713053,56	4274300,13	ЮВ 16°	14,88
н1204	713039,27	4274304,28	ЮЗ 74°	242,44
н1205	712971,97	4274071,37	ЮЗ 74°	308,57
н1206	712886,26	4273774,94	ЮЗ 74°	313,54
н1207	712799,18	4273473,74	ЮЗ 74°	310,47
н1208	712712,92	4273175,49	ЮЗ 74°	223,58
н1209	712650,78	4272960,72	ЮЗ 74°	140,28
н1210	712611,82	4272825,96	ЮЗ 74°	275,73
н1211	712535,27	4272561,07	СЗ 16°	14,94
н1212	712549,62	4272556,92	ЮЗ 81°	
н1214	713074,00	4274298,43	СВ 74°	67,02
н1215	713092,61	4274362,81	СВ 74°	51,31
н1216	713106,85	4274412,10	СВ 73°	13,43
н1217	713110,88	4274424,91	СВ 69°	17,25
н1218	713116,94	4274441,06	СВ 66°	18,21
н1219	713124,41	4274457,67	СВ 63°	8,64
н1220	713128,28	4274465,40	ЮВ 0°	22,73
н1221	713105,55	4274465,56	ЮЗ 74°	169,32
н1222	713058,52	4274302,90	СЗ 16°	16,11
н1223	713074,00	4274298,43	ЮЗ 81°	
н1225	712568,89	4272551,35	СВ 74°	275,73
н1226	712645,44	4272816,24	СВ 74°	140,28
н1227	712684,40	4272951,00	СВ 74°	223,57
н1228	712746,54	4273165,76	СВ 74°	310,48
н1229	712832,80	4273464,02	СВ 74°	313,54
н1230	712919,89	4273765,22	СВ 74°	308,57
н1231	713005,59	4274061,65	СВ 74°	242,42
н1232	713072,89	4274294,54	ЮВ 16°	16,12
н1233	713057,40	4274299,02	ЮЗ 74°	1814,59
н1234	712553,46	4272555,81	СЗ 16°	16,06
н1235	712568,89	4272551,35	ЮЗ 81°	
н1237	713054,68	4274304,01	СВ 74°	228,02
н1238	713118,00	4274523,06	ЮЗ 63°	53,76
н1239	713093,92	4274474,99	ЮЗ 65°	18,22
н1240	713086,29	4274458,45	ЮЗ 68°	17,39
н1241	713079,89	4274442,28	ЮЗ 72°	20,30
н1242	713073,56	4274422,99	ЮЗ 74°	52,52
н1243	713058,99	4274372,53	ЮЗ 74°	67,03
н1244	713040,38	4274308,14	СЗ 16°	14,88
н1245	713054,68	4274304,01	ЮЗ 81°	
н1247	711889,03	4269056,56	ЮЗ 84°	151,38
н1248	711874,20	4268905,91	ЮВ 66°	5,66
н1249	711871,93	4268911,10	ЮВ 69°	5,71
н1250	711869,90	4268916,44	ЮВ 72°	5,71
н1251	711868,12	4268921,87	ЮВ 75°	5,71
н1252	711866,62	4268927,38	ЮВ 77°	5,72
н1253	711865,38	4268932,96	ЮВ 80°	5,72
н1254	711864,42	4268938,60	ЮВ 83°	5,71
н1255	711863,73	4268944,27	ЮВ 86°	5,71
н1256	711863,32	4268949,97	ЮВ 89°	5,71
н1257	711863,18	4268955,68	СВ 88°	5,72
н1258	711863,33	4268961,40	СВ 86°	5,72
н1259	711863,75	4268967,10	СВ 84°	21,47
н1260	711865,85	4268988,47	СВ 85°	3,94
н1261	711866,16	4268992,40	СВ 88°	3,94
н1262	711866,33	4268996,34	СВ 90°	3,94
н1263	711866,36	4269000,28	ЮВ 88°	3,93
н1264	711866,24	4269004,21	ЮВ 86°	3,94
н1265	711865,98	4269008,14	ЮВ 84°	3,94
н1266	711865,57	4269012,06	ЮВ 82°	3,94

н1267	711865,02	4269015,96	ЮВ 79°	7,88
н1268	711863,49	4269023,69	ЮВ 76°	3,94
н1269	711862,52	4269027,51	ЮВ 73°	5,05
н1270	711861,06	4269032,34	СВ 23°	10,30
н1271	711870,56	4269036,31	СВ 84°	15,12
н1272	711872,04	4269051,36	ЮВ 35°	46,28
н1273	711834,00	4269077,72	ЮВ 35°	177,26
н1274	711688,30	4269178,67	ЮВ 35°	183,15
н1275	711537,76	4269282,99	ЮВ 35°	189,95
н1276	711381,62	4269391,16	ЮВ 35°	188,84
н1277	711226,40	4269498,72	ЮВ 35°	181,48
н1278	711077,26	4269602,13	ЮВ 35°	165,53
н1279	710941,22	4269696,44	СВ 55°	13,98
н1280	710949,18	4269707,93	СЗ 35°	1143,50
н1281	711889,03	4269056,56	ЮЗ 81°	
н1283	712054,61	4268926,80	СВ 65°	1,52
н1284	712055,25	4268928,18	СВ 66°	1,51
н1285	712055,86	4268929,56	СВ 67°	1,52
н1286	712056,45	4268930,96	СВ 68°	1,51
н1287	712057,02	4268932,36	СВ 69°	1,51
н1288	712057,57	4268933,77	СВ 70°	1,52
н1289	712058,10	4268935,19	СВ 70°	1,52
н1290	712058,61	4268936,62	СВ 71°	2,07
н1291	712059,27	4268938,58	СЗ 35°	56,82
н1292	712105,97	4268906,21	ЮЗ 55°	89,72
н1293	712054,81	4268832,51	ЮВ 15°	164,57
н1294	711895,69	4268874,51	ЮВ 47°	3,87
н1295	711893,04	4268877,33	ЮВ 50°	5,72
н1296	711889,34	4268881,69	ЮВ 52°	5,72
н1297	711885,85	4268886,22	ЮВ 55°	5,71
н1298	711882,59	4268890,91	ЮВ 58°	5,72
н1299	711879,56	4268895,76	ЮВ 61°	4,07
н1300	711877,57	4268899,31	СВ 84°	150,36
н1301	711892,30	4269048,95	СЗ 70°	2,35
н1302	711893,12	4269046,75	СЗ 71°	5,22
н1303	711894,78	4269041,80	СЗ 74°	5,22
н1304	711896,26	4269036,79	СЗ 76°	5,22
н1305	711897,55	4269031,73	СЗ 78°	5,22
н1306	711898,66	4269026,63	СЗ 80°	5,22
н1307	711899,58	4269021,49	СЗ 82°	5,22
н1308	711900,31	4269016,32	СЗ 84°	5,23
н1309	711900,85	4269011,12	СЗ 86°	5,22
н1310	711901,20	4269005,91	СЗ 88°	5,22
н1311	711901,35	4269000,69	ЮЗ 90°	5,22
н1312	711901,32	4268995,47	ЮЗ 88°	5,22
н1313	711901,10	4268990,25	ЮЗ 85°	5,22
н1314	711900,68	4268985,05	ЮЗ 84°	21,48
н1315	711898,58	4268963,67	ЮЗ 86°	4,01
н1316	711898,28	4268959,67	ЮЗ 89°	4,01
н1317	711898,18	4268955,66	СЗ 89°	4,02
н1318	711898,27	4268951,64	СЗ 86°	4,01
н1319	711898,56	4268947,64	СЗ 83°	4,01
н1320	711899,05	4268943,66	СЗ 80°	4,02
н1321	711899,72	4268939,70	СЗ 76°	8,02
н1322	711901,65	4268931,92	СЗ 72°	4,02
н1323	711902,89	4268928,10	СЗ 69°	4,01
н1324	711904,32	4268924,35	СЗ 66°	4,01
н1325	711905,93	4268920,68	СЗ 64°	4,02
н1326	711907,72	4268917,08	СЗ 61°	4,01
н1327	711909,68	4268913,58	СЗ 58°	4,01
н1328	711911,80	4268910,18	СЗ 55°	4,02
н1329	711914,09	4268906,88	СЗ 52°	4,01
н1330	711916,54	4268903,70	СЗ 50°	4,01
н1331	711919,14	4268900,65	СЗ 47°	4,02
н1332	711921,89	4268897,72	СЗ 44°	4,01
н1333	711924,77	4268894,93	СЗ 41°	4,02

н1334	711927,79	4268892,28	СЗ 38°	4,01
н1335	711930,93	4268889,79	СЗ 36°	4,02
н1336	711934,19	4268887,44	СЗ 33°	4,01
н1337	711937,56	4268885,27	СЗ 30°	4,02
н1338	711941,03	4268883,25	СЗ 27°	4,01
н1339	711944,59	4268881,41	СЗ 25°	4,01
н1340	711948,24	4268879,74	СЗ 22°	4,01
н1341	711951,97	4268878,26	СЗ 19°	4,01
н1342	711955,76	4268876,95	СЗ 16°	4,02
н1343	711959,62	4268875,83	СЗ 15°	61,55
н1344	712019,13	4268860,13	СВ 75°	6,52
н1345	712020,79	4268866,44	СВ 75°	1,51
н1346	712021,19	4268867,90	СВ 74°	1,52
н1347	712021,60	4268869,36	СВ 73°	1,52
н1348	712022,05	4268870,81	СВ 72°	1,51
н1349	712022,51	4268872,25	СВ 71°	1,51
н1350	712022,99	4268873,68	СВ 70°	1,52
н1351	712023,50	4268875,11	СВ 70°	1,52
н1352	712024,03	4268876,53	СВ 69°	1,51
н1353	712024,58	4268877,94	СВ 68°	1,52
н1354	712025,15	4268879,35	СВ 67°	1,51
н1355	712025,74	4268880,74	СВ 66°	1,52
н1356	712026,35	4268882,13	СВ 65°	1,51
н1357	712026,98	4268883,50	СВ 64°	1,52
н1358	712027,64	4268884,87	СВ 64°	1,51
н1359	712028,31	4268886,22	СВ 63°	1,52
н1360	712029,01	4268887,57	СВ 62°	1,51
н1361	712029,73	4268888,90	СВ 61°	1,52
н1362	712030,46	4268890,23	СВ 60°	1,51
н1363	712031,22	4268891,54	СВ 59°	1,51
н1364	712031,99	4268892,84	СВ 58°	1,52
н1365	712032,79	4268894,13	СВ 58°	1,51
н1366	712033,60	4268895,41	СВ 56°	1,51
н1367	712034,44	4268896,67	СВ 56°	1,51
н1368	712035,29	4268897,92	СВ 55°	1,51
н1369	712036,16	4268899,16	СВ 54°	1,52
н1370	712037,05	4268900,39	СВ 53°	1,51
н1371	712037,96	4268901,60	СВ 52°	1,52
н1372	712038,89	4268902,80	СВ 51°	1,51
н1373	712039,84	4268903,98	СВ 51°	1,51
н1374	712040,80	4268905,15	СВ 51°	1,51
н1375	712041,76	4268906,32	СВ 51°	1,51
н1376	712042,71	4268907,50	СВ 52°	1,52
н1377	712043,64	4268908,70	СВ 53°	1,51
н1378	712044,54	4268909,91	СВ 54°	1,52
н1379	712045,44	4268911,14	СВ 55°	1,51
н1380	712046,31	4268912,38	СВ 56°	1,51
н1381	712047,16	4268913,63	СВ 57°	1,51
н1382	712047,99	4268914,89	СВ 57°	1,52
н1383	712048,81	4268916,17	СВ 58°	1,52
н1384	712049,61	4268917,46	СВ 59°	1,51
н1385	712050,38	4268918,76	СВ 60°	1,51
н1386	712051,14	4268920,07	СВ 61°	1,52
н1387	712051,87	4268921,40	СВ 62°	1,51
н1388	712052,59	4268922,73	СВ 63°	1,52
н1389	712053,28	4268924,08	СВ 63°	1,51
н1390	712053,96	4268925,43	СВ 65°	1,52
н1391	712054,61	4268926,80	ЮЗ 81°	
н1393	711945,09	4268770,60	СВ 35°	3,03
н1394	711947,58	4268772,32	СВ 33°	3,02
н1395	711950,12	4268773,96	СВ 31°	3,02
н1396	711952,71	4268775,52	СВ 29°	3,02
н1397	711955,34	4268777,00	СВ 28°	3,02
н1398	711958,02	4268778,40	СВ 26°	3,01
н1399	711960,73	4268779,72	СВ 26°	2,36
н1400	711962,86	4268780,74	СВ 27°	2,35

н1401	711964,95	4268781,81	СВ 28°	2,36
н1402	711967,03	4268782,93	СВ 30°	2,35
н1403	711969,07	4268784,10	СВ 31°	2,36
н1404	711971,09	4268785,32	СВ 33°	2,35
н1405	711973,07	4268786,59	СВ 34°	2,36
н1406	711975,03	4268787,90	СВ 35°	2,36
н1407	711976,96	4268789,25	СВ 37°	2,35
н1408	711978,85	4268790,65	СВ 38°	2,36
н1409	711980,71	4268792,10	СВ 39°	2,35
н1410	711982,53	4268793,59	СВ 41°	2,35
н1411	711984,32	4268795,12	СВ 42°	2,35
н1412	711986,07	4268796,69	СВ 43°	2,36
н1413	711987,79	4268798,31	СВ 44°	2,35
н1414	711989,47	4268799,96	СВ 46°	2,35
н1415	711991,10	4268801,65	СВ 47°	2,36
н1416	711992,70	4268803,39	СВ 48°	2,35
н1417	711994,26	4268805,15	СВ 50°	2,36
н1418	711995,77	4268806,96	СВ 51°	2,36
н1419	711997,24	4268808,80	СВ 53°	2,35
н1420	711998,67	4268810,67	СВ 54°	2,36
н1421	712000,05	4268812,58	СВ 55°	2,36
н1422	712001,39	4268814,52	СВ 57°	2,35
н1423	712002,68	4268816,49	СВ 58°	2,35
н1424	712003,92	4268818,49	СВ 59°	2,35
н1425	712005,12	4268820,51	СВ 61°	2,36
н1426	712006,27	4268822,57	СВ 62°	2,35
н1427	712007,37	4268824,65	СВ 64°	2,36
н1428	712008,42	4268826,76	ЮВ 15°	59,71
н1429	711950,69	4268842,00	ЮВ 16°	5,72
н1430	711945,20	4268843,59	ЮВ 19°	5,71
н1431	711939,80	4268845,45	ЮВ 22°	5,71
н1432	711934,49	4268847,56	ЮВ 25°	5,72
н1433	711929,29	4268849,94	ЮВ 27°	5,72
н1434	711924,21	4268852,56	ЮВ 30°	5,71
н1435	711919,27	4268855,43	ЮВ 33°	5,71
н1436	711914,47	4268858,53	ЮВ 36°	5,72
н1437	711909,83	4268861,87	ЮВ 38°	5,72
н1438	711905,35	4268865,42	ЮВ 41°	5,20
н1439	711901,44	4268868,85	СЗ 15°	156,11
н1440	712052,38	4268829,01	ЮЗ 55°	195,82
н1441	711940,72	4268668,14	ЮВ 35°	47,95
н1442	711901,33	4268695,48	СВ 75°	19,76
н1443	711906,36	4268714,59	СВ 74°	3,02
н1444	711907,18	4268717,50	СВ 73°	3,02
н1445	711908,08	4268720,38	СВ 71°	3,01
н1446	711909,06	4268723,23	СВ 69°	3,03
н1447	711910,14	4268726,06	СВ 67°	3,02
н1448	711911,30	4268728,85	СВ 66°	3,02
н1449	711912,54	4268731,60	СВ 64°	3,02
н1450	711913,86	4268734,32	СВ 62°	3,02
н1451	711915,27	4268736,99	СВ 60°	3,02
н1452	711916,76	4268739,62	СВ 59°	3,02
н1453	711918,32	4268742,21	СВ 57°	3,02
н1454	711919,96	4268744,74	СВ 55°	3,03
н1455	711921,68	4268747,23	СВ 54°	3,02
н1456	711923,47	4268749,66	СВ 52°	3,03
н1457	711925,34	4268752,04	СВ 50°	3,02
н1458	711927,27	4268754,36	СВ 48°	3,02
н1459	711929,28	4268756,62	СВ 47°	3,02
н1460	711931,35	4268758,82	СВ 45°	3,02
н1461	711933,49	4268760,95	СВ 43°	3,02
н1462	711935,69	4268763,02	СВ 41°	3,03
н1463	711937,96	4268765,02	СВ 40°	3,02
н1464	711940,28	4268766,95	СВ 38°	3,03
н1465	711942,66	4268768,82	СВ 36°	3,01
н1466	711945,09	4268770,60	ЮЗ 81°	

н1468	712026,86	4268605,92	ЮЗ 55°	57,32
н1469	711994,17	4268558,83	ЮЗ 1°	40,43
н1470	711953,74	4268558,24	СЗ 89°	12,44
н1471	711953,92	4268545,80	ЮВ 22°	19,17
н1472	711936,18	4268553,07	ЮВ 37°	26,10
н1473	711915,41	4268568,88	ЮВ 52°	26,10
н1474	711899,44	4268589,53	ЮВ 67°	26,10
н1475	711889,36	4268613,61	ЮВ 82°	15,88
н1476	711887,22	4268629,35	СВ 89°	11,14
н1477	711887,45	4268640,49	СВ 86°	11,87
н1478	711888,27	4268652,33	СВ 70°	16,89
н1479	711894,14	4268668,17	СВ 75°	23,97
н1480	711900,24	4268691,35	СЗ 35°	46,50
н1481	711938,44	4268664,84	СВ 55°	1,99
н1482	711939,58	4268666,47	СЗ 35°	106,23
н1483	712026,86	4268605,92	ЮЗ 81°	
н1485	712173,57	4268504,07	ЮЗ 23°	5,24
н1486	712168,73	4268502,05	ЮЗ 8°	26,11
н1487	712142,86	4268498,54	ЮВ 7°	26,10
н1488	712116,97	4268501,85	ЮВ 15°	32,89
н1489	712085,17	4268510,24	ЮЗ 6°	22,41
н1490	712062,89	4268507,81	ЮВ 8°	24,39
н1491	712038,72	4268511,11	ЮВ 15°	8,01
н1492	712030,98	4268513,16	ЮВ 22°	24,37
н1493	712008,35	4268522,21	ЮВ 36°	5,08
н1494	712004,23	4268525,19	ЮВ 89°	33,78
н1495	712003,72	4268558,97	ЮЗ 1°	4,63
н1496	711999,09	4268558,90	СВ 55°	54,45
н1497	712030,13	4268603,64	СЗ 35°	174,61
н1498	712173,57	4268504,07	ЮЗ 81°	
н1500	711856,27	4269103,01	СЗ 44°	5,23
н1501	711860,02	4269099,37	СЗ 46°	5,23
н1502	711863,63	4269095,59	СЗ 48°	5,22
н1503	711867,10	4269091,69	СЗ 51°	5,22
н1504	711870,42	4269087,66	СЗ 53°	5,21
н1505	711873,59	4269083,52	СЗ 55°	5,22
н1506	711876,61	4269079,26	СЗ 57°	5,22
н1507	711879,47	4269074,89	СЗ 59°	5,22
н1508	711882,17	4269070,42	СЗ 61°	5,23
н1509	711884,71	4269065,85	СЗ 63°	2,41
н1510	711885,80	4269063,70	ЮВ 35°	1191,80
н1511	710906,26	4269742,58	СВ 55°	1,98
н1512	710907,39	4269744,21	СВ 55°	67,80
н1513	710946,04	4269799,91	СВ 45°	1363,55
н1514	711905,25	4270769,02	СЗ 45°	13,44
н1515	711914,80	4270759,56	ЮЗ 45°	107,08
н1516	711839,49	4270683,44	ЮЗ 45°	214,58
н1517	711688,54	4270530,93	ЮЗ 45°	215,08
н1518	711537,23	4270378,07	ЮЗ 45°	199,81
н1519	711396,68	4270236,05	ЮЗ 45°	10,76
н1520	711389,11	4270228,41	ЮЗ 45°	202,63
н1521	711246,55	4270084,41	ЮЗ 45°	210,10
н1522	711098,76	4269935,08	ЮЗ 45°	83,35
н1523	711040,13	4269875,84	ЮЗ 45°	74,49
н1524	710987,77	4269822,86	ЮЗ 48°	43,00
н1525	710959,10	4269790,81	ЮЗ 51°	23,45
н1526	710944,48	4269772,47	ЮЗ 54°	29,36
н1527	710927,24	4269748,70	СЗ 35°	206,80
н1528	711097,20	4269630,89	СЗ 35°	181,49
н1529	711246,35	4269527,48	СЗ 35°	188,83
н1530	711401,55	4269419,92	СЗ 35°	189,94
н1531	711557,69	4269311,76	СЗ 35°	183,15
н1532	711708,23	4269207,44	СЗ 35°	165,57
н1533	711844,27	4269113,07	СЗ 38°	5,22
н1534	711848,39	4269109,86	СЗ 40°	5,22

н1535	711852,39	4269106,51	СЗ 42°	5,23
н1536	711856,27	4269103,01	ЮЗ 81°	
н1538	711056,30	4259030,56	СВ 52°	17,08
н1539	711066,78	4259044,05	ЮВ 37°	141,74
н1540	710954,15	4259130,10	ЮВ 37°	5,36
н1541	710949,89	4259133,36	ЮЗ 53°	17,09
н1542	710939,51	4259119,78	СЗ 38°	2,69
н1543	710941,64	4259118,14	СЗ 37°	142,33
н1544	711054,74	4259031,73	СЗ 37°	1,95
н1545	711056,30	4259030,56	ЮЗ 81°	
н1547	710936,33	4259122,21	СВ 53°	17,08
н1548	710946,69	4259135,79	ЮВ 37°	184,35
н1549	710800,19	4259247,70	ЮВ 37°	2,15
н1550	710798,48	4259249,01	ЮЗ 53°	17,08
н1551	710788,11	4259235,44	СЗ 37°	186,52
н1552	710936,33	4259122,21	ЮЗ 81°	
н1554	710914,01	4259134,17	ЮВ 38°	1,28
н1555	710913,00	4259134,96	ЮВ 37°	374,73
н1556	710615,22	4259362,44	ЮЗ 53°	13,93
н1557	710606,77	4259351,37	СЗ 37°	28,32
н1558	710629,28	4259334,18	СЗ 37°	188,32
н1559	710778,95	4259219,89	СЗ 37°	159,36
н1560	710905,59	4259123,15	СВ 53°	13,87
н1561	710914,01	4259134,17	ЮЗ 81°	
н1563	710612,04	4259364,87	ЮВ 37°	193,67
н1564	710458,14	4259482,44	ЮВ 54°	171,36
н1565	710356,68	4259620,53	ЮЗ 36°	14,49
н1566	710345,01	4259611,94	СЗ 54°	61,86
н1567	710381,64	4259562,09	СЗ 53°	37,70
н1568	710404,30	4259531,96	СЗ 50°	32,64
н1569	710425,17	4259506,87	СЗ 47°	45,29
н1570	710456,11	4259473,80	СЗ 42°	60,26
н1571	710500,62	4259433,18	СЗ 39°	28,26
н1572	710522,71	4259415,56	СЗ 37°	101,76
н1573	710603,58	4259353,80	СВ 53°	13,93
н1574	710612,04	4259364,87	ЮЗ 81°	
н1576	708882,38	4261662,10	ЮВ 54°	111,31
н1577	708816,48	4261751,80	ЮВ 54°	32,90
н1578	708797,08	4261778,37	ЮЗ 36°	16,61
н1579	708783,69	4261768,54	СЗ 54°	144,21
н1580	708869,07	4261652,32	СВ 36°	16,52
н1581	708882,38	4261662,10	ЮЗ 81°	
н1583	708794,72	4261781,61	ЮВ 54°	101,54
н1584	708734,83	4261863,61	ЮЗ 36°	16,91
н1585	708721,19	4261853,61	СЗ 54°	101,56
н1586	708781,32	4261771,76	СВ 36°	16,63
н1587	708794,72	4261781,61	ЮЗ 81°	
н1589	707768,30	4263175,62	ЮВ 84°	1390,64
н1590	707631,25	4264559,49	ЮЗ 3°	15,91
н1591	707615,36	4264558,68	СЗ 84°	172,98
н1592	707632,51	4264386,55	СЗ 84°	302,10
н1593	707662,43	4264085,94	СЗ 84°	299,21
н1594	707692,02	4263788,20	СЗ 84°	304,75
н1595	707722,15	4263484,94	СЗ 84°	67,42
н1596	707728,72	4263417,84	СЗ 84°	102,85
н1597	707738,75	4263315,48	СЗ 83°	39,29
н1598	707743,86	4263276,52	СЗ 79°	34,74
н1599	707750,27	4263242,38	СЗ 76°	38,96
н1600	707759,57	4263204,55	СЗ 73°	28,92
н1601	707767,89	4263176,85	СЗ 72°	1,30

н1602	707768,30	4263175,62	ЮЗ 81°	
н1604	707665,05	4264413,00	ЮВ 84°	277,60
н1605	707637,54	4264689,23	ЮВ 84°	127,10
н1606	707624,96	4264815,71	ЮВ 51°	27,11
н1607	707607,81	4264836,70	СЗ 84°	449,24
н1608	707652,09	4264389,65	СВ 61°	26,71
н1609	707665,05	4264413,00	ЮЗ 81°	
н1611	708455,16	4266990,44	СВ 42°	183,73
н1612	708590,72	4267114,46	СВ 42°	197,84
н1613	708736,68	4267248,02	СВ 42°	193,85
н1614	708879,71	4267378,87	СВ 42°	210,23
н1615	709034,84	4267520,75	СВ 42°	199,27
н1616	709181,87	4267655,25	СВ 42°	193,23
н1617	709324,47	4267785,64	СВ 42°	195,78
н1618	709468,96	4267917,75	СВ 42°	205,99
н1619	709621,01	4268056,72	СВ 42°	194,98
н1620	709764,94	4268188,26	ЮВ 48°	13,77
н1621	709755,65	4268198,43	ЮЗ 42°	1227,72
н1622	708849,80	4267369,74	ЮЗ 43°	7,20
н1623	708844,50	4267364,87	ЮЗ 42°	540,01
н1624	708446,06	4267000,38	СЗ 48°	13,48
н1625	708455,16	4266990,44	ЮЗ 81°	
н1627	711243,66	4258887,48	СВ 53°	17,07
н1628	711254,02	4258901,05	ЮВ 37°	231,58
н1629	711069,98	4259041,62	ЮЗ 52°	17,09
н1630	711059,48	4259028,13	СЗ 37°	231,74
н1631	711243,66	4258887,48	ЮЗ 81°	
н1633	710321,72	4259702,77	ЮВ 54°	10,99
н1634	710315,21	4259711,62	ЮЗ 36°	16,49
н1635	710301,92	4259701,86	СЗ 54°	10,99
н1636	710308,43	4259693,00	СВ 36°	16,49
н1637	710321,72	4259702,77	ЮЗ 81°	
н1639	710221,22	4259839,59	ЮВ 54°	19,36
н1640	710209,75	4259855,19	ЮВ 19°	29,13
н1641	710182,25	4259864,79	СЗ 54°	19,30
н1642	710193,66	4259849,22	СЗ 19°	29,19
н1643	710221,22	4259839,59	ЮЗ 81°	
н1645	710205,58	4259860,88	ЮВ 54°	10,97
н1646	710199,08	4259869,72	ЮВ 54°	273,91
н1647	710036,92	4260090,47	ЮВ 54°	70,86
н1648	709994,96	4260147,57	ЮЗ 36°	16,17
н1649	709981,93	4260138,00	СЗ 54°	163,57
н1650	710078,49	4260005,97	СЗ 54°	168,12
н1651	710178,03	4259870,49	СЗ 19°	29,18
н1652	710205,58	4259860,88	ЮЗ 81°	
н1654	710779,31	4269535,32	СВ 55°	224,65
н1655	710907,30	4269719,94	СЗ 35°	37,25
н1656	710937,91	4269698,72	СВ 55°	13,99
н1657	710945,89	4269710,21	ЮВ 35°	51,01
н1658	710903,97	4269739,27	ЮЗ 55°	1,99
н1659	710902,83	4269737,64	ЮЗ 55°	236,65
н1660	710768,05	4269543,12	СЗ 35°	13,70
н1661	710779,31	4269535,32	ЮЗ 81°	
н1663	709992,60	4260150,79	ЮВ 54°	173,93
н1664	709889,61	4260290,95	ЮВ 54°	41,82
н1665	709864,84	4260324,65	ЮЗ 36°	16,49
н1666	709851,55	4260314,89	СЗ 54°	215,77
н1667	709979,29	4260141,00	СВ 36°	16,52
н1668	709992,60	4260150,79	ЮЗ 81°	

н1670	*709968,81*	*4260148,55*	*ЮВ 54°*	*1328,89*
н1671	*709182,07*	*4261219,53*	*ЮВ 54°*	*6,33*
н1672	*709178,31*	*4261224,62*	*ЮВ 54°*	*1398,42*
н1673	*708350,40*	*4262351,63*	*ЮВ 54°*	*11,88*
н1674	*708343,36*	*4262361,20*	*ЮВ 54°*	*926,90*
н1675	707794,6	4263108,2	*СЗ 66°*	*10,67*
н1676	707798,9	4263098,44	*СЗ 64°*	*24,78*
н1677	707809,87	4263076,22	*СЗ 62°*	*27,67*
н1678	707823,07	4263051,9	*СЗ 58°*	*44,01*
н1679	707846,13	4263014,41	*СЗ 55°*	*26,00*
н1680	707860,89	4262993,01	*СЗ 54°*	*23,60*
н1681	707874,82	4262973,96	*СЗ 54°*	*263,75*
н1682	708031,08	4262761,48	*СЗ 54°*	*246,48*
н1683	708177,13	4262562,93	*СЗ 54°*	*257,77*
н1684	708329,9	4262355,31	*СЗ 54°*	*262,14*
н1685	708485,27	4262144,18	*СЗ 54°*	*265,21*
н1686	708642,55	4261930,64	*СЗ 54°*	*247,05*
н1687	708788,24	4261731,12	*СЗ 54°*	*268,16*
н1688	708947,01	4261515,02	*СЗ 54°*	*251,26*
н1689	709095,75	4261312,51	*СЗ 54°*	*254,01*
н1690	709246,12	4261107,79	*СЗ 54°*	*261,29*
н1691	709400,79	4260897,2	*СЗ 54°*	*258,10*
н1692	709553,59	4260689,19	*СЗ 54°*	*269,85*
н1693	709713,35	4260471,71	*СЗ 54°*	*250,03*
н1694	709861,4	4260270,23	*СЗ 54°*	*161,65*
н1695	709957,12	4260139,97	*СВ 36°*	*14,50*
н1696	709968,81	4260148,55	*ЮЗ 81°*	
н1698	709862,49	4260327,87	*ЮВ 54°*	*47,64*
н1699	709834,27	4260366,25	*ЮЗ 36°*	*16,50*
н1700	709820,97	4260356,49	*СЗ 54°*	*47,66*
н1701	709849,18	4260318,08	*СВ 36°*	*16,52*
н1702	709862,49	4260327,87	*ЮЗ 81°*	
н1704	707630,86	4264563,47	*ЮВ 84°*	*1528,11*
н1705	707480,26	4266084,14	*ЮЗ 75°*	*6,83*
н1706	707478,45	4266077,55	*ЮЗ 81°*	*26,73*
н1707	707474,07	4266051,18	*ЮЗ 87°*	*29,06*
н1708	707472,31	4266022,17	*СЗ 87°*	*27,92*
н1709	707473,6	4265994,28	*СЗ 84°*	*104,65*
н1710	707483,87	4265890,14	*СЗ 84°*	*304,45*
н1711	707513,74	4265587,16	*СЗ 84°*	*302,77*
н1712	707543,4	4265285,85	*СЗ 84°*	*301,63*
н1713	707572,91	4264985,67	*СЗ 84°*	*301,39*
н1714	707602,71	4264685,76	*СЗ 84°*	*123,69*
н1715	707614,97	4264562,68	*СВ 3°*	*15,91*
н1716	707630,86	4264563,47	*ЮЗ 81°*	
н1718	711045,31	4259016,41	*СВ 52°*	*13,91*
н1719	711053,84	4259027,4	*ЮВ 37°*	*171,94*
н1720	710917,19	4259131,75	*ЮЗ 53°*	*13,88*
н1721	710908,77	4259120,72	*СЗ 37°*	*30,36*
н1722	710932,9	4259102,29	*СЗ 37°*	*141,46*
н1723	711045,31	4259016,41	*ЮЗ 81°*	
н1725	710784,93	4259237,86	*СВ 53°*	*17,08*
н1726	710795,29	4259251,44	*ЮВ 37°*	*182,15*
н1727	710650,53	4259362	*ЮВ 37°*	*97,93*
н1728	710572,7	4259421,43	*ЮЗ 84°*	*20,04*
н1729	710570,73	4259401,49	*СЗ 37°*	*269,55*
н1730	710784,93	4259237,86	*ЮЗ 81°*	
н1732	710566,98	4259404,36	*СВ 84°*	*20,03*
н1733	710568,94	4259424,29	*ЮВ 37°*	*6,66*
н1734	710563,65	4259428,34	*ЮЗ 85°*	*20,09*
н1735	710561,77	4259408,34	*СЗ 37°*	*6,56*

н1736	710566,98	4259404,36	*ЮЗ 81°*	
н1738	711232,77	4258873,24	*СВ 53°*	*13,90*
н1739	711241,21	4258884,28	*ЮВ 37°*	*2,00*
н1740	711239,62	4258885,5	*ЮВ 37°*	*229,77*
н1741	711057,03	4259024,98	*ЮЗ 52°*	*13,91*
н1742	711048,51	4259013,98	*СЗ 37°*	*231,86*
н1743	711232,77	4258873,24	*ЮЗ 81°*	
н1745	710155,77	4259894,05	*ЮВ 54°*	*137,94*
н1746	710074,1	4260005,22	*ЮЗ 36°*	*14,51*
н1747	710062,41	4259996,63	*СЗ 54°*	*137,94*
н1748	710144,08	4259885,47	*СВ 36°*	*14,50*
н1749	710155,77	4259894,05	*ЮЗ 81°*	
н1751	707624,27	4264822,88	*ЮВ 84°*	*167,05*
н1752	707607,74	4264989,11	*ЮВ 84°*	*301,61*
н1753	707578,23	4265289,27	*ЮВ 84°*	*72,80*
н1754	707571,1	4265361,72	*ЮЗ 6°*	*15,21*
н1755	707555,96	4265360,23	*СЗ 84°*	*518,87*
н1756	707607,1	4264843,89	*СЗ 51°*	*27,13*
н1757	707624,27	4264822,88	*ЮЗ 81°*	
н1759	707501,86	4266141,97	*СВ 42°*	*801,70*
н1760	708093,37	4266683,11	*ЮВ 48°*	*17,33*
н1761	708081,67	4266695,89	*ЮЗ 42°*	*146,27*
н1762	707973,78	4266597,13	*ЮЗ 42°*	*198,60*
н1763	707827,26	4266463,06	*ЮЗ 42°*	*200,73*
н1764	707679,18	4266327,54	*ЮЗ 42°*	*162,51*
н1765	707559,24	4266217,88	*ЮЗ 45°*	*21,69*
н1766	707543,84	4266202,61	*ЮЗ 50°*	*23,76*
н1767	707528,46	4266184,5	*ЮЗ 55°*	*27,78*
н1768	707512,59	4266161,7	*ЮЗ 61°*	*22,46*
н1769	707501,86	4266141,97	*ЮЗ 81°*	
н1771	708249,35	4266802,03	*СВ 43°*	*57,96*
н1772	708292,07	4266841,2	*СВ 42°*	*202,87*
н1773	708441,73	4266978,16	*СВ 42°*	*14,20*
н1774	708452,2	4266987,75	*ЮВ 48°*	*13,48*
н1775	708443,11	4266997,7	*ЮЗ 42°*	*275,04*
н1776	708240,21	4266812,02	*СЗ 48°*	*13,54*
н1777	708249,35	4266802,03	*ЮЗ 81°*	
н1779	711567,26	4258640,29	*СВ 53°*	*17,07*
н1780	711577,63	4258653,85	*ЮВ 37°*	*403,22*
н1781	711257,21	4258898,63	*ЮЗ 53°*	*17,08*
н1782	711246,83	4258885,06	*СЗ 38°*	*2,02*
н1783	711248,42	4258883,82	*СЗ 37°*	*401,21*
н1784	711567,26	4258640,29	*ЮЗ 81°*	
н1786	710297,51	4259701,13	*ЮВ 54°*	*235,40*
н1787	710158,12	4259890,82	*ЮЗ 36°*	*14,48*
н1788	710146,45	4259882,24	*СЗ 54°*	*41,25*
н1789	710170,87	4259849	*СЗ 54°*	*194,14*
н1790	710285,81	4259692,54	*СВ 36°*	*14,51*
н1791	710297,51	4259701,13	*ЮЗ 81°*	
н1793	708732,48	4261866,85	*ЮВ 54°*	*104,62*
н1794	708670,78	4261951,34	*ЮВ 54°*	*265,28*
н1795	708513,45	4262164,93	*ЮВ 54°*	*262,13*
н1796	708358,09	4262376,06	*ЮВ 54°*	*257,75*
н1797	708205,33	4262583,67	*ЮВ 54°*	*246,48*
н1798	708059,28	4262782,22	*ЮВ 54°*	*263,72*
н1799	707903,04	4262994,67	*ЮВ 54°*	*34,95*
н1800	707882,57	4263023	*ЮВ 57°*	*34,12*
н1801	707863,93	4263051,58	*ЮВ 60°*	*31,20*
н1802	707848,27	4263078,56	*ЮВ 63°*	*31,20*

н1803	707833,95	4263106,28	*ЮВ 65°*	*29,24*
н1804	707821,78	4263132,87	*ЮВ 68°*	*29,25*
н1805	707810,85	4263160	*ЮВ 71°*	*28,27*
н1806	707801,49	4263186,68	*ЮВ 73°*	*28,27*
н1807	707793,34	4263213,75	*ЮВ 76°*	*25,35*
н1808	707787,06	4263238,31	*ЮВ 78°*	*26,33*
н1809	707781,58	4263264,06	*ЮВ 80°*	*10,12*
н1810	707779,9	4263274,04	*ЮЗ 6°*	*17,25*
н1811	707762,73	4263272,34	*СЗ 84°*	*113,83*
н1812	707773,98	4263159,07	*СЗ 71°*	*2,90*
н1813	707774,91	4263156,32	*СЗ 69°*	*28,49*
н1814	707785,14	4263129,73	*СЗ 66°*	*5,20*
н1815	707787,24	4263124,97	*СЗ 54°*	*955,98*
н1816	708353,19	4262354,52	*СЗ 54°*	*11,87*
н1817	708360,22	4262344,96	*СЗ 54°*	*605,70*
н1818	708718,81	4261856,81	*СВ 36°*	*16,96*
н1819	708732,48	4261866,85	*ЮЗ 81°*	
н1821	707570,71	4265365,7	*ЮВ 84°*	*225,98*
н1822	707548,58	4265590,59	*ЮВ 84°*	*304,45*
н1823	707518,7	4265893,57	*ЮВ 84°*	*105,59*
н1824	707508,34	4265998,65	*ЮВ 87°*	*22,38*
н1825	707507,31	4266021,01	*СВ 87°*	*23,32*
н1826	707508,52	4266044,3	*СВ 82°*	*20,53*
н1827	707511,52	4266064,61	*СВ 76°*	*21,45*
н1828	707516,55	4266085,46	*СВ 72°*	*17,73*
н1829	707522,15	4266102,28	*СВ 67°*	*17,73*
н1830	707529,01	4266118,63	*СВ 63°*	*17,72*
н1831	707537,1	4266134,4	*СВ 58°*	*18,66*
н1832	707546,88	4266150,29	*СВ 54°*	*20,52*
н1833	707559,08	4266166,79	*СВ 48°*	*21,51*
н1834	707573,37	4266182,87	*СВ 44°*	*13,18*
н1835	707582,84	4266192,04	*СВ 42°*	*162,54*
н1836	707702,8	4266301,72	*СВ 42°*	*200,74*
н1837	707850,89	4266437,24	*СВ 42°*	*198,59*
н1838	707997,4	4266571,31	*СВ 42°*	*202,95*
н1839	708147,11	4266708,33	*СВ 43°*	*134,68*
н1840	708246,39	4266799,34	*ЮВ 48°*	*13,54*
н1841	708237,26	4266809,34	*ЮЗ 42°*	*1003,72*
н1842	707496,72	4266131,81	*ЮЗ 68°*	*28,39*
н1843	707486,14	4266105,46	*ЮЗ 75°*	*10,97*
н1844	707483,23	4266094,88	*СЗ 84°*	*734,27*
н1845	707555,56	4265364,18	*СВ 6°*	*15,23*
н1846	707570,71	4265365,7	*ЮЗ 81°*	
н1848	710750,77	4269494,15	*СВ 55°*	*46,07*
н1849	710777,02	4269532,01	*ЮВ 35°*	*13,70*
н1850	710765,76	4269539,82	*ЮЗ 55°*	*44,08*
н1851	710740,65	4269503,59	*ЮЗ 55°*	*1,99*
н1852	710739,51	4269501,96	*СЗ 35°*	*13,70*
н1853	710750,77	4269494,15	*ЮЗ 81°*	
н1855	711556,16	4258626,2	*СВ 53°*	*13,45*
н1856	711564,33	4258636,88	*СВ 53°*	*0,48*
н1857	711564,62	4258637,26	*ЮВ 37°*	*30,62*
н1858	711540,29	4258655,85	*ЮВ 37°*	*41,24*
н1859	711507,49	4258680,84	*СВ 49°*	*0,11*
н1860	711507,56	4258680,92	*ЮВ 35°*	*1,45*
н1861	711506,37	4258681,75	*ЮВ 37°*	*327,65*
н1862	711245,98	4258880,62	*ЮВ 39°*	*2,03*
н1863	711244,4	4258881,89	*ЮЗ 53°*	*13,92*
н1864	711235,97	4258870,81	*СЗ 37°*	*402,93*
н1865	711556,16	4258626,2	*ЮЗ 81°*	
н1867	710312,84	4259714,87	*ЮВ 54°*	*147,64*
н1868	710225,42	4259833,85	*ЮВ 19°*	*29,18*
н1869	710197,88	4259843,48	*СЗ 54°*	*171,71*

н1870	710299,55	4259705,1	*СВ 36°*	*16,49*
н1871	710312,84	4259714,87	*ЮЗ 81°*	
н1873	707747,39	4263584,89	*ЮВ 84°*	*207,79*
н1874	707726,85	4263791,66	*ЮВ 84°*	*299,21*
н1875	707697,26	4264089,4	*ЮВ 84°*	*302,11*
н1876	707667,34	4264390,02	*ЮВ 84°*	*16,07*
н1877	707665,75	4264406,01	*ЮЗ 61°*	*26,72*
н1878	707652,78	4264382,65	*СЗ 84°*	*803,21*
н1879	707731,94	4263583,35	*СВ 6°*	*15,53*
н1880	707747,39	4263584,89	*ЮЗ 81°*	
н1882	709767,91	4268190,96	*СВ 43°*	*7,68*
н1883	709773,57	4268196,15	*СВ 43°*	*143,05*
н1884	709878,89	4268292,96	*СВ 42°*	*71,01*
н1885	709931,28	4268340,9	*СВ 44°*	*38,97*
н1886	709959,25	4268368,03	*СВ 48°*	*41,38*
н1887	709987,16	4268398,58	*СВ 52°*	*58,82*
н1888	710023,47	4268444,86	*СВ 55°*	*159,96*
н1889	710114,64	4268576,29	*СВ 55°*	*54,37*
н1890	710145,61	4268620,98	*СВ 55°*	*128,14*
н1891	710218,6	4268726,3	*СВ 55°*	*250,09*
н1892	710361,05	4268931,85	*СВ 55°*	*266,72*
н1893	710512,98	4269151,07	*СВ 55°*	*218,01*
н1894	710637,18	4269330,24	*ЮЗ 14°*	*20,69*
н1895	710617,09	4269325,3	*ЮЗ 55°*	*1126,39*
н1896	709975,45	4268399,53	*ЮЗ 42°*	*293,92*
н1897	709758,59	4268201,13	*СЗ 47°*	*13,79*
н1898	709767,91	4268190,96	*ЮЗ 81°*	
н1900	710558,04	4259411,19	*СВ 84°*	*19,85*
н1901	710560,27	4259430,91	*ЮВ 37°*	*20,51*
н1902	710543,97	4259443,36	*ЮВ 39°*	*38,99*
н1903	710513,73	4259467,97	*ЮВ 43°*	*44,82*
н1904	710480,91	4259498,49	*ЮВ 47°*	*41,90*
н1905	710452,26	4259529,06	*ЮВ 51°*	*49,69*
н1906	710420,99	4259567,68	*ЮВ 54°*	*82,65*
н1907	710372,04	4259634,27	*ЮВ 54°*	*80,99*
н1908	710324,09	4259699,54	*ЮЗ 36°*	*16,49*
н1909	710310,8	4259689,78	*СЗ 54°*	*253,73*
н1910	710461,02	4259485,3	*СЗ 37°*	*122,09*
н1911	710558,04	4259411,19	*ЮЗ 81°*	
н1913	710071,7	4260008,48	*ЮВ 54°*	*1,97*
н1914	710070,53	4260010,07	*ЮВ 54°*	*167,85*
н1915	709971,17	4260145,35	*ЮЗ 36°*	*14,52*
н1916	709959,47	4260136,75	*СЗ 54°*	*83,16*
н1917	710008,71	4260069,74	*СЗ 54°*	*86,65*
н1918	710060,02	4259999,91	*СВ 36°*	*14,49*
н1919	710071,7	4260008,48	*ЮЗ 81°*	
н1921	709831,9	4260369,5	*ЮВ 54°*	*152,56*
н1922	709741,55	4260492,43	*ЮВ 54°*	*269,85*
н1923	709581,79	4260709,91	*ЮВ 54°*	*258,09*
н1924	709429	4260917,92	*ЮВ 54°*	*261,29*
н1925	709274,33	4261128,51	*ЮВ 54°*	*254,01*
н1926	709123,96	4261333,23	*ЮВ 54°*	*251,27*
н1927	708975,21	4261535,74	*ЮВ 54°*	*152,75*
н1928	708884,77	4261658,84	*ЮЗ 36°*	*16,53*
н1929	708871,45	4261649,05	*СЗ 54°*	*518,86*
н1930	709178,63	4261230,89	*СЗ 54°*	*6,33*
н1931	709182,39	4261225,8	*СЗ 54°*	*1074,64*
н1932	709818,6	4260359,72	*СВ 36°*	*16,51*
н1933	709831,9	4260369,5	*ЮЗ 81°*	
н1935	707779,24	4263277,99	*ЮВ 80°*	*14,14*
н1936	707776,9	4263291,94	*ЮВ 83°*	*29,25*

н1937	707773,38	4263320,98	*ЮВ 84°*	*100,76*
н1938	707763,55	4263421,26	*ЮВ 84°*	*67,44*
н1939	707756,98	4263488,38	*ЮВ 84°*	*92,97*
н1940	707747,79	4263580,89	*ЮЗ 6°*	*15,54*
н1941	707732,33	4263579,35	*СЗ 84°*	*304,52*
н1942	707762,35	4263276,31	*СВ 6°*	*16,97*
н1943	707779,24	4263277,99	*ЮЗ 81°*	
н1945	708096,32	4266685,81	*СВ 42°*	*132,88*
н1946	708194,37	4266775,5	*ЮВ 48°*	*17,43*
н1947	708182,6	4266788,36	*ЮЗ 43°*	*80,22*
н1948	708123,47	4266734,15	*ЮЗ 42°*	*52,66*
н1949	708084,63	4266698,59	*СЗ 48°*	*17,32*
н1950	708096,32	4266685,81	*ЮЗ 81°*	
н1952	710620,52	4269330,26	*СВ 14°*	*20,70*
н1953	710640,62	4269335,21	*СВ 55°*	*20,16*
н1954	710652,11	4269351,78	*СВ 55°*	*169,22*
н1955	710748,5	4269490,87	*ЮВ 35°*	*13,71*
н1956	710737,24	4269498,69	*ЮЗ 56°*	*2,04*
н1957	710736,09	4269497,01	*ЮЗ 55°*	*202,88*
н1958	710620,52	4269330,26	*ЮЗ 81°*	
н1960	714331,27	4253138,08	*ЮВ 89°*	*245,98*
н1961	714328,14	4253384,04	*ЮВ 42°*	*20,40*
н1962	714312,9	4253397,6	*СЗ 81°*	*1,67*
н1963	714313,17	4253395,95	*СЗ 86°*	*10,71*
н1964	714313,88	4253385,26	*СЗ 89°*	*25,59*
н1965	714314,26	4253359,67	*СЗ 89°*	*68,33*
н1966	714315,12	4253291,35	*СЗ 89°*	*153,24*
н1967	714317,08	4253138,12	*СЗ 0°*	*14,19*
н1968	714331,27	4253138,08	*ЮЗ 80°*	
н1970	714505,69	4251567,68	*СВ 61°*	*8,11*
н1971	714509,62	4251574,77	*СВ 49°*	*23,11*
н1972	714524,75	4251592,24	*СВ 44°*	*23,13*
н1973	714541,39	4251608,31	*СВ 56°*	*21,11*
н1974	714553,18	4251625,82	*СВ 68°*	*22,11*
н1975	714561,3	4251646,39	*СВ 81°*	*20,11*
н1976	714564,59	4251666,23	*СВ 90°*	*58,04*
н1977	714564,88	4251724,27	*ЮВ 83°*	*15,99*
н1978	714563,02	4251740,15	*ЮВ 74°*	*16,98*
н1979	714558,29	4251756,46	*ЮВ 64°*	*17,00*
н1980	714550,87	4251771,75	*ЮВ 54°*	*16,98*
н1981	714540,98	4251785,55	*ЮВ 44°*	*17,99*
н1982	714528,11	4251798,12	*ЮВ 33°*	*20,97*
н1983	714510,55	4251809,58	*ЮВ 22°*	*16,99*
н1984	714494,83	4251816,02	*ЮВ 12°*	*17,99*
н1985	714477,25	4251819,83	*ЮВ 2°*	*25,09*
н1986	714452,17	4251820,63	*ЮВ 0°*	*46,35*
н1987	714405,82	4251820,78	*ЮВ 83°*	*75,16*
н1988	714397,03	4251895,42	*ЮВ 83°*	*68,52*
н1989	714389,03	4251963,47	*ЮВ 83°*	*102,81*
н1990	714377,02	4252065,58	*ЮЗ 90°*	*134,11*
н1991	714376,57	4251931,47	*СЗ 83°*	*198,44*
н1992	714399,78	4251734,39	*СЗ 0°*	*106,48*
н1993	714506,26	4251733,98	*ЮЗ 90°*	*166,30*
н1994	714505,69	4251567,68	*ЮЗ 80°*	
н1996	713536,98	4254127,83	*СВ 49°*	*33,97*
н1997	713559,19	4254153,54	*ЮВ 42°*	*21,21*
н1998	713543,39	4254167,69	*ЮЗ 49°*	*33,97*
н1999	713521,18	4254141,98	*СЗ 42°*	*21,21*
н2000	713536,98	4254127,83	*ЮЗ 80°*	
н2002	714348,06	4253371,69	*ЮВ 89°*	*16,82*
н2003	714347,78	4253388,51	*ЮВ 83°*	*23,75*

н2004	714345,05	4253412,1	*ЮВ 74°*	*23,96*
н2005	714338,39	4253435,12	*ЮВ 64°*	*23,95*
н2006	714327,95	4253456,67	*ЮВ 55°*	*21,70*
н2007	714315,48	4253474,43	*ЮВ 46°*	*23,53*
н2008	714299,16	4253491,38	*ЮВ 42°*	*8,09*
н2009	714293,15	4253496,8	*ЮВ 42°*	*142,26*
н2010	714187,14	4253591,67	*ЮВ 42°*	*200,78*
н2011	714037,53	4253725,57	*ЮВ 42°*	*210,55*
н2012	713880,64	4253865,99	*ЮВ 42°*	*183,67*
н2013	713743,75	4253988,44	*ЮВ 42°*	*243,63*
н2014	713562,18	4254150,88	*ЮЗ 49°*	*33,97*
н2015	713539,97	4254125,17	*СЗ 42°*	*426,70*
н2016	713857,96	4253840,65	*СЗ 42°*	*210,55*
н2017	714014,85	4253700,23	*СЗ 42°*	*113,87*
н2018	714099,71	4253624,3	*СЗ 42°*	*310,58*
н2019	714331,71	4253417,81	*СЗ 89°*	*31,94*
н2020	714332,12	4253385,87	*СЗ 42°*	*21,33*
н2021	714348,06	4253371,69	*ЮЗ 80°*	
н2023	714395,75	4251734,4	*ЮВ 83°*	*41,51*
н2024	714390,89	4251775,62	*ЮЗ 90°*	*41,20*
н2025	714390,76	4251734,42	*СЗ 0°*	*4,99*
н2026	714395,75	4251734,4	*ЮЗ 80°*	
н2028	714252,27	4251734,9	*СВ 90°*	*66,99*
н2029	714252,6	4251801,89	*ЮЗ 33°*	*4,16*
н2030	714249,1	4251799,65	*ЮЗ 44°*	*20,97*
н2031	714234,07	4251785,02	*ЮЗ 55°*	*17,98*
н2032	714223,87	4251770,21	*ЮЗ 67°*	*23,95*
н2033	714214,68	4251748,09	*ЮЗ 79°*	*13,29*
н2034	714212,19	4251735,04	*СЗ 0°*	*40,08*
н2035	714252,27	4251734,9	*ЮЗ 80°*	
н2037	714351,08	4253138,01	*ЮВ 89°*	*153,77*
н2038	714349,12	4253291,77	*ЮВ 89°*	*68,33*
н2039	714348,26	4253360,09	*ЮВ 89°*	*6,16*
н2040	714348,16	4253366,25	*ЮВ 42°*	*21,37*
н2041	714332,19	4253380,45	*СЗ 89°*	*242,41*
н2042	714335,27	4253138,06	*СЗ 0°*	*15,81*
н2043	714351,08	4253138,01	*ЮЗ 80°*	
н2045	714328,07	4253389,47	*ЮВ 89°*	*26,53*
н2046	714327,73	4253416	*ЮВ 42°*	*44,17*
н2047	714294,73	4253445,36	*СЗ 56°*	*6,36*
н2048	714298,26	4253440,07	*СЗ 62°*	*13,03*
н2049	714304,31	4253428,53	*СЗ 69°*	*11,30*
н2050	714308,4	4253418	*СЗ 75°*	*11,29*
н2051	714311,36	4253407,1	*СЗ 81°*	*3,29*
н2052	714311,89	4253403,85	*СЗ 42°*	*21,65*
н2053	714328,07	4253389,47	*ЮЗ 80°*	
н2055	714386,75	4251734,43	*СВ 90°*	*74,23*
н2056	714387	4251808,66	*ЮВ 83°*	*90,21*
н2057	714376,45	4251898,25	*ЮЗ 90°*	*163,78*
н2058	714375,87	4251734,47	*СЗ 0°*	*10,88*
н2059	714386,75	4251734,43	*ЮЗ 80°*	
н2061	714371,87	4251734,49	*СВ 90°*	*196,91*
н2062	714372,55	4251931,4	*ЮВ 83°*	*248,59*
н2063	714343,47	4252178,28	*ЮВ 89°*	*955,85*
н2064	714331,32	4253134,05	*ЮВ 0°*	*14,19*
н2065	714317,13	4253134,1	*СЗ 89°*	*50,93*
н2066	714317,78	4253083,17	*СЗ 89°*	*286,04*
н2067	714321,42	4252797,15	*СЗ 89°*	*314,70*
н2068	714325,39	4252482,48	*СЗ 89°*	*248,61*
н2069	714328,55	4252233,89	*СЗ 88°*	*27,08*
н2070	714329,26	4252206,82	*СЗ 87°*	*24,98*

н2071	714330,55	4252181,87	*СЗ 85°*	*31,14*
н2072	714333,01	4252150,83	*СЗ 84°*	*22,98*
н2073	714335,44	4252127,98	*СЗ 83°*	*169,64*
н2074	714355,26	4251959,5	*СЗ 83°*	*68,52*
н2075	714363,26	4251891,45	*СЗ 83°*	*71,05*
н2076	714371,57	4251820,89	*ЮВ 0°*	*51,34*
н2077	714320,23	4251821,06	*ЮЗ 2°*	*19,93*
н2078	714300,31	4251820,52	*ЮЗ 10°*	*4,76*
н2079	714295,62	4251819,68	*СЗ 84°*	*85,45*
н2080	714304,78	4251734,72	*СЗ 0°*	*67,09*
н2081	714371,87	4251734,49	*ЮЗ 80°*	
н2083	713518,19	4254144,65	*СВ 49°*	*33,97*
н2084	713540,39	4254170,36	*ЮВ 42°*	*93,28*
н2085	713470,9	4254232,59	*ЮВ 42°*	*1,20*
н2086	713470,01	4254233,4	*ЮЗ 49°*	*34,01*
н2087	713447,64	4254207,78	*СЗ 42°*	*0,78*
н2088	713448,22	4254207,26	*СЗ 42°*	*93,89*
н2089	713518,19	4254144,65	*ЮЗ 80°*	
н2091	714300,76	4251734,74	*ЮВ 84°*	*84,72*
н2092	714291,67	4251818,97	*ЮЗ 10°*	*5,22*
н2093	714286,53	4251818,05	*ЮЗ 20°*	*21,96*
н2094	714265,95	4251810,38	*ЮЗ 33°*	*11,05*
н2095	714256,63	4251804,44	*ЮЗ 90°*	*69,55*
н2096	714256,27	4251734,89	*СЗ 0°*	*44,49*
н2097	714300,76	4251734,74	*ЮЗ 80°*	
н2099	714372,66	4251964,62	*СВ 90°*	*133,97*
н2100	714373,13	4252098,59	*ЮВ 83°*	*35,55*
н2101	714368,98	4252133,9	*ЮВ 84°*	*27,63*
н2102	714366,19	4252161,39	*ЮВ 86°*	*23,70*
н2103	714364,42	4252185,02	*ЮВ 88°*	*39,48*
н2104	714362,73	4252224,46	*ЮВ 89°*	*8,88*
н2105	714362,56	4252233,34	*ЮВ 89°*	*249,59*
н2106	714359,39	4252482,91	*ЮВ 89°*	*314,70*
н2107	714355,42	4252797,58	*ЮВ 89°*	*286,05*
н2108	714351,78	4253083,61	*ЮВ 89°*	*50,37*
н2109	714351,14	4253133,98	*ЮВ 0°*	*15,82*
н2110	714335,32	4253134,03	*СЗ 89°*	*955,57*
н2111	714347,47	4252178,54	*СЗ 83°*	*215,40*
н2112	714372,66	4251964,62	*ЮЗ 80°*	
н2114	714407,94	4251284,37	*ЮЗ 20°*	*3,88*
н2115	714404,29	4251283,04	*ЮЗ 17°*	*5,41*
н2116	714399,11	4251281,47	*ЮЗ 14°*	*5,42*
н2117	714393,85	4251280,18	*ЮЗ 11°*	*5,42*
н2118	714388,52	4251279,18	*ЮЗ 8°*	*5,41*
н2119	714383,16	4251278,47	*ЮЗ 5°*	*5,42*
н2120	714377,76	4251278,04	*ЮЗ 1°*	*5,42*
н2121	714372,34	4251277,92	*ЮВ 0°*	*35,99*
н2122	714336,35	4251278,04	*ЮВ 2°*	*5,42*
н2123	714330,93	4251278,2	*ЮВ 5°*	*5,41*
н2124	714325,54	4251278,66	*ЮВ 8°*	*5,42*
н2125	714320,17	4251279,41	*ЮВ 11°*	*5,41*
н2126	714314,86	4251280,44	*ЮВ 14°*	*5,42*
н2127	714309,61	4251281,77	*ЮВ 17°*	*5,42*
н2128	714304,43	4251283,38	*ЮВ 20°*	*3,95*
н2129	714300,73	4251284,75	*СЗ 0°*	*107,21*
н2130	714407,94	4251284,37	*ЮЗ 80°*	
н2132	717969,72	4253706,14	*СЗ 42°*	*11,26*
н2133	717978,06	4253698,57	*ЮЗ 52°*	*21,26*
н2134	717964,91	4253681,87	*ЮЗ 50°*	*3,23*
н2135	717962,84	4253679,39	*ЮЗ 50°*	*3,23*
н2136	717960,76	4253676,92	*ЮЗ 50°*	*3,24*
н2137	717958,67	4253674,45	*ЮЗ 50°*	*3,23*

н2138	717956,58	4253671,99	*ЮЗ 49°*	*3,23*
н2139	717954,47	4253669,54	*СЗ 47°*	*0,22*
н2140	717954,62	4253669,38	*ЮЗ 48°*	*434,39*
н2141	717662,83	4253347,58	*ЮВ 41°*	*13,51*
н2142	717652,59	4253356,39	*СВ 48°*	*472,12*
н2143	717969,72	4253706,14	*ЮЗ 80°*	
н2145	718355,65	4253464,81	*СЗ 42°*	*15,65*
н2146	718367,23	4253454,29	*ЮЗ 16°*	*5,33*
н2147	718362,12	4253452,78	*ЮЗ 13°*	*5,40*
н2148	718356,86	4253451,54	*ЮЗ 10°*	*5,42*
н2149	718351,53	4253450,58	*ЮЗ 7°*	*5,41*
н2150	718346,16	4253449,91	*ЮЗ 4°*	*4,30*
н2151	718341,87	4253449,61	*СВ 48°*	*20,52*
н2152	718355,65	4253464,81	*ЮЗ 80°*	
н2154	718462,44	4253582,47	*СЗ 85°*	*4,37*
н2155	718462,83	4253578,12	*СЗ 89°*	*5,42*
н2156	718462,92	4253572,7	*ЮЗ 88°*	*5,41*
н2157	718462,71	4253567,29	*ЮЗ 85°*	*5,42*
н2158	718462,2	4253561,89	*ЮЗ 82°*	*5,42*
н2159	718461,41	4253556,53	*ЮЗ 78°*	*5,41*
н2160	718460,33	4253551,23	*ЮЗ 75°*	*5,42*
н2161	718458,96	4253545,99	*ЮЗ 72°*	*5,42*
н2162	718457,31	4253540,83	*ЮЗ 69°*	*5,42*
н2163	718455,38	4253535,76	*ЮЗ 66°*	*5,42*
н2164	718453,18	4253530,81	*ЮЗ 63°*	*5,42*
н2165	718450,71	4253525,99	*ЮЗ 60°*	*5,42*
н2166	718447,99	4253521,3	*ЮЗ 57°*	*5,42*
н2167	718445,02	4253516,77	*ЮЗ 54°*	*5,41*
н2168	718441,81	4253512,41	*ЮЗ 50°*	*5,42*
н2169	718438,36	4253508,23	*ЮЗ 47°*	*5,41*
н2170	718434,7	4253504,24	*ЮЗ 44°*	*5,42*
н2171	718430,82	4253500,46	*ЮЗ 43°*	*35,98*
н2172	718404,4	4253476,03	*ЮЗ 41°*	*5,41*
н2173	718400,33	4253472,46	*ЮЗ 38°*	*5,41*
н2174	718396,07	4253469,12	*ЮЗ 35°*	*5,41*
н2175	718391,64	4253466,01	*ЮЗ 32°*	*5,42*
н2176	718387,04	4253463,15	*ЮЗ 29°*	*5,41*
н2177	718382,3	4253460,54	*ЮЗ 26°*	*5,41*
н2178	718377,42	4253458,2	*ЮЗ 23°*	*5,42*
н2179	718372,42	4253456,12	*ЮЗ 20°*	*0,95*
н2180	718371,53	4253455,8	*ЮВ 42°*	*17,81*
н2181	718358,33	4253467,76	*СВ 48°*	*154,91*
н2182	718462,44	4253582,47	*ЮЗ 80°*	
н2184	717612,12	4253316,99	*СВ 49°*	*52,29*
н2185	717646,74	4253356,18	*ЮВ 41°*	*17,29*
н2186	717633,63	4253367,46	*ЮЗ 48°*	*52,10*
н2187	717598,62	4253328,88	*СЗ 41°*	*17,99*
н2188	717612,12	4253316,99	*ЮЗ 80°*	
н2190	718328,84	4253852,88	*СВ 87°*	*5,48*
н2191	718329,1	4253858,35	*ЮВ 80°*	*24,11*
н2192	718324,72	4253882,06	*ЮВ 66°*	*23,12*
н2193	718315,3	4253903,17	*ЮВ 54°*	*17,09*
н2194	718305,35	4253917,07	*ЮВ 47°*	*121,02*
н2195	718222,89	4254005,65	*ЮВ 36°*	*19,97*
н2196	718206,8	4254017,48	*ЮВ 24°*	*24,07*
н2197	718184,87	4254027,39	*ЮВ 11°*	*18,93*
н2198	718166,26	4254030,85	*ЮЗ 1°*	*22,96*
н2199	718143,3	4254030,59	*ЮЗ 13°*	*19,97*
н2200	718123,84	4254026,1	*ЮЗ 27°*	*27,93*
н2201	718098,9	4254013,53	*ЮЗ 41°*	*31,05*
н2202	718075,46	4253993,16	*ЮЗ 43°*	*36,97*
н2203	718048,33	4253968,04	*ЮЗ 43°*	*108,92*
н2204	717968,68	4253893,74	*ЮЗ 55°*	*24,95*

н2205	717954,41	4253873,27	*ЮЗ 67°*	*17,98*
н2206	717947,51	4253856,67	*ЮЗ 78°*	*19,98*
н2207	717943,48	4253837,1	*ЮЗ 90°*	*18,98*
н2208	717943,32	4253818,12	*СЗ 79°*	*20,96*
н2209	717947,31	4253797,54	*СЗ 68°*	*16,99*
н2210	717953,64	4253781,77	*СЗ 56°*	*24,95*
н2211	717967,56	4253761,07	*СЗ 48°*	*12,27*
н2212	717975,82	4253752	*ЮЗ 55°*	*37,93*
н2213	717954,22	4253720,82	*ЮЗ 48°*	*473,13*
н2214	717636,3	4253370,42	*СЗ 41°*	*17,52*
н2215	717649,57	4253358,98	*СВ 48°*	*472,21*
н2216	717966,77	4253708,79	*СВ 55°*	*137,69*
н2217	718045,15	4253821,99	*СВ 43°*	*47,47*
н2218	718079,98	4253854,24	*СВ 28°*	*16,30*
н2219	718094,4	4253861,85	*СЗ 2°*	*13,42*
н2220	718107,81	4253861,31	*СВ 48°*	*142,26*
н2221	718203,4	4253966,67	*СЗ 42°*	*169,36*
н2222	718328,84	4253852,88	*ЮЗ 80°*	
н2224	718104,31	4253857,45	*ЮВ 2°*	*9,00*
н2225	718095,32	4253857,81	*ЮЗ 28°*	*14,71*
н2226	718082,31	4253850,95	*ЮЗ 43°*	*46,51*
н2227	718048,19	4253819,35	*ЮЗ 55°*	*122,29*
н2228	717978,55	4253718,83	*СВ 48°*	*187,17*
н2229	718104,31	4253857,45	*ЮЗ 80°*	
н2231	717624,86	4253305,7	*СВ 48°*	*52,53*
н2232	717660,15	4253344,61	*ЮВ 41°*	*13,69*
н2233	717649,78	4253353,55	*ЮЗ 49°*	*52,34*
н2234	717615,29	4253314,18	*СЗ 42°*	*12,79*
н2235	717624,86	4253305,7	*ЮЗ 80°*	
н2237	719684,34	4251215,45	*ЮЗ 49°*	*12,25*
н2238	719676,3	4251206,21	*ЮВ 41°*	*109,26*
н2239	719593,91	4251277,97	*ЮВ 41°*	*197,57*
н2240	719444,93	4251407,73	*ЮВ 41°*	*195,13*
н2241	719297,77	4251535,87	*ЮВ 41°*	*205,06*
н2242	719143,11	4251670,52	*ЮВ 41°*	*192,67*
н2243	718998,52	4251797,86	*ЮВ 48°*	*21,27*
н2244	718984,21	4251813,6	*ЮВ 51°*	*15,96*
н2245	718974,18	4251826,02	*ЮВ 53°*	*5,32*
н2246	718970,98	4251830,27	*ЮВ 54°*	*5,33*
н2247	718967,85	4251834,58	*ЮВ 55°*	*10,64*
н2248	718961,81	4251843,34	*ЮВ 57°*	*2,06*
н2249	718960,68	4251845,06	*СЗ 41°*	*959,21*
н2250	719684,34	4251215,45	*ЮЗ 80°*	
н2252	719007,17	4251835,3	*СЗ 41°*	*210,73*
н2253	719166,1	4251696,92	*СЗ 41°*	*205,05*
н2254	719320,75	4251562,27	*СЗ 41°*	*195,14*
н2255	719467,92	4251434,13	*СЗ 41°*	*197,57*
н2256	719616,9	4251304,36	*СЗ 41°*	*109,24*
н2257	719699,27	4251232,61	*ЮЗ 49°*	*18,74*
н2258	719686,97	4251218,47	*ЮВ 41°*	*972,25*
н2259	718953,48	4251856,64	*ЮВ 59°*	*5,59*
н2260	718950,62	4251861,44	*ЮВ 61°*	*5,32*
н2261	718948,01	4251866,08	*ЮВ 62°*	*5,32*
н2262	718945,49	4251870,76	*ЮВ 63°*	*5,33*
н2263	718943,04	4251875,49	*ЮВ 64°*	*5,32*
н2264	718940,67	4251880,25	*ЮВ 65°*	*5,33*
н2265	718938,38	4251885,06	*ЮВ 65°*	*5,32*
н2266	718936,17	4251889,9	*ЮВ 67°*	*5,32*
н2267	718934,05	4251894,78	*ЮВ 67°*	*5,32*
н2268	718932	4251899,69	*ЮВ 68°*	*5,13*
н2269	718930,11	4251904,46	*СЗ 52°*	*4,47*
н2270	718932,86	4251900,93	*СЗ 43°*	*21,27*
н2271	718948,45	4251886,46	*СЗ 41°*	*77,88*

н2272	719007,17	4251835,3	*ЮЗ 80°*	
н2274	718929,84	4252145,25	*СЗ 10°*	*15,89*
н2275	718945,49	4252142,51	*ЮЗ 77°*	*70,09*
н2276	718929,15	4252074,35	*ЮВ 10°*	*15,02*
н2277	718914,35	4252076,93	*СВ 77°*	*70,05*
н2278	718929,84	4252145,25	*ЮЗ 80°*	
н2280	718928,22	4252070,45	*ЮЗ 77°*	*37,11*
н2281	718919,57	4252034,36	*ЮВ 10°*	*10,61*
н2282	718909,12	4252036,19	*СВ 87°*	*2,14*
н2283	718909,22	4252038,33	*СВ 86°*	*2,22*
н2284	718909,36	4252040,55	*СВ 86°*	*2,23*
н2285	718909,52	4252042,77	*СВ 85°*	*4,45*
н2286	718909,88	4252047,21	*СВ 85°*	*4,45*
н2287	718910,3	4252051,64	*СВ 84°*	*4,46*
н2288	718910,79	4252056,07	*СВ 83°*	*4,45*
н2289	718911,34	4252060,49	*СВ 82°*	*4,45*
н2290	718911,95	4252064,9	*СВ 81°*	*4,45*
н2291	718912,62	4252069,3	*СВ 77°*	*3,83*
н2292	718913,46	4252073,04	*СЗ 10°*	*14,99*
н2293	718928,22	4252070,45	*ЮЗ 80°*	
н2295	718918,64	4252030,46	*ЮЗ 77°*	*46,43*
н2296	718907,82	4251985,31	*ЮВ 84°*	*4,44*
н2297	718907,35	4251989,73	*ЮВ 90°*	*13,05*
н2298	718907,28	4252002,78	*ЮВ 86°*	*12,78*
н2299	718906,49	4252015,54	*СВ 81°*	*5,58*
н2300	718907,33	4252021,06	*СВ 80°*	*8,50*
н2301	718908,81	4252029,43	*СВ 87°*	*2,73*
н2302	718908,93	4252032,16	*СЗ 10°*	*9,86*
н2303	718918,64	4252030,46	*ЮЗ 80°*	
н2305	718937,51	4252027,15	*ЮЗ 77°*	*62,60*
н2306	718922,94	4251966,27	*ЮЗ 78°*	*16,06*
н2307	718919,47	4251950,59	*ЮЗ 84°*	*9,96*
н2308	718918,46	4251940,68	*ЮВ 74°*	*12,83*
н2309	718915	4251953,03	*ЮВ 75°*	*20,74*
н2310	718909,59	4251973,05	*ЮВ 80°*	*1,44*
н2311	718909,33	4251974,47	*СВ 77°*	*56,87*
н2312	718922,59	4252029,77	*СЗ 10°*	*15,15*
н2313	718937,51	4252027,15	*ЮЗ 80°*	
н2315	718965,32	4252143,1	*СВ 77°*	*71,12*
н2316	718981,92	4252212,26	*ЮВ 10°*	*15,20*
н2317	718966,95	4252214,89	*ЮЗ 77°*	*71,14*
н2318	718950,37	4252145,71	*СЗ 10°*	*15,18*
н2319	718965,32	4252143,1	*ЮЗ 80°*	
н2321	718948,03	4252071,03	*СВ 77°*	*70,10*
н2322	718964,39	4252139,19	*ЮВ 10°*	*15,18*
н2323	718949,44	4252141,82	*ЮЗ 77°*	*70,10*
н2324	718933,1	4252073,65	*СЗ 10°*	*15,16*
н2325	718948,03	4252071,03	*ЮЗ 80°*	
н2327	718946,42	4252146,41	*СВ 77°*	*71,13*
н2328	718963	4252215,58	*ЮВ 10°*	*15,87*
н2329	718947,37	4252218,31	*ЮЗ 77°*	*71,11*
н2330	718930,78	4252149,16	*СЗ 10°*	*15,88*
н2331	718946,42	4252146,41	*ЮЗ 80°*	
н2333	718982,85	4252216,17	*СВ 77°*	*139,15*
н2334	719015,31	4252351,48	*СВ 77°*	*7,36*
н2335	719017,02	4252358,64	*ЮВ 9°*	*15,24*
н2336	719001,95	4252360,91	*ЮЗ 77°*	*146,14*
н2337	718967,89	4252218,79	*СЗ 10°*	*15,19*
н2338	718982,85	4252216,17	*ЮЗ 80°*	

н2340	718963,94	4252219,48	*СВ 77°*	*146,05*
н2341	718997,98	4252361,51	*ЮВ 9°*	*15,87*
н2342	718982,28	4252363,86	*ЮЗ 77°*	*4,33*
н2343	718981,27	4252359,65	*ЮЗ 77°*	*141,32*
н2344	718948,3	4252222,23	*СЗ 10°*	*15,88*
н2345	718963,94	4252219,48	*ЮЗ 80°*	
н2347	718938,53	4252031,4	*СВ 77°*	*36,77*
н2348	718947,11	4252067,15	*ЮВ 10°*	*15,17*
н2349	718932,17	4252069,76	*ЮЗ 77°*	*37,11*
н2350	718923,52	4252033,67	*СЗ 10°*	*15,16*
н2351	718938,45	4252031,06	*СВ 77°*	*0,35*
н2352	718938,53	4252031,4	*ЮЗ 80°*	
н2354	720191,25	4250690,83	*СЗ 83°*	*2,71*
н2355	720191,56	4250688,14	*СЗ 86°*	*13,39*
н2356	720192,55	4250674,79	*СЗ 88°*	*13,40*
н2357	720192,97	4250661,4	*ЮЗ 89°*	*13,39*
н2358	720192,83	4250648,01	*ЮЗ 87°*	*13,40*
н2359	720192,13	4250634,63	*ЮЗ 85°*	*13,39*
н2360	720190,86	4250621,3	*ЮЗ 82°*	*13,40*
н2361	720189,02	4250608,03	*ЮЗ 80°*	*13,39*
н2362	720186,64	4250594,85	*ЮЗ 77°*	*13,39*
н2363	720183,69	4250581,79	*ЮЗ 75°*	*13,39*
н2364	720180,2	4250568,86	*ЮЗ 70°*	*81,82*
н2365	720151,88	4250492,1	*ЮЗ 69°*	*69,21*
н2366	720126,9	4250427,56	*ЮЗ 69°*	*384,46*
н2367	719988,22	4250068,98	*ЮЗ 69°*	*276,67*
н2368	719888,36	4249810,96	*ЮВ 21°*	*34,96*
н2369	719855,82	4249823,74	*СВ 68°*	*277,41*
н2370	719957,92	4250081,68	*СВ 69°*	*383,56*
н2371	720094,26	4250440,19	*СВ 69°*	*69,21*
н2372	720119,24	4250504,73	*СВ 69°*	*199,55*
н2373	720191,25	4250690,83	*ЮЗ 80°*	
н2375	720121,29	4250859,07	*СЗ 52°*	*13,39*
н2376	720129,54	4250848,52	*СЗ 54°*	*13,39*
н2377	720137,35	4250837,64	*СЗ 57°*	*13,40*
н2378	720144,69	4250826,43	*СЗ 59°*	*13,39*
н2379	720151,55	4250814,93	*СЗ 62°*	*1,41*
н2380	720152,22	4250813,69	*ЮВ 41°*	*612,67*
н2381	719690	4251215,83	*СВ 49°*	*18,75*
н2382	719702,3	4251229,98	*СЗ 41°*	*91,84*
н2383	719771,55	4251169,66	*СЗ 41°*	*207,54*
н2384	719928,05	4251033,35	*СЗ 41°*	*203,04*
н2385	720081,16	4250900	*СЗ 42°*	*17,21*
н2386	720093,95	4250888,49	*СЗ 45°*	*13,40*
н2387	720103,48	4250879,07	*СЗ 47°*	*13,39*
н2388	720112,59	4250869,25	*СЗ 49°*	*13,39*
н2389	720121,29	4250859,07	*ЮЗ 80°*	
н2391	720157,64	4250803,65	*СЗ 62°*	*0,57*
н2392	720157,91	4250803,15	*СЗ 64°*	*13,39*
н2393	720163,78	4250791,11	*СЗ 66°*	*13,39*
н2394	720169,13	4250778,83	*СЗ 69°*	*2,97*
н2395	720170,21	4250776,06	*ЮВ 41°*	*148,55*
н2396	720058,17	4250873,6	*ЮВ 41°*	*203,05*
н2397	719905,06	4251006,96	*ЮВ 41°*	*207,54*
н2398	719748,56	4251143,27	*ЮВ 41°*	*91,81*
н2399	719679,33	4251203,57	*СВ 49°*	*12,25*
н2400	719687,38	4251212,81	*СЗ 41°*	*623,34*
н2401	720157,64	4250803,65	*ЮЗ 80°*	
н2403	719808,01	4249603,29	*СВ 69°*	*217,64*
н2404	719886,55	4249806,26	*СВ 69°*	*1,02*
н2405	719886,92	4249807,21	*ЮВ 21°*	*34,99*

н2406	719854,35	4249820,01	*ЮЗ 68°*	*1,19*
н2407	719853,91	4249818,9	*ЮЗ 69°*	*217,46*
н2408	719775,43	4249616,09	*СЗ 21°*	*35,00*
н2409	719808,01	4249603,29	*ЮЗ 80°*	
н2411	719490,41	4247946,2	*ЮВ 22°*	*18,65*
н2412	719473,06	4247953,04	*ЮВ 75°*	*235,44*
н2413	719411,18	4248180,2	*ЮВ 75°*	*67,81*
н2414	719393,35	4248245,62	*ЮВ 76°*	*48,10*
н2415	719381,4	4248292,21	*ЮВ 78°*	*14,42*
н2416	719378,49	4248306,33	*ЮВ 80°*	*14,42*
н2417	719375,89	4248320,51	*ЮВ 81°*	*14,41*
н2418	719373,59	4248334,74	*ЮВ 82°*	*14,42*
н2419	719371,6	4248349,02	*ЮВ 83°*	*14,41*
н2420	719369,91	4248363,33	*ЮВ 85°*	*14,42*
н2421	719368,54	4248377,68	*ЮВ 86°*	*14,42*
н2422	719367,48	4248392,06	*ЮВ 87°*	*14,41*
н2423	719366,73	4248406,45	*ЮВ 89°*	*18,17*
н2424	719366,37	4248424,62	*СЗ 75°*	*494,24*
н2425	719490,41	4247946,2	*ЮЗ 80°*	
н2427	719376,25	4248480,77	*ЮЗ 82°*	*8,09*
н2428	719375,08	4248472,76	*ЮЗ 87°*	*10,38*
н2429	719374,59	4248462,39	*СЗ 86°*	*16,44*
н2430	719375,86	4248446	*СЗ 77°*	*22,06*
н2431	719380,87	4248424,52	*СЗ 75°*	*175,88*
н2432	719427,12	4248254,83	*СЗ 75°*	*67,82*
н2433	719444,95	4248189,4	*СЗ 75°*	*120,00*
н2434	719476,49	4248073,62	*ЮЗ 82°*	*0,98*
н2435	719476,36	4248072,65	*СЗ 77°*	*10,36*
н2436	719478,72	4248062,56	*СЗ 78°*	*10,36*
н2437	719480,92	4248052,44	*СЗ 79°*	*10,36*
н2438	719482,97	4248042,28	*СЗ 79°*	*10,35*
н2439	719484,86	4248032,1	*СЗ 80°*	*10,37*
н2440	719486,59	4248021,88	*СЗ 81°*	*10,36*
н2441	719488,16	4248011,64	*СЗ 82°*	*10,36*
н2442	719489,57	4248001,38	*СЗ 83°*	*10,36*
н2443	719490,82	4247991,1	*СЗ 84°*	*10,37*
н2444	719491,92	4247980,79	*СЗ 85°*	*10,35*
н2445	719492,85	4247970,48	*СЗ 86°*	*10,36*
н2446	719493,62	4247960,15	*СЗ 87°*	*10,37*
н2447	719494,23	4247949,8	*СЗ 87°*	*2,92*
н2448	719494,36	4247946,88	*ЮВ 75°*	*510,56*
н2449	719366,23	4248441,1	*СВ 89°*	*8,59*
н2450	719366,34	4248449,69	*СВ 88°*	*6,45*
н2451	719366,56	4248456,14	*СВ 69°*	*26,47*
н2452	719376,25	4248480,77	*ЮЗ 80°*	
н2454	719388,76	4248606,29	*СВ 74°*	*14,41*
н2455	719392,63	4248620,17	*СВ 73°*	*14,42*
н2456	719396,8	4248633,97	*СВ 72°*	*14,42*
н2457	719401,26	4248647,68	*СВ 69°*	*184,63*
н2458	719467,47	4248820,03	*СВ 69°*	*136,70*
н2459	719516,77	4248947,53	*СВ 69°*	*580,66*
н2460	719726,29	4249489,07	*СВ 69°*	*132,16*
н2461	719773,98	4249612,33	*СЗ 21°*	*35,01*
н2462	719806,56	4249599,51	*ЮЗ 69°*	*131,97*
н2463	719758,93	4249476,44	*ЮЗ 69°*	*580,65*
н2464	719549,42	4248934,9	*ЮЗ 69°*	*136,70*
н2465	719500,12	4248807,4	*ЮЗ 69°*	*41,25*
н2466	719485,23	4248768,93	*ЮЗ 69°*	*322,94*
н2467	719367,07	4248468,38	*СВ 87°*	*10,13*
н2468	719367,63	4248478,49	*СВ 86°*	*14,41*
н2469	719368,75	4248492,86	*СВ 84°*	*14,42*
н2470	719370,17	4248507,21	*СВ 83°*	*14,42*
н2471	719371,91	4248521,52	*СВ 82°*	*14,42*
н2472	719373,95	4248535,79	*СВ 81°*	*14,41*

н2473	719376,3	4248550,01	*СВ 79°*	*14,41*
н2474	719378,96	4248564,17	*СВ 78°*	*14,42*
н2475	719381,92	4248578,28	*СВ 77°*	*14,42*
н2476	719385,19	4248592,32	*СВ 76°*	*14,42*
н2477	719388,76	4248606,29	*ЮЗ 80°*	
н2479	719488,39	4247821,2	*ЮЗ 82°*	*5,74*
н2480	719487,58	4247815,52	*ЮЗ 81°*	*10,36*
н2481	719485,95	4247805,29	*ЮЗ 80°*	*10,37*
н2482	719484,16	4247795,08	*ЮЗ 79°*	*10,36*
н2483	719482,21	4247784,91	*ЮЗ 78°*	*23,19*
н2484	719477,28	4247762,25	*ЮЗ 76°*	*9,62*
н2485	719475	4247752,9	*ЮЗ 75°*	*16,03*
н2486	719470,9	4247737,4	*ЮЗ 74°*	*16,03*
н2487	719466,44	4247722	*ЮЗ 70°*	*235,91*
н2488	719386,11	4247500,19	*ЮЗ 70°*	*114,36*
н2489	719346,12	4247393,05	*ЮЗ 67°*	*15,15*
н2490	719340,1	4247379,15	*ЮЗ 65°*	*15,16*
н2491	719333,77	4247365,38	*ЮЗ 64°*	*15,14*
н2492	719327,13	4247351,77	*ЮЗ 63°*	*15,16*
н2493	719320,18	4247338,3	*ЮЗ 61°*	*15,15*
н2494	719312,93	4247325	*ЮЗ 60°*	*15,15*
н2495	719305,37	4247311,87	*ЮЗ 59°*	*15,15*
н2496	719297,52	4247298,91	*ЮЗ 58°*	*3,67*
н2497	719295,55	4247295,81	*СВ 70°*	*559,66*
н2498	719488,39	4247821,2	*ЮЗ 80°*	
н2500	719491,65	4247941,38	*СЗ 75°*	*12,94*
н2501	719494,9	4247928,85	*СЗ 89°*	*10,11*
н2502	719495,11	4247918,74	*ЮЗ 90°*	*10,36*
н2503	719495,08	4247908,38	*ЮЗ 88°*	*20,72*
н2504	719494,53	4247887,67	*ЮЗ 87°*	*10,36*
н2505	719494,02	4247877,32	*ЮЗ 86°*	*10,36*
н2506	719493,35	4247866,98	*ЮЗ 85°*	*10,35*
н2507	719492,51	4247856,66	*ЮЗ 85°*	*10,37*
н2508	719491,52	4247846,34	*ЮЗ 83°*	*7,50*
н2509	719490,62	4247838,89	*ЮЗ 70°*	*594,61*
н2510	719285,74	4247280,69	*ЮЗ 56°*	*8,61*
н2511	719280,95	4247273,54	*ЮЗ 55°*	*15,15*
н2512	719272,24	4247261,14	*ЮЗ 54°*	*15,15*
н2513	719263,25	4247248,95	*ЮЗ 52°*	*15,16*
н2514	719253,98	4247236,96	*ЮЗ 51°*	*15,14*
н2515	719244,45	4247225,19	*ЮЗ 50°*	*15,15*
н2516	719234,65	4247213,63	*ЮЗ 48°*	*15,15*
н2517	719224,59	4247202,3	*ЮЗ 47°*	*15,15*
н2518	719214,27	4247191,21	*ЮЗ 46°*	*15,15*
н2519	719203,71	4247180,35	*ЮЗ 44°*	*30,31*
н2520	719181,85	4247159,36	*ЮЗ 41°*	*30,30*
н2521	719159,07	4247139,38	*ЮЗ 39°*	*15,15*
н2522	719147,35	4247129,78	*ЮЗ 37°*	*30,30*
н2523	719123,26	4247111,4	*ЮЗ 35°*	*30,30*
н2524	719098,36	4247094,13	*ЮЗ 30°*	*188,74*
н2525	718934,91	4246999,75	*ЮЗ 30°*	*100,49*
н2526	718847,5	4246950,17	*ЮЗ 31°*	*15,10*
н2527	718834,49	4246942,5	*ЮЗ 37°*	*18,29*
н2528	718819,91	4246931,45	*ЮЗ 47°*	*18,27*
н2529	718807,43	4246918,1	*ЮЗ 57°*	*18,27*
н2530	718797,39	4246902,84	*ЮЗ 66°*	*22,82*
н2531	718788,24	4246881,94	*ЮЗ 69°*	*39,91*
н2532	718773,88	4246844,7	*ЮЗ 69°*	*319,21*
н2533	718658,98	4246546,89	*ЮЗ 69°*	*55,44*
н2534	718639,01	4246495,17	*ЮЗ 49°*	*22,81*
н2535	718624	4246478	*ЮВ 21°*	*27,18*
н2536	718598,61	4246487,7	*СВ 69°*	*76,95*
н2537	718626,32	4246559,49	*СВ 69°*	*319,21*
н2538	718741,23	4246857,3	*СВ 69°*	*16,58*
н2539	718747,2	4246872,77	*СЗ 4°*	*1,64*

н2540	718748,84	4246872,65	*СВ 63°*	*3,30*
н2541	718750,34	4246875,59	*СВ 63°*	*3,29*
н2542	718751,86	4246878,51	*СВ 62°*	*6,58*
н2543	718754,99	4246884,3	*СВ 60°*	*6,59*
н2544	718758,25	4246890,03	*СВ 59°*	*6,58*
н2545	718761,62	4246895,68	*СВ 58°*	*6,59*
н2546	718765,11	4246901,27	*СВ 57°*	*6,59*
н2547	718768,72	4246906,78	*СВ 56°*	*3,29*
н2548	718770,56	4246909,51	*СВ 55°*	*6,59*
н2549	718774,34	4246914,91	*СВ 54°*	*6,58*
н2550	718778,23	4246920,22	*СВ 53°*	*6,59*
н2551	718782,22	4246925,46	*СВ 51°*	*6,58*
н2552	718786,32	4246930,61	*СВ 50°*	*6,59*
н2553	718790,53	4246935,68	*СВ 49°*	*6,59*
н2554	718794,85	4246940,66	*СВ 48°*	*6,58*
н2555	718799,26	4246945,54	*СВ 47°*	*6,59*
н2556	718803,78	4246950,34	*СВ 78°*	*7,65*
н2557	718805,36	4246957,82	*СЗ 17°*	*4,69*
н2558	718809,85	4246956,48	*СВ 44°*	*11,46*
н2559	718818,16	4246964,37	*СВ 41°*	*11,46*
н2560	718826,75	4246971,96	*СВ 40°*	*8,59*
н2561	718833,36	4246977,44	*СВ 38°*	*8,59*
н2562	718840,12	4246982,74	*СВ 37°*	*5,73*
н2563	718844,71	4246986,17	*СВ 36°*	*5,73*
н2564	718849,36	4246989,52	*СВ 35°*	*5,73*
н2565	718854,07	4246992,79	*СВ 34°*	*5,72*
н2566	718858,83	4246995,97	*СВ 31°*	*34,04*
н2567	718888,06	4247013,42	*СВ 30°*	*4,03*
н2568	718891,57	4247015,41	*СВ 30°*	*29,96*
н2569	718917,63	4247030,2	*СВ 30°*	*288,52*
н2570	719168,56	4247172,61	*СВ 30°*	*37,73*
н2571	719201,38	4247191,23	*СВ 30°*	*8,72*
н2572	719208,94	4247195,58	*СВ 35°*	*22,21*
н2573	719227,12	4247208,34	*СВ 45°*	*16,76*
н2574	719238,93	4247220,23	*СВ 55°*	*21,21*
н2575	719250,98	4247237,68	*СВ 67°*	*26,53*
н2576	719261,43	4247262,07	*СВ 70°*	*266,50*
н2577	719353,25	4247512,25	*СВ 70°*	*280,54*
н2578	719449,93	4247775,6	*СВ 70°*	*91,30*
н2579	719481,39	4247861,31	*СВ 71°*	*12,91*
н2580	719485,58	4247873,52	*СВ 77°*	*10,27*
н2581	719487,84	4247883,54	*СВ 88°*	*7,88*
н2582	719488,17	4247891,41	*ЮВ 83°*	*9,42*
н2583	719486,95	4247900,75	*ЮВ 76°*	*14,75*
н2584	719483,4	4247915,07	*ЮВ 75°*	*34,34*
н2585	719474,37	4247948,2	*СЗ 22°*	*18,58*
н2586	719491,65	4247941,38	*ЮЗ 80°*	
н2588	718631,31	4246475,2	*СВ 69°*	*9,77*
н2589	718634,84	4246484,31	*ЮЗ 49°*	*10,41*
н2590	718627,98	4246476,48	*СЗ 21°*	*3,57*
н2591	718631,31	4246475,2	*ЮЗ 80°*	
н2593	718621,16	4246474,75	*ЮВ 21°*	*25,70*
н2594	718597,16	4246483,93	*ЮЗ 69°*	*70,20*
н2595	718571,89	4246418,44	*СВ 49°*	*74,82*
н2596	718621,16	4246474,75	*ЮЗ 80°*	
н2598	718535,82	4246227,71	*СВ 69°*	*77,06*
н2599	718563,55	4246299,61	*СВ 69°*	*184,17*
н2600	718629,86	4246471,43	*ЮВ 21°*	*5,05*
н2601	718625,14	4246473,23	*ЮЗ 49°*	*87,23*
н2602	718567,71	4246407,57	*ЮЗ 69°*	*102,22*
н2603	718530,9	4246312,21	*ЮЗ 69°*	*95,50*
н2604	718496,54	4246223,11	*СЗ 21°*	*23,92*
н2605	718518,88	4246214,57	*ЮВ 89°*	*12,89*
н2606	718518,69	4246227,46	*СВ 1°*	*17,13*

н2607	718535,82	4246227,71	*ЮЗ 80°*	
н2609	717809,87	4244443,07	*СВ 69°*	*323,16*
н2610	717926,18	4244744,57	*СВ 69°*	*324,16*
н2611	718042,88	4245047	*СВ 69°*	*323,99*
н2612	718159,47	4245349,28	*СВ 69°*	*324,46*
н2613	718276,28	4245651,98	*СВ 69°*	*395,84*
н2614	718418,72	4246021,3	*СВ 69°*	*212,31*
н2615	718495,11	4246219,39	*СЗ 21°*	*25,50*
н2616	718518,93	4246210,29	*СЗ 89°*	*25,37*
н2617	718519,32	4246184,92	*ЮЗ 69°*	*188,85*
н2618	718451,38	4246008,71	*ЮЗ 69°*	*78,37*
н2619	718423,19	4245935,59	*ЮЗ 69°*	*317,48*
н2620	718308,93	4245639,38	*ЮЗ 69°*	*324,45*
н2621	718192,13	4245336,68	*ЮЗ 69°*	*323,99*
н2622	718075,54	4245034,4	*ЮЗ 69°*	*324,16*
н2623	717958,84	4244731,97	*ЮЗ 69°*	*323,16*
н2624	717842,53	4244430,47	*ЮЗ 69°*	*171,90*
н2625	717780,66	4244270,09	*ЮЗ 66°*	*10,14*
н2626	717776,5	4244260,84	*ЮЗ 65°*	*4,99*
н2627	717774,38	4244256,32	*ЮЗ 64°*	*5,00*
н2628	717772,18	4244251,83	*ЮЗ 63°*	*5,00*
н2629	717769,91	4244247,37	*ЮЗ 62°*	*5,00*
н2630	717767,58	4244242,95	*ЮЗ 61°*	*5,00*
н2631	717765,17	4244238,57	*ЮЗ 60°*	*5,00*
н2632	717762,7	4244234,22	*ЮЗ 59°*	*5,00*
н2633	717760,15	4244229,92	*ЮЗ 58°*	*10,00*
н2634	717754,87	4244221,43	*ЮЗ 57°*	*5,00*
н2635	717752,12	4244217,25	*ЮЗ 56°*	*5,00*
н2636	717749,31	4244213,12	*ЮЗ 55°*	*5,00*
н2637	717746,44	4244209,02	*ЮЗ 54°*	*10,00*
н2638	717740,5	4244200,98	*ЮЗ 52°*	*5,00*
н2639	717737,44	4244197,03	*ЮЗ 51°*	*5,00*
н2640	717734,31	4244193,13	*ЮЗ 50°*	*10,00*
н2641	717727,88	4244185,47	*ЮЗ 49°*	*5,00*
н2642	717724,58	4244181,72	*ЮЗ 48°*	*5,00*
н2643	717721,21	4244178,02	*ЮЗ 47°*	*4,99*
н2644	717717,79	4244174,38	*ЮЗ 46°*	*5,00*
н2645	717714,31	4244170,79	*ЮЗ 45°*	*5,01*
н2646	717710,77	4244167,25	*ЮЗ 44°*	*5,00*
н2647	717707,18	4244163,77	*ЮЗ 43°*	*7,27*
н2648	717701,86	4244158,81	*ЮЗ 42°*	*4,55*
н2649	717698,47	4244155,77	*ЮЗ 41°*	*6,83*
н2650	717693,31	4244151,3	*ЮЗ 40°*	*6,83*
н2651	717688,05	4244146,94	*ЮЗ 39°*	*4,56*
н2652	717684,49	4244144,09	*ЮЗ 38°*	*6,82*
н2653	717679,08	4244139,93	*ЮЗ 36°*	*6,84*
н2654	717673,58	4244135,87	*ЮЗ 35°*	*6,83*
н2655	717668	4244131,94	*ЮЗ 31°*	*46,56*
н2656	717628,3	4244107,62	*ЮЗ 31°*	*173,47*
н2657	717479,35	4244018,71	*ЮЗ 31°*	*156,08*
н2658	717345,32	4243938,72	*ЮЗ 29°*	*3,67*
н2659	717342,11	4243936,94	*ЮЗ 28°*	*4,03*
н2660	717338,56	4243935,03	*ЮЗ 28°*	*4,02*
н2661	717335	4243933,17	*ЮЗ 27°*	*4,02*
н2662	717331,41	4243931,35	*ЮЗ 26°*	*4,02*
н2663	717327,8	4243929,58	*ЮЗ 25°*	*4,02*
н2664	717324,17	4243927,86	*ЮЗ 25°*	*4,03*
н2665	717320,51	4243926,18	*ЮЗ 24°*	*4,02*
н2666	717316,84	4243924,54	*ЮЗ 23°*	*4,02*
н2667	717313,14	4243922,96	*ЮЗ 22°*	*4,03*
н2668	717309,42	4243921,42	*ЮЗ 22°*	*4,02*
н2669	717305,69	4243919,93	*ЮЗ 21°*	*4,03*
н2670	717301,93	4243918,48	*ЮЗ 20°*	*4,02*
н2671	717298,16	4243917,09	*ЮЗ 20°*	*4,02*
н2672	717294,37	4243915,74	*ЮЗ 19°*	*4,02*
н2673	717290,57	4243914,44	*ЮЗ 18°*	*4,02*

н2674	717286,75	4243913,19	*ЮЗ 17°*	*4,03*
н2675	717282,91	4243911,98	*ЮЗ 17°*	*4,03*
н2676	717279,05	4243910,83	*ЮЗ 16°*	*4,02*
н2677	717275,19	4243909,72	*ЮЗ 15°*	*4,02*
н2678	717271,31	4243908,67	*ЮЗ 15°*	*4,03*
н2679	717267,41	4243907,66	*ЮЗ 14°*	*4,02*
н2680	717263,51	4243906,7	*ЮЗ 13°*	*4,02*
н2681	717259,59	4243905,79	*ЮЗ 12°*	*2,56*
н2682	717257,09	4243905,25	*СВ 33°*	*32,63*
н2683	717284,51	4243922,93	*СВ 10°*	*11,56*
н2684	717295,9	4243924,89	*ЮВ 80°*	*4,00*
н2685	717295,22	4243928,83	*ЮЗ 10°*	*2,16*
н2686	717293,09	4243928,46	*СВ 33°*	*501,76*
н2687	717714,78	4244200,38	*СВ 69°*	*23,68*
н2688	717723,24	4244222,5	*СВ 60°*	*6,17*
н2689	717726,34	4244227,83	*СВ 67°*	*17,60*
н2690	717733,12	4244244,07	*СВ 69°*	*213,29*
н2691	717809,87	4244443,07	*ЮЗ 80°*	
н2693	717227,45	4243886,13	*СЗ 81°*	*46,82*
н2694	717235,17	4243839,95	*СЗ 82°*	*5,41*
н2695	717235,91	4243834,59	*СЗ 85°*	*5,42*
н2696	717236,37	4243829,19	*СЗ 88°*	*5,41*
н2697	717236,53	4243823,78	*ЮЗ 89°*	*5,42*
н2698	717236,4	4243818,36	*ЮЗ 86°*	*5,41*
н2699	717235,98	4243812,97	*ЮЗ 82°*	*5,42*
н2700	717235,26	4243807,6	*ЮЗ 79°*	*5,41*
н2701	717234,26	4243802,28	*ЮЗ 76°*	*5,42*
н2702	717232,97	4243797,02	*ЮЗ 73°*	*5,43*
н2703	717231,39	4243791,83	*ЮЗ 70°*	*5,41*
н2704	717229,54	4243786,75	*ЮЗ 67°*	*5,42*
н2705	717227,42	4243781,76	*ЮЗ 64°*	*5,42*
н2706	717225,02	4243776,9	*ЮЗ 61°*	*5,41*
н2707	717222,37	4243772,18	*ЮЗ 58°*	*5,41*
н2708	717219,47	4243767,61	*ЮЗ 54°*	*5,42*
н2709	717216,32	4243763,2	*ЮЗ 51°*	*5,41*
н2710	717212,94	4243758,97	*ЮЗ 48°*	*5,41*
н2711	717209,34	4243754,93	*ЮЗ 45°*	*5,42*
н2712	717205,52	4243751,09	*ЮЗ 42°*	*5,42*
н2713	717201,5	4243747,46	*ЮЗ 39°*	*5,42*
н2714	717197,29	4243744,05	*ЮЗ 36°*	*5,41*
н2715	717192,9	4243740,88	*ЮЗ 33°*	*5,41*
н2716	717188,35	4243737,95	*ЮЗ 30°*	*5,42*
н2717	717183,64	4243735,27	*ЮЗ 27°*	*5,41*
н2718	717178,8	4243732,85	*ЮЗ 23°*	*5,42*
н2719	717173,83	4243730,7	*ЮЗ 20°*	*5,42*
н2720	717168,75	4243728,81	*ЮЗ 17°*	*5,41*
н2721	717163,58	4243727,21	*ЮЗ 14°*	*5,41*
н2722	717158,33	4243725,89	*ЮЗ 11°*	*5,42*
н2723	717153,01	4243724,85	*ЮЗ 9°*	*108,00*
н2724	717046,49	4243707,06	*ЮЗ 9°*	*3,03*
н2725	717043,5	4243706,6	*ЮЗ 7°*	*3,02*
н2726	717040,5	4243706,24	*ЮЗ 5°*	*3,02*
н2727	717037,49	4243705,97	*ЮЗ 3°*	*3,02*
н2728	717034,48	4243705,79	*ЮЗ 2°*	*3,02*
н2729	717031,46	4243705,7	*ЮЗ*	*3,03*
н2730	717028,43	4243705,7	*ЮВ 2°*	*3,02*
н2731	717025,41	4243705,8	*ЮВ 3°*	*3,02*
н2732	717022,4	4243705,98	*ЮВ 5°*	*3,02*
н2733	717019,39	4243706,26	*ЮВ 7°*	*3,02*
н2734	717016,39	4243706,62	*ЮВ 9°*	*3,03*
н2735	717013,4	4243707,08	*ЮВ 10°*	*3,02*
н2736	717010,43	4243707,63	*ЮВ 12°*	*3,02*
н2737	717007,48	4243708,26	*ЮВ 14°*	*3,02*
н2738	717004,55	4243708,99	*ЮВ 16°*	*3,02*
н2739	717001,64	4243709,8	*ЮВ 17°*	*3,03*
н2740	716998,75	4243710,7	*ЮВ 19°*	*3,02*

н2741	716995,9	4243711,69	*ЮВ 21°*	*3,03*
н2742	716993,07	4243712,77	*ЮВ 22°*	*3,02*
н2743	716990,28	4243713,92	*ЮВ 24°*	*3,02*
н2744	716987,53	4243715,17	*ЮВ 26°*	*3,02*
н2745	716984,81	4243716,49	*ЮВ 28°*	*3,02*
н2746	716982,14	4243717,9	*ЮВ 29°*	*3,02*
н2747	716979,51	4243719,38	*ЮВ 31°*	*2,45*
н2748	716977,42	4243720,65	*СВ 35°*	*7,89*
н2749	716983,92	4243725,12	*ЮВ 70°*	*243,03*
н2750	716900,31	4243953,31	*ЮЗ 55°*	*80,59*
н2751	716853,77	4243887,52	*ЮЗ 58°*	*159,53*
н2752	716768,27	4243752,84	*ЮЗ 9°*	*5,33*
н2753	716763,01	4243751,96	*СВ 58°*	*163,17*
н2754	716850,46	4243889,72	*СВ 55°*	*82,52*
н2755	716898,12	4243957,09	*ЮВ 36°*	*61,08*
н2756	716848,99	4243993,38	*ЮВ 62°*	*20,63*
н2757	716839,46	4244011,68	*СВ 34°*	*4,03*
н2758	716842,79	4244013,95	*СЗ 62°*	*20,17*
н2759	716852,12	4243996,07	*СЗ 36°*	*62,09*
н2760	716902,06	4243959,17	*СЗ 44°*	*20,15*
н2761	716916,51	4243945,13	*СВ 55°*	*137,95*
н2762	716996,41	4244057,58	*СВ 9°*	*5,66*
н2763	717001,99	4244058,51	*ЮЗ 55°*	*146,58*
н2764	716917,05	4243939,05	*ЮВ 44°*	*15,75*
н2765	716905,75	4243950,02	*СЗ 70°*	*237,03*
н2766	716987,31	4243727,46	*СВ 34°*	*207,54*
н2767	717158,39	4243844,96	*СЗ 45°*	*0,01*
н2768	717158,4	4243844,95	*СЗ 55°*	*2,80*
н2769	717159,99	4243842,64	*СВ 33°*	*80,26*
н2770	717227,45	4243886,13	*ЮЗ 80°*	
н2772	717274,44	4243921,2	*ЮЗ 33°*	*33,33*
н2773	717246,43	4243903,14	*ЮЗ 10°*	*7,94*
н2774	717238,61	4243901,79	*ЮЗ 10°*	*13,58*
н2775	717225,23	4243899,45	*СЗ 81°*	*9,13*
н2776	717226,73	4243890,44	*ЮЗ 33°*	*82,11*
н2777	717157,73	4243845,94	*ЮВ 56°*	*59,87*
н2778	717123,84	4243895,3	*СВ 10°*	*152,81*
н2779	717274,44	4243921,2	*ЮЗ 80°*	
н2781	717208,76	4243997,16	*СЗ 79°*	*5,42*
н2782	717209,8	4243991,84	*СЗ 81°*	*58,66*
н2783	717219,46	4243933,98	*СВ 10°*	*13,11*
н2784	717232,38	4243936,23	*СВ 10°*	*57,72*
н2785	717289,26	4243946,02	*СВ 31°*	*27,38*
н2786	717312,77	4243960,05	*СВ 31°*	*173,10*
н2787	717461,41	4244048,77	*СВ 31°*	*169,92*
н2788	717607,32	4244135,86	*ЮЗ 33°*	*385,89*
н2789	717283,01	4243926,73	*ЮЗ 10°*	*164,03*
н2790	717121,35	4243898,93	*ЮВ 56°*	*195,40*
н2791	717010,69	4244059,97	*СВ 9°*	*85,16*
н2792	717094,69	4244074	*СВ 8°*	*5,42*
н2793	717100,06	4244074,74	*СВ 5°*	*5,41*
н2794	717105,45	4244075,2	*СВ 2°*	*5,42*
н2795	717110,87	4244075,36	*СЗ 1°*	*5,41*
н2796	717116,28	4244075,23	*СЗ 4°*	*5,42*
н2797	717121,68	4244074,81	*СЗ 8°*	*5,42*
н2798	717127,05	4244074,09	*СЗ 11°*	*5,41*
н2799	717132,37	4244073,09	*СЗ 14°*	*5,42*
н2800	717137,63	4244071,8	*СЗ 17°*	*5,42*
н2801	717142,81	4244070,22	*СЗ 20°*	*5,42*
н2802	717147,9	4244068,37	*СЗ 23°*	*5,41*
н2803	717152,88	4244066,25	*СЗ 26°*	*5,42*
н2804	717157,74	4244063,85	*СЗ 29°*	*5,41*
н2805	717162,46	4244061,2	*СЗ 32°*	*5,42*
н2806	717167,04	4244058,3	*СЗ 36°*	*5,41*
н2807	717171,44	4244055,15	*СЗ 39°*	*5,41*

н2808	717175,67	4244051,77	*СЗ 42°*	*5,42*
н2809	717179,72	4244048,17	*СЗ 45°*	*5,42*
н2810	717183,56	4244044,35	*СЗ 48°*	*5,42*
н2811	717187,19	4244040,33	*СЗ 51°*	*5,41*
н2812	717190,59	4244036,12	*СЗ 54°*	*5,41*
н2813	717193,76	4244031,73	*СЗ 57°*	*5,41*
н2814	717196,69	4244027,18	*СЗ 60°*	*5,42*
н2815	717199,37	4244022,47	*СЗ 63°*	*5,41*
н2816	717201,79	4244017,63	*СЗ 67°*	*5,42*
н2817	717203,95	4244012,66	*СЗ 70°*	*5,42*
н2818	717205,83	4244007,58	*СЗ 73°*	*5,41*
н2819	717207,44	4244002,41	*СЗ 76°*	*5,41*
н2820	717208,76	4243997,16	*ЮЗ 80°*	
н2822	716734,13	4243987,46	*СВ 18°*	*1,81*
н2823	716735,85	4243988,03	*СВ 19°*	*1,30*
н2824	716737,08	4243988,46	*СВ 11°*	*8,13*
н2825	716745,07	4243989,97	*СВ 47°*	*4,24*
н2826	716747,96	4243993,07	*СВ 26°*	*1,37*
н2827	716749,19	4243993,68	*СВ 28°*	*1,81*
н2828	716750,79	4243994,53	*СВ 29°*	*1,81*
н2829	716752,38	4243995,4	*СВ 29°*	*1,81*
н2830	716753,96	4243996,29	*СВ 31°*	*1,81*
н2831	716755,51	4243997,22	*СВ 32°*	*1,81*
н2832	716757,05	4243998,18	*СВ 33°*	*1,82*
н2833	716758,58	4243999,16	*СВ 34°*	*1,81*
н2834	716760,08	4244000,17	*СВ 35°*	*1,82*
н2835	716761,57	4244001,21	*СВ 36°*	*1,80*
н2836	716763,03	4244002,27	*СВ 37°*	*1,82*
н2837	716764,48	4244003,37	*СВ 38°*	*1,81*
н2838	716765,91	4244004,48	*СВ 39°*	*1,81*
н2839	716767,32	4244005,62	*СВ 39°*	*1,81*
н2840	716768,72	4244006,77	*СВ 38°*	*1,82*
н2841	716770,15	4244007,89	*СВ 37°*	*1,81*
н2842	716771,6	4244008,98	*СВ 36°*	*1,80*
н2843	716773,06	4244010,04	*СВ 35°*	*1,82*
н2844	716774,55	4244011,08	*СВ 34°*	*1,82*
н2845	716776,06	4244012,09	*СВ 33°*	*1,81*
н2846	716777,58	4244013,07	*СВ 32°*	*1,81*
н2847	716779,12	4244014,03	*СВ 31°*	*1,82*
н2848	716780,68	4244014,96	*СВ 30°*	*1,81*
н2849	716782,25	4244015,86	*СВ 29°*	*1,81*
н2850	716783,84	4244016,73	*СВ 28°*	*1,82*
н2851	716785,45	4244017,57	*СВ 27°*	*1,81*
н2852	716787,07	4244018,38	*СВ 26°*	*1,81*
н2853	716788,7	4244019,16	*СВ 25°*	*1,82*
н2854	716790,35	4244019,92	*СВ 23°*	*1,81*
н2855	716792,01	4244020,64	*СВ 22°*	*1,82*
н2856	716793,69	4244021,33	*СВ 21°*	*1,81*
н2857	716795,38	4244021,99	*СВ 21°*	*1,82*
н2858	716797,08	4244022,63	*СВ 19°*	*1,81*
н2859	716798,79	4244023,23	*СВ 18°*	*1,81*
н2860	716800,51	4244023,8	*СВ 16°*	*0,18*
н2861	716800,68	4244023,85	*ЮЗ 34°*	*219,59*
н2862	716619,66	4243899,54	*СВ 79°*	*4,07*
н2863	716620,42	4243903,54	*СВ 76°*	*5,41*
н2864	716621,71	4243908,79	*СВ 73°*	*5,42*
н2865	716623,28	4243913,98	*СВ 70°*	*5,42*
н2866	716625,13	4243919,07	*СВ 67°*	*5,42*
н2867	716627,26	4243924,05	*СВ 64°*	*5,42*
н2868	716629,65	4243928,91	*СВ 61°*	*5,41*
н2869	716632,3	4243933,63	*СВ 58°*	*5,41*
н2870	716635,2	4243938,2	*СВ 54°*	*5,42*
н2871	716638,35	4243942,61	*СВ 51°*	*5,41*
н2872	716641,73	4243946,84	*СВ 48°*	*5,41*
н2873	716645,33	4243950,88	*СВ 45°*	*5,42*
н2874	716649,15	4243954,72	*СВ 42°*	*5,42*

н2875	716653,17	4243958,35	*СВ 39°*	*5,42*
н2876	716657,38	4243961,76	*СВ 36°*	*5,41*
н2877	716661,77	4243964,93	*СВ 33°*	*5,42*
н2878	716666,33	4243967,86	*СВ 30°*	*5,41*
н2879	716671,03	4243970,54	*СВ 27°*	*5,42*
н2880	716675,88	4243972,96	*СВ 24°*	*5,41*
н2881	716680,84	4243975,12	*СВ 20°*	*5,42*
н2882	716685,92	4243977	*СВ 17°*	*5,41*
н2883	716691,09	4243978,61	*СВ 14°*	*5,42*
н2884	716696,35	4243979,93	*СВ 11°*	*5,41*
н2885	716701,66	4243980,97	*СВ 9°*	*18,64*
н2886	716720,05	4243984,04	*СВ 10°*	*1,81*
н2887	716721,83	4243984,35	*СВ 11°*	*1,81*
н2888	716723,61	4243984,7	*СВ 12°*	*1,82*
н2889	716725,39	4243985,08	*СВ 13°*	*1,81*
н2890	716727,15	4243985,49	*СВ 14°*	*1,82*
н2891	716728,91	4243985,94	*СВ 15°*	*1,81*
н2892	716730,66	4243986,41	*СВ 16°*	*1,81*
н2893	716732,4	4243986,92	*СВ 17°*	*1,81*
н2894	716734,13	4243987,46	*ЮЗ 80°*	
н2896	716840,92	4244017,54	*ЮЗ 35°*	*4,04*
н2897	716837,59	4244015,25	*ЮВ 62°*	*16,40*
н2898	716830	4244029,79	*СВ 9°*	*4,24*
н2899	716834,18	4244030,48	*СЗ 62°*	*14,59*
н2900	716840,92	4244017,54	*ЮЗ 80°*	
н2902	716668,11	4243763,97	*ЮВ 35°*	*5,29*
н2903	716663,8	4243767,04	*ЮВ 39°*	*5,41*
н2904	716659,57	4243770,42	*ЮВ 42°*	*5,42*
н2905	716655,53	4243774,03	*ЮВ 45°*	*5,41*
н2906	716651,69	4243777,84	*ЮВ 48°*	*5,42*
н2907	716648,06	4243781,86	*ЮВ 51°*	*5,42*
н2908	716644,65	4243786,07	*ЮВ 54°*	*5,41*
н2909	716641,48	4243790,46	*ЮВ 57°*	*5,42*
н2910	716638,55	4243795,02	*ЮВ 60°*	*5,41*
н2911	716635,87	4243799,72	*ЮВ 63°*	*5,42*
н2912	716633,45	4243804,57	*ЮВ 67°*	*5,42*
н2913	716631,29	4243809,54	*ЮВ 70°*	*5,41*
н2914	716629,41	4243814,61	*ЮВ 73°*	*5,42*
н2915	716627,81	4243819,79	*ЮВ 76°*	*4,66*
н2916	716626,67	4243824,31	*СЗ 56°*	*73,20*
н2917	716668,11	4243763,97	*ЮЗ 80°*	
н2919	720749,99	4263175,25	*СЗ 50°*	*6,56*
н2920	720754,19	4263170,21	*СЗ 52°*	*6,55*
н2921	720758,27	4263165,08	*СЗ 53°*	*6,55*
н2922	720762,22	4263159,85	*СЗ 54°*	*6,55*
н2923	720766,04	4263154,53	*СЗ 56°*	*13,11*
н2924	720773,28	4263143,6	*СЗ 58°*	*13,31*
н2925	720780,26	4263132,27	*СЗ 63°*	*52,91*
н2926	720803,89	4263084,93	*СЗ 63°*	*329,06*
н2927	720950,81	4262790,49	*СЗ 63°*	*324,92*
н2928	721095,91	4262499,77	*СЗ 63°*	*336,67*
н2929	721246,28	4262198,55	*СЗ 63°*	*108,08*
н2930	721294,54	4262101,84	*СЗ 39°*	*153,63*
н2931	721413,5	4262004,62	*СЗ 39°*	*197,13*
н2932	721566,14	4261879,87	*СЗ 39°*	*196,19*
н2933	721718,03	4261755,69	*СЗ 39°*	*194,78*
н2934	721868,86	4261632,44	*СЗ 39°*	*187,87*
н2935	722014,3	4261513,52	*СЗ 39°*	*204,75*
н2936	722172,84	4261383,95	*СЗ 39°*	*45,23*
н2937	722207,86	4261355,33	*СЗ 39°*	*98,41*
н2938	722284,06	4261293,05	*СЗ 38°*	*4,39*
н2939	722287,52	4261290,34	*СЗ 34°*	*12,21*
н2940	722297,68	4261283,57	*СЗ 28°*	*8,72*
н2941	722305,37	4261279,46	*СЗ 23°*	*10,50*

н2942	722315,04	4261275,36	*СЗ 20°*	*169,60*
н2943	722474,22	4261216,84	*СЗ 20°*	*317,67*
н2944	722772,38	4261107,22	*СЗ 20°*	*320,08*
н2945	723072,81	4260996,79	*СЗ 20°*	*236,88*
н2946	723295,12	4260914,99	*СЗ 20°*	*98,97*
н2947	723388,01	4260880,85	*СЗ 89°*	*18,97*
н2948	723388,34	4260861,88	*ЮВ 20°*	*1169,44*
н2949	722290,74	4261265,44	*ЮВ 39°*	*1302,01*
н2950	721282,65	4262089,44	*ЮВ 63°*	*1236,29*
н2951	720730,58	4263195,62	*СЗ 43°*	*1,94*
н2952	720731,99	4263194,29	*СЗ 45°*	*6,55*
н2953	720736,66	4263189,7	*СЗ 46°*	*6,56*
н2954	720741,22	4263184,99	*СЗ 47°*	*6,55*
н2955	720745,66	4263180,17	*СЗ 49°*	*6,55*
н2956	720749,99	4263175,25	*ЮЗ 80°*	
н2958	720673,91	4263236,64	*СЗ 29°*	*6,55*
н2959	720679,64	4263233,46	*СЗ 31°*	*6,56*
н2960	720685,29	4263230,13	*СЗ 32°*	*6,55*
н2961	720690,85	4263226,67	*СЗ 33°*	*6,56*
н2962	720696,33	4263223,07	*СЗ 35°*	*6,55*
н2963	720701,72	4263219,34	*СЗ 36°*	*6,55*
н2964	720707,01	4263215,48	*СЗ 37°*	*6,55*
н2965	720712,21	4263211,49	*СЗ 39°*	*2,48*
н2966	720714,14	4263209,94	*ЮВ 18°*	*157,63*
н2967	720564,03	4263258,06	*СВ 72°*	*17,72*
н2968	720569,44	4263274,93	*СЗ 18°*	*84,74*
н2969	720650,13	4263249,06	*СЗ 83°*	*1,12*
н2970	720650,27	4263247,95	*СЗ 23°*	*6,55*
н2971	720656,28	4263245,34	*СЗ 25°*	*6,56*
н2972	720662,23	4263242,58	*СЗ 26°*	*6,55*
н2973	720668,1	4263239,68	*СЗ 28°*	*6,56*
н2974	720673,91	4263236,64	*ЮЗ 80°*	
н2976	720523,34	4263681,99	*ЮЗ 72°*	*10,01*
н2977	720520,32	4263672,45	*ЮЗ 81°*	*22,34*
н2978	720516,81	4263650,39	*СЗ 86°*	*14,21*
н2979	720517,75	4263636,21	*ЮВ 18°*	*34,80*
н2980	720484,61	4263646,83	*СВ 72°*	*36,48*
н2981	720495,73	4263681,57	*СВ 1°*	*27,61*
н2982	720523,34	4263681,99	*ЮЗ 80°*	
н2984	720476,56	4263714,41	*СЗ 89°*	*33,10*
н2985	720477,05	4263681,31	*СВ 1°*	*14,47*
н2986	720491,52	4263681,52	*ЮЗ 72°*	*35,14*
н2987	720480,78	4263648,06	*ЮВ 18°*	*202,30*
н2988	720288,14	4263709,84	*СВ 54°*	*2,25*
н2989	720289,47	4263711,65	*СВ 65°*	*22,37*
н2990	720298,85	4263731,96	*СВ 72°*	*36,35*
н2991	720309,95	4263766,57	*СВ 67°*	*1,67*
н2992	720310,6	4263768,11	*СЗ 18°*	*174,43*
н2993	720476,56	4263714,41	*ЮЗ 80°*	
н2995	720466,79	4263820,16	*СЗ 27°*	*22,95*
н2996	720487,3	4263809,86	*СЗ 39°*	*18,99*
н2997	720502,12	4263797,99	*СЗ 50°*	*19,98*
н2998	720514,99	4263782,71	*СЗ 63°*	*24,94*
н2999	720526,4	4263760,53	*СЗ 77°*	*24,95*
н3000	720531,97	4263736,21	*ЮЗ 89°*	*21,96*
н3001	720531,74	4263714,25	*ЮЗ 78°*	*17,99*
н3002	720527,99	4263696,66	*ЮЗ 72°*	*3,69*
н3003	720526,88	4263693,14	*ЮВ 89°*	*38,92*
н3004	720526,3	4263732,06	*ЮЗ 1°*	*49,99*
н3005	720476,32	4263731,3	*СЗ 89°*	*16,15*
н3006	720476,55	4263715,15	*ЮВ 18°*	*174,14*
н3007	720310,86	4263768,75	*СВ 67°*	*12,64*
н3008	720315,73	4263780,41	*СВ 57°*	*21,96*

н3009	720327,77	4263798,77	*СВ 43°*	*24,95*
н3010	720345,93	4263815,88	*СВ 31°*	*18,98*
н3011	720362,26	4263825,55	*СВ 17°*	*27,92*
н3012	720388,93	4263833,81	*СВ 3°*	*21,97*
н3013	720410,87	4263834,9	*СЗ 8°*	*15,00*
н3014	720425,73	4263832,88	*СЗ 17°*	*42,99*
н3015	720466,79	4263820,16	*ЮЗ 80°*	
н3017	720562,8	4263254,24	*СЗ 18°*	*167,34*
н3018	720722,16	4263203,17	*СЗ 42°*	*0,40*
н3019	720722,46	4263202,9	*СЗ 63°*	*969,94*
н3020	721155,59	4262335,04	*ЮЗ 26°*	*14,82*
н3021	721142,33	4262328,43	*ЮВ 63°*	*174,04*
н3022	721064,59	4262484,14	*ЮВ 63°*	*324,92*
н3023	720919,49	4262774,86	*ЮВ 63°*	*329,06*
н3024	720772,57	4263069,3	*ЮВ 63°*	*138,05*
н3025	720710,92	4263192,82	*ЮВ 18°*	*298,31*
н3026	720426,85	4263283,88	*ЮЗ 61°*	*12,48*
н3027	720420,89	4263272,91	*ЮЗ 52°*	*18,97*
н3028	720409,33	4263257,87	*ЮЗ 42°*	*18,99*
н3029	720395,12	4263245,28	*ЮЗ 30°*	*22,96*
н3030	720375,14	4263233,97	*ЮЗ 17°*	*19,97*
н3031	720356,06	4263228,06	*ЮЗ 7°*	*16,98*
н3032	720339,19	4263226,11	*ЮВ 5°*	*21,97*
н3033	720317,29	4263227,87	*ЮВ 18°*	*171,97*
н3034	720153,37	4263279,86	*ЮВ 28°*	*23,95*
н3035	720132,24	4263291,14	*ЮВ 41°*	*19,97*
н3036	720117,1	4263304,17	*ЮВ 52°*	*19,97*
н3037	720104,85	4263319,94	*ЮВ 62°*	*14,00*
н3038	720098,26	4263332,29	*ЮВ 71°*	*17,98*
н3039	720092,43	4263349,3	*ЮВ 81°*	*17,99*
н3040	720089,75	4263367,09	*СВ 88°*	*18,97*
н3041	720090,41	4263386,05	*СВ 77°*	*17,98*
н3042	720094,34	4263403,6	*СВ 72°*	*108,00*
н3043	720127,31	4263506,44	*СВ 69°*	*10,07*
н3044	720130,87	4263515,86	*СВ 62°*	*14,09*
н3045	720137,39	4263528,35	*СВ 53°*	*18,55*
н3046	720148,54	4263543,17	*СВ 42°*	*20,67*
н3047	720163,95	4263556,95	*СВ 31°*	*17,09*
н3048	720178,61	4263565,74	*СВ 25°*	*14,94*
н3049	720192,15	4263572,05	*ЮЗ 72°*	*189,47*
н3050	720134,32	4263391,62	*СЗ 18°*	*449,96*
н3051	720562,8	4263254,24	*ЮЗ 80°*	
н3053	721278,2	4262089,39	*ЮВ 52°*	*5,15*
н3054	721275	4262093,43	*ЮВ 52°*	*5,41*
н3055	721271,67	4262097,7	*ЮВ 53°*	*5,41*
н3056	721268,38	4262102	*ЮВ 53°*	*5,42*
н3057	721265,12	4262106,33	*ЮВ 53°*	*5,41*
н3058	721261,9	4262110,68	*ЮВ 54°*	*5,42*
н3059	721258,71	4262115,06	*ЮВ 54°*	*5,41*
н3060	721255,56	4262119,46	*ЮВ 55°*	*5,42*
н3061	721252,44	4262123,89	*ЮВ 55°*	*5,42*
н3062	721249,36	4262128,35	*ЮВ 56°*	*5,41*
н3063	721246,32	4262132,83	*ЮВ 56°*	*5,41*
н3064	721243,31	4262137,33	*ЮВ 57°*	*5,42*
н3065	721240,34	4262141,86	*ЮВ 57°*	*5,43*
н3066	721237,4	4262146,42	*ЮВ 58°*	*5,41*
н3067	721234,51	4262150,99	*ЮВ 58°*	*5,42*
н3068	721231,65	4262155,59	*ЮВ 59°*	*5,42*
н3069	721228,83	4262160,22	*ЮВ 59°*	*5,41*
н3070	721226,04	4262164,86	*ЮВ 60°*	*5,41*
н3071	721223,3	4262169,53	*ЮВ 60°*	*5,42*
н3072	721220,59	4262174,22	*ЮВ 57°*	*10,36*
н3073	721214,96	4262182,92	*ЮВ 63°*	*158,66*
н3074	721144,09	4262324,87	*СВ 27°*	*14,85*
н3075	721157,37	4262331,51	*СЗ 63°*	*270,60*

н3076	721278,2	4262089,39	*ЮЗ 80°*	
н3078	723486,75	4260246,16	*ЮЗ 7°*	*15,38*
н3079	723471,5	4260244,2	*ЮВ 83°*	*621,46*
н3080	723391,94	4260860,55	*ЮВ 89°*	*18,95*
н3081	723391,7	4260879,5	*СЗ 20°*	*14,83*
н3082	723405,62	4260874,38	*СЗ 83°*	*151,02*
н3083	723424,97	4260724,6	*СЗ 83°*	*303,24*
н3084	723463,78	4260423,85	*СЗ 83°*	*179,17*
н3085	723486,75	4260246,16	*ЮЗ 80°*	
н3087	723502,2	4260126,59	*СЗ 83°*	*59,50*
н3088	723509,82	4260067,58	*ЮЗ 7°*	*15,38*
н3089	723494,57	4260065,59	*ЮВ 83°*	*176,07*
н3090	723472,03	4260240,21	*СВ 7°*	*15,36*
н3091	723487,26	4260242,17	*СЗ 83°*	*116,54*
н3092	723502,2	4260126,59	*ЮЗ 80°*	
н3094	723524,22	4259804,78	*ЮЗ 7°*	*4,70*
н3095	723519,56	4259804,18	*ЮВ 66°*	*3,46*
н3096	723518,16	4259807,34	*ЮВ 69°*	*14,00*
н3097	723513,03	4259820,37	*ЮВ 72°*	*14,01*
н3098	723508,59	4259833,66	*ЮВ 75°*	*14,01*
н3099	723504,85	4259847,16	*ЮВ 79°*	*31,91*
н3100	723498,96	4259878,52	*ЮВ 83°*	*180,59*
н3101	723475,82	4260057,62	*ЮВ 83°*	*65,03*
н3102	723467,49	4260122,11	*ЮВ 83°*	*299,73*
н3103	723429,07	4260419,37	*ЮВ 83°*	*303,24*
н3104	723390,26	4260720,12	*ЮВ 83°*	*129,80*
н3105	723373,63	4260848,85	*ЮВ 20°*	*84,94*
н3106	723293,9	4260878,15	*ЮВ 83°*	*14,97*
н3107	723291,98	4260893	*СЗ 19°*	*3,27*
н3108	723295,06	4260891,91	*СЗ 20°*	*99,33*
н3109	723388,28	4260857,61	*СЗ 83°*	*1061,57*
н3110	723524,22	4259804,78	*ЮЗ 80°*	
н3112	723578,55	4259739,22	*ЮЗ 41°*	*14,21*
н3113	723567,82	4259729,91	*ЮВ 50°*	*12,07*
н3114	723560,06	4259739,15	*ЮВ 50°*	*17,07*
н3115	723549,17	4259752,29	*ЮВ 57°*	*7,26*
н3116	723545,26	4259758,41	*ЮВ 55°*	*4,66*
н3117	723542,62	4259762,25	*ЮВ 57°*	*4,68*
н3118	723540,04	4259766,15	*ЮВ 58°*	*9,33*
н3119	723535,1	4259774,07	*ЮВ 60°*	*9,34*
н3120	723530,43	4259782,16	*ЮВ 62°*	*9,34*
н3121	723526,05	4259790,41	*ЮВ 64°*	*9,34*
н3122	723521,95	4259798,8	*ЮВ 66°*	*1,69*
н3123	723521,27	4259800,35	*СВ 7°*	*5,45*
н3124	723526,67	4259801,05	*СЗ 50°*	*80,71*
н3125	723578,55	4259739,22	*ЮЗ 80°*	
н3127	723575,6	4259775,26	*СЗ 50°*	*17,68*
н3128	723586,88	4259761,64	*СЗ 50°*	*11,48*
н3129	723594,26	4259752,84	*ЮЗ 41°*	*16,81*
н3130	723581,57	4259741,82	*ЮВ 50°*	*83,09*
н3131	723528,17	4259805,48	*ЮВ 83°*	*258,28*
н3132	723495,08	4260061,63	*СВ 7°*	*15,39*
н3133	723510,34	4260063,61	*СЗ 83°*	*1,51*
н3134	723510,53	4260062,11	*СЗ 83°*	*180,59*
н3135	723533,67	4259883,01	*СЗ 83°*	*6,37*
н3136	723534,49	4259876,69	*СЗ 81°*	*0,12*
н3137	723534,51	4259876,57	*СЗ 82°*	*16,95*
н3138	723536,92	4259859,79	*СЗ 80°*	*12,22*
н3139	723539,12	4259847,77	*СЗ 76°*	*12,80*
н3140	723542,12	4259835,33	*СЗ 72°*	*10,72*
н3141	723545,39	4259825,12	*СЗ 68°*	*9,89*
н3142	723549,11	4259815,96	*СЗ 63°*	*11,66*

н3143	723554,36	4259805,55	*СЗ 57°*	*18,12*
н3144	723564,12	4259790,28	*СЗ 53°*	*18,90*
н3145	723575,6	4259775,26	*ЮЗ 80°*	
н3147	723643,67	4259661,57	*ЮЗ 54°*	*14,65*
н3148	723635,09	4259649,7	*ЮВ 50°*	*100,66*
н3149	723570,4	4259726,82	*СВ 41°*	*14,20*
н3150	723581,12	4259736,13	*СЗ 50°*	*32,26*
н3151	723601,86	4259711,42	*СЗ 50°*	*65,06*
н3152	723643,67	4259661,57	*ЮЗ 80°*	
н3154	723656,23	4259678,96	*ЮЗ 54°*	*17,32*
н3155	723646,08	4259664,92	*ЮВ 50°*	*64,05*
н3156	723604,92	4259713,99	*ЮВ 50°*	*32,33*
н3157	723584,14	4259738,76	*СВ 41°*	*16,80*
н3158	723596,83	4259749,77	*СЗ 50°*	*92,43*
н3159	723656,23	4259678,96	*ЮЗ 80°*	
н3161	723289,63	4260879,71	*ЮВ 83°*	*15,01*
н3162	723287,71	4260894,6	*ЮВ 20°*	*1064,36*
н3163	722288,74	4261261,92	*ЮВ 39°*	*1299,97*
н3164	721282,26	4262084,67	*ЮВ 39°*	*0,99*
н3165	721281,49	4262085,29	*СЗ 51°*	*0,43*
н3166	721281,76	4262084,96	*СЗ 51°*	*5,41*
н3167	721285,19	4262080,77	*СЗ 50°*	*5,41*
н3168	721288,65	4262076,61	*СЗ 60°*	*5,51*
н3169	721291,44	4262071,86	*СЗ 47°*	*10,58*
н3170	721298,61	4262064,08	*СЗ 47°*	*7,67*
н3171	721303,89	4262058,51	*СЗ 47°*	*10,24*
н3172	721310,86	4262051,01	*СЗ 46°*	*13,13*
н3173	721319,97	4262041,56	*СЗ 44°*	*8,97*
н3174	721326,39	4262035,29	*СЗ 45°*	*10,63*
н3175	721333,94	4262027,81	*СЗ 44°*	*10,63*
н3176	721341,61	4262020,45	*СЗ 43°*	*10,63*
н3177	721349,39	4262013,21	*СЗ 42°*	*7,97*
н3178	721355,31	4262007,87	*СЗ 41°*	*10,63*
н3179	721363,29	4262000,85	*СЗ 40°*	*36,49*
н3180	721391,35	4261977,52	*СЗ 39°*	*197,13*
н3181	721543,98	4261852,77	*СЗ 39°*	*196,20*
н3182	721695,88	4261728,59	*СЗ 39°*	*194,78*
н3183	721846,71	4261605,35	*СЗ 39°*	*187,88*
н3184	721992,15	4261486,42	*СЗ 39°*	*204,75*
н3185	722150,69	4261356,85	*СЗ 39°*	*45,23*
н3186	722185,71	4261328,23	*СЗ 38°*	*51,13*
н3187	722226,1	4261296,88	*СЗ 35°*	*20,47*
н3188	722242,89	4261285,17	*СЗ 33°*	*22,99*
н3189	722262,17	4261272,64	*СЗ 31°*	*22,98*
н3190	722281,86	4261260,79	*СЗ 29°*	*22,06*
н3191	722301,14	4261250,06	*СЗ 27°*	*23,90*
н3192	722322,41	4261239,16	*СЗ 25°*	*24,59*
н3193	722344,69	4261228,75	*СЗ 22°*	*44,35*
н3194	722385,78	4261212,07	*СЗ 20°*	*81,36*
н3195	722462,14	4261183,99	*СЗ 20°*	*317,67*
н3196	722760,3	4261074,37	*СЗ 20°*	*320,07*
н3197	723060,72	4260963,95	*СЗ 20°*	*236,89*
н3198	723283,03	4260882,14	*СЗ 20°*	*7,03*
н3199	723289,63	4260879,71	*ЮЗ 80°*	
н3201	722407,53	4254536,98	*СЗ 42°*	*715,34*
н3202	722940,47	4254059,82	*СЗ 64°*	*764,73*
н3203	723270,38	4253369,91	*ЮЗ 26°*	*14,66*
н3204	723257,15	4253363,59	*ЮВ 64°*	*52,18*
н3205	723234,64	4253410,66	*ЮВ 64°*	*71,27*
н3206	723203,89	4253474,96	*ЮВ 64°*	*40,24*
н3207	723186,54	4253511,27	*ЮВ 64°*	*334,65*
н3208	723042,13	4253813,16	*ЮВ 64°*	*49,35*
н3209	723020,84	4253857,68	*ЮВ 64°*	*159,85*

н3210	722951,89	4254001,89	*ЮВ 63°*	*9,47*
н3211	722947,66	4254010,36	*ЮВ 60°*	*26,42*
н3212	722934,39	4254033,21	*ЮВ 54°*	*28,32*
н3213	722917,86	4254056,2	*ЮВ 49°*	*23,60*
н3214	722902,39	4254074,02	*ЮВ 44°*	*23,62*
н3215	722885,47	4254090,5	*ЮВ 42°*	*241,74*
н3216	722705,39	4254251,77	*ЮВ 42°*	*198,97*
н3217	722557,14	4254384,48	*ЮВ 42°*	*81,03*
н3218	722496,77	4254438,53	*ЮВ 42°*	*84,14*
н3219	722434,05	4254494,62	*ЮВ 39°*	*19,94*
н3220	722418,52	4254507,13	*ЮВ 35°*	*19,96*
н3221	722402,13	4254518,52	*ЮВ 31°*	*20,90*
н3222	722384,15	4254529,18	*ЮВ 27°*	*15,20*
н3223	722370,61	4254536,08	*ЮВ 23°*	*21,87*
н3224	722350,51	4254544,71	*ЮВ 21°*	*118,86*
н3225	722239,56	4254587,35	*ЮВ 21°*	*28,76*
н3226	722212,72	4254597,68	*СВ 69°*	*13,23*
н3227	722217,5	4254610,02	*СЗ 21°*	*203,58*
н3228	722407,53	4254536,98	*ЮЗ 80°*	
н3230	722252,12	4254620,02	*СЗ 21°*	*118,92*
н3231	722363,12	4254577,36	*СЗ 22°*	*9,70*
н3232	722372,09	4254573,68	*СЗ 30°*	*18,97*
н3233	722388,47	4254564,12	*СЗ 37°*	*18,18*
н3234	722402,93	4254553,1	*СЗ 31°*	*39,08*
н3235	722436,31	4254532,78	*СЗ 38°*	*60,33*
н3236	722483,98	4254495,81	*СЗ 41°*	*47,75*
н3237	722520,12	4254464,6	*СЗ 42°*	*81,02*
н3238	722580,48	4254410,56	*СЗ 42°*	*198,99*
н3239	722728,74	4254277,84	*СЗ 42°*	*190,61*
н3240	722870,55	4254150,47	*СЗ 44°*	*15,00*
н3241	722881,32	4254140,03	*СЗ 45°*	*14,99*
н3242	722891,85	4254129,36	*СЗ 47°*	*15,00*
н3243	722902,14	4254118,44	*СЗ 48°*	*15,00*
н3244	722912,19	4254107,31	*СЗ 49°*	*15,00*
н3245	722921,98	4254095,94	*СЗ 51°*	*15,00*
н3246	722931,51	4254084,36	*СЗ 52°*	*15,00*
н3247	722940,78	4254072,57	*СЗ 53°*	*15,00*
н3248	722949,79	4254060,58	*СЗ 54°*	*15,00*
н3249	722958,52	4254048,38	*СЗ 56°*	*15,00*
н3250	722966,97	4254035,99	*СЗ 57°*	*15,00*
н3251	722975,15	4254023,42	*СЗ 58°*	*15,00*
н3252	722983,04	4254010,66	*СЗ 60°*	*15,00*
н3253	722990,64	4253997,73	*СЗ 61°*	*14,99*
н3254	722997,95	4253984,64	*СЗ 62°*	*11,50*
н3255	723003,35	4253974,49	*СЗ 64°*	*112,94*
н3256	723052,42	4253872,77	*СЗ 64°*	*49,34*
н3257	723073,7	4253828,26	*СЗ 64°*	*334,65*
н3258	723218,11	4253526,37	*СЗ 64°*	*330,94*
н3259	723360,85	4253227,8	*СЗ 64°*	*311,89*
н3260	723495,44	4252946,45	*СЗ 69°*	*5,13*
н3261	723497,29	4252941,66	*ЮЗ 76°*	*7,12*
н3262	723495,51	4252934,77	*СЗ 72°*	*5,64*
н3263	723497,28	4252929,42	*СЗ 73°*	*15,00*
н3264	723501,78	4252915,11	*СЗ 74°*	*15,00*
н3265	723505,95	4252900,7	*СЗ 75°*	*15,00*
н3266	723509,79	4252886,2	*СЗ 76°*	*15,00*
н3267	723513,31	4252871,62	*СЗ 78°*	*14,99*
н3268	723516,5	4252856,97	*СЗ 79°*	*15,01*
н3269	723519,36	4252842,24	*СЗ 80°*	*14,99*
н3270	723521,89	4252827,46	*СЗ 82°*	*15,00*
н3271	723524,08	4252812,62	*СЗ 83°*	*15,00*
н3272	723525,95	4252797,74	*СЗ 84°*	*15,00*
н3273	723527,47	4252782,82	*СЗ 87°*	*60,15*
н3274	723530,88	4252722,77	*СЗ 87°*	*170,45*
н3275	723538,56	4252552,49	*СЗ 87°*	*227,27*
н3276	723548,85	4252325,45	*СЗ 87°*	*299,09*

н3277	723562,45	4252026,67	*СЗ 87°*	*301,50*
н3278	723576,14	4251725,48	*СЗ 87°*	*293,39*
н3279	723589,47	4251432,39	*СЗ 87°*	*73,64*
н3280	723592,81	4251358,83	*ЮЗ 3°*	*15,29*
н3281	723577,54	4251358,13	*ЮВ 87°*	*1525,14*
н3282	723508,28	4252881,7	*ЮВ 64°*	*1308,58*
н3283	722943,74	4254062,24	*ЮВ 42°*	*716,89*
н3284	722409,64	4254540,44	*ЮВ 21°*	*204,30*
н3285	722218,95	4254613,77	*СВ 69°*	*17,74*
н3286	722225,37	4254630,31	*СЗ 21°*	*28,66*
н3287	722252,12	4254620,02	*ЮЗ 80°*	
н3289	722221,62	4254631,74	*ЮЗ 69°*	*17,75*
н3290	722215,21	4254615,19	*ЮВ 21°*	*71,31*
н3291	722148,65	4254640,79	*СВ 69°*	*17,76*
н3292	722155,08	4254657,34	*СЗ 21°*	*71,29*
н3293	722221,62	4254631,74	*ЮЗ 80°*	
н3295	722213,77	4254611,44	*ЮЗ 69°*	*13,23*
н3296	722208,98	4254599,11	*ЮВ 21°*	*71,31*
н3297	722142,42	4254624,71	*СВ 69°*	*13,22*
н3298	722147,2	4254637,04	*СЗ 21°*	*71,32*
н3299	722213,77	4254611,44	*ЮЗ 80°*	
н3301	722151,33	4254658,77	*ЮЗ 69°*	*17,75*
н3302	722144,92	4254642,22	*ЮВ 21°*	*71,00*
н3303	722078,65	4254667,7	*СВ 69°*	*17,76*
н3304	722085,08	4254684,25	*СЗ 21°*	*70,98*
н3305	722151,33	4254658,77	*ЮЗ 80°*	
н3307	722143,47	4254638,47	*ЮЗ 69°*	*13,23*
н3308	722138,68	4254626,14	*ЮВ 21°*	*70,99*
н3309	722072,42	4254651,62	*СВ 69°*	*13,23*
н3310	722077,2	4254663,96	*СЗ 21°*	*71,00*
н3311	722143,47	4254638,47	*ЮЗ 80°*	
н3313	722073,47	4254665,4	*ЮЗ 69°*	*13,24*
н3314	722068,68	4254653,06	*ЮВ 21°*	*163,87*
н3315	721915,73	4254711,87	*СВ 69°*	*10,49*
н3316	721919,54	4254721,64	*СВ 69°*	*2,79*
н3317	721920,54	4254724,24	*СЗ 21°*	*163,86*
н3318	722073,47	4254665,4	*ЮЗ 80°*	
н3320	722081,32	4254685,69	*ЮЗ 69°*	*17,75*
н3321	722074,91	4254669,14	*ЮВ 21°*	*163,84*
н3322	721921,98	4254727,92	*СВ 69°*	*2,02*
н3323	721922,72	4254729,8	*СВ 69°*	*15,75*
н3324	721928,47	4254744,46	*СЗ 21°*	*163,76*
н3325	722081,32	4254685,69	*ЮЗ 80°*	
н3327	723308,87	4253005,64	*ЮЗ 85°*	*22,56*
н3328	723307,04	4252983,15	*ЮЗ 13°*	*283,84*
н3329	723030,44	4252919,47	*ЮВ 52°*	*32,50*
н3330	723010,56	4252945,18	*СВ 29°*	*15,24*
н3331	723023,83	4252952,68	*СВ 18°*	*164,98*
н3332	723180,58	4253004,15	*СВ 15°*	*11,99*
н3333	723192,19	4253007,16	*СВ 5°*	*20,97*
н3334	723213,08	4253009,01	*СЗ 7°*	*20,96*
н3335	723233,89	4253006,47	*СЗ 18°*	*18,98*
н3336	723251,9	4253000,47	*СЗ 31°*	*23,95*
н3337	723272,48	4252988,22	*СВ 26°*	*40,34*
н3338	723308,87	4253005,64	*ЮЗ 80°*	
н3340	723427,05	4253042,3	*ЮЗ 26°*	*118,73*
н3341	723319,94	4252991,07	*ЮЗ 26°*	*9,49*
н3342	723311,38	4252986,97	*СВ 85°*	*20,75*
н3343	723313,08	4253007,65	*СВ 26°*	*103,10*

н3344	723406,07	4253052,17	*ЮВ 64°*	*188,18*
н3345	723324,87	4253221,93	*ЮВ 64°*	*153,01*
н3346	723258,87	4253359,97	*СВ 26°*	*14,67*
н3347	723272,1	4253366,32	*СЗ 64°*	*359,16*
н3348	723427,05	4253042,3	*ЮЗ 80°*	
н3350	723519,29	4252551,02	*ЮЗ 2°*	*15,69*
н3351	723503,61	4252550,47	*ЮВ 87°*	*0,45*
н3352	723503,59	4252550,92	*ЮВ 87°*	*170,44*
н3353	723495,91	4252721,19	*ЮВ 87°*	*48,32*
н3354	723493,71	4252769,46	*ЮВ 87°*	*56,52*
н3355	723491,11	4252825,92	*ЮВ 84°*	*28,28*
н3356	723488,03	4252854,03	*ЮВ 78°*	*24,51*
н3357	723483,1	4252878,04	*ЮВ 73°*	*25,45*
н3358	723475,8	4252902,42	*ЮВ 68°*	*31,11*
н3359	723463,94	4252931,18	*ЮВ 64°*	*99,12*
н3360	723421,17	4253020,6	*ЮЗ 26°*	*120,39*
н3361	723312,56	4252968,66	*ЮВ 77°*	*8,82*
н3362	723310,57	4252977,25	*СВ 85°*	*5,13*
н3363	723311	4252982,36	*СВ 26°*	*11,83*
н3364	723321,67	4252987,46	*СВ 26°*	*118,74*
н3365	723428,78	4253038,7	*СЗ 64°*	*175,12*
н3366	723504,34	4252880,72	*СЗ 87°*	*330,04*
н3367	723519,29	4252551,02	*ЮЗ 80°*	
н3369	723022,67	4252667,7	*ЮВ 72°*	*172,33*
н3370	722969,52	4252831,63	*ЮВ 76°*	*13,00*
н3371	722966,45	4252844,26	*ЮВ 86°*	*20,97*
н3372	722965,02	4252865,18	*СВ 82°*	*18,98*
н3373	722967,51	4252884	*СВ 72°*	*10,13*
н3374	722970,66	4252893,63	*СЗ 77°*	*231,84*
н3375	723022,67	4252667,7	*ЮЗ 80°*	
н3377	723007,18	4252943	*СЗ 52°*	*31,00*
н3378	723026,15	4252918,48	*ЮЗ 13°*	*51,24*
н3379	722976,22	4252906,97	*СВ 62°*	*9,34*
н3380	722980,59	4252915,22	*СВ 52°*	*19,98*
н3381	722992,94	4252930,92	*СВ 40°*	*18,67*
н3382	723007,18	4252943	*ЮЗ 80°*	
н3384	723592,99	4251354,82	*СЗ 87°*	*233,62*
н3385	723603,58	4251121,44	*СЗ 87°*	*291,16*
н3386	723616,83	4250830,58	*СЗ 87°*	*250,92*
н3387	723628,2	4250579,92	*СЗ 86°*	*9,44*
н3388	723628,78	4250570,5	*СЗ 83°*	*27,33*
н3389	723632,24	4250543,39	*СЗ 77°*	*25,44*
н3390	723637,81	4250518,57	*СЗ 72°*	*28,26*
н3391	723646,58	4250491,7	*СЗ 67°*	*21,69*
н3392	723655,11	4250471,76	*СЗ 65°*	*187,31*
н3393	723735,3	4250302,48	*СЗ 65°*	*80,49*
н3394	723769,76	4250229,74	*СЗ 65°*	*324,52*
н3395	723908,61	4249936,42	*СЗ 65°*	*245,15*
н3396	724013,55	4249714,87	*СЗ 60°*	*43,32*
н3397	724035,17	4249677,33	*СЗ 51°*	*44,27*
н3398	724062,92	4249642,84	*СЗ 43°*	*37,68*
н3399	724090,54	4249617,21	*СЗ 36°*	*32,98*
н3400	724117,33	4249597,97	*СЗ 29°*	*3,16*
н3401	724120,1	4249596,45	*ЮЗ 65°*	*19,83*
н3402	724111,7	4249578,49	*ЮВ 25°*	*69,71*
н3403	724048,57	4249608,05	*ЮВ 45°*	*6,87*
н3404	724043,73	4249612,92	*ЮВ 65°*	*638,92*
н3405	723775,22	4250192,68	*ЮВ 61°*	*308,22*
н3406	723625,52	4250462,1	*ЮВ 70°*	*1,01*
н3407	723625,18	4250463,05	*ЮВ 72°*	*15,00*
н3408	723620,5	4250477,3	*ЮВ 73°*	*11,73*
н3409	723617,08	4250488,52	*ЮВ 87°*	*866,51*
н3410	723577,72	4251354,14	*СВ 3°*	*15,29*

н3411	723592,99	4251354,82	*ЮЗ 80°*	
н3413	723565,98	4251523,83	*СЗ 87°*	*1019,45*
н3414	723612,28	4250505,43	*ЮВ 74°*	*0,69*
н3415	723612,09	4250506,09	*ЮВ 76°*	*15,00*
н3416	723608,37	4250520,62	*ЮВ 77°*	*15,00*
н3417	723604,98	4250535,23	*ЮВ 78°*	*15,01*
н3418	723601,92	4250549,92	*ЮВ 80°*	*14,99*
н3419	723599,19	4250564,66	*ЮВ 81°*	*15,00*
н3420	723596,8	4250579,47	*ЮВ 82°*	*15,00*
н3421	723594,73	4250594,33	*ЮВ 83°*	*14,99*
н3422	723593	4250609,22	*ЮВ 85°*	*15,00*
н3423	723591,61	4250624,16	*ЮВ 87°*	*205,06*
н3424	723581,87	4250828,99	*ЮВ 87°*	*291,16*
н3425	723568,62	4251119,85	*ЮВ 87°*	*311,27*
н3426	723554,51	4251430,8	*ЮВ 87°*	*92,52*
н3427	723550,3	4251523,22	*СВ 2°*	*15,69*
н3428	723565,98	4251523,83	*ЮЗ 80°*	
н3430	723565,8	4251527,82	*ЮЗ 2°*	*15,69*
н3431	723550,12	4251527,23	*ЮВ 87°*	*196,86*
н3432	723541,17	4251723,89	*ЮВ 87°*	*301,50*
н3433	723527,49	4252025,08	*ЮВ 87°*	*299,09*
н3434	723513,89	4252323,86	*ЮВ 87°*	*222,83*
н3435	723503,79	4252546,46	*СВ 2°*	*15,69*
н3436	723519,47	4252547,02	*СЗ 87°*	*1020,25*
н3437	723565,8	4251527,82	*ЮЗ 80°*	
н3439	723771,65	4250190,85	*СЗ 65°*	*627,82*
н3440	724035,5	4249621,17	*ЮВ 45°*	*4,26*
н3441	724032,5	4249624,2	*ЮВ 51°*	*32,94*
н3442	724011,76	4249649,79	*ЮВ 57°*	*30,73*
н3443	723994,9	4249675,48	*ЮВ 62°*	*28,57*
н3444	723981,52	4249700,72	*ЮВ 65°*	*244,23*
н3445	723876,98	4249921,44	*ЮВ 65°*	*324,52*
н3446	723738,13	4250214,76	*ЮВ 65°*	*80,48*
н3447	723703,67	4250287,49	*ЮВ 65°*	*147,41*
н3448	723641,15	4250420,99	*ЮВ 68°*	*15,00*
н3449	723635,51	4250434,89	*ЮВ 69°*	*3,16*
н3450	723634,39	4250437,84	*СЗ 61°*	*282,57*
н3451	723771,65	4250190,85	*ЮЗ 80°*	
н3453	724341,27	4249489,15	*СЗ 32°*	*15,00*
н3454	724354,05	4249481,3	*СЗ 34°*	*15,01*
н3455	724366,45	4249472,85	*СЗ 37°*	*15,00*
н3456	724378,43	4249463,83	*СЗ 40°*	*14,99*
н3457	724389,97	4249454,26	*СЗ 42°*	*15,00*
н3458	724401,05	4249444,15	*СЗ 45°*	*2,89*
н3459	724403,09	4249442,1	*ЮВ 25°*	*154,97*
н3460	724262,72	4249507,77	*СВ 65°*	*17,79*
н3461	724270,27	4249523,88	*СЗ 26°*	*79,04*
н3462	724341,27	4249489,15	*ЮЗ 80°*	
н3464	724409,37	4249434,75	*СЗ 66°*	*865,28*
н3465	724758,26	4248642,93	*ЮЗ 72°*	*745,15*
н3466	724528,94	4247933,94	*ЮЗ 57°*	*1652,19*
н3467	723641,05	4246540,61	*ЮЗ 50°*	*1986,89*
н3468	722366,62	4245016,29	*ЮЗ 55°*	*532,54*
н3469	722062,9	4244578,85	*ЮВ 35°*	*51,49*
н3470	722020,61	4244608,22	*СЗ 17°*	*36,27*
н3471	722055,34	4244597,75	*СВ 55°*	*525,31*
н3472	722354,96	4245029,23	*СВ 50°*	*279,31*
н3473	722534,09	4245243,53	*СВ 50°*	*235,83*
н3474	722685,36	4245424,45	*СВ 50°*	*397,04*
н3475	722940,04	4245729,04	*СВ 50°*	*394,41*
н3476	723193	4246031,65	*СВ 50°*	*396,84*
н3477	723447,54	4246336,1	*СВ 50°*	*95,16*

н3478	723508,58	4246409,1	*СВ 50°*	*168,43*
н3479	723616,62	4246538,31	*СВ 52°*	*14,41*
н3480	723625,58	4246549,6	*СВ 55°*	*22,09*
н3481	723638,17	4246567,75	*СВ 57°*	*86,17*
н3482	723684,47	4246640,42	*СВ 57°*	*354,58*
н3483	723875,01	4246939,45	*СВ 57°*	*360,73*
н3484	724068,84	4247243,68	*СВ 57°*	*358,96*
н3485	724261,75	4247546,4	*СВ 57°*	*362,11*
н3486	724456,33	4247851,79	*СВ 57°*	*70,17*
н3487	724494,04	4247910,96	*СВ 59°*	*17,23*
н3488	724502,96	4247925,7	*СВ 63°*	*25,54*
н3489	724514,49	4247948,49	*СВ 69°*	*30,25*
н3490	724525,42	4247976,7	*СВ 72°*	*173,23*
н3491	724578,73	4248141,52	*СВ 72°*	*321,69*
н3492	724677,73	4248447,6	*СВ 72°*	*27,55*
н3493	724686,21	4248473,81	*СВ 72°*	*135,60*
н3494	724727,94	4248602,83	*СВ 72°*	*6,82*
н3495	724730,02	4248609,33	*СВ 76°*	*17,65*
н3496	724734,38	4248626,43	*СВ 85°*	*14,23*
н3497	724735,54	4248640,61	*ЮВ 85°*	*13,39*
н3498	724734,38	4248653,95	*ЮВ 77°*	*10,89*
н3499	724731,86	4248664,54	*ЮВ 68°*	*21,96*
н3500	724723,75	4248684,95	*ЮВ 66°*	*54,59*
н3501	724701,75	4248734,91	*ЮВ 66°*	*327,63*
н3502	724569,63	4249034,72	*ЮВ 66°*	*319,85*
н3503	724440,64	4249327,41	*ЮВ 66°*	*64,54*
н3504	724414,62	4249386,47	*ЮВ 65°*	*14,48*
н3505	724408,55	4249399,62	*ЮВ 59°*	*16,08*
н3506	724400,18	4249413,35	*ЮВ 48°*	*14,24*
н3507	724390,7	4249423,98	*ЮВ 38°*	*15,92*
н3508	724378,12	4249433,74	*ЮВ 27°*	*22,79*
н3509	724357,88	4249444,21	*ЮВ 25°*	*203,82*
н3510	724173,29	4249530,63	*ЮВ 25°*	*43,51*
н3511	724133,88	4249549,07	*ЮВ 28°*	*28,56*
н3512	724108,59	4249562,33	*ЮВ 33°*	*30,77*
н3513	724082,79	4249579,09	*ЮВ 39°*	*32,04*
н3514	724057,91	4249599,27	*СЗ 25°*	*388,06*
н3515	724409,37	4249434,75	*ЮЗ 80°*	
н3517	724197,44	4249557,97	*СЗ 25°*	*76,40*
н3518	724266,63	4249525,57	*ЮЗ 65°*	*17,76*
н3519	724259,11	4249509,48	*ЮВ 25°*	*158,76*
н3520	724115,32	4249576,78	*СВ 65°*	*19,59*
н3521	724123,63	4249594,52	*СЗ 29°*	*28,63*
н3522	724148,74	4249580,76	*СЗ 25°*	*53,77*
н3523	724197,44	4249557,97	*ЮЗ 80°*	
н3525	723426,47	4246277,69	*СЗ 40°*	*13,76*
н3526	723437,02	4246268,86	*ЮЗ 50°*	*338,50*
н3527	723219,87	4246009,19	*ЮЗ 50°*	*394,42*
н3528	722966,89	4245706,59	*ЮЗ 50°*	*397,04*
н3529	722712,21	4245402	*ЮЗ 50°*	*102,04*
н3530	722646,75	4245323,72	*ЮВ 40°*	*13,72*
н3531	722636,22	4245332,52	*СВ 50°*	*1232,01*
н3532	723426,47	4246277,69	*ЮЗ 80°*	
н3534	723535,64	4246408,26	*СЗ 40°*	*13,76*
н3535	723546,19	4246399,43	*ЮЗ 50°*	*16,70*
н3536	723535,47	4246386,62	*ЮЗ 50°*	*95,16*
н3537	723474,43	4246313,62	*ЮЗ 50°*	*54,33*
н3538	723439,59	4246271,93	*ЮВ 40°*	*13,77*
н3539	723429,02	4246280,75	*СВ 50°*	*166,21*
н3540	723535,64	4246408,26	*ЮЗ 80°*	
н3542	722365,14	4245007,2	*ЮЗ 81°*	*32,43*
н3543	722359,95	4244975,19	*ЮЗ 55°*	*472,39*
н3544	722090,57	4244587,13	*СЗ 17°*	*59,77*

н3545	722147,71	4244569,58	*СЗ 28°*	*23,95*
н3546	722168,81	4244558,24	*СЗ 41°*	*20,97*
н3547	722184,6	4244544,44	*СЗ 54°*	*22,96*
н3548	722198,18	4244525,93	*СЗ 66°*	*18,98*
н3549	722205,96	4244508,62	*СЗ 76°*	*15,99*
н3550	722209,88	4244493,12	*СЗ 86°*	*17,22*
н3551	722211,04	4244475,94	*ЮВ 35°*	*176,38*
н3552	722066,18	4244576,56	*СВ 55°*	*524,24*
н3553	722365,14	4245007,2	*ЮЗ 80°*	
н3555	722633,64	4245329,46	*СЗ 40°*	*13,74*
н3556	722644,19	4245320,65	*ЮЗ 50°*	*129,79*
н3557	722560,94	4245221,08	*ЮЗ 50°*	*278,52*
н3558	722382,31	4245007,39	*ЮЗ 55°*	*29,98*
н3559	722365,22	4244982,76	*СВ 81°*	*32,22*
н3560	722370,37	4245014,57	*СВ 50°*	*410,45*
н3561	722633,64	4245329,46	*ЮЗ 80°*	
н3563	721942,27	4244618,53	*СВ 6°*	*20,97*
н3564	721963,11	4244620,89	*СЗ 4°*	*14,99*
н3565	721978,07	4244619,87	*СЗ 14°*	*0,04*
н3566	721978,11	4244619,86	*ЮЗ 55°*	*67,95*
н3567	721939,34	4244564,06	*ЮВ 35°*	*52,43*
н3568	721896,28	4244593,97	*СВ 46°*	*5,86*
н3569	721900,37	4244598,16	*СВ 33°*	*23,96*
н3570	721920,57	4244611,04	*СВ 19°*	*22,96*
н3571	721942,27	4244618,53	*ЮЗ 80°*	
н3573	721893,43	4244591,04	*СЗ 35°*	*53,14*
н3574	721937,08	4244560,74	*ЮЗ 55°*	*203,35*
н3575	721821,06	4244393,73	*СВ 73°*	*162,96*
н3576	721868,1	4244549,75	*СВ 69°*	*13,01*
н3577	721872,66	4244561,93	*СВ 59°*	*23,95*
н3578	721885,03	4244582,44	*СВ 46°*	*12,02*
н3579	721893,43	4244591,04	*ЮЗ 80°*	
н3581	721993,73	4244078,99	*ЮВ 35°*	*242,53*
н3582	721794,53	4244217,34	*3*	*8,22*
н3583	721794,53	4244209,12	*ЮЗ 83°*	*11,78*
н3584	721793,1	4244197,43	*ЮЗ 76°*	*11,18*
н3585	721790,47	4244186,56	*ЮЗ 73°*	*21,34*
н3586	721784,32	4244166,13	*ЮЗ 79°*	*16,98*
н3587	721780,98	4244149,48	*ЮЗ 88°*	*13,99*
н3588	721780,39	4244135,5	*СЗ 84°*	*10,42*
н3589	721781,4	4244125,13	*СЗ 77°*	*3,55*
н3590	721782,18	4244121,67	*СЗ 74°*	*5,42*
н3591	721783,66	4244116,46	*СЗ 71°*	*5,41*
н3592	721785,41	4244111,34	*СЗ 68°*	*5,41*
н3593	721787,44	4244106,32	*СЗ 65°*	*5,41*
н3594	721789,74	4244101,42	*СЗ 62°*	*5,41*
н3595	721792,3	4244096,65	*СЗ 59°*	*5,42*
н3596	721795,11	4244092,02	*СЗ 56°*	*5,41*
н3597	721798,17	4244087,56	*СЗ 52°*	*5,42*
н3598	721801,47	4244083,26	*СЗ 49°*	*5,41*
н3599	721804,99	4244079,15	*СЗ 46°*	*5,41*
н3600	721808,73	4244075,24	*СЗ 43°*	*5,41*
н3601	721812,68	4244071,54	*СЗ 40°*	*5,41*
н3602	721816,82	4244068,05	*СЗ 37°*	*5,41*
н3603	721821,15	4244064,8	*СЗ 34°*	*5,41*
н3604	721825,64	4244061,78	*СЗ 31°*	*5,41*
н3605	721830,29	4244059,01	*СЗ 28°*	*5,42*
н3606	721835,09	4244056,5	*СЗ 25°*	*5,41*
н3607	721840,01	4244054,25	*СЗ 21°*	*5,41*
н3608	721845,05	4244052,27	*СЗ 18°*	*5,42*
н3609	721850,19	4244050,56	*СЗ 17°*	*35,99*
н3610	721884,64	4244040,16	*СЗ 15°*	*5,41*
н3611	721889,86	4244038,73	*СЗ 12°*	*5,42*

н3612	721895,16	4244037,59	*СЗ 9°*	*5,42*
н3613	721900,51	4244036,74	*СЗ 6°*	*5,42*
н3614	721905,9	4244036,18	*СЗ 3°*	*5,42*
н3615	721911,31	4244035,91	*СВ 0°*	*5,42*
н3616	721916,73	4244035,94	*СВ 3°*	*5,42*
н3617	721922,14	4244036,26	*СВ 6°*	*5,41*
н3618	721927,52	4244036,87	*СВ 10°*	*5,42*
н3619	721932,86	4244037,77	*СВ 13°*	*5,42*
н3620	721938,15	4244038,96	*СВ 16°*	*5,41*
н3621	721943,36	4244040,43	*СВ 19°*	*5,41*
н3622	721948,48	4244042,19	*СВ 22°*	*5,42*
н3623	721953,51	4244044,22	*СВ 25°*	*5,41*
н3624	721958,41	4244046,52	*СВ 28°*	*5,42*
н3625	721963,19	4244049,08	*СВ 31°*	*5,41*
н3626	721967,81	4244051,89	*СВ 34°*	*5,42*
н3627	721972,28	4244054,95	*СВ 38°*	*5,42*
н3628	721976,58	4244058,25	*СВ 41°*	*5,42*
н3629	721980,69	4244061,78	*СВ 43°*	*0,50*
н3630	721981,05	4244062,12	*СВ 50°*	*16,50*
н3631	721991,59	4244074,82	*ЮЗ 80°*	
н3633	712290,51	4268887,16	*ЮЗ 75°*	*13,22*
н3634	712287,14	4268874,38	*СЗ 66°*	*6,47*
н3635	712289,72	4268868,45	*СЗ 66°*	*21,12*
н3636	712298,15	4268849,09	*СЗ 82°*	*6,07*
н3637	712298,97	4268843,08	*ЮВ 35°*	*194,53*
н3638	712139,14	4268953,97	*ЮЗ 55°*	*54,13*
н3639	712108,25	4268909,52	*ЮВ 35°*	*58,13*
н3640	712060,47	4268942,63	*СВ 75°*	*1,29*
н3641	712060,81	4268943,87	*СВ 76°*	*5,07*
н3642	712062,01	4268948,8	*СВ 75°*	*28,75*
н3643	712069,36	4268976,59	*СВ 74°*	*5,51*
н3644	712070,87	4268981,89	*СВ 71°*	*5,42*
н3645	712072,67	4268987	*СВ 68°*	*5,41*
н3646	712074,74	4268992	*СВ 64°*	*5,41*
н3647	712077,08	4268996,88	*СВ 61°*	*5,42*
н3648	712079,69	4269001,63	*СВ 58°*	*5,41*
н3649	712082,54	4269006,23	*СВ 55°*	*5,42*
н3650	712085,64	4269010,67	*СВ 52°*	*5,42*
н3651	712088,98	4269014,94	*СВ 49°*	*5,41*
н3652	712092,54	4269019,02	*СВ 46°*	*5,41*
н3653	712096,31	4269022,9	*СВ 43°*	*5,42*
н3654	712100,3	4269026,57	*СВ 40°*	*5,41*
н3655	712104,47	4269030,02	*СВ 36°*	*5,42*
н3656	712108,83	4269033,24	*СВ 33°*	*5,41*
н3657	712113,35	4269036,22	*СВ 30°*	*5,41*
н3658	712118,03	4269038,94	*СВ 27°*	*5,42*
н3659	712122,85	4269041,42	*СВ 24°*	*5,41*
н3660	712127,79	4269043,62	*СВ 21°*	*5,42*
н3661	712132,85	4269045,56	*СВ 18°*	*5,41*
н3662	712138	4269047,22	*СВ 15°*	*5,42*
н3663	712143,24	4269048,59	*СВ 12°*	*5,42*
н3664	712148,55	4269049,69	*СВ 9°*	*5,41*
н3665	712153,9	4269050,49	*СВ 5°*	*5,41*
н3666	712159,29	4269051	*СВ 2°*	*5,41*
н3667	712164,7	4269051,22	*СЗ 1°*	*5,42*
н3668	712170,12	4269051,15	*СЗ 4°*	*5,41*
н3669	712175,52	4269050,78	*СЗ 7°*	*5,42*
н3670	712180,9	4269050,12	*СЗ 10°*	*5,41*
н3671	712186,23	4269049,17	*СЗ 13°*	*5,41*
н3672	712191,5	4269047,94	*СЗ 15°*	*36,00*
н3673	712226,31	4269038,78	*СЗ 16°*	*5,42*
н3674	712231,51	4269037,26	*СЗ 19°*	*5,42*
н3675	712236,62	4269035,46	*СЗ 23°*	*5,42*
н3676	712241,62	4269033,38	*СЗ 26°*	*5,41*
н3677	712246,5	4269031,04	*СЗ 29°*	*5,42*
н3678	712251,25	4269028,44	*СЗ 32°*	*5,42*

н3679	712255,86	4269025,59	*СЗ 35°*	*5,42*
н3680	712260,3	4269022,49	*СЗ 38°*	*5,41*
н3681	712264,56	4269019,15	*СЗ 41°*	*5,41*
н3682	712268,64	4269015,59	*СЗ 44°*	*5,42*
н3683	712272,52	4269011,81	*СЗ 47°*	*5,41*
н3684	712276,19	4269007,83	*СЗ 50°*	*5,41*
н3685	712279,64	4269003,66	*СЗ 54°*	*5,42*
н3686	712282,86	4268999,3	*СЗ 57°*	*5,41*
н3687	712285,84	4268994,78	*СЗ 60°*	*5,42*
н3688	712288,57	4268990,1	*СЗ 63°*	*5,42*
н3689	712291,04	4268985,28	*СЗ 66°*	*5,41*
н3690	712293,24	4268980,34	*СЗ 69°*	*5,42*
н3691	712295,18	4268975,28	*СЗ 72°*	*5,42*
н3692	712296,84	4268970,12	*СЗ 75°*	*5,41*
н3693	712298,22	4268964,89	*СЗ 78°*	*5,42*
н3694	712299,31	4268959,58	*СЗ 81°*	*5,41*
н3695	712300,11	4268954,23	*СЗ 85°*	*5,42*
н3696	712300,62	4268948,83	*СЗ 88°*	*5,41*
н3697	712300,84	4268943,42	*ЮЗ 89°*	*5,41*
н3698	712300,77	4268938,01	*ЮЗ 86°*	*5,41*
н3699	712300,4	4268932,61	*ЮЗ 83°*	*5,42*
н3700	712299,74	4268927,23	*ЮЗ 80°*	*5,41*
н3701	712298,8	4268921,9	*ЮЗ 77°*	*5,41*
н3702	712297,56	4268916,63	*ЮЗ 75°*	*18,65*
н3703	712292,81	4268898,6	*ЮЗ 76°*	*1,81*
н3704	712292,37	4268896,84	*ЮЗ 77°*	*1,81*
н3705	712291,95	4268895,08	*ЮЗ 78°*	*1,82*
н3706	712291,57	4268893,3	*ЮЗ 79°*	*1,80*
н3707	712291,22	4268891,53	*ЮЗ 80°*	*1,82*
н3708	712290,91	4268889,74	*ЮЗ 81°*	*1,81*
н3709	712290,62	4268887,95	*ЮЗ 82°*	*0,80*
н3710	712290,51	4268887,16	*3*	*0,00*
н3711	712290,51	4268887,16	*ЮЗ 81°*	
н3713	724762,82	4248641,09	*ЮЗ 90°*	*19,94*
н3714	724762,71	4248621,15	*ЮЗ 86°*	*12,23*
н3715	724761,79	4248608,95	*ЮЗ 81°*	*15,53*
н3716	724759,49	4248593,59	*ЮЗ 77°*	*18,22*
н3717	724755,32	4248575,85	*ЮЗ 74°*	*9,63*
н3718	724752,73	4248566,58	*ЮЗ 73°*	*29,12*
н3719	724744	4248538,8	*ЮЗ 72°*	*107,17*
н3720	724711,03	4248436,83	*ЮЗ 72°*	*72,41*
н3721	724688,74	4248367,94	*ЮВ 18°*	*14,46*
н3722	724674,98	4248372,38	*СВ 72°*	*284,58*
н3723	724762,56	4248643,15	*ЮВ 66°*	*857,47*
н3724	724416,81	4249427,82	*СЗ 48°*	*7,30*
н3725	724421,71	4249422,41	*СЗ 50°*	*15,00*
н3726	724431,25	4249410,84	*СЗ 53°*	*15,00*
н3727	724440,23	4249398,83	*СЗ 56°*	*15,00*
н3728	724448,64	4249386,41	*СЗ 59°*	*15,00*
н3729	724456,45	4249373,6	*СЗ 61°*	*15,00*
н3730	724463,64	4249360,44	*СЗ 64°*	*20,96*
н3731	724472,67	4249341,52	*СЗ 66°*	*319,85*
н3732	724601,66	4249048,83	*СЗ 66°*	*327,63*
н3733	724733,78	4248749,02	*СЗ 70°*	*6,51*
н3734	724736,04	4248742,91	*СЗ 70°*	*15,00*
н3735	724741,08	4248728,78	*СЗ 73°*	*15,00*
н3736	724745,45	4248714,43	*СЗ 73°*	*41,05*
н3737	724757,25	4248675,11	*СЗ 78°*	*13,58*
н3738	724760,12	4248661,84	*СЗ 81°*	*14,24*
н3739	724762,28	4248647,76	*СЗ 85°*	*6,69*
н3740	724762,82	4248641,09	*ЮЗ 80°*	
н3742	723548,78	4246402,52	*ЮВ 40°*	*13,78*
н3743	723538,21	4246411,36	*СВ 50°*	*165,34*
н3744	723644,27	4246538,2	*СВ 57°*	*1653,04*
н3745	724532,6	4247932,26	*СВ 72°*	*11,30*

н3746	724536,08	4247943,01	*СЗ 18°*	*12,92*
н3747	724548,37	4247939,04	*ЮЗ 65°*	*24,53*
н3748	724538,01	4247916,8	*ЮЗ 60°*	*28,58*
н3749	724523,6	4247892,12	*ЮЗ 57°*	*70,17*
н3750	724485,88	4247832,95	*ЮЗ 57°*	*362,11*
н3751	724291,31	4247527,56	*ЮЗ 57°*	*358,96*
н3752	724098,4	4247224,84	*ЮЗ 57°*	*360,74*
н3753	723904,56	4246920,61	*ЮЗ 57°*	*354,58*
н3754	723714,02	4246621,57	*ЮЗ 57°*	*91,63*
н3755	723664,74	4246544,32	*ЮЗ 56°*	*10,72*
н3756	723658,67	4246535,48	*ЮЗ 53°*	*12,85*
н3757	723651,02	4246525,16	*ЮЗ 51°*	*12,12*
н3758	723643,42	4246515,72	*ЮЗ 50°*	*147,55*
н3759	723548,78	4246402,52	*ЮЗ 80°*	
н3761	724550,99	4247944,83	*СВ 70°*	*23,18*
н3762	724558,94	4247966,6	*СВ 72°*	*172,52*
н3763	724612,03	4248130,75	*СВ 72°*	*245,27*
н3764	724687,51	4248364,12	*ЮВ 18°*	*14,47*
н3765	724673,74	4248368,58	*ЮЗ 72°*	*443,31*
н3766	724537,31	4247946,79	*СЗ 18°*	*13,33*
н3767	724550	4247942,71	*СВ 65°*	*2,34*
н3768	724550,99	4247944,83	*ЮЗ 80°*	
н3770	723146,05	4252414,08	*ЮВ 54°*	*21,35*
н3771	723133,49	4252431,35	*ЮВ 68°*	*20,77*
н3772	723125,61	4252450,57	*ЮВ 70°*	*28,56*
н3773	723115,65	4252477,34	*СВ 13°*	*230,76*
н3774	723340,53	4252529,11	*СЗ 73°*	*9,25*
н3775	723343,28	4252520,28	*СЗ 78°*	*20,97*
н3776	723347,62	4252499,76	*ЮЗ 88°*	*22,61*
н3777	723347,02	4252477,16	*ЮЗ 79°*	*2,17*
н3778	723346,59	4252475,03	*ЮЗ 75°*	*5,42*
н3779	723345,22	4252469,79	*ЮЗ 72°*	*5,42*
н3780	723343,57	4252464,63	*ЮЗ 69°*	*5,41*
н3781	723341,65	4252459,57	*ЮЗ 66°*	*5,42*
н3782	723339,45	4252454,62	*ЮЗ 63°*	*5,41*
н3783	723336,99	4252449,8	*ЮЗ 60°*	*5,42*
н3784	723334,27	4252445,11	*ЮЗ 57°*	*5,42*
н3785	723331,3	4252440,58	*ЮЗ 54°*	*5,41*
н3786	723328,09	4252436,22	*ЮЗ 51°*	*5,41*
н3787	723324,65	4252432,04	*ЮЗ 47°*	*5,41*
н3788	723320,99	4252428,05	*ЮЗ 49°*	*5,47*
н3789	723317,4	4252423,92	*ЮЗ 42°*	*5,42*
н3790	723313,36	4252420,31	*ЮЗ 38°*	*5,44*
н3791	723309,08	4252416,95	*ЮЗ 35°*	*5,44*
н3792	723304,63	4252413,82	*ЮЗ 32°*	*5,44*
н3793	723300,01	4252410,95	*ЮЗ 29°*	*5,45*
н3794	723295,24	4252408,32	*ЮЗ 26°*	*5,44*
н3795	723290,34	4252405,96	*ЮЗ 23°*	*5,45*
н3796	723285,31	4252403,87	*ЮЗ 20°*	*5,57*
н3797	723280,09	4252401,93	*ЮЗ 18°*	*35,87*
н3798	723245,94	4252390,94	*ЮЗ 16°*	*5,44*
н3799	723240,72	4252389,4	*ЮЗ 13°*	*5,45*
н3800	723235,42	4252388,15	*ЮЗ 10°*	*5,44*
н3801	723230,07	4252387,19	*ЮЗ 7°*	*5,44*
н3802	723224,67	4252386,51	*ЮЗ 5°*	*5,52*
н3803	723219,17	4252386,05	*ЮЗ*	*5,36*
н3804	723213,81	4252386,05	*ЮВ 5°*	*5,44*
н3805	723208,39	4252386,5	*ЮВ 8°*	*5,44*
н3806	723203	4252387,26	*ЮВ 8°*	*5,42*
н3807	723197,64	4252388,05	*ЮВ 11°*	*5,42*
н3808	723192,33	4252389,13	*ЮВ 15°*	*5,42*
н3809	723187,09	4252390,5	*ЮВ 18°*	*5,41*
н3810	723181,93	4252392,14	*ЮВ 21°*	*5,42*
н3811	723176,87	4252394,07	*ЮВ 24°*	*5,42*
н3812	723171,92	4252396,27	*ЮВ 27°*	*5,41*

н3813	723167,1	4252398,73	*ЮВ 30°*	*5,42*
н3814	723162,41	4252401,45	*ЮВ 33°*	*5,42*
н3815	723157,88	4252404,42	*ЮВ 36°*	*5,41*
н3816	723153,52	4252407,62	*ЮВ 40°*	*5,42*
н3817	723149,34	4252411,07	*ЮВ 42°*	*4,46*
н3818	723146,05	4252414,08	*ЮЗ 80°*	
н3820	712298,97	4268843,06	*СЗ 82°*	*4,38*
н3821	712299,56	4268838,72	*СЗ 82°*	*5,78*
н3822	712300,4	4268833	*СЗ 84°*	*4,11*
н3823	712300,83	4268828,91	*СЗ 86°*	*5,42*
н3824	712301,21	4268823,5	*ЮЗ 90°*	*7,58*
н3825	712301,19	4268815,92	*ЮЗ 85°*	*9,45*
н3826	712300,39	4268806,5	*ЮЗ 80°*	*9,45*
н3827	712298,73	4268797,2	*ЮЗ 75°*	*184,04*
н3828	712251,39	4268619,35	*ЮЗ 75°*	*47,90*
н3829	712239,17	4268573,03	*ЮЗ 68°*	*26,11*
н3830	712229,27	4268548,87	*ЮЗ 53°*	*26,10*
н3831	712213,46	4268528,1	*ЮЗ 38°*	*26,10*
н3832	712192,81	4268512,13	*ЮЗ 23°*	*20,86*
н3833	712173,57	4268504,08	*ЮВ 35°*	*174,61*
н3834	712030,13	4268603,64	*ЮЗ 55°*	*54,45*
н3835	711999,09	4268558,9	*СВ 1°*	*4,63*
н3836	712003,72	4268558,97	*СЗ 89°*	*33,78*
н3837	712004,21	4268525,19	*ЮВ 36°*	*17,26*
н3838	711990,21	4268535,29	*ЮВ 15°*	*31,22*
н3839	711960,03	4268543,3	*ЮВ 22°*	*6,59*
н3840	711953,93	4268545,8	*ЮВ 89°*	*12,44*
н3841	711953,74	4268558,24	*СВ 1°*	*40,43*
н3842	711994,17	4268558,83	*СВ 55°*	*57,32*
н3843	712026,86	4268605,92	*ЮВ 35°*	*106,23*
н3844	711939,58	4268666,47	*ЮЗ 55°*	*1,99*
н3845	711938,44	4268664,84	*ЮВ 35°*	*46,50*
н3846	711900,24	4268691,36	*СВ 75°*	*4,26*
н3847	711901,33	4268695,48	*СЗ 35°*	*47,95*
н3848	711940,72	4268668,14	*СВ 55°*	*289,80*
н3849	712105,97	4268906,21	*ЮВ 35°*	*56,84*
н3850	712059,26	4268938,59	*СВ 72°*	*0,96*
н3851	712059,55	4268939,5	*СВ 73°*	*1,52*
н3852	712059,99	4268940,95	*СВ 74°*	*1,75*
н3853	712060,48	4268942,63	*СЗ 35°*	*58,12*
н3854	712108,25	4268909,52	*СВ 55°*	*54,13*
н3855	712139,14	4268953,97	*ЮЗ 81°*	
н3857	714229,06	4280075,49	*ЮЗ 44°*	*18,99*
н3858	714215,34	4280062,36	*ЮВ 69°*	*6,30*
н3859	714213,13	4280068,26	*ЮВ 46°*	*90,86*
н3860	714150,3	4280133,89	*ЮЗ 59°*	*7,40*
н3861	714146,51	4280127,53	*ЮЗ 55°*	*8,05*
н3862	714141,86	4280120,96	*ЮЗ 50°*	*31,19*
н3863	714121,91	4280096,99	*ЮЗ 63°*	*22,11*
н3864	714111,82	4280077,32	*ЮЗ 77°*	*26,11*
н3865	714105,8	4280051,91	*ЮЗ 90°*	*20,11*
н3866	714105,79	4280031,8	*СЗ 85°*	*31,48*
н3867	714108,52	4280000,44	*ЮЗ 85°*	*18,31*
н3868	714106,99	4279982,19	*ЮЗ 73°*	*23,39*
н3869	714100,34	4279959,77	*ЮЗ 78°*	*9,73*
н3870	714098,3	4279950,26	*ЮЗ 44°*	*141,81*
н3871	713995,89	4279852,17	*СЗ 51°*	*80,09*
н3872	714046,33	4279789,96	*ЮЗ 26°*	*3,90*
н3873	714042,82	4279788,25	*ЮЗ 21°*	*0,19*
н3874	714042,64	4279788,18	*ЮВ 51°*	*78,81*
н3875	713992,99	4279849,39	*ЮЗ 43°*	*23,08*
н3876	713976,21	4279833,54	*ЮВ 46°*	*83,96*
н3877	713918,15	4279894,19	*ЮЗ 44°*	*63,53*
н3878	713872,24	4279850,27	*ЮВ 71°*	*3,60*
н3879	713871,05	4279853,67	*ЮВ 84°*	*0,88*

н3880	713870,96	4279854,55	*СВ 44°*	*61,51*
н3881	713915,4	4279897,08	*ЮВ 46°*	*128,39*
н3882	713826,63	4279989,84	*ЮВ 84°*	*285,52*
н3883	713798,61	4280273,98	*СВ 82°*	*14,40*
н3884	713800,56	4280288,25	*СВ 44°*	*122,75*
н3885	713889,24	4280373,13	*СВ 6°*	*50,36*
н3886	713939,34	4280378,21	*ЮЗ 81°*	
н3888	714433,04	4278999,47	*СВ 74°*	*3,98*
н3889	714434,15	4279003,29	*ЮВ 16°*	*35,00*
н3890	714400,53	4279013,01	*ЮЗ 74°*	*3,98*
н3891	714399,42	4279009,19	*ЮЗ 81°*	
н3893	714321,27	4278612,75	*СВ 74°*	*3,98*
н3894	714322,37	4278616,57	*ЮВ 16°*	*35,00*
н3895	714288,75	4278626,29	*ЮЗ 74°*	*3,98*
н3896	714287,65	4278622,47	*ЮЗ 81°*	
н3898	713809,75	4276843,4	*СВ 74°*	*3,96*
н3899	713810,85	4276847,2	*ЮВ 16°*	*34,99*
н3900	713777,23	4276856,91	*ЮЗ 74°*	*3,96*
н3901	713776,12	4276853,11	*ЮЗ 81°*	
н3903	713357,98	4275051,36	*СВ 74°*	*52,30*
н3904	713372,62	4275101,57	*ЮЗ 1°*	*36,70*
н3905	713335,92	4275101,03	*ЮЗ 74°*	*45,53*
н3906	713323,27	4275057,29	*СЗ 89°*	*6,42*
н3907	713323,36	4275050,87	*ЮЗ 81°*	
н3909	717692,12	4273619,86	*СЗ 87°*	*1,74*
н3910	717692,21	4273618,12	*СЗ 82°*	*20,31*
н3911	717695,11	4273598,02	*СЗ 70°*	*21,33*
н3912	717702,46	4273578	*СЗ 60°*	*29,47*
н3913	717717,29	4273552,53	*СЗ 70°*	*18,28*
н3914	717723,68	4273535,4	*СЗ 81°*	*22,33*
н3915	717727,09	4273513,33	*СЗ 88°*	*37,21*
н3916	717728,63	4273476,15	*ЮЗ 76°*	*318,85*
н3917	717653,74	4273166,22	*ЮВ 14°*	*48,23*
н3918	717606,85	4273177,52	*ЮЗ 51°*	*71,06*
н3919	717562,29	4273122,17	*ЮЗ 2°*	*5,24*
н3920	717557,05	4273121,95	*СВ 51°*	*72,66*
н3921	717602,61	4273178,55	*ЮВ 14°*	*224,31*
н3922	717384,58	4273231,26	*ЮВ 88°*	*94,61*
н3923	717380,68	4273325,79	*СВ 85°*	*18,11*
н3924	717382,11	4273343,84	*СВ 74°*	*21,11*
н3925	717387,86	4273364,15	*СВ 60°*	*28,11*
н3926	717401,88	4273388,51	*СВ 46°*	*29,18*
н3927	717421,97	4273409,67	*СВ 56°*	*24,12*
н3928	717435,45	4273429,67	*СВ 70°*	*23,11*
н3929	717443,51	4273451,33	*СВ 82°*	*13,09*
н3930	717445,33	4273464,29	*ЮВ 1°*	*79,28*
н3931	717366,06	4273465,66	*СВ 76°*	*27,14*
н3932	717372,44	4273492,04	*СВ 2°*	*73,18*
н3933	717445,56	4273495,09	*ЮВ 90°*	*4,20*
н3934	717445,55	4273499,29	*СВ 89°*	*9,09*
н3935	717445,67	4273508,38	*СВ 87°*	*10,51*
н3936	717446,14	4273518,88	*СВ 77°*	*18,32*
н3937	717450,2	4273536,74	*СВ 68°*	*21,39*
н3938	717458,19	4273556,58	*СВ 75°*	*18,31*
н3939	717462,79	4273574,3	*СВ 86°*	*17,30*
н3940	717464,09	4273591,55	*ЮВ 88°*	*37,39*
н3941	717462,58	4273628,91	*СВ 88°*	*14,00*
н3942	717462,98	4273642,9	*СВ 79°*	*19,97*
н3943	717466,92	4273662,48	*СВ 67°*	*11,60*
н3944	717471,42	4273673,17	*ЮЗ 80°*	
н3946	713174,56	4274461,59	*С*	*0,71*

н3947	713175,27	4274461,59	*ЮЗ 71°*	*8,65*
н3948	713172,5	4274453,4	*ЮВ 16°*	*0,68*
н3949	713171,85	4274453,59	*ЮЗ 81°*	
н3951	712567,78	4272547,52	*СВ 74°*	*3,97*
н3952	712568,89	4272551,33	*ЮВ 16°*	*35,00*
н3953	712535,27	4272561,05	*ЮЗ 74°*	*3,97*
н3954	712534,16	4272557,24	*ЮЗ 81°*	
н3956	713161,76	4274532,23	*СВ 63°*	*4,07*
н3957	713163,59	4274535,86	*ЮВ 16°*	*35,61*
н3958	713129,38	4274545,75	*ЮЗ 63°*	*4,05*
н3959	713127,56	4274542,13	*ЮЗ 81°*	
н3961	713072,89	4274294,56	*СВ 74°*	*4,02*
н3962	713074	4274298,42	*ЮВ 16°*	*34,99*
н3963	713040,38	4274308,13	*ЮЗ 74°*	*4,00*
н3964	713039,27	4274304,29	*ЮЗ 81°*	
н3966	712273,85	4271546,76	*СЗ 87°*	*30,44*
н3967	712275,42	4271516,36	*ЮВ 5°*	*1,29*
н3968	712274,13	4271516,47	*ЮЗ 75°*	*8,74*
н3969	712271,84	4271508,04	*ЮВ 87°*	*25,82*
н3970	712270,51	4271533,83	*ЮЗ 81°*	
н3972	712155,18	4271079,36	*ЮЗ 75°*	*4,21*
н3973	712154,08	4271075,3	*ЮЗ 3°*	*36,84*
н3974	712117,29	4271073,41	*СВ 75°*	*4,19*
н3975	712118,4	4271077,45	*ЮЗ 81°*	
н3977	709972,4	4268402,16	*СВ 55°*	*1334,93*
н3978	710732,8	4269499,35	*СВ 55°*	*8,00*
н3979	710737,37	4269505,92	*СВ 55°*	*360,83*
н3980	710942,93	4269802,47	*СВ 45°*	*1659,56*
н3981	712110,4	4270981,94	*СВ 3°*	*10,34*
н3982	712120,73	4270982,47	*ЮЗ 64°*	*4,58*
н3983	712118,7	4270978,37	*ЮЗ 3°*	*6,56*
н3984	712112,15	4270978,03	*ЮЗ 45°*	*63,78*
н3985	712067,28	4270932,7	*СЗ 45°*	*13,41*
н3986	712076,8	4270923,25	*ЮЗ 45°*	*4,00*
н3987	712073,99	4270920,41	*ЮВ 45°*	*13,41*
н3988	712064,46	4270929,85	*ЮЗ 45°*	*222,32*
н3989	711908,06	4270771,85	*СЗ 45°*	*13,44*
н3990	711917,6	4270762,39	*ЮЗ 45°*	*3,96*
н3991	711914,81	4270759,58	*ЮВ 45°*	*13,44*
н3992	711905,25	4270769,02	*ЮЗ 45°*	*1363,55*
н3993	710946,04	4269799,91	*ЮЗ 55°*	*67,80*
н3994	710907,39	4269744,21	*ЮЗ 55°*	*1,98*
н3995	710906,26	4269742,58	*СЗ 35°*	*1191,82*
н3996	711885,81	4269063,68	*СЗ 63°*	*2,78*
н3997	711887,07	4269061,2	*СЗ 65°*	*5,23*
н3998	711889,27	4269056,46	*СЗ 69°*	*0,09*
н3999	711889,3	4269056,38	*ЮВ 35°*	*1198,84*
н4000	710903,97	4269739,27	*ЮЗ 55°*	*1,99*
н4001	710902,83	4269737,64	*ЮЗ 55°*	*284,75*
н4002	710740,65	4269503,59	*ЮЗ 55°*	*1,99*
н4003	710739,51	4269501,96	*СЗ 35°*	*13,71*
н4004	710750,77	4269494,14	*ЮЗ 55°*	*0,50*
н4005	710750,48	4269493,73	*ЮЗ 55°*	*3,47*
н4006	710748,5	4269490,88	*ЮВ 35°*	*13,70*
н4007	710737,24	4269498,69	*ЮЗ 56°*	*2,04*
н4008	710736,09	4269497,01	*ЮЗ 55°*	*1335,30*
н4009	709975,45	4268399,53	*ЮЗ 42°*	*293,92*
н4010	709758,59	4268201,13	*СЗ 48°*	*13,78*
н4011	709767,89	4268190,96	*ЮЗ 42°*	*3,98*
н4012	709764,95	4268188,27	*ЮВ 48°*	*13,77*
н4013	709755,65	4268198,43	*ЮЗ 42°*	*1227,72*

н4014	708849,8	4267369,74	*ЮЗ 8°*	*4,58*
н4015	708845,27	4267369,07	*ЮЗ 8°*	*2,53*
н4016	708842,77	4267368,71	*ЮЗ 81°*	*4325840,24*
н4018	707773,96	4263159,07	*ЮВ 84°*	*113,83*
н4019	707762,73	4263272,34	*СВ 6°*	*17,25*
н4020	707779,9	4263274,05	*ЮВ 80°*	*3,99*
н4021	707779,24	4263277,98	*ЮЗ 6°*	*16,97*
н4022	707762,35	4263276,31	*ЮВ 84°*	*304,52*
н4023	707732,33	4263579,35	*СВ 6°*	*15,54*
н4024	707747,79	4263580,9	*ЮВ 84°*	*3,99*
н4025	707747,39	4263584,87	*ЮЗ 6°*	*15,52*
н4026	707731,94	4263583,35	*ЮВ 84°*	*1785,57*
н4027	707555,96	4265360,23	*СВ 6°*	*15,21*
н4028	707571,1	4265361,73	*ЮВ 84°*	*3,98*
н4029	707570,71	4265365,69	*ЮЗ 6°*	*15,23*
н4030	707555,56	4265364,18	*ЮВ 84°*	*734,27*
н4031	707483,22	4266094,88	*ЮЗ 75°*	*11,14*
н4032	707480,27	4266084,14	*СЗ 84°*	*2922,75*
н4033	707768,32	4263175,62	*ЮЗ 81°*	
н4035	708246,41	4266799,34	*СВ 43°*	*3,98*
н4036	708249,34	4266802,03	*ЮВ 48°*	*13,53*
н4037	708240,21	4266812,02	*СВ 42°*	*275,04*
н4038	708443,11	4266997,7	*СЗ 48°*	*13,48*
н4039	708452,21	4266987,75	*СВ 43°*	*3,98*
н4040	708455,14	4266990,44	*ЮВ 48°*	*13,46*
н4041	708446,06	4267000,38	*СВ 42°*	*540,01*
н4042	708844,5	4267364,87	*ЮЗ 8°*	*7,10*
н4043	708837,48	4267363,84	*ЮЗ 42°*	*1810,21*
н4044	707501,87	4266141,96	*ЮЗ 61°*	*8,62*
н4045	707497,74	4266134,39	*ЮЗ 68°*	*2,76*
н4046	707496,7	4266131,83	*СВ 42°*	*1003,72*
н4047	708237,26	4266809,34	*ЮЗ 81°*	
н4049	708353,19	4262354,52	*ЮВ 54°*	*955,98*
н4050	707787,23	4263124,97	*СЗ 66°*	*18,32*
н4051	707794,61	4263108,2	*СЗ 54°*	*926,90*
н4052	708343,36	4262361,2	*СЗ 34°*	*2,39*
н4053	708345,33	4262359,85	*ЮЗ 81°*	
н4055	709178,31	4261224,62	*СВ 87°*	*1,92*
н4056	709178,42	4261226,54	*СВ 87°*	*4,36*
н4057	709178,63	4261230,89	*ЮВ 54°*	*518,86*
н4058	708871,45	4261649,05	*СВ 36°*	*16,54*
н4059	708884,77	4261658,85	*ЮВ 54°*	*4,02*
н4060	708882,38	4261662,08	*ЮЗ 36°*	*16,50*
н4061	708869,07	4261652,32	*ЮВ 54°*	*148,21*
н4062	708781,32	4261771,76	*ЮВ 54°*	*101,56*
н4063	708721,19	4261853,61	*СВ 36°*	*16,92*
н4064	708734,83	4261863,63	*ЮВ 54°*	*3,98*
н4065	708732,48	4261866,84	*ЮЗ 36°*	*16,95*
н4066	708718,81	4261856,81	*ЮВ 54°*	*605,70*
н4067	708360,22	4262344,96	*ЮВ 34°*	*4,09*
н4068	708356,84	4262347,27	*ЮВ 34°*	*7,78*
н4069	708350,4	4262351,63	*ЮЗ 81°*	
н4071	711566,99	4258639,94	*СВ 51°*	*0,43*
н4072	711567,26	4258640,27	*ЮВ 37°*	*401,22*
н4073	711248,42	4258883,82	*ЮВ 37°*	*243,70*
н4074	711054,74	4259031,73	*ЮВ 37°*	*142,33*
н4075	710941,64	4259118,14	*ЮВ 37°*	*604,82*
н4076	710461,02	4259485,3	*ЮВ 54°*	*646,09*
н4077	710078,49	4260005,97	*ЮВ 54°*	*163,57*
н4078	709981,93	4260138	*СВ 36°*	*16,17*
н4079	709994,96	4260147,58	*ЮВ 54°*	*3,97*
н4080	709992,6	4260150,77	*ЮЗ 36°*	*16,51*

н4081	709979,29	4260141	*ЮВ 54°*	*215,77*
н4082	709851,55	4260314,89	*СВ 36°*	*16,49*
н4083	709864,84	4260324,66	*ЮВ 54°*	*3,96*
н4084	709862,49	4260327,85	*ЮЗ 36°*	*16,51*
н4085	709849,18	4260318,08	*ЮВ 54°*	*1126,31*
н4086	709182,39	4261225,8	*ЮЗ 87°*	*1,77*
н4087	709182,3	4261224,03	*ЮЗ 87°*	*4,51*
н4088	709182,07	4261219,53	*СЗ 54°*	*1328,89*
н4089	709968,81	4260148,55	*ЮЗ 36°*	*14,51*
н4090	709957,12	4260139,96	*СЗ 54°*	*3,97*
н4091	709959,47	4260136,76	*СВ 36°*	*14,51*
н4092	709971,17	4260145,35	*СЗ 54°*	*167,85*
н4093	710070,53	4260010,07	*СЗ 54°*	*1,97*
н4094	710071,7	4260008,48	*ЮЗ 36°*	*14,50*
н4095	710060,02	4259999,89	*СЗ 54°*	*4,03*
н4096	710062,41	4259996,64	*СВ 36°*	*14,50*
н4097	710074,1	4260005,22	*СЗ 54°*	*137,94*
н4098	710155,77	4259894,05	*ЮЗ 36°*	*14,51*
н4099	710144,08	4259885,46	*СЗ 54°*	*3,99*
н4100	710146,45	4259882,25	*СВ 36°*	*14,48*
н4101	710158,12	4259890,82	*СЗ 54°*	*235,40*
н4102	710297,51	4259701,13	*ЮЗ 36°*	*14,53*
н4103	710285,81	4259692,52	*СЗ 54°*	*97,99*
н4104	710343,83	4259613,55	*СЗ 53°*	*1,98*
н4105	710345,01	4259611,96	*СВ 36°*	*14,48*
н4106	710356,68	4259620,53	*СЗ 54°*	*171,36*
н4107	710458,14	4259482,44	*СЗ 37°*	*572,40*
н4108	710913	4259134,96	*СЗ 37°*	*177,21*
н4109	711053,84	4259027,4	*ЮЗ 52°*	*13,90*
н4110	711045,33	4259016,41	*СЗ 38°*	*0,43*
н4111	711045,67	4259016,14	*СЗ 37°*	*3,56*
н4112	711048,5	4259013,98	*СВ 52°*	*13,92*
н4113	711057,03	4259024,98	*СЗ 37°*	*229,77*
н4114	711239,62	4258885,5	*СЗ 37°*	*2,00*
н4115	711241,21	4258884,28	*ЮЗ 53°*	*13,88*
н4116	711232,79	4258873,24	*СЗ 40°*	*0,30*
н4117	711233,02	4258873,05	*СЗ 37°*	*3,69*
н4118	711235,95	4258870,81	*СВ 53°*	*13,93*
н4119	711244,4	4258881,89	*СЗ 39°*	*2,03*
н4120	711245,98	4258880,62	*СЗ 37°*	*327,65*
н4121	711506,37	4258681,75	*СЗ 35°*	*60,83*
н4122	711556,44	4258647,2	*ЮЗ 81°*	
н4124	711556,38	4258626,04	*СВ 54°*	*13,44*
н4125	711564,33	4258636,88	*ЮЗ 53°*	*13,43*
н4126	711556,18	4258626,2	*ЮЗ 81°*	
н4128	713539,96	4254125,17	*СВ 49°*	*33,97*
н4129	713562,17	4254150,88	*ЮВ 42°*	*3,98*
н4130	713559,21	4254153,54	*ЮЗ 49°*	*33,97*
н4131	713537	4254127,83	*ЮЗ 80°*	
н4133	714348,16	4253366,26	*ЮВ 89°*	*5,41*
н4134	714348,05	4253371,67	*ЮВ 42°*	*48,39*
н4135	714311,89	4253403,83	*СЗ 81°*	*6,30*
н4136	714312,9	4253397,61	*ЮЗ 80°*	
н4138	714351,14	4253134	*ЮВ 89°*	*3,99*
н4139	714351,08	4253137,99	*ЮВ 0°*	*34,00*
н4140	714317,08	4253138,11	*СЗ 89°*	*4,00*
н4141	714317,13	4253134,11	*ЮЗ 80°*	
н4143	714506,26	4251733,98	*ЮЗ 90°*	*166,30*
н4144	714505,68	4251567,68	*ЮЗ 61°*	*10,00*
н4145	714500,83	4251558,94	*ЮЗ 72°*	*19,11*
н4146	714494,81	4251540,8	*ЮЗ 82°*	*15,67*
н4147	714492,53	4251525,3	*ЮЗ 89°*	*26,95*

н4148	714492,23	4251498,35	*ЮЗ 87°*	*13,04*
н4149	714491,56	4251485,33	*ЮЗ 80°*	*13,24*
н4150	714489,17	4251472,31	*ЮЗ 72°*	*12,22*
н4151	714485,46	4251460,67	*ЮЗ 65°*	*21,39*
н4152	714476,57	4251441,22	*ЮЗ 73°*	*15,27*
н4153	714472	4251426,65	*ЮЗ 82°*	*16,28*
н4154	714469,63	4251410,54	*ЮЗ 90°*	*38,16*
н4155	714469,32	4251372,38	*ЮЗ 87°*	*12,28*
н4156	714468,78	4251360,11	*ЮЗ 79°*	*16,98*
н4157	714465,6	4251343,43	*ЮЗ 67°*	*18,40*
н4158	714458,46	4251326,47	*ЮЗ 57°*	*5,90*
н4159	714455,25	4251321,52	*ЮЗ 54°*	*5,41*
н4160	714452,08	4251317,13	*ЮЗ 51°*	*5,42*
н4161	714448,67	4251312,92	*ЮЗ 48°*	*5,42*
н4162	714445,04	4251308,9	*ЮЗ 45°*	*5,42*
н4163	714441,2	4251305,08	*ЮЗ 42°*	*5,41*
н4164	714437,16	4251301,48	*ЮЗ 39°*	*5,42*
н4165	714432,92	4251298,1	*ЮЗ 36°*	*5,41*
н4166	714428,52	4251294,96	*ЮЗ 32°*	*5,42*
н4167	714423,94	4251292,06	*ЮЗ 29°*	*5,41*
н4168	714419,22	4251289,41	*ЮЗ 26°*	*5,42*
н4169	714414,36	4251287,02	*ЮЗ 23°*	*5,42*
н4170	714409,38	4251284,89	*ЮЗ 20°*	*1,51*
н4171	714407,96	4251284,38	*ЮВ 0°*	*107,25*
н4172	714300,71	4251284,76	*ЮВ 20°*	*1,44*
н4173	714299,36	4251285,26	*ЮВ 23°*	*5,42*
н4174	714294,39	4251287,42	*ЮВ 27°*	*5,41*
н4175	714289,55	4251289,84	*ЮВ 30°*	*5,42*
н4176	714284,84	4251292,52	*ЮВ 33°*	*5,41*
н4177	714280,29	4251295,45	*ЮВ 36°*	*5,42*
н4178	714275,9	4251298,63	*ЮВ 39°*	*5,41*
н4179	714271,69	4251302,03	*ЮВ 42°*	*5,42*
н4180	714267,67	4251305,66	*ЮВ 45°*	*5,42*
н4181	714263,86	4251309,51	*ЮВ 48°*	*5,42*
н4182	714260,25	4251313,55	*ЮВ 51°*	*5,41*
н4183	714256,87	4251317,78	*ЮВ 55°*	*5,41*
н4184	714253,73	4251322,19	*ЮВ 57°*	*2,74*
н4185	714252,25	4251324,49	*ЮВ 60°*	*7,46*
н4186	714248,5	4251330,94	*ЮВ 73°*	*20,97*
н4187	714242,26	4251350,96	*ЮВ 84°*	*16,99*
н4188	714240,36	4251367,84	*СВ 90°*	*17,43*
н4189	714240,38	4251385,27	*ЮВ 87°*	*21,14*
н4190	714239,28	4251406,38	*ЮВ 74°*	*25,36*
н4191	714232,36	4251430,78	*ЮВ 63°*	*14,24*
н4192	714225,85	4251443,44	*ЮВ 63°*	*19,29*
н4193	714217,13	4251460,65	*ЮВ 73°*	*15,25*
н4194	714212,67	4251475,23	*ЮВ 82°*	*17,28*
н4195	714210,36	4251492,35	*СВ 90°*	*239,05*
н4196	714211,5	4251731,4	*СВ 79°*	*3,69*
н4197	714212,19	4251735,02	*СЗ 0°*	*159,68*
н4198	714371,87	4251734,49	*СВ 90°*	*364,10*
н4199	714373,14	4252098,59	*СЗ 83°*	*33,24*
н4200	714377,01	4252065,58	*ЮЗ 90°*	*331,11*
н4201	714375,87	4251734,47	*ЮЗ 80°*	
н4203	718203,4	4253966,67	*СЗ 42°*	*169,37*
н4204	718328,84	4253852,87	*ЮЗ 87°*	*18,65*
н4205	718327,94	4253834,24	*СЗ 88°*	*24,11*
н4206	718328,95	4253810,15	*СЗ 74°*	*23,11*
н4207	718335,3	4253787,93	*СЗ 62°*	*17,10*
н4208	718343,2	4253772,76	*СЗ 51°*	*27,89*
н4209	718360,91	4253751,22	*СЗ 50°*	*27,77*
н4210	718378,9	4253730,07	*СЗ 62°*	*21,35*
н4211	718388,89	4253711,2	*СЗ 70°*	*30,52*
н4212	718399,36	4253682,53	*СЗ 59°*	*17,30*
н4213	718408,37	4253667,76	*СЗ 48°*	*54,52*
н4214	718444,65	4253627,06	*СЗ 59°*	*23,95*

н4215	718456,9	4253606,48	*СЗ 75°*	*20,28*
н4216	718462,04	4253586,86	*СЗ 85°*	*4,39*
н4217	718462,44	4253582,49	*ЮЗ 48°*	*154,93*
н4218	718358,33	4253467,76	*СЗ 42°*	*17,81*
н4219	718371,53	4253455,8	*ЮЗ 19°*	*4,47*
н4220	718367,32	4253454,31	*ЮЗ 14°*	*0,08*
н4221	718367,24	4253454,29	*ЮВ 42°*	*15,65*
н4222	718355,65	4253464,81	*ЮЗ 48°*	*20,52*
н4223	718341,86	4253449,61	*ЮЗ 4°*	*1,10*
н4224	718340,76	4253449,54	*ЮЗ 1°*	*5,42*
н4225	718335,34	4253449,45	*ЮВ 2°*	*5,41*
н4226	718329,93	4253449,66	*ЮВ 5°*	*5,41*
н4227	718324,54	4253450,16	*ЮВ 9°*	*15,16*
н4228	718309,56	4253452,49	*ЮВ 25°*	*17,98*
н4229	718293,32	4253460,21	*ЮВ 41°*	*38,72*
н4230	718264,1	4253485,62	*ЮВ 45°*	*24,66*
н4231	718246,61	4253503,01	*ЮВ 33°*	*20,31*
н4232	718229,62	4253514,14	*ЮВ 21°*	*24,36*
н4233	718206,82	4253522,72	*ЮВ 24°*	*25,36*
н4234	718183,68	4253533,1	*ЮВ 38°*	*23,35*
н4235	718165,32	4253547,53	*ЮВ 47°*	*242,95*
н4236	718000,2	4253725,74	*ЮВ 53°*	*0,61*
н4237	717999,83	4253726,23	*ЮЗ 52°*	*35,20*
н4238	717978,06	4253698,57	*ЮВ 42°*	*11,26*
н4239	717969,72	4253706,14	*ЮЗ 48°*	*472,12*
н4240	717652,59	4253356,39	*СЗ 41°*	*13,52*
н4241	717662,83	4253347,56	*ЮЗ 48°*	*3,98*
н4242	717660,15	4253344,62	*ЮВ 41°*	*13,69*
н4243	717649,78	4253353,55	*ЮЗ 49°*	*52,34*
н4244	717615,29	4253314,18	*ЮВ 42°*	*4,24*
н4245	717612,12	4253316,99	*СВ 49°*	*52,29*
н4246	717646,74	4253356,18	*ЮВ 41°*	*17,31*
н4247	717633,63	4253367,48	*СВ 48°*	*3,96*
н4248	717636,3	4253370,4	*СЗ 41°*	*17,51*
н4249	717649,57	4253358,98	*СВ 48°*	*472,21*
н4250	717966,77	4253708,79	*СЗ 42°*	*1,98*
н4251	717968,25	4253707,47	*ЮЗ 80°*	
н4253	717001,99	4244058,51	*СВ 10°*	*8,82*
н4254	717010,69	4244059,97	*СЗ 56°*	*260,85*
н4255	717158,39	4243844,96	*ЮЗ 34°*	*207,54*
н4256	716987,31	4243727,46	*ЮВ 70°*	*237,03*
н4257	716905,75	4243950,02	*СЗ 44°*	*15,75*
н4258	716917,05	4243939,05	*ЮЗ 80°*	
н4260	716996,41	4244057,58	*ЮЗ 55°*	*137,95*
н4261	716916,51	4243945,13	*ЮВ 44°*	*20,15*
н4262	716902,06	4243959,17	*ЮВ 36°*	*62,09*
н4263	716852,12	4243996,07	*ЮВ 62°*	*38,81*
н4264	716834,18	4244030,48	*ЮЗ 80°*	
н4266	716900,31	4243953,31	*СЗ 70°*	*243,03*
н4267	716983,92	4243725,12	*ЮЗ 34°*	*7,90*
н4268	716977,41	4243720,65	*ЮВ 31°*	*0,57*
н4269	716976,92	4243720,95	*ЮВ 33°*	*3,02*
н4270	716974,39	4243722,59	*ЮВ 35°*	*3,03*
н4271	716971,9	4243724,31	*ЮВ 36°*	*3,02*
н4272	716969,47	4243726,1	*ЮВ 38°*	*3,03*
н4273	716967,09	4243727,97	*ЮВ 40°*	*3,02*
н4274	716964,77	4243729,91	*ЮВ 40°*	*3,02*
н4275	716962,45	4243731,84	*ЮВ 38°*	*3,02*
н4276	716960,08	4243733,71	*ЮВ 36°*	*3,02*
н4277	716957,65	4243735,5	*ЮВ 35°*	*3,03*
н4278	716955,16	4243737,22	*ЮВ 33°*	*3,02*
н4279	716952,62	4243738,86	*ЮВ 31°*	*3,02*
н4280	716950,04	4243740,43	*ЮВ 29°*	*3,02*
н4281	716947,41	4243741,91	*ЮВ 28°*	*1,05*

н4282	716946,48	4243742,4	*ЮВ 58°*	*18,03*
н4283	716936,93	4243757,69	*ЮЗ 9°*	*25,97*
н4284	716911,32	4243753,41	*ЮВ 7°*	*1,17*
н4285	716910,16	4243753,55	*ЮВ 5°*	*3,02*
н4286	716907,15	4243753,83	*ЮВ 3°*	*3,03*
н4287	716904,13	4243754,01	*ЮВ 2°*	*3,02*
н4288	716901,11	4243754,11	*Ю*	*3,02*
н4289	716898,09	4243754,11	*ЮЗ 2°*	*3,02*
н4290	716895,07	4243754,02	*ЮЗ 3°*	*3,02*
н4291	716892,06	4243753,84	*ЮЗ 5°*	*3,02*
н4292	716889,05	4243753,57	*ЮЗ 7°*	*3,02*
н4293	716886,05	4243753,21	*ЮЗ 9°*	*3,03*
н4294	716883,06	4243752,75	*ЮЗ 9°*	*22,32*
н4295	716861,04	4243749,08	*ЮЗ 9°*	*1,51*
н4296	716859,55	4243748,84	*ЮЗ 8°*	*1,52*
н4297	716858,05	4243748,62	*ЮЗ 7°*	*1,52*
н4298	716856,54	4243748,43	*ЮЗ 6°*	*1,51*
н4299	716855,04	4243748,26	*ЮЗ 6°*	*1,52*
н4300	716853,53	4243748,11	*ЮЗ 5°*	*1,51*
н4301	716852,02	4243747,99	*ЮЗ 4°*	*1,51*
н4302	716850,51	4243747,89	*ЮЗ 3°*	*1,51*
н4303	716849	4243747,81	*ЮЗ 2°*	*1,52*
н4304	716847,48	4243747,75	*ЮЗ 1°*	*1,51*
н4305	716845,97	4243747,72	*ЮЗ 0°*	*1,51*
н4306	716844,46	4243747,71	*ЮВ 0°*	*1,52*
н4307	716842,94	4243747,72	*ЮВ 2°*	*1,51*
н4308	716841,43	4243747,76	*ЮВ 2°*	*1,52*
н4309	716839,91	4243747,82	*ЮВ 3°*	*1,51*
н4310	716838,4	4243747,9	*ЮВ 4°*	*1,51*
н4311	716836,89	4243748,01	*ЮВ 5°*	*1,51*
н4312	716835,38	4243748,13	*ЮВ 6°*	*1,52*
н4313	716833,87	4243748,28	*ЮВ 7°*	*1,51*
н4314	716832,37	4243748,46	*ЮВ 7°*	*1,52*
н4315	716830,86	4243748,65	*ЮВ 8°*	*1,51*
н4316	716829,37	4243748,87	*ЮВ 9°*	*1,52*
н4317	716827,87	4243749,12	*ЮВ 10°*	*1,51*
н4318	716826,38	4243749,38	*ЮВ 11°*	*1,52*
н4319	716824,89	4243749,67	*ЮВ 12°*	*1,51*
н4320	716823,41	4243749,98	*ЮВ 13°*	*1,52*
н4321	716821,93	4243750,31	*ЮВ 13°*	*1,51*
н4322	716820,46	4243750,66	*ЮВ 14°*	*1,52*
н4323	716818,99	4243751,04	*ЮВ 15°*	*1,51*
н4324	716817,53	4243751,44	*ЮВ 15°*	*1,51*
н4325	716816,07	4243751,84	*ЮВ 14°*	*1,52*
н4326	716814,6	4243752,21	*ЮВ 14°*	*1,51*
н4327	716813,13	4243752,57	*ЮВ 13°*	*1,52*
н4328	716811,65	4243752,9	*ЮВ 12°*	*1,51*
н4329	716810,17	4243753,21	*ЮВ 11°*	*1,52*
н4330	716808,68	4243753,49	*ЮВ 10°*	*1,51*
н4331	716807,19	4243753,76	*ЮВ 9°*	*1,52*
н4332	716805,69	4243754	*ЮВ 8°*	*1,52*
н4333	716804,19	4243754,22	*ЮВ 8°*	*1,51*
н4334	716802,69	4243754,42	*ЮВ 6°*	*1,52*
н4335	716801,18	4243754,59	*ЮВ 6°*	*1,51*
н4336	716799,68	4243754,74	*ЮВ 5°*	*1,52*
н4337	716798,17	4243754,87	*ЮВ 4°*	*1,51*
н4338	716796,66	4243754,97	*ЮВ 3°*	*0,90*
н4339	716795,76	4243755,02	*ЮВ 28°*	*3,09*
н4340	716793,03	4243756,47	*ЮЗ 9°*	*9,30*
н4341	716783,86	4243754,94	*ЮЗ 4°*	*0,83*
н4342	716783,03	4243754,88	*ЮЗ 5°*	*1,51*
н4343	716781,52	4243754,76	*ЮЗ 6°*	*1,52*
н4344	716780,01	4243754,61	*ЮЗ 6°*	*1,51*
н4345	716778,51	4243754,44	*ЮЗ 7°*	*1,52*
н4346	716777	4243754,25	*ЮЗ 8°*	*1,52*
н4347	716775,5	4243754,03	*ЮЗ 9°*	*1,51*
н4348	716774,01	4243753,79	*ЮЗ 9°*	*5,81*

н4349	716768,28	4243752,84	*СВ 58°*	*159,52*
н4350	716853,77	4243887,52	*ЮЗ 80°*	
н4352	716848,99	4243993,38	*СЗ 36°*	*61,08*
н4353	716898,12	4243957,09	*ЮЗ 55°*	*82,52*
н4354	716850,46	4243889,72	*ЮЗ 58°*	*163,19*
н4355	716762,99	4243751,95	*ЮЗ 9°*	*22,75*
н4356	716740,55	4243748,2	*ЮЗ 8°*	*5,41*
н4357	716735,19	4243747,46	*ЮЗ 5°*	*5,42*
н4358	716729,79	4243747	*ЮЗ 2°*	*5,41*
н4359	716724,38	4243746,84	*ЮВ 1°*	*5,41*
н4360	716718,97	4243746,97	*ЮВ 4°*	*5,42*
н4361	716713,57	4243747,39	*ЮВ 8°*	*5,42*
н4362	716708,2	4243748,11	*ЮВ 11°*	*5,41*
н4363	716702,88	4243749,11	*ЮВ 14°*	*5,42*
н4364	716697,62	4243750,4	*ЮВ 17°*	*5,41*
н4365	716692,44	4243751,97	*ЮВ 20°*	*5,42*
н4366	716687,35	4243753,83	*ЮВ 23°*	*5,41*
н4367	716682,37	4243755,95	*ЮВ 26°*	*5,42*
н4368	716677,51	4243758,34	*ЮВ 29°*	*5,42*
н4369	716672,78	4243760,99	*ЮВ 32°*	*5,42*
н4370	716668,21	4243763,9	*ЮВ 32°*	*0,09*
н4371	716668,13	4243763,95	*ЮВ 56°*	*73,23*
н4372	716626,66	4243824,31	*ЮВ 76°*	*0,75*
н4373	716626,48	4243825,04	*ЮВ 79°*	*5,41*
н4374	716625,45	4243830,35	*ЮВ 81°*	*36,00*
н4375	716619,51	4243865,86	*ЮВ 82°*	*5,41*
н4376	716618,77	4243871,22	*ЮВ 85°*	*5,42*
н4377	716618,31	4243876,62	*ЮВ 88°*	*5,41*
н4378	716618,15	4243882,03	*СВ 89°*	*5,42*
н4379	716618,28	4243887,45	*СВ 86°*	*5,42*
н4380	716618,7	4243892,85	*СВ 82°*	*5,41*
н4381	716619,41	4243898,21	*СВ 79°*	*1,33*
н4382	716619,66	4243899,52	*СВ 34°*	*219,61*
н4383	716800,69	4244023,85	*СВ 17°*	*1,62*
н4384	716802,24	4244024,33	*СВ 16°*	*1,81*
н4385	716803,98	4244024,84	*СВ 15°*	*1,81*
н4386	716805,73	4244025,32	*СВ 14°*	*1,81*
н4387	716807,49	4244025,76	*СВ 13°*	*1,81*
н4388	716809,25	4244026,17	*СВ 12°*	*1,81*
н4389	716811,02	4244026,55	*СВ 11°*	*1,81*
н4390	716812,8	4244026,9	*СВ 10°*	*1,82*
н4391	716814,59	4244027,21	*СВ 10°*	*15,62*
н4392	716830	4244029,79	*ЮЗ 80°*	
н4394	718519,33	4246184,92	*СВ 69°*	*45,85*
н4395	718535,82	4246227,7	*ЮЗ 1°*	*17,13*
н4396	718518,69	4246227,46	*СЗ 89°*	*12,89*
н4397	718518,88	4246214,57	*ЮВ 21°*	*23,91*
н4398	718496,54	4246223,1	*ЮЗ 69°*	*3,97*
н4399	718495,11	4246219,4	*СЗ 21°*	*25,50*
н4400	718518,93	4246210,29	*ЮЗ 80°*	
н4402	718629,86	4246471,45	*СВ 69°*	*4,01*
н4403	718631,31	4246475,19	*ЮВ 21°*	*35,01*
н4404	718598,61	4246487,69	*ЮЗ 69°*	*4,02*
н4405	718597,16	4246483,94	*ЮЗ 80°*	
н4407	719494,46	4247944,58	*СЗ 88°*	*4,37*
н4408	719494,65	4247940,21	*ЮВ 22°*	*21,80*
н4409	719474,37	4247948,21	*ЮВ 75°*	*4,99*
н4410	719473,06	4247953,03	*ЮЗ 80°*	
н4412	719806,56	4249599,53	*СВ 69°*	*4,02*
н4413	719808,01	4249603,28	*ЮВ 21°*	*35,00*
н4414	719775,43	4249616,08	*ЮЗ 69°*	*4,01*
н4415	719773,98	4249612,34	*ЮЗ 80°*	

н4417	719886,92	4249807,22	*СВ 69°*	*3,99*
н4418	719888,36	4249810,94	*ЮВ 21°*	*34,96*
н4419	719855,82	4249823,72	*ЮЗ 68°*	*3,97*
н4420	719854,35	4249820,03	*ЮЗ 80°*	
н4422	719679,32	4251203,58	*СВ 49°*	*34,99*
н4423	719702,29	4251229,98	*ЮВ 41°*	*3,99*
н4424	719699,29	4251232,61	*ЮЗ 49°*	*35,00*
н4425	719676,31	4251206,21	*ЮЗ 80°*	
н4427	718948,03	4252071,02	*ЮЗ 77°*	*3,97*
н4428	718947,11	4252067,16	*ЮВ 10°*	*34,15*
н4429	718913,47	4252073,06	*СВ 77°*	*3,96*
н4430	718914,34	4252076,92	*ЮЗ 80°*	
н4432	723340,53	4252529,12	*ЮВ 73°*	*35,24*
н4433	723330,05	4252562,77	*ЮВ 84°*	*21,36*
н4434	723327,81	4252584,01	*СВ 84°*	*25,45*
н4435	723330,27	4252609,34	*ЮВ 88°*	*22,37*
н4436	723329,41	4252631,69	*ЮВ 74°*	*45,63*
н4437	723316,84	4252675,55	*ЮВ 81°*	*18,10*
н4438	723314,09	4252693,44	*СВ 87°*	*21,11*
н4439	723315,02	4252714,53	*СВ 73°*	*29,10*
н4440	723323,5	4252742,37	*СВ 63°*	*34,18*
н4441	723338,97	4252772,85	*СВ 78°*	*26,12*
н4442	723344,42	4252798,39	*ЮВ 88°*	*23,12*
н4443	723343,57	4252821,49	*ЮВ 77°*	*15,09*
н4444	723340,16	4252836,19	*ЮВ 72°*	*117,00*
н4445	723303,77	4252947,39	*ЮВ 63°*	*15,40*
н4446	723296,78	4252961,11	*СВ 26°*	*17,48*
н4447	723312,55	4252968,66	*ЮВ 77°*	*8,82*
н4448	723310,57	4252977,25	*СВ 85°*	*30,50*
н4449	723313,07	4253007,65	*ЮЗ 26°*	*4,65*
н4450	723308,88	4253005,64	*ЮЗ 85°*	*22,57*
н4451	723307,04	4252983,15	*ЮЗ 13°*	*339,48*
н4452	722976,22	4252906,96	*ЮЗ 62°*	*6,64*
н4453	722973,11	4252901,09	*ЮЗ 72°*	*7,85*
н4454	722970,67	4252893,63	*СЗ 77°*	*231,84*
н4455	723022,69	4252667,7	*СЗ 72°*	*112,64*
н4456	723057,43	4252560,55	*СЗ 66°*	*20,32*
н4457	723065,63	4252541,96	*СЗ 56°*	*16,26*
н4458	723074,79	4252528,53	*СЗ 46°*	*19,30*
н4459	723088,31	4252514,76	*СЗ 47°*	*23,34*
н4460	723104,33	4252497,78	*СЗ 59°*	*18,28*
н4461	723113,85	4252482,17	*СЗ 70°*	*5,15*
н4462	723115,65	4252477,35	*ЮЗ 80°*	
н4464	722043,27	4244180,81	*СВ 56°*	*20,34*
н4465	722054,56	4244197,73	*СВ 68°*	*19,33*
н4466	722061,9	4244215,61	*СВ 72°*	*31,38*
н4467	722071,35	4244245,53	*СВ 61°*	*23,12*
н4468	722082,41	4244265,83	*СВ 48°*	*25,12*
н4469	722099,37	4244284,36	*СВ 35°*	*19,10*
н4470	722115,05	4244295,27	*СВ 26°*	*22,15*
н4471	722134,92	4244305,05	*СВ 36°*	*24,12*
н4472	722154,36	4244319,32	*СВ 48°*	*18,10*
н4473	722166,37	4244332,86	*СВ 59°*	*20,12*
н4474	722176,62	4244350,17	*СВ 69°*	*14,09*
н4475	722181,63	4244363,34	*СВ 73°*	*92,99*
н4476	722208,35	4244452,41	*СВ 82°*	*20,97*
н4477	722211,23	4244473,18	*ЮВ 86°*	*2,75*
н4478	722211,04	4244475,92	*ЮВ 35°*	*231,87*
н4479	722020,61	4244608,21	*ЮВ 17°*	*29,15*
н4480	721992,7	4244616,63	*ЮВ 12°*	*14,92*
н4481	721978,13	4244619,86	*ЮЗ 55°*	*67,96*
н4482	721939,34	4244564,06	*ЮВ 35°*	*52,42*


н4483	721896,28	4244593,96	*ЮЗ 45°*	*4,07*
н4484	721893,43	4244591,06	*СЗ 35°*	*53,15*
н4485	721937,08	4244560,74	*ЮЗ 55°*	*203,34*
н4486	721821,08	4244393,73	*ЮЗ 73°*	*102,04*
н4487	721791,62	4244296,03	*ЮЗ 77°*	*12,21*
н4488	721788,94	4244284,12	*ЮЗ 84°*	*12,20*
н4489	721787,73	4244271,98	*СЗ 88°*	*16,26*
н4490	721788,43	4244255,74	*СЗ 78°*	*17,27*
н4491	721791,95	4244238,83	*СЗ 81°*	*17,27*
н4492	721794,53	4244221,75	*3*	*4,39*
н4493	721794,53	4244217,36	*СЗ 35°*	*242,54*
н4494	721993,73	4244079	*СВ 63°*	*17,26*
н4495	722001,59	4244094,37	*СВ 73°*	*44,38*
н4496	722014,68	4244136,78	*СВ 67°*	*17,31*
н4497	722021,58	4244152,65	*СВ 57°*	*17,30*
н4498	722031,11	4244167,09	*ЮЗ 80°*	
н4500	724758,26	4248642,93	*ЮВ 66°*	*865,28*
н4501	724409,37	4249434,75	*ЮВ 25°*	*388,06*
н4502	724057,91	4249599,28	*ЮВ 39°*	*4,13*
н4503	724054,7	4249601,88	*ЮВ 45°*	*8,68*
н4504	724048,57	4249608,03	*СЗ 25°*	*69,70*
н4505	724111,7	4249578,49	*СВ 65°*	*19,84*
н4506	724120,12	4249596,45	*СЗ 29°*	*3,99*
н4507	724123,61	4249594,52	*ЮЗ 65°*	*19,58*
н4508	724115,32	4249576,78	*СЗ 25°*	*158,76*
н4509	724259,11	4249509,48	*СВ 65°*	*17,76*
н4510	724266,64	4249525,57	*СЗ 25°*	*3,99*
н4511	724270,25	4249523,88	*ЮЗ 65°*	*17,78*
н4512	724262,72	4249507,77	*СЗ 25°*	*154,97*
н4513	724403,09	4249442,1	*СЗ 45°*	*12,11*
н4514	724411,64	4249433,52	*СЗ 48°*	*7,70*
н4515	724416,81	4249427,82	*СЗ 66°*	*857,47*
н4516	724762,56	4248643,15	*ЮЗ 72°*	*274,16*
н4517	724678,18	4248382,3	*ЮВ 18°*	*1,40*
н4518	724676,85	4248382,74	*ЮЗ 72°*	*20,95*
н4519	724670,36	4248362,82	*ЮЗ 72°*	*20,78*
н4520	724663,87	4248343,08	*СЗ 21°*	*1,55*
н4521	724665,31	4248342,52	*ЮЗ 72°*	*415,92*
н4522	724537,31	4247946,79	*СЗ 18°*	*13,34*
н4523	724550	4247942,69	*ЮЗ 65°*	*4,00*
н4524	724548,31	4247939,07	*ЮВ 18°*	*12,85*
н4525	724536,08	4247943,01	*ЮЗ 72°*	*11,30*
н4526	724532,6	4247932,26	*ЮЗ 57°*	*1653,04*
н4527	723644,27	4246538,2	*ЮЗ 50°*	*165,34*
н4528	723538,21	4246411,36	*СЗ 40°*	*13,72*
н4529	723548,73	4246402,55	*ЮЗ 50°*	*4,01*
н4530	723546,15	4246399,48	*ЮВ 40°*	*13,69*
н4531	723535,64	4246408,26	*ЮЗ 50°*	*166,21*
н4532	723429,02	4246280,75	*СЗ 40°*	*13,71*
н4533	723439,54	4246271,96	*ЮЗ 50°*	*3,98*
н4534	723436,98	4246268,91	*ЮВ 40°*	*13,69*
н4535	723426,47	4246277,69	*ЮЗ 50°*	*1232,01*
н4536	722636,22	4245332,52	*СЗ 40°*	*13,74*
н4537	722646,75	4245323,7	*ЮЗ 50°*	*3,97*
н4538	722644,19	4245320,66	*ЮВ 40°*	*13,74*
н4539	722633,64	4245329,46	*ЮЗ 50°*	*410,45*
н4540	722370,37	4245014,57	*ЮЗ 81°*	*32,23*
н4541	722365,21	4244982,76	*ЮЗ 55°*	*9,21*
н4542	722359,96	4244975,19	*СВ 81°*	*41,64*
н4543	722366,62	4245016,29	*СВ 50°*	*1986,89*
н4544	723641,05	4246540,61	*СВ 57°*	*1652,19*
н4545	724528,94	4247933,94	*ЮЗ 80°*	
н4547	723617,08	4250488,52	*ЮВ 73°*	*3,27*
н4548	723616,13	4250491,65	*ЮВ 74°*	*14,22*
н4549	723612,3	4250505,34	*ЮВ 87°*	*2043,79*

н4550	723519,47	4252547,02	*ЮЗ 2°*	*15,69*
н4551	723503,79	4252546,47	*ЮВ 87°*	*3,99*
н4552	723503,61	4252550,46	*СВ 2°*	*15,69*
н4553	723519,29	4252551,02	*ЮВ 87°*	*330,04*
н4554	723504,34	4252880,72	*ЮВ 64°*	*538,28*
н4555	723272,1	4253366,32	*ЮЗ 26°*	*14,67*
н4556	723258,87	4253359,99	*ЮВ 64°*	*3,98*
н4557	723257,15	4253363,58	*СВ 26°*	*14,67*
н4558	723270,38	4253369,91	*ЮВ 64°*	*764,73*
н4559	722940,47	4254059,82	*ЮВ 42°*	*715,34*
н4560	722407,53	4254536,98	*ЮВ 21°*	*203,58*
н4561	722217,5	4254610,02	*ЮЗ 69°*	*13,24*
н4562	722212,7	4254597,68	*ЮВ 21°*	*3,15*
н4563	722209,76	4254598,81	*ЮВ 21°*	*0,83*
н4564	722208,99	4254599,11	*СВ 69°*	*13,22*
н4565	722213,77	4254611,44	*ЮВ 21°*	*314,18*
н4566	721920,54	4254724,24	*СВ 69°*	*3,95*
н4567	721921,98	4254727,92	*СЗ 21°*	*314,15*
н4568	722215,21	4254615,19	*СВ 69°*	*17,76*
н4569	722221,64	4254631,74	*СЗ 21°*	*3,99*
н4570	722225,36	4254630,31	*ЮЗ 69°*	*17,74*
н4571	722218,95	4254613,77	*СЗ 21°*	*204,30*
н4572	722409,64	4254540,44	*СЗ 42°*	*716,89*
н4573	722943,74	4254062,24	*СЗ 64°*	*1308,58*
н4574	723508,28	4252881,7	*СЗ 87°*	*1525,14*
н4575	723577,54	4251358,13	*СВ 3°*	*15,29*
н4576	723592,81	4251358,82	*СЗ 87°*	*3,98*
н4577	723592,99	4251354,84	*ЮЗ 3°*	*15,29*
н4578	723577,72	4251354,14	*ЮЗ 80°*	
н4580	723775,22	4250192,68	*СЗ 65°*	*638,91*
н4581	724043,71	4249612,92	*ЮВ 45°*	*11,62*
н4582	724035,52	4249621,17	*ЮВ 65°*	*627,82*
н4583	723771,65	4250190,85	*ЮВ 61°*	*282,68*
н4584	723634,35	4250437,95	*ЮВ 69°*	*11,72*
н4585	723630,19	4250448,91	*ЮВ 71°*	*13,99*
н4586	723625,52	4250462,1	*ЮЗ 80°*	
н4588	720562,8	4263254,24	*СВ 72°*	*21,73*
н4589	720569,43	4263274,93	*ЮВ 18°*	*137,71*
н4590	720438,29	4263316,97	*СВ 72°*	*245,40*
н4591	720513,21	4263550,65	*СВ 72°*	*20,14*
н4592	720519,28	4263569,85	*СВ 79°*	*15,24*
н4593	720522,21	4263584,81	*СВ 88°*	*16,26*
н4594	720522,78	4263601,06	*ЮВ 81°*	*27,42*
н4595	720518,29	4263628,11	*ЮВ 86°*	*8,11*
н4596	720517,75	4263636,2	*ЮВ 18°*	*34,80*
н4597	720484,61	4263646,83	*СВ 72°*	*36,48*
н4598	720495,73	4263681,57	*СВ 1°*	*27,61*
н4599	720523,34	4263682	*СВ 72°*	*11,69*
н4600	720526,87	4263693,14	*ЮВ 89°*	*38,92*
н4601	720526,3	4263732,06	*ЮЗ 1°*	*49,99*
н4602	720476,32	4263731,3	*СЗ 89°*	*16,15*
н4603	720476,55	4263715,15	*ЮВ 18°*	*174,14*
н4604	720310,86	4263768,74	*ЮЗ 67°*	*0,67*
н4605	720310,6	4263768,12	*СЗ 18°*	*174,43*
н4606	720476,56	4263714,41	*СЗ 89°*	*33,10*
н4607	720477,05	4263681,31	*СВ 1°*	*14,47*
н4608	720491,52	4263681,52	*ЮЗ 72°*	*35,14*
н4609	720480,78	4263648,06	*ЮВ 18°*	*202,30*
н4610	720288,14	4263709,83	*ЮЗ 54°*	*15,04*
н4611	720279,26	4263697,69	*ЮЗ 48°*	*20,37*
н4612	720265,62	4263682,56	*ЮЗ 57°*	*15,27*
н4613	720257,25	4263669,79	*ЮЗ 66°*	*16,28*
н4614	720250,58	4263654,94	*ЮЗ 72°*	*25,38*
н4615	720242,78	4263630,79	*ЮЗ 67°*	*17,10*
н4616	720236,19	4263615,01	*ЮЗ 58°*	*17,11*

н4617	720227	4263600,58	*ЮЗ 47°*	*19,10*
н4618	720214	4263586,58	*ЮЗ 35°*	*22,11*
н4619	720195,95	4263573,81	*ЮЗ 25°*	*4,17*
н4620	720192,17	4263572,05	*ЮЗ 72°*	*189,48*
н4621	720134,32	4263391,62	*ЮЗ 80°*	
н4623	721282,65	4262089,44	*СЗ 39°*	*1302,01*
н4624	722290,74	4261265,44	*СЗ 20°*	*1173,28*
н4625	723391,94	4260860,55	*СЗ 83°*	*621,46*
н4626	723471,5	4260244,2	*СВ 7°*	*15,37*
н4627	723486,75	4260246,15	*СЗ 83°*	*3,99*
н4628	723487,26	4260242,19	*ЮЗ 7°*	*15,36*
н4629	723472,03	4260240,21	*СЗ 83°*	*176,07*
н4630	723494,57	4260065,59	*СВ 7°*	*15,38*
н4631	723509,82	4260067,56	*СЗ 82°*	*3,97*
н4632	723510,34	4260063,62	*ЮЗ 7°*	*15,39*
н4633	723495,08	4260061,63	*СЗ 83°*	*258,28*
н4634	723528,17	4259805,48	*СЗ 50°*	*83,09*
н4635	723581,57	4259741,82	*СВ 41°*	*16,80*
н4636	723594,26	4259752,83	*СЗ 50°*	*3,98*
н4637	723596,83	4259749,79	*ЮЗ 41°*	*35,00*
н4638	723570,4	4259726,84	*ЮВ 50°*	*4,00*
н4639	723567,82	4259729,9	*СВ 41°*	*14,21*
н4640	723578,55	4259739,22	*ЮВ 50°*	*80,71*
н4641	723526,67	4259801,05	*ЮЗ 7°*	*5,45*
н4642	723521,26	4259800,36	*ЮВ 66°*	*4,18*
н4643	723519,56	4259804,18	*СВ 7°*	*4,70*
н4644	723524,22	4259804,78	*ЮВ 83°*	*1061,57*
н4645	723388,28	4260857,61	*ЮВ 20°*	*99,33*
н4646	723295,06	4260891,91	*ЮВ 19°*	*3,27*
н4647	723291,98	4260893	*СЗ 83°*	*14,97*
н4648	723293,89	4260878,15	*ЮВ 20°*	*4,53*
н4649	723289,64	4260879,71	*ЮВ 83°*	*15,01*
н4650	723287,71	4260894,6	*ЮВ 20°*	*1064,36*
н4651	722288,74	4261261,92	*ЮВ 39°*	*1299,97*
н4652	721282,26	4262084,67	*ЮВ 39°*	*0,99*
н4653	721281,49	4262085,29	*ЮВ 51°*	*4,99*
н4654	721278,36	4262089,18	*ЮВ 53°*	*0,26*
н4655	721278,2	4262089,39	*ЮВ 63°*	*270,60*
н4656	721157,37	4262331,51	*ЮЗ 27°*	*14,84*
н4657	721144,09	4262324,88	*ЮВ 63°*	*3,94*
н4658	721142,33	4262328,41	*СВ 27°*	*14,83*
н4659	721155,59	4262335,04	*ЮВ 63°*	*969,91*
н4660	720722,48	4263202,88	*СЗ 41°*	*6,27*
н4661	720727,21	4263198,77	*СЗ 43°*	*4,58*
н4662	720730,56	4263195,64	*ЮЗ 80°*	

Схема расположения земельного участка в составе земель лесного фонда, находящихся
в федеральной собственности, образованного путем раздела
земельногоучастка с кадастровым номером 38:03:010102:2428
«Обустройство Ковыктинского газоконденсатного месторождения»
Этап 1. Площадки бурения и подъездные дороги к ним в районе УКПГ-2 (9 кустов)

Адрес (местоположение) лесного участка:
Российская Федерация Иркутская область, муниципальное образование
"Жигаловский район", Жигаловское лесничество,
Тутурское участковое лесничество, Орленгская дача, защитные леса,
кварталы №№593 (в. 8ч), 627 (в. 9ч), 663 (в. 19ч)
Категория земель: земли лесного фонда
Вид использования: для выполнения работ
по геологическому изучению недр, для разработки месторождений полезных ископаемых
Площадь лесного участка: 0.7843 га

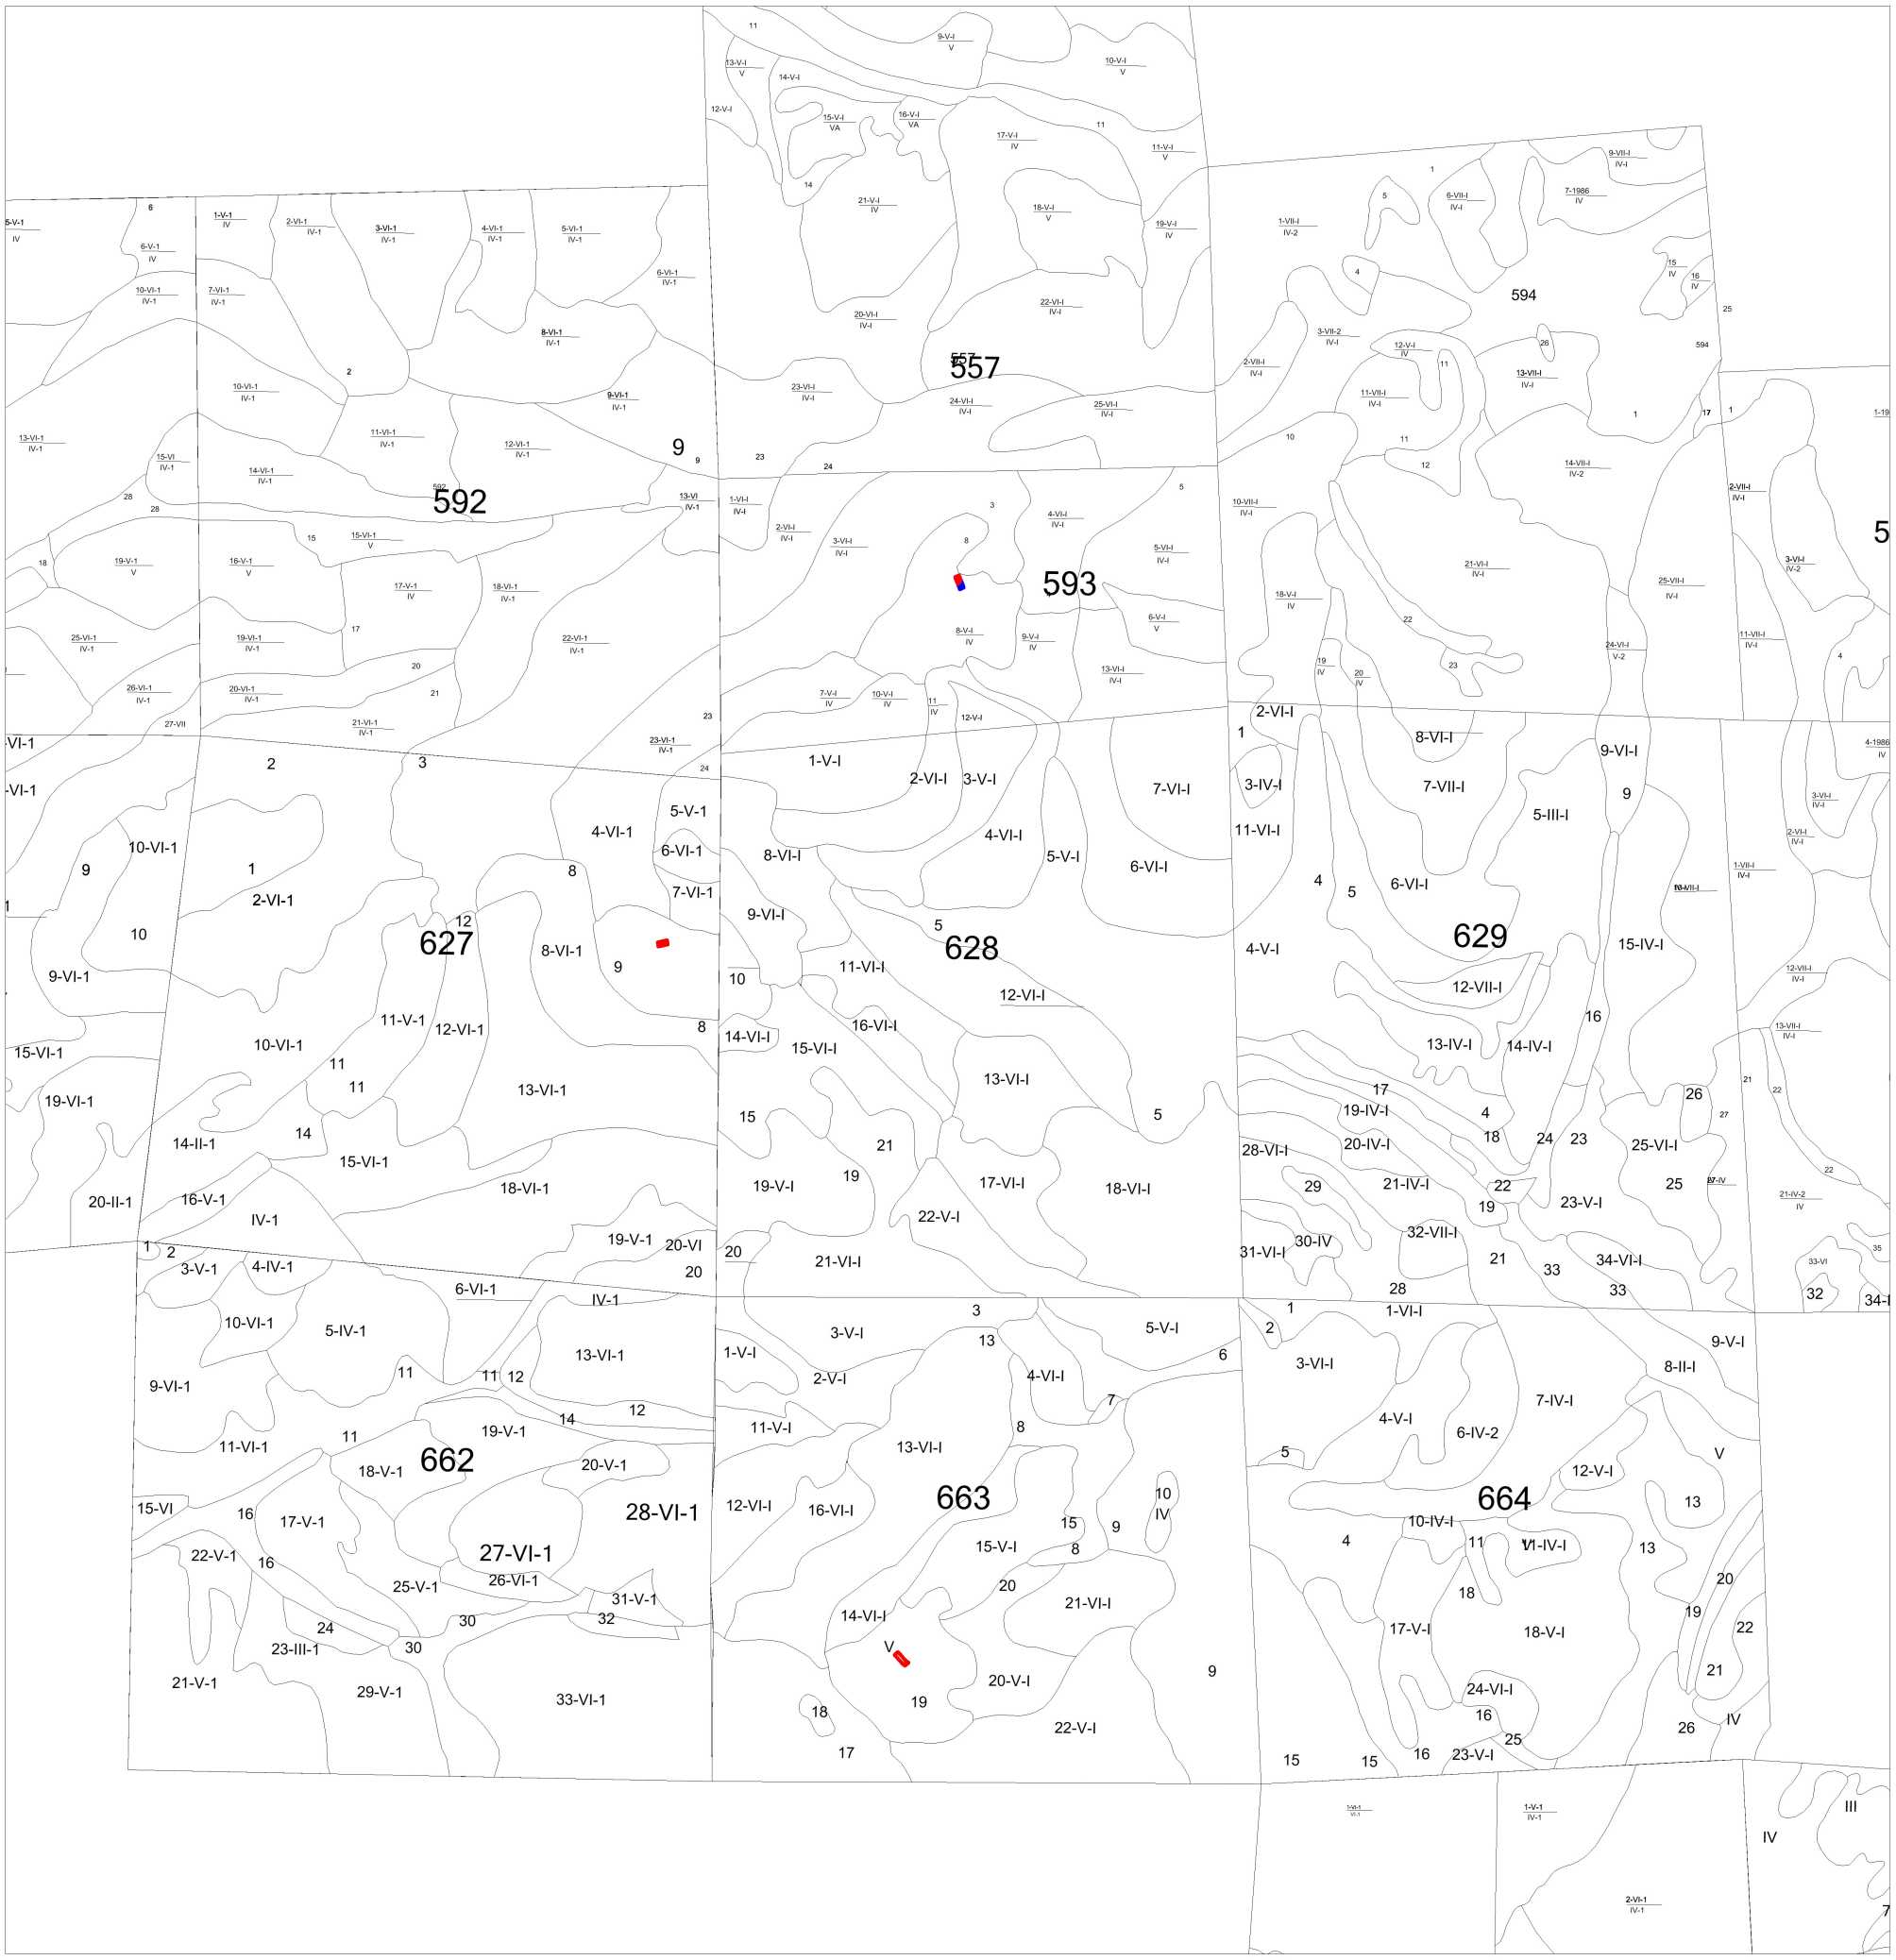


Условные обозначения:

- вновь образованная часть границы, сведения о которой достаточны для определения её местоположения

- существующая часть границы, имеющиеся в ГКН сведения о которой достаточны для определения её местоположения

Схема расположения земельного участка в составе земель лесного фонда, находящихся в федеральной собственности, образованного путем раздела земельногоучастка с кадастровым номером 38:03:010102:2426 «Обустройство Ковыктинского газоконденсатного месторождения». Этап 1. Площадки бурения и подъездные дороги к ним в районе УКПГ-2 (9 кустов)

Адрес (местоположение) лесного участка:
Российская Федерация Иркутская область, муниципальное образование "Жигаловский район", Жигаловское лесничество,
Тутурское участковое лесничество, Орленгская дача, защитные леса,
кварталы №593 (в. 8ч)
Категория земель: земли лесного фонда
Вид использования: для выполнения работ по геологическому изучению недр, для разработки месторождений полезных ископаемых
Площадь лесного участка: 0.0215 га

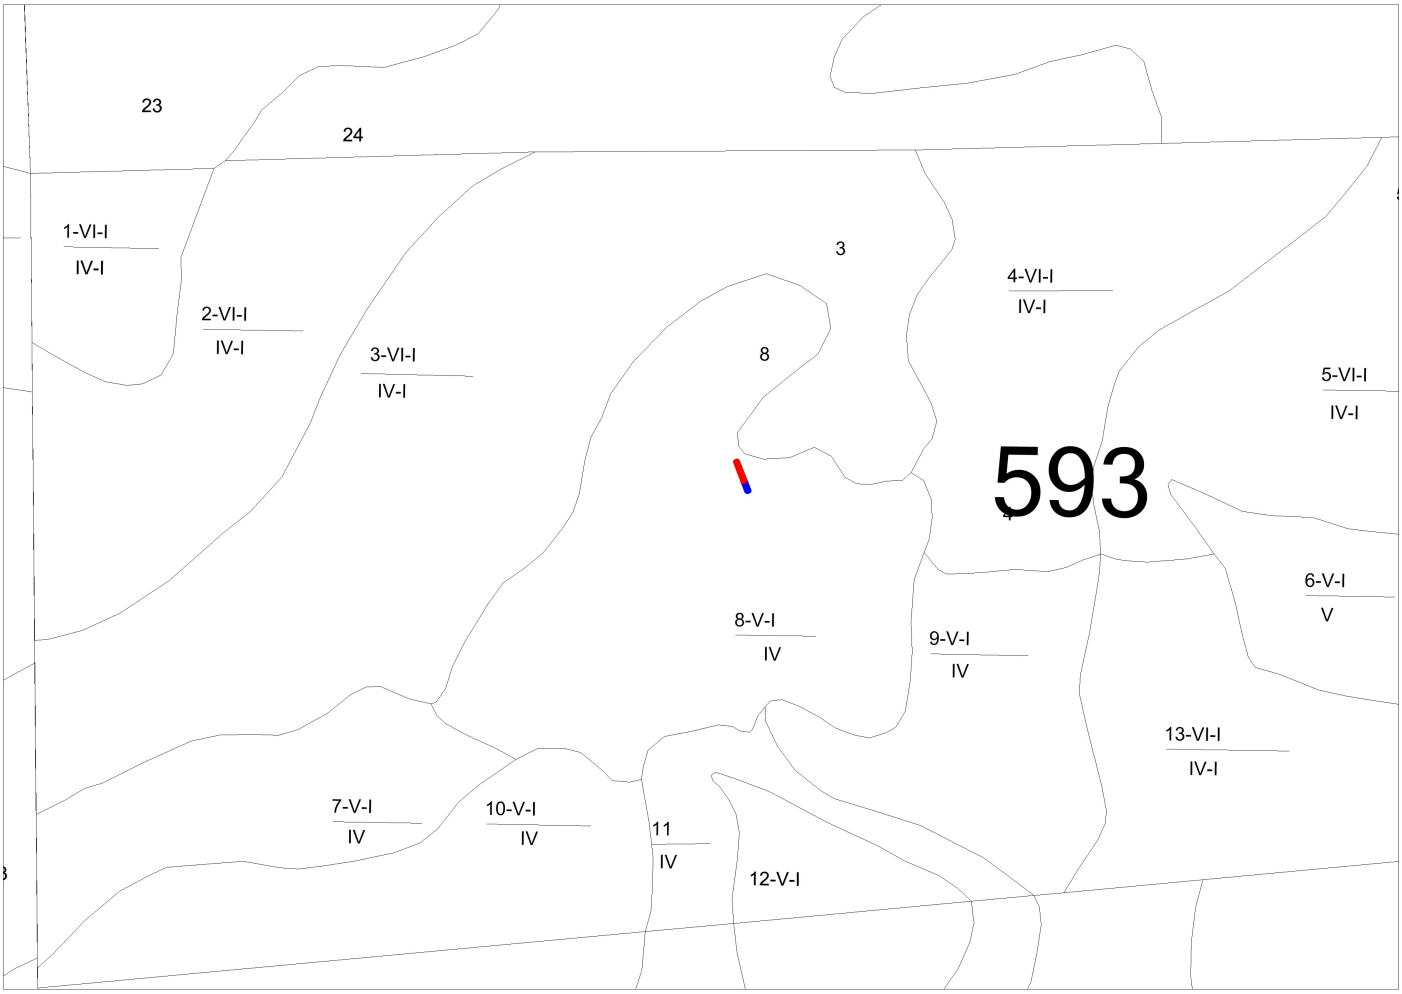

Условные обозначения:

- вновь образованная часть границы, сведения о которой достаточны для определения её местоположения
- существующая часть границы, имеющиеся в ГКН сведения о которой достаточны для определения её местоположения

Схема расположения земельного участка в составе земель лесного фонда, находящихся
в федеральной собственности, образованного путем раздела земельного участка с кадастровым номером 38:03:000000:457
«Обустройство Ковыктинского газоконденсатного месторождения».
Этап 1. Площадки бурения и подъездные дороги к ним в районе УКПГ-2 (9 кустов)

Адрес (местоположение) лесного участка:
Российская Федерация Иркутская область, муниципальное образование
"Жигаловский район", Жигаловское лесничество,
Тутурское участковое лесничество, Тутурская дачаа, защитные леса,
кварталы №№1 (в. 10ч, 22ч), 7 (в. 1ч), 8 (в. 1ч, 3ч, 6ч, 7ч, 14ч, 15ч), 22 (в. 2ч,
3ч, 4ч, 16ч), 23 (в. 1ч, 3ч, 4ч, 8ч, 17ч), 24 (в. 1ч, 20ч), Орленгская дача, защитные леса,
кварталы №№557 (в. 23ч, 24ч, 26ч, 29ч, 31ч), 590 (в. 18ч, 19ч, 25ч), 591 (в. 4ч, 5ч, 6ч, 9ч,
12ч, 14ч, 16ч, 30ч, 31ч), 592 (в. 1ч, 2ч, 8ч, 9ч, 26ч, 27ч, 28ч), 593 (в. 3ч, 8ч, 14ч, 15ч, 17ч),
594 (в. 1ч, 13ч, 17ч, 27ч, 32ч), 595 (в. 1ч, 2ч, 3ч, 4ч, 20ч, 21ч, 29ч, 30ч), 625 (в. 16ч, 22ч, 28ч,
29ч), 626 (в. 7ч, 8ч, 9ч, 10ч, 13ч, 14ч, 22ч, 23ч), 627 (в. 1ч, 2ч, 3ч, 8ч, 9ч, 13ч, 22ч, 23ч),
628 (в. 15ч, 16ч, 19ч, 21ч), 630 (в. 9ч, 10ч, 42ч, 44ч, 45ч), 633 (в. 17ч, 18ч, 22ч, 29ч),
662 (в. 27ч, 28ч), 663 (в. 12ч, 13ч, 14ч, 16ч, 19ч, 25ч), 667 (в. 35ч, 36ч, 37ч, 38ч, 39ч, 40ч,
42ч, 44ч), 668 (в. 2ч, 3ч, 13ч, 22ч, 23ч, 27ч, 28ч, 30ч, 33ч, 34ч, 36ч, 40ч, 41ч), 669 (в. 14ч,
16ч, 17ч, 18ч, 19ч, 24ч, 25ч), 697 (в. 14ч, 16ч, 22ч, 25ч, 26ч, 27ч), 698 (в. 38ч, 39ч, 42ч,
43ч, 49ч, 50ч, 55ч, 56ч), 699 (в. 1ч, 3ч, 4ч, 6ч, 7ч, 8ч, 9ч, 16ч, 17ч, 42ч, 44ч)
Категория земель: земли лесного фонда
Вид использования: для выполнения работ
по геологическому изучению недр, для разработки месторождений полезных ископаемых
Площадь лесного участка: 229.2395 га



Условные обозначения:

- вновь образованная часть границы, сведения о которой достаточны для определения её местоположения
- существующая часть границы, имеющиеся в ГКН сведения о которой достаточны для определения её местоположения

Схема расположения земельного участка в составе земель лесного фонда, находящихся
в федеральной собственности, образованного путем раздела земельного участка с кадастровым номером 38:03:000000:456
«Обустройство Ковыктинского газоконденсатного месторождения».
Этап 1. Площадки бурения и подъездные дороги к ним в районе УКПГ-2 (9 кустов)

Адрес (местоположение) лесного участка:
Российская Федерация Иркутская область, муниципальное образование
"Жигаловский район", Жигаловское лесничество,
Тутурское участковое лесничество, Тутурская дача, защитные леса, кварталы №№1 (в.10ч, 22ч),
8 (в. 1ч, 3ч), 24 (в. 1ч), Орленгская дача, защитные леса, кварталы №№557 (в. 23ч), 593 (в. 8ч),
594 (в. 13ч, 30ч), 625 (в. 16ч, 22ч), 626 (в. 7ч, 9ч, 10ч, 14ч), 627 (в. 1ч, 3ч, 8ч, 9ч, 13ч, 22ч, 23ч), 633 (в. 18ч),
662 (в. 27ч, 28ч), 663 (в. 12ч, 13ч, 16ч, 19ч, 25ч), 667 (в. 37ч, 38ч, 39ч, 40ч, 42ч), 668 (в. 23ч, 27ч, 28ч, 30ч,
33ч, 36ч, 40ч, 41ч), 669 (в. 14ч, 16ч, 17ч, 18ч, 19ч, 24ч, 25ч)
Категория земель: земли лесного фонда
Вид использования: для выполнения работ
по геологическому изучению недр, для разработки месторождений полезных ископаемых
Площадь лесного участка: 5.6722 га



Условные обозначения:

- вновь образованная часть границы, сведения о которой достаточны для определения её местоположения
- существующая часть границы, имеющиеся в ГКН сведения о которой достаточны для определения её местоположения

Схема расположения земельного участка в составе земель лесного фонда, находящихся
в федеральной собственности, образованного путем раздела земельного участка с кадастровым номером 38:03:000000:455
«Обустройство Ковыктинского газоконденсатного месторождения».
Этап 1. Площадки бурения и подъездные дороги к ним в районе УКПГ-2 (9 кустов)

Адрес (местоположение) лесного участка:
Российская Федерация Иркутская область, муниципальное образование
"Жигаловский район", Жигаловское лесничество,
Тутурское участковое лесничество, Тутурская дача, защитные леса,
кварталы №№7 (в. 1ч), 8 (в. 3ч, 2ч, 7ч), 23 (в. 1ч), 24 (в. 1ч, 20ч),
Орленгская дача, защитные леса, кварталы №№557 (в. 23ч), 590 (в. 19ч),
591 (в. 12ч, 14ч, 30ч), 592 (в. 8ч), 594 (в. 1ч, 13ч), 595 (в. 1ч), 625 (в. 22ч, 28ч),
628 (в. 15ч, 21ч), 630 (в. 9ч), 633 (в. 17ч, 18ч, 22ч), 662 (в. 27ч, 28ч), 667 (в. 35ч, 37ч, 38ч),
668 (в. 2ч, 3ч, 13ч, 22ч, 23ч, 33ч, 40ч, 41ч), 669 (в. 14ч), 697 (в. 16ч, 25ч), 698 (в. 55ч),
699 (в. 7ч, 17ч)
Категория земель: земли лесного фонда
Вид использования: для выполнения работ
по геологическому изучению недр, для разработки месторождений полезных ископаемых
Площадь лесного участка: 2.701 га



Условные обозначения:

- вновь образованная часть границы, сведения о которой достаточны для определения её местоположения
- существующая часть границы, имеющиеся в ГКН сведения о которой достаточны для определения её местоположения

Схема расположения земельного участка в составе земель лесного фонда, находящихся
в федеральной собственности, образованного путем раздела земельного участка с кадастровым номером 38:03:000000:454
«Обустройство Ковыктинского газоконденсатного месторождения».
Этап 1. Площадки бурения и подъездные дороги к ним в районе УКПГ-2 (9 кустов)

Адрес (местоположение) лесного участка:
Российская Федерация Иркутская область, муниципальное образование
"Жигаловский район", Жигаловское лесничество,
Тутурское участковое лесничество, Тутурская дача, защитные леса,
кварталы №№1 (в. 10ч, 22ч), 7 (в. 1ч), 8 (в 1ч, в 2ч, 3ч, 6ч, 7ч, 14ч, 15ч), 22 (в. 2ч, 3ч, 4ч, 16ч),
23 (в. 1ч, 3ч, 4ч, 17ч), 24 (в. 1ч, 20ч), Орленгская дача, защитные леса,
кварталы №№557 (в. 23ч, 24ч, 26ч, 29ч, 31ч),
590 (в. 18ч, 19ч, 25ч), 591 (в. 4ч, 5ч, 6ч, 9ч, 12ч, 14ч, 16ч, 30ч, 31ч), 592 (в. 1ч, 2ч, 8ч, 9ч, 26ч, 27ч, 28ч),
593 (в. 3ч, 8ч, 14ч, 15ч, 17ч), 594 (в. 1ч, 17ч, 27ч, 32ч), 595 (в. 1ч, 2ч, 3ч, 4ч, 20ч, 21ч, 29ч, 30ч),
625 (в. 16ч, 22ч, 28ч, 29ч), 626 (в. 8ч, 9ч, 14ч), 627 (в. 1ч, 2ч, 8ч, 9ч), 628 (в. 15ч, 19ч, 21ч),
630 (в. 9ч, 10ч, 42ч, 44ч, 45ч), 633 (в. 17ч, 18ч, 29ч),
662 (в. 27ч, 28ч), 663 (в. 12ч, 16ч, 19ч), 667 (в. 35ч, 37ч, 38ч, 39ч, 44ч),
668 (в. 23ч, 33ч, 34ч, 40ч), 669 (в. 14ч, 17ч, 18ч), 697 (в. 14ч, 16ч, 22ч, 25ч, 26ч, 27ч),
698 (в. 38ч, 39ч, 42ч, 43ч, 49ч, 50ч, 55ч),
699 (в. 1ч, 3ч, 4ч, 6ч, 7ч, 8ч, 9ч, 16ч, 17ч, 42ч, 44ч)
Категория земель: земли лесного фонда
Вид использования: для выполнения работ
по геологическому изучению недр, для разработки месторождений полезных ископаемых
Площадь лесного участка: 123.5473 га




Условные обозначения:

- вновь образованная часть границы, сведения о которой достаточны для определения её местоположения
- существующая часть границы, имеющиеся в ГКН сведения о которой достаточны для определения её местоположения

Схема расположения земельного участка в составе земель лесного фонда, находящихся в федеральной собственности, образованного путем раздела земельногоучастка с кадастровым номером 38:03:000000:311 «Обустройство Ковыктинского газоконденсатного месторождения». Этап 1. Площадки бурения и подъездные дороги к ним в районе УКПГ-2 (9 кустов)

Адрес (местоположение) лесного участка:
Российская Федерация Иркутская область, муниципальное образование "Жигаловский район", Жигаловское лесничество,
Тутурское участковое лесничество, Орленгская дача, защитные леса, кварталы №№633 (в. 18ч), 667 (в. 37ч)
Категория земель: земли лесного фонда
Вид использования: для выполнения работ по геологическому изучению недр, для разработки месторождений полезных ископаемых
Площадь лесного участка: 0.0161 га

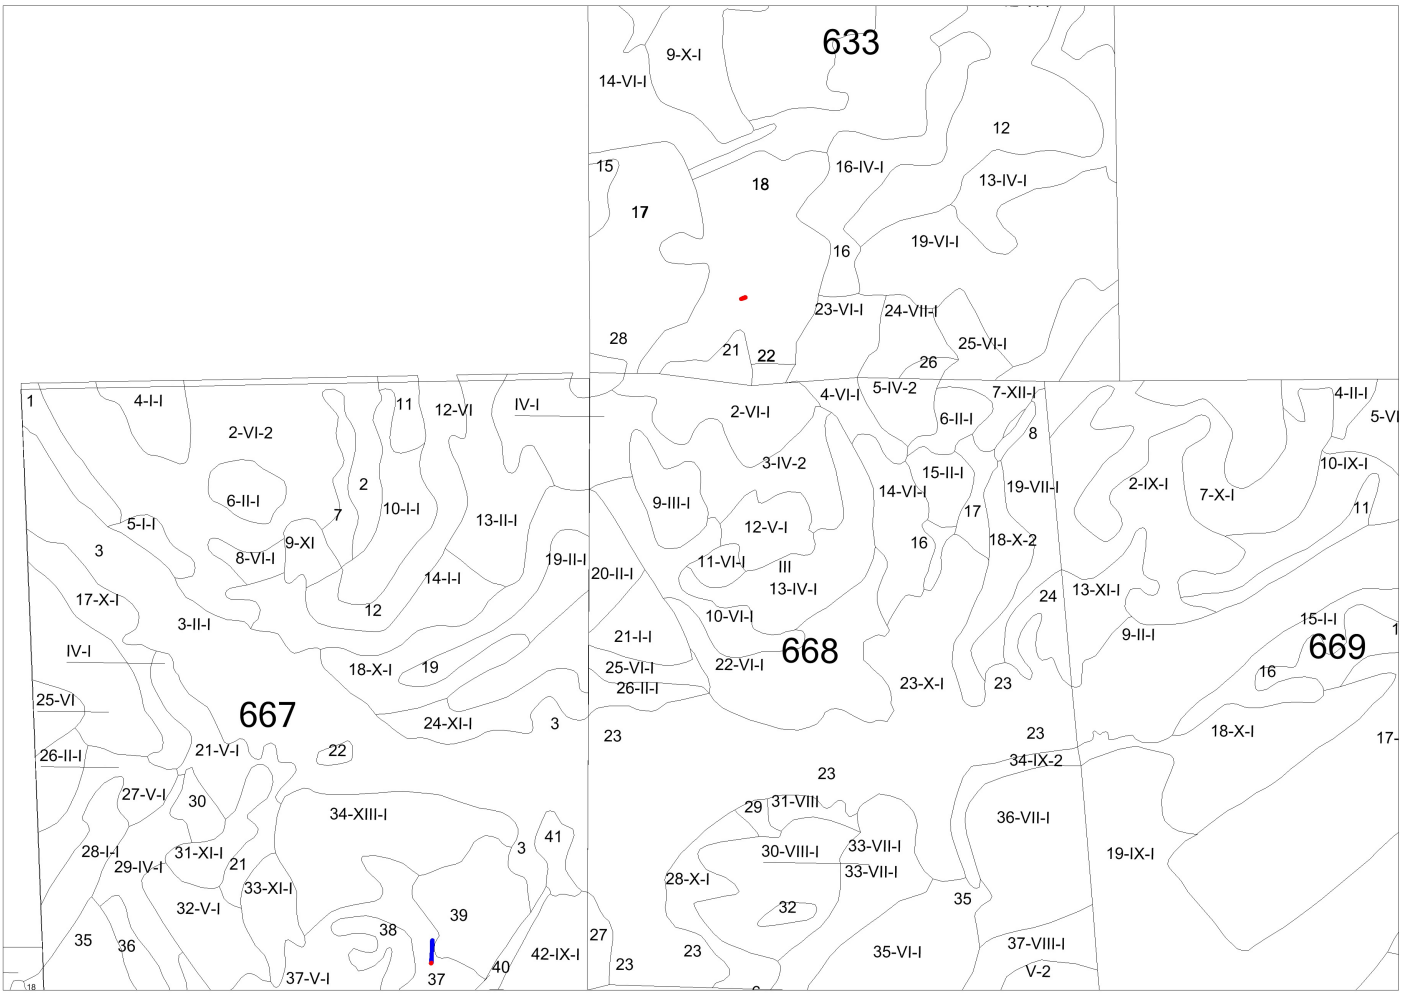


Условные обозначения:

- вновь образованная часть границы, сведения о которой достаточны для определения её местоположения
- существующая часть границы, имеющиеся в ГКН сведения о которой достаточны для определения её местоположения

Схема расположения земельного участка в составе земель лесного фонда, находящихся в федеральной собственности, образованного путем раздела земельногоучастка с кадастровым номером 38:03:010105:309 «Обустройство Ковыктинского газоконденсатного месторождения». Этап 1. Площадки бурения и подъездные дороги к ним в районе УКПГ-2 (9 кустов)

Адрес (местоположение) лесного участка:
Российская Федерация Иркутская область, муниципальное образование "Жигаловский район", Жигаловское лесничество,
Тутурское участковое лесничество, Орленгская дача, защитные леса,
кварталы №№ 667 (в. 35ч), 697 (в. 22ч).
Категория земель: земли лесного фонда
Вид использования: для выполнения работ по геологическому изучению недр, для разработки месторождений полезных ископаемых
Площадь лесного участка: 0.0066 га

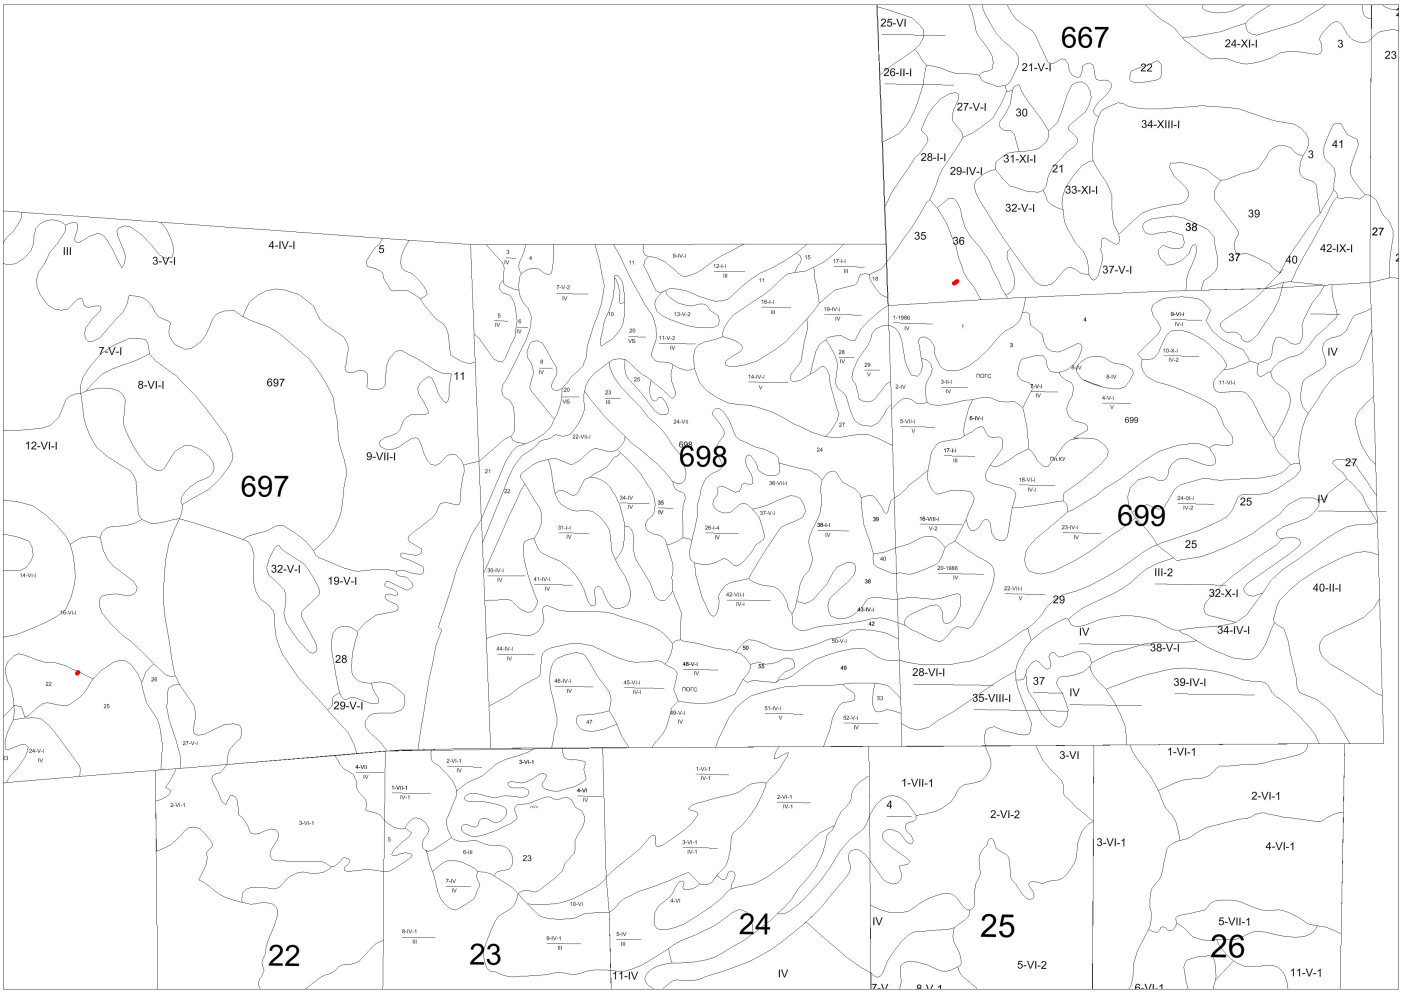


Условные обозначения:

- вновь образованная часть границы, сведения о которой достаточны для определения её местоположения
- существующая часть границы, имеющиеся в ГКН сведения о которой достаточны для определения её местоположения

Схема расположения земельного участка в составе земель лесного фонда, находящихся
в федеральной собственности земельногоучастка с кадастровым номером 38:03:010102:2425
«Обустройство Ковыктинского газоконденсатного месторождения»
Этап 1. Площадки бурения и подъездные дороги к ним в районе УКПГ-2 (9 кустов)

Адрес (местоположение) лесного участка:
Российская Федерация Иркутская область, муниципальное образование
"Жигаловский район", Жигаловское лесничество,
Тутурское участковое лесничество, Орленгская дача, защитные леса,
квартал № 627 (в. 9ч)
Категория земель: земли лесного фонда
Вид использования: для выполнения работ
по геологическому изучению недр, для разработки месторождений полезных ископаемых
Площадь лесного участка: 0.0309 га

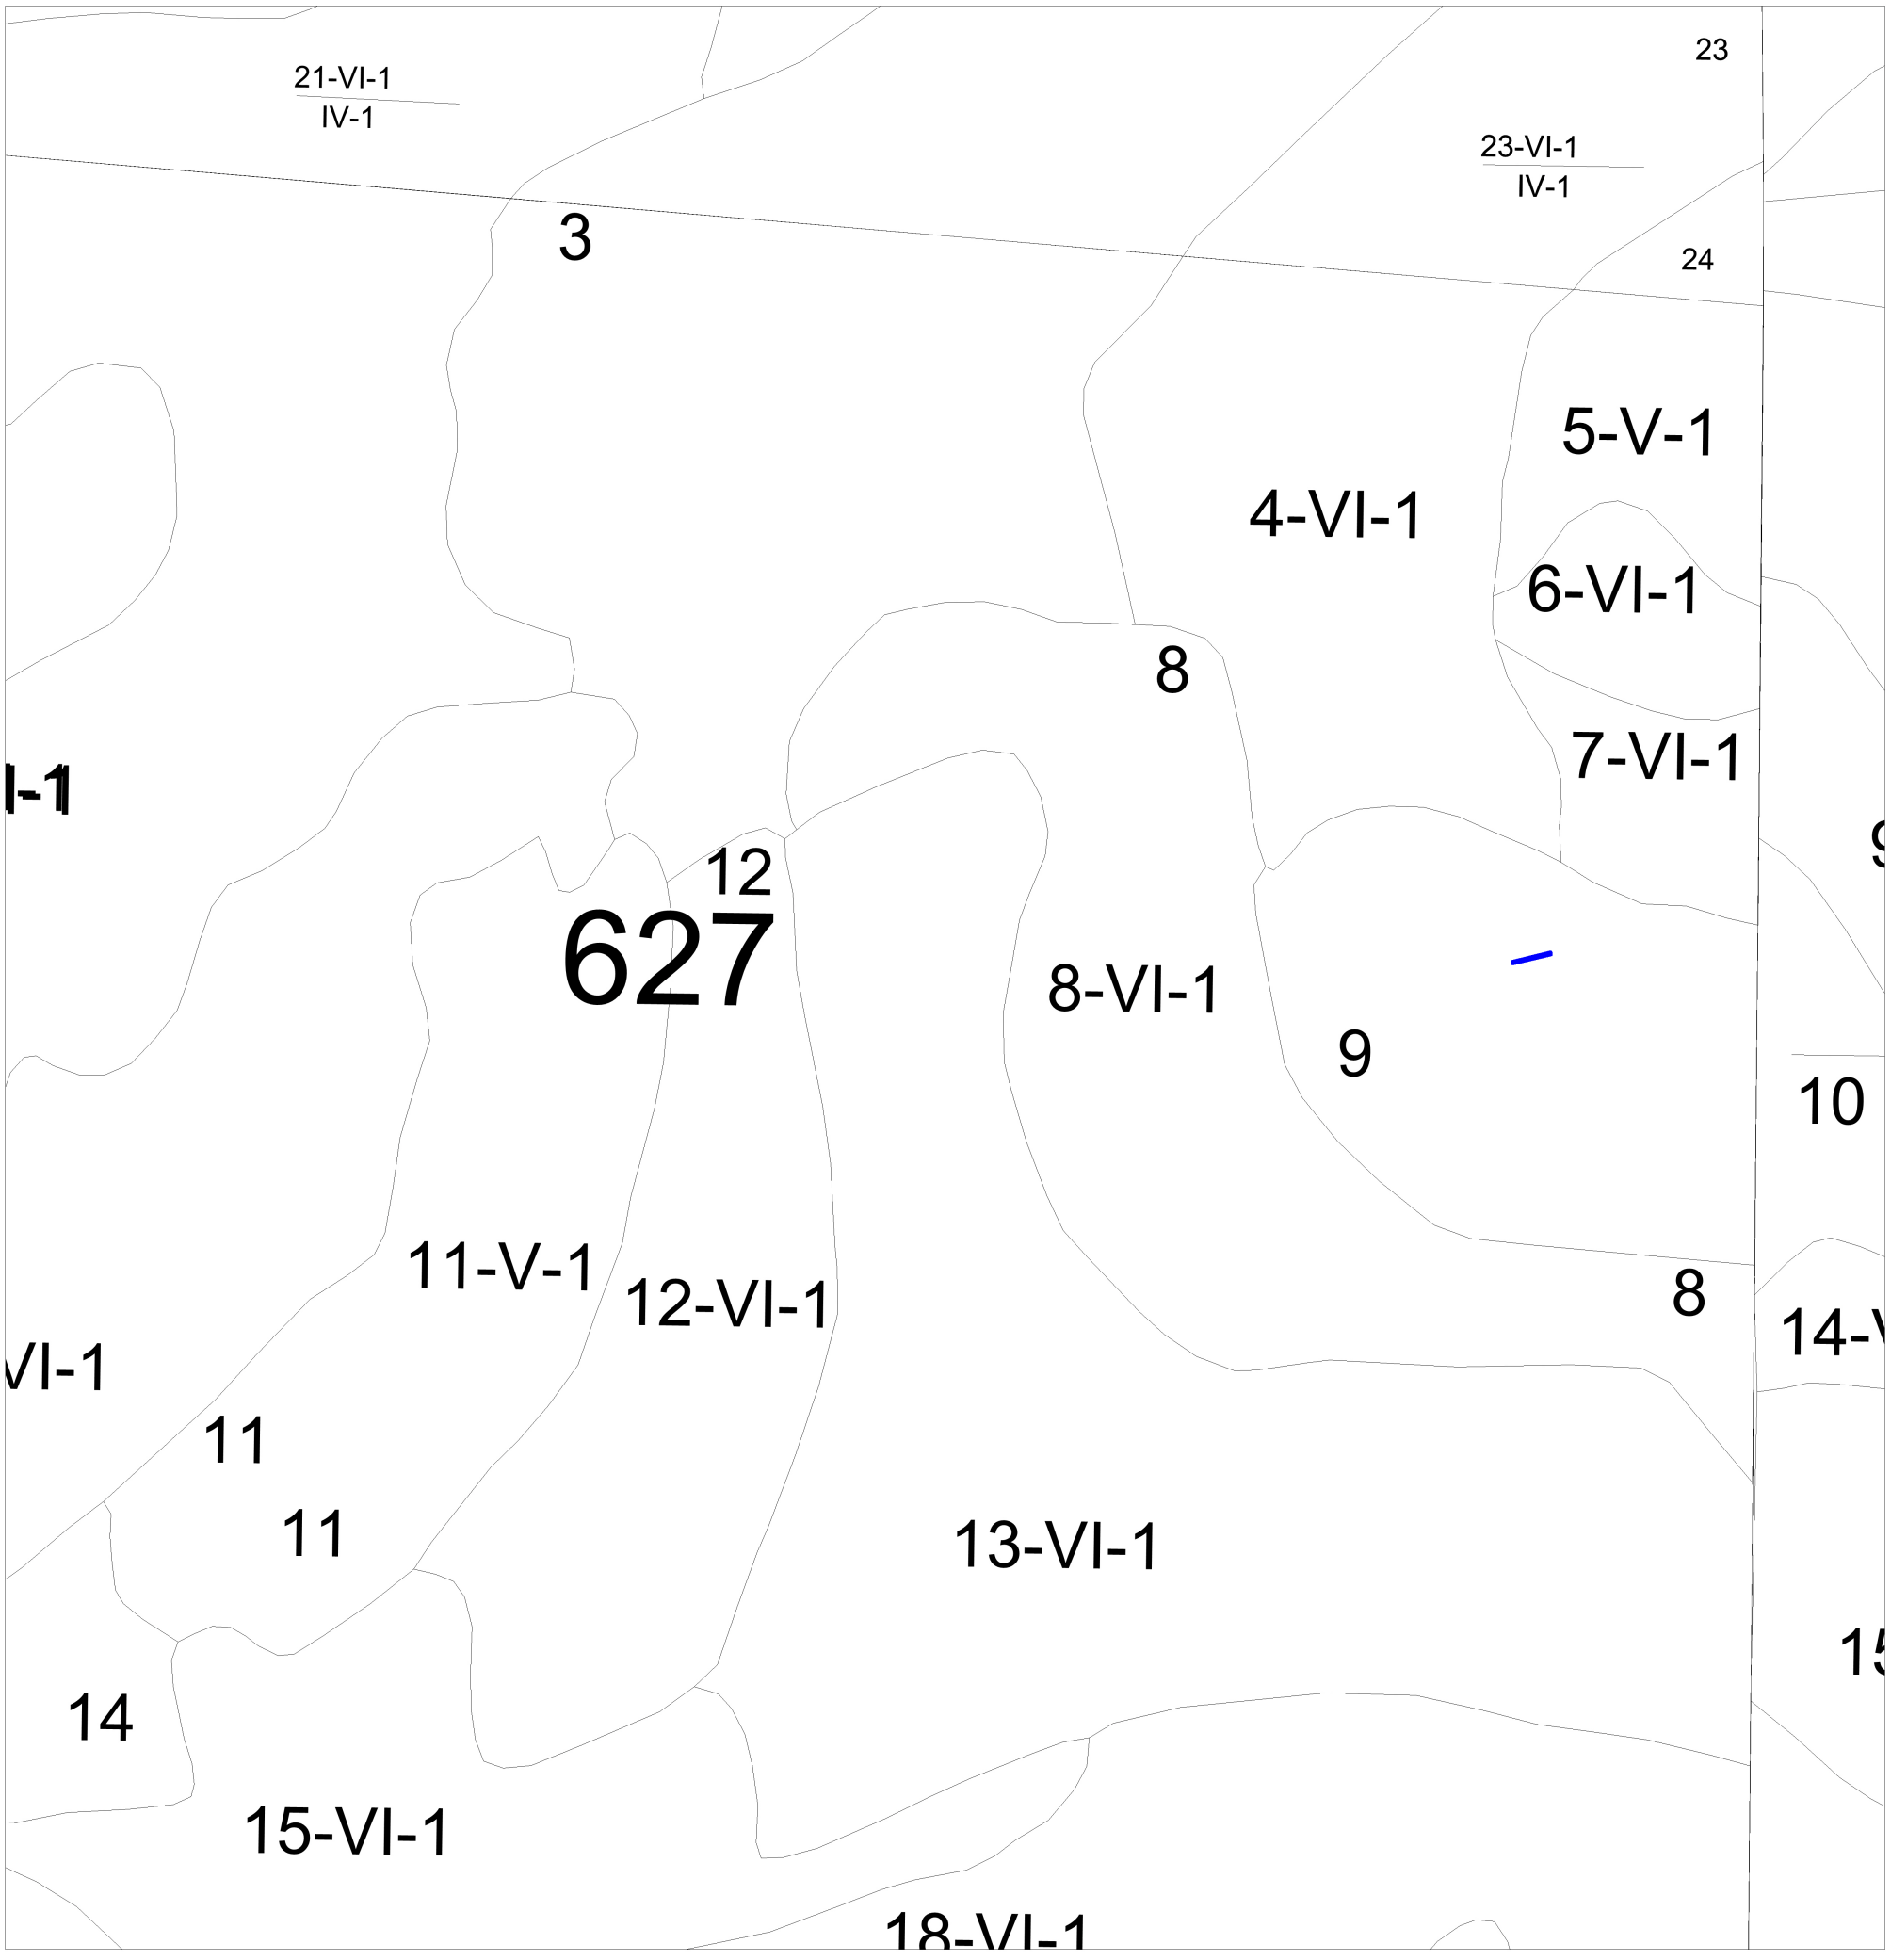


Условные обозначения:

- существующая часть границы, имеющиеся в ГКН сведения о которой достаточны для определения её местоположения

Схема расположения земельного участка в составе земель лесного фонда, находящихся
в федеральной собственности земельногоучастка с кадастровым номером 38:03:010105:310
«Обустройство Ковыктинского газоконденсатного месторождения»
Этап 1. Площадки бурения и подъездные дороги к ним в районе УКПГ-2 (9 кустов)

Адрес (местоположение) лесного участка:
Российская Федерация Иркутская область, муниципальное образование
"Жигаловский район", Жигаловское лесничество,
Тутурское участковое лесничество, Тутурская дача, защитные леса,
квартал № 8 (в. 3ч)
Категория земель: земли лесного фонда
Вид использования: для выполнения работ
по геологическому изучению недр, для разработки месторождений полезных ископаемых
Площадь лесного участка: 0.0056 га

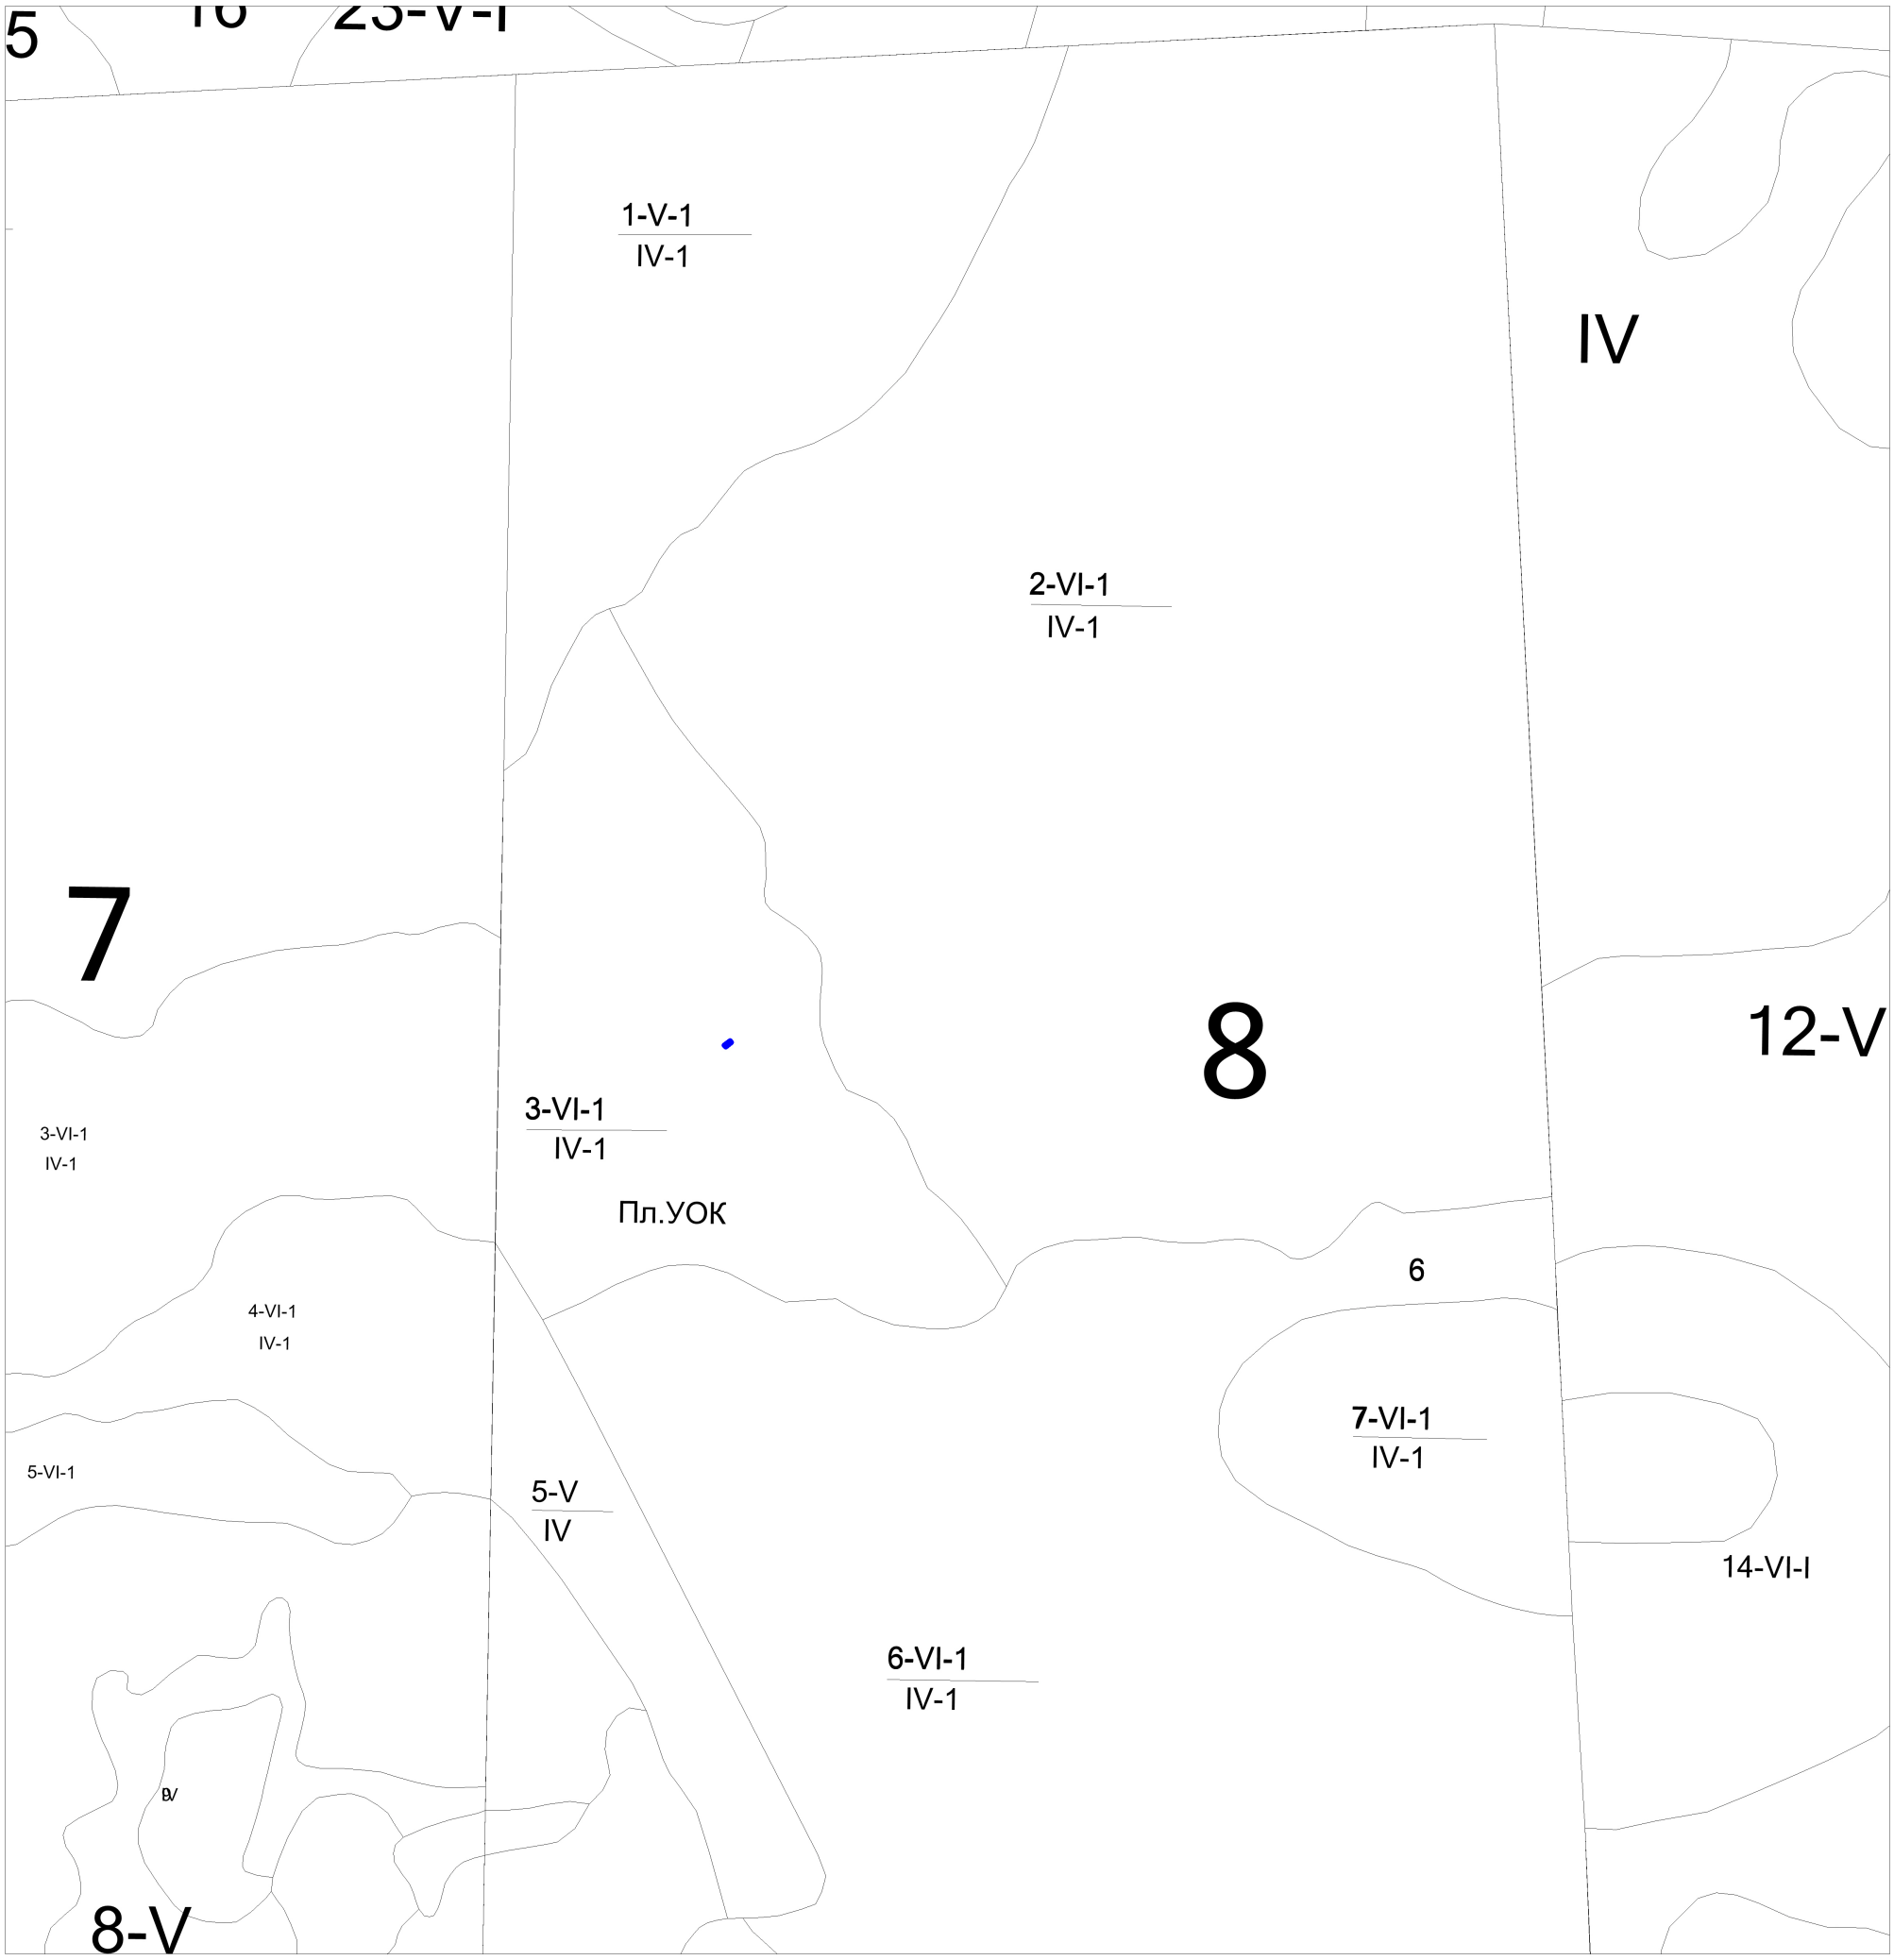

Условные обозначения:

- существующая часть границы, имеющиеся в ГКН сведения о которой достаточны для определения её местоположения

ПАО «ГАЗПРОМ»

Общество с ограниченной ответственностью
«Газпром проектирование»
Саратовский филиал

Заказчик – ПАО «Газпром»
(Агент - ООО «Газпром добыча Иркутск»)

ДОКУМЕНТАЦИЯ ПО ПЛАНИРОВКЕ ТЕРРИТОРИИ

Проект планировки территории, содержащий проект межевания территории

Освоение Ковыктинского газоконденсатного месторождения ОАО «Газпром»

«Обустройство Ковыктинского газоконденсатного месторождения»

ЭТАП 1

Площадки для бурения и подъездные дороги к ним в районе УКПГ-2 (9 кустов)

ТОМ 6

Основная часть проекта межевания территории.
Графическая часть

Саратов
2018

СОСТАВ ДОКУМЕНТАЦИИ ПО ПЛАНИРОВКЕ ТЕРРИТОРИИ

№ этапа	№ Тома	Наименование документа
1		Площадки для бурения и подъездные дороги к ним в районе УКПГ-2 (9 кустов)
	Том 1	Основная часть проекта планировки территории. Положение о размещении объектов трубопроводного транспорта. Текстовая часть
	Том 2	Основная часть проекта планировки территории. Графическая часть.
	Том 3	Материалы по обоснованию проекта планировки территории. Пояснительная записка
	Том 4	Материалы по обоснованию проекта планировки территории. Графическая часть
	Том 5	Основная часть проекта межевания территории. Текстовая часть
	Том 6	Основная часть проекта межевания территории. Графическая часть
	Том 7	Материалы по обоснованию проекта межевания территории
2		Площадки для бурения и подъездные дороги к ним в районе УКПГ-3 (8 кустов)
	Том 1	Основная часть проекта планировки территории. Положение о размещении объектов трубопроводного транспорта. Текстовая часть
	Том 2	Основная часть проекта планировки территории. Графическая часть.
	Том 3	Материалы по обоснованию проекта планировки территории. Пояснительная записка
	Том 4	Материалы по обоснованию проекта планировки территории. Графическая часть
	Том 5	Основная часть проекта межевания территории. Текстовая часть
	Том 6	Основная часть проекта межевания территории. Графическая часть
	Том 7	Материалы по обоснованию проекта межевания территории
4		Первоочередные объекты обустройства
	Том 1	Основная часть проекта планировки территории. Положение о размещении объектов трубопроводного транспорта. Текстовая часть
	Том 2	Основная часть проекта планировки территории. Графическая часть.
	Том 3	Материалы по обоснованию проекта планировки территории. Пояснительная записка
	Том 4	Материалы по обоснованию проекта планировки территории. Графическая часть
	Том 5	Основная часть проекта межевания территории. Текстовая часть
	Том 6	Основная часть проекта межевания территории. Графическая часть
	Том 7	Материалы по обоснованию проекта межевания территории
5		Объекты УКПГ-2 (в том числе эксплуатационные скважины), конденсатопровод, терминал отгрузки конденсата в пос. Окунайский, ЦДКС
	Том 1	Основная часть проекта планировки территории. Положение о размещении объектов трубопроводного транспорта. Текстовая часть
	Том 2	Основная часть проекта планировки территории. Графическая часть.
	Том 3	Материалы по обоснованию проекта планировки территории. Пояснительная

№ этапа	№ Тома	Наименование документа
		записка
	Том 4	Материалы по обоснованию проекта планировки территории. Графическая часть
	Том 5	Основная часть проекта межевания территории. Текстовая часть
	Том 6	Основная часть проекта межевания территории. Графическая часть
	Том 7	Материалы по обоснованию проекта межевания территории
6		Объекты УКПГ-3 (в том числе эксплуатационные скважины)
	Том 1	Основная часть проекта планировки территории. Положение о размещении объектов трубопроводного транспорта. Текстовая часть
	Том 2	Основная часть проекта планировки территории. Графическая часть.
	Том 3	Материалы по обоснованию проекта планировки территории. Пояснительная записка
	Том 4	Материалы по обоснованию проекта планировки территории. Графическая часть
	Том 5	Основная часть проекта межевания территории. Текстовая часть
	Том 6	Основная часть проекта межевания территории. Графическая часть
	Том 7	Материалы по обоснованию проекта межевания территории
7		Строительство объектов УКПГ-4 (в том числе эксплуатационные скважины)
	Том 1	Основная часть проекта планировки территории. Положение о размещении объектов трубопроводного транспорта. Текстовая часть
	Том 2	Основная часть проекта планировки территории. Графическая часть.
	Том 3	Материалы по обоснованию проекта планировки территории. Пояснительная записка
	Том 4	Материалы по обоснованию проекта планировки территории. Графическая часть
	Том 5	Основная часть проекта межевания территории. Текстовая часть
	Том 6	Основная часть проекта межевания территории. Графическая часть
	Том 7	Материалы по обоснованию проекта межевания территории

Оглавление

Список исполнителей 5

Оглавление 6

Состав графической части 7

Лист регистрации изменений 8

Приложение № 1. Перечень координат характерных точек образуемых земельных участков (частей земельных участков) в системе координат МСК 38-4 9

Основная часть проекта межевания территории. Графическая часть 64

Состав графической части

№	Обозначение	Наименование чертежа	Количество листов
1	6.	Чертеж межевания территории М 1:5000	листы 1-16

Лист регистрации изменений

Регистрация изменений								
Изм.	Номера листов (страниц)				Всего листов (страниц) в док.	Номер док.	Подп.	Дата
	измененных	замененных	новых	аннулированных				

Приложение № 1. Перечень координат характерных точек образуемых земельных участков (частей земельных участков) в системе координат МСК 38-4

Номер точки	X	Y
:455:ЗУ1(1)		
1	720714.14	4263209.94
2	720717.31	4263207.37
3	720722.16	4263203.17
4	720562.81	4263254.25
5	720564.03	4263258.06
:455:ЗУ1(2)		
6	723391.94	4260860.55
7	723391.69	4260879.50
8	723388.03	4260880.85
9	723388.34	4260861.88
:455:ЗУ1(3)		
10	723646.08	4259664.92
11	723604.92	4259713.99
12	723584.14	4259738.76
13	723581.12	4259736.13
14	723601.86	4259711.42
15	723643.67	4259661.57
:455:ЗУ1(4)		
16	722365.14	4245007.20
17	722366.62	4245016.29
18	722062.90	4244578.85
19	722066.18	4244576.56
:455:ЗУ1(5)		
20	723565.98	4251523.83
21	723565.80	4251527.82
22	723550.12	4251527.21
23	723550.30	4251523.24
:455:ЗУ1(6)		
24	723428.78	4253038.70
25	723427.05	4253042.30
26	723319.94	4252991.07
27	723311.38	4252986.97
28	723311.00	4252982.36
29	723321.67	4252987.46
:455:ЗУ1(7)		
30	716842.79	4244013.95
31	716840.92	4244017.54
32	716837.59	4244015.25
33	716839.46	4244011.68
:455:ЗУ1(8)		
34	717295.90	4243924.89
35	717295.22	4243928.83
36	717293.09	4243928.46
37	717284.51	4243922.93
:455:ЗУ1(9)		
38	717283.01	4243926.73
39	717121.35	4243898.93
40	717123.84	4243895.30
41	717274.44	4243921.20
:455:ЗУ1(10)		
42	718107.81	4253861.31
43	718094.40	4253861.85
44	718079.98	4253854.24
45	718045.15	4253821.99
46	717966.77	4253708.79
47	717968.25	4253707.48
48	717978.55	4253718.83
49	718048.19	4253819.35
50	718082.31	4253850.95
51	718095.32	4253857.81
52	718104.31	4253857.45
:455:ЗУ1(11)		
53	714390.76	4251734.42
54	714390.89	4251775.62
55	714387.00	4251808.66
56	714386.75	4251734.43
:455:ЗУ1(12)		
57	714256.27	4251734.89
58	714256.62	4251804.44
59	714252.62	4251801.89
60	714252.27	4251734.90
:455:ЗУ1(13)		
61	711564.33	4258636.88
62	711566.99	4258639.92
63	711556.44	4258647.20
64	711507.56	4258680.92

65	711507.49	4258680.84
66	711540.29	4258655.85
67	711564.62	4258637.26
:455:ЗУ1(14)		
68	710570.73	4259401.49
69	710572.68	4259421.43
70	710568.95	4259424.29
71	710566.98	4259404.36
:455:ЗУ1(15)		
72	710561.77	4259408.34
73	710563.63	4259428.34
74	710560.28	4259430.91
75	710558.04	4259411.19
:455:ЗУ1(16)		
76	710324.09	4259699.55
77	710321.72	4259702.76
78	710308.43	4259693.00
79	710310.80	4259689.78
:455:ЗУ1(17)		
80	710315.21	4259711.63
81	710312.84	4259714.85
82	710299.55	4259705.10
83	710301.92	4259701.86
:455:ЗУ1(18)		
84	710225.42	4259833.87
85	710221.22	4259839.58
86	710193.66	4259849.22
87	710197.88	4259843.48
:455:ЗУ1(19)		
88	710209.75	4259855.20
89	710205.58	4259860.87
90	710178.03	4259870.49
91	710182.25	4259864.79
:455:ЗУ1(20)		
92	709834.27	4260366.27
93	709831.90	4260369.48
94	709818.60	4260359.72
95	709820.97	4260356.49
:455:ЗУ1(21)		
96	709182.07	4261219.53
97	709182.31	4261224.24
98	709182.39	4261225.80
99	709178.63	4261230.89
100	709178.42	4261226.54
101	709178.31	4261224.62
:455:ЗУ1(22)		
102	708360.22	4262344.96
103	708353.19	4262354.52
104	708345.33	4262359.85
105	708343.36	4262361.20
106	708350.40	4262351.63
107	708356.84	4262347.27
:455:ЗУ1(23)		
108	707631.25	4264559.49
109	707630.86	4264563.47
110	707614.97	4264562.66
111	707615.37	4264558.69
:455:ЗУ1(24)		
112	707624.98	4264815.70
113	707624.25	4264822.89
114	707607.10	4264843.89
115	707607.81	4264836.70
:455:ЗУ1(25)		
116	707665.74	4264406.01
117	707665.06	4264413.00
118	707652.09	4264389.65
119	707652.78	4264382.65
:455:ЗУ1(26)		
120	708197.32	4266778.20
121	708185.55	4266791.06
122	708182.61	4266788.36
123	708194.37	4266775.50
:455:ЗУ1(27)		
124	708849.80	4267369.74
125	708845.27	4267369.07
126	708842.77	4267368.71
127	708837.48	4267363.84
128	708844.50	4267364.87
:455:ЗУ1(28)		
129	711889.03	4269056.56
130	711889.30	4269056.37
131	711891.28	4269051.64
132	711892.30	4269048.95
133	711877.57	4268899.31

134	711876.77	4268900.74
135	711874.23	4268905.86
136	711874.20	4268905.91
:455:ЗУ1(29)		
137	712054.81	4268832.51
138	712052.38	4268829.01
139	711901.44	4268868.85
140	711901.06	4268869.19
141	711896.95	4268873.16
142	711895.69	4268874.51
:455:ЗУ1(30)		
143	710777.02	4269532.03
144	710779.31	4269535.30
145	710768.05	4269543.12
146	710765.76	4269539.82
:455:ЗУ1(31)		
147	710949.18	4269707.93
148	710947.89	4269708.83
149	710945.89	4269710.21
150	710937.93	4269698.72
151	710941.20	4269696.44
:455:ЗУ1(32)		
152	710637.18	4269330.25
153	710640.62	4269335.20
154	710620.52	4269330.26
155	710617.09	4269325.30
:455:ЗУ1(33)		
156	717690.28	4273620.31
157	717688.79	4273655.88
158	717687.78	4273661.11
159	717684.19	4273670.47
160	717686.23	4273621.29
:455:ЗУ1(34)		
161	717426.48	4273221.12
162	717412.23	4273224.57
163	717384.90	4273223.49
164	717385.07	4273219.50
:455:ЗУ1(35)		
165	717567.57	4273135.04
166	717565.64	4273187.47
167	717561.60	4273188.46
168	717563.74	4273130.28
:455:ЗУ1(36)		
169	717659.96	4273703.09
170	717660.86	4273702.36
171	717664.20	4273699.28
172	717484.53	4273691.82
173	717487.49	4273695.04
174	717488.45	4273695.97
:455:ЗУ1(37)		
175	717137.97	4273543.75
176	717139.37	4273547.49
177	717075.86	4273569.83
178	717074.46	4273566.09
:455:ЗУ1(38)		
179	717371.40	4273487.80
180	717372.38	4273491.85
181	717305.49	4273489.06
182	717250.54	4273508.39
183	717258.04	4273514.67
184	717253.66	4273516.20
185	717246.16	4273509.93
186	717143.15	4273546.16
187	717141.75	4273542.42
188	717216.74	4273516.04
189	717242.59	4273506.95
190	717222.43	4273490.08
191	717226.83	4273488.56
192	717246.98	4273505.40
193	717304.89	4273485.03
:455:ЗУ1(39)		
194	713678.34	4274465.81
195	714542.15	4274460.14
196	714547.42	4274459.26
197	717072.08	4273571.16
198	717070.67	4273567.42
199	715978.47	4273951.62
200	715970.96	4273930.29
201	715967.19	4273931.62
202	715974.69	4273952.95
203	714544.28	4274456.13
204	714475.28	4274456.58
205	714475.15	4274438.31
206	714471.17	4274438.34

207	714471.28	4274456.61
208	714281.63	4274457.85
209	714281.50	4274439.58
210	714277.52	4274439.61
211	714277.63	4274457.88
212	713410.61	4274463.56
:455:ЗУ1(40)		
213	713133.76	4274469.37
214	713134.43	4274467.88
215	713134.73	4274467.34
216	713135.41	4274466.30
217	713136.21	4274465.37
218	713131.03	4274465.40
219	713128.62	4274466.09
220	713128.28	4274465.42
221	713105.55	4274465.56
222	713106.70	4274469.55
:455:ЗУ1(41)		
223	713946.72	4279782.50
224	714013.37	4279783.37
225	714015.79	4279780.39
226	714011.57	4279779.85
227	714005.95	4279779.28
228	713944.61	4279778.47
229	713886.58	4279863.98
230	713889.51	4279866.78
:455:ЗУ1(42)		
231	713888.19	4279871.05
232	713882.09	4279931.88
233	713877.60	4279936.57
234	713884.52	4279867.54
:456:ЗУ1(1)		
1	723684.53	4259634.07
2	723689.96	4259636.43
3	723691.38	4259637.05
4	723690.34	4259638.30
5	723656.24	4259678.96
6	723635.11	4259649.70
7	723661.40	4259618.36
8	723664.65	4259620.57
:456:ЗУ1(2)		
9	722078.65	4254667.70
10	722085.06	4254684.25
11	722081.34	4254685.69
12	722074.91	4254669.14
:456:ЗУ1(3)		
13	722072.41	4254651.62
14	722077.20	4254663.96
15	722073.47	4254665.40
16	722068.69	4254653.06
:456:ЗУ1(4)		
17	722142.41	4254624.71
18	722147.20	4254637.04
19	722143.47	4254638.47
20	722138.69	4254626.14
:456:ЗУ1(5)		
21	722148.65	4254640.79
22	722155.06	4254657.34
23	722151.35	4254658.77
24	722144.92	4254642.22
:456:ЗУ1(6)		
25	723030.44	4252919.47
26	723010.55	4252945.18
27	723008.17	4252943.84
28	723007.19	4252943.00
29	723026.15	4252918.48
:456:ЗУ1(7)		
30	717607.32	4244135.85
31	717246.43	4243903.13
32	717256.49	4243904.87
33	717714.78	4244200.38
34	717723.22	4244222.50
35	717717.67	4244212.97
36	717713.13	4244207.26
37	717711.51	4244203.04
38	717706.93	4244200.08
39	717699.86	4244193.17
40	717686.60	4244183.33
41	717676.02	4244176.86
42	717615.59	4244140.79
:456:ЗУ1(8)		
43	717226.73	4243890.43
44	717227.45	4243886.15
45	717159.99	4243842.64

46	717158.40	4243844.95
47	717157.73	4243845.94
:456:ЗУ1(9)		
48	718634.82	4246484.31
49	718639.03	4246495.17
50	718624.00	4246478.00
51	718627.98	4246476.48
:456:ЗУ1(10)		
52	718571.90	4246418.44
53	718567.69	4246407.57
54	718625.14	4246473.23
55	718621.16	4246474.75
:456:ЗУ1(11)		
56	719490.62	4247838.89
57	719489.05	4247825.77
58	719488.39	4247821.20
59	719295.55	4247295.81
60	719289.38	4247286.13
61	719285.74	4247280.69
:456:ЗУ1(12)		
62	719494.65	4247940.19
63	719494.68	4247939.45
64	719494.90	4247928.85
65	719491.65	4247941.38
:456:ЗУ1(13)		
66	719484.63	4248767.37
67	719436.72	4248643.50
68	719385.31	4248510.64
69	719380.67	4248498.16
70	719376.57	4248483.04
71	719376.23	4248480.77
72	719366.56	4248456.15
73	719366.83	4248464.10
74	719367.07	4248468.37
:456:ЗУ1(14)		
75	719494.36	4247946.88
76	719494.46	4247944.60
77	719490.41	4247946.20
78	719366.37	4248424.62
79	719366.16	4248435.28
80	719366.23	4248441.10
:456:ЗУ1(15)		
81	720152.22	4250813.68
82	720157.63	4250803.68
83	719687.38	4251212.81
84	719690.00	4251215.83
:456:ЗУ1(16)		
85	719686.97	4251218.47
86	719684.34	4251215.45
87	718960.68	4251845.06
88	718958.90	4251847.79
89	718956.06	4251852.30
90	718953.48	4251856.64
:456:ЗУ1(17)		
91	718933.10	4252073.65
92	718949.44	4252141.82
93	718964.39	4252139.21
94	718965.32	4252143.08
95	718950.37	4252145.71
96	718966.95	4252214.89
97	718981.92	4252212.27
98	718982.85	4252216.16
99	718967.89	4252218.79
100	719001.95	4252360.91
101	718997.98	4252361.51
102	718963.94	4252219.48
103	718948.30	4252222.21
104	718947.37	4252218.33
105	718963.00	4252215.58
106	718946.42	4252146.41
107	718930.78	4252149.14
108	718929.84	4252145.26
109	718945.49	4252142.51
110	718929.15	4252074.35
:456:ЗУ1(18)		
111	718928.22	4252070.45
112	718932.17	4252069.76
113	718923.52	4252033.67
114	718938.45	4252031.05
115	718937.51	4252027.16
116	718922.59	4252029.77
117	718909.33	4251974.47
118	718908.43	4251979.61
119	718907.82	4251985.31

120	718918.64	4252030.46
121	718908.93	4252032.16
122	718909.12	4252036.19
123	718919.57	4252034.36
:456:ЗУ1(19)		
124	714372.55	4251931.40
125	714372.66	4251964.62
126	714347.47	4252178.54
127	714335.32	4253134.03
128	714331.32	4253134.05
129	714343.47	4252178.28
:456:ЗУ1(20)		
130	714399.78	4251734.39
131	714376.57	4251931.47
132	714376.45	4251898.25
133	714395.75	4251734.40
:456:ЗУ1(21)		
134	713521.17	4254141.98
135	713543.37	4254167.69
136	713540.95	4254169.87
137	713540.41	4254170.36
138	713518.20	4254144.65
:456:ЗУ1(22)		
139	714335.27	4253138.06
140	714332.19	4253380.45
141	714328.14	4253384.04
142	714331.27	4253138.08
:456:ЗУ1(23)		
143	714304.78	4251734.72
144	714295.61	4251819.68
145	714291.68	4251818.97
146	714300.76	4251734.74
:456:ЗУ1(24)		
147	714332.12	4253385.87
148	714331.71	4253417.81
149	714099.70	4253624.29
150	714164.47	4253566.34
151	714270.48	4253471.47
152	714278.31	4253464.35
153	714286.98	4253455.48
154	714292.96	4253448.03
155	714294.73	4253445.38
156	714327.73	4253416.00
157	714328.07	4253389.47
:456:ЗУ1(25)		
158	711246.83	4258885.06
159	711257.19	4258898.63
160	711254.26	4258900.87
161	711254.03	4258901.05
162	711243.66	4258887.48
:456:ЗУ1(26)		
163	710788.11	4259235.44
164	710798.47	4259249.01
165	710795.31	4259251.44
166	710784.93	4259237.86
:456:ЗУ1(27)		
167	711059.48	4259028.13
168	711069.96	4259041.62
169	711066.91	4259043.95
170	711066.79	4259044.05
171	711056.30	4259030.56
:456:ЗУ1(28)		
172	710939.51	4259119.78
173	710949.87	4259133.36
174	710946.71	4259135.79
175	710936.33	4259122.21
:456:ЗУ1(29)		
176	710908.76	4259120.72
177	710917.19	4259131.75
178	710914.01	4259134.17
179	710905.60	4259123.15
:456:ЗУ1(30)		
180	708096.32	4266685.81
181	708084.62	4266698.59
182	708081.68	4266695.89
183	708093.37	4266683.11
:456:ЗУ1(31)		
184	712188.80	4271196.56
185	712188.76	4271196.38
186	712187.69	4271192.52
187	712174.29	4271191.83
188	712176.56	4271195.93
:456:ЗУ1(32)		
189	712251.51	4271460.31

190	712253.01	4271431.25
191	712250.96	4271431.30
192	712249.32	4271425.29
193	712248.18	4271447.41
:456:ЗУ1(33)		
194	712332.66	4271731.53
195	712329.85	4271721.22
196	712333.24	4271720.30
197	712333.59	4271713.34
198	712332.04	4271707.48
199	712329.86	4271708.05
200	712325.98	4271783.34
201	712548.50	4272553.07
202	712552.35	4272551.96
203	712330.01	4271782.87
:456:ЗУ1(34)		
204	717133.82	4273521.26
205	717146.09	4273554.04
206	717142.33	4273555.37
207	717130.06	4273522.59
:456:ЗУ1(35)		
208	713058.52	4274302.90
209	713127.67	4274542.09
210	713118.01	4274523.06
211	713054.68	4274304.01
:456:ЗУ1(36)		
212	712553.46	4272555.81
213	713057.40	4274299.02
214	713053.56	4274300.13
215	712549.62	4272556.92
:456:ЗУ1(37)		
216	713410.38	4275534.41
217	713406.59	4275506.94
218	713794.24	4276847.86
219	713790.40	4276848.97
:456:ЗУ1(38)		
220	713795.35	4276851.70
221	714305.74	4278617.22
222	714301.90	4278618.33
223	713791.50	4276852.81
:456:ЗУ1(39)		
224	714418.65	4279007.79
225	714510.81	4279326.61
226	714229.59	4280075.98
227	714226.45	4280072.97
228	714506.60	4279326.45
229	714414.80	4279008.90
:456:ЗУ1(40)		
230	714306.85	4278621.07
231	714417.53	4279003.93
232	714413.69	4279005.04
233	714303.01	4278622.18
:456:ЗУ1(41)		
234	714020.31	4279781.15
235	714016.95	4279780.53
236	714015.80	4279780.39
237	713974.22	4279831.65
238	713977.14	4279834.40

:457:ЗУ1(1)		
40	724550.99	4247944.83
41	724558.94	4247966.60
42	724612.03	4248130.75
43	724687.51	4248364.12
44	724673.74	4248368.58
45	724537.31	4247946.79
46	724550.00	4247942.71
:457:ЗУ1(2)		
47	723548.78	4246402.52
48	723538.21	4246411.36
49	723644.27	4246538.20
50	724532.60	4247932.26
51	724536.08	4247943.01
52	724548.37	4247939.04
53	724538.01	4247916.80
54	724523.60	4247892.12
55	724485.88	4247832.95
56	724291.31	4247527.56
57	724098.40	4247224.84
58	723904.56	4246920.61
59	723714.02	4246621.57
60	723664.74	4246544.32
61	723658.67	4246535.48
62	723651.02	4246525.16

63	723643.42	4246515.72
:457:ЗУ1(3)		
64	724762.82	4248641.09
65	724762.71	4248621.15
66	724761.79	4248608.95
67	724759.49	4248593.59
68	724755.32	4248575.85
69	724752.73	4248566.58
70	724744.00	4248538.80
71	724711.03	4248436.83
72	724688.74	4248367.94
73	724674.98	4248372.38
74	724762.56	4248643.15
75	724416.81	4249427.82
76	724421.71	4249422.41
77	724431.25	4249410.84
78	724440.23	4249398.83
79	724448.64	4249386.41
80	724456.45	4249373.60
81	724463.64	4249360.44
82	724472.67	4249341.52
83	724601.66	4249048.83
84	724733.78	4248749.02
85	724736.04	4248742.91
86	724741.08	4248728.78
87	724745.45	4248714.43
88	724757.25	4248675.11
89	724760.12	4248661.84
90	724762.28	4248647.76
:457:ЗУ1(4)		
3040	712290.51	4268887.16
3041	712287.14	4268874.38
3042	712289.72	4268868.45
3043	712298.15	4268849.09
3044	712298.97	4268843.08
3045	712139.14	4268953.97
3046	712108.25	4268909.52
3047	712060.47	4268942.63
3048	712060.81	4268943.87
3049	712062.01	4268948.80
3050	712069.36	4268976.59
3051	712070.87	4268981.89
3052	712072.67	4268987.00
3053	712074.74	4268992.00
3054	712077.08	4268996.88
3055	712079.69	4269001.63
3056	712082.54	4269006.23
3057	712085.64	4269010.67
3058	712088.98	4269014.94
3059	712092.54	4269019.02
3060	712096.31	4269022.90
3061	712100.30	4269026.57
3062	712104.47	4269030.02
3063	712108.83	4269033.24
3064	712113.35	4269036.22
3065	712118.03	4269038.94
3066	712122.85	4269041.42
3067	712127.79	4269043.62
3068	712132.85	4269045.56
3069	712138.00	4269047.22
3070	712143.24	4269048.59
3071	712148.55	4269049.69
3072	712153.90	4269050.49
3073	712159.29	4269051.00
3074	712164.70	4269051.22
3075	712170.12	4269051.15
3076	712175.52	4269050.78
3077	712180.90	4269050.12
3078	712186.23	4269049.17
3079	712191.50	4269047.94
3080	712226.31	4269038.78
3081	712231.51	4269037.26
3082	712236.62	4269035.46
3083	712241.62	4269033.38
3084	712246.50	4269031.04
3085	712251.25	4269028.44
3086	712255.86	4269025.59
3087	712260.30	4269022.49
3088	712264.56	4269019.15
3089	712268.64	4269015.59
3090	712272.52	4269011.81
3091	712276.19	4269007.83
3092	712279.64	4269003.66
3093	712282.86	4268999.30

3094	712285.84	4268994.78
3095	712288.57	4268990.10
3096	712291.04	4268985.28
3097	712293.24	4268980.34
3098	712295.18	4268975.28
3099	712296.84	4268970.12
3100	712298.22	4268964.89
3101	712299.31	4268959.58
3102	712300.11	4268954.23
3103	712300.62	4268948.83
3104	712300.84	4268943.42
3105	712300.77	4268938.01
3106	712300.40	4268932.61
3107	712299.74	4268927.23
3108	712298.80	4268921.90
3109	712297.56	4268916.63
3110	712292.81	4268898.60
3111	712292.37	4268896.84
3112	712291.95	4268895.08
3113	712291.57	4268893.30
3114	712291.22	4268891.53
3115	712290.91	4268889.74
3116	712290.62	4268887.95
:457:ЗУ1(5)		
3170	723146.05	4252414.08
3171	723133.49	4252431.35
3172	723125.61	4252450.57
3173	723115.65	4252477.34
3174	723340.53	4252529.11
3175	723343.28	4252520.28
3176	723347.62	4252499.76
3177	723347.02	4252477.16
3178	723346.59	4252475.03
3179	723345.22	4252469.79
3180	723343.57	4252464.63
3181	723341.65	4252459.57
3182	723339.45	4252454.62
3183	723336.99	4252449.80
3184	723334.27	4252445.11
3185	723331.30	4252440.58
3186	723328.09	4252436.22
3187	723324.65	4252432.04
3188	723320.99	4252428.05
3189	723317.40	4252423.92
3190	723313.36	4252420.31
3191	723309.08	4252416.95
3192	723304.63	4252413.82
3193	723300.01	4252410.95
3194	723295.24	4252408.32
3195	723290.34	4252405.96
3196	723285.31	4252403.87
3197	723280.09	4252401.93
3198	723245.94	4252390.94
3199	723240.72	4252389.40
3200	723235.42	4252388.15
3201	723230.07	4252387.19
3202	723224.67	4252386.51
3203	723219.17	4252386.05
3204	723213.81	4252386.05
3205	723208.39	4252386.50
3206	723203.00	4252387.26
3207	723197.64	4252388.05
3208	723192.33	4252389.13
3209	723187.09	4252390.50
3210	723181.93	4252392.14
3211	723176.87	4252394.07
3212	723171.92	4252396.27
3213	723167.10	4252398.73
3214	723162.41	4252401.45
3215	723157.88	4252404.42
3216	723153.52	4252407.62
3217	723149.34	4252411.07
:457:ЗУ1(6)		
3119	721993.73	4244078.99
3120	721794.53	4244217.34
3121	721794.53	4244209.12
3122	721793.10	4244197.43
3123	721790.47	4244186.56
3124	721784.32	4244166.13
3125	721780.98	4244149.48
3126	721780.39	4244135.50
3127	721781.40	4244125.13
3128	721782.18	4244121.67
3129	721783.66	4244116.46

3130	721785.41	4244111.34
3131	721787.44	4244106.32
3132	721789.74	4244101.42
3133	721792.30	4244096.65
3134	721795.11	4244092.02
3135	721798.17	4244087.56
3136	721801.47	4244083.26
3137	721804.99	4244079.15
3138	721808.73	4244075.24
3139	721812.68	4244071.54
3140	721816.82	4244068.05
3141	721821.15	4244064.80
3142	721825.64	4244061.78
3143	721830.29	4244059.01
3144	721835.09	4244056.50
3145	721840.01	4244054.25
3146	721845.05	4244052.27
3147	721850.19	4244050.56
3148	721884.64	4244040.16
3149	721889.86	4244038.73
3150	721895.16	4244037.59
3151	721900.51	4244036.74
3152	721905.90	4244036.18
3153	721911.31	4244035.91
3154	721916.73	4244035.94
3155	721922.14	4244036.26
3156	721927.52	4244036.87
3157	721932.86	4244037.77
3158	721938.15	4244038.96
3159	721943.36	4244040.43
3160	721948.48	4244042.19
3161	721953.51	4244044.22
3162	721958.41	4244046.52
3163	721963.19	4244049.08
3164	721967.81	4244051.89
3165	721972.28	4244054.95
3166	721976.58	4244058.25
3167	721980.69	4244061.78
3168	721981.05	4244062.12
3169	721991.59	4244074.82
:457:ЗУ1(7)		
3000	714510.83	4279326.67
3001	714510.83	4279326.61
3002	714511.30	4279321.44
3003	714510.54	4279292.62
3004	714507.25	4279264.46
3005	714501.16	4279235.59
3006	714487.82	4279188.98
3007	714437.79	4279015.90
3008	714434.15	4279003.30
3009	714418.65	4279007.79
3010	714510.81	4279326.61
3011	714229.59	4280075.98
3012	714229.06	4280075.49
3013	713939.36	4280378.22
3014	714048.81	4280389.29
3015	714073.64	4280386.93
3016	714101.52	4280376.11
3017	714122.87	4280359.70
3018	714140.49	4280335.54
3019	714150.95	4280302.31
3020	714162.34	4280188.87
3021	714162.11	4280172.17
3022	714198.40	4280134.26
3023	714214.11	4280116.56
3024	714228.47	4280097.74
3025	714240.32	4280083.75
3026	714249.79	4280067.53
3027	714250.58	4280061.44
3028	714256.87	4280048.68
3029	714257.72	4280049.06
3030	714262.33	4280036.78
3031	714262.14	4280036.70
3032	714266.18	4280026.51
3033	714354.10	4279792.17
3034	714408.91	4279646.03
3035	714436.10	4279573.57
3036	714491.15	4279426.85
3037	714496.64	4279410.94
3038	714504.66	4279380.26
3039	714509.24	4279352.06
:457:ЗУ1(8)		
198	721893.43	4244591.04
199	721937.08	4244560.74

200	721821.06	4244393.73
201	721868.10	4244549.75
202	721872.66	4244561.93
203	721885.03	4244582.44
:457:ЗУ1(9)		
204	721942.27	4244618.53
205	721963.11	4244620.89
206	721978.07	4244619.87
207	721978.11	4244619.86
208	721939.34	4244564.06
209	721896.28	4244593.97
210	721900.37	4244598.16
211	721920.57	4244611.04
:457:ЗУ1(10)		
212	722633.64	4245329.46
213	722644.19	4245320.65
214	722560.94	4245221.08
215	722382.31	4245007.39
216	722365.22	4244982.76
217	722370.37	4245014.57
:457:ЗУ1(11)		
218	722365.14	4245007.20
219	722359.95	4244975.19
220	722090.57	4244587.13
221	722147.71	4244569.58
222	722168.81	4244558.24
223	722184.60	4244544.44
224	722198.18	4244525.93
225	722205.96	4244508.62
226	722209.88	4244493.12
227	722211.04	4244475.94
228	722066.18	4244576.56
:457:ЗУ1(12)		
229	723535.64	4246408.26
230	723546.19	4246399.43
231	723535.47	4246386.62
232	723474.43	4246313.62
233	723439.59	4246271.93
234	723429.02	4246280.75
:457:ЗУ1(13)		
235	723426.47	4246277.69
236	723437.02	4246268.86
237	723219.87	4246009.19
238	722966.89	4245706.59
239	722712.21	4245402.00
240	722646.75	4245323.72
241	722636.22	4245332.52
:457:ЗУ1(14)		
242	724197.44	4249557.97
243	724266.63	4249525.57
244	724259.11	4249509.48
245	724115.32	4249576.78
246	724123.63	4249594.52
247	724148.74	4249580.76
:457:ЗУ1(15)		
248	724409.37	4249434.75
249	724758.26	4248642.93
250	724528.94	4247933.94
251	723641.05	4246540.61
252	722366.62	4245016.29
253	722062.90	4244578.85
254	722020.61	4244608.22
255	722055.34	4244597.75
256	722354.96	4245029.23
257	722534.09	4245243.53
258	722685.36	4245424.45
259	722940.04	4245729.04
260	723193.00	4246031.65
261	723447.54	4246336.10
262	723508.58	4246409.10
263	723616.62	4246538.31
264	723625.58	4246549.60
265	723638.17	4246567.75
266	723684.47	4246640.42
267	723875.01	4246939.45
268	724068.84	4247243.68
269	724261.75	4247546.40
270	724456.33	4247851.79
271	724494.04	4247910.96
272	724502.96	4247925.70
273	724514.49	4247948.49
274	724525.42	4247976.70
275	724578.73	4248141.52
276	724677.73	4248447.60

277	724686.21	4248473.81
278	724727.94	4248602.83
279	724730.02	4248609.33
280	724734.38	4248626.43
281	724735.54	4248640.61
282	724734.38	4248653.95
283	724731.86	4248664.54
284	724723.75	4248684.95
285	724701.75	4248734.91
286	724569.63	4249034.72
287	724440.64	4249327.41
288	724414.62	4249386.47
289	724408.55	4249399.62
290	724400.18	4249413.35
291	724390.70	4249423.98
292	724378.12	4249433.74
293	724357.88	4249444.21
294	724173.29	4249530.63
295	724133.88	4249549.07
296	724108.59	4249562.33
297	724082.79	4249579.09
298	724057.91	4249599.27
:457:ЗУ1(16)		
299	724341.27	4249489.15
300	724354.05	4249481.30
301	724366.45	4249472.85
302	724378.43	4249463.83
303	724389.97	4249454.26
304	724401.05	4249444.15
305	724403.09	4249442.10
306	724262.72	4249507.77
307	724270.27	4249523.88
:457:ЗУ1(17)		
308	723771.65	4250190.85
309	724035.50	4249621.17
310	724032.50	4249624.20
311	724011.76	4249649.79
312	723994.90	4249675.48
313	723981.52	4249700.72
314	723876.98	4249921.44
315	723738.13	4250214.76
316	723703.67	4250287.49
317	723641.15	4250420.99
318	723635.51	4250434.89
319	723634.39	4250437.84
:457:ЗУ1(18)		
320	723565.80	4251527.82
321	723550.12	4251527.23
322	723541.17	4251723.89
323	723527.49	4252025.08
324	723513.89	4252323.86
325	723503.79	4252546.46
326	723519.47	4252547.02
:457:ЗУ1(19)		
327	723565.98	4251523.83
328	723612.28	4250505.43
329	723612.09	4250506.09
330	723608.37	4250520.62
331	723604.98	4250535.23
332	723601.92	4250549.92
333	723599.19	4250564.66
334	723596.80	4250579.47
335	723594.73	4250594.33
336	723593.00	4250609.22
337	723591.61	4250624.16
338	723581.87	4250828.99
339	723568.62	4251119.85
340	723554.51	4251430.80
341	723550.30	4251523.22
:457:ЗУ1(20)		
342	723592.99	4251354.82
343	723603.58	4251121.44
344	723616.83	4250830.58
345	723628.20	4250579.92
346	723628.78	4250570.50
347	723632.24	4250543.39
348	723637.81	4250518.57
349	723646.58	4250491.70
350	723655.11	4250471.76
351	723735.30	4250302.48
352	723769.76	4250229.74
353	723908.61	4249936.42
354	724013.55	4249714.87
355	724035.17	4249677.33

356	724062.92	4249642.84
357	724090.54	4249617.21
358	724117.33	4249597.97
359	724120.10	4249596.45
360	724111.70	4249578.49
361	724048.57	4249608.05
362	724043.73	4249612.92
363	723775.22	4250192.68
364	723625.52	4250462.10
365	723625.18	4250463.05
366	723620.50	4250477.30
367	723617.08	4250488.52
368	723577.72	4251354.14
:457:ЗУ1(21)		
369	723007.18	4252943.00
370	723026.15	4252918.48
371	722976.22	4252906.97
372	722980.59	4252915.22
373	722992.94	4252930.92
:457:ЗУ1(22)		
374	723022.67	4252667.70
375	722969.52	4252831.63
376	722966.45	4252844.26
377	722965.02	4252865.18
378	722967.51	4252884.00
379	722970.66	4252893.63
:457:ЗУ1(23)		
380	723519.29	4252551.02
381	723503.61	4252550.47
382	723503.59	4252550.92
383	723495.91	4252721.19
384	723493.71	4252769.46
385	723491.11	4252825.92
386	723488.03	4252854.03
387	723483.10	4252878.04
388	723475.80	4252902.42
389	723463.94	4252931.18
390	723421.17	4253020.60
391	723312.56	4252968.66
392	723310.57	4252977.25
393	723311.00	4252982.36
394	723321.67	4252987.46
395	723428.78	4253038.70
396	723504.34	4252880.72
:457:ЗУ1(24)		
397	723427.05	4253042.30
398	723319.94	4252991.07
399	723311.38	4252986.97
400	723313.08	4253007.65
401	723406.07	4253052.17
402	723324.87	4253221.93
403	723258.87	4253359.97
404	723272.10	4253366.32
:457:ЗУ1(25)		
405	723308.87	4253005.64
406	723307.04	4252983.15
407	723030.44	4252919.47
408	723010.56	4252945.18
409	723023.83	4252952.68
410	723180.58	4253004.15
411	723192.19	4253007.16
412	723213.08	4253009.01
413	723233.89	4253006.47
414	723251.90	4253000.47
415	723272.48	4252988.22
:457:ЗУ1(26)		
416	722081.32	4254685.69
417	722074.91	4254669.14
418	721921.98	4254727.92
419	721922.72	4254729.80
420	721928.47	4254744.46
:457:ЗУ1(27)		
421	722073.47	4254665.40
422	722068.68	4254653.06
423	721915.73	4254711.87
424	721919.54	4254721.64
425	721920.54	4254724.24
:457:ЗУ1(28)		
426	722143.47	4254638.47
427	722138.68	4254626.14
428	722072.42	4254651.62
429	722077.20	4254663.96
:457:ЗУ1(29)		
430	722151.33	4254658.77

431	722144.92	4254642.22
432	722078.65	4254667.70
433	722085.08	4254684.25
:457:ЗУ1(30)		
434	722213.77	4254611.44
435	722208.98	4254599.11
436	722142.42	4254624.71
437	722147.20	4254637.04
:457:ЗУ1(31)		
438	722221.62	4254631.74
439	722215.21	4254615.19
440	722148.65	4254640.79
441	722155.08	4254657.34
:457:ЗУ1(32)		
442	722252.12	4254620.02
443	722363.12	4254577.36
444	722372.09	4254573.68
445	722388.47	4254564.12
446	722402.93	4254553.10
447	722436.31	4254532.78
448	722483.98	4254495.81
449	722520.12	4254464.60
450	722580.48	4254410.56
451	722728.74	4254277.84
452	722870.55	4254150.47
453	722881.32	4254140.03
454	722891.85	4254129.36
455	722902.14	4254118.44
456	722912.19	4254107.31
457	722921.98	4254095.94
458	722931.51	4254084.36
459	722940.78	4254072.57
460	722949.79	4254060.58
461	722958.52	4254048.38
462	722966.97	4254035.99
463	722975.15	4254023.42
464	722983.04	4254010.66
465	722990.64	4253997.73
466	722997.95	4253984.64
467	723003.35	4253974.49
468	723052.42	4253872.77
469	723073.70	4253828.26
470	723218.11	4253526.37
471	723360.85	4253227.80
472	723495.44	4252946.45
473	723497.29	4252941.66
474	723495.51	4252934.77
475	723497.28	4252929.42
476	723501.78	4252915.11
477	723505.95	4252900.70
478	723509.79	4252886.20
479	723513.31	4252871.62
480	723516.50	4252856.97
481	723519.36	4252842.24
482	723521.89	4252827.46
483	723524.08	4252812.62
484	723525.95	4252797.74
485	723527.47	4252782.82
486	723530.88	4252722.77
487	723538.56	4252552.49
488	723548.85	4252325.45
489	723562.45	4252026.67
490	723576.14	4251725.48
491	723589.47	4251432.39
492	723592.81	4251358.83
493	723577.54	4251358.13
494	723508.28	4252881.70
495	722943.74	4254062.24
496	722409.64	4254540.44
497	722218.95	4254613.77
498	722225.37	4254630.31
:457:ЗУ1(33)		
499	722407.53	4254536.98
500	722940.47	4254059.82
501	723270.38	4253369.91
502	723257.15	4253363.59
503	723234.64	4253410.66
504	723203.89	4253474.96
505	723186.54	4253511.27
506	723042.13	4253813.16
507	723020.84	4253857.68
508	722951.89	4254001.89
509	722947.66	4254010.36
510	722934.39	4254033.21

511	722917.86	4254056.20
512	722902.39	4254074.02
513	722885.47	4254090.50
514	722705.39	4254251.77
515	722557.14	4254384.48
516	722496.77	4254438.53
517	722434.05	4254494.62
518	722418.52	4254507.13
519	722402.13	4254518.52
520	722384.15	4254529.18
521	722370.61	4254536.08
522	722350.51	4254544.71
523	722239.56	4254587.35
524	722212.72	4254597.68
525	722217.50	4254610.02
:457:ЗУ1(34)		
526	723289.63	4260879.71
527	723287.71	4260894.60
528	722288.74	4261261.92
529	721282.26	4262084.67
530	721281.49	4262085.29
531	721281.76	4262084.96
532	721285.19	4262080.77
533	721288.65	4262076.61
534	721291.44	4262071.86
535	721298.61	4262064.08
536	721303.89	4262058.51
537	721310.86	4262051.01
538	721319.97	4262041.56
539	721326.39	4262035.29
540	721333.94	4262027.81
541	721341.61	4262020.45
542	721349.39	4262013.21
543	721355.31	4262007.87
544	721363.29	4262000.85
545	721391.35	4261977.52
546	721543.98	4261852.77
547	721695.88	4261728.59
548	721846.71	4261605.35
549	721992.15	4261486.42
550	722150.69	4261356.85
551	722185.71	4261328.23
552	722226.10	4261296.88
553	722242.89	4261285.17
554	722262.17	4261272.64
555	722281.86	4261260.79
556	722301.14	4261250.06
557	722322.41	4261239.16
558	722344.69	4261228.75
559	722385.78	4261212.07
560	722462.14	4261183.99
561	722760.30	4261074.37
562	723060.72	4260963.95
563	723283.03	4260882.14
:457:ЗУ1(35)		
564	723656.23	4259678.96
565	723646.08	4259664.92
566	723604.92	4259713.99
567	723584.14	4259738.76
568	723596.83	4259749.77
:457:ЗУ1(36)		
569	723643.67	4259661.57
570	723635.09	4259649.70
571	723570.40	4259726.82
572	723581.12	4259736.13
573	723601.86	4259711.42
:457:ЗУ1(37)		
574	723575.60	4259775.26
575	723586.88	4259761.64
576	723594.26	4259752.84
577	723581.57	4259741.82
578	723528.17	4259805.48
579	723495.08	4260061.63
580	723510.34	4260063.61
581	723510.53	4260062.11
582	723533.67	4259883.01
583	723534.49	4259876.69
584	723534.51	4259876.57
585	723536.92	4259859.79
586	723539.12	4259847.77
587	723542.12	4259835.33
588	723545.39	4259825.12
589	723549.11	4259815.96
590	723554.36	4259805.55

591	723564.12	4259790.28
:457:ЗУ1(38)		
592	723578.55	4259739.22
593	723567.82	4259729.91
594	723560.06	4259739.15
595	723549.17	4259752.29
596	723545.26	4259758.41
597	723542.62	4259762.25
598	723540.04	4259766.15
599	723535.10	4259774.07
600	723530.43	4259782.16
601	723526.05	4259790.41
602	723521.95	4259798.80
603	723521.27	4259800.35
604	723526.67	4259801.05
:457:ЗУ1(39)		
605	723524.22	4259804.78
606	723519.56	4259804.18
607	723518.16	4259807.34
608	723513.03	4259820.37
609	723508.59	4259833.66
610	723504.85	4259847.16
611	723498.96	4259878.52
612	723475.82	4260057.62
613	723467.49	4260122.11
614	723429.07	4260419.37
615	723390.26	4260720.12
616	723373.63	4260848.85
617	723293.90	4260878.15
618	723291.98	4260893.00
619	723295.06	4260891.91
620	723388.28	4260857.61
:457:ЗУ1(40)		
621	723502.20	4260126.59
622	723509.82	4260067.58
623	723494.57	4260065.59
624	723472.03	4260240.21
625	723487.26	4260242.17
:457:ЗУ1(41)		
626	723486.75	4260246.16
627	723471.50	4260244.20
628	723391.94	4260860.55
629	723391.70	4260879.50
630	723405.62	4260874.38
631	723424.97	4260724.60
632	723463.78	4260423.85
:457:ЗУ1(42)		
633	721278.20	4262089.39
634	721275.00	4262093.43
635	721271.67	4262097.70
636	721268.38	4262102.00
637	721265.12	4262106.33
638	721261.90	4262110.68
639	721258.71	4262115.06
640	721255.56	4262119.46
641	721252.44	4262123.89
642	721249.36	4262128.35
643	721246.32	4262132.83
644	721243.31	4262137.33
645	721240.34	4262141.86
646	721237.40	4262146.42
647	721234.51	4262150.99
648	721231.65	4262155.59
649	721228.83	4262160.22
650	721226.04	4262164.86
651	721223.30	4262169.53
652	721220.59	4262174.22
653	721214.96	4262182.92
654	721144.09	4262324.87
655	721157.37	4262331.51
:457:ЗУ1(43)		
656	720562.80	4263254.24
657	720722.16	4263203.17
658	720722.46	4263202.90
659	721155.59	4262335.04
660	721142.33	4262328.43
661	721064.59	4262484.14
662	720919.49	4262774.86
663	720772.57	4263069.30
664	720710.92	4263192.82
665	720426.85	4263283.88
666	720420.89	4263272.91
667	720409.33	4263257.87
668	720395.12	4263245.28

669	720375.14	4263233.97
670	720356.06	4263228.06
671	720339.19	4263226.11
672	720317.29	4263227.87
673	720153.37	4263279.86
674	720132.24	4263291.14
675	720117.10	4263304.17
676	720104.85	4263319.94
677	720098.26	4263332.29
678	720092.43	4263349.30
679	720089.75	4263367.09
680	720090.41	4263386.05
681	720094.34	4263403.60
682	720127.31	4263506.44
683	720130.87	4263515.86
684	720137.39	4263528.35
685	720148.54	4263543.17
686	720163.95	4263556.95
687	720178.61	4263565.74
688	720192.15	4263572.05
689	720134.32	4263391.62
:457:ЗУ1(44)		
690	720466.79	4263820.16
691	720487.30	4263809.86
692	720502.12	4263797.99
693	720514.99	4263782.71
694	720526.40	4263760.53
695	720531.97	4263736.21
696	720531.74	4263714.25
697	720527.99	4263696.66
698	720526.88	4263693.14
699	720526.30	4263732.06
700	720476.32	4263731.30
701	720476.55	4263715.15
702	720310.86	4263768.75
703	720315.73	4263780.41
704	720327.77	4263798.77
705	720345.93	4263815.88
706	720362.26	4263825.55
707	720388.93	4263833.81
708	720410.87	4263834.90
709	720425.73	4263832.88
:457:ЗУ1(45)		
710	720476.56	4263714.41
711	720477.05	4263681.31
712	720491.52	4263681.52
713	720480.78	4263648.06
714	720288.14	4263709.84
715	720289.47	4263711.65
716	720298.85	4263731.96
717	720309.95	4263766.57
718	720310.60	4263768.11
:457:ЗУ1(46)		
719	720523.34	4263681.99
720	720520.32	4263672.45
721	720516.81	4263650.39
722	720517.75	4263636.21
723	720484.61	4263646.83
724	720495.73	4263681.57
:457:ЗУ1(47)		
725	720673.91	4263236.64
726	720679.64	4263233.46
727	720685.29	4263230.13
728	720690.85	4263226.67
729	720696.33	4263223.07
730	720701.72	4263219.34
731	720707.01	4263215.48
732	720712.21	4263211.49
733	720714.14	4263209.94
734	720564.03	4263258.06
735	720569.44	4263274.93
736	720650.13	4263249.06
737	720650.27	4263247.95
738	720656.28	4263245.34
739	720662.23	4263242.58
740	720668.10	4263239.68
:457:ЗУ1(48)		
741	720749.99	4263175.25
742	720754.19	4263170.21
743	720758.27	4263165.08
744	720762.22	4263159.85
745	720766.04	4263154.53
746	720773.28	4263143.60
747	720780.26	4263132.27

748	720803.89	4263084.93
749	720950.81	4262790.49
750	721095.91	4262499.77
751	721246.28	4262198.55
752	721294.54	4262101.84
753	721413.50	4262004.62
754	721566.14	4261879.87
755	721718.03	4261755.69
756	721868.86	4261632.44
757	722014.30	4261513.52
758	722172.84	4261383.95
759	722207.86	4261355.33
760	722284.06	4261293.05
761	722287.52	4261290.34
762	722297.68	4261283.57
763	722305.37	4261279.46
764	722315.04	4261275.36
765	722474.22	4261216.84
766	722772.38	4261107.22
767	723072.81	4260996.79
768	723295.12	4260914.99
769	723388.01	4260880.85
770	723388.34	4260861.88
771	722290.74	4261265.44
772	721282.65	4262089.44
773	720730.58	4263195.62
774	720731.99	4263194.29
775	720736.66	4263189.70
776	720741.22	4263184.99
777	720745.66	4263180.17
:457:ЗУ1(49)		
778	716668.11	4243763.97
779	716663.80	4243767.04
780	716659.57	4243770.42
781	716655.53	4243774.03
782	716651.69	4243777.84
783	716648.06	4243781.86
784	716644.65	4243786.07
785	716641.48	4243790.46
786	716638.55	4243795.02
787	716635.87	4243799.72
788	716633.45	4243804.57
789	716631.29	4243809.54
790	716629.41	4243814.61
791	716627.81	4243819.79
792	716626.67	4243824.31
:457:ЗУ1(50)		
793	716840.92	4244017.54
794	716837.59	4244015.25
795	716830.00	4244029.79
796	716834.18	4244030.48
:457:ЗУ1(51)		
797	716734.13	4243987.46
798	716735.85	4243988.03
799	716737.08	4243988.46
800	716745.07	4243989.97
801	716747.96	4243993.07
802	716749.19	4243993.68
803	716750.79	4243994.53
804	716752.38	4243995.40
805	716753.96	4243996.29
806	716755.51	4243997.22
807	716757.05	4243998.18
808	716758.58	4243999.16
809	716760.08	4244000.17
810	716761.57	4244001.21
811	716763.03	4244002.27
812	716764.48	4244003.37
813	716765.91	4244004.48
814	716767.32	4244005.62
815	716768.72	4244006.77
816	716770.15	4244007.89
817	716771.60	4244008.98
818	716773.06	4244010.04
819	716774.55	4244011.08
820	716776.06	4244012.09
821	716777.58	4244013.07
822	716779.12	4244014.03
823	716780.68	4244014.96
824	716782.25	4244015.86
825	716783.84	4244016.73
826	716785.45	4244017.57
827	716787.07	4244018.38
828	716788.70	4244019.16

829	716790.35	4244019.92
830	716792.01	4244020.64
831	716793.69	4244021.33
832	716795.38	4244021.99
833	716797.08	4244022.63
834	716798.79	4244023.23
835	716800.51	4244023.80
836	716800.68	4244023.85
837	716619.66	4243899.54
838	716620.42	4243903.54
839	716621.71	4243908.79
840	716623.28	4243913.98
841	716625.13	4243919.07
842	716627.26	4243924.05
843	716629.65	4243928.91
844	716632.30	4243933.63
845	716635.20	4243938.20
846	716638.35	4243942.61
847	716641.73	4243946.84
848	716645.33	4243950.88
849	716649.15	4243954.72
850	716653.17	4243958.35
851	716657.38	4243961.76
852	716661.77	4243964.93
853	716666.33	4243967.86
854	716671.03	4243970.54
855	716675.88	4243972.96
856	716680.84	4243975.12
857	716685.92	4243977.00
858	716691.09	4243978.61
859	716696.35	4243979.93
860	716701.66	4243980.97
861	716720.05	4243984.04
862	716721.83	4243984.35
863	716723.61	4243984.70
864	716725.39	4243985.08
865	716727.15	4243985.49
866	716728.91	4243985.94
867	716730.66	4243986.41
868	716732.40	4243986.92
:457:ЗУ1(52)		
1	717208.76	4243997.16
2	717209.80	4243991.84
3	717219.46	4243933.98
4	717232.38	4243936.23
5	717289.26	4243946.02
6	717312.77	4243960.05
7	717461.41	4244048.77
8	717607.32	4244135.86
9	717283.01	4243926.73
10	717121.35	4243898.93
11	717010.69	4244059.97
12	717094.69	4244074.00
13	717100.06	4244074.74
14	717105.45	4244075.20
15	717110.87	4244075.36
16	717116.28	4244075.23
17	717121.68	4244074.81
18	717127.05	4244074.09
19	717132.37	4244073.09
20	717137.63	4244071.80
21	717142.81	4244070.22
22	717147.90	4244068.37
23	717152.88	4244066.25
24	717157.74	4244063.85
25	717162.46	4244061.20
26	717167.04	4244058.30
27	717171.44	4244055.15
28	717175.67	4244051.77
29	717179.72	4244048.17
30	717183.56	4244044.35
31	717187.19	4244040.33
32	717190.59	4244036.12
33	717193.76	4244031.73
34	717196.69	4244027.18
35	717199.37	4244022.47
36	717201.79	4244017.63
37	717203.95	4244012.66
38	717205.83	4244007.58
39	717207.44	4244002.41
:457:ЗУ1(53)		
869	717274.44	4243921.20
870	717246.43	4243903.14
871	717238.61	4243901.79

872	717225.23	4243899.45
873	717226.73	4243890.44
874	717157.73	4243845.94
875	717123.84	4243895.30
:457:ЗУ1(54)		
876	717227.45	4243886.13
877	717235.17	4243839.95
878	717235.91	4243834.59
879	717236.37	4243829.19
880	717236.53	4243823.78
881	717236.40	4243818.36
882	717235.98	4243812.97
883	717235.26	4243807.60
884	717234.26	4243802.28
885	717232.97	4243797.02
886	717231.39	4243791.83
887	717229.54	4243786.75
888	717227.42	4243781.76
889	717225.02	4243776.90
890	717222.37	4243772.18
891	717219.47	4243767.61
892	717216.32	4243763.20
893	717212.94	4243758.97
894	717209.34	4243754.93
895	717205.52	4243751.09
896	717201.50	4243747.46
897	717197.29	4243744.05
898	717192.90	4243740.88
899	717188.35	4243737.95
900	717183.64	4243735.27
901	717178.80	4243732.85
902	717173.83	4243730.70
903	717168.75	4243728.81
904	717163.58	4243727.21
905	717158.33	4243725.89
906	717153.01	4243724.85
907	717046.49	4243707.06
908	717043.50	4243706.60
909	717040.50	4243706.24
910	717037.49	4243705.97
911	717034.48	4243705.79
912	717031.46	4243705.70
913	717028.43	4243705.70
914	717025.41	4243705.80
915	717022.40	4243705.98
916	717019.39	4243706.26
917	717016.39	4243706.62
918	717013.40	4243707.08
919	717010.43	4243707.63
920	717007.48	4243708.26
921	717004.55	4243708.99
922	717001.64	4243709.80
923	716998.75	4243710.70
924	716995.90	4243711.69
925	716993.07	4243712.77
926	716990.28	4243713.92
927	716987.53	4243715.17
928	716984.81	4243716.49
929	716982.14	4243717.90
930	716979.51	4243719.38
931	716977.42	4243720.65
932	716983.92	4243725.12
933	716900.31	4243953.31
934	716853.77	4243887.52
935	716768.27	4243752.84
936	716763.01	4243751.96
937	716850.46	4243889.72
938	716898.12	4243957.09
939	716848.99	4243993.38
940	716839.46	4244011.68
941	716842.79	4244013.95
942	716852.12	4243996.07
943	716902.06	4243959.17
944	716916.51	4243945.13
945	716996.41	4244057.58
946	717001.99	4244058.51
947	716917.05	4243939.05
948	716905.75	4243950.02
949	716987.31	4243727.46
950	717158.39	4243844.96
951	717158.40	4243844.95
952	717159.99	4243842.64
:457:ЗУ1(55)		
953	717809.87	4244443.07

954	717926.18	4244744.57
955	718042.88	4245047.00
956	718159.47	4245349.28
957	718276.28	4245651.98
958	718418.72	4246021.30
959	718495.11	4246219.39
960	718518.93	4246210.29
961	718519.32	4246184.92
962	718451.38	4246008.71
963	718423.19	4245935.59
964	718308.93	4245639.38
965	718192.13	4245336.68
966	718075.54	4245034.40
967	717958.84	4244731.97
968	717842.53	4244430.47
969	717780.66	4244270.09
970	717776.50	4244260.84
971	717774.38	4244256.32
972	717772.18	4244251.83
973	717769.91	4244247.37
974	717767.58	4244242.95
975	717765.17	4244238.57
976	717762.70	4244234.22
977	717760.15	4244229.92
978	717754.87	4244221.43
979	717752.12	4244217.25
980	717749.31	4244213.12
981	717746.44	4244209.02
982	717740.50	4244200.98
983	717737.44	4244197.03
984	717734.31	4244193.13
985	717727.88	4244185.47
986	717724.58	4244181.72
987	717721.21	4244178.02
988	717717.79	4244174.38
989	717714.31	4244170.79
990	717710.77	4244167.25
991	717707.18	4244163.77
992	717701.86	4244158.81
993	717698.47	4244155.77
994	717693.31	4244151.30
995	717688.05	4244146.94
996	717684.49	4244144.09
997	717679.08	4244139.93
998	717673.58	4244135.87
999	717668.00	4244131.94
1000	717628.30	4244107.62
1001	717479.35	4244018.71
1002	717345.32	4243938.72
1003	717342.11	4243936.94
1004	717338.56	4243935.03
1005	717335.00	4243933.17
1006	717331.41	4243931.35
1007	717327.80	4243929.58
1008	717324.17	4243927.86
1009	717320.51	4243926.18
1010	717316.84	4243924.54
1011	717313.14	4243922.96
1012	717309.42	4243921.42
1013	717305.69	4243919.93
1014	717301.93	4243918.48
1015	717298.16	4243917.09
1016	717294.37	4243915.74
1017	717290.57	4243914.44
1018	717286.75	4243913.19
1019	717282.91	4243911.98
1020	717279.05	4243910.83
1021	717275.19	4243909.72
1022	717271.31	4243908.67
1023	717267.41	4243907.66
1024	717263.51	4243906.70
1025	717259.59	4243905.79
1026	717257.09	4243905.25
1027	717284.51	4243922.93
1028	717295.90	4243924.89
1029	717295.22	4243928.83
1030	717293.09	4243928.46
1031	717714.78	4244200.38
1032	717723.24	4244222.50
1033	717726.34	4244227.83
1034	717733.12	4244244.07
:457:ЗУ1(56)		
1035	718535.82	4246227.71
1036	718563.55	4246299.61

1037	718629.86	4246471.43
1038	718625.14	4246473.23
1039	718567.71	4246407.57
1040	718530.90	4246312.21
1041	718496.54	4246223.11
1042	718518.88	4246214.57
1043	718518.69	4246227.46
:457:ЗУ1(57)		
1044	718621.16	4246474.75
1045	718597.16	4246483.93
1046	718571.89	4246418.44
:457:ЗУ1(58)		
1047	718631.31	4246475.20
1048	718634.84	4246484.31
1049	718627.98	4246476.48
:457:ЗУ1(59)		
1050	719491.65	4247941.38
1051	719494.90	4247928.85
1052	719495.11	4247918.74
1053	719495.08	4247908.38
1054	719494.53	4247887.67
1055	719494.02	4247877.32
1056	719493.35	4247866.98
1057	719492.51	4247856.66
1058	719491.52	4247846.34
1059	719490.62	4247838.89
1060	719285.74	4247280.69
1061	719280.95	4247273.54
1062	719272.24	4247261.14
1063	719263.25	4247248.95
1064	719253.98	4247236.96
1065	719244.45	4247225.19
1066	719234.65	4247213.63
1067	719224.59	4247202.30
1068	719214.27	4247191.21
1069	719203.71	4247180.35
1070	719181.85	4247159.36
1071	719159.07	4247139.38
1072	719147.35	4247129.78
1073	719123.26	4247111.40
1074	719098.36	4247094.13
1075	718934.91	4246999.75
1076	718847.50	4246950.17
1077	718834.49	4246942.50
1078	718819.91	4246931.45
1079	718807.43	4246918.10
1080	718797.39	4246902.84
1081	718788.24	4246881.94
1082	718773.88	4246844.70
1083	718658.98	4246546.89
1084	718639.01	4246495.17
1085	718624.00	4246478.00
1086	718598.61	4246487.70
1087	718626.32	4246559.49
1088	718741.23	4246857.30
1089	718747.20	4246872.77
1090	718748.84	4246872.65
1091	718750.34	4246875.59
1092	718751.86	4246878.51
1093	718754.99	4246884.30
1094	718758.25	4246890.03
1095	718761.62	4246895.68
1096	718765.11	4246901.27
1097	718768.72	4246906.78
1098	718770.56	4246909.51
1099	718774.34	4246914.91
1100	718778.23	4246920.22
1101	718782.22	4246925.46
1102	718786.32	4246930.61
1103	718790.53	4246935.68
1104	718794.85	4246940.66
1105	718799.26	4246945.54
1106	718803.78	4246950.34
1107	718805.36	4246957.82
1108	718809.85	4246956.48
1109	718818.16	4246964.37
1110	718826.75	4246971.96
1111	718833.36	4246977.44
1112	718840.12	4246982.74
1113	718844.71	4246986.17
1114	718849.36	4246989.52
1115	718854.07	4246992.79
1116	718858.83	4246995.97
1117	718888.06	4247013.42

1118	718891.57	4247015.41
1119	718891.57	4247015.41
1120	718917.63	4247030.20
1121	719168.56	4247172.61
1122	719201.38	4247191.23
1123	719208.94	4247195.58
1124	719227.12	4247208.34
1125	719238.93	4247220.23
1126	719250.98	4247237.68
1127	719261.43	4247262.07
1128	719353.25	4247512.25
1129	719449.93	4247775.60
1130	719481.39	4247861.31
1131	719485.58	4247873.52
1132	719487.84	4247883.54
1133	719488.17	4247891.41
1134	719486.95	4247900.75
1135	719483.40	4247915.07
1136	719474.37	4247948.20
:457:ЗУ1(60)		
1137	719488.39	4247821.20
1138	719487.58	4247815.52
1139	719485.95	4247805.29
1140	719484.16	4247795.08
1141	719482.21	4247784.91
1142	719477.28	4247762.25
1143	719475.00	4247752.90
1144	719470.90	4247737.40
1145	719466.44	4247722.00
1146	719386.11	4247500.19
1147	719346.12	4247393.05
1148	719340.10	4247379.15
1149	719333.77	4247365.38
1150	719327.13	4247351.77
1151	719320.18	4247338.30
1152	719312.93	4247325.00
1153	719305.37	4247311.87
1154	719297.52	4247298.91
1155	719295.55	4247295.81
:457:ЗУ1(61)		
1156	719388.76	4248606.29
1157	719392.63	4248620.17
1158	719396.80	4248633.97
1159	719401.26	4248647.68
1160	719467.47	4248820.03
1161	719516.77	4248947.53
1162	719726.29	4249489.07
1163	719773.98	4249612.33
1164	719806.56	4249599.51
1165	719758.93	4249476.44
1166	719549.42	4248934.90
1167	719500.12	4248807.40
1168	719485.23	4248768.93
1169	719367.07	4248468.38
1170	719367.63	4248478.49
1171	719368.75	4248492.86
1172	719370.17	4248507.21
1173	719371.91	4248521.52
1174	719373.95	4248535.79
1175	719376.30	4248550.01
1176	719378.96	4248564.17
1177	719381.92	4248578.28
1178	719385.19	4248592.32
:457:ЗУ1(62)		
1179	719376.25	4248480.77
1180	719375.08	4248472.76
1181	719374.59	4248462.39
1182	719375.86	4248446.00
1183	719380.87	4248424.52
1184	719427.12	4248254.83
1185	719444.95	4248189.40
1186	719476.49	4248073.62
1187	719476.36	4248072.65
1188	719478.72	4248062.56
1189	719480.92	4248052.44
1190	719482.97	4248042.28
1191	719484.86	4248032.10
1192	719486.59	4248021.88
1193	719488.16	4248011.64
1194	719489.57	4248001.38
1195	719490.82	4247991.10
1196	719491.92	4247980.79
1197	719492.85	4247970.48
1198	719493.62	4247960.15

1199	719494.23	4247949.80
1200	719494.36	4247946.88
1201	719366.23	4248441.10
1202	719366.34	4248449.69
1203	719366.56	4248456.14
:457:ЗУ1(63)		
1204	719490.41	4247946.20
1205	719473.06	4247953.04
1206	719411.18	4248180.20
1207	719393.35	4248245.62
1208	719381.40	4248292.21
1209	719378.49	4248306.33
1210	719375.89	4248320.51
1211	719373.59	4248334.74
1212	719371.60	4248349.02
1213	719369.91	4248363.33
1214	719368.54	4248377.68
1215	719367.48	4248392.06
1216	719366.73	4248406.45
1217	719366.37	4248424.62
:457:ЗУ1(64)		
1218	719808.01	4249603.29
1219	719886.55	4249806.26
1220	719886.92	4249807.21
1221	719854.35	4249820.01
1222	719853.91	4249818.90
1223	719775.43	4249616.09
:457:ЗУ1(65)		
1224	720157.64	4250803.65
1225	720157.91	4250803.15
1226	720163.78	4250791.11
1227	720169.13	4250778.83
1228	720170.21	4250776.06
1229	720058.17	4250873.60
1230	719905.06	4251006.96
1231	719748.56	4251143.27
1232	719679.33	4251203.57
1233	719687.38	4251212.81
:457:ЗУ1(66)		
1234	720121.29	4250859.07
1235	720129.54	4250848.52
1236	720137.35	4250837.64
1237	720144.69	4250826.43
1238	720151.55	4250814.93
1239	720152.22	4250813.69
1240	719690.00	4251215.83
1241	719702.30	4251229.98
1242	719771.55	4251169.66
1243	719928.05	4251033.35
1244	720081.16	4250900.00
1245	720093.95	4250888.49
1246	720103.48	4250879.07
1247	720112.59	4250869.25
:457:ЗУ1(67)		
1248	720191.25	4250690.83
1249	720191.56	4250688.14
1250	720192.55	4250674.79
1251	720192.97	4250661.40
1252	720192.83	4250648.01
1253	720192.13	4250634.63
1254	720190.86	4250621.30
1255	720189.02	4250608.03
1256	720186.64	4250594.85
1257	720183.69	4250581.79
1258	720180.20	4250568.86
1259	720151.88	4250492.10
1260	720126.90	4250427.56
1261	719988.22	4250068.98
1262	719888.36	4249810.96
1263	719855.82	4249823.74
1264	719957.92	4250081.68
1265	720094.26	4250440.19
1266	720119.24	4250504.73
:457:ЗУ1(68)		
1267	718938.53	4252031.40
1268	718947.11	4252067.15
1269	718932.17	4252069.76
1270	718923.52	4252033.67
1271	718938.45	4252031.06
:457:ЗУ1(69)		
1272	718963.94	4252219.48
1273	718997.98	4252361.51
1274	718982.28	4252363.86
1275	718981.27	4252359.65

1276	718948.30	4252222.23
:457:ЗУ1(70)		
1277	718982.85	4252216.17
1278	719015.31	4252351.48
1279	719017.02	4252358.64
1280	719001.95	4252360.91
1281	718967.89	4252218.79
:457:ЗУ1(71)		
1282	718946.42	4252146.41
1283	718963.00	4252215.58
1284	718947.37	4252218.31
1285	718930.78	4252149.16
:457:ЗУ1(72)		
1286	718948.03	4252071.03
1287	718964.39	4252139.19
1288	718949.44	4252141.82
1289	718933.10	4252073.65
:457:ЗУ1(73)		
1290	718965.32	4252143.10
1291	718981.92	4252212.26
1292	718966.95	4252214.89
1293	718950.37	4252145.71
:457:ЗУ1(74)		
1294	718937.51	4252027.15
1295	718922.94	4251966.27
1296	718919.47	4251950.59
1297	718918.46	4251940.68
1298	718915.00	4251953.03
1299	718909.59	4251973.05
1300	718909.33	4251974.47
1301	718922.59	4252029.77
:457:ЗУ1(75)		
1302	718918.64	4252030.46
1303	718907.82	4251985.31
1304	718907.35	4251989.73
1305	718907.28	4252002.78
1306	718906.49	4252015.54
1307	718907.33	4252021.06
1308	718908.81	4252029.43
1309	718908.93	4252032.16
:457:ЗУ1(76)		
1310	718928.22	4252070.45
1311	718919.57	4252034.36
1312	718909.12	4252036.19
1313	718909.22	4252038.33
1314	718909.36	4252040.55
1315	718909.52	4252042.77
1316	718909.88	4252047.21
1317	718910.30	4252051.64
1318	718910.79	4252056.07
1319	718911.34	4252060.49
1320	718911.95	4252064.90
1321	718912.62	4252069.30
1322	718913.46	4252073.04
:457:ЗУ1(77)		
1323	718929.84	4252145.25
1324	718945.49	4252142.51
1325	718929.15	4252074.35
1326	718914.35	4252076.93
:457:ЗУ1(78)		
1327	719007.17	4251835.30
1328	719166.10	4251696.92
1329	719320.75	4251562.27
1330	719467.92	4251434.13
1331	719616.90	4251304.36
1332	719699.27	4251232.61
1333	719686.97	4251218.47
1334	718953.48	4251856.64
1335	718950.62	4251861.44
1336	718948.01	4251866.08
1337	718945.49	4251870.76
1338	718943.04	4251875.49
1339	718940.67	4251880.25
1340	718938.38	4251885.06
1341	718936.17	4251889.90
1342	718934.05	4251894.78
1343	718932.00	4251899.69
1344	718930.11	4251904.46
1345	718932.86	4251900.93
1346	718948.45	4251886.46
:457:ЗУ1(79)		
1347	719684.34	4251215.45
1348	719676.30	4251206.21
1349	719593.91	4251277.97

1350	719444.93	4251407.73
1351	719297.77	4251535.87
1352	719143.11	4251670.52
1353	718998.52	4251797.86
1354	718984.21	4251813.60
1355	718974.18	4251826.02
1356	718970.98	4251830.27
1357	718967.85	4251834.58
1358	718961.81	4251843.34
1359	718960.68	4251845.06
:457:ЗУ1(80)		
1360	717624.86	4253305.70
1361	717660.15	4253344.61
1362	717649.78	4253353.55
1363	717615.29	4253314.18
:457:ЗУ1(81)		
1364	718104.31	4253857.45
1365	718095.32	4253857.81
1366	718082.31	4253850.95
1367	718048.19	4253819.35
1368	717978.55	4253718.83
:457:ЗУ1(82)		
1369	718328.84	4253852.88
1370	718329.10	4253858.35
1371	718324.72	4253882.06
1372	718315.30	4253903.17
1373	718305.35	4253917.07
1374	718222.89	4254005.65
1375	718206.80	4254017.48
1376	718184.87	4254027.39
1377	718166.26	4254030.85
1378	718143.30	4254030.59
1379	718123.84	4254026.10
1380	718098.90	4254013.53
1381	718075.46	4253993.16
1382	718048.33	4253968.04
1383	717968.68	4253893.74
1384	717954.41	4253873.27
1385	717947.51	4253856.67
1386	717943.48	4253837.10
1387	717943.32	4253818.12
1388	717947.31	4253797.54
1389	717953.64	4253781.77
1390	717967.56	4253761.07
1391	717975.82	4253752.00
1392	717954.22	4253720.82
1393	717636.30	4253370.42
1394	717649.57	4253358.98
1395	717966.77	4253708.79
1396	718045.15	4253821.99
1397	718079.98	4253854.24
1398	718094.40	4253861.85
1399	718107.81	4253861.31
1400	718203.40	4253966.67
:457:ЗУ1(83)		
1401	717612.12	4253316.99
1402	717646.74	4253356.18
1403	717633.63	4253367.46
1404	717598.62	4253328.88
:457:ЗУ1(84)		
1405	718462.44	4253582.47
1406	718462.83	4253578.12
1407	718462.92	4253572.70
1408	718462.71	4253567.29
1409	718462.20	4253561.89
1410	718461.41	4253556.53
1411	718460.33	4253551.23
1412	718458.96	4253545.99
1413	718457.31	4253540.83
1414	718455.38	4253535.76
1415	718453.18	4253530.81
1416	718450.71	4253525.99
1417	718447.99	4253521.30
1418	718445.02	4253516.77
1419	718441.81	4253512.41
1420	718438.36	4253508.23
1421	718434.70	4253504.24
1422	718430.82	4253500.46
1423	718404.40	4253476.03
1424	718400.33	4253472.46
1425	718396.07	4253469.12
1426	718391.64	4253466.01
1427	718387.04	4253463.15
1428	718382.30	4253460.54

1429	718377.42	4253458.20
1430	718372.42	4253456.12
1431	718371.53	4253455.80
1432	718358.33	4253467.76
:457:ЗУ1(85)		
1433	718355.65	4253464.81
1434	718367.23	4253454.29
1435	718362.12	4253452.78
1436	718356.86	4253451.54
1437	718351.53	4253450.58
1438	718346.16	4253449.91
1439	718341.87	4253449.61
:457:ЗУ1(86)		
1440	717969.72	4253706.14
1441	717978.06	4253698.57
1442	717964.91	4253681.87
1443	717962.84	4253679.39
1444	717960.76	4253676.92
1445	717958.67	4253674.45
1446	717956.58	4253671.99
1447	717954.47	4253669.54
1448	717954.62	4253669.38
1449	717662.83	4253347.58
1450	717652.59	4253356.39
:457:ЗУ1(87)		
1451	714407.94	4251284.37
1452	714404.29	4251283.04
1453	714399.11	4251281.47
1454	714393.85	4251280.18
1455	714388.52	4251279.18
1456	714383.16	4251278.47
1457	714377.76	4251278.04
1458	714372.34	4251277.92
1459	714336.35	4251278.04
1460	714330.93	4251278.20
1461	714325.54	4251278.66
1462	714320.17	4251279.41
1463	714314.86	4251280.44
1464	714309.61	4251281.77
1465	714304.43	4251283.38
1466	714300.73	4251284.75
:457:ЗУ1(88)		
1467	714372.66	4251964.62
1468	714373.13	4252098.59
1469	714368.98	4252133.90
1470	714366.19	4252161.39
1471	714364.42	4252185.02
1472	714362.73	4252224.46
1473	714362.56	4252233.34
1474	714359.39	4252482.91
1475	714355.42	4252797.58
1476	714351.78	4253083.61
1477	714351.14	4253133.98
1478	714335.32	4253134.03
1479	714347.47	4252178.54
:457:ЗУ1(89)		
1480	714300.76	4251734.74
1481	714291.67	4251818.97
1482	714286.53	4251818.05
1483	714265.95	4251810.38
1484	714256.63	4251804.44
1485	714256.27	4251734.89
:457:ЗУ1(90)		
1486	713518.19	4254144.65
1487	713540.39	4254170.36
1488	713470.90	4254232.59
1489	713470.01	4254233.40
1490	713447.64	4254207.78
1491	713448.22	4254207.26
:457:ЗУ1(91)		
1492	714371.87	4251734.49
1493	714372.55	4251931.40
1494	714343.47	4252178.28
1495	714331.32	4253134.05
1496	714317.13	4253134.10
1497	714317.78	4253083.17
1498	714321.42	4252797.15
1499	714325.39	4252482.48
1500	714328.55	4252233.89
1501	714329.26	4252206.82
1502	714330.55	4252181.87
1503	714333.01	4252150.83
1504	714335.44	4252127.98
1505	714355.26	4251959.50

1506	714363.26	4251891.45
1507	714371.57	4251820.89
1508	714320.23	4251821.06
1509	714300.31	4251820.52
1510	714295.62	4251819.68
1511	714304.78	4251734.72
:457:ЗУ1(92)		
1512	714386.75	4251734.43
1513	714387.00	4251808.66
1514	714376.45	4251898.25
1515	714375.87	4251734.47
:457:ЗУ1(93)		
1516	714328.07	4253389.47
1517	714327.73	4253416.00
1518	714294.73	4253445.36
1519	714298.26	4253440.07
1520	714304.31	4253428.53
1521	714308.40	4253418.00
1522	714311.36	4253407.10
1523	714311.89	4253403.85
:457:ЗУ1(94)		
1524	714351.08	4253138.01
1525	714349.12	4253291.77
1526	714348.26	4253360.09
1527	714348.16	4253366.25
1528	714332.19	4253380.45
1529	714335.27	4253138.06
:457:ЗУ1(95)		
1530	714252.27	4251734.90
1531	714252.60	4251801.89
1532	714249.10	4251799.65
1533	714234.07	4251785.02
1534	714223.87	4251770.21
1535	714214.68	4251748.09
1536	714212.19	4251735.04
:457:ЗУ1(96)		
1537	714395.75	4251734.40
1538	714390.89	4251775.62
1539	714390.76	4251734.42
:457:ЗУ1(97)		
1540	714348.06	4253371.69
1541	714347.78	4253388.51
1542	714345.05	4253412.10
1543	714338.39	4253435.12
1544	714327.95	4253456.67
1545	714315.48	4253474.43
1546	714299.16	4253491.38
1547	714293.15	4253496.80
1548	714187.14	4253591.67
1549	714037.53	4253725.57
1550	713880.64	4253865.99
1551	713743.75	4253988.44
1552	713562.18	4254150.88
1553	713539.97	4254125.17
1554	713857.96	4253840.65
1555	714014.85	4253700.23
1556	714099.71	4253624.30
1557	714331.71	4253417.81
1558	714332.12	4253385.87
:457:ЗУ1(98)		
1559	713536.98	4254127.83
1560	713559.19	4254153.54
1561	713543.39	4254167.69
1562	713521.18	4254141.98
:457:ЗУ1(99)		
1563	714505.69	4251567.68
1564	714509.62	4251574.77
1565	714524.75	4251592.24
1566	714541.39	4251608.31
1567	714553.18	4251625.82
1568	714561.30	4251646.39
1569	714564.59	4251666.23
1570	714564.88	4251724.27
1571	714563.02	4251740.15
1572	714558.29	4251756.46
1573	714550.87	4251771.75
1574	714540.98	4251785.55
1575	714528.11	4251798.12
1576	714510.55	4251809.58
1577	714494.83	4251816.02
1578	714477.25	4251819.83
1579	714452.17	4251820.63
1580	714405.82	4251820.78
1581	714397.03	4251895.42

1582	714389.03	4251963.47
1583	714377.02	4252065.58
1584	714376.57	4251931.47
1585	714399.78	4251734.39
1586	714506.26	4251733.98
:457:ЗУ1(100)		
1587	714331.27	4253138.08
1588	714328.14	4253384.04
1589	714312.90	4253397.60
1590	714313.17	4253395.95
1591	714313.88	4253385.26
1592	714314.26	4253359.67
1593	714315.12	4253291.35
1594	714317.08	4253138.12
:457:ЗУ1(101)		
1595	710620.52	4269330.26
1596	710640.62	4269335.21
1597	710652.11	4269351.78
1598	710748.50	4269490.87
1599	710737.24	4269498.69
1600	710736.09	4269497.01
:457:ЗУ1(102)		
1601	708096.32	4266685.81
1602	708194.37	4266775.50
1603	708182.60	4266788.36
1604	708123.47	4266734.15
1605	708084.63	4266698.59
:457:ЗУ1(103)		
1606	707779.24	4263277.99
1607	707776.90	4263291.94
1608	707773.38	4263320.98
1609	707763.55	4263421.26
1610	707756.98	4263488.38
1611	707747.79	4263580.89
1612	707732.33	4263579.35
1613	707762.35	4263276.31
:457:ЗУ1(104)		
1614	709831.90	4260369.50
1615	709741.55	4260492.43
1616	709581.79	4260709.91
1617	709429.00	4260917.92
1618	709274.33	4261128.51
1619	709123.96	4261333.23
1620	708975.21	4261535.74
1621	708884.77	4261658.84
1622	708871.45	4261649.05
1623	709178.63	4261230.89
1624	709182.39	4261225.80
1625	709818.60	4260359.72
:457:ЗУ1(105)		
1626	710071.70	4260008.48
1627	710070.53	4260010.07
1628	709971.17	4260145.35
1629	709959.47	4260136.75
1630	710008.71	4260069.74
1631	710060.02	4259999.91
:457:ЗУ1(106)		
1632	710558.04	4259411.19
1633	710560.27	4259430.91
1634	710543.97	4259443.36
1635	710513.73	4259467.97
1636	710480.91	4259498.49
1637	710452.26	4259529.06
1638	710420.99	4259567.68
1639	710372.04	4259634.27
1640	710324.09	4259699.54
1641	710310.80	4259689.78
1642	710461.02	4259485.30
:457:ЗУ1(107)		
1643	709767.91	4268190.96
1644	709773.57	4268196.15
1645	709878.89	4268292.96
1646	709931.28	4268340.90
1647	709959.25	4268368.03
1648	709987.16	4268398.58
1649	710023.47	4268444.86
1650	710114.64	4268576.29
1651	710145.61	4268620.98
1652	710218.60	4268726.30
1653	710361.05	4268931.85
1654	710512.98	4269151.07
1655	710637.18	4269330.24
1656	710617.09	4269325.30
1657	709975.45	4268399.53

1658	709758.59	4268201.13
:457:ЗУ1(108)		
1659	707747.39	4263584.89
1660	707726.85	4263791.66
1661	707697.26	4264089.40
1662	707667.34	4264390.02
1663	707665.75	4264406.01
1664	707652.78	4264382.65
1665	707731.94	4263583.35
:457:ЗУ1(109)		
1666	710312.84	4259714.87
1667	710225.42	4259833.85
1668	710197.88	4259843.48
1669	710299.55	4259705.10
:457:ЗУ1(110)		
1670	711556.16	4258626.20
1671	711564.33	4258636.88
1672	711564.62	4258637.26
1673	711540.29	4258655.85
1674	711507.49	4258680.84
1675	711507.56	4258680.92
1676	711506.37	4258681.75
1677	711245.98	4258880.62
1678	711244.40	4258881.89
1679	711235.97	4258870.81
:457:ЗУ1(111)		
1680	710750.77	4269494.15
1681	710777.02	4269532.01
1682	710765.76	4269539.82
1683	710740.65	4269503.59
1684	710739.51	4269501.96
:457:ЗУ1(112)		
1685	707570.71	4265365.70
1686	707548.58	4265590.59
1687	707518.70	4265893.57
1688	707508.34	4265998.65
1689	707507.31	4266021.01
1690	707508.52	4266044.30
1691	707511.52	4266064.61
1692	707516.55	4266085.46
1693	707522.15	4266102.28
1694	707529.01	4266118.63
1695	707537.10	4266134.40
1696	707546.88	4266150.29
1697	707559.08	4266166.79
1698	707573.37	4266182.87
1699	707582.84	4266192.04
1700	707702.80	4266301.72
1701	707850.89	4266437.24
1702	707997.40	4266571.31
1703	708147.11	4266708.33
1704	708246.39	4266799.34
1705	708237.26	4266809.34
1706	707496.72	4266131.81
1707	707486.14	4266105.46
1708	707483.23	4266094.88
1709	707555.56	4265364.18
:457:ЗУ1(113)		
1710	708732.48	4261866.85
1711	708670.78	4261951.34
1712	708513.45	4262164.93
1713	708358.09	4262376.06
1714	708205.33	4262583.67
1715	708059.28	4262782.22
1716	707903.04	4262994.67
1717	707882.57	4263023.00
1718	707863.93	4263051.58
1719	707848.27	4263078.56
1720	707833.95	4263106.28
1721	707821.78	4263132.87
1722	707810.85	4263160.00
1723	707801.49	4263186.68
1724	707793.34	4263213.75
1725	707787.06	4263238.31
1726	707781.58	4263264.06
1727	707779.90	4263274.04
1728	707762.73	4263272.34
1729	707773.98	4263159.07
1730	707774.91	4263156.32
1731	707785.14	4263129.73
1732	707787.24	4263124.97
1733	708353.19	4262354.52
1734	708360.22	4262344.96
1735	708718.81	4261856.81

:457:ЗУ1(114)		
1736	710297.51	4259701.13
1737	710158.12	4259890.82
1738	710146.45	4259882.24
1739	710170.87	4259849.00
1740	710285.81	4259692.54
:457:ЗУ1(115)		
1741	711567.26	4258640.29
1742	711577.63	4258653.85
1743	711257.21	4258898.63
1744	711246.83	4258885.06
1745	711248.42	4258883.82
:457:ЗУ1(116)		
1746	708249.35	4266802.03
1747	708292.07	4266841.20
1748	708441.73	4266978.16
1749	708452.20	4266987.75
1750	708443.11	4266997.70
1751	708240.21	4266812.02
:457:ЗУ1(117)		
1752	707501.86	4266141.97
1753	708093.37	4266683.11
1754	708081.67	4266695.89
1755	707973.78	4266597.13
1756	707827.26	4266463.06
1757	707679.18	4266327.54
1758	707559.24	4266217.88
1759	707543.84	4266202.61
1760	707528.46	4266184.50
1761	707512.59	4266161.70
:457:ЗУ1(118)		
1762	707624.27	4264822.88
1763	707607.74	4264989.11
1764	707578.23	4265289.27
1765	707571.10	4265361.72
1766	707555.96	4265360.23
1767	707607.10	4264843.89
:457:ЗУ1(119)		
1768	710155.77	4259894.05
1769	710074.10	4260005.22
1770	710062.41	4259996.63
1771	710144.08	4259885.47

:457:ЗУ1(120)		
1772	711232.77	4258873.24
1773	711241.21	4258884.28
1774	711239.62	4258885.50
1775	711057.03	4259024.98
1776	711048.51	4259013.98
:457:ЗУ1(121)		
1777	710566.98	4259404.36
1778	710568.94	4259424.29
1779	710563.65	4259428.34
1780	710561.77	4259408.34
:457:ЗУ1(122)		
1781	710784.93	4259237.86
1782	710795.29	4259251.44
1783	710650.53	4259362.00
1784	710572.70	4259421.43
1785	710570.73	4259401.49
:457:ЗУ1(123)		
1786	711045.31	4259016.41
1787	711053.84	4259027.40
1788	710917.19	4259131.75
1789	710908.77	4259120.72
1790	710932.90	4259102.29
:457:ЗУ1(124)		
1791	707630.86	4264563.47
1792	707480.26	4266084.14
1793	707478.45	4266077.55
1794	707474.07	4266051.18
1795	707472.31	4266022.17
1796	707473.60	4265994.28
1797	707483.87	4265890.14
1798	707513.74	4265587.16
1799	707543.40	4265285.85
1800	707572.91	4264985.67
1801	707602.71	4264685.76
1802	707614.97	4264562.68
:457:ЗУ1(125)		
1803	709862.49	4260327.87
1804	709834.27	4260366.25
1805	709820.97	4260356.49
1806	709849.18	4260318.08
:457:ЗУ1(126)		

1807	709968.81	4260148.55
1808	709182.07	4261219.53
1809	709178.31	4261224.62
1810	708350.40	4262351.63
1811	708343.36	4262361.20
1812	707794.60	4263108.20
1813	707798.90	4263098.44
1814	707809.87	4263076.22
1815	707823.07	4263051.90
1816	707846.13	4263014.41
1817	707860.89	4262993.01
1818	707874.82	4262973.96
1819	708031.08	4262761.48
1820	708177.13	4262562.93
1821	708329.90	4262355.31
1822	708485.27	4262144.18
1823	708642.55	4261930.64
1824	708788.24	4261731.12
1825	708947.01	4261515.02
1826	709095.75	4261312.51
1827	709246.12	4261107.79
1828	709400.79	4260897.20
1829	709553.59	4260689.19
1830	709713.35	4260471.71
1831	709861.40	4260270.23
1832	709957.12	4260139.97
:457:ЗУ1(127)		
1833	709992.60	4260150.79
1834	709889.61	4260290.95
1835	709864.84	4260324.65
1836	709851.55	4260314.89
1837	709979.29	4260141.00
:457:ЗУ1(128)		
1838	710779.31	4269535.32
1839	710907.30	4269719.94
1840	710937.91	4269698.72
1841	710945.89	4269710.21
1842	710903.97	4269739.27
1843	710902.83	4269737.64
1844	710768.05	4269543.12
:457:ЗУ1(129)		
1845	710205.58	4259860.88
1846	710199.08	4259869.72
1847	710036.92	4260090.47
1848	709994.96	4260147.57
1849	709981.93	4260138.00
1850	710078.49	4260005.97
1851	710178.03	4259870.49
:457:ЗУ1(130)		
1852	710221.22	4259839.59
1853	710209.75	4259855.19
1854	710182.25	4259864.79
1855	710193.66	4259849.22
:457:ЗУ1(131)		
1856	710321.72	4259702.77
1857	710315.21	4259711.62
1858	710301.92	4259701.86
1859	710308.43	4259693.00
:457:ЗУ1(132)		
1860	711243.66	4258887.48
1861	711254.02	4258901.05
1862	711069.98	4259041.62
1863	711059.48	4259028.13
:457:ЗУ1(133)		
1864	708455.16	4266990.44
1865	708590.72	4267114.46
1866	708736.68	4267248.02
1867	708879.71	4267378.87
1868	709034.84	4267520.75
1869	709181.87	4267655.25
1870	709324.47	4267785.64
1871	709468.96	4267917.75
1872	709621.01	4268056.72
1873	709764.94	4268188.26
1874	709755.65	4268198.43
1875	708849.80	4267369.74
1876	708844.50	4267364.87
1877	708446.06	4267000.38
:457:ЗУ1(134)		
1878	707665.05	4264413.00
1879	707637.54	4264689.23
1880	707624.96	4264815.71
1881	707607.81	4264836.70
1882	707652.09	4264389.65

:457:ЗУ1(135)		
1883	707768.30	4263175.62
1884	707631.25	4264559.49
1885	707615.36	4264558.68
1886	707632.51	4264386.55
1887	707662.43	4264085.94
1888	707692.02	4263788.20
1889	707722.15	4263484.94
1890	707728.72	4263417.84
1891	707738.75	4263315.48
1892	707743.86	4263276.52
1893	707750.27	4263242.38
1894	707759.57	4263204.55
1895	707767.89	4263176.85
:457:ЗУ1(136)		
1896	708794.72	4261781.61
1897	708734.83	4261863.61
1898	708721.19	4261853.61
1899	708781.32	4261771.76
:457:ЗУ1(137)		
1900	708882.38	4261662.10
1901	708816.48	4261751.80
1902	708797.08	4261778.37
1903	708783.69	4261768.54
1904	708869.07	4261652.32
:457:ЗУ1(138)		
1905	710612.04	4259364.87
1906	710458.14	4259482.44
1907	710356.68	4259620.53
1908	710345.01	4259611.94
1909	710381.64	4259562.09
1910	710404.30	4259531.96
1911	710425.17	4259506.87
1912	710456.11	4259473.80
1913	710500.62	4259433.18
1914	710522.71	4259415.56
1915	710603.58	4259353.80
:457:ЗУ1(139)		
1916	710914.01	4259134.17
1917	710913.00	4259134.96
1918	710615.22	4259362.44
1919	710606.77	4259351.37
1920	710629.28	4259334.18
1921	710778.95	4259219.89
1922	710905.59	4259123.15
:457:ЗУ1(140)		
1923	710936.33	4259122.21
1924	710946.69	4259135.79
1925	710800.19	4259247.70
1926	710798.48	4259249.01
1927	710788.11	4259235.44
:457:ЗУ1(141)		
1928	711056.30	4259030.56
1929	711066.78	4259044.05
1930	710954.15	4259130.10
1931	710949.89	4259133.36
1932	710939.51	4259119.78
1933	710941.64	4259118.14
1934	711054.74	4259031.73
:457:ЗУ1(142)		
1935	711856.27	4269103.01
1936	711860.02	4269099.37
1937	711863.63	4269095.59
1938	711867.10	4269091.69
1939	711870.42	4269087.66
1940	711873.59	4269083.52
1941	711876.61	4269079.26
1942	711879.47	4269074.89
1943	711882.17	4269070.42
1944	711884.71	4269065.85
1945	711885.80	4269063.70
1946	710906.26	4269742.58
1947	710907.39	4269744.21
1948	710946.04	4269799.91
1949	711905.25	4270769.02
1950	711914.80	4270759.56
1951	711839.49	4270683.44
1952	711688.54	4270530.93
1953	711537.23	4270378.07
1954	711396.68	4270236.05
1955	711389.11	4270228.41
1956	711246.55	4270084.41
1957	711098.76	4269935.08
1958	711040.13	4269875.84

1959	710987.77	4269822.86
1960	710959.10	4269790.81
1961	710944.48	4269772.47
1962	710927.24	4269748.70
1963	711097.20	4269630.89
1964	711246.35	4269527.48
1965	711401.55	4269419.92
1966	711557.69	4269311.76
1967	711708.23	4269207.44
1968	711844.27	4269113.07
1969	711848.39	4269109.86
1970	711852.39	4269106.51
:457:ЗУ1(143)		
1971	712173.57	4268504.07
1972	712168.73	4268502.05
1973	712142.86	4268498.54
1974	712116.97	4268501.85
1975	712085.17	4268510.24
1976	712062.89	4268507.81
1977	712038.72	4268511.11
1978	712030.98	4268513.16
1979	712008.35	4268522.21
1980	712004.23	4268525.19
1981	712003.72	4268558.97
1982	711999.09	4268558.90
1983	712030.13	4268603.64
:457:ЗУ1(144)		
1987	712026.86	4268605.92
1988	711994.17	4268558.83
1989	711953.74	4268558.24
1990	711953.92	4268545.80
1991	711936.18	4268553.07
1992	711915.41	4268568.88
1993	711899.44	4268589.53
1994	711889.36	4268613.61
1995	711887.22	4268629.35
1996	711887.45	4268640.49
1997	711888.27	4268652.33
1998	711894.14	4268668.17
1999	711900.24	4268691.35
2000	711938.44	4268664.84
2001	711939.58	4268666.47

:457:ЗУ1(145)		
2021	711945.09	4268770.60
2022	711947.58	4268772.32
2023	711950.12	4268773.96
2024	711952.71	4268775.52
2025	711955.34	4268777.00
2026	711958.02	4268778.40
2027	711960.73	4268779.72
2028	711962.86	4268780.74
2029	711964.95	4268781.81
2030	711967.03	4268782.93
2031	711969.07	4268784.10
2032	711971.09	4268785.32
2033	711973.07	4268786.59
2034	711975.03	4268787.90
2035	711976.96	4268789.25
2036	711978.85	4268790.65
2037	711980.71	4268792.10
2038	711982.53	4268793.59
2039	711984.32	4268795.12
2040	711986.07	4268796.69
2041	711987.79	4268798.31
2042	711989.47	4268799.96
2043	711991.10	4268801.65
2044	711992.70	4268803.39
2045	711994.26	4268805.15
2046	711995.77	4268806.96
2047	711997.24	4268808.80
2048	711998.67	4268810.67
2049	712000.05	4268812.58
2050	712001.39	4268814.52
2051	712002.68	4268816.49
2052	712003.92	4268818.49
2053	712005.12	4268820.51
2054	712006.27	4268822.57
2055	712007.37	4268824.65
2056	712008.42	4268826.76
2057	711950.69	4268842.00
2058	711945.20	4268843.59
2059	711939.80	4268845.45
2060	711934.49	4268847.56
2061	711929.29	4268849.94

2062	711924.21	4268852.56
2063	711919.27	4268855.43
2064	711914.47	4268858.53
2065	711909.83	4268861.87
2066	711905.35	4268865.42
2067	711901.44	4268868.85
2068	712052.38	4268829.01
2069	711940.72	4268668.14
2070	711901.33	4268695.48
2071	711906.36	4268714.59
2072	711907.18	4268717.50
2073	711908.08	4268720.38
2074	711909.06	4268723.23
2075	711910.14	4268726.06
2076	711911.30	4268728.85
2077	711912.54	4268731.60
2078	711913.86	4268734.32
2079	711915.27	4268736.99
2080	711916.76	4268739.62
2081	711918.32	4268742.21
2082	711919.96	4268744.74
2083	711921.68	4268747.23
2084	711923.47	4268749.66
2085	711925.34	4268752.04
2086	711927.27	4268754.36
2087	711929.28	4268756.62
2088	711931.35	4268758.82
2089	711933.49	4268760.95
2090	711935.69	4268763.02
2091	711937.96	4268765.02
2092	711940.28	4268766.95
2093	711942.66	4268768.82
:457:ЗУ1(146)		
2094	712054.61	4268926.80
2095	712055.25	4268928.18
2096	712055.86	4268929.56
2097	712056.45	4268930.96
2098	712057.02	4268932.36
2099	712057.57	4268933.77
2100	712058.10	4268935.19
2101	712058.61	4268936.62
2102	712059.27	4268938.58

2103	712105.97	4268906.21
2104	712054.81	4268832.51
2105	711895.69	4268874.51
2106	711893.04	4268877.33
2107	711889.34	4268881.69
2108	711885.85	4268886.22
2109	711882.59	4268890.91
2110	711879.56	4268895.76
2111	711877.57	4268899.31
2112	711892.30	4269048.95
2113	711893.12	4269046.75
2114	711894.78	4269041.80
2115	711896.26	4269036.79
2116	711897.55	4269031.73
2117	711898.66	4269026.63
2118	711899.58	4269021.49
2119	711900.31	4269016.32
2120	711900.85	4269011.12
2121	711901.20	4269005.91
2122	711901.35	4269000.69
2123	711901.32	4268995.47
2124	711901.10	4268990.25
2125	711900.68	4268985.05
2126	711898.58	4268963.67
2127	711898.28	4268959.67
2128	711898.18	4268955.66
2129	711898.27	4268951.64
2130	711898.56	4268947.64
2131	711899.05	4268943.66
2132	711899.72	4268939.70
2133	711901.65	4268931.92
2134	711902.89	4268928.10
2135	711904.32	4268924.35
2136	711905.93	4268920.68
2137	711907.72	4268917.08
2138	711909.68	4268913.58
2139	711911.80	4268910.18
2140	711914.09	4268906.88
2141	711916.54	4268903.70
2142	711919.14	4268900.65
2143	711921.89	4268897.72
2144	711924.77	4268894.93

2145	711927.79	4268892.28
2146	711930.93	4268889.79
2147	711934.19	4268887.44
2148	711937.56	4268885.27
2149	711941.03	4268883.25
2150	711944.59	4268881.41
2151	711948.24	4268879.74
2152	711951.97	4268878.26
2153	711955.76	4268876.95
2154	711959.62	4268875.83
2155	712019.13	4268860.13
2156	712020.79	4268866.44
2157	712021.19	4268867.90
2158	712021.60	4268869.36
2159	712022.05	4268870.81
2160	712022.51	4268872.25
2161	712022.99	4268873.68
2162	712023.50	4268875.11
2163	712024.03	4268876.53
2164	712024.58	4268877.94
2165	712025.15	4268879.35
2166	712025.74	4268880.74
2167	712026.35	4268882.13
2168	712026.98	4268883.50
2169	712027.64	4268884.87
2170	712028.31	4268886.22
2171	712029.01	4268887.57
2172	712029.73	4268888.90
2173	712030.46	4268890.23
2174	712031.22	4268891.54
2175	712031.99	4268892.84
2176	712032.79	4268894.13
2177	712033.60	4268895.41
2178	712034.44	4268896.67
2179	712035.29	4268897.92
2180	712036.16	4268899.16
2181	712037.05	4268900.39
2182	712037.96	4268901.60
2183	712038.89	4268902.80
2184	712039.84	4268903.98
2185	712040.80	4268905.15
2186	712041.76	4268906.32
2187	712042.71	4268907.50
2188	712043.64	4268908.70
2189	712044.54	4268909.91
2190	712045.44	4268911.14
2191	712046.31	4268912.38
2192	712047.16	4268913.63
2193	712047.99	4268914.89
2194	712048.81	4268916.17
2195	712049.61	4268917.46
2196	712050.38	4268918.76
2197	712051.14	4268920.07
2198	712051.87	4268921.40
2199	712052.59	4268922.73
2200	712053.28	4268924.08
2201	712053.96	4268925.43
:457:ЗУ1(147)		
2202	711889.03	4269056.56
2203	711874.20	4268905.91
2204	711871.93	4268911.10
2205	711869.90	4268916.44
2206	711868.12	4268921.87
2207	711866.62	4268927.38
2208	711865.38	4268932.96
2209	711864.42	4268938.60
2210	711863.73	4268944.27
2211	711863.32	4268949.97
2212	711863.18	4268955.68
2213	711863.33	4268961.40
2214	711863.75	4268967.10
2215	711865.85	4268988.47
2216	711866.16	4268992.40
2217	711866.33	4268996.34
2218	711866.36	4269000.28
2219	711866.24	4269004.21
2220	711865.98	4269008.14
2221	711865.57	4269012.06
2222	711865.02	4269015.96
2223	711863.49	4269023.69
2224	711862.52	4269027.51
2225	711861.06	4269032.34
2226	711870.56	4269036.31
2227	711872.04	4269051.36

2228	711834.00	4269077.72
2229	711688.30	4269178.67
2230	711537.76	4269282.99
2231	711381.62	4269391.16
2232	711226.40	4269498.72
2233	711077.26	4269602.13
2234	710941.22	4269696.44
2235	710949.18	4269707.93
:457:ЗУ1(148)		
2236	713054.68	4274304.01
2237	713118.00	4274523.06
2238	713093.92	4274474.99
2239	713086.29	4274458.45
2240	713079.89	4274442.28
2241	713073.56	4274422.99
2242	713058.99	4274372.53
2243	713040.38	4274308.14
:457:ЗУ1(149)		
2244	712568.89	4272551.35
2245	712645.44	4272816.24
2246	712684.40	4272951.00
2247	712746.54	4273165.76
2248	712832.80	4273464.02
2249	712919.89	4273765.22
2250	713005.59	4274061.65
2251	713072.89	4274294.54
2252	713057.40	4274299.02
2253	712553.46	4272555.81
:457:ЗУ1(150)		
2254	713074.00	4274298.43
2255	713092.61	4274362.81
2256	713106.85	4274412.10
2257	713110.88	4274424.91
2258	713116.94	4274441.06
2259	713124.41	4274457.67
2260	713128.28	4274465.40
2261	713105.55	4274465.56
2262	713058.52	4274302.90
:457:ЗУ1(151)		
2263	712549.62	4272556.92
2264	713053.56	4274300.13
2265	713039.27	4274304.28
2266	712971.97	4274071.37
2267	712886.26	4273774.94
2268	712799.18	4273473.74
2269	712712.92	4273175.49
2270	712650.78	4272960.72
2271	712611.82	4272825.96
2272	712535.27	4272561.07
:457:ЗУ1(152)		
2273	712248.17	4271447.41
2274	712249.31	4271425.26
2275	712222.85	4271328.02
2276	712212.68	4271290.39
2277	712208.33	4271272.69
2278	712203.05	4271272.42
:457:ЗУ1(153)		
2279	712202.00	4271268.34
2280	712207.33	4271268.61
2281	712204.80	4271258.33
2282	712197.56	4271231.29
2283	712188.81	4271196.58
2284	712176.51	4271195.95
2285	712189.33	4271219.41
:457:ЗУ1(154)		
2286	712174.25	4271191.81
2287	712187.69	4271192.50
2288	712179.17	4271161.68
2289	712171.48	4271134.76
2290	712164.21	4271109.79
2291	712155.53	4271080.65
2292	712155.19	4271079.37
2293	712118.40	4271077.47
2294	712124.49	4271099.99
:457:ЗУ1(155)		
2295	712154.08	4271075.29
2296	712144.77	4271041.10
2297	712133.64	4271008.61
2298	712120.73	4270982.47
2299	712110.40	4270981.94
2300	710942.93	4269802.47
2301	710737.37	4269505.92
2302	710732.80	4269499.35
2303	709972.40	4268402.16

2304	708842.77	4267368.71
2305	708837.48	4267363.84
2306	708197.32	4266778.20
2307	708185.56	4266791.06
2308	708268.43	4266867.02
2309	708418.11	4267003.98
2310	708567.10	4267140.28
2311	708713.05	4267273.84
2312	708856.09	4267404.70
2313	709011.22	4267546.57
2314	709158.25	4267681.08
2315	709300.86	4267811.47
2316	709445.34	4267943.59
2317	709597.40	4268082.56
2318	709749.92	4268221.95
2319	709855.23	4268318.76
2320	709907.65	4268366.71
2321	709929.47	4268387.66
2322	709952.87	4268412.53
2323	709973.67	4268437.10
2324	710000.52	4268473.06
2325	710116.84	4268640.91
2326	710189.83	4268746.24
2327	710332.29	4268951.79
2328	710484.21	4269171.01
2329	710623.35	4269371.72
2330	710693.31	4269472.67
2331	710888.50	4269754.25
2332	710911.66	4269787.07
2333	710937.67	4269819.71
2334	710966.85	4269851.55
2335	711015.26	4269900.46
2336	711073.88	4269959.70
2337	711221.68	4270109.03
2338	711364.24	4270253.04
2339	711512.36	4270402.69
2340	711663.66	4270555.56
2341	711814.61	4270708.06
2342	711956.55	4270851.53
2343	712030.10	4270925.82
2344	712051.87	4270947.81
2345	712071.52	4270970.38
2346	712088.11	4270995.29
2347	712101.35	4271022.12
2348	712111.04	4271050.44
2349	712117.29	4271073.39
:457:ЗУ1(156)		
2350	712112.15	4270978.03
2351	712118.70	4270978.37
2352	712118.43	4270977.81
2353	712099.39	4270949.22
2354	712076.85	4270923.30
2355	712076.81	4270923.26
2356	712067.28	4270932.70
:457:ЗУ1(157)		
2357	712064.46	4270929.85
2358	712073.98	4270920.40
2359	712055.63	4270901.86
2360	711981.43	4270826.91
2361	711917.66	4270762.45
2362	711917.62	4270762.41
2363	711908.06	4270771.85
:457:ЗУ1(158)		
2364	712552.35	4272551.96
2365	712567.78	4272547.50
2366	712567.12	4272545.23
2367	712484.73	4272260.30
2368	712438.58	4272100.80
2369	712396.85	4271956.39
2370	712376.87	4271887.31
2371	712345.95	4271780.37
2372	712332.66	4271731.53
2373	712330.01	4271782.87
:457:ЗУ1(159)		
2374	712325.04	4271816.74
2375	712330.22	4271844.77
2376	712335.02	4271866.18
2377	712343.25	4271897.04
2378	712404.95	4272110.52
2379	712451.11	4272270.03
2380	712533.50	4272554.95
2381	712534.16	4272557.23
2382	712548.50	4272553.07
2383	712325.98	4271783.34

2384	712329.86	4271708.05
2385	712326.51	4271708.94
2386	712307.19	4271637.93
2387	712305.57	4271630.91
2388	712303.73	4271623.00
2389	712311.83	4271620.78
2390	712310.59	4271615.04
2391	712309.62	4271610.51
2392	712301.19	4271612.32
2393	712297.89	4271598.80
2394	712291.59	4271575.82
2395	712299.31	4271573.71
2396	712297.09	4271562.42
2397	712288.14	4271564.11
2398	712283.12	4271547.90
2399	712280.41	4271539.55
2400	712277.38	4271528.39
2401	712283.84	4271526.18
2402	712283.22	4271518.86
2403	712282.95	4271515.72
2404	712275.43	4271516.36
2405	712273.86	4271546.80
2406	712316.37	4271711.29
2407	712316.41	4271717.45
2408	712318.49	4271762.65
:457:ЗУ1(160)		
2409	712270.50	4271533.82
2410	712271.83	4271508.01
2411	712267.14	4271490.76
2412	712272.22	4271487.85
2413	712271.29	4271477.40
2414	712263.68	4271478.07
2415	712253.68	4271441.31
2416	712253.41	4271431.23
2417	712253.02	4271431.25
2418	712251.52	4271460.35
:457:ЗУ1(161)		
2419	717562.31	4273122.17
2420	717580.26	4273122.92
2421	717650.15	4273126.07
2422	717676.27	4273132.65
2423	717697.26	4273144.17
2424	717716.21	4273161.89
2425	717729.53	4273182.98
2426	717736.17	4273201.82
2427	717738.61	4273216.61
2428	717738.69	4273234.90
2429	717728.65	4273476.15
2430	717653.74	4273166.22
2431	717606.85	4273177.52
:457:ЗУ1(162)		
2432	717565.64	4273187.47
2433	717602.61	4273178.55
2434	717567.57	4273135.04
:457:ЗУ1(163)		
2435	717412.23	4273224.57
2436	717384.58	4273231.25
2437	717384.90	4273223.50
:457:ЗУ1(164)		
2438	717561.60	4273188.46
2439	717426.48	4273221.12
2440	717385.07	4273219.49
2441	717385.30	4273213.87
2442	717388.57	4273193.16
2443	717397.02	4273171.81
2444	717408.81	4273154.47
2445	717431.31	4273134.78
2446	717446.35	4273126.88
2447	717464.46	4273121.21
2448	717486.32	4273119.05
2449	717533.76	4273120.98
2450	717557.03	4273121.95
2451	717563.74	4273130.28
:457:ЗУ1(165)		
2452	717692.12	4273619.87
2453	717690.83	4273645.42
2454	717688.80	4273655.88
2455	717690.28	4273620.31
:457:ЗУ1(166)		
2456	717672.20	4273690.74
2457	717675.54	4273686.48
2458	717678.64	4273682.05
2459	717681.49	4273677.48
2460	717684.17	4273670.47

2461	717686.23	4273621.29
2462	717471.42	4273673.18
2463	717471.44	4273673.23
2464	717474.20	4273677.98
2465	717477.17	4273682.51
2466	717480.38	4273686.87
2467	717483.82	4273691.05
2468	717484.52	4273691.81
2469	717664.22	4273699.26
2470	717664.84	4273698.69
2471	717668.63	4273694.82
:457:ЗУ1(167)		
2472	717612.57	4273725.40
2473	717617.88	4273724.32
2474	717623.12	4273722.95
2475	717628.28	4273721.30
2476	717633.34	4273719.37
2477	717638.29	4273717.17
2478	717643.11	4273714.70
2479	717647.79	4273711.98
2480	717652.32	4273709.01
2481	717656.68	4273705.80
2482	717659.95	4273703.10
2483	717488.46	4273695.99
2484	717491.36	4273698.82
2485	717495.44	4273702.39
2486	717499.70	4273705.73
2487	717504.13	4273708.84
2488	717508.73	4273711.70
2489	717513.48	4273714.31
2490	717518.36	4273716.65
2491	717523.36	4273718.73
2492	717528.46	4273720.54
2493	717533.66	4273722.07
2494	717538.93	4273723.31
2495	717544.26	4273724.27
2496	717549.63	4273724.94
2497	717555.04	4273725.31
2498	717596.41	4273726.91
2499	717601.83	4273726.70
2500	717607.22	4273726.20
:457:ЗУ1(168)		
2501	717293.91	4273502.05
2502	717313.88	4273497.02
2503	717342.98	4273492.67
2504	717372.42	4273492.04
2505	717372.38	4273491.85
2506	717305.49	4273489.06
2507	717250.54	4273508.39
2508	717258.05	4273514.66
:457:ЗУ1(169)		
2509	717253.66	4273516.21
2510	717146.11	4273554.04
2511	717143.15	4273546.16
2512	717246.16	4273509.93
:457:ЗУ1(170)		
2513	717222.43	4273490.10
2514	717242.59	4273506.95
2515	717216.74	4273516.04
2516	717141.75	4273542.42
2517	717133.83	4273521.26
:457:ЗУ1(171)		
2518	717226.83	4273488.54
2519	717285.47	4273467.92
2520	717292.01	4273466.94
2521	717366.04	4273465.66
2522	717371.40	4273487.80
2523	717304.89	4273485.03
2524	717246.98	4273505.40
:457:ЗУ1(172)		
2525	714475.17	4274438.31
2526	714527.67	4274437.97
2527	715967.18	4273931.62
2528	715974.69	4273952.95
2529	714544.28	4274456.13
2530	714475.28	4274456.58
:457:ЗУ1(173)		
2531	714471.15	4274438.34
2532	714471.28	4274456.61
2533	714281.63	4274457.85
2534	714281.52	4274439.58
:457:ЗУ1(174)		
2535	717130.04	4273522.59
2536	717137.97	4273543.75

2537	717074.46	4273566.09
2538	717066.51	4273544.94
:457:ЗУ1(175)		
2539	717139.37	4273547.49
2540	717142.32	4273555.37
2541	717078.83	4273577.70
2542	717075.86	4273569.83
:457:ЗУ1(176)		
2543	715970.97	4273930.29
2544	717062.71	4273546.27
2545	717070.67	4273567.42
2546	715978.47	4273951.62
:457:ЗУ1(177)		
2547	714542.15	4274460.14
2548	713678.34	4274465.81
2549	713986.98	4274468.39
2550	713990.41	4274470.02
2551	713997.39	4274472.44
2552	714015.84	4274476.31
2553	714205.09	4274475.08
2554	714259.71	4274470.67
2555	714416.84	4274471.99
2556	714493.78	4274468.19
:457:ЗУ1(178)		
2557	714643.77	4274434.23
2558	717075.04	4273579.03
2559	717072.08	4273571.16
2560	714547.42	4274459.26
2561	714569.77	4274455.54
:457:ЗУ1(179)		
2562	713161.76	4274532.22
2563	713144.57	4274497.91
2564	713132.41	4274473.68
2565	713132.92	4274471.69
2566	713133.59	4274469.75
2567	713133.76	4274469.37
2568	713106.70	4274469.55
2569	713127.67	4274542.09
:457:ЗУ1(180)		
2570	713136.22	4274465.36
2571	713137.05	4274464.38
2572	713138.24	4274463.31
2573	713131.03	4274465.39
:457:ЗУ1(181)		
2574	713174.54	4274461.59
2575	713171.84	4274453.59
2576	713145.23	4274461.28
:457:ЗУ1(182)		
2577	713395.73	4274463.44
2578	713395.82	4274463.66
2579	713403.96	4274463.61
2580	713404.21	4274463.51
2581	713410.61	4274463.56
2582	714277.63	4274457.88
2583	714277.50	4274439.61
2584	713198.19	4274446.66
2585	713193.45	4274447.35
2586	713172.51	4274453.40
2587	713175.28	4274461.59
:457:ЗУ1(183)		
2588	713421.48	4275615.29
2589	713410.36	4275534.41
2590	713790.40	4276848.97
2591	713776.12	4276853.09
2592	713755.82	4276782.82
2593	713672.99	4276496.24
2594	713581.84	4276180.88
2595	713485.64	4275848.09
2596	713430.73	4275658.17
2597	713426.90	4275643.67
2598	713423.96	4275630.03
:457:ЗУ1(184)		
2599	713372.62	4275101.57
2600	713376.06	4275113.88
2601	713392.33	4275170.14
2602	713396.33	4275185.43
2603	713400.16	4275204.26
2604	713401.80	4275214.87
2605	713417.48	4275329.00
2606	713423.84	4275375.32
2607	713455.86	4275608.43
2608	713458.71	4275625.33
2609	713462.81	4275642.93
2610	713512.79	4275816.00

2611	713519.26	4275838.37
2612	713615.46	4276171.16
2613	713706.62	4276486.52
2614	713789.44	4276773.10
2615	713809.75	4276843.39
2616	713794.24	4276847.86
2617	713406.60	4275506.94
2618	713389.17	4275380.08
2619	713382.80	4275333.76
2620	713367.12	4275219.60
2621	713365.16	4275207.37
2622	713361.58	4275190.62
2623	713358.63	4275179.58
2624	713342.44	4275123.60
2625	713335.92	4275101.05
:457:ЗУ1(185)		
2626	713163.59	4274535.87
2627	713170.75	4274549.00
2628	713222.70	4274653.86
2629	713226.41	4274661.26
2630	713257.56	4274723.33
2631	713268.00	4274746.37
2632	713275.31	4274766.27
2633	713278.76	4274777.45
2634	713325.24	4274938.11
2635	713357.98	4275051.35
2636	713323.36	4275050.87
2637	713323.26	4275057.29
2638	713291.61	4274947.83
2639	713245.16	4274787.22
2640	713237.67	4274764.87
2641	713229.56	4274745.79
2642	713226.26	4274738.99
2643	713191.41	4274669.54
2644	713128.78	4274545.94
:457:ЗУ1(186)		
2645	714322.37	4278616.58
2646	714380.73	4278818.44
2647	714433.04	4278999.45
2648	714417.53	4279003.93
2649	714306.85	4278621.07
:457:ЗУ1(187)		
2650	713810.85	4276847.21
2651	713878.32	4277080.73
2652	713965.06	4277380.75
2653	714052.10	4277681.73
2654	714139.24	4277983.16
2655	714224.61	4278278.30
2656	714311.87	4278580.24
2657	714321.27	4278612.73
2658	714305.74	4278617.22
2659	713795.35	4276851.70
:457:ЗУ1(188)		
2660	714303.01	4278622.18
2661	714413.69	4279005.04
2662	714399.42	4279009.17
2663	714347.11	4278828.16
2664	714288.75	4278626.31
:457:ЗУ1(189)		
2665	713791.50	4276852.81
2666	714301.90	4278618.33
2667	714287.65	4278622.46
2668	714278.25	4278589.96
2669	714190.99	4278288.02
2670	714105.62	4277992.89
2671	714018.48	4277691.45
2672	713931.43	4277390.48
2673	713844.70	4277090.45
2674	713777.23	4276856.92
:457:ЗУ1(190)		
2675	714414.80	4279008.90
2676	714506.60	4279326.45
2677	714226.45	4280072.97
2678	714215.35	4280062.35
2679	714321.33	4279779.88
2680	714376.14	4279633.74
2681	714403.33	4279561.27
2682	714458.35	4279414.65
2683	714464.65	4279395.88
2684	714470.79	4279371.21
2685	714475.07	4279342.34
2686	714476.18	4279325.43
2687	714476.12	4279303.77
2688	714473.81	4279277.51

2689	714468.84	4279250.66
2690	714465.25	4279236.98
2691	714454.19	4279198.70
2692	714404.17	4279025.62
2693	714400.53	4279013.02
:457:ЗУ1(191)		
2694	713976.21	4279833.54
2695	713918.15	4279894.19
2696	713889.51	4279866.78
2697	713946.72	4279782.50
2698	714013.37	4279783.37
2699	713974.22	4279831.65
:457:ЗУ1(192)		
2700	713877.60	4279936.57
2701	713826.61	4279989.82
2702	713827.46	4279981.44
2703	713831.23	4279962.52
2704	713839.53	4279942.88
2705	713853.74	4279921.81
2706	713861.58	4279906.42
2707	713867.91	4279882.91
2708	713870.95	4279854.56
2709	713884.52	4279867.54
:457:ЗУ1(193)		
2710	713915.40	4279897.08
2711	713882.09	4279931.88
2712	713888.19	4279871.05
:457:ЗУ1(194)		
2713	713889.23	4280373.14
2714	713879.71	4280372.17
2715	713854.19	4280363.56
2716	713830.41	4280347.11
2717	713812.85	4280325.41
2718	713802.23	4280300.66
2719	713800.54	4280288.27
:457:ЗУ1(195)		
2720	714098.31	4279950.25
2721	714094.60	4279932.95
2722	714094.83	4279915.65
2723	714098.76	4279872.51
2724	714096.76	4279851.63
2725	714093.52	4279840.17
2726	714091.97	4279836.63
2727	714089.52	4279831.79
2728	714086.82	4279827.10
2729	714083.87	4279822.56
2730	714080.67	4279818.19
2731	714077.25	4279813.99
2732	714073.60	4279809.99
2733	714069.74	4279806.19
2734	714065.68	4279802.61
2735	714061.43	4279799.25
2736	714057.01	4279796.13
2737	714052.42	4279793.25
2738	714047.69	4279790.62
2739	714046.33	4279789.96
2740	713995.89	4279852.17
:457:ЗУ1(196)		
2741	714042.62	4279788.17
2742	714037.83	4279786.15
2743	714032.73	4279784.33
2744	714027.54	4279782.78
2745	714022.27	4279781.51
2746	714020.32	4279781.15
2747	713977.14	4279834.40
2748	713992.99	4279849.39
:457:ЗУ1(197)		
2749	713944.61	4279778.47
2750	714005.95	4279779.28
2751	713975.76	4279776.24
2752	713970.36	4279775.84
2753	713964.94	4279775.74
2754	713959.53	4279775.93
2755	713954.14	4279776.41
2756	713948.78	4279777.19
2757	713943.47	4279778.25
2758	713938.22	4279779.60
2759	713933.06	4279781.23
2760	713927.99	4279783.14
2761	713923.04	4279785.32
2762	713918.20	4279787.76
2763	713913.51	4279790.46
2764	713908.97	4279793.42
2765	713904.60	4279796.61

2766	713900.40	4279800.04
2767	713896.40	4279803.69
2768	713892.60	4279807.54
2769	713889.02	4279811.60
2770	713883.16	4279818.92
2771	713872.24	4279850.26
2772	713886.58	4279863.98

:454:ЗУ1(1)		
31	714433.04	4278999.47
32	714434.15	4279003.29
33	714400.53	4279013.01
34	714399.42	4279009.19
:454:ЗУ1(2)		
35	714321.27	4278612.75
36	714322.37	4278616.57
37	714288.75	4278626.29
38	714287.65	4278622.47
:454:ЗУ1(3)		
39	713809.75	4276843.40
40	713810.85	4276847.20
41	713777.23	4276856.91
42	713776.12	4276853.11
:454:ЗУ1(4)		
43	713357.98	4275051.36
44	713372.62	4275101.57
45	713335.92	4275101.03
46	713323.27	4275057.29
47	713323.36	4275050.87
:454:ЗУ1(5)		
48	717692.12	4273619.86
49	717692.21	4273618.12
50	717695.11	4273598.02
51	717702.46	4273578.00
52	717717.29	4273552.53
53	717723.68	4273535.40
54	717727.09	4273513.33
55	717728.63	4273476.15
56	717653.74	4273166.22
57	717606.85	4273177.52
58	717562.29	4273122.17
59	717557.05	4273121.95
60	717602.61	4273178.55
61	717384.58	4273231.26
62	717380.68	4273325.79
63	717382.11	4273343.84
64	717387.86	4273364.15
65	717401.88	4273388.51
66	717421.97	4273409.67
67	717435.45	4273429.67
68	717443.51	4273451.33
69	717445.33	4273464.29
70	717366.06	4273465.66
71	717372.44	4273492.04
72	717445.56	4273495.09
73	717445.55	4273499.29
74	717445.67	4273508.38
75	717446.14	4273518.88
76	717450.20	4273536.74
77	717458.19	4273556.58
78	717462.79	4273574.30
79	717464.09	4273591.55
80	717462.58	4273628.91
81	717462.98	4273642.90
82	717466.92	4273662.48
83	717471.42	4273673.17
:454:ЗУ1(6)		
84	713174.56	4274461.59
85	713175.27	4274461.59
86	713172.50	4274453.40
87	713171.85	4274453.59
:454:ЗУ1(7)		
88	712567.78	4272547.52
89	712568.89	4272551.33
90	712535.27	4272561.05
91	712534.16	4272557.24
:454:ЗУ1(8)		
92	713161.76	4274532.23
93	713163.59	4274535.86
94	713129.38	4274545.75
95	713127.56	4274542.13
:454:ЗУ1(9)		
96	713072.89	4274294.56
97	713074.00	4274298.42

98	713040.38	4274308.13
99	713039.27	4274304.29
:454:ЗУ1(10)		
100	712273.85	4271546.76
101	712275.42	4271516.36
102	712274.13	4271516.47
103	712271.84	4271508.04
104	712270.51	4271533.83
:454:ЗУ1(11)		
105	712155.18	4271079.36
106	712154.08	4271075.30
107	712117.29	4271073.41
108	712118.40	4271077.45
:454:ЗУ1(12)		
109	712298.97	4268843.06
110	712299.56	4268838.72
111	712300.40	4268833.00
112	712300.83	4268828.91
113	712301.21	4268823.50
114	712301.19	4268815.92
115	712300.39	4268806.50
116	712298.73	4268797.20
117	712251.39	4268619.35
118	712239.17	4268573.03
119	712229.27	4268548.87
120	712213.46	4268528.10
121	712192.81	4268512.13
122	712173.57	4268504.08
123	712030.13	4268603.64
124	711999.09	4268558.90
125	712003.72	4268558.97
126	712004.21	4268525.19
127	711990.21	4268535.29
128	711960.03	4268543.30
129	711953.93	4268545.80
130	711953.74	4268558.24
131	711994.17	4268558.83
132	712026.86	4268605.92
133	711939.58	4268666.47
134	711938.44	4268664.84
135	711900.24	4268691.36
136	711901.33	4268695.48
137	711940.72	4268668.14
138	712105.97	4268906.21
139	712059.26	4268938.59
140	712059.55	4268939.50
141	712059.99	4268940.95
142	712060.48	4268942.63
143	712108.25	4268909.52
144	712139.14	4268953.97
:454:ЗУ1(13)		
183	709972.40	4268402.16
184	710732.80	4269499.35
185	710737.37	4269505.92
186	710942.93	4269802.47
187	712110.40	4270981.94
188	712120.73	4270982.47
189	712118.70	4270978.37
190	712112.15	4270978.03
191	712067.28	4270932.70
192	712076.80	4270923.25
193	712073.99	4270920.41
194	712064.46	4270929.85
195	711908.06	4270771.85
196	711917.60	4270762.39
197	711914.81	4270759.58
198	711905.25	4270769.02
199	710946.04	4269799.91
200	710907.39	4269744.21
201	710906.26	4269742.58
202	711885.81	4269063.68
203	711887.07	4269061.20
204	711889.27	4269056.46
205	711889.30	4269056.38
206	710903.97	4269739.27
207	710902.83	4269737.64
208	710740.65	4269503.59
209	710739.51	4269501.96
210	710750.77	4269494.14
211	710750.48	4269493.73
212	710748.50	4269490.88
213	710737.24	4269498.69
214	710736.09	4269497.01
215	709975.45	4268399.53

216	709758.59	4268201.13
217	709767.89	4268190.96
218	709764.95	4268188.27
219	709755.65	4268198.43
220	708849.80	4267369.74
221	708845.27	4267369.07
222	708842.77	4267368.71
:454:ЗУ1(14)		
223	707773.96	4263159.07
224	707762.73	4263272.34
225	707779.90	4263274.05
226	707779.24	4263277.98
227	707762.35	4263276.31
228	707732.33	4263579.35
229	707747.79	4263580.90
230	707747.39	4263584.87
231	707731.94	4263583.35
232	707555.96	4265360.23
233	707571.10	4265361.73
234	707570.71	4265365.69
235	707555.56	4265364.18
236	707483.22	4266094.88
237	707480.27	4266084.14
238	707768.32	4263175.62
:454:ЗУ1(15)		
239	708246.41	4266799.34
240	708249.34	4266802.03
241	708240.21	4266812.02
242	708443.11	4266997.70
243	708452.21	4266987.75
244	708455.14	4266990.44
245	708446.06	4267000.38
246	708844.50	4267364.87
247	708837.48	4267363.84
248	707501.87	4266141.96
249	707497.74	4266134.39
250	707496.70	4266131.83
251	708237.26	4266809.34
:454:ЗУ1(16)		
252	708353.19	4262354.52
253	707787.23	4263124.97
254	707794.61	4263108.20
255	708343.36	4262361.20
256	708345.33	4262359.85
:454:ЗУ1(17)		
257	709178.31	4261224.62
258	709178.42	4261226.54
259	709178.63	4261230.89
260	708871.45	4261649.05
261	708884.77	4261658.85
262	708882.38	4261662.08
263	708869.07	4261652.32
264	708781.32	4261771.76
265	708721.19	4261853.61
266	708734.83	4261863.63
267	708732.48	4261866.84
268	708718.81	4261856.81
269	708360.22	4262344.96
270	708356.84	4262347.27
271	708350.40	4262351.63
:454:ЗУ1(18)		
272	711566.99	4258639.94
273	711567.26	4258640.27
274	711248.42	4258883.82
275	711054.74	4259031.73
276	710941.64	4259118.14
277	710461.02	4259485.30
278	710078.49	4260005.97
279	709981.93	4260138.00
280	709994.96	4260147.58
281	709992.60	4260150.77
282	709979.29	4260141.00
283	709851.55	4260314.89
284	709864.84	4260324.66
285	709862.49	4260327.85
286	709849.18	4260318.08
287	709182.39	4261225.80
288	709182.30	4261224.03
289	709182.07	4261219.53
290	709968.81	4260148.55
291	709957.12	4260139.96
292	709959.47	4260136.76
293	709971.17	4260145.35
294	710070.53	4260010.07

295	710071.70	4260008.48
296	710060.02	4259999.89
297	710062.41	4259996.64
298	710074.10	4260005.22
299	710155.77	4259894.05
300	710144.08	4259885.46
301	710146.45	4259882.25
302	710158.12	4259890.82
303	710297.51	4259701.13
304	710285.81	4259692.52
305	710343.83	4259613.55
306	710345.01	4259611.96
307	710356.68	4259620.53
308	710458.14	4259482.44
309	710913.00	4259134.96
310	711053.84	4259027.40
311	711045.33	4259016.41
312	711045.67	4259016.14
313	711048.50	4259013.98
314	711057.03	4259024.98
315	711239.62	4258885.50
316	711241.21	4258884.28
317	711232.79	4258873.24
318	711233.02	4258873.05
319	711235.95	4258870.81
320	711244.40	4258881.89
321	711245.98	4258880.62
322	711506.37	4258681.75
323	711556.44	4258647.20
:454:ЗУ1(19)		
324	711556.38	4258626.04
325	711564.33	4258636.88
326	711556.18	4258626.20
:454:ЗУ1(20)		
327	713539.96	4254125.17
328	713562.17	4254150.88
329	713559.21	4254153.54
330	713537.00	4254127.83
:454:ЗУ1(21)		
331	714348.16	4253366.26
332	714348.05	4253371.67
333	714311.89	4253403.83
334	714312.90	4253397.61
:454:ЗУ1(22)		
335	714351.14	4253134.00
336	714351.08	4253137.99
337	714317.08	4253138.11
338	714317.13	4253134.11
:454:ЗУ1(23)		
339	714506.26	4251733.98
340	714505.68	4251567.68
341	714500.83	4251558.94
342	714494.81	4251540.80
343	714492.53	4251525.30
344	714492.23	4251498.35
345	714491.56	4251485.33
346	714489.17	4251472.31
347	714485.46	4251460.67
348	714476.57	4251441.22
349	714472.00	4251426.65
350	714469.63	4251410.54
351	714469.32	4251372.38
352	714468.78	4251360.11
353	714465.60	4251343.43
354	714458.46	4251326.47
355	714455.25	4251321.52
356	714452.08	4251317.13
357	714448.67	4251312.92
358	714445.04	4251308.90
359	714441.20	4251305.08
360	714437.16	4251301.48
361	714432.92	4251298.10
362	714428.52	4251294.96
363	714423.94	4251292.06
364	714419.22	4251289.41
365	714414.36	4251287.02
366	714409.38	4251284.89
367	714407.96	4251284.38
368	714300.71	4251284.76
369	714299.36	4251285.26
370	714294.39	4251287.42
371	714289.55	4251289.84
372	714284.84	4251292.52
373	714280.29	4251295.45

374	714275.90	4251298.63
375	714271.69	4251302.03
376	714267.67	4251305.66
377	714263.86	4251309.51
378	714260.25	4251313.55
379	714256.87	4251317.78
380	714253.73	4251322.19
381	714252.25	4251324.49
382	714248.50	4251330.94
383	714242.26	4251350.96
384	714240.36	4251367.84
385	714240.38	4251385.27
386	714239.28	4251406.38
387	714232.36	4251430.78
388	714225.85	4251443.44
389	714217.13	4251460.65
390	714212.67	4251475.23
391	714210.36	4251492.35
392	714211.50	4251731.40
393	714212.19	4251735.02
394	714371.87	4251734.49
395	714373.14	4252098.59
396	714377.01	4252065.58
397	714375.87	4251734.47
:454:ЗУ1(24)		
398	718203.40	4253966.67
399	718328.84	4253852.87
400	718327.94	4253834.24
401	718328.95	4253810.15
402	718335.30	4253787.93
403	718343.20	4253772.76
404	718360.91	4253751.22
405	718378.90	4253730.07
406	718388.89	4253711.20
407	718399.36	4253682.53
408	718408.37	4253667.76
409	718444.65	4253627.06
410	718456.90	4253606.48
411	718462.04	4253586.86
412	718462.44	4253582.49
413	718358.33	4253467.76
414	718371.53	4253455.80
415	718367.32	4253454.31
416	718367.24	4253454.29
417	718355.65	4253464.81
418	718341.86	4253449.61
419	718340.76	4253449.54
420	718335.34	4253449.45
421	718329.93	4253449.66
422	718324.54	4253450.16
423	718309.56	4253452.49
424	718293.32	4253460.21
425	718264.10	4253485.62
426	718246.61	4253503.01
427	718229.62	4253514.14
428	718206.82	4253522.72
429	718183.68	4253533.10
430	718165.32	4253547.53
431	718000.20	4253725.74
432	717999.83	4253726.23
433	717978.06	4253698.57
434	717969.72	4253706.14
435	717652.59	4253356.39
436	717662.83	4253347.56
437	717660.15	4253344.62
438	717649.78	4253353.55
439	717615.29	4253314.18
440	717612.12	4253316.99
441	717646.74	4253356.18
442	717633.63	4253367.48
443	717636.30	4253370.40
444	717649.57	4253358.98
445	717966.77	4253708.79
446	717968.25	4253707.47
:454:ЗУ1(25)		
447	717001.99	4244058.51
448	717010.69	4244059.97
449	717158.39	4243844.96
450	716987.31	4243727.46
451	716905.75	4243950.02
452	716917.05	4243939.05
:454:ЗУ1(26)		
453	716996.41	4244057.58
454	716916.51	4243945.13

455	716902.06	4243959.17
456	716852.12	4243996.07
457	716834.18	4244030.48
:454:ЗУ1(27)		
458	716900.31	4243953.31
459	716983.92	4243725.12
460	716977.41	4243720.65
461	716976.92	4243720.95
462	716974.39	4243722.59
463	716971.90	4243724.31
464	716969.47	4243726.10
465	716967.09	4243727.97
466	716964.77	4243729.91
467	716962.45	4243731.84
468	716960.08	4243733.71
469	716957.65	4243735.50
470	716955.16	4243737.22
471	716952.62	4243738.86
472	716950.04	4243740.43
473	716947.41	4243741.91
474	716946.48	4243742.40
475	716936.93	4243757.69
476	716911.32	4243753.41
477	716910.16	4243753.55
478	716907.15	4243753.83
479	716904.13	4243754.01
480	716901.11	4243754.11
481	716898.09	4243754.11
482	716895.07	4243754.02
483	716892.06	4243753.84
484	716889.05	4243753.57
485	716886.05	4243753.21
486	716883.06	4243752.75
487	716861.04	4243749.08
488	716859.55	4243748.84
489	716858.05	4243748.62
490	716856.54	4243748.43
491	716855.04	4243748.26
492	716853.53	4243748.11
493	716852.02	4243747.99
494	716850.51	4243747.89
495	716849.00	4243747.81

496	716847.48	4243747.75
497	716845.97	4243747.72
498	716844.46	4243747.71
499	716842.94	4243747.72
500	716841.43	4243747.76
501	716839.91	4243747.82
502	716838.40	4243747.90
503	716836.89	4243748.01
504	716835.38	4243748.13
505	716833.87	4243748.28
506	716832.37	4243748.46
507	716830.86	4243748.65
508	716829.37	4243748.87
509	716827.87	4243749.12
510	716826.38	4243749.38
511	716824.89	4243749.67
512	716823.41	4243749.98
513	716821.93	4243750.31
514	716820.46	4243750.66
515	716818.99	4243751.04
516	716817.53	4243751.44
517	716816.07	4243751.84
518	716814.60	4243752.21
519	716813.13	4243752.57
520	716811.65	4243752.90
521	716810.17	4243753.21
522	716808.68	4243753.49
523	716807.19	4243753.76
524	716805.69	4243754.00
525	716804.19	4243754.22
526	716802.69	4243754.42
527	716801.18	4243754.59
528	716799.68	4243754.74
529	716798.17	4243754.87
530	716796.66	4243754.97
531	716795.76	4243755.02
532	716793.03	4243756.47
533	716783.86	4243754.94
534	716783.03	4243754.88
535	716781.52	4243754.76
536	716780.01	4243754.61
537	716778.51	4243754.44

538	716777.00	4243754.25
539	716775.50	4243754.03
540	716774.01	4243753.79
541	716768.28	4243752.84
542	716853.77	4243887.52
:454:ЗУ1(28)		
543	716848.99	4243993.38
544	716898.12	4243957.09
545	716850.46	4243889.72
546	716762.99	4243751.95
547	716740.55	4243748.20
548	716735.19	4243747.46
549	716729.79	4243747.00
550	716724.38	4243746.84
551	716718.97	4243746.97
552	716713.57	4243747.39
553	716708.20	4243748.11
554	716702.88	4243749.11
555	716697.62	4243750.40
556	716692.44	4243751.97
557	716687.35	4243753.83
558	716682.37	4243755.95
559	716677.51	4243758.34
560	716672.78	4243760.99
561	716668.21	4243763.90
562	716668.13	4243763.95
563	716626.66	4243824.31
564	716626.48	4243825.04
565	716625.45	4243830.35
566	716619.51	4243865.86
567	716618.77	4243871.22
568	716618.31	4243876.62
569	716618.15	4243882.03
570	716618.28	4243887.45
571	716618.70	4243892.85
572	716619.41	4243898.21
573	716619.66	4243899.52
574	716800.69	4244023.85
575	716802.24	4244024.33
576	716803.98	4244024.84
577	716805.73	4244025.32
578	716807.49	4244025.76

579	716809.25	4244026.17
580	716811.02	4244026.55
581	716812.80	4244026.90
582	716814.59	4244027.21
583	716830.00	4244029.79
:454:ЗУ1(29)		
584	718519.33	4246184.92
585	718535.82	4246227.70
586	718518.69	4246227.46
587	718518.88	4246214.57
588	718496.54	4246223.10
589	718495.11	4246219.40
590	718518.93	4246210.29
:454:ЗУ1(30)		
591	718629.86	4246471.45
592	718631.31	4246475.19
593	718598.61	4246487.69
594	718597.16	4246483.94
:454:ЗУ1(31)		
595	719494.46	4247944.58
596	719494.65	4247940.21
597	719474.37	4247948.21
598	719473.06	4247953.03
:454:ЗУ1(32)		
599	719806.56	4249599.53
600	719808.01	4249603.28
601	719775.43	4249616.08
602	719773.98	4249612.34
:454:ЗУ1(33)		
603	719886.92	4249807.22
604	719888.36	4249810.94
605	719855.82	4249823.72
606	719854.35	4249820.03
:454:ЗУ1(34)		
607	719679.32	4251203.58
608	719702.29	4251229.98
609	719699.29	4251232.61
610	719676.31	4251206.21
:454:ЗУ1(35)		
611	718948.03	4252071.02
612	718947.11	4252067.16
613	718913.47	4252073.06

614	718914.34	4252076.92
:454:ЗУ1(36)		
615	723340.53	4252529.12
616	723330.05	4252562.77
617	723327.81	4252584.01
618	723330.27	4252609.34
619	723329.41	4252631.69
620	723316.84	4252675.55
621	723314.09	4252693.44
622	723315.02	4252714.53
623	723323.50	4252742.37
624	723338.97	4252772.85
625	723344.42	4252798.39
626	723343.57	4252821.49
627	723340.16	4252836.19
628	723303.77	4252947.39
629	723296.78	4252961.11
630	723312.55	4252968.66
631	723310.57	4252977.25
632	723313.07	4253007.65
633	723308.88	4253005.64
634	723307.04	4252983.15
635	722976.22	4252906.96
636	722973.11	4252901.09
637	722970.67	4252893.63
638	723022.69	4252667.70
639	723057.43	4252560.55
640	723065.63	4252541.96
641	723074.79	4252528.53
642	723088.31	4252514.76
643	723104.33	4252497.78
644	723113.85	4252482.17
645	723115.65	4252477.35
:454:ЗУ1(37)		
646	722043.27	4244180.81
647	722054.56	4244197.73
648	722061.90	4244215.61
649	722071.35	4244245.53
650	722082.41	4244265.83
651	722099.37	4244284.36
652	722115.05	4244295.27
653	722134.92	4244305.05
654	722154.36	4244319.32
655	722166.37	4244332.86
656	722176.62	4244350.17
657	722181.63	4244363.34
658	722208.35	4244452.41
659	722211.23	4244473.18
660	722211.04	4244475.92
661	722020.61	4244608.21
662	721992.70	4244616.63
663	721978.13	4244619.86
664	721939.34	4244564.06
665	721896.28	4244593.96
666	721893.43	4244591.06
667	721937.08	4244560.74
668	721821.08	4244393.73
669	721791.62	4244296.03
670	721788.94	4244284.12
671	721787.73	4244271.98
672	721788.43	4244255.74
673	721791.95	4244238.83
674	721794.53	4244221.75
675	721794.53	4244217.36
676	721993.73	4244079.00
677	722001.59	4244094.37
678	722014.68	4244136.78
679	722021.58	4244152.65
680	722031.11	4244167.09
:454:ЗУ1(38)		
681	724758.26	4248642.93
682	724409.37	4249434.75
683	724057.91	4249599.28
684	724054.70	4249601.88
685	724048.57	4249608.03
686	724111.70	4249578.49
687	724120.12	4249596.45
688	724123.61	4249594.52
689	724115.32	4249576.78
690	724259.11	4249509.48
691	724266.64	4249525.57
692	724270.25	4249523.88
693	724262.72	4249507.77
694	724403.09	4249442.10

695	724411.64	4249433.52
696	724416.81	4249427.82
697	724762.56	4248643.15
698	724678.18	4248382.30
699	724676.85	4248382.74
700	724670.36	4248362.82
701	724663.87	4248343.08
702	724665.31	4248342.52
703	724537.31	4247946.79
704	724550.00	4247942.69
706	724548.31	4247939.07
707	724536.08	4247943.01
708	724532.60	4247932.26
709	723644.27	4246538.20
710	723538.21	4246411.36
711	723548.73	4246402.55
712	723546.15	4246399.48
713	723535.64	4246408.26
714	723429.02	4246280.75
715	723439.54	4246271.96
716	723436.98	4246268.91
717	723426.47	4246277.69
718	722636.22	4245332.52
719	722646.75	4245323.70
720	722644.19	4245320.66
721	722633.64	4245329.46
722	722370.37	4245014.57
723	722365.21	4244982.76
724	722359.96	4244975.19
725	722366.62	4245016.29
726	723641.05	4246540.61
727	724528.94	4247933.94
:454:ЗУ1(39)		
734	723617.08	4250488.52
735	723616.13	4250491.65
736	723612.30	4250505.34
737	723519.47	4252547.02
738	723503.79	4252546.47
739	723503.61	4252550.46
740	723519.29	4252551.02
741	723504.34	4252880.72
742	723272.10	4253366.32
743	723258.87	4253359.99
744	723257.15	4253363.58
745	723270.38	4253369.91
746	722940.47	4254059.82
747	722407.53	4254536.98
748	722217.50	4254610.02
749	722212.70	4254597.68
750	722209.76	4254598.81
751	722208.99	4254599.11
752	722213.77	4254611.44
753	721920.54	4254724.24
754	721921.98	4254727.92
755	722215.21	4254615.19
756	722221.64	4254631.74
757	722225.36	4254630.31
758	722218.95	4254613.77
759	722409.64	4254540.44
760	722943.74	4254062.24
761	723508.28	4252881.70
762	723577.54	4251358.13
763	723592.81	4251358.82
764	723592.99	4251354.84
765	723577.72	4251354.14
:454:ЗУ1(40)		
766	723775.22	4250192.68
767	724043.71	4249612.92
768	724035.52	4249621.17
769	723771.65	4250190.85
770	723634.35	4250437.95
771	723630.19	4250448.91
772	723625.52	4250462.10
:454:ЗУ1(41)		
773	720562.80	4263254.24
774	720569.43	4263274.93
775	720438.29	4263316.97
776	720513.21	4263550.65
777	720519.28	4263569.85
778	720522.21	4263584.81
779	720522.78	4263601.06
780	720518.29	4263628.11
781	720517.75	4263636.20
782	720484.61	4263646.83

783	720495.73	4263681.57
784	720523.34	4263682.00
785	720526.87	4263693.14
786	720526.30	4263732.06
787	720476.32	4263731.30
788	720476.55	4263715.15
789	720310.86	4263768.74
790	720310.60	4263768.12
791	720476.56	4263714.41
792	720477.05	4263681.31
793	720491.52	4263681.52
794	720480.78	4263648.06
795	720288.14	4263709.83
796	720279.26	4263697.69
797	720265.62	4263682.56
798	720257.25	4263669.79
799	720250.58	4263654.94
800	720242.78	4263630.79
801	720236.19	4263615.01
802	720227.00	4263600.58
803	720214.00	4263586.58
804	720195.95	4263573.81
805	720192.17	4263572.05
806	720134.32	4263391.62
:454:ЗУ1(42)		
807	721282.65	4262089.44
808	722290.74	4261265.44
809	723391.94	4260860.55
810	723471.50	4260244.20
811	723486.75	4260246.15
812	723487.26	4260242.19
813	723472.03	4260240.21
814	723494.57	4260065.59
815	723509.82	4260067.56
816	723510.34	4260063.62
817	723495.08	4260061.63
818	723528.17	4259805.48
819	723581.57	4259741.82
820	723594.26	4259752.83
821	723596.83	4259749.79
822	723570.40	4259726.84
823	723567.82	4259729.90
824	723578.55	4259739.22
825	723526.67	4259801.05
826	723521.26	4259800.36
827	723519.56	4259804.18
828	723524.22	4259804.78
829	723388.28	4260857.61
830	723295.06	4260891.91
831	723291.98	4260893.00
832	723293.89	4260878.15
833	723289.64	4260879.71
834	723287.71	4260894.60
835	722288.74	4261261.92
836	721282.26	4262084.67
837	721281.49	4262085.29
838	721278.36	4262089.18
839	721278.20	4262089.39
840	721157.37	4262331.51
841	721144.09	4262324.88
842	721142.33	4262328.41
843	721155.59	4262335.04
844	720722.48	4263202.88
845	720727.21	4263198.77
846	720730.56	4263195.64
:454:ЗУ1(43)		
1	714229.06	4280075.49
2	714215.34	4280062.36
3	714213.13	4280068.26
4	714150.30	4280133.89
5	714146.51	4280127.53
6	714141.86	4280120.96
7	714121.91	4280096.99
8	714111.82	4280077.32
9	714105.80	4280051.91
10	714105.79	4280031.80
11	714108.52	4280000.44
12	714106.99	4279982.19
13	714100.34	4279959.77
14	714098.30	4279950.26
15	713995.89	4279852.17
16	714046.33	4279789.96
17	714042.82	4279788.25
18	714042.64	4279788.18

19	713992.99	4279849.39
20	713976.21	4279833.54
21	713918.15	4279894.19
22	713872.24	4279850.27
23	713871.05	4279853.67
24	713870.96	4279854.55
25	713915.40	4279897.08
26	713826.63	4279989.84
27	713798.61	4280273.98
28	713800.56	4280288.25
29	713889.24	4280373.13
30	713939.34	4280378.21
:311:ЗУ1(1)		
1	712208.33	4271272.68
2	712207.33	4271268.63
3	712202.05	4271268.36
4	712203.09	4271272.41
:311:ЗУ1(2)		
5	717075.05	4273579.03
6	717078.82	4273577.71
7	717066.48	4273544.94
8	717062.72	4273546.27
:309:ЗУ1		
1	708794.72	4261781.60
2	708797.08	4261778.38
3	708783.69	4261768.54
4	708781.32	4261771.76
:2428:ЗУ1(1)		
1	713428.37	4254270.64
2	713451.37	4254250.07
3	713429.01	4254224.46
4	713369.67	4254277.58
5	713361.15	4254285.84
6	713353.45	4254294.54
7	713346.72	4254303.76
8	713344.92	4254306.56
9	713353.73	4254316.61
10	713354.94	4254316.06
11	713359.14	4254309.84
12	713365.23	4254310.05
13	713359.22	4254322.86
14	713368.36	4254333.28
15	713371.45	4254328.15
16	713373.10	4254325.68
17	713372.44	4254324.42
18	713372.81	4254323.51
19	713372.95	4254323.28
20	713373.28	4254322.54
21	713373.75	4254321.56
22	713374.25	4254320.62
23	713374.71	4254319.64
24	713375.28	4254318.78
25	713375.94	4254318.01
26	713376.91	4254317.13
27	713378.21	4254316.06
28	713379.93	4254314.98
29	713381.55	4254313.79
30	713382.60	4254312.93
31	713384.99	4254310.09
32	713393.48	4254301.88
:2428:ЗУ1(2)		
33	719040.81	4252457.99
34	719022.87	4252383.06
35	719007.80	4252385.32
36	719025.77	4252460.29
:2428:ЗУ1(3)		
37	719021.80	4252460.90
38	719003.83	4252385.92
39	718988.13	4252388.27
40	719006.10	4252463.32
:2428:ЗУ1(4)		
41	721897.53	4254756.07
42	721901.03	4254754.89
43	721904.28	4254753.70
44	721905.11	4254753.44
45	721898.66	4254736.92
46	721849.21	4254755.92
47	721849.54	4254756.21
48	721852.31	4254758.30
49	721853.72	4254759.20
50	721857.08	4254760.98
51	721861.78	4254762.85
52	721865.13	4254763.72
53	721866.92	4254763.93

54	721871.26	4254764.29
55	721873.56	4254764.27
56	721875.73	4254764.12
57	721878.43	4254763.69
58	721895.36	4254756.73
:2428:ЗУ1(5)		
59	721897.20	4254733.19
60	721892.37	4254720.84
61	721838.06	4254741.71
62	721839.34	4254742.72
63	721840.45	4254744.84
64	721843.57	4254749.81
65	721846.28	4254752.77
:2426:ЗУ1		
1	721898.64	4254736.93
2	721897.20	4254733.19
3	721846.28	4254752.77
4	721849.00	4254755.74
5	721849.21	4254755.92
38:03:001496:1/чзу1		
1	723647.68	4259605.09
2	723704.26	4259640.55
3	723698.53	4259640.14
4	723691.39	4259637.04
5	723684.53	4259634.06
6	723683.21	4259633.16
7	723661.40	4259618.34
8	723651.40	4259611.54
:34/чзу1		
9	721765.85	4254685.54
10	721779.26	4254717.88
11	721772.16	4254720.61
12	721758.91	4254688.21

:34/чзу2		
13	719007.51	4252469.19
14	719006.10	4252463.32
15	719040.81	4252457.99
16	719042.03	4252463.06
:34/чзу3		
17	717624.85	4253305.69
18	717598.61	4253328.87
19	717595.38	4253325.37
20	717621.88	4253302.49
:34/чзу4		
21	714377.43	4255509.42
22	714401.77	4255535.98
23	714393.77	4255543.93
24	714369.98	4255516.83
:34/чзу5		
25	713333.46	4254293.52
26	713369.94	4254335.10
27	713369.55	4254339.73
28	713330.97	4254295.76
:310:ЗУ1		
1	710606.76	4259351.37
2	710615.22	4259362.44
3	710612.04	4259364.87
4	710603.59	4259353.80
1	710606.76	4259351.37
:2425:ЗУ1		
1	719003.83	4252385.92
2	719007.80	4252385.32
3	719025.77	4252460.29
4	719021.80	4252460.90
1	719003.83	4252385.92

Основная часть проекта межевания территории. Графическая часть

Условные обозначения:

-граница муниципального образования

38:03:0000000 - обозначение кадастрового квартала

38:03:0000000:1 - обозначение земельных участков в соответствии со сведениями ЕГРН

- граница территории, в отношении которой осуществляется подготовка проекта планировки территории

- утвержденные в составе ППТ красные линии

- линии отступа от красных линий

1 - поворотная точка границы образуемого земельного участка (части земельного участка)*

38:03:0000000:ЗУ1 - границы и обозначение образуемых земельных участков (частей земельных участков)

- границы и обозначение образуемого земельного участка путем раздела ЗУ 38:03:010105:309:ЗУ1

- границы и обозначение образуемого земельного участка путем раздела ЗУ 38:03:010105:311:ЗУ1

- границы и обозначение образуемого земельного участка путем раздела ЗУ 38:03:000000:454:ЗУ1

- границы и обозначение образуемого земельного участка путем раздела ЗУ 38:03:000000:455:ЗУ1

-границы и обозначение образуемого земельного участка путем раздела ЗУ 38:03:000000:456:ЗУ1

-границы и обозначение образуемого земельного участка путем раздела ЗУ 38:03:000000:457:ЗУ1

-границы и обозначение образуемого земельного участка путем раздела ЗУ 38:03:010102:2426:ЗУ1

-границы и обозначение образуемого земельного участка путем раздела ЗУ 38:03:010102:2428:ЗУ1

- границы и обозначение образуемого земельного участка путем раздела 38:03:010105:310:ЗУ1

-границы и обозначение образуемого земельного участка путем раздела 38:03:000000:2425:ЗУ1

- границы и обозначение образуемых частей земельного участка 38:03:000000:30

-границы и обозначение образуемых частей земельного участка 38:03:000000:34

-границы и обозначение образуемой части земельного участка 38:03:010105:1

- границы и обозначение образуемой части земельного участка 38:03:000000:29

- границы земельного участка 38:03:010105:312

- границы земельного участка 38:03:010105:313

- границы земельного участка 38:03:010105:314

-границы земельного участка 38:03:010105:315

-границы земельного участка 38:03:010105:316

-границы земельного участка 38:03:010105:317

- границы земельного участка 38:03:010105:318

-границы земельного участка 38:03:010105:322

-границы земельного участка 38:03:010105:324

- границы земельного участка 38:03:000000:464

-границы земельного участка 38:03:000000:465

-границы земельного участка 38:03:000000:2467

Существующая инженерная инфраструктура

- магистральные газопроводы

- волоконно-оптическая линия связи

- вдольтрассовый проезд, лесная просека

III - автомобильная дорога регионального значения

Проектируемая инженерная инфраструктура

- граница площадки кустов газовых скважин (Кг)

ПК 1 - ось проектируемой подъездной автомобильной дороги с указанием пикетажа

ПРИМЕЧАНИЕ:

1. *Установленные зоны действия публичных сервитутов на территории проектирования отсутствуют.*
2. *Линии отступа от красных линий проходят по линии подошвы откоса насыпи дорог.*

**Перечень координат характерных точек образуемых земельных участков (частей земельных участков) представлен в Приложении № 1 к графической части (Том 5. Проект межевания территории)*


Система координат МСК-38 зона 4


						"Обустройство Ковыктинского газоконденсатного месторождения" Этап 1. Площадки для бурения и подъездные дороги к ним в районе УКПГ-2 (9 кустов)
Изм.	*Кол.уч.*	*Лист*	*N док.*	*Подп.*	*Дата*	
Разраб.		*Ейкина*				*Проект планировки территориц, содержащий проект межевания территории Том 6. Основная часть проекта межевания территории. Графическая часть*
Рук.гр.		*Аникин*				
						Чертеж межевания территории М 1:5000


Стадия	*Лист*	*Листов*
	00	*16*


ГАЗПРОМ ПРОЕКТИРОВАНИЕ


Формат А3

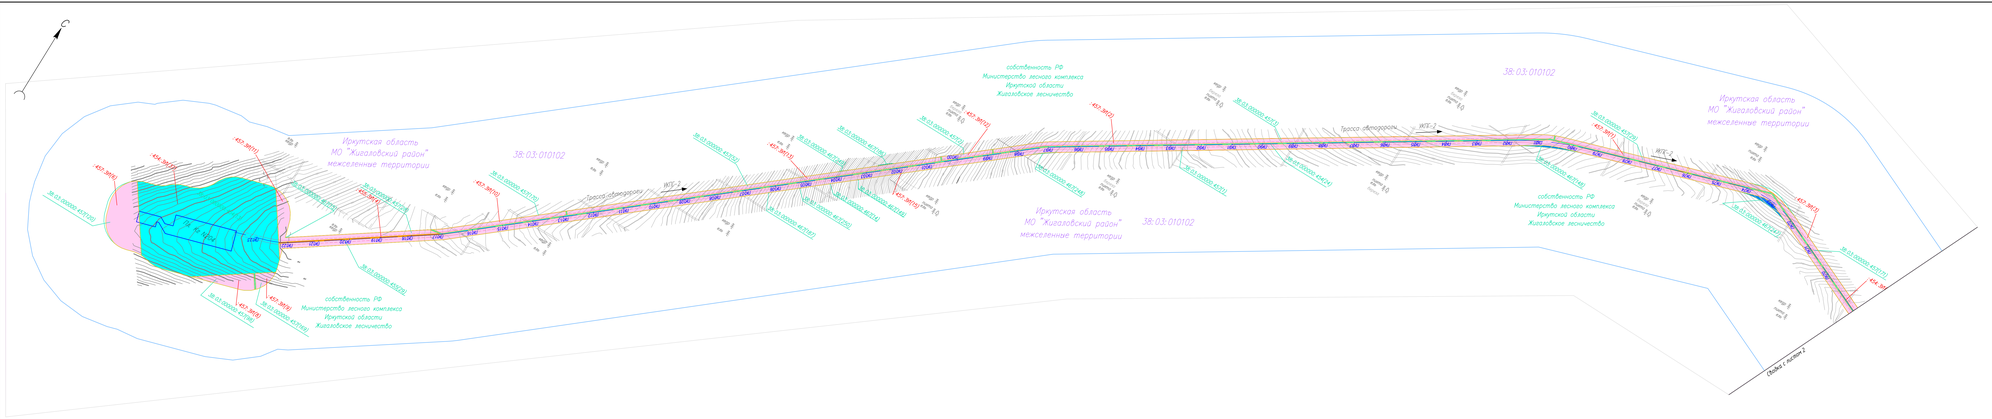

Иркутская область
МО "Жигаловский район"
межселенные территории
38:03:010102
собственность РФ
Министерство лесного комплекса
Иркутской области
Жигаловское лесничество
Трасса автодороги
ИСГ-2
ИСГ-3
ИСГ-4
ИСГ-5
ИСГ-6
ИСГ-7
ИСГ-8
ИСГ-9
ИСГ-10
ИСГ-11
ИСГ-12
ИСГ-13
ИСГ-14
ИСГ-15
ИСГ-16
ИСГ-17
ИСГ-18
ИСГ-19
ИСГ-20
ИСГ-21
ИСГ-22
ИСГ-23
ИСГ-24
ИСГ-25
ИСГ-26
ИСГ-27
ИСГ-28
ИСГ-29
ИСГ-30
ИСГ-31
ИСГ-32
ИСГ-33
ИСГ-34
ИСГ-35
ИСГ-36
ИСГ-37
ИСГ-38
ИСГ-39
ИСГ-40
ИСГ-41

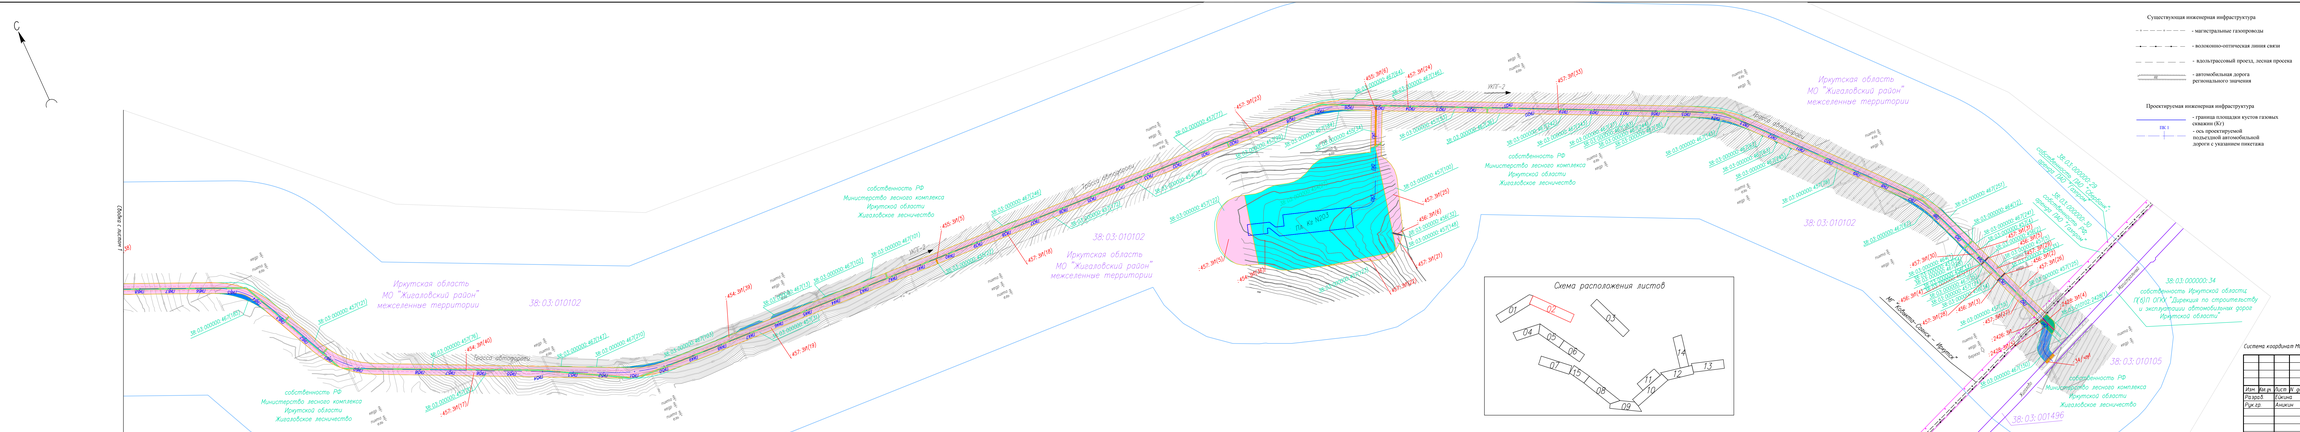

С
Существующая инженерная инфраструктура
- магистральные газопроводы
- волоконно-оптическая линия связи
- вдоль трассовый проезд, лесная просека
- автомобильная дорога регионального значения
Проектируемая инженерная инфраструктура
- граница площадки кустов газовых скважин (К)
- ось проектируемой полевой автомобильной дороги с указанием пикетажа
Схема расположения листов
01
02
03
04
05
06
07
08
09
10
11
12
13
14
15
ИКГ-2
ИКГ-3
ПК №3053
Куст скважин №3
Трасса автодороги
Трасса газопровода
Граница земельного участка
Иркутская область
МО "Жигаловский район"
межселенные территории
38:03:010102
38:03:010105
38:03:001496
38:03:000000:34
собственность Иркутской области
ГКУ "Дирекция по строительству и эксплуатации автомобильных дорог Иркутской области"
собственность РФ
Министерство лесного комплекса
Иркутской области
Жигаловское лесничество
Система координат МСК-38 зона 4
Обустройство Ковыктинского газоконденсатного месторождения"
Этап 1. Пашорвин для бурения и подрядные дороги к ним 6 рабочая. ИКГ-2, ИКГ-3
Проект планировки территории, содержащий проект межевания территории
Том 6. Основная часть проекта межевания территории. Графическая часть
Чертеж межевания территории
М 1:5000
Стадия
Лист
Листов
П
2
16
ГАЗПРОМ
Копировал
Формат А1*8

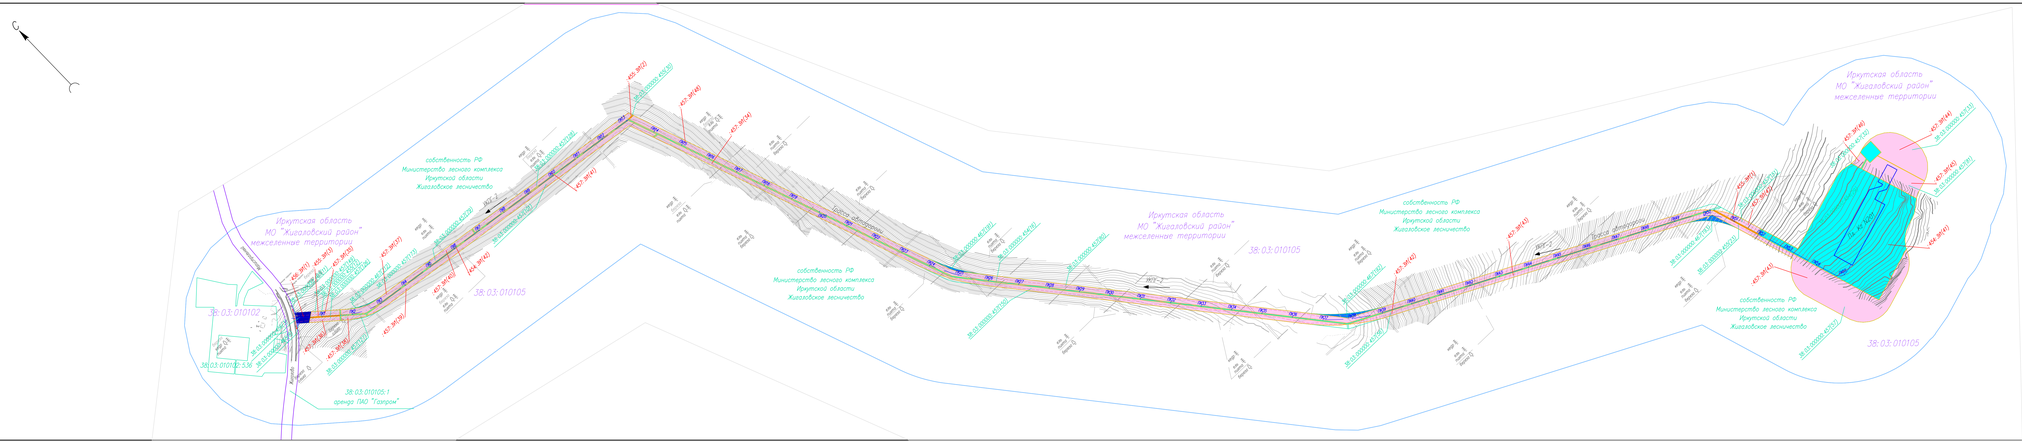

Иркутская область
МО "Жигаловский район"
межселенные территории
собственность РФ
Министерство лесного комплекса
Иркутской области
Жигаловское лесничество
38:03:010105
38:03:010102
38:03:010102:536
38:03:010105:1
аренда ПАО "Газпром"
ПК 0
ПК 1
ПК 2
ПК 3
ПК 4
ПК 5
ПК 6
ПК 7
ПК 8
ПК 9
ПК 10
ПК 11
ПК 12
ПК 13
ПК 14
ПК 15
ПК 16
ПК 17
ПК 18
ПК 19
ПК

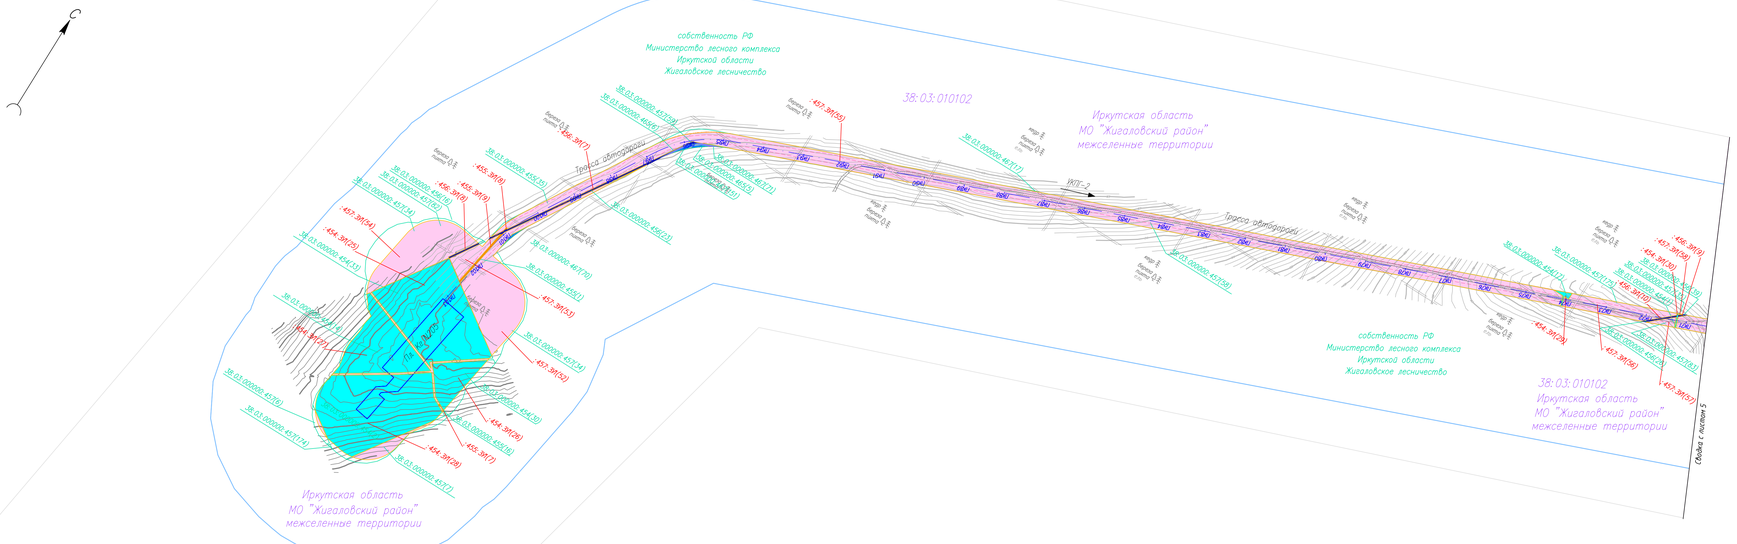

собственность РФ
Министерство лесного комплекса
Иркутской области
Жигаловское лесничество
38:03:010102
Иркутская область
МО "Жигаловский район"
межселенные территории
Трасса автодороги
УКПГ-2
ПК 1+24,25
Скважина 5
Скважина 6
Скважина 7
Скважина 8
Скважина 9
Скважина 10
Скважина 11
Скважина 12
Скважина 13
Скважина 14
Скважина 15
Скважина 16
Скважина 17
Скважина 18
Скважина 19
Скважина 20
Скважина 21
Скважина 22
Скважина 23
Скважина 24
Скважина

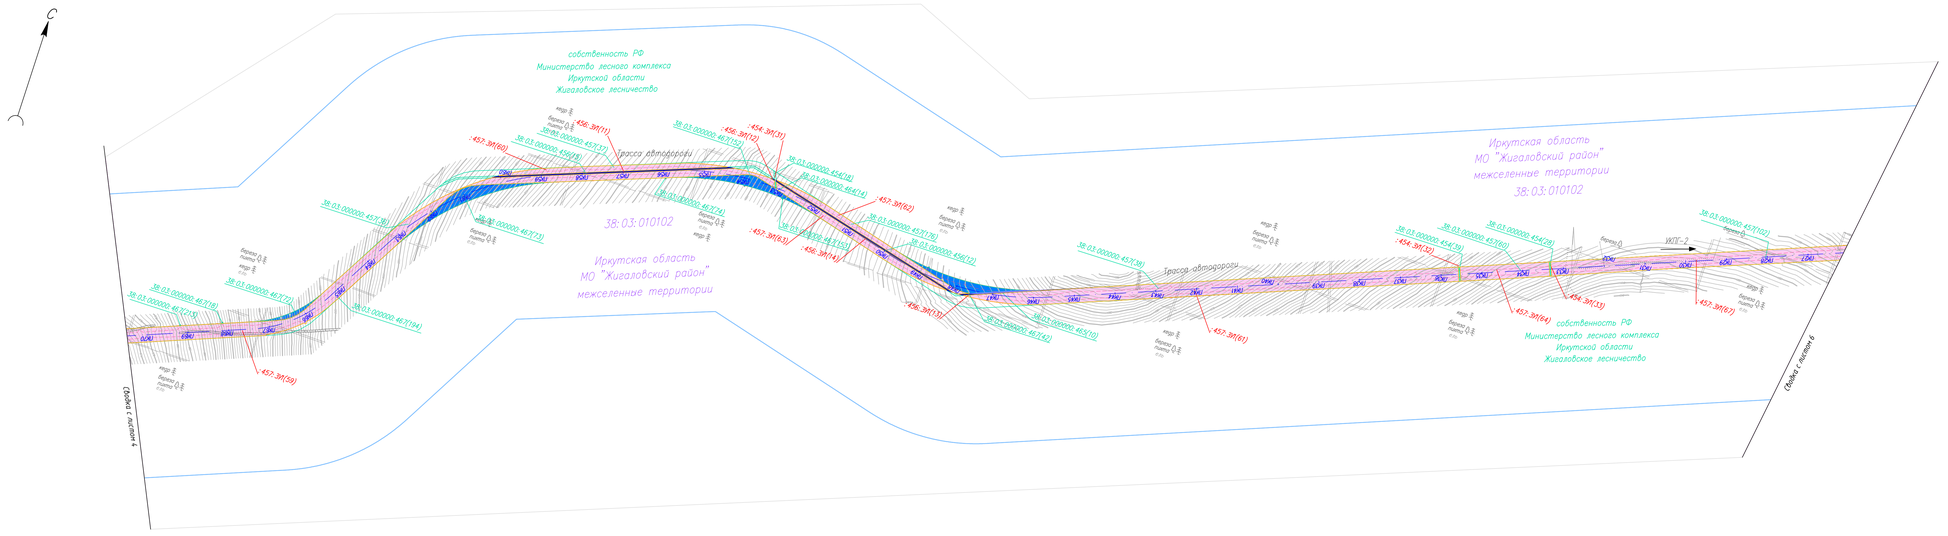

С
собственность РФ
Министерство лесного комплекса
Иркутской области
Жигаловское лесничество
Иркутская область
МО "Жигаловский район"
межселенные территории
38:03:010102
Трасса автодороги
Съезд с листов 4
Съезд с листов 6
ИКП-2
38:03:000000:457(18)
38:03:000000:457(72)
38:03:000000:457(73)
38:03:000000:457(194)
38:03:000000:457(74)
38:03:000000:457(75)
38:03:000000:457(76)
38:03:000000:457(77)
38:03:000000:457(78)
38:03:000000:457(79)
38:03:000000:457(80)
38:03:000000:457(81)
38:03:000000:457(82)
38:03:000000:457(83)
38:03:000000:457(84)
38:03:000000:457(85)
38:03:000000:457(86)
38:03:000000:457(87)
38:03:000000:457(88)
38:03:000000:457(89)
38:03:000000:457(90)
38:03:000000:457(91)
38:03:000000:457(92)
38:03:000000:457(93)
38:03:000000:457(94)
38:03:000000:457(95)
38:03:000000:457(96)
38:03:000000:457(97)
38:03:000000:457(98)
38:03:000000:457(99)
38:03:000000:457(100)
38:03:000000:457(101)
38:03:000000:457(102)
38:03:000000:454(10)
38:03:000000:454(11)
38:03:000000:454(12)
38:03:000000:454(13)
38:03:000000:454(14)
38:03:000000:454(15)
38:03:000000:454(16)
38:03:000000:454(17)
38:03:000000:454(18)
38:03:000000:454(19)
38:03:000000:454(20)
38:03:000000:454(21)
38:03:000000:454(22)
38:03:000000:454(23)
38:03:000000:454(24)
38:03:000000:454(25)
38:03:000000:454(26)
38:03:000000:454(27)
38:03:000000:454(28)
38:03:000000:454(29)
38:03:000000:454(30)
38:03:000000:454(31)
38:03:000000:454(32)
38:03:000000:454(33)
38:03:000000:454(34)
38:03:000000:454(35)
38:03:000000:454(36)
38:03:000000:454(37)
38:03:000000:454(38)
38:03:000000:454(39)
:454:ЗУ(1)
:454:ЗУ(2)
:454:ЗУ(3)
:454:ЗУ(4)
:454:ЗУ(5)
:454:ЗУ(6)
:454:ЗУ(7)
:454:ЗУ(8)
:454:ЗУ(9)
:454:ЗУ(10)
:454:ЗУ(11)
:454:ЗУ(12)
:454:ЗУ(13)
:454:ЗУ(14)
:454:ЗУ(15)
:454:ЗУ(16)
:454:ЗУ(17)
:454:ЗУ(18)
:454:ЗУ(19)
:454:ЗУ(20)
:454:ЗУ(21)
:454:ЗУ(22)
:454:ЗУ(23)
:454:ЗУ(24)
:454:ЗУ(25)
:454:ЗУ(26)
:454:ЗУ(27)
:454:ЗУ(28)
:454:ЗУ(29)
:454:ЗУ(30)
:454:ЗУ(31)
:454:ЗУ(32)
:454:ЗУ(33)
:457:ЗУ(59)
:457:ЗУ(60)
:457:ЗУ(61)
:457:ЗУ(62)
:457:ЗУ(63)
:457:ЗУ(64)
:457:ЗУ(65)

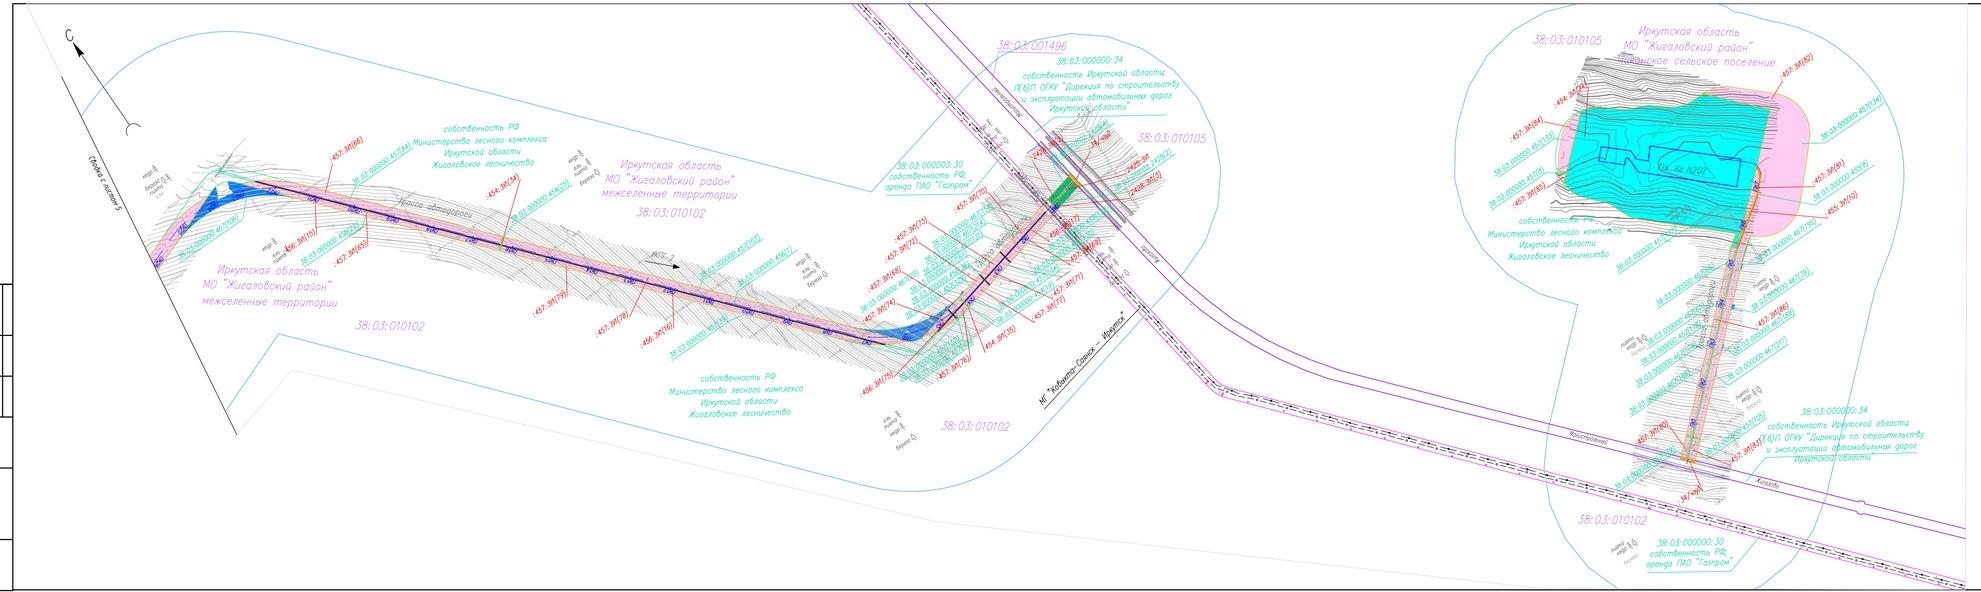

Иркутская область
МО "Жигаловский район"
межселенные территории
38:03:010102
собственность РФ
Министерство лесного комплекса
Иркутской области
Жигаловское лесничество
38:03:000000:34
собственность Иркутской области
ГКУ(б)П ОГКУ "Дирекция по строительству
и эксплуатации автомобильных дорог
Иркутской области"
38:03:001496
38:03:010105
38:03:000000:30
собственность РФ,
аренда ПАО "Газпром"
Автодорога
Трасса газопровода
МГ "Ковыкта-Сонга – Иркутск"
Сонга
Жигалово
Иркутск
Куст Кс №102
ПК1
ПК2
ПК3
ПК4
ПК5
ПК6
ПК7
ПК8
ПК9
ПК10
ПК11
ПК12
ПК13
ПК14
ПК15
ПК16
ПК17
ПК18
ПК19
ПК20
ПК21
ПК22
ПК23
ПК24
ПК25
ПК26
ПК27
ПК28
ПК29
ПК30
ПК31
ПК32
ПК33
ПК34
ПК35
ПК36
ПК37
ПК38
ПК39
ПК40

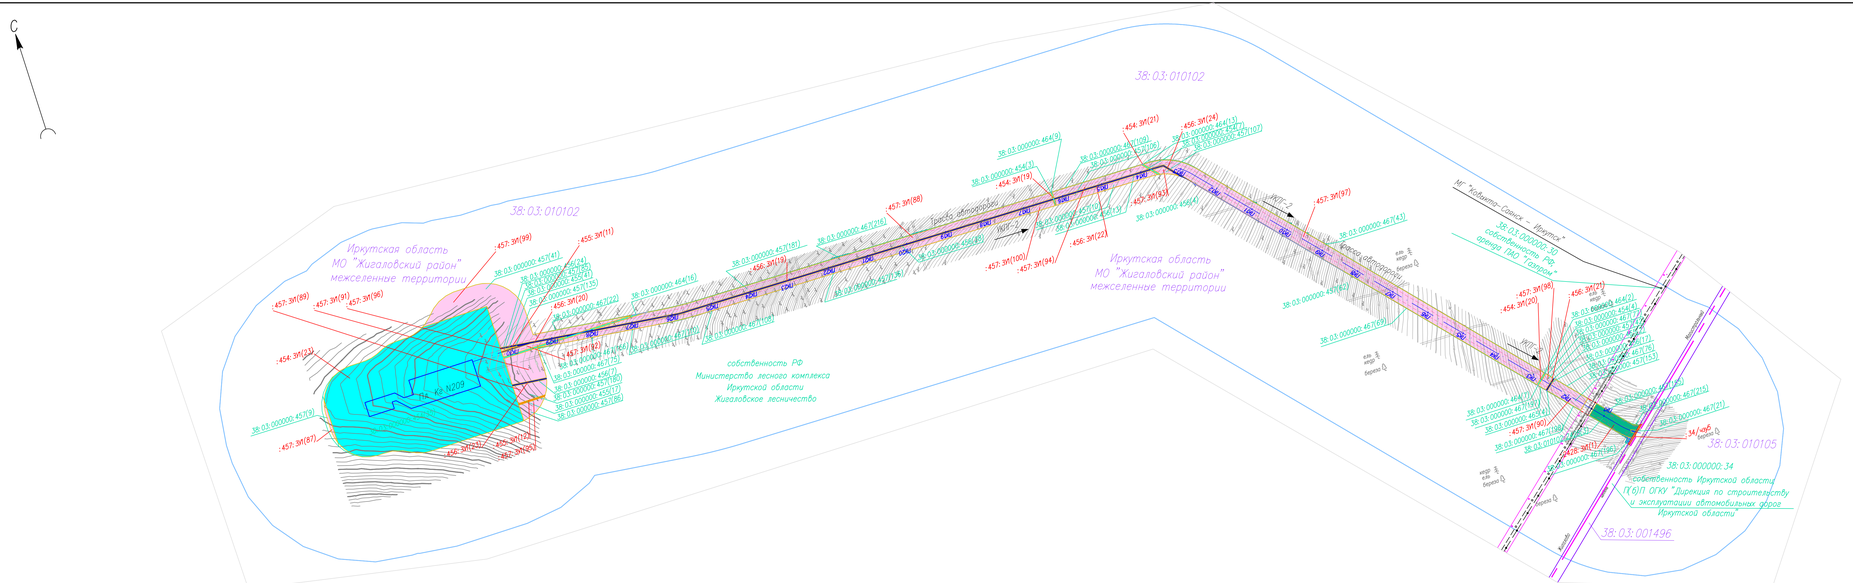
С
38:03:010102
Иркутская область
МО "Жигаловский район"
межселенные территории
ПК К2 N209
38:03:010102
собственность РФ
Министерство лесного комплекса
Иркутской области
Жигаловское лесничество
Иркутская область
МО "Жигаловский район"
межселенные территории
Просек Автодороги
ПКП-2
Кр-ка Автодороги
Кр-ка Автодороги
ПКП-2
Кр-ка Автодороги
Кр-ка Автодороги
Кр-ка Автодороги

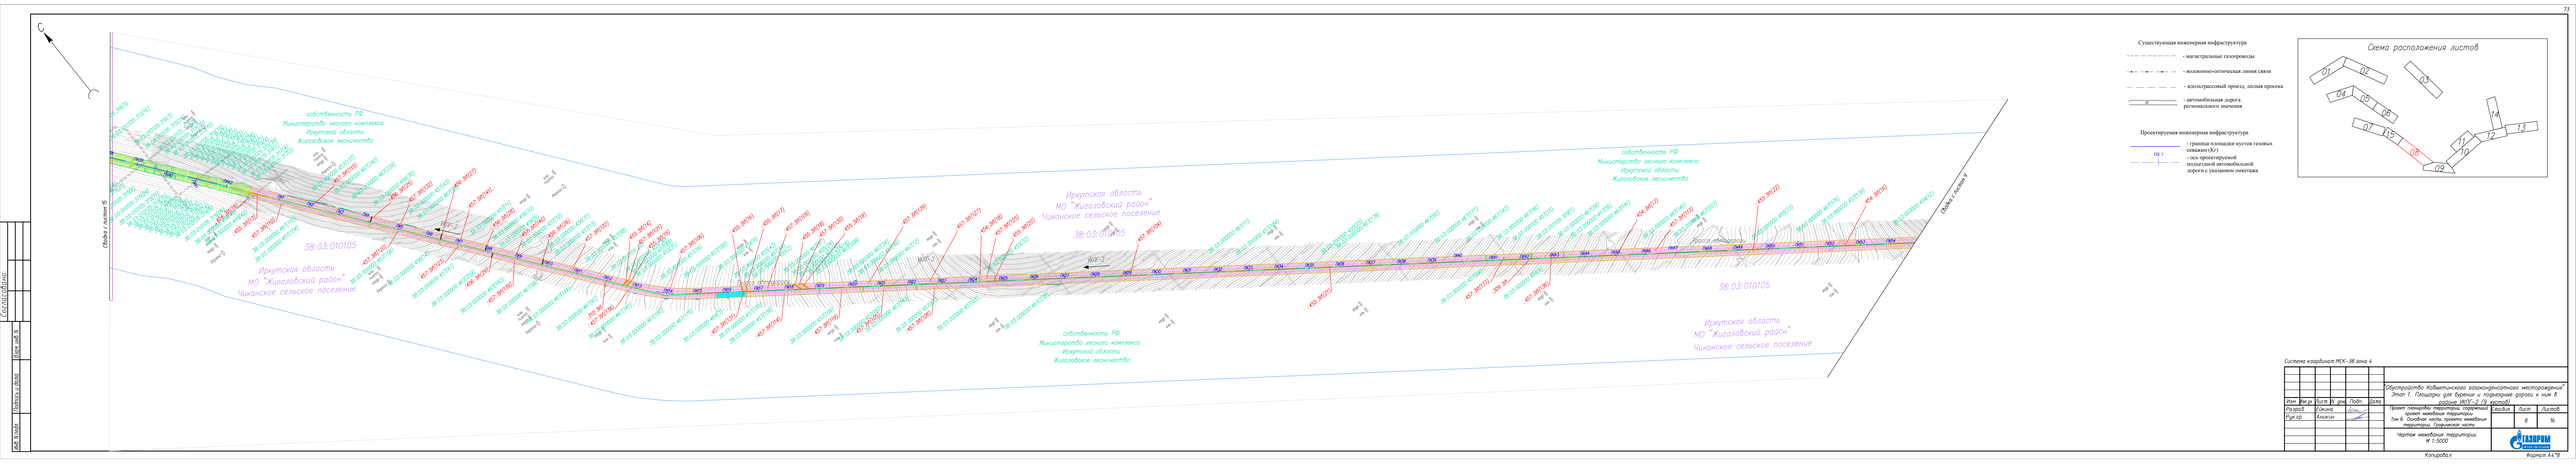
Существующая инженерная инфраструктура
- магистральные газопроводы
- волоконно-оптическая линия связи
- вдольтрассовый проезд, лесная просека
- автомобильная дорога регионального значения
Проектируемая инженерная инфраструктура
- граница площадки кустов газовых скважин (КС)
- ось проектируемой полевой автомобильной дороги с указанием пикетажа
ПК 1
Схема расположения листов
01
02
03
04
05
06
07
08
09
10
11
12
13
14
Система координат МСК-38 зона 4
Обустройство Ковыктинского газоконденсатного месторождения" Этап 1. Площадки для бурения и подъездные дороги к ним в районе ЗКПГ-2 (9 ресторй)
Проект планировки территории, содержащий проект межевания территории. Том 6. Основная часть проекта межевания территории. Графическая часть
Чертеж межевания территории М 1:5000
ГАЗПРОМ
Копировал
Формат А1*6

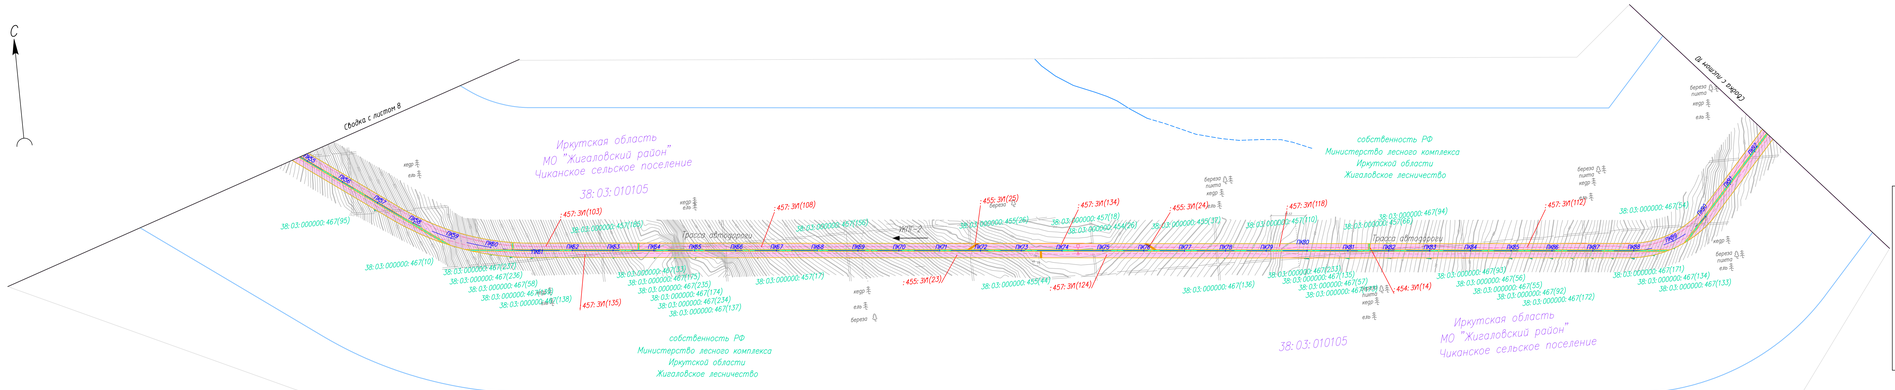
С
Сводка с листом 8
ПК0
ПК1
ПК2
ПК3
ПК4
ПК5
ПК6
ПК7
ПК8
ПК9
ПК10
ПК11
ПК12
ПК13
ПК14
ПК15
ПК16
ПК17
ПК18
ПК19
ПК20
ПК21
ПК22
ПК23
ПК24
ПК25
ПК26
ПК27
ПК28
ПК29
ПК30
ПК31
ПК32
ПК33
ПК34
ПК35
ПК36
ПК37
ПК38
ПК39

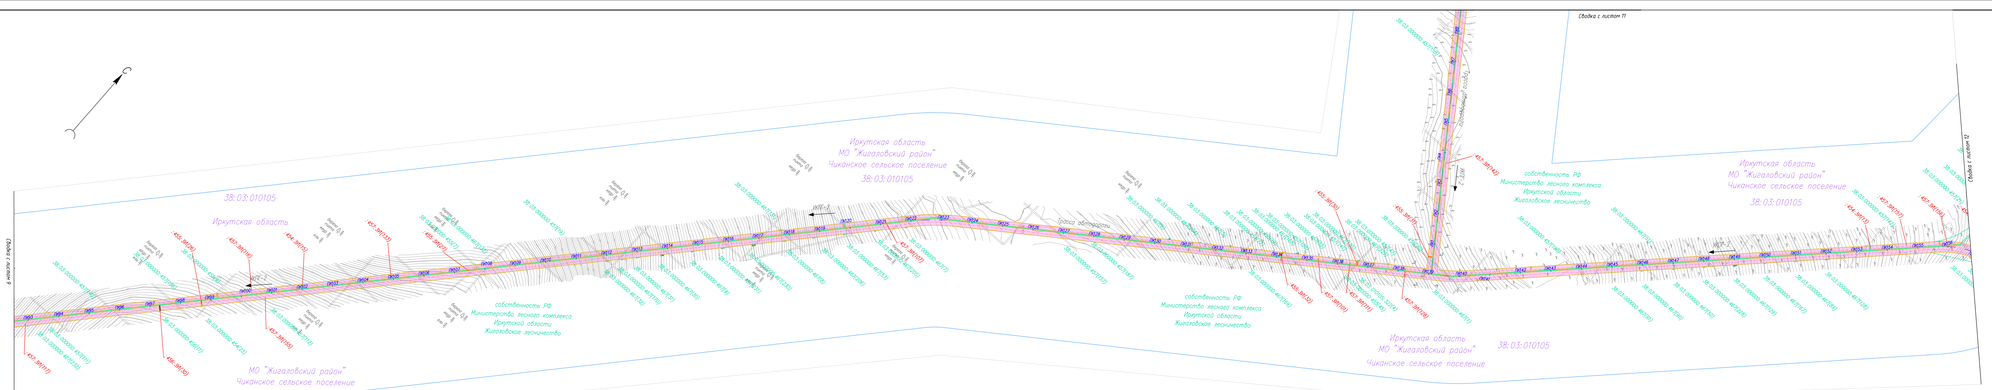
Сводка с листом 11
Сводка с листом 9
38:03:010105
Иркутская область
МО "Киреевский район"
Чиканское сельское поселение
собственность РФ
Министерство лесного комплекса
Иркутской области
Киреевское лесничество
ИГП-1
ИГП-2
ИГП-3
ПК0
ПК1
ПК2
ПК3
ПК4
ПК5
ПК6
ПК7
ПК8
ПК9
ПК10
ПК11
ПК12
ПК13
ПК14
ПК15
ПК16
ПК17
ПК18
ПК19
ПК20
ПК21
ПК22
ПК23
ПК24
ПК25
ПК26
ПК27
ПК28
ПК29
ПК30
ПК31
ПК32
ПК33
ПК34
ПК35
ПК36
ПК37
ПК38
ПК39

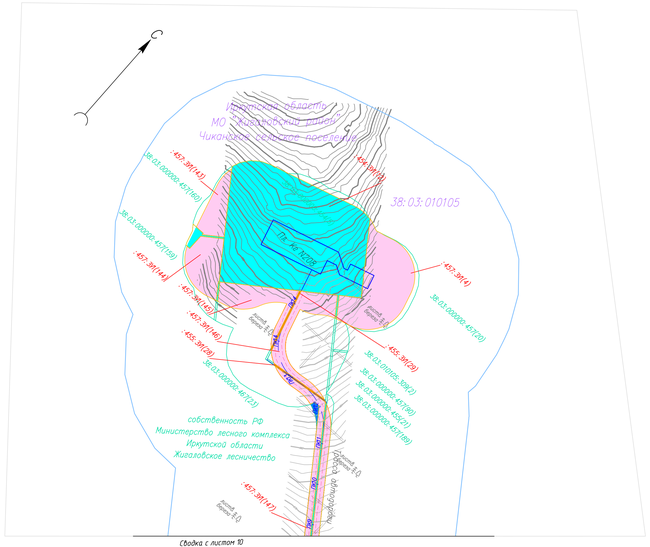
собственность РФ
Министерство лесного комплекса
Иркутской области
Жигаловское лесничество
38:03:010105
Пк.4кс.1куст
Пк.5кс.1куст
Пк.6кс.1куст
МО "Жигаловский район"
Чикагирский сельский поселок
38:03:000000:457(160)
38:03:000000:457(159)
38:03:000000:457(123)
38:03:000000:457(20)
38:03:000000:457(98)
38:03:000000:455(27)
38:03:000000:457(169)
38:03:010105:329(2)
:455:3(1)
:455:3(4)
:455:3(5)
Пк.4кс.1куст
Пк.5кс.1куст
Пк.6кс.1куст
Подъездная дорога
Подъездная дорога
Подъездная дорога

Проектируемая инженерная инфраструктура

- граница площадки кустов газовых скважин (КГ)
- ось проектируемой подъездной автомобильной дороги с указанием пикетажа

Существующая инженерная инфраструктура

- магистральные газопроводы
- волоконно-оптическая линия связи
- вдоль трассовый проезд, лесная просека
- автомобильная дорога регионального значения

Свалка с листом 10

Свалка с листом 14

Свалка с листом 13


Собственность РФ
Министерство лесного комплекса
Иркутской области
Жигаловское лесничество

Иркутская область
МО "Жигаловский район"
Чиканское сельское поселение
38:03:010105

Трасса автодороги

УКПГ-2

Схема расположения листов

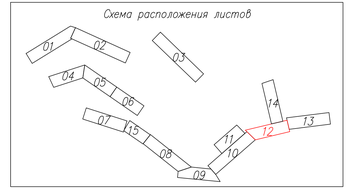

Система координат МСК-38 зона 4

Изм.	Кол.уч.	Лист	N док.	Подп.	Дата
Разраб.		Бокина			
Рук.гр.		Аникин			

"Обустройство Кобзитинского газоконденсатного месторождения" Этап 1. Площадки для бурения и подъездные дороги к ним в районе УКПГ-2 (9 кустов)

Проект планировки территории, совмещенный с проект межевания территории
Том 6. Основная часть проекта межевания территории. Графическая часть

Стадия	Лист	Листов
	12	16


Чертеж межевания территории
М 1:5000

ГАЗПРОМ

Копировал

Формат А4*6

Инв.№ подл. | Подпись и дата | Взам. инв.№ | Сад.шифрование

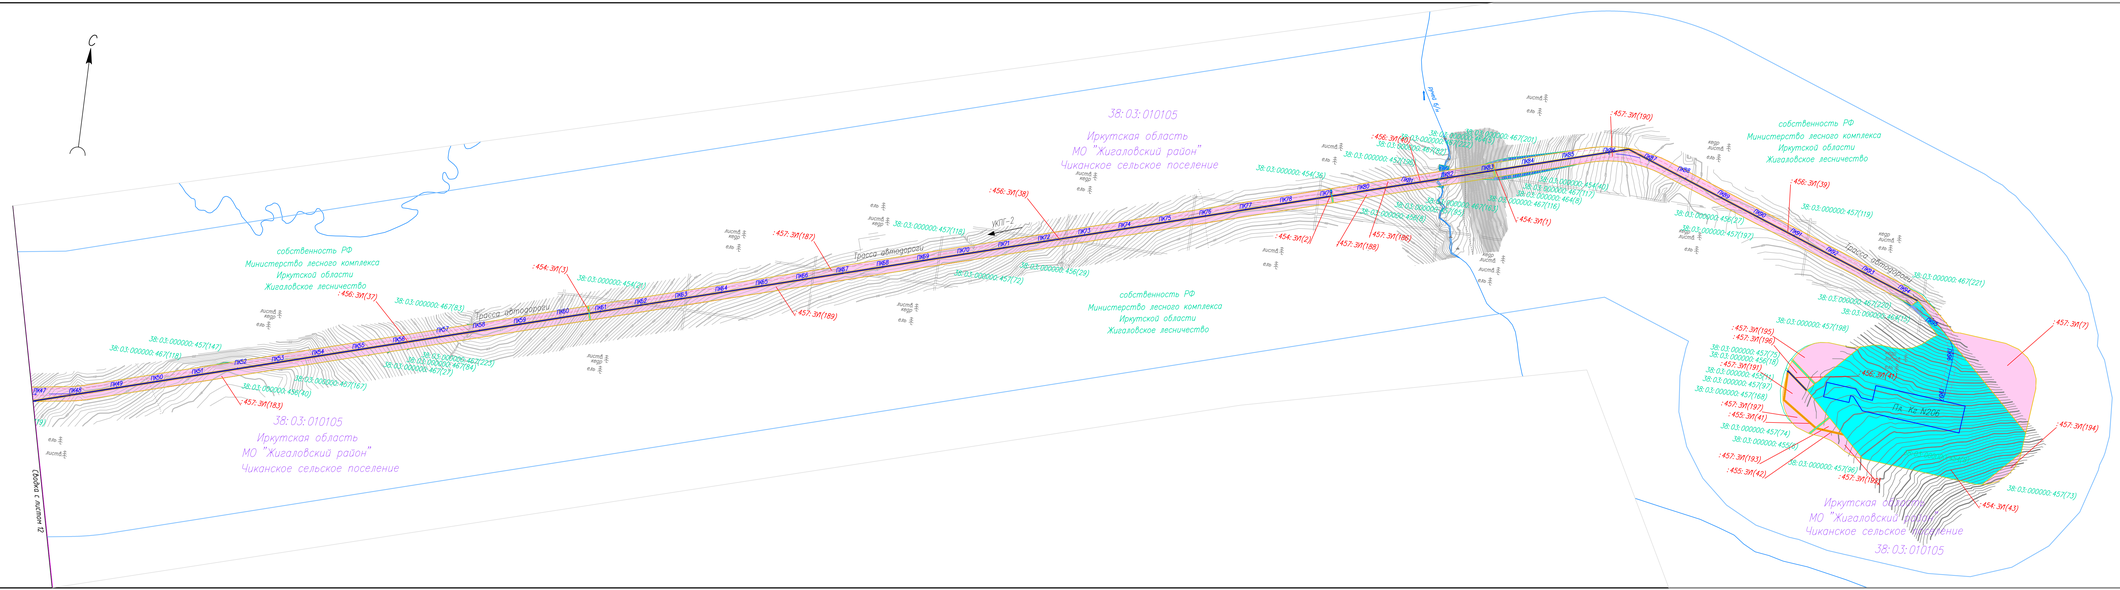

Существующая инженерная инфраструктура


- магистральные газопроводы
- волоконно-оптическая линия связи
- вдольтрассовый проезд, лесная просека
- автомобильная дорога регионального значения

Проектируемая инженерная инфраструктура

- граница площадки кустов газовых скважин (Кг)
- ось проектируемой подъездной автомобильной дороги с указанием пикетажа

ПК 1

Схема расположения листов

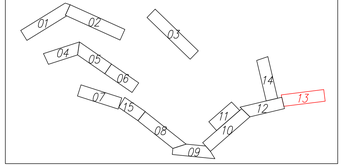

Изм.	Кол.уч.	Лист	№ док.	Подп.	Дата
Разраб.		Кожина			
Рук.гр.		Аникин			

"Обустройство Кобзитинского газоконденсатного месторождения. Этап 1. Площадки для бурения и подъездные дороги к ним. В районе УКПГ-2 (9 кустов)"

Проект планировки территории, содержащий проект межевания территории. Том 6. Основная часть проекта межевания территории. Графическая часть

Стадия	Лист	Листов
	13	16


Чертеж межевания территории
М 1:5000

ГАЗПРОМ

Копировал

Формат А4*6

Инв.№ подл. | Подпись и дата | Взам. инв.№ | Газопровод

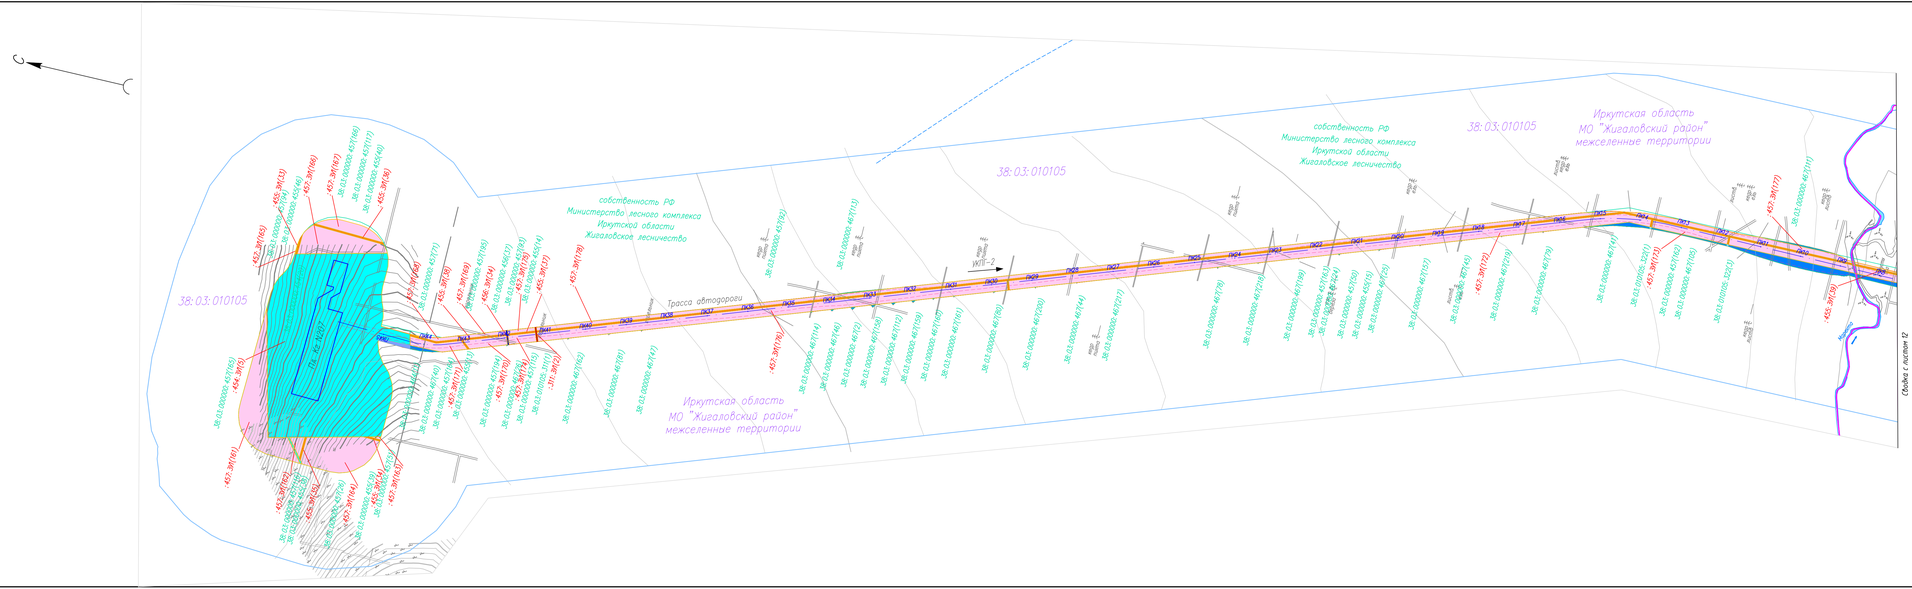
38:03:010105
собственность РФ
Министерство лесного комплекса
Иркутской области
Жигаловское лесничество
Трасса автодороги
Иркутская область
МО "Жигаловский район"
межселенные территории
УКПГ-2
ПК0
ПК1
ПК2
ПК3
ПК4
ПК5
ПК6
ПК7
ПК8
ПК9
ПК10
ПК11
ПК12
ПК13
ПК14
ПК15
ПК16
ПК17
ПК18
ПК19
ПК20
ПК21
ПК22
ПК23
ПК24
ПК25
ПК26
ПК27
ПК28
ПК29
ПК30
ПК31
ПК32
ПК33
ПК34
ПК35
ПК36
ПК37
ПК38
ПК39


38:03:001496
38:03:010105
38:03:010102
38:03:0000002:34
собственность Иркутской области
ГКБУЛ ОГКУ "Дирекция по строительству и эксплуатации автомобильных дорог Иркутской области"
Иркутская область
МО "Жигаловский район"
Чиканское сельское поселение
ПС1
ПС2
ПС3
ПС4
ПС5
ПС6
ПС7
ПС8
ПС9
ПС10
ПС11
ПС12
ПС13
ПС14
ПС15
ПС16
ПС17
ПС18
ПС19
ПС20
ПС21
ПС22
ПС23
ПС24
ПС25
ПС26
ПС27
ПС28
ПС29
ПС30
ПС31
ПС32
ПС33
ПС34
ПС35
ПС36
ПС37
ПС38
ПС39
ПС40