ОБЩЕСТВЕННО-ПОЛИТИЧЕСКАЯ ГАЗЕТА
Областная
18 ЯНВАРЯ 2019 ПЯТНИЦА № 4 (1907)
WWW.OGIRK.RU
ОФИЦИАЛЬНАЯ ИНФОРМАЦИЯ

СЛУЖБА АРХИТЕКТУРЫ ИРКУТСКОЙ ОБЛАСТИ

РАСПОРЯЖЕНИЕ

8 ноября 2018 год **Иркутск** **№ 78-ср**

Об утверждении проекта планировки территории и проекта межевания территории, предназначенной для размещения инвестиционного проекта «Освоение Ковыктинского газоконденсатного месторождения, ОАО «Газпром» («Обустройство Ковыктинского газоконденсатного месторождения» этап 2. Площадки для бурения и подъездные дороги к ним в районе УКПГ – 3 (8кустов))

В соответствии со статьями 42, 43, 45 Градостроительного кодекса Российской Федерации, статьей 16 Закона Иркутской области от 23 июля 2008 года № 59-оз «О градостроительной деятельности в Иркутской области», руководствуясь постановлением администрации Иркутской области от 31 октября 2007 года № 261-па «О Службе архитектуры Иркутской области»:

1. Утвердить проект планировки территории и проект межевания территории, предназначенной для размещения инвестиционного проекта «Освоение Ковыктинского газоконденсатного месторождения, ОАО «Газпром» («Обустройство Ковыктинского газоконденсатного месторождения» этап 2. Площадки для бурения и подъездные дороги к ним в районе УКПГ – 3 (8кустов)) (прилагается).

2. Отделу территориального планирования и планировки территории службы архитектуры Иркутской области (Карпенко Т.А.) в течение семи дней со дня принятия настоящего распоряжения направить документацию по планировке территории, указанную в пункте 1 настоящего распоряжения, главе поселения, главе городского округа, применительно к территориям которых осуществлялась подготовка указанной документации

3. Настоящее распоряжение подлежит официальному опубликованию и размещению на официальном сайте службы архитектуры Иркутской области в информационно-телекоммуникационной сети «Интернет».

Заместитель руководителя службы архитектуры Иркутской области
И.А. Кондратьева

УТВЕРЖДЕН
Распоряжением службы архитектуры
Иркутской области
от 8 ноября 2018 года № 78-ср

ПРОЕКТ ПЛАНИРОВКИ ТЕРРИТОРИИ И ПРОЕКТ МЕЖЕВАНИЯ ТЕРРИТОРИИ, ПРЕДНАЗНАЧЕННОЙ ДЛЯ РАЗМЕЩЕНИЯ ИНВЕСТИЦИОННОГО ПРОЕКТА «ОСВОЕНИЕ КОВЫКТИНСКОГО ГАЗОКОНДЕНСАТНОГО МЕСТОРОЖДЕНИЯ, ОАО «ГАЗПРОМ» («ОБУСТРОЙСТВО КОВЫКТИНСКОГО ГАЗОКОНДЕНСАТНОГО МЕСТОРОЖДЕНИЯ» ЭТАП 2. ПЛОЩАДКИ ДЛЯ БУРЕНИЯ И ПОДЪЕЗДНЫЕ ДОРОГИ К НИМ В РАЙОНЕ УКПГ – 3 (8КУСТОВ))

ПАО «ГАЗПРОМ»

Общество с ограниченной ответственностью «Газпром проектирование»Саратовский филиал

Заказчик – ПАО «Газпром»
(Агент – ООО «Газпром добыча Иркутск»)

ДОКУМЕНТАЦИЯ ПО ПЛАНИРОВКЕ ТЕРРИТОРИИ
Проект планировки территории, содержащий проект межевания территории

Освоение Ковыктинского газоконденсатного месторождения ОАО «Газпром»

«Обустройство Ковыктинского газоконденсатного месторождения»

ЭТАП 2
Площадки для бурения и подъездные дороги к ним в районе УКПГ-3 (8 кустов)

ТОМ 1
Основная часть проекта планировки территории.
Положение о размещении объектов трубопроводного транспорта.
Текстовая часть

Саратов
2018

ПАО «ГАЗПРОМ»

Общество с ограниченной ответственностью «Газпром проектирование»Саратовский филиал

Заказчик – ПАО «Газпром»
(Агент – ООО «Газпром добыча Иркутск»)

ДОКУМЕНТАЦИЯ ПО ПЛАНИРОВКЕ ТЕРРИТОРИИ
Проект планировки территории, содержащий проект межевания территории

Освоение Ковыктинского газоконденсатного месторождения ОАО «Газпром»

«Обустройство Ковыктинского газоконденсатного месторождения»

ЭТАП 2
Площадки для бурения и подъездные дороги к ним в районе УКПГ-3 (8 кустов)

ТОМ 1
Основная часть проекта планировки территории.
Положение о размещении объектов трубопроводного транспорта.
Текстовая часть

Зам. начальника центра инженерных изысканий — С.А. Котлярский
Руководитель группы ОСИДЗ и КР — И.Б. Аникин

Саратов
2018

СОСТАВ ДОКУМЕНТАЦИИ ПО ПЛАНИРОВКЕ ТЕРРИТОРИИ

№ этапа	№ Тома	Наименование документа
1		Площадки для бурения и подъездные дороги к ним в районе УКПГ-2 (9 кустов)
	Том 1	Основная часть проекта планировки территории. Положение о размещении объектов трубопроводного транспорта. Текстовая часть
	Том 2	Основная часть проекта планировки территории. Графическая часть.
	Том 3	Материалы по обоснованию проекта планировки территории. Пояснительная записка
	Том 4	Материалы по обоснованию проекта планировки территории. Графическая часть
	Том 5	Основная часть проекта межевания территории. Текстовая часть
	Том 6	Основная часть проекта межевания территории. Графическая часть
	Том 7	Материалы по обоснованию проекта межевания территории
2		Площадки для бурения и подъездные дороги к ним в районе УКПГ-3 (8 кустов)
	Том 1	Основная часть проекта планировки территории. Положение о размещении объектов трубопроводного транспорта. Текстовая часть
	Том 2	Основная часть проекта планировки территории. Графическая часть.
	Том 3	Материалы по обоснованию проекта планировки территории. Пояснительная записка
	Том 4	Материалы по обоснованию проекта планировки территории. Графическая часть
	Том 5	Основная часть проекта межевания территории. Текстовая часть
	Том 6	Основная часть проекта межевания территории. Графическая часть
	Том 7	Материалы по обоснованию проекта межевания территории
4		Первоочередные объекты обустройства
	Том 1	Основная часть проекта планировки территории. Положение о размещении объектов трубопроводного транспорта. Текстовая часть
	Том 2	Основная часть проекта планировки территории. Графическая часть.
	Том 3	Материалы по обоснованию проекта планировки территории. Пояснительная записка
	Том 4	Материалы по обоснованию проекта планировки территории. Графическая часть
	Том 5	Основная часть проекта межевания территории. Текстовая часть
	Том 6	Основная часть проекта межевания территории. Графическая часть
	Том 7	Материалы по обоснованию проекта межевания территории
5		Объекты УКПГ-2 (в том числе эксплуатационные скважины), конденсатопровод, терминал отгрузки конденсата в пос. Окунайский, ЦДКС
	Том 1	Основная часть проекта планировки территории. Положение о размещении объектов трубопроводного транспорта. Текстовая часть
	Том 2	Основная часть проекта планировки территории. Графическая часть.
	Том 3	Материалы по обоснованию проекта планировки территории. Пояснительная записка
	Том 4	Материалы по обоснованию проекта планировки территории. Графическая часть
	Том 5	Основная часть проекта межевания территории. Текстовая часть
	Том 6	Основная часть проекта межевания территории. Графическая часть
	Том 7	Материалы по обоснованию проекта межевания территории
6		Объекты УКПГ-3 (в том числе эксплуатационные скважины)
	Том 1	Основная часть проекта планировки территории. Положение о размещении объектов трубопроводного транспорта. Текстовая часть
	Том 2	Основная часть проекта планировки территории. Графическая часть.
	Том 3	Материалы по обоснованию проекта планировки территории. Пояснительная записка
	Том 4	Материалы по обоснованию проекта планировки территории. Графическая часть
	Том 5	Основная часть проекта межевания территории. Текстовая часть
	Том 6	Основная часть проекта межевания территории. Графическая часть
	Том 7	Материалы по обоснованию проекта межевания территории
7		Строительство объектов УКПГ-4 (в том числе эксплуатационные скважины)
	Том 1	Основная часть проекта планировки территории. Положение о размещении объектов трубопроводного транспорта. Текстовая часть
	Том 2	Основная часть проекта планировки территории. Графическая часть.
	Том 3	Материалы по обоснованию проекта планировки территории. Пояснительная записка
	Том 4	Материалы по обоснованию проекта планировки территории. Графическая часть
	Том 5	Основная часть проекта межевания территории. Текстовая часть
	Том 6	Основная часть проекта межевания территории. Графическая часть
	Том 7	Материалы по обоснованию проекта межевания территории

Список исполнителей
Руководитель группы — И.Б. Аникин
Разработчик — Л.А. Матюшонок

Оглавление

Список исполнителей
Введение
РАЗДЕЛ 1. Сведения о размещении объекта на территории
1.2. Сведения об основных положениях документа территориального планирования, предусматривающего размещение объекта
1.3. Перечень конструктивных элементов и объектов капитального строительства (ОКС)
1.4. Перечень административно-территориальных единиц (АТЕ), на территориях которых, устанавливаются зоны планируемого размещения объекта
1.5. Номера кадастровых кварталов, на которых предполагается размещение объекта
1.6. Предельные параметры разрешенного строительства, реконструкции ОКС, входящих в состав объекта
1.7. Требования к архитектурным решениям ОКС, входящих в состав объекта, в границах каждой зоны планируемого размещения таких объектов, расположенной в границах территории исторического поселения федерального или регионального значения
1.8. Информация о необходимости осуществления мероприятий по защите сохраняемых ОКС, существующих и строящихся на момент подготовки проекта планировки территории
1.9. Информация о необходимости осуществления мероприятий по сохранению объектов культурного наследия
1.10. Информация о необходимости осуществления мероприятий по охране окружающей среды
Мероприятия по охране атмосферного воздуха
Мероприятия по охране и рациональному использованию земельных ресурсов и почвенного покрова
Мероприятия по охране растительного мира
Мероприятия по охране животного мира
1.11. Информация о необходимости осуществления мероприятий по защите территории от чрезвычайных ситуаций природного и техногенного характера
1.12. Характеристика планируемого развития территории
1.12.1 Сведения о территориях общего пользования, в случае их образования
1.12.2. Сведения об устанавливаемом виде разрешенного использования территории земельных участков, предназначенных для размещения проектируемого объекта
Лист регистрации изменений
Приложение №1. Перечень координат характерных точек границы зоны размещения проектируемого объекта в системе координат мск-38 зона 4

Введение

Документация по планировке территории – ***«Обустройство Ковыктинского газоконденсатного месторождения» Этап 2. Площадки для бурения и подъездные дороги к ним в районе УКПГ-3 (8 кустов)*** разработана согласно требованиям законодательных актов и рекомендаций следующих нормативных документов:

- Градостроительного кодекса РФ от 29.12.2004 г. №190-ФЗ;
- Земельного кодекса РФ от 25.10.2001 г. № 136- ФЗ;
- Лесного кодекса РФ от 04.12.2006 г. № 200 – ФЗ;
- Водного кодекса РФ от 03.06.2006 г. № 74 –ФЗ;
- СП 36.13330.2012. Свод правил. Магистральные трубопроводы. (Актуализированная редакция СНиП 2.05.06-85*, утв. Приказом Госстроя от 25.12.2012 №108/ГС);
- СанПин 2.2.1/2.1.1.1200 - 03 «Санитарно-защитные зоны и санитарная классификация предприятий, сооружений и иных объектов»;
- СП 231.1311500.2015 «Обустройство нефтяных и газовых месторождений. Требования пожарной безопасности» (утв. Приказом МЧС России от 17.06.2015 № 302);
- СП 18.13330.2011 «Свод правил. Генеральные планы промышленных предприятий. Актуализированная редакция СНиП II-89-80*» (утв. Приказом Минрегиона РФ от 27.12.2010 N 790;
- СП 4.13130.2013 «Системы противопожарной защиты. Ограничение распространения пожара на объектах защиты. Требования к объемно-планировочным и конструктивным решениям» (утв.Приказом МЧС России от 24 апреля 2013 года № 288);
- Нормы отвода земель для размещения автомобильных дорог и (или) объектов дорожного сервиса (утв. Потановлением Правительства РФ от 02.09.2009 г. № 717).

Основанием для разработки проекта планировки территории являются:

- Письмо ООО «Газпром добыча Иркутск» от 04.12.20017 №08/5631 «Об утверждении документации»;
- Задание на разработку документации по планировке территории для размещения объекта трубопроводного транспорта (утв. И.о. заместителя генерального директора по ремонту и капитальному строительству ООО «Газпром добыча Иркутск» М.М. Сагайдак 27.11.2017г.).

РАЗДЕЛ 1. Сведения о размещении объекта на территории
1.1. Наименование, назначение и основные характеристики объекта

Инвестиционный проект «Освоение Ковыктинского газоконденсатного месторождения» является составной частью Программы создания в Восточной Сибири и на Дальнем Востоке единой системы добычи, транспортировки газа и газоснабжения с учетом экспорта газа на рынки Китая и других стран Азиатско-Тихоокеанского региона», утвержденной приказом Минпромэнерго России от 03.09.2007 г. № 340.

Сырьевой базой реализации экспортного газотранспортного проекта «Сила Сибири» является Ковыктинское газоконденсатное месторождение, расположенное в необжитой местности на востоке Иркутской области, в 450 км к северо-востоку от Иркутска, на территории Жигаловского и Казачинско-Ленского районов. Запасы природного газа на месторождении оцениваются в 1,9 трлн кубометров газа, 2,3 млрд кубометров гелия и 115 млн т жидкого газового конденсата.

Инвестиционный проект «Обустройство Ковыктинского газоконденсатного месторождения» предусматривает строительство объекта трубопроводного транспорта регионального значения «Обустройство Ковыктинского газоконденсатного месторождения».

Объект проектирования расположен в горно-таежной местности на Лено-Ангарском плато, в верховьях правобережных притоков р. Лены – Орлинги и Чичапты. Территория ограничена 55°06' и 55°35' с. ш., 105°36' и 106°28' в. д. Ближайшие населенные пункты: п. Жигалово в 80 км на юго-запад от центра месторождения и в 120 км на северо-восток п. Магистральный с одноименной железнодорожной станцией на БАМе.

В рамках объекта заложено строительство:

- Промбаза «Нючакан»
- площадки установок предварительной подготовки газа (УППГ);
- площадки кустов газовых скважин (Кг);
- площадки канализационных очистных сооружений (КОС);
- площадки узлов охранных кранов (УОК);
- площадки линейных кранов (КУ)
- площадки водозаборных сооружений (ВЗ)
- площадки промежуточных радиорелейных станций (ПРС)
- посадочные площадки для вертолетов (ВП)
- полигон захоронения твердых бытовых и производственных отходов (ТБиПО)
- магистральный газопровод «Сила Сибири», участок «Ковыкта – Чаянда»;
- продуктопроводы внутрипромысловые (ВТП);
- коллекторы газосборные ;
- газопровод подключения;
- линии электропередачи ВЛ 48 В;
- межплощадочные воздушные линии электропередачи ВЛ 10 кВ ;
- межпромысловые воздушные линии электропередачи ВЛ 110 кВ;
- вневплощадочные коммуникации (ВПК);
- подъездные автодороги категории III-в;
- подъездные автодороги категории IV-в.

Согласно заданию на подготовку документации по планировке территории для размещения объекта трубопроводного транспорта регионального значения «Обустройство Ковыктинского газоконденсатного месторождения», разработка проекта планировки территории осуществляется поэтапно (всего 6 этапов).

В соответствии со сроками строительства Проект разработан на этап 2 «Площадки для бурения и подъездные дороги к ним в районе УКПГ-3 (8 кустов)».

1.2 . Сведения об основных положениях документа территориального планирования, предусматривающего размещение объекта

В соответствии со ст.9 Градостроительного кодекса Российской Федерации (далее – ГрК РФ) документы территориального планирования подразделяются на:

1) документы территориального планирования Российской Федерации;

2) документы территориального планирования субъектов Российской Федерации;

3) документы территориального планирования муниципальных образований.

Согласно ст.14 ГрК РФ документами территориального планирования субъектов Российской Федерации являются схемы территориального планирования субъектов Российской Федерации, содержащие положения о территориальном планировании и карты планируемого размещения объектов регионального значения относящихся к следующим областям:

1) транспорт (железнодорожный, водный, воздушный транспорт), автомобильные дороги регионального или межмуниципального значения;

2) предупреждение чрезвычайных ситуаций межмуниципального и регионального характера, стихийных бедствий, эпидемий и ликвидация их последствий;

3) образование;

4) здравоохранение;

5) физическая культура и спорт;

6) иные области в соответствии с полномочиями субъектов Российской Федерации.

Проект планировки территории, для размещения этапа 2 «Площадки для бурения и подъездные дороги к ним в районе УКПГ-3 (8 кустов)» объекта «Обустройство Ковыктинского газоконденсатного месторождения» разработан на основании:

- задания на подготовку документации по планировке территории, утвержденное исполняющим обязанности заместителя генерального директора по ремонту и капитальному строительству ООО «Газпром добыча Иркутск» М.М. Сагайдак от 27.11.2017г. (Приложение № 1 Том 3. Материалы по обоснованию проекта планировки территории. Пояснительная записка);

- схемы территориального планирования Иркутской области, утвержденной постановлением Правительства Иркутской области от 02.11.2012г. №607-пп с изм. внесенными распоряжением Правительства Иркутской области от 23.07.2015 №355-пп;

- правил землепользования и застройки межселенных территорий, утвержденные решением Думы муниципального образования «Жигаловский район» от 30.09.2013 № 70.

Целями подготовки документации по планировке территории являются:

- выделение элементов планировочной структуры, подлежащей застройке территории, в связи с планируемым строительством этапа 2 «Площадки для бурения и подъездные дороги к ним в районе УКПГ-3 (8 кустов)» объекта «Обустройство Ковыктинского газоконденсатного месторождения»;

- обеспечение устойчивого развития территории;

- установление границ земельных участков, на которых планируется размещение этапа 2 «Площадки для бурения и подъездные дороги к ним в районе УКПГ-3 (8 кустов)» объекта «Обустройство Ковыктинского газоконденсатного месторождения»;

- установление (определение) границ зон планируемого размещения этапа 2 «Площадки для бурения и подъездные дороги к ним в районе УКПГ-3 (8 кустов)» объекта «Обустройство Ковыктинского газоконденсатного месторождения».

Проект планировки территории служит основой для разработки проектов межевания территории, а также для последующих стадий архитектурно-строительного проектирования и строительства отдельных объектов.

1.3. Перечень конструктивных элементов и объектов капитального строительства (ОКС)

Неотъемлемой технологической частью проектируемого объекта трубопроводного транспорта «Обустройство Ковыктинского газоконденсатного месторождения» в рамках этапа 2 «Площадки для бурения и подъездные дороги к ним в районе УКПГ-3 (8 кустов)» является проектирование и строительство следующих конструктивных элементов и ОКС:

§ Площадки кустов газовых скважин (Кг) №№ 314, 313, 312, 315, 304, 305, 302, 303, в том числе:

- подъездные автодороги категории IV-в к площадкам Кг № 314, протяженностью 8.7 км, № 313 – 22.6 км, № 304– 6.7 км, № 305 – 0.3 км, № 302 – 1.3 км, № 303 – 19.9 км.

1.4. Перечень административно-территориальных единиц (АТЕ), на территоиях которых, устанавливаются зоны планируемого размещения объекта

Планируемый к строительству этап 2 «Площадки для бурения и подъездные дороги к ним в районе УКПГ-3 (8 кустов)» для размещения объекта «Обустройство Ковыктинского газоконденсатного месторождения» располагается в границах муниципального образования «Жигаловский район» Иркутской области на межселенных территориях.

1.5. Номера кадастровых кварталов, на которых предполагается размещение объекта

Проектируемый объект предполагается разместить в границах следующих кадастровых кварталов: 38:03:010102, 38:03:010105, 38:03:001496, 38:03:000000.

1.6. Предельные параметры разрешенного строительства, реконструкции ОКС, входящих в состав объекта

В соответствии с частью 6 статьи 36 ГрК РФ градостроительные регламенты не устанавливаются для земель лесного фонда.

В связи с тем, что размещение этапа 2: «Площадки для бурения и подъездные дороги к ним в районе УКПГ-3 (8 кустов)» проектируемого объекта «Обустройство Ковыктинского газоконденсатного месторождения» планируется в территориальной зоне, покрытой лесом и кустарником (ПТЗ 1103 – карта градостроительного зонирования Жигаловского района Иркутской области). Предусмотренные пунктами 2 - 4 части 1 статьи 38 ГрК РФ предельные параметры разрешенного строительства, реконструкции объектов капитального строительства, не подлежат установлению, в связи с чем, разработка данного раздела не требуется.

1.7. Требования к архитектурным решениям ОКС, входящих в состав объекта, в границах каждой зоны планируемого размещения таких объектов, расположенной в границах территории исторического поселения федерального или регионального значения

В связи с отсутствием территорий исторических поселений федерального или регионального значения в зоне планируемого размещения этапа 2: «Площадки для бурения и подъездные дороги к ним в районе УКПГ-3 (8 кустов)» проектируемого объекта «Обустройство Ковыктинского газоконденсатного месторождения», разработка данного раздела не требуется.

1.8. Информация о необходимости осуществления мероприятий по защите сохраняемых ОКС, существующих и строящихся на момент подготовки проекта планировки территории

Мероприятия по защите сохраняемых ОКС, указаны (при необходимости) в получен- ных технических условиях (Том 3. Материалы по обоснованию проекта планировки террито- рии. Пояснительная записка). В соответствии со схемой территориального планирования Ир- кутской области специальные мероприятия не разрабатывались.

1.9. Информация о необходимости осуществления мероприятий по сохранению объектов культурного наследия

В ходе обследования территории было установлено, что в зоне проектируемого объекта территории объектов культурного наследия отсутствуют.

1.10. Информация о необходимости осуществления мероприятий по охране окружающей среды

Мероприятия по охране атмосферного воздуха

С целью уменьшения негативного воздействия выбросов загрязняющих веществ в период строительства проектируемых объектов от дорожно-строительной техники и автотранспорта, сварочных агрегатов на атмосферный воздух и исключения возникновения концентраций загрязняющих веществ выше действующих санитарных норм, проектом предлагаются мероприятия организационного характера:

· поддержание техники в исправном состоянии за счет проведения в установленное время техосмотра и ТР;

· запрещение эксплуатации техники с неисправными или не отрегулированными двигателями и на не соответствующем стандартам топливе;

· применение машин, оборудования, транспортных средств, параметры которых в части состава отработавших газов, шума в процессе эксплуатации должны соответствовать установленным стандартам и техническим условиям предприятия-изготовителя, согласованным с санитарными органами;

· планирование режимов работы строительной техники с целью исключения неравномерной загруженности в одни периоды времени и простой техники в другие периоды;

· исключение скопления большого количества одновременно работающей техники в пределах строительной площадки, дорожные машины и оборудование должны находиться на объекте только на протяжении периода производства соответствующих работ;

· проведение заправки автомобилей, тракторов и др. самоходных машин топливом и маслами на стационарных или передвижных заправочных пунктах в специально отведенных местах, удаленных от водных объектов;

· проведение заправки стационарных машин и машин с ограниченной подвижностью (экскаваторы, бульдозеры и др.) непосредственно на строительной площадке с помощью топливозаправщика, оборудованного насосно-измерительной установкой, счетчиком, сливным рукавом и раздаточным пистолетом, что исключает проливы дизтоплива;

· транспортирование исходных компонентов и готовых материалов, с помощью транспортных систем, снабженных укрытиями.

Мероприятия по охране и рациональному использованию земельных ресурсов и почвенного покрова

Во избежание нерегламентированного нарушения почвенного покрова передвижение строительной техники, прокладка внеплощадочных коммуникаций, обустройство площадочных объектов должно производиться строго в границах, отводимых под строительство земельных участков.

При подготовке строительных коридоров по трассам внеплощадочных коммуникаций и территории промплощадок, расположенных в лесных массивах, срезка деревьев ведется строго в пределах полосы отвода земель (с учетом противопожарной зоны). Срезка ведется, в основном, в зимний период времени с максимальным сохранением почвенного покрова. После разделки и сортировки, древесина складируется на специально отведенных для этих целей временных площадках.

Вертикальная планировка проектируемых площадок выполняется с учетом существующего рельефа, геологических и гидрологических особенностей местности.

Вертикальная планировка решается путем устройства сплошной насыпи под все сооружения площадок. Высота насыпи принимается в зависимости от геокриологических и гидрологических особенностей местности.

Высота насыпи назначается в зависимости от рельефа местности, геологических и гидрологических условий, технологических и строительных требований.

Устройство насыпи производится слоями мощностью 0.3 м с обязательным уплотнением каждого слоя. Во избежание эрозии откосов проектом предусмотрено укрепление откосов насыпи. Укрепление откосов насыпи следует выполнять одновременно с ее возведением.

Отвод незагрязненных ливневых и талых вод с площадок осуществляется поверхностным способом по спланированной территории за пределы площадок.

При строительстве подъездных автомобильных дорог в проектной документации предусмотрены следующие природоохранные мероприятия:

· выбор трасс автомобильных дорог выполнялся по кратчайшему направлению к проектируемым объектам, наименьшего ограничения скорости, обеспечения безопасности движения, удобства водоотвода;

· строительство подъездных автодорог к проектируемым объектам, исключает бессистемное передвижение транспорта по осваиваемой территории;

· прокладка трасс автодорог решена с учетом круглогодичного проезда, обеспечения расчетных скоростей и безопасности дорожного движения, с учетом рельефа местности, гидрологических и инженерно-геологических и мерзлотных условий местности;

· на участках трасс автодорог, в отсутствии распространения ММГ высота насыпи определялась, исходя из условия по снегонезаносимости. На участках зоны прерывистого распространения ММГ, земляное полотно запроектировано по I принципу с учетом зоны распространения вечной мерзлоты и мерзлотно-грунтовых условий;

· для предотвращения разрушения откосов земляного полотна от воздействия ветровой и водной эрозии предусмотрено их укрепление торфо - песчаной смесью толщиной 0.15 м с посевом многолетних трав (на не подтопляемых участках), каменной наброской толщиной 0,15 м по слою геотекстиля и геосетки, укрепление откосов кюветов и выемки осуществляется каменной наброской по слою геотекстиля и геосетки;

· на постоянно действующих водотоках (реки, ручьи) предусматриваются металлические мосты, не нарушающие теплопроводного режима протекания воды и обеспечивающие безнапорный режим протекания воды;

· для предотвращения процессов болотообразования и подтопления, а также сохранения системы естественного стока, проектной документацией предусмотрено устройство водопропускных сооружений через временные водотоки и ложбины стока (лощины).

· система поверхностного водоотвода предусмотрена открытой. Поверхностные воды отведены в пониженные места рельефа, в том числе и к водопропускным сооружениям;

· подготовка под водопропускные трубы песчаная (гравелистая). На входе и выходе предусматривается устройство цементно-грунтового противофильтрационного экрана для предотвращения подмыва основания труб;

· на входе и выходе водопропускных труб производится укрепление русел и откосов каменной наброской по слоям геосетки и геотекстиля, на выходных оголовках труб предусмотрено устройство рисберм с каменной наброской с целью погашения скорости потока на выходе.

Мероприятия по охране растительного мира

Охрану растительного покрова обеспечивают мероприятия, направленные на охрану ландшафтов, охрану почв, упорядочивающие обращение с отходами, предотвращающие аварийные ситуации и пожары, а также обеспечивающие санитарно-гигиеническую безопасность. В то же время, необходимы специальные мероприятия, решающие проблемы охраны растительного покрова:

· размещение проектируемых объектов на участках, наиболее устойчивых к техногенному воздействию;

· при прокладке трасс трубопроводов по залесенным участкам предпочтение отдавалось участкам редколесья, старых гарей и низкобонитетным насаждениям.

· передвижение строительной техники и отсыпка песчаного основания проектируемых объектов должны производиться строго в границах земельных участков, используемых для строительства;

· производство планировочных работ под основание полотна автодороги производится с максимальным сохранением растительного покрова: первоначально предусматривается вести отсыпку земляного полотна методом «от себя» высотой до 0.5 м, затем – до проектных отметок;

· при подготовке строительных коридоров по трассам коммуникаций и территории промплощадок, расположенных в лесных массивах, срезка деревьев ведется строго в пределах полосы отвода земель (с учетом противопожарной зоны). Срезка ведется, в основном, в зимний период времени с максимальным сохранением почвенного покрова. Раскорчевка пней производится только в зоне разработки траншеи и территории для размещения технологического оборудования на площадочных объектах. На территории противопожарной зоны и просек для сооружения ВЛ и строительства автомобильных дорог раскорчевка пней исключается. После разделки и сортировки, деловая и дровяная древесина складируется на специально отведенных для этих целей временных площадках и в дальнейшем передается органу государственной власти субъекта Российской Федерации для реализации (постановление Правительства РФ от 23.07.2009 № 604). Порубочные остатки (сучья, ветви, пни) складываются в валы и сжигаются до начала пожароопасного сезона;

· заправка автотранспорта предусматривается в строго отведенных местах, которые обеспечены емкостями для сбора отработанных ГСМ, ветоши на строительной базе подрядчика;

· заправка землеройных и строительных машин при работе на трассе осуществляется только закрытым способом, с соблюдением правил, исключающих попадание ГСМ на поверхность земли;

· во избежание захламления территории строительства накопление отходов производится на специально оборудованных площадках в соответствии с требованиями природоохранного законодательства;

· запрещается сжигание в полосе отвода земельных участков для строительства и за ее пределами отслуживших свой срок автопокрышек, а также сгораемых отходов (изоляции, кабелей и др.).

Мероприятия по охране животного мира

Для снижения степени воздействия на животный мир при строительных работах настоящим проектом предусмотрены следующие решения на основании требования законодательства об охране окружающей среды и животного мира (часть 8 «Основ государственной политики в области экологического развития России на период до 2030 года», утв. Президентом РФ от 30.04.2012; статьи 3, 34-39, 60, 77, 78 Федерального закона от 10.01.2002 №7-ФЗ «Об охране окружающей среды»; статьи 22, 24, 28 Федерального закона от 24.04.1995 № 52-ФЗ «О животном мире». Требования по предотвращению гибели объектов животного мира при осуществлении производственных процессов, а также при эксплуатации транспортных магистралей, трубопроводов, линий связи и электропередачи (утв. постановлением Правительства РФ от 13.08.1996 №997).

· выбор площадок и трасс коммуникаций с учетом сохранения особо ценных биотопов;

· опережающее строительство подъездных дорог методом «от себя», снижающее воздействие на наземных животных;

· производство строительно-монтажных работ строго в полосе отвода земель;

· вынос объектов за пределы водоохранных зон;

· исключение проведения строительно-монтажных работ по трассам в период весеннего гнездования и выведения птенцов (с 15 мая по 30 июня);

· исключение бессистемного сброса сточных вод на рельеф и в водные объекты во избежание отравления животных;

· накопление (в накопительных емкостях и на специально оборудованной площадке с твердым покрытием) и дальнейший сбор, размещение, использование, обезвреживание всех отходов на лицензированных предприятиях;

· осуществление герметичной заправки строительной техники с помощью автозаправщиков;

· категорически запретить использование всех видов транспорта за пределами отведенных для проезда зон, ограниченных маршрутной схемой движения;

· запрещение использование строительной техники с неисправными системами охлаждения, питания или смазки;

· исключение неконтролируемого отлова и отстрела животных, запрещение на период обустройства охоты и промысла;

· организации экологического просвещения и повышение уровня образованности строительного персонала в области охраны животных;

· рекультивация нарушенных земель с целью восстановления (в определенной мере) мест обитания животных.

Кроме того, для сохранения фауны не допускается снятие растительного слоя за пределами полосы под траншею для укладки газопровода, запрещается перекрытие путей миграции животных. Использование шумопоглотителей обязательно.

При использовании транспорта следует:

· категорически запретить использование всех видов транспорта за пределами отведенных для проезда зон, ограниченных маршрутной схемой движения;

· осуществлять использование транспортных средств в соответствии с утвержденной маршрутной схемой, которая должна предусматривать движение техники только по трассам дорог (зимников);

· в каждом путевом листе точно указывать маршрут движения.

· соблюдать сроки открытия и закрытия движения по трассам магистральных зимников, которые определяются специальным решением на каждый сезон комиссией, организованной заказчиком.

Воздействие на водную среду в процессе эксплуатации объектов проектирования выражается в:

- возможном изменении баланса перераспределения дождевых и талых вод с последующей возможной активизацией процессов обводнения, подтопления и заболачивания;

- возможном загрязнении поверхностных сточных и грунтовых вод аварийными утечками и проливами дизельного топлива при транспортировке, приеме (отпуске), использовании и хранении на площадках;

- возможном периодическом загрязнении водной среды загрязняющими веществами, привносимыми поверхностными сточными водами с подъездных дорог к площадочным сооружениям.

В процессе эксплуатации линейных и площадочных сооружений воздействие на почву может быть выражено в:

- возможном возникновении эрозионных процессов, способных привести к просадке (вспучивании) почвы под (над) линейными сооружениями в случае некачественно выполненных строительно-монтажных работ;

- периодическом присутствии обслуживающего персонала («фактор беспокойства» для животных);

- возможном движении транспорта вне дорог при обслуживании инженерных коммуникаций.

- возможном изменении условий жизни растений в результате нарушения влажностного режима почв при локальном подтоплении, обводнении и заболачивании территории в случае затруднения свободного стекания поверхностного стока.

1.11. Информация о необходимости осуществления мероприятий по защите территории от чрезвычайных ситуаций природного и техногенного характера

Мероприятиями, направленными на уменьшение риска чрезвычайных ситуаций на проектируемых объектах будут являться следующие мероприятия:

· выбор арматуры осуществлен с учетом максимальных рабочих давлений и максимальных и минимальных температур, которые принимает арматура в процессе эксплуатации трубопровода;

· материальное исполнение трубопроводов принимается с учетом минимальной и максимальной температуры эксплуатации и минимальной температуры монтажа трубопровода;

· предусмотрена молниезащита и защита оборудования и трубопроводов от вторичных проявлений молний и статического электричества;

· материалы, конструкция сосудов и трубопроводов рассчитаны на обеспечение прочности и надежной эксплуатации в рабочем диапазоне давлений и температур;

· предусмотрена установка предохранительных клапанов на случай превышения давления сверх предусмотренного рабочим режимом;

· приточно-вытяжная вентиляция обеспечивает безопасность работы обслуживающего персонала во всех производственных, подсобно-производственных и вспомогательных помещениях. Кратность воздухообмена выбрана таким образом, чтобы концентрация вредных газов и паров не превышала ПДК;

· наружные поверхности оборудования и трубопроводов имеют антикоррозионное покрытие;

· применение для тепло- и звукоизоляции трубопроводов и оборудования негорючих материалов;

· установка сигнализаторов до взрывоопасной концентрации газа в помещениях с выдачей сигнала в операторную или диспетчерскую и автоматическим включением аварийно-вытяжной вентиляции;

· оснащение технологического оборудования всеми необходимыми средствами контроля, автоматики, предохранительной арматурой (сбросные, обратные клапаны и др.), обеспечивающими надежность и безаварийность работы;

· применение взрывозащищенного оборудования для взрывоопасных зон;

· использование стальных бесшовных труб для технологических трубопроводов с обязательным гидравлическим испытанием каждой трубы на заводе-изготовителе;

· использование сварных соединений на трубопроводах с взрывопожароопасными веществами;

· использование фасонных соединительных деталей трубопроводов (отводы, тройники, переходы) заводского изготовления, проверенных и испытанных на заводе.

Для обеспечения надежности эксплуатации оснований при проектировании учитываются все факторы и процессы, которые могут происходить в период строительства и эксплуатации, возникновение которых может оказывать негативное воздействие на грунты оснований, безотказную работу конструкций фундаментов и, соответственно, зданий и сооружений.

Технические решения по устройству оснований и фундаментов зданий и сооружений приняты с учетом:

· данных инженерно-геологических изысканий в пятнах застройки;

· принятого принципа использования грунтов основания;

· обеспечения общеплощадочного поверхностного водоотвода;

· обеспечения требований охраны окружающей среды;

Принципиальные объемно-планировочные и конструктивные решения вновь возводимых сооружений учитывают требования, предъявляемые к строительству, опыт проектирования в сейсмических районах, а также требования федерального закона ФЗ-384 «Технический регламент о безопасности зданий и сооружений».

Устойчивость эстакад в продольном и поперечном направлениях обеспечивается жесткостью вертикальных конструкций (свай, стоек) для низких эстакад и системой продольных (вертикальных и горизонтальных) и поперечных связей, а так же жесткостью узлов – для высоких эстакад.

По длине эстакад предусмотрено устройство неподвижных опор, воспринимающих горизонтальные усилия от температурных деформаций трубопроводов и сейсмических нагрузок.

Для восприятия деформаций от температурного расширения пролетных конструкций по длине эстакады устраиваются температурные швы.

На участках пересечения трасс линий электропередачи с существующими эстакадами предусматриваются устройства механической защиты от аварийного обрыва провода.

Для достижения требуемого предела огнестойкости строительных конструкции и оборудования (статья 87 ФЗ-123) защищаемые элементы доводятся до требуемой степени огнестойкости при помощи обработки огнезащитными составами, имеющими сертификат на применение.

Технические решения оснований и фундаментов приняты из условия обеспечения достаточной несущей способности основания для восприятия передаваемых на него через фундаменты нагрузок, в том числе и при изменении внешних воздействий. Деформации фундаментных конструкций и основания не должны превышать допустимые для каждого типа сооружения значения, как в период строительства, так и на протяжении всего эксплуатационного периода.

С целью повышения надежности, экологичности и снижения риска аварий необходимо на стадии эксплуатации объекта предусмотреть ряд мероприятий, направленных на исключение аварийных ситуаций.

В качестве конкретных мер, внедрение которых на проектируемом объекте может понизить вероятность возникновения аварий и повлиять на снижение возможного ущерба предлагаются следующие:

· систематическое проведение работ по диагностике состояния технологических блоков, агрегатов и трубопроводов на базе современных технических средств;

· постоянный контроль изоляционного покрытия стенок труб, комплексная проверка состояния станций катодной защиты;

· использование средств дефектоскопии;

· в процессе эксплуатации рекомендуется проводить плановые коррозионные обследование подземных сооружений в соответствии с требованиями СТО Газпром 2-2.3-310. Периодичность коррозионных обследований должна регламентироваться требованиями «Руководством по эксплуатации систем противокоррозионной защиты трубопроводов». Обследования должны проводить специализированные организации, включенные в Реестр ПАО «Газпром» организаций, выполняющих работы по проведению электрометрических обследований;

· эксплуатирующей организации необходимо проводить регулярное наблюдение за коррозионным состоянием подземных коммуникаций и контролировать работу средств ЭХЗ в соответствии с «Руководством по эксплуатации систем противокоррозионной защиты трубопроводов» (М.: ОАО «Газпром», ООО "ВНИИГаз", 2004 г.).

· систематическое проведение проверок на срабатывание установленных на оборудовании предохранительных клапанов, работоспособности средств ПАЗ и включении аварийной ДЭС;

· совершенствование способов и служб контроля утечек и систематического надзора за техническим состоянием трубопроводов и оборудования.

В целях предупреждения и снижения последствий крупных аварий необходимо разрабатывать и осуществлять организационно-технические и профилактические мероприятия.

В этих мероприятиях должны предусматриваться:

· своевременный ввод в эксплуатацию и содержание в технической готовности объектов технологической безопасности;

· осуществление систематической проверки вентиляционных систем, надежности герметизации технологического оборудования и установок, работающих под давлением, состояние емкостей и контрольной аппаратуры;

· проведение регулярных проверок знаний ИТР, рабочими и служащими правил и норм техники безопасности и безопасной эксплуатации оборудования;

· осуществление подготовки сил и средств ГОЧС, проверки готовности к действиям при ЧС природного и техногенного характера;

· поддержание надежной связи и взаимодействия с органами управления по делам ГО и ЧС, соседними предприятиями, проведение регулярных проверок надежности системы оповещения;

· поддержание в исправном состоянии защитного сооружения гражданской обороны и средств индивидуальной защиты.

С персоналом Ковыктинского месторождения должна проводиться противоаварийная и противопожарная подготовка, которая включает противопожарный инструктаж и занятия по пожарно-техническому минимуму.

Занятия по пожарно-техническому минимуму должны проводиться непосредственно на производственном участке по группам, по утвержденным программам.

Мероприятия по обучению персонала способам защиты и действиям при авариях должны осуществляться в соответствии с требованиями Федеральных законов, постановлений Правительства Российской Федерации и другими нормативно-техническими и методическими документами в области защиты населения и производственного персонала, нормативно-техническими документами по обслуживанию опасных производственных объектов.

Одной из основных форм производственно-технического обучения и повышения квалификации персонала Ковыктинского месторождения будут являться противоаварийные тренировки. Они дают возможность обучить персонал самостоятельно, быстро и правильно ориентироваться в сложившейся аварийной обстановке и находить рациональное решение по ее локализации или предупреждению, грамотно применять средства индивидуальной и коллективной защиты, средства пожаротушения, своевременно предотвращать аварии.

Противоаварийные тренировки должны включать в себя и противопожарные тренировки. Систематические противоаварийные тренировки по планам ликвидации аварий должны проводиться с целью проверки правильности этих планов и их соответствия действительному состоянию производства, тренировки персонала, а также для проверки готовности персонала к спасению людей, застигнутых аварией, и ликвидации возникших аварий в момент их возникновения, обеспеченности производственными средствами для ликвидации аварий.

На опасные производственные объекты Ковыктинского месторождения должны разрабатываться графики проведения тренировок по Плану мероприятий по локализации и ликвидации последствий аварий на ОПО (ПМЛА). Согласно этому плану каждая смена обслуживающего персонала отрабатывает мероприятия по ликвидации аварий. Результаты противоаварийных тренировок должны оформляются актами, записями в журнале с оценкой действий каждого участника тренировки и при необходимости с разработкой корректирующих мероприятий.

Специалисты Ковыктинского месторождения должны пройти подготовку и аттестацию в соответствии с требованиями Положения РД-03-19-2007, устанавливающего порядок организации работы по подготовке и аттестации специалистов (должностных лиц) организаций, осуществляющих в отношении опасного производственного объекта эксплуатацию, реконструкцию, капитальный ремонт, а также изготовление, монтаж, наладку, обслуживание и ремонт применяемых на них технических устройств, технических средств, машин и оборудования, а также подготовку и переподготовку руководителей и специалистов по вопросам безопасности.

Персонал Ковыктинского месторождения должен будет пройти обучение и проверку знаний в соответствии с требованиями Положения РД-03-20-2007, учитываемыми при организации и проведении обучения и проверки знаний по безопасности рабочих основных профессий организации.

Эксплуатация должна осуществляться в соответствии с требованиями по промышленной безопасности, установленными федеральными нормами и правилами в области промышленной безопасности

Организация работ по охране труда, технике безопасности, производственной санитарии, обеспечение нормального режима работы, исключающего аварию, пожар и несчастные случаи на объекте, безопасная эксплуатация, поддержание в исправном состоянии оборудования, приборов, средств коллективной и индивидуальной защиты должны производится в соответствии с технологическими регламентами и инструкциями по эксплуатации, учитывающими требования норм и правил по технике безопасности и местные условия.

Все применяемое в проекте оборудование и кабельная продукция должно иметь сертификаты пожарной безопасности и сертификаты соответствия ГОСТ Р, подтверждающие, что продукция прошла сертификацию и соответствует требованиям качества и безопасности, установленным для данной продукции действующими стандартами (ГОСТ, ГОСТ Р, ГОСТ Р МЭК, ГОСТ Р ИСО, ТУ и пр.).

В соответствии с «Реестром сертифицированной продукции в системе сертификации в области пожарной безопасности» утвержденным ГУВО МЧС России и рекомендациями «Концепции противопожарной защиты объектов ОАО «ГАЗПРОМ» выбрана сертифицированная аппаратура АСПС.

Пожарная безопасность объекта подтверждается выполнением обязательных требований пожарной безопасности, установленных федеральными законами о технических регламентах, и требований нормативных документов по пожарной безопасности. Пожарный риск на объекте не превышает нормативных значений, установленных ФЗ-123 «Технический регламент о требованиях пожарной безопасности».

Одними из главных мероприятиями по снижению риска ЧС на объектах проектирования являются мероприятия по снижению пожарных рисков, по повышению взрыво-пожарной безопасности. К таким мероприятиям относятся: установление нормативных степеней огнестойкости зданием и сооружениям, выполнение конструктивных решений по обеспечению требуемой степени огнестойкости, создание автоматизированных систем: пожарной сигнализации, оповещения, контроля загазованности, пожаротушения и вентиляции, а также по обеспечению надежности систем электроснабжения.

На территории Российской Федерации, в соответствии с действующими нормативными документами, в проектной документации предприятий, зданий и сооружений независимо от их ведомственной принадлежности и форм собственности в специальном разделе «ПМ ГОЧС» проектов строительства должны содержаться сведения о проектных решениях, направленных на снижение материального ущерба от опасностей, возникающих при ведении военных действий или вследствие этих действий.

Инженерно-технические мероприятия ГО в Российской Федерации разрабатываются и проводятся с учетом категорий промышленных объектов по гражданской обороне, мест их расположения относительно зон опасностей, установленных СП 165.1325800.2014, работы объектов в военное время.

Инженерно-технические мероприятия ГО в Российской Федерации разрабатываются и проводятся с учетом категорий промышленных объектов по гражданской обороне, мест их расположения относительно зон опасностей, установленных СП 165.1325800.2014, работы объектов в военное время.

Категорирование организаций по ГО осуществляется в порядке, определяемом Правительством Российской Федерации от 16 августа 2016 г. № 804 (ДСП) «Правила отнесения организаций к категориям по гражданской обороне в зависимости от роли в экономике государства или влияния на безопасность населения».

В соответствии с данным Постановлением, Приказом МЧС России от 15.11.2016 г. № 632ДСП (зарегистрирован в Минюсте РФ 26.12.16 рег.№ 45037) «Об утверждении показателей для отнесения организаций к категории по гражданской обороне» и Примечаниями к нему, проектируемые объекты Ковыктинского ГКМ должны быть отнесены к объектам с не менее II-ой категории по ГО, так как имеют признаки как минимум II-го класса опасности по 116-ФЗ от 21.07.97г. Категорию по ГО объекту проектирования необходимо подтвердить установленным вышеназванным постановлением порядком.

Для обеспечения гражданской обороны необходимо предусмотреть следующий ряд мероприятий:

- решения по управлению гражданской обороной проектируемого объекта, системам оповещения персонала об опасностях, возникающих при ведении военных действий или вследствие этих действий ;

- мероприятия по световой и другим видам маскировки проектируемого объекта;

- проектные решения по повышению устойчивости работы источников водоснабжения и их защите от радиоактивных и отравляющих веществ, разработанные с учетом требований ГОСТ Р 22.6.01, ВСН ВК4-90;

- мероприятия по повышению эффективности защиты производственных фондов проектируемого объекта при воздействии по ним современных средств поражения;

- мероприятия по приспособлению объектов коммунально-бытового назначения для санитарной обработки людей, обеззараживания одежды и специальной обработки техники;

- мероприятия по мониторингу состояния радиационной и химической обстановки на территории проектируемого объекта;

- мероприятия по инженерной защите (укрытию) персонала объекта в защитных сооружениях гражданской обороны;

- решения по созданию и содержанию запасов материально-технических, продовольственных, медицинских и иных средств, обеспечению населения и персонала проектируемого объекта средствами индивидуальной защиты;

- мероприятия по обеспечению эвакуации персонала и материальных ценностей в безопасные районы.

1.12. Характеристика планируемого развития территории

1.12.1 Сведения о территориях общего пользования, в случае их образования

В соответствии с п.12 ст.1 ГрК РФ территории общего пользования - территории, которыми беспрепятственно пользуется неограниченный круг лиц (в том числе площади, улицы, проезды, набережные, береговые полосы водных объектов общего пользования, скверы, бульвары).

Проектом планировки территории предусмотрено образование частей земельных участков, относящихся к территориям общего пользования при подсоединении подъездных автодорог к существующим частям дорог. Все образуемые земельные участки будут предоставляться во временное пользование эксплуатирующей объект организации.

Согласно ст. 1 Градостроительного Кодекса РФ «красные линии - линии, которые обозначают существующие, планируемые (изменяемые, вновь образуемые) границы территорий общего пользования и (или) границы территорий, занятых линейными объектами и (или) предназначенных для размещения линейных объектов».

Порядок установления и отображения красных линий, обозначающих границы территорий, занятых линейными объектами и (или) предназначенных для размещения линейных объектов, устанавливается приказом № 742/пр от 25 апреля 2017 г. Министерством строительства и жилищно – коммунального хозяйства РФ.

В рамках разработки градостроительной документации не предусмотрено изменение существующих красных линий.

Проектом планировки территории предусмотрено установление вновь образуемых красных линий. Границы красных линий проектируемого объекта совпадают с границей землеотвода.

1.12.2. Сведения об устанавливаемом виде разрешенного использования территории земельных участков, предназначенных для размещения проектируемого объекта

В соответствии со ст. 36 ГрК РФ действие градостроительного регламента не распространяется на земельные участки, предназначенные для добычи полезных ископаемых, а также для земель лесного фонда.

Согласно Заданию на подготовку документации по планировке территории для размещения объекта трубопроводного транспорта «Обустройство Ковыктинского газоконденсатного месторождения» в рамках этапа 2 «Площадки для бурения и подъездные дороги к ним в районе УКПГ-3 (8 кустов)», выданного ООО «Газпром добыча Иркутск», вид разрешенного использования земельных участков, предназначенных для размещения проектируемого объекта – строительство, реконструкция, эксплуатация линейных объектов.

В результате разработки проекта межевания вид разрешенного использования образуемых земельных участков будет установлен как – «выполнение работ по геологическому изучению недр, разработка месторождений полезных ископаемых» из земель лесного фонда на основании проектной документации лесных участков в соответствии со ст.25 п.11 Лесного кодекса РФ.

Для образуемых частей земельных участков вид разрешенного использования не устанавливается.

Лист регистрации изменений

Регистрация изменений								
Изм.	Номера листов (страниц)				Всего листов (страниц) в док.	Номер док.	Подп.	Дата
	измененных	заменненых	новых	аннулированных				

Приложение №1. Перечень координат характерных точек границы зоны размещения проектируемого объекта в системе координат МСК-38 зона 4

Номер точки	X	Y
Контур 1		
1	4235597.48	736147.23
2	4235590.14	736146.61
3	4235585.59	736145.95
4	4235580.34	736144.92
5	4235574.35	736143.38
6	4235569.58	736142.05
7	4235561.86	736139.90
8	4235557.39	736138.65
9	4235550.23	736136.93
10	4235544.87	736136.00
11	4235540.13	736135.43
12	4235534.11	736135.03
13	4235526.77	736135.03
14	4235519.75	736135.54
15	4235515.58	736136.08
16	4235511.49	736136.79
17	4235505.25	736138.20
18	4235499.95	736139.75
19	4235495.47	736141.30
20	4235492.86	736142.32
21	4235489.52	736143.75
22	4235484.98	736145.93
23	4235479.99	736148.66
24	4235475.99	736151.13
25	4235472.34	736153.62
26	4235468.88	736156.21
27	4235466.55	736158.09
28	4235462.57	736161.58
29	4235459.04	736165.01
30	4235455.11	736169.27
31	4235452.29	736172.66
32	4235449.04	736176.96
33	4235446.56	736180.61
34	4235443.42	736185.81
35	4235441.28	736189.80
36	4235436.53	736200.79
37	4235434.19	736208.07
38	4235431.23	736218.66
39	4235423.75	736245.64
40	4235422.93	736249.23
41	4235422.23	736252.91
42	4235421.61	736257.11
43	4235421.04	736263.13
44	4235420.82	736269.52
45	4235421.02	736275.92
46	4235421.82	736283.72
47	4235422.82	736289.53
48	4235424.40	736296.12
49	4235426.04	736301.51
50	4235428.52	736308.11
51	4235430.85	736313.28
52	4235434.26	736319.69
53	4235437.00	736324.16
54	4235441.54	736330.57
55	4235445.41	736335.31
56	4235449.50	736339.72
57	4235453.11	736343.22
58	4235457.02	736346.63
59	4235461.95	736350.47
60	4235467.79	736354.41
61	4235473.18	736357.55
62	4235476.84	736359.44
63	4235481.59	736361.61
64	4235488.16	736364.15
65	4235508.57	736369.96
66	4235527.04	736375.19
67	4235532.80	736377.02
68	4235537.22	736378.69
69	4235542.15	736380.84
70	4235545.15	736382.30
71	4235550.07	736384.99
72	4235553.26	736386.93
73	4235558.64	736390.59
74	4235560.86	736392.26
75	4235563.60	736394.46
76	4235565.60	736396.15
77	4235567.40	736397.65

78	4235569.63	736399.40
79	4235571.83	736401.04
80	4235574.41	736402.84
81	4235576.56	736404.24
82	4235579.27	736405.91
83	4235582.07	736407.52
84	4235586.19	736409.66
85	4235589.79	736411.34
86	4235595.04	736413.49
87	4235598.84	736414.84
88	4235602.77	736416.05
89	4235606.87	736417.20
90	4235610.79	736418.30
91	4235614.18	736419.24
92	4235618.11	736420.34
93	4235622.02	736421.43
94	4235625.55	736422.42
95	4235630.72	736424.05
96	4235634.02	736425.26
97	4235637.30	736426.59
98	4235639.66	736427.64
99	4235644.56	736430.04
100	4235647.62	736431.73
101	4235651.60	736434.12
102	4235654.22	736435.84
103	4235656.67	736437.56
104	4235659.81	736439.93
105	4235661.91	736441.63
106	4235664.18	736443.57
107	4235667.32	736446.45
108	4235669.55	736448.67
109	4235671.62	736450.85
110	4235673.59	736453.06
111	4235675.32	736455.11
112	4235677.32	736457.63
113	4235678.69	736459.45
114	4235681.30	736463.19
115	4235682.80	736465.52
116	4235684.97	736469.15
117	4235687.34	736473.59
118	4235688.63	736476.24
119	4235690.39	736480.05
120	4235691.44	736482.16
121	4235692.42	736484.02
122	4235693.58	736486.12
123	4235695.61	736489.52
124	4235697.52	736492.47
125	4235699.86	736495.80
126	4235702.25	736498.92
127	4235705.25	736502.51
128	4235708.47	736506.01
129	4235713.42	736510.81
130	4235718.21	736514.87
131	4235722.42	736518.03
132	4235725.90	736520.41
133	4235730.39	736523.17
134	4235735.04	736525.69
135	4235739.71	736527.93
136	4235743.60	736529.57
137	4235749.85	736531.81
138	4235756.12	736533.64
139	4235762.31	736535.37
140	4235835.65	736555.85
141	4235856.58	736561.69
142	4235862.88	736563.30
143	4235867.94	736564.28
144	4235873.41	736565.04
145	4235878.91	736565.50
146	4235886.48	736565.64
147	4235892.93	736565.30
148	4235901.42	736564.21
149	4235910.27	736562.27
150	4235919.24	736559.42
151	4235926.40	736556.45
152	4235933.46	736552.84
153	4235940.89	736548.23
154	4235947.86	736543.01
155	4235952.52	736538.95
156	4235957.32	736533.41
157	4235957.49	736533.21
158	4235960.32	736529.62
159	4235964.74	736523.96
160	4235967.19	736520.84
161	4235970.54	736516.57
162	4235975.65	736504.60
163	4235978.54	736497.83
164	4235981.69	736489.33
165	4236026.40	736534.47
166	4236030.69	736538.80
167	4236050.56	736558.85
168	4236223.35	736733.25
169	4236307.47	736818.14
170	4236391.79	736903.23
171	4236391.72	736904.19
172	4236398.74	736911.31
173	4236399.75	736911.26
174	4236536.49	737049.25
175	4236675.81	737189.87
176	4236812.04	737327.35
177	4236830.81	737346.23
178	4236844.93	737359.44
179	4236861.31	737374.90
180	4236887.87	737398.76
181	4236910.48	737418.09
182	4236931.60	737435.92
183	4236939.44	737442.09
184	4236942.60	737444.56
185	4236968.72	737465.10
186	4237009.99	737496.62
187	4237178.07	737625.04
188	4237208.87	737648.56
189	4237300.40	737718.49
190	4237441.11	737826.01
191	4237544.00	737904.60
192	4237543.83	737905.48
193	4237545.44	737906.31
194	4237549.29	737909.51
195	4237551.88	737911.42
196	4237553.31	737912.48
197	4237554.09	737912.31
198	4237595.31	737943.79
199	4237709.66	738031.16
200	4237828.07	738121.61
201	4237882.14	738162.92
202	4237940.59	738209.96
203	4238022.13	738279.03
204	4238126.64	738367.52
205	4238251.72	738473.34
206	4238354.53	738560.40
207	4238357.61	738562.99
208	4238452.93	738643.71
209	4238488.04	738673.44
210	4238545.22	738727.00
211	4238548.15	738729.73
212	4238596.27	738774.79
213	4238667.38	738848.40
214	4238741.67	738925.32
215	4238819.60	739005.99
216	4238975.61	739167.51
217	4239108.46	739305.13
218	4239154.67	739352.96
219	4239154.60	739353.70
220	4239161.54	739360.90
221	4239162.30	739360.85
222	4239315.69	739519.63
223	4239438.08	739646.33
224	4239493.07	739706.47
225	4239532.44	739751.98
226	4239636.65	739872.49
227	4239735.01	739986.21
228	4239737.63	739989.24
229	4239780.05	740038.29
230	4239840.88	740108.65
231	4239844.04	740117.01
232	4239847.24	740116.00
233	4239890.75	740166.33
234	4239893.48	740174.19
235	4239896.72	740173.23
236	4239926.24	740207.37
237	4239930.73	740217.28
238	4239933.46	740215.72
239	4239958.66	740244.84
240	4239963.03	740255.24
241	4239967.39	740254.94
242	4240026.81	740323.61
243	4240091.64	740398.58
244	4240107.53	740416.96
245	4240122.15	740433.87
246	4240162.66	740473.07
247	4240180.81	740486.71
248	4240339.62	740597.37
249	4240569.25	740757.36
250	4240758.72	740889.41
251	4240943.95	741018.51
252	4240985.25	741047.29
253	4240988.54	741049.58
254	4241113.11	741136.34
255	4241165.67	741172.97
256	4241168.94	741175.26
257	4241347.76	741299.88
258	4241481.02	741392.71
259	4241577.52	741459.98
260	4241722.00	741560.66
261	4241785.33	741604.80
262	4241969.21	741732.92
263	4242092.69	741819.00
264	4242132.20	741846.52
265	4242194.74	741890.09
266	4242219.42	741909.60
267	4242242.06	741931.63
268	4242261.84	741956.51
269	4242279.32	741983.12
270	4242356.88	742120.69
271	4242358.84	742124.17
272	4242399.08	742195.52
273	4242430.59	742251.38
274	4242430.27	742251.83
275	4242432.75	742256.17
276	4242435.36	742260.44
277	4242435.73	742260.50
278	4242501.35	742376.84
279	4242504.54	742382.50
280	4242506.50	742385.99
281	4242519.57	742409.15
282	4242596.64	742545.85
283	4242597.96	742548.19
284	4242598.65	742549.32
285	4242625.88	742593.74
286	4242655.06	742634.00
287	4242661.55	742641.48
288	4242664.52	742644.91
289	4242690.11	742674.39
290	4242728.43	742712.47
291	4242828.01	742803.72
292	4242981.08	742943.95
293	4243081.45	743035.91
294	4243057.81	743061.73
295	4243012.65	743111.04
296	4242924.52	743207.23
297	4242601.33	743560.84
298	4242446.54	743730.02
299	4242442.24	743734.72
300	4242293.32	743854.95
301	4242190.56	743914.79
302	4242183.66	743918.91
303	4242179.94	743921.33
304	4242176.38	743923.89
305	4242141.64	743911.20
306	4242106.91	743898.50
307	4242101.87	743896.73
308	4242093.10	743894.52
309	4242090.58	743894.09
310	4242086.76	743893.45
311	4242082.91	743892.93
312	4242079.70	743892.68
313	4242074.92	743892.44
314	4242071.82	743892.44
315	4242066.87	743892.60
316	4242062.92	743892.87
317	4242058.89	743893.33
318	4242053.37	743894.28
319	4242050.88	743894.80
320	4242047.18	743895.69
321	4242043.90	743896.62
322	4242041.04	743897.53
323	4242037.67	743898.66
324	4242034.13	743900.13
325	4242031.05	743901.45
326	4242027.80	743903.01
327	4242024.68	743904.60
328	4242017.80	743908.70
329	4242013.27	743911.95
330	4242009.69	743914.78
331	4242005.37	743918.35
332	4242000.94	743922.68
333	4241997.09	743926.90
334	4241992.98	743931.85
335	4241989.14	743937.25
336	4241986.04	743942.22
337	4241983.48	743946.92
338	4241980.75	743952.74
339	4241978.51	743958.29
340	4241974.95	743967.90
341	4241929.17	744093.44
342	4241881.15	744224.81
343	4241880.16	744227.64
344	4241879.18	744230.80
345	4241878.61	744232.80
346	4241877.99	744235.18
347	4241877.49	744237.27
348	4241877.23	744238.51
349	4241876.96	744239.81
350	4241876.66	744241.36
351	4241876.36	744243.15
352	4241876.09	744244.93
353	4241875.86	744246.64
354	4241875.70	744247.92
355	4241875.60	744248.98
356	4241875.41	744250.89
357	4241875.27	744252.79
358	4241875.21	744254.17
359	4241875.13	744256.09
360	4241875.09	744258.38
361	4241875.10	744260.63
362	4241875.16	744263.17
363	4241875.28	744265.85
364	4241875.53	744268.49
365	4241875.75	744270.65
366	4241876.05	744272.99
367	4241877.19	744279.74
368	4241877.72	744284.26
369	4241878.11	744289.47
370	4241878.21	744295.66
371	4241877.86	744301.59
372	4241877.22	744307.67
373	4241876.48	744312.15
374	4241875.63	744316.41
375	4241874.08	744322.10
376	4241872.77	744326.40
377	4241871.15	744330.93
378	4241869.24	744336.11
379	4241867.26	744341.55
380	4241864.69	744348.55
381	4241863.45	744352.74
382	4241862.32	744357.02
383	4241861.34	744361.46
384	4241860.66	744366.02
385	4241860.24	744368.89
386	4241859.85	744373.05
387	4241859.77	744374.68
388	4241859.68	744377.24
389	4241859.61	744382.05
390	4241859.82	744386.70
391	4241860.24	744391.62
392	4241861.02	744397.44
393	4241861.90	744401.24
394	4241863.21	744406.93
395	4241865.15	744413.05
396	4241866.78	744417.54
397	4241869.03	744422.72
398	4241872.99	744430.24
399	4241876.62	744436.23
400	4241881.21	744442.21
401	4241884.99	744446.75
402	4241889.09	744451.11
403	4241893.32	744455.05
404	4241897.38	744458.58
405	4241902.22	744462.01
406	4241906.03	744464.58
407	4241910.41	744467.32
408	4241910.51	744467.38
409	4241915.38	744469.88
410	4241920.89	744472.50
411	4241926.99	744474.68
412	4241935.93	744477.90
413	4241941.01	744479.91
414	4241944.79	744481.18
415	4241947.35	744482.17
416	4241950.97	744483.55
417	4241957.32	744485.81
418	4241963.86	744488.11
419	4241969.22	744489.55
420	4241974.49	744490.68
421	4241979.18	744491.53
422	4241984.80	744492.13
423	4241989.77	744492.44
424	4241994.82	744492.48
425	4242000.19	744492.30
426	4242005.59	744491.84
427	4242013.46	744490.61
428	4242019.71	744489.12
429	4242024.29	744487.50
430	4242028.47	744486.23
431	4242033.13	744484.22
432	4242037.08	744482.42
433	4242043.15	744479.35
434	4242050.00	744475.04
435	4242053.95	744472.18
436	4242060.31	744466.82
437	4242064.26	744463.05
438	4242069.17	744457.81
439	4242072.52	744453.79
440	4242077.25	744446.94
441	4242080.39	744442.00
442	4242083.78	744435.29
443	4242086.50	744428.97
444	4242089.89	744419.69
445	4242092.22	744413.58
446	4242095.05	744405.67
447	4242097.54	744398.73
448	4242097.98	744397.50
449	4242100.91	744390.00
450	4242102.49	744386.59
451	4242104.61	744382.41
452	4242107.61	744377.00
453	4242110.63	744372.46
454	4242113.74	744368.42
455	4242116.51	744364.86
456	4242120.08	744360.74
457	4242123.43	744357.36
458	4242127.43	744353.03
459	4242130.78	744349.06
460	4242133.20	744345.75
461	4242136.19	744341.39
462	4242139.87	744335.41
463	4242142.67	744329.71
464	4242144.44	744325.72
465	4242147.25	744318.36
466	4242149.88	744310.97
467	4242151.86	744305.50
468	4242154.56	744298.32
469	4242156.72	744293.00
470	4242158.27	744289.97
471	4242160.11	744286.64
472	4242163.10	744281.36
473	4242166.71	744276.24
474	4242170.57	744271.23
475	4242173.02	744268.46
476	4242177.13	744263.84
477	4242181.88	744259.63
478	4242184.91	744257.11
479	4242187.87	744254.60
480	4242192.37	744251.54
481	4242196.59	744248.92
482	4242200.94	744246.47
483	4242206.28	744243.80
484	4242210.82	744242.04
485	4242218.10	744239.40
486	4242221.24	744237.86
487	4242225.45	744235.87
488	4242229.81	744233.57
489	4242234.68	744230.64
490	4242239.15	744227.69
491	4242243.80	744223.90
492	4242247.50	744220.81
493	4242251.29	744216.98
494	4242255.90	744212.08
495	4242259.90	744206.97
496	4242263.65	744201.85
497	4242267.07	744196.41
498	4242270.07	744190.71
499	4242270.96	744188.68
500	4242272.77	744184.48
501	4242274.35	744179.94
502	4242276.80	744173.74
503	4242279.00	744167.76
504	4242281.63	744160.39
505	4242303.96	744099.21
506	4242311.12	744079.62
507	4242312.84	744074.48
508	4242314.28	744069.26
509	4242315.44	744063.97
510	4242316.31	744058.63
511	4242316.88	744053.24
512	4242317.17	744047.83
513	4242317.16	744042.42
514	4242316.86	744037.01
515	4242316.26	744031.63
516	4242315.38	744026.29
517	4242314.21	744021.00
518	4242312.75	744015.78
519	4242311.01	744010.65
520	4242309.00	744005.63
521	4242306.72	744000.71
522	4242304.17	743995.93
523	4242301.37	743991.30
524	4242298.33	743986.82
525	4242295.04	743982.51
526	4242291.53	743978.39
527	4242287.80	743974.47
528	4242283.86	743970.75
529	4242279.73	743967.25
530	4242275.41	743963.98
531	4242270.93	743960.95
532	4242266.28	743958.16
533	4242261.49	743955.63
534	4242256.57	743953.37
535	4242251.54	743951.37
536	4242218.21	743939.19
537	4242310.94	743885.20
538	4242358.04	743855.06
539	4242376.25	743841.92
540	4242387.77	743832.79
541	4242400.41	743822.78
542	4242434.04	743793.16
543	4242455.91	743771.59
544	4242472.38	743753.63
545	4242482.84	743742.21
546	4242485.54	743739.26
547	4242627.17	743584.45
548	4242950.34	743230.86
549	4243038.47	743134.67
550	4243083.62	743085.36
551	4243107.24	743059.56
552	4243141.46	743090.94
553	4243168.69	743115.91
554	4243171.65	743118.63
555	4243278.35	743216.39
556	4243439.85	743364.39
557	4243586.40	743498.67
558	4243596.99	743508.43
559	4243612.12	743519.77
560	4243629.91	743532.04
561	4243635.44	743535.36
562	4243648.82	743543.37
563	4243651.58	743544.74
564	4243671.18	743554.39
565	4243692.62	743563.07

566	4243707.03	743567.69
567	4243713.26	743569.68
568	4243731.60	743574.31
569	4243733.26	743574.72
570	4243756.73	743579.28
571	4243795.06	743582.95
572	4243817.36	743585.05
573	4243817.96	743585.90
574	4243822.94	743586.40
575	4243827.93	743586.73
576	4243828.56	743586.11
577	4243858.47	743588.93
578	4243893.76	743592.27
579	4243897.09	743592.58
580	4243901.07	743592.96
581	4244115.07	743613.15
582	4244188.35	743620.05
583	4244458.39	743645.53
584	4244668.83	743665.37
585	4244752.34	743673.23
586	4244843.42	743681.83
587	4244930.13	743690.02
588	4245033.69	743699.81
589	4245043.27	743700.39
590	4245043.79	743701.16
591	4245049.52	743701.32
592	4245050.42	743700.40
593	4245055.96	743700.16
594	4245062.75	743699.57
595	4245069.51	743698.66
596	4245071.73	743698.99
597	4245072.33	743699.08
598	4245081.86	743697.01
599	4245084.63	743696.30
600	4245088.00	743694.44
601	4245098.09	743691.00
602	4245109.45	743686.11
603	4245117.14	743682.12
604	4245127.23	743675.68
605	4245130.61	743673.50
606	4245139.39	743667.74
607	4245170.12	743646.88
608	4245214.16	743617.21
609	4245251.68	743591.94
610	4245255.02	743589.70
611	4245376.10	743508.15
612	4245379.42	743505.91
613	4245411.25	743484.47
614	4245477.51	743439.80
615	4245517.41	743412.91
616	4245528.99	743404.29
617	4245539.72	743394.50
618	4245548.03	743385.17
619	4245555.54	743375.08
620	4245562.77	743363.50
621	4245570.21	743347.60
622	4245572.97	743339.30
623	4245574.79	743333.78
624	4245575.19	743332.15
625	4245577.87	743320.97
626	4245579.73	743306.94
627	4245580.45	743294.64
628	4245579.45	743279.10
629	4245577.30	743266.01
630	4245572.65	743247.19
631	4245567.44	743227.63
632	4245529.47	743083.11
633	4245460.81	742821.61
634	4245460.53	742817.87
635	4245456.28	742804.37
636	4245454.07	742795.96
637	4245416.79	742654.14
638	4245398.33	742583.91
639	4245373.04	742487.64
640	4245371.44	742480.26
641	4245369.96	742470.73
642	4245369.57	742461.48
643	4245369.77	742453.18
644	4245371.04	742441.57
645	4245372.96	742433.52
646	4245375.32	742425.53
647	4245377.93	742418.58
648	4245380.17	742413.50
649	4245383.84	742406.78
650	4245388.01	742399.87
651	4245391.86	742393.43
652	4245397.13	742384.98
653	4245410.14	742363.72
654	4245420.47	742347.22
655	4245425.73	742340.86
656	4245433.66	742332.62
657	4245441.77	742325.45
658	4245449.07	742320.22
659	4245458.26	742314.88
660	4245466.19	742311.32
661	4245476.45	742307.45
662	4245486.81	742305.00
663	4245498.36	742303.20
664	4245507.83	742302.95
665	4245518.41	742303.58
666	4245529.42	742304.87
667	4245550.04	742307.36
668	4245618.23	742315.60
669	4245671.28	742322.02
670	4245964.91	742357.55
671	4246015.31	742363.65
672	4246034.63	742365.99
673	4246036.12	742366.63
674	4246045.07	742367.57
675	4246070.15	742370.29
676	4246077.03	742371.12
677	4246084.81	742372.18
678	4246087.08	742372.34
679	4246129.11	742377.51
680	4246158.90	742380.80
681	4246187.41	742382.77
682	4246213.50	742383.56
683	4246250.83	742383.18
684	4246287.74	742380.15
685	4246325.86	742375.14
686	4246375.99	742365.91
687	4246427.53	742355.36
688	4246597.09	742321.42
689	4246601.06	742320.63
690	4246605.29	742319.78
691	4246613.26	742319.45
692	4246625.49	742315.87
693	4246627.33	742315.37
694	4246854.76	742269.85
695	4246858.68	742269.07
696	4246871.65	742266.47
697	4246907.83	742259.23
698	4247070.21	742226.73
699	4247087.58	742222.11
700	4247099.19	742217.39
701	4247111.76	742211.57
702	4247123.10	742204.56
703	4247137.96	742192.94
704	4247148.76	742182.02
705	4247160.63	742166.51
706	4247173.19	742145.70
707	4247186.62	742122.96
708	4247243.74	742026.74
709	4247333.09	741876.25
710	4247385.66	741787.69
711	4247468.44	741648.29
712	4247477.90	741632.34
713	4247485.04	741621.85
714	4247496.99	741608.30
715	4247510.92	741597.75
716	4247525.29	741589.63
717	4247538.40	741584.29
718	4247556.26	741580.36
719	4247573.84	741579.47
720	4247601.08	741581.33
721	4247610.89	741581.91
722	4247702.35	741587.33
723	4247968.27	741603.12
724	4247972.26	741603.36
725	4247999.88	741605.00
726	4248230.96	741618.70
727	4248376.23	741627.33
728	4248398.37	741628.10
729	4248412.82	741627.43
730	4248432.21	741625.71
731	4248435.60	741625.19
732	4248453.86	741622.34
733	4248454.54	741622.23
734	4248480.14	741616.45
735	4248509.63	741606.39
736	4248534.89	741595.48
737	4248556.53	741583.82
738	4248557.17	741583.47
739	4248568.60	741576.26
740	4248573.83	741572.96
741	4248595.77	741556.26
742	4248616.98	741537.46
743	4248633.14	741520.45
744	4248637.37	741515.69
745	4248740.40	741398.96
746	4248760.66	741375.01
747	4248776.05	741354.66
748	4248791.76	741332.90
749	4248808.68	741306.92
750	4248825.01	741278.59
751	4248849.93	741233.68
752	4248922.41	741103.17
753	4248940.67	741070.31
754	4249085.49	740809.51
755	4249109.22	740766.79
756	4249136.39	740717.02
757	4249146.36	740699.63
758	4249148.35	740696.16
759	4249162.28	740671.88
760	4249172.08	740653.53
761	4249184.26	740634.29
762	4249186.40	740630.90
763	4249187.05	740629.87
764	4249190.90	740623.99
765	4249191.15	740623.91
766	4249193.82	740619.84
767	4249196.28	740616.19
768	4249198.82	740612.42
769	4249205.48	740603.09
770	4249207.04	740600.93
771	4249207.93	740600.03
772	4249208.50	740598.96
773	4249216.32	740588.54
774	4249229.97	740571.42
775	4249239.15	740560.73
776	4249253.04	740544.65
777	4249268.25	740528.96
778	4249271.04	740526.09
779	4249285.07	740511.85
780	4249287.90	740508.99
781	4249299.40	740497.36
782	4249301.15	740495.56
783	4249410.07	740383.96
784	4249479.19	740313.09
785	4249495.52	740299.06
786	4249506.55	740289.13
787	4249509.54	740286.44
788	4249549.12	740250.78
789	4249551.06	740239.41
790	4249561.62	740228.59
791	4249576.09	740213.77
792	4249578.58	740212.47
793	4249580.28	740211.34
794	4249582.25	740207.46
795	4249624.40	740164.29
796	4249638.31	740155.49
797	4249649.87	740147.92
798	4249653.18	740145.55
799	4249669.14	740132.84
800	4249682.92	740118.69
801	4249689.05	740112.11
802	4249695.01	740106.04
803	4249711.35	740090.55
804	4249733.15	740069.92
805	4249744.05	740059.54
806	4249762.04	740040.81
807	4249780.63	740020.28
808	4249794.93	740004.45
809	4249810.75	739986.36
810	4249826.59	739966.88
811	4249845.84	739942.35
812	4249855.51	739930.83
813	4249875.83	739906.79
814	4249925.84	739855.46
815	4249933.83	739847.25
816	4249986.37	739793.32
817	4249991.57	739788.01
818	4249998.11	739783.60
819	4250006.96	739772.26
820	4250106.89	739670.10
821	4250112.66	739664.19
822	4250115.47	739661.32
823	4250178.69	739596.61
824	4250180.37	739595.38
825	4250184.85	739594.16
826	4250186.17	739593.94
827	4250190.25	739596.37
828	4250205.72	739605.56
829	4250210.43	739608.40
830	4250218.14	739614.14
831	4250226.08	739617.66
832	4250247.62	739630.46
833	4250254.04	739634.32
834	4250259.01	739638.12
835	4250268.01	739642.62
836	4250270.91	739644.30
837	4250274.36	739646.35
838	4250275.70	739647.15
839	4250276.21	739647.45
840	4250279.14	739649.20
841	4250285.23	739652.81
842	4250304.58	739664.31
843	4250333.08	739681.24
844	4250354.97	739694.25
845	4250371.26	739703.94
846	4250385.13	739712.19
847	4250392.07	739716.32
848	4250407.73	739725.62
849	4250425.79	739736.36
850	4250447.60	739749.34
851	4250456.28	739754.49
852	4250467.37	739761.09
853	4250489.37	739774.17
854	4250497.53	739779.03
855	4250501.28	739781.26
856	4250509.99	739786.44
857	4250512.93	739788.18
858	4250526.32	739796.15
859	4250534.06	739800.75
860	4250547.31	739808.63
861	4250558.06	739815.02
862	4250583.85	739830.36
863	4250605.38	739840.82
864	4250614.05	739843.35
865	4250628.38	739847.53
866	4250633.24	739848.10
867	4250641.47	739849.04
868	4250652.44	739850.31
869	4250659.17	739850.51
870	4250667.43	739850.75
871	4250672.43	739850.90
872	4250682.42	739851.20
873	4250694.93	739851.57
874	4250697.65	739851.65
875	4250713.95	739852.13
876	4250731.13	739852.64
877	4250734.91	739852.75
878	4250752.40	739853.27
879	4250768.42	739853.75
880	4250801.72	739854.73
881	4250831.08	739855.60
882	4250861.56	739856.51
883	4250886.52	739858.35
884	4250907.96	739860.70
885	4250930.92	739862.39
886	4250951.88	739863.78
887	4250984.76	739868.39
888	4251013.48	739869.91
889	4251030.74	739869.54
890	4251056.85	739866.17
891	4251074.86	739865.94
892	4251107.37	739863.82
893	4251123.93	739864.31
894	4251133.46	739864.59
895	4251146.42	739864.98
896	4251170.91	739865.71
897	4251188.40	739866.23
898	4251201.89	739866.63
899	4251211.89	739866.93
900	4251219.88	739867.45
901	4251230.84	739868.81
902	4251242.32	739869.45
903	4251266.83	739870.57
904	4251291.56	739869.91
905	4251330.83	739870.44
906	4251345.80	739870.89
907	4251357.25	739871.22
908	4251358.11	739871.25
909	4251362.10	739871.37
910	4251362.11	739871.37
911	4251362.40	739871.37
912	4251374.41	739871.73
913	4251391.31	739872.23
914	4251406.56	739872.67
915	4251417.44	739872.99
916	4251427.62	739873.29
917	4251437.61	739873.59
918	4251442.61	739873.74
919	4251447.61	739873.88
920	4251453.02	739874.04
921	4251457.42	739874.17
922	4251461.76	739874.75
923	4251475.26	739874.88
924	4251484.16	739874.96
925	4251501.65	739875.48
926	4251514.12	739875.85
927	4251530.73	739876.34
928	4251541.63	739876.66
929	4251553.72	739877.02
930	4251559.12	739877.17
931	4251569.12	739877.47
932	4251584.11	739877.91
933	4251585.75	739878.01
934	4251590.09	739878.25
935	4251590.20	739878.26
936	4251623.03	739886.45
937	4251637.88	739894.19
938	4251650.83	739903.69
939	4251661.59	739912.89
940	4251671.40	739921.29
941	4251686.38	739934.11
942	4251697.78	739943.88
943	4251701.26	739946.85
944	4251713.51	739957.33
945	4251722.65	739965.16
946	4251726.83	739968.73
947	4251743.74	739983.21
948	4251760.37	739997.44
949	4251773.75	740008.89
950	4251794.64	740026.77
951	4251810.41	740040.27
952	4251826.17	740053.76
953	4251844.81	740069.71
954	4251877.84	740097.97
955	4251892.82	740111.98
956	4251911.52	740128.58
957	4251925.12	740139.92
958	4251938.79	740150.46
959	4251940.19	740151.54
960	4251949.41	740167.67
961	4251981.28	740191.96
962	4251993.48	740196.92
963	4251997.05	740199.97
964	4252005.85	740207.50
965	4252008.76	740209.99
966	4252012.48	740213.17
967	4252020.07	740219.67
968	4252027.67	740226.17
969	4252031.47	740229.42
970	4252034.72	740232.21
971	4252035.29	740232.72
972	4252048.45	740244.61
973	4252057.59	740252.88
974	4252058.74	740254.11
975	4252075.21	740271.79
976	4252086.94	740281.16
977	4252106.93	740296.04
978	4252114.52	740301.70
979	4252115.07	740302.11
980	4252142.13	740325.09
981	4252153.02	740334.66
982	4252171.25	740352.19
983	4252185.95	740365.40
984	4252195.06	740373.21
985	4252204.18	740381.02
986	4252228.54	740400.21
987	4252258.96	740426.96
988	4252278.78	740442.02
989	4252288.59	740457.46
990	4252301.21	740469.09
991	4252310.73	740476.63
992	4252318.95	740483.52
993	4252335.25	740491.38
994	4252341.21	740496.95
995	4252342.57	740498.22
996	4252354.50	740507.34
997	4252365.28	740515.93
998	4252378.78	740529.04
999	4252391.12	740543.26
1000	4252402.49	740558.27
1001	4252411.84	740572.40
1002	4252416.67	740580.48
1003	4252422.10	740590.39
1004	4252430.34	740607.55
1005	4252437.27	740624.83
1006	4252443.11	740642.74
1007	4252447.23	740661.10
1008	4252448.83	740671.19
1009	4252450.79	740680.11
1010	4252452.05	740685.85
1011	4252454.91	740699.69
1012	4252456.69	740709.53
1013	4252458.47	740719.37
1014	4252462.02	740739.05
1015	4252466.92	740766.17
1016	4252470.47	740785.85
1017	4252473.08	740798.75
1018	4252478.39	740819.24
1019	4252485.05	740839.33
1020	4252493.03	740858.92
1021	4252502.00	740878.10
1022	4252502.72	740879.39
1023	4252505.42	740884.23
1024	4252508.73	740890.16
1025	4252523.77	740914.48
1026	4252535.91	740931.95
1027	4252551.35	740946.64
1028	4252560.03	740955.29
1029	4252566.34	740961.58
1030	4252574.38	740968.60
1031	4252582.28	740975.50
1032	4252586.69	740978.86
1033	4252586.73	740978.88
1034	4252599.12	740988.32
1035	4252603.87	740991.46
1036	4252616.77	740999.98
1037	4252625.88	741005.37
1038	4252635.16	741010.45
1039	4252646.57	741016.16
1040	4252653.74	741019.57
1041	4252664.77	741024.82
1042	4252673.66	741029.05
1043	4252689.87	741036.75
1044	4252707.85	741045.30
1045	4252725.99	741053.93
1046	4252744.05	741062.52
1047	4252762.11	741071.11
1048	4252775.26	741077.37
1049	4252780.17	741079.70
1050	4252798.23	741088.29
1051	4252816.29	741096.88
1052	4252828.04	741102.47
1053	4252834.27	741105.43

1054	4252852.33	741114.02
1055	4252860.53	741117.92
1056	4252869.90	741123.84
1057	4252871.81	741125.65
1058	4252887.47	741133.09
1059	4252898.86	741138.61
1060	4252907.86	741142.96
1061	4252924.65	741148.42
1062	4252933.68	741152.71
1063	4252939.91	741155.68
1064	4252942.71	741157.00
1065	4252948.49	741159.75
1066	4252956.02	741163.40
1067	4252960.38	741165.56
1068	4252977.64	741174.55
1069	4252994.61	741184.07
1070	4253011.28	741194.10
1071	4253027.64	741204.64
1072	4253040.49	741213.44
1073	4253048.40	741219.09
1074	4253059.34	741227.21
1075	4253073.82	741240.25
1076	4253089.60	741251.69
1077	4253104.14	741264.61
1078	4253118.29	741277.98
1079	4253127.26	741286.90
1080	4253142.02	741302.39
1081	4253152.88	741314.48
1082	4253161.63	741324.49
1083	4253167.82	741335.03
1084	4253168.53	741336.66
1085	4253169.18	741337.82
1086	4253181.40	741353.70
1087	4253193.76	741368.65
1088	4253208.70	741378.83
1089	4253220.89	741392.23
1090	4253221.41	741392.58
1091	4253239.32	741413.30
1092	4253248.61	741423.91
1093	4253263.97	741441.47
1094	4253280.52	741460.40
1095	4253297.62	741480.65
1096	4253302.28	741487.10
1097	4253318.37	741509.94
1098	4253332.42	741524.57
1099	4253344.78	741537.05
1100	4253368.85	741561.73
1101	4253371.73	741564.62
1102	4253389.85	741585.31
1103	4253410.88	741609.34
1104	4253431.67	741633.09
1105	4253441.88	741644.75
1106	4253452.75	741657.16
1107	4253466.54	741672.92
1108	4253478.11	741686.13
1109	4253482.17	741690.76
1110	4253490.63	741700.42
1111	4253498.54	741709.45
1112	4253509.08	741721.48
1113	4253526.54	741741.41
1114	4253544.01	741761.34
1115	4253558.76	741778.18
1116	4253566.69	741787.23
1117	4253585.52	741808.73
1118	4253609.57	741836.18
1119	4253619.31	741847.31
1120	4253625.77	741854.68
1121	4253632.02	741862.93
1122	4253637.93	741871.06
1123	4253645.06	741878.22
1124	4253657.12	741894.23
1125	4253662.09	741903.14
1126	4253675.80	741911.77
1127	4253682.68	741919.61
1128	4253689.51	741927.40
1129	4253697.23	741936.21
1130	4253708.47	741949.03
1131	4253715.75	741957.33
1132	4253734.17	741978.34
1133	4253741.74	741986.96
1134	4253750.31	741996.73
1135	4253755.33	742002.44
1136	4253756.93	742004.26
1137	4253758.89	742006.50
1138	4253764.44	742012.82
1139	4253773.69	742023.36
1140	4253776.70	742026.79
1141	4253777.46	742030.68
1142	4253779.91	742037.06
1143	4253781.01	742040.56
1144	4253788.24	742039.94
1145	4253791.87	742044.07
1146	4253807.70	742062.11
1147	4253811.31	742066.36
1148	4253814.84	742076.40
1149	4253820.46	742076.65
1150	4253830.40	742087.98
1151	4253833.28	742091.25
1152	4253841.01	742100.06
1153	4253845.12	742104.75
1154	4253849.09	742114.29
1155	4253852.55	742113.21
1156	4253856.51	742117.72
1157	4253873.66	742137.26
1158	4253877.13	742141.21
1159	4253878.19	742142.42
1160	4253880.52	742148.83
1161	4253881.75	742152.21
1162	4253882.39	742152.52
1163	4253890.48	742156.43
1164	4253896.36	742163.13
1165	4253901.36	742168.83
1166	4253908.35	742176.79
1167	4253910.74	742179.51
1168	4253914.56	742189.19
1169	4253919.82	742189.86
1170	4253939.61	742212.42
1171	4253943.21	742216.51
1172	4253945.12	742220.97
1173	4253947.44	742227.49
1174	4253952.98	742227.65
1175	4253962.31	742238.29
1176	4253975.57	742253.40
1177	4253976.55	742254.65
1178	4253978.14	742258.08
1179	4253980.14	742264.55
1180	4253985.66	742264.90
1181	4253994.35	742274.80
1182	4254005.56	742287.58
1183	4254008.96	742291.45
1184	4254009.60	742292.18
1185	4254013.58	742301.71
1186	4254014.02	742301.45
1187	4254018.62	742302.46
1188	4254028.26	742313.45
1189	4254042.05	742329.15
1190	4254042.98	742330.21
1191	4254043.44	742331.51
1192	4254044.52	742333.89
1193	4254046.57	742340.13
1194	4254050.42	742338.69
1195	4254051.93	742340.41
1196	4254060.33	742349.97
1197	4254063.34	742352.95
1198	4254066.19	742355.78
1199	4254074.07	742363.61
1200	4254093.28	742377.61
1201	4254093.40	742377.68
1202	4254093.42	742377.69
1203	4254103.40	742383.04
1204	4254113.65	742387.87
1205	4254132.14	742393.96
1206	4254153.45	742397.69
1207	4254166.71	742397.77
1208	4254166.77	742397.77
1209	4254179.64	742397.84
1210	4254191.96	742396.23
1211	4254204.85	742393.97
1212	4254222.58	742390.87
1213	4254233.84	742388.90
1214	4254246.51	742386.68
1215	4254273.23	742382.01
1216	4254279.71	742380.88
1217	4254290.47	742378.99
1218	4254305.81	742376.31
1219	4254322.06	742373.47
1220	4254351.12	742368.38
1221	4254378.20	742363.64
1222	4254400.36	742359.77
1223	4254418.49	742356.60
1224	4254431.39	742354.35
1225	4254451.58	742350.82
1226	4254476.70	742346.43
1227	4254504.28	742341.61
1228	4254527.92	742337.48
1229	4254538.76	742335.58
1230	4254575.20	742329.21
1231	4254601.30	742324.65
1232	4254620.02	742321.38
1233	4254639.72	742317.94
1234	4254646.12	742316.82
1235	4254656.96	742314.92
1236	4254677.68	742311.30
1237	4254696.36	742308.03
1238	4254713.60	742305.02
1239	4254722.95	742303.38
1240	4254739.70	742300.45
1241	4254772.20	742294.77
1242	4254787.47	742292.10
1243	4254805.20	742288.99
1244	4254838.20	742283.22
1245	4254870.70	742277.53
1246	4254883.38	742275.32
1247	4254904.19	742271.68
1248	4254926.84	742267.73
1249	4254944.57	742264.63
1250	4254969.20	742260.33
1251	4254982.99	742257.92
1252	4255003.10	742254.41
1253	4255024.85	742250.61
1254	4255044.55	742247.17
1255	4255067.70	742243.13
1256	4255101.61	742237.21
1257	4255132.71	742231.78
1258	4255159.31	742227.13
1259	4255200.11	742220.00
1260	4255223.83	742215.86
1261	4255239.10	742213.19
1262	4255264.71	742208.71
1263	4255279.48	742206.13
1264	4255298.61	742202.79
1265	4255318.39	742199.33
1266	4255342.03	742195.20
1267	4255363.21	742191.49
1268	4255397.11	742185.57
1269	4255425.12	742180.67
1270	4255454.52	742175.54
1271	4255475.00	742171.96
1272	4255495.61	742168.36
1273	4255523.97	742163.41
1274	4255560.21	742157.08
1275	4255580.61	742153.52
1276	4255607.66	742148.79
1277	4255642.32	742143.47
1278	4255646.42	742143.16
1279	4255656.87	742142.36
1280	4255672.40	742142.01
1281	4255689.26	742142.60
1282	4255694.97	742143.03
1283	4255709.67	742144.67
1284	4255719.81	742146.07
1285	4255721.75	742153.09
1286	4255723.71	742152.66
1287	4255732.17	742151.64
1288	4255734.43	742148.08
1289	4255739.68	742148.81
1290	4255751.76	742150.47
1291	4255765.23	742152.33
1292	4255769.17	742152.88
1293	4255787.15	742155.36
1294	4255799.61	742157.08
1295	4255811.55	742158.72
1296	4255815.51	742159.27
1297	4255824.72	742160.54
1298	4255829.37	742161.18
1299	4255852.11	742164.32
1300	4255859.54	742165.35
1301	4255867.71	742166.48
1302	4255869.92	742170.96
1303	4255880.35	742169.48
1304	4255881.16	742168.33
1305	4255886.20	742169.03
1306	4255894.67	742170.20
1307	4255918.97	742173.55
1308	4255940.58	742176.54
1309	4255951.16	742178.00
1310	4255960.39	742179.27
1311	4255966.51	742180.12
1312	4255980.19	742182.01
1313	4255985.99	742182.68
1314	4255993.53	742183.21
1315	4255999.74	742183.34
1316	4256005.21	742182.86
1317	4256023.28	742181.28
1318	4256023.45	742181.27
1319	4256024.12	742181.21
1320	4256044.92	742175.03
1321	4256055.74	742171.81
1322	4256058.87	742170.43
1323	4256063.56	742168.18
1324	4256081.43	742159.21
1325	4256087.59	742156.13
1326	4256105.95	742146.92
1327	4256129.19	742135.27
1328	4256148.85	742125.41
1329	4256152.43	742123.62
1330	4256165.32	742117.15
1331	4256174.26	742112.67
1332	4256184.99	742107.30
1333	4256190.35	742104.61
1334	4256201.08	742099.23
1335	4256203.38	742098.07
1336	4256212.66	742093.42
1337	4256225.28	742087.09
1338	4256238.24	742080.59
1339	4256249.34	742075.03
1340	4256269.01	742065.17
1341	4256278.92	742060.20
1342	4256288.41	742055.44
1343	4256291.48	742053.90
1344	4256297.35	742050.96
1345	4256306.28	742046.47
1346	4256309.23	742044.99
1347	4256315.22	742041.99
1348	4256318.17	742040.51
1349	4256324.16	742037.51
1350	4256327.63	742035.77
1351	4256351.76	742023.67
1352	4256358.39	742020.34
1353	4256381.91	742008.54
1354	4256400.24	741999.36
1355	4256415.88	741991.53
1356	4256432.66	741983.13
1357	4256447.78	741975.55
1358	4256457.07	741970.90
1359	4256467.97	741965.44
1360	4256476.23	741961.30
1361	4256489.64	741954.59
1362	4256495.81	741951.74
1363	4256502.54	741949.15
1364	4256506.26	741947.94
1365	4256522.76	741944.28
1366	4256535.31	741942.51
1367	4256537.61	741942.19
1368	4256543.23	741941.39
1369	4256553.21	741939.99
1370	4256565.01	741938.32
1371	4256582.91	741935.79
1372	4256600.24	741933.35
1373	4256604.62	741932.73
1374	4256614.48	741931.34
1375	4256621.95	741930.28
1376	4256634.32	741928.54
1377	4256643.81	741927.20
1378	4256670.54	741923.42
1379	4256699.25	741919.36
1380	4256706.68	741918.31
1381	4256733.33	741914.54
1382	4256770.54	741909.30
1383	4256798.26	741905.39
1384	4256805.69	741904.34
1385	4256832.34	741900.58
1386	4256840.76	741899.39
1387	4256858.08	741896.95
1388	4256862.62	741896.31
1389	4256896.33	741891.56
1390	4256903.71	741890.52
1391	4256919.47	741888.29
1392	4256931.35	741886.62
1393	4256933.91	741886.26
1394	4256959.65	741882.63
1395	4256989.87	741878.37
1396	4256996.28	741877.47
1397	4257000.37	741876.89
1398	4257013.61	741875.03
1399	4257021.12	741874.55
1400	4257030.56	741874.06
1401	4257043.13	741873.09
1402	4257063.31	741872.15
1403	4257071.25	741872.06
1404	4257084.28	741871.42
1405	4257088.81	741871.29
1406	4257096.32	741870.85
1407	4257106.82	741870.11
1408	4257115.20	741868.69
1409	4257130.43	741866.27
1410	4257137.66	741865.37
1411	4257160.09	741861.10
1412	4257175.41	741855.19
1413	4257194.32	741849.63
1414	4257215.61	741846.64
1415	4257228.40	741844.84
1416	4257238.31	741843.44
1417	4257248.21	741842.05
1418	4257260.71	741840.29
1419	4257269.08	741839.11
1420	4257273.95	741838.43
1421	4257285.84	741836.76
1422	4257293.34	741835.70
1423	4257295.32	741835.42
1424	4257321.10	741832.01
1425	4257327.42	741830.90
1426	4257358.69	741826.50
1427	4257374.95	741824.22
1428	4257386.83	741822.55
1429	4257409.68	741819.33
1430	4257413.07	741818.86
1431	4257426.44	741816.98
1432	4257430.40	741816.42
1433	4257432.46	741816.13
1434	4257448.30	741813.91
1435	4257459.72	741812.30
1436	4257463.69	741811.74
1437	4257470.01	741810.85
1438	4257481.89	741809.18
1439	4257487.34	741808.42
1440	4257491.79	741807.79
1441	4257525.46	741803.06
1442	4257566.14	741797.34
1443	4257590.40	741793.93
1444	4257598.69	741792.77
1445	4257623.57	741789.27
1446	4257646.34	741786.08
1447	4257673.08	741782.32
1448	4257689.41	741780.03
1449	4257702.78	741778.15
1450	4257718.97	741775.88
1451	4257728.88	741774.49
1452	4257733.40	741773.86
1453	4257743.30	741772.47
1454	4257774.05	741768.15
1455	4257788.44	741766.13
1456	4257791.38	741765.72
1457	4257815.17	741762.38
1458	4257830.99	741760.16
1459	4257858.70	741756.26
1460	4257865.38	741755.31
1461	4257872.61	741753.98
1462	4257878.77	741752.54
1463	4257880.67	741751.96
1464	4257890.76	741748.89
1465	4257905.20	741742.40
1466	4257912.14	741739.29
1467	4257912.15	741739.29
1468	4257925.11	741731.19
1469	4257929.54	741727.96
1470	4257932.86	741725.43
1471	4257941.48	741718.89
1472	4257972.74	741695.14
1473	4257977.92	741691.21
1474	4258004.99	741670.65
1475	4258010.01	741666.83
1476	4258018.86	741660.11
1477	4258025.93	741654.74
1478	4258026.78	741654.10
1479	4258043.86	741647.88
1480	4258061.78	741641.41
1481	4258077.72	741632.02
1482	4258089.06	741624.76
1483	4258093.53	741622.06
1484	4258110.49	741614.26
1485	4258127.93	741607.54
1486	4258144.98	741601.71
1487	4258163.72	741594.29
1488	4258178.04	741588.91
1489	4258183.41	741587.41
1490	4258202.77	741582.41
1491	4258222.14	741577.41
1492	4258241.50	741572.41
1493	4258260.86	741567.41
1494	4258274.83	741563.81
1495	4258284.51	741561.31
1496	4258294.19	741558.81
1497	4258299.59	741557.41
1498	4258318.96	741552.41
1499	4258338.32	741547.41
1500	4258357.68	741542.41
1501	4258371.64	741538.81
1502	4258377.05	741537.41
1503	4258396.41	741532.41
1504	4258415.77	741527.41
1505	4258435.14	741522.41
1506	4258441.43	741520.79
1507	4258454.75	741518.37
1508	4258458.66	741517.53
1509	4258468.83	741515.26
1510	4258474.20	741513.71
1511	4258493.23	741507.41
1512	4258497.10	741506.41
1513	4258512.59	741502.41
1514	4258531.95	741497.41
1515	4258551.32	741492.41
1516	4258565.28	741488.81
1517	4258570.68	741487.41
1518	4258590.04	741482.41
1519	4258609.41	741477.41
1520	4258628.77	741472.41
1521	4258642.73	741468.81
1522	4258662.10	741463.81
1523	4258686.86	741457.41
1524	4258706.23	741452.41
1525	4258725.59	741447.41
1526	4258744.95	741442.41
1527	4258764.32	741437.41
1528	4258784.31	741432.45
1529	4258804.75	741426.66
1530	4258819.41	741421.36
1531	4258824.77	741419.42
1532	4258843.19	741411.10
1533	4258843.24	741411.08
1534	4258844.22	741410.64
1535	4258857.81	741403.39
1536	4258862.93	741400.33
1537	4258880.70	741388.46
1538	4258898.32	741376.28
1539	4258914.91	741362.65
1540	4258930.97	741348.27
1541	4258932.80	741346.46

1542	4258940.31	741339.02
1543	4258940.34	741338.99
1544	4258942.06	741337.29
1545	4258946.06	741332.76
1546	4258960.93	741316.79
1547	4258974.15	741299.36
1548	4258985.61	741280.68
1549	4258995.59	741256.30
1550	4259000.16	741240.91
1551	4259001.21	741236.95
1552	4259004.61	741227.53
1553	4259007.10	741222.12
1554	4259015.00	741203.75
1555	4259020.85	741184.50
1556	4259027.37	741165.54
1557	4259032.25	741151.94
1558	4259034.16	741146.70
1559	4259041.09	741127.91
1560	4259047.65	741108.96
1561	4259055.51	741090.57
1562	4259063.37	741072.18
1563	4259069.04	741058.93
1564	4259071.23	741053.80
1565	4259079.09	741035.41
1566	4259086.58	741017.89
1567	4259089.08	741012.03
1568	4259093.01	741002.84
1569	4259097.73	740991.81
1570	4259102.45	740980.77
1571	4259108.34	740966.98
1572	4259112.49	740962.68
1573	4259127.54	740947.37
1574	4259135.87	740929.18
1575	4259141.21	740909.71
1576	4259148.60	740891.13
1577	4259154.69	740878.05
1578	4259161.63	740859.55
1579	4259163.59	740854.03
1580	4259164.62	740849.95
1581	4259167.91	740834.67
1582	4259176.82	740817.46
1583	4259182.81	740798.71
1584	4259189.55	740786.40
1585	4259192.23	740781.68
1586	4259202.17	740764.95
1587	4259212.62	740748.54
1588	4259223.57	740732.45
1589	4259235.00	740716.71
1590	4259243.55	740705.58
1591	4259246.92	740701.33
1592	4259259.31	740686.32
1593	4259272.15	740671.70
1594	4259285.44	740657.48
1595	4259299.15	740643.68
1596	4259308.59	740634.66
1597	4259309.30	740633.99
1598	4259314.15	740631.25
1599	4259317.27	740629.74
1600	4259328.92	740618.64
1601	4259330.47	740616.71
1602	4259337.27	740609.29
1603	4259342.97	740604.41
1604	4259358.17	740591.41
1605	4259373.36	740578.41
1606	4259384.32	740569.04
1607	4259386.86	740566.86
1608	4259414.09	740544.01
1609	4259438.26	740525.34
1610	4259453.87	740515.13
1611	4259457.27	740512.95
1612	4259463.80	740508.12
1613	4259464.42	740507.47
1614	4259483.18	740490.94
1615	4259496.09	740479.12
1616	4259514.23	740462.00
1617	4259524.83	740451.96
1618	4259537.92	740440.95
1619	4259554.06	740427.66
1620	4259557.74	740424.42
1621	4259570.49	740409.80
1622	4259583.90	740401.03
1623	4259596.16	740390.92
1624	4259611.15	740378.04
1625	4259629.95	740369.06
1626	4259653.62	740361.02
1627	4259670.19	740355.39
1628	4259683.06	740351.02
1629	4259694.19	740347.25
1630	4259708.07	740342.53
1631	4259720.93	740338.16
1632	4259724.64	740336.91
1633	4259736.56	740332.86
1634	4259750.99	740327.96
1635	4259756.17	740326.20
1636	4259778.22	740318.71
1637	4259787.72	740315.48
1638	4259798.35	740311.87
1639	4259803.73	740310.05
1640	4259807.86	740308.64
1641	4259835.02	740299.44
1642	4259845.83	740295.77
1643	4259851.62	740293.81
1644	4259862.01	740290.29
1645	4259882.98	740283.18
1646	4259890.99	740280.46
1647	4259893.22	740279.71
1648	4259900.36	740277.29
1649	4259912.77	740273.08
1650	4259922.24	740269.87
1651	4259930.57	740267.04
1652	4259939.80	740263.92
1653	4259950.65	740260.24
1654	4259968.55	740254.17
1655	4259977.84	740251.02
1656	4259987.04	740247.90
1657	4259999.43	740244.05
1658	4260013.84	740239.84
1659	4260026.23	740235.97
1660	4260035.60	740233.05
1661	4260040.20	740231.46
1662	4260056.09	740225.88
1663	4260069.97	740219.79
1664	4260075.65	740217.86
1665	4260080.39	740216.26
1666	4260086.62	740214.15
1667	4260090.81	740212.72
1668	4260092.70	740212.08
1669	4260102.17	740208.87
1670	4260114.86	740204.56
1671	4260137.11	740197.01
1672	4260175.08	740184.13
1673	4260205.98	740173.64
1674	4260226.59	740166.65
1675	4260232.81	740164.73
1676	4260265.00	740155.36
1677	4260270.95	740152.66
1678	4260281.06	740148.21
1679	4260300.94	740143.01
1680	4260331.62	740135.42
1681	4260346.89	740131.40
1682	4260366.59	740126.15
1683	4260396.11	740116.98
1684	4260419.45	740109.51
1685	4260455.73	740098.82
1686	4260462.90	740096.01
1687	4260482.31	740087.86
1688	4260520.46	740071.13
1689	4260549.38	740059.17
1690	4260555.25	740056.98
1691	4260571.70	740051.00
1692	4260592.69	740042.83
1693	4260626.20	740031.12
1694	4260648.55	740023.54
1695	4260675.58	740016.38
1696	4260706.96	740006.16
1697	4260731.03	740000.86
1698	4260746.33	740000.54
1699	4260749.37	740000.47
1700	4260754.93	739999.39
1701	4260777.84	739991.86
1702	4260787.35	739987.94
1703	4260802.48	739978.07
1704	4260819.15	739971.16
1705	4260839.84	739962.13
1706	4260866.10	739950.82
1707	4260871.63	739948.44
1708	4260888.85	739944.75
1709	4260896.26	739941.69
1710	4260925.93	739929.54
1711	4260942.51	739923.93
1712	4260971.39	739914.13
1713	4261004.54	739902.89
1714	4261013.53	739899.84
1715	4261030.10	739894.22
1716	4261047.15	739888.44
1717	4261067.98	739881.37
1718	4261073.66	739879.45
1719	4261084.55	739875.75
1720	4261111.65	739866.56
1721	4261122.90	739862.75
1722	4261155.57	739851.67
1723	4261172.15	739846.05
1724	4261198.66	739837.06
1725	4261210.03	739833.21
1726	4261217.60	739830.64
1727	4261226.60	739827.59
1728	4261236.54	739824.22
1729	4261269.87	739812.92
1730	4261281.00	739809.14
1731	4261285.89	739807.49
1732	4261311.45	739798.82
1733	4261317.82	739796.66
1734	4261329.25	739792.78
1735	4261334.01	739791.17
1736	4261351.88	739785.11
1737	4261364.20	739780.94
1738	4261375.86	739776.99
1739	4261406.14	739766.74
1740	4261423.54	739760.85
1741	4261428.26	739759.25
1742	4261459.60	739748.64
1743	4261476.85	739742.80
1744	4261482.77	739740.80
1745	4261500.86	739734.68
1746	4261507.23	739732.52
1747	4261513.05	739730.55
1748	4261513.06	739730.54
1749	4261518.47	739728.71
1750	4261523.13	739727.14
1751	4261539.59	739721.56
1752	4261541.19	739721.02
1753	4261541.22	739721.01
1754	4261554.29	739716.59
1755	4261565.89	739712.66
1756	4261577.48	739708.74
1757	4261596.42	739702.33
1758	4261601.15	739700.73
1759	4261613.03	739696.70
1760	4261617.72	739695.12
1761	4261634.31	739689.50
1762	4261648.55	739684.68
1763	4261660.25	739680.72
1764	4261672.19	739676.68
1765	4261690.28	739670.55
1766	4261691.13	739670.26
1767	4261696.66	739668.40
1768	4261707.87	739664.60
1769	4261711.73	739663.29
1770	4261719.66	739660.61
1771	4261729.02	739657.44
1772	4261747.96	739651.03
1773	4261757.55	739647.78
1774	4261766.90	739644.62
1775	4261774.12	739642.17
1776	4261783.59	739638.97
1777	4261785.03	739638.48
1778	4261785.91	739638.18
1779	4261805.23	739631.23
1780	4261824.33	739623.68
1781	4261834.77	739619.18
1782	4261834.86	739619.14
1783	4261843.19	739615.55
1784	4261861.79	739606.85
1785	4261868.58	739603.42
1786	4261879.29	739598.01
1787	4261898.14	739587.74
1788	4261915.86	739577.36
1789	4261933.25	739566.44
1790	4261950.30	739554.99
1791	4261961.96	739546.70
1792	4261966.24	739543.57
1793	4261969.42	739541.18
1794	4261975.19	739536.84
1795	4261999.21	739517.56
1796	4262007.21	739511.11
1797	4262015.27	739504.72
1798	4262031.33	739492.56
1799	4262031.77	739492.23
1800	4262042.81	739483.29
1801	4262047.17	739479.76
1802	4262047.86	739479.14
1803	4262055.44	739472.47
1804	4262063.52	739465.46
1805	4262078.75	739451.23
1806	4262093.62	739436.53
1807	4262108.13	739421.39
1808	4262121.28	739406.26
1809	4262125.39	739400.69
1810	4262130.75	739392.24
1811	4262133.43	739388.86
1812	4262145.13	739372.65
1813	4262157.08	739356.60
1814	4262168.92	739340.49
1815	4262181.04	739325.67
1816	4262194.09	739309.30
1817	4262207.18	739294.06
1818	4262220.48	739278.98
1819	4262224.98	739272.98
1820	4262232.87	739263.25
1821	4262236.21	739259.49
1822	4262245.72	739248.34
1823	4262258.81	739230.34
1824	4262261.94	739226.01
1825	4262270.91	739212.77
1826	4262276.60	739213.06
1827	4262280.05	739209.33
1828	4262289.74	739198.87
1829	4262300.47	739180.09
1830	4262309.16	739161.35
1831	4262319.24	739141.12
1832	4262327.84	739121.27
1833	4262337.72	739101.86
1834	4262344.28	739081.18
1835	4262348.40	739060.79
1836	4262348.27	739059.73
1837	4262348.61	739037.46
1838	4262347.86	739018.84
1839	4262350.94	738996.21
1840	4262359.80	738958.11
1841	4262363.81	738937.56
1842	4262367.17	738922.84
1843	4262369.32	738913.06
1844	4262370.70	738901.03
1845	4262370.23	738897.91
1846	4262374.31	738858.58
1847	4262378.16	738837.99
1848	4262383.95	738818.83
1849	4262387.37	738799.06
1850	4262388.92	738778.80
1851	4262391.19	738759.66
1852	4262391.41	738758.79
1853	4262393.29	738751.53
1854	4262396.43	738739.43
1855	4262397.68	738734.59
1856	4262401.44	738720.07
1857	4262402.22	738717.07
1858	4262405.23	738705.45
1859	4262406.46	738700.71
1860	4262407.74	738695.77
1861	4262411.47	738681.35
1862	4262412.10	738678.93
1863	4262416.26	738662.86
1864	4262421.50	738642.63
1865	4262426.51	738623.27
1866	4262431.90	738604.01
1867	4262438.29	738585.00
1868	4262443.69	738570.16
1869	4262444.29	738568.38
1870	4262444.77	738566.95
1871	4262445.05	738566.10
1872	4262446.58	738561.32
1873	4262451.14	738547.02
1874	4262461.81	738508.46
1875	4262465.33	738497.26
1876	4262465.72	738497.00
1877	4262466.18	738495.35
1878	4262467.46	738488.97
1879	4262472.04	738469.72
1880	4262476.35	738448.49
1881	4262480.63	738428.18
1882	4262484.38	738408.01
1883	4262484.72	738405.95
1884	4262484.96	738386.91
1885	4262482.44	738367.60
1886	4262482.21	738365.98
1887	4262481.46	738355.43
1888	4262480.73	738345.33
1889	4262480.88	738332.65
1890	4262480.88	738332.60
1891	4262480.95	738325.72
1892	4262480.85	738316.51
1893	4262480.84	738315.46
1894	4262480.49	738303.14
1895	4262479.49	738283.76
1896	4262478.64	738272.39
1897	4262477.49	738260.12
1898	4262476.37	738249.92
1899	4262474.80	738237.54
1900	4262474.29	738233.90
1901	4262472.73	738223.53
1902	4262472.57	738222.56
1903	4262469.01	738202.33
1904	4262465.65	738185.92
1905	4262464.94	738182.69
1906	4262462.53	738172.27
1907	4262460.27	738163.15
1908	4262459.12	738158.68
1909	4262456.58	738149.01
1910	4262454.96	738142.82
1911	4262453.64	738137.81
1912	4262452.72	738134.28
1913	4262452.02	738131.62
1914	4262449.98	738123.85
1915	4262444.79	738104.05
1916	4262441.99	738093.39
1917	4262440.20	738086.56
1918	4262439.50	738083.88
1919	4262436.93	738074.09
1920	4262435.70	738069.38
1921	4262435.40	738068.26
1922	4262434.89	738066.31
1923	4262434.68	738065.51
1924	4262424.43	738026.42
1925	4262416.52	737996.21
1926	4262414.26	737987.56
1927	4262409.81	737970.58
1928	4262402.46	737942.51
1929	4262398.89	737928.86
1930	4262395.13	737914.47
1931	4262389.68	737893.68
1932	4262385.63	737878.20
1933	4262377.21	737846.02
1934	4262373.69	737832.57
1935	4262365.51	737801.29
1936	4262358.92	737776.12
1937	4262355.51	737763.08
1938	4262350.71	737744.70
1939	4262348.17	737735.01
1940	4262345.14	737723.42
1941	4262343.74	737718.08
1942	4262335.02	737684.73
1943	4262333.62	737679.39
1944	4262329.19	737662.46
1945	4262325.40	737647.97
1946	4262319.96	737627.17
1947	4262315.62	737610.56
1948	4262309.43	737586.91
1949	4262305.41	737571.54
1950	4262300.99	737554.61
1951	4262294.53	737529.94
1952	4262284.41	737491.25
1953	4262283.02	737485.91
1954	4262282.94	737483.18
1955	4262279.88	737473.89
1956	4262279.64	737472.98
1957	4262274.80	737454.49
1958	4262270.81	737439.21
1959	4262271.88	737436.96
1960	4262267.71	737427.36
1961	4262260.00	737397.90
1962	4262258.19	737390.97
1963	4262260.07	737386.00
1964	4262254.61	737377.30
1965	4262249.50	737357.75
1966	4262245.38	737341.99
1967	4262246.86	737336.88
1968	4262241.78	737328.24
1969	4262241.02	737325.34
1970	4262236.84	737309.36
1971	4262232.42	737292.43
1972	4262225.41	737265.66
1973	4262226.53	737261.21
1974	4262222.07	737252.86
1975	4262217.86	737236.81
1976	4262213.57	737220.38
1977	4262207.10	737195.69
1978	4262206.17	737192.11
1979	4262205.15	737188.23
1980	4262201.60	737174.64
1981	4262200.12	737169.01
1982	4262201.80	737166.19
1983	4262196.91	737156.76
1984	4262195.65	737151.92
1985	4262183.31	737104.78
1986	4262178.88	737087.85
1987	4262174.78	737072.18
1988	4262176.14	737069.20
1989	4262171.55	737059.85
1990	4262168.75	737049.16
1991	4262164.32	737032.23
1992	4262156.47	737002.22
1993	4262149.83	736976.83
1994	4262149.82	736976.83
1995	4262148.25	736970.81
1996	4262146.27	736963.25
1997	4262143.19	736951.46
1998	4262138.14	736932.12
1999	4262133.08	736912.77
2000	4262131.18	736905.49
2001	4262128.03	736893.42
2002	4262127.28	736890.56
2003	4262124.76	736880.89
2004	4262122.78	736873.62
2005	4262119.68	736864.48
2006	4262112.50	736850.71
2007	4262095.01	736831.86
2008	4262078.77	736823.21
2009	4262081.08	736817.64
2010	4262084.21	736810.46
2011	4262090.98	736800.52
2012	4262100.58	736787.67
2013	4262111.49	736777.69
2014	4262129.92	736766.09
2015	4262141.49	736758.08
2016	4262148.85	736750.33
2017	4262159.38	736735.72
2018	4262165.68	736724.56
2019	4262169.51	736714.29
2020	4262171.87	736707.98
2021	4262174.63	736690.51
2022	4262177.45	736677.01
2023	4262178.97	736669.71
2024	4262182.52	736649.75
2025	4262186.86	736625.62
2026	4262188.57	736613.10
2027	4262188.68	736612.35
2028	4262188.83	736611.18
2029	4262192.78	736594.08

2030	4262194.49	736581.87
2031	4262194.22	736569.13
2032	4262192.25	736557.24
2033	4262188.70	736540.83
2034	4262179.90	736523.89
2035	4262167.94	736508.00
2036	4262158.06	736498.85
2037	4262147.12	736491.36
2038	4262130.96	736483.74
2039	4262114.92	736478.49
2040	4262094.92	736474.93
2041	4262076.25	736470.99
2042	4262034.03	736463.89
2043	4262004.02	736458.23
2044	4261985.22	736455.74
2045	4261962.60	736450.48
2046	4261946.43	736448.51
2047	4261928.82	736449.96
2048	4261914.23	736452.71
2049	4261899.51	736458.36
2050	4261885.58	736465.98
2051	4261874.89	736473.89
2052	4261863.58	736486.10
2053	4261856.62	736497.13
2054	4261848.34	736514.07
2055	4261844.52	736529.50
2056	4261842.02	736546.17
2057	4261837.67	736564.22
2058	4261834.91	736585.49
2059	4261833.13	736594.41
2060	4261830.25	736608.81
2061	4261828.18	736618.20
2062	4261825.05	736632.31
2063	4261821.10	736661.52
2064	4261816.89	736682.66
2065	4261811.11	736714.12
2066	4261809.40	736727.25
2067	4261793.21	736809.98
2068	4261791.04	736823.29
2069	4261791.49	736839.75
2070	4261795.94	736857.55
2071	4261800.82	736871.11
2072	4261802.94	736883.40
2073	4261804.42	736897.60
2074	4261802.94	736909.25
2075	4261799.33	736927.81
2076	4261796.57	736945.61
2077	4261797.63	736960.87
2078	4261801.03	736977.19
2079	4261806.33	736991.81
2080	4261812.92	737005.46
2081	4261826.92	737021.57
2082	4261838.80	737031.53
2083	4261856.61	737041.06
2084	4261877.18	737047.42
2085	4261901.58	737051.45
2086	4261925.79	737055.70
2087	4261945.09	737055.06
2088	4261965.49	737051.24
2089	4261983.09	737043.61
2090	4261997.55	737033.03
2091	4262010.48	737019.47
2092	4262015.12	737012.00
2093	4262023.00	736999.28
2094	4262029.79	736980.00
2095	4262034.04	736956.21
2096	4262036.58	736939.47
2097	4262043.38	736920.16
2098	4262052.29	736903.21
2099	4262058.47	736892.60
2100	4262065.03	736881.33
2101	4262069.91	736864.59
2102	4262070.96	736858.15
2103	4262073.66	736859.59
2104	4262083.25	736869.92
2105	4262087.19	736877.48
2106	4262089.18	736883.40
2107	4262090.89	736889.73
2108	4262094.17	736902.26
2109	4262097.32	736914.34
2110	4262099.22	736921.61
2111	4262104.28	736940.96
2112	4262109.33	736960.31
2113	4262112.41	736972.11
2114	4262115.96	736985.67
2115	4262132.11	737047.38
2116	4262137.39	737067.53
2117	4262140.28	737078.59
2118	4262145.02	737096.71
2119	4262147.93	737107.82
2120	4262149.45	737113.64
2121	4262161.79	737160.78
2122	4262163.06	737165.62
2123	4262166.27	737177.88
2124	4262167.74	737183.50
2125	4262171.35	737197.31
2126	4262172.36	737201.18
2127	4262173.25	737204.55
2128	4262179.71	737229.24
2129	4262184.01	737245.67
2130	4262188.21	737261.71
2131	4262191.55	737274.51
2132	4262198.56	737301.29
2133	4262202.98	737318.22
2134	4262207.92	737337.09
2135	4262215.64	737366.61
2136	4262220.49	737385.15
2137	4262226.14	737406.75
2138	4262233.52	737434.97
2139	4262240.94	737463.34
2140	4262248.49	737492.19
2141	4262250.56	737500.10
2142	4262260.68	737538.80
2143	4262266.24	737560.08
2144	4262270.80	737577.50
2145	4262275.58	737595.77
2146	4262281.67	737619.09
2147	4262286.10	737636.02
2148	4262291.54	737656.82
2149	4262295.33	737671.31
2150	4262299.76	737688.24
2151	4262309.88	737726.94
2152	4262316.85	737753.56
2153	4262325.07	737784.98
2154	4262331.65	737810.15
2155	4262339.83	737841.43
2156	4262339.26	737842.95
2157	4262339.22	737853.61
2158	4262343.35	737854.89
2159	4262350.38	737881.72
2160	4262352.34	737889.23
2161	4262351.95	737899.61
2162	4262355.83	737902.55
2163	4262361.27	737923.33
2164	4262364.74	737936.60
2165	4262365.03	737937.72
2166	4262364.26	737947.52
2167	4262368.61	737951.37
2168	4262375.96	737979.44
2169	4262377.55	737985.54
2170	4262377.49	737997.16
2171	4262381.15	737999.28
2172	4262382.67	738005.07
2173	4262390.57	738035.28
2174	4262390.50	738036.44
2175	4262390.78	738047.02
2176	4262394.03	738048.48
2177	4262401.55	738077.14
2178	4262402.99	738082.62
2179	4262402.66	738083.08
2180	4262402.23	738093.65
2181	4262406.32	738095.44
2182	4262406.91	738102.59
2183	4262409.70	738113.25
2184	4262415.15	738132.99
2185	4262413.53	738134.23
2186	4262412.85	738144.85
2187	4262419.79	738146.69
2188	4262421.10	738151.70
2189	4262422.73	738157.89
2190	4262425.26	738167.56
2191	4262426.36	738171.80
2192	4262428.38	738179.97
2193	4262428.52	738180.52
2194	4262427.74	738190.45
2195	4262427.85	738190.95
2196	4262431.46	738193.37
2197	4262434.64	738208.92
2198	4262438.16	738229.02
2199	4262436.63	738239.00
2200	4262436.68	738239.31
2201	4262440.12	738242.29
2202	4262440.79	738247.35
2203	4262441.61	738254.01
2204	4262442.68	738263.68
2205	4262443.06	738267.56
2206	4262443.76	738275.31
2207	4262444.57	738286.08
2208	4262445.52	738304.44
2209	4262445.96	738325.84
2210	4262445.75	738344.43
2211	4262443.29	738363.78
2212	4262435.89	738382.61
2213	4262432.70	738399.91
2214	4262431.73	738420.84
2215	4262430.49	738440.16
2216	4262427.99	738459.35
2217	4262427.87	738460.21
2218	4262424.39	738476.30
2219	4262424.38	738476.34
2220	4262423.97	738478.27
2221	4262422.55	738484.17
2222	4262422.44	738484.65
2223	4262422.43	738484.69
2224	4262422.18	738485.72
2225	4262422.11	738486.06
2226	4262420.02	738495.49
2227	4262419.44	738497.49
2228	4262411.50	738536.75
2229	4262407.14	738556.28
2230	4262406.41	738560.50
2231	4262402.66	738575.78
2232	4262397.65	738595.14
2233	4262392.63	738614.50
2234	4262387.62	738633.86
2235	4262382.61	738653.21
2236	4262377.59	738672.57
2237	4262372.60	738686.67
2238	4262370.86	738691.49
2239	4262369.94	738696.31
2240	4262368.34	738708.29
2241	4262367.56	738711.29
2242	4262363.37	738725.70
2243	4262362.55	738730.65
2244	4262359.42	738742.75
2245	4262357.31	738750.88
2246	4262352.52	738769.37
2247	4262347.51	738788.73
2248	4262342.49	738808.09
2249	4262337.48	738827.45
2250	4262332.46	738846.81
2251	4262327.45	738866.17
2252	4262321.71	738888.34
2253	4262318.70	738899.95
2254	4262312.41	738924.25
2255	4262307.39	738943.61
2256	4262302.38	738962.97
2257	4262297.36	738982.33
2258	4262292.35	739001.69
2259	4262289.17	739013.96
2260	4262287.34	739020.85
2261	4262281.96	739039.55
2262	4262281.71	739040.38
2263	4262276.01	739058.07
2264	4262269.49	739076.41
2265	4262262.41	739094.53
2266	4262254.77	739112.43
2267	4262246.59	739130.08
2268	4262237.86	739147.48
2269	4262228.61	739164.60
2270	4262219.59	739179.04
2271	4262218.05	739180.95
2272	4262208.37	739192.06
2273	4262205.64	739196.06
2274	4262195.11	739212.31
2275	4262186.96	739224.58
2276	4262184.55	739229.00
2277	4262178.01	739239.69
2278	4262173.36	739245.58
2279	4262160.98	739261.32
2280	4262149.08	739277.40
2281	4262137.46	739293.67
2282	4262126.25	739310.24
2283	4262114.96	739326.75
2284	4262103.41	739343.08
2285	4262091.72	739359.30
2286	4262090.18	739361.28
2287	4262088.85	739362.54
2288	4262081.59	739369.65
2289	4262077.78	739373.69
2290	4262077.29	739374.40
2291	4262066.52	739389.35
2292	4262054.29	739404.28
2293	4262045.34	739418.85
2294	4262031.65	739435.86
2295	4262025.24	739443.52
2296	4262019.20	739450.84
2297	4262005.68	739464.83
2298	4261996.79	739473.13
2299	4261991.38	739478.03
2300	4261983.55	739483.85
2301	4261976.59	739490.66
2302	4261953.92	739509.05
2303	4261940.26	739519.21
2304	4261930.34	739526.24
2305	4261914.18	739537.09
2306	4261897.71	739547.44
2307	4261880.92	739557.28
2308	4261877.92	739558.91
2309	4261877.89	739558.93
2310	4261866.32	739565.24
2311	4261866.29	739565.26
2312	4261863.83	739566.60
2313	4261846.47	739575.38
2314	4261828.84	739583.63
2315	4261810.97	739591.33
2316	4261792.88	739598.48
2317	4261774.57	739605.07
2318	4261762.90	739609.02
2319	4261755.68	739611.47
2320	4261746.33	739614.63
2321	4261736.74	739617.88
2322	4261717.80	739624.29
2323	4261708.44	739627.46
2324	4261700.51	739630.14
2325	4261696.50	739631.01
2326	4261685.43	739635.25
2327	4261679.06	739637.40
2328	4261660.97	739643.53
2329	4261653.89	739645.92
2330	4261648.80	739646.89
2331	4261637.33	739651.53
2332	4261623.09	739656.35
2333	4261606.50	739661.97
2334	4261601.69	739663.20
2335	4261589.93	739667.58
2336	4261584.35	739669.47
2337	4261566.26	739675.59
2338	4261559.29	739677.95
2339	4261554.60	739679.32
2340	4261543.07	739683.44
2341	4261528.37	739688.41
2342	4261511.91	739693.99
2343	4261496.01	739699.37
2344	4261489.63	739701.53
2345	4261471.54	739707.65
2346	4261465.62	739709.65
2347	4261459.94	739711.58
2348	4261448.38	739715.49
2349	4261417.04	739726.10
2350	4261400.70	739731.63
2351	4261394.92	739733.59
2352	4261376.83	739739.71
2353	4261364.64	739743.84
2354	4261340.66	739751.96
2355	4261306.58	739763.51
2356	4261274.65	739774.34
2357	4261258.64	739779.77
2358	4261225.30	739791.07
2359	4261205.51	739797.78
2360	4261187.42	739803.92
2361	4261160.91	739812.91
2362	4261144.34	739818.53
2363	4261100.42	739833.42
2364	4261062.42	739846.30
2365	4261035.91	739855.30
2366	4261002.29	739866.70
2367	4260993.30	739869.75
2368	4260960.15	739880.99
2369	4260931.27	739890.78
2370	4260914.70	739896.40
2371	4260884.12	739905.84
2372	4260859.27	739911.98
2373	4260825.75	739920.54
2374	4260786.50	739930.89
2375	4260763.32	739936.53
2376	4260735.95	739943.35
2377	4260730.59	739945.06
2378	4260728.71	739945.74
2379	4260726.58	739946.54
2380	4260724.77	739947.43
2381	4260714.82	739953.05
2382	4260692.82	739964.45
2383	4260661.92	739976.09
2384	4260646.67	739983.57
2385	4260636.68	739988.51
2386	4260615.00	739997.40
2387	4260614.80	739997.49
2388	4260611.19	739998.44
2389	4260580.41	740006.61
2390	4260558.66	740012.51
2391	4260539.52	740017.64
2392	4260505.60	740027.29
2393	4260465.11	740037.13
2394	4260444.45	740041.57
2395	4260436.87	740043.20
2396	4260400.21	740052.82
2397	4260376.47	740059.10
2398	4260347.19	740066.14
2399	4260346.56	740066.28
2400	4260346.30	740066.33
2401	4260342.64	740067.16
2402	4260326.34	740070.84
2403	4260311.10	740074.93
2404	4260281.15	740084.70
2405	4260261.71	740091.20
2406	4260251.43	740095.13
2407	4260246.15	740099.81
2408	4260216.52	740116.73
2409	4260210.71	740119.83
2410	4260196.10	740131.25
2411	4260194.88	740132.31
2412	4260192.62	740134.26
2413	4260164.69	740150.70
2414	4260163.84	740150.98
2415	4260125.87	740163.87
2416	4260103.61	740171.42
2417	4260090.93	740175.73
2418	4260081.46	740178.94
2419	4260075.37	740181.01
2420	4260069.15	740183.11
2421	4260064.42	740184.72
2422	4260058.74	740186.65
2423	4260044.44	740191.49
2424	4260028.49	740196.90
2425	4260020.96	740189.85
2426	4260012.93	740196.73
2427	4260014.00	740201.81
2428	4260002.29	740205.78
2429	4259988.09	740210.59
2430	4259979.75	740213.42
2431	4259973.42	740207.70
2432	4259965.48	740214.55
2433	4259965.96	740218.10
2434	4259957.31	740221.03
2435	4259939.41	740227.09
2436	4259935.26	740228.50
2437	4259924.78	740219.62
2438	4259919.46	740224.28
2439	4259916.78	740226.36
2440	4259918.58	740234.16
2441	4259911.00	740236.73
2442	4259901.53	740239.94
2443	4259889.13	740244.14
2444	4259879.59	740239.50
2445	4259877.64	740241.09
2446	4259871.58	740246.38
2447	4259871.74	740250.03
2448	4259850.78	740257.14
2449	4259840.39	740260.66
2450	4259832.30	740255.73
2451	4259824.37	740262.78
2452	4259823.79	740266.29
2453	4259796.63	740275.50
2454	4259792.48	740276.91
2455	4259785.03	740272.68
2456	4259777.01	740279.49
2457	4259776.47	740282.34
2458	4259766.96	740285.57
2459	4259744.92	740293.06
2460	4259737.90	740289.42
2461	4259730.00	740296.29
2462	4259729.26	740298.37
2463	4259725.30	740299.72
2464	4259709.68	740305.02
2465	4259696.81	740309.39
2466	4259690.85	740307.12
2467	4259682.88	740313.97
2468	4259671.81	740317.89
2469	4259658.94	740322.25
2470	4259642.37	740327.88
2471	4259633.93	740330.75
2472	4259618.70	740335.92
2473	4259594.38	740346.80
2474	4259571.90	740362.54
2475	4259560.50	740372.29
2476	4259548.36	740382.68
2477	4259533.16	740395.68
2478	4259519.86	740407.05
2479	4259514.23	740411.87
2480	4259513.55	740412.45
2481	4259500.55	740423.57
2482	4259489.47	740433.05
2483	4259476.62	740444.04
2484	4259470.54	740449.24
2485	4259457.24	740460.61
2486	4259438.24	740476.86
2487	4259431.40	740482.71
2488	4259428.36	740485.31
2489	4259414.30	740497.33
2490	4259391.13	740517.16
2491	4259364.11	740540.26
2492	4259335.41	740564.82
2493	4259320.22	740577.82
2494	4259306.92	740589.19
2495	4259292.22	740602.15
2496	4259284.67	740609.11
2497	4259274.71	740618.63
2498	4259260.24	740633.20
2499	4259246.22	740648.20
2500	4259232.66	740663.63
2501	4259219.59	740679.47
2502	4259216.03	740683.96
2503	4259207.01	740695.70
2504	4259194.94	740712.32
2505	4259181.48	740726.75
2506	4259168.29	740743.62
2507	4259168.03	740743.95
2508	4259160.74	740755.33
2509	4259153.64	740766.22
2510	4259145.59	740778.87
2511	4259133.91	740796.24
2512	4259117.55	740811.67
2513	4259108.78	740826.08
2514	4259106.50	740835.98
2515	4259100.41	740848.78
2516	4259097.48	740853.59
2517	4259093.30	740867.49

2518	4259084.74	740885.58
2519	4259070.33	740901.17
2520	4259062.60	740919.61
2521	4259055.88	740938.49
2522	4259051.94	740942.87
2523	4259044.72	740956.10
2524	4259038.13	740966.33
2525	4259029.07	740975.51
2526	4259023.02	740983.80
2527	4259021.10	740987.73
2528	4259019.53	740988.20
2529	4259004.76	741003.63
2530	4258994.78	741021.12
2531	4258995.12	741027.33
2532	4258992.18	741041.76
2533	4258984.51	741060.22
2534	4258976.59	741078.59
2535	4258969.33	741097.23
2536	4258963.35	741116.43
2537	4258962.24	741122.02
2538	4258957.74	741135.78
2539	4258951.97	741155.06
2540	4258946.92	741174.65
2541	4258942.65	741194.57
2542	4258941.20	741200.43
2543	4258938.37	741210.09
2544	4258935.51	741219.34
2545	4258932.24	741229.22
2546	4258931.50	741232.71
2547	4258926.46	741249.57
2548	4258920.42	741266.36
2549	4258912.77	741282.60
2550	4258904.16	741298.59
2551	4258893.57	741313.37
2552	4258881.40	741326.92
2553	4258868.30	741339.65
2554	4258854.04	741351.12
2555	4258839.01	741361.62
2556	4258834.68	741364.35
2557	4258823.23	741370.97
2558	4258806.81	741379.21
2559	4258789.87	741386.34
2560	4258772.56	741392.57
2561	4258763.54	741395.09
2562	4258754.29	741398.59
2563	4258749.02	741400.51
2564	4258744.75	741402.27
2565	4258735.41	741405.45
2566	4258716.12	741410.74
2567	4258696.77	741415.81
2568	4258677.36	741420.61
2569	4258658.12	741426.09
2570	4258652.79	741427.78
2571	4258645.18	741430.28
2572	4258639.14	741432.58
2573	4258634.70	741430.60
2574	4258632.63	741429.67
2575	4258617.84	741430.07
2576	4258598.93	741436.84
2577	4258580.11	741443.93
2578	4258561.00	741449.91
2579	4258556.39	741454.39
2580	4258542.57	741458.53
2581	4258535.84	741460.26
2582	4258523.20	741463.53
2583	4258505.29	741468.15
2584	4258503.84	741468.53
2585	4258487.64	741469.78
2586	4258483.81	741470.93
2587	4258464.16	741474.84
2588	4258448.31	741477.44
2589	4258432.47	741486.09
2590	4258426.22	741487.88
2591	4258406.60	741491.91
2592	4258387.01	741496.01
2593	4258367.32	741499.75
2594	4258361.94	741501.24
2595	4258348.04	741505.07
2596	4258328.81	741510.60
2597	4258309.38	741515.32
2598	4258296.16	741518.43
2599	4258289.89	741519.86
2600	4258284.39	741520.86
2601	4258274.54	741522.72
2602	4258265.02	741525.82
2603	4258250.82	741528.52
2604	4258230.84	741531.11
2605	4258210.94	741534.03
2606	4258190.96	741536.66
2607	4258171.95	741539.69
2608	4258171.92	741539.69
2609	4258163.54	741541.06
2610	4258163.51	741541.06
2611	4258160.44	741541.59
2612	4258151.37	741543.32
2613	4258150.62	741543.59
2614	4258132.87	741551.66
2615	4258113.42	741561.83
2616	4258093.99	741571.03
2617	4258074.46	741579.54
2618	4258068.96	741581.82
2619	4258056.66	741591.46
2620	4258039.32	741603.60
2621	4258021.58	741614.83
2622	4258005.70	741626.16
2623	4257997.69	741632.24
2624	4257988.84	741638.97
2625	4257983.82	741642.78
2626	4257956.75	741663.34
2627	4257951.57	741667.27
2628	4257911.69	741697.56
2629	4257908.37	741700.09
2630	4257900.33	741695.86
2631	4257892.11	741702.98
2632	4257895.23	741708.65
2633	4257879.10	741715.89
2634	4257870.05	741718.65
2635	4257864.12	741713.44
2636	4257854.89	741718.05
2637	4257853.84	741721.61
2638	4257843.44	741723.07
2639	4257826.12	741725.50
2640	4257817.65	741726.69
2641	4257810.31	741727.72
2642	4257786.40	741730.24
2643	4257770.20	741733.35
2644	4257738.44	741737.81
2645	4257718.63	741740.59
2646	4257704.21	741742.61
2647	4257697.92	741743.50
2648	4257684.55	741745.37
2649	4257668.21	741747.67
2650	4257641.47	741751.42
2651	4257619.61	741754.49
2652	4257593.83	741758.11
2653	4257561.26	741762.69
2654	4257523.64	741767.97
2655	4257486.92	741773.14
2656	4257465.14	741776.20
2657	4257443.43	741779.25
2658	4257425.53	741781.76
2659	4257404.81	741784.68
2660	4257391.86	741786.50
2661	4257381.96	741787.89
2662	4257353.82	741791.85
2663	4257322.28	741794.38
2664	4257315.85	741794.72
2665	4257289.96	741797.34
2666	4257280.50	741798.82
2667	4257269.08	741803.77
2668	4257243.33	741807.39
2669	4257223.53	741810.18
2670	4257210.73	741811.98
2671	4257189.45	741814.98
2672	4257170.14	741817.69
2673	4257154.29	741819.92
2674	4257131.23	741819.73
2675	4257123.95	741820.06
2676	4257108.46	741820.61
2677	4257100.00	741821.49
2678	4257089.55	741822.58
2679	4257082.08	741823.32
2680	4257077.49	741823.01
2681	4257064.37	741823.07
2682	4257056.59	741824.23
2683	4257036.65	741827.05
2684	4257024.75	741828.57
2685	4257015.10	741831.75
2686	4257007.89	741834.39
2687	4256994.68	741836.40
2688	4256953.89	741841.75
2689	4256928.31	741846.54
2690	4256914.09	741850.15
2691	4256909.70	741851.19
2692	4256904.04	741850.44
2693	4256897.99	741849.98
2694	4256891.85	741849.94
2695	4256890.58	741846.71
2696	4256889.69	741844.44
2697	4256856.04	741849.63
2698	4256851.60	741850.98
2699	4256835.83	741856.73
2700	4256834.80	741857.16
2701	4256826.53	741859.41
2702	4256799.85	741862.98
2703	4256792.45	741864.17
2704	4256764.85	741868.96
2705	4256731.02	741873.16
2706	4256700.76	741876.45
2707	4256693.34	741877.51
2708	4256664.48	741880.55
2709	4256637.69	741883.89
2710	4256628.20	741885.25
2711	4256615.84	741887.06
2712	4256608.39	741888.25
2713	4256598.64	741890.39
2714	4256594.33	741891.46
2715	4256577.94	741898.12
2716	4256577.61	741898.25
2717	4256560.12	741903.67
2718	4256548.32	741905.33
2719	4256538.34	741906.74
2720	4256532.72	741907.53
2721	4256530.42	741907.86
2722	4256517.87	741909.63
2723	4256496.02	741914.47
2724	4256489.24	741910.73
2725	4256481.68	741918.36
2726	4256480.88	741920.06
2727	4256473.98	741923.29
2728	4256452.30	741934.15
2729	4256444.83	741937.89
2730	4256439.20	741935.22
2731	4256434.76	741939.91
2732	4256431.85	741942.74
2733	4256433.01	741946.05
2734	4256366.06	741978.14
2735	4256308.46	742006.47
2736	4256293.53	742013.80
2737	4256281.66	742019.67
2738	4256274.51	742023.26
2739	4256274.49	742023.27
2740	4256270.93	742025.05
2741	4256221.49	742048.73
2742	4256185.72	742065.73
2743	4256112.46	742103.16
2744	4256076.98	742121.27
2745	4256040.74	742137.56
2746	4256018.11	742147.28
2747	4255999.77	742149.04
2748	4255994.97	742148.94
2749	4255989.25	742148.55
2750	4255969.60	742145.88
2751	4255945.19	742141.83
2752	4255922.75	742139.08
2753	4255899.46	742135.94
2754	4255883.16	742133.75
2755	4255868.01	742131.28
2756	4255860.03	742130.25
2757	4255852.30	742129.20
2758	4255826.41	742126.13
2759	4255815.57	742124.63
2760	4255803.37	742122.75
2761	4255789.66	742120.95
2762	4255772.63	742119.02
2763	4255756.80	742116.63
2764	4255735.24	742113.67
2765	4255713.14	742110.81
2766	4255697.88	742108.86
2767	4255691.49	742108.38
2768	4255672.58	742107.72
2769	4255655.15	742108.11
2770	4255638.84	742109.35
2771	4255613.42	742112.29
2772	4255531.71	742124.98
2773	4255418.23	742144.46
2774	4255245.76	742173.85
2775	4255097.63	742201.17
2776	4255012.49	742216.99
2777	4254958.79	742227.20
2778	4254936.68	742230.94
2779	4254897.09	742237.93
2780	4254880.24	742241.05
2781	4254880.23	742241.05
2782	4254880.22	742241.05
2783	4254876.31	742241.74
2784	4254876.29	742241.74
2785	4254876.27	742241.74
2786	4254798.16	742255.58
2787	4254779.53	742258.84
2788	4254764.26	742261.51
2789	4254733.79	742266.67
2790	4254716.11	742269.36
2791	4254689.31	742274.06
2792	4254669.60	742277.98
2793	4254632.08	742284.27
2794	4254610.45	742287.99
2795	4254532.04	742301.72
2796	4254502.12	742306.76
2797	4254469.83	742312.17
2798	4254413.15	742321.89
2799	4254370.64	742329.33
2800	4254299.86	742342.08
2801	4254267.32	742348.22
2802	4254240.77	742352.94
2803	4254216.67	742357.09
2804	4254200.83	742359.86
2805	4254186.05	742362.44
2806	4254176.61	742363.67
2807	4254156.86	742363.56
2808	4254140.67	742360.73
2809	4254126.62	742356.11
2810	4254121.44	742353.86
2811	4254111.14	742348.34
2812	4254096.57	742337.72
2813	4254086.12	742327.36
2814	4254071.24	742310.42
2815	4254054.04	742290.83
2816	4254053.96	742290.72
2817	4254053.87	742290.37
2818	4254053.96	742290.02
2819	4254054.12	742289.86
2820	4254054.12	742289.86
2821	4254044.93	742279.38
2822	4254042.36	742276.46
2823	4254035.90	742269.10
2824	4254032.20	742264.87
2825	4254031.87	742264.50
2826	4254020.66	742251.72
2827	4254014.16	742244.32
2828	4254015.53	742240.07
2829	4254014.56	742239.55
2830	4254011.33	742237.18
2831	4254006.96	742233.98
2832	4254005.32	742234.24
2833	4254002.92	742231.51
2834	4253989.33	742216.02
2835	4253980.64	742206.11
2836	4253982.37	742201.87
2837	4253973.84	742195.77
2838	4253972.42	742196.74
2839	4253969.52	742193.43
2840	4253965.92	742189.33
2841	4253946.13	742166.78
2842	4253943.50	742163.78
2843	4253937.04	742156.42
2844	4253934.65	742153.70
2845	4253927.67	742145.74
2846	4253922.67	742140.04
2847	4253916.78	742133.34
2848	4253905.24	742120.19
2849	4253899.96	742114.18
2850	4253882.81	742094.64
2851	4253877.89	742089.02
2852	4253871.43	742081.66
2853	4253867.31	742076.98
2854	4253859.58	742068.17
2855	4253856.71	742064.89
2856	4253846.77	742053.56
2857	4253837.70	742043.24
2858	4253834.00	742039.02
2859	4253818.17	742020.99
2860	4253811.71	742013.62
2861	4253809.49	742011.10
2862	4253810.83	742006.94
2863	4253807.28	742004.51
2864	4253804.44	742002.44
2865	4253802.28	742000.76
2866	4253799.99	742000.27
2867	4253790.75	741989.74
2868	4253785.19	741983.41
2869	4253783.23	741981.18
2870	4253783.69	741977.54
2871	4253777.34	741973.01
2872	4253775.01	741971.50
2873	4253774.71	741971.47
2874	4253768.04	741963.87
2875	4253765.07	741960.49
2876	4253760.48	741955.25
2877	4253743.62	741936.02
2878	4253743.57	741932.94
2879	4253735.29	741926.53
2880	4253724.81	741914.58
2881	4253717.20	741905.91
2882	4253718.15	741902.28
2883	4253709.55	741896.05
2884	4253708.71	741896.22
2885	4253704.24	741891.13
2886	4253702.11	741888.70
2887	4253691.88	741877.02
2888	4253685.31	741869.53
2889	4253678.87	741862.17
2890	4253675.09	741851.91
2891	4253665.50	741846.91
2892	4253658.90	741839.38
2893	4253652.09	741831.61
2894	4253650.45	741820.03
2895	4253636.22	741813.50
2896	4253635.89	741813.12
2897	4253611.84	741785.67
2898	4253607.60	741777.32
2899	4253599.99	741772.14
2900	4253593.01	741764.17
2901	4253586.80	741757.09
2902	4253585.08	741755.12
2903	4253579.70	741747.26
2904	4253574.01	741742.49
2905	4253570.33	741738.28
2906	4253552.87	741718.35
2907	4253546.29	741710.84
2908	4253540.02	741701.86
2909	4253535.41	741698.42
2910	4253528.49	741690.52
2911	4253524.87	741686.39
2912	4253516.96	741677.36
2913	4253508.49	741667.69
2914	4253504.44	741663.07
2915	4253492.87	741649.86
2916	4253490.61	741647.28
2917	4253479.08	741634.11
2918	4253468.21	741621.70
2919	4253458.00	741610.04
2920	4253438.57	741587.84
2921	4253416.73	741561.78
2922	4253399.48	741540.33
2923	4253375.63	741510.05
2924	4253364.87	741496.21
2925	4253352.36	741480.19
2926	4253333.88	741459.45
2927	4253327.82	741454.23
2928	4253308.80	741435.66
2929	4253292.74	741416.31
2930	4253283.53	741406.51
2931	4253275.83	741399.97
2932	4253266.98	741391.76
2933	4253263.69	741388.00
2934	4253261.11	741385.05
2935	4253253.81	741376.71
2936	4253248.60	741370.75
2937	4253247.23	741369.18
2938	4253241.03	741362.10
2939	4253239.33	741360.15
2940	4253237.35	741357.90
2941	4253235.31	741355.56
2942	4253224.19	741342.84
2943	4253223.79	741342.38
2944	4253211.02	741327.79
2945	4253197.85	741312.74
2946	4253187.98	741301.45
2947	4253181.39	741293.92
2948	4253179.22	741291.44
2949	4253171.23	741282.47
2950	4253167.76	741278.68
2951	4253159.33	741269.70
2952	4253152.18	741262.33
2953	4253142.71	741252.92
2954	4253127.79	741238.81
2955	4253112.43	741225.17
2956	4253096.67	741212.01
2957	4253080.51	741199.34
2958	4253068.96	741190.77
2959	4253060.61	741184.80
2960	4253050.46	741177.81
2961	4253046.28	741175.02
2962	4253046.23	741174.99
2963	4253034.06	741167.15
2964	4253034.03	741167.13
2965	4253012.19	741153.81
2966	4253004.80	741149.66
2967	4252994.23	741143.74
2968	4252991.90	741142.52
2969	4252976.07	741134.28
2970	4252963.52	741128.15
2971	4252955.03	741124.11
2972	4252948.71	741121.10
2973	4252940.92	741117.40
2974	4252939.60	741116.77
2975	4252923.88	741109.29
2976	4252921.53	741108.18
2977	4252903.48	741099.59
2978	4252890.16	741093.26
2979	4252885.50	741091.04
2980	4252877.78	741081.66
2981	4252875.27	741077.63
2982	4252871.00	741074.97
2983	4252853.16	741065.92
2984	4252835.41	741056.68
2985	4252817.22	741048.36
2986	4252799.55	741038.94
2987	4252781.14	741031.10
2988	4252745.48	741012.94
2989	4252727.33	741004.55
2990	4252709.16	740996.19
2991	4252693.07	740988.24
2992	4252684.76	740982.44
2993	4252675.00	740974.88
2994	4252668.55	740969.97
2995	4252659.03	740965.07
2996	4252652.04	740959.41
2997	4252643.49	740956.47
2998	4252638.62	740953.12
2999	4252628.88	740946.41
3000	4252623.30	740943.92
3001	4252612.10	740938.93
3002	4252601.53	740929.99
3003	4252598.34	740927.29
3004	4252591.69	740920.48
3005	4252585.60	740914.20

3006	4252574.75	740900.11
3007	4252565.13	740884.94
3008	4252557.08	740869.17
3009	4252549.60	740852.84
3010	4252545.25	740835.59
3011	4252546.23	740816.73
3012	4252537.86	740784.26
3013	4252536.74	740774.04
3014	4252534.08	740766.68
3015	4252528.91	740757.59
3016	4252523.15	740748.33
3017	4252520.76	740745.34
3018	4252516.15	740737.40
3019	4252512.28	740729.97
3020	4252499.90	740711.89
3021	4252489.61	740693.92
3022	4252486.84	740679.57
3023	4252486.90	740673.59
3024	4252485.50	740664.56
3025	4252481.92	740653.53
3026	4252477.77	740632.71
3027	4252470.24	740612.87
3028	4252460.43	740589.38
3029	4252460.43	740589.37
3030	4252458.47	740585.14
3031	4252456.12	740580.42
3032	4252453.12	740574.18
3033	4252441.59	740553.96
3034	4252431.08	740538.08
3035	4252418.30	740521.21
3036	4252404.43	740505.23
3037	4252389.52	740490.21
3038	4252377.98	740479.85
3039	4252366.58	740470.11
3040	4252358.98	740463.61
3041	4252345.68	740452.25
3042	4252337.54	740445.29
3043	4252328.32	740437.40
3044	4252318.53	740429.03
3045	4252311.22	740422.78
3046	4252301.99	740414.88
3047	4252283.11	740398.73
3048	4252254.23	740374.03
3049	4252252.33	740372.40
3050	4252228.78	740352.25
3051	4252210.54	740336.65
3052	4252195.53	740323.81
3053	4252176.36	740307.40
3054	4252165.35	740297.97
3055	4252138.38	740274.88
3056	4252111.80	740252.12
3057	4252100.40	740242.37
3058	4252080.90	740225.67
3059	4252057.49	740205.63
3060	4252042.83	740193.08
3061	4252031.17	740183.11
3062	4252024.43	740177.34
3063	4252020.03	740173.58
3064	4252016.24	740170.33
3065	4252006.74	740162.20
3066	4251983.40	740142.24
3067	4251971.61	740132.14
3068	4251963.05	740124.82
3069	4251948.46	740112.33
3070	4251935.16	740100.95
3071	4251916.16	740084.70
3072	4251900.59	740071.38
3073	4251867.56	740043.12
3074	4251848.93	740027.17
3075	4251833.16	740013.68
3076	4251825.28	740006.93
3077	4251817.40	740000.19
3078	4251796.51	739982.31
3079	4251779.06	739967.37
3080	4251766.50	739956.62
3081	4251749.56	739942.12
3082	4251736.27	739930.74
3083	4251720.54	739917.29
3084	4251709.14	739907.53
3085	4251695.71	739896.04
3086	4251692.43	739893.23
3087	4251684.98	739886.85
3088	4251676.05	739879.21
3089	4251673.58	739877.10
3090	4251656.42	739864.50
3091	4251636.73	739854.24
3092	4251593.22	739843.40
3093	4251554.76	739842.03
3094	4251515.77	739840.88
3095	4251476.29	739839.72
3096	4251443.64	739838.75
3097	4251418.65	739838.02
3098	4251412.32	739837.83
3099	4251407.65	739835.49
3100	4251395.15	739837.33
3101	4251363.43	739836.39
3102	4251358.38	739832.75
3103	4251346.83	739835.90
3104	4251333.01	739835.50
3105	4251292.88	739834.31
3106	4251268.11	739833.58
3107	4251243.41	739832.85
3108	4251212.93	739831.94
3109	4251189.44	739831.24
3110	4251171.95	739830.72
3111	4251146.96	739829.98
3112	4251132.13	739829.52
3113	4251124.99	739828.72
3114	4251114.33	739826.98
3115	4251108.52	739825.28
3116	4251076.24	739819.66
3117	4251058.22	739820.09
3118	4251032.26	739818.71
3119	4251015.14	739814.35
3120	4250953.22	739818.68
3121	4250932.19	739819.40
3122	4250909.15	739820.54
3123	4250887.61	739821.68
3124	4250862.60	739821.53
3125	4250832.12	739820.62
3126	4250814.12	739820.09
3127	4250800.76	739819.69
3128	4250769.46	739818.76
3129	4250753.44	739818.29
3130	4250735.94	739817.77
3131	4250715.80	739817.17
3132	4250698.68	739816.67
3133	4250673.47	739815.92
3134	4250653.48	739815.33
3135	4250635.33	739813.23
3136	4250617.98	739808.17
3137	4250601.73	739800.27
3138	4250584.54	739790.05
3139	4250575.95	739784.94
3140	4250565.20	739778.55
3141	4250551.95	739770.67
3142	4250544.21	739766.07
3143	4250530.82	739758.10
3144	4250515.78	739749.16
3145	4250500.38	739740.00
3146	4250474.72	739724.74
3147	4250465.49	739719.26
3148	4250443.67	739706.28
3149	4250425.61	739695.54
3150	4250407.56	739684.80
3151	4250380.05	739668.45
3152	4250372.85	739664.16
3153	4250353.83	739652.86
3154	4250322.45	739634.22
3155	4250303.11	739622.73
3156	4250277.28	739607.38
3157	4250265.50	739600.37
3158	4250255.40	739594.38
3159	4250243.60	739587.36
3160	4250228.08	739578.14
3161	4250223.60	739575.48
3162	4250208.12	739566.28
3163	4250199.03	739560.88
3164	4250189.13	739555.00
3165	4250180.81	739550.05
3166	4250166.22	739541.39
3167	4250156.86	739535.82
3168	4250146.45	739529.64
3169	4250132.83	739521.54
3170	4250123.49	739516.00
3171	4250113.72	739510.19
3172	4250111.85	739509.08
3173	4250111.51	739506.02
3174	4250102.92	739503.77
3175	4250099.77	739501.90
3176	4250099.77	739501.91
3177	4250095.01	739499.07
3178	4250095.01	739499.07
3179	4250079.83	739490.05
3180	4250073.23	739486.13
3181	4250069.95	739478.50
3182	4250065.97	739477.50
3183	4250061.76	739476.74
3184	4250055.45	739475.56
3185	4250038.14	739465.28
3186	4250030.40	739460.68
3187	4250027.21	739454.25
3188	4250016.88	739451.70
3189	4250015.36	739451.74
3190	4250003.00	739444.39
3191	4249985.03	739433.72
3192	4249983.49	739429.52
3193	4249975.88	739427.49
3194	4249965.74	739420.22
3195	4249955.26	739409.68
3196	4249951.36	739404.93
3197	4249948.95	739397.45
3198	4249943.46	739392.79
3199	4249939.33	739385.33
3200	4249932.56	739366.95
3201	4249932.58	739358.05
3202	4249929.68	739351.84
3203	4249928.63	739340.42
3204	4249927.39	739326.00
3205	4249925.68	739306.07
3206	4249924.65	739294.12
3207	4249922.42	739268.21
3208	4249921.65	739259.25
3209	4249919.94	739239.32
3210	4249917.71	739213.44
3211	4249916.85	739203.44
3212	4249914.51	739176.54
3213	4249913.05	739159.61
3214	4249910.11	739125.74
3215	4249908.21	739103.82
3216	4249906.13	739079.91
3217	4249904.41	739059.99
3218	4249903.83	739053.37
3219	4249903.54	739050.03
3220	4249903.49	739049.39
3221	4249901.12	739022.13
3222	4249898.96	738997.23
3223	4249895.77	738960.37
3224	4249895.19	738953.75
3225	4249894.85	738949.77
3226	4249894.73	738948.41
3227	4249892.69	738924.85
3228	4249889.50	738888.04
3229	4249886.90	738858.16
3230	4249884.45	738829.87
3231	4249882.12	738802.97
3232	4249879.62	738774.08
3233	4249878.10	738756.64
3234	4249877.92	738754.50
3235	4249877.57	738750.52
3236	4249877.57	738750.52
3237	4249877.16	738745.75
3238	4249878.92	738735.61
3239	4249875.73	738729.31
3240	4249874.65	738716.80
3241	4249873.14	738699.36
3242	4249872.66	738693.81
3243	4249874.04	738686.34
3244	4249871.43	738678.62
3245	4249869.86	738661.51
3246	4249867.95	738639.54
3247	4249867.65	738636.01
3248	4249864.79	738603.09
3249	4249862.86	738580.76
3250	4249862.85	738580.75
3251	4249862.52	738576.78
3252	4249861.46	738564.57
3253	4249859.83	738545.94
3254	4249855.30	738493.89
3255	4249853.41	738472.21
3256	4249850.84	738442.35
3257	4249849.77	738429.91
3258	4249849.43	738425.93
3259	4249848.99	738420.87
3260	4249851.31	738405.03
3261	4249853.35	738391.08
3262	4249861.35	738373.63
3263	4249868.08	738363.38
3264	4249879.69	738350.45
3265	4249888.13	738338.04
3266	4249890.52	738333.51
3267	4249895.83	738324.95
3268	4249898.88	738320.63
3269	4249903.61	738315.16
3270	4249917.74	738299.86
3271	4249921.95	738295.45
3272	4249932.70	738284.30
3273	4249941.43	738275.33
3274	4249951.20	738265.49
3275	4249966.97	738254.00
3276	4249978.10	738239.73
3277	4249984.64	738225.18
3278	4249993.32	738209.22
3279	4250002.30	738189.51
3280	4250000.51	738184.24
3281	4250013.02	738168.62
3282	4250031.15	738146.00
3283	4250036.77	738138.97
3284	4250050.53	738121.80
3285	4250064.28	738104.63
3286	4250073.03	738093.71
3287	4250086.79	738076.54
3288	4250098.80	738061.54
3289	4250113.04	738043.77
3290	4250120.54	738034.40
3291	4250136.17	738014.89
3292	4250146.80	738001.62
3293	4250160.55	737984.45
3294	4250171.81	737970.40
3295	4250188.06	737950.11
3296	4250199.31	737936.06
3297	4250209.94	737922.79
3298	4250219.32	737911.09
3299	4250224.32	737904.84
3300	4250235.26	737891.18
3301	4250241.20	737883.77
3302	4250254.95	737866.60
3303	4250270.58	737847.09
3304	4250280.27	737834.99
3305	4250286.83	737826.80
3306	4250303.71	737805.72
3307	4250320.27	737785.05
3308	4250336.41	737764.90
3309	4250348.66	737749.60
3310	4250367.42	737726.18
3311	4250380.60	737709.73
3312	4250399.98	737685.53
3313	4250411.86	737670.70
3314	4250426.59	737652.30
3315	4250438.40	737637.56
3316	4250446.99	737626.83
3317	4250467.11	737601.71
3318	4250474.36	737592.66
3319	4250482.49	737582.51
3320	4250495.14	737566.72
3321	4250507.62	737551.14
3322	4250517.22	737542.89
3323	4250519.82	737535.91
3324	4250531.09	737521.84
3325	4250536.88	737514.61
3326	4250541.82	737510.50
3327	4250542.02	737508.20
3328	4250545.15	737504.29
3329	4250557.64	737488.69
3330	4250565.27	737478.82
3331	4250572.93	737470.95
3332	4250576.12	737463.12
3333	4250579.50	737457.80
3334	4250590.46	737438.28
3335	4250593.33	737433.18
3336	4250597.29	737426.79
3337	4250599.62	737420.44
3338	4250610.23	737393.05
3339	4250619.73	737359.31
3340	4250623.76	737335.76
3341	4250625.44	737324.88
3342	4250627.21	737299.42
3343	4250626.77	737271.11
3344	4250624.35	737246.77
3345	4250620.09	737222.81
3346	4250616.43	737206.37
3347	4250613.97	737195.38
3348	4250608.30	737170.01
3349	4250604.81	737154.40
3350	4250602.57	737144.34
3351	4250600.75	737136.20
3352	4250598.27	737125.12
3353	4250596.09	737115.36
3354	4250593.31	737102.93
3355	4250589.77	737087.06
3356	4250586.15	737070.88
3357	4250584.59	737063.90
3358	4250580.77	737046.82
3359	4250577.27	737031.16
3360	4250574.94	737020.70
3361	4250571.45	737005.09
3362	4250566.00	736980.69
3363	4250559.89	736953.37
3364	4250554.65	736929.95
3365	4250548.11	736900.67
3366	4250542.01	736873.35
3367	4250540.88	736868.31
3368	4250539.53	736859.41
3369	4250537.16	736851.68
3370	4250532.84	736832.36
3371	4250529.79	736818.70
3372	4250528.66	736809.92
3373	4250526.11	736802.24
3374	4250524.34	736794.30
3375	4250521.56	736781.87
3376	4250518.45	736767.95
3377	4250515.15	736753.22
3378	4250511.03	736734.78
3379	4250506.89	736716.23
3380	4250501.65	736692.81
3381	4250495.32	736664.51
3382	4250492.54	736649.70
3383	4250490.28	736636.94
3384	4250486.19	736613.27
3385	4250482.36	736593.07
3386	4250481.60	736589.57
3387	4250478.26	736579.19
3388	4250471.11	736556.19
3389	4250467.40	736539.60
3390	4250463.15	736520.57
3391	4250458.90	736501.54
3392	4250454.10	736480.07
3393	4250450.61	736464.46
3394	4250447.55	736450.79
3395	4250443.41	736432.26
3396	4250438.97	736412.40
3397	4250436.80	736402.71
3398	4250433.96	736389.32
3399	4250429.88	736366.99
3400	4250426.76	736345.69
3401	4250424.93	736330.10
3402	4250423.07	736308.72
3403	4250421.79	736282.18
3404	4250421.74	736248.42
3405	4250422.56	736227.27
3406	4250423.31	736209.86
3407	4250423.83	736197.77
3408	4250424.78	736175.79
3409	4250425.04	736169.90
3410	4250425.79	736152.42
3411	4250425.95	736148.82
3412	4250426.84	736128.14
3413	4250427.17	736120.54
3414	4250428.19	736096.87
3415	4250429.18	736073.89
3416	4250429.68	736060.90
3417	4250431.56	736018.95
3418	4250432.77	735993.38
3419	4250436.57	735989.14
3420	4250436.71	735979.14
3421	4250435.83	735975.94
3422	4250510.96	735979.03
3423	4250510.98	735979.03
3424	4250514.96	735979.19
3425	4250514.98	735979.19
3426	4250590.90	735982.31
3427	4250590.91	735982.31
3428	4250594.89	735982.47
3429	4250594.90	735982.47
3430	4250630.86	735983.95
3431	4250630.88	735983.95
3432	4250634.86	735984.11
3433	4250634.88	735984.11
3434	4250670.83	735985.59
3435	4250670.84	735985.59
3436	4250674.83	735985.75
3437	4250674.84	735985.75
3438	4250705.09	735986.99
3439	4250702.02	735990.41
3440	4250697.42	735996.13
3441	4250693.60	736001.80
3442	4250690.66	736007.19
3443	4250687.35	736013.38
3444	4250684.88	736019.41
3445	4250682.55	736026.41
3446	4250680.48	736033.88
3447	4250679.14	736041.79
3448	4250678.42	736051.14
3449	4250678.42	736059.45
3450	4250678.52	736060.65
3451	4250678.52	736060.67
3452	4250678.84	736064.67
3453	4250678.84	736064.69
3454	4250678.98	736066.49
3455	4250680.33	736074.69
3456	4250682.29	736084.81
3457	4250683.63	736091.16
3458	4250705.05	736194.75
3459	4250712.42	736230.51
3460	4250732.16	736324.75
3461	4250740.30	736343.08
3462	4250746.27	736352.29
3463	4250751.56	736359.74
3464	4250756.72	736365.47
3465	4250764.45	736375.91
3466	4250770.42	736388.40
3467	4250774.76	736400.46
3468	4250777.20	736409.17
3469	4250779.78	736422.44
3470	4250780.05	736423.82
3471	4250781.49	736430.85
3472	4250782.93	736435.59
3473	4250784.59	736439.66
3474	4250785.45	736442.54
3475	4250788.27	736448.68
3476	4250791.10	736453.90
3477	4250794.83	736460.66
3478	4250798.64	736465.87
3479	4250803.72	736472.00
3480	4250808.20	736476.51
3481	4250812.39	736480.43
3482	4250816.53	736484.04
3483	4250824.09	736489.33
3484	4250830.14	736492.84
3485	4250841.15	736497.98
3486	4250851.39	736501.50
3487	4250864.21	736504.08
3488	4250877.72	736505.20
3489	4250891.78	736504.17
3490	4250903.57	736501.77
3491	4250915.62	736499.27
3492	4250934.72	736495.92
3493	4250950.48	736491.10

3494	4250960.72	736486.03
3495	4250968.49	736481.54
3496	4250975.29	736476.30
3497	4250982.08	736470.62
3498	4250987.60	736464.75
3499	4250992.68	736458.73
3500	4250998.19	736450.98
3501	4251002.58	736442.54
3502	4251006.45	736434.20
3503	4251007.10	736432.23
3504	4251009.90	736423.76
3505	4251012.31	736413.36
3506	4251013.43	736399.40
3507	4251012.83	736388.39
3508	4251010.76	736374.42
3509	4251007.90	736360.34
3510	4251004.71	736346.27
3511	4251003.23	736337.11
3512	4251002.58	736330.79
3513	4251002.47	736325.26
3514	4251002.58	736318.43
3515	4251003.23	736312.00
3516	4251004.05	736306.31
3517	4251005.37	736299.29
3518	4251006.47	736294.97
3519	4251007.07	736290.92
3520	4251007.78	736282.69
3521	4251007.83	736277.28
3522	4251007.61	736269.33
3523	4251006.90	736263.47
3524	4251005.53	736255.35
3525	4251004.27	736249.28
3526	4251002.85	736242.50
3527	4251001.53	736235.58
3528	4251000.44	736230.71
3529	4250999.67	736224.29
3530	4250999.29	736217.67
3531	4250999.40	736212.13
3532	4250999.56	736206.27
3533	4251001.10	736196.74
3534	4251002.08	736191.16
3535	4251005.09	736181.50
3536	4251007.34	736175.76
3537	4251010.30	736169.61
3538	4251014.25	736162.60
3539	4251018.08	736156.91
3540	4251023.56	736149.61
3541	4251026.41	736145.62
3542	4251031.45	736136.89
3543	4251033.96	736131.48
3544	4251036.10	736126.59
3545	4251038.62	736120.08
3546	4251040.65	736112.30
3547	4251041.96	736105.24
3548	4251042.56	736098.55
3549	4251042.95	736091.93
3550	4251042.84	736086.88
3551	4251042.57	736080.75
3552	4251041.53	736074.44
3553	4251040.43	736068.97
3554	4251039.06	736061.56
3555	4251036.38	736048.85
3556	4251034.57	736039.82
3557	4251032.16	736028.74
3558	4251029.97	736017.94
3559	4251028.43	736010.01
3560	4251026.24	735999.75
3561	4251024.60	735994.56
3562	4251022.79	735989.03
3563	4251020.49	735983.48
3564	4251019.95	735982.35
3565	4251017.97	735978.18
3566	4251015.45	735973.31
3567	4251008.82	735963.53
3568	4251005.59	735959.49
3569	4251001.15	735954.56
3570	4250996.44	735950.08
3571	4250990.63	735945.18
3572	4250984.55	735940.43
3573	4250977.71	735936.60
3574	4250968.88	735932.31
3575	4250961.48	735929.25
3576	4250953.70	735927.00
3577	4250946.59	735925.31
3578	4250938.28	735924.84
3579	4250924.15	735923.57
3580	4250911.85	735925.55
3581	4250900.97	735927.95
3582	4250881.58	735931.62
3583	4250870.89	735933.84
3584	4250842.49	735939.73
3585	4250770.27	735954.63
3586	4250676.35	735950.79
3587	4250672.35	735950.62
3588	4250636.39	735949.16
3589	4250636.37	735949.16
3590	4250632.39	735949.00
3591	4250632.37	735949.00
3592	4250596.42	735947.53
3593	4250596.41	735947.53
3594	4250592.42	735947.36
3595	4250592.41	735947.36
3596	4250516.49	735944.26
3597	4250516.47	735944.26
3598	4250512.48	735944.10
3599	4250512.47	735944.10
3600	4250437.92	735941.00
3601	4250436.51	735940.94
3602	4250437.61	735939.14
3603	4250437.85	735929.14
3604	4250435.68	735923.49
3605	4250436.33	735908.43
3606	4250439.13	735879.19
3607	4250442.15	735862.36
3608	4250444.24	735853.18
3609	4250448.14	735839.01
3610	4250455.16	735818.63
3611	4250467.34	735791.62
3612	4250482.04	735767.14
3613	4250498.89	735743.58
3614	4250508.30	735731.43
3615	4250514.58	735723.65
3616	4250525.53	735710.10
3617	4250541.87	735689.87
3618	4250550.67	735678.98
3619	4250564.50	735661.86
3620	4250583.35	735638.53
3621	4250586.46	735634.67
3622	4250600.92	735619.30
3623	4250607.46	735616.47
3624	4250608.85	735615.42
3625	4250635.03	735591.58
3626	4250655.05	735571.76
3627	4250667.88	735558.21
3628	4250676.72	735548.95
3629	4250680.65	735544.88
3630	4250689.27	735531.35
3631	4250700.54	735512.10
3632	4250710.07	735502.14
3633	4250716.70	735494.64
3634	4250718.49	735491.90
3635	4250719.67	735490.42
3636	4250741.07	735462.88
3637	4250755.19	735440.61
3638	4250767.26	735412.16
3639	4250771.73	735401.70
3640	4250779.44	735376.05
3641	4250782.99	735362.25
3642	4250786.03	735342.58
3643	4250787.03	735327.45
3644	4250788.24	735312.32
3645	4250790.98	735300.10
3646	4250793.62	735288.49
3647	4250799.61	735262.16
3648	4250803.72	735244.04
3649	4250806.48	735231.93
3650	4250812.46	735205.61
3651	4250818.44	735179.28
3652	4250821.77	735164.65
3653	4250825.62	735147.70
3654	4250831.52	735121.75
3655	4250837.94	735093.47
3656	4250843.93	735067.14
3657	4250852.12	735031.07
3658	4250859.86	734997.04
3659	4250866.09	734969.64
3660	4250871.18	734947.20
3661	4250877.16	734920.89
3662	4250883.59	734892.60
3663	4250888.28	734871.97
3664	4250893.82	734847.59
3665	4250896.62	734835.27
3666	4250902.43	734809.72
3667	4250910.41	734774.63
3668	4250915.78	734751.00
3669	4250921.87	734724.19
3670	4250925.19	734709.59
3671	4250927.24	734699.87
3672	4250931.07	734674.95
3673	4250932.18	734663.19
3674	4250933.09	734640.97
3675	4250932.91	734635.03
3676	4250932.91	734635.01
3677	4250932.80	734631.01
3678	4250932.48	734619.56
3679	4250932.25	734616.07
3680	4250931.80	734609.97
3681	4250931.50	734605.91
3682	4250931.15	734601.11
3683	4250930.42	734591.14
3684	4250930.01	734585.50
3685	4250929.15	734573.68
3686	4250927.10	734545.56
3687	4250926.81	734541.61
3688	4250924.94	734515.98
3689	4250923.57	734497.24
3690	4250921.79	734472.94
3691	4250920.20	734449.91
3692	4250919.75	734442.83
3693	4250920.04	734435.74
3694	4250920.16	734432.77
3695	4250920.16	734431.71
3696	4250920.17	734427.75
3697	4250920.28	734412.85
3698	4250919.52	734407.77
3699	4250918.04	734397.85
3700	4250917.27	734392.61
3701	4250914.50	734383.04
3702	4250912.23	734375.11
3703	4250901.91	734354.26
3704	4250897.25	734346.60
3705	4250895.28	734343.35
3706	4250892.74	734339.64
3707	4250890.54	734336.44
3708	4250888.70	734333.75
3709	4250883.97	734326.85
3710	4250875.01	734313.65
3711	4250872.42	734309.29
3712	4250867.99	734301.83
3713	4250864.79	734296.43
3714	4250863.26	734293.57
3715	4250851.83	734271.86
3716	4250848.36	734256.93
3717	4250845.94	734246.51
3718	4250844.52	734237.89
3719	4250844.42	734237.29
3720	4250843.86	734227.30
3721	4250843.77	734223.29
3722	4250844.27	734221.36
3723	4250844.21	734221.34
3724	4250845.69	734214.81
3725	4250848.46	734202.49
3726	4250848.97	734200.24
3727	4250850.05	734197.05
3728	4250851.92	734191.57
3729	4250852.45	734191.05
3730	4250864.33	734179.33
3731	4250866.40	734177.29
3732	4250780.67	734183.92
3733	4250782.58	734185.65
3734	4250793.47	734195.52
3735	4250794.06	734196.05
3736	4250796.40	734201.11
3737	4250801.28	734211.31
3738	4250808.44	734226.03
3739	4250809.21	734235.84
3740	4250809.20	734235.84
3741	4250810.23	734249.13
3742	4250811.24	734254.10
3743	4250817.21	734283.48
3744	4250830.76	734314.13
3745	4250832.46	734317.98
3746	4250837.33	734325.81
3747	4250843.02	734334.98
3748	4250852.20	734348.02
3749	4250861.85	734365.62
3750	4250866.83	734373.67
3751	4250873.81	734388.54
3752	4250878.12	734400.99
3753	4250881.08	734415.58
3754	4250882.66	734423.19
3755	4250883.90	734434.85
3756	4250884.21	734438.84
3757	4250884.21	734438.92
3758	4250884.69	734445.39
3759	4250885.20	734452.46
3760	4250885.91	734462.06
3761	4250886.89	734475.49
3762	4250888.14	734492.60
3763	4250889.14	734506.28
3764	4250890.03	734518.53
3765	4250891.94	734544.62
3766	4250892.23	734548.69
3767	4250894.61	734581.25
3768	4250895.52	734593.69
3769	4250896.25	734603.66
3770	4250896.60	734608.47
3771	4250896.60	734608.49
3772	4250896.89	734612.52
3773	4250897.34	734618.64
3774	4250897.55	734621.79
3775	4250898.08	734640.86
3776	4250897.56	734653.54
3777	4250897.40	734657.55
3778	4250897.28	734660.46
3779	4250896.32	734670.75
3780	4250892.89	734693.09
3781	4250891.05	734701.85
3782	4250887.74	734716.43
3783	4250881.65	734743.24
3784	4250875.20	734771.59
3785	4250870.74	734791.24
3786	4250868.30	734801.97
3787	4250865.74	734813.26
3788	4250862.25	734828.60
3789	4250860.05	734838.26
3790	4250859.17	734842.14
3791	4250854.15	734864.22
3792	4250849.46	734884.85
3793	4250843.04	734913.13
3794	4250841.05	734921.88
3795	4250840.15	734925.83
3796	4250837.05	734939.45
3797	4250831.96	734961.88
3798	4250829.15	734974.23
3799	4250826.93	734983.99
3800	4250825.73	734989.28
3801	4250824.72	734993.74
3802	4250822.50	735003.49
3803	4250818.00	735023.31
3804	4250809.80	735059.39
3805	4250803.81	735085.72
3806	4250797.39	735113.99
3807	4250792.07	735137.39
3808	4250787.64	735156.90
3809	4250784.31	735171.52
3810	4250778.33	735197.85
3811	4250772.35	735224.18
3812	4250767.14	735247.09
3813	4250765.48	735254.40
3814	4250759.50	735280.73
3815	4250754.40	735303.16
3816	4250747.44	735333.80
3817	4250742.99	735350.87
3818	4250739.39	735362.21
3819	4250730.67	735383.75
3820	4250726.26	735392.82
3821	4250713.68	735415.47
3822	4250701.50	735434.33
3823	4250690.84	735448.04
3824	4250682.37	735460.07
3825	4250664.21	735482.75
3826	4250650.39	735499.86
3827	4250636.79	735516.69
3828	4250617.08	735541.09
3829	4250599.49	735562.87
3830	4250577.50	735590.09
3831	4250559.27	735612.65
3832	4250547.33	735627.43
3833	4250537.28	735639.87
3834	4250534.44	735643.38
3835	4250530.40	735645.88
3836	4250519.38	735653.81
3837	4250511.12	735665.02
3838	4250494.12	735684.72
3839	4250486.60	735701.14
3840	4250470.16	735719.99
3841	4250448.44	735745.79
3842	4250432.91	735773.93
3843	4250412.95	735827.95
3844	4250406.76	735851.41
3845	4250402.60	735873.60
3846	4250398.30	735906.63
3847	4250396.95	735956.79
3848	4250395.93	736001.80
3849	4250395.43	736037.28
3850	4250394.22	736072.39
3851	4250394.18	736073.38
3852	4250392.08	736085.30
3853	4250390.81	736089.75
3854	4250390.32	736110.54
3855	4250389.89	736126.55
3856	4250390.98	736147.31
3857	4250390.83	736150.91
3858	4250390.07	736168.39
3859	4250389.82	736174.29
3860	4250388.87	736196.26
3861	4250388.35	736208.35
3862	4250387.59	736225.85
3863	4250386.76	736247.52
3864	4250386.61	736283.46
3865	4250387.20	736311.22
3866	4250388.63	736333.97
3867	4250390.65	736350.15
3868	4250394.48	736372.45
3869	4250399.56	736395.82
3870	4250402.61	736410.17
3871	4250407.07	736430.13
3872	4250409.25	736439.89
3873	4250413.40	736458.43
3874	4250416.45	736472.10
3875	4250419.94	736487.71
3876	4250424.74	736509.18
3877	4250428.99	736528.21
3878	4250432.81	736545.29
3879	4250436.96	736563.83
3880	4250444.56	736597.85
3881	4250449.83	736621.40
3882	4250455.06	736644.82
3883	4250461.17	736672.15
3884	4250467.49	736700.45
3885	4250472.73	736723.87
3886	4250476.87	736742.41
3887	4250484.29	736775.59
3888	4250487.40	736789.50
3889	4250491.96	736809.87
3890	4250495.59	736826.34
3891	4250499.85	736845.64
3892	4250504.76	736867.16
3893	4250506.72	736875.95
3894	4250513.96	736908.31
3895	4250520.50	736937.58
3896	4250525.73	736961.00
3897	4250531.84	736988.33
3898	4250537.29	737012.72
3899	4250540.78	737028.34
3900	4250546.62	737054.45
3901	4250555.61	737094.70
3902	4250559.16	737110.56
3903	4250562.97	737127.64
3904	4250566.59	737143.83
3905	4250568.41	737151.98
3906	4250570.31	737162.11
3907	4250574.09	737177.66
3908	4250579.81	737203.01
3909	4250582.27	737214.01
3910	4250585.55	737228.66
3911	4250589.64	737251.34
3912	4250591.82	737273.11
3913	4250592.20	737298.77
3914	4250590.80	737319.73
3915	4250590.35	737323.69
3916	4250585.62	737351.38
3917	4250577.15	737381.59
3918	4250568.85	737402.94
3919	4250565.03	737411.39
3920	4250562.28	737417.00
3921	4250560.31	737420.56
3922	4250549.78	737439.32
3923	4250542.74	737450.09
3924	4250530.33	737466.81
3925	4250520.95	737478.51
3926	4250513.50	737487.82
3927	4250509.56	737492.73
3928	4250505.55	737496.82
3929	4250502.48	737498.93
3930	4250491.19	737512.98
3931	4250478.81	737528.06
3932	4250477.24	737529.96
3933	4250472.05	737539.56
3934	4250467.83	737544.84
3935	4250455.18	737560.63
3936	4250447.05	737570.78
3937	4250439.80	737579.83
3938	4250419.68	737604.96
3939	4250411.08	737615.69
3940	4250399.28	737630.42
3941	4250384.54	737648.83
3942	4250372.66	737663.65
3943	4250353.28	737687.85
3944	4250339.85	737704.11
3945	4250332.83	737711.30
3946	4250327.60	737719.92
3947	4250321.35	737727.72
3948	4250309.09	737743.02
3949	4250292.94	737763.16
3950	4250276.39	737783.85
3951	4250259.52	737804.92
3952	4250243.26	737825.21
3953	4250227.63	737844.72
3954	4250212.63	737863.45
3955	4250207.94	737869.30
3956	4250195.07	737881.42
3957	4250181.50	737900.01
3958	4250170.13	737912.68
3959	4250164.49	737923.55
3960	4250144.49	737948.52
3961	4250119.48	737979.74
3962	4250108.86	737993.00
3963	4250092.90	738012.25
3964	4250084.82	738021.15
3965	4250074.45	738035.92
3966	4250062.60	738050.76
3967	4250038.22	738081.19
3968	4250018.21	738106.17
3969	4250003.83	738124.12
3970	4249985.49	738146.58
3971	4249973.20	738162.36
3972	4249937.56	738206.84
3973	4249926.31	738220.89
3974	4249905.68	738246.64
3975	4249896.45	738258.17
3976	4249884.18	738272.98
3977	4249870.81	738288.89
3978	4249863.46	738299.02
3979	4249857.11	738306.75
3980	4249844.86	738322.56
3981	4249831.14	738343.13

3982	4249823.84	738358.58
3983	4249816.36	738383.68
3984	4249814.12	738423.88
3985	4249814.56	738428.95
3986	4249814.90	738432.93
3987	4249815.41	738438.82
3988	4249815.97	738445.35
3989	4249816.56	738452.27
3990	4249814.54	738454.48
3991	4249810.80	738455.11
3992	4249775.41	738458.15
3993	4249753.84	738459.98
3994	4249737.12	738461.50
3995	4249722.30	738462.79
3996	4249706.99	738464.12
3997	4249694.98	738465.14
3998	4249679.72	738466.42
3999	4249667.78	738467.38
4000	4249653.49	738468.74
4001	4249638.39	738470.04
4002	4249625.81	738471.01
4003	4249614.73	738472.22
4004	4249600.71	738473.33
4005	4249585.59	738474.60
4006	4249577.43	738475.29
4007	4249563.73	738476.51
4008	4249562.66	738476.60
4009	4249562.65	738476.60
4010	4249558.68	738476.94
4011	4249558.67	738476.94
4012	4249556.41	738477.13
4013	4249549.11	738477.49
4014	4249542.74	738477.78
4015	4249537.48	738478.01
4016	4249530.98	738478.31
4017	4249524.24	738478.62
4018	4249517.89	738478.91
4019	4249501.76	738479.64
4020	4249491.10	738480.12
4021	4249479.74	738480.82
4022	4249472.64	738480.86
4023	4249458.26	738480.82
4024	4249447.94	738480.90
4025	4249430.85	738481.04
4026	4249236.43	738481.90
4027	4249105.76	738482.48
4028	4249103.31	738480.77
4029	4249096.25	738482.52
4030	4249021.47	738482.86
4031	4248723.15	738484.20
4032	4248433.52	738485.48
4033	4248314.40	738486.01
4034	4248297.63	738486.09
4035	4248297.62	738486.09
4036	4248293.63	738486.10
4037	4248293.62	738486.10
4038	4248190.24	738486.57
4039	4248037.16	738487.25
4040	4247823.30	738488.21
4041	4247764.11	738488.47
4042	4247746.84	738488.49
4043	4247725.26	738488.70
4044	4247708.22	738488.70
4045	4247690.98	738488.80
4046	4247667.93	738488.90
4047	4247655.35	738489.45
4048	4247638.55	738490.13
4049	4247627.89	738490.66
4050	4247617.15	738491.00
4051	4247595.02	738493.69
4052	4247579.88	738495.48
4053	4247566.67	738497.08
4054	4247566.58	738496.51
4055	4247561.49	738497.19
4056	4247556.43	738498.11
4057	4247556.54	738498.77
4058	4247535.46	738502.78
4059	4247535.38	738502.80
4060	4247137.21	738585.36
4061	4247063.38	738600.66
4062	4247063.36	738600.66
4063	4247059.46	738601.47
4064	4247059.45	738601.47
4065	4246850.98	738644.67
4066	4246850.97	738644.67
4067	4246847.07	738645.48
4068	4246847.05	738645.48
4069	4246759.60	738663.60
4070	4246751.06	738665.29
4071	4246738.35	738668.02
4072	4246726.61	738670.49
4073	4246717.10	738672.29
4074	4246710.19	738673.33
4075	4246703.58	738674.27
4076	4246698.19	738674.98
4077	4246681.43	738675.76
4078	4246674.22	738675.83
4079	4246665.36	738675.46
4080	4246654.36	738674.79
4081	4246643.93	738673.48
4082	4246636.11	738672.32
4083	4246631.10	738671.20
4084	4246619.62	738668.73
4085	4246613.61	738667.01
4086	4246604.78	738664.28
4087	4246598.84	738662.22
4088	4246588.03	738658.07
4089	4246581.29	738655.23
4090	4246575.24	738652.35
4091	4246567.64	738648.53
4092	4246560.84	738644.84
4093	4246550.97	738639.08
4094	4246542.22	738633.80
4095	4246534.29	738628.90
4096	4246526.59	738624.49
4097	4246514.62	738617.57
4098	4246506.74	738613.02
4099	4246495.19	738606.15
4100	4246350.66	738521.16
4101	4246166.25	738412.69
4102	4245910.22	738262.13
4103	4245798.44	738196.38
4104	4245799.46	738194.61
4105	4245789.15	738188.51
4106	4245788.09	738190.30
4107	4245780.56	738185.87
4108	4245765.58	738177.04
4109	4245746.89	738166.06
4110	4245714.44	738146.98
4111	4245692.35	738135.14
4112	4245667.49	738121.91
4113	4245651.74	738114.93
4114	4245637.61	738108.91
4115	4245618.90	738100.58
4116	4245619.03	738100.24
4117	4245614.26	738098.34
4118	4245609.42	738096.60
4119	4245609.30	738096.92
4120	4245602.96	738094.83
4121	4245578.63	738086.75
4122	4245561.65	738081.39
4123	4245539.89	738076.02
4124	4245523.80	738071.86
4125	4245511.14	738068.88
4126	4245462.94	738060.52
4127	4245344.96	738045.02
4128	4245147.57	738019.10
4129	4245147.56	738019.10
4130	4245143.60	738018.58
4131	4245143.59	738018.58
4132	4244821.60	737976.30
4133	4244663.14	737955.50
4134	4244513.38	737935.85
4135	4244481.13	737931.65
4136	4244465.96	737929.78
4137	4244454.29	737926.67
4138	4244444.86	737923.30
4139	4244435.84	737919.11
4140	4244424.93	737912.72
4141	4244416.60	737906.73
4142	4244408.58	737899.01
4143	4244401.18	737890.69
4144	4244392.54	737878.29
4145	4244387.25	737867.79
4146	4244382.03	737854.15
4147	4244379.78	737843.34
4148	4244378.37	737834.61
4149	4244378.06	737829.17
4150	4244376.74	737811.31
4151	4244376.04	737794.75
4152	4244374.51	737772.67
4153	4244356.61	737480.07
4154	4244355.43	737460.69
4155	4244354.63	737445.76
4156	4244353.73	737431.51
4157	4244353.03	737420.27
4158	4244352.37	737407.91
4159	4244352.37	737390.75
4160	4244353.13	737378.65
4161	4244354.49	737364.79
4162	4244355.48	737357.02
4163	4244356.94	737348.29
4164	4244358.73	737339.68
4165	4244361.37	737328.55
4166	4244363.40	737321.17
4167	4244365.90	737312.66
4168	4244368.25	737305.60
4169	4244371.29	737297.82
4170	4244417.73	737177.89
4171	4244446.12	737104.57
4172	4244455.48	737061.50
4173	4244458.71	737061.69
4174	4244459.09	737054.70
4175	4244459.00	737047.70
4176	4244457.73	737047.75
4177	4244457.71	737047.75
4178	4244455.63	737047.82
4179	4244455.27	737043.01
4180	4244455.25	737043.01
4181	4244455.02	737039.89
4182	4244453.59	737028.37
4183	4244451.66	737019.30
4184	4244447.73	737005.92
4185	4244443.80	736996.07
4186	4244438.65	736985.26
4187	4244435.93	736980.74
4188	4244435.93	736980.73
4189	4244433.36	736976.48
4190	4244426.28	736966.09
4191	4244417.56	736955.95
4192	4244409.20	736947.60
4193	4244398.13	736938.51
4194	4244386.12	736930.45
4195	4244374.62	736924.45
4196	4244364.69	736920.24
4197	4244304.35	736896.88
4198	4244309.80	736889.57
4199	4244315.74	736883.53
4200	4244323.28	736876.42
4201	4244330.92	736870.91
4202	4244337.72	736866.77
4203	4244344.62	736863.69
4204	4244352.68	736859.77
4205	4244364.91	736856.04
4206	4244375.09	736851.06
4207	4244387.73	736842.99
4208	4244396.75	736834.62
4209	4244406.63	736824.18
4210	4244411.74	736815.63
4211	4244411.75	736815.63
4212	4244413.10	736813.36
4213	4244418.73	736802.83
4214	4244423.93	736789.58
4215	4244457.46	736709.26
4216	4244457.48	736709.26
4217	4244457.78	736708.49
4218	4244457.80	736708.49
4219	4244460.59	736701.79
4220	4244465.68	736686.63
4221	4244467.87	736671.03
4222	4244468.97	736657.07
4223	4244465.41	736639.01
4224	4244459.37	736621.43
4225	4244445.95	736600.63
4226	4244430.88	736585.30
4227	4244409.48	736572.63
4228	4244395.96	736566.83
4229	4244395.95	736566.83
4230	4244384.28	736561.82
4231	4244384.28	736561.80
4232	4244374.42	736557.58
4233	4244316.53	736533.72
4234	4244316.53	736533.71
4235	4244264.25	736512.16
4236	4244244.33	736505.93
4237	4244229.73	736504.20
4238	4244205.40	736506.98
4239	4244189.41	736511.84
4240	4244174.93	736518.64
4241	4244162.25	736527.15
4242	4244151.65	736538.09
4243	4244149.11	736540.99
4244	4244149.11	736541.01
4245	4244142.09	736549.02
4246	4244133.92	736565.17
4247	4244085.38	736682.50
4248	4244085.39	736682.51
4249	4244079.22	736697.41
4250	4244024.85	736828.58
4251	4244021.56	736838.15
4252	4244018.58	736849.38
4253	4244017.04	736863.26
4254	4244017.48	736874.53
4255	4244017.64	736876.21
4256	4244017.63	736876.21
4257	4244018.58	736886.65
4258	4244019.24	736895.63
4259	4244017.92	736907.31
4260	4244015.93	736918.87
4261	4244012.18	736929.17
4262	4244008.43	736938.54
4263	4244002.48	736952.75
4264	4243999.27	736964.36
4265	4243997.51	736975.48
4266	4243996.85	736986.17
4267	4243997.18	736994.69
4268	4243998.39	737002.84
4269	4243999.72	737012.76
4270	4244003.03	737021.94
4271	4244007.77	737033.06
4272	4244012.85	737041.59
4273	4244018.47	737049.30
4274	4244021.67	737053.16
4275	4244026.52	737058.33
4276	4244033.80	737064.72
4277	4244039.54	737069.06
4278	4244048.25	737074.68
4279	4244060.05	737080.52
4280	4244091.58	737093.30
4281	4244100.63	737096.68
4282	4244109.86	737099.01
4283	4244121.10	737100.35
4284	4244135.48	737100.91
4285	4244147.82	737098.80
4286	4244159.50	737096.58
4287	4244173.54	737090.78
4288	4244179.76	737087.51
4289	4244179.78	737087.51
4290	4244184.55	737085.01
4291	4244197.14	737075.32
4292	4244206.04	737066.21
4293	4244216.83	737049.40
4294	4244222.84	737036.95
4295	4244230.76	737017.79
4296	4244235.22	737007.87
4297	4244239.22	736999.10
4298	4244242.89	736992.88
4299	4244251.92	736980.96
4300	4244257.70	736975.29
4301	4244265.16	736967.82
4302	4244273.28	736958.15
4303	4244279.73	736948.45
4304	4244282.97	736941.68
4305	4244288.71	736928.44
4306	4244352.05	736952.88
4307	4244360.34	736956.42
4308	4244367.74	736960.33
4309	4244375.48	736965.44
4310	4244382.94	736971.12
4311	4244389.88	736977.66
4312	4244395.30	736983.56
4313	4244400.52	736990.36
4314	4244406.13	736998.81
4315	4244407.88	737002.25
4316	4244407.88	737002.27
4317	4244411.15	737008.67
4318	4244413.25	737013.68
4319	4244415.85	737020.64
4320	4244418.12	737028.89
4321	4244419.91	737039.84
4322	4244420.57	737046.61
4323	4244420.67	737049.12
4324	4244417.23	737049.25
4325	4244417.11	737054.25
4326	4244416.86	737059.22
4327	4244420.54	737059.44
4328	4244413.48	737091.93
4329	4244388.49	737156.48
4330	4244374.81	737189.74
4331	4244373.84	737192.05
4332	4244373.30	737195.71
4333	4244345.60	737267.22
4334	4244341.06	737276.40
4335	4244336.99	737284.54
4336	4244336.58	737285.45
4337	4244336.50	737290.90
4338	4244331.38	737306.10
4339	4244329.65	737305.55
4340	4244328.03	737310.64
4341	4244326.58	737315.76
4342	4244328.42	737316.28
4343	4244325.08	737329.64
4344	4244320.60	737336.26
4345	4244318.18	737354.25
4346	4244317.16	737375.54
4347	4244317.82	737419.22
4348	4244328.82	737599.01
4349	4244329.98	737618.61
4350	4244330.04	737640.14
4351	4244331.68	737645.72
4352	4244339.58	737774.81
4353	4244343.10	737832.45
4354	4244343.01	737833.30
4355	4244341.75	737839.18
4356	4244341.63	737845.03
4357	4244345.20	737849.61
4358	4244346.88	737857.34
4359	4244348.09	737862.12
4360	4244350.09	737868.32
4361	4244351.59	737872.83
4362	4244354.28	737879.75
4363	4244356.11	737883.93
4364	4244358.60	737888.88
4365	4244361.09	737893.59
4366	4244362.31	737895.64
4367	4244362.33	737895.64
4368	4244363.84	737898.16
4369	4244366.76	737902.80
4370	4244366.77	737902.80
4371	4244366.89	737903.00
4372	4244369.28	737906.43
4373	4244367.09	737907.99
4374	4244367.08	737907.99
4375	4244366.76	737908.22
4376	4244367.12	737908.70
4377	4244367.13	737908.71
4378	4244370.26	737912.88
4379	4244373.97	737917.37
4380	4244376.26	737915.44
4381	4244380.61	737920.36
4382	4244385.71	737925.65
4383	4244391.03	737930.76
4384	4244396.19	737934.82
4385	4244400.55	737938.31
4386	4244405.19	737941.37
4387	4244410.42	737945.05
4388	4244419.81	737950.27
4389	4244424.87	737952.78
4390	4244425.86	737954.02
4391	4244425.86	737954.03
4392	4244427.12	737955.61
4393	4244428.83	737956.08
4394	4244438.35	737958.38
4395	4244445.29	737960.60
4396	4244445.29	737960.61
4397	4244445.95	737960.82
4398	4244446.86	737960.95
4399	4244449.47	737961.70
4400	4244451.08	737962.06
4401	4244453.35	737962.65
4402	4244455.19	737963.08
4403	4244458.73	737963.76
4404	4244461.40	737964.22
4405	4244466.79	737965.03
4406	4244556.81	737976.85
4407	4244560.71	737978.23
4408	4244578.12	737980.05
4409	4244600.38	737983.35
4410	4244603.98	737983.04
4411	4244658.59	737990.20
4412	4244753.57	738002.67
4413	4244758.92	738004.81
4414	4244787.22	738008.23
4415	4244798.62	738009.69
4416	4244802.83	738009.13
4417	4244817.05	738011.00
4418	4245044.46	738040.86
4419	4245340.40	738079.73
4420	4245458.39	738095.22
4421	4245487.39	738100.25
4422	4245508.23	738103.78
4423	4245523.99	738107.82
4424	4245554.18	738115.35
4425	4245574.65	738122.36
4426	4245592.15	738128.40
4427	4245605.24	738132.87
4428	4245622.97	738140.59
4429	4245639.61	738147.84
4430	4245655.33	738154.66
4431	4245678.74	738166.81
4432	4245692.47	738174.69
4433	4245712.86	738186.75
4434	4245735.73	738199.96
4435	4245746.89	738206.69
4436	4245772.52	738221.94
4437	4245793.88	738234.30
4438	4245892.48	738292.30
4439	4246148.51	738442.86
4440	4246244.05	738499.05
4441	4246250.50	738504.71
4442	4246253.78	738504.78
4443	4246332.92	738551.32
4444	4246477.45	738636.32
4445	4246537.57	738671.64
4446	4246551.92	738679.73
4447	4246560.56	738684.12
4448	4246567.12	738687.30
4449	4246572.39	738689.53
4450	4246570.82	738693.30
4451	4246580.88	738697.34
4452	4246582.33	738693.51
4453	4246585.39	738694.58
4454	4246590.71	738696.42
4455	4246597.72	738698.73
4456	4246602.98	738700.28
4457	4246604.38	738700.68
4458	4246609.74	738702.21
4459	4246618.47	738704.33
4460	4246626.60	738705.92
4461	4246634.37	738707.45
4462	4246644.58	738708.87
4463	4246651.35	738709.57
4464	4246657.12	738709.93
4465	4246667.03	738710.81
4466	4246674.29	738710.95
4467	4246674.29	738710.97
4468	4246675.69	738710.99
4469	4246686.84	738710.58

4470	4246693.55	738710.40
4471	4246699.02	738709.91
4472	4246699.02	738709.93
4473	4246707.00	738709.22
4474	4246715.36	738708.05
4475	4246729.34	738705.74
4476	4246737.76	738703.63
4477	4246755.91	738700.10
4478	4246920.79	738665.94
4479	4246922.28	738666.09
4480	4246925.80	738665.86
4481	4246949.58	738662.34
4482	4246954.46	738661.26
4483	4246961.71	738659.25
4484	4246967.00	738656.37
4485	4247041.28	738640.98
4486	4247044.47	738642.24
4487	4247051.86	738638.79
4488	4247144.32	738619.63
4489	4247542.48	738537.07
4490	4247575.01	738531.08
4491	4247616.53	738526.27
4492	4247660.38	738523.94
4493	4247705.53	738523.71
4494	4247729.66	738523.67
4495	4247745.08	738523.51
4496	4247761.01	738523.48
4497	4247823.46	738523.20
4498	4248037.31	738522.25
4499	4248190.39	738521.56
4500	4248314.55	738521.01
4501	4248433.68	738520.47
4502	4248863.98	738518.56
4503	4248863.99	738519.96
4504	4248869.49	738519.76
4505	4248875.99	738519.66
4506	4248875.99	738518.51
4507	4249021.62	738517.86
4508	4249205.77	738517.03
4509	4249213.97	738519.20
4510	4249220.96	738517.07
4511	4249236.58	738516.90
4512	4249431.01	738516.03
4513	4249477.67	738515.82
4514	4249514.80	738514.09
4515	4249517.75	738514.07
4516	4249521.43	738513.76
4517	4249525.68	738513.51
4518	4249538.26	738513.07
4519	4249549.50	738512.48
4520	4249555.73	738512.24
4521	4249561.67	738511.76
4522	4249561.68	738511.76
4523	4249565.56	738511.45
4524	4249565.66	738511.44
4525	4249565.68	738511.44
4526	4249575.87	738510.65
4527	4249583.28	738509.86
4528	4249593.96	738508.98
4529	4249603.67	738508.02
4530	4249615.43	738507.11
4531	4249624.44	738506.27
4532	4249636.78	738505.36
4533	4249650.07	738504.14
4534	4249662.93	738503.00
4535	4249665.86	738502.77
4536	4249666.04	738504.87
4537	4249673.04	738504.53
4538	4249678.81	738504.11
4539	4249678.60	738501.67
4540	4249716.67	738498.37
4541	4249716.79	738499.82
4542	4249721.78	738499.51
4543	4249722.78	738499.44
4544	4249728.77	738499.05
4545	4249728.62	738497.34
4546	4249760.77	738494.55
4547	4249760.79	738494.55
4548	4249764.76	738494.21
4549	4249764.78	738494.21
4550	4249766.47	738494.06
4551	4249766.72	738496.82
4552	4249772.71	738496.44
4553	4249778.68	738495.91
4554	4249778.44	738493.02
4555	4249817.28	738489.65
4556	4249819.97	738491.59
4557	4249820.43	738496.93
4558	4249822.19	738517.10
4559	4249823.71	738534.56
4560	4249824.97	738548.98
4561	4249826.36	738564.91
4562	4249827.64	738579.72
4563	4249827.98	738583.61
4564	4249827.99	738583.70
4565	4249832.78	738639.02
4566	4249833.62	738648.74
4567	4249833.62	738648.74
4568	4249833.96	738652.72
4569	4249836.44	738681.30
4570	4249837.75	738696.41
4571	4249838.25	738702.13
4572	4249838.28	738719.83
4573	4249837.76	738732.60
4574	4249838.42	738739.12
4575	4249839.44	738749.02
4576	4249839.92	738753.78
4577	4249840.33	738757.76
4578	4249840.55	738759.90
4579	4249842.01	738764.29
4580	4249844.75	738777.10
4581	4249850.07	738840.40
4582	4249850.32	738844.39
4583	4249850.76	738851.25
4584	4249850.65	738861.30
4585	4249850.83	738863.89
4586	4249852.90	738871.14
4587	4249851.73	738876.86
4588	4249852.14	738881.24
4589	4249854.08	738891.11
4590	4249857.82	738927.88
4591	4249866.26	739025.16
4592	4249868.62	739052.40
4593	4249868.96	739056.39
4594	4249871.27	739082.94
4595	4249873.34	739106.84
4596	4249878.18	739162.63
4597	4249879.65	739179.57
4598	4249882.84	739216.43
4599	4249885.07	739242.32
4600	4249886.78	739262.24
4601	4249887.55	739271.21
4602	4249889.45	739293.31
4603	4249890.81	739309.07
4604	4249892.52	739328.99
4605	4249894.45	739351.42
4606	4249895.00	739356.68
4607	4249896.21	739364.65
4608	4249898.75	739375.99
4609	4249907.60	739400.12
4610	4249912.60	739409.73
4611	4249915.43	739414.33
4612	4249920.06	739421.31
4613	4249925.91	739429.08
4614	4249928.70	739432.49
4615	4249935.74	739439.58
4616	4249935.78	739439.62
4617	4249942.34	739446.23
4618	4249942.94	739446.75
4619	4249955.83	739456.73
4620	4249967.15	739463.80
4621	4249976.52	739469.37
4622	4249985.12	739474.48
4623	4249997.05	739481.57
4624	4250007.34	739487.68
4625	4250012.52	739490.77
4626	4250020.26	739495.36
4627	4250037.57	739505.65
4628	4250042.73	739508.71
4629	4250046.15	739510.75
4630	4250055.35	739516.21
4631	4250061.95	739520.14
4632	4250071.96	739526.08
4633	4250083.88	739533.17
4634	4250085.01	739533.91
4635	4250092.71	739541.29
4636	4250095.42	739540.03
4637	4250096.29	739540.55
4638	4250113.53	739550.79
4639	4250128.57	739559.73
4640	4250132.23	739564.08
4641	4250138.98	739565.91
4642	4250148.35	739571.47
4643	4250150.82	739572.94
4644	4250150.69	739574.77
4645	4250149.93	739575.97
4646	4250147.81	739578.13
4647	4250081.85	739645.64
4648	4249961.32	739768.88
4649	4249841.28	739892.10
4650	4249818.14	739915.31
4651	4249794.88	739935.92
4652	4249776.33	739952.75
4653	4249758.90	739969.27
4654	4249743.23	739983.76
4655	4249723.85	740003.53
4656	4249706.27	740022.64
4657	4249696.02	740033.64
4658	4249675.24	740055.29
4659	4249659.62	740071.48
4660	4249653.23	740077.12
4661	4249646.46	740083.09
4662	4249633.55	740098.08
4663	4249621.05	740114.19
4664	4249617.52	740121.24
4665	4249546.35	740194.14
4666	4249534.34	740205.62
4667	4249519.28	740221.66
4668	4249512.31	740229.01
4669	4249486.62	740255.34
4670	4249276.11	740471.11
4671	4249262.98	740484.59
4672	4249262.96	740484.61
4673	4249260.20	740487.44
4674	4249260.18	740487.46
4675	4249246.34	740501.92
4676	4249246.33	740501.93
4677	4249243.57	740504.82
4678	4249243.56	740504.83
4679	4249242.81	740505.61
4680	4249228.27	740520.57
4681	4249225.47	740523.44
4682	4249224.20	740524.75
4683	4249208.22	740542.98
4684	4249195.09	740558.78
4685	4249182.86	740575.04
4686	4249169.68	740593.00
4687	4249163.39	740592.92
4688	4249157.66	740601.54
4689	4249157.39	740601.96
4690	4249159.76	740607.63
4691	4249158.15	740610.07
4692	4249155.85	740613.80
4693	4249153.74	740617.20
4694	4249139.39	740640.47
4695	4249115.14	740683.98
4696	4249054.89	740792.52
4697	4248933.73	741010.71
4698	4248928.15	741019.43
4699	4248909.76	741053.15
4700	4248902.81	741066.39
4701	4248891.82	741086.18
4702	4248819.34	741216.69
4703	4248797.02	741256.91
4704	4248778.01	741290.00
4705	4248756.86	741321.30
4706	4248737.85	741347.68
4707	4248714.16	741375.80
4708	4248611.15	741492.50
4709	4248606.93	741497.27
4710	4248593.69	741511.28
4711	4248573.09	741529.63
4712	4248555.37	741543.18
4713	4248528.37	741559.42
4714	4248507.78	741569.61
4715	4248478.55	741580.29
4716	4248453.61	741586.86
4717	4248430.87	741590.67
4718	4248407.51	741592.71
4719	4248378.31	741592.39
4720	4248359.07	741591.25
4721	4248352.00	741589.16
4722	4248334.07	741587.49
4723	4248312.16	741585.45
4724	4248301.25	741587.82
4725	4248257.07	741585.19
4726	4248233.03	741583.77
4727	4248172.97	741580.20
4728	4248172.23	741580.13
4729	4248164.25	741579.64
4730	4248164.17	741579.68
4731	4248074.68	741574.38
4732	4248071.68	741569.62
4733	4248066.70	741569.25
4734	4248061.70	741569.05
4735	4248058.83	741573.44
4736	4248001.95	741570.06
4737	4247704.43	741552.39
4738	4247613.45	741547.00
4739	4247586.18	741545.33
4740	4247572.63	741544.45
4741	4247554.98	741545.33
4742	4247537.73	741548.48
4743	4247525.94	741551.64
4744	4247509.73	741557.99
4745	4247503.01	741561.60
4746	4247496.79	741564.95
4747	4247493.38	741567.25
4748	4247488.58	741570.50
4749	4247482.99	741568.94
4750	4247481.70	741569.86
4751	4247478.27	741572.45
4752	4247477.04	741573.44
4753	4247473.76	741576.22
4754	4247472.57	741577.29
4755	4247473.65	741582.54
4756	4247458.32	741599.14
4757	4247447.81	741614.47
4758	4247438.34	741630.42
4759	4247397.50	741699.21
4760	4247383.82	741722.24
4761	4247355.57	741769.82
4762	4247302.99	741858.39
4763	4247213.65	742008.88
4764	4247188.09	742051.92
4765	4247184.13	742051.52
4766	4247181.55	742055.81
4767	4247179.30	742060.28
4768	4247178.47	742061.85
4769	4247180.48	742064.74
4770	4247134.68	742141.88
4771	4247133.57	742143.71
4772	4247120.18	742160.11
4773	4247092.22	742182.17
4774	4247090.00	742183.31
4775	4247063.22	742191.69
4776	4247060.68	742192.28
4777	4247059.75	742193.13
4778	4246900.96	742224.91
4779	4246864.78	742232.15
4780	4246854.47	742234.21
4781	4246845.99	742235.46
4782	4246845.33	742236.04
4783	4246780.55	742249.01
4784	4246779.26	742248.52
4785	4246730.88	742258.95
4786	4246598.81	742285.38
4787	4246567.25	742291.70
4788	4246565.06	742289.06
4789	4246555.27	742291.10
4790	4246554.10	742291.38
4791	4246553.14	742294.52
4792	4246412.98	742322.57
4793	4246388.97	742326.40
4794	4246387.71	742327.63
4795	4246367.43	742331.69
4796	4246344.24	742336.33
4797	4246273.17	742346.38
4798	4246270.73	742344.92
4799	4246260.10	742345.90
4800	4246237.79	742346.82
4801	4246235.65	742348.41
4802	4246155.80	742345.30
4803	4246154.39	742344.13
4804	4246144.43	742343.44
4805	4246139.58	742343.44
4806	4246118.81	742340.90
4807	4246110.92	742339.47
4808	4246110.19	742339.88
4809	4246019.52	742328.91
4810	4245969.11	742322.81
4811	4245761.42	742297.67
4812	4245708.41	742291.26
4813	4245675.48	742287.28
4814	4245622.43	742280.86
4815	4245553.06	742272.47
4816	4245529.94	742269.67
4817	4245520.60	742268.67
4818	4245513.97	742268.15
4819	4245505.85	742267.91
4820	4245499.31	742268.25
4821	4245491.53	742268.90
4822	4245485.16	742269.77
4823	4245483.16	742269.75
4824	4245481.65	742270.37
4825	4245475.15	742271.68
4826	4245463.47	742274.80
4827	4245459.94	742276.14
4828	4245451.95	742279.19
4829	4245451.68	742279.30
4830	4245441.50	742284.18
4831	4245432.24	742289.42
4832	4245424.63	742294.61
4833	4245421.49	742296.76
4834	4245415.56	742301.71
4835	4245411.22	742305.34
4836	4245403.32	742313.27
4837	4245394.99	742322.89
4838	4245388.69	742331.94
4839	4245377.95	742349.15
4840	4245367.66	742366.08
4841	4245359.23	742379.73
4842	4245349.31	742396.81
4843	4245342.67	742412.87
4844	4245339.02	742424.41
4845	4245338.57	742426.67
4846	4245336.37	742437.87
4847	4245336.02	742439.66
4848	4245335.81	742440.77
4849	4245335.02	742451.36
4850	4245334.62	742456.78
4851	4245334.84	742471.12
4852	4245336.63	742484.97
4853	4245339.19	742496.53
4854	4245364.48	742592.81
4855	4245365.94	742598.34
4856	4245365.84	742598.63
4857	4245374.46	742631.52
4858	4245376.45	742638.33
4859	4245382.94	742663.04
4860	4245420.22	742804.85
4861	4245438.81	742875.63
4862	4245436.27	742878.52
4863	4245439.08	742888.52
4864	4245442.49	742889.67
4865	4245495.62	743092.00
4866	4245536.32	743246.88
4867	4245539.39	743258.80
4868	4245541.90	743268.52
4869	4245543.64	743276.47
4870	4245544.92	743287.31
4871	4245545.28	743295.56
4872	4245544.87	743302.93
4873	4245544.05	743312.09
4874	4245541.90	743321.24
4875	4245539.48	743329.90
4876	4245535.60	743339.59
4877	4245528.93	743351.65
4878	4245522.99	743360.25
4879	4245515.50	743369.06
4880	4245507.10	743377.05
4881	4245497.84	743383.89
4882	4245457.95	743410.78
4883	4245391.69	743455.45
4884	4245235.44	743560.69
4885	4245232.11	743562.92
4886	4245194.61	743588.19
4887	4245137.72	743626.50
4888	4245125.73	743634.64
4889	4245115.93	743641.08
4890	4245106.71	743647.40
4891	4245101.30	743650.87
4892	4245091.88	743655.75
4893	4245084.45	743658.72
4894	4245075.02	743661.66
4895	4245067.88	743663.39
4896	4245058.20	743664.84
4897	4245050.85	743665.38
4898	4245045.11	743665.46
4899	4245036.98	743664.96
4900	4244946.26	743656.39
4901	4244846.71	743646.99
4902	4244755.63	743638.39
4903	4244461.68	743610.69
4904	4244191.63	743585.21
4905	4243897.05	743557.42
4906	4243861.76	743554.09
4907	4243790.45	743547.36
4908	4243759.18	743543.97
4909	4243742.37	743540.94
4910	4243729.32	743537.87
4911	4243706.40	743530.57
4912	4243687.11	743523.25
4913	4243664.75	743511.90
4914	4243647.53	743501.87
4915	4243628.22	743488.13
4916	4243610.05	743472.87
4917	4243463.49	743338.58
4918	4243301.99	743190.59
4919	4243195.31	743092.82
4920	4243192.36	743090.12
4921	4243143.25	743045.09
4922	4243117.99	743021.93
4923	4243072.96	742980.67
4924	4243004.73	742918.14
4925	4242851.66	742777.91
4926	4242770.75	742703.78
4927	4242769.78	742699.54
4928	4242762.42	742696.15
4929	4242752.08	742686.67
4930	4242734.77	742670.20
4931	4242732.96	742664.97
4932	4242726.71	742662.09
4933	4242701.90	742635.14
4934	4242701.24	742627.52
4935	4242691.72	742623.13
4936	4242668.47	742593.20
4937	4242670.57	742588.97
4938	4242662.61	742585.02
4939	4242640.64	742551.71
4940	4242641.78	742548.91
4941	4242637.11	742545.90
4942	4242628.44	742531.00
4943	4242616.01	742508.94
4944	4242617.58	742506.06
4945	4242612.85	742503.35
4946	4242591.26	742465.05
4947	4242590.87	742461.52
4948	4242588.91	742460.88
4949	4242566.66	742421.42
4950	4242567.53	742419.55
4951	4242564.87	742418.25
4952	4242550.05	742391.96
4953	4242541.63	742377.03
4954	4242542.57	742375.01
4955	4242539.27	742372.84
4956	4242537.01	742368.83
4957	4242535.05	742365.35

4958	4242531.84	742359.65
4959	4242438.01	742193.29
4960	4242436.05	742189.81
4961	4242429.56	742178.32
4962	4242389.34	742106.98
4963	4242387.38	742103.50
4964	4242338.86	742017.46
4965	4242313.46	741972.00
4966	4242302.12	741952.46
4967	4242293.18	741939.50
4968	4242282.08	741924.35
4969	4242266.45	741906.19
4970	4242253.35	741892.98
4971	4242241.64	741882.41
4972	4242229.30	741872.09
4973	4242214.75	741861.37
4974	4242152.21	741817.81
4975	4242112.70	741790.28
4976	4241989.23	741704.21
4977	4241805.34	741576.08
4978	4241742.01	741531.95
4979	4241597.53	741431.27
4980	4241501.04	741364.00
4981	4241367.76	741271.16
4982	4241133.12	741107.63
4983	4240963.96	740989.79
4984	4240778.73	740860.69
4985	4240589.26	740728.64
4986	4240359.63	740568.65
4987	4240200.82	740457.99
4988	4240184.67	740445.86
4989	4240148.63	740410.98
4990	4240134.01	740394.07
4991	4240053.28	740300.72
4992	4239995.21	740233.59
4993	4239996.62	740226.18
4994	4239988.95	740219.01
4995	4239985.26	740222.09
4996	4239959.80	740192.67
4997	4239961.02	740191.34
4998	4239953.14	740184.10
4999	4239952.55	740184.28
5000	4239940.39	740170.23
5001	4239923.18	740150.33
5002	4239924.73	740147.33
5003	4239917.23	740143.44
5004	4239873.54	740092.91
5005	4239874.60	740090.59
5006	4239869.50	740088.24
5007	4239840.58	740054.79
5008	4239841.76	740052.21
5009	4239836.09	740049.59
5010	4239807.73	740016.80
5011	4239808.89	740014.22
5012	4239803.26	740011.62
5013	4239781.39	739986.33
5014	4239782.36	739984.24
5015	4239777.73	739982.11
5016	4239742.86	739941.79
5017	4239744.23	739938.83
5018	4239737.69	739935.81
5019	4239716.44	739911.25
5020	4239717.65	739908.61
5021	4239711.85	739905.94
5022	4239663.12	739849.59
5023	4239558.91	739729.08
5024	4239519.53	739683.57
5025	4239463.25	739622.01
5026	4239340.86	739495.31
5027	4239133.64	739280.82
5028	4239000.78	739143.20
5029	4238844.78	738981.67
5030	4238766.85	738901.00
5031	4238692.55	738824.09
5032	4238621.45	738750.48
5033	4238510.66	738646.72
5034	4238475.54	738617.00
5035	4238274.33	738446.62
5036	4238149.26	738340.81
5037	4238044.75	738252.32
5038	4237963.22	738183.25
5039	4237903.39	738135.11
5040	4237849.32	738093.80
5041	4237730.91	738003.35
5042	4237616.55	737915.98
5043	4237462.36	737798.20
5044	4237321.65	737690.68
5045	4237230.11	737620.75
5046	4237199.32	737597.23
5047	4237031.24	737468.81
5048	4236989.97	737437.28
5049	4236951.91	737407.06
5050	4236934.60	737392.86
5051	4236910.70	737372.22
5052	4236894.66	737358.02
5053	4236878.26	737342.72
5054	4236856.34	737322.07
5055	4236836.90	737302.72
5056	4236700.67	737165.24
5057	4236561.36	737024.62
5058	4236392.86	736854.59
5059	4236386.70	736845.81
5060	4236381.79	736840.83
5061	4236358.58	736817.38
5062	4236350.71	736812.05
5063	4236332.33	736793.51
5064	4236248.21	736708.61
5065	4236075.42	736534.21
5066	4235992.52	736450.54
5067	4236016.42	736364.98
5068	4236017.68	736360.48
5069	4236022.21	736344.24
5070	4236023.93	736337.07
5071	4236024.71	736332.69
5072	4236025.41	736327.19
5073	4236025.68	736323.94
5074	4236025.88	736319.48
5075	4236025.88	736315.23
5076	4236025.63	736310.05
5077	4236025.26	736306.01
5078	4236024.57	736301.07
5079	4236024.07	736298.32
5080	4236023.10	736293.84
5081	4236021.93	736289.44
5082	4236020.41	736284.66
5083	4236019.17	736281.28
5084	4236017.37	736276.92
5085	4236015.23	736272.39
5086	4236013.37	736268.87
5087	4236010.81	736264.53
5088	4236008.33	736260.73
5089	4236005.58	736256.92
5090	4236003.27	736253.99
5091	4236001.56	736251.95
5092	4236000.03	736250.24
5093	4235999.74	736249.91
5094	4235997.28	736247.31
5095	4235996.93	736246.95
5096	4235994.85	736244.91
5097	4235991.92	736242.24
5098	4235988.10	736239.04
5099	4235985.29	736236.89
5100	4235982.03	736234.58
5101	4235979.58	736232.97
5102	4235977.02	736231.40
5103	4235974.08	736229.71
5104	4235969.92	736227.55
5105	4235966.42	736225.92
5106	4235960.36	736223.47
5107	4235956.14	736222.03
5108	4235824.70	736185.28
5109	4235702.48	736151.12
5110	4235679.28	736144.64
5111	4235669.34	736142.41
5112	4235659.10	736141.18
5113	4235651.51	736140.96
5114	4235643.96	736141.31
5115	4235637.02	736142.14
5116	4235630.51	736143.38
5117	4235624.59	736144.81
5118	4235617.54	736146.17
5119	4235609.55	736147.08
5120	4235603.72	736147.33
5121	4235600.19	736147.27
5122	4235600.17	736147.27
Контур 2		
5123	4249961.07	734205.37
5124	4249958.10	734199.66
5125	4249954.43	734195.64
5126	4249897.32	734200.57
5127	4249892.15	734196.30
5128	4249887.27	734191.70
5129	4249883.67	734188.38
5130	4249879.23	734184.44
5131	4249873.82	734180.46
5132	4249865.74	734175.10
5133	4249860.11	734172.21
5134	4249854.04	734169.57
5135	4249848.42	734167.39
5136	4249841.84	734165.50
5137	4249834.67	734163.66
5138	4249829.65	734162.95
5139	4249823.53	734162.45
5140	4249814.72	734162.16
5141	4249805.67	734162.74
5142	4249794.85	734163.50
5143	4249759.80	734166.57
5144	4249742.35	734168.92
5145	4249716.24	734180.84
5146	4249703.61	734190.34
5147	4249692.54	734201.06
5148	4249683.90	734212.46
5149	4249678.19	734223.69
5150	4249671.96	734239.32
5151	4249669.19	734255.39
5152	4249669.12	734258.78
5153	4249668.85	734271.12
5154	4249669.71	734278.95
5155	4249670.71	734291.04
5156	4249671.47	734300.28
5157	4249671.80	734304.26
5158	4249682.03	734428.22
5159	4249685.93	734447.96
5160	4249693.98	734467.76
5161	4249704.65	734483.67
5162	4249718.13	734496.43
5163	4249730.56	734506.61
5164	4249744.73	734513.08
5165	4249762.93	734518.15
5166	4249779.93	734519.38
5167	4249794.10	734519.21
5168	4249807.60	734517.64
5169	4249847.70	734514.28
5170	4250013.09	734500.03
5171	4250013.11	734500.03
5172	4250013.52	734499.99
5173	4250036.57	734494.91
5174	4250039.02	734494.37
5175	4250050.60	734488.36
5176	4250062.18	734482.35
5177	4250071.82	734473.54
5178	4250081.45	734464.73
5179	4250082.27	734463.45
5180	4250120.53	734460.81
5181	4250135.52	734459.77
5182	4250145.42	734459.09
5183	4250150.60	734458.73
5184	4250163.04	734455.21
5185	4250176.71	734446.39
5186	4250194.12	734431.83
5187	4250206.37	734414.75
5188	4250214.65	734399.33
5189	4250220.08	734380.76
5190	4250221.15	734365.59
5191	4250219.72	734345.16
5192	4250218.12	734324.28
5193	4250216.32	734307.78
5194	4250212.04	734292.78
5195	4250205.60	734278.51
5196	4250197.74	734266.73
5197	4250189.71	734257.62
5198	4250179.43	734247.84
5199	4250178.45	734246.92
5200	4250170.53	734242.73
5201	4250155.10	734242.71
5202	4250147.46	734242.69
5203	4250133.98	734242.67
5204	4250129.21	734242.66
5205	4250119.78	734242.65
5206	4250110.83	734242.64
5207	4250099.40	734242.37
5208	4250066.00	734240.24
5209	4250052.85	734236.15
5210	4250048.28	734233.23
5211	4250040.24	734228.10
5212	4250040.00	734228.03
5213	4250040.00	734228.02
5214	4250031.97	734225.48
5215	4250031.78	734223.73
5216	4250027.92	734224.15
5217	4250027.80	734224.16
5218	4250015.36	734220.22
5219	4250002.32	734219.64
5220	4249989.28	734219.05
5221	4249979.18	734219.92
5222	4249969.07	734220.80
5223	4249963.59	734210.23
5224	4249961.07	734205.38
Контур 3		
5225	4255258.75	732107.27
5226	4255275.59	732126.83
5227	4255293.28	732147.37
5228	4255301.39	732156.79
5229	4255307.77	732164.20
5230	4255305.24	732159.86
5231	4255303.74	732156.36
5232	4255304.11	732153.42
5233	4255303.81	732149.54
5234	4255304.72	732149.09
5235	4255304.82	732147.50
5236	4255304.87	732147.20
5237	4255305.31	732144.74
5238	4255306.06	732142.32
5239	4255306.37	732141.65
5240	4255305.48	732140.65
5241	4255343.85	732113.50
5242	4255347.17	732111.16
5243	4255389.23	732081.40
5244	4255392.24	732087.29
5245	4255395.02	732091.50
5246	4255398.08	732096.47
5247	4255402.43	732101.67
5248	4255406.64	732106.58
5249	4255412.48	732112.79
5250	4255422.33	732124.03
5251	4255434.48	732137.34
5252	4255443.71	732147.53
5253	4255446.40	732150.49
5254	4255481.35	732189.04
5255	4255526.95	732239.26
5256	4255544.41	732258.49
5257	4255558.24	732273.71
5258	4255570.50	732287.21
5259	4255575.02	732292.18
5260	4255598.22	732317.73
5261	4255602.22	732322.13
5262	4255635.13	732358.37
5263	4255643.76	732367.31
5264	4255662.07	732378.52
5265	4255670.34	732381.86
5266	4255683.15	732386.01
5267	4255694.77	732392.31
5268	4255704.42	732398.41
5269	4255714.46	732406.08
5270	4255727.87	732421.29
5271	4255739.29	732431.52
5272	4255744.46	732436.28
5273	4255747.47	732439.06
5274	4255749.33	732440.76
5275	4255763.51	732448.86
5276	4255775.48	732454.16
5277	4255797.48	732458.86
5278	4255810.81	732459.11
5279	4255814.54	732458.61
5280	4255819.27	732457.97
5281	4255825.52	732457.13
5282	4255840.21	732453.18
5283	4255858.77	732444.90
5284	4255873.46	732433.80
5285	4255900.89	732408.87
5286	4255909.56	732400.09
5287	4255919.32	732388.15
5288	4255928.89	732367.45
5289	4255933.67	732349.53
5290	4255934.27	732329.98
5291	4255930.88	732310.28
5292	4255924.29	732292.47
5293	4255922.02	732288.23
5294	4255915.72	732276.54
5295	4255900.78	732259.63
5296	4255885.01	732242.50
5297	4255863.46	732204.62
5298	4255850.44	732181.72
5299	4255850.32	732181.52
5300	4255841.92	732166.74
5301	4255832.49	732156.34
5302	4255800.13	732120.68
5303	4255758.34	732074.62
5304	4255762.33	732051.58
5305	4255764.68	732030.22
5306	4255764.88	732028.35
5307	4255766.06	732005.22
5308	4255764.17	731995.78
5309	4255762.41	731986.46
5310	4255756.36	731971.10
5311	4255752.45	731964.30
5312	4255743.74	731951.43
5313	4255735.30	731941.74
5314	4255691.14	731893.29
5315	4255667.39	731867.24
5316	4255660.90	731860.85
5317	4255656.35	731857.02
5318	4255649.80	731851.83
5319	4255644.38	731848.40
5320	4255634.73	731843.31
5321	4255626.04	731839.96
5322	4255618.05	731837.56
5323	4255608.48	731835.33
5324	4255598.04	731834.70
5325	4255591.00	731834.45
5326	4255580.48	731835.25
5327	4255572.59	731836.60
5328	4255563.34	731839.07
5329	4255555.99	731841.78
5330	4255545.47	731846.72
5331	4255537.97	731851.34
5332	4255533.09	731854.72
5333	4255527.27	731859.34
5334	4255469.11	731912.05
5335	4255412.07	731963.77
5336	4255397.17	731980.67
5337	4255387.32	731998.70
5338	4255382.07	732014.44
5339	4255379.37	732032.96
5340	4255379.54	732045.50
5341	4255322.05	732086.26
5342	4255318.74	732088.61
5343	4255282.27	732114.48
5344	4255282.26	732114.47
5345	4255280.78	732115.25
5346	4255279.45	732115.11
5347	4255277.87	732116.33
5348	4255276.45	732115.63
5349	4255274.10	732114.48
Контур 4		
5350	4255271.13	732113.73
5351	4265840.83	729402.51
5352	4265834.58	729400.13
5353	4265828.96	729398.53
5354	4265822.21	729396.68
5355	4265817.72	729395.88
5356	4265809.83	729394.84
5357	4265801.71	729394.84
5358	4265794.32	729394.76
5359	4265787.42	729395.64
5360	4265776.64	729397.73
5361	4265769.09	729399.98
5362	4265760.98	729403.11
5363	4265754.31	729406.40
5364	4265746.01	729411.31
5365	4265739.10	729416.45
5366	4265731.87	729422.79
5367	4265725.05	729430.01
5368	4265623.00	729537.08
5369	4265614.68	729547.09
5370	4265604.15	729565.53
5371	4265599.98	729574.41
5372	4265596.86	729588.31
5373	4265595.56	729601.59
5374	4265595.82	729615.36
5375	4265597.64	729627.36
5376	4265602.19	729641.51
5377	4265607.01	729652.60
5378	4265614.55	729664.29
5379	4265619.75	729671.31
5380	4265625.86	729677.28
5381	4265637.18	729688.76
5382	4265696.90	729745.50
5383	4265705.17	729753.35
5384	4265732.36	729779.24
5385	4265773.86	729818.73
5386	4265784.28	729828.65
5387	4265797.76	729841.48
5388	4265802.67	729846.15
5389	4265832.18	729874.24
5390	4265842.29	729882.90
5391	4265858.16	729892.07
5392	4265865.90	729894.95
5393	4265877.46	729899.19
5394	4265886.90	729902.20
5395	4265896.73	729905.61
5396	4265909.06	729911.90
5397	4265918.04	729918.73
5398	4265922.06	729921.77
5399	4265929.67	729929.50
5400	4265931.71	729931.69
5401	4265936.99	729936.72
5402	4265941.01	729940.35
5403	4265943.74	729942.55
5404	4265945.54	729943.98
5405	4265949.07	729946.52
5406	4265957.92	729951.98
5407	4265959.81	729952.99
5408	4265969.96	729957.46
5409	4265978.94	729960.57
5410	4265980.94	729961.07
5411	4265991.88	729963.05
5412	4265995.15	729963.63
5413	4266009.84	729964.15
5414	4266023.50	729963.23
5415	4266034.78	729960.09
5416	4266049.73	729954.85
5417	4266066.29	729944.47
5418	4266066.74	729944.08
5419	4266066.74	729943.64
5420	4266070.48	729940.65
5421	4266074.52	729937.05
5422	4266078.36	729933.23
5423	4266083.37	729927.96
5424	4266087.96	729922.78
5425	4266089.79	729920.71
5426	4266103.17	729907.15
5427	4266108.83	729900.77
5428	4266118.01	729888.06
5429	4266125.23	729872.31
5430	4266129.03	729859.08
5431	4266130.74	729843.72
5432	4266130.34	729828.09
5433	4266128.90	729819.45
5434	4266128.45	729816.95
5435	4266127.15	729811.69
5436	4266125.69	729806.88
5437	4266123.64	729801.25
5438	4266121.59	729796.45
5439	4266119.90	729793.02
5440	4266112.50	729780.71
5441	4266110.69	729778.17
5442	4266104.00	729770.19

5443	4266103.50	729769.62
5444	4266099.68	729765.79
5445	4266091.75	729758.24
5446	4266084.80	729751.83
5447	4266076.21	729743.45
5448	4266074.02	729741.35
5449	4266072.95	729740.28
5450	4266071.89	729739.19
5451	4266070.85	729738.09
5452	4266069.83	729736.98
5453	4266068.82	729735.84
5454	4266067.83	729734.70
5455	4266066.86	729733.54
5456	4266065.90	729732.36
5457	4266064.97	729731.17
5458	4266064.05	729729.96
5459	4266063.15	729728.74
5460	4266062.27	729727.51
5461	4266061.41	729726.27
5462	4266060.56	729725.01
5463	4266059.74	729723.74
5464	4266058.93	729722.45
5465	4266058.15	729721.16
5466	4266057.38	729719.85
5467	4266056.64	729718.53
5468	4266055.91	729717.20
5469	4266055.21	729715.86
5470	4266054.52	729714.51
5471	4266053.86	729713.15
5472	4266053.21	729711.78
5473	4266052.59	729710.39
5474	4266051.99	729709.00
5475	4266051.41	729707.61
5476	4266050.85	729706.20
5477	4266050.29	729704.79
5478	4266049.71	729703.39
5479	4266049.11	729702.00
5480	4266048.48	729700.62
5481	4266047.84	729699.25
5482	4266047.18	729697.89
5483	4266046.49	729696.54
5484	4266045.79	729695.20
5485	4266045.06	729693.87
5486	4266044.31	729692.55
5487	4266043.55	729691.24
5488	4266042.76	729689.95
5489	4266041.96	729688.66
5490	4266041.13	729687.39
5491	4266040.29	729686.13
5492	4266039.43	729684.89
5493	4266038.55	729683.65
5494	4266037.65	729682.44
5495	4266037.11	729681.73
5496	4266036.39	729680.80
5497	4266035.79	729680.04
5498	4266034.84	729678.86
5499	4266033.87	729677.70
5500	4266032.88	729676.55
5501	4266031.87	729675.42
5502	4266030.85	729674.31
5503	4266030.35	729673.78
5504	4266026.02	729669.81
5505	4266020.51	729664.70
5506	4266011.97	729656.13
5507	4266008.27	729652.49
5508	4266006.71	729650.87
5509	4266005.55	729649.71
5510	4266005.12	729649.14
5511	4266004.15	729648.07
5512	4266002.19	729645.77
5513	4266000.31	729643.41
5514	4265998.49	729640.99
5515	4265996.75	729638.52
5516	4265995.09	729636.00
5517	4265994.95	729635.78
5518	4265993.86	729634.34
5519	4265992.83	729632.26
5520	4265991.99	729630.81
5521	4265990.56	729628.15
5522	4265989.22	729625.44
5523	4265987.95	729622.70
5524	4265987.11	729620.72
5525	4265986.26	729619.01
5526	4265985.11	729615.54
5527	4265984.66	729614.26
5528	4265983.73	729611.38
5529	4265981.01	729603.13
5530	4265979.30	729588.70
5531	4265979.38	729581.99
5532	4265979.44	729576.64
5533	4265979.77	729571.23
5534	4265979.78	729566.50
5535	4265979.66	729563.48
5536	4265979.45	729560.47
5537	4265979.15	729557.46
5538	4265978.76	729554.47
5539	4265978.28	729551.49
5540	4265977.70	729548.52
5541	4265977.04	729545.57
5542	4265976.29	729542.64
5543	4265975.45	729539.74
5544	4265974.53	729536.87
5545	4265973.51	729534.02
5546	4265972.88	729532.40
5547	4265966.70	729519.79
5548	4265960.85	729510.37
5549	4265958.88	729507.72
5550	4265956.99	729505.36
5551	4265955.03	729503.06
5552	4265953.01	729500.81
5553	4265950.92	729498.63
5554	4265948.76	729496.52
5555	4265928.95	729477.65
5556	4265917.23	729466.51
5557	4265909.31	729458.96
5558	4265887.47	729438.17
5559	4265882.10	729433.06
5560	4265870.54	729422.06
5561	4265870.37	729421.90
5562	4265887.48	729404.13
5563	4265888.20	729403.32
5564	4265888.23	729403.29
5565	4265889.56	729401.79
5566	4265892.30	729398.57
5567	4265895.90	729393.85
5568	4265896.99	729392.43
5569	4265900.11	729388.34
5570	4265902.60	729384.37
5571	4265906.20	729378.72
5572	4265909.42	729372.35
5573	4265913.04	729364.75
5574	4265915.93	729357.53
5575	4265918.48	729350.50
5576	4265919.96	729345.12
5577	4265921.11	729340.59
5578	4265922.21	729335.45
5579	4265923.28	729330.20
5580	4265924.94	729321.18
5581	4265927.01	729310.99
5582	4265928.71	729302.53
5583	4265930.33	729293.95
5584	4265963.64	729123.45
5585	4266006.51	728904.08
5586	4266014.19	728864.78
5587	4266021.01	728829.93
5588	4266021.42	728828.88
5589	4266022.66	728821.47
5590	4266027.60	728796.22
5591	4266031.69	728789.50
5592	4266031.39	728788.33
5593	4266031.13	728778.17
5594	4266041.13	728727.03
5595	4266044.25	728720.09
5596	4266047.55	728710.91
5597	4266053.46	728691.95
5598	4266059.24	728664.18
5599	4266060.47	728650.00
5600	4266061.65	728633.91
5601	4266062.97	728615.47
5602	4266106.01	728395.69
5603	4266146.83	728187.43
5604	4266165.75	728091.00
5605	4266174.95	728044.14
5606	4266176.29	728035.98
5607	4266177.20	728028.77
5608	4266177.47	728024.44
5609	4266177.59	728017.88
5610	4266177.55	728012.43
5611	4266177.24	728007.17
5612	4266176.82	728002.13
5613	4266176.17	727996.31
5614	4266175.10	727990.50
5615	4266175.05	727990.27
5616	4266172.96	727980.62
5617	4266172.29	727977.80
5618	4266170.75	727973.22
5619	4266168.60	727966.97
5620	4266168.52	727966.76
5621	4266166.45	727961.46
5622	4266164.18	727956.32
5623	4266162.35	727952.63
5624	4266159.85	727947.60
5625	4266159.34	727946.77
5626	4266156.85	727942.70
5627	4266154.28	727938.50
5628	4266150.98	727933.86
5629	4266149.53	727931.87
5630	4266147.40	727928.97
5631	4266143.11	727923.68
5632	4266137.20	727917.33
5633	4266129.65	727909.85
5634	4266120.74	727902.90
5635	4266112.57	727897.01
5636	4266106.78	727893.68
5637	4266099.11	727889.33
5638	4266091.62	727885.83
5639	4266082.59	727881.40
5640	4265717.15	727705.99
5641	4265452.34	727578.96
5642	4265187.28	727453.52
5643	4264920.85	727327.50
5644	4264686.27	727216.57
5645	4264548.92	727151.56
5646	4264350.64	727057.66
5647	4264081.41	726930.07
5648	4263922.83	726854.87
5649	4263911.61	726849.26
5650	4263903.99	726845.58
5651	4263897.88	726842.17
5652	4263889.86	726837.98
5653	4263883.31	726834.40
5654	4263876.67	726830.68
5655	4263871.89	726827.76
5656	4263868.89	726825.87
5657	4263864.06	726823.06
5658	4263859.12	726819.98
5659	4263853.44	726816.48
5660	4263848.49	726813.22
5661	4263839.99	726807.69
5662	4263835.38	726804.28
5663	4263830.10	726800.85
5664	4263825.74	726797.72
5665	4263821.53	726794.59
5666	4263816.13	726790.79
5667	4263810.78	726786.56
5668	4263805.25	726782.43
5669	4263800.18	726778.52
5670	4263794.99	726774.35
5671	4263790.54	726770.48
5672	4263786.05	726767.07
5673	4263780.03	726762.07
5674	4263775.99	726758.74
5675	4263768.40	726752.55
5676	4263764.66	726749.38
5677	4263761.44	726746.62
5678	4263753.63	726740.36
5679	4263746.47	726734.60
5680	4263734.74	726724.84
5681	4263509.20	726539.73
5682	4263329.45	726392.27
5683	4263171.01	726262.31
5684	4263100.84	726204.77
5685	4262967.87	726095.76
5686	4262872.82	726017.83
5687	4262689.65	725867.70
5688	4262677.64	725857.82
5689	4262669.51	725851.10
5690	4262660.66	725843.92
5691	4262646.16	725832.16
5692	4262637.37	725824.84
5693	4262629.17	725818.05
5694	4262619.07	725809.91
5695	4262610.66	725803.05
5696	4262604.40	725797.75
5697	4262599.97	725794.17
5698	4262593.71	725789.10
5699	4262589.41	725785.66
5700	4262584.25	725781.51
5701	4262581.05	725779.17
5702	4262576.28	725775.56
5703	4262572.18	725772.92
5704	4262569.03	725770.65
5705	4262565.20	725768.09
5706	4262561.97	725765.83
5707	4262556.82	725762.74
5708	4262552.82	725760.29
5709	4262549.98	725758.75
5710	4262545.48	725756.12
5711	4262543.77	725755.23
5712	4262541.90	725754.25
5713	4262539.12	725752.73
5714	4262536.06	725751.14
5715	4262530.71	725748.48
5716	4262526.38	725746.23
5717	4262521.42	725744.02
5718	4262517.51	725742.31
5719	4262515.17	725741.31
5720	4262513.23	725740.49
5721	4262511.42	725739.78
5722	4262500.32	725735.44
5723	4262483.32	725729.74
5724	4262324.22	725681.44
5725	4262039.94	725595.15
5726	4262032.72	725593.01
5727	4262027.45	725591.41
5728	4262022.48	725589.72
5729	4262016.66	725588.04
5730	4262011.35	725586.48
5731	4262006.44	725584.93
5732	4262003.03	725583.90
5733	4261997.21	725582.19
5734	4261993.41	725580.98
5735	4261984.62	725578.36
5736	4261979.76	725576.93
5737	4261973.15	725574.92
5738	4261968.47	725573.51
5739	4261961.72	725571.45
5740	4261956.60	725570.04
5741	4261952.08	725568.87
5742	4261947.19	725567.65
5743	4261941.88	725566.45
5744	4261937.89	725565.64
5745	4261932.39	725564.64
5746	4261929.08	725564.02
5747	4261920.85	725562.68
5748	4261916.42	725562.06
5749	4261913.20	725561.66
5750	4261907.06	725561.02
5751	4261903.88	725560.68
5752	4261899.29	725560.29
5753	4261893.73	725559.89
5754	4261888.48	725559.59
5755	4261883.66	725559.39
5756	4261871.55	725559.25
5757	4261858.93	725559.62
5758	4261845.29	725560.48
5759	4261831.69	725561.55
5760	4261817.02	725562.46
5761	4261805.89	725563.20
5762	4261797.72	725563.75
5763	4261764.97	725565.95
5764	4261588.64	725577.82
5765	4261372.04	725592.41
5766	4261361.79	725593.55
5767	4261350.37	725595.60
5768	4261335.47	725599.82
5769	4261325.04	725603.92
5770	4261315.42	725608.52
5771	4261302.83	725615.85
5772	4261294.62	725621.52
5773	4261285.91	725629.07
5774	4261278.59	725636.05
5775	4261271.85	725643.79
5776	4261266.34	725651.01
5777	4261259.85	725660.45
5778	4261255.57	725666.72
5779	4261243.48	725684.48
5780	4261235.34	725696.24
5781	4261227.46	725708.04
5782	4261207.96	725736.80
5783	4261042.63	725980.76
5784	4260990.59	726057.58
5785	4260905.19	726183.66
5786	4260902.08	726188.23
5787	4260899.04	726192.59
5788	4260896.02	726196.71
5789	4260892.98	726200.57
5790	4260889.90	726204.12
5791	4260886.76	726207.34
5792	4260883.56	726210.19
5793	4260880.31	726212.64
5794	4260875.14	726215.66
5795	4260871.40	726217.31
5796	4260867.34	726218.71
5797	4260863.00	726219.87
5798	4260858.39	726220.82
5799	4260853.55	726221.58
5800	4260848.47	726222.20
5801	4260843.18	726222.71
5802	4260837.66	726223.19
5803	4260819.89	726224.68
5804	4260726.11	726232.45
5805	4260721.01	726232.69
5806	4260711.40	726232.58
5807	4260706.93	726232.15
5808	4260702.69	726231.45
5809	4260698.75	726230.46
5810	4260692.30	726227.93
5811	4260688.71	726225.98
5812	4260685.13	726223.62
5813	4260681.56	726220.89
5814	4260677.99	726217.82
5815	4260674.43	726214.45
5816	4260670.84	726210.81
5817	4260667.20	726206.93
5818	4260663.46	726202.85
5819	4260634.47	726171.15
5820	4260534.52	726061.80
5821	4260390.21	725903.87
5822	4260375.57	725888.77
5823	4260365.29	725879.46
5824	4260355.69	725871.27
5825	4260340.66	725859.58
5826	4260328.29	725851.66
5827	4260315.50	725843.75
5828	4260295.31	725832.46
5829	4260277.38	725824.82
5830	4260263.90	725819.82
5831	4260239.68	725811.60
5832	4260231.10	725808.93
5833	4260191.06	725796.42
5834	4260160.21	725786.78
5835	4260156.00	725785.46
5836	4260041.63	725749.73
5837	4260041.23	725747.47
5838	4260041.02	725746.64
5839	4260038.95	725746.55
5840	4260036.97	725746.20
5841	4260035.48	725744.24
5842	4260032.86	725746.62
5843	4260032.56	725746.90
5844	4260032.10	725746.69
5845	4260031.59	725746.60
5846	4260031.29	725746.34
5847	4260031.07	725744.94
5848	4260031.04	725744.32
5849	4260031.50	725738.74
5850	4260029.61	725745.98
5851	4260024.86	725764.08
5852	4260020.72	725779.87
5853	4260018.24	725789.34
5854	4260019.90	725785.74
5855	4260020.89	725784.24
5856	4260023.62	725782.21
5857	4260025.94	725781.50
5858	4260031.13	725783.12
5859	4260031.11	725783.18
5860	4260147.17	725819.37
5861	4260151.34	725820.67
5862	4260180.62	725829.82
5863	4260219.08	725841.84
5864	4260232.30	725845.89
5865	4260245.09	725850.18
5866	4260256.19	725853.97
5867	4260266.84	725858.26
5868	4260275.94	725862.64
5869	4260285.82	725867.27
5870	4260295.01	725872.07
5871	4260306.11	725878.96
5872	4260315.64	725885.22
5873	4260324.14	725891.14
5874	4260334.36	725899.04
5875	4260344.09	725907.31
5876	4260352.51	725915.46
5877	4260364.38	725927.48
5878	4260508.69	726085.40
5879	4260608.64	726194.76
5880	4260645.55	726235.00
5881	4260649.86	726239.37
5882	4260654.46	726243.73
5883	4260659.42	726248.00
5884	4260664.79	726252.10
5885	4260670.60	726255.92
5886	4260676.88	726259.35
5887	4260680.05	726260.60
5888	4260688.49	726263.90
5889	4260690.52	726264.44
5890	4260695.65	726265.73
5891	4260702.48	726266.87
5892	4260705.80	726267.18
5893	4260709.24	726267.51
5894	4260715.78	726267.74
5895	4260719.61	726267.70
5896	4260722.14	726267.67
5897	4260728.25	726267.38
5898	4260734.17	726266.97
5899	4260739.88	726266.50
5900	4260779.07	726263.22
5901	4260822.81	726259.56
5902	4260840.60	726258.06
5903	4260846.28	726257.57
5904	4260852.19	726257.00
5905	4260858.28	726256.26
5906	4260864.55	726255.27
5907	4260870.96	726253.95
5908	4260873.98	726253.15
5909	4260877.48	726252.20
5910	4260884.06	726249.94
5911	4260888.69	726247.91
5912	4260890.61	726247.06
5913	4260893.33	726245.47
5914	4260900.08	726241.51
5915	4260901.64	726240.34
5916	4260905.82	726237.20
5917	4260911.01	726232.57
5918	4260915.73	726227.74
5919	4260920.02	726222.79
5920	4260923.94	726217.81
5921	4260927.57	726212.86
5922	4260930.96	726208.00
5923	4260934.19	726203.26
5924	4260942.14	726191.52
5925	4260944.92	726188.60
5926	4260949.60	726181.18
5927	4260963.91	726159.52
5928	4260967.24	726154.47
5929	4261019.57	726077.21
5930	4261071.61	726000.39

5931	4261165.51	725861.82
5932	4261169.83	725858.06
5933	4261179.74	725843.09
5934	4261191.80	725823.43
5935	4261191.94	725822.82
5936	4261236.93	725756.43
5937	4261257.66	725725.86
5938	4261275.16	725700.14
5939	4261285.86	725684.13
5940	4261294.94	725671.20
5941	4261300.31	725664.16
5942	4261305.83	725658.35
5943	4261312.06	725652.61
5944	4261318.58	725647.59
5945	4261326.86	725642.18
5946	4261331.84	725639.25
5947	4261338.01	725636.30
5948	4261345.69	725633.24
5949	4261356.50	725630.07
5950	4261364.27	725628.46
5951	4261374.40	725627.33
5952	4261590.99	725612.74
5953	4261767.32	725600.87
5954	4261809.52	725598.03
5955	4261843.86	725595.67
5956	4261862.81	725594.56
5957	4261872.37	725594.33
5958	4261885.37	725594.47
5959	4261891.03	725594.82
5960	4261895.51	725595.11
5961	4261899.00	725595.32
5962	4261908.71	725596.28
5963	4261912.05	725596.80
5964	4261918.16	725597.64
5965	4261922.60	725598.49
5966	4261929.29	725599.62
5967	4261933.74	725600.46
5968	4261942.50	725602.59
5969	4261947.90	725603.83
5970	4261954.94	725605.87
5971	4261960.02	725607.29
5972	4261967.85	725609.85
5973	4261975.95	725612.33
5974	4261994.18	725617.96

5975	4262007.71	725621.90
5976	4262029.76	725628.63
5977	4262314.05	725714.93
5978	4262449.79	725756.14
5979	4262468.26	725761.72
5980	4262477.69	725764.55
5981	4262484.79	725767.07
5982	4262491.12	725769.25
5983	4262499.14	725772.56
5984	4262502.74	725774.13
5985	4262506.45	725775.78
5986	4262513.10	725778.81
5987	4262519.26	725781.84
5988	4262526.97	725785.83
5989	4262532.88	725789.13
5990	4262538.53	725792.67
5991	4262545.73	725797.18
5992	4262553.13	725802.10
5993	4262560.33	725807.42
5994	4262565.30	725811.18
5995	4262574.00	725818.09
5996	4262592.28	725833.21
5997	4262603.82	725842.89
5998	4262616.88	725853.54
5999	4262635.42	725868.28
6000	4262649.79	725880.24
6001	4262667.48	725894.77
6002	4262754.53	725966.13
6003	4262757.64	725968.68
6004	4262850.64	726044.90
6005	4263078.65	726231.84
6006	4263097.94	726247.66
6007	4263101.03	726250.20
6008	4263101.05	726250.20
6009	4263307.25	726419.33
6010	4263312.23	726423.42
6011	4263487.00	726566.79
6012	4263516.70	726591.16
6013	4263700.27	726741.82
6014	4263761.26	726792.07
6015	4263800.31	726822.95
6016	4263817.78	726835.15
6017	4263832.23	726844.85
6018	4263843.69	726851.55

6019	4263863.55	726863.36
6020	4263879.32	726872.11
6021	4263907.83	726886.49
6022	4264066.41	726961.69
6023	4264335.65	727089.29
6024	4264533.94	727183.19
6025	4264623.66	727225.65
6026	4264671.30	727248.20
6027	4264839.70	727327.84
6028	4264839.78	727327.87
6029	4264905.89	727359.14
6030	4265172.31	727485.15
6031	4265354.05	727571.15
6032	4265437.29	727610.56
6033	4265702.01	727737.55
6034	4265848.37	727807.78
6035	4266061.50	727910.10
6036	4266070.45	727914.43
6037	4266074.09	727916.09
6038	4266075.56	727916.74
6039	4266078.19	727918.09
6040	4266081.01	727919.56
6041	4266084.87	727921.32
6042	4266087.40	727922.82
6043	4266090.85	727924.89
6044	4266093.12	727926.30
6045	4266096.20	727928.23
6046	4266098.10	727929.65
6047	4266100.75	727931.58
6048	4266102.48	727932.85
6049	4266105.04	727935.04
6050	4266108.44	727938.22
6051	4266110.50	727940.02
6052	4266112.73	727942.26
6053	4266115.16	727944.93
6054	4266118.47	727948.90
6055	4266121.03	727952.28
6056	4266123.24	727955.00
6057	4266125.55	727958.71
6058	4266127.69	727962.11
6059	4266130.40	727966.79
6060	4266131.97	727969.98
6061	4266133.27	727973.00
6062	4266134.75	727976.30

6063	4266136.15	727979.88
6064	4266137.55	727984.33
6065	4266138.78	727988.48
6066	4266139.93	727992.84
6067	4266141.04	727998.76
6068	4266142.24	728007.68
6069	4266142.59	728014.92
6070	4266142.63	728018.73
6071	4266142.06	728028.47
6072	4266140.61	728037.40
6073	4266138.35	728048.92
6074	4266137.58	728052.85
6075	4266131.41	728084.27
6076	4266112.48	728180.69
6077	4266071.67	728388.96
6078	4266029.51	728604.22
6079	4266022.31	728626.18
6080	4266017.17	728641.46
6081	4266012.62	728654.88
6082	4266005.23	728682.16
6083	4266000.70	728701.30
6084	4265999.20	728711.16
6085	4266001.20	728741.52
6086	4266001.79	728745.82
6087	4265979.85	728858.06
6088	4265941.85	729052.50
6089	4265938.07	729071.82
6090	4265929.29	729116.74
6091	4265898.51	729274.28
6092	4265894.66	729294.41
6093	4265892.25	729306.50
6094	4265890.24	729316.49
6095	4265888.62	729325.56
6096	4265886.66	729334.60
6097	4265883.92	729343.12
6098	4265881.07	729350.49
6099	4265880.28	729352.22
6100	4265878.11	729357.02
6101	4265874.98	729362.51
6102	4265870.79	729369.38
6103	4265870.49	729369.74
6104	4265864.15	729377.67
6105	4265860.26	729382.10

ПАО «ГАЗПРОМ»

Общество с ограниченной ответственностью «Газпром проектирование»Саратовский филиал

Заказчик – ПАО «Газпром»
(Агент – ООО «Газпром добыча Иркутск»)

ДОКУМЕНТАЦИЯ ПО ПЛАНИРОВКЕ ТЕРРИТОРИИ
Проект планировки территории, содержащий проект межевания территории

Освоение Ковыктинского газоконденсатного месторождения ОАО «Газпром»

«Обустройство Ковыктинского газоконденсатного месторождения»

ЭТАП 2
Площадки для бурения и подъездные дороги к ним в районе УКПГ-3 (8 кустов)

ТОМ 2
Основная часть проекта планировки территории.
Графическая часть

Саратов
2018

ПАО «ГАЗПРОМ»

Общество с ограниченной ответственностью «Газпром проектирование»Саратовский филиал

Заказчик – ПАО «Газпром»
(Агент – ООО «Газпром добыча Иркутск»)

ДОКУМЕНТАЦИЯ ПО ПЛАНИРОВКЕ ТЕРРИТОРИИ
Проект планировки территории, содержащий проект межевания территории

Освоение Ковыктинского газоконденсатного месторождения ОАО «Газпром»

«Обустройство Ковыктинского газоконденсатного месторождения»

ЭТАП 2
Площадки для бурения и подъездные дороги к ним в районе УКПГ-3 (8 кустов)

ТОМ 2
Основная часть проекта планировки территории.
Графическая часть

Зам. начальника центра инженерных изысканий	С.А. Котлярский
Руководитель группы ОСИДЗ и КР	И.Б. Аникин

Саратов
2018

СОСТАВ ДОКУМЕНТАЦИИ ПО ПЛАНИРОВКЕ ТЕРРИТОРИИ

№ этапа	№ Тома	Наименование документа
1		Площадки для бурения и подъездные дороги к ним в районе УКПГ-2 (9 кустов)
	Том 1	Основная часть проекта планировки территории. Положение о размещении объектов трубопроводного транспорта. Текстовая часть
	Том 2	Основная часть проекта планировки территории. Графическая часть.
	Том 3	Материалы по обоснованию проекта планировки территории. Пояснительная записка
	Том 4	Материалы по обоснованию проекта планировки территории. Графическая часть
	Том 5	Основная часть проекта межевания территории. Текстовая часть
	Том 6	Основная часть проекта межевания территории. Графическая часть
	Том 7	Материалы по обоснованию проекта межевания территории
2		Площадки для бурения и подъездные дороги к ним в районе УКПГ-3 (8 кустов)
	Том 1	Основная часть проекта планировки территории. Положение о размещении объектов трубопроводного транспорта. Текстовая часть
	Том 2	Основная часть проекта планировки территории. Графическая часть.
	Том 3	Материалы по обоснованию проекта планировки территории. Пояснительная записка
	Том 4	Материалы по обоснованию проекта планировки территории. Графическая часть
	Том 5	Основная часть проекта межевания территории. Текстовая часть
	Том 6	Основная часть проекта межевания территории. Графическая часть
	Том 7	Материалы по обоснованию проекта межевания территории
4		Первоочередные объекты обустройства
	Том 1	Основная часть проекта планировки территории. Положение о размещении объектов трубопроводного транспорта. Текстовая часть
	Том 2	Основная часть проекта планировки территории. Графическая часть.
	Том 3	Материалы по обоснованию проекта планировки территории. Пояснительная записка
	Том 4	Материалы по обоснованию проекта планировки территории. Графическая часть
	Том 5	Основная часть проекта межевания территории. Текстовая часть
	Том 6	Основная часть проекта межевания территории. Графическая часть
	Том 7	Материалы по обоснованию проекта межевания территории
5		Объекты УКПГ-2 (в том числе эксплуатационные скважины), конденсатопровод, терминал отгрузки конденсата в пос. Окунайский, ЦДКС
	Том 1	Основная часть проекта планировки территории. Положение о размещении объектов трубопроводного транспорта. Текстовая часть
	Том 2	Основная часть проекта планировки территории. Графическая часть.
	Том 3	Материалы по обоснованию проекта планировки территории. Пояснительная записка
	Том 4	Материалы по обоснованию проекта планировки территории. Графическая часть
	Том 5	Основная часть проекта межевания территории. Текстовая часть
	Том 6	Основная часть проекта межевания территории. Графическая часть
	Том 7	Материалы по обоснованию проекта межевания территории
6		Объекты УКПГ-3 (в том числе эксплуатационные скважины)
	Том 1	Основная часть проекта планировки территории. Положение о размещении объектов трубопроводного транспорта. Текстовая часть
	Том 2	Основная часть проекта планировки территории. Графическая часть.
	Том 3	Материалы по обоснованию проекта планировки территории. Пояснительная записка
	Том 4	Материалы по обоснованию проекта планировки территории. Графическая часть
	Том 5	Основная часть проекта межевания территории. Текстовая часть
	Том 6	Основная часть проекта межевания территории. Графическая часть
	Том 7	Материалы по обоснованию проекта межевания территории
7		Строительство объектов УКПГ-4 (в том числе эксплуатационные скважины)
	Том 1	Основная часть проекта планировки территории. Положение о размещении объектов трубопроводного транспорта. Текстовая часть
	Том 2	Основная часть проекта планировки территории. Графическая часть.
	Том 3	Материалы по обоснованию проекта планировки территории. Пояснительная записка
	Том 4	Материалы по обоснованию проекта планировки территории. Графическая часть
	Том 5	Основная часть проекта межевания территории. Текстовая часть
	Том 6	Основная часть проекта межевания территории. Графическая часть
	Том 7	Материалы по обоснованию проекта межевания территории

Список исполнителей
Руководитель группы И.Б. Аникин
Разработчик Л.А. Матюшонок

Оглавление

Список исполнителей
Оглавление
Состав графической части
Приложение №1. Перечень координат характерных точек проектируемых красных линий
Основная часть проекта планировки территории. Графическая часть

Состав графической части

№	Обозначение	Наименование чертежа
1	листы 1-17	Чертеж планировки территории. Красные линии М 1:5000
2	листы 1-17	Чертеж границ зон планируемого размещения линейного объекта М 1:5000

Лист регистрации изменений

Регистрация изменений								
Изм.	Номера листов (страниц)				Всего листов (страниц) в док.	Номер док.	Подп.	Дата
	измененных	заменен-ных	новых	аннулированных				

Приложение №1. Перечень координат характерных точек проектируемых красных линий в системе координат МСК-38 зона

№ точки	x	y
Контур 1		
1	4242218.21	743939.19
2	4242310.94	743885.20
3	4242358.04	743855.06
4	4242376.25	743841.92
5	4242387.77	743832.79
6	4242400.41	743822.78

7	4242434.04	743793.16
8	4242455.91	743771.59
9	4242472.38	743753.63
10	4242482.84	743742.21
11	4242485.54	743739.26
12	4242627.17	743584.45
13	4242950.34	743230.86
14	4243038.47	743134.67
15	4243083.62	743085.36
16	4243107.24	743059.56
17	4243141.46	743090.94
18	4243168.69	743115.91
19	4243171.65	743118.63
20	4243278.35	743216.39
21	4243439.85	743364.39
22	4243586.40	743498.67
23	4243596.99	743508.43
24	4243612.12	743519.77
25	4243629.91	743532.04
26	4243635.44	743535.36
27	4243648.82	743543.37
28	4243651.58	743544.74
29	4243671.18	743554.39
30	4243692.62	743563.07
31	4243707.03	743567.69
32	4243713.26	743569.68
33	4243731.60	743574.31
34	4243733.26	743574.72
35	4243756.73	743579.28
36	4243795.06	743582.95
37	4243817.36	743585.05
38	4243817.96	743585.90
39	4243822.94	743586.40
40	4243827.93	743586.73
41	4243828.56	743586.11
42	4243858.47	743588.93
43	4243893.76	743592.27
44	4243897.09	743592.58
45	4243901.07	743592.96
46	4244115.07	743613.15
47	4244188.35	743620.05
48	4244458.39	743645.53
49	4244668.83	743665.37
50	4244752.34	743673.23
51	4244843.42	743681.83
52	4244930.13	743690.02
53	4245033.69	743699.81
54	4245043.27	743700.39
55	4245043.79	743701.16
56	4245049.52	743701.32
57	4245050.42	743700.40
58	4245055.96	743700.16
59	4245062.75	743699.57
60	4245069.51	743698.66
61	4245071.73	743698.99
62	4245072.33	743699.08
63	4245081.86	743697.01
64	4245084.63	743696.30
65	4245088.00	743694.44
66	4245098.09	743691.00
67	4245109.45	743686.11
68	4245117.14	743682.12
69	4245127.23	743675.68
70	4245130.61	743673.50
71	4245139.39	743667.74
72	4245170.12	743646.88
73	4245214.16	743617.21
74	4245251.68	743591.94
75	4245255.02	743589.70
76	4245376.10	743508.15
77	4245379.42	743505.91
78	4245411.25	743484.47
79	4245477.51	743439.80
80	4245517.41	743412.91
81	4245528.99	743404.29
82	4245539.72	743394.50
83	4245548.03	743385.17
84	4245555.54	743375.08
85	4245562.77	743363.50
86	4245570.21	743347.60
87	4245572.97	743339.30
88	4245574.79	743333.78
89	4245575.19	743332.15
90	4245577.87	743320.97
91	4245579.73	743306.94
92	4245580.45	743294.64
93	4245579.45	743279.10
94	4245577.30	743266.01
95	4245572.65	743247.19
96	4245567.44	743227.63
97	4245529.47	743083.11
98	4245460.81	742821.61
99	4245460.53	742817.87
100	4245456.28	742804.37
101	4245454.07	742795.96
102	4245416.79	742654.14
103	4245398.33	742583.91
104	4245373.04	742487.64
105	4245371.44	742480.26
106	4245369.96	742470.73
107	4245369.57	742461.48
108	4245369.77	742453.18
109	4245371.04	742441.57
110	4245372.96	742433.52
111	4245375.32	742425.53
112	4245377.93	742418.58
113	4245380.17	742413.50
114	4245383.84	742406.78
115	4245388.01	742399.87
116	4245391.86	742393.43
117	4245397.13	742384.98
118	4245410.14	742363.72
119	4245420.47	742347.22
120	4245425.73	742340.86
121	4245433.66	742332.62
122	4245441.77	742325.45
123	4245449.07	742320.22
124	4245458.26	742314.88
125	4245466.19	742311.32
126	4245476.45	742307.45
127	4245486.81	742305.00
128	4245498.36	742303.20
129	4245507.83	742302.95
130	4245518.41	742303.58
131	4245529.42	742304.87
132	4245550.04	742307.36
133	4245618.23	742315.60
134	4245671.28	742322.02
135	4245964.91	742357.55
136	4246015.31	742363.65
137	4246034.63	742365.99
138	4246036.12	742366.63
139	4246045.07	742367.57
140	4246070.15	742370.29
141	4246077.03	742371.12
142	4246084.81	742372.18
143	4246087.08	742372.34
144	4246129.11	742377.51
145	4246158.90	742380.80
146	4246187.41	742382.77
147	4246213.50	742383.56
148	4246250.83	742383.18
149	4246287.74	742380.15
150	4246325.86	742375.14
151	4246375.99	742365.91
152	4246427.53	742355.36
153	4246597.09	742321.42
154	4246601.06	742320.63
155	4246605.29	742319.78
156	4246613.26	742319.45
157	4246625.49	742315.87
158	4246627.33	742315.37
159	4246854.76	742269.85
160	4246858.68	742269.07
161	4246871.65	742266.47
162	4246907.83	742259.23
163	4247070.21	742226.73
164	4247087.58	742222.11
165	4247099.19	742217.39
166	4247111.76	742211.57
167	4247123.10	742204.56
168	4247137.96	742192.94
169	4247148.76	742182.02
170	4247160.63	742166.51
171	4247173.19	742145.70
172	4247186.62	742122.96
173	4247243.74	742026.74
174	4247333.09	741876.25
175	4247385.66	741787.69
176	4247468.44	741648.29
177	4247477.90	741632.34
178	4247485.04	741621.85
179	4247496.99	741608.30
180	4247510.92	741597.75
181	4247525.29	741589.63
182	4247538.40	741584.29
183	4247556.26	741580.36
184	4247573.84	741579.47
185	4247601.08	741581.33
186	4247610.89	741581.91
187	4247702.35	741587.33
188	4247968.27	741603.12
189	4247972.26	741603.36
190	4247999.88	741605.00
191	4248230.96	741618.70
192	4248376.23	741627.33
193	4248398.37	741628.10
194	4248412.82	741627.43
195	4248432.21	741625.71
196	4248435.60	741625.19
197	4248453.86	741622.34
198	4248454.54	741622.23
199	4248480.14	741616.45
200	4248509.63	741606.39
201	4248534.89	741595.48
202	4248556.53	741583.82
203	4248557.17	741583.47
204	4248568.60	741576.26
205	4248573.83	741572.96
206	4248595.77	741556.26
207	4248616.98	741537.46
208	4248633.14	741520.45
209	4248637.37	741515.69
210	4248740.40	741398.96
211	4248760.66	741375.01
212	4248776.05	741354.66
213	4248791.76	741332.90
214	4248808.68	741306.92
215	4248825.01	741278.59
216	4248849.93	741233.68
217	4248922.41	741103.17
218	4248940.67	741070.31
219	4249085.49	740809.51
220	4249109.22	740766.79
221	4249136.39	740717.02
222	4249146.36	740699.63
223	4249148.35	740696.16
224	4249162.28	740671.88
225	4249172.08	740653.53
226	4249184.26	740634.29
227	4249186.40	740630.90
228	4249187.05	740629.87
229	4249190.90	740623.99
230	4249191.15	740623.91
231	4249193.82	740619.84
232	4249196.28	740616.19
233	4249198.82	740612.42
234	4249205.48	740603.09
235	4249207.04	740600.93
236	4249207.93	740600.03
237	4249208.50	740598.96
238	4249216.32	740588.54
239	4249229.97	740571.42
240	4249239.15	740560.73
241	4249253.04	740544.65
242	4249268.25	740528.96
243	4249271.04	740526.09
244	4249285.07	740511.85
245	4249287.90	740508.99
246	4249299.40	740497.36
247	4249301.15	740495.56
248	4249410.07	740383.96
249	4249479.19	740313.09
250	4249495.52	740299.06
251	4249506.55	740289.13
252	4249509.54	740286.44
253	4249549.12	740250.78
254	4249551.06	740239.41
255	4249561.62	740228.59
256	4249576.09	740213.77
257	4249578.58	740212.47
258	4249580.28	740211.34
259	4249582.25	740207.46
260	4249624.40	740164.29
261	4249638.31	740155.49
262	4249649.87	740147.92
263	4249653.18	740145.55
264	4249669.14	740132.84
265	4249682.92	740118.69
266	4249689.05	740112.11
267	4249695.01	740106.04
268	4249711.35	740090.55
269	4249733.15	740069.92
270	4249744.05	740059.54
271	4249762.04	740040.81
272	4249780.63	740020.28
273	4249794.93	740004.45
274	4249810.75	739986.36
275	4249826.59	739966.88
276	4249845.84	739942.35
277	4249855.51	739930.83
278	4249875.83	739906.79
279	4249925.84	739855.46
280	4249933.83	739847.25
281	4249986.37	739793.32
282	4249991.57	739788.01
283	4249998.11	739783.60
284	4250006.96	739772.26
285	4250106.89	739670.10
286	4250112.66	739664.19
287	4250115.47	739661.32
288	4250178.69	739596.61
289	4250180.37	739595.38
290	4250184.85	739594.16
291	4250186.17	739593.94
292	4250190.25	739596.37
293	4250205.72	739605.56
294	4250210.43	739608.40
295	4250218.14	739614.14
296	4250226.08	739617.66
297	4250247.62	739630.46
298	4250254.04	739634.32
299	4250259.01	739638.12
300	4250268.01	739642.62
301	4250270.91	739644.30
302	4250274.36	739646.35
303	4250275.70	739647.15
304	4250276.21	739647.45
305	4250279.14	739649.20
306	4250285.23	739652.81
307	4250304.58	739664.31
308	4250333.08	739681.24
309	4250354.97	739694.25
310	4250371.26	739703.94
311	4250385.13	739712.19
312	4250392.07	739716.32
313	4250407.73	739725.62
314	4250425.79	739736.36
315	4250447.60	739749.34
316	4250456.28	739754.49
317	4250467.37	739761.09
318	4250489.37	739774.17
319	4250497.53	739779.03
320	4250501.28	739781.26
321	4250509.99	739786.44
322	4250512.93	739788.18
323	4250526.32	739796.15
324	4250534.06	739800.75
325	4250547.31	739808.63
326	4250558.06	739815.02
327	4250583.85	739830.36
328	4250605.38	739840.82
329	4250614.05	739843.35
330	4250628.38	739847.53
331	4250633.24	739848.10
332	4250641.47	739849.04
333	4250652.44	739850.31
334	4250659.17	739850.51
335	4250667.43	739850.75
336	4250672.43	739850.90
337	4250682.42	739851.20
338	4250694.93	739851.57
339	4250697.65	739851.65
340	4250713.95	739852.13
341	4250731.13	739852.64
342	4250734.91	739852.75
343	4250752.40	739853.27
344	4250768.42	739853.75
345	4250801.72	739854.73
346	4250831.08	739855.60
347	4250861.56	739856.51
348	4250886.52	739858.35
349	4250907.96	739860.70
350	4250930.92	739862.39
351	4250951.88	739863.78
352	4250984.76	739868.39
353	4251013.48	739869.91
354	4251030.74	739869.54
355	4251056.85	739866.17
356	4251074.86	739865.94
357	4251107.37	739863.82
358	4251123.93	739864.31
359	4251133.46	739864.59
360	4251146.42	739864.98
361	4251170.91	739865.71
362	4251188.40	739866.23
363	4251201.89	739866.63
364	4251211.89	739866.93
365	4251219.88	739867.45
366	4251230.84	739868.81
367	4251242.32	739869.45
368	4251266.83	739870.57
369	4251291.56	739869.91
370	4251330.83	739870.44
371	4251345.80	739870.89
372	4251357.25	739871.22
373	4251358.11	739871.25
374	4251362.10	739871.37
375	4251362.11	739871.37
376	4251362.40	739871.37
377	4251374.41	739871.73
378	4251391.31	739872.23
379	4251406.56	739872.67
380	4251417.44	739872.99
381	4251427.62	739873.29
382	4251437.61	739873.59
383	4251442.61	739873.74
384	4251447.61	739873.88
385	4251453.02	739874.04
386	4251457.42	739874.17
387	4251461.76	739874.75
388	4251475.26	739874.88
389	4251484.16	739874.96
390	4251501.65	739875.48
391	4251514.12	739875.85
392	4251530.73	739876.34
393	4251541.63	739876.66
394	4251553.72	739877.02
395	4251559.12	739877.17
396	4251569.12	739877.47
397	4251584.11	739877.91
398	4251585.75	739878.01
399	4251590.09	739878.25
400	4251590.20	739878.26
401	4251623.03	739886.45
402	4251637.88	739894.19
403	4251650.83	739903.69
404	4251661.59	739912.89
405	4251671.40	739921.29
406	4251686.38	739934.11
407	4251697.78	739943.88
408	4251701.26	739946.85
409	4251713.51	739957.33
410	4251722.65	739965.16
411	4251726.83	739968.73
412	4251743.74	739983.21
413	4251760.37	739997.44
414	4251773.75	740008.89
415	4251794.64	740026.77
416	4251810.41	740040.27
417	4251826.17	740053.76
418	4251844.81	740069.71
419	4251877.84	740097.97
420	4251892.82	740111.98
421	4251911.52	740128.58
422	4251925.12	740139.92
423	4251938.79	740150.46
424	4251940.19	740151.54
425	4251949.41	740167.67
426	4251981.28	740191.96
427	4251993.48	740196.92
428	4251997.05	740199.97
429	4252005.85	740207.50
430	4252008.76	740209.99
431	4252012.48	740213.17
432	4252020.07	740219.67
433	4252027.67	740226.17
434	4252031.47	740229.42
435	4252034.72	740232.21
436	4252035.29	740232.72
437	4252048.45	740244.61
438	4252057.59	740252.88
439	4252058.74	740254.11
440	4252075.21	740271.79
441	4252086.94	740281.16
442	4252106.93	740296.04
443	4252114.52	740301.70
444	4252115.07	740302.11
445	4252142.13	740325.09
446	4252153.02	740334.66
447	4252171.25	740352.19
448	4252185.95	740365.40
449	4252195.06	740373.21
450	4252204.18	740381.02
451	4252228.54	740400.21
452	4252258.96	740426.96
453	4252278.78	740442.02
454	4252288.59	740457.46
455	4252301.21	740469.09
456	4252310.73	740476.63
457	4252318.95	740483.52
458	4252335.25	740491.38
459	4252341.21	740496.95
460	4252342.57	740498.22
461	4252354.50	740507.34
462	4252365.28	740515.93
463	4252378.78	740529.04
464	4252391.12	740543.26
465	4252402.49	740558.27
466	4252411.84	740572.40
467	4252416.67	740580.48
468	4252422.10	740590.39
469	4252430.34	740607.55
470	4252437.27	740624.83

471	4252443.11	740642.74
472	4252447.23	740661.10
473	4252448.83	740671.19
474	4252450.79	740680.11
475	4252452.05	740685.85
476	4252454.91	740699.69
477	4252456.69	740709.53
478	4252458.47	740719.37
479	4252462.02	740739.05
480	4252466.92	740766.17
481	4252470.47	740785.85
482	4252473.08	740798.75
483	4252478.39	740819.24
484	4252485.05	740839.33
485	4252493.03	740858.92
486	4252502.00	740878.10
487	4252502.72	740879.39
488	4252505.42	740884.23
489	4252508.73	740890.16
490	4252523.77	740914.48
491	4252535.91	740931.95
492	4252551.35	740946.64
493	4252560.03	740955.29
494	4252566.34	740961.58
495	4252574.38	740968.60
496	4252582.28	740975.50
497	4252586.69	740978.86
498	4252586.73	740978.88
499	4252599.12	740988.32
500	4252603.87	740991.46
501	4252616.77	740999.98
502	4252625.88	741005.37
503	4252635.16	741010.45
504	4252646.57	741016.16
505	4252653.74	741019.57
506	4252664.77	741024.82
507	4252673.66	741029.05
508	4252689.87	741036.75
509	4252707.85	741045.30
510	4252725.99	741053.93
511	4252744.05	741062.52
512	4252762.11	741071.11
513	4252775.26	741077.37
514	4252780.17	741079.70
515	4252798.23	741088.29
516	4252816.29	741096.88
517	4252828.04	741102.47
518	4252834.27	741105.43
519	4252852.33	741114.02
520	4252860.53	741117.92
521	4252869.90	741123.84
522	4252871.81	741125.65
523	4252887.47	741133.09
524	4252898.86	741138.61
525	4252907.86	741142.96
526	4252924.65	741148.42
527	4252933.68	741152.71
528	4252939.91	741155.68
529	4252942.71	741157.00
530	4252948.49	741159.75
531	4252956.02	741163.40
532	4252960.38	741165.56
533	4252977.64	741174.55
534	4252994.61	741184.07
535	4253011.28	741194.10
536	4253027.64	741204.64
537	4253040.49	741213.44
538	4253048.40	741219.09
539	4253059.34	741227.21
540	4253073.82	741240.25
541	4253089.60	741251.69
542	4253104.14	741264.61
543	4253118.29	741277.98
544	4253127.26	741286.90
545	4253142.02	741302.39
546	4253152.88	741314.48
547	4253161.63	741324.49
548	4253167.82	741335.03
549	4253168.53	741336.66
550	4253169.18	741337.82
551	4253181.40	741353.70
552	4253193.76	741368.65
553	4253208.70	741378.83
554	4253220.89	741392.23
555	4253221.41	741392.58
556	4253239.32	741413.30
557	4253248.61	741423.91
558	4253263.97	741441.47
559	4253280.52	741460.40
560	4253297.62	741480.65
561	4253302.28	741487.10
562	4253318.37	741509.94
563	4253332.42	741524.57
564	4253344.78	741537.05
565	4253368.85	741561.73
566	4253371.73	741564.62
567	4253389.85	741585.31
568	4253410.88	741609.34
569	4253431.67	741633.09
570	4253441.88	741644.75
571	4253452.75	741657.16
572	4253466.54	741672.92
573	4253478.11	741686.13
574	4253482.17	741690.76
575	4253490.63	741700.42
576	4253498.54	741709.45
577	4253509.08	741721.48
578	4253526.54	741741.41
579	4253544.01	741761.34
580	4253558.76	741778.18
581	4253566.69	741787.23
582	4253585.52	741808.73
583	4253609.57	741836.18
584	4253619.31	741847.31
585	4253625.77	741854.68
586	4253632.02	741862.93
587	4253637.93	741871.06
588	4253645.06	741878.22
589	4253657.12	741894.23
590	4253662.09	741903.14
591	4253675.80	741911.77
592	4253682.68	741919.61
593	4253689.51	741927.40
594	4253697.23	741936.21
595	4253708.47	741949.03
596	4253715.75	741957.33
597	4253734.17	741978.34
598	4253741.74	741986.96
599	4253750.31	741996.73
600	4253755.33	742002.44
601	4253756.93	742004.26
602	4253758.89	742006.50
603	4253764.44	742012.82
604	4253773.69	742023.36
605	4253776.70	742026.79
606	4253777.46	742030.68
607	4253779.91	742037.06
608	4253781.01	742040.56
609	4253788.24	742039.94
610	4253791.87	742044.07
611	4253807.70	742062.11
612	4253811.31	742066.36
613	4253814.84	742076.40
614	4253820.46	742076.65
615	4253830.40	742087.98
616	4253833.28	742091.25
617	4253841.01	742100.06
618	4253845.12	742104.75
619	4253849.09	742114.29
620	4253852.55	742113.21
621	4253856.51	742117.72
622	4253873.66	742137.26
623	4253877.13	742141.21
624	4253878.19	742142.42
625	4253880.52	742148.83
626	4253881.75	742152.21
627	4253882.39	742152.52
628	4253890.48	742156.43
629	4253896.36	742163.13
630	4253901.36	742168.83
631	4253908.35	742176.79
632	4253910.74	742179.51
633	4253914.56	742189.19
634	4253919.82	742189.86
635	4253939.61	742212.42
636	4253943.21	742216.51
637	4253945.12	742220.97
638	4253947.44	742227.49
639	4253952.98	742227.65
640	4253962.31	742238.29
641	4253975.57	742253.40
642	4253976.55	742254.65
643	4253978.14	742258.08
644	4253980.14	742264.55
645	4253985.66	742264.90
646	4253994.35	742274.80
647	4254005.56	742287.58
648	4254008.96	742291.45
649	4254009.60	742292.18
650	4254013.58	742301.71
651	4254014.02	742301.45
652	4254018.62	742302.46
653	4254028.26	742313.45
654	4254042.05	742329.15
655	4254042.98	742330.21
656	4254043.44	742331.51
657	4254044.52	742333.89
658	4254046.57	742340.13
659	4254050.42	742338.69
660	4254051.93	742340.41
661	4254060.33	742349.97
662	4254063.34	742352.95
663	4254066.19	742355.78
664	4254074.07	742363.61
665	4254093.28	742377.61
666	4254093.40	742377.68
667	4254093.42	742377.69
668	4254103.40	742383.04
669	4254113.65	742387.87
670	4254132.14	742393.96
671	4254153.45	742397.69
672	4254166.71	742397.77
673	4254166.77	742397.77
674	4254179.64	742397.84
675	4254191.96	742396.23
676	4254204.85	742393.97
677	4254222.58	742390.87
678	4254233.84	742388.90
679	4254246.51	742386.68
680	4254273.23	742382.01
681	4254279.71	742380.88
682	4254290.47	742378.99
683	4254305.81	742376.31
684	4254322.06	742373.47
685	4254351.12	742368.38
686	4254378.20	742363.64
687	4254400.36	742359.77
688	4254418.49	742356.60
689	4254431.39	742354.35
690	4254451.58	742350.82
691	4254476.70	742346.43
692	4254504.28	742341.61
693	4254527.92	742337.48
694	4254538.76	742335.58
695	4254575.20	742329.21
696	4254601.30	742324.65
697	4254620.02	742321.38
698	4254639.72	742317.94
699	4254646.12	742316.82
700	4254656.96	742314.92
701	4254677.68	742311.30
702	4254696.36	742308.03
703	4254713.60	742305.02
704	4254722.95	742303.38
705	4254739.70	742300.45
706	4254772.20	742294.77
707	4254787.47	742292.10
708	4254805.20	742288.99
709	4254838.20	742283.22
710	4254870.70	742277.53
711	4254883.38	742275.32
712	4254904.19	742271.68
713	4254926.84	742267.73
714	4254944.57	742264.63
715	4254969.20	742260.33
716	4254982.99	742257.92
717	4255003.10	742254.41
718	4255024.85	742250.61
719	4255044.55	742247.17
720	4255067.70	742243.13
721	4255101.61	742237.21
722	4255132.71	742231.78
723	4255159.31	742227.13
724	4255200.11	742220.00
725	4255223.83	742215.86
726	4255239.10	742213.19
727	4255264.71	742208.71
728	4255279.48	742206.13
729	4255298.61	742202.79
730	4255318.39	742199.33
731	4255342.03	742195.20
732	4255363.21	742191.49
733	4255397.11	742185.57
734	4255425.12	742180.67
735	4255454.52	742175.54
736	4255475.00	742171.96
737	4255495.61	742168.36
738	4255523.97	742163.41
739	4255560.21	742157.08
740	4255580.61	742153.52
741	4255607.66	742148.79
742	4255642.32	742143.47
743	4255646.42	742143.16
744	4255656.87	742142.36
745	4255672.40	742142.01
746	4255689.26	742142.60
747	4255694.97	742143.03
748	4255709.67	742144.67
749	4255719.81	742146.07
750	4255721.75	742153.09
751	4255723.71	742152.66
752	4255732.17	742151.64
753	4255734.43	742148.08
754	4255739.68	742148.81
755	4255751.76	742150.47
756	4255765.23	742152.33
757	4255769.17	742152.88
758	4255787.15	742155.36
759	4255799.61	742157.08
760	4255811.55	742158.72
761	4255815.51	742159.27
762	4255824.72	742160.54
763	4255829.37	742161.18
764	4255852.11	742164.32
765	4255859.54	742165.35
766	4255867.71	742166.48
767	4255869.92	742170.96
768	4255880.35	742169.48
769	4255881.16	742168.33
770	4255886.20	742169.03
771	4255894.67	742170.20
772	4255918.97	742173.55
773	4255940.58	742176.54
774	4255951.16	742178.00
775	4255960.39	742179.27
776	4255966.51	742180.12
777	4255980.19	742182.01
778	4255985.99	742182.68
779	4255993.53	742183.21
780	4255999.74	742183.34
781	4256005.21	742182.86
782	4256023.28	742181.28
783	4256023.45	742181.27
784	4256024.12	742181.21
785	4256044.92	742175.03
786	4256055.74	742171.81
787	4256058.87	742170.43
788	4256063.56	742168.18
789	4256081.43	742159.21
790	4256087.59	742156.13
791	4256105.95	742146.92
792	4256129.19	742135.27
793	4256148.85	742125.41
794	4256152.43	742123.62
795	4256165.32	742117.15
796	4256174.26	742112.67
797	4256184.99	742107.30
798	4256190.35	742104.61
799	4256201.08	742099.23
800	4256203.38	742098.07
801	4256212.66	742093.42
802	4256225.28	742087.09
803	4256238.24	742080.59
804	4256249.34	742075.03
805	4256269.01	742065.17
806	4256278.92	742060.20
807	4256288.41	742055.44
808	4256291.48	742053.90
809	4256297.35	742050.96
810	4256306.28	742046.47
811	4256309.23	742044.99
812	4256315.22	742041.99
813	4256318.17	742040.51
814	4256324.16	742037.51
815	4256327.63	742035.77
816	4256351.76	742023.67
817	4256358.39	742020.34
818	4256381.91	742008.54
819	4256400.24	741999.36
820	4256415.88	741991.53
821	4256432.66	741983.13
822	4256447.78	741975.55
823	4256457.07	741970.90
824	4256467.97	741965.44
825	4256476.23	741961.30
826	4256489.64	741954.59
827	4256495.81	741951.74
828	4256502.54	741949.15
829	4256506.26	741947.94
830	4256522.76	741944.28
831	4256535.31	741942.51
832	4256537.61	741942.19
833	4256543.23	741941.39
834	4256553.21	741939.99
835	4256565.01	741938.32
836	4256582.91	741935.79
837	4256600.24	741933.35
838	4256604.62	741932.73
839	4256614.48	741931.34
840	4256621.95	741930.28
841	4256634.32	741928.54
842	4256643.81	741927.20
843	4256670.54	741923.42
844	4256699.25	741919.36
845	4256706.68	741918.31
846	4256733.33	741914.54
847	4256770.54	741909.30
848	4256798.26	741905.39
849	4256805.69	741904.34
850	4256832.34	741900.58
851	4256840.76	741899.39
852	4256858.08	741896.95
853	4256862.62	741896.31
854	4256896.33	741891.56
855	4256903.71	741890.52
856	4256919.47	741888.29
857	4256931.35	741886.62
858	4256933.91	741886.26
859	4256959.65	741882.63
860	4256989.87	741878.37
861	4256996.28	741877.47
862	4257000.37	741876.89
863	4257013.61	741875.03
864	4257021.12	741874.55
865	4257030.56	741874.06
866	4257043.13	741873.09
867	4257063.31	741872.15
868	4257071.25	741872.06
869	4257084.28	741871.42
870	4257088.81	741871.29
871	4257096.32	741870.85
872	4257106.82	741870.11
873	4257115.20	741868.69
874	4257130.43	741866.27
875	4257137.66	741865.37
876	4257160.09	741861.10
877	4257175.41	741855.19
878	4257194.32	741849.63
879	4257215.61	741846.64
880	4257228.40	741844.84
881	4257238.31	741843.44
882	4257248.21	741842.05
883	4257260.71	741840.29
884	4257269.08	741839.11
885	4257273.95	741838.43
886	4257285.84	741836.76
887	4257293.34	741835.70
888	4257295.32	741835.42
889	4257321.10	741832.01
890	4257327.42	741830.90
891	4257358.69	741826.50
892	4257374.95	741824.22
893	4257386.83	741822.55
894	4257409.68	741819.33
895	4257413.07	741818.86
896	4257426.44	741816.98
897	4257430.40	741816.42
898	4257432.46	741816.13
899	4257448.30	741813.91
900	4257459.72	741812.30
901	4257463.69	741811.74
902	4257470.01	741810.85
903	4257481.89	741809.18
904	4257487.34	741808.42
905	4257491.79	741807.79
906	4257525.46	741803.06
907	4257566.14	741797.34
908	4257590.40	741793.93
909	4257598.69	741792.77
910	4257623.57	741789.27
911	4257646.34	741786.08
912	4257673.08	741782.32
913	4257689.41	741780.03
914	4257702.78	741778.15
915	4257718.97	741775.88
916	4257728.88	741774.49
917	4257733.40	741773.86
918	4257743.30	741772.47
919	4257774.05	741768.15
920	4257788.44	741766.13
921	4257791.38	741765.72
922	4257815.17	741762.38
923	4257830.99	741760.16
924	4257858.70	741756.26
925	4257865.38	741755.31
926	4257872.61	741753.98
927	4257878.77	741752.54
928	4257880.67	741751.96
929	4257890.76	741748.89
930	4257905.20	741742.40
931	4257912.14	741739.29
932	4257912.15	741739.29
933	4257925.11	741731.19
934	4257929.54	741727.96

935	4257932.86	741725.43
936	4257941.48	741718.89
937	4257972.74	741695.14
938	4257977.92	741691.21
939	4258004.99	741670.65
940	4258010.01	741666.83
941	4258018.86	741660.11
942	4258025.93	741654.74
943	4258026.78	741654.10
944	4258043.86	741647.88
945	4258061.78	741641.41
946	4258077.72	741632.02
947	4258089.06	741624.76
948	4258093.53	741622.06
949	4258110.49	741614.26
950	4258127.93	741607.54
951	4258144.98	741601.71
952	4258163.72	741594.29
953	4258178.04	741588.91
954	4258183.41	741587.41
955	4258202.77	741582.41
956	4258222.14	741577.41
957	4258241.50	741572.41
958	4258260.86	741567.41
959	4258274.83	741563.81
960	4258284.51	741561.31
961	4258294.19	741558.81
962	4258299.59	741557.41
963	4258318.96	741552.41
964	4258338.32	741547.41
965	4258357.68	741542.41
966	4258371.64	741538.81
967	4258377.05	741537.41
968	4258396.41	741532.41
969	4258415.77	741527.41
970	4258435.14	741522.41
971	4258441.43	741520.79
972	4258454.75	741518.37
973	4258458.66	741517.53
974	4258468.83	741515.26
975	4258474.20	741513.71
976	4258493.23	741507.41
977	4258497.10	741506.41
978	4258512.59	741502.41
979	4258531.95	741497.41
980	4258551.32	741492.41
981	4258565.28	741488.81
982	4258570.68	741487.41
983	4258590.04	741482.41
984	4258609.41	741477.41
985	4258628.77	741472.41
986	4258642.73	741468.81
987	4258662.10	741463.81
988	4258686.86	741457.41
989	4258706.23	741452.41
990	4258725.59	741447.41
991	4258744.95	741442.41
992	4258764.32	741437.41
993	4258784.31	741432.45
994	4258804.75	741426.66
995	4258819.41	741421.36
996	4258824.77	741419.42
997	4258843.19	741411.10
998	4258843.24	741411.08
999	4258844.22	741410.64
1000	4258857.81	741403.39
1001	4258862.93	741400.33
1002	4258880.70	741388.46
1003	4258898.32	741376.28
1004	4258914.91	741362.65
1005	4258930.97	741348.27
1006	4258932.80	741346.46
1007	4258940.31	741339.02
1008	4258940.34	741338.99
1009	4258942.06	741337.29
1010	4258946.06	741332.76
1011	4258960.93	741316.79
1012	4258974.15	741299.36
1013	4258985.61	741280.68
1014	4258995.59	741256.30
1015	4259000.16	741240.91
1016	4259001.21	741236.95
1017	4259004.61	741227.53
1018	4259007.10	741222.12
1019	4259015.00	741203.75
1020	4259020.85	741184.50
1021	4259027.37	741165.54
1022	4259032.25	741151.94
1023	4259034.16	741146.70
1024	4259041.09	741127.91
1025	4259047.65	741108.96
1026	4259055.51	741090.57
1027	4259063.37	741072.18
1028	4259069.04	741058.93
1029	4259071.23	741053.80
1030	4259079.09	741035.41
1031	4259086.58	741017.89
1032	4259089.08	741012.03
1033	4259093.01	741002.84
1034	4259097.73	740991.81
1035	4259102.45	740980.77
1036	4259108.34	740966.98
1037	4259112.49	740962.68
1038	4259127.54	740947.37
1039	4259135.87	740929.18
1040	4259141.21	740909.71
1041	4259148.60	740891.13
1042	4259154.69	740878.05
1043	4259161.63	740859.55
1044	4259163.59	740854.03
1045	4259164.62	740849.95
1046	4259167.91	740834.67
1047	4259176.82	740817.46
1048	4259182.81	740798.71
1049	4259189.55	740786.40
1050	4259192.23	740781.68
1051	4259202.17	740764.95
1052	4259212.62	740748.54
1053	4259223.57	740732.45
1054	4259235.00	740716.71
1055	4259243.55	740705.58
1056	4259246.92	740701.33
1057	4259259.31	740686.32
1058	4259272.15	740671.70
1059	4259285.44	740657.48
1060	4259299.15	740643.68
1061	4259308.59	740634.66
1062	4259309.30	740633.99
1063	4259314.15	740631.25
1064	4259317.27	740629.74
1065	4259328.92	740618.64
1066	4259330.47	740616.71
1067	4259337.27	740609.29
1068	4259342.97	740604.41
1069	4259358.17	740591.41
1070	4259373.36	740578.41
1071	4259384.32	740569.04
1072	4259386.86	740566.86
1073	4259414.09	740544.01
1074	4259438.26	740525.34
1075	4259453.87	740515.13
1076	4259457.27	740512.95
1077	4259463.80	740508.12
1078	4259464.42	740507.47
1079	4259483.18	740490.94
1080	4259496.09	740479.12
1081	4259514.23	740462.00
1082	4259524.83	740451.96
1083	4259537.92	740440.95
1084	4259554.06	740427.66
1085	4259557.74	740424.42
1086	4259570.49	740409.80
1087	4259583.90	740401.03
1088	4259596.16	740390.92
1089	4259611.15	740378.04
1090	4259629.95	740369.06
1091	4259653.62	740361.02
1092	4259670.19	740355.39
1093	4259683.06	740351.02
1094	4259694.19	740347.25
1095	4259708.07	740342.53
1096	4259720.93	740338.16
1097	4259724.64	740336.91
1098	4259736.56	740332.86
1099	4259750.99	740327.96
1100	4259756.17	740326.20
1101	4259778.22	740318.71
1102	4259787.72	740315.48
1103	4259798.35	740311.87
1104	4259803.73	740310.05
1105	4259807.86	740308.64
1106	4259835.02	740299.44
1107	4259845.83	740295.77
1108	4259851.62	740293.81
1109	4259862.01	740290.29
1110	4259882.98	740283.18
1111	4259890.99	740280.46
1112	4259893.22	740279.71
1113	4259900.36	740277.29
1114	4259912.77	740273.08
1115	4259922.24	740269.87
1116	4259930.57	740267.04
1117	4259939.80	740263.92
1118	4259950.65	740260.24
1119	4259968.55	740254.17
1120	4259977.84	740251.02
1121	4259987.04	740247.90
1122	4259999.43	740244.05
1123	4260013.84	740239.84
1124	4260026.23	740235.97
1125	4260035.60	740233.05
1126	4260040.20	740231.46
1127	4260056.09	740225.88
1128	4260069.97	740219.79
1129	4260075.65	740217.86
1130	4260080.39	740216.26
1131	4260086.62	740214.15
1132	4260090.81	740212.72
1133	4260092.70	740212.08
1134	4260102.17	740208.87
1135	4260114.86	740204.56
1136	4260137.11	740197.01
1137	4260175.08	740184.13
1138	4260205.98	740173.64
1139	4260226.59	740166.65
1140	4260232.81	740164.73
1141	4260265.00	740155.36
1142	4260270.95	740152.66
1143	4260281.06	740148.21
1144	4260300.94	740143.01
1145	4260331.62	740135.42
1146	4260346.89	740131.40
1147	4260366.59	740126.15
1148	4260396.11	740116.98
1149	4260419.45	740109.51
1150	4260455.73	740098.82
1151	4260462.90	740096.01
1152	4260482.31	740087.86
1153	4260520.46	740071.13
1154	4260549.38	740059.17
1155	4260555.25	740056.98
1156	4260571.70	740051.00
1157	4260592.69	740042.83
1158	4260626.20	740031.12
1159	4260648.55	740023.54
1160	4260675.58	740016.38
1161	4260706.96	740006.16
1162	4260731.03	740000.86
1163	4260746.33	740000.54
1164	4260749.37	740000.47
1165	4260754.93	739999.39
1166	4260777.84	739991.86
1167	4260787.35	739987.94
1168	4260802.48	739978.07
1169	4260819.15	739971.16
1170	4260839.84	739962.13
1171	4260866.10	739950.82
1172	4260871.63	739948.44
1173	4260888.85	739944.75
1174	4260896.26	739941.69
1175	4260925.93	739929.54
1176	4260942.51	739923.93
1177	4260971.39	739914.13
1178	4261004.54	739902.89
1179	4261013.53	739899.84
1180	4261030.10	739894.22
1181	4261047.15	739888.44
1182	4261067.98	739881.37
1183	4261073.66	739879.45
1184	4261084.55	739875.75
1185	4261111.65	739866.56
1186	4261122.90	739862.75
1187	4261155.57	739851.67
1188	4261172.15	739846.05
1189	4261198.66	739837.06
1190	4261210.03	739833.21
1191	4261217.60	739830.64
1192	4261226.60	739827.59
1193	4261236.54	739824.22
1194	4261269.87	739812.92
1195	4261281.00	739809.14
1196	4261285.89	739807.49
1197	4261311.45	739798.82
1198	4261317.82	739796.66
1199	4261329.25	739792.78
1200	4261334.01	739791.17
1201	4261351.88	739785.11
1202	4261364.20	739780.94
1203	4261375.86	739776.99
1204	4261406.14	739766.74
1205	4261423.54	739760.85
1206	4261428.26	739759.25
1207	4261459.60	739748.64
1208	4261476.85	739742.80
1209	4261482.77	739740.80
1210	4261500.86	739734.68
1211	4261507.23	739732.52
1212	4261513.05	739730.55
1213	4261513.06	739730.54
1214	4261518.47	739728.71
1215	4261523.13	739727.14
1216	4261539.59	739721.56
1217	4261541.19	739721.02
1218	4261541.22	739721.01
1219	4261554.29	739716.59
1220	4261565.89	739712.66
1221	4261577.48	739708.74
1222	4261596.42	739702.33
1223	4261601.15	739700.73
1224	4261613.03	739696.70
1225	4261617.72	739695.12
1226	4261634.31	739689.50
1227	4261648.55	739684.68
1228	4261660.25	739680.72
1229	4261672.19	739676.68
1230	4261690.28	739670.55
1231	4261691.13	739670.26
1232	4261696.66	739668.40
1233	4261707.87	739664.60
1234	4261711.73	739663.29
1235	4261719.66	739660.61
1236	4261729.02	739657.44
1237	4261747.96	739651.03
1238	4261757.55	739647.78
1239	4261766.90	739644.62
1240	4261774.12	739642.17
1241	4261783.59	739638.97
1242	4261785.03	739638.48
1243	4261785.91	739638.18
1244	4261805.23	739631.23
1245	4261824.33	739623.68
1246	4261834.77	739619.18
1247	4261834.86	739619.14
1248	4261843.19	739615.55
1249	4261861.79	739606.85
1250	4261868.58	739603.42
1251	4261879.29	739598.01
1252	4261898.14	739587.74
1253	4261915.86	739577.36
1254	4261933.25	739566.44
1255	4261950.30	739554.99
1256	4261961.96	739546.70
1257	4261966.24	739543.57
1258	4261969.42	739541.18
1259	4261975.19	739536.84
1260	4261999.21	739517.56
1261	4262007.21	739511.11
1262	4262015.27	739504.72
1263	4262031.33	739492.56
1264	4262031.77	739492.23
1265	4262042.81	739483.29
1266	4262047.17	739479.76
1267	4262047.86	739479.14
1268	4262055.44	739472.47
1269	4262063.52	739465.46
1270	4262078.75	739451.23
1271	4262093.62	739436.53
1272	4262108.13	739421.39
1273	4262121.28	739406.26
1274	4262125.39	739400.69
1275	4262130.75	739392.24
1276	4262133.43	739388.86
1277	4262145.13	739372.65
1278	4262157.08	739356.60
1279	4262168.92	739340.49
1280	4262181.04	739325.67
1281	4262194.09	739309.30
1282	4262207.18	739294.06
1283	4262220.48	739278.98
1284	4262224.98	739272.98
1285	4262232.87	739263.25
1286	4262236.21	739259.49
1287	4262245.72	739248.34
1288	4262258.81	739230.34
1289	4262261.94	739226.01
1290	4262270.91	739212.77
1291	4262276.60	739213.06
1292	4262280.05	739209.33
1293	4262289.74	739198.87
1294	4262300.47	739180.09
1295	4262309.16	739161.35
1296	4262319.24	739141.12
1297	4262327.84	739121.27
1298	4262337.72	739101.86
1299	4262344.28	739081.18
1300	4262348.40	739060.79
1301	4262348.27	739059.73
1302	4262348.61	739037.46
1303	4262347.86	739018.84
1304	4262350.94	738996.21
1305	4262359.80	738958.11
1306	4262363.81	738937.56
1307	4262367.17	738922.84
1308	4262369.32	738913.06
1309	4262370.70	738901.03
1310	4262370.23	738897.91
1311	4262374.31	738858.58
1312	4262378.16	738837.99
1313	4262383.95	738818.83
1314	4262387.37	738799.06
1315	4262388.92	738778.80
1316	4262391.19	738759.66
1317	4262391.41	738758.79
1318	4262393.29	738751.53
1319	4262396.43	738739.43
1320	4262397.68	738734.59
1321	4262401.44	738720.07
1322	4262402.22	738717.07
1323	4262405.23	738705.45
1324	4262406.46	738700.71
1325	4262407.74	738695.77
1326	4262411.47	738681.35
1327	4262412.10	738678.93
1328	4262416.26	738662.86
1329	4262421.50	738642.63
1330	4262426.51	738623.27
1331	4262431.90	738604.01
1332	4262438.29	738585.00
1333	4262443.69	738570.16
1334	4262444.29	738568.38
1335	4262444.77	738566.95
1336	4262445.05	738566.10
1337	4262446.58	738561.32
1338	4262451.14	738547.02
1339	4262461.81	738508.46
1340	4262465.33	738497.26
1341	4262465.72	738497.00
1342	4262466.18	738495.35
1343	4262467.46	738488.97
1344	4262472.04	738469.72
1345	4262476.35	738448.49
1346	4262480.63	738428.18
1347	4262484.38	738408.01
1348	4262484.72	738405.95
1349	4262484.96	738386.91
1350	4262482.44	738367.60
1351	4262482.21	738365.98
1352	4262481.46	738355.43
1353	4262480.73	738345.33
1354	4262480.88	738332.65
1355	4262480.88	738332.60
1356	4262480.95	738325.72
1357	4262480.85	738316.51
1358	4262480.84	738315.46
1359	4262480.49	738303.14
1360	4262479.49	738283.76
1361	4262478.64	738272.39
1362	4262477.49	738260.12
1363	4262476.37	738249.92
1364	4262474.80	738237.54
1365	4262474.29	738233.90
1366	4262472.73	738223.53
1367	4262472.57	738222.56
1368	4262469.01	738202.33
1369	4262465.65	738185.92
1370	4262464.94	738182.69
1371	4262462.53	738172.27
1372	4262460.27	738163.15
1373	4262459.12	738158.68
1374	4262456.58	738149.01
1375	4262454.96	738142.82
1376	4262453.64	738137.81
1377	4262452.72	738134.28
1378	4262452.02	738131.62
1379	4262449.98	738123.85
1380	4262444.79	738104.05
1381	4262441.99	738093.39
1382	4262440.20	738086.56
1383	4262439.50	738083.88
1384	4262436.93	738074.09
1385	4262435.70	738069.38
1386	4262435.40	738068.26
1387	4262434.89	738066.31
1388	4262434.68	738065.51
1389	4262424.43	738026.42
1390	4262416.52	737996.21
1391	4262414.26	737987.56
1392	4262409.81	737970.58
1393	4262402.46	737942.51
1394	4262398.89	737928.86
1395	4262395.13	737914.47
1396	4262389.68	737893.68
1397	4262385.63	737878.20
1398	4262377.21	737846.02

1399	4262373.69	737832.57
1400	4262365.51	737801.29
1401	4262358.92	737776.12
1402	4262355.51	737763.08
1403	4262350.71	737744.70
1404	4262348.17	737735.01
1405	4262345.14	737723.42
1406	4262343.74	737718.08
1407	4262335.02	737684.73
1408	4262333.62	737679.39
1409	4262329.19	737662.46
1410	4262325.40	737647.97
1411	4262319.96	737627.17
1412	4262315.62	737610.56
1413	4262309.43	737586.91
1414	4262305.41	737571.54
1415	4262300.99	737554.61
1416	4262294.53	737529.94
1417	4262284.41	737491.25
1418	4262283.02	737485.91
1419	4262282.94	737483.18
1420	4262279.88	737473.89
1421	4262279.64	737472.98
1422	4262274.80	737454.49
1423	4262270.81	737439.21
1424	4262271.88	737436.96
1425	4262267.71	737427.36
1426	4262260.00	737397.90
1427	4262258.19	737390.97
1428	4262260.07	737386.00
1429	4262254.61	737377.30
1430	4262249.50	737357.75
1431	4262245.38	737341.99
1432	4262246.86	737336.88
1433	4262241.78	737328.24
1434	4262241.02	737325.34
1435	4262236.84	737309.36
1436	4262232.42	737292.43
1437	4262225.41	737265.66
1438	4262226.53	737261.21
1439	4262222.07	737252.86
1440	4262217.86	737236.81
1441	4262213.57	737220.38
1442	4262207.10	737195.69
1443	4262206.17	737192.11
1444	4262205.15	737188.23
1445	4262201.60	737174.64
1446	4262200.12	737169.01
1447	4262201.80	737166.19
1448	4262196.91	737156.76
1449	4262195.65	737151.92
1450	4262183.31	737104.78
1451	4262178.88	737087.85
1452	4262174.78	737072.18
1453	4262176.14	737069.20
1454	4262171.55	737059.85
1455	4262168.75	737049.16
1456	4262164.32	737032.23
1457	4262156.47	737002.22
1458	4262149.83	736976.83
1459	4262149.82	736976.83
1460	4262148.25	736970.81
1461	4262146.27	736963.25
1462	4262143.19	736951.46
1463	4262138.14	736932.12
1464	4262133.08	736912.77
1465	4262131.18	736905.49
1466	4262128.03	736893.42
1467	4262127.28	736890.56
1468	4262124.76	736880.89
1469	4262122.78	736873.62
1470	4262119.68	736864.48
1471	4262112.50	736850.71
1472	4262095.01	736831.86
1473	4262078.77	736823.21
1474	4262072.31	736819.77
1475	4262071.06	736819.36
1476	4262063.35	736817.31
1477	4262054.32	736815.53
1478	4262050.41	736814.81
1479	4262044.49	736813.73
1480	4262030.73	736811.21
1481	4262011.06	736807.62
1482	4261986.42	736802.81
1483	4261980.27	736837.61
1484	4262004.77	736842.04
1485	4262024.44	736845.64
1486	4262044.11	736849.24
1487	4262055.68	736851.45
1488	4262061.21	736852.96
1489	4262070.96	736858.15
1490	4262073.66	736859.59
1491	4262083.25	736869.92
1492	4262087.19	736877.48
1493	4262089.18	736883.40
1494	4262090.89	736889.73
1495	4262094.17	736902.26
1496	4262097.32	736914.34
1497	4262099.22	736921.61
1498	4262104.28	736940.96
1499	4262109.33	736960.31
1500	4262112.41	736972.11
1501	4262115.96	736985.67
1502	4262132.11	737047.38
1503	4262137.39	737067.53
1504	4262140.28	737078.59
1505	4262145.02	737096.71
1506	4262147.93	737107.82
1507	4262149.45	737113.64
1508	4262161.79	737160.78
1509	4262163.06	737165.62
1510	4262166.27	737177.88
1511	4262167.74	737183.50
1512	4262171.35	737197.31
1513	4262172.36	737201.18
1514	4262173.25	737204.55
1515	4262179.71	737229.24
1516	4262184.01	737245.67
1517	4262188.21	737261.71
1518	4262191.55	737274.51
1519	4262198.56	737301.29
1520	4262202.98	737318.22
1521	4262207.92	737337.09
1522	4262215.64	737366.61
1523	4262220.49	737385.15
1524	4262226.14	737406.75
1525	4262233.52	737434.97
1526	4262240.94	737463.34
1527	4262248.49	737492.19
1528	4262250.56	737500.10
1529	4262260.68	737538.80
1530	4262266.24	737560.08
1531	4262270.80	737577.50
1532	4262275.58	737595.77
1533	4262281.67	737619.09
1534	4262286.10	737636.02
1535	4262291.54	737656.82
1536	4262295.33	737671.31
1537	4262299.76	737688.24
1538	4262309.88	737726.94
1539	4262316.85	737753.56
1540	4262325.07	737784.98
1541	4262331.65	737810.15
1542	4262339.83	737841.43
1543	4262339.26	737842.95
1544	4262339.22	737853.61
1545	4262343.35	737854.89
1546	4262350.38	737881.72
1547	4262352.34	737889.23
1548	4262351.95	737899.61
1549	4262355.83	737902.55
1550	4262361.27	737923.33
1551	4262364.74	737936.60
1552	4262365.03	737937.72
1553	4262364.26	737947.52
1554	4262368.61	737951.37
1555	4262375.96	737979.44
1556	4262377.55	737985.54
1557	4262377.49	737997.16
1558	4262381.15	737999.28
1559	4262382.67	738005.07
1560	4262390.57	738035.28
1561	4262390.50	738036.44
1562	4262390.78	738047.02
1563	4262394.03	738048.48
1564	4262401.55	738077.14
1565	4262402.99	738082.62
1566	4262402.66	738083.08
1567	4262402.23	738093.65
1568	4262406.32	738095.44
1569	4262406.91	738102.59
1570	4262409.70	738113.25
1571	4262415.15	738132.99
1572	4262413.53	738134.23
1573	4262412.85	738144.85
1574	4262419.79	738146.69
1575	4262421.10	738151.70
1576	4262422.73	738157.89
1577	4262425.26	738167.56
1578	4262426.36	738171.80
1579	4262428.38	738179.97
1580	4262428.52	738180.52
1581	4262427.74	738190.45
1582	4262427.85	738190.95
1583	4262431.46	738193.37
1584	4262434.64	738208.92
1585	4262438.16	738229.02
1586	4262436.63	738239.00
1587	4262436.68	738239.31
1588	4262440.12	738242.29
1589	4262440.79	738247.35
1590	4262441.61	738254.01
1591	4262442.68	738263.68
1592	4262443.06	738267.56
1593	4262443.76	738275.31
1594	4262444.57	738286.08
1595	4262445.52	738304.44
1596	4262445.96	738325.84
1597	4262445.75	738344.43
1598	4262443.29	738363.78
1599	4262435.89	738382.61
1600	4262432.70	738399.91
1601	4262431.73	738420.84
1602	4262430.49	738440.16
1603	4262427.99	738459.35
1604	4262427.87	738460.21
1605	4262424.39	738476.30
1606	4262424.38	738476.34
1607	4262423.97	738478.27
1608	4262422.55	738484.17
1609	4262422.44	738484.65
1610	4262422.43	738484.69
1611	4262422.18	738485.72
1612	4262422.11	738486.06
1613	4262420.02	738495.49
1614	4262419.44	738497.49
1615	4262411.50	738536.75
1616	4262407.14	738556.28
1617	4262406.41	738560.50
1618	4262402.66	738575.78
1619	4262397.65	738595.14
1620	4262392.63	738614.50
1621	4262387.62	738633.86
1622	4262382.61	738653.21
1623	4262377.59	738672.57
1624	4262372.60	738686.67
1625	4262370.86	738691.49
1626	4262369.94	738696.31
1627	4262368.34	738708.29
1628	4262367.56	738711.29
1629	4262363.37	738725.70
1630	4262362.55	738730.65
1631	4262359.42	738742.75
1632	4262357.31	738750.88
1633	4262352.52	738769.37
1634	4262347.51	738788.73
1635	4262342.49	738808.09
1636	4262337.48	738827.45
1637	4262332.46	738846.81
1638	4262327.45	738866.17
1639	4262321.71	738888.34
1640	4262318.70	738899.95
1641	4262312.41	738924.25
1642	4262307.39	738943.61
1643	4262302.38	738962.97
1644	4262297.36	738982.33
1645	4262292.35	739001.69
1646	4262289.17	739013.96
1647	4262287.34	739020.85
1648	4262281.96	739039.55
1649	4262281.71	739040.38
1650	4262276.01	739058.07
1651	4262269.49	739076.41
1652	4262262.41	739094.53
1653	4262254.77	739112.43
1654	4262246.59	739130.08
1655	4262237.86	739147.48
1656	4262228.61	739164.60
1657	4262219.59	739179.04
1658	4262218.05	739180.95
1659	4262208.37	739192.06
1660	4262205.64	739196.06
1661	4262195.11	739212.31
1662	4262186.96	739224.58
1663	4262184.55	739229.00
1664	4262178.01	739239.69
1665	4262173.36	739245.58
1666	4262160.98	739261.32
1667	4262149.08	739277.40
1668	4262137.46	739293.67
1669	4262126.25	739310.24
1670	4262114.96	739326.75
1671	4262103.41	739343.08
1672	4262091.72	739359.30
1673	4262090.18	739361.28
1674	4262088.85	739362.54
1675	4262081.59	739369.65
1676	4262077.78	739373.69
1677	4262077.29	739374.40
1678	4262066.52	739389.35
1679	4262054.29	739404.28
1680	4262045.34	739418.85
1681	4262031.65	739435.86
1682	4262025.24	739443.52
1683	4262019.20	739450.84
1684	4262005.68	739464.83
1685	4261996.79	739473.13
1686	4261991.38	739478.03
1687	4261983.55	739483.85
1688	4261976.59	739490.66
1689	4261953.92	739509.05
1690	4261940.26	739519.21
1691	4261930.34	739526.24
1692	4261914.18	739537.09
1693	4261897.71	739547.44
1694	4261880.92	739557.28
1695	4261877.92	739558.91
1696	4261877.89	739558.93
1697	4261866.32	739565.24
1698	4261866.29	739565.26
1699	4261863.83	739566.60
1700	4261846.47	739575.38
1701	4261828.84	739583.63
1702	4261810.97	739591.33
1703	4261792.88	739598.48
1704	4261774.57	739605.07
1705	4261762.90	739609.02
1706	4261755.68	739611.47
1707	4261746.33	739614.63
1708	4261736.74	739617.88
1709	4261717.80	739624.29
1710	4261708.44	739627.46
1711	4261700.51	739630.14
1712	4261696.50	739631.01
1713	4261685.43	739635.25
1714	4261679.06	739637.40
1715	4261660.97	739643.53
1716	4261653.89	739645.92
1717	4261648.80	739646.89
1718	4261637.33	739651.53
1719	4261623.09	739656.35
1720	4261606.50	739661.97
1721	4261601.69	739663.20
1722	4261589.93	739667.58
1723	4261584.35	739669.47
1724	4261566.26	739675.59
1725	4261559.29	739677.95
1726	4261554.60	739679.32
1727	4261543.07	739683.44
1728	4261528.37	739688.41
1729	4261511.91	739693.99
1730	4261496.01	739699.37
1731	4261489.63	739701.53
1732	4261471.54	739707.65
1733	4261465.62	739709.65
1734	4261459.94	739711.58
1735	4261448.38	739715.49
1736	4261417.04	739726.10
1737	4261400.70	739731.63
1738	4261394.92	739733.59
1739	4261376.83	739739.71
1740	4261364.64	739743.84
1741	4261340.66	739751.96
1742	4261306.58	739763.51
1743	4261274.65	739774.34
1744	4261258.64	739779.77
1745	4261225.30	739791.07
1746	4261205.51	739797.78
1747	4261187.42	739803.92
1748	4261160.91	739812.91
1749	4261144.34	739818.53
1750	4261100.42	739833.42
1751	4261062.42	739846.30
1752	4261035.91	739855.30
1753	4261002.29	739866.70
1754	4260993.30	739869.75
1755	4260960.15	739880.99
1756	4260931.27	739890.78
1757	4260914.70	739896.40
1758	4260884.12	739905.84
1759	4260859.27	739911.98
1760	4260825.75	739920.54
1761	4260786.50	739930.89
1762	4260763.32	739936.53
1763	4260735.95	739943.35
1764	4260730.59	739945.06
1765	4260728.71	739945.74
1766	4260726.58	739946.54
1767	4260724.77	739947.43
1768	4260714.82	739953.05
1769	4260692.82	739964.45
1770	4260661.92	739976.09
1771	4260646.67	739983.57
1772	4260636.68	739988.51
1773	4260615.00	739997.40
1774	4260614.80	739997.49
1775	4260611.19	739998.44
1776	4260580.41	740006.61
1777	4260558.66	740012.51
1778	4260539.52	740017.64
1779	4260505.60	740027.29
1780	4260465.11	740037.13
1781	4260444.45	740041.57
1782	4260436.87	740043.20
1783	4260400.21	740052.82
1784	4260376.47	740059.10
1785	4260347.19	740066.14
1786	4260346.56	740066.28
1787	4260346.30	740066.33
1788	4260342.64	740067.16
1789	4260326.34	740070.84
1790	4260311.10	740074.93
1791	4260281.15	740084.70
1792	4260261.71	740091.20
1793	4260251.43	740095.13
1794	4260246.15	740099.81
1795	4260216.52	740116.73
1796	4260210.71	740119.83
1797	4260196.10	740131.25
1798	4260194.88	740132.31
1799	4260192.62	740134.26
1800	4260164.69	740150.70
1801	4260163.84	740150.98
1802	4260125.87	740163.87
1803	4260103.61	740171.42
1804	4260090.93	740175.73
1805	4260081.46	740178.94
1806	4260075.37	740181.01
1807	4260069.15	740183.11
1808	4260064.42	740184.72
1809	4260058.74	740186.65
1810	4260044.44	740191.49
1811	4260028.49	740196.90
1812	4260020.96	740189.85
1813	4260012.93	740196.73
1814	4260014.00	740201.81
1815	4260002.29	740205.78
1816	4259988.09	740210.59
1817	4259979.75	740213.42
1818	4259973.42	740207.70
1819	4259965.48	740214.55
1820	4259965.96	740218.10
1821	4259957.31	740221.03
1822	4259939.41	740227.09
1823	4259935.26	740228.50
1824	4259924.78	740219.62
1825	4259919.46	740224.28
1826	4259916.78	740226.36
1827	4259918.58	740234.16
1828	4259911.00	740236.73
1829	4259901.53	740239.94
1830	4259889.13	740244.14
1831	4259879.59	740239.50
1832	4259877.64	740241.09
1833	4259871.58	740246.38
1834	4259871.74	740250.03
1835	4259850.78	740257.14
1836	4259840.39	740260.66
1837	4259832.30	740255.73
1838	4259824.37	740262.78
1839	4259823.79	740266.29
1840	4259796.63	740275.50
1841	4259792.48	740276.91
1842	4259785.03	740272.68
1843	4259777.01	740279.49
1844	4259776.47	740282.34
1845	4259766.96	740285.57
1846	4259744.92	740293.06
1847	4259737.90	740289.42
1848	4259730.00	740296.29
1849	4259729.26	740298.37
1850	4259725.30	740299.72
1851	4259709.68	740305.02
1852	4259696.81	740309.39
1853	4259690.85	740307.12
1854	4259682.88	740313.97
1855	4259671.81	740317.89
1856	4259658.94	740322.25
1857	4259642.37	740327.88
1858	4259633.93	740330.75
1859	4259618.70	740335.92
1860	4259594.38	740346.80
1861	4259571.90	740362.54
1862	4259560.50	740372.29

1863	4259548.36	740382.68
1864	4259533.16	740395.68
1865	4259519.86	740407.05
1866	4259514.23	740411.87
1867	4259513.55	740412.45
1868	4259500.55	740423.57
1869	4259489.47	740433.05
1870	4259476.62	740444.04
1871	4259470.54	740449.24
1872	4259457.24	740460.61
1873	4259438.24	740476.86
1874	4259431.40	740482.71
1875	4259428.36	740485.31
1876	4259414.30	740497.33
1877	4259391.13	740517.16
1878	4259364.11	740540.26
1879	4259335.41	740564.82
1880	4259320.22	740577.82
1881	4259306.92	740589.19
1882	4259292.22	740602.15
1883	4259284.67	740609.11
1884	4259274.71	740618.63
1885	4259260.24	740633.20
1886	4259246.22	740648.20
1887	4259232.66	740663.63
1888	4259219.59	740679.47
1889	4259216.03	740683.96
1890	4259207.01	740695.70
1891	4259194.94	740712.32
1892	4259181.48	740726.75
1893	4259168.29	740743.62
1894	4259168.03	740743.95
1895	4259160.74	740755.33
1896	4259153.64	740766.22
1897	4259145.59	740778.87
1898	4259133.91	740796.24
1899	4259117.55	740811.67
1900	4259108.78	740826.08
1901	4259106.50	740835.98
1902	4259100.41	740848.78
1903	4259097.48	740853.59
1904	4259093.30	740867.49
1905	4259084.74	740885.58
1906	4259070.33	740901.17
1907	4259062.60	740919.61
1908	4259055.88	740938.49
1909	4259051.94	740942.87
1910	4259044.72	740956.10
1911	4259038.13	740966.33
1912	4259029.07	740975.51
1913	4259023.02	740983.80
1914	4259021.10	740987.73
1915	4259019.53	740988.20
1916	4259004.76	741003.63
1917	4258994.78	741021.12
1918	4258995.12	741027.33
1919	4258992.18	741041.76
1920	4258984.51	741060.22
1921	4258976.59	741078.59
1922	4258969.33	741097.23
1923	4258963.35	741116.43
1924	4258962.24	741122.02
1925	4258957.74	741135.78
1926	4258951.97	741155.06
1927	4258946.92	741174.65
1928	4258942.65	741194.57
1929	4258941.20	741200.43
1930	4258938.37	741210.09
1931	4258935.51	741219.34
1932	4258932.24	741229.22
1933	4258931.50	741232.71
1934	4258926.46	741249.57
1935	4258920.42	741266.36
1936	4258912.77	741282.60
1937	4258904.16	741298.59
1938	4258893.57	741313.37
1939	4258881.40	741326.92
1940	4258868.30	741339.65
1941	4258854.04	741351.12
1942	4258839.01	741361.62
1943	4258834.68	741364.35
1944	4258823.23	741370.97
1945	4258806.81	741379.21
1946	4258789.87	741386.34
1947	4258772.56	741392.57
1948	4258763.54	741395.09
1949	4258754.29	741398.59
1950	4258749.02	741400.51
1951	4258744.75	741402.27
1952	4258735.41	741405.45
1953	4258716.12	741410.74
1954	4258696.77	741415.81
1955	4258677.36	741420.61
1956	4258658.12	741426.09
1957	4258652.79	741427.78
1958	4258645.18	741430.28
1959	4258639.14	741432.58
1960	4258634.70	741430.60
1961	4258632.63	741429.67
1962	4258617.84	741430.07
1963	4258598.93	741436.84
1964	4258580.11	741443.93
1965	4258561.00	741449.91
1966	4258556.39	741454.39
1967	4258542.57	741458.53
1968	4258535.84	741460.26
1969	4258523.20	741463.53
1970	4258505.29	741468.15
1971	4258503.84	741468.53
1972	4258487.64	741469.78
1973	4258483.81	741470.93
1974	4258464.16	741474.84
1975	4258448.31	741477.44
1976	4258432.47	741486.09
1977	4258426.22	741487.88
1978	4258406.60	741491.91
1979	4258387.01	741496.01
1980	4258367.32	741499.75
1981	4258361.94	741501.24
1982	4258348.04	741505.07
1983	4258328.81	741510.60
1984	4258309.38	741515.32
1985	4258296.16	741518.43
1986	4258289.89	741519.86
1987	4258284.39	741520.86
1988	4258274.54	741522.72
1989	4258265.02	741525.82
1990	4258250.82	741528.52
1991	4258230.84	741531.11
1992	4258210.94	741534.03
1993	4258190.96	741536.66
1994	4258171.95	741539.69
1995	4258171.92	741539.69
1996	4258163.54	741541.06
1997	4258163.51	741541.06
1998	4258160.44	741541.59
1999	4258151.37	741543.32
2000	4258150.62	741543.59
2001	4258132.87	741551.66
2002	4258113.42	741561.83
2003	4258093.99	741571.03
2004	4258074.46	741579.54
2005	4258068.96	741581.82
2006	4258056.66	741591.46
2007	4258039.32	741603.60
2008	4258021.58	741614.83
2009	4258005.70	741626.16
2010	4257997.69	741632.24
2011	4257988.84	741638.97
2012	4257983.82	741642.78
2013	4257956.75	741663.34
2014	4257951.57	741667.27
2015	4257911.69	741697.56
2016	4257908.37	741700.09
2017	4257900.33	741695.86
2018	4257892.11	741702.98
2019	4257895.23	741708.65
2020	4257879.10	741715.89
2021	4257870.05	741718.65
2022	4257864.12	741713.44
2023	4257854.89	741718.05
2024	4257853.84	741721.61
2025	4257843.44	741723.07
2026	4257826.12	741725.50
2027	4257817.65	741726.69
2028	4257810.31	741727.72
2029	4257786.40	741730.24
2030	4257770.20	741733.35
2031	4257738.44	741737.81
2032	4257718.63	741740.59
2033	4257704.21	741742.61
2034	4257697.92	741743.50
2035	4257684.55	741745.37
2036	4257668.21	741747.67
2037	4257641.47	741751.42
2038	4257619.61	741754.49
2039	4257593.83	741758.11
2040	4257561.26	741762.69
2041	4257523.64	741767.97
2042	4257486.92	741773.14
2043	4257465.14	741776.20
2044	4257443.43	741779.25
2045	4257425.53	741781.76
2046	4257404.81	741784.68
2047	4257391.86	741786.50
2048	4257381.96	741787.89
2049	4257353.82	741791.85
2050	4257322.28	741794.38
2051	4257315.85	741794.72
2052	4257289.96	741797.34
2053	4257280.50	741798.82
2054	4257269.08	741803.77
2055	4257243.33	741807.39
2056	4257223.53	741810.18
2057	4257210.73	741811.98
2058	4257189.45	741814.98
2059	4257170.14	741817.69
2060	4257154.29	741819.92
2061	4257131.23	741819.73
2062	4257123.95	741820.06
2063	4257108.46	741820.61
2064	4257100.00	741821.49
2065	4257089.55	741822.58
2066	4257082.08	741823.32
2067	4257077.49	741823.01
2068	4257064.37	741823.07
2069	4257056.59	741824.23
2070	4257036.65	741827.05
2071	4257024.75	741828.57
2072	4257015.10	741831.75
2073	4257007.89	741834.39
2074	4256994.68	741836.40
2075	4256953.89	741841.75
2076	4256928.31	741846.54
2077	4256914.09	741850.15
2078	4256909.70	741851.19
2079	4256904.04	741850.44
2080	4256897.99	741849.98
2081	4256891.85	741849.94
2082	4256890.58	741846.71
2083	4256889.69	741844.44
2084	4256856.04	741849.63
2085	4256851.60	741850.98
2086	4256835.83	741856.73
2087	4256834.80	741857.16
2088	4256826.53	741859.41
2089	4256799.85	741862.98
2090	4256792.45	741864.17
2091	4256764.85	741868.96
2092	4256731.02	741873.16
2093	4256700.76	741876.45
2094	4256693.34	741877.51
2095	4256664.48	741880.55
2096	4256637.69	741883.89
2097	4256628.20	741885.25
2098	4256615.84	741887.06
2099	4256608.39	741888.25
2100	4256598.64	741890.39
2101	4256594.33	741891.46
2102	4256577.94	741898.12
2103	4256577.61	741898.25
2104	4256560.12	741903.67
2105	4256548.32	741905.33
2106	4256538.34	741906.74
2107	4256532.72	741907.53
2108	4256530.42	741907.86
2109	4256517.87	741909.63
2110	4256496.02	741914.47
2111	4256489.24	741910.73
2112	4256481.68	741918.36
2113	4256480.88	741920.06
2114	4256473.98	741923.29
2115	4256452.30	741934.15
2116	4256444.83	741937.89
2117	4256439.20	741935.22
2118	4256434.76	741939.91
2119	4256431.85	741942.74
2120	4256433.01	741946.05
2121	4256366.06	741978.14
2122	4256308.46	742006.47
2123	4256293.53	742013.80
2124	4256281.66	742019.67
2125	4256274.51	742023.26
2126	4256274.49	742023.27
2127	4256270.93	742025.05
2128	4256221.49	742048.73
2129	4256185.72	742065.73
2130	4256112.46	742103.16
2131	4256076.98	742121.27
2132	4256040.74	742137.56
2133	4256018.11	742147.28
2134	4255999.77	742149.04
2135	4255994.97	742148.94
2136	4255989.25	742148.55
2137	4255969.60	742145.88
2138	4255945.19	742141.83
2139	4255922.75	742139.08
2140	4255899.46	742135.94
2141	4255883.16	742133.75
2142	4255868.01	742131.28
2143	4255860.03	742130.25
2144	4255852.30	742129.20
2145	4255826.41	742126.13
2146	4255815.57	742124.63
2147	4255803.37	742122.75
2148	4255789.66	742120.95
2149	4255772.63	742119.02
2150	4255756.80	742116.63
2151	4255735.24	742113.67
2152	4255713.14	742110.81
2153	4255697.88	742108.86
2154	4255691.49	742108.38
2155	4255672.58	742107.72
2156	4255655.15	742108.11
2157	4255638.84	742109.35
2158	4255613.42	742112.29
2159	4255531.71	742123.04
2160	4255417.42	742141.99
2161	4255245.25	742172.03
2162	4255097.46	742199.88
2163	4255012.49	742216.99
2164	4254958.79	742227.20
2165	4254936.68	742230.94
2166	4254897.09	742237.93
2167	4254880.24	742241.05
2168	4254880.22	742241.05
2169	4254876.31	742241.74
2170	4254876.29	742241.74
2171	4254876.27	742241.74
2172	4254798.16	742255.58
2173	4254779.53	742258.84
2174	4254764.26	742261.51
2175	4254733.79	742266.67
2176	4254716.11	742269.36
2177	4254689.31	742274.06
2178	4254669.60	742277.98
2179	4254632.08	742284.27
2180	4254610.45	742287.99
2181	4254532.04	742301.72
2182	4254502.12	742306.76
2183	4254469.83	742312.17
2184	4254413.15	742321.89
2185	4254370.64	742329.33
2186	4254299.86	742342.08
2187	4254267.32	742348.22
2188	4254240.77	742352.94
2189	4254216.67	742357.09
2190	4254200.83	742359.86
2191	4254186.05	742362.44
2192	4254176.61	742363.67
2193	4254156.86	742363.56
2194	4254140.67	742360.73
2195	4254126.62	742356.11
2196	4254121.44	742353.86
2197	4254111.14	742348.34
2198	4254096.57	742337.72
2199	4254086.12	742327.36
2200	4254071.24	742310.42
2201	4254054.04	742290.83
2202	4254053.96	742290.72
2203	4254053.87	742290.37
2204	4254053.96	742290.02
2205	4254054.12	742289.86
2206	4254044.93	742279.38
2207	4254042.36	742276.46
2208	4254035.90	742269.10
2209	4254032.20	742264.87
2210	4254031.87	742264.50
2211	4254020.66	742251.72
2212	4254014.16	742244.32
2213	4254015.53	742240.07
2214	4254014.56	742239.55
2215	4254011.33	742237.18
2216	4254006.96	742233.98
2217	4254005.32	742234.24
2218	4254002.92	742231.51
2219	4253989.33	742216.02
2220	4253980.64	742206.11
2221	4253982.37	742201.87
2222	4253973.84	742195.77
2223	4253972.42	742196.74
2224	4253969.52	742193.43
2225	4253965.92	742189.33
2226	4253946.13	742166.78
2227	4253943.50	742163.78
2228	4253937.04	742156.42
2229	4253934.65	742153.70
2230	4253927.67	742145.74
2231	4253922.67	742140.04
2232	4253916.78	742133.34
2233	4253905.24	742120.19
2234	4253899.96	742114.18
2235	4253882.81	742094.64
2236	4253877.89	742089.02
2237	4253871.43	742081.66
2238	4253867.31	742076.98
2239	4253859.58	742068.17
2240	4253856.71	742064.89
2241	4253846.77	742053.56
2242	4253837.70	742043.24
2243	4253834.00	742039.02
2244	4253818.17	742020.99
2245	4253811.71	742013.62
2246	4253809.49	742011.10
2247	4253810.83	742006.94
2248	4253807.28	742004.51
2249	4253804.44	742002.44
2250	4253802.28	742000.76
2251	4253799.99	742000.27
2252	4253790.75	741989.74
2253	4253785.19	741983.41
2254	4253783.23	741981.18
2255	4253783.69	741977.54
2256	4253777.34	741973.01
2257	4253775.01	741971.50
2258	4253774.71	741971.47
2259	4253768.04	741963.87
2260	4253765.07	741960.49
2261	4253760.48	741955.25
2262	4253743.62	741936.02
2263	4253743.57	741932.94
2264	4253735.29	741926.53
2265	4253724.81	741914.58
2266	4253717.20	741905.91
2267	4253718.15	741902.28
2268	4253709.55	741896.05
2269	4253708.71	741896.22
2270	4253704.24	741891.13
2271	4253702.11	741888.70
2272	4253691.88	741877.02
2273	4253685.31	741869.53
2274	4253678.87	741862.17
2275	4253675.09	741851.91
2276	4253665.50	741846.91
2277	4253658.90	741839.38
2278	4253652.09	741831.61
2279	4253650.45	741820.03
2280	4253636.22	741813.50
2281	4253635.89	741813.12
2282	4253611.84	741785.67
2283	4253607.60	741777.32
2284	4253599.99	741772.14
2285	4253593.01	741764.17
2286	4253586.80	741757.09
2287	4253585.08	741755.12
2288	4253579.70	741747.26
2289	4253574.01	741742.49
2290	4253570.33	741738.28
2291	4253552.87	741718.35
2292	4253546.29	741710.84
2293	4253540.02	741701.86
2294	4253535.41	741698.42
2295	4253528.49	741690.52
2296	4253524.87	741686.39
2297	4253516.96	741677.36
2298	4253508.49	741667.69
2299	4253504.44	741663.07
2300	4253492.87	741649.86
2301	4253490.61	741647.28
2302	4253479.08	741634.11
2303	4253468.21	741621.70
2304	4253458.00	741610.04
2305	4253438.57	741587.84
2306	4253416.73	741561.78
2307	4253399.48	741540.33
2308	4253375.63	741510.05
2309	4253364.87	741496.21
2310	4253352.36	741480.19
2311	4253333.88	741459.45
2312	4253327.82	741454.23
2313	4253308.80	741435.66
2314	4253292.74	741416.31
2315	4253283.53	741406.51
2316	4253275.83	741399.97
2317	4253266.98	741391.76
2318	4253263.69	741388.00
2319	4253261.11	741385.05
2320	4253253.81	741376.71
2321	4253248.60	741370.75
2322	4253247.23	741369.18
2323	4253241.03	741362.10
2324	4253239.33	741360.15
2325	4253237.35	741357.90
2326	4253235.31	741355.56

2327	4253224.19	741342.84
2328	4253223.79	741342.38
2329	4253211.02	741327.79
2330	4253197.85	741312.74
2331	4253187.98	741301.45
2332	4253181.39	741293.92
2333	4253179.22	741291.44
2334	4253171.23	741282.47
2335	4253167.76	741278.68
2336	4253159.33	741269.70
2337	4253152.18	741262.33
2338	4253142.71	741252.92
2339	4253127.79	741238.81
2340	4253112.43	741225.17
2341	4253096.67	741212.01
2342	4253080.51	741199.34
2343	4253068.96	741190.77
2344	4253060.61	741184.80
2345	4253050.46	741177.81
2346	4253046.28	741175.02
2347	4253046.23	741174.99
2348	4253034.06	741167.15
2349	4253034.03	741167.13
2350	4253012.19	741153.81
2351	4253004.80	741149.66
2352	4252994.23	741143.74
2353	4252991.90	741142.52
2354	4252976.07	741134.28
2355	4252963.52	741128.15
2356	4252955.03	741124.11
2357	4252948.71	741121.10
2358	4252940.92	741117.40
2359	4252939.60	741116.77
2360	4252923.88	741109.29
2361	4252921.53	741108.18
2362	4252903.48	741099.59
2363	4252890.16	741093.26
2364	4252885.50	741091.04
2365	4252877.78	741081.66
2366	4252875.27	741077.63
2367	4252871.00	741074.97
2368	4252853.16	741065.92
2369	4252835.41	741056.68
2370	4252817.22	741048.36
2371	4252799.55	741038.94
2372	4252781.14	741031.10
2373	4252745.48	741012.94
2374	4252727.33	741004.55
2375	4252709.16	740996.19
2376	4252693.07	740988.24
2377	4252684.76	740982.44
2378	4252675.00	740974.88
2379	4252668.55	740969.97
2380	4252659.03	740965.07
2381	4252652.04	740959.41
2382	4252643.49	740956.47
2383	4252638.62	740953.12
2384	4252628.88	740946.41
2385	4252623.30	740943.92
2386	4252612.10	740938.93
2387	4252601.53	740929.99
2388	4252598.34	740927.29
2389	4252591.69	740920.48
2390	4252585.60	740914.20
2391	4252574.75	740900.11
2392	4252565.13	740884.94
2393	4252557.08	740869.17
2394	4252549.60	740852.84
2395	4252545.25	740835.59
2396	4252546.23	740816.73
2397	4252537.86	740784.26
2398	4252536.74	740774.04
2399	4252534.08	740766.68
2400	4252528.91	740757.59
2401	4252523.15	740748.33
2402	4252520.76	740745.34
2403	4252516.15	740737.40
2404	4252512.28	740729.97
2405	4252499.90	740711.89
2406	4252489.61	740693.92
2407	4252486.84	740679.57
2408	4252486.90	740673.59
2409	4252485.50	740664.56
2410	4252481.92	740653.53
2411	4252477.77	740632.71
2412	4252470.24	740612.87
2413	4252460.43	740589.38
2414	4252460.43	740589.37
2415	4252458.47	740585.14
2416	4252456.12	740580.42
2417	4252453.12	740574.18
2418	4252441.59	740553.96
2419	4252431.08	740538.08
2420	4252418.30	740521.21
2421	4252404.43	740505.23
2422	4252389.52	740490.21
2423	4252377.98	740479.85
2424	4252366.58	740470.11
2425	4252358.98	740463.61
2426	4252345.68	740452.25
2427	4252337.54	740445.29
2428	4252328.32	740437.40
2429	4252318.53	740429.03
2430	4252311.22	740422.78
2431	4252301.99	740414.88
2432	4252283.11	740398.73
2433	4252254.23	740374.03
2434	4252252.33	740372.40
2435	4252228.78	740352.25
2436	4252210.54	740336.65
2437	4252195.53	740323.81
2438	4252176.36	740307.40
2439	4252165.35	740297.97
2440	4252138.38	740274.88
2441	4252111.80	740252.12
2442	4252100.40	740242.37
2443	4252080.90	740225.67
2444	4252057.49	740205.63
2445	4252042.83	740193.08
2446	4252031.17	740183.11
2447	4252024.43	740177.34
2448	4252020.03	740173.58
2449	4252016.24	740170.33
2450	4252006.74	740162.20
2451	4251983.40	740142.24
2452	4251971.61	740132.14
2453	4251963.05	740124.82
2454	4251948.46	740112.33
2455	4251935.16	740100.95
2456	4251916.16	740084.70
2457	4251900.59	740071.38
2458	4251867.56	740043.12
2459	4251848.93	740027.17
2460	4251833.16	740013.68
2461	4251825.28	740006.93
2462	4251817.40	740000.19
2463	4251796.51	739982.31
2464	4251779.06	739967.37
2465	4251766.50	739956.62
2466	4251749.56	739942.12
2467	4251736.27	739930.74
2468	4251720.54	739917.29
2469	4251709.14	739907.53
2470	4251695.71	739896.04
2471	4251692.43	739893.23
2472	4251684.98	739886.85
2473	4251676.05	739879.21
2474	4251673.58	739877.10
2475	4251656.42	739864.50
2476	4251636.73	739854.24
2477	4251593.22	739843.40
2478	4251554.76	739842.03
2479	4251515.77	739840.88
2480	4251476.29	739839.72
2481	4251443.64	739838.75
2482	4251418.65	739838.02
2483	4251412.32	739837.83
2484	4251407.65	739835.49
2485	4251395.15	739837.33
2486	4251363.43	739836.39
2487	4251358.38	739832.75
2488	4251346.83	739835.90
2489	4251333.01	739835.50
2490	4251292.88	739834.31
2491	4251268.11	739833.58
2492	4251243.41	739832.85
2493	4251212.93	739831.94
2494	4251189.44	739831.24
2495	4251171.95	739830.72
2496	4251146.96	739829.98
2497	4251132.13	739829.52
2498	4251124.99	739828.72
2499	4251114.33	739826.98
2500	4251108.52	739825.28
2501	4251076.24	739819.66
2502	4251058.22	739820.09
2503	4251032.26	739818.71
2504	4251015.14	739814.35
2505	4250953.22	739818.68
2506	4250932.19	739819.40
2507	4250909.15	739820.54
2508	4250887.61	739821.68
2509	4250862.60	739821.53
2510	4250832.12	739820.62
2511	4250814.12	739820.09
2512	4250800.76	739819.69
2513	4250769.46	739818.76
2514	4250753.44	739818.29
2515	4250735.94	739817.77
2516	4250715.80	739817.17
2517	4250698.68	739816.67
2518	4250673.47	739815.92
2519	4250653.48	739815.33
2520	4250635.33	739813.23
2521	4250617.98	739808.17
2522	4250601.73	739800.27
2523	4250584.54	739790.05
2524	4250575.95	739784.94
2525	4250565.20	739778.55
2526	4250551.95	739770.67
2527	4250544.21	739766.07
2528	4250530.82	739758.10
2529	4250515.78	739749.16
2530	4250500.38	739740.00
2531	4250474.72	739724.74
2532	4250465.49	739719.26
2533	4250443.67	739706.28
2534	4250425.61	739695.54
2535	4250407.56	739684.80
2536	4250380.05	739668.45
2537	4250372.85	739664.16
2538	4250353.83	739652.86
2539	4250322.45	739634.22
2540	4250303.11	739622.73
2541	4250277.28	739607.38
2542	4250265.50	739600.37
2543	4250255.40	739594.38
2544	4250243.60	739587.36
2545	4250228.08	739578.14
2546	4250223.60	739575.48
2547	4250208.12	739566.28
2548	4250199.03	739560.88
2549	4250189.13	739555.00
2550	4250180.81	739550.05
2551	4250166.22	739541.39
2552	4250156.86	739535.82
2553	4250146.45	739529.64
2554	4250132.83	739521.54
2555	4250123.49	739516.00
2556	4250113.72	739510.19
2557	4250111.85	739509.08
2558	4250111.51	739506.02
2559	4250102.92	739503.77
2560	4250099.77	739501.90
2561	4250095.01	739499.07
2562	4250079.83	739490.05
2563	4250073.23	739486.13
2564	4250069.95	739478.50
2565	4250065.97	739477.50
2566	4250061.76	739476.74
2567	4250055.45	739475.56
2568	4250038.14	739465.28
2569	4250030.40	739460.68
2570	4250027.21	739454.25
2571	4250016.88	739451.70
2572	4250015.36	739451.74
2573	4250003.00	739444.39
2574	4249985.03	739433.72
2575	4249983.49	739429.52
2576	4249975.88	739427.49
2577	4249965.74	739420.22
2578	4249955.26	739409.68
2579	4249951.36	739404.93
2580	4249948.95	739397.45
2581	4249943.46	739392.79
2582	4249939.33	739385.33
2583	4249932.56	739366.95
2584	4249932.58	739358.05
2585	4249929.68	739351.84
2586	4249928.63	739340.42
2587	4249927.39	739326.00
2588	4249925.68	739306.07
2589	4249924.65	739294.12
2590	4249922.42	739268.21
2591	4249921.65	739259.25
2592	4249919.94	739239.32
2593	4249917.71	739213.44
2594	4249916.85	739203.44
2595	4249914.51	739176.54
2596	4249913.05	739159.61
2597	4249910.11	739125.74
2598	4249908.21	739103.82
2599	4249906.13	739079.91
2600	4249904.41	739059.99
2601	4249903.83	739053.37
2602	4249903.54	739050.03
2603	4249903.49	739049.39
2604	4249901.12	739022.13
2605	4249898.96	738997.23
2606	4249895.77	738960.37
2607	4249895.19	738953.75
2608	4249894.85	738949.77
2609	4249894.73	738948.41
2610	4249892.69	738924.85
2611	4249889.50	738888.04
2612	4249886.90	738858.16
2613	4249884.45	738829.87
2614	4249882.12	738802.97
2615	4249879.62	738774.08
2616	4249878.10	738756.64
2617	4249877.92	738754.50
2618	4249877.57	738750.52
2619	4249877.16	738745.75
2620	4249878.92	738735.61
2621	4249875.73	738729.31
2622	4249874.65	738716.80
2623	4249873.14	738699.36
2624	4249872.66	738693.81
2625	4249874.04	738686.34
2626	4249871.43	738678.62
2627	4249869.86	738661.51
2628	4249867.95	738639.54
2629	4249867.65	738636.01
2630	4249864.79	738603.09
2631	4249862.86	738580.76
2632	4249862.85	738580.75
2633	4249862.52	738576.78
2634	4249861.46	738564.57
2635	4249859.83	738545.94
2636	4249855.30	738493.89
2637	4249853.41	738472.21
2638	4249850.84	738442.35
2639	4249849.77	738429.91
2640	4249849.43	738425.93
2641	4249848.99	738420.87
2642	4249851.31	738405.03
2643	4249853.35	738391.08
2644	4249861.35	738373.63
2645	4249868.08	738363.38
2646	4249879.69	738350.45
2647	4249888.13	738338.04
2648	4249890.52	738333.51
2649	4249895.83	738324.95
2650	4249898.88	738320.63
2651	4249903.61	738315.16
2652	4249917.74	738299.86
2653	4249921.95	738295.45
2654	4249932.70	738284.30
2655	4249941.43	738275.33
2656	4249951.20	738265.49
2657	4249966.97	738254.00
2658	4249978.10	738239.73
2659	4249984.64	738225.18
2660	4249993.32	738209.22
2661	4250002.30	738189.51
2662	4250000.51	738184.24
2663	4250013.02	738168.62
2664	4250031.15	738146.00
2665	4250036.77	738138.97
2666	4250050.53	738121.80
2667	4250064.28	738104.63
2668	4250073.03	738093.71
2669	4250086.79	738076.54
2670	4250098.80	738061.54
2671	4250113.04	738043.77
2672	4250120.54	738034.40
2673	4250136.17	738014.89
2674	4250146.80	738001.62
2675	4250160.55	737984.45
2676	4250171.81	737970.40
2677	4250188.06	737950.11
2678	4250199.31	737936.06
2679	4250209.94	737922.79
2680	4250219.32	737911.09
2681	4250224.32	737904.84
2682	4250235.26	737891.18
2683	4250241.20	737883.77
2684	4250254.95	737866.60
2685	4250270.58	737847.09
2686	4250280.27	737834.99
2687	4250286.83	737826.80
2688	4250303.71	737805.72
2689	4250320.27	737785.05
2690	4250336.41	737764.90
2691	4250348.66	737749.60
2692	4250367.42	737726.18
2693	4250380.60	737709.73
2694	4250399.98	737685.53
2695	4250411.86	737670.70
2696	4250426.59	737652.30
2697	4250438.40	737637.56
2698	4250446.99	737626.83
2699	4250467.11	737601.71
2700	4250474.36	737592.66
2701	4250482.49	737582.51
2702	4250495.14	737566.72
2703	4250507.62	737551.14
2704	4250517.22	737542.89
2705	4250519.82	737535.91
2706	4250531.09	737521.84
2707	4250536.88	737514.61
2708	4250541.82	737510.50
2709	4250542.02	737508.20
2710	4250545.15	737504.29
2711	4250557.64	737488.69
2712	4250565.27	737478.82
2713	4250572.93	737470.95
2714	4250576.12	737463.12
2715	4250579.50	737457.80
2716	4250590.46	737438.28
2717	4250593.33	737433.18
2718	4250597.29	737426.79
2719	4250599.62	737420.44
2720	4250610.23	737393.05
2721	4250619.73	737359.31
2722	4250623.76	737335.76
2723	4250625.44	737324.88
2724	4250627.21	737299.42
2725	4250626.77	737271.11
2726	4250624.35	737246.77
2727	4250620.09	737222.81
2728	4250616.43	737206.37
2729	4250613.97	737195.38
2730	4250608.30	737170.01
2731	4250604.81	737154.40
2732	4250602.57	737144.34
2733	4250600.75	737136.20
2734	4250598.27	737125.12
2735	4250596.09	737115.36
2736	4250593.31	737102.93
2737	4250589.77	737087.06
2738	4250586.15	737070.88
2739	4250584.59	737063.90
2740	4250580.77	737046.82
2741	4250577.27	737031.16
2742	4250574.94	737020.70
2743	4250571.45	737005.09
2744	4250566.00	736980.69
2745	4250559.89	736953.37
2746	4250554.65	736929.95
2747	4250548.11	736900.67
2748	4250542.01	736873.35
2749	4250540.88	736868.31
2750	4250539.53	736859.41
2751	4250537.16	736851.68
2752	4250532.84	736832.36
2753	4250529.79	736818.70
2754	4250528.66	736809.92
2755	4250526.11	736802.24
2756	4250524.34	736794.30
2757	4250521.56	736781.87
2758	4250518.45	736767.95
2759	4250515.15	736753.22
2760	4250511.03	736734.78
2761	4250506.89	736716.23
2762	4250501.65	736692.81
2763	4250495.32	736664.51
2764	4250492.54	736649.70
2765	4250490.28	736636.94
2766	4250486.19	736613.27
2767	4250482.36	736593.07
2768	4250481.60	736589.57
2769	4250478.26	736579.19
2770	4250471.11	736556.19
2771	4250467.40	736539.60
2772	4250463.15	736520.57
2773	4250458.90	736501.54
2774	4250454.10	736480.07
2775	4250450.61	736464.46
2776	4250447.55	736450.79
2777	4250443.41	736432.26
2778	4250438.97	736412.40
2779	4250436.80	736402.71
2780	4250433.96	736389.32
2781	4250429.88	736366.99
2782	4250426.76	736345.69
2783	4250424.93	736330.10
2784	4250423.07	736308.72
2785	4250421.79	736282.18
2786	4250421.74	736248.42
2787	4250422.56	736227.27
2788	4250423.31	736209.86
2789	4250423.83	736197.77
2790	4250424.78	736175.79

2791	4250425.04	736169.90
2792	4250425.79	736152.42
2793	4250425.95	736148.82
2794	4250426.84	736128.14
2795	4250427.17	736120.54
2796	4250428.19	736096.87
2797	4250429.18	736073.89
2798	4250429.68	736060.90
2799	4250431.56	736018.95
2800	4250432.77	735993.38
2801	4250436.57	735989.14
2802	4250436.71	735979.14
2803	4250435.83	735975.94
2804	4250510.96	735979.03
2805	4250510.98	735979.03
2806	4250514.96	735979.19
2807	4250514.98	735979.19
2808	4250590.90	735982.31
2809	4250590.91	735982.31
2810	4250594.89	735982.47
2811	4250594.90	735982.47
2812	4250630.86	735983.95
2813	4250630.88	735983.95
2814	4250634.86	735984.11
2815	4250634.88	735984.11
2816	4250670.83	735985.59
2817	4250674.83	735985.75
2818	4250705.09	735986.99
2819	4250785.28	735990.27
2820	4250795.28	735990.91
2821	4250803.14	735992.43
2822	4250808.66	735994.47
2823	4250814.07	735997.47
2824	4250817.95	736000.23
2825	4250822.16	736004.24
2826	4250825.48	736008.44
2827	4250828.17	736012.60
2828	4250830.25	736017.10
2829	4250831.90	736021.99
2830	4250833.34	736026.95
2831	4250834.38	736032.35
2832	4250846.40	736090.60
2833	4250880.68	736083.52
2834	4250868.95	736026.33
2835	4250868.01	736019.04
2836	4250865.91	736007.84
2837	4250864.93	736004.81
2838	4250862.14	735997.99
2839	4250860.68	735994.99
2840	4250857.81	735989.93
2841	4250855.76	735986.43
2842	4250853.67	735984.12
2843	4250851.65	735981.88
2844	4250845.58	735975.17
2845	4250845.40	735975.02
2846	4250842.19	735972.45
2847	4250838.03	735969.45
2848	4250836.62	735968.44
2849	4250833.78	735966.39
2850	4250831.17	735964.93
2851	4250828.56	735963.59
2852	4250825.90	735962.36
2853	4250823.21	735961.23
2854	4250820.07	735960.02
2855	4250813.76	735958.04
2856	4250810.55	735957.02
2857	4250806.32	735955.92
2858	4250803.89	735955.44
2859	4250798.02	735954.89
2860	4250792.89	735954.87
2861	4250789.56	735954.97
2862	4250785.43	735955.15
2863	4250782.69	735955.14
2864	4250770.27	735954.63
2865	4250676.35	735950.79
2866	4250672.35	735950.62
2867	4250636.39	735949.16
2868	4250632.39	735949.00
2869	4250632.37	735949.00
2870	4250596.42	735947.53
2871	4250596.41	735947.53
2872	4250592.42	735947.36
2873	4250592.41	735947.36
2874	4250516.49	735944.26
2875	4250512.48	735944.10
2876	4250437.92	735941.00
2877	4250436.51	735940.94
2878	4250437.61	735939.14
2879	4250437.85	735929.14
2880	4250435.68	735923.49
2881	4250436.33	735908.43
2882	4250439.13	735879.19
2883	4250442.15	735862.36
2884	4250444.24	735853.18
2885	4250448.14	735839.01
2886	4250455.16	735818.63
2887	4250467.34	735791.62
2888	4250482.04	735767.14
2889	4250498.89	735743.58
2890	4250508.30	735731.43
2891	4250514.58	735723.65
2892	4250525.53	735710.10
2893	4250541.87	735689.87
2894	4250550.67	735678.98
2895	4250564.50	735661.86
2896	4250583.35	735638.53
2897	4250586.46	735634.67
2898	4250600.92	735619.30
2899	4250607.46	735616.47
2900	4250608.85	735615.42
2901	4250635.03	735591.58
2902	4250655.05	735571.76
2903	4250667.88	735558.21
2904	4250676.72	735548.95
2905	4250680.65	735544.88
2906	4250689.27	735531.35
2907	4250700.54	735512.10
2908	4250710.07	735502.14
2909	4250716.70	735494.64
2910	4250718.49	735491.90
2911	4250719.67	735490.42
2912	4250741.07	735462.88
2913	4250755.19	735440.61
2914	4250767.26	735412.16
2915	4250771.73	735401.70
2916	4250779.44	735376.05
2917	4250782.99	735362.25
2918	4250786.03	735342.58
2919	4250787.03	735327.45
2920	4250788.24	735312.32
2921	4250790.98	735300.10
2922	4250793.62	735288.49
2923	4250799.61	735262.16
2924	4250803.72	735244.04
2925	4250806.48	735231.93
2926	4250812.46	735205.61
2927	4250818.44	735179.28
2928	4250821.77	735164.65
2929	4250825.62	735147.70
2930	4250831.52	735121.75
2931	4250837.94	735093.47
2932	4250843.93	735067.14
2933	4250852.12	735031.07
2934	4250859.86	734997.04
2935	4250866.09	734969.64
2936	4250871.18	734947.20
2937	4250877.16	734920.89
2938	4250883.59	734892.60
2939	4250888.28	734871.97
2940	4250893.82	734847.59
2941	4250896.62	734835.27
2942	4250902.43	734809.72
2943	4250910.41	734774.63
2944	4250915.78	734751.00
2945	4250921.87	734724.19
2946	4250925.19	734709.59
2947	4250927.24	734699.87
2948	4250931.07	734674.95
2949	4250932.18	734663.19
2950	4250933.09	734640.97
2951	4250932.91	734635.03
2952	4250932.91	734635.01
2953	4250932.80	734631.01
2954	4250932.48	734619.56
2955	4250932.25	734616.07
2956	4250931.80	734609.97
2957	4250931.50	734605.91
2958	4250931.15	734601.11
2959	4250930.42	734591.14
2960	4250930.01	734585.50
2961	4250929.15	734573.68
2962	4250927.10	734545.56
2963	4250926.81	734541.61
2964	4250924.94	734515.98
2965	4250923.57	734497.24
2966	4250921.79	734472.94
2967	4250920.20	734449.91
2968	4250919.75	734442.83
2969	4250920.04	734435.74
2970	4250920.16	734432.77
2971	4250920.16	734431.71
2972	4250920.17	734427.75
2973	4250920.28	734412.85
2974	4250919.52	734407.77
2975	4250918.04	734397.85
2976	4250917.27	734392.61
2977	4250914.50	734383.04
2978	4250912.23	734375.11
2979	4250901.91	734354.26
2980	4250897.25	734346.60
2981	4250895.28	734343.35
2982	4250892.74	734339.64
2983	4250890.54	734336.44
2984	4250888.70	734333.75
2985	4250883.97	734326.85
2986	4250875.01	734313.65
2987	4250872.42	734309.29
2988	4250867.99	734301.83
2989	4250864.79	734296.43
2990	4250863.26	734293.57
2991	4250851.83	734271.86
2992	4250848.36	734256.93
2993	4250845.94	734246.51
2994	4250844.52	734237.89
2995	4250844.42	734237.29
2996	4250843.86	734227.30
2997	4250843.77	734223.29
2998	4250844.27	734221.36
2999	4250844.21	734221.34
3000	4250845.69	734214.81
3001	4250848.46	734202.49
3002	4250848.97	734200.24
3003	4250850.05	734197.05
3004	4250851.92	734191.57
3005	4250852.45	734191.05
3006	4250864.33	734179.33
3007	4250866.40	734177.29
3008	4250780.67	734183.92
3009	4250782.58	734185.65
3010	4250793.47	734195.52
3011	4250794.06	734196.05
3012	4250796.40	734201.11
3013	4250801.28	734211.31
3014	4250808.44	734226.03
3015	4250809.21	734235.84
3016	4250810.23	734249.13
3017	4250811.24	734254.10
3018	4250817.21	734283.48
3019	4250830.76	734314.13
3020	4250832.46	734317.98
3021	4250837.33	734325.81
3022	4250843.02	734334.98
3023	4250852.20	734348.02
3024	4250861.85	734365.62
3025	4250866.83	734373.67
3026	4250873.81	734388.54
3027	4250878.12	734400.99
3028	4250881.08	734415.58
3029	4250882.66	734423.19
3030	4250883.90	734434.85
3031	4250884.21	734438.84
3032	4250884.21	734438.92
3033	4250884.69	734445.39
3034	4250885.20	734452.46
3035	4250885.91	734462.06
3036	4250886.89	734475.49
3037	4250888.14	734492.60
3038	4250889.14	734506.28
3039	4250890.03	734518.53
3040	4250891.94	734544.62
3041	4250892.23	734548.69
3042	4250894.61	734581.25
3043	4250895.52	734593.69
3044	4250896.25	734603.66
3045	4250896.60	734608.47
3046	4250896.89	734612.52
3047	4250897.34	734618.64
3048	4250897.55	734621.79
3049	4250898.08	734640.86
3050	4250897.56	734653.54
3051	4250897.40	734657.55
3052	4250897.28	734660.46
3053	4250896.32	734670.75
3054	4250892.89	734693.09
3055	4250891.05	734701.85
3056	4250887.74	734716.43
3057	4250881.65	734743.24
3058	4250875.20	734771.59
3059	4250870.74	734791.24
3060	4250868.30	734801.97
3061	4250865.74	734813.26
3062	4250862.25	734828.60
3063	4250860.05	734838.26
3064	4250859.17	734842.14
3065	4250854.15	734864.22
3066	4250849.46	734884.85
3067	4250843.04	734913.13
3068	4250841.05	734921.88
3069	4250840.15	734925.83
3070	4250837.05	734939.45
3071	4250831.96	734961.88
3072	4250829.15	734974.23
3073	4250826.93	734983.99
3074	4250825.73	734989.28
3075	4250824.72	734993.74
3076	4250822.50	735003.49
3077	4250818.00	735023.31
3078	4250809.80	735059.39
3079	4250803.81	735085.72
3080	4250797.39	735113.99
3081	4250792.07	735137.39
3082	4250787.64	735156.90
3083	4250784.31	735171.52
3084	4250778.33	735197.85
3085	4250772.35	735224.18
3086	4250767.14	735247.09
3087	4250765.48	735254.40
3088	4250759.50	735280.73
3089	4250754.40	735303.16
3090	4250747.44	735333.80
3091	4250742.99	735350.87
3092	4250739.39	735362.21
3093	4250730.67	735383.75
3094	4250726.26	735392.82
3095	4250713.68	735415.47
3096	4250701.50	735434.33
3097	4250690.84	735448.04
3098	4250682.37	735460.07
3099	4250664.21	735482.75
3100	4250650.39	735499.86
3101	4250636.79	735516.69
3102	4250617.08	735541.09
3103	4250599.49	735562.87
3104	4250577.50	735590.09
3105	4250559.27	735612.65
3106	4250547.33	735627.43
3107	4250537.28	735639.87
3108	4250534.44	735643.38
3109	4250530.40	735645.88
3110	4250519.38	735653.81
3111	4250511.12	735665.02
3112	4250494.12	735684.72
3113	4250486.60	735701.14
3114	4250470.16	735719.99
3115	4250448.44	735745.79
3116	4250432.91	735773.93
3117	4250412.95	735827.95
3118	4250406.76	735851.41
3119	4250402.60	735873.60
3120	4250398.30	735906.63
3121	4250396.95	735956.79
3122	4250395.93	736001.80
3123	4250395.43	736037.28
3124	4250394.22	736072.39
3125	4250394.18	736073.38
3126	4250392.08	736085.30
3127	4250390.81	736089.75
3128	4250390.32	736110.54
3129	4250389.89	736126.55
3130	4250390.98	736147.31
3131	4250390.83	736150.91
3132	4250390.07	736168.39
3133	4250389.82	736174.29
3134	4250388.87	736196.26
3135	4250388.35	736208.35
3136	4250387.59	736225.85
3137	4250386.76	736247.52
3138	4250386.61	736283.46
3139	4250387.20	736311.22
3140	4250388.63	736333.97
3141	4250390.65	736350.15
3142	4250394.48	736372.45
3143	4250399.56	736395.82
3144	4250402.61	736410.17
3145	4250407.07	736430.13
3146	4250409.25	736439.89
3147	4250413.40	736458.43
3148	4250416.45	736472.10
3149	4250419.94	736487.71
3150	4250424.74	736509.18
3151	4250428.99	736528.21
3152	4250432.81	736545.29
3153	4250436.96	736563.83
3154	4250444.56	736597.85
3155	4250449.83	736621.40
3156	4250455.06	736644.82
3157	4250461.17	736672.15
3158	4250467.49	736700.45
3159	4250472.73	736723.87
3160	4250476.87	736742.41
3161	4250484.29	736775.59
3162	4250487.40	736789.50
3163	4250491.96	736809.87
3164	4250495.59	736826.34
3165	4250499.85	736845.64
3166	4250504.76	736867.16
3167	4250506.72	736875.95
3168	4250513.96	736908.31
3169	4250520.50	736937.58
3170	4250525.73	736961.00
3171	4250531.84	736988.33
3172	4250537.29	737012.72
3173	4250540.78	737028.34
3174	4250546.62	737054.45
3175	4250555.61	737094.70
3176	4250559.16	737110.56
3177	4250562.97	737127.64
3178	4250566.59	737143.83
3179	4250568.41	737151.98
3180	4250570.31	737162.11
3181	4250574.09	737177.66
3182	4250579.81	737203.01
3183	4250582.27	737214.01
3184	4250585.55	737228.66
3185	4250589.64	737251.34
3186	4250591.82	737273.11
3187	4250592.20	737298.77
3188	4250590.80	737319.73
3189	4250590.35	737323.69
3190	4250585.62	737351.38
3191	4250577.15	737381.59
3192	4250568.85	737402.94
3193	4250565.03	737411.39
3194	4250562.28	737417.00
3195	4250560.31	737420.56
3196	4250549.78	737439.32
3197	4250542.74	737450.09
3198	4250530.33	737466.81
3199	4250520.95	737478.51
3200	4250513.50	737487.82
3201	4250509.56	737492.73
3202	4250505.55	737496.82
3203	4250502.48	737498.93
3204	4250491.19	737512.98
3205	4250478.81	737528.06
3206	4250477.24	737529.96
3207	4250472.05	737539.56
3208	4250467.83	737544.84
3209	4250455.18	737560.63
3210	4250447.05	737570.78
3211	4250439.80	737579.83
3212	4250419.68	737604.96
3213	4250411.08	737615.69
3214	4250399.28	737630.42
3215	4250384.54	737648.83
3216	4250372.66	737663.65
3217	4250353.28	737687.85
3218	4250339.85	737704.11
3219	4250332.83	737711.30
3220	4250327.60	737719.92
3221	4250321.35	737727.72
3222	4250309.09	737743.02
3223	4250292.94	737763.16
3224	4250276.39	737783.85
3225	4250259.52	737804.92
3226	4250243.26	737825.21
3227	4250227.63	737844.72
3228	4250212.63	737863.45
3229	4250207.94	737869.30
3230	4250195.07	737881.42
3231	4250181.50	737900.01
3232	4250170.13	737912.68
3233	4250164.49	737923.55
3234	4250144.49	737948.52
3235	4250119.48	737979.74
3236	4250108.86	737993.00
3237	4250092.90	738012.25
3238	4250084.82	738021.15
3239	4250074.45	738035.92
3240	4250062.60	738050.76
3241	4250038.22	738081.19
3242	4250018.21	738106.17
3243	4250003.83	738124.12
3244	4249985.49	738146.58
3245	4249973.20	738162.36
3246	4249937.56	738206.84
3247	4249926.31	738220.89
3248	4249905.68	738246.64
3249	4249896.45	738258.17
3250	4249884.18	738272.98
3251	4249870.81	738288.89
3252	4249863.46	738299.02
3253	4249857.11	738306.75
3254	4249844.86	738322.56


3255	4249831.14	738343.13
3256	4249823.84	738358.58
3257	4249816.36	738383.68
3258	4249814.12	738423.88
3259	4249814.56	738428.95
3260	4249814.90	738432.93
3261	4249815.41	738438.82
3262	4249815.97	738445.35
3263	4249816.56	738452.27
3264	4249814.54	738454.48
3265	4249810.80	738455.11
3266	4249775.41	738458.15
3267	4249753.84	738459.98
3268	4249737.12	738461.50
3269	4249722.30	738462.79
3270	4249706.99	738464.12
3271	4249694.98	738465.14
3272	4249679.72	738466.42
3273	4249667.78	738467.38
3274	4249653.49	738468.74
3275	4249638.39	738470.04
3276	4249625.81	738471.01
3277	4249614.73	738472.22
3278	4249600.71	738473.33
3279	4249585.59	738474.60
3280	4249577.43	738475.29
3281	4249563.73	738476.51
3282	4249562.66	738476.60
3283	4249562.65	738476.60
3284	4249558.68	738476.94
3285	4249556.41	738477.13
3286	4249549.11	738477.49
3287	4249542.74	738477.78
3288	4249537.48	738478.01
3289	4249530.98	738478.31
3290	4249524.24	738478.62
3291	4249517.89	738478.91
3292	4249501.76	738479.64
3293	4249491.10	738480.12
3294	4249479.74	738480.82
3295	4249472.64	738480.86
3296	4249458.26	738480.82
3297	4249447.94	738480.90
3298	4249430.85	738481.04
3299	4249236.43	738481.90
3300	4249105.76	738482.48
3301	4249103.31	738480.77
3302	4249096.25	738482.52
3303	4249021.47	738482.86
3304	4248723.15	738484.20
3305	4248433.52	738485.48
3306	4248314.40	738486.01
3307	4248297.63	738486.09
3308	4248297.62	738486.09
3309	4248293.63	738486.10
3310	4248293.62	738486.10
3311	4248190.24	738486.57
3312	4248037.16	738487.25
3313	4247823.30	738488.21
3314	4247764.11	738488.47
3315	4247746.84	738488.49
3316	4247725.26	738488.70
3317	4247708.22	738488.70
3318	4247690.98	738488.80
3319	4247667.93	738488.90
3320	4247655.35	738489.45
3321	4247638.55	738490.13
3322	4247627.89	738490.66
3323	4247617.15	738491.00
3324	4247595.02	738493.69
3325	4247579.88	738495.48
3326	4247566.67	738497.08
3327	4247566.58	738496.51
3328	4247561.49	738497.19
3329	4247556.43	738498.11
3330	4247556.54	738498.77
3331	4247535.46	738502.78
3332	4247535.38	738502.80
3333	4247137.21	738585.36
3334	4247063.38	738600.66
3335	4247063.36	738600.66
3336	4247059.46	738601.47
3337	4247059.45	738601.47
3338	4246850.98	738644.67
3339	4246850.97	738644.67
3340	4246847.07	738645.48
3341	4246847.05	738645.48
3342	4246759.60	738663.60
3343	4246751.06	738665.29
3344	4246738.35	738668.02
3345	4246726.61	738670.49
3346	4246717.10	738672.29
3347	4246710.19	738673.33
3348	4246703.58	738674.27
3349	4246698.19	738674.98
3350	4246681.43	738675.76
3351	4246674.22	738675.83
3352	4246665.36	738675.46
3353	4246654.36	738674.79
3354	4246643.93	738673.48
3355	4246636.11	738672.32
3356	4246631.10	738671.20
3357	4246619.62	738668.73
3358	4246613.61	738667.01
3359	4246604.78	738664.28
3360	4246598.84	738662.22
3361	4246588.03	738658.07
3362	4246581.29	738655.23
3363	4246575.24	738652.35
3364	4246567.64	738648.53
3365	4246560.84	738644.84
3366	4246550.97	738639.08
3367	4246542.22	738633.80
3368	4246534.29	738628.90
3369	4246526.59	738624.49
3370	4246514.62	738617.57
3371	4246506.74	738613.02
3372	4246495.19	738606.15
3373	4246350.66	738521.16
3374	4246166.25	738412.69
3375	4245910.22	738262.13
3376	4245798.44	738196.38
3377	4245799.46	738194.61
3378	4245789.15	738188.51
3379	4245788.09	738190.30
3380	4245780.56	738185.87
3381	4245765.58	738177.04
3382	4245746.89	738166.06
3383	4245714.44	738146.98
3384	4245692.35	738135.14
3385	4245667.49	738121.91
3386	4245651.74	738114.93
3387	4245637.61	738108.91
3388	4245618.90	738100.58
3389	4245619.03	738100.24
3390	4245614.26	738098.34
3391	4245609.42	738096.60
3392	4245609.30	738096.92
3393	4245602.96	738094.83
3394	4245578.63	738086.75
3395	4245561.65	738081.39
3396	4245539.89	738076.02
3397	4245523.80	738071.86
3398	4245511.14	738068.88
3399	4245462.94	738060.52
3400	4245344.96	738045.02
3401	4245147.57	738019.10
3402	4245143.60	738018.58
3403	4244821.60	737976.30
3404	4244663.14	737955.50
3405	4244513.38	737935.85
3406	4244481.13	737931.65
3407	4244465.96	737929.78
3408	4244454.29	737926.67
3409	4244444.86	737923.30
3410	4244435.84	737919.11
3411	4244424.93	737912.72
3412	4244416.60	737906.73
3413	4244408.58	737899.01
3414	4244401.18	737890.69
3415	4244392.54	737878.29
3416	4244387.25	737867.79
3417	4244382.03	737854.15
3418	4244379.78	737843.34
3419	4244378.37	737834.61
3420	4244378.06	737829.17
3421	4244376.74	737811.31
3422	4244376.04	737794.75
3423	4244374.51	737772.67
3424	4244356.61	737480.07
3425	4244355.43	737460.69
3426	4244354.63	737445.76
3427	4244353.73	737431.51
3428	4244353.03	737420.27
3429	4244352.37	737407.91
3430	4244352.37	737390.75
3431	4244353.13	737378.65
3432	4244354.49	737364.79
3433	4244355.48	737357.02
3434	4244356.94	737348.29
3435	4244358.73	737339.68
3436	4244361.37	737328.55
3437	4244363.40	737321.17
3438	4244365.90	737312.66
3439	4244368.25	737305.60
3440	4244371.29	737297.82
3441	4244417.73	737177.89
3442	4244446.12	737104.57
3443	4244455.48	737061.50
3444	4244458.71	737061.69
3445	4244459.09	737054.70
3446	4244459.00	737047.70
3447	4244457.73	737047.75
3448	4244457.71	737047.75
3449	4244455.63	737047.82
3450	4244455.27	737043.01
3451	4244455.25	737043.01
3452	4244455.02	737039.89
3453	4244453.59	737028.37
3454	4244451.66	737019.30
3455	4244447.73	737005.92
3456	4244443.80	736996.07
3457	4244438.65	736985.26
3458	4244435.93	736980.74
3459	4244435.93	736980.73
3460	4244433.36	736976.48
3461	4244426.28	736966.09
3462	4244417.56	736955.95
3463	4244409.20	736947.60
3464	4244398.13	736938.51
3465	4244386.12	736930.45
3466	4244374.62	736924.45
3467	4244364.69	736920.24
3468	4244304.35	736896.88
3469	4244208.48	736859.76
3470	4244195.85	736892.40
3471	4244288.71	736928.44
3472	4244352.05	736952.88
3473	4244360.34	736956.42
3474	4244367.74	736960.33
3475	4244375.48	736965.44
3476	4244382.94	736971.12
3477	4244389.88	736977.66
3478	4244395.30	736983.56
3479	4244400.52	736990.36
3480	4244406.13	736998.81
3481	4244407.88	737002.25
3482	4244407.88	737002.27
3483	4244411.15	737008.67
3484	4244413.25	737013.68
3485	4244415.85	737020.64
3486	4244418.12	737028.89
3487	4244419.91	737039.84
3488	4244420.57	737046.61
3489	4244420.67	737049.12
3490	4244417.23	737049.25
3491	4244417.11	737054.25
3492	4244416.86	737059.22
3493	4244420.54	737059.44
3494	4244413.48	737091.93
3495	4244388.49	737156.48
3496	4244374.81	737189.74
3497	4244373.84	737192.05
3498	4244373.30	737195.71
3499	4244345.60	737267.22
3500	4244341.06	737276.40
3501	4244336.99	737284.54
3502	4244336.58	737285.45
3503	4244336.50	737290.90
3504	4244331.38	737306.10
3505	4244329.65	737305.55
3506	4244328.03	737310.64
3507	4244326.58	737315.76
3508	4244328.42	737316.28
3509	4244325.08	737329.64
3510	4244320.60	737336.26
3511	4244318.18	737354.25
3512	4244317.16	737375.54
3513	4244317.82	737419.22
3514	4244328.82	737599.01
3515	4244329.98	737618.61
3516	4244330.04	737640.14
3517	4244331.68	737645.72
3518	4244339.58	737774.81
3519	4244343.10	737832.45
3520	4244343.01	737833.30
3521	4244341.75	737839.18
3522	4244341.63	737845.03
3523	4244345.20	737849.61
3524	4244346.88	737857.34
3525	4244348.09	737862.12
3526	4244350.09	737868.32
3527	4244351.59	737872.83
3528	4244354.28	737879.75
3529	4244356.11	737883.93
3530	4244358.60	737888.88
3531	4244361.09	737893.59
3532	4244362.31	737895.64
3533	4244362.33	737895.64
3534	4244363.84	737898.16
3535	4244366.76	737902.80
3536	4244366.89	737903.00
3537	4244369.28	737906.43
3538	4244367.09	737907.99
3539	4244366.76	737908.22
3540	4244367.12	737908.70
3541	4244367.13	737908.71
3542	4244370.26	737912.88
3543	4244373.97	737917.37
3544	4244376.26	737915.44
3545	4244380.61	737920.36
3546	4244385.71	737925.65
3547	4244391.03	737930.76
3548	4244396.19	737934.82
3549	4244400.55	737938.31
3550	4244405.19	737941.37
3551	4244410.42	737945.05
3552	4244419.81	737950.27
3553	4244424.87	737952.78
3554	4244425.86	737954.02
3555	4244425.86	737954.03
3556	4244427.12	737955.61
3557	4244428.83	737956.08
3558	4244438.35	737958.38
3559	4244445.29	737960.60
3560	4244445.95	737960.82
3561	4244446.86	737960.95
3562	4244449.47	737961.70
3563	4244451.08	737962.06
3564	4244453.35	737962.65
3565	4244455.19	737963.08
3566	4244458.73	737963.76
3567	4244461.40	737964.22
3568	4244466.79	737965.03
3569	4244556.81	737976.85
3570	4244560.71	737978.23
3571	4244578.12	737980.05
3572	4244600.38	737983.35
3573	4244603.98	737983.04
3574	4244658.59	737990.20
3575	4244753.57	738002.67
3576	4244758.92	738004.81
3577	4244787.22	738008.23
3578	4244798.62	738009.69
3579	4244802.83	738009.13
3580	4244817.05	738011.00
3581	4245044.46	738040.86
3582	4245340.40	738079.73
3583	4245458.39	738095.22
3584	4245487.39	738100.25
3585	4245508.23	738103.78
3586	4245523.99	738107.82
3587	4245554.18	738115.35
3588	4245574.65	738122.36
3589	4245592.15	738128.40
3590	4245605.24	738132.87
3591	4245622.97	738140.59
3592	4245639.61	738147.84
3593	4245655.33	738154.66
3594	4245678.74	738166.81
3595	4245692.47	738174.69
3596	4245712.86	738186.75
3597	4245735.73	738199.96
3598	4245746.89	738206.69
3599	4245772.52	738221.94
3600	4245793.88	738234.30
3601	4245892.48	738292.30
3602	4246148.51	738442.86
3603	4246244.05	738499.05
3604	4246250.50	738504.71
3605	4246253.78	738504.78
3606	4246332.92	738551.32
3607	4246477.45	738636.32
3608	4246537.57	738671.64
3609	4246551.92	738679.73
3610	4246560.56	738684.12
3611	4246567.12	738687.30
3612	4246572.39	738689.53
3613	4246570.82	738693.30
3614	4246580.88	738697.34
3615	4246582.33	738693.51
3616	4246585.39	738694.58
3617	4246590.71	738696.42
3618	4246597.72	738698.73
3619	4246602.98	738700.28
3620	4246604.38	738700.68
3621	4246609.74	738702.21
3622	4246618.47	738704.33
3623	4246626.60	738705.92
3624	4246634.37	738707.45
3625	4246644.58	738708.87
3626	4246651.35	738709.57
3627	4246657.12	738709.93
3628	4246667.03	738710.81
3629	4246674.29	738710.95
3630	4246675.69	738710.99
3631	4246686.84	738710.58
3632	4246693.55	738710.40
3633	4246699.02	738709.91
3634	4246707.00	738709.22
3635	4246715.36	738708.05
3636	4246729.34	738705.74
3637	4246737.76	738703.63
3638	4246755.91	738700.10
3639	4246920.79	738665.94
3640	4246922.28	738666.09
3641	4246925.80	738665.86
3642	4246949.58	738662.34
3643	4246954.46	738661.26
3644	4246961.71	738659.25
3645	4246967.00	738656.37
3646	4247041.28	738640.98
3647	4247044.47	738642.24
3648	4247051.86	738638.79
3649	4247144.32	738619.63
3650	4247542.48	738537.07
3651	4247575.01	738531.08
3652	4247616.53	738526.27
3653	4247660.38	738523.94
3654	4247705.53	738523.71
3655	4247729.66	738523.67
3656	4247745.08	738523.51
3657	4247761.01	738523.48
3658	4247823.46	738523.20
3659	4248037.31	738522.25
3660	4248190.39	738521.56
3661	4248314.55	738521.01
3662	4248433.68	738520.47
3663	4248863.98	738518.56
3664	4248863.99	738519.96
3665	4248869.49	738519.76
3666	4248875.99	738519.66
3667	4248875.99	738518.51
3668	4249021.62	738517.86
3669	4249205.77	738517.03
3670	4249213.97	738519.20
3671	4249220.96	738517.07
3672	4249236.58	738516.90
3673	4249431.01	738516.03
3674	4249477.67	738515.82
3675	4249514.80	738514.09
3676	4249517.75	738514.07
3677	4249521.43	738513.76
3678	4249525.68	738513.51
3679	4249538.26	738513.07
3680	4249549.50	738512.48
3681	4249555.73	738512.24
3682	4249561.67	738511.76
3683	4249565.56	738511.45
3684	4249565.66	738511.44
3685	4249565.68	738511.44
3686	4249575.87	738510.65
3687	4249583.28	738509.86
3688	4249593.96	738508.98
3689	4249603.67	738508.02
3690	4249615.43	738507.11
3691	4249624.44	738506.27
3692	4249636.78	738505.36
3693	4249650.07	738504.14
3694	4249662.93	738503.00
3695	4249665.86	738502.77
3696	4249666.04	738504.87
3697	4249673.04	738504.53
3698	4249678.81	738504.11
3699	4249678.60	738501.67
3700	4249716.67	738498.37
3701	4249716.79	738499.82
3702	4249721.78	738499.51
3703	4249722.78	738499.44
3704	4249728.77	738499.05
3705	4249728.62	738497.34
3706	4249760.77	738494.55
3707	4249760.79	738494.55
3708	4249764.76	738494.21
3709	4249764.78	738494.21
3710	4249766.47	738494.06
3711	4249766.72	738496.82
3712	4249772.71	738496.44
3713	4249778.68	738495.91
3714	4249778.44	738493.02
3715	4249817.28	738489.65
3716	4249819.97	738491.59
3717	4249820.43	738496.93
3718	4249822.19	738517.10


3719	4249823.71	738534.56
3720	4249824.97	738548.98
3721	4249826.36	738564.91
3722	4249827.64	738579.72
3723	4249827.98	738583.61
3724	4249827.99	738583.70
3725	4249832.78	738639.02
3726	4249833.62	738648.74
3727	4249833.96	738652.72
3728	4249836.44	738681.30
3729	4249837.75	738696.41
3730	4249838.25	738702.13
3731	4249838.28	738719.83
3732	4249837.76	738732.60
3733	4249838.42	738739.12
3734	4249839.44	738749.02
3735	4249839.92	738753.78
3736	4249840.33	738757.76
3737	4249840.55	738759.90
3738	4249842.01	738764.29
3739	4249844.75	738777.10
3740	4249850.07	738840.40
3741	4249850.32	738844.39
3742	4249850.76	738851.25
3743	4249850.65	738861.30
3744	4249850.83	738863.89
3745	4249852.90	738871.14
3746	4249851.73	738876.86
3747	4249852.14	738881.24
3748	4249854.08	738891.11
3749	4249857.82	738927.88
3750	4249866.26	739025.16
3751	4249868.62	739052.40
3752	4249868.96	739056.39
3753	4249871.27	739082.94
3754	4249873.34	739106.84
3755	4249878.18	739162.63
3756	4249879.65	739179.57
3757	4249882.84	739216.43
3758	4249885.07	739242.32
3759	4249886.78	739262.24
3760	4249887.55	739271.21
3761	4249889.45	739293.31
3762	4249890.81	739309.07
3763	4249892.52	739328.99
3764	4249894.45	739351.42
3765	4249895.00	739356.68
3766	4249896.21	739364.65
3767	4249898.75	739375.99
3768	4249907.60	739400.12
3769	4249912.60	739409.73
3770	4249915.43	739414.33
3771	4249920.06	739421.31
3772	4249925.91	739429.08
3773	4249928.70	739432.49
3774	4249935.74	739439.58
3775	4249935.78	739439.62
3776	4249942.34	739446.23
3777	4249942.94	739446.75
3778	4249955.83	739456.73
3779	4249967.15	739463.80
3780	4249976.52	739469.37
3781	4249985.12	739474.48
3782	4249997.05	739481.57
3783	4250007.34	739487.68
3784	4250012.52	739490.77
3785	4250020.26	739495.36
3786	4250037.57	739505.65
3787	4250042.73	739508.71
3788	4250046.15	739510.75
3789	4250055.35	739516.21
3790	4250061.95	739520.14
3791	4250071.96	739526.08
3792	4250083.88	739533.17
3793	4250085.01	739533.91
3794	4250092.71	739541.29
3795	4250095.42	739540.03
3796	4250096.29	739540.55
3797	4250113.53	739550.79
3798	4250128.57	739559.73
3799	4250132.23	739564.08
3800	4250138.98	739565.91
3801	4250148.35	739571.47
3802	4250150.82	739572.94
3803	4250150.69	739574.77
3804	4250149.93	739575.97
3805	4250147.81	739578.13
3806	4250081.85	739645.64
3807	4249961.32	739768.88
3808	4249841.28	739892.10
3809	4249818.14	739915.31
3810	4249794.88	739935.92
3811	4249776.33	739952.75
3812	4249758.90	739969.27
3813	4249743.23	739983.76
3814	4249723.85	740003.53
3815	4249706.27	740022.64
3816	4249696.02	740033.64
3817	4249675.24	740055.29
3818	4249659.62	740071.48
3819	4249653.23	740077.12
3820	4249646.46	740083.09
3821	4249633.55	740098.08
3822	4249621.05	740114.19
3823	4249617.52	740121.24
3824	4249546.35	740194.14
3825	4249534.34	740205.62
3826	4249519.28	740221.66
3827	4249512.31	740229.01
3828	4249486.62	740255.34
3829	4249276.11	740471.11
3830	4249262.98	740484.59
3831	4249262.96	740484.61
3832	4249260.20	740487.44
3833	4249260.18	740487.46
3834	4249246.34	740501.92
3835	4249246.33	740501.93
3836	4249243.57	740504.82
3837	4249243.56	740504.83
3838	4249242.81	740505.61
3839	4249228.27	740520.57
3840	4249225.47	740523.44
3841	4249224.20	740524.75
3842	4249208.22	740542.98
3843	4249195.09	740558.78
3844	4249182.86	740575.04
3845	4249169.68	740593.00
3846	4249163.39	740592.92
3847	4249157.66	740601.54
3848	4249157.39	740601.96
3849	4249159.76	740607.63
3850	4249158.15	740610.07
3851	4249155.85	740613.80
3852	4249153.74	740617.20
3853	4249139.39	740640.47
3854	4249115.14	740683.98
3855	4249054.89	740792.52
3856	4248933.73	741010.71
3857	4248928.15	741019.43
3858	4248909.76	741053.15
3859	4248902.81	741066.39
3860	4248891.82	741086.18
3861	4248819.34	741216.69
3862	4248797.02	741256.91
3863	4248778.01	741290.00
3864	4248756.86	741321.30
3865	4248737.85	741347.68
3866	4248714.16	741375.80
3867	4248611.15	741492.50
3868	4248606.93	741497.27
3869	4248593.69	741511.28
3870	4248573.09	741529.63
3871	4248555.37	741543.18
3872	4248528.37	741559.42
3873	4248507.78	741569.61
3874	4248478.55	741580.29
3875	4248453.61	741586.86
3876	4248430.87	741590.67
3877	4248407.51	741592.71
3878	4248378.31	741592.39
3879	4248359.07	741591.25
3880	4248352.00	741589.16
3881	4248334.07	741587.49
3882	4248312.16	741585.45
3883	4248301.25	741587.82
3884	4248257.07	741585.19
3885	4248233.03	741583.77
3886	4248172.97	741580.20
3887	4248172.23	741580.13
3888	4248164.25	741579.64
3889	4248164.17	741579.68
3890	4248074.68	741574.38
3891	4248071.68	741569.62
3892	4248066.70	741569.25
3893	4248061.70	741569.05
3894	4248058.83	741573.44
3895	4248001.95	741570.06
3896	4247704.43	741552.39
3897	4247613.45	741547.00
3898	4247586.18	741545.33
3899	4247572.63	741544.45
3900	4247554.98	741545.33
3901	4247537.73	741548.48
3902	4247525.94	741551.64
3903	4247509.73	741557.99
3904	4247503.01	741561.60
3905	4247496.79	741564.95
3906	4247493.38	741567.25
3907	4247488.58	741570.50
3908	4247482.99	741568.94
3909	4247481.70	741569.86
3910	4247478.27	741572.45
3911	4247477.04	741573.44
3912	4247473.76	741576.22
3913	4247472.57	741577.29
3914	4247473.65	741582.54
3915	4247458.32	741599.14
3916	4247447.81	741614.47
3917	4247438.34	741630.42
3918	4247397.50	741699.21
3919	4247383.82	741722.24
3920	4247355.57	741769.82
3921	4247302.99	741858.39
3922	4247213.65	742008.88
3923	4247188.09	742051.92
3924	4247184.13	742051.52
3925	4247181.55	742055.81
3926	4247179.30	742060.28
3927	4247178.47	742061.85
3928	4247180.48	742064.74
3929	4247134.68	742141.88
3930	4247133.57	742143.71
3931	4247120.18	742160.11
3932	4247092.22	742182.17
3933	4247090.00	742183.31
3934	4247063.22	742191.69
3935	4247060.68	742192.28
3936	4247059.75	742193.13
3937	4246900.96	742224.91
3938	4246864.78	742232.15
3939	4246854.47	742234.21
3940	4246845.99	742235.46
3941	4246845.33	742236.04
3942	4246780.55	742249.01
3943	4246779.26	742248.52
3944	4246730.88	742258.95
3945	4246598.81	742285.38
3946	4246567.25	742291.70
3947	4246565.06	742289.06
3948	4246555.27	742291.10
3949	4246554.10	742291.38
3950	4246553.14	742294.52
3951	4246412.98	742322.57
3952	4246388.97	742326.40
3953	4246387.71	742327.63
3954	4246367.43	742331.69
3955	4246344.24	742336.33
3956	4246273.17	742346.38
3957	4246270.73	742344.92
3958	4246260.10	742345.90
3959	4246237.79	742346.82
3960	4246235.65	742348.41
3961	4246155.80	742345.30
3962	4246154.39	742344.13
3963	4246144.43	742343.44
3964	4246139.58	742343.44
3965	4246118.81	742340.90
3966	4246110.92	742339.47
3967	4246110.19	742339.88
3968	4246019.52	742328.91
3969	4245969.11	742322.81
3970	4245761.42	742297.67
3971	4245708.41	742291.26
3972	4245675.48	742287.28
3973	4245622.43	742280.86
3974	4245553.06	742272.47
3975	4245529.94	742269.67
3976	4245520.60	742268.67
3977	4245513.97	742268.15
3978	4245505.85	742267.91
3979	4245499.31	742268.25
3980	4245491.53	742268.90
3981	4245485.16	742269.77
3982	4245483.16	742269.75
3983	4245481.65	742270.37
3984	4245475.15	742271.68
3985	4245463.47	742274.80
3986	4245459.94	742276.14
3987	4245451.95	742279.19
3988	4245451.68	742279.30
3989	4245441.50	742284.18
3990	4245432.24	742289.42
3991	4245424.63	742294.61
3992	4245421.49	742296.76
3993	4245415.56	742301.71
3994	4245411.22	742305.34
3995	4245403.32	742313.27
3996	4245394.99	742322.89
3997	4245388.69	742331.94
3998	4245377.95	742349.15
3999	4245367.66	742366.08
4000	4245359.23	742379.73
4001	4245349.31	742396.81
4002	4245342.67	742412.87
4003	4245339.02	742424.41
4004	4245338.57	742426.67
4005	4245336.37	742437.87
4006	4245336.02	742439.66
4007	4245335.81	742440.77
4008	4245335.02	742451.36
4009	4245334.62	742456.78
4010	4245334.84	742471.12
4011	4245336.63	742484.97
4012	4245339.19	742496.53
4013	4245364.48	742592.81
4014	4245365.94	742598.34
4015	4245365.84	742598.63
4016	4245374.46	742631.52
4017	4245376.45	742638.33
4018	4245382.94	742663.04
4019	4245420.22	742804.85
4020	4245438.81	742875.63
4021	4245436.27	742878.52
4022	4245439.08	742888.52
4023	4245442.49	742889.67
4024	4245495.62	743092.00
4025	4245536.32	743246.88
4026	4245539.39	743258.80
4027	4245541.90	743268.52
4028	4245543.64	743276.47
4029	4245544.92	743287.31
4030	4245545.28	743295.56
4031	4245544.87	743302.93
4032	4245544.05	743312.09
4033	4245541.90	743321.24
4034	4245539.48	743329.90
4035	4245535.60	743339.59
4036	4245528.93	743351.65
4037	4245522.99	743360.25
4038	4245515.50	743369.06
4039	4245507.10	743377.05
4040	4245497.84	743383.89
4041	4245457.95	743410.78
4042	4245391.69	743455.45
4043	4245235.44	743560.69
4044	4245232.11	743562.92
4045	4245194.61	743588.19
4046	4245137.72	743626.50
4047	4245125.73	743634.64
4048	4245115.93	743641.08
4049	4245106.71	743647.40
4050	4245101.30	743650.87
4051	4245091.88	743655.75
4052	4245084.45	743658.72
4053	4245075.02	743661.66
4054	4245067.88	743663.39
4055	4245058.20	743664.84
4056	4245050.85	743665.38
4057	4245045.11	743665.46
4058	4245036.98	743664.96
4059	4244946.26	743656.39
4060	4244846.71	743646.99
4061	4244755.63	743638.39
4062	4244461.68	743610.69
4063	4244191.63	743585.21
4064	4243897.05	743557.42
4065	4243861.76	743554.09
4066	4243790.45	743547.36
4067	4243759.18	743543.97
4068	4243742.37	743540.94
4069	4243729.32	743537.87
4070	4243706.40	743530.57
4071	4243687.11	743523.25
4072	4243664.75	743511.90
4073	4243647.53	743501.87
4074	4243628.22	743488.13
4075	4243610.05	743472.87
4076	4243463.49	743338.58
4077	4243301.99	743190.59
4078	4243195.31	743092.82
4079	4243192.36	743090.12
4080	4243143.25	743045.09
4081	4243117.99	743021.93
4082	4243072.96	742980.67
4083	4243004.73	742918.14
4084	4242851.66	742777.91
4085	4242770.75	742703.78
4086	4242769.78	742699.54
4087	4242762.42	742696.15
4088	4242752.08	742686.67
4089	4242734.77	742670.20
4090	4242732.96	742664.97
4091	4242726.71	742662.09
4092	4242701.90	742635.14
4093	4242701.24	742627.52
4094	4242691.72	742623.13
4095	4242668.47	742593.20
4096	4242670.57	742588.97
4097	4242662.61	742585.02
4098	4242640.64	742551.71
4099	4242641.78	742548.91
4100	4242637.11	742545.90
4101	4242628.44	742531.00
4102	4242616.01	742508.94
4103	4242617.58	742506.06
4104	4242612.85	742503.35
4105	4242591.26	742465.05
4106	4242590.87	742461.52
4107	4242588.91	742460.88
4108	4242566.66	742421.42
4109	4242567.53	742419.55
4110	4242564.87	742418.25
4111	4242550.05	742391.96
4112	4242541.63	742377.03
4113	4242542.57	742375.01
4114	4242539.27	742372.84
4115	4242537.01	742368.83
4116	4242535.05	742365.35
4117	4242531.84	742359.65
4118	4242438.01	742193.29
4119	4242436.05	742189.81
4120	4242429.56	742178.32
4121	4242389.34	742106.98
4122	4242387.38	742103.50
4123	4242338.86	742017.46
4124	4242313.46	741972.00
4125	4242302.12	741952.46
4126	4242293.18	741939.50
4127	4242282.08	741924.35
4128	4242266.45	741906.19
4129	4242253.35	741892.98
4130	4242241.64	741882.41
4131	4242229.30	741872.09
4132	4242214.75	741861.37
4133	4242152.21	741817.81
4134	4242112.70	741790.28
4135	4241989.23	741704.21
4136	4241805.34	741576.08
4137	4241742.01	741531.95
4138	4241597.53	741431.27
4139	4241501.04	741364.00
4140	4241367.76	741271.16
4141	4241133.12	741107.63
4142	4240963.96	740989.79
4143	4240778.73	740860.69
4144	4240589.26	740728.64
4145	4240359.63	740568.65
4146	4240200.82	740457.99
4147	4240184.67	740445.86
4148	4240148.63	740410.98
4149	4240134.01	740394.07
4150	4240053.28	740300.72
4151	4239995.21	740233.59
4152	4239996.62	740226.18
4153	4239988.95	740219.01
4154	4239985.26	740222.09
4155	4239959.80	740192.67
4156	4239961.02	740191.34
4157	4239953.14	740184.10
4158	4239952.55	740184.28
4159	4239940.39	740170.23
4160	4239923.18	740150.33
4161	4239924.73	740147.33
4162	4239917.23	740143.44
4163	4239873.54	740092.91
4164	4239874.60	740090.59
4165	4239869.50	740088.24
4166	4239840.58	740054.79
4167	4239841.76	740052.21
4168	4239836.09	740049.59
4169	4239807.73	740016.80
4170	4239808.89	740014.22
4171	4239803.26	740011.62
4172	4239781.39	739986.33
4173	4239782.36	739984.24
4174	4239777.73	739982.11
4175	4239742.86	739941.79
4176	4239744.23	739938.83
4177	4239737.69	739935.81
4178	4239716.44	739911.25
4179	4239717.65	739908.61
4180	4239711.85	739905.94
4181	4239663.12	739849.59
4182	4239558.91	739729.08

4183	4239519.53	739683.57
4184	4239463.25	739622.01
4185	4239340.86	739495.31
4186	4239133.64	739280.82
4187	4239000.78	739143.20
4188	4238844.78	738981.67
4189	4238766.85	738901.00
4190	4238692.55	738824.09
4191	4238621.45	738750.48
4192	4238510.66	738646.72
4193	4238475.54	738617.00
4194	4238274.33	738446.62
4195	4238149.26	738340.81
4196	4238044.75	738252.32
4197	4237963.22	738183.25
4198	4237903.39	738135.11
4199	4237849.32	738093.80
4200	4237730.91	738003.35
4201	4237616.55	737915.98
4202	4237462.36	737798.20
4203	4237321.65	737690.68
4204	4237230.11	737620.75
4205	4237199.32	737597.23
4206	4237031.24	737468.81
4207	4236989.97	737437.28
4208	4236951.91	737407.06
4209	4236934.60	737392.86
4210	4236910.70	737372.22
4211	4236894.66	737358.02
4212	4236878.26	737342.72
4213	4236856.34	737322.07
4214	4236836.90	737302.72
4215	4236700.67	737165.24
4216	4236561.36	737024.62
4217	4236392.86	736854.59
4218	4236386.70	736845.81
4219	4236381.79	736840.83
4220	4236358.58	736817.38
4221	4236350.71	736812.05
4222	4236332.33	736793.51
4223	4236248.21	736708.61
4224	4236075.42	736534.21
4225	4235946.72	736404.32
4226	4235945.00	736402.61
4227	4235938.72	736396.83
4228	4235930.95	736390.41
4229	4235925.17	736386.47
4230	4235917.00	736381.32
4231	4235909.43	736377.23
4232	4235900.11	736372.92
4233	4235891.26	736369.61
4234	4235883.82	736367.37
4235	4235862.67	736361.46
4236	4235853.26	736395.17
4237	4235874.41	736401.08
4238	4235886.50	736405.25
4239	4235897.83	736410.61
4240	4235907.82	736416.90
4241	4235918.08	736425.32
4242	4235927.80	736434.95
4243	4236026.40	736534.47
4244	4236030.69	736538.80
4245	4236050.56	736558.85
4246	4236223.35	736733.25
4247	4236307.47	736818.14
4248	4236391.79	736903.23
4249	4236391.72	736904.19
4250	4236398.74	736911.31
4251	4236399.75	736911.26
4252	4236536.49	737049.25
4253	4236675.81	737189.87
4254	4236812.04	737327.35
4255	4236830.81	737346.23
4256	4236844.93	737359.44
4257	4236861.31	737374.90
4258	4236887.87	737398.76
4259	4236910.48	737418.09
4260	4236931.60	737435.92
4261	4236939.44	737442.09
4262	4236942.60	737444.56
4263	4236968.72	737465.10
4264	4237009.99	737496.62
4265	4237178.07	737625.04
4266	4237208.87	737648.56
4267	4237300.40	737718.49
4268	4237441.11	737826.01
4269	4237544.00	737904.60
4270	4237543.83	737905.48
4271	4237545.44	737906.31
4272	4237549.29	737909.51
4273	4237551.88	737911.42
4274	4237553.31	737912.48
4275	4237554.09	737912.31
4276	4237595.31	737943.79
4277	4237709.66	738031.16
4278	4237828.07	738121.61
4279	4237882.14	738162.92
4280	4237940.59	738209.96
4281	4238022.13	738279.03
4282	4238126.64	738367.52
4283	4238251.72	738473.34
4284	4238354.53	738560.40
4285	4238357.61	738562.99
4286	4238452.93	738643.71
4287	4238488.04	738673.44
4288	4238545.22	738727.00
4289	4238548.15	738729.73
4290	4238596.27	738774.79
4291	4238667.38	738848.40
4292	4238741.67	738925.32
4293	4238819.60	739005.99
4294	4238975.61	739167.51
4295	4239108.46	739305.13
4296	4239154.67	739352.96
4297	4239154.60	739353.70
4298	4239161.54	739360.90
4299	4239162.30	739360.85
4300	4239315.69	739519.63
4301	4239438.08	739646.33
4302	4239493.07	739706.47
4303	4239532.44	739751.98
4304	4239636.65	739872.49
4305	4239735.01	739986.21
4306	4239737.63	739989.24
4307	4239780.05	740038.29
4308	4239840.88	740108.65
4309	4239844.04	740117.01
4310	4239847.24	740116.00
4311	4239890.75	740166.33
4312	4239893.48	740174.19
4313	4239896.72	740173.23
4314	4239926.24	740207.37
4315	4239930.73	740217.28
4316	4239933.46	740215.72
4317	4239958.66	740244.84
4318	4239963.03	740255.24
4319	4239967.39	740254.94
4320	4240026.81	740323.61
4321	4240091.64	740398.58
4322	4240107.53	740416.96
4323	4240122.15	740433.87
4324	4240162.66	740473.07
4325	4240180.81	740486.71
4326	4240339.62	740597.37
4327	4240569.25	740757.36
4328	4240758.72	740889.41
4329	4240943.95	741018.51
4330	4240985.25	741047.29
4331	4240988.54	741049.58
4332	4241113.11	741136.34
4333	4241165.67	741172.97
4334	4241168.94	741175.26
4335	4241347.76	741299.88
4336	4241481.02	741392.71
4337	4241577.52	741459.98
4338	4241722.00	741560.66
4339	4241785.33	741604.80
4340	4241969.21	741732.92
4341	4242092.69	741819.00
4342	4242132.20	741846.52
4343	4242194.74	741890.09
4344	4242219.42	741909.60
4345	4242242.06	741931.63
4346	4242261.84	741956.51
4347	4242279.32	741983.12
4348	4242356.88	742120.69
4349	4242358.84	742124.17
4350	4242399.08	742195.52
4351	4242430.59	742251.38
4352	4242430.27	742251.83
4353	4242432.75	742256.17
4354	4242435.36	742260.44
4355	4242435.73	742260.50
4356	4242501.35	742376.84
4357	4242504.54	742382.50
4358	4242506.50	742385.99
4359	4242519.57	742409.15
4360	4242596.64	742545.85
4361	4242597.96	742548.19
4362	4242598.65	742549.32
4363	4242625.88	742593.74
4364	4242655.06	742634.00
4365	4242661.55	742641.48
4366	4242664.52	742644.91
4367	4242690.11	742674.39
4368	4242728.43	742712.47
4369	4242828.01	742803.72
4370	4242981.08	742943.95
4371	4243081.45	743035.91
4372	4243057.81	743061.73
4373	4243012.65	743111.04
4374	4242924.52	743207.23
4375	4242601.33	743560.84
4376	4242446.54	743730.02
4377	4242442.24	743734.72
4378	4242293.32	743854.95
4379	4242190.56	743914.79
4380	4242183.66	743918.91
4381	4242179.95	743921.32
4382	4242176.38	743923.89
4383	4242172.06	743927.40
4384	4242163.35	743938.07
4385	4242155.81	743947.32
4386	4242151.38	743957.40
4387	4242148.15	743964.75
4388	4242146.73	743967.99
4389	4242143.52	743976.30
4390	4242129.39	744012.84
4391	4242162.04	744025.46
4392	4242171.55	744000.85
4393	4242177.70	743985.02
4394	4242183.17	743971.76
4395	4242186.22	743964.64
4396	4242191.27	743958.45
4397	4242195.13	743953.72
4398	4242202.15	743948.63
4399	4242207.41	743945.53
4400	4242215.90	743940.54
Контур 2		
4401	4249956.42	734322.23
4402	4249991.28	734319.22
4403	4249990.08	734302.01
4404	4249990.42	734296.44
4405	4249991.34	734291.49
4406	4249993.02	734286.22
4407	4249995.37	734281.23
4408	4249998.78	734275.98
4409	4250002.18	734272.05
4410	4250007.42	734267.50
4411	4250013.47	734263.79
4412	4250016.75	734262.30
4413	4250022.82	734260.38
4414	4250023.98	734260.21
4415	4250029.73	734259.37
4416	4250035.49	734258.53
4417	4250031.76	734223.73
4418	4250014.78	734226.32
4419	4250001.94	734230.56
4420	4249991.26	734236.18
4421	4249981.26	734243.68
4422	4249972.34	734253.00
4423	4249967.56	734259.58
4424	4249963.18	734267.26
4425	4249963.32	734267.32
4426	4249959.08	734277.19
4427	4249957.72	734282.90
4428	4249955.92	734290.43
4429	4249955.15	734298.73
4430	4249955.09	734302.72
4431	4249955.54	734312.04
Контур 3		
4432	4255379.54	732045.50
4433	4255322.05	732086.26
4434	4255318.74	732088.61
4435	4255282.27	732114.48
4436	4255282.26	732114.47
4437	4255280.78	732115.25
4438	4255279.45	732115.11
4439	4255277.87	732116.33
4440	4255276.45	732115.63
4441	4255274.10	732114.48
4442	4255271.13	732113.73
4443	4255258.75	732107.27
4444	4255275.59	732126.83
4445	4255293.28	732147.37
4446	4255301.39	732156.79
4447	4255307.77	732164.20
4448	4255305.24	732159.86
4449	4255303.74	732156.36
4450	4255304.11	732153.42
4451	4255303.81	732149.54
4452	4255304.72	732149.09
4453	4255304.82	732147.50
4454	4255304.87	732147.20
4455	4255305.31	732144.74
4456	4255306.06	732142.32
4457	4255306.37	732141.65
4458	4255305.48	732140.65
4459	4255343.85	732113.50
4460	4255347.17	732111.16
4461	4255389.23	732081.40
4462	4255477.96	732018.61
4463	4255489.10	732011.22
4464	4255492.37	732009.48
4465	4255494.44	732008.55
4466	4255498.91	732007.11
4467	4255501.17	732006.38
4468	4255508.17	732005.35
4469	4255515.24	732005.50
4470	4255519.88	732006.38
4471	4255522.19	732006.82
4472	4255528.36	732009.07
4473	4255534.96	732012.80
4474	4255537.10	732014.38
4475	4255539.92	732016.78
4476	4255545.93	732022.85
4477	4255549.19	732026.41
4478	4255556.57	732034.54
4479	4255582.49	732011.03
4480	4255575.13	732002.92
4481	4255571.65	731999.11
4482	4255567.82	731995.09
4483	4255563.57	731990.99
4484	4255558.78	731986.91
4485	4255552.55	731982.47
4486	4255545.28	731978.36
4487	4255538.30	731975.31
4488	4255531.72	731973.15
4489	4255524.50	731971.49
4490	4255517.00	731970.52
4491	4255509.59	731970.28
4492	4255502.82	731970.69
4493	4255495.78	731971.75
4494	4255489.05	731973.39
4495	4255482.52	731975.62
4496	4255477.15	731977.96
4497	4255471.59	731980.91
4498	4255461.95	731987.09
4499	4255457.72	731990.06
4500	4255380.43	732044.92
Контур 4		
4501	4265870.46	729421.98
4502	4265870.37	729421.90
4503	4265887.48	729404.13
4504	4265888.20	729403.32
4505	4265888.23	729403.29
4506	4265889.56	729401.79
4507	4265892.30	729398.57
4508	4265895.90	729393.85
4509	4265896.99	729392.43
4510	4265900.11	729388.34
4511	4265902.60	729384.37
4512	4265906.20	729378.72
4513	4265909.42	729372.35
4514	4265913.04	729364.75
4515	4265915.93	729357.53
4516	4265918.48	729350.50
4517	4265919.96	729345.12
4518	4265921.11	729340.59
4519	4265922.21	729335.45
4520	4265923.28	729330.20
4521	4265924.94	729321.18
4522	4265927.01	729310.99
4523	4265928.71	729302.53
4524	4265930.33	729293.95
4525	4265963.64	729123.45
4526	4266006.51	728904.08
4527	4266014.19	728864.78
4528	4266021.01	728829.93
4529	4266021.42	728828.88
4530	4266022.66	728821.47
4531	4266027.60	728796.22
4532	4266031.69	728789.50
4533	4266031.39	728788.33
4534	4266031.13	728778.17
4535	4266041.13	728727.03
4536	4266044.25	728720.09
4537	4266047.55	728710.91
4538	4266053.46	728691.95
4539	4266059.24	728664.18
4540	4266060.47	728650.00
4541	4266061.65	728633.91
4542	4266062.97	728615.47
4543	4266106.01	728395.69
4544	4266146.83	728187.43
4545	4266165.75	728091.00
4546	4266174.95	728044.14
4547	4266176.29	728035.98
4548	4266177.20	728028.77
4549	4266177.47	728024.44
4550	4266177.59	728017.88
4551	4266177.55	728012.43
4552	4266177.24	728007.17
4553	4266176.82	728002.13
4554	4266176.17	727996.31
4555	4266175.10	727990.50
4556	4266175.05	727990.27
4557	4266172.96	727980.62
4558	4266172.29	727977.80
4559	4266170.75	727973.22
4560	4266168.60	727966.97
4561	4266168.52	727966.76
4562	4266166.45	727961.46
4563	4266164.18	727956.32
4564	4266162.35	727952.63
4565	4266159.85	727947.60
4566	4266159.34	727946.77
4567	4266156.85	727942.70
4568	4266154.28	727938.50
4569	4266150.98	727933.86
4570	4266149.53	727931.87
4571	4266147.40	727928.97
4572	4266143.11	727923.68
4573	4266137.20	727917.33
4574	4266129.65	727909.85
4575	4266120.74	727902.90
4576	4266112.57	727897.01
4577	4266106.78	727893.68
4578	4266099.11	727889.33
4579	4266091.62	727885.83
4580	4266082.59	727881.40
4581	4265717.15	727705.99
4582	4265452.34	727578.96
4583	4265187.28	727453.52
4584	4264920.85	727327.50
4585	4264686.27	727216.57
4586	4264548.92	727151.56
4587	4264350.64	727057.66
4588	4264081.41	726930.07
4589	4263922.83	726854.87
4590	4263911.61	726849.26
4591	4263903.99	726845.58
4592	4263897.88	726842.17
4593	4263889.86	726837.98
4594	4263883.31	726834.40
4595	4263876.67	726830.68
4596	4263871.89	726827.76
4597	4263868.89	726825.87
4598	4263864.06	726823.06
4599	4263859.12	726819.98
4600	4263853.44	726816.48
4601	4263848.49	726813.22
4602	4263839.99	726807.69
4603	4263835.38	726804.28
4604	4263830.10	726800.85
4605	4263825.74	726797.72
4606	4263821.53	726794.59
4607	4263816.13	726790.79
4608	4263810.78	726786.56
4609	4263805.25	726782.43
4610	4263800.18	726778.52
4611	4263794.99	726774.35
4612	4263790.54	726770.48
4613	4263786.05	726767.07
4614	4263780.03	726762.07
4615	4263775.99	726758.74
4616	4263768.40	726752.55
4617	4263764.66	726749.38
4618	4263761.44	726746.62
4619	4263753.63	726740.36
4620	4263746.47	726734.60
4621	4263734.74	726724.84
4622	4263509.20	726539.73
4623	4263329.45	726392.27
4624	4263171.01	726262.31
4625	4263100.84	726204.77
4626	4262967.87	726095.76
4627	4262872.82	726017.83
4628	4262689.65	725867.70
4629	4262677.64	725857.82
4630	4262669.51	725851.10
4631	4262660.66	725843.92
4632	4262646.16	725832.16
4633	4262637.37	725824.84
4634	4262629.17	725818.05
4635	4262619.07	725809.91
4636	4262610.66	725803.05
4637	4262604.40	725797.75
4638	4262599.97	725794.17
4639	4262593.71	725789.10
4640	4262589.41	725785.66
4641	4262584.25	725781.51
4642	4262581.05	725779.17
4643	4262576.28	725775.56

4644	4262572.18	725772.92
4645	4262569.03	725770.65
4646	4262565.20	725768.09
4647	4262561.97	725765.83
4648	4262556.82	725762.74
4649	4262552.82	725760.29
4650	4262549.98	725758.75
4651	4262545.48	725756.12
4652	4262543.77	725755.23
4653	4262541.90	725754.25
4654	4262539.12	725752.73
4655	4262536.06	725751.14
4656	4262530.71	725748.48
4657	4262526.38	725746.23
4658	4262521.42	725744.02
4659	4262517.51	725742.31
4660	4262515.17	725741.31
4661	4262513.23	725740.49
4662	4262511.42	725739.78
4663	4262500.32	725735.44
4664	4262483.32	725729.74
4665	4262324.22	725681.44
4666	4262039.94	725595.15
4667	4262032.72	725593.01
4668	4262027.45	725591.41
4669	4262022.48	725589.72
4670	4262016.66	725588.04
4671	4262011.35	725586.48
4672	4262006.44	725584.93
4673	4262003.03	725583.90
4674	4261997.21	725582.19
4675	4261993.41	725580.98
4676	4261984.62	725578.36
4677	4261979.76	725576.93
4678	4261973.15	725574.92
4679	4261968.47	725573.51
4680	4261961.72	725571.45
4681	4261956.60	725570.04
4682	4261952.08	725568.87
4683	4261947.19	725567.65
4684	4261941.88	725566.45
4685	4261937.89	725565.64
4686	4261932.39	725564.64
4687	4261929.08	725564.02
4688	4261920.85	725562.68
4689	4261916.42	725562.06
4690	4261913.20	725561.66
4691	4261907.06	725561.02
4692	4261903.88	725560.68
4693	4261899.29	725560.29
4694	4261893.73	725559.89
4695	4261888.48	725559.59
4696	4261883.66	725559.39
4697	4261871.55	725559.25
4698	4261858.93	725559.62
4699	4261845.29	725560.48
4700	4261831.69	725561.55
4701	4261817.02	725562.46
4702	4261805.89	725563.20
4703	4261797.72	725563.75
4704	4261764.97	725565.95
4705	4261588.64	725577.82
4706	4261372.04	725592.41
4707	4261361.79	725593.55
4708	4261350.37	725595.60
4709	4261335.47	725599.82
4710	4261325.04	725603.92
4711	4261315.42	725608.52
4712	4261302.83	725615.85
4713	4261294.62	725621.52
4714	4261285.91	725629.07
4715	4261278.59	725636.05
4716	4261271.85	725643.79
4717	4261266.34	725651.01
4718	4261259.85	725660.45
4719	4261255.57	725666.72
4720	4261243.48	725684.48
4721	4261235.34	725696.24
4722	4261227.46	725708.04
4723	4261207.96	725736.80
4724	4261042.63	725980.76
4725	4260990.59	726057.58
4726	4260905.19	726183.66
4727	4260902.08	726188.23
4728	4260899.04	726192.59
4729	4260896.02	726196.71
4730	4260892.98	726200.57
4731	4260889.90	726204.12
4732	4260886.76	726207.34
4733	4260883.56	726210.19
4734	4260880.31	726212.64
4735	4260875.14	726215.66
4736	4260871.40	726217.31
4737	4260867.34	726218.71
4738	4260863.00	726219.87
4739	4260858.39	726220.82
4740	4260853.55	726221.58
4741	4260848.47	726222.20
4742	4260843.18	726222.71
4743	4260837.66	726223.19
4744	4260819.89	726224.68
4745	4260726.11	726232.45
4746	4260721.01	726232.69
4747	4260711.40	726232.58
4748	4260706.93	726232.15
4749	4260702.69	726231.45
4750	4260698.75	726230.46
4751	4260692.30	726227.93
4752	4260688.71	726225.98
4753	4260685.13	726223.62
4754	4260681.56	726220.89
4755	4260677.99	726217.82
4756	4260674.43	726214.45
4757	4260670.84	726210.81
4758	4260667.20	726206.93
4759	4260663.46	726202.85
4760	4260634.47	726171.15
4761	4260534.52	726061.80
4762	4260390.21	725903.87
4763	4260375.57	725888.77
4764	4260365.29	725879.46
4765	4260355.69	725871.27
4766	4260340.66	725859.58
4767	4260328.29	725851.66
4768	4260315.50	725843.75
4769	4260295.31	725832.46
4770	4260277.38	725824.82
4771	4260263.90	725819.82
4772	4260239.68	725811.60
4773	4260231.10	725808.93
4774	4260191.06	725796.42
4775	4260160.21	725786.78
4776	4260156.00	725785.46
4777	4260041.63	725749.73
4778	4260041.23	725747.47
4779	4260041.02	725746.64
4780	4260038.95	725746.55
4781	4260036.97	725746.20
4782	4260035.48	725744.24
4783	4260032.86	725746.62
4784	4260032.56	725746.90
4785	4260032.10	725746.69
4786	4260031.59	725746.60
4787	4260031.29	725746.34
4788	4260031.07	725744.94
4789	4260031.04	725744.32
4790	4260031.50	725738.74
4791	4260029.61	725745.98
4792	4260024.86	725764.08
4793	4260020.72	725779.87
4794	4260018.24	725789.34
4795	4260019.90	725785.74
4796	4260020.89	725784.24
4797	4260023.62	725782.21
4798	4260025.94	725781.50
4799	4260031.13	725783.12
4800	4260031.11	725783.18
4801	4260147.17	725819.37
4802	4260151.34	725820.67
4803	4260180.62	725829.82
4804	4260219.08	725841.84
4805	4260232.30	725845.89
4806	4260245.09	725850.18
4807	4260256.19	725853.97
4808	4260266.84	725858.26
4809	4260275.94	725862.64
4810	4260285.82	725867.27
4811	4260295.01	725872.07
4812	4260306.11	725878.96
4813	4260315.64	725885.22
4814	4260324.14	725891.14
4815	4260334.36	725899.04
4816	4260344.09	725907.31
4817	4260352.51	725915.46
4818	4260364.38	725927.48
4819	4260508.69	726085.40
4820	4260608.64	726194.76
4821	4260645.55	726235.00
4822	4260649.86	726239.37
4823	4260654.46	726243.73
4824	4260659.42	726248.00
4825	4260664.79	726252.10
4826	4260670.60	726255.92
4827	4260676.88	726259.35
4828	4260680.05	726260.60
4829	4260688.49	726263.90
4830	4260690.52	726264.44
4831	4260695.65	726265.73
4832	4260702.48	726266.87
4833	4260705.80	726267.18
4834	4260709.24	726267.51
4835	4260715.78	726267.74
4836	4260719.61	726267.70
4837	4260722.14	726267.67
4838	4260728.25	726267.38
4839	4260734.17	726266.97
4840	4260739.88	726266.50
4841	4260779.07	726263.22
4842	4260822.81	726259.56
4843	4260840.60	726258.06
4844	4260846.28	726257.57
4845	4260852.19	726257.00
4846	4260858.28	726256.26
4847	4260864.55	726255.27
4848	4260870.96	726253.95
4849	4260873.98	726253.15
4850	4260877.48	726252.20
4851	4260884.06	726249.94
4852	4260888.69	726247.91
4853	4260890.61	726247.06
4854	4260893.33	726245.47
4855	4260900.08	726241.51
4856	4260901.64	726240.34
4857	4260905.82	726237.20
4858	4260911.01	726232.57
4859	4260915.73	726227.74
4860	4260920.02	726222.79
4861	4260923.94	726217.81
4862	4260927.57	726212.86
4863	4260930.96	726208.00
4864	4260934.19	726203.26
4865	4260942.14	726191.52
4866	4260944.92	726188.60
4867	4260949.60	726181.18
4868	4260963.91	726159.52
4869	4260967.24	726154.47
4870	4261019.57	726077.21
4871	4261071.61	726000.39
4872	4261165.51	725861.82
4873	4261169.83	725858.06
4874	4261179.74	725843.09
4875	4261191.80	725823.43
4876	4261191.94	725822.82
4877	4261236.93	725756.43
4878	4261257.66	725725.86
4879	4261275.16	725700.14
4880	4261285.86	725684.13
4881	4261294.94	725671.20
4882	4261300.31	725664.16
4883	4261305.83	725658.35
4884	4261312.06	725652.61
4885	4261318.58	725647.59
4886	4261326.86	725642.18
4887	4261331.84	725639.25
4888	4261338.01	725636.30
4889	4261345.69	725633.24
4890	4261356.50	725630.07
4891	4261364.27	725628.46
4892	4261374.40	725627.33
4893	4261590.99	725612.74
4894	4261767.32	725600.87
4895	4261809.52	725598.03
4896	4261843.86	725595.67
4897	4261862.81	725594.56
4898	4261872.37	725594.33
4899	4261885.37	725594.47
4900	4261891.03	725594.82
4901	4261895.51	725595.11
4902	4261899.00	725595.32
4903	4261908.71	725596.28
4904	4261912.05	725596.80
4905	4261918.16	725597.64
4906	4261922.60	725598.49
4907	4261929.29	725599.62
4908	4261933.74	725600.46
4909	4261942.50	725602.59
4910	4261947.90	725603.83
4911	4261954.94	725605.87
4912	4261960.02	725607.29
4913	4261967.85	725609.85
4914	4261975.95	725612.33
4915	4261994.18	725617.96
4916	4262007.71	725621.90
4917	4262029.76	725628.63
4918	4262314.05	725714.93
4919	4262449.79	725756.14
4920	4262468.26	725761.72
4921	4262477.69	725764.55
4922	4262484.79	725767.07
4923	4262491.12	725769.25
4924	4262499.14	725772.56
4925	4262502.74	725774.13
4926	4262506.45	725775.78
4927	4262513.10	725778.81
4928	4262519.26	725781.84
4929	4262526.97	725785.83
4930	4262532.88	725789.13
4931	4262538.53	725792.67
4932	4262545.73	725797.18
4933	4262553.13	725802.10
4934	4262560.33	725807.42
4935	4262565.30	725811.18
4936	4262574.00	725818.09
4937	4262592.28	725833.21
4938	4262603.82	725842.89
4939	4262616.88	725853.54
4940	4262635.42	725868.28
4941	4262649.79	725880.24
4942	4262667.48	725894.77
4943	4262754.53	725966.13
4944	4262757.64	725968.68
4945	4262850.64	726044.90
4946	4263078.65	726231.84
4947	4263097.94	726247.66
4948	4263101.03	726250.20
4949	4263101.05	726250.20
4950	4263307.25	726419.33
4951	4263312.23	726423.42
4952	4263487.00	726566.79
4953	4263516.70	726591.16
4954	4263700.27	726741.82
4955	4263761.26	726792.07
4956	4263800.31	726822.95
4957	4263817.78	726835.15
4958	4263832.23	726844.85
4959	4263843.69	726851.55
4960	4263863.55	726863.36
4961	4263879.32	726872.11
4962	4263907.83	726886.49
4963	4264066.41	726961.69
4964	4264335.65	727089.29
4965	4264533.94	727183.19
4966	4264623.66	727225.65
4967	4264671.30	727248.20
4968	4264839.70	727327.84
4969	4264839.78	727327.87
4970	4264905.89	727359.14
4971	4265172.31	727485.15
4972	4265354.05	727571.15
4973	4265437.29	727610.56
4974	4265702.01	727737.55
4975	4265848.37	727807.78
4976	4266061.50	727910.10
4977	4266070.45	727914.43
4978	4266074.09	727916.09
4979	4266075.56	727916.74
4980	4266078.19	727918.09
4981	4266081.01	727919.56
4982	4266084.87	727921.32
4983	4266087.40	727922.82
4984	4266090.85	727924.89
4985	4266093.12	727926.30
4986	4266096.20	727928.23
4987	4266098.10	727929.65
4988	4266100.75	727931.58
4989	4266102.48	727932.85
4990	4266105.04	727935.04
4991	4266108.44	727938.22
4992	4266110.50	727940.02
4993	4266112.73	727942.26
4994	4266115.16	727944.93
4995	4266118.47	727948.90
4996	4266121.03	727952.28
4997	4266123.24	727955.00
4998	4266125.55	727958.71
4999	4266127.69	727962.11
5000	4266130.40	727966.79
5001	4266131.97	727969.98
5002	4266133.27	727973.00
5003	4266134.75	727976.30
5004	4266136.15	727979.88
5005	4266137.55	727984.33
5006	4266138.78	727988.48
5007	4266139.93	727992.84
5008	4266141.04	727998.76
5009	4266142.24	728007.68
5010	4266142.59	728014.92
5011	4266142.63	728018.73
5012	4266142.06	728028.47
5013	4266140.61	728037.40
5014	4266138.35	728048.92
5015	4266137.58	728052.85
5016	4266131.41	728084.27
5017	4266112.48	728180.69
5018	4266071.67	728388.96
5019	4266029.51	728604.22
5020	4266022.31	728626.18
5021	4266017.17	728641.46
5022	4266012.62	728654.88
5023	4266005.23	728682.16
5024	4266000.70	728701.30
5025	4265999.20	728711.16
5026	4266001.20	728741.52
5027	4266001.79	728745.82
5028	4265979.85	728858.06
5029	4265941.85	729052.50
5030	4265938.07	729071.82
5031	4265929.29	729116.74
5032	4265898.51	729274.28
5033	4265894.66	729294.41
5034	4265892.25	729306.50
5035	4265890.24	729316.49
5036	4265888.62	729325.56
5037	4265886.66	729334.60
5038	4265883.92	729343.12
5039	4265881.07	729350.49
5040	4265880.28	729352.22
5041	4265878.11	729357.02
5042	4265874.98	729362.51
5043	4265870.79	729369.38
5044	4265870.49	729369.74
5045	4265864.15	729377.67
5046	4265860.26	729382.10
5047	4265840.83	729402.51
5048	4265838.88	729401.77
5049	4265837.39	729402.21
5050	4265832.79	729410.96
5051	4265808.04	729436.96
5052	4265802.62	729438.16
5053	4265798.31	729447.17
5054	4265768.15	729478.88
5055	4265758.46	729490.55
5056	4265753.99	729497.33
5057	4265750.48	729504.20
5058	4265748.13	729510.10
5059	4265746.47	729515.27
5060	4265745.01	729521.78
5061	4265744.20	729526.80
5062	4265743.77	729531.16
5063	4265743.58	729536.22
5064	4265743.84	729541.55
5065	4265744.39	729546.21
5066	4265745.17	729551.28
5067	4265746.57	729557.25
5068	4265748.20	729562.48
5069	4265751.23	729569.43
5070	4265754.48	729575.70
5071	4265759.12	729582.46
5072	4265765.08	729589.58
5073	4265774.72	729599.20
5074	4265779.61	729603.86
5075	4265803.76	729578.52
5076	4265798.85	729573.84
5077	4265792.21	729567.35
5078	4265789.65	729564.39
5079	4265787.15	729561.56
5080	4265784.68	729557.92
5081	4265783.12	729554.89
5082	4265781.52	729551.09
5083	4265780.32	729547.76
5084	4265779.12	729542.92
5085	4265778.52	729537.89
5086	4265778.75	729532.92
5087	4265779.45	729527.62
5088	4265780.92	729522.56
5089	4265783.15	729516.85
5090	4265786.45	729511.22
5091	4265793.68	729502.88
5092	4265797.82	729498.51
5093	4265802.55	729493.51
5094	4265807.16	729488.65

Основная часть проекта планировки территории. Графическая часть

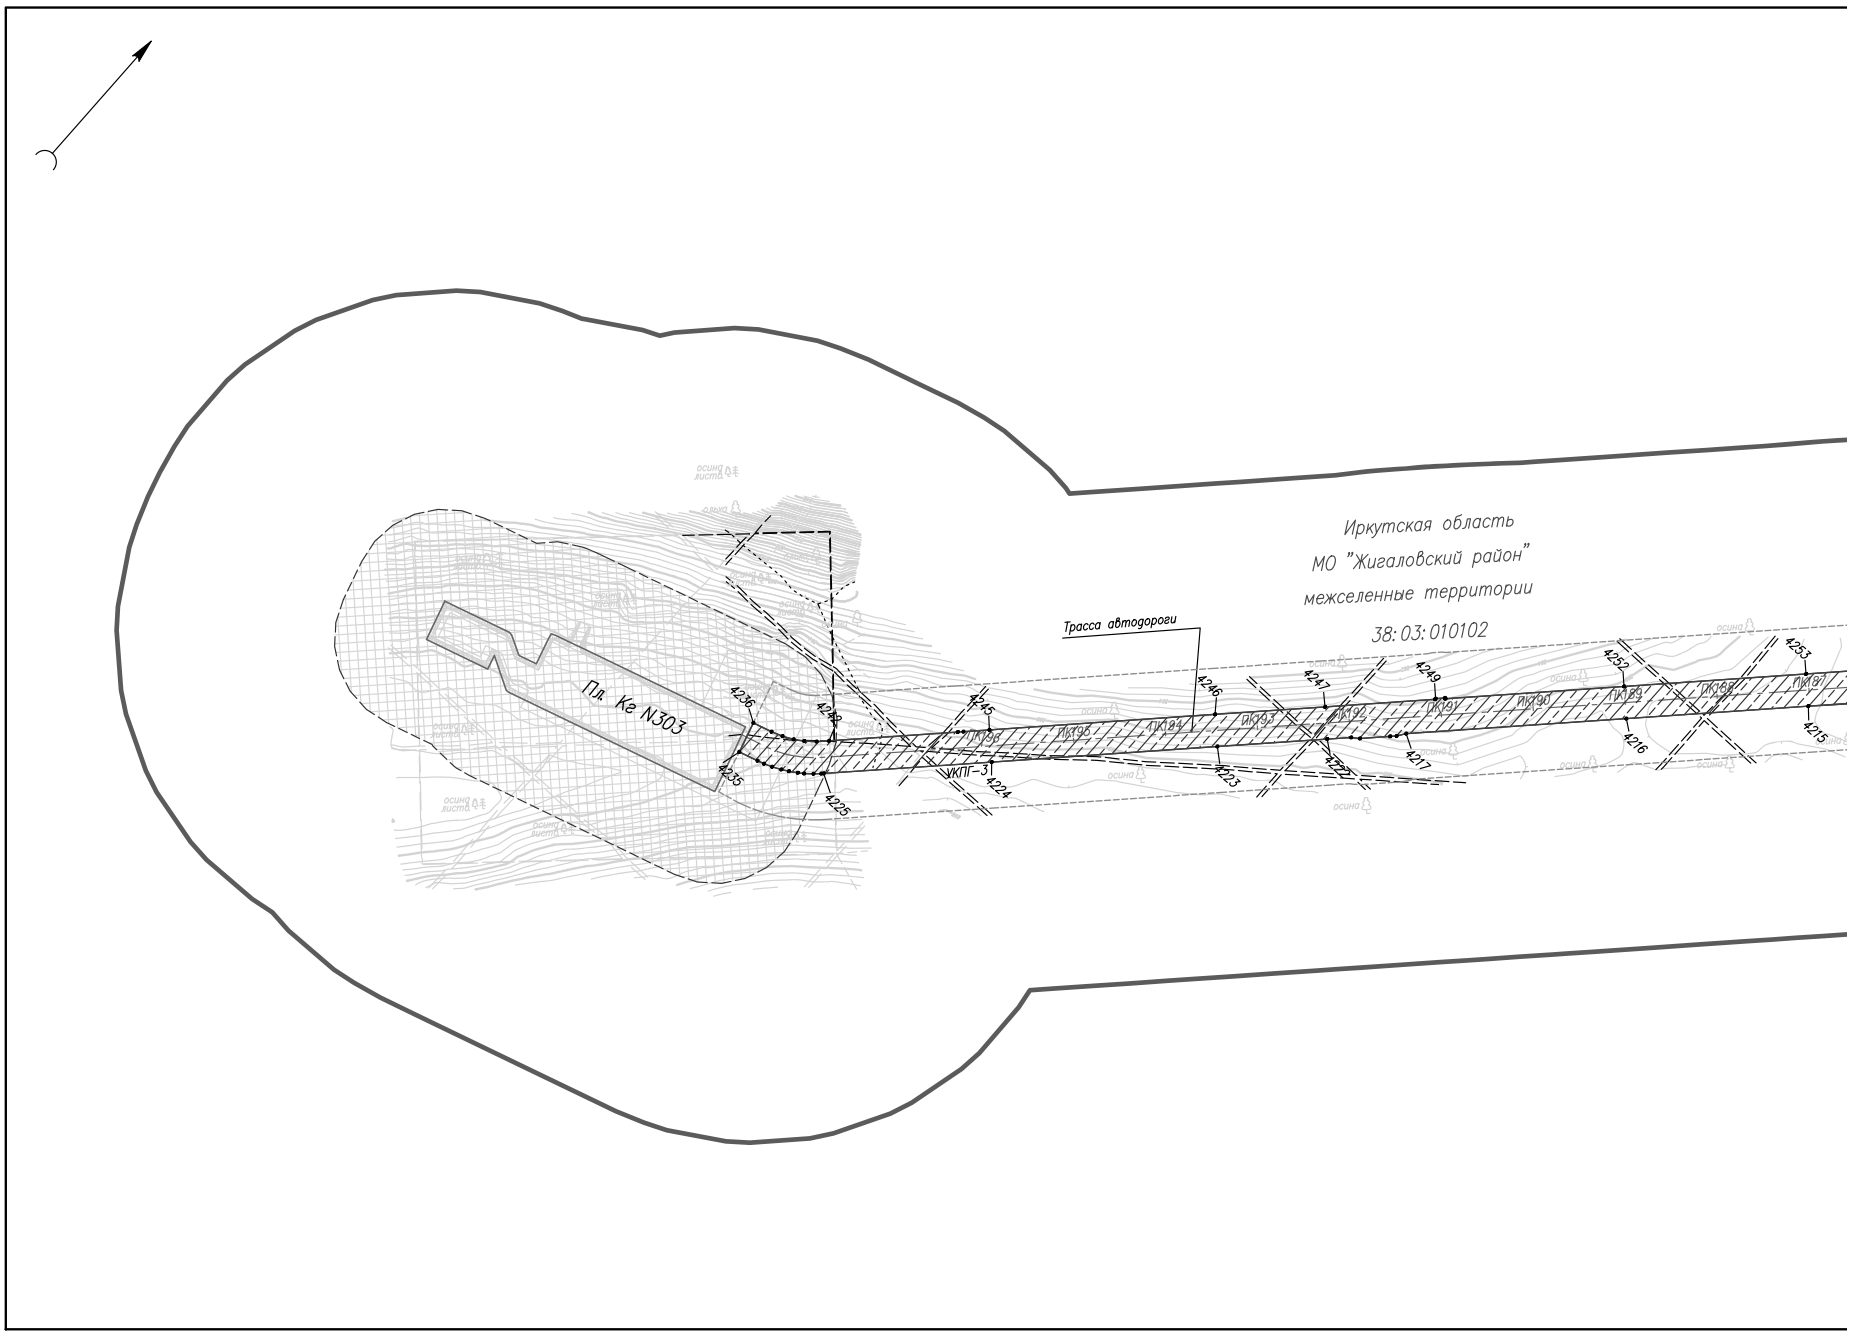

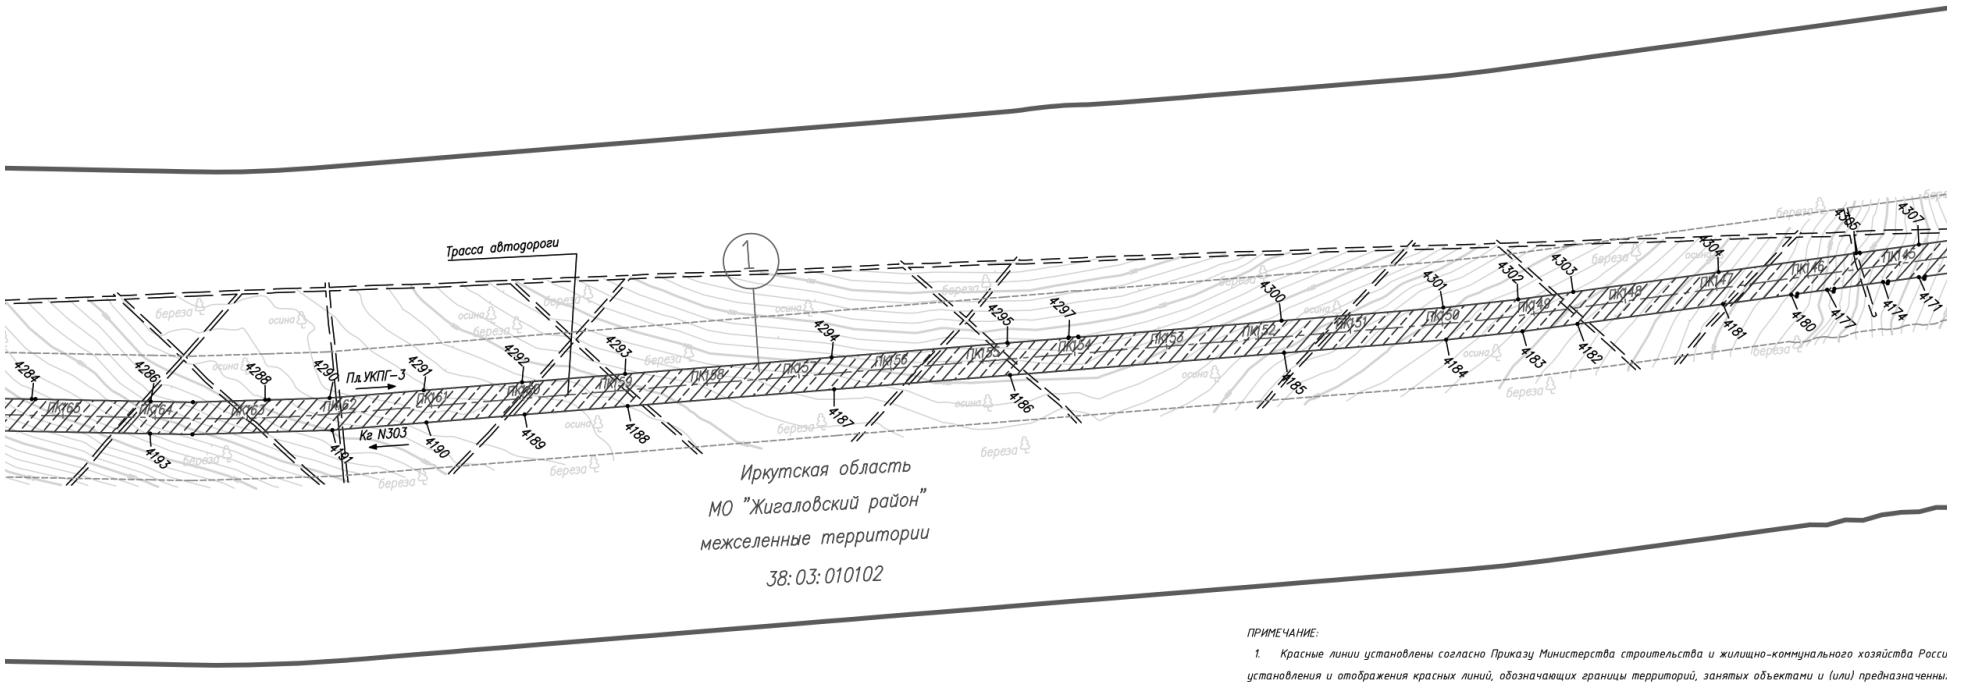

*Перечень координат характерных точек устанавливаемых красных линий представлен в Приложении №1 к Тому 2. Основная часть проекта планировки территории. Графическая часть

ПРИМЕЧАНИЕ:

1. Красные линии установлены согласно Приказу Министерства строительства и жилищно-коммунального хозяйства Росси установления и отображения красных линий, обозначающих границы территорий, занятых объектами и (или) предназначенны отвода проектируемых подъездных автодорог, нижней границы отсыпки площадок кустов газовых скважин (постоянный отв отвода автомобильных дорог общего пользования, береговые полосы водных объектов общего пользования).
2. Границей зоны с особыми условиями использования территории под площадками кустов газовых скважин приняты гран газовых скважин – в виде участка земли, ограниченного условными линиями, проходящими в 100 метрах от отсыпки площа месторождений. Требования пожарной безопасности» (утв. Приказом МЧС России от 17.06.2015 № 302);
3. Границей зоны с особыми условиями использования территории под подъездными автодорогами принята граница полос отвода земель для размещения автомобильных дорог и (или) объектов дорожного сервиса (утв. Потановлением Правительст
4. Границей зоны с особыми условиями использования территории под подъездными автодорогами приняты границы придор Федеральный закон от 08.11.2007 N 257-ФЗ (ред. от 07.02.2017) "Об автомобильных дорогах и о дорожной деятельности в Росс законодательные акты Российской Федерации", ст.26)
5. Объекты культурного наследия, либо объекты, обладающие признаками объектов культурного наследия, и соответстве документации по планировке территории отсутствуют.
6. Особо охраняемые природные территории федерального, регионального и местного значения в границах подготовки до

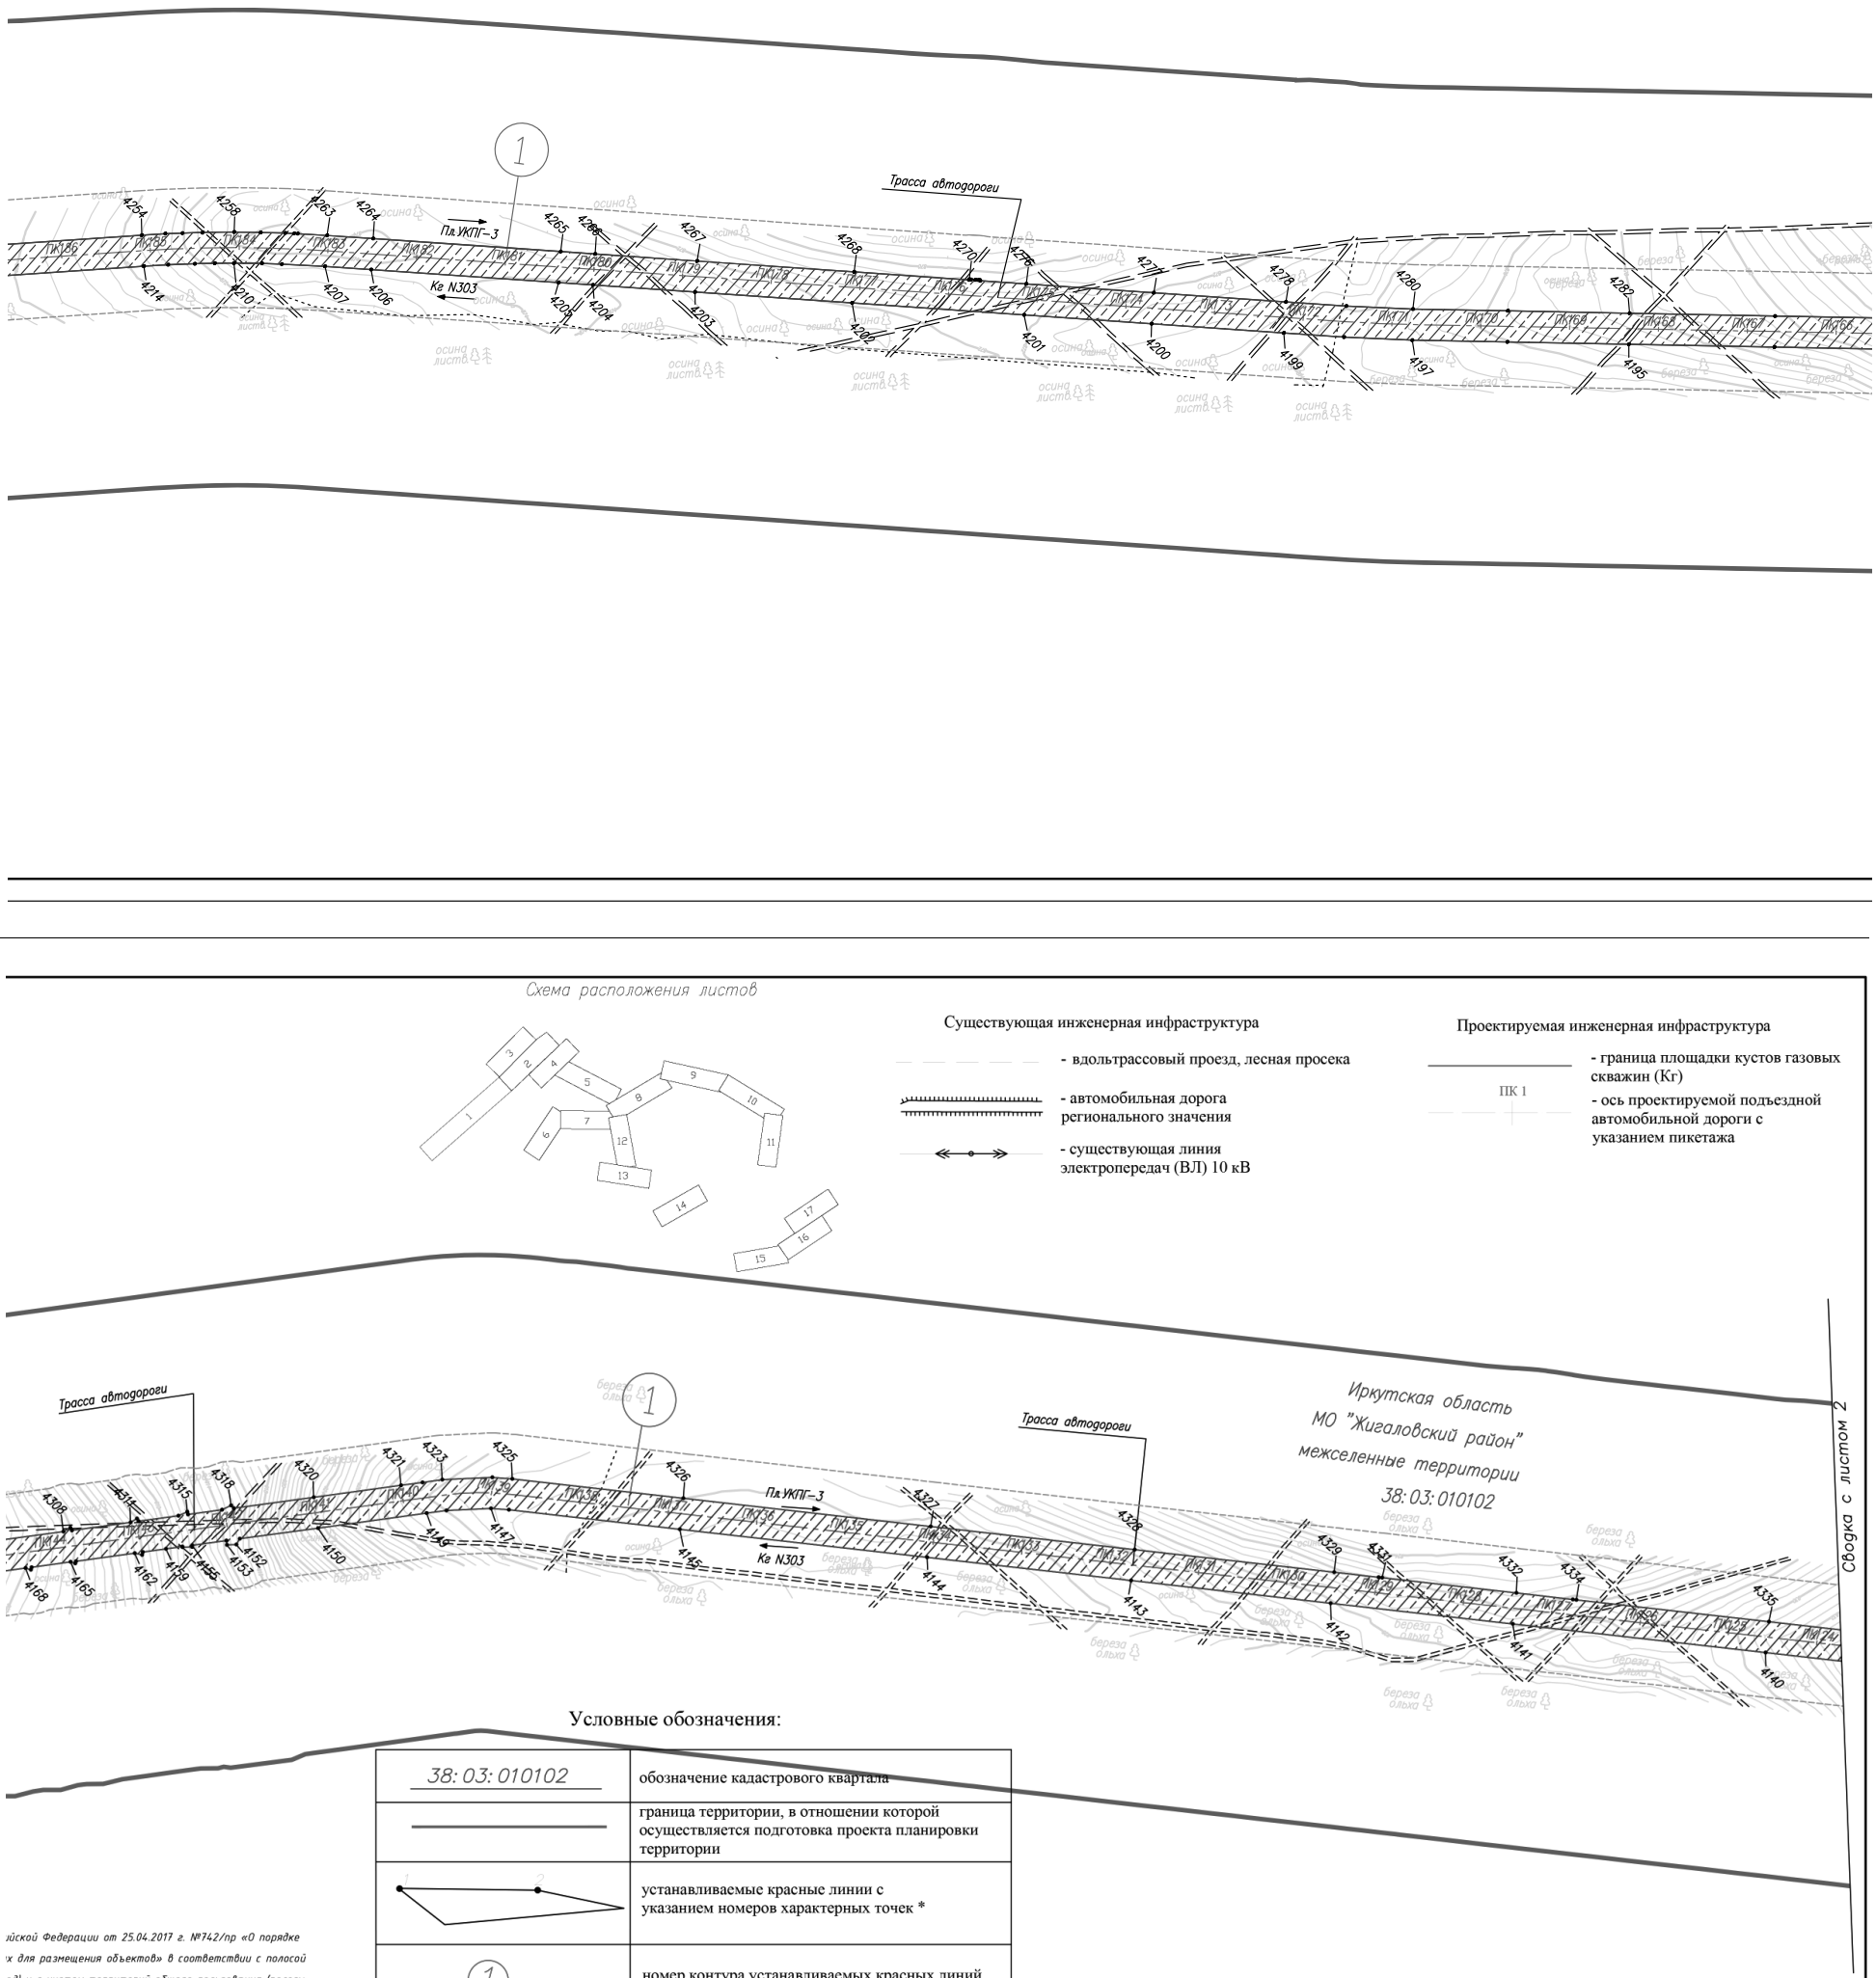


Схема расположения листов

Существующая инженерная инфраструктура

- вдольтрассовый проезд, лесная просека
- автомобильная дорога регионального значения
- существующая линия электропередач (ВЛ) 10 кВ

Проектируемая инженерная инфраструктура

- граница площадки кустов газовых скважин (Кг)
- ось проектируемой подъездной автомобильной дороги с указанием пикетажа

ПК 1

Условные обозначения:

38:03:010102	обозначение кадастрового квартала
	граница территории, в отношении которой осуществляется подготовка проекта планировки территории
1 2	устанавливаемые красные линии с указанием номеров характерных точек *
1	номер контура устанавливаемых красных линий
	существующие красные линии
	граница зоны противопожарной безопасности площадок кустов газовых скважин
	граница полосы отвода автомобильной дороги
	граница придорожных полос автомобильной дороги

…йской Федерации от 25.04.2017 г. №742/пр «О порядке …х для размещения объектов» в соответствии с полосой …од) и с учетом территорий общего пользования (полосы

…чицы зоны противопожарной безопасности площадок кустов …дки. (СП 231.1311500.2015 «Обустройство нефтяных и газовых

…ы отвода автомобильной дороги шириной 35 метров (Нормы …ва РФ от 02.09.2009 г. № 717);
…ожных полос автомобильной дороги шириной 50 метров (…ийской Федерации и о внесении изменений в отдельные

…енно охранные зоны таких объектов в границах подготовки

…кументации по планировке территории отсутствуют.

Изм.	Кол. уч.	Лист	N док.	Подп.	Дата
Разраб.		Матюшонок			
Рук. гр.		Аникин			

"Обустройство Ковыктинского газоконденсатного месторождения" Этап 2. Площадки для бурения и подъездные дороги к ним в районе УКПГ-3 (8 кустов)


Проект планировки территориц содержащий проект межевания территории
Том 2. Основная часть проекта планировки территории. Графическая часть


Стадия	Лист	Листов
	1	17

2.1. Чертеж планировки территории. Красные линии
М 1:5000

ГАЗПРОМ ПРОЕКТИРОВАНИЕ

Формат А4хВ

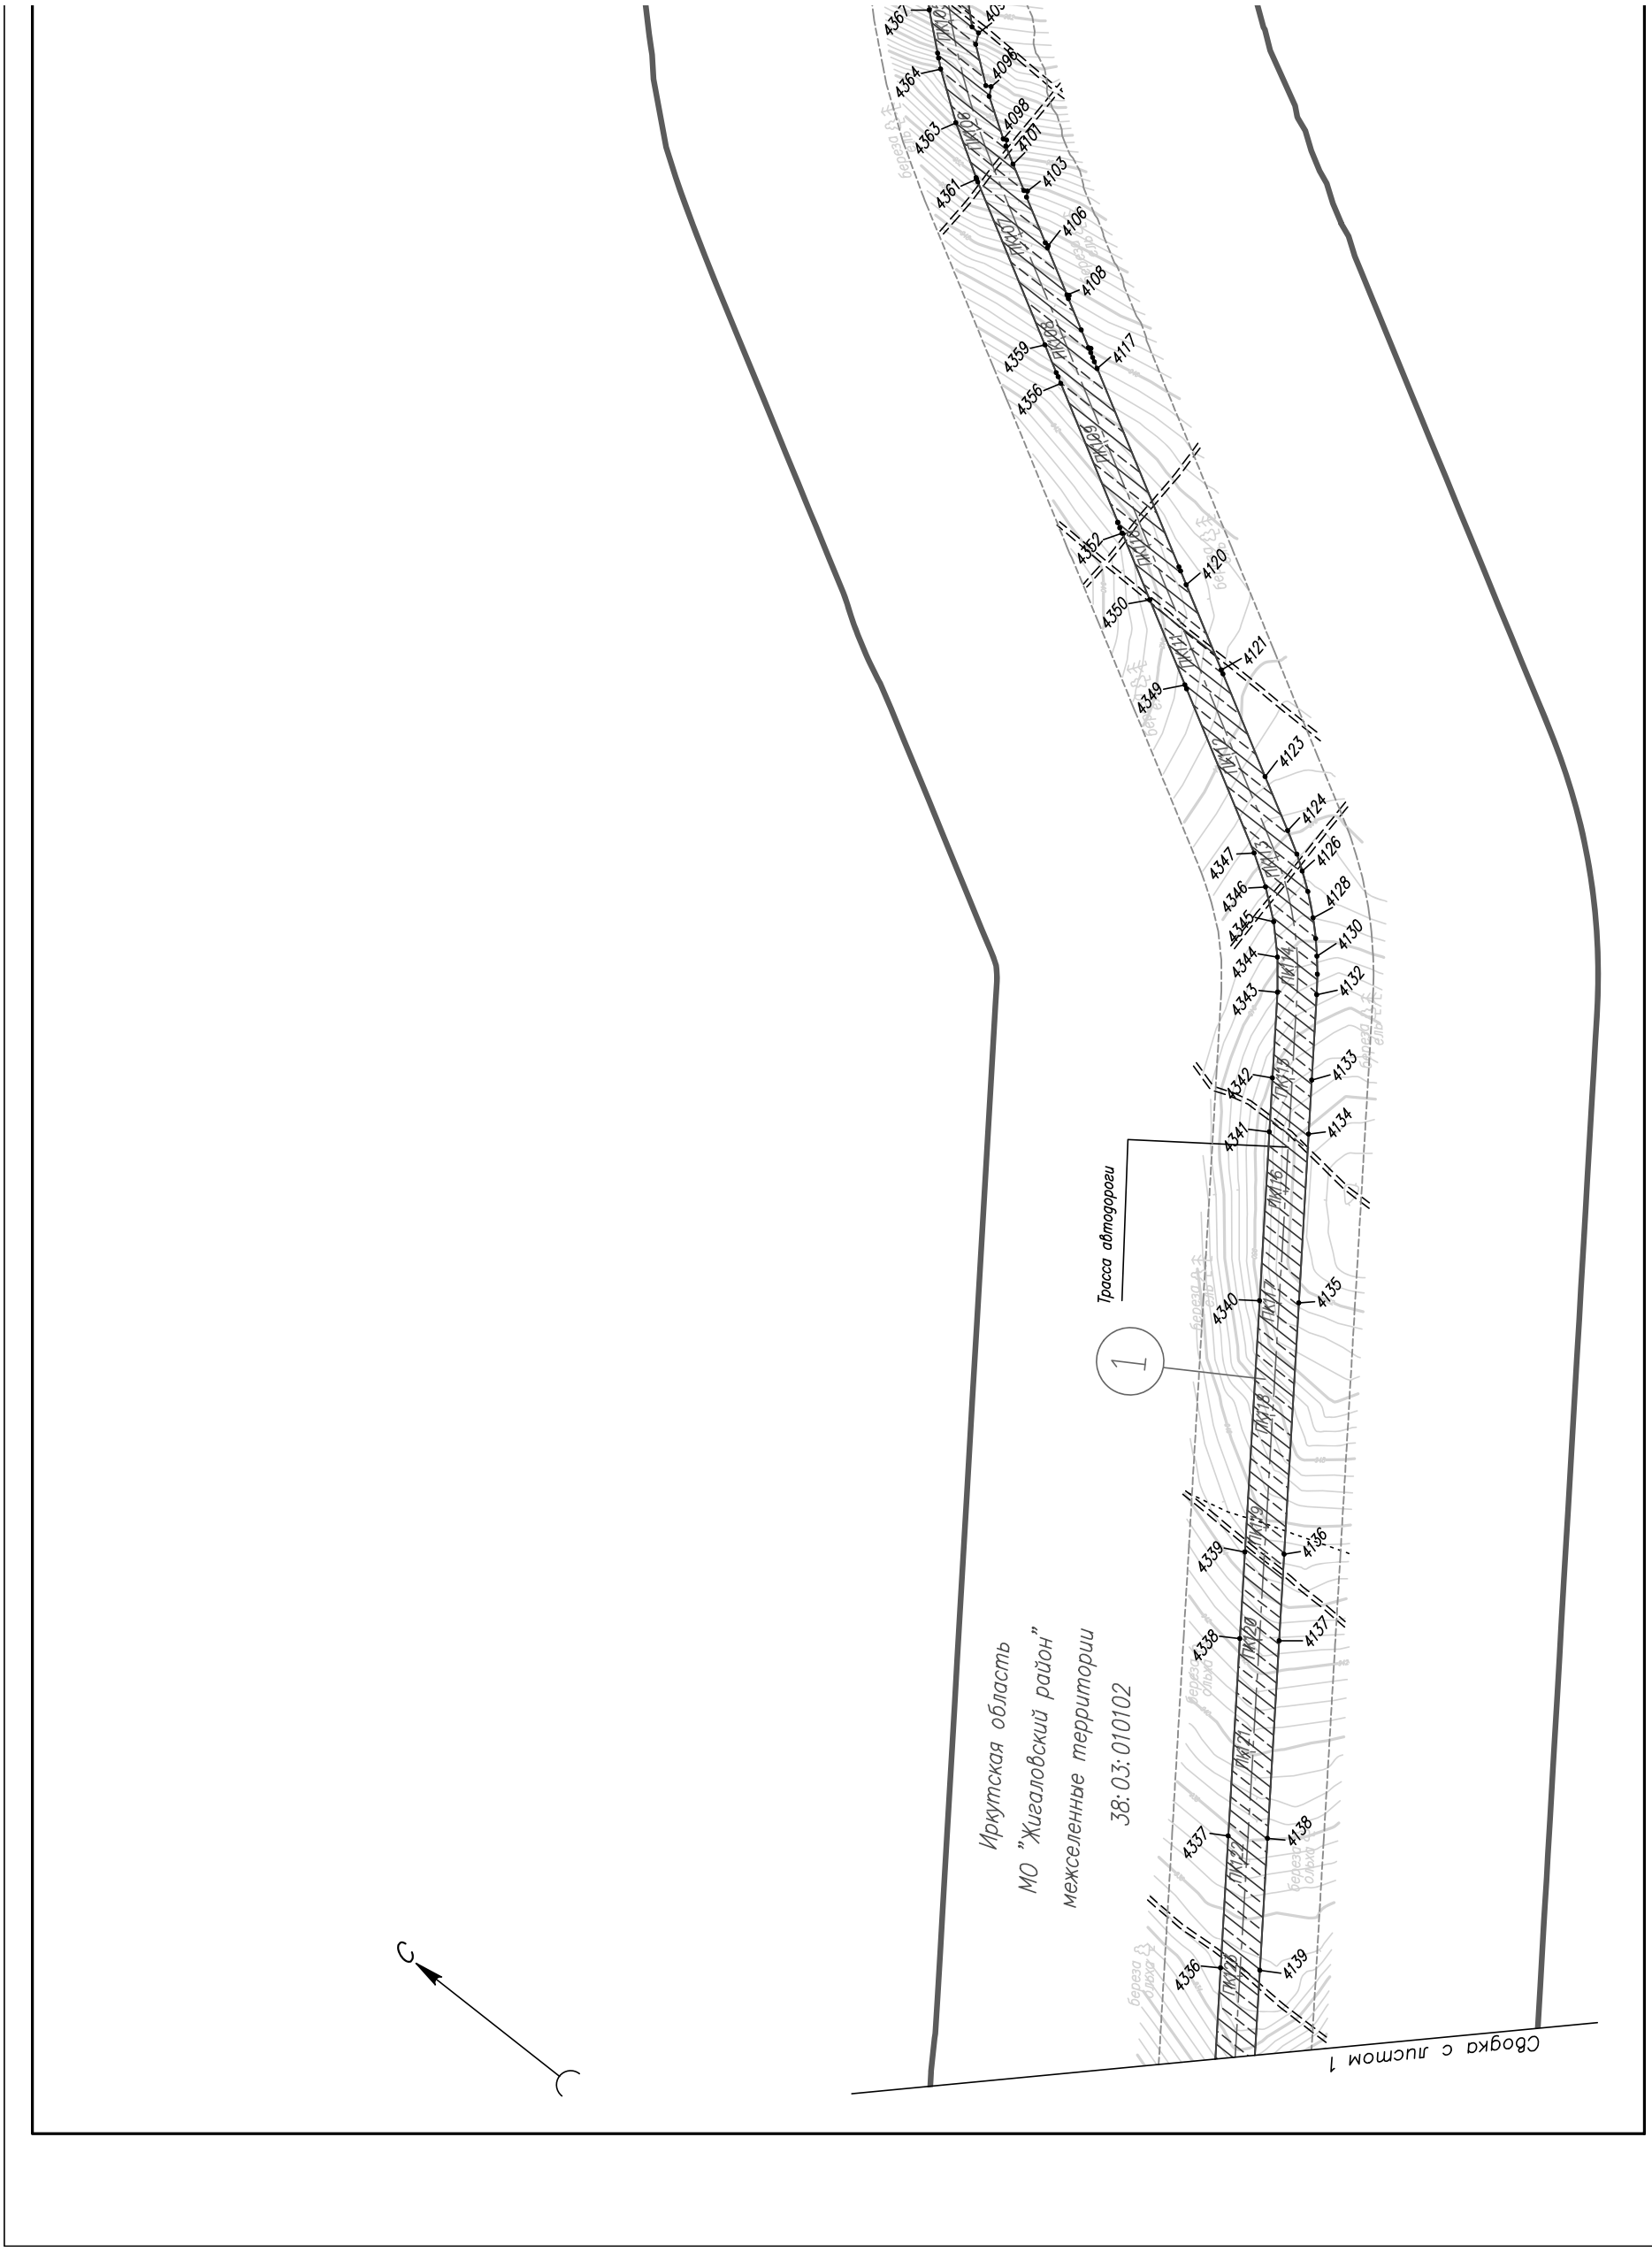
4367
4364
4363
4361
4359
4356
4352
4350
4349
4347
4346
4345
4344
4343
4342
4341
4340
4339
4338
4337
4336
4098
4101
4103
4106
4108
4117
4120
4121
4123
4124
4126
4128
4130
4132
4133
4134
4135
4136
4137
4138
4139
ПК12
ПК13
ПК14
ПК15
ПК16
ПК17
ПК18
ПК19
ПК20
ПК21
ПК22
Трасса автодороги
1
Иркутская область
МО "Жигаловский район"
межселенные территории
38:03:010102
Сбоока с ЛЮСТОМ 1
С

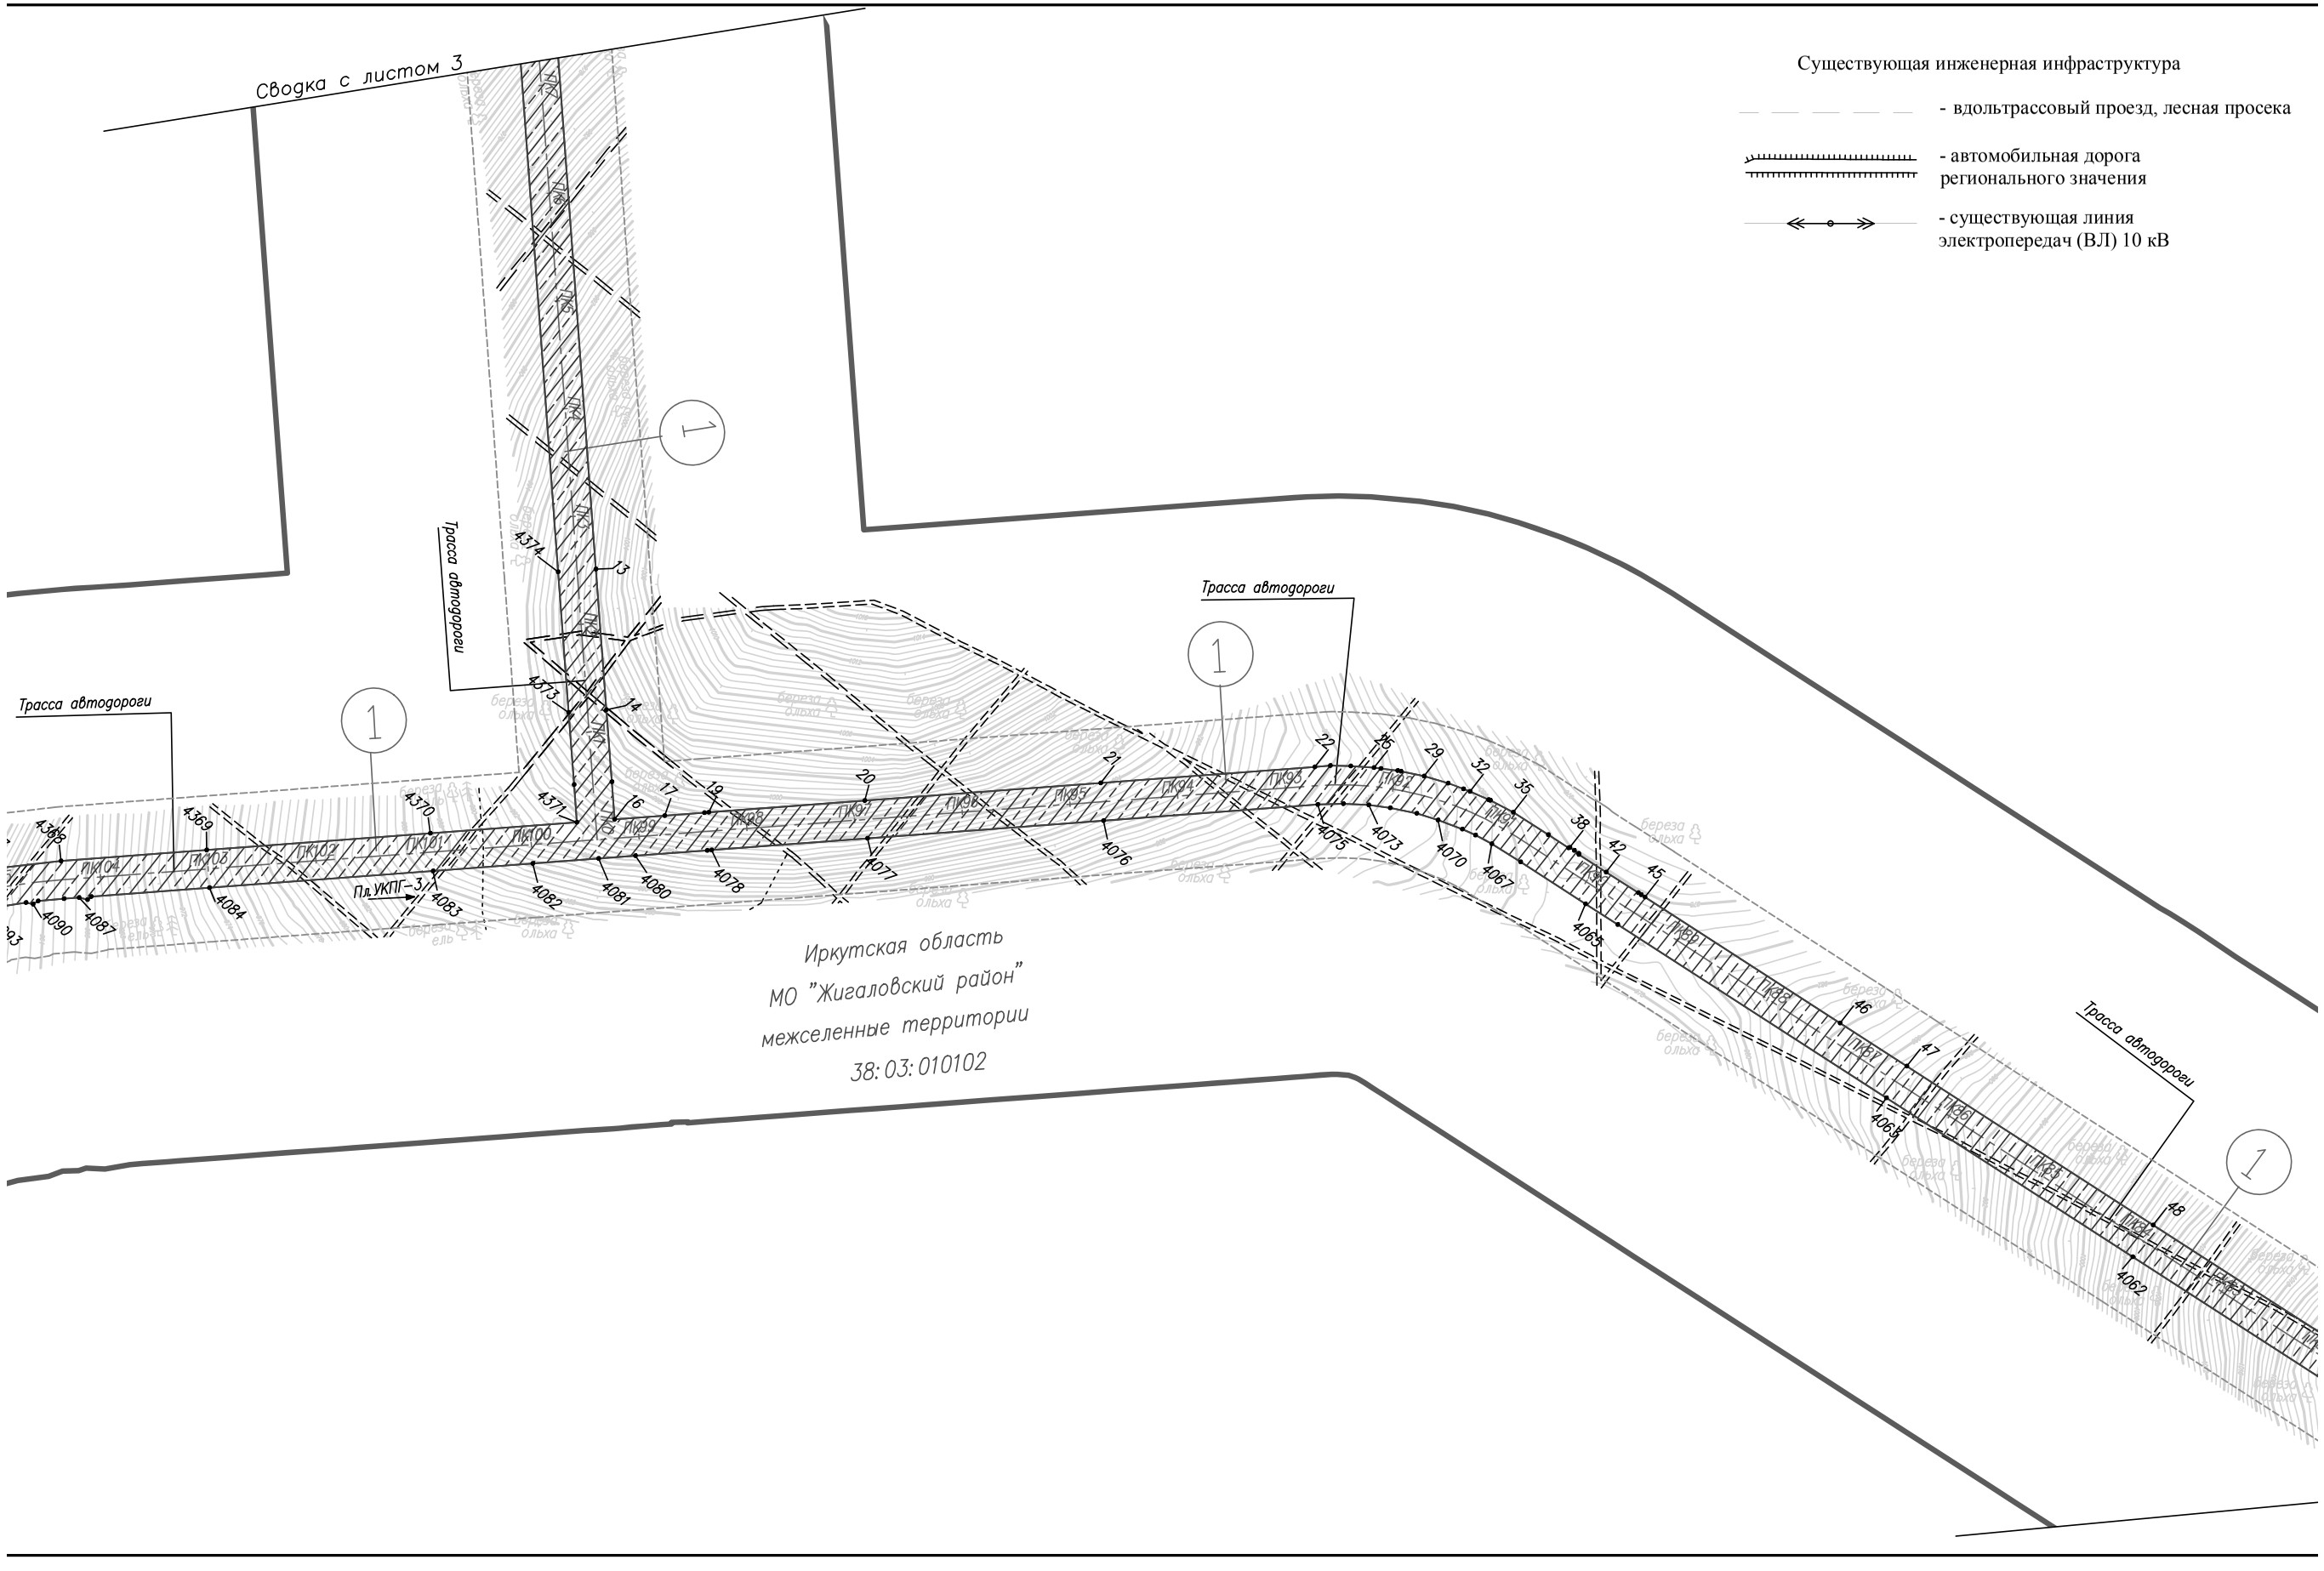
Существующая инженерная инфраструктура
- вдольтрассовый проезд, лесная просека
- автомобильная дорога регионального значения
- существующая линия электропередач (ВЛ) 10 кВ
Сводка с листом 3
Трасса автодороги
Трасса автодороги
Трасса автодороги
Трасса автодороги
Пл.УКПГ-3
Иркутская область
МО "Жигаловский район"
межселенные территории
38:03:010102


Проектируемая инженерная инфраструктура

- граница площадки кустов газовых скважин (Кг)

ПК 1


- ось проектируемой подъездной автомобильной дороги с указанием пикетажа

Схема расположения листов

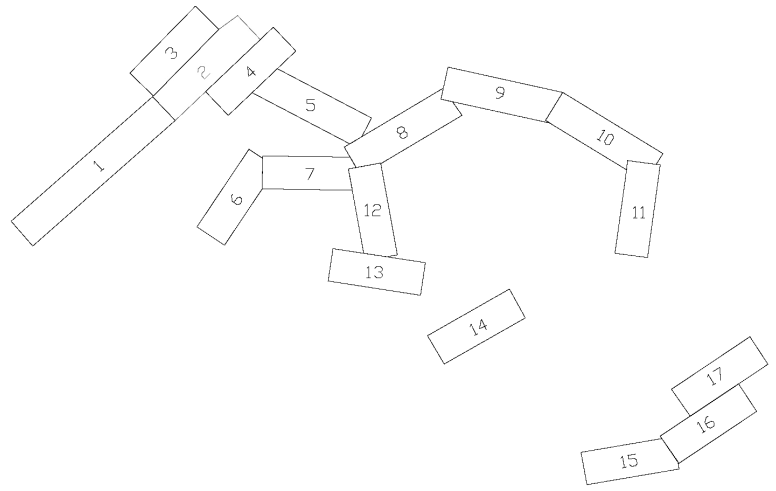

Условные обозначения:

38:03:010102	обозначение кадастрового квартала
	граница территории, в отношении которой осуществляется подготовка проекта планировки территории
1 2	устанавливаемые красные линии с указанием номеров характерных точек *
1	номер контура устанавливаемых красных линий
	существующие красные линии
	граница зоны противопожарной безопасности площадок кустов газовых скважин
	граница полосы отвода автомобильной дороги
	граница придорожных полос автомобильной дороги

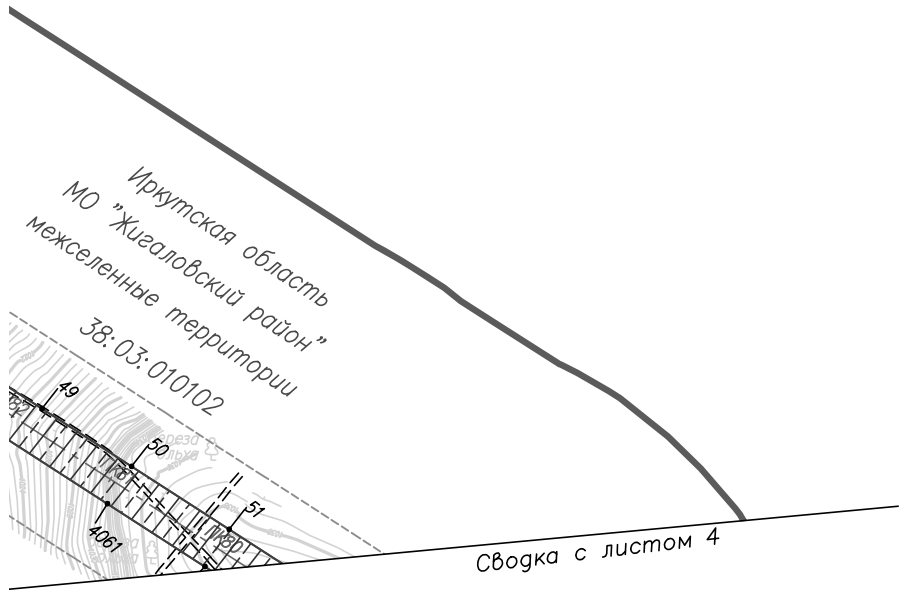


						"Обустройство Ковыктинского газоконденсатного месторождения" Этап 2. Площадки для бурения и подъездные дороги к ним в районе УКПГ-3 (8 кустов)
Изм.	Кол. уч.	Лист	N док.	Подп.	Дата	
Разраб.		Матюшонок				Проект планировки территории, содержащий проект межевания территории Том 2. Основная часть проекта планировки территории. Графическая часть
Рук. гр.		Аникин				
						2.1. Чертеж планировки территории. Красные линии М 1:5000

Стадия	Лист	Листов
	2	17

ГАЗПРОМ ПРОЕКТИРОВАНИЕ

Формат А4х6

32 Областная официальная информация 18 ЯНВАРЯ 2019 ПЯТНИЦА № 4 (1907) WWW.OGIRK.RU

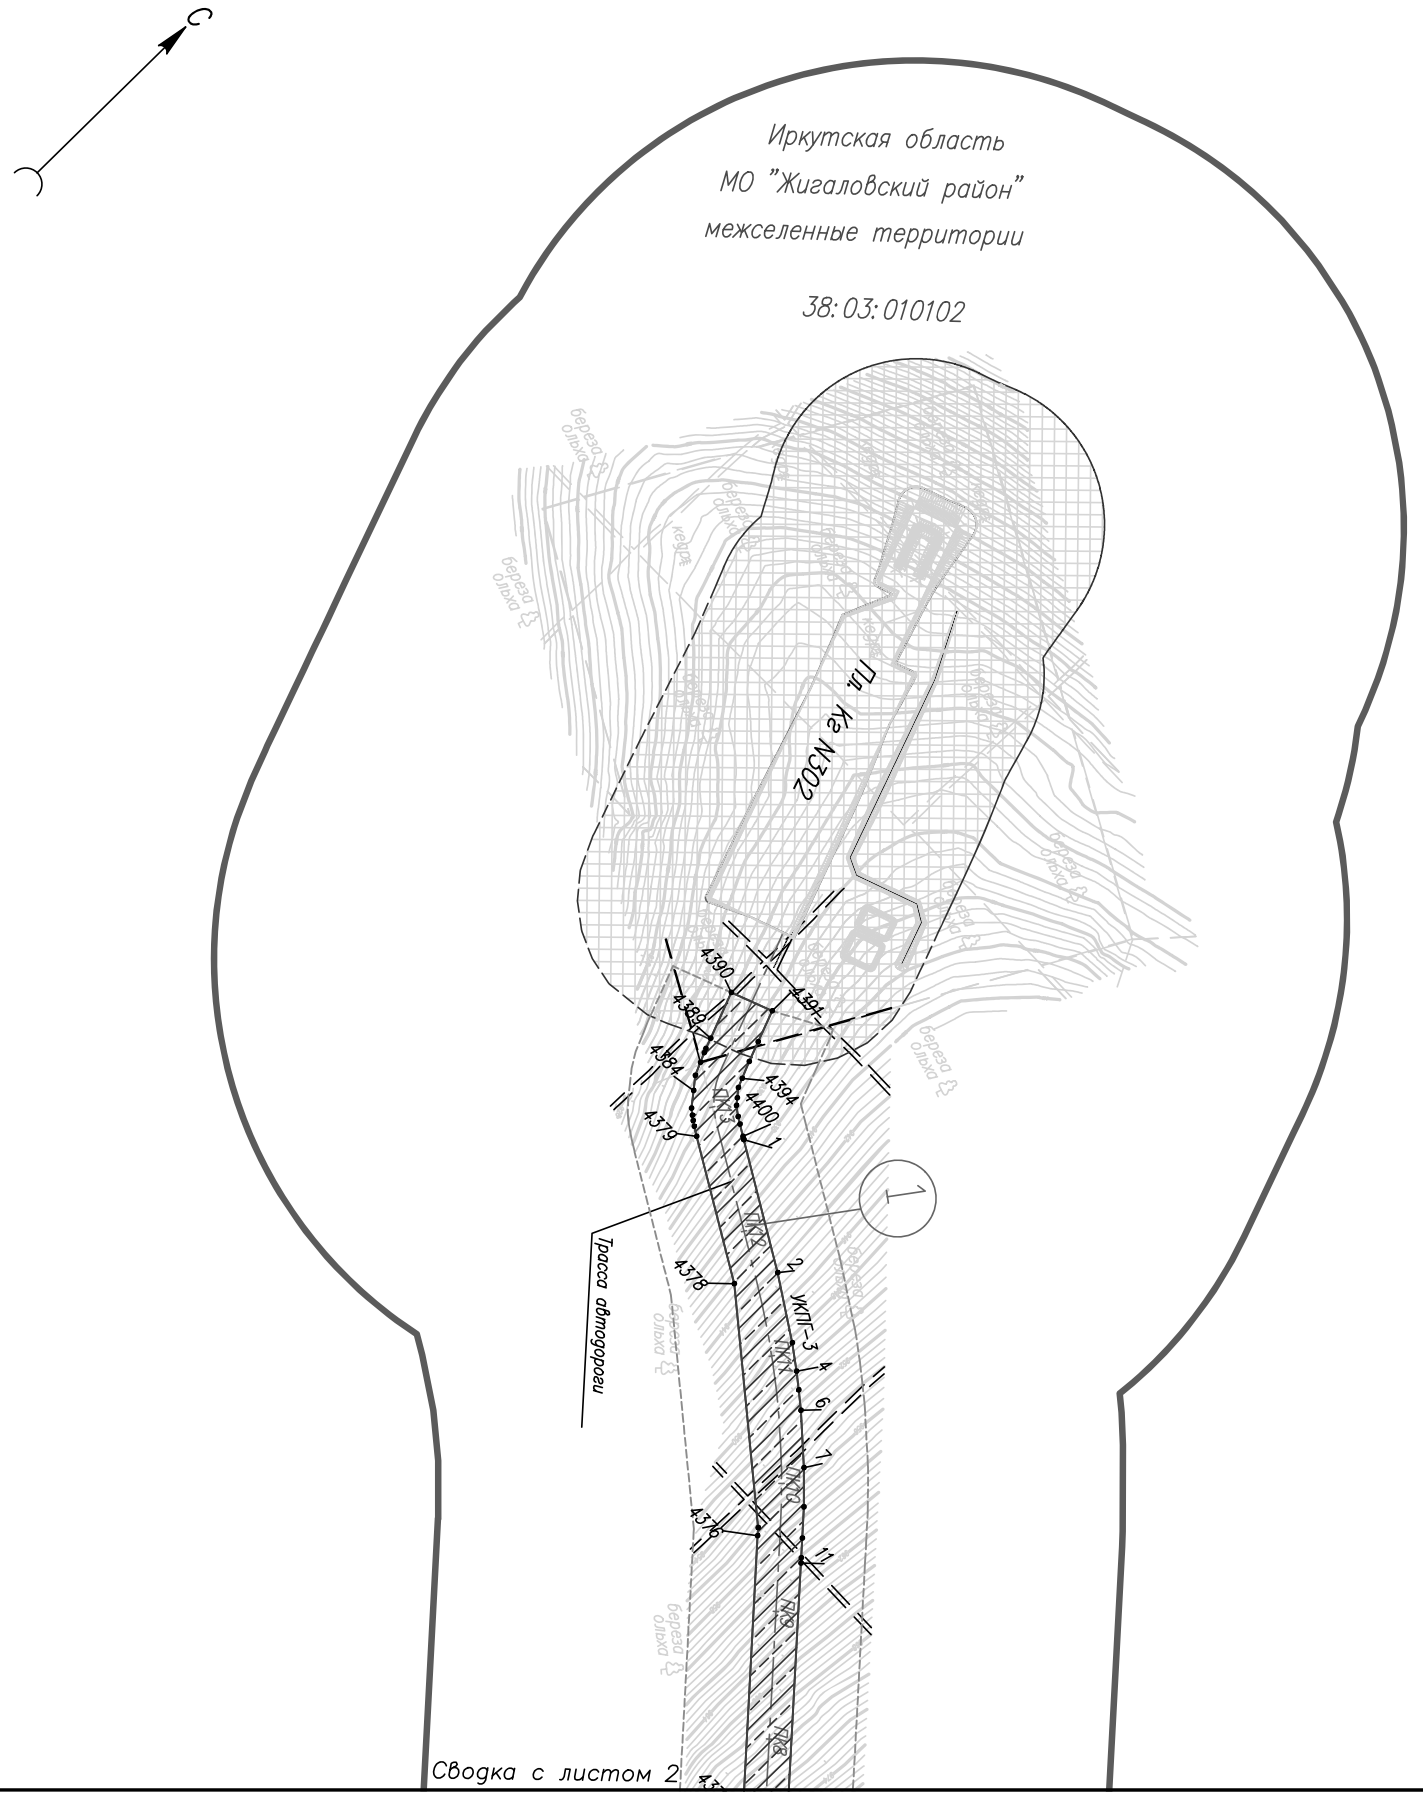

Условные обозначения:

38: 03: 010102	обозначение кадастрово
	граница территории, в о осуществляется подгото территории
1 2	устанавливаемые красн указанием номеров хара
1	номер контура устанавл
	существующие красные
	граница зоны противопо площадок кустов газовы
	граница полосы отвода а
	граница придорожных п

го квартала
гношении которой вка проекта планировки
ые линии с ктерных точек *
иваемых красных линий
линии
жарной безопасности х скважин
втомобильной дороги
олос автомобильной дороги

Существующая инженерная инфраструктура

- вдольтрассовый проезд, лесная просека
- автомобильная дорога регионального значения
- существующая линия электропередач (ВЛ) 10 кВ


Проектируемая инженерная инфраструктура

- граница площадки кустов газовых скважин (Кг)

ПК 1

- ось проектируемой подъездной автомобильной дороги с указанием пикетажа


Схема расположения листов

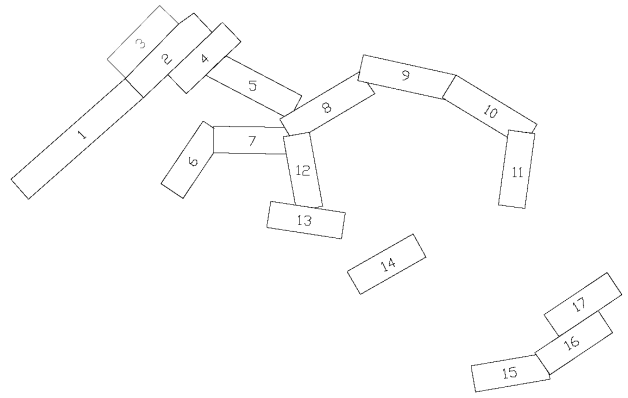

Изм.	Кол. уч.	Лист	N док.	Подп.	Дата	"Обустройство Ковыктинского газоконденсатного месторождения" Этап 2. Площадки для бурения и подъездные дороги к ним в районе УКПГ-3 (8 кустов)			
Разраб.		Матюшонок				Проект планировки территориц, содержащий проект межевания территории Том 2. Основная часть проекта планировки территориц. Графическая часть	Стадия	Лист	Листов
Рук. гр.		Аникин						3	17
						2.1. Чертеж планировки территории. Красные линии М 1:5000	ГАЗПРОМ ПРОЕКТИРОВАНИЕ		

Формат А4х4

34 Областная официальная информация
18 ЯНВАРЯ 2019 ПЯТНИЦА № 4 (1907)
WWW.OGIRK.RU

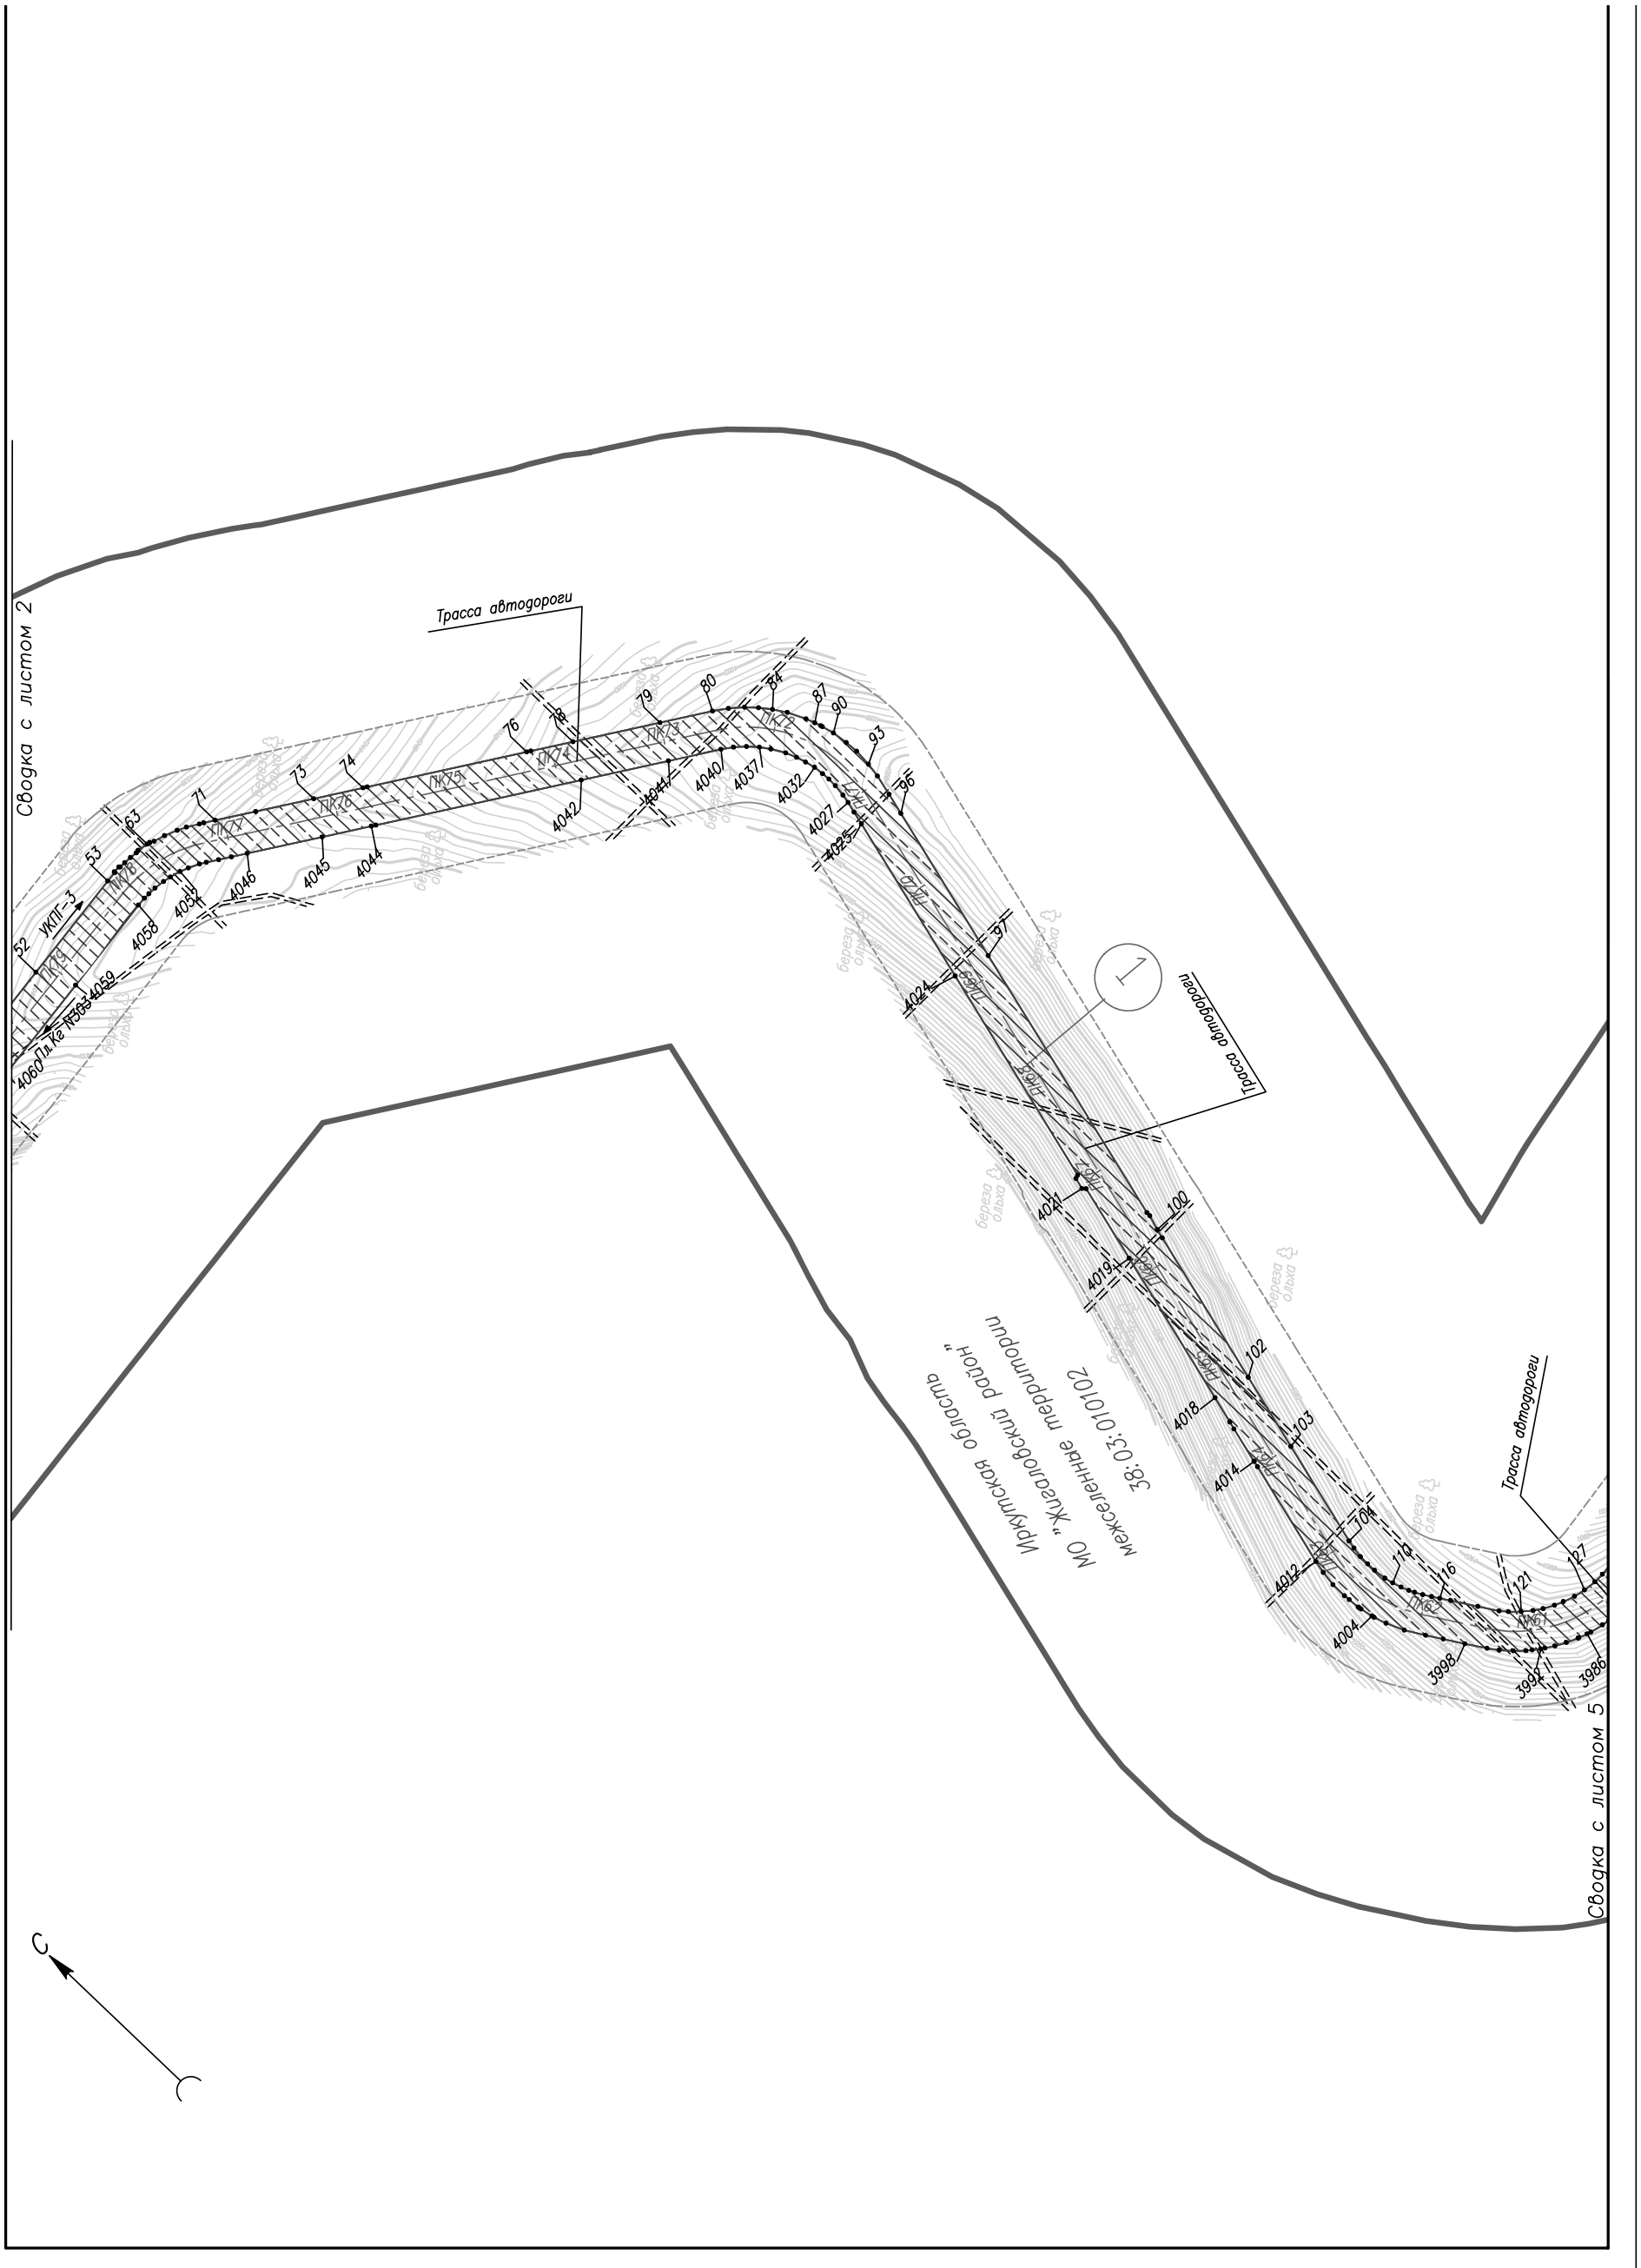
Сводка с листом 2
Трасса автодороги
ПК70
ПК71
ПК72
ПК73
ПК74
ПК75
ПК76
ПК77
ПК78
ПК79
ПК80
ПК81
ПК82
ПК83
ПК84
ПК85
ПК86
ПК87
ПК88
ПК89
ПК90
ПК91
ПК92
ПК93
ПК94
ПК95
ПК96
ПК97
ПК98
ПК99
ПК100
ПК101
ПК102
ПК103
ПК104
ПК105
ПК106
ПК107
ПК108
ПК109

Условные обозначения:

38: 03: 010102	обозначение кадастрового квартала
	граница территории, в отношении которой осуществляется подготовка проекта планировки территории
1 2	устанавливаемые красные линии с указанием номеров характерных точек *
1	номер контура устанавливаемых красных линий
	существующие красные линии
	граница зоны противопожарной безопасности площадок кустов газовых скважин
	граница полосы отвода автомобильной дороги
	граница придорожных полос автомобильной дороги

Существующая инженерная инфраструктура

- вдольтрассовый проезд, лесная просека
- автомобильная дорога регионального значения
- существующая линия электропередач (ВЛ) 10 кВ


Проектируемая инженерная инфраструктура

- граница площадки кустов газовых скважин (Кг)

ПК 1

- ось проектируемой подъездной автомобильной дороги с указанием пикетажа


Схема расположения листов

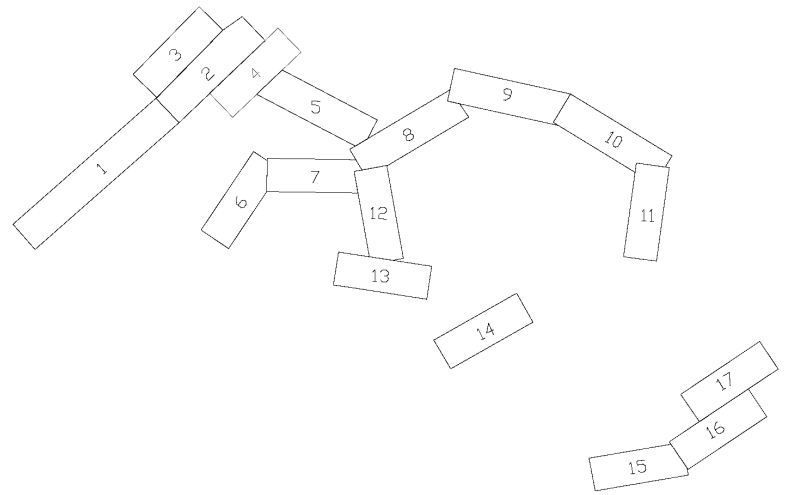

						"Обустройство Ковыктинского газоконденсатного месторождения" Этап 2. Площадки для бурения и подъездные дороги к ним в районе УКПГ–3 (8 кустов)			
Изм.	Кол. уч.	Лист	N док.	Подп.	Дата				
Разраб.		Матюшонок				Проект планировки территориц, содержащий проект межевания территории Том 2. Основная часть проекта планировки территории. Графическая часть	Стадия	Лист	Листов
Рук. гр.		Аникин						4	17
						2.1. Чертеж планировки территории. Красные линии М 1:5000	ГАЗПРОМ ПРОЕКТИРОВАНИЕ		

Формат А4х4

36 Областная официальная информация
18 ЯНВАРЯ 2019 ПЯТНИЦА № 4 (1907)
WWW.OGIRK.RU

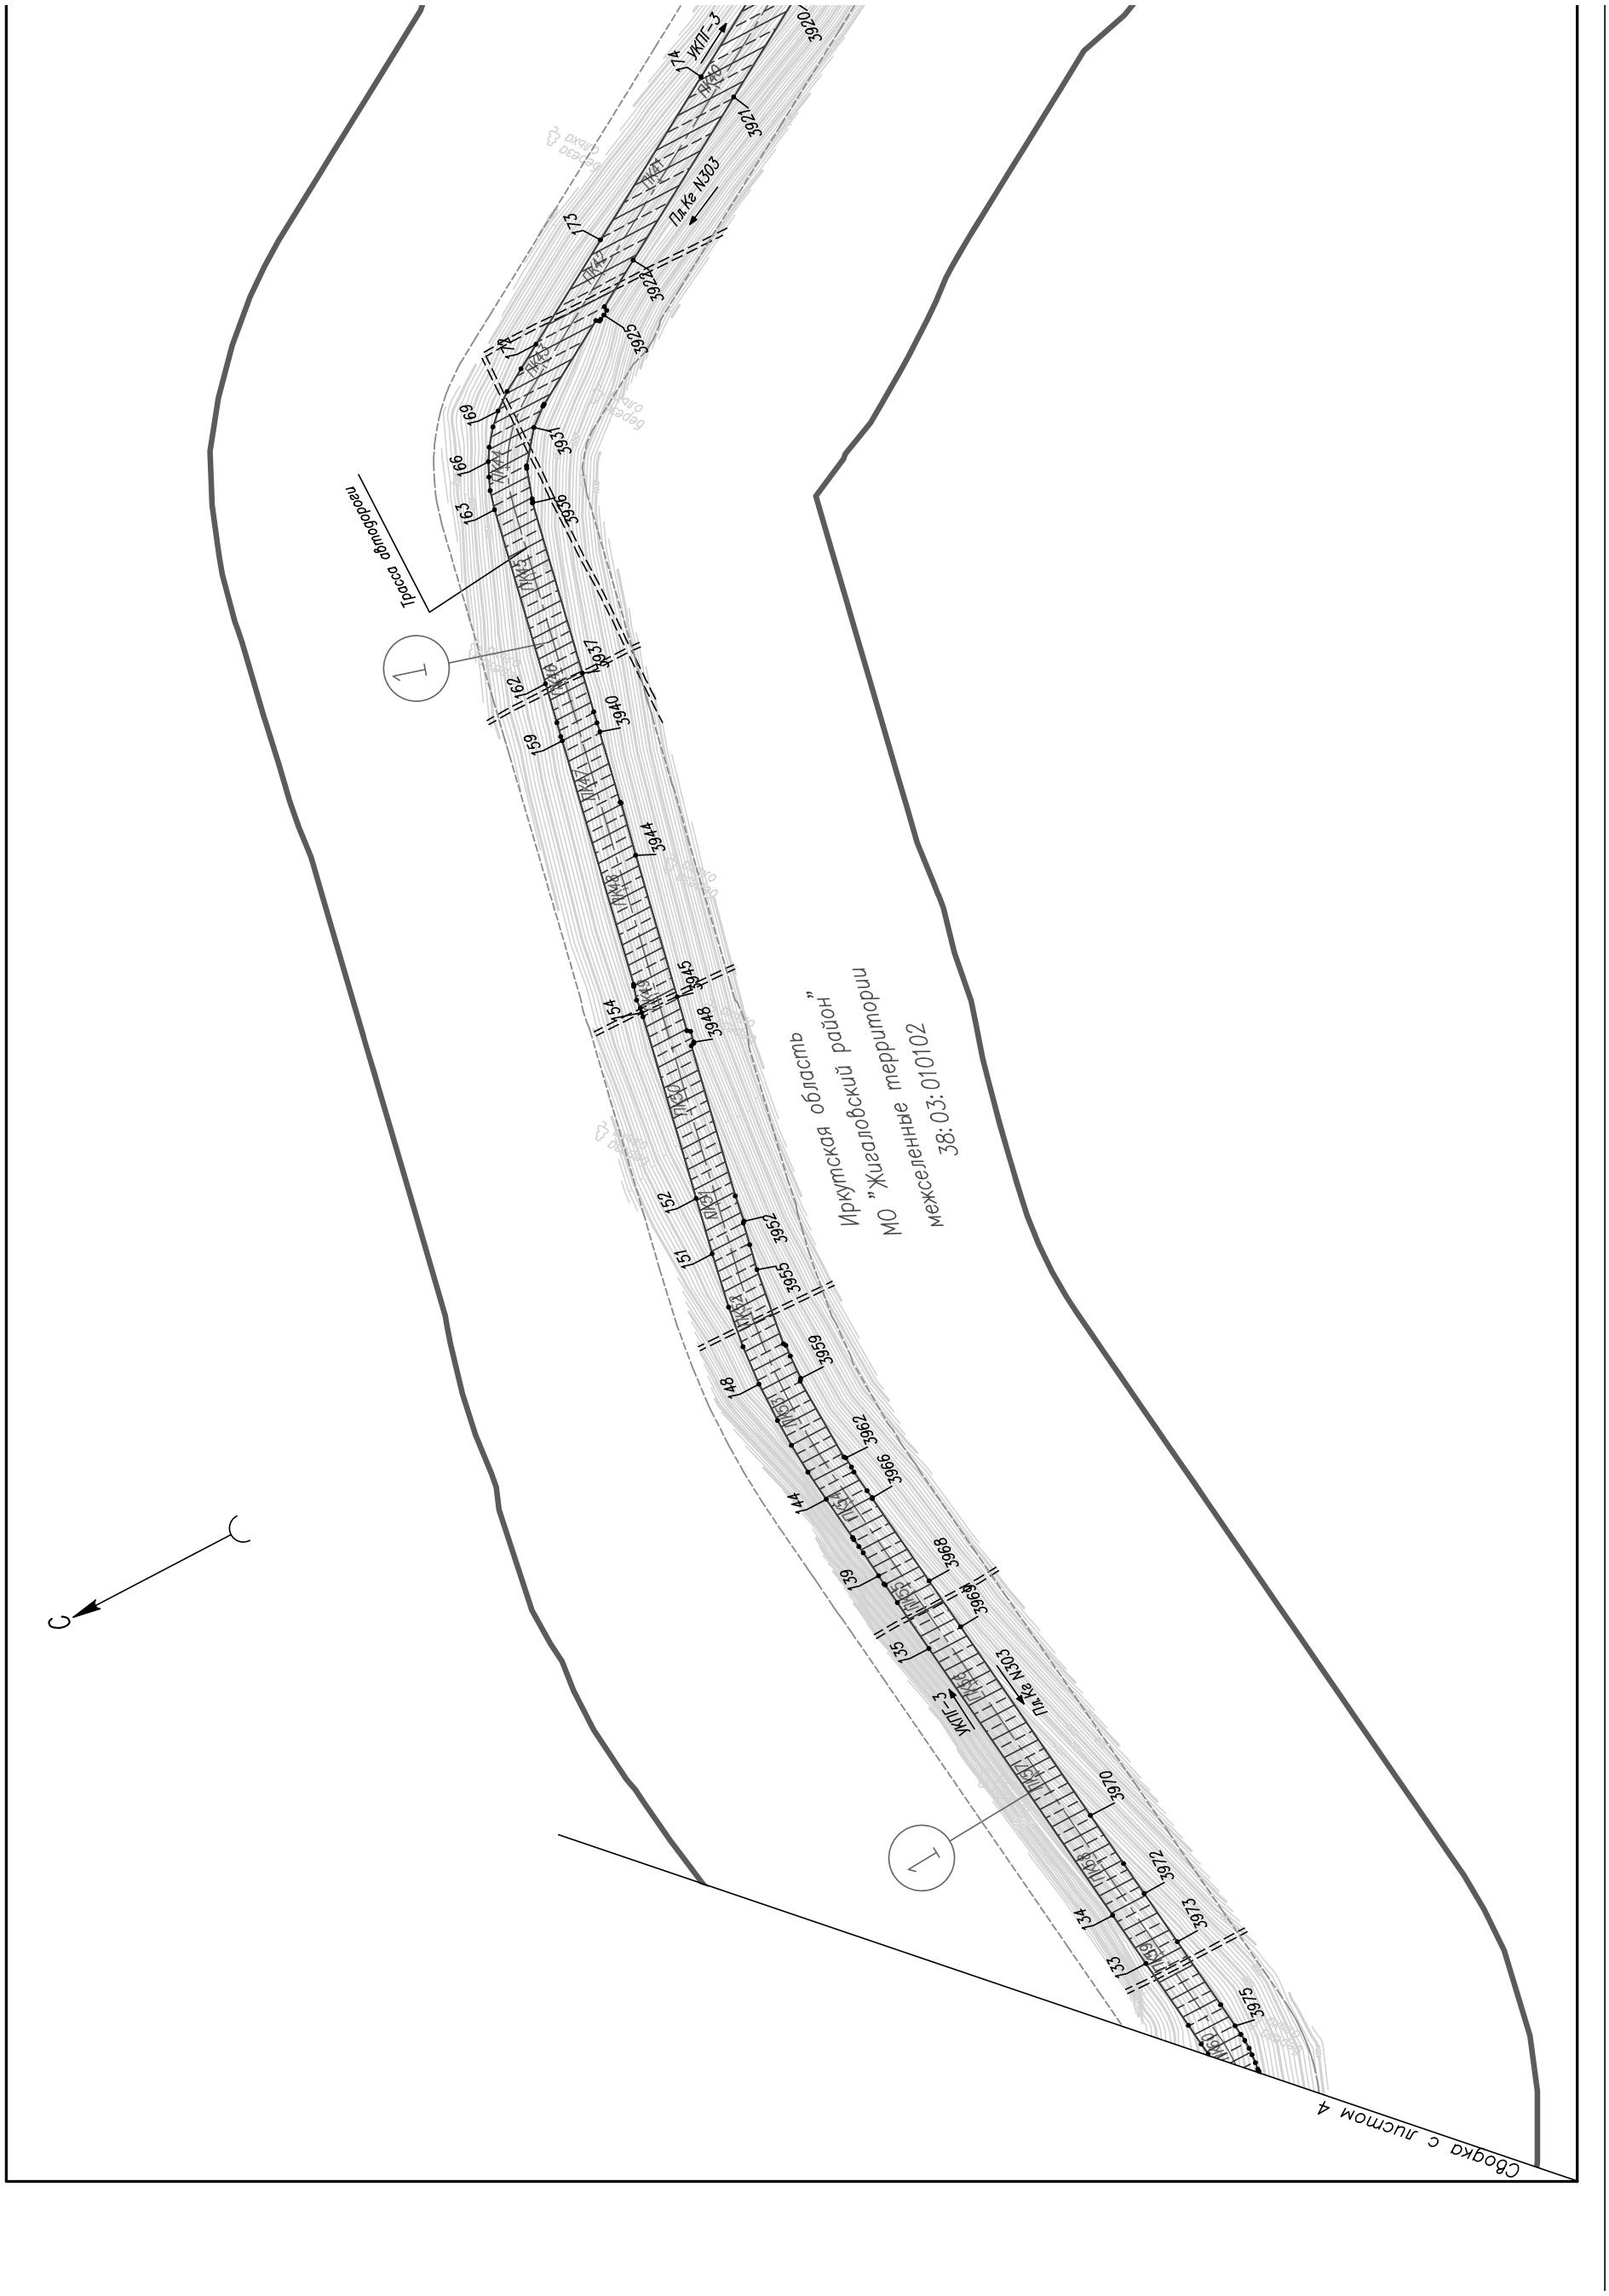
Граница образуемого земельного участка
Иркутская область
МО "Жигаловский район"
межселенные территории
38:03:010102
Схема с листом 4
УКП-3
Пл.Кв N303
1
2


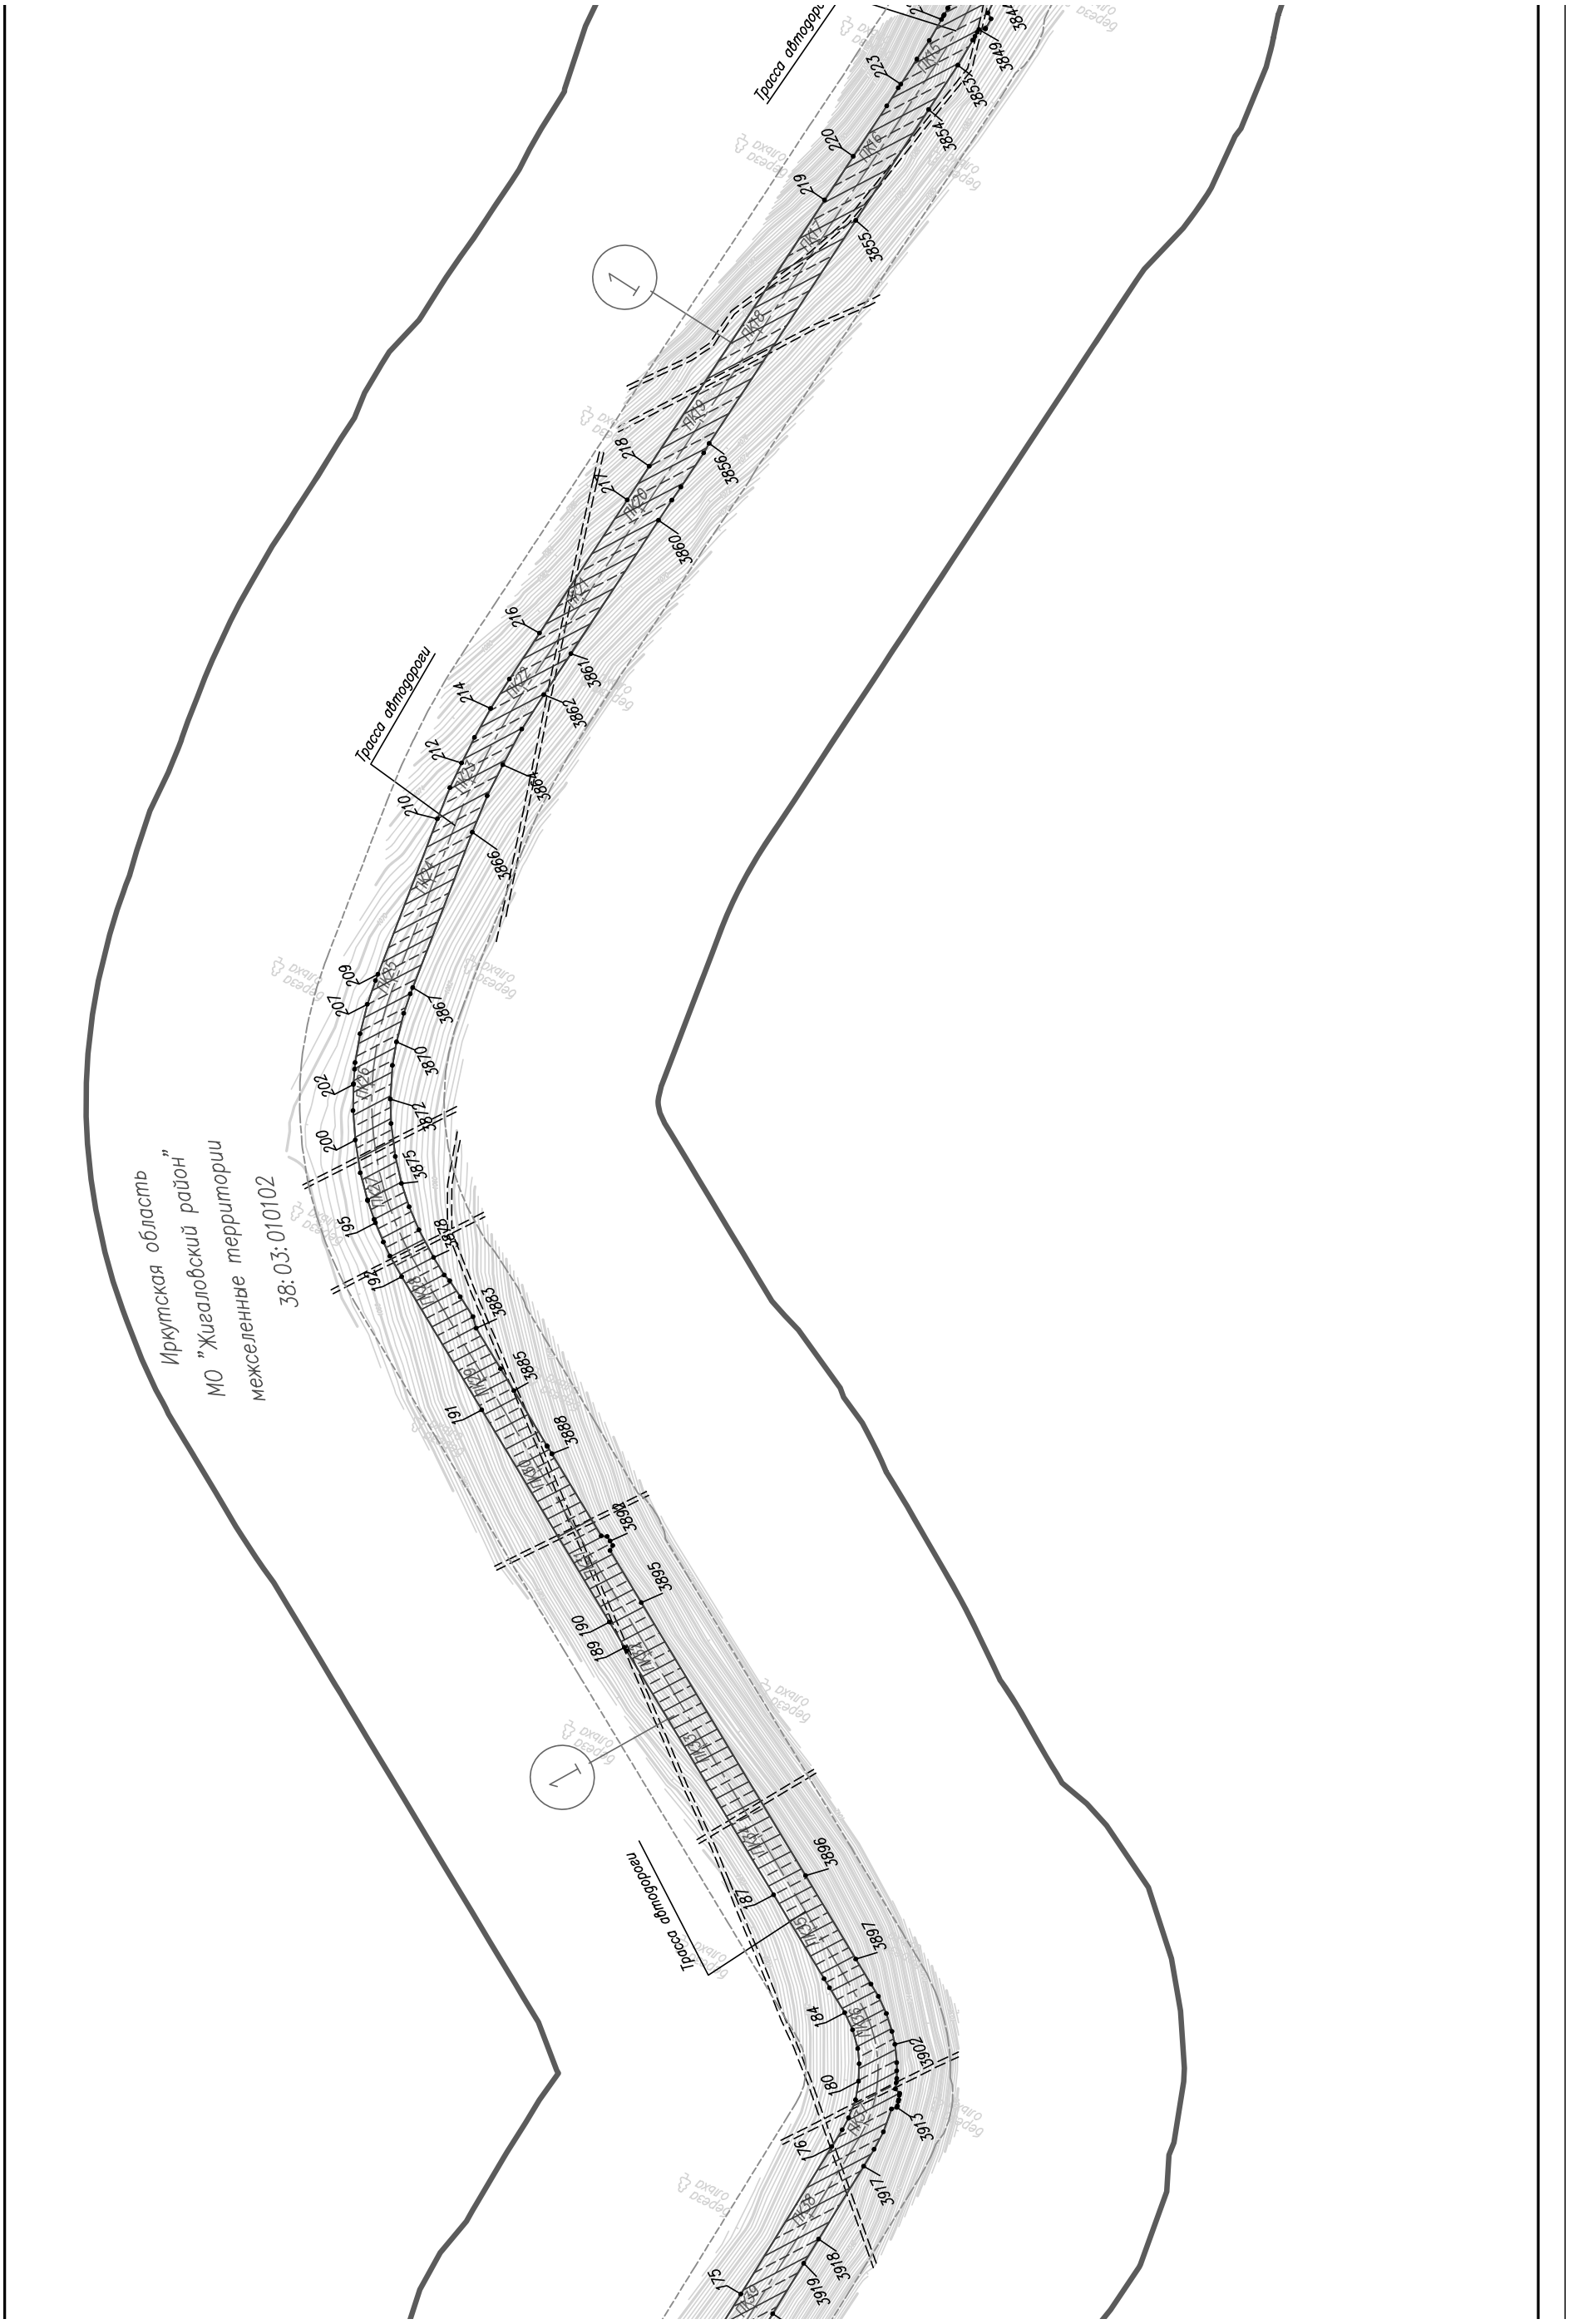

Иркутская область
МО "Жигаловский район"
межселенные территории
38:03:010102
Трасса автодороги
Трасса автодороги
Трасса автодороги
1
1
1
223
220
219
218
217
216
214
212
210
209
207
206
202
200
195
192
191
190
189
187
184
180
176
175
3849
3853
3854
3855
3856
3860
3861
3862
3864
3866
3869
3870
3872
3875
3878
3883
3885
3888
3890
3895
3896
3897
3906
3915
3917
3918
3919

Схема расположения листов

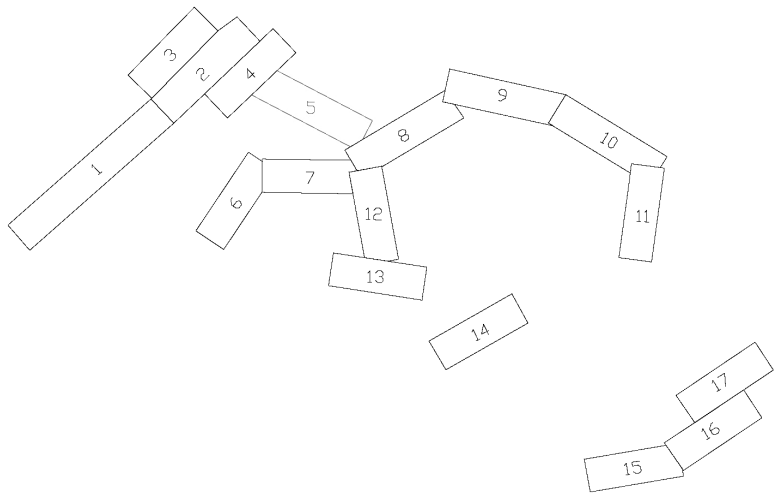

Существующая инженерная инфраструктура

- вдольтрассовый проезд, лесная просека
- автомобильная дорога регионального значения
- существующая линия электропередач (ВЛ) 10 кВ


Проектируемая инженерная инфраструктура

- граница площадки кустов газовых скважин (Кг)
- ось проектируемой подъездной автомобильной дороги с указанием пикетажа

ПК 1


Условные обозначения:

38:03:010102	обозначение кадастрового квартала
	граница территории, в отношении которой осуществляется подготовка проекта планировки территории
1 2	устанавливаемые красные линии с указанием номеров характерных точек *
1	номер контура устанавливаемых красных линий
	существующие красные линии
	граница зоны противопожарной безопасности площадок кустов газовых скважин
	граница полосы отвода автомобильной дороги
	граница придорожных полос автомобильной дороги

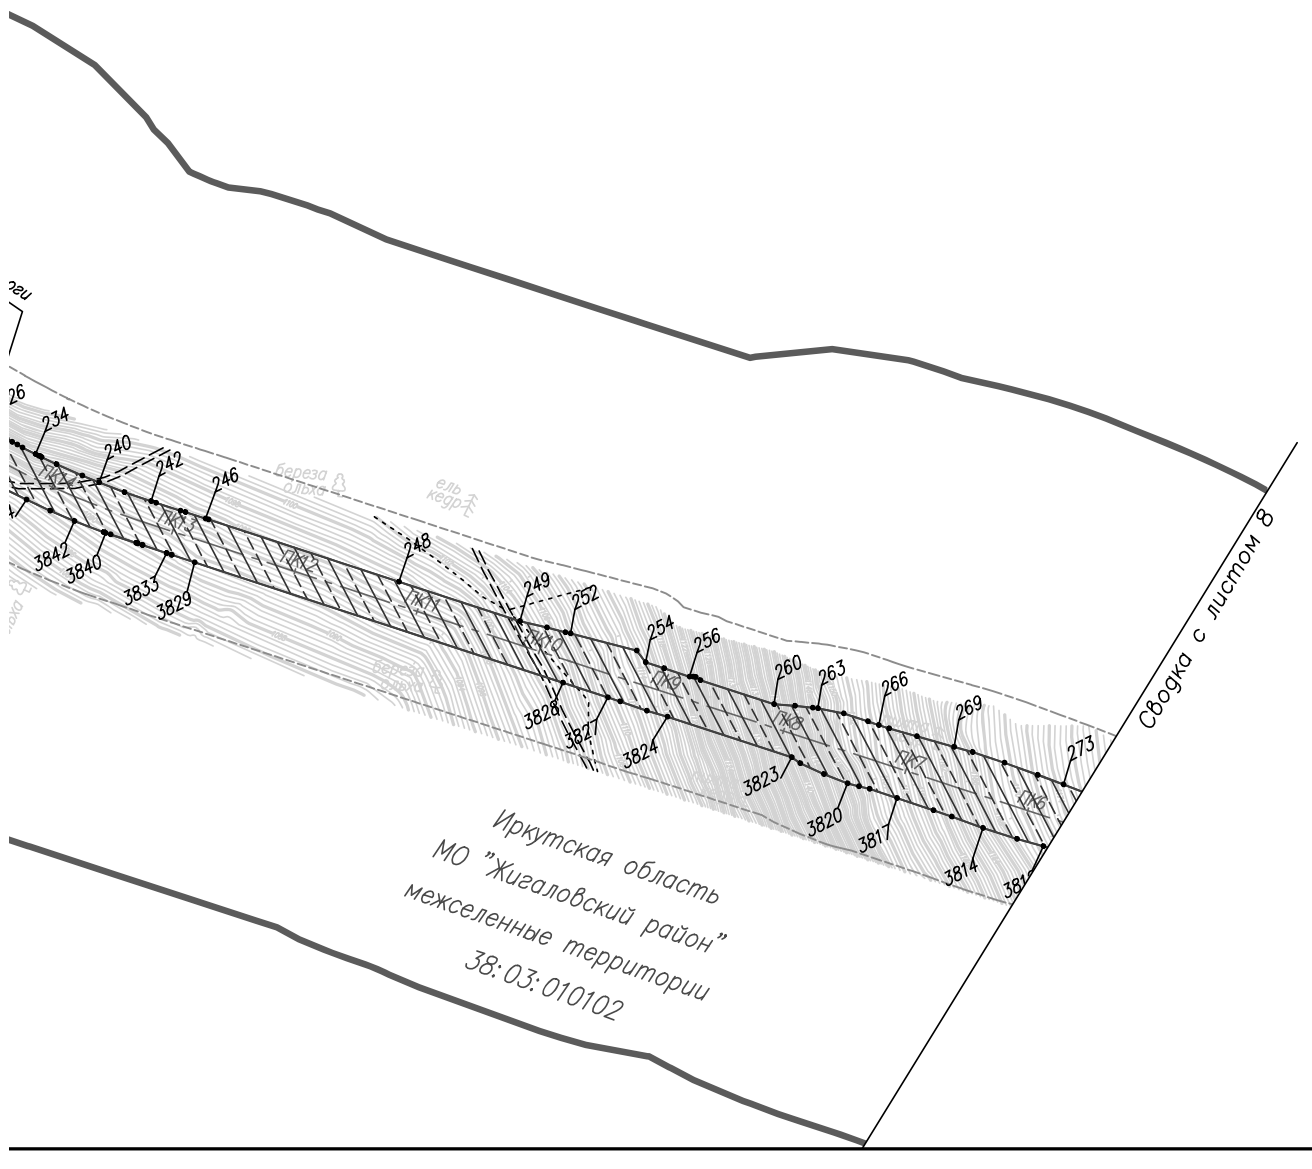

Изм.	Кол. уч.	Лист	N док.	Подп.	Дата	"Обустройство Ковыктинского газоконденсатного месторождения" Этап 2. Площадки для бурения и подъездные дороги к ним в районе УКПГ–3 (8 кустов)			
Разраб.			Матюшонок			Проект планировки территориц, содержащий проект межевания территории Том 2. Основная часть проекта планировки территории. Графическая часть	Стадия	Лист	Листов
Рук. гр.			Аникин					5	17
						2.1. Чертеж планировки территории. Красные линии М 1:5000	ГАЗПРОМ ПРОЕКТИРОВАНИЕ		

Формат А4х6

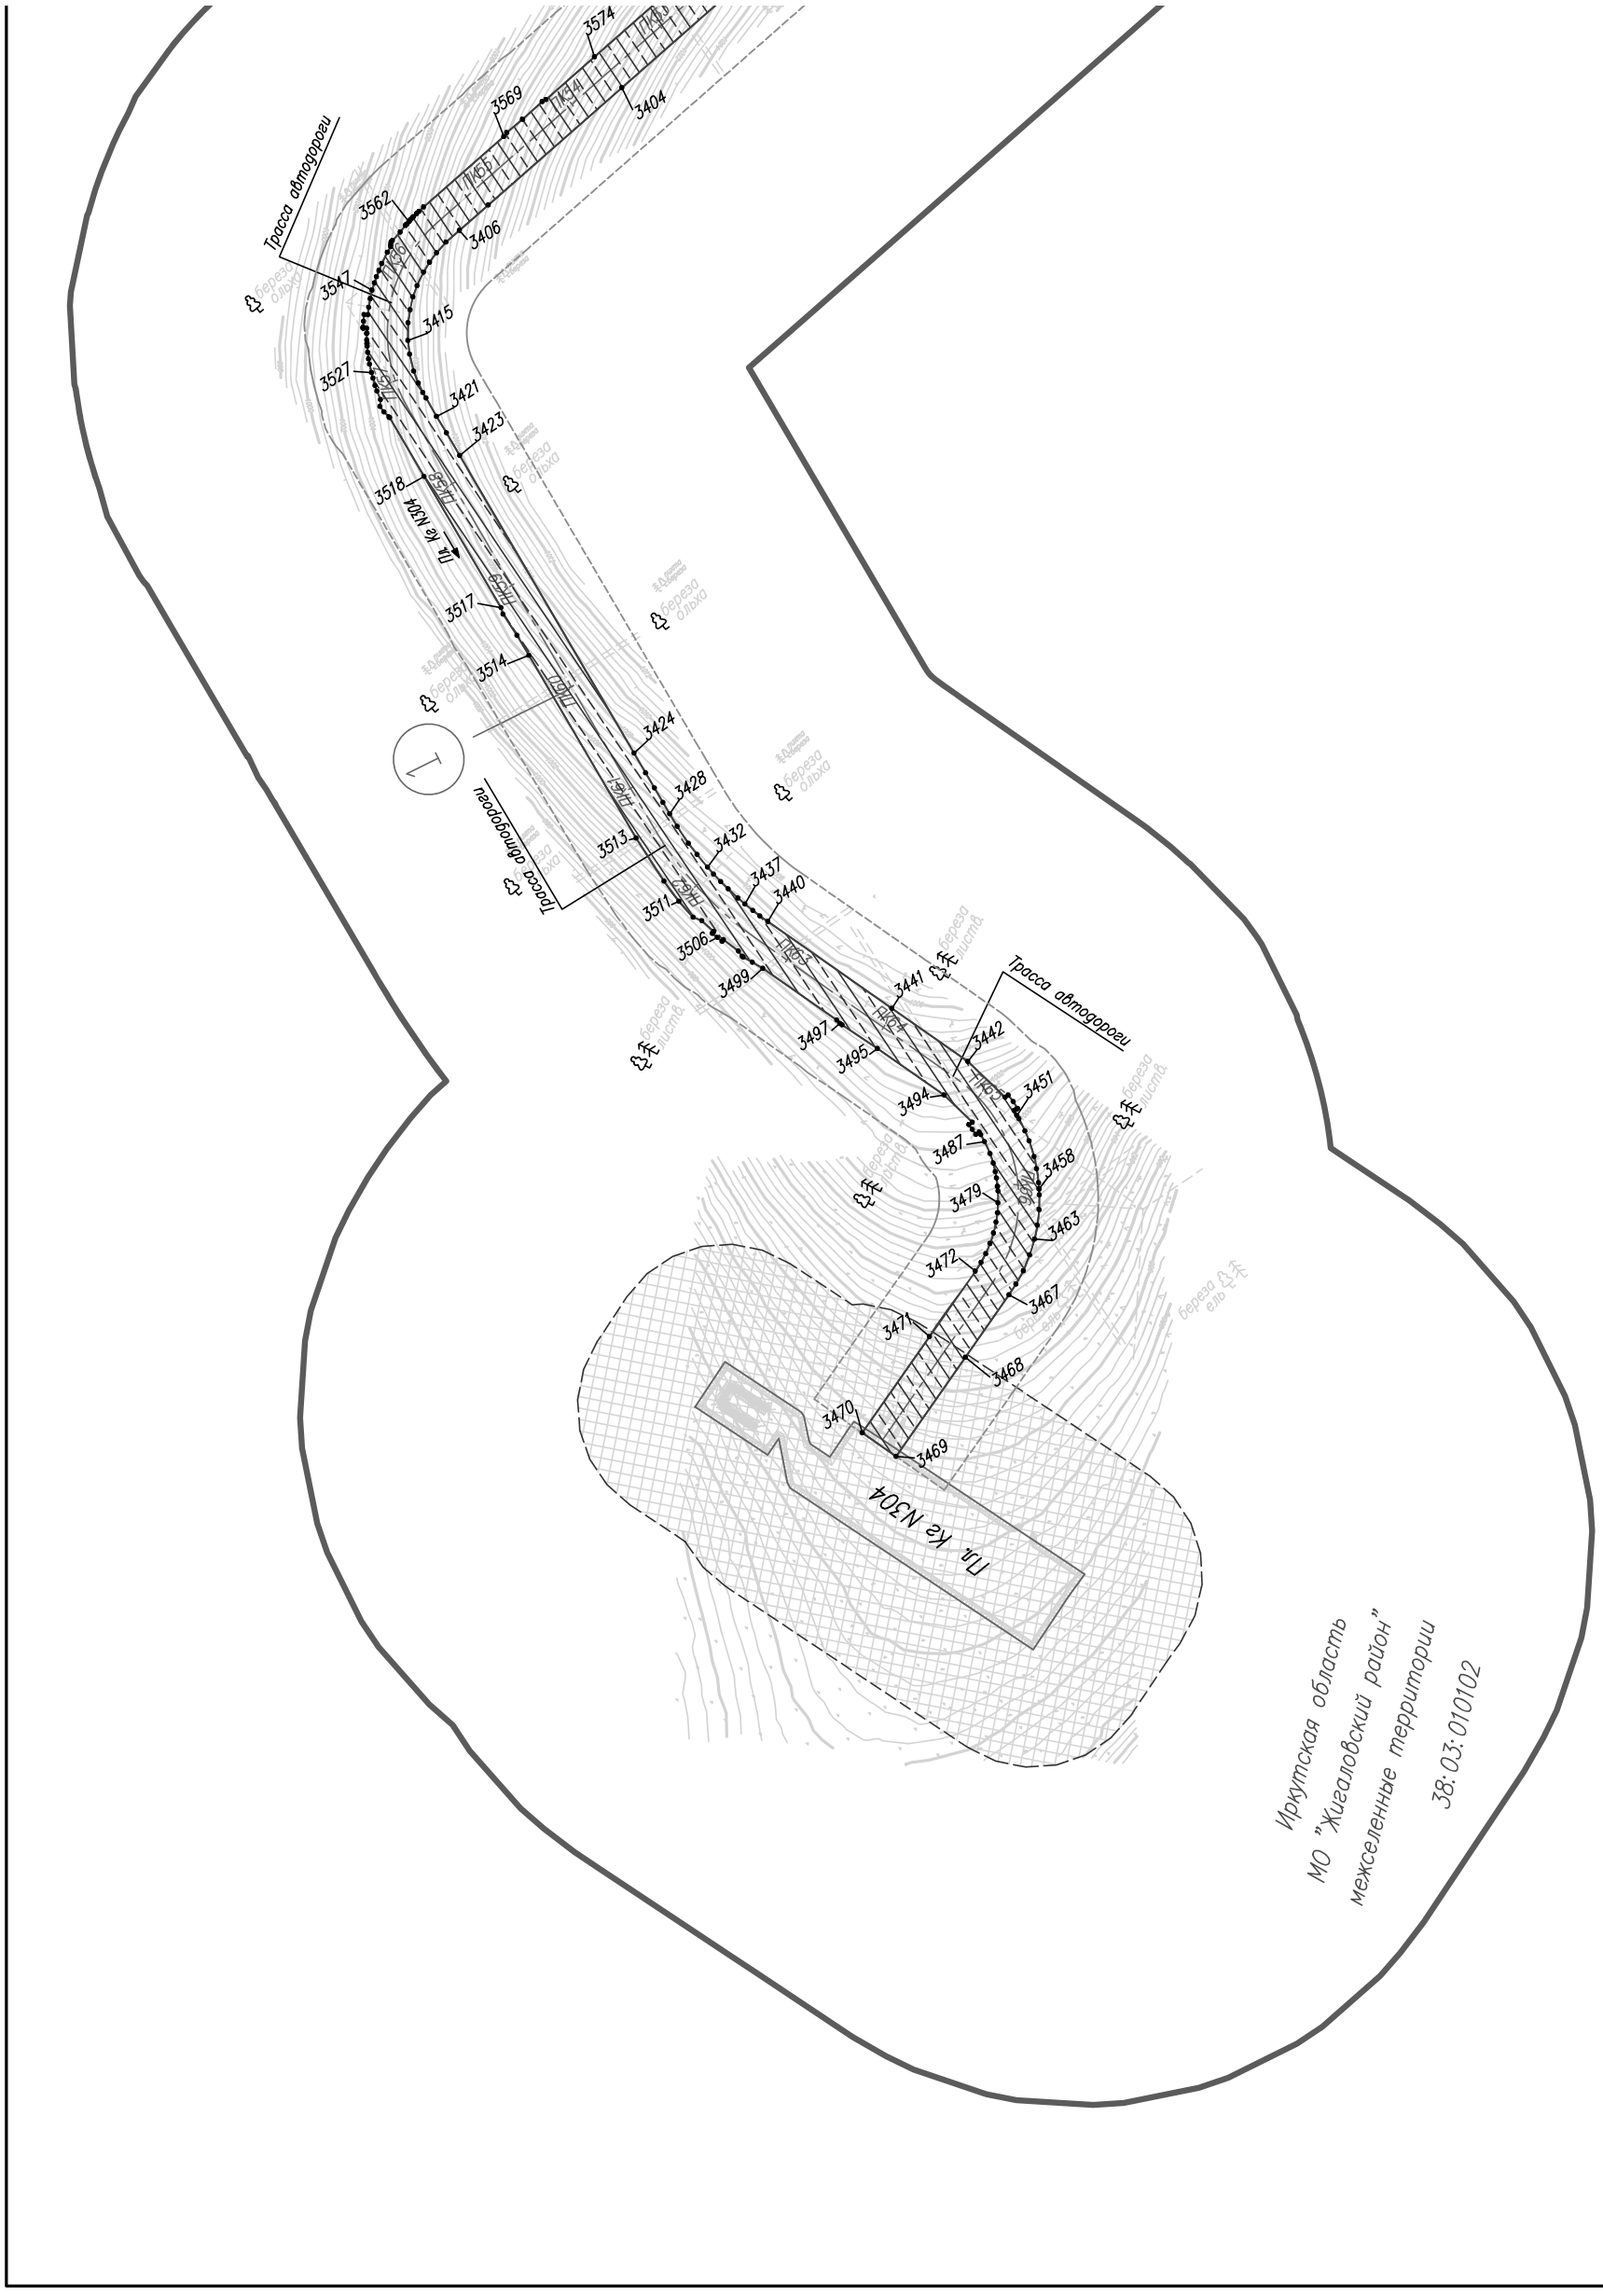
3574
3569
3404
Трасса автодороги
3562
3406
3547
3415
3527
3421
3423
3518
ЛЭП № N304
3517
3514
3424
3428
3432
3513
3437
3440
3511
3506
3499
3441
3497
3442
3495
3451
3494
3487
3458
3479
3463
3472
3467
3471
3468
3470
3469
ЛЭП № N304
Трасса автодороги
Иркутская область
МО "Жигаловский район"
межселенные территории
38:03:010102

Существующая инженерная инфраструктура

- вдольтрассовый проезд, лесная просека
- автомобильная дорога регионального значения
- существующая линия электропередач (ВЛ) 10 кВ

Проектируемая инженерная инфраструктура

- граница площадки кустов газовых скважин (Кг)
- ПК 1 - ось проектируемой подъездной автомобильной дороги с указанием пикетажа


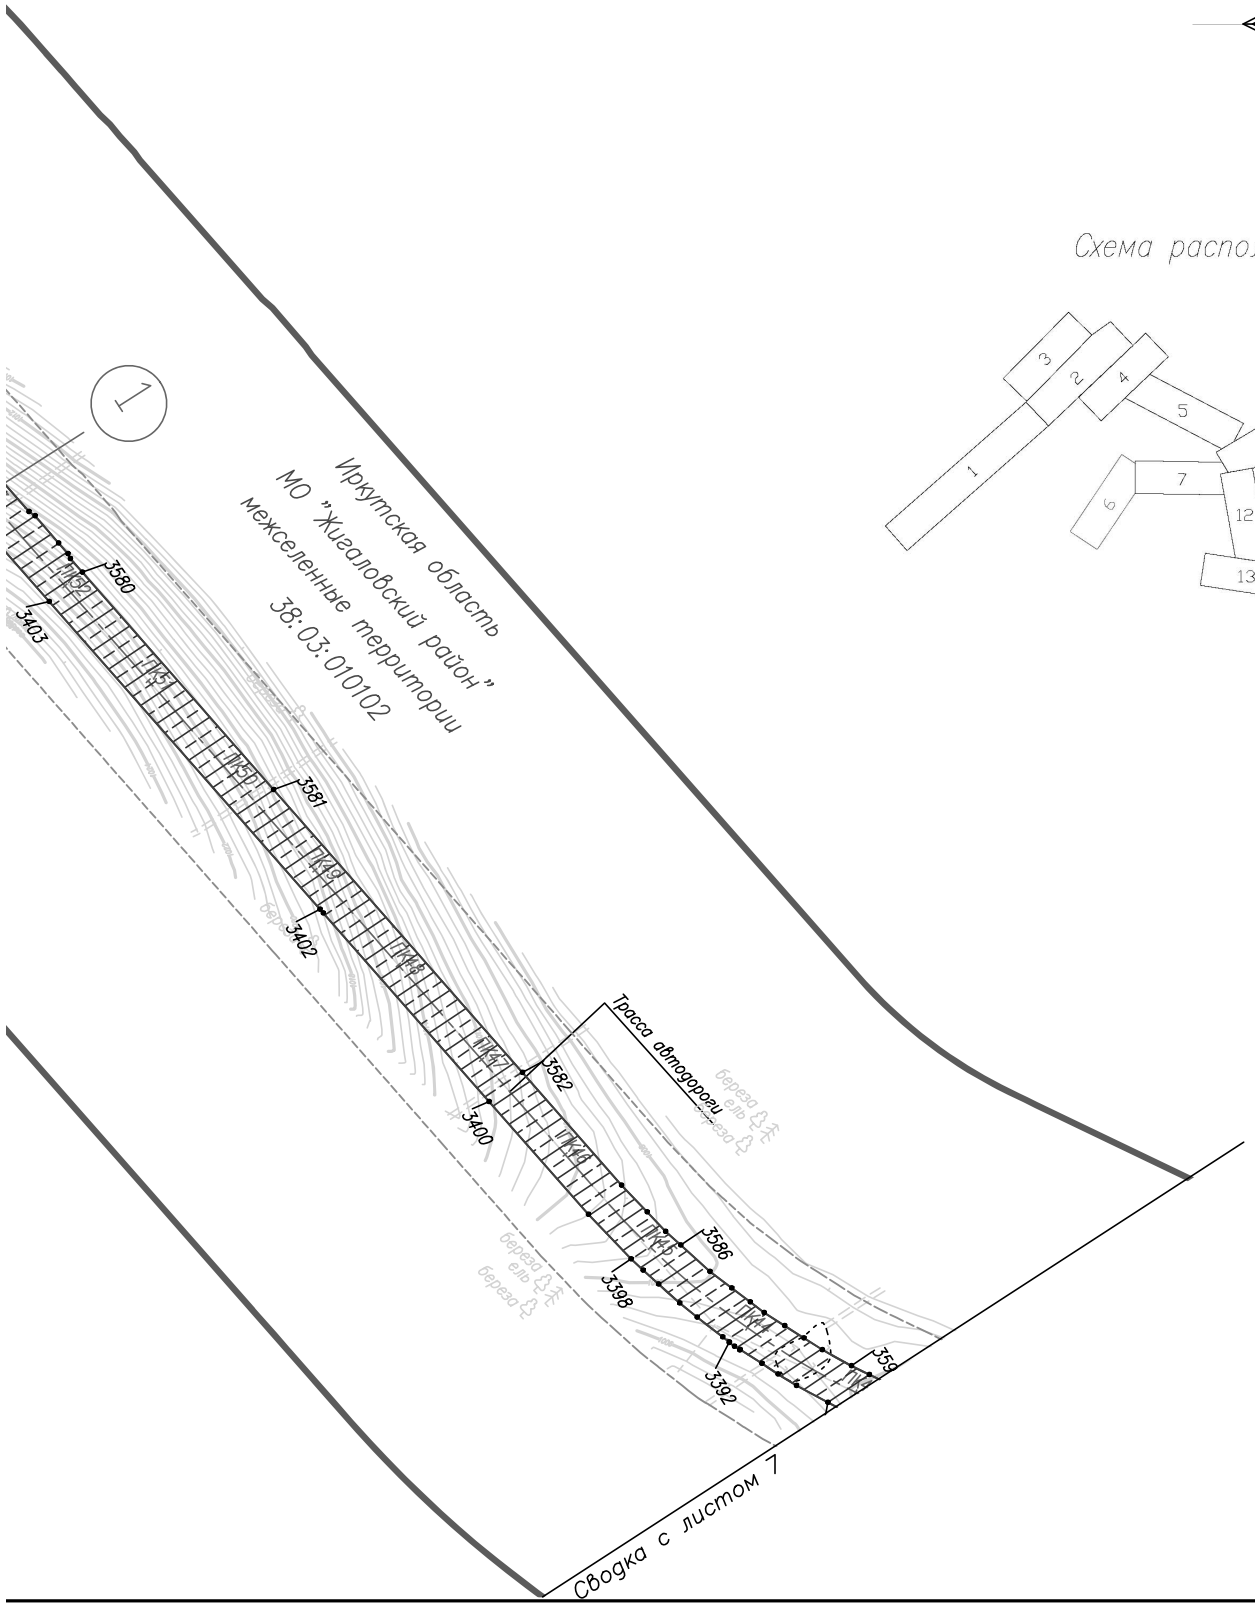


Схема расположения листов

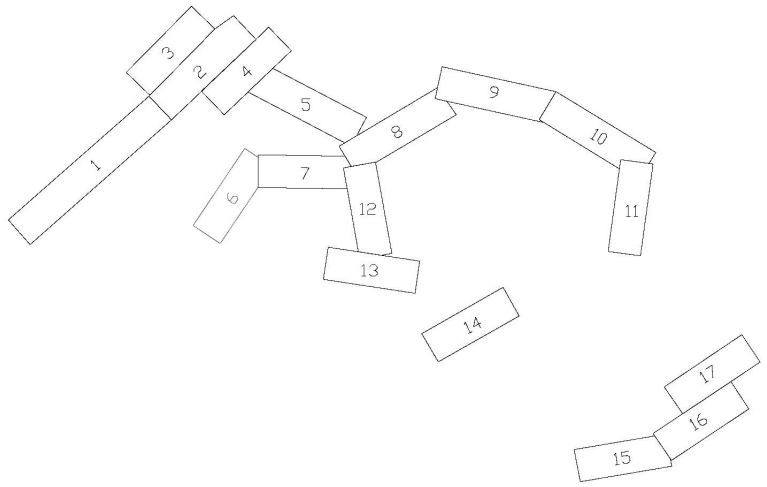


Условные обозначения:


38:03:010102	обозначение кадастрового квартала
	граница территории, в отношении которой осуществляется подготовка проекта планировки территории
1 2	устанавливаемые красные линии с указанием номеров характерных точек *
1	номер контура устанавливаемых красных линий
	существующие красные линии
	граница зоны противопожарной безопасности площадок кустов газовых скважин
	граница полосы отвода автомобильной дороги
	граница придорожных полос автомобильной дороги

Изм.	Кол. уч.	Лист	N док.	Подп.	Дата	"Обустройство Ковыктинского газоконденсатного месторождения" Этап 2. Площадки для бурения и подъездные дороги к ним в районе УКПГ-3 (8 кустов)			
Разраб.		Матюшонок				Проект планировки территориц, содержащий проект межевания территории Том 2. Основная часть проекта планировки территории. Графическая часть	Стадия	Лист	Листов
Рук. гр.		Аникин						6	17
						2.1. Чертеж планировки территории. Красные линии М 1:5000	ГАЗПРОМ ПРОЕКТИРОВАНИЕ		

Формат А4х4

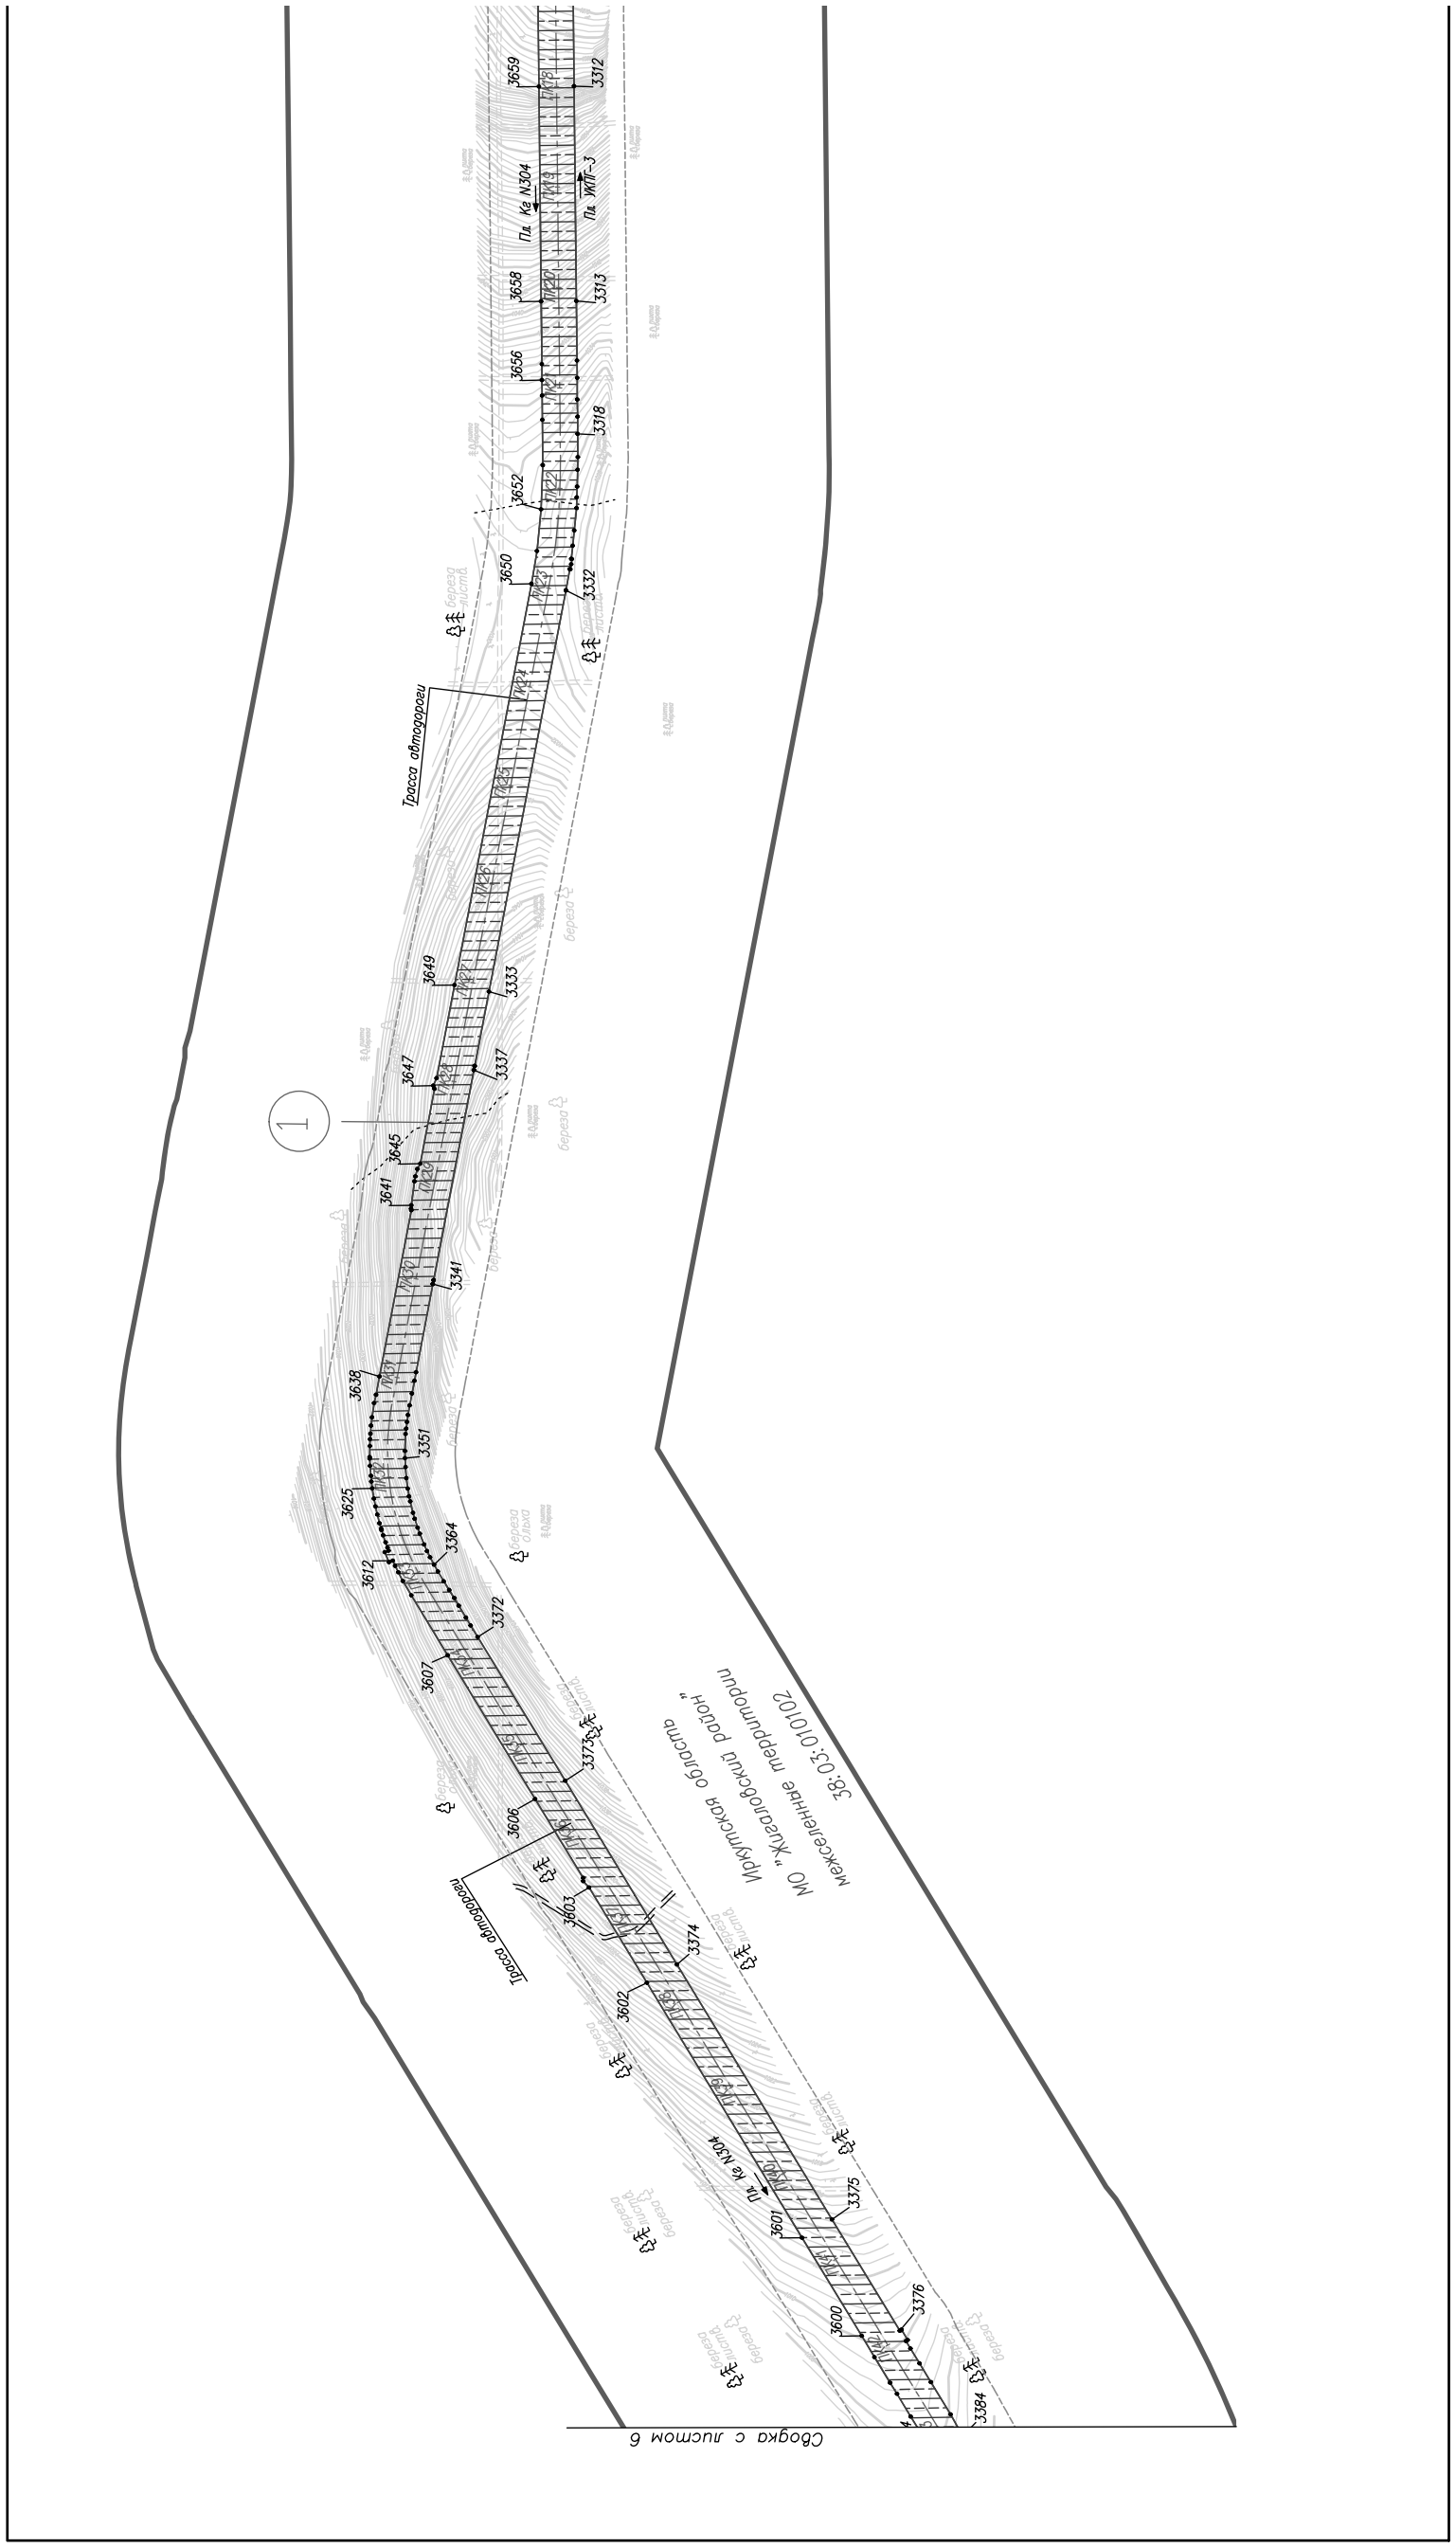
Сборка с листом 6
Муниципальное образование "Мирнинский район" Республики Саха (Якутия)
Межевание территории
Трасса автодороги
Пк Кв N304
Пк УКПГ-3
Трасса автодороги
Пк Кв N304
3659
3312
3658
3313
3656
3318
3652
3650
3332
3649
3333
3647
3337
3645
3641
3341
3638
3351
3625
3364
3612
3372
3607
3373
3606
3603
3374
3602
3375
3601
3376
3600
3384
1
1/18
1/19
Иркутская область
МО "Жигаловский район"
межселенные территории
38:03:010102

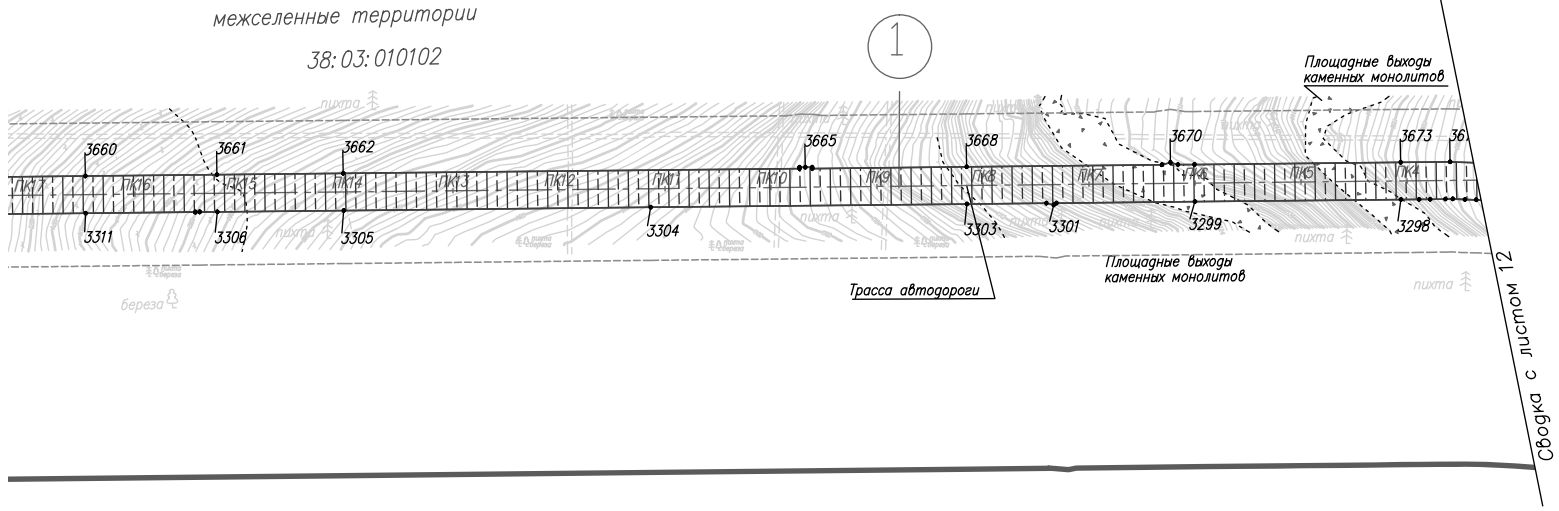

Существующая инженерная инфраструктура

- вдольтрассовый проезд, лесная просека
- автомобильная дорога регионального значения
- существующая линия электропередач (ВЛ) 10 кВ

Проектируемая инженерная инфраструктура


- граница площадки кустов газовых скважин (Кг)
- ось проектируемой подъездной автомобильной дороги с указанием пикетажа

ПК 1

Условные обозначения:

38:03:010102	обозначение кадастрового квартала
	граница территории, в отношении которой осуществляется подготовка проекта планировки территории
1 2	устанавливаемые красные линии с указанием номеров характерных точек *
1	номер контура устанавливаемых красных линий
	существующие красные линии
	граница зоны противопожарной безопасности площадок кустов газовых скважин
	граница полосы отвода автомобильной дороги
	граница придорожных полос автомобильной дороги

Схема расположения листов

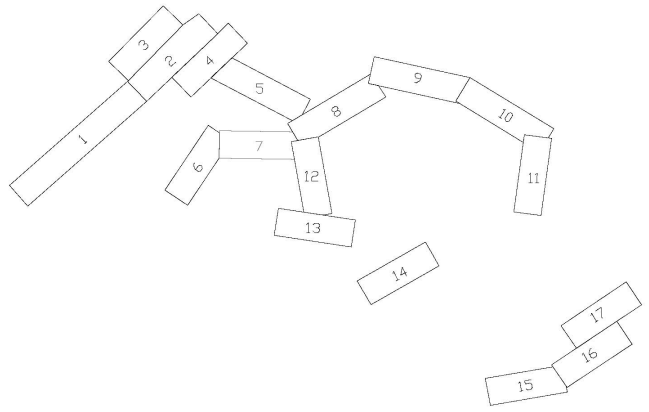


						"Обустройство Ковыктинского газоконденсатного месторождения" Этап 2. Площадки для бурения и подъездные дороги к ним в районе УКПГ-3 (8 кустов)
Изм.	Кол. уч.	Лист	N док.	Подп.	Дата	
Разраб.		Матюшонок				Проект планировки территориц, содержащий проект межевания территории. Том 2. Основная часть проекта планировки территории. Графическая часть
Рук. гр.		Аникин				


Стадия	Лист	Листов
	7	17


2.1. Чертеж планировки территории. Красные линии. М 1:5000

ГАЗПРОМ ПРОЕКТИРОВАНИЕ

Формат А4х5

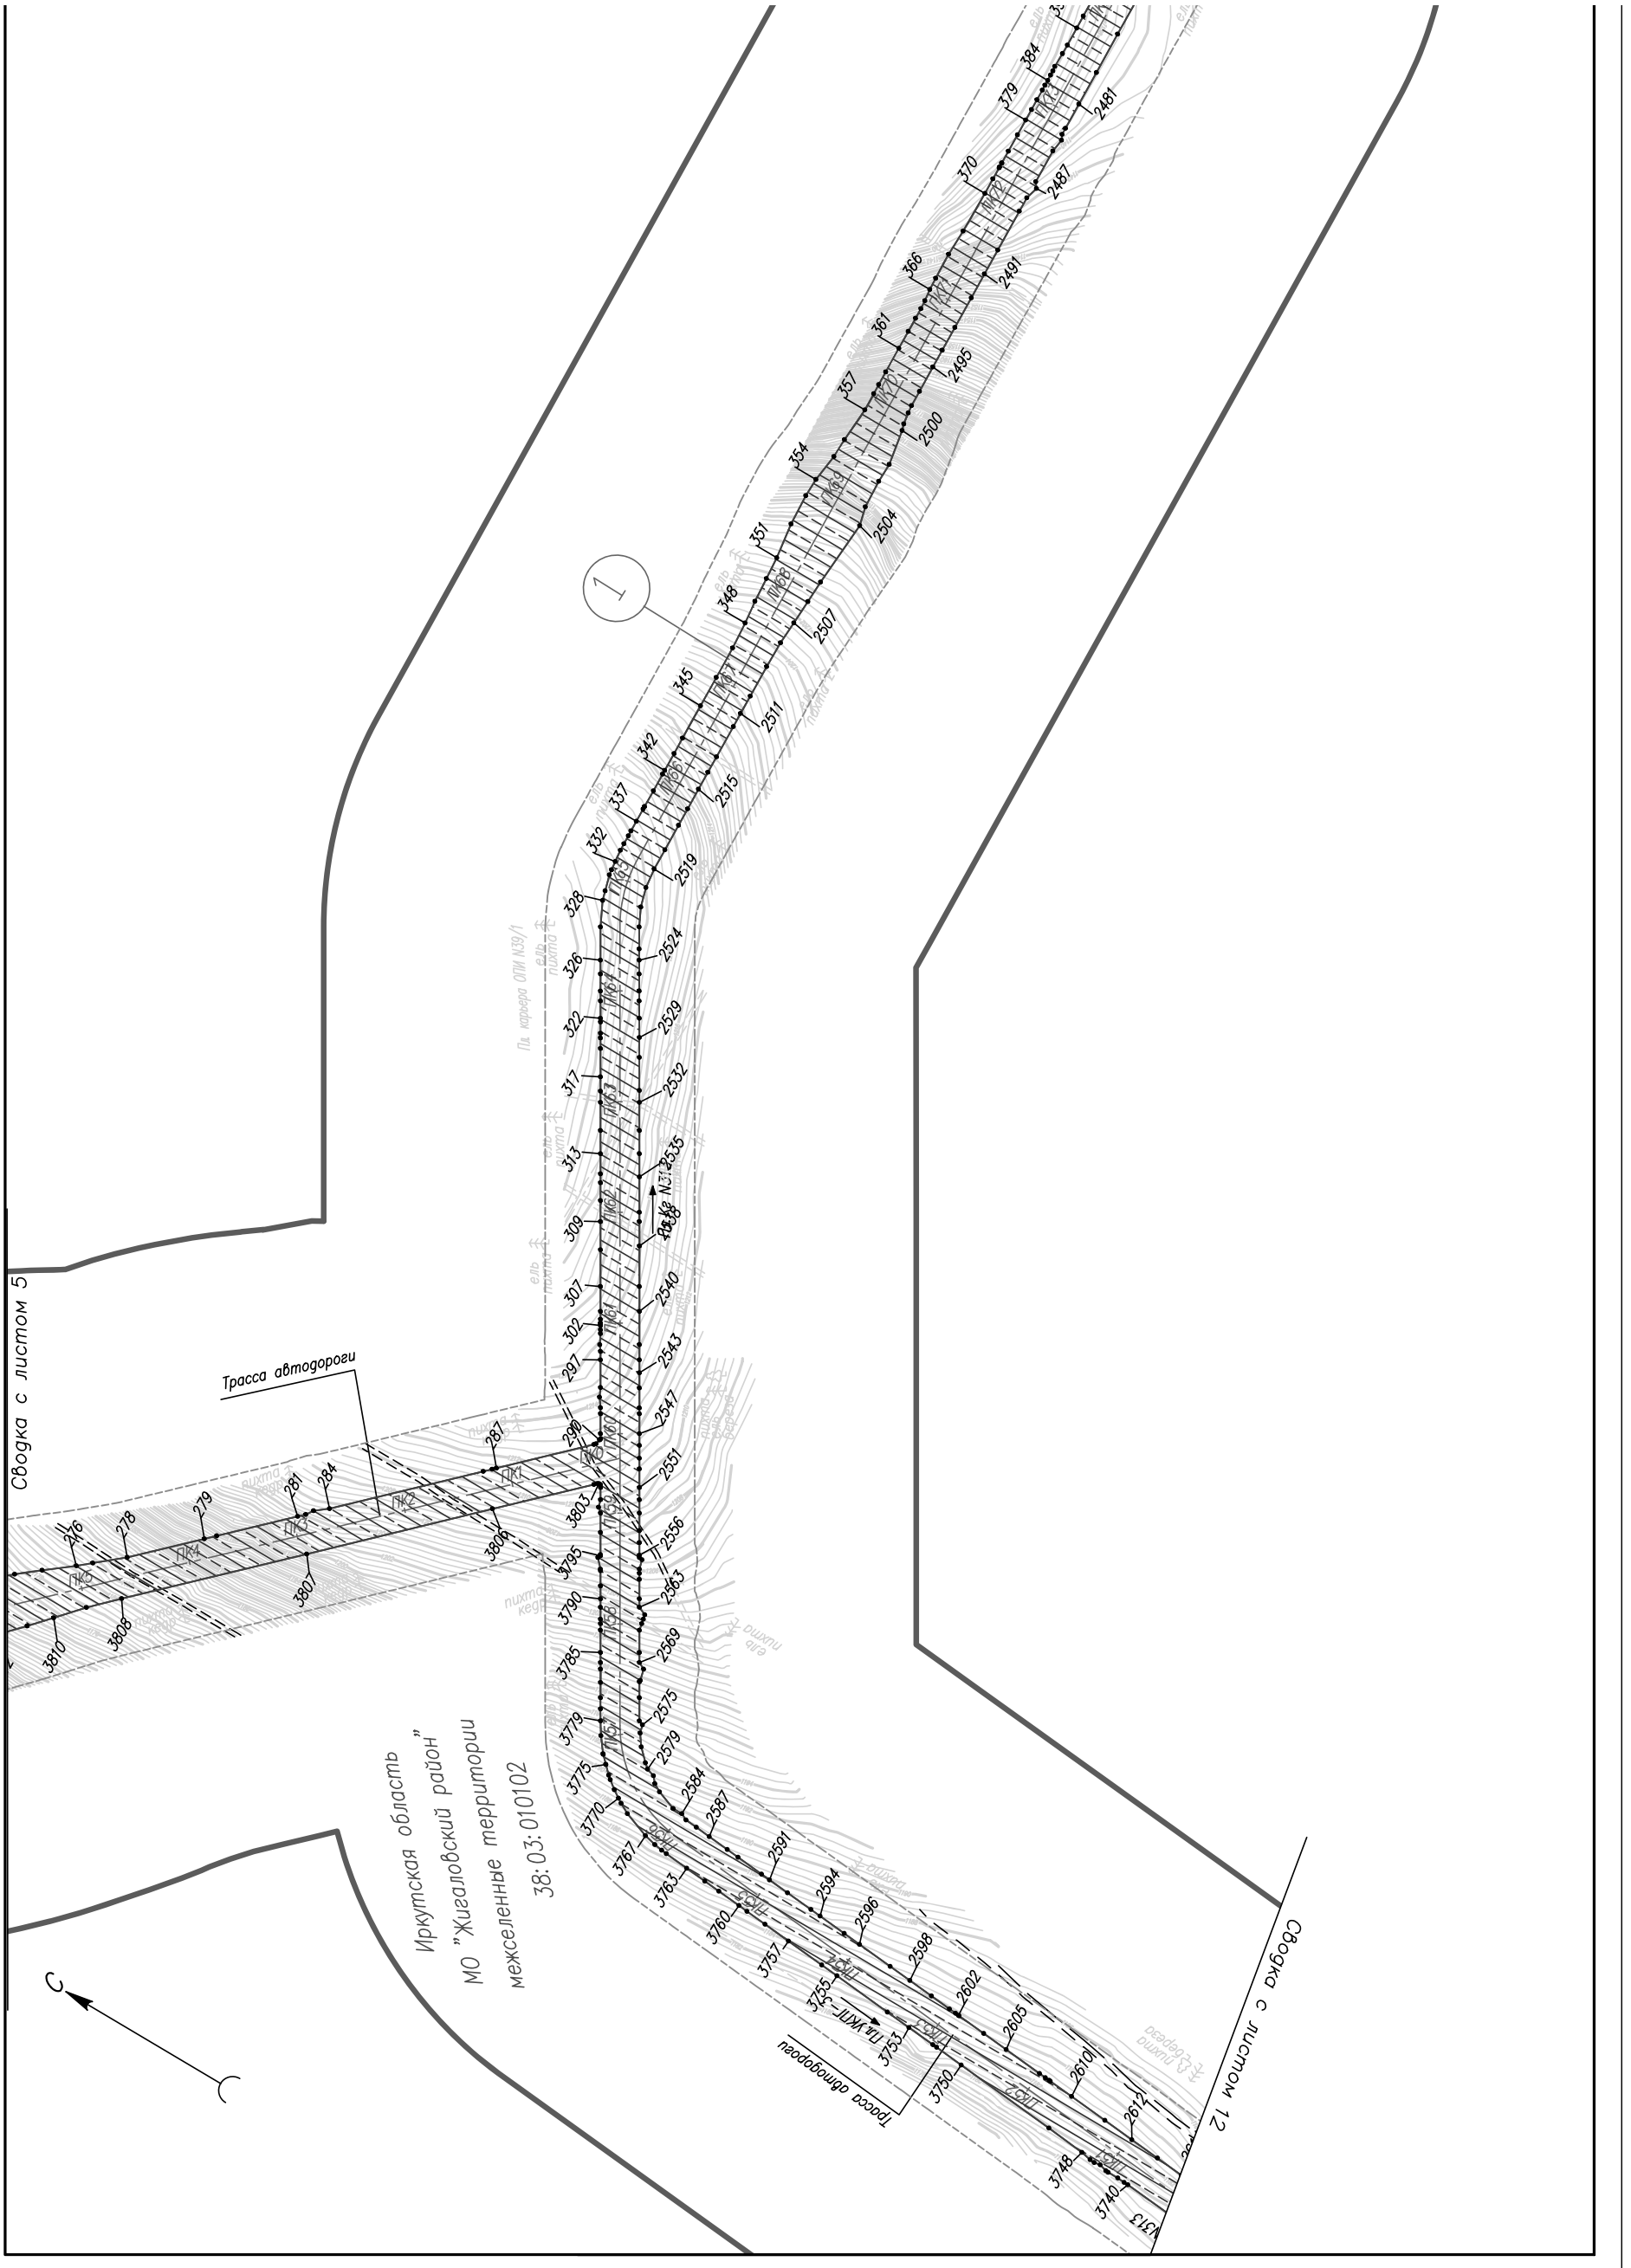
Сводка с листом 5
Трасса автодороги
Иркутская область
МО "Жигаловский район"
межселенные территории
38:03:010102
Трасса автодороги
Сводка с листом 12
С
ПК0
ПК1
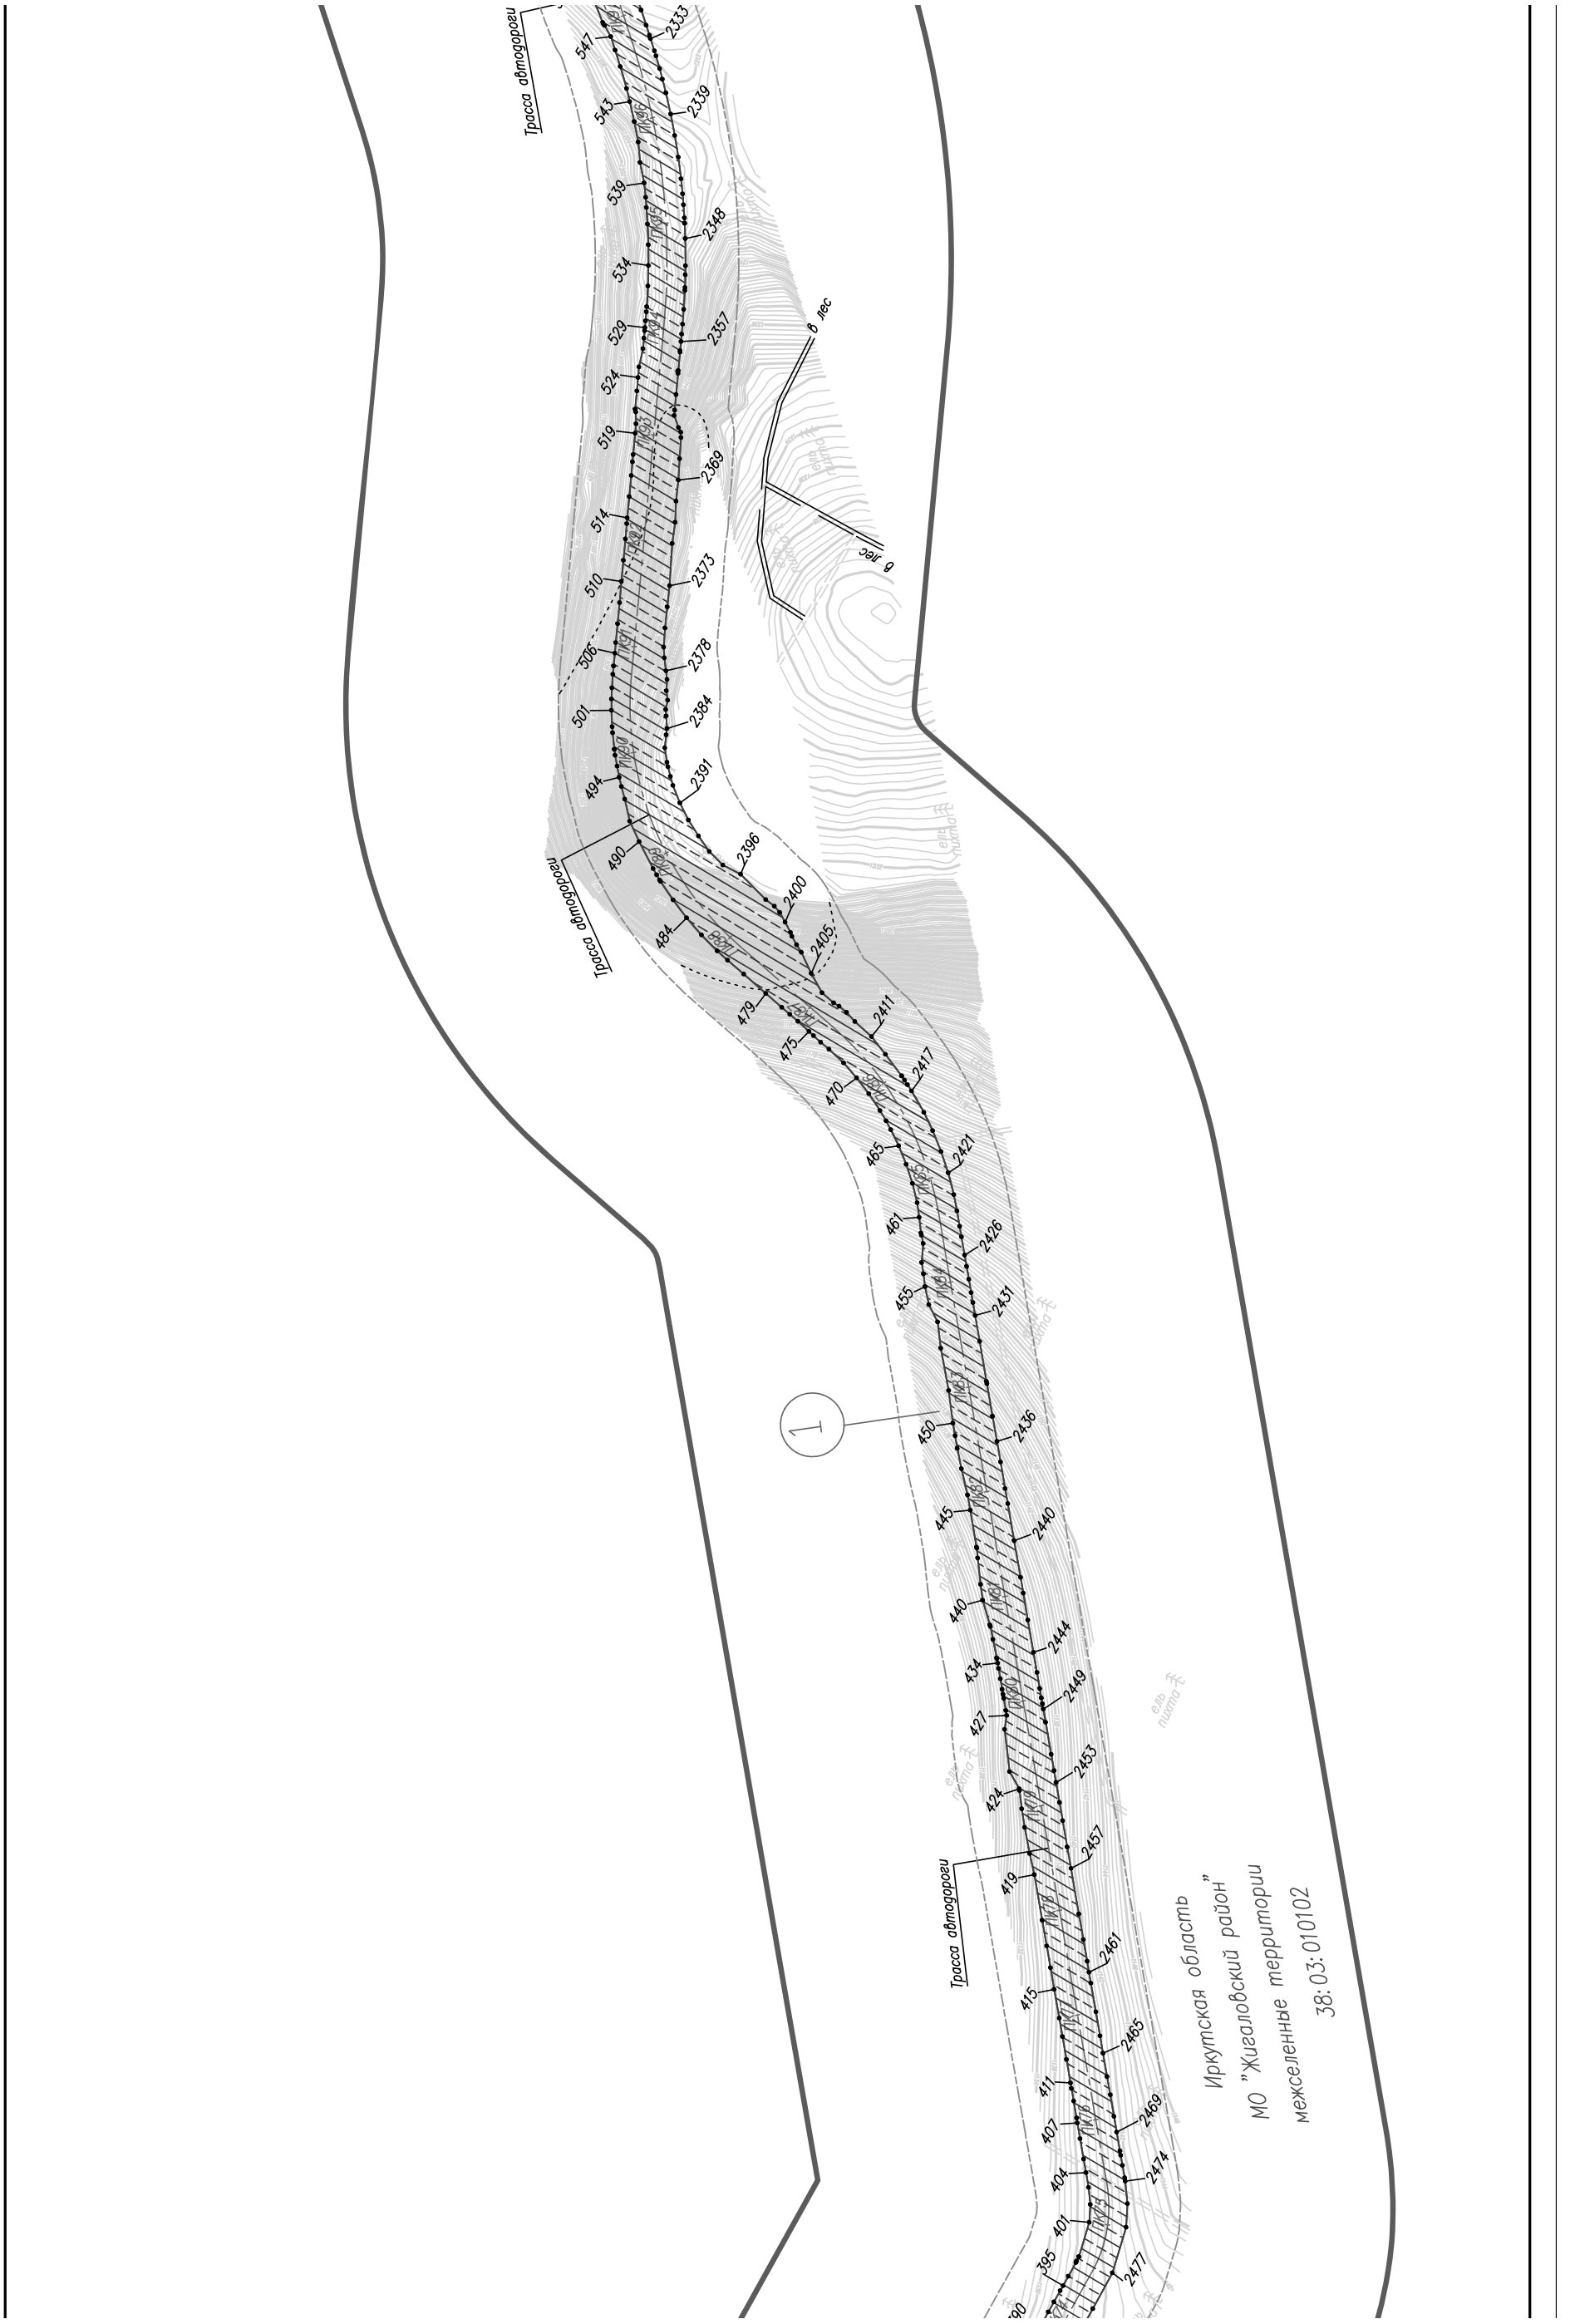
Трасса автодороги
547
2333
543
2339
539
2348
534
2357
529
524
519
2369
514
2373
510
506
2378
501
2384
494
2391
490
2396
2400
484
2405
479
2411
475
2417
470
465
2421
461
2426
455
2431
450
2436
445
2440
440
2444
434
2449
427
2453
424
2457
419
2461
415
2465
411
2469
407
2474
404
401
395
2477
в лес
в лес
ПК1
ПК2
ПК3
ПК4
ПК5
ПК6
ПК7
ПК8
ПК9
ПК10
ПК11
ПК12
ПК13
ель
пихта
1
Иркутская область
МО "Жигаловский район"
межселенные территории
38:03:010102

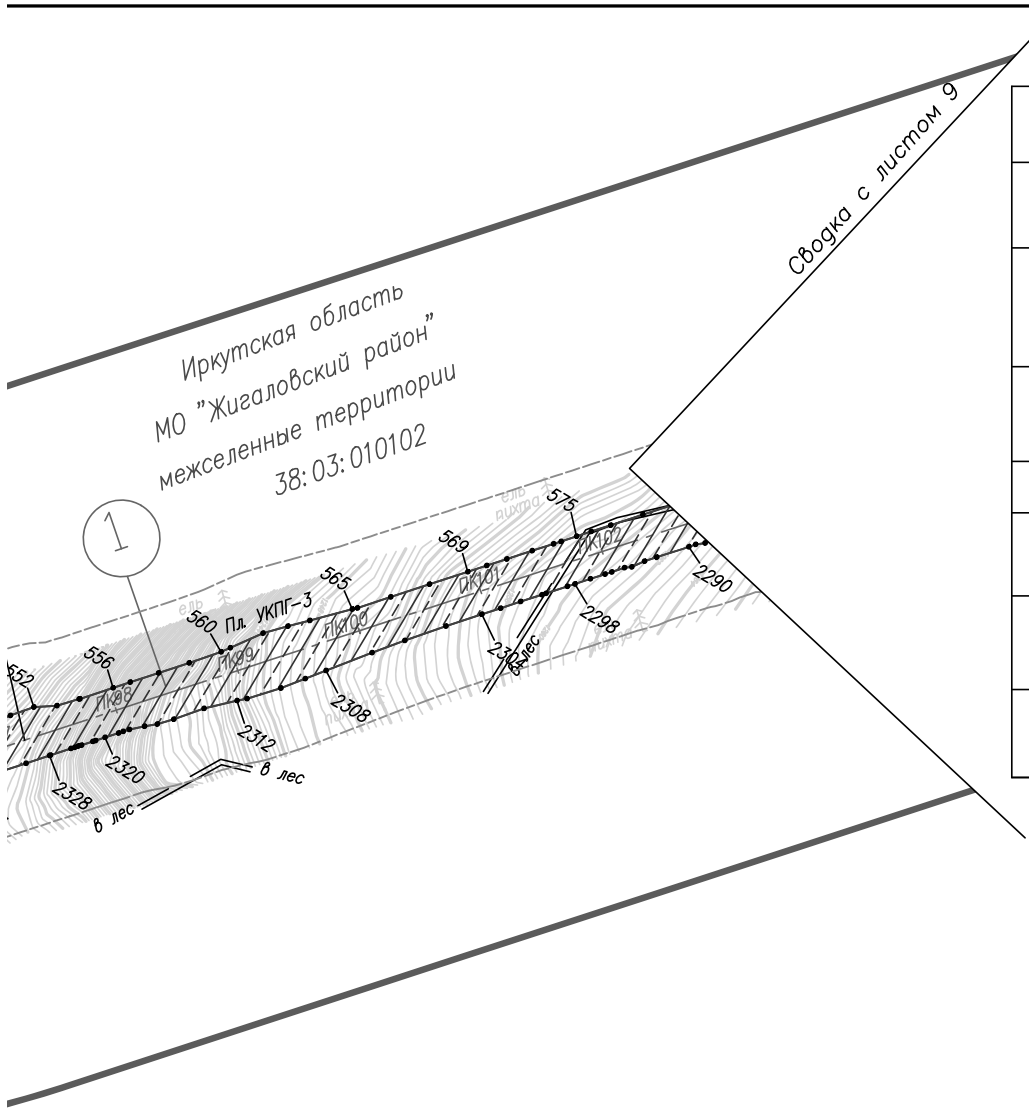

Условные обозначения:

38:03:010102	обозначение кадастрового квартала
	граница территории, в отношении которой осуществляется подготовка проекта планировки территории
	устанавливаемые красные линии с указанием номеров характерных точек *
1	номер контура устанавливаемых красных линий
	существующие красные линии
	граница зоны противопожарной безопасности площадок кустов газовых скважин
	граница полосы отвода автомобильной дороги
	граница придорожных полос автомобильной дороги


Существующая инженерная инфраструктура

- вдольтрассовый проезд, лесная просека
- автомобильная дорога регионального значения
- существующая линия электропередач (ВЛ) 10 кВ

Проектируемая инженерная инфраструктура

- граница площадки кустов газовых скважин (Кг)
- ПК 1 — ось проектируемой подъездной автомобильной дороги с указанием пикетажа

Схема расположения листов

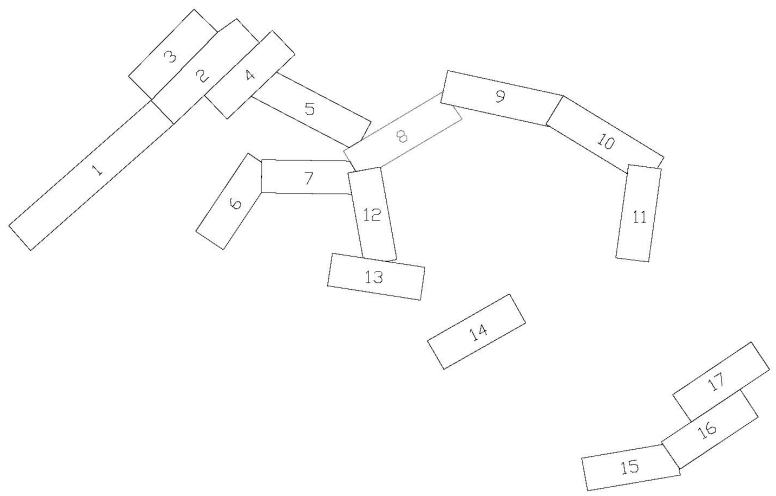

Изм.	Кол. уч.	Лист	N док.	Подп.	Дата	"Обустройство Ковыктинского газоконденсатного месторождения" Этап 2. Площадки для бурения и подъездные дороги к ним в районе УКПГ-3 (8 кустов)
Разраб.		Матюшонок				Проект планировки территории, содержащий проект межевания территории. Том 2. Основная часть проекта планировки территории. Графическая часть
Рук. гр.		Аникин				
						2.1. Чертеж планировки территории. Красные линии. М 1:5000

Стадия	Лист	Листов
	8	17

ГАЗПРОМ ПРОЕКТИРОВАНИЕ

Формат А4х6


46 Официальная информация
18 ЯНВАРЯ 2019 ПЯТНИЦА № 4 (1907)
WWW.OGIRK.RU

Существующая инженерная
- вдольтрас
- автомобил
региональн
- существук
электроперк

Схема расположения листов

Иркутская область
МО "Жигаловский район"
межселенные территории
38:03:010102

Сводка с листом 8

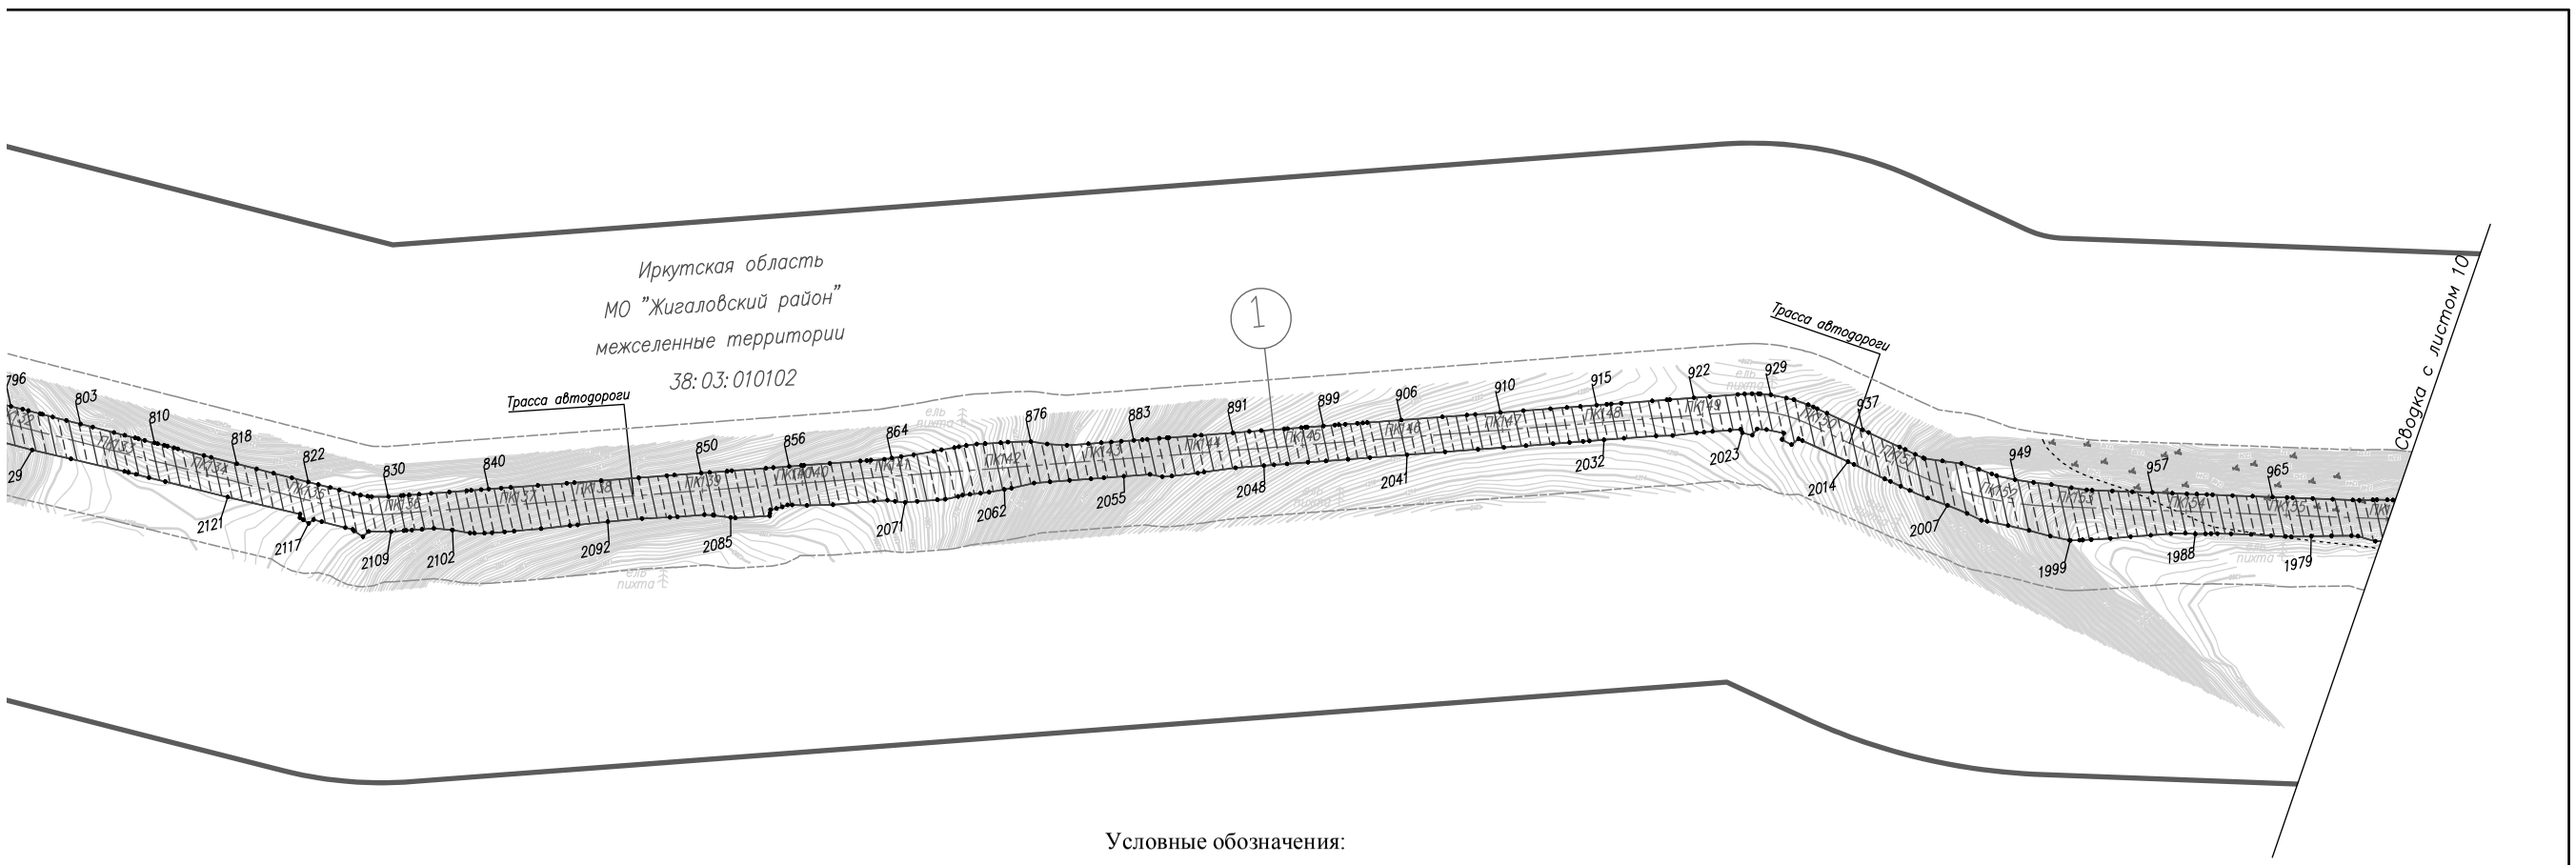

Условные обозначения:

38:03:010102	обозначение кадастрового квартала
	граница территории, в отношении которой осуществляется подготовка проекта планировки территории
1 2	устанавливаемые красные линии с указанием номеров характерных точек *
1	номер контура устанавливаемых красных линий
	существующие красные линии
	граница зоны противопожарной безопасности площадок кустов газовых скважин
	граница полосы отвода автомобильной дороги
	граница придорожных полос автомобильной дороги

Проектируемая инженерная инфраструктура

- граница площадки кустов газовых скважин (Кг)
- ось проектируемой подъездной автомобильной дороги с указанием пикетажа

ПК 1

инфраструктура

совый проезд, лесная просека

ьная дорога
ого значения

ющая линия
едач (ВЛ) 10 кВ

Изм.	Кол. уч.	Лист	N док.	Подп.	Дата
Разраб.		Матюшонок			
Рук. гр.		Аникин			

"Обустройство Ковыктинского газоконденсатного месторождения"
Этап 2. Площадки для бурения и подъездные дороги к ним в районе УКПГ-3 (8 кустов)


Проект планировки территориц, содержащий проект межевания территории
Том 2. Основная часть проекта планировки территории. Графическая часть


Стадия	Лист	Листов
	9	17

2.1. Чертеж планировки территории. Красные линии
М 1:5000

ГАЗПРОМ ПРОЕКТИРОВАНИЕ

Формат А4х5

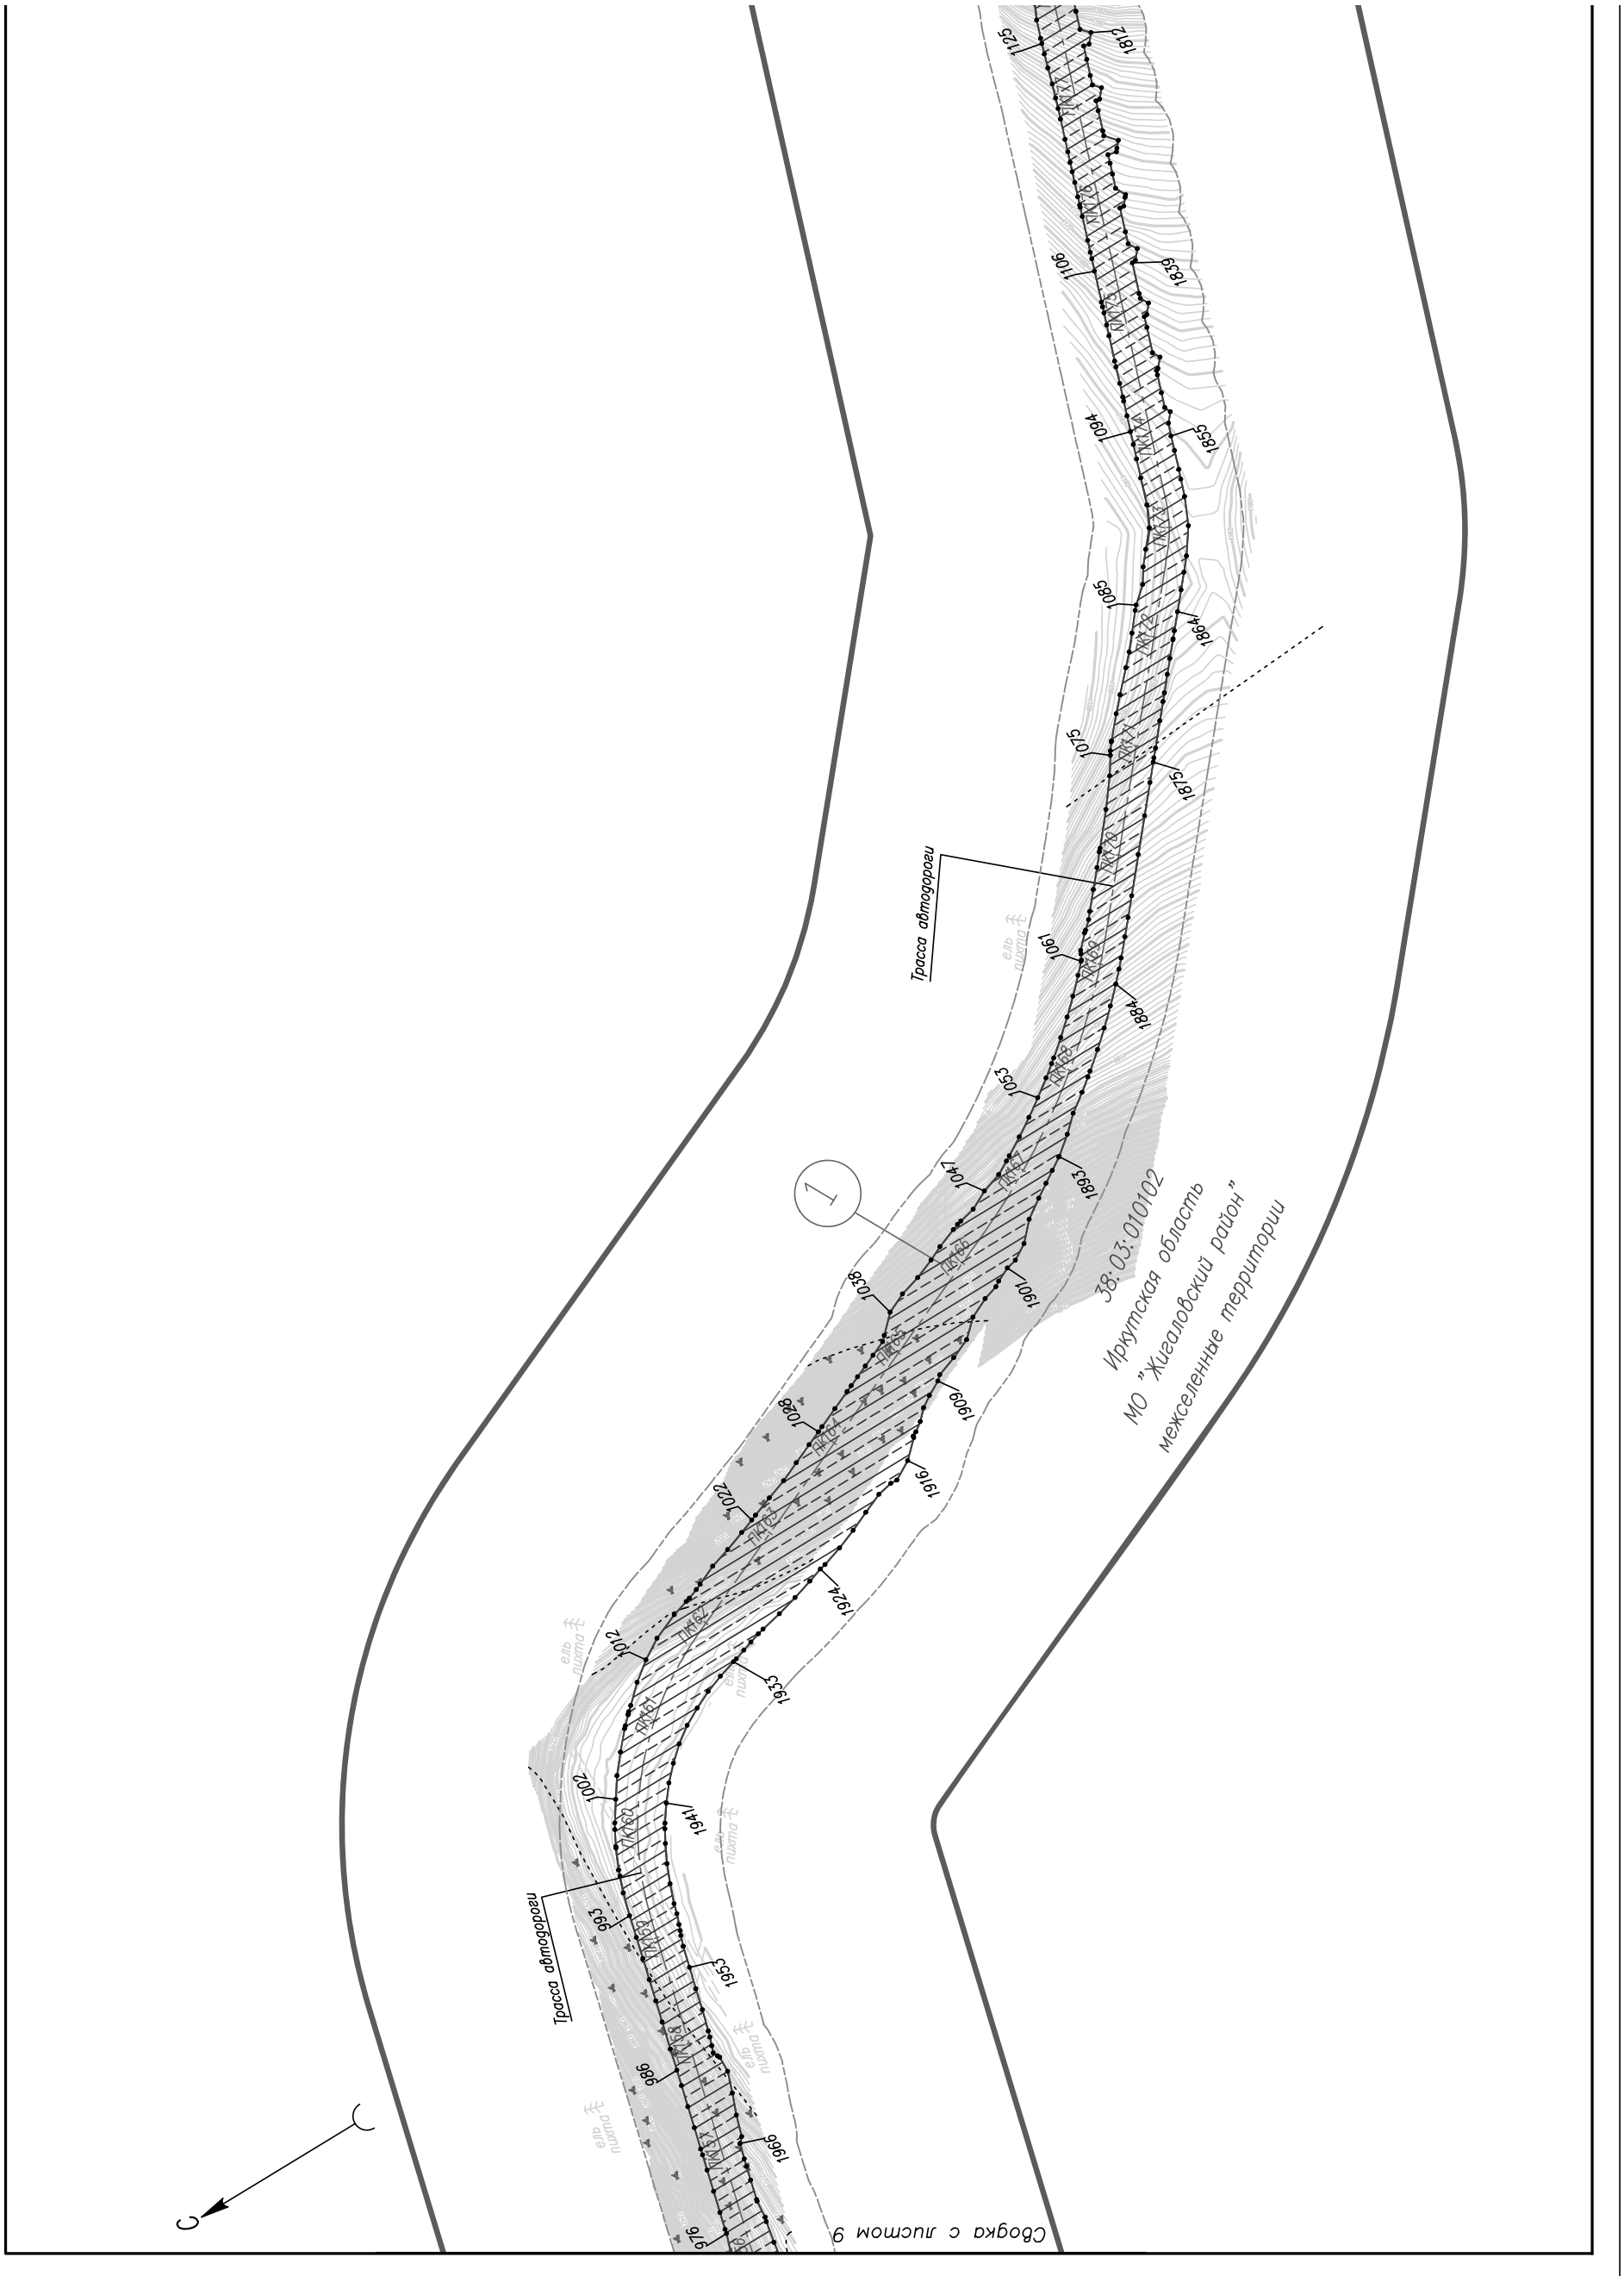
1812
1125
1839
1106
1855
1094
1885
1085
1864
1875
1075
Трасса автодороги
1061
1884
1053
1833
1047
1
1038
1901
1909
1088
1916
1022
1924
1012
1933
1001
1941
Трасса автодороги
993
1953
986
1969
976
38:03:010102
Иркутская область
МО "Жигаловский район"
межселенные территории
Сбоока с листом 9
С
С

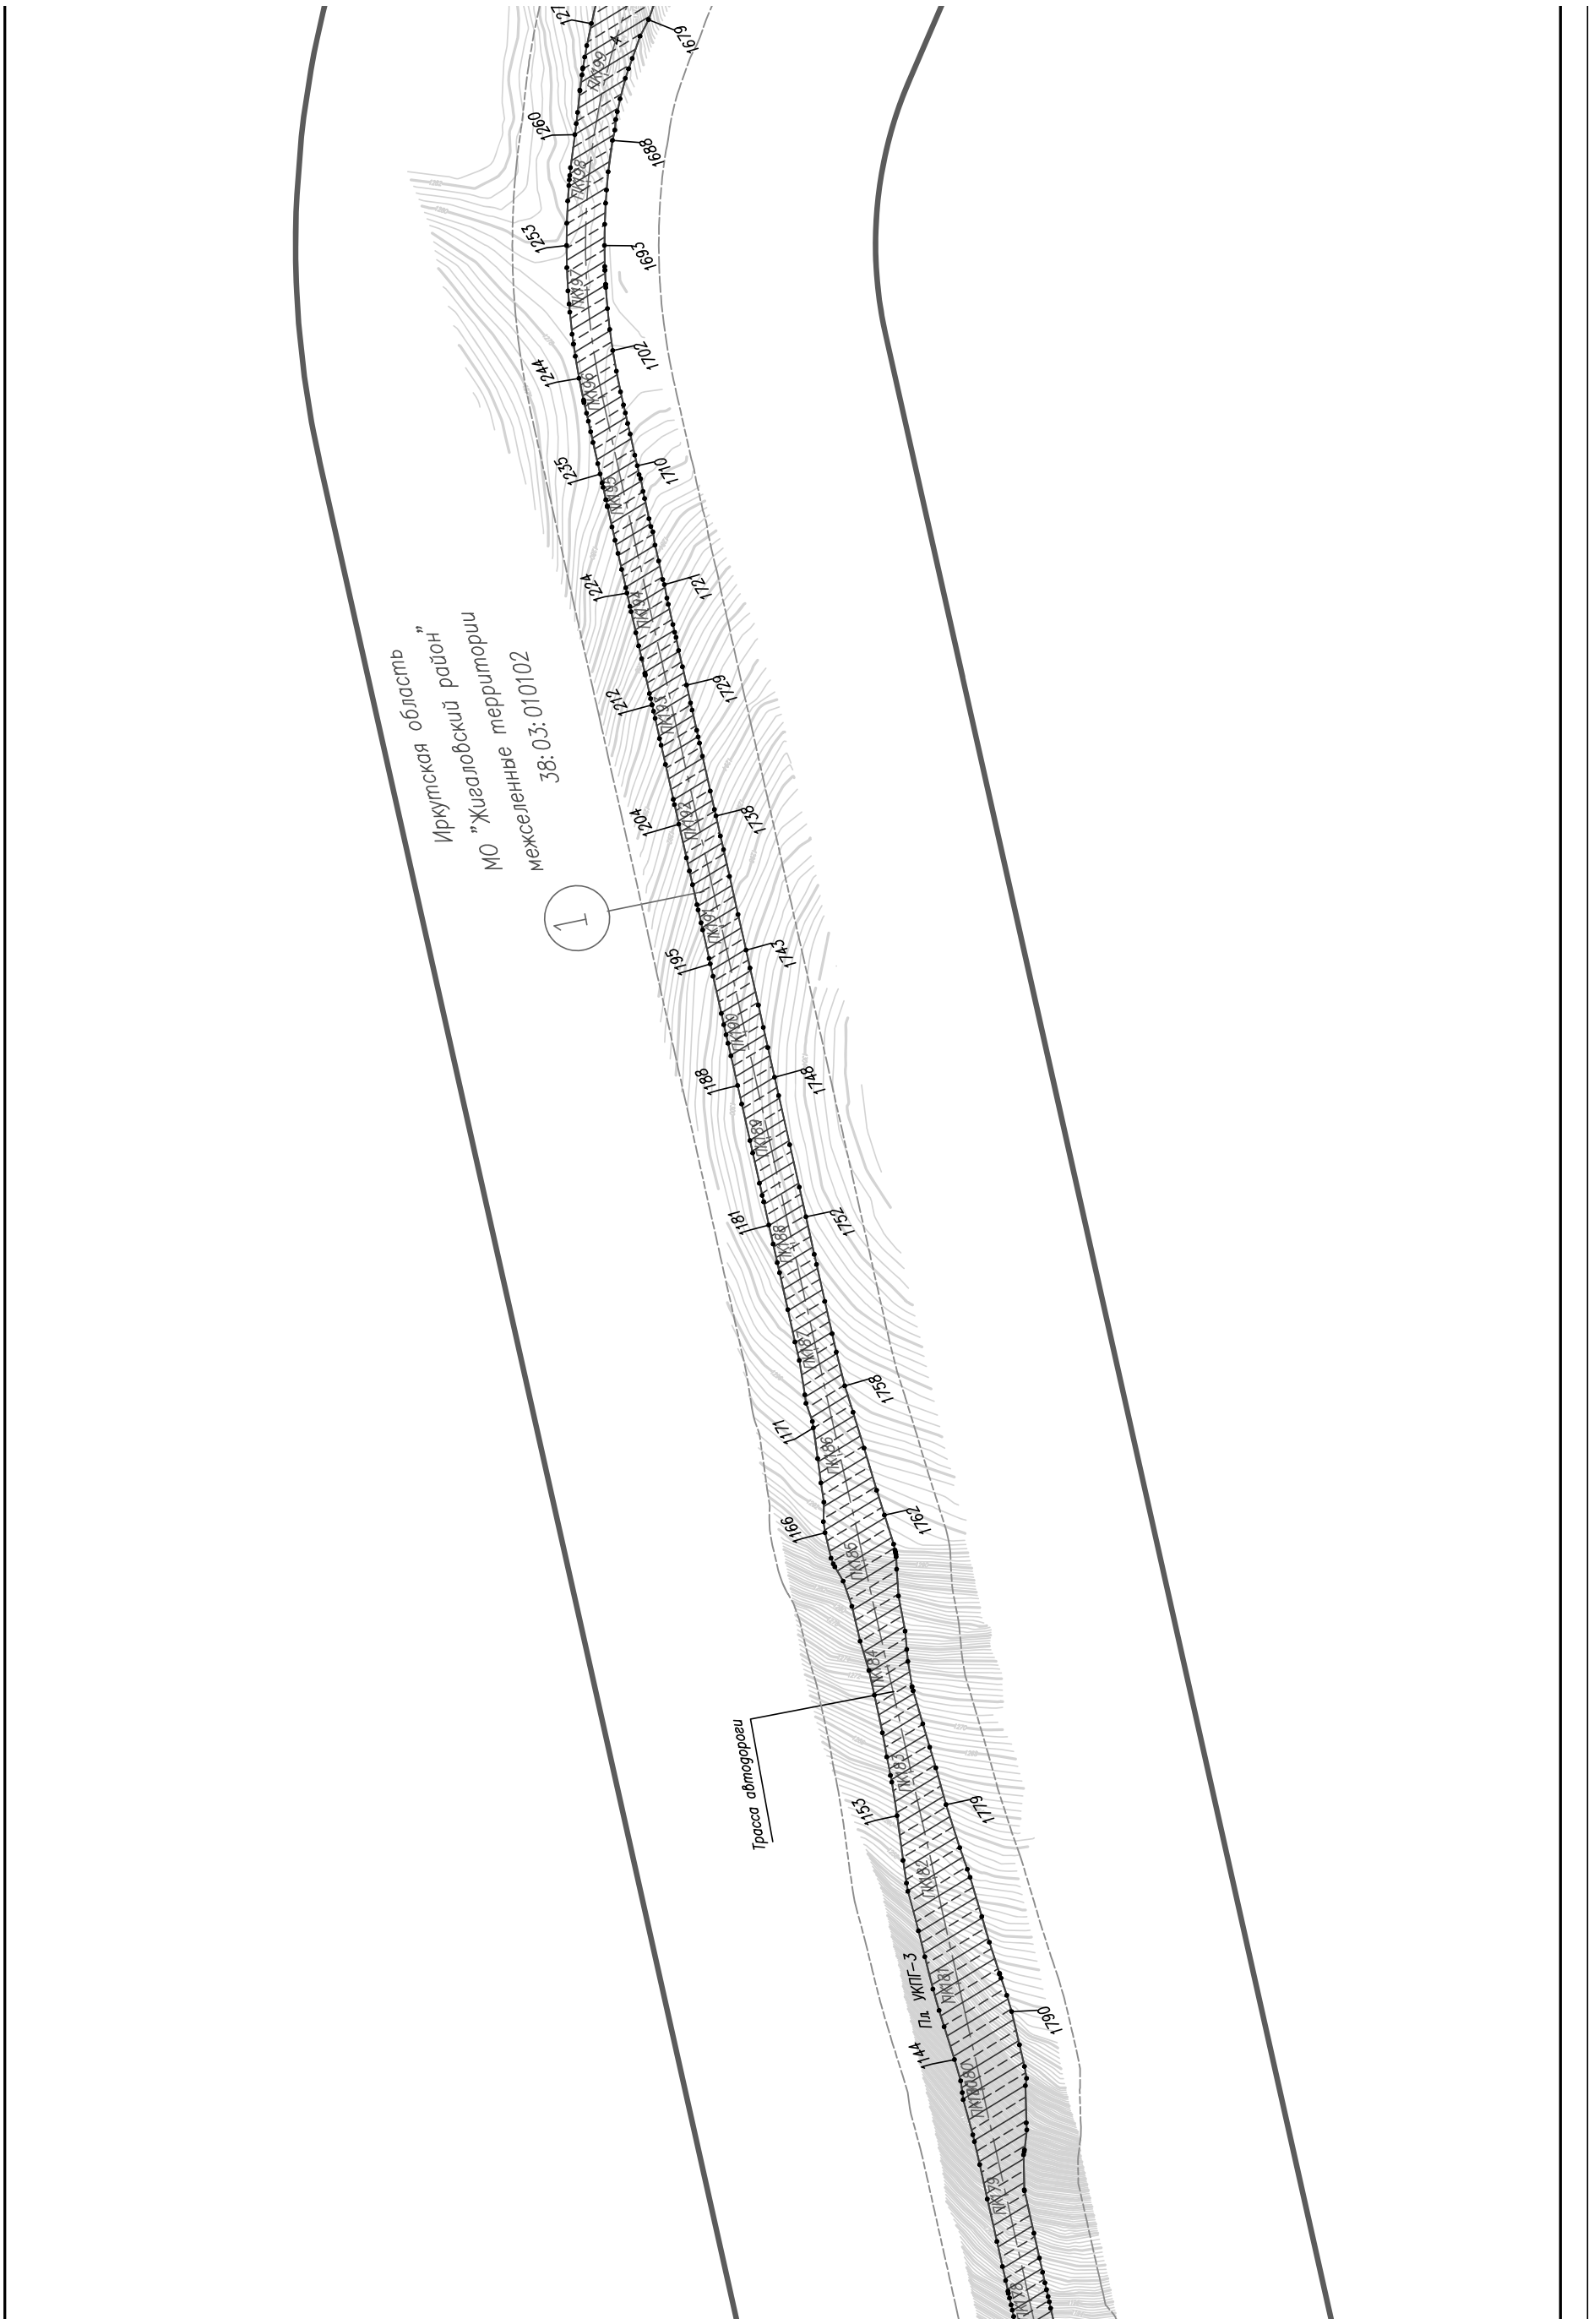
Иркутская область
МО "Жигаловский район"
межселенные территории
38:03:010102
1
Трасса автодороги
1144 Пл. УКПГ-3
1790
1153
1779
1166
1762
1177
1758
1181
1752
1188
1748
1195
1743
1204
1738
1212
1729
1224
1721
1235
1710
1244
1702
1253
1693
1260
1688
1271
1679

Существующая инженерная инфраструктура


- вдольтрассовый проезд, лесная просека
- автомобильная дорога регионального значения
- существующая линия электропередач (ВЛ) 10 кВ


Проектируемая инженерная инфраструктура

- граница площадки кустов газовых скважин (Кг)
- ось проектируемой подъездной автомобильной дороги с указанием пикетажа

ПК 1

Схема расположения листов

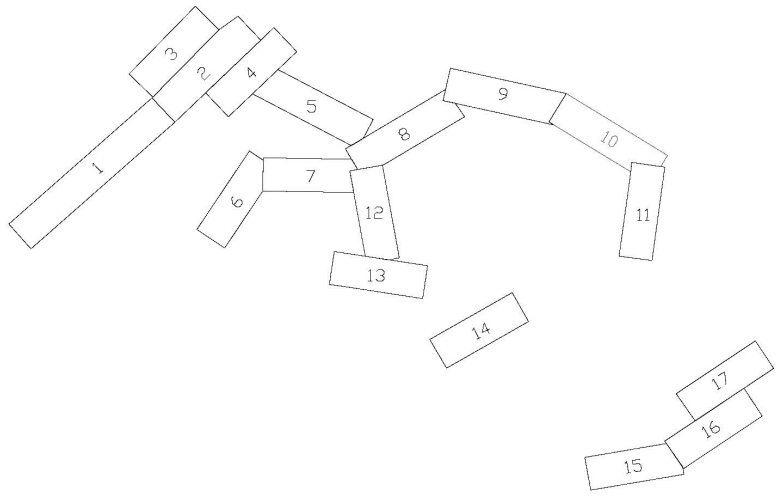

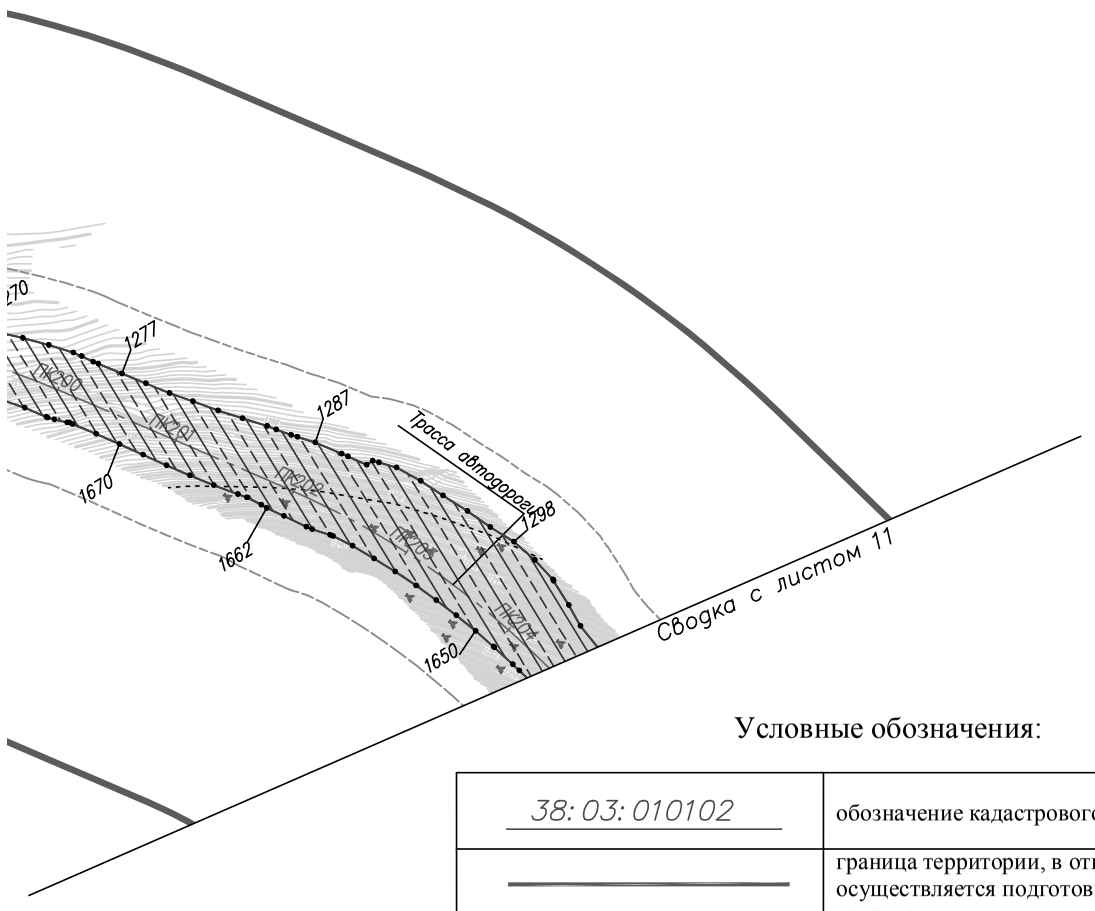


Условные обозначения:

38:03:010102	обозначение кадастрового квартала
	граница территории, в отношении которой осуществляется подготовка проекта планировки территории
	устанавливаемые красные линии с указанием номеров характерных точек *
1	номер контура устанавливаемых красных линий
	существующие красные линии
	граница зоны противопожарной безопасности площадок кустов газовых скважин
	граница полосы отвода автомобильной дороги
	граница придорожных полос автомобильной дороги

Изм.	Кол. уч.	Лист	N док.	Подп.	Дата	"Обустройство Ковыктинского газоконденсатного месторождения" Этап 2. Площадки для бурения и подъездные дороги к ним в районе УКПГ-3 (8 кустов)			
Разраб.		Матюшонок				Проект планировки территориц содержащий проект межевания территории Том 2. Основная часть проекта планировки территориц. Графическая часть	Стадия	Лист	Листов
Рук. гр.		Аникин						10	17
						2.1. Чертеж планировки территории. Красные линии М 1:5000	ГАЗПРОМ ПРОЕКТИРОВАНИЕ		

Формат А4х6

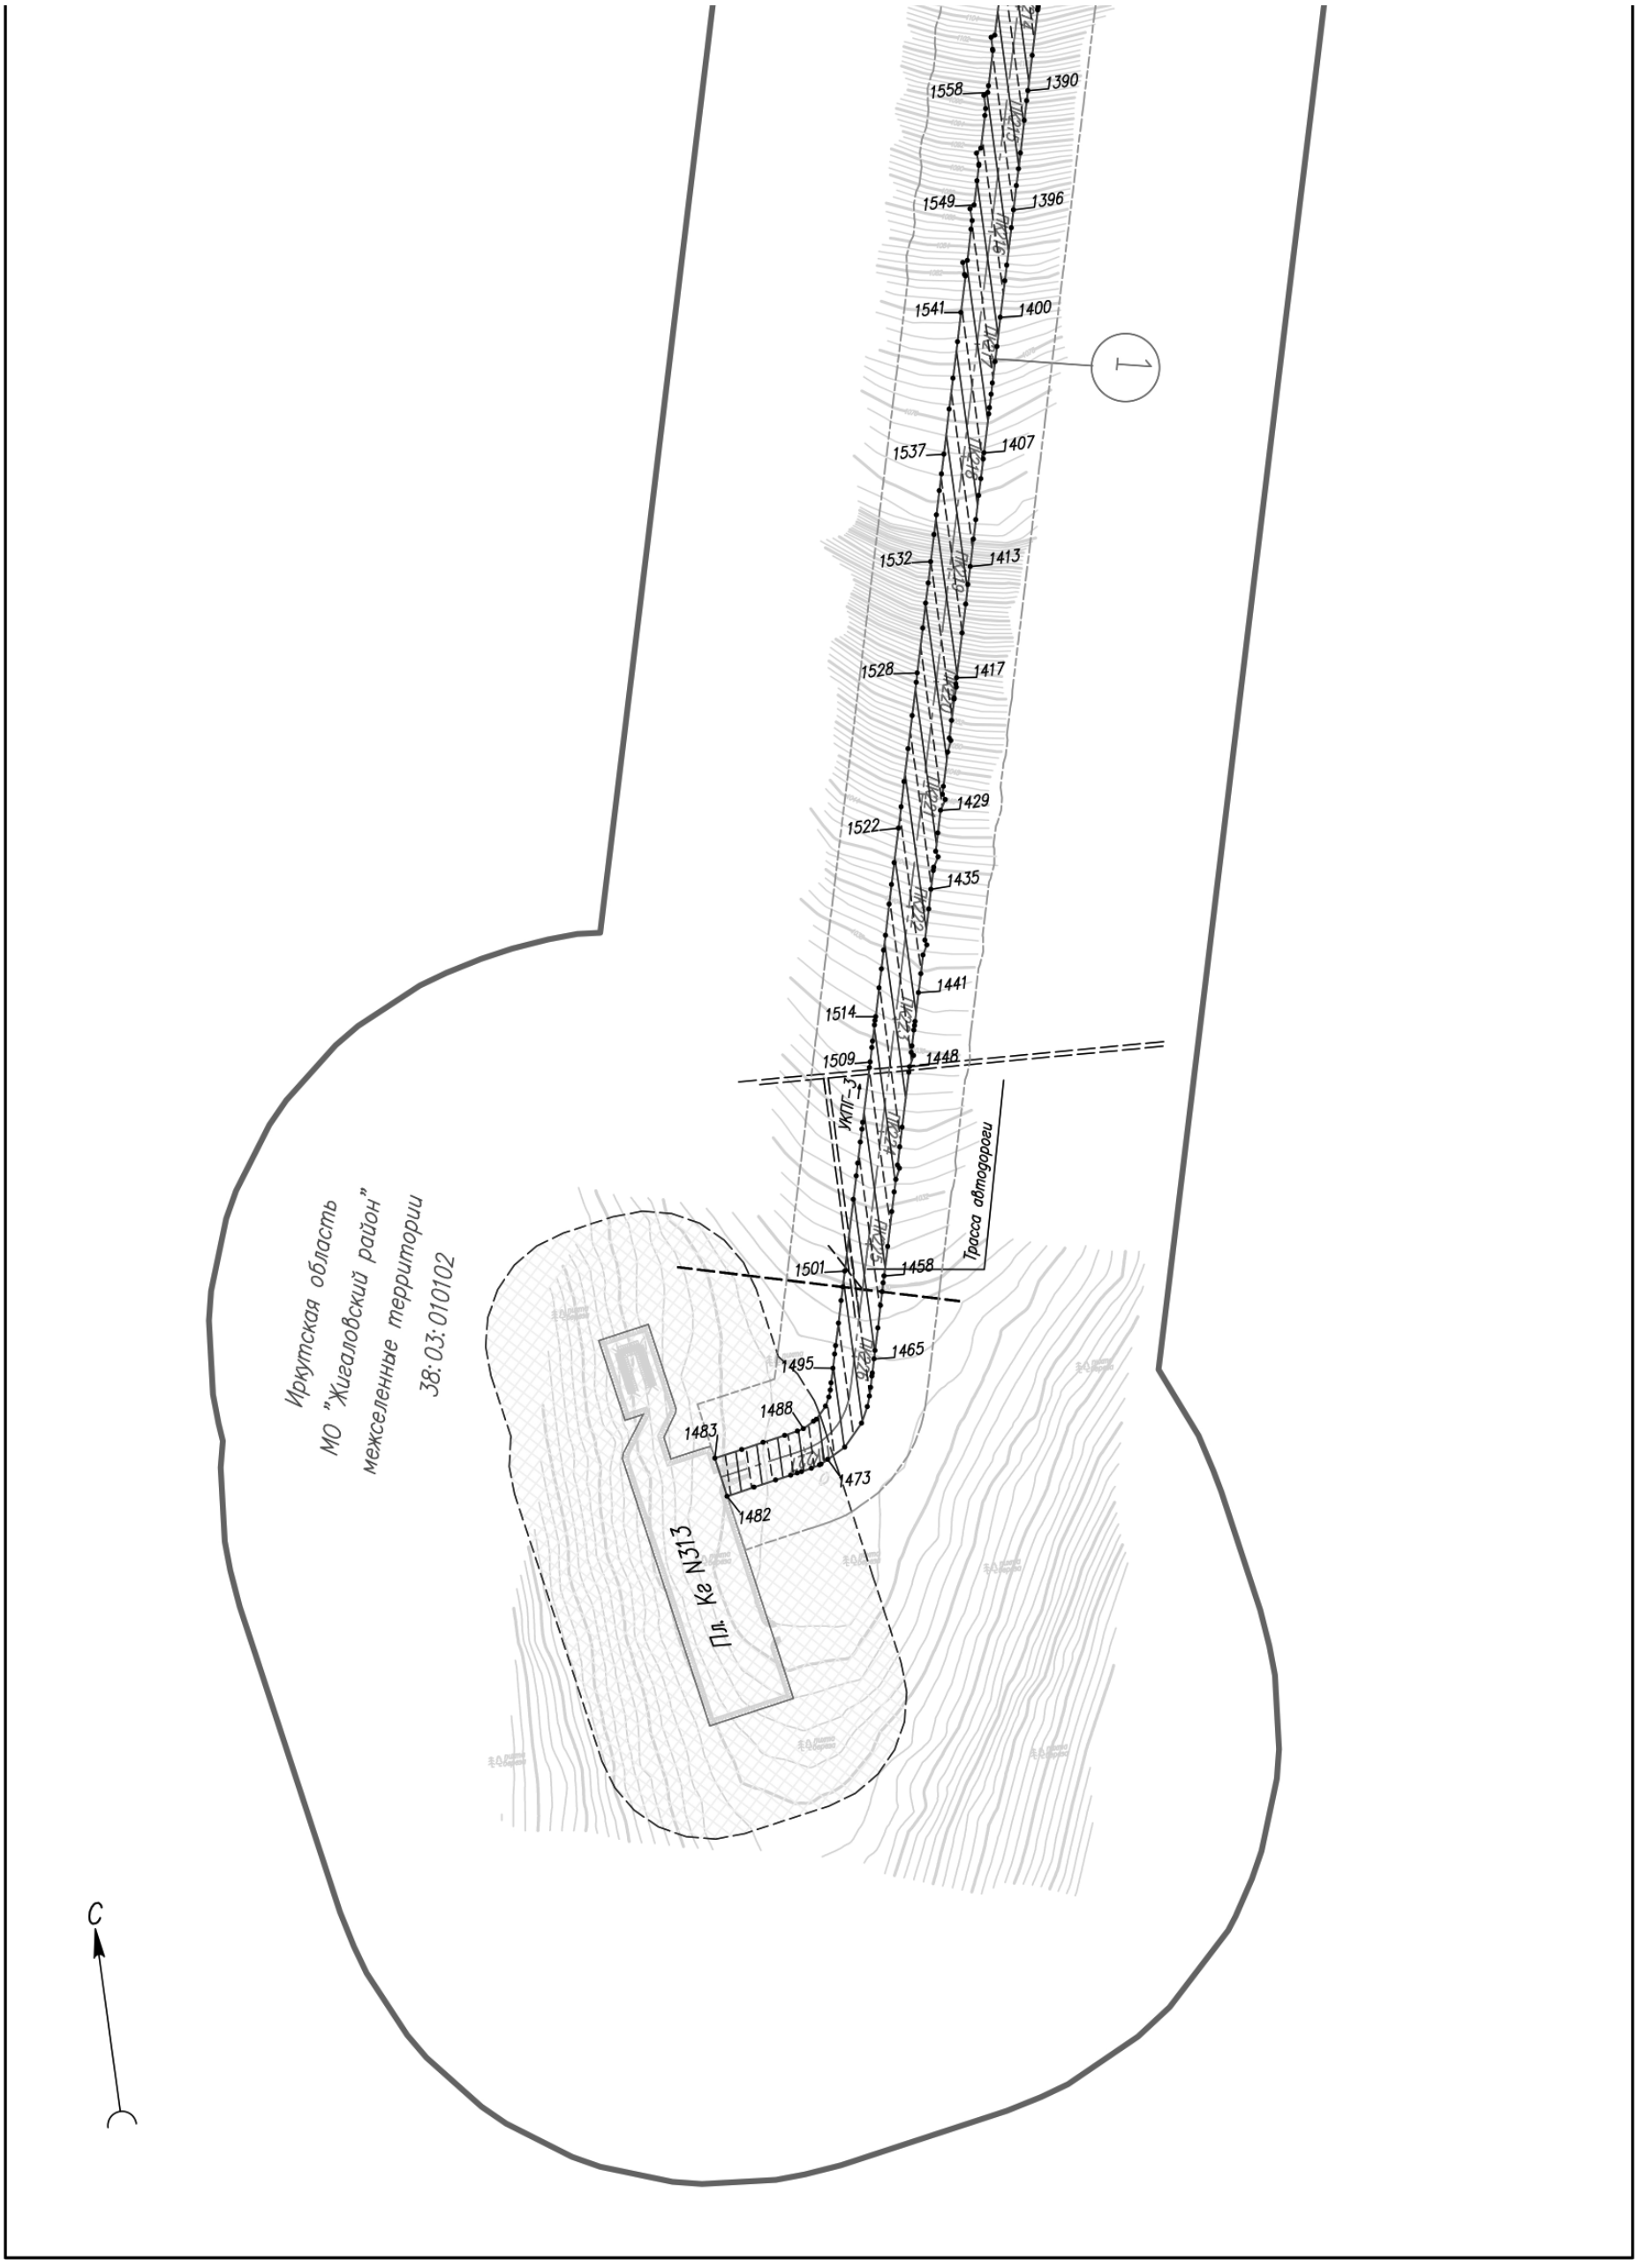
1558
1390
1549
1396
1541
1400
1
1537
1407
1532
1413
1528
1417
1429
1522
1435
1441
1514
1509
1448
УКПГ-3
Трасса автодороги
1501
1458
1465
1495
1488
1483
1473
1482
Пл. Ке N313
Иркутская область
МО "Жигаловский район"
межселенные территории
38:03:010102
С

Существующая инженерная инфраструктура

- вдольтрассовый проезд, лесная просека
- автомобильная дорога регионального значения
- существующая линия электропередач (ВЛ) 10 кВ

Проектируемая инженерная инфраструктура

- граница площадки кустов газовых скважин (Кг)
- ПК 1 - ось проектируемой подъездной автомобильной дороги с указанием пикетажа

Условные обозначения:

38: 03: 010102	обозначение кадастрового квартала
	граница территории, в отношении которой осуществляется подготовка проекта планировки территории
1 2	устанавливаемые красные линии с указанием номеров характерных точек *
(1)	номер контура устанавливаемых красных линий
	существующие красные линии
	граница зоны противопожарной безопасности площадок кустов газовых скважин
	граница полосы отвода автомобильной дороги
	граница придорожных полос автомобильной дороги



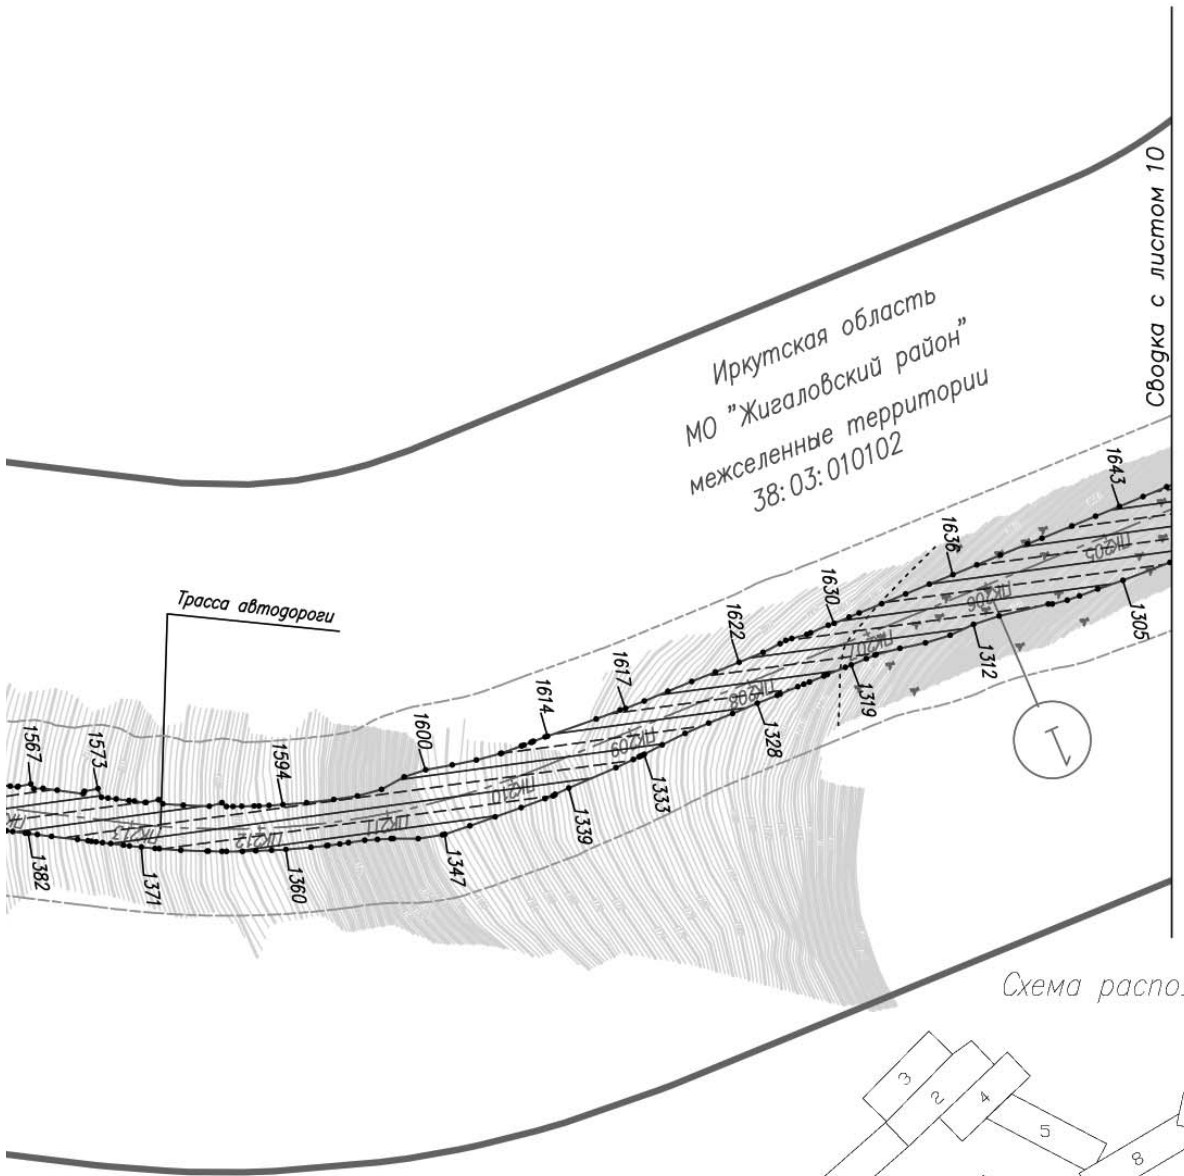


Схема расположения листов

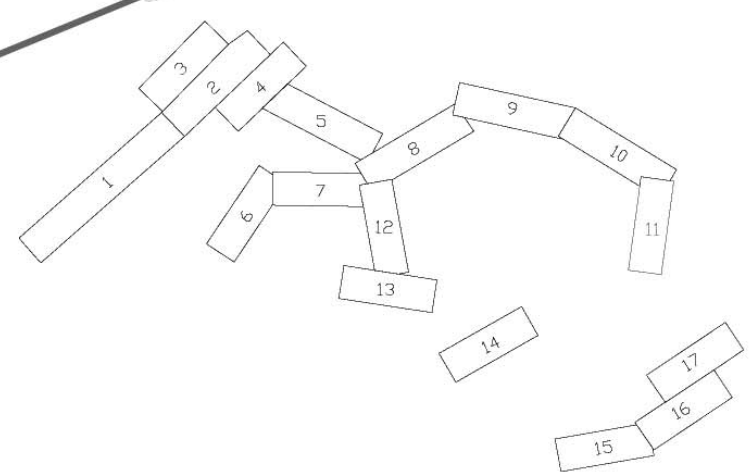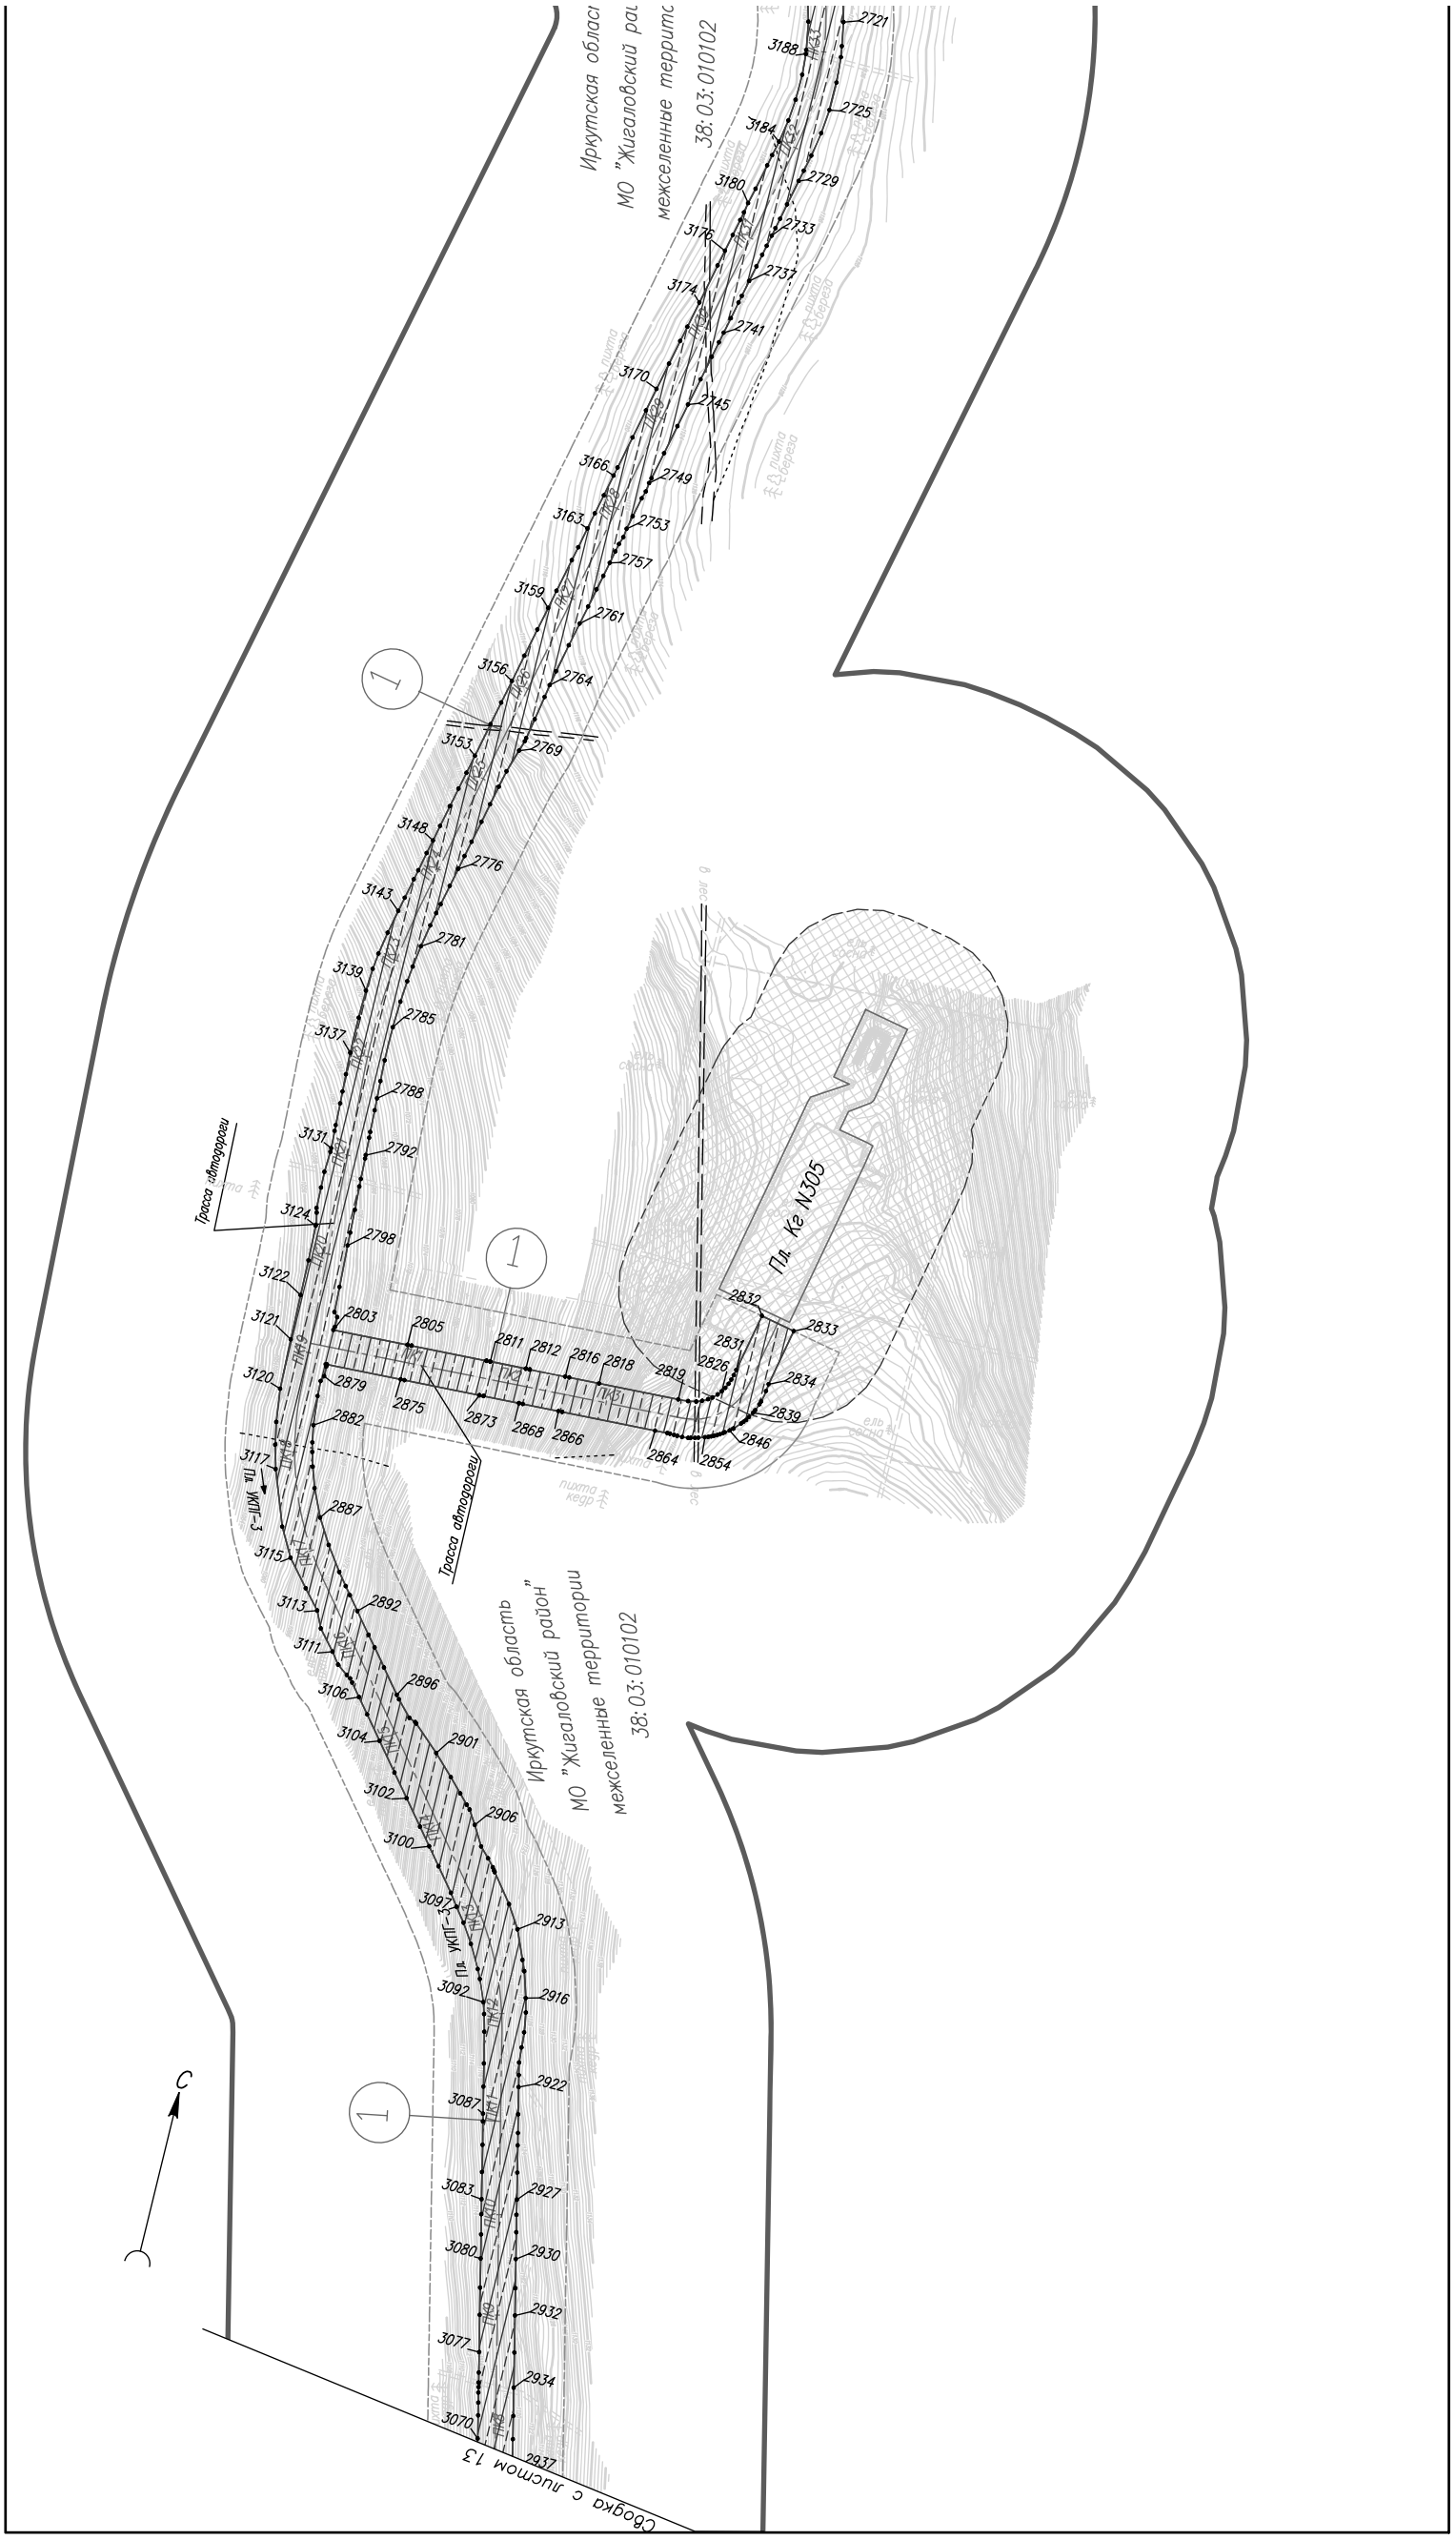


Изм.	Кол. уч.	Лист	N док.	Подп.	Дата	"Обустройство Ковыктинского газоконденсатного месторождения" Этап 2. Площадки для бурения и подъездные дороги к ним в районе УКПГ-3 (8 кустов)			
Разраб.		Матюшонок				Проект планировки территориц содержащий проект межевания территории Том 2. Основная часть проекта планировки территориц Графическая часть	Стадия	Лист	Листов
Рук. гр.		Аникин						11	17
						2.1. Чертеж планировки территориц Красные линии М 1:5000	ГАЗПРОМ ПРОЕКТИРОВАНИЕ		

Формат А4х4


Иркутская область
МО "Жигаловский район"
межселенные территории
38:03:010102
Пл. Кг N305
Трасса автодороги
Сбоока с участка 13
1
С

18 ЯНВАРЯ 2019 ПЯТНИЦА № 4 (1907)
WWW.OGIRK.RU
официальная информация
Областная
55

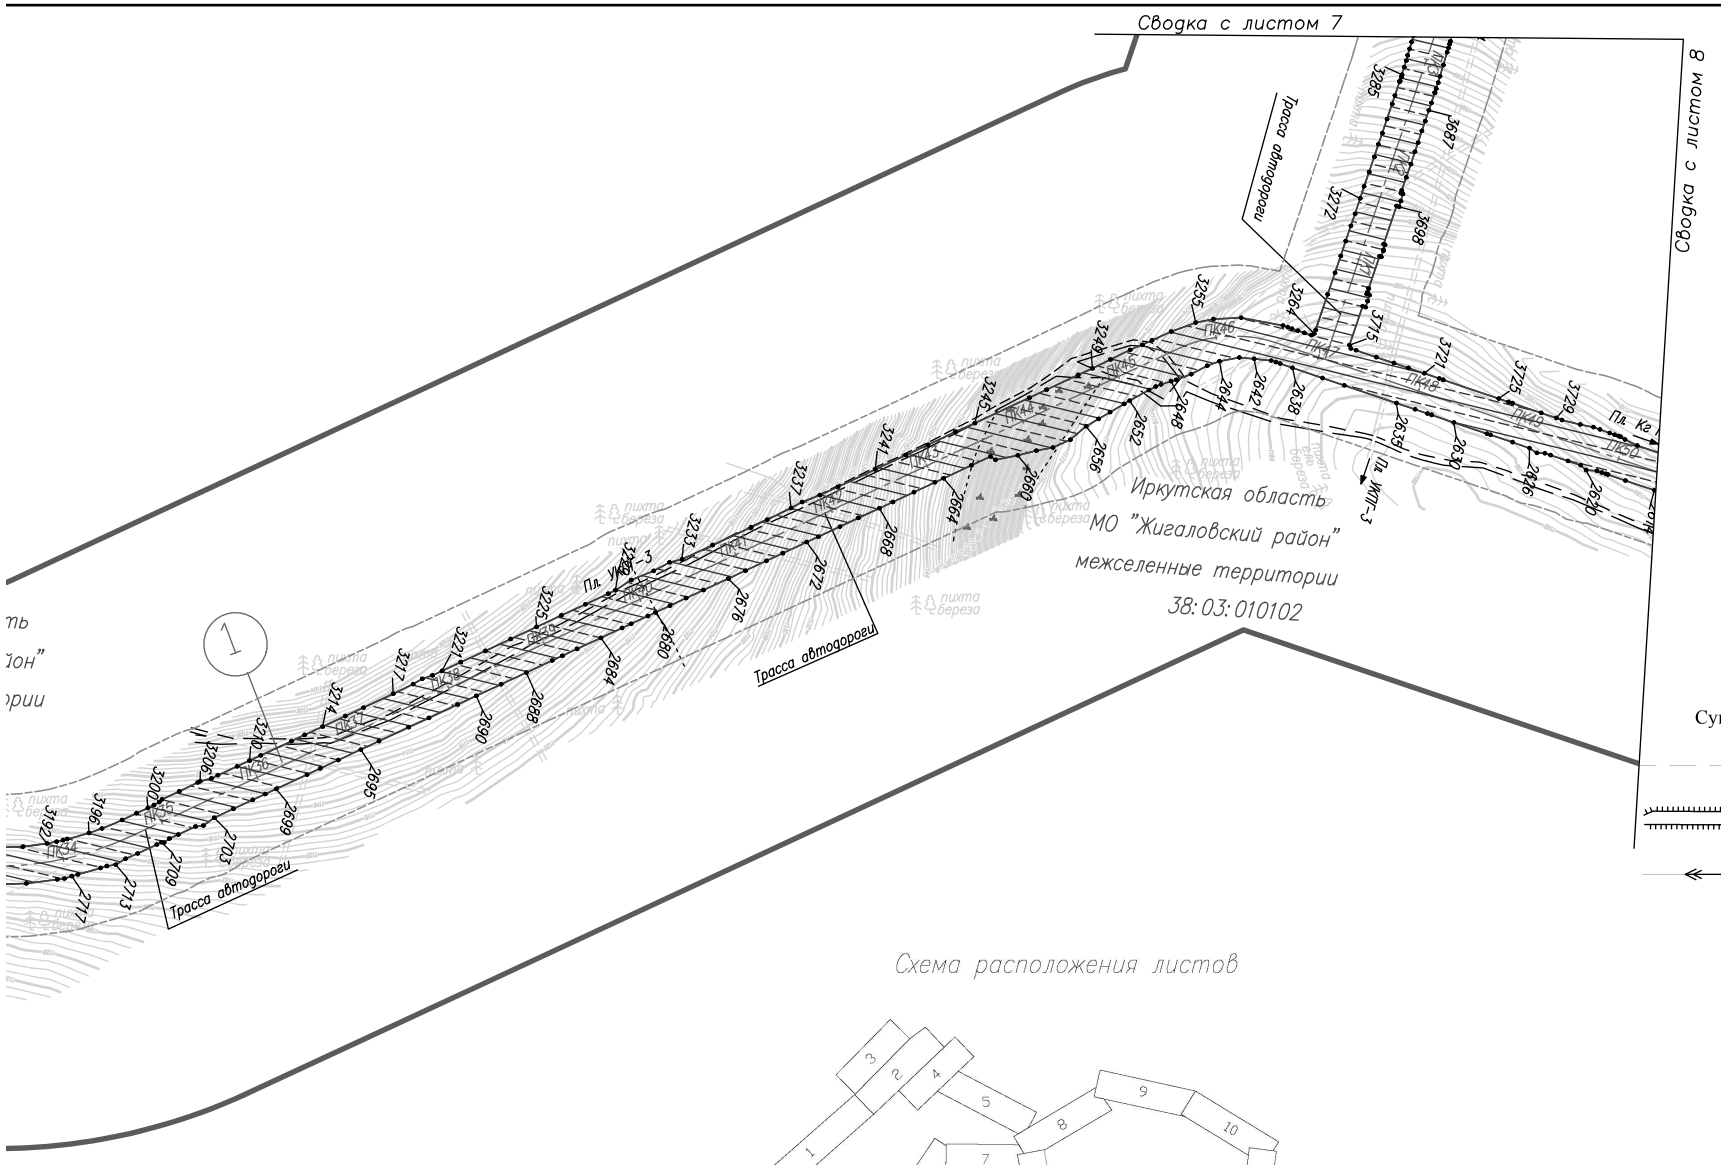

Условные обозначения:

38:03:010102	обозначение кадастрового квартала
	граница территории, в отношении которой осуществляется подготовка проекта планировки территории
1	устанавливаемые красные линии с указанием номеров характерных точек *
(1)	номер контура устанавливаемых красных линий
	существующие красные линии
	граница зоны противопожарной безопасности площадок кустов газовых скважин
	граница полосы отвода автомобильной дороги
	граница придорожных полос автомобильной дороги


Существующая инженерная инфраструктура

- вдольтрассовый проезд, лесная просека
- автомобильная дорога регионального значения
- существующая линия электропередач (ВЛ) 10 кВ

Проектируемая инженерная инфраструктура

- граница площадки кустов газовых скважин (Кг)
- ПК 1 — ось проектируемой подъездной автомобильной дороги с указанием пикетажа

Схема расположения листов

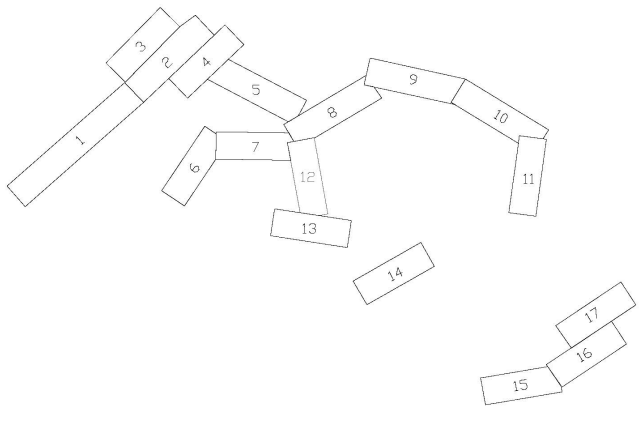


						"Обустройство Ковыктинского газоконденсатного месторождения" Этап 2. Площадки для бурения и подъездные дороги к ним в районе УКПГ-3 (8 кустов)
Изм.	Кол. уч.	Лист	N док.	Подп.	Дата	
Разраб.		Матюшонок				Проект планировки территориц, содержащий проект межевания территории Том 2. Основная часть проекта планировки территории. Графическая часть
Рук. гр.		Аникин				

Стадия	Лист	Листов
	12	17

2.1. Чертеж планировки территории. Красные линии М 1:5000

ГАЗПРОМ ПРОЕКТИРОВАНИЕ

Формат А4х5

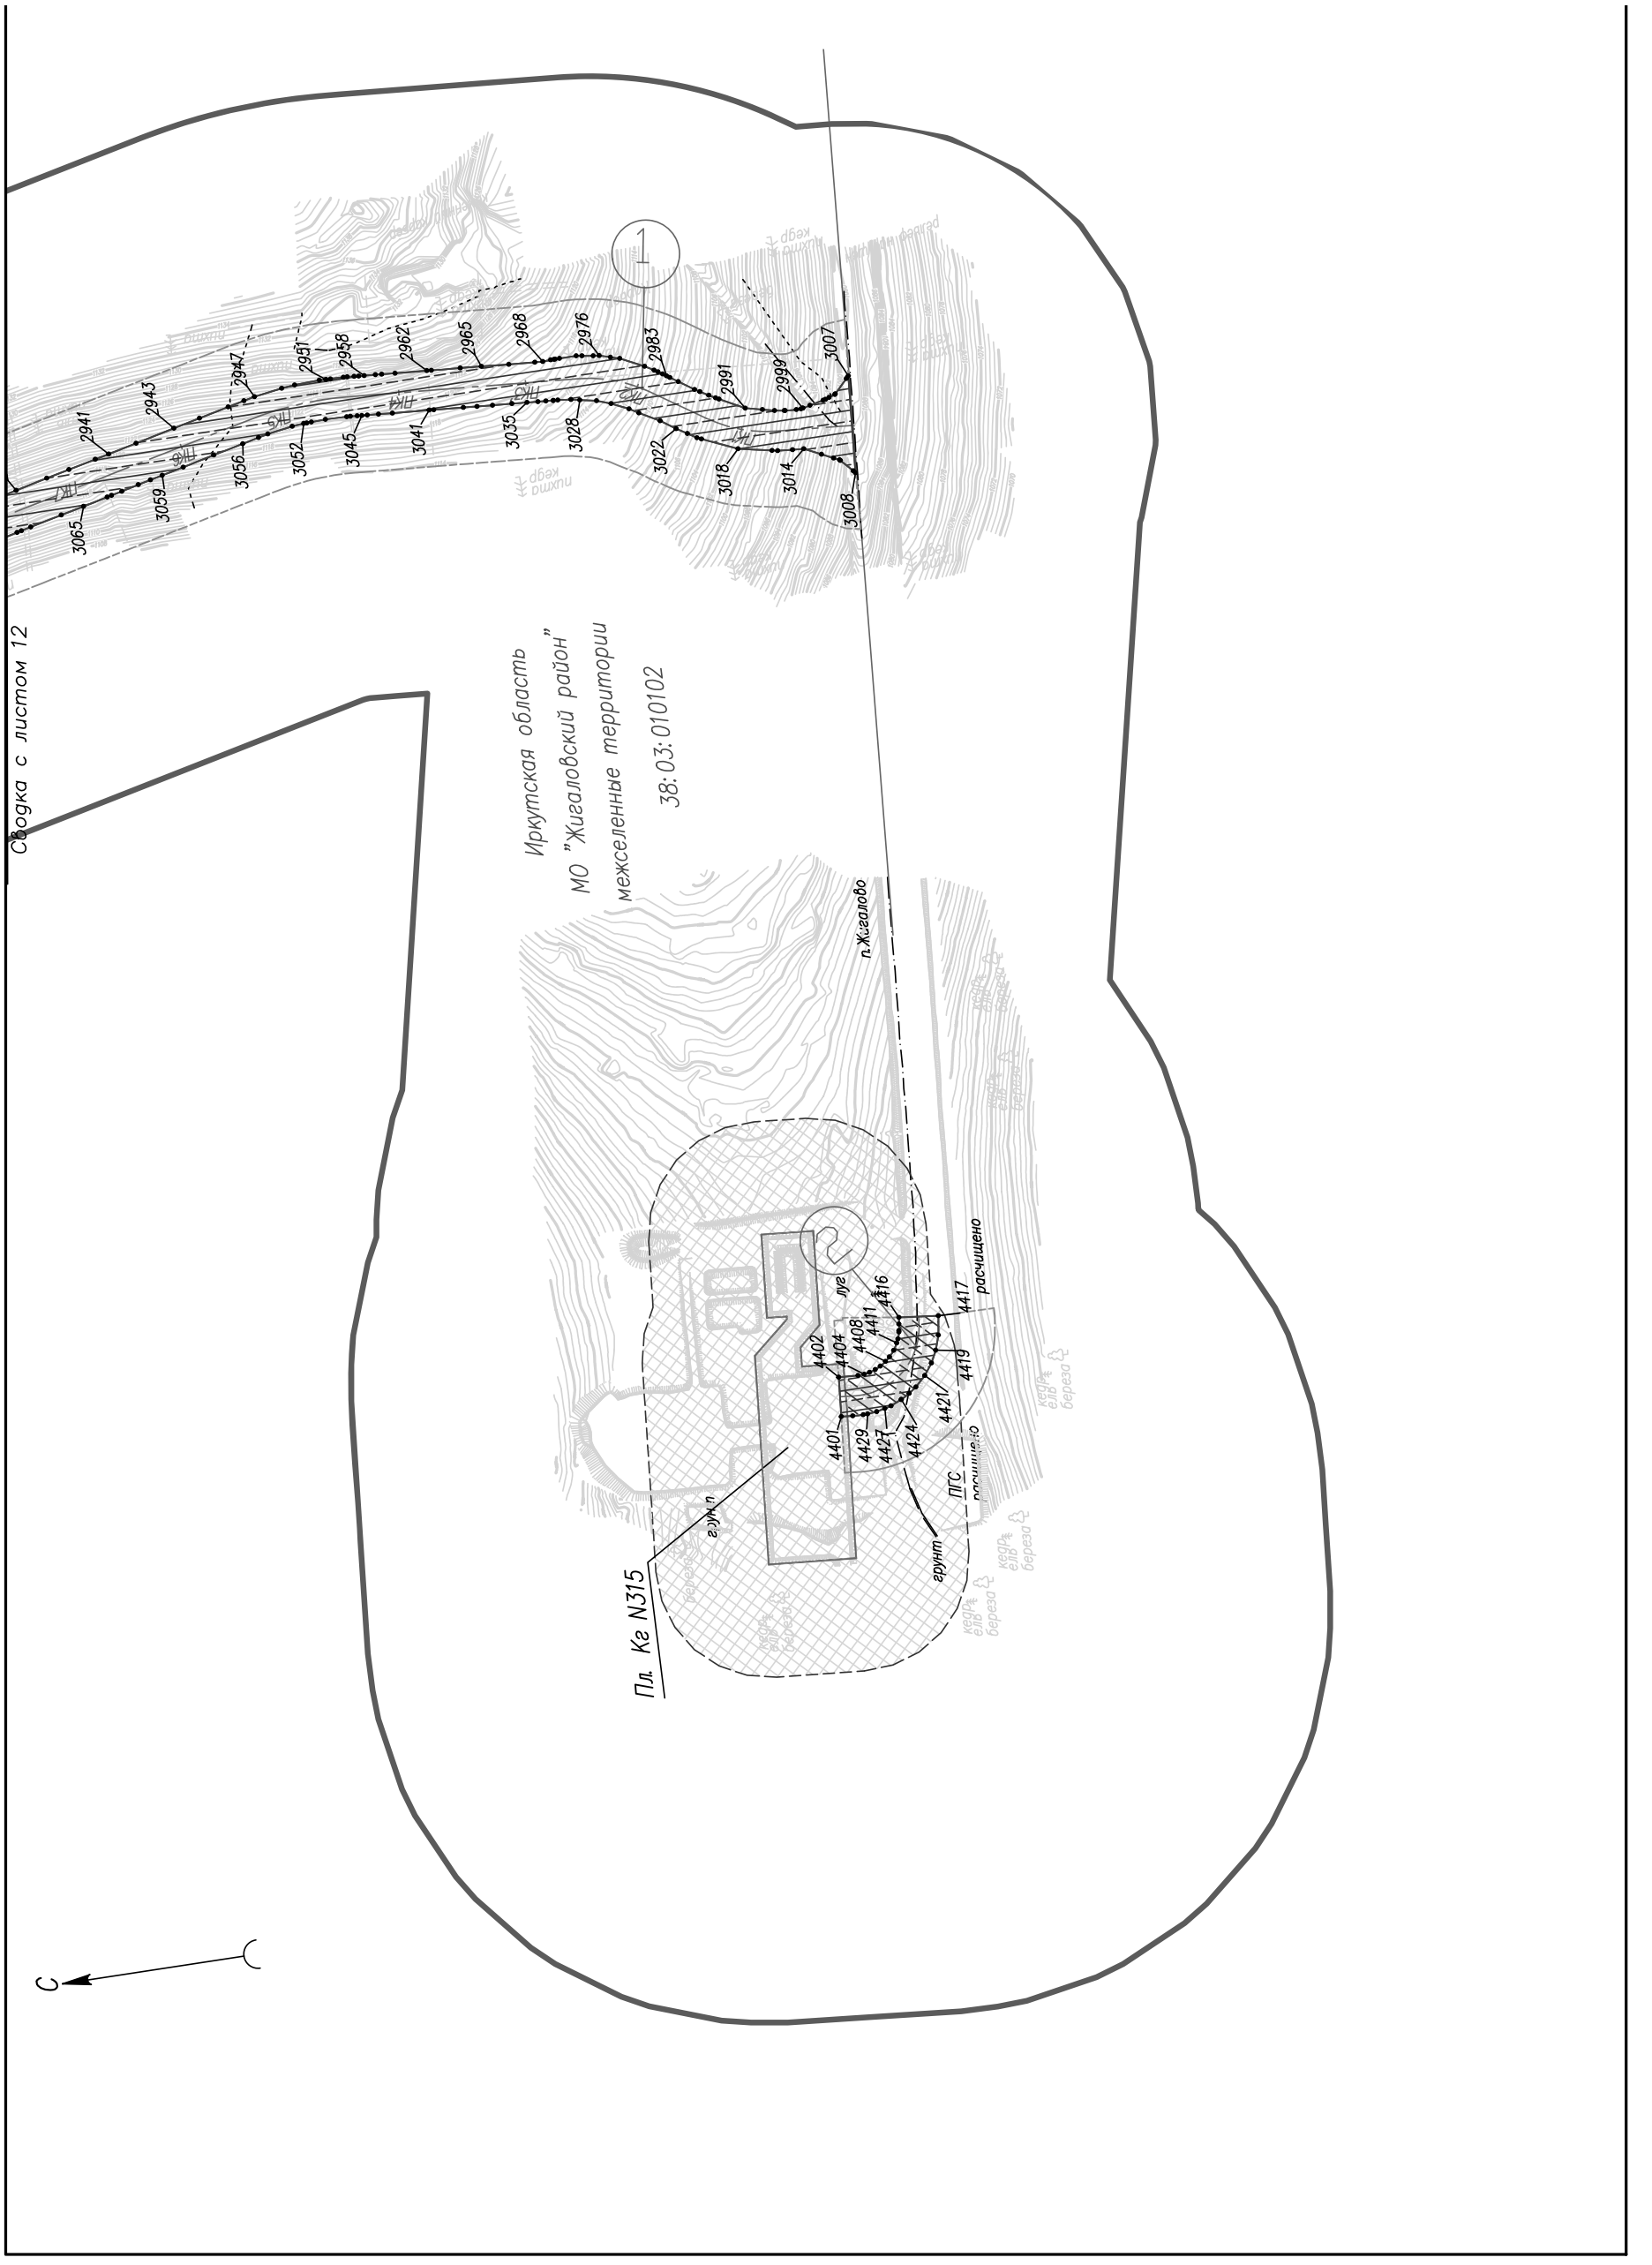
Сводка с листом 12
Иркутская область
МО "Жигаловский район"
межселенные территории
38:03:010102
п.Жигалово
Пл. Кг N315
2941
2943
2947
2951
2958
2962
2965
2968
2976
2983
2991
2999
3007
3065
3059
3056
3052
3045
3041
3035
3028
3022
3018
3014
3008
4402
4404
4408
4411
4416
4417
4419
4421
4401
4429
4427
4424
луг
расчищено
ПГС
грунт
грунт
С

Существующая инженерная инфраструктура

- вдольтрассовый проезд, лесная просека

- автомобильная дорога регионального значения

- существующая линия электропередач (ВЛ) 10 кВ

Проектируемая инженерная инфраструктура

- граница площадки кустов газовых скважин (Кг)


ПК 1

- ось проектируемой подъездной автомобильной дороги с указанием пикетажа

Условные обозначения:

38: 03: 010102	обозначение кадастрового квартала
	граница территории, в отношении которой осуществляется подготовка проекта планировки территории
1 2	устанавливаемые красные линии с указанием номеров характерных точек *
1	номер контура устанавливаемых красных линий
	существующие красные линии
	граница зоны противопожарной безопасности площадок кустов газовых скважин
	граница полосы отвода автомобильной дороги
	граница придорожных полос автомобильной дороги

Схема расположения листов

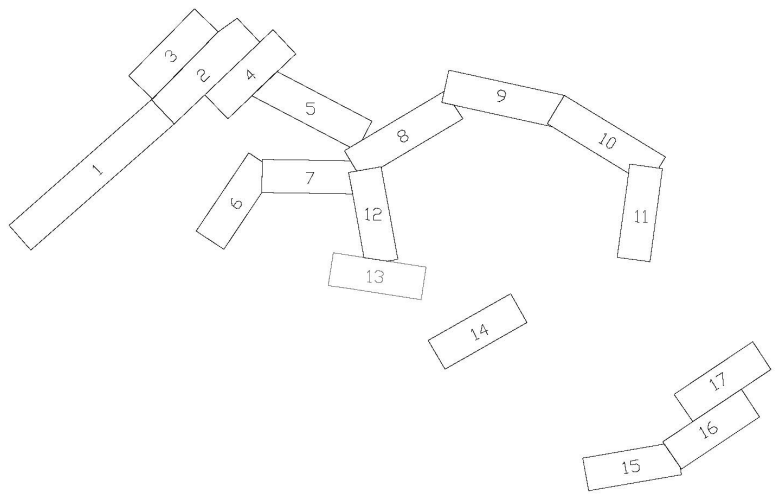


						"Обустройство Ковыктинского газоконденсатного месторождения" Этап 2. Площадки для бурения и подъездные дороги к ним в районе УКПГ–3 (8 кустов)
Изм.	Кол. уч.	Лист	N док.	Подп.	Дата	
Разраб.		Матюшонок				Проект планировки территориц содержащий проект межевания территории Том 2. Основная часть проекта планировки территории. Графическая часть
Рук. гр.		Аникин				
						2.1. Чертеж планировки территории. Красные линии М 1:5000

Стадия	Лист	Листов
	13	17

ГАЗПРОМ ПРОЕКТИРОВАНИЕ

Формат А4х4

18 ЯНВАРЯ 2019 ПЯТНИЦА № 4 (1907)
WWW.OGIRK.RU
официальная информация
ОБЛАСТНАЯ
57

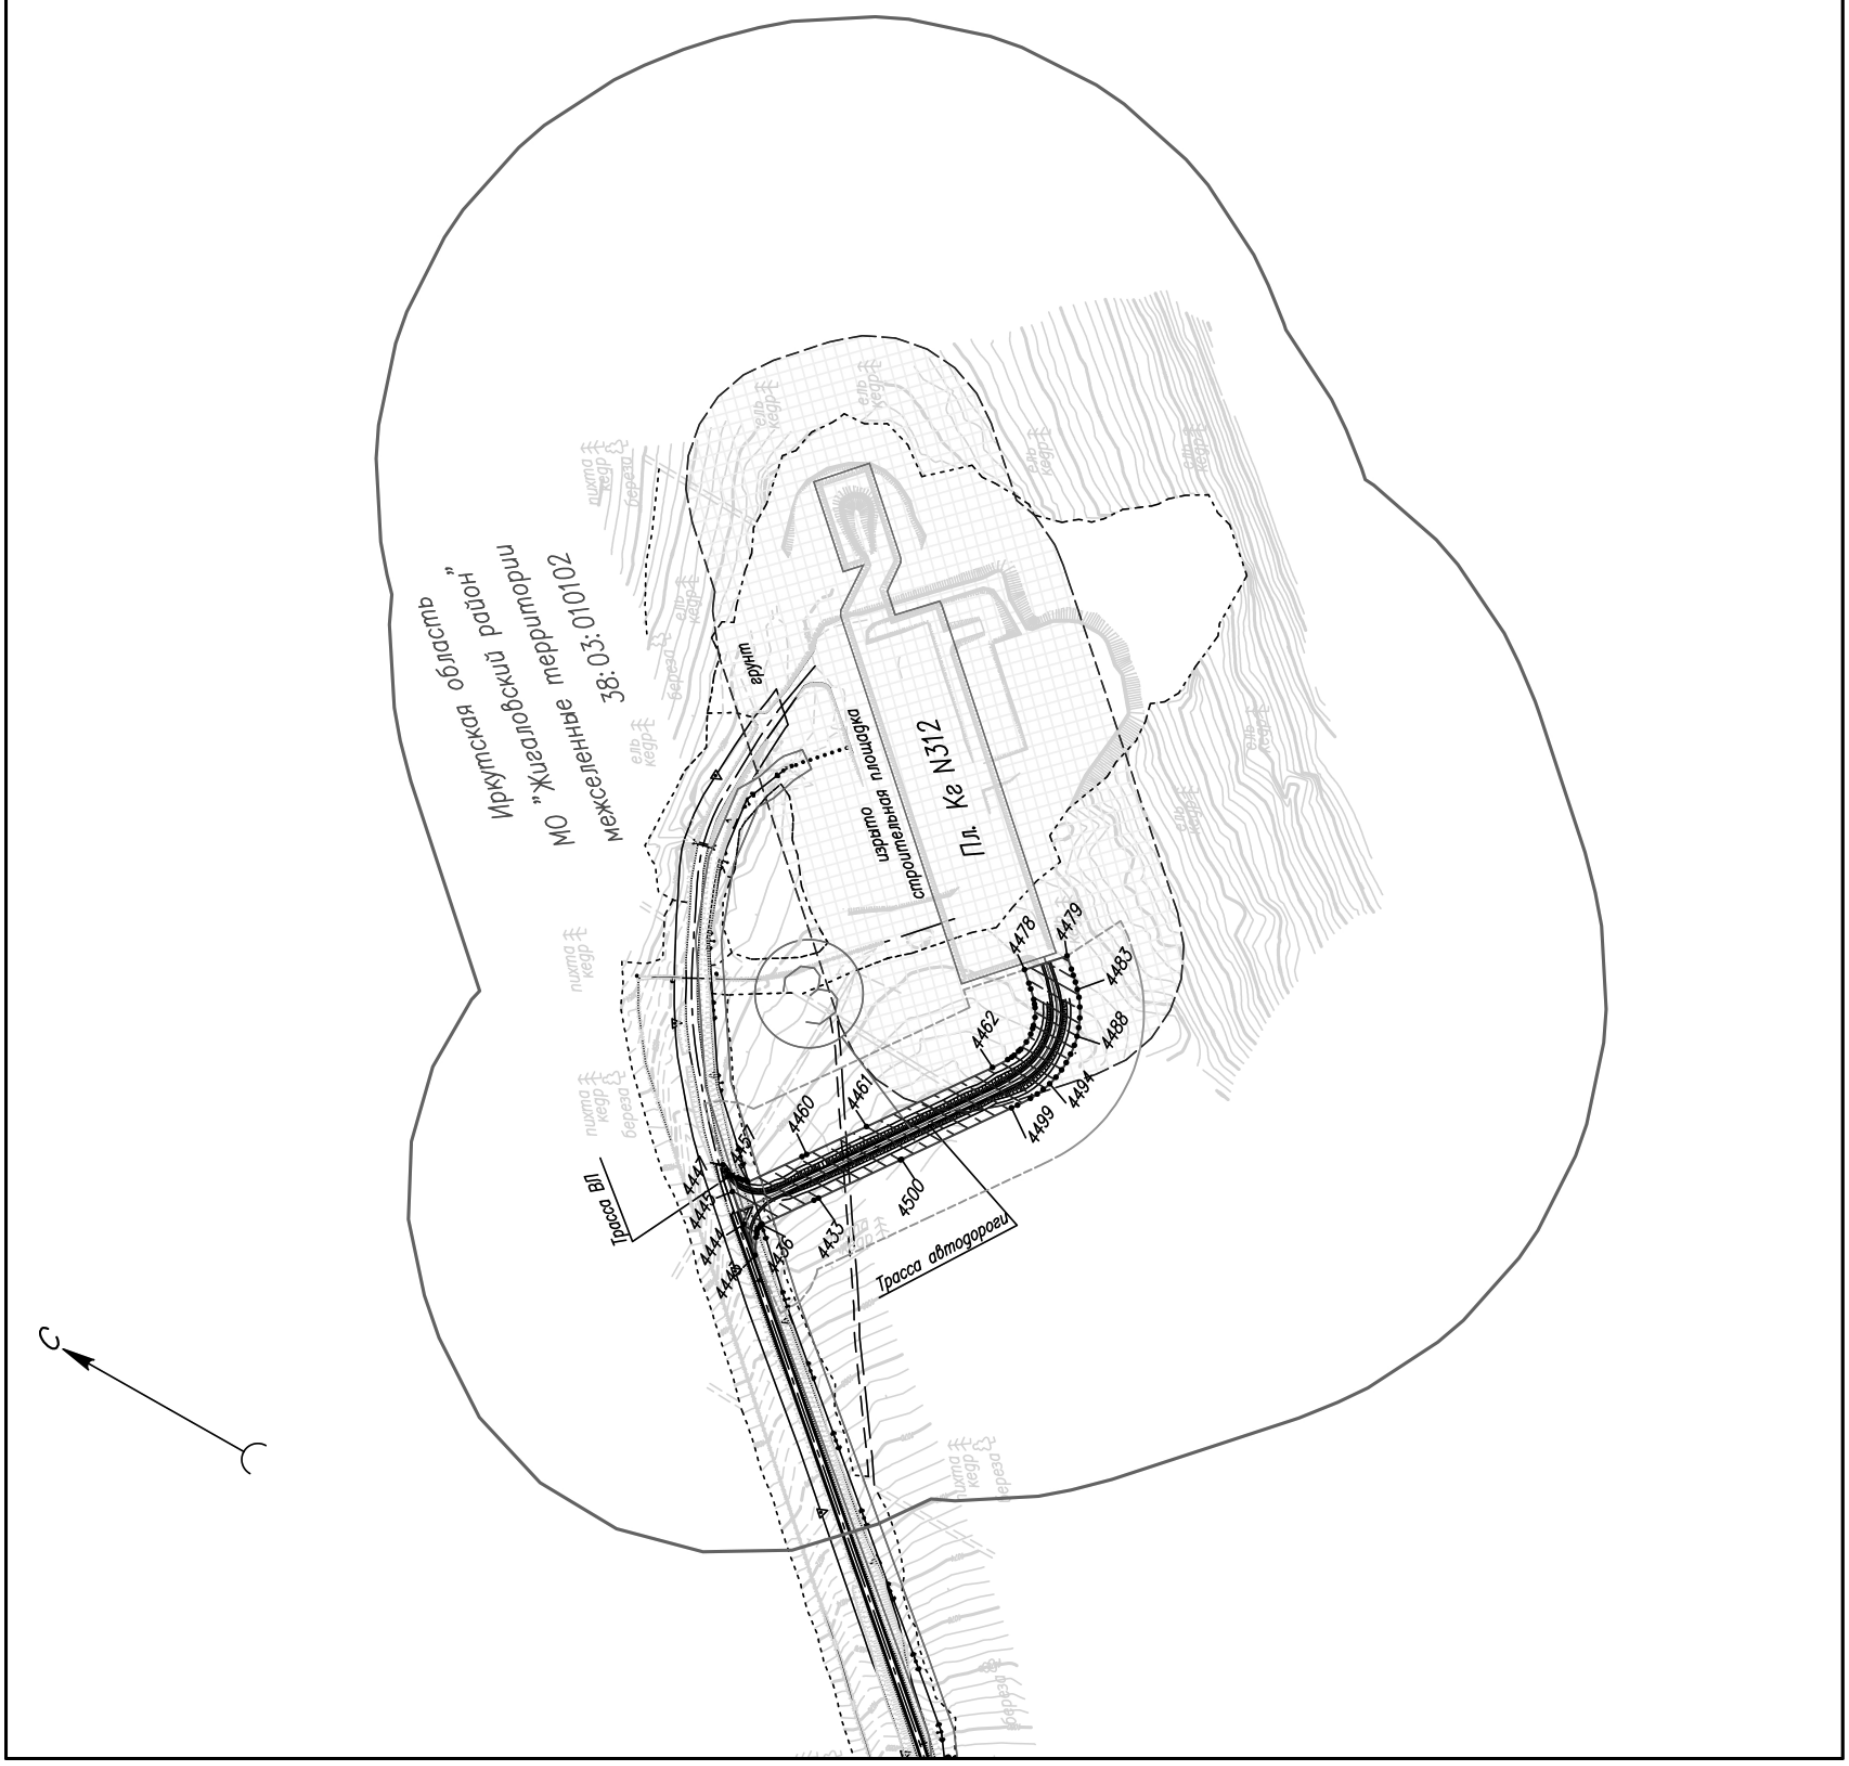
Иркутская область
МО "Жигаловский район"
межселенные территории
38:03:010102
Пл. Ка N312
строительная площадка
Трасса ВЛ
Трасса автодороги
4433
4436
4444
4445
4446
4447
4457
4460
4461
4462
4478
4479
4483
4488
4494
4499
4500

Условные обозначения:

38: 03: 010102	обозначение кадастрового квартала
	граница территории, в отношении которой осуществляется подготовка проекта планировки территории
1 2	устанавливаемые красные линии с указанием номеров характерных точек *
1	номер контура устанавливаемых красных линий
	существующие красные линии
	граница зоны противопожарной безопасности площадок кустов газовых скважин
	граница полосы отвода автомобильной дороги
	граница придорожных полос автомобильной дороги

Существующая инженерная инфраструктура


- вдольтрассовый проезд, лесная просека
- автомобильная дорога регионального значения
- существующая линия электропередач (ВЛ) 10 кВ

Проектируемая инженерная инфраструктура

- граница площадки кустов газовых скважин (Кг)
- ось проектируемой подъездной автомобильной дороги с указанием пикетажа


ПК 1


Схема расположения листов

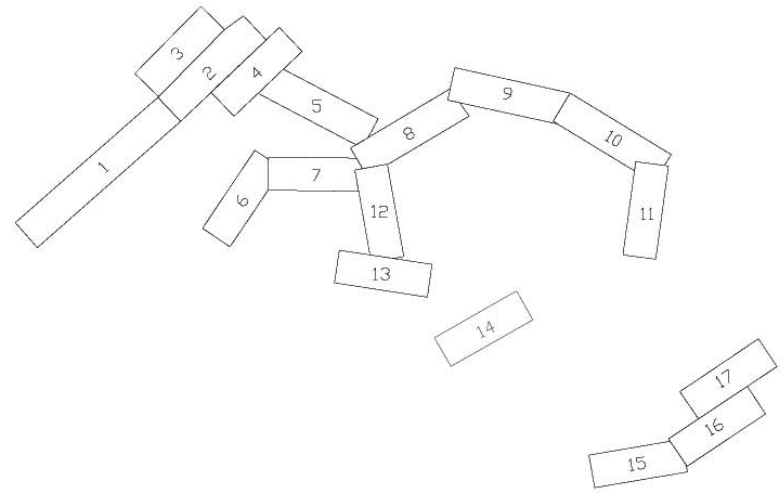

Изм.	Кол. уч.	Лист	N док.	Подп.	Дата	"Обустройство Ковыктинского газоконденсатного месторождения" Этап 2. Площадки для бурения и подъездные дороги к ним в районе УКПГ–3 (8 кустов)			
Разраб.		Матюшонок				Проект планировки территориц содержащий проект межевания территории Том 2. Основная часть проекта планировки территории Графическая часть	Стадия	Лист	Листов
Рук. гр.		Аникин						14	17
						2.1. Чертеж планировки территориц Красные линии М 1:5000	ГАЗПРОМ ПРОЕКТИРОВАНИЕ		

Формат А4х4

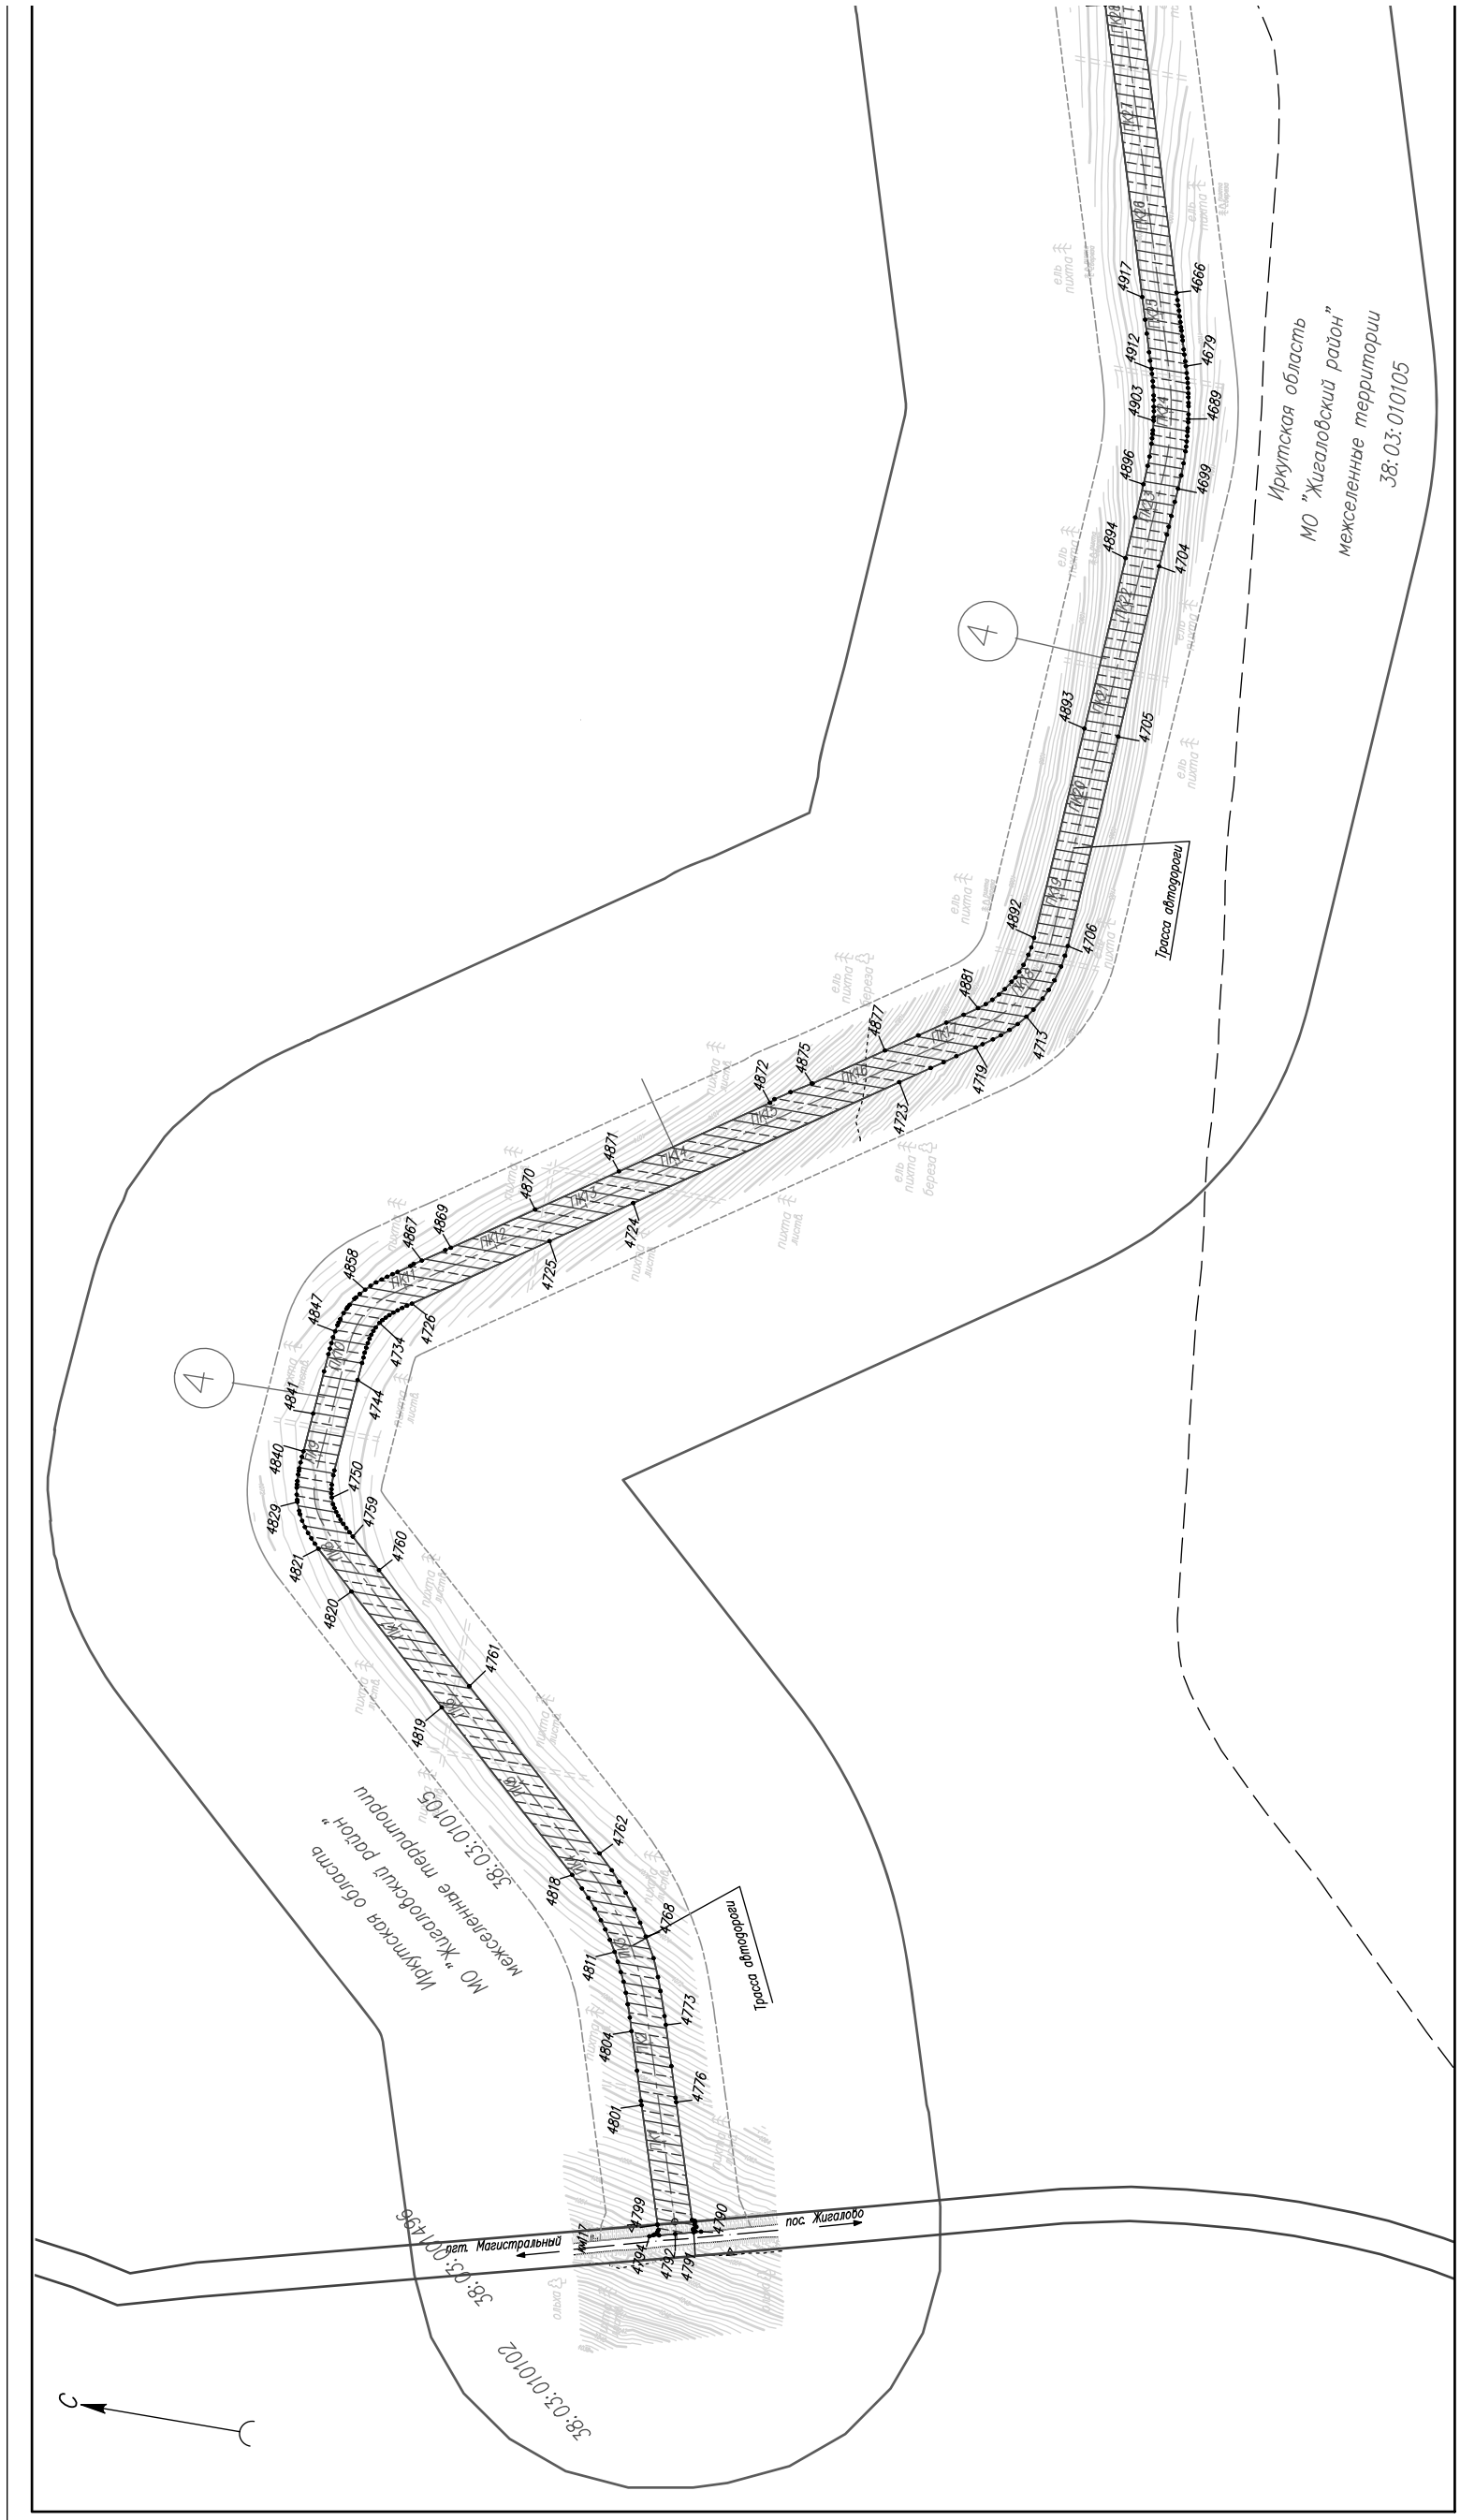
Иркутская область
МО "Жигаловский район"
межселенные территории
38:03:010105
Трасса автодороги
Трасса водовода
38:03:010105
Иркутская область
МО "Жигаловский район"
межселенные территории
38:03:010496
38:03:010102
рпт. Магистральный
пос. Жигалово
4
4917
4666
4912
4679
4903
4689
4896
4699
4894
4704
4893
4705
4892
4706
4881
4713
4877
4719
4875
4723
4872
4724
4871
4725
4870
4726
4869
4734
4867
4744
4858
4750
4847
4759
4841
4760
4840
4761
4829
4762
4821
4768
4820
4773
4819
4776
4818
4799
4811
4800
4804
4794
4801
4792
4796

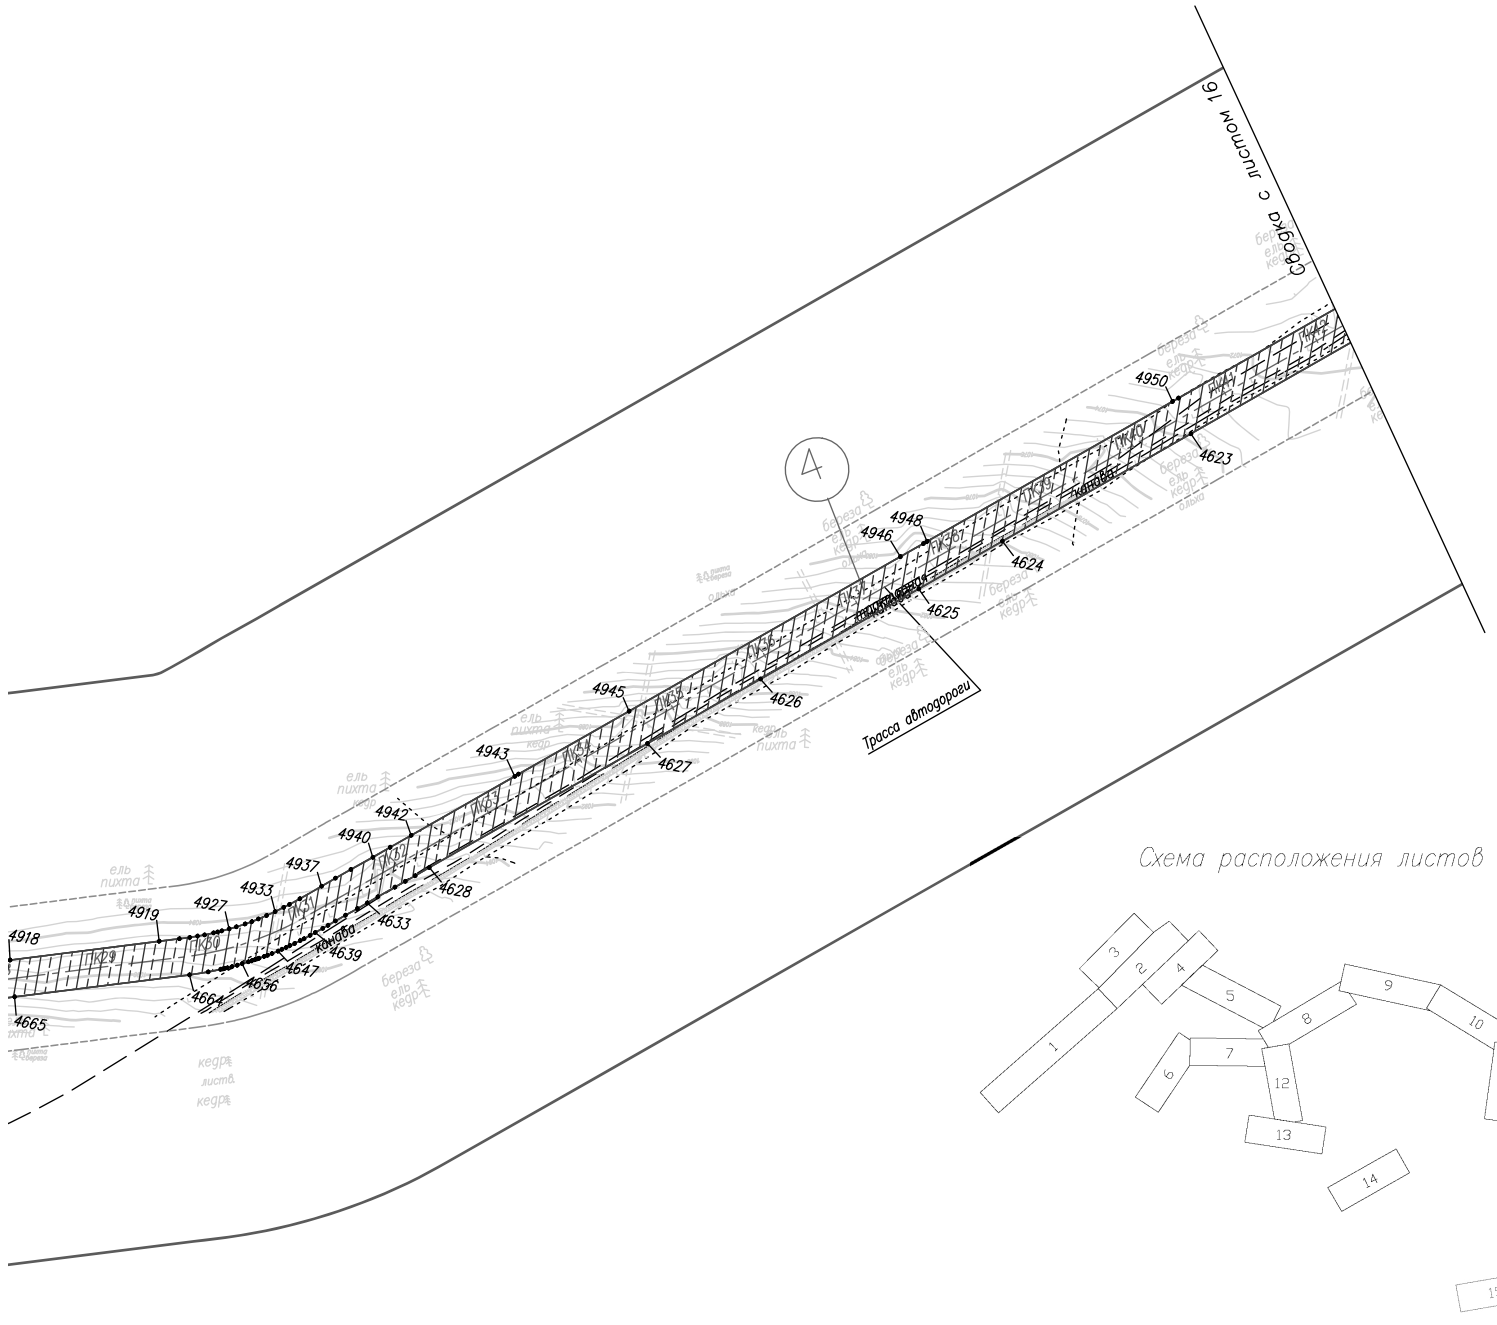

Существующая инженерная инфраструктура

- вдольтрассовый проезд, лесная просека
- автомобильная дорога регионального значения
- существующая линия электропередач (ВЛ) 10 кВ

Проектируемая инженерная инфраструктура


- граница площадки кустов газовых скважин (Кг)
- ось проектируемой подъездной автомобильной дороги с указанием пикетажа

ПК 1

Условные обозначения:

38: 03: 010102	обозначение кадастрового квартала
	граница территории, в отношении которой осуществляется подготовка проекта планировки территории
1 2	устанавливаемые красные линии с указанием номеров характерных точек *
1	номер контура устанавливаемых красных линий
	существующие красные линии
	граница зоны противопожарной безопасности площадок кустов газовых скважин
	граница полосы отвода автомобильной дороги
	граница придорожных полос автомобильной дороги

Схема расположения листов

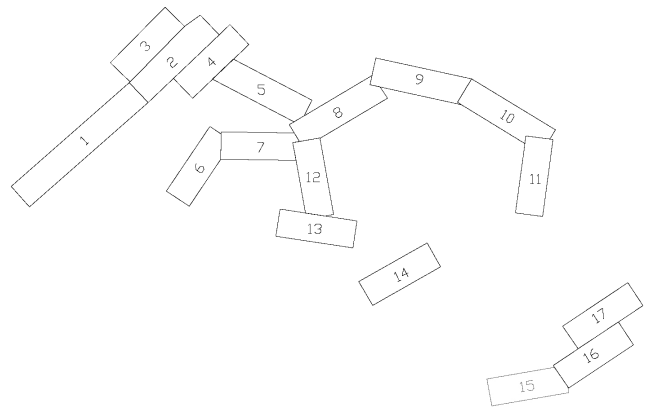


						"Обустройство Ковыктинского газоконденсатного месторождения" Этап 2. Площадки для бурения и подъездные дороги к ним в районе УКПГ–3 (8 кустов)
Изм.	Кол. уч.	Лист	N док.	Подп.	Дата	
Разраб.		Матюшонок				Проект планировки территориц содержащий проект межевания территории Том 2. Основная часть проекта планировки территориц Графическая часть
Рук. гр.		Аникин				
						2.1. Чертеж планировки территориц Красные линии М 1:5000

Стадия	Лист	Листов
	15	17

ГАЗПРОМ ПРОЕКТИРОВАНИЕ

Формат А4х5

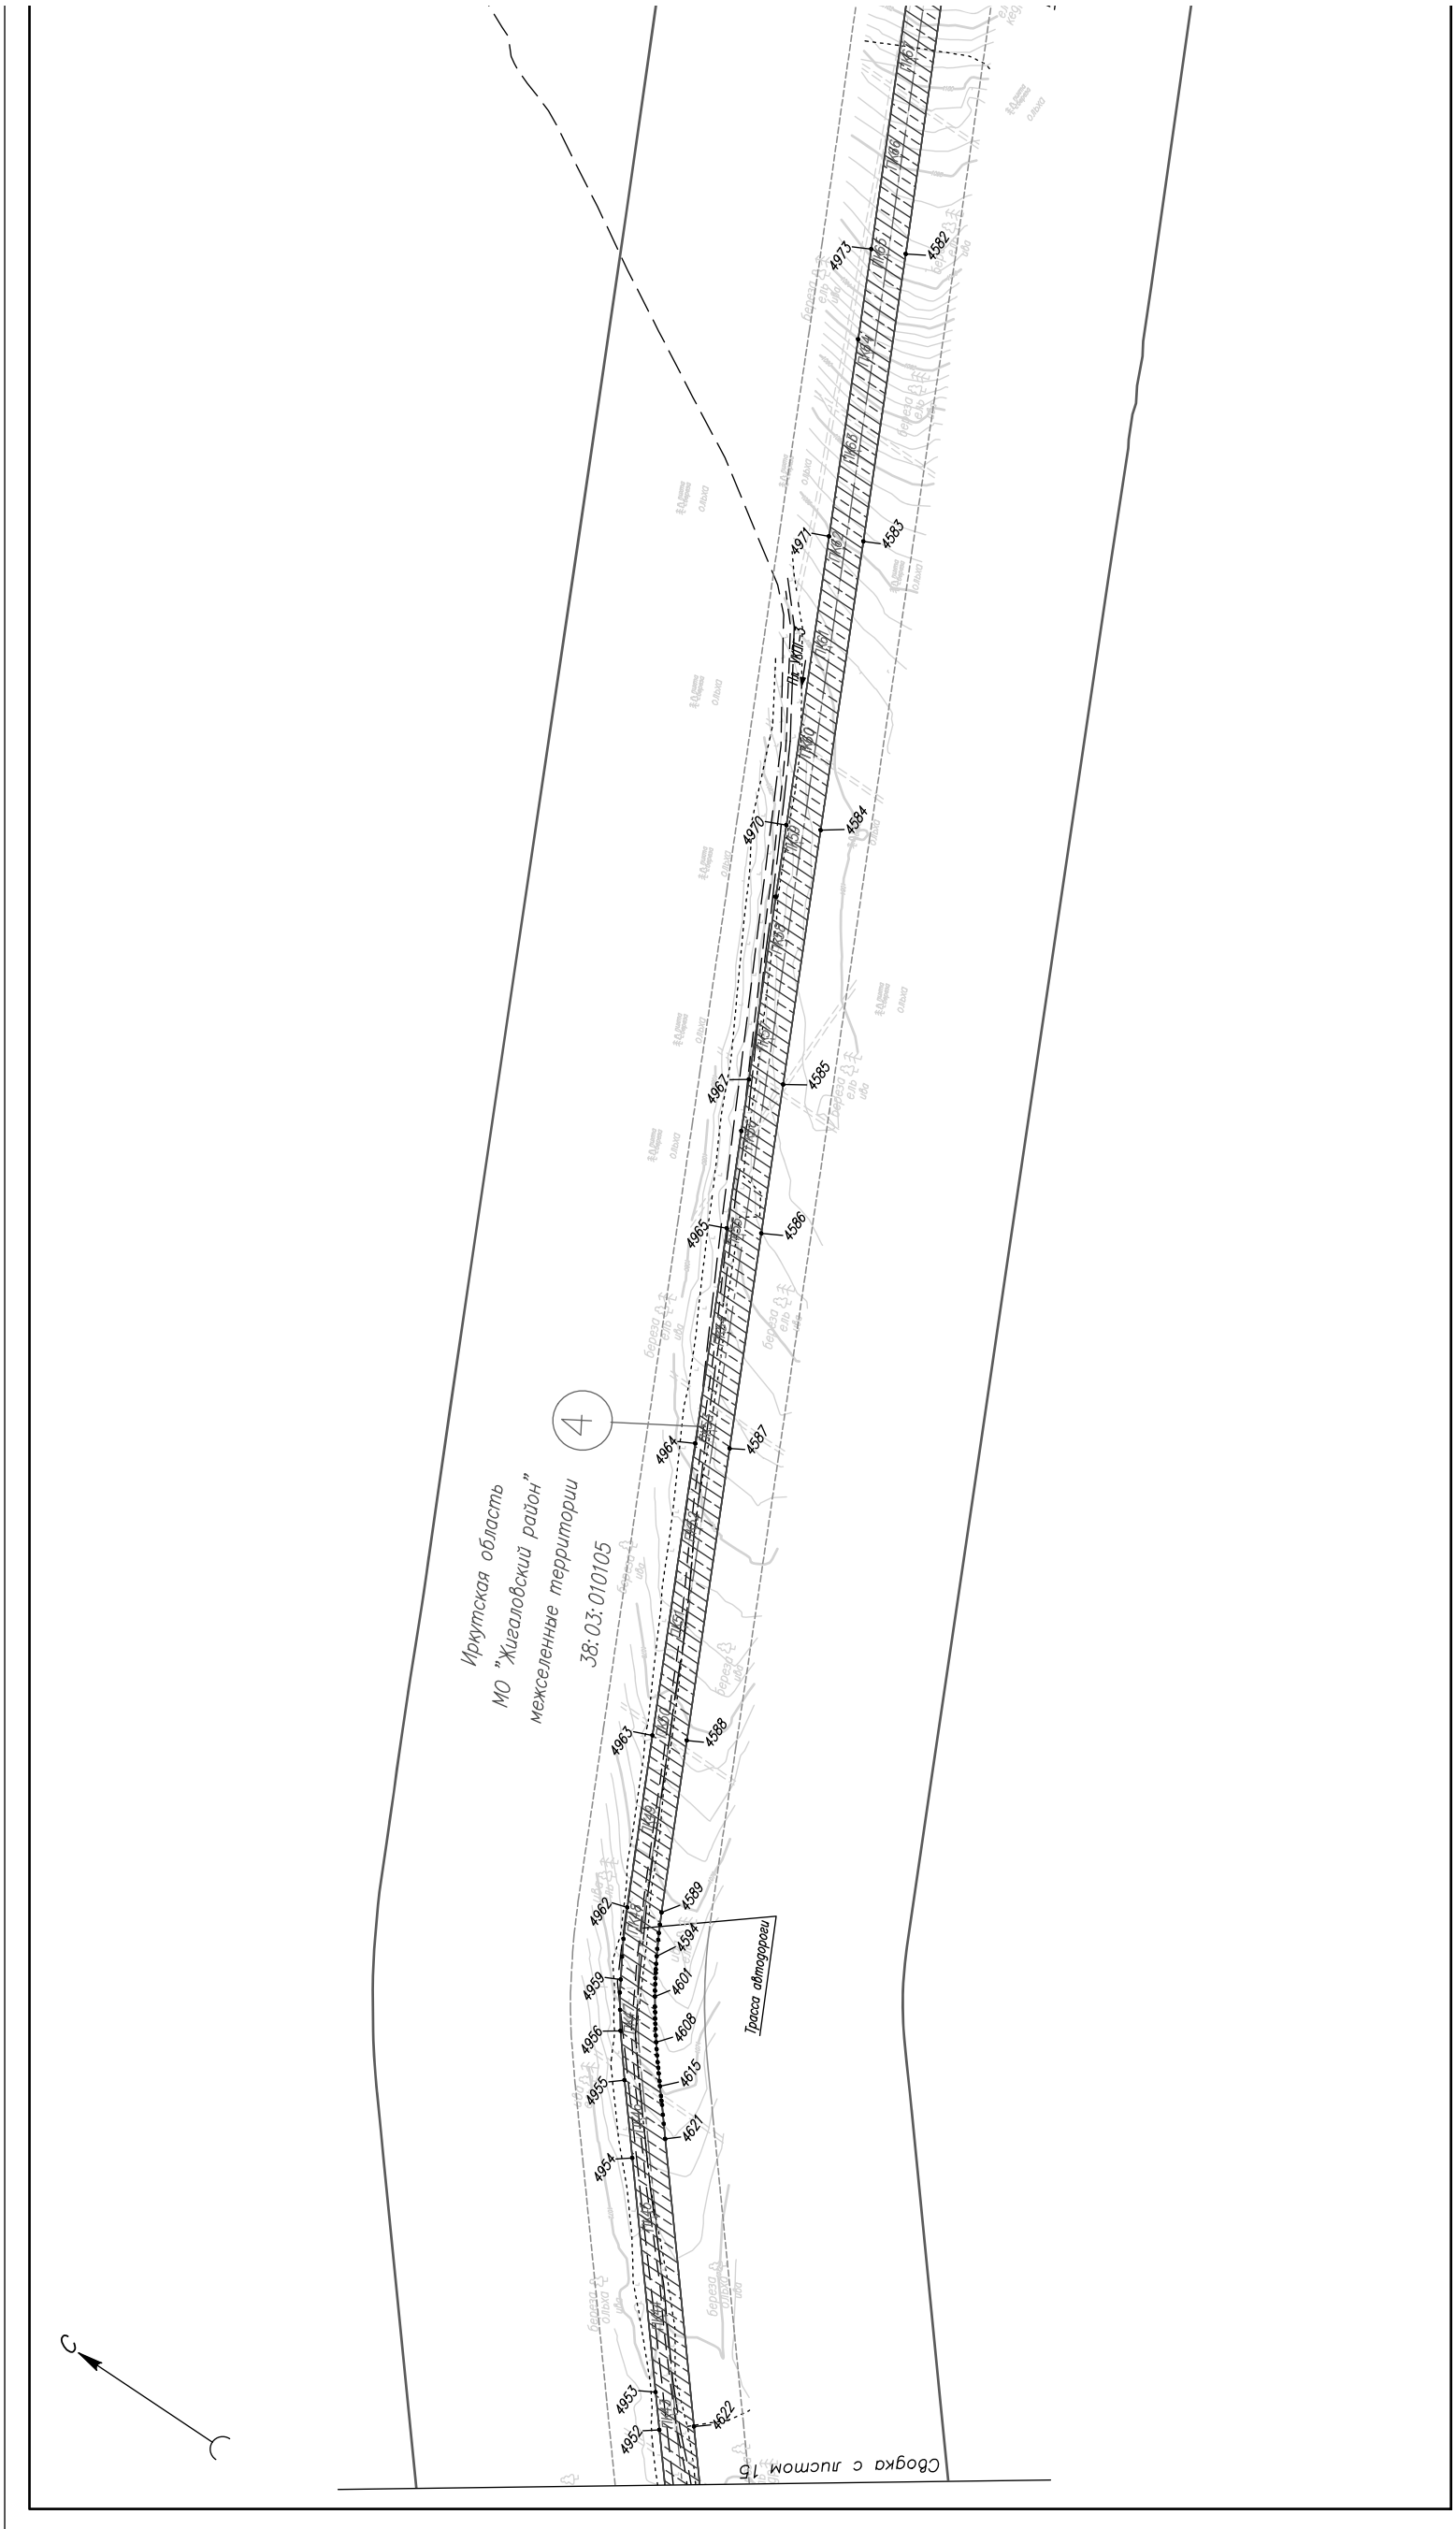
Иркутская область
МО "Жигаловский район"
межселенные территории
38:03:010105
4
Трасса автодороги
Сбоока с лесом 15
С


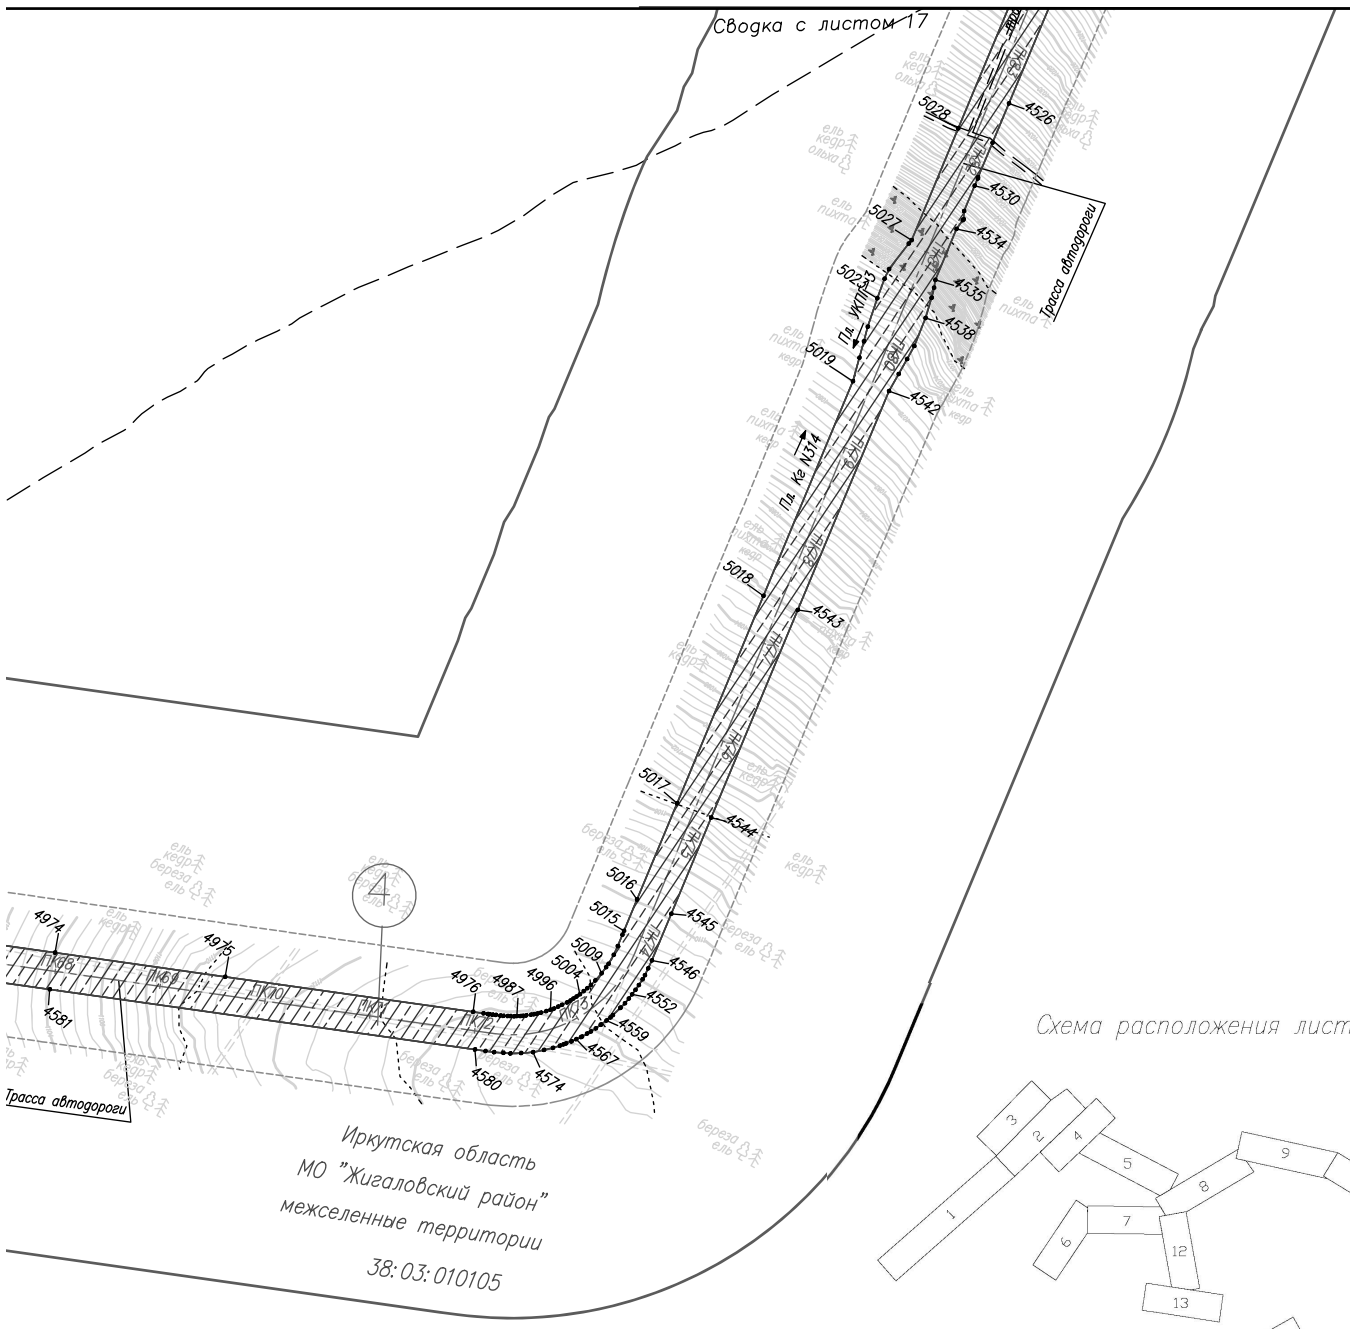


Схема расположения листов

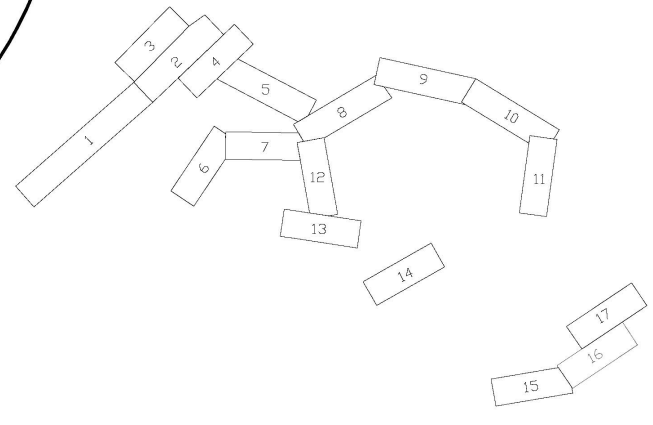

Существующая инженерная инфраструктура

- вдольтрассовый проезд, лесная просека
- автомобильная дорога регионального значения
- существующая линия электропередач (ВЛ) 10 кВ

Проектируемая инженерная инфраструктура

- граница площадки кустов газовых скважин (Кг)
- ПК 1 — ось проектируемой подъездной автомобильной дороги с указанием пикетажа

Условные обозначения:

38:03:010102	обозначение кадастрового квартала
	граница территории, в отношении которой осуществляется подготовка проекта планировки территории
1 2	устанавливаемые красные линии с указанием номеров характерных точек *
1	номер контура устанавливаемых красных линий
	существующие красные линии
	граница зоны противопожарной безопасности площадок кустов газовых скважин
	граница полосы отвода автомобильной дороги
	граница придорожных полос автомобильной дороги


						"Обустройство Ковыктинского газоконденсатного месторождения" Этап 2. Площадки для бурения и подъездные дороги к ним в районе УКПГ-3 (8 кустов)
Изм.	Кол. уч.	Лист	N док.	Подп.	Дата	
Разраб.		Матюшонок				Проект планировки территории, содержащий проект межевания территории. Том 2. Основная часть проекта планировки территории. Графическая часть
Рук. гр.		Аникин				
						2.1. Чертеж планировки территории. Красные линии. М 1:5000

Стадия	Лист	Листов
	16	17

ГАЗПРОМ ПРОЕКТИРОВАНИЕ

Формат А4х5

18 ЯНВАРЯ 2019 ПЯТНИЦА № 4 (1907)
WWW.OGIRK.RU
официальная информация
Областная
63

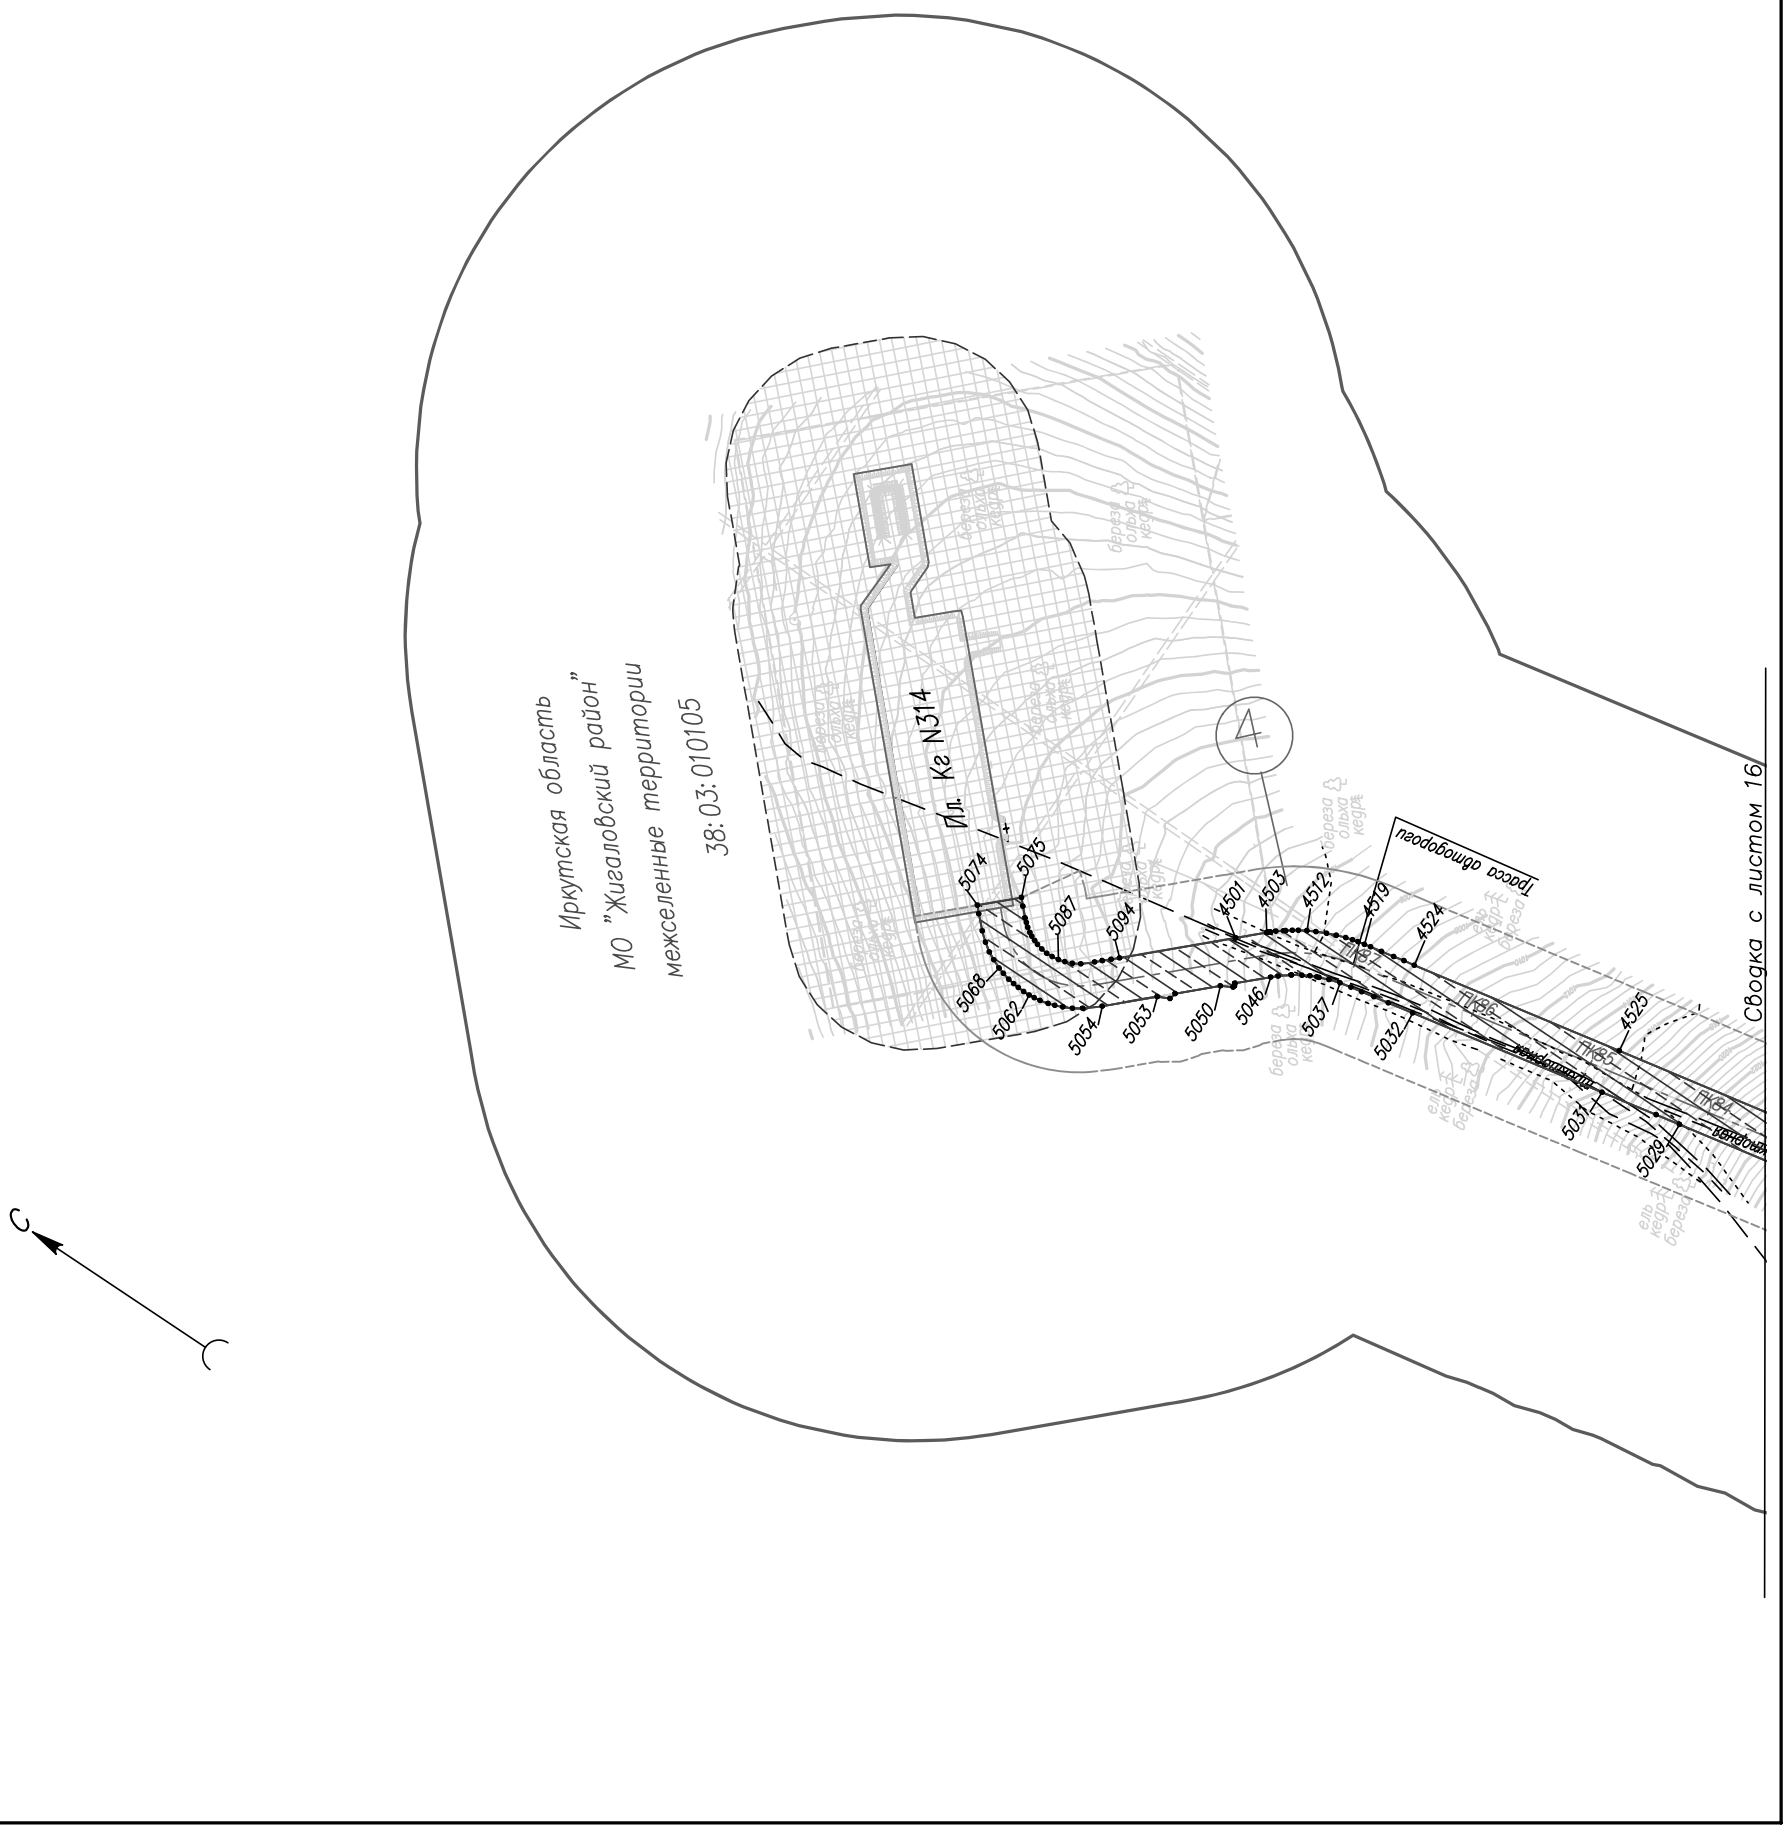
Иркутская область
МО "Жигаловский район"
межселенные территории
38:03:010105
Ул. Кг N314
Граница водоохр
Сводка с листом 16
5074
5075
5087
5094
4501
4503
4512
4519
4524
5068
5062
5054
5053
5050
5046
5037
5032
4525
5031
5029
ПК85
ПК84
С

Существующая инженерная инфраструктура

- вдольтрассовый проезд, лесная просека

- автомобильная дорога регионального значения

- существующая линия электропередач (ВЛ) 10 кВ

Проектируемая инженерная инфраструктура

- граница площадки кустов газовых скважин (Кг)


ПК 1

- ось проектируемой подъездной автомобильной дороги с указанием пикетажа

Условные обозначения:

38:03:010102	обозначение кадастрового квартала
	граница территории, в отношении которой осуществляется подготовка проекта планировки территории
1 2	устанавливаемые красные линии с указанием номеров характерных точек *
1	номер контура устанавливаемых красных линий
	существующие красные линии
	граница зоны противопожарной безопасности площадок кустов газовых скважин
	граница полосы отвода автомобильной дороги
	граница придорожных полос автомобильной дороги


Схема расположения листов

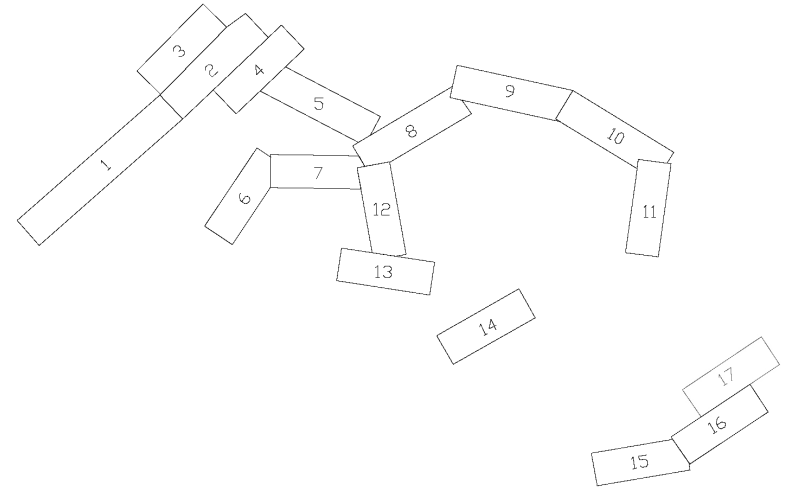


Изм.	Кол. уч.	Лист	N док.	Подп.	Дата	"Обустройство Ковыктинского газоконденсатного месторождения" Этап 2. Площадки для бурения и подъездные дороги к ним в районе УКПГ-3 (8 кустов)			
Разраб.		Матюшонок				Проект планировки территорий, содержащий проект межевания территории Том 2. Основная часть проекта планировки территории. Графическая часть	Стадия	Лист	Листов
Рук. гр.		Аникин						17	17
						2.1. Чертеж планировки территории. Красные линии М 1:5000	ГАЗПРОМ ПРОЕКТИРОВАНИЕ		

Формат А4х4

18 ЯНВАРЯ 2019 ПЯТНИЦА № 4 (1907)
WWW.OGIRK.RU
официальная информация
Областная
65

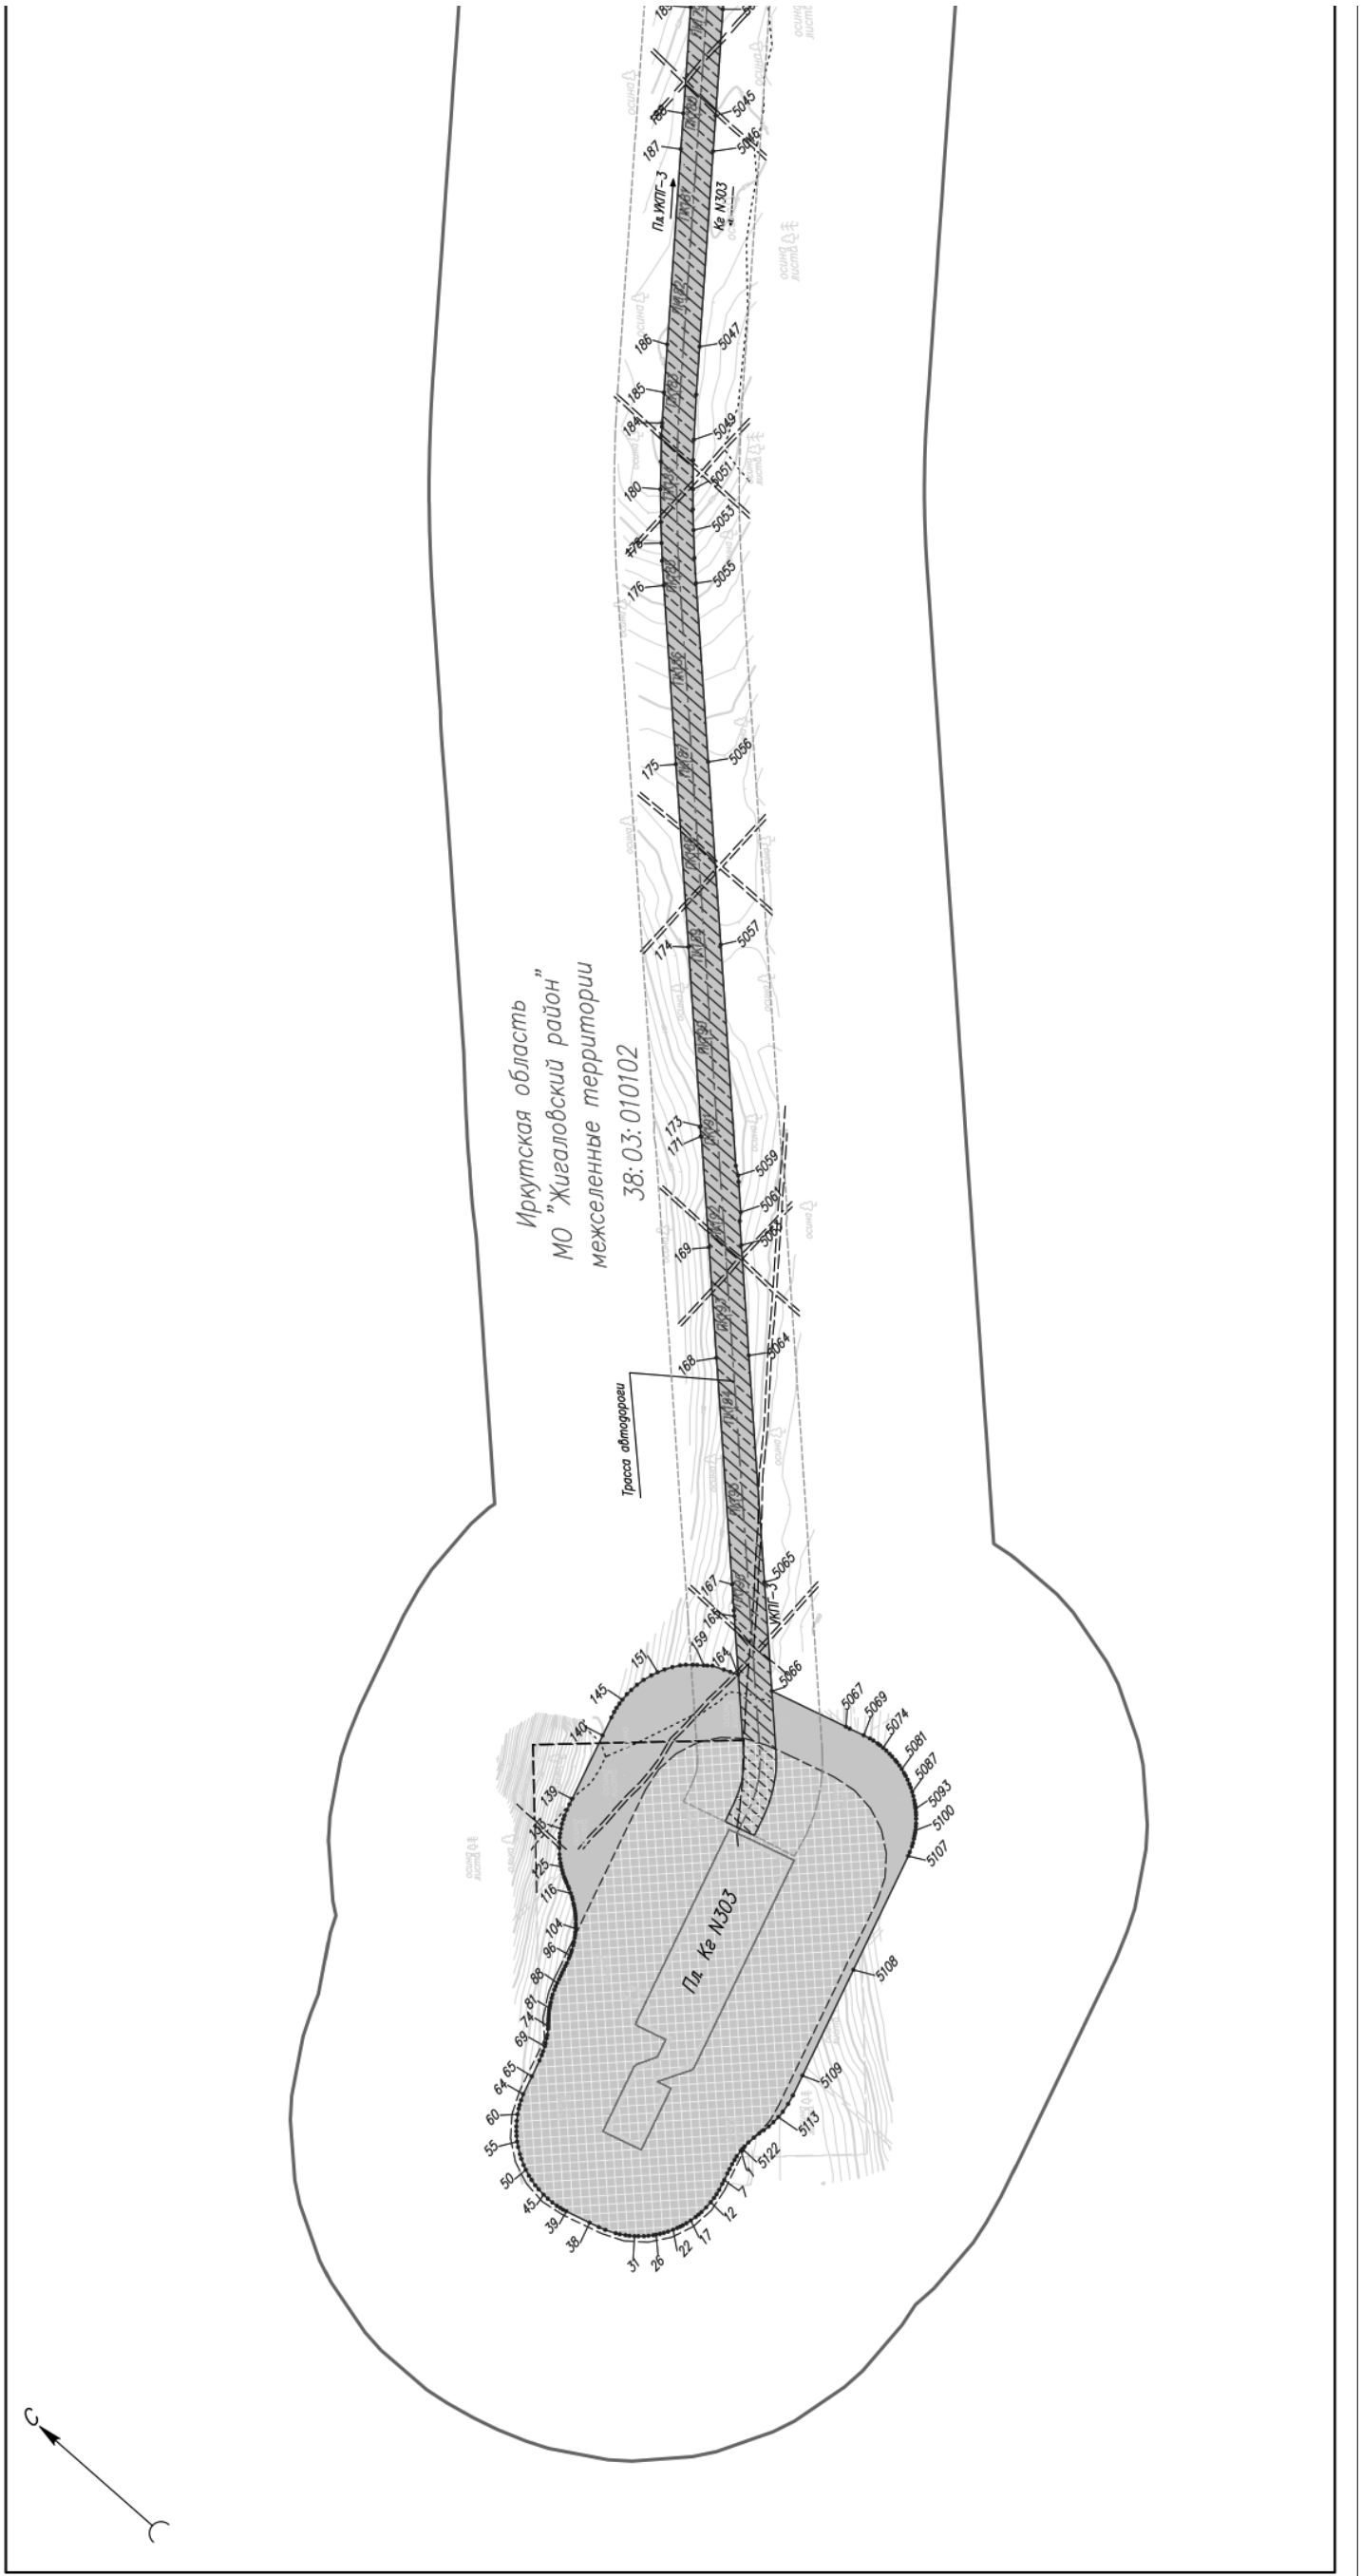
Иркутская область
МО "Жигаловский район"
межселенные территории
38:03:010102
Пл. Кв N303
Трасса автодороги
Пл. Кв N303
С

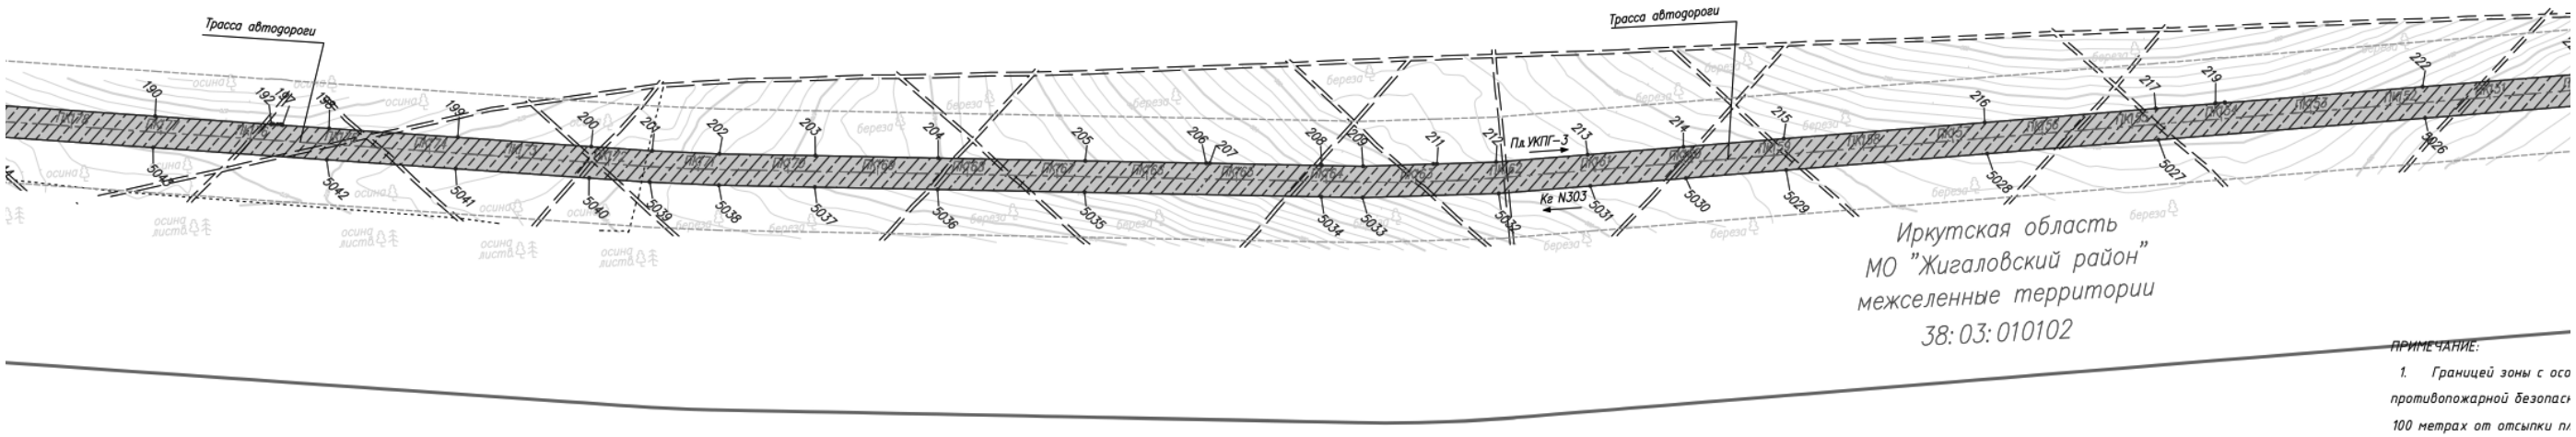


*Перечень координат характерных точек границы зоны планируемого размещения объекта представлен в Приложении №1 к текстовой части (Том 1. Основная часть проекта планировки территории. Положение о размещении объектов трубопроводного транспорта. Текстовая часть)

ПРИМЕЧАНИЕ:

1. Границей зоны с осо
противопожарной безопасн
100 метрах от отсыпки пл
(утв. Приказом МЧС Росси
2. Границей зоны с осо
автомобильной дороги ши
Потановлением Правитель
3. Границей зоны с осо
автомобильной дороги ши
дорожной деятельности в
4. Объекты культурног
таких объектов в границ
5. Особо охраняемые пр
планировке территории от

Схема расположения листов

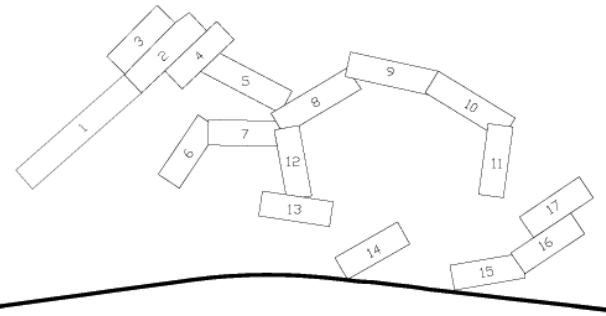


Существующая инженерная инфраструктура

- вдольтрассовый проезд, лесная просека
- автомобильная дорога регионального значения
- существующая линия электропередач (ВЛ) 10 кВ

Проектируемая инженерная инфраструктура

- граница площадки кустов газовых скважин (Кг)
- ось проектируемой подъездной автомобильной дороги с указанием пикетажа

ПК 1

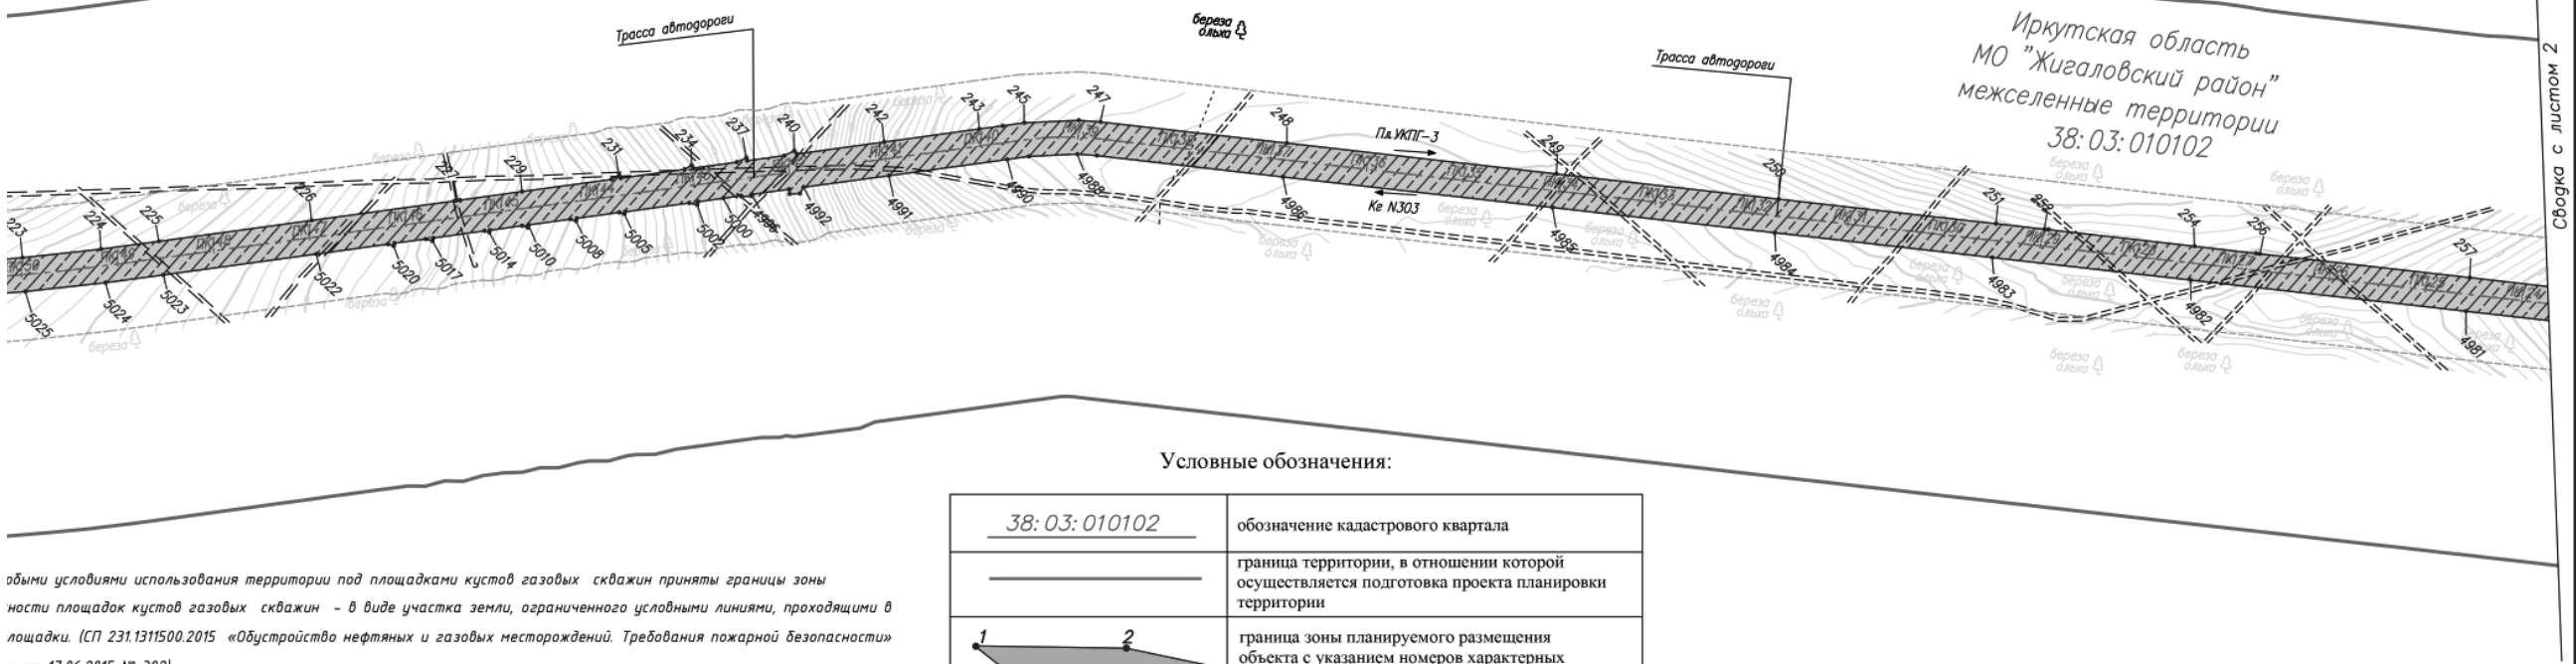


Условные обозначения:

38:03:010102	обозначение кадастрового квартала
	граница территории, в отношении которой осуществляется подготовка проекта планировки территории
1 2	граница зоны планируемого размещения объекта с указанием номеров характерных точек границы*
	граница зоны противопожарной безопасности площадок кустов газовых скважин
	граница полосы отвода автомобильной дороги
	граница придорожных полос автомобильной дороги

обыми условиями использования территории под площадками кустов газовых скважин приняты границы зоны
ности площадок кустов газовых скважин – в виде участка земли, ограниченного условными линиями, проходящими в
лощадки. (СП 231.1311500.2015 «Обустройство нефтяных и газовых месторождений. Требования пожарной безопасности»
и от 17.06.2015 № 302);
обыми условиями использования территории под подъездными автодорогами принята граница полосы отвода
ириной 35 метров (Нормы отвода земель для размещения автомобильных дорог и (или) объектов дорожного сервиса (утв.
ьства РФ от 02.09.2009 г. № 717);
обыми условиями использования территории под подъездными автодорогами приняты границы придорожных полос
ириной 50 метров (Федеральный закон от 08.11.2007 N 257-ФЗ (ред. от 07.02.2017) "Об автомобильных дорогах и о
Российской Федерации и о внесении изменений в отдельные законодательные акты Российской Федерации", ст.26)
го наследия, либо объекты, обладающие признаками объектов культурного наследия, и соответственно охранные зоны
ах подготовки документации по планировке территории отсутствуют.
риродные территории федерального, регионального и местного значения в границах подготовки документации по
тсутствуют.

Изм.	Кол. уч.	Лист	N док.	Подп.	Дата	"Обустройство Ковыктинского газоконденсатного месторождения" Этап 2. Площадки для бурения и подъездные дороги к ним в районе УКПГ-3 (8 кустов)			
Разраб.		Матюшонок				Проект планировки территориц содержащий проект межевания территории Том 2. Основная часть проекта планировки территории. Графическая часть	Стадия	Лист	Листов
Рук.гр.		Аникин						1	17
						2.2. Чертеж границ зон планируемого размещения линейного обьекта М 1:5000	ГАЗПРОМ ПРОЕКТИРОВАНИЕ		

Формат А4хВ

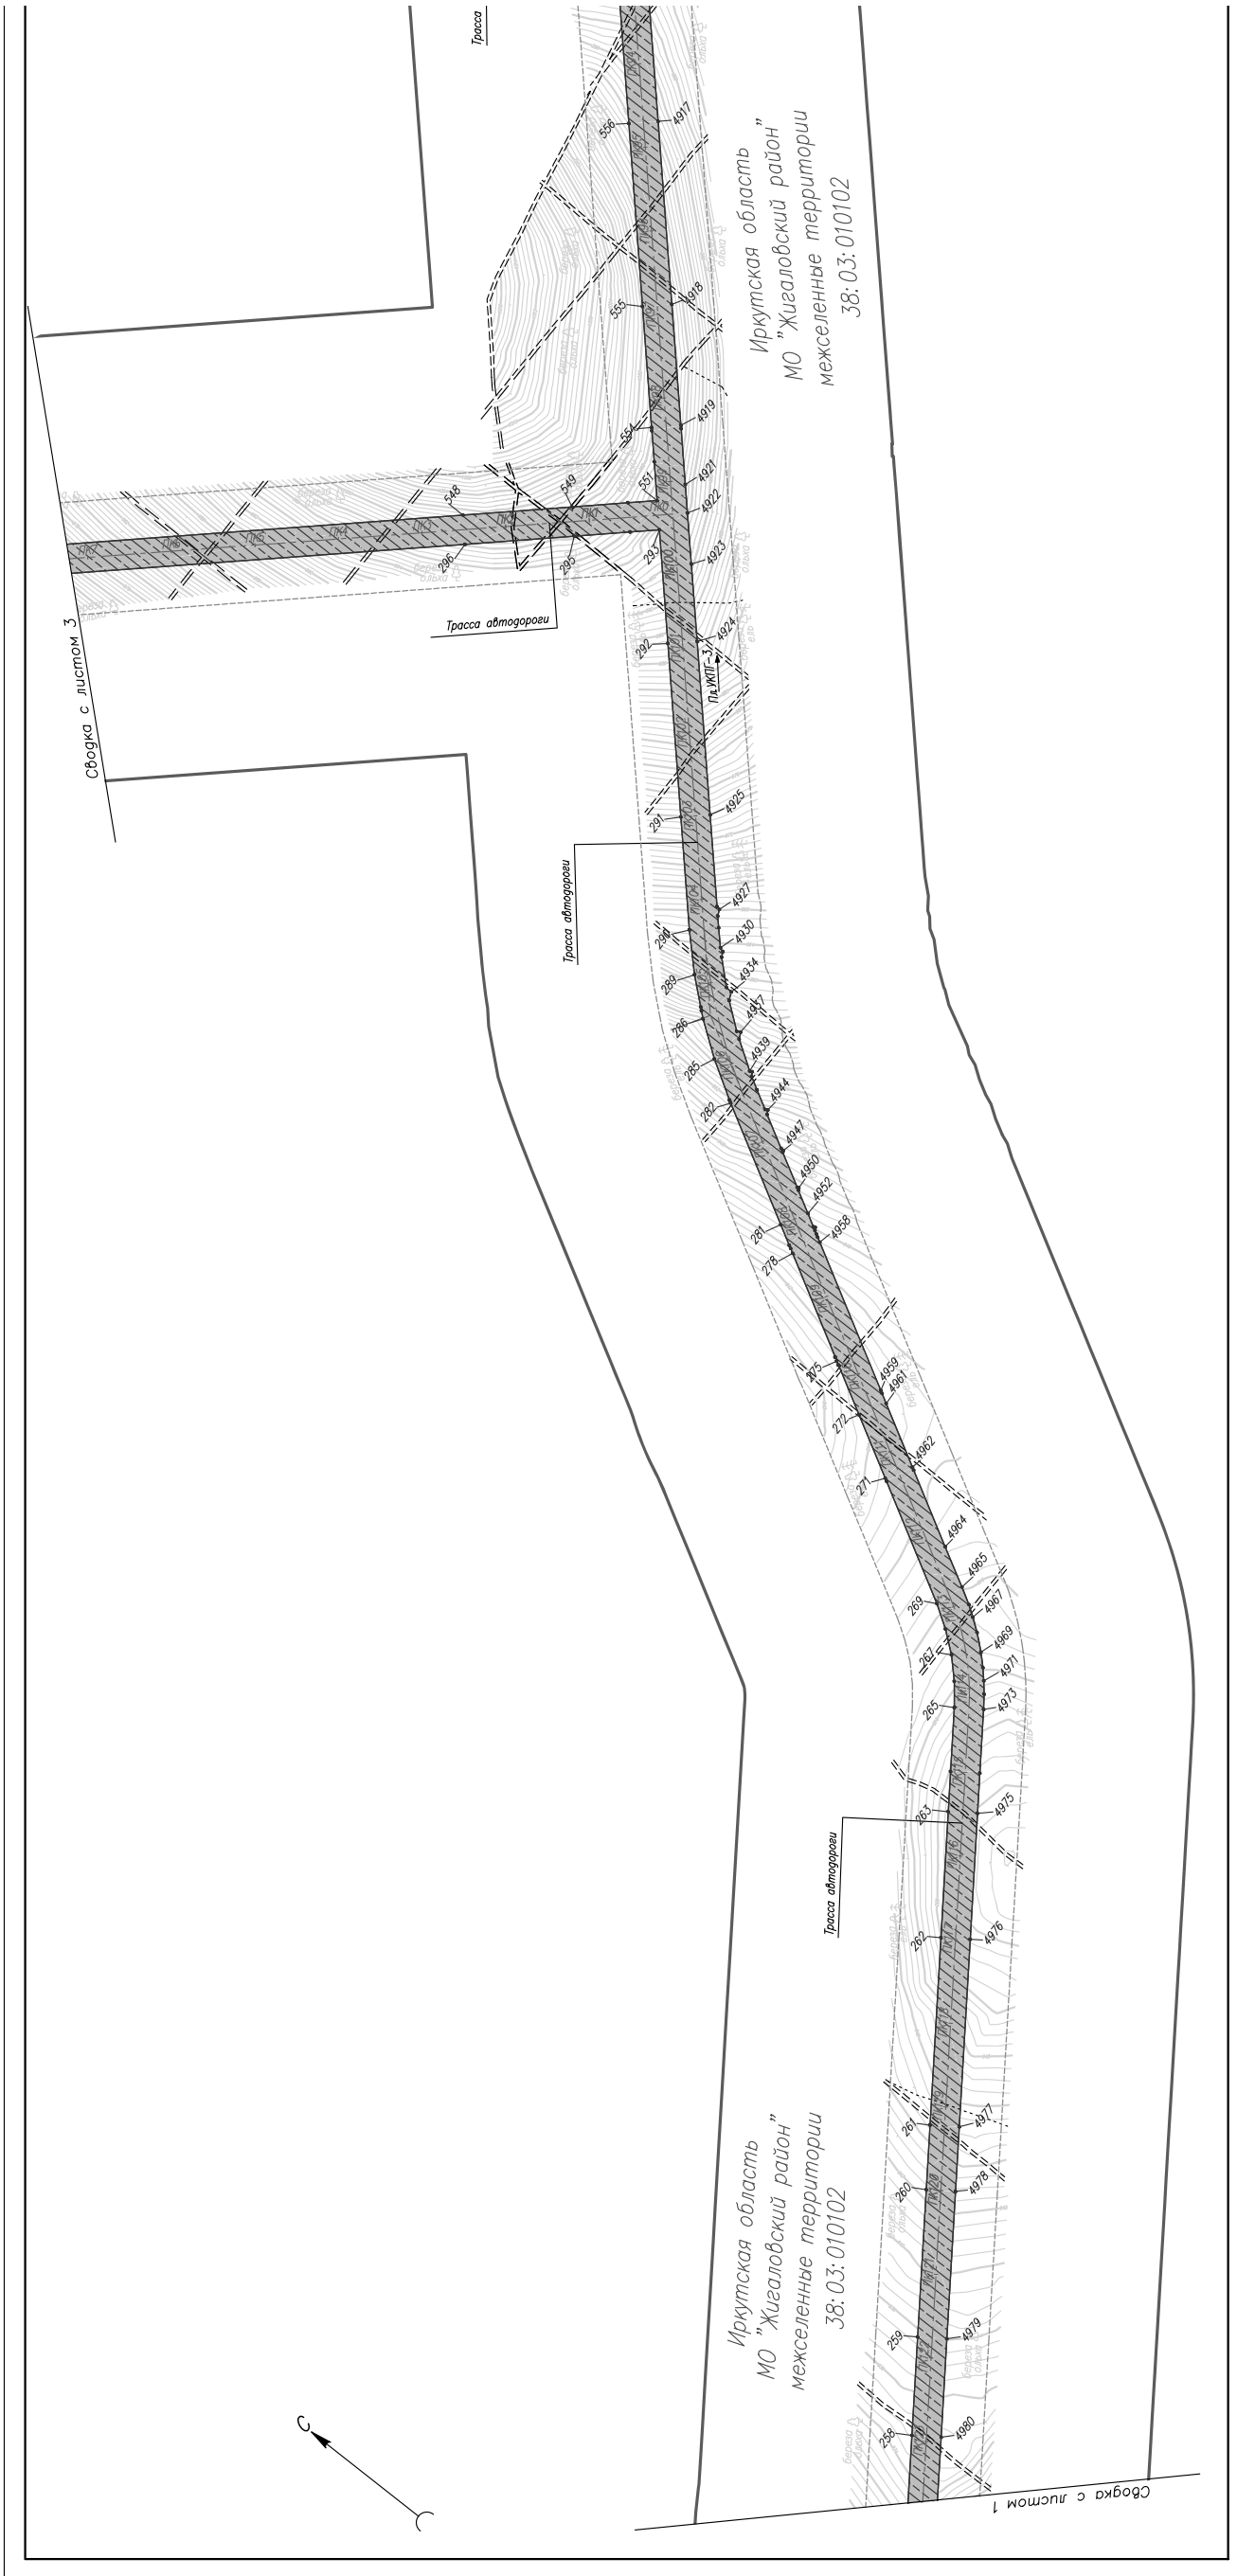
Трасса
Иркутская область
МО "Жигаловский район"
межселенные территории
38:03:010102
Трасса автодороги
Сводка с листом 3
Трасса автодороги
Трасса автодороги
Сводка с листом 1
С

Существующая инженерная инфраструктура

- вдольтрассовый проезд, лесная просека
- автомобильная дорога регионального значения
- существующая линия электропередач (ВЛ) 10 кВ

Проектируемая инженерная инфраструктура

- граница площадки кустов газовых скважин (Кг)
- ось проектируемой подъездной автомобильной дороги с указанием пикетажа


ПК 1

Схема расположения листов



Условные обозначения:


38:03:010102	обозначение кадастрового квартала
	граница территории, в отношении которой осуществляется подготовка проекта планировки территории
1 2	граница зоны планируемого размещения объекта с указанием номеров характерных точек границы*
	граница зоны противопожарной безопасности площадок кустов газовых скважин
	граница полосы отвода автомобильной дороги
	граница придорожных полос автомобильной дороги

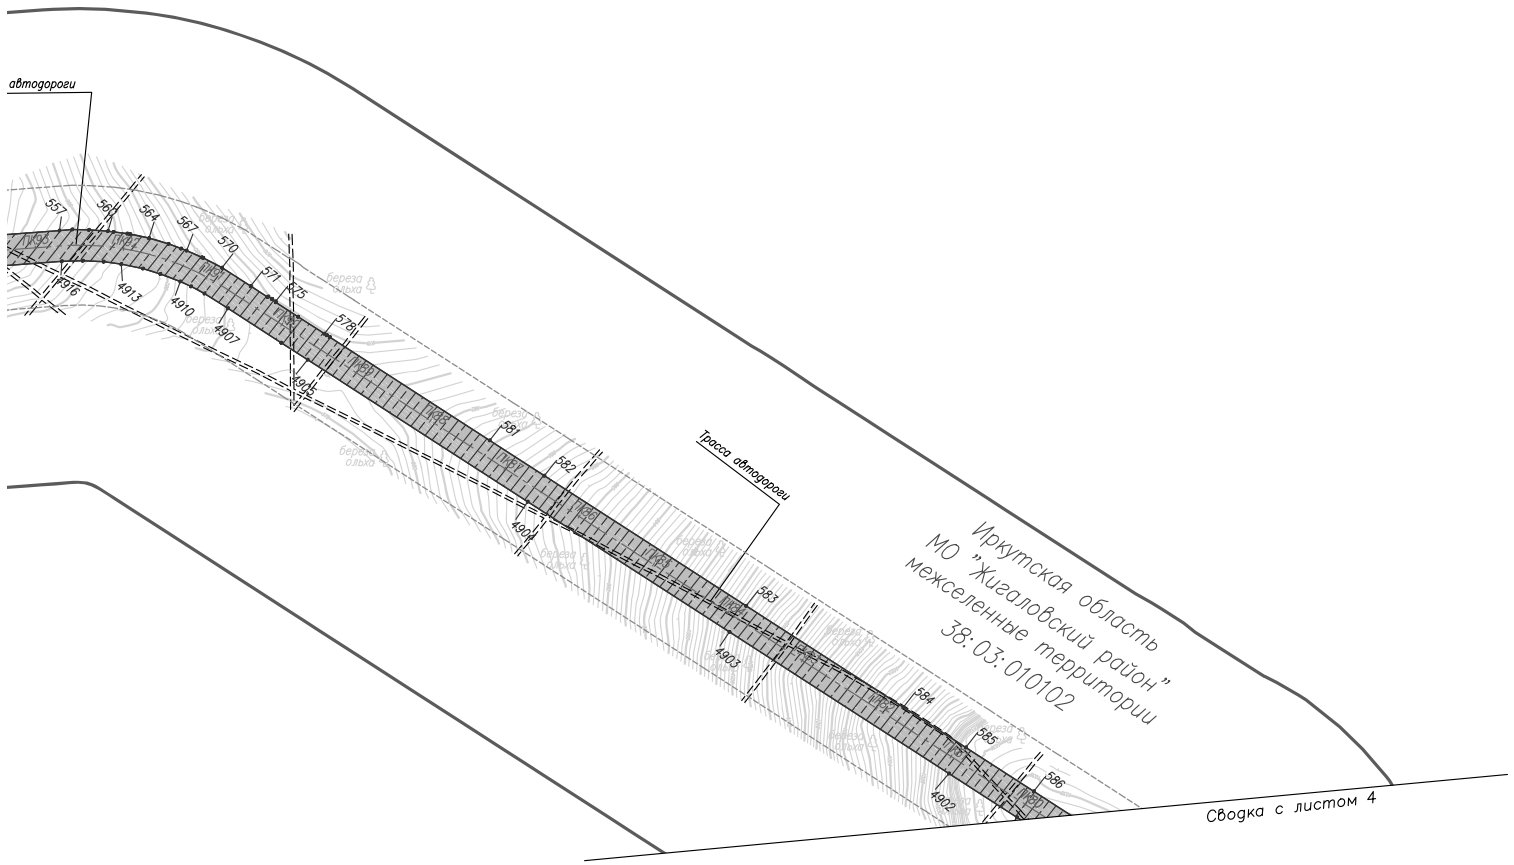

						"Обустройство Ковыктинского газоконденсатного месторождения" Этап 2. Площадки для бурения и подъездные дороги к ним в районе УКПГ-3 (8 кустов)	
Изм.	Кол. уч.	Лист	N док.	Подп.	Дата		
Разраб.		Матюшонок				Проект планировки территориц содержащий проект межевания территории Том 2. Основная часть проекта планировки территории. Графическая часть	Стадия: — / Лист: 2 / Листов: 17
Рук.гр.		Аникин				2.2. Чертеж границ зон планируемого размещения линейного объекта М 1:5000	ГАЗПРОМ ПРОЕКТИРОВАНИЕ

Формат А4х6

70 ОГИРК официальная информация
18 ЯНВАРЯ 2019 ПЯТНИЦА № 4 (1907)
WWW.OGIRK.RU

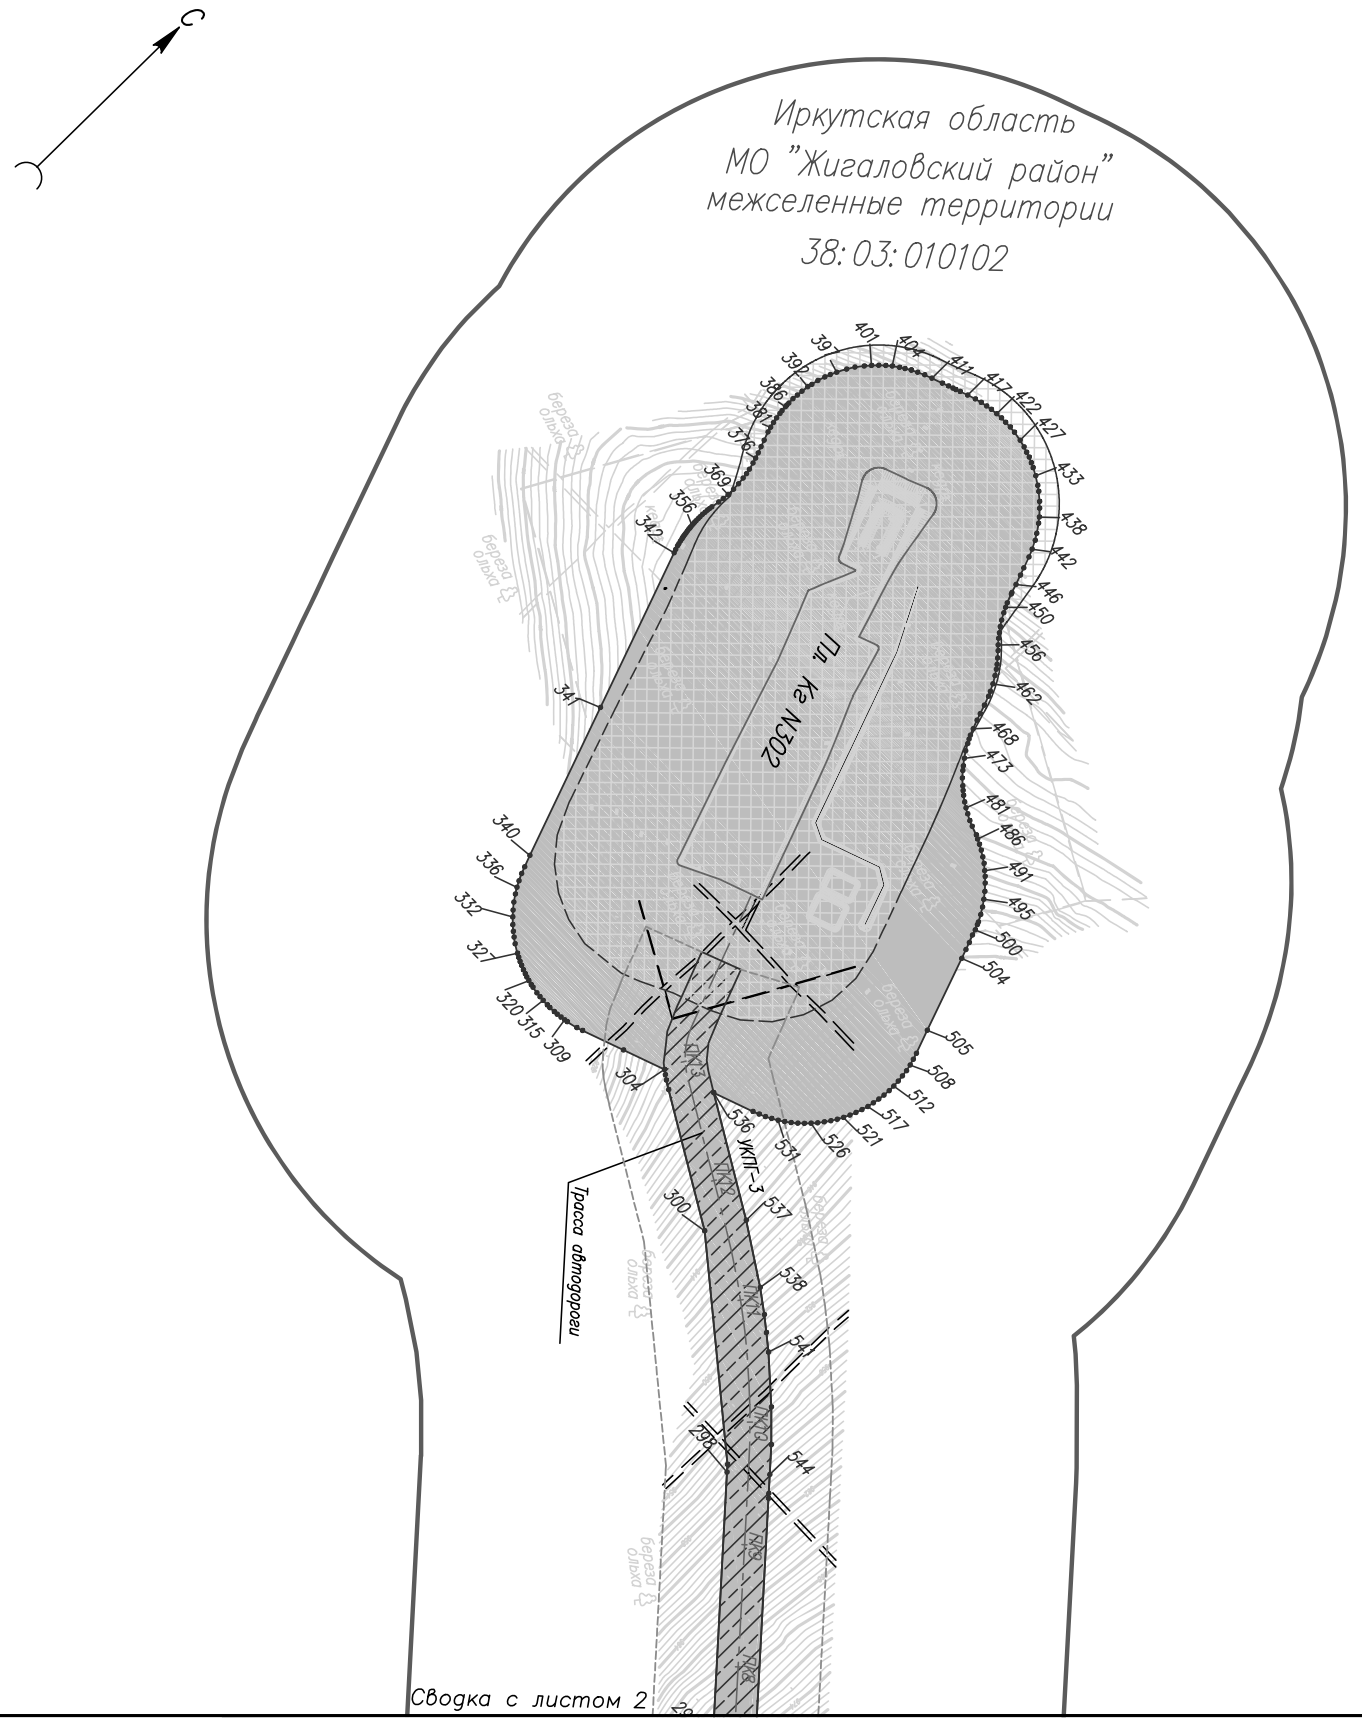

Условные обозначения:

38:03:010102	обозначение кадастрового квартала
	граница территории, в отношении которой осуществляется подготовка проекта планировки территории
1 2	граница зоны планируемого размещения объекта с указанием номеров характерных точек границы*
	граница зоны противопожарной безопасности площадок кустов газовых скважин
	граница полосы отвода автомобильной дороги
	граница придорожных полос автомобильной дороги

Существующая инженерная инфраструктура

- вдольтрассовый проезд, лесная просека

- автомобильная дорога регионального значения

- существующая линия электропередач (ВЛ) 10 кВ


Проектируемая инженерная инфраструктура

- граница площадки кустов газовых скважин (Кг)

ПК 1

- ось проектируемой подъездной автомобильной дороги с указанием пикетажа

Схема расположения листов

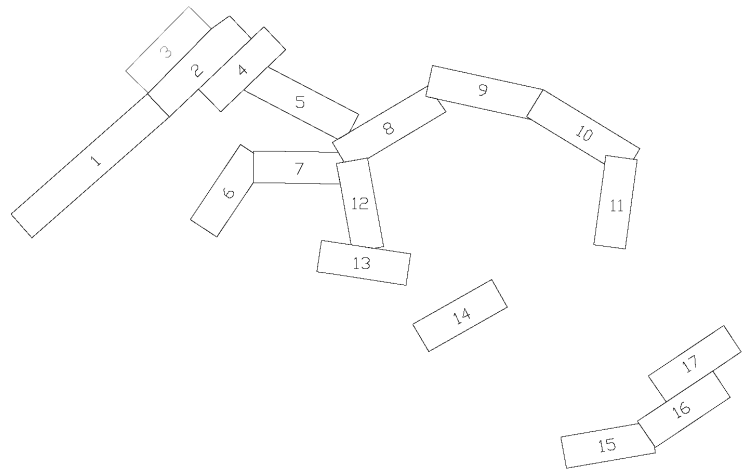

Изм.	Кол. уч.	Лист	N док.	Подп.	Дата		
Разраб.		Матюшонок					
Рук. гр.		Аникин					

"Обустройство Ковыктинского газоконденсатного месторождения" Этап 2. Площадки для бурения и подъездные дороги к ним в районе УКПГ–3 (8 кустов)

Проект планировки территориц, содержащий проект межевания территории Том 2. Основная часть проекта планировки территориц. Графическая часть


Стадия	Лист	Листов
	3	17

2.2. Чертеж границ зон планируемого размещения линейного объекта М 1:5000

ГАЗПРОМ ПРОЕКТИРОВАНИЕ

Формат А4х4

72 Областная официальная информация 18 ЯНВАРЯ 2019 ПЯТНИЦА № 4 (1907) WWW.OGIRK.RU

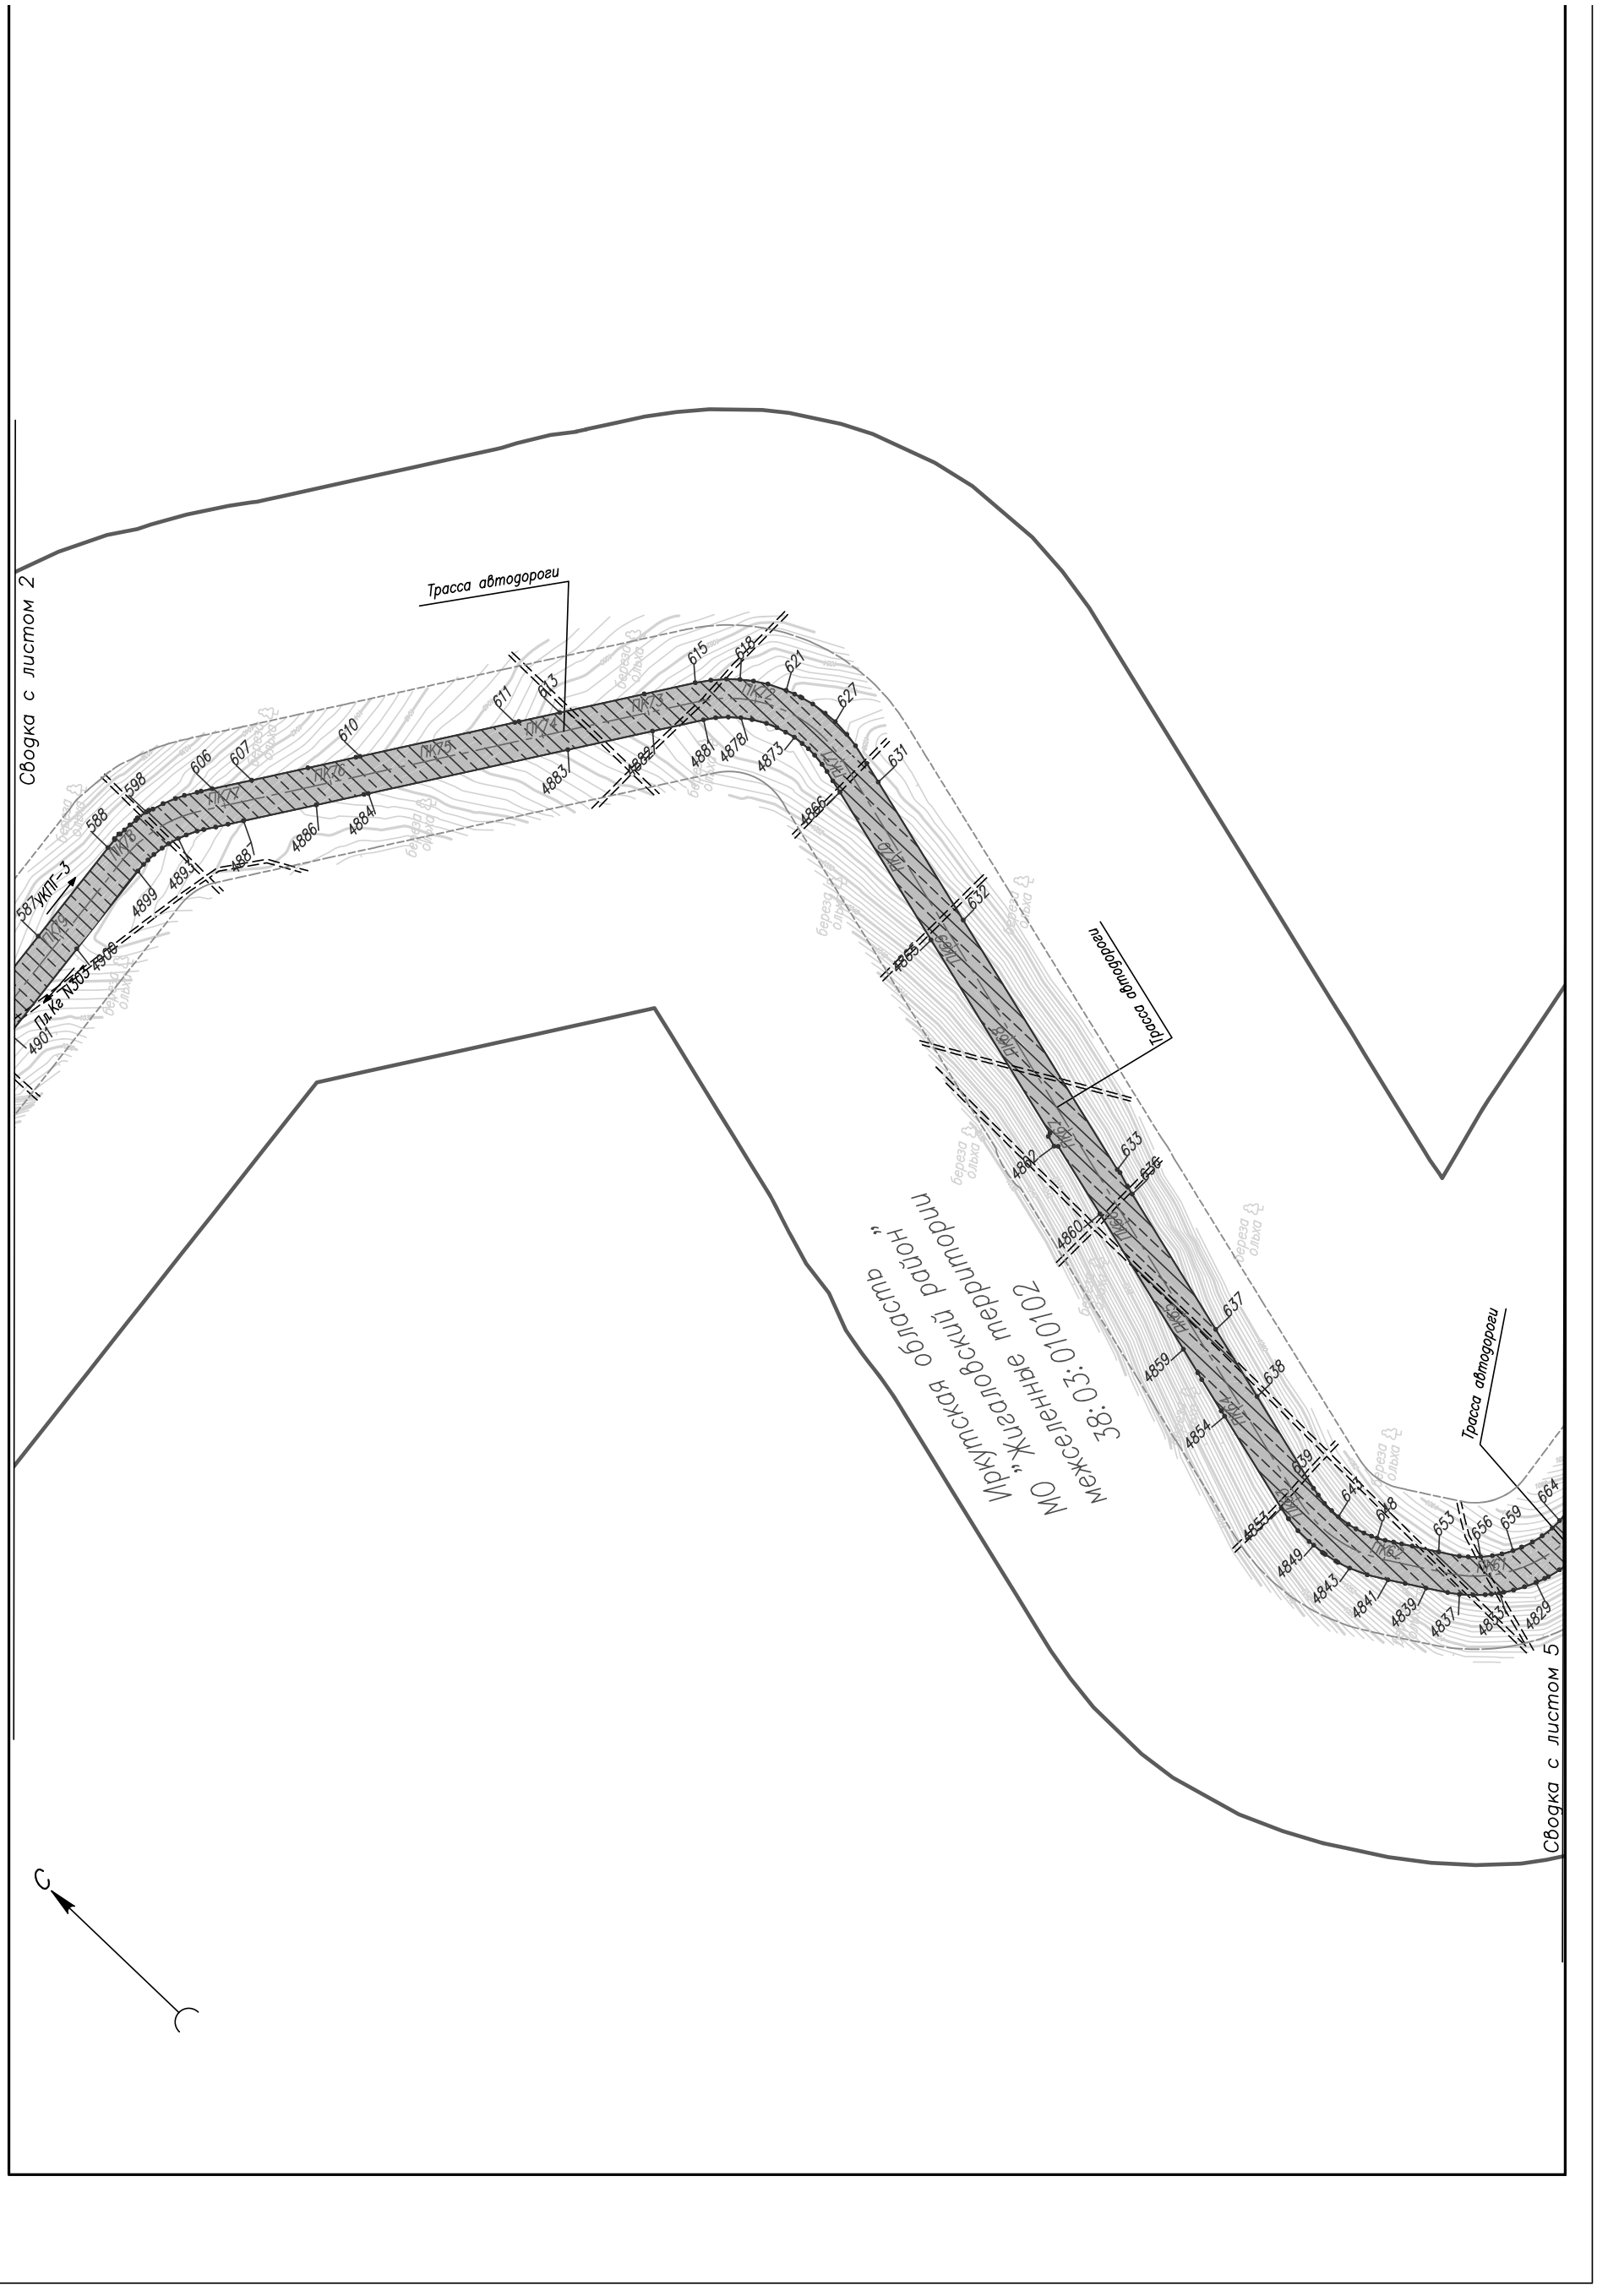
Сводка с листом 2
Трасса автодороги
587 УКП-3
Пк 0 N505 4908
490
588
598
606
607
610
611
613
615
618
621
627
631
632
633
636
637
638
639
644
648
653
656
659
664
4899
489
4887
4886
4884
4883
4881
4878
4873
4866
4865
4862
4860
4859
4854
4855
4849
4843
4841
4839
4837
4833
4829
Трасса автодороги
Трасса автодороги
Иркутская область
МО "Жигаловский район"
Межевенные границы
38:03:010102
Сводка с листом 5
С

Условные обозначения:

38: 03: 010102	обозначение кадастрового квартала
	граница территории, в отношении которой осуществляется подготовка проекта планировки территории
1 2	граница зоны планируемого размещения объекта с указанием номеров характерных точек границы*
	граница зоны противопожарной безопасности площадок кустов газовых скважин
	граница полосы отвода автомобильной дороги
	граница придорожных полос автомобильной дороги

Существующая инженерная инфраструктура

- вдольтрассовый проезд, лесная просека
- автомобильная дорога регионального значения
- существующая линия электропередач (ВЛ) 10 кВ


Проектируемая инженерная инфраструктура

- граница площадки кустов газовых скважин (Кг)

ПК 1

- ось проектируемой подъездной автомобильной дороги с указанием пикетажа

Схема расположения листов

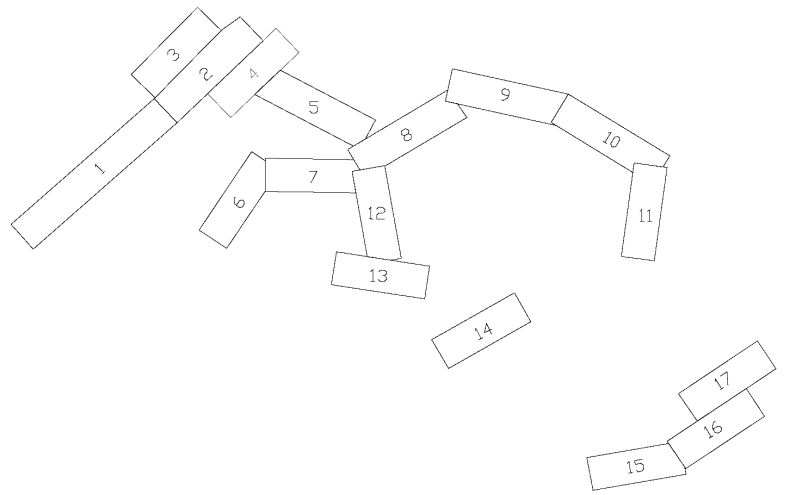

						"Обустройство Ковыктинского газоконденсатного месторождения" Этап 2. Площадки для бурения и подъездные дороги к ним в районе УКПГ–3 (8 кустов)		
Изм.	Кол. уч.	Лист	N док.	Подп.	Дата			
Разраб.		Матюшонок				Проект планировки территориц содержащий проект межевания территории Том 2. Основная часть проекта планировки территориц Графическая часть	Стадия	Лист 4 / Листов 17
Рук. гр.		Аникин						
						2.2. Чертеж границ зон планируемого размещения линейного объекта М 1:5000	ГАЗПРОМ ПРОЕКТИРОВАНИЕ	

Формат А4х4

74 Областная официальная информация 18 ЯНВАРЯ 2019 ПЯТНИЦА № 4 (1907) WWW.OGIRK.RU

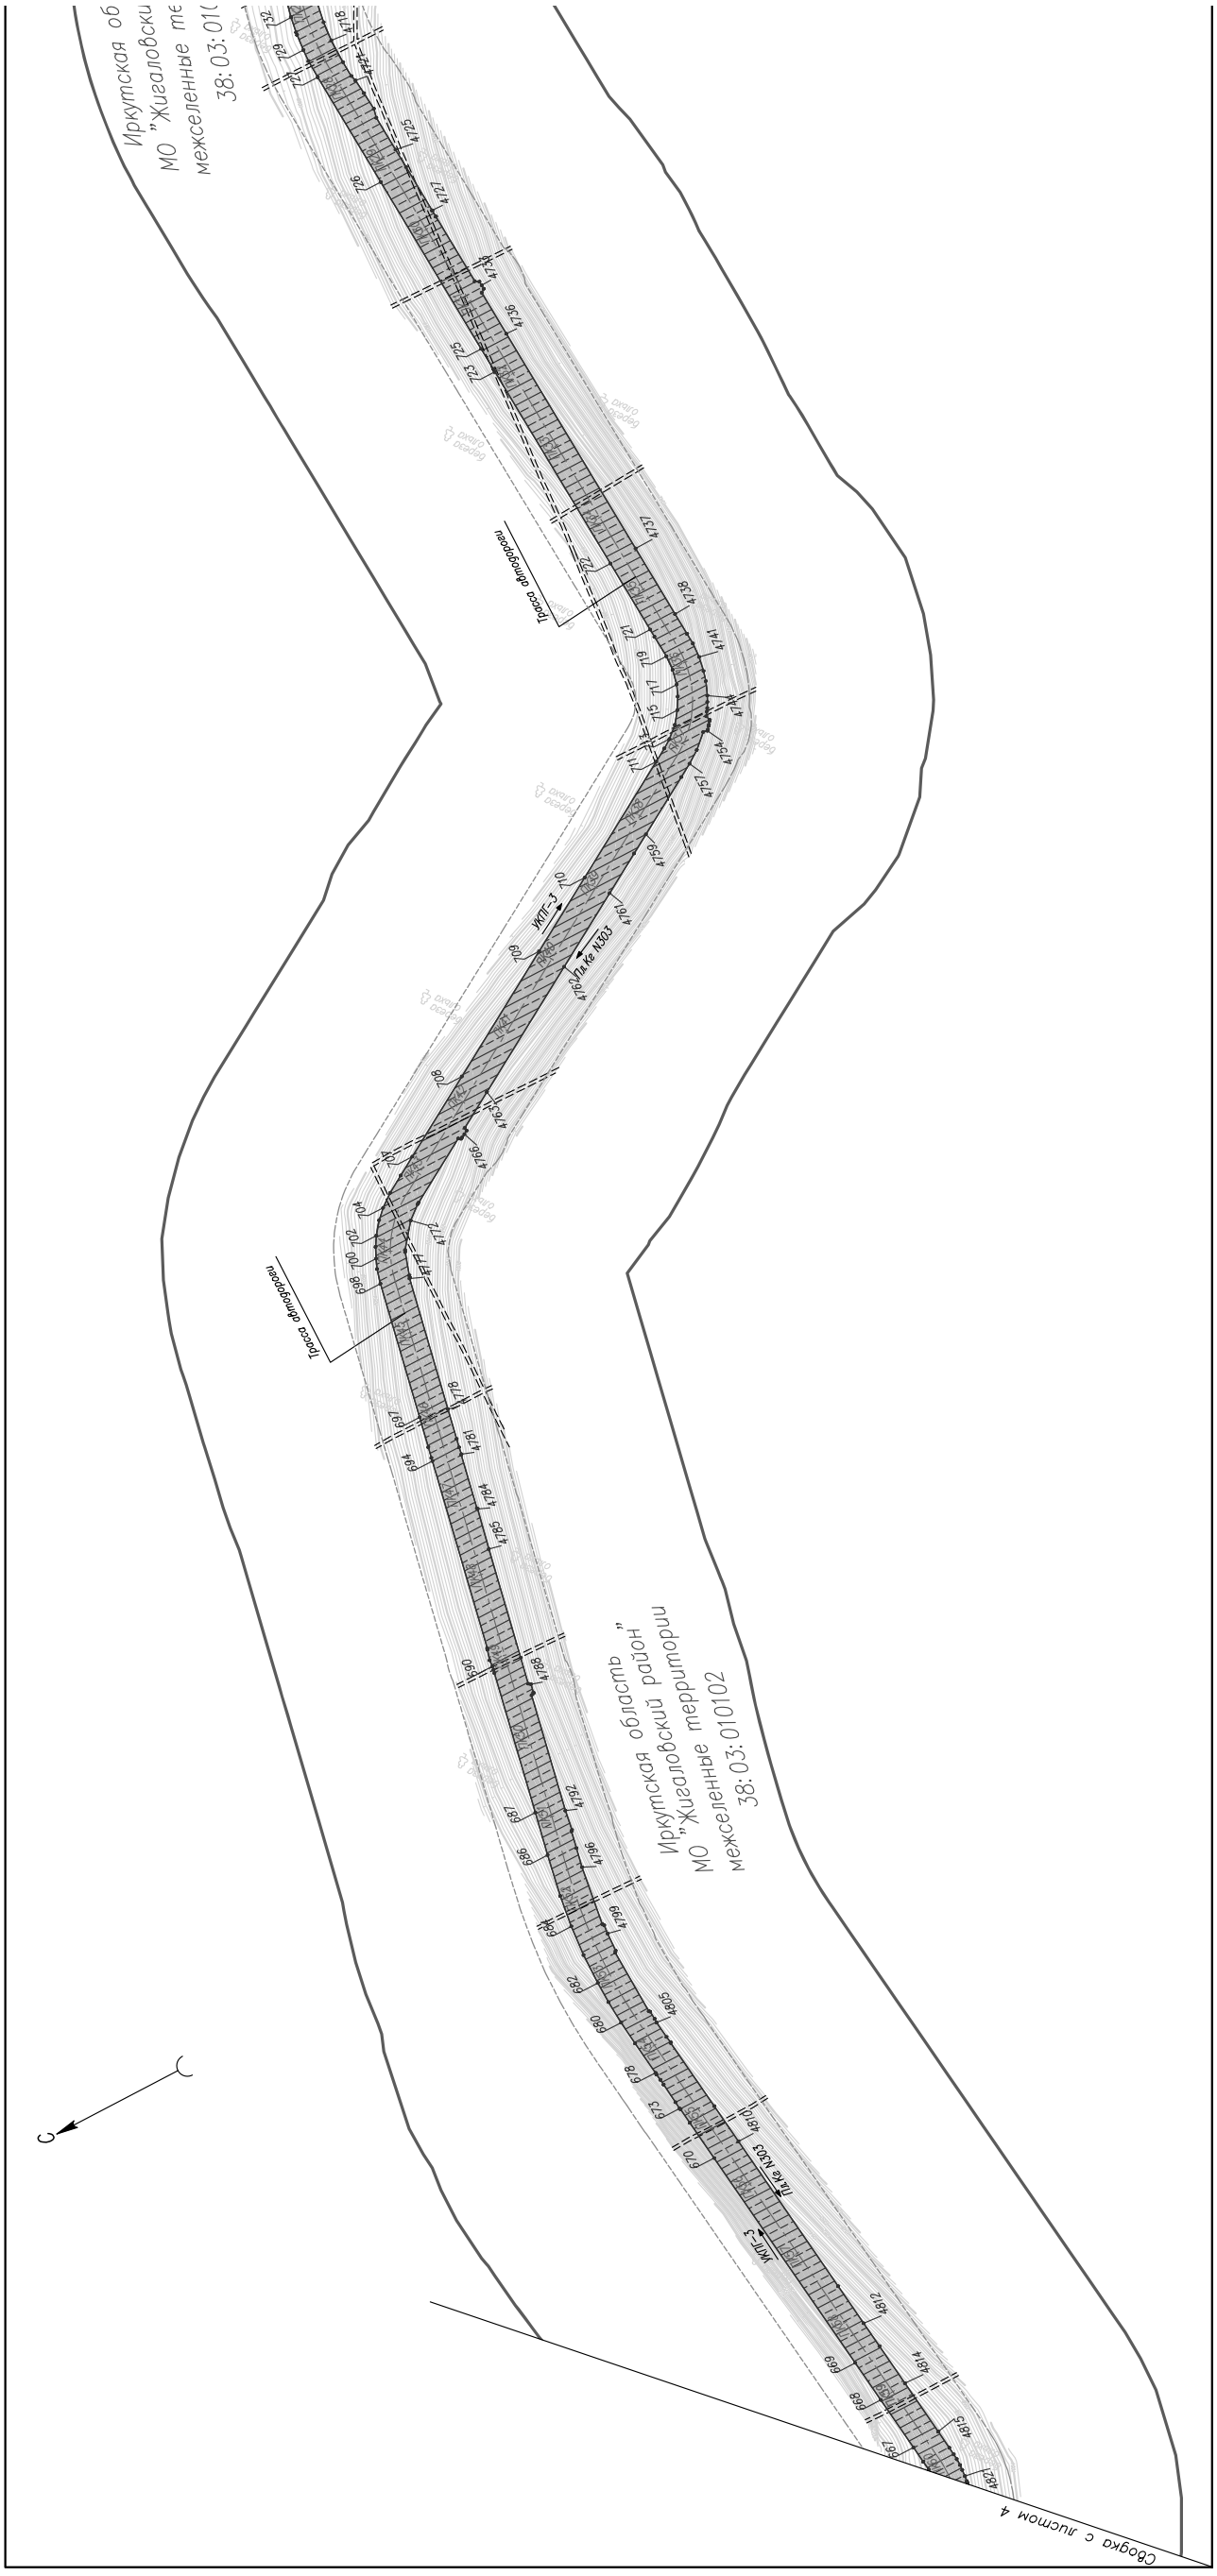

Иркутская область
МО "Жигаловский район"
межселенные территории
38:03:010102
Граница населенного пункта
Граница населенного пункта
Граница населенного пункта

Схема расположения листов

Существующая инженерная инфраструктура

- вдольтрассовый проезд, лесная просека
- автомобильная дорога регионального значения
- существующая линия электропередач (ВЛ) 10 кВ


Проектируемая инженерная инфраструктура

- граница площадки кустов газовых скважин (Кг)
- ось проектируемой подъездной автомобильной дороги с указанием пикетажа

ПК 1

Условные обозначения:

38:03:010102	обозначение кадастрового квартала
	граница территории, в отношении которой осуществляется подготовка проекта планировки территории
1 2	граница зоны планируемого размещения объекта с указанием номеров характерных точек границы*
	граница зоны противопожарной безопасности площадок кустов газовых скважин
	граница полосы отвода автомобильной дороги
	граница придорожных полос автомобильной дороги

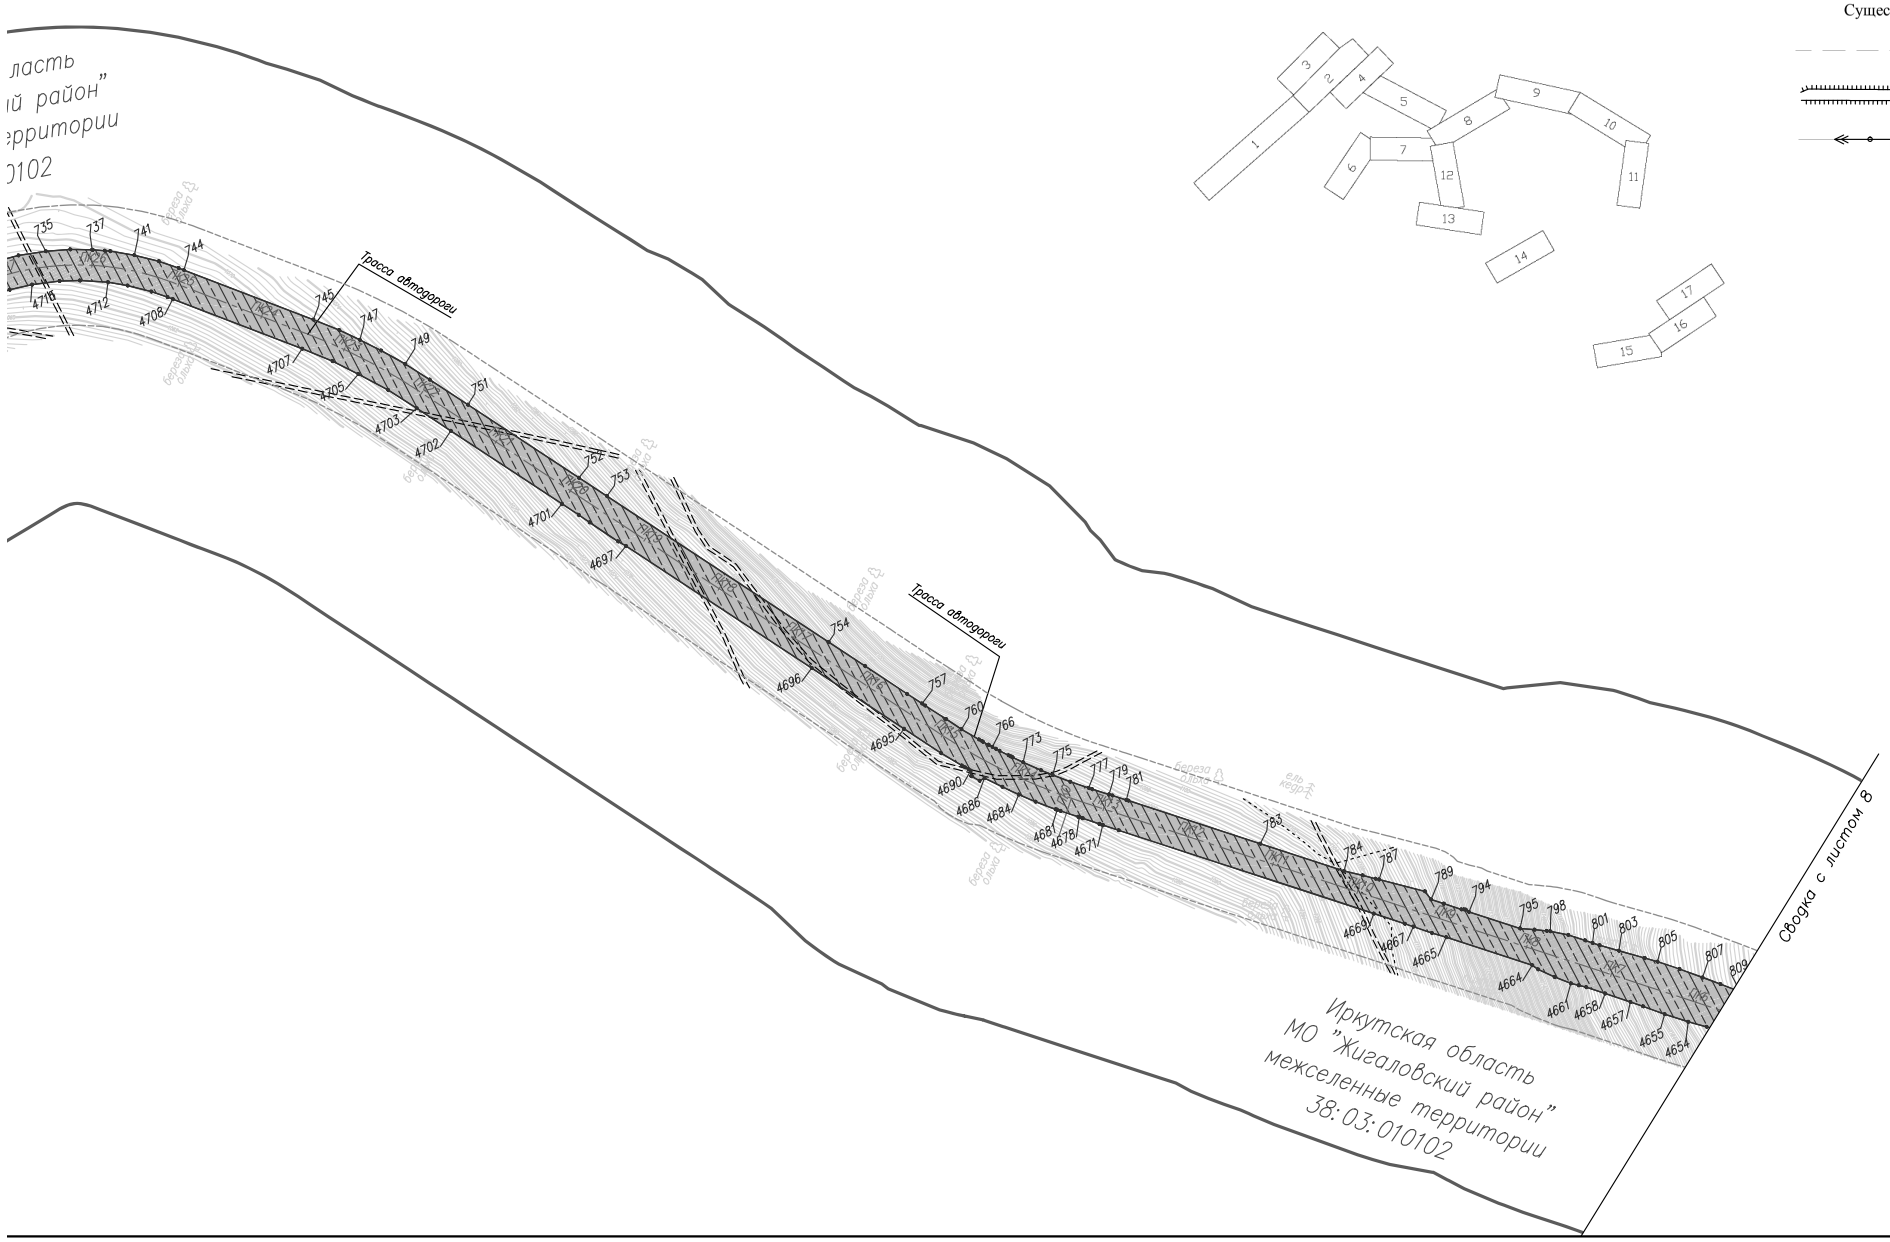


						"Обустройство Ковыктинского газоконденсатного месторождения" Этап 2. Площадки для бурения и подъездные дороги к ним в районе УКПГ–3 (8 кустов)
Изм.	Кол. уч.	Лист	N док.	Подп.	Дата	
Разраб.		Матюшонок				Проект планировки территориц, содержащий проект межевания территории Том 2. Основная часть проекта планировки территории. Графическая часть
Рук. гр.		Аникин				
						2.2. Чертеж границ зон планируемого размещения линейного обьекта М 1:5000

Стадия	Лист	Листов
	5	17

ГАЗПРОМ НИПИГАЗ

Формат А4х6

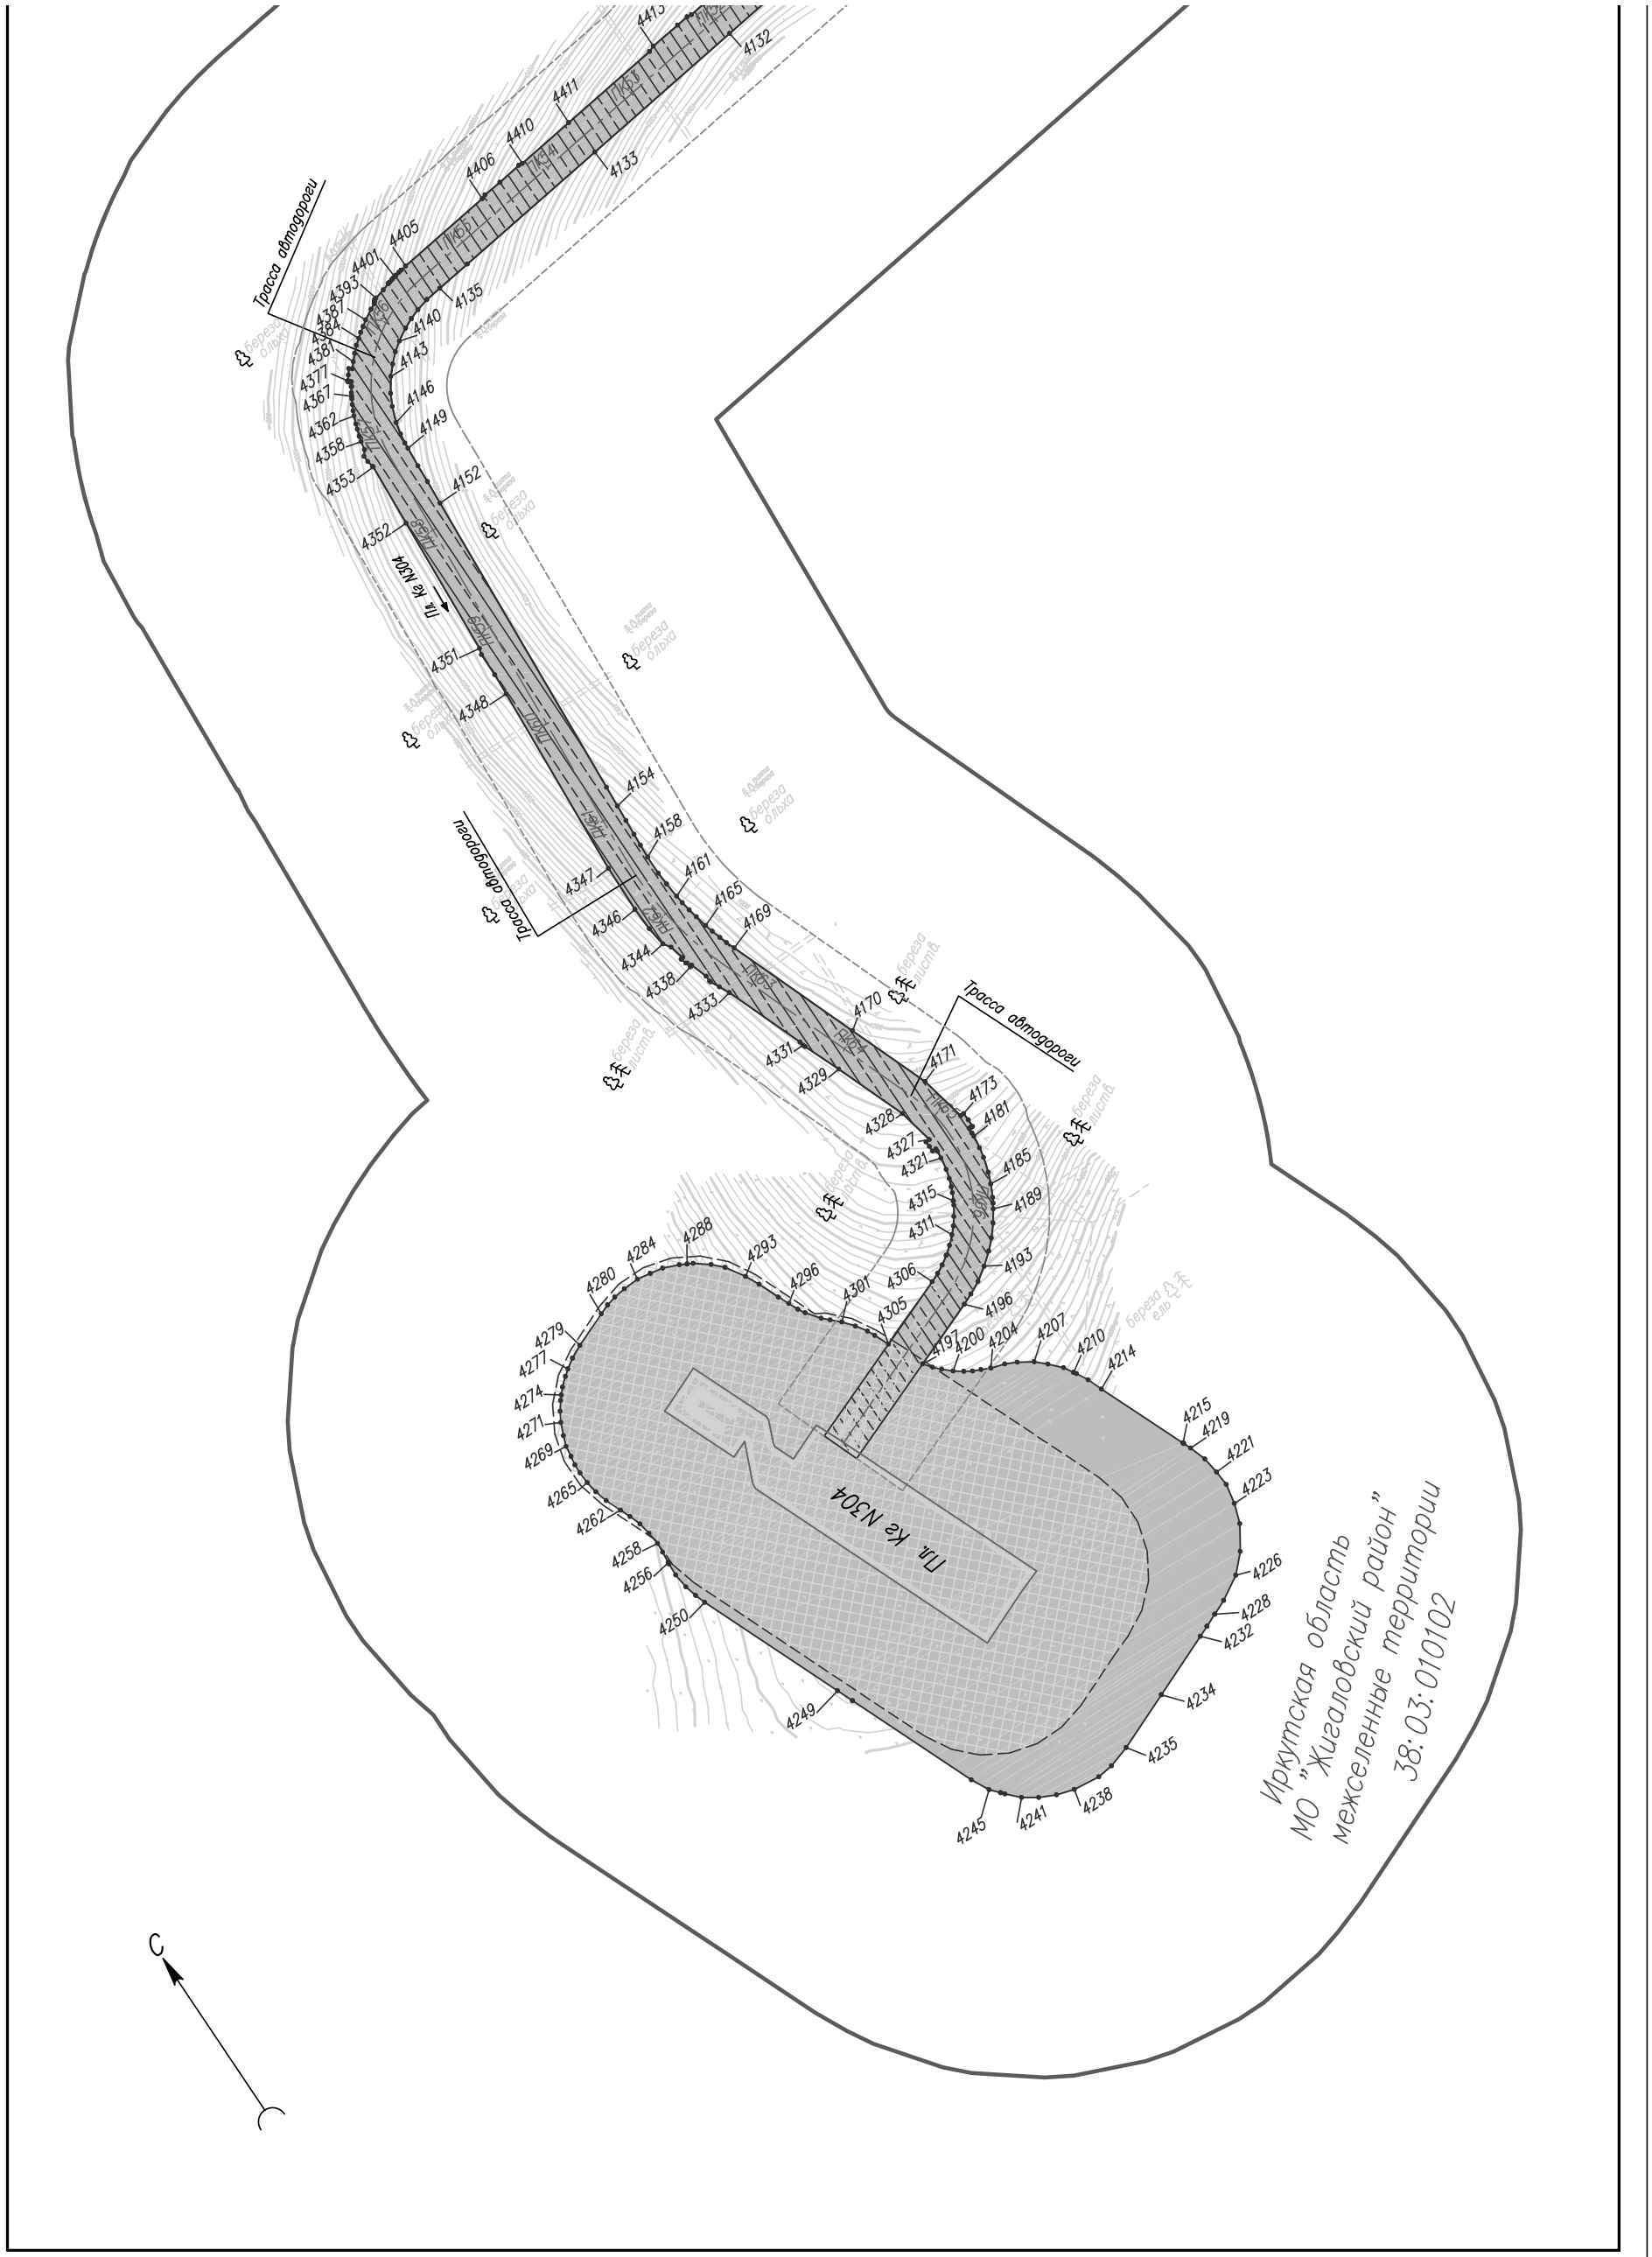
Трасса автодороги
Трасса автодороги
Трасса автодороги
Пл. Кв N304
С
Иркутская область
МО "Жигаловский район"
межселенные территории
38:03:010102

Существующая инженерная инфраструктура

- вдольтрассовый проезд, лесная просека
- автомобильная дорога регионального значения
- существующая линия электропередач (ВЛ) 10 кВ

Проектируемая инженерная инфраструктура


- граница площадки кустов газовых скважин (Кг)
- ось проектируемой подъездной автомобильной дороги с указанием пикетажа


ПК 1

Условные обозначения:

38: 03: 010102	обозначение кадастрового квартала
	граница территории, в отношении которой осуществляется подготовка проекта планировки территории
1 2	граница зоны планируемого размещения объекта с указанием номеров характерных точек границы*
	граница зоны противопожарной безопасности площадок кустов газовых скважин
	граница полосы отвода автомобильной дороги
	граница придорожных полос автомобильной дороги

Схема расположения листов

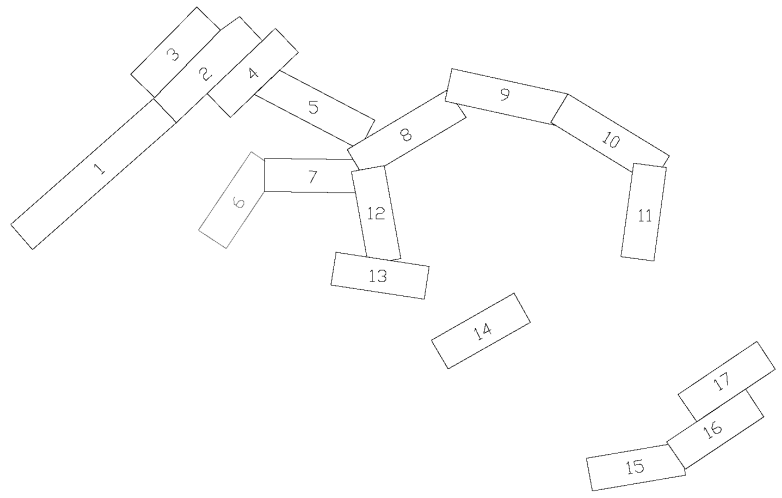

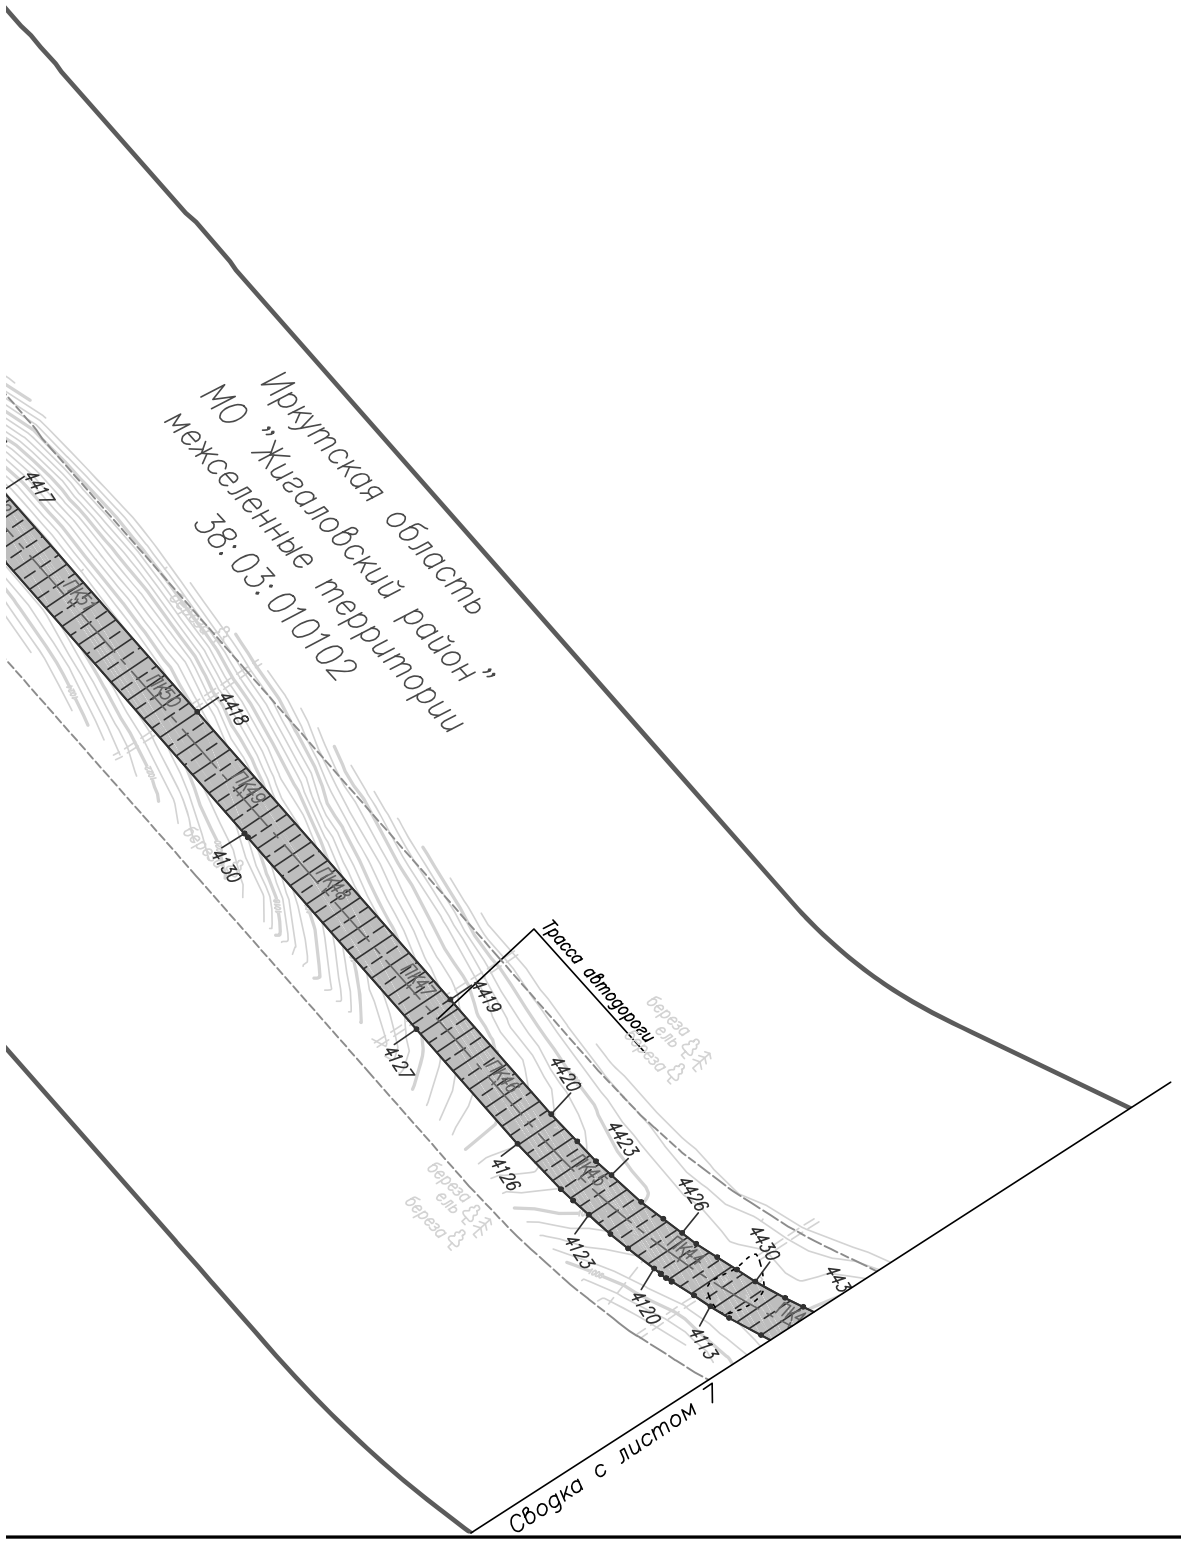

						"Обустройство Ковыктинского газоконденсатного месторождения" Этап 2. Площадки для бурения и подъездные дороги к ним в районе УКПГ–3 (8 кустов)	
Изм.	Кол. уч.	Лист	N док.	Подп.	Дата		
Разраб.		Матюшонок				Проект планировки территориц содержащий проект межевания территории Том 2. Основная часть проекта планировки территориц Графическая часть	Стадия: — / Лист: 6 / Листов: 17
Рук. гр.		Аникин					
						2.2. Чертеж границ зон планируемого размещения линейного объекта М 1: 5000	ГАЗПРОМ ПРОЕКТИРОВАНИЕ

Формат А4х4


Сборка с листом 6
Иркутская область
МО "Жигаловский район"
Межевание земельных участков
38:32:010102
Пл. Ка N304
Пл. УКПГ-3
Пл. Ка N304
Трасса автодороги
Трасса автодороги
4498
4039
4497
4040
4496
4043
4046
4049
4051
4491
4489
4058
4488
4060
4486
4061
4480
4088
4477
4069
4476
4077
4467
4083
4461
4089
4455
4094
4448
4099
4444
4100
4443
4441
4101
4439
4102
4438
4104
4108
4437
4110
4435

Существующая инженерная инфраструктура

- вдольтрассовый проезд, лесная просека
- автомобильная дорога регионального значения
- существующая линия электропередач (ВЛ) 10 кВ

Проектируемая инженерная инфраструктура

- граница площадки кустов газовых скважин (Кг)
- ПК 1 — ось проектируемой подъездной автомобильной дороги с указанием пикетажа

Условные обозначения:

38:03:010102	обозначение кадастрового квартала
	граница территории, в отношении которой осуществляется подготовка проекта планировки территории
1 2	граница зоны планируемого размещения объекта с указанием номеров характерных точек границы*
	граница зоны противопожарной безопасности площадок кустов газовых скважин
	граница полосы отвода автомобильной дороги
	граница придорожных полос автомобильной дороги



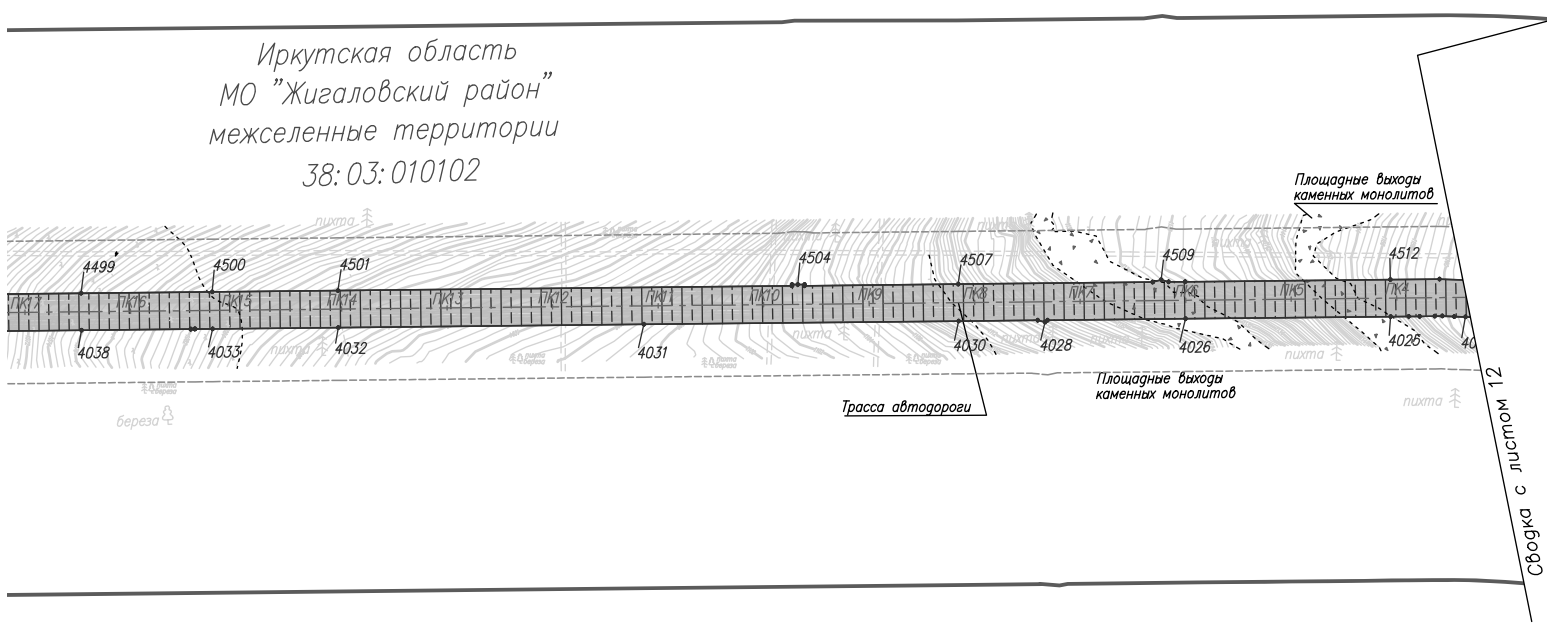



Схема расположения листов

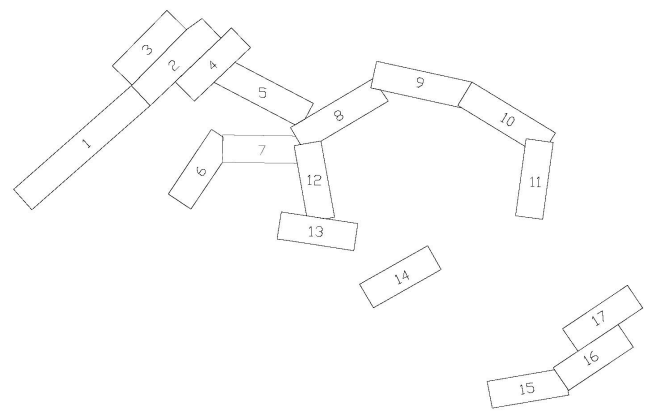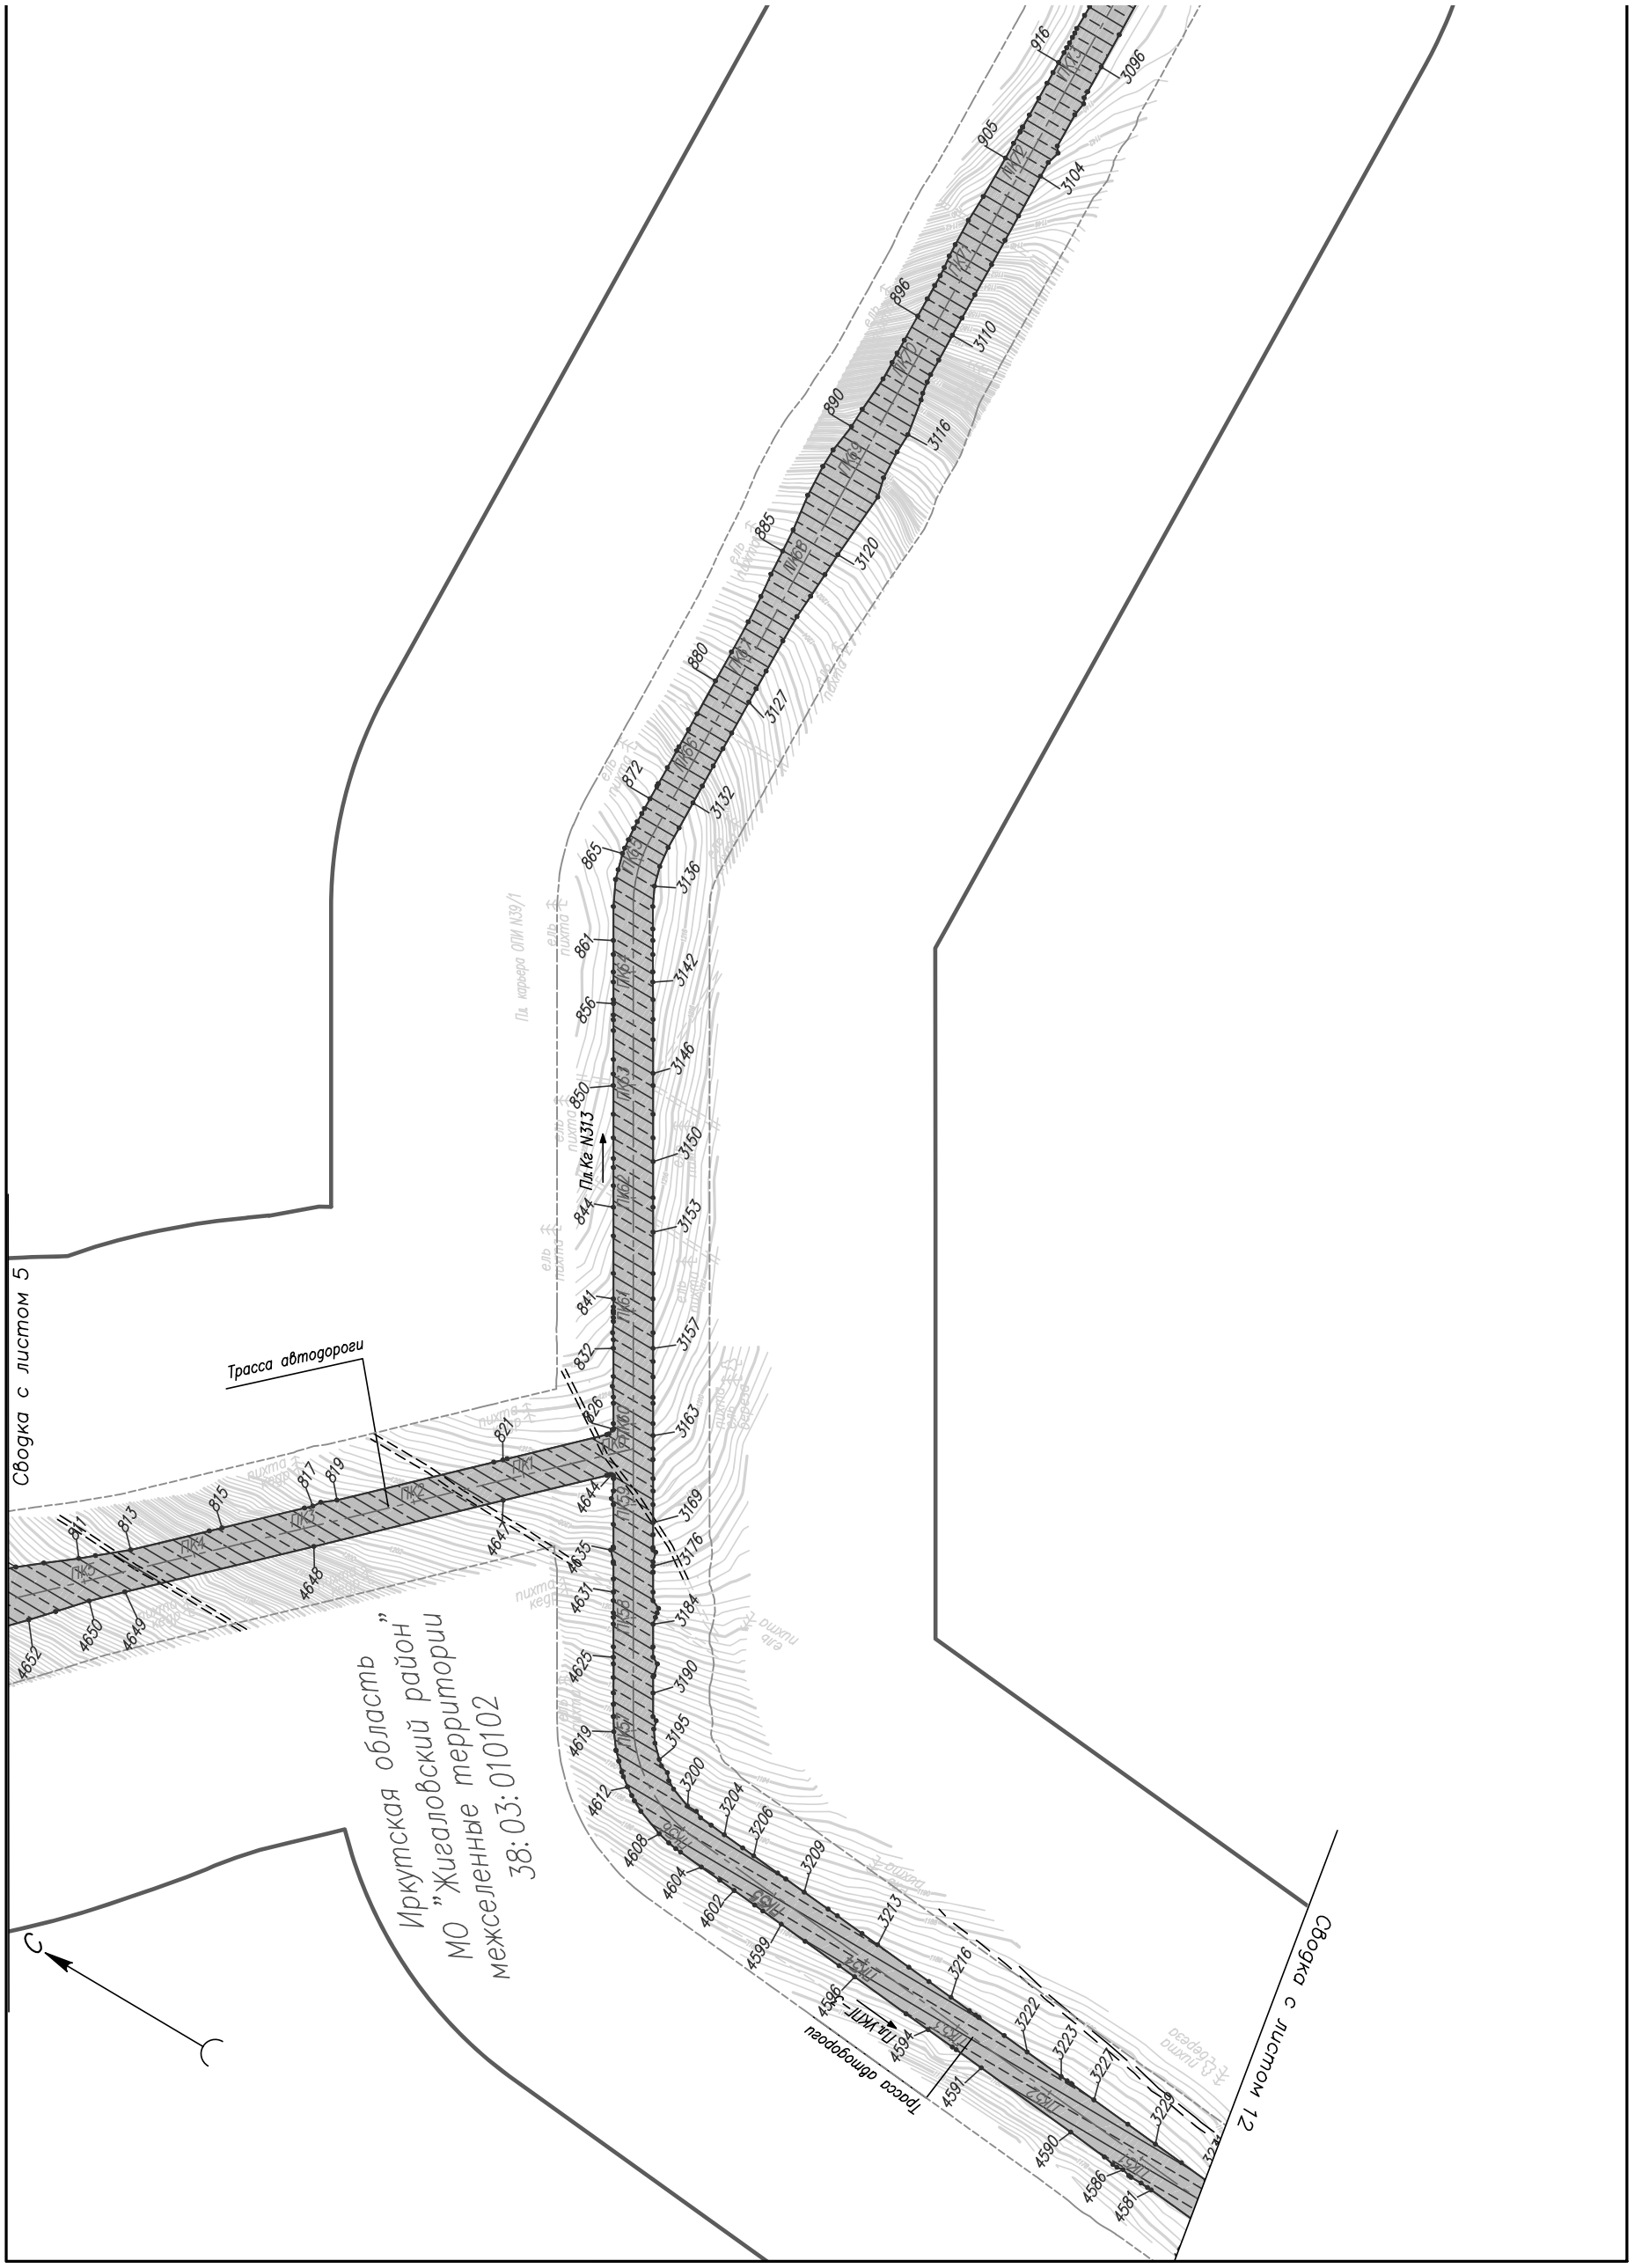


Изм.	Кол. уч.	Лист	N док.	Подп.	Дата	"Обустройство Ковыктинского газоконденсатного месторождения" Этап 2. Площадки для бурения и подъездные дороги к ним в районе УКПГ-3 (8 кустов)			
Разраб.		Матюшонок				Проект планировки территориц содержащий проект межевания территории Том 2. Основная часть проекта планировки территории. Графическая часть	Стадия	Лист	Листов
Рук гр.		Аникин						7	17
						2.2. Чертеж границ зон планируемого размещения линейного объекта М 1:5000	ГАЗПРОМ ПРОЕКТИРОВАНИЕ		

Формат А4х5


Сводка с листом 5
Трасса автодороги
Пл.Ке N313
Пл. карьера ОПИ N39/1
Иркутская область
МО "Жигаловский район"
межселенные территории
38:03:010102
Трасса автодороги
Сводка с листом 12
С
ПК1
ПК2
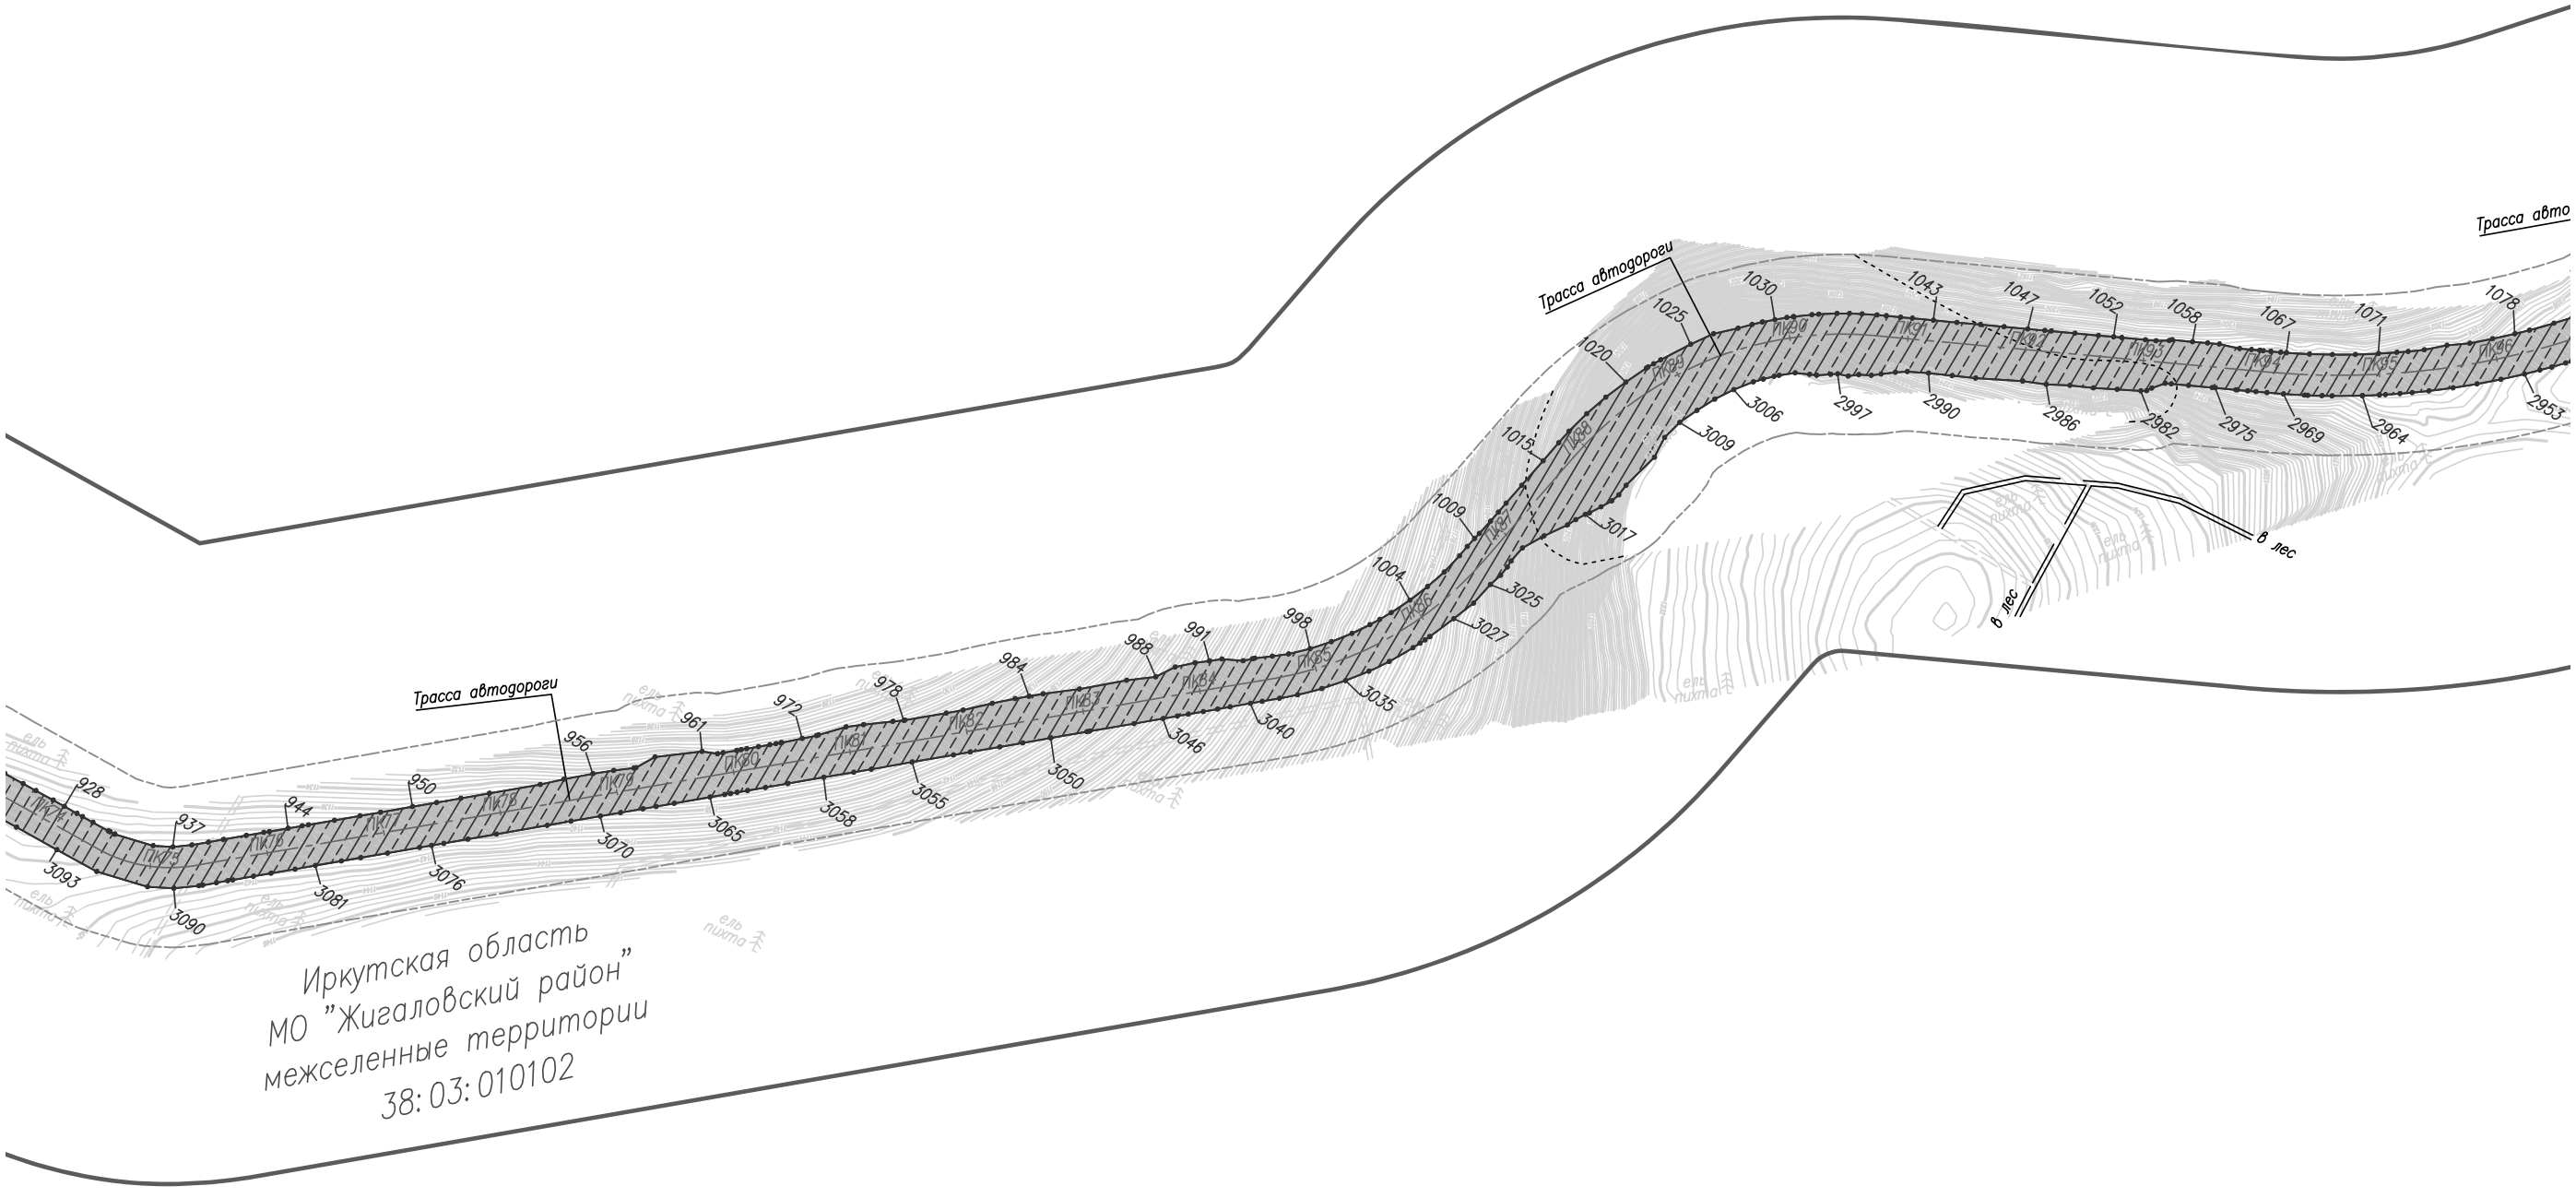
Трасса автодороги
Трасса авто
Трасса автодороги
в лес
в лес
Иркутская область
МО "Жигаловский район"
межселенные территории
38:03:010102

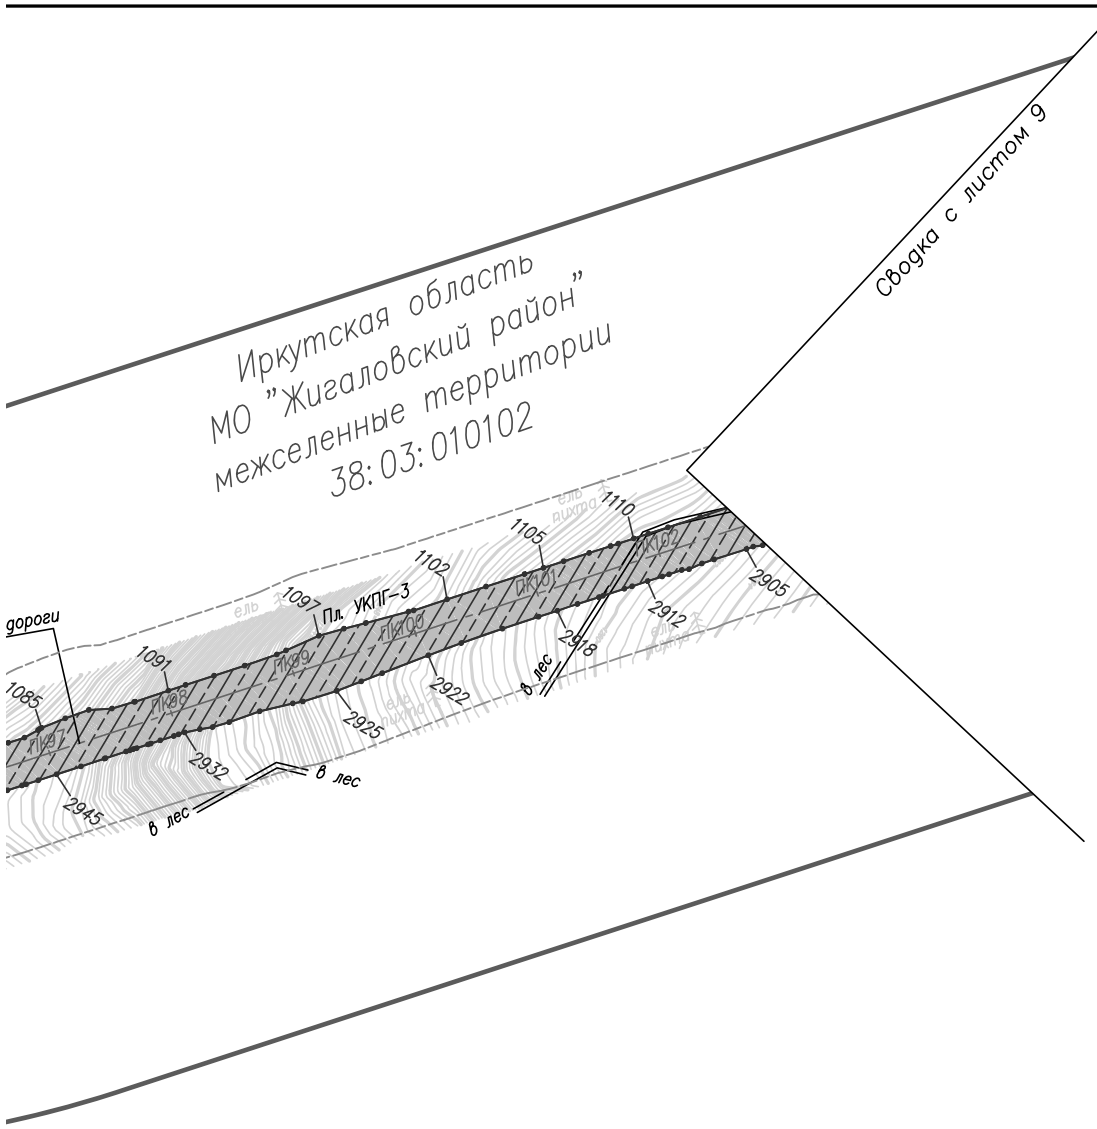

Существующая инженерная инфраструктура

- вдольтрассовый проезд, лесная просека
- автомобильная дорога регионального значения
- существующая линия электропередач (ВЛ) 10 кВ

Проектируемая инженерная инфраструктура


- граница площадки кустов газовых скважин (Кг)
- ось проектируемой подъездной автомобильной дороги с указанием пикетажа

ПК 1

Условные обозначения:

38:03:010102	обозначение кадастрового квартала
	граница территории, в отношении которой осуществляется подготовка проекта планировки территории
1 2	граница зоны планируемого размещения объекта с указанием номеров характерных точек границы*
	граница зоны противопожарной безопасности площадок кустов газовых скважин
	граница полосы отвода автомобильной дороги
	граница придорожных полос автомобильной дороги


Схема расположения листов

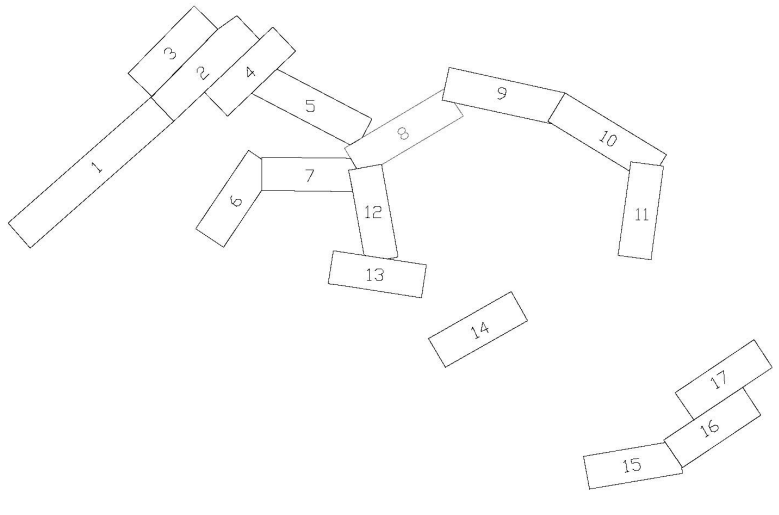

Изм.	Кол. уч.	Лист	N док.	Подп.	Дата	"Обустройство Ковыктинского газоконденсатного месторождения" Этап 2. Площадки для бурения и подъездные дороги к ним в районе УКПГ-3 (8 кустов)			
Разраб.		Матюшонок				Проект планировки территорий, содержащий проект межевания территории Том 2. Основная часть проекта планировки территорий. Графическая часть	Стадия	Лист	Листов
Рук. гр.		Аникин						8	17
						2.2. Чертеж границ зон планируемого размещения линейного объекта М 1:5000	ГАЗПРОМ ПРОЕКТИРОВАНИЕ		

Формат А4х6

18 ЯНВАРЯ 2019 ПЯТНИЦА № 4 (1907)
WWW.OGIRK.RU
официальная информация
ОБЛАСТНАЯ
83

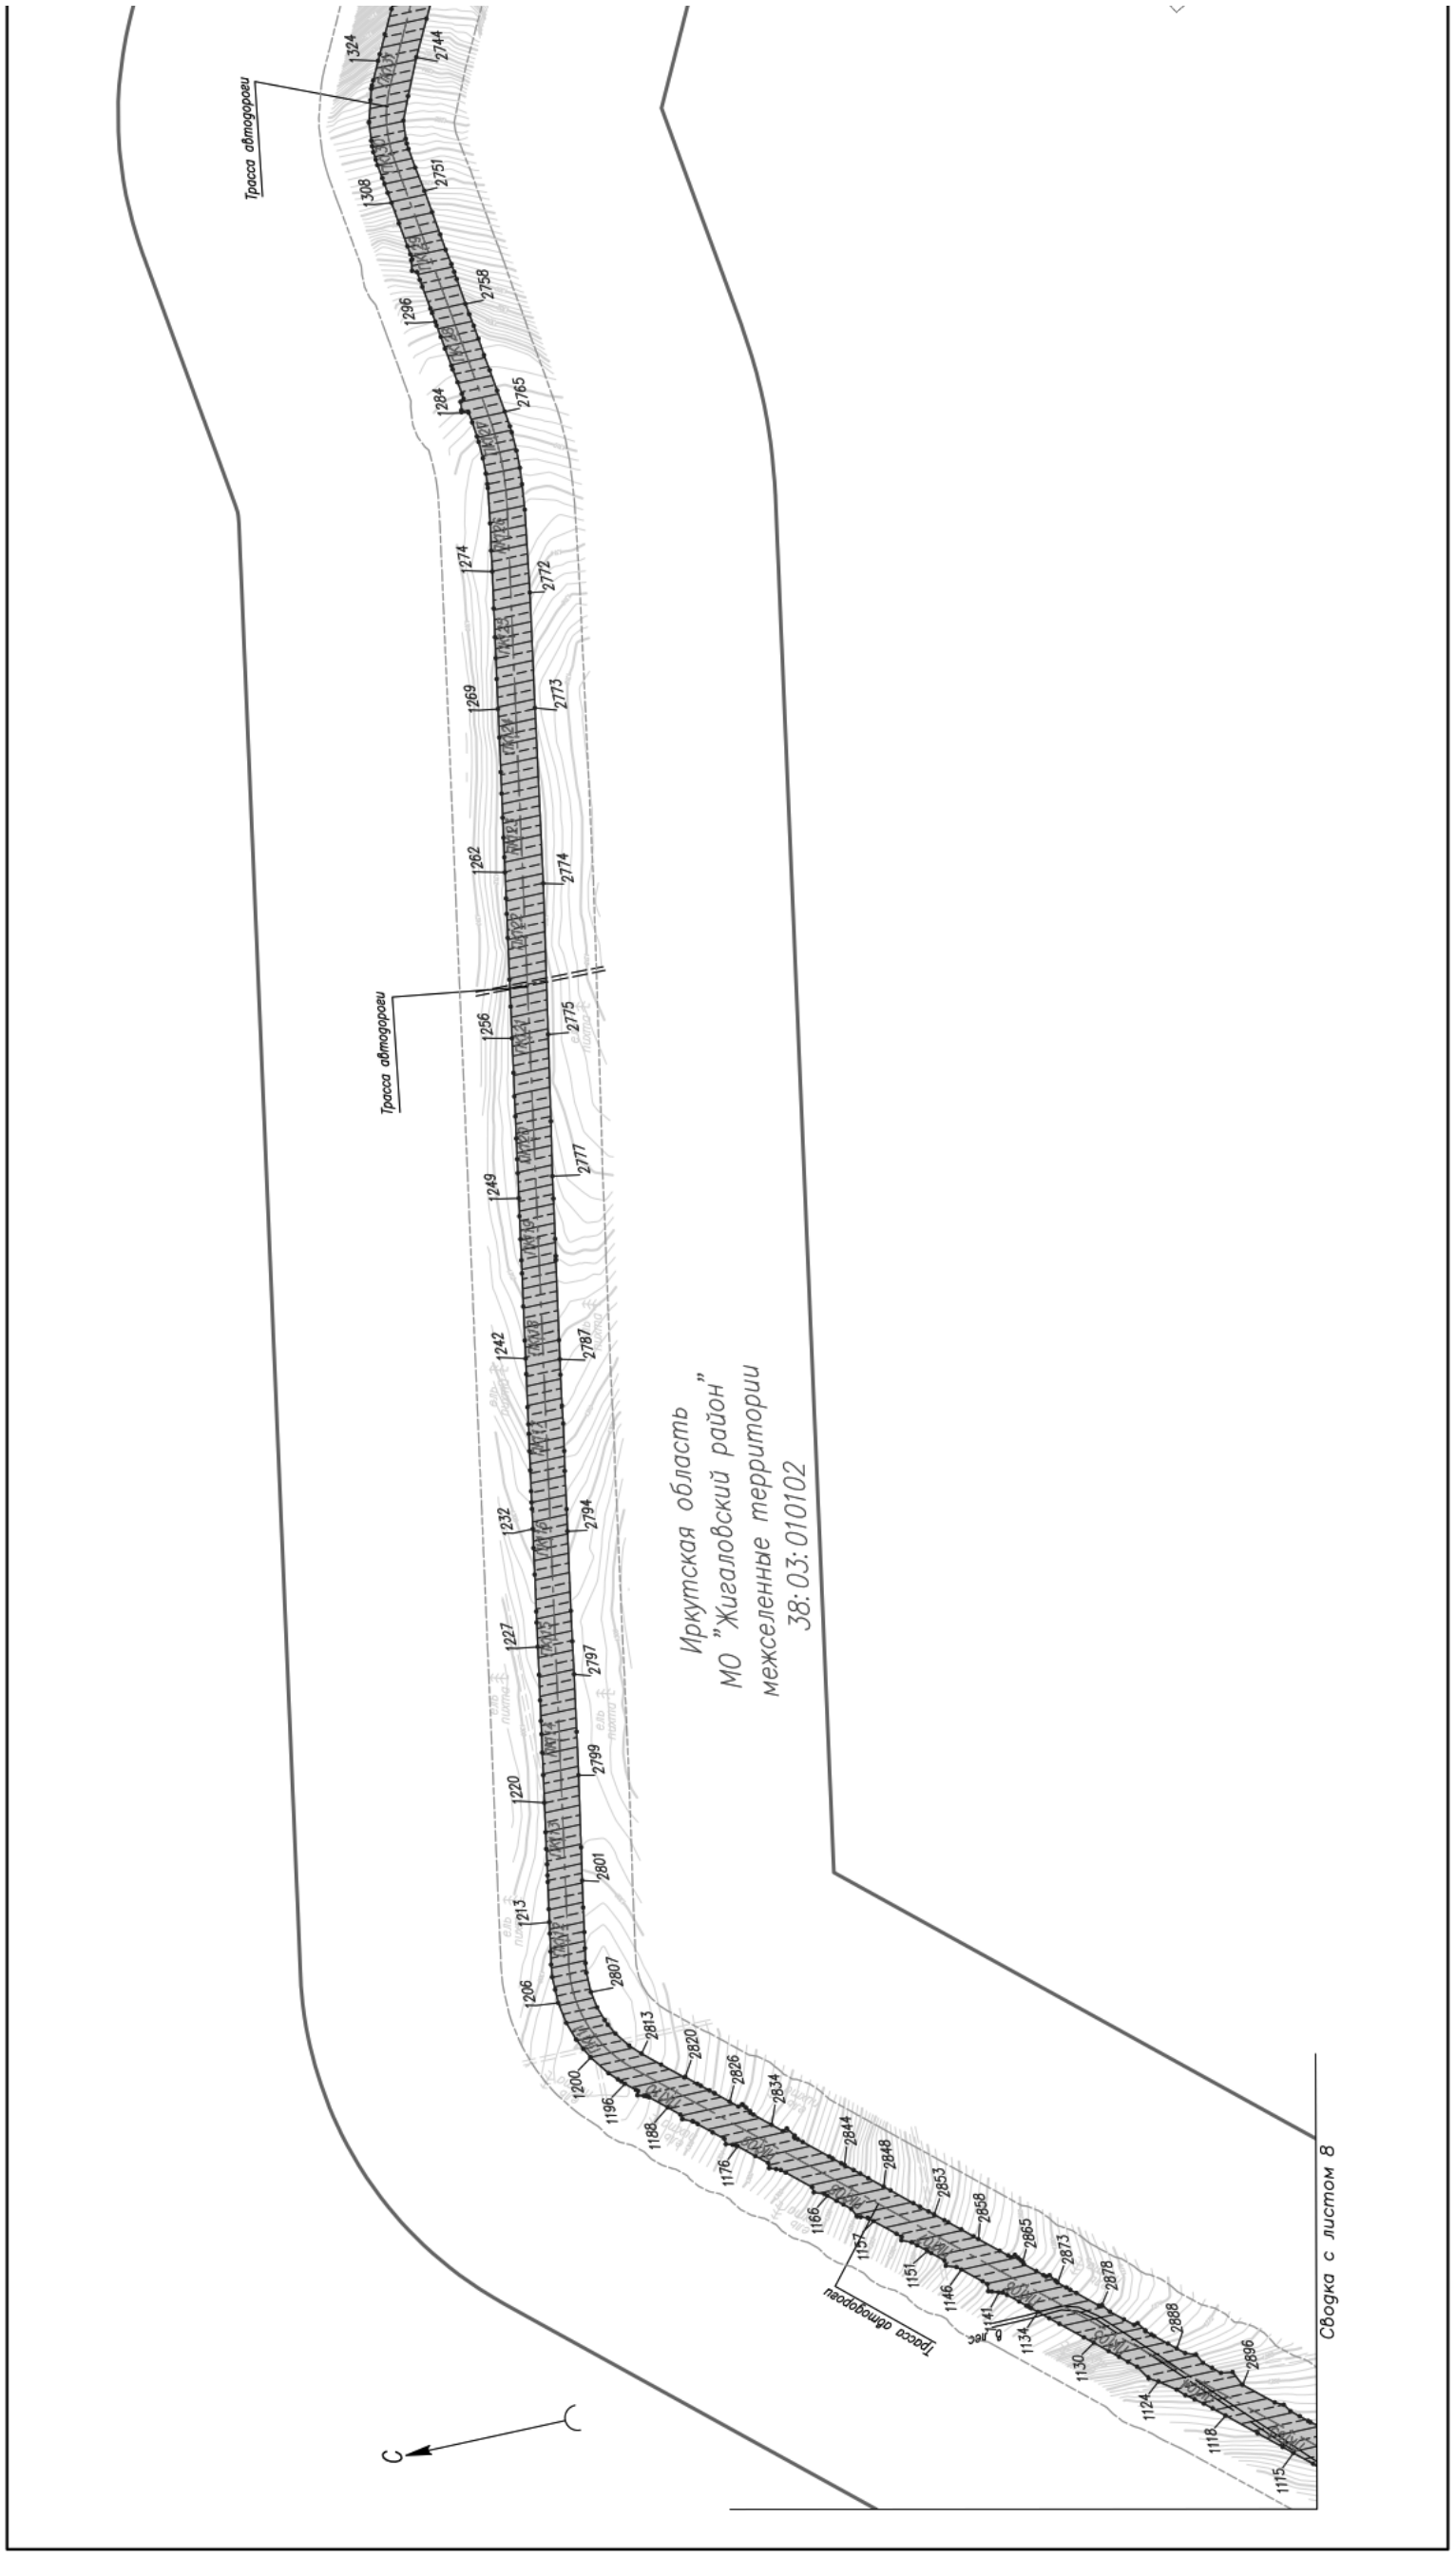
Трасса автодороги
Трасса автодороги
Трасса автодороги
Иркутская область
МО "Жигаловский район"
межселенные территории
38:03:010102
Сводка с листом 8
С
С


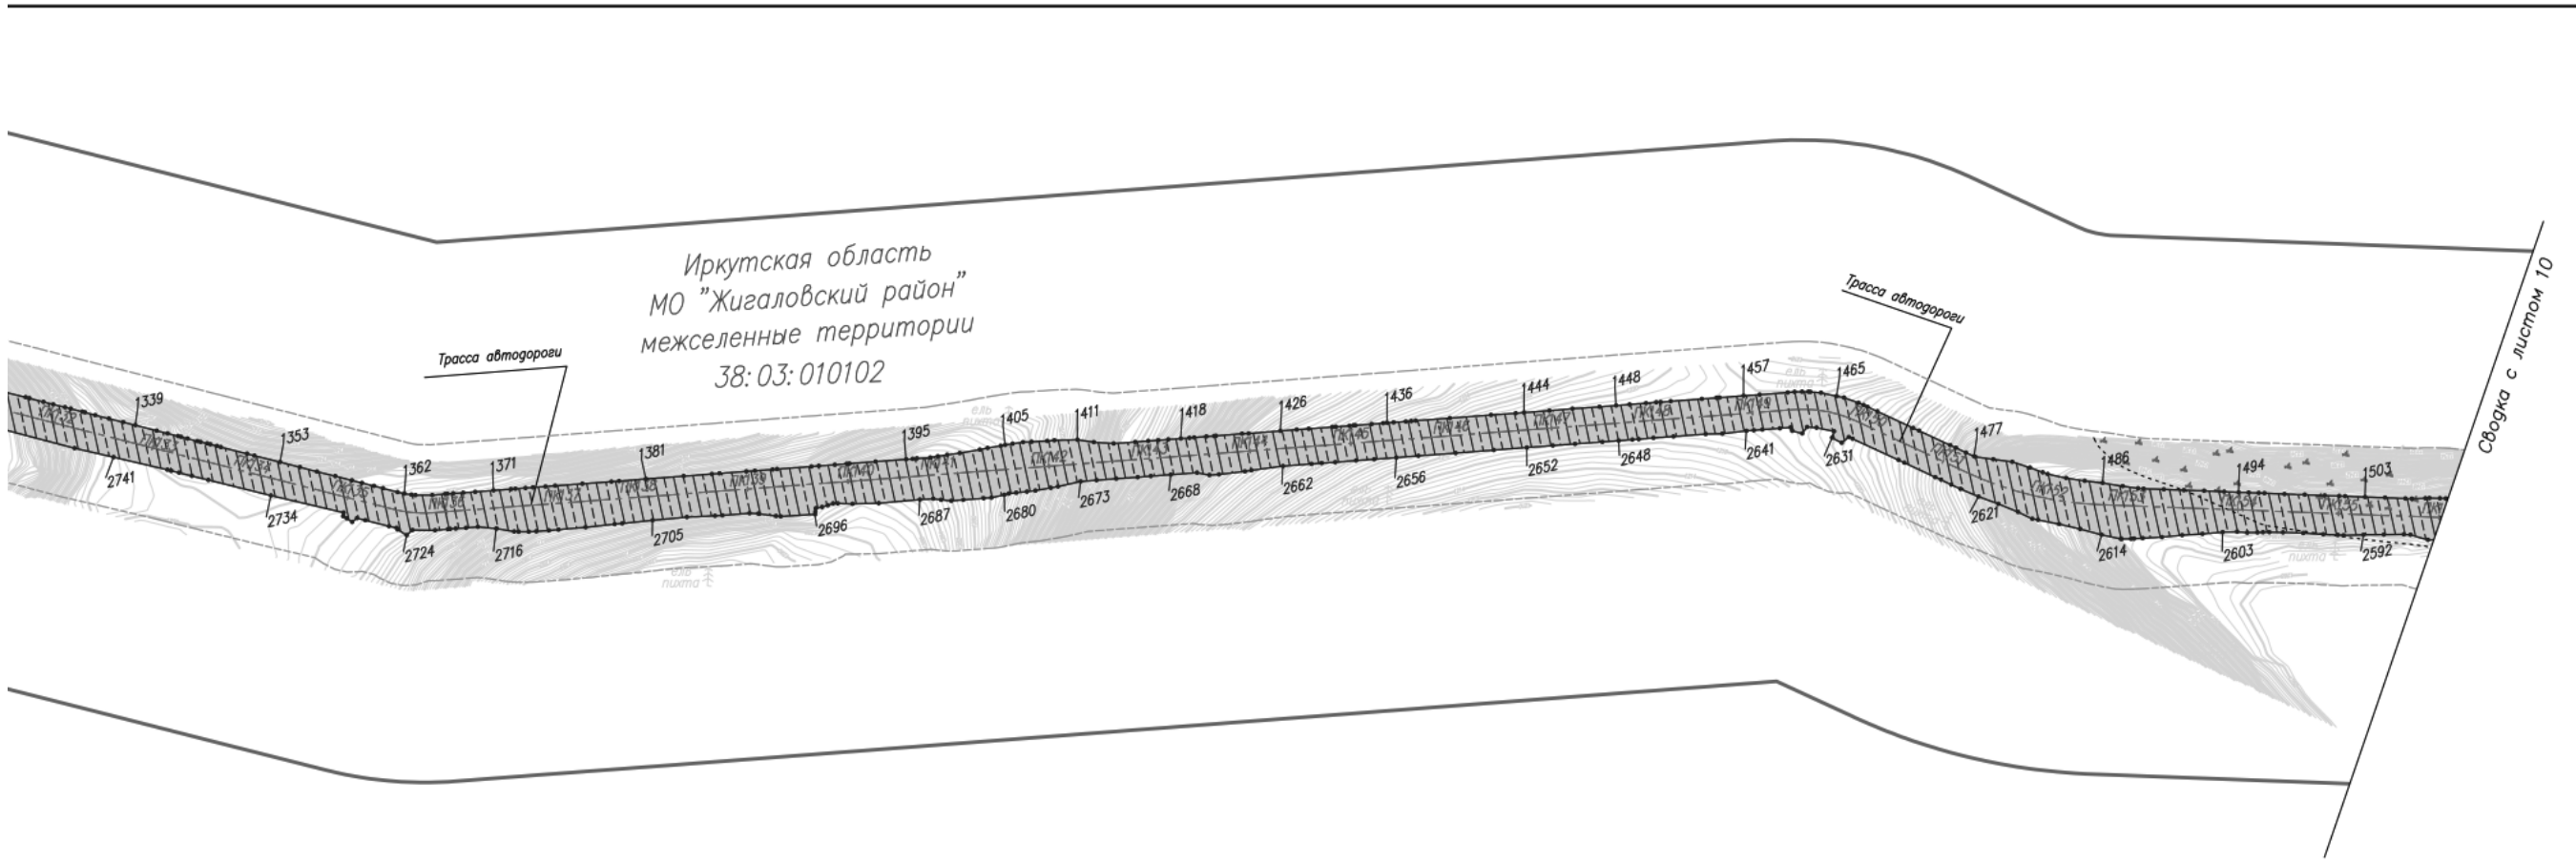


Схема расположения листов

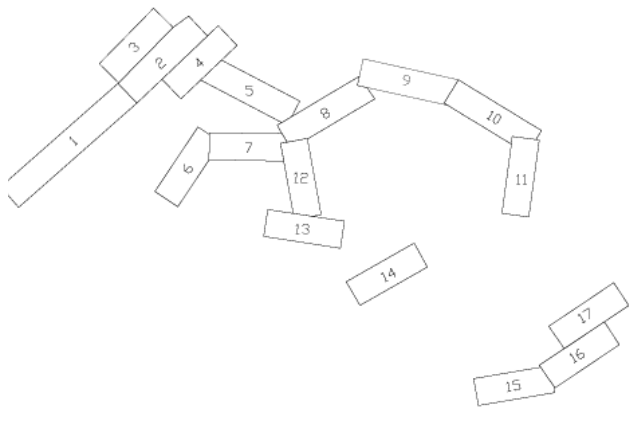

Условные обозначения:

38:03:010102	обозначение кадастрового квартала
	граница территории, в отношении которой осуществляется подготовка проекта планировки территории
1 2	граница зоны планируемого размещения объекта с указанием номеров характерных точек границы*
	граница зоны противопожарной безопасности площадок кустов газовых скважин
	граница полосы отвода автомобильной дороги
	граница придорожных полос автомобильной дороги

Существующая инженерная инфраструктура


- вдольтрассовый проезд, лесная просека
- автомобильная дорога регионального значения
- существующая линия электропередач (ВЛ) 10 кВ


Проектируемая инженерная инфраструктура


- граница площадки кустов газовых скважин (Кг)
- ПК 1 — ось проектируемой подъездной автомобильной дороги с указанием пикетажа

Изм.	Кол. уч.	Лист	N док.	Подп.	Дата	"Обустройство Ковыктинского газоконденсатного месторождения" Этап 2. Площадки для бурения и подъездные дороги к ним в районе УКПГ-3 (8 кустов)			
Разраб.			Матюшонок			Проект планировки территориц содержащий проект межевания территории Том 2. Основная часть проекта планировки территории. Графическая часть	Стадия	Лист	Листов
Рук.гр.			Аникин					9	17
						2.2. Чертеж границ зон планируемого размещения линейного объекта М 1:5000	ГАЗПРОМ ПРОЕКТИРОВАНИЕ		

Формат А4х5

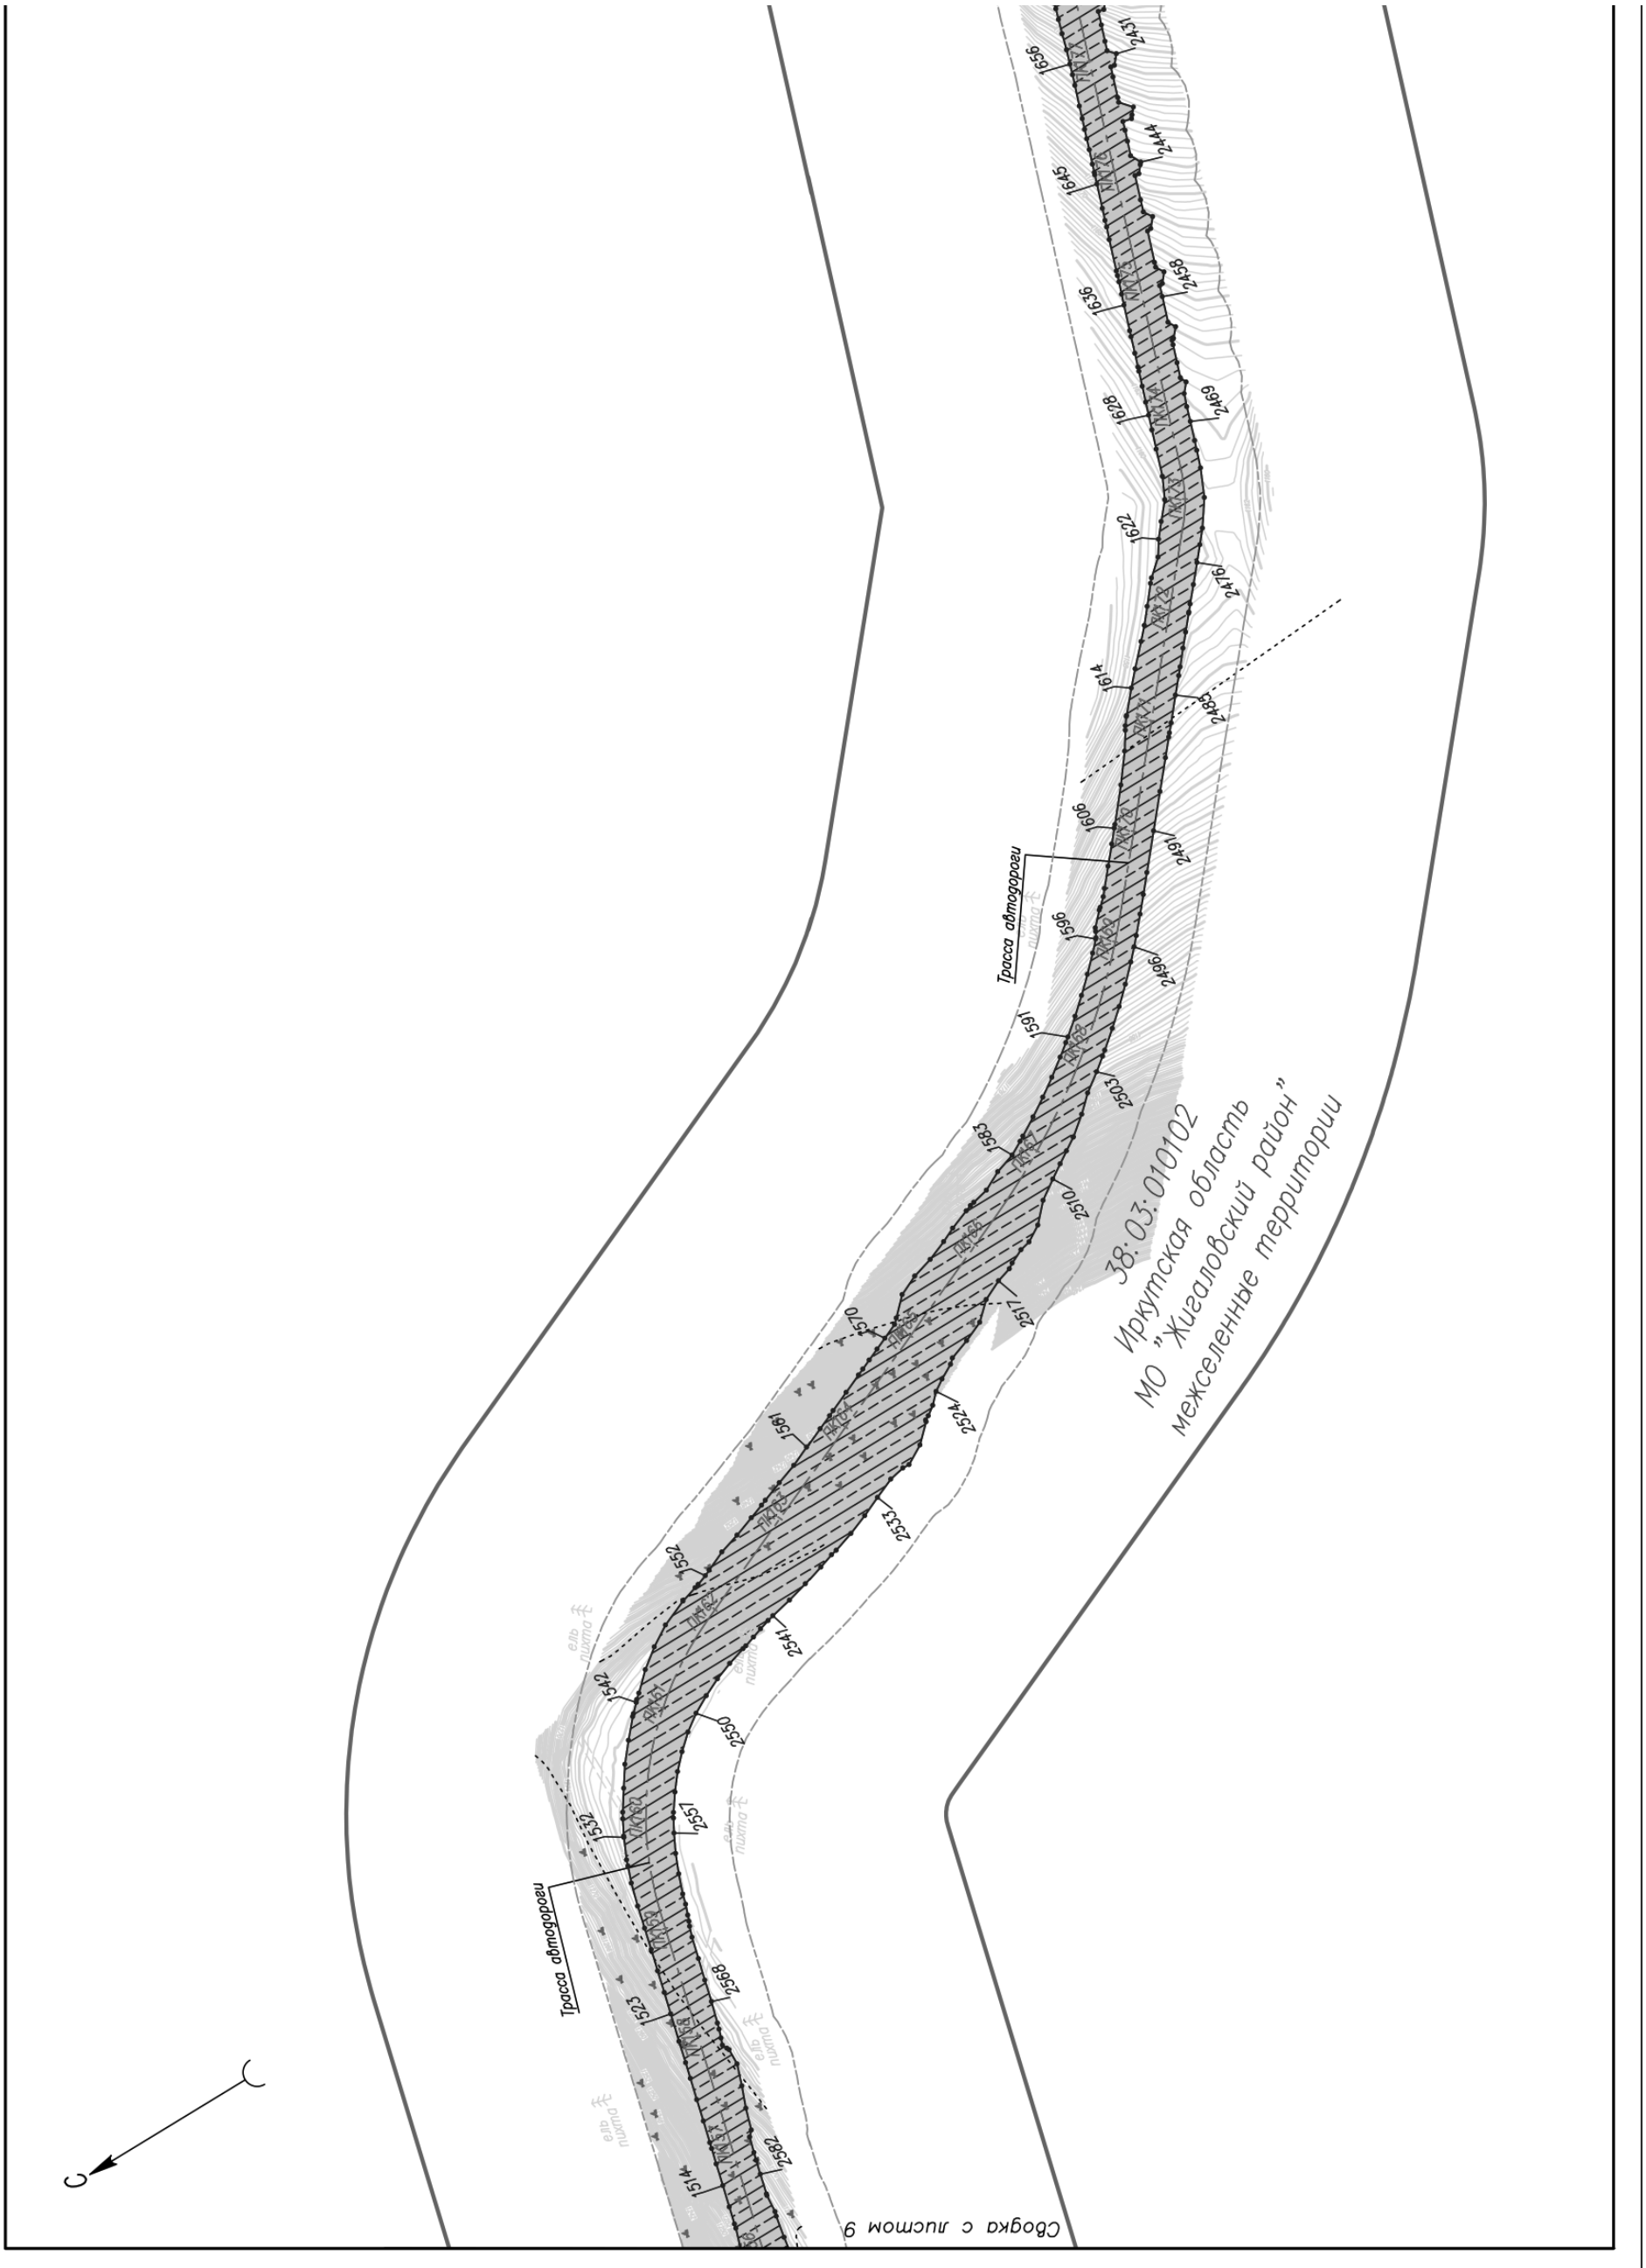
Сбойка с ходом 9
Трасса автодороги
Трасса автодороги
38:03:010102
Иркутская область
МО "Жигаловский район"
межселенные территории
ель
пихта

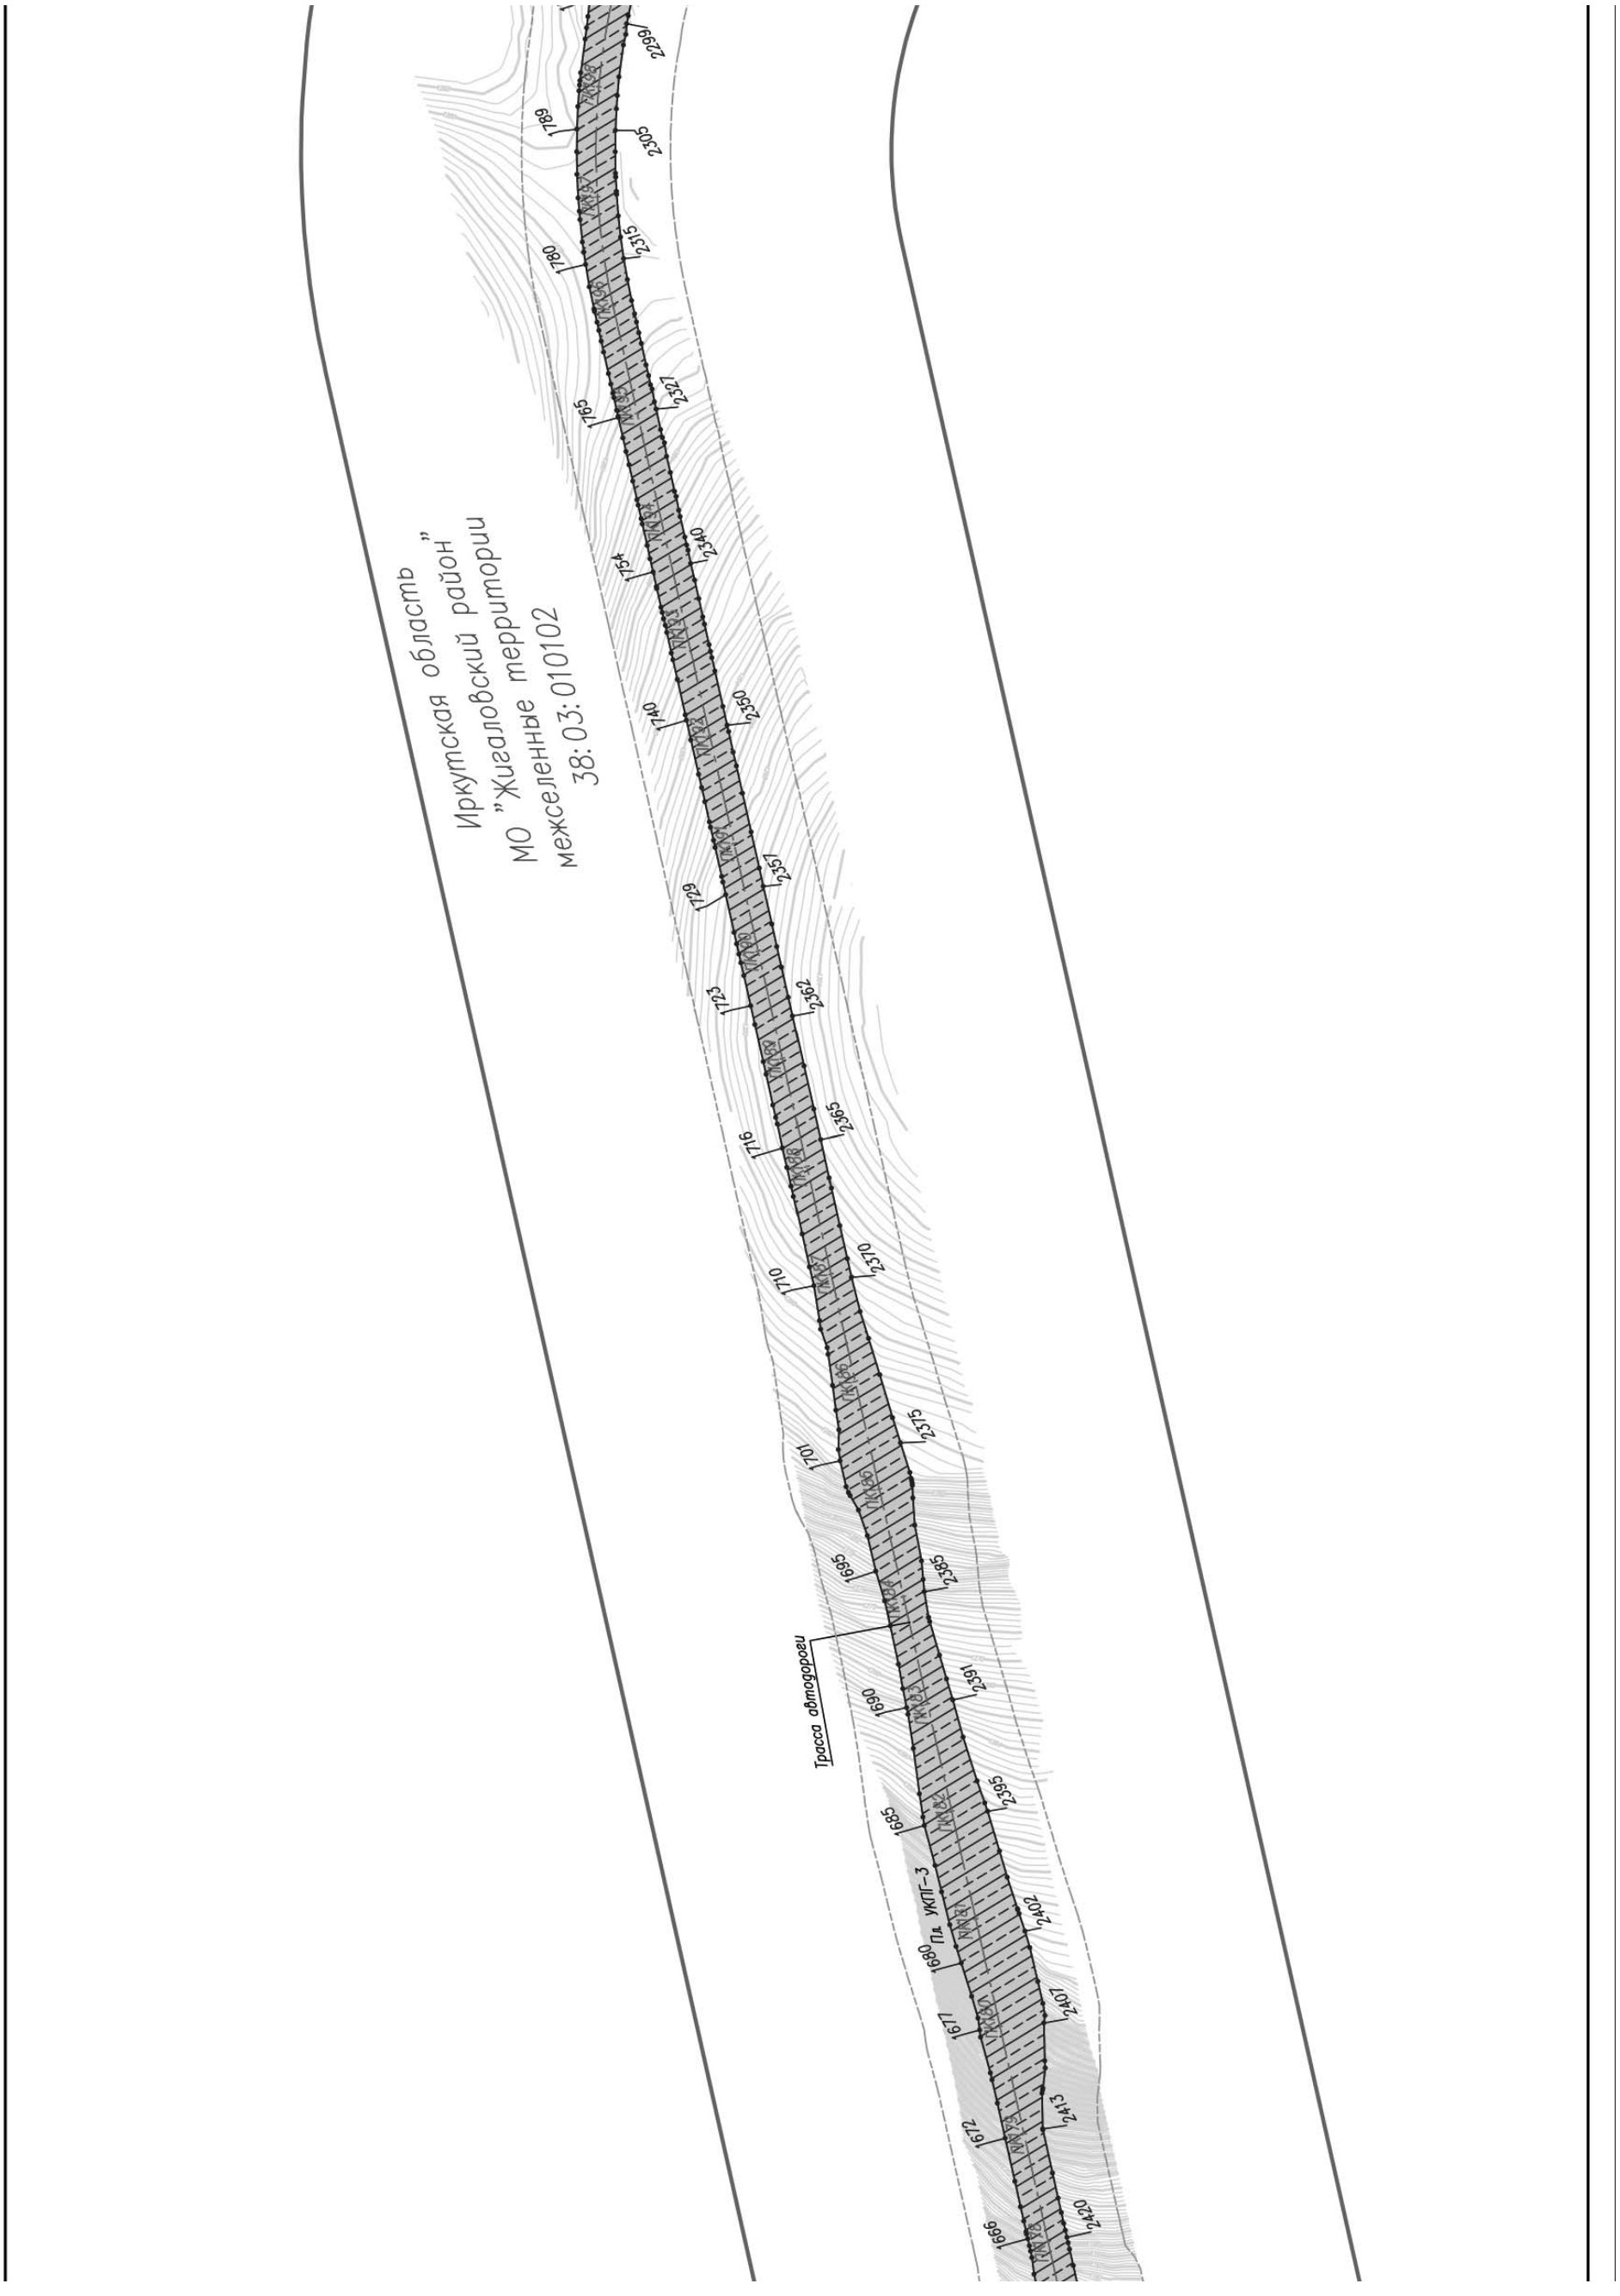
Иркутская область
МО "Жигаловский район"
межселенные территории
38:03:010102
Трасса автодороги
ПК4
ПК3
ПК2
ПК1
ПК0
2299
1787
2305
1780
2315
1765
2327
1754
2340
1740
2350
1729
2357
1723
2362
1716
2365
1710
2370
1701
2375
1695
2385
1690
2391
1685
2395
1680
ПК4
ПК3
ПК2
ПК1
ПК0
2402
1677
2407
1672
2413
1666
2420

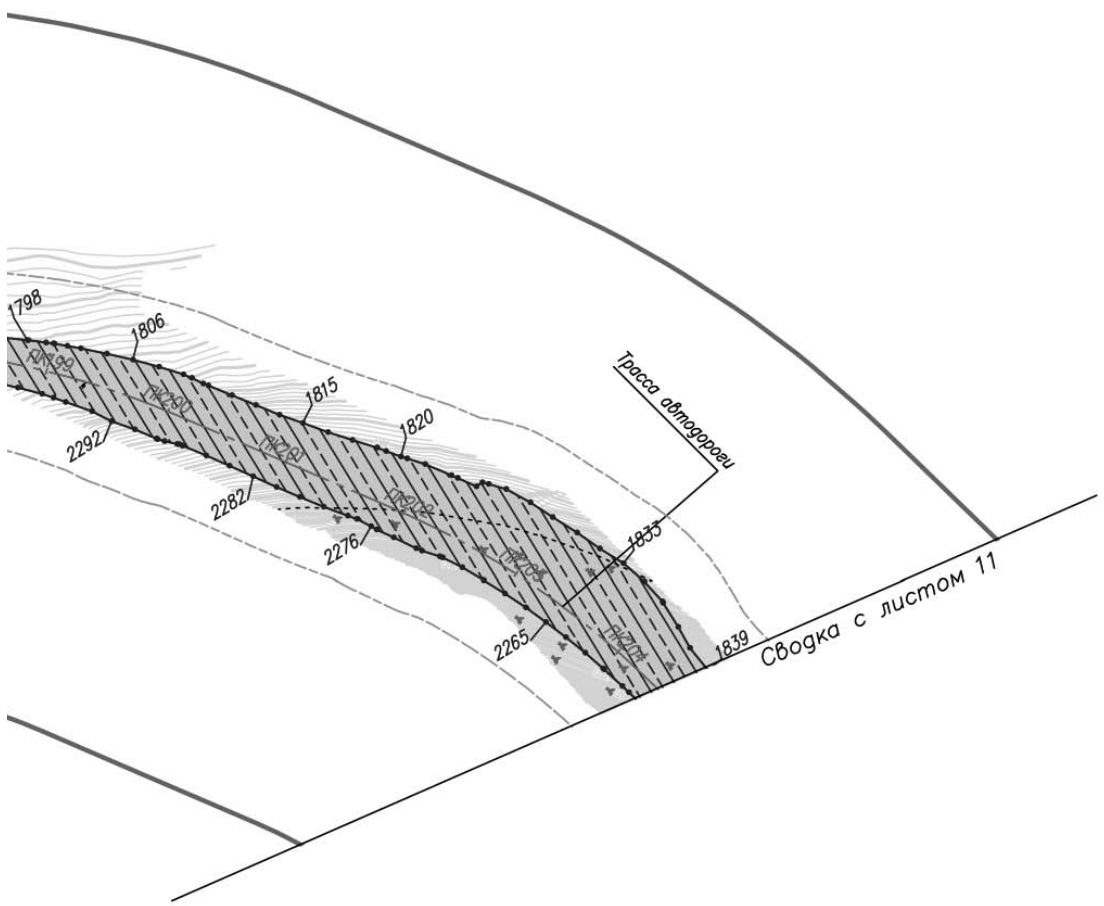

Существующая инженерная инфраструктура

- вдольтрассовый проезд, лесная просека
- автомобильная дорога регионального значения
- существующая линия электропередач (ВЛ) 10 кВ

Проектируемая инженерная инфраструктура


- граница площадки кустов газовых скважин (Кг)
- ось проектируемой подъездной автомобильной дороги с указанием пикетажа

ПК 1

Условные обозначения:

38: 03: 010102	обозначение кадастрового квартала
	граница территории, в отношении которой осуществляется подготовка проекта планировки территории
1 2	граница зоны планируемого размещения объекта с указанием номеров характерных точек границы*
	граница зоны противопожарной безопасности площадок кустов газовых скважин
	граница полосы отвода автомобильной дороги
	граница придорожных полос автомобильной дороги

Схема расположения листов

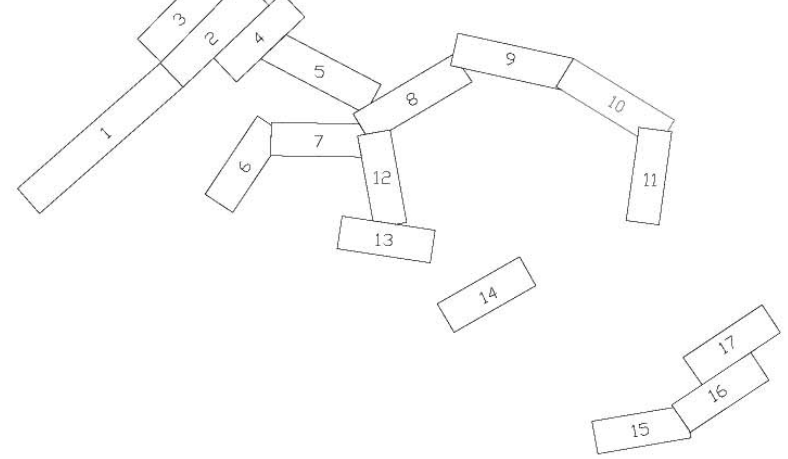


						"Обустройство Ковыктинского газоконденсатного месторождения" Этап 2. Площадки для бурения и подъездные дороги к ним в районе УКПГ–3 (8 кустов)
Изм.	Кол. уч.	Лист	N док.	Подп.	Дата	
Разраб.		Матюшонок				Проект планировки территориц содержащий проект межевания территории Том 2. Основная часть проекта планировки территории. Графическая часть
Рук. гр.		Аникин				
						2.2. Чертеж границ зон планируемого размещения линейного объекта М 1:5000


Стадия	Лист	Листов
	10	17

ГАЗПРОМ ПРОЕКТИРОВАНИЕ

Формат А4х6

88 Областная официальная информация
18 ЯНВАРЯ 2019 ПЯТНИЦА № 4 (1907)
WWW.OGIRK.RU

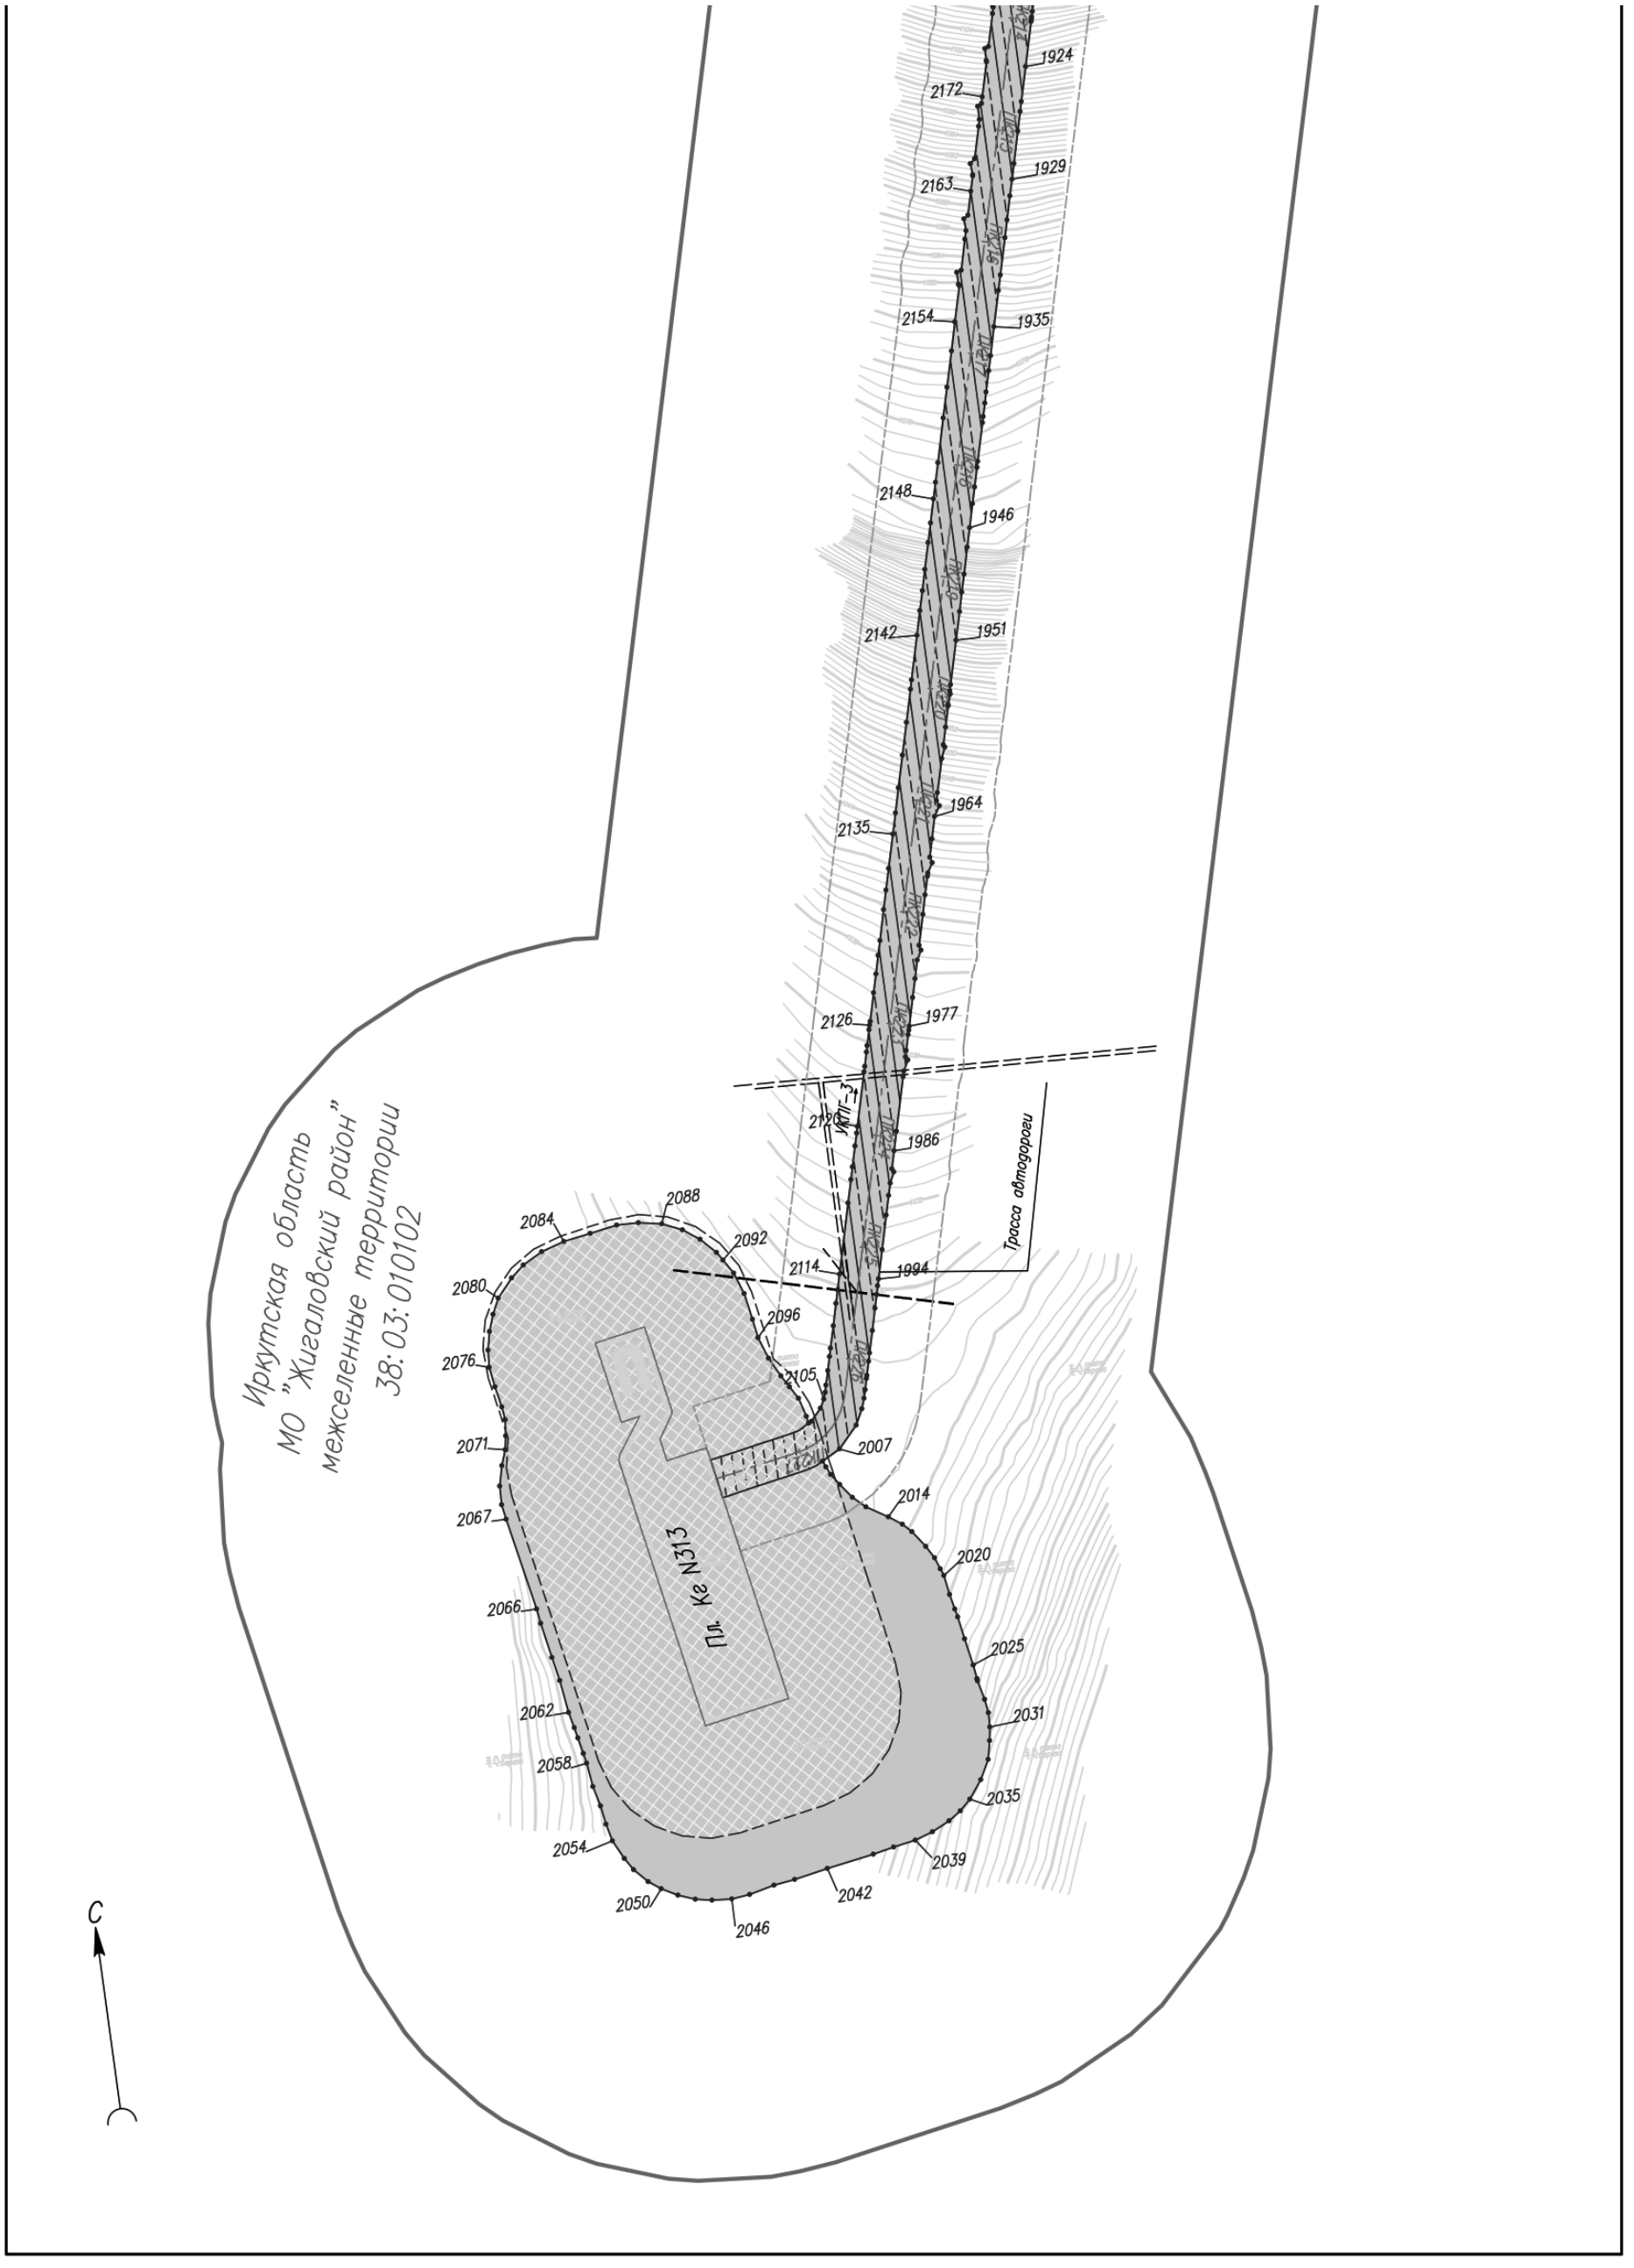
1924
2172
1929
2163
1935
2154
1946
2148
1951
2142
1964
2135
1977
2126
1986
2121
УКПГ-3
Трасса автодороги
1994
2114
2088
2084
2092
2080
2096
2076
2105
2071
2007
2014
2067
2020
2066
2025
2062
2031
2058
2035
2054
2039
2050
2042
2046
Пл. Кв N313
Иркутская область
МО "Жигаловский район"
межселенные территории
38:03:010102
С

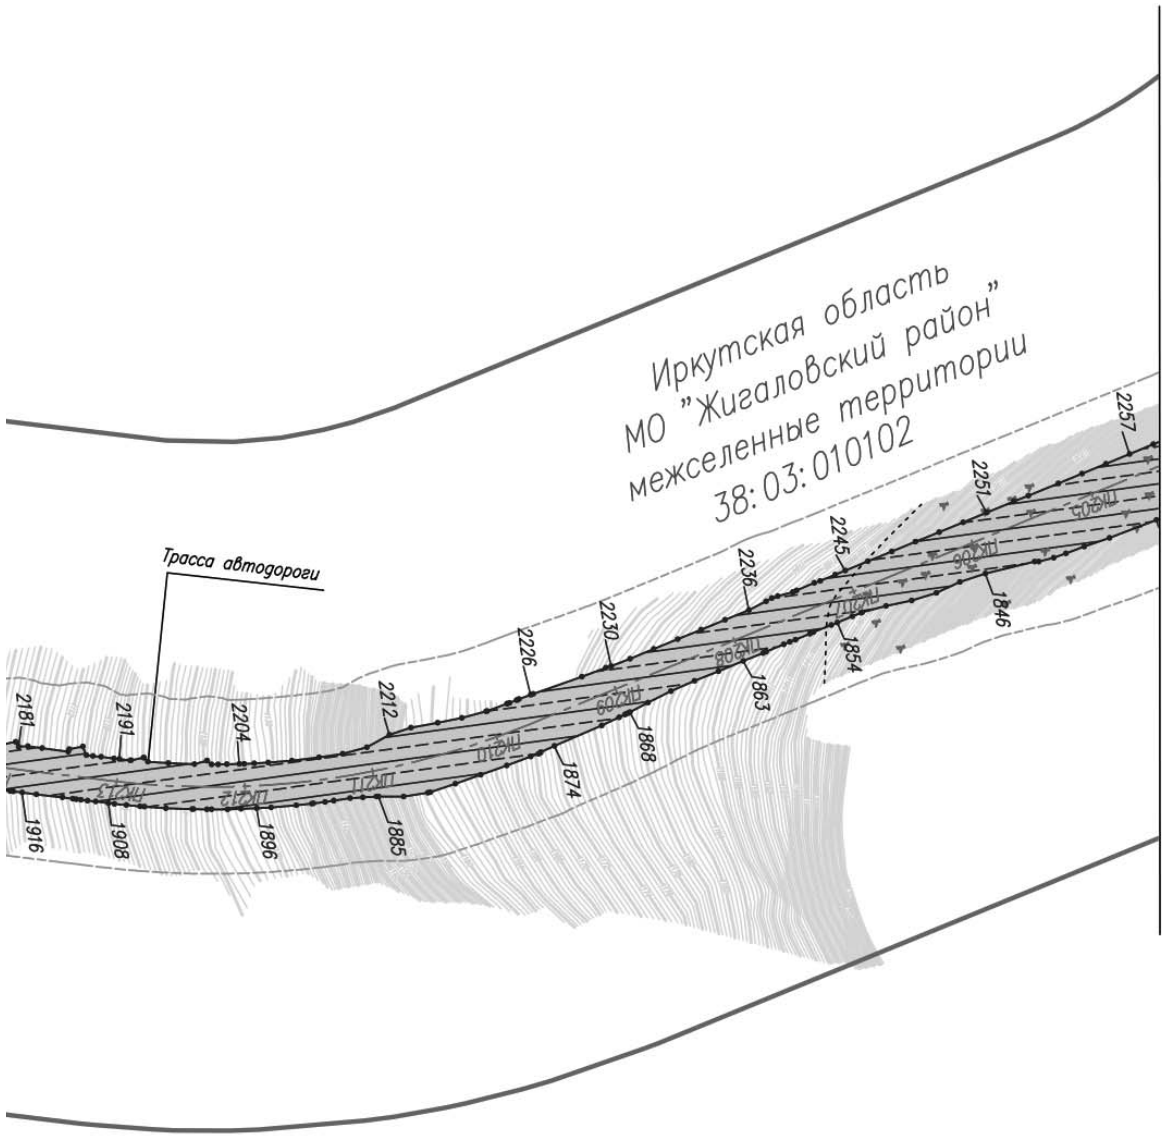

Условные обозначения:

38: 03: 010102	обозначение кадастрового квартала
	граница территории, в отношении которой осуществляется подготовка проекта планировки территории
1 2	граница зоны планируемого размещения объекта с указанием номеров характерных точек границы*
	граница зоны противопожарной безопасности площадок кустов газовых скважин
	граница полосы отвода автомобильной дороги
	граница придорожных полос автомобильной дороги


Существующая инженерная инфраструктура

- вдольтрассовый проезд, лесная просека
- автомобильная дорога регионального значения
- существующая линия электропередач (ВЛ) 10 кВ

Проектируемая инженерная инфраструктура

- граница площадки кустов газовых скважин (Кг)
- ПК 1 - ось проектируемой подъездной автомобильной дороги с указанием пикетажа


Схема расположения листов

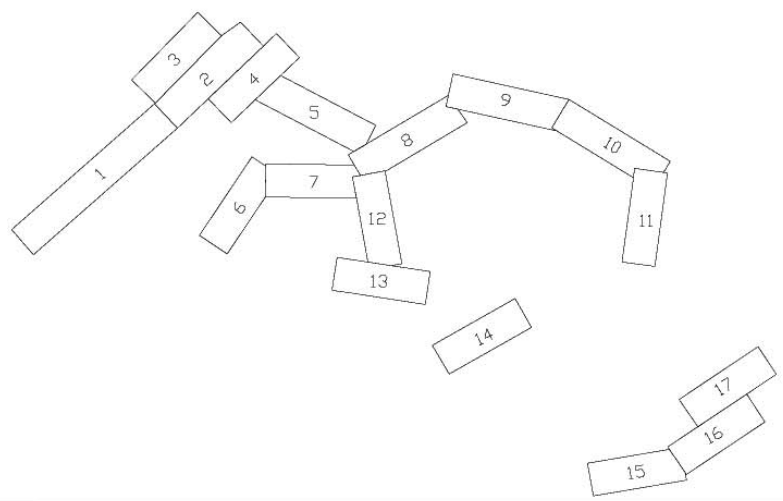


						"Обустройство Ковыктинского газоконденсатного месторождения" Этап 2. Площадки для бурения и подъездные дороги к ним в районе УКПГ–3 (8 кустов)	
Изм.	Кол. уч.	Лист	N док.	Подп.	Дата		
Разраб.		Матюшонок				Проект планировки территориц, содержащий проект межевания территории Том 2. Основная часть проекта планировки территории. Графическая часть	Стадия: — / Лист: 11 / Листов: 17
Рук. гр.		Аникин					
						2.2. Чертеж границ зон планируемого размещения линейного обьекта М 1:5000	ГАЗПРОМ ПРОЕКТИРОВАНИЕ

Формат А4х4

90 Областная официальная информация 18 ЯНВАРЯ 2019 ПЯТНИЦА № 4 (1907) WWW.OGIRK.RU

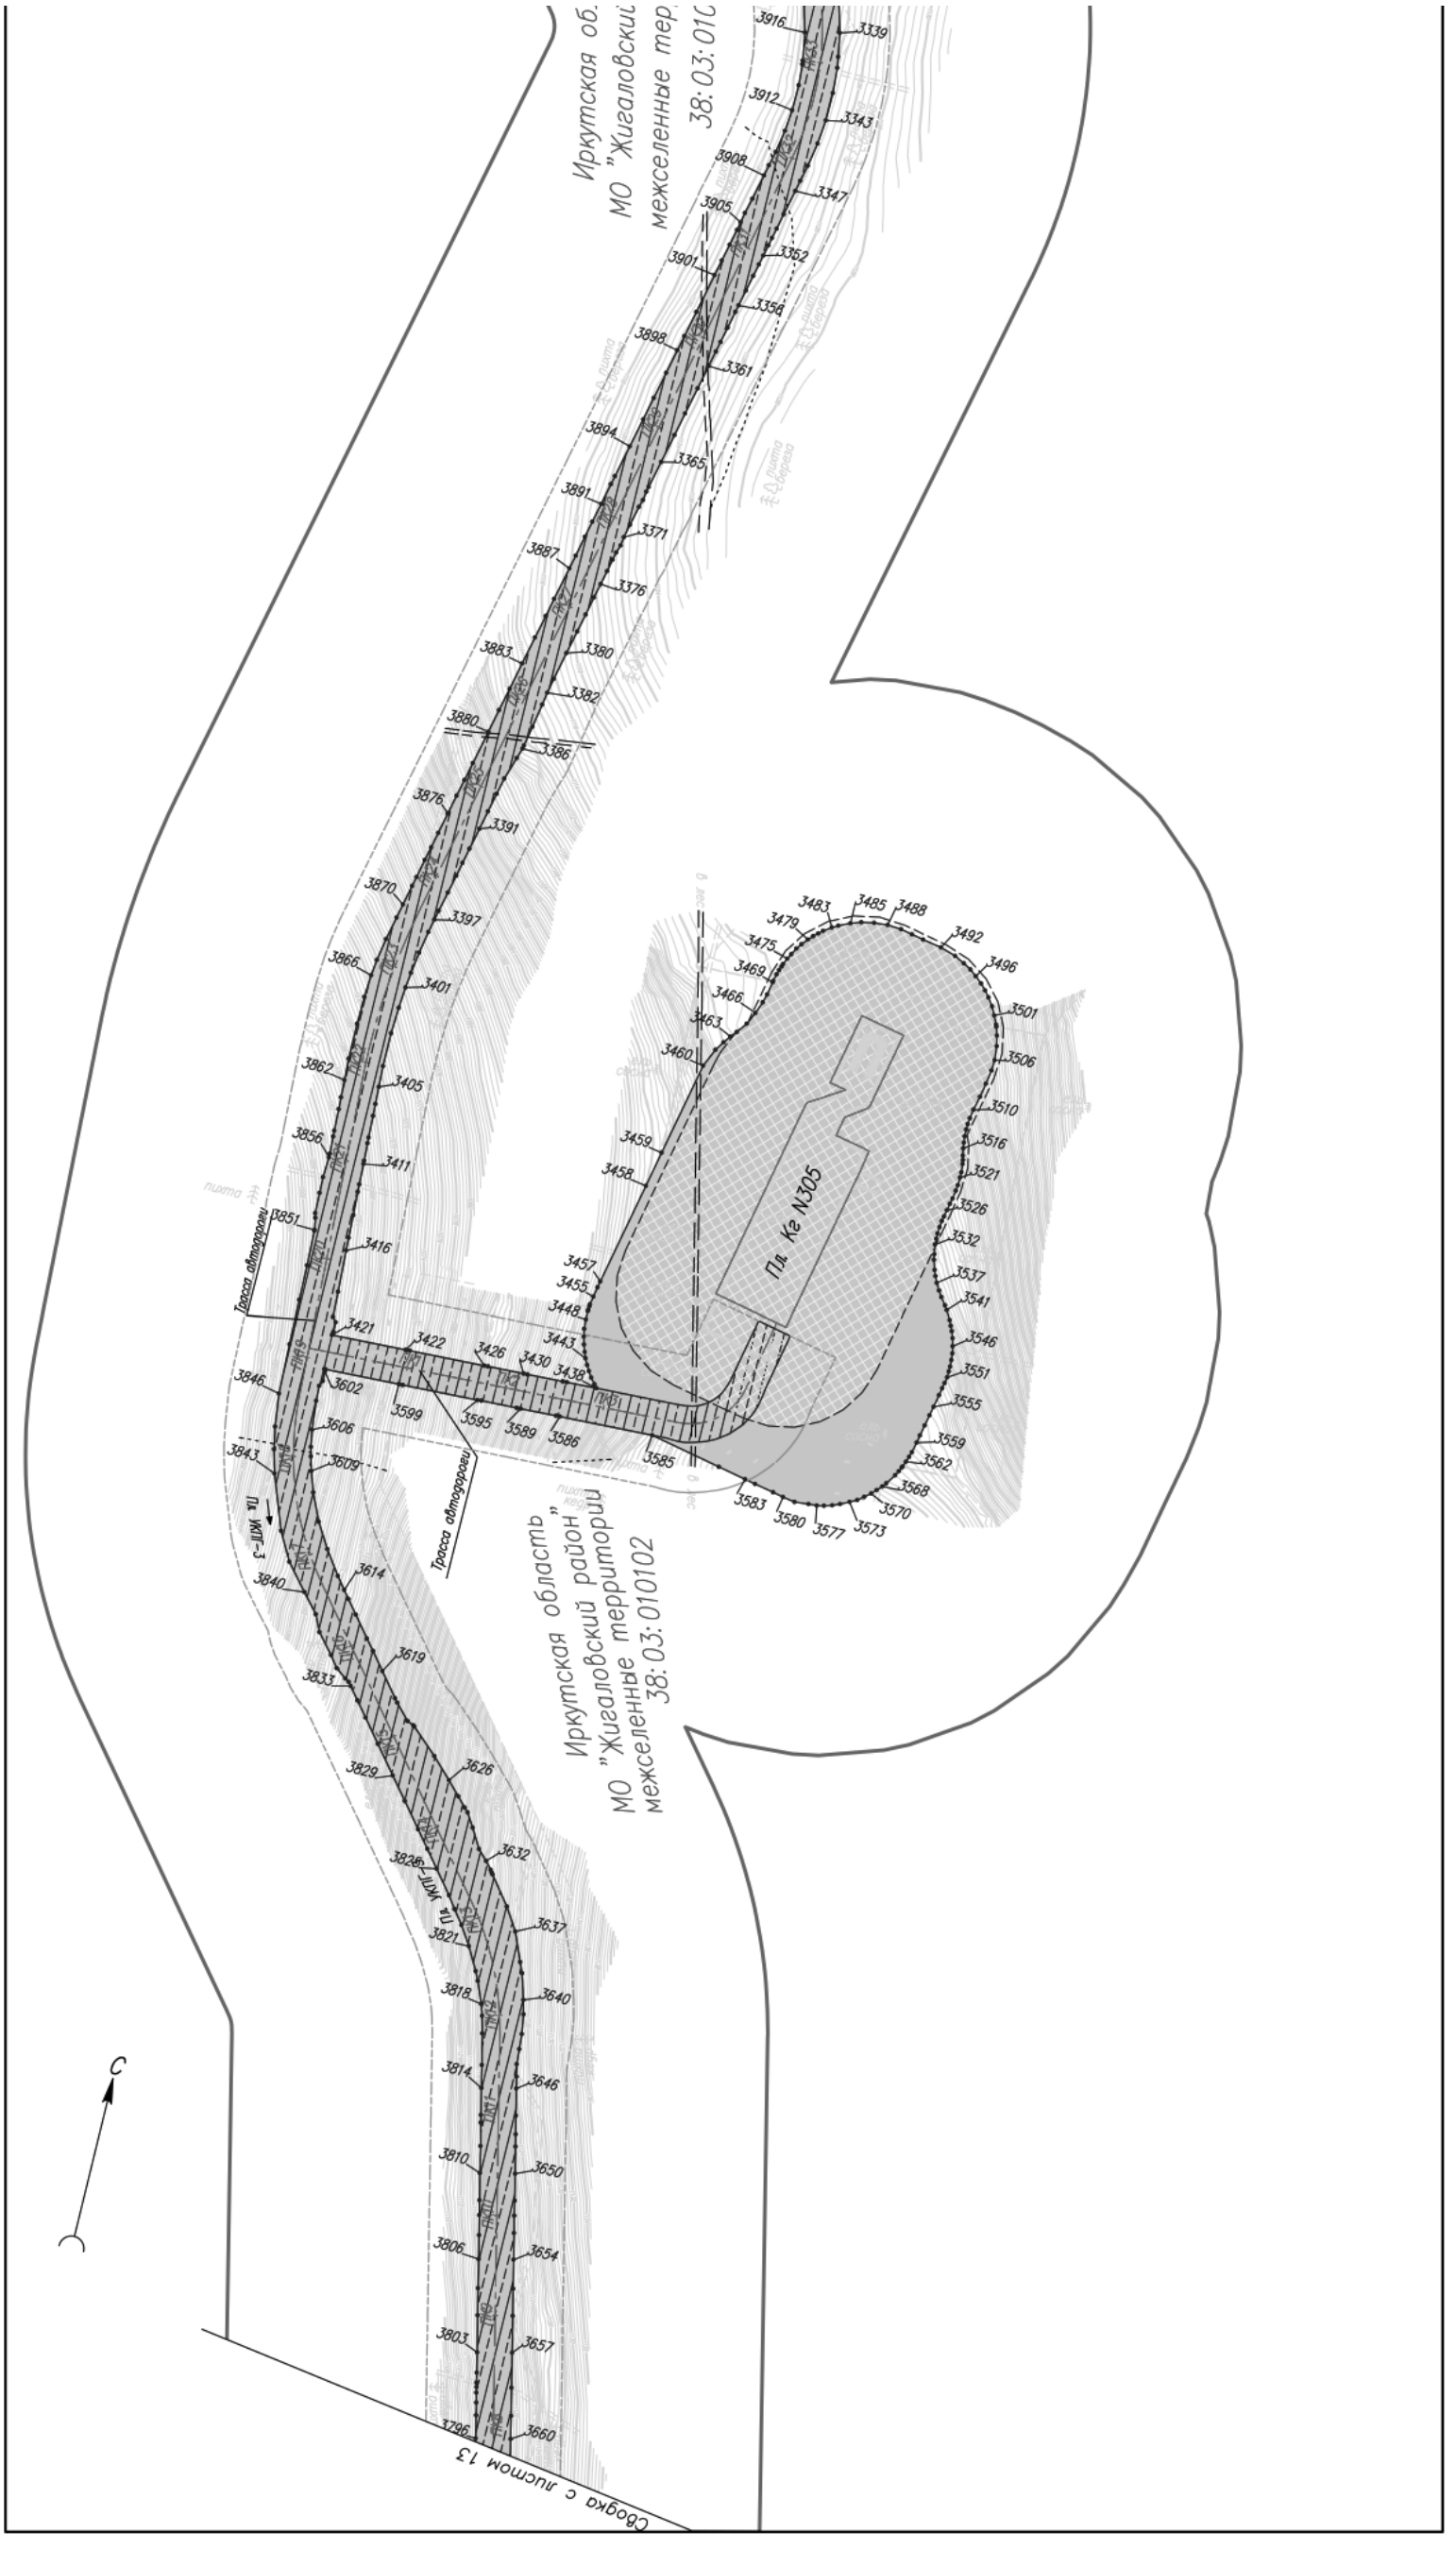
Иркутская область"
МО "Жигаловский район"
межселенные территории
38:03:010102
Пл. Кг N305
Трасса автодороги
Трасса автодороги
Пл. ИКП-3
Пл. ИКП-4
Пл. ИКП-5
Пл. ИКП-6
Пл. ИКП-7
Пл. ИКП-8
Пл. ИКП-9
Пл. ИКП-10
Пл. ИКП-11
Пл. ИКП-12
Пл. ИКП-13
Пл. ИКП-14
Пл. ИКП-15
Пл. ИКП-16
Пл. ИКП-17
Пл. ИКП-18
Пл. ИКП-19
Пл. ИКП-20
Пл. ИКП-21
Пл. ИКП-22
Пл.

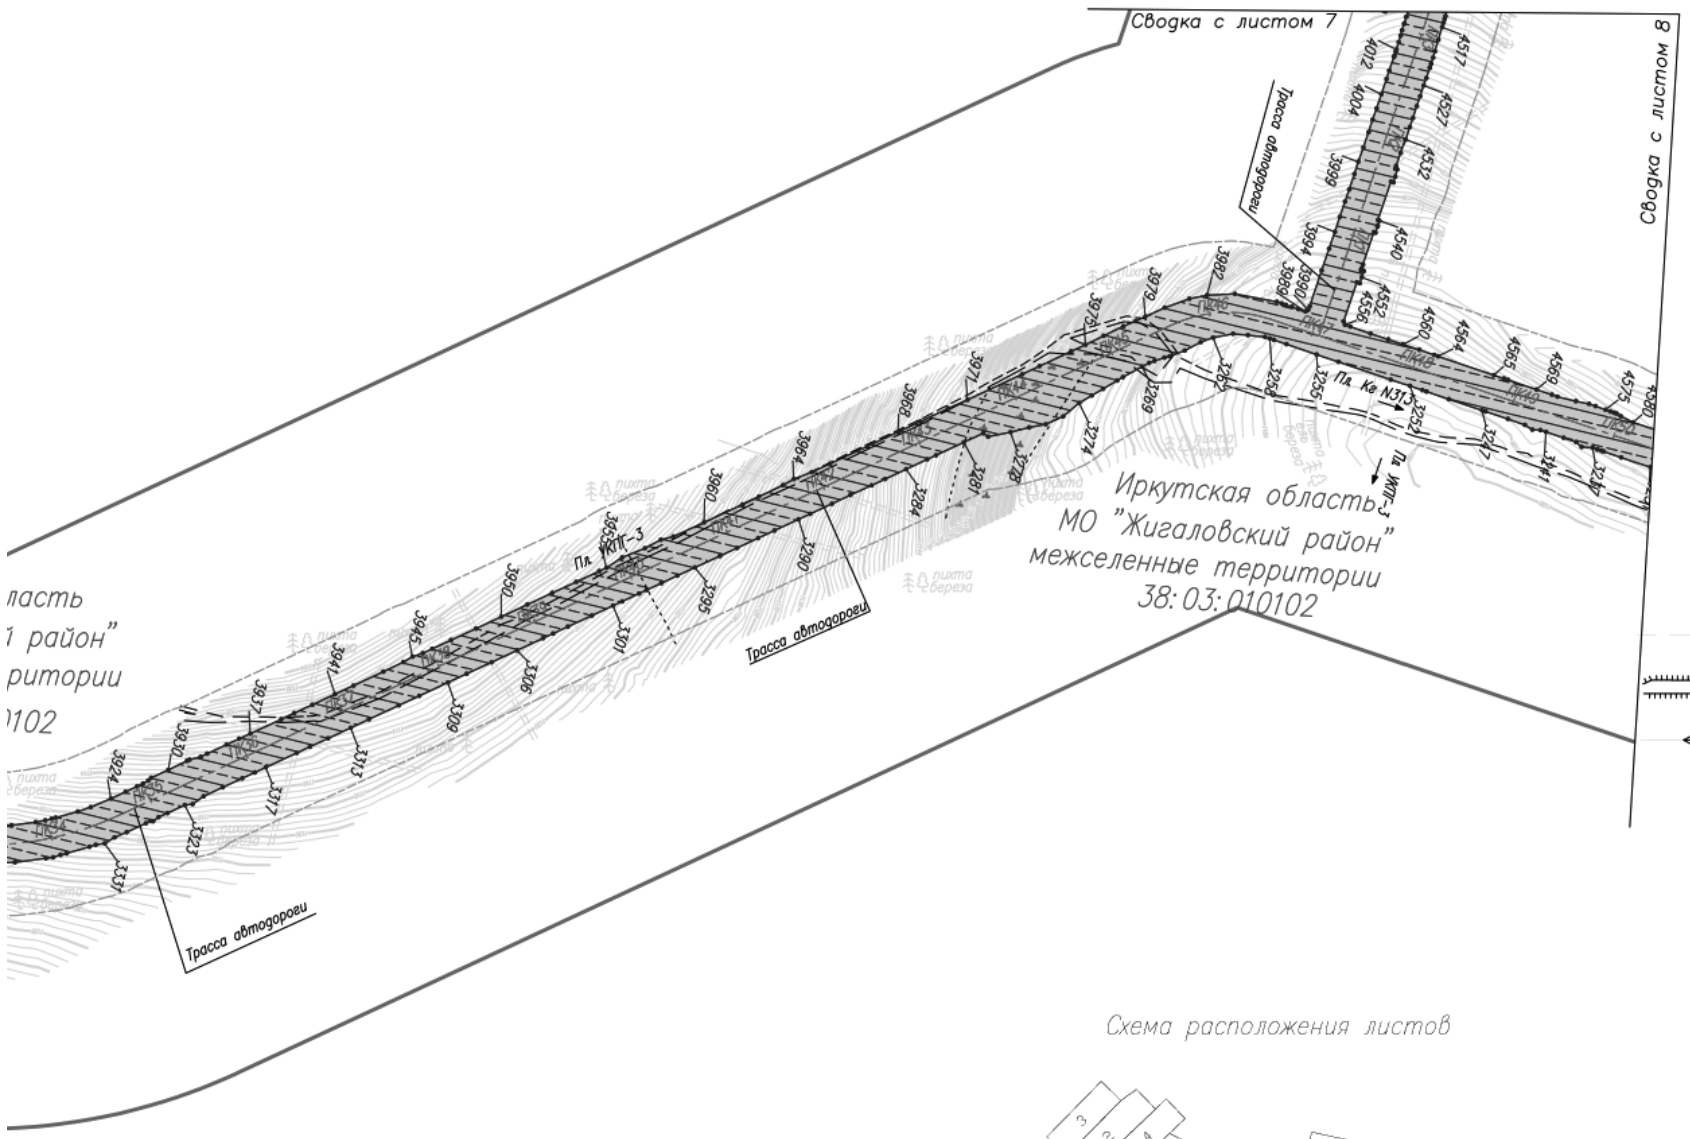

Условные обозначения:

38:03:010102	обозначение кадастрового квартала
	граница территории, в отношении которой осуществляется подготовка проекта планировки территории
1 2	граница зоны планируемого размещения объекта с указанием номеров характерных точек границы*
	граница зоны противопожарной безопасности площадок кустов газовых скважин
	граница полосы отвода автомобильной дороги
	граница придорожных полос автомобильной дороги


Существующая инженерная инфраструктура

- вдольтрассовый проезд, лесная просека
- автомобильная дорога регионального значения
- существующая линия электропередач (ВЛ) 10 кВ

Проектируемая инженерная инфраструктура


- граница площадки кустов газовых скважин (Кг)
- ПК 1 — ось проектируемой подъездной автомобильной дороги с указанием пикетажа

Схема расположения листов

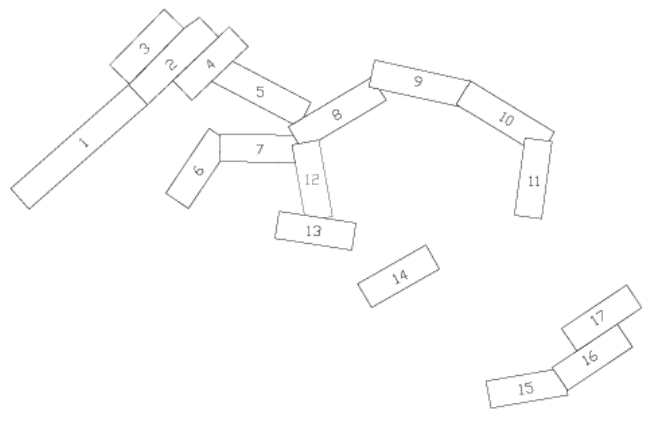

Изм.	Кол. уч.	Лист	N док.	Подп.	Дата	"Обустройство Ковыктинского газоконденсатного месторождения" Этап 2. Площадки для бурения и подъездные дороги к ним в районе УКПГ-3 (8 кустов)			
Разраб.		Матюшонок				Проект планировки территориц содержащий проект межевания территории Том 2. Основная часть проекта планировки территории. Графическая часть	Стадия	Лист	Листов
Рук. гр.		Аникин						12	17
						2.2. Чертеж границ зон планируемого размещения линейного объекта М 1:5000	ГАЗПРОМ ПРОЕКТИРОВАНИЕ		

Формат А4х5

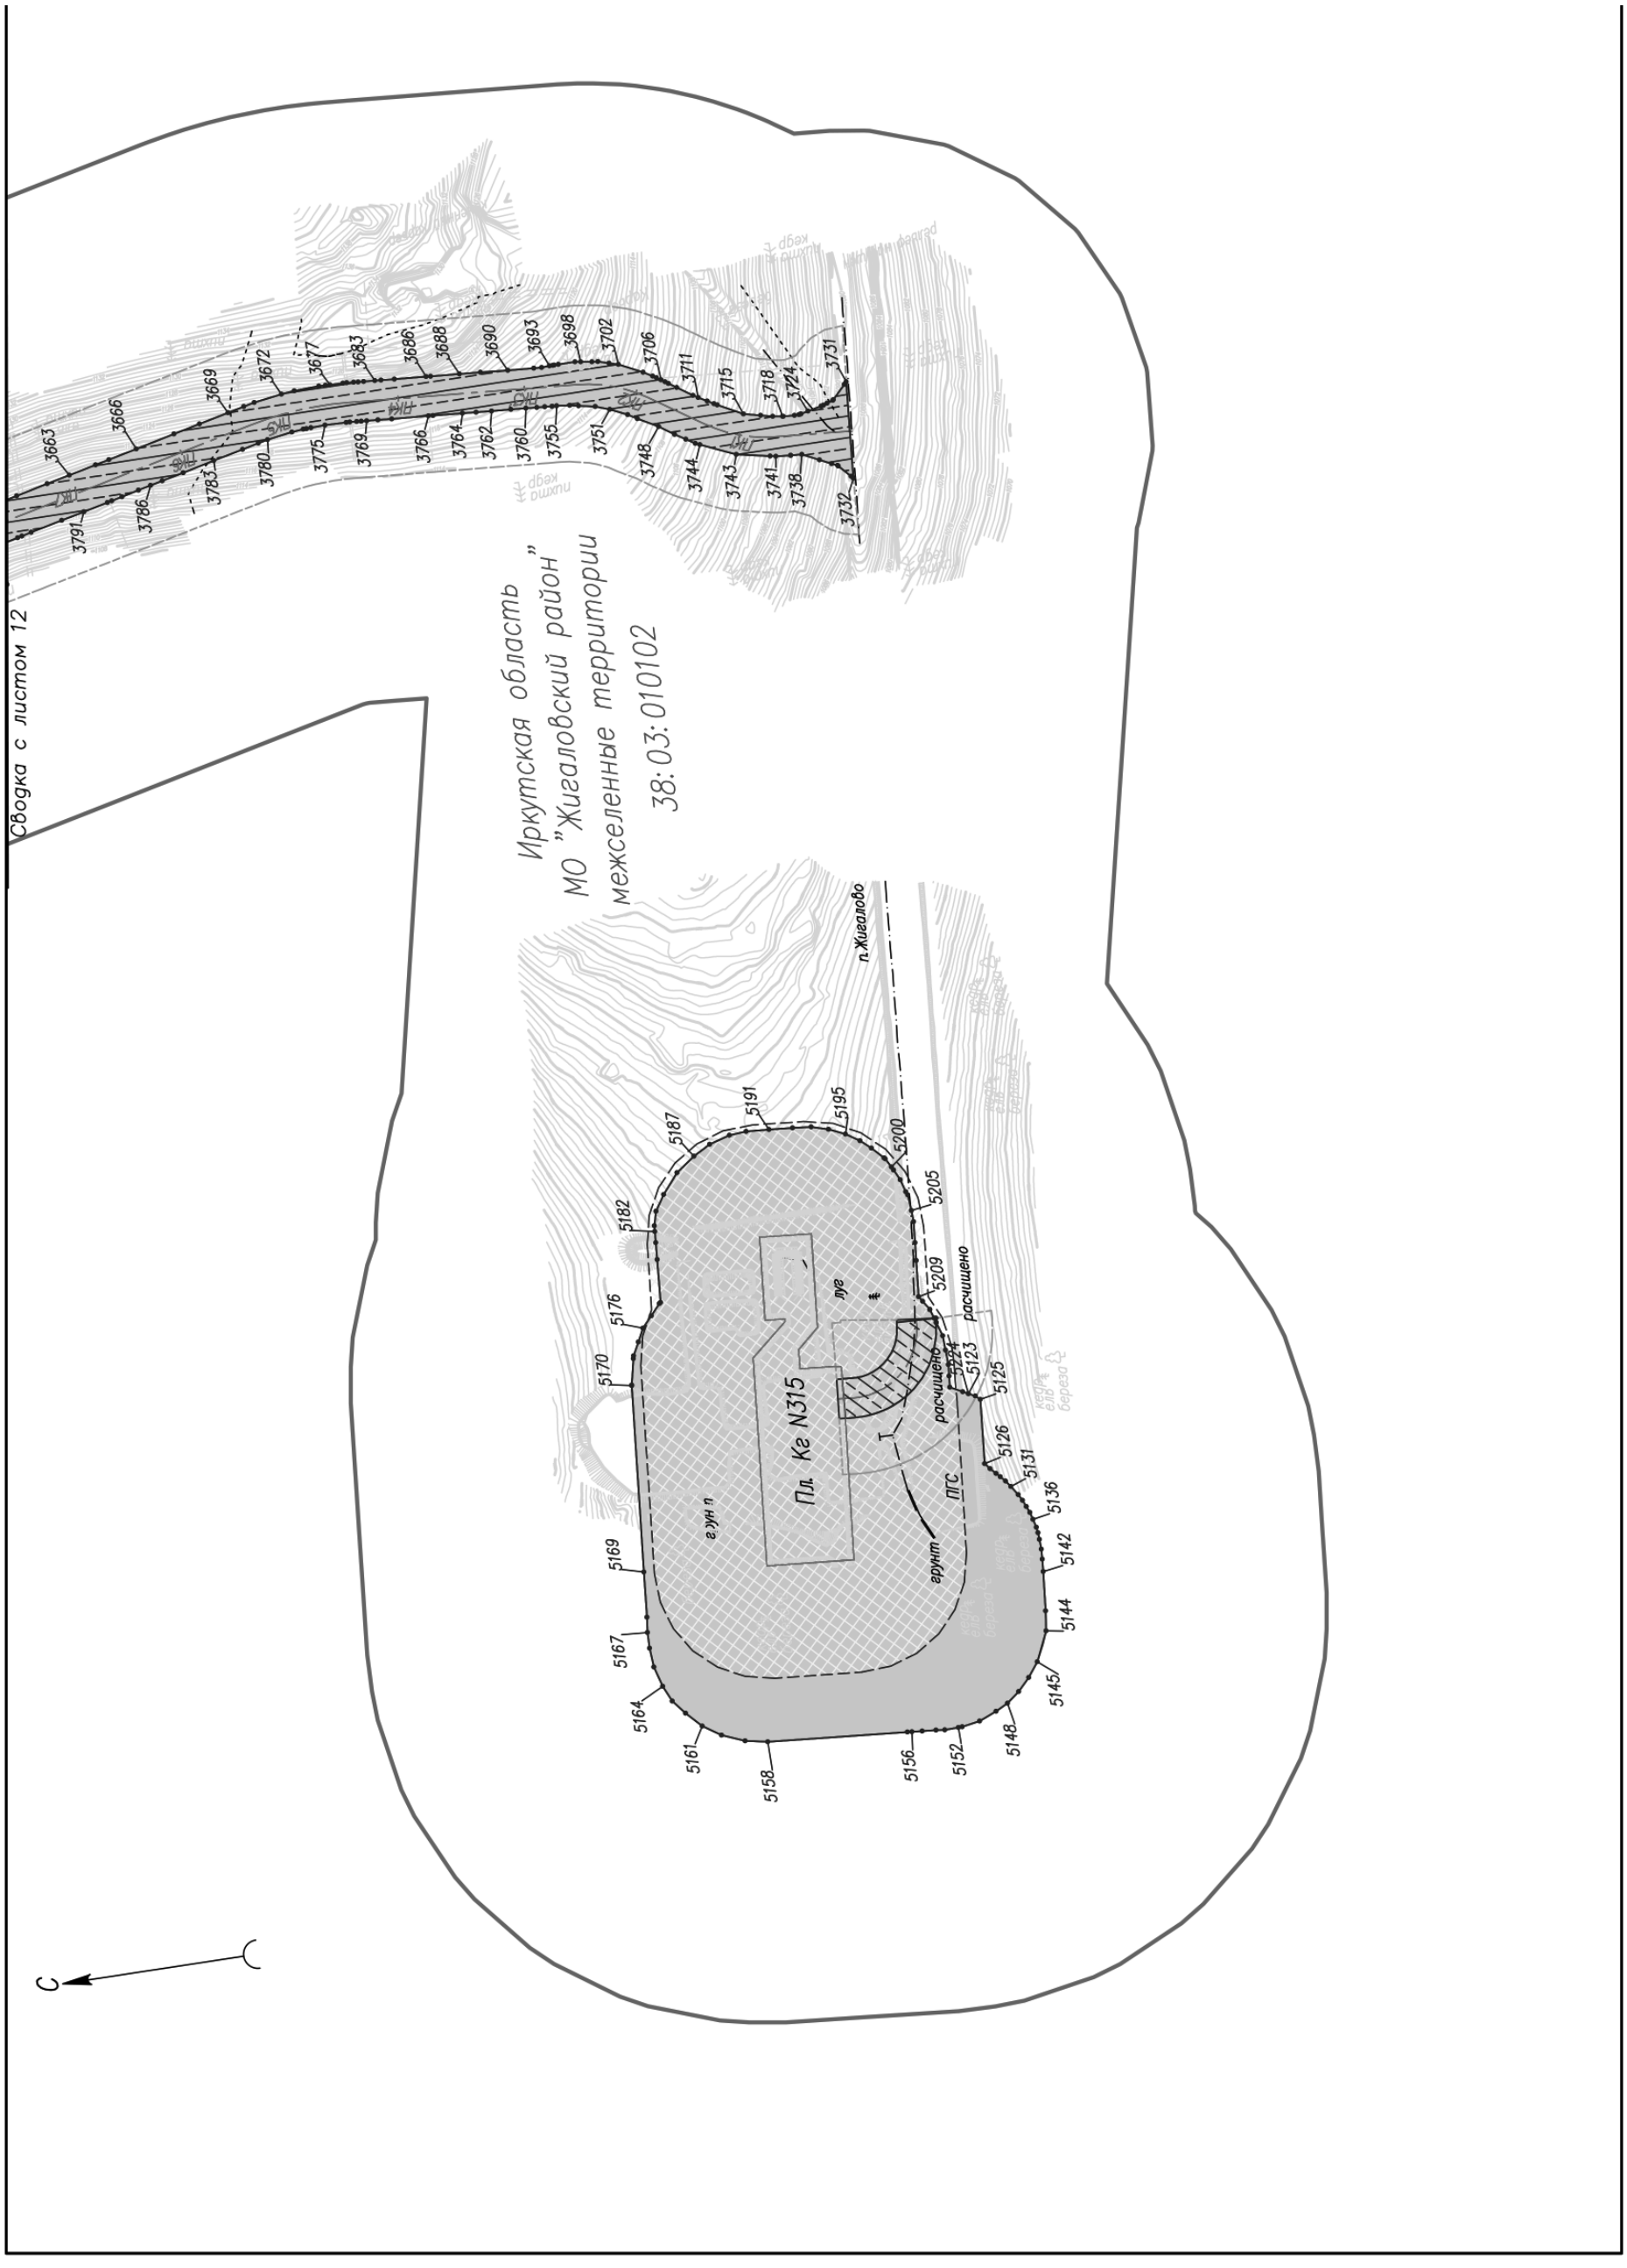
Сводка с листом 12
Иркутская область
МО "Жигаловский район"
межселенные территории
38:03:010102
п.Жигалово
Пл. Кг N315
луг
расчищено
расчищено
грунт
ПГС
3663
3666
3669
3672
3677
3683
3686
3688
3690
3693
3698
3702
3706
3711
3715
3718
3724
3731
3732
3738
3741
3743
3744
3748
3751
3755
3760
3762
3764
3766
3769
3775
3780
3783
3786
3791
5170
5176
5182
5187
5191
5195
5200
5205
5209
5123
5125
5126
5131
5136
5142
5144
5145
5148
5152
5156
5158
5161
5164
5167
5169
С

Существующая инженерная инфраструктура

- вдольтрассовый проезд, лесная просека
- автомобильная дорога регионального значения
- существующая линия электропередач (ВЛ) 10 кВ

Проектируемая инженерная инфраструктура

- граница площадки кустов газовых скважин (Кг)


ПК 1

- ось проектируемой подъездной автомобильной дороги с указанием пикетажа

Условные обозначения:


38: 03: 010102	обозначение кадастрового квартала
	граница территории, в отношении которой осуществляется подготовка проекта планировки территории
1 2	граница зоны планируемого размещения объекта с указанием номеров характерных точек границы*
	граница зоны противопожарной безопасности площадок кустов газовых скважин
	граница полосы отвода автомобильной дороги
	граница придорожных полос автомобильной дороги

Схема расположения листов

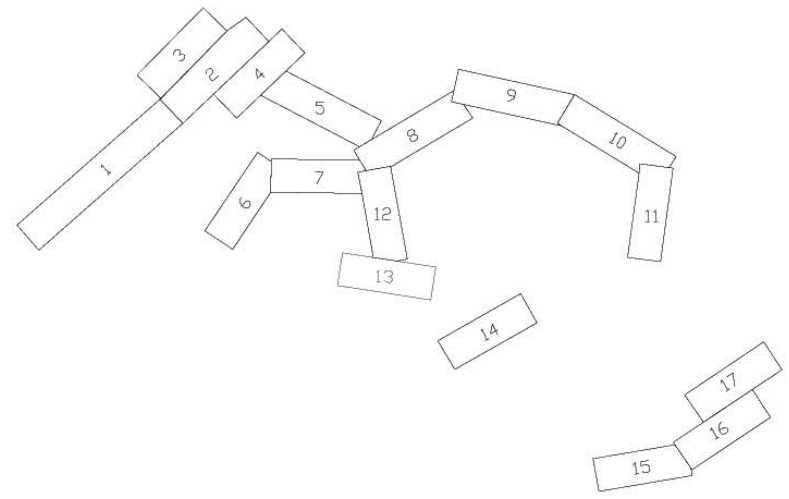

						"Обустройство Ковыктинского газоконденсатного месторождения" Этап 2. Площадки для бурения и подъездные дороги к ним в районе УКПГ–3 (8 кустов)		
Изм.	Кол. уч.	Лист	N док.	Подп.	Дата			
Разраб.		Матюшонок				Проект планировки территориц содержащий проект межевания территории Том 2. Основная часть проекта планировки территориц Графическая часть	Стадия	Лист 13 / Листов 17
Рук. гр.		Аникин						
						2.2. Чертеж границ зон планируемого размещения линейного объекта М 1:5000	ГАЗПРОМ ПРОЕКТИРОВАНИЕ	

Формат А4х4

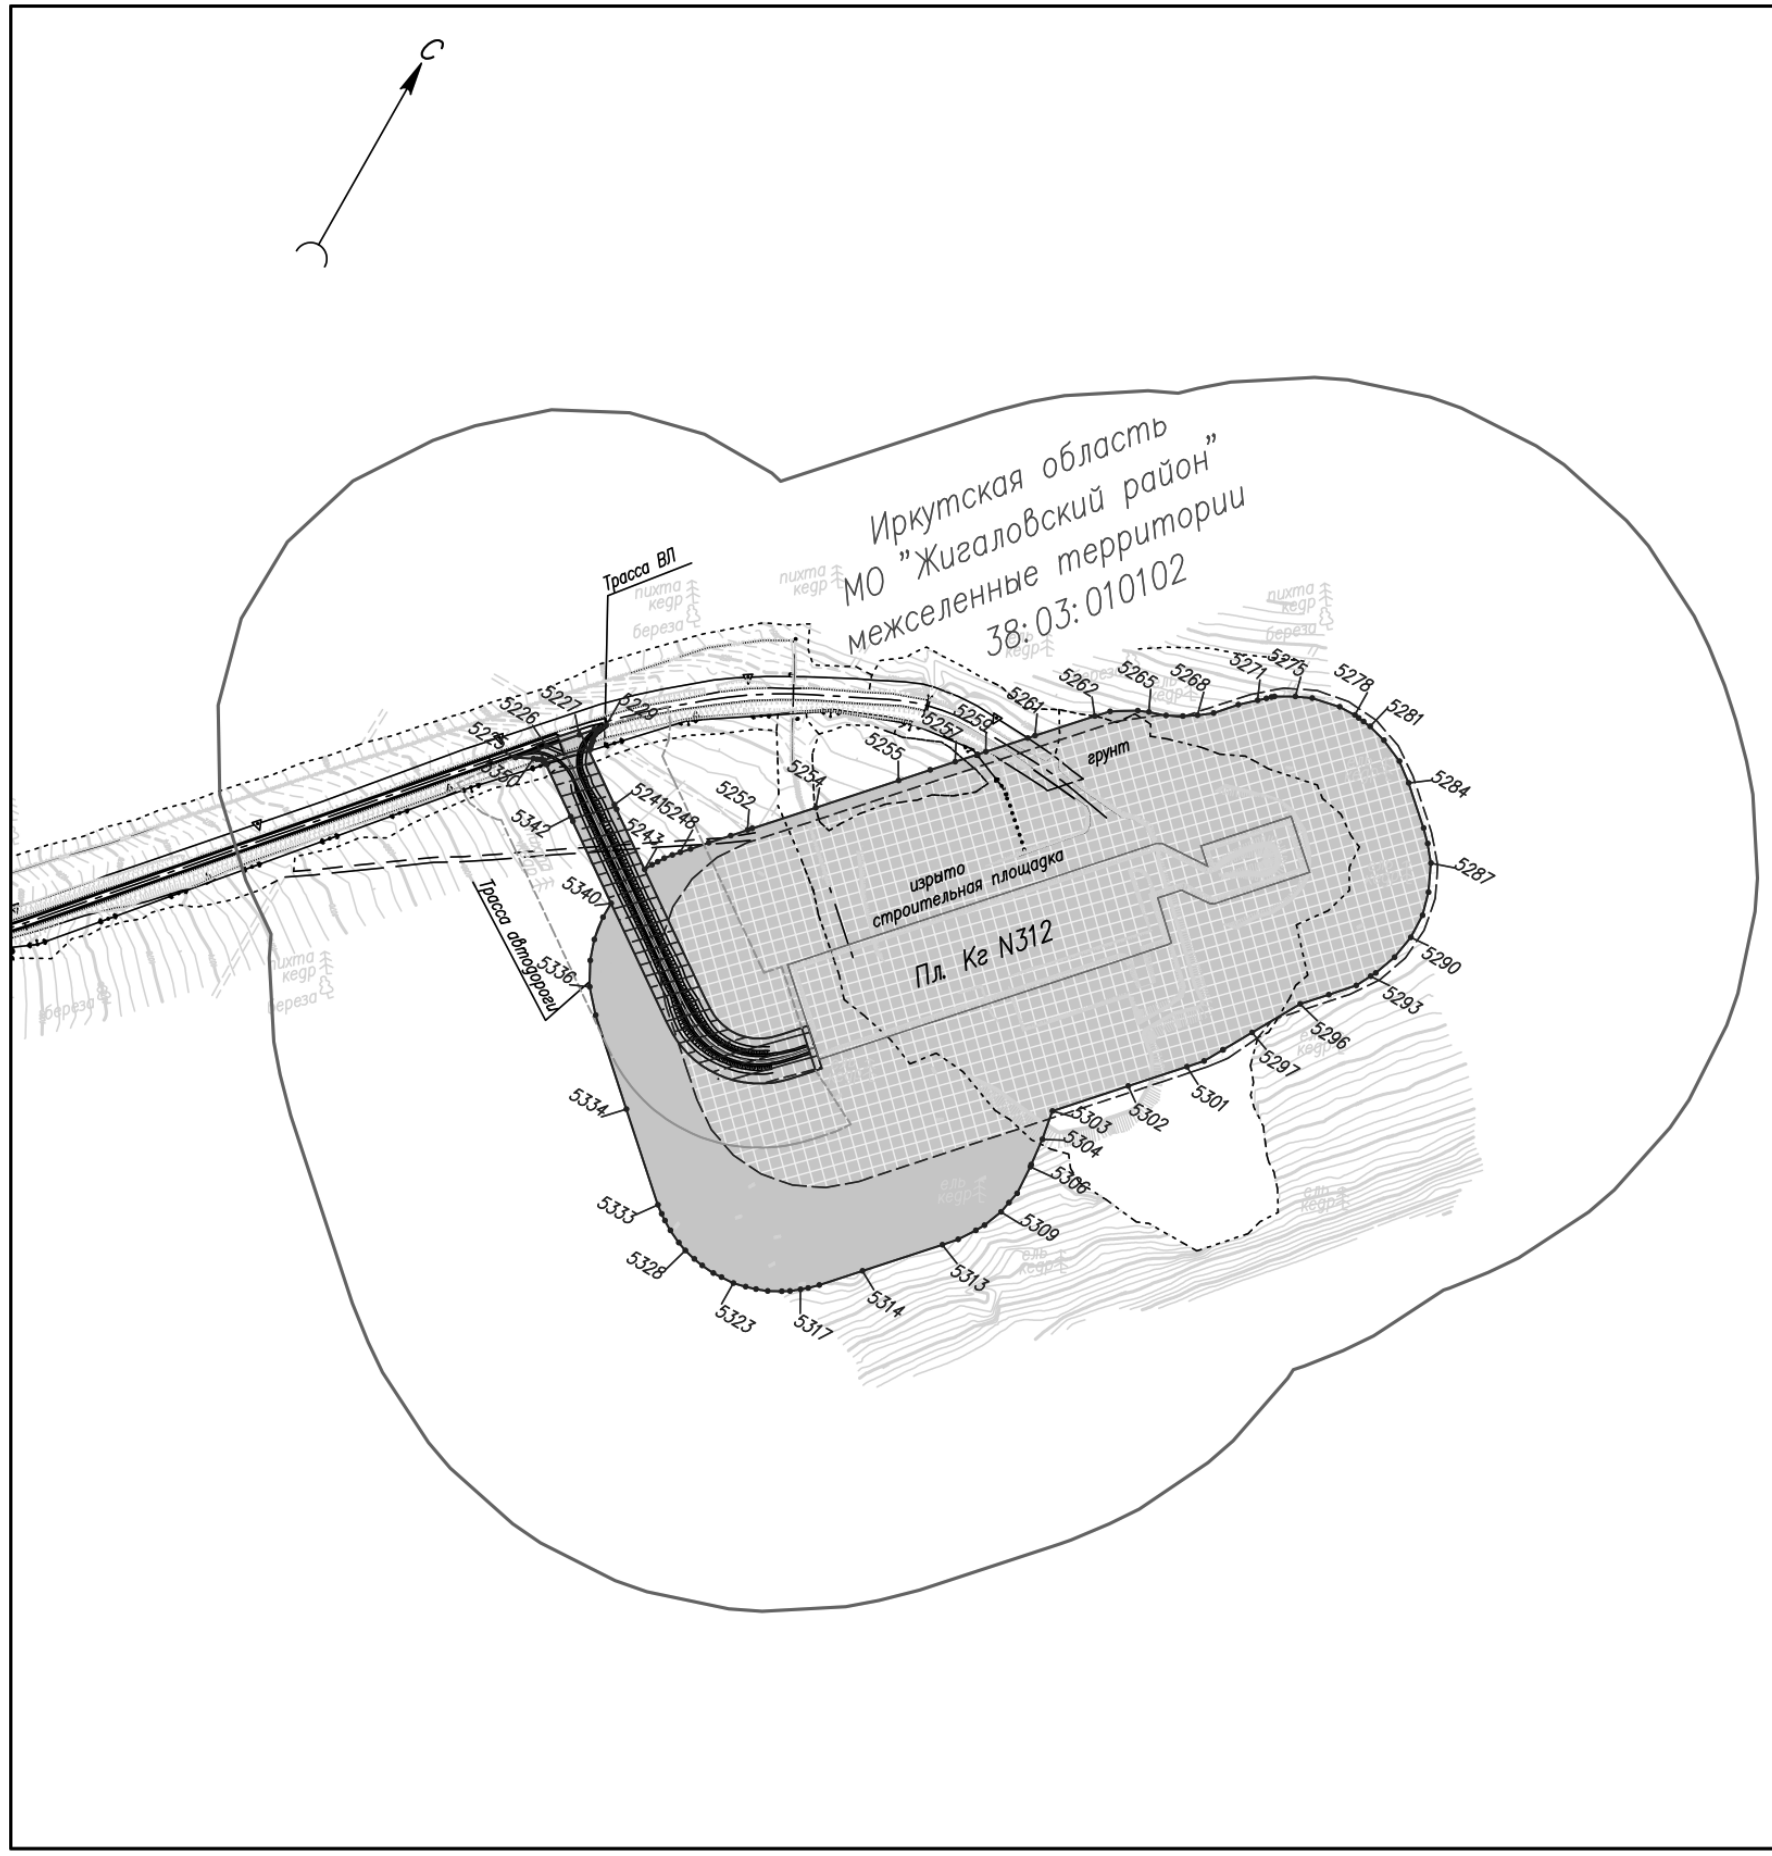

Условные обозначения:

38:03:010102	обозначение кадастрового
	граница территории, в отн осуществляется подготов территории
1 2	граница зоны планируемо объекта с указанием номе точек границы*
	граница зоны противопож площадок кустов газовых
	граница полосы отвода ав
	граница придорожных по

квартала

ошении которой
а проекта планировки

го размещения
ров характерных

арной безопасности
скважин

омобильной дороги

ос автомобильной дороги

Существующая инженерная инфраструктура

- вдольтрассовый проезд, лесная просека

- автомобильная дорога регионального значения

- существующая линия электропередач (ВЛ) 10 кВ


Проектируемая инженерная инфраструктура

- граница площадки кустов газовых скважин (Кг)

ПК 1

- ось проектируемой подъездной автомобильной дороги с указанием пикетажа


Схема расположения листов

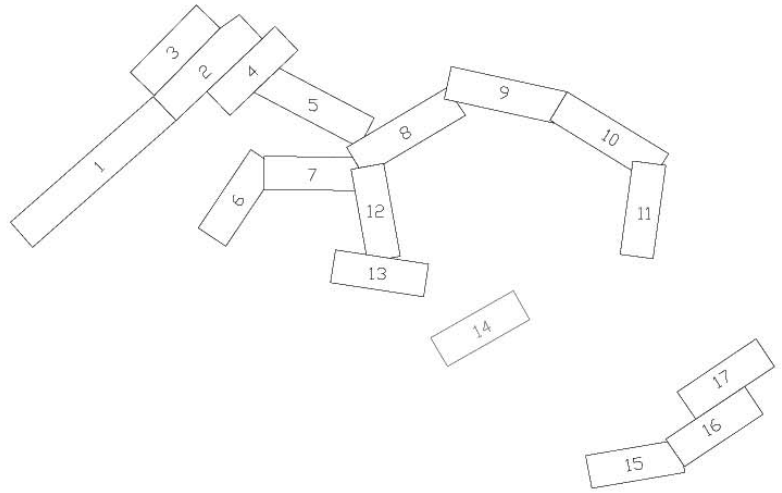


						"Обустройство Ковыктинского газоконденсатного месторождения" Этап 2. Площадки для бурения и подъездные дороги к ним в районе УКПГ-3 (8 кустов)		
Изм.	Кол. уч.	Лист	N док.	Подп.	Дата			
Разраб.		Матюшонок				Проект планировки территориц содержащий проект межевания территории Том 2. Основная часть проекта планировки территории Графическая часть	Стадия	Лист 14 / Листов 17
Рук. гр.		Аникин						
						2.2. Чертеж границ зон планируемого размещения линейного объекта М 1:5000	ГАЗПРОМ ПРОЕКТИРОВАНИЕ	

Формат А4х4

96 Областная официальная информация 18 ЯНВАРЯ 2019 ПЯТНИЦА № 4 (1907) WWW.OGIRK.RU

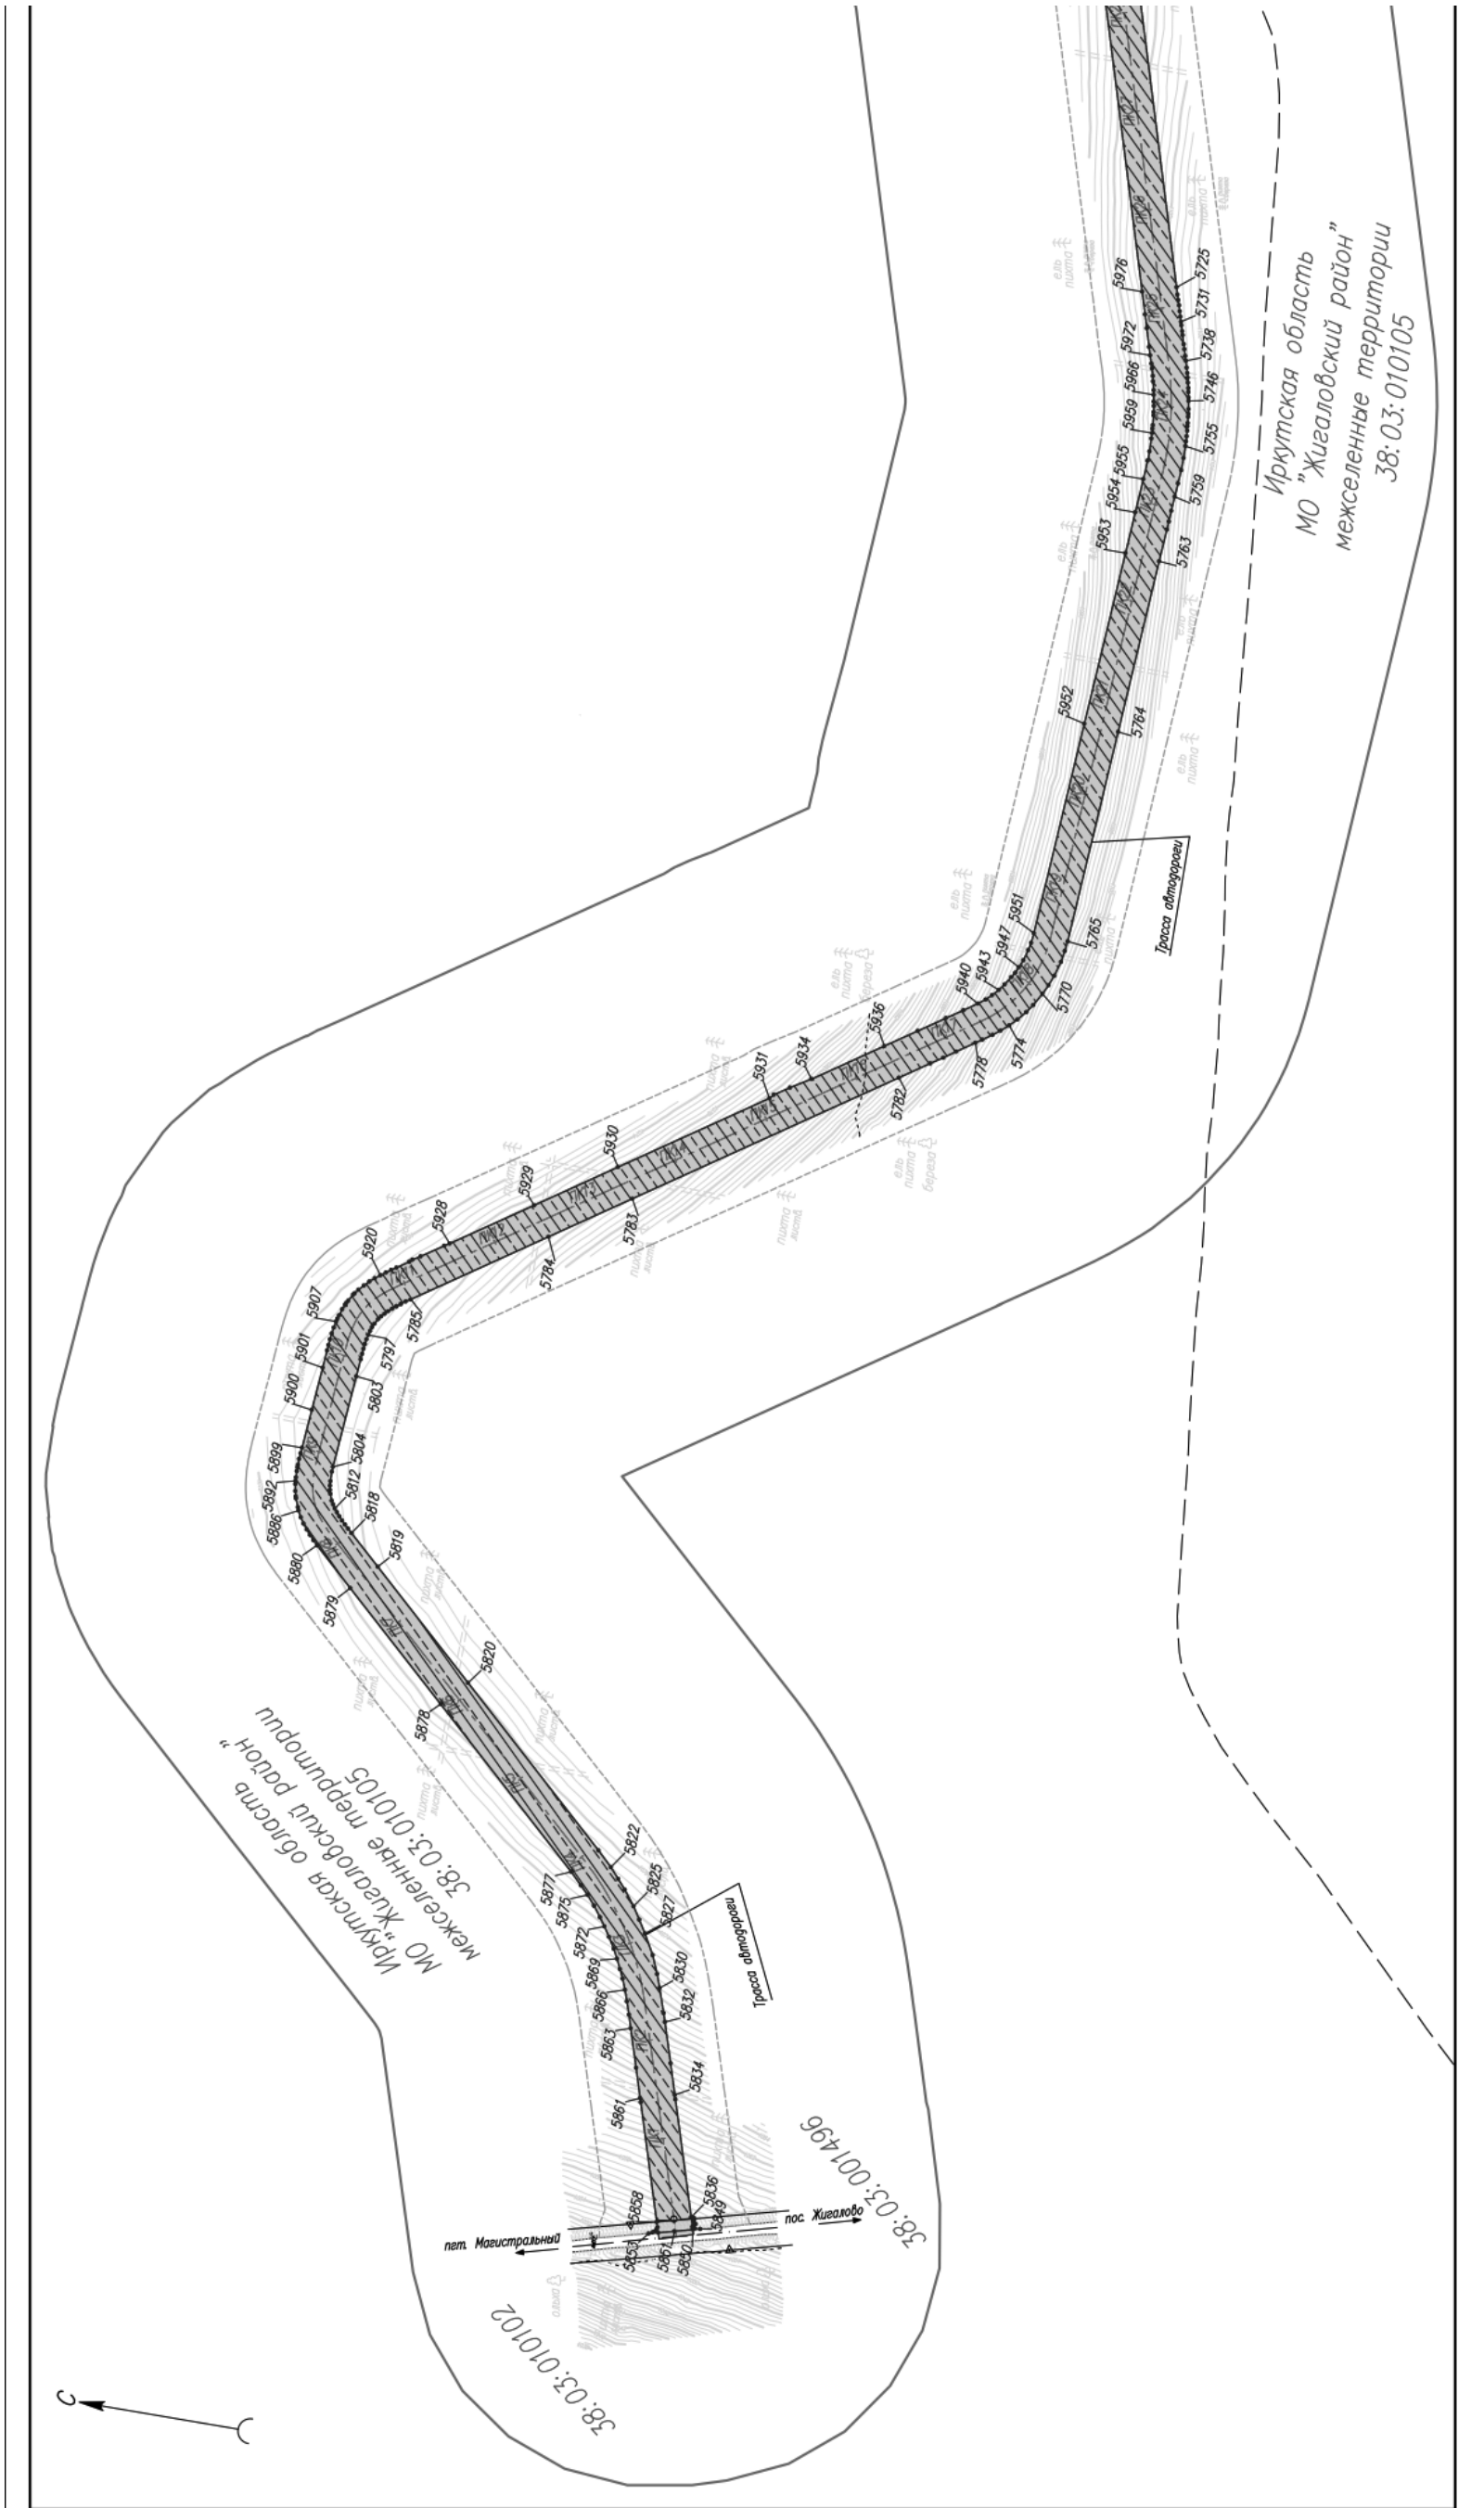
Иркутская область
МО "Жигаловский район"
межселенные территории
38:03:010105
Трасса автодороги
пос. Жигалово
пет. Магистральный
38:03:001496
38:03:010102
Иркутская область
МО "Жигаловский район"
межселенные территории
38:03:010105
С

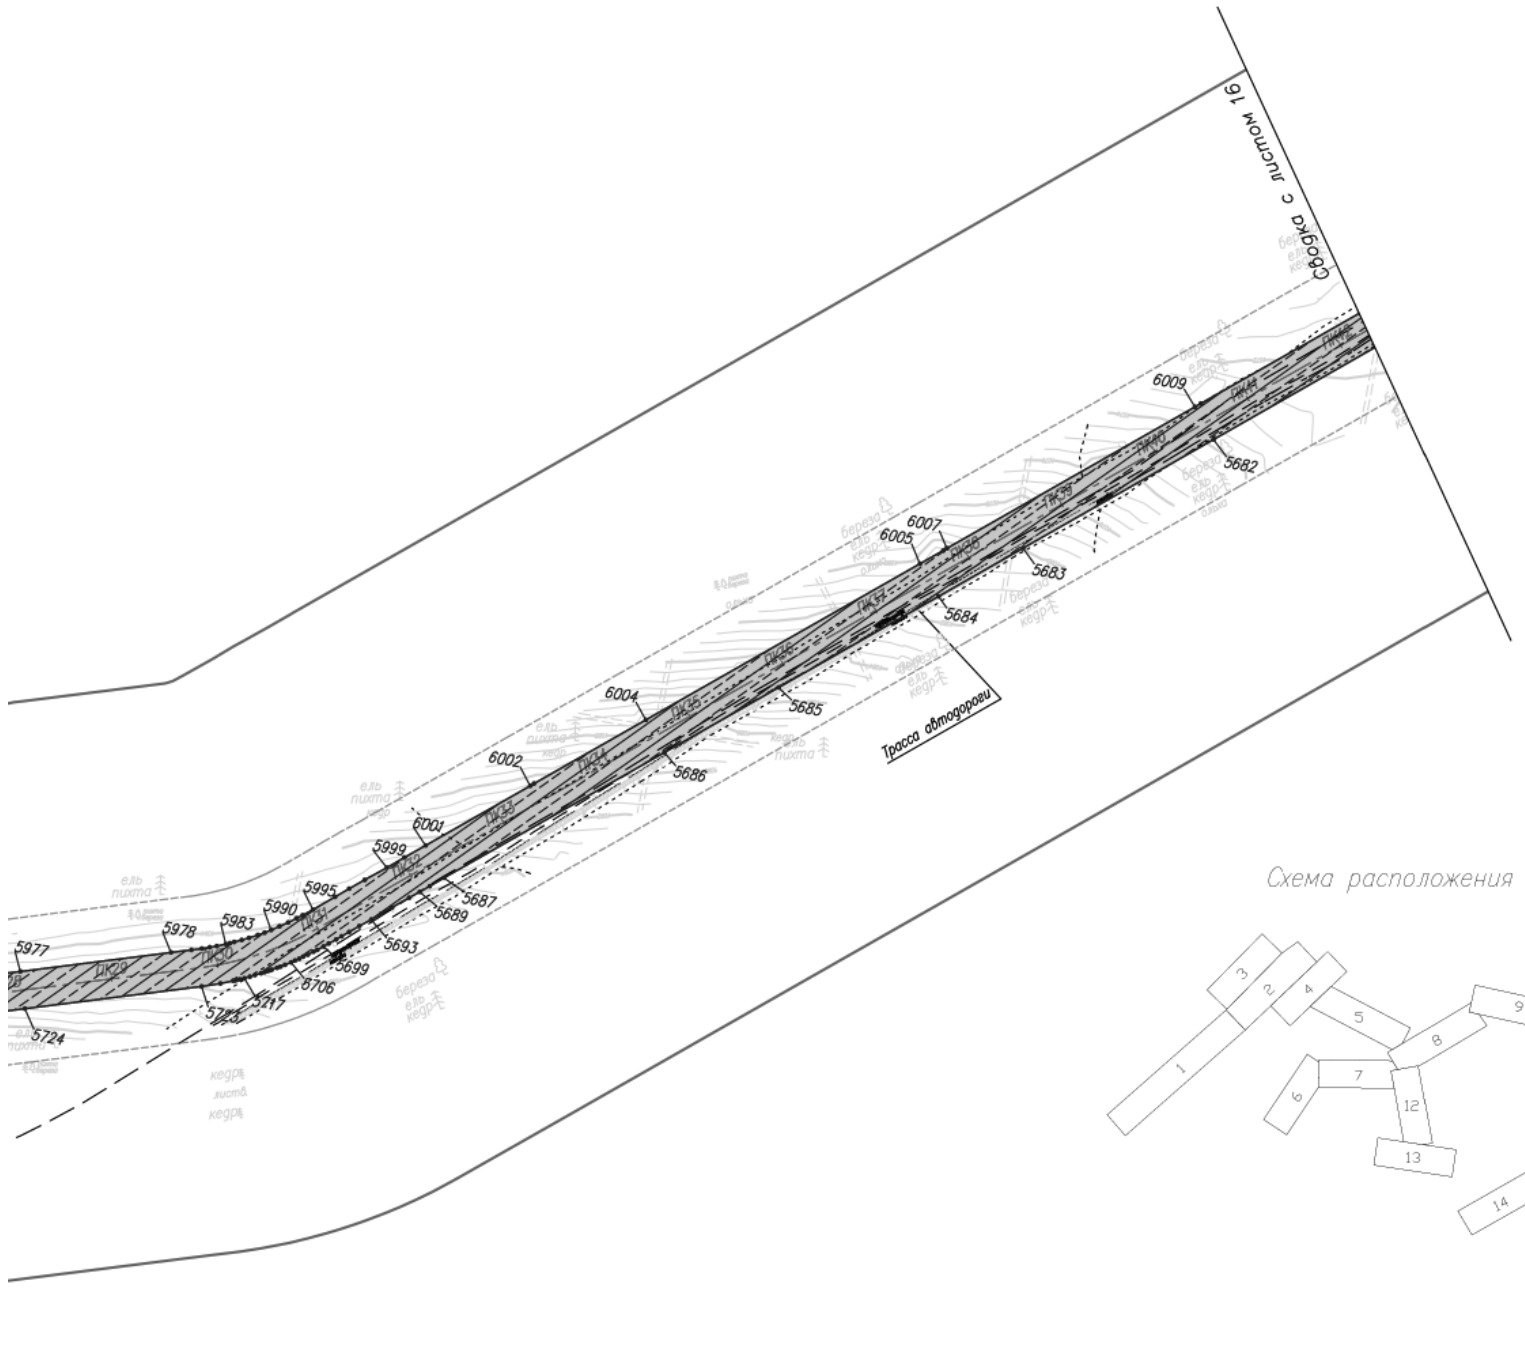

Существующая инженерная инфраструктура

- вдольтрассовый проезд, лесная просека
- автомобильная дорога регионального значения
- существующая линия электропередач (ВЛ) 10 кВ


Проектируемая инженерная инфраструктура

- граница площадки кустов газовых скважин (Кг)
- ПК 1 — ось проектируемой подъездной автомобильной дороги с указанием пикетажа

Условные обозначения:

38: 03: 010102	обозначение кадастрового квартала
	граница территории, в отношении которой осуществляется подготовка проекта планировки территории
1 2	граница зоны планируемого размещения объекта с указанием номеров характерных точек границы*
	граница зоны противопожарной безопасности площадок кустов газовых скважин
	граница полосы отвода автомобильной дороги
	граница придорожных полос автомобильной дороги

Схема расположения листов

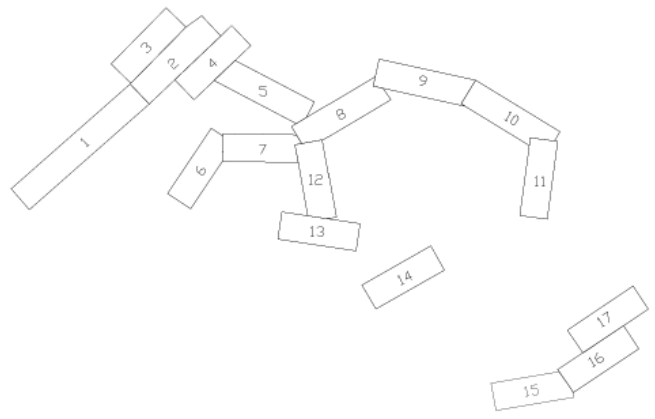



						"Обустройство Ковыктинского газоконденсатного месторождения" Этап 2. Площадки для бурения и подъездные дороги к ним в районе УКПГ–3 (8 кустов)
Изм.	Кол. уч.	Лист	N док.	Подп.	Дата	
Разраб.		Матюшонок				Проект планировки территориц содержащий проект межевания территории Том 2. Основная часть проекта планировки территории. Графическая часть
Рук. гр.		Аникин				
						2.2. Чертеж границ зон планируемого размещения линейного обьекта М 1:5000

Стадия	Лист	Листов
	15	17

ГАЗПРОМ ПРОЕКТИРОВАНИЕ

Формат А4х5

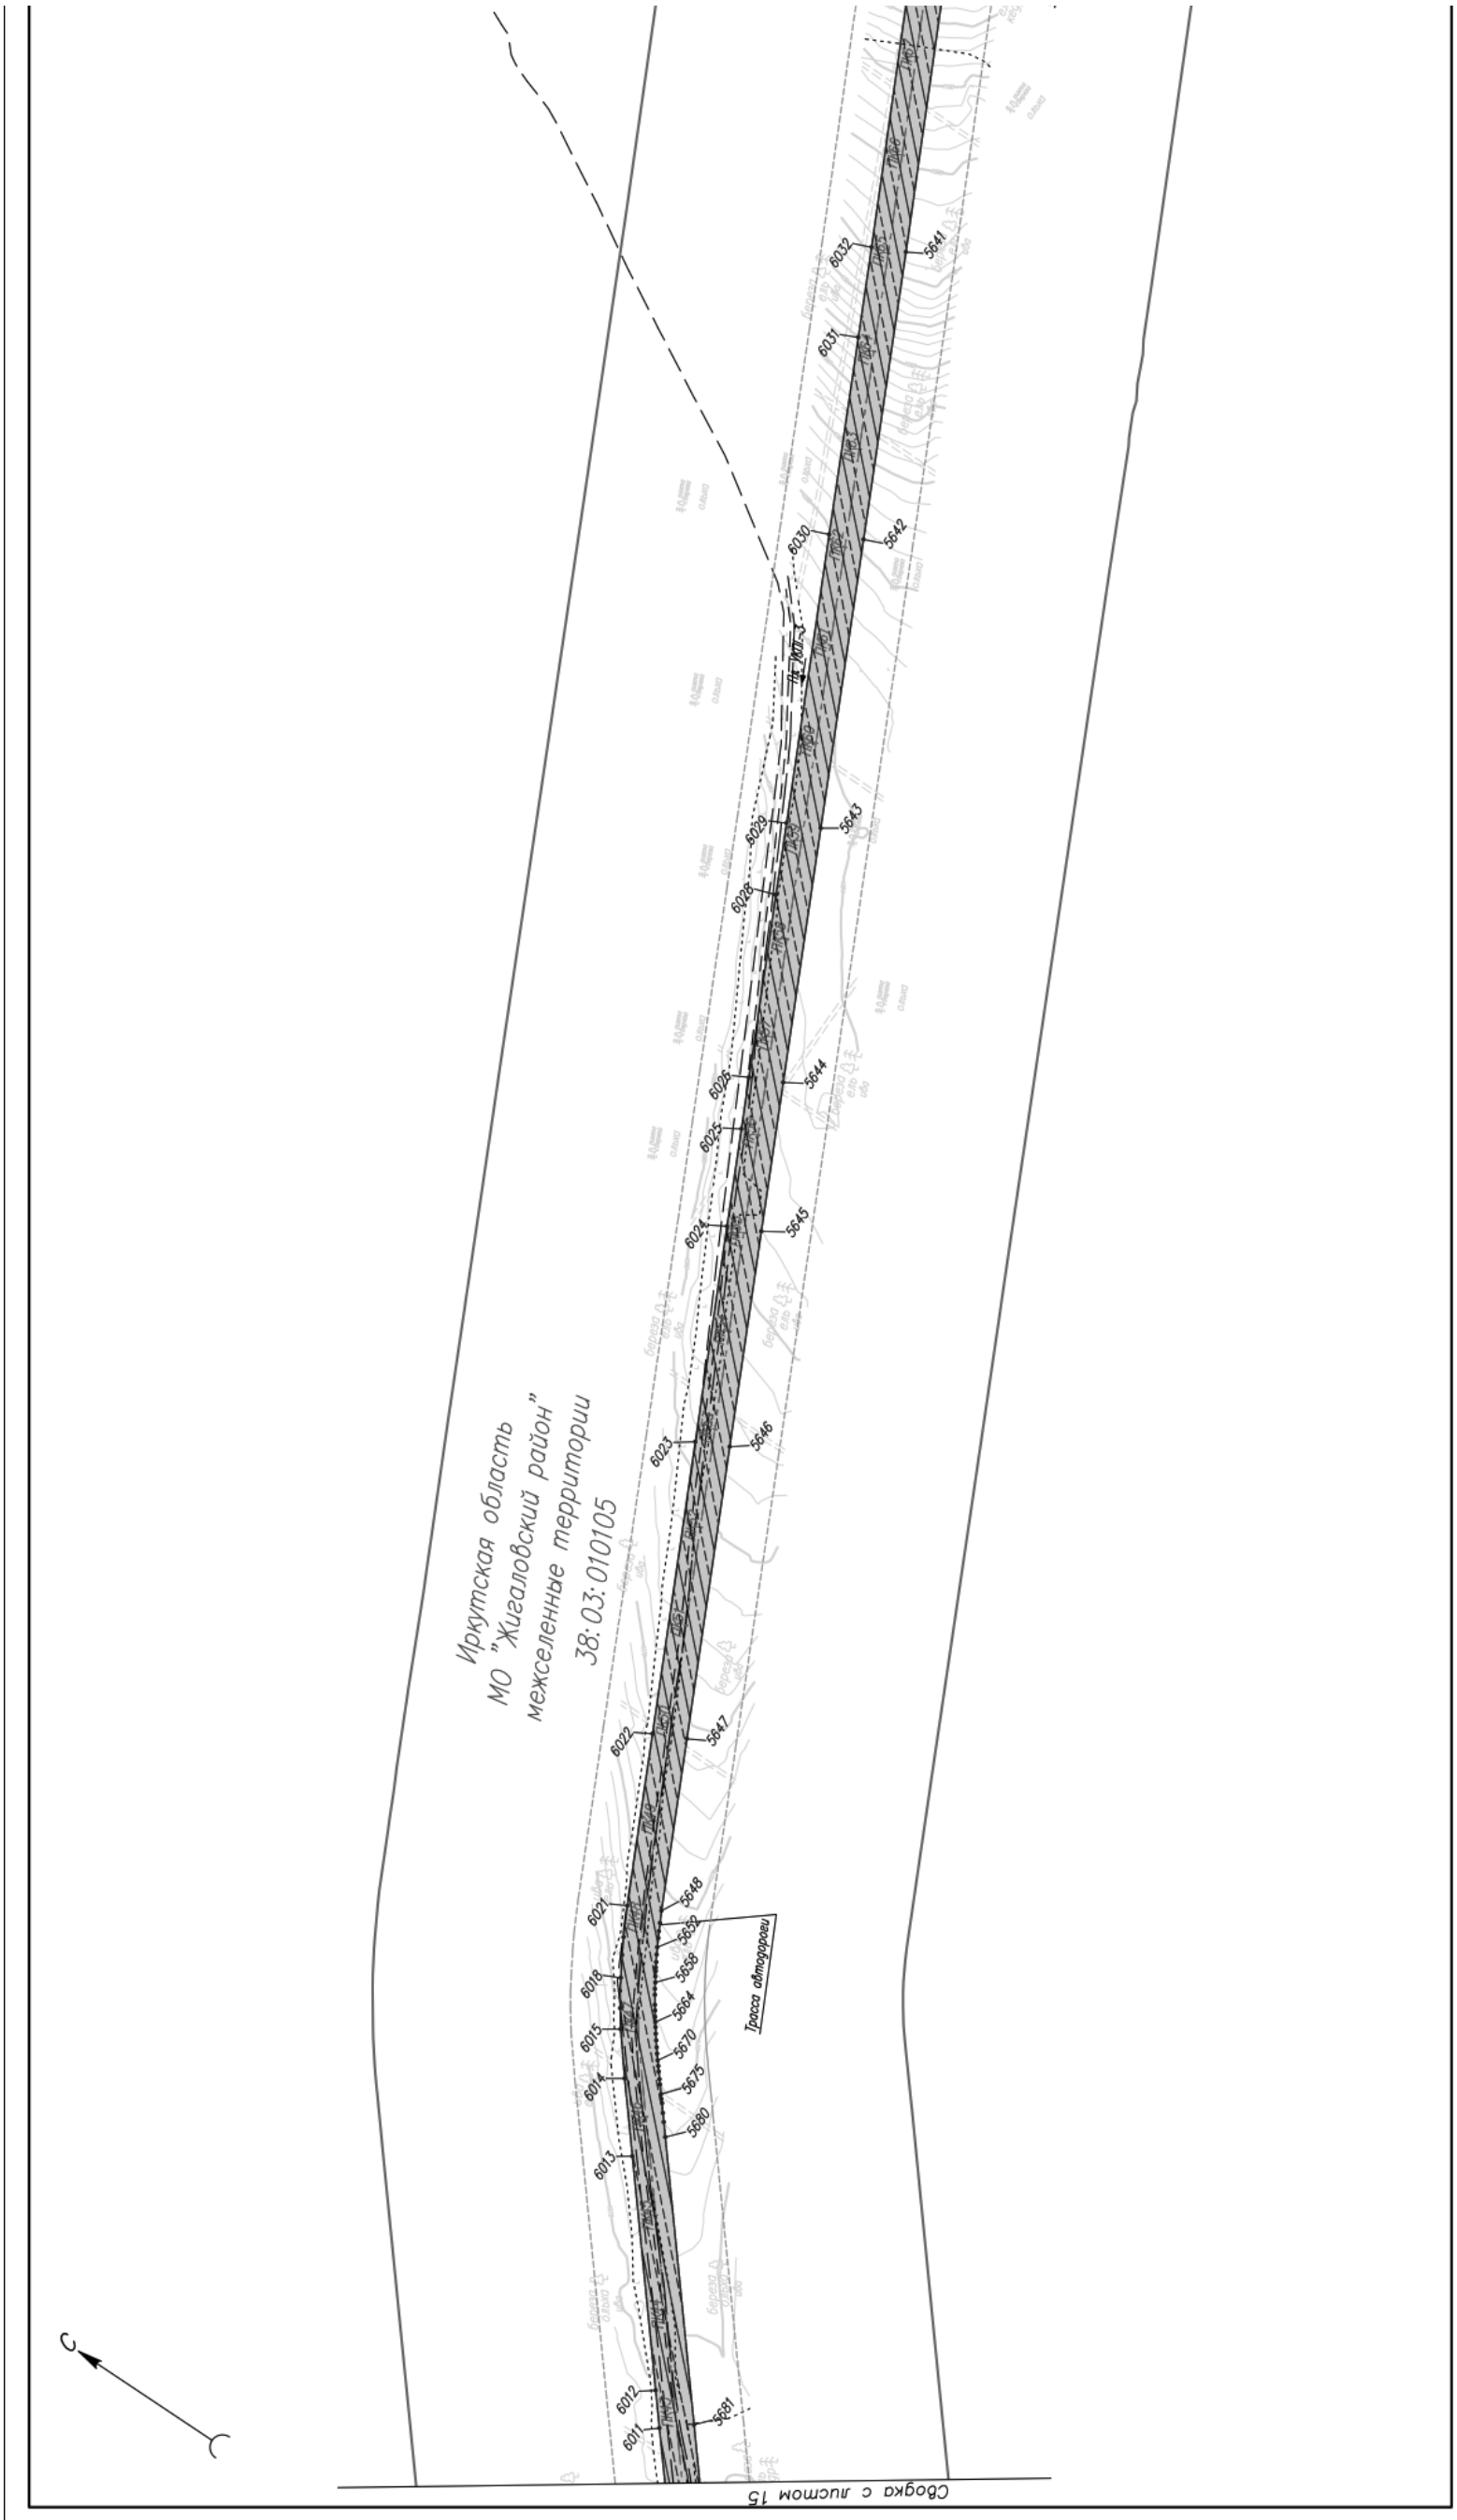
Иркутская область
МО "Жигаловский район"
межселенные территории
38:03:010105
Трасса автодороги
Сбоока с листом 15
С
6032
5641
6031
6030
5642
6029
5643
6028
6026
5644
6025
6024
5645
6023
5646
6022
5647
6021
5648
5652
6018
5658
5664
6015
5670
6014
5675
5680
6013
6012
5681
6011

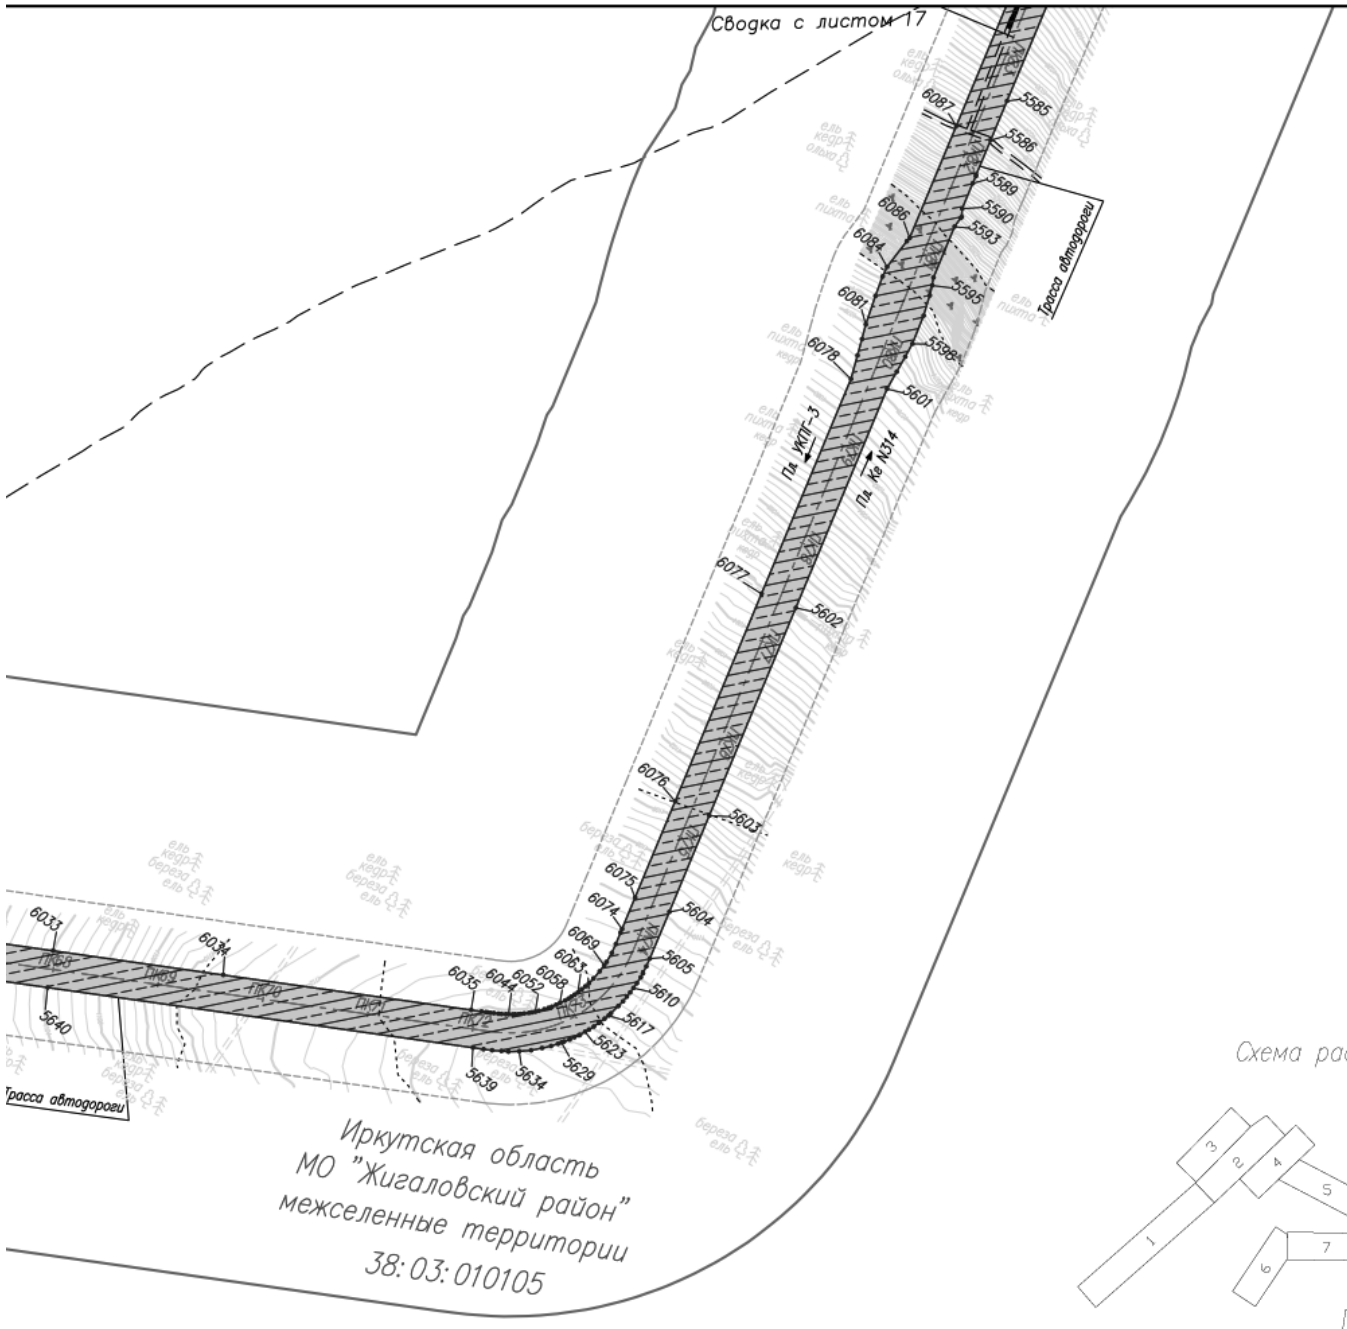

Существующая инженерная инфраструктура

- вдольтрассовый проезд, лесная просека
- автомобильная дорога регионального значения
- существующая линия электропередач (ВЛ) 10 кВ

Проектируемая инженерная инфраструктура


- граница площадки кустов газовых скважин (Кг)
- ось проектируемой подъездной автомобильной дороги с указанием пикетажа

ПК 1

Условные обозначения:

38: 03: 010102	обозначение кадастрового квартала
	граница территории, в отношении которой осуществляется подготовка проекта планировки территории
1 2	граница зоны планируемого размещения объекта с указанием номеров характерных точек границы*
	граница зоны противопожарной безопасности площадок кустов газовых скважин
	граница полосы отвода автомобильной дороги
	граница придорожных полос автомобильной дороги


Схема расположения листов

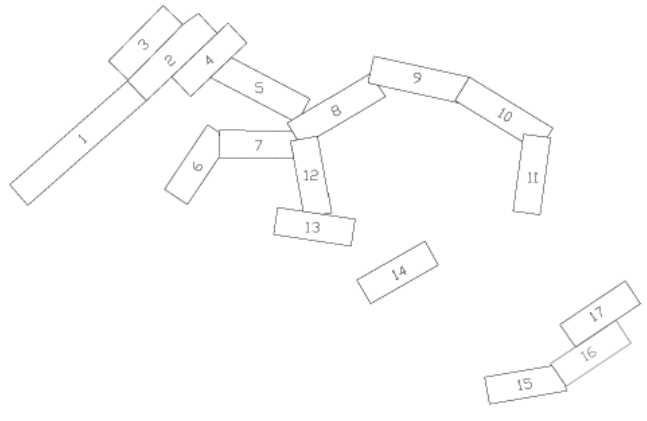

Изм.	Кол. уч.	Лист	N док.	Подп.	Дата	"Обустройство Ковыктинского газоконденсатного месторождения" Этап 2. Площадки для бурения и подъездные дороги к ним в районе УКПГ–3 (8 кустов)			
Разраб.		Матюшонок				Проект планировки территориц содержащий проект межевания территории Том 2. Основная часть проекта планировки территориц Графическая часть	Стадия	Лист	Листов
Рук. гр.		Аникин						16	17
						2.2. Чертеж границ зон планируемого размещения линейного обьекта М 1:5000	ГАЗПРОМ ПРОЕКТИРОВАНИЕ		

Формат А4хб

100 Областная официальная информация
18 ЯНВАРЯ 2019 ПЯТНИЦА № 4 (1907)
WWW.OGIRK.RU

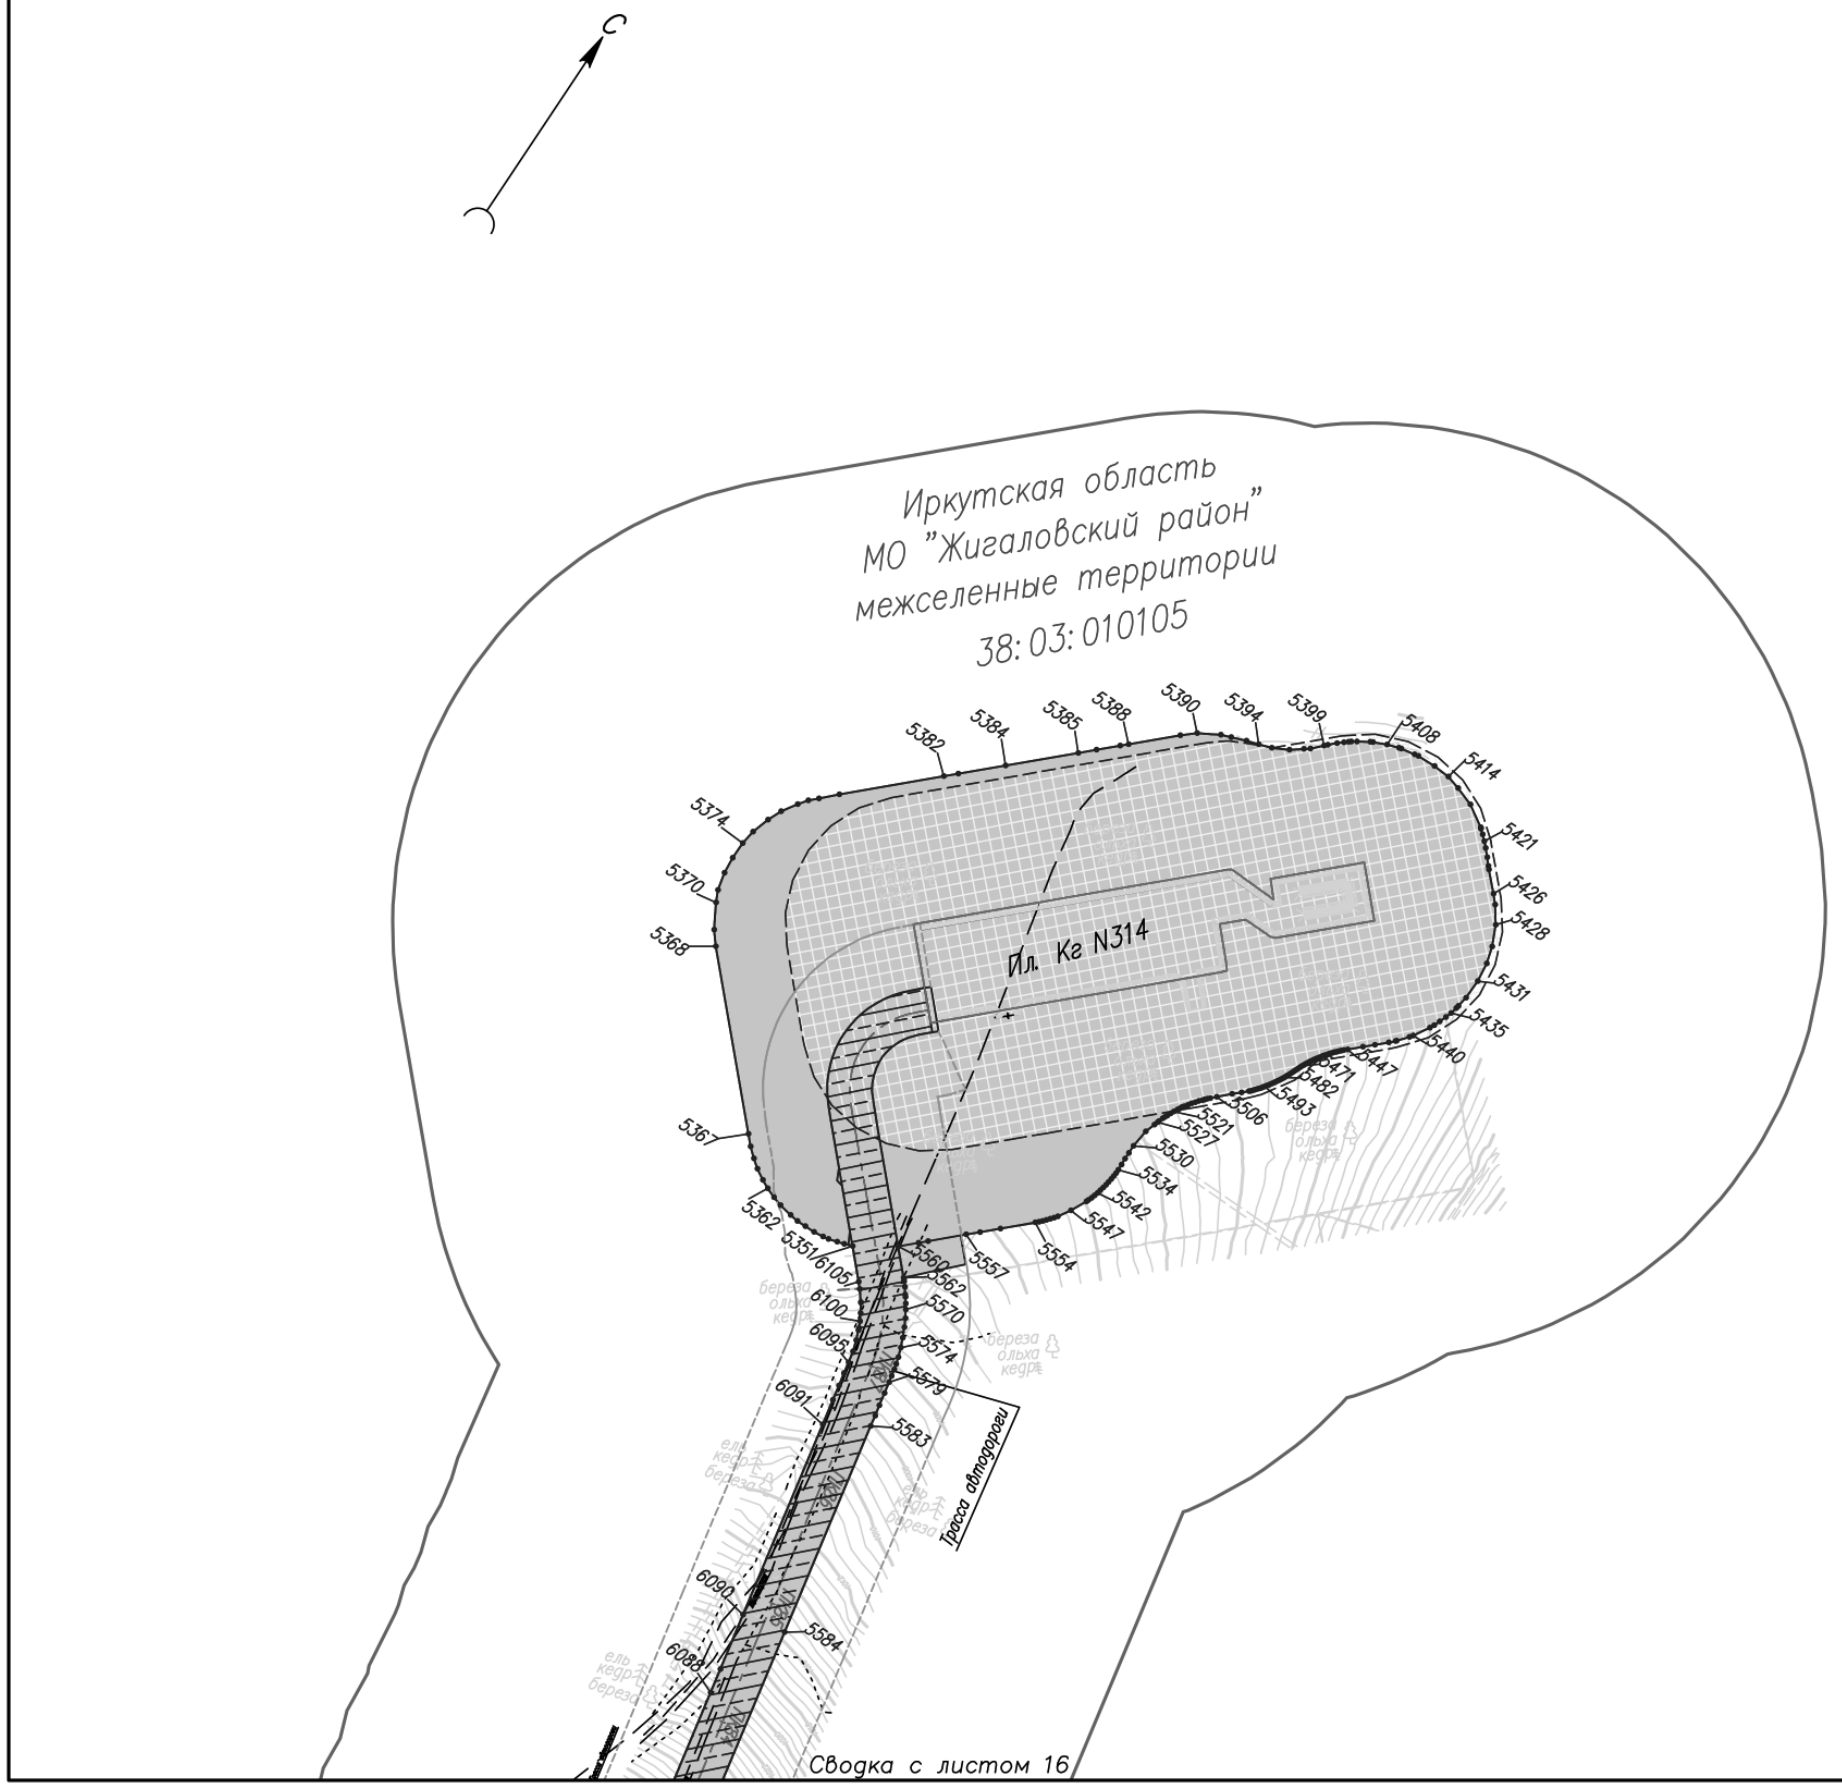
С
Иркутская область
МО "Жигаловский район"
межселенные территории
38:03:010105
5382
5384
5385
5388
5390
5394
5399
5408
5414
5421
5426
5428
5431
5435
5440
5447
5471
5482
5493
5506
5521
5527
5530
5534
5542
5547
5554
5557
5560
5562
5570
5574
5579
5583
5584
5374
5370
5368
5367
5362
5351
6105
6100
6095
6091
6090
6088
Ил. Кг N314
Трасса автодороги
Сводка с листом 16

Условные обозначения:

38: 03: 010102	обозначение кадастрового квартала
	граница территории, в отношении которой осуществляется подготовка проекта планировки территории
1 2	граница зоны планируемого размещения объекта с указанием номеров характерных точек границы*
	граница зоны противопожарной безопасности площадок кустов газовых скважин
	граница полосы отвода автомобильной дороги
	граница придорожных полос автомобильной дороги


Существующая инженерная инфраструктура

- вдольтрассовый проезд, лесная просека
- автомобильная дорога регионального значения
- существующая линия электропередач (ВЛ) 10 кВ

Проектируемая инженерная инфраструктура

- граница площадки кустов газовых скважин (Кг)
- ПК 1 - ось проектируемой подъездной автомобильной дороги с указанием пикетажа

Схема расположения листов

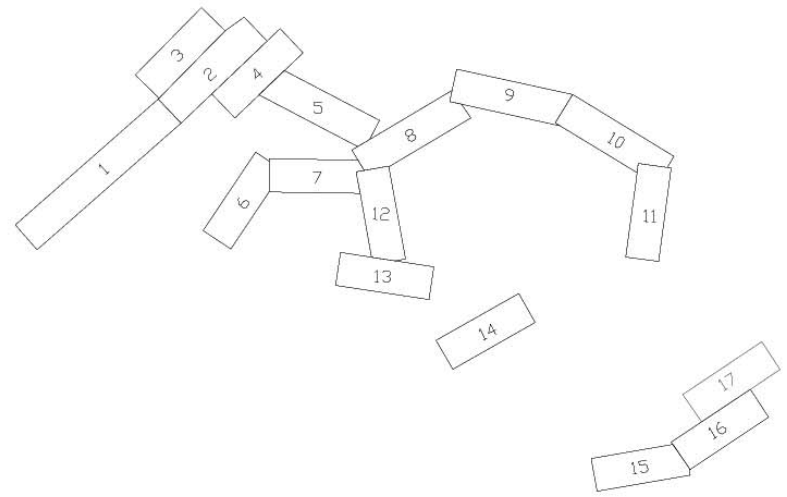

Изм.	Кол. уч.	Лист	N док.	Подп.	Дата	"Обустройство Ковыктинского газоконденсатного месторождения" Этап 2. Площадки для бурения и подъездные дороги к ним в районе УКПГ–3 (8 кустов)			
Разраб.		Матюшонок				Проект планировки территориц содержащий проект межевания территории Том 2. Основная часть проекта планировки территориц Графическая часть	Стадия	Лист	Листов
Рук. гр.		Аникин						17	17
						2.2. Чертеж границ зон планируемого размещения линейного объекта М 1:5000	ГАЗПРОМ ПРОЕКТИРОВАНИЕ		

Формат А4х4

Окончание в № 5

ИЗВЕЩЕНИЕ

Министерство по молодежной политике Иркутской области (далее – министерство) сообщает о приеме заявок для участия в областном конкурсе муниципальных программ по работе с детьми и молодежью (далее – Конкурс).

Конкурс проводится в соответствии с Положением о проведении областного конкурса муниципальных программ по работе с детьми и молодежью, утвержденным постановлением Правительства Иркутской области от 3 февраля 2014 года № 43-пп.

В Конкурсе принимают участие муниципальные образования Иркутской области, реализующие программы, направленные на воспитание и качественное развитие потенциала молодежи (далее – Программа). От одного муниципального образования Иркутской области на Конкурс принимается одна Программа.

Для участия в Конкурсе органы местного самоуправления муниципальных образований Иркутской области представляют следующие документы:

1) заявление на участие в Конкурсе по форме (приложение 1 к Положению о проведении Конкурса);

2) заверенную в установленном порядке копию муниципального нормативного правового акта об утверждении Программы с приложением Программы.

Программа должна содержать:

описание проблемы, на решение которой направлена Программа;

цели и задачи Программы;

описание программных мероприятий;

объемы финансирования мероприятий Программы из местного бюджета и иных источников (при их наличии);

ожидаемые результаты и целевые показатели Программы;

3) выписку из сводной бюджетной росписи местного бюджета, подтверждающую наличие в местном бюджете бюджетных ассигнований на реализацию мероприятий Программы в году предоставления субсидий в объеме, необходимом для их реализации, включающем размер планируемых к предоставлению субсидий.

Документы для участия в Конкурсе предоставляются с 25 января по 11 февраля 2019 года в министерство по адресу: 664025, г. Иркутск, ул. Ленина, 1. Документы в электронном виде направляются по адресу электронной почты: n.borzak@govirk.ru.

Критерии оценки Программ:

N	Наименование критерия	Оценка критерия
	Количественные критерии	
1	Сумма финансирования Программы из местного бюджета на одного молодого гражданина	B = R / J, где B - значение критерия; R - объем финансирования Программы в текущем году; J - количество молодых граждан. Менее 21 руб. - 0 баллов; от 21 руб. до 51 руб. - 1 балл; от 51 руб. до 101 руб. - 2 балла; от 101 руб. до 301 руб. - 3 балла; от 301 руб. до 501 руб. - 4 балла; от 501 руб. до 701 руб. - 5 баллов; от 701 руб. до 900 руб. - 6 баллов; от 900 руб. и выше - 7 баллов
2	Количество направлений по работе с молодежью, представленных в Программе, из следующих направлений: - поддержка талантливой и социально активной молодежи; - содействие занятости молодежи; - развитие предпринимательской активности молодежи; - поддержка молодой семьи; - интеграция в общество молодых людей, оказавшихся в трудной жизненной ситуации; - инновационное развитие молодежи; - гражданско-патриотическое воспитание и допризывная подготовка молодежи; - профилактика экстремистских проявлений в молодежной среде; - развитие системы детского и молодежного отдыха	Представлено от 1 до 3 направлений - 1 балл; представлено от 4 до 6 направлений - 5 баллов; представлено от 7 до 9 направлений - 10 баллов
	Качественные критерии	
3	Эффективность мер, направленных на работу с молодежью	Под мерами понимаются мероприятия и формы работы с молодежью, направленные на достижение целевых показателей. Данный критерий состоит из трех показателей: 1. Количество разработанных и реализованных молодежью проектов в отчетном периоде: от 1 до 3 проектов - 3 балла; от 4 до 6 проектов - 5 баллов; от 7 до 9 проектов - 7 баллов; от 10 проектов - 10 баллов. 2. Количество молодых граждан, принявших участие в областных, федеральных, международных мероприятиях в отчетном периоде: до 50 человек включительно - 1 балл; свыше 50 до 100 человек включительно - 2 балла; свыше 100 до 150 человек включительно - 3 балла; свыше 150 до 200 человек включительно - 4 балла; свыше 200 до 250 человек включительно - 5 баллов; свыше 250 до 300 человек включительно - 6 баллов; свыше 300 до 350 человек включительно - 7 баллов; свыше 350 до 400 человек включительно - 8 баллов; свыше 400 до 450 человек включительно - 9 баллов; свыше 450 человек - 10 баллов. 3. Количество решаемых в рамках Программы следующих задач: 1) формирование системы ценностей и мировоззрения молодежи, ориентированных на качественную реализацию личностного потенциала; 2) создание условий для максимальной реализации личностного потенциала молодежи в социально-экономической и общественно-политической сфере; 3) формирование ценностей здорового образа жизни, создание условий для физического развития молодежи, формирование экологической культуры, а также повышения уровня культуры безопасности жизнедеятельности молодежи; 4) формирование ценностей семейной культуры и образа успешной молодой семьи; 5) развитие просветительской работы с молодежью, инновационных образовательных и воспитательных технологий, а также создание условий для самообразования молодежи; 6) формирование информационного поля для реализации личностного потенциала молодежи. 1 задача - 1 балл; от 2 до 4 задач - 5 баллов; от 5 до 6 задач - 10 баллов. Баллы, набранные по трем показателям, суммируются
4	Экономическая и социальная эффективность Программы	от 0 до 5 баллов
5	Возможность распространения опыта реализации Программы	от 0 до 2 баллов

Победителями Конкурса признаются 8 муниципальных образований Иркутской области, по два из каждой группы муниципальных образований Иркутской области, набравших наибольшее количество суммарных баллов по критериям оценки Программ. Группы муниципальных образований Иркутской области определяются в соответствии с приложением 3 к Положению о проведении Конкурса.

Итоги Конкурса утверждаются правовым актом министерства не позднее 5 календарных дней со дня подписания протокола Конкурсной комиссии об определении победителей Конкурса.

По итогам Конкурса муниципальным образованиям Иркутской области, признанным победителями Конкурса, предоставляется субсидия из областного бюджета в размере 250 000 рублей на каждого победителя.

Подробную информацию о проведении Конкурса можно получить в министерстве по адресу: Иркутск, ул. Ленина, 1, каб. 110, контактное лицо – Борзак Наталия Андреевна, тел. (3952) 24-06-61, n.borzak@govirk.ru.

Министр А.К. Попов

ИНФОРМАЦИЯ

о результатах мониторинга соблюдения предельных (максимальных) индексов изменения размера вносимой гражданами платы за коммунальные услуги в муниципальных образованиях Иркутской области в декабре 2018 года

Во исполнение пункта 61 Основ формирования индексов изменения размера платы граждан за коммунальные услуги в Российской Федерации, утвержденных постановлением Правительства Российской Федерации от 30 апреля 2014 года № 400, службой по тарифам Иркутской области осуществлен мониторинг соблюдения предельных (максимальных) индексов изменения размера вносимой гражданами платы за коммунальные услуги (далее – предельные индексы) в муниципальных образованиях Иркутской области в декабре 2018 года.

По результатам проведенного мониторинга превышение предельных индексов, утвержденных указом Губернатора Иркутской области от 30 ноября 2017 года № 219-уг, в муниципальных образованиях Иркутской области не выявлено.

Информация о результатах мониторинга по муниципальным образованиям Иркутской области размещена на официальном сайте службы по тарифам Иркутской области: http//sti.irkobl.ru, в информационно-телекоммуникационной сети «Интернет».

Заместитель руководителя службы по тарифам Иркутской области
А.А. Солопов

ЗАКОН

ИРКУТСКОЙ ОБЛАСТИ

О ВНЕСЕНИИ ИЗМЕНЕНИЙ В ЗАКОН ИРКУТСКОЙ ОБЛАСТИ «О ДОПОЛНИТЕЛЬНОЙ МЕРЕ СОЦИАЛЬНОЙ ПОДДЕРЖКИ ОТДЕЛЬ¬НЫХ КАТЕГОРИЙ ГРАЖДАН В ИРКУТСКОЙ ОБЛАСТИ В ВИДЕ КОМПЕНСАЦИИ РАСХОДОВ НА УПЛАТУ ВЗНОСА НА КАПИТАЛЬ-НЫЙ РЕМОНТ ОБЩЕГО ИМУЩЕСТВА В МНОГОКВАРТИРНОМ ДОМЕ»

Статья 1

Внести в Закон Иркутской области от 13 июля 2016 года № 65-ОЗ «О дополнительной мере социальной поддержки отдельных категорий граж¬дан в Иркутской области в виде компенсации расходов на уплату взноса на капитальный ремонт общего имущества в многоквартирном доме» (Ведо-мости Законодательного Собрания Иркутской области, 2016, № 40; 2017, № 46, т. 1, № 48, т. 1) следующие изменения:

1) в части 1 статьи 2:

пункт 3 дополнить словами «и (или) неработающих инвалидов I и (или) II групп»;

пункт 4 дополнить словами «и (или) неработающих инвалидов I и (или) II групп»;

2) в части 1 статьи 3:

пункт 3 после слов «пенсионного возраста» дополнить словами «и (или) неработающих инвалидов I и (или) II групп»;

пункт 4 после слов «пенсионного возраста» дополнить словами «и (или) неработающих инвалидов I и (или) II групп»;

3) в статье 4:

часть 4 изложить в следующей редакции:

«4. Гражданин, проживающий в составе семьи, состоящей только из совместно проживающих неработающих граждан пенсионного возраста и (или) неработающих инвалидов I и (или) II групп, или его представитель кроме документов, указанных в части 3 настоящей статьи, дополнительно представляет следующие документы:

1) документы, удостоверяющие личность совместно проживающих с ним неработающего гражданина пенсионного возраста и (или) неработаю-щего инвалида I или II группы, являющихся членами его семьи;

2) трудовые книжки совместно проживающих с ним неработающего гражданина пенсионного возраста и (или) неработающего инвалида I или II группы, являющихся членами его семьи;

3) справку федерального учреждения медико-социальной эксперти¬зы, подтверждающую факт установления инвалидности совместно прожи-вающему с ним неработающему инвалиду I или II группы, являющемуся членом его семьи.»;

в части 5^1 после слов «пенсионного возраста» дополнить словами «и (или) неработающий инвалид I или II группы».

Статья 2

Настоящий Закон вступает в силу с 1 января 2019 года.

Губернатор Иркутской области
С.Г. Левченко

г. Иркутск
10 декабря 2018 года
№ 116-ОЗ

ГРАФИК личного приема граждан на февраль 2019 года

Ф.И.О. должностного лица	Должность	Вопросы (кратко по компетенции)	Число, день недели	Время приема	Адрес приема	Запись по телефону
Авдеев Максим Евгеньевич	министр по регулированию контрактной системы в сфере закупок Иркутской области	в соответствии с положением о министерстве по регулированию контрактной системы в сфере закупок Иркутской области	8 февраля, пятница	10.00-12.00	г. Иркутск, ул. Сухэ-Батора, д. 15	(8-3952) 24-15-55
Сеньков Андрей Владимирович	заместитель министра по регулированию контрактной системы в сфере закупок Иркутской области	по вопросам обеспечения реализации государственной политики в сфере закупок, определения поставщиков (подрядчиков, исполнителей) для заказчиков	18 февраля, понедельник	10.00-12.00	г. Иркутск, ул. Сухэ-Батора, д. 15	(8-3952) 24-15-55
Димке Ирина Николаевна	заместитель министра по регулированию контрактной системы в сфере закупок Иркутской области	по вопросам организации мониторинга закупок, информационного обеспечения контрактной системы в сфере закупок, методологического сопровождения деятельности заказчиков	27 февраля, среда	10.00-12.00	г. Иркутск, ул. Сухэ-Батора, д. 15	(8-3952) 24-15-55

ГРАФИК приема граждан в министерстве образования Иркутской области на январь 2019 года

Исполнительный орган государственной власти	Ф.И.О. должностного лица	должность	Вопросы (кратко по компетенции)	Число, день недели	Адрес приема	Запись по телефону
Министерство образования Иркутской области	Перегудова Валентина Васильевна	Министр	организация предоставления общего образования в государственных образовательных организациях Иркутской области; обеспечение проведения государственной итоговой аттестации по образовательным программам основного общего и среднего общего образования на территории Иркутской области организация; предоставления среднего профессионального образования, включая обеспечение государственных гарантий реализации права на получение общедоступного и бесплатного среднего профессионального образования; организация предоставления дополнительного образования детей в государственных образовательных организациях Иркутской области	16 января, среда	г. Иркутск, Российская, 21	8 (3952) 33-13-33
	Торунов Евгений Александрович	Заместитель министра		23 января, среда	г. Иркутск, Российская, 21	8 (3952) 33-13-33
	Николашкина Татьяна Вениаминовна	Заместитель министра		23 января, среда	г. Иркутск, Российская, 21	8 (3952) 33-13-33
	Парфенов Максим Александрович	Заместитель министра		30 января, среда	г. Иркутск, Российская, 21	8 (3952) 33-13-33
	Апанович Елена Владимировна	Заместитель министра		16 января, среда	г. Иркутск, Российская, 21	8 (3952) 33-13-33

ГРАФИК приема граждан по личным вопросам должностными лицами администрации Усть-Ордынского Бурятского округа на январь 2019 года (п. Усть-Ордынский, ул. Ленина, 18)

Ф.И.О.	Должность	Время проведения приема	Телефон
Романова Лариса Максимовна	Заместитель руководителя администрации Усть-Ордынского Бурятского округа	3-я пятница месяца, 11.30-13.00	8 (3952) 25-65-28
Амагаев Сергей Ильич	Начальник отдела правовой, кадровой и организационной работы администрации Усть-Ордынского Бурятского округа	3-й четверг месяца, 16.00-18.00	8 (39541) 3-11-39
Шадарова Раиса Петровна	Начальник отдела по национальной культуре управления по сохранению и развитию национальной самобытности администрации Усть-Ордынского Бурятского округа	3-й четверг месяца, 16.00-18.00	8 (39541) 3-17-18
ХингеевВениамин Трофимович	Начальник отдела по национальным языкам и национальным видам спорта управления по сохранению и развитию национальной самобытности администрации Усть-Ордынского Бурятского округа	2-й четверг месяца, 16.00-18.00	8 (39541) 3-27-37
Семенова Евгения Михайловна	Начальник отдела финансово-экономической работы администрации Усть-Ордынского Бурятского округа	3-й четверг месяца, 16.00-18.00	8 (39541) 3-25-42

УКАЗ

ГУБЕРНАТОРА ИРКУТСКОЙ ОБЛАСТИ

2 октября 2018 года Иркутск № 200-уг

Об утверждении Положения об отдельных вопросах организации и проведения официальных мероприятий и официальных приемов, обслуживания делегаций и отдельных лиц в Иркутской области

В соответствии с подпунктами «а», «д1» пункта 7 статьи 18 Федерального закона от 6 октября 1999 года № 184-ФЗ «Об общих принципах организации законодательных (представительных) и исполнительных органов государственной власти субъектов Российской Федерации», пунктами 1, 2 части 2 статьи 57 Устава Иркутской области, руководствуясь статьей 59 Устава Иркутской области,

П О С Т А Н О В Л Я Ю:

1. Утвердить Положение об отдельных вопросах организации и проведения официальных мероприятий и официальных приемов, обслуживания делегаций и отдельных лиц в Иркутской области (прилагается).

2. Настоящий указ подлежит официальному опубликованию в общественно-политической газете «Областная», а также на «Официальном интернет-портале правовой информации» (www.pravo.gov.ru).

3. Настоящий указ вступает в силу через десять календарных дней после дня его официального опубликования.

С.Г. Левченко

УТВЕРЖДЕНО
указом Губернатора Иркутской области
от 2 октября 2018 года № 200-уг

ПОЛОЖЕНИЕ ОБ ОТДЕЛЬНЫХ ВОПРОСАХ ОРГАНИЗАЦИИ И ПРОВЕДЕНИЯ ОФИЦИАЛЬНЫХ МЕРОПРИЯТИЙ И ОФИЦИАЛЬНЫХ ПРИЕМОВ, ОБСЛУЖИВАНИЯ ДЕЛЕГАЦИЙ И ОТДЕЛЬНЫХ ЛИЦ В ИРКУТСКОЙ ОБЛАСТИ

1. Настоящим Положением урегулированы отдельные вопросы осуществления расходов на организацию и проведение официальных мероприятий и официальных приемов, обслуживание делегаций и отдельных лиц (далее – расходы на официальные приемы и мероприятия) в пределах Иркутской области, на территории Российской Федерации за пределами Иркутской области, в том числе за пределами Российской Федерации.

Настоящее Положение распространяется на официальные приемы и мероприятия, проводимые Губернатором Иркутской области или по его поручению, а также с участием Губернатора Иркутской области, первого заместителя Губернатора Иркутской области, первого заместителя Губернатора Иркутской области – Председателя Правительства Иркутской области, первого заместителя Председателя Правительства Иркутской области, заместителей Губернатора Иркутской области, заместителей Председателя Правительства Иркутской области, руководителя аппарата Губернатора Иркутской области и Правительства Иркутской области, руководителя протокола Губернатора Иркутской области.

Расходы на официальные приемы и мероприятия, проводимые в исполнительных органах государственной власти Иркутской области, осуществляются соответствующими исполнительными органами в порядке, предусмотренном законодательством.

2. Для целей реализации настоящего Положения используются следующие основные понятия:

1) официальные приемы – торжественные приемы, проводимые Губернатором Иркутской области или по его поручению, иностранных делегаций, представителей, членов делегаций федеральных органов государственной власти, органов государственной власти субъектов Российской Федерации, иных государственных органов, прибывающих в Иркутскую область с официальными и иными визитами, официальные и иные визиты делегаций или представителей Иркутской области за пределами Иркутской области, в том числе за пределами Российской Федерации, официальные встречи Губернатора Иркутской области, первого заместителя Губернатора Иркутской области, первого заместителя Губернатора Иркутской области – Председателя Правительства Иркутской области, первого заместителя Председателя Правительства Иркутской области, заместителей Губернатора Иркутской области, заместителей Председателя Правительства Иркутской области, руководителя аппарата Губернатора Иркутской области и Правительства Иркутской области, руководителя протокола Губернатора Иркутской области с иностранными делегациями, представителями, членами делегаций федеральных органов государственной власти, органов государственной власти субъектов Российской Федерации, иных государственных органов, органов местного самоуправления и иных муниципальных органов муниципальных образований Иркутской области, организаций, политических партий, иных общественных объединений, гражданами;

2) официальные мероприятия – торжественные мероприятия, посвященные государственным, национальным и профессиональным праздникам, знаменательным, юбилейным, историческим, памятным датам всероссийского и областного значения, заседания, совещания, церемонии вручения государственных наград Российской Федерации, наград Иркутской области, награждения по поводу проведения культурных, спортивных мероприятий, поздравлений с юбилейными, памятными и праздничными датами организаций, трудовых коллективов, муниципальных образований Иркутской области, граждан, проживающих на территории Иркутской области, а также траурные мероприятия;

3) представительские расходы – расходы на официальные приемы и мероприятия, включающие в себя расходы на бронирование и оплату номеров в гостинице, транспортное обслуживание, расходы по оплате питания, буфетного обслуживания участников официальных приемов, официальных мероприятий, расходы по оплате услуг переводчиков, культурного и бытового обслуживания, фото- и видеосъемки, фотопечати, предоставления залов официальных лиц и делегаций, организуемых в составе железнодорожных и автомобильных вокзалов (станций), морских и речных портов, аэропортов (аэродромов), открытых для международных сообщений (международных полетов), расходы на приобретение сувенирной продукции, памятных подарков, цветочной продукции, венков, гирлянд, а также расходы на изготовление изделий полиграфической продукции.

3. Расходы на официальные приемы и мероприятия осуществляются в соответствии с Федеральным законом от 5 апреля 2013 года № 44-ФЗ «О контрактной системе в сфере закупок товаров, работ, услуг для обеспечения государственных и муниципальных нужд», с учетом нормативов расходов на организацию и проведение официальных приемов, официальных мероприятий, обслуживание делегаций и отдельных лиц в Иркутской области, установленных приложением к настоящему Положению (далее – нормативы представительских расходов).

Нормативы представительских расходов в части бронирования и оплаты номеров в гостинице, транспортного обслуживания не распространяются на случаи командирования лиц, замещающих государственные должности Иркутской области, государственных гражданских служащих Иркутской области, работников, заключивших трудовой договор о работе в органах государственной власти Иркутской области. Нормативы таких расходов, определяются нормативными правовыми актами Иркутской области, регулирующими вопросы финансового обеспечения служебных командировок.

4. Расходы на официальные приемы и мероприятия, проводимые Губернатором Иркутской области, первым заместителем Губернатора Иркутской области, первым заместителем Губернатора Иркутской области – Председателем Правительства Иркутской области, первым заместителем Председателя Правительства Иркутской области, заместителями Губернатора Иркутской области, заместителями Председателя Правительства Иркутской области, руководителем аппарата Губернатора Иркутской области и Правительства Иркутской области, руководителем протокола Губернатора Иркутской области, аппаратом Губернатора Иркутской области и Правительства Иркутской области осуществляются управлением делами Губернатора Иркутской области и Правительства Иркутской области (далее – управление делами) в соответствии с ежемесячным планом мероприятий, утверждаемым руководителем аппарата Губернатора Иркутской области и Правительства Иркутской области (далее – план мероприятий).

5. Предложения в план мероприятий в форме служебных записок за подписью руководителей исполнительных органов государственной власти Иркутской области, самостоятельных структурных подразделений аппарата Губернатора Иркутской области и Правительства Иркутской области, представляются в управление делами не позднее 25-го числа месяца, предшествующего месяцу, на который утверждается план мероприятий.

6. Помимо предложений, указанных в пункте 5 настоящего Положения, план мероприятий составляется на основе обобщенных предложений первого заместителя Губернатора Иркутской области, первого заместителя Губернатора Иркутской области – Председателя Правительства Иркутской области, первого заместителя Председателя Правительства Иркутской области, заместителей Губернатора Иркутской области, заместителей Председателя Правительства Иркутской области, руководителя протокола Губернатора Иркутской области, приглашений для участия в мероприятиях международного, федерального, межрегионального, регионального значения, мероприятиях, проводимых в муниципальных образованиях Иркутской области.

7. Подготовка и проведение внеплановых официальных приемов, официальных мероприятий осуществляется по решению Губернатора Иркутской области, первого заместителя Губернатора Иркутской области, первого заместителя Губернатора Иркутской области – Председателя Правительства Иркутской области, первого заместителя Председателя Правительства Иркутской области, заместителей Губернатора Иркутской области, заместителей Председателя Правительства Иркутской области, руководителя аппарата Губернатора Иркутской области и Правительства Иркутской области, руководителя протокола Губернатора Иркутской области.

В случае единоличного решения Губернатора Иркутской области о проведении внеплановых официального приема, официального мероприятия, начальник протокольно-организационного отдела Губернатора Иркутской области и Правительства Иркутской области направляет соответствующую служебную записку в управление делами.

В случае проведения внеплановых официальных приемов, официальных мероприятий на основании решений первого заместителя Губернатора Иркутской области, первого заместителя Губернатора Иркутской области – Председателя Правительства Иркутской области, первого заместителя Председателя Правительства Иркутской области, заместителей Губернатора Иркутской области, заместителей Председателя Правительства Иркутской области указанные должностные лица направляют соответствующую служебную записку, согласованную с руководителем аппарата Губернатора Иркутской области и Правительства Иркутской области либо в случаях, предусмотренных правовыми актами Иркутской области, первым заместителем, заместителем руководителя аппарата Губернатора Иркутской области и Правительства Иркутской области, в управление делами.

В случае проведения внеплановых официальных приемов, официальных мероприятий на основании решений руководителя аппарата Губернатора Иркутской области и Правительства Иркутской области, указанное должностное лицо направляет соответствующую служебную записку в управление делами.

На основании поступивших служебных записок о подготовке и проведении внеплановых официальных приемов, официальных мероприятий вносятся соответствующие изменения в план мероприятий.

8. Лица, ответственные за организацию и проведение официальных приемов, официальных мероприятий с участием Губернатора Иркутской области не позднее чем за три рабочих дня до дня проведения официального приема, официального мероприятия представляют в управление делами информацию, предусмотренную пунктом 46 порядка организации деятельности Губернатора Иркутской области, утвержденного указом Губернатора Иркутской области от 1 июня 2016 года № 127-уг, а также доверенность на получение материальных ценностей.

В случае проведения внеплановых официального приема, официального мероприятия с участием Губернатора Иркутской области, информация и доверенность, указанные в абзаце первом настоящего пункта представляются в день принятия решения о проведении такого официального приема, официального мероприятия.

9. Расходы на официальные приемы и мероприятия осуществляются по отдельной смете, составляемой на проведение каждого официального приема, официального мероприятия, в пределах предусмотренных управлению делами законом об областном бюджете на соответствующий финансовый год и на плановый период бюджетных ассигнований в соответствующем финансовом году.

Сметы на расходы на официальные приемы и мероприятия утверждаются управляющим делами Губернатора Иркутской области и Правительства Иркутской области.

Управляющий делами Губернатора Иркутской области и Правительства Иркутской области
А.Г. Суханов

Приложение к Положению об отдельных вопросах организации и проведения официальных мероприятий и официальных приемов, обслуживания делегаций и отдельных лиц в Иркутской области

НОРМАТИВЫ РАСХОДОВ НА ОРГАНИЗАЦИЮ И ПРОВЕДЕНИЕ ОФИЦИАЛЬНЫХ ПРИЕМОВ, ОФИЦИАЛЬНЫХ МЕРОПРИЯТИЙ, ОБСЛУЖИВАНИЯ ДЕЛЕГАЦИЙ И ОТДЕЛЬНЫХ ЛИЦ В ИРКУТСКОЙ ОБЛАСТИ

№ п/п	Виды расходов	Нормативы, руб.
1.	Оплата гостиницы для лиц, прибывающих в Иркутскую область (в сутки на одного человека)	
1)	для руководителей делегаций – участников официальных приемов, официальных мероприятий (далее – официальные приемы, мероприятия)	по фактическим расходам в соответствии с заключенным государственным контрактом (не более стоимости двухместного двухкомнатного номера высшей категории), расходы по бронированию предусматриваются в размере до 50 процентов оплаты стоимости номера за сутки
2)	для членов делегаций - участников официальных приемов, мероприятий, переводчиков-синхронистов и сопровождающих лиц	по фактическим расходам в соответствии с заключенным государственным контрактом (не более стоимости двухместного номера) расходы по бронированию предусматриваются в размере до 50 процентов оплаты стоимости номера за сутки
2.	Оплата питания на официальном приеме, мероприятии (в сутки на одного человека)	
1)	прием-банкет/прием-фуршет с участием глав иностранных государств, глав правительств иностранных государств, руководителей международных организаций, парламентских делегаций, правительственных делегаций, делегаций иностранных государств	по фактическим расходам в соответствии с заключенным государственным контрактом (но не более 5000 руб.)
2)	прием-банкет/прием-фуршет с участием лиц - объектов государственной охраны, в том числе участников выездных мероприятий, проводимых Президентом России, палатами Федерального Собрания Российской Федерации, Правительством Российской Федерации	по фактическим расходам в соответствии с заключенным государственным контрактом (но не более 5000 руб.)
3)	прием-банкет/прием-фуршет, проводимый за пределами Иркутской области	по фактическим расходам в соответствии с заключенным государственным контрактом (но не более 5000 руб.)
4)	прием-банкет/прием-фуршет с участием федеральных министров и лиц аналогичных рангов, членами парламентов, глав субъектов Российской Федерации, представителей федеральных органов государственной власти, органов государственной власти субъектов Российской Федерации, иных государственных органов, видных политических и общественных деятелей Российской Федерации	по фактическим расходам в соответствии с заключенным государственным контрактом (но не более 4000 руб.)
5)	прием-банкет/прием-фуршет по случаю празднования государственных, национальных и профессиональных праздников, знаменательных, юбилейных, исторических и памятных дат всероссийского и областного значения	по фактическим расходам в соответствии с заключенным государственным контрактом (но не более 4000 руб.)
6)	прием-банкет/прием-фуршет с участием представителей органов государственной власти Иркутской области, иных государственных органов Иркутской области, органов местного самоуправления и иных муниципальных органов муниципальных образований Иркутской области	по фактическим расходам в соответствии с заключенным государственным контрактом (но не более 3500 руб.)
7)	прием-банкет/прием-фуршет с участием ветеранов Великой Отечественной войны, работников образования, здравоохранения, культуры, искусства, производственной сферы и сферы услуг, граждан, удостоенных почетных званий, спортсменов, студентов, учащихся школ, достигших высоких показателей в своей деятельности, представителей религиозных, национально-культурных, общественных организаций, политических и общественных деятелей Российской Федерации и Иркутской области	по фактическим расходам в соответствии с заключенным государственным контрактом (но не более 3000 руб.)
8)	завтрак/обед/ужин (в соответствии с программой пребывания делегации и отдельных лиц)	по фактическим расходам в соответствии с заключенным государственным контрактом (но не более 2000 руб.)

9)	прием-фуршет/прием-банкет по случаю вручения государственных наград Российской Федерации и наград Иркутской области	по фактическим расходам в соответствии с заключенным государственным контрактом (но не более 1000 руб.)
10)	прием-фуршет/прием-банкет во время проведения встреч, переговоров, совещаний, конференций, форумов и иных мероприятий	по фактическим расходам в соответствии с заключенным государственным контрактом (но не более 1500 руб.)
11)	буфетное обслуживание, кофе-брейк, чайный стол во время проведения встреч, переговоров, совещаний, конференций, форумов и иных мероприятий	по фактическим расходам в соответствии с заключенным государственным контрактом (но не более 800 руб.)
3.	Оплата услуг культурного обслуживания (посещение театров, музеев, экскурсионное обслуживание) в сутки на одного человека	по фактическим расходам в соответствии с заключенным государственным контрактом (но не более 500 руб.)
4.	Оплата услуг бытового обслуживание (в сутки на одного человека)	по фактическим расходам в соответствии с заключенным государственным контрактом (но не более 500 руб.)
5.	Оплата услуг переводчиков	
1)	последовательный перевод, европейские языки (в час)	по фактическим расходам в соответствии с заключенным государственным контрактом (но не более 4000 руб. из расчета почасовой оплаты до 10 часов работы в сутки)
2)	последовательный перевод, восточные языки (в час)	по фактическим расходам в соответствии с заключенным государственным контрактом (но не более 7000 руб. из расчета почасовой оплаты до 10 часов работы в сутки)
3)	письменный перевод с европейских языков (за страницу)	по фактическим расходам в соответствии с заключенным государственным контрактом (но не более 1500 руб.)
4)	письменный перевод с восточных языков (за страницу)	по фактическим расходам в соответствии с заключенным государственным контрактом (но не более 2000 руб.)
6.	Оплата по приобретению сувенирной продукции (на одного человека)	
1)	Для руководителя делегации иностранных государств, правительств иностранных государств, международных организаций, парламентских делегаций, правительственных делегаций, делегаций иностранных государств	по фактическим расходам в соответствии с заключенным государственным контрактом (не более 20000 руб.)
2)	для лиц - объектов государственной охраны, в том числе участников выездных мероприятий, проводимых Президентом России, палатами Федерального Собрания Российской Федерации, Правительством Российской Федерации	по фактическим расходам в соответствии с заключенным государственным контрактом (не более 20000 руб.)
3)	для федеральных министров и лиц аналогичных рангов, членов парламентов, глав субъектов Российской Федерации, представителей федеральных органов государственной власти, органов государственной власти субъектов Российской Федерации, иных государственных органов видных политических и общественных деятелей Российской Федерации	по фактическим расходам в соответствии с заключенным государственным контрактом (не более 20000 руб.)
4)	для участников мероприятий празднования государственных, профессиональных и национальных праздников, юбилейных, исторических и памятных дат всероссийского и областного значения	по фактическим расходам в соответствии с заключенным государственным контрактом (не более 20000 руб.)
5)	для ветеранов Великой Отечественной войны, работников образования, здравоохранения, культуры, искусства, производственной сферы и сферы услуг, граждан, удостоенных почетных званий, спортсменов, студентов, учащихся школ, достигших высоких показателей в своей деятельности, представителей религиозных, национально-культурных, общественных организаций, политических и общественных деятелей Российской Федерации и Иркутской области	по фактическим расходам в соответствии с заключенным государственным контрактом (не более 20000 руб.)
6)	для члена делегации	по фактическим расходам в соответствии с заключенным государственным контрактом м (не более 15000 руб.)
7)	для вручения во время рабочих поездок за пределами Иркутской области и Российской Федерации	по фактическим расходам в соответствии с заключенным государственным контрактом (не более 20000 руб.)
7.	Оплата услуг фото- и видеосъемки и фотопечати	по фактическим расходам в соответствии с заключенным государственным контрактом (но не более 3000 руб. из расчета почасовой оплаты до 10 часов работы в сутки, фотопечать не более 200 руб./шт.)
8.	Оплата услуг транспортного обеспечения для лиц, прибывающих в Иркутскую область	
1)	обслуживание автомобильным транспортом	по фактическим расходам в соответствии с заключенным государственным контрактом из расчета почасовой оплаты не более чем за 15 часов работы в сутки
2)	услуги воздушного, железнодорожного и водного транспорта для участников официальных приемов и официальных мероприятий (в том числе доставка к месту проведения приемов и мероприятий)	по фактическим расходам в соответствии с заключенным государственным контрактом
3)	проезд автомобильным, воздушным, железнодорожным, водным транспортом для участников официальных приемов и официальных мероприятий	по фактическим расходам в соответствии с заключенным государственным контрактом
9.	Оплата по приобретению цветочной продукции (срез живых цветов, букет, цветочная композиция, корзина с цветами)	
1)	для церемонии возложений, вручения во время посещения концертов, спектаклей	по фактическим расходам в соответствии с заключенным государственным контрактом (не более 8500 руб./шт.)
2)	для оформления мест проведения официального приема, мероприятия	по фактическим расходам в соответствии с заключенным государственным контрактом (не более 3600 руб./шт.)
3)	для членов делегаций, участников официальных приемов, мероприятий и отдельных лиц	по фактическим расходам в соответствии с заключенным государственным контрактом (не более 3600 руб./шт.)
4)	для участников празднования государственных, профессиональных и национальных праздников, юбилейных (пятилетие, десятилетие и далее каждые последующие пять лет), исторических и памятных дат всероссийского и областного значения	по фактическим расходам в соответствии с заключенным государственным контрактом (не более 3000 руб./шт.)
5)	для представителей федеральных органов государственной власти, органов государственной власти субъектов Российской Федерации, органов государственной власти Иркутской области, иных государственных органов, видных политических и общественных деятелей Иркутской области по случаю празднования юбилейной даты (50-летие, 55-летие и далее каждые последующие 5 лет)	по фактическим расходам в соответствии с заключенным государственным контрактом (не более 3000 руб./шт.)
6)	для участников церемонии вручения благодарственных писем, благодарностей, почетных грамот, приветственных адресов, дипломов	по фактическим расходам в соответствии с заключенным государственным контрактом (не более 2000 руб./шт.)
7)	для участников церемонии вручения государственных наград Российской Федерации и наград Иркутской области	по фактическим расходам в соответствии с заключенным государственным контрактом (не более 1000 руб./шт.)
10.	Оплата по приобретению цветочной продукции (срез живых цветов, букет, цветочная композиция, корзина с цветами), венков в связи с траурными мероприятиями, связанными со смертью лиц, замещающих государственные должности Иркутской области, государственных гражданских служащих Иркутской области, а также граждан, внесших значительный вклад в развитие Иркутской области	
1)	траурный венок	по фактическим расходам в соответствии с заключенным государственным контрактом (не более 20000 руб./шт.)
2)	траурная корзина	по фактическим расходам в соответствии с заключенным государственным контрактом (не более 8500 руб./ шт.)
3)	траурная цветочная композиция, букет, срез цветов	по фактическим расходам в соответствии с заключенным государственным контрактом (не более 3600 руб./шт.)
11.	Оплата по приобретению цветочной продукции (срез живых цветов, букет, цветочная композиция, корзина с цветами), венков, гирлянд по случаю траурных мероприятий, посвященных памятным общероссийским датам, дням воинской славы России	
1)	траурный венок	по фактическим расходам в соответствии с заключенным государственным контрактом (не более 20000 руб./шт.)
2)	траурная гирлянда	по фактическим расходам в соответствии с заключенным государственным контрактом (не более 9000 руб./шт.)
3)	траурная корзина цветов	по фактическим расходам в соответствии с заключенным государственным контрактом (не более 8500 руб./шт.)
4)	траурная цветочная композиция, траурный букет цветов	по фактическим расходам в соответствии с заключенным государственным контрактом (не более 3600 руб./шт.)
12.	Оплата услуг аренды помещений для проведения встреч, переговоров, совещаний, конференций, приемов и иных мероприятий	по фактическим расходам в соответствии с заключенным государственным контрактом
13.	Оплата услуг предоставления залов официальных лиц и делегаций, в том числе услуг VIP-залов, организуемых в составе железнодорожных и автомобильных вокзалов (станций), морских и речных портов, аэропортов (аэродромов), открытых для международных сообщений (международных полетов)	по фактическим расходам в соответствии с заключенным государственным контрактом
14.	Расходы, связанные с изготовлением полиграфической продукции (открытки, пригласительные билеты, благодарности, благодарственные письма, приветственные адреса, почетные грамоты, дипломы и др.)	по фактическим расходам в соответствии с заключенным государственным контрактом (не более 200 руб./шт.)

СПИСОК
граждан и организаций, награжденных Благодарностью председателя Законодательного Собрания Иркутской области в декабре 2018 года

1) Модонова Евгения Андреевна – директор гидрогенизационного завода ООО «Иркутский масложиркомбинат»;

2) Игнатенко Марина Сергеевна – директор молочного завода ООО «Иркутский масложиркомбинат»;

3) Кустов Сергей Гаврилович – начальник областного государственного бюджетного учреждения «Боханская станция по борьбе с болезнями животных»;

4) Хоженоев Юрий Константинович – начальник отдела государственного ветеринарного надзора по Эхирит-Булагатскому, Баяндаевскому, Боханскому, Осинскому и Усть-Удинскому районам в управлении государственного ветеринарного надзора – главный государственный ветеринарный инспектор службы ветеринарии Иркутской области;

5) Фомина Людмила Гавриловна – директор маслоэкстракционного завода ООО «Иркутский масложиркомбинат»;

6) Куклина Галина Анатольевна – начальник отдела финансового обеспечения и аудита – главный бухгалтер службы ветеринарии Иркутской области;

7) Грибачев Илья Владиславович – ведущий консультант отдела организации избирательного процесса и обучения организаторов выборов аппарата Избирательной комиссии Иркутской области;

8) Мешкова Оксана Сергеевна – консультант информационного центра (отдела) аппарата Избирательной комиссии Иркутской области;

9) Пакулов Евгений Александрович – начальник информационного центра (отдела) аппарата Избирательной комиссии Иркутской области;

10) Пукалова Татьяна Викторовна – консультант планово-финансового отдела аппарата Избирательной комиссии Иркутской области;

11) Рымарев Дмитрий Сергеевич – заместитель начальника правового отдела аппарата Избирательной комиссии Иркутской области;

12) Полушин Юрий Геннадьевич – ветеран государственной противопожарной службы, председатель общественной организации ветеранов ГПС МЧС России Ангарского городского округа;

13) Лопатина Елена Дмитриевна – ветеран государственной противопожарной службы, секретарь общественной организации ветеранов ГПС МЧС России Ангарского городского округа;

14) Мироненко Тамара Семеновна – ветеран государственной противопожарной службы, казначей общественной организации ветеранов ГПС МЧС России Ангарского городского округа;

15) Тутынина Елена Владимировна – медицинская сестра ОГАУЗ «Ангарская городская больница № 1»;

16) Пахомова Инга Владимировна – старшая медицинская сестра Пульмонологического отделения ОГАУЗ «Ангарская городская больница № 1»;

17) Тюрина Елена Михайловна – старшая медицинская сестра терапевтического отделения № 2 поликлиники ОГАУЗ «Ангарская городская больница скорой медицинской помощи»;

18) Гах Владимир Николаевич – старший водитель скорой медицинской помощи ОГАУЗ «Ангарская городская больница скорой медицинской помощи»;

19) Алиуллина Марина Владимировна – врач-педиатр участковый, заведующий отделением – врач-педиатр участковый лечебно-профилактического (педиатрического) отделения детской поликлиники ФГБУЗ «Центральная медико-санитарная часть № 28 Федерального медико-биологического агентства»;

20) Шелест Елена Ивановна – врач-педиатр участковый врачебной амбулатории пос. Мегет ОГАУЗ «Ангарская городская детская больница № 1»;

21) Скребенкова Надежда Васильевна – медицинская сестра прививочного кабинета врачебной амбулатории пос. Мегет детской поликлиники № 4 ОГАУЗ «Ангарская городская детская больница № 1»;

22) Карпенко Галина Петровна – главный бухгалтер Частного учреждения «Медико-санитарная часть № 36»;

23) Залозная Елена Геннадьевна – начальник планово-экономического отдела ОГБУЗ «Ангарская городская детская стоматологическая поликлиника»;

24) Емельянова Светлана Николаевна – врач-профпатолог лечебно-профилактического отделения Медицинской автономной некоммерческой организации «Лечебно-диагностический центр»;

25) Богданов Артём Владимирович – старший пожарный-радиотелефонист пожарно-спасательной части № 10 федерального государственного казенного учреждения «3 отряд федеральной противопожарной службы по Иркутской области»;

26) Савельев Андрей Алексеевич – командир отделения пожарно-спасательной части № 24 федерального государственного казенного учреждения «7 отряд федеральной противопожарной службы по Иркутской области»;

27) Кудинов Михаил Дмитриевич – пожарный пожарно-спасательной части № 36 федерального государственного казенного учреждения «8 отряд федеральной противопожарной службы по Иркутской области»;

28) Кузнецов Валерий Валентинович – водитель автомобиля (пожарный) пожарно-спасательной части № 38 федерального государственного казенного учреждения «14 отряд федеральной противопожарной службы по Иркутской области»;

29) Лыпко Александр Михайлович – водитель автомобиля (пожарный) пожарно-спасательной части № 42 федерального государственного казенного учреждения «14 отряд федеральной противопожарной службы по Иркутской области»;

30) Говоров Семен Валерьевич – пожарный пожарно-спасательной части № 47 федерального государственного казенного учреждения «2 отряд федеральной противопожарной службы по Иркутской области»;

31) Полещук Александр Александрович – пожарный пожарно-спасательной части № 48 федерального государственного казенного учреждения «2 отряд федеральной противопожарной службы по Иркутской области»;

32) Липатов Вячеслав Степанович – командир отделения пожарно-спасательной части № 49 федерального государственного казенного учреждения «2 отряд федеральной противопожарной службы по Иркутской области»;

33) Обухов Алексей Владиленович – начальник отдела государственного ветеринарного надзора и безопасности животноводческой продукции в управлении государственного ветеринарного надзора – главный государственный ветеринарный инспектор службы ветеринарии Иркутской области;

34) Тулик Юрий Иванович – главный инженер, главный инженер проекта, заместитель генерального директора по техническим вопросам ООО «Иркутский масложиркомбинат»;

35) Каримова Марина Васильевна – начальник областного государственного бюджетного учреждения «Усть-Илимская станция по борьбе с болезнями животных»;

36) Шевела Александр Анатольевич – старший лейтенант;

37) Огородников Денис Александрович – подполковник;

38) Осипов Илья Вячеславович – старший лейтенант;

39) Зелент Иван Зигмундович – председатель Законодательного собрания Иркутской области первого и второго созыва;

40) Боровский Виктор Митрофанович – председатель Законодательного собрания Иркутской области третьего созыва;

41) Шишкин Сергей Иванович – председатель Законодательного собрания Иркутской области третьего созыва;

42) Истомин Геннадий Васильевич – председатель Законодательного собрания Иркутской области третьего созыва;

43) Круглов Виктор Кузьмич – председатель Законодательного собрания Иркутской области четвертого созыва;

44) Брилка Сергей Фатеевич – председатель Законодательного Собрания Иркутской области второго созыва;

45) Царюк Александр Федорович – майор полиции, заместитель командира оперативной роты (по службе) ОМОН Управления Росгвардии по Иркутской области;

46) Пронькин Александр Петрович – майор полиции, инструктор группы по профессиональной служебной и физической подготовке ОМОН Управления Росгвардии по Иркутской области;

47) Баталин Сергей Александрович – майор полиции, старший инженер-сапер инженерно-технического отделения ОМОН Управления Росгвардии по Иркутской области;

48) Васильев Дмитрий Юрьевич – старший прапорщик полиции, младший инструктор (снайпер) оперативного отделения ОМОН Управления Росгвардии по Иркутской области;

49) Балдаев Василий Владимирович – старший прапорщик полиции, младший инструктор группы оперативного реагирования ОМОН Управления Росгвардии по Иркутской области;

50) Пальчик Людмила Николаевна – ведущий специалист отдела назначения мер социальной поддержки областного государственного казенного учреждения «Управление социальной защиты населения по Куйтунскому району»;

51) Кармазин Виктор Иванович;

52) Кармазина Галина Иннокентьевна;

53) Бардина Тамара Владимировна – учитель МОБУ НОШ № 18 п. Бидоги;

54) Каширцев Петр Александрович – глава Лесогорского муниципального образования;

55) Куренкова Наталья Валентиновна – председатель Думы Лесогорского муниципального образования четвертого созыва;

56) Никифорова Елена Иннокентьевна – управляющая делами администрации Лесогорского муниципального образования;

57) Пересада Наталья Ивановна – депутат Думы Лесогорского муниципального образования четвертого созыва;

58) Фадеев Сергей Геннадьевич.

Руководитель аппарата Законодательного Собрания Иркутской области
И.В. Леньшина
Начальник отдела госслужбы и кадров
Н.С. Кузьмина

МИНИСТЕРСТВО СЕЛЬСКОГО ХОЗЯЙСТВА ИРКУТСКОЙ ОБЛАСТИ

П Р И К А З

28 декабря 2018 года Иркутск № 72-мпр

О реализации постановления Правительства Российской Федерации от 15 октября 2008 года № 765

В целях обеспечения традиционного образа жизни и осуществления традиционной хозяйственной деятельности коренных малочисленных народов Севера, Сибири и Дальнего Востока Российской Федерации, проживающих на территории Иркутской области, в соответствии с Федеральным законом от 20 декабря 2004 года № 166-ФЗ «О рыболовстве и сохранении водных биологических ресурсов», пунктом 14 постановления Правительства Российской Федерации от 15 октября 2008 года № 765 «О порядке подготовки и принятия решения о предоставлении водных биологических ресурсов в пользование», руководствуясь распоряжением Губернатора Иркутской области от 23 ноября 2018 года № 858-рк «О Жилкиной Н.Г.», статьей 21 Устава Иркутской области,

П Р И К А З Ы В А Ю:

1. Утвердить:

1) форму заявки на предоставление водных биологических ресурсов в пользование в целях обеспечения традиционного образа жизни и осуществления традиционной хозяйственной деятельности коренных малочисленных народов Севера, Сибири и Дальнего Востока Российской Федерации, проживающих на территории Иркутской области (для общин коренных малочисленных народов Севера, Сибири и Дальнего Востока Российской Федерации) (прилагается);

2) форму заявки на предоставление водных биологических ресурсов в пользование в целях обеспечения традиционного образа жизни и осуществления традиционной хозяйственной деятельности коренных малочисленных народов Севера, Сибири и Дальнего Востока Российской Федерации, проживающих на территории Иркутской области (для лиц, относящихся к коренным малочисленным народам Севера, Сибири и Дальнего Востока Российской Федерации) (прилагается);

3) Порядок заполнения заявок на предоставление водных биологических ресурсов в пользование в целях обеспечения традиционного образа жизни и осуществления традиционной хозяйственной деятельности коренных малочисленных народов Севера, Сибири и Дальнего Востока Российской Федерации, проживающих на территории Иркутской области (прилагается).

2. Признать утратившим силу приказ министерства сельского хозяйства Иркутской области от 6 июля 2015 года № 71-мпр «О реализации постановления Правительства Российской Федерации от 15 октября 2008 года № 765».

3. Настоящий приказ подлежит официальному опубликованию в общественно-политической газете «Областная», а также на «Официальном интернет-портале правовой информации» (www.pravo.gov.ru).

4. Настоящий приказ вступает в силу с 1 января 2019 года, но не ранее чем через десять календарных дней после дня его официального опубликования.

Первый заместитель министра сельского хозяйства Иркутской области
Н.Г. Жилкина

УТВЕРЖДЕНА
приказом министерства сельского хозяйства
Иркутской области
от 28 декабря 2018 г. № 72-мпр

форма

ЗАЯВКА

на предоставление водных биологических ресурсов в пользование в целях обеспечения традиционного образа жизни и осуществления традиционной хозяйственной деятельности коренных малочисленных народов Севера, Сибири и Дальнего Востока Российской Федерации, проживающих на территории Иркутской области (для общин коренных малочисленных народов Севера, Сибири и Дальнего Востока Российской Федерации)

1. Полное и сокращенное (при наличии) наименование, организационно-правовая форма заявителя _____

адрес в соответствии с учредительными документами _____

_____

идентификационный номер налогоплательщика (ИНН) _____

основной государственный регистрационный номер (ОГРН)_____

номер контактного телефона _____

адрес электронной почты (при наличии)_____

Район добычи (вылова) водных биологических ресурсов	Вид водных биологических ресурсов	Объем добычи (вылова) по видам водных биологических ресурсов

2. Сроки добычи (вылова) водных биологических ресурсов _____

_____

3. Орудия добычи (вылова) (их вид, технические характеристики, количество), способы добычи (вылова) _____

_____

4. Порядковый номер и описание рыболовного участка, выделенного заявителю для осуществления традиционного рыболовства (в случае, если рыболовство осуществляется с предоставлением рыболовного участка) _____

_____

5. Сведения о добыче (вылове) водных биологических ресурсов за предыдущий год _____

6. Сведения о членах общины с указанием их отнесения к коренным малочисленным народам Севера, Сибири и Дальнего Востока Российской Федерации (при необходимости в виде списка) _____

Фамилия, имя, отчество (при наличии) члена общины	Данные документов, удостоверяющего личность	Адрес места жительства	Сведения о национальной принадлежности	Заявленный объем добычи (вылова) водных биологических ресурсов

Приложение:

1.

2.

…

Подпись: _____ _____

(фамилия, имя, отчество (при наличии) председателя правления (совета) общины коренных малочисленных народов Севера, Сибири и Дальнего Востока Российской Федерации или лица, уполномоченного на подписание заявки, с указанием фамилии, имени, отчества (при наличии).

«___» _____ 20 __ года

М.П. (при наличии)

УТВЕРЖДЕНА
приказом министерства сельского хозяйства
Иркутской области
от 28 декабря 2018 г. № 72-мпр

форма

ЗАЯВКА

на предоставление водных биологических ресурсов в пользование в целях обеспечения традиционного образа жизни и осуществления традиционной хозяйственной деятельности коренных малочисленных народов Севера, Сибири и Дальнего Востока Российской Федерации, проживающих на территории Иркутской области (для лиц, относящихся к коренным малочисленным народам Севера, Сибири и Дальнего Востока Российской Федерации)

1. Фамилия, имя, отчество (при наличии) заявителя _____

_____

данные документа, удостоверяющего личность _____

_____

сведения о национальной принадлежности _____

адрес места регистрации и адрес места жительства _____

_____

номер контактного телефона _____

адрес электронной почты (при наличии) _____

Район добычи (вылова) водных биологических ресурсов	Вид водных биологических ресурсов	Объем добычи (вылова) по видам водных биологических ресурсов

2. Сроки добычи (вылова) водных биологических ресурсов _____

_____

3. Орудия добычи (вылова) (их вид, технические характеристики, количество), способы добычи (вылова) _____

_____

4. Порядковый номер и описание рыболовного участка, выделенного заявителю для осуществления традиционного рыболовства (в случае, если рыболовство осуществляется с предоставлением рыболовного участка) _____

_____

5. Сведения о добыче (вылове) водных биологических ресурсов за предыдущий год _____

Приложение:

1.

2.

….

Подпись: _____ _____

(фамилия, имя, отчество (при наличии)

«___» _____ 20 __ года

УТВЕРЖДЕН
приказом министерства сельского хозяйства
Иркутской области
от 28 декабря 2018 г. № 72-мпр

ПОРЯДОК

ЗАПОЛНЕНИЯ ЗАЯВОК НА ПРЕДОСТАВЛЕНИЕ ВОДНЫХ БИОЛОГИЧЕСКИХ РЕСУРСОВ В ПОЛЬЗОВАНИЕ В ЦЕЛЯХ ОБЕСПЕЧЕНИЯ ТРАДИЦИОННОГО ОБРАЗА ЖИЗНИ И ОСУЩЕСТВЛЕНИЯ ТРАДИЦИОННОЙ ХОЗЯЙСТВЕННОЙ ДЕЯТЕЛЬНОСТИ КОРЕННЫХ МАЛОЧИСЛЕННЫХ НАРОДОВ СЕВЕРА, СИБИРИ И ДАЛЬНЕГО ВОСТОКА РОССИЙСКОЙ ФЕДЕРАЦИИ, ПРОЖИВАЮЩИХ НА ТЕРРИТОРИИ ИРКУТСКОЙ ОБЛАСТИ

1. Настоящий Порядок определяет процедуру заполнения заявки на предоставление водных биологических ресурсов в пользование в целях обеспечения традиционного образа жизни и осуществления традиционной хозяйственной деятельности коренных малочисленных народов Севера, Сибири и Дальнего Востока Российской Федерации, проживающих на территории Иркутской области (далее – Заявка).

2. Действия настоящего Порядка распространяются на лиц, относящихся к коренным малочисленным народам Севера, Сибири и Дальнего Востока Российской Федерации, а также их общины в соответствии с Единым перечнем коренных малочисленных народов Российской Федерации, утвержденным постановлением Правительства Российской Федерации от 24 марта 2000 года № 255, перечнем коренных малочисленных народов Севера, Сибири и Дальнего Востока Российской Федерации, утвержденным распоряжением Правительства Российской Федерации от 17 апреля 2006 года № 536-р, перечнем мест традиционного проживания и традиционной хозяйственной деятельности коренных малочисленных народов Российской Федерации, утвержденным распоряжением Правительства Российской Федерации от 8 мая 2009 года № 631-р (далее – Заявители).

3. Для получения водных биологических ресурсов (далее – водные биоресурсы) в пользование для осуществления рыболовства в целях обеспечения традиционного образа жизни и осуществления традиционной хозяйственной деятельности коренных малочисленных народов Севера, Сибири и Дальнего Востока Российской Федерации (далее – традиционное рыболовство) в пресноводных водных объектах Иркутской области, Заявитель подает в министерство сельского хозяйства Иркутской области (далее – министерство) Заявку по форме, утвержденной приказом министерства, в срок до 1 сентября года, предшествующего году осуществления традиционного рыболовства.

4. В Заявке указывается:

1) полное и сокращенное (при наличии) наименование, организационно-правовая форма, адрес в соответствии с учредительными документами, идентификационный номер налогоплательщика (ИНН), основной государственный регистрационный номер (ОГРН), номер контактного телефона и адрес электронной почты (при наличии) заявителя (для общин коренных малочисленных народов Севера, Сибири и Дальнего Востока Российской Федерации);

2) фамилия, имя, отчество (при наличии), данные документа, удостоверяющего личность, сведения о национальной принадлежности, адрес места регистрации и адрес места жительства, номер контактного телефона и адрес электронной почты (при наличии) заявителя (для лиц, относящихся к коренным малочисленным народам Севера, Сибири и Дальнего Востока Российской Федерации);

3) вид водных биологических ресурсов, район добычи (вылова) водных биологических ресурсов, объем добычи (вылова) по видам водных биологических ресурсов, сроки добычи (вылова) водных биологических ресурсов;

4) орудия добычи (вылова) (их вид, технические характеристики, количество), способы добычи (вылова) водных биологических ресурсов;

5) порядковый номер и описание рыбопромыслового участка, предоставленного в пользование заявителю для осуществления традиционного рыболовства (в случае, если рыболовство осуществляется с предоставлением рыбопромыслового участка);

6) сведения о добыче (вылове) водных биологических ресурсов за предыдущий год;

7) сведения о членах общины с указанием их отнесения к коренным малочисленным народам Севера, Сибири и Дальнего Востока Российской Федерации, а также фамилия, имя, отчество (при наличии), данные документов, удостоверяющих личность, адреса места жительства, сведения об их национальной принадлежности с указанием заявляемого объема добычи (вылова) водных биологических ресурсов в отношении каждого действующего члена общины (для общин коренных малочисленных народов Севера, Сибири и Дальнего Востока Российской Федерации) с приложением данных сведений (при необходимости) в виде списка.

5. Заявка подписывается:

1) председателем правления (совета) общины коренных малочисленных народов Севера, Сибири и Дальнего Востока Российской Федерации или лицом, уполномоченным на подписание Заявки, с указанием фамилии, имени, отчества (при наличии), даты подписания и заверяется печатью общины коренных малочисленных народов Севера, Сибири и Дальнего Востока Российской Федерации (при наличии печати) (для общин коренных малочисленных народов Севера, Сибири и Дальнего Востока Российской Федерации);

2) лицом, относящимся к коренным малочисленным народам Севера, Сибири и Дальнего Востока Российской Федерации, собственноручно или уполномоченным на подписание Заявки лицом с указанием фамилии, имени, отчества (при наличии), даты подписания Заявки (для лиц из числа коренных малочисленных народов Севера, Сибири и Дальнего Востока Российской Федерации).

6. К Заявке прилагается копия документа, подтверждающего полномочия лица на подписание и подачу Заявки от имени Заявителя (если Заявка подписывается и подается лицом, уполномоченным Заявителем).

7. Требования к заполнению Заявки:

1) Заявка заполняется без помарок от руки печатными буквами либо машинописным, в том числе компьютерным, способом;

2) Заявка и прилагаемые к ней документы оформляется на русском языке;

3) Заявка и прилагаемые к ней документы не должны иметь подчистки, либо приписки, зачеркнутые слова или иные, не оговоренные в них исправления, не должны быть заполнены карандашом, а также не должны быть с повреждениями, не позволяющими однозначно истолковать их содержание;

8. Заявка и прилагаемые к ней документы, представленные в форме электронного документа:

1) должны быть подписаны простой или усиленной квалифицированной подписью;

2) не должны иметь не оговоренные в них исправления;

3) должны быть пригодны для восприятия с использованием электронных вычислительных машин, а также для передачи по информационно-телекоммуникационным сетям или обработки в информационных системах;

4) в результате проверки действительности используемой усиленной квалифицированной электронной подписи должно быть выявлено соблюдение установленных статьей 11 Федерального закона от 6 апреля 2011 года № 63-ФЗ «Об электронной подписи» условий признания ее действительности.

Первый заместитель министра сельского хозяйства Иркутской области
Н.Г. Жилкина

ЗАКОНОДАТЕЛЬНОЕ СОБРАНИЕ ИРКУТСКОЙ ОБЛАСТИ

ПОСТАНОВЛЕНИЕ

05.12.2018 № 7/3-ЗС

О награждении Почетной грамотой Законодательного Собрания Иркутской области Галкиной Т.Г.

Рассмотрев ходатайство депутата Законодательного Собрания Иркутской области Ведерникова А.В., согласованное с комитетом по законодательству о государственном строительстве области и местном самоуправлении Законодательного Собрания Иркутской области, учитывая решение комиссии по Регламенту, депутатской этике, информационной политике и связям с общественными объединениями Законодательного Собрания Иркутской области, руководствуясь статьями 8, 33 Закона Иркутской области от 24 декабря 2010 года № 141-ОЗ «О наградах Иркутской области и почетных званиях Иркутской области», Законодательное Собрание Иркутской области

ПОСТАНОВЛЯЕТ:

1. За активную общественно-политическую деятельность в Иркутской области наградить Почетной грамотой Законодательного Собрания Иркутской области Галкину Татьяну Геннадьевну – консультанта информационного центра (отдела) аппарата Избирательной комиссии Иркутской области.

2. Данное постановление подлежит официальному опубликованию в общественно-политической газете «Областная», в сетевом издании «Официальный интернет-портал правовой информации Иркутской области» (www.ogirk.ru).

Председатель Законодательного Собрания Иркутской области
С.М. Сокол

ЗАКОНОДАТЕЛЬНОЕ СОБРАНИЕ ИРКУТСКОЙ ОБЛАСТИ

ПОСТАНОВЛЕНИЕ

05.12.2018 Иркутск № 7/1-ЗС

О награждении Почетной грамотой Законодательного Собрания Иркутской области Карнаухова В.Н.

Рассмотрев ходатайство депутата Законодательного Собрания Иркутской области Сагдеева Т.Р., согласованное с комитетом по законодательству о государственном строительстве области и местном самоуправлении Законодательного Собрания Иркутской области, учитывая решение комиссии по Регламенту, депутатской этике, информационной политике и связям с общественными объединениями Законодательного Собрания Иркутской области, руководствуясь статьями 8, 33 Закона Иркутской области от 24 декабря 2010 года № 141-ОЗ «О наградах Иркутской области и почетных званиях Иркутской области», Законодательное Собрание Иркутской области

ПОСТАНОВЛЯЕТ:

1. За активную общественно-политическую деятельность в Иркутской области наградить Почетной грамотой Законодательного Собрания Иркутской области Карнаухова Владимира Николаевича – председателя Нижнеудинской территориальной избирательной комиссии.

2. Данное постановление подлежит официальному опубликованию в общественно-политической газете «Областная», в сетевом издании «Официальный интернет-портал правовой информации Иркутской области» (www.ogirk.ru).

Председатель Законодательного Собрания Иркутской области
С.М. Сокол

ЗАКОНОДАТЕЛЬНОЕ СОБРАНИЕ ИРКУТСКОЙ ОБЛАСТИ

ПОСТАНОВЛЕНИЕ

05.12.2018 Иркутск № 7/2-ЗС

О награждении Почетной грамотой Законодательного Собрания Иркутской области Черных Т.П.

Рассмотрев ходатайство Думы Нижнеилимского района, согласованное с комитетом по законодательству о государственном строительстве области и местном самоуправлении Законодательного Собрания Иркутской области, учитывая решение комиссии по Регламенту, депутатской этике, информационной политике и связям с общественными объединениями Законодательного Собрания Иркутской области, руководствуясь статьями 8, 33 Закона Иркутской области от 24 декабря 2010 года № 141-ОЗ «О наградах Иркутской области и почетных званиях Иркутской области», Законодательное Собрание Иркутской области

ПОСТАНОВЛЯЕТ:

1. За активную общественно-политическую деятельность в Иркутской области наградить Почетной грамотой Законодательного Собрания Иркутской области Черных Татьяну Петровну – главного врача областного государственного автономного учреждения здравоохранения «Железногорская стоматологическая поликлиника».

2. Данное постановление подлежит официальному опубликованию в общественно-политической газете «Областная», в сетевом издании «Официальный интернет-портал правовой информации Иркутской области» (www.ogirk.ru).

Председатель Законодательного Собрания Иркутской области
С.М. Сокол

ПРАВИТЕЛЬСТВО ИРКУТСКОЙ ОБЛАСТИ

П О С Т А Н О В Л Е Н И Е

28 декабря 20018 года **№ 976-пп**

Иркутск

О внесении изменения в Перечень автомобильных дорог общего пользования регионального или межмуниципального значения Иркутской области

В соответствии с частью 8 статьи 5, пунктом 5 статьи 12 Федерального закона от 8 ноября 2007 года № 257-ФЗ «Об автомобильных дорогах и о дорожной деятельности в Российской Федерации и о внесении изменений в отдельные законодательные акты Российской Федерации», руководствуясь частью 4 статьи 66, статьей 67 Устава Иркутской области, Правительство Иркутской области

П О С Т А Н О В Л Я Е Т:

1. Внести в Перечень автомобильных дорог общего пользования регионального или межмуниципального значения Иркутской области, утвержденный постановлением Правительства Иркутской области от 5 августа 2016 года № 478-пп, изменение, изложив его в новой редакции (прилагается).

2. Настоящее постановление подлежит официальному опубликованию в общественно-политической газете «Областная», а также на «Официальном интернет-портале правовой информации» (www.pravo.gov.ru).

Первый заместитель Губернатора Иркутской области – Председатель Правительства Иркутской области
Р.Н. Болотов

Приложение к постановлению Правительства Иркутской области
от 28 декабря 2018 года № 976-пп

«УТВЕРЖДЕН
постановлением Правительства Иркутской области
от 5 августа 2016 года № 478-пп

Перечень автомобильных дорог общего пользования регионального или межмуниципального значения Иркутской области

Идентификационный номер	Наименование автомобильной дороги	Район, населенный пункт	Местоположение, адрес автомобильной дороги: Иркутская область		Общая протяженность, км	В том числе по категориям	
			Начало автомобильной дороги	Конец автомобильной дороги		категория	протяженность
25 ОП МЗ 25Н-001	Ангарск-Тальяны	Усольский	от границы Ангарского и Усольского районов (36км+251м)	до границы п. Тальяны (50км+463м)	14,212	IV	14,212
25 ОП МЗ 25Н-002	Подъезд к з.Ивановка	Усольский	от границы с Ангарским районом (7км+087м)	до границы с Ангарским районом (11 км + 594 м)	4,507	V	4,507
25 ОП МЗ 25Н-006	Подъезд к с.Ангарский	Аларский	от примыкания к полосе отвода на км 37+666 автодороги Кутулик-Бахтай-Хадахан (км 0+011)	до границы п.Ангарский км 6+995	6,984	V	6,984
25 ОП МЗ 25Н-007	Подъезд к с.Быково	Аларский	от примыкания к полосе отвода на км 42+207 автодороги Кутулик-Бахтай-Хадахан (км 0+014)	до границы п.Быково км 3+126	3,112	IV	3,112
25 ОП МЗ 25Н-008	Подъезд к с.Егоровская	в том числе	от примыкания к полосе отвода на км 27+267 автодороги Табарсук-Апхульта-Белобородова (км 0+011)	до примыкания к полосе отвода на км 0+000 автодороги Егоровская-Берестенникова (км 4+283)	4,272	IV	4,272
		Аларский	от границы д.Кербулак км 0+140	до границы д.Егоровская км 2+125	1,985	IV	1,985
	Подъезд к д.Егоровская (в границах д.Кербулак)	д.Кербулак	от примыкания к полосе отвода на км 27+267 автодороги Табарсук-Апхульта-Белобородова (км 0+011)	до границы д.Кербулак км 0+140	0,129	IV	0,129
	Подъезд к д.Егоровская (в границах д.Егоровская)	д.Егоровская	от границы д.Егоровская км 2+125	до примыкания к полосе отвода на км 0+000 автодороги Егоровская-Берестенникова (км 4+283)	2,158	IV	2,158
25 ОП МЗ 25Н-009	Табарсук-Апхульта-Белобородова	в том числе	от примыкания к полосе отвода на км 11+165 автодороги Кутулик-Бахтай-Хадахан (км 0+019)	до дома № 3 по пер. Северный д. Белобородова км 34+569	34,444	IV	34,444
		Аларский	от границы с.Табарсук км 1+078	до границы д.Дута км 4+647	3,569	IV	3,569
			от границы д.Дута км 4+999	до границы д.Хуруй км 8+941	3,942	IV	3,942
			от границы д.Хуруй км 10+113	до границы с.Апхульта км 17+585	7,472	IV	7,472
			от границы с.Апхульта км 19+254	до границы д.Кербулак км 26+885	7,631	IV	7,631
			от границы д.Кербулак км 28+077	до границы Аларского и Черемховского районов км 32+758	4,681	IV	4,681
	Табарсук-Апхульта-Белобородова (в границах с.Табарсук)	с.Табарсук	от примыкания к полосе отвода на км 11+165 автодороги Кутулик-Бахтай-Хадахан (км 0+019)	до границы с.Табарсук км 1+078	1,059	IV	1,059
	Табарсук-Апхульта-Белобородова (в границах д.Дута)	д.Дута	от границы д.Дута км 4+647	до границы д.Дута км 4+999	0,352	IV	0,352
	Табарсук-Апхульта-Белобородова (в границах д.Хуруй)	д.Хуруй	от границы д.Хуруй км 8+941	до границы д.Хуруй км 10+113	1,172	IV	1,172
	Табарсук-Апхульта-Белобородова (в границах с.Апхульта)	с.Апхульта	от границы с.Апхульта км 17+585	до границы с.Апхульта км 19+254	1,669	IV	1,669
	Табарсук-Апхульта-Белобородова (в границах д.Кербулак)	д.Кербулак	от границы д.Кербулак км 26+885	до границы д.Кербулак км 28+077	1,192	IV	1,192
	Табарсук-Апхульта-Белобородова	Черемховский	от Аларского и Черемховского районов (км 32+758 м)	до дома № 3 по пер. Северный д. Белобородова км 34+569	1,705	IV	1,705
25 ОП МЗ 25Н-010	Подъезд к с.Маниловская	в том числе	от примыкания к полосе отвода на км 1696+680 автодороги «Байкал» М-53 (км 0+102)	до примыкания к полосе отвода на км 0+000 автодороги Маниловская-Шаховская (км 4+454)	4,352	IV	4,352
	Подъезд к д.Маниловская	Заларинский	от примыкания к полосе отвода на км 1696+680 автодороги «Байкал» М-53 (км 0+102)	до границы Аларского и Заларинского районов км 0+366	0,264	IV	0,264
		Аларский	от границы Аларского и Заларинского районов км 0+366	до границы д.Маниловская км 3+590	3,224	IV	3,224
	Подъезд к д.Маниловская (в границах д.Маниловская)	д.Маниловская	от границы д.Маниловская км 3+590	до примыкания к полосе отвода на км 0+000 автодороги Маниловская-Шаховская (км 4+454)	0,864	IV	0,864
25 ОП МЗ 25Н-011	Апхульта-Тыргетуй	в том числе	от примыкания к полосе отвода на км 18+045 автодороги Табарсук-Апхульта-Белобородова (км 0+007)	до примыкания к полосе отвода на км 20+053 автодороги Ангарский-Апхайта-Икинат-Тыргетуй-Балтуй-Каменно-Ангарск (км 12+928)	12,921	IV	12,921
		Аларский	от границы с.Апхульта км 0+889	до границы д.Нельхай км 2+507	1,618	IV	1,618
			от границы д.Нельхай км 3+342	до границы с.Тыргетуй км 12+785	9,443	IV	9,443
	Апхульта-Тыргетуй (в границах с.Апхульта)	с.Апхульта	от примыкания к полосе отвода на км 18+045 автодороги Табарсук-Апхульта-Белобородова (км 0+007)	до границы с.Апхульта км 0+889	0,882	IV	0,882
	Апхульта-Тыргетуй (в границах д.Нельхай)	д.Нельхай	от границы д.Нельхай км 2+507	до границы д.Нельхай км 3+342	0,835	IV	0,835
	Апхульта-Тыргетуй (в границах с.Тыргетуй)	с.Тыргетуй	от границы с.Тыргетуй км 12+785	до примыкания к полосе отвода на км 20+053 автодороги Ангарский-Апхайта-Икинат-Тыргетуй-Балтуй-Каменно-Ангарск (км 12+928)	0,143	IV	0,143
25 ОП МЗ 25Н-012	Подъезд к с.Бахтай	Аларский	от примыкания к полосе отвода на км 27+541 автодороги Кутулик-Бахтай-Хадахан (км 0+015)	до границы с.Бахтай км 1+319	1,304	IV	1,304
25 ОП МЗ 25Н-013	Подъезд к Шелемина	в том числе	от примыкания к полосе отвода на км 1707+600 автодороги «Байкал» М-53 (км 0+031)	до границы д.Шелемина км 6+230	6,199	IV	6,199
			от примыкания к полосе отвода на км 1707+600 автодороги «Байкал» М-53 (км 0+031)	до границы д.Малый Кутулик км 1+381	1,350	IV	1,350
			от границы д.Малый Кутулик км 2+620	до границы д.Шелемина км 6+230	3,610	IV	3,610
	Подъезд к д.Шелемина (в границах д.Малый Кутулик)	д.Малый Кутулик	от границы д.Малый Кутулик км 1+381	до границы д.Малый Кутулик км 2+620	1,239	IV	1,239
25 ОП МЗ 25Н-014	Подъезд к д.Буркова	Аларский	от примыкания к полосе отвода на км 50+300 автодороги Кутулик-Аларь-Ныгда (км 0+021)	до границы д.Буркова км 1+021	1,000	V	1,000
25 ОП МЗ 25Н-015	Аларь-Куркат	Аларский	от примыкания к полосе отвода на км 40+713 автодороги Кутулик-Аларь-Ныгда (км 0+020)	до примыкания к полосе отвода на км 2+277 автодороги Куркат-Кукунур (км 11+513)	11,493	V	11,493
25 ОП МЗ 25Н-016	Идеал-Заречное-Малолучинск	в том числе	от примыкания к полосе отвода на км 26+414 автодороги Кутулик-Аларь-Ныгда (км 0+007)	до границы д.Малолучинск км км 10+529	10,522	IV	10,522
		Аларский	от границы с.Идеал км 0+349	до границы д.Заречное км 2+915	2,566	IV	2,566
			от границы д.Заречное км 4+522	до границы д.Малолучинск км км 10+529	6,007	IV	6,007
	Идеал-Заречное-Малолучинск (в границах с.Идеал)	с.Идеал	от примыкания к полосе отвода на км 26+414 автодороги Кутулик-Аларь-Ныгда (км 0+007)	до границы с.Идеал км 0+349	0,342	IV	0,342
	Идеал-Заречное-Малолучинск (в границах д.Заречное)	д.Заречное	от границы д.Заречное км 2+915	до границы д.Заречное км 4+522	1,607	IV	1,607
25 ОП МЗ 25Н-017	Подъезд к с.Аршан	в том числе	от примыкания к полосе отвода на км 25+465 автодороги Кутулик-Аларь-Ныгда (км 0+011)	до границы д.Аршан км 4+628	4,617	IV	4,617
		Аларский	от границы с.Идеал км 0+760	до границы д.Аршан км 4+628	3,868	IV	3,868
	Подъезд к д.Аршан (в границах с.Идеал)	с.Идеал	от примыкания к полосе отвода на км 25+465 автодороги Кутулик-Аларь-Ныгда (км 0+011)	до границы с.Идеал км 0+760	0,749	IV	0,749
25 ОП МЗ 25Н-018	Подъезд к с.Хигинская	Аларский	от примыкания к полосе отвода на км 29+613 автодороги Кутулик-Аларь-Ныгда (км 0+021)	до границы д.Хигинская км 0+490	0,469	V	0,469
25 ОП МЗ 25Н-019	Забитуй-Иванова-Кутулик	в том числе	от примыкания к полосе отвода на км 6+495 автодороги Кутулик-Аларь-Ныгда (км 0+012)	до примыкания к полосе отвода на км 2+103 автодороги Кутулик-Аляты (км 10+297)	10,285	V	10,285
		Аларский	от границы п.Забитуй км 0+471	до границы д.Иванова км 4+981	4,510	V	4,510
			от границы д.Иванова км 6+489	до примыкания к полосе отвода на км 2+103 автодороги Кутулик-Аляты (км 10+297)	3,808	V	3,808
	Забитуй-Иванова-Кутулик (в границах п.Забитуй)	п.Забитуй	от примыкания к полосе отвода на км 6+495 автодороги Кутулик-Аларь-Ныгда (км 0+012)	до границы п.Забитуй км 0+471	0,459	V	0,459
	Забитуй-Иванова-Кутулик (в границах д.Иванова)	д.Иванова	от границы д.Иванова км 4+981	до границы д.Иванова км 6+489	1,508	V	1,508

25 ОП МЗ 25Н-020	Подъезд к с.Забитуй	Аларский	от примыкания к полосе отвода на км 1720+800 автодороги «Байкал» М-53 (км 0+090)	до границы п.Забитуй км 0+836	0,746	IV	0,746
25 ОП МЗ 25Н-021	Иваническое-Шалоты	в том числе	от примыкания к полосе отвода на км 7+660 автодороги Подъезд к с.Иваническое (км 0+000)	до границы д.Шалоты км 3+544	3,544	IV	3,544
		Аларский	от границы с.Иваническое км 1+835	до границы д.Шалоты км 3+544	1,709	IV	1,709
	Иваническое-Шалоты (в границах с.Иваническое)	с.Иваническое	от примыкания к полосе отвода на км 7+660 автодороги Подъезд к с.Иваническое (км 0+000)	до границы с.Иваническое км 1+835	1,835	IV	1,835
25 ОП МЗ 25Н-022	Аляты-Халты	Аларский	от примыкания к полосе отвода на км 44+812 автодороги Кутулик-Аляты (км 0+025)	до границы д.Халты км 6+455	6,430	V	6,430
25 ОП МЗ 25Н-023	Аляты-Высотская	Аларский	от примыкания к полосе отвода на км 6+749 автодороги Бабагай-Аляты (км 0+015)	до границы д.Высотская км 3+718	3,703	IV	3,703
25 ОП МЗ 25Н-024	Зоны-Шастина-Вершина	в том числе	от примыкания к полосе отвода на км 20+471 автодороги Кутулик-Аляты (км 0+009)	до примыкания к полосе отвода на км 27+634 автодороги Кутулик-Аляты (км 20+498)	18,452	IV	18,452
		Аларский	от границы с.Зоны км 0+910	до границы д.Шастина км 5+205	4,295	IV	4,295
			от границы д.Шастина км 6+249	до границы д.Бурятская км 8+724	2,475	IV	2,475
			от границы д.Бурятская км 10+834	до границы д.Вершина км 16+967	6,133	IV	6,133
			от границы д.Вершина км 19+004	до примыкания к полосе отвода на км 27+634 автодороги Кутулик-Аляты (км 20+498)	1,494	IV	1,494
	Зоны-Шастина-Вершина (в границах с.Зоны)	с.Зоны	от примыкания к полосе отвода на км 20+471 автодороги Кутулик-Аляты (км 0+009)	до границы с.Зоны км 0+910	0,901	IV	0,901
	Зоны-Шастина-Вершина (в границах д.Шастина)	д.Шастина	от границы д.Шастина км 5+205	до границы д.Шастина км 6+249	1,044	IV	1,044
	Зоны-Шастина-Вершина (в границах д.Бурятская)	д.Бурятская	от границы д.Бурятская км 8+724	до границы д.Бурятская км 10+834	2,110	IV	2,110
25 ОП МЗ 25Н-025	Подъезд к с.Аргалей	Аларский	от примыкания к полосе отвода на км 2+889 автодороги Табарсук-Апхульта-Белобородова (км 0+022)	до границы д.Аргалей км 11+348	11,326	IV/ V	8,5/2,826
25 ОП МЗ 25Н-026	Табарсук-Кирюшина-Большая Ерма	в том числе	от примыкания к полосе отвода на км 11+255 автодороги Кутулик-Бахтай-Хадахан (км 0+015)	до границы д.Большая Ерма км 6+420	6,405	IV	6,405
		Аларский	от примыкания к полосе отвода на км 11+255 автодороги Кутулик-Бахтай-Хадахан (км 0+015)	до границы д.Кирюшина км 4+326	4,311	IV	4,311
			от границы д.Кирюшина км 5+900	до границы д.Большая Ерма км 6+420	0,520	IV	0,520
	Табарсук-Кирюшина-Большая Ерма (в границах д.Кирюшина)	д.Кирюшина	от границы д.Кирюшина км 4+326	до границы д.Кирюшина км 5+900	1,574	IV	1,574
25 ОП МЗ 25Н-027	Подъезд к с.Ундер-Хуан	Аларский	от примыкания к полосе отвода на км 36+858 автодороги Кутулик-Бахтай-Хадахан (км 0+019)	до границы д.Ундэр-Хуан км 0+612	0,593	V	0,593
25 ОП МЗ 25Н-028	Подъезд к д.Кундулун	Аларский	от примыкания к полосе отвода на км 24+936 автодороги Табарсук-Апхульта-Белобородова (км 0+020)	до границы д.Кундулун км 1+857	1,837	IV	1,837
25 ОП МЗ 25Н-029	Егоровская-Хуруй	в том числе	от примыкания к полосе отвода на км 0+011 автодороги Егоровская-Берестенникова (км 0+025)	до примыкания к полосе отвода на км 9+643 автодороги Табарсук-Апхульта-Белобородова (км 8+145)	8,120	IV	8,120
		Аларский	от примыкания к полосе отвода на км 0+011 автодороги Егоровская-Берестенникова (км 0+025)	до границы д.Хуруй км 7+483	7,458	IV	7,458
	Егоровская-Хуруй (в границах д.Хуруй)	д.Хуруй	от границы д.Хуруй км 7+483	до примыкания к полосе отвода на км 9+643 автодороги Табарсук-Апхульта-Белобородова (км 8+145)	0,662	IV	0,662
25 ОП МЗ 25Н-030	Ангарский-Апхайта-Икинат-Тыргетуй-Балтуй-Каменно-Ангарск	в том числе	от примыкания к полосе отвода на км 6+995 автодороги Подъезд к с.Ангарский (км 0+037)	до примыкания к полосе отвода на км 29+043 автодороги Рысево-Каменно-Ангарск (км 29+962)	29,925	IV	29,925
		Аларский	от примыкания к полосе отвода на км 6+995 автодороги Подъезд к с.Ангарский (км 0+037)	до границы д.Апхайта км 9+898	9,861	IV	9,861
			от границы д.Апхайта км 10+825	до границы д.Икинат км 14+989	4,164	IV	4,164
			от границы д.Икинат км 15+656	до границы с.Тыргетуй км 19+190	3,534	IV	3,534
			от границы с.Тыргетуй км 21+887	до границы д.Балтуй км 26+377	4,490	IV	4,490
			от границы д.Балтуй км 26+822	до границы Алаского и Черемховского районов км 28+382	1,560	IV	1,560
	Ангарский-Апхайта-Икинат-Тыргетуй-Балтуй-Каменно-Ангарск (в границах д.Апхайта)	д.Апхайта	от границы д.Апхайта км 9+898	до границы д.Апхайта км 10+825	0,927	IV	0,927
	Ангарский-Апхайта-Икинат-Тыргетуй-Балтуй-Каменно-Ангарск (в границах д.Икинат)	д.Икинат	от границы д.Икинат км 14+989	до границы д.Икинат км 15+656	0,667	IV	0,667
	Ангарский-Апхайта-Икинат-Тыргетуй-Балтуй-Каменно-Ангарск (в границах с.Тыргетуй)	с.Тыргетуй	от границы с.Тыргетуй км 19+190	до границы с.Тыргетуй км 21+887	2,697	IV	2,697
	Ангарский-Апхайта-Икинат-Тыргетуй-Балтуй-Каменно-Ангарск (в границах д.Балтуй)	д.Балтуй	от границы д.Балтуй км 26+377	до границы д.Балтуй км 26+822	0,445	IV	0,445
	Ангарсий-Апхайта-Икинат-Тыргетуй-Балтуй-Каменно-Ангарск	Черемховский	от Аларского и Черемховского районов (км 28+382 м)	до примыкания к полосе отвода на км 29+043 автодороги Рысево-Каменно-Ангарск (км 29+962)	1,580	IV	1,580
25 ОП МЗ 25Н-031	Егоровская-Берестенникова	Аларский	от примыкания к полосе отвода на км 4+283 автодороги Подъезд к д.Егоровская (км 0+030)	до примыкания к полосе отвода на км 1721+800 автодороги «Байкал» М-53 (км 12+531)	12,501	IV	12,501
25 ОП МЗ 25Н-032	Кутулик-Шульгина-Головинское	в том числе	от примыкания к полосе отвода на км 2+138 автодороги Подъезд к автовокзалу и ж/д вокзалу п.Кутулик (км 0+008)	до примыкания к полосе отвода на км 1699+240 автодороги «Байкал» М-53 (км 14+035)	14,027	IV	14,027
		Аларский	от границы п.Кутулик км 1+204	до границы д.Шульгина км 4+058	2,854	IV	2,854
			от границы д.Шульгина км 5+734	до границы с.Головинское км 10+150	4,416	IV	4,416
			от границы с.Головинское км 11+633	до примыкания к полосе отвода на км 1699+240 автодороги «Байкал» М-53 (км 14+035)	2,402	IV	2,402
	Кутулик-Шульгина-Головинское (в границах п.Кутулик)	п.Кутулик	от примыкания к полосе отвода на км 2+138 автодороги Подъезд к автовокзалу и ж/д вокзалу п.Кутулик (км 0+008)	до границы п.Кутулик км 1+204	1,196	IV	1,196
	Кутулик-Шульгина-Головинское (в границах д.Шульгина)	д.Шульгина	от границы д.Шульгина км 4+058	до границы д.Шульгина км 5+734	1,676	IV	1,676
	Кутулик-Шульгина-Головинское (в границах с.Головинское)	с.Головинское	от границы с.Головинское км 10+150	до границы с.Головинское км 11+633	1,483	IV	1,483
25 ОП МЗ 25Н-033	Маниловская-Шаховская	в том числе	от примыкания к полосе отвода на км 4+454 автодороги Подъезд к с.Маниловская (км 0+000)	до границы д.Шаховская км 7+321	7,321	IV	7,321
		Аларский	от границы д.Маниловская км 1+992	до границы д.Шаховская км 7+321	5,329	IV	5,329
	Маниловская-Шаховская (в границах д.Маниловская)	д.Маниловская	от примыкания к полосе отвода на км 4+454 автодороги Подъезд к с.Маниловская (км 0+000)	до границы д.Маниловская км 1+992	1,992	IV	1,992
25 ОП МЗ 25Н-034	Подъезд к с.Тютрина	Аларский	от примыкания к полосе отвода на км 4+867 автодороги Кутулик-Бахтай-Хадахан (км 0+015)	до границы д.Тютрина км 3+679	3,664	IV	3,664
25 ОП МЗ 25Н-035	Шульгина-Корховская-Занина	в том числе	от примыкания к полосе отвода на км 4+058 автодороги Кутулик-Шульгина-Головинское (км 0+019)	до границы д.Занина км 9+656	9,487	V	9,487
		Аларский	от примыкания к полосе отвода на км 4+058 автодороги Кутулик-Шульгина-Головинское (км 0+019)	до полосы отвода железной дороги км 0+379	0,360	V	0,360
			от полосы отвода железной дороги км 0+529	до границы д.Корховская км 0+546	0,017	V	0,017
			от границы д.Корховская км 1+989	до границы д.Занина км 9+656	7,667	V	7,667
	Шульгина-Корховская-Занина (в границах д.Корховская)	д.Корховская	от границы д.Корховская км 0+546	до границы д.Корховская км 1+989	1,443	V	1,443
25 ОП МЗ 25Н-036	Подъезд к с.Маломолева	Аларский	от примыкания к полосе отвода на км 5+065 автодороги Кутулик-Бахтай-Хадахан (км 0+018)	до границы д.Маломолева км 0+666	0,648	IV	0,648
25 ОП МЗ 25Н-037	Подъезд к санаторию «Аларь»	в том числе	от примыкания к полосе отвода на км 8+733 автодороги Аларь-Куркат (км 0+024)	до территории санатория «Аларь» км 1+093	1,069	IV	1,069
		Аларский	от границы д.Улзет км 0+754	до территории санатория «Аларь» км 1+093	0,339	IV	0,339
	Подъезд к санаторию «Аларь» (в границах д.Улзет)	д.Улзет	от примыкания к полосе отвода на км 8+733 автодороги Аларь-Куркат (км 0+024)	до границы д.Улзет км 0+754	0,730	IV	0,730
25 ОП МЗ 25Н-038	Куркат-Кукунур	в том числе	от примыкания к ул.Центральная д.Куркат км 0+000	до границы д.Кукунур км 5+787	5,787	IV	5,787
		Аларский	от границы д.Куркат км 0+683	до границы д.Кукунур км 5+787	5,104	IV	5,104
	Куркат-Кукунур (в границах д.Куркат)	д.Куркат	от примыкания к ул.Центральная д.Куркат км 0+000	до границы д.Куркат км 0+683	0,683	IV	0,683
25 ОП МЗ 25Н-039	Бабагай-Аляты	в том числе	от примыкания к полосе отвода автодороги Сорты-Мойган-Бабагай-Дмитриевка на 32,590 км	до дома № 182 по ул.Озерная с.Аляты км 7+797	7,797	V	7,797
		д.Бабагай	от примыкания к полосе отвода Сорты-Мойган-Бабагай-Дмитриевка на 32,590 км	до км 1+401 м. автодороги Бабагай-Аляты	1,401	IV	1,401
		Заларинский	от км 1+401 м. автодороги Бабагай-Аляты	до км 1+450 м. автодороги Бабагай-Аляты	0,049	IV	0,049
		с.Мариинск	от км 1+450 м. автодороги Бабагай-Аляты	до км 3+268 м. автодороги Бабагай-Аляты	1,818	IV	1,818
		Заларинский	от км 3+268 м. автодороги Бабагай-Аляты	до км 4+076 м. автодороги Бабагай-Аляты	0,808	IV/V	0,032/ 0,776
		Аларский	от границы Аларского и Заларинского районов км 4+076	до границы с.Аляты км 6+925	2,849	V	2,849
	Бабагай-Аляты (в границах с.Аляты)	с.Аляты	от границы с.Аляты км 6+925	до дома № 182 по ул.Озерная с.Аляты км 7+797	0,872	V	0,872

25 ОП МЗ 25Н-040	Кутулик-Аларь-Ныгда	в том числе	от дома № 14 по ул.Матросова п.Кутулик км 0+000	до примыкания к полосе отвода на км 30+751 автодороги Черемхово-Голуметь-Онот (км 54+800)	52,536	IV /V	39,661/ 12,875
		Аларский	от границы п. Кутулик км 2+039	до полосы отвода железной дороги км 5+029	2,990	IV - 31,388 V - 9,290	2,990
			от границы п.Забитуй км 8+746	до границы д.Нарены км 13+432	4,686		4,686
			от границы д.Нарены км 14+869	до границы с.Куйта км 19+473	4,604		4,604
			от границы с.Куйта км 21+447	до границы с.Идеал км 24+763	3,316		3,316
			от границы с.Идеал км 26+459	до границы д.Алзобей км 32+196	5,737		5,737
			от границы д.Алзобей км 33+083	до границы с.Аларь км 41+925	8,842		8,842
			от границы с.Аларь км 44+196	до границы д.Ныгда км 53+486	9,290		9,290
	Кутулик-Аларь-Ныгда (в границах п.Кутулик)	п.Кутулик	от дома № 14 по ул.Матросова п.Кутулик км 0+000	до полосы отвода железной дороги п.Кутулик км 0+036	0,036	IV	0,036
			от полосы отвода железной дороги п.Кутулик км 0+834	до границы п.Кутулик км 2+039	1,205		1,205
	Кутулик-Аларь-Ныгда (в границах п.Забитуй)	п.Забитуй	от полосы отвода железной дороги п. Забитуй км 6+495	до границы п.Забитуй км 8+746	2,251	IV	2,251
	Кутулик-Аларь-Ныгда (в границах д.Нарены)	д.Нарены	от границы д.Нарены км 13+432	до границы д.Нарены км 14+869	1,437	IV	1,437
	Кутулик-Аларь-Ныгда (в границах с.Куйта)	с.Куйта	от границы с.Куйта км 19+473	до границы с.Куйта км 21+447	1,974	IV	1,974
	Кутулик-Аларь-Ныгда (в границах с.Идеал)	с.Идеал	от границы с.Идеал км 24+763	до границы с.Идеал км 26+459	1,696	IV	1,696
	Кутулик-Аларь-Ныгда (в границах д.Алзобей)	д.Алзобей	от границы д.Алзобей км 32+196	до границы д.Алзобей км 33+083	0,887	IV	0,887
	Кутулик-Аларь-Ныгда (в границах д.Ныгда)	д.Ныгда	от границы д.Ныгда км 53+486	до примыкания к полосе отвода на км 30+751 автодороги Черемхово-Голуметь-Онот (км 54+800)	1,314	V	1,314
	Кутулик-Аларь-Ныгда (в границах с.Аларь)	с.Аларь	от границы с.Аларь км 41+925	до границы с.Аларь км 44+196	2,271	V	2,271
25 ОП МЗ 25Н-041	Кутулик-Аляты	в том числе	от полосы отвода железной дороги по ул.Нагорная п.Кутулик км 0+000	до дома № 182 по ул.Озерная с.Аляты км 49+869	49,869	IV /V	41/8,869
		Аларский	от границы п.Кутулик км 2+171	до границы с.Александровск км 7+779	5,608	IV - 34,176 V - 4,122	5,608
			от границы с.Александровск км 9+993	до границы с.Зоны км 19+271	9,278		9,278
			от границы с.Зоны км 20+808	до границы д.Ключи км 38+969	18,161		18,161
			от границы д.Ключи км 39+871	до границы с.Аляты км 45+122	5,251		5,251
	Кутулик-Аляты (в границах п.Кутулик)	п.Кутулик	от полосы отвода железной дороги по ул.Нагорная п.Кутулик км 0+000	до границы п.Кутулик км 2+171	2,171	IV	2,171
	Кутулик-Аляты (в границах с.Александровск)	с.Александровск	от границы с.Александровск км 7+779	до границы с.Александровск км 9+993	2,214	IV	2,214
	Кутулик-Аляты (в границах с.Зоны)	с.Зоны	от границы с.Зоны км 19+271	до границы с.Зоны км 20+808	1,537	IV	1,537
	Кутулик-Аляты (в границах д.Ключи)	д.Ключи	от границы д.Ключи км 38+969	до границы д.Ключи км 39+871	0,902	IV	0,902
	Кутулик-Аляты (в границах с.Аляты)	с.Аляты	от границы с.Аляты км 45+122	до дома № 182 по ул.Озерная с.Аляты км 49+869	4,747	V	4,747
25 ОП МЗ 25Н-042	Подъезд к с.Иваническое	в том числе	от примыкания к полосе отвода на км 34+771 автодороги Кутулик-Аляты (км 0+022)	до примыкания к полосе отвода на км 0+000 автодороги Иваническое-Шалоты (км 7+660)	7,638	IV	7,638
		Аларский	от примыкания к полосе отвода на км 34+771 автодороги Кутулик-Аляты (км 0+022)	до границы д.Отрадная км 2+638	2,616	IV	2,616
			от границы д.Отрадная км 3+367	до границы с.Иваническое км 5+542	2,175		2,175
	Подъезд к с.Иваническое (в границах д.Отрадная)	д.Отрадная	от границы д.Отрадная км 2+638	до границы д.Отрадная км 3+367	0,729	IV	0,729
	Подъезд к с.Иваническое (в границах с.Иваническое)	с.Иваническое	от границы с.Иваническое км 5+542	до примыкания к полосе отвода на км 0+000 автодороги Иваническое-Шалоты (км 7+660)	2,118	IV	2,118
25 ОП МЗ 25Н-043	Кутулик-Бахтай-Хадахан	в том числе	от примыкания к полосе отвода на км 1711+755 автодороги «Байкал» М-53 (км 0+090)	с.Хадахан	55,153	V	55,153
		Аларский	от примыкания к полосе отвода на км 1711+755 автодороги «Байкал» М-53 (км 0+090)	до границы с. Табарсук км 10+801	10,711	V	10,711
			от границы с. Табарсук км 11+255	до границы Аларского и Нукутского районов км 15+705	4,450	V	4,450
		Нукуткий	от границы Аларского и Нукутского районов км 15+705	до границы Нукутского и Алрского районов км 23+955	8,250	V	8,250
			до границы Нукутского и Алрского районов км 23+955	до границы Аларского и Нукутского районов км 43+473	19,518	V	19,518
		Нукуткий	граница (Аларского) Нукутского района	с.Хадахан	11,770	IV	11,770
	Кутулик-Бахтай-Хадахан (в границах с. Табарсук)	с. Табарсук	от границы с. Табарсук км 10+801	до границы с. Табарсук км 11+255	0,454	V	0,454
25 ОП МЗ 25Н-044	Подъезд к автовокзалу и ж/д вокзалу п.Кутулик	п.Кутулик	от примыкания к полосе отвода на км 1711+755 автодороги «Байкал» М-53 (км 0+090)	до полосы отвода железной дороги п.Кутулик км 2+988	2,989	IV	2,989
25 ОП МЗ 25Н-045	Балаганск-Саянск	в том числе	от примыкания к полосе отвода на км 73+380 автодороги Залари - Жигалово (км 0+000)	до городской черты г. Саянска км 74+685	74,685	IV	74,685
		Балаганский	от примыкания к полосе отвода на км 73+380 автодороги Залари - Жигалово (км 0+000)	до границы Балаганского (Нукутского) района (км 6+130)	6,130	IV	6,130
			от границы Балаганского (Нукутского) района (км 7+214)	до границы Балаганского (Нукутского) района (км 8+945)	1,731	IV	1,731
			от границы Балаганского (Нукутского) района (км 15+984)	до границы Балаганского (Зиминского) района (км 49+801)	33,817	IV	33,817
		Нукутский	от границы Нукутского (Балаганского) района (км 6+130)	до границы Нукутского (Балаганского) района (км 7+214)	1,084	IV	1,084
			от границы Нукутского (Балаганского) района (км 8+945)	до границы Нукутского (Балаганского) района (км 15+984)	7,039	IV	7,039
		Зиминский	от границы (Балаганского) Зиминского района км 49+801	до городской черты г. Саянска км 74+685	24,884	IV	24,884
25 ОП МЗ 25Н-046	Залари-Жигалово	в том числе	п.Залари	до примыкания к полосе автодороги Иркутск-Усть-Ордынский-Жигалово км 271+805	277,141	IV	277,141
		Заларинский	от границы земель н.п.Залари	до границы Заларинского (Нукутского) района (км 12+760)	7,939	IV	7,939
		п.Залари	п.Залари	п.Залари	2,607	IV	2,607
		Нукутский	от границы (Заларинского) Нукутского района (км 12+760)	до границы Нукутского (Балаганского) района (км 63+870)	51,110	IV	51,110
		Балаганский	от границы (Нукутского) Балаганского района (км 63+870)	до паромной переправы через Братское водохранилище (км 80+045 граница Балаганского (Усть-Удинского) района)	16,175	IV	16,175
		Переправа по льду р. Ангара (с подходами)	Братское водохранилище на участке Балаганск-Игжей	Братское водохранилище на участке Балаганск-Игжей	5,900	переправа по льду	5,900
		Усть-Удинский	от паромной переправы через Братское водохранилище (км 80+045 граница (Балаганского) Усть-Удинского района)	до границы Усть-Удинского (Жигаловского) района (км 180+509)	100,464	IV	100,464
		Переправа по льду р. Ангара (с подходами)	Братское водохранилище на участке Новая Уда-Чичково	Братское водохранилище на участке Новая Уда-Чичково	1,650	переправа по льду	1,650
		Жигаловский	от границы (Усть-Удинского) Жигаловского района км 180+509	до примыкания к полосе автодороги Иркутск-Усть-Ордынский-Жигалово км 271+805	91,296	IV	91,296
25 ОП МЗ 25Н-047	Балаганск-Заславская	Балаганский	от примыкания к полосе отвода на км 8+033 автодороги Балаганск-Саянск	до границы д.Заславская на км 28+083	28,083	IV	28,083
25 ОП МЗ 25Н-048	Заславская-Шарагай	Балаганский	от примыкания к полосе отвода на км 26+393 автодороги Балаганск-Заславская	до границы с.Шарагай на км 21+298	21,298	IV	21,298
25 ОП МЗ 25Н-049	Подъезд к д.Одиса	Балаганский	от примыкания к полосе отвода на км 5+559 автодороги Балаганск-Саянск	до границы д.Одиса на км 0+778	0,778	V	0,778
25 ОП МЗ 25Н-050	Подъезд к д.Тарасовск	Балаганский	от примыкания к полосе отвода на км 12+665 автодороги Заславская-Шарагай	до границы д.Тарасовск на км 4+934	4,934	V	4,934
25 ОП МЗ 25Н-051	Подъезд к с.Бирит	Балаганский	от примыкания к полосе отвода на км 7+053 автодороги Балаганск-Заславская	до границы с.Бирит на км 2+328	2,328	V	2,328
25 ОП МЗ 25Н-052	Подъезд к с.Коновалово	Балаганский	от примыкания к полосе отвода на км 72+105 автодороги Залари-Жигалово	до границы с.Коновалово на км 12+963	18,447	IV	18,447
25 ОП МЗ 25Н-053	Подъезд к д.Ташлыкова	Балаганский	от примыкания к полосе отвода на км 5+929 автодороги Подъезд к с.Коновалово	до границы д.Ташлыкова на км 3+735	3,735	V	3,735
25 ОП МЗ 25Н-054	Тарасовск-Кумарейка	в том числе	от границы д.Тарасовск	до границы с.Кумарейка	19,334	V	19,334
		Балаганский	от границы д.Тарасовск	до границы с.Кумарейка	19,155	V	19,155
		д.Тарасовск	от границы д.Тарасовск	до д.Тарсовск на 0+179 км	0,179	V	0,179
25 ОП МЗ 25Н-055	Баяндай-Еланцы-Хужир	в том числе	от км 130 «Иркутск-Усть-Ордынский-Жигалово» (км 1+070)	ул. Байкальская (до примыкания к полосе отвода на км 0+000 автодороги «Хужир-Харанцы» (км 161+189)	182,287	IV	182,287
		Баяндаевский	от км 130 «Иркутск-Усть-Ордынский-Жигалово» (км 1+070)	до границы Баяндаевского (Ольхонского) района (км 22+050)	20,980	IV	20,980
		Ольхонский	от границы (Баяндаевского) Ольхонского района (км 22+050)	до автобусной остановки п. Хужир (км 159+532)	137,480	IV	137,480

		п. Хужир	ул. Советская (от примыкания к полосе отвода на км 159+532 автодороги «Баяндай-Еланцы-Хужир) (км 159+532)	ул. Советская (до примыкания к ул. Байкальская) (км 159+812)	0,280	IV	0,280
		п. Хужир	ул. Байкальская (от примыкания к ул. Советская) (км 159+812)	ул. Байкальская (до примыкания к полосе отвода на км 0+000 автодороги «Хужир-Харанцы» (км 161+189)	1,377	IV	1,377
	Подъезд к ледовой переправе на о.Ольхон	Ольхонский	от границы землепользования а/д «Баяндай-Еланцы-Хужир» на км 117+610	до побережья оз.Байкал в заливе Куркут	3,305	н/к	3,305
	Переправа по льду Малое море оз.Байкал	Ольхонский	от побережья оз.Байкал в заливе Куркут	до побережья оз.Байкал в заливе «Иркутская Губа»	11,800	переправа по льду	11,800
	Подъезд к ледовой переправе на о.Ольхон	Ольхонский	от побережья оз.Байкал в заливе «Иркутская Губа»	до границы землепользования а/д «Баяндай-Еланцы-Хужир» на км 135+600м	7,065	н/к	7,065
25 ОП МЗ 25Н-056	Иркутск-Усть-Ордынский-Жигалово	в том числе	от км 5 + 685	до границы р.п. Жигалово км 388+771	383,086	II/III/IV	59,565/ 186,052/ 137,469
	Иркутск-Усть-Ордынский	Иркутский	от км 5 + 685	до км 6+292	0,607	II	0,607
		Иркутский	от км 6+292	до границы Иркутского (Эхирит-Булагатского) района (км 48+660)	42,368	II	42,368
		Эхирит-Булагатский	от границы (Иркутского) Эхирит-Булагатского района (км 48+660)	до п.Усть-Ордынский (км 65+250)	16,590	II	16,590
	Иркутск-Усть-Ордынский-Жигалово	Эхирит-Булагатский	от км 65+250 автодороги Иркутск-Усть-Ордынский-Жигалова	до границы (Эхирит-Булагатского) Баяндаевского района км 103+349	38,099	III	38,099
		Баяндаевский	от границы (Эхирит-Булагатского) Баяндаевского района км 103+349	до границы Баяндаевского (Качугского) района км 185+335	81,986	III	81,986
		Качугский	от границы (Баяндаевского) Качугского района (км 185+335)	до границы Качугского (Жигаловского) района (км 324+258)	138,923	III/IV	65,967/ 72,956
		Жигаловский	от границы (Качугского) Жигаловского района км 324+258	до границы р.п. Жигалово км 388+771	64,513	IV	64,513
25 ОП МЗ 25Н-057	Подъезд к с.Баяндай	в том числе	от примыкания к полосе отвода на км 129+200 автодороги Иркутск-Усть-Ордынский-Жигалово (км 0+058)	до примыкания к полосе отвода на км 0+555 автодороги Баяндай-Покровка (км 2+026)	1,968	IV	1,968
		Баяндаевский	от примыкания к полосе отвода на км 129+200 автодороги Иркутск-Усть-Ордынский-Жигалово (км 0+058)	до границы с.Баяндай км 0+380	0,322	IV	0,322
		с.Баяндай	от границы с.Баяндай км 0+380	до примыкания к полосе отвода на км 0+555 автодороги Баяндай-Покровка (км 2+026)	1,646	IV	1,646
25 ОП МЗ 25Н-058	Баяндай-Нагалык	в том числе	от примыкания к ул. Гагарина с. Баяндай км 0+000	до примыкания к полосе отвода на км 17+124 а/д «Иркутск-Усть-Ордынский-Жигалово»-Нагалык-Еленинск-Вершининск км 15+141	15,141	IV	15,141
		Баяндаевский	от границы с. Баяндай км 1+443	до границы с. Нагалык км 13+786	12,343	IV	12,343
		с. Баяндай	от примыкания к ул. Гагарина с. Баяндай км 0+000	до границы с. Баяндай км 1+443	1,443	IV	1,443
		с. Нагалык	от границы с. Нагалык км 13+786	до примыкания к полосе отвода на км 17+124 а/д «Иркутск-Усть-Ордынский-Жигалово»-Нагалык-Еленинск-Вершининск км 15+141	1,355	IV	1,355
25 ОП МЗ 25Н-059	Половинка-Васильевка-Люры	в том числе	от примыкания к полосе отвода на км 144+745 автодороги Иркутск-Усть-Ордынский-Жигалово (км 0+014)	до примыкания к полосе отвода на км 123+645 автодороги Иркутск-Усть-Ордынский-Жигалово (км 35+250)	35,236	IV /V	25,6/9,636
		Баяндаевский	от примыкания к полосе отвода на км 144+745 автодороги Иркутск-Усть-Ордынский-Жигалово (км 0+014)	до границы д.Зангут км 0+807	0,793	IV - 20,897 V - 6,122	0,793
			от границы д.Зангут км 0+909	до границы с.Васильевка км 8+580	7,671		7,671
			от границы с.Васильевка км 9+990	до границы д.Толстовка км 12+408	2,418		2,418
			от границы д.Толстовка км 13+315	до границы с.Тургеневка км 17+201	3,886		3,886
			от границы с.Тургеневка км 19+485	до примыкания к полосе отвода на км 9+208 автодороги Баяндай-Еланцы-Хужир (км 20+792)	1,307		1,307
			от примыкания к полосе отвода на км 8+771 автодороги Баяндай-Еланцы-Хужир (км 20+792)	до границы д.Бохолдой км 29+880	9,088		9,088
			от границы д.Бохолдой км 30+900	до границы д.Люры км 32+731	1,831		1,831
			от границы д.Люры км 35+225	до примыкания к полосе отвода на км 123+645 автодороги Иркутск-Усть-Ордынский-Жигалово (км 35+250)	0,025		0,025
		д.Зангут	от границы д.Зангут км 0+807	до границы д.Зангут км 0+909	0,102	IV	0,102
		с.Васильевка	от границы с.Васильевка км 8+580	до границы с.Васильевка км 9+990	1,410	IV	1,410
		д.Толстовка	от границы д.Толстовка км 12+408	до границы д.Толстовка км 13+315	0,907	IV	0,907
		с.Тургеневка	от границы с.Тургеневка км 17+201	до границы с.Тургеневка км 19+485	2,284	IV	2,284
		д.Бохолдой	от границы д.Бохолдой км 29+880	до границы д.Бохолдой км 30+900	1,020	V	1,020
		д.Люры	от границы д.Люры км 32+731	до границы д.Люры км 35+225	2,494	V	2,494
25 ОП МЗ 25Н-060	Алужино-Наумовка-Ользоны	в том числе	с.Алужина	до примыкания к полосе отвода на км 105+415 автодороги Иркутск-Усть-Ордынский-Жигалово (км 58+766)	58,766	IV	58,766
	Алужино-Корсук-Наумовка до границы района	Эхирит-Булагатский	с.Алужина	29км+861 а/д Алужино-Корсук-Наумовка до границы района	29,861	IV	29,861
	Алужино-Наумовка-Ользоны	Баяндаевский	от границы Эхирит-Булагатского и Баяндаевского районов км 29+861	до границы д.Наумовка км 30+368	0,507	IV	0,507
			от границы д.Наумовка км 31+414	до границы д.Загатуй км 43+463	12,049		12,049
			от границы д.Загатуй км 46+259	до границы с.Ользоны км 54+083	10,824		10,824
			от границы с.Ользоны км 55+481	до примыкания к полосе отвода на км 105+415 автодороги Иркутск-Усть-Ордынский-Жигалово (км 55+766)	0,285		0,285
		д.Наумовка	от границы д.Наумовка км 30+368	до границы д.Наумовка км 31+414	1,046	IV	1,046
		д.Загатуй	от границы д.Загатуй км 43+463	до границы д.Загатуй км 46+259	2,796	IV	2,796
		с.Ользоны	от границы с.Ользоны км 54+083	до границы с.Ользоны км 55+481	1,398	IV	1,398
25 ОП МЗ 25Н-061	«Иркутск-Усть-Ордынский-Жигалово»-Нагалык-Еленинск-Вершининск	в том числе	от примыкания к полосе отвода на км 121+070 автодороги Иркутск-Усть-Ордынский-Жигалово (км 0+046)	до границы д.Вершининск км 36+876	36,890	V	36,890
		Баяндаевский	от примыкания к полосе отвода на км 121+070 автодороги Иркутск-Усть-Ордынский-Жигалово (км 0+046)	до границы с.Нагалык км 15+744	15,698	V	15,698
			от границы с.Нагалык км 17+787	до границы д.НухуНур км 21+698	3,911		3,911
			от границы д.НухуНур км 22+998	до границы д.Еленинск км 29+868	6,870		6,870
			от границы д.Еленинск км 31+288	до границы д.Вершининск км 36+876	5,648		5,648
		с.Нагалык	от границы с.Нагалык км 15+744	до границы с.Нагалык км 17+787	2,043	V	2,043
		д.НухуНур	от границы д.НухуНур км 21+698	до границы д.НухуНур км 22+998	1,300	V	1,300
		д.Еленинск	от границы д.Еленинск км 29+868	до границы д.Еленинск км 31+288	1,420	V	1,420
25 ОП МЗ 25Н-062	Ользоны-Кокорина	Баяндаевский	от примыкания к полосе отвода на км 105+415 автодороги Иркутск-Усть-Ордынский-Жигалово (км 0+088)	до границы д.Кокорина км 17+253	17,165	IV	17,165
25 ОП МЗ 25Н-063	«Иркутск-Усть-Ордынский-Жигалово»-Байша	Баяндаевский	от примыкания к полосе отвода на км 155+592 автодороги Иркутск-Усть-Ордынский-Жигалово (км 0+065)	до границы с.Байша км 27+330	27,265	IV	27,265
25 ОП МЗ 25Н-064	Байша-Нагатай	в том числе	от примыкания к полосе отвода на км 26+826 автодороги «Иркутск-Усть-Ордынский-Жигалово»-Байша (км 0+020)	до границы д.Нагатай км 15+273	15,253	IV	15,253
		Баяндаевский	от примыкания к полосе отвода на км 26+826 автодороги «Иркутск-Усть-Ордынский-Жигалово»-Байша (км 0+020)	до границы д.Малан км 12+225	12,205	IV	12,205
			от границы д.Малан км 12+644	до границы д.Нагатай км 15+273	2,629		2,629
		д.Малан	от границы д.Малан км 12+225	до границы д.Малан км 12+644	0,419	IV	0,419
25 ОП МЗ 25Н-065	«Иркутск-Усть-Ордынский-Жигалово»-Бахай-Загатуй	в том числе	от примыкания к полосе отвода на км 117+275 автодороги Иркутск-Усть-Ордынский-Жигалово (км 0+053)	до примыкания к полосе отвода на км 45+845 автодороги Алужино-Наумовка-Ользоны (км 9+609)	9,556	IV	9,556
		Баяндаевский	от примыкания к полосе отвода на км 117+275 автодороги Иркутск-Усть-Ордынский-Жигалово (км 0+053)	до границы д.Загатуй км 9+329	9,276	IV	9,276
		д.Загатуй	от границы д.Загатуй км 9+329	до примыкания к полосе отвода на км 45+845 автодороги Алужино-Наумовка-Ользоны (км 9+609)	0,280	IV	0,280

25 ОП МЗ 25Н-066	«Иркутск-Усть-Ордынский-Жигалово»- Бадагуй	в том числе	от примыкания к полосе отвода на км 110+928 автодороги Иркутск-Усть-Ордынский-Жигалово (км 0+015)	до примыкания к полосе отвода на км 8+940 автодороги «Иркутск-Усть-Ордынский-Жигалово»-Нагалык-Еленинск-Вершининск (км 8+444)	8,429	IV	8,429
		Баяндаевский	от примыкания к полосе отвода на км 110+928 автодороги Иркутск-Усть-Ордынский-Жигалово (км 0+015)	до границы д.Маралтуй км 3+098	3,083	IV	3,083
			от границы д.Эдыгей км 4+814	до границы д.Бадагуй км 6+480	1,666		1,666
			от границы д.Бадагуй км 7+252	до примыкания к полосе отвода на км 8+940 автодороги «Иркутск-Усть-Ордынский-Жигалово»-Нагалык-Еленинск-Вершининск (км 8+444)	1,192		1,192
		д.Маралтуй	от границы д.Маралтуй км 3+098	до границы д.Маралтуй км 3+719	0,621	IV	0,621
		д.Эдыгей	от границы д.Эдыгей км 3+719	до границы д.Эдыгей км 4+814	1,095	IV	1,095
		д.Бадагуй	от границы д.Бадагуй км 6+480	до границы д.Бадагуй км 7+252	0,772	IV	0,772
25 ОП МЗ 25Н-067	Хогот-Старый Хогот	в том числе	от границы с.Хогот км 0+557	до примыкания к полосе отвода на км 11+860 автодороги «Иркутск-Усть-Ордынский-Жигалово»-Байша (км 8+264)	7,606	IV	7,606
		Баяндаевский	от границы с.Хогот км 0+557	до примыкания к полосе отвода на км 162+970 автодороги Иркутск-Усть-Ордынский-Жигалово (км 0+853)	0,296	IV	0,296
			от примыкания к полосе отвода на км 162+970 автодороги Иркутск-Усть-Ордынский-Жигалово (км 0+954)	до примыкания к полосе отвода на км 11+860 автодороги «Иркутск-Усть-Ордынский-Жигалово»-Байша (км 8+264)	7,310	IV	7,310
25 ОП МЗ 25Н-068	«Иркутск-Усть-Ордынский-Жигалово»-Маяк	в том числе	от примыкания к полосе отвода на км 139+580 автодороги Иркутск-Усть-Ордынский-Жигалово (км 0+040)	до границы п.Маяк км 4+867	4,827	IV	4,827
		Баяндаевский	от примыкания к полосе отвода на км 139+580 автодороги Иркутск-Усть-Ордынский-Жигалово (км 0+040)	до границы д.Шаманка км 0+766	0,726	IV	0,726
			от границы д.Шаманка км 2+310	до границы п.Маяк км 4+867	2,557		2,557
		д.Шаманка	от границы д.Шаманка км 0+766	до границы д.Шаманка км 2+310	1,544	IV	1,544
25 ОП МЗ 25Н-069	Подъезд к с.Хадай	в том числе	от примыкания к полосе отвода на км 35+340 автодороги Алужино-Наумовка-Ользоны (км 0+018)	до примыкания к полосе отвода на км 0+000 автодороги Хадай-Хиней (км 2+072)	2,054	V	2,054
		Баяндаевский	от примыкания к полосе отвода на км 35+340 автодороги Алужино-Наумовка-Ользоны (км 0+018)	до границы с.Хадай км 1+798	1,780	V	1,780
		с.Хадай	от границы с.Хадай км 1+798	до примыкания к полосе отвода на км 0+000 автодороги Хадай-Хиней (км 2+072)	0,274	V	0,274
25 ОП МЗ 25Н-070	Хадай-Хиней	в том числе	от примыкания к полосе отвода на км 2+072 автодороги Подъезд к с.Хадай (км 0+000)	до примыкания к полосе отвода на км 1+870 автодороги Подъезд к д. Хиней (км 4+925)	4,925	V	4,925
		Баяндаевский	от границы с.Хадай км 0+377	до границы д.Ныгей км 1+780	1,403	V	1,403
			от границы д.Ныгей км 2+057	до границыд.Хиней км 4+762	2,705		2,705
		с.Хадай	от примыкания к полосе отвода на км 2+072 автодороги Подъезд к с.Хадай (км 0+000)	до границы с.Хадай км 0+377	0,377	V	0,377
		д.Ныгей	от границы д.Ныгей км 1+780	до границы д.Ныгей км 2+057	0,277	V	0,277
		д.Хиней	от границы д.Хиней км 4+762	до примыкания к полосе отвода на км 1+870 автодороги Подъезд к д. Хиней (км 4+925)	0,163	V	0,163
25 ОП МЗ 25Н-071	Кокорина-Онгой	Баяндаевский	от примыкания к полосе отвода на км 13+128 автодороги Ользоны-Кокорина (км 0+009)	до границы д.Онгой км 3+984	3,975	V	3,975
25 ОП МЗ 25Н-072	Васильевка-Харагун	в том числе	от примыкания к полосе отвода на км 8+815 автодороги Половинка-Васильевка-Люры (км 0+011)	до границы д.Харагун км 4+515	4,504	IV	4,504
		Баяндаевский	от границы с.Васильевка км 0+773	до границы д.Харагун км 4+515	3,742	IV	3,742
		с.Васильевка	от примыкания к полосе отвода на км 8+815 автодороги Половинка-Васильевка-Люры (км 0+011)	до границы с.Васильевка км 0+773	0,762	IV	0,762
25 ОП МЗ 25Н-073	Хогот-Духовщина	в том числе	от дома № 18 А по ул.Индивидуальная с.Хогот км 0+000	до границы д.Духовщина км 8+134	8,134	V	8,134
		Баяндаевский	от границы с.Хогот км 1+092	до границы д.Духовщина км 8+134	7,042	V	7,042
		с.Хогот	от дома № 18 А по ул.Индивидуальная с.Хогот км 0+000	до границы с.Хогот км 1+092	1,092	V	1,092
25 ОП МЗ 25Н-074	Шутхалун-Хотогор	Баяндаевский	от примыкания к полосе отвода на км 169+505 автодороги Иркутск-Усть-Ордынский-Жигалово (км 0+040)	до границы д.Хотогор км 6+464	6,424	V	6,424
25 ОП МЗ 25Н-075	Васильевка-Лидинская	Баяндаевский	от примыкания к полосе отвода на км 0+846 автодороги Васильевка-Харагун (км 0+010)	до границы д.Лидинская км 3+783	3,773	V	3,773
25 ОП МЗ 25Н-076	Молой-Бадагуй	в том числе	от примыкания к полосе отвода на км 9+135 автодороги «Иркутск-Усть-Ордынский-Жигалово»-Нагалык-Еленинск-Вершининск (км 0+018)	до примыкания к полосе отвода на км 6+687 автодороги «Иркутск-Усть-Ордынский-Жигалово»-Бадагуй (км 3+693)	2,801	IV	2,801
		Баяндаевский	от примыкания к полосе отвода на км 9+135 автодороги «Иркутск-Усть-Ордынский-Жигалово»-Нагалык-Еленинск-Вершининск (км 0+018)	до границы д.Молой км 1+313	1,295	IV	1,295
			от границы д.Молой км 2+187	до границы д.Бадагуй км 3+087	0,900		0,900
		д.Бадагуй	от границы д.Бадагуй км 3+087	до примыкания к полосе отвода на км 6+687 автодороги «Иркутск-Усть-Ордынский-Жигалово»-Бадагуй (км 3+693)	0,606	IV	0,606
25 ОП МЗ 25Н-077	Подъезд к с.Половинка	в том числе	от примыкания к полосе отвода на км 143+010 автодороги Иркутск-Усть-Ордынский-Жигалово (км 0+044)	до примыкания к полосе отвода на км 145+340 автодороги Иркутск-Усть-Ордынский-Жигалово (км 4+225) и до юго-западной границы с.Половинка км 1+443	0,641	IV	0,641
		Баяндаевский	от примыкания к полосе отвода на км 143+010 автодороги Иркутск-Усть-Ордынский-Жигалово (км 0+044)	до юго-восточной границы с.Половинка км 0+116	0,072	IV	0,072
			от северо-восточной границы с.Половинка км 2+438	до примыкания к полосе отвода на км 145+340 автодороги Иркутск-Усть-Ордынский-Жигалово (км 3+007)	0,569	IV	0,569
25 ОП МЗ 25Н-078	Подъезд к с.Шардай	Баяндаевский	от примыкания к полосе отвода на км 5+630 автодороги Баяндай-Покровка (км 0+017)	до границы д.Шехаргун км 0+398	0,381	IV	0,381
25 ОП МЗ 25Н-079	Подъезд к д.Хиней	в том числе	от примыкания к полосе отвода на км 41+120 автодороги Алужино-Наумовка-Ользоны (км 0+020)	до примыкания к полосе отвода на км 4+925 автодороги Хадай-Хиней (км 1+870)	1,850	IV	1,850
		Баяндаевский	от примыкания к полосе отвода на км 41+120 автодороги Алужино-Наумовка-Ользоны (км 0+020)	до границы д.Хиней км 1+044	1,024	IV	1,024
		д.Хиней	от границы д.Хиней км 1+044	до примыкания к полосе отвода на км 4+925 автодороги Хадай-Хиней (км 1+870)	0,826	IV	0,826
25 ОП МЗ 25Н-080	Бадагуй-Каменка	Баяндаевский	от примыкания к полосе отвода на км 5+131 автодороги «Иркутск-Усть-Ордынский-Жигалово»-Бадагуй (км 0+014)	до примыкания к полосе отвода на км 3+590 автодороги Подъезд к д.Каменка (км 8+609)	8,595	V	8,595
25 ОП МЗ 25Н-081	Подъезд к п.Каменка	в том числе	от примыкания к полосе отвода на км 117+400 автодороги Иркутск-Усть-Ордынский-Жигалово (км 0+015)	до примыкания к полосе отвода на км 8+609 автодороги Бадагуй-Каменка (км 3+590)	3,575	V	3,575
		Баяндаевский	от примыкания к полосе отвода на км 117+400 автодороги Иркутск-Усть-Ордынский-Жигалово (км 0+015)	до границы д.Каменка км 3+317	3,302	V	3,302
		д.Каменка	от границы д.Каменка км 3+317	до примыкания к полосе отвода на км 8+609 автодороги Бадагуй-Каменка (км 3+590)	0,273	V	0,273
25 ОП МЗ 25Н-082	Баяндай-Покровка	в том числе	от здания администрации по ул.Бутунаева, 2 с.Баяндай км 0+000	до примыкания к полосе отвода на км 136+820 автодороги Иркутск-Усть-Ордынский-Жигалово (км 6+696)	6,696	IV	6,696
		Баяндаевский	от границы с.Покровка км 4+508	до примыкания к полосе отвода на км 136+820 автодороги Иркутск-Усть-Ордынский-Жигалово (км 6+696)	2,188	IV	2,188
		с.Баяндай	от здания администрации по ул.Бутунаева, 2 с.Баяндай км 0+000	до границы с.Баяндай км 2+438	2,438	IV	2,438
		с.Покровка	от границы с.Покровка км 2+438	до границы с.Покровка км 4+508	2,070	IV	2,070
25 ОП МЗ 25Н-083	Подъезд к д.Улан	Баяндаевский	от примыкания к полосе отвода на км 4+721 автодороги «Иркутск-Усть-Ордынский-Жигалово»-Байша (км 0+022)	до границы д.Улан км 0+266	0,244	V	0,244
25 ОП МЗ 25Н-084	Подъезд к д.Тыпхысыр	Баяндаевский	от примыкания к полосе отвода на км 8+478 автодороги Баяндай-Нагалык (км 0+020)	до границы д.Тыпхысыр км 3+410	3,390	V	3,390
25 ОП МЗ 25Н-085	Шутхалун-Кайзеран	Баяндаевский	от примыкания к полосе отвода на км 171+565 автодороги Иркутск-Усть-Ордынский-Жигалово (км 0+020)	до границы д.Кайзеран км 4+404	4,384	V	4,384
25 ОП МЗ 25Н-086	Люры-Бахай	Баяндаевский	от примыкания к полосе отвода на км 32+352 автодороги Половинка-Васильевка-Люры (км 0+021)	до км 6+408 автодороги Люры-Бахай	6,387	IV	6,387

25 ОП МЗ 25Н-087	«Иркутск-Усть-Ордынский-Жигалово»-Хандагай-Хогот	в том числе	от примыкания к полосе отвода на км 155+415 автодороги Иркутск-Усть-Ордынский-Жигалово (км 0+046)	до примыкания к полосе отвода на км 160+825 автодороги Иркутск-Усть-Ордынский-Жигалово (км 14+667)	12,234	IV /V	6,884/5,35
		Баяндаевский	от примыкания к полосе отвода на км 155+415 автодороги Иркутск-Усть-Ордынский-Жигалово (км 0+046)	до границы д.Хандагай км 5+396	5,350	V	5,350
			от границы д.Хандагай км 7+783	до примыкания к полосе отвода на км 160+825 автодороги Иркутск-Усть-Ордынский-Жигалово (км 14+667)	6,884	IV	6,884
25 ОП МЗ 25Н-088	«Иркутск-Усть-Ордынский-Жигалово»-Мельзан	Баяндаевский	от примыкания к полосе отвода на км 133+385 автодороги Иркутск-Усть-Ордынский-Жигалово (км 0+025)	до границы д.Мельзан км 2+654	2,629	V	2,629
25 ОП РЗ 25К-089	Таксимо-Бодайбо	Бодайбинский	от границы Бодайбинского района (Республика Бурятия) км 44+123	до берега р. Витим км 220+684	176,561	IV	176,561
25 ОП МЗ 25Н-090	Бодайбо-Мама	в том числе	от примыкания к ул. Техническая г. Бодайбо км 0+000	до границы южной границы р.п. Мама км 130+564	178,869	V / н/к	107,057/ 25,332
		Бодайбинский	от западной границы г. Бодайбо км 0+000	до паромной переправы через р.Витим км 9+951	9,951	V	9,951
		Зимник	на участке Бодайбо-Мамакан	на участке Бодайбо-Мамакан	0,960	зимник	0,960
		Зимник	на участке Мусковит - Мамакан	на участке Мусковит - Мамакан	45,520	зимник	45,520
		Бодайбинский	от км 9+951 автодороги Бодайбо-Мама	до границы Бодайбинского (Мамско-Чуйского) района км 24 +289	14,338	V	14,338
		г. Бодайбо	от примыкания к ул. Техническая г. Бодайбо км 0+000	до западной границы г. Бодайбо км 1+825	1,825	V	1,825
		Мамско-Чуйский	от границы Бодайбинского (Мамско-Чуйского) района км 24+289	до границы южной границы р.п. Мама км 130+564	106,275	V / н/к	80,943/ 25,332
25 ОП МЗ 25Н-091	Бодайбо-Кропоткин	в том числе	от участка №91 по ул. МК-135 г. Бодайбо км 0+000	до примыкания к ул. Октябрьская р.п. Кропоткин км 126+312	126,312	IV	126,312
		Бодайбинский	от границы г. Бодайбо км 2+643	до границы п. Кяхтинский км 12+834	110,571	IV	110,571
			от границы п. Кяхтинский км 14+323	до границы р.п. Балахнинский км 22+087			
			от границы р.п. Балахнинский км 23+705	до границы п. Апрельск км 57+233			
			от границы п. Апрельск км 58+942	до границы р.п. Артемовский км 60+154			
			от границы р.п. Артемовский км 66+792	до границы р.п. Кропоткин км 124+668			
	Бодайбо-Кропоткин (в границах г. Бодайбо)	г. Бодайбо	от участка №91 по ул. МК-135 г. Бодайбо км 0+000	до границы г. Бодайбо км 2+643	2,643	IV	2,643
	Бодайбо-Кропоткин (в границах п. Кяхтинский)	п. Кяхтинский	от границы п. Кяхтинский км 12+834	до границы п. Кяхтинский км 14+323	1,489	IV	1,489
	Бодайбо-Кропоткин (в границах р.п. Балахнинский)	р.п. Балахнинский	от границы р.п. Балахнинский км 22+087	до границы р.п. Балахнинский км 23+705	1,618	IV	1,618
	Бодайбо-Кропоткин (в границах п. Апрельск)	п. Апрельск	от границы п. Апрельск км 57+233	до границы п. Апрельск км 58+942	1,709	IV	1,709
	Бодайбо-Кропоткин (в границах р.п. Артемовский)	р.п. Артемовский	от границы р.п. Артемовский км 60+154	до границы р.п. Артемовский км 66+792	6,638	IV	6,638
	Бодайбо-Кропоткин (в границах р.п. Кропоткин)	р.п. Кропоткин	от границы р.п. Кропоткин км 124+668	до примыкания к ул. Октябрьская р.п. Кропоткин км 126+312	1,644	IV	1,644
25 ОП МЗ 25Н-092	Кропоткин-Перевоз	в том числе	от примыкания к полосе отвода на км 126+312 автодороги Бодайбо-Кропоткин км 0+006	до паромной переправы через р. Жуя км 154+630	154,624	V	154,624
		Бодайбинский	от границы р.п. Кропоткин км 1+839	до паромной переправы через р. Жуя км 154+630	152,791	V	152,791
	Кропоткин-Перевоз (в границах р.п. Кропоткин)	р.п. Кропоткин	от примыкания к полосе отвода на км 126+312 автодороги Бодайбо-Кропоткин км 0+006	до границы р.п. Кропоткин км 1+839	1,833	V	1,833
25 ОП МЗ 25Н-093	Подъезд к п. Маракан	Бодайбинский	от примыкания к полосе отвода на км 103+023 автодороги Бодайбо-Кропоткин км 0+028	до границы п. Маракан км 51+153	51,125	V	51,125
25 ОП МЗ 25Н-094	Бохан-Свирск	в том числе	от дома № 71 по ул.Калинина п.Бохан км 0+000	до пристани на р.Ангара (с. Каменка) км 33+108	37,766	IV	37,766
	Бохан-Свирск (в границах п.Бохан)	п.Бохан	от дома № 71 по ул.Калинина п.Бохан км 0+000	до северо-восточной границы п.Бохан км 0+158	0,158	IV	0,158
		Боханский	от северо-восточной границы п. Бохан км 0+000	до пристани на р.Ангара (с. Каменка) км 33+108	33,108	IV	33,108
	Переправа по льду р. Ангара (с подходами)	Боханский	от пристани на р. Ангара (с. Каменка)	г. Свирск в районе ул. Нагорная	4,500	переправа по льду	4,500
25 ОП МЗ 25Н-095	Иркутск-Оса-Усть-Уда	в том числе	от границы городской черты г.Иркутска км 0+000	до примыкания к полосе отвода на км 96+454 автодороги Залари-Жигалово (км 262+083)	262,083	III/IV	59,018/ 203,065
		Иркутский	от границы городской черты г.Иркутска км 0+000	до границы Иркутского (Боханского) района км 57+018	57,018	III	57,018
		Боханский	от границы Иркутского (Боханского) района км 57+018	до границы Боханского (Осинского) района (км 129+673)	72,655	IV	72,655
		Осинский	от границы (Боханского) Осинского района км 129+673	до границы Осинского (Усть-Удинского) района км 214+780	85,107	III/IV	2,0/ 83,107
		Усть-Удинский	от границы (Осинского) Усть-Удинского района км 214+780	до примыкания к полосе отвода на км 96+454 автодороги Залари-Жигалово (км 262+083)	47,303	IV	47,303
25 ОП МЗ 25Н-096	Усть-Ордынский-Оса	в том числе	от п.Усть-Ордынский (км 0)	до примыкания к полосе отвода на км 1+227 а/д «Подъезд к с. Оса» км 97+249	97,249	IV	97,249
		Эхирит-Булагатский	от п.Усть-Ордынский (км 0)	до границы Эхирит-Булагатского (Иркутского) района (км 31+916)	31,916	IV	31,916
		Иркутский	от границы (Эхирит-Булагатского) Иркутского района (км 31+916)	до границы Иркутского (Боханского) района (км 43+234)	11,318	IV	11,318
		Боханский	от границы (Иркутского) Боханского района (км 43+234)	до границы Боханского (Осинского) района (км 72+170)	28,936	IV	28,936
		Осинский	от границы (Боханского) Осинского района (км 72+170)	до примыкания к полосе отвода на км 1+227 а/д «Подъезд к с. Оса» км 97+249	25,079	IV	25,079
25 ОП МЗ 25Н-097	Бохан-Тихоновка	в том числе	от примыкания к полосе отвода на км 114+109 автодороги Иркутск-Оса-Усть-Уда (км 0+097)	до примыкания к полосе отвода на км 65+185 автодороги Усть-Ордынский-Оса (км 34+816)	34,719	IV	34,719
		Боханский	от границы д.Херетин км 1+078	до границы д.Шунта км 2+822	1,744	IV	1,744
			от границы д.Шунта км 3+276	до границы д.Харатирген км 5+220	1,944	IV	1,944
			от границы д.Харатирген км 7+011	до границы с.Хохорск км 8+387	1,376	IV	1,376
			от границы с.Хохорск км 13+095	до границы с.Тихоновка км 32+521	19,426	IV	19,426
			от границы с.Тихоновка км 32+978	до примыкания к полосе отвода на км 65+185 автодороги Усть-Ордынский-Оса (км 34+816)	1,838	IV	1,838
	Бохан-Тихоновка (в границах п.Бохан)	п.Бохан	от примыкания к полосе отвода на км 114+109 автодороги Иркутск-Оса-Усть-Уда (км 0+097)	до границы п.Бохан км 0+623	0,526	IV	0,526
	Бохан-Тихоновка (в границах д.Херетин)	д.Херетин	от границы д.Херетин км 0+623	до границы д.Херетин км 1+078	0,455	IV	0,455
	Бохан-Тихоновка (в границах д.Шунта)	д.Шунта	от границы д.Шунта км 2+822	до границы д.Шунта км 3+276	0,454	IV	0,454
	Бохан-Тихоновка (в границах д.Харатирген)	д.Харатирген	от границы д.Харатирген км 5+220	до границы д.Харатирген км 7+011	1,791	IV	1,791
	Бохан-Тихоновка (в границах с.Хохорск)	с.Хохорск	от границы с.Хохорск км 8+387	до границы с.Хохорск км 13+095	4,708	IV	4,708
	Бохан-Тихоновка (в границах с.Тихоновка)	с.Тихоновка	от границы с.Тихоновка км 32+521	до границы с.Тихоновка км 32+978	0,457	IV	0,457
25 ОП МЗ 25Н-098	Бохан-Середкино	в том числе	от примыкания к полосе отвода на км 18+630 автодороги Бохан-Свирск (км 0+029)	до границы д.Середкино км 34+338	34,309	IV	34,309
		Боханский	от примыкания к полосе отвода на км 18+472 втодороги Бохан-Свирск (км 0+029)	до границы с.Казачье км 18+485	18,456	IV	18,456
			от границы с.Казачье км 18+876	до границы д.Середкино км 34+338	15,462		15,462
	Бохан-Середкино (в границах с.Казачье)	с.Казачье	от границы с.Казачье км 18+485	до границы с.Казачье км 18+876	0,391	IV	0,391
25 ОП МЗ 25Н-099	Тараса-Буреть	в том числе	от примыкания к полосе отвода на км 104+323 автодороги Иркутск-Оса-Усть-Уда (км 0+077)	до границы с.Буреть км 28+865	28,788	IV	28,788
		Боханский	от границы с.Тараса км 2+769	до границы д.Шарагун км 20+144	17,375	IV	17,375
			от границы д.Шарагун км 20+934	до границы с.Буреть км 28+865	7,931		7,931
	Тараса-Буреть (в границах с.Тараса)	с.Тараса	от примыкания к полосе отвода на км 104+323 автодороги Иркутск-Оса-Усть-Уда (км 0+077)	до границы с.Тараса км 2+769	2,692	IV	2,692
	Тараса-Буреть (в границах д.Шарагун)	д.Шарагун	от границы д.Шарагун км 20+144	до границы д.Шарагун км 20+934	0,790	IV	0,790
25 ОП МЗ 25Н-100	Олонки-Шарагун	в том числе	от примыкания к полосе отвода на км 1+608 автодороги Подъезд к с.Олонки (км 0+010)	до границы д.Шарагун км 23+962	23,952	IV	23,952
		Боханский	от границы с.Олонки км 2+920	до границы д.Шарагун км 23+962	21,042	IV	21,042
	Олонки-Шарагун (в границах с.Олонки)	с.Олонки	от примыкания к полосе отвода на км 1+608 автодороги Подъезд к с.Олонки (км 0+010)	до границы с.Олонки км 2+920	2,910	IV	2,910

25 ОП МЗ 25Н-101	Подъезд к с.Александровское	в том числе	от примыкания к полосе отвода на км 63+348 автодороги Иркутск-Оса-Усть-Уда (км 0+108)	до примыкания к полосе отвода на км 68+714 автодороги Иркутск-Оса-Усть-Уда (км 5+330)	5,206	IV	5,206
		Боханский	от примыкания к полосе отвода на км 63+348 автодороги Иркутск-Оса-Усть-Уда (км 0+108)	до примыкания к полосе отвода на км 63+788 автодороги Иркутск-Оса-Усть-Уда (км 0+410)	0,302	IV	0,302
			от примыкания к полосе отвода на км 63+788 автодороги Иркутск-Оса-Усть-Уда (км 0+426)	до границы с.Александровское км 0+676	0,250		0,250
			от границы с.Александровское км 4+386	до примыкания к полосе отвода на км 68+714 автодороги Иркутск-Оса-Усть-Уда (км 5+330)	0,944		0,944
	Подъезд к с.Александровское (в границах с.Александровское)	с.Александровское	от границы с.Александровское км 0+676	до границы с.Александровское км 4+386	3,710	IV	3,710
25 ОП МЗ 25Н-102	Александровское-Усолье-Жилкино	в том числе	от примыкания к полосе отвода на км 4+201 автодороги Подъезд к с.Александровское (км 0+007)	до границы д.Усолье-Жилкино км 12+172	12,165	IV	12,165
		Боханский	от примыкания к полосе отвода на км 4+201 автодороги Подъезд к с.Александровское (км 0+007)	до границы с.Александровское км 0+879 (12+172)	0,872	IV	0,872
			от границы с.Александровское км 2+483	до границы д.Усолье-Жилкино км 12+172	9,689		9,689
	Александровское-Усолье-Жилкино (в границах с.Александровское)	с.Александровское	от границы с.Александровское км 0+879	до границы с.Александровское км 2+483	1,604	IV	1,604
25 ОП МЗ 25Н-103	Тихоновка-Вершина	в том числе	от примыкания к полосе отвода на км 65+948 автодороги Усть-Ордынский-Оса (км 0+023)	до границы д.Вершина км 12+898	12,875	IV	12,875
		Боханский	от примыкания к полосе отвода на км 65+948 автодороги Усть-Ордынский-Оса (км 0+023)	до границы с.Тихоновка км 0+799	0,776	IV	0,776
			от границы с.Тихоновка км 2+712	до границы д.Вершина км 12+898	10,186		10,186
	Тихоновка-Вершина (в границах с.Тихоновка)	с.Тихоновка	от границы с.Тихоновка км 0+799	до границы с.Тихоновка км 2+712	1,913	IV	1,913
25 ОП МЗ 25Н-104	Бохан-Новая Ида	Боханский	от примыкания к полосе отвода на км 117+681 автодороги Иркутск-Оса-Усть-Уда (км 0+051)	до примыкания к полосе отвода на км 3+608 автодороги Бохан-Свирск (км 4+758)	4,707	IV	4,707
25 ОП МЗ 25Н-105	Подъезд к д.Кулаково	Боханский	от примыкания к полосе отвода на км 17+293 автодороги Олонки-Шарагун (км 0+026)	до северной границы д.Кулаково км 5+965	5,939	IV	5,939
25 ОП МЗ 25Н-106	Подъезд к с.Олонки	в том числе	от примыкания к полосе отвода на км 82+574 автодороги Иркутск-Оса-Усть-Уда (км 0+129)	до примыкания к полосе отвода на км 84+424 автодороги Иркутск-Оса-Усть-Уда (км 3+228)	3,099	IV	3,099
		Боханский	от примыкания к полосе отвода на км 82+574 автодороги Иркутск-Оса-Усть-Уда (км 0+129)	до границы с.Олонки км 1+242	1,113	IV	1,113
			от границы с.Олонки км 3+203	до примыкания к полосе отвода на км 84+424 автодороги Иркутск-Оса-Усть-Уда (км 3+228)	0,025		0,025
	Подъезд к с.Олонки (в границах с.Олонки)	с.Олонки	от границы с.Олонки км 1+242	до границы с.Олонки км 3+203	1,961	IV	1,961
25 ОП МЗ 25Н-107	Тараса-Бохан	в том числе	от примыкания к полосе отвода на км 104+217 автодороги Иркутск-Оса-Усть-Уда (км 0+068)	до дома № 21 Б по ул.Балтахинова п.Бохан км 8+098	8,030	IV	8,030
		Боханский	от границы с.Тараса км 1+797	до границы п.Бохан км 4+366	2,569	IV	2,569
	Тараса-Бохан (в границах с.Тараса)	с.Тараса	от примыкания к полосе отвода на км 104+217 автодороги Иркутск-Оса-Усть-Уда (км 0+068)	до границы с.Тараса км 1+797	1,729	IV	1,729
	Тараса-Бохан (в границах п.Бохан)	п.Бохан	от границы п.Бохан км 4+366	до дома № 21 Б по ул.Балтахинова п.Бохан км 8+098	3,732	IV	3,732
25 ОП МЗ 25Н-108	Подъезд к д.Красная Буреть	Боханский	от примыкания к полосе отвода на км 20+278 автодороги Олонки-Шарагун (км 0+022)	до северной границы д.Красная Буреть км 1+802	1,780	IV	1,780
25 ОП МЗ 25Н-109	Новая Ида-Тымырей-Казачье	в том числе	от примыкания к полосе отвода на км 6+684 автодороги Бохан-Свирск (км 0+027)	до примыкания к полосе отвода на км 16+412 автодороги Бохан-Середкино (км 26+468)	26,441	IV	26,441
		Боханский	от границы с.Новая Ида км 0+437	до границы д.Гречехон км 6+917	6,480	IV	6,480
			от границы д.Гречехон км 8+530	до границы д.Крюкова км 21+892	13,362		13,362
			от границы д.Крюкова км 23+782	до примыкания к полосе отвода на км 16+412 автодороги Бохан-Середкино (км 26+468)	2,686		2,686
	Новая Ида-Тымырей-Казачье (в границах с.Новая Ида)	с.Новая Ида	от примыкания к полосе отвода на км 6+684 автодороги Бохан-Свирск (км 0+027)	до границы с.Новая Ида км 0+437	0,410	IV	0,410
	Новая Ида-Тымырей-Казачье (в границах д.Гречехон)	д.Гречехон	от границы д.Гречехон км 6+917	до границы д.Гречехон км 8+530	1,613	IV	1,613
	Новая Ида-Тымырей-Казачье (в границах д.Крюкова)	д.Крюкова	от границы д.Крюкова км 21+892	до границы д.Крюкова км 23+782	1,890	IV	1,890
25 ОП МЗ 25Н-110	Укыр-Хоргелок-Тачигир	в том числе	от примыкания к ул.Школьная с.Укыр км 0+000	до границы д.Тачигир км 3+943	3,943	V	3,943
		Боханский	от границы с.Укыр км 0+411	до границы д.Хоргелок км 0+813	0,402	V	0,402
			от границы д.Хоргелок км 2+463	до границы д.Тачигир км 3+943	1,480		1,480
	Укыр-Хоргелок-Тачигир (в границах с.Укыр)	с.Укыр	от примыкания к ул.Школьная с.Укыр км 0+000	до границы с.Укыр км 0+411	0,411	V	0,411
	Укыр-Хоргелок-Тачигир (в границах д.Хоргелок)	д.Хоргелок	от границы д.Хоргелок км 0+813	до границы д.Хоргелок км 2+463	1,650	V	1,650
25 ОП МЗ 25Н-111	Укыр-Петрограновка	в том числе	от примыкания к полосе отвода на км 2+137 автодороги Укыр-Хоргелок-Тачигир (км 0+009)	до северной границы д.Петрограновка км 7+174	7,165	V	7,165
		Боханский	от границы д.Хоргелок км 0+099	до северной границы д.Петрограновка км 7+174	7,075	V	7,075
	Укыр-Петрограновка (в границах д.Хоргелок)	д.Хоргелок	от примыкания к полосе отвода на км 2+137 автодороги Укыр-Хоргелок-Тачигир (км 0+009)	до границы д.Хоргелок км 0+099	0,090	V	0,090
25 ОП МЗ 25Н-112	Укыр-Лаврентьевская	Боханский	от примыкания к полосе отвода на км 25+471 автодороги Бохан-Тихоновка (км 0+020)	до границы д.Лаврентьевская км 2+536	2,516	V	2,516
25 ОП МЗ 25Н-113	Укыр-Усть-Укыр	в том числе	от примыкания к полосе отвода на км 1+062 автодороги Укыр-Хоргелок-Тачигир (км 0+006)	до границы д.Усть-Укыр км 2+014	2,008	V	2,008
		Боханский	от границы д.Хоргелок км 0+247	до границы д.Усть-Укыр км 2+014	1,767	V	1,767
	Укыр-Усть-Укыр (в границах д.Хоргелок)	д.Хоргелок	от примыкания к полосе отвода на км 1+062 автодороги Укыр-Хоргелок-Тачигир (км 0+006)	до границы д.Хоргелок км 0+247	0,241	V	0,241
25 ОП МЗ 25Н-114	Укыр-Маньково	Боханский	от примыкания к полосе отвода на км 22+788 автодороги Бохан-Тихоновка (км 0+021)	до границы д.Маньково км 1+388	1,367	V	1,367
25 ОП МЗ 25Н-115	Каменка-Склянка-Гречехан	в том числе	от примыкания к полосе отвода на км 30+335 автодороги Буреть-Каменка (км 0+029)	до примыкания к полосе отвода на км 5+833 автодороги Макаровская-Гречехан-Тыргур (км 10+206)	10,177	V	10,177
		Боханский	от границы с.Каменка км 0+530	до границы з.Склянка км 4+765	4,235	V	4,235
			от границы з.Склянка км 5+043	до границы з.Гречехан км 10+029	4,986		4,986
	Каменка-Склянка-Гречехан (в границах с.Каменка)	с.Каменка	от примыкания к полосе отвода на км 30+177 втодороги Бохан-Свирск (км 0+029)	до границы с.Каменка км 0+530	0,501	V	0,501
	Каменка-Склянка-Гречехан (в границах з.Склянка)	з.Склянка	от границы з.Склянка км 4+765	до границы з.Склянка км 5+043	0,278	V	0,278
	Каменка-Склянка-Гречехан (в границах з.Гречехан)	з.Гречехан	от границы з.Гречехан км 10+029	до примыкания к полосе отвода на км 5+833 автодороги Макаровская-Гречехан-Тыргур (км 10+206)	0,177	V	0,177
25 ОП МЗ 25Н-116	Макаровская-Гречехан-Тыргур	в том числе	от примыкания к полосе отвода на км 23+364 автодороги Буреть-Каменка (км 0+023)	до границы д.Тыргур км 8+748	8,725	V	8,725
		Боханский	от примыкания к полосе отвода на км 23+364 автодороги Буреть-Каменка (км 0+023)	до границы з.Гречехан км 5+740	5,717	V	5,717
			от границы з.Гречехан км 7+182	до границы д.Тыргур км 8+748	1,566		1,566
	Макаровская-Гречехан-Тыргур (в границах з.Гречехан)	з.Гречехан	от границы з.Гречехан км 5+740	до границы з.Гречехан км 7+182	1,442	V	1,442
25 ОП МЗ 25Н-117	Крюкова-Ершова	Боханский	от примыкания к полосе отвода на км 24+045 автодороги Новая Ида-Тымирей-Казачье (км 0+022)	до границы д.Ершова км 2+950	2,928	V	2,928
25 ОП МЗ 25Н-118	Ижилха-Русиновка	Боханский	от примыкания к полосе отвода на км 13+103 автодороги Бохан-Тихоновка (км 0+022)	до границы д.Русиновка км 2+619	2,597	V	2,597
25 ОП МЗ 25Н-119	Александровское-Ключи	Боханский	от примыкания к полосе отвода на км 5+195 автодороги Подъезд к с.Александровское (км 0+056)	до границы д.Ключи км 1+918	1,862	V	1,862
25 ОП МЗ 25Н-120	Буреть-Каменка	Боханский	от примыкания к полосе отвода на км 29+649 автодороги Тараса-Буреть (км 0+007)	до примыкания к полосе отвода на км 31+604 автодороги Бохан-Свирск (км 21+119)	21,112	IV	21,112
25 ОП МЗ 25Н-121	Каменка-Угольная	Боханский	от примыкания к полосе отвода на км 26+662 автодороги Бохан-Свирск (км 0+027)	до границы д.Угольная км 4+109	4,082	V	4,082
25 ОП МЗ 25Н-122	Подъезд к д.Хандагай	Боханский	от примыкания к полосе отвода на км 11+554 автодороги Бохан-Свирск (км 0+020)	до примыкания к ул.Комсомольская д.Хандагай км 1+634	1,614	V	1,614
25 ОП МЗ 25Н-123	Донская-Картыгей	в том числе	от примыкания к полосе отвода на км 29+667 автодороги Бохан-Середкино (км 0+028)	до границы д.Картыгей км 4+222	4,194	IV	4,194
		Боханский	от примыкания к полосе отвода на км 29+667 автодороги Бохан-Середкино (км 0+028)	до границы д.Донская км 0+285	0,257	IV	0,257
			от границы д.Донская км 1+012	до границы д.Картыгей км 4+222	3,210		3,210
	Донская-Картыгей (в границах д.Донская)	д.Донская	от границы д.Донская км 0+285	до границы д.Донская км 1+012	0,727	IV	0,727
25 ОП МЗ 25Н-124	Тайшет-Чуна-Братск	в том числе	от примыкания к федеральной автодороге «Новосибирск-Иркутск» км 1221 в д.Байроновка	до примыкания на км 193 а/д «Тулун-Братск»	244,690	III/IV	4,180/ 240,510
	Тайшет-Чуна-Братск	Тайшетский	от примыкания к федеральной автодороге «Новосибирск-Иркутск» км 1221 в д.Байроновка	до границы Тайшетского (Чунского) района (км 58+128)	58,128	IV	58,128
	Тайшет-Чуна-Братск (новое направление)	Чунский	от границы (Тайшетского) Чунского района (км 58+128)	до границы Чунского (Братского) района (км 193+043)	134,915	IIIIIV	4,180/ 130,735
	Тайшет-Чуна-Братск	Братский	от границы (Чунского) Братского района (км 193+043)	до примыкания на км 193 а/д «Тулун-Братск»	51,647	IV	51,647

25 ОП РЗ 25К-125	Седаново-Кодинск	в том числе	от км 19 на юго-запад от п.Седаново (км 0)	до границы Чунского района (Красноярского края) (км 180+290)	180,290	III	180,290
		Братский	от км 19 на юго-запад от п.Седаново (км 0)	до границы Братского (Усть-Илимского) района (км 11+930)	11,930	III	11,930
		Усть-Илимский	от границы (Братского) Усть-Илимского района (км 11+930)	до границы Усть-Илимского (Чунского) райна (км 32+645)	20,715	III	20,715
		Чунский	от границы (Усть-Илимского) Чунского района (км 32+645)	до границы Чунского района (Красноярского края) (км 180+290)	147,645	III	147,645
25 ОП МЗ 25Н-126	Братск-Усть-Илимск	в том числе	от границы г.Братск км 2+230	до границы городской черты г.Усть-Илимск км 239+198	236,968	I/III	1,012/ 235,956
		Братский	от границы г.Братск км 2+230	до границы Братского (Усть-Илимского) района км 73+019	70,789	I/III	1,012/ 69,777
	Братск-Усть-Илимск	Усть-Илимский	от границы Братского (Усть-Илимского) района км 73+019	до границы городской черты г.Усть-Илимск км 239+198	166,179	III	166,179
25 ОП МЗ 25Н-127	«Полукольцо»-«Тулун-Братск»	Братский	от примыкания к полосе отвода на км 128+762 автодороги «Вилюй» км 0+050	до примыкания к полосе отвода на км 162+201 автодороги «Вилюй» км 86+411	86,361	IV	86,361
25 ОП МЗ 25Н-128	Александровка-Худобок	в том числе	от примыкания к полосе отвода на км 108+318 автодороги «Вилюй» (км 0+025)	до границы д.Худобок км 6+631	6,606	IV	6,606
		Братский	от границы с.Александровка км 0+424	до границы д.Худобок км 6+631	6,207	IV	6,207
	Александровка-Худобок (в границах с.Александровка)	с.Александровка	от примыкания к полосе отвода на км 108+471 автодороги «Вилюй» (км 0+025)	до границы с.Александровка км 0+424	0,399	IV	0,399
25 ОП МЗ 25Н-129	Видим-Прибойный	в том числе	от примыкания к полосе отвода на км 344+620 автодороги «Вилюй» км 0+011	до границы п.Прибойный, км 105+958	105,947	IV/ н/к	68,853/ 37,094
		Нижнеилимский	от примыкания к полосе отвода на км 344+620 автодороги «Вилюй» км 0+011	до границы п.Миндей 2 км 19+081	21,247	IV	21,247
			от границы п.Миндей 2 км 19+868	до границы Нижнеилимского и Братского районов км 22+045			
	Видим-Прибойный (в границах п.Миндей 2)	п.Миндей 2	от границы п.Миндей 2 км 19+081	до границы п.Миндей 2 км 19+868	0,787	IV	0,787
	Видим-Прибойный	Братский	от границы Нижнеилимского и Братского районов (км 22+045)	до границы км 62+434	83,913	IV/ н/к	68,853/ 37,094
			от границы км 62+434	до примыкания лесовозной дороги км 99+528			
			от примыкания лесовозной дороги км 99+528	до границы п.Прибойный, км 105+958			
25 ОП МЗ 25Н-130	Илир-Кардой-Карай	в том числе	от границы с.Илир км 1+647	до границы д.Карай км 10+799	9,053	IV	9,053
		Братский	от границы с.Илир км 1+647	до примыкания к полосе отвода на км 78+056 автодороги Вилюй (км 2+418)	7,399	IV	7,399
			от примыкания к полосе отвода на км 78+056 автодороги Вилюй (км 2+517)	до границы д.Кардой км 6+076			
			от границы д.Кардой км 7+730	до границы д.Карай км 10+799			
	Илир-Кардой-Карай (в границах д.Кардой)	д.Кардой	от границы д.Кардой км 6+076	до границы д.Кардой км 7+730	1,654	IV	1,654
25 ОП МЗ 25Н-131	Калтук-Куватка	Братский	от примыкания к полосе отвода на км 8+849 автодороги Подъезд к с.Калтук (км 0+025)	до границы д.Куватка км 24+791	24,766	IV	24,766
25 ОП МЗ 25Н-132	Ключи-Булак-Кумейка	в том числе	от примыкания к полосе отвода на км 9+198 автодороги Подъезд к с.Ключи-Булак (км 0+000)	до границы д.Кумейка км 7+417	7,417	IV	7,417
		Братский	от границы с.Ключи-Булак км 2+151	до границы д.Кумейка км 7+417	5,266	IV	5,266
	Ключи-Булак-Кумейка (в границах с.Ключи-Булак)	с.Ключи-Булак	от примыкания к полосе отвода на км 9+198 автодороги Подъезд к с.Ключи-Булак (км 0+000)	до границы с.Ключи-Булак км 2+151	2,151	IV	2,151
25 ОП МЗ 25Н-133	Обход г. Братск (через п. Бикей)	в том числе	от границыт п. Чекановский км 0+000	до примыкания к полосе отвода на км 3+360 автодороги Братск-Усть-Илимск км 28+992	28,992	IV	28,992
		Братский	от границыт п. Чекановский км 0+000	до границы ж/р Стениха км 4+625	26,921	IV	26,921
			от границы ж/р Стениха км 5+123	до границы ж/р Бикей км 11+516			
			от границы ж/р Бикей км 13+089	до примыкания к полосе отвода на км 3+360 автодороги Братск-Усть-Илимск км 28+992			
	Обход г. Братск (через п. Бикей)	г. Братск	от границы ж/р Стениха км 4+625	до границы ж/р Стениха км 5+123	0,498	IV	0,498
	Обход г. Братск (через п. Бикей)	г. Братск	от границы ж/р Бикей км 11+516	до границы ж/р Бикей км 13+089	1,573	IV	1,573
25 ОП МЗ 25Н-134	Подъезд к с.Большеокинское	Братский	от примыкания к полосе отвода на км 52+530 автодороги «Полукольцо»-«Тулун-Братск» (км 0+025)	до границы с.Большеокинское км 12+148	12,123	IV	12,123
25 ОП МЗ 25Н-135	Подъезд к п.Боровской	Братский	от примыкания к полосе отвода на км 290+109 автодороги «Вилюй» (км 0+050)	до границы п.Боровской км 15+119	15,069	IV	15,069
25 ОП МЗ 25Н-136	Подъезд к с.Дубынино	Братский	от примыкания к полосе отвода на км 36+319 автодороги Братск-Усть-Илимск (км 0+068)	до границы с.Дубынино км 18+234	18,166	IV	18,166
25 ОП МЗ 25Н-137	Подъезд к п.Зяба	Братский	от примыкания к полосе отвода на км 283+154 автодороги «Вилюй» (км 0+050)	до границы п.Зяба км 3+595	3,545	IV	3,545
25 ОП МЗ 25Н-138	Подъезд к с.Калтук	Братский	от примыкания к полосе отвода на км 38+472 автодороги «Полукольцо»-«Тулун-Братск» (км 0+025)	до границы с.Калтук км 8+869	8,844	IV	8,844
25 ОП МЗ 25Н-139	Подъезд к п.Кежемский	Братский	от примыкания к полосе отвода на км 303+612 автодороги «Вилюй» (км 0+050)	до границы п.Кежемский км 16+949	16,899	IV	16,899
25 ОП МЗ 25Н-140	Подъезд к с.Ключи-Булак	Братский	от примыкания к полосе отвода на км 28+830 автодороги «Полукольцо»-«Тулун-Братск» (км 0+025)	до км 9+198 автодороги Подъезд к с.Ключи-Булак	9,173	IV	9,173
25 ОП МЗ 25Н-141	Подъезд к с.Кобляково	Братский	от примыкания к полосе отвода на км 41+611 автодороги Братск-Усть-Илимск (км 0+070)	до границы с.Кобляково км 4+595	4,520	IV	4,520
25 ОП МЗ 25Н-142	Подъезд к с.Кобь	Братский	от примыкания к полосе отвода на км 11+442 автодороги «Полукольцо»-«Тулун-Братск» (км 0+025)	до границы с.Кобь км 11+865	11,840	IV	11,840
25 ОП МЗ 25Н-143	Подъезд к с.Кузнецовка	Братский	от примыкания к полосе отвода на км 193+975 автодороги «Вилюй» (км 0+050)	до границы с.Кузнецовка км 1+018	0,968	IV	0,968
25 ОП МЗ 25Н-144	Подъезд к с.Новое Приречье	Братский	от примыкания к полосе отвода на км 73+526 автодороги «Вилюй» (км 0+050)	до границы д.Новое Приречье км 29+538	29,488	IV	29,488
25 ОП МЗ 25Н-145	Подъезд к переправе Добчур	Братский	от примыкания к полосе отвода на км 3+648 автодороги Тангуй-Бада (км 0+025)	до паромной переправы Добчур км 4+025	4,000	IV	4,000
25 ОП МЗ 25Н-146	Подъезд к пристани «Кантинская»	Братский	от примыкания к полосе отвода на км 8+663 автодороги Подъезд к с. Ключи-Булак км 0+020	до пристани «Кантинская» км 11+746	11,726	IV	11,726
25 ОП МЗ 25Н-147	Подъезд к с.Тангуй	в том числе	от примыкания к полосе отвода на км 115+720 автодороги «Вилюй» (км 0+050)	до границы с.Тангуй км 11+175	11,125	IV	11,125
		Братский	от примыкания к полосе отвода на км 115+720 автодороги «Вилюй» (км 0+050)	до границы с.Зарбь км 1+453	8,771	IV	8,771
			от границы с.Зарбь км 3+807	до границы с.Тангуй км 11+175			
	Подъезд к с.Тангуй (в границах с.Зарбь)	с.Зарбь	от границы с.Зарбь км 1+453	до границы с.Зарбь км 3+807	2,354	IV	2,354
25 ОП МЗ 25Н-148	Подъезд к п.Тарма	Братский	от примыкания к полосе отвода на км 186+703 автодороги «Вилюй» км 0+050	до границы п. Тарма км 6+945	6,895	IV	6,895
25 ОП МЗ 25Н-149	Подъезд к п.Шумилово	Братский	от примыкания к полосе отвода на км 44+775 автодороги Видим-Прибойный км 0+025	до границы п. Шумилово км 15+307	15,282	IV	15,282
25 ОП МЗ 25Н-150	Подъезд к д.Булак	Братский	от примыкания к полосе отвода на км 17+460 автодороги «Подъезд к с.Новое Приречье» (км 0+025)	до границы д.Булак км 5+340	5,315	IV	5,315
25 ОП МЗ 25Н-151	Тангуй-Бада	Братский	от примыкания к полосе отвода на км 11+168 автодороги Подъезд к с.Тангуй (км 0+025)	до границы д.Бада км 6+895	6,870	IV	6,870
25 ОП МЗ 25Н-152	Жигалово-Казачинское	в том числе	от границы п.Жигалово (388+704 км «Иркутск-Усть-Ордынский-Жигалово») км 0	до примыкания к полосе отвода на км 196+350 автомобильной дороги Усть-Кут-Уоян» (км 279+913)	200,158	IV/V/ н/к	87,278/ 8,005/ 104,630
	Жигалово-Казачинское	Жигаловский	от границы п.Жигалово (388+704 км «Иркутск-Усть-Ордынский-Жигалово») км 0	до км 106+881	106,881	IV/ н/к	87,278/ 19,603
	Переправа по льду р. Лена (с подходами)	Жигаловский	на участке Жигалово - Чикан	на участке Жигалова - Чикан	0,245	переправа по льду	0,245
	Жигалово-Казачинское	Казачинско-Ленский	от км 186+881	до примыкания к полосе отвода на км 196+350 автомобильной дороги Усть-Кут-Уоян» (км 279+913)	93,032	V / н/к	8,005/ 85,027
25 ОП МЗ 25Н-153	Жигалово-Усть-Илга	Жигаловский	от границы р.п. Жигалово км 2+399	до км 28+550 автодороги Жигалово-Усть-Илга	26,151	V	26,151

25 ОП МЗ 25Н-154	Знаменка - Дальняя Закора - Лукиново	в том числе	от примыкания к полосе отвода на км 248+277 автодороги Залари-Жигалово (км 0+062)	до границы с. Лукиново (км 74+815)	74,753	IV	74,753
		Жигаловский	от примыкания к полосе отвода на км 248+277 автодороги Залари-Жигалово (км 0+062)	до границы с. Дальняя Закора км 10+960	10,898	IV	10,898
			от границы с. Дальняя Закора км 11+377	до границы с. Качень км 16+812	5,435	IV	5,435
			от границы с. Качень км 16+909	до границы д. Чичек км 27+052	10,143	IV	10,143
			от границы д. Чичек км 28+447	до границы д .Кайдакан км 33+926	5,479	IV	5,479
			от границы д .Кайдакан км 35+450	до границы д. Бутырина км 43+451	8,001	IV	8,001
			от границы д. Бутырина км 44+390	до границы с. Тимошино км 45+857	1,467	IV	1,467
			от границы с. Тимошино 47+970	до границы д. Бачай км 69+231	21,261	IV	21,261
			от границы д. Бачай км 70+562	до границы с. Лукиново км 74+815	4,253	IV	4,253
		с. Дальняя Закора	от границы с. Дальняя Закора км 10+960	до границы с. Дальняя Закора км 11+377	0,417	IV	0,417
		с. Качень	от границы с. Качень км 16+812	до границы с. Качень км 16+909	0,097	IV	0,097
		д. Чичек	от границы д. Чичек км 27+052	до границы д. Чичек км 28+447	1,395	IV	1,395
		д .Кайдакан	от границы д .Кайдакан км 33+926	до границы д .Кайдакан км 35+450	1,524	IV	1,524
		д. Бутырина	от границы д. Бутырина км 43+451	до границы д. Бутырина км 44+390	0,939	IV	0,939
		с. Тимошино	от границы с. Тимошино км 45+857	до границы с. Тимошино 47+970	2,113	IV	2,113
		д. Бачай	от границы д. Бачай км 69+231	до границы д. Бачай км 70+562	1,331	IV	1,331
25 ОП МЗ 25Н-155	Подъезд к д. Воробьева	в том числе	от примыкания к полосе отвода на км 359+018 автодороги Иркутск- Усть-Ордынский-Жигалово (км 0+032)	до примыкания к полосе отвода на км 362+318 автодороги Иркутск-Усть-Ордынский-Жигалово км 5+092	3,235	IV	3,235
		Жигаловский	от примыкания к полосе отвода на км 359+018 автодороги Иркутск- Усть-Ордынский-Жигалово (км 0+032)	до границы д. Воробьева км 1+050	1,018	IV	1,018
			от границы д. Воробьева км 2+875	до примыкания к полосе отвода на км 362+318 автодороги Иркутск-Усть-Ордынский-Жигалово км 5+092	2,217	IV	2,217
25 ОП МЗ 25Н-156	Подъезд к д. Головновка	в том числе	от границы с. Тутура км 0+000	до границы д. Головновка км 1+468	1,468	V	1,468
		Жигаловский	от границы с. Тутура км 1+262	до границы д. Головновка км 1+468	0,206	V	0,206
		с. Тутура	от границы с. Тутура км 0+000	до границы с. Тутура км 1+262	1,262	V	1,262
25 ОП МЗ 25Н-157	Подъезд к с. Дальняя Закора	Жигаловский	от примыкания к полосе отвода на км 234+578 автодороги Залари-Жигалово (км 0+045)	до примыкания к полосе отвода автодороги Знаменка-Дальняя Закора-Лукиново км 1+855	1,810	IV	1,810
25 ОП МЗ 25Н-158	Подъезд к д. Пономарева	в том числе	от примыкания к полосе отвода на км 367+246 автодороги Иркутск-Усть-Ордынский-Жигалово (км 0+053)	до примыкания к полосе отвода на км 372+361 автодороги Иркутск-Усть-Ордынский-Жигалово км 5+542	4,043	V	4,043
		Жигаловский	от примыкания к полосе отвода на км 367+246 автодороги Иркутск-Усть-Ордынский-Жигалово (км 0+053)	до границы д. Пономарева км 2+424	2,371	V	2,371
			от границы д. Пономарева км 3+870	до примыкания к полосе отвода на км 372+361 автодороги Иркутск-Усть-Ордынский-Жигалово км 5+542	1,672	V	1,672
25 ОП МЗ 25Н-159	Подъезд к с. Рудовка	Жигаловский	от примыкания к полосе отвода на км381+900 автодороги Иркутск-Усть-Ордынский-Жигалово (км 0+033)	до границы с. Рудовка км 1+785	1,752	V	1,752
25 ОП МЗ 25Н-160	Подъезд к с. Чикан	в том числе	от примыкания к полосе отвода на км 38+574 автодороги Жигалово-Казачинское (км 0+060)	в границах с. Чикан км 4+512	4,452	IV	4,452
		Жигаловский	от примыкания к полосе отвода на км 38+574 автодороги Жигалово-Казачинское (км 0+060)	до границы с. Чикан км 4+243	4,183	IV	4,183
		с. Чикан	от границы с. Чикан км 4+243	в границах с. Чикан км 4+512	0,269	IV	0,269
25 ОП МЗ 25Н-161	Чикан-Келора	в том числе	от границы с. Чикан км 0+000	в границах д. Келора км 31+854	30,722	V	30,722
		Жигаловский	от границы с. Чикан км 0+266	до границы д. Келора км 30+722	30,456	V	30,456
		с. Чикан	от границы с. Чикан км 0+000	до границы с. Чикан км 0+266	0,266	V	0,266
25 ОП МЗ 25Н-162	Бажир-Тунгуй	в том числе	от примыкания к полосе отвода автодороги Залари-Бажир-Красное Поле-Багантуй на 6,100 км	до км 3+715 м. автодороги Бажир-Тунгуй	3,715	V	3,715
	Бажир-Тунгуй	с.Бажир	от примыкания к полосе отвода автодороги Залари-Бажир-Красное Поле-Багантуй на 6,100 км	до км 0+676 м. автодороги Бажир-Тунгуй	0,676	V	0,676
	Бажир-Тунгуй	Заларинский	от км 0+676 м. автодороги Бажир-Тунгуй	до км 3+715 м. автодороги Бажир-Тунгуй	3,039	V	3,039
25 ОП МЗ 25Н-163	Дагник-Среднепихтинский	в том числе	от км 0+193 м. автодороги Дагник-Среднепихтинский	до км 3+215 м. автодороги Дагник-Среднепихтинский	3,022	IV	3,022
	Дагник-Среднепихтинский	Заларинский	от км 0+193 м. автодороги Дагник-Среднепихтинский	до км 2+884 м. автодороги Дагник-Среднепихтинский	2,691	IV	2,691
	Дагник-Среднепихтинский	уч.Среднепихтинский	от км 2+884 м. автодороги Дагник-Среднепихтинский	до км 3+215 м. автодороги Дагник-Среднепихтинский	0,331	IV	0,331
25 ОП МЗ 25Н-164	Залари-Бажир-Красное Поле-Багантуй	в том числе	от примыкания к полосе отвода автодороги «Залари-Жигалово» на 4 км в п.Залари	до км 12+736 м. автодороги Залари-Бажир-Красное Поле-Багантуй	11,232	V	11,232
	Залари-Бажир-Красное Поле-Багантуй	Заларинский	от примыкания к полосе отвода автодороги «Залари-Жигалово» на 4 км в п.Залари	до км 0+907 м. автодороги Залари-Бажир-Красное Поле-Багантуй	0,907	V	0,907
	Залари-Бажир-Красное Поле-Багантуй	с.Бажир	от км 0+907 м. автодороги Залари-Бажир-Красное Поле-Багантуй	до км 1+691 м. автодороги Залари-Бажир-Красное Поле-Багантуй	0,784	V	0,784
	Залари-Бажир-Красное Поле-Багантуй	Заларинский	от км 1+691 м. автодороги Залари-Бажир-Красное Поле-Багантуй	до км 4+127 м. автодороги Залари-Бажир-Красное Поле-Багантуй	2,436	V	2,436
	Залари-Бажир-Красное Поле-Багантуй	с.Красное Поле	от км 4+127 м. автодороги Залари-Бажир-Красное Поле-Багантуй	до км 5+145 м. автодороги Залари-Бажир-Красное Поле-Багантуй	1,018	V	1,018
	Залари-Бажир-Красное Поле-Багантуй	Заларинский	от км 5+145 м. автодороги Залари-Бажир-Красное Поле-Багантуй	до км 10+612 м. автодороги Залари-Бажир-Красное Поле-Багантуй	5,467	V	5,467
	Залари-Бажир-Красное Поле-Багантуй	с.Красное Поле	от км 12+116 м. автодороги Залари-Бажир-Красное Поле-Багантуй	до км 12+492 м. автодороги Залари-Бажир-Красное Поле-Багантуй	0,376	V	0,376
	Залари-Бажир-Красное Поле-Багантуй	Заларинский	от км 12+492 м. автодороги Залари-Бажир-Красное Поле-Багантуй	до км 12+736 м. автодороги Залари-Бажир-Красное Поле-Багантуй	0,244	V	0,244
25 ОП МЗ 25Н-165	Залари-Новочеремхово-Ремезовский	в том числе	от примыкания к полосе отвода автодороги Залари-Троицк-Черемшанка на 3,000 км	до км 25+212 м. автодороги Залари-Новочеремхово-Ремезовский	25,212	IV/V	12,4/ 12,812
	Залари-Новочеремхово-Ремезовский	Заларинский	от примыкания к полосе отвода автодороги Залари-Троицк-Черемшанка на 3,000 км	до км 8+635 м. автодороги Залари-Новочеремхово-Ремезовский	8,635	IV	8,635
	Залари-Новочеремхово-Ремезовский	с.Большой Карлук	от км 8+635 м. автодороги Залари-Новочеремхово-Ремезовский	до км 10+077 м. автодороги Залари-Новочеремхово-Ремезовский	1,442	IV	1,442
	Залари-Новочеремхово-Ремезовский	Заларинский	от км 10+077 м. автодороги Залари-Новочеремхово-Ремезовский	до км 18+337 м. автодороги Залари-Новочеремхово-Ремезовский	8,260	IV/V	2,323/ 5,937
	Залари-Новочеремхово-Ремезовский	с.Новочеремхово	от км 18+337 м. автодороги Залари-Новочеремхово-Ремезовский	до км 19+269 м. автодороги Залари-Новочеремхово-Ремезовский	0,932	V	0,932
	Залари-Новочеремхово-Ремезовский	Заларинский	от км 19+269 м. автодороги Залари-Новочеремхово-Ремезовский	до км 21+620 м. автодороги Залари-Новочеремхово-Ремезовский	2,351	V	2,351
	Залари-Новочеремхово-Ремезовский	с.Бухарова	от км 21+620 м. автодороги Залари-Новочеремхово-Ремезовский	до км 21+960 м. автодороги Залари-Новочеремхово-Ремезовский	0,340	V	0,340
	Залари-Новочеремхово-Ремезовский	Заларинский	от км 21+960 м. автодороги Залари-Новочеремхово-Ремезовский	до км 22+939 м. автодороги Залари-Новочеремхово-Ремезовский	0,979	V	0,979
	Залари-Новочеремхово-Ремезовский	с.Бухарова	от км 22+939 м. автодороги Залари-Новочеремхово-Ремезовский	до км 23+390 м. автодороги Залари-Новочеремхово-Ремезовский	0,451	V	0,451
	Залари-Новочеремхово-Ремезовский	Заларинский	от км 23+390 м. автодороги Залари-Новочеремхово-Ремезовский	до км 25+212 м. автодороги Залари-Новочеремхово-Ремезовский	1,822	V	1,822
25 ОП МЗ 25Н-166	Залари-Троицк-Черемшанка	в том числе	от ул.Ленина в п.Залари	до км 80+201 м. автодороги Залари-Троицк-Черемшанка	80,201	IV/V	36,4/ 43,851
	Залари-Троицк-Черемшанка	п.Залари	от ул.Ленина в п.Залари	до км 0+110 м. автодороги Залари-Троицк-Черемшанка	0,110	IV	0,110
	Залари-Троицк-Черемшанка	Заларинский	от км 0+110 м. автодороги Залари-Троицк-Черемшанка	до км 20+256 м. автодороги Залари-Троицк-Черемшанка	20,146	IV	20,146
	Залари-Троицк-Черемшанка	с.Сорты	от км 20+256 м. автодороги Залари-Троицк-Черемшанка	до км 22+021 м. автодороги Залари-Троицк-Черемшанка	1,765	IV	1,765
	Залари-Троицк-Черемшанка	Заларинский	от км 22+021 м. автодороги Залари-Троицк-Черемшанка	до км 26+071 м. автодороги Залари-Троицк-Черемшанка	4,050	IV	4,050
	Залари-Троицк-Черемшанка	с.Троицк	от км 26+071 м. автодороги Залари-Троицк-Черемшанка	до км 27+385 м. автодороги Залари-Троицк-Черемшанка	1,314	IV	1,314
	Залари-Троицк-Черемшанка	Заларинский	от км 27+385 м. автодороги Залари-Троицк-Черемшанка	до км 37+531 м. автодороги Залари-Троицк-Черемшанка	10,146	IV/V	9,015/ 1,131
	Залари-Троицк-Черемшанка	с.Заблагар	от км 37+531 м. автодороги Залари-Троицк-Черемшанка	до км 39+390 м. автодороги Залари-Троицк-Черемшанка	1,859	V	1,859
	Залари-Троицк-Черемшанка	Заларинский	от км 39+390 м. автодороги Залари-Троицк-Черемшанка	до км 42+311 м. автодороги Залари-Троицк-Черемшанка	2,921	V	2,921
	Залари-Троицк-Черемшанка	д.Щербакова	от км 42+311 м. автодороги Залари-Троицк-Черемшанка	до км 43+941 м. автодороги Залари-Троицк-Черемшанка	1,630	V	1,630
	Залари-Троицк-Черемшанка	Заларинский	от км 43+941 м. автодороги Залари-Троицк-Черемшанка	до км 53+171 м. автодороги Залари-Троицк-Черемшанка	9,230	V	9,230
	Залари-Троицк-Черемшанка	с.Мостовка	от км 53+171 м. автодороги Залари-Троицк-Черемшанка	до км 53+777 м. автодороги Залари-Троицк-Черемшанка	0,606	V	0,606
	Залари-Троицк-Черемшанка	Заларинский	от км 53+777 м. автодороги Залари-Троицк-Черемшанка	до км 73+243 м. автодороги Залари-Троицк-Черемшанка	19,466	V	19,466

	Залари-Троицк-Черемшанка	с.Новометелкина	от км 73+243 м. автодороги Залари-Троицк-Черемшанка	до км 73+974 м. автодороги Залари-Троицк-Черемшанка	0,731	V	0,731
	Залари-Троицк-Черемшанка	Заларинский	от км 73+974 м. автодороги Залари-Троицк-Черемшанка	до км 80+201 м. автодороги Залари-Троицк-Черемшанка	6,227	V	6,277
25 ОП МЗ 25Н-167	Залари-Халярты	в том числе	от примыкания к полосе отвода на 0 км автодороги Залари-Жигалово	до км 11+856 м. автодороги Залари-Халярты	11,856	V	11,856
	Залари-Халярты	п.Залари	от примыкания к полосе отвода на 0 км автодороги Залари-Жигалово	до км 1+314 м. автодороги Залари-Халярты	1,314	V	1,314
	Залари-Халярты	Заларинский	от км 1+314 м. автодороги Залари-Халярты	до км 11+856 м. автодороги Залари-Халярты	10,542	V	10,542
25 ОП МЗ 25Н-168	Мойган-Мягчинск-Кирхай	в том числе	от примыкания к полосе отвода автодороги Сорты-Мойган-Бабагай-Дмитриевка на 19,716 км	до км 4+346 м. автодороги Мойган-Мягчинский-Кирхай	3,610	IV	3,610
	Мойган-Мягчинск-Кирхай	Заларинский	от примыкания к полосе отвода автодороги Сорты-Мойган-Бабагай-Дмитриевка на 19,716 км	до км 1+635 м. автодороги Мойган-Мягчинский-Кирхай	1,635	IV	1,635
	Мойган-Мягчинск-Кирхай	Заларинский	от км 2+371 м. автодороги Мойган-Мягчинский-Кирхай	до км 4+346 м. автодороги Мойган-Мягчинский-Кирхай	1,975	IV	1,975
25 ОП МЗ 25Н-169	Муруй-Исаковка	в том числе	от примыкания к полосе отвода автодороги Подъезд к д.Муруй на 1,780 км	до км 11+970 м. автодороги Муруй-Исаковка	11,970	V	11,970
	Муруй-Исаковка	д.Муруй	от примыкания к полосе отвода автодороги Подъезд к д.Муруй на 1,780 км	до км 0+219 м. автодороги Муруй-Исаковка	0,219	V	0,219
	Муруй-Исаковка	Заларинский	от км 0+219 м. автодороги Муруй-Исаковка	до км 11+970 м. автодороги Муруй-Исаковка	11,751	V	11,751
25 ОП МЗ 25Н-170	Подъезд к д.Минеево	Заларинский	от примыкания к полосе отвода автодороги Залари-Новочеремхово-Ремезовский на 3,000 км	до км 2+445 м. автодороги Подъезд к д.Минеево	2,445	IV	2,445
25 ОП МЗ 25Н-171	Подъезд к д.Муруй	в том числе	от примыкания к полосе отвода автодороги Сорты-Мойган-Бабагай-Дмитриевка на 41,815 км	до км 3+016 м. автодороги Подъезд к д.Муруй	0,954	IV/V	0,81/ 0,144
	Подъезд к д.Муруй	Заларинский	от примыкания к полосе отвода автодороги Сорты-Мойган-Бабагай-Дмитриевка на 41,815 км	до км 0+810 м. автодороги Подъезд к д.Муруй	0,810	IV	0,810
	Подъезд к д.Муруй	Заларинский	от км 2+872 м. автодороги Подъезд к д.Муруй	до км 3+016 м. автодороги Подъезд к д.Муруй	0,144	V	0,144
25 ОП МЗ 25Н-172	Подъезд к уч. Николаевский	Заларинский	от примыкания к полосе отвода автодороги Тыреть-Тагна-Хор-Тагна на 16,400 км	до км 3+821 м. автодороги Подъезд к уч.Николаевский	3,821	V	3,821
25 ОП МЗ 25Н-173	Подъезд к р.п.Тыреть	Заларинский	от примыкания к полосе отвода федеральной автодороги «Новосибирск-Иркутск» на 1661,120 км	до км 1+408 м. автодороги Подъезд к п.Тыреть	1,408	IV	1,408
25 ОП МЗ 25Н-174	Подъезд к уч. Пихтинский	Заларинский	от примыкания к полосе отвода автодороги Залари-Троицк-Черемшанка на 56,927 км	до км 9+639 м. автодороги Подъезд к уч.Пихтинский	9,639	IV	9,639
25 ОП МЗ 25Н-175	Подъезд к с. Илганское	Заларинский	от примыкания к полосе отвода автодороги Залари-Троицк-Черемшанка на 2,507 км – по нижней улице, от км 2+639 м – по верхней улице	до км 1+772 м – по нижней улице; до км 2+889 м - по верхней улице	2,022	V	2,022
25 ОП МЗ 25Н-176	Сорты-Мойган-Бабагай-Дмитриевка	в том числе	от примыкания к полосе отвода автодороги «Залари-Троицк-Черемшанка» на 20,453 км	до км 47+477 м. автодороги Сорты-Мойган-Бабагай-Дмитриевка	47,477	IV	47,477
	Сорты-Мойган-Бабагай-Дмитриевка	с.Сорты	от примыкания к полосе отвода автодороги «Залари-Троицк-Черемшанка» на 20,453 км	до км 0+648 м. автодороги Сорты-Мойган-Бабагай-Дмитриевка	0,648	IV	0,648
	Сорты-Мойган-Бабагай-Дмитриевка	Заларинский	от км 0+648 м. автодороги Сорты-Мойган-Бабагай-Дмитриевка	до км 15+529 м. автодороги Сорты-Мойган-Бабагай-Дмитриевка	14,881	IV	14,881
	Сорты-Мойган-Бабагай-Дмитриевка	с.Мойган	от км 15+529 м. автодороги Сорты-Мойган-Бабагай-Дмитриевка	до км 16+913 м. автодороги Сорты-Мойган-Бабагай-Дмитриевка	1,384	IV	1,384
	Сорты-Мойган-Бабагай-Дмитриевка	Заларинский	от км 16+913 м. автодороги Сорты-Мойган-Бабагай-Дмитриевка	до км 26+732 м. автодороги Сорты-Мойган-Бабагай-Дмитриевка	9,819	IV	9,819
	Сорты-Мойган-Бабагай-Дмитриевка	с.Жизневка	от км 26+732 м. автодороги Сорты-Мойган-Бабагай-Дмитриевка	до км 28+510 м. автодороги Сорты-Мойган-Бабагай-Дмитриевка	1,778	IV	1,778
	Сорты-Мойган-Бабагай-Дмитриевка	Заларинский	от км 28+510 м. автодороги Сорты-Мойган-Бабагай-Дмитриевка	до км 31+594 м. автодороги Сорты-Мойган-Бабагай-Дмитриевка	3,084	IV	3,084
	Сорты-Мойган-Бабагай-Дмитриевка	с.Бабагай	от км 31+594 м. автодороги Сорты-Мойган-Бабагай-Дмитриевка	до км 33+611 м. автодороги Сорты-Мойган-Бабагай-Дмитриевка	2,017	IV	2,017
	Сорты-Мойган-Бабагай-Дмитриевка	Заларинский	от км 33+611 м. автодороги Сорты-Мойган-Бабагай-Дмитриевка	до км 41+737 м. автодороги Сорты-Мойган-Бабагай-Дмитриевка	8,126	IV	8,126
	Сорты-Мойган-Бабагай-Дмитриевка	д.Муруй	от км 41+737 м. автодороги Сорты-Мойган-Бабагай-Дмитриевка	до км 41+853 м. автодороги Сорты-Мойган-Бабагай-Дмитриевка	0,116	IV	0,116
	Сорты-Мойган-Бабагай-Дмитриевка	Заларинский	от км 41+853 м. автодороги Сорты-Мойган-Бабагай-Дмитриевка	до км 47+477 м. автодороги Сорты-Мойган-Бабагай-Дмитриевка	5,624	IV	5,624
25 ОП МЗ 25Н-177	Сорты-Шабалина-Большая Заимка	в том числе	от примыкания к полосе отвода автодороги Залари-Троицк-Черемшанка на 23,170 км	до км 8+534 м. автодороги Сорты-Шабалино-Большая Заимка	8,534	V	8,534
	Сорты-Шабалина-Большая Заимка	Заларинский	от примыкания к полосе отвода автодороги Залари-Троицк-Черемшанка на 23,170 км	до км 4+604 м. автодороги Сорты-Шабалина-Большая Заимка	4,604	V	4,604
	Сорты-Шабалина-Большая Заимка	з..Шабалина	от км 4+604 м. автодороги Сорты-Шабалина-Большая Заимка	до км 5+352 м. автодороги Сорты-Шабалина-Большая Заимка	0,748	V	0,748
	Сорты-Шабалина-Большая Заимка	Заларинский	от км 5+352 м. автодороги Сорты-Шабалина-Большая Заимка	до км 8+534 м. автодороги Сорты-Шабалино-Большая Заимка	3,182	V	3,182
25 ОП МЗ 25Н-178	Троицк-Замазчикова	Заларинский	от примыкания к полосе отвода Залари-Троицк-Черемшанка на 25,000 км	до км 1+126 м. автодороги Троицк-Замазчикова	1,126	V	1,126
25 ОП МЗ 25Н-179	Троицк-Моисеевка-Верхний	в том числе	от дома № 81 ул.Ленина в с.Троицк	до км 24+590 м. автодороги Троицк-Моисеевка-Верхний	22,196	IV	22,196
	Троицк-Моисеевка-Верхний	с.Троицк	от дома № 81 ул.Ленина в с.Троицк	до км 0+140 м. автодороги Троицк-Моисеевка-Верхний	0,140	IV	0,140
	Троицк-Моисеевка-Верхний	Заларинский	от км 0+140 м. автодороги Троицк-Моисеевка-Верхний	до км 10+348 м. автодороги Троицк-Моисеевка-Верхний	10,208	IV	10,208
	Троицк-Моисеевка-Верхний	д.Моисеевка	от км 10+348 м. автодороги Троицк-Моисеевка-Верхний	до км 13+318 м. автодороги Троицк-Моисеевка-Верхний	2,970	IV	2,970
	Троицк-Моисеевка-Верхний	Заларинский	от км 13+318 м. автодороги Троицк-Моисеевка-Верхний	до км 15+864 м. автодороги Троицк-Моисеевка-Верхний	2,546	IV	2,546
	Троицк-Моисеевка-Верхний	уч. Благодатный	от км 15+864 м. автодороги Троицк-Моисеевка-Верхний	до км 16+559 м. автодороги Троицк-Моисеевка-Верхний	0,695	IV	0,695
	Троицк-Моисеевка-Верхний	Заларинский	от км 16+559 м. автодороги Троицк-Моисеевка-Верхний	до км 20+118 м. автодороги Троицк-Моисеевка-Верхний	3,559	IV	3,559
	Троицк-Моисеевка-Верхний	д.Моисеевка	от км 22+512 м. автодороги Троицк-Моисеевка-Верхний	до км 23+052 м. автодороги Троицк-Моисеевка-Верхний	0,540	IV	0,540
	Троицк-Моисеевка-Верхний	Заларинский	от км 23+052 м. автодороги Троицк-Моисеевка-Верхний	до км 24+590 м. автодороги Троицк-Моисеевка-Верхний	1,538	IV	1,538
25 ОП МЗ 25Н-180	Тыреть-Веренка	в том числе	от примыкания к полосе отвода автодороги Тыреть-Тагна-Хор-Тагна на 5,060 км	до км 4+281 м. автодороги Тыреть-Веренка	4,281	IV	4,281
	Тыреть-Веренка	п.Тыреть	от примыкания к полосе отвода автодороги Тыреть-Тагна-Хор-Тагна на 5,060 км	до км 2+038 м. автодороги Тыреть-Веренка	2,038	IV	2,038
	Тыреть-Веренка	Заларинский	от км 2+038 м. автодороги Тыреть-Веренка	до км 4+281 м. автодороги Тыреть-Веренка	2,243	IV	2,243
25 ОП МЗ 25Н-181	Тыреть -«Залари-Жигалово» (в границах района)	в том числе	от примыкания к полосе отвода федеральной автодороги «Новосибирск-Иркутск» на 1659,680 км	31км+855 а/д Залари-Жигалово	22,716	IV	22,716
		Заларинский	от примыкания к полосе отвода федеральной автодороги «Новосибирск-Иркутск» на 1659,680 км	до км 9+663 м. автодороги Тыреть-«Залари-Жигалово» (в границах района)	9,663	IV	9,663
		п.Корсунгай	от км 9+663 м. автодороги Тыреть-«Залари-Жигалово» (в границах района)	до км 10+662 м. автодороги Тыреть-«Залари-Жигалово» (в границах района)	0,999	IV	0,999
		Заларинский	от км 10+662 м. автодороги Тыреть-«Залари-Жигалово» (в границах района)	до км 15+700 м. автодороги Тыреть-«Залари-Жигалово» (в границах района)	5,038	IV	5,038
		Нукутский	15км а/д Тыреть -«Залари-Жигалово» (в границах района)	31км+855 а/д Залари-Жигалово	7,016	IV	7,016
25 ОП МЗ 25Н-182	Тыреть-Тагна-Хор-Тагна	в том числе	от примыкания к полосе отвода федеральной автодороги «Новосибирск-Иркутск» на 1659,680 км	до км 76+750 м. автодороги Тыреть-Тагна-Хор-Тагна	76,750	IV	76,750
	Тыреть-Тагна-Хор-Тагна	Заларинский	от примыкания к полосе отвода федеральной автодороги «Новосибирск-Иркутск» на 1659,680 км	до км 2+028 м. автодороги Тыреть-Тагна-Хор-Тагна	2,028	IV	2,028
	Тыреть-Тагна-Хор-Тагна	п.Тыреть	от км 2+028 м. автодороги Тыреть-Тагна-Хор-Тагна	до км 6+069 м. автодороги Тыреть-Тагна-Хор-Тагна	4,041	IV	4,041
	Тыреть-Тагна-Хор-Тагна	Заларинский	от км 6+069 м. автодороги Тыреть-Тагна-Хор-Тагна	до км 11+195 м. автодороги Тыреть-Тагна-Хор-Тагна	5,126	IV	5,126
	Тыреть-Тагна-Хор-Тагна	с.Ханжиново	от км 11+195 м. автодороги Тыреть-Тагна-Хор-Тагна	до км 13+909 м. автодороги Тыреть-Тагна-Хор-Тагна	2,714	IV	2,714
	Тыреть-Тагна-Хор-Тагна	Заларинский	от км 13+909 м. автодороги Тыреть-Тагна-Хор-Тагна	до км 23+117 м. автодороги Тыреть-Тагна-Хор-Тагна	9,208	IV	9,208
	Тыреть-Тагна-Хор-Тагна	д. Большая Заимка	от км 23+117 м. автодороги Тыреть-Тагна-Хор-Тагна	до км 24+637 м. автодороги Тыреть-Тагна-Хор-Тагна	1,520	IV	1,520
	Тыреть-Тагна-Хор-Тагна	Заларинский	от км 24+637 м. автодороги Тыреть-Тагна-Хор-Тагна	до км 44+464 м. автодороги Тыреть-Тагна-Хор-Тагна	19,827	IV	19,827
	Тыреть-Тагна-Хор-Тагна	д. Тагна	от км 44+464 м. автодороги Тыреть-Тагна-Хор-Тагна	до км 47+624 м. автодороги Тыреть-Тагна-Хор-Тагна	3,160	IV	3,160
	Тыреть-Тагна-Хор-Тагна	Заларинский	от км 47+624 м. автодороги Тыреть-Тагна-Хор-Тагна	до км 76+750 м. автодороги Тыреть-Тагна-Хор-Тагна	29,126	IV	29,126

25 ОП МЗ 25Н-183	Халты-Чаданова-Муруй	в том числе	от примыкания к полосе отвода автодороги Сорты-Мойган-Бабагай-Дмитриевка на 24,965 км	до км 9+391 м. автодороги Халты-Чаданова-Муруй	9,391	IV	9,391
	Халты-Чаданова-Муруй	Заларинский	от примыкания к полосе отвода автодороги Сорты-Мойган-Бабагай-Дмитриевка на 24,965 км	до км 0+808 м. автодороги Халты-Чаданова-Муруй	0,808	IV	0,808
	Халты-Чаданова-Муруй	уч. Халты	от км 0+808 м. автодороги Халты-Чаданова-Муруй	до км 2+042 м. автодороги Халты-Чаданова-Муруй	1,234	IV	1,234
	Халты-Чаданова-Муруй	Заларинский	от км 2+042 м. автодороги Халты-Чаданова-Муруй	до км 6+139 м. автодороги Халты-Чаданова-Муруй	4,097	IV	4,097
	Халты-Чаданова-Муруй	д. Чаданова	от км 6+139 м. автодороги Халты-Чаданова-Муруй	до км 7+995 м. автодороги Халты-Чаданова-Муруй	1,856	IV	1,856
	Халты-Чаданова-Муруй	Заларинский	от км 7+995 м. автодороги Халты-Чаданова-Муруй	до км 9+284 м. автодороги Халты-Чаданова-Муруй	1,289	IV	1,289
	Халты-Чаданова-Муруй	уч. Халты	от км 9+284м. автодороги Халты-Чаданова-Муруй	до км 9+391 м. автодороги Халты-Чаданова-Муруй	0,107	IV	0,107
25 ОП МЗ 25Н-184	Ханжиново-Сенная Падь-Романова	в том числе	от примыкания к полосе отвода автодороги Тыреть-Тагна-Хор-Тагна на 12,507 км	до км 16+382 м. автодороги Ханжиново-Сенная Падь-Романова	16,382	IV	16,382
	Ханжиново-Сенная Падь-Романова	с.Ханжиново	от примыкания к полосе отвода автодороги Тыреть-Тагна-Хор-Тагна на 12,507 км	до км 0+179 м. автодороги Ханжиново-Сенная Падь-Романова	0,179	IV	0,179
	Ханжиново-Сенная Падь-Романова	Заларинский	от км 0+179 м. автодороги Ханжиново-Сенная Падь-Романова	до км 16+382 м. автодороги Ханжиново-Сенная Падь-Романова	16,203	IV	16,203
25 ОП МЗ 25Н-185	Холмогой-Романенкино-Каратаева-Мойган	в том числе	от примыкания к полосе отвода автодороги Залари-Троицк-Черемшанка на 14,155 км	до км 22+134 м. автодороги Холмогой-Романенкино-Каратаева-Мойган	22,134	IV	22,134
	Холмогой-Романенкино-Каратаева-Мойган	Заларинский	от примыкания к полосе отвода автодороги Залари-Троицк-Черемшанка на 14,155 км	до км 0+314 м. автодороги Холмогой-Романенкино-Каратаева-Мойган	0,314	IV	0,314
	Холмогой-Романенкино-Каратаева-Мойган	с.Холмогой	от км 0+314 м. автодороги Холмогой-Романенкино-Каратаева-Мойган	до км 1+377 м. автодороги Холмогой-Романенкино-Каратаева-Мойган	1,063	IV	1,063
	Холмогой-Романенкино-Каратаева-Мойган	Заларинский	от км 1+377 м. автодороги Холмогой-Романенкино-Каратаева-Мойган	до км 11+462 м. автодороги Холмогой-Романенкино-Каратаева-Мойган	10,085	IV	10,085
	Холмогой-Романенкино-Каратаева-Мойган	с.Романенкино	от км 11+462 м. автодороги Холмогой-Романенкино-Каратаева-Мойган	до км 11+606 м. автодороги Холмогой-Романенкино-Каратаева-Мойган	0,144	IV	0,144
	Холмогой-Романенкино-Каратаева-Мойган	Заларинский	от км 11+606 м. автодороги Холмогой-Романенкино-Каратаева-Мойган	до км 18+764 м. автодороги Холмогой-Романенкино-Каратаева-Мойган	7,158	IV	7,158
	Холмогой-Романенкино-Каратаева-Мойган	с.Каратаево	от км 18+764 м. автодороги Холмогой-Романенкино-Каратаева-Мойган	до км 20+095 м. автодороги Холмогой-Романенкино-Каратаева-Мойган	1,331	IV	1,331
	Холмогой-Романенкино-Каратаева-Мойган	Заларинский	от км 20+095 м. автодороги Холмогой-Романенкино-Каратаева-Мойган	до км 21+351 м. автодороги Холмогой-Романенкино-Каратаева-Мойган	1,256	IV	1,256
	Холмогой-Романенкино-Каратаева-Мойган	с.Мойган	от км 21+351 м. автодороги Холмогой-Романенкино-Каратаева-Мойган	до км 22+134 м. автодороги Холмогой-Романенкино-Каратаева-Мойган	0,783	IV	0,783
25 ОП МЗ 25Н-186	Хор-Тагна-Пихтинский	в том числе	от конца населенного пункта с.Хор-Тагна на 77,754 км автодороги Тыреть-Тагна-Хор-Тагна	до км 12+250 м. автодороги Хор-Тагна-Пихтинский	12,250	IV	12,250
	Хор-Тагна-Пихтинский	Заларинский	от конца населенного пункта с.Хор-Тагна на 77,754 км автодороги Тыреть-Тагна-Хор-Тагна	до км 6+616 м. автодороги Хор-Тагна-Пихтинский	6,616	IV	6,616
	Хор-Тагна-Пихтинский	уч.Среднепихтинский	от км 6+616 м. автодороги Хор-Тагна-Пихтинский	до км 9+314 м. автодороги Хор-Тагна-Пихтинский	2,698	IV	2,698
	Хор-Тагна-Пихтинский	Заларинский	от км 9+314 м. автодороги Хор-Тагна-Пихтинский	до км 11+342 м. автодороги Хор-Тагна-Пихтинский	2,028	IV	2,028
	Хор-Тагна-Пихтинский	уч.Пихтинский	от км 11+342 м. автодороги Хор-Тагна-Пихтинский	до км 12+250 м. автодороги Хор-Тагна-Пихтинский	0,908	IV	0,908
25 ОП МЗ 25Н-187	М-53 (1614 км)-Саянск	Зиминский	от примыкания к полосе отвода на км 1612+875 автодороги «Иркутск-Новосибирск» (с транспортной развязкой) км 0+000	до границы городской черты г. Саянска км 5+958	7,450	III	7,450
25 ОП МЗ 25Н-188	«Новосибирск-Иркутск»-Глинки-Филипповск	в том числе	от примыкания к полосе отвода на км 1632+990 автодороги М-53 «Байкал» (км 0+099)	до примыкания к полосе отвода на км 19+213 автодороги «Новосибирск-Иркутск»-Филипповск-Большеворонежский (км 20+447)	20,348	V	20,348
		Зиминский	от примыкания к полосе отвода на км 1632+990 автодороги «Байкал» М-53 (км 0+099)	до границы с.Глинки км 8+343	15,752	V	15,752
			от границы с.Глинки км 9+423	до границы уч.Большерастягаевский км 12+219			
			от границы уч.Большерастягаевский км 14+051	до границы с.Филипповск км 18+763			
	«Новосибирск-Иркутск»-Глинки-Филипповск (в границах с.Глинки)	с.Глинки	от границы с.Глинки км 8+343	до границы с.Глинки км 9+423	1,080	V	1,080
	«Новосибирск-Иркутск»-Глинки-Филипповск (в границах уч.Большерастягаевский)	уч. Большерастягаевский	от границы уч.Большерастягаевский км 12+219	до границы уч.Большерастягаевский км 14+051	1,832	V	1,832
	«Новосибирск-Иркутск»-Глинки-Филипповск (в границах с.Филипповск)	с.Филипповск	от границы с.Филипповск км 18+763	до примыкания к полосе отвода на км 19+213 автодороги «Новосибирск-Иркутск»-Филипповск-Большеворонежский (км 20+447)	1,684	V	1,684
25 ОП МЗ 25Н-189	«Новосибирск-Иркутск»-Филипповск-Большеворонежский	в том числе	от примыкания к полосе отвода на км 1625+743 автодороги М-53 «Байкал» (км 0+101)	до границы п.Большеворонежский км 27+917	27,816	IV/V	12,987/ 14,829
		Зиминский	от примыкания к полосе отвода на км 1625+743 автодороги М-53 «Байкал» (км 0+101)	до границы д.Норы км 2+042	25,731	IV /V	11,696/ 14,035
			от границы д.Норы км 3+333	до границы с.Филипповск км 18+709			
			от границы с.Филипповск км 19+503	до границы п.Большеворонежский км 27+917			
	«Новосибирск-Иркутск»-Филипповск-Большеворонежский (в границах д.Норы)	д.Норы	от границы д.Норы км 2+042	до границы д.Норы км 3+333	1,291	IV	1,291
	«Новосибирск-Иркутск»-Филипповск-Большеворонежский (в границах с.Филипповск)	с.Филипповск	от границы с.Филипповск км 18+709	до границы с.Филипповск км 19+503	0,794	V	0,794
25 ОП МЗ 25Н-190	Зима-Зулумай	в том числе	от границы г. Зима км 2+349	до границы с. Зулумай км 68+090	65,741	IV	65,741
		Зиминский	от границы г. Зима км 2+349	до границы уч. Стибутовский км 25+659	60,997	IV	60,997
			от границы уч. Стибутовский км 26+493	до границы с. Батама км 30+211			
			от границы с. Батама км 31+609	до границы с. Басалаевка км 45+942			
			от границы с. Басалаевка км 48+454	до границы с. Зулумай км 68+090			
	Зима-Зулумай (в границах уч.Стибутовский)	уч. Стибутовский	от границы уч. Стибутовский км 25+659	до границы уч. Стибутовский км 26+493	0,834	IV	0,834
	Зима-Зулумай (в границах с.Батама)	с. Батама	от границы с. Батама км 30+211	до границы с. Батама км 31+609	1,398	IV	1,398
	Зима-Зулумай (в границах с.Басалаевка)	с. Басалаевка	от границы с. Басалаевка км 45+942	до границы с. Басалаевка км 48+454	2,512	IV	2,512
25 ОП МЗ 25Н-191	Зима-Масляногорск-Верхнеокинский	в том числе	от границы г.Зима км 1+338	до границы уч.Верхнеокинский км 76+489	75,151	IV	75,151
		Зиминский	от границы г.Зима км 1+338	до границы с.Самара км 3+716	64,435	IV	64,435
			от границы с.Самара км 4+173	до границы с.Новолетники км 33+274			
			от границы с.Новолетники км 35+819	до границы с.Масляногорск км 43+481			
			от границы с.Масляногорск км 49+560	до границы п.Осиповский км 58+425			
			от границы п.Осиповский км 60+060	до границы уч.Верхнеокинский км 76+489			
	Зима-Масляногорск-Верхнеокинский (в границах с.Самара)	с.Самара	от границы с.Самара км 3+716	до границы с.Самара км 4+173	0,457	IV	0,457
	Зима-Масляногорск-Верхнеокинский (в границах с.Новолетники)	с.Новолетники	от границы с.Новолетники км 33+274	до границы с.Новолетники км 35+819	2,545	IV	2,545
	Зима-Масляногорск-Верхнеокинский (в границах с.Масляногорск)	с.Масляногорск	от границы с.Масляногорск км 43+481	до границы с.Масляногорск км 49+560	6,079	IV	6,079
	Зима-Масляногорск-Верхнеокинский (в границах п.Осиповский)	п.Осиповский	от границы п.Осиповский км 58+425	до границы п.Осиповский км 60+060	1,635	IV	1,635
25 ОП МЗ 25Н-192	Зима-Услон	Зиминский	от границы г.Зима км 0+760	до границы с.Услон км 3+689	2,929	IV	2,929
25 ОП МЗ 25Н-193	Масляногорск-Успенский 3-й	в том числе	от примыкания к полосе отвода на км 39+162 автодороги Зима-Масляногорск-Верхнеокинский (км 0+025)	до примыкания к полосе отвода на км 44+948 автодороги Зима-Масляногорск-Верхнеокинский (км 17+549)	16,840	V	16,840
		Зиминский	от примыкания к полосе отвода на км 39+162 автодороги Зима-Масляногорск-Верхнеокинский (км 0+025)	до границы п.Успенский-1 км 11+194	16,576	V	16,576
			от границы п.Успенский-1 км 11+878	до границы с.Масляногорск км 17+285			
	Масляногорск-Успенский 3-й (в границах с.Масляногорск)	с.Масляногорск	от границы с.Масляногорск км 17+285	до примыкания к полосе отвода на км 44+948 автодороги Зима-Масляногорск-Верхнеокинский (км 17+549)	0,264	V	0,264
25 ОП МЗ 25Н-194	Подъезд к с.Буря	в том числе	от примыкания к полосе отвода на км 23+898 автодороги Подъезд к с.Кундулун (км 0+025)	до км 15+812 автодороги Подъезд к с.Буря	15,787	V	15,787
		Зиминский	от примыкания к полосе отвода на км 23+898 автодороги Подъезд к с.Кундулун (км 0+025)	до границы с.Буря км 7+936	13,845	V	13,845
			от границы с.Буря 9+878	до км 15+812 автодороги Подъезд к с.Буря			
	Подъезд к с.Буря (в границах с.Буря)	с.Буря	от границы с.Буря км 7+936	до границы с.Буря 9+878	1,942	V	1,942
25 ОП МЗ 25Н-195	Подъезд к д.Верхняя Зима	Зиминский	от примыкания к полосе отвода на км 19+343 автодороги Зима-Зулумай (км 0+025)	до границы д.Верхняя Зима км 9+564	9,539	V	9,539
25 ОП МЗ 25Н-196	Подъезд к с.Кимильтей	в том числе	от примыкания к полосе отвода на км 1598+840 автодороги М-53 «Байкал» (км 0+085)	до примыкания к полосе отвода на км 1603+630 автодороги М-53 «Байкал» (км 6+045)	1,723	IV	1,723
		Зиминский	от примыкания к полосе отвода на км 1598+840 автодороги М-53 «Байкал» (км 0+085)	до границы с.Кимильтей км 0+959	1,723	IV	1,723
			от границы с.Кимильтей км 5+196	до примыкания к полосе отвода на км 1603+630 автодороги М-53 «Байкал» (км 6+045)			

25 ОП МЗ 25Н-197	Подъезд к с.Кундулун	в том числе	от примыкания к полосе отвода на км 1596+882 автодороги М-53 «Байкал» (км 0+103)	до границы с.Кундулун км 27+226	13,010	IV/V	9,682/ 3,328
		Зиминский	от примыкания к полосе отвода на км 1596+882 автодороги «Байкал» М-53 (км 0+103)	до границы с.Баргадай км 9+785	9,682	IV	9,682
			до примыкания к полосе отвода на км 23+898 автодороги Подъезд к с.Буря (км 0+025)	до границы с.Кундулун км 27+226	3,328	V	3,328
25 ОП МЗ 25Н-198	Подъезд к д.Кустова	в том числе	от примыкания к полосе отвода на км 3+309 автодороги Зима-Зулумай (км 0+025)	до примыкания к полосе отвода на км 2+395 автодороги Подъезд к д.Нижний Хазан (км 3+580)	3,555	IV	3,555
		Зиминский	от примыкания к полосе отвода на км 3+309 автодороги Зима-Зулумай (км 0+025)	до границы д.Кустова км 2+207	2,596	IV	2,596
			от границы д.Кустова км 3+000	до границы с.Самара км 3+414			
	Подъезд к д.Кустова (в границах д.Кустова)	д.Кустова	от границы д.Кустова км 2+207	до границы д.Кустова км 3+000	0,793	IV	0,793
	Подъезд к д.Кустова (в границах с.Самара)	с.Самара	от границы с.Самара км 3+414	до примыкания к полосе отвода на км 2+395 автодороги Подъезд к д.Нижний Хазан (км 3+580)	0,166	IV	0,166
25 ОП МЗ 25Н-199	Подъезд к д.Нижний Хазан	в том числе	от примыкания к полосе отвода на км 4+128 автодороги Зима-Масляногорск-Верхнеокинский (км 0+025)	до границы д.Нижний Хазан, км 4+383	4,358	IV	4,358
		Зиминский	от границы с.Самара км 2+351	до границы д.Нижний Хазан, км 4+383	2,032	IV	2,032
	Подъезд к д.Нижний Хазан (в границах с.Самара)	с.Самара	от примыкания к полосе отвода на км 4+128 автодороги Зима-Масляногорск-Верхнеокинский (км 0+025)	до границы с.Самара км 2+351	2,326	IV	2,326
25 ОП МЗ 25Н-200	Подъезд к с.Покровка	Зиминский	от примыкания к полосе отвода на км 1625+735 автодороги М-53 «Байкал» (км 0+086)	до границы с.Покровка км 10+859	10,773	IV	10,773
25 ОП МЗ 25Н-201	Подъезд к г.Саянску (с транспортной развязкой)	Зиминский	от примыкания к полосе отвода на км 1612+875 автодороги М-53 «Байкал» км 0+000	до промплощадки км 3+172	3,172	III	3,172
25 ОП МЗ 25Н-202	Подъезд к уч.Урункуй	в том числе	от примыкания к полосе отвода на км 22+729 автодороги Зима-Зулумай (км 0+025)	до границы уч.Урункуй км 36+606	36,581	V	36,581
		Зиминский	от примыкания к полосе отвода на км 22+729 автодороги Зима-Зулумай (км 0+025)	до границы Зиминского (Куйтунского) района км 18+817	18,792	V	18,792
		Куйтунский	от границы Зиминского (Куйтунского) района км 18+817	до границы уч. Боровое км 23+621	16,908		16,908
			от границы уч.Боровое км 24+502	до границы уч.Урункуй км 36+606			
	Подъезд к уч.Урункуй (в границах уч.Боровое)	уч.Боровое	от границы уч.Боровое км 23+621	до границы уч.Боровое км 24+502	0,881	V	0,881
25 ОП МЗ 25Н-203	Подъезд к с.Ухтуй	Зиминский	от примыкания к полосе отвода на км 6+180 автодороги «Промплощадка-г.Зима от ПК 0 до ПК 67» (км 0+018)	до границы с.Ухтуй км 1+027	1,009	III	1,009
25 ОП МЗ 25Н-204	Подъезд к п.Центральный Хазан	Зиминский	от примыкания к полосе отвода на км 12+386 автодороги Зима-Зулумай (км 0+025)	до границы п.Центральный Хазан км 2+031	2,006	IV	2,006
25 ОП МЗ 25Н-205	Саянск-Черемшанка	в том числе	от границы г. Саянск км 4+293	до примыкания к полосе отвода на км 15+812 автодороги Подъезд к с.Буря (15+075)	10,782	IV	10,782
		Зиминский	от границы г. Саянск км 4+293	до границы д.Черемшанка км 11+726	9,056	IV	9,056
			от границы д.Черемшанка км 13+452	до примыкания к полосе отвода на км 15+812 автодороги Подъезд к с.Буря (15+075)			
	Саянск-Черемшанка (в границах д.Черемшанка)	д.Черемшанка	от границы д.Черемшанка км 11+726	до границы д.Черемшанка км 13+452	1,726	IV	1,726
25 ОП МЗ 25Н-206	«Куйтун-Уян-Новая Када»-Харик-Карымск-«Новосибирск-Иркутск»	в том числе	от примыкания к полосе отвода на км 22+219 автодороги Куйтун-Уян-Новая Када км 0+025	до примыкания к полосе отвода на км 1598+861 автодороги М-53 «Байкал» км 58+248	57,629	IV	57,629
		Куйтунский	от примыкания к полосе отвода на км 22+219 автодороги Куйтун-Уян-Новая Када км 0+025	до примыкания к полосе отвода на км 1589+100 автодороги М-53 «Байкал» км 14+507	14,482	IV	14,482
			от примыкания к полосе отвода на км 1589+100 автодороги М-53 «Байкал» км 14+786	до границы п. Харик км 19+543	4,757		4,757
			от границы п. Харик км 21+888	до границы с. Тихорут км 31+117	9,229		9,229
			от границы с. Тихорут км 32+989	до границы п. Игнино км 41+048	8,059		8,059
			от границы п. Игнино км 43+172	до границы с. Карымск км 46+486	3,314		3,314
			от границы с. Карымск км 49+472	до примыкания к полосе отвода железной дороги км 50+995	1,523		1,523
	«Куйтун-Уян-Новая Када»-Харик-Карымск-«Новосибирск-Иркутск» (в границах с.Харик)	п. Харик	от границы п. Харик км 19+543	до примыкания к полосе отвода железной дороги км 20+590	2,284	IV	2,284
			от примыкания к полосе отвода железной дороги км 20+651	до границы п. Харик км 21+888			
	«Куйтун-Уян-Новая Када»-Харик-Карымск-«Новосибирск-Иркутск» (в границах с.Тихорут)	с. Тихорут	от границы с. Тихорут км 31+117	до границы с. Тихорут км 32+989	1,872	IV	1,872
	«Куйтун-Уян-Новая Када»-Харик-Карымск-«Новосибирск-Иркутск» (в границах п.Игнино)	п. Игнино	от границы п. Игнино км 41+048	до границы п. Игнино км 43+172	2,124	IV	2,124
	«Куйтун-Уян-Новая Када»-Харик-Карымск-«Новосибирск-Иркутск» (в границах с.Карымск)	с. Карымск	от границы с. Карымск км 46+486	до границы с. Карымск км 49+472	2,986	IV	2,986
	«Куйтун-Уян-Новая Када»-Харик-Карымск-«Новосибирск-Иркутск»	Зиминский	от границы Куйтунского (Зиминского) района на км 51+249 автодороги «Куйтун-Уян-Новая Када»-Харик-Карымск-«Новосибирск-Иркутск»	до примыкания к полосе отвода на км 1598+861 автодороги М-53 «Байкал» км 58+248	6,999	IV	6,999
25 ОП МЗ 25Н-207	«Промплощадка - г. Зима»	Зиминский	от ПК 0	до ПК 67	3,670	IV	3,670
25 ОП МЗ 25Н-209	Иркутск-Листвянка	в том числе	от городской черты г. Иркутска	до границы п. Листвянка	58,637		
	Подъезд к гостинично-оздоровительному комплексу «Ангарский хутор»	Иркутский	от км 56+920 а/д Иркутск-Листвянка	до км 0+350 а/д «Подъезд к гостинично-оздоровительному комплексу «Ангарский хутор»	0,350	н/к	0,350
	Подъезд к аэропорту	Иркутский	от границы г.Иркутск (км 0+154)	до км 10 а/д Иркутск-Листвянка (км 2+810)	2,656	I	2,656
	Иркутск-Листвянка	Иркутский	от городской черты г.Иркутска	до границы п.Листвянка	55,631	IБ/III/IV	12,350/ 1,650/ 42,631
25 ОП МЗ 25Н-210	Иркутск-Большое Голоустное	Иркутский	от границы городской черты г.Иркутска (км 0)	до границы п.Большое Голоустное (км 114+090)	114,090	IV	114,090
25 ОП МЗ 25Н-211	«Иркутск-Оса-Усть-Уда»-Горохово-Верхний Кет-»Усть-Ордынский-Оса»	в том числе	от примыкания к полосе отвода на км 55+413 автодороги Иркутск-Оса-Усть-Уда (км 0+056)	до примыкания к полосе отвода на км 40+418 автодороги Усть-Ордынский-Оса (км 45+093)	45,038	IV	45,038
		Иркутский	от примыкания к полосе отвода на км 55+413 автодороги Иркутск-Оса-Усть-Уда (км 0+056)	до границы д.Степановка км 6+208	40,672	IV	40,672
			от границы д.Степановка км 7+585	до границы с.Горохово км 10+597			
			от границы с.Горохово км 10+899	до границы д.Сайгуты км 20+897			
			от границы д.Сайгуты км 22+287	до границы д.Верхний Кет км 34+843			
			от границы д.Верхний Кет км 36+140	до примыкания к полосе отвода на км 40+418 автодороги Усть-Ордынский-Оса (км 45+093)			
		д.Степановка	от границы д.Степановка км 6+208	до границы д.Степановка км 7+585	1,377	IV	1,377
		с.Горохово	от границы с.Горохово км 10+597	до границы с.Горохово км 10+899	0,302	IV	0,302
		д.Сайгуты	от границы д.Сайгуты км 20+897	до границы д.Сайгуты км 22+287	1,390	IV	1,390
		д.Верхний Кет	от границы д.Верхний Кет км 34+843	до границы д.Верхний Кет км 36+140	1,297	IV	1,297
25 ОП МЗ 25Н-212	«Иркутск-Усть-Ордынский»-Майск-Никольск-»Оек-Кударейка»	в том числе	от примыкания к полосе отвода на км 21+723 автодороги Оек-Кударейка (км 0+009)	до примыкания к полосе отвода на км 54+686 автодороги Иркутск-Усть-Ордынский км 15+302	15,293	V	15,293
		Иркутский	от границы с.Никольск км 2+152	до границы Иркутского и Эхирит-Булагатского районов км 11+240	9,088	V	9,088
		с.Никольск	от примыкания к полосе отвода на км 21+723 автодороги Оек-Кударейка (км 0+009)	до границы с.Никольск км 2+152	2,143	V	2,143
		Эхирит-Булагатский	от границы Иркутского и Эхирит-Булагатского районов км 11+240	до примыкания к полосе отвода на км 54+686 автодороги Иркутск-Усть-Ордынский км 15+302	4,062	V	4,062
25 ОП МЗ 25Н-214	Подъезд к п.Лебединка	Иркутский	от примыкания к полосе отвода на км 27+400 автодороги Иркутск-Листвянка (км 0+000)	до границы п.Лебединка км 3+000	3,000	V	3,000
25 ОП МЗ 25Н-215	Галки-Мишонкова	в том числе	от примыкания к полосе отвода на км 7+417 автодороги Оек-Кударейка (км 0+013)	до границы д.Мишонкова км 4+306	4,293	V	4,293
		Иркутский	от границы д.Галки км 0+576	до границы д.Мишонкова км 4+306	3,730	V	3,730
		д.Галки	от примыкания к полосе отвода на км 7+417 автодороги Оек-Кударейка (км 0+013)	до границы д.Галки км 0+576	0,563	V	0,563
25 ОП МЗ 25Н-216	Горяшина-Тайтура	Иркутский	от примыкания к полосе отвода на км 2+379 автодороги Подъезд к д.Горяшина (км 0+013)	до границы д.Тайтура км 1+055	1,042	V	1,042
25 ОП МЗ 25Н-217	Егоровщина-Рязановщина	Иркутский	от примыкания к полосе отвода на км 11+887 автодороги Оек-Кударейка (км 0+015)	до примыкания к ул.Школьная д.Рязановщина км 10+169	10,154	IV	10,154

25 ОП МЗ 25Н-218	Иркутск-садоводство «Дорожный строитель»	Иркутский	от городской черты г.Иркутска и Иркутского района (км 0+925)	до 15+256 автодороги Иркутск-садоводство «Дорожный строитель»	14,331	IV	14,331
25 ОП МЗ 25Н-219	Куда-Талька-Позднякова	в том числе	от примыкания к полосе отвода на км 2+935 автодороги Куда-Хомутово-Турская (км 0+006)	до примыкания к полосе отвода на км 8+205 автодороги Куда-Хомутово-Турская (км 11+795)	11,789	IV	11,789
		Иркутский	от границы д.Куда км 1+619	до границы д.Талька км 5+156	8,119	IV	9,097
			от границы д.Талька км 5+500	до границы д.Позднякова км 10+082			
		д. Хомутово	от границы д.Позднякова км 10+817	до примыкания к полосе отвода на км 8+205 автодороги Куда-Хомутово-Турская (км 11+795)	0,978		
		д.Куда	от примыкания к полосе отвода на км 2+935 автодороги Куда-Хомутово-Турская (км 0+006)	до границы д.Куда км 1+619	1,613	IV	1,613
		д.Талька	от границы д.Талька км 5+156	до границы д.Талька км 5+500	0,344	IV	0,344
		д.Позднякова	от границы д.Позднякова км 10+082	до границы д.Позднякова км 10+817	0,735	IV	0,735
25 ОП МЗ 25Н-220	Куда-Хомутово-Турская	в том числе	от примыкания к полосе отвода на км 17+164 автодороги Иркутск-Усть-Ордынский (км 0+016)	до примыкания к полосе отвода на км 31+734 автодороги Иркутск-Усть-Ордынский (км 13+980)	13,964	IV	13,964
		Иркутский	от примыкания к полосе отвода на км 17+164 автодороги Иркутск-Усть-Ордынский (км 0+016)	до границы д.Куда км 1+467	3,990	IV	3,990
			от границы д.Куда км 4+655	до границы с.Хомутово км 4+781			
			от границы с.Хомутово км 9+079	до границы д.Турская км 11+492			
		д.Куда	от границы д.Куда км 1+467	до границы д.Куда км 4+655	3,188	IV	3,188
		с.Хомутово	от границы с.Хомутово км 4+781	до границы с.Хомутово км 9+079	4,298	IV	4,298
		д.Турская	от границы д.Турская км 11+492	до примыкания к полосе отвода на км 31+734 автодороги Иркутск-Усть-Ордынский (км 13+980)	2,488	IV	2,488
25 ОП МЗ 25Н-221	Ново-Ленино-Максимовщина	в том числе	от примыкания к полосе отвода на км 1873+023 и км 1873+403 автодороги «Байкал» М-53 «Обход Ново-Ленино» (км 0+061)	до границы с.Максимовщина км 6+509	6,357	IV	6,357
		Иркутский	от примыкания к полосе отвода на км 1873+023 и км 1873+403 автодороги «Байкал» М-53 «Обход Ново-Ленино» (км 0+061)	до граница с.Мамоны км 0+921	2,938	IV	2,938
			от границы с.Мамоны км 4+340	до полосы отвода железной дороги км 5+797			
			от полосы отвода железной дороги км 5+888	до границы с.Максимовщина км 6+509			
		с.Мамоны	от границы с.Мамоны км 0+921	до границы с.Мамоны км 4+340	3,419	IV	3,419
25 ОП МЗ 25Н-222	Обход Грановщина-Урик-Хомутово	в том числе	от примыкания к полосе отвода на км 17+288 автодороги Иркутск-Оса-Усть-Уда (км 0+067)	до примыкания к полосе отвода на км 4+775 автодороги Хомутово-Урик-Усть-Куда (км 9+368)	9,287	IV	9,287
		Иркутский	от примыкания к полосе отвода на км 1+232 автодороги Урик-Тихонова Падь (км 1+999)	до границы с.Хомутово км 7+998	5,999	IV	5,999
		с.Урик	от примыкания к полосе отвода на км 17+288 автодороги Иркутск-Оса-Усть-Уда (км 0+067)	до примыкания к полосе отвода на км 1+232 автодороги Урик-Тихонова Падь (км 1+985)	1,918	IV	1,918
		с.Хомутово	от границы с.Хомутово км 7+998	до примыкания к полосе отвода на км 4+775 автодороги Хомутово-Урик-Усть-Куда (км 9+368)	1,370	IV	1,339
25 ОП МЗ 25Н-223	Оек-Кударейка	в том числе	от примыкания к полосе отвода на км 33+801 автодороги Иркутск-Усть-Ордынский (км 0+104)	до примыкания к полосе отвода на км 26+811 автодороги Усть-Ордынский-Оса км 38+002	37,898	IV	37,898
		Иркутский	от примыкания к полосе отвода на км 33+801 автодороги Иркутск-Усть-Ордынский (км 0+104)	до границы с.Оек км 0+653	21,018	IV	21,018
			от границы с.Оек км 5+975	до границы д.Галки км 6+047			
			от границы д.Галки км 8+701	до границы д.Егоровщина км 10+814			
			от границы д.Егоровщина км 11+831	до границы Иркутского и Эхирит-Булагатского районов км 30+115			
		с.Оек	от границы с.Оек км 0+653	до границы с.Оек км 5+975	5,322	IV	5,322
		д.Галки	от границы д.Галки км 6+047	до границы д.Галки км 8+701	2,654	IV	2,654
		д.Егоровщина	от границы д.Егоровщина км 10+814	до границы д.Егоровщина км 11+831	1,017	IV	1,017
		Эхирит-Булагатский	от границы Иркутского и Эхирит-Булагатского районов на км 30+115	до примыкания к полосе отвода на км 26+811 автодороги Усть-Ордынский-Оса км 38+002	5,963	IV	5,963
		д. Кударейка	от границы д. Кударейка км 34+017	до границы д. Кударейка км 35+941	1,924	IV	1,924
25 ОП МЗ 25Н-224	Оек-Зыкова	Иркутский	от автодороги Оек-Кударейка км 3+500	до д.Зыкова	3,500	V	3,500
25 ОП МЗ 25Н-225	Оек-Ревякина-Усть-Ордынский	в том числе	от примыкания к полосе отвода на км 35+847 автодороги Иркутск-Усть-Ордынский (км 0+118)	66км+307 а/д Иркутск-Усть-Ордынский-Жигалово	46,838	IV	46,838
		Иркутский	от границы с.Оек км 1+403	до границы д.Бутырки км 2+099	9,995	IV	9,995
			от границы д.Бутырки км 4+081	до границы д.Каштак км 10+418			
			от границы д.Каштак км 11+083	до границы д.Ревякина км 12+551			
			от границы д.Ревякина км 14+266	до границы Иркутского и Эхирит-Булагатского районов км 15+760			
		с.Оек	от примыкания к полосе отвода на км 35+847 автодороги Иркутск-Усть-Ордынский (км 0+118)	до границы с.Оек км 1+403	1,285		1,285
		д.Бутырки	от границы д.Бутырки км 2+099	до границы д.Бутырки км 4+081	1,982	IV	1,982
		д.Каштак	от границы д.Каштак км 10+418	до границы д.Каштак км 11+083	0,665		0,665
		д.Ревякина	от границы д.Ревякина км 12+551	до границы д.Ревякина км 14+266	1,715	IV	1,715
	«Усть-Ордынский -Качуг»-Захал до границы района	Эхирит-Булагатский	15км+720 а/д Оек-Ревякина-Усть-Ордынский (в границах района)	66км+307 а/д Иркутск-Усть-Ордынский-Жигалово	31,196	IV	31,196
25 ОП МЗ 25Н-226	Пивовариха-Новолисиха	в том числе	от примыкания к полосе отвода на км 4+792 автодороги Иркутск-Большое Голоустное (км 0+035)	до примыкания к полосе отвода на км 13+510 автодороги Иркутск-Листвянка (км 3+917)	3,882	IV	3,882
		Иркутский	от границы с.Пивовариха км 1+455	до примыкания к полосе отвода на км 13+510 автодороги Иркутск-Листвянка (км 3+917)	2,462	IV	2,462
		с.Пивовариха	от примыкания к полосе отвода на км 4+792 автодороги Иркутск-Большое Голоустное (км 0+035)	до границы с.Пивовариха км 1+455	1,420	IV	1,420
25 ОП МЗ 25Н-228	Подъезд к п.Березка	Иркутский	от примыкания к полосе отвода на км 36+585 автодороги Иркутск-Листвянка (км 0+000)	до границы п.Березка км 1+000	1,000	IV	1,000
25 ОП МЗ 25Н-229	Подъезд к д.Быкова	Иркутский	от примыкания к полосе отвода на км 4+834 автодороги «Иркутск-Оса-Усть-Уда»-Горохово-Верхний Кет-»Усть-Ордынский-Оса» (км 0+037)	до границы д.Быкова км 2+278	2,241	V	2,241
25 ОП МЗ 25Н-230	Подъезд к з.Глазунова	Иркутский	от примыкания к полосе отвода на км 8+140 автодороги Иркутск-Оса-Усть-Уда (км 0+032)	до границы з.Глазунова км 0+351	0,319	V	0,319
25 ОП МЗ 25Н-231	Подъезд к д.Горяшина	в том числе	от примыкания к полосе отвода на км 11+010 автодороги Урик-Тихонова Падь (км 0+015)	до границы д.Горяшина км 2+932	2,917	V	2,917
		Иркутский	от границы д.Ширяева км 0+387	до границы д.Горяшина км 2+932	2,545	V	2,545
		д.Ширяева	от примыкания к полосе отвода на км 11+010 автодороги Урик-Тихонова Падь (км 0+015)	до границы д.Ширяева км 0+387	0,372	V	0,372
25 ОП МЗ 25Н-232	Подъезд к с.Еловка	Иркутский	от примыкания к полосе отвода на км 51+430 автодороги Иркутск-Оса-Усть-Уда (км 0+125)	до границы с.Еловка км 0+310	0,185	V	0,185
25 ОП МЗ 25Н-233	Подъезд к д.Коты	Иркутский	от примыкания к полосе отвода на км 2+062 автодороги Оек-Ревякина-Усть-Ордынский (км 0+047)	до границы д.Коты км 0+630	0,583	V	0,583
25 ОП МЗ 25Н-234	Подъезд к д.Сосновый Бор	Иркутский	от примыкания к полосе отвода на км 44+963 автодороги Иркутск-Усть-Ордынский (км 0+110)	до границы д.Сосновый Бор км 1+210	1,100	V	1,100
25 ОП МЗ 25Н-235	Подъезд к п.Тальцы	Иркутский	от примыкания к полосе отвода на км 47 автодороги Иркутск-Листвянка (км 0+028)	до границы п.Тальцы км 1+000	1,000	V	1,000
25 ОП МЗ 25Н-236	Подъезд к д.Черемушка	в том числе	от примыкания к полосе отвода на км 0+483 автодороги Ревякина-Бургаз (км 0+025)	до границы д.Черемушка км 6+978	6,913	IV	6,913
		Иркутский	от примыкания к полосе отвода на км 13+996 автодороги Оек-Ревякина-Усть-Ордынский (км 0+661)	до границы д.Черемушка км 6+978	6,317	IV	6,317
		д.Ревякина	от примыкания к полосе отвода на км 0+483 автодороги Ревякина-Бургаз (км 0+025)	до примыкания к полосе отвода на км 13+996 автодороги Оек-Ревякина-Усть-Ордынский (км 0+621)	0,596	IV	0,596
25 ОП МЗ 25Н-237	Подъезд к п.Нижний Кочергат	Иркутский	от примыкания к полосе отвода на км 96+890 автодороги Иркутск-Большое Голоустное (км 0+000)	до границы п. Нижний Кочергат км 1+538	1,538	V	1,538
25 ОП МЗ 25Н-238	Подъезд к д.Новогрудинина	Иркутский	от км 12+075 автодороги Иркутск-садоводство «Дорожный строитель»	до км 6+496 автодороги Подъезд к д.Новогрудинина	6,496	IV	6,496
25 ОП МЗ 25Н-239	Подъезд к п.Бухун	Иркутский	от примыкания к полосе отвода на км 27+406 автодороги «Иркутск-Оса-Усть-Уда»-Горохово-Верхний Кет-»Усть-Ордынский-Оса» (км 0+026)	до границы п.Бухун км 0+851	0,825	V	0,825
25 ОП МЗ 25Н-241	Подъезд к п.Падь Мельничная	Иркутский	от примыкания к полосе отвода на км 8+343 автодороги Иркутск-садоводство «Дорожный строитель» (км 0+006)	до границы п.Падь Мельничная км 4+298	4,292	V	4,292
25 ОП МЗ 25Н-242	Подъезд к п.Плишкино	Иркутский	от границы г.Иркутск км 5+419	до границы п.Плишкино на км 10+322	4,903	IV	4,903
25 ОП МЗ 25Н-243	Подъезд к п.Усть-Балей	Иркутский	от примыкания к полосе отвода на км 43+572 автодороги Иркутск-Оса-Усть-Уда (км 0+057)	до границы п.Усть-Балей км 0+198	0,141	V	0,141
25 ОП МЗ 25Н-244	Подъезд к пос.инд.застройки Березовый	Иркутский	от границы г. Иркутск км 0+025	до примыкания к полосе отвода на км 3+650 автодороги Иркутск-садоводство «Дорожный строитель» (км 1+188)	1,163	IV	1,163
25 ОП МЗ 25Н-245	Подъезд к пос.инд.застройки Еловый	Иркутский	от примыкания к полосе отвода на км 19+464 автодороги Иркутск-Листвянка (км 0+056)	до границы нп.Еловый км 2+234	2,178	н/к	2,178

25 ОП МЗ 25Н-246	Подъезд к п.Бутырки	Иркутский	от примыкания к полосе отвода на км 40+932 автодороги Иркутск-Листвянка (км 0+050)	до границы п.Бутырки км 0+300	0,250	V	0,250
25 ОП МЗ 25Н-248	Подъезд к д.Карлук	Иркутский	от примыкания к полосе отвода на км 13+273 автодороги Иркутск-Усть-Ордынский (км 0+122)	до границы д.Карлук км 2+513	2,391	IV	2,391
25 ОП МЗ 25Н-249	Подъезд к д.Максимовщина	Иркутский	от примыкания к полосе отвода на км 6+195 автодороги Оек-Ревякина-Усть-Ордынский (км 0+032)	до границы д.Максимовщина км 5+473	5,441	V	5,441
25 ОП МЗ 25Н-250	Подъезд к рп.Маркова	в том числе	от примыкания к полосе отвода на км 11+230 автодороги «Байкал» М-55 (км 0+131)	до примыкания к полосе отвода на км 0+000 автодороги Подъезд к Марковскому дому-интернату (км 6+538)	6,407	IV	6,407
		Иркутский	от примыкания к полосе отвода на км 11+230 автодороги «Байкал» М-55 (км 0+131)	до границы рп.Маркова км 4+813	4,682	IV	4,682
		рп.Маркова	от границы рп.Маркова км 4+813	до примыкания к полосе отвода на км 0+000 автодороги Подъезд к Марковскому дому-интернату (км 6+538)	1,725	IV	1,725
25 ОП МЗ 25Н-251	Подъезд к с.Оек	Иркутский	от примыкания к полосе отвода на км 41+456 автодороги Иркутск-Усть-Ордынский (км 0+115)	до границы с.Оек км 1+961	1,846	IV	1,846
25 ОП МЗ 25Н-252	Подъезд к п.Патроны	Иркутский	от примыкания к полосе отвода на км 19+589 автодороги Иркутск-Листвянка (км 0+057)	до границы п.Патроны км 4+348	4,291	V	4,291
25 ОП МЗ 25Н-253	Ревякина-Бургаз	в том числе	от примыкания к полосе отвода на км 12+509 автодороги Оек-Ревякина-Усть-Ордынский (км 0+025)	до границы д.Бургаз км 7+248	7,223	IV	7,223
		Иркутский	от примыкания к полосе отвода на км 12+509 автодороги Оек-Ревякина-Усть-Ордынский (км 0+025)	до границы д.Ревякина км 0+362	5,124	IV	5,124
			от границы д.Ревякина км 2+461	до границы д.Бургаз км 7+248			
		д.Ревякина	от границы д.Ревякина км 0+362	до границы д.Ревякина км 2+461	2,099	IV	2,099
25 ОП МЗ 25Н-254	Смоленщина-Введенщина-Чистые Ключи	в том числе	от примыкания к полосе отвода на км 11+844 автодороги «Байкал» М-55 (км 0+225)	до примыкания к полосе отвода на км 30+017 автодороги М-55 «Байкал» км 21+101	20,762	IV	20,762
		Иркутский	от примыкания к полосе отвода на км 11+844 автодороги «Байкал» М-55 (км 0+225)	до границы с.Смоленщина км 0+800	0,575	IV	0,575
		с.Смоленщина	от границы с.Смоленщина км 0+800	до полосы отвода железной дороги км 0+970	3,854	IV	3,854
			от полосы отвода железной дороги км 1+028	до полосы отвода железной дороги км 4+217			
			от полосы отвода железной дороги км 4+273	до границы Иркутского и Шелеховского районов км 4+768			
		Шелеховский	от границы Шелеховского (Иркутского) района км 4+768	до границы с. Баклаши км 7+219	8,192	IV	8,192
			от границы с. Баклаши км 12+705	до границы с. Введенщина км 16+321			
			от границы с. Введенщина км 18+976	до примыкания к полосе отвода на км 30+017 автодороги М-55 «Байкал» км 21+101			
	Смоленщина-Введенщина-Чистые Ключи (в границах с. Баклаши)	с. Баклаши	от границы с. Баклаши км 7+219	до границы с. Баклаши км 12+705	5,486	IV	5,486
	Смоленщина-Введенщина-Чистые Ключи (в границах с. Введенщина)	с. Введенщина	от границы с. Введенщина км 16+321	до границы с. Введенщина км 18+976	2,655	IV	2,655
25 ОП МЗ 25Н-255	Урик-Столбово	в том числе	от примыкания к полосе отвода на км 11+097 автодороги Хомутово-Урик-Усть-Куда (км 0+005)	до примыкания к полосе отвода на км 17+175 автодороги Иркутск-Оса-Усть-Уда (км 3+481)	3,476	V	3,476
		Иркутский	от границы с.Урик км 2+747	до примыкания к полосе отвода на км 17+175 автодороги Иркутск-Оса-Усть-Уда (км 3+481)	0,734	V	0,734
		с.Урик	от примыкания к полосе отвода на км 11+097 автодороги Хомутово-Урик-Усть-Куда (км 0+005)	до границы с.Урик км 2+747	2,742	V	2,742
25 ОП МЗ 25Н-256	Урик-Тихонова Падь	в том числе	от примыкания к полосе отвода на км 10+987 автодороги Хомутово-Урик-Усть-Куда (км 0+008)	до границы д.Тихонова Падь км 21+309	21,301	IV	21,301
		Иркутский	от границы с.Урик км 2+356	до границы д.Лыловщина км 5+260	14,169	IV	14,169
			от границы д.Лыловщина км 7+792	до границы д.Ширяева км 10+087			
			от границы д.Ширяева км 12+339	до границы д.Тихонова Падь км 21+309			
		с.Урик	от примыкания к полосе отвода на км 10+987 автодороги Хомутово-Урик-Усть-Куда (км 0+008)	до границы с.Урик км 2+356	2,348	IV	2,348
		д.Лыловщина	от границы д.Лыловщина км 5+260	до границы д.Лыловщина км 7+792	2,532	IV	2,532
		д.Ширяева	от границы д.Ширяева км 10+087	до границы д.Ширяева км 12+339	2,252	IV	2,252
25 ОП МЗ 25Н-257	Хомутово-Урик-Усть-Куда	в том числе	от примыкания к полосе отвода на км 5+382 автодороги Куда-Хомутово-Турская (км 0+007)	до границы д.Усть-Куда км 17+203	16,852	IV	16,852
		Иркутский	от границы с.Хомутово км 4+775	до границы д.Грановщина км 6+054	5,615	IV	5,615
			от границы д.Грановщина км 9+877	до границы с.Урик км 10+045			
			от примыкания к полосе отвода на км 17+588 автодороги Иркутск-Оса-Усть-Уда (км 13+035)	до границы д.Усть-Куда км 17+203			
		с.Хомутово	от примыкания к полосе отвода на км 5+382 автодороги Куда-Хомутово-Турская (км 0+007)	до примыкания к полосе отвода на км 21+592 автодороги Иркутск-Усть-Ордынский-Жигалово (км 2+821)	4,529	IV	4,529
			от примыкания к полосе отвода на км 21+592 автодороги Иркутск-Усть-Ордынский-Жигалово (км 3+060)	до границы с.Хомутово км 4+775			
		д.Грановщина	от границы д.Грановщина км 6+054	до границы д.Грановщина км 9+877	3,823	IV	3,823
		с.Урик	от границы с.Урик км 10+045	до примыкания к полосе отвода на км 17+588 автодороги Иркутск-Оса-Усть-Уда (км 12+930)	2,885	IV	2,885
25 ОП РЗ 25К-258	Усть-Кут-Уоян	в том числе	от дома № 5 по ул. Коммунистическая г. Усть-Кут км 0+000	до границы Казачинско-Ленского района (Республики Бурятия) км 293+569	293,968	IV	293,968
	Мостовой переход через р.Лена	г. Усть-Кут	г. Усть-Кут	г. Усть-Кут	0,399	V	0,399
	Усть-Кут-Уоян	Усть-Кутский	от дома № 5 по ул. Коммунистическая г. Усть-Кут км 0+000	до границы Усть-Кутского (Киренского) района (км 118+978)	118,978	IV	118,978
		Киренский	от границы (Усть-Кутского) Киренского района (км 118+978)	до границы (Киренского) Казачинско-Ленского района (км 134+914)	15,936	IV	15,936
		Казачинско-Ленский	от границы (Усть-Кутского) Казачинско-Ленского района (км 134+914)	до границы Казачинско-Ленского района (Республики Бурятия) км 293+569	158,655	IV/V	149,431/ 9,224
25 ОП МЗ 25Н-259	«Усть-Кут-Уоян» (172 км) -Казачинское	Казачинско-Ленский	от примыкания к полосе отвода на км 173+512 автодороги Усть-Кут-Уоян (км 0+011)	в границах с. Казачинское км 16+413	16,402	IV	16,402
25 ОП МЗ 25Н-260	Киренск-Казачинское	в том числе	от 17 км а/д «Усть-Кут-Киренск» (км 0)	до 132 км а/д Усть-Кут-Уоян (км 132+000)	132,000	IV / н/к	66,867/ 65,133
		Киренский	от 17 км а/д «Усть-Кут-Киренск» (км 0)	до границы Киренского (Казачинско-Ленского) района (км 42+000)	42,000	IV / н/к	33,388/ 8,612
		Казачинско-Ленский	от границы (Киренского) Казачинско-Ленского района (км 42+000)	до 132 км а/д Усть-Кут-Уоян (км 132+000)	90,000	н/к / IV	56,521/ 33,479
25 ОП МЗ 25Н-261	Подъезд к с. Новоселово	Казачинско-Ленский	от примыкания к полосе отвода на км 196+323 автодороги Усть-Кут-Уоян (км 0+017)	до границы с. Новоселово км 1+197	1,180	V	1,180
25 ОП МЗ 25Н-262	Подъезд к с. Карам	Казачинско-Ленский	от примыкания к полосе отвода на км 35+500 автодороги Типуй-Ханда (0+011)	до границы с. Карам км 41+120	41,109	IV / н/к	17,33/ 23,779
25 ОП МЗ 25Н-263	Улькан-Тарасово	в том числе	от примыкания к полосе отвода на км 215+327 автодороги Усть-Кут-Уоян (км 0+019)	до границы с. Тарасово км 4+430	4,411	V	3,952
		Казачинско-Ленский	от границы п. Улькан км 0+478	до границы с. Тарасово км 4+430	3,952	V	3,952
		п.Улькан	от примыкания к полосе отвода на км 215+327 автодороги Усть-Кут-Уоян (км 0+019)	до границы п. Улькан км 0+478	0,459	V	0,459
25 ОП МЗ 25Н-264	Улькан-Юхта	В том числе	от границы п. Улькан км 0+000	до границы д.Юхта км 0+590	0,590	V	0,590
		Казачинско-Ленский	от границы п. Улькан км 0+261	до границы д.Юхта км 0+590	0,329	V	0,329
		п.Улькан	в границах п. Улькан км 0+000	до границы д. Улькан км 0+261	0,261	V	0,261
25 ОП МЗ 25Н-265	«Вилюй» - Ербогачен (зимник)	Катангский	от примыкания к федеральной дороге «Вилюй»	до с.Ербогачен	220,000	зимник	220,000
25 ОП МЗ 25Н-266	Чечуйск-Подволошино	в том числе	от границы с. Чечуйск на км 0+000 автодороги Чечуйск-Подволошино	с. Подволошино	29,343	V	29,343
		Киренский	от границы с. Чечуйск на км 0+000 автодороги Чечуйск-Подволошино	до 25+494 км автодороги д.Чечуйск-Подволошино	25,494	V	25,494
		Катангский	от 25+494 км автодороги д. Чечуйск-Подволошино	с. Подволошино	3,849	V	3,849
25 ОП МЗ 25Н-267	Анга-Большой Улун	в том числе	от примыкания к полосе отвода на км 22+467 автодороги Качуг-Мыс-Кузнецы (км 0+000)	до границы д. Большой Улун (км 40+875)	40,875	V	40,875
		Качугский	от границы с. Анга (км 1+488)	до границы с. Бутаково (км 9+356)	7,868	V	7,868
			от границы с. Бутаково (км 13+387)	до границы д. Ацикяк (км 31+191)	17,804	V	17,804
			от границы д. Ацикяк (км 32+533)	до границы д. Большой Улун (км 40+875)	8,342	V	8,342
		с. Анга	от примыкания к полосе отвода на км 22+467 автодороги Качуг-Мыс-Кузнецы (км 0+000)	до границы с. Анга (км 1+488)	1,488	V	1,488
		с. Бутаково	от границы с. Бутаково (км 9+356)	до границы с. Бутаково (км 13+387)	4,031	V	4,031
		д. Ацикяк	от границы д. Ацикяк (км 31+191)	до границы д. Ацикяк (км 32+533)	1,342	V	1,342
25 ОП МЗ 25Н-268	Аргун-Шитхулун	в том числе	от примыкания к полосе отвода на км 5+287 автодороги Подъезд к д. Аргун (км 0+000)	до км 5+200 автодороги Аргун-Шитхулун	5,200	V	5,200
		д. Аргун	от примыкания к полосе отвода на км 5+287 автодороги Подъезд к д. Аргун (км 0+000)	до границы д. Аргун (км 1+098)	1,947	V	1,947
		Качугский	от границы д. Аргун (км 1+098)	до границы Качугского (Баяндаевского) района (км 3+045)	1,098	V	1,098
		Баяндаевский	от границы Баяндаевского (Качугского) районов км 3+045	до границы д. Шитхулун км 4+747	1,702	V	1,702
		д. Шитхулун	от границы д. Шитхулун км 4+747	до км 5+200 автодороги Аргун-Шитхулун	0,453	V	0,453

25 ОП МЗ 25Н-269	Бирюлька-Большая Тарель	в том числе	от примыкания к полосе отвода на км 24+249 автодороги Малые Голы-Харбатово (км 0+000)	до границы с. Большая Тарель (км 25+142)	25,142	V	25,142
		Качугский	от примыкания к полосе отвода на км 24+249 автодороги Малые Голы-Харбатово (км 0+000)	до границы д. Малая Тарель (км 1+300)	1,300	V	1,300
			от границы д. Малая Тарель (км 3+748)	до границы с. Большая Тарель (км 25+142)	21,394	V	21,394
		д. Малая Тарель	от границы д. Малая Тарель (км 1+300)	до границы д. Малая Тарель (км 3+748)	2,448	V	2,448
25 ОП МЗ 25Н-270	Бирюлька-Залог	в том числе	от примыкания к полосе отвода на км 20+629 автодороги Малые Голы-Харбатово (км 0+000)	до км 8+000 автодороги Бирюлька-Залог	8,000	V	8,000
		Качугский	от границы с. Бирюлька (км 1+331)	до км 8+000 автодороги Бирюлька-Залог	6,669	V	6,669
		с. Бирюлька	от примыкания к полосе отвода на км 20+629 автодороги Малые Голы-Харбатово (км 0+000)	до границы с. Бирюлька (км 1+331)	1,331	V	1,331
25 ОП МЗ 25Н-271	Большой Косогол-Корсукова	в том числе	от км 0+000 автодороги Большой Косогол-Корсукова	до границы д. Корсукова (км 12+618)	12,454	V	12,454
		Качугский	от границы д. Большой Косогол (км 0+083)	до примыкания к полосе отвода на км 39+000 автодороги Малые Голы-Харбатово (км 0+986)	0,903	V	0,903
			от примыкания к полосе отвода на км 38+882 автодороги Малые Голы-Харбатово (км 1+150)	до границы д. Корсукова (км 12+618)	11,468	V	11,468
		д. Большой Косогол	от км 0+000 автодороги Большой Косогол-Корсукова	до границы д. Большой Косогол (км 0+083)	0,083	V	0,083
25 ОП МЗ 25Н-272	Верхоленск-Магдан	в том числе	от примыкания к полосе отвода на км 287+231 автодороги Иркутск-Усть-Ордынский-Жигалово (км 0+000)	до границы д. Магдан (км 66+510)	68,610	V	68,610
		Качугский	от границы с. Верхоленск (км 0+032)	до границы д. Толмачева (км 0+608)	0,576	V	0,576
			от границы д. Челпанова (км 4+382)	до границы д. Алексеевка (км 4+966)	0,584	V	0,584
			от границы д. Большедворова (км 7+417)	до границы д. Хабардина (км 9+028)	1,611	V	1,611
			от границы д. Хабардина (км 9+512)	до границы с. Белоусово (км 10+656)	1,144	V	1,144
			от границы д. Шеметова (км 14+427)	до границы д. Гогон (км 24+511)	10,084	V	10,084
			от границы д. Гогон (км 25+631)	до границы д. Ихинагуй (км 51+163)	25,532	V	25,532
			от границы д. Ихинагуй (км 51+515)	до границы д. Магдан (км 66+510)	14,995	V	14,995
		с. Верхоленск	от примыкания к полосе отвода на км 287+231 автодороги Иркутск-Усть-Ордынский-Жигалово (км 0+000)	до границы с. Верхоленск (км 0+032)	0,032	V	0,032
		д. Толмачева	от границы д. Толмачева (км 0+608)	до границы д. Толмачева (км 2+347)	1,739	V	1,739
		д. Челпанова	от границы д. Челпанова (км 2+347)	до границы д. Челпанова(км 4+382)	2,035	V	2,035
		д. Алексеевка	от границы д. Алексеевка (км 4+966)	до границы д. Алексеевка (км 6+589)	1,623	V	1,623
		д. Большедворова	от границы д. Большедворова (км 6+589)	до границы д. Большедворова (км 7+417)	0,828	V	0,828
		д. Хабардина	от границы д. Хабардина (км 9+028)	до границы д. Хабардина (км 9+512)	0,484	V	0,484
		с. Белоусово	от границы с. Белоусово (км 10+656)	до границы с. Белоусово (км 12+123)	1,467	V	1,467
		д. Шеметова	от границы д. Шеметова (км 12+123)	до границы д. Шеметова (км 14+427)	2,304	V	2,304
		д. Гогон	от границы д.Гогон (км 24+511)	до границы д. Гогон (км 25+631)	1,120	V	1,120
		д. Ихинагуй	от границы д. Ихинагуй (км 51+163)	до границы д. Ихинагуй (км 51+515)	0,352	V	0,352
	Переправа по льду р. Лена (с подходами)	Качугский	от примыкания к полосе отвода на км 289+361 автодороги Иркутск-Усть-Ордынский-Жигалово (км 0+000)	до примыкания к полосе отвода на км 0+491 м автодороги Верхоленск-Магдан (км 2+100)	2,100	переправа по льду	2,100
25 ОП МЗ 25Н-273	Качуг-Большие Голы	в том числе	от примыкания к полосе отвода на км 2+656 автодороги Качуг-Мыс-Кузнецы (км 0+000)	до границы д. Большие Голы (км 9+193)	9,193	V	9,193
		Качугский	от границы д. Краснояр (км 1+157)	до границы д. Большие Голы (км 9+193)	8,036	V	8,036
		д. Краснояр	от примыкания к полосе отвода на км 2+656 автодороги Качуг-Мыс-Кузнецы (км 0+000)	до границы д. Краснояр (км 1+157)	1,157	V	1,157
25 ОП МЗ 25Н-274	Качуг-Мыс-Кузнецы	в том числе	от примыкания к полосе отвода на км 254+557 автодороги Иркутск-Усть-Ордынский-Жигалово (км 0+000)	до границы д. Кузнецы (км 41+125)	41,125	IV	41,125
		Качугский	от границы д. Краснояр (км 2+906)	до границы д. Малые Голы (км 11+836)	8,930	IV	8,930
			от границы д. Малые Голы (км 12+580)	до границы д. Рыкова (км 17+950)	5,370	IV	5,370
			от границы д. Рыкова (км 22+139)	до границы с. Анга (км 22+209)	0,070	IV	0,070
			от границы с. Анга (км 23+705)	до границы д. Тарай (км 30+040)	6,335	IV	6,335
			от границы д. Тарай (км 32+823)	до границы с. Мыс (км 37+285)	4,462	IV	4,462
			от границы с. Мыс (км 37+692)	до границы д. Кузнецы (км 41+125)	3,433	IV	3,433
		р.п. Качуг	от примыкания к полосе отвода на км 254+557 автодороги Иркутск-Усть-Ордынский-Жигалово (км 0+000)	до границы р.п. Качуг (км 1+288)	1,288	IV	1,288
		д. Краснояр	от границы д. Краснояр (км 1+288)	до границы д. Краснояр (км 2+906)	1,618	IV	1,618
		д. Малые Голы	от границы д. Малые Голы (км 11+836)	до границы д. Малые Голы (км 12+580)	0,744	IV	0,744
		д. Рыкова	от границы д. Рыкова (км 17+950)	до границы д. Рыкова (км 22+139)	4,189	IV	4,189
		с. Анга	от границы с. Анга (км 22+209)	до границы с. Анга (км 23+705)	1,496	IV	1,496
		д. Тарай	от границы д. Тарай (км 30+040)	до границы д. Тарай (км 32+823)	2,783	IV	2,783
		с. Мыс	от границы с. Мыс (км 37+285)	до границы с. Мыс (км 37+692)	0,407	IV	0,407
25 ОП МЗ 25Н-275	Малые Голы-Харбатово	в том числе	от примыкания к полосе отвода на км 13+529 автодороги Качуг-Мыс-Кузнецы (км 0+000)	до примыкания к полосе отвода на км 230+663 автодороги Иркутск-Усть-Ордынский-Жигалово (км 52+413)	52,413	V	52,413
		Качугский	от примыкания к полосе отвода на км 13+529 автодороги Качуг-Мыс-Кузнецы (км 0+000)	до границы д. Кукуй (км 17+759)	17,759	V	17,759
			от границы с. Бирюлька (км 22+272)	до примыкания к полосе отвода на км 230+663 автодороги Иркутск-Усть-Ордынский-Жигалово (км 52+413)	30,141	V	30,141
		д. Кукуй	от границы д. Кукуй (км 17+759)	до границы д. Кукуй (км 19+295)	1,536	V	1,536
		с. Бирюлька	от границы с. Бирюлька (км 19+295)	до границы с. Бирюлька (км 22+272)	2,977	V	2,977
25 ОП МЗ 25Н-276	Манзурка-Копылова	в том числе	от примыкания к ул. Трактовая с. Манзурка км 0+000	до границы д. Копылова (км 13+084)	13,084	V	13,084
		Качугский	от границы с. Манзурка (км 1+250)	до границы д. Копцыгай (км 10+794)	9,544	V	9,544
			от границы д. Копцыгай (км 11+385)	до границы д. Копылова (км 13+084)	1,699	V	1,699
		с. Манзурка	от примыкания к ул. Трактовая с. Манзурка км 0+000	до границы с. Манзурка (км 1+250)	1,250	V	1,250
		д. Копцыгай	от границы д. Копцыгай (км 10+794)	до границы д. Копцыгай (км 11+385)	0,591	V	0,591
25 ОП МЗ 25Н-277	Подъезд к д. Аргун	Качугский	от примыкания к полосе отвода на км 186+704 автодороги Иркутск-Усть-Ордынский-Жигалово (км 0+000)	до границы д. Аргун (км 8+508)	8,508	V	8,508
25 ОП МЗ 25Н-278	Подъезд к д. Болото	Качугский	от примыкания к полосе отвода на км 5+098 автодороги Бирюлька-Залог (км 0+000)	до границы д. Болото (км 1+142)	1,142	V	1,142
25 ОП МЗ 25Н-279	Подъезд к с. Заречное	Качугский	от примыкания к полосе отвода на км 6+967 автодороги Манзурка-Копылова (км 0+000)	до границы с. Заречное (км 1+160)	1,160	V	1,160
25 ОП МЗ 25Н-280	Подъезд к д. Исеть	Качугский	от примыкания к полосе отвода на км 239+112 автодороги Иркутск-Усть-Ордынский-Жигалово (км 0+000)	до границы д. Исеть (км 2+537)	2,537	V	2,537
25 ОП МЗ 25Н-281	Подъезд к д. Картухай	Качугский	от примыкания к полосе отвода на км 279+535 автодороги Иркутск-Усть-Ордынский-Жигалово (км 0+000)	до границы д. Картухай (км 1+162)	1,162	V	1,162
25 ОП МЗ 25Н-282	Подъезд к д. Кистенева	Качугский	от примыкания к полосе отвода на км 268+329 автодороги Иркутск-Усть-Ордынский-Жигалово (км 0+000)	до границы д. Кистенева (км 2+138)	2,138	V	2,138
25 ОП МЗ 25Н-283	Подъезд к д. Литвинова	Качугский	от примыкания к полосе отвода на км 210+913 автодороги Иркутск-Усть-Ордынский-Жигалово (км 0+000)	до границы д. Литвинова (км 2+517)	2,517	V	2,517
25 ОП МЗ 25Н-284	Подъезд к д. Подкаменка	Качугский	от примыкания к полосе отвода на км 22+936 автодороги Малые Голы-Харбатово (км 0+000)	до км 0+646 границы д. Подкаменка	0,646	V	0,646
25 ОП МЗ 25Н-285	Подъезд к д. Тимирязева	Качугский	от примыкания к полосе отвода на км 249+034 автодороги Иркутск-Усть-Ордынский-Жигалово (км 0+000)	до границы д. Тимирязева (км 0+653)	0,653	V	0,653
25 ОП МЗ 25Н-286	Подъезд к д. Усть-Тальма	в том числе	от примыкания к полосе отвода на км 10+601 автодороги Верхоленск-Магдан (км 0+000)	до границы д. Хабанова (д.Усть-Тальма) км 0+572	0,572	V	0,572
		Качугский	от примыкания к полосе отвода на км 10+601 автодороги Верхоленск-Магадан (км 0+000)	до границы д. Хабанова км 0+299	0,299	V	0,299
		д. Хабанова	от границы д. Хабанова (км 0+299)	до границы д. Хабанова (д.Усть-Тальма) км 0+572	0,273	V	0,273
25 ОП МЗ 25Н-287	Подъезд к д. Щапова	Качугский	от примыкания к полосе отвода на км 2+621 автодороги Анга-Большой Улун (км 0+000)	до км 0+577 границы д. Щапова	0,577	V	0,577
25 ОП МЗ 25Н-288	Усть-Кут-Киренск	в том числе	от границы п.Заярново км 0+000	до границы городской черты г. Киренск (км 111+423)	111,986	IV / н/к	87,408/ 7,62
		Усть-Кутский	от границы п.Заярново км 0+000	до границы Усть-Кутского (Киренского) района (км 16+395)	16,395	зимник	16,395
		Киренский	от границы Киренского (Усть-Кутского) района (км 16+395)	до границы городской черты г. Киренск (км 111+423)	95,028	IV / н/к	87,408/7,62
	Переправа по льду р. Тира (с подходами)	Усть-Кутский	в районе урочища Тира	в районе урочища Тира	0,090	переправа по льду	0,090
	Переправа по льду р. Лена (с подходами)	Киренский	в районе с. Улькан	в районе с. Улькан	0,473	переправа по льду	0,473

25 ОП МЗ 25Н-289	Алымовка-Банщиково-Кондрашина	в том числе	от правого берега реки Лена	до км 25+049 автодороги Алымовка-Банщикова-Кондрашина	25,829	V	25,829
	Алымовка-Банщиково-Кондрашина	Киренский	от правого берега реки Лена	до границы д.Никулина на км 3+742 автодороги Алымовка-Банщикова-Кондрашина	3,742	V	3,742
	Переправа по льду р. Лена (с подходами)	Киренский	отлевого берега реки Лена	до правого берега р.Лена	0,780	переправа по льду	0,780
	Алымовка-Банщиково-Кондрашина	с.Никулина	от границы д.Никулина на км 3+742 автодороги Алымовка-Банщикова-Кондрашина	до границы д.Никулина на км 4+688 автодороги Алымовка-Банщикова-Кондрашина	0,946	V	0,946
	Алымовка-Банщиково-Кондрашина	Киренский	от границы д.Никулинана км 4+688 автодороги Алымовка-Банщикова-Кондрашина	до границы д.Никулинана км 4+805 автодороги Алымовка-Банщикова-Кондрашина	0,117	V	0,117
	Алымовка-Банщиково-Кондрашина	с.Никулина	от границы д.Никулина на км 4+805 автодороги Алымовка-Банщикова-Кондрашина	до границы д.Никулина на км 5+071 автодороги Алымовка-Банщикова-Кондрашина	0,266	V	0,266
	Алымовка-Банщиково-Кондрашина	Киренский	от границы д.Никулина на км 5+071 автодороги Алымовка-Банщикова-Кондрашина	до границы с.Банщиково на км 9+636 автодороги Алымовка-Банщикова-Кондрашина	4,565	V	4,565
	Алымовка-Банщиково-Кондрашина	с.Банщикова	от границы с.Банщиково на км 9+636 автодороги Алымовка-Банщикова-Кондрашина	до границы с.Банщиково на км 10+368 автодороги Алымовка-Банщикова-Кондрашина	0,732	V	0,732
	Алымовка-Банщиково-Кондрашина	Киренский	границы с.Банщиково на км 10+368 автодороги Алымовка-Банщикова-Кондрашина	до км 25+049 автодороги Алымовка-Банщикова-Кондрашина	14,681	V	14,681
25 ОП МЗ 25Н-290	Балышева-Кривая Лука	Киренский	от примыкания на км 3+450 к автодороги «Пашня – Кривая Лука»	до границы с.Кривая Лука на км 14+880 автодороги Балышева-Кривая Лука	14,880	V	14,880
25 ОП МЗ 25Н-291	Киренск-Орлово	в том числе	от городской черты г.Киренск на км 4+052 автодороги Киренск-Орлово	до границы д.Орлова на км 103+265 автодороги Киренск-Орлово	99,288	V	99,288
	Киренск-Орлово	Киренский	от городской черты г.Киренск на км 4+052 автодороги Киренск-Орлово	до границы д.Алексеевка на км 26+813 автодороги Киренск-Орлово	22,761	V	22,761
	Киренск-Орлово	д.Алексеевка	от границы д.Алексеевка на км 26+813 автодороги Киренск-Орлово	до границы д.Алексеевка на км 26+836 автодороги Киренск-Орлово	0,023	V	0,023
	Киренск-Орлово	Киренский	от границы д.Алексеевка на км 26+836 автодороги Киренск-Орлово	до границы п.Воронежский на км 28+474 автодороги Киренск-Орлово	1,638	V	1,638
	Киренск-Орлово	п.Воронежский	от границы п.Воронежский на км 28+474 автодороги Киренск-Орлово	до границы п.Воронежский на км 28+963 автодороги Киренск-Орлово	0,489	V	0,489
	Киренск-Орлово	Киренский	от границы п.Воронежский на км 28+963 автодороги Киренск-Орлово	до границы д.Салтыковка на км 39+756 автодороги Киренск-Орлово	10,793	V	10,793
	Киренск-Орлово	д.Салтыковка	от границы д.Салтыковка на км 39+756 автодороги Киренск-Орлово	до границы д.Салтыковка на км 39+970 автодороги Киренск-Орлово	0,214	V	0,214
	Киренск-Орлово	Киренский	от границы д.Салтыковка на км 39+970 автодороги Киренск-Орлово	до границы д.Салтыковка на км 40+099 автодороги Киренск-Орлово	0,129	V	0,129
	Киренск-Орлово	д.Салтыковка	от границы д.Салтыковка на км 40+099 автодороги Киренск-Орлово	до границы д.Салтыковка на км 40+442 автодороги Киренск-Орлово	0,343	V	0,343
	Киренск-Орлово	Киренский	от границы д.Салтыковка на км 40+442 автодороги Киренск-Орлово	до границы д.Подъельник на км 46+373 автодороги Киренск-Орлово	5,931	V	5,931
	Киренск-Орлово	д.Подъельник	от границы д.Подъельник на км 46+373 автодороги Киренск-Орлово	до границы д.Подъельник на км 46+623 автодороги Киренск-Орлово	0,250	V	0,250
	Киренск-Орлово	Киренский	от границы д.Подъельник на км 46+623 автодороги Киренск-Орлово	до границы д.Подъельник на км 46+883 автодороги Киренск-Орлово	0,260	V	0,260
	Киренск-Орлово	д.Подъельник	от границы д.Подъельник на км 46+883 автодороги Киренск-Орлово	до границы д.Подъельник на км 46+986 автодороги Киренск-Орлово	0,103	V	0,103
	Киренск-Орлово	Киренский	от границы д.Подъельник на км 46+986 автодороги Киренск-Орлово	до границы д.Подъельник на км 47+051 автодороги Киренск-Орлово	0,065	V	0,065
	Киренск-Орлово	д.Подъельник	от границы д.Подъельник на км 47+051 автодороги Киренск-Орлово	до границы д.Подъельник на км 47+091 автодороги Киренск-Орлово	0,040	V	0,040
	Киренск-Орлово	Киренский	от границы д.Подъельник на км 47+091 автодороги Киренск-Орлово	до границы д.Подъельник на км 47+335 автодороги Киренск-Орлово	0,244	V	0,244
	Киренск-Орлово	д.Подъельник	от границы д.Подъельник на км 47+335 автодороги Киренск-Орлово	до границы д.Подъельник на км 47+437 автодороги Киренск-Орлово	0,102	V	0,102
	Киренск-Орлово	Киренский	от границы д.Подъельник на км 47+437 автодороги Киренск-Орлово	до границы п.Юбилейный на км 77+885 автодороги Киренск-Орлово	30,448	V	30,448
	Киренск-Орлово	п.Юбилейный	от границы п.Юбилейный на км 77+885 автодороги Киренск-Орлово	до границы п.Юбилейный на км 77+974 автодороги Киренск-Орлово	0,089	V	0,089
	Киренск-Орлово	Киренский	от границы п.Юбилейный на км 77+974 автодороги Киренск-Орлово	до границы п.Юбилейный на км 78+105 автодороги Киренск-Орлово	0,131	V	0,131
	Киренск-Орлово	п.Юбилейный	от границы п.Юбилейный на км 78+105 автодороги Киренск-Орлово	до границы п.Юбилейный на км 79+314 автодороги Киренск-Орлово	1,209	V	1,209
	Киренск-Орлово	Киренский	от границы п.Юбилейный на км 79+314 автодороги Киренск-Орлово	до границы д.Вишнякова на км 79+388 автодороги Киренск-Орлово	0,074	V	0,074
	Киренск-Орлово	д.Вишнякова	от границы д.Вишнякова на км 79+388 автодороги Киренск-Орлово	до границы д.Вишнякова на км 79+838 автодороги Киренск-Орлово	0,450	V	0,450
	Киренск-Орлово	Киренский	от границы д.Вишнякова на км 79+838 автодороги Киренск-Орлово	до границы д.Вишнякова на км 79+876 автодороги Киренск-Орлово	0,038	V	0,038
	Киренск-Орлово	д.Вишнякова	от границы д.Вишнякова на км 79+876 автодороги Киренск-Орлово	до границы д.Вишнякова на км 80+035 автодороги Киренск-Орлово	0,159	V	0,159
	Киренск-Орлово	Киренский	от границы д.Вишнякова на км 80+035 автодороги Киренск-Орлово	до границы с.Петропавловское на км 90+349 автодороги Киренск-Орлово	10,314	V	10,314
	Киренск-Орлово	с.Петропавловское	от границы с.Петропавловское на км 90+349 автодороги Киренск-Орлово	до границы с.Петропавловское на км 90+623 автодороги Киренск-Орлово	0,274	V	0,274
	Киренск-Орлово	Киренский	от границы с.Петропавловское на км 90+623 автодороги Киренск-Орлово	до границы с.Петропавловское на км 90+710 автодороги Киренск-Орлово	0,087	V	0,087
	Киренск-Орлово	с.Петропавловское	от границы с.Петропавловское на км 90+710 автодороги Киренск-Орлово	до границы с.Петропавловское на км 91+886 автодороги Киренск-Орлово	1,176	V	1,176
	Киренск-Орлово	Киренский	от границы с.Петропавловское на км 91+886 автодороги Киренск-Орлово	до границы д.Орлова на км 103+265 автодороги Киренск-Орлово	11,379	V	11,379
	Переправа по льду р. Пелюда (с подходами)	Киренский	от правого берега реки Пелюда	до левого берега реки Пелюда	0,075	переправа по льду	0,075
25 ОП МЗ 25Н-292	Киренск-Верхнекарелина	Киренский	от границы г.Киренск на км 9+696 автодороги Киренск-Верхнекарелина	до границы д.Верхнекарелина на км 33+364 автодороги Киренск-Верхнекарелина	23,668	V	23,668
25 ОП МЗ 25Н-293	Киренск-Шорохово	Киренский	от городской черты г.Киренск на км 4+000 автодороги Киренск-Шорохово	до границы д.Сидорова на км 4+989 автодороги Киренск-Шорохово	0,989	V	0,989
25 ОП МЗ 25Н-294	Пашня-Кривая Лука	в том числе	от примыкания к км 34+000 автодороги Усть-Кут-Киренск	до границы с.Кривая Лука на км 5+292 автодороги Пашня-Кривая Лука	5,492	V	5,492
	Пашня-Кривая Лука	Киренский	от примыкания к км 34+000 автодороги Усть-Кут-Киренск	до правого берега р.Лена на км 2+235 автодороги Пашня-Кривая Лука	2,235	V	2,235
	Переправа по льду р. Лена (с подходами)	Киренский	от правого берега р.Лена	до левого берега р.Лена	0,520	переправа по льду	0,520
	Пашня-Кривая Лука	Киренский	от левого берега р.Лена на км 2+555 автодороги Пашня-Кривая Лука	до границы д.Заборье на км 4+022 автодороги Пашня-Кривая Лука	1,467	V	1,467
	Пашня-Кривая Лука	д.Заборье	от границы д.Заборье на км 4+022 автодороги Пашня-Кривая Лука	до границы д.Заборье на км 4+130 автодороги Пашня-Кривая Лука	0,108	V	0,108
	Пашня-Кривая Лука	Киренский	от границы д.Заборье на км 4+130 автодороги Пашня-Кривая Лука	до границы д.Заборье на км 4+317 автодороги Пашня-Кривая Лука	0,187	V	0,187
	Пашня-Кривая Лука	д.Заборье	от границы д.Заборье на км 4+317 автодороги Пашня-Кривая Лука	до границы д.Заборье на км 4+569 автодороги Пашня-Кривая Лука	0,252	V	0,252
	Пашня-Кривая Лука	Киренский	от границы д.Заборье на км 4+569 автодороги Пашня-Кривая Лука	до границы с.Кривая Лука на км 5+292 автодороги Пашня-Кривая Лука	0,723	V	0,723
25 ОП МЗ 25Н-295	Подъезд к с.Алымовке	Киренский	от примыкания на км 38+694 к автодороге Киренск - Орлово	до с. Алымовка на км 3+704 автодороги Подъезд к с.Алымовка	3,704	V	3,704
25 ОП МЗ 25Н-296	Подъезд к д.Бубновка	в том числе	от примыкания к автодороге на 5+468 км автодороги Киренск-Орлово	до границы р.Лена на 4+032 км автодороги Подъезд к д.Бубновка	5,062	V	5,062
	Подъезд к д.Бубновка	Киренский	от примыкания к автодороге на 5+468 км автодороги Киренск-Орлово	до границы д.Никольск на км 1+133 автодороги Подъезд к д.Бубновка	1,133	V	1,133
	Подъезд к д.Бубновка	д.Никольск	границы д.Никольск на км 1+133 автодороги Подъезд к д.Бубновка	до границы д.Никольск на км 1+359 автодороги Подъезд к д.Бубновка	0,226	V	0,226
	Подъезд к д.Бубновка	Киренский	от примыкания к автодороге на 1+359 км автодороги Киренск-Орлово	до границы д.Никольск на км 1+638 автодороги Подъезд к д.Бубновка	0,279	V	0,279
	Подъезд к д.Бубновка	д.Никольск	границы д.Никольск на км 1+638 автодороги Подъезд к д.Бубновка	до границы д.Никольск на км 1+656 автодороги Подъезд к д.Бубновка	0,018	V	0,018
	Подъезд к д.Бубновка	Киренский	от примыкания к автодороге на 1+656 км автодороги Киренск-Орлово	до границы р.Лена на 4+032 км автодороги Подъезд к д.Бубновка	2,376	V	2,376
	Переправа по льду р. Лена (с подходами)	Киренский	в районе д. Бубновка	в районе д. Бубновка	1,030	переправа по льду	1,030
25 ОП МЗ 25Н-297	Подъезд к д.Змеиново	Киренский	от примыкания на км 12+183 к автодороге Киренск-Орлово	до границы с. Змеиново на км 1+110 автодороги Подъезд к д.Змеиново	1,110	IV	1,110
25 ОП МЗ 25Н-298	Подъезд к д.Кривошапкино	Киренский	от границы г.Киренск на км 0+783 автодороги Подъезд к д.Кривошапкино	до границы с.Кривошапкино на км 2+454 автодороги Подъезд к с.Кривошапкино	1,671	IV	1,671

25 ОП МЗ 25Н-299	Подъезд к д.Сполошино	в том числе	от примыкания на км 103+265 к автодороге Киренск-Орлова	до 0+789 км автодороги Подъезд к д.Сполошино	1,704	V	1,704
		Киренский	от примыкания на км 103+265 к автодороге Киренск-Орлова	до 0+789 км автодороги Подъезд к д.Сполошино	0,789	V	0,789
	Переправа по льду р. Лена (с подходами)	Киренский	от 0+789 км автодороги Подъезд к д.Сполошино	до праваго берега р. Лена (в районе д. Сполошино)	0,915	переправа по льду	0,915
25 ОП МЗ 25Н-300	Подъезд к д.Хабарова	Киренский	от км 0+000 автодороги Подъезд к д.Хабарова	до границы д.Хабарова на км 0+824 автодороги Подъезд к д.Хабарова	0,158	V	0,158
25 ОП МЗ 25Н-301	Подъезд к р.п.Алексеевск	в том числе	от примыкания на км 16+787 к автодороге Киренск-Орлово	до границы р.п.Алексеевск на км 3+270 автодороги Подъезд к р.п.Алексеевск	3,900	V	3,900
		Киренский	от примыкания на км 16+787 к автодороге Киренск-Орлово	до границы р.п.Алексеевск на км 3+270 автодороги Подъезд к р.п.Алексеевск	3,270	V	3,270
	Переправа по льду р. Лена (с подходами)	Киренский	в районе р.п. Алексеевск	в районе р.п. Алексеевск	0,630	переправа по льду	0,630
25 ОП МЗ 25Н-302	Подъезд к с.Усть-Киренга	Киренский	от примыкания на км 46+000 к автодороге Усть-Кут-Киренск	до границы с.Усть – Киренга на км 19+566 автодороги Подъезд к д.Усть-Киренга	19,556	V	19,556
25 ОП МЗ 25Н-303	«Куйтун-Лермонтовский-п.ж.д.ст. Мингатуй»-Каранцай	в том числе	от примыкания к полосе отвода на км 1+034 автодороги Лермонтовский-Александро-Невская станица км 0+025	до границы с. Каранцай км 25+622	25,597	V	25,597
		Куйтунский	от примыкания к полосе отвода на км 1+034 автодороги Лермонтовский-Александро-Невская станица км 0+025	до границы д.Станица 3-я км 12+553	12,528	V	12,528
			от границы д. Станица 3-я км 13+455	до границы с. Каранцай км 25+622	12,167		12,167
	«Куйтун-Лермонтовский-п.ж.д.ст. Мингатуй»-Каранцай (в границах д. Станица 3-я)	д.Станица 3-я	от границы д. Станица 3-я км 12+553	до границы д. Станица 3-я км 13+455	0,902	V	0,902
25 ОП МЗ 25Н-304	Барлук-«Куйтун-Уян-Новая Када»	в том числе	от примыкания к полосе отвода на км 32+790 автодороги Куйтун-Барлук-Мингатуй км 0+025	до примыкания к полосе отвода на км 21+863 автодороги Куйтун-Уян-Новая Када км 28+973	28,948	IV	28,948
		Куйтунский	от примыкания к полосе отвода на км 32+790 автодороги Куйтун-Барлук-Мингатуй км 0+025	до границы с. Барлук км 1+725	1,700	IV	1,700
			от границы с. Барлук км 2+088	до границы п. Березовский км 19+812	17,724		17,724
			от границы п. Березовский км 21+089	до примыкания к полосе отвода на км 21+863 автодороги Куйтун-Уян-Новая Када км 28+973	7,884		7,884
	Барлук-«Куйтун-Уян-Новая Када» (в границах с. Барлук)	с. Барлук	от границы с. Барлук км 1+725	до границы с. Барлук км 2+088	0,363	IV	0,363
	Барлук-«Куйтун-Уян-Новая Када» (в границах п. Березовский)	п. Березовский	от границы п. Березовский км 19+812	до границы п. Березовский км 21+089	1,277	IV	1,277
25 ОП МЗ 25Н-305	Большой Кашелак-Апраксина	в том числе	от примыкания к полосе отвода на км 11+805 автодороги Харик-Большой Кашелак км 0+000	до границы д. Апраксина км 11+648	11,648	IV	11,648
		Куйтунский	от примыкания к полосе отвода на км 11+805 автодороги Харик-Большой Кашелак (км 0+000)	до границы с. Большой Кашелак км 0+077	0,077	IV	0,077
			от границы с. Большой Кашелак км 0+421	до границы д. Апраксина км 11+648	11,227		11,227
	Большой Кашелак-Апраксина (в границах с. Большой Кашелак)	с. Большой Кашелак	от границы с. Большой Кашелак км 0+077	до границы с. Большой Кашелак км 0+421	0,344	IV	0,344
25 ОП МЗ 25Н-306	Куйтун-Барлук-Мингатуй	в том числе	от примыкания к полосе отвода автодороги М-53 «Байкал» км 0+097	до границы с. Мингатуй км 67+610	67,513	IV/V	32,797/ 34,716
		Куйтунский	от примыкания к полосе отвода автодороги М-53 «Байкал» км 0+097	до границы с. Сулкет км 9+277	9,180	IV - 29,577 V - 33,094	9,180
			от границы с. Сулкет км 10+636	до границы с. Бурук км 21+016	10,380		10,380
			от границы с. Бурук км 22+877	до границы с. Броды км 48+820	25,943		25,943
			от границы с. Броды км 49+982	до границы п. Бузулук км 59+694	9,712		9,712
			от границы п. Бузулук км 60+154	до границы с. Мингатуй км 67+610	7,456		7,456
	Куйтун-Барлук-Мингатуй (в границах с. Сулкет)	с. Сулкет	от границы с. Сулкет км 9+277	до границы с. Сулкет км 10+636	1,359	IV	1,359
	Куйтун-Барлук-Мингатуй (в границах с. Бурук)	с. Бурук	от границы с. Бурук км 21+016	до границы с. Бурук км 22+877	1,861	IV	1,861
	Куйтун-Барлук-Мингатуй (в границах с. Броды)	с. Броды	от границы с. Броды км 48+820	до границы с. Броды км 49+982	1,162	V	1,162
	Куйтун-Барлук-Мингатуй (в границах п. Бузулук)	п. Бузулук	от границы п. Бузулук км 59+694	до границы п. Бузулук км 60+154	0,460	V	0,460
25 ОП МЗ 25Н-307	Куйтун-Ключи-Андрюшино	в том числе	от границы р.п. Куйтун км 1+095	до примыкания к полосе отвода на км 8+027 автодороги Куйтун-Уян-Новая Када км 15+149	14,054	V	14,054
		Куйтунский	от границы р.п. Куйтун км 1+095	до границы с. Ключи км 8+048	6,953	V	6,953
			от границы с. Ключи км 9+574	до примыкания к полосе отвода на км 8+027 автодороги Куйтун-Уян-Новая Када км 15+149	5,575		5,575
	Куйтун-Ключи-Андрюшино (в границах с. Ключи)	с. Ключи	от границы с. Ключи км 8+048	до границы с. Ключи км 9+574	1,526	V	1,526
25 ОП МЗ 25Н-308	Куйтун-Лермонтовский-п.ж.д.ст. Мингатуй	в том числе	от примыкания к полосе отвода на км 4+825 автодороги ст. Куйтун-Куйтун км 0+025	до примыкания к полосе отвода на км 1543+631 автодороги М-53 «Байкал» км 32+547	32,522	IV	32,522
		Куйтунский	от границы р.п. Куйтун км 0+791	до границы п. Еланский км 13+288	12,497	IV	12,497
			от границы п. Еланский км 13+635	до границы с. Кундуй км 20+118	6,483		6,483
			от границы с. Кундуй км 22+322	до границы с. Чеботариха км 24+027	1,705		1,705
			от границы с. Чеботариха км 25+591	до примыкания к полосе отвода на км 1543+631 автодороги М-53 «Байкал» км 32+547	6,956		6,956
	Куйтун-Лермонтовский-п.ж.д.ст. Мингатуй (в границах р.п. Куйтун)	р.п. Куйтун	от примыкания к полосе отвода на км 4+825 автодороги ст. Куйтун-Куйтун км 0+025	до границы р.п. Куйтун км 0+791	0,766	IV	0,766
	Куйтун-Лермонтовский-п.ж.д.ст. Мингатуй (в границах п. Еланский)	п. Еланский	от границы п. Еланский км 13+288	до границы п. Еланский км 13+635	0,347	IV	0,347
	Куйтун-Лермонтовский-п.ж.д.ст. Мингатуй (в границах с. Кундуй)	с. Кундуй	от границы с. Кундуй км 20+118	до границы с. Кундуй км 22+322	2,204	IV	2,204
	Куйтун-Лермонтовский-п.ж.д.ст. Мингатуй (в границах с. Чеботариха)	с. Чеботариха	от границы с. Чеботариха км 24+027	до границы с. Чеботариха км 25+591	1,564	IV	1,564
25 ОП МЗ 25Н-309	Куйтун-Уян-Новая Када	в том числе	от примыкания к ул. Майская р.п. Куйтун км 0+000	до границы д. Новая Када км 53+358	53,358	IV/V	50,459 / 2,899
		Куйтунский	от границы р.п. Куйтун км 0+405	до границы с. Андрюшино км 6+322	5,917	IV - 44,871, V - 0,757	5,917
			от границы с. Андрюшино км 7+912	до границы с. Уян км 29+953	22,041		22,041
			от границы с. Уян км 32+878	до границы с. Подъяр км 37+509	4,631		4,631
			от границы с. Подъяр км 38+177	до границы с. Усть-Када км 50+459	12,282		12,282
			от границы с. Усть-Када км 52+601	до границы д. Новая Када км 53+358	0,757		0,757
	Куйтун-Уян-Новая Када (в границах р.п. Куйтун)	р.п. Куйтун	от примыкания к ул. Майская р.п. Куйтун км 0+000	до границы р.п. Куйтун км 0+405	0,405	IV	0,405
	Куйтун-Уян-Новая Када (в границах с. Андрюшино)	с. Андрюшино	от границы с. Андрюшино км 6+322	до границы с. Андрюшино км 7+912	1,590	IV	1,590
	Куйтун-Уян-Новая Када (в границах с. Уян)	с. Уян	от границы с. Уян км 29+953	до границы с. Уян км 32+878	2,925	IV	2,925
	Куйтун-Уян-Новая Када (в границах д. Красный Яр)	д. Красный Яр	от границы д. Красный Яр км 37+509	до границы д. Красный Яр км 38+177	0,668	IV	0,668
	Куйтун-Уян-Новая Када (в границах с. Усть-Када)	с. Усть-Када	от границы с. Усть-Када км 50+459	до границы с. Усть-Када км 52+601	2,142	V	2,142
25 ОП МЗ 25Н-310	Кундуй-Александро-Невская станица-Амур	в том числе	от примыкания к полосе отвода на км 20+332 автодороги Куйтун-Лермонтовский-п.ж.д.ст. Мингатуй км 0+025	до границы с. Амур км 21+805	21,780	IV	21,780
		Куйтунский	от границы с. Кундуй км 0+956	до границы д. Александро-Невская станица км 5+281	4,325	IV	4,325
			от границы д. Александро-Невская станица км 7+656	до границы с. Амур км 21+805	14,149		14,149
	Кундуй-Александро-Невская станица-Амур (в границах с. Кундуй)	с. Кундуй	от примыкания к полосе отвода на км 20+332 автодороги Куйтун-Лермонтовский-п.ж.д.ст. Мингатуй км 0+025	до границы с. Кундуй км 0+956	0,931	IV	0,931
	Кундуй-Александро-Невская станица-Амур (в границах д. Александро-Невская станица)	д. Александро-Невская станица	от границы д. Александро-Невская станица км 5+281	до границы д. Александро-Невская станица км 7+656	2,375	IV	2,375
25 ОП МЗ 25Н-311	Кундуй-Каразей	в том числе	от примыкания к полосе отвода на км 1+506 автодороги Кундуй-Александро-Невская станица-Амур км 0+025	до примыкания к полосе отвода на км 14+280 автодороги Тулюшка-Каразей-Таган км 9+099	9,074	IV	9,074
		Куйтунский	от примыкания к полосе отвода на км 1+506 автодороги Кундуй-Александро-Невская станица-Амур км 0+025	до границы с. Каразей км 8+625	8,600	IV	8,600
	Кундуй-Каразей (в границах с. Каразей)	с. Каразей	от границы с. Каразей км 8+625	до примыкания к полосе отвода на км 14+280 автодороги Тулюшка-Каразей-Таган км 9+099	0,474	IV	0,474

25 ОП МЗ 25Н-312	Лермонтовский-Александро-Невская станица	в том числе	от примыкания к полосе отвода на км 7+460 автодороги Куйтун-Лермонтовский-п.ж.д.ст. Мингатуй км 0+025	до примыкания к полосе отвода на км 6+902 автодороги Кундуй-Александро-Невская станица-Амур км 7+361	7,336	IV /V	3,552/ 3,784
		Куйтунский	от примыкания к полосе отвода на км 7+460 автодороги Куйтун-Лермонтовский-п.ж.д.ст. Мингатуй км 0+025	до границы п. Лермонтовский км 1+502	1,477	IV - 2,573, V - 3,449	1,477
			от границы п. Лермонтовский км 2+481	до границы д. Александро-Невская станица км 7+026	4,545		4,545
	Лермонтовский-Александро-Невская станица (в границах п. Лермонтовский)	п. Лермонтовский	от границы п. Лермонтовский км 1+502	до границы п. Лермонтовский км 2+481	0,979	IV	0,979
	Лермонтовский-Александро-Невская станица (в границах д. Александро-Невская станица)	д. Александро-Невская станица	от границы д. Александро-Невская станица км 7+026	до примыкания к полосе отвода на км 6+902 автодороги Кундуй-Александро-Невская станица-Амур км 7+361	0,335	V	0,335
25 ОП МЗ 25Н-313	Малая Кочерма-п.ж.д.ст. Мингатуй	в том числе	от примыкания к полосе отвода на км 9+033 автодороги Сулкет-Александро-Невский Завод-Майский-Тулюшка км 0+025	до примыкания к полосе отвода на км 1542+918 автодороги М-53 «Байкал» км 11+365	11,340	V	11,340
		Куйтунский	от границы с. Малая Кочерма км 0+292	до границы д. Тобино км 7+055	6,763	V	6,763
			от границы д. Тобино км 7+946	до примыкания к полосе отвода на км 1542+918 автодороги М-53 «Байкал» км 11+365	3,419		3,419
	Малая Кочерма-п.ж.д.ст. Мингатуй (в границах с. Малая Кочерма)	с. Малая Кочерма	от примыкания к полосе отвода на км 9+033 Сулкет-Александро-Невский Завод-Майский-Тулюшка км 0+025	до границы с. Малая Кочерма км 0+292	0,267	V	0,267
	Малая Кочерма-п.ж.д.ст. Мингатуй (в границах д. Тобино)	д. Тобино	от границы д. Тобино км 7+055	до границы д. Тобино км 7+946	0,891	V	0,891
25 ОП МЗ 25Н-314	Подъезд к п. Ленинский	Куйтунский	от примыкания к полосе отвода на км 39+332 автодороги «Куйтун-Уян-Новая Када»-Харик-Карымск-Новосибирск-Иркутск км 0+025	до км 3+162 автодороги Подъезд к п. Ленинский	3,137	V	3,137
25 ОП МЗ 25Н-315	Подъезд к п. Сосновский	в том числе	от примыкания к полосе отвода на км 1585+561 автодороги М-53 «Байкал» км 0+090	до примыкания к полосе отвода на км 7+260 автодороги «Куйтун-Уян-Новая Када»-Харик-Карымск-«Новосибирск-Иркутск» км 10+675	10,585	V	10,585
		Куйтунский	от примыкания к полосе отвода на км 1585+561 автодороги М-53 «Байкал» км 0+090	до границы п. Сосновский км 9+303	9,213	V	9,213
	Подъезд к п. Сосновский (в границах п. Сосновский)	п. Сосновский	от границы п. Сосновский км 9+303	до примыкания к полосе отвода на км 7+260 автодороги «Куйтун-Уян-Новая Када»-Харик-Карымск-«Новосибирск-Иркутск» км 10+675	1,372	V	1,372
25 ОП МЗ 25Н-316	Подъезд к п. Степной	Куйтунский	от примыкания к полосе отвода на км 1589+400 автодороги М-53 «Байкал» км 0+097	до границы п. Степной км 2+177	2,080	IV	2,080
25 ОП МЗ 25Н-317	Станица 3-я-Или	в том числе	от примыкания к полосе отвода на км 12+933 автодороги «Куйтун-Лермонтовский-п.ж.д.ст. Мингатуй»-Каранцай км 0+025	до границы с. Или км 3+590	3,565	V	3,565
		Куйтунский	от границы д. Станица 3-я км 0+831	до границы с. Или км 3+590	2,759	V	2,759
	Станица 3-я-Или (в границах д. Станица 3-я)	д. Станица 3-я	от примыкания к полосе отвода на км 12+933 автодороги «Куйтун-Лермонтовский-п.ж.д.ст. Мингатуй»-Каранцай км 0+025	до границы д. Станица 3-я км 0+831	0,806	V	0,806
25 ОП МЗ 25Н-318	ст. Куйтун-Куйтун	в том числе	от примыкания к ул. Майская р.п. Куйтун км 0+000	до дома №25 «а» по ул. Вокзальная р.п. Куйтун км 5+591	5,484	IV	5,484
	ст. Куйтун-Куйтун (в границах р.п. Куйтун)	р.п. Куйтун	от примыкания к ул. Майская р.п. Куйтун км 0+000	до примыкания к полосе отвода автодороги М-53 «Байкал» км 0+703	0,703	IV	0,703
			от примыкания к полосе отвода автодороги М-53 «Байкал» км 0+749	до примыкания к полосе отвода железной дороги км 4+606	3,857	IV	3,857
			от примыкания к полосе отвода железной дороги км 4+667	до дома №25 «а» по ул. Вокзальная р.п. Куйтун км 5+591	0,924	IV	0,924
25 ОП МЗ 25Н-319	Сулкет-Александро-Невский Завод-Майский-Тулюшка	в том числе	от примыкания к полосе отвода на км 11+220 автодороги Куйтун-Барлук-Мингатуй км 0+025	до примыкания к полосе отвода на км 1532+728 автодороги М-53 «Байкал» км 39+916	39,891	IV/V	38,529/ 1,362
		Куйтунский	от примыкания к полосе отвода на км 11+220 автодороги Куйтун-Барлук-Мингатуй км 0+025	до границы с. Малая Кочерма км 8+218	8,193	IV - 33,866, V - 1,362	8,193
			от границы с. Малая Кочерма км 9+654	до границы с. Александро-Невский Завод км 18+947	9,293		9,293
			от границы с. Александро-Невский Заводкм 19+602	до границы п. Майский км 24+603	5,001		5,001
			от границы п. Майский км 25+963	до границы д. Широкие Кочки км 30+286	4,323		4,323
			от границы д. Широкие Кочки км 31+498	до примыкания к полосе отвода на км 1532+728 автодороги М-53 «Байкал» км 39+916	8,418		8,418
	Сулкет-Александро-Невский Завод-Майский-Тулюшка (в границах с. Малая Кочерма)	с. Малая Кочерма	от границы с. Малая Кочерма км 8+218	до границы с. Малая Кочерма км 9+654	1,436	IV	1,436
	Сулкет-Александро-Невский Завод-Майский-Тулюшка (в границах с. Александро-Невский Завод)	с. Александро-Невский Завод	от границы с. Александро-Невский Завод км 18+947	до границы с. Александро-Невский Завод км 19+602	0,655	IV	0,655
	Сулкет-Александро-Невский Завод-Майский-Тулюшка (в границах п. Майский)	п. Майский	от границы п. Майский км 24+603	до границы п. Майский км 25+963	1,360	IV	1,360
	Сулкет-Александро-Невский Завод-Майский-Тулюшка (в границах д. Широкие Кочки)	д. Широкие Кочки	от границы д. Широкие Кочки км 30+286	до границы д. Широкие Кочки км 31+498	1,212	IV	1,212
25 ОП МЗ 25Н-320	Тулюшка-Каразей-Таган	в том числе	от примыкания к полосе отвода на км 1536+347 автодороги М-53 «Байкал» км 0+100	до границы д. Таган км 20+798	20,181	IV	20,181
		Куйтунский	от границы с. Тулюшка км 0+176	до границы п. Уховский км 5+864	5,688	IV	5,688
			от границы п. Уховский км 6+381	до границы с. Каразей км 12+020	5,639		5,639
			от границы с. Каразей км 14+673	до границы д. Таган км 20+798	6,125		6,125
	Тулюшка-Каразей-Таган (в границах с. Тулюшка)	с. Тулюшка	от примыкания к полосе отвода на км 1536+347 автодороги М-53 «Байкал» км 0+100	до границы с. Тулюшка км 0+176	0,076	IV	0,076
	Тулюшка-Каразей-Таган (в границах с. Каразей)	с. Каразей	от границы с. Каразей км 12+020	до границы с. Каразей км 14+673	2,653	IV	2,653
25 ОП МЗ 25Н-321	Ханхатуй-«Большой Кашелак-Апраксина»	в том числе	от примыкания к полосе отвода на км 3+573 автодороги Харик-Большой Кашелак км 0+025	до примыкания к полосе отвода на км 7+961 автодороги Большой Кашелак-Апраксина км 8+609	8,584	IV	8,584
		Куйтунский	от примыкания к полосе отвода на км 3+573 автодороги Харик-Большой Кашелак км 0+025	до границы д. Ханхатуй км 3+984	3,959	IV	3,959
			от границы д. Ханхатуй км 4+816	до примыкания к полосе отвода на км 7+961 автодороги Большой Кашелак-Апраксина км 8+609	3,793		3,793
	Ханхатуй-«Большой Кашелак-Апраксина» (в границах д. Ханхатуй)	д. Ханхатуй	от границы д. Ханхатуй км 3+984	до границы д. Ханхатуй км 4+816	0,832	IV	0,832
25 ОП МЗ 25Н-322	Харик-Аршан	в том числе	от примыкания к полосе отвода на км 27+527 автодороги «Куйтун-Уян-Новая Када»-Харик-Карымск-«Новосибирск-Иркутск» км 0+025	до границы д. Аршан км 10+362	10,336	IV	10,336
		Куйтунский	от примыкания к полосе отвода на км 27+527 автодороги «Куйтун-Уян-Новая Када»-Харик-Карымск-«Новосибирск-Иркутск» км 0+025	до границы с. Харик км 1+427	1,402	IV	1,402
			от границы с. Харик км 2+483	до границы с. Харик км 2+661	0,178		0,178
			от границы с. Харик км 3+883	до границы д. Аршан км 10+362	6,479		6,479
	Харик-Аршан (в границах с. Харик)	с. Харик	от границы с. Харик км 1+427	до границы с. Харик км 2+483	1,055	IV	1,055
			от границы с. Харик км 2+661	до границы с. Харик км 3+883	1,222		1,222
25 ОП МЗ 25Н-323	Харик-Ахтинский-«Куйтун-Лермонтовский-п.ж.д.ст. Мингатуй»-Каранцай	в том числе	от примыкания к полосе отвода на км 20+820 автодороги «Куйтун-Уян-Новая Када»-Харик-Карымск-«Новосибирск-Иркутск» км 0+025	до примыкания к полосе отвода на км 3+867 автодороги «Куйтун-Лермонтовский-п.ж.д.ст. Мингатуй»-Каранцай км 17+800	17,775	V	17,775
		Куйтунский	от границы п. Харик км 0+755	до границы п. Ахтинский км 6+169	5,414	V	5,414
			от границы п. Ахтинский км 7+738	до примыкания к полосе отвода на км 3+867 автодороги «Куйтун-Лермонтовский-п.ж.д.ст. Мингатуй»-Каранцай км 17+800	10,062		10,062
	Харик-Ахтинский-«Куйтун-Лермонтовский-п.ж.д.ст. Мингатуй»-Каранцай (в границах п. Харик)	п. Харик	от примыкания к полосе отвода на км 20+820 автодороги «Куйтун-Уян-Новая Када»-Харик-Карымск-«Новосибирск-Иркутск» км 0+025	до границы п. Харик км 0+755	0,730	V	0,730
	Харик-Ахтинский-«Куйтун-Лермонтовский-п.ж.д.ст. Мингатуй»-Каранцай (в границах п. Ахтинский)	п. Ахтинский	от границы п. Ахтинский км 6+169	до границы п. Ахтинский км 7+738	1,569	V	1,569
25 ОП МЗ 25Н-324	Харик-Большой Кашелак	Куйтунский	от примыкания к полосе отвода на км 3+106 автодороги Харик-Аршан км 0+027	до км 11+805 автодороги Харик-Большой Кашелак	11,778	IV	11,778
25 ОП МЗ 25Н-325	Харик-Садовый	Куйтунский	от примыкания к полосе отвода на км 23+394 автодороги «Куйтун-Уян-Новая Када»-Харик-Карымск-«Новосибирск-Иркутск» км 0+025	до границы п. Садовый км 4+127	4,102	IV	4,102
25 ОП МЗ 25Н-326	Чеботариха-Уховский	в том числе	от дома №1 по ул. Мира с. Чеботариха км 0+000	от примыкания к полосе отвода на км 7+598 автодороги Тулюшка-Каразей-Таган км 6+083	6,083	IV	6,083
		Куйтунский	от границы с. Чеботариха км 0+157	до примыкания к полосе отвода на км 7+598 Тулюшка-Каразей-Таган км 6+083	5,926	IV	5,926
	Чеботариха-Уховский (в границах с. Чеботариха)	с. Чеботариха	от дома №1 по ул. Мира с. Чеботариха км 0+000	до границы с. Чеботариха км 0+157	0,157	IV	0,157

25 ОП МЗ 25Н-327	Гадалей-Здравоозерный	в том числе	от примыкания к полосе отвода на км 20+680 автодороги Тулун-Гадалей-Харгажин км 0+025	до км 54+935 автодороги Гадалей-Здравоозерный	54,910	V	54,910
		Тулунский	от примыкания к полосе отвода на км 20+680 автодороги Тулун-Гадалей-Харгажин км 0+025	до границы Тулунского (Куйтунского) районов км 25+400	25,375	V	25,375
			от границы Тулунского (Куйтунского) районов км 41+257	до км 54+935 автодороги Гадалей-Здравоозерный	13,678	V	13,678
		Куйтунский	от границы Тулунского (Куйтунского) районов км 25+400	до границы Тулунского (Куйтунского) районов км 41+257	15,857	V	15,857
25 ОП МЗ 25Н-328	Мама-Луговский-Горно-Чуйский	в том числе	от примыкания к полосе отвода на км 94+538 автодороги Бодайбо-Мама км 0+006	до границы п. Горно-Чуйский км 103+070	103,064	V	103,064
		Мамско-Чуйский	от границы р.п. Луговский км 0+658	до границы п. Слюдянка км 12+194	100,160	V	100,160
			от границы п. Слюдянка км 13+975	до границы р.п. Согдиондон км 71+986			
			от границы р.п. Согдиондон км 72+457	до границы п. Горно-Чуйский км 103+070			
	Мама-Луговский-Горно-Чуйский (в границах р.п. Луговский)	р.п. Луговский	от примыкания к полосе отвода на км 94+538 автодороги Бодайбо-Мама км 0+006	до границы р.п. Луговский км 0+658	0,652		0,652
	Мама-Луговский-Горно-Чуйский (в границах п. Слюдянка)	п. Слюдянка	от границы п. Слюдянка км 12+194	до границы п. Слюдянка км 13+975	1,781	V	1,781
	Мама-Луговский-Горно-Чуйский (в границах р.п. Согдиондон)	р.п. Согдиондон	от границы р.п. Согдиондон км 71+986	до границы р.п. Согдиондон км 72+457	0,471	V	0,471
25 ОП МЗ 25Н-329	Тетеринск-Витимский	в том числе	от паромной переправы через р. Витим п. Тетеринск км 0+000	до северной границы п. Большой Северный км 28+355	33,335	V	33,335
			от границы п. Тетеринск км 1+654	до границы р.п. Витимский км 21+028	24,586		24,586
			от границы р.п. Витимский км 23+143	до северной границы п. Большой Северный км 28+355			
	Тетеринск-Витимский (в границах п. Тетеринск)	п. Тетеринск	от паромной переправы через р. Витим п. Тетеринск км 0+000	до границы п. Тетеринск км 1+654	1,654	V	1,654
	Тетеринск-Витимский (в границах р.п. Витимский)	р.п. Витимский	от границы р.п. Витимский км 21+028	до восточной границы р.п. Витимский км 23+143	2,115	V	2,115
	Переправа по льду р. Витим (с подходами)	Мамско-Чуйский	на участке Мама-Тетеринск (в районе пгт. Мама)	в районе п. Тетеринск	3,410	переправа по льду	3,410
	Переправа по льду р. Витим (с подходами)	Мамско-Чуйский	на участке Витимский-Колотовка (18 км автодороги «Тетеринск-Витимский»)	в районе п. Колотовка	1,570	переправа по льду	1,570
25 ОП МЗ 25Н-330	Нижнеудинск-Боровинок-Чуна	в том числе	от северо-восточной границы г. Нижнеудинск км 4+000	до границы Нижнеудинского (Чунского) района км 126+761 автодороги Нижнеудинск-Боровинок-Чуна	173,696	IV	173,696
		Нижнеудинский	от северо-восточной границы г. Нижнеудинск км 4+000	до границы Нижнеудинского (Чунского) района км 126+761 автодороги Нижнеудинск-Боровинок-Чуна	122,761	IV	122,761
	Переправа по льду р. Уда	Нижнеудинский	справа от паромной переправы через. р. Уда (в районе д. Казачья Бадарановка)	в районе паромной перевправы через р. Уда(левый берег)	0,150	переправа по льду	0,150
	Нижнеудинск-Боровинок-Чуна	Чунский	от границы Чунского (Нижнеудинского) района км 126+761	до примыкания к полосе отвода на км 108+200 автодороги Тайшет-Чуна-Братск км 177+546	50,785	IV	50,785
25 ОП МЗ 25Н-331	«Новосибирск-Иркутск»-Каменка-Куряты	в том числе	от примыкания к полосе отвода на км 1356+057 автодороги М-53 «Байкал» (км 0+014)	до примыкания к полосе отвода на км 1362+370 автодороги М-53 «Байкал» (км 17+165)	17,151	IV	17,151
		Нижнеудинский	от примыкания к полосе отвода на км 1356+057 автодороги М-53 «Байкал» (км 0+014)	до границы с.Каменка км 2+317	12,539	IV	12,539
			от границы с.Каменка км 4+369	до границы д.Новое Село км 8+645			
			от границы д.Новое Село км 9+931	до границы уч.Куряты км 15+701			
			от границы уч.Куряты км 16+975	до примыкания к полосе отвода на км 1362+370 автодороги М-53 «Байкал» (км 17+165)			
	«Новосибирск-Иркутск»-Каменка-Куряты (в границах с.Каменка)	с.Каменка	от границы с.Каменка км 2+317	до границы с.Каменка км 4+369	2,052	IV	2,052
	«Новосибирск-Иркутск»-Каменка-Куряты (в границах д.Новое Село)	д.Новое Село	от границы д.Новое Село км 8+645	до границы д.Новое Село км 9+931	1,286	IV	1,286
	«Новосибирск-Иркутск»-Каменка-Куряты (в границах уч.Куряты)	уч.Куряты	от границы уч.Куряты км 15+701	до границы уч.Куряты км 16+975	1,274	IV	1,274
25 ОП МЗ 25Н-332	«Таджикский тракт»-Муксут	в том числе	от юго-западной границы г.Нижнеудинск км 0+000	до примыкания к полосе отвода на км 1+550 автодороги Подгорный-Муксут (км 5+577)	5,577	V	5,577
		Нижнеудинский	от юго-западной границы г.Нижнеудинск км 0+000	до границы д.Уват км 1+645	4,557	V	4,557
			от границы д.Уват км 2+665	до примыкания к полосе отвода на км 1+550 автодороги Подгорный-Муксут (км 5+577)			
	«Таджикский тракт»-Муксут (в границах д.Уват)	д.Уват	от границы д.Уват км 1+645	до границы д.Уват км 2+665	1,020	V	1,020
25 ОП МЗ 25Н-333	Алзамай-Новокиевск	Нижнеудинский	от северной границы г.Алзамай км 0+000	до южной границы п.Новокиевск км 10+720	10,720	V	10,720
25 ОП МЗ 25Н-334	Атагай-Лесной	в том числе	от примыкания к полосе отвода на км 30+121 автодороги Нижнеудинск-Боровинок-Алзамай (км 0+012)	до границы п.Лесной км 9+635	9,623	V	9,623
		Нижнеудинский	от границы рп.Атагай км 1+576	до границы п.Лесной км 9+635	8,059	V	8,059
	Атагай-Лесной (в границах рп.Атагай)	рп.Атагай	от примыкания к полосе отвода на км 30+121 автодороги Нижнеудинск-Боровинок-Алзамай (км 0+012)	до границы рп.Атагай км 1+576	1,564	V	1,564
25 ОП МЗ 25Н-335	Атагай-Усть-Кадуй	Нижнеудинский	от примыкания к полосе отвода на км 1+887 автодороги Атагай-Лесной (км 0+033)	до границы п.Усть-Кадуй км 7+065	7,032	V	7,032
25 ОП МЗ 25Н-336	Вершина-Катарбей-Мунтубулук	в том числе	от примыкания к ул.Московская п.Вершинакм 0+000	до границы д.Мунтубулук км 91+563	91,563	IV/V	79,822/ 11,741
		Нижнеудинский	от границы п.Вершина км 0+472	до границы д.Марга км 3+168	81,368	IV - 71,601, V - 9,767	81,368
			от границы д.Марга км 4+107	до границы с.Катарбей км 32+367			
			от границы с.Катарбей км 36+225	до границы д.Унгудул км 42+379			
			от границы д.Унгудул км 43+394	до границы д.Кургатей км 63+441			
			от границы д.Кургатей км 64+645	до границы д.Катын км 73+193			
			от границы д.Катын км 73+926	до границы с.Чехово км 79+822			
			от границы с.Чехово км 80+730	до границы д.Волчий Брод км 84+710			
			от границы д.Волчий Брод км 85+776	до границы д.Мунтубулук км 91+563			
	Вершина-Катарбей-Мунтубулук (в границах п.Вершина)	п.Вершина	от примыкания к ул.Московская п.Вершина км 0+000	до границы п.Вершина км 0+472	0,472	IV	0,472
	Вершина-Катарбей-Мунтубулук (в границах д.Марга)	д.Марга	от границы д.Марга км 3+168	до границы д.Марга км 4+107	0,939	IV	0,939
	Вершина-Катарбей-Мунтубулук (в границах с.Катарбей)	с.Катарбей	от границы с.Катарбей км 32+367	до границы с.Катарбей км 36+225	3,858	IV	3,858
	Вершина-Катарбей-Мунтубулук (в границах д.Унгудул)	д.Унгудул	от границы д.Унгудул км 42+379	до границы д.Унгудул км 43+394	1,015	IV	1,015
	Вершина-Катарбей-Мунтубулук (в границах д.Кургатей)	д.Кургатей	от границы д.Кургатей км 63+441	до границы д.Кургатей км 64+645	1,204	IV	1,204
	Вершина-Катарбей-Мунтубулук (в границах д.Катын)	д.Катын	от границы д.Катын км 73+193	до границы д.Катын км 73+926	0,733	IV	0,733
	Вершина-Катарбей-Мунтубулук (в границах с.Чехово)	с.Чехово	от границы с.Чехово км 79+822	до границы с.Чехово км 80+730	0,908	V	0,908
	Вершина-Катарбей-Мунтубулук (в границах д.Волчий Брод)	д.Волчий Брод	от границы д.Волчий Брод км 84+710	до границы д.Волчий Брод км 85+776	1,066	V	1,066
25 ОП МЗ 25Н-337	Иргей-«Будагово-Аверьяновка»	в том числе	от примыкания к полосе отвода на км 9+978 автодороги Подъезд к с.Иргей (км 0+000)	до примыкания к полосе отвода на км 9+767 автодороги Будагово-Аверьяновка (км 6+021)	6,021	V	6,021
		Нижнеудинский	от границы с.Иргей км 1+909	до границы Нижнеудинского и Тулунского районов км 5+834	3,925	V	3,925
	Иргей-«Будагово-Аверьяновка» (в границах с.Иргей)	с.Иргей	от примыкания к полосе отвода на км 9+978 автодороги Подъезд к с.Иргей (км 0+000)	до границы с.Иргей км 1+909	1,909	V	1,909
	Иргей-«Будагово-Аверьяновка»	Тулунский	от границы Нижнеудинского и Тулунского районов км 5+834	до примыкания к полосе отвода на км 9+767 автодороги Будагово-Аверьяновка (км 6+021)	0,187	V	0,187
25 ОП МЗ 25Н-338	Катарбей-Миллерова	в том числе	от примыкания к полосе отвода на км 35+444 автодороги Вершина-Катарбей-Мунтубулук (км 0+006)	до границы д.Миллерова км 9+309	9,303	V	9,303
		Нижнеудинский	от границы с.Катарбей км 0+291	до границы д.Миллерова км 9+309	9,018	V	9,018
	Катарбей-Миллерова (в границах с.Катарбей)	с.Катарбей	от примыкания к полосе отвода на км 35+444 автодороги Вершина-Катарбей-Мунтубулук (км 0+006)	до границы с.Катарбей км 0+291	0,285	V	0,285
25 ОП МЗ 25Н-339	Мельница-Майский	в том числе	от примыкания к полосе отвода на км 2+491 автодороги Нижнеудинск-Порог (км 0+023)	до границы п.Майский км 4+153	4,130	V	4,130
		Нижнеудинский	от границы с.Мельница км 0+933	до границы п.Майский км 4+153	3,220	V	3,220
	Мельница-Майский (в границах с.Мельница)	с.Мельница	от примыкания к полосе отвода на км 2+491 автодороги Нижнеудинск-Порог (км 0+023)	до границы с.Мельница км 0+933	0,910	V	0,910
25 ОП МЗ 25Н-340	Нижнеудинск-Боровинок-Алзамай	в том числе	от примыкания к полосе отвода на км 114+936 автодороги Нижнеудинск-Боровинок-Чуна км 0+010	до границы г. Алзамай км 41+592	41,583	IV	41,583

			от примыкания к полосе отвода на км 114+936 автодороги Нижнеудинск-Боровинок-Чуна км 0+010	до границы уч. Новогродинск км 7+763	39,109	IV	39,109
			от границы уч. Новогродинск км 8+535	до границы д. Гродинск км 10+111			
			от границы д. Гродинск км 11+050	до границы с. Катарма км 11+965			
			от границы с. Катарма км 12+728	до границы г. Алзамай км 41+592			
	Нижнеудинск-Боровинок-Алзамай (в границах уч. Новогродинск)	уч. Новогродинск	от границы уч. Новогродинск км 7+763	до границы уч. Новогродинск км 8+535	0,772	IV	0,772
	Нижнеудинск-Боровинок-Алзамай (в границах д. Гродинск)	д. Гродинск	от границы д. Гродинск км 10+111	до границы д. Гродинск км 11+050	0,939	IV	0,939
	Нижнеудинск-Боровинок-Алзамай (в границах с. Катарма)	с. Катарма	от границы с. Катарма км 11+965	до границы с. Катарма км 12+728	0,763	IV	0,763
25 ОП МЗ 25Н-341	Нижнеудинск-Порог	в том числе	от южной границы г.Нижнеудинск км 0+000	до северной границы с.Порог км 40+048	40,048	IV	40,048
		Нижнеудинский	от южной границы г.Нижнеудинск км 0+000	до границы с.Мельница км 1+925	35,403	IV	35,403
			от границы с.Мельница км 2+505	до границы с.Абалаково км 15+208			
			от границы с.Абалаково км 16+020	до границы с.Солонцы км 25+206			
			от границы с.Солонцы км 27+168	до границы д.Кушун км 29+385			
			от границы д.Кушун км 30+676	до северной границы с.Порог км 40+048			
	Нижнеудинск-Порог (в границах с.Мельница)	с.Мельница	от границы с.Мельница км 1+925	до границы с.Мельница км 2+505	0,580	IV	0,580
	Нижнеудинск-Порог (в границах с.Абалаково)	с.Абалаково	от границы с.Абалаково км 15+208	до границы с.Абалаково км 16+020	0,812	IV	0,812
	Нижнеудинск-Порог (в границах с.Солонцы)	с.Солонцы	от границы с.Солонцы км 25+206	до границы с.Солонцы км 27+168	1,962	IV	1,962
	Нижнеудинск-Порог (в границах д.Кушун)	д.Кушун	от границы д.Кушун км 29+385	до границы д.Кушун км 30+676	1,291	IV	1,291
25 ОП МЗ 25Н-342	Новокиевск-Буракова	в том числе	от примыкания к полосе отвода на км 10+720 автодороги Алзамай-Новокиевск (км 0+000)	до границы п.Буракова км 7+936	7,936	V	7,936
		Нижнеудинский	от границы п.Новокиевск км 0+344	до границы п.Буракова км 7+936	7,592	V	7,592
	Новокиевск-Буракова (в границах п.Новокиевск)	п.Новокиевск	от примыкания к полосе отвода на км 10+720 автодороги Алзамай-Новокиевск (км 0+000)	до границы п.Новокиевск км 0+344	0,344	V	0,344
25 ОП МЗ 25Н-343	Подгорный-Муксут	в том числе	от примыкания к полосе отвода на км 2+587 автодороги Подъезд к п.Подгорный (км 0+000)	до границы д.Муксут км 1+768	1,768	V	1,768
		Нижнеудинский	от границы п.Подгорный км 0+602	до границы п.Подгорный км 0+746	0,965	V	0,965
			от границы п.Подгорный км 0+947	до границы д.Муксут км 1+768			
	Подгорный-Муксут (в границах п.Подгорный)	п.Подгорный	от примыкания к полосе отвода на км 2+587 автодороги Подъезд к п.Подгорный (км 0+000)	до границы п.Подгорный км 0+602	0,803	V	0,803
			от границы п.Подгорный км 0+746	до границы п.Подгорный км 0+947			
25 ОП МЗ 25Н-344	Подъезд к д.Бородинск	Нижнеудинский	от примыкания к полосе отвода на км 54+585 автодороги Вершина-Катарбей-Муктубулук (км 0+021)	до границы д.Бородинск км 0+359	0,338	V	0,338
25 ОП МЗ 25Н-345	Подъезд к с.Даур	Нижнеудинский	от примыкания к полосе отвода на км 1443+000 автодороги М-53 «Байкал» (км 0+006)	до границы с.Даур км 12+344	12,338	V	12,338
25 ОП МЗ 25Н-346	Подъезд к с.Иргей	в том числе	от примыкания к полосе отвода на км 8+805 автодороги Вершина-Катарбей-Муктубулук (км 0+021)	до примыкания к полосе отвода на км 0+000 автодороги Иргей-«Будагово-Аверьяновка» (км 9+978)	9,957	V	9,957
		Нижнеудинский	от примыкания к полосе отвода на км 8+805 автодороги Вершина-Катарбей-Муктубулук (км 0+021)	до границы д.Виленск км 2+845	9,151	V	9,151
			от границы д.Виленск км 3+471	до границы с.Иргей км 9+798			
	Подъезд к с.Иргей (в границах д.Виленск)	д.Виленск	от границы д.Виленск км 2+845	до границы д.Виленск км 3+471	0,626	V	0,626
	Подъезд к с.Иргей (в границах с.Иргей)	с.Иргей	от границы с.Иргей км 9+798	до примыкания к полосе отвода на км 0+000 автодороги Иргей-«Будагово-Аверьяновка» (км 9+978)	0,180	V	0,180
25 ОП МЗ 25Н-347	Подъезд к д.Кадуй	Нижнеудинский	от примыкания к полосе отвода на км 1413+435 автодороги М-53 «Байкал» (км 0+014)	до границы д.Кадуй км 8+448	8,434	V	8,434
25 ОП МЗ 25Н-348	Подъезд к д.Каксат	в том числе	от примыкания к полосе отвода на км 9+807 автодороги Нижнеудинск-Боровинок-Алзамай (км 0+055)	до примыкания к полосе отвода на км 10+741 автодороги Нижнеудинск-Боровинок-Алзамай (км 1+113)	0,000	V	0,000
		Нижнеудинский	от примыкания к полосе отвода на км 9+807 автодороги Нижнеудинск-Боровинок-Алзамай (км 0+055)	до границы д.Каксат км 0+267	0,343	V	0,343
			от границы д.Каксат км 0+982	до примыкания к полосе отвода на км 10+741 автодороги Нижнеудинск-Боровинок-Алзамай (км 1+113)			
25 ОП МЗ 25Н-349	Подъезд к д.Красная Кавалерия	Нижнеудинский	от примыкания к полосе отвода на км 3+588 автодороги Новокиевск-Буракова (км 0+024)	до западной границы д.Красная Кавалерия км 3+026	3,002	V	3,002
25 ОП МЗ 25Н-350	Подъезд к д.Орик	Нижнеудинский	от примыкания к полосе отвода на км 50+520 автодороги Вершина-Катарбей-Муктубулук (км 0+026)	до границы д.Орик км 1+349	1,323	V	1,323
25 ОП МЗ 25Н-351	Подъезд к п.Подгорный	Нижнеудинский	от границы г.Нижнеудинск км 0+454	до примыкания к полосе отвода на км 0+000 автодороги Подгорный-Муксут (км 2+587)	2,133	V	2,133
25 ОП МЗ 25Н-352	Подъезд к д.Талый Ключ	в том числе	от примыкания к полосе отвода на км 0+000 автодороги Вершина-Катарбей-Муктубулук (км 0+007)	до границы д.Талый Ключ км 6+292	6,285	V	6,285
		Нижнеудинский	от границы п.Вершина км 0+614	до границы д.Талый Ключ км 6+292	5,678	V	5,678
	Подъезд к д.Талый Ключ (в границах п.Вершина)	п.Вершина	от примыкания к полосе отвода на км 0+000 автодороги Вершина-Катарбей-Муктубулук (км 0+007)	до границы п.Вершина км 0+614	0,607	V	0,607
25 ОП МЗ 25Н-353	Подъезд к д.Укар	Нижнеудинский	от примыкания к полосе отвода на км 21+249 автодороги Нижнеудинск-Боровинок-Алзамай (км 0+023)	до примыкания к полосе отвода на км 23+237 автодороги Нижнеудинск-Боровинок-Алзамай (км 4+602)	4,579	V	4,579
25 ОП МЗ 25Н-354	Подъезд к д.Ут	в том числе	от примыкания к полосе отвода на км 42+467 автодороги Вершина-Катарбей-Муктубулук (км 0+007)	до границы д.Ут км 2+534	2,527	V	2,527
		Нижнеудинский	от границы д.Унгудул км 0+513	до границы д.Ут км 2+534	2,021	V	2,021
	Подъезд к д.Ут (в границах д.Унгудул)	д.Унгудул	от примыкания к полосе отвода на км 42+467 автодороги Вершина-Катарбей-Муктубулук (км 0+007)	до границы д.Унгудул км 0+513	0,506	V	0,506
25 ОП МЗ 25Н-355	Подъезд к п.ж.д.ст.Хингуй	Нижнеудинский	от примыкания к полосе отвода на км 1393+800 автодороги М-53 «Байкал» (км 0+119)	до границы п.ж.д.ст.Хингуй км 3+004	2,885	V	2,885
25 ОП МЗ 25Н-356	Подъезд к д.Чалоты	Нижнеудинский	от примыкания к полосе отвода на км 23+199 автодороги Нижнеудинск-Порог (км 0+039)	до границы д.Чалоты км 7+652	7,613	V	7,613
25 ОП МЗ 25Н-357	Подъезд к д.Швайкина	Нижнеудинский	от примыкания к полосе отвода на км 4+355 автодороги Нижнеудинск-Порог (км 0+025)	до границы д.Швайкина км 1+970	1,945	V	1,945
25 ОП МЗ 25Н-358	Подъезд к рп.Шумский	Нижнеудинский	от примыкания к полосе отвода на км 1385+425 автодороги М-53 «Байкал» (км 0+089)	до границы рп.Шумский км 5+500	5,411	IV	5,411
25 ОП МЗ 25Н-359	Шумский-Чехово	в том числе	от южной границы п.Шум км 0+000	до примыкания к полосе отвода на км 76+618 автодороги Вершина-Катарбей-Муктубулук (км 47+355)	47,355	V	47,355
		Нижнеудинский	от южной границы п.Шум км 0+000	до границы п.Кирей-Муксут км 24+461	45,935	V	45,935
			от границы п.Кирей-Муксут км 25+169	до границы д.Привольное км 35+646			
			от границы д.Привольное км 36+358	до примыкания к полосе отвода на км 76+618 автодороги Вершина-Катарбей-Муктубулук (км 47+355)			
	Шумский-Чехово (в границах п.Кирей-Муксут)	п.Кирей-Муксут	от границы п.Кирей-Муксут км 24+461	до границы п.Кирей-Муксут км 25+169	0,708	V	0,708
	Шумский-Чехово (в границах д.Привольное)	д.Привольное	от границы д.Привольное км 35+646	до границы д.Привольное км 36+358	0,712	V	0,712
25 ОП МЗ 25Н-360	«Вилюй» -Железногорск-Илимский	Нижнеилимский	от примыкания к полосе отвода на км 445+190 автодороги «Вилюй» км 0+047	до границы городской черты г. Железногорск-Илимский км 13+325	13,278	IV	13,278
25 ОП МЗ 25Н-361	«Подъезд к п. Игирма»-«Хребтовая-Рудногорск»	Нижнеилимский	от примыкания к полосе отвода на км 33+605 автодороги Подъезд к п. Игирма км 0+025	до примыкания к полосе отвода на км 67+485 автодороги Хребтовая-Рудногорск-Новоилимск км 25+841	25,816	IV	25,816
25 ОП МЗ 25Н-362	Железногорск-Илимский-Суворовский (от городской черты)	Нижнеилимский	от городской черты г. Железногорск-Илимский км 0+000	до границы п. Суворовский км 17+162	17,162	V	17,162
25 ОП МЗ 25Н-363	Железногорск-Илимский-Суворовский	в том числе	от городской черты г. Железногорск-Илимский км 0+000	до границы п. Суворовский км 23+073	23,073	IV	23,073
		Нижнеилимский	от городской черты г.Железногорск-Илимский км 0+000	до границы р.п. Шестаково км 16+862	20,466	IV	20,466
			от границы р.п. Шестаково км 19+469	до границы п. Суворовский км 23+073			
	Железногорск-Илимский-Суворовский (в границах р.п. Шестаково)	р.п. Шестаково	от границы р.п. Шестаково км 16+862	до границы р.п. Шестаково км 19+469	2,607	IV	2,607
25 ОП МЗ 25Н-364	Игирма-Березняки	Нижнеилимский	от примыкания к полосе отвода на км 36+332 автодороги Подъезд к п. Игирма км 0+025	до примыкания к полосе отвода на км 2+926 автодороги Подъезд к п.Березняки км 3+996	3,971	IV	3,971
25 ОП МЗ 25Н-365	Подъезд к п. Березняки	Нижнеилимский	от примыкания к полосе отвода на км 31+034 автодороги Подъезд к п. Игирма км 0+025	до границы п. Березняки км 3+736	3,711	IV	3,711
25 ОП МЗ 25Н-366	Подъезд к п. Заярск	Нижнеилимский	от примыкания к полосе отвода на км 326+445 автодороги «Вилюй» км 0+025	до границы п. Заярск км 27+319	27,294	V	27,294

25 ОП МЗ 25Н-367	Подъезд к п. Игирма	Нижнеилимский	от примыкания к полосе отвода на км 423+240 автодороги «Вилюй» км 0+050	до границы п. Игирма км 37+582	37,532	IV	37,532
25 ОП МЗ 25Н-368	Подъезд к п. Коршуновский	Нижнеилимский	от примыкания к полосе отвода на км 4+360 автодороги Железногорск-Илимский-Суворовский км 0+025	до границы п. Коршуновский км 3+632	3,607	IV	3,607
25 ОП МЗ 25Н-369	Подъезд к р.п.Новая Игирма	Нижнеилимский	от примыкания к полосе отвода на км 62+630 автодороги Хребтовая-Рудногорск-Новоилимск км 0+025	до границы р.п. Новая Игирма км 0+448	0,423	IV	0,423
25 ОП МЗ 25Н-370	Подъезд к п. Соцгородок	Нижнеилимский	от примыкания к полосе отвода на км 374+900 автодороги «Вилюй» км 0+025	до границы п. Соцгородок км 6+150	6,125	IV	6,125
25 ОП МЗ 25Н-371	Подъезд к р.п. Янгель	Нижнеилимский	от примыкания к полосе отвода на км 83+744 автодороги Хребтовая-Рудногорск-Новоилимск км 0+025	до границы р.п. Янгель км 17+952	17,927	IV	17,927
25 ОП МЗ 25Н-372	Рудногорск-Радищев	в том числе	от примыкания к полосе отвода на км 91+420 автодороги Хребтовая-Рудногорск-Новоилимск км 0+025	до границы р.п. Радищев км 19+454	19,429	V	19,429
		Нижнеилимский	от примыкания к полосе отвода на км 91+420 автодороги Хребтовая-Рудногорск-Новоилимск км 0+025	до границы р.п. Рудногорск км 0+870	19,190	V	19,190
			от границы р.п. Рудногорск км 1+109	до границы р.п. Радищев км 19+454			
	Рудногорск-Радищев (в границах р.п. Рудногорск)	р.п. Рудногорск	от границы р.п. Рудногорск км 0+870	до границы р.п. Рудногорск км 1+109	0,239	V	0,239
25 ОП МЗ 25Н-373	Хребтовая-Рудногорск-Новоилимск	в том числе	от примыкания к полосе отвода на км 445+190 автодороги «Вилюй» км 0+025	до км 98+642 автодороги Хребтовая-Рудногорск-Новоилимск	98,218	IV	98,218
		Нижнеилимский	от примыкания к полосе отвода на км 445+190 автодороги «Вилюй» км 0+025	до границы р.п. Рудногорск км 91+695	95,791	IV	95,791
			от границы р.п. Рудногорск км 94+122	до границы п. Новоилимск км 98+243			
	Хребтовая-Рудногорск-Новоилимск (в границах р.п. Рудногорск)	р.п. Рудногорск	от границы р.п. Рудногорск км 91+695	до границы р.п. Рудногорск км 94+122	2,427	IV	2,427
25 ОП МЗ 25Н-374	Подъезд к п.Новонукутский	Нукутский	от км 25+603 а/д «Залари-Жигалово»	до границы п.Новонукутский	2,260	IV	2,260
25 ОП МЗ 25Н-375	«Нукуты-Ворот-Онгой»-Закулей-Хадахан (в границах района)	в том числе	3км+550 а/д Нукуты-Ворот-Онгой	с.Хадахан	38,945	IV	38,945
		Нукутский	3км+550 а/д Нукуты-Ворот-Онгой	с.Хадахан	38,043	IV	38,043
		Аларский	от границы Аларского (Нукутского) района	до граница Нукутского (Аларского) района	0,902	IV	0,902
25 ОП МЗ 25Н-376	Заречный-Новоселова-Шаховская (в границах района)	в том числе	8км+440 а/д Целинный-Нукуты	до примыкания к полосе отвода на км 6+322 автомобильной дороги «Маниловская-Шаховская» (км 19+387)	19,387	IV	19,387
		Нукутский	8км+440 а/д Целинный-Нукуты	граница Нукутского (Аларского) района	15,287	IV	15,287
		Аларский	от границы Аларского (Нукутского) района (км 15+287)	до примыкания к полосе отвода на км 6+322 автомобильной дороги «Маниловская-Шаховская» (км 19+387)	4,100	IV	4,100
25 ОП МЗ 25Н-377	Новоленино-Первомайское	Нукутский	п.Новоленино	с.Первомайское	28,669	IV	28,669
25 ОП МЗ 25Н-378	Подъезд к с.Шарагул	Нукутский	57км+614 а/д Залари-Жигалово	д.Шарагул	6,452	IV	6,452
25 ОП МЗ 25Н-379	«Залари-Жигалово»-Хареты-Большебаяновская	Нукутский	41км+029 а/д Залари-Жигалово	д.Большебаяновская	16,922	V	16,922
25 ОП МЗ 25Н-380	Тангуты-Шараты-Куйта	Нукутский	д.Тангуты	д.Куйта	13,851	V	13,851
25 ОП МЗ 25Н-381	Целинный-Нукуты	Нукутский	14км+187 а/д Залари-Жигалово	с.Нукуты	15,970	V	15,970
25 ОП МЗ 25Н-382	Ворот-Онгой-Шалоты-Алтарик	Нукутский	д.Ворот-Онгой	с.Алтарик	27,536	IV	27,536
25 ОП МЗ 25Н-383	Подъезд к д.Русский Мельхитуй	Нукутский	31км+900 а/д «Нукуты-Ворот-Онгой»-Закулей-Хадахан (в границах района)	д.Мельхитуй	8,941	V	8,941
25 ОП МЗ 25Н-384	Ворот-Онгой-Макарьевская	Нукутский	д.Ворот-Онгой	д.Макарьевская	11,446	IV	11,446
25 ОП МЗ 25Н-385	«Залари-Жигалово»-Ей-Шараты	Нукутский	34км+125 а/д Залари-Жигалово	с.Шараты	9,678	IV	9,678
25 ОП МЗ 25Н-386	Подъезд к д.Хамхар	Нукутский	8км+542 а/д «Нукуты-Ворот-Онгой»-Закулей-Хадахан (в границах района)	д.Хамхар	3,398	IV	3,398
25 ОП МЗ 25Н-387	Подъезд к д. Куйта	Заларинский	от примыкания к полосе отвода на км 15+500 автомобильной дороги Тыреть -«Залари-Жигалово» (в границах района) (км 0+000)	д.Куйта	5,852	IV	5,852
		Заларинский	от примыкания к полосе отвода на км 15+500 автомобильной дороги Тыреть -«Залари-Жигалово» (в границах района) (км 0+000)	до границы Нукутского (Заларинского) района (км 2+730)	2,730	IV	2,730
		Нукутский	от границы Нукутского (Заларинского) района	д.Куйта	3,122	IV	3,122
25 ОП МЗ 25Н-388	Закулей-Ункей	Нукутский	13км+490 а/д «Нукуты-Ворот-Онгой»-Закулей-Хадахан (в границах района)	8км+188 а/д Ворот-Онгой-Шалоты-Алтарик	9,890	V	9,890
25 ОП МЗ 25Н-389	Подъезд к д.Побединская	Нукутский	д.Большебаяновская	д.Побединская	5,089	V	5,089
25 ОП МЗ 25Н-390	Подъезд к д.Задоновская	Нукутский	3км+200 а/д Подъезд к д.Побединская	д.Задоновская	0,423	V	0,423
25 ОП МЗ 25Н-391	Подъезд к д.Степной	Нукутский	14км+840 а/д Новоленино-Первомайское	п.Степное	1,807	V	1,807
25 ОП МЗ 25Н-392	Подъезд к д.Дружный	Нукутский	14км+840 а/д Новоленино-Первомайское	п.Дружный	8,710	V	8,710
25 ОП МЗ 25Н-393	Нукуты-Ворот-Онгой	Нукутский	с.Нукуты	д.Ворот-Онгой	5,723	IV	5,723
25 ОП МЗ 25Н-394	Подъезд к источнику «Нукутская Мацеста»	Нукутский	п.Новонукутский	источник «Нукутская Мацеста»	2,960	IV	2,960
25 ОП МЗ 25Н-395	Подъезд к д.Малая Сухая	Нукутский	16км+035 а/д Кутулик-Бахтай-Хадахан (в границах района)	с.Алтарик	2,348	V	2,348
25 ОП МЗ 25Н-396	д.Куйта	Нукутский	д.Куйта	д.Куйта	2,600	IV	2,600
25 ОП МЗ 25Н-397	с.Нукуты	Нукутский	с.Нукуты	с.Нукуты	1,920	IV	1,920
25 ОП МЗ 25Н-398	с.Ворот-Онгой	Нукутский	д.Ворот-Онгой	д.Ворот-Онгой	1,849	IV	1,849
25 ОП МЗ 25Н-399	д.Шараты	Нукутский	с.Шараты	с.Шараты	0,940	IV	0,940
25 ОП МЗ 25Н-400	с.Алтарик	Нукутский	с.Алтарик	с.Алтарик	2,125	IV	2,125
25 ОП МЗ 25Н-401	Тогот-Курма	Ольхонский	от примыкания к полосе отвода на км 112+907 автодороги Баяндай-Еланцы-Хужир (км 0+000)	до начала а/д Курма-Онгурен км 28+576	28,576	V	28,576
25 ОП МЗ 25Н-402	Подъезд к д. Петрова	в том числе	от примыкания к полосе отвода на км 67+252 автодороги Баяндай – Еланцы – Хужир (км 0+000)	до примыкания к полосе отвода км 69+286 автодороги Баяндай-Еланцы-Хужир (2+117)	1,475	IV	1,475
		Ольхонский	от примыкания к полосе отвода на км 67+252 автодороги Баяндай – Еланцы – Хужир (км 0+000)	до границы д. Петрова (км 0+881)	0,881	IV	0,881
			от границы д. Петрова (км 1+523)	до примыкания к полосе отвода км 69+286 автодороги Баяндай-Еланцы-Хужир (2+117)	0,594	IV	0,594
25 ОП МЗ 25Н-403	Косая Степь-Бугульдейка	Ольхонский	47км а/д Баяндай-Еланцы-Хужир	п.Бугульдейка	40,950	V	40,950
25 ОП МЗ 25Н-404	Петрово-Бугульдейка	Ольхонский	69км а/д Баяндай-Еланцы-Хужир	п.Бугульдейка	29,736	IV	29,736
25 ОП МЗ 25Н-405	Подъезд к д. Тонта	Ольхонский	от примыкания к полосе отвода на км 86+913 автодороги Баяндай - Еланцы - Хужир (км 0+000)	до границы д. Тонта (км 8+415)	8,415	V	8,415
25 ОП МЗ 25Н-406	Подъезд к с. Шара-Тогот	Ольхонский	от примыкания к полосе отвода на км 1+595 автодороги Тогот-Курма (км 0+000)	до границы с. Шара-Тогот (км 1+556)	1,556	V	1,556
25 ОП МЗ 25Н-407	Хужир-Харанцы	в том числе	в границах п. Хужир (км 0+000)	до км 5+144 автодороги Хужир - Харанцы	4,977	IV	4,977
		Ольхонский	от границы п. Хужир (км 0+685)	до км 5+144 автодороги Хужир - Харанцы	4,459	IV	4,459
		с. Хужир	в границах п. Хужир (км 0+000)	до границы п. Хужир (км 0+685)	0,518	IV	0,518
25 ОП МЗ 25Н-408	Майск-Рассвет	Осинский	от примыкания к полосе отвода на км 145+663 а/д Иркутск-Оса-Усть-Уда км 0+071	до дома № 4 по ул. Ленина п. Рассвет км 35+531	35,460	IV	35,460
25 ОП МЗ 25Н-409	Подъезд к с.Оса	Осинский	от примыкания к полосе отвода на км 138+490 автодороги Иркутск-Оса-Усть-Уда (км 0+115)	до границы с.Оса км 1+297	1,182	IV	1,182
25 ОП МЗ 25Н-410	Лузгина-Хокта-Онгой	в том числе	от примыкания к полосе отвода на км 96+156 автодороги Усть-Ордынский-Оса км 0+010	до границы д.Онгой км 17+844	17,834	IV	17,834
			от границы д.Лузгина км 1+116	до границы д.Мольта км 7+987	6,871	IV	6,871
			от границы д.Мольта км 9+253	до границы с.Хокта км 12+391	3,138	IV	3,138
			от границы с.Хокта км 14+456	до границы д.Онгой км 17+844	3,388	IV	3,388
	Лузгина-Хокта-Онгой (в границах д.Лузгина)	д.Лузгина	от примыкания к полосе отвода на км 96+156 автодороги Усть-Ордынский-Оса км 0+010	до границы д. Лузгина км 1+116	1,106	IV	1,106
	Лузгина-Хокта-Онгой (в границах д.Мольта)	д.Мольта	от границы д.Мольта км 7+987	до границы д.Мольта км 9+253	1,266	IV	1,266
	Лузгина-Хокта-Онгой (в границах с.Хокта)	с.Хокта	от границы с.Хокта км 12+391	до границы с.Хокта км 14+456	2,065	IV	2,065
25 ОП МЗ 25Н-411	Майск-Абрамовка	в том числе	от примыкания к полосе отвода на км 1+231 автодороги Майск-Рассвет км 0+006	до границы д.Абрамовка км 1+991	1,985	IV	1,985
		Осинский	от границы с. Майск км 1+010	до границы д.Абрамовка км 1+991	0,981	IV	0,981
	Майск-Абрамовка (в границах с. Майск)	с.Майск	от примыкания к полосе отвода на км 1+231 автодороги Майск-Рассвет км 0+006	до границы с.Майск км 1+010	1,004	IV	1,004
25 ОП МЗ 25Н-412	Грязнушка-Енисей-Онгосор	в том числе	от примыкания к полосе отвода на км 82+839 автодороги Усть-Ордынский-Оса км 0+020	до границы д. Онгосор км 15+172	16,146	IV	16,146
		Осинский	от примыкания к полосе отвода на км 82+839 автодороги Усть-Ордынский-Оса км 0+020	до границы с. Енисей км 6+129	6,109	IV	6,109
			от границы с. Енисей км 8+173	до границы д. Онгосор км 15+172	6,999	IV	6,999
		с. Енисей	от границы с. Енисей км 6+129	до границы с. Енисей км 8+173 и до дома №5А по ул. Кирова с. Енисей км 0+994	3,038	IV	3,038
25 ОП МЗ 25Н-413	Подъезд к с.Приморский	Осинский	от примыкания к полосе отвода на км 169+147 автодороги Иркутск-Оса-Усть-Уда км 0+064	до границы п.Приморский км 0+325	0,261	IV	0,261

25 ОП МЗ 25Н-414	Подъезд к с.Ленино	Осинский	от примыкания к полосе отвода на км 200+018 автодороги Иркутск-Оса-Усть-Уда км 0+061	до границы с.Ново-Ленино км 2+679	2,618	IV	2,618
25 ОП МЗ 25Н-415	Подъезд к с.Жданово	Осинский	от примыкания к полосе отвода на км 163+922 автодороги Иркутск-Оса-Усть-Уда км 0+090 и от примыкания к полосе отвода на км 164+375 автодороги Иркутск-Оса-Усть-Уда км 0+106	до границы п.Жданово км 1+558	1,784	V	1,784
25 ОП МЗ 25Н-416	Подъезд к с.Унгин (Улей)	Осинский	от примыкания к полосе отвода на км 205+861 автодороги Иркутск-Оса-Усть-Уда (км 0+058)	от границы с.Унгин км 0+220	0,162	V	0,162
25 ОП МЗ 25Н-417	Подъезд к с.Прохоровка	Осинский	от примыкания к полосе отвода на км 87+529 автодороги Усть-Ордынский-Оса км 0+023	до границы д.Прохоровка км 1+356	1,333	V	1,333
25 ОП МЗ 25Н-418	Подъезд к с.Хайга	Осинский	от примыкания к полосе отвода на км 199+430 автодороги Иркутск-Оса-Усть-Уда км 0+026	до границы д.Хайга км 1+566	1,540	V	1,540
25 ОП МЗ 25Н-419	Подъезд к с.Горхон	Осинский	от примыкания к полосе отвода на км 5+572 автодороги Подъезд к д. Борохал км 0+020	до границы д.Горхон км 0+232	0,212	V	0,212
25 ОП МЗ 25Н-420	Подъезд к д.Май (Тагай)	Осинский	от примыкания к полосе отвода на км 214+024 автодороги Иркутск-Оса-Усть-Уда км 0+061	до границы д.Тагай км 3+227	3,166	V	3,166
25 ОП МЗ 25Н-421	Подъезд к с. Усть-Алтан	Осинский	от примыкания к полосе отвода на км 20+324 автодороги Майск-Рассвет км 0+034	до границы с. Усть-Алтан км 0+421	0,387	IV	0,387
25 ОП МЗ 25Н-422	Подход к г. Тайшету	Тайшетский	от км 1216+750 автодороги М-53 «Байкал»	до км 1226+870 автодороги М-53 «Байкал»	10,120	IV	10,120
25 ОП МЗ 25Н-423	Березовка-Николаевка	Тайшетский	от примыкания к полосе отвода на км 6+516 автодороги Тайшет-Березовка (км 0+000)	до границы с.Николаевка км 14+211	14,211	V	14,211
25 ОП МЗ 25Н-424	Бирюсинск-Заречное	в том числе	от д. Енисейка км 4+549	до границы д.Енисейка км 5+693	4,005	V	4,005
		Тайшетский	от границы д.Енисейка км 5+693	до границы с.Заречное км 8+554	2,861	V	2,861
	Бирюсинск-Заречное (в границах д.Енисейка)	д.Енисейка	от границы д.Енисейка км 4+549	до границы д.Енисейка км 5+693	1,144	V	1,144
25 ОП МЗ 25Н-425	Квиток-Борисово	в том числе	от границы рп.Квиток км 0+000	до границы с.Борисово км 18+824	18,824	V	18,824
		Тайшетский	от границы рп.Квиток км 0+000	до границы с.Короленко км 2+942	17,405	V	17,405
			от границы с.Короленко км 3+472	до границы д.Шевченко км 6+234			
			от границы д.Шевченко км 7+123	до границы с.Борисово км 18+824			
	Квиток-Борисово (в границах с.Короленко)	с.Короленко	от границы с.Короленко км 2+942	до границы с.Короленко км 3+472	0,530	V	0,530
	Квиток-Борисово (в границах д.Шевченко)	д.Шевченко	от границы д.Шевченко км 6+234	до границы д.Шевченко км 7+123	0,889	V	0,889
25 ОП МЗ 25Н-426	Коновалова-Конторка	Тайшетский	от примыкания к полосе отвода на км 23+389 автодороги Тайшет-Шиткино-Шелаево (км 0+020)	до границы с. Конторка км 24+081	24,061	IV	24,061
25 ОП МЗ 25Н-427	Невельск-Малиновка	Тайшетский	от примыкания к полосе отвода на км 39+887 автодороги Тайшет-Чуна-Братск (км 0+025)	до границы д.Малиновка км 6+493	6,468	V	6,468
25 ОП МЗ 25Н-428	Николаевка-Новошелехова	Тайшетский	от восточной границы с. Николаевка км 0+408	до границы д. Новошелехово км 8+418	8,010	IV	8,010
25 ОП МЗ 25Н-429	Подъезд к г.Бирюсинск	Тайшетский	от примыкания к полосе отвода на км 1201+723 автодороги М-53 «Байкал» (км 0+000)	до железнодорожного переезда г.Бирюсинск (км 2+907)	2,907	IV	2,907
25 ОП МЗ 25Н-430	Подъезд к с.Николаевка	в том числе	от примыкания к полосе отвода на км 1233+700 автодороги М-53 «Байкал» (км 0+026)	до км 6+182 автодороги Подъезд к с.Николаевка	4,776	V	4,776
		Тайшетский	от примыкания к полосе отвода на км 1233+700 автодороги М-53 «Байкал» (км 0+026)	до границы с.Николаевка км 4+427	4,401	V	4,401
			от границы с.Николаевка км 5+807	до км 6+182 автодороги Подъезд к с.Николаевка	0,375		0,375
25 ОП МЗ 25Н-431	Подъезд к д.Пуляева	Тайшетский	от примыкания к полосе отвода на км 11+340 автодороги Квиток-Борисово (км 0+025)	до границы д.Пуляева км 1+822	1,797	V	1,797
25 ОП МЗ 25Н-432	Подъезд к с.Черчет	Тайшетский	от примыкания к полосе отвода на км 126+130 автодороги Тайшет-Шиткино-Шелаево (км 0+025)	до км 0+593 автодороги Подъезд к с.Черчет	0,568	V	0,568
25 ОП МЗ 25Н-433	Подъезд к д.Яковская	Тайшетский	от примыкания к полосе отвода на км 65+904 автодороги Тайшет-Шиткино-Шелаево (км 0+025)	до границы д.Яковская км 3+197	3,172	V	3,172
25 ОП МЗ 25Н-434	Тайшет-Березовка	Тайшетский	от примыкания к полосе отвода автодороги М-53 «Байкал» км 3+933	до границы с.Березовка км 5+793	1,860	V	1,860
25 ОП МЗ 25Н-435	Тайшет-Тимирязева-Авдюшино	в том числе	от городской черты г.Тайшет км 0+000	до км 21+263 автодороги Тайшет-Тимирязева-Авдюшино	22,701	IV	22,701
		Тайшетский	от городской черты г.Тайшет км 0+000	до границы д.Сафроновка км 9+823	9,823	IV	9,823
			от границы д.Сафроновка км 11+310	до границы с.Авдюшино км 20+166	8,856		8,856
			от примыкания к полосе отвода на км 18+728 автодороги Тайшет-Тимирязева-Авдюшино	до км 21+263 автодороги Тайшет-Тимирязева-Авдюшино	2,535		2,535
	Тайшет-Тимирязева-Авдюшино (в границах д.Сафроновка)	д.Сафроновка	от границы д.Сафроновка км 9+823	до границы д.Сафроновка км 11+310	1,487	IV	1,487
25 ОП МЗ 25Н-436	Тайшет-Шелехово-Талая-Сереброво	в том числе	от городской черты г.Тайшет км 0+000	до границы п.Сереброво км 75+049	73,140	IV/V	48,016/ 25,124
		Тайшетский	от городской черты г.Тайшет км 0+000	до границы д.Серафимовка км 7+586	7,586	IV	7,586
			от границы д.Серафимовка км 9+257	до границы д.Старошелехово км 32+956	23,699	IV	23,699
			от границы д.Старошелехово км 33+803	до границы д.Благодатское км 55+068	21,265	IV-14,213 V-7,052	21,265
			от границы д.Благодатское км 56+072	до границы п.Соляная км 56+363	0,291	V	0,291
			от границы п.Соляная км 61+217	до границы п.Сереброво км 73+140	11,923	V	11,923
	Тайшет-Шелехово-Талая-Сереброво (в границах д.Серафимовка)	д.Серафимовка	от границы д.Серафимовка км 7+586	до границы д.Серафимовка км 9+257	1,671	IV	1,671
	Тайшет-Шелехово-Талая-Сереброво (в границах д.Старошелехово)	д.Старошелехово	от границы д.Старошелехово 32+956	до границы д.Старошелехово км 33+803	0,847	IV	0,847
	Тайшет-Шелехово-Талая-Сереброво (в границах д.Благодатское)	д.Благодатское	от границы д.Благодатское км55+068	до границы д.Благодатское км 56+072	1,004	V	1,004
	Тайшет-Шелехово-Талая-Сереброво (в границах п.Соляная)	п.Соляная	от границы п.Соляная км 56+363	до границы п.Соляная км 61+217	4,854	V	4,854
25 ОП МЗ 25Н-437	Тайшет-Шиткино-Шелаево	в том числе	от границы г.Тайшет км 0+000	до км 141+547 автодороги Тайшет-Шиткино-Шелаево	142,912	IV	142,912
		Тайшетский	от границы г.Тайшет км 0+310	до границы д.Коновалова км 21+616	132,242	IV	132,242
			от границы д.Коновалова км 22+826	до границы с.Нижняя Заимка км 27+853			
			от границы с.Нижняя Заимка км 30+003	до границы д.Тракт-Ужет км 41+993			
			от границы д.Тракт-Ужет км 42+790	до границы д.Тракт-Кавказ км 49+106			
			от границы д.Тракт-Кавказ км 49+409	до границы рп.Шиткино км 57+645			
			от границы рп.Шиткино км 57+709	до границы с.Бузыканово км 82+206			
			от границы с.Бузыканово км 84+497	до границы с.Джогино км 100+121			
			от границы с.Джогино км 102+301	до км 141+547 автодороги Тайшет-Шиткино-Шелаево			
	Тайшет-Шиткино-Шелаево (в границах г.Тайшет)	г.Тайшет	от границы г.Тайшет км 0+000	до границы г.Тайшет км 0+310	0,310	IV	0,310
	Тайшет-Шиткино-Шелаево (в границах д.Коновалова)	д.Коновалова	от границы д.Коновалова км 21+616	до границы д.Коновалова км 22+826	1,210	IV	1,210
	Тайшет-Шиткино-Шелаево (в границах с.Нижняя Заимка)	с.Нижняя Заимка	от границы с.Нижняя Заимка км 27+853	до границы с.Нижняя Заимка км 30+003	2,150	IV	2,150
	Тайшет-Шиткино-Шелаево (в границах д.Тракт-Ужет)	д.Тракт-Ужет	от границы д.Тракт-Ужет км 41+993	до границы д.Тракт-Ужет км 42+790	0,797	IV	0,797
	Тайшет-Шиткино-Шелаево (в границах д.Тракт-Кавказ)	д.Тракт-Кавказ	от границы д.Тракт-Кавказ км 49+106	до границы д.Тракт-Кавказ км 49+409	0,303	IV	0,303
	Тайшет-Шиткино-Шелаево (в границах рп.Шиткино)	рп.Шиткино	от границы рп.Шиткино км 57+645	до границы рп.Шиткино км 57+709	0,064	IV	0,064
	Тайшет-Шиткино-Шелаево (в границах с.Бузыканово)	с.Бузыканово	от границы с.Бузыканово км 82+206	до границы с.Бузыканово км 84+497	2,291	IV	2,291
	Тайшет-Шиткино-Шелаево (в границах с.Джогино)	с.Джогино	от границы с.Джогино км 100+121	до границы с.Джогино км 102+301	2,180	IV	2,180
	Переправа по льду р. Бирюса (с подходами)	Тайшетский	на участке Старый Акульшет-Коновалова	на участке Старый Акульшет-Коновалова	1,365	переправа по льду	1,365
25 ОП МЗ 25Н-438	Шелехово-Сергина	Тайшетский	от примыкания к полосе отвода на км 32+320 автодороги Тайшет-Шелехово-Талая-Сереброво (км 0+025)	до границы д.Сергина км 7+994	7,969	V	7,969
25 ОП МЗ 25Н-439	Шелехово-Туманшет	в том числе	от примыкания к полосе отвода на км 34+360 автодороги Тайшет-Шелехово-Талая-Сереброво (км 0+025)	до границы д.Туманшет км 34+123	34,098	IV	34,098
		Тайшетский	от границы с.Шелехово км 3+214	до границы с.Рождественка км 10+170	6,956	IV	6,956
			от границы с.Рождественка км 12+393	до границы д.Покровка км 18+817	6,424		6,424
			от границы д.Покровка км 20+152	до границы д.Камышлеевка км 27+991	7,839		7,839
			от границы д.Камышлеевка км 28+869	до границы д.Туманшет км 34+123	5,254		5,254
	Шелехово-Туманшет (в границах с.Шелехово)	с.Шелехово	от примыкания к полосе отвода на км 34+360 автодороги Тайшет-Шелехово-Талая-Сереброво (км 0+025)	до границы с.Шелехово км 3+214	3,189	IV	3,189
	Шелехово-Туманшет (в границах с.Рождественка)	с.Рождественка	от границы с.Рождественка км 10+170	до границы с.Рождественка км 12+393	2,223	IV	2,223
	Шелехово-Туманшет (в границах д.Покровка)	д.Покровка	от границы д.Покровка км 18+817	до границы д.Покровка км 20+152	1,335	IV	1,335
	Шелехово-Туманшет (в границах д.Камышлеевка)	д.Камышлеевка	от границы д.Камышлеевка км 27+991	до границы д.Камышлеевка км 28+869	0,878	IV	0,878

25 ОП МЗ 25Н-440	«Вилюй»-Бурхун-Паберега	в том числе	от примыкания к полосе отвода на км 26+365 автодороги «Вилюй» км 0+038	до границы д. Паберега км 26+719	26,681	IV	26,681
		Тулунский	от примыкания к полосе отвода на км 26+365 автодороги «Вилюй» км 0+038	до границы д. Александровка км 2+730	22,976	IV	22,976
			от границы д. Александровка км 3+732	до границы с. Бурхун км 10+740			
			от границы с. Бурхун км 13+443	до границы д. Паберега км 26+719			
	«Вилюй»-Бурхун-Паберега (в границах д.Александровка)	д. Александ ровка	от границы д. Александровка км 2+730	до границы д. Александровка км 3+732	1,002	IV	1,002
	«Вилюй»-Бурхун-Паберега (в границах с.Бурхун)	с. Бурхун	от границы с. Бурхун км 10+740	до границы с. Бурхун км 13+443	2,703	IV	2,703
25 ОП МЗ 25Н-441	Будагово-Аверьяновка	в том числе	от примыкания к полосе отвода на км 1459+068 автодороги М-53 «Байкал» км 0+070	до границы д. Аверьяновка км 8+506	8,436	IV	8,436
		Тулунский	от границы с. Будагово км 1+769	до границы д. Аверьяновка км 8+506	6,737	IV	6,737
	Будагово-Аверьяновка (в границах с.Будагово)	с. Будагово	от примыкания к полосе отвода на км 1459+068 автодороги М-53 «Байкал» км 0+070	до границы с. Будагово км 1+769	1,699	IV	1,699
25 ОП МЗ 25Н-442	Гуран-Усть-Кульск	в том числе	от примыкания к полосе отвода на км 14+591 автодороги «Вилюй» км 0+012	до км 17+544 автодороги Гуран-Усть-Кульск	17,532	IV	17,532
		Тулунский	от границы с. Гуран км 1+322	до границы д. Павловка км 12+170	14,321	IV	14,321
			от границы д. Павловка км 12+849	до границы с. Усть-Кульск км 16+322			
	Гуран-Усть-Кульск (в границах с.Гуран)	с. Гуран	от примыкания к полосе отвода на км 14+591 автодороги «Вилюй» км 0+012	до границы с. Гуран км 1+322	1,310	IV	1,310
	Гуран-Усть-Кульск (в границах д.Павловка)	д. Павловка	от границы д. Павловка км 12+170	до границы д. Павловка км 12+849	0,679	IV	0,679
	Гуран-Усть-Кульск (в границах с.Усть-Кульск)	с. Усть-Кульск	от границы с. Усть-Кульск км 16+322	до км 17+544 автодороги Гуран-Усть-Кульск	1,222	IV	1,222
25 ОП МЗ 25Н-443	Едогон-Владимировка-Одон	в том числе	от примыкания к полосе отвода на км 41+606 автодороги Тулун-Икей (от городской черты) км 0+025	от границы д. Одон км 25+936	25,911	IV	25,911
		Тулунский	от примыкания к полосе отвода на км 41+606 автодороги Тулун-Икей (от городской черты) км 0+025	до границы с. Едогон км 1+276	1,251	IV	1,251
			от границы с. Едогон км 2+855	до границы д. Вознесенск км 8+663	5,808		5,808
			от границы д. Вознесенск км 9+649	до границы д. Владимировка км 12+314	2,665		2,665
			от границы д. Владимировка км 14+975	до границы д. Ингут км 22+583	7,608		7,608
			от границы д. Ингут км 23+530	от границы д. Одон км 25+936	2,406		2,406
	Едогон-Владимировка-Одон (в границах с.Едогон)	с. Едогон	от границы с. Едогон км 1+276	до границы с. Едогон км 2+855	1,579	IV	1,579
	Едогон-Владимировка-Одон (в границах д.Вознесенск)	д. Вознесенск	от границы д. Вознесенск км 8+663	до границы д. Вознесенск км 9+649	0,986	IV	0,986
	Едогон-Владимировка-Одон (в границах д.Владимировка)	д. Владимировка	от границы д. Владимировка км 12+314	до границы д. Владимировка км 14+975	2,661	IV	2,661
	Едогон-Владимировка-Одон (в границах д.Одон)	д. Ингут	от границы д. Ингут км 22+583	до границы д. Ингут км 23+530	0,947	IV	0,947
25 ОП МЗ 25Н-444	Едогон-Изегол	Тулунский	от примыкания к полосе отвода на км 41+606 автодороги Тулун-Икей (от городской черты) км 0+025	до границы д. Изегол км 8+128	8,103	IV	8,103
25 ОП МЗ 25Н-445	Едогон-Талхан	в том числе	от примыкания к полосе отвода на км 41+200 автодороги Тулун-Икей (от городской черты) км 0+047	до границы д. Талхан км 14+287	14,240	V	14,240
		Тулунский	от границы с. Едогон км 4+165	до границы д. Талхан км 14+287	10,122	V	10,122
	Едогон-Талхан (в границах с.Едогон)	с. Едогон	от примыкания к полосе отвода на км 41+200 автодороги Тулун-Икей (от городской черты) км 0+047	до границы с. Едогон км 4+165	4,118	V	4,118
25 ОП МЗ 25Н-446	Здравоозерный-Уйгат	Тулунский	от примыкания к полосе отвода на км 53+108 автодороги Гадалей-Здравоозерный км 0+025	до границы с. Уйгат км 3+018	2,993	V	2,993
25 ОП МЗ 25Н-447	Икей-Верхний Бурбук	в том числе	от примыкания к полосе отвода на км 51+148 автодороги Тулун-Икей (от городской черты) км 0+025	до границы д. Верхний Бурбук км 18+607	18,582	IV	18,582
		Тулунский	от границы п. Икейский км 1+054	до границы д. Верхний Бурбук км 18+607	17,553	IV	17,553
	Икей-Верхний Бурбук (в границах с.Икей)	п. Икейский	от примыкания к полосе отвода на км 51+148 автодороги Тулун-Икей (от городской черты) км 0+025	до границы п. Икейский км 1+054	1,029	IV	1,029
25 ОП МЗ 25Н-448	Икей-Галдун	в том числе	от примыкания к полосе отвода на км 52+005 автодороги Тулун-Икей км 0+032	до границы с.Галдун км 25+265	25,240	IV	25,240
		Тулунский	от границы с. Икей км 3+566	до границы с.Галдун км 25+265	21,699	IV	21,699
	Икей-Галдун (в границах с.Икей)	с. Икей	от примыкания к полосе отвода на км 52+005 автодороги Тулун-Икей км 0+032	до границы с. Икей км 3+566	3,541	IV	3,541
25 ОП МЗ 25Н-449	Котик-Умыган	в том числе	от примыкания к полосе отвода на км 5+220 автодороги Подъезд к с. Котик (км 0+000)	до границы с. Умыган км 16+775	16,775	IV	16,775
		Тулунский	от примыкания к полосе отвода на км 5+220 автодороги Подъезд к с. Котик (км 0+000)	до границы д. Красная Дубрава км 1+931	1,931	IV	1,931
			от границы д. Красная Дубрава км 2+860	до границы с. Умыган км 16+775	13,915		13,915
	Котик-Умыган (в границах д.Красная Дубрава)	д.Красная Дубрава	от границы д. Красная Дубрава км 1+931	до границы д. Красная Дубрава км 2+860	0,929	IV	0,929
25 ОП МЗ 25Н-450	Нижний Бурбук-Большой Одер	в том числе	от примыкания к полосе отвода на км 0+148 автодороги Нижний Бурбук-Верхний Бурбук (км 0+025)	до границы д. Большой Одер км 9+886	9,861	V	9,861
		Тулунский	от границы д. Нижний Бурбук км 1+087	до границы д. Большой Одер км 9+886	8,799	V	8,799
	Нижний Бурбук-Большой Одер (в границах д.Нижний Бурбук)	д.Нижний Бурбук	от примыкания к полосе отвода на км 0+148 автодороги Нижний Бурбук-Верхний Бурбук (км 0+025)	до границы д. Нижний Бурлук км 1+087	1,062	V	1,062
25 ОП МЗ 25Н-451	Нижний Бурбук-Верхний Бурбук	в том числе	от примыкания к полосе отвода на км 2+418 автодороги подъезд к д.Нижний Бурбук (км 0+025)	до границы д.Верхний Бурбук км 7+993	7,968	V	7,968
		Тулунский	от границы д. Нижний Бурбук км 2+174	до границы д.Верхний Бурбук км 7+993	5,819	V	5,819
	Нижний Бурбук-Верхний Бурбук (в границах д.Нижний Бурбук)	д.Нижний Бурбук	от примыкания к полосе отвода на км 2+418 автодороги подъезд к д. Нижний Бурбук (км 0+025)	до границы д. Нижний Бурбук км 2+174	2,149	V	2,149
25 ОП МЗ 25Н-452	Никитаево-Заусаева	в том числе	от д. №1, по ул. Школьная, с. Никитаево км 0+000	до примыкания к полосе отвода на км 7+374 автодороги Тулун-Сибиряк (км 11+979)	11,879	IV	11,879
		Тулунский	от границы с. Никитаево км 1+201	до границы п. Ермаки км 2+565	1,364	IV	1,364
			от границы п. Ермаки км 3+243	до а\д «Вилюй» км 3+704	0,461	IV	0,461
			от а\д «Вилюй» км 3+804	до границы д. Афанасьева км 4+133	0,329	IV	0,329
			от границы д. Афанасьева км 5+768	до примыкания к полосе отвода на км 7+374 автодороги Тулун-Сибиряк (км 11+979)	6,211	IV	6,211
	Никитаево-Заусаева (в границах с.Никитаево)	с.Никитаево	от д. №1, по ул. Школьная, с. Никитаево км 0+000	до границы с. Никитаево км 1+201	1,201	IV	1,201
	Никитаево-Заусаева (в границах п.Ермаки)	п.Ермаки	от границы п. Ермаки км 2+565	до границы п. Ермаки км 3+243	0,678	IV	0,678
	Никитаево-Заусаева (в границах д.Афанасьева)	д.Афанасьева	от границы д. Афанасьева км 4+133	до границы д. Афанасьева км 5+768	1,635	IV	1,635
25 ОП МЗ 25Н-453	Перфилово-Бадар-Евдокимова	в том числе	от примыкания к полосе отвода на км 18+226 автодороги Тулун-Икей (км 0+025)	до границы д. Евдокимова км 23+451	23,426	IV	23,426
		Тулунский	от примыкания к полосе отвода на км 18+226 автодороги Тулун-Икей (км 0+025)	до границы с. Перфилово км 0+863	0,838	IV	0,838
			от границы с. Перфилово км 2+351	до границы с. Бадар км 8+363	6,012	IV	6,012
			от границы с. Бадар км 9+827	до границы д. Евдокимова км 23+451	13,624	IV	13,624
	Перфилово-Бадар-Евдокимова (в границах с.Перфилово)	с.Перфилово	от границы с. Перфилово км 0+863	до границы с. Перфилово км 2+351	1,488	IV	1,488
	Перфилово-Бадар-Евдокимова (в границах с.Бадар)	с.Бадар	от границы с. Бадар км 8+363	до границы с. Бадар км 9+827	1,464	IV	1,464
25 ОП МЗ 25Н-454	Подъезд к д.Александровка	Тулунский	от примыкания к полосе отвода на км 16+012, автодороги Тулун-Мугун-Хараманут (от городской черты) (км 0+018)	до границы д. Александровка км 2+195	2,177	IV	2,177
25 ОП МЗ 25Н-455	Подъезд к д.Альбин	Тулунский	от примыкания к полосе отвода на км 21+081 автодороги «Вилюй»-Бурхун-Паберега (км 0+025)	до границы д. Альбин км 9+901	9,876	V	9,876
25 ОП МЗ 25Н-456	Подъезд к д.Андреевка	Тулунский	от примыкания к полосе отвода на км 22+870 автодороги «Вилюй» (км 0+049)	до границы д. Андреевка км 4+084	4,035	IV	4,035
25 ОП МЗ 25Н-457	Подъезд к с.Гадалей	в том числе	от примыкания к полосе отвода на км 1511+088 автодороги М-53 «Байкал» (км 0+058)	до примыкания к полосе отвода на км 17+277 Тулун-Гадалей-Харгажин (км 9+501)	9,443	IV	9,443
		Тулунский	от примыкания к полосе отвода на км 1511+088 автодороги М-53 «Байкал» (км 0+058)	до границы д. Азей км 2+801	2,743	IV	2,743
			от границы д. Азей км 3+302	до границы с. Гадалей км 9+106	5,804		5,804
	Подъезд к с.Гадалей (в границах д.Азей)	д.Азей	от границы д. Азей км 2+801	до границы д. Азей км 3+302	0,501	IV	0,501
	Подъезд к с.Гадалей (в границах с.Гадалей)	с.Гадалей	от границы с. Гадалей км 9+106	до примыкания к полосе отвода на км 17+277 Тулун-Гадалей-Харгажин (км 9+501)	0,395	IV	0,395

25 ОП МЗ 25Н-458	Подъезд к п.Иннокентьевский	Тулунский	от границы п.4-е отделение Государственной селекционной станции км 0+000	до границы п.Иннокентьевский км 4+781	4,781	IV	4,781
25 ОП МЗ 25Н-459	Подъезд к п.Ишидей	Тулунский	от примыкания к полосе отвода на км 20+539 автодороги Икей-Галдун (км 0+025)	до границы п. Ишидей км 9+313	9,288	IV	9,288
25 ОП МЗ 25Н-460	Подъезд к д.Килим	Тулунский	от границы д.Северный Кадуй км 4+714	до границы д. Килим км 3+543	3,543	V	3,543
25 ОП МЗ 25Н-461	Подъезд к с.Котик	в том числе	от примыкания к полосе отвода на км 5+384 автодороги Тулун-Сибиряк (км 0+025)	до границы с. Котик км 5+220	5,195	IV	5,195
		Тулунский	от примыкания к полосе отвода на км 5+384 автодороги Тулун-Сибиряк км 0+025	до границы с. Котик км 3+752	3,727	IV	3,727
	Подъезд к с.Котик (в границах с.Котик)	с. Котик	от границы с. Котик км 3+752	до границы с. Котик км 5+220	1,468	IV	1,468
25 ОП МЗ 25Н-462	Подъезд к д.Красный Октябрь	Тулунский	от примыкания к полосе отвода на км 16+588 автодороги Перфилово-Бадар-Евдокимова (км 0+025)	до границы д. Красный Октябрь км 3+260	3,235	IV	3,235
25 ОП МЗ 25Н-463	Подъезд к д.Нижний Бурбук	в том числе	от примыкания к полосе отвода на км 9+642 автодороги Икей-Верхний Бурбук (км 0+025)	до ул. Центральная, д. Нижний Бурбук км 2+418	2,393	IV	2,393
		Тулунский	от примыкания к полосе отвода на км 9+642 автодороги Икей-Верхний Бурбук (км 0+025)	до границы д. Нижний Бурбук км 1+817	1,792	IV	1,792
	Подъезд к д.Нижний Бурбук (в границах д.Нижний Бурбук)	д.Нижний Бурбук	от границы д. Нижний Бурбук км 1+817	до ул. Центральная, д. Нижний Бурбук км 2+418	0,601	IV	0,601
25 ОП МЗ 25Н-464	Подъезд к д.Ниргит	Тулунский	от примыкания к полосе отвода на км 32+133 автодороги «Вилюй» (км 0+052)	до границы д. Ниргит км 0+773	0,721	V	0,721
25 ОП МЗ 25Н-465	Подъезд к д.Новая Деревня	в том числе	от примыкания к полосе отвода на км 1484+955 автодороги М-53 «Байкал» (км 0+012)	до примыкания к полосе отвода на км 2+869 автодороги Тулун-Мугун-Хараманут (км 3+246)	3,234	IV	3,234
		Тулунский	от примыкания к полосе отвода на км 1484+955 автодороги М-53 «Байкал» (км 0+012)	до границы д. Новая Деревня км 1+010	0,998	IV	0,998
			от границы д. Новая Деревня км 2+020	до примыкания к полосе отвода на км 2+869 автодороги Тулун-Мугун-Хараманут (км 3+246)	1,226	IV	1,226
	Подъезд к д.Новая Деревня (в границах д.Новая Деревня)	д.Новая Деревня	от границы д. Новая Деревня км 1+010	до границы д. Новая Деревня км 2+020	1,010	IV	1,010
25 ОП МЗ 25Н-466	Подъезд к д.Новотроицк	в том числе	от примыкания к полосе отвода на км 1525+665 автодороги М-53 «Байкал» (км 0+094)	до границы д. Новотроицк км 2+884	2,555	V	2,555
		Тулунский	от примыкания к полосе отвода на км 1525+665 автодороги М-53 «Байкал» (км 0+094)	до примыкания к полосе отвода автодороги Р-255 «Сибирь» км 0+241	0,147	V	0,147
			от примыкания к полосе отвода автодороги Р-255 «Сибирь» км 0+476	до границы д. Новотроицк км 2+884	2,408	V	2,408
25 ОП МЗ 25Н-467	Подъезд к д.Писаревский	в том числе	от примыкания к полосе отвода на км 5+690 автодороги «Вилюй» (км 0+075)	до остановочного павильона по ул. Маркина, п. 4-е отделение Государственной селекционной станции км 2+739	2,664	IV	2,664
		Тулунский	от примыкания к полосе отвода на км 5+690 автодороги «Вилюй» (км 0+075)	до границы п. 4-е отделение Государственной селекционной станции км 1+678	1,603	IV	1,603
	Подъезд к д.Писаревский (в границах п.4-е отделение Государственной селекционной станции)	п.4-е отделение Государственной селекционной станции	от границы п. 4-е отделение Государственной селекционной станции км 1+678	до остановочного павильона по ул. Маркина, п. 4-е отделение Государственной селекционной станции км 2+739	1,061	IV	1,061
25 ОП МЗ 25Н-468	Подъезд к д.Северный Кадуй	в том числе	от примыкания к полосе отвода на км 1456+125 автодороги М-53 «Байкал» (км 0+114)	до км 5+013 автодороги Подъезд к д. Северный Кадуй	4,899	V	4,899
		Тулунский	от примыкания к полосе отвода на км 1456+125 автодороги М-53 «Байкал» (км 0+114)	до границы д. Южный Кадуй км 2+624	2,510	V	2,510
			от границы д. Южный Кадуй км 4+046	до границы д. Северный Кадуй км 4+550	0,504	V	0,504
	Подъезд к д.Северный Кадуй (в границах д.Южный Кадуй)	д.Южный Кадуй	от границы д. Южный Кадуй км 2+624	до границы д. Южный Кадуй км 4+046	1,422	V	1,422
	Подъезд к д.Северный Кадуй (в границах д.Северный Кадуй)	д.Северный Кадуй	от границы д. Северный Кадуй км 4+550	до км 5+013 автодороги Подъезд к д. Северный Кадуй	0,463	V	0,463
25 ОП МЗ 25Н-469	Подъезд к п.Утай	Тулунский	от примыкания к полосе отвода на км 6+813 автодороги Котик-Умыган (км 0+025)	до границы п. Утай км 5+470	5,445	V	5,445
25 ОП МЗ 25Н-470	Подъезд к д.Харантей	в том числе	от примыкания к полосе отвода на км 9+372 автодороги Едогон-Владимировка-Одон (км 0+025)	до примыкания к полосе отвода на км 0+000 автодороги Харантей-Аршан (км 3+398)	3,373	IV	3,373
		Тулунский	от границы д. Вознесенск км 0+485	до границы д. Харантей км 2+642	2,157	IV	2,157
	Подъезд к д.Харантей (в границах д.Вознесенск)	д.Вознесенск	от примыкания к полосе отвода на км 9+372 автодороги Едогон-Владимировка-Одон (км 0+025)	до границы д. Вознесенск км 0+485	0,460		0,460
	Подъезд к д.Харантей (в границах д.Харантей)	д.Харантей	от границы д. Харантей км 2+642	до примыкания к полосе отвода на км 0+000 автодороги Харантей-Аршан (км 3+398)	0,756	IV	0,756
25 ОП МЗ 25Н-471	Тулун-Гадалей-Харгажин	в том числе	от границы г. Тулун км 0+000	до границы д. Харгажин км 35+618	35,618	IV	35,618
		Тулунский	от границы г. Тулун км 0+000	до границы с. Гадалей км 12+910	12,910	IV	12,910
			от границы с. Гадалей км 15+220	до границы д. Уталай км 26+628	11,408	IV	11,408
			от границы д. Уталай 27+938	до границы д. Харгажин км 35+618	7,680	IV	7,680
	Тулун-Гадалей-Харгажин (в границах с.Гадалей)	с.Гадалей	от границы с. Гадалей км 12+910	до границы с. Гадалей км 15+220	2,310	IV	2,310
	Тулун-Гадалей-Харгажин (в границах д.Уталай)	д.Уталай	от границы д. Уталай км 26+628	до границы д. Уталай км 27+938	1,310	IV	1,310
25 ОП МЗ 25Н-472	Тулун-Икей	в том числе	от перекрестка ул. Ленина и пер. Икейский г. Тулун км 0+000	до д. № 61, по ул. Степанова, с. Икей км 52+067	52,067	III	52,067
		Тулунский	от границы г. Тулун км 1+872	до границы д. Казакова км 2+261	0,389	III	0,389
			от границы д. Казакова км 4+513	до границы п. Икейский км 50+949	46,436	III	46,436
			от границы п. Икейский км 51+267	до границы с. Икей км 52+027	0,760	III	0,760
	Тулун-Икей (в границах г.Тулун)	г.Тулун	от перекрестка ул. Ленина и пер. Икейский, г. Тулун км 0+000	до границы г. Тулун км 1+872	1,872	III	1,872
	Тулун-Икей (в границах д.Казакова)	д.Казакова	от границы д. Казакова км 2+261	до границы д. Казакова км 4+513	2,252	III	2,252
	Тулун-Икей (в границах п.Икейский)	п.Икейский	от границы п. Икейский км 50+949	до границы п. Икейский км 51+267	0,318	III	0,318
	Тулун-Икей (в границах с.Икей)	с.Икей	от границы с. Икей км 52+027	до д. № 61, по ул. Степанова, с. Икей км 52+067	0,040	III	0,040
25 ОП МЗ 25Н-473	Тулун-Мугун-Хараманут	в том числе	от границы г.Тулун км 0+000	до границы д. Хараманут км 26+083	26,083	IV	26,083
		Тулунский	от границы г.Тулун км 4+538	до границы с. Мугун км 22+559	18,021	IV	18,021
			от границы с. Мугун км 25+210	до границы д. Хараманут км 26+083	0,873		0,873
	Тулун-Мугун-Хараманут (в границах г.Тулун)	г.Тулун	от границы г. Тулун км 0+000	до границы г. Тулун км 4+538	4,538	IV	4,538
	Тулун-Мугун-Хараманут (в границах с.Мугун)	с.Мугун	от границы с. Мугун км 22+559	до границы с. Мугун км 25+210	2,651	IV	2,651
25 ОП МЗ 25Н-474	Тулун-Сибиряк	Тулунский	от границы г. Тулун км 1+127	до границы п. Сибиряк км 13+992	12,865	IV	12,865
25 ОП МЗ 25Н-475	Усть-Кульск-Ангуй	Тулунский	от примыкания к полосе отвода на км 16+781 автодороги Гуран-Усть-Кульск км 0+025	до границы д. Ангуй км 7+585	7,560	V	7,560
		Тулунский	от границы с. Усть-Кульск км 0+662	до границы д. Ангуй км 7+585	6,923	V	6,923
	Усть-Кульск-Ангуй (в границах с.Усть-Кульск)	с. Усть-Кульск	от примыкания к полосе отвода на км 16+781 автодороги Гуран-Усть-Кульск км 0+025	до границы с. Усть-Кульск км 0+662	0,637	V	0,637
25 ОП МЗ 25Н-476	Харантей-Аршан	Тулунский	от границы д.Харантей км 0+000	до границы п. Аршан км 34+703	34,703	IV	34,703
25 ОП МЗ 25Н-477	Большежилкино-Култук	в том числе	от примыкания к полосе отвода на 24 км автодороги Тельма-Раздолье (0км+050м)	до границы д. Култук (7км+415м)	7,365	IV	8,950
	Большежилкино-Култук (в границах д. Большежилкина)	д. Большежилкина	от примыкания к полосе отвода на 24 км автодороги Тельма-Раздолье (0км+050м)	до границы д. Большежилкина (2км+256м)	2,206	IV	2,206
	Большежилкино-Култук	Усольский	от западной границы д. Большежилкина (2км+256м)	до границы с. Новожилкино (2км+937м)	0,681	IV	0,681
	Большежилкино-Култук (в границах с. Новожилкино)	с. Новожилкино	от границы с. Новожилкино (2км+937м)	до границы с. Новожилкино (4км+802м)	1,865	IV	1,865
	Большежилкино-Култук	Усольский	от западной границы с. Новожилкино (4км+802м)	до границы д. Култук (7км+415м)	2,613	IV	2,613
25 ОП МЗ 25Н-478	Могой-Арансахой	Усольский	от примыкания к полосе отвода на 18,525 км автодороги Усолье-Белореченск-Мишелевка-Михайловка (0км+037м)	до границы д. Арансахой (26км+148м)	26,111	V	26,111
	Могой-Арансахой	Усольский	от примыкания к полосе отвода на 18,525 км автодороги Усолье-Белореченск-Мишелевка-Михайловка (0км+037м)	до границы д. Арансахой (26км+148м)	26,111	V	26,111
25 ОП МЗ 25Н-479	Новожилкино-Ключевая	в том числе	от примыкания к полосе отвода на 4 км автодороги Большежилкино-Култук (0км+006м)	до границы д. Ключевая (2км+891м)	2,885	V	2,885
	Новожилкино-Ключевая (в границах с. Новожилкино)	с. Новожилкино	от примыкания к полосе отвода на 4 км автодороги Большежилкино-Култук (0км+006м)	до северной границы с. Новожилкино (1км+534м)	1,528	V	1,528
	Новожилкино-Ключевая	Усольский	от границы с. Новожилкино (1км+534м)	до границы д. Ключевая (2км+891м)	1,357	V	1,357

25 ОП МЗ 25Н-480	п.Средний-Тайтурка-Холмушино-Михайловка	в том числе	от примыкания к полосе отвода на 1789 км автодороги «Байкал» М-53 (0км+331м)	до примыкания к полосе отвода на км 1774+245 автодороги М-53 «Байкал» (км 21+780)	21,449	V	21,449
	п. Средний-Тайтурка-Холмушино-Михайловка	Усольский	от примыкания к полосе отвода на 1789 км автодороги «Байкал» М-53 (0км+331м)	до путепровода через ВСЖД «Москва-Владивосток» (2км+451м)	2,120	V	2,120
	п. Средний-Тайтурка-Холмушино-Михайловка (в границах р.п. Тайтурка)	р.п. Тайтурка	от путепровода через ВСЖД «Москва-Владивосток» (2 км+451 м) в юго-западном направлении	до границы р.п. Тайтурка (3км+756м)	1,305	V	1,305
	п. Средний-Тайтурка-Холмушино-Михайловка	Усольский	от границы р.п. Тайтурка (3км+756м)	до границы с. Холмушино (12км+724м)	8,968	V	8,968
	п. Средний-Тайтурка-Холмушино-Михайловка (в границах с. Холмушино)	с. Холмушино	от границы с. Холмушино (12км+724м) в северо-западном направлении	до границы с. Холмушино (15км+998м)	3,274	V	3,274
	п. Средний-Тайтурка-Холмушино-Михайловка	Усольский	от границы с. Холмушино (15км+998м)	до границы Усольского и Черемховского районов (17км+669м)	1,671	V	1,671
	Средний-Тайтурка-Холмушино-Михайловка	Черемховский	от границы Усольского и Черемховского районов км 17+669	до примыкания к полосе отвода на км 1774+245 автодороги М-53 «Байкал» (км 21+780)	4,111	V	4,111
25 ОП МЗ 25Н-481	Подъезд к д.Буреть	Усольский	от примыкания к полосе отвода на 1782 км автодороги «Байкал» М-53 (0км+110м)	до границы д. Буреть (7км+072м)	6,962	IV	6,962
25 ОП МЗ 25Н-482	Подъезд к д.Низовцева	Усольский	от примыкания к полосе отвода на 29 км автодороги Тельма-Раздолье (0км+050м)	до границы д. Низовцева (1км+622м)	1,572	V	1,572
25 ОП МЗ 25Н-483	Подъезд к п. Озерный	Усольский	от примыкания к полосе отвода на 4км автодороги Усолье-Ершовка (0км+010м)	до восточной границы п. Саннолыжный (1км+409м)	1,399	V	1,399
25 ОП МЗ 25Н-484	Подъезд к п.Тюменск	в том числе	от примыкания к полосе отвода на 6 км автодороги Подъезд к с. Большая Елань (0км+006м)	до примыкания к полосе отвода на 9 км автодороги Тельма-Раздолье (7км+748м)	7,332	V	7,332
	Подъезд к п.Тюменск	Усольский	от примыкания к полосе отвода на 6 км автодороги Подъезд к с. Большая Елань (0км+006м)	до границы п. Тюменск (3км +073м)	3,067	V	3,067
	Подъезд к п.Тюменск	Усольский	от северо-восточной границы п. Тюменск (3км+483м)	до примыкания к полосе отвода на 9 км автодороги Тельма-Раздолье (7км + 748м)	4,265	V	4,265
25 ОП МЗ 25Н-485	Подъезд к с. Сапиновка	Усольский	от примыкания к полосе отвода на 7,894 км автодороги Усолье-Ершовка (0км + 008м)	до юго-восточной границы д. Сапиновка (7км + 609м)	7,601	V	7,601
25 ОП МЗ 25Н-486	Подъезд к с.Биликтуй	Усольский	от примыкания к полосе отвода на 1830 км автодороги «Байкал» М-53 (0км+120м)	до северо-западной границы с. Биликтуй (1км+224м)	1,104	V	1,104
25 ОП МЗ 25Н-487	Подъезд к с.Большая Елань	в том числе	от примыкания к полосе отвода на 1832 км автодороги «Байкал» М-53 (0км+109м)	до примыкания к полосе отвода на 19 км автодороги Тельма-Раздолье (13км+060м)	9,715	IV	9,715
	Подъезд к с.Большая Елань	Усольский	от примыкания к полосе отвода на 1832 км автодороги «Байкал» М-53 (0км+109м)	от восточной границы с. Большая Елань (8 км+915 м)	8,806	IV	8,806
	Выезд на автодорогу Тельма-Раздолье	Усольский	от км 8+398 м. автодороги Подъезд к с.Большая Елань	до примыкания к полосе отвода на 15км автодороги Тельма-Раздолье	0,909	IV	0,909
25 ОП МЗ 25Н-488	Подъезд к с.Мальта	Усольский	от примыкания к полосе отвода на 1799 км автодороги «Байкал» М-53 (0км+305м)	до восточной границы с. Мальта (0км+349м)	0,044	IV	0,044
25 ОП МЗ 25Н-489	Сосновка-Белогорск	Усольский	от примыкания к полосе отвода на 14 км автодороги Усолье-Белореченск-Мишелевка-Михайловка (0км+013м)	до границы п. Белогорск (2км+576м)	2,563	V	2,563
25 ОП МЗ 25Н-490	Средний-Мальта-Бадай	в том числе	от примыкания к полосе отвода на 1792 км автодороги «Байкал» М-53 (0км+080м)	до западной границы д. Бадай (12км+285м)	9,548	IV	9,548
	Средний-Мальта-Бадай	Усольский	от примыкания к полосе отвода на 1792 км автодороги «Байкал» М-53 (0км+080м)	до железной дороги (1км+328м)	1,248	IV	1,248
	Средний-Мальта-Бадай	Усольский	от северо-восточной границы с.Мальта (3км+753м)	до примыкания к полосе отвода автодороги «Байкал» М-53 (3км+879м)	0,126	IV	0,126
	Средний-Мальта-Бадай	Усольский	от примыкания к полосе отвода автодороги «Байкал» М-53 (4км+111м)	до юго-западной границы п. Новомальтинск (5км+361м)	1,250	IV	1,250
	Средний-Мальта-Бадай (в границах п. Новомальтинск)	п. Новомальтинск	от юго-западной границы п. Новомальтинск (5км+361м)	до северо-восточной границы п. Новомальтинск (10км+307м)	4,946	IV	4,946
	Средний-Мальта-Бадай	Усольский	от северо-восточной границы п. Новомальтинск (10км+307м)	до западной границы д. Бадай (12км+285м)	1,978	IV	1,978
25 ОП МЗ 25Н-491	ст.Тельма-Железнодорожный	Усольский	от границы п. ж/д станции Тельма (0км+482м)	до примыкания к полосе отвода на 1821 км автодороги «Байкал» М-53 (0 км+582 м)	0,100	V	0,100
25 ОП МЗ 25Н-492	Китой-Старая Ясачная	в том числе	от примыкания к полосе отвода на 1840 км автодороги «Байкал» М-53 (0км+114м)	до границы д. Старая Ясачная (6км+925м)	6,561	V	6,561
	Китой-Старая Ясачная	Усольский	от примыкания к полосе отвода на 1840 км автодороги «Байкал» М-53 (0 км+114 м)	до северо-западной границы д. Китой (0 км+891 м)	0,777	V	0,777
	Китой - Старая Ясачная (в границах д. Китой)	д. Китой	от северо-западной границы д. Китой (0км+891м)	до юго-западной границы д. Китой (1км+674м)	0,783	V	0,783
	Китой - Старая Ясачная	Усольский	от юго-западной границы д. Китой (1км+674м)	до примыкания к полосе отвода на 1844 км автодороги «Байкал» М-53 (6км+257м)	4,583	V	4,583
	Китой - Старая Ясачная	Усольский	от примыкания к полосе отвода на 1844 км автодороги «Байкал» М-53 (6км+507м)	до границы д. Старая Ясачная (6км+925м)	0,418	V	0,418
25 ОП МЗ 25Н-493	Тельма-Раздолье	Усольский	от примыкания к полосе отвода на 1816 км автодороги «Байкал» М-52	п.Раздолье	59,970	IV/V	23,434/ 36,536
25 ОП МЗ 25Н-494	Усолье-Белореченск-Мишелевка-Михайловка	в том числе	от путепровода через железную дорогу в 243 м от примыкания к автодороге «Байкал» М-53 на 1801 км (0км+043м)	до примыкания к полосе отвода на км 1770+950 автодороги М-53 «Байкал» (км 46+749)	47,354	IV	47,354
	Усолье-Белореченск-Мишелевка-Михайловка	Усольский	от путепровода через железную дорогу в 243 м от примыкания к автодороге «Байкал» М-53 на 1801 км (0км+043м)	до юго-восточной границы р.п. Белореченский (3км+713м)	3,670	IV	3,670
	Усолье-Белореченск-Мишелевка-Михайловка (в границах р.п. Белореченский)	р.п. Белореченский	от юго-восточной границы р.п. Белореченский (3км+713м)	до границы р.п. Белореченский (5км+013м)	1,300	IV	1,948
	Усолье-Белореченск-Мишелевка-Михайловка (в границах р.п. Белореченский)	р.п. Белореченский	от км 4+485 м. автодороги Усолье-Белореченск-Мишелевка-Михайловка	до км 5+133 м. автодороги Усолье-Белореченск-Мишелевка-Михайловка	0,648	IV	0,648
	Усолье-Белореченск-Мишелевка-Михайловка	Усольский	от границы р.п. Белореченский (5км+013м)	до восточной границы с. Сосновка (12км+917м)	7,904	IV	7,904
	Усолье-Белореченск-Мишелевка-Михайловка (в границах с. Сосновка)	с. Сосновка	от восточной границы с. Сосновка (12км+917м)	до границы с. Сосновка (14км+421м) по ул.Трактовой	1,504	IV	1,504
	Усолье-Белореченск-Мишелевка-Михайловка	Усольский	от границы с. Сосновка (14км+421м) по ул.Трактовой	до южной границы р.п. Мишелевка (30км+863м)	16,442	IV	16,442
	Усолье-Белореченск-Мишелевка-Михайловка (в границах р.п. Мишелевка)	р.п. Мишелевка	от южной границы р.п. Мишелевка (30км+863м)	до северной границы р.п. Мишелевка (36км+486м)	5,623	IV	5,623
	Усолье-Белореченск-Мишелевка-Михайловка	Черемховский	до северной границы рп.Мишелевка км 36+486	до примыкания к полосе отвода на км 1770+950 автодороги М-53 «Байкал» (км 46+749)	10,263	IV	10,263
25 ОП МЗ 25Н-495	Усолье-Ершовка	Усольский	от юго-западной части г. Усолье-Сибирское (0км+000м)	до северо-восточной границы п. Ершовка (11км+722м)	11,722	V	11,722
25 ОП МЗ 25Н-496	Целоты-Архиереевка	в том числе	от примыкания к полосе отвода на 33 км автодороги «Тельма-Раздолье» (0км+050м)	до западной границы д.Архиереевка (5км+168м)	5,118	V	5,118
	Целоты-Архиереевка (в границах с. Целоты)	с. Целоты	от примыкания к полосе отвода на 33 км автодороги «Тельма-Раздолье» (0км+050м)	до юго-восточной границы с. Целоты (0км+925м)	0,875	V	0,875
	Целоты-Архиереевка	Усольский	от юго-восточной границы с. Целоты (0км+925м)	до западной границы д.Архиереевка (5км+168м)	4,243	V	4,243
25 ОП МЗ 25Н-497	Бельск-»Усолье-Белореченск-Мишелевка-Михайловка»	в том числе	от примыкания к полосе отвода на км 20+410 автодороги «Новосибирск-Иркутск»-Бельск-Поморцева (км 0+020)	до примыкания к полосе отвода на км 1+510 автодороги Мишелевка-сан.Таежный (км 6+559)	6,539	V	6,539
		Черемховский	от границы с.Бельск км 0+448	до границы Черемховского и Усольского районов (км 3+428)	2,980	V	2,980
	Бельск-»Усолье-Белореченск-Мишелевка-Михайловка» (в границах с.Бельск)	с.Бельск	от примыкания к полосе отвода на км 20+410 автодороги «Новосибирск-Иркутск»-Бельск-Поморцева (км 0+020)	до границы с.Бельск км 0+448	0,428	V	0,428
	Бельск-»Усолье-Белореченск-Мишелевка-Михайловка»	Усольский	от границы Черемховского и Усольского районов км 3+428	до примыкания к полосе отвода на км 1+510 автодороги Мишелевка-сан.Таежный (км 6+559)	3,131	V	3,131
25 ОП МЗ 25Н-498	М-53 «Байкал» на участке «Подход к г.Ангарску»	Усольский	от примыкания к полосе отвода на км 1830+940 автодороги М-53 «Байкал» (км 0+000)	до примыкания к полосе отвода на км 1834+956 автодороги М-53 «Байкал» (км 4+016)	4,016	IV	4,016
25 ОП МЗ 25Н-499	Железнодорожный-Тубинский	Усть-Илимский	от границы рп.Железнодорожный км 0+000	до км 49+924 автодороги Железнодорожный-Тубинский	49,924	V	49,924
25 ОП МЗ 25Н-500	Невон-Кеуль	в том числе	от южной границы п.Невон км 0+000	до км 10+522 автомобильной дороги Невон-Кеуль	10,522	IV	10,522
		Усть-Илимский	от границы п.Невон км 4+168	до км 10+522 автомобильной дороги Невон-Кеуль	6,354	IV	6,354
	Невон-Кеуль (в границах п.Невон)	п.Невон	от южной границы п.Невон км 0+000	до границы п.Невон км 4+168	4,168	IV	4,168
25 ОП МЗ 25Н-501	Подъезд к Аэропорту	Усть-Илимский	от примыкания к полосе отвода на км 10+487 автодороги Невон-Кеуль (км 0+025)	до территории аэропорта км 8+072	8,047	IV	8,047
25 ОП МЗ 25Н-502	Подъезд к п.Бадарминск	Усть-Илимский	от примыкания к полосе отвода на км 219+285 автодороги Братск-Усть-Илимск (км 0+054)	до границы п.Бадарминск км 5+422	5,368	V	5,368
25 ОП МЗ 25Н-503	Подъезд к с.Ершово	Усть-Илимский	от примыкания к полосе отвода на км 147+658 автодороги Братск-Усть-Илимск (км 0+050)	до км 21+346 автодороги Подъезд к с.Ершово	21,296	V	21,296
25 ОП МЗ 25Н-504	Подъезд до с.Подъеланка	Усть-Илимский	от примыкания к полосе отвода на км 117+938 автодороги Братск-Усть-Илимск (км 0+050)	до границы с.Подъеланка км 13+779	13,729	V	13,729
25 ОП МЗ 25Н-505	Тубинский-Кедровый	Усть-Илимский	от границы п.Тубинский км 0+000	до границы п.Кедровый км 40+841	40,841	V	40,841
25 ОП МЗ 25Н-506	Усть-Илимск-Железнодорожный	Усть-Илимский	от границы г.Усть-Илимск км 0+000	до границы рп.Железнодорожный км 1+192	1,192	IV	1,192

25 ОП МЗ 25Н-507	«Вилюй»-Новоселова	Усть-Кутский	от примыкания к полосе отвода на км 52+515 автодороги «Вилюй» км 0+052	до границы д. Новоселова км 27+747	27,695	IV	27,695
25 ОП МЗ 25Н-508	Марково-Назарово	Усть-Кутский	от границы п. Верхнемарково км 0+000	до км 11+206 автодороги Марково-Назарово	11,206	IV	11,206
25 ОП МЗ 25Н-509	Подъезд к Аэропорту	Усть-Кутский	от примыкания к полосе отвода на км 9+510 автодороги «Вилюй» на участке «Обход г.Усть-Кут» (км 0+055)	до территории аэропорта км 7+351	7,296	IV	7,296
25 ОП МЗ 25Н-510	Подъезд к п.Верхнемарково	Усть-Кутский	от примыкания к полосе отвода на км 133+816 автодороги «Вилюй» (км 0+065)	до границы п. Верхнемарково км 6+305	6,240	V	6,240
25 ОП МЗ 25Н-511	Подъезд к д.Подымахино через п.Казарки	в том числе	от примыкания к полосе отвода на км 44+988 автодороги «Вилюй» (км 0+010)	до границы д. Подымахино км 3+956	3,946	IV	3,946
		Усть-Кутский	от примыкания к полосе отвода на км 44+988 автодороги «Вилюй» (км 0+010)	до границы п. Казарки км 1+258	1,248	IV	1,248
			от границы п. Казарки км 3+412	до границы д. Подымахино км 3+956	0,544	IV	0,544
	Подъезд к д.Подымахино через Казарки (в границах п. Казарки)	п. Казарки	от границы п. Казарки км 1+258	до границы п. Казарки км 3+412	2,154	IV	2,154
25 ОП МЗ 25Н-512	Усть-Кут-Омолой (от городской черты)	в том числе	от границы г.Усть-Кут км 0+000	до км 16+204 автодороги Усть-Кут-Омолой (от городской черты)	16,204	IV	16,204
		Усть-Кутский	от границы г.Усть-Кут км 3+873	до км 16+204 автодороги Усть-Кут-Омолой (от городской черты)	12,331	IV	12,331
	Усть-Кут-Омолой (от городской черты) (в границах г. Усть-Кут)	г. Усть-Кут	от границы г.Усть-Кут км 0+000	до границы г.Усть-Кут км 3+873	3,873	IV	3,873
25 ОП МЗ 25Н-513	Усть-Кут-Турука (от городской черты)	Усть-Кутский	От границы г. Усть-Кут км 8+421	до границы с. Турука км 21+377	12,956	V	12,956
25 ОП МЗ 25Н-514	Балаганск-Усть-Уда	Усть-Удинский	от примыкания к полосе отвода на км 80+766 автодороги «Залари-Жигалово» (км 0+000)	до границы р.п.Усть-Уда км 11+351	11,351	IV	11,351
25 ОП МЗ 25Н-515	Аносово-Аталанка (зимник)	Усть-Удинский	от примыкания к полосе отвода на км 79+199 автодороги Средняя Муя-Аносово км 0+054	до границы с. Аталанка км 26+241	26,231	зимник	26,231
25 ОП МЗ 25Н-516	Аталанка-Карда (зимник)	Усть-Удинский	от примыкания к полосе отвода на км 16+040 автодороги Аносово-Аталанка (зимник) км 0+010	до границы д. Карда км 33+429	33,419	зимник	33,419
25 ОП МЗ 25Н-517	«Залари-Жигалово»-Средняя Муя	Усть-Удинский	от примыкания к полосе отвода на км 132+070 автодороги Залари-Жигалово (км 0+045)	до границы с. Средняя Муя км 21+073	21,028	V	21,028
25 ОП МЗ 25Н-518	Молька-Податовская	в том числе	от примыкания к ул. Амурская с. Молька км 0+000	до границы д. Податовская км 1+502	1,437	IV	1,437
		Усть-Удинский	от примыкания к полосе отвода на км 245+090 автодороги Иркутск-Оса-Усть-Уда км 0+814	до границы д. Податовская км 1+502	0,688	IV	0,688
	Молька-Податовская (в границах с. Молька)	с. Молька	от примыкания к ул. Амурская с. Молька км 0+000	до примыкания к полосе отвода на км 245+090 автодороги Иркутск-Оса-Усть-Уда км 0+749	0,749	IV	0,749
25 ОП МЗ 25Н-519	Новая Уда-Усть-Малой	в том числе	от примыкания к полосе отвода на км 5+837 автодороги Подъезд к с. Новая Уда км 0+000	до границы д. Усть-Малой км 9+621	9,621	IV	9,621
		Усть-Удинский	от границы с. Новая Уда км 1+145	до границы д. Усть-Малой км 9+621	8,476	IV	8,476
	Новая Уда-Усть-Малой (в границах с. Новая Уда)	с. Новая Уда	от примыкания к полосе отвода на км 5+837 автодороги Подъезд к с. Новая Уда км 0+000	до границы с. Новая Уда км 1+145	1,145	IV	1,145
25 ОП МЗ 25Н-520	Карда-Подволочное (зимник)	Усть-Удинский	от примыкания к полосе отвода на км 16+040 автодороги Аталанка-Карда (зимник) км 0+059	до границы с. Подволочное км 38+386	38,376	зимник	38,376
25 ОП МЗ 25Н-521	Подъезд к п. Бурундуйский	Усть-Удинский	от примыкания к полосе отвода на км 138+775 автодороги Залари-Жигалово км 0+022	до границы п. Бурундуйский км 3+521	3,499	V	3,499
25 ОП МЗ 25Н-522	Подъезд к д. Долганова	Усть-Удинский	от примыкания к полосе отвода на км 235+854 автодороги Иркутск-Оса-Усть-Уда км 0+032	до границы д. Долганова км 3+013	2,981	IV	2,981
25 ОП МЗ 25Н-523	Подъезд к с. Малышевка	Усть-Удинский	от примыкания к полосе отвода на км 228+605 автодороги Иркутск-Оса-Усть-Уда км 0+099	до примыкания улицы Луговая с. Малышевка км 0+862	0,763	IV	0,763
25 ОП МЗ 25Н-524	Подъезд к с. Новая Уда	в том числе	от примыкания к полосе отвода на км 115+791 автодороги Залари-Жигалово км 0+037	до примыкания к полосе отвода на км 0+000 автодороги Новая-Уда-Усть-Малой км 5+837	5,800	IV	5,800
		Усть-Удинский	от примыкания к полосе отвода на км 115+791 автодороги Залари-Жигалово км 0+037	до границы с. Новая Уда км 4+922	4,885	IV	4,885
	Подъезд к с. Новая Уда (в границах с. Новая Уда)	с. Новая Уда	от границы с. Новая Уда км 4+922	до примыкания к полосе отвода на км 0+000 автодороги Новая-Уда-Усть-Малой км 5+837	0,915	IV	0,915
25 ОП МЗ 25Н-525	Подъезд к д. Халюты, д. Ясачная Хайрюзовка	Усть-Удинский	от примыкания к полосе отвода на км 238+964 автодороги Иркутск-Оса-Усть-Уда км 0+039	до границы д. Халюты км 1+964	1,925	V	1,925
25 ОП МЗ 25Н-526	Средняя Муя-Аносово (зимник)	Усть-Удинский	от примыкания к полосе отвода на км 19+265 автодороги «Залари-Жигалово»-Средняя Муя км 0+075	до границы с. Аносово км 90+014	89,939	зимник	89,939
25 ОП МЗ 25Н-527	Усть-Уда-Светлолобово	в том числе	от примыкания к полосе отвода на км 6+953 автодороги Усть-Уда-Юголок-Балаганка км 0+053	до границы с. Светлолобово км 21+217	21,164	IV	21,164
		Усть-Удинский	от примыкания к полосе отвода на км 6+953 автодороги Усть-Уда-Юголок-Балаганка км 0+053	до границы д. Михайловщина км 7+912	20,376	IV	20,376
			от границы д. Михайловщина км 8+700	до границы с. Светлолобово км 21+217			
	Усть-Уда-Светлолобово (в границах д. Михайловщина)	д. Михайлов щина	от границы д. Михайловщина км 7+912	до границы д. Михайловщина км 8+700	0,788	IV	0,788
25 ОП МЗ 25Н-528	Усть-Уда-Юголок-Балаганка	в том числе	от примыкания к полосе отвода на км 1+706 автодороги Подъезд к р.п. Усть-Уда км 0+000	до примыкания к полосе отвода на км 95+869 автодороги Залари-Жигалово км 43+808	43,808	IV	43,808
		Усть-Удинский	от границы р.п. Усть-Уда км 3+325	до границы д. Кижа км 29+769	37,135	IV	37,135
			от границы д. Кижа км 30+574	до границы с. Балаганка км 36+294			
			от границы с. Балаганка км 38+837	до примыкания к полосе отвода на км 95+869 автодороги Залари-Жигалово км 43+808			
	Усть-Уда-Юголок-Балаганка (в границах р.п. Усть-Уда)	р.п. Усть-Уда	от примыкания к полосе отвода на км 1+706 автодороги Подъезд к р.п. Усть-Уда км 0+000	до границы р.п. Усть-Уда км 3+325	3,325	IV	3,325
	Усть-Уда-Юголок-Балаганка (в границах д. Кижа)	д. Кижа	от границы д. Кижа км 29+769	до границы д. Кижа км 30+574	0,805	IV	0,805
	Усть-Уда-Юголок-Балаганка (в границах с. Балаганка)	с. Балаганка	от границы с. Балаганка км 36+294	до границы с. Балаганка км 38+837	2,543	IV	2,543
25 ОП МЗ 25Н-529	Западный подъезд к г.Черемхово	Черемховский	от примыкания к полосе отвода на км 1736+118 а/д М-53 «Байкал» (км 0+100)	до границы полосы отвода ОАО «РЖД» в районе ж/д переезда ст. Жаргон км 5+876	5,776	IV	5,776
25 ОП МЗ 25Н-530	Южный подъезд к г.Черемхово	Черемховский	от примыкания к полосе отвода на км 1753+812 а/д М-53 «Байкал» (км 0+400)	до км 2+543 а/д Южный подъезд к г. Черемхово	2,143	IV	2,143
25 ОП МЗ 25Н-531	Черемхово-Свирск	в том числе	от границы городской черты г.Черемхово км 0+000	до границы п.Молочное км 0+874	16,066	IV	16,066
		Черемховский	от границы городской черты г.Черемхово км 0+000	до примыкания к полосе отвода на км 0+000 автодороги Молочное-»Михайловка-Березовка» км 15+214	11,273	IV	11,273
		г. Черемхово	от границы г. Черемхово км 4+160	до границы г. Черемхово км 5+966	1,806	IV	1,806
		д. Петровка	от границы д. Петровка км 5+966	до границы д. Петровка км 6+992	1,026	IV	1,026
		с. Зерновое	от границы с. Зерновое км 9+645	до границы с. Зерновое км 10+732	1,087	IV	1,087
	Черемхово-Свирск (в границах п.Молочное)	п.Молочное	от примыкания к полосе отвода на км 15+214 автодороги Черемхово-Свирск (км 0+000)	до границы п.Молочное км 0+874	0,874	IV	0,874
25 ОП МЗ 25Н-532	«Новосибирск-Иркутск»-Бельск-Поморцева	в том числе	от примыкания к полосе отвода на км 1754+080 транспортной развязки автодороги М-53 «Байкал» (км 0+095)	до границы д.Поморцева км 47+666	47,439	V	47,439
		Черемховский	от примыкания к полосе отвода на км 1754+080 транспортной развязки автодороги М-53 «Байкал» (км 0+095)	до границы с.Верхний Булай км 2+191	2,096	V	2,096
			от границы с.Верхний Булай км 3+370	до границы д.Ключи км 11+767	8,397		8,397
			от границы д.Ключи км 12+609	до границы с.Бельск км 19+746	7,137		7,137
			от паромной переправы через р.Белая км 23+289	до границы д.Лохово км 27+700	4,411		4,411
			от границы д.Лохово км 29+627	до границы д.Поморцева км 47+666	18,039		18,039
	«Новосибирск-Иркутск»-Бельск-Поморцева (в границах с.Верхний Булай)	с.Верхний Булай	от границы с.Верхний Булай км 2+191	до границы с.Верхний Булай км 3+370	1,179	V	1,179
	«Новосибирск-Иркутск»-Бельск-Поморцева (в границах д.Ключи)	д.Ключи	от границы д.Ключи км 11+767	до границы д.Ключи км 12+609	0,842	V	0,842
	«Новосибирск-Иркутск»-Бельск-Поморцева (в границах с.Бельск)	с.Бельск	от границы с.Бельск км 19+746	до паромной переправы через р.Белая км 23+157	3,411	V	3,411
	«Новосибирск-Иркутск»-Бельск-Поморцева (в границах д.Лохово)	д.Лохово	от границы д.Лохово км 27+700	до границы д.Лохово км 29+627	1,927	V	1,927
	Переправа по льду р. Большая Белая (с подходами)	Черемховский	на участке км 23+200 автомобильной дороги «Новосибирск-Иркутск»-Бельск-Поморцева	на участке км 23+200 автомобильной дороги «Новосибирск-Иркутск»-Бельск-Поморцева	0,120	переправа по льду	0,120
25 ОП МЗ 25Н-533	Балухарь-Федяева	Черемховский	от примыкания к полосе отвода на км 20+413 автодороги Рысево-Каменно-Ангарск (км 0+044)	до границы ур.Федяева км 5+554	5,510	V	5,510

25 ОП МЗ 25Н-534	Верхний Булай-Лохово-Нены	в том числе	от примыкания к полосе отвода на км 2+753 автодороги «Новосибирск-Иркутск»-Бельск-Поморцева (км 0+023)	до примыкания к полосе отвода на км 18+545 автодороги Черемхово-Голуметь-Онот (км 18+915)	18,853	IV	18,853
		Черемховский	от границы с.Верхний Булай км 2+491	до границы д.Искра км 3+221	0,730	IV	0,730
			от границы д.Искра км 3+574	до границы д.Козлова км 8+239	4,665		4,665
			от границы д.Козлова км 9+149	до границы с.Лохово км 11+926	2,777		2,777
			от границы с.Лохово км 12+690	до границы д.Нены км 18+773	6,083		6,083
	Верхний Булай-Лохово-Нены (в границах с.Верхний Булай)	с.Верхний Булай	от примыкания к полосе отвода на км 2+753 автодороги «Новосибирск-Иркутск»-Бельск-Поморцева (км 0+023)	до границы с.Верхний Булай км 2+491	2,468	IV	2,468
	Верхний Булай-Лохово-Нены (в границах д.Искра)	д.Искра	от границы д.Искра км 3+221	до границы д.Искра км 3+574	0,353	IV	0,353
	Верхний Булай-Лохово-Нены (в границах д.Козлова)	д.Козлова	от границы д.Козлова км 8+239	до границы д.Козлова км 9+149	0,910	IV	0,910
	Верхний Булай-Лохово-Нены (в границах с.Лохово)	с.Лохово	от границы с.Лохово км 11+965	до границы с.Лохово км 12+690	0,725	IV	0,725
	Верхний Булай-Лохово-Нены (в границах д.Нены)	д.Нены	от границы д.Нены км 18+773	до примыкания к полосе отвода на км 18+545 автодороги Черемхово-Голуметь-Онот (км 18+915)	0,142	IV	0,142
25 ОП МЗ 25Н-535	Восточный-Касьяновка-Михайловка	в том числе	от примыкания к полосе отвода на км 3+676 автодороги Черемхово-Свирск (км 0+038)	до примыкания к полосе отвода на км 0+000 Михайловка-Березовка (км 15+123)	13,498	IV	12,394
		Черемховский	от примыкания к полосе отвода на км 3+676 автодороги Черемхово-Свирск (км 0+038)	до границы д.Касьяновка км 2+297	2,259	IV	2,259
			от границы д.Касьяновка км 4+979	до полосы отвода железной дороги км 13+944	8,965		8,965
			от полосы отвода железной дороги км 13+953	до примыкания к полосе отвода на км 0+000 Михайловка-Березовка (км 15+123)	1,170		1,170
	Восточный-Касьяновка-Михайловка (в границах д.Касьяновка)	д.Касьяновка	от границы д.Касьяновка км 3+875	до границы д.Касьяновка км 4+979	1,104	IV	1,104
25 ОП МЗ 25Н-536	Гавриловская-Жернакова-Герасимова	в том числе	от примыкания к полосе отвода на км 21+238 автодороги Жмурова-Парфеново-Средняя (км 0+013)	до границы д.Герасимова км 3+142	3,129	V	3,129
		Черемховский	от примыкания к полосе отвода на км 21+238 автодороги Жмурова-Парфеново-Средняя (км 0+013)	до границы д.Жернакова км 1+114	1,101	V	1,101
			от границы д.Жернакова км 2+248	до границы д.Герасимова км 3+142	0,894		0,894
	Гавриловская-Жернакова-Герасимова (в границах д.Жернакова)	д.Жернакова	от границы д.Жернакова км 1+114	до границы д.Жернакова км 2+248	1,134	V	1,134
25 ОП МЗ 25Н-537	Голуметь-Новостройка	в том числе	от примыкания к полосе отвода на км 2+425 автодороги Голуметь-Хандагай (км 0+019)	до границы п.Новостройка км 37+308	37,289	V	37,289
		Черемховский	от примыкания к полосе отвода на км 2+425 автодороги Голуметь-Хандагай (км 0+019)	до границы д.Баталаева км 1+837	1,818	V	1,818
			от границы д.Баталаева км 2+669	до границы с.Инга км 27+008	24,339		24,339
			от границы с.Инга км 29+895	до границы п.Чернушка 2-я км 32+657	2,762		2,762
			от границы п.Чернушка 2-я км 33+411	до границы п.Новостройка км 37+308	3,897		3,897
	Голуметь-Новостройка (в границах д.Баталаева)	д.Баталаева	от границы д.Баталаева км 1+837	до границы д.Баталаева км 2+669	0,832	V	0,832
	Голуметь-Новостройка (в границах с.Инга)	с.Инга	от границы с.Инга км 27+008	до границы с.Инга км 29+895	2,887	V	2,887
	Голуметь-Новостройка (в границах п.Чернушка 2-я)	п.Чернушка 2-я	от границы п.Чернушка 2-я км 32+657	до границы п.Чернушка 2-я км 33+411	0,754	V	0,754
25 ОП МЗ 25Н-538	Голуметь-Хандагай	в том числе	от примыкания к полосе отвода на км 57+910 автодороги Черемхово-Голуметь-Онот (км 0+025)	до границы д.Хандагай км 20+552	20,527	V	20,527
		Черемховский	от границы с.Голуметь км 1+887	до границы с.Саянское км 8+056	6,169	V	6,169
			от границы с.Саянское км 9+525	до границы уч.Индон км 11+347	1,822		1,822
			от границы уч.Индон км 12+150	до границы д.Хандагай км 20+552	8,402		8,402
	Голуметь-Хандагай (в границах с.Голуметь)	с.Голуметь	от примыкания к полосе отвода на км 57+910 автодороги Черемхово-Голуметь-Онот (км 0+025)	до границы с.Голуметь км 1+887	1,862	V	1,862
	Голуметь-Хандагай (в границах с.Саянское)	с.Саянское	от границы с.Саянское км 8+056	до границы с.Саянское км 9+525	1,469	V	1,469
	Голуметь-Хандагай (в границах уч.Индон)	уч.Индон	от границы уч.Индон км 11+347	до границы уч.Индон км 12+150	0,803	V	0,803
25 ОП МЗ 25Н-539	Жаргон-Кирзавод	в том числе	от границы полосы отвода ОАО «РЖД» в районе ж/д переезда ст.Жаргон км 0+000	до примыкания к полосе отвода на км 1723+515 автодороги М-53 «Байкал» км 13+578	13,578	IV/V	7,919/ 5,659
		Черемховский	от границы полосы отвода ОАО «РЖД» в районе ж/д переезда ст.Жаргон км 0+000	до границы Черемховского и Аларского районов (км 12+479)	12,479	IV/V	6,82/ 5,659
		Аларский	от границы Черемховского и Аларского районов (км 12+479)	до примыкания к полосе отвода на км 1723+515 автодороги М-53 «Байкал» км 13+578	1,099	IV	1,099
25 ОП МЗ 25Н-540	Жмурова-Парфеново-Средняя	в том числе	от примыкания к полосе отвода на км 9+151 автодороги Черемхово-Голуметь-Онот (км 0+020)	до границы д.Русская Аларь км 28+248	28,228	IV / V	24,900/ 4,128
		Черемховский	от примыкания к полосе отвода на км 9+151 автодороги Черемхово-Голуметь-Онот (км 0+020)	до границы с.Лохово км 6+450	6,430	IV / V	17,497/ 1,146
			от границы с.Лохово км 9+713	до границы д.Табук км 10+788	1,075		
			от границы д.Табук км 11+580	до границы д.Сарапулова км 15+532	3,952		
			от границы с.Парфеново км 17+624	до границы д.Малая Ленская км 17+802	0,178		
			от границы д.Малая Ленская км 18+732	до границы д.Гавриловская км 19+708	0,976		
			от границы д.Гавриловская км 20+034	до границы д.Русская Аларь км 26+066	6,032		
	Жмурова-Парфеново-Средняя (в границах с.Лохово)	с.Лохово	от границы с.Лохово км 6+450	до границы с.Лохово км 9+713	3,263	IV	3,263
	Жмурова-Парфеново-Средняя (в границах д.Табук)	д.Табук	от границы д.Табук км 10+788	до границы д.Табук км 11+580	0,792	IV	0,792
	Жмурова-Парфеново-Средняя (в границах д.Сарапулова)	д.Сарапулова	от границы д.Сарапулова км 15+532	до границы д.Сарапулова км 16+261	0,729	IV	0,729
	Жмурова-Парфеново-Средняя (в границах с.Парфеново)	с.Парфеново	от границы с.Парфеново км 16+261	до границы с.Парфеново км 17+624	1,363	IV	1,363
	Жмурова-Парфеново-Средняя (в границах д.Малая Ленская)	д.Малая Ленская	от границы д.Малая Ленская км 17+802	до границы д.Малая Ленская км 18+732	0,930	IV	0,930
	Жмурова-Парфеново-Средняя (в границах д.Гавриловская)	д.Гавриловская	от границы д.Гавриловская км 19+708	до границы д.Гавриловская км 20+034	0,326	IV	0,326
	Жмурова-Парфеново-Средняя (в границах д.Русская Аларь)	д.Русская Аларь	от границы д.Русская Аларь км 26+066	до границы д.Русская Аларь км 28+248	2,182	V	2,182
25 ОП МЗ 25Н-541	Искра-Протасова	в том числе	от примыкания к полосе отвода на км 3+164 автодороги Верхний Булай-Лохово-Нены (км 0+022)	до примыкания к полосе отвода на км 3+368 автодороги Козлова-Протасова-Белькова (км 4+180)	4,158	V	4,158
		Черемховский	от примыкания к полосе отвода на км 3+164 автодороги Верхний Булай-Лохово-Нены (км 0+022)	до границы д.Искра км 0+160	0,138	V	0,138
			от границы д.Искра км 0+931	до примыкания к полосе отвода на км 3+368 автодороги Козлова-Протасова-Белькова (км 4+180)	3,249	V	3,249
	Искра-Протасова (в границах д.Искра)	д.Искра	от границы д.Искра км 0+160	до границы д.Искра км 0+931	0,771	V	0,771
25 ОП МЗ 25Н-542	Ключи-Елань	Черемховский	от примыкания к полосе отвода на км 13+265 автодороги «Новосибирск-Иркутск»-Бельск-Поморцева (км 0+022)	до границы д.Елань км 1+755	1,733	V	1,733
25 ОП МЗ 25Н-543	Козлова-Протасова-Белькова	в том числе	от примыкания к полосе отвода на км 8+740 автодороги Верхний Булай-Лохово-Нены (км 0+020)	до границы д.Белькова км 6+536	6,516	V	6,516
		Черемховский	от границы д.Козлова км 1+108	до границы д.Протасова км 4+160	3,052	V	3,052
			от границы д.Протасова км 4+637	до границы д.Белькова км 6+536	1,899		1,899
	Козлова-Протасова-Белькова (в границах д.Козлова)	д.Козлова	от примыкания к полосе отвода на км 8+740 автодороги Верхний Булай-Лохово-Нены (км 0+020)	до границы д.Козлова км 1+108	1,088	V	1,088
	Козлова-Протасова-Белькова (в границах д.Протасова)	д.Протасова	от границы д.Протасова км 4+160	до границы д.Протасова км 4+637	0,477	V	0,477
25 ОП МЗ 25Н-544	Старый Кутугун-Шубина	в том числе	от примыкания к полосе отвода на км 14+645 автодороги Рысево-Каменно-Ангарск (км 0+026)	до границы д.Шубина км 1+997	1,971	IV	1,971
		Черемховский	от границы д.Старый Кутугун км 0+450	до границы д.Шубина км 1+997	1,547	IV	1,547
	Старый Кутугун-Шубина (в границах д.Старый Кутугун)	д.Старый Кутугун	от примыкания к полосе отвода на км 14+645 автодороги Рысево-Каменно-Ангарск (км 0+026)	до границы д.Старый Кутугун км 0+450	0,424	IV	0,424
25 ОП МЗ 25Н-545	Михайловка-Березовка	Черемховский	от примыкания к полосе отвода на км 15+123 автодороги Восточный-Касьяновка-Михайловка (км 0+000)	до границы п.Березовка км 5+077	5,077	V	5,077
25 ОП МЗ 25Н-546	Молочное-»Михайловка-Березовка»	в том числе	от примыкания к полосе отвода на км 15+202 автодороги Черемхово-Свирск (км 0+021)	до примыкания к полосе отвода на км 3+768 автодороги Михайловка-Березовка (км 9+350)	9,315	IV/V	0,719/ 8,596
		Черемховский	от границы п.Молочное км 0+611	до полосы отвода железной дороги км 5+435	4,824	IV / V	0,129/8,596
			от полосы отвода железной дороги км 5+449	до примыкания к полосе отвода на км 3+768 автодороги Михайловка-Березовка (км 9+350)	3,901		
	Молочное-»Михайловка-Березовка» (в границах п.Молочное)	п.Молочное	от примыкания к полосе отвода на км 15+202 автодороги Черемхово-Свирск (км 0+021)	до границы п.Молочное км 0+611	0,590	IV	0,590

25 ОП МЗ 25Н-547	Нижняя Ireть-Тальники-Тунгуска	в том числе	от примыкания к полосе отвода на км 42+901 автодороги Черемхово-Голуметь-Онот (км 0+055)	до границы с.Тунгуска км 70+572	70,517	V	70,517
		Черемховский	от примыкания к полосе отвода на км 42+901 автодороги Черемхово-Голуметь-Онот (км 0+055)	до границы с.Тальники км 27+611	27,556	V	27,556
			от границы с.Тальники км 30+764	до границы п.Юлинск км 33+296	2,532		2,532
			от границы п.Юлинск км 33+884	до границы п.Мото-Бодары км 56+257	22,373		22,373
			от границы п.Мото-Бодары км 56+724	до границы с.Тунгуска км 70+572	13,848		13,848
	Нижняя Ireть-Тальники-Тунгуска (в границах с.Тальники)	с.Тальники	от границы с.Тальники км 27+611	до границы с.Тальники км 30+764	3,153	V	3,153
	Нижняя Ireть-Тальники-Тунгуска (в границах п.Юлинск)	п.Юлинск	от границы п.Юлинск км 33+296	до границы п.Юлинск км 33+884	0,588	V	0,588
	Нижняя Ireть-Тальники-Тунгуска (в границах п.Мото-Бодары)	п.Мото-Бодары	от границы п.Мото-Бодары км 56+257	до границы п.Мото-Бодары км 56+724	0,467	V	0,467
25 ОП МЗ 25Н-548	Новогромово-Катом	в том числе	от примыкания к полосе отвода на км 1+965 автодороги Западный подъезд к г.Черемхово (км 0+098)	до дома № 4 по ул.Тополинная д.Катом км 8+837	8,110	IV/V	4,601/ 3,937
		Черемховский	от примыкания к полосе отвода на км 1+965 автодороги Западный подъезд к г.Черемхово (км 0+098)	до границы с.Новогромово км 0+286	0,188	IV/V	1,151/ 3,509
			от границы с.Новогромово км 2+182	до примыкания к полосе отвода на км 1735+400 автодороги М-53 «Байкал» (км 2+842)	0,660		
			от границы д.Шаманаева км 4+597	до границы д.Катом км 8+409	3,812		
	Новогромово-Катом (в границах с.Новогромово)	с.Новогромово	от границы с.Новогромово км 0+286	до границы с.Новогромово км 2+182	1,896	IV	1,896
	Новогромово-Катом (в границах д.Шаманаева)	д.Шаманаева	от примыкания к полосе отвода на км 1735+400 автодороги М-53 «Байкал» (км 3+043)	до границы д.Шаманаева км 4+597	1,554	IV	1,554
25 ОП МЗ 25Н-549	Парфеново-Сутупова-Мотова	в том числе	от примыкания к полосе отвода на км 16+844 автодороги Жмурова-Парфеново-Средняя (км 0+022)	до границы д.Мотова км 15+647	15,625	V	15,625
		Черемховский	от границы с.Парфеново км 1+443	до границы з.Тарбажи км 2+074	0,631	V	0,631
			от границы з.Тарбажи км 2+764	до границы д.Савинская км 4+627	1,863		1,863
			от границы д.Савинская км 5+813	до границы д.Сутупова км 5+889	0,076		0,076
			от границы д.Сутупова км 7+044	до границы д.Мотова км 15+647	8,603		8,603
	Парфеново-Сутупова-Мотова (в границах с.Парфеново)	с.Парфеново	от примыкания к полосе отвода на км 16+844 автодороги Жмурова-Парфеново-Средняя (км 0+022)	до границы с.Парфеново км 1+443	1,421	V	1,421
	Парфеново-Сутупова-Мотова (в границах з.Тарбажи)	з.Тарбажи	от границы з.Тарбажи км 2+074	до границы з.Тарбажи км 2+764	0,690	V	0,690
	Парфеново-Сутупова-Мотова (в границах д.Савинская)	д.Савинская	от границы д.Савинская км 4+627	до границы д.Савинская км 5+813	1,186	V	1,186
	Парфеново-Сутупова-Мотова (в границах д.Сутупова)	д.Сутупова	от границы д.Сутупова км 5+889	до границы д.Сутупова км 7+044	1,155	V	1,155
25 ОП МЗ 25Н-550	Подъезд к д.Бажей	Черемховский	от примыкания к полосе отвода на км 35+448 автодороги Черемхово-Голуметь-Онот (км 0+020)	до границы д.Бажей км 1+894	1,874	V	1,874
25 ОП МЗ 25Н-551	Подъезд к д.Герасимова	в том числе	от примыкания к полосе отвода на км 16+814 автодороги Жмурова-Парфеново-Средняя (км 0+024)	до автобусной остановки по ул.Центральная д.Герасимова км 5+075	5,051	V	5,051
		Черемховский	от границы с.Парфеново км 0+883	до границы д.Герасимова км 4+464	3,581	V	3,581
	Подъезд к д.Герасимова (в границах с.Парфеново)	с.Парфеново	от примыкания к полосе отвода на км 16+814 автодороги Жмурова-Парфеново-Средняя (км 0+024)	до границы с.Парфеново км 0+883	0,859	V	0,859
	Подъезд к д.Герасимова (в границах д.Герасимова)	д.Герасимова	от границы д.Герасимова км 4+464	до автобусной остановки по ул.Центральная д.Герасимова км 5+075	0,611	V	0,611
25 ОП МЗ 25Н-552	Подъезд к з.Гусева	в том числе	от дома № 33 по ул.Солнечная с.Нижняя Ireть км 0+000	до границы з.Гусева км 2+793	2,793	V	2,793
		Черемховский	от границы с.Нижняя Ireть км 1+384	до границы з.Гусева км 2+793	1,409	V	1,409
	Подъезд к з.Гусева (в границах с.Нижняя Ireть)	с.Нижняя Ireть	от дома № 33 по ул.Солнечная с.Нижняя Ireть км 0+000	до границы с.Нижняя Ireть км 1+384	1,384	V	1,384
25 ОП МЗ 25Н-553	Подъезд к д.Гымыль	Черемховский	от примыкания к полосе отвода на км 1+532 автодороги Подъезд к д.Топка (км 0+020)	до границы д.Гымыль км 0+875	0,855	V	0,855
25 ОП МЗ 25Н-554	Подъезд к д.Жалгай	Черемховский	от примыкания к полосе отвода на км 6+388 автодороги Голуметь-Хандагай (км 0+020)	до границы д.Жалгай км 8+209	8,189	V	8,189
25 ОП МЗ 25Н-555	Подъезд к д.Малиновка	Черемховский	от примыкания к полосе отвода на км 1729+280 автодороги М-53 «Байкал» (км 0+102)	до границы д.Малиновка км 0+208	0,106	V	0,106
25 ОП МЗ 25Н-556	Подъезд к п.Полежаева	Черемховский	от примыкания к полосе отвода на км 66+645 автодороги Черемхово-Голуметь-Онот (км 0+020)	до границы п.Полежаева км 0+140	0,120	V	0,120
25 ОП МЗ 25Н-557	Подъезд к д.Топка	Черемховский	от примыкания к полосе отвода на км 24+606 автодороги Жмурова-Парфеново-Средняя (км 0+025)	до границы д.Топка км 2+679	2,654	V	2,654
25 ОП МЗ 25Н-559	Подъезд к д.Худорожкина	Черемховский	от примыкания к полосе отвода на км 1768+020 автодороги М-53 «Байкал» (км 0+102)	до границы д.Худорожкина км 0+602	0,500	IV	0,500
25 ОП МЗ 25Н-560	Подъезд к с.Узкий Луг	в том числе	от примыкания к полосе отвода на км 1772+490 автодороги М-53 «Байкал» (км 0+104)	до примыкания к полосе отвода на км 0+000 автодороги Узкий Луг-»Усолье-Белореченск-Мишелевка-Михайловка» (км 5+384)	5,280	IV / V	2,636 / 2,748
		Черемховский	от примыкания к полосе отвода на км 1772+490 автодороги М-53 «Байкал» (км 0+104)	до границы с.Узкий Луг км 3+928	3,824	IV / V	2,636/ 1,188
	Подъезд к с.Узкий Луг (в границах с.Узкий Луг)	с.Узкий Луг	от границы с.Узкий Луг км 3+928	до примыкания к полосе отвода на км 0+000 автодороги Узкий Луг-»Усолье-Белореченск-Мишелевка-Михайловка» (км 5+384)	1,456	V	1,456
25 ОП МЗ 25Н-561	Рысево-Каменно-Ангарск	в том числе	от примыкания к полосе отвода на км 1+248 автодороги Жаргон-Кирзавод (км 0+021)	до границы с.Каменно-Ангарск км 31+662	31,619	IV/V	10,258/ 21,952
		Черемховский	от примыкания к полосе отвода на км 1+248 автодороги Жаргон-Кирзавод (км 0+021)	до границы с.Рысево км 0+685	0,664	IV/V	6,532/ 19,426
			от границы с.Рысево км 1+619	до полосы отвода железной дороги км 5+012	3,393		
			от полосы отвода железной дороги км 5+034	до границы д.Белобородова км 5+159	0,125		
			от границы д.Белобородова км 6+160	до границы д.Старый Кутугун км 14+030	7,870		
			от границы д.Старый Кутугун км 15+175	до границы д.Балухарь км 18+460	3,285		
			от границы д.Балухарь км 21+041	до границы с.Каменно-Ангарск км 31+662	10,621		
	Рысево-Каменно-Ангарск (в границах с.Рысево)	с.Рысево	от границы с.Рысево км 0+685	до границы с.Рысево км 1+619	0,934	V	0,934
	Рысево-Каменно-Ангарск (в границах д.Белобородова)	д.Белобородова	от границы д.Белобородова км 5+159	до границы д.Белобородова км 6+160	1,001	V	1,001
	Рысево-Каменно-Ангарск (в границах д.Старый Кутугун)	д.Старый Кутугун	от границы д.Старый Кутугун км 14+030	до границы д.Старый Кутугун км 15+175	1,145	IV	1,145
	Рысево-Каменно-Ангарск (в границах д.Балухарь)	д.Балухарь	от границы д.Балухарь км 18+460	до границы д.Балухарь км 21+041	2,581	IV	2,581
25 ОП МЗ 25Н-562	Рысево-Муратова	в том числе	от примыкания к полосе отвода на км 1+481 автодороги Рысево-Каменно-Ангарск (км 0+024)	до границы д.Муратова км 1+529	1,505	IV	1,505
		Черемховский	от границы с.Рысево км 0+275	до границы д.Муратова км 1+529	1,254	IV	1,254
	Рысево-Муратова (в границах с.Рысево)	с.Рысево	от примыкания к полосе отвода на км 1+481 автодороги Рысево-Каменно-Ангарск (км 0+024)	до границы с.Рысево км 0+275	0,251	IV	0,251
25 ОП МЗ 25Н-563	Сарапулова-Хорьки	в том числе	от примыкания к полосе отвода на км 15+800 автодороги Жмурова-Парфеново-Средняя (км 0+028)	до границы д.Хорьки км 3+427	3,399	V	3,399
		Черемховский	от границы д.Сарапулова км 0+785	до границы д.Хорьки км 3+427	2,642	V	2,642
	Сарапулова-Хорьки (в границах д.Сарапулова)	д.Сарапулова	от примыкания к полосе отвода на км 15+800 автодороги Жмурова-Парфеново-Средняя (км 0+028)	до границы д.Сарапулова км 0+785	0,757	V	0,757
25 ОП МЗ 25Н-564	Черемхово-Средний Булай	в том числе	от границы г.Черемхово км 0+360	до границы с.Средний Булай км 15+640	15,067	IV	15,067
		Черемховский	от границы г.Черемхово км 0+360	до границы с.Алехино км 1+476	1,116	IV	1,116
			от полосы отвода железной дороги км 2+692	до границы д.Заморская км 11+149	8,457		8,457
			от примыкания к полосе отвода на км 1761+320 автодороги М-53 «Байкал» (км 12+728)	до границы с.Средний Булай км 15+640	2,912		2,912
	Черемхово-Средний Булай (в границах с.Алехино)	с.Алехино	от границы с.Алехино км 1+476	до полосы отвода железной дороги км 2+670	1,194	IV	1,194
	Черемхово-Средний Булай (в границах д.Заморская)	д.Заморская	от границы д.Заморская км 11+149	до примыкания к полосе отвода на км 1761+320 автодороги М-53 «Байкал» (км 12+537)	1,388	IV	1,388

25 ОП МЗ 25Н-565	Узкий Луг-»Усолье-Белореченск-Мишелевка-Михайловка»	в том числе	от примыкания к полосе отвода на км 5+384 автодороги Подъезд к с.Узкий Луг (км 0+000)	до примыкания к полосе отвода на км 43+366 автодороги Усолье-Белореченск-Мишелевка-Михайловка (км 3+315)	3,315	V	3,315
		Черемховский	от границы с.Узкий Луг км 0+678	до примыкания к полосе отвода на км 43+366 автодороги Усолье-Белореченск-Мишелевка-Михайловка (км 3+315)	2,637	V	2,637
	Узкий Луг-»Усолье-Белореченск-Мишелевка-Михайловка» (в границах с.Узкий Луг)	с.Узкий Луг	от примыкания к полосе отвода на км 5+384 автодороги Подъезд к с.Узкий Луг (км 0+000)	до границы с.Узкий Луг км 0+678	0,678	V	0,678
25 ОП МЗ 25Н-567	Чемодариха-Поздеева-Балухарь	в том числе	от примыкания к полосе отвода на км 8+093 автодороги Черемхово-Чемодариха-Макарьево (км 0+032)	до примыкания к полосе отвода на км 18+902 автодороги Рысево-Каменно-Ангарск (км 11+945)	11,913	V	11,913
		Черемховский	от примыкания к полосе отвода на км 8+093 автодороги Черемхово-Чемодариха-Макарьево (км 0+032)	до границы д.Поздеева км 6+065	6,033	V	6,033
			от границы д.Поздеева км 6+933	до примыкания к полосе отвода на км 18+902 автодороги Рысево-Каменно-Ангарск (км 11+945)	5,012		5,012
	Чемодариха-Поздеева-Балухарь (в границах д.Поздеева)	д.Поздеева	от границы д.Поздеева км 6+065	до границы д.Поздеева км 6+933	0,868	V	0,868
25 ОП МЗ 25Н-568	Черемхово-Голуметь-Онот	в том числе	от пересечения ул.Мересьева с ул.Краснопеева г.Черемхово км 0+000	до границы с.Онот км 103+468	103,079	IV	103,079
		Черемховский	от границы г.Черемхово км 1+468	до примыкания к полосе отвода на км 1740+205 автодороги М-53 «Байкал» (км 7+087)	77,301	IV	77,301
			от примыкания к полосе отвода на км 1740+205 автодороги М-53 «Байкал» (км 7+476)	до границы д.Жмурова км 8+316			
			от границы д.Жмурова км 9+270	до границы д.Нены км 18+348			
			от границы д.Нены км 19+016	до границы Черемховского и Аларского районов км 20+129			
			от границы Черемховского и Аларского районов км 22+797	до границы Черемховского и Аларского районов км 24+720			
			от границы Черемховского и Аларского районов км 33+214	до границы с.Нижняя Иреть км 43+825			
			от границы с.Нижняя Иреть км 46+166	до границы с.Голуметь км 55+411			
			от границы с.Голуметь км 60+016	до границы д.Верхняя Иреть км 67+974			
			от границы д.Елоты км 71+573	до границы п.Ургантуй км 101+427			
			от границы п.Ургантуй км 102+408	до границы с.Онот км 103+468			
		Аларский	от границы Черемховского и Аларского районов км 20+129	до границы Черемховского и Аларского районов км 33+264	9,442	IV	9,442
	Черемхово-Голуметь-Онот (в границах д. Нигда)	д. Ныгда	от границы д. Ныгда км 29+539	до границы д. Ныгда км 31+259	1,720	IV	1,720
	Черемхово-Голуметь-Онот (в границах г.Черемхово)	г.Черемхово	от пересечения ул.Мересьева с ул.Краснопеева г.Черемхово км 0+000	до границы г.Черемхово км 1+468	1,468	IV	1,468
	Черемхово-Голуметь-Онот (в границах д.Жмурова)	д.Жмурова	от границы д.Жмурова км 8+316	до границы д.Жмурова км 9+270	0,954	IV	0,954
	Черемхово-Голуметь-Онот (в границах д.Нены)	д.Нены	от границы д.Нены км 18+348	до границы д.Нены км 19+016	0,668	IV	0,668
	Черемхово-Голуметь-Онот (в границах с.Нижняя Иреть)	с.Нижняя Иреть	от границы с.Нижняя Иреть км 43+825	до границы с.Нижняя Иреть км 46+166	2,341	IV	2,341
	Черемхово-Голуметь-Онот (в границах с.Голуметь)	с.Голуметь	от границы с.Голуметь км 55+411	до границы с.Голуметь км 60+016	4,605	IV	4,605
	Черемхово-Голуметь-Онот (в границах д.Верхняя Иреть)	д.Верхняя Иреть	от границы д.Верхняя Иреть км 67+974	до границы д.Верхняя Иреть км 69+930	1,956	IV	1,956
	Черемхово-Голуметь-Онот (в границах д.Елоты)	д.Елоты	от границы д.Елоты км 69+930	до границы д.Елоты км 71+573	1,643	IV	1,643
	Черемхово-Голуметь-Онот (в границах п.Ургантуй)	п.Ургантуй	от границы п.Ургантуй км 101+427	до границы п.Ургантуй км 102+408	0,981	IV	0,981
25 ОП МЗ 25Н-569	Черемхово-Чемодариха-Макарьево	в том числе	от городской черты г.Черемхово км 0+944	до границы г.Свирск км 10+512	9,568	IV	9,568
25 ОП МЗ 25Н-570	Веселый-Кулиш	в том числе	от примыкания к полосе отвода на км 25+074 автодороги Чуна-Веселый (0+000)	до границы д. Кулиш км 15+713	15,713	IV	15,713
		Чунский	от примыкания к полосе отвода на км 25+074 автодороги Чуна-Веселый (0+000)	до границы д.Тарея км 11+970	11,970	IV	11,970
			от границы д.Тарея км 13+014	до границы д. Кулиш км 15+713	2,699		2,699
	Веселый-Кулиш (в границах д.Тарея)	д.Тарея	от границы д.Тарея км 11+970	до границы д.Тарея км 13+014	1,044	IV	1,044
25 ОП МЗ 25Н-571	Лесогорск-Выдрино	в том числе	от примыкания к полосе отвода на км 108+200 автодороги Тайшет-Чуна-Братск (км 0+000)	до границы с. Выдрино км 129+995	129,995	IV	129,995
		Чунский	от примыкания к полосе отвода на км 108+200 автодороги Тайшет-Чуна-Братск (км 0+000)	до границы р.п.Лесогорск км 0+081	0,081	IV	0,081
			от границы рп.Лесогорск км 4+096	до границы п.Бидога км 5+944	1,848		1,848
			от границы п.Бидога км 7+529	до границы п.Хоняки км 10+100	2,571		2,571
			от границы п.Хоняки км 13+980	до границы п. Пионерский км 14+300	0,320		0,320
			от границы п. Пионерский км 15+944	до границы с.Бунбуй км 65+649	49,705		49,705
			от границы с.Бунбуй км 66+290	до границы с. Выдрино км 129+995	63,705	н/к	63,705
	Лесогорск-Выдрино (в границах рп.Лесогорск)	рп.Лесогорск	от границы рп.Лесогорск км 0+081	до границы рп.Лесогорск км 4+096	4,015	IV	4,015
	Лесогорск-Выдрино (в границах п.Бидога)	п.Бидога	от границы п.Бидога км 5+944	до границы п.Бидога км 7+529	1,585	IV	1,585
	Лесогорск-Выдрино (в границах п.Хоняки)	п.Хоняки	от границы п.Хоняки км 10+100	до границы п.Хоняки км 13+980	3,880	IV	3,880
	Лесогорск-Выдрино (в границах п.Пионерский)	п. Пионерский	от границы п. Пионерский км 14+300	до границы п. Пионерский км 15+944	1,644	IV	1,644
	Лесогорск-Выдрино (в границах с.Бунбуй)	с.Бунбуй	от границы с.Бунбуй км 65+649	до границы с.Бунбуй км 66+290	0,641	IV	0,641
25 ОП МЗ 25Н-572	Паренда-Питаева	в том числе	от границы д.Паренда км 0+000	до км 2+762 до границы д. Питаево	2,762	V	2,762
		Чунский	от границы д.Паренда 0+692	до км 2+762 до границы д. Питаево	2,070	V	2,070
	Паренда-Питаева (в границах д.Паренда)	д.Паренда	от границы д.Паренда км 0+000	до границы д.Паренда 0+692	0,692	V	0,692
25 ОП МЗ 25Н-573	Подъезд к рп.Октябрьский	в том числе	от примыкания к полосе отвода железнодорожного пути № 6 км 0+025	до границы рп.Октябрьский км 9+260	9,235	IV	9,235
		Чунский	от границы рп.Чунский км 0+779	до границы рп.Октябрьский км 9+260	8,481	IV	8,481
		р.п. Чунский	от примыкания к полосе отвода железнодорожного пути № 6 км 0+025	до границы р.п. Чунский км 0+779	0,754	IV	0,754
25 ОП МЗ 25Н-574	Подъезд к п.Парчум	в том числе	от примыкания к полосе отвода на км 18+678 автодороги Лесогорск-Выдрино (км 0+025)	до границы п. Парчум км 19+570	19,545	IV	19,545
		Чунский	от примыкания к полосе отвода на км 18+678 автодороги Лесогорск-Выдрино (км 0+025)	до границы п.Новочунка км 1+180	1,155	IV	1,155
			от границы п.Новочунка км 4+542	до границы п.Заводской км 9+009	4,467		4,467
			от границы п.Заводской км 10+916	до границы п.Каменск км 14+601	3,685		3,685
			от границы п.Каменск км 16+273	до границы п. Парчум км 19+570	3,297		3,297
	Подъезд к п.Парчум (в границах п.Новочунка)	п.Новочунка	от границы п.Новочунка км 1+180	до границы п.Новочунка км 4+542	3,362	IV	3,362
	Подъезд к п.Парчум (в границах п.Заводской)	п.Заводской	от границы п.Заводской км 9+009	до границы п.Заводской км 10+916	1,907	IV	1,907
	Подъезд к п.Парчум (в границах п.Каменск)	п.Каменск	от границы п.Каменск км 14+601	от границы п.Каменск км 16+273	1,672	IV	1,672
25 ОП МЗ 25Н-575	Подъезд к с.Червянка	Чунский	от примыкания к полосе отвода на км 126+600 автодороги Седаново-Кодинск (км 0+025)	до границы с. Червянка км 27+564	27,539	V	27,539
25 ОП МЗ 25Н-576	Чуна-Веселый	Чунский	от границы рп.Чунский км 0+000	до примыкания к полосе отвода на км 0+000 автодороги Веселый-Кулиш (км 25+074)	25,074	IV	25,074
25 ОП МЗ 25Н-577	Моты-Шаманка	в том числе	от примыкания к полосе отвода на км 45+674 автодороги М-55 «Байкал» км 0+103	до паромной переправы через р. Шаманка км 7+067	6,964	IV	6,964
		Шелеховский	от д. №9 по ул. Пионерская с. Моты км 3+285	до паромной переправы через р. Шаманка км 7+067	3,782	IV	3,782
	Моты-Шаманка (в границах с. Моты)	с. Моты	от примыкания к полосе отвода на км 45+674 автодороги М-55 «Байкал» км 0+103	до д. №9 по ул. Пионерская с. Моты км 3+285	3,182	IV	3,182
25 ОП МЗ 25Н-578	Олха-Большой Луг	в том числе	от км 4+127 автодороги Олха-Большой Луг	до границы р.п. Большой Луг км 16+314	12,187	IV	12,187
		Шелеховский	от км 4+127 автодороги Олха-Большой Луг	до д. №42 по ул. Советская д. Олха км 5+264	7,661	IV	7,661
			от границы д. Олха км 9+790	до границы р.п. Большой Луг км 16+314			
	Олха-Большой Луг (в границах д. Олха)	д. Олха	от д. №42 по ул. Советская д. Олха км 5+264	до границы д. Олха км 9+790	4,526	IV	4,526
25 ОП МЗ 25Н-579	Подъезд к п. Подкаменная	Шелеховский	от примыкания к полосе отвода на км 54+683 автодороги М-55 «Байкал» км 0+100	до границы п. Подкаменная км 4+391	4,291	IV	4,291
25 ОП МЗ 25Н-580	Подъезд к п.Усть-Ордынский	Эхирит-Булагатский	от км 65+340 а/д «Иркутск-Усть-Ордынский-Жигалово»	до км 71+924 а/д «Иркутск-Усть-Ордынский-Жигалово»	6,892	IV	6,892
25 ОП МЗ 25Н-581	«Иркутск-Усть-Ордынский-Жигалово»-Гаханы-Ахины	Эхирит-Булагатский	81км+112 а/д Иркутск-Усть-Ордынский-Жигалово	с.Ахины	52,421	IV/V	41,200/ 11,221

25 ОП МЗ 25Н-582	Гаханы-Муромцовка	Эхирит-Булагатский	24км а/д «Иркутск-Усть-Ордынский-Жигалово»-Гаханы-Ахины	с.Муромцовка	29,302	IV	29,302
25 ОП МЗ 25Н-583	«Иркутск-Усть-Ордынский»-Булуса-Зады	Эхирит-Булагатский	62км+943 а/д Иркутск-Усть-Ордынский	д.Зады	12,009	IV	12,009
25 ОП МЗ 25Н-584	«Усть-Ордынский-Оса»-Н.Идыга-Харазаргай-Кукунут	Эхирит-Булагатский	8км а/д Усть-Ордынский-Оса	д.Кукунут	23,967	IV	23,967
25 ОП МЗ 25Н-585	Подъезд к п.Харат	Эхирит-Булагатский	82км+158 а/д Иркутск-Усть-Ордынский-Жигалово	с.Харат	17,723	IV	17,723
25 ОП МЗ 25Н-586	Подъезд к с.Капсал	Эхирит-Булагатский	54км+747 а/д Иркутск-Усть-Ордынский	с.Капсал	2,715	IV	2,715
25 ОП МЗ 25Н-587	Гаханы-Зурцаган	Эхирит-Булагатский	22км а/д «Иркутск-Усть-Ордынский-Жигалово»-Гаханы-Ахины	с.Зурцаган	5,682	IV	5,682
25 ОП МЗ 25Н-588	Муромцовка-Хуты	Эхирит-Булагатский	29км а/д Гаханы-Муромцовка	д.Хуты	8,970	V	8,970
25 ОП МЗ 25Н-589	Тугутуй-Комой	Эхирит-Булагатский	с.Тугутуй	д.Комой	6,000	IV	6,000
25 ОП МЗ 25Н-590	Подъезд к с.Отонхой	Эхирит-Булагатский	97км+616 а/д Иркутск-Усть-Ордынский-Жигалово	д.Отонхой	3,285	V	3,285
25 ОП МЗ 25Н-591	Подъезд к с.Зады	Эхирит-Булагатский	58км+461 а/д Иркутск-Усть-Ордынский	д.Зады	7,585	IV	7,585
25 ОП МЗ 25Н-592	Н.Идыга-В.Идыга	Эхирит-Булагатский	8км а/д «Усть-Ордынский-Оса»-Н.Идыга-Харазаргай-Кукунут	д.ВерхняяИдыга	5,012	IV	5,012
25 ОП МЗ 25Н-593	Булуса-Толодой	Эхирит-Булагатский	с.Булуса	д.Толодой	3,974	V	3,974
25 ОП МЗ 25Н-594	Подъезд к с.Гушит	Эхирит-Булагатский	87км+627 а/д Иркутск-Усть-Ордынский-Жигалово	д.Гушит	1,523	IV	1,523
25 ОП МЗ 25Н-595	Подъезд к с.Баянгазуй	Эхирит-Булагатский	91км+442 а/д Иркутск-Усть-Ордынский-Жигалово	д.Баянгазуй	10,064	IV	10,064
25 ОП МЗ 25Н-596	Подъезд к с.Свердлово	Эхирит-Булагатский	23км а/д «Усть-Ордынский -Качуг»-Захал до границы района	п.Свердлово	1,383	IV	1,383
25 ОП МЗ 25Н-597	Подход к г. Иркутску	В том числе	от км 9+030 автомобильной дороги Подход к г. Иркутску	до км 16+364 автомобильной дороги «Подход к г. Иркутску»	7,324	II/III	4,480/ 2,844
		Иркутский	от км 9+030 автомобильной дороги Подход к г. Иркутску	до границы Иркутского (Шелеховского) районов км 15+900	6,860	II/III	4,480/ 2,380
		Шелеховский	от границы Шелеховского (Иркутского) районов км 15+900	до км 16+364 автомобильной дороги «Подход к г. Иркутску»	0,464	III	0,464
25 ОП МЗ 25Н-598	Подъезд к г. Байкальску (с транспортной развязкой)	Слюдянский	от 152 км а/д «Байкал» М-55	до границы г. Байкальска	2,224	IV	2,224
25 ОП МЗ 25Н-599	Подъезд к р.п. Усть-Уда	р.п. Усть-Уда	от примыкания к полосе отвода на км 11+940 автодороги Балаганск-Усть-Уда км 0+000	до примыкания к ул. Пионерская р.п. Усть-Уда км 1+706	1,706	IV	1,706
25 ОП МЗ 25Н-600	Подъезд к Марковскому дому-интернату	Иркутский	от примыкания к полосе отвода на км 6+538 автомобильной дороги «Подъезд к р.п. Маркова» (км 0+000)	до здания дома-интерната км 0+700	0,700	V	0,700
25 ОП МЗ 25Н-601	Подъезд к с. Мироново	Чунский	от примыкания к полосе отвода на км 114 автодороги «Тайшет-Чуна-Братск» (новое направление) км 0+000	до км 1+137 автодороги Подъезд к с. Мироново	1,137	V	1,137
25 ОП МЗ 25Н-602	Подъезд к п. Таргиз	Чунский	от примыкания к полосе отвода на км 146 автодороги «Тайшет-Чуна-Братск» (новое направление) км 0+000	до км 2+738 автодороги Подъезд к п. Таргиз	2,738	V	2,738
25 ОП МЗ 25Н-603	Подъезд к п. Изыкан	Чунский	от примыкания к полосе отвода на км 130 автодороги «Тайшет-Чуна-Братск» (новое направление) км 0+000	до км 0+866 автодороги Подъезд к п. Изыкан	0,866	V	0,866
25 ОП МЗ 25Н-604	Тайшет-Чуна-Братск (старое направление)	Чунский	от примыкания к полосе отвода на км 114 автодороги «Тайшет-Чуна-Братск» (новое направление)	до км 142+900 автодороги Тайшет-Чуна-Братск (старое направление)	28,900	V	28,900
25 ОП МЗ 25Н-605	Подъезд к с.Алтарик (в границах района)	в том числе	от примыкания к полосе отвода на км 14+632 автомобильной дороги «Кутулик-Бахтай-Хада-хан» (км 0+000)	до границы с. Алтарик (км 2+413)	3,074	IV	3,074
		Аларский	от примыкания к полосе отвода на км 14+632 автомобильной дороги «Кутулик-Бахтай-Хада-хан» (км 0+000)	до границы Аларского (Нукутского) района (км 0+661)	0,661	IV	0,661
	Подъезд к с.Алтарик (в границах района)	Нукутский	от границы Аларского (Нукутского) района (км 0+661)	до границы с. Алтарик (км 2+413)	2,413	IV	2,413
Итого по Иркутской области					11909,743		

».

ПРАВИТЕЛЬСТВО ИРКУТСКОЙ ОБЛАСТИ

Р А С П О Р Я Ж Е Н И Е

26 декабря 2018 года **№ 1070-рп**

Иркутск

Об административных комиссиях в муниципальном образовании «Эхирит-Булагатский район» и признании утратившим силу распоряжения Правительства Иркутской области от 5 августа 2009 года № 229/37-рп

В соответствии со статьями 2, 4, 5, 6[1] Закона Иркутской области от 29 декабря 2008 года № 145-оз «Об административных комиссиях в Иркутской области», руководствуясь частью 4 статьи 66, статьей 67 Устава Иркутской области:

1. Упразднить административную комиссию в муниципальном образовании «Эхирит-Булагатский район», образованную в соответствии с распоряжением Правительства Иркутской области от 5 августа 2009 года № 229/37-рп «Об образовании административной комиссии в муниципальном образовании «Эхирит-Булагатский район».

2. Создать в муниципальном образовании «Эхирит-Булагатский район» следующие административные комиссии и определить в них следующее количество штатных единиц муниципальных служащих, исполняющих областные государственные полномочия по обеспечению деятельности данных административных комиссий:

1) административная комиссия, осуществляющая деятельность на территории муниципального образования «Эхирит-Булагатский район» (за исключением территорий муниципального образования «Кулункунское», муниципального образования «Усть-Ордынское») (1 штатная единица – ответственный секретарь);

2) административная комиссия, осуществляющая деятельность на территории муниципального образования «Кулункунское» (без штатных единиц);

3) административная комиссия, осуществляющая деятельность на территории муниципального образования «Усть-Ордынское» (без штатных единиц).

3. Признать утратившим силу распоряжение Правительства Иркутской области от 5 августа 2009 года № 229/37-рп «Об образовании административной комиссии в муниципальном образовании «Эхирит-Булагатский район».

4. Настоящее распоряжение подлежит официальному опубликованию в общественно-политической газете «Областная».

Первый заместитель Губернатора Иркутской области –
Председатель Правительства Иркутской области
Р.Н. Болотов

У К А З

ГУБЕРНАТОРА ИРКУТСКОЙ ОБЛАСТИ

9 января 2019 года **№ 2-уг**

Иркутск

О внесении изменения в пункт 1 указа Губернатора Иркутской области от 27 мая 2016 года № 118-уг

Руководствуясь статьей 59 Устава Иркутской области,

П О С Т А Н О В Л Я Ю:

1. Внести в пункт 1 указа Губернатора Иркутской области от 27 мая 2016 года № 118-уг «О награждении Почетной грамотой Губернатора Иркутской области, объявлении Благодарности Губернатора Иркутской области» изменение, признав абзац девятый «ЗАЙЦЕВА Константина Борисовича - члена региональной общественной организации «Иркутское землячество «Байкал» утратившим силу.

2. Настоящий указ подлежит официальному опубликованию в общественно-политической газете «Областная».

С.Г. Левченко

ПРАВИТЕЛЬСТВО ИРКУТСКОЙ ОБЛАСТИ

Р А С П О Р Я Ж Е Н И Е

26 декабря 2018 года **№ 1071-рп**

Иркутск

О создании административных комиссий в муниципальном образовании «Баяндаевский район» Иркутской области

В соответствии со статьями 2, 4 - 6 Закона Иркутской области от 29 декабря 2008 года № 145-оз «Об административных комиссиях в Иркутской области», руководствуясь частью 4 статьи 66, статьей 67 Устава Иркутской области:

1. Упразднить административную комиссию в муниципальном образовании «Баяндаевский район», образованную в соответствии с распоряжением Правительства Иркутской области от 5 августа 2009 года № 227/35-рп «Об образовании административной комиссии в муниципальном образовании «Баяндаевский район».

2. Создать в муниципальном образовании «Баяндаевский район» Иркутской области административные комиссии и определить в них следующее количество штатных единиц муниципальных служащих, исполняющих областные государственные полномочия по обеспечению деятельности данных административных комиссий:

1) административная комиссия, осуществляющая деятельность на территории муниципального образования «Баяндаевский район» Иркутской области (за исключением территорий муниципального образования «Нагалык», муниципального образования «Ользоны», муниципального образования «Покровка») (1 штатная единица - ответственный секретарь);

2) административная комиссия, осуществляющая деятельность на территории муниципального образования «Нагалык» (без штатных единиц);

3) административная комиссия, осуществляющая деятельность на территории муниципального образования «Ользоны» (без штатных единиц);

4) административная комиссия, осуществляющая деятельность на территории муниципального образования «Покровка» (без штатных единиц).

3. Признать утратившим силу распоряжение Правительства Иркутской области от 5 августа 2009 года № 227/35-рп «Об образовании административной комиссии в муниципальном образовании «Баяндаевский район».

4. Настоящее распоряжение подлежит официальному опубликованию в общественно-политической газете «Областная».

Первый заместитель Губернатора Иркутской области - Председатель
Правительства Иркутской области
Р.Н. Болотов

РАСПОРЯЖЕНИЕ

ГУБЕРНАТОРА ИРКУТСКОЙ ОБЛАСТИ

26 декабря 2018 года **№ 160-р**

Иркутск

О внесении изменения в строку 185 списка сельских старост в Иркутской области

В целях приведения в соответствие с Законом Иркутской области
от 13 ноября 2018 года № 105-ОЗ «О преобразовании Новолетниковского и Масляногорского муниципальных образований Зиминского района Иркутской области и о внесении изменений в Закон Иркутской области «О статусе и границах муниципальных образований Зиминского района Иркутской области», руководствуясь статьей 59 Устава Иркутской области:

1. Внести в строку 185 списка сельских старост в Иркутской области, утвержденного распоряжением Губернатора Иркутской области от 21 ноября 2017 года № 128-р, изменение, изложив ее в следующей редакции:

« | 185. | Масляногорское сельское муниципальное образование | п. Успенский 3-й | Быкова Светлана Николаевна | ».

2. Настоящее распоряжение подлежит официальному опубликованию в общественно-политической газете «Областная».

С.Г. Левченко

РАСПОРЯЖЕНИЕ

ГУБЕРНАТОРА ИРКУТСКОЙ ОБЛАСТИ

26 декабря 2018 года Иркутск № 161-р

О внесении изменения в распоряжение Губернатора Иркутской области от 25 сентября 2018 года № 112-р

В соответствии с Указом Президента Российской Федерации от 29 мая 2017 года № 240 «Об объявлении в Российской Федерации Десятилетия детства», во исполнение пункта 10 протокола совещания у Председателя Правительства Российской Федерации Д.А. Медведева от 6 июля 2018 года № ДМ-П12-29пр, руководствуясь статьей 59 Устава Иркутской области:

1. Внести в План основных мероприятий до 2020 года, проводимых в рамках Десятилетия детства в Иркутской области, утвержденный распоряжением Губернатора Иркутской области от 25 сентября 2018 года № 112-р, изменение, изложив его в новой редакции (прилагается).

2. Настоящее распоряжение подлежит официальному опубликованию в общественно-политической газете «Областная».

С.Г. Левченко

Приложение
к распоряжению Губернатора Иркутской области
от 26 декабря 2018 года № 161-р

«УТВЕРЖДЕН
распоряжением Губернатора Иркутской области
от 25 сентября 2018 года № 112-р

План основных мероприятий до 2020 года, проводимых в рамках Десятилетия детства в Иркутской области

№ п/п	Наименование мероприятия	Срок исполнения	Ответственные исполнители
I. Мероприятия, направленные на развитие инструментов материальной поддержки семей при рождении и воспитании детей			
1.	Проведение конкурса на присуждение премий Губернатора Иркутской области опекунам (попечителям), приемным родителям детей, воспитывающихся в семьях опекунов (попечителей), приемных семьях и достигших особых успехов в учебе, творчестве, спорте, а также участвующих в общественной жизни	2018 год	Министерство социального развития, опеки и попечительства Иркутской области
2.	Организация и проведение областного конкурса любительских видеофильмов «Семейные традиции» для замещающих семей	Ежегодно	Министерство социального развития, опеки и попечительства Иркутской области
3.	Проработка вопроса о повышении размеров ежемесячного пособия на ребенка и ежемесячной выплаты денежных средств на содержание ребенка, находящегося под опекой или попечительством	2019 год	Министерство социального развития, опеки и попечительства Иркутской области
4.	Совершенствование механизмов по предоставлению многодетным семьям земельных участков, пригодных для строительства и ведения хозяйства, с развитой инфраструктурой, наличием основных коммуникаций	Ежегодно	Министерство имущественных отношений Иркутской области, министерство жилищной политики, энергетики и транспорта Иркутской области, органы местного самоуправления муниципальных образований Иркутской области (по согласованию)
5.	Организация профессионального обучения (переобучения) женщин, находящихся в отпуске по уходу за ребенком до достижения им возраста трех лет	Ежегодно	Министерство труда и занятости Иркутской области
6.	Выплата компенсации родителям (законным представителям) детей-инвалидов, осваивающих основные общеобразовательные программы на дому, в Иркутской области	Ежегодно	Министерство образования Иркутской области
7.	Совершенствование подходов к предоставлению субсидий в целях финансового обеспечения получения дошкольного образования в частных дошкольных образовательных организациях, дошкольного, начального общего, основного общего, среднего общего образования в частных общеобразовательных организациях, осуществляющих образовательную деятельность по имеющим государственную аккредитацию основным общеобразовательным программам, в соответствии с требованиями Федерального закона от 29 декабря 2012 года № 273-ФЗ «Об образовании в Российской Федерации»	2018 год	Министерство образования Иркутской области
8.	Реализация Комплекса мер по активной поддержке родителей детей-инвалидов (законных представителей) для сохранения семейной среды развития и воспитания детей в Иркутской области	2018 - 2020 годы	Министерство социального развития, опеки и попечительства Иркутской области
II. Мероприятия, направленные на развитие инфраструктуры детства			
9.	Создание для воспитанников организаций для детей-сирот и детей, оставшихся без попечения родителей, надлежащих условий для получения дополнительного образования, обеспечения их досуговой деятельности	Ежегодно	Министерство социального развития, опеки и попечительства Иркутской области, министерство образования Иркутской области
10.	Организация совместных мероприятий, направленных на формирование правосознания и правовой культуры среди несовершеннолетних, в том числе относящихся к «группе риска», вовлечение несовершеннолетних в деятельность общероссийской общественно-государственной детско-юношеской организации «Российское движение школьников», в том числе проведение спортивных эстафет для целевых аудиторий несовершеннолетних, состоящих на профилактических учетах органов внутренних дел	Ежегодно	Министерство образования Иркутской области, Главное управление Министерства внутренних дел Российской Федерации по Иркутской области (по согласованию) во взаимодействии с общественными и социально ориентированными некоммерческими организациями (по согласованию)
11.	Создание условий для получения детьми дополнительного образования в сфере технического творчества в рамках деятельности центров молодежного инновационного творчества Иркутской области, распространение инновационных моделей развития техносферы в образовательных организациях, направленных на развитие научно-технической и учебно-исследовательской деятельности обучающихся	Ежегодно	Министерство экономического развития Иркутской области, министерство образования Иркутской области
12.	Формирование и развитие системы ранней помощи детям, имеющим ограничения жизнедеятельности, и детям группы риска в Иркутской области на период до 2020 года в соответствии с распоряжением Правительства Иркутской области от 25 июля 2018 года № 531-рп «О Концепции формирования и развития ранней помощи детям, имеющим ограничения жизнедеятельности, и детям группы риска в Иркутской области на период до 2020 года»	Ежегодно	Министерство здравоохранения Иркутской области, министерство образования Иркутской области, министерство социального развития, опеки и попечительства Иркутской области, органы местного самоуправления муниципальных образований Иркутской области (по согласованию) во взаимодействии с общественными и социально ориентированными некоммерческими организациями (по согласованию)
13.	Увеличение сети муниципальных центров (служб) психолого-педагогической и медико-социальной помощи обучающимся и детям раннего возраста (не менее 1 центра на 5000 детей, не менее 1 центра в каждом муниципальном образовании)	Ежегодно	Органы местного самоуправления муниципальных образований Иркутской области (по согласованию)
14.	Развитие филиальной сети Государственного автономного учреждения Иркутской области «Центр психолого-педагогической, медицинской и социальной помощи» (развитие деятельности региональной психолого-медико-педагогической комиссии)	2018 - 2020 годы	Министерство образования Иркутской области
15.	Разработка и реализация программы развития сети центров детско-юношеского туризма и туристских клубов по месту жительства	Ежегодно	Министерство образования Иркутской области, органы местного самоуправления муниципальных образований Иркутской области (по согласованию)
16.	Повышение качества и объема, обеспечение доступности оказываемой медицинской помощи детям, занимающимся физической культурой и спортом, путем открытия кабинетов врачей спортивной медицины в крупных медицинских организациях, разработка плана мероприятий («дорожной карты»)	2019 год	Министерство здравоохранения Иркутской области
17.	Создание условий для развития детско-юношеского спорта, обеспечение доступности инфраструктуры физической культуры и спорта для детей и молодежи, в том числе для детей-инвалидов и детей с ограниченными возможностями здоровья	Ежегодно	Министерство спорта Иркутской области, органы местного самоуправления муниципальных образований Иркутской области (по согласованию)
18.	Проведение областного конкурса программ по организации центров патриотического воспитания и допризывной подготовки молодежи	Ежегодно	Министерство по молодежной политике Иркутской области во взаимодействии с общественными и социально ориентированными некоммерческими организациями (по согласованию)
19.	Реализация приоритетного проекта «Создание новой модели медицинской организации, оказывающей первичную медико-санитарную помощь» в детских поликлиниках и поликлинических подразделениях медицинских организаций, оказывающих первичную медико-санитарную помощь детям	Ежегодно	Министерство здравоохранения Иркутской области
20.	Строительство новых детских поликлиник в Иркутской области	Ежегодно	Министерство здравоохранения Иркутской области
21.	Осуществление мероприятий по подготовке к строительству детского многофункционального медицинского центра в г. Иркутске	2020 год	Министерство здравоохранения Иркутской области
22.	Развитие материально-технической базы детских поликлиник и поликлинических подразделений медицинских организаций, оказывающих первичную медико-санитарную помощь детям	Ежегодно	Министерство здравоохранения Иркутской области
23.	Открытие отделения медицинской реабилитации детей раннего возраста в составе областного государственного автономного учреждения здравоохранения «Городская Ивано-Матренинская детская клиническая больница»	2018 год	Министерство здравоохранения Иркутской области
24.	Открытие детского противотуберкулезного санатория – структурного подразделения государственного бюджетного учреждения здравоохранения «Областная детская туберкулезная больница»	2018 год	Министерство здравоохранения Иркутской области
25.	Создание в медицинских организациях, оказывающих медицинскую помощь детям, условий доступной среды для детей-инвалидов	Ежегодно	Министерство здравоохранения Иркутской области
26.	Формирование региональной «карты детства», «карты «особого детства» (для детей с ограниченными возможностями здоровья и детей-инвалидов), содержащей информацию о дополнительном образовании детей (секциях, кружках, студиях и иных детских объединениях), объектах детской инфраструктуры (спортивных, культурных объектах, детских оздоровительных лагерях, образовательных организациях, учреждениях здравоохранения, реабилитационных центрах и т.д.)	2018 год	Министерство образования Иркутской области, министерство социального развития, опеки и попечительства Иркутской области, министерство здравоохранения Иркутской области, министерство спорта Иркутской области, органы местного самоуправления муниципальных образований Иркутской области (по согласованию)
27.	Утверждение примерного перечня игрового оборудования для учебно-методического обеспечения дошкольных образовательных организаций и групп для детей дошкольного возраста, организованных в образовательных организациях других типов, в целях обновления условий и приведения к современным требованиям	2018 год	Министерство образования Иркутской области
28.	Реализация государственной региональной программы Иркутской области «Создание новых мест в общеобразовательных организациях в Иркутской области в соответствии с прогнозируемой потребностью и современными условиями обучения» на 2016 - 2025 годы, утвержденной распоряжением Правительства Иркутской области от 17 февраля 2016 года № 71-рп	Ежегодно	Министерство образования Иркутской области, министерство строительства, дорожного хозяйства Иркутской области
29.	Реализация мероприятий по достижению к 2021 году стопроцентной доступности дошкольного образования для детей в возрасте от 2 месяцев до 3 лет	Ежегодно	Министерство образования Иркутской области, министерство строительства, дорожного хозяйства Иркутской области
30.	Реализация мероприятий, направленных на развитие современной инфраструктуры служб ранней помощи в образовательных организациях, реализующих основную образовательную программу дошкольного образования в целях расширения сети служб ранней помощи на территории Иркутской области	Ежегодно	Министерство образования Иркутской области во взаимодействии с общественными и социально ориентированными некоммерческими организациями (по согласованию)
31.	Составление рейтинга объектов культуры, входящих в инфраструктуру учреждений детства, для предоставления субсидий на строительство, реставрацию и капитальной ремонт	Ежегодно	Министерство культуры и архивов Иркутской области, органы местного самоуправления муниципальных образований Иркутской области (по согласованию)

III. Мероприятия, направленные на совершенствование медицинской помощи детям и формирование основ здорового образа жизни			
32.	Разработка и реализация системы мер по повышению рождаемости, профилактике искусственного прерывания беременности, отказов от новорожденных, социально-медико-психологическому сопровождению беременных женщин, находящихся в трудной жизненной ситуации	Ежегодно	Министерство здравоохранения Иркутской области, органы местного самоуправления муниципальных образований Иркутской области (по согласованию) во взаимодействии с общественными и социально ориентированными некоммерческими организациями (по согласованию)
33.	Разработка и реализация мероприятий, направленных на охрану здоровья обучающихся, в том числе с ограниченными возможностями здоровья, в образовательных организациях на территории Иркутской области. Развитие системы школьных медицинских служб	Ежегодно	Министерство здравоохранения Иркутской области, министерство образования Иркутской области, органы местного самоуправления муниципальных образований Иркутской области (по согласованию)
34.	Разработка плана мероприятий («дорожной карты») по модернизации оказания детской психиатрической и наркологической помощи, повышению доступности и качества, в том числе: 1) укрепление материально-технической базы медицинских организаций, оказывающих психиатрическую и наркологическую помощь детям; 2) рассмотрение вопроса об организации областного детского психоневрологического диспансера	2019 - 2020 годы	Министерство здравоохранения Иркутской области
35.	Реализация мероприятий, направленных на формирование здорового образа жизни у детей и молодежи, внедрение здоровьесберегающих технологий и основ медицинских знаний	Ежегодно	Министерство спорта Иркутской области, министерство здравоохранения Иркутской области, министерство социального развития, опеки и попечительства Иркутской области, министерство образования Иркутской области, министерство по молодежной политике Иркутской области во взаимодействии с общественными и социально ориентированными некоммерческими организациями (по согласованию)
36.	Подготовка методических рекомендаций для медицинских работников по оказанию медицинской помощи обучающимся в общеобразовательных организациях	2019 год	Министерство здравоохранения Иркутской области
37.	Реализация мероприятий по вакцинации детей и подростков в рамках национального календаря профилактических прививок и календаря профилактических прививок по эпидемическим показаниям	Ежегодно	Министерство здравоохранения Иркутской области
38.	Развитие на базе детских поликлиник, женских консультаций отделений (кабинетов) медико-социальной помощи детям, беременным женщинам, оказавшимся в трудной жизненной ситуации	Ежегодно	Министерство здравоохранения Иркутской области
39.	Проведение профилактической работы по охране репродуктивного здоровья несовершеннолетних	Ежегодно	Министерство здравоохранения Иркутской области во взаимодействии с общественными и социально ориентированными некоммерческими организациями (по согласованию)
40.	Обеспечение в медицинских организациях работы «школ здоровья» по различным нозологиям, отделений медико-социальной помощи подросткам, работы детских центров здоровья	Ежегодно	Министерство здравоохранения Иркутской области
41.	Подготовка информационных материалов для работников образования и родителей по вопросам рационального питания детей и подростков, профилактики табакокурения, компьютерной зависимости, оптимальной физической активности ребенка, профилактики социально значимых заболеваний, охраны репродуктивного здоровья	Ежегодно	Министерство здравоохранения Иркутской области
42.	Организация мероприятий для родителей, педагогов, несовершеннолетних по профилактике употребления наркотических, психоактивных веществ, алкоголя	Ежегодно	Министерство здравоохранения Иркутской области, министерство образования Иркутской области, Главное управление Министерства внутренних дел Российской Федерации по Иркутской области (по согласованию) во взаимодействии с общественными и социально ориентированными некоммерческими организациями (по согласованию)
43.	Проведение мероприятий по обучению работников образования, старшеклассников в образовательных организациях по вопросам оказания первой помощи пострадавшим	Ежегодно	Министерство здравоохранения Иркутской области, министерство образования Иркутской области, Областное государственное бюджетное учреждение здравоохранения «Иркутский областной центр медицины катастроф»
44.	Организация проведения ежегодной диспансеризации детей-сирот и детей, оставшихся без попечения родителей. Проведение профилактических медицинских осмотров несовершеннолетних с определением групп здоровья и медицинских групп для занятий физической культурой	Ежегодно	Министерство здравоохранения Иркутской области
45.	Разработка и реализация межведомственного проекта социально-оздоровительной технологии «Здоровый дошкольник», «Здоровый школьник» по оптимизации в дошкольных и общеобразовательных организациях, государственных профессиональных организациях Иркутской области эффективных элементов технологий оздоровления, образования и семейного воспитания детей в зависимости от демографических, экологических и климатических особенностей территорий, формирование здорового образа жизни детей и молодежи	Ежегодно	Министерство образования Иркутской области, министерство здравоохранения Иркутской области, министерство спорта Иркутской области, министерство по молодежной политике Иркутской области во взаимодействии с общественными и социально ориентированными некоммерческими организациями (по согласованию)
46.	Формирование реестра лучших педагогических практик «Возможности и перспективы сохранения и укрепления здоровья воспитанников, обучающихся и их родителей»	Ежегодно	Министерство образования Иркутской области, министерство здравоохранения Иркутской области
IV. Мероприятия, направленные на повышение доступности качественного образования детей			
47.	Разработка и реализация мероприятий межведомственного комплексного плана по вопросам инклюзивного дошкольного, общего, профессионального и дополнительного образования и создания специальных условий для получения образования обучающимися с ограниченными возможностями здоровья и инвалидностью в Иркутской области на 2018 - 2020 годы	2018 - 2020 годы	Министерство образования Иркутской области, министерство здравоохранения Иркутской области, министерство социального развития, опеки и попечительства Иркутской области, органы местного самоуправления муниципальных образований Иркутской области (по согласованию)
48.	Разработка и реализация плана по совершенствованию и развитию специальной (коррекционной) сети образовательных организаций Иркутской области	2019 - 2020 годы	Министерство образования Иркутской области
49.	Организация и проведение мероприятий, направленных на формирование личности ребенка на основе присущей российскому обществу системы ценностей, формирование системы мотивации участия детей в социально-значимых проектах, в деятельности Общероссийской общественно-государственной детско-юношеской организации «Российское движение школьников», реализация Плана мероприятий по реализации Стратегии развития воспитания в Российской Федерации на период до 2025 года, утвержденной распоряжением Правительства Российской Федерации от 29 мая 2015 года № 996-р	Ежегодно	Министерство образования Иркутской области, органы местного самоуправления муниципальных образований Иркутской области (по согласованию), во взаимодействии с общественными и социально ориентированными некоммерческими организациями (по согласованию)
50.	Разработка Концепции развития психологической службы в системе образования Иркутской области	2019 год	Министерство образования Иркутской области, органы местного самоуправления муниципальных образований Иркутской области (по согласованию)
51.	Развитие системы психолого-педагогических служб в образовательных организациях в Иркутской области	Ежегодно	Министерство образования Иркутской области, органы местного самоуправления муниципальных образований Иркутской области (по согласованию)
52.	Повышение доступности дополнительных общеобразовательных программ на бесплатной основе	Ежегодно	Министерство спорта Иркутской области
53.	Реализация Концепции общенациональной системы выявления и развития молодых талантов на 2015 - 2020 годы	Ежегодно	Министерство образования Иркутской области, министерство спорта Иркутской области, министерство культуры и архивов Иркутской области
54.	Направление талантливых детей и молодежи в детские центры	Ежегодно	Министерство по молодежной политике Иркутской области
55.	Реализация проекта «Апробация моделей управления качеством дошкольного образования на базе дошкольных образовательных организаций Иркутской области на 2016 - 2019 годы» в рамках совершенствования региональной системы оценки качества образования	Ежегодно	Министерство образования Иркутской области, федеральное государственное бюджетное образовательное учреждение высшего образования «Иркутский государственный университет» (Педагогический институт)
56.	Реализация мер, направленных на достижение показателей, предусмотренных указом Президента Российской Федерации от 7 мая 2012 года № 599 «О мерах по реализации государственной политики в области образования и науки», в части увеличения 2020 году числа детей в возрасте от 5 до 18 лет, обучающихся по дополнительным образовательным программам, в общей численности детей этого возраста до 75 процентов	Ежегодно	Министерство образования Иркутской области, министерство культуры и архивов Иркутской области во взаимодействии с общественными и социально ориентированными некоммерческими организациями (по согласованию)
57.	Реализация федеральных государственных образовательных стандартов дошкольного, общего образования, образования детей с ограниченными возможностями здоровья и распространение лучших практик, их тиражирование	Ежегодно	Министерство образования Иркутской области
58.	Организация и проведение мероприятий по развитию на территории Иркутской области движения «Молодые профессионалы» (WorldSkills Russia), в том числе: чемпионата JuniorSkills (профессиональная подготовка и профориентация школьников 10 - 17 лет); чемпионата профессионального мастерства «Молодые профессионалы (WorldSkills Russia)»; отраслевого чемпионата по стандартам WorldSkills Russia по компетенции «Дошкольное воспитание»	Ежегодно	Министерство образования Иркутской области
59.	Реализация Закона Иркутской области от 18 июля 2018 года № 74-ОЗ «О кадетском образовании в Иркутской области»	Ежегодно	Министерство образования Иркутской области
60.	Внедрение персонифицированной модели повышения квалификации и переподготовки руководящих и педагогических работников в сфере образования посредством реализации ведомственной целевой программы Иркутской области «Развитие системы повышения квалификации и профессиональной переподготовки работников образования Иркутской области» на 2014 - 2020 годы	Ежегодно	Министерство образования Иркутской области
61.	Реализация мероприятий по развитию психологической службы в системе образования, в том числе: реализация проекта «Сетевое взаимодействие специалистов социально-психологических служб в системе образования»; проведение областного психолого-педагогического фестиваля «Опыт + Опыт = Результат»	Ежегодно	Министерство образования Иркутской области
62.	Реализация Плана мероприятий («дорожной карты») по развитию кадрового потенциала системы образования Иркутской области на 2015 - 2020 годы в условиях внедрения профессиональных стандартов в систему образования Иркутской области в соответствии с распоряжением министерства образования Иркутской области от 19 мая 2016 года № 335-мр	Ежегодно	Министерство образования Иркутской области
63.	Передача муниципальных образовательных организаций, реализующих дополнительные образовательные программы в области искусств, в ведение министерства культуры и архивов Иркутской области	До 1 сентября 2020 года	Министерство культуры и архивов Иркутской области
V. Мероприятия, направленные на культурное и физическое развитие детей			
64.	Оснащение муниципальных детских школ искусств в Иркутской области музыкальными инструментами	2018 год	Министерство культуры и архивов Иркутской области, органы местного самоуправления муниципальных образований Иркутской области (по согласованию)
65.	Совершенствование системы физического воспитания детей, в том числе реализация мероприятий Всероссийского физкультурно-спортивного комплекса «Готов к труду и обороне» (ГТО)	Ежегодно	Министерство спорта Иркутской области, министерство образования Иркутской области
66.	Проведение областных военно-спортивных игр («Зарница», «Орленок») для обучающихся в общеобразовательных организациях и профессиональных образовательных организациях	Ежегодно	Министерство по молодежной политике Иркутской области
67.	Организация и проведение областного конкурса «Молодежь Иркутской области в лицах»	Ежегодно	Министерство по молодежной политике Иркутской области

68.	Организация и проведение мероприятий, посвященных празднованию Международного дня семьи, Дня защиты детей, Дня матери, новогодних мероприятий	Ежегодно	Министерство социального развития, опеки и попечительства Иркутской области, министерство по молодежной политике Иркутской области, органы местного самоуправления муниципальных образований Иркутской области (по согласованию) во взаимодействии с общественными и социально ориентированными некоммерческими организациями (по согласованию)
69.	Реализация проектов, направленных на развитие деятельности Иркутского регионального отделения Общероссийской общественно-государственной детско-юношеской организации «Российское движение школьников»	Ежегодно	Министерство образования Иркутской области, министерство по молодёжной политике Иркутской области во взаимодействии с общественными и социально ориентированными некоммерческими организациями (по согласованию)
70.	Организация и проведение государственными и муниципальными учреждениями культуры в Иркутской области культурных и просветительских мероприятий, направленных на культурное развитие детей	Ежегодно	Министерство культуры и архивов Иркутской области, органы местного самоуправления муниципальных образований Иркутской области (по согласованию) во взаимодействии с общественными и социально ориентированными некоммерческими организациями (по согласованию)
VI. Мероприятия, направленные на развитие системы отдыха и оздоровления детей, детского туризма			
71.	Организация и проведение региональных мероприятий туристско-краеведческой направленности с обучающимися (туристические слёты, соревнования, экскурсии, экспедиции)	Ежегодно	Министерство образования Иркутской области, органы местного самоуправления муниципальных образований Иркутской области (по согласованию)
72.	Организация отдыха и оздоровления детей в Иркутской области, в том числе организация профильных смен отдельных категорий детей	Ежегодно	Министерство социального развития, опеки и попечительства Иркутской области, министерство образования Иркутской области, министерство спорта Иркутской области, министерство культуры и архивов Иркутской области, министерство здравоохранения Иркутской области
73.	Оказание информационной, организационной и финансовой поддержки мероприятий, связанных с развитием детского туризма	Ежегодно	Агентство по туризму Иркутской области
74.	Участие в реализации Национальной программы детского туризма	Ежегодно (при выделении квот Министерством культуры Российской Федерации)	Агентство по туризму Иркутской области, министерство образования Иркутской области
75.	Укрепление материально-технической базы учреждений, оказывающих услуги по организации отдыха и оздоровления детей	Ежегодно	Министерство социального развития, опеки и попечительства Иркутской области, министерство образования Иркутской области, органы местного самоуправления муниципальных образований Иркутской области (по согласованию)
76.	Разработка положения о порядке и условиях обеспечения путевками детей-инвалидов и детей, страдающих хроническими заболеваниями, в Иркутской области	2018 год	Министерство здравоохранения Иркутской области
77.	Осуществление на территории Иркутской области регионального государственного контроля за соблюдением требований законодательства Российской Федерации в сфере организации отдыха и оздоровления детей	Ежегодно	Министерство образования Иркутской области, министерство социального развития, опеки и попечительства Иркутской области, министерство спорта Иркутской области, министерство здравоохранения Иркутской области
78.	Проведение курсов повышения квалификации для руководителей по вопросам организации летнего отдыха и оздоровления детей по программе «Управление деятельностью по организации летнего отдыха и оздоровления детей» (согласно графику проведения курсов)	Ежегодно	Министерство образования Иркутской области, министерство здравоохранения Иркутской области, министерство социального развития, опеки и попечительства Иркутской области, областное государственное бюджетное учреждение дополнительного профессионального образования «Учебно-методический центр развития социального обслуживания»
79.	Обеспечение комплексной безопасности организаций, обеспечивающих отдых и оздоровление детей, включая организацию спасательных постов, пунктов медицинской помощи, охрану общественного порядка и безопасности групп детей в период проведения массовых мероприятий, а также обеспечение безопасности организованных групп детей по маршруту их следования всеми видами транспорта	Ежегодно	Министерство социального развития, опеки и попечительства Иркутской области, министерство образования Иркутской области, министерство здравоохранения Иркутской области, министерство спорта Иркутской области, Главное управление Министерства внутренних дел Российской Федерации по Иркутской области (по согласованию), органы местного самоуправления муниципальных образований Иркутской области (по согласованию)
80.	Организация творческих мероприятий для детей, направленных на развитие детского отдыха и туризма, в том числе творческих смен для одаренных детей Иркутской области	Ежегодно	Министерство культуры и архивов Иркутской области
VII. Мероприятия, направленные на обеспечение информационной безопасности детей			
81.	Организация разъяснительной работы с воспитанниками государственных учреждений социального обслуживания, находящихся в ведении Иркутской области, родителями (законными представителями) детей с ограниченными возможностями здоровья и инвалидностью об особенностях развития таких детей, методах общения с ними, способах обеспечения защиты детей в сети «Интернет»	Ежегодно	Министерство социального развития, опеки и попечительства Иркутской области
82.	Обучение специалистов органов и учреждений системы профилактики безнадзорности и правонарушений несовершеннолетних методикам работы по выявлению и сопровождению несовершеннолетних, склонных к вовлечению в деструктивные сообщества, в рамках реализации государственных и ведомственных программ Иркутской области	Ежегодно	Министерство образования Иркутской области, министерство по молодежной политике Иркутской области
83.	Создание волонтерских объединений среди студенческой молодежи, в том числе «кибер-волонтеров», осуществляющих профилактику социально-негативных привычек, деструктивных и суицидальных проявлений среди несовершеннолетних в рамках реализации государственных и ведомственных программ Иркутской области	Ежегодно	Министерство по молодежной политике Иркутской области во взаимодействии с общественными и социально ориентированными некоммерческими организациями (по согласованию)
84.	Мониторинг Интернет-ресурсов неформальных общественных объединений, в том числе экстремистской направленности	Ежегодно	Министерство по молодежной политике Иркутской области, Главное управление Министерства внутренних дел Российской Федерации по Иркутской области (по согласованию)
85.	Реализация плана мероприятий по обеспечению защиты детей от информации, причиняющей вред их здоровью и развитию, на 2018 - 2022 годы (с последующей актуализацией), создание и внедрение программ по информационной безопасности, направленных на обучение детей и подростков правилам безопасного поведения	Ежегодно	Министерство образования Иркутской области
86.	Организация и проведение мероприятий Всероссийской информационной акции «Неделя безопасного Интернета»	Ежегодно	Министерство культуры и архивов Иркутской области
VIII. Мероприятия, направленные на обеспечение равных возможностей для детей, нуждающихся в особой заботе государства			
87.	Развитие полустационарных форм социального обслуживания при поддержке семей с детьми	Ежегодно	Министерство социального развития, опеки и попечительства Иркутской области
88.	Выявление и распространение лучших практик деятельности по работе с детьми-сиротами, детьми, оставшимися без попечения родителей, а также в рамках профилактики социального сиротства	Ежегодно	Министерство социального развития, опеки и попечительства Иркутской области во взаимодействии с общественными и социально ориентированными некоммерческими организациями (по согласованию)
89.	Проведение конкурсов профессионального мастерства в целях поддержки и профессионального развития специалистов социальной сферы	Ежегодно	Министерство социального развития, опеки и попечительства Иркутской области
90.	Проведение профориентационных мероприятий, направленных на оказание помощи в выборе будущей профессии воспитанниками организаций для детей-сирот и детей, оставшихся без попечения родителей, повышение имиджа профессиональных образовательных организаций Иркутской области	Ежегодно	Министерство социального развития, опеки и попечительства Иркутской области, министерство образования Иркутской области, министерство труда и занятости Иркутской области
91.	Повышение квалификации специалистов, работающих с детьми-сиротами и детьми, оставшимися без попечения родителей, в том числе специалистов, осуществляющих сопровождение семей, взявших на воспитание таких детей, и обучение в «школах приемных родителей»	Ежегодно	Министерство образования Иркутской области, министерство социального развития, опеки и попечительства Иркутской области
92.	Разработка и реализация Закона Иркутской области «О постинтернатном сопровождении в Иркутской области»	Разработка – 2018 год; реализация –2018 - 2020 годы	Министерство образования Иркутской области, министерство социального развития, опеки и попечительства Иркутской области, министерство здравоохранения Иркутской области, министерство труда и занятости Иркутской области во взаимодействии с общественными и социально ориентированными некоммерческими организациями (по согласованию)
93.	Развитие адаптивной физической культуры и адаптивного спорта среди несовершеннолетних в Иркутской области	Ежегодно	Министерство спорта Иркутской области
94.	Продолжение реализации в домах ребенка Иркутской области проекта «Как дома!», направленного на организацию проживания детей по принципам семейного воспитания. Оказание психолого-социальной и юридической помощи родителям, временно поместившим детей в дома ребенка	Ежегодно	Министерство здравоохранения Иркутской области
95.	Реализация межведомственных мероприятий по оказанию комплексной помощи семьям, находящимся в социально опасном положении, и семьям высокого медико-социального риска	Ежегодно	Комиссии по делам несовершеннолетних и защите их прав муниципальных образований Иркутской области (по согласованию), министерство здравоохранения Иркутской области, министерство образования Иркутской области, Главное управление Министерства внутренних дел Российской Федерации по Иркутской области (по согласованию) во взаимодействии с общественными и социально ориентированными некоммерческими организациями (по согласованию)
96.	Создание служб консультативной помощи детям с ограниченными возможностями здоровья на базе отделений медицинской реабилитации в детских больницах и поликлиниках	Ежегодно	Министерство здравоохранения Иркутской области
97.	Оказание консультативной и психолого-педагогической помощи детям, совершившим попытку суицида (или имеющим суицидальные намерения) или пережившим жестокое обращение, а также родителям на базе Центра психологической помощи при государственном бюджетном учреждении здравоохранения Иркутской государственной областной детской клинической больнице	Ежегодно	Министерство здравоохранения Иркутской области
98.	Проведение информационной кампании в медицинских организациях Иркутской области о работе детского телефона доверия, отделениях медико-социальной помощи детских поликлиник	Ежегодно	Министерство здравоохранения Иркутской области
99.	Организация работы выездных бригад паллиативной помощи в г. Иркутске, г. Братске, г. Ангарске	Ежегодно	Министерство здравоохранения Иркутской области
100.	Обеспечение медицинского наблюдения недоношенным и маловесным при рождении детям в амбулаторном отделении (кабинете) для детей раннего возраста, нуждающихся в динамическом наблюдении и реабилитации, при перинатальных центрах Иркутской области	Ежегодно	Министерство здравоохранения Иркутской области
101.	Создание специальных условий для получения качественного и доступного образования детьми-инвалидами и детьми с ограниченными возможностями здоровья в государственных общеобразовательных организациях Иркутской области	Ежегодно	Министерство образования Иркутской области
102.	Реализация ведомственной целевой программы Иркутской области «Развитие организаций для детей, нуждающихся в государственной поддержке» на 2014 - 2020 годы	Ежегодно	Министерство образования Иркутской области
103.	Разработка и внедрение технологий социализации воспитанников организаций для детей-сирот и детей, оставшихся без попечения родителей, и сопровождение выпускников таких организаций	Ежегодно	Министерство образования Иркутской области, министерство социального развития, опеки и попечительства Иркутской области

104.	Проведение Регионального Чемпионата «Абилимпикс» для инвалидов и лиц с ограниченными возможностями здоровья	Ежегодно	Министерство образования Иркутской области
105.	Организация работы по развитию перспективных форм взаимодействия с родителями, в том числе развитие сети и сопровождение работы родительских клубов и консультационных центров (пунктов) для повышения социальной, коммуникативной и педагогической компетенции родителей, воспитывающих детей с ограниченными возможностями здоровья	Ежегодно	Министерство образования Иркутской области, министерство социального развития, опеки и попечительства Иркутской области во взаимодействии с общественными и социально ориентированными некоммерческими организациями (по согласованию)
106.	Проведение акции единого действия, посвященной Всемирному дню ребенка и Международному дню инвалидов	2018 год	Министерство культуры и архивов Иркутской области во взаимодействии с общественными и социально ориентированными некоммерческими организациями (по согласованию)
107.	Проведение регионального этапа Всероссийского конкурса журналистских работ «В фокусе – детство»	Ежегодно	Министерство социального развития, опеки и попечительства Иркутской области
108.	Реализация в Иркутской области проекта по строительству многофункционального образовательного комплекса «Умная школа» в рамках частно-государственного партнерства с Благотворительным фондом «Новый дом»	Ежегодно	Министерство образования Иркутской области, министерство социального развития, опеки и попечительства Иркутской области
109.	Выполнение комплекса мер по развитию системы подготовки к самостоятельной жизни воспитанников организаций для детей-сирот и детей, оставшихся без попечения родителей, детей из замещающих семей, постинтернатного сопровождения и адаптации выпускников таких организаций	Ежегодно	Министерство социального развития, опеки и попечительства Иркутской области
	IX. Мероприятия, направленные на развитие системы защиты и обеспечения прав и интересов детей		
110.	Организация и проведение в муниципальных образованиях Иркутской области межрайонного семинара для специалистов субъектов системы профилактики безнадзорности и правонарушений несовершеннолетних «В центре внимания – профилактика социально-негативных явлений среди детей и подростков»	Ежегодно	Аппарат Губернатора Иркутской области и Правительства Иркутской области, министерство культуры и архивов Иркутской области, министерство социального развития, опеки и попечительства Иркутской области, министерство спорта Иркутской области, министерство по молодежной политике Иркутской области, министерство труда и занятости Иркутской области
111.	Организация и проведение областных межведомственных профилактических мероприятий («Сохрани ребенку жизнь», «Каждого ребенка за парту», «Будущее в твоих руках») и др.	Ежегодно	Аппарат Губернатора Иркутской области и Правительства Иркутской области, министерство культуры и архивов Иркутской области, министерство социального развития, опеки и попечительства Иркутской области, министерство образования Иркутской области, министерство спорта Иркутской области, министерство по молодежной политике Иркутской области, Главное управление Министерства внутренних дел Российской Федерации по Иркутской области (по согласованию), органы местного самоуправления муниципальных образований Иркутской области (по согласованию), комиссии по делам несовершеннолетних и защите их прав муниципальных образований Иркутской области (по согласованию) во взаимодействии с общественными и социально ориентированными некоммерческими организациями (по согласованию)
112.	Организация деятельности по проведению профилактических мероприятий с несовершеннолетними, содержащимися в Центре временного содержания для несовершеннолетних правонарушителей (г. Иркутск) Главного управления министерства внутренних дел Российской Федерации по Иркутской области и Государственном специальном учебно-воспитательном общеобразовательном учреждении Иркутской области для обучающихся с девиантным (общественно опасным) поведением «Специальная (коррекционная) общеобразовательная школа»	Ежегодно	Аппарат Губернатора Иркутской области и Правительства Иркутской области, министерство культуры и архивов Иркутской области, министерство образования Иркутской области, министерство спорта Иркутской области, министерство по молодежной политике Иркутской области, министерство труда и занятости Иркутской области во взаимодействии с общественными и социально ориентированными некоммерческими организациями (по согласованию)
113.	Выездные контрольно-методические практикумы для органов опеки и попечительства и организаций, осуществляющих полномочие органа опеки и попечительства, по выявлению несовершеннолетних граждан, нуждающихся в установлении над ними опеки или попечительства	Ежегодно	Министерство социального развития, опеки и попечительства Иркутской области
114.	Разработка сборника методических материалов по защите личных неимущественных и имущественных прав детей для специалистов органов опеки и попечительства	2018 год	Министерство социального развития, опеки и попечительства Иркутской области
115.	Проведение выездных мобильных приемных для детей-сирот и детей, оставшихся без попечения родителей	Ежегодно	Министерство социального развития, опеки и попечительства Иркутской области, министерство образования Иркутской области, министерство труда и занятости Иркутской области
116.	Внедрение программного обеспечения (программного модуля) – автоматизированной информационной системы «Семья» для реализации функций органов опеки и попечительства по персонифицированному учету подопечных в Иркутской области	2018 год	Министерство социального развития, опеки и попечительства Иркутской области
117.	Организация проведения городских, районных, региональных форумов приемных родителей	Ежегодно	Министерство социального развития, опеки и попечительства Иркутской области
118.	Проведение горячей линии по консультированию граждан по вопросам устройства в семьи детей-сирот и детей, оставшихся без попечения родителей, юридическим аспектам усыновления, опеки и попечительства, а также мерам социальной поддержки семей и прав детей-сирот и детей, оставшихся без попечения родителей	Ежегодно	Министерство социального развития, опеки и попечительства Иркутской области, министерство образования Иркутской области, министерство имущественных отношений Иркутской области, Областное государственное казенное учреждение «Государственное юридическое бюро по Иркутской области»
119.	Организация проведения регионального форума специалистов органов опеки и попечительства, организаций социального обслуживания, предоставляющих социальные услуги несовершеннолетним и их семьям	Ежегодно	Министерство социального развития, опеки и попечительства Иркутской области
120.	Организация и проведение мероприятия «День Аиста» на базе организаций для детей-сирот и детей, оставшихся без попечения родителей	Ежегодно	Министерство социального развития, опеки и попечительства Иркутской области
121.	Проведение комплексных проверок отдельных категорий замещающих семей	Ежегодно	Министерство социального развития, опеки и попечительства Иркутской области, министерство образования Иркутской области, министерство здравоохранения Иркутской области, Главное управление Министерства внутренних дел Российской Федерации по Иркутской области (по согласованию)
122.	Разработка, утверждение и реализация регионального межведомственного Плана мероприятий по реализации Концепции развития системы профилактики безнадзорности и правонарушений несовершеннолетних на период до 2020 года, утвержденной распоряжением Правительства Российской Федерации от 22 марта 2017 года № 520-р	Разработка и утверждение – 2018 год; реализация – 2019 - 2020 годы	Министерство образования Иркутской области министерство социального развития, опеки и попечительства Иркутской области, министерство здравоохранения Иркутской области, министерство труда и занятости Иркутской области, министерство по молодежной политике Иркутской области, министерство спорта Иркутской области, аппарат Губернатора Иркутской области и Правительства Иркутской области Уполномоченный по правам ребенка в Иркутской области, Главное управление Министерства внутренних дел Российской Федерации по Иркутской области (по согласованию), Следственное управление Следственного комитета Российской Федерации по Иркутской области (по согласованию) во взаимодействии с общественными и социально ориентированными некоммерческими организациями (по согласованию)
123.	Проведение информационной кампании по противодействию жестокому обращению с детьми (включая формирование в обществе ценностей семьи, ребенка, ответственного родителя)	Ежегодно	Министерство социального развития опеки и попечительства Иркутской области, министерство образования Иркутской области, министерство спорта Иркутской области, министерство по молодежной политике Иркутской области, министерство труда и занятости Иркутской области, министерство здравоохранения Иркутской области, Главное управление Министерства внутренних дел Российской Федерации по Иркутской области (по согласованию), комиссии по делам несовершеннолетних и защите их прав муниципальных образований Иркутской области (по согласованию) во взаимодействии с общественными и социально ориентированными некоммерческими организациями (по согласованию)
124.	Правовое просвещение должников и взыскателей о порядке исполнения исполнительных документов о взыскании алиментных платежей, о порядке общения с ребенком	Ежегодно	Управление Федеральной службы судебных приставов по Иркутской области (по согласованию) во взаимодействии с общественными и социально ориентированными некоммерческими организациями (по согласованию)
125.	Организация проведения Всероссийского дня правовой помощи детям	Ежегодно 20 ноября	Управление Министерства юстиции Российской Федерации по Иркутской области (по согласованию), Уполномоченный по правам ребенка в Иркутской области, министерство социального развития, опеки и попечительства Иркутской области, министерство образования Иркутской области, агентство по обеспечению деятельности мировых судей Иркутской области, комиссии по делам несовершеннолетних и защите их прав муниципальных образований Иркутской области (по согласованию), министерство труда и занятости Иркутской области, Областное государственное казенное учреждение «Государственное юридическое бюро по Иркутской области», Главное управление Министерства внутренних дел Российской Федерации по Иркутской области (по согласованию), Управление Федеральной службы судебных приставов по Иркутской области (по согласованию), Главное управление Федеральной службы исполнения наказаний по Иркутской области (по согласованию) во взаимодействии с общественными и социально ориентированными некоммерческими организациями (по согласованию)
126.	Организация и проведение семинаров для педагогов, специалистов по работе с молодежью и руководителей общественных объединений в муниципальных образованиях Иркутской области	Ежегодно	Министерство по молодежной политике Иркутской области
127.	Проведение профилактических осмотров, обучающихся образовательных организаций в целях раннего выявления незаконного потребления наркотических средств и психотропных веществ	Ежегодно	Министерство здравоохранения Иркутской области, министерство образования Иркутской области
128.	Проведение профилактической работы с несовершеннолетними, поступившими в медицинские организации в состоянии алкогольного или наркотического опьянения	Ежегодно	Министерство здравоохранения Иркутской области, Главное управление Министерства внутренних дел Российской Федерации по Иркутской области (по согласованию)

129.	Разработка нормативных правовых актов по вопросам совершенствования оказания медицинской помощи женщинам в период беременности и родов, новорожденным и детям, по профилактике младенческой и детской смертности	Ежегодно	Министерство здравоохранения Иркутской области
130.	Обеспечение работы по профилактике суицидального поведения у несовершеннолетних на межведомственном уровне. Оказание комплексной медико-социальной, психологической помощи детям, совершившим попытку суицида или склонным к суицидальному поведению	Ежегодно	Министерство образования Иркутской области, министерство здравоохранения Иркутской области, министерство по молодежной политике Иркутской области, Главное управление Министерства внутренних дел Российской Федерации по Иркутской области (по согласованию), Следственное управление Следственного комитета Российской Федерации по Иркутской области (по согласованию) во взаимодействии с общественными и социально ориентированными некоммерческими организациями (по согласованию)
131.	Организация работы экспертных групп по профилактике и снижению показателей младенческой и детской смертности	Ежегодно	Министерство здравоохранения Иркутской области
132.	Проведение исследований в области воспитания и социализации, в том числе культурно-исторического воспитания, национальных, межнациональных и интернациональных аспектов в области воспитания (проведение исследования «Педагогическая оценка индивидуального развития ребенка»)	Ежегодно	Министерство образования Иркутской области, министерство социального развития, опеки и попечительства Иркутской области
133.	Разработка методических рекомендаций правовой социализации субъектов образовательных отношений. Сопровождение реализации программ правовой социализации субъектов образовательных отношений посредством создания сети педагогических площадок	Ежегодно	Министерство образования Иркутской области
134.	Реализация межведомственного плана мероприятий по профилактике суицидов и суицидального поведения несовершеннолетних в Иркутской области на 2019 - 2020 годы	Ежегодно	Министерство образования Иркутской области, министерство здравоохранения Иркутской области, министерство культуры и архивов Иркутской области, министерство спорта Иркутской области, министерство по молодежной политике Иркутской области, министерство социального развития, опеки и попечительства Иркутской области, Следственное управление Следственного комитета Российской Федерации по Иркутской области (по согласованию), Главное управление Министерства внутренних дел Российской Федерации по Иркутской области (по согласованию), во взаимодействии с общественными и социально ориентированными некоммерческими организациями (по согласованию)
135.	Развитие служб медиации и уполномоченных по защите прав участников образовательного процесса	Ежегодно	Министерство образования Иркутской области
136.	Прохождение педагогическими сотрудниками муниципальных общеобразовательных организаций и областных государственных образовательных организаций Иркутской области курсов повышения квалификации и тренингов по применению медиативных технологий	Ежегодно	Министерство образования Иркутской области, министерство социального развития, опеки и попечительства Иркутской области
137.	Организация проведения медиакампании по семейному устройству детей-сирот и детей, оставшихся без попечения родителей	Ежегодно	Министерство социального развития, опеки и попечительства Иркутской области
138.	Информационные акции единого действия, посвященные Дню детского телефона доверия и Всемирному Дню прав ребёнка	Ежегодно	Министерство культуры и архивов Иркутской области
139.	Распространение опыта работы органов и учреждений системы профилактики безнадзорности и правонарушений несовершеннолетних в информационно-аналитическом сборнике «Вестник комиссии по делам несовершеннолетних и защите их прав Иркутской области»	Ежегодно	Аппарат Губернатора Иркутской области и Правительства Иркутской области
140.	Проведение общественного мониторинга и контроля за соблюдением прав несовершеннолетних	Ежегодно	Общественная палата Иркутской области (по согласованию), общественные палаты муниципальных образований Иркутской области (по согласованию) во взаимодействии с общественными и социально ориентированными некоммерческими организациями (по согласованию)
141.	Выездной родительский всеобуч «Семья и школа»	2018 год	Министерство по молодежной политике Иркутской области во взаимодействии с общественными и социально ориентированными некоммерческими организациями (по согласованию)
142.	Организация и проведение в образовательных организациях среднего образования в Иркутской области «открытых уроков» на тему «Безопасное использование персональных данных»	Ежегодно	Управление Роскомнадзора по Иркутской области (по согласованию), министерство образования Иркутской области
143.	Организация и проведение «открытых уроков» на базе летних площадок дневного пребывания при общеобразовательных организациях среднего образования в Иркутской области, детских оздоровительных лагерей при организациях для детей-сирот, детей, оставшихся без попечения родителей, на тему «Безопасное использование персональных данных»	Ежегодно	Управление Роскомнадзора по Иркутской области (по согласованию), министерство образования Иркутской области, министерство социального развития, опеки и попечительства Иркутской области, Иркутское региональное отделение Общероссийской общественно-государственной детско-юношеской организации «Российское движение школьников» (по согласованию), органы местного самоуправления муниципальных образований Иркутской области (по согласованию)
144.	Размещение на официальном сайте в сети «Интернет» информационных материалов портала «Персональные данные. Дети», а также материалов Роскомнадзора, Управления Роскомнадзора по Иркутской области, подготовленных в рамках реализации стратегии институционного развития и информационно-публичной деятельности в области защиты прав субъектов персональных данных	Ежегодно	Управление Роскомнадзора по Иркутской области (по согласованию), министерство образования Иркутской области, министерство социального развития, опеки и попечительства Иркутской области, Иркутское региональное отделение Общероссийской общественно-государственной детско-юношеской организации «Российское движение школьников» (по согласованию)
	X. Мероприятия, направленные на создание индустрии детских товаров и обеспечение детей качественными продуктами питания		
145.	Предоставление субсидий на обеспечение среднесуточного набора продуктов для детей, страдающих туберкулезной интоксикацией, в дошкольных образовательных организациях в Иркутской области	Ежегодно	Министерство образования Иркутской области
146.	Организация благотворительной акции «Подписка в подарок» для детей, в том числе находящихся в трудной жизненной ситуации, издание журнала «Сибирячок»	Ежегодно	Министерство культуры и архивов Иркутской области
	XI. Мероприятия, направленные на содействие семейному жизнеустройству детей-сирот и детей, оставшийся без попечения родителей		
147.	Разработка программы обучения приемных родителей «Школа приемных родителей 2 уровня»	2019 год	Областное государственное бюджетное учреждение дополнительного профессионального образования «Учебно-методический центр развития социального обслуживания», министерство социального развития, опеки и попечительства Иркутской области, министерство образования Иркутской области
148.	Разработка методического материла по подготовке граждан, выразивших желание стать опекунами (попечителями) детей с ограниченными возможностями здоровья или детей подросткового возраста	2018 год	Областное государственное бюджетное учреждение дополнительного профессионального образования «Учебно-методический центр развития социального обслуживания», министерство социального развития, опеки и попечительства Иркутской области, министерство образования Иркутской области
149.	Содействие организации работы клубов замещающих семей на территории Иркутской области	Ежегодно	Министерство социального развития, опеки и попечительства Иркутской области
150.	Заключение соглашения с государственным автономным учреждением «Иркутский областной многофункциональный центр предоставления государственных и муниципальных услуг» по информационному взаимодействию с целью семейного устройства детей-сирот и детей, оставшихся без попечения родителей	2018 год	Министерство социального развития, опеки и попечительства Иркутской области
151.	Актуализация изменений в план мероприятий по обеспечению семейного устройства детей-сирот и детей, оставшихся без попечения родителей, в Иркутской области на 2017 - 2019 годы	Ежегодно	Министерство социального развития, опеки и попечительства Иркутской области, министерство образования Иркутской области, министерство здравоохранения Иркутской области
152.	Привлечение некоммерческих организаций к информационной кампании по семейному устройству детей-сирот и детей, оставшихся без попечения родителей	Ежегодно	Министерство социального развития, опеки и попечительства Иркутской области во взаимодействии с общественными и социально ориентированными некоммерческими организациями (по согласованию)
153.	Разработка стандартов предоставления государственных услуг для несовершеннолетних и семей, находящихся в трудной жизненной ситуации, социально опасном положении	2018 - 2020 годы	Министерство социального развития, опеки и попечительства Иркутской области
	XII. Мероприятия, направленные на улучшение жилищных условий семей, имеющих детей		
154.	Предоставление социальных выплат на погашение ипотечных жилищных кредитов семьям, имеющим трех и более детей и стоящим в очереди на получение соответствующих социальных выплат в рамках ведомственной целевой программы «Развитие ипотечного жилищного кредитования в Иркутской области» на 2014 - 2020 годы	Ежегодно	Министерство строительства, дорожного хозяйства Иркутской области
155.	Разработка программы льготного ипотечного кредитования граждан, приобретающих жилье на первичном рынке, с процентной ставкой, сниженной на три процентных пункта от процентной ставки, определяемой в соответствии с условиями ипотечных программ акционерного общества «ДОМ.РФ»	2018 год	Министерство строительства, дорожного хозяйства Иркутской области
	XIII. Организационные мероприятия		
156.	Создание Координационного совета при Правительстве Иркутской области по реализации Плана основных мероприятий до 2020 года, проводимых в рамках Десятилетия детства в Иркутской области	2018 год	Министерство социального развития, опеки и попечительства Иркутской области
157.	Анализ лучших региональных практик, направленных на работу с детьми и семьями с детьми, реализованных в рамках конкурса социально значимых проектов «Губернское собрание общественности Иркутской области»	Ежегодно	Управление Губернатора Иркутской области и Правительства Иркутской области по связям с общественностью и национальным отношениям
158.	Предоставление информационных материалов для реестра лучших практик, выявленных в ходе реализации проектов, направленных на работу с детьми и семьями с детьми, конкурса социально значимых проектов «Губернское собрание общественности Иркутской области»	Ежегодно	Управление Губернатора Иркутской области и Правительства Иркутской области по связям с общественностью и национальным отношениям во взаимодействии с общественными и социально ориентированными некоммерческими организациями (по согласованию)
159.	Организация и проведение общественного мониторинга за реализацией отдельных направлений Плана основных мероприятий до 2020 года, проводимых в рамках Десятилетия детства в Иркутской области	Ежегодно	Общественная палата Иркутской области (по согласованию), общественные палаты муниципальных образований Иркутской области (по согласованию) во взаимодействии с общественными и социально ориентированными некоммерческими организациями (по согласованию)
160.	Проведение круглых столов, форумов, конференции и иных мероприятий, направленных на улучшение взаимодействия институтов гражданского общества и государственных органов и структур, задействованных в реализации Плана основных мероприятий до 2020 года, проводимых в рамках Десятилетия детства в Иркутской области	Ежегодно	Общественная палата Иркутской области (по согласованию), общественные палаты муниципальных образований Иркутской области (по согласованию) во взаимодействии с общественными и социально ориентированными некоммерческими организациями (по согласованию)
161.	Организация непрерывного родительского образования в рамках регионального проекта «Родительский Открытый Университет». Формирование региональной системы непрерывного психолого-педагогического сопровождения семьи на всех этапах взросления ребенка	Ежегодно	Министерство образования Иркутской области во взаимодействии с Иркутским областным советом женщин (по согласованию), федеральное государственное бюджетное образовательное учреждение высшего образования «Иркутский государственный университет» (Педагогический институт) (по согласованию), органы местного самоуправления муниципальных образований Иркутской области (по согласованию)
162.	Развитие движения советов отцов Иркутской области «За здоровую, благополучную и многодетную семью». Организация наставнической работы с несовершеннолетними подростками из неполных и неблагополучных семей	Ежегодно	Иркутский областной совет женщин (по согласованию), министерство социального развития, опеки и попечительства Иркутской области

».

Заместитель Председателя Правительства Иркутской области В.Ф. Вобликова

РАСПОРЯЖЕНИЕ

ГУБЕРНАТОРА ИРКУТСКОЙ ОБЛАСТИ

27 декабря 2018 года № 163-р

Иркутск

Об организационном комитете по подготовке и проведению российского этапа ежегодного международного ралли «Шелковый путь – 2019» на территории Иркутской области

В целях подготовки и проведения с 4 по 8 июля 2019 года российского этапа ежегодного международного ралли «Шелковый путь – 2019» на территории Иркутской области, в соответствии с Федеральным законом от 4 декабря 2007 года № 329-ФЗ «О физической культуре и спорте в Российской Федерации», распоряжением Правительства Российской Федерации от 8 апреля 2011 года № 599-р «О подготовке и проведении российского этапа ежегодного международного ралли «Шелковый путь»», руководствуясь статьей 59 Устава Иркутской области:

1. Образовать организационный комитет по подготовке и проведению российского этапа ежегодного международного ралли «Шелковый путь – 2019» на территории Иркутской области (далее – организационный комитет).

2. Утвердить состав организационного комитета (прилагается).

3. Организационному комитету разработать и утвердить План мероприятий по подготовке и проведению российского этапа ежегодного международного ралли «Шелковый путь – 2019» на территории Иркутской области.

4. Рекомендовать главам муниципальных образований Иркутской области: город Иркутск, муниципальное образование «Ангарский городской округ», Шелеховский район, муниципальное образование «Слюдянский район», Байкальское муниципальное образование оказать содействие в проведении мероприятий по маршруту следования участников российского этапа ежегодного международного ралли «Шелковый путь – 2019» на территориях соответствующих муниципальных образований Иркутской области.

5. Настоящее распоряжение подлежит официальному опубликованию в общественно-политической газете «Областная».

С.Г. Левченко

УТВЕРЖДЕН
распоряжением Губернатора Иркутской области
от 27 декабря 2018 года № 163-р

СОСТАВ
ОРГАНИЗАЦИОННОГО КОМИТЕТА ПО ПОДГОТОВКЕ И ПРОВЕДЕНИЮ РОССИЙСКОГО ЭТАПА ЕЖЕГОДНОГО МЕЖДУНАРОДНОГО РАЛЛИ «ШЕЛКОВЫЙ ПУТЬ – 2019» НА ТЕРРИТОРИИ ИРКУТСКОЙ ОБЛАСТИ

Левченко Сергей Георгиевич	Губернатор Иркутской области, председатель организационного комитета по подготовке и проведению российского этапа ежегодного международного ралли «Шелковый путь – 2019» на территории Иркутской области (далее – организационный комитет);
Болотов Руслан Николаевич	первый заместитель Губернатора Иркутской области – Председатель Правительства Иркутской области, заместитель председателя организационного комитета;
Чернышов Дмитрий Викторович	заместитель Губернатора Иркутской области – руководитель аппарата Губернатора Иркутской области и Правительства Иркутской области, заместитель председателя организационного комитета;
Вобликова Валентина Феофановна	заместитель Председателя Правительства Иркутской области, заместитель председателя организационного комитета;
Резник Илья Юрьевич	министр спорта Иркутской области, секретарь организационного комитета.

Члены организационного комитета:

Алашкевич Ирина Викторовна	начальник управления пресс-службы и информации Губернатора Иркутской области и Правительства Иркутской области;
Архипов Алексей Сергеевич	заместитель начальника отдела по организации охраны общественного порядка на улицах и при проведении массовых мероприятий управления организации охраны общественного порядка и взаимодействия с органами исполнительной власти субъектов Российской Федерации и органами местного самоуправления Главного управления Министерства внутренних дел Российской Федерации по Иркутской области, подполковник полиции (по согласованию);
Барышников Виталий Владимирович	исполняющий обязанности заместителя мэра – председатель комитета по социальной политике и культуре администрации города Иркутска (по согласованию);
Бояринова Наталия Вениаминовна	министр финансов Иркутской области;
Дубровина Анастасия Сергеевна	председатель Региональной общественной организации «Иркутский региональный волонтерский центр» (по согласованию);
Кириллов Павел Игоревич	председатель Иркутского областного регионального отделения Общероссийской общественной организации автомобильного спорта «Российская автомобильная федерация» (по согласованию);
Крепель Григорий Павлович	заместитель начальника Управления государственной инспекции безопасности дорожного движения Главного управления Министерства внутренних дел Российской Федерации по Иркутской области, полковник полиции (по согласованию);
Крючков Андрей Валерьевич	министр природных ресурсов и экологии Иркутской области;
Курбатова Людмила Анатольевна	руководитель территориального органа – представитель Министерства иностранных дел Российской Федерации в г. Иркутске (по согласованию);
Лысков Алексей Вячеславович	председатель Регионального отделения Общероссийской общественно-государственной организации «Добровольное общество содействия армии, авиации и флоту России» Иркутской области (по согласованию);
Модин Максим Николаевич	мэр Шелеховского муниципального района (по согласованию);
Наумов Владислав Николаевич	начальник управления Губернатора Иркутской области и Правительства Иркутской области по региональной политике;
Орачевский Евгений Александрович	министр экономического развития Иркутской области;
Пережогин Алексей Николаевич	руководитель Управления Федеральной службы по надзору в сфере защиты прав потребителей и благополучия человека по Иркутской области (по согласованию);
Попов Александр Константинович	министр по молодежной политике Иркутской области;
Разумнов Василий Сергеевич	заместитель начальника Главного управления Министерства Российской Федерации по делам гражданской обороны, чрезвычайным ситуациям и ликвидации последствий стихийных бедствий по Иркутской области, полковник внутренней службы (по согласованию);
Родзиковский Александр Сергеевич	заместитель начальника управления по вопросам миграции Главного управления Министерства внутренних дел Российской Федерации по Иркутской области, подполковник полиции (по согласованию);
Сасина Марина Степановна	заместитель мэра Ангарского городского округа (по согласованию);
Сербиян Александр Ильич	руководитель Управления Федеральной службы по ветеринарному и фитосанитарному надзору по Иркутской области и Республике Бурятия (по согласованию);
Сергиенко Роман Петрович	начальник подразделения Управления Федеральной службы безопасности Российской Федерации по Иркутской области (по согласованию);
Синькова Галина Михайловна	заместитель министра здравоохранения Иркутской области;
Сливина Екатерина Сергеевна	руководитель агентства по туризму Иркутской области;
Соколов Виктор Владимирович	директор по безопасности маршрута международного ралли «Шелковый путь» (по согласованию);
Стасюлевич Ольга Константиновна	министр культуры и архивов Иркутской области;
Суханов Александр Геннадьевич	управляющий делами Губернатора Иркутской области и Правительства Иркутской области;
Татаринов Андрей Олегович	генеральный директор общества с ограниченной ответственностью «Газпром добыча Иркутск» (по согласованию);
Татаринов Николай Владимирович	сотрудник Управления Федеральной службы безопасности Российской Федерации по Иркутской области (по согласованию);
Темгеневский Василий Вячеславович	глава администрации Байкальского городского поселения (по согласованию);
Терехов Геннадий Федорович	начальник управления Губернатора Иркутской области и Правительства Иркутской области по правоохранительной и оборонной работе;
Шуваев Денис Иванович	начальник управления автомобильного транспорта министерства жилищной политики, энергетики и транспорта Иркутской области;
Шульц Алексей Гербертович	мэр муниципального образования «Слюдянский район» (по согласованию);
Эверт Дмитрий Александрович	начальник управления по физической культуре и спорту комитета по социальной политике и культуре администрации города Иркутска (по согласованию).

Заместитель Председателя Правительства Иркутской области
В.Ф. Вобликова

ЗАКОНОДАТЕЛЬНОЕ СОБРАНИЕ ИРКУТСКОЙ ОБЛАСТИ

ПОСТАНОВЛЕНИЕ

18.12.2018 № 8/11-ЗС

Иркутск

О награждении Почетной грамотой Законодательного Собрания Иркутской области Шулениной М.В.

Рассмотрев ходатайство депутата Законодательного Собрания Иркутской области Красноштанова А.А., согласованное с комитетом по законодательству о государственном строительстве области и местном самоуправлении Законодательного Собрания Иркутской области, учитывая решение комиссии по Регламенту, депутатской этике, информационной политике и связям с общественными объединениями Законодательного Собрания Иркутской области, руководствуясь статьями 8, 33 Закона Иркутской области от 24 декабря 2010 года № 141-ОЗ «О наградах Иркутской области и почетных званиях Иркутской области», Законодательное Собрание Иркутской области

ПОСТАНОВЛЯЕТ:

1. За активную общественно-политическую деятельность в Иркутской области наградить Почетной грамотой Законодательного Собрания Иркутской области Шуленину Марину Васильевну – председателя Иркутской городской № 1 территориальной избирательной комиссии (Ленинский округ).

2. Данное постановление подлежит официальному опубликованию в общественно-политической газете «Областная», в сетевом издании «Официальный интернет-портал правовой информации Иркутской области» (www.ogirk.ru).

Председатель Законодательного Собрания
Иркутской области
С.М. Сокол

ЗАКОНОДАТЕЛЬНОЕ СОБРАНИЕ ИРКУТСКОЙ ОБЛАСТИ

ПОСТАНОВЛЕНИЕ

18.12.2018 № 8/12-ЗС

Иркутск

О награждении Почетной грамотой Законодательного Собрания Иркутской области Раевской Л.В.

Рассмотрев ходатайство депутата Законодательного Собрания Иркутской области Сарсенбаева Е.С., согласованное с комитетом по социально-культурному законодательству Законодательного Собрания Иркутской области, учитывая решение комиссии по Регламенту, депутатской этике, информационной политике и связям с общественными объединениями Законодательного Собрания Иркутской области, руковод-ствуясь статьями 8, 33 Закона Иркутской области от 24 декабря 2010 года № 141-ОЗ «О наградах Иркутской области и почетных званиях Иркутской области», Законодательное Собрание Иркутской области

ПОСТАНОВЛЯЕТ:

1. За значительный вклад в социальное развитие в Иркутской об-ласти наградить Почетной грамотой Законодательного Собрания Ир-кутской области Раевскую Людмилу Владимировну – директора муниципального бюджетного общеобразовательного учреждения «Гимназия № 1» г. Ангарска.

2. Данное постановление подлежит официальному опубликованию в общественно-политической газете «Областная», в сетевом издании «Официальный интернет-портал правовой информации Иркутской области» (www.ogirk.ru).

Председатель Законодательного Собрания
Иркутской области
С.М. Сокол

ЗАКОНОДАТЕЛЬНОЕ СОБРАНИЕ ИРКУТСКОЙ ОБЛАСТИ

ПОСТАНОВЛЕНИЕ

18.12.2018 № 8/14-ЗС

Иркутск

О награждении Почетной грамотой Законодательного Собрания Иркутской области Ващенковой Н.Н.

Рассмотрев ходатайство депутата Законодательного Собрания Иркутской области Кудрявцевой Г.Ф., согласованное с комитетом по собственности и экономической политике Законодательного Собрания Иркутской области, учитывая решение комиссии по Регламенту, депутатской этике, информационной политике и связям с общественными объединениями Законодательного Собрания Иркутской области, руковод-ствуясь статьями 8, 33 Закона Иркутской области от 24 декабря 2010 года № 141-ОЗ «О наградах Иркутской области и почетных званиях Иркутской области», Законодательное Собрание Иркутской области

ПОСТАНОВЛЯЕТ:

1. За активную общественно-политическую деятельность в Иркут-ской области наградить Почетной грамотой Законодательного Собра-ния Иркутской области Ващенкову Наталию Николаевну – директора ООО «Наталия».

2. Данное постановление подлежит официальному опубликованию в общественно-политической газете «Областная», в сетевом издании «Официальный интернет-портал правовой информации Иркутской области» (www.ogirk.ru).

Председатель Законодательного Собрания
Иркутской области
С.М. Сокол

ПРАВИТЕЛЬСТВО ИРКУТСКОЙ ОБЛАСТИ

П О С Т А Н О В Л Е Н И Е

28 декабря 2018 года № 979-пп

Иркутск

Об утверждении Инструкции о пропускном и внутриобъектовом режимах в зданиях, находящихся в собственности Иркутской области и принадлежащих управлению делами Губернатора Иркутской области и Правительства Иркутской области на праве оперативного управления, используемых для размещения исполнительных органов государственной власти Иркутской области и государственных органов Иркутской области, и на прилегающих к ним территориях

В целях обеспечения охраны и упорядочения пропускного и внутриобъектового режима в зданиях, находящихся в собственности Иркутской области и принадлежащих управлению делами Губернатора Иркутской области и Правительства Иркутской области на праве оперативного управления, и на прилегающих к ним территориях, в соответствии со статьей 4 Закона Иркутской области от 18 ноября 2009 года № 82/48-оз «О Правительстве Иркутской области», руководствуясь частью 4 статьи 66, статьей 67 Устава Иркутской области, Правительство Иркутской области

П О С Т А Н О В Л Я Е Т:

1. Утвердить Инструкцию о пропускном и внутриобъектовом режимах в зданиях, находящихся в собственности Иркутской области и принадлежащих управлению делами Губернатора Иркутской области и Правительства Иркутской области на праве оперативного управления, используемых для размещения исполнительных органов государственной власти Иркутской области и государственных органов Иркутской области, и на прилегающих к ним территориях (прилагается).

2. Признать утратившими силу:

1) постановление Правительства Иркутской области от 11 октября 2011 года № 310-пп «Об утверждении Инструкции по организации пропускного и внутриобъектового режима в зданиях Правительства Иркутской области и на прилегающих к ним территориях»;

2) постановление Правительства Иркутской области от 16 мая 2013 года № 191-пп «О внесении изменения в подпункт «а» пункта 53 Инструкции по организации пропускного и внутриобъектового режима в зданиях Правительства Иркутской области и на прилегающих к ним территориях»;

3) постановление Правительства Иркутской области от 29 мая 2017 года № 345-пп «О внесении изменений в постановление Правительства Иркутской области от 11 октября 2011 года № 310-пп»;

4) постановление Правительства Иркутской области от 31 августа 2017 года № 562-пп «О внесении изменений в Инструкцию по организации пропускного и внутриобъектового режима в зданиях Правительства Иркутской области и на прилегающих к ним территориях»;

5) постановление Правительства Иркутской области от от 20 февраля 2018 года № 137-пп «О внесении изменений в Инструкцию по организации пропускного и внутриобъектового режима в зданиях Правительства Иркутской области и на прилегающих к ним территориях».

3. Настоящее постановление подлежит официальному опубликованию в общественно-политической газете «Областная», а также на «Официальном интернет-портале правовой информации» (www.pravo.gov.ru).

4. Настоящее постановление вступает в силу через десять календарных дней после дня его официального опубликования.

Первый заместитель Губернатора Иркутской области –
Председатель Правительства Иркутской области
Р.Н. Болотов

УТВЕРЖДЕНА
постановлением Правительства
Иркутской области
от 28 декабря 2018 года № 979-пп

ИНСТРУКЦИЯ О ПРОПУСКНОМ И ВНУТРИОБЪЕКТОВОМ РЕЖИМАХ В ЗДАНИЯХ, НАХОДЯЩИХСЯ В СОБСТВЕННОСТИ ИРКУТСКОЙ ОБЛАСТИ И ПРИНАДЛЕЖАЩИХ УПРАВЛЕНИЮ ДЕЛАМИ ГУБЕРНАТОРА ИРКУТСКОЙ ОБЛАСТИ И ПРАВИТЕЛЬСТВА ИРКУТСКОЙ ОБЛАСТИ НА ПРАВЕ ОПЕРАТИВНОГО УПРАВЛЕНИЯ, ИСПОЛЬЗУЕМЫХ ДЛЯ РАЗМЕЩЕНИЯ ИСПОЛНИТЕЛЬНЫХ ОРГАНОВ ГОСУДАРСТВЕННОЙ ВЛАСТИ ИРКУТСКОЙ ОБЛАСТИ И ГОСУДАРСТВЕННЫХ ОРГАНОВ ИРКУТСКОЙ ОБЛАСТИ, И НА ПРИЛЕГАЮЩИХ К НИМ ТЕРРИТОРИЯХ

Глава 1. ОБЩИЕ ПОЛОЖЕНИЯ

1. Инструкция о пропускном и внутриобъектовом режимах в зданиях, находящихся в собственности Иркутской области и принадлежащих управлению делами Губернатора Иркутской области и Правительства Иркутской области на праве оперативного управления, используемых для размещения исполнительных органов государственной власти Иркутской области и государственных органов Иркутской области, и на прилегающих к ним территориях (далее – Инструкция), разработана в целях обеспечения безопасности лиц, контроля за сохранностью имущества (материальных ценностей) и служебной документации, находящихся в таких зданиях и на прилегающих к ним территориях.

2. Инструкция устанавливает правила организации и порядок осуществления пропускного и внутриобъектового режимов в зданиях, находящихся в собственности Иркутской области и принадлежащих управлению делами Губернатора Иркутской области и Правительства Иркутской области на праве оперативного управления, используемых для размещения исполнительных органов государственной власти Иркутской области и государственных органов Иркутской области (далее – здания), и на прилегающих к ним территориях.

К зданиям относятся здания, расположенные по адресам: г. Иркутск, ул. Ленина, д. 1А; г. Иркутск, ул. Ленина, д. 1; г. Иркутск, ул. Горького,

д. 31; г. Иркутск, ул. Подгорная, д. 78; г. Иркутск, ул. Карла Либкнехта,

д. 47; п. Усть-Ордынский, ул. Ленина, д. 18.

Для целей настоящей Инструкции под прилегающими к зданиям территориями понимаются территории общего пользования, находящиеся в непосредственной близости к зданиям и имеющие ограждения.

3. Организация и контроль пропускного и внутриобъектового режимов осуществляются управлением делами Губернатора Иркутской области и Правительства Иркутской области (далее – управление).

4. Организация пропускного и внутриобъектового режимов осуществляется управлением совместно с частной охранной организацией, привлекаемой в установленном законодательством порядке (далее – охрана). Старший сотрудник охраны осуществляет оперативное взаимодействие с управляющим делами Губернатора Иркутской области и Правительства Иркутской области (далее – управляющий делами).

5. Требования Инструкции доводятся до лиц, замещающих государственные должности Иркутской области, государственных гражданских служащих Иркутской области, лиц, замещающих должности, не являющиеся должностями государственной гражданской службы Иркутской области, работников и вспомогательного персонала органов государственной власти Иркутской области, государственных органов Иркутской области структурным подразделением (должностным лицом), осуществляющим кадровое обеспечение соответствующего органа государственной власти Иркутской области, государственного органа Иркутской области при приеме на работу под роспись в журнале.

Требования Инструкции доводятся до лиц, осуществляющих техническое обслуживание зданий, выполняющих в зданиях ремонтно-строительные и другие работы, а также до работников организаций, размещенных в зданиях, управлением.

6. Все выявленные факты нарушения пропускного и внутриобъектового режимов, установленных Инструкцией, фиксируются дежурным сотрудником охраны в рапортах на имя управляющего делами (лица, его замещающего).

О фактах нарушения пропускного и внутриобъектового режимов управляющий делами (лицо, его замещающее) информирует руководителей соответствующих органов государственной власти Иркутской области, государственных органов Иркутской области, организаций, размещенных в зданиях.

7. Для целей настоящей Инструкции применяются следующие термины и определения:

1) электронные пропуска, временные электронные пропуска, разовые электронные пропуска – персональные пластиковые электронные карты;

2) контрольно-пропускной пункт (далее – КПП) – стационарный пост, оборудованный необходимыми средствами защиты, установленный для контроля доступа в здания;

3) пропускной режим – совокупность мероприятий и правил, исключающих возможность бесконтрольного входа (выхода) в здания (из зданий), въезда (выезда) транспортных средств, вноса (выноса), а также ввоза (вывоза) имущества (материальных ценностей) в здания (из зданий) и на прилегающие (с прилегающих) к ним территории(й);

4) внутриобъектовый режим – совокупность мероприятий и правил, определяющих порядок выполнения лицами, находящимися в зданиях и посещающими здания и прилегающие к ним территории, установленных требований внутреннего распорядка, порядка сохранности имущества (материальных ценностей), противопожарной и противоаварийной безопасности, направленных на обеспечение безопасности людей, сохранности имущества (материальных ценностей);

5) организация пропускного режима – совокупность действий, направленных на выполнение мероприятий и правил, исключающих нарушение пропускного режима;

6) внутриобъектовый режим – совокупность действий, направленных на выполнение мероприятий и правил, исключающих нарушение внутриобъектового режима.

Глава 2. ОРГАНИЗАЦИЯ ПРОПУСКНОГО РЕЖИМА

8. Для организации пропускного режима используются:

1) электронные пропуска;

2) временные электронные пропуска;

3) разовые электронные пропуска;

4) материальные пропуска;

5) списки участников мероприятий, делегаций, а также иных лиц, подлежащих пропуску в здания Правительства Иркутской области;

6) списки государственных регистрационных номеров транспортных средств, осуществляющих въезд на огражденную и прилегающую к зданию, расположенному по адресу: г. Иркутск, ул. Ленина, д. 1А, территорию.

9. Электронные пропуска выдаются лицам, замещающим государственные должности Иркутской области, государственным гражданским служащим Иркутской области, работникам органов государственной власти Иркутской области, государственных органов Иркутской области, сотрудникам федеральных государственных органов, помощникам членов Совета Федерации Федерального Собрания Российской Федерации и депутатов Государственной Думы Федерального Собрания Российской Федерации, работникам организаций, рабочие места которых размещены в зданиях, и иным лицам, определенным Инструкцией.

10. Временные электронные пропуска выдаются работникам органов государственной власти Иркутской области, государственных органов Иркутской области, рабочие места которых расположены вне зданий, указанных в пункте 2 настоящей Инструкции, работникам федеральных органов государственной власти, федеральных государственных органов, органов местного самоуправления муниципальных образований Иркутской области, организаций, выполняющим в зданиях возложенные на них обязанности в течение определенного времени на основании письменного заявления руководителя соответствующего органа, организации, размещенных в зданиях, представленного в управление.

11. Разовые электронные пропуска оформляются на КПП при предъявлении документов, удостоверяющих личность. Документами, удостоверяющими личность и дающими право для оформления разового электронного пропуска, являются:

1) паспорт гражданина Российской Федерации;

2) заграничный паспорт гражданина Российской Федерации;

3) свидетельство о рождении (для граждан Российской Федерации до 14 лет);

4) водительское удостоверение;

5) удостоверение личности военнослужащего (офицера, прапорщика, мичмана);

6) военный билет (для военнослужащих рядового и сержантского состава, проходящих военную службу по призыву, а также курсантов военных образовательных организаций профессионального образования);

7) паспорт моряка либо удостоверение личности моряка (для граждан Российской Федерации, работающих на судах заграничного плавания или на иностранных судах, курсантов учебных заведений);

8) временное удостоверение личности гражданина Российской Федерации;

9) паспорт иностранного гражданина либо иной документ, установленный федеральным законом или признаваемый в соответствии с международным договором Российской Федерации в качестве документа, удостоверяющего личность иностранного гражданина;

10) вид на жительство лица без гражданства;

11) свидетельство о регистрации ходатайства о признании иммигранта беженцем;

12) удостоверение вынужденного переселенца;

13) удостоверение беженца;

14) разрешение на временное проживание лица без гражданства в Российской Федерации;

15) служебное удостоверение.

Разовые электронные пропуска выдаются также лицам, указанным в пунктах 9, 10 настоящей Инструкции, прибывшим на работу без электронного пропуска, временного электронного пропуска.

При выходе из зданий разовый электронный пропуск опускается в картоприемник, что позволяет беспрепятственно покинуть здание.

Количество сданных разовых электронных пропусков в течение дня должно соответствовать количеству разовых электронных пропусков, выданных в течение этого же дня.

12. Материальный пропуск оформляется для вноса (выноса), ввоза (вывоза) имущества (материальных ценностей) в здания (из зданий) и на прилегающие (с прилегающих) к ним территории(й).

Форма бланка материального пропуска устанавливается настоящей Инструкцией (прилагается).

13. Оформление и выдача электронных пропусков, временных электронных пропусков, разовых электронных пропусков, материальных пропусков осуществляется управлением в порядке, установленном Инструкцией.

14. Электронные пропуска, временные электронные пропуска, разовые электронные пропуска не подлежат передаче другим лицам и используются только теми лицами, которым они выданы. В случае установления факта передачи пропуска иному лицу, пропуск подлежит изъятию.

15. В случае прекращения служебных (трудовых, гражданско-правовых) отношений лица с органами государственной власти Иркутской области, государственными органами Иркутской области, организациями, размещенными в зданиях, имеющийся у данного лица электронный пропуск, временный электронный пропуск, разовый электронный пропуск подлежит возврату в орган государственной власти Иркутской области, государственный орган Иркутской области, организацию, размещенные в зданиях, его выдавший(ую).

16. В случаях утери или порчи электронного пропуска, временного электронного пропуска, разового электронного пропуска лицо, которому оно выдано, обязано незамедлительно в письменном виде сообщить управляющему делами (лицу, его замещающему) о факте его утраты или порчи (с изложением обстоятельств утраты или порчи) в целях исключения его использования иными лицами.

17. Вход (выход) в здания (из зданий) осуществляется через КПП по электронным пропускам, временным электронным пропускам, разовым электронным пропускам через турникет в автоматическом режиме. При проходе через КПП по электронным пропускам, временным электронным пропускам, разовым электронным пропускам сотрудник поста охраны осуществляет визуальный контроль соответствия лица, проходящего через турникет, его фотографии, отображаемой на сопряженном мониторе. При проходе через КПП по разовым электронным пропускам проверяется номер пропуска, который отображается на мониторе, на наличие его в списке номеров разовых электронных пропусков.

18. Запрещается вход (выход) в здания (из зданий) через иные входы (выходы).

Внос (вынос) имущества (материальных ценностей) в здания

(из зданий) осуществляется через КПП в порядке, установленном Инструкцией.

19. При несрабатывании электронного пропуска, временного электронного пропуска, разового электронного пропуска при проходе через турникет сотрудник поста охраны имеет право остановить лицо, осуществляющее проход, для выяснения причин несрабатывания пропуска.

20. В случае возникновения неисправностей в системе контроля доступа владельцы электронных пропусков, временных электронных пропусков, разовых электронных пропусков осуществляют вход (выход) в здания (из зданий) по служебному удостоверению либо по документам, удостоверяющим личность.

21. Пропуск в здания представителей обслуживающих организаций, в том числе в ночное время, в выходные и нерабочие праздничные дни, осуществляется по спискам с обязательным указанием ответственного лица заинтересованного структурного подразделения органа государственной власти Иркутской области, государственного органа Иркутской области, организации, расположенных в зданиях.

22. Представители средств массовой информации, аккредитованные при Правительстве Иркутской области, Законодательном Собрании Иркутской области, пропускаются в здания при предъявлении аккредитационной карточки с одновременным предъявлением удостоверения журналиста и оформлением разового электронного пропуска.

23. Пропуск в здания представителей средств массовой информации, не аккредитованных при Правительстве Иркутской области, Законодательном Собрании Иркутской области, осуществляется в общем порядке, установленном Инструкцией.

24. Пропуск в здания осуществляется в рабочие дни в следующем режиме, если иное не установлено Инструкцией:

1) с 6.30 до 22.00 часов – государственных гражданских служащих Иркутской области, работников органов государственной власти Иркутской области, государственных органов Иркутской области, организаций, размещенных в зданиях, а также лиц, осуществляющих техническое обслуживание зданий, выполняющих в зданиях ремонтно-строительные и другие работы по электронным пропускам;

2) с 8.00 до 18.00 часов – посетителей по временным электронным пропускам, разовым электронным пропускам, спискам.

25. Не допускаются в здания и на прилегающие к ним территории лица с признаками алкогольного, наркотического опьянения.

26. Запрещен внос в здания:

1) взрывчатых и легковоспламеняющихся веществ;

2) оружия всех видов, патронов и боеприпасов к нему

(за исключением случаев вноса указанных вещей лицами, которым в соответствии с законодательством Российской Федерации разрешено ношение, хранение оружия при исполнении возложенных на них обязанностей по заранее согласованным спискам с управляющим делами (лицом, его замещающим);

3) чемоданов, хозяйственных, спортивных и иных сумок большого размера, а также других крупногабаритных вещей, если на них отсутствует материальный пропуск.

Глава 3. ПОРЯДОК ВХОДА (ВЫХОДА) В ЗДАНИЯ (ИЗ ЗДАНИЙ)

27. В здания в любое время суток в рабочие, выходные и нерабочие праздничные дни имеют право беспрепятственного допуска:

1) Губернатор Иркутской области;

2) Первый заместитель Губернатора Иркутской области – Председатель Правительства Иркутской области;

3) заместители Губернатора Иркутской области;

4) заместители Председателя Правительства Иркутской области;

5) руководитель аппарата Губернатора Иркутской области и Правительства Иркутской области;

6) руководитель представительства Правительства Иркутской области при Правительстве Российской Федерации в г. Москве;

7) председатель Законодательного Собрания Иркутской области, его заместители;

8) руководитель аппарата Законодательного Собрания Иркутской области;

9) председатель Избирательной комиссии Иркутской области, его заместитель;

10) председатель Контрольно-счетной палаты Иркутской области;

11) главный федеральный инспектор по Иркутской области аппарата полномочного представителя Президента Российской Федерации в Сибирском федеральном округе.

28. Представители федеральных государственных органов, должностные лица Российской Федерации имеют право беспрепятственного допуска в здания в соответствии с законодательством.

29. В здания в любое время суток в рабочие, выходные и нерабочие праздничные дни имеют право допуска по электронным пропускам:

1) руководители исполнительных органов государственной власти Иркутской области и самостоятельных структурных подразделений аппарата Губернатора Иркутской области и Правительства Иркутской области, их заместители;

2) заместители руководителя аппарата Губернатора Иркутской области и Правительства Иркутской области, руководитель протокола Губернатора Иркутской области, пресс-секретарь Губернатора Иркутской области, полномочный представитель Губернатора Иркутской области в Законодательном Собрании Иркутской области, помощники, советники и референты Губернатора Иркутской области, помощники руководителя аппарата Губернатора Иркутской области и Правительства Иркутской области;

3) депутаты Законодательного Собрания Иркутской области;

4) заместители Председателя Законодательного Собрания Иркутской области;

5) члены Избирательной комиссии Иркутской области;

6) руководитель аппарата Избирательной комиссии Иркутской области;

7) Уполномоченный по правам человека в Иркутской области;

8) Уполномоченный по правам ребенка в Иркутской области;

9) Уполномоченный по защите прав предпринимателей в Иркутской области;

10) председатель Общественной палаты Иркутской области, его заместители.

30. Все иные лица, не указанные в пунктах 9, 10, 21, 22, 27, 28, 29 Инструкции, имеют право допуска в здания по разовому электронному пропуску.

31. Для проезда на огражденную и прилегающую к зданию Правительства Иркутской области территорию, расположенному по адресу: г. Иркутск, ул. Ленина, д. 1А, выдается электронный пропуск.

32. В целях оперативного решения служебных вопросов допускается выдача разовых электронных пропусков по устной заявке, переданной по телефону.

Правом подачи устной заявки по телефону обладают:

1) Губернатор Иркутской области;

2) первый заместитель Губернатора – Председатель Правительства Иркутской области;

3) первый заместитель Губернатора Иркутской области, первый заместитель Председателя Правительства Иркутской области, заместители Губернатора Иркутской области, заместители Председателя Правительства Иркутской области;

4) руководители органов государственной власти Иркутской области, руководители структурных подразделений органов государственной власти Иркутской области, государственных органов Иркутской области, их заместители, руководитель протокола Губернатора Иркутской области, заместитель руководителя протокола Губернатора Иркутской области, пресс-секретарь Губернатора Иркутской области, помощники, советники и референты Губернатора Иркутской области, служащие секретариата руководителя аппарата Губернатора Иркутской области и Правительства Иркутской области;

5) председатель Законодательного Собрания Иркутской области, его заместители;

6) помощники, советники председателя Законодательного Собрания Иркутской области;

7) руководитель аппарата Законодательного Собрания Иркутской области, его заместители;

8) депутаты Законодательного Собрания Иркутской области;

9) председатель Избирательной комиссии Иркутской области, его заместитель, секретарь Избирательной комиссии Иркутской области;

10) руководитель аппарата Избирательной комиссии Иркутской области, служащие аппарата Избирательной комиссии Иркутской области;

11) председатель Контрольно-счетной палаты Иркутской области, его заместитель;

12) руководитель аппарата Контрольно-счетной палаты Иркутской области, его заместители, служащие аппарата Контрольно-счетной палаты Иркутской области;

13) главный федеральный инспектор по Иркутской области аппарата полномочного представителя Президента Российской Федерации в Сибирском федеральном округе;

14) Уполномоченный по правам человека в Иркутской области, руководитель аппарата Уполномоченного по правам человека в Иркутской области;

15) Уполномоченный по правам ребенка в Иркутской области, руководитель аппарата Уполномоченного по правам ребенка в Иркутской области.

33. Вход в здания государственных гражданских служащих Иркутской области, работников органов государственной власти Иркутской области, государственных органов Иркутской области, сотрудников федеральных государственных органов, помощников членов Совета Федерации Федерального Собрания Российской Федерации и депутатов Государственной Думы Федерального Собрания Российской Федерации, работников организаций, рабочие места которых размещены в зданиях, лиц, выполняющих в зданиях ремонтно-строительные и другие работы, в выходные и нерабочие праздничные дни осуществляется по спискам, подписанным руководителями соответствующих органов государственной власти Иркутской области, государственных органов Иркутской области, самостоятельных структурных подразделений аппарата Губернатора Иркутской области и Правительства Иркутской области, федеральных государственных органов, организаций, размещенных в зданиях, представленным в управление и согласованным управляющим делами (лицом, его замещающим).

Вход в здания участников мероприятий, делегаций в рабочие, выходные и нерабочие праздничные дни осуществляется по спискам, подписанным руководителями соответствующих органов государственной власти Иркутской области, государственных органов Иркутской области, самостоятельных структурных подразделений аппарата Губернатора Иркутской области и Правительства Иркутской области, организаций, размещенных в зданиях, представленным в управление и согласованным управляющим делами (лицом, его замещающим).

34. В списках указывается:

1) для лиц, указанных в абзаце первом пункта 33 Инструкции: дата выходного, нерабочего праздничного дня, фамилия, имя, отчество (при наличии) государственного гражданского служащего Иркутской области, работника органа государственной власти Иркутской области, государственного органа Иркутской области, организации, размещенных в зданиях, лица, выполняющего в зданиях ремонтно-строительные и другие работы, их должности, место работы, номер кабинета, номер телефона, время начала и окончания работы.

2) для лиц, указанных в абзаце втором пункта 33 Инструкции: наименование мероприятия, делегации, дата и время его проведения, посещения делегации, фамилии, имена и отчества (при наличии) участников мероприятия, делегации в алфавитном порядке, их должности, место работы, фамилия, имя, отчество (при наличии), должность лица, встречающего участников мероприятия, делегацию.

Для оперативного решения вопросов, возникающих при пропуске в здания участников мероприятий, делегаций, в списке указываются фамилия, имя и отчество (при наличии), должность, номер телефона ответственного должностного лица, которому предоставляется право вносить в список изменения и дополнения по количеству участников мероприятия, делегации до и непосредственно в день проведения соответствующего мероприятия, посещения делегации.

35. Списки подаются до 17 часов дня, предшествующего выходному, нерабочему праздничному дню, дню проведения соответствующего мероприятия, посещения делегации.

В случае срочной подготовки к проведению мероприятия, встречи делегации допускается подача списков участников мероприятия (делегации) до 10 часов дня проведения соответствующего мероприятия, посещения делегации.

36. Вход (выход) в здания (из зданий) лиц, указанных в списках, осуществляется при предъявлении ими документа, удостоверяющего личность.

Глава 4. ПОРЯДОК ВНОСА (ВЫНОСА), ВВОЗА (ВЫВОЗА) ИМУЩЕСТВА (МАТЕРИАЛЬНЫХ ЦЕННОСТЕЙ) В ЗДАНИЯ (ИЗ ЗДАНИЙ) И НА ПРИЛЕГАЮЩИЕ (С ПРИЛЕГАЮЩИХ) К НИМ ТЕРРИТОРИИ(Й)

37. Внос (вынос) имущества (материальных ценностей) в здания (из зданий) осуществляется через КПП при наличии материального пропуска.

38. В зависимости от назначения и объема имущества (материальных ценностей) его внос (вынос) в здания (из зданий) может осуществляться через иные входы (выходы) при наличии материального пропуска и письменного разрешения управляющего делами (лица, его замещающего).

39. Ввоз (вывоз) имущества (материальных ценностей) на прилегающие (с прилегающих) к зданиям территории(й) осуществляется при наличии материального пропуска.

40. Оформление и выдача материальных пропусков осуществляются управлением на основании предварительных заявок, подписанных руководителями соответствующих органов государственной власти Иркутской области, государственных органов Иркутской области, самостоятельных структурных подразделений аппарата Губернатора Иркутской области и Правительства Иркутской области, организаций, размещенных в зданиях.

Заявки представляются в управление не позднее 17 часов дня, предшествующего дню вноса (выноса), ввоза (вывоза) имущества (материальных ценностей).

По решению управляющего делами (лица, его замещающего) допускается представление заявок до 10 часов дня вноса (выноса), ввоза (вывоза) имущества (материальных ценностей).

41. Материальный пропуск при вносе (выносе), ввозе (вывозе) имущества (материальных ценностей) предъявляется сотруднику охраны на КПП, после чего изымается, регистрируется в журнале учета и передается старшему сотруднику охраны для последующего возврата в управление.

42. Внос (вынос), ввоз (вывоз) имущества (материальных ценностей) по материальному пропуску, неправильно оформленному или имеющему исправления, подчистки либо приписки, записи карандашом, запрещается.

Глава 5. ПОРЯДОК ВЪЕЗДА (ВЫЕЗДА), СТОЯНКИ ТРАНСПОРТНЫХ СРЕДСТВ НА ТЕРРИТОРИИ, ОГРАЖДЕННОЙ И ПРИЛЕГАЮЩЕЙ К ЗДАНИЮ, РАСПОЛОЖЕННОМУ ПО АДРЕСУ: Г. ИРКУТСК, УЛ. ЛЕНИНА, Д. 1А

43. Въезд транспортных средств на огражденную и прилегающую к зданию, расположенному по адресу: г. Иркутск, ул. Ленина, д. 1А (далее в целях настоящей главы – здание Правительства Иркутской области), территорию ограничен.

Въезд (выезд), стоянка транспортных средств на огражденной и прилегающей к зданию Правительства Иркутской области территории разрешается служебным транспортным средствам Губернатора Иркутской области, служебным транспортным средствам лиц, обеспечивающих безопасность Губернатора Иркутской области, органов государственной власти Иркутской области, государственных органов Иркутской области, организаций, размещенных в здании Правительства Иркутской области, служебным транспортным средствам руководителей федеральных органов государственной власти, территориальных подразделений федеральных органов исполнительной власти, федеральных государственных органов, глав муниципальных образований Иркутской области, их заместителей, а также иным транспортным средствам на основании списка государственных регистрационных номеров транспортных средств, утвержденного управляющим делами (лицом, его замещающим), если иное не предусмотрено Инструкцией.

44. Въезд транспортных средств на огражденную и прилегающую к зданию Правительства Иркутской области территорию осуществляется через систему доступа автотранспорта по электронным пропускам.

45. Допуск транспортных средств на огражденную и прилегающую к зданию Правительства Иркутской области территорию со стороны улицы Сухэ-Батора, где расположен хозяйственный двор (далее – хозяйственный двор), осуществляется в присутствии сотрудника(ов) управления (кладовщика и(или) материально-ответственного работника, отпустившего, принявшего груз) по заранее поданной на пост охраны письменной заявке за подписью руководителя органа государственной власти Иркутской области, государственного органа Иркутской области, самостоятельного структурного подразделения аппарата Губернатора Иркутской области и Правительства Иркутской области, организации, размещенных в здании Правительства Иркутской областси, с согласованием управляющего делами (лица, его замещающего) в рабочие дни с 8.00 до 18.00 часов.

Нахождение в хозяйственном дворе личных транспортных средств запрещается.

В выходные и нерабочие праздничные дни ворота, где расположены хозяйственный двор и отдельный вход для Губернатора Иркутской области, закрыты.

46. Для проезда делегаций на прилегающую к зданию Правительства Иркутской области территорию в управление подаются списки государственных регистрационных номеров транспортных средств с указанием времени прибытия транспортных средств, подписанные руководителями соответствующих органов государственной власти Иркутской области, государственных органов Иркутской области, самостоятельных структурных подразделений аппарата Губернатора Иркутской области и Правительства Иркутской области, размещенных в здании Правительства Иркутской области, до 17 часов дня, предшествующего дню проезда транспортных средств, на огражденную и прилегающую к зданию Правительства Иркутской области территорию.

По решению управляющего делами (лица, его замещающего) допускается подача списков государственных регистрационных номеров транспортных средств до 10 часов дня прибытия транспортных средств.

На основании представленных списков управлением выдаются электронные пропуска для проезда на огражденную и прилегающую к зданию Правительства Иркутской области территорию сроком до шести месяцев.

Глава 6. ОСОБЫЙ ПРОПУСКНОЙ РЕЖИМ

47. При возникновении чрезвычайных ситуаций, связанных с угрозой жизни и здоровью людей, сохранности имущества (материальных ценностей), а также при срабатывании пожарно-охранной сигнализации, угрозе теракта, обнаружении предположительно опасных предметов по решению управляющего делами (лица, его замещающего) могут осуществляться не предусмотренные настоящей Инструкцией режимные мероприятия (в том числе осуществление входа (выхода), вноса (выноса) имущества (материальных ценностей) через иные входы (выходы) в здания (из зданий) без пропускных документов, прекращение доступа в здания и на прилегающие к ним территории и т.п.).

Введенные режимные мероприятия сохраняются до их отмены в установленном порядке.

48. Вход (выход) в здания (из зданий) и на прилегающие к ним территории подразделений аварийно-спасательных служб (боевого расчета пожарных команд, медицинского персонала и т.п.), в том числе при ликвидации чрезвычайных ситуаций, осуществляется беспрепятственно.

Глава 7. ВНУТРИОБЪЕКТОВЫЙ РЕЖИМ

49. Не допускается нахождение в зданиях лиц с признаками алкогольного, наркотического опьянения.

50. Ключи от кабинетов в начале рабочего дня выдаются дежурным сотрудником охраны государственным гражданским служащим Иркутской области, работникам органов государственной власти Иркутской области, государственных органов Иркутской области, сотрудникам федеральных государственных органов, помощникам членов Совета Федерации Федерального Собрания Российской Федерации и депутатов Государственной Думы Федерального Собрания Российской Федерации, организаций, размещенных в зданиях, под роспись при предъявлении ими служебных удостоверений (электронных пропусков).

По окончании рабочего дня ключи сдаются дежурному сотруднику охраны в том же порядке.

Управляющий делами Губернатора Иркутской области и
Правительства Иркутской области
А.Г. Суханов

Приложение
к Инструкции о пропускном и
внутриобъектовом режимах в зданиях,
находящихся в собственности Иркутской
области и принадлежащих управлению
делами Губернатора Иркутской области и
Правительства Иркутской области на праве
оперативного управления, используемых
для размещения исполнительных органов
государственной власти Иркутской области и
государственных органов Иркутской области,
и на прилегающих к ним территориях

Форма бланка материального пропуска

МАТЕРИАЛЬНЫЙ ПРОПУСК № _____

на «_____» _____ 20 ___ г.

Ф.И.О._____
на внос (вынос), ввоз (вывоз) в (из)_____
_____

через контрольно-пропускной пункт _____

№ п/п	Наименование имущества, материальных ценностей	Единица измерения	Количество

Управляющий делами
Губернатора Иркутской области и
Правительства Иркутской области _____
(подпись)

м.п.

ПРАВИТЕЛЬСТВО ИРКУТСКОЙ ОБЛАСТИ

П О С Т А Н О В Л Е Н И Е

29 декабря 2018 года № 988-пп

Иркутск

О внесении изменений в постановление Правительства Иркутской области от 26 октября 2015 года № 535-пп

В соответствии с Федеральным законом от 29 июля 2017 года № 217-ФЗ «О ведении гражданами садоводства и огородничества для собственных нужд и о внесении изменений в отдельные законодательные акты Российской Федерации», руководствуясь частью 4 статьи 66, статьей 67 Устава Иркутской области, Правительство Иркутской области

П О С Т А Н О В Л Я Е Т:

1. Внести в постановление Правительства Иркутской области от 26 октября 2015 года № 535-пп «О предоставлении грантов в форме субсидий на развитие инженерной инфраструктуры объектов общего пользования садоводческих, огороднических и дачных некоммерческих объединений граждан Иркутской области» (далее – постановление) следующие изменения:

1) в индивидуализированном заголовке слова «садоводческих, огороднических и дачных некоммерческих объединений граждан» заменить словами «садоводческих и огороднических некоммерческих товариществ в»;

2) в преамбуле слова «садоводческих, огороднических и дачных некоммерческих объединений граждан» заменить словами «садоводческих и огороднических некоммерческих товариществ в»;

3) в пункте 1 слова «садоводческих, огороднических и дачных некоммерческих объединений граждан» заменить словами «садоводческих и огороднических некоммерческих товариществ»;

4) в пункте 2 слова «садоводческих, огороднических и дачных некоммерческих объединений граждан» заменить словами «садоводческих и огороднических некоммерческих товариществ в»;

5) в Порядке предоставления грантов в форме субсидий на развитие инженерной инфраструктуры объектов общего пользования садоводческих, огороднических и дачных некоммерческих объединений граждан Иркутской области, утвержденном постановлением (далее – Порядок):

в индивидуализированном заголовке слова «САДОВОДЧЕСКИХ, ОГОРОДНИЧЕСКИХ И ДАЧНЫХ НЕКОММЕРЧЕСКИХ ОБЪЕДИНЕНИЙ ГРАЖДАН» заменить словами «САДОВОДЧЕСКИХ И ОГОРОДНИЧЕСКИХ НЕКОММЕРЧЕСКИХ ТОВАРИЩЕСТВ В»;

в пункте 1 слова «деятельности по ведению садоводства, огородничества и дачного хозяйства», «садоводческих, огороднических и дачных некоммерческих объединений граждан» заменить соответственно словами «ведения садоводства и огородничества», «садоводческих и огороднических некоммерческих товариществ в Иркутской области»;

абзац девятый пункта 2 изложить в следующей редакции:

«В случае если затраты садоводческих и огороднических некоммерческих товариществ по направлениям, предусмотренным настоящим пунктом, возмещаются в рамках иных направлений государственной программы Иркутской области «Развитие сельского хозяйства и регулирование рынков сельскохозяйственной продукции, сырья и продовольствия» на 2019 – 2024 годы, утвержденной постановлением Правительства Иркутской области от 26 октября 2018 года № 772-пп (далее – Программа), гранты в форме субсидий не предоставляются.»;

в пункте 5 слова «садоводческим, огородническим и дачным некоммерческим товариществам, садоводческим, огородническим и дачным потребительским кооперативам, садоводческим, огородническим и дачным некоммерческим партнерствам (далее – заявитель, заявители)» заменить словами «садоводческим и огородническим некоммерческим товариществам (далее – заявители)»;

в пункте 6:

в подпункте «д» цифры «10» заменить цифрой «7»;

подпункт «ж» признать утратившим силу;

подпункт «з» изложить в следующей редакции:

«з) членство в ассоциации (союзе) садоводческих и (или) огороднических некоммерческих товариществ (далее – ассоциация (союз)).»;

в пункте 10:

в подпункте «в» слова «или собрания уполномоченных заявителя» исключить;

в подпункте «д» слова «или собранием уполномоченных заявителя» исключить;

в подпункте «л» слова «местной и (или) межрайонной» исключить;

в пункте 20 слова «Оказание содействия в развитии инфраструктуры территорий садоводческих, огороднических и дачных некоммерческих объединений граждан Иркутской области» заменить словами «Создание условий для развития садоводческих или огороднических некоммерческих товариществ Иркутской области» на 2019 – 2024 годы».

2. Установить, что некоммерческие организации, созданные гражданами для ведения садоводства, огородничества до 1 января 2019 года, имеют право на получение государственной поддержки за счет средств областного бюджета в соответствии с Порядком (в редакции настоящего постановления).

3. Настоящее постановление подлежит официальному опубликованию в общественно-политической газете «Областная», а также на «Официальном интернет-портале правовой информации» (www.pravo.gov.ru).

4. Настоящее постановление вступает в силу с 1 января 2019 года, но не ранее чем через десять календарных дней после дня его официального опубликования.

Первый заместитель Губернатора Иркутской области –
Председатель Правительства Иркутской области
Р.Н. Болотов

З А К О Н

ИРКУТСКОЙ ОБЛАСТИ

О ВНЕСЕНИИ ИЗМЕНЕНИЯ В ЧАСТЬ 1^4 СТАТЬИ 7 ЗАКОНА ИРКУТСКОЙ ОБЛАСТИ «О СОЦИАЛЬНОЙ ПОДДЕРЖКЕ В ИРКУТСКОЙ ОБЛАСТИ СЕМЕЙ, ИМЕЮЩИХ ДЕТЕЙ»

Статья 1

Внести в абзац четвертый части 1^4 статьи 7 Закона Иркутской области от 23 октября 2006 года № 63-оз «О социальной поддержке в Иркутской области семей, имеющих детей» (Ведомости Законодательного собрания Иркутской области, 2006, № 24, т. 1; 2007, № 31, № 35, т. 3; 2008, № 45, т. 1; Ведомости Законодательного Собрания Иркутской области, 2010, № 19, т. 1; 2011, № 36, т. 2; 2012, № 41, № 47, т. 1; 2013, № 53, т. 1, № 5, т. 1; 2014, № 13, т. 1; 2015, № 21, № 28, т. 1, № 32; 2016, № 41; 2017, № 46, т. 1, № 50, т. 1, № 52, т. 1, № 54, № 56; 2018, № 58, № 60, т. 2, № 64, т. 1) изменение, заменив слова «по статистике» словами «, осуществляющего функции по формированию официальной статистической информации о социальных, экономических, демографических, экологических и других общественных процессах в Российской Федерации,».

Статья 2

Настоящий Закон вступает в силу через десять календарных дней после дня его официального опубликования.

Губернатор Иркутской области
С.Г. Левченко

Иркутск
27 декабря 2018 года
№ 142-ОЗ

ЗАКОН

ИРКУТСКОЙ ОБЛАСТИ

О ВНЕСЕНИИ ИЗМЕНЕНИЙ В ОТДЕЛЬНЫЕ ЗАКОНЫ ИРКУТСКОЙ ОБЛАСТИ

Статья 1

Внести в часть 1 статьи 34 Закона Иркутской области от 26 октября 2005 года № 66-оз «О референдуме Иркутской области» (Ведомости Законодательного собрания Иркутской области, 2005, № 14, т. 1, № 16; 2007, № 31; Ведомости Законодательного Собрания Иркутской области, 2010, № 26; 2011, № 31; 2012, № 40, № 43, № 48; 2013, № 52, т. 2, № 55, т. 2; 2014, № 6, № 10, № 17; 2015, № 23, т. 1, № 29, т. 1; 2016, № 37; 2017, № 47, т. 1, № 56) изменение, исключив слова «а также политические партии, спискам кандидатов которых переданы депутатские мандаты в соответствии с законом области, предусмотренным пунктом 17 статьи 35 Федерального закона,».

Статья 2

Внести в Закон Иркутской области от 6 мая 2006 года № 25-оз «О местных референдумах в Иркутской области» (Ведомости Законодательного собрания Иркутской области, 2006, № 21, т. 2; 2007, № 30, т. 1, № 33, т. 1; 2008, № 43, т. 1; Ведомости Законодательного Собрания Иркутской области, 2009, № 13, т. 2; 2010, № 26; 2012, № 40, № 43, № 48; 2013, № 52, т. 2, № 55, т. 2; 2014, № 6, № 10, № 17; 2015, № 23, т. 1, № 28, т. 1, № 29, т. 1; 2016, № 37; 2017, № 47, т. 1, № 56) следующие изменения:

1) в статье 41:

а) в части 1 слова «а также политические партии, спискам кандидатов которых переданы депутатские мандаты в соответствии с законом области, предусмотренным пунктом 17 статьи 35 Федерального закона,» исключить;

б) пункт 1 части 3 изложить в следующей редакции:

«1) выдавать и подписывать бюллетени;»;

в) в пункте 4 части 4 слова «открепительных удостоверений в случае проведения голосования по открепительным удостоверениям в соответствии со статьей 81^1 настоящего Закона,» исключить;

2) пункт 3^1 статьи 45 признать утратившим силу;

3) пункт 5^1 части 1 статьи 46 признать утратившим силу;

4) в части 1 статьи 47 слова «, а также открепительными удостоверениями в случае проведения голосования по открепительным удостоверениям в соответствии со статьей 81^1 настоящего Закона» исключить;

5) в пункте 1 части 5 статьи 48 слова «, а также реестром выдачи открепительных удостоверений, находящихся в избирательной комиссии муниципального образования» исключить;

6) в статье 51:

а) в абзаце первом части 2 слова «, либо наличие у гражданина Российской Федерации открепительного удостоверения в случае проведения голосования по открепительным удостоверениям в соответствии со статьей 81^1 настоящего Закона» исключить;

б) часть 7^1 признать утратившей силу;

в) часть 10 изложить в следующей редакции:

«10. Исключение гражданина из списка участников местного референдума после его подписания председателем и секретарем избирательной комиссии муниципального образования, а в случаях, предусмотренных частью 8 статьи 50 настоящего Закона, участковой комиссии местного референдума производится только на основании официальных документов, в том числе сообщения вышестоящей комиссии местного референдума о включении участника местного референдума в список участников местного референдума на другом участке местного референдума. При этом в списке участников местного референдума, а также в базе данных ГАС «Выборы» указываются дата и причина исключения гражданина из списка участников местного референдума, а при исключении гражданина из списка участников местного референдума в день голосования также указывается и время исключения. Запись в списке участников местного референдума заверяется подписью председателя участковой комиссии местного референдума с указанием даты внесения этой подписи. С документами, послужившими основанием для исключения граждан из списка участников местного референдума, вправе знакомиться лица, указанные в части 1 статьи 47 настоящего Закона.»;

7) статью 81^1 признать утратившей силу;

8) в статье 82:

а) в части 5 слова «, в случае, если участник местного референдума голосует по открепительному удостоверению, полученному в соответствии со статьей 81^1 настоящего Закона, – по предъявлении также открепительного удостоверения» исключить;

б) пятое предложение части 6 исключить;

9) часть 2 статьи 83 признать утратившей силу;

10) пункт 5 части 3 статьи 86 изложить в следующей редакции:

«5) следующие строки протокола:

строка 1: число участников местного референдума, включенных в список участников местного референдума на момент окончания голосования, в том числе дополнительно включенных в список;

строка 2: число бюллетеней, полученных участковой комиссией местного референдума;

строка 3: число бюллетеней, выданных участникам местного референдума, проголосовавшим досрочно, в том числе отдельной строкой 4 – в помещении избирательной комиссии муниципального образования;

строка 5: число бюллетеней, выданных участникам местного референдума в помещении для голосования в день голосования;

строка 6: число бюллетеней, выданных участникам местного референдума, проголосовавшим вне помещения для голосования в день голосования;

строка 7: число погашенных бюллетеней;

строка 8: число бюллетеней, содержащихся в переносных ящиках для голосования;

строка 9: число бюллетеней, содержащихся в стационарных ящиках для голосования;

строка 10: число недействительных бюллетеней;

строка 11: число действительных бюллетеней;

строка 12 и последующие строки: число голосов участников местного референдума по позициям «Да» и «Нет» («За» и «Против»), содержащимся в бюллетенях для голосования;»;

11) в статье 87:

а) в части 5:

пункт 1 изложить в следующей редакции:

«1) число участников местного референдума, включенных в список участников местного референдума на момент окончания голосования (без учета выбывших по каким-либо причинам участников местного референдума);»;

пункты 5 – 7 признать утратившими силу;

б) часть 6 изложить в следующей редакции:

«6. После внесения указанных в части 5 настоящей статьи данных каждая страница списка участников местного референдума подписывается внесшим эти данные членом участковой комиссии местного референдума с правом решающего голоса, который затем их оглашает и сообщает председателю, заместителю председателя или секретарю участковой комиссии местного референдума и лицам, присутствующим при подсчете голосов участников местного референдума. Итоговые данные, определяемые как сумма данных, установленных в соответствии с частью 5 настоящей статьи, председатель, заместитель председателя или секретарь участковой комиссии местного референдума оглашает, вносит на последнюю страницу списка участников местного референдума, подтверждает своей подписью и заверяет печатью участковой комиссии местного референдума. Оглашенные данные вносятся в соответствующие строки протокола об итогах голосования и его увеличенной формы:

1) в строку 1: число участников местного референдума, включенных в список участников местного референдума на момент окончания голосования;

2) в строки 3 и 4: число бюллетеней, выданных участникам местного референдума, проголосовавшим досрочно;

3) в строку 5: число бюллетеней, выданных участковой комиссией местного референдума участникам местного референдума в помещении для голосования в день голосования;

4) в строку 6: число бюллетеней, выданных участникам местного референдума, проголосовавшим вне помещения для голосования в день голосования.»;

в) четвертое предложение части 23 изложить в следующей редакции: «Сложенные таким образом бюллетени, а также бюллетени, упакованные в соответствии с частями 12, 13 настоящей статьи, помещаются в мешки или коробки, на которых указываются номер участка местного референдума, общее число всех упакованных бюллетеней.»;

12) в части 1 статьи 88 слова «(в случае проведения голосования по открепительным удостоверениям в соответствии со статьей 81^1 настоящего Закона – в строки 11^1 – 11^6)» исключить;

13) в статье 89:

а) пункт 9^1 части 7 признать утратившим силу;

б) в части 11 слова «, а в случае проведения голосования по открепительным удостоверениям в соответствии со статьей 81^1 настоящего Закона – также акты о выдаче избирательной комиссией муниципального образования участникам местного референдума открепительных удостоверений, о передаче открепительных удостоверений участковым комиссиям местного референдума, а также о погашении неиспользованных открепительных удостоверений с указанием количества этих удостоверений» исключить;

14) абзац пятый приложения 2 признать утратившим силу.

Статья 3

Внести в Закон Иркутской области от 11 июля 2008 года № 41-оз «О территориальных избирательных комиссиях Иркутской области» (Ведомости Законодательного собрания Иркутской области, 2008, № 44, т. 2, № 45, т. 2; Ведомости Законодательного Собрания Иркутской области, 2009, № 13, т. 2, № 16, т. 1; 2010, № 25, т. 1; 2011, № 31; 2012, № 43; 2013, № 4, т. 1; 2017, № 47, т. 1, № 56) следующие изменения:

1) в статье 12:

а) в части 3 слова «а также политических партий, выдвинувших списки кандидатов, которым переданы депутатские мандаты в соответствии с законом Иркутской области, предусмотренным пунктом 17 статьи 35 Федерального закона «Об основных гарантиях избирательных прав и права на участие в референдуме граждан Российской Федерации»,» исключить;

б) в пункте 2 части 4 слова «, а также политических партий, выдвинувших списки кандидатов, которым переданы депутатские мандаты в соответствии с законом Иркутской области, предусмотренным пунктом 17 статьи 35 Федерального закона «Об основных гарантиях избирательных прав и права на участие в референдуме граждан Российской Федерации»» исключить;

2) в статье 23:

а) в части 3 слова «и политическими партиями, спискам кандидатов которых переданы депутатские мандаты в соответствии с законом Иркутской области, предусмотренным пунктом 17 статьи 35 Федерального закона «Об основных гарантиях избирательных прав и права на участие в референдуме граждан Российской Федерации»,» исключить;

б) в части 5 слова «и политическими партиями, спискам кандидатов которых переданы депутатские мандаты в соответствии с законом Иркутской области, предусмотренным пунктом 17 статьи 35 Федерального закона «Об основных гарантиях избирательных прав и права на участие в референдуме граждан Российской Федерации»,» исключить.

Статья 4

Внести в Закон Иркутской области от 18 июля 2008 года № 51-оз «Об Избирательной комиссии Иркутской области» (Ведомости Законодательного собрания Иркутской области, 2008, № 44, т. 2; Ведомости Законодательного Собрания Иркутской области, 2009, № 16, т. 1; 2010, № 25, т. 1; 2011, № 31; 2012, № 43; 2013, № 4, т. 1; 2014, № 6, № 14, № 18, т. 1; 2015, № 23, т. 1, № 29, т. 1; 2016, № 37; 2017, № 47, т. 1, № 56) следующие изменения:

1) в статье 11:

а) в части 2 слова «а также политических партий, выдвинувших списки кандидатов, которым переданы депутатские мандаты в соответствии с законом Иркутской области, предусмотренным пунктом 17 статьи 35 Федерального закона «Об основных гарантиях избирательных прав и права на участие в референдуме граждан Российской Федерации»,» исключить;

б) в пункте 2 части 4 слова «, а также политических партий, выдвинувших списки кандидатов, которым переданы депутатские мандаты в соответствии с законом Иркутской области, предусмотренным пунктом 17 статьи 35 Федерального закона «Об основных гарантиях избирательных прав и права на участие в референдуме граждан Российской Федерации»» исключить;

2) в статье 23:

а) в части 3 слова «и политическими партиями, спискам кандидатов которых переданы депутатские мандаты в соответствии с законом Иркутской области, предусмотренным пунктом 17 статьи 35 Федерального закона «Об основных гарантиях избирательных прав и права на участие в референдуме граждан Российской Федерации»,» исключить;

б) в части 5 слова «и политическими партиями, спискам кандидатов которых переданы депутатские мандаты в соответствии с законом Иркутской области, предусмотренным пунктом 17 статьи 35 Федерального закона «Об основных гарантиях избирательных прав и права на участие в референдуме граждан Российской Федерации»,» исключить.

Статья 5

Внести в Закон Иркутской области от 8 июня 2009 года № 30-оз «О Законодательном Собрании Иркутской области» (Ведомости Законодательного Собрания Иркутской области, 2009, № 11; 2010, № 19, т. 1; 2011, № 29, № 31; 2012, № 41; 2013, № 4, т. 2; 2014, № 9, т. 1, № 18, т. 1; 2015, № 26, т. 1; 2016, № 38, т. 1; 2017, № 53; 2018, № 62) следующие изменения:

1) в абзаце третьем части 3 статьи 4 слова «и каждый депутат, избранный в составе списка кандидатов, которому передан депутатский мандат в соответствии с законом области о выборах депутатов Законодательного Собрания Иркутской области, предусмотренным пунктом 17 статьи 35 Федерального закона от 12 июня 2002 года № 67-ФЗ «Об основных гарантиях избирательных прав и права на участие в референдуме граждан Российской Федерации»,» исключить;

2) абзац третий части 1 статьи 11 признать утратившим силу;

3) в части 3 статьи 26 слова «, депутаты Законодательного Собрания, избранные в составе списков кандидатов, которым переданы депутатские мандаты в соответствии с законом области о выборах депутатов Законодательного Собрания Иркутской области, предусмотренным пунктом 17 статьи 35 Федерального закона от 12 июня 2002 года № 67-ФЗ «Об основных гарантиях избирательных прав и права на участие в референдуме граждан Российской Федерации»» исключить;

4) в части 5 статьи 27 слова «депутаты Законодательного Собрания, избранные в составе списков кандидатов, которым переданы депутатские мандаты в соответствии с законом области о выборах депутатов Законодательного Собрания Иркутской области, предусмотренным пунктом 17 статьи 35 Федерального закона от 12 июня 2002 года № 67-ФЗ «Об основных гарантиях избирательных прав и права на участие в референдуме граждан Российской Федерации»,» исключить.

Статья 6

Внести в Закон Иркутской области от 12 июля 2010 года № 59-ОЗ «О гарантиях равенства политических партий, представленных в Законодательном Собрании Иркутской области, при освещении их деятельности региональным телеканалом» (Ведомости Законодательного Собрания Иркутской области, 2010, № 22, т. 1; 2012, № 43; 2014, № 9, т. 1, № 14; 2015, № 26, т. 1) следующие изменения:

1) в пункте 1 статьи 1 слова «, а также политическая партия, выдвинувшая список кандидатов, которому передан депутатский мандат в Законодательном Собрании Иркутской области в соответствии с законом Иркутской области, предусмотренный пунктом 17 статьи 35 Федерального закона от 12 июня 2002 года № 67-ФЗ «Об основных гарантиях избирательных прав и права на участие в референдуме граждан Российской Федерации»» исключить;

2) в пункте 4 части 2 статьи 4 слова «либо депутатов указанных органов, избранных в составе списков кандидатов, которым переданы депутатские мандаты в законодательных (представительных) органах государственной власти субъектов Российской Федерации в соответствии с законами субъектов Российской Федерации, предусмотренные пунктом 17 статьи 35 Федерального закона от 12 июня 2002 года № 67-ФЗ «Об основных гарантиях избирательных прав и права на участие в референдуме граждан Российской Федерации», указанной политической партии,» исключить.

Статья 7

Внести в Закон Иркутской области от 13 декабря 2010 года № 124-ОЗ «О гарантиях равенства политических партий, представленных в Законодательном Собрании Иркутской области, при освещении их деятельности региональным радиоканалом» (Ведомости Законодательного Собрания Иркутской области, 2010, № 22, т. 1; 2012, № 43; 2014, № 9, т. 1, № 14; 2015, № 26, т. 1) следующие изменения:

1) в пункте 1 статьи 1 слова «, а также политическая партия, выдвинувшая список кандидатов, которому передан депутатский мандат в Законодательном Собрании Иркутской области в соответствии с законом Иркутской области, предусмотренный пунктом 17 статьи 35 Федерального закона от 12 июня 2002 года № 67-ФЗ «Об основных гарантиях избирательных прав и права на участие в референдуме граждан Российской Федерации»» исключить;

2) в пункте 4 части 2 статьи 4 слова «либо депутатов указанных органов, избранных в составе списков кандидатов, которым переданы депутатские мандаты в законодательных (представительных) органах государственной власти субъектов Российской Федерации в соответствии с законами субъектов Российской Федерации, предусмотренные пунктом 17 статьи 35 Федерального закона от 12 июня 2002 года № 67-ФЗ «Об основных гарантиях избирательных прав и права на участие в референдуме граждан Российской Федерации», указанной политической партии,» исключить.

Статья 8

Внести в Закон Иркутской области от 11 ноября 2011 года № 116-ОЗ «О муниципальных выборах в Иркутской области» (Ведомости Законодательного Собрания Иркутской области, 2011, № 36, т. 1; 2012, № 43, № 48; 2013, № 52, т. 2, № 55, т. 2, № 4, т. 2; 2014, № 6, № 7, № 10, № 17; 2015, № 23, т. 1, № 29, т. 1; 2016, № 37; 2017, № 47, т. 1, № 56; 2018, № 64, т. 1; Областная, 2018, 14 ноября) следующие изменения:

1) в статье 23:

а) в части 2 слова «, либо наличие у гражданина Российской Федерации открепительного удостоверения в случае проведения голосования по открепительным удостоверениям в соответствии со статьей 93^1 настоящего Закона» исключить;

б) часть 7^1 признать утратившей силу;

в) часть 10 изложить в следующей редакции:

«10. Исключение гражданина Российской Федерации из списка избирателей после его подписания председателем и секретарем избирательной комиссии муниципального образования (в случаях, предусмотренных частью 8 статьи 22 настоящего Закона, – председателем и секретарем участковой избирательной комиссии) и заверения его печатью соответствующей избирательной комиссии в порядке, предусмотренном настоящим Законом, производится только на основании официальных документов, в том числе сообщения вышестоящей избирательной комиссии о включении избирателя в список избирателей на другом избирательном участке. При этом в списке избирателей указывается дата исключения гражданина Российской Федерации из списка, а также причина такого исключения. Запись в списке избирателей заверяется подписью председателя участковой избирательной комиссии с указанием даты внесения этой подписи.»;

2) в статье 27:

а) в части 1 слова «политических партий, выдвинувших областные списки кандидатов, которым переданы депутатские мандаты в соответствии с Законом Иркутской области от 6 апреля 2011 года № 18-ОЗ «О выборах депутатов Законодательного Собрания Иркутской области» (далее – Закон Иркутской области «О выборах депутатов Законодательного Собрания Иркутской области»),» исключить;

б) часть 2 изложить в следующей редакции:

«2. В случае досрочного прекращения полномочий Государственной Думы Федерального Собрания Российской Федерации, Законодательного Собрания Иркутской области, представительного органа муниципального образования право внесения предложений по кандидатурам в составы избирательных комиссий сохраняется за избирательными объединениями, выдвинувшими списки кандидатов, допущенные к распределению депутатских мандатов в Государственной Думе Федерального Собрания Российской Федерации, Законодательном Собрании Иркутской области, представительном органе муниципального образования последнего созыва. Указанные предложения подлежат рассмотрению в порядке, предусмотренном частью 4 статьи 28, частью 4 статьи 29 настоящего Закона.»;

в) в части 3 слова «а также политической партии, выдвинувшей областной список кандидатов, которому переданы депутатские мандаты в соответствии с Законом Иркутской области «О выборах депутатов Законодательного Собрания Иркутской области»,» исключить;

3) в пункте 2 части 4 статьи 28 слова «, а также политических партий, выдвинувших областные списки кандидатов, которым переданы депутатские мандаты в соответствии с Законом Иркутской области «О выборах депутатов Законодательного Собрания Иркутской области»» исключить;

4) в пункте 2 части 4 статьи 29 слова «, а также политических партий, выдвинувших областные списки кандидатов, которым переданы депутатские мандаты в соответствии с Законом Иркутской области «О выборах депутатов Законодательного Собрания Иркутской области»» исключить;

5) в части 1 статьи 32:

а) в пункте 5 слова «, в случае проведения голосования по открепительным удостоверениям в соответствии со статьей 93^1 настоящего Закона утверждает текст открепительного удостоверения, число открепительных удостоверений, форму реестра выдачи открепительных удостоверений, определяет способы защиты открепительных удостоверений от подделки при их изготовлении, осуществляет закупку открепительных удостоверений» исключить;

б) в пункте 6 слова «, в случае проведения голосования по открепительным удостоверениям в соответствии со статьей 93^1 настоящего Закона обеспечивает передачу в нижестоящие избирательные комиссии открепительных удостоверений в порядке, установленном Центральной избирательной комиссией Российской Федерации» исключить;

в) пункт 6^1 признать утратившим силу;

6) в пункте 17 статьи 33 слова «, а также открепительных удостоверений в порядке, установленном Центральной избирательной комиссией Российской Федерации, в случае проведения голосования по открепительным удостоверениям в соответствии со статьей 93^1 настоящего Закона» исключить;

7) пункт 6^1 статьи 35 признать утратившим силу;

8) в пункте 4 части 14 статьи 37 слова «открепительных удостоверений в случае проведения голосования по открепительным удостоверениям в соответствии со статьей 93^1 настоящего Закона,» исключить;

9) в статье 38:

а) в пункте 1 части 3 слова «, открепительные удостоверения в случае проведения голосования по открепительным удостоверениям в соответствии со статьей 93^1 настоящего Закона» исключить;

б) в части 7 слова «а также за политическими партиями, выдвинувшими областные списки кандидатов, которым переданы депутатские мандаты в соответствии с Законом Иркутской области «О выборах депутатов Законодательного Собрания Иркутской области»,» исключить;

10) в части 1 статьи 39 слова «, а также открепительными удостоверениями в случае проведения голосования по открепительным удостоверениям в соответствии со статьей 93[1] настоящего Закона» исключить;

11) в пункте 1 части 6 статьи 40 слова «, а также реестром выдачи открепительных удостоверений, находящимися в избирательной комиссии открепительными удостоверениями в случае проведения голосования по открепительным удостоверениям в соответствии со статьей 93[1] настоящего Закона» исключить;

12) статью 93[1] признать утратившей силу;

13) в статье 94:

а) в части 7 слова «, в случае, если избиратель голосует по открепительному удостоверению, полученному в соответствии со статьей 93[1] настоящего Закона, – по предъявлении также открепительного удостоверения» исключить;

б) пятое предложение части 8 исключить;

14) часть 2 статьи 94[1] признать утратившей силу;

15) пункт 5 части 3 статьи 97 изложить в следующей редакции:

«5) строки протокола в следующей последовательности:

строка 1: число избирателей, включенных в список избирателей на момент окончания голосования, в том числе дополнительно включенных в список;

строка 2: число избирательных бюллетеней, полученных участковой избирательной комиссией;

строка 3: число избирательных бюллетеней, выданных избирателям, проголосовавшим досрочно, в том числе отдельной строкой 4 – в помещении избирательной комиссии муниципального образования;

строка 5: число избирательных бюллетеней, выданных избирателям в помещении для голосования в день голосования;

строка 6: число избирательных бюллетеней, выданных избирателям, проголосовавшим вне помещения для голосования в день голосования;

строка 7: число погашенных избирательных бюллетеней;

строка 8: число избирательных бюллетеней, содержащихся в переносных ящиках для голосования;

строка 9: число избирательных бюллетеней, содержащихся в стационарных ящиках для голосования;

строка 10: число недействительных избирательных бюллетеней;

строка 11: число действительных избирательных бюллетеней;

строка 12 и последующие строки: данные, предусмотренные частью 4 настоящей статьи.»;

16) в статье 98:

а) в части 5:

пункт 1 изложить в следующей редакции:

«1) число избирателей, внесенных в список избирателей на момент окончания голосования (без учета выбывших по каким-либо причинам избирателей)»;

пункты 5 – 7 признать утратившими силу;

б) часть 6 изложить в следующей редакции:

«6. После внесения указанных в части 5 настоящей статьи данных каждая страница списка избирателей подписывается внесшим эти данные членом участковой избирательной комиссии с правом решающего голоса, который затем их оглашает и сообщает председателю, заместителю председателя или секретарю участковой избирательной комиссии и лицам, присутствующим при подсчете голосов избирателей. Итоговые данные, определяемые как сумма данных, установленных в соответствии с частью 5 настоящей статьи, председатель, заместитель председателя или секретарь участковой избирательной комиссии оглашает, вносит на последнюю страницу списка избирателей, подтверждает своей подписью и заверяет печатью участковой избирательной комиссии. Оглашенные данные вносятся в следующие строки соответствующего протокола об итогах голосования и его увеличенной формы, а в случае использования технических средств подсчета голосов – только в соответствующие строки увеличенной формы протокола:

1) в строку 1: число избирателей, включенных в список избирателей на момент окончания голосования;

2) в строки 3 и 4: число избирательных бюллетеней, выданных участковой избирательной комиссией избирателям, проголосовавшим досрочно;

3) в строку 5: число избирательных бюллетеней, выданных участковой избирательной комиссией избирателям в помещении для голосования в день голосования;

4) в строку 6: число избирательных бюллетеней, выданных участковой избирательной комиссией избирателям, проголосовавшим вне помещения для голосования в день голосования.»;

в) в части 22 слова «(за исключением контрольного соотношения, проверка которого проводится в соответствии с частью 6 настоящей статьи в случае проведения голосования по открепительным удостоверениям в соответствии со статьей 93[1] настоящего Закона)» исключить;

г) в части 23:

слова «а также упакованные открепительные удостоверения, если голосование проводилось по открепительным удостоверениям в соответствии со статьей 93[1] настоящего Закона,» исключить;

слова «, общее число всех упакованных открепительных удостоверений» исключить;

д) в пункте 3 части 24 слова «и строки 11^1 – 11^6 (в случае проведения голосования по открепительным удостоверениям в соответствии со статьей 93[1] настоящего Закона)» исключить;

17) в части 1 статьи 100 слова «(в случае проведения голосования по открепительным удостоверениям в соответствии со статьей 93[1] настоящего Закона – в строки 11^1 – 11^6)» исключить;

18) в статье 101:

а) пункт 9^1 части 5 признать утратившим силу;

б) в части 12 слова «, а в случае проведения голосования по открепительным удостоверениям в соответствии со статьей 93[1] настоящего Закона также акты о выдаче избирательной комиссией муниципального образования избирателям открепительных удостоверений, о передаче открепительных удостоверений нижестоящим избирательным комиссиям, о погашении неиспользованных открепительных удостоверений с указанием количества этих удостоверений» исключить;

19) в статье 102:

а) пункт 9^1 части 5 признать утратившим силу;

б) в части 13 слова «, а в случае проведения голосования по открепительным удостоверениям в соответствии со статьей 93[1] настоящего Закона также акты о передаче открепительных удостоверений участковым избирательным комиссиям, о погашении неиспользованных открепительных удостоверений с указанием количества этих удостоверений» исключить;

20) в статье 103:

а) пункт 8^1 части 5 признать утратившим силу;

б) в части 9 слова «, а в случае проведения голосования по открепительным удостоверениям в соответствии со статьей 93[1] настоящего Закона также акты о передаче открепительных удостоверений участковым избирательным комиссиям, о погашении неиспользованных открепительных удостоверений с указанием количества этих удостоверений» исключить;

21) в статье 104:

а) пункт 13^1 части 5 признать утратившим силу;

б) в части 16 слова «, а в случае проведения голосования по открепительным удостоверениям в соответствии со статьей 93[1] настоящего Закона также акты о выдаче избирательной комиссией муниципального образования избирателям открепительных удостоверений, о передаче открепительных удостоверений нижестоящим избирательным комиссиям, о погашении неиспользованных открепительных удостоверений с указанием количества этих удостоверений» исключить;

22) абзац пятый приложения 7 признать утратившим силу.

Статья 9

Настоящий Закон вступает в силу через десять календарных дней после дня его официального опубликования.

Губернатор Иркутской области
С.Г. Левченко

г. Иркутск
27 декабря 2018 года
№ 141-ОЗ

ЗАКОН

ИРКУТСКОЙ ОБЛАСТИ

О ВНЕСЕНИИ ИЗМЕНЕНИЙ В ОТДЕЛЬНЫЕ ЗАКОНЫ ИРКУТСКОЙ ОБЛАСТИ

Статья 1

Внести в Закон Иркутской области от 18 июля 2008 года № 49-оз «О ежемесячной доплате к страховой пенсии отдельным категориям граждан» (Ведомости Законодательного собрания Иркутской области, 2008, № 44, т. 3; Ведомости Законодательного Собрания Иркутской области, 2009, № 13, т. 2; 2011, № 32, т. 2; 2012, № 42, т. 2, № 46, т. 2, № 47, т. 1; 2014, № 13, т. 1; 2015, № 20, т. 1, № 28, т. 1) следующие изменения:

1) индивидуализированный заголовок изложить в следующей редакции:

«О дополнительном ежемесячном материальном обеспечении отдельных категорий граждан в Иркутской области»;

2) преамбулу изложить в следующей редакции:

«Настоящим Законом устанавливается право отдельных категорий граждан, проживающих на территории Иркутской области, на дополнительное ежемесячное материальное обеспечение, а также размер, условия и порядок его назначения, выплаты и прекращения выплаты.»;

3) в статье 1:

наименование изложить в следующей редакции:

«Статья 1. Право на дополнительное ежемесячное материальное обеспечение»;

в абзаце первом слова «ежемесячную доплату к страховой пенсии по старости (инвалидности) (далее – доплата)» заменить словами «дополнительное ежемесячное материальное обеспечение (далее – дополнительное материальное обеспечение)»;

в абзаце тринадцатом слова «Доплата не назначается и не выплачивается» заменить словами «Дополнительное материальное обеспечение не назначается и не выплачивается»;

в абзаце четырнадцатом слово «доплата» в соответствующем падеже заменить словами «дополнительное материальное обеспечение» в соответствующем падеже;

дополнить абзацами следующего содержания;

«Право на дополнительное материальное обеспечение имеют граждане из числа категорий, указанных в настоящей статье, при соблюдении одного из следующих условий:

1) достижение возраста 60 лет – для мужчин, 55 лет – для женщин;

2) наличие права на досрочное назначение страховой пенсии в соответствии с законодательством по состоянию на 31 декабря 2018 года;

3) получение страховой пенсии по инвалидности.»;

4) в статье 2 слово «доплата» в соответствующем падеже заменить словами «дополнительное материальное обеспечение» в соответствующем падеже;

5) в статье 3:

слово «доплата» в соответствующем падеже заменить словами «дополнительное материальное обеспечение» в соответствующем падеже;

в части 1:

дополнить пунктом 8 следующего содержания:

«8) документ, подтверждающий получение страховой пенсии по инвалидности, – для граждан, указанных в абзаце восемнадцатом статьи 1 настоящего Закона.»;

в абзацах десятом, одиннадцатом слово «статьи» заменить словом «части»;

дополнить абзацами следующего содержания:

«Гражданин или его представитель вправе представить документ, указанный в пункте 8 настоящей части. Если такой документ не был представлен гражданином или его представителем, указанный документ запрашивается учреждением в порядке межведомственного информационного взаимодействия в соответствии с законодательством.

В целях получения информации, необходимой для назначения дополнительного материального обеспечения гражданам, указанным в абзаце семнадцатом статьи 1 настоящего Закона, учреждение осуществляет межведомственное информационное взаимодействие с Пенсионным фондом Российской Федерации в соответствии с законодательством. Гражданин вправе самостоятельно получить соответствующие сведения в территориальном органе Пенсионного фонда Российской Федерации и представить их в учреждение.»;

6) в статье 3^1:

слово «доплаты» заменить словами «дополнительного материального обеспечения»;

в пункте 2 части 3 слова «для граждан, получающих доплату к страховой пенсии по инвалидности» заменить словами «для граждан, получающих страховую пенсию по инвалидности»;

7) статье 4 слово «доплаты» заменить словами «дополнительного материального обеспечения», слово «ее» заменить словом «его».

Статья 2

Внести в Закон Иркутской области от 17 декабря 2008 года № 128-оз «О ежемесячной денежной выплате неработающим пенсионерам в Иркутской области» (Ведомости Законодательного Собрания Иркутской области, 2009, № 4, т. 1, № 9; 2011, № 34, т. 2, № 38; 2012, № 42, т. 2, № 46, т. 2, № 47, т. 1; 2013, № 54, № 4, т. 2; 2014, № 6, № 13, т. 1; 2015, № 20, т. 1, № 28, т. 1; 2018, № 62) следующие изменения:

1) индивидуализированный заголовок изложить в следующей редакции:

«О ежемесячной денежной выплате отдельным категориям неработающих граждан в Иркутской области»;

2) в статье 1 слова «неработающим пенсионерам» заменить словами «отдельным категориям неработающих граждан»;

3) в статье 2:

дополнить частью 1^1 следующего содержания:

«1^1. Выплата предоставляется также независимо от факта получения страховой пенсии по старости следующим категориям неработающих граждан:

1) достигшим возраста 60 лет – для мужчин, 55 лет – для женщин;

2) имеющим право на досрочное назначение страховой пенсии в соответствии с законодательством по состоянию на 31 декабря 2018 года.

Данное условие применяется наряду с условиями к размеру страхового (трудового) стажа, указанными в пунктах 1, 2 части 1 настоящей статьи.»;

в части 2 слова «указанным в части 1 настоящей статьи пенсионерам (далее – пенсионеры)» заменить словами «указанным в частях 1, 1^1 настоящей статьи гражданам»;

в части 3 слово «пенсионерам» заменить словом «гражданам»;

4) в статье 4:

слово «пенсионер» в соответствующем падеже заменить словом «гражданин» в соответствующем падеже;

в части 1^2:

пункт 4 дополнить словами «, – для граждан, указанных в части 1 статьи 2 настоящего Закона»;

дополнить пунктом 4^1 следующего содержания:

«4^1) документ, выданный территориальным органом Пенсионного фонда Российской Федерации, содержащий сведения о страховом стаже гражданина на момент обращения, – для граждан, указанных в части 1^1 статьи 2 настоящего Закона;»;

в пункте 5 слова «при назначении пенсии» исключить;

в части 2:

абзац второй изложить в следующей редакции:

«Гражданин или его представитель вправе представить документы, указанные в пунктах 4, 4^1 части 1^2 настоящей статьи. Если такие документы не были представлены гражданином или его представителем, указанные документы и (или) информация запрашиваются в порядке межведомственного информационного взаимодействия в соответствии с законодательством.»;

дополнить абзацем следующего содержания:

«В целях получения информации, необходимой для назначения выплаты гражданам, указанным в пункте 2 части 1^1 статьи 2 настоящего Закона, учреждение осуществляет межведомственное информационное взаимодействие с Пенсионным фондом Российской Федерации в соответствии с законодательством. Гражданин вправе самостоятельно получить соответствующие сведения в территориальном органе Пенсионного фонда Российской Федерации и представить их в учреждение.»;

пункт 1 части 8 изложить в следующей редакции:

«1) страховой стаж гражданина, приобретенный до назначения пенсии:

а) на основании документа, выданного территориальным органом Пенсионного фонда Российской Федерации, содержащего сведения о назначении пенсии и продолжительности страхового стажа гражданина, учтенного при назначении пенсии, – для граждан, указанных в части 1 статьи 2 настоящего Закона;

б) на основании документа, выданного территориальным органом Пенсионного фонда Российской Федерации, содержащего сведения о страховом стаже гражданина на момент обращения, – для граждан, указанных в части 1^1 статьи 2 настоящего Закона;

в) на основании документов, подтверждающих наличие страхового стажа, указанных в пункте 5 части 1^2 настоящей статьи, – в случае отсутствия у территориального органа Пенсионного фонда Российской Федерации сведений о наличии отдельных периодов страхового стажа;».

Статья 3

Внести в статью 39 Закона Иркутской области от 24 декабря 2010 года № 141-ОЗ «О наградах Иркутской области и почетных званиях Иркутской области» (Ведомости Законодательного Собрания Иркутской области, 2011, № 28, т. 4; 2013, № 57, т. 1; 2014, № 6, № 14; 2015, № 20, т. 1, № 27, № 28, т. 1; 2016, № 37, № 45; 2017, № 46, т. 1, № 56; 2018, № 60, т. 2) следующие изменения:

1) в наименовании, частях 1 – 3 слова «к пенсии» исключить;

2) дополнить частью 3^1 следующего содержания:

«3^1. Ежемесячные денежные выплаты, предусмотренные настоящей статьей, предоставляются также независимо от факта получения страховой пенсии по старости (инвалидности), пенсии за выслугу лет в соответствии с Законом № 4468-1 следующим категориям граждан, удостоенным знака отличия «За заслуги перед Иркутской областью», почетного звания «Почетный гражданин Иркутской области»:

1) достигшим возраста 60 лет – для мужчин, 55 лет – для женщин;

2) имеющим право на досрочное назначение страховой пенсии в соответствии с законодательством по состоянию на 31 декабря 2018 года.».

Статья 4

Внести в статью 1 Закона Иркутской области от 22 октября 2018 года № 80-ОЗ «Об изменении условий предоставления мер социальной поддержки, а также условий применения размеров региональных стандартов оплаты жилого помещения и коммунальных услуг в связи с отдельными изменениями в сфере пенсионного законодательства» (Ведомости Законодательного Собрания Иркутской области, 2018, № 4, т. 1) следующие изменения:

1) часть 1 дополнить абзацем следующего содержания:

«Данные условия применяются наряду с другими условиями, установленными законами Иркутской области, указанными в части 2 настоящей статьи.»;

2) в части 2:

пункт 2 изложить в следующей редакции:

«2) Закон Иркутской области от 18 июля 2008 года № 49-оз «О дополнительном ежемесячном материальном обеспечении отдельных категорий граждан в Иркутской области;»;

пункт 8 изложить в следующей редакции:

«8) Закон Иркутской области от 17 декабря 2008 года № 128-оз «О ежемесячной денежной выплате отдельным категориям неработающих граждан в Иркутской области;»;

3) дополнить частью 4 следующего содержания:

«4. В целях получения информации, необходимой для назначения (предоставления) мер социальной поддержки гражданам, имеющим право на досрочное назначение страховой пенсии в соответствии с законодательством по состоянию на 31 декабря 2018 года, орган или учреждение, уполномоченный (уполномоченное) на назначение (предоставление) мер социальной поддержки, осуществляет межведомственное информационное взаимодействие с Пенсионным фондом Российской Федерации в соответствии с законодательством. Гражданин вправе самостоятельно получить соответствующие сведения в территориальном органе Пенсионного фонда Российской Федерации и представить их в орган или учреждение, уполномоченный (уполномоченное) на назначение (предоставление) мер социальной поддержки.».

Статья 5

1. Настоящий Закон вступает в силу с 1 января 2019 года, но не ранее чем через десять календарных дней после дня его официального опубликования.

2. Гражданам, получающим ежемесячную доплату к страховой пенсии по старости (инвалидности) в соответствии с Законом Иркутской области от 18 июля 2008 года № 49-оз «О ежемесячной доплате к страховой пенсии отдельным категориям граждан», со дня вступления в силу настоящего Закона дополнительное ежемесячное материальное обеспечение в соответствии с Законом Иркутской области от 18 июля 2008 года № 49-оз «О дополнительном ежемесячном материальном обеспечении отдельных категорий граждан в Иркутской области» (в редакции настоящего Закона) выплачивается без подачи дополнительных заявлений и документов.

3. Гражданам, получающим ежемесячную денежную выплату в соответствии с Законом Иркутской области от 17 декабря 2008 года № 128-оз «О ежемесячной денежной выплате неработающим пенсионерам в Иркутской области», со дня вступления в силу настоящего Закона ежемесячная денежная выплата в соответствии с Законом Иркутской области от 17 декабря 2008 года № 128-оз «О ежемесячной денежной выплате отдельным категориям неработающих граждан в Иркутской области» (в редакции настоящего Закона) предоставляется без подачи дополнительных заявлений и документов.

4. Гражданам, получающим ежемесячную денежную выплату к пенсии в соответствии со статьей 39 Закона Иркутской области от 24 декабря 2010 года № 141-ОЗ «О наградах Иркутской области и почетных званиях Иркутской области», со дня вступления в силу настоящего Закона ежемесячная денежная выплата в соответствии со статьей 39 Закона Иркутской области от 24 декабря 2010 года № 141-ОЗ «О наградах Иркутской области и почетных званиях Иркутской области» (в редакции настоящего Закона) предоставляется без подачи дополнительных заявлений и документов.

Губернатор Иркутской области
С.Г. Левченко

г. Иркутск
27 декабря 2018 года
№ 146-ОЗ

ЗАКОН

ИРКУТСКОЙ ОБЛАСТИ

О ВНЕСЕНИИ ИЗМЕНЕНИЙ В ЗАКОН ИРКУТСКОЙ ОБЛАСТИ «О ПОРЯДКЕ ОБЕСПЕЧЕНИЯ ДЕТЕЙ-СИРОТ И ДЕТЕЙ, ОСТАВШИХСЯ БЕЗ ПОПЕЧЕНИЯ РОДИТЕЛЕЙ, ЛИЦ ИЗ ЧИСЛА ДЕТЕЙ-СИРОТ И ДЕТЕЙ, ОСТАВШИХСЯ БЕЗ ПОПЕЧЕНИЯ РОДИТЕЛЕЙ, ЖИЛЫМИ ПОМЕЩЕНИЯМИ В ИРКУТСКОЙ ОБЛАСТИ»

Статья 1

Внести в Закон Иркутской области от 28 декабря 2012 года № 164-ОЗ «О порядке обеспечения детей-сирот и детей, оставшихся без попечения родителей, лиц из числа детей-сирот и детей, оставшихся без попечения родителей, жилыми помещениями в Иркутской области» (Ведомости Законодательного Собрания Иркутской области, 2013, № 52, т. 2, № 4, т. 2; 2014, № 6, № 11, № 13, т. 1; 2015, № 21, № 28, т. 1; 2016, № 38, т. 1; 2017, № 46, т. 1, № 54; 2018, № 63) следующие изменения:

1) в части 1 статьи 1 слова «детей-сирот и детей, оставшихся без попечения родителей, лиц из числа детей-сирот и детей, оставшихся без попечения родителей (далее – дети-сироты)» заменить словами «детей-сирот и детей, оставшихся без попечения родителей (далее – дети-сироты), лиц из числа детей-сирот и детей, оставшихся без попечения родителей (далее – лица из числа детей-сирот)»;

2) в статье 2:

наименование изложить в следующей редакции:

«Статья 2. Обеспечение детей-сирот, лиц из числа детей-сирот жилыми помещениями»;

в абзаце первом части 1 после слов «детям-сиротам» дополнить словами «, лицам из числа детей-сирот»;

в абзацах первом, третьем части 2 после слов «детям-сиротам» дополнить словами «, лицам из числа детей-сирот»;

дополнить частью 2^1 следующего содержания:

«2^1. Общее количество жилых помещений в виде квартир, предоставляемых детям-сиротам, лицам из числа детей-сирот в одном многоквартирном доме, не может превышать 25 процентов от общего количества квартир в этом многоквартирном доме.»;

3) в статье 3:

наименование изложить в следующей редакции:

«Статья 3. Признание невозможности проживания детей-сирот, лиц из числа детей-сирот в ранее занимаемых жилых помещениях»;

в части 1:

в абзаце первом после слов «детей-сирот» дополнить словами «, лиц из числа детей-сирот»;

в абзаце втором пункта 1 после слов «детей-сирот» дополнить словами «, лиц из числа детей-сирот»;

пункт 2 изложить в следующей редакции:

«2) жилые помещения признаны непригодными для проживания по основаниям и в порядке, которые установлены жилищным законодательством;»;

пункт 3 дополнить словами «, лиц из числа детей-сирот»;

в части 2 после слов «детей-сирот» дополнить словами «, лиц из числа детей-сирот»;

в части 3:

в пункте 3 после слов «детей-сирот» дополнить словами «, лиц из числа детей-сирот»;

пункт 10 изложить в следующей редакции:

«10) документ, подтверждающий, что жилое помещение признано непригодным для проживания по основаниям и в порядке, которые установлены жилищным законодательством (в случае, предусмотренном пунктом 2 части 1 настоящей статьи);»;

4) в статье 4:

наименование изложить в следующей редакции:

«Статья 4. Порядок формирования списка детей-сирот, лиц из числа детей-сирот, которые подлежат обеспечению жилыми помещениями»;

части 1 – 3 изложить в следующей редакции:

«1. Орган опеки и попечительства формирует список детей-сирот, лиц из числа детей-сирот, лиц, указанных в пункте 9 статьи 8 Федерального закона «О дополнительных гарантиях по социальной поддержке детей-сирот и детей, оставшихся без попечения родителей», которые подлежат обеспечению жилыми помещениями (далее – список), в разрезе муниципальных образований Иркутской области, исходя из их места жительства.

2. Лица, указанные в части 1 статьи 2 настоящего Закона, включаются в список по достижении возраста 14 лет.

3. Заявление о включении в список подается законными представителями детей-сирот, достигших возраста 14 лет, в орган опеки и попечительства по месту жительства детей-сирот в письменной форме в течение трех месяцев со дня достижения ими указанного возраста или с момента возникновения оснований предоставления жилых помещений, предусмотренных частью 1 статьи 2 настоящего Закона.

Орган опеки и попечительства осуществляет контроль за своевременной подачей законными представителями детей-сирот заявлений о включении этих детей в список и в случае неподачи таких заявлений принимает меры по включению этих детей в список.

Дети-сироты, приобретшие полную дееспособность до достижения ими совершеннолетия, а также лица из числа детей-сирот, если они в установленном порядке не были включены в список до приобретения ими полной дееспособности до достижения совершеннолетия либо до достижения возраста 18 лет соответственно и не реализовали принадлежащее им право на обеспечение жилыми помещениями, вправе самостоятельно обратиться с заявлением в письменной форме о включении их в список.»;

в части 4:

пункт 1 дополнить словами «, указанного в части 1 статьи 2 настоящего Закона (далее в настоящей статье – лицо)»;

пункт 2 изложить в следующей редакции:

«2) документы, удостоверяющие личность и подтверждающие полномочия законного представителя детей-сирот, представителя лица из числа детей-сирот (в случае обращения представителя лица из числа детей-сирот);»;

пункт 4 дополнить словами «, лиц из числа детей-сирот»;

в абзацах девятом, десятом слово «лица» заменить словами «законные представители детей-сирот, лица из числа детей-сирот»;

дополнить новым абзацем десятым следующего содержания:

«Законными представителями детей-сирот, лицами из числа детей-сирот или их представителями не представляется документ, указанный в пункте 5 (в части документа, выданного органом (организацией) по государственному техническому учету и (или) технической инвентаризации) настоящей части, в случае рождения лица после 31 января 1998 года.»;

в абзаце первом части 5 слова «со дня обращения лица» заменить словами «со дня обращения законного представителя детей-сирот, лица из числа детей-сирот»;

часть 7 изложить в следующей редакции:

«7. Лица, включенные в список, исключаются из списка в случае:

1) предоставления им жилых помещений в соответствии с частью 1 статьи 2 настоящего Закона;

2) утраты ими оснований, предусмотренных частью 1 статьи 2 настоящего Закона, для предоставления благоустроенных жилых помещений специализированного жилищного фонда по договорам найма специализированных жилых помещений;

3) включения их в список в другом субъекте Российской Федерации в связи со сменой места жительства;

4) прекращения у них гражданства Российской Федерации, если иное не предусмотрено международным договором Российской Федерации;

5) смерти или объявления их умершими в порядке, установленном законодательством Российской Федерации.»;

5) в статье 5:

наименование изложить в следующей редакции:

«Статья 5. Формирование специализированного жилищного фонда Иркутской области для детей-сирот, лиц из числа детей-сирот»;

в части 1 после слов «детям-сиротам» дополнить словами «, лицам из числа детей-сирот», после слов «детей-сирот» дополнить словами «, лиц из числа детей-сирот»;

в части 2 после слов «детей-сирот» дополнить словами «, лиц из числа детей-сирот»;

6) в статье 6:

наименование изложить в следующей редакции:

«Статья 6. Предоставление детям-сиротам, лицам из числа детей-сирот жилых помещений по договорам найма специализированных жилых помещений»;

в части 2:

в абзаце первом после слов «по заявлениям» дополнить словами «в письменной форме»;

в абзаце втором слова «учреждениях системы здравоохранения и иных учреждениях» заменить словами «медицинских организациях и иных организациях», после слов «профессионального образования,» дополнить словами «профессионального обучения,»;

в части 3:

в абзаце четвертом слова «учреждениях системы здравоохранения и иных учреждениях» заменить словами «медицинских организациях и иных организациях», после слов «профессионального образования,» дополнить словами «профессионального обучения,»;

дополнить новым абзацем десятым следующего содержания:

«8) документ, подтверждающий место жительства лица, достигшего возраста 18 лет, на территории Иркутской области, подтвержденное регистрацией по месту жительства либо судебным решением (в случае изменения места жительства).»;

в абзаце десятом слова «учреждениях системы здравоохранения и иных учреждениях» заменить словами «медицинских организациях и иных организациях», после слов «профессионального образования,» дополнить словами «профессионального обучения,», слова «7 настоящей части» заменить словами «7, 8 (в части судебного решения) настоящей части»;

в абзаце одиннадцатом после слов «профессионального образования,» дополнить словами «профессионального обучения,», слова «5 настоящей части» заменить словами «5, 8 (в части документа, подтверждающего регистрацию по месту жительства) настоящей части»;

в части 6:

в абзаце первом после слов «детей-сирот» дополнить словами «, лиц из числа детей-сирот»;

дополнить абзацем третьим следующего содержания:

«В случае вселения в жилые помещения, предоставленные детям-сиротам, лицам из числа детей-сирот, их несовершеннолетних детей и супруга (супруги) указанные лица включаются в договор найма специализированного жилого помещения.»;

абзац второй части 7 изложить в следующей редакции:

«В случае выявления обстоятельств, свидетельствующих о необходимости оказания детям-сиротам, лицам из числа детей-сирот содействия в преодолении трудной жизненной ситуации, в порядке, установленном статьей 7 настоящего Закона, договор найма специализированного жилого помещения может быть заключен на новый пятилетний срок неоднократно по решению органа по управлению имуществом.»;

в части 8 после слов «детям-сиротам» дополнить словами «, лицам из числа детей-сирот»;

в части 9 после слов «детям-сиротам» дополнить словами «, лицам из числа детей-сирот»;

7) в статье 7:

в абзаце первом части 3 после слов «детям-сиротам» дополнить словами «, лицам из числа детей-сирот»;

в части 5 после слов «детям-сиротам» дополнить словами «, лицам из числа детей-сирот»;

в части 6 после слов «детям-сиротам» дополнить словами «, лицам из числа детей-сирот»;

часть 7 изложить в следующей редакции:

«7. По окончании срока действия договора найма специализированного жилого помещения и при отсутствии обстоятельств, свидетельствующих о необходимости оказания детям-сиротам, лицам из числа детей-сирот содействия в преодолении трудной жизненной ситуации, орган по управлению имуществом обязан принять решение об исключении жилого помещения из специализированного жилищного фонда Иркутской области для детей-сирот, лиц из числа детей-сирот и заключить с детьми-сиротами, лицами из числа детей-сирот договор социального найма в отношении этого жилого помещения.

В случае смерти ребенка-сироты, лица из числа детей-сирот, которому предоставлено жилое помещение по договору найма специализированного жилого помещения, орган по управлению имуществом обязан принять решение об исключении жилого помещения из специализированного жилищного фонда Иркутской области для детей-сирот, лиц из числа детей-сирот и заключить с лицами, указанными в абзаце третьем части 6 статьи 6 настоящего Закона, договор социального найма в отношении данного жилого помещения.»;

в части 8 слова «в соответствии с законодательством» заменить словами «в порядке, установленном Правительством Иркутской области,», после слов «детей-сирот» дополнить словами «, лиц из числа детей-сирот»;

8) в части 2 статьи 9:

в абзаце первом после слов «дети-сироты» дополнить словами «, лица из числа детей-сирот»;

в абзаце третьем после слов «дети-сироты,» дополнить словами «лица из числа детей-сирот,».

Статья 2

Настоящий Закон вступает в силу с 1 января 2019 года, но не ранее чем через десять календарных дней после дня его официального опубликования.

Губернатор Иркутской области
С.Г. Левченко

г. Иркутск
27 декабря 2018 года
№ 147-ОЗ

МИНИСТЕРСТВО ПРИРОДНЫХ РЕСУРСОВ И ЭКОЛОГИИ ИРКУТСКОЙ ОБЛАСТИ

ПРИКАЗ

11 декабря 2018 года **№ 66-мпр**

Иркутск

О внесении изменений в Положение об отдельных вопросах организации деятельности министерства природных ресурсов и экологии Иркутской области

Руководствуясь статьей 21 Устава Иркутской области:

ПРИКАЗЫВАЮ:

1. Внести в Положение об отдельных вопросах организации деятельности министерства природных ресурсов и экологии Иркутской области, утвержденное приказом министерства природных ресурсов и экологии Иркутской области от 30 октября 2012 года № 12-мпр, следующие изменения:

1) пункт 1 изложить в следующей редакции:

«1. Настоящее Положение в соответствии с Конституцией Российской Федерации, Федеральным законом от 6 октября 1999 года № 184-ФЗ «Об общих принципах организации законодательных (представительных) и исполнительных органов государственной власти субъектов Российской Федерации», Уставом Иркутской области, Законом Иркутской области от 18 ноября 2009 года № 82/48-оз «О Правительстве Иркутской области», Законом Иркутской области от 12 января 2010 года № 1-оз «О правовых актах Иркутской области и правотворческой деятельности в Иркутской области», постановлением Правительства Иркутской области от 1 июля 2016 года № 334-пп «О регламенте Правительства Иркутской области», Инструкцией по делопроизводству в системе исполнительных органов государственной власти Иркутской области, утвержденной указом Губернатора Иркутской области от 10 июля 2016 года № 179-уг, Положением о министерстве природных ресурсов и экологии Иркутской области, утвержденным постановлением Правительства Иркутской области от 29 декабря 2009 года № 392/171-пп, регулирует вопросы организации и деятельности министерства природных ресурсов и экологии Иркутской области.»;

2) подпункт 2 пункта 6 признать утратившим силу;

3) в пункте 28:

абзац 6 признать утратившим силу;

в абзаце 7 слово «утверждении» заменить на слово «установлении»;

4) пункт 40 дополнить вторым абзацем следующего содержания:

«Проекты приказов, разрабатываемые министерством, в целях проведения их независимой антикоррупционной экспертизы и общественного обсуждения подлежат размещению в информационно-телекоммуникационной сети «Интернет» на «Едином портале независимой антикоррупционной экспертизы и общественного обсуждения проектов нормативных правовых актов Иркутской области» (regulation.irkobl.ru).»;

5) в приложении 2 к Положению:

седьмой абзац признать утратившим силу;

в восьмом абзаце слово «утверждении» заменить на слово «установлении».

2. Настоящий приказ подлежит официальному опубликованию в общественно – политической газете «Областная», на «Официальном интернет - портале правовой информации» (www.pravo.gov.ru).

3. Настоящий приказ вступает в силу через десять календарных дней после дня его официального опубликования.

Министр
А.В. Крючков

СЛУЖБА ПО ОХРАНЕ ОБЪЕКТОВ КУЛЬТУРНОГО НАСЛЕДИЯ ИРКУТСКОЙ ОБЛАСТИ

ПРИКАЗ

6 декабря 2018 г. **Иркутск** **№ 381-спр**

Об утверждении границ территории, предмета охраны, режима использования территории объекта археологического наследия федерального значения «Улан-Байтог 3» (стоянка)

В соответствии с Федеральным законом от 25 июня 2002 года № 73-ФЗ «Об объектах культурного наследия (памятниках истории и культуры) народов Российской Федерации», пунктом 4 статьи 17 Федерального закона от 22 октября 2014 года №315-ФЗ «О внесении изменений в Федеральный закон «Об объектах культурного наследия (памятниках истории и культуры) народов Российской Федерации» и отдельные законодательные акты Российской Федерации», на основании археологических работ, руководствуясь статьей 21 Устава Иркутской области, Положением о службе по охране объектов культурного наследия Иркутской области, утвержденным постановлением Правительства Иркутской области от 9 марта 2010 года № 31-пп,

П Р И К А З Ы В А Ю:

1. Утвердить границы территории объекта археологического наследия федерального значения - «Улан-Байтог 3» (стоянка), расположенного в Эхирит-Булагатском районе Иркутской области, согласно приложению 1.

2. Утвердить предмет охраны объекта археологического наследия федерального значения - «Улан-Байтог 3» (стоянка) согласно приложению 2.

3. Режим использования территории объекта археологического наследия федерального значения – «Улан-Байтог 3» (стоянка) установлен статьей 5.1 Федерального закона от 25 июня 2002 года №73-ФЗ «Об объектах культурного наследия (памятниках истории и культуры) народов Российской Федерации».

4. Настоящий приказ подлежит официальному опубликованию в общественно-политической газете «Областная», а также на «Официальном интернет-портале правовой информации» (www.pravo.gov.ru) за исключением приложений 1, 2 в соответствии с приказом Министерства культуры Российской Федерации от 01 сентября 2015 года №2328.

5. Настоящий приказ вступает в силу через десять дней со дня его официального опубликования.

Временно замещающий должность руководителя службы по охране объектов культурного наследия Иркутской области
А.А. Фоменко

МИНИСТЕРСТВО ЗДРАВООХРАНЕНИЯ ИРКУТСКОЙ ОБЛАСТИ

ПРИКАЗ

7 декабря 2018 г. **Иркутск** **№ 95-мпр**

О признании утратившим силу приказа министерства здравоохранения Иркутской области от 15 ноября 2013 года № 209-мпр

В соответствии со статьей 60 Закона Иркутской области от 12 января 2010 года № 1-оз «О правовых актах Иркутской области и правотворческой деятельности в Иркутской области», руководствуясь пунктом 9 Положения о министерстве здравоохранения Иркутской области, утвержденного постановлением Правительства Иркутской области от 16 июля 2010 года № 174-пп,

П Р И К А З Ы В А Ю:

1. Признать утратившим силу приказ министерства здравоохранения Иркутской области от 15 ноября 2013 года № 209-мпр «Об утверждении структуры областного государственного бюджетного учреждения здравоохранения «Ангарская областная психиатрическая больница».

2. Настоящий приказ подлежит официальному опубликованию в общественно-политической газете «Областная».

Министр О.Н. Ярошенко

АГЕНТСТВО ПО ТУРИЗМУ ИРКУТСКОЙ ОБЛАСТИ

П Р И К А З

6 декабря 2018 года Иркутск № 17-апр

О признании утратившими силу отдельных приказов

В соответствии с Федеральным законом от 5 февраля 2018 года № 16-ФЗ «О внесении изменений в Федеральный закон «Об основах туристской деятельности в Российской Федерации» и Кодекс Российской Федерации об административных правонарушениях в целях совершенствования правового регулирования предоставления гостиничных услуг и классификации объектов туристской индустрии», руководствуясь статьей 21 Устава Иркутской области, Положением об агентстве по туризму Иркутской области, утвержденным постановлением Правительства Иркутской области от 29 декабря 2009 года № 413/192-пп,

ПРИКАЗЫВАЮ:

1. Признать утратившими силу приказы агентства по туризму Иркутской области от 6 июня 2011 года № 9-апр «Об утверждении аттестата аккредитованной организации, осуществляющей классификацию объектов туристской индустрии на территории Иркутской области», от 16 декабря 2011 года № 12-апр «О внесении изменений в приказ от 6 июня 2011 года № 9-апр «Об утверждении аттестата аккредитованной организации, осуществляющей классификацию объектов туристской индустрии на территории Иркутской области».

2. Признать утратившими силу приказы агентства по туризму Иркутской области от 23 января 2017 года № 1-апр «Об установлении порядка уведомления агентства по туризму Иркутской области аккредитованными организациями о планируемом ими осуществлении классификации объектов туристской индустрии, включающих гостиницы и иные средства размещения, горнолыжные трассы, пляжи, расположенные в пределах территории Иркутской области», от 31 марта 2017 года № 4-апр «О внесении изменений в Порядок уведомления агентства по туризму Иркутской области аккредитованными организациями о планируемом ими осуществлении классификации объектов туристской индустрии, включающих гостиницы и иные средства размещения, горнолыжные трассы, пляжи, расположенные в пределах территории Иркутской области»

3. Настоящий приказ подлежит официальному опубликованию.

4. Настоящий приказ вступает в силу с 1 января 2019 года.

Руководитель агентства по туризму Иркутской области
Е.С. Сливина

АГЕНТСТВО ПО ОБЕСПЕЧЕНИЮ ДЕЯТЕЛЬНОСТИ МИРОВЫХ СУДЕЙ ИРКУТСКОЙ ОБЛАСТИ

П Р И К А З

10 декабря 2018 года № 30-агпр

Иркутск

О внесении изменений в Методику прогнозирования агентством по обеспечению деятельности мировых судей Иркутской области поступления доходов в областной бюджет

В соответствии с Положением об агентстве по обеспечению деятельности мировых судей Иркутской области, утвержденным постановлением Правительства Иркутской области от 30 декабря 2015 года № 690-пп, руководствуясь статьей 21 Устава Иркутской области,

П Р И К А З Ы В А Ю:

1. Внести в Методику прогнозирования агентством по обеспечению деятельности мировых судей Иркутской области поступления доходов в областной бюджет, утвержденную приказом агентства по обеспечению деятельности мировых судей Иркутской области от 6 июня 2017 года № 20-агпр, следующие изменения:

1) пункт 4 изложить в следующей редакции:

«4. Объемы поступлений по доходам областного бюджета от возврата остатков субвенций, имеющих целевое назначение, прошлых лет и прочим доходам от компенсации затрат бюджетов субъекта Российской Федерации не прогнозируются в связи с несистематичностью и непредсказуемостью их образования.»;

2) строки 1, 1.1 пункта 5 исключить.

2. Настоящий приказ подлежит официальному опубликованию.

Руководитель агентства по обеспечению деятельности
мировых судей Иркутской области
П.Ю. Семенов

МИНИСТЕРСТВО СТРОИТЕЛЬСТВА, ДОРОЖНОГО ХОЗЯЙСТВА ИРКУТСКОЙ ОБЛАСТИ

П Р И К А З

10 декабря 2018 года № 76-мпр

Иркутск

О внесении изменений в ведомственную целевую программу «Развитие ипотечного жилищного кредитования в Иркутской области» на 2014-2020 годы

В соответствии с Положением о разработке, утверждении и реализации ведомственных целевых программ Иркутской области, утвержденным постановлением Правительства Иркутской области от 16 июля 2013 года № 261-пп, руководствуясь Положением о министерстве строительства, дорожного хозяйства Иркутской области, утвержденным постановлением Правительства Иркутской области от 9 февраля 2011 года № 29-пп,

П Р И К А З Ы В А Ю:

1. Внести в ведомственную целевую программу «Развитие ипотечного жилищного кредитования в Иркутской области» на 2014-2020 годы, утвержденную приказом министерства строительства, дорожного хозяйства Иркутской области от 23 октября 2013 года № 60-мпр (далее – Программа), следующие изменения:

1) в Паспорте:

в строке «Ресурсное обеспечение ведомственной целевой программы»:
в абзаце первом цифры «114 000,0» заменить цифрами «148 282,4»;
в абзаце десятом цифры «45 000,0» заменить цифрами «79 282,4»;
в строке «Ожидаемые конечные результаты реализации ведомственной целевой программы»:
в абзаце первом цифры «258» заменить цифрами «328»;
в абзаце втором цифры «14 340» заменить цифрами «18 516»;

2) в разделе 3 «ЦЕЛЕВЫЕ ПОКАЗАТЕЛИ И ОЖИДАЕМЫЕ КОНЕЧНЫЕ РЕЗУЛЬТАТЫ РЕАЛИЗАЦИИ ВЕДОМСТВЕННОЙ ЦЕЛЕВОЙ ПРОГРАММЫ, ОЦЕНКА РИСКОВ РЕАЛИЗАЦИИ ВЕДОМСТВЕННОЙ ЦЕЛЕВОЙ ПРОГРАММЫ»:
в абзаце четвертом цифры «90», «5 328» заменить соответственно цифрами «160», «9 504»;
в абзаце тринадцатом цифры «258», «32» заменить соответственно цифрами «328», «56»;

3) в разделе 6 «ОБОСНОВАНИЕ ПОТРЕБНОСТИ В НЕОБХОДИМЫХ РЕСУРСАХ»:
в абзаце втором цифры «114 000,0» заменить цифрами «148 282,4»;
в абзаце пятом цифры «45 000» заменить цифрами «79 282,4»;
в абзаце восьмом цифры «114 000», «258», «32» заменить соответственно цифрами «148 282,4», «328», «56»;
в абзаце десятом цифры «483,7», «370,9» заменить соответственно цифрами «633,1», «484,7»;
в абзаце одиннадцатом цифры «114,0», «369,7», «3,2» заменить соответственно цифрами «148,2», «484,8», «3,3»;

4) приложения 1, 3, 4 к Программе изложить в новой редакции (прилагаются).

2. Настоящий приказ подлежит официальному опубликованию в общественно-политической газете «Областная», а также на «Официальном интернет-портале правовой информации» (www.pravo.gov.ru).

Министр строительства, дорожного хозяйства Иркутской области
С.Д. Свиркина

Приложение 1 к приказу министерства строительства,
дорожного хозяйства Иркутской области
от 10 декабря 2018 года № 76 - мпр
«Приложение 1 к ведомственной целевой программе

ПЛАНИРУЕМЫЕ ЦЕЛЕВЫЕ ПОКАЗАТЕЛИ ВЕДОМСТВЕННОЙ ЦЕЛЕВОЙ ПРОГРАММЫ

№ п/п	Наименование цели, задачи, целевого показателя	ед. изм.	Значение целевого показателя									Порядок расчета целевого показателя	Источники данных для расчета целевого показателя	Периодичность расчета целевого показателя
			2012 год (факт)	2013 год (оценка)	Плановый период									
					2014 год (прогноз)	2015 год (прогноз)	2016 год (прогноз)	2017 год (прогноз)	2018 год (прогноз)	2019 год (прогноз)	2020 год (прогноз)			
1	2	3	4	5	6	7	8	9	10	11	12	13	14	15
Цель: Создание условий для решения жилищной проблемы населения Иркутской области с помощью ипотечного жилищного кредитования														
1.	Площадь вновь построенного жилья, приобретенного в ходе реализации Подпрограммы	кв.м.	7 300	5 076	4 467	0	0	4 545	9 504	0	0	Общая площадь жилых помещений, приобретаемых, построенных участниками Подпрограммы	Договоры долевого участия в строительстве, предоставленные участниками Подпрограммы	По мере утверждения правовых актов министерства о предоставлении выплат
2.	Количество социальных выплат, предоставленных гражданам, улучшающим свои жилищные условия с помощью ипотечного кредитования	шт.	133	103	78	0	0	90	160	0	0	Общее количество предоставленных выплат	Правовые акты о предоставлении выплат, утвержденные министерством	По мере утверждения правовых актов министерства о предоставлении выплат

».

Приложение 2 к приказу министерства строительства,
дорожного хозяйства Иркутской области
от 10 декабря 2018 года № 76 - мпр
«Приложение 3 к ведомственной целевой программе

СИСТЕМА МЕРОПРИЯТИЙ ВЕДОМСТВЕННОЙ ЦЕЛЕВОЙ ПРОГРАММЫ

№ п/п	Наименование цели, задачи, мероприятия	Ответственный за реализацию мероприятия	Срок реализации мероприятия		Источник финансирования / Наименование показателя мероприятия	Ед. изм.	Расходы на мероприятие / Значения показателей мероприятия						
			с (месяц/год)	по (месяц/год)			2014 год	2015 год	2016 год	2017 год	2018 год	2019 год	2020 год
1	2	3	4	5	6	7	8	9	10	11	12	13	14
	Цель: Создание условий для решения жилищной проблемы населения Иркутской области с помощью ипотечного жилищного кредитования												
1.	Задача: Создание условий для решения жилищной проблемы населения Иркутской области с помощью ипотечного жилищного кредитования												
1.1.	Предоставление гражданам социальных выплат при ипотечном жилищном кредитовании на строительство или приобретение жилья на первичном рынке на территории Иркутской области	Министерство строительства, дорожного хозяйства Иркутской области	2014	2020	Областной бюджет	тыс. руб.	30 000	0	0	39 000	79 282,4	0	0
					Количество социальных выплат, предоставленных гражданам, улучшающим свои жилищные условия с помощью ипотечного кредитования	шт.	78	0	0	90	160	0	0
					Площадь вновь построенного жилья, приобретенного в ходе реализации Подпрограммы	кв.м.	4 467	0	0	4 545	9 504	0	0
	ИТОГО объем финансирования по задаче				Областной бюджет	тыс. руб.	30 000	0	0	39 000	79 282,4	0	0

».

Приложение 3 к приказу министерства строительства,
дорожного хозяйства Иркутской области
от 10 декабря 2018 года № 76 - мпр
«Приложение 4 к ведомственной целевой программе

НАПРАВЛЕНИЯ И ОБЪЕМЫ ФИНАНСИРОВАНИЯ ВЕДОМСТВЕННОЙ ЦЕЛЕВОЙ ПРОГРАММЫ

№	Наименование цели, задачи, мероприятия	Источник финансирования	КВСР	Рз	Пр	КЦСР	КВР	Общий объем финансирования, тыс. руб.	Объем финансирования, тыс. руб.						
									2014 год	2015 год	2016 год	2017 год	2018 год	2019 год	2020 год
1	2	3	4	5	6	7	8	9	10	11	12	13	14	15	16
	Цель: Создание условий для решения жилищной проблемы населения Иркутской области с помощью ипотечного жилищного кредитования	Областной бюджет	814	X	X	X	X	148 282,4	30 000	0	0	39 000	79 282,4	0	0
1	Задача: Создание условий для решения жилищной проблемы населения Иркутской области с помощью ипотечного жилищного кредитования	Областной бюджет	814	X	X	X	X	148 282,4	30 000	0	0	39 000	79 282,4	0	0
1.1	Мероприятие: Предоставление гражданам социальных выплат при ипотечном жилищном кредитовании на строительство или приобретение жилья на первичном рынке на территории Иркутской области	Областной бюджет	814	10	03	6420129999	322	148 282,4	30 000	0	0	39 000	79 282,4	0	0

».

МИНИСТЕРСТВО ЗДРАВООХРАНЕНИЯ ИРКУТСКОЙ ОБЛАСТИ

П Р И К А З

7 декабря 2018 года № 96-мпр

Иркутск

О внесении изменения в Стандарт качества оказания государственной услуги «Скорая, в том числе скорая специализированная, медицинская помощь (включая медицинскую эвакуацию), не включенная в базовую программу обязательного медицинского страхования, а также оказание медицинской помощи при чрезвычайных ситуациях»

В соответствии с Федеральным законом от 8 мая 2010 года № 83-ФЗ «О внесении изменений в отдельные законодательные акты Российской Федерации в связи с совершенствованием правового положения государственных (муниципальных) учреждений», постановлением Правительства Иркутской области от 31 декабря 2010 года № 348-пп «О реализации отдельных положений Бюджетного кодекса Российской Федерации», руководствуясь пунктом 9 Положения о министерстве здравоохранения Иркутской области, утвержденного постановлением Правительства Иркутской области от 16 июля 2010 года № 174-пп,

П Р И К А З Ы В А Ю:

1. Внести в Стандарт качества оказания государственной услуги «Скорая, в том числе скорая специализированная, медицинская помощь (включая медицинскую эвакуацию), не включенная в базовую программу обязательного медицинского страхования, а также оказание медицинской помощи при чрезвычайных ситуациях», утвержденный приказом министерства здравоохранения Иркутской области от 28 апреля 2017 года № 30-мпр, изменение, дополнив пунктом 43^1 следующего содержания:

«43^1. В случае если пациент не может быть транспортирован рейсовым самолетом в другой субъект Российской Федерации по медицинским показаниям, то по решению консилиума медицинской организации при наличии заключения главного внештатного специалиста министерства по профилю заболевания, соответствующего диагнозу заболевания пациента, руководитель Учреждения принимает решение о выполнении медицинской эвакуации пациента оборудованным спецрейсом Всероссийского центра медицины катастроф «Защита» Министерства здравоохранения Российской Федерации, Министерства чрезвычайных ситуаций Российской Федерации, иных государственных органов и организаций в порядке, предусмотренном действующим законодательством о контрактной системе в сфере закупок товаров, работ, услуг для обеспечения государственных и муниципальных нужд.».

2. Настоящий приказ распространяется на правоотношения, возникшие с 1 сентября 2018 года

3. Настоящий приказ подлежит размещению на официальном сайте министерства здравоохранения Иркутской области в информационно-телекоммуникационной сети «Интернет».

4. Настоящий приказ вступает в силу через десять календарных дней после дня его официального опубликования в общественно-политической газете «Областная», а также на «Официальном интернет-портале правовой информации» (www.pravo.gov.ru).

Министр О.Н. Ярошенко

МИНИСТЕРСТВО ЗДРАВООХРАНЕНИЯ ИРКУТСКОЙ ОБЛАСТИ

П Р И К А З

10 декабря 2018 года № 97-мпр

Иркутск

О внесении изменений в Порядок предоставления ежемесячной денежной выплаты отдельным категориям студентов в целях привлечения их для дальнейшей работы в медицинских организациях

В соответствии с Законом Иркутской области от 6 октября 2017 года № 61-ОЗ «О ежемесячной денежной выплате отдельным категориям студентов в целях привлечения их для дальнейшей работы в медицинских организациях, расположенных на территории Иркутской области», руководствуясь пунктом 9 Положения о министерстве здравоохранения Иркутской области, утвержденного постановлением Правительства Иркутской области от 16 июля 2010 года № 174-пп,

ПРИКАЗЫВАЮ:

1. Внести в Порядок предоставления ежемесячной денежной выплаты отдельным категориям студентов в целях привлечения их для дальнейшей работы в медицинских организациях, расположенных на территории Иркутской области, утвержденный приказом министерства здравоохранения Иркутской области от 29 марта 2018 года № 25-мпр, следующие изменения:

1) пункт 4 изложить в следующей редакции:

«4. Выплата предоставляется за следующие периоды:

1) учебный год (курс) (сентябрь - август) - для студентов, указанных в подпункте 1 пункта 2 настоящего Порядка;

2) учебный семестр (сентябрь – январь; февраль - август) - для студентов, указанных в подпункте 1 пункта 2 настоящего Порядка.»;

2) пункт 6 дополнить абзацем вторым следующего содержания:

«Выплата за декабрь предоставляется до 25 декабря.»;

3) пункт 7 дополнить абзацем вторым следующего содержания:

«В случае принятия решения в декабре выплата с начала периода предоставления выплаты до принятия решения производится единовременно до 25 декабря.»;

4) дополнить пунктом 10 следующего содержания:

«10. В период предоставления ежемесячной денежной выплаты министерство ежемесячно до 10 числа месяца, следующего за истекшим, запрашивает:

1) информацию об итогах прохождения студентом промежуточной аттестации; об отсутствии академической задолженности; о предоставлении студенту академического отпуска; о продолжении обучения студента в государственной образовательной организации - у государственной образовательной организации;

2) информацию о продолжении действия договора о целевом обучении - у медицинской организации, подведомственной министерству.».

3. Настоящий приказ вступает в силу через десять календарных дней после дня его официального опубликования и распространяется на правоотношения, возникшие с 1 сентября 2018 года.

4. Настоящий приказ подлежит официальному опубликованию в общественно-политической газете «Областная», а также на «Официальном интернет-портале правовой информации» (www.pravo.gov.ru).

Министр О.Н. Ярошенко

МИНИСТЕРСТВО ЗДРАВООХРАНЕНИЯ ИРКУТСКОЙ ОБЛАСТИ

П Р И К А З

11 декабря 2018 года № 98-мпр

Иркутск

О внесении изменений в приказ министерства здравоохранения Иркутской области от 24 ноября 2016 года № 86-мпр

В соответствии со статьей 50 Федерального закона от 27 июля 2004 года № 79-ФЗ «О государственной гражданской службе Российской Федерации», частью 6 статьи 16 Закона Иркутской области от 4 апреля 2008 года № 2-оз «Об отдельных вопросах государственной гражданской службы Иркутской области», постановлением Губернатора Иркутской области от 22 октября 2008 года № 391-п «О порядке выплаты ежемесячной надбавки к должностному окладу за особые условия государственной гражданской службы Иркутской области, премии за выполнение особо важных и сложных заданий, материальной помощи государственным гражданским служащим Иркутской области», руководствуясь пунктом 9 Положения о министерстве здравоохранения Иркутской области, утвержденного постановлением Правительства Иркутской области от 16 июля 2010 года № 174-пп,

П Р И К А З Ы В А Ю:

1. Внести в Порядок выплаты материальной помощи государственным гражданским служащим и работникам, замещающим должности, не являющиеся должностями государственной гражданской службы в министерстве здравоохранения Иркутской области, утвержденный приказом министерства здравоохранения Иркутской области от 24 ноября 2016 года № 86-мпр, следующие изменения:

1) в пункте 5:

подпункт 2 изложить в следующей редакции:

«2) в связи с болезнью гражданского служащего, работника, смертью членов семьи гражданского служащего, работника»;

в подпункте 3 слова «регистрации брака, рождения ребенка» исключить;

2) в пункте 6:

подпункт 2 изложить в следующей редакции:

«2) в случаях, предусмотренных пунктом 2 части 5 настоящего Положения,- копии листков нетрудоспособности, документов, подтверждающих факт прохождения лечения (назначения врача, рецепты, чеки и другие документы, подтверждающие расходы на лечение), копию свидетельства о смерти члена семьи»;

пункт 3 признать утратившим силу.

2. Настоящий приказ вступает в силу через десять календарных дней после дня его официального опубликования.

3. Настоящий приказ подлежит официальному опубликованию в общественно-политической газете «Областная», а также на «Официальном интернет-портале правовой информации» (www.pravo.gov.ru).

Министр О.Н. Ярошенко

МИНИСТЕРСТВО ЗДРАВООХРАНЕНИЯ ИРКУТСКОЙ ОБЛАСТИ

П Р И К А З

11 декабря 2018 года № 99-мпр

Иркутск

О внесении изменения в пункт 1 Порядка разрешения представителем нанимателя участия на безвозмездной основе государственных гражданских служащих Иркутской области в министерстве здравоохранения Иркутской области в управлении отдельными некоммерческими организациями

В соответствии со статьей 2 Федерального закона от 30 октября 2018 года № 382-ФЗ «О внесении изменений в отдельные законодательные акты Российской Федерации», руководствуясь пунктом 9 Положения о министерстве здравоохранения Иркутской области, утвержденного постановлением Правительства Иркутской области от 16 июля 2010 года № 174-пп,

ПРИКАЗЫВАЮ:

1. Внести в пункт 1 Порядка разрешения представителем нанимателя участия на безвозмездной основе государственных гражданских служащих Иркутской области в министерстве здравоохранения Иркутской области в управлении отдельными некоммерческими организациями в качестве единоличного исполнительного органа или вхождения в состав их коллегиальных органов управления, установленного приказом министерства здравоохранения Иркутской области от 21 сентября 2017 года № 58-мпр, изменение, дополнив после слов «кроме политической партии» словами «и органа профессионального союза, в том числе выборного органа первичной профсоюзной организации, созданной в министерстве здравоохранения Иркутской области».

2. Настоящий приказ вступает в силу через десять календарных дней после дня его официального опубликования.

3. Настоящий приказ подлежит официальному опубликованию в общественно-политической газете «Областная», а также на «Официальном интернет-портале правовой информации» (www.pravo.gov.ru).

Министр О.Н. Ярошенко

ПРАВИТЕЛЬСТВО ИРКУТСКОЙ ОБЛАСТИ

П О С Т А Н О В Л Е Н И Е

29 декабря 2018 года № 990-пп

Иркутск

О внесении изменений в постановление Правительства Иркутской области от 8 августа 2014 года № 386-пп

В соответствии с Федеральным законом от 29 июля 2017 года № 217-ФЗ «О ведении гражданами садоводства и огородничества для собственных нужд и о внесении изменений в отдельные законодательные акты Российской Федерации», руководствуясь частью 4 статьи 66, статьей 67 Устава Иркутской области, Правительство Иркутской области

П О С Т А Н О В Л Я Е Т:

1. Внести в постановление Правительства Иркутской области от 8 августа 2014 года № 386-пп «Об утверждении Положения о порядке организации работы по информационно-консультационной и организационной областной государственной поддержке деятельности по ведению садоводства, огородничества и дачного хозяйства на территории Иркутской области» (далее – постановление) следующие изменения:

1) в индивидуализированном заголовке слова «деятельности по ведению садоводства, огородничества и дачного хозяйства» заменить словами «ведения садоводства и огородничества»;

2) в преамбуле слова «деятельности по ведению садоводства, огородничества и дачного хозяйства» заменить словами «ведения садоводства и огородничества»;

3) в пункте 1 слова «деятельности по ведению садоводства, огородничества и дачного хозяйства» заменить словами «ведения садоводства и огородничества»;

4) в Положении о порядке организации работы по информационно-консультационной и организационной областной государственной поддержке деятельности по ведению садоводства, огородничества и дачного хозяйства на территории Иркутской области, утвержденном постановлением:

в индивидуализированном заголовке слова «деятельности по ведению садоводства, огородничества и дачного хозяйства» заменить словами «ведения садоводства и огородничества»;

в пункте 1 слова «деятельности по ведению садоводства, огородничества и дачного хозяйства» заменить словами «ведения садоводства и огородничества»;

в пункте 3:

абзац третий изложить в следующей редакции:

«развитие садоводства и огородничества;»;

в абзаце четвертом слова «, огородных и дачных участках» заменить словами «и огородных земельных участках»;

в абзаце пятом слова «, огородничества и дачного хозяйства» заменить словами «и огородничества»;

в абзаце шестом слова «садоводов, огородников и дачников» заменить словами «граждан, осуществляющих ведение садоводства и огородничества»;

в пункте 4:

абзац второй изложить в следующей редакции:

«распространение сведений о принятии исполнительными органами государственной власти Иркутской области решений в области развития садоводства и огородничества, а также сведений, затрагивающих вопросы ведения садоводства и огородничества;»;

в абзаце третьем слова «садоводами, огородниками и дачниками Иркутской области» заменить словами «гражданами, осуществляющими ведение садоводства и огородничества в Иркутской области,»;

в абзаце пятом слова «, огородничества и дачного хозяйства» заменить словами «и огородничества»;

в пункте 5 слова «, огородничества и дачного хозяйства» заменить словами «и огородничества»;

в пункте 7 слова «садоводами, огородниками, дачниками Иркутской области» заменить словами «гражданами, осуществляющими ведение садоводства и огородничества в Иркутской области,»;

в пункте 9 слова «, огородничества, дачного хозяйства» заменить словами «и огородничества»;

в пункте 10:

в абзаце втором слова «, огородничества и дачного хозяйства» заменить словами «и огородничества»;

в абзаце третьем слова «садоводами, огородниками, дачниками» заменить словами «гражданами, осуществляющими ведение садоводства и огородничества в»;

пункт 20 изложить в следующей редакции:

«20. В рамках выставок, ярмарок продукции, производимой гражданами, осуществляющими ведение садоводства и огородничества в Иркутской области, министерством могут проводиться конкурсы в сфере мастерства и передового опыта в области садоводства и огородничества. Порядок проведения конкурсов определяется правовым актом министерства.».

2. Настоящее постановление подлежит официальному опубликованию в общественно-политической газете «Областная», а также на «Официальном интернет-портале правовой информации» (www.pravo.gov.ru).

3. Настоящее постановление вступает в силу с 1 января 2019 года, но не ранее чем через десять календарных дней после дня его официального опубликования.

Первый заместитель Губернатора Иркутской области – Председатель Правительства Иркутской области
Р.Н. Болотов

ПРАВИТЕЛЬСТВО ИРКУТСКОЙ ОБЛАСТИ

П О С Т А Н О В Л Е Н И Е

29 декабря 2018 года № 989-пп

Иркутск

О внесении изменений в Положение о министерстве сельского хозяйства Иркутской области

В соответствии с Федеральным законом от 29 июля 2017 года № 217-ФЗ «О ведении гражданами садоводства и огородничества для собственных нужд и о внесении изменений в отдельные законодательные акты Российской Федерации», руководствуясь частью 4 статьи 66, статьей 67 Устава Иркутской области, Правительство Иркутской области

П О С Т А Н О В Л Я Е Т:

1. Внести в Положение о министерстве сельского хозяйства Иркутской области, утвержденное постановлением Правительства Иркутской области от 29 декабря 2009 года № 389/168-пп, следующие изменения:

1) в подпункте 6 пункта 6 слова «и дачного» исключить;

2) в пункте 7:

в абзаце сорок восьмом слова «и дачного» исключить;

в абзаце сорок девятом слова «и дачного» исключить;

абзац пятидесятый изложить в следующей редакции:

«39) подготовка предложений об оказании государственной поддержки гражданам, осуществляющим ведение садоводства или огородничества, садоводческим и огородническим некоммерческим товариществам в Иркутской области;».

2. Настоящее постановление подлежит официальному опубликованию в общественно-политической газете «Областная», а также на «Официальном интернет-портале правовой информации» (www.pravo.gov.ru).

3. Настоящее постановление вступает в силу с 1 января 2019 года, но не ранее чем через десять календарных дней после дня его официального опубликования.

Первый заместитель Губернатора Иркутской области - Председатель Правительства Иркутской области
Р.Н. Болотов

ЗАКОН

ИРКУТСКОЙ ОБЛАСТИ

О ВНЕСЕНИИ ИЗМЕНЕНИЙ В ЗАКОН ИРКУТСКОЙ ОБЛАСТИ «О ПРОФИЛАКТИКЕ НЕЗАКОННОГО ПОТРЕБЛЕНИЯ НАРКОТИЧЕСКИХ СРЕДСТВ И ПСИХОТРОПНЫХ ВЕЩЕСТВ, НАРКОМАНИИ И ТОКСИКОМАНИИ В ИРКУТСКОЙ ОБЛАСТИ»

Статья 1

Внести в Закон Иркутской области от 7 октября 2009 года № 62/28-оз «О профилактике незаконного потребления наркотических средств и психотропных веществ, наркомании и токсикомании в Иркутской области» (Ведомости Законодательного Собрания Иркутской области, 2009, № 14, т. 1; 2010, № 21, т. 2; 2013, № 54, № 57, т. 2; 2014, № 7; 2016, № 39, т. 1; 2018, № 60, т. 2) следующие изменения:

1) в статье 1 слова «и сельского хозяйства» заменить словами «, сельского хозяйства и лесного хозяйства»;

2) в пункте 1 статьи 4 слова «и сельского хозяйства» заменить словами «, сельского хозяйства и лесного хозяйства»;

3) статью 7 дополнить пунктом 7 следующего содержания:

«7) обучающихся в организациях, осуществляющих образовательную деятельность по образовательным программам основного общего и (или) среднего общего образования, по образовательным программам среднего профессионального и высшего образования, основным программам профессионального обучения и по дополнительным профессиональным программам, – в целях выявления обучающихся, употребляющих наркотические средства, и профилактики незаконного потребления наркотических средств и психотропных веществ, наркомании и токсикомании в организациях, осуществляющих образовательную деятельность.»;

4) в главе 3:

в индивидуализированном заголовке слова «и сельского хозяйства» заменить словами «, сельского хозяйства и лесного хозяйства»;

статью 19 дополнить пунктом 8^1 следующего содержания:

«8^1) содействие организации кабинетов профилактики в организациях, осуществляющих образовательную деятельность по образовательным программам среднего профессионального и высшего образования, основным программам профессионального обучения и по дополнительным профессиональным программам, в области;»;

статью 25 изложить в следующей редакции:

«Статья 25. Профилактика незаконного потребления наркотических средств и психотропных веществ, наркомании и токсикомании в организациях, осуществляющих образовательную деятельность по образовательным программам среднего профессионального и высшего образования, основным программам профессионального обучения и по дополнительным профессиональным программам

Организации, осуществляющие образовательную деятельность по образовательным программам среднего профессионального и высшего образования, основным программам профессионального обучения и по дополнительным профессиональным программам, в соответствии с законодательством могут принимать следующие меры, направленные на выявление обучающихся, употребляющих наркотические средства, и профилактику незаконного потребления наркотических средств и психотропных веществ, наркомании и токсикомании в организациях, осуществляющих образовательную деятельность:

1) проводить анонимные опросы обучающихся об известных им фактах употребления обучающимися наркотических средств;

2) взаимодействовать с органами внутренних дел, уполномоченными Правительством Иркутской области исполнительными органами государственной власти области в сборе информации об обучающихся, употребляющих либо распространяющих наркотические средства;

3) контролировать посещение обучающимися занятий, выяснять причины их отсутствия на занятиях;

4) организовывать и поощрять инициативы обучающихся, их объединений в проведении мероприятий, направленных на профилактику незаконного потребления наркотических средств и психотропных веществ, наркомании и токсикомании, в том числе формировать добровольческие (волонтерские) группы из числа обучающихся для организации и проведения профилактических мероприятий;

5) создавать кабинеты профилактики;

6) осуществлять иные меры в сфере профилактики незаконного потребления наркотических средств и психотропных веществ, наркомании и токсикомании в соответствии с законодательством.»;

дополнить статьей 25^1 следующего содержания:

«Статья 25^1. Кабинеты профилактики в организациях, осуществляющих образовательную деятельность по образовательным программам среднего профессионального и высшего образования, основным программам профессионального обучения и по дополнительным профессиональным программам

1. В целях создания эффективной постоянно действующей системы наблюдения и контроля за распространением наркомании и токсикомании, организации и проведения комплексной работы по профилактике незаконного потребления наркотических средств и психотропных веществ, наркомании и токсикомании среди обучающихся в организациях, осуществляющих образовательную деятельность по образовательным программам среднего профессионального и высшего образования, основным программам профессионального обучения и по дополнительным профессиональным программам, могут создаваться кабинеты профилактики.

Кабинет профилактики создается по решению руководителя организации, осуществляющей образовательную деятельность, на добровольных началах.

2. Основными задачами кабинета профилактики являются:

1) принятие мер, направленных на выявление обучающихся, употребляющих наркотические средства, а также обучающихся, относящихся к группе риска;

2) выявление и принятие мер по устранению условий, способствующих возникновению и распространению наркомании и токсикомании среди обучающихся;

3) организация и проведение информационно-просветительской работы профилактического характера среди обучающихся.

3. В случае получения информации об употреблении обучающимися наркотических средств кабинет профилактики совместно с администрацией организации, осуществляющей образовательную деятельность, обеспечивает направление необходимых сведений в органы, уполномоченные принимать решение о направлении на медицинское освидетельствование в соответствии с Федеральным законом от 8 января 1998 года № 3-ФЗ «О наркотических средствах и психотропных веществах» и иными федеральными законами.

4. Исполнительный орган государственной власти области, осуществляющий полномочия в сфере молодежной политики, совместно с исполнительным органом государственной власти области, осуществляющим полномочия в сфере образования, разрабатывает и утверждает инструктивно-методические указания, определяющие порядок организации и деятельности кабинетов профилактики в организациях, осуществляющих образовательную деятельность по образовательным программам среднего профессионального и высшего образования, основным программам профессионального обучения и по дополнительным профессиональным программам.»;

дополнить статьей 26^2 следующего содержания:

«Статья 26^2. Меры по профилактике незаконного потребления наркотических средств и психотропных веществ, наркомании и токсикомании в сфере лесного хозяйства

В целях профилактики незаконного потребления наркотических средств и психотропных веществ, наркомании и токсикомании на территории области в сфере лесного хозяйства осуществляются следующие меры:

1) проведение мероприятий, направленных на борьбу с произрастанием дикорастущей конопли на землях лесного фонда;

2) иные меры в соответствии с законодательством.».

Статья 2

Настоящий Закон вступает в силу через десять календарных дней после дня его официального опубликования.

Губернатор Иркутской области
С.Г. Левченко

г. Иркутск
27 декабря 2018 года
№ 140-ОЗ

ЗАКОН

ИРКУТСКОЙ ОБЛАСТИ

О ВНЕСЕНИИ ИЗМЕНЕНИЙ В ЗАКОН ИРКУТСКОЙ ОБЛАСТИ «О ПЕЧАТНОМ СРЕДСТВЕ МАССОВОЙ ИНФОРМАЦИИ, УЧРЕЖДАЕМОМ ОРГАНАМИ ГОСУДАРСТВЕННОЙ ВЛАСТИ ИРКУТСКОЙ ОБЛАСТИ ДЛЯ ОБНАРОДОВАНИЯ (ОФИЦИАЛЬНОГО ОПУБЛИКОВАНИЯ) ПРАВОВЫХ АКТОВ ОРГАНОВ ГОСУДАРСТВЕННОЙ ВЛАСТИ ИРКУТСКОЙ ОБЛАСТИ, ИНОЙ ОФИЦИАЛЬНОЙ ИНФОРМАЦИИ» И ЗАКОН ИРКУТСКОЙ ОБЛАСТИ «О СЕТЕВОМ ИЗДАНИИ, УЧРЕЖДАЕМОМ ДЛЯ ОБНАРОДОВАНИЯ (ОФИЦИАЛЬНОГО ОПУБЛИКОВАНИЯ) ПРАВОВЫХ АКТОВ ОРГАНОВ ГОСУДАРСТВЕННОЙ ВЛАСТИ ИРКУТСКОЙ ОБЛАСТИ, ИНОЙ ОФИЦИАЛЬНОЙ ИНФОРМАЦИИ»

Статья 1

Внести в Закон Иркутской области от 12 марта 2010 года № 10-ОЗ «О печатном средстве массовой информации, учреждаемом органами государственной власти Иркутской области для обнародования (официального опубликования) правовых актов органов государственной власти Иркутской области, иной официальной информации» (Ведомости Законодательного Собрания Иркутской области, 2010, № 18, т. 1; 2011, № 37; 2014, № 13, т. 1, № 14, № 18, т. 1; 2015, № 28, т. 1, № 29, т. 1) следующие изменения:

1) часть 2 статьи 2 дополнить пунктом 6^1 следующего содержания:

«6^1) информацию Законодательного Собрания Иркутской области о депутатской деятельности, осуществляемой депутатами Законодательного Собрания Иркутской области в соответствии с Законом Иркутской области от 8 июня 2009 года № 31-оз «О статусе депутата Законодательного Собрания Иркутской области»;»;

2) в статье 3:

абзац второй части 4 изложить в следующей редакции:

«Права и обязанности работодателя в трудовых отношениях с главным редактором газеты «Областная» осуществляются в соответствии с трудовым законодательством с учетом особенности, установленной настоящей частью.»;

абзац третий части 5 дополнить словами «и настоящим Законом»;

3) статью 6 изложить в следующей редакции:

«Статья 6. Распространение газеты «Областная»

1. Газета «Областная» распространяется на территории Иркутской области.

2. Газета «Областная» распространяется за плату путем подписки (коммерческое распространение), а в случаях, установленных частью 3 настоящей статьи, путем безвозмездной доставки и раздачи (некоммерческое распространение).

3. Некоммерческое распространение газеты «Областная» осуществляется:

1) в случае направления экземпляров газеты «Областная» в соответствии со статьей 7 настоящего Закона;

2) в случае доставки (раздачи) экземпляров газеты «Областная» для распространения среди граждан:

в местные администрации городских округов и муниципальных районов Иркутской области;

в государственные учреждения Иркутской области и иные некоммерческие организации, осуществляющие деятельность на территории Иркутской области;

в общественные места на территории Иркутской области.

4. Перечень субъектов, которым доставляются экземпляры газеты «Областная», и места раздачи экземпляров газеты «Областная» в соответствии с частью 3 настоящей статьи, а также количество экземпляров газеты «Областная», подлежащих распространению в порядке некоммерческого распространения, определяются редакционным советом газеты «Областная».»;

4) абзац первый статьи 7 изложить в следующей редакции:

«Экземпляры газеты «Областная» в обязательном порядке направляются в соответствии с законодательством Российской Федерации об обязательном экземпляре документов, а также:»;

5) дополнить статьей 7^1 следующего содержания:

«Статья 7^1. Тираж газеты «Областная»

Тираж газеты «Областная» определяется главным редактором газеты «Областная» по согласованию с издателем в соответствии с количеством экземпляров газеты «Областная», подлежащих распространению в соответствии со статьей 6 настоящего Закона.»;

6) статью 8 изложить в следующей редакции:

«Статья 8. Материально-техническое обеспечение деятельности редакции газеты «Областная», производства, выпуска и распространения газеты «Областная»

Материально-техническое обеспечение деятельности редакции газеты «Областная», производства, выпуска и распространения газеты «Областная» осуществляется за счет средств областного бюджета и иных источников в соответствии с законодательством.».

Статья 2

Внести в Закон Иркутской области от 10 июля 2014 года № 90-ОЗ «О сетевом издании, учреждаемом для обнародования (официального опубликования) правовых актов органов государственной власти Иркутской области, иной официальной информации» (Ведомости Законодательного Собрания Иркутской области, 2014, № 13, т. 1, № 18, т. 1; 2015, № 28, т. 1) следующие изменения:

1) часть 2 статьи 2 дополнить пунктом 6^1 следующего содержания:

«6^1) информацию Законодательного Собрания Иркутской области о депутатской деятельности, осуществляемой депутатами Законодательного Собрания Иркутской области в соответствии с Законом Иркутской области от 8 июня 2009 года № 31-оз «О статусе депутата Законодательного Собрания Иркутской области»;»;

2) в статье 3:

абзац второй части 1 изложить в следующей редакции:

«При регистрации сетевого издания в качестве средства массовой информации его учредителем выступает государственное учреждение Иркутской области, определенное Правительством Иркутской области.»;

дополнить частью 1^1 следующего содержания:

«1^1. В сетевом издании помимо обнародования (официального опубликования) правовых актов органов государственной власти Иркутской области и Губернатора Иркутской области, иной официальной информации допускается размещение информации, направленной на повышение правового, экономического, социального и культурного уровня населения Иркутской области, в порядке, определенном Уставом редакции сетевого издания.»;

часть 2 изложить в следующей редакции:

«2. Редакция сетевого издания действует в форме государственного учреждения Иркутской области, созданного в порядке, установленном законодательством.»;

абзац второй части 3 изложить в следующей редакции:

«Права и обязанности работодателя в трудовых отношениях с главным редактором сетевого издания осуществляются в соответствии с трудовым законодательством с учетом особенности, установленной настоящей частью.»;

3) статью 6 изложить в следующей редакции:

«Статья 6. Финансовое обеспечение функционирования сетевого издания

Расходы, связанные с функционированием сетевого издания, осуществляются за счет средств областного бюджета и иных источников в соответствии с законодательством.».

Статья 3

Настоящий Закон вступает в силу через десять календарных дней после дня его официального опубликования.

Губернатор Иркутской области
С.Г. Левченко

г. Иркутск
27 декабря 2018 года
№ 145-ОЗ

ЗАКОН

ИРКУТСКОЙ ОБЛАСТИ

О ВНЕСЕНИИ ИЗМЕНЕНИЙ В ЗАКОН ИРКУТСКОЙ ОБЛАСТИ «О ПОРЯДКЕ ЗАГОТОВКИ И СБОРА ГРАЖДАНАМИ НЕДРЕВЕСНЫХ ЛЕСНЫХ РЕСУРСОВ ДЛЯ СОБСТВЕННЫХ НУЖД»

Статья 1

Внести в Закон Иркутской области от 10 декабря 2007 года № 118-оз «О порядке заготовки и сбора гражданами недревесных лесных ресурсов для собственных нужд» (Ведомости Законодательного собрания Иркутской области, 2007, № 36, т. 1; Ведомости Законодательного Собрания Иркутской области, 2009, № 9) следующие изменения:

1) в статье 2:

пункт 1 изложить в следующей редакции:

«1. К недревесным лесным ресурсам в целях настоящего Закона относятся валежник, пни, береста, кора деревьев и кустарников, хворост, веточный корм, еловая, пихтовая, сосновая лапы, мох, лесная подстилка, камыш, тростник и подобные лесные ресурсы.»;

в пункте 2 исключить слова «, за исключением елей или деревьев других хвойных пород для новогодних праздников»;

пункт 4 дополнить абзацем следующего содержания:

«Запрещается рубка лесных насаждений при осуществлении заготовки и сбора недревесных лесных ресурсов.»;

2) статью 3 изложить в следующей редакции:

«Статья 3. Порядок заготовки и сбора гражданами недревесных лесных ресурсов для собственных нужд

1. При заготовке валежника осуществляется сбор лежащих на поверхности земли остатков стволов деревьев или их частей: сучьев, ветвей, не являющихся порубочными остатками в местах проведения лесосечных работ и (или) образовавшихся вследствие естественного отмирания деревьев, при их повреждении вредными организмами, буреломе, снеговале.

К валежнику не относятся круглые и колотые лесоматериалы, кроме дров и древесины, непригодной для промышленной переработки. Заготовка валежника производится в течение всего года.

При выносе или вывозе из леса валежника, длина которого превышает 1,5 м, такой валежник подлежит раскряжеванию, чтобы каждая часть не превышала длину 1,5 м.

2. Заготовка пней осуществляется без ущерба насаждениям, подросту, несомкнувшимся лесным культурам.

Ямы, оставленные после заготовки пней, должны быть засыпаны плодородным слоем почвы и заровнены.

3. Заготовка бересты допускается с растущих, срубленных, сухостойных и валежных деревьев.

Заготовка бересты с растущих деревьев производится в весенне-летний и осенний периоды без повреждения луба. При этом используемая для заготовки часть ствола не должна превышать половины общей высоты дерева.

Заготовка бересты со срубленных, сухостойных и валежных деревьев производится в течение всего года.

4. Заготовка коры деревьев допускается со срубленных, сухостойных и валежных деревьев в течение всего года. Ивовое корье заготавливается в весенне-летний период.

Заготовка ивового корья возможна с кустарниковых и древовидных ив.

5. При заготовке хвороста осуществляется сбор срезанных тонких стволов диаметром в комле до 4 см, а также срезанных вершин, сучьев и ветвей деревьев и кустарников в течение всего года.

6. При заготовке веточного корма осуществляется сбор ветвей толщиной до 1,5 см, заготовленных из побегов лиственных и хвойных пород и предназначенных на корм скоту.

Заготовка веточного корма из побегов лиственных пород производится летом, хвойных пород – в течение всего года.

Заготовка веточного корма допускается только со срубленных деревьев.

7. Заготовка еловых, пихтовых, сосновых лап допускается с растущих и срубленных деревьев. Осуществляется ручная заготовка еловых, пихтовых, сосновых лап в весенне-летний период с растущих деревьев диаметром не менее 18 см путем обрезки веток острыми инструментами. При этом срезы сучьев должны быть прямыми и гладкими, без расщепов, задиров и надломов, а длина оставляемых на деревьях оснований сучьев должна быть не менее 30 см.

8. При заготовке мха, лесной подстилки, опавших листьев, камыша, тростника и подобных лесных ресурсов не должен быть нанесен вред окружающей природной среде.

Сбор лесной подстилки должен производиться частично, без углубления на всю ее толщину, в конце летнего периода, но до наступления листопада, чтобы опадание листвы и хвои создало естественное удобрение лесной почвы.

Запрещается сбор лесной подстилки в лесах, выполняющих функции защиты природных и иных объектов.

9. Заготовка веников, ветвей для метел и плетения допускается с растущих и срубленных деревьев, кустарников лиственных пород.

10. Заготовка древесной зелени допускается только со срубленных деревьев, кустарников.

К древесной зелени относятся листья, почки и хвоя деревьев, кустарников.».

Статья 2

Настоящий Закон вступает в силу через десять календарных дней после дня его официального опубликования, за исключением абзацев второго, третьего пункта 1 и абзацев третьего – шестого пункта 2 статьи 1 настоящего Закона.

Абзацы второй, третий пункта 1 и абзацы третий – шестой пункта 2 статьи 1 настоящего Закона вступают в силу с 1 января 2019 года.

Губернатор Иркутской области
С.Г. Левченко

г. Иркутск
27 декабря 2018 года
№ 149-ОЗ

ПРАВИТЕЛЬСТВО ИРКУТСКОЙ ОБЛАСТИ

П О С Т А Н О В Л Е Н И Е

28 декабря 2018 года Иркутск № 978-пп

О внесении изменений в Перечень и Порядок представления документов, необходимых для распоряжения средствами (частью средств) областного материнского (семейного) капитала на улучшение жилищных условий

В соответствии с Федеральным законом от 3 августа 2018 года № 340-ФЗ «О внесении изменений в Градостроительный кодекс Российской Федерации и отдельные законодательные акты Российской Федерации», руководствуясь частью 4 статьи 66, статьей 67 Устава Иркутской области, Правительство Иркутской области

П О С Т А Н О В Л Я Е Т:

1. Внести в Перечень и Порядок представления документов, необходимых для распоряжения средствами (частью средств) областного материнского (семейного) капитала на улучшение жилищных условий, утвержденные постановлением Правительства Иркутской области от 26 декабря 2011 года № 418-пп, следующие изменения:

1) в пункте 4:

подпункт 1 дополнить словами «, или уведомление о соответствии указанных в уведомлении о планируемом строительстве объекта индивидуального жилищного строительства параметров объекта индивидуального жилищного строительства установленным параметрам и допустимости размещения объекта индивидуального жилищного строительства на земельном участке, направленное лицу, получившему сертификат, или супругу лица, получившего сертификат»;

в подпункте 4 после слов «на которое оформлено разрешение на строительство» дополнить словами «или которому направлено уведомление о соответствии указанных в уведомлении о планируемом строительстве объекта индивидуального жилищного строительства параметров объекта индивидуального жилищного строительства установленным параметрам и допустимости размещения объекта индивидуального жилищного строительства на земельном участке»;

2) в подпункте 5 пункта 7 после слов «индивидуального жилого дома,» дополнить словами «или уведомление о соответствии указанных в уведомлении о планируемом строительстве объекта индивидуального жилищного строительства параметров объекта индивидуального жилищного строительства установленным параметрам и допустимости размещения объекта индивидуального жилищного строительства на земельном участке,».

2. Настоящее постановление подлежит официальному опубликованию в общественно-политической газете «Областная», а также на «Официальном интернет-портале правовой информации» (www.pravo.gov.ru).

3. Настоящее постановление вступает в силу через десять календарных дней после дня его официального опубликования и распространяется на правоотношения, возникшие с 4 августа 2018 года.

Первый заместитель Губернатора Иркутской области – Председатель Правительства Иркутской области
Р.Н. Болотов

ПРАВИТЕЛЬСТВО ИРКУТСКОЙ ОБЛАСТИ

П О С Т А Н О В Л Е Н И Е

28 декабря 2018 года Иркутск № 971-пп

О признании утратившими силу отдельных постановлений Правительства Иркутской области

В целях упорядочения нормативного правового регулирования дополнительных мер социальной поддержки и социальной помощи для отдельных категорий граждан на территории Иркутской области, в соответствии с частью 3 статьи 38 Устава Иркутской области, статьей 60 Закона Иркутской области от 12 января 2010 года № 1-оз «О правовых актах Иркутской области и правотворческой деятельности в Иркутской области», руководствуясь частью 4 статьи 66, статьей 67 Устава Иркутской области,

Правительство Иркутской области

П О С Т А Н О В Л Я Е Т:

1. Признать утратившими силу:

1) постановление Правительства Иркутской области от 29 января 2018 года № 42-пп «Об организации предоставления дополнительной меры социальной поддержки в виде единовременной социальной выплаты на приобретение жилого помещения на территории Иркутской области гражданам, проживающим в поселках Брусово, Екунчет, селе Еланка и деревне Пойма Тайшетского района Иркутской области»;

2) постановление Правительства Иркутской области от 25 апреля 2018 года № 300-пп «О предоставлении единовременной денежной выплаты к юбилейным датам (90, 95, 100 лет со дня рождения) гражданам, проживающим в Иркутской области»;

3) постановление Правительства Иркутской области от 25 апреля 2018 года № 301-пп «О предоставлении дополнительной ежемесячной денежной выплаты лицам, проработавшим в тылу в период с

22 июня 1941 года по 9 мая 1945 года не менее шести месяцев, исключая период работы на временно оккупированных территориях СССР, либо награжденным орденами или медалями СССР за самоотверженный труд в период Великой Отечественной войны»;

4) постановление Правительства Иркутской области от 25 апреля 2018 года № 302-пп «О предоставлении инвалидам I группы, проживающим на территории Иркутской области в жилых помещениях, принадлежащих им на праве собственности, компенсации расходов платы за содержание жилого помещения в размере 50 процентов».

2. Настоящее постановление подлежит официальному опубликованию в общественно-политической газете «Областная», а также на «Официальном интернет-портале правовой информации» (www.pravo.gov.ru).

3. Настоящее постановление вступает в силу через десять календарных дней после дня его официального опубликования.

Первый заместитель Губернатора Иркутской области – Председатель Правительства Иркутской области
Р.Н. Болотов

ИНФОРМАЦИОННОЕ СООБЩЕНИЕ

о проведении общественных обсуждений проектной документации намечаемой хозяйственной и иной деятельности, включая материалы оценки воздействия на окружающую среду

В соответствии с Федеральным законом от 23 ноября 1995 года № 174-ФЗ «Об экологической экспертизе» и «Положением об оценке воздействия намечаемой хозяйственной деятельности на окружающую среду в Российской Федерации», утвержденным приказом Госкомэкологии РФ № 372 от 16.05.2000, организованы общественные обсуждения проектной документации по объекту государственной экологической экспертизы: «Многоквартирные дома с подземной автостоянкой в Октябрьском районе г. Иркутска по ул. Пискунова. III очередь строительства. Блок-секции №№ 1, 2, 3. Автостоянка».

Предполагаемая форма общественных обсуждений – слушания.

Заказчик намечаемой деятельности: ООО «ПарапетСтройИнвест», адрес: 664075, г. Иркутск, ул. Байкальская, 250А, тел./факс 8 (3952) 505-212.

Место расположения объекта: Иркутская область, г. Иркутск, ул. Пискунова. Кадастровые номера участков: 38:36:000022:31403, 38:36:000022:31405.

Цель намечаемой деятельности: проектом запланировано строительство многоквартирных домов с подземной автостоянкой.

Разработчик тома ОВОС: ООО «Сибирский стандарт», адрес: 664081, г. Иркутск, ул. Красноказачья, д. 115, оф. 221.

Организаторами слушаний являются: Отдел экологической безопасности и контроля Департамента городской среды комитета городского обустройства администрации г. Иркутска (г. Иркутск, ул. Пролетарская, д. 11, каб. 10, тел. 8 (3952) 52-04-24) совместно с ООО «Сибирский стандарт» и ООО «ПарапетСтройИнвест».

С целью учета общественного мнения граждан и общественных организаций материалы по оценке воздействия намечаемой хозяйственной и иной деятельности на окружающую среду в составе проектной документации в течение 30 дней с момента настоящей публикации доступны для ознакомления и подготовки замечаний и предложений (в письменной форме) по адресу: г. Иркутск, ул. Красноказачья, 115, оф. 221, с 9.00 до 18.00, телефон для справок 8 (3952) 70-71-09.

Проведение общественных обсуждений проектной документации намечаемой хозяйственной и иной деятельности, включая материалы ОВОС, назначено на 25 февраля 2019 г. в 11.00, в отделе экологической безопасности и контроля Департамента городской среды комитета городского обустройства администрации г. Иркутска (г. Иркутск, ул. Пролетарская, д. 11, каб. 10, тел. 8 (3952) 52-04-24).

Сроки проведения ОВОС: от момента настоящей публикации до проведения общественных обсуждений. Принятие от граждан и общественных организаций письменных замечаний и предложений к материалам по оценке воздействия на окружающую среду обеспечивается ООО «Сибирский стандарт» и ООО «ПарапетСтройИнвест» в течение 30 дней после окончания общественного обсуждения.

Окончательный вариант оценки воздействия на окружающую среду будет утвержден заказчиком после проведения общественных обсуждений.

З А К О Н

ИРКУТСКОЙ ОБЛАСТИ

О ВНЕСЕНИИ ИЗМЕНЕНИЯ В СТАТЬЮ 9 ЗАКОНА ИРКУТСКОЙ ОБЛАСТИ «ОБ ОТДЕЛЬНЫХ ВОПРОСАХ ОБОРОТА ЗЕМЕЛЬ СЕЛЬСКОХОЗЯЙСТВЕННОГО НАЗНАЧЕНИЯ В ИРКУТСКОЙ ОБЛАСТИ»

Статья 1

Внести в статью 9 Закона Иркутской области от 7 октября 2008 года № 69-оз «Об отдельных вопросах оборота земель сельскохозяйственного назначения в Иркутской области» (Ведомости Законодательного собрания Иркутской области, 2008, № 45, т. 1; Ведомости Законодательного Собрания Иркутской области, 2009, № 13, т. 2; 2011, № 28, т. 4, № 37; 2012, № 42, т. 2; 2013, № 5, т. 1; 2014, № 9, т. 1, № 14; 2016, № 33, т. 1) изменение, изложив ее в следующей редакции:

«Статья 9. Информационное обеспечение оборота земельных участков из земель сельскохозяйственного назначения, долей в праве общей собственности на земельные участки из земель сельскохозяйственного назначения

Обязательные сообщения, предусмотренные Федеральным законом от 24 июля 2002 года № 101-ФЗ «Об обороте земель сельскохозяйственного назначения», подлежат опубликованию в печатном средстве массовой информации и сетевом издании, учрежденных органами государственной власти Иркутской области для обнародования (официального опубликования) правовых актов органов государственной власти Иркутской области, иной официальной информации, и (или) в печатных средствах массовой информации, учрежденных органами местного самоуправления муниципального района, городского округа, на территории которого расположен соответствующий земельный участок.».

Статья 2

Настоящий Закон вступает в силу через десять календарных дней после дня его официального опубликования.

Губернатор Иркутской области
С.Г. Левченко

г. Иркутск
27 декабря 2018 года
№ 148-ОЗ

ПРАВИТЕЛЬСТВО ИРКУТСКОЙ ОБЛАСТИ

П О С Т А Н О В Л Е Н И Е

28 декабря 2018 года Иркутск № 970-пп

О внесении изменений в Положение о предоставлении субсидий из областного бюджета в целях возмещения недополученных доходов в связи с предоставлением ипотечных жилищных кредитов отдельным категориям граждан на приобретение (строительство) жилья на первичном рынке жилья на территории Иркутской области с процентной ставкой, пониженной на три процентных пункта от процентной ставки, определяемой в соответствии с условиями ипотечных программ Акционерного общества «ДОМ.РФ»

В соответствии со статьей 78 Бюджетного кодекса Российской Федерации, руководствуясь частью 4 статьи 66, статьей 67 Устава Иркутской области, Правительство Иркутской области

ПОСТАНОВЛЯЕТ:

1. Внести в Положение о предоставлении субсидий из областного бюджета в целях возмещения недополученных доходов в связи с предоставлением ипотечных жилищных кредитов отдельным категориям граждан на приобретение (строительство) жилья на первичном рынке жилья на территории Иркутской области с процентной ставкой, пониженной на три процентных пункта от процентной ставки, определяемой в соответствии с условиями ипотечных программ Акционерного общества «ДОМ.РФ», утвержденное постановлением Правительства Иркутской области от 29 октября 2018 года № 775-пп, следующие изменения:

1) в пункте 8 слова «1 марта» заменить словами «1 февраля»;

2) в пункте 9 слова «1 марта» заменить словами «1 февраля»;

3) в пункте 14 слова «20 декабря» заменить словами «29 декабря».

2. Настоящее постановление подлежит официальному опубликованию в общественно-политической газете «Областная», а также на «Официальном интернет-портале правовой информации» (www.pravo.gov.ru).

3. Настоящее постановление вступает в силу через десять календарных дней после дня его официального опубликования и распространяется на правоотношения, возникшие с 20 декабря 2018 года.

Первый заместитель Губернатора Иркутской области – Председатель Правительства Иркутской области
Р.Н. Болотов

ИНФОРМИРОВАНИЕ ОБЩЕСТВЕННОСТИ о проведении общественных обсуждений

Администрация муниципального образования «Катангский район» и АО «ВЧНГ», действующее от имени ПАО «НК «Роснефть» на основании доверенности № 77 АВ 2019648 от двадцать второго сентября две тысячи семнадцатого года (зарегистрировано в реестре за № 2-317) объявляют о начале общественных обсуждений по материалам проектных документаций по объектам:

«Обустройство Северо-Даниловского месторождения. Отсыпка кустовых оснований и автомобильных дорог для кустовых площадок № 3 и № 5»

«Обустройство Северо-Даниловского месторождения. Обустройство и электроснабжение кустов скважин № 3 и № 5»

«Обустройство Северо-Даниловского месторождения. Система хозяйственно-питьевого водоснабжения»

«Обустройство Северо-Даниловского месторождения. Обустройство водозаборных скважин для системы ППД. 1 этап»

«Обустройство Северо-Даниловского месторождения. Обустройство водозаборных скважин для системы ППД. 2 этап»

«Обустройство Северо-Даниловского месторождения. Обустройство водозаборных скважин для системы ППД. 3 этап»

«Обустройство Северо-Даниловского месторождения. Вертолетная площадка»

Представитель Заказчика: АО «ВЧНГ», 664025, Иркутская обл., г. Иркутск, проспект Большой Литейный, 3, тел. (3952) 28-99-20 доб. 1889.

Генеральный проектировщик ОАО «ТомскНИПИнефть», 634027, г. Томск, пр. Мира, 72 Тел. (3822) 72-71-30, доб. 652.

Материалы проектных документаций доступны с 18 января 2019 года на сайте катанга.рф в общественных приемных по адресам:

Иркутская область, Катангский район, с. Ербогочен, ул. Комсомольская, 6, тел. (39560) 21-340;

г. Иркутск, пр-т Большой Литейный, 3, тел. (3952) 28-99-20, доб. 1889.

Часы работы Общественных приемных: с 9-00 до 17-00 (понедельник-пятница).

Общественные слушания по материалам проектной документации состоятся 18.02.2019 в здании администрации МО «Канагский район», по адресу: Иркутская область, Катангский район, с. Ербогачен, ул. Комсомольская, 6, начало в 14-00.

Участие в обсуждении могут принять все желающие.

Ответственные за организацию ОАО «ТомскНИПИнефть», АО «ВЧНГ» и администрация муниципального образования «Катангский район».

ОБЪЯВЛЕНИЯ ОБ УТЕРЕ ДОКУМЕНТОВ

- Утерянный аттестат (№ 03824003338347) о среднем общем образовании, выданный 09 июля 2018 г. МОУ Иркутского районного муниципального образования «Вечерняя (сменная) общеобразовательная школа» на имя Воронкова Владимира Сергеевича, считать недействительным.
- Утерянный аттестат (А 6768875) о среднем (полном) общем образовании, выданный 06.06.2001 г. МОУ СОШ № 5 г. Алзамай на имя Жукова Александра Юрьевича, считать недействительным.
- Утерянный аттестат (А 3337256) об основном общем образовании, выданный 25.06.1997 г. Школой № 38 г. Иркутска на имя Кострикова Руслана Владимировича, считать недействительным.
- Утерянный студенческий билет, выданный в 2018 г. Иркутским государственным университетом путей и сообщения на имя Трунько Дианы Вадимовны, считать недействительным.
- Утерянный аттестат 38АБ 0056425 о среднем (полном) общем образовании, выданный в 2013 году Уковской средней школой на имя Коминой Надежды Дмитриевны, считать недействительным.

ИЗВЕЩЕНИЕ о месте и порядке ознакомления и согласования проектов межевания земельных участков

Кадастровый инженер Коротаева Анна Иннокентьевна (ИП), номер квалификационного аттестата 38-11-157, почтовый адрес: Иркутская область, Иркутский район, ДНТ «Полет», д. 2/190, контактный телефон 89041374467, адрес электронной почты: korotaevaanna@bk.ru., извещает о согласовании проектов межевания земельных участков. Исходный земельный участок 38:20:000000:124, расположенный: Иркутская область, Черемховский район, 31 км юго-западнее г. Черемхово. Заказчик кадастровых работ: Шарыпова Вера Степановна, почтовый адрес: Иркутская область, г. Ангарск, квл. 89-й, д. 21, кв. 4/19, контактный телефон: 89041374467. Ознакомиться с проектами межевания земельных участков можно по адресу: Иркутская область, Иркутская область, Иркутский район, ДНТ «Полет», д. 2/190, или по адресу: г. Иркутск, ул. 5-я Железнодорожная, д. 51, кв. 70. Обоснованные возражения относительно размеров и местоположения границ выделяемых в счет земельных долей земельных участков, а также предложения по доработке проектов межевания, принимаются в течение месяца со дня опубликования извещения по адресу: Иркутская область, Иркутский район, ДНТ «Полет», д. 2/190, или по адресу: г. Иркутск, ул. 5-я Железнодорожная, д. 51, кв. 70.

ИЗВЕЩЕНИЕ о месте и порядке ознакомления и согласования проектов межевания земельных участков

Кадастровый инженер Коротаева Анна Иннокентьевна (ИП), номер квалификационного аттестата 38-11-157, почтовый адрес: Иркутская область, Иркутский район, ДНТ «Полет», д. 2/190, контактный телефон 89041374467, адрес электронной почты: korotaevaanna@bk.ru., извещает о согласовании проектов межевания земельных участков. Исходный земельный участок 38:20:000000:237, расположенный: Иркутская область, Черемховский район, 7 км северо-восточнее г. Черемхово, в границах ПСХК «Красный Забойщик». Заказчик кадастровых работ: Куликова Светлана Иннокентьевна, почтовый адрес: Иркутская область, Черемховский район, с. Белобородово, пер. Озерный, д. 11, контактный телефон: 89149195364. Ознакомиться с проектами межевания земельных участков можно по адресу: Иркутская область, Иркутский район, ДНТ «Полет», д. 2/190, или по адресу: г. Иркутск, ул. 5-я Железнодорожная, д. 51, кв. 70. Обоснованные возражения относительно размеров и местоположения границ выделяемых в счет земельных долей земельных участков, а также предложения по доработке проектов межевания, принимаются в течение месяца со дня опубликования извещения по адресу: Иркутская область, Иркутский район, ДНТ «Полет», д. 2/190, или по адресу: г. Иркутск, ул. 5-я Железнодорожная, д. 51, кв. 70.

ИЗВЕЩЕНИЕ о месте и порядке ознакомления и согласования проектов межевания земельных участков

Кадастровый инженер Коротаева Анна Иннокентьевна (ИП), номер квалификационного аттестата 38-11-157, почтовый адрес: Иркутская область, Иркутский район, ДНТ «Полет», д. 2/190, контактный телефон 89041374467, адрес электронной почты: korotaevaanna@bk.ru., извещает о согласовании проектов межевания земельных участков. Исходный земельный участок 38:20:000000:126, расположенный: Иркутская область, Черемховский район, 52 км юго-западнее г. Черемхово. Заказчик кадастровых работ: Куликова Светлана Иннокентьевна, почтовый адрес: Иркутская область, Черемховский район, с. Белобородово, пер. Озерный, д. 11, контактный телефон 89149195364. Ознакомиться с проектами межевания земельных участков можно по адресу: Иркутская область, Иркутский район, ДНТ «Полет», д. 2/190, или по адресу: г. Иркутск, ул. 5-я Железнодорожная, д. 51, кв. 70. Обоснованные возражения относительно размеров и местоположения границ выделяемых в счет земельных долей земельных участков, а также предложения по доработке проектов межевания, принимаются в течение месяца со дня опубликования извещения по адресу: Иркутская область, Иркутский район, ДНТ «Полет», д. 2/190, или по адресу: г. Иркутск, ул. 5-я Железнодорожная, д. 51, кв. 70.

ОБЪЯВЛЕНИЕ О ВАКАНСИЯХ

«В соответствии с Законом Российской Федерации от 26 июня 1992 года № 3132-1 «О статусе судей в Российской Федерации» Квалификационная коллегия судей Иркутской области объявляет об открытии вакантных должностей:

– председателя Нукутского районного суда Иркутской области – 1 вакансия;
– председателя Октябрьского районного суда г. Иркутска – 1 вакансия;
– председателя Слюдянского районного суда Иркутской области – 1 вакансия;
– председателя Эхирит-Булагатского районного суда Иркутской области – 1 вакансия;
– заместителя председателя Братского городского суда Иркутской области – 2 вакансии;
– заместителя председателя Иркутского районного суда Иркутской области – 1 вакансия;
– заместителя председателя Ленинского районного суда г. Иркутска – 1 вакансия;
– судьи Ангарского городского суда Иркутской области – 1 вакансия;
– судьи Братского городского суда Иркутской области – 1вакансия;
– судьи Нижнеилимского районного суда Иркутской области – 1 вакансия;
– судьи Черемховского городского суда Иркутской области – 1 вакансия;
– судьи Усть-Илимского городского суда Иркутской области – 1 вакансия;
– мирового судьи судебного участка № 134 Эхирит-Булагатского района Иркутской области – 1 вакансия.

Заявления и документы, перечисленные в пункте 6 статьи 5 вышеназванного Закона, принимаются от претендентов по рабочим дням с 10.00 до 16.00 по адресу: г. Иркутск, ул. Партизанская, 136 А, кабинет 405.

Последний день приема документов 18 февраля 2019 года.

Заявления и документы, поступившие после указанного срока, к рассмотрению не принимаются.

О времени и месте рассмотрения заявлений кандидатам будет сообщено дополнительно».

ОБЪЯВЛЕНИЕ О ВАКАНСИЯХ

Квалификационная коллегия судей Иркутской области объявляет об открытии одной вакантной должности судьи Арбитражного суда Иркутской области.

Заявления и документы от претендентов на должность судьи, предусмотренные пунктом 6 статьи 5 Закона Российской Федерации «О статусе судей в Российской Федерации», принимаются от претендентов по рабочим дням с 10 до 16 часов по адресу: 664025, г. Иркутск, б. Гагарина, 70, каб. 409, 410. Последний день приема документов – 22 февраля 2019 года.

Заявления и документы, поступившие после указанного срока, к рассмотрению не принимаются.

ИНФОРМАЦИОННОЕ СООБЩЕНИЕ

Межрегиональное территориальное управление Федерального агентства по управлению государственным имуществом в Иркутской области, Республике Бурятия и Забайкальском крае сообщает о проведении аукционов по продаже заложенного арестованного имущества:

07 февраля 2019 г. в 10.00 местного времени:

Лот № 1 – квартира общей площадью 56 кв. м по адресу: Иркутская обл., г. Усть-Кут, ул. Речников, д. 44, кв. 64. Правообладатель: Пихтин А.Э. Обременение: арест, ипотека. Начальная цена 1 530 000 руб.

Лот № 2 – комната в квартире общей площадью 11,7 кв. м по адресу: Иркутская обл., г. Братск, жр. Центральный, ул. Комсомольская, д. 45, кв. 305, к. 3. Правообладатель: Залетина О.Н. Обременение: арест, ипотека. Начальная цена 266 560 руб.

Лот № 3 – жилой дом общей площадью 59,6 кв. м с земельным участком площадью 905 кв. м, категория земель: земли населенных пунктов, под индивидуальное жилищное строительство, по адресу: Иркутская обл., Иркутский р-н., п. Еловый, проезд Главный, д. 56. Правообладатель: Павловец А.С. Обременение: арест, залог. Начальная цена 1 224 000 руб.

Лот № 4 – торговый дом «Сезон» общей площадью 96,4 кв. м, с земельным участком общей площадью 414 кв. м, категория земель: земли населенных пунктов, для размещения магазина «Сезон» по адресу: Иркутская обл., Казачинско-Ленский р-н, п. Магистральный, ул. Космонавтов, 6–2. Правообладатель: Перфильева И.Г. Обременение: арест, ипотека. Начальная цена 1 700 000 руб.

Задаток в размере 5% от начальной цены лота должен поступить на счет Межрегионального территориального управления одним платежом до 05 февраля 2019 г. включительно. Окончательный срок приема заявок до 05 февраля 2019 г., 16.00.

12 февраля 2019 г. в 10.00 местного времени:

Лот № 1 – квартира общей площадью 29,6 кв. м по адресу: Иркутская обл., г. Тайшет, ул. Терешковой, д. 2, кв. 52. Правообладатель: Щенникова Н.А. Обременение: арест, ипотека. Начальная цена 670 000 руб.

Лот № 2 – квартира общей площадью 22,9 кв. м по адресу: г. Иркутск, пер. Пограничный, д. 1-г, кв. 33. Правообладатель: Когут (Богоятова) Н.В. Обременение: арест, ипотека. Начальная цена 864 000 руб.

Задаток в размере 5% от начальной цены лота должен поступить на счет Межрегионального территориального управления одним платежом до 07 февраля 2019 г. включительно. Окончательный срок приема заявок до 07 февраля 2019 г., 16.00.

Аукционы проводятся открытыми как по составу участников, так и по форме подачи предложений. Аукцион состоится при наличии не менее двух участников. Аукцион начинается с объявления начальной цены имущества, каждая последующая цена увеличивается на шаг аукциона, который остается неизменным на весь период аукциона. Участники заявляют о готовности купить имущество по заявленной цене поднятием карточки. При отсутствии предложений на повышение цены имущества, аукционист троекратно повторяет предложенную цену. Если после троекратного объявления заявленной цены ни один из участников не поднял карточку с предложением заявленной цены, аукцион завершается. Победителем аукциона признается участник, предложивший наиболее высокую цену за объект продажи и названный аукционистом последним. Шаг аукциона устанавливается не более 5% от начальной цены каждого лота.

В день проведения торгов с Победителем подписывается Протокол о результатах торгов.

Для участия в аукционе необходимо внести задаток путем перечисления денежных средств по следующим реквизитам: Получатель: УФК по Иркутской области (МТУ Росимущества в Иркутской области, Республике Бурятия и Забайкальском крае, л/с 05341А53640) Отделение г. Иркутск ИНН/КПП 3808214087/380801001 р/счет 40302810200001000001, БИК 042520001 и подать заявку. К заявке прилагается следующий пакет документов: платежный документ, подтверждающий перечисление задатка, на основании заключенного с Межрегиональным территориальным управлением договора о задатке; нотариально заверенные копии учредительных документов и копия свидетельства о регистрации, бухгалтерский баланс на последнюю отчетную дату, протокол о назначении исполнительного органа, решение уполномоченного органа об участии в торгах (для юридических лиц); копия паспорта (для физических лиц); доверенность на лицо, уполномоченное действовать от имени заявителя при подаче заявки на участие в торгах представителем заявителя; опись документов (в двух экземплярах); иные необходимые документы. Договор о задатке заключается до момента перечисления Претендентом задатка.

Договор купли-продажи имущества заключается с победителем торгов в течение пяти дней с момента внесения покупной цены победителем торгов. В соответствии с действующим законодательством договоры купли-продажи доли (долей) в общей долевой собственности на арестованный объект недвижимого имущества, в том числе при реализации имущества целиком (а не долей в нем), принадлежащего нескольким должникам, подлежат нотариальному удостоверению. Расходы по нотариальному удостоверению сделки и оформление права собственности осуществляется покупателем самостоятельно и за свой счет.

Аукционы проводятся в указанный в информационном сообщении день и час по адресу: г. Иркутск, ул. Российская, 17, каб. 429.

Ознакомиться с правоустанавливающими и иными документами на реализуемое имущество, образцами договора о задатке, протокола о результатах торгов, порядком проведения торгов, проектом договора купли-продажи имущества и подать заявку на участие в торгах можно по адресу организатора аукциона: г. Иркутск, ул. Российская, 17, кабинет 422 с понедельника по четверг по рабочим дням с 09.00 до 13.00 и с 14.00 до 16.00.

Телефон для справок: 8(3952) 33-54-74.

ИЗВЕЩЕНИЕ о согласовании границ земельных участков

Кадастровым инженером Потаповым Александром Сергеевичем, квалификационный аттестат № 38-11-343, почтовый адрес: 664007, Иркутская область, г. Иркутск, ул. Софьи Перовской, 30/1, тел. 295-780, e-mail: potapuska2008@mail.ru в отношении земельного участка с кадастровым № 38:06:160302:145, расположенного по адресу: Иркутская область, Иркутский район, п. Нижний Кочергат, ул. Дорожная, 2, выполняются кадастровые работы по подготовке межевого плана. Заказчиком кадастровых работ является: Мысник Андрей Викторович, проживающий: Иркутская область, Иркутский район, 21 км Байкальского тракта, снт «Орбита», дом 42а. Размер земельного участка: 1494 кв. м. Необходимо согласовать границы со всеми заинтересованными лицами.

Ознакомиться с межевым планом и направить возражения относительно размера и местоположения границ выделяемого земельного участка можно в течение 30 дней со дня опубликования извещения по адресу: 664007, Иркутская область, г. Иркутск, ул. Софьи Перовской, 30/1, каб. 312; понедельник-пятница с 9 до 17 часов.

При проведении согласования межевого плана при себе иметь документ, подтверждающий личность, а также документы о правах на земельный участок.

При отсутствии возражений размеры и местоположение границ земельного участка считаются согласованными.

Газета зарегистрирована управлением федеральной службы по надзору в сфере связи, информационных технологий и массовых коммуникаций по Иркутской области. Регистрационное свидетельство ПИ № ТУ 38-00167 от 17 сентября 2009 г.

Рукописи, рисунки и фотографии не рецензируются и не возвращаются. Мнение авторов может не совпадать с мнением редакции.

Материалы на таком фоне в разделе «Официальная информация» и в рубрике «Корпоративное управление» публикуются на платной основе.

Перепечатка и любое использование материалов возможны только с письменного разрешения редакции.

Редакция и издатель: ОГАУ «Редакция газеты «Областная»

Юридический и фактический адрес: 664025, г. Иркутск, ул. Российская, 12

Почтовый адрес: 664011 г. Иркутск, а/я 177

Телефон для справок: «ОГАУ «Редакция газеты «Областная» (3952)-200-628, 200-638, факс 200-674
e-mail: og@ogirk.ru, reklama@ogirk.ru

Подписные индексы:
П7531 – пн, ср, пт
П7537 – ср
П7538 – ср (для пенсионеров)
Распространяется бесплатно и по подписке

Учредители: Правительство Иркутской области Законодательное Собрание Иркутской области

Главный редактор Люстрицкий Д.Г.

Редакторская группа: Хлебникова О.А., Кулыгина Ю.О.

Издательская группа: Полякова О.А., Афонченко А.В.

Газета подписана в печать: 16.01.2019 г. в 21.00

Отпечатано в типографии ООО «Пресса», 664009 г. Иркутск, ул. Советская, 109г

Тираж 1290 экз. Заказ

Следующий номер газеты выйдет 21.01.2019 г.

ogirk.ru

12+