



Зарегистрирован в ИОГКУ «Институт  
муниципальной правовой информации  
имени М.М. Сперанского»

Государственная регистрация  
от 18.02.2026 № 04-0217/26

СЛУЖБА ПО ОХРАНЕ ОБЪЕКТОВ КУЛЬТУРНОГО НАСЛЕДИЯ  
ИРКУТСКОЙ ОБЛАСТИ

**ПРИКАЗ**

« 16 » Февраля 2026 года

№ 76- 23 -спр

Иркутск

**Об утверждении границ территории выявленного объекта  
археологического наследия «Стоянка Алзамай 3»**

В соответствии с абзацем 2 пункта 5 статьи 3.1 Федерального закона от 25 июня 2002 года № 73-ФЗ «Об объектах культурного наследия (памятниках истории и культуры) народов Российской Федерации», частью 2 статьи 10<sup>1</sup> Закона Иркутской области от 23 июля 2008 года № 57-оз «Об объектах культурного наследия (памятниках истории и культуры) народов Российской Федерации в Иркутской области», руководствуясь статьей 21 Устава Иркутской области, Положением о службе по охране объектов культурного наследия Иркутской области, утвержденным постановлением Правительства Иркутской области от 9 марта 2010 года № 31-пп, учитывая результаты полевых археологических работ,

**ПРИКАЗЫВАЮ:**

1. Утвердить границы территории выявленного объекта археологического наследия – «Стоянка Алзамай 3», согласно приложениям 1, 2.

2. Режим использования территории объекта археологического наследия установлен статьей 5.1 Федерального закона от 25 июня 2002 года № 73-ФЗ «Об объектах культурного наследия (памятниках истории и культуры) народов Российской Федерации».

3. Настоящий приказ подлежит официальному опубликованию в сетевом издании «Официальный интернет-портал правовой информации Иркутской области» ([www.ogirk.ru](http://www.ogirk.ru)), а также на «Официальном интернет-портале правовой информации» ([www.pravo.gov.ru](http://www.pravo.gov.ru)) после его государственной регистрации.

4. Настоящий приказ вступает в силу после дня его государственной регистрации.


Заместитель руководителя службы – начальник  
контрольно-инспекционного отдела службы по  
охране объектов культурного наследия  
Иркутской области

И.П. Белая


Приложение 1  
к приказу службы по охране объектов  
культурного наследия Иркутской области  
от « 16 » *февраля* 2026 г. № 76- *23* -спр

**Схема границ территории выявленного  
объекта археологического наследия «Стоянка Алзамай 3»**

Иркутская область, Нижнеудинский район, г. Алзамай, в 175 м к югу от моста через р. Топорок.  
Площадь: 32412.76 кв.

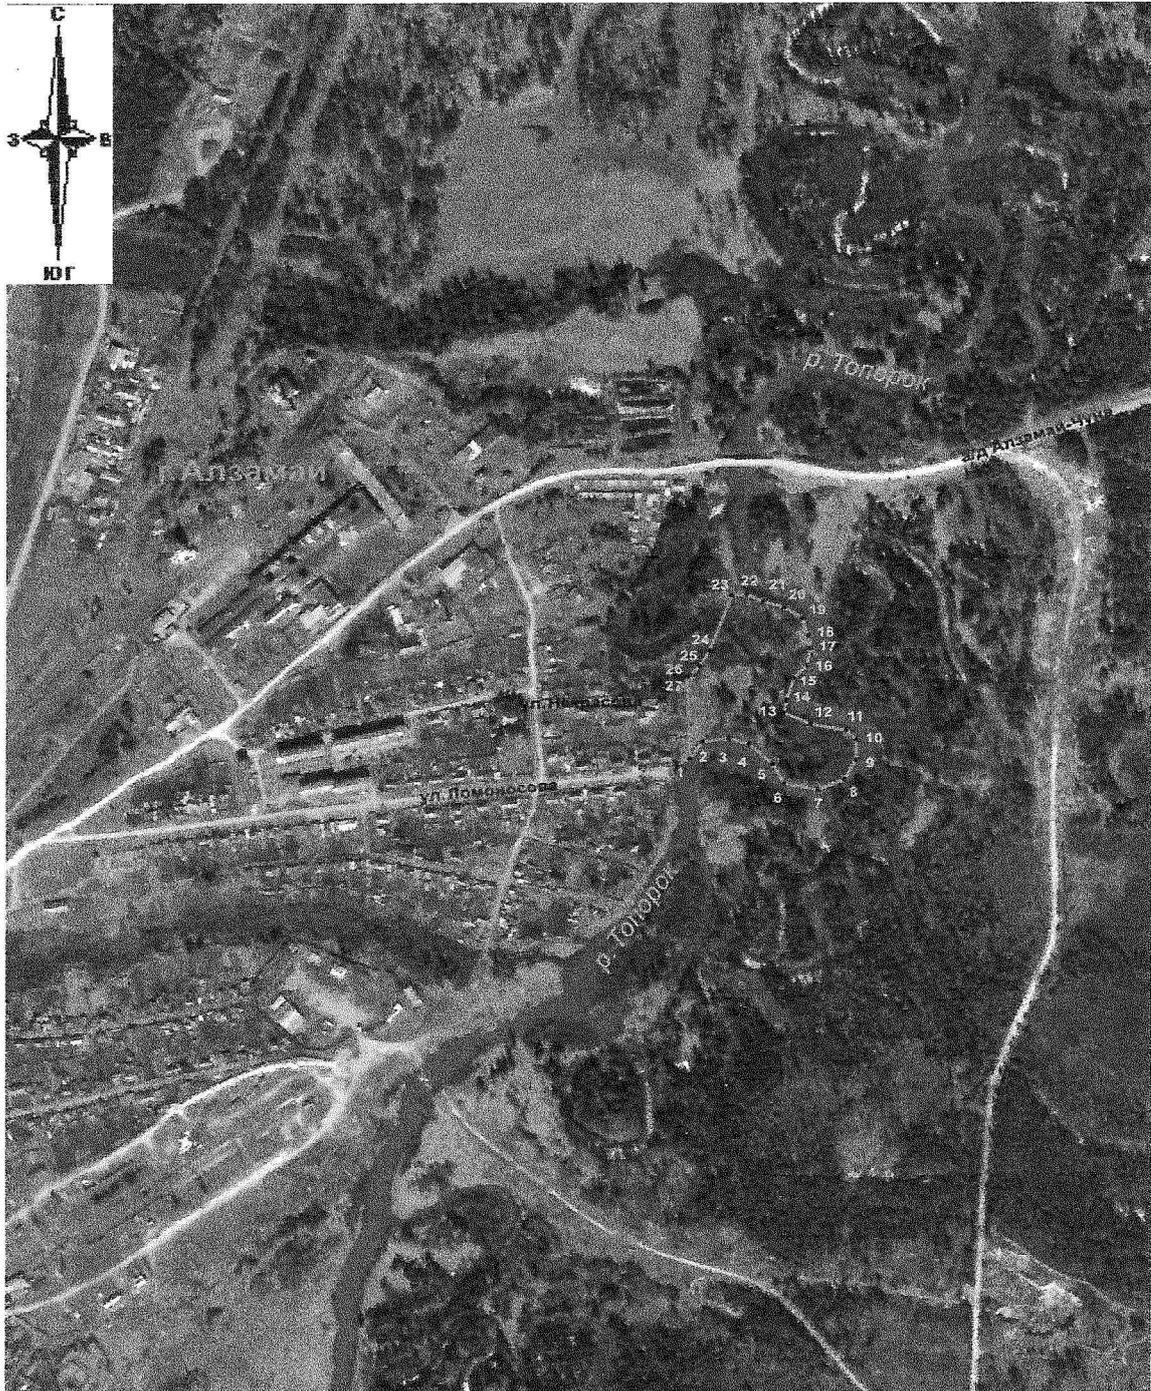

Масштаб 1: 10 000

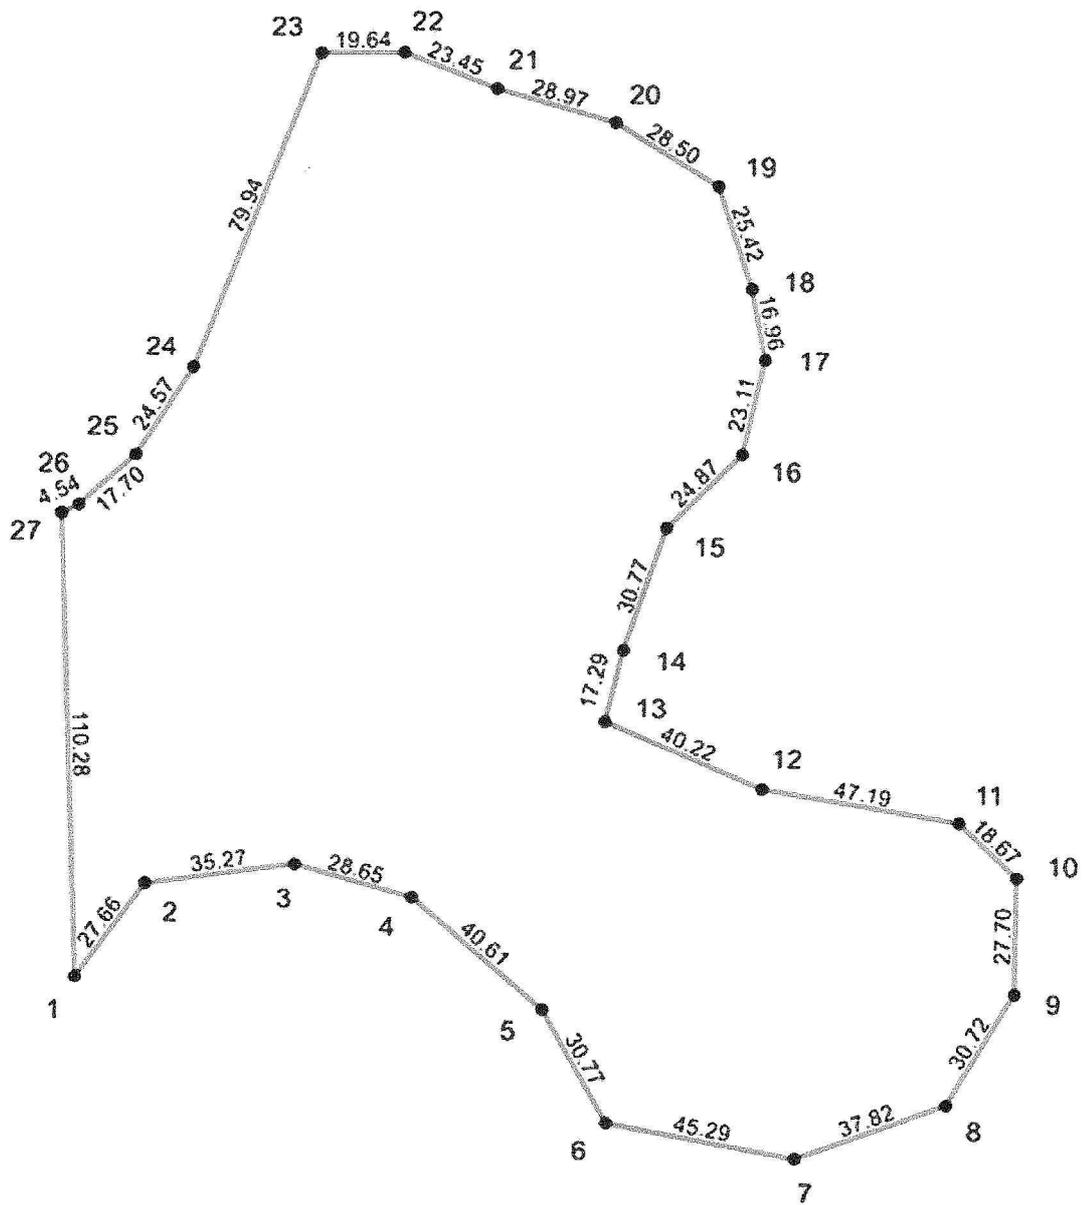

Масштаб 1:3000

**Условные обозначения:**

- - границы территории объекта культурного наследия;
- 1 - характерная (поворотная) точка.

Приложение 2  
к приказу службы по охране объектов  
культурного наследия Иркутской области  
от « 16 » февраля 2026 г. № 76- 23 -спр

Перечень координат характерных (поворотных) точек границ территории  
выявленного объекта археологического наследия «Стоянка Алзамай 3»

Каталог координат в системе МСК-38, зона 2				Каталог координат в системе WGS-84		
№ точки	X	Y	Длина, м	№ точки	N	E
1	750216.20	2165319.00	27.66	1	55°34'03.5713"	98°41'27.8405"
2	750238.51	2165335.35	35.27	2	55°34'04.3029"	98°41'28.7482"
3	750243.24	2165370.30	28.65	3	55°34'04.4776"	98°41'30.7373"
4	750235.61	2165397.92	40.61	4	55°34'04.2483"	98°41'32.3209"
5	750209.34	2165428.89	30.77	5	55°34'03.4184"	98°41'34.1169"
6	750182.70	2165444.29	45.29	6	55°34'02.5667"	98°41'35.0245"
7	750174.41	2165488.81	37.82	7	55°34'02.3264"	98°41'37.5737"
8	750187.57	2165524.27	30.72	8	55°34'02.7741"	98°41'39.5821"
9	750213.95	2165540.01	27.7	9	55°34'03.6368"	98°41'40.4512"
10	750241.65	2165540.21	18.67	10	55°34'04.5322"	98°41'40.4319"
11	750254.41	2165526.58	47.19	11	55°34'04.9362"	98°41'39.6401"
12	750262.06	2165480.01	40.22	12	55°34'05.1546"	98°41'36.9750"
13	750277.98	2165443.08	17.29	13	55°34'05.6460"	98°41'34.8507"
14	750294.79	2165447.13	30.77	14	55°34'06.1920"	98°41'35.0632"
15	750323.99	2165456.83	24.86	15	55°34'07.1419"	98°41'35.5846"
16	750341.55	2165474.43	23.12	16	55°34'07.7207"	98°41'36.5695"
17	750364.08	2165479.61	16.97	17	55°34'08.4523"	98°41'36.8398"
18	750380.70	2165476.20	25.42	18	55°34'08.9873"	98°41'36.6274"
19	750404.83	2165468.21	28.5	19	55°34'09.7625"	98°41'36.1446"
20	750419.50	2165443.78	28.97	20	55°34'10.2212"	98°41'34.7349"
21	750427.13	2165415.83	23.45	21	55°34'10.4505"	98°41'33.1320"
22	750435.66	2165393.99	19.64	22	55°34'10.7125"	98°41'31.8767"
23	750435.36	2165374.35	79.94	23	55°34'10.6907"	98°41'30.7566"
24	750360.94	2165345.16	24.57	24	55°34'08.2666"	98°41'29.1730"
25	750340.25	2165331.90	17.7	25	55°34'07.5896"	98°41'28.4392"
26	750328.34	2165318.80	4.54	26	55°34'07.1965"	98°41'27.7053"
27	750326.40	2165314.70	110.28	27	55°34'07.1310"	98°41'27.4736"
1	750216.20	2165319.00				