

**МИНИСТЕРСТВО СТРОИТЕЛЬСТВА ИРКУТСКОЙ ОБЛАСТИ**

**П Р И К А З**

25 июня 2021 года

Иркутск

№ 59-28-мпр

**О внесении изменений в приказ министерства строительства, дорожного хозяйства Иркутской области от 26 апреля 2017 года № 57-мпр**

В соответствии с распоряжением Правительства Иркутской области от 9 апреля 2021 года № 204-рп «О реорганизации областного государственного казенного учреждения «Управление капитального строительства Иркутской области», руководствуясь Положением о министерстве строительства Иркутской области, утвержденным постановлением Правительства Иркутской области от 1 марта 2021 года № 121-пп:

**П Р И К А З Ы В А Ю:**

1. Внести в приказ министерства строительства, дорожного хозяйства Иркутской области от 26 апреля 2017 года № 57-мпр «Об утверждении примерного Положения об оплате труда работников учреждений, подведомственных министерству строительства, дорожного хозяйства Иркутской области» (далее - приказ) следующие изменения:

- 1) в индивидуализированном заголовке слова «, дорожного хозяйства» исключить;
- 2) в преамбуле:  
слова «дорожного хозяйства» исключить»;  
слова «от 9 февраля 2011 года № 29-пп» заменить словами «от 1 марта 2021 года № 121-пп»;
- 3) в пункте 1 слова «, дорожного хозяйства» исключить;
- 4) в примерном Положении об оплате труда работников учреждений, подведомственных министерству строительства, дорожного хозяйства Иркутской области, утвержденном приказом (далее – примерное Положение):  
в индивидуализированном заголовке слова «, дорожного хозяйства» исключить;  
в пункте 1 слова «, дорожного хозяйства» исключить;  
в пункте 3 слова «, дорожного хозяйства» исключить;  
в пункте 4 слова «, дорожного хозяйства» исключить;  
в пункте 23 слова «, дорожного хозяйства» исключить;  
в абзаце первом подпункта 1 пункта 26.1 слова «Управление капитального строительства Иркутской области» заменить словами «Единый заказчик в сфере строительства Иркутской области»;  
подпункт 4 пункта 26.1 признать утратившим силу;  
в абзаце первом пункта 28 слова «, дорожного хозяйства» исключить;  
в абзаце втором пункта 29 слова «, дорожного хозяйства» исключить;  
в абзаце пятом пункта 33 слова «, дорожного хозяйства» исключить;  
в пункте 36:  
в абзаце двенадцатом слова «, дорожного хозяйства» исключить;  
в абзаце четырнадцатом слова «, дорожного хозяйства» исключить;  
в примерном Перечне показателей и критериев эффективности деятельности работников учреждений, подведомственных министерству строительства, дорожного хозяйства Иркутской области, являющемся приложением 1 к примерному Положению:  
в нумерационном заголовке слова «, дорожного хозяйства» исключить;  
в индивидуализированном заголовке слова «, дорожного хозяйства» исключить;  
в заголовке графы третьей таблицы, содержащейся в пункте 1, слова «, дорожного хозяйства» исключить;  
в заголовке графы третьей таблицы, содержащейся в пункте 3, слова «, дорожного хозяйства» исключить;  
в заголовке графы третьей таблицы, содержащейся в пункте 4, слова «, дорожного хозяйства» исключить;  
в заголовке графы третьей таблицы, содержащейся в пункте 5, слова «, дорожного хозяйства» исключить;  
в Порядке и условиях премирования руководителей учреждений, подведомственных министерству строительства, дорожного хозяйства Иркутской области, являющемся приложением 2 к примерному Положению (далее - Порядок):  
в нумерационном заголовке слова «, дорожного хозяйства» исключить;  
в индивидуализированном заголовке слова «, дорожного хозяйства» исключить;  
в пункте 1 слова «, дорожного хозяйства» исключить;  
в пункте 2 слова «, дорожного хозяйства» исключить;  
в пункте 3 цифру «, 4» исключить;  
в пункте 8 слова «, дорожного хозяйства» исключить;  
в пункте 10 слова «, дорожного хозяйства» исключить;  
приложение 2 к Порядку изложить в новой редакции (прилагается);  
в нумерационном заголовке приложения 3 к Порядку слова «, дорожного хозяйства» исключить;  
приложение 4 к Порядку признать утратившим силу;  
в нумерационном заголовке приложения 5 к Порядку слова «, дорожного хозяйства» исключить;  
в индивидуализированном заголовке приложения 5 к Порядку слова «, дорожного хозяйства» исключить;

в нумерационном заголовке приложения 3 к примерному Положению слова «, дорожного хозяйства» исключить.  
2. Настоящий приказ подлежит официальному опубликованию в общественно-политической газете «Областная», сетевом издании «Официальный интернет-портал правовой информации» (www.pravo.gov.ru), а также на «Официальном интернет-портале правовой информации» (www.pravo.gov.ru).

3. Настоящий приказ вступает в силу с 1 июля 2021 года, но не ранее внесения в единый государственный реестр юридических лиц записи о прекращении деятельности государственного казенного учреждения Иркутской области «Служба заказчика Иркутской области».

Министр строительства Иркутской области  
П.В. Писарев

Приложение 1  
к приказу министерства строительства  
Иркутской области  
от 25 июня 2021 г. № 59-28-мпр

«Приложение 2  
к Порядку и условиям премирования  
руководителей учреждений,  
подведомственных министерству строительства  
Иркутской области

**ПОКАЗАТЕЛИ  
ЭФФЕКТИВНОСТИ ДЕЯТЕЛЬНОСТИ РУКОВОДИТЕЛЯ ОБЛАСТНОГО  
ГОСУДАРСТВЕННОГО КАЗЕННОГО УЧРЕЖДЕНИЯ «ЕДИНЬИ ЗАКАЗЧИК В СФЕРЕ СТРОИТЕЛЬСТВА»  
И КРИТЕРИИ ИХ ОЦЕНКИ**

N п/п	Показатели	Критерии оценки			Форма отчетности, содержащая информацию о выполнении показателя
		Критерий	Значение	Количество баллов	
1	Выполнение плановых показателей по проведению осмотров строящихся объектов в целях оценки качества и объемов выполняемых работ, соответствия требованиям проектной документации	Доля обследований и осмотров строящихся объектов от плана	100%	15	Отчет руководителя учреждения, пояснительная записка
			80 - 90%	7	
			70 - 80%	5	
			Менее 70%	3	
2	Соблюдение методики, порядка, сроков и обоснованности представления бюджетной заявки	Соблюдение сроков и порядка, отсутствие нарушений	Отсутствие нарушений сроков и порядка	15	Отчет руководителя учреждения, пояснительная записка
			Наличие нарушений сроков	0	
			Наличие нарушений порядка	0	
3	Соблюдение сроков и порядка представления бухгалтерской, статистической и иной отчетности	Соблюдение сроков и порядка, отсутствие нарушений	Отсутствие нарушений сроков и порядка	15	Отчет руководителя учреждения, пояснительная записка
			Наличие нарушений сроков	0	
			Наличие нарушений порядка	0	
4	Отсутствие просроченной кредиторской и (или) дебиторской задолженности	Отсутствие или наличие задолженности	Отсутствие	15	Отчет руководителя учреждения, пояснительная записка
			Наличие документов, подтверждающих проведение работы по устранению задолженности	7	
5	Отсутствие фактов нарушений, выявленных по результатам проверок	Отсутствие или наличие нарушений	Наличие фактов нарушения	0	Отчет руководителя учреждения, пояснительная записка
			Отсутствие фактов нарушения	15	
6	Соблюдение сроков и порядка предъявления претензий за невыполнение или ненадлежащее исполнение обязательств по государственным контрактам	Исполнение, исполнение с нарушением, неисполнение	Исполнение в срок	15	Отчет руководителя учреждения, пояснительная записка
			Исполнение с нарушением срока	5	
			Неисполнение	0	
7	Соблюдение сроков исполнения поручений Губернатора Иркутской области, Правительства Иркутской области, министерства строительства Иркутской области, представления запрашиваемой информации и документов	Исполнение, исполнение с нарушением, неисполнение	Исполнение в срок	10	Отчет руководителя учреждения, пояснительная записка
			Исполнение с нарушением срока	5	
			Неисполнение	0	
Максимальная сумма баллов				100	

**МИНИСТЕРСТВО ЖИЛИЩНОЙ ПОЛИТИКИ  
И ЭНЕРГЕТИКИ ИРКУТСКОЙ ОБЛАСТИ**

**П Р И К А З**

24 июня 2021 года

Иркутск

№ 58-4-мпр

**Об определении Перечня должностей государственной гражданской службы Иркутской области в министерстве жилищной политики и энергетики Иркутской области, при замещении которых государственным гражданским служащим Иркутской области запрещается открывать и иметь счета (вклады), хранить наличные денежные средства и ценности в иностранных банках, расположенных за пределами территории Российской Федерации, владеть и (или) пользоваться иностранными финансовыми инструментами**

В соответствии с подпунктом «и» пункта 1 части 1 статьи 2 Федерального закона от 7 мая 2013 года № 79-ФЗ «О запрете отдельным категориям лиц открывать и иметь счета (вклады), хранить наличные денежные средства и ценности в иностранных банках, расположенных за пределами территории Российской Федерации, владеть и (или) пользоваться иностранными финансовыми инструментами», указом Губернатора Иркутской области от 5 июня 2015 года № 133-уг «О перечне должностей государственной гражданской службы Иркутской области, при замещении которых запрещается открывать и иметь счета (вклады), хранить наличные денежные средства и ценности в иностранных банках, расположенных за пределами территории Российской Федерации, владеть и (или) пользоваться иностранными финансовыми инструментами», руководствуясь статьей 21 Устава Иркутской области,

**П Р И К А З Ы В А Ю:**

1. Определить Перечень должностей государственной гражданской службы Иркутской области в министерстве жилищной политики и энергетики Иркутской области, при замещении которых государственным гражданским служащим Иркутской области запрещается открывать и иметь счета (вклады), хранить наличные денежные средства и ценности в иностранных банках, расположенных за пределами территории Российской Федерации, владеть и (или) пользоваться иностранными финансовыми инструментами (прилагается).
2. Признать утратившими силу:  
1) приказ министерства жилищной политики, энергетики и транспорта Иркутской области от 12 мая 2015 года № 36-мпр «Об утверждении перечня должностей государственной гражданской службы Иркутской области в министерстве жилищной политики, энергетики и транспорта Иркутской области, при замещении которых государственным гражданским служащим Иркутской области запрещается открывать и иметь счета (вклады), хранить наличные денежные средства и ценности в иностранных банках, расположенных за пределами территории Российской Федерации, владеть и (или) пользоваться иностранными финансовыми инструментами»;

2) приказ министерства жилищной политики, энергетики и транспорта Иркутской области от 14 сентября 2015 года № 104-мпр «О внесении изменения в приказ министерства жилищной политики, энергетики и транспорта Иркутской области от 12 мая 2015 года № 36-мпр»;

3) пункт 3 приказа министерства жилищной политики, энергетики и транспорта Иркутской области от 30 декабря 2016 года № 182-мпр «О внесении изменений в отдельные приказы министерства жилищной политики, энергетики и транспорта Иркутской области»;

4) пункт 2 приказа министерства жилищной политики, энергетики и транспорта Иркутской области от 26 апреля 2017 года № 66-мпр «О внесении изменений в отдельные приказы министерства жилищной политики, энергетики и транспорта Иркутской области».

3. Настоящий приказ подлежит официальному опубликованию в общественно-политической газете «Областная», сетевом издании «Официальный интернет-портал правовой информации Иркутской области» (ogirk.ru), на «Официальном интернет-портале правовой информации» (www.pravo.gov.ru), а также размещению на официальном сайте министерства жилищной политики и энергетики Иркутской области

в информационно-телекоммуникационной сети «Интернет».  
4. Настоящий приказ вступает в силу через десять календарных дней после дня его официального опубликования и распространяется на правоотношения, возникшие с 5 мая 2021 года.

Министр жилищной политики и энергетики Иркутской области  
А.Н. Никитин

Определен  
приказом министерства жилищной политики и  
энергетики Иркутской области  
от 24 июня 2021 года № 58-4-мпр

**ПЕРЕЧЕНЬ  
ДОЛЖНОСТЕЙ ГОСУДАРСТВЕННОЙ ГРАЖДАНСКОЙ СЛУЖБЫ ИРКУТСКОЙ ОБЛАСТИ  
В МИНИСТЕРСТВЕ ЖИЛИЩНОЙ ПОЛИТИКИ И ЭНЕРГЕТИКИ ИРКУТСКОЙ ОБЛАСТИ,  
ПРИ ЗАМЕЩЕНИИ КОТОРЫХ ГОСУДАРСТВЕННЫМ ГРАЖДАНСКИМ СЛУЖАЩИМ ИРКУТСКОЙ ОБЛАСТИ  
ЗАПРЕЩАЕТСЯ ОТКРЫВАТЬ И ИМЕТЬ СЧЕТА (ВКЛАДЫ), ХРАНИТЬ НАЛИЧНЫЕ ДЕНЕЖНЫЕ СРЕДСТВА И  
ЦЕННОСТИ В ИНОСТРАННЫХ БАНКАХ, РАСПОЛОЖЕННЫХ ЗА ПРЕДЕЛАМИ ТЕРРИТОРИИ  
РОССИЙСКОЙ ФЕДЕРАЦИИ, ВЛАДЕТЬ И (ИЛИ) ПОЛЬЗОВАТЬСЯ ИНОСТРАННЫМИ ФИНАНСОВЫМИ  
ИНСТРУМЕНТАМИ**

Заместитель министра жилищной политики и энергетики Иркутской области.

Министр жилищной политики и энергетики Иркутской области  
А.Н. Никитин

МИНИСТЕРСТВО ПРИРОДНЫХ РЕСУРСОВ И ЭКОЛОГИИ  
ИРКУТСКОЙ ОБЛАСТИ

## П Р И К А З

8 июня 2021 года

Иркутск

№ 23-мпр

Об установлении зоны санитарной охраны  
источника хозяйственно-питьевого водоснабжения - водозаборной  
скважины № 1 ст. Байроновка (пост ЭЦ), Тайшетский район,  
Иркутская область)

В соответствии со статьей 18 Федерального закона от 30 марта 1999 года № 52-ФЗ «О санитарно-эпидемиологическом благополучии населения», статьей 106 Земельного кодекса Российской Федерации от 25 октября 2001 года № 136-ФЗ, пунктом 1 постановления Правительства Иркутской области от 12 ноября 2018 года № 822-пп «Об уполномоченном исполнительном органе государственной власти Иркутской области и признании утратившими силу отдельных нормативных правовых актов Иркутской области», Положением о министерстве природных ресурсов и экологии Иркутской области, утвержденным постановлением Правительства Иркутской области от 29 декабря 2009 года № 392/171-пп, учитывая санитарно-эпидемиологическое заключение Восточно-Сибирского территориального отдела Управления Федеральной службы по надзору в сфере защиты прав потребителей и благополучия человека по железнодорожному транспорту от 11 апреля 2016 года № 38.01.01.000.Т.000002.04.16, руководствуясь статьей 21 Устава Иркутской области

## ПРИКАЗЫВАЮ:

1. Установить зону санитарной охраны источника хозяйственно-питьевого водоснабжения - водозаборной скважины № 1 ст. Байроновка (пост ЭЦ), Тайшетский район, Иркутская область) согласно приложениям № 1, № 2.

2. Настоящий приказ подлежит официальному опубликованию в общественно-политической газете «Областная», сетевом издании «Официальный интернет-портал правовой информации Иркутской области» (ogirk.ru), а также на «Официальном интернет-портале правовой информации» (www.pravo.gov.ru).

Министр природных ресурсов и экологии Иркутской области  
С.М. Трофимова

ПРИЛОЖЕНИЕ № 1  
к приказу министерства природных ресурсов и  
экологии Иркутской области  
от 8 июня 2021 года № 23-мпр

ГРАНИЦА ЗОНЫ  
САНИТАРНОЙ ОХРАНЫ ИСТОЧНИКА ХОЗЯЙСТВЕННО-ПИТЬЕВОГО ВОДОСНАБЖЕНИЯ  
ВОДОЗАБОРНОЙ СКВАЖИНЫ № 1  
СТ. БАЙРОНОВКА (ПОСТ ЭЦ), ТАЙШЕТСКИЙ РАЙОН, ИРКУТСКАЯ ОБЛАСТЬ)

## 1. Описание границы первого пояса зоны санитарной охраны.

Граница первого пояса устанавливается на расстоянии 30 м от скважины.

Каталог координат первого пояса зоны санитарной охраны  
Система координат МСК-38, зона 1

Обозначение характерных точек границ	Координаты, м	
	X	Y
1	775235,70	1322404,65
2	775183,30	1322433,78
3	775154,14	1322381,23
4	775206,63	1322352,22
1	775235,70	1322404,65

Карта-схема первого пояса зоны санитарной охраны прилагается к настоящей границе зоны санитарной охраны источника хозяйственно-питьевого водоснабжения водозаборной скважины № 1 ст. Байроновка (пост ЭЦ), Тайшетский район, Иркутская область).

## 2. Описание границы второго пояса зоны санитарной охраны

Граница второго пояса устанавливается на расстоянии 30 м от скважины.

Каталог координат второго пояса зоны санитарной охраны  
Система координат МСК-38, зона 1

Обозначение характерных точек границ	Координаты, м	
	X	Y
1	775235,70	1322404,65
2	775183,30	1322433,78
3	775154,14	1322381,23
4	775206,63	1322352,22
1	775235,70	1322404,65

Карта-схема второго пояса зоны санитарной охраны прилагается к настоящей границе зоны санитарной охраны источника хозяйственно-питьевого водоснабжения водозаборной скважины № 1 ст. Байроновка (пост ЭЦ), Тайшетский район, Иркутская область).

## 3. Описание границы третьего пояса зоны санитарной охраны

Граница третьего пояса устанавливается:

- вверх по потоку – 41,9 м (юго-западнее скважины);
- вниз по потоку - 30 м (северо-восточнее скважины);
- ширина – 60 м (по 30 м северо-западнее и юго-восточнее скважины).

Каталог координат третьего пояса зоны санитарной охраны  
Система координат МСК-38, зона 1

Обозначение характерных точек границ	Координаты, м	
	X	Y
1	775235,70	1322404,65
2	775183,30	1322433,78
3	775148,45	1322370,91
4	775200,84	1322341,89
1	775235,70	1322404,65

Карта-схема третьего пояса зоны санитарной охраны прилагается к настоящей границе зоны санитарной охраны источника хозяйственно-питьевого водоснабжения водозаборной скважины № 1 ст. Байроновка (пост ЭЦ), Тайшетский район, Иркутская область).

Министр природных ресурсов и экологии Иркутской области  
С.М. Трофимова

Приложение 1  
к границе зоны санитарной охраны источника  
хозяйственно-питьевого водоснабжения  
водозаборной скважины № 1 ст. Байроновка  
(пост ЭЦ), Тайшетский район, Иркутская область),  
установленной приказом министерства природных  
ресурсов и экологии Иркутской области  
от 8 июня 2021 года № 23-мпр

ПЕРВЫЙ ПОЯС ЗОНЫ САНИТАРНОЙ ОХРАНЫ ИСТОЧНИКА  
ХОЗЯЙСТВЕННО-ПИТЬЕВОГО ВОДОСНАБЖЕНИЯ ВОДОЗАБОРНОЙ СКВАЖИНЫ № 1  
СТ. БАЙРОНОВКА (ПОСТ ЭЦ), ТАЙШЕТСКИЙ РАЙОН, ИРКУТСКАЯ ОБЛАСТЬ)

масштаб 1:1000

- Условные обозначения
- Границы первого пояса санитарной охраны водозаборной скважины №1
  - Водозаборная скважина №1
  - Характерная точка границы объекта землеустройства

Приложение 2  
к границе зоны санитарной охраны источника  
хозяйственно-питьевого водоснабжения  
водозаборной скважины № 1 ст. Байроновка  
(пост ЭЦ), Тайшетский район, Иркутская область),  
установленной приказом министерства природных  
ресурсов и экологии Иркутской области  
от 8 июня 2021 года № 23-мпр

ВТОРОЙ ПОЯС ЗОНЫ САНИТАРНОЙ ОХРАНЫ ИСТОЧНИКА ХОЗЯЙСТВЕННО-ПИТЬЕВОГО ВОДОСНАБЖЕНИЯ  
ВОДОЗАБОРНОЙ СКВАЖИНЫ № 1 СТ. БАЙРОНОВКА (ПОСТ ЭЦ), ТАЙШЕТСКИЙ РАЙОН, ИРКУТСКАЯ ОБЛАСТЬ)

масштаб 1:1000

- Условные обозначения
- Границы второго пояса санитарной охраны водозаборной скважины №1
  - Водозаборная скважина №1
  - Характерная точка границы объекта землеустройства

Приложение 3  
к границе зоны санитарной охраны источника  
хозяйственно-питьевого водоснабжения  
водозаборной скважины № 1 ст. Байроновка  
(пост ЭЦ), Тайшетский район, Иркутская область),  
установленной приказом министерства природных  
ресурсов и экологии Иркутской области  
от 8 июня 2021 года № 23-мпр

ТРЕТИЙ ПОЯС ЗОНЫ САНИТАРНОЙ ОХРАНЫ ИСТОЧНИКА ХОЗЯЙСТВЕННО-ПИТЬЕВОГО  
ВОДОСНАБЖЕНИЯ ВОДОЗАБОРНОЙ СКВАЖИНЫ № 1  
СТ. БАЙРОНОВКА (ПОСТ ЭЦ), ТАЙШЕТСКИЙ РАЙОН, ИРКУТСКАЯ ОБЛАСТЬ)



масштаб 1:1000

Условные обозначения

- Границы третьего пояса санитарной охраны водозаборной скважины №1
- скв. №1 Водозаборная скважина №1
- 1 Характерная точка границы объекта землеустройства

ПРИЛОЖЕНИЕ № 2  
к приказу министерства природных ресурсов и экологии Иркутской области  
от 8 июня 2021 года № 23-мпр

РЕЖИМ ЗОНЫ САНИТАРНОЙ ОХРАНЫ ИСТОЧНИКА ХОЗЯЙСТВЕННО-ПИТЬЕВОГО ВОДОСНАБЖЕНИЯ  
ВОДОЗАБОРНОЙ СКВАЖИНЫ № 1 СТ. БАЙРОНОВКА (ПОСТ ЭЦ), ТАЙШЕТСКИЙ РАЙОН, ИРКУТСКАЯ ОБЛАСТЬ)

**Мероприятия по первому поясу**

1. Территория первого пояса зон санитарной охраны должна быть спланирована для отвода поверхностного стока за ее пределы, озеленена, ограждена и обеспечена охраной. Дорожки к сооружениям должны иметь твердое покрытие.
2. Не допускается посадка высокоствольных деревьев, все виды строительства, не имеющие непосредственного отношения к эксплуатации, реконструкции и расширению водопроводных сооружений, в том числе прокладка трубопроводов различного назначения, размещение жилых и хозяйственно-бытовых зданий, проживание людей, применение ядохимикатов и удобрений.
3. Здания должны быть оборудованы канализацией с отведением сточных вод в ближайшую систему бытовой или производственной канализации или на местные станции очистных сооружений, расположенные за пределами первого пояса зон санитарной охраны с учетом санитарного режима на территории второго пояса.
- В исключительных случаях при отсутствии канализации должны устраиваться водонепроницаемые приемники нечистот и бытовых отходов, расположенные в местах, исключающих загрязнение территории первого пояса зон санитарной охраны при их вывозе.
4. Водопроводные сооружения, расположенные в первом поясе зоны санитарной охраны, должны быть оборудованы с учетом предотвращения возможности загрязнения питьевой воды через оголовки и устья скважин, люки и переливные трубы резервуаров и устройства заливки насосов.
5. Все водозаборы должны быть оборудованы аппаратурой для систематического контроля соответствия фактического дебита при эксплуатации водопровода проектной производительности, предусмотренной при его проектировании и обосновании границ зон санитарной охраны.

**Мероприятия по второму и третьему поясам**

1. Выявление, тампонирование или восстановление всех старых, бездействующих, дефектных или неправильно эксплуатируемых скважин, представляющих опасность в части возможности загрязнения водоносных горизонтов.
2. Бурение новых скважин и новое строительство, связанное с нарушением почвенного покрова, производится при обязательном согласовании с Федеральным бюджетным учреждением здравоохранения «Центр гигиены и эпидемиологии в Иркутской области».
3. Запрещение закачки отработанных вод в подземные горизонты, подземного складирования твердых отходов и разработки недр земли.
4. Запрещение размещения складов горюче-смазочных материалов, ядохимикатов и минеральных удобрений, накопителей промстоков, шламохранилищ и других объектов, обуславливающих опасность химического загрязнения подземных вод.
- Размещение таких объектов допускается в пределах третьего пояса зон санитарной охраны только при использовании защищенных подземных вод, при условии выполнения специальных мероприятий по защите водоносного горизонта от загрязнения при наличии санитарно-эпидемиологического заключения Федерального бюджетного учреждения здравоохранения «Центр гигиены и эпидемиологии в Иркутской области», выданного с учетом заключения органов геологического контроля.
5. Своевременное выполнение необходимых мероприятий по санитарной охране поверхностных вод, имеющих непосредственную гидрологическую связь с используемым водоносным горизонтом, в соответствии с гигиеническими требованиями к охране поверхностных вод.

**Дополнительные мероприятия по второму поясу**

- В пределах второго пояса зон санитарной охраны подземных источников водоснабжения подлежат выполнению следующие дополнительные мероприятия:
1. Не допускается:
    - размещение кладбищ, скотомогильников, полей ассенизации, полей фильтрации, навозохранилищ, силосных траншей, животноводческих и птицеводческих предприятий и других объектов, обуславливающих опасность микробного загрязнения подземных вод;
    - применение удобрений и ядохимикатов;
    - рубка леса главного пользования и реконструкции.
  2. Выполнение мероприятий по санитарному благоустройству территории населенных пунктов и других объектов (оборудование канализацией, устройство водонепроницаемых выгребов, организация отвода поверхностного стока и др.).

Министр природных ресурсов и экологии Иркутской области  
С.М. Трофимова

МИНИСТЕРСТВО ПРИРОДНЫХ РЕСУРСОВ И ЭКОЛОГИИ  
ИРКУТСКОЙ ОБЛАСТИ

**П Р И К А З**

8 июня 2021 года

№ 24-мпр

Иркутск

**Об установлении зоны санитарной охраны действующей водозаборной скважины 372 (2) станции Хотхор ОАО «РЖД»**

В соответствии со статьей 18 Федерального закона от 30 марта 1999 года № 52-ФЗ «О санитарно-эпидемиологическом благополучии населения», статьей 106 Земельного кодекса Российской Федерации от 25 октября 2001 года № 136-ФЗ, пунктом 1 постановления Правительства Иркутской области от 12 ноября 2018 года № 822-пп «Об уполномоченном исполнительном органе государственной власти Иркутской области и признании утратившими силу отдельных нормативных правовых актов Иркутской области», Положением о министерстве природных ресурсов и экологии Иркутской области, утвержденным постановлением Правительства Иркутской области от 29 декабря 2009 года № 392/171-пп, учитывая санитарно-эпидемиологическое заключение Восточно-Сибирского территориального отдела Управления Федеральной службы по надзору в сфере защиты прав потребителей и благополучия человека по железнодорожному транспорту от 4 июня 2015 года № 38.ЖЦ.02.000.Т.000009.06.15, руководствуясь статьей 21 Устава Иркутской области

**ПРИКАЗЫВАЮ:**

1. Установить зону санитарной охраны действующей водозаборной скважины 372 (2) станции Хотхор ОАО «РЖД» согласно приложениям № 1, № 2.
2. Настоящий приказ подлежит официальному опубликованию в общественно-политической газете «Областная», сетевом издании «Официальный интернет-портал правовой информации Иркутской области» (ogirk.ru), а также на «Официальном интернет-портале правовой информации» (www.pravo.gov.ru).

Министр природных ресурсов и экологии Иркутской области  
С.М. Трофимова

ПРИЛОЖЕНИЕ № 1  
к приказу министерства природных ресурсов и экологии Иркутской области  
от 8 июня 2021 года № 24-мпр

**ГРАНИЦА ЗОНЫ САНИТАРНОЙ ОХРАНЫ ДЕЙСТВУЮЩЕЙ ВОДОЗАБОРНОЙ СКВАЖИНЫ 372 (2) СТАНЦИИ ХОТХОР ОАО «РЖД»**

**1. Описание границы первого пояса зоны санитарной охраны.**

Граница первого пояса устанавливается в радиусе 30 м от скважины.

Каталог координат первого пояса зоны санитарной охраны  
Система координат МСК-38, зона 3

Обозначение характерных точек границ	Координаты, м	
	X	Y
1	516696.61	3223657.80
2	516695.11	3223667.06
3	516690.83	3223675.40
4	516684.18	3223682.02
5	516675.81	3223686.26
6	516666.54	3223687.70
7	516657.28	3223686.21
8	516648.93	3223681.93
9	516642.31	3223675.29
10	516638.06	3223666.92
11	516636.61	3223657.65
12	516638.09	3223648.39
13	516642.36	3223640.04
14	516649.00	3223633.41
15	516657.37	3223629.16
16	516666.63	3223627.70
17	516675.90	3223629.17
18	516684.26	3223633.44

19	516690.89	3223640.07
20	516695.14	3223648.43
1	516696.61	3223657.80

Карта-схема первого пояса зоны санитарной охраны прилагается к настоящей границе зоны санитарной охраны действующей водозаборной скважины 372 (2) станции Хотхор ОАО «РЖД».

**2. Описание границы второго пояса зоны санитарной охраны**

Граница второго пояса устанавливается в радиусе 35 м от скважины.

Каталог координат второго пояса зоны санитарной охраны  
Система координат МСК-38, зона 3

Обозначение характерных точек границ	Координаты, м	
	X	Y
1	516701.61	3223657.81
2	516699.86	3223668.62
3	516694.87	3223678.35
4	516687.11	3223686.07
5	516677.34	3223691.01
6	516666.53	3223692.70
7	516655.72	3223690.96
8	516645.98	3223685.97
9	516638.26	3223678.22
10	516633.30	3223668.46
11	516631.61	3223657.64
12	516633.34	3223646.84
13	516638.32	3223637.09
14	516646.07	3223629.36
15	516655.83	3223624.40
16	516666.64	3223622.70
17	516677.45	3223624.42
18	516687.20	3223629.39
19	516694.93	3223637.14
20	516699.90	3223646.89
1	516701.61	3223657.81

Карта-схема второго пояса зоны санитарной охраны прилагается к настоящей границе зоны санитарной охраны действующей водозаборной скважины 372 (2) станции Хотхор ОАО «РЖД».

**3. Описание границы третьего пояса зоны санитарной охраны**

Граница третьего пояса устанавливается в радиусе 244 м от скважины.

Каталог координат третьего пояса зоны санитарной охраны  
Система координат МСК-38, зона 3

Обозначение характерных точек границ	Координаты, м	
	X	Y
1	516910.61	3223658.48
2	516910.23	3223671.24
3	516909.19	3223683.97
4	516907.49	3223696.62
5	516905.12	3223709.17
6	516902.10	3223721.57
7	516898.44	3223733.80
8	516894.14	3223745.83
9	516889.22	3223757.61
10	516883.69	3223769.11
11	516877.56	3223780.32
12	516870.86	3223791.18
13	516863.60	3223801.69
14	516855.80	3223811.79

15	516847,48	3223821,48
16	516838,66	3223830,71
17	516829,38	3223839,48
18	516819,64	3223847,74
19	516809,49	3223855,49
20	516798,95	3223862,69
21	516788,05	3223869,33
22	516776,81	3223875,40
23	516765,27	3223880,86
24	516753,46	3223885,72
25	516741,42	3223889,95
26	516729,17	3223893,54
27	516716,74	3223896,49
28	516704,18	3223898,79
29	516691,52	3223900,42
30	516678,79	3223901,40
31	516666,03	3223901,70
32	516653,26	3223901,33
33	516640,54	3223900,30
34	516627,88	3223898,61
35	516615,33	3223896,25
36	516602,93	3223893,24
37	516590,69	3223889,59
38	516578,67	3223885,30
39	516566,88	3223880,39
40	516555,37	3223874,87
41	516544,16	3223868,75
42	516533,29	3223862,06
43	516522,78	3223854,80
44	516512,67	3223847,01
45	516502,98	3223838,70
46	516493,73	3223829,89
47	516484,96	3223820,61
48	516476,69	3223810,89
49	516468,94	3223800,74
50	516461,72	3223790,21
51	516455,07	3223779,31
52	516449,00	3223768,08
53	516443,53	3223756,54
54	516438,66	3223744,74
55	516434,42	3223732,69
56	516430,82	3223720,44
57	516427,86	3223708,02
58	516425,55	3223695,47
59	516423,90	3223682,81
60	516422,92	3223670,08
61	516422,61	3223657,31
62	516422,96	3223644,55
63	516423,99	3223631,82
64	516425,67	3223619,17
65	516428,02	3223606,61
66	516431,02	3223594,20
67	516434,66	3223581,97
68	516438,94	3223569,94
69	516443,84	3223558,15
70	516449,35	3223546,63
71	516455,46	3223535,42
72	516462,15	3223524,54
73	516469,39	3223514,03
74	516477,18	3223503,91
75	516485,48	3223494,21
76	516494,28	3223484,96
77	516503,55	3223476,18
78	516513,27	3223467,90
79	516523,41	3223460,14
80	516533,94	3223452,92
81	516544,83	3223446,26
82	516556,06	3223440,18
83	516567,59	3223434,69
84	516579,39	3223429,82
85	516591,43	3223425,57
86	516603,68	3223421,96
87	516616,10	3223418,99
88	516628,65	3223416,67
89	516641,31	3223415,02
90	516654,04	3223414,02
91	516666,80	3223413,70
92	516679,57	3223414,04
93	516692,30	3223415,06
94	516704,95	3223416,73
95	516717,51	3223419,07
96	516729,92	3223422,06
97	516742,16	3223425,69
98	516754,19	3223429,96
99	516765,98	3223434,85
100	516777,50	3223440,36
101	516788,72	3223446,45
102	516799,61	3223453,13
103	516810,12	3223460,37
104	516820,25	3223468,15
105	516829,95	3223476,44
106	516839,21	3223485,23
107	516848,00	3223494,50
108	516856,29	3223504,21
109	516864,06	3223514,34
110	516871,28	3223524,87
111	516877,95	3223535,76
112	516884,04	3223546,98
113	516889,54	3223558,50
114	516894,42	3223570,30
115	516898,68	3223582,34
116	516902,30	3223594,58
117	516905,28	3223606,99
118	516907,61	3223619,55
119	516909,27	3223632,21
120	516910,28	3223644,94
1	516910,61	3223658,48

Карта-схема третьего пояса зоны санитарной охраны прилагается к настоящей границе зоны санитарной охраны действующей водозаборной скважины 372 (2) станции Хотхор ОАО «РЖД».

Министр природных ресурсов и экологии Иркутской области  
С.М. Трофимова

Приложение 1  
к границе зоны санитарной охраны действующей водозаборной скважины 372 (2) станции Хотхор ОАО «РЖД», установленной приказом министерства природных ресурсов и экологии Иркутской области от 8 июня 2021 года № 24-мпр

ПЕРВЫЙ ПОЯС ЗОНЫ САНИТАРНОЙ ОХРАНЫ ДЕЙСТВУЮЩЕЙ ВОДОЗАБОРНОЙ СКВАЖИНЫ 372 (2) СТАНЦИИ ХОТХОР ОАО «РЖД»



масштаб 1:1000

Условные обозначения

-  Границы первого пояса санитарной охраны водозаборной скважины №372
-  скв. №372
-  Водозаборная скважина №372
-  Характерная точка границы объекта землеустройства

Приложение 2  
к границе зоны санитарной охраны действующей водозаборной скважины 372 (2) станции Хотхор ОАО «РЖД», установленной приказом министерства природных ресурсов и экологии Иркутской области от 8 июня 2021 года № 24-мпр

ВТОРОЙ ПОЯС ЗОНЫ САНИТАРНОЙ ОХРАНЫ ДЕЙСТВУЮЩЕЙ ВОДОЗАБОРНОЙ СКВАЖИНЫ 372 (2) СТАНЦИИ ХОТХОР ОАО «РЖД»




масштаб 1:1000

Условные обозначения

-  Границы второго пояса санитарной охраны водозаборной скважины №372
-  скв. №372
-  Водозаборная скважина №372
-  Характерная точка границы объекта землеустройства

Приложение 3  
к границе зоны санитарной охраны действующей  
водозаборной скважины 372 (2) станции Хотхор ОАО  
«РЖД», установленной приказом министерства  
природных ресурсов и экологии Иркутской области  
от 8 июня 2021 года № 24-мпр

**ТРЕТИЙ ПОЯС ЗОНЫ САНИТАРНОЙ ОХРАНЫ ДЕЙСТВУЮЩЕЙ ВОДОЗАБОРНОЙ СКВАЖИНЫ 372 (2) СТАНЦИИ ХОТХОР ОАО «РЖД»**

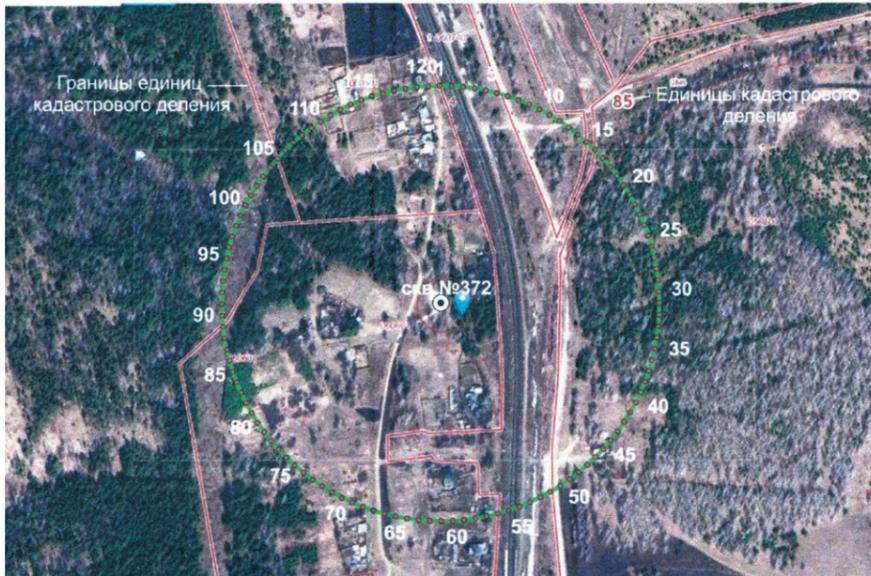

масштаб 1:6000

**Условные обозначения**

- Границы третьего пояса санитарной охраны водозаборной скважины №372
- скв. №372
- Водозаборная скважина №372
- Характерная точка границы объекта землеустройства

ПРИЛОЖЕНИЕ № 2  
к приказу министерства природных ресурсов и  
экологии Иркутской области  
от 8 июня 2021 года № 24-мпр

**РЕЖИМ ЗОНЫ САНИТАРНОЙ ОХРАНЫ ДЕЙСТВУЮЩЕЙ ВОДОЗАБОРНОЙ СКВАЖИНЫ 372 (2) СТАНЦИИ ХОТХОР ОАО «РЖД»**

**Мероприятия по первому поясу**

- Территория первого пояса зон санитарной охраны должна быть спланирована для отвода поверхностного стока за ее пределы, озеленена, ограждена и обеспечена охраной. Дорожки к сооружениям должны иметь твердое покрытие.
- Не допускается посадка высокоствольных деревьев, все виды строительства, не имеющие непосредственного отношения к эксплуатации, реконструкции и расширению водопроводных сооружений, в том числе прокладка трубопроводов различного назначения, размещение жилых и хозяйственно-бытовых зданий, проживание людей, применение ядохимикатов и удобрений.
- Здания должны быть оборудованы канализацией с отведением сточных вод в ближайшую систему бытовой или производственной канализации или на местные станции очистных сооружений, расположенные за пределами первого пояса зон санитарной охраны с учетом санитарного режима на территории второго пояса.
- В исключительных случаях при отсутствии канализации должны устраиваться водонепроницаемые приемники нечистот и бытовых отходов, расположенные в местах, исключающих загрязнение территории первого пояса зон санитарной охраны при их вывозе.
- Водопроводные сооружения, расположенные в первом поясе зоны санитарной охраны, должны быть оборудованы с учетом предотвращения возможности загрязнения питьевой воды через оголовки и устья скважин, люки и переливные трубы резервуаров и устройства заливки насосов.
- Все водозаборы должны быть оборудованы аппаратурой для систематического контроля соответствия фактического дебита при эксплуатации водопровода проектной производительности, предусмотренной при его проектировании и обосновании границ зон санитарной охраны.

**Мероприятия по второму и третьему поясам**

- Выявление, тампонирование или восстановление всех старых, бездействующих, дефектных или неправильно эксплуатируемых скважин, представляющих опасность в части возможности загрязнения водоносных горизонтов.
  - Бурение новых скважин и новое строительство, связанное с нарушением почвенного покрова, производится при обязательном согласовании с Федеральным бюджетным учреждением здравоохранения «Центр гигиены и эпидемиологии в Иркутской области».
  - Запрещение закачки отработанных вод в подземные горизонты, подземного складирования твердых отходов и разработки недр земли.
  - Запрещение размещения складов горюче-смазочных материалов, ядохимикатов и минеральных удобрений, накопителей промстоков, шламохранилищ и других объектов, обуславливающих опасность химического загрязнения подземных вод.
- Размещение таких объектов допускается в пределах третьего пояса зон санитарной охраны только при использовании защищенных подземных вод, при условии выполнения специальных мероприятий по защите водоносного горизонта от загрязнения при наличии санитарно-эпидемиологического заключения Федерального бюджетного учреждения здравоохранения «Центр гигиены и эпидемиологии в Иркутской области», выданного с учетом заключения органов геологического контроля.
- Своевременное выполнение необходимых мероприятий по санитарной охране поверхностных вод, имеющих непосредственную гидрологическую связь с используемым водоносным горизонтом, в соответствии с гигиеническими требованиями к охране поверхностных вод.

**Дополнительные мероприятия по второму поясу**

- В пределах второго пояса зон санитарной охраны подземных источников водоснабжения подлежат выполнению следующие дополнительные мероприятия:
- Не допускается:
    - размещение кладбищ, скотомогильников, полей ассенизации, полей фильтрации, навозохранилищ, силосных траншей, животноводческих и птицеводческих предприятий и других объектов, обуславливающих опасность микробного загрязнения подземных вод;
    - применение удобрений и ядохимикатов;
    - рубка леса главного пользования и реконструкции.
  - Выполнение мероприятий по санитарному благоустройству территории населенных пунктов и других объектов (оборудование канализацией, устройство водонепроницаемых выгребов, организация отвода поверхностного стока и др.).

Министр природных ресурсов и экологии Иркутской области  
С.М. Трофимова

**МИНИСТЕРСТВО ПРИРОДНЫХ РЕСУРСОВ И ЭКОЛОГИИ  
ИРКУТСКОЙ ОБЛАСТИ**

**П Р И К А З**

8 июня 2021 года

Иркутск

№ 25-мпр

**Об установлении зоны санитарной охраны источника хозяйственно-питьевого водоснабжения - водозаборной скважины № 11 (ст. Хингуй (пост ЭЦ), Нижнеудинский район, Иркутская область)**

В соответствии со статьей 18 Федерального закона от 30 марта 1999 года № 52-ФЗ «О санитарно-эпидемиологическом благополучии населения», статьей 106 Земельного кодекса Российской Федерации от 25 октября 2001 года № 136-ФЗ, пунктом 1 постановления Правительства Иркутской области от 12 ноября 2018 года № 822-пп «Об уполномоченном исполнительном органе государственной власти Иркутской области и признании утратившими силу отдельных нормативных правовых актов Иркутской области», Положением о министерстве природных ресурсов и экологии Иркутской области, утвержденным постановлением Правительства Иркутской области от 29 декабря 2009 года № 392/171-пп, учитывая санитарно-эпидемиологическое заключение Восточно-Сибирского территориального отдела Управления Федеральной службы по надзору в сфере защиты прав потребителей и благополучия человека по железнодорожному транспорту от 8 апреля 2016 года № 38.05.01.000.Т.000003.04.16, руководствуясь статьей 21 Устава Иркутской области

**ПРИКАЗЫВАЮ:**

- Установить зону санитарной охраны источника хозяйственно-питьевого водоснабжения - водозаборной скважины № 11 (ст. Хингуй (пост ЭЦ), Нижнеудинский район, Иркутская область) согласно приложениям № 1, № 2.
- Настоящий приказ подлежит официальному опубликованию в общественно-политической газете «Областная», сетевом издании «Официальный интернет-портал правовой информации Иркутской области» (ogirk.ru), а также на «Официальном интернет-портале правовой информации» (www.pravo.gov.ru).

Министр природных ресурсов и экологии Иркутской области  
С.М. Трофимова

**ПРИЛОЖЕНИЕ № 1**

к приказу министерства природных ресурсов и экологии Иркутской области  
от 8 июня 2021 года № 25-мпр

**ГРАНИЦА ЗОНЫ САНИТАРНОЙ ОХРАНЫ ИСТОЧНИКА ХОЗЯЙСТВЕННО-ПИТЬЕВОГО ВОДОСНАБЖЕНИЯ - ВОДОЗАБОРНОЙ СКВАЖИНЫ № 11 (СТ. ХИНГУЙ (ПОСТ ЭЦ), НИЖНЕУДИНСКИЙ РАЙОН, ИРКУТСКАЯ ОБЛАСТЬ)**

**1. Описание границы первого пояса зоны санитарной охраны.**

Граница первого пояса устанавливается в размерах 28х32 м, в т.ч. по направлениям: северо-восток – 16,0 м; юго-восток – 16,0 м; юго-запад - 16,0 м; северо-запад – 12,0 м.

Каталог координат первого пояса зоны санитарной охраны  
Система координат МСК-38, зона 2

Обозначение характерных точек границ	Координаты, м	
	X	Y
1	663283,22	2205570,88
2	663270,58	2205595,80
3	663242,09	2205581,30
4	663254,74	2205556,44
1	663283,22	2205570,88

Карта-схема первого пояса зоны санитарной охраны прилагается к настоящей границе зоны санитарной охраны источника хозяйственно-питьевого водоснабжения - водозаборной скважины № 11 (ст. Хингуй (пост ЭЦ), Нижнеудинский район, Иркутская область).

**2. Описание границы второго пояса зоны санитарной охраны**

Граница второго пояса устанавливается по размерам первого пояса: 28х32 м.

Каталог координат второго пояса зоны санитарной охраны  
Система координат МСК-38, зона 2

Обозначение характерных точек границ	Координаты, м	
	X	Y
1	663283,22	2205570,88
2	663270,58	2205595,80
3	663242,09	2205581,30
4	663254,74	2205556,44
1	663283,22	2205570,88

Карта-схема второго пояса зоны санитарной охраны прилагается к настоящей границе зоны санитарной охраны источника хозяйственно-питьевого водоснабжения - водозаборной скважины № 11 (ст. Хингуй (пост ЭЦ), Нижнеудинский район, Иркутская область).

**3. Описание границы третьего пояса зоны санитарной охраны**

Граница третьего пояса устанавливается: вверх по потоку – 157,0 м (северо-восточнее скважины); вниз по потоку – 19,2 м (юго-западнее скважины); ширина – 36,0 м (правее скважины на северо-запад – 15,2 м, левее скважины на юго-восток 20,8 м).

Каталог координат третьего пояса зоны санитарной охраны  
Система координат МСК-38, зона 2

Обозначение характерных точек границ	Координаты, м	
	X	Y
1	663399,22	2205655,38
2	663377,55	2205684,05
3	663237,05	2205577,67
4	663258,78	2205549,07
1	663258,78	2205549,07

Карта-схема третьего пояса зоны санитарной охраны прилагается к настоящей границе зоны санитарной охраны источника хозяйственно-питьевого водоснабжения - водозаборной скважины № 11 (ст. Хингуй (пост ЭЦ), Нижнеудинский район, Иркутская область).

Министр природных ресурсов и экологии Иркутской области  
С.М. Трофимова

**Приложение 1**

к границе зоны санитарной охраны источника хозяйственно-питьевого водоснабжения - водозаборной скважины № 11 (ст. Хингуй (пост ЭЦ), Нижнеудинский район, Иркутская область), установленной приказом министерства природных ресурсов и экологии Иркутской области от 8 июня 2021 года № 25-мпр

**ПЕРВЫЙ ПОЯС ЗОНЫ САНИТАРНОЙ ОХРАНЫ ИСТОЧНИКА ХОЗЯЙСТВЕННО-ПИТЬЕВОГО ВОДОСНАБЖЕНИЯ - ВОДОЗАБОРНОЙ СКВАЖИНЫ № 11 (СТ. ХИНГУЙ (ПОСТ ЭЦ), НИЖНЕУДИНСКИЙ РАЙОН, ИРКУТСКАЯ ОБЛАСТЬ)**



масштаб 1:1000

## Условные обозначения

-  Границы первого пояса санитарной охраны водозаборной скважины №11  
 скв. №11 Водозаборная скважина №11  
 1 Характерная точка границы объекта землеустройства

Приложение 2  
к границе зоны санитарной охраны источника хозяйственно-питьевого водоснабжения - водозаборной скважины № 11 (ст. Хингуй (пост ЭЦ), Нижнеудинский район, Иркутская область), установленной приказом министерства природных ресурсов и экологии Иркутской области от 8 июня 2021 года № 25-мпр

**ВТОРОЙ ПОЯС ЗОНЫ САНИТАРНОЙ ОХРАНЫ ИСТОЧНИКА ХОЗЯЙСТВЕННО-ПИТЬЕВОГО ВОДОСНАБЖЕНИЯ - ВОДОЗАБОРНОЙ СКВАЖИНЫ № 11 (СТ. ХИНГУЙ (ПОСТ ЭЦ), НИЖНЕУДИНСКИЙ РАЙОН, ИРКУТСКАЯ ОБЛАСТЬ)**



масштаб 1:1000

## Условные обозначения

-  Границы второго пояса санитарной охраны водозаборной скважины №11  
 скв. №11 Водозаборная скважина №11  
 1 Характерная точка границы объекта землеустройства

Приложение 3  
к границе зоны санитарной охраны источника хозяйственно-питьевого водоснабжения - водозаборной скважины № 11 (ст. Хингуй (пост ЭЦ), Нижнеудинский район, Иркутская область), установленной приказом министерства природных ресурсов и экологии Иркутской области от 8 июня 2021 года № 25-мпр

**ТРЕТИЙ ПОЯС ЗОНЫ САНИТАРНОЙ ОХРАНЫ ИСТОЧНИКА ХОЗЯЙСТВЕННО-ПИТЬЕВОГО ВОДОСНАБЖЕНИЯ - ВОДОЗАБОРНОЙ СКВАЖИНЫ № 11 (СТ. ХИНГУЙ (ПОСТ ЭЦ), НИЖНЕУДИНСКИЙ РАЙОН, ИРКУТСКАЯ ОБЛАСТЬ)**



масштаб 1:1000

## Условные обозначения

-  Границы третьего пояса санитарной охраны водозаборной скважины №11  
 скв. №11 Водозаборная скважина №11  
 1 Характерная точка границы объекта землеустройства

ПРИЛОЖЕНИЕ № 2  
к приказу министерства природных ресурсов и экологии Иркутской области от 8 июня 2021 года № 25-мпр

**РЕЖИМ ЗОНЫ САНИТАРНОЙ ОХРАНЫ ИСТОЧНИКА ХОЗЯЙСТВЕННО-ПИТЬЕВОГО ВОДОСНАБЖЕНИЯ - ВОДОЗАБОРНОЙ СКВАЖИНЫ № 11 (СТ. ХИНГУЙ (ПОСТ ЭЦ), НИЖНЕУДИНСКИЙ РАЙОН, ИРКУТСКАЯ ОБЛАСТЬ)**

**Мероприятия по первому поясу**

1. Территория первого пояса зон санитарной охраны должна быть спланирована для отвода поверхностного стока за ее пределы, озеленена, ограждена и обеспечена охраной. Дорожки к сооружениям должны иметь твердое покрытие.
2. Не допускается посадка высокоствольных деревьев, все виды строительства, не имеющие непосредственного отношения к эксплуатации, реконструкции и расширению водопроводных сооружений, в том числе прокладка трубопроводов различного назначения, размещение жилых и хозяйственно-бытовых зданий, проживание людей, применение ядохимикатов и удобрений.
3. Здания должны быть оборудованы канализацией с отведением сточных вод в ближайшую систему бытовой или производственной канализации или на местные станции очистных сооружений, расположенные за пределами первого пояса зон санитарной охраны с учетом санитарного режима на территории второго пояса. В исключительных случаях при отсутствии канализации должны устраиваться водонепроницаемые приемники нечистот и бытовых отходов, расположенные в местах, исключающих загрязнение территории первого пояса зон санитарной охраны при их вывозе.
4. Водопроводные сооружения, расположенные в первом поясе зоны санитарной охраны, должны быть оборудованы с учетом предотвращения возможности загрязнения питьевой воды через оголовки и устья скважин, люки и переливные трубы резервуаров и устройства заливки насосов.
5. Все водозаборы должны быть оборудованы аппаратурой для систематического контроля соответствия фактического дебита при эксплуатации водопровода проектной производительности, предусмотренной при его проектировании и обосновании границ зон санитарной охраны.

**Мероприятия по второму и третьему поясам**

1. Выявление, тампонирующее или восстановление всех старых, бездействующих, дефектных или неправильно эксплуатируемых скважин, представляющих опасность в части возможности загрязнения водоносных горизонтов.
  2. Бурение новых скважин и новое строительство, связанное с нарушением почвенного покрова, производится при обязательном согласовании с Федеральным бюджетным учреждением здравоохранения «Центр гигиены и эпидемиологии в Иркутской области».
  3. Запрещение закачки отработанных вод в подземные горизонты, подземного складирования твердых отходов и разработки недр земли.
  4. Запрещение размещения складов горюче-смазочных материалов, ядохимикатов и минеральных удобрений, накопителей промстоков, шламохранилищ и других объектов, обуславливающих опасность химического загрязнения подземных вод.
- Размещение таких объектов допускается в пределах третьего пояса зон санитарной охраны только при использовании защищенных подземных вод, при условии выполнения специальных мероприятий по защите водоносного горизонта от загрязнения при наличии санитарно-эпидемиологического заключения Федерального бюджетного учреждения здравоохранения «Центр гигиены и эпидемиологии в Иркутской области», выданного с учетом заключения органов геологического контроля.
5. Своевременное выполнение необходимых мероприятий по санитарной охране поверхностных вод, имеющих непосредственную гидрологическую связь с используемым водоносным горизонтом, в соответствии с гигиеническими требованиями к охране поверхностных вод.

**Дополнительные мероприятия по второму поясу**

- В пределах второго пояса зон санитарной охраны подземных источников водоснабжения подлежат выполнению следующие дополнительные мероприятия:
1. Не допускается:
    - размещение кладбищ, скотомогильников, полей ассенизации, полей фильтрации, навозохранилищ, силосных траншей, животноводческих и птицеводческих предприятий и других объектов, обуславливающих опасность микробного загрязнения подземных вод;
    - применение удобрений и ядохимикатов;
    - рубка леса главного пользования и реконструкции.
  2. Выполнение мероприятий по санитарному благоустройству территории населенных пунктов и других объектов (оборудование канализацией, устройство водонепроницаемых выгребов, организация отвода поверхностного стока и др.).

Министр природных ресурсов и экологии Иркутской области  
С.М. Трофимова

МИНИСТЕРСТВО ПРИРОДНЫХ РЕСУРСОВ И ЭКОЛОГИИ  
ИРКУТСКОЙ ОБЛАСТИ

П Р И К А З

8 июня 2021 года

Иркутск

№ 26-мпр

**Об установлении зоны санитарной охраны источника хозяйственно-питьевого водоснабжения - водозаборной скважины № б/н (ст. Худоеланская (тех. жилье), с. Худоеланское, ул. Московская, д. 106а, Иркутская область, Нижнеудинский район)**

В соответствии со статьей 18 Федерального закона от 30 марта 1999 года № 52-ФЗ «О санитарно-эпидемиологическом благополучии населения», статьей 106 Земельного кодекса Российской Федерации от 25 октября 2001 года № 136-ФЗ, пунктом 1 постановления Правительства Иркутской области от 12 ноября 2018 года № 822-пп «Об уполномоченном исполнительном органе государственной власти Иркутской области и признании утратившими силу отдельных нормативных правовых актов Иркутской области», Положением о министерстве природных ресурсов и экологии Иркутской области, утвержденным постановлением Правительства Иркутской области от 29 декабря 2009 года № 392/171-пп, учитывая санитарно-эпидемиологическое заключение Восточно-Сибирского территориального отдела Управления Федеральной службы по надзору в сфере защиты прав потребителей и благополучия человека по железнодорожному транспорту от 8 апреля 2016 года № 38.05.01.000.Т.000006.04.16, руководствуясь статьей 21 Устава Иркутской области

П Р И К А З Ы В А Ю:

1. Установить зону санитарной охраны источника хозяйственно-питьевого водоснабжения - водозаборной скважины № б/н (ст. Худоеланская (тех. жилье), с. Худоеланское, ул. Московская, д. 106а, Иркутская область, Нижнеудинский район) согласно приложениям № 1, № 2.

2. Настоящий приказ подлежит официальному опубликованию в общественно-политической газете «Областная», сетевом издании «Официальный интернет-портал правовой информации Иркутской области» (ogirk.ru), а также на «Официальном интернет-портале правовой информации» (www.pravo.gov.ru).

Министр природных ресурсов и экологии Иркутской области  
С.М. Трофимова

ПРИЛОЖЕНИЕ № 1  
к приказу министерства природных ресурсов и экологии Иркутской области  
от 8 июня 2021 года № 26-мпр

**ГРАНИЦА ЗОНЫ САНИТАРНОЙ ОХРАНЫ ИСТОЧНИКА ХОЗЯЙСТВЕННО-ПИТЬЕВОГО ВОДОСНАБЖЕНИЯ - ВОДОЗАБОРНОЙ СКВАЖИНЫ № Б/Н (СТ. ХУДОЕЛАНСКАЯ (ТЕХ. ЖИЛЬЕ), С. ХУДОЕЛАНСКОЕ, УЛ. МОСКОВСКАЯ, Д. 106А, ИРКУТСКАЯ ОБЛАСТЬ, НИЖНЕУДИНСКИЙ РАЙОН)**

**1. Описание границы первого пояса зоны санитарной охраны.**

Граница первого пояса устанавливается в размере 20х20 м, в том числе по направлениям потока подземных вод от скважины: с северо-востока – 10 м, с юго-востока – 10 м, с юго-запада 10 м, с северо-запада - 10 м.

Каталог координат первого пояса зоны санитарной охраны  
Система координат МСК-38, зона 2

Обозначение характерных точек границ	Координаты, м	
	X	Y
1	653782,70	2224460,57
2	653770,56	2224476,37
3	653754,76	2224464,26
4	653766,89	2224448,44
1	653782,70	2224460,57

Карта-схема первого пояса зоны санитарной охраны прилагается к настоящей границе зоны санитарной охраны источника хозяйственно-питьевого водоснабжения - водозаборной скважины № б/н (ст. Худоеланская (тех. жилье), с. Худоеланское, ул. Московская, д. 106а, Иркутская область, Нижнеудинский район).

**2. Описание границы второго пояса зоны санитарной охраны**

Граница второго пояса устанавливается по установленным границам первого пояса ЗСО - в размере 20х20 м.

Каталог координат второго пояса зоны санитарной охраны  
Система координат МСК-38, зона 2

Обозначение характерных точек границ	Координаты, м	
	X	Y
1	653782,70	2224460,57
2	653770,56	2224476,37
3	653754,76	2224464,26
4	653766,89	2224448,44
1	653782,70	2224460,57

Карта-схема второго пояса зоны санитарной охраны прилагается к настоящей границе зоны санитарной охраны источника хозяйственно-питьевого водоснабжения - водозаборной скважины № б/н (ст. Худоеланская (тех. жилье), с. Худоеланское, ул. Московская, д. 106а, Иркутская область, Нижнеудинский район).

**3. Описание границы третьего пояса зоны санитарной охраны**

Граница третьего пояса устанавливается: вверх по потоку – 121,7 м (северо-восточнее скважины); вниз по потоку – 10,0 м (юго-западнее скважины); ширина – 19,7+19,7= 39,4 м (юго-восточнее и северо-западнее скважины).

Каталог координат третьего пояса зоны санитарной охраны  
Система координат МСК-38, зона 2

Обозначение характерных точек границ	Координаты, м	
	X	Y
1	653877,74	2224519,94
2	653854,05	2224551,36
3	653748,94	2224472,14
4	653772,61	2224440,70
1	653877,74	2224519,94

Карта-схема третьего пояса зоны санитарной охраны прилагается к настоящей границе зоны санитарной охраны источника хозяйственно-питьевого водоснабжения - водозаборной скважины № б/н (ст. Худоеланская (тех. жилье), с. Худоеланское, ул. Московская, д. 106а, Иркутская область, Нижнеудинский район).

Министр природных ресурсов и экологии Иркутской области  
С.М. Трофимова

Приложение 1  
к границе зоны санитарной охраны источника хозяйственно-питьевого водоснабжения - водозаборной скважины № б/н (ст. Худоеланская (тех. жилье), с. Худоеланское, ул. Московская, д. 106а, Иркутская область, Нижнеудинский район), установленной приказом министерства природных ресурсов и экологии Иркутской области  
от 8 июня 2021 года № 26-мпр

**ПЕРВЫЙ ПОЯС ЗОНЫ САНИТАРНОЙ ОХРАНЫ ИСТОЧНИКА ХОЗЯЙСТВЕННО-ПИТЬЕВОГО ВОДОСНАБЖЕНИЯ - ВОДОЗАБОРНОЙ СКВАЖИНЫ № Б/Н (СТ. ХУДОЕЛАНСКАЯ (ТЕХ. ЖИЛЬЕ), С. ХУДОЕЛАНСКОЕ, УЛ. МОСКОВСКАЯ, Д. 106А, ИРКУТСКАЯ ОБЛАСТЬ, НИЖНЕУДИНСКИЙ РАЙОН)**



масштаб 1:1000



Условные обозначения

Границы первого пояса санитарной охраны водозаборной скважины №б/н

● скв. №б/н


Водозаборная скважина №б/н

1

Характерная точка границы объекта землеустройства

Приложение 2  
к границе зоны санитарной охраны источника хозяйственно-питьевого водоснабжения - водозаборной скважины № б/н (ст. Худоеланская (тех. жилье), с. Худоеланское, ул. Московская, д. 106а, Иркутская область, Нижнеудинский район), установленной приказом министерства природных ресурсов и экологии Иркутской области  
от 8 июня 2021 года № 26-мпр

**ВТОРОЙ ПОЯС ЗОНЫ САНИТАРНОЙ ОХРАНЫ ИСТОЧНИКА ХОЗЯЙСТВЕННО-ПИТЬЕВОГО ВОДОСНАБЖЕНИЯ - ВОДОЗАБОРНОЙ СКВАЖИНЫ № Б/Н (СТ. ХУДОЕЛАНСКАЯ (ТЕХ. ЖИЛЬЕ), С. ХУДОЕЛАНСКОЕ, УЛ. МОСКОВСКАЯ, Д. 106А, ИРКУТСКАЯ ОБЛАСТЬ, НИЖНЕУДИНСКИЙ РАЙОН)**

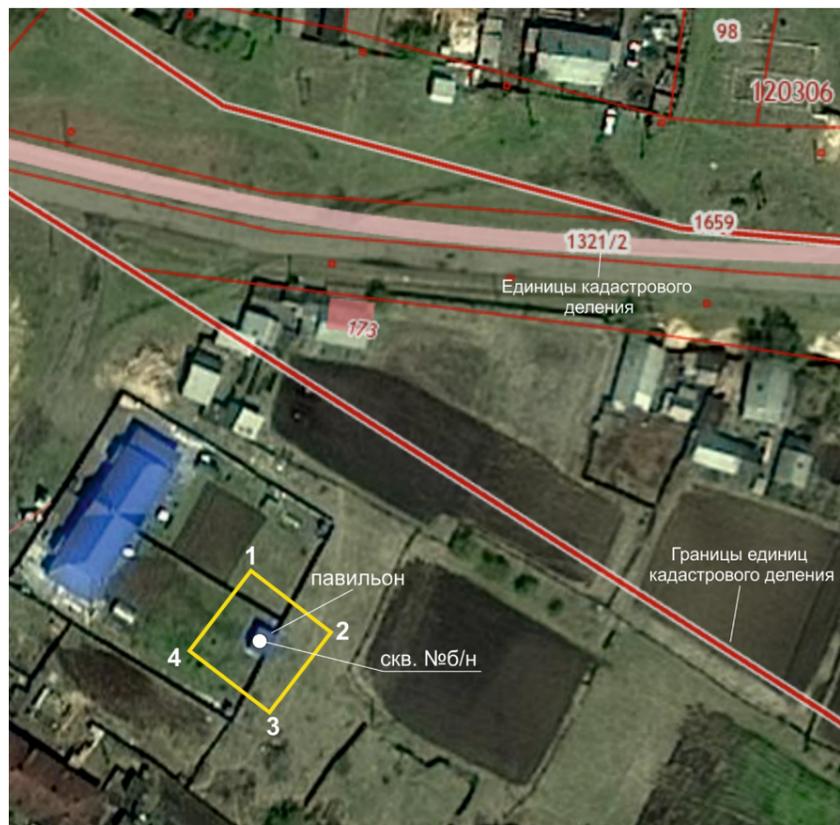

масштаб 1:1000



Условные обозначения

Границы второго пояса санитарной охраны водозаборной скважины №б/н

● скв. №б/н

Водозаборная скважина №б/н

1

Характерная точка границы объекта землеустройства

Приложение 3  
к границе зоны санитарной охраны источника хозяйственно-питьевого водоснабжения - водозаборной скважины № б/н (ст. Худоеланская (тех. жилье), с. Худоеланское, ул. Московская, д. 106а, Иркутская область, Нижнеудинский район), установленной приказом министерства природных ресурсов и экологии Иркутской области от 8 июня 2021 года № 26-мпр

ПРИЛОЖЕНИЕ № 2  
к приказу министерства природных ресурсов и экологии Иркутской области от 8 июня 2021 года № 26-мпр

**ТРЕТИЙ ПОЯС ЗОНЫ САНИТАРНОЙ ОХРАНЫ ИСТОЧНИКА ХОЗЯЙСТВЕННО-ПИТЬЕВОГО ВОДОСНАБЖЕНИЯ - ВОДОЗАБОРНОЙ СКВАЖИНЫ № Б/Н (СТ. ХУДОЕЛАНСКАЯ (ТЕХ. ЖИЛЬЕ), С. ХУДОЕЛАНСКОЕ, УЛ. МОСКОВСКАЯ, Д. 106А, ИРКУТСКАЯ ОБЛАСТЬ, НИЖНЕУДИНСКИЙ РАЙОН)**



масштаб 1:1000

- Условные обозначения**
-  Границы третьего пояса санитарной охраны водозаборной скважины №б/н
  -  скв. №б/н
  -  1 Характерная точка границы объекта землеустройства

**РЕЖИМ ЗОНЫ САНИТАРНОЙ ОХРАНЫ ИСТОЧНИКА ХОЗЯЙСТВЕННО-ПИТЬЕВОГО ВОДОСНАБЖЕНИЯ - ВОДОЗАБОРНОЙ СКВАЖИНЫ № Б/Н (СТ. ХУДОЕЛАНСКАЯ (ТЕХ. ЖИЛЬЕ), С. ХУДОЕЛАНСКОЕ, УЛ. МОСКОВСКАЯ, Д. 106А, ИРКУТСКАЯ ОБЛАСТЬ, НИЖНЕУДИНСКИЙ РАЙОН)**

**Мероприятия по первому поясу**

- Территория первого пояса зон санитарной охраны должна быть спланирована для отвода поверхностного стока за ее пределы, озеленена, ограждена и обеспечена охраной. Дорожки к сооружениям должны иметь твердое покрытие.
- Не допускается посадка высокоствольных деревьев, все виды строительства, не имеющие непосредственного отношения к эксплуатации, реконструкции и расширению водопроводных сооружений, в том числе прокладка трубопроводов различного назначения, размещение жилых и хозяйственно-бытовых зданий, проживание людей, применение ядохимикатов и удобрений.
- Здания должны быть оборудованы канализацией с отведением сточных вод в ближайшую систему бытовой или производственной канализации или на местные станции очистных сооружений, расположенные за пределами первого пояса зон санитарной охраны с учетом санитарного режима на территории второго пояса.
- В исключительных случаях при отсутствии канализации должны устраиваться водонепроницаемые приемники нечистот и бытовых отходов, расположенные в местах, исключающих загрязнение территории первого пояса зон санитарной охраны при их вывозе.
- Водопроводные сооружения, расположенные в первом поясе зоны санитарной охраны, должны быть оборудованы с учетом предотвращения загрязнения питьевой воды через оголовки и устья скважин, люки и переливные трубы резервуаров и устройства заливки насосов.
- Все водозаборы должны быть оборудованы аппаратурой для систематического контроля соответствия фактического дебита при эксплуатации водопровода проектной производительности, предусмотренной при его проектировании и обосновании границ зон санитарной охраны.

**Мероприятия по второму и третьему поясам**

- Выявление, тампонирующее или восстановление всех старых, бездействующих, дефектных или неправильно эксплуатируемых скважин, представляющих опасность в части возможности загрязнения водоносных горизонтов.
- Бурение новых скважин и новое строительство, связанное с нарушением почвенного покрова, производится при обязательном согласовании с Федеральным бюджетным учреждением здравоохранения «Центр гигиены и эпидемиологии в Иркутской области».
- Запрещение закачки отработанных вод в подземные горизонты, подземного складирования твердых отходов и разработки недр земли.
- Запрещение размещения складов горюче-смазочных материалов, ядохимикатов и минеральных удобрений, накопителей промстоков, шламохранилищ и других объектов, обуславливающих опасность химического загрязнения подземных вод.
- Размещение таких объектов допускается в пределах третьего пояса зон санитарной охраны только при использовании защищенных подземных вод, при условии выполнения специальных мероприятий по защите водоносного горизонта от загрязнения при наличии санитарно-эпидемиологического заключения Федерального бюджетного учреждения здравоохранения «Центр гигиены и эпидемиологии в Иркутской области», выданного с учетом заключения органов геологического контроля.
- Своевременное выполнение необходимых мероприятий по санитарной охране поверхностных вод, имеющих непосредственную гидрологическую связь с используемым водоносным горизонтом, в соответствии с гигиеническими требованиями к охране поверхностных вод.

**Дополнительные мероприятия по второму поясу**

- В пределах второго пояса зон санитарной охраны подземных источников водоснабжения подлежат выполнению следующие дополнительные мероприятия:
- Не допускается:
    - размещение кладбищ, скотомогильников, полей ассенизации, полей фильтрации, навозохранилищ, силосных траншей, животноводческих и птицеводческих предприятий и других объектов, обуславливающих опасность микробного загрязнения подземных вод;
    - применение удобрений и ядохимикатов;
    - рубка леса главного пользования и реконструкции.
  - Выполнение мероприятий по санитарному благоустройству территории населенных пунктов и других объектов (оборудование канализацией, устройство водонепроницаемых выгребов, организация отвода поверхностного стока и др.).

Министр природных ресурсов и экологии Иркутской области  
С.М. Трофимова

**МИНИСТЕРСТВО ПРИРОДНЫХ РЕСУРСОВ И ЭКОЛОГИИ  
ИРКУТСКОЙ ОБЛАСТИ**

**П Р И К А З**

8 июня 2021 года

Иркутск

27-мпр

**Об установлении зоны санитарной охраны источника хозяйственно-питьевого водоснабжения - водозаборной скважины № б/н (ст. Будагово (тех. жилье), Иркутская область, Тулунский район, пос. Будагово по ул. Транспортная, д. 31а)**

В соответствии со статьей 18 Федерального закона от 30 марта 1999 года № 52-ФЗ «О санитарно-эпидемиологическом благополучии населения», статьей 106 Земельного кодекса Российской Федерации от 25 октября 2001 года № 136-ФЗ, пунктом 1 постановления Правительства Иркутской области от 12 ноября 2018 года № 822-пп «Об уполномоченном исполнительном органе государственной власти Иркутской области и признании утратившими силу отдельных нормативных правовых актов Иркутской области», Положением о министерстве природных ресурсов и экологии Иркутской области, утвержденным постановлением Правительства Иркутской области от 29 декабря 2009 года № 392/171-пп, учитывая санитарно-эпидемиологическое заключение Восточно-Сибирского территориального отдела Управления Федеральной службы по надзору в сфере защиты прав потребителей и благополучия человека по железнодорожному транспорту от 8 апреля 2016 года № 38.05.01.000.Т.000007.04.16, руководствуясь статьей 21 Устава Иркутской области

**ПРИКАЗЫВАЮ:**

- Установить зону санитарной охраны источника хозяйственно-питьевого водоснабжения - водозаборной скважины № б/н (ст. Будагово (тех. жилье), Иркутская область, Тулунский район, пос. Будагово по ул. Транспортная, д. 31а) согласно приложениям № 1, № 2.
- Настоящий приказ подлежит официальному опубликованию в общественно-политической газете «Областная», сетевом издании «Официальный интернет-портал правовой информации Иркутской области» (ogirk.ru), а также на «Официальном интернет-портале правовой информации» (www.pravo.gov.ru).

Министр природных ресурсов и экологии Иркутской области  
С.М. Трофимова

ПРИЛОЖЕНИЕ № 1  
к приказу министерства природных ресурсов и экологии Иркутской области от 8 июня 2021 года № 27-мпр

**ГРАНИЦА ЗОНЫ САНИТАРНОЙ ОХРАНЫ ИСТОЧНИКА ХОЗЯЙСТВЕННО-ПИТЬЕВОГО ВОДОСНАБЖЕНИЯ - ВОДОЗАБОРНОЙ СКВАЖИНЫ № Б/Н (СТ. БУДАГОВО (ТЕХ. ЖИЛЬЕ), ИРКУТСКАЯ ОБЛАСТЬ, ТУЛУНСКИЙ РАЙОН, ПОС. БУДАГОВО ПО УЛ. ТРАНСПОРТНАЯ, Д. 31А)**

**1. Описание границы первого пояса зоны санитарной охраны.**

Граница первого пояса устанавливается в размере 20х20 м, в том числе по направлениям потока подземных вод от скважины: с северо-востока – 10 м, с юго-востока – 10 м, с юго-запада 10 м, с северо-запада - 10 м.

Каталог координат первого пояса зоны санитарной охраны  
Система координат МСК-38, зона 2

Обозначение характерных точек границ	Координаты, м	
	X	Y
1	645241,91	2256282,74
2	645230,73	2256299,26

3	645214,15	2256288,14
4	645225,32	2256271,56
1	645241,91	2256282,74

Карта-схема первого пояса зоны санитарной охраны прилагается к настоящей границе зоны санитарной охраны источника хозяйственно-питьевого водоснабжения - водозаборной скважины № б/н (ст. Будагово (тех. жилье), Иркутская область, Тулунский район, пос. Будагово по ул. Транспортная, д. 31а).

**2. Описание границы второго пояса зоны санитарной охраны**

Граница второго пояса устанавливается по установленным границам первого пояса ЗСО - в размере 20х20 м.

Каталог координат второго пояса зоны санитарной охраны  
Система координат МСК-38, зона 2

Обозначение характерных точек границ	Координаты, м	
	X	Y
1	645241,91	2256282,74
2	645230,73	2256299,26
3	645214,15	2256288,14
4	645225,32	2256271,56
1	645241,91	2256282,74

Карта-схема второго пояса зоны санитарной охраны прилагается к настоящей границе зоны санитарной охраны источника хозяйственно-питьевого водоснабжения - водозаборной скважины № б/н (ст. Будагово (тех. жилье), Иркутская область, Тулунский район, пос. Будагово по ул. Транспортная, д. 31а).

**3. Описание границы третьего пояса зоны санитарной охраны**

Граница третьего пояса устанавливается: вверх по потоку – 86,7 м; вниз по потоку – 22,9 м; ширина – 43,3+43,3= 86,6 м.

Каталог координат третьего пояса зоны санитарной охраны  
Система координат МСК-38, зона 2


Обозначение характерных точек границ	Координаты, м	
	X	Y
1	645312,48	2256237,85
2	645251,21	2256328,72
3	645179,40	2256280,31
4	645240,66	2256189,44
1	645312,48	2256237,85

Карта-схема третьего пояса зоны санитарной охраны прилагается к настоящей границе зоны санитарной охраны источника хозяйственно-питьевого водоснабжения - водозаборной скважины № б/н (ст. Будагово (тех. жилье), Иркутская область, Тулунский район, пос. Будагово по ул. Транспортная, д. 31а).

Министр природных ресурсов и экологии Иркутской области  
С.М. Трофимова

Приложение 1  
к границе зоны санитарной охраны источника хозяйственно-питьевого водоснабжения - водозаборной скважины № б/н (ст. Будагово (тех. жилье), Иркутская область, Тулунский район, пос. Будагово по ул. Транспортная, д. 31а), установленной приказом министерства природных ресурсов и экологии Иркутской области от 8 июня 2021 года № 27-мпр

**ПЕРВЫЙ ПОЯС ЗОНЫ САНИТАРНОЙ ОХРАНЫ ИСТОЧНИКА ХОЗЯЙСТВЕННО-ПИТЬЕВОГО ВОДОСНАБЖЕНИЯ - ВОДОЗАБОРНОЙ СКВАЖИНЫ № Б/Н (СТ. БУДАГОВО (ТЕХ. ЖИЛЬЕ), ИРКУТСКАЯ ОБЛАСТЬ, ТУЛУНСКИЙ РАЙОН, ПОС. БУДАГОВО ПО УЛ. ТРАНСПОРТНАЯ, Д. 31А)**

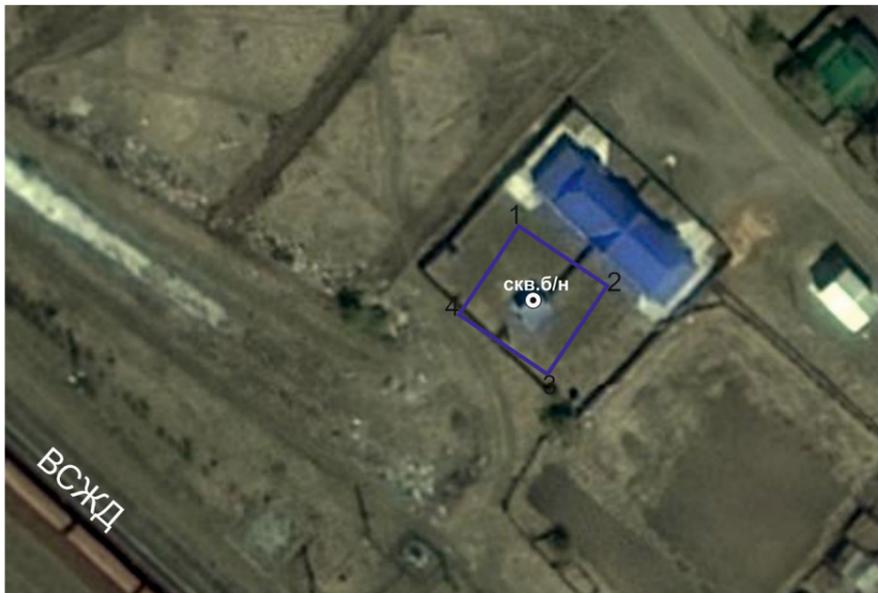

масштаб 1:1000

Условные обозначения

-  Границы первого пояса санитарной охраны водозаборной скважины б/н
-  скв.б/н
-  1
- Водозаборная скважина б/н
- Характерная точка границы объекта землеустройства

**ТРЕТИЙ ПОЯС ЗОНЫ САНИТАРНОЙ ОХРАНЫ ИСТОЧНИКА ХОЗЯЙСТВЕННО-ПИТЬЕВОГО ВОДОСНАБЖЕНИЯ - ВОДОЗАБОРНОЙ СКВАЖИНЫ № Б/Н (СТ. БУДАГОВО (ТЕХ. ЖИЛЬЕ), ИРКУТСКАЯ ОБЛАСТЬ, ТУЛУНСКИЙ РАЙОН, ПОС. БУДАГОВО ПО УЛ. ТРАНСПОРТНАЯ, Д. 31А)**




масштаб 1:1000

Условные обозначения

-  Границы третьего пояса санитарной охраны водозаборной скважины б/н
-  скв.б/н
-  1
- Водозаборная скважина б/н
- Характерная точка границы объекта землеустройства

Приложение 2  
к границе зоны санитарной охраны источника хозяйственно-питьевого водоснабжения - водозаборной скважины № б/н (ст. Будагово (тех. жилье), Иркутская область, Тулунский район, пос. Будагово по ул. Транспортная, д. 31а), установленной приказом министерства природных ресурсов и экологии Иркутской области от 8 июня 2021 года № 27-мпр

**ВТОРОЙ ПОЯС ЗОНЫ САНИТАРНОЙ ОХРАНЫ ИСТОЧНИКА ХОЗЯЙСТВЕННО-ПИТЬЕВОГО ВОДОСНАБЖЕНИЯ - ВОДОЗАБОРНОЙ СКВАЖИНЫ № Б/Н (СТ. БУДАГОВО (ТЕХ. ЖИЛЬЕ), ИРКУТСКАЯ ОБЛАСТЬ, ТУЛУНСКИЙ РАЙОН, ПОС. БУДАГОВО ПО УЛ. ТРАНСПОРТНАЯ, Д. 31А)**

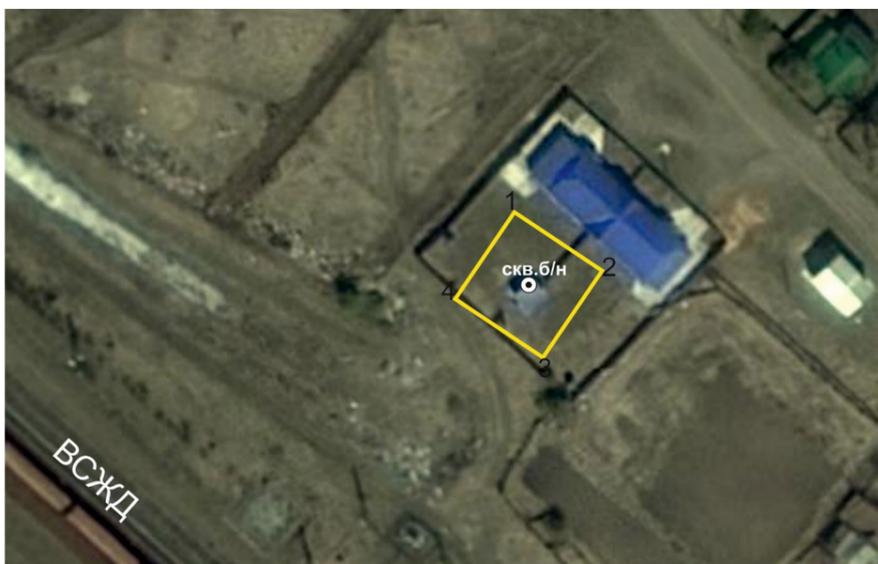

масштаб 1:1000

Условные обозначения

-  Границы второго пояса санитарной охраны водозаборной скважины б/н
-  скв.б/н
-  1
- Водозаборная скважина б/н
- Характерная точка границы объекта землеустройства

Приложение 3  
к границе зоны санитарной охраны источника хозяйственно-питьевого водоснабжения - водозаборной скважины № б/н (ст. Будагово (тех. жилье), Иркутская область, Тулунский район, пос. Будагово по ул. Транспортная, д. 31а), установленной приказом министерства природных ресурсов и экологии Иркутской области от 8 июня 2021 года № 27-мпр

ПРИЛОЖЕНИЕ № 2  
к приказу министерства природных ресурсов и экологии Иркутской области от 8 июня 2021 года № 27-мпр

**РЕЖИМ ЗОНЫ САНИТАРНОЙ ОХРАНЫ ИСТОЧНИКА ХОЗЯЙСТВЕННО-ПИТЬЕВОГО ВОДОСНАБЖЕНИЯ - ВОДОЗАБОРНОЙ СКВАЖИНЫ № Б/Н (СТ. БУДАГОВО (ТЕХ. ЖИЛЬЕ), ИРКУТСКАЯ ОБЛАСТЬ, ТУЛУНСКИЙ РАЙОН, ПОС. БУДАГОВО ПО УЛ. ТРАНСПОРТНАЯ, Д. 31А)**

**Мероприятия по первому поясу**

1. Территория первого пояса зон санитарной охраны должна быть спланирована для отвода поверхностного стока за ее пределы, озеленена, ограждена и обеспечена охраной. Дорожки к сооружениям должны иметь твердое покрытие.
2. Не допускается посадка высокоствольных деревьев, все виды строительства, не имеющие непосредственного отношения к эксплуатации, реконструкции и расширению водопроводных сооружений, в том числе прокладка трубопроводов различного назначения, размещение жилых и хозяйственно-бытовых зданий, проживание людей, применение ядохимикатов и удобрений.
3. Здания должны быть оборудованы канализацией с отведением сточных вод в ближайшую систему бытовой или производственной канализации или на местные станции очистных сооружений, расположенные за пределами первого пояса зон санитарной охраны с учетом санитарного режима на территории второго пояса.
- В исключительных случаях при отсутствии канализации должны устраиваться водонепроницаемые приемники нечистот и бытовых отходов, расположенные в местах, исключающих загрязнение территории первого пояса зон санитарной охраны при их вывозе.
4. Водопроводные сооружения, расположенные в первом поясе зоны санитарной охраны, должны быть оборудованы с учетом предотвращения возможности загрязнения питьевой воды через оголовки и устья скважин, люки и переливные трубы резервуаров и устройства заливки насосов.
5. Все водозаборы должны быть оборудованы аппаратурой для систематического контроля соответствия фактического дебита при эксплуатации водопровода проектной производительности, предусмотренной при его проектировании и обосновании границ зон санитарной охраны.

**Мероприятия по второму и третьему поясам**

1. Выявление, тампонирующее или восстановление всех старых, бездействующих, дефектных или неправильно эксплуатируемых скважин, представляющих опасность в части возможности загрязнения водоносных горизонтов.
2. Бурение новых скважин и новое строительство, связанное с нарушением почвенного покрова, производится при обязательном согласовании с Федеральным бюджетным учреждением здравоохранения «Центр гигиены и эпидемиологии в Иркутской области».
3. Запрещение закачки отработанных вод в подземные горизонты, подземного складирования твердых отходов и разработки недр земли.
4. Запрещение размещения складов горюче-смазочных материалов, ядохимикатов и минеральных удобрений, накопителей промстоков, шламохранилищ и других объектов, обуславливающих опасность химического загрязнения подземных вод.
- Размещение таких объектов допускается в пределах третьего пояса зон санитарной охраны только при использовании защищенных подземных вод, при условии выполнения специальных мероприятий по защите водоносного горизонта от загрязнения при наличии санитарно-эпидемиологического заключения Федерального бюджетного учреждения здравоохранения «Центр гигиены и эпидемиологии в Иркутской области», выданного с учетом заключения органов геологического контроля.
5. Своевременное выполнение необходимых мероприятий по санитарной охране поверхностных вод, имеющих непосредственную гидрологическую связь с используемым водоносным горизонтом, в соответствии с гигиеническими требованиями к охране поверхностных вод.

**Дополнительные мероприятия по второму поясу**

- В пределах второго пояса зон санитарной охраны подземных источников водоснабжения подлежат выполнению следующие дополнительные мероприятия:
1. Не допускается:
    - размещение кладбищ, скотомогильников, полей ассенизации, полей фильтрации, навозохранилищ, силосных траншей, животноводческих и птицеводческих предприятий и других объектов, обуславливающих опасность микробного загрязнения подземных вод;
    - применение удобрений и ядохимикатов;
    - рубка леса главного пользования и реконструкции.
  2. Выполнение мероприятий по санитарному благоустройству территории населенных пунктов и других объектов (оборудование канализацией, устройство водонепроницаемых выгребов, организация отвода поверхностного стока и др.).

Министр природных ресурсов и экологии Иркутской области  
С.М. Трофимова

МИНИСТЕРСТВО СОЦИАЛЬНОГО РАЗВИТИЯ, ОПЕКИ И ПОПЕЧИТЕЛЬСТВА  
ИРКУТСКОЙ ОБЛАСТИ

## ПРИКАЗ

28 июня 2021 года

№ 53-76/21-мпр

Иркутск

О внесении изменения в приказ министерства социального развития,  
опеки и попечительства Иркутской области от 26 апреля 2012 года № 63-мпр

В целях приведения в соответствие с Законом Иркутской области от 2 апреля 2021 года № 26-ОЗ «О внесении изменений в статью 1 Закона Иркутской области «Об особенностях выплаты пособия на ребенка», руководствуясь статьей 21 Устава Иркутской области, Положением о министерстве социального развития, опеки и попечительства Иркутской области, утвержденным постановлением Правительства Иркутской области от 18 сентября 2009 года № 261/40-пп,

П Р И К А З Ы В А Ю:

1. Внести в приказ министерства социального развития, опеки и попечительства Иркутской области от 26 апреля 2012 года № 63-мпр «Об утверждении административного регламента предоставления государственной услуги «Назначение и выплата пособия на ребенка в Иркутской области» (далее – приказ) изменение, дополнив пунктом 1(2) следующего содержания:

«1(2). Приостановить с 1 апреля 2020 года до 31 декабря 2021 года включительно действие абзаца второго пункта 29 административного регламента предоставления государственной услуги «Назначение и выплата пособия на ребенка в Иркутской области», утвержденного настоящим приказом».

2. Настоящий приказ подлежит официальному опубликованию в общественно-политической газете «Областная», сетевом издании «Официальный интернет-портал правовой информации Иркутской области» (ogirk.ru), а также на «Официальном интернет-портале правовой информации» (www.pravo.gov.ru).

3. Настоящий приказ вступает в силу со дня его официального опубликования и распространяется на правоотношения, возникшие с 1 января 2021 года. Настоящий приказ действует до 31 декабря 2021 года включительно.

Министр социального развития, опеки и попечительства Иркутской области  
В.А. Родионов

МИНИСТЕРСТВО СОЦИАЛЬНОГО РАЗВИТИЯ, ОПЕКИ И ПОПЕЧИТЕЛЬСТВА  
ИРКУТСКОЙ ОБЛАСТИ

## ПРИКАЗ

29 июня 2021 года

№ 53-78/21-мпр

Иркутск

О внесении изменений в отдельные нормативные правовые акты министерства социального  
развития, опеки и попечительства Иркутской области

В целях приведения в соответствие с законодательством, руководствуясь статьей 21 Устава Иркутской области, Положением о министерстве социального развития, опеки и попечительства Иркутской области, утвержденным постановлением Правительства Иркутской области от 18 сентября 2009 года № 261/40-пп,

П Р И К А З Ы В А Ю:

1. Внести в подпункт 7 пункта 29 Порядка предоставления социальных услуг в стационарной форме социального обслуживания, утвержденного приказом министерства социального развития, опеки и попечительства Иркутской области от 11 декабря 2014 года № 193-мпр, изменение, изложив его в следующей редакции:

«7) документ, содержащий сведения о регистрации граждан по месту жительства в жилом помещении совместно с получателем социальных услуг;».

2. Внести в подпункт 7 пункта 33 Порядка предоставления социальных услуг в форме социального обслуживания на дому, утвержденного приказом министерства социального развития, опеки и попечительства Иркутской области от 11 декабря 2014 года № 195-мпр, изменение, изложив его в следующей редакции:

«7) документ, содержащий сведения о регистрации граждан по месту жительства в жилом помещении совместно с получателем социальных услуг;».

3. Внести в подпункт 7 пункта 26 Порядка предоставления социальных услуг в полустационарной форме социального обслуживания, утвержденного приказом министерства социального развития, опеки и попечительства Иркутской области от 11 декабря 2014 года № 196-мпр, изменение, изложив его в следующей редакции:

«7) документ, содержащий сведения о регистрации граждан по месту жительства в жилом помещении совместно с получателем социальных услуг;».

4. Внести в подпункт 2 пункта 24 Порядка предоставления срочных социальных услуг, утвержденного приказом министерства социального развития, опеки и попечительства Иркутской области от 30 декабря 2014 года № 209-мпр, изменение, изложив его в следующей редакции:

«2) документ, содержащий сведения о регистрации граждан по месту жительства в жилом помещении совместно с получателем социальных услуг;».

5. Настоящий приказ подлежит официальному опубликованию в общественно-политической газете «Областная», сетевом издании «Официальный интернет-портал правовой информации Иркутской области» (ogirk.ru), а также на «Официальном интернет-портале правовой информации» (www.pravo.gov.ru).

6. Настоящий приказ вступает в силу со дня его официального опубликования.

Министр социального развития,  
опеки и попечительства Иркутской области  
В.А. Родионов

СЛУЖБА ПО ОХРАНЕ ОБЪЕКТОВ КУЛЬТУРНОГО НАСЛЕДИЯ  
ИРКУТСКОЙ ОБЛАСТИ

## ПРИКАЗ

28 июня 2021 г.

№ 127-спр

Иркутск

О внесении изменений в приказ службы по охране объектов культурного наследия  
Иркутской области от 21 декабря 2020 года № 426-спр

В целях устранения реестровой ошибки, в соответствии с Федеральным законом от 25 июня 2002 года № 73-ФЗ «Об объектах культурного наследия (памятниках истории и культуры) народов Российской Федерации», пунктом 4 статьи 17 Федерального закона от 22 октября 2014 года № 315-ФЗ «О внесении изменений в Федеральный закон «Об объектах культурного наследия (памятниках истории и культуры) народов Российской Федерации» и отдельные законодательные акты Российской Федерации», руководствуясь статьей 61 Федерального закона от 13 июля 2015 года № 218-ФЗ «О государственной регистрации недвижимости», статьей 21 Устава Иркутской области, Положением о службе по охране объектов культурного наследия Иркутской области, утвержденным постановлением Правительства Иркутской области от 9 марта 2010 года № 31-пп, на основании археологических исследований,

П Р И К А З Ы В А Ю:

1. Внести в приказ службы по охране объектов культурного наследия Иркутской области от 21 декабря 2020 года № 426-спр «Об утверждении границ территории, предмета охраны, режима использования территории объекта археологического наследия федерального значения» изменение, изложив Приложения 1, 2 в редакции Приложений 1, 2 к настоящему приказу.

2. Настоящий приказ подлежит официальному опубликованию в общественно-политической газете «Областная», сетевом издании «Официальный интернет-портал правовой информации Иркутской области» (ogirk.ru), а также на «Официальном интернет-портале правовой информации» (www.pravo.gov.ru), за исключением приложений к настоящему приказу в соответствии с приказом Министерства культуры Российской Федерации от 1 сентября 2015 года № 2328 «Об утверждении перечня отдельных сведений об объектах археологического наследия, которые не подлежат опубликованию».

3. Настоящий приказ вступает в силу через десять календарных дней после дня его официального опубликования.

Заместитель руководителя службы – начальник отдела правовой работы и осуществления государственного надзора службы по охране объектов культурного наследия Иркутской области  
М.А. Есева

МИНИСТЕРСТВО ПРИРОДНЫХ РЕСУРСОВ И ЭКОЛОГИИ  
ИРКУТСКОЙ ОБЛАСТИ

## ПРИКАЗ

8 июня 2021 года

№ 28-мпр

Иркутск

Об установлении зоны санитарной охраны источника  
хозяйственно-питьевого водоснабжения водозаборной скважины № б/н  
(ст. Облепиха (тех. жилье), Тайшетский район, Иркутская область)

В соответствии со статьей 18 Федерального закона от 30 марта 1999 года № 52-ФЗ «О санитарно-эпидемиологическом благополучии населения», статьей 106 Земельного кодекса Российской Федерации от 25 октября 2001 года № 136-ФЗ, пунктом 1 постановления Правительства Иркутской области от 12 ноября 2018 года № 822-пп «Об уполномоченном исполнительном органе государственной власти Иркутской области и признании утратившими силу отдельных нормативных правовых актов Иркутской области», Положением о министерстве природных ресурсов и экологии Иркутской области, утвержденным постановлением Правительства Иркутской области от 29 декабря 2009 года № 392/171-пп, учитывая санитарно-эпидемиологическое заключение Восточно-Сибирского территориального отдела Управления Федеральной службы по надзору в сфере защиты прав потребителей и благополучия человека по железнодорожному транспорту от 11 апреля 2016 года № 38.01.01.000.Т.000007.04.16, руководствуясь статьей 21 Устава Иркутской области

П Р И К А З Ы В А Ю:

1. Установить зону санитарной охраны источника хозяйственно-питьевого водоснабжения водозаборной скважины № б/н (ст. Облепиха (тех. жилье), Тайшетский район, Иркутская область) согласно приложениям № 1, № 2.

2. Настоящий приказ подлежит официальному опубликованию в общественно-политической газете «Областная», сетевом издании «Официальный интернет-портал правовой информации Иркутской области» (ogirk.ru), а также на «Официальном интернет-портале правовой информации» (www.pravo.gov.ru).

Министр природных ресурсов и экологии Иркутской области  
С.М. Трофимова

ПРИЛОЖЕНИЕ № 1

к приказу министерства природных ресурсов и  
экологии Иркутской области  
от 8 июня 2021 года № 28-мпр

ГРАНИЦА ЗОНЫ САНИТАРНОЙ ОХРАНЫ ИСТОЧНИКА ХОЗЯЙСТВЕННО-ПИТЬЕВОГО ВОДОСНАБЖЕНИЯ  
ВОДОЗАБОРНОЙ СКВАЖИНЫ № Б/Н (СТ. ОБЛЕПИХА (ТЕХ. ЖИЛЬЕ), ТАЙШЕТСКИЙ РАЙОН, ИРКУТСКАЯ ОБЛАСТЬ)

## 1. Описание границы первого пояса зоны санитарной охраны.

Граница первого пояса устанавливается по размерам: 40x46 м, при этом расстояния от скважины до границ 1-го пояса ЗСО составят по направлениям: северо-восток – 16,0 м (ниже по потоку подземных вод); юго-восток – 19,2 м (сбоку по потоку, правее скважины); юго-запад – 30,0 м (ниже по потоку); северо-запад – 20,8 м (сбоку по потоку, левее скважины).

Каталог координат первого пояса зоны санитарной охраны

Система координат МСК-38, зона 1

Обозначение характерных точек границ	Координаты, м	
	X	Y
1	761350,19	1339450,76
2	761323,56	1339480,44
3	761289,89	1339452,60
4	761312,81	1339420,23
1	761350,19	1339450,76

Карта-схема первого пояса зоны санитарной охраны прилагается к настоящей границе зоны санитарной охраны источника хозяйственно-питьевого водоснабжения водозаборной скважины № б/н (ст. Облепиха (тех. жилье), Тайшетский район, Иркутская область).

## 2. Описание границы второго пояса зоны санитарной охраны

Граница второго пояса устанавливается по границам установленного первого пояса размерам: 40x46 м, при этом расстояния от скважины до границ 1-го пояса ЗСО составят по направлениям: северо-восток – 16,0 м (ниже по потоку подземных вод); юго-восток – 19,2 м (сбоку по потоку, правее скважины); юго-запад – 30,0 м (ниже по потоку); северо-запад – 20,8 м (сбоку по потоку, левее скважины).

Каталог координат второго пояса зоны санитарной охраны

Система координат МСК-38, зона 1

Обозначение характерных точек границ	Координаты, м	
	X	Y
1	761350,19	1339450,76
2	761323,56	1339480,44
3	761289,89	1339452,60
4	761312,81	1339420,23
1	761350,19	1339450,76

Карта-схема второго пояса зоны санитарной охраны прилагается к настоящей границе зоны санитарной охраны источника хозяйственно-питьевого водоснабжения водозаборной скважины № б/н (ст. Облепиха (тех. жилье), Тайшетский район, Иркутская область).

## 3. Описание границы третьего пояса зоны санитарной охраны

Граница третьего пояса устанавливается: вверх по потоку – 418,8 м (юго-западнее скважины); вниз по потоку – 19,5 м (северо-восточнее скважины); ширина – 54,0 м (21 м северо-западнее скважины, 33 м юго-восточнее скважины). Расчетные границы 3-го пояса увеличиваются вниз по потоку до 19,5 м и в ширину до 54,0 м с учетом границ установленного 1-го пояса ЗСО для надежной защиты территории пояса от химического загрязнения.

Каталог координат третьего пояса зоны санитарной охраны

Система координат МСК-38, зона 1

Обозначение характерных точек границ	Координаты, м	
	X	Y
1	761354,76	1339461,38
2	761310,10	1339491,58
3	761064,38	1339128,68
4	761109,03	1339098,49
1	761354,76	1339461,38

Карта-схема третьего пояса зоны санитарной охраны прилагается к настоящей границе зоны санитарной охраны источника хозяйственно-питьевого водоснабжения водозаборной скважины № б/н (ст. Облепиха (тех. жилье), Тайшетский район, Иркутская область).

Министр природных ресурсов и экологии Иркутской области  
С.М. Трофимова

Приложение 1

к границе зоны санитарной охраны источника  
хозяйственно-питьевого водоснабжения  
водозаборной скважины № б/н (ст. Облепиха (тех.  
жилье), Тайшетский район, Иркутская область),  
установленной приказом министерства природных  
ресурсов и экологии Иркутской области  
от 8 июня 2021 года № 28-мпр

ПЕРВЫЙ ПОЯС ЗОНЫ САНИТАРНОЙ ОХРАНЫ ИСТОЧНИКА ХОЗЯЙСТВЕННО-ПИТЬЕВОГО  
ВОДОСНАБЖЕНИЯ ВОДОЗАБОРНОЙ СКВАЖИНЫ № Б/Н (СТ. ОБЛЕПИХА (ТЕХ. ЖИЛЬЕ), ТАЙШЕТСКИЙ РАЙОН,  
ИРКУТСКАЯ ОБЛАСТЬ)



масштаб 1:1000

- Условные обозначения**
- Границы первого пояса санитарной охраны водозаборной скважины №б/н
  - скв. №б/н
  - Характерная точка границы объекта землеустройства

Приложение 2  
к границе зоны санитарной охраны источника хозяйственно-питьевого водоснабжения водозаборной скважины № б/н (ст. Облепиха (тех. жилье), Тайшетский район, Иркутская область), установленной приказом министерства природных ресурсов и экологии Иркутской области от 8 июня 2021 года № 28-мпр

**ВТОРОЙ ПОЯС ЗОНЫ САНИТАРНОЙ ОХРАНЫ ИСТОЧНИКА ХОЗЯЙСТВЕННО-ПИТЬЕВОГО ВОДОСНАБЖЕНИЯ ВОДОЗАБОРНОЙ СКВАЖИНЫ № Б/Н (СТ. ОБЛЕПИХА (ТЕХ. ЖИЛЬЕ), ТАЙШЕТСКИЙ РАЙОН, ИРКУТСКАЯ ОБЛАСТЬ)**



масштаб 1:1000

- Условные обозначения**
- Границы второго пояса санитарной охраны водозаборной скважины №б/н
  - скв. №б/н
  - Характерная точка границы объекта землеустройства

Приложение 3  
к границе зоны санитарной охраны источника хозяйственно-питьевого водоснабжения водозаборной скважины № б/н (ст. Облепиха (тех. жилье), Тайшетский район, Иркутская область), установленной приказом министерства природных ресурсов и экологии Иркутской области от 8 июня 2021 года № 28-мпр

**ТРЕТИЙ ПОЯС ЗОНЫ САНИТАРНОЙ ОХРАНЫ ИСТОЧНИКА ХОЗЯЙСТВЕННО-ПИТЬЕВОГО ВОДОСНАБЖЕНИЯ ВОДОЗАБОРНОЙ СКВАЖИНЫ № Б/Н (СТ. ОБЛЕПИХА (ТЕХ. ЖИЛЬЕ), ТАЙШЕТСКИЙ РАЙОН, ИРКУТСКАЯ ОБЛАСТЬ)**



масштаб 1:4000

- Условные обозначения**
- Границы третьего пояса санитарной охраны водозаборной скважины №б/н
  - скв. №б/н
  - Характерная точка границы объекта землеустройства

ПРИЛОЖЕНИЕ № 2  
к приказу министерства природных ресурсов и экологии Иркутской области от 8 июня 2021 года № 28-мпр

**РЕЖИМ ЗОНЫ САНИТАРНОЙ ОХРАНЫ ИСТОЧНИКА ХОЗЯЙСТВЕННО-ПИТЬЕВОГО ВОДОСНАБЖЕНИЯ ВОДОЗАБОРНОЙ СКВАЖИНЫ № Б/Н (СТ. ОБЛЕПИХА (ТЕХ. ЖИЛЬЕ), ТАЙШЕТСКИЙ РАЙОН, ИРКУТСКАЯ ОБЛАСТЬ)**

**Мероприятия по первому поясу**

1. Территория первого пояса зон санитарной охраны должна быть спланирована для отвода поверхностного стока за ее пределы, озеленена, ограждена и обеспечена охраной. Дорожки к сооружениям должны иметь твердое покрытие.
2. Не допускается посадка высокоствольных деревьев, все виды строительства, не имеющие непосредственного отношения к эксплуатации, реконструкции и расширению водопроводных сооружений, в том числе прокладка трубопроводов различного назначения, размещение жилых и хозяйственно-бытовых зданий, проживание людей, применение ядохимикатов и удобрений.
3. Здания должны быть оборудованы канализацией с отведением сточных вод в ближайшую систему бытовой или производственной канализации или на местные станции очистных сооружений, расположенные за пределами первого пояса зон санитарной охраны с учетом санитарного режима на территории второго пояса.
- В исключительных случаях при отсутствии канализации должны устраиваться водонепроницаемые приемники нечистот и бытовых отходов, расположенные в местах, исключающих загрязнение территории первого пояса зон санитарной охраны при их вывозе.
4. Водопроводные сооружения, расположенные в первом поясе зоны санитарной охраны, должны быть оборудованы с учетом предотвращения возможности загрязнения питьевой воды через оголовки и устья скважин, люки и переливные трубы резервуаров и устройства заливки насосов.
5. Все водозаборы должны быть оборудованы аппаратурой для систематического контроля соответствия фактического дебита при эксплуатации водопровода проектной производительности, предусмотренной при его проектировании и обосновании границ зон санитарной охраны.

**Мероприятия по второму и третьему поясам**

1. Выявление, тампонирование или восстановление всех старых, бездействующих, дефектных или неправильно эксплуатируемых скважин, представляющих опасность в части возможности загрязнения водоносных горизонтов.
2. Бурение новых скважин и новое строительство, связанное с нарушением почвенного покрова, производится при обязательном согласовании с Федеральным бюджетным учреждением здравоохранения «Центр гигиены и эпидемиологии в Иркутской области».
3. Запрещение закачки отработанных вод в подземные горизонты, подземного складирования твердых отходов и разработки недр земли.
4. Запрещение размещения складов горюче-смазочных материалов, ядохимикатов и минеральных удобрений, накопителей промстоков, шламохранилищ и других объектов, обуславливающих опасность химического загрязнения подземных вод.
- Размещение таких объектов допускается в пределах третьего пояса зон санитарной охраны только при использовании защищенных подземных вод, при условии выполнения специальных мероприятий по защите водоносного горизонта от загрязнения при наличии санитарно-эпидемиологического заключения Федерального бюджетного учреждения здравоохранения «Центр гигиены и эпидемиологии в Иркутской области», выданного с учетом заключения органов геологического контроля.
5. Своевременное выполнение необходимых мероприятий по санитарной охране поверхностных вод, имеющих непосредственную гидрологическую связь с используемым водоносным горизонтом, в соответствии с гигиеническими требованиями к охране поверхностных вод.

**Дополнительные мероприятия по второму поясу**

- В пределах второго пояса зон санитарной охраны подземных источников водоснабжения подлежат выполнению следующие дополнительные мероприятия:
1. Не допускается:
    - размещение кладбищ, скотомогильников, полей ассенизации, полей фильтрации, навозохранилищ, силосных траншей, животноводческих и птицеводческих предприятий и других объектов, обуславливающих опасность микробного загрязнения подземных вод;
    - применение удобрений и ядохимикатов;
    - рубка леса главного пользования и реконструкции.
  2. Выполнение мероприятий по санитарному благоустройству территории населенных пунктов и других объектов (оборудование канализацией, устройство водонепроницаемых выгребов, организация отвода поверхностного стока и др.).

Министр природных ресурсов и экологии Иркутской области  
С.М. Трофимова

МИНИСТЕРСТВО ПРИРОДНЫХ РЕСУРСОВ И ЭКОЛОГИИ  
ИРКУТСКОЙ ОБЛАСТИ

П Р И К А З

8 июня 2021 года

Иркутск

№ 29-мпр

Об установлении зоны санитарной охраны источника хозяйственно-питьевого водоснабжения - водозаборной скважины № б/н (ст. Перевоз (пост ЭЦ), Зиминский район, Иркутская область)

В соответствии со статьей 18 Федерального закона от 30 марта 1999 года № 52-ФЗ «О санитарно-эпидемиологическом благополучии населения», статьей 106 Земельного кодекса Российской Федерации от 25 октября 2001 года № 136-ФЗ, пунктом 1 постановления Правительства Иркутской области от 12 ноября 2018 года № 822-пп «Об уполномоченном исполнительном органе государственной власти Иркутской области и признании утратившими силу отдельных нормативных правовых актов Иркутской области», Положением о министерстве природных ресурсов и экологии Иркутской области, утвержденным постановлением Правительства Иркутской области от 29 декабря 2009 года № 392/171-пп, учитывая санитарно-эпидемиологическое заключение Восточно-Сибирского территориального отдела Управления Федеральной службы по надзору в сфере защиты прав потребителей и благополучия человека по железнодорожному транспорту от 8 апреля 2016 года № 38.05.01.000.Т.000002.04.16, руководствуясь статьей 21 Устава Иркутской области

- ПРИКАЗЫВАЮ:
1. Установить зону санитарной охраны источника хозяйственно-питьевого водоснабжения - водозаборной скважины № б/н (ст. Перевоз (пост ЭЦ), Зиминский район, Иркутская область согласно приложениям № 1, № 2.
  2. Настоящий приказ подлежит официальному опубликованию в общественно-политической газете «Областная», сетевом издании «Официальный интернет-портал правовой информации Иркутской области» (ogirk.ru), а также на «Официальном интернет-портале правовой информации» (www.pravo.gov.ru).

Министр природных ресурсов и экологии Иркутской области  
С.М. Трофимова

ПРИЛОЖЕНИЕ № 1  
к приказу министерства природных ресурсов и экологии Иркутской области  
от 8 июня 2021 года № 29-мпр

ГРАНИЦА ЗОНЫ САНИТАРНОЙ ОХРАНЫ ИСТОЧНИКА ХОЗЯЙСТВЕННО-ПИТЬЕВОГО ВОДОСНАБЖЕНИЯ - ВОДОЗАБОРНОЙ СКВАЖИНЫ № Б/Н (СТ. ПЕРЕВОЗ (ПОСТ ЭЦ), ЗИМИНСКИЙ РАЙОН, ИРКУТСКАЯ ОБЛАСТЬ)

1. Описание границы первого пояса зоны санитарной охраны.

Граница первого пояса устанавливается по существующему ограждению водозабора в размерах 55,3(56,7)х43,7(40,0) м: на северо-восток – 13,0, на юго-восток – 31,0 м, на юго-запад – 27,8 м, на северо-запад – 24,0 м.

Каталог координат первого пояса зоны санитарной охраны  
Система координат МСК-38, зона 3

Обозначение характерных точек границ	Координаты, м	
	X	Y
1	580113,38	3179653,20
2	580067,46	3179684,78
3	580043,03	3179648,27
4	580091,83	3179619,48
1	580113,38	3179653,20

Карта-схема первого пояса зоны санитарной охраны прилагается к настоящей границе зоны санитарной охраны источника хозяйственно-питьевого водоснабжения - водозаборной скважины № б/н (ст. Перевоз (пост ЭЦ), Зиминский район, Иркутская область.

2. Описание границы второго пояса зоны санитарной охраны

Граница второго пояса устанавливается по размерам установленного первого пояса ЗСО - 55,3(56,7)х43,7(40,0) м.

Каталог координат второго пояса зоны санитарной охраны  
Система координат МСК-38, зона 3

Обозначение характерных точек границ	Координаты, м	
	X	Y
1	580113,38	3179653,20
2	580067,46	3179684,78
3	580043,03	3179648,27
4	580091,83	3179619,48
1	580113,38	3179653,20

Карта-схема второго пояса зоны санитарной охраны прилагается к настоящей границе зоны санитарной охраны источника хозяйственно-питьевого водоснабжения - водозаборной скважины № б/н (ст. Перевоз (пост ЭЦ), Зиминский район, Иркутская область.

3. Описание границы третьего пояса зоны санитарной охраны

Граница третьего пояса устанавливается: вверх по потоку – 73,3 м; вниз по потоку – 21,6 м; ширина – 64,0 м (30 м с северо-западной стороны, 34 м с юго-восточной стороны от скважины).

Каталог координат третьего пояса зоны санитарной охраны  
Система координат МСК-38, зона 3

Обозначение характерных точек границ	Координаты, м	
	X	Y
1	580121,40	3179644,15
2	580083,82	3179695,89
3	580006,77	3179639,91
4	580044,32	3179588,18
1	580121,40	3179644,15

Карта-схема третьего пояса зоны санитарной охраны прилагается к настоящей границе зоны санитарной охраны источника хозяйственно-питьевого водоснабжения - водозаборной скважины № б/н (ст. Перевоз (пост ЭЦ), Зиминский район, Иркутская область.

Министр природных ресурсов и экологии Иркутской области  
С.М. Трофимова

Приложение 1  
к границе зоны санитарной охраны источника хозяйственно-питьевого водоснабжения - водозаборной скважины № б/н (ст. Перевоз (пост ЭЦ), Зиминский район, Иркутская область, установленной приказом министерства природных ресурсов и экологии Иркутской области от 8 июня 2021 года № 29-мпр

ПЕРВЫЙ ПОЯС ЗОНЫ САНИТАРНОЙ ОХРАНЫ ИСТОЧНИКА ХОЗЯЙСТВЕННО-ПИТЬЕВОГО ВОДОСНАБЖЕНИЯ - ВОДОЗАБОРНОЙ СКВАЖИНЫ № Б/Н (СТ. ПЕРЕВОЗ (ПОСТ ЭЦ), ЗИМИНСКИЙ РАЙОН, ИРКУТСКАЯ ОБЛАСТЬ)



масштаб 1:1000

- Условные обозначения
- Границы первого пояса санитарной охраны водозаборной скважины б/н
  - Водозаборная скважина б/н
  - Характерная точка границы объекта землеустройства

Приложение 2  
к границе зоны санитарной охраны источника хозяйственно-питьевого водоснабжения - водозаборной скважины № б/н (ст. Перевоз (пост ЭЦ), Зиминский район, Иркутская область, установленной приказом министерства природных ресурсов и экологии Иркутской области от 8 июня 2021 года № 29-мпр

ВТОРОЙ ПОЯС ЗОНЫ САНИТАРНОЙ ОХРАНЫ ИСТОЧНИКА ХОЗЯЙСТВЕННО-ПИТЬЕВОГО ВОДОСНАБЖЕНИЯ - ВОДОЗАБОРНОЙ СКВАЖИНЫ № Б/Н (СТ. ПЕРЕВОЗ (ПОСТ ЭЦ), ЗИМИНСКИЙ РАЙОН, ИРКУТСКАЯ ОБЛАСТЬ)



масштаб 1:1000

- Условные обозначения
- Границы второго пояса санитарной охраны водозаборной скважины б/н
  - Водозаборная скважина б/н
  - Характерная точка границы объекта землеустройства

Приложение 3  
к границе зоны санитарной охраны источника хозяйственно-питьевого водоснабжения - водозаборной скважины № б/н (ст. Перевоз (пост ЭЦ), Зиминский район, Иркутская область, установленной приказом министерства природных ресурсов и экологии Иркутской области от 8 июня 2021 года № 29-мпр

**ТРЕТИЙ ПОЯС ЗОНЫ САНИТАРНОЙ ОХРАНЫ ИСТОЧНИКА ХОЗЯЙСТВЕННО-ПИТЬЕВОГО ВОДОСНАБЖЕНИЯ - ВОДОЗАБОРНОЙ СКВАЖИНЫ № Б/Н (СТ. ПЕРЕВОЗ (ПОСТ ЭЦ), ЗИМИНСКИЙ РАЙОН, ИРКУТСКАЯ ОБЛАСТЬ**



масштаб 1:1000

Условные обозначения

- Границы третьего пояса санитарной охраны водозаборной скважины б/н
- ⊙ скв. б/н Водозаборная скважина б/н
- 1 Характерная точка границы объекта землеустройства

ПРИЛОЖЕНИЕ № 2  
к приказу министерства природных ресурсов и экологии Иркутской области от 8 июня 2021 года № 29-мпр

**РЕЖИМ ЗОНЫ САНИТАРНОЙ ОХРАНЫ ИСТОЧНИКА ХОЗЯЙСТВЕННО-ПИТЬЕВОГО ВОДОСНАБЖЕНИЯ - ВОДОЗАБОРНОЙ СКВАЖИНЫ № Б/Н (СТ. ПЕРЕВОЗ (ПОСТ ЭЦ), ЗИМИНСКИЙ РАЙОН, ИРКУТСКАЯ ОБЛАСТЬ)**

**Мероприятия по первому поясу**

1. Территория первого пояса зон санитарной охраны должна быть спланирована для отвода поверхностного стока за ее пределы, озеленена, ограждена и обеспечена охраной. Дорожки к сооружениям должны иметь твердое покрытие.
2. Не допускается посадка высокоствольных деревьев, все виды строительства, не имеющие непосредственного отношения к эксплуатации, реконструкции и расширению водопроводных сооружений, в том числе прокладка трубопроводов различного назначения, размещение жилых и хозяйственно-бытовых зданий, проживание людей, применение ядохимикатов и удобрений.
3. Здания должны быть оборудованы канализацией с отведением сточных вод в ближайшую систему бытовой или производственной канализации или на местные станции очистных сооружений, расположенные за пределами первого пояса зон санитарной охраны с учетом санитарного режима на территории второго пояса.
- В исключительных случаях при отсутствии канализации должны устраиваться водонепроницаемые приемники нечистот и бытовых отходов, расположенные в местах, исключающих загрязнение территории первого пояса зон санитарной охраны при их вывозе.
4. Водопроводные сооружения, расположенные в первом поясе зоны санитарной охраны, должны быть оборудованы с учетом предотвращения возможности загрязнения питьевой воды через оголовки и устья скважин, люки и переливные трубы резервуаров и устройства заливки насосов.
5. Все водозаборы должны быть оборудованы аппаратурой для систематического контроля соответствия фактического дебита при эксплуатации водопровода проектной производительности, предусмотренной при его проектировании и обосновании границ зон санитарной охраны.

**Мероприятия по второму и третьему поясам**

1. Выявление, тампонирование или восстановление всех старых, бездействующих, дефектных или неправильно эксплуатируемых скважин, представляющих опасность в части возможности загрязнения водоносных горизонтов.
  2. Бурение новых скважин и новое строительство, связанное с нарушением почвенного покрова, производится при обязательном согласовании с Федеральным бюджетным учреждением здравоохранения «Центр гигиены и эпидемиологии в Иркутской области».
  3. Запрещение закачки отработанных вод в подземные горизонты, подземного складирования твердых отходов и разработки недр земли.
  4. Запрещение размещения складов горюче-смазочных материалов, ядохимикатов и минеральных удобрений, накопителей промстоков, шламохранилищ и других объектов, обуславливающих опасность химического загрязнения подземных вод.
  - Размещение таких объектов допускается в пределах третьего пояса зон санитарной охраны только при использовании защищенных подземных вод, при условии выполнения специальных мероприятий по защите водоносного горизонта от загрязнения при наличии санитарно-эпидемиологического заключения Федерального бюджетного учреждения здравоохранения «Центр гигиены и эпидемиологии в Иркутской области», выданного с учетом заключения органов геологического контроля.
  5. Своевременное выполнение необходимых мероприятий по санитарной охране поверхностных вод, имеющих непосредственную гидрологическую связь с используемым водоносным горизонтом, в соответствии с гигиеническими требованиями к охране поверхностных вод.
- Дополнительные мероприятия по второму поясу**
- В пределах второго пояса зон санитарной охраны подземных источников водоснабжения подлежат выполнению следующие дополнительные мероприятия:
1. Не допускается:
    - размещение кладбищ, скотомогильников, полей ассенизации, полей фильтрации, навозохранилищ, силосных траншей, животноводческих и птицеводческих предприятий и других объектов, обуславливающих опасность микробного загрязнения подземных вод;
    - применение удобрений и ядохимикатов;
    - рубка леса главного пользования и реконструкции.
  2. Выполнение мероприятий по санитарному благоустройству территории населенных пунктов и других объектов (оборудование канализацией, устройство водонепроницаемых выгребов, организация отвода поверхностного стока и др.).

Министр природных ресурсов и экологии Иркутской области  
С.М. Трофимова

**МИНИСТЕРСТВО ПРИРОДНЫХ РЕСУРСОВ И ЭКОЛОГИИ ИРКУТСКОЙ ОБЛАСТИ**

**П Р И К А З**

8 июня 2021 года

№ 31-мпр

Иркутск

**Об установлении зоны санитарной охраны действующей водозаборной скважины 400 (1) станции Тыреть ОАО «РЖД»**

В соответствии со статьей 18 Федерального закона от 30 марта 1999 года № 52-ФЗ «О санитарно-эпидемиологическом благополучии населения», статьей 106 Земельного кодекса Российской Федерации от 25 октября 2001 года № 136-ФЗ, пунктом 1 постановления Правительства Иркутской области от 12 ноября 2018 года № 822-пп «Об уполномоченном исполнительном органе государственной власти Иркутской области и признании утратившими силу отдельных нормативных правовых актов Иркутской области», Положением о министерстве природных ресурсов и экологии Иркутской области, утвержденным постановлением Правительства Иркутской области от 29 декабря 2009 года № 392/171-пп, учитывая санитарно-эпидемиологическое заключение Восточно-Сибирского территориального отдела Управления Федеральной службы по надзору в сфере защиты прав потребителей и благополучия человека по железнодорожному транспорту от 5 июня 2015 года № 38.ЖЦ.02.000.Т.000015.06.15, руководствуясь статьей 21 Устава Иркутской области

**П Р И К А З Ы В А Ю:**

1. Установить зону санитарной охраны действующей водозаборной скважины 400 (1) Станции Тыреть ОАО «РЖД», согласно приложениям № 1, № 2.
2. Настоящий приказ подлежит официальному опубликованию в общественно-политической газете «Областная», сетевом издании «Официальный интернет-портал правовой информации Иркутской области» (ogirk.ru), а также на «Официальном интернет-портале правовой информации» (www.pravo.gov.ru).

Министр природных ресурсов и экологии Иркутской области  
С.М. Трофимова

ПРИЛОЖЕНИЕ № 1  
к приказу министерства природных ресурсов и экологии Иркутской области от 8 июня 2021 года № 31-мпр

**ГРАНИЦА ЗОНЫ САНИТАРНОЙ ОХРАНЫ ДЕЙСТВУЮЩЕЙ ВОДОЗАБОРНОЙ СКВАЖИНЫ 400 (1) СТАНЦИИ ТЫРЕТЬ ОАО «РЖД»**

**1. Описание границы первого пояса зоны санитарной охраны.**

Граница первого пояса устанавливается в виде окружности с радиусом 18 м.

Каталог координат первого пояса зоны санитарной охраны  
Система координат МСК-38, зона 3

Обозначение характерных точек границ	Координаты, м	
	X	Y
1	580106,36	3179654,56
2	580105,26	3179660,71
3	580102,12	3179666,11
4	580097,32	3179670,11
5	580091,44	3179672,23
6	580085,19	3179672,22
7	580079,33	3179670,07
8	580074,55	3179666,04
9	580071,43	3179660,63
10	580070,36	3179654,47
11	580071,45	3179648,32
12	580074,59	3179642,91
13	580079,38	3179638,90
14	580085,25	3179636,77
15	580091,50	3179636,78
16	580097,37	3179638,92
17	580102,15	3179642,93
18	580105,28	3179648,35
1	580106,36	3179654,56

Карта-схема первого пояса зоны санитарной охраны прилагается к настоящей границе зоны санитарной охраны действующей водозаборной скважины 400 (1) станции Тыреть ОАО «РЖД».

**2. Описание границы второго пояса зоны санитарной охраны**

Граница второго пояса устанавливается в виде окружности радиусом 18 м.

Каталог координат второго пояса зоны санитарной охраны  
Система координат МСК-38, зона 3

Обозначение характерных точек границ	Координаты, м	
	X	Y
1	580106,36	3179654,56
2	580105,26	3179660,71
3	580102,12	3179666,11
4	580097,32	3179670,11
5	580091,44	3179672,23
6	580085,19	3179672,22
7	580079,33	3179670,07
8	580074,55	3179666,04
9	580071,43	3179660,63
10	580070,36	3179654,47
11	580071,45	3179648,32
12	580074,59	3179642,91
13	580079,38	3179638,90
14	580085,25	3179636,77
15	580091,50	3179636,78
16	580097,37	3179638,92
17	580102,15	3179642,93
18	580105,28	3179648,35
1	580106,36	3179654,56

Карта-схема второго пояса зоны санитарной охраны прилагается к настоящей границе зоны санитарной охраны действующей водозаборной скважины 400 (1) станции Тыреть ОАО «РЖД».

**3. Описание границы третьего пояса зоны санитарной охраны**

Граница третьего пояса устанавливается в виде окружности радиусом 130 м.


Каталог координат третьего пояса зоны санитарной охраны  
Система координат МСК-38, зона 3

Обозначение характерных точек границ	Координаты, м	
	X	Y
1	580218,36	3179654,92
2	580217,80	3179666,56
3	580216,20	3179678,11
4	580213,57	3179689,47
5	580209,93	3179700,55
6	580205,32	3179711,25
7	580199,76	3179721,50
8	580193,31	3179731,22
9	580186,02	3179740,31
10	580177,93	3179748,71
11	580169,13	3179756,36
12	580159,68	3179763,19
13	580149,66	3179769,14
14	580139,14	3179774,17
15	580128,21	3179778,24
16	580116,97	3179781,31
17	580105,49	3179783,37
18	580093,88	3179784,38

19	580082,22	3179784,35
20	580070,61	3179783,28
21	580059,14	3179781,17
22	580047,91	3179778,05
23	580037,00	3179773,93
24	580026,51	3179768,84
25	580016,51	3179762,84
26	580007,10	3179755,97
27	579998,33	3179748,28
28	579990,29	3179739,84
29	579983,04	3179730,71
30	579976,64	3179720,97
31	579971,13	3179710,69
32	579966,57	3179699,96
33	579962,98	3179688,87
34	579960,41	3179677,49
35	579958,86	3179665,94
36	579958,36	3179654,29
37	579958,90	3179642,64
38	579960,48	3179631,09
39	579963,10	3179619,73
40	579966,71	3179608,65
41	579971,31	3179597,93
42	579976,85	3179587,67
43	579983,29	3179577,95
44	579990,57	3179568,85
45	579998,63	3179560,43
46	580007,42	3179552,77
47	580016,86	3179545,93
48	580026,88	3179539,96
49	580037,39	3179534,91
50	580048,31	3179530,82
51	580059,55	3179527,73
52	580071,02	3179525,66
53	580082,63	3179524,63
54	580094,29	3179524,64
55	580105,91	3179525,69
56	580117,38	3179527,78
57	580128,61	3179530,89
58	580139,52	3179534,99
59	580150,03	3179540,06
60	580160,03	3179546,04
61	580169,46	3179552,90
62	580178,24	3179560,57
63	580186,29	3179569,00
64	580193,56	3179578,12
65	580199,98	3179587,85
66	580205,50	3179598,12
67	580210,08	3179608,84
68	580213,68	3179619,93
69	580216,27	3179631,30
70	580217,84	3179642,85
1	580218,36	3179654,92

Приложение 2  
к границе зоны санитарной охраны  
действующей водозаборной скважины 400 (1)  
станции Тыреть ОАО «РЖД», установленной  
приказом министерства природных ресурсов и  
экологии Иркутской области  
от 8 июня 2021 года № 31-мпр

**ВТОРОЙ ПОЯС ЗОНЫ САНИТАРНОЙ ОХРАНЫ ДЕЙСТВУЮЩЕЙ  
ВОДОЗАБОРНОЙ СКВАЖИНЫ 400 (1) СТАНЦИИ ТЫРЕТЬ ОАО «РЖД»**

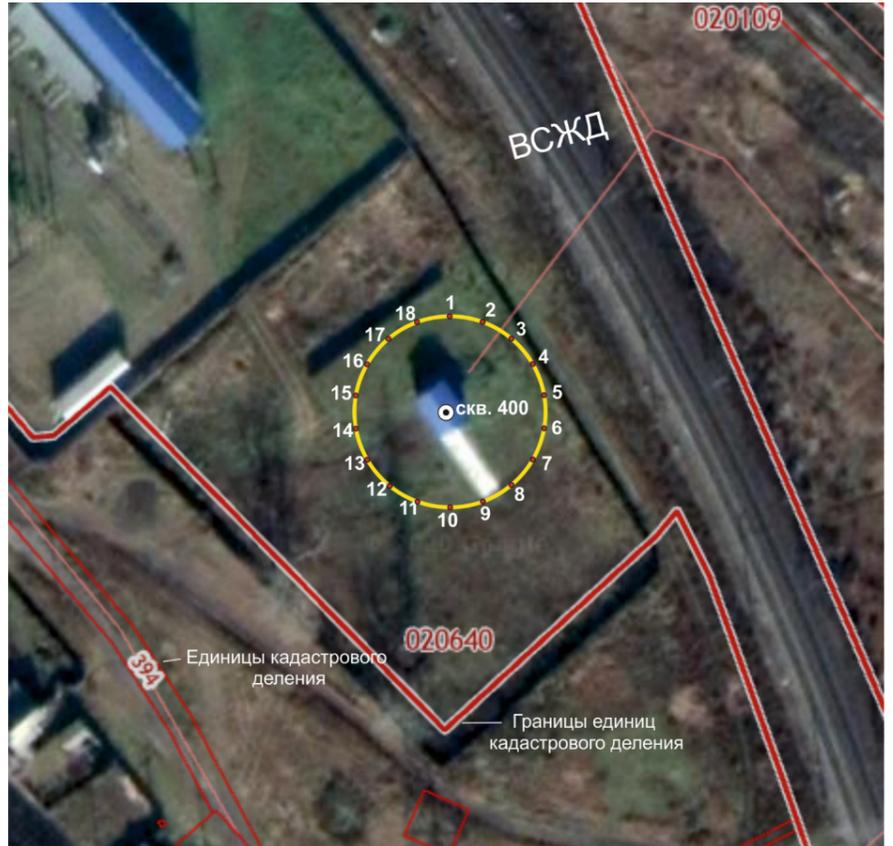

масштаб 1:1000

Карта-схема третьего пояса зоны санитарной охраны прилагается к настоящей границе зоны санитарной охраны действующей водозаборной скважины 400 (1) станции Тыреть ОАО «РЖД».

Министр природных ресурсов и экологии Иркутской области  
С.М. Трофимова

Приложение 1  
к границе зоны санитарной охраны  
действующей водозаборной скважины 400 (1)  
станции Тыреть ОАО «РЖД», установленной  
приказом министерства природных ресурсов и  
экологии Иркутской области  
от 8 июня 2021 года № 31-мпр

**ПЕРВЫЙ ПОЯС ЗОНЫ САНИТАРНОЙ ОХРАНЫ ДЕЙСТВУЮЩЕЙ  
ВОДОЗАБОРНОЙ СКВАЖИНЫ 400 (1) СТАНЦИИ ТЫРЕТЬ ОАО «РЖД»**



масштаб 1:1000

Условные обозначения

-  Границы второго пояса санитарной охраны водозаборной скважины №400
-  скв. 400
-  10
-  Водозаборная скважина №400
-  Характерная точка границы объекта землеустройства

Приложение 3  
к границе зоны санитарной охраны  
действующей водозаборной скважины 400 (1)  
станции Тыреть ОАО «РЖД», установленной  
приказом министерства природных ресурсов и  
экологии Иркутской области  
от 8 июня 2021 года № 31-мпр


**ТРЕТИЙ ПОЯС ЗОНЫ САНИТАРНОЙ ОХРАНЫ ДЕЙСТВУЮЩЕЙ  
ВОДОЗАБОРНОЙ СКВАЖИНЫ 400 (1) СТАНЦИИ ТЫРЕТЬ ОАО «РЖД»**



- Условные обозначения
-  Границы первого пояса санитарной охраны водозаборной скважины №400
  -  скв. 400
  -  10
  -  Водозаборная скважина №400
  -  Характерная точка границы объекта землеустройства

масштаб 1:2000

Условные обозначения

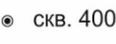-  Границы третьего пояса санитарной охраны водозаборной скважины №400
-  скв. 400 Водозаборная скважина №400
-  10 Характерная точка границы объекта землеустройства

ПРИЛОЖЕНИЕ № 2  
к приказу министерства природных ресурсов и экологии Иркутской области  
от 8 июня 2021 года № 31-мпр

**РЕЖИМ ЗОНЫ САНИТАРНОЙ ОХРАНЫ ДЕЙСТВУЮЩЕЙ ВОДОЗАБОРНОЙ СКВАЖИНЫ 400 (1) СТАНЦИИ ТЫРЕТЬ ОАО «РЖД»**

**Мероприятия по первому поясу**

- Территория первого пояса зон санитарной охраны должна быть спланирована для отвода поверхностного стока за ее пределы, озеленена, ограждена и обеспечена охраной. Дорожки к сооружениям должны иметь твердое покрытие.
- Не допускается посадка высокоствольных деревьев, все виды строительства, не имеющие непосредственного отношения к эксплуатации, реконструкции и расширению водопроводных сооружений, в том числе прокладка трубопроводов различного назначения, размещение жилых и хозяйственно-бытовых зданий, проживание людей, применение ядохимикатов и удобрений.
- Здания должны быть оборудованы канализацией с отведением сточных вод в ближайшую систему бытовой или производственной канализации или на местные станции очистных сооружений, расположенные за пределами первого пояса зон санитарной охраны с учетом санитарного режима на территории второго пояса.
- В исключительных случаях при отсутствии канализации должны устраиваться водонепроницаемые приемники нечистот и бытовых отходов, расположенные в местах, исключающих загрязнение территории первого пояса зон санитарной охраны при их вывозе.
- Водопроводные сооружения, расположенные в первом поясе зоны санитарной охраны, должны быть оборудованы с учетом предотвращения возможности загрязнения питьевой воды через оголовки и устья скважин, люки и переливные трубы резервуаров и устройства заливки насосов.

5. Все водозаборы должны быть оборудованы аппаратурой для систематического контроля соответствия фактического дебита при эксплуатации водопровода проектной производительности, предусмотренной при его проектировании и обосновании границ зон санитарной охраны.

**Мероприятия по второму и третьему поясам**

- Выявление, тампонирующее или восстановление всех старых, бездействующих, дефектных или неправильно эксплуатируемых скважин, представляющих опасность в части возможности загрязнения водоносных горизонтов.
- Бурение новых скважин и новое строительство, связанное с нарушением почвенного покрова, производится при обязательном согласовании с Федеральным бюджетным учреждением здравоохранения «Центр гигиены и эпидемиологии в Иркутской области».
- Запрещение закачки отработанных вод в подземные горизонты, подземного складирования твердых отходов и разработки недр земли.
- Запрещение размещения складов горюче-смазочных материалов, ядохимикатов и минеральных удобрений, накопителей промстоков, шламохранилищ и других объектов, обуславливающих опасность химического загрязнения подземных вод.
- Размещение таких объектов допускается в пределах третьего пояса зон санитарной охраны только при использовании защищенных подземных вод, при условии выполнения специальных мероприятий по защите водоносного горизонта от загрязнения при наличии санитарно-эпидемиологического заключения Федерального бюджетного учреждения здравоохранения «Центр гигиены и эпидемиологии в Иркутской области», выданного с учетом заключения органов геологического контроля.
- Своевременное выполнение необходимых мероприятий по санитарной охране поверхностных вод, имеющих непосредственную гидрологическую связь с используемым водоносным горизонтом, в соответствии с гигиеническими требованиями к охране поверхностных вод.

**Дополнительные мероприятия по второму поясу**

- В пределах второго пояса зон санитарной охраны подземных источников водоснабжения подлежат выполнению следующие дополнительные мероприятия:
- Не допускается:
    - размещение кладбищ, скотомогильников, полей ассенизации, полей фильтрации, навозохранилищ, силосных траншей, животноводческих и птицеводческих предприятий и других объектов, обуславливающих опасность микробного загрязнения подземных вод;
    - применение удобрений и ядохимикатов;
    - рубка леса главного пользования и реконструкции.
  - Выполнение мероприятий по санитарному благоустройству территории населенных пунктов и других объектов (оборудование канализацией, устройство водонепроницаемых выгребов, организация отвода поверхностного стока и др.).

Министр природных ресурсов и экологии Иркутской области  
С.М. Трофимова

**МИНИСТЕРСТВО ПРИРОДНЫХ РЕСУРСОВ И ЭКОЛОГИИ ИРКУТСКОЙ ОБЛАСТИ**

**П Р И К А З**

8 июня 2021 года

№ 32-мпр

Иркутск

**О внесении изменений в Приложение № 1 к приказу министерства природных ресурсов и экологии Иркутской области от 30 ноября 2020 года № 61-мпр**

В соответствии со статьей 18 Федерального закона от 30 марта 1999 года № 52-ФЗ «О санитарно-эпидемиологическом благополучии населения», статьей 106 Земельного кодекса Российской Федерации от 25 октября 2001 года № 136-ФЗ, пунктом 1 постановления Правительства Иркутской области от 12 ноября 2018 года № 822-пп «Об уполномоченном исполнительном органе государственной власти Иркутской области и признании утратившими силу отдельных нормативных правовых актов Иркутской области», Положением о министерстве природных ресурсов и экологии Иркутской области, утвержденным постановлением Правительства Иркутской области от 29 декабря 2009 года № 392/171-пп, учитывая санитарно-эпидемиологическое заключение Управления Федеральной службы по надзору в сфере защиты прав потребителей и благополучия человека по Иркутской области от 25 августа 2020 года № 38.ИЦ.06.000.Т.001296.08.20, руководствуясь статьей 21 Устава Иркутской области

**ПРИКАЗЫВАЮ:**

1. Внести в Приложение № 1 к приказу министерства природных ресурсов и экологии Иркутской области от 30 ноября 2020 года № 61-мпр «Об установлении зоны санитарной охраны водозабора подземных вод для хозяйственно-питьевого и технологического обеспечения водой объектов вахтового поселка на Среднеагальском участке Верхнеконского месторождения Катангского района Иркутской области» следующие изменения:

- 1) Каталог координат границы первого пояса зоны санитарной охраны изложить в следующей редакции:**  
«Каталог координат границы первого пояса зоны санитарной охраны Система координат МСК 38, зона 4

Обозначение характерных точек границ	Координаты, м	
	X	Y
1	2	3
n1	1260149.893	4419213.453
n2	1260147.249	4419204.500
n3	1260142.095	4419196.776
n4	1260134.799	4419190.987
n5	1260126.169	4419187.710
n6	1260116.889	4419187.303
n7	1260107.852	4419189.724
n8	1260099.406	4419195.292
n9	1260090.899	4419199.526
n10	1260084.167	4419205.961
n11	1260079.745	4419214.127
n12	1260077.936	4419223.286
n13	1260079.146	4419232.585
n14	1260083.106	4419241.032
n15	1260089.335	4419247.872
n16	1260097.468	4419252.452
n17	1260106.591	4419254.315
n18	1260115.917	4419253.328
n19	1260124.445	4419249.538
n20	1260128.859	4419246.050
n21	1260136.063	4419242.599
n22	1260142.083	4419237.644
n23	1260147.304	4419229.887
n24	1260149.543	4419222.824
n1	1260149.893	4419213.453

- 2) Каталог координат границы второго пояса зоны санитарной охраны изложить в следующей редакции:**  
«Каталог координат границы второго пояса зоны санитарной охраны Система координат МСК 38, зона 4

Обозначение характерных точек границ	Координаты, м	
	X	Y
1	2	3
n1	1260208.301	4419219.502
n2	1260202.760	4419196.150
n3	1260191.985	4419175.378
n4	1260176.298	4419157.003
n5	1260156.002	4419142.683
n6	1260133.201	4419134.547
n7	1260109.238	4419132.645
n8	1260085.327	4419136.753
n9	1260062.854	4419147.811
n10	1260045.652	4419161.912
n11	1260031.094	4419182.516
n12	1260021.850	4419204.658
n13	1260018.019	4419228.054
n14	1260020.703	4419252.373

n15	1260028.128	4419275.472
n16	1260041.100	4419295.476
n17	1260058.515	4419312.602
n18	1260079.577	4419324.158
n19	1260103.048	4419329.868
n20	1260127.354	4419329.526
n21	1260150.710	4419323.103
n22	1260171.222	4419310.632
n23	1260188.056	4419293.429
n24	1260200.292	4419273.266
n25	1260207.382	4419250.390
n26	1260208.887	4419232.225
n1	1260208.301	4419219.502

- 3) Каталог координат границы третьего пояса зоны санитарной охраны изложить в следующей редакции:**  
«Каталог координат границы третьего пояса зоны санитарной охраны Система координат МСК 38, зона 4

Обозначение характерных точек границ	Координаты, м	
	X	Y
1	2	3
n1	1260697.206	4419707.456
n2	1260687.408	4419611.376
n3	1260669.228	4419517.352
n4	1260642.955	4419426.819
n5	1260608.989	4419341.205
n6	1260567.841	4419261.879
n7	1260520.233	4419190.030
n8	1260466.660	4419126.694
n9	1260408.288	4419072.986
n10	1260345.706	4419029.604
n11	1260280.178	4418997.324
n12	1260212.502	4418976.554
n13	1260143.704	4418967.752
n14	1260075.010	4418970.914
n15	1260007.312	4418986.003
n16	1259941.831	4419012.906
n17	1259879.548	4419051.077
n18	1259821.220	4419100.036
n19	1259768.036	4419158.895
n20	1259720.517	4419226.905
n21	1259679.726	4419302.848
n22	1259646.058	4419385.647
n23	1259620.126	4419474.049
n24	1259602.312	4419566.645
n25	1259592.882	4419661.971
n26	1259591.993	4419758.575
n27	1259599.690	4419855.005
n28	1259615.789	4419949.709
n29	1259640.111	4420041.247
n30	1259672.145	4420128.194
n31	1259711.606	4420209.227
n32	1259757.765	4420283.097
n33	1259809.786	4420348.621
n34	1259867.180	4420404.871
n35	1259928.783	4420450.846
n36	1259993.677	4420485.975
n37	1260060.937	4420509.577
n38	1260129.547	4420521.423
n39	1260198.379	4420521.232
n40	1260266.320	4420509.055
n41	1260332.483	4420485.045
n42	1260395.772	4420449.590
n43	1260455.099	4420403.295
n44	1260509.602	4420346.815
n45	1260558.541	4420281.018
n46	1260601.070	4420206.892
n47	1260636.578	4420125.689
n48	1260664.451	4420038.605
n49	1260684.306	4419946.995
n50	1260695.871	4419852.208
n51	1260698.444	4419804.156
n1	1260697.206	4419707.456

2. Настоящий приказ подлежит официальному опубликованию в общественно-политической газете «Областная», сетевом издании «Официальный интернет-портал правовой информации Иркутской области» (ogirk.ru), а также на «Официальном интернет-портале правовой информации» (www.pravo.gov.ru).

Министр природных ресурсов и экологии Иркутской области  
С.М. Трофимова

МИНИСТЕРСТВО СОЦИАЛЬНОГО РАЗВИТИЯ, ОПЕКИ И  
ПОПЕЧИТЕЛЬСТВА  
ИРКУТСКОЙ ОБЛАСТИ

**ПРИКАЗ**

29 июня 2021 года

Иркутск

№ 53-77/21-мпр

**О внесении изменений в Административный регламент предоставления государственной услуги «Предоставление жилых помещений для социальной защиты отдельных категорий граждан специализированного жилищного фонда Иркутской области»**

В целях приведения в соответствие с Законом Иркутской области от 2 апреля 2021 года № 27-ОЗ «О внесении изменений в отдельные законы Иркутской области», руководствуясь статьей 21 Устава Иркутской области, Положением о министерстве социального развития, опеки и попечительства Иркутской области, утвержденным постановлением Правительства Иркутской области от 18 сентября 2009 года № 261/40-пп,

П Р И К А З Ы В А Ю:

1. Внести в Административный регламент предоставления государственной услуги «Предоставление жилых помещений для социальной защиты отдельных категорий граждан специализированного жилищного фонда Иркутской обла-

сти», утвержденный приказом министерства социального развития, опеки и попечительства Иркутской области от 28 мая 2012 года № 133-мпр, следующие изменения:

- 1) пункт 34 дополнить подпунктом «ж» следующего содержания: «ж) документы, подтверждающие доход гражданина и членов его семьи за три последних календарных месяца, предшествующих месяцу обращения в учреждение, для исчисления среднедушевого дохода, содержащие сведения о размере иных доходов, полученных гражданином от физических лиц, юридических лиц или индивидуальных предпринимателей, выданных по месту получения дохода.»;
- 2) подпункт «и» пункта 39 изложить в следующей редакции: «и) документы, подтверждающие доход гражданина и членов его семьи за три последних календарных месяца, предшествующих месяцу обращения в учреждение, для исчисления среднедушевого дохода: справка о заработной плате с места работы (основной, по совместительству); документ о размере пенсии, полученной гражданином в соответствии с законодательством; документ о размере получаемого пособия по безработице; документы о размере иных пособий, социальных и компенсационных выплат, полученных гражданином за счет средств бюджетов бюджетной системы Российской Федерации.»;
- 3) абзац второй пункта 84 дополнить словами «или иными органами, осуществляющими пенсионное обеспечение, министерством труда и занятости Иркутской области»;
- 4) в пункте 85:

в абзаце первом слова «управление министерства» заменить словом «учреждение»;

в абзаце четвертом после слова «государства») дополнить словами «, справки о заработной плате с места работы (основной, по совместительству)»; в абзаце пятом после слов «1 января 2020 года») дополнить словами «, документа о размере пенсии, полученной гражданином в соответствии с законодательством, документов о размере иных пособий, социальных и компенсационных выплат, полученных гражданином за счет средств бюджетов бюджетной системы Российской Федерации»;

дополнить новым абзацем шестым следующего содержания:

«В целях получения документа о размере получаемого пособия по безработице учреждение в течение двух рабочих дней со дня обращения гражданина либо его представителя формирует и направляет в министерство труда и занятости Иркутской области межведомственный запрос в соответствии с законодательством.».

2. Настоящий приказ подлежит официальному опубликованию в общественно-политической газете «Областная», сетевом издании «Официальный интернет-портал правовой информации Иркутской области» (ogirk.ru), а также на «Официальном интернет-портале правовой информации» (www.pravo.gov.ru).

3. Настоящий приказ вступает в силу со дня его официального опубликования и распространяется на правоотношения, возникшие с 1 января 2021 года.

Министр социального развития, опеки и попечительства Иркутской области  
В.А. Родионов

МИНИСТЕРСТВО ТРУДА И ЗАНЯТОСТИ  
ИРКУТСКОЙ ОБЛАСТИ

**ПРИКАЗ**

21 июня 2021 года

Иркутск

31-мпр

**О внесении изменений в Методические рекомендации о порядке оформления и представления в министерство труда и занятости Иркутской области документов о поощрении**

В соответствии с Законом Иркутской области от 1 апреля 2021 года № 21 ОЗ «О внесении изменений в статьи 7 и 31 Закона Иркутской области «О на-

градах Иркутской области и почетных званиях Иркутской области», приказом министерства труда и занятости Иркутской области от 16 февраля 2021 года № 4-мпр «О внесении изменений в Положение о порядке объявления Благодарности и награждения Благодарственным письмом, Почетной грамотой министерства труда и занятости Иркутской области», руководствуясь статьей 21 Устава Иркутской области, Положением о министерстве труда и занятости Иркутской области, утвержденным постановлением Правительства Иркутской области от 3 декабря 2012 года № 688-пп,

П Р И К А З Ы В А Ю:

1. Внести в Методические рекомендации о порядке оформления и представления в министерство труда и занятости Иркутской области документов о поощрении, утвержденные приказом министерства труда и занятости Иркутской области от 19 апреля 2017 года № 25-мпр, следующие изменения:

1) в пункте 2 слова «управления правового и кадрового обеспечения» заменить словами «управления кадровой политики и охраны труда»;

2) в пункте 7 после слов «профессиональные достижения» дополнить словами «, особые отличия в государственной гражданской службе, муниципальной службе (работе), выполнение особо важных и сложных заданий»;

3) в пункте 15:

в подпункте 1 после слов «муниципального района,» дополнить словами «муниципального округа,»;

в подпункте 4 после слов «муниципального района,» дополнить словами «муниципального округа,».

2. Настоящий приказ вступает в силу со дня его официального опубликования.

Министр К.М. Кляков

МИНИСТЕРСТВО ПРИРОДНЫХ РЕСУРСОВ И ЭКОЛОГИИ  
ИРКУТСКОЙ ОБЛАСТИ

**ПРИКАЗ**

18 июня 2021 года

Иркутск

№ 37-мпр

**Об установлении зоны санитарной охраны действующей водозаборной скважины № 1М на железнодорожной станции Тайшет в Тайшетском районе Иркутской области**

В соответствии со статьей 18 Федерального закона от 30 марта 1999 года № 52-ФЗ «О санитарно-эпидемиологическом благополучии населения», статьей 106 Земельного кодекса Российской Федерации от 25 октября 2001 года № 136-ФЗ, пунктом 1 постановления Правительства Иркутской области от 12 ноября 2018 года № 822-пп «Об уполномоченном исполнительном органе государственной власти Иркутской области и признании утратившими силу отдельных нормативных правовых актов Иркутской области», Положением о министерстве природных ресурсов и экологии Иркутской области, утвержденным постановлением Правительства Иркутской области от 29 декабря 2009 года № 392/171-пп, учитывая санитарно-эпидемиологическое заключение Восточно-Сибирского территориального отдела Управления Федеральной службы по надзору в сфере защиты прав потребителей и благополучия человека по железнодорожному транспорту от 23 сентября 2015 года № 38.01.01.000.Т.000002.09.15, руководствуясь статьей 21 Устава Иркутской области

ПРИКАЗЫВАЮ:

1. Установить зоны санитарной охраны действующей водозаборной скважины № 1М на железнодорожной станции Тайшет в Тайшетском районе Иркутской области, согласно приложениям № 1, № 2.

2. Настоящий приказ подлежит официальному опубликованию в общественно-политической газете «Областная», сетевом издании «Официальный интернет-портал правовой информации Иркутской области» (ogirk.ru), а также на «Официальном интернет-портале правовой информации» (www.pravo.gov.ru).

Заместитель министра – начальник управления природных ресурсов министерства природных ресурсов и экологии Иркутской области  
И.В. Анбросенко

ПРИЛОЖЕНИЕ № 1

к приказу министерства природных ресурсов и экологии Иркутской области от 18 июня 2021 года № 37-мпр

**ГРАНИЦА ЗОНЫ САНИТАРНОЙ ОХРАНЫ ДЕЙСТВУЮЩЕЙ ВОДОЗАБОРНОЙ СКВАЖИНЫ № 1М НА ЖЕЛЕЗНОДОРОЖНОЙ СТАЦИИ ТАЙШЕТ В ТАЙШЕТСКОМ РАЙОНЕ ИРКУТСКОЙ ОБЛАСТИ**

**1. Описание границы первого пояса зоны санитарной охраны.**

Граница первого пояса устанавливается радиусом 15 м.

Каталог координат первого пояса зоны санитарной охраны  
Система координат МСК-38, зона 1

Обозначение характерных точек границ	Координаты, м	
	X	Y
1	791430,88	1309853,78
2	791429,56	1309859,87
3	791425,89	1309864,90
4	791420,48	1309868,01
5	791414,28	1309868,64
6	791408,35	1309866,70
7	791403,73	1309862,52
8	791401,20	1309856,82
9	791401,21	1309850,59
10	791403,76	1309844,90
11	791408,39	1309840,73
12	791414,32	1309838,81
13	791420,52	1309839,47
14	791425,92	1309842,59
15	791429,58	1309847,63
1	791430,88	1309853,78

Карта-схема первого пояса зоны санитарной охраны прилагается к настоящей границе зоны санитарной охраны действующей водозаборной скважины № 1М на железнодорожной станции Тайшет в Тайшетском районе Иркутской области.

**2. Описание границы второго пояса зоны санитарной охраны**

Граница второго пояса устанавливается радиусом 30 м.

Каталог координат второго пояса зоны санитарной охраны  
Система координат МСК-38, зона 1

Обозначение характерных точек границ	Координаты, м	
	X	Y
1	791445,88	1309853,83
2	791444,38	1309863,09
3	791440,10	1309871,43

4	791433,45	1309878,05
5	791425,08	1309882,29
6	791415,81	1309883,73
7	791406,55	1309882,24
8	791398,20	1309877,96
9	791391,58	1309871,32
10	791387,33	1309862,95
11	791385,88	1309853,68
12	791387,36	1309844,42
13	791391,63	1309836,07
14	791398,27	1309829,44
15	791406,64	1309825,19
16	791415,90	1309823,73
17	791425,17	1309825,20
18	791433,53	1309829,47
19	791440,16	1309836,10
20	791444,41	1309844,46
1	791445,88	1309853,83

Карта-схема второго пояса зоны санитарной охраны прилагается к настоящей границе зоны санитарной охраны действующей водозаборной скважины № 1М на железнодорожной станции Тайшет в Тайшетском районе Иркутской области.

**3. Описание границы третьего пояса зоны санитарной охраны**

Граница третьего пояса устанавливается радиусом 96,2 м.

Каталог координат третьего пояса зоны санитарной охраны  
Система координат МСК-38, зона 1

Обозначение характерных точек границ	Координаты, м	
	X	Y
1	791512,08	1309854,04
2	791510,85	1309869,07
3	791507,28	1309883,73
4	791501,47	1309897,66
5	791493,55	1309910,50
6	791483,71	1309921,94
7	791472,21	1309931,71
8	791459,33	1309939,56
9	791445,37	1309945,30
10	791430,69	1309948,78
11	791415,65	1309949,93
12	791400,61	1309948,71
13	791385,95	1309945,16
14	791372,02	1309939,35
15	791359,17	1309931,44
16	791347,72	1309921,62
17	791337,94	1309910,13
18	791330,09	1309897,25
19	791324,34	1309883,30
20	791320,84	1309868,62
21	791319,68	1309853,58
22	791320,89	1309838,54
23	791324,43	1309823,87
24	791330,22	1309809,94
25	791338,12	1309797,09
26	791347,94	1309785,63
27	791359,42	1309775,84
28	791372,29	1309767,97
29	791386,24	1309762,21
30	791400,91	1309758,70
31	791415,96	1309757,53
32	791431,00	1309758,73
33	791445,67	1309762,26
34	791459,60	1309768,04
35	791472,46	1309775,93
36	791483,93	1309785,73
37	791493,73	1309797,21
38	791501,61	1309810,08
39	791507,38	1309824,02
40	791510,90	1309838,69
1	791512,08	1309854,04


Карта-схема третьего пояса зоны санитарной охраны прилагается к настоящей границе зоны санитарной охраны действующей водозаборной скважины № 1М на железнодорожной станции Тайшет в Тайшетском районе Иркутской области.

Заместитель министра – начальник управления природных ресурсов министерства природных ресурсов и экологии Иркутской области  
И.В. Анбросенко

Приложение 1  
к границе зоны санитарной охраны действующей  
водозаборной скважины № 1М на железнодорожной  
станции Тайшет в Тайшетском районе Иркутской  
области, установленной приказом министерства  
природных ресурсов и экологии Иркутской области  
от 18 июня 2021 года № 37-мпр

Приложение 3  
к границе зоны санитарной охраны действующей  
водозаборной скважины № 1М на железнодорожной  
станции Тайшет в Тайшетском районе Иркутской  
области, установленной приказом министерства  
природных ресурсов и экологии Иркутской области  
от 18 июня 2021 года № 37-мпр

**ПЕРВЫЙ ПОЯС ЗОНЫ САНИТАРНОЙ ОХРАНЫ ДЕЙСТВУЮЩЕЙ ВОДОЗАБОРНОЙ СКВАЖИНЫ № 1М НА ЖЕЛЕЗНОДОРОЖНОЙ СТАНЦИИ ТАЙШЕТ В ТАЙШЕТСКОМ РАЙОНЕ ИРКУТСКОЙ ОБЛАСТИ**

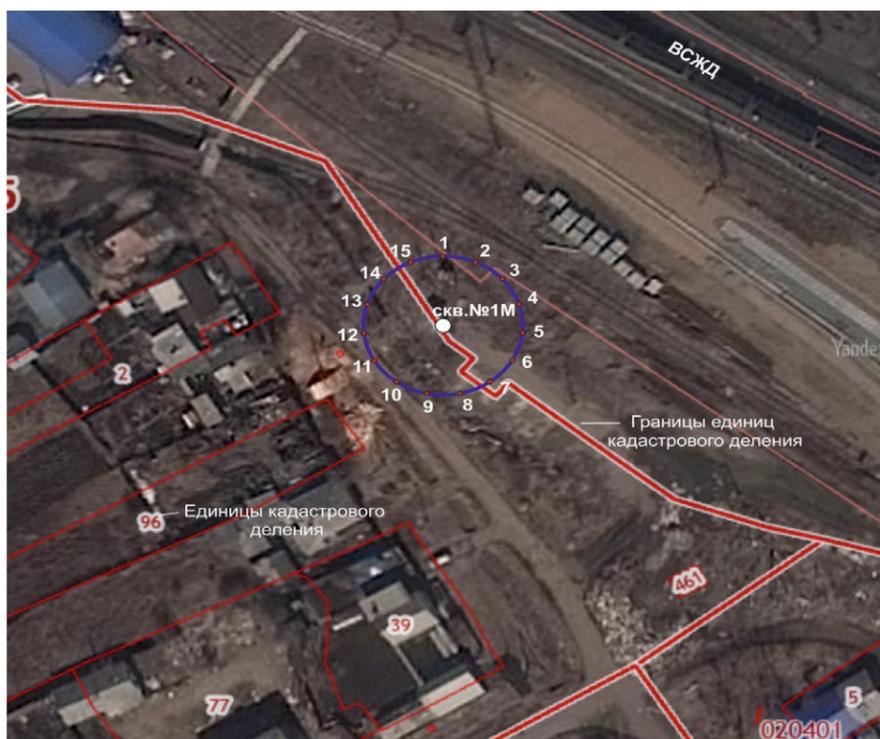


масштаб 1:1000

- Условные обозначения**
-  Границы первого пояса санитарной охраны водозаборной скважины №1М
  -  скв. №1М
  -  12 • Характерная точка границы объекта землеустройства
  - Водозаборная скважина №1М
  - Границы единиц кадастрового деления
  - Единицы кадастрового деления

Приложение 2  
к границе зоны санитарной охраны действующей  
водозаборной скважины № 1М на железнодорожной  
станции Тайшет в Тайшетском районе Иркутской  
области, установленной приказом министерства  
природных ресурсов и экологии Иркутской области  
от 18 июня 2021 года № 37-мпр

**ВТОРОЙ ПОЯС ЗОНЫ САНИТАРНОЙ ОХРАНЫ ДЕЙСТВУЮЩЕЙ ВОДОЗАБОРНОЙ СКВАЖИНЫ № 1М НА ЖЕЛЕЗНОДОРОЖНОЙ СТАНЦИИ ТАЙШЕТ В ТАЙШЕТСКОМ РАЙОНЕ ИРКУТСКОЙ ОБЛАСТИ.**

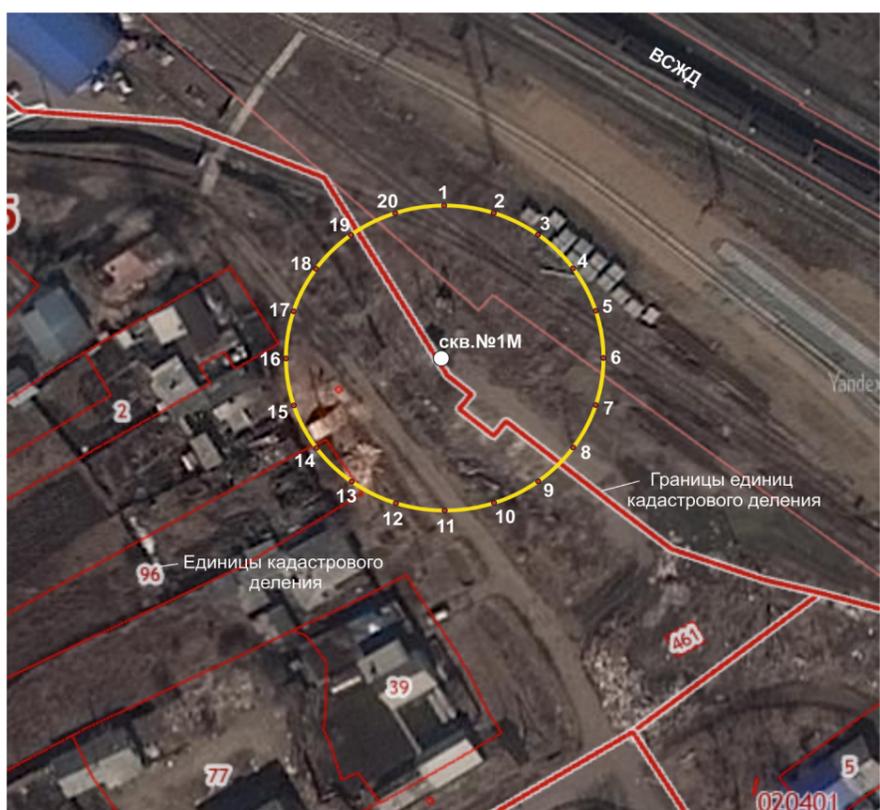

масштаб 1:1000

- Условные обозначения**
-  Границы второго пояса санитарной охраны водозаборной скважины №1М
  -  скв. №1М
  -  12 • Характерная точка границы объекта землеустройства
  - Водозаборная скважина №1М
  - Границы единиц кадастрового деления
  - Единицы кадастрового деления

**ТРЕТИЙ ПОЯС ЗОНЫ САНИТАРНОЙ ОХРАНЫ ДЕЙСТВУЮЩЕЙ ВОДОЗАБОРНОЙ СКВАЖИНЫ № 1М НА ЖЕЛЕЗНОДОРОЖНОЙ СТАНЦИИ ТАЙШЕТ В ТАЙШЕТСКОМ РАЙОНЕ ИРКУТСКОЙ ОБЛАСТИ.**



масштаб 1:2000

- Условные обозначения**
-  Границы третьего пояса санитарной охраны водозаборной скважины №1М
  -  скв. №1М
  -  12 • Характерная точка границы объекта землеустройства
  - Водозаборная скважина №1М
  - Границы единиц кадастрового деления
  - Единицы кадастрового деления

ПРИЛОЖЕНИЕ № 2  
к приказу министерства природных ресурсов и  
экологии Иркутской области  
от 18 июня 2021 года № 37-мпр

**Режим ЗОНЫ САНИТАРНОЙ ОХРАНЫ ДЕЙСТВУЮЩЕЙ ВОДОЗАБОРНОЙ СКВАЖИНЫ № 1М НА ЖЕЛЕЗНОДОРОЖНОЙ СТАНЦИИ ТАЙШЕТ В ТАЙШЕТСКОМ РАЙОНЕ ИРКУТСКОЙ ОБЛАСТИ**

- Мероприятия по первому поясу**
- Территория первого пояса зон санитарной охраны должна быть спланирована для отвода поверхностного стока за ее пределы, озеленена, ограждена и обеспечена охраной. Дорожки к сооружениям должны иметь твердое покрытие.
  - Не допускается посадка высокоствольных деревьев, все виды строительства, не имеющие непосредственного отношения к эксплуатации, реконструкции и расширению водопроводных сооружений, в том числе прокладка трубопроводов различного назначения, размещение жилых и хозяйственно-бытовых зданий, проживание людей, применение ядохимикатов и удобрений.
  - Здания должны быть оборудованы канализацией с отведением сточных вод в ближайшую систему бытовой или производственной канализации или на местные станции очистных сооружений, расположенные за пределами первого пояса зон санитарной охраны с учетом санитарного режима на территории второго пояса.
  - В исключительных случаях при отсутствии канализации должны устраиваться водонепроницаемые приемники нечистот и бытовых отходов, расположенные в местах, исключающих загрязнения территории первого пояса зон санитарной охраны при их вывозе.
  - Водопроводные сооружения, расположенные в первом поясе зоны санитарной охраны, должны быть оборудованы с учетом предотвращения возможности загрязнения питьевой воды через оголовки и устья скважин, люки и переливные трубы резервуаров и устройства заливки насосов.
  - Все водозаборы должны быть оборудованы аппаратурой для систематического контроля соответствия фактического дебита при эксплуатации водопровода проектной производительности, предусмотренной при проектировании и обосновании границ зон санитарной охраны.

- Мероприятия по второму и третьему поясам**
- Выявление, тампонирующее или восстановление всех старых, бездействующих, дефектных или неправильно эксплуатируемых скважин, представляющих опасность в части возможности загрязнения водоносных горизонтов.
  - Бурение новых скважин и новое строительство, связанное с нарушением почвенного покрова, производится при обязательном согласовании с Федеральным бюджетным учреждением здравоохранения «Центр гигиены и эпидемиологии в Иркутской области».
  - Запрещение закачки отработанных вод в подземные горизонты, подземного складирования твердых отходов и разработки недр земли.
  - Запрещение размещения складов горюче-смазочных материалов, ядохимикатов и минеральных удобрений, накопителей промстоков, шламохранилищ и других объектов, обуславливающих опасность химического загрязнения подземных вод.
  - Размещение таких объектов допускается в пределах третьего пояса зон санитарной охраны только при использовании защищенных подземных вод, при условии выполнения специальных мероприятий по защите водоносного горизонта от загрязнения при наличии санитарно-эпидемиологического заключения Федерального бюджетного учреждения здравоохранения «Центр гигиены и эпидемиологии в Иркутской области», выданного с учетом заключения органов геологического контроля.
  - Своевременное выполнение необходимых мероприятий по санитарной охране поверхностных вод, имеющих непосредственную гидрологическую связь с используемым водоносным горизонтом, в соответствии с гигиеническими требованиями к охране поверхностных вод.

- Дополнительные мероприятия по второму поясу**
- В пределах второго пояса зон санитарной охраны подземных источников водоснабжения подлежат выполнению следующие дополнительные мероприятия:
- Не допускается:
    - размещение кладбищ, скотомогильников, полей ассенизации, полей фильтрации, навозохранилищ, силосных траншей, животноводческих и птицеводческих предприятий и других объектов, обуславливающих опасность микробного загрязнения подземных вод;
    - применение удобрений и ядохимикатов;
    - рубка леса главного пользования и реконструкции.
  - Выполнение мероприятий по санитарному благоустройству территории населенных пунктов и других объектов (оборудование канализацией, устройство водонепроницаемых выгребов, организация отвода поверхностного стока и др.).

Заместитель министра – начальник управления природных ресурсов  
министерства природных ресурсов и экологии Иркутской области  
И.В. Анбросенко

МИНИСТЕРСТВО ПРИРОДНЫХ РЕСУРСОВ И ЭКОЛОГИИ  
ИРКУТСКОЙ ОБЛАСТИ

П Р И К А З

18 июня 2021 года

Иркутск

№ 38-мпр

Об установлении зоны санитарной охраны водозаборной скважины б/н для водоснабжения технологического жилья на ст. Видим Нижнеилимского района Иркутской области

В соответствии со статьей 18 Федерального закона от 30 марта 1999 года № 52-ФЗ «О санитарно-эпидемиологическом благополучии населения», статьей 106 Земельного кодекса Российской Федерации от 25 октября 2001 года № 136-ФЗ, пунктом 1 постановления Правительства Иркутской области от 12 ноября 2018 года № 822-пп «Об уполномоченном исполнительном органе государственной власти Иркутской области и признании утратившими силу отдельных нормативных правовых актов Иркутской области», Положением о министерстве природных ресурсов и экологии Иркутской области, утвержденным постановлением Правительства Иркутской области от 29 декабря 2009 года № 392/171-пп, учитывая санитарно-эпидемиологическое заключение Восточно-Сибирского территориального отдела Управления Федеральной службы по надзору в сфере защиты прав потребителей и благополучия человека по железнодорожному транспорту от 16 января 2020 года № 38.ЖЦ.02.000.Т.000010.01.20, руководствуясь статьей 21 Устава Иркутской области

ПРИКАЗЫВАЮ:

1. Установить зоны санитарной охраны водозаборной скважины б/н для водоснабжения технологического жилья на ст. Видим Нижнеилимского района Иркутской области, согласно приложениям № 1, № 2.

2. Настоящий приказ подлежит официальному опубликованию в общественно-политической газете «Областная», сетевом издании «Официальный интернет-портал правовой информации Иркутской области» (ogirk.ru), а также на «Официальном интернет-портале правовой информации» (www.pravo.gov.ru).

Заместитель министра – начальник управления природных ресурсов министерства природных ресурсов и экологии Иркутской области  
И.В. Анбросенко

ПРИЛОЖЕНИЕ № 1

к приказу министерства природных ресурсов и экологии Иркутской области от 18 июня 2021 года № 38-мпр

ГРАНИЦА ЗОНЫ САНИТАРНОЙ ОХРАНЫ ВОДОЗАБОРНОЙ СКВАЖИНЫ Б/Н ДЛЯ ВОДОСНАБЖЕНИЯ ТЕХНОЛОГИЧЕСКОГО ЖИЛЬЯ НА СТ. ВИДИМ НИЖНЕИЛИМСКОГО РАЙОНА ИРКУТСКОЙ ОБЛАСТИ

1. Описание границы первого пояса зоны санитарной охраны.

Граница первого пояса устанавливается радиусом 15 м.  
Каталог координат первого пояса зоны санитарной охраны  
Система координат МСК-38, зона 3

Обозначение характерных точек границ	Координаты, м	
	X	Y
1	842947,52	3255058,05
2	842946,20	3255064,14
3	842942,53	3255069,17
4	842937,12	3255072,28
5	842930,92	3255072,91
6	842924,99	3255070,97
7	842920,37	3255066,79
8	842917,84	3255061,09
9	842917,85	3255054,86
10	842920,40	3255049,17
11	842925,03	3255045,00
12	842930,96	3255043,08
13	842937,16	3255043,74
14	842942,56	3255046,86
15	842946,22	3255051,90
1	842947,52	3255058,05

Карта-схема первого пояса санитарной охраны прилагается к настоящей границе зоны санитарной охраны водозаборной скважины б/н для водоснабжения технологического жилья на ст. Видим Нижнеилимского района Иркутской области.

2. Описание границы второго пояса зоны санитарной охраны

Граница второго пояса устанавливается радиусом 15 м.  
Каталог координат второго пояса зоны санитарной охраны  
Система координат МСК-38, зона 3

Обозначение характерных точек границ	Координаты, м	
	X	Y
1	842947,52	3255058,05
2	842946,20	3255064,14
3	842942,53	3255069,17
4	842937,12	3255072,28
5	842930,92	3255072,91
6	842924,99	3255070,97
7	842920,37	3255066,79
8	842917,84	3255061,09
9	842917,85	3255054,86
10	842920,40	3255049,17
11	842925,03	3255045,00
12	842930,96	3255043,08
13	842937,16	3255043,74
14	842942,56	3255046,86
15	842946,22	3255051,90
1	842947,52	3255058,05

Карта-схема второго пояса зоны санитарной охраны прилагается к настоящей границе зоны санитарной охраны водозаборной скважины б/н для водоснабжения технологического жилья на ст. Видим Нижнеилимского района Иркутской области.

3. Описание границы третьего пояса зоны санитарной охраны

Граница третьего пояса устанавливается 91,0 м.  
Каталог координат третьего пояса зоны санитарной охраны  
Система координат МСК-38, зона 3

Обозначение характерных точек границ	Координаты, м	
	X	Y
1	843023,52	3255058,29
2	843022,59	3255070,95
3	843019,92	3255083,35
4	843015,54	3255095,26
5	843009,55	3255106,45
6	843002,06	3255116,69
7	842993,22	3255125,79
8	842983,20	3255133,58
9	842972,20	3255139,89
10	842960,42	3255144,62
11	842948,10	3255147,66
12	842935,48	3255148,95
13	842922,80	3255148,48
14	842910,31	3255146,25
15	842898,25	3255142,30
16	842886,85	3255136,71
17	842876,35	3255129,59
18	842866,93	3255121,08
19	842858,80	3255111,35
20	842852,09	3255100,57
21	842846,95	3255088,97
22	842843,48	3255076,77
23	842841,73	3255064,20
24	842841,75	3255051,51
25	842843,54	3255038,95
26	842847,05	3255026,76
27	842852,23	3255015,17
28	842858,97	3255004,42
29	842867,14	3254994,71
30	842876,58	3254986,23

31	842887,10	3254979,14
32	842898,51	3254973,59
33	842910,59	3254969,68
34	842923,08	3254967,49
35	842935,77	3254967,06
36	842948,39	3254968,39
37	842960,70	3254971,47
38	842972,46	3254976,23
39	842983,44	3254982,58
40	842993,44	3254990,40
41	843002,25	3254999,53
42	843009,71	3255009,80
43	843015,66	3255021,00
44	843020,00	3255032,93
45	843022,64	3255045,34
1	843023,52	3255058,29

Карта-схема третьего пояса зоны санитарной охраны прилагается к настоящей границе зоны санитарной охраны водозаборной скважины б/н для водоснабжения технологического жилья на ст. Видим Нижнеилимского района Иркутской области.

Заместитель министра – начальник управления природных ресурсов министерства природных ресурсов и экологии Иркутской области  
И.В. Анбросенко

Приложение 1

к границе зоны санитарной охраны водозаборной скважины б/н для водоснабжения технологического жилья на ст. Видим Нижнеилимского района Иркутской области, установленной приказом министерства природных ресурсов и экологии Иркутской области от 18 июня 2021 года № 38-мпр

ПЕРВЫЙ ПОЯС ЗОНЫ САНИТАРНОЙ ОХРАНЫ ВОДОЗАБОРНОЙ СКВАЖИНЫ Б/Н ДЛЯ ВОДОСНАБЖЕНИЯ ТЕХНОЛОГИЧЕСКОГО ЖИЛЬЯ НА СТ. ВИДИМ НИЖНЕИЛИМСКОГО РАЙОНА ИРКУТСКОЙ ОБЛАСТИ




масштаб 1:1000

Условные обозначения



Границы первого пояса санитарной охраны водозаборной скважины б/н

Водозаборная скважина б/н

 

Характерная точка границы объекта землеустройства

Приложение 2

к границе зоны санитарной охраны водозаборной скважины б/н для водоснабжения технологического жилья на ст. Видим Нижнеилимского района Иркутской области, установленной приказом министерства природных ресурсов и экологии Иркутской области от 18 июня 2021 года № 38-мпр

ВТОРОЙ ПОЯС ЗОНЫ САНИТАРНОЙ ОХРАНЫ ВОДОЗАБОРНОЙ СКВАЖИНЫ Б/Н ДЛЯ ВОДОСНАБЖЕНИЯ ТЕХНОЛОГИЧЕСКОГО ЖИЛЬЯ НА СТ. ВИДИМ НИЖНЕИЛИМСКОГО РАЙОНА ИРКУТСКОЙ ОБЛАСТИ





МИНИСТЕРСТВО СОЦИАЛЬНОГО РАЗВИТИЯ, ОПЕКИ И ПОПЕЧИТЕЛЬСТВА  
ИРКУТСКОЙ ОБЛАСТИ

## ПРИКАЗ

30 июня 2021 года

№ 53-79/21-мпр

Иркутск

О внесении изменений в приказ министерства социального развития,  
опеки и попечительства Иркутской области от 18 мая 2012 года № 98-мпр

В соответствии с Законом Иркутской области от 2 апреля 2021 года № 24-ОЗ «О внесении изменений в Закон Иркутской области «О государственной социальной помощи отдельным категориям граждан в Иркутской области», руководствуясь статьей 21 Устава Иркутской области, Положением о министерстве социального развития, опеки и попечительства Иркутской области, утвержденным постановлением Правительства Иркутской области от 18 сентября 2009 года № 261/40-пп,

П Р И К А З Ы В А Ю:

1. Внести в приказ министерства социального развития, опеки и попечительства Иркутской области от 18 мая 2012 года № 98-мпр «Об утверждении административного регламента предоставления государственной услуги «Назначение и выплата (предоставление) государственной социальной помощи малоимущим семьям, малоимущим одиноко проживающим гражданам, реабилитированным лицам и лицам, признанным пострадавшими от политических репрессий, в Иркутской области» (далее – приказ) следующие изменения:

1) пункт 1 дополнить словами «, в Иркутской области»;

2) в административном регламенте предоставления государственной услуги «Назначение и выплата (предоставление) государственной социальной помощи малоимущим семьям, малоимущим одиноко проживающим гражданам, реабилитированным лицам и лицам, признанным пострадавшими от политических репрессий, в Иркутской области», утвержденном приказом:

пункт 5 дополнить новым абзацем вторым следующего содержания:

«Государственная социальная помощь на основании социального контракта назначается также семьям при наличии у них дохода ниже величины прожиточного минимума для семьи, имеющим трех и более детей, не достигших возраста восемнадцати лет, включая детей, принятых под опеку (попечительство), переданных на воспитание в приемную семью, без учета детей, находящихся на полном государственном обеспечении.»;

в пункте 5<sup>1</sup>:

в абзаце первом слова «условием, установленным» заменить словами «условиями, установленными»;

подпункт 1 изложить в следующей редакции:

«1) отсутствие направления на обучение от государственного учреждения службы занятости населения – для получателей государственной социальной помощи, указанных в подпункте «б» пункта 1 части 2 статьи 4 Закона Иркутской области от 19 июля 2010 года № 73-ОЗ «О государственной социальной помощи отдельным категориям граждан в Иркутской области» (далее – Закон № 73-ОЗ)»;

подпункт «а» пункта 23 изложить в следующей редакции:

«а) предоставление денежных выплат (социальных пособий и других выплат);»;

в абзаце первом пункта 23<sup>2</sup> слово «области» исключить;

пункт 83 изложить в следующей редакции:

«83. Государственная социальная помощь в виде денежной выплаты (за исключением случаев оказания государственной социальной помощи на основании социального контракта) выплачивается через организации федеральной почтовой связи или кредитные организации.

Способ выплаты государственной социальной помощи указывается получателем государственной социальной помощи в заявлении по форме согласно приложению 3 к настоящему административному регламенту.

Государственная социальная помощь в виде денежной выплаты на основании социального контракта перечисляется на банковский счет получателя государственной социальной помощи, открытый в кредитной организации.»;

в пункте 85 слова «Законом Иркутской области от 19 июля 2010 года № 73-ОЗ «О государственной социальной помощи отдельным категориям граждан в Иркутской области» (далее – Закон № 73-ОЗ)» заменить словами «Законом № 73-ОЗ»;

приложение 3 изложить в новой редакции (прилагается).

2. Настоящий приказ подлежит официальному опубликованию в общественно-политической газете «Областная», сетевом издании «Официальный интернет-портал правовой информации Иркутской области» (ogirk.ru), а также на «Официальном интернет-портале правовой информации» (www.pravo.gov.ru).

3. Настоящий приказ вступает в силу со дня его официального опубликования.

Министр социального развития, опеки и попечительства Иркутской области  
В.А. РодионовМИНИСТЕРСТВО СОЦИАЛЬНОГО РАЗВИТИЯ, ОПЕКИ И ПОПЕЧИТЕЛЬСТВА  
ИРКУТСКОЙ ОБЛАСТИ

## ПРИКАЗ

30 июня 2021 года

№ 53-80/21-мпр

Иркутск

О внесении изменений в Порядок организации предоставления государственной  
социальной помощи отдельным категориям граждан в Иркутской области

В соответствии с Законом Иркутской области от 2 апреля 2021 года № 24-ОЗ «О внесении изменений в Закон Иркутской области «О государственной социальной помощи отдельным категориям граждан в Иркутской области», руководствуясь статьей 21 Устава Иркутской области, Положением о министерстве социального развития, опеки и попечительства Иркутской области, утвержденным постановлением Правительства Иркутской области от 18 сентября 2009 года № 261/40-пп,

П Р И К А З Ы В А Ю:

1. Внести в Порядок организации предоставления государственной социальной помощи отдельным категориям граждан в Иркутской области, утвержденный приказом министерства социального развития, опеки и попечительства Иркутской области от 15 сентября 2014 года № 139-мпр, следующие изменения:

1) пункт 6 дополнить новыми абзацами третьим – пятым следующего содержания:

«Программой социальной адаптации предусматриваются обязательные для реализации получателем государственной социальной помощи мероприятия.

К таким мероприятиям относятся поиск работы, осуществление индивидуальной предпринимательской деятельности, ведение личного подсобного хозяйства, а также прохождение в целях реализации данных мероприятий обучения.

Программой социальной адаптации могут также предусматриваться мероприятия, направленные на удовлетворение текущих потребностей получателя государственной социальной помощи в приобретении товаров первой необходимости, одежды, обуви, лекарственных препаратов, товаров для ведения личного подсобного хозяйства, в лечении, профилактическом медицинском осмотре, в целях стимулирования здорового образа жизни, для обеспечения потребностей семей в товарах и услугах дошкольного и школьного образования.»;

2) в пункте 8 слова «Выплата социального пособия» заменить словами «Предоставление денежных выплат (социальных пособий и других выплат)».

2. Настоящий приказ подлежит официальному опубликованию в общественно-политической газете «Областная», сетевом издании «Официальный интернет-портал правовой информации Иркутской области» (ogirk.ru), а также на «Официальном интернет-портале правовой информации» (www.pravo.gov.ru).

3. Настоящий приказ вступает в силу со дня его официального опубликования.

Министр социального развития, опеки и попечительства Иркутской области  
В.А. РодионовАДМИНИСТРАЦИЯ  
УСТЬ-ОРДЫНСКОГО БУРЯТСКОГО ОКРУГА

## П Р И К А З

23 июня 2021 года

№ 14-адмпр

пос. Усть-Ордынский

О признании утратившим силу приказа администрации Усть-Ордынского Бурятского округа  
от 26 мая 2021 года № 13-адмпр

В соответствии с указом Губернатора Иркутской области от 12 октября 2020 года № 279-уг «О режиме функционирования повышенной готовности для территориальной подсистемы Иркутской области единой государственной системы предупреждения и ликвидации чрезвычайных ситуаций», статьей 60 Закона Иркутской области от 12 января 2010 года 1-оз «О правовых актах Иркутской области и правотворческой деятельности в Иркутской области», руководствуясь статьей 21 Устава Иркутской области,

П Р И К А З Ы В А Ю:

1. Признать утратившим силу приказ администрации Усть-Ордынского Бурятского округа от 26 мая 2021 года № 13-адмпр «Об утверждении Положения о проведении областного культурно-спортивного праздника «Сур-Харбан» 2021 года».

2. Настоящий приказ подлежит официальному опубликованию в общественно-политической газете «Областная», сетевом издании «Официальный интернет-портал правовой информации Иркутской области» (ogirk.ru), а также на «Официальном интернет-портале правовой информации» (www.pravo.gov.ru).

Заместитель Губернатора Иркутской области - руководитель администрации Усть-Ордынского  
Бурятского округа  
А.А. ПрокопьевОБЪЯВЛЕНИЯ  
ОБ УТЕРЕ  
ДОКУМЕНТОВ

- Утерянный диплом (А № 325957), выданный 25.06.2005 г. Профессиональным училищем № 65 (сейчас Иркутский техникум индустрии питания) на имя Стасюлите Татьяны Витаутовны, считать недействительным.
- Утерянный аттестат (38 АБ № 0067389) о среднем (полном) общем образовании (11 классов), выданный МОУ «Железнодорожная средняя общеобразовательная школа № 3» Нижнеилимского района Иркутской области на имя Немова Дмитрия Алексеевича, считать недействительным.

ОБЪЯВЛЕНИЕ  
О ПРОВЕДЕНИИ ОБЩЕСТВЕННЫХ ОБСУЖДЕНИЙ

Акционерное общество «Ангарская нефтехимическая компания» (АО «АНХК»), совместно с администрацией Ангарского городского округа (в соответствии с Федеральным законом № 174-ФЗ «Об экологической экспертизе», уведомляет о начале общественных обсуждений на этапе проведения оценки воздействия на окружающую среду и подготовки обосновывающих материалов по объекту государственной экологической экспертизы «Пожарное депо АО «АНХК», а именно предварительного варианта материалов по оценке воздействия на окружающую среду намечаемой хозяйственной и иной деятельности.

Название, цель и месторасположение намечаемой деятельности: строительство на территории действующего производства АО «АНХК» объекта «Пожарное депо АО «АНХК» предназначенного организации эффективной работы пожарной службы с возможностью эксплуатации современной техники. Строительство намечается по адресу: Иркутская область, г. Ангарск, первый промышленный массив. Кадастровые номера участков 38:26:041202:205, 38:26:041202:203.

Наименование и адрес заказчика или его представителя: АО «АНХК», 665830, Иркутская обл., г. Ангарск, генеральный директор Зеленский К.В.

Примерные сроки проведения оценки воздействия на окружающую среду: июнь-сентябрь 2021 года.

Орган, ответственный за организацию общественного обсуждения: Администрация Ангарского городского округа, 665830, Иркутская область, г. Ангарск, ул. Карла Маркса, дом 19, кабинет 401 (зал заседаний), совместно с заказчиком или его представителем.

Предполагаемая форма общественных обсуждений: в форме слушаний.

Форма представления замечаний и предложений: письменная.

Сроки и место доступности предварительного варианта материалов по оценке воздействия на окружающую среду: утвержденное техническое задание по оценке воздействия на окружающую среду, предварительный вариант материалов ОВОС и журнал учета предложений и замечаний по объекту «Пожарное депо АО «АНХК» доступно для ознакомления и направления замечаний и предложений по адресу:

- 665830, Иркутская область, г. Ангарск, ул. Карла Маркса, дом 19, кабинет 333 с 9-00 до 17-00 часов с даты настоящей публикации до момента принятия решения о реализации намечаемой деятельности.

- официальный сайт администрации АГО: <https://angarsk-adm.ru/gorodskoy-okrug/ekologiya/obshchestvennyye-obsuzhdeniya/zaplanirovannyye-obsuzhdeniya.php>

Принятие от граждан и общественных организаций замечаний и предложений в письменном виде с указанием Ф.И.О. к техническому заданию обеспечивается Заказчиком в течение 30 дней с момента публикации данного объявления.

Общественные обсуждения по объекту государственной экологической экспертизы «Пожарное депо АО «АНХК» назначены на 06 августа 2021 г. в 11:00 часов, в здании администрации Ангарского городского округа по адресу: 665830, Иркутская область, г. Ангарск, ул. Карла Маркса, дом 19, кабинет 401 (зал заседаний).

Результатом общественных обсуждений будет окончательный вариант материалов по оценке воздействия на окружающую среду.

Исполнитель работ по ОВОС: Акционерное общество «Ангарскнефтехимпроект», адрес: 665835, Иркутская область, г. Ангарск, ул. Чайковского, д. 58, Тел. (3955) 67-67-30.

Общественно-политическая газета «Областная» зарегистрирована управлением федеральной службы по надзору в сфере связи, информационных технологий и массовых коммуникаций по Иркутской области.  
Регистрационное свидетельство ПИ № ТУ 38-00167 от 17 сентября 2009 г.

Рукописи, рисунки и фотографии не рецензируются и не возвращаются. Мнения авторов могут не совпадать с мнением редакции.  
Переписка и любое использование материалов возможны только с письменного разрешения редакции области.  
Редакция газеты за орфографию и пунктуацию в объявлениях ответственности не несет.

Учредители: Правительство Иркутской области  
Законодательное Собрание Иркутской области  
Редакция и издатель: ОГЧУ «Редакция газеты «Областная»  
Юридический и фактический адрес: 664025, г. Иркутск, ул. Российская, 12  
Почтовый адрес: 664011, г. Иркутск, а/я 177

Телефон для справок: ОГЧУ «Редакция газеты «Областная» (3952) 200-628, 200-638, факс 200-674  
e-mail: og@ogirk.ru, reklama@ogirk.ru  
Подписные индексы: П7531 – пк, ср, пт  
Распространяется бесплатно и по подписке

Главный редактор  
Листрицкий Д.Г.  
Редакторская группа:  
Хлебникова О.А.,  
Кульгина Ю.О.  
Репортерская группа:  
Виговская А.В., Мустафина Н.И., Орлова Е.В.,  
Соколова А.В., Черенева Е.А., Шагунова Л.И.

Издательская группа:  
Полякова О.А., Ткачук Е.В.,  
Романова Г.Н., Неудачина Н.И.  
Фотокорреспонденты:  
Голощников А.В., Бизикова М.А.,  
Федоров А.А.  
Отдел рекламы:  
Хватик Н.И., Желтова О.Н., Бушкина Н.В.,  
Никулина О.С., Хороших Е.Ю.

Газета подписана в печать  
01.07.2021 г. в 21.00  
Следующий номер газеты выйдет  
07.07.2021 г.  
Отпечатано  
в Отделе по оказанию полиграфических услуг  
ОГЧУ «Редакция газеты «Областная»,  
669001 п. Усть-Ордынский, ул. Буденного, 5

Заказ  
Тираж 1200 экз.  
**12+**