



Зарегистрирован в ИОГКУ «Институт
муниципальной правовой информации
имени М.М. Сперанского»
Государственная регистрация
от 05.05.2026 № 04-0529/26

СЛУЖБА ПО ОХРАНЕ ОБЪЕКТОВ КУЛЬТУРНОГО НАСЛЕДИЯ
ИРКУТСКОЙ ОБЛАСТИ

ПРИКАЗ

« 29 » апреля 2026 года

№ 76- 42 -спр

Иркутск

**Об утверждении границ территории выявленного объекта
археологического наследия «Стоянка Локомотив»**

В соответствии с абзацем 2 пункта 5 статьи 3.1 Федерального закона от 25 июня 2002 года № 73-ФЗ «Об объектах культурного наследия (памятниках истории и культуры) народов Российской Федерации», частью 2 статьи 10¹ Закона Иркутской области от 23 июля 2008 года № 57-оз «Об объектах культурного наследия (памятниках истории и культуры) народов Российской Федерации в Иркутской области», руководствуясь статьей 21 Устава Иркутской области, Положением о службе по охране объектов культурного наследия Иркутской области, утвержденным постановлением Правительства Иркутской области от 9 марта 2010 года № 31-пп, учитывая результаты полевых археологических работ,

ПРИКАЗЫВАЮ:

1. Утвердить границы территории выявленного объекта археологического наследия – «Стоянка Локомотив», согласно приложениям 1, 2.

2. Режим использования территории объекта археологического наследия установлен статьей 5.1 Федерального закона от 25 июня 2002 года № 73-ФЗ «Об объектах культурного наследия (памятниках истории и культуры) народов Российской Федерации».

3. Настоящий приказ подлежит официальному опубликованию в сетевом издании «Официальный интернет-портал правовой информации Иркутской области» (www.ogirk.ru), а также на «Официальном интернет-портале правовой информации» (www.pravo.gov.ru) после его государственной регистрации.

4. Настоящий приказ вступает в силу после дня его государственной регистрации.

Руководитель службы по охране объектов
культурного наследия Иркутской области


Р.А. Дячук

Приложение 1
к приказу службы по охране объектов
культурного наследия Иркутской области
от « 29 » ~~апреля~~ 2026 г. № 76- ~~42~~-спр

Схема границ территории выявленного объекта археологического наследия «Стоянка Локомотив»


Местоположение: г. Иркутск, Свердловский округ, микрорайон Глазково, в 10-60 м к юго-западу от пересечения ул. Боткина и пер. Спортивный, с северо-восточной стороны стадиона Локомотив.

Площадь: 1304.18 кв.м

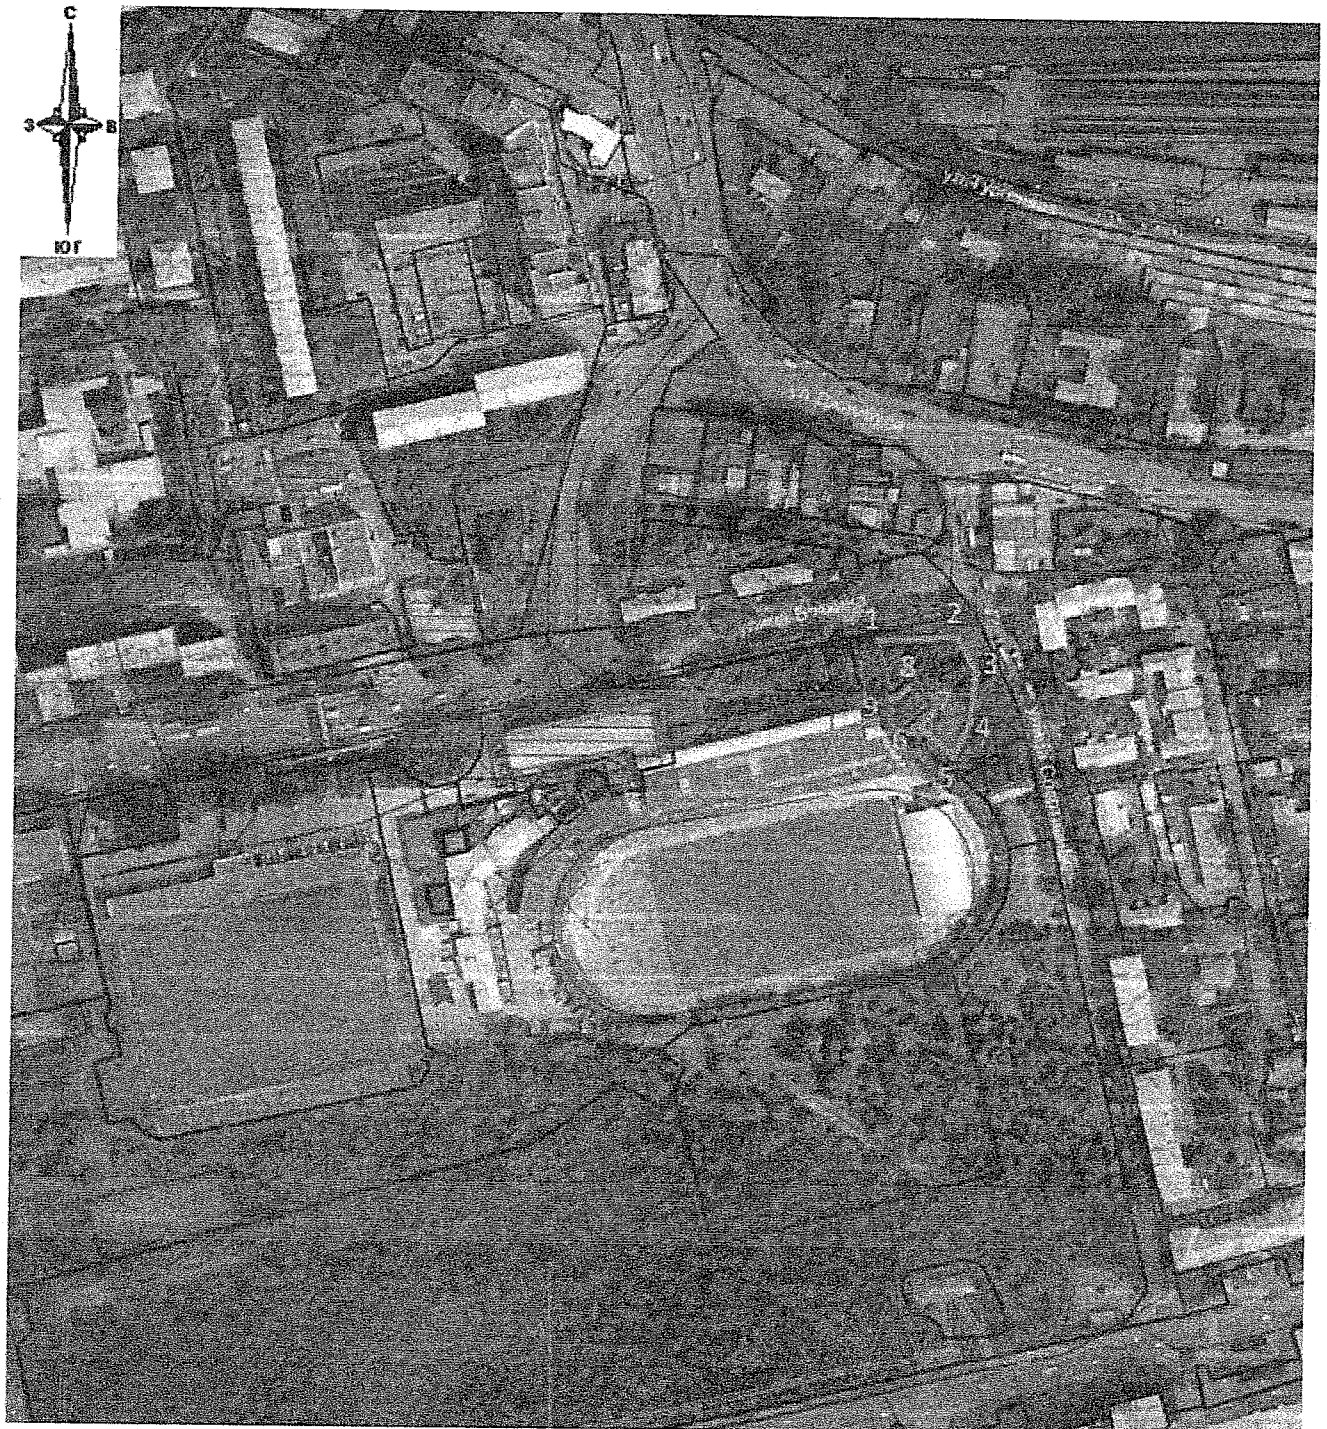

Масштаб 1: 2000

«Стоянка Локомотив»
1304.18 кв. м

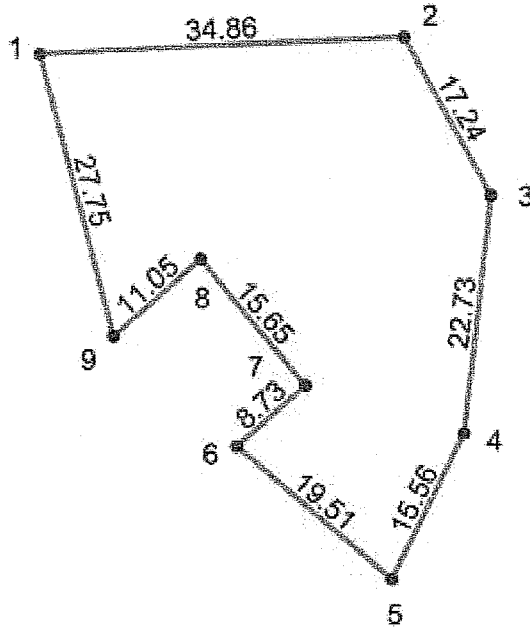

Масштаб 1:800

Условные обозначения:

- - границы территории объекта культурного наследия;
- 1 - характерная (поворотная) точка.

Приложение 2
к приказу службы по охране объектов
культурного наследия Иркутской области
от «29» апреля 2026 г. № 76- 42 -спр

**Перечень координат характерных (поворотных) точек границ территории
выявленного объекта археологического наследия «Стоянка Локомотив»**

<i>Каталог координат в системе МСК-38, зона 3</i>				<i>Каталог координат в системе WGS-84</i>		
<i>№ точки</i>	<i>X</i>	<i>Y</i>	<i>Длина, м</i>	<i>№ точки</i>	<i>N</i>	<i>E</i>
1	385291.05	3333118.83	34.86	1	52°17'24.2700"	104°15'06.1622"
2	385292.72	3333153.65	17.24	2	52°17'24.3052"	104°15'08.0004"
3	385277.64	3333162.00	22.73	3	52°17'23.8128"	104°15'08.4276"
4	385255.05	3333159.44	15.56	4	52°17'23.0836"	104°15'08.2724"
5	385241.06	3333152.63	19.51	5	52°17'22.6348"	104°15'07.9007"
6	385253.72	3333137.79	8.73	6	52°17'23.0524"	104°15'07.1296"
7	385259.55	3333144.29	15.65	7	52°17'23.2374"	104°15'07.4772"
8	385271.54	3333134.23	11.05	8	52°17'23.6305"	104°15'06.9576"
9	385264.23	3333125.90	27.75	9	52°17'23.3987"	104°15'06.5140"
1	385291.05	3333118.83				